


13. melléklet a 9/2010. (II. 26) önkormányzati rendelethez

Belterületi Szabályozási tervlapok és szelvényháló


B1

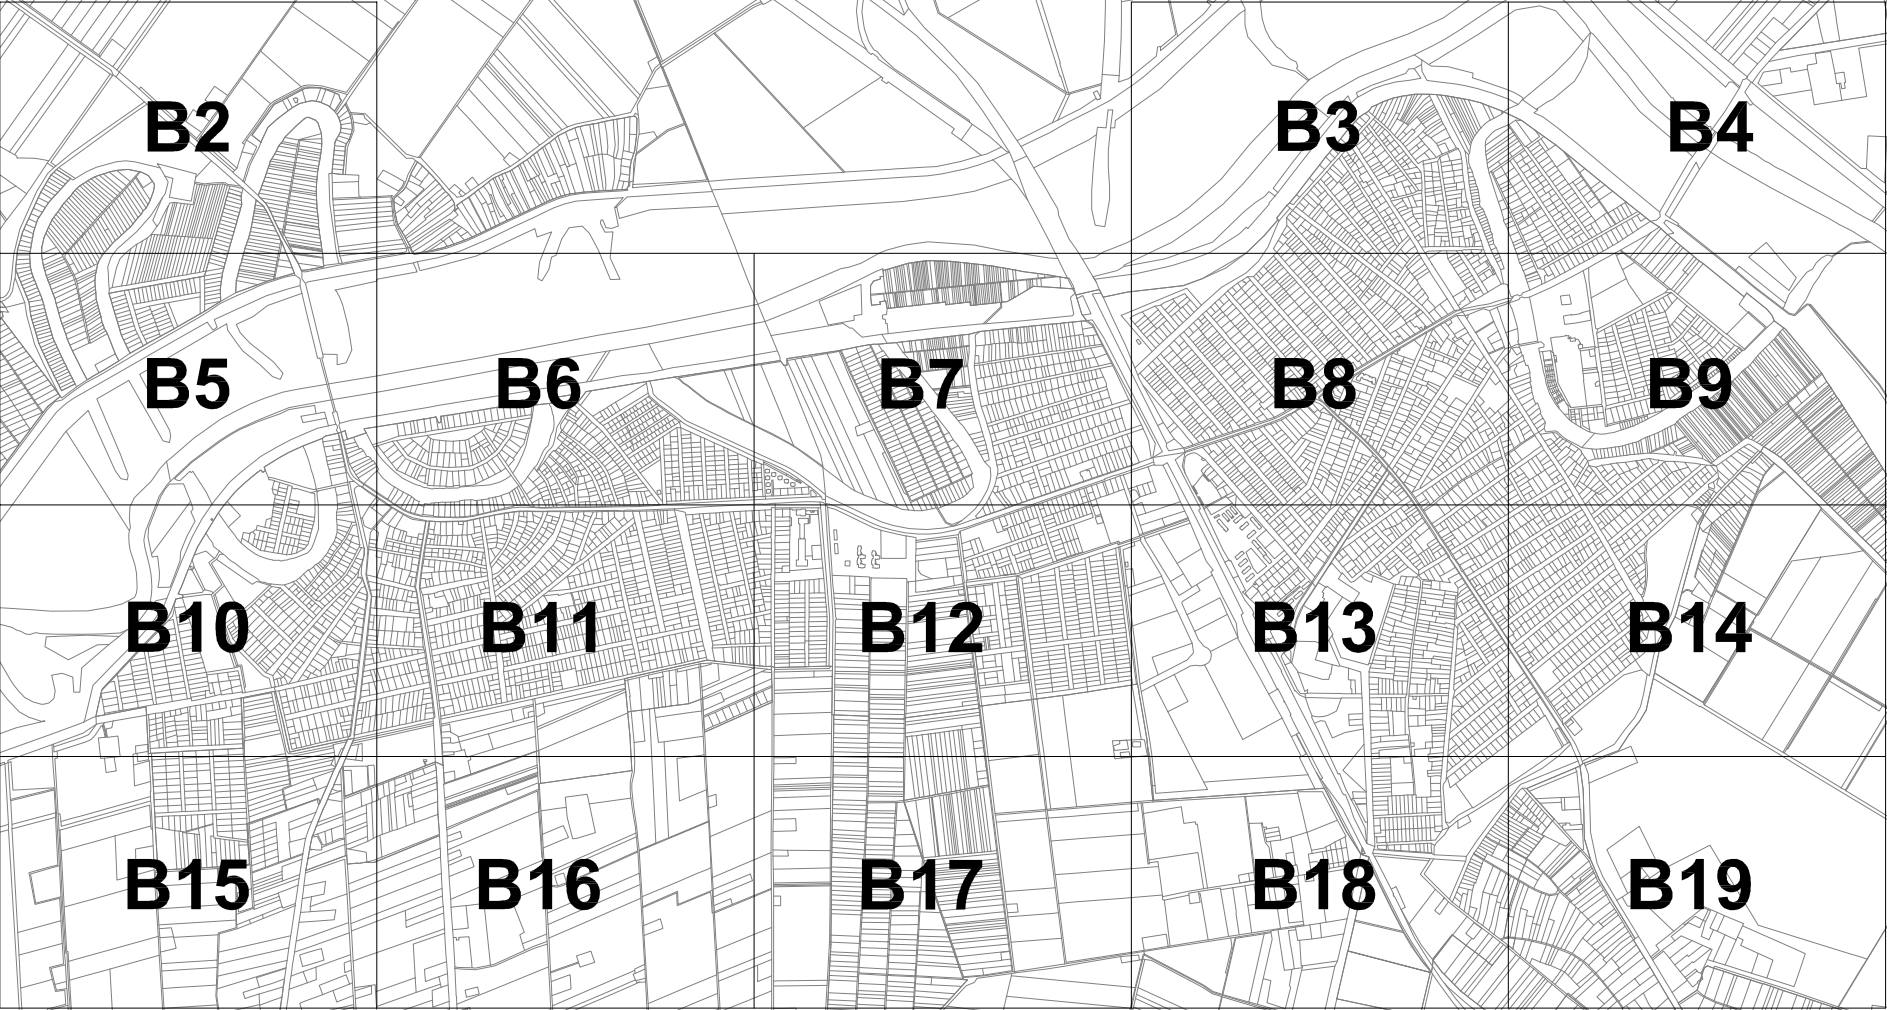

(Má)
GYOMAENDRŐD, BELTERÜLETI SZABÁLYOZÁSI TERVLAP M = 1:4000




lapos

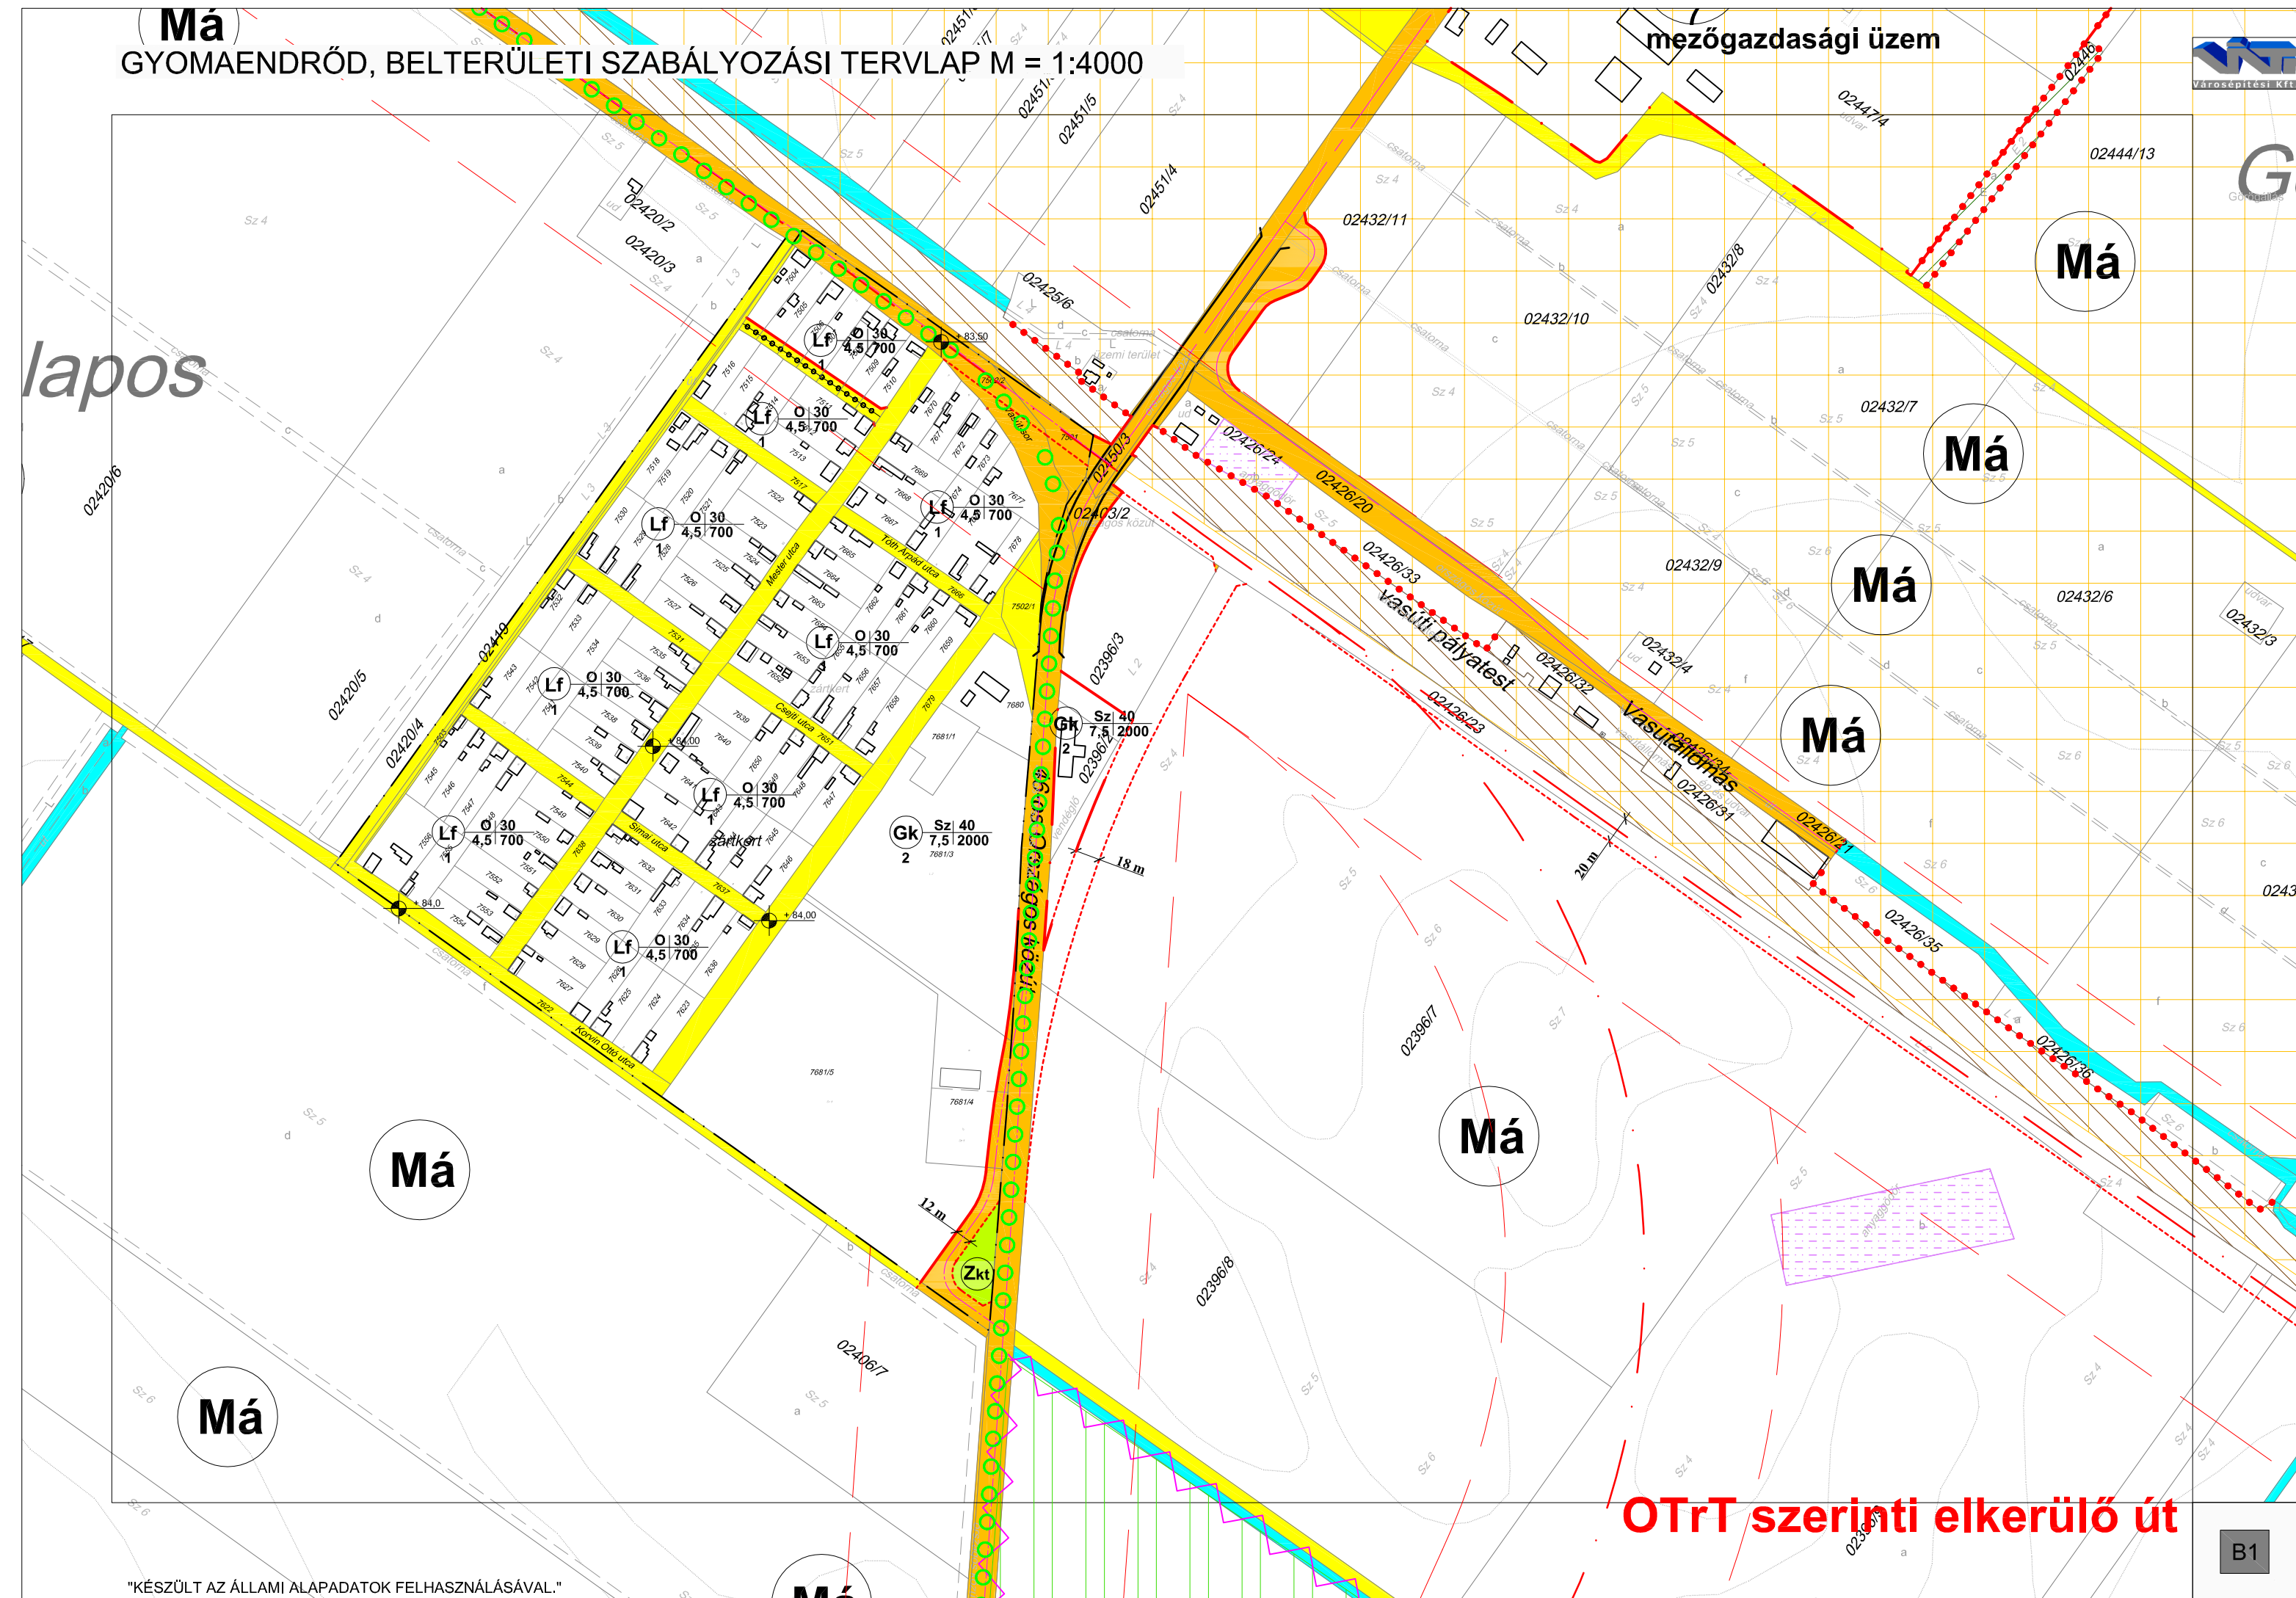

OTrT szerinti elkerülő út

GYOMAENDRŐD, BELTERÜLETI SZABÁLYOZÁSI TERVLAP M = 1:4000

1. melléklet Gyomaendrőd Város Önkormányzat Képviselő-testületének 29/2016. (XI. 28.) önkormányzati rendelethez

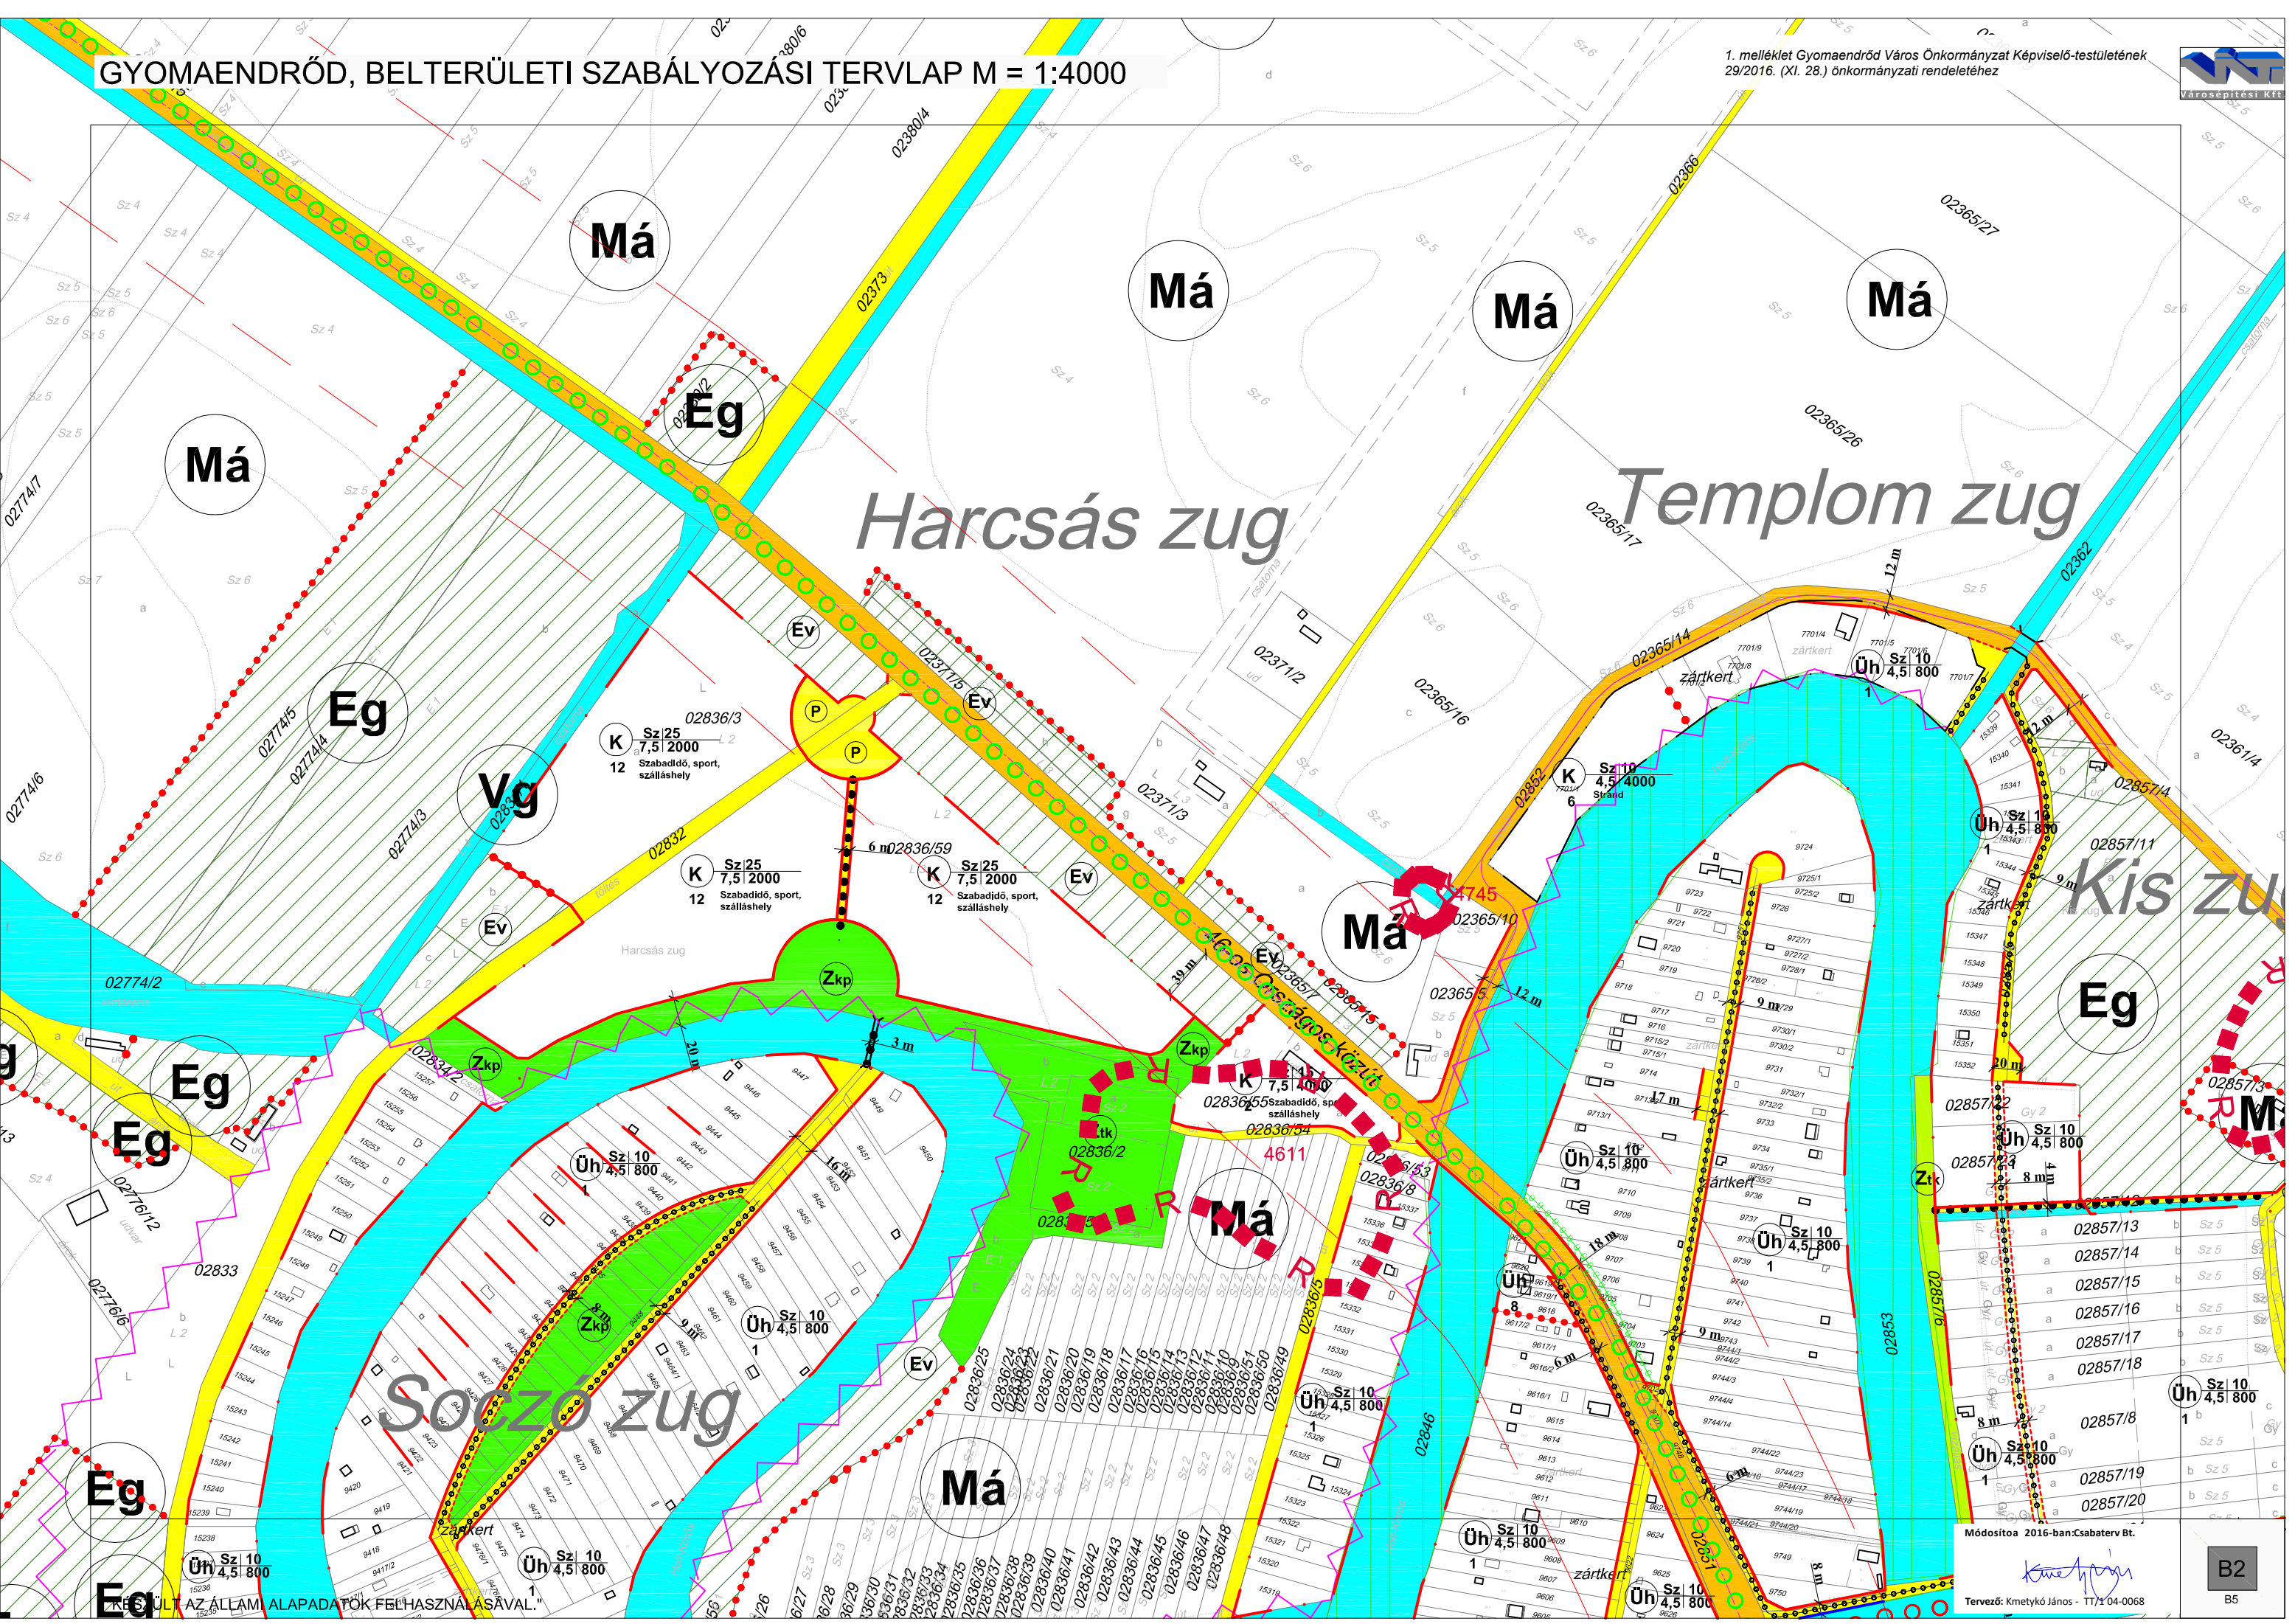


Módosító 2016-ban: Csabaterv Bt.

Tervező: Kmettykó János - TT/1 04-0068


B2
B5

GYOMAENDRŐD, BELTERÜLETI SZABÁLYOZÁSI TERVLAP M = 1:4000

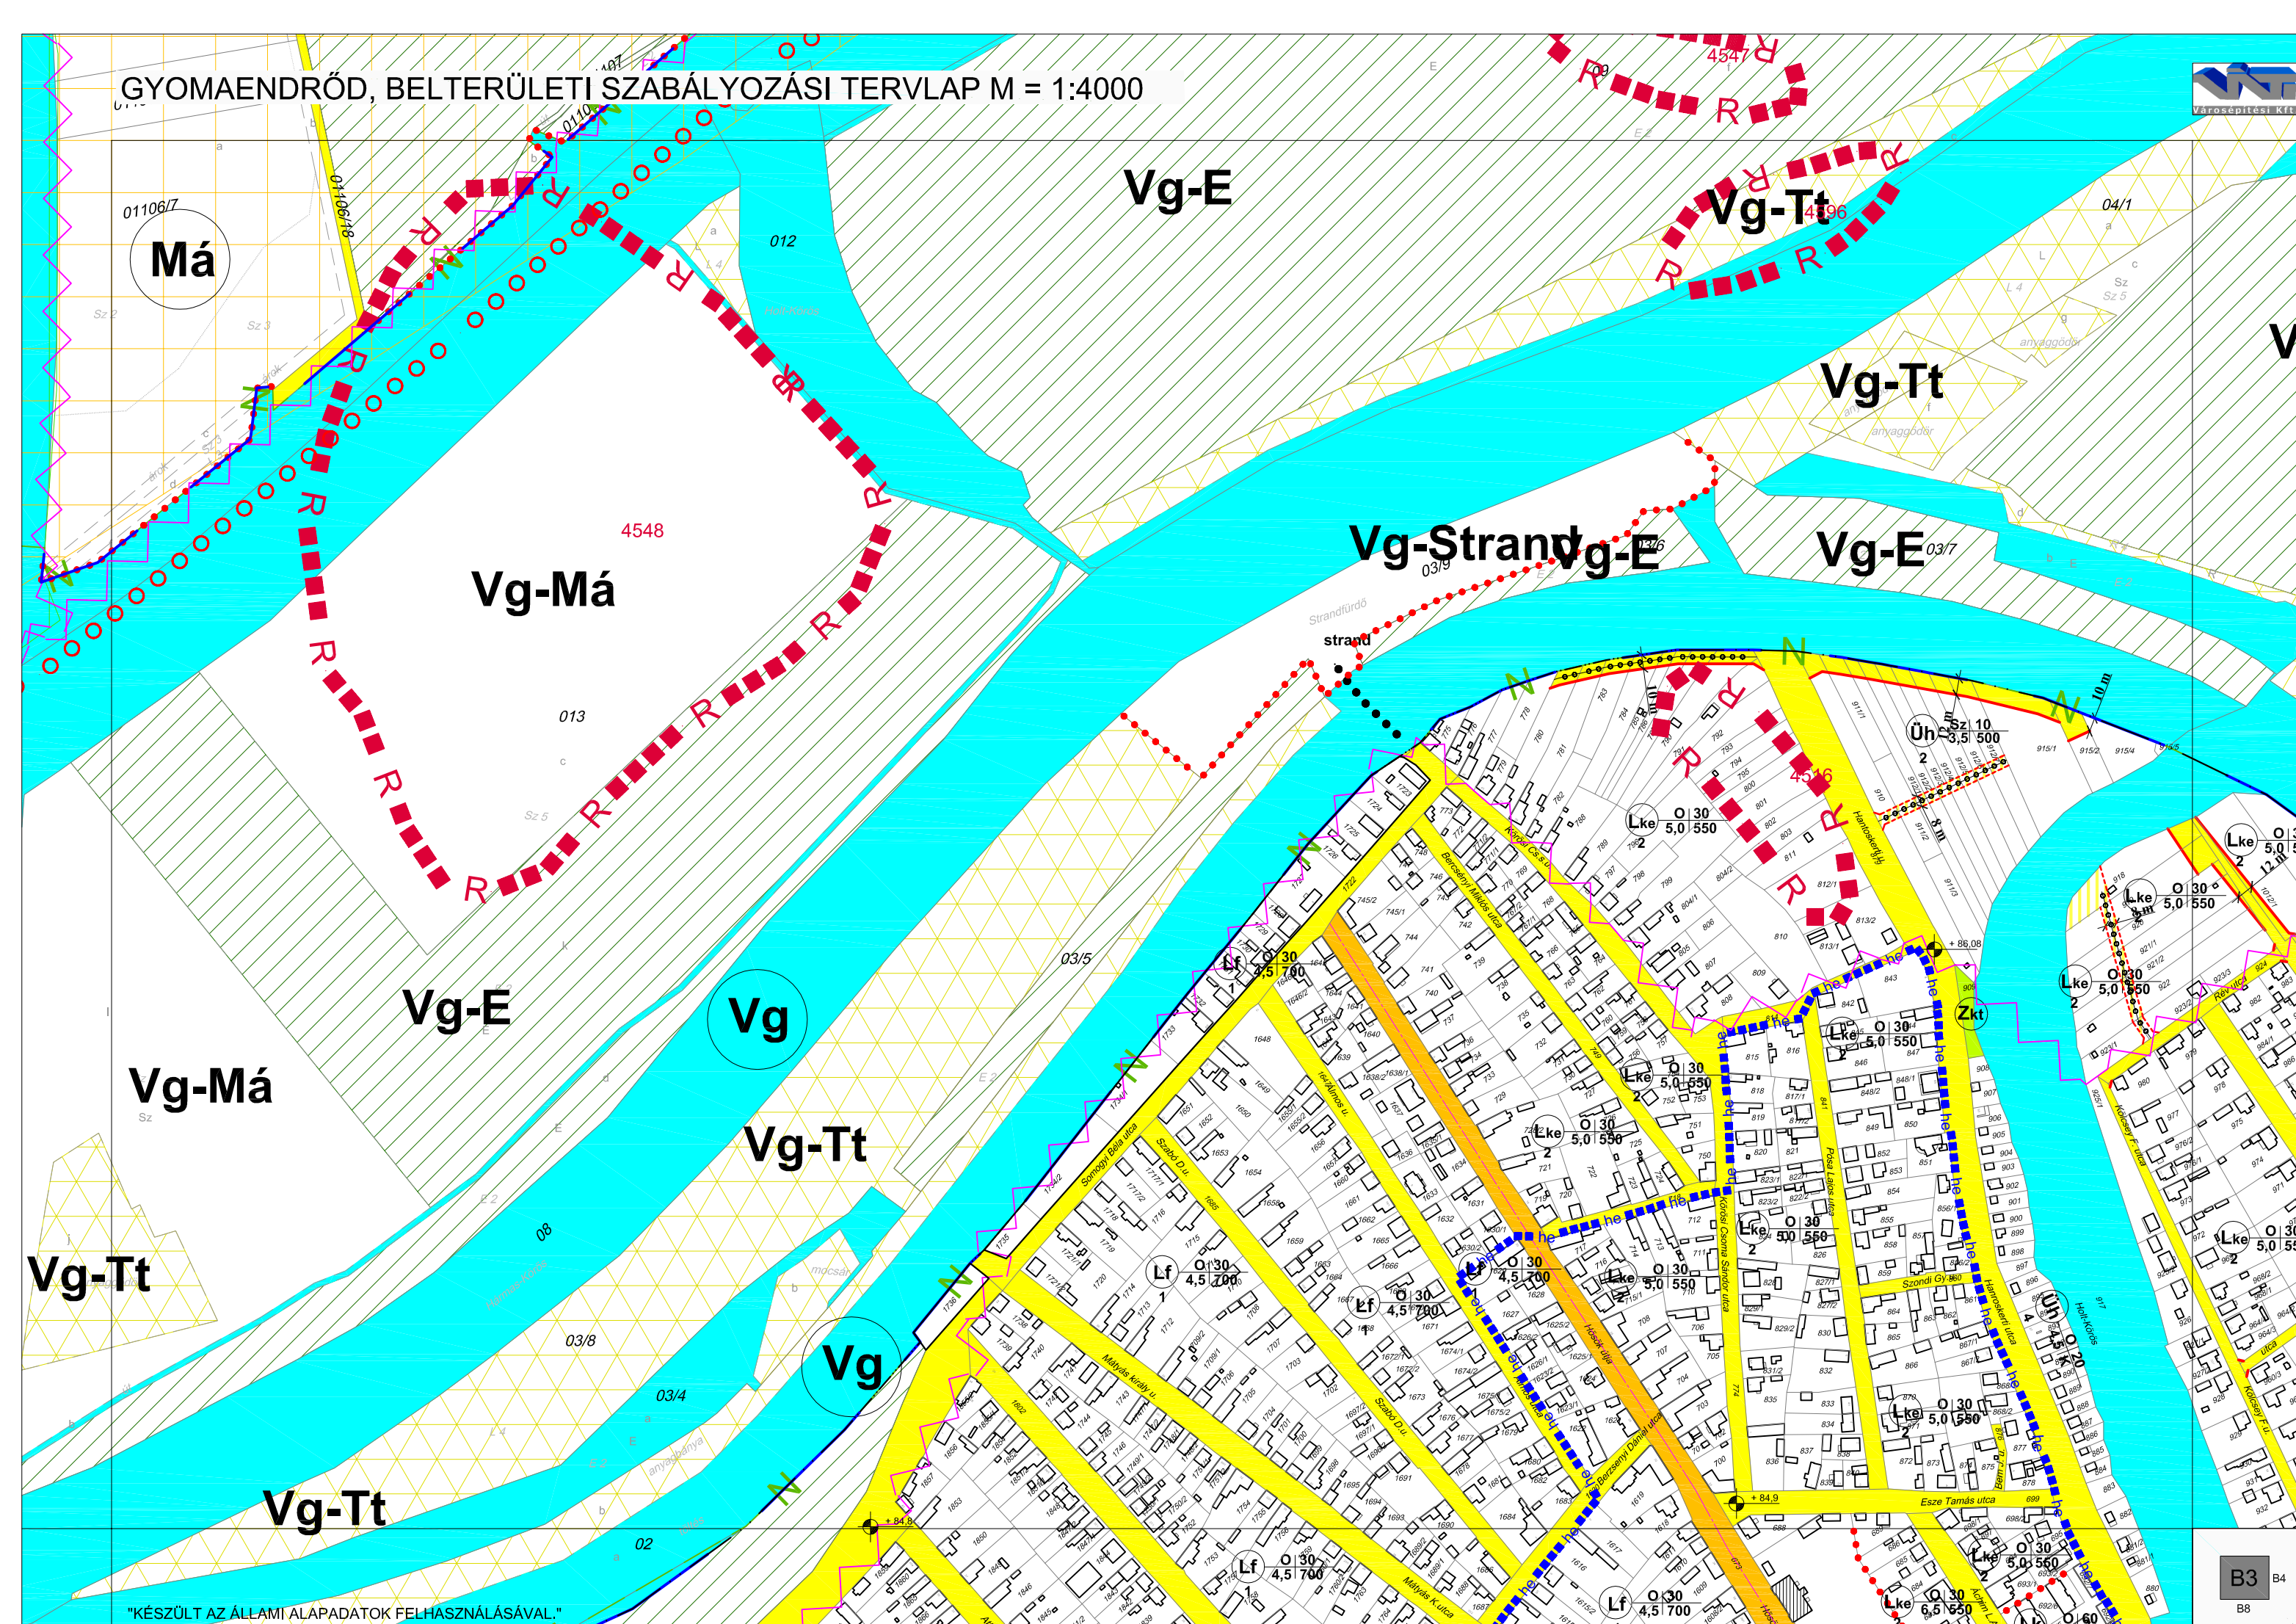

GYOMAENDRŐD, BELTERÜLETI SZABÁLYOZÁSI TERVLAP M = 1:4000

7. melléklet Gyomaendrőd Város Önkormányzat Képviselő-testületének
22/2015. (XII. 7.) önkormányzati rendelethez

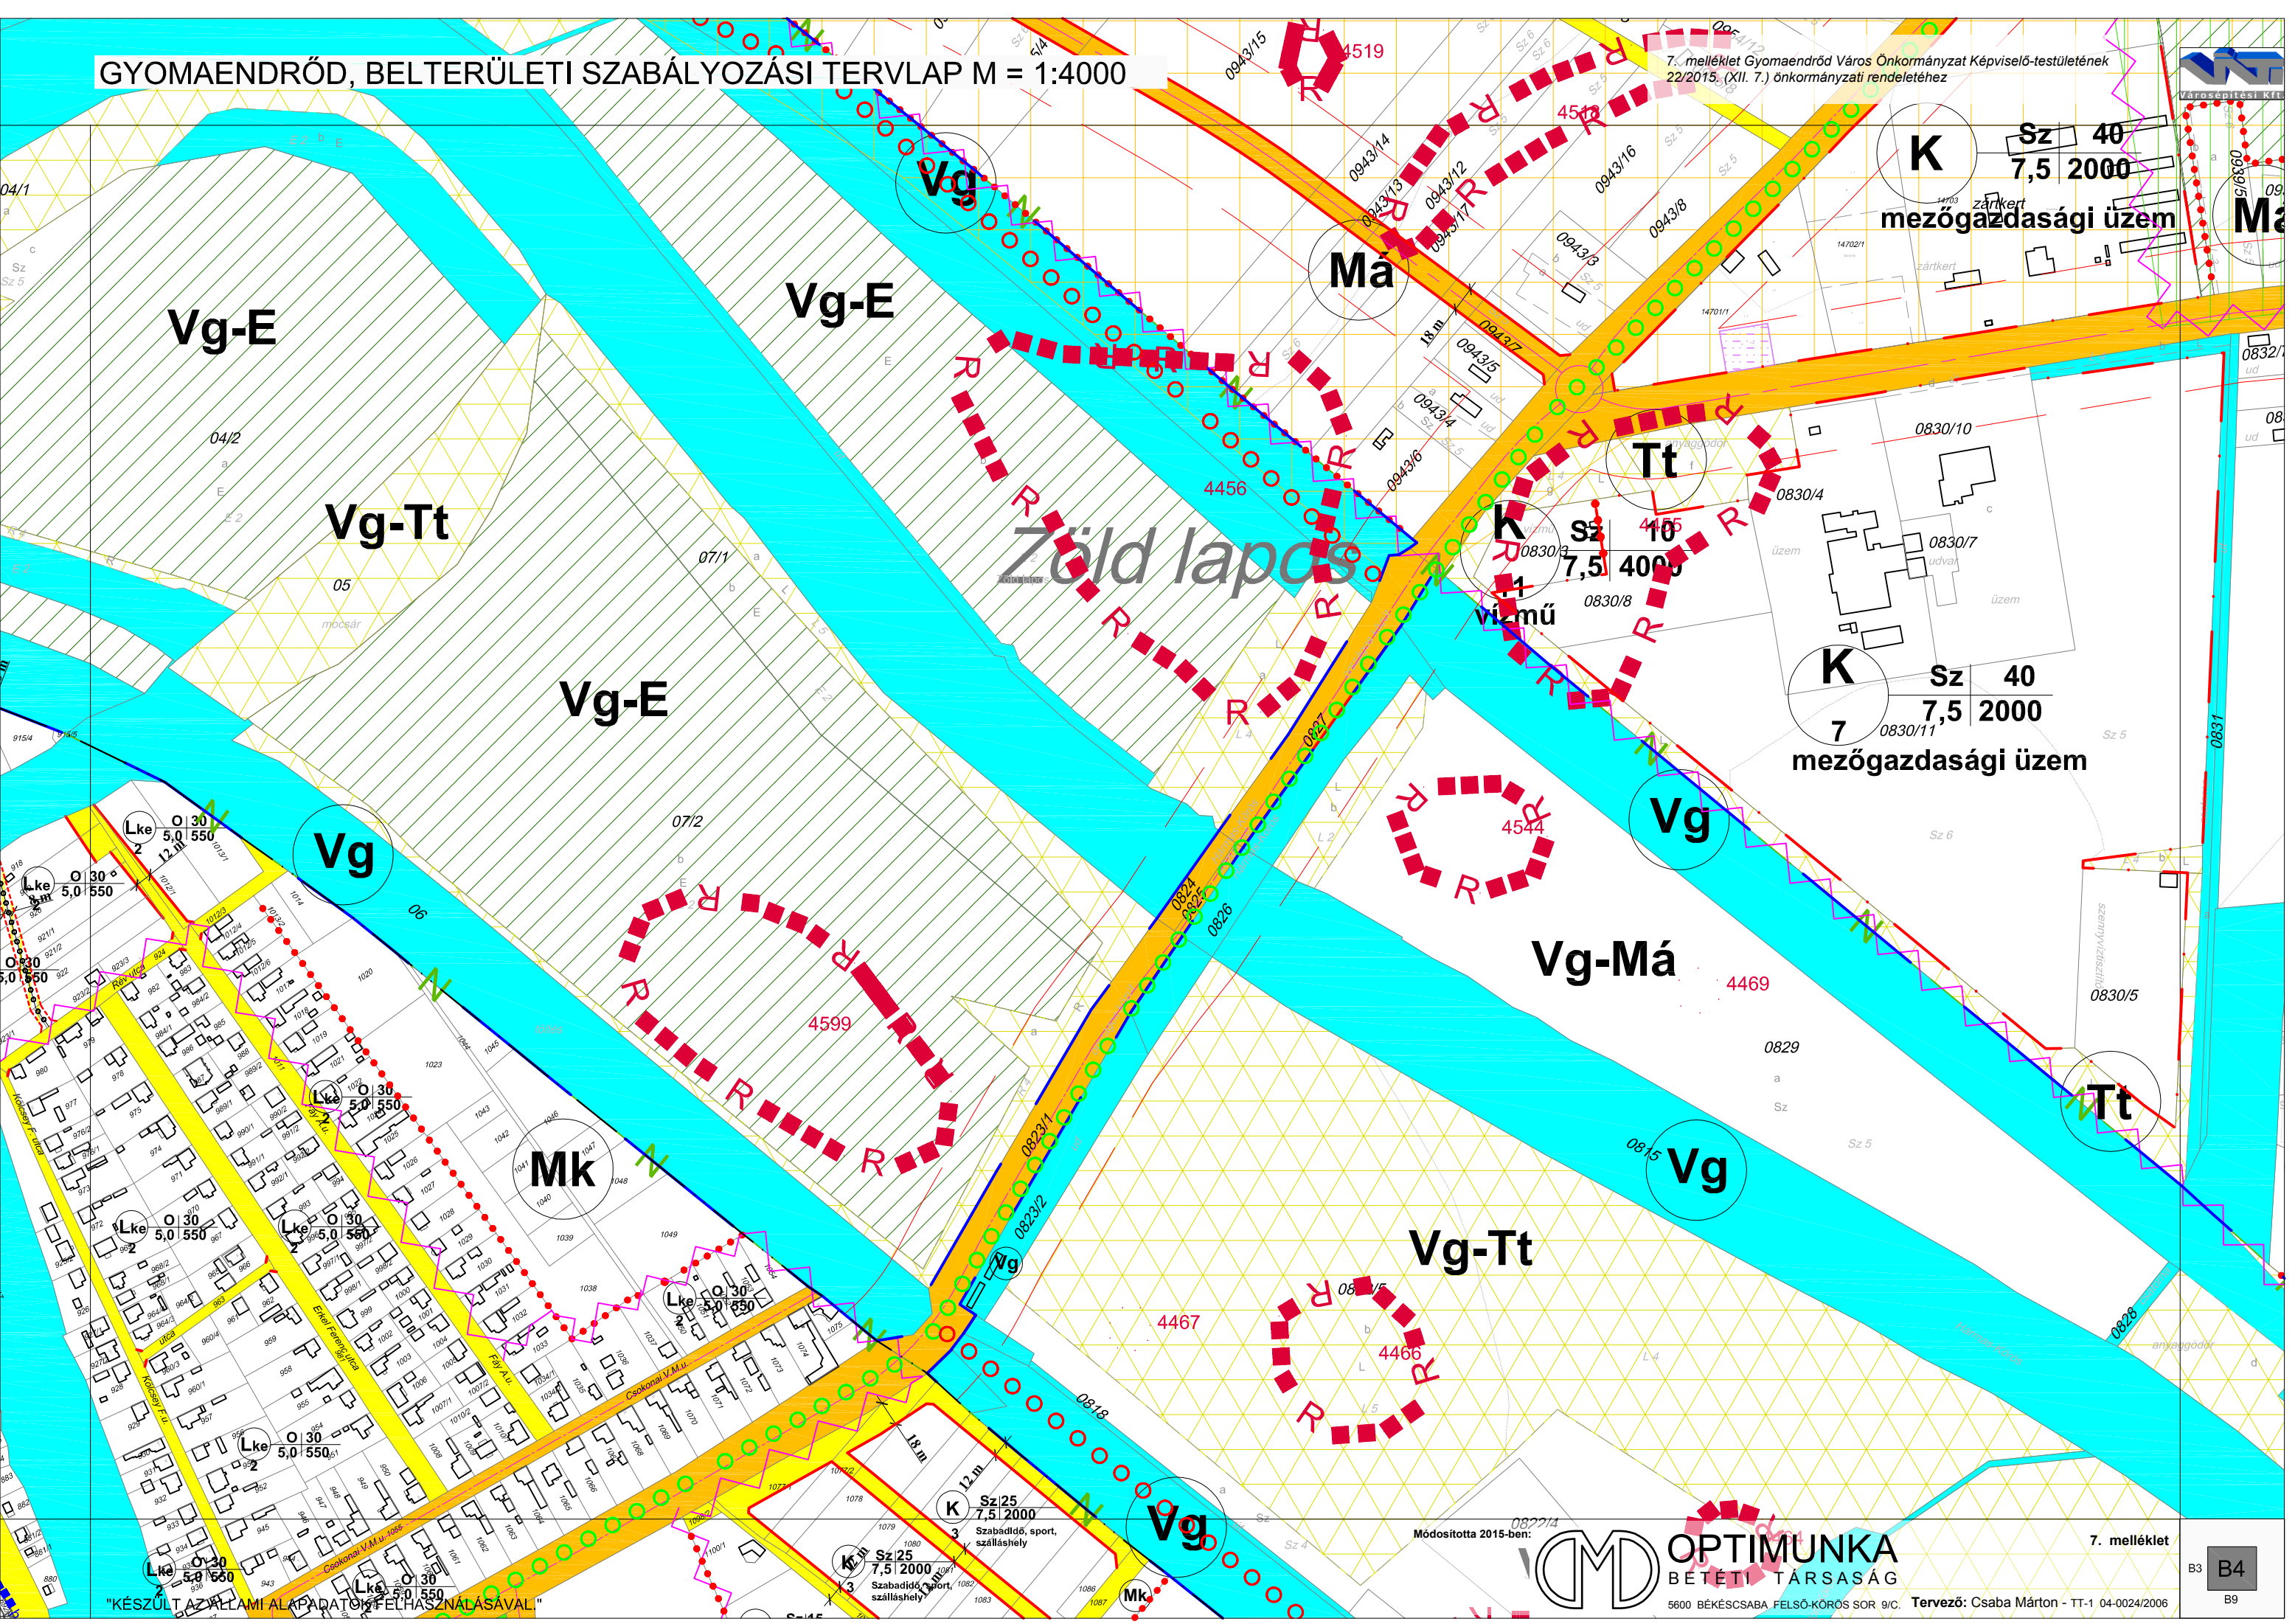

"KÉSZÜLT AZ ÁLLAMI ALAPADATOK FELHASZNÁLÁSÁVAL"

Módosította 2015-ben:




OPTIMUNKA
BÉTI TÁRSASÁG
5600 BÉKÉSCSABA FELSŐ-KÖRÖS SOR 9/C.


Tervező: Csaba Márton - TT-1 04-0024/2006


7. melléklet

B3 B4
B9

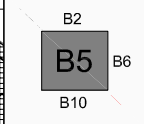

HASZNAŁA
02341/6

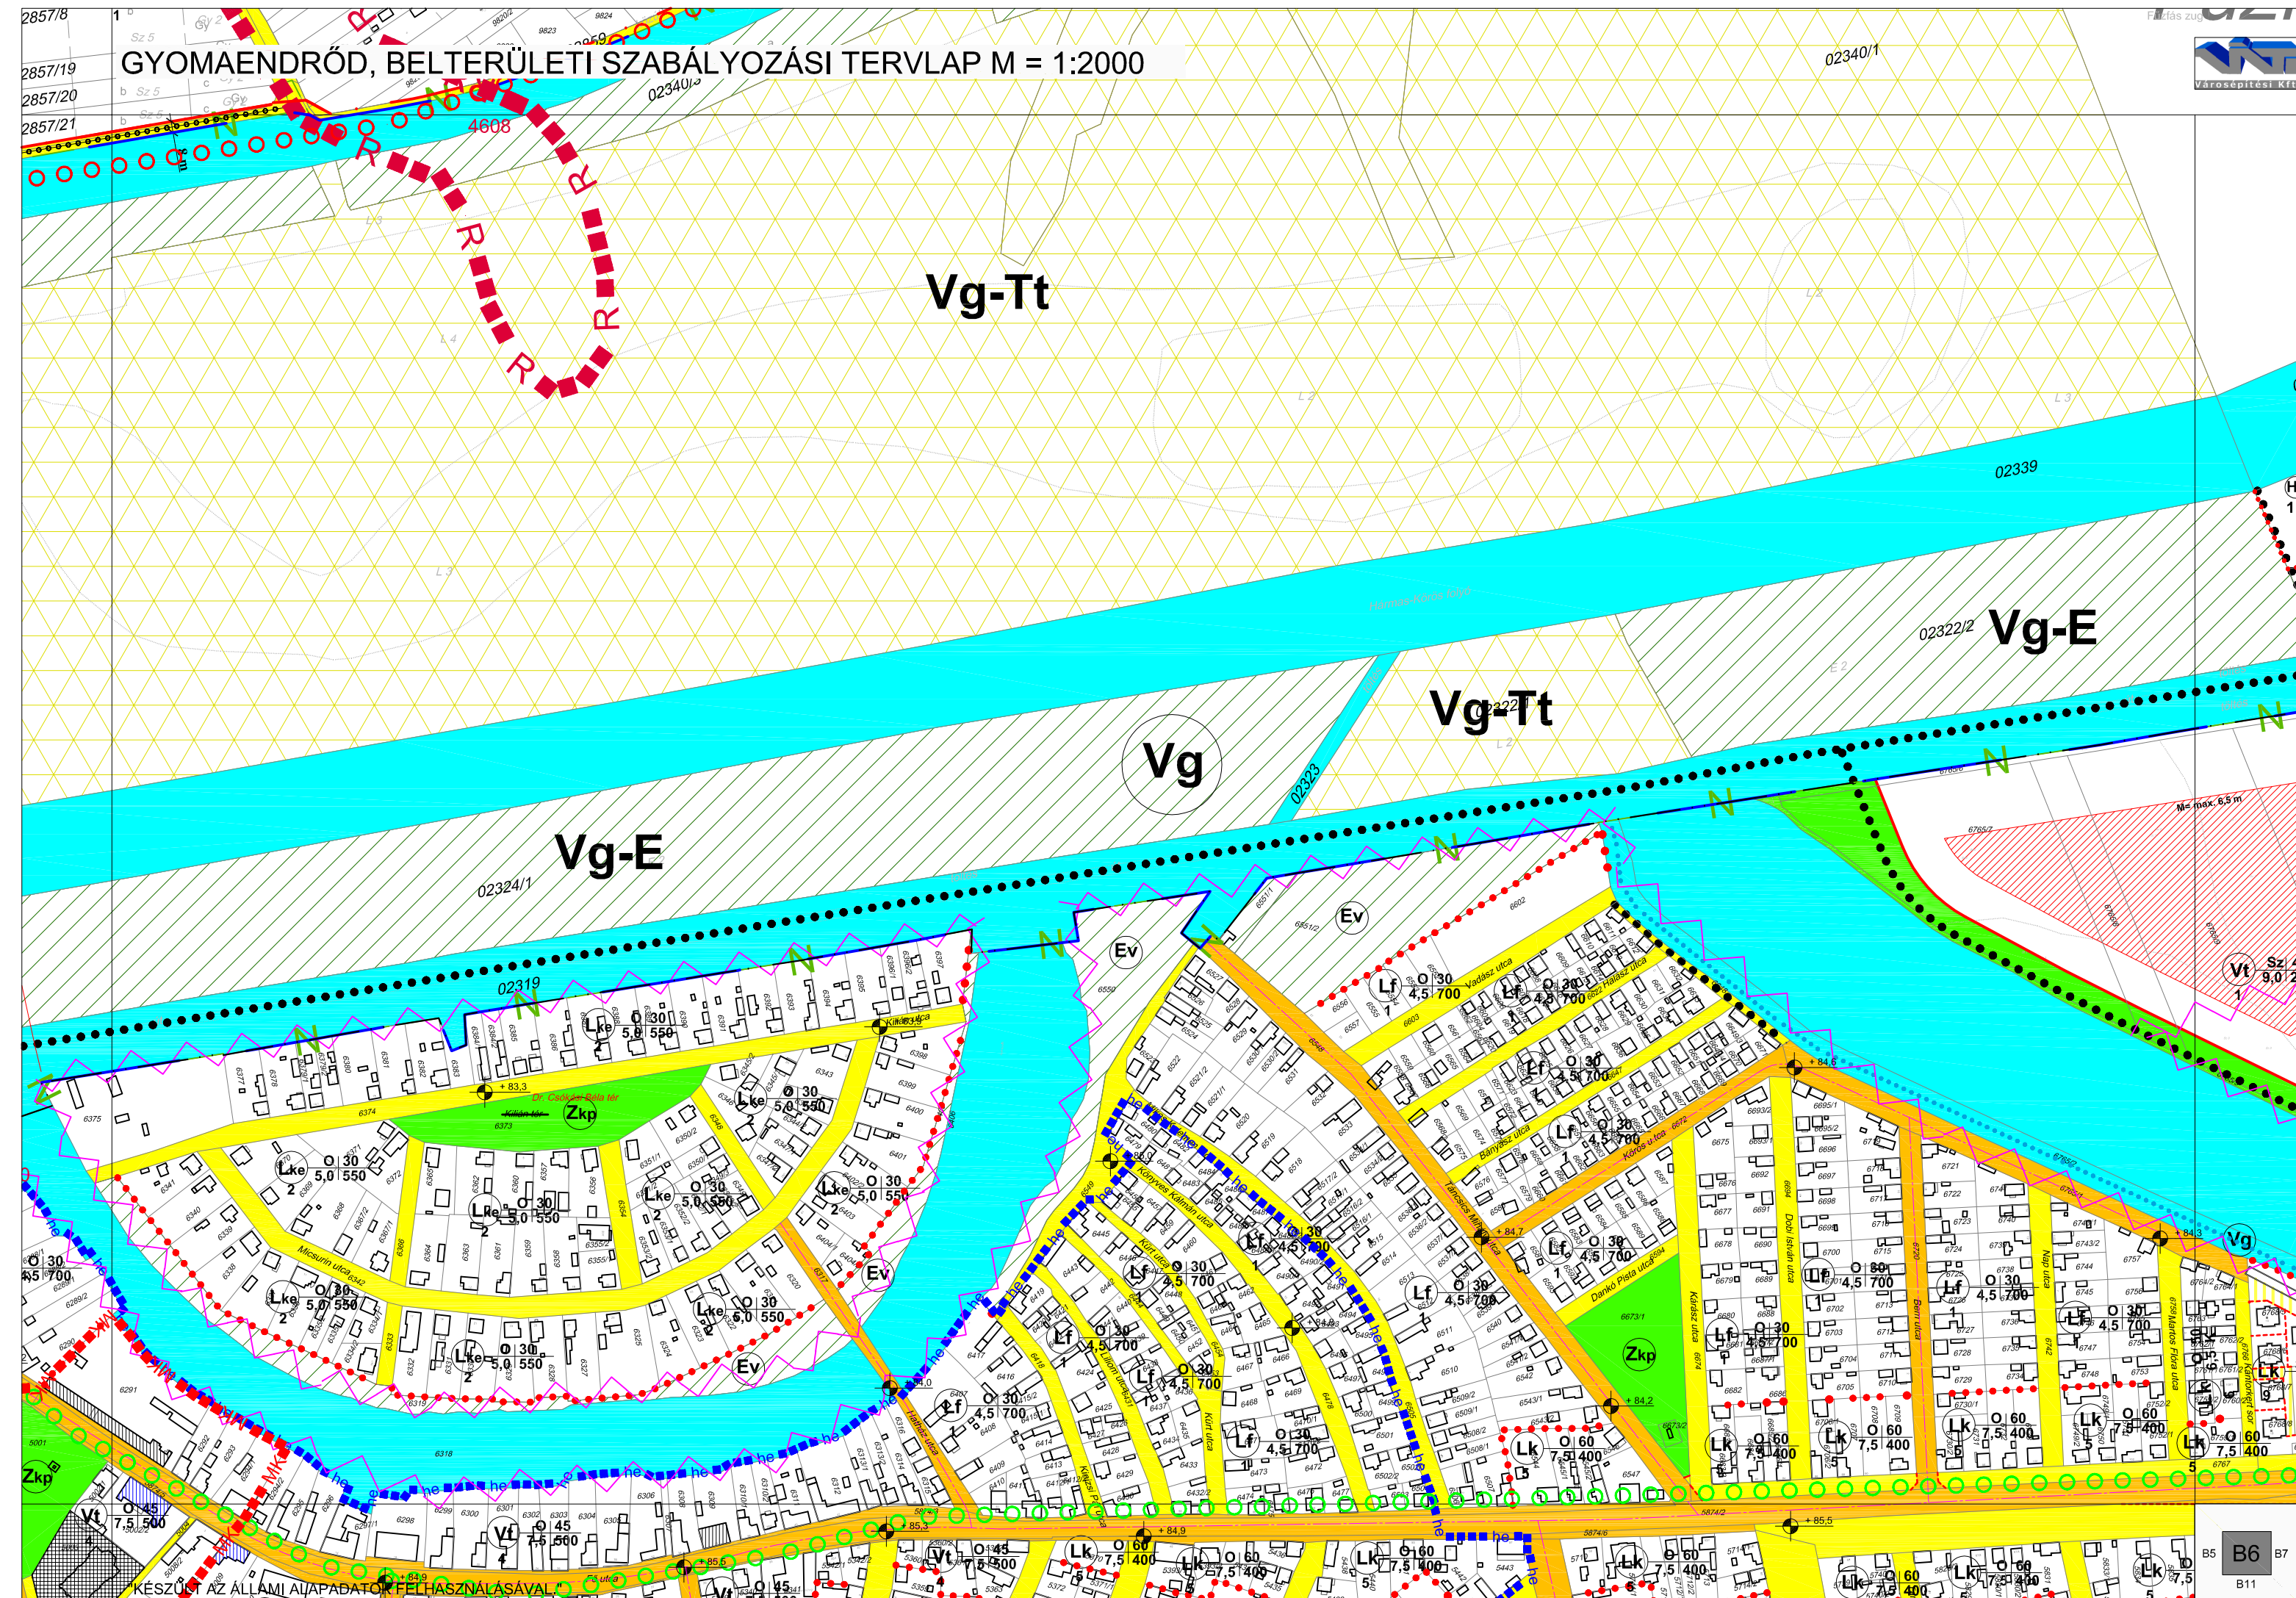


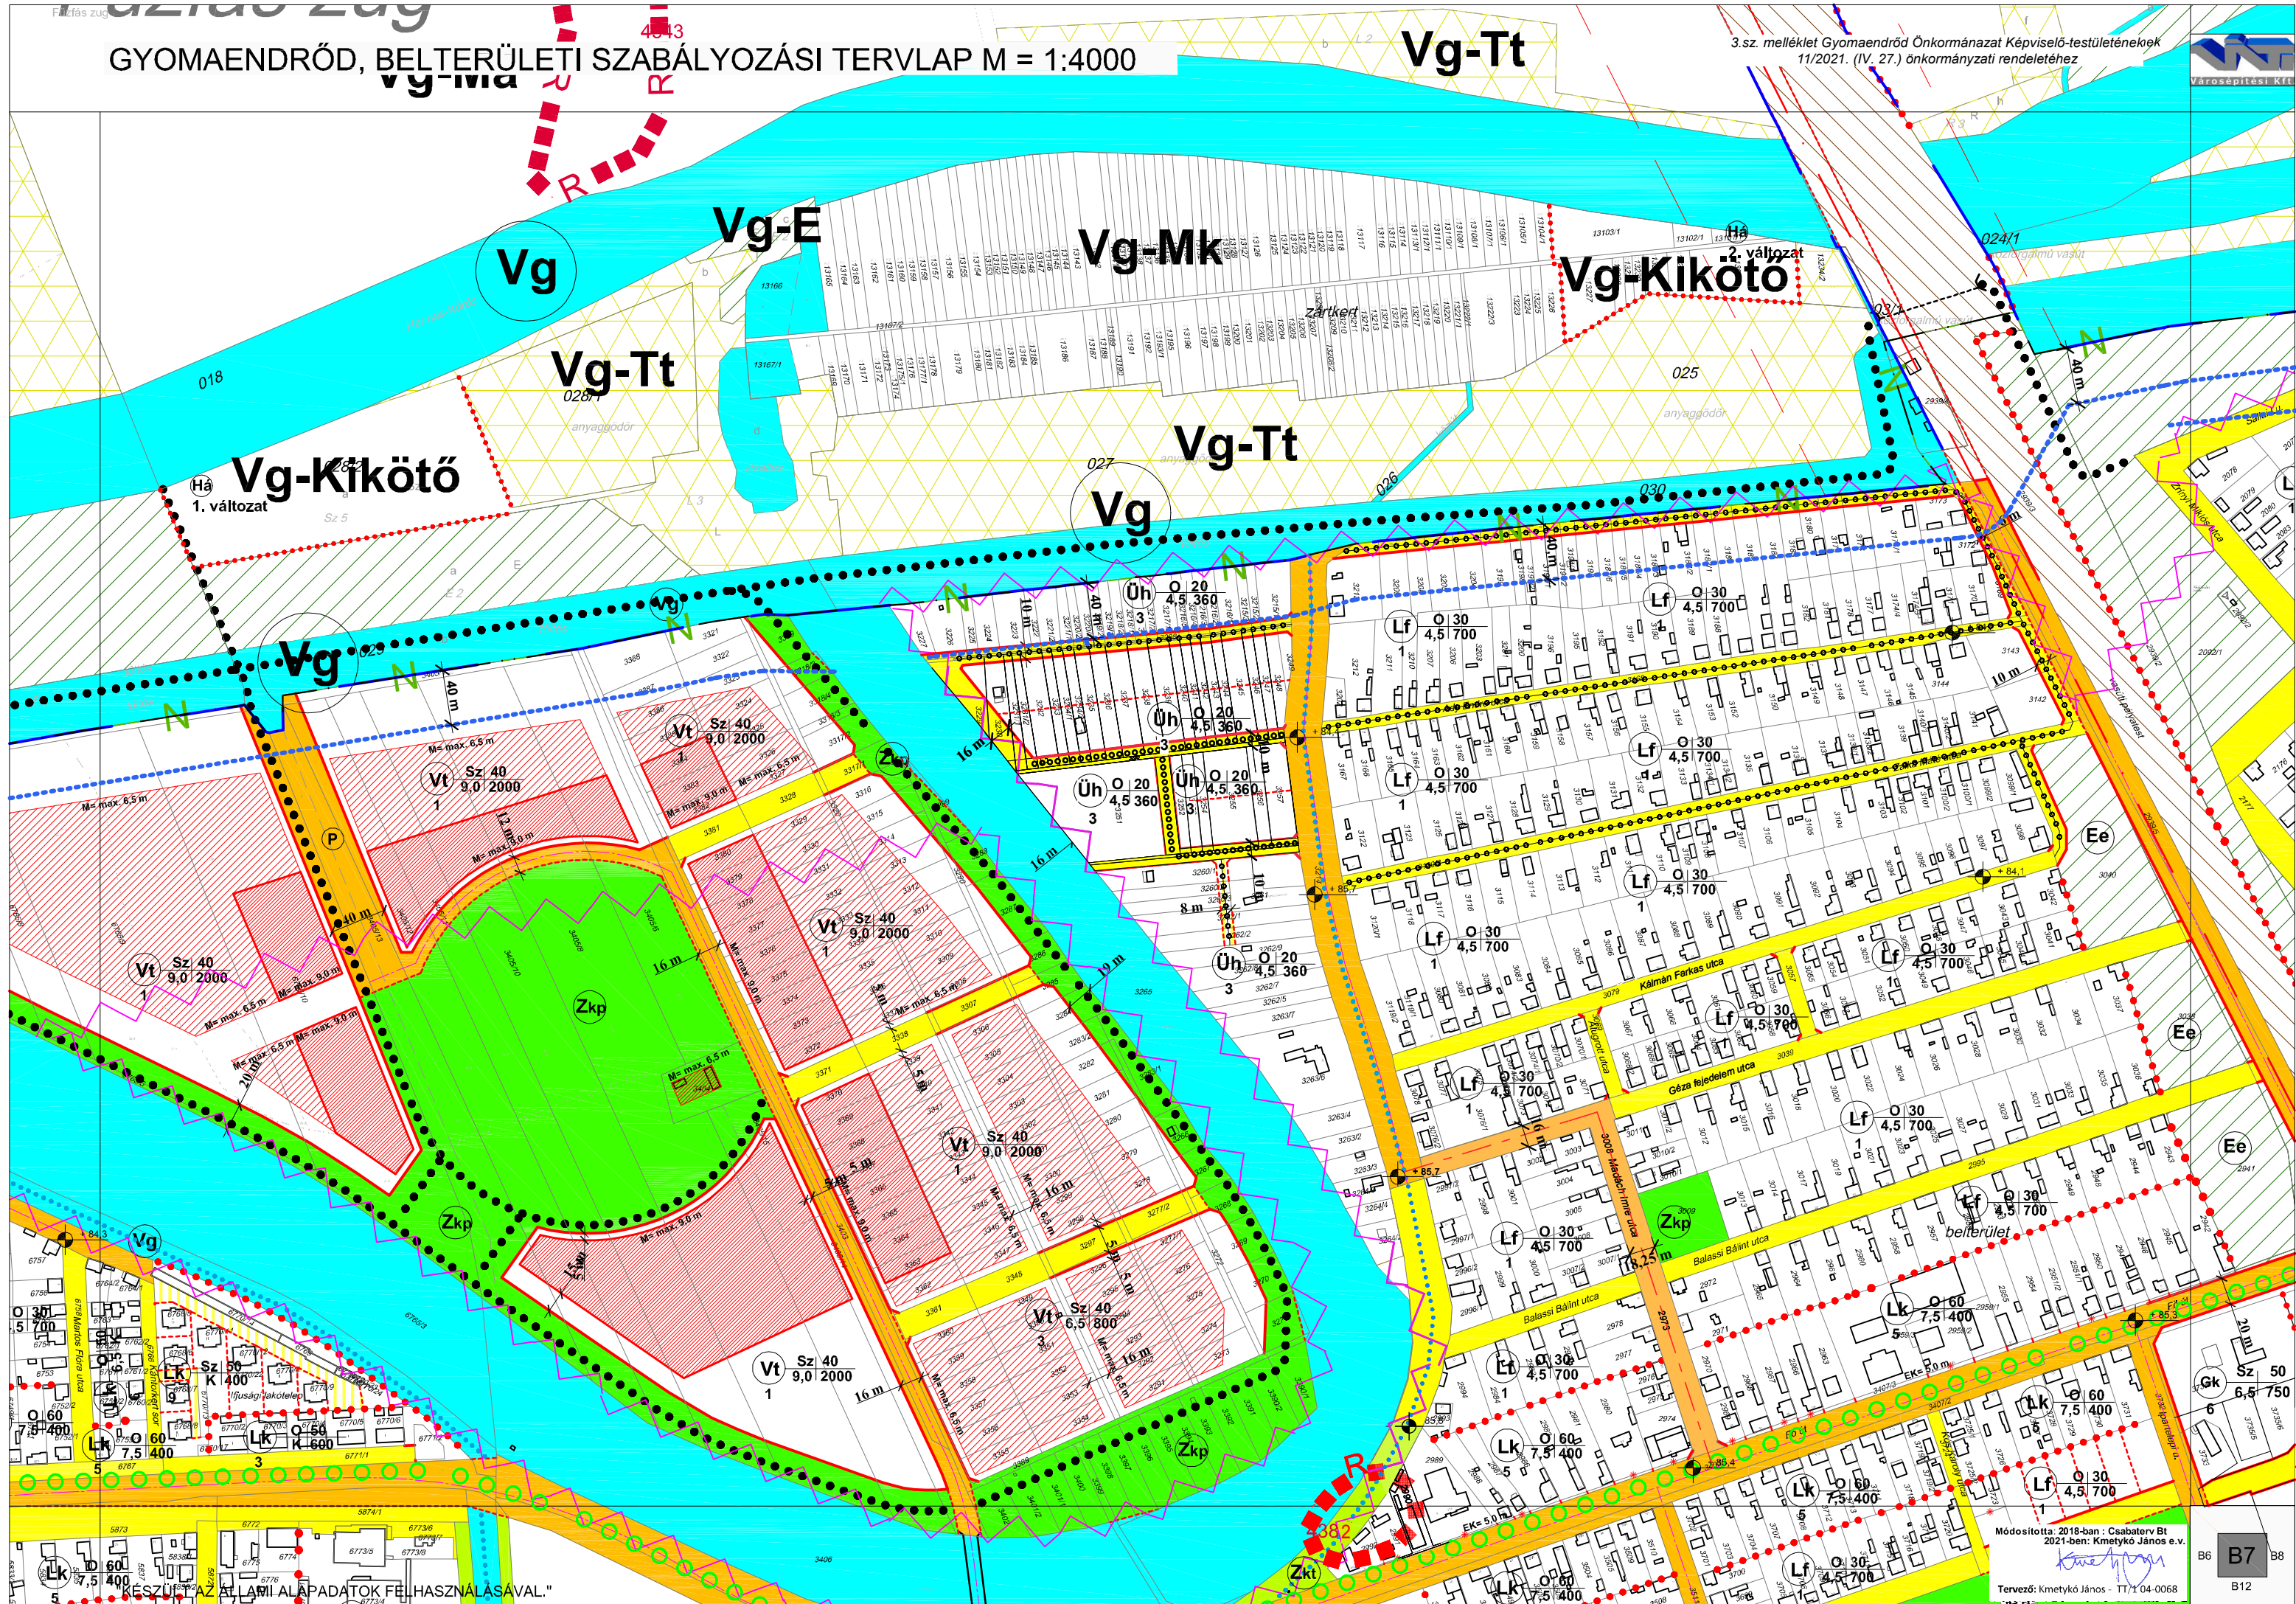

GYOMAENDRŐD, BELTERÜLETI SZABÁLYOZÁSI TERV LAP M = 1:4000

Vg-Tt

2. melléklet Gyomaendrőd Város Önkormányzat Képviselő-testületének
önkormányzati rendelethez

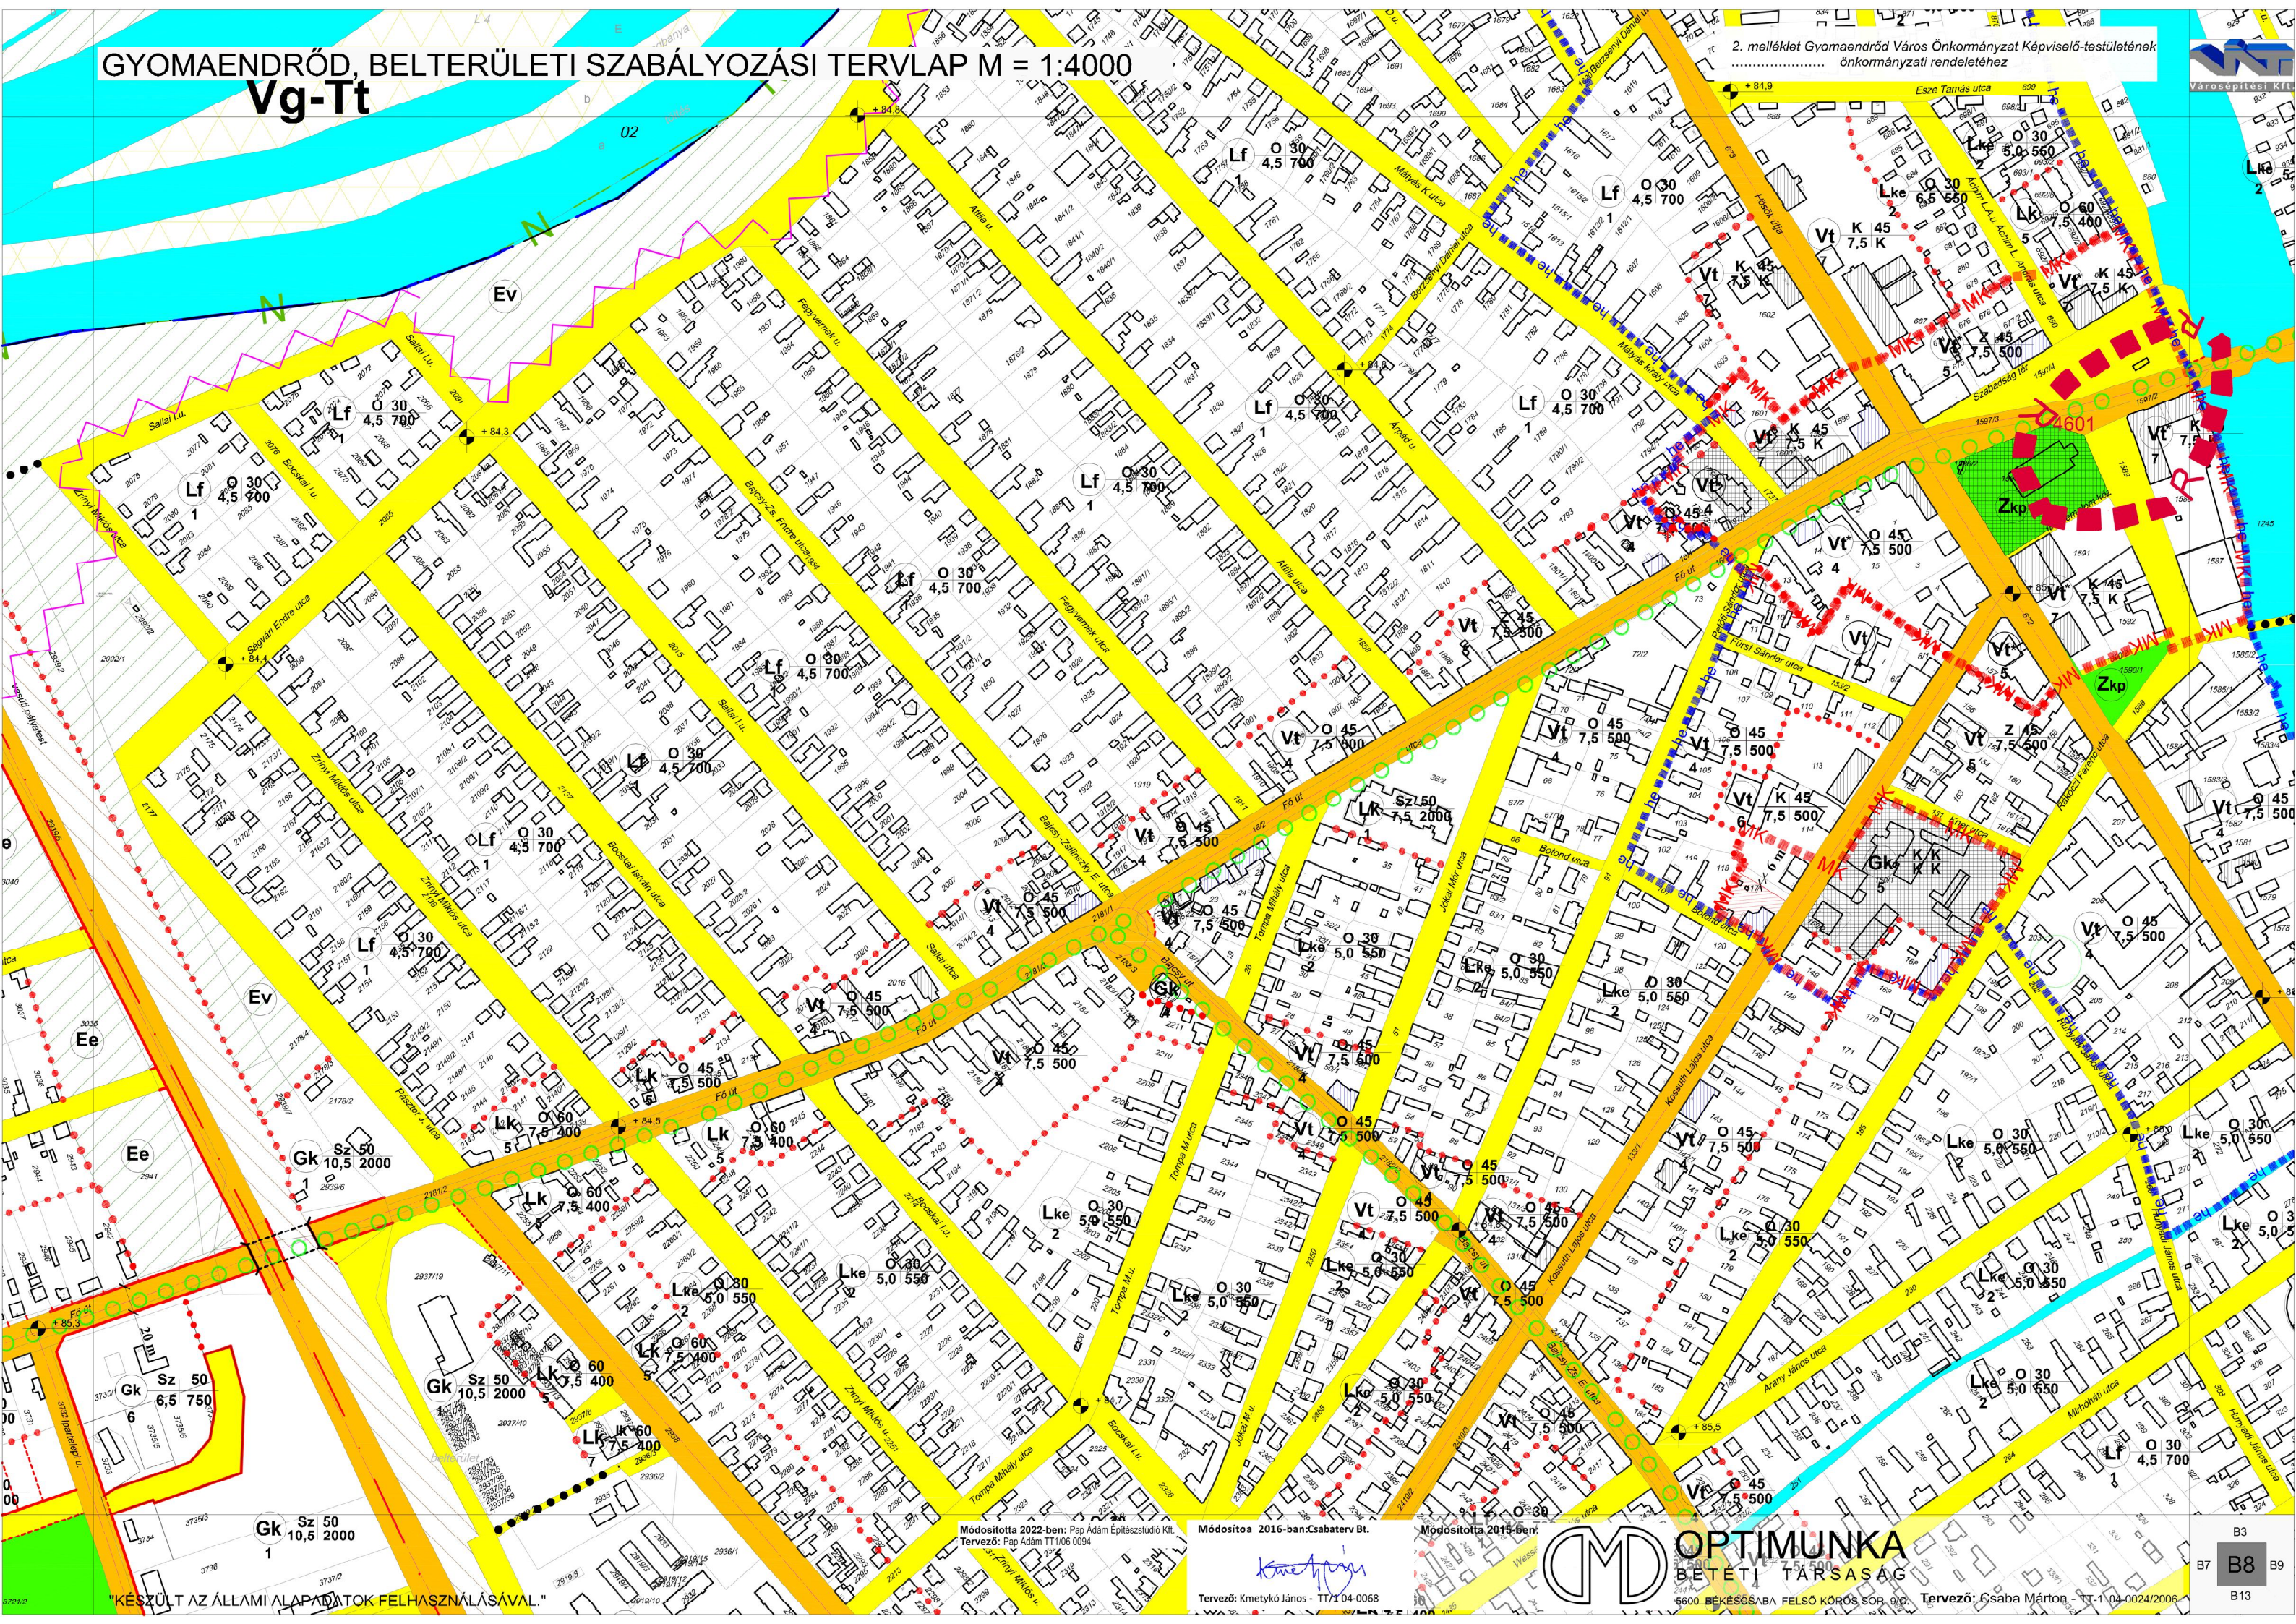

Módosította 2022-ben: Pap Adam Építéstudó Kft.
Tervező: Pap Adam TT/06 0094

Módosította 2016-ban: Csabaterv Bt.
Tervező: Kmettykó János - TT/1 04-0068

Módosította 2015-ben:
Tervező: Csaba Márton - TT/1 04-0024/2006



OPTIMUNKA
BETÉTI TÁRSASÁG

5600 BÉKÉSGÁBA FELSŐ KÖRÖS SOR 9/A

"KÉSZÜLT AZ ÁLLAMI ALAPADATOK FELHASZNÁLÁSÁVAL."

B3
B7
B8
B9
B13


GYOMAENDRŐD, BELTERÜLETI SZABÁLYOZÁSI TERVLAP M = 1:4000

1. melléklet Gyomaendrőd Város Önkormányzat Képviselő-testületének
6/2018. (II. 19.) önkormányzati rendelethez

Toldi Balázs
polgármester



dr. Uhrin Anna
jegyző

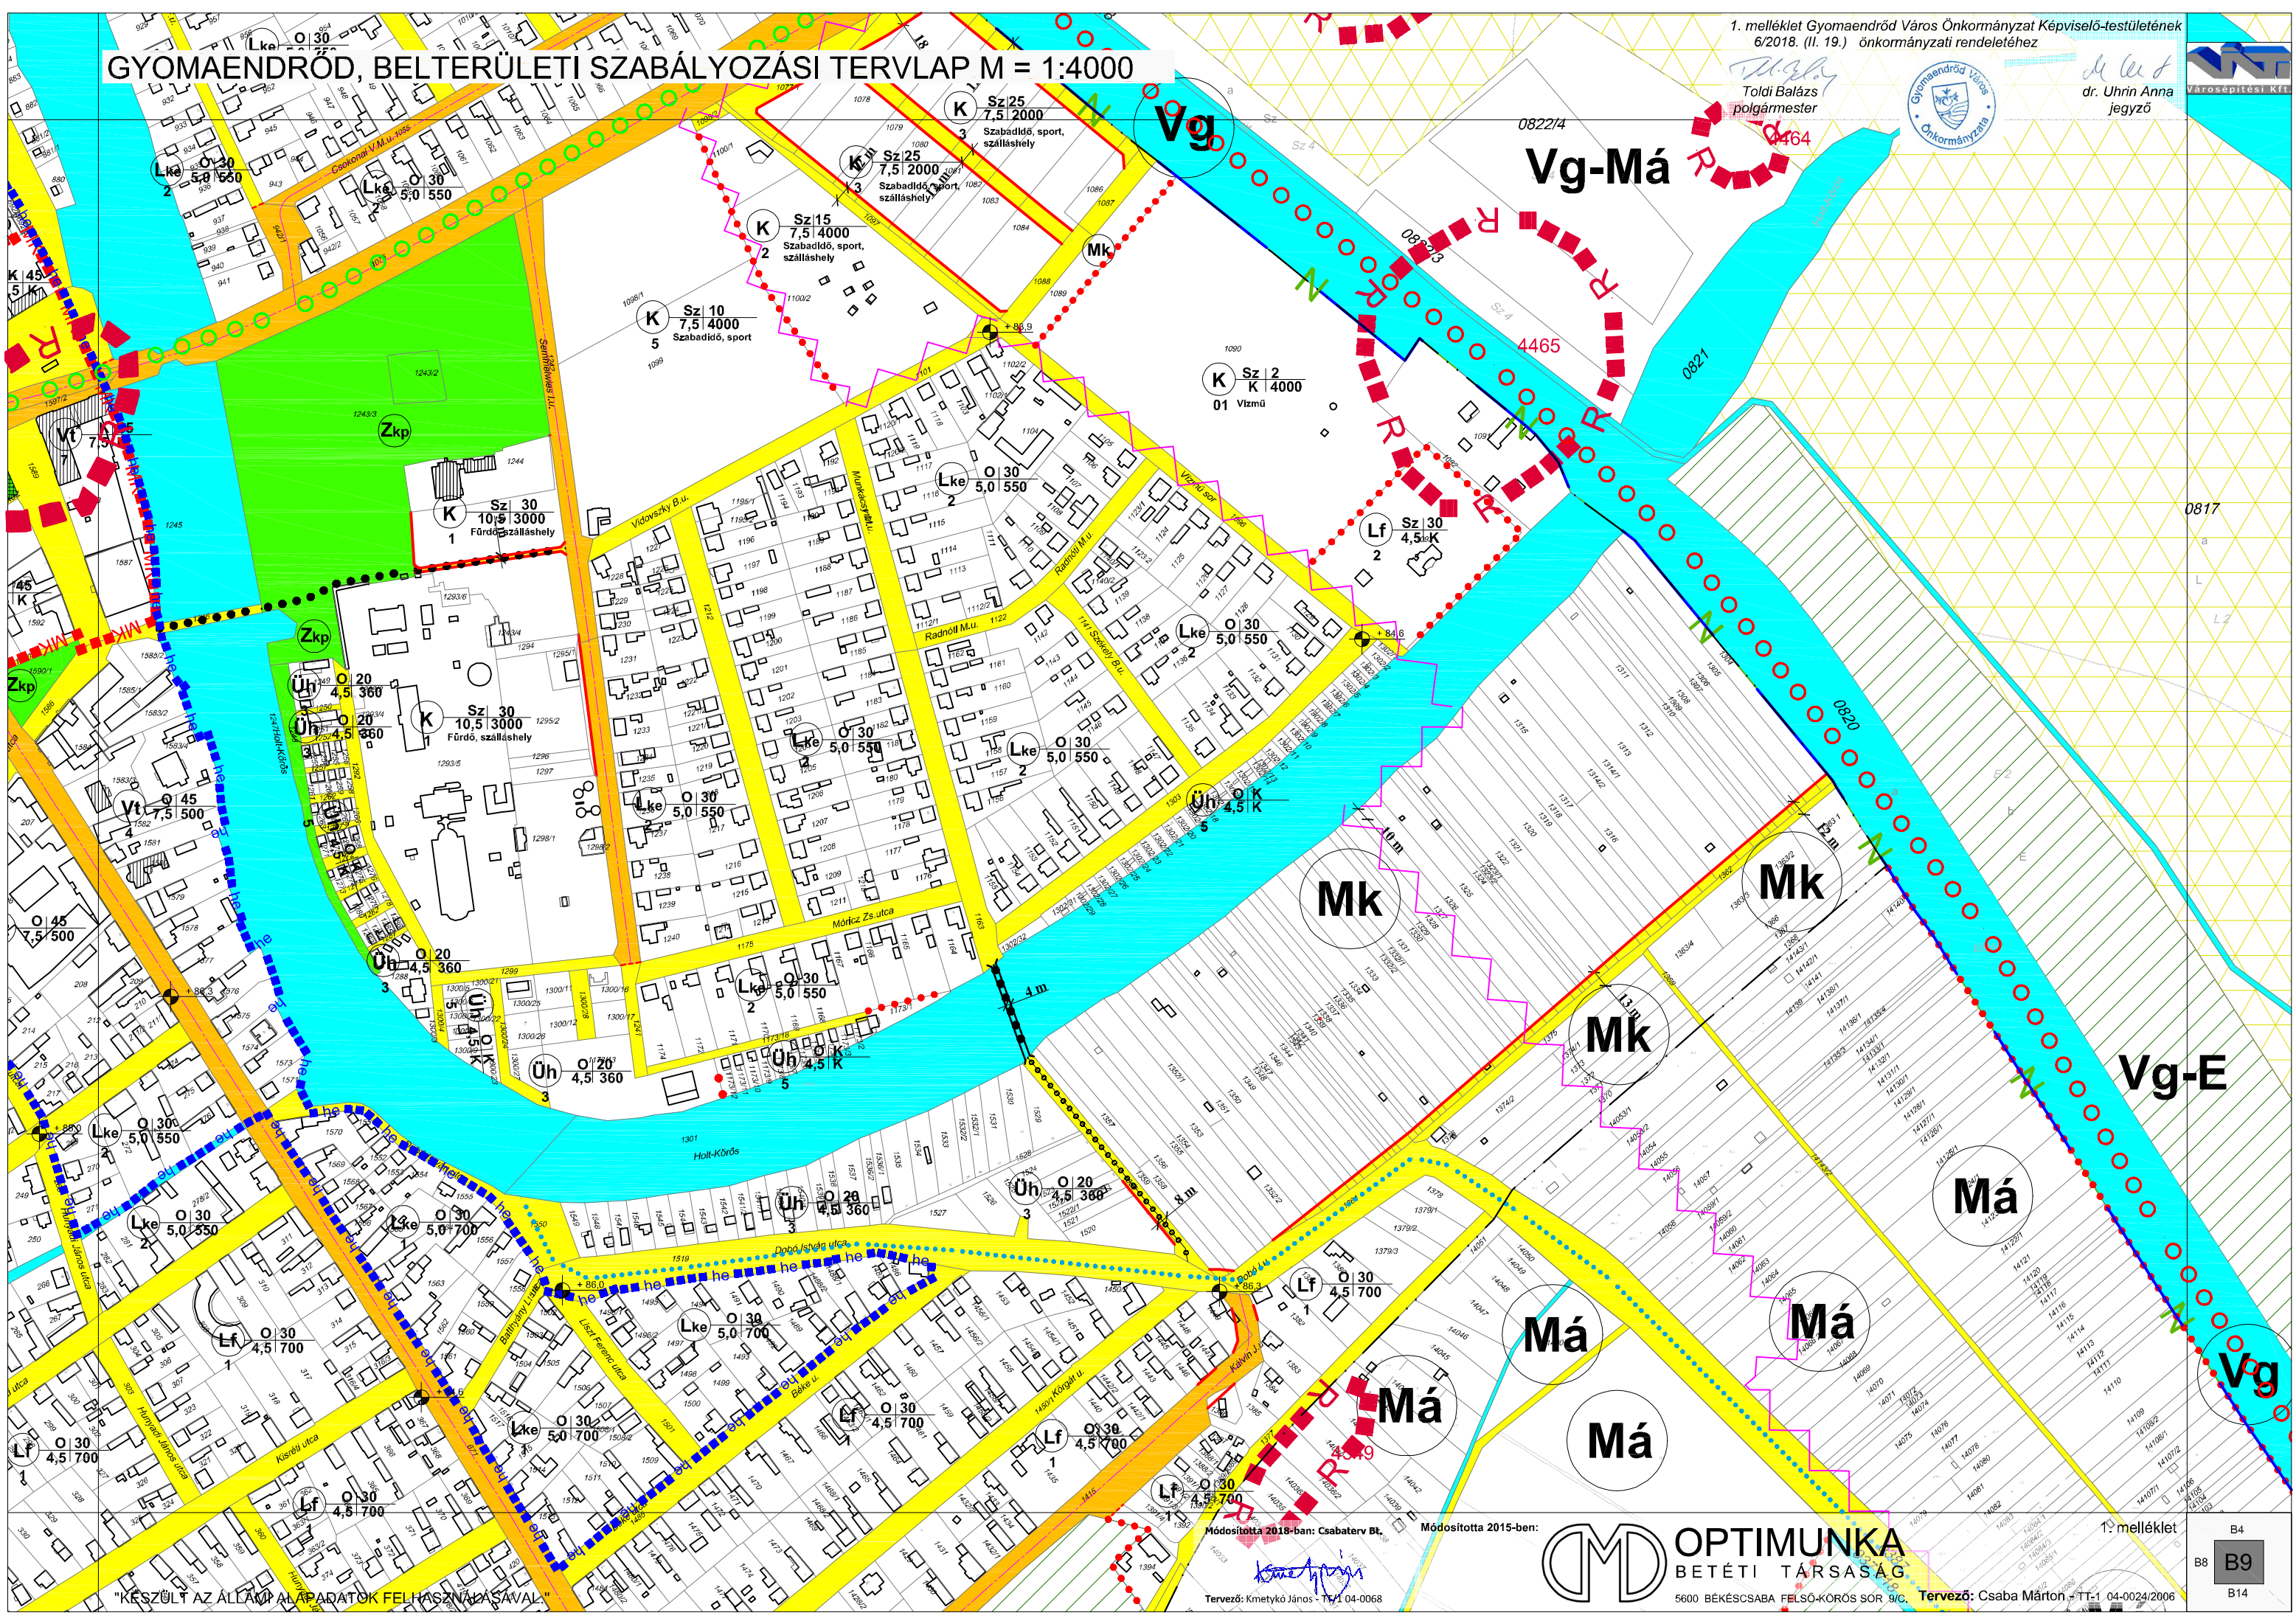

"KÉSZÜLT AZ ÁLLAMPALAPRATOK FELHASZNÁLÁSÁVAL"

Módosította 2018-ban: Csabaterv Bt.

Módosította 2015-ben:

Tervező: Kmettykó János - TT-1 04-0068




OPTIMUNKA
BETÉTI TÁRSASÁG

5600 BÉKÉSCSABA FELSŐ-KÖRÖS SÓR 9/C. Tervező: Csaba Márton - TT-1 04-0024/2006

1. melléklet

B4
B8 B9
B14

U2325/11

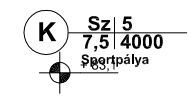

02325/12
Vg-E

Vg-Tt


Vg-Má

n: 

5600 BÉKÉSCSABA FELSO-KOROS SOR 9/C. **Tervező: Csaba Márton** - TT-1.04-0024/2006

GYOMAENDRŐD, BELTERÜLETI SZABÁLYOZÁSI TERVLAP M = 1:4000

2. melléklet Gyomaendrőd Város Önkormányzat Képviselő-testületének
6/2018. (II. 19.) önkormányzati rendelethez
Toldi Balázs
polgármester
Gyomaendrőd Város Önkormányzata
dr. Uhrin Anna
jegyző

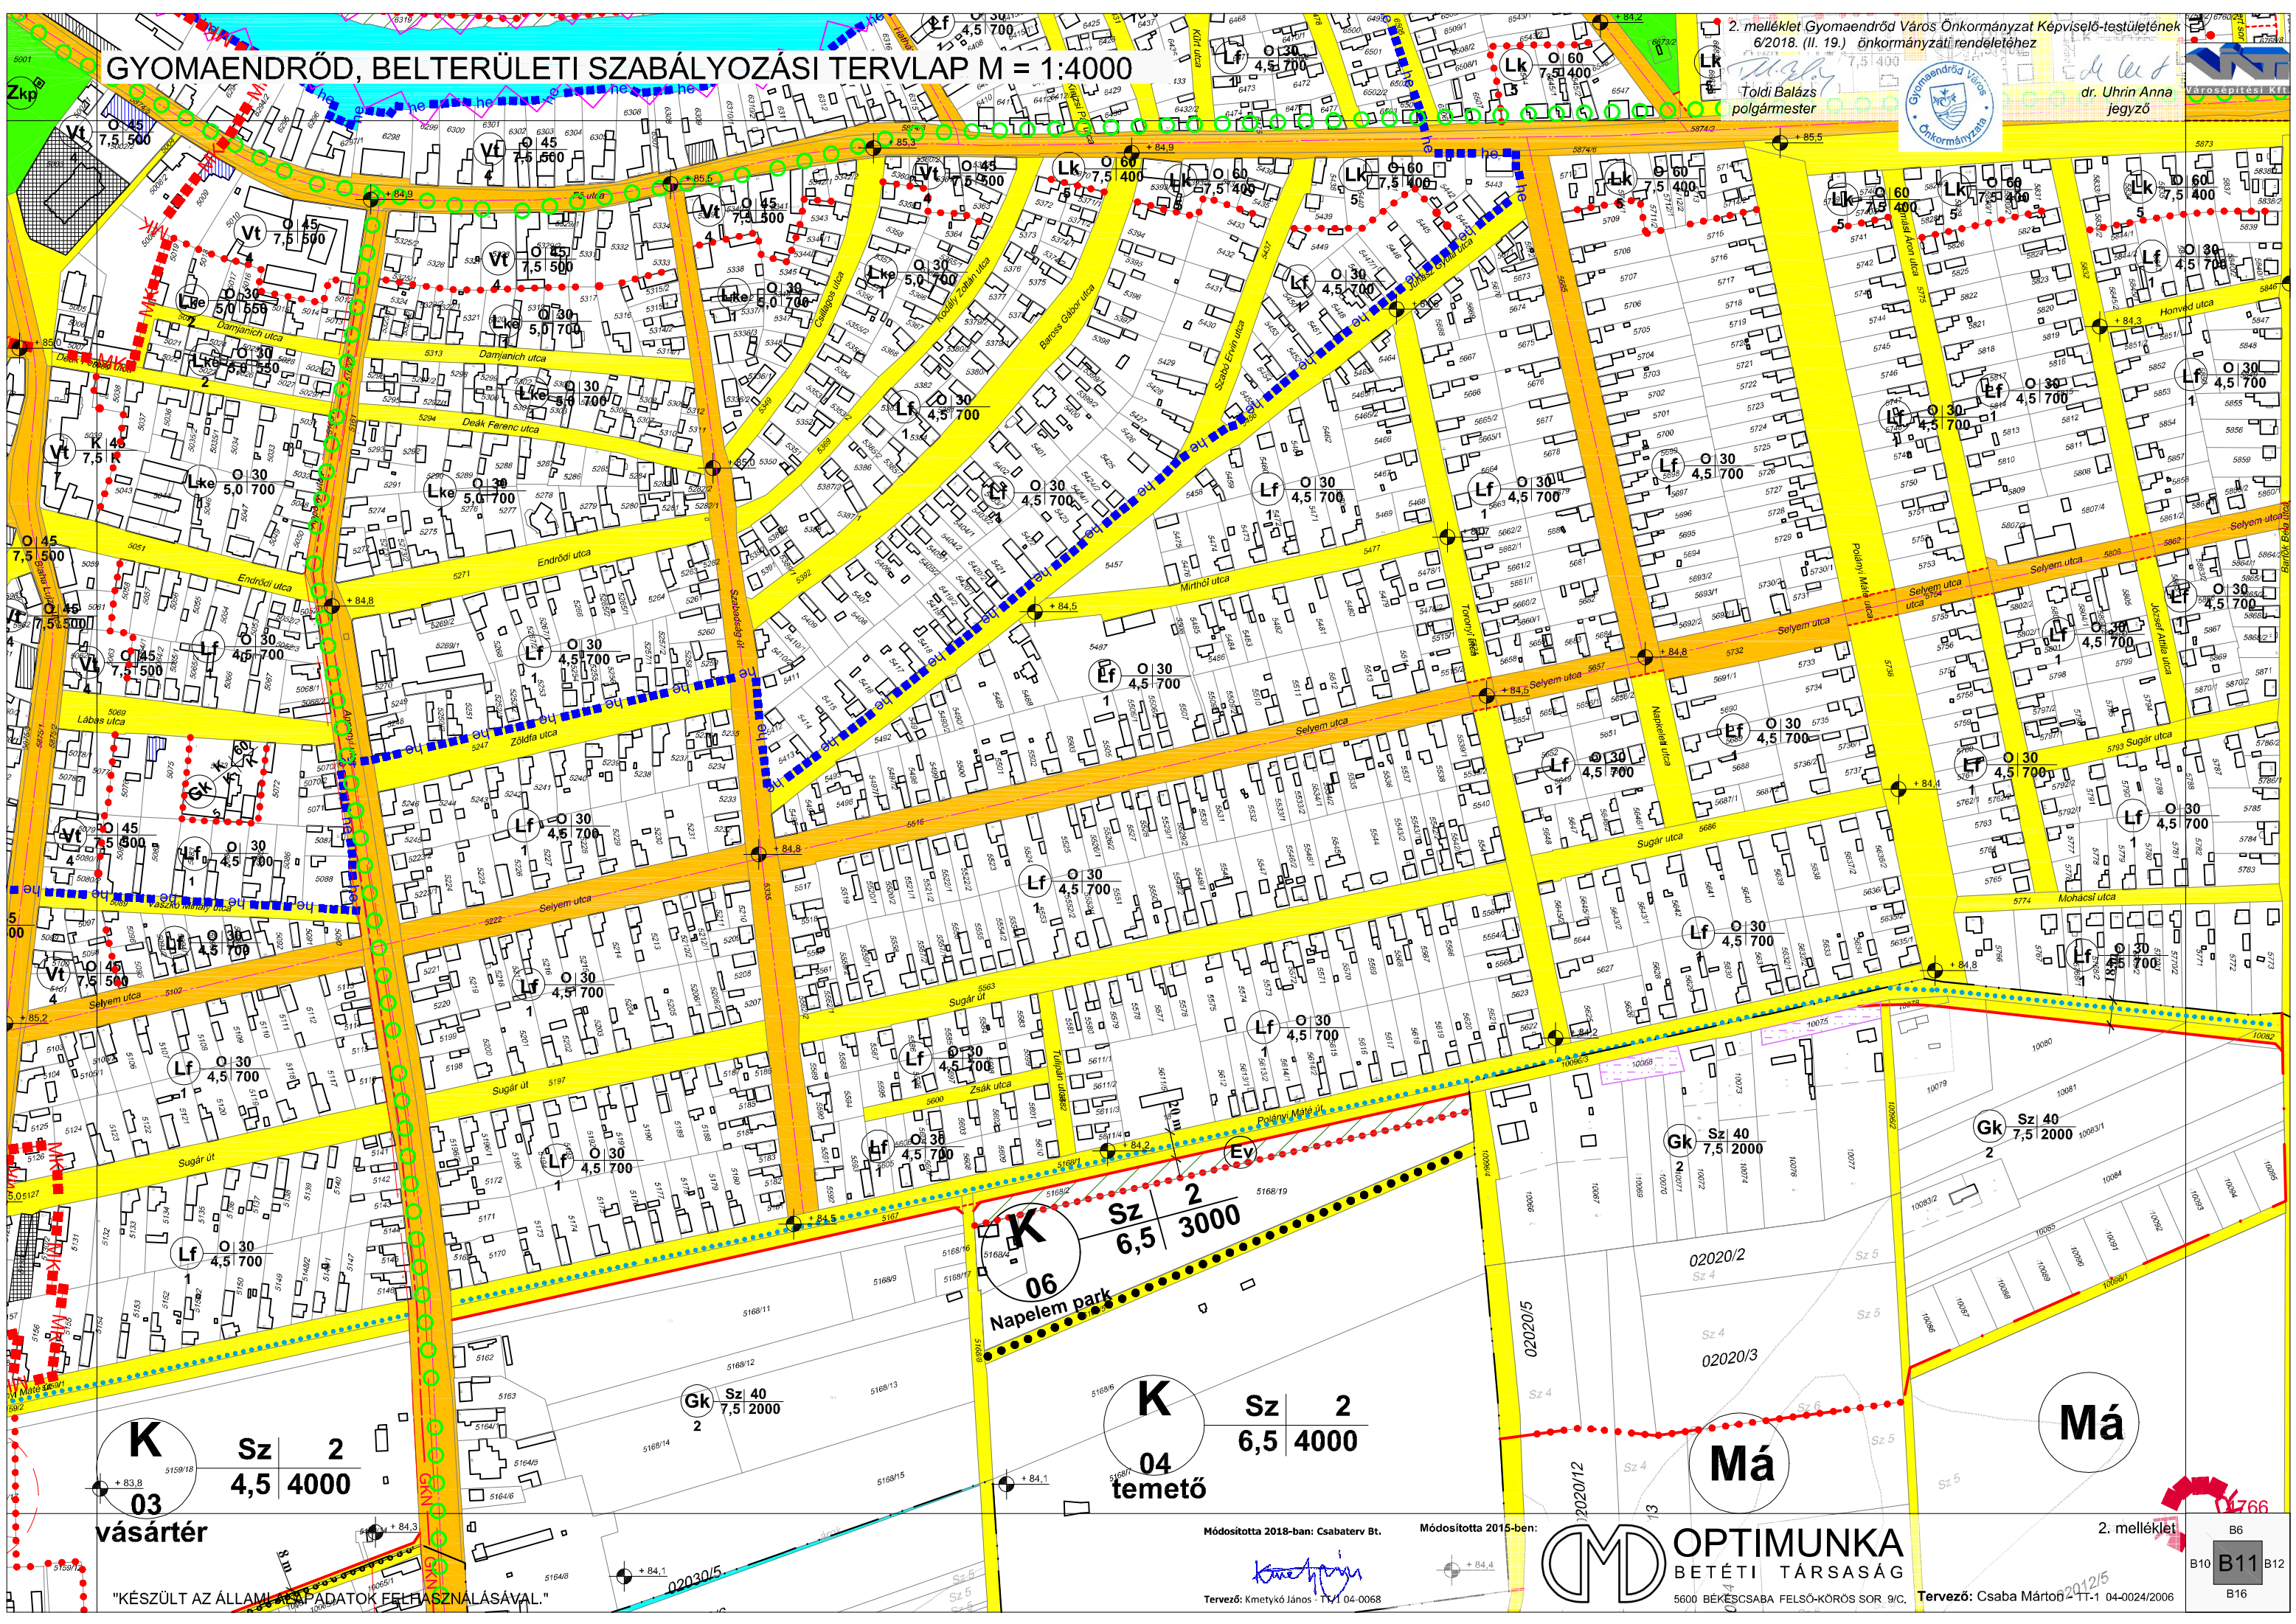


K 03
vásártér
Sz 2
4,5 4000

K 06
Napelem park
Sz 2
6,5 3000

K 04
temető
Sz 2
6,5 4000

Má

Má

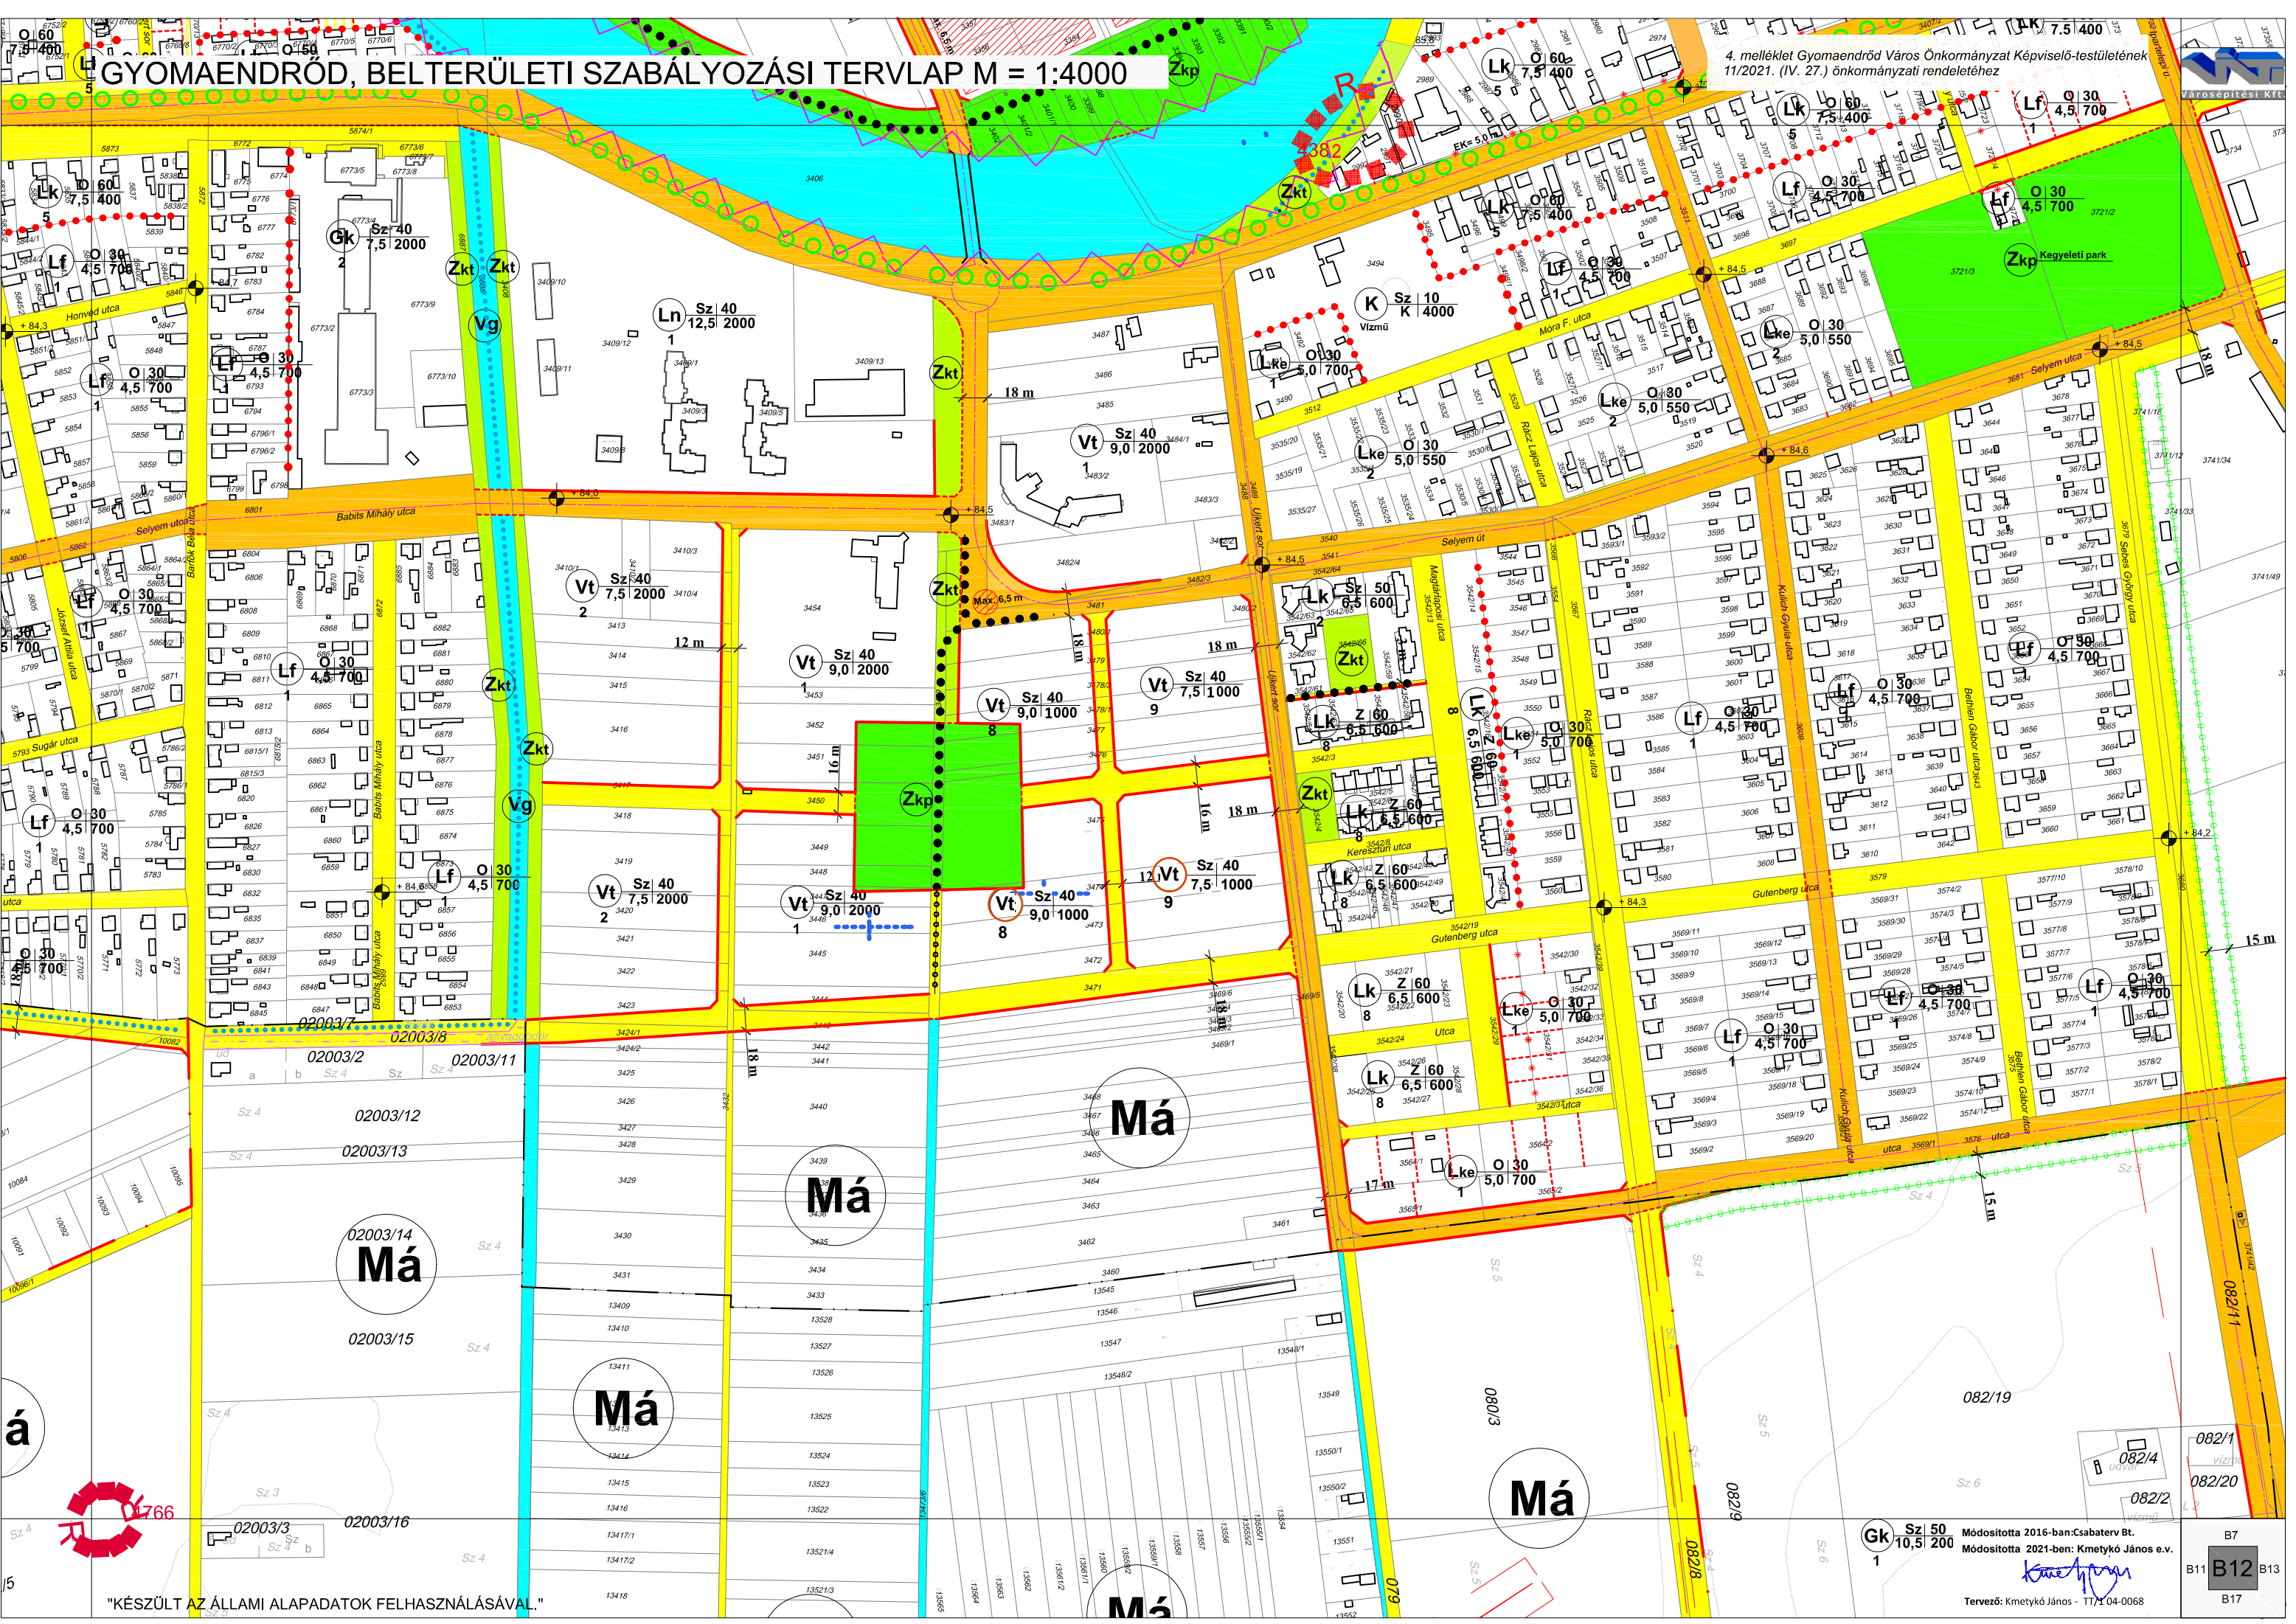

GYOMAENDRŐD, BELTERÜLETI SZABÁLYOZÁSI TERVLAP M = 1:4000

4. melléklet Gyomaendrőd Város Önkormányzat Képviselő-testületének 11/2021. (IV. 27.) önkormányzati rendelethez

02003/2 02003/11

02003/14
Má

Má

Má

Má

Má


Gk Sz 50
10,5 200

Módosította 2016-ban: Csabateru Bt.
Módosította 2021-ben: Kmettykó János e.v.
Tervező: Kmettykó János - TT/1 04-0068

B7
B11 **B12** B13
B17

GYOMAENDRŐD, BELTERÜLETI SZABÁLYOZÁSI TERVLAP M = 1:4000

13. melléklet Gyomaendrőd Város Önkormányzat Képviselő-testületének 22/2015. (XII. 7.) önkormányzati rendelethez

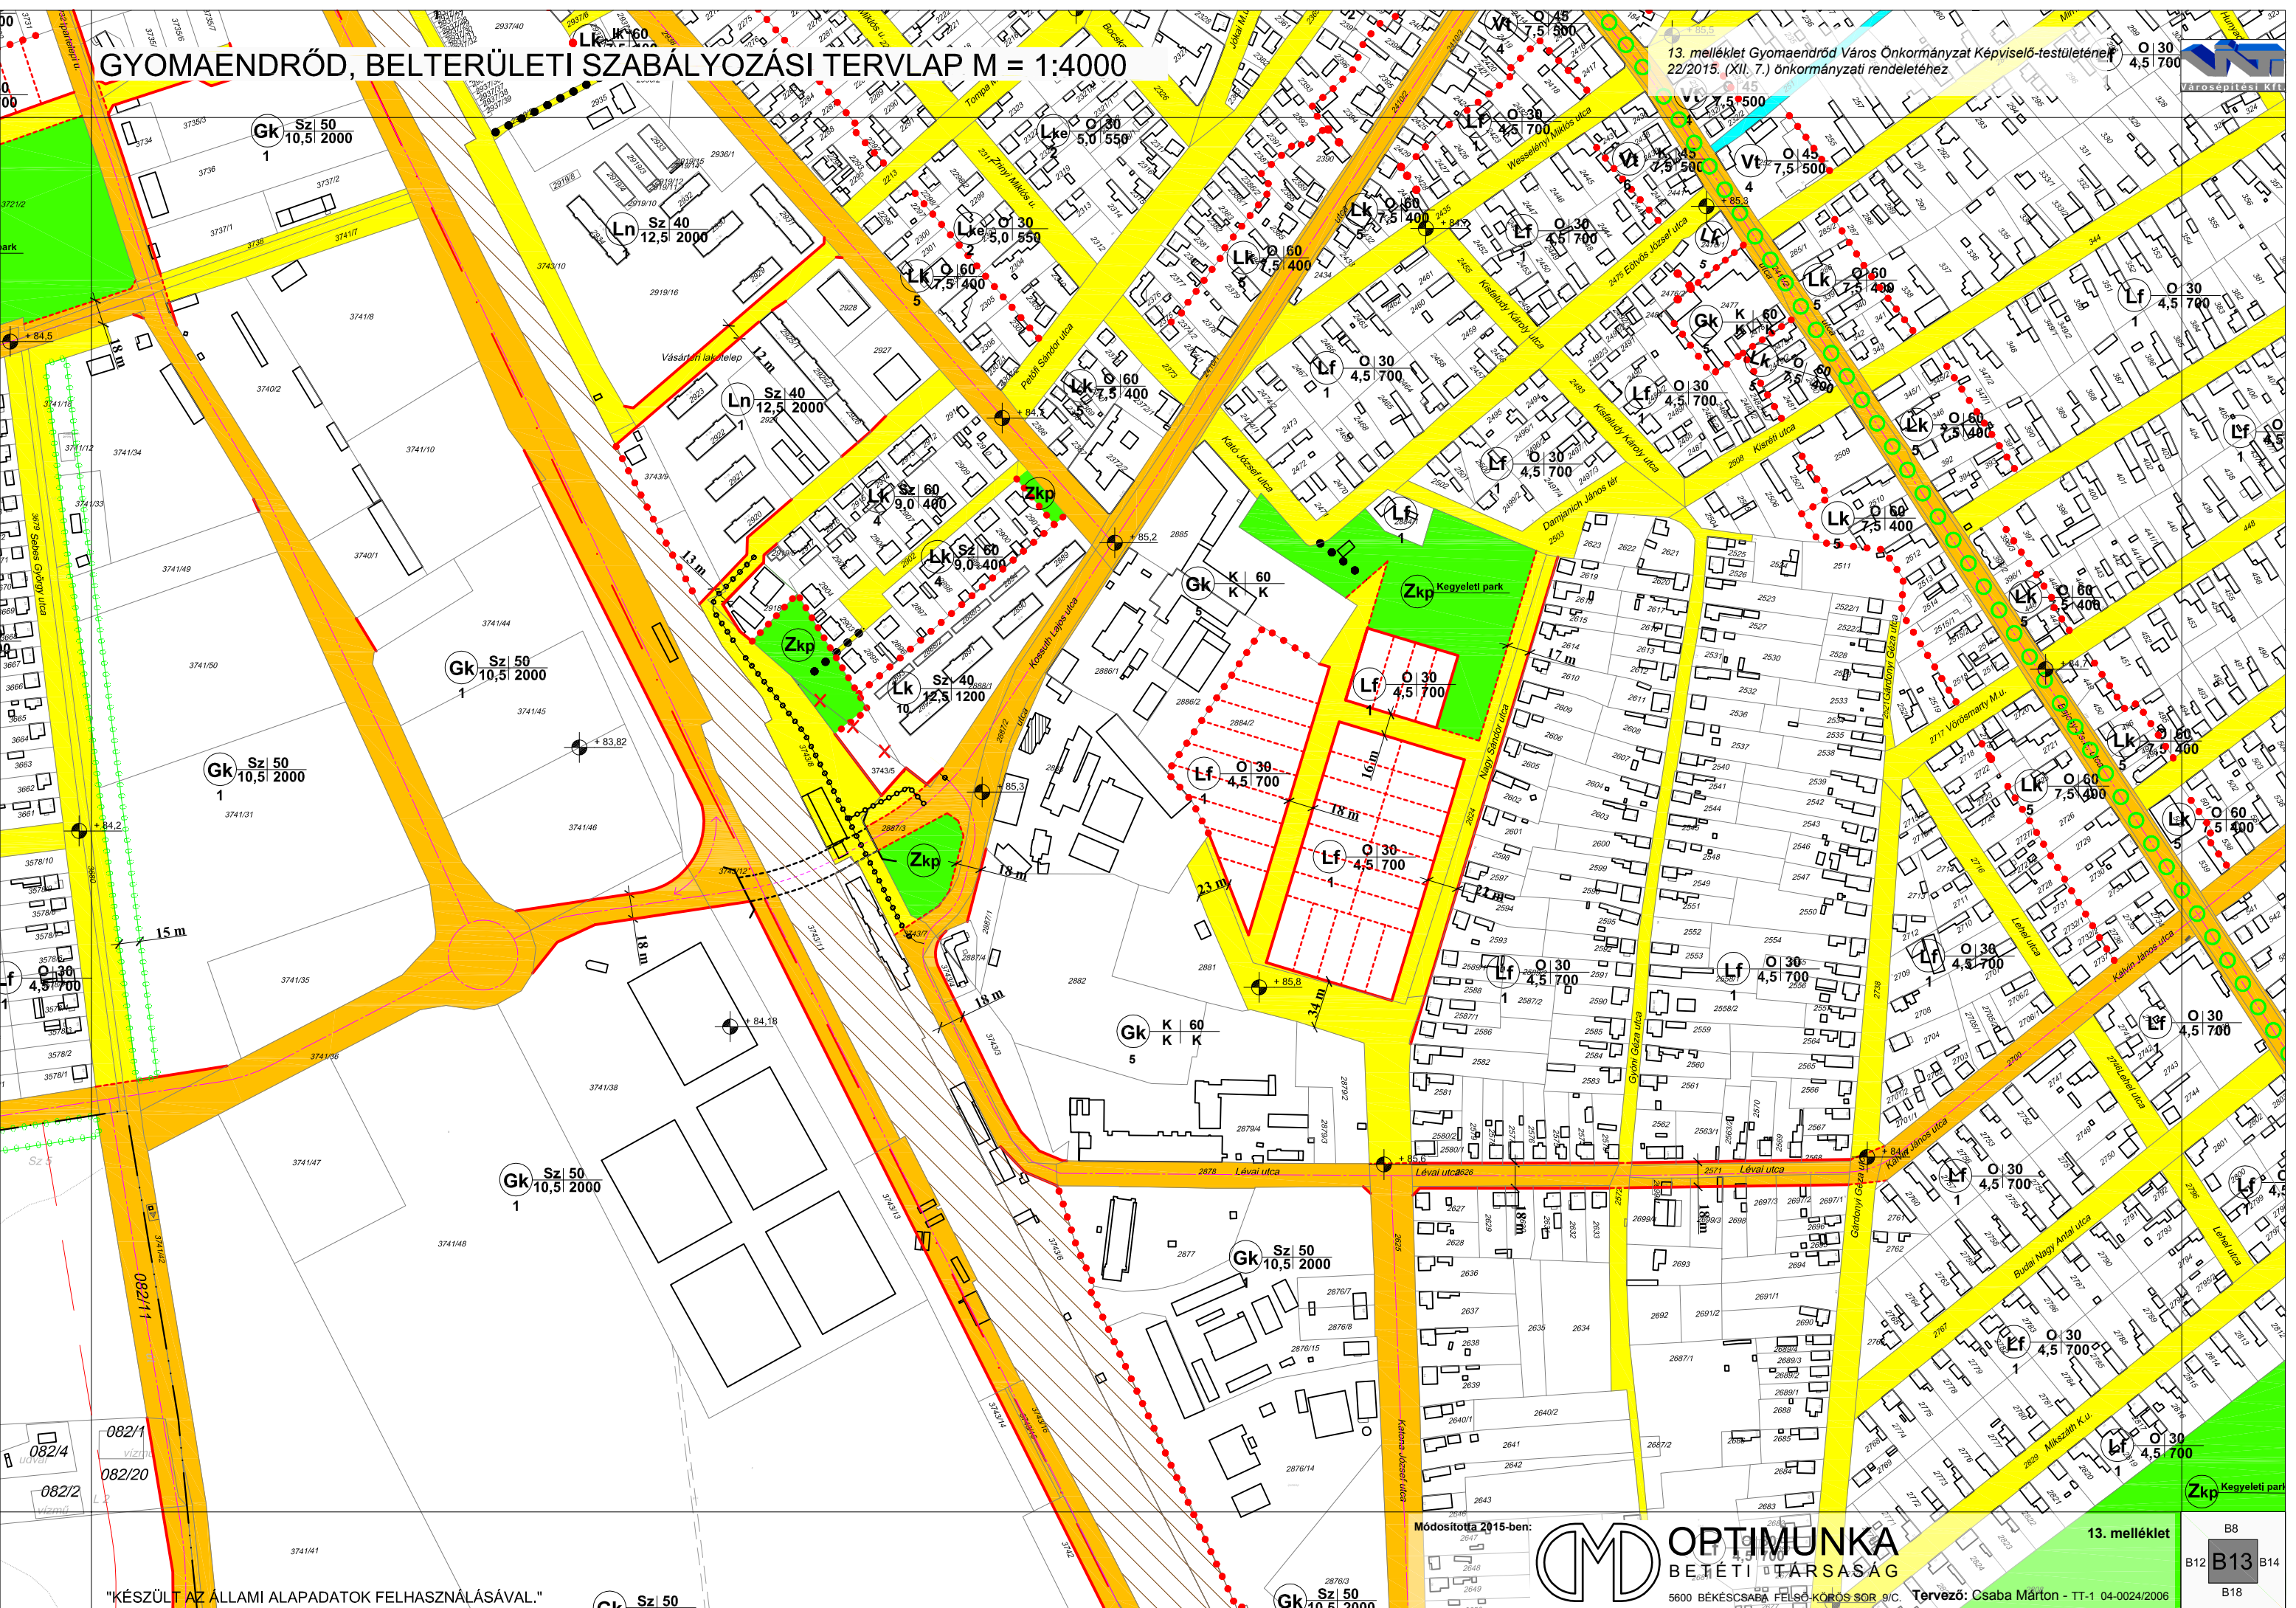

"KÉSZÜLT AZ ÁLLAMI ALAPADATOK FELHASZNÁLÁSÁVAL."

Módosította 2015-ben:




OPTIMUNKA
BÉTÉTI TÁRSASÁG
5600 BÉKÉSCSABA, FELSO-KÖRÖS SOR 9/C.

Tervező: Csaba Márton - TT-1 04-0024/2006


13. melléklet

B8
B12 B13 B14
B18

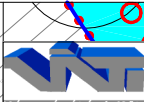

Városépítési Kft.

GYOMAENDRŐD, BELTERÜLETI SZABÁLYOZÁSI TERV LAP M = 1:4000

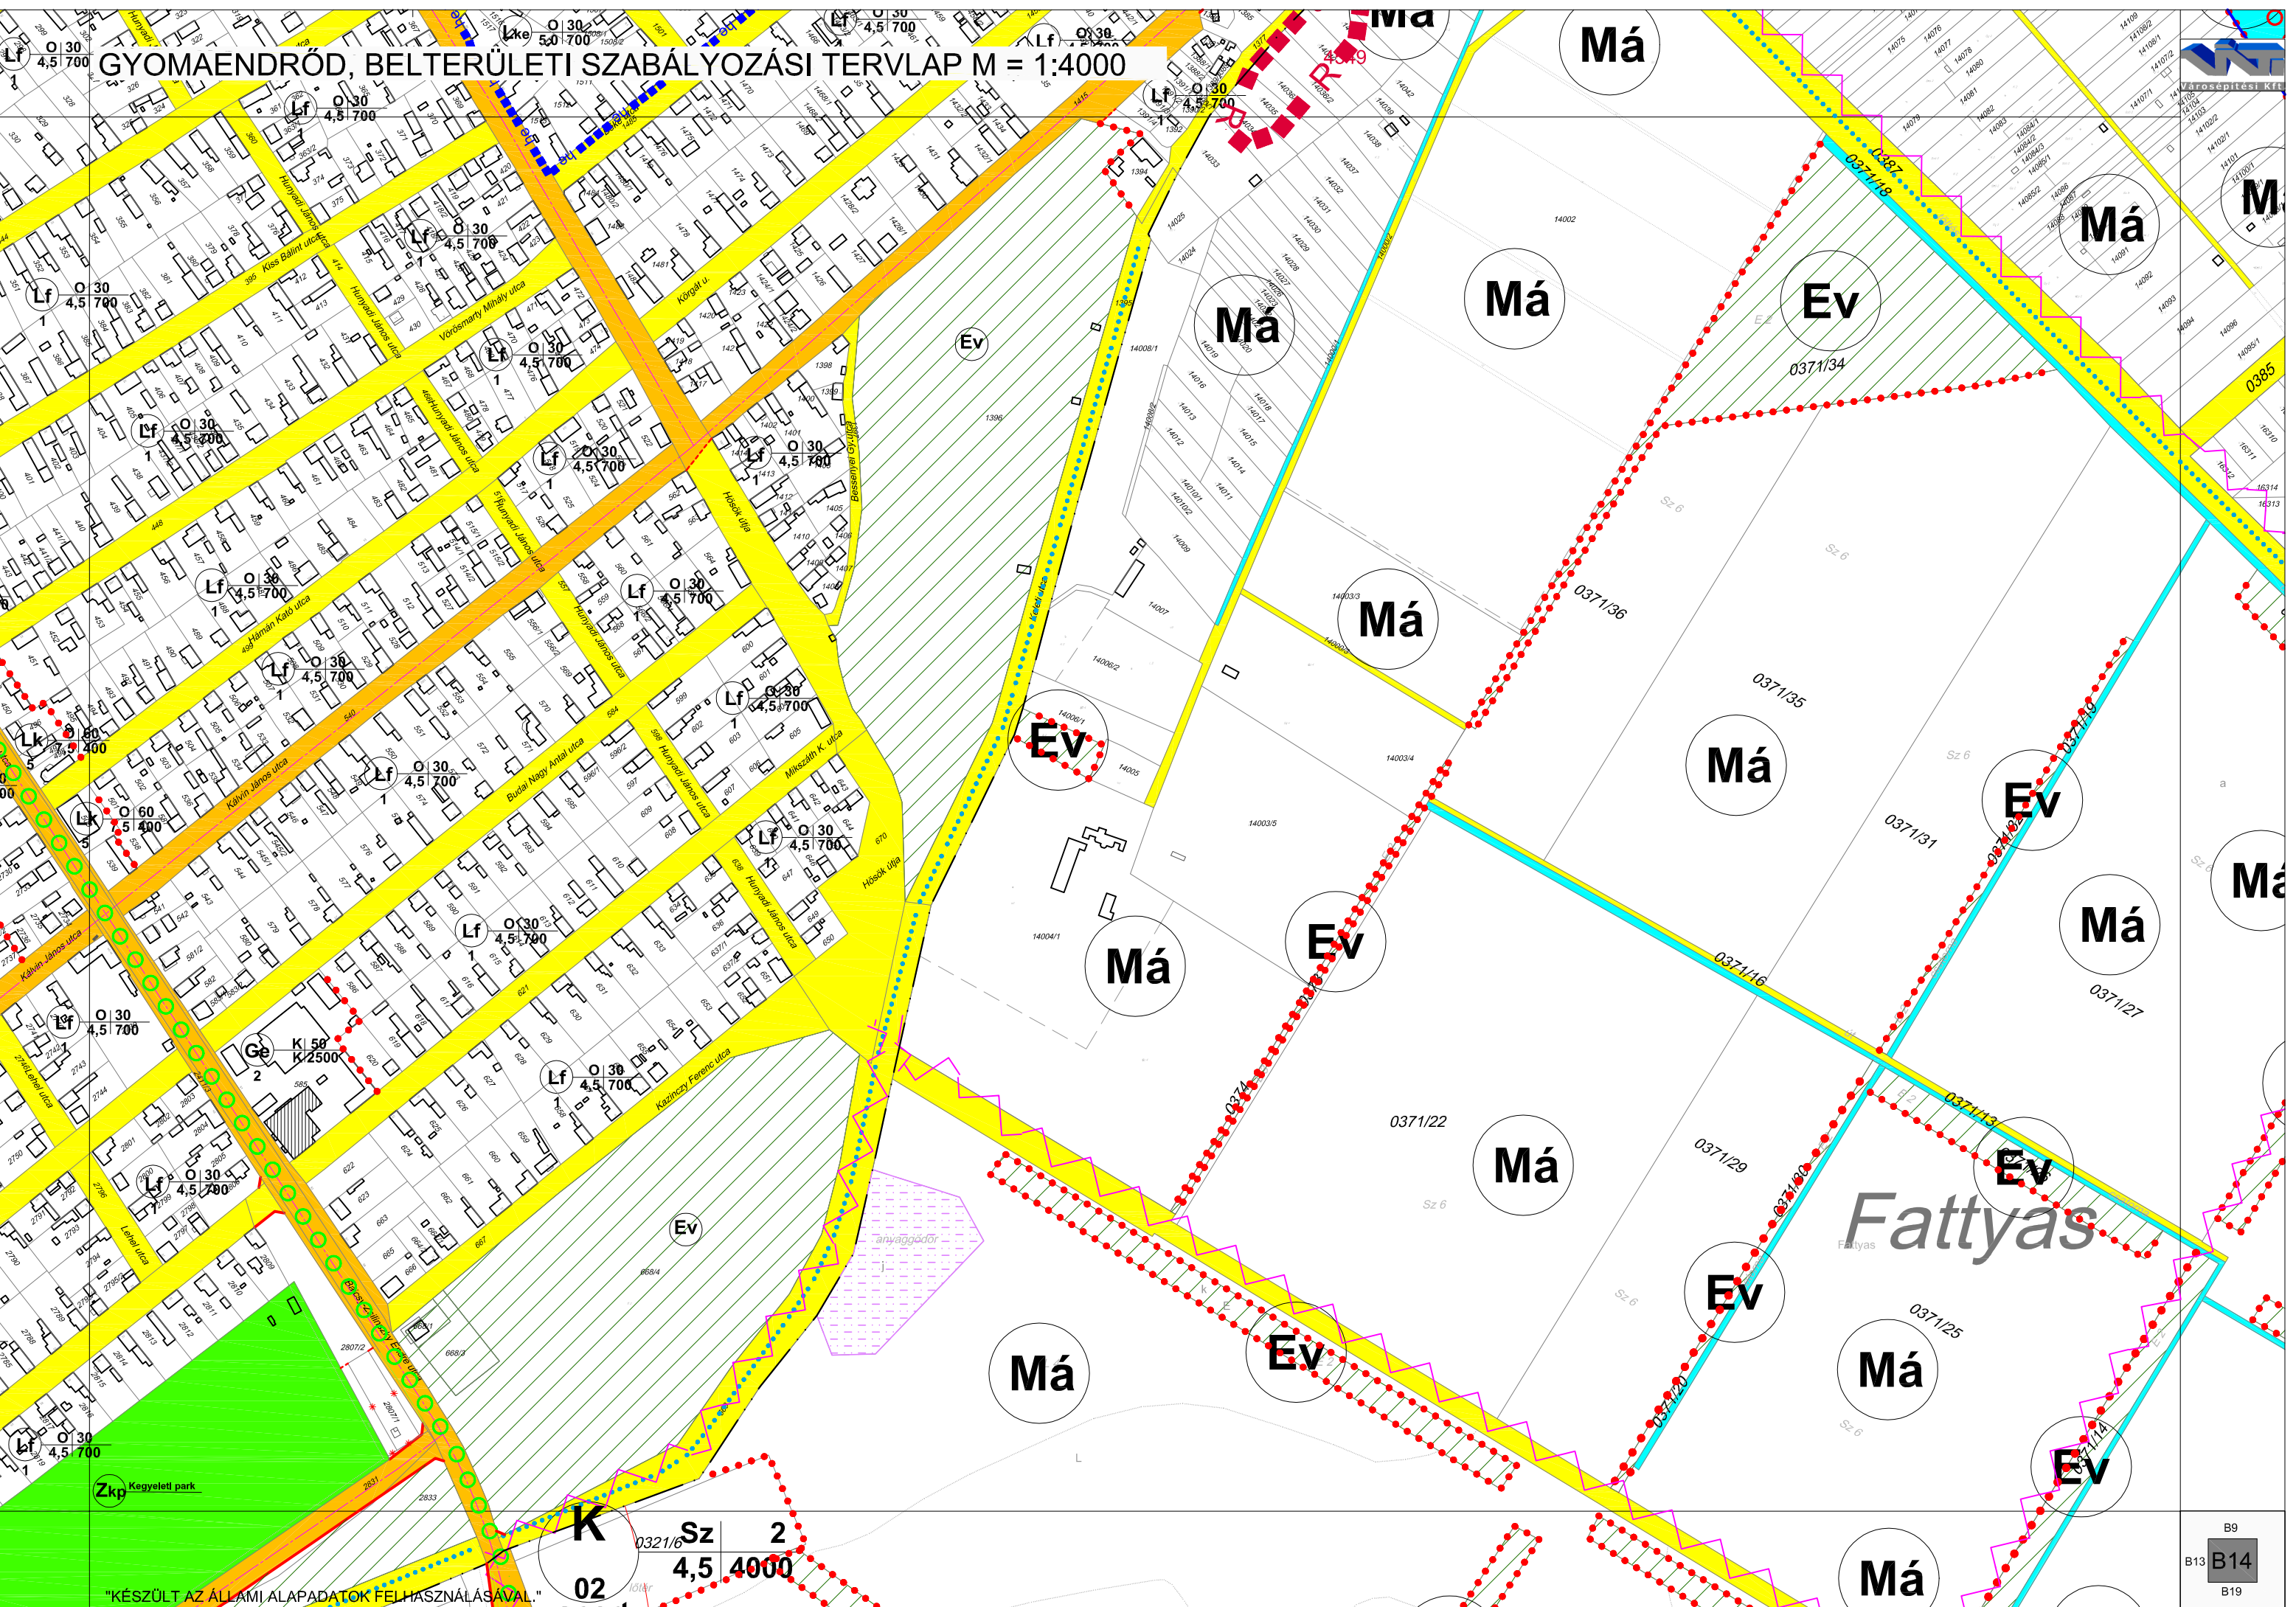


"KÉSZÜLT AZ ÁLLAMI ALAPADATOK FELHASZNÁLÁSÁVAL."

K
02
S_z 2
4,5 4000

B9
B13 B14
B19

02229/14



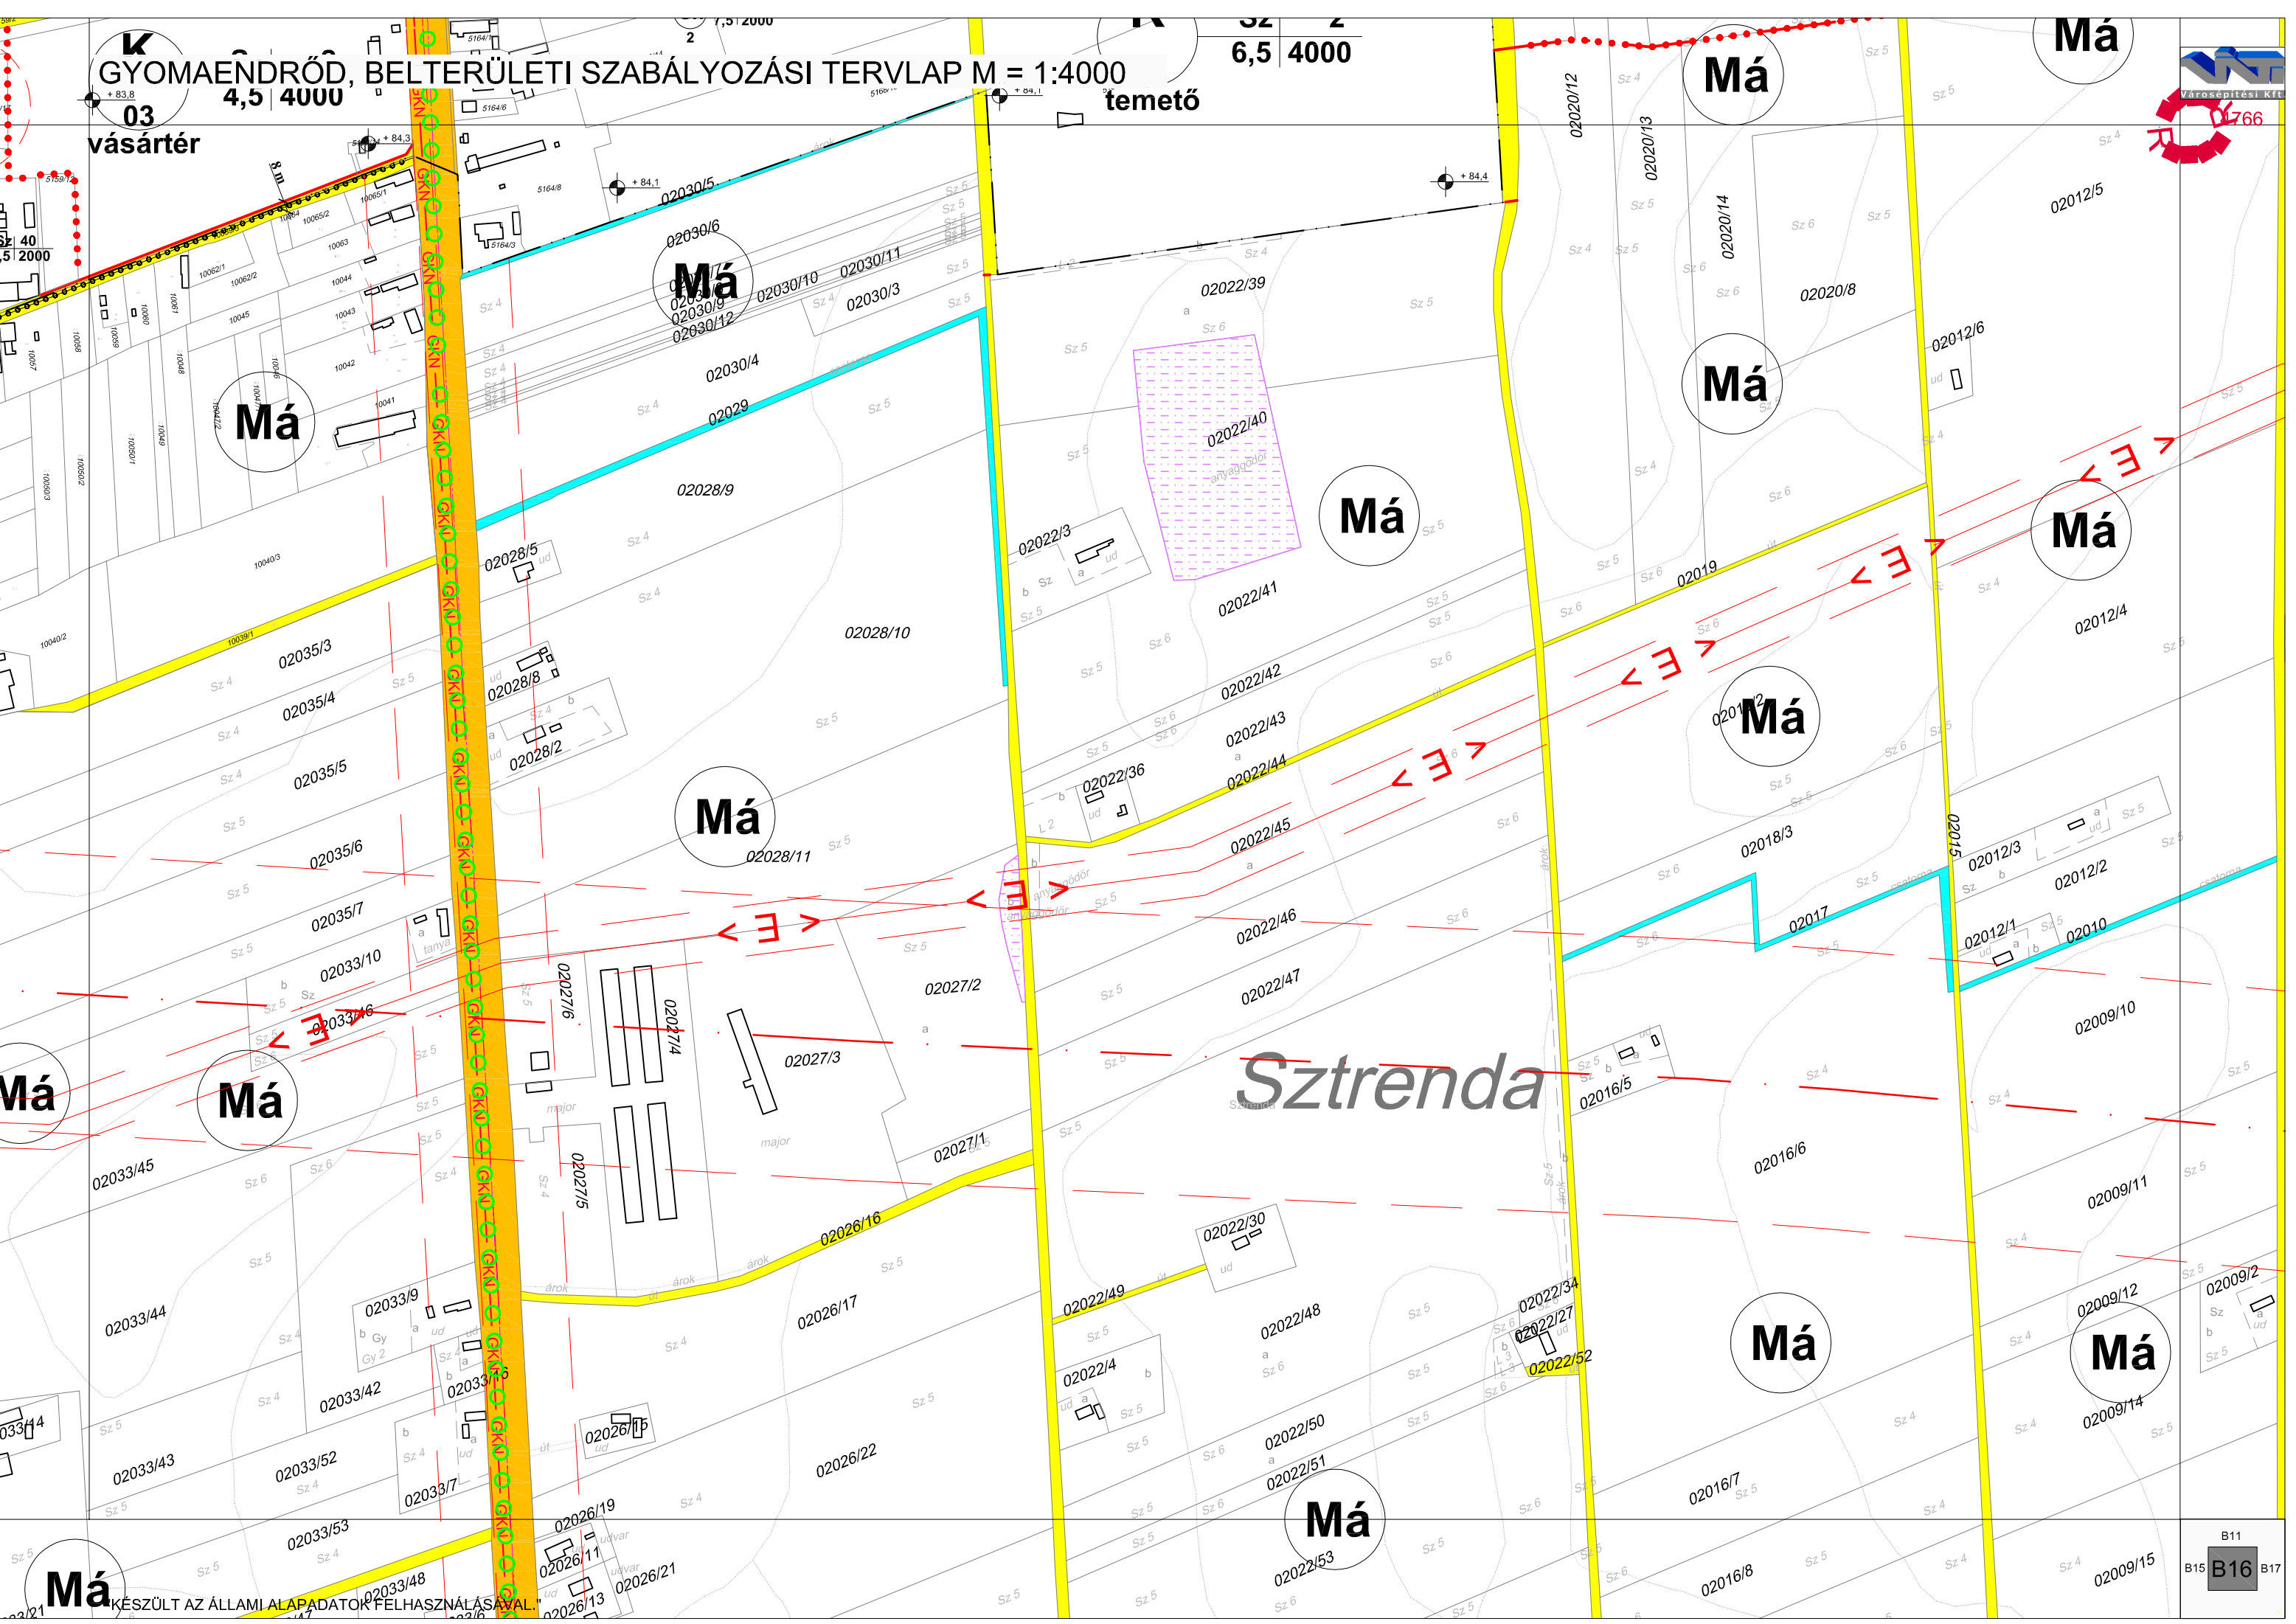

GYOMAENDRŐD, BELTERÜLETI SZABÁLYOZÁSI TERV LAP M = 1:4000

6,5 4000

temető

vásártér




082/1
Városépítési Kft.



GYOMAENDRŐD, BELTERÜLETI SZABÁLYOZÁSI TERVLAP M = 1:4000

3. melléklet Gyomaendrőd Város Önkormányzat Képviselő-testületének 6/2018. (II. 19.) önkormányzati rendelethez

Toldi Balázs polgármester
dr. Uhrin Anna jegyző

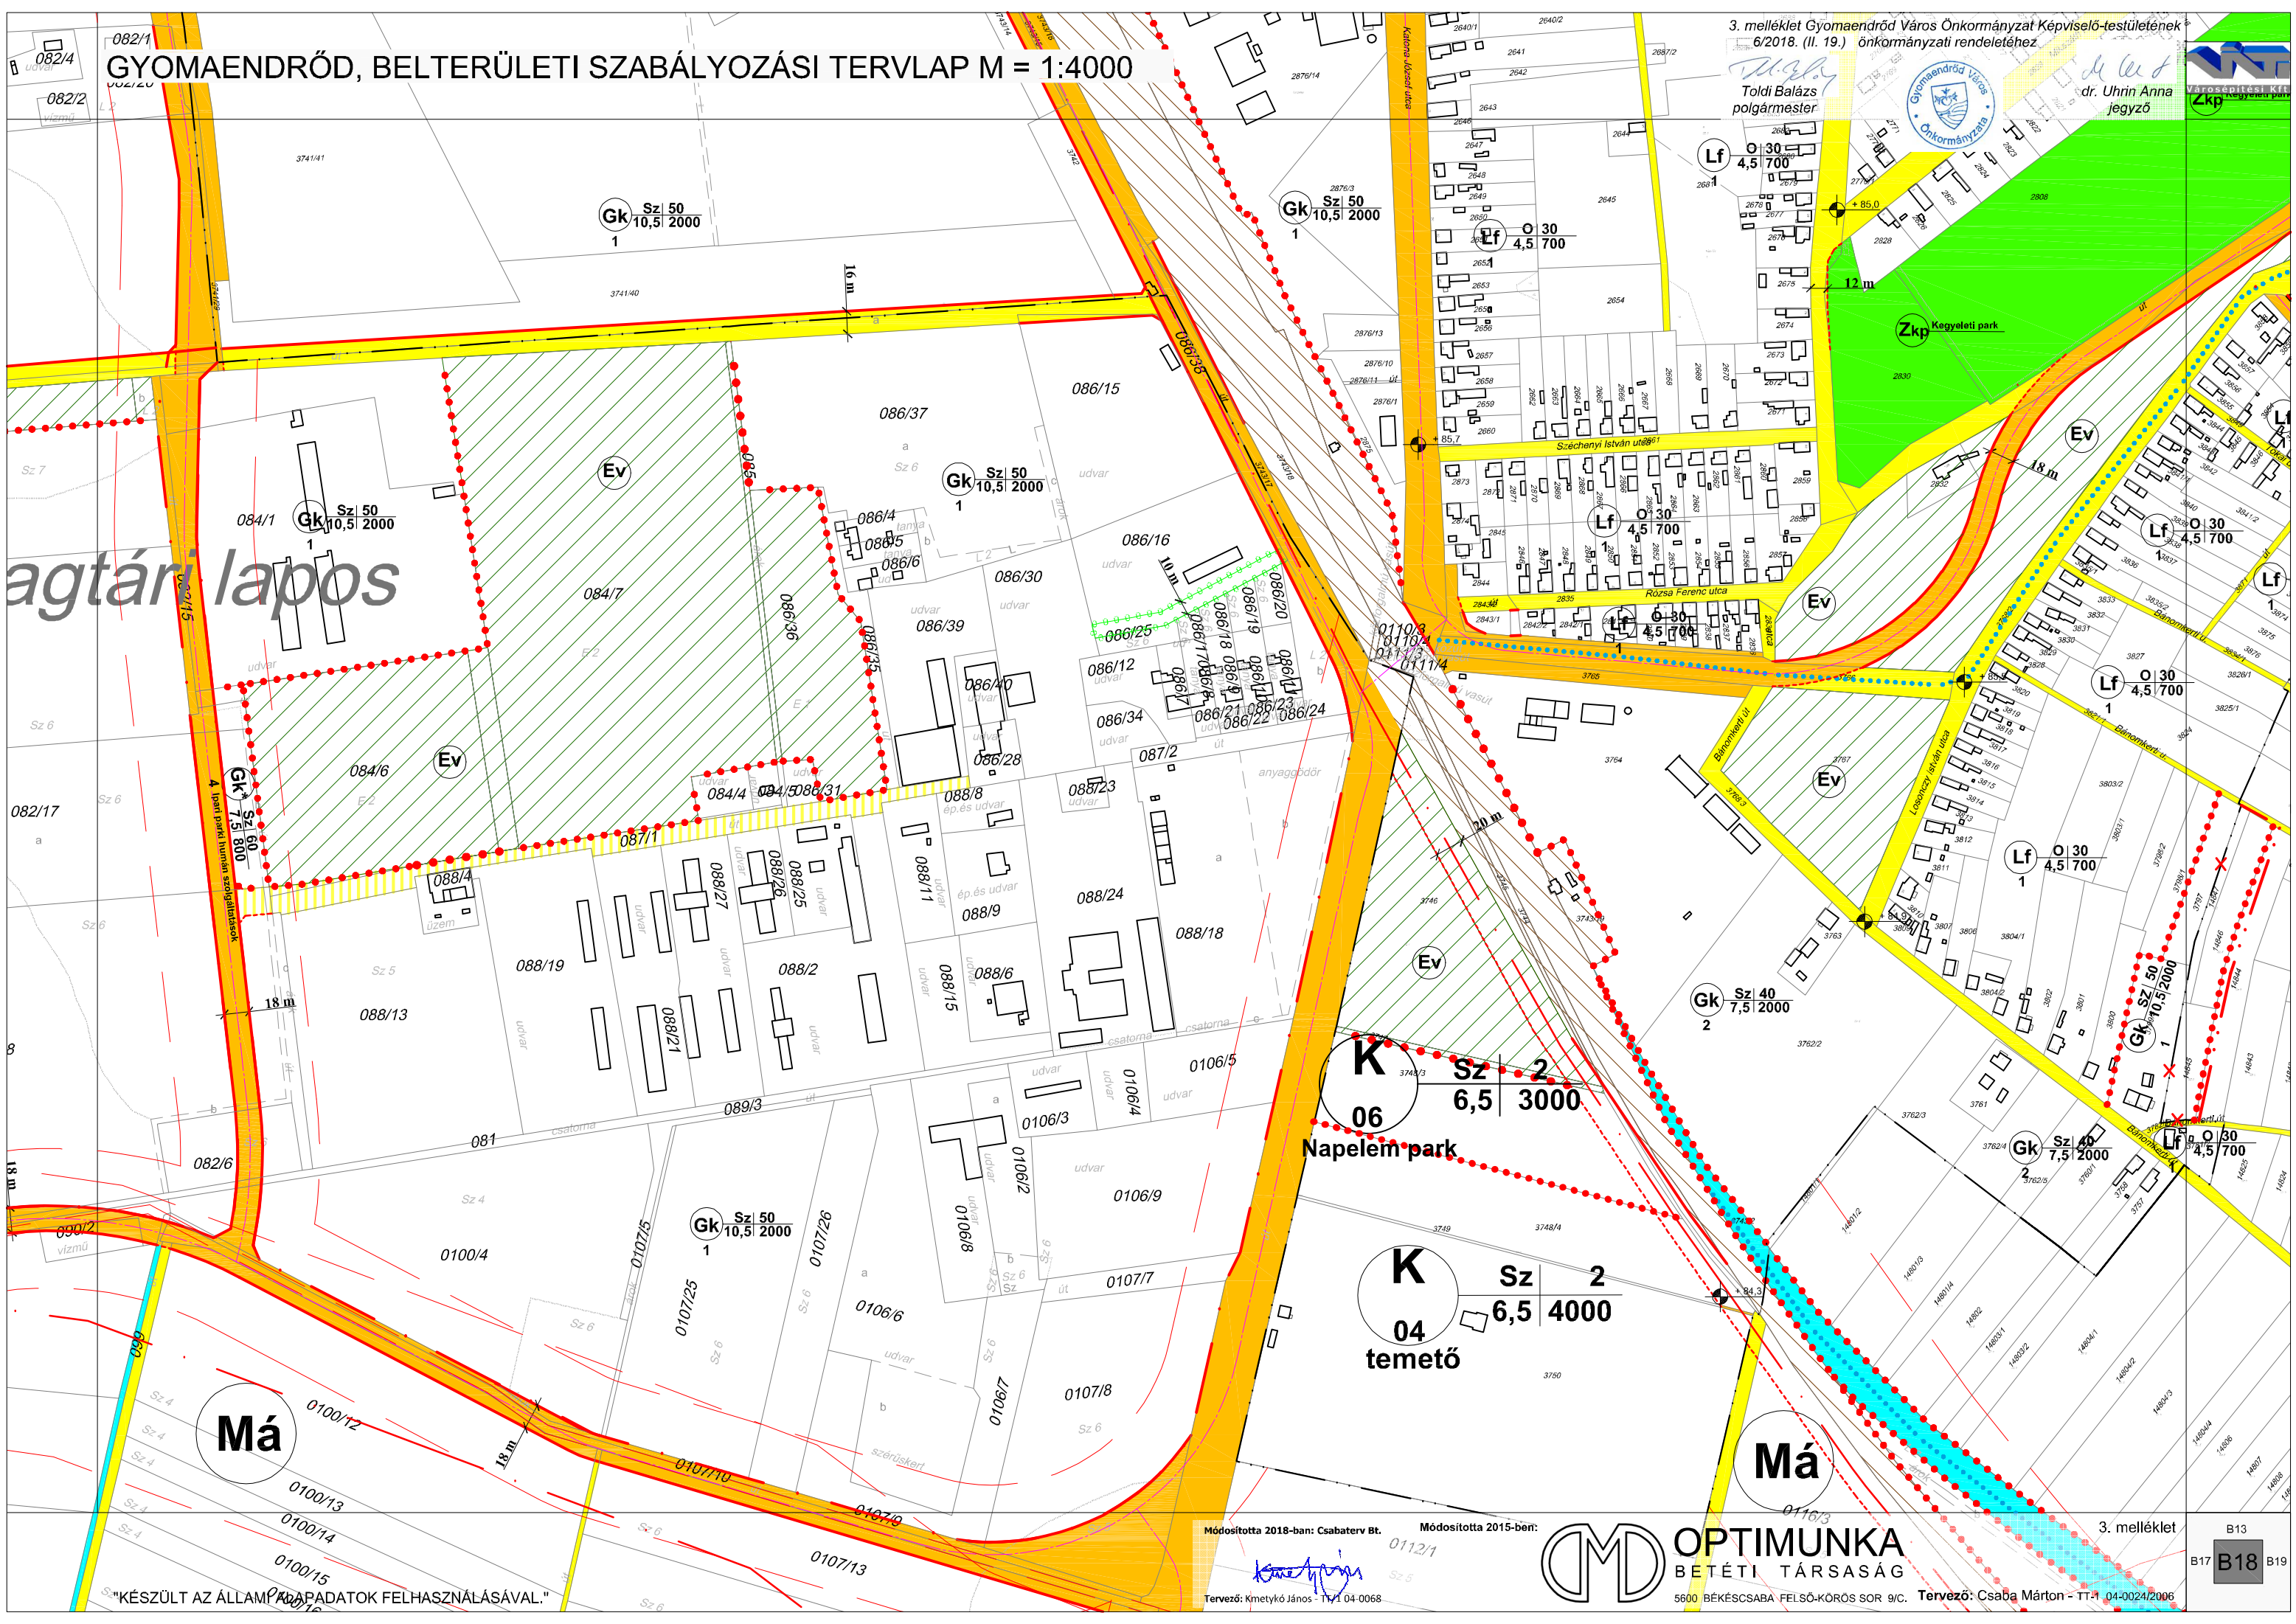

Módosította 2018-ban: Csabaterv Bt.

Módosította 2015-ben:

Tervező: Kmettykó János - TT-1 04-0068




OPTIMUNKA
BETÉTI TÁRSASÁG
5600 BÉKÉSCSABA, FELSŐ-KÖRÖS SOR 9/C.

Tervező: Csaba Márton - TT-1 04-0024/2006

3. melléklet
B13
B17
B18
B19

"KÉSZÜLT AZ ÁLLAMTULAJDONI ADATOK FELHASZNÁLÁSÁVAL."

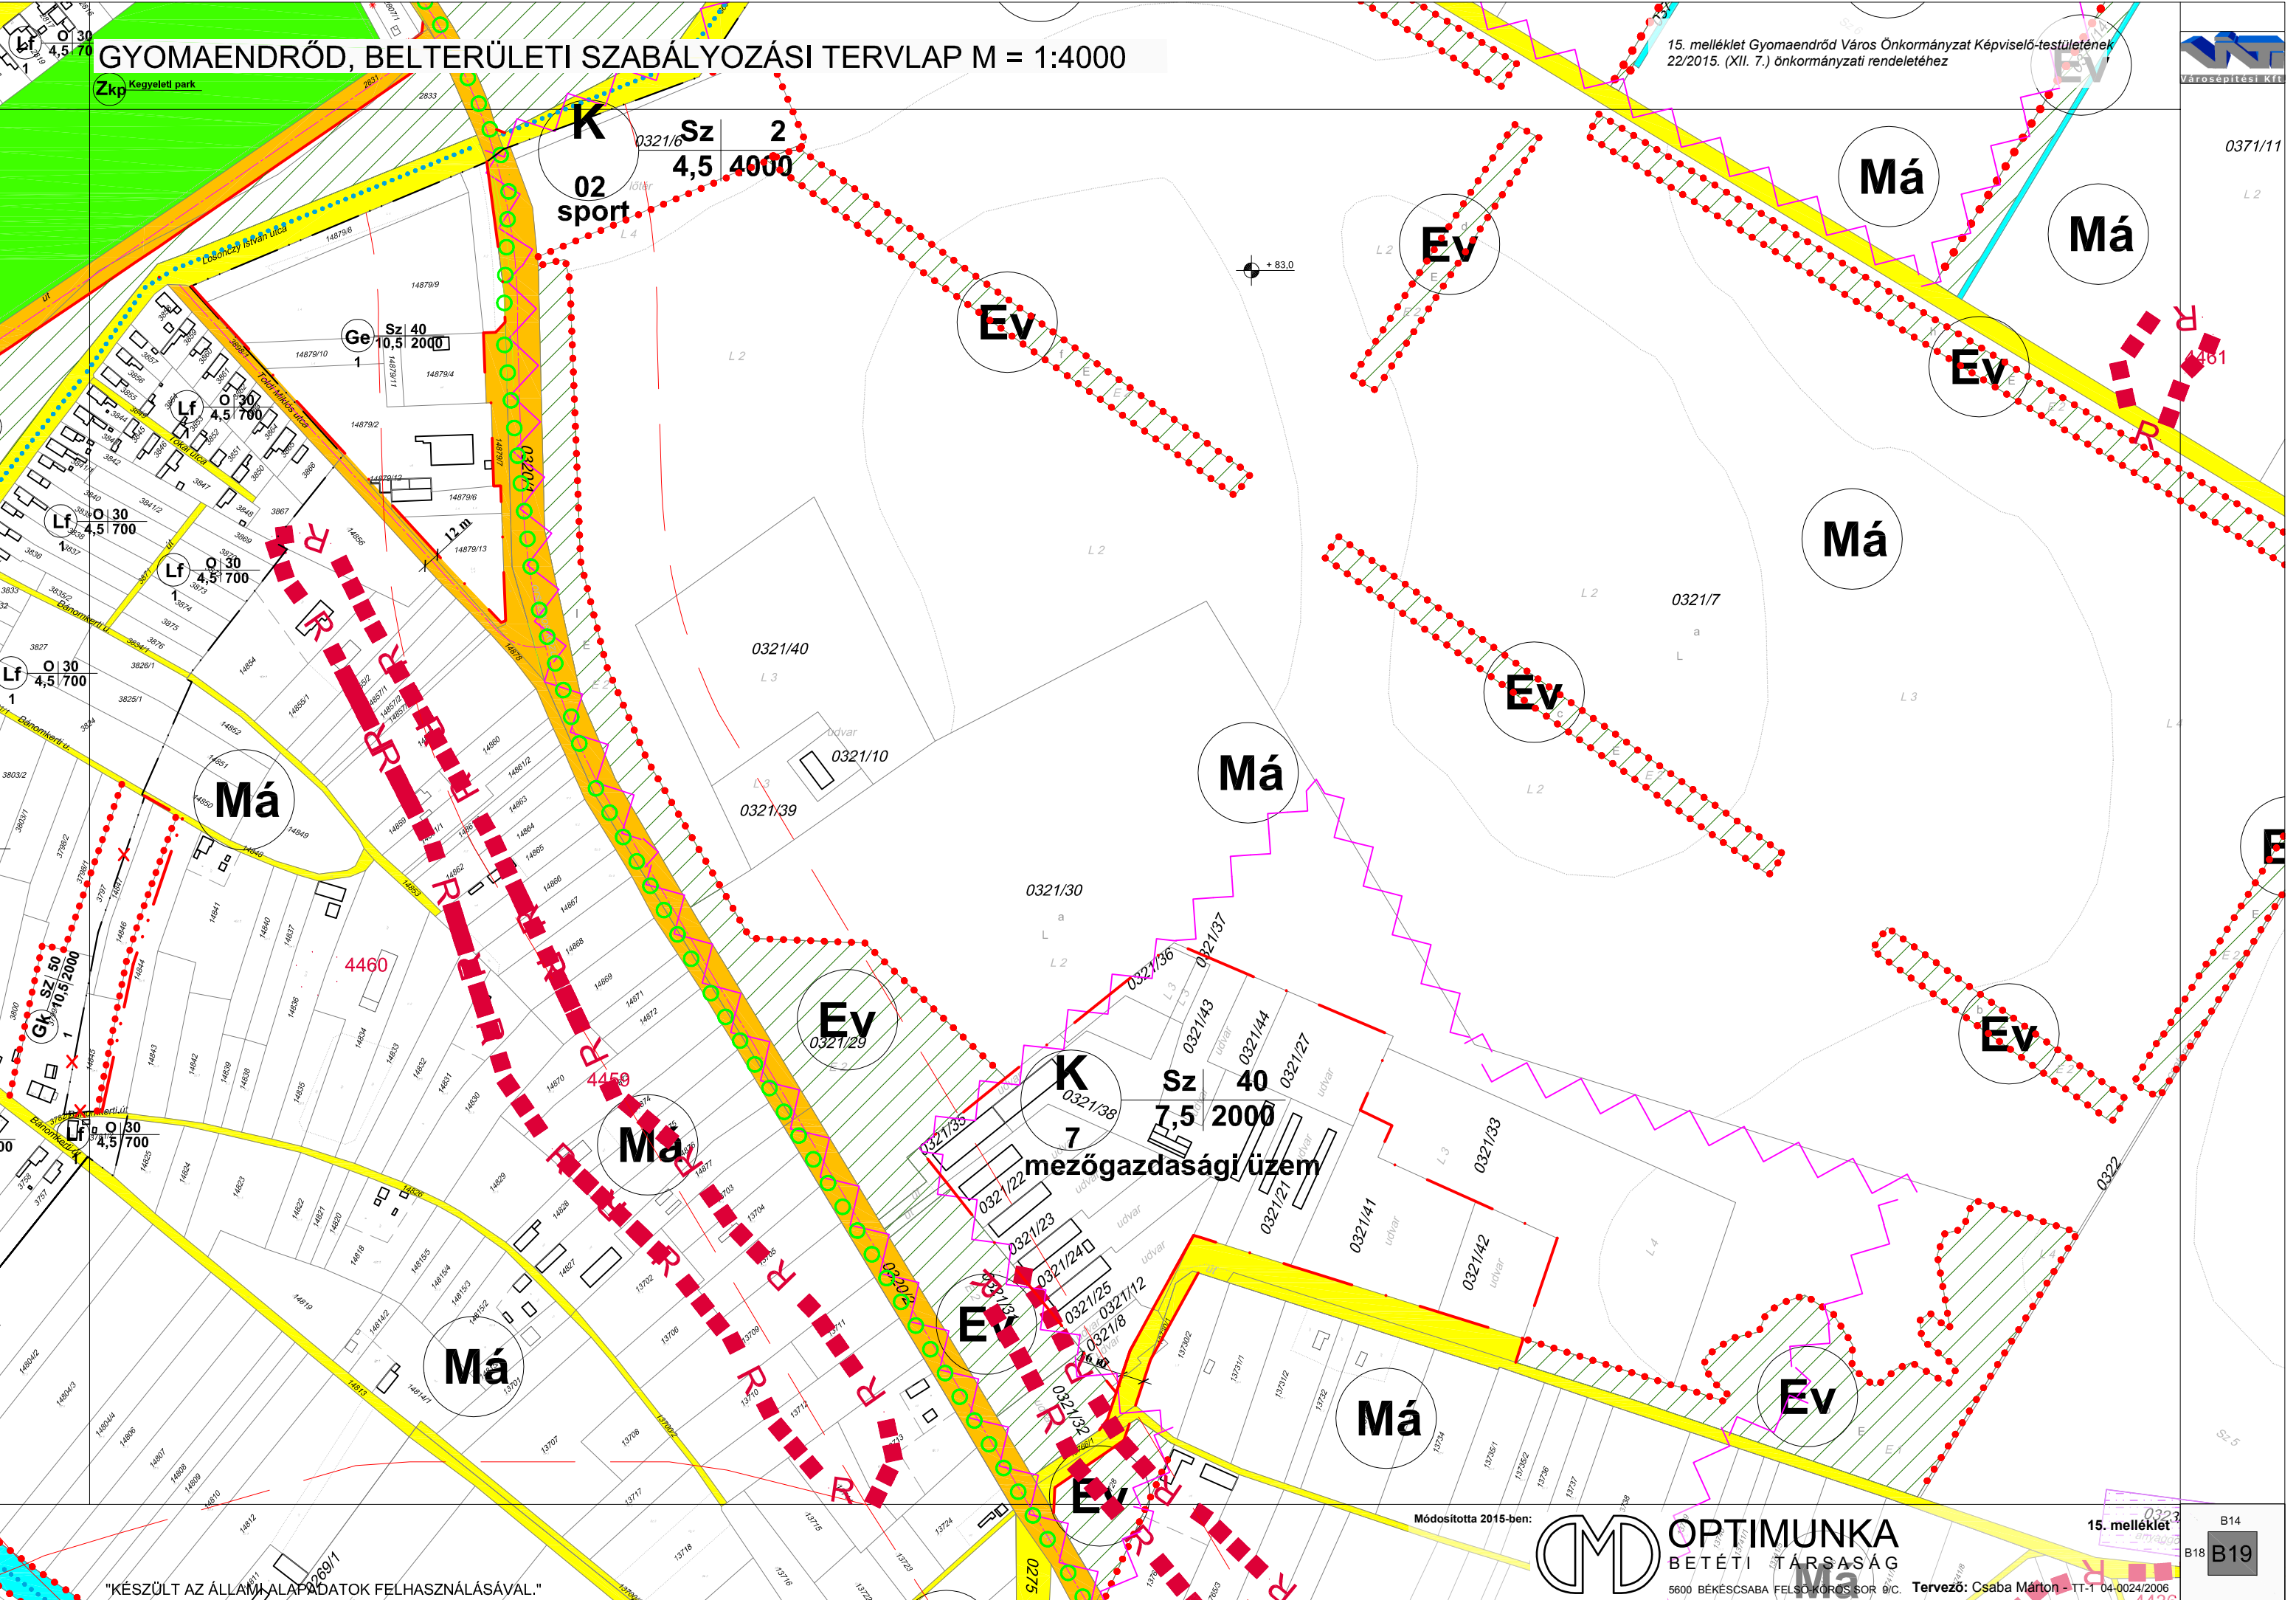

GYOMAENDRŐD, BELTERÜLETI SZABÁLYOZÁSI TERVLAP M = 1:4000

15. melléklet Gyomaendrőd Város Önkormányzat Képviselő-testületének 22/2015. (XII. 7.) önkormányzati rendelethez



"KÉSZÜLT AZ ÁLLAMALAPADATOK FELHASZNÁLÁSÁVAL."

Módosította 2015-ben:



OPTIMUNKA
BETÉTI TÁRSASÁG
5600 BÉKÉSCSABA FELSO-KOROS SOR 9/C.

Tervező: Csaba Márton - TT-1 04-0024/2006

15. melléklet

B14
B18 B19