


16. melléklet a 9/2010. (II.26.) önkormányzati rendelethez

Belterületi Szabályozási tervlapok és szelvényháló


B1

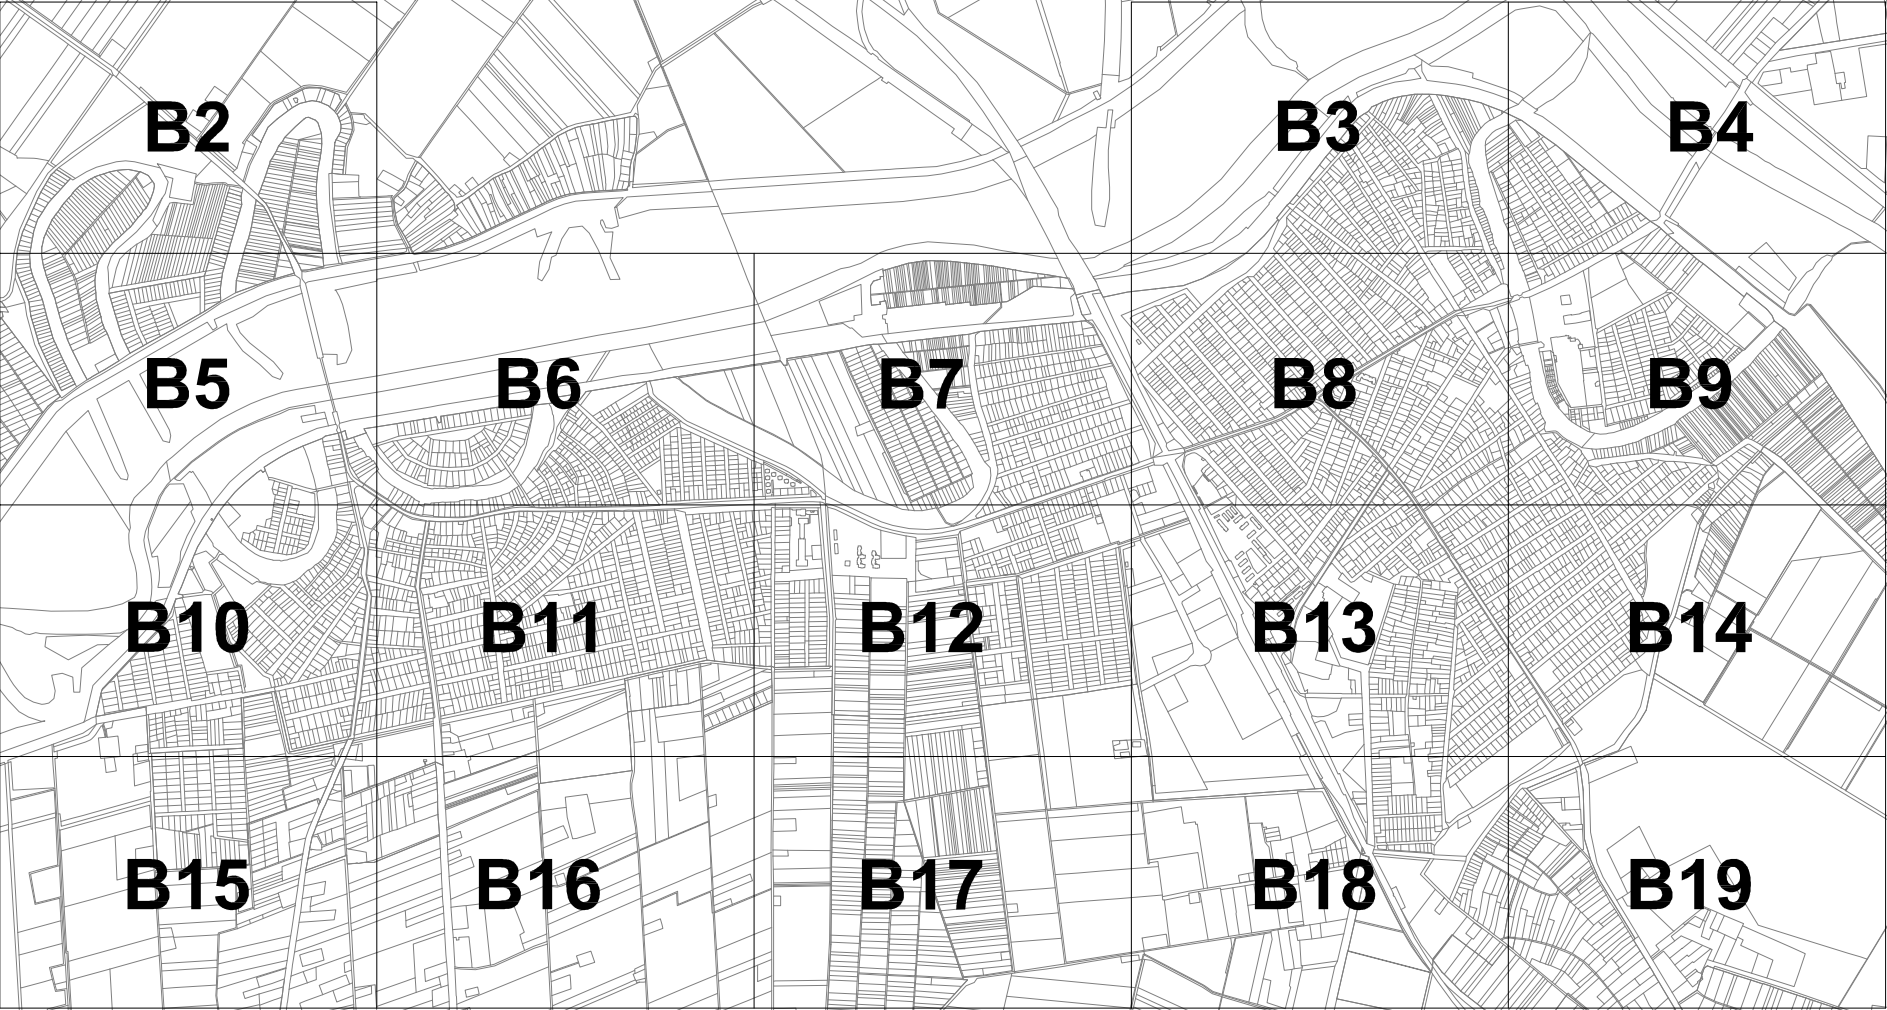

(Má)
GYOMAENDRŐD, BELTERÜLETI SZABÁLYOZÁSI TERVLAP M = 1:4000




lapos

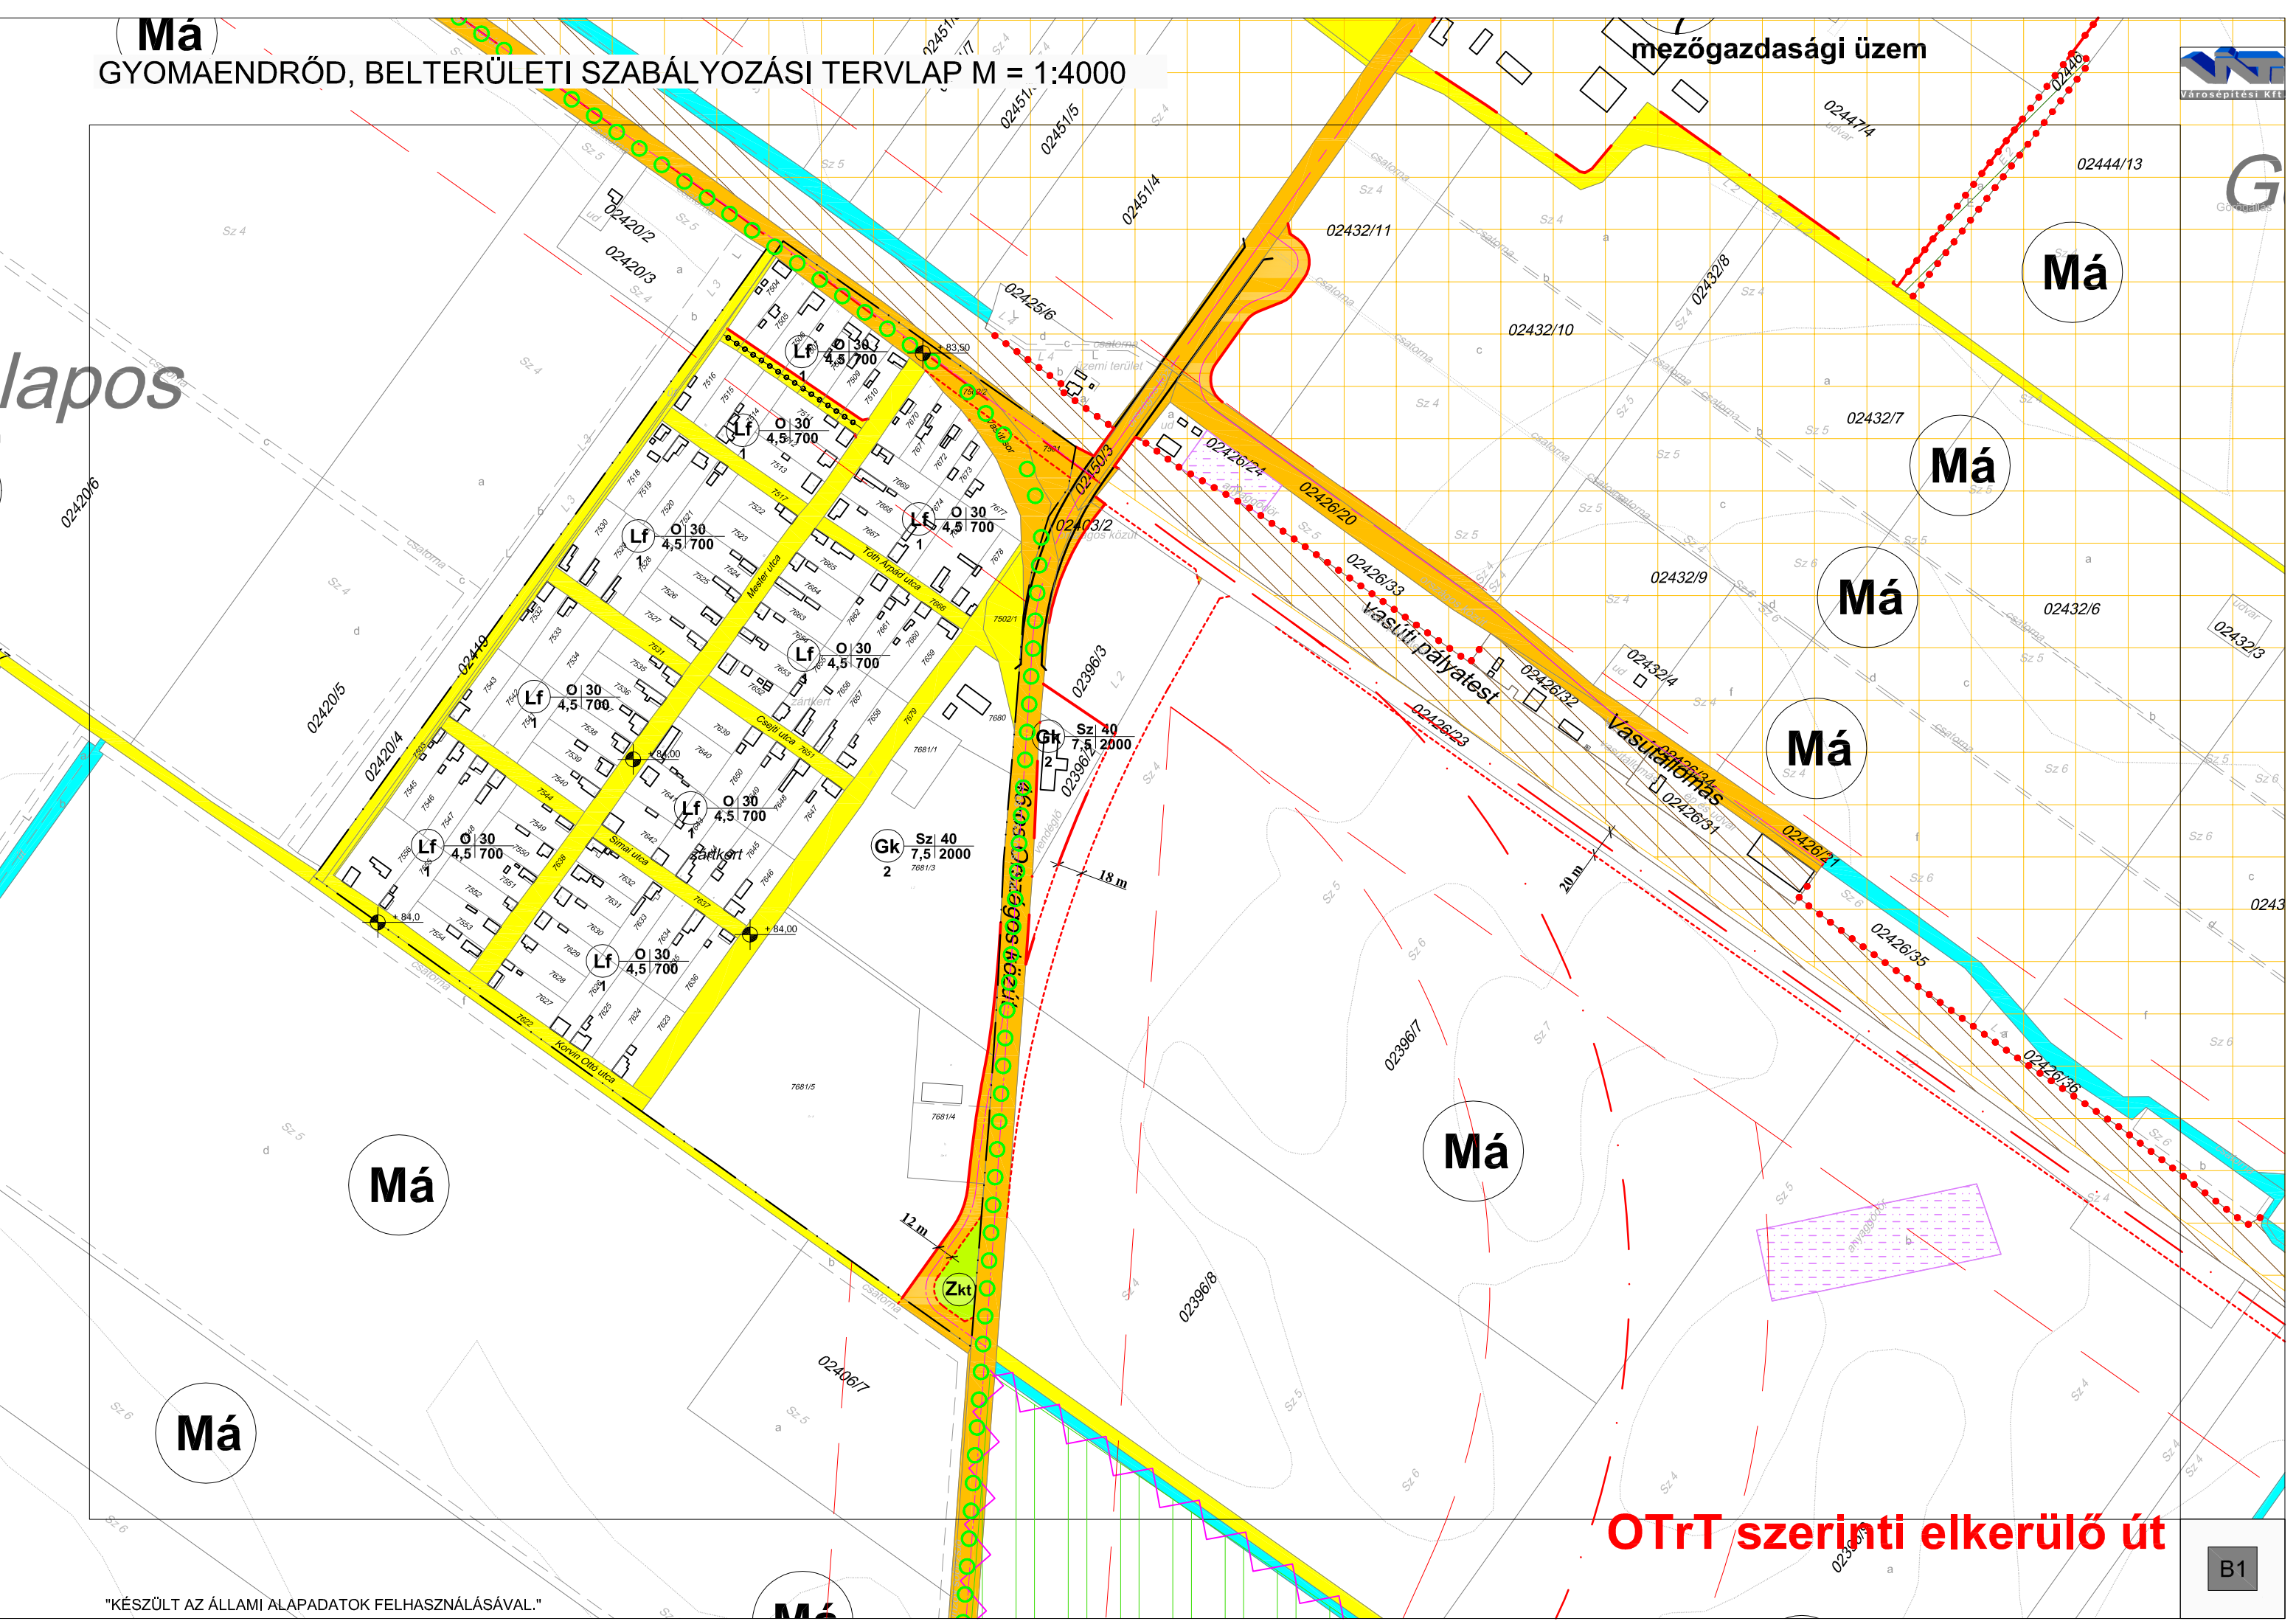

OTrT szerinti elkerülő út




GYOMAENDRŐD, BELTERÜLETI SZABÁLYOZÁSI TERVLAP M = 1:4000

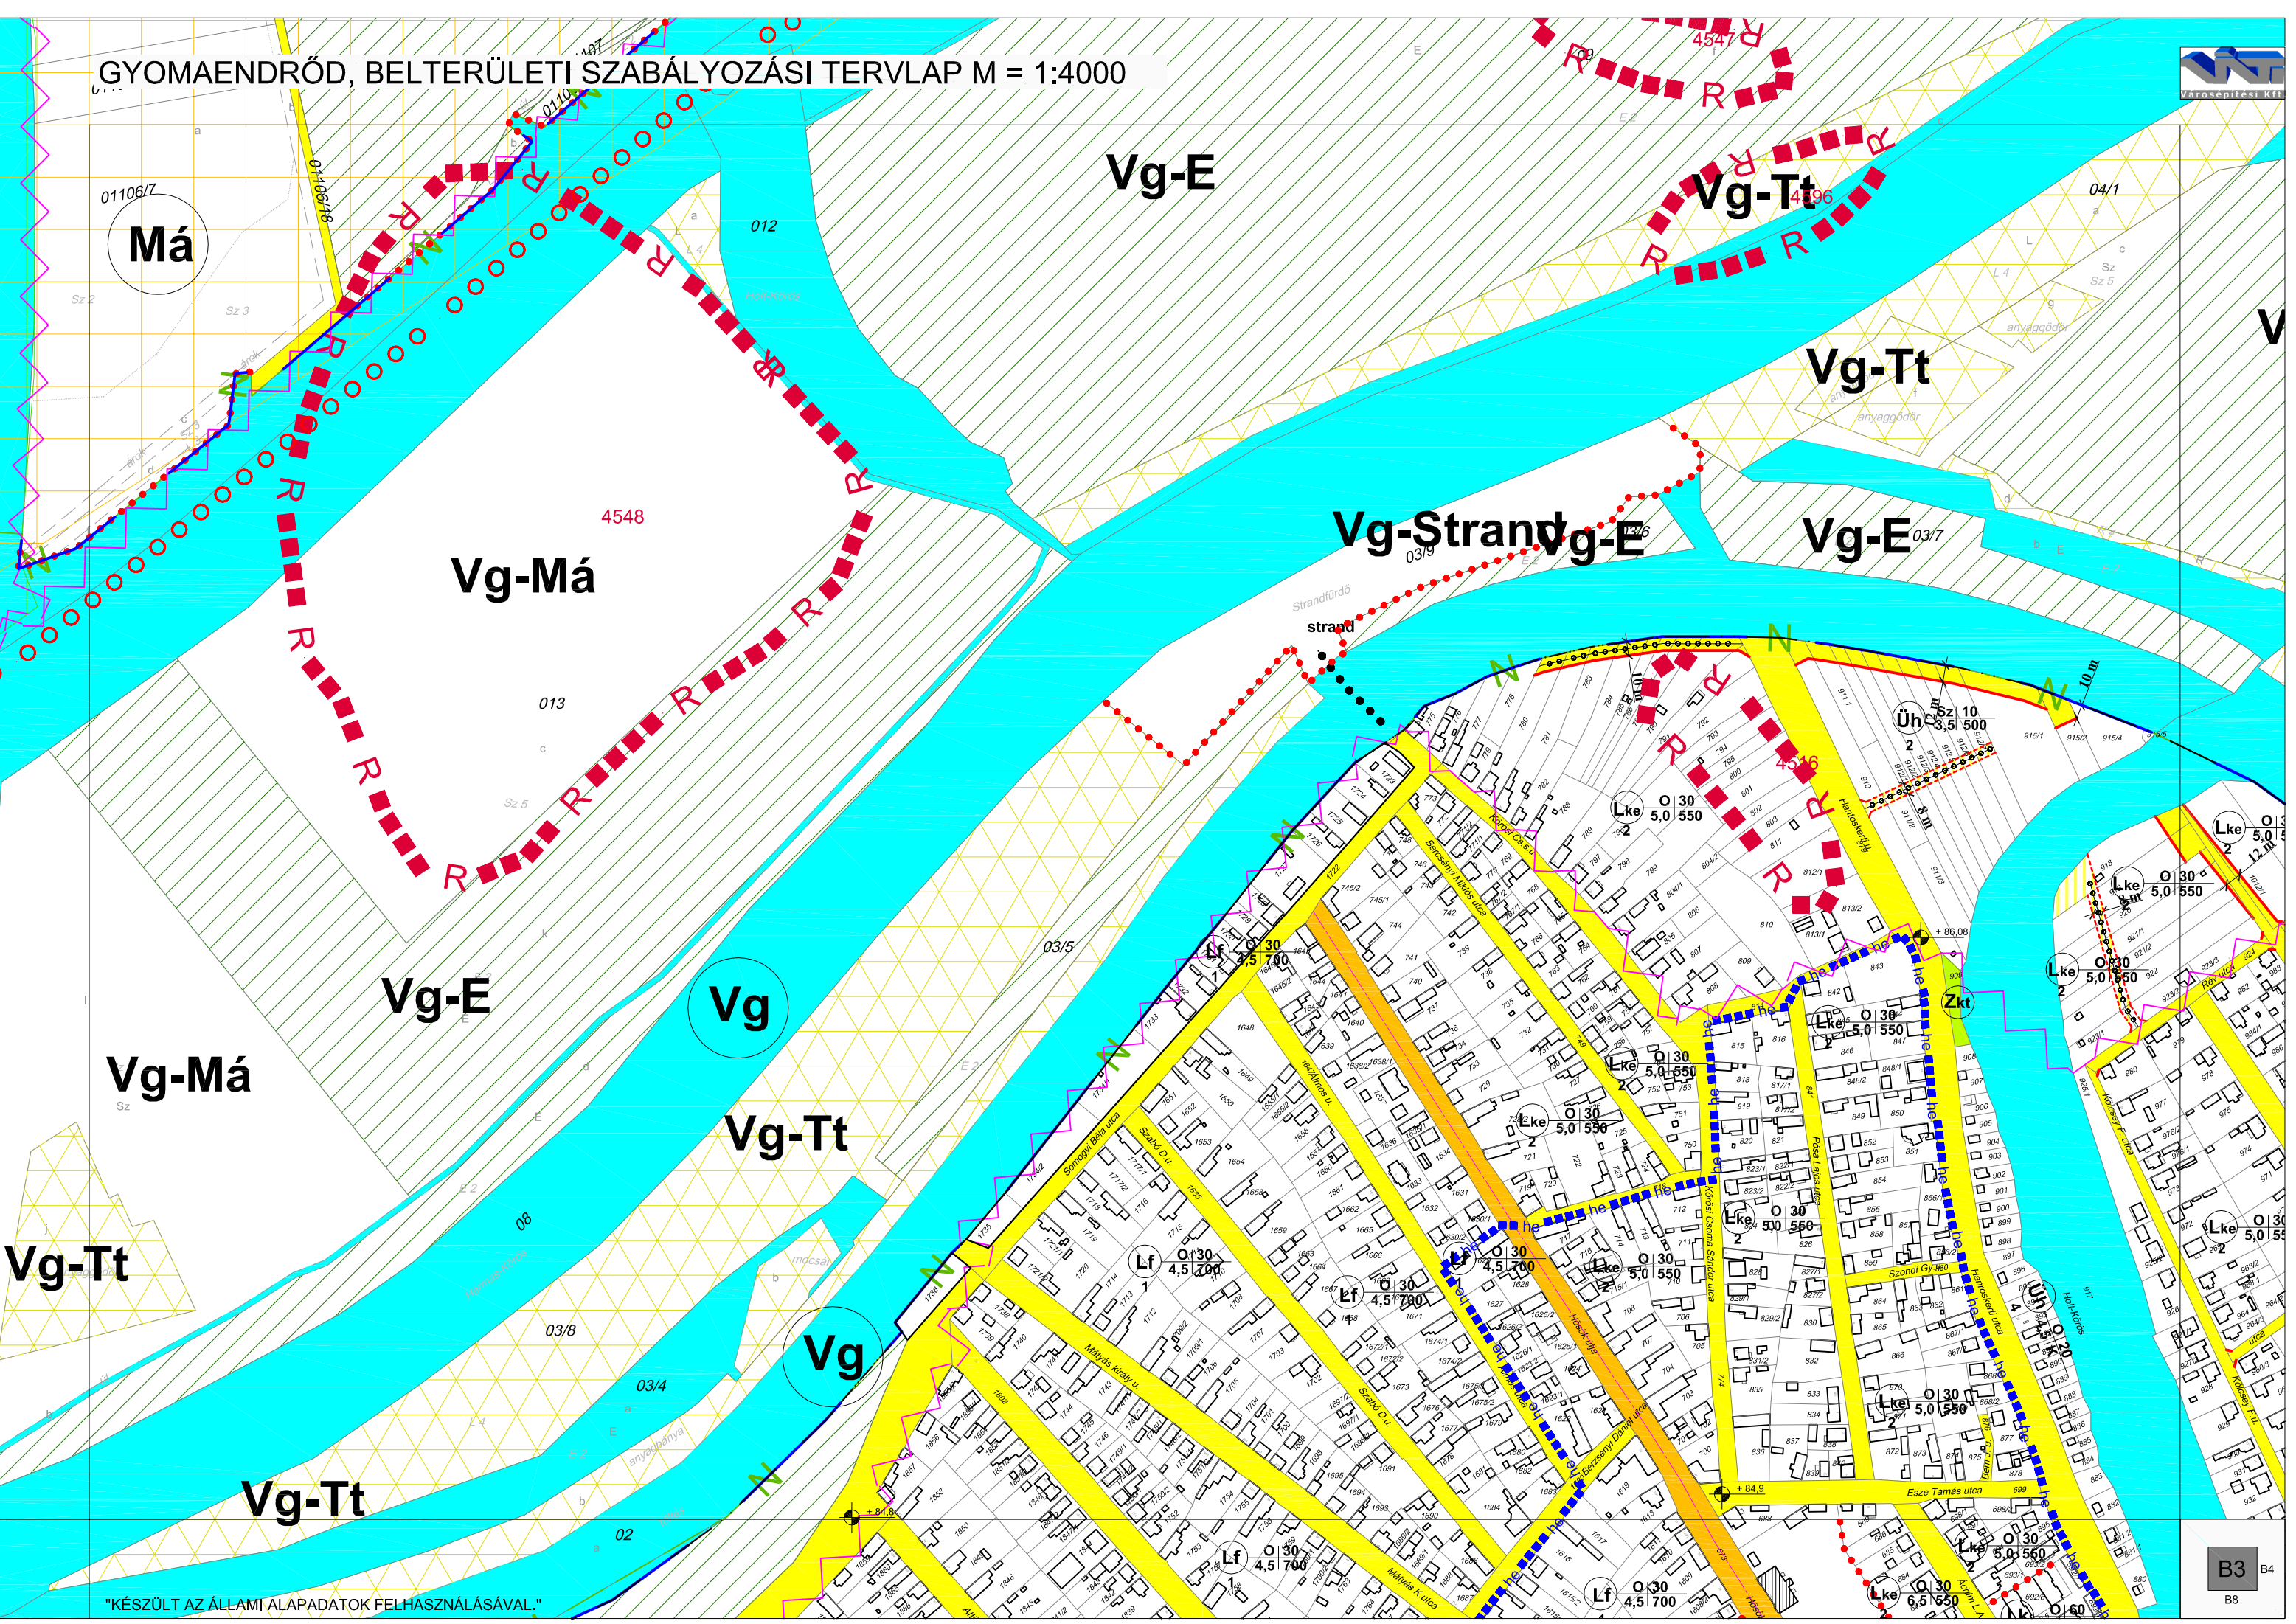

GYOMAENDRŐD, BELTERÜLETI SZABÁLYOZÁSI TERVLAP M = 1:4000

7. melléklet Gyomaendrőd Város Önkormányzat Képviselő-testületének
22/2015. (XII. 7.) önkormányzati rendelethez

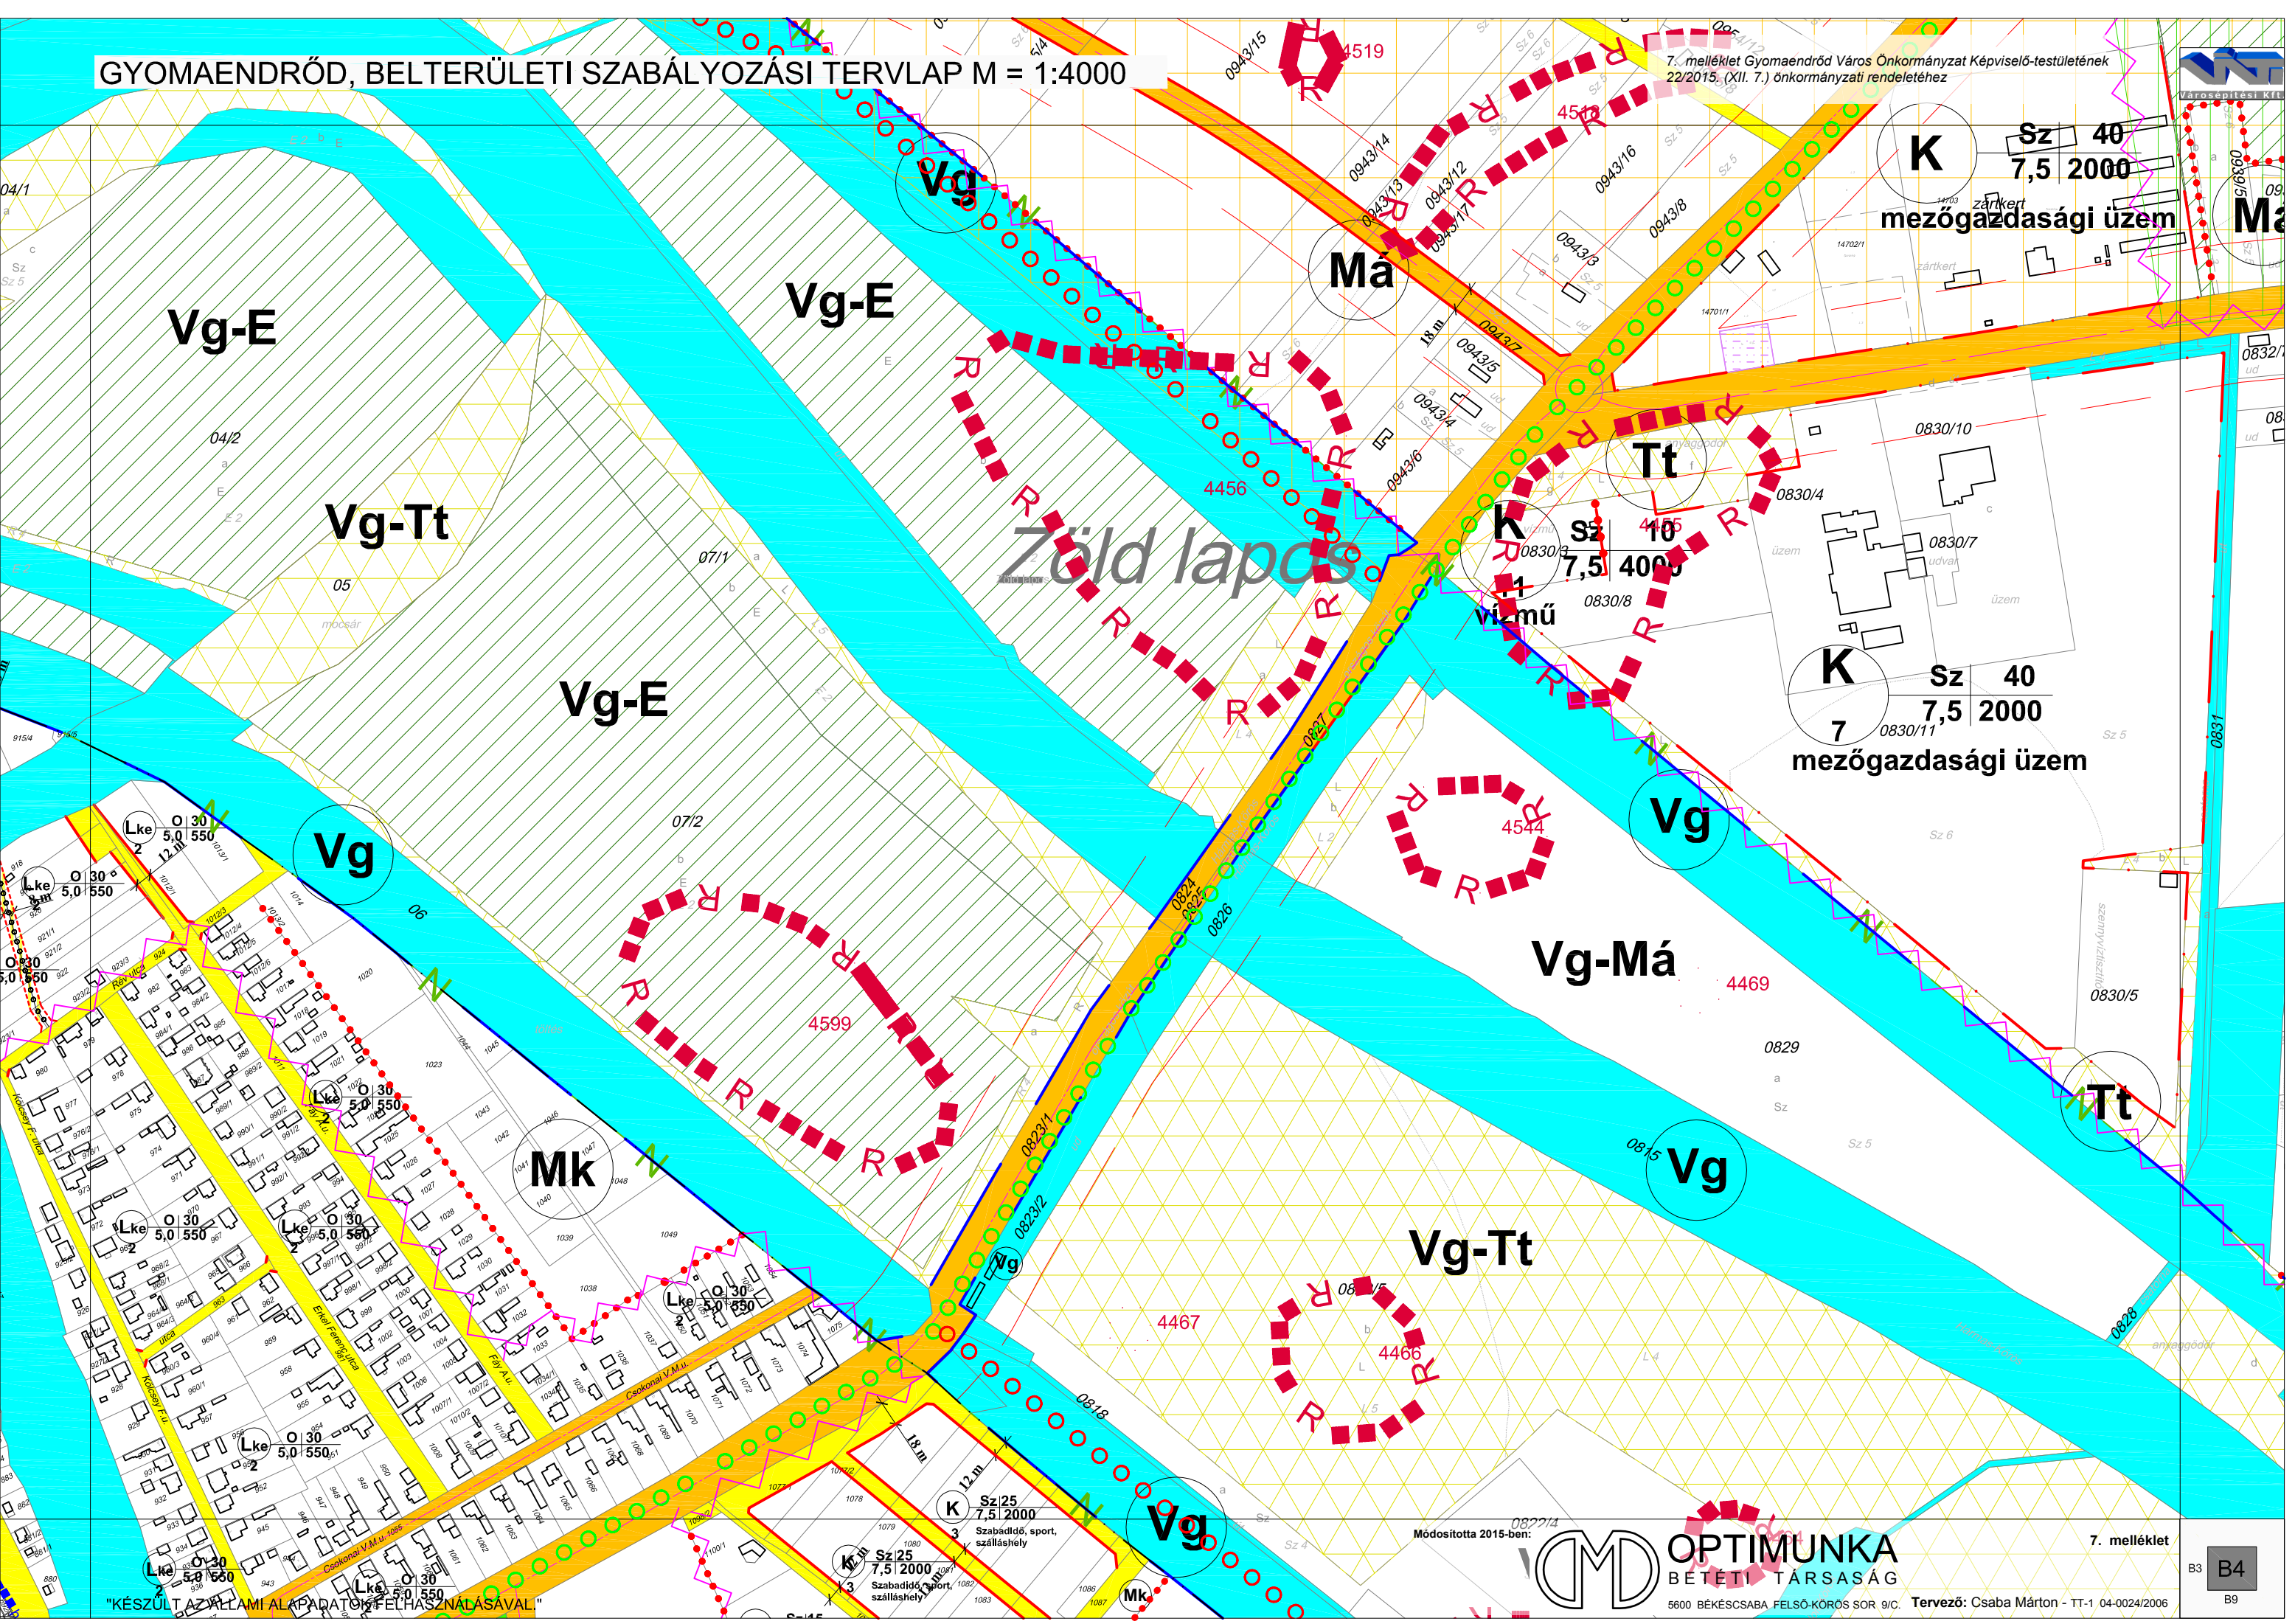

"KÉSZÜLT AZ ÁLLAMI ALAPADATOK FELHASZNÁLÁSAVAL"

Módosította 2015-ben:



OPTIMUNKA
BÉTI TÁRSASÁG
5600 BÉKÉSCSABA FELSŐ-KÖRÖS SOR 9/C.

Tervező: Csaba Márton - TT-1 04-0024/2006

7. melléklet
B3 B4
B9

GYOMAENDRŐD, BELTERÜLETI SZABÁLYOZÁSI TERVLAP M = 1:4000

8. melléklet Gyomaendrőd Város Önkormányzat Képviselő-testületének
22/2015. (XII. 7.) önkormányzati rendelethez



"KÉSZÜLT AZ ÁLLAMI ALAPADATOK FELHASZNÁLÁSÁVAL."

Módosította 2024-ben:

Módosította 2015-ben:

**ERBO
PLAN**

en: 


OPTIMUNKA
BETÉTI TÁRSASÁG


5600 BÉKÉSCSABA FELSŐ-KÖRÖS SOR 9/C. **Tervező: Csaba Márton** - TT-1 04-0024/2006

3. melléklet

32
35 B6
10

02340/1

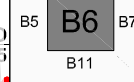


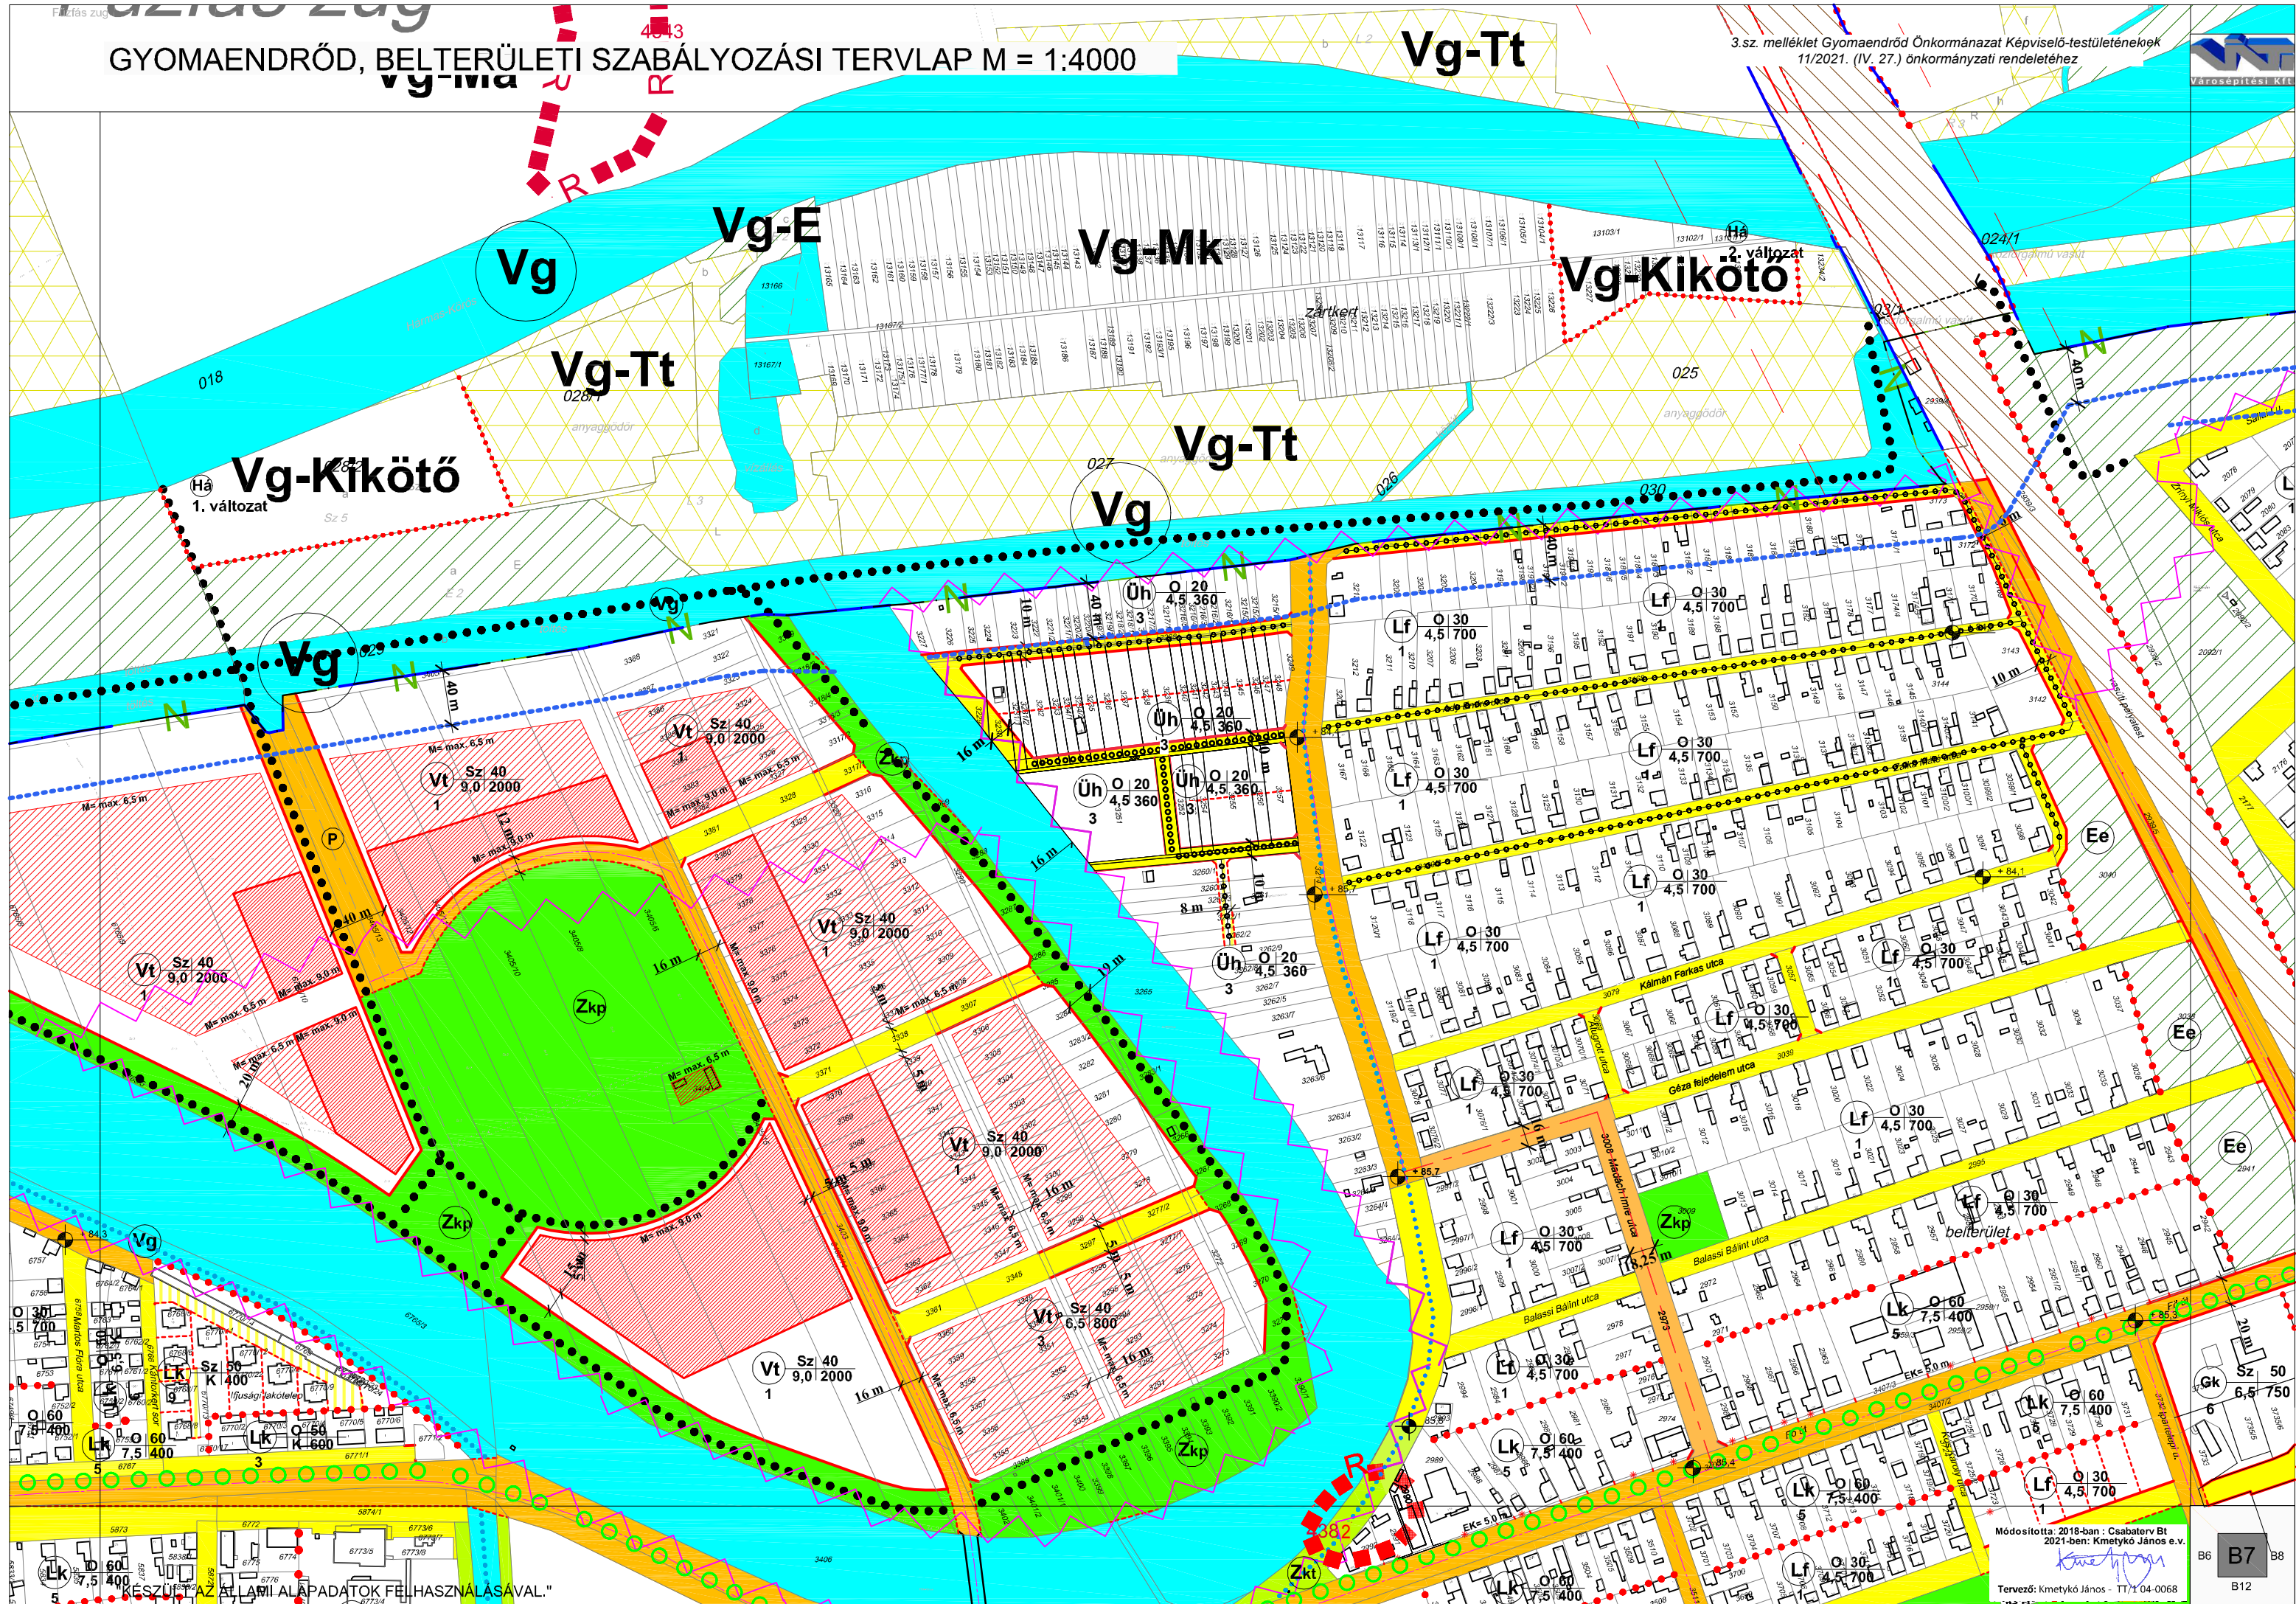

GYOMAENDRŐD, BELTERÜLETI SZABÁLYOZÁSI TERVLAP M = 1:4000

Vg-Tt

2. melléklet Gyomaendrőd Város Önkormányzat Képviselő-testületének
önkormányzati rendelethez

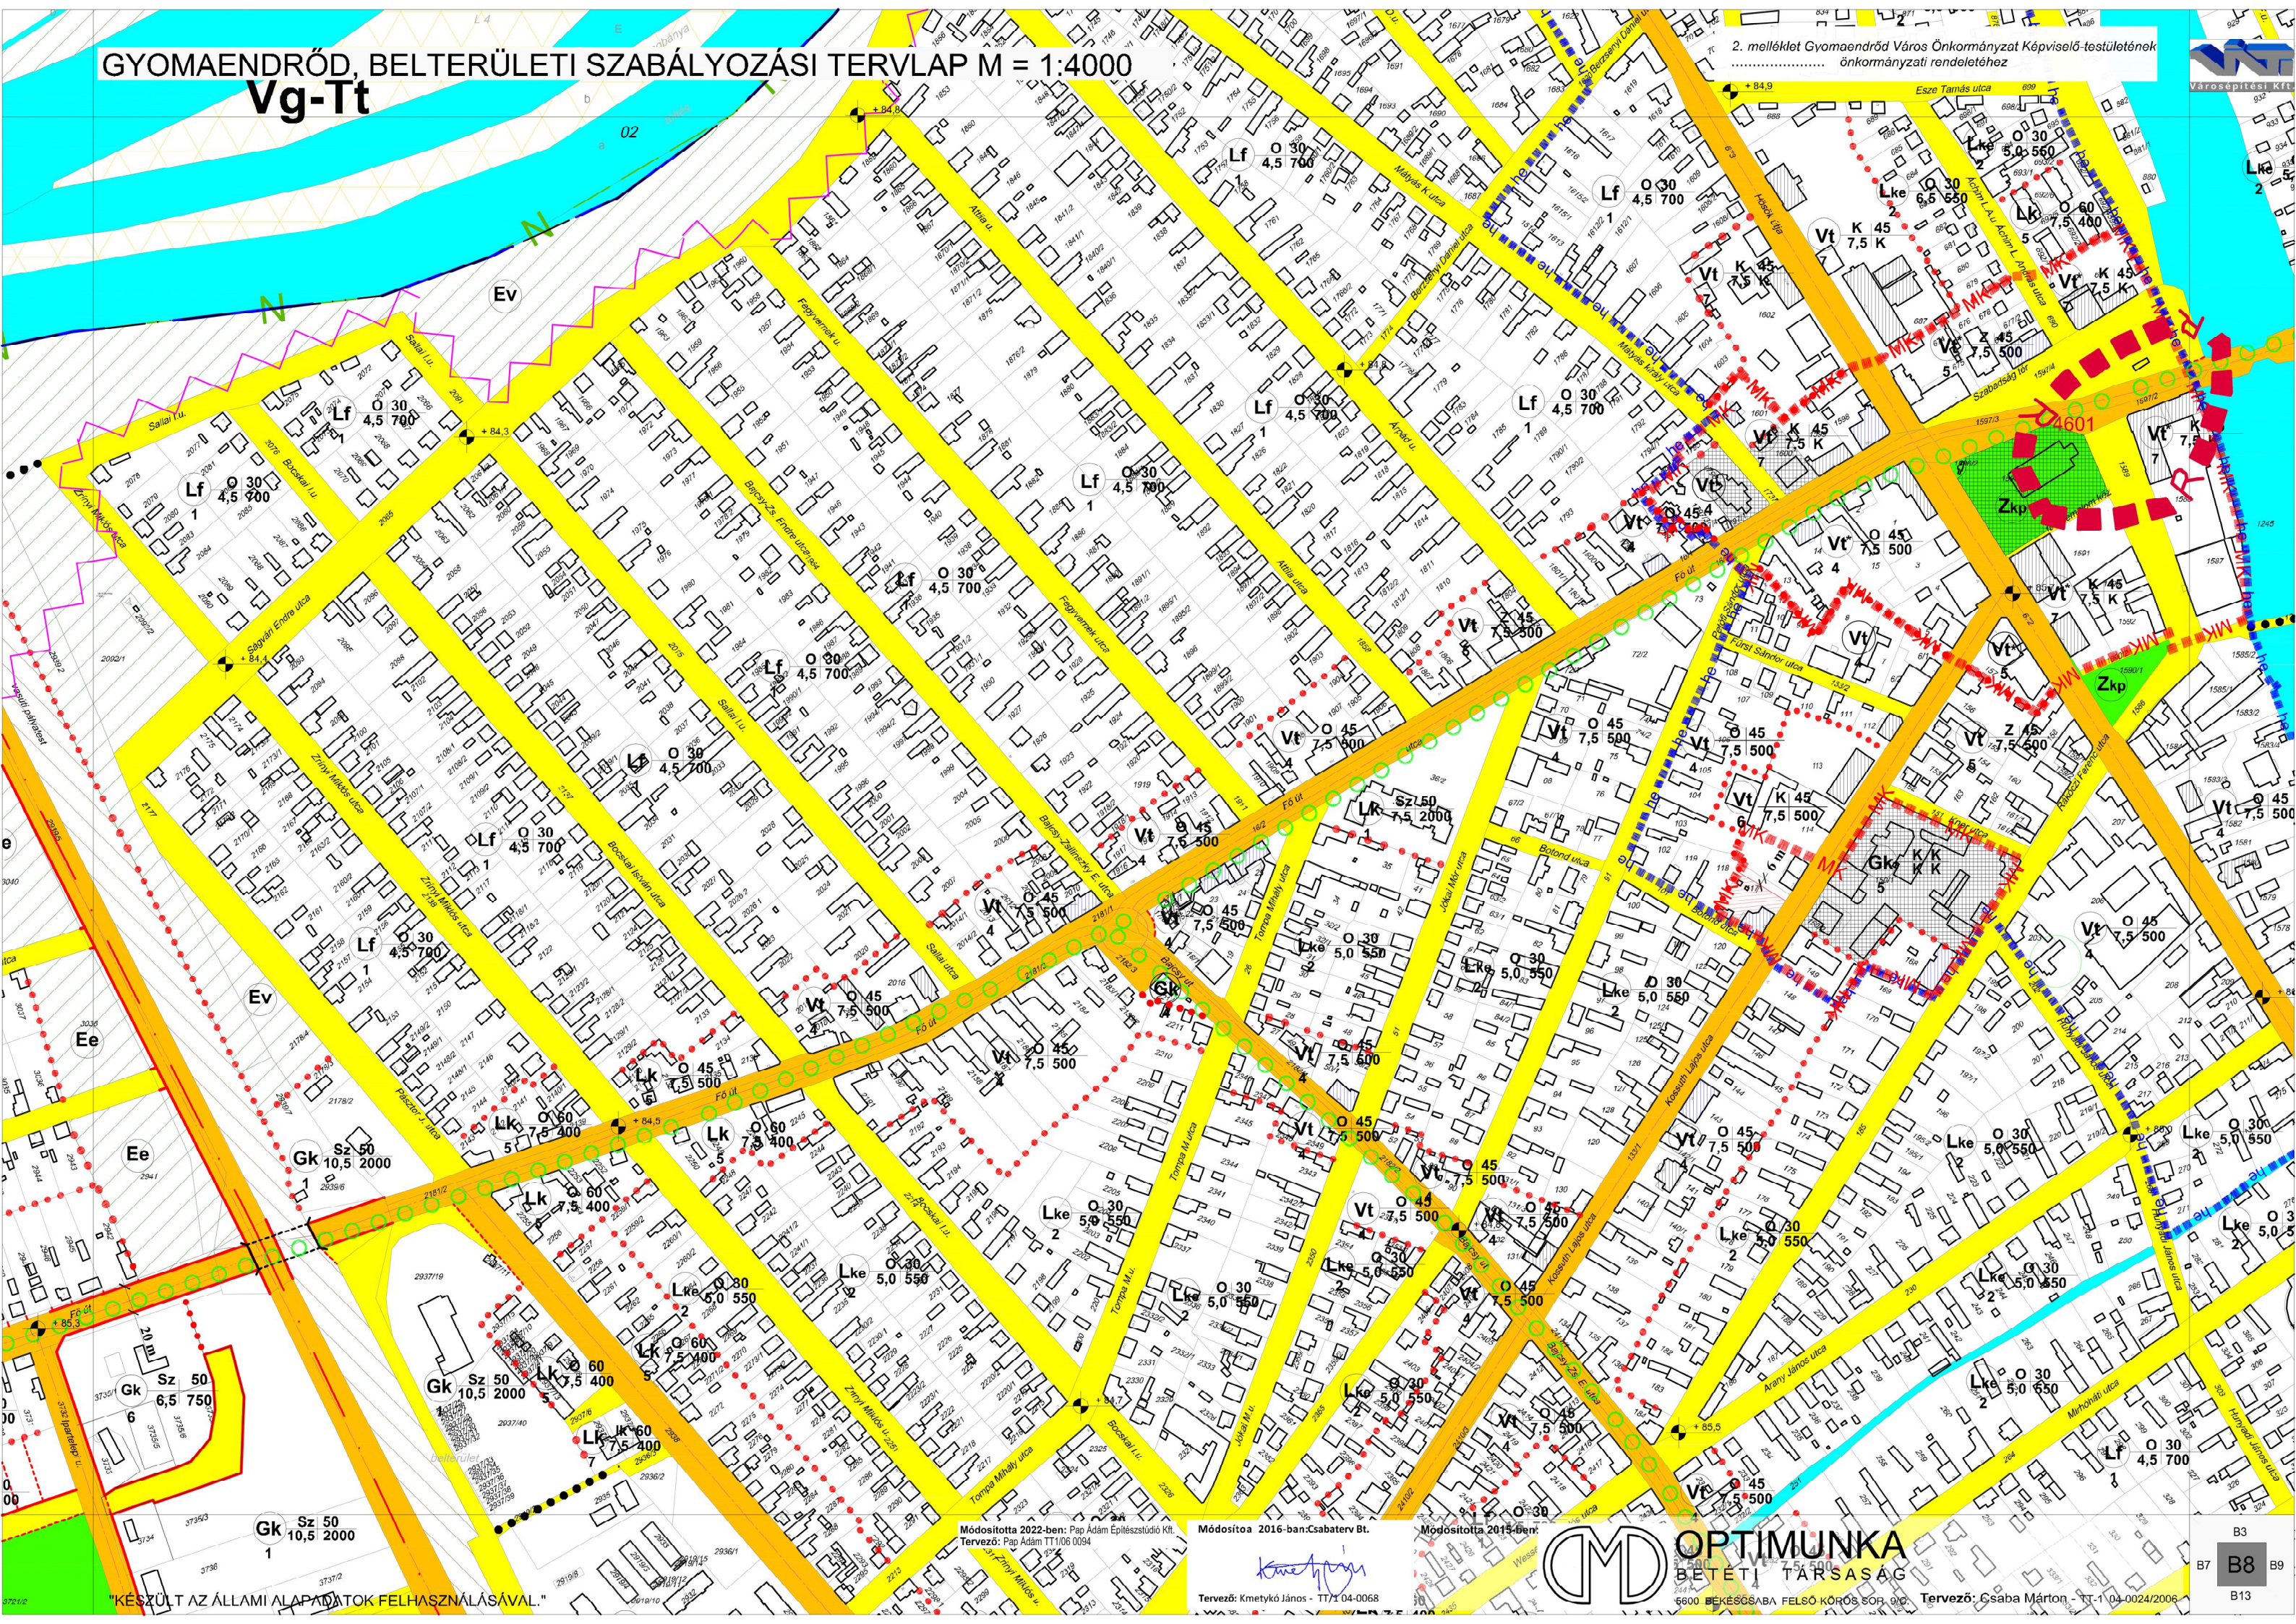

Módosította 2022-ben: Pap Adam Építéstudó Kft.
Tervező: Pap Adam TT/06 0094

Módosította 2016-ban: Csabaterv Bt.
Tervező: Kmettykó János - TT/1 04-0068

Módosította 2015-ben:
Tervező: Csaba Márton - TT/1 04-0024/2006



OPTIMUNKA
BETÉTI TÁRSASÁG

5600 BÉKÉSGÁBA FELSŐ KÖRÖS SOR 9/A

"KÉSZÜLT AZ ÁLLAMI ALAPADATOK FELHASZNÁLÁSÁVAL."

1. melléklet Gyomaendrőd Város Önkormányzat Képviselő-testületének
6/2018. (II. 19.) önkormányzati rendelethez



dr. Uhrin Anna
jegyző



Városépítési Kft.

V_g-E

Má

Má

Má

Módosította 2018-ban: Csabaterv Bt.

Módosította 2015-ben:



OPTIMUNKA
BETÉTI TÁRSASÁG


5600 BÉKÉSCSABA FELSŐ-KÖRÖS SOR 9/C. **Tervező:** Csaba Márton - TT-1 04-0024/2006

1. melléklet

B4
B9
B14

"KÉSZÜLT AZ ÁLLAMI ALAPADATOK FELHASZNÁLÁSÁVAL"

GYOMAENDRŐD, BELTERÜLETI SZABÁLYOZÁSI TERVLAP M = 1:4000

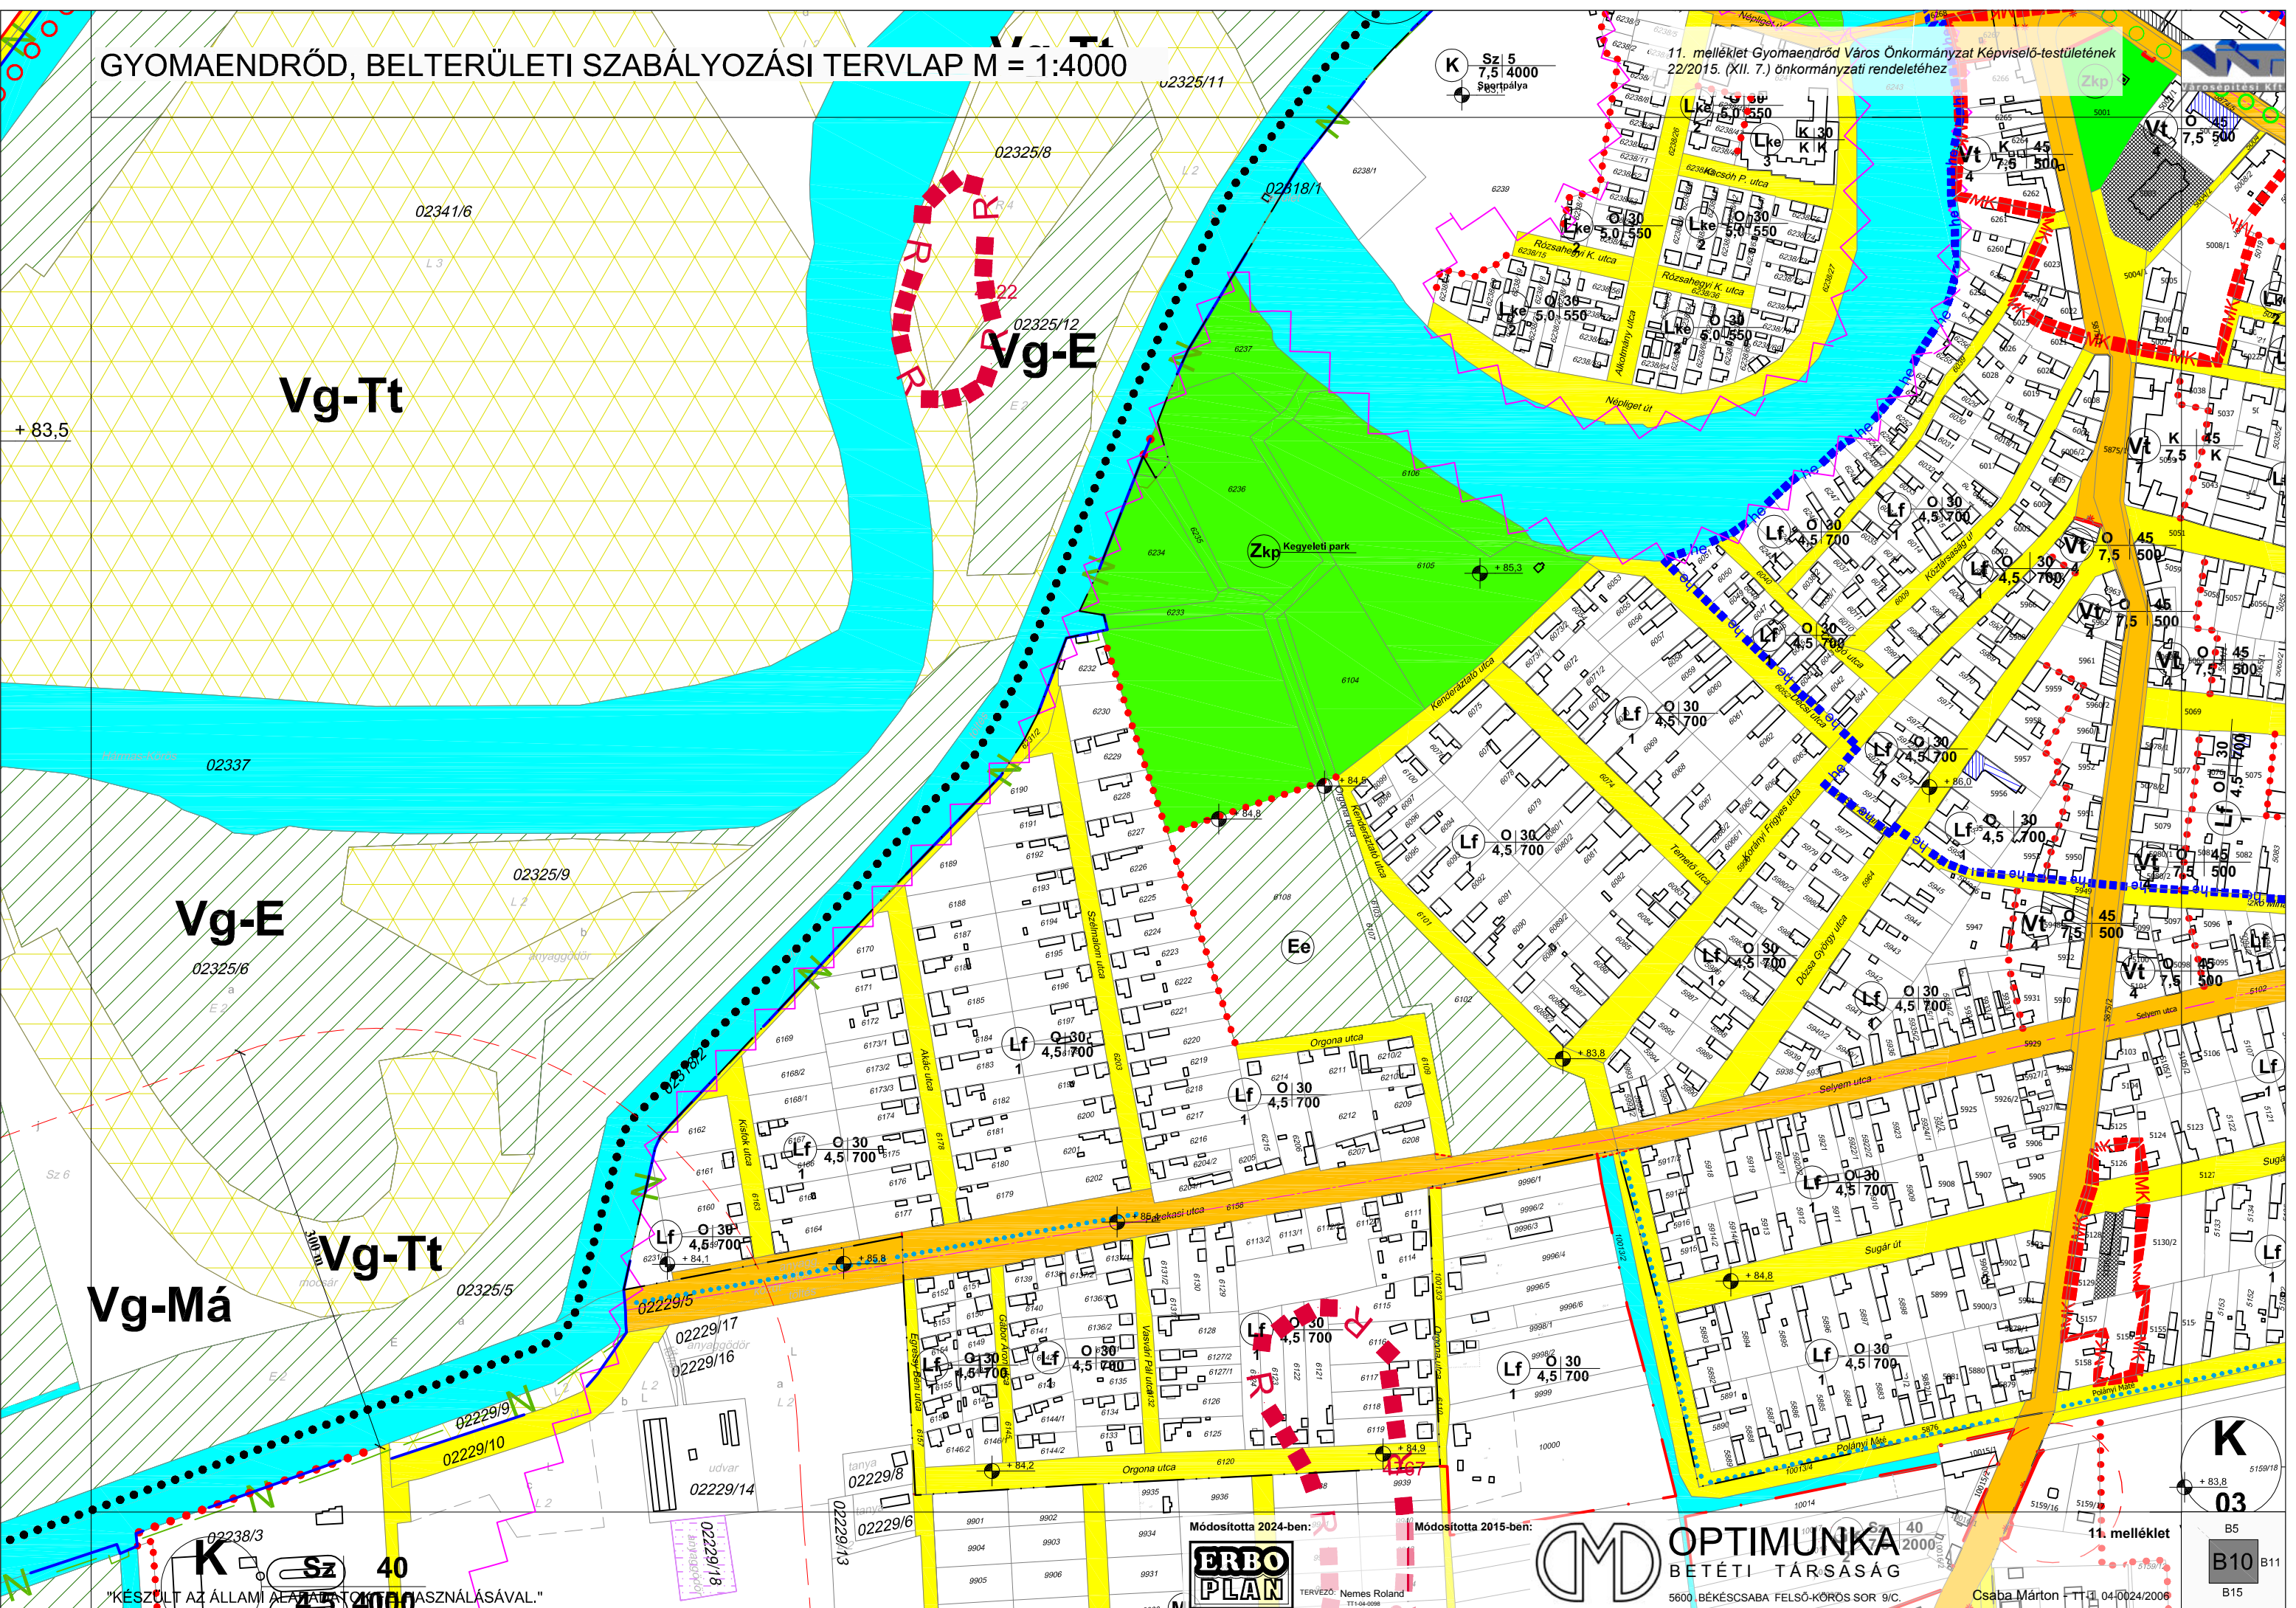

"KÉSZÜLT AZ ÁLLAMI ALAPADATOK HASZNÁLÁSÁVAL."

Módosította 2024-ben:

ERBO PLAN

TERVEZŐ: Nemes Roland
TT1-04-008

Módosította 2015-ben:

OPTIMUNKA
BETÉTI TÁRSASÁG

5600 BÉKÉSCSABA FELSŐ-KÖRÖS SOR 9/C.

Csaba Márton

K
03

B5
B10
B11
B15

2. melléklet Gyomaendrőd Város Önkormányzat Képviselő-testületének
6/2018. (II. 19.) önkormányzati rendelethez


Toldi Balázs
polgármester

Gyomaendrőd Város
Önkormányzat

dr. Uhrin Anna
jegyző

Várospitei Kft.



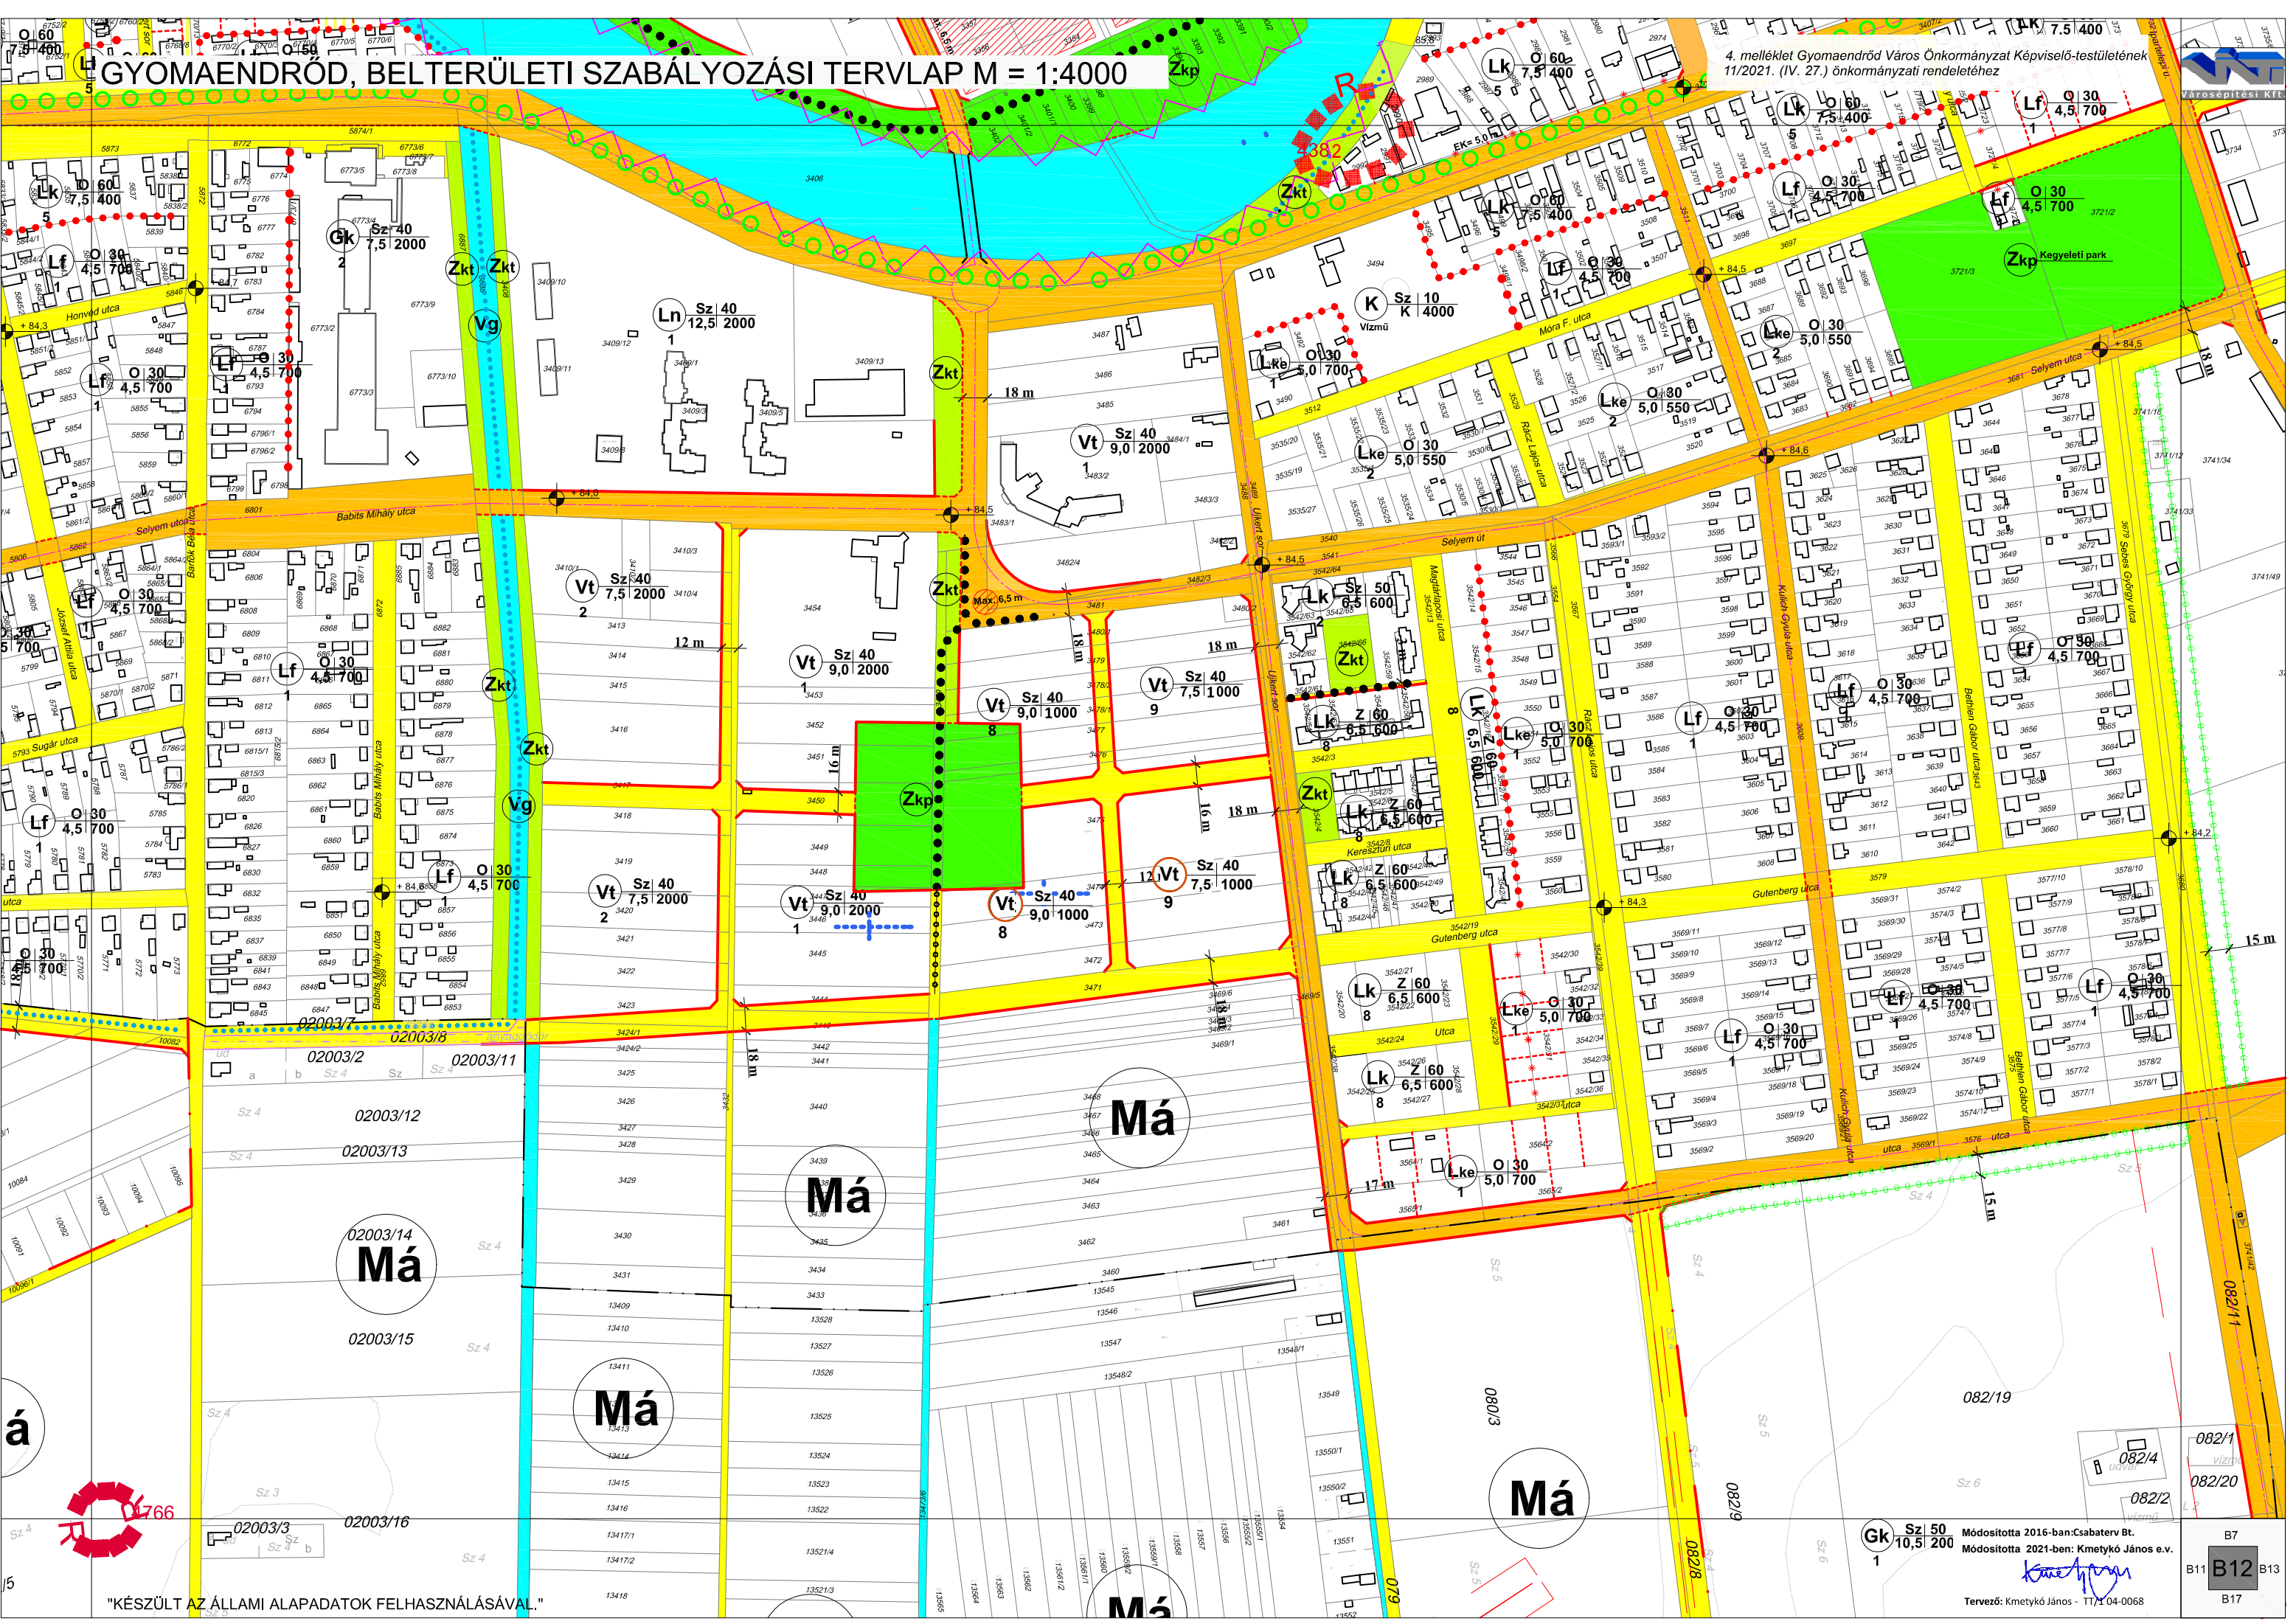

GYOMAENDRŐD, BELTERÜLETI SZABÁLYOZÁSI TERVLAP M = 1:4000

4. melléklet Gyomaendrőd Város Önkormányzat Képviselő-testületének 11/2021. (IV. 27.) önkormányzati rendelethez




"KÉSZÜLT AZ ÁLLAMI ALAPADATOK FELHASZNÁLÁSÁVAL."

Módosította 2016-ban: Csabateru Bt.
Módosította 2021-ben: Kmettykó János e.v.
Tervező: Kmettykó János - TT/1 04-0068

B7
B11 B12 B13
B17

GYOMAENDRŐD, BELTERÜLETI SZABÁLYOZÁSI TERVLAP M = 1:4000

13. melléklet Gyomaendrőd Város Önkormányzat Képviselő-testületének 22/2015. (XII. 7.) önkormányzati rendelethez

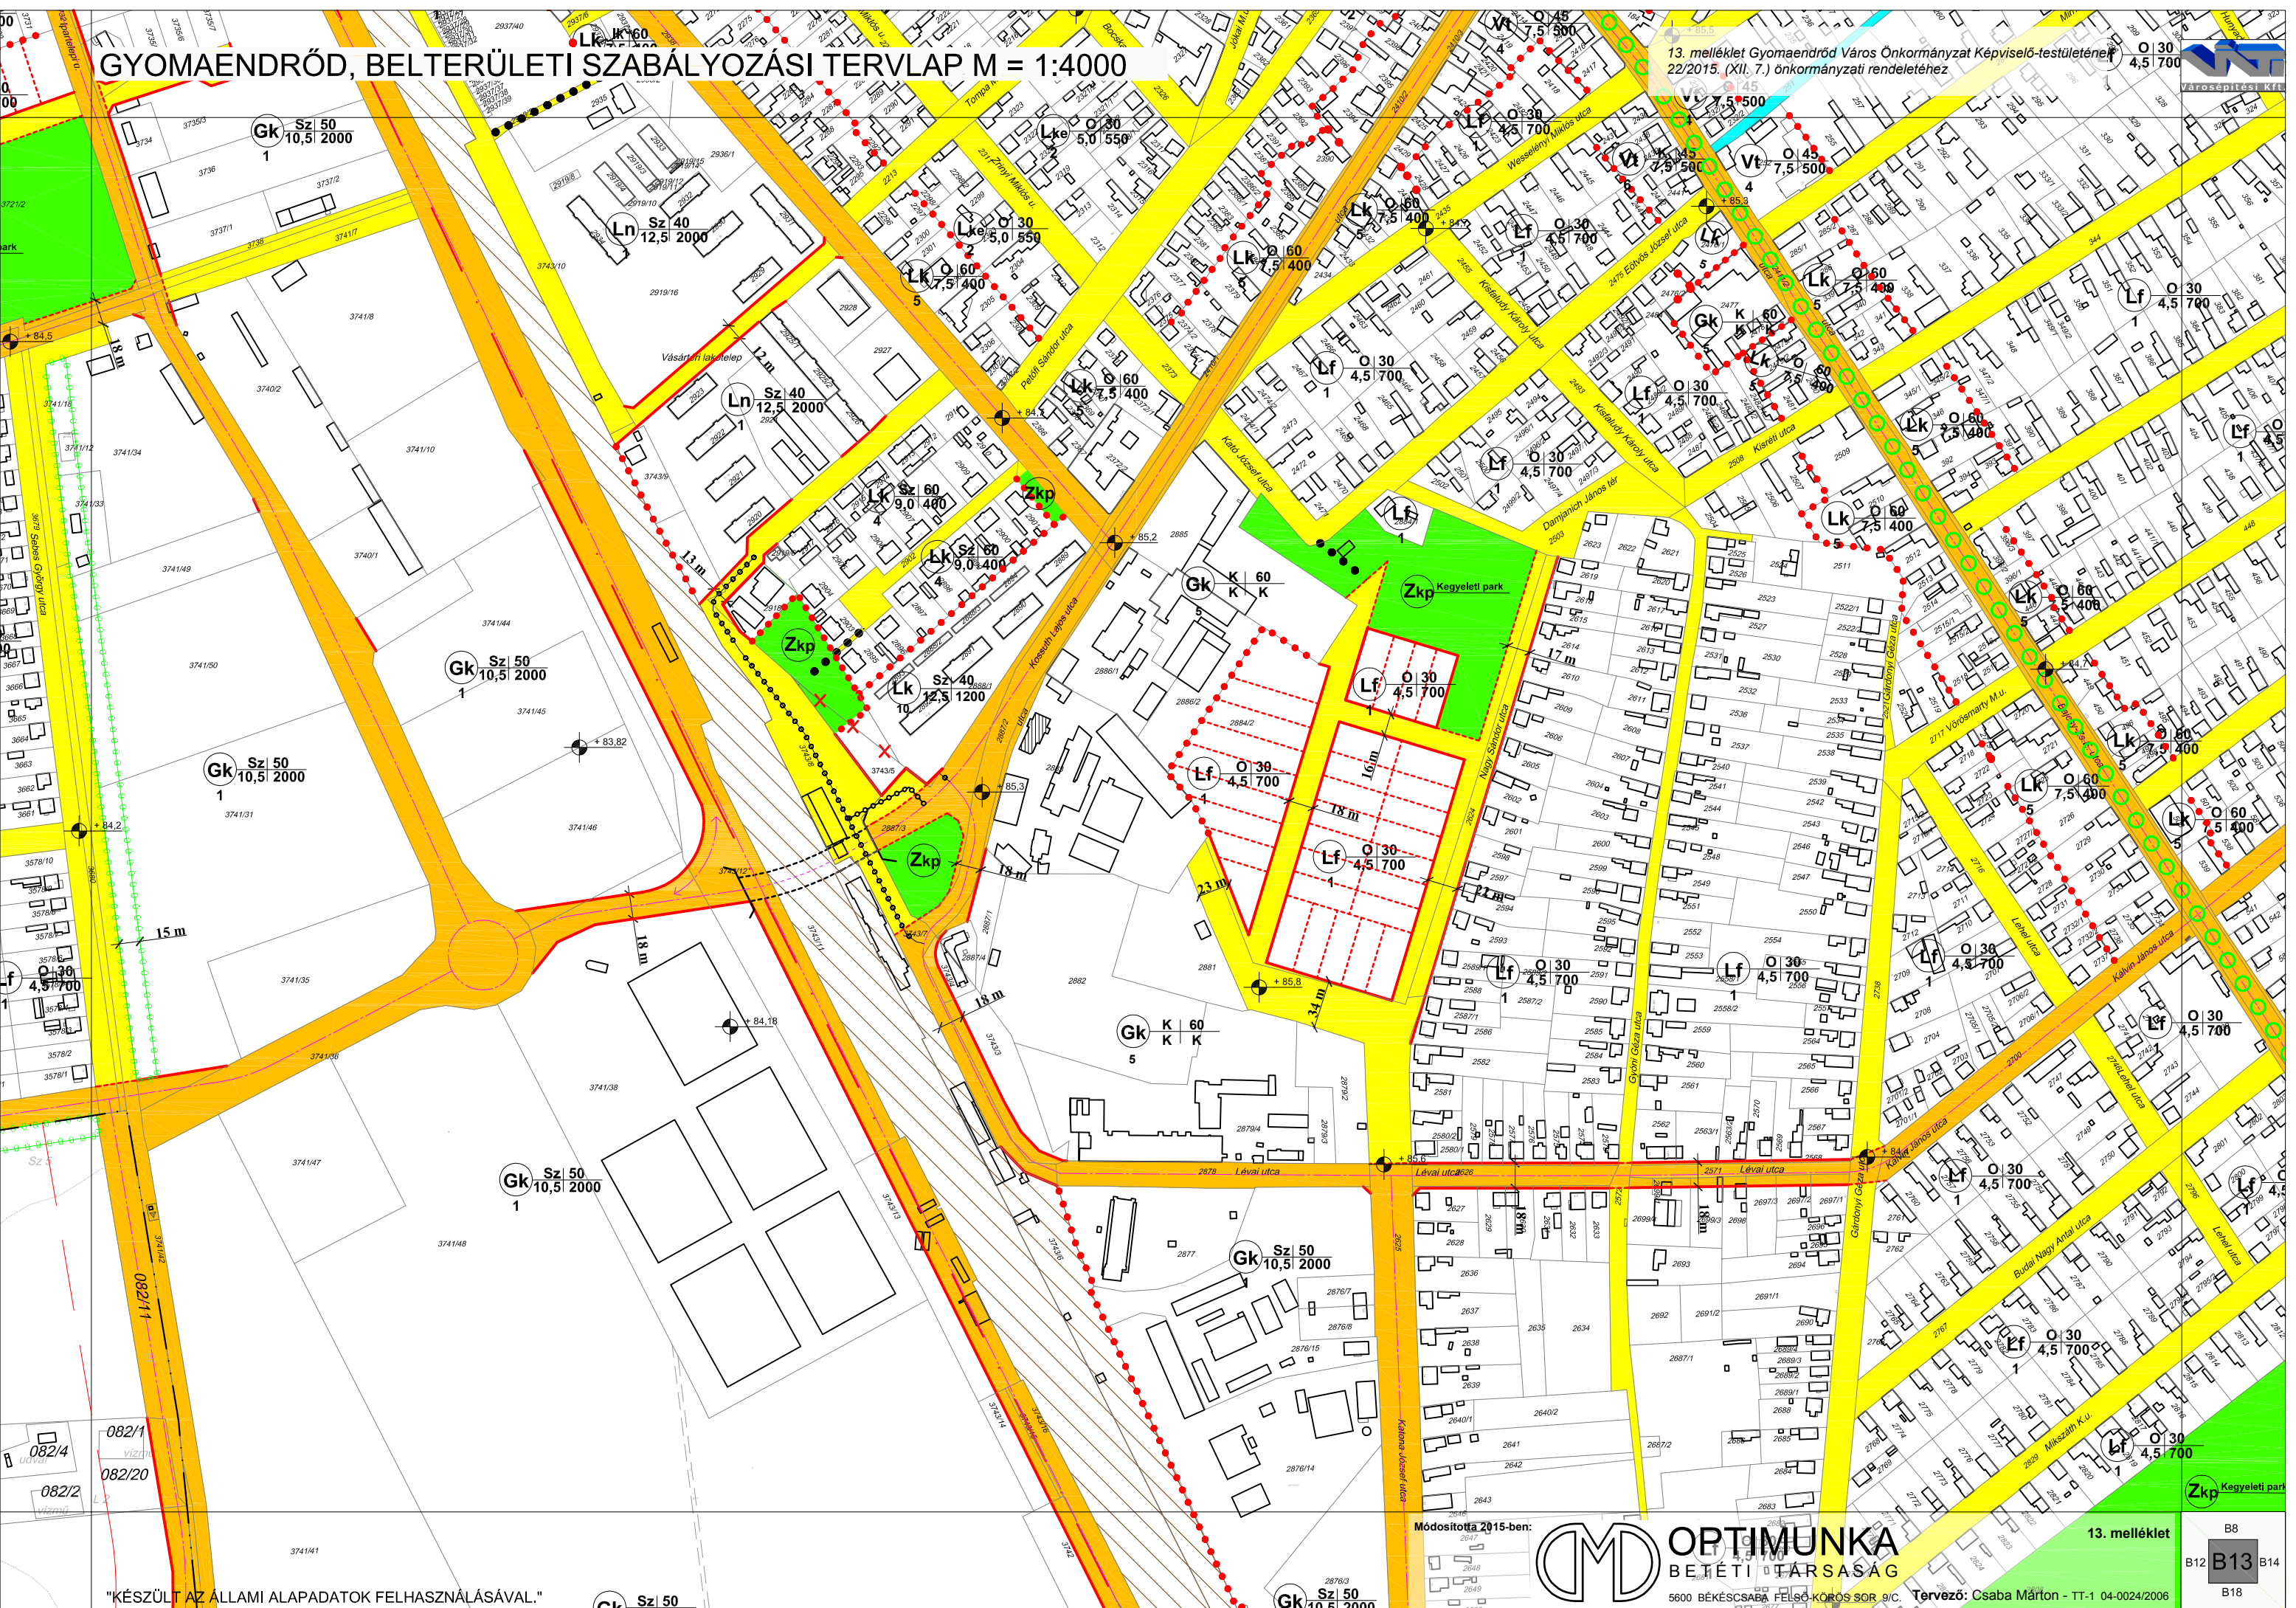

"KÉSZÜLT AZ ÁLLAMI ALAPADATOK FELHASZNÁLÁSÁVAL."

Módosította 2015-ben:




OPTIMUNKA
BÉTÉTI TÁRSASÁG
5600 BÉKÉSCSABA, FELSO-KÖRÖS SOR 9/C.

Tervező: Csaba Márton - TT-1 04-0024/2006


13. melléklet

B8	B13	B14
B12	B13	B18

"KÉSZÜLT AZ ÁLLAMI ALAPADATOK FELHASZNÁLÁSÁVAL."

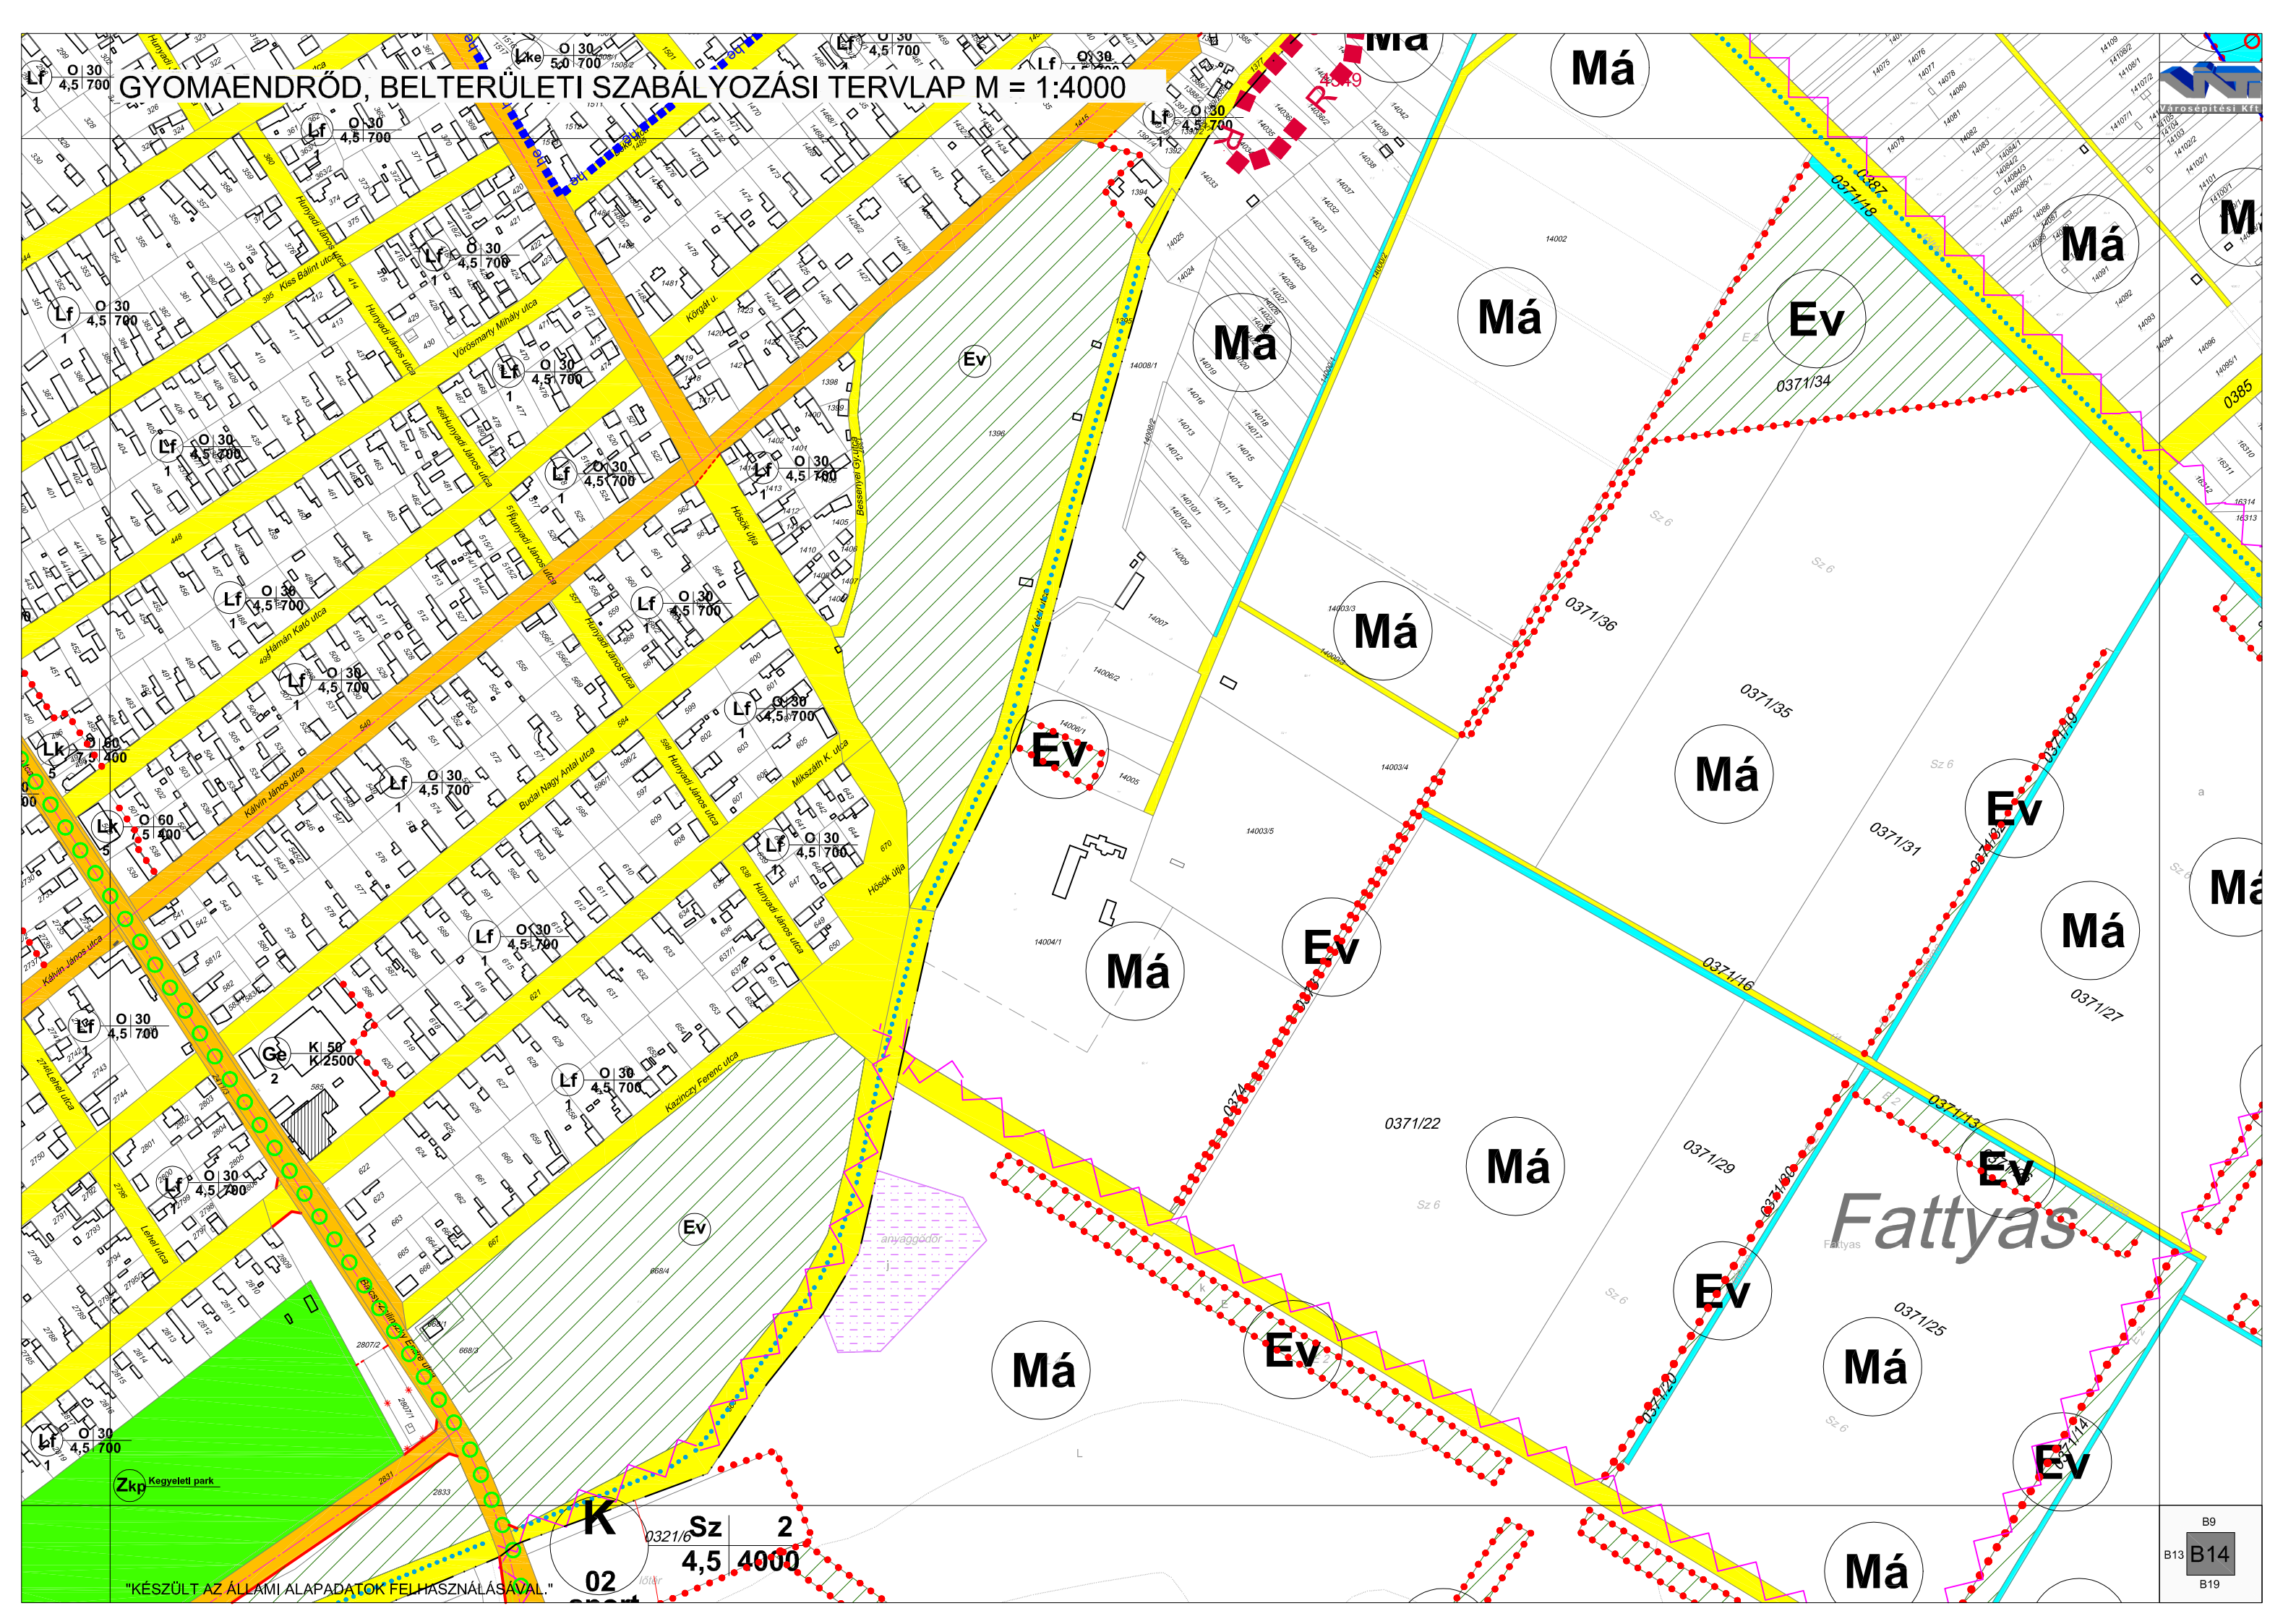

03 vásártér

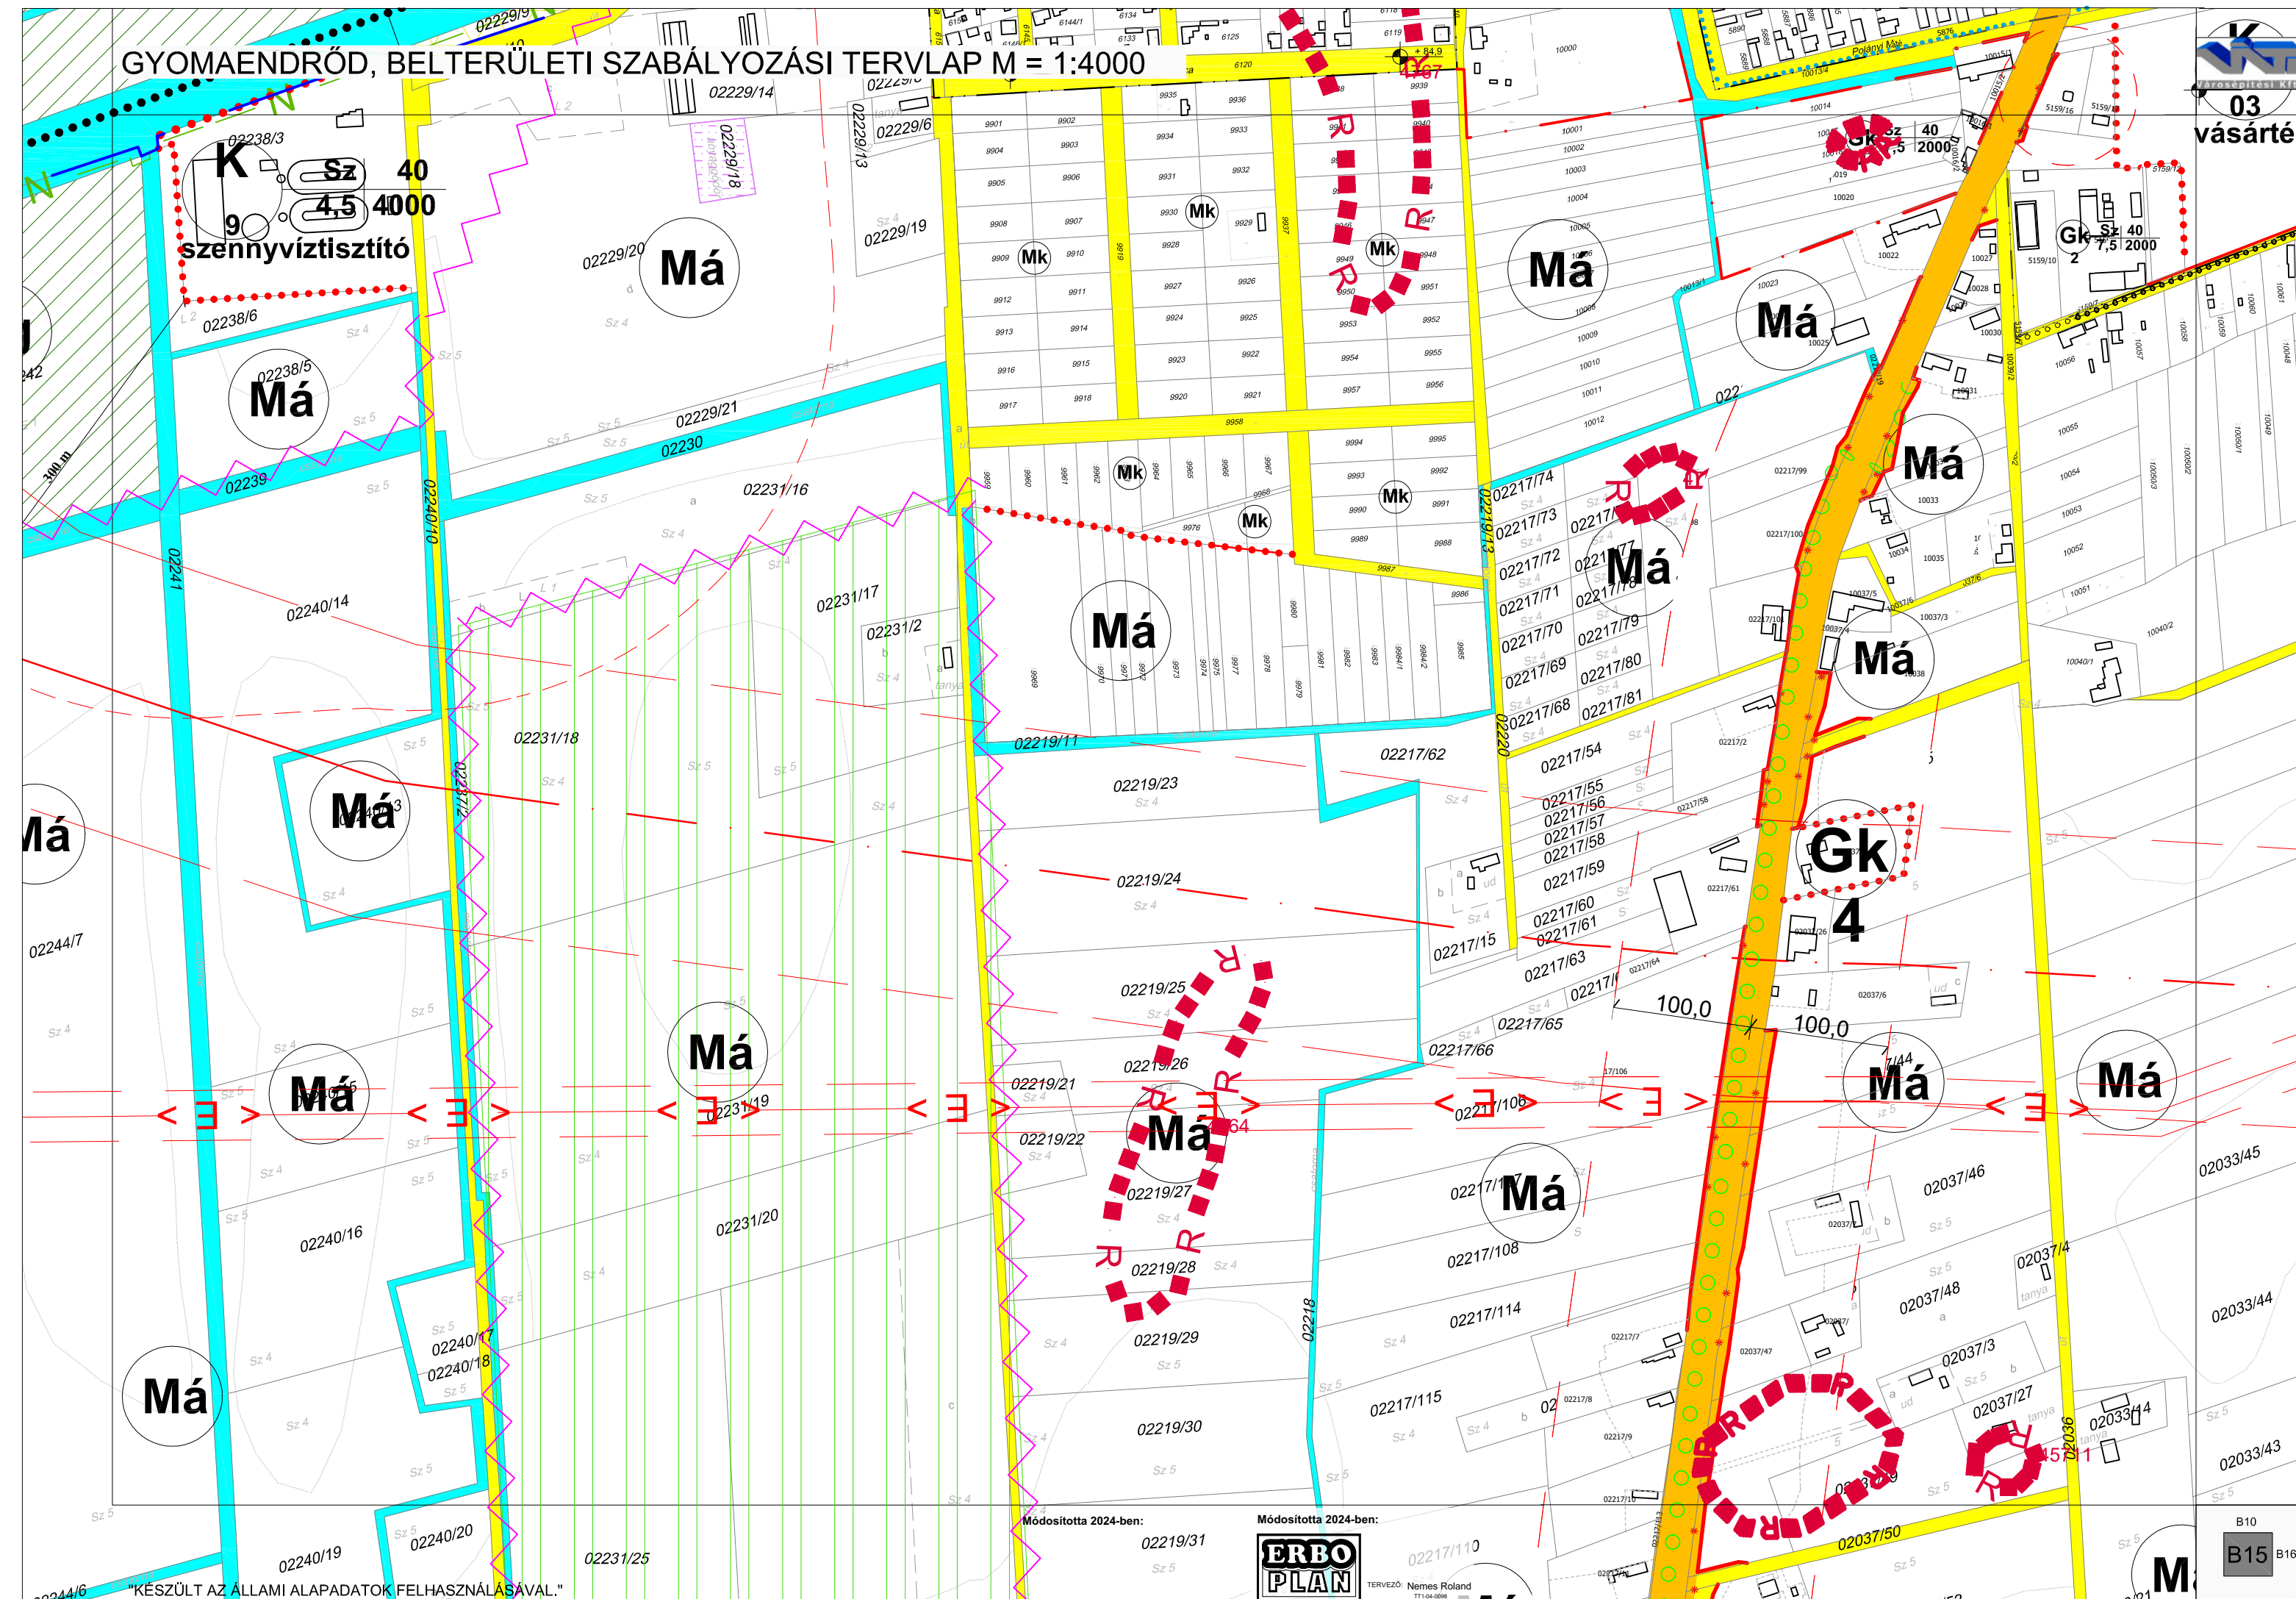

Módosította 2024-ben:



TERVEZŐ: Nemes Roland
TT1-04-0098

B10
B15 B16

52	2
6,5	4000

03
vásártér

temető

Má

Má

Má

Má

Má

Má

Má

Má

Sztrenda

Má

Má

Má

Má

B11
B15 B16 B17

KÉSZÜLT AZ ÁLLAMI ALAPADATOK FELHASZNÁLÁSÁVAL.


082/1
Városépítési Kft.



GYOMAENDRŐD, BELTERÜLETI SZABÁLYOZÁSI TERVLAP M = 1:4000

3. melléklet Gyomaendrőd Város Önkormányzat Képviselő-testületének 6/2018. (II. 19.) önkormányzati rendelethez

Toldi Balázs polgármester
dr. Uhrin Anna jegyző

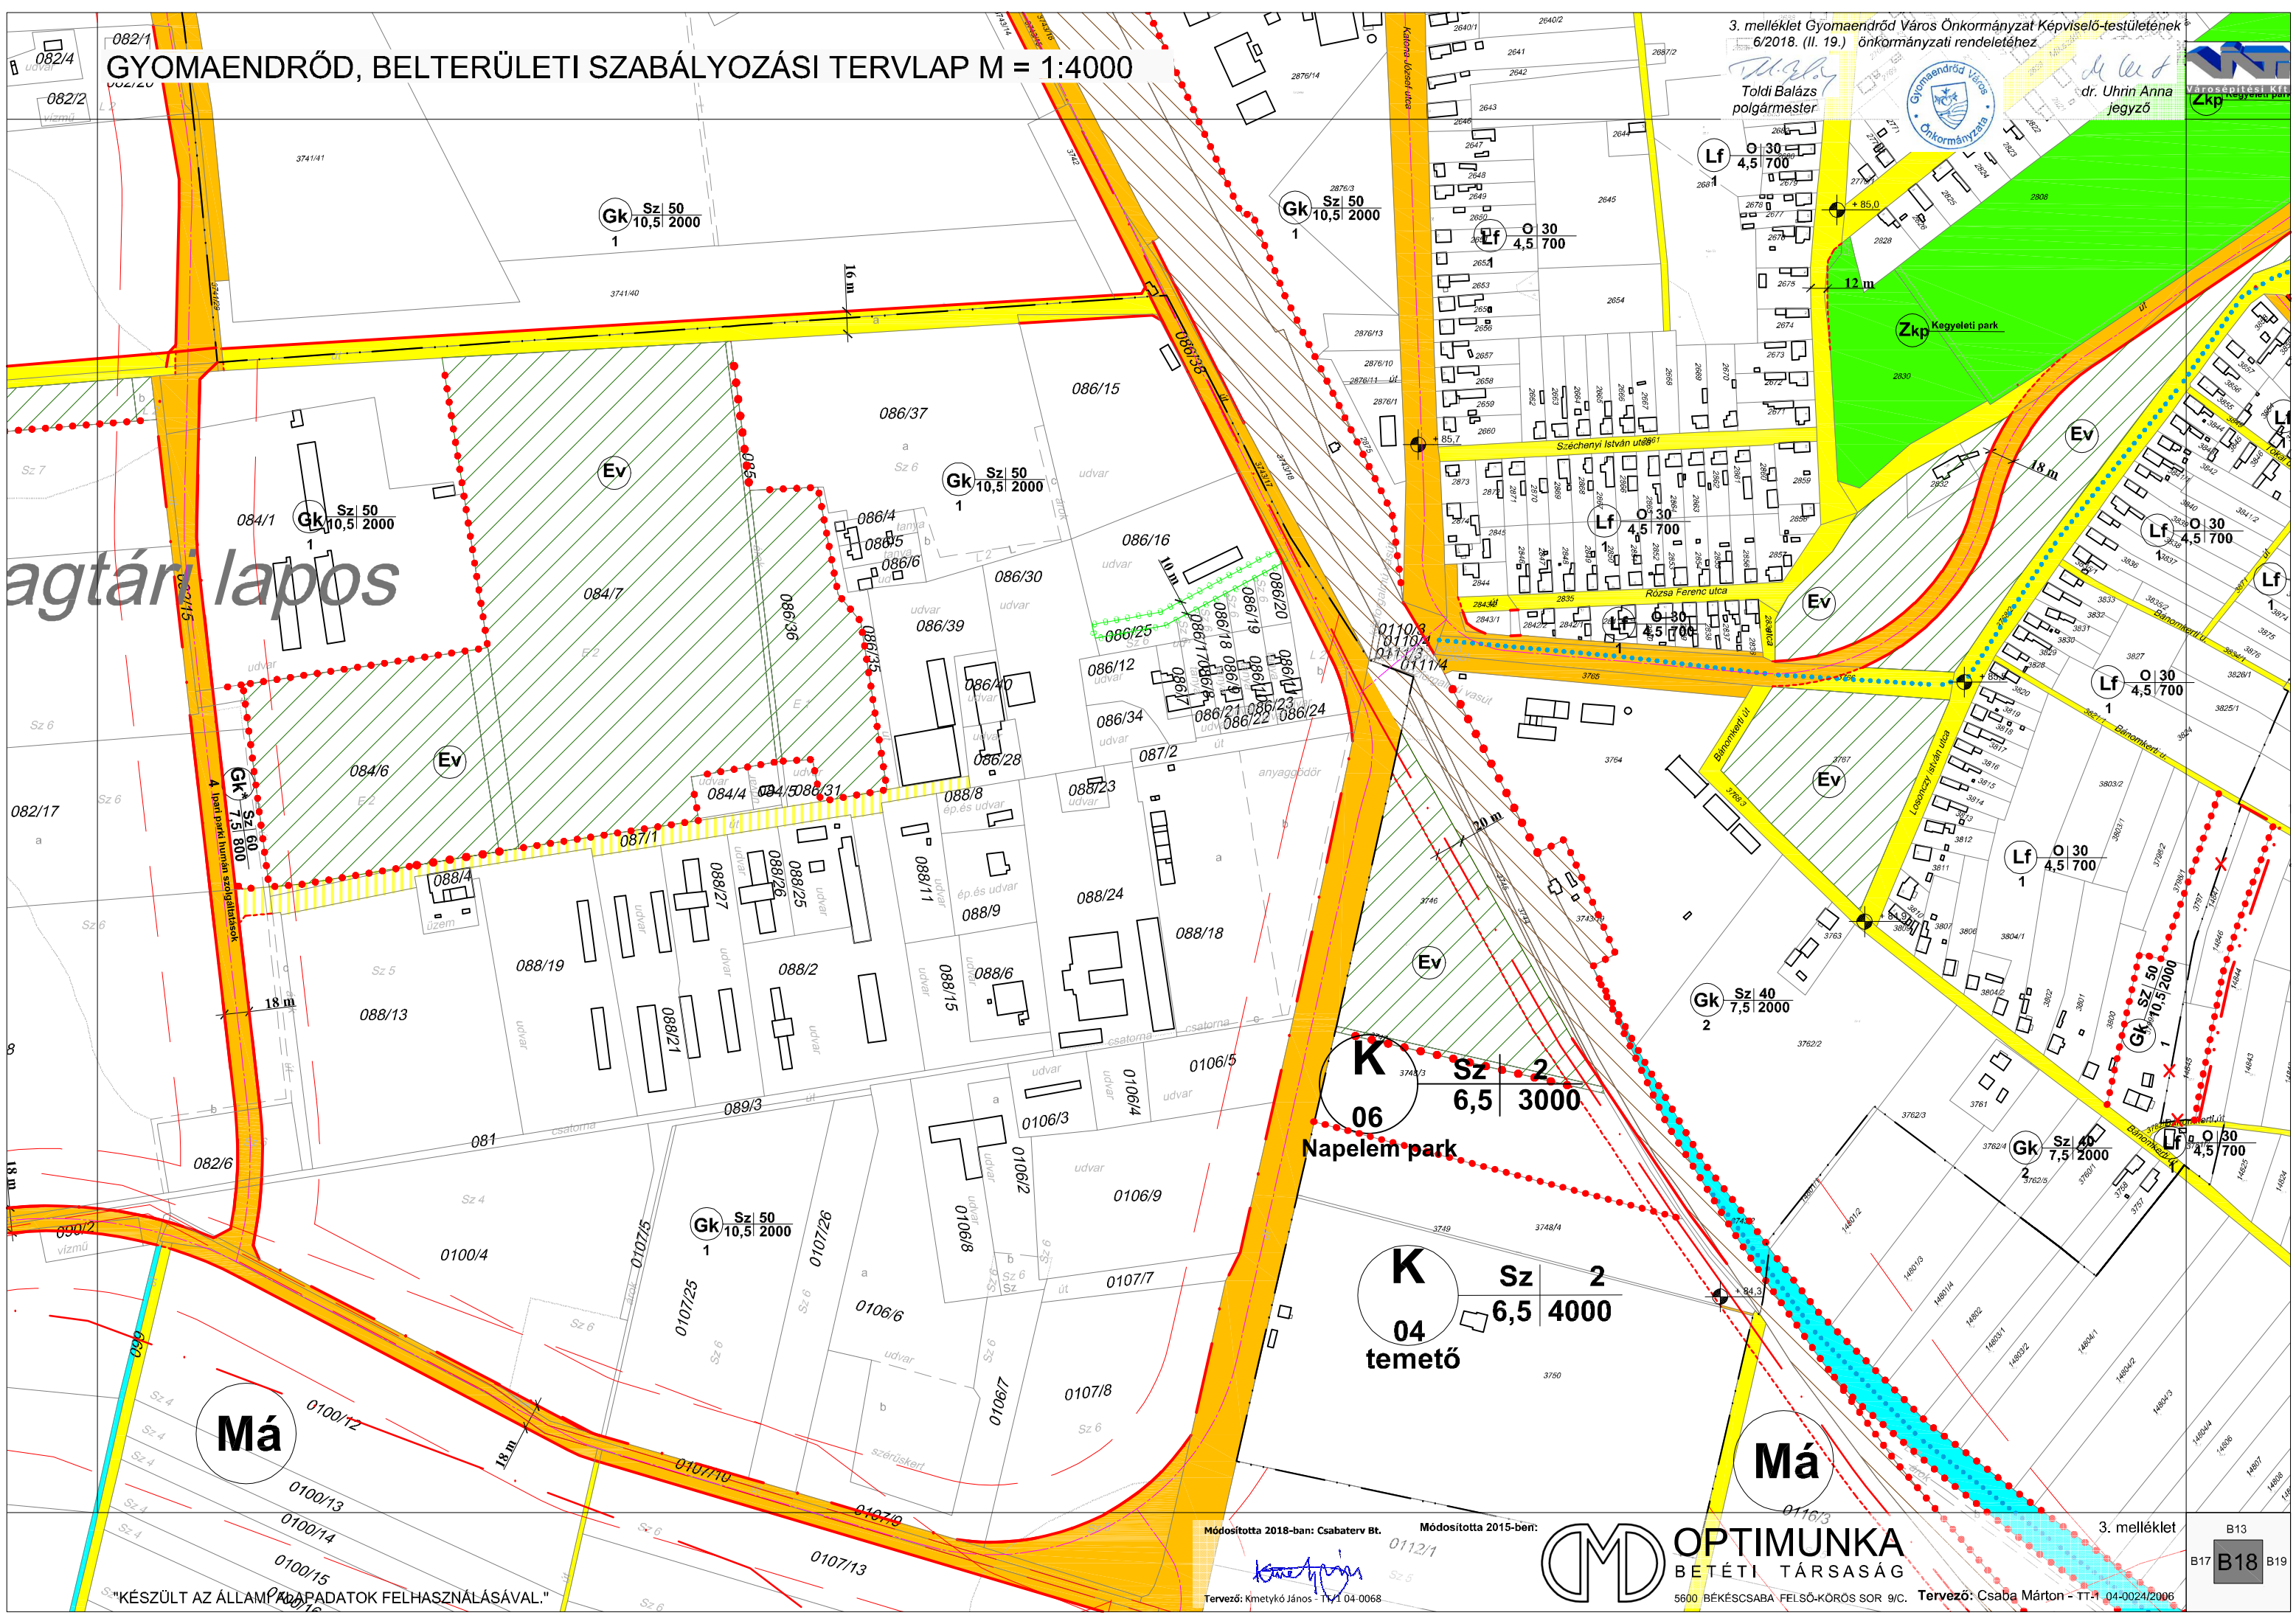

Módosította 2018-ban: Csabaterv Bt.

Módosította 2015-ben:

Tervező: Kmettykó János - TT-1 04-0068




OPTIMUNKA
BETÉTI TÁRSASÁG
5600 BÉKÉSCSABA, FELSŐ-KÖRÖS SOR 9/C.

Tervező: Csaba Márton - TT-1 04-0024/2006

3. melléklet
B13
B17
B18
B19

"KÉSZÜLT AZ ÁLLAMTULAJDONI ADATOK FELHASZNÁLÁSÁVAL."

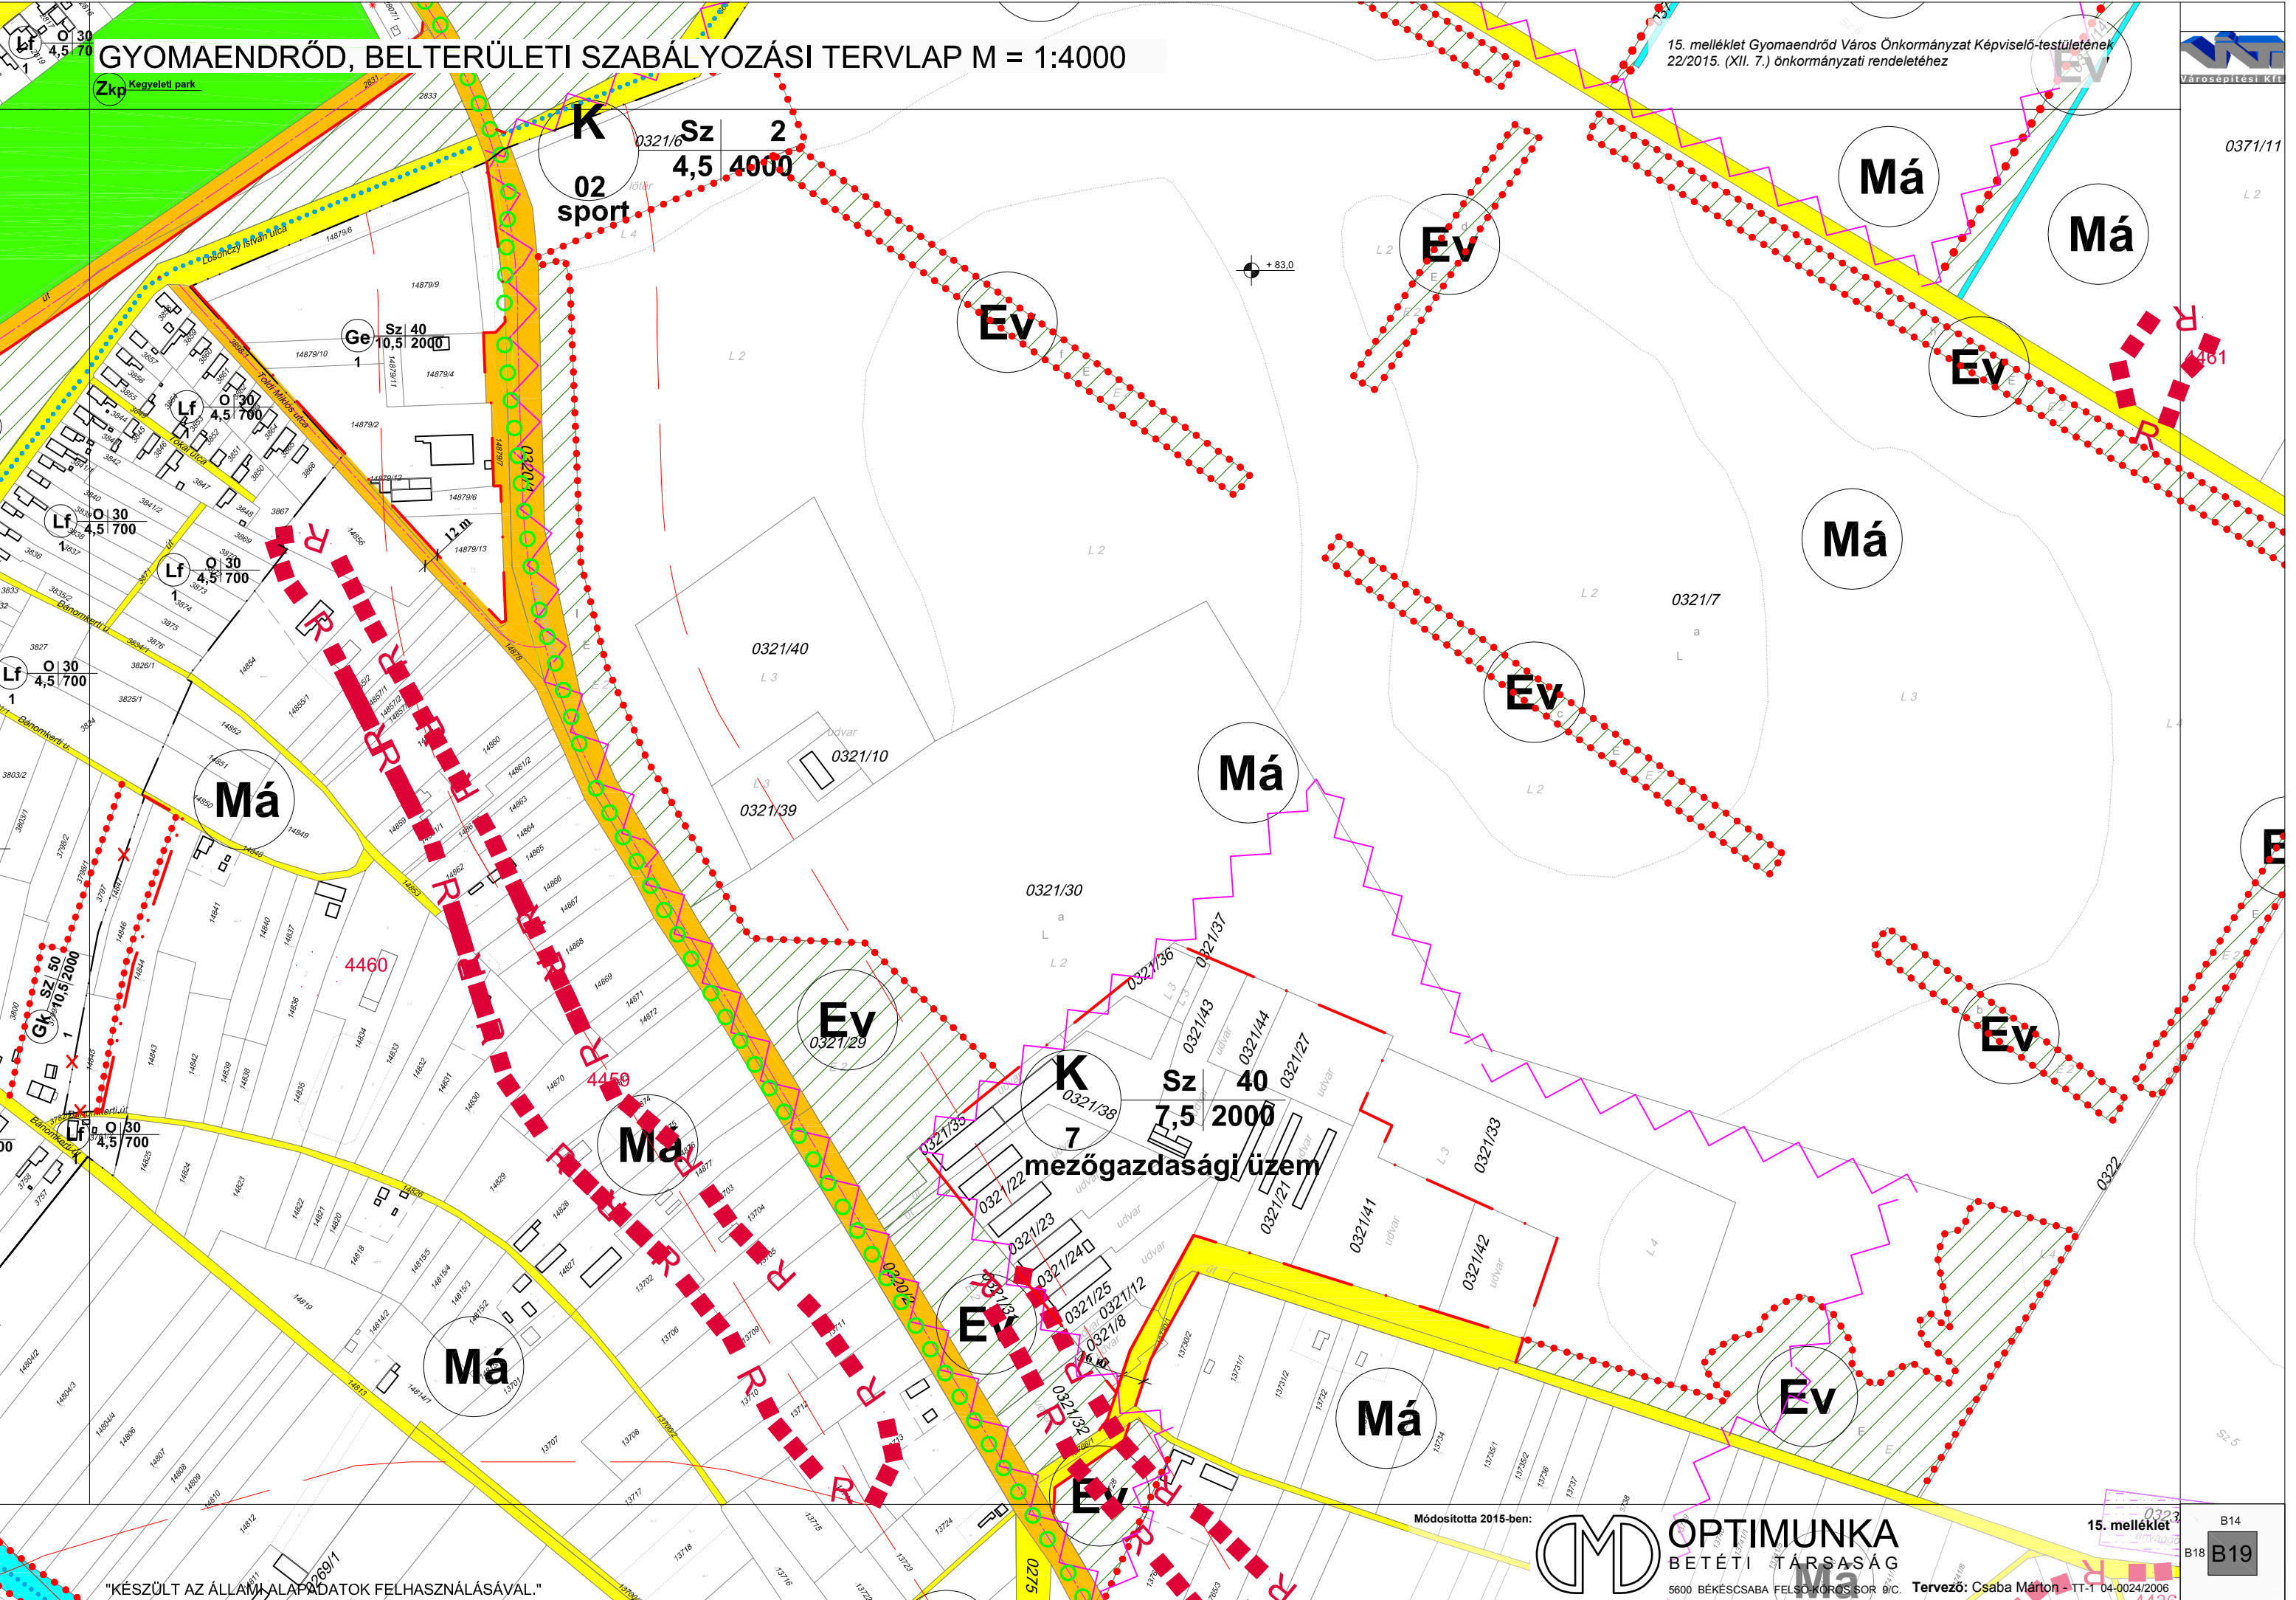

GYOMAENDRŐD, BELTERÜLETI SZABÁLYOZÁSI TERVLAP M = 1:4000

15. melléklet Gyomaendrőd Város Önkormányzat Képviselő-testületének 22/2015. (XII. 7.) önkormányzati rendelethez



"KÉSZÜLT AZ ÁLLAMALAPADATOK FELHASZNÁLÁSÁVAL."

Módosította 2015-ben:



OPTIMUNKA
BETÉTI TÁRSASÁG
5600 BÉKÉSCSABA FELSO-KOROS SOR 9/C.

Tervező: Csaba Márton - TT-1 04-0024/2006

15. melléklet

B14
B18 B19