


Ipari terület  
(6. melléklet)

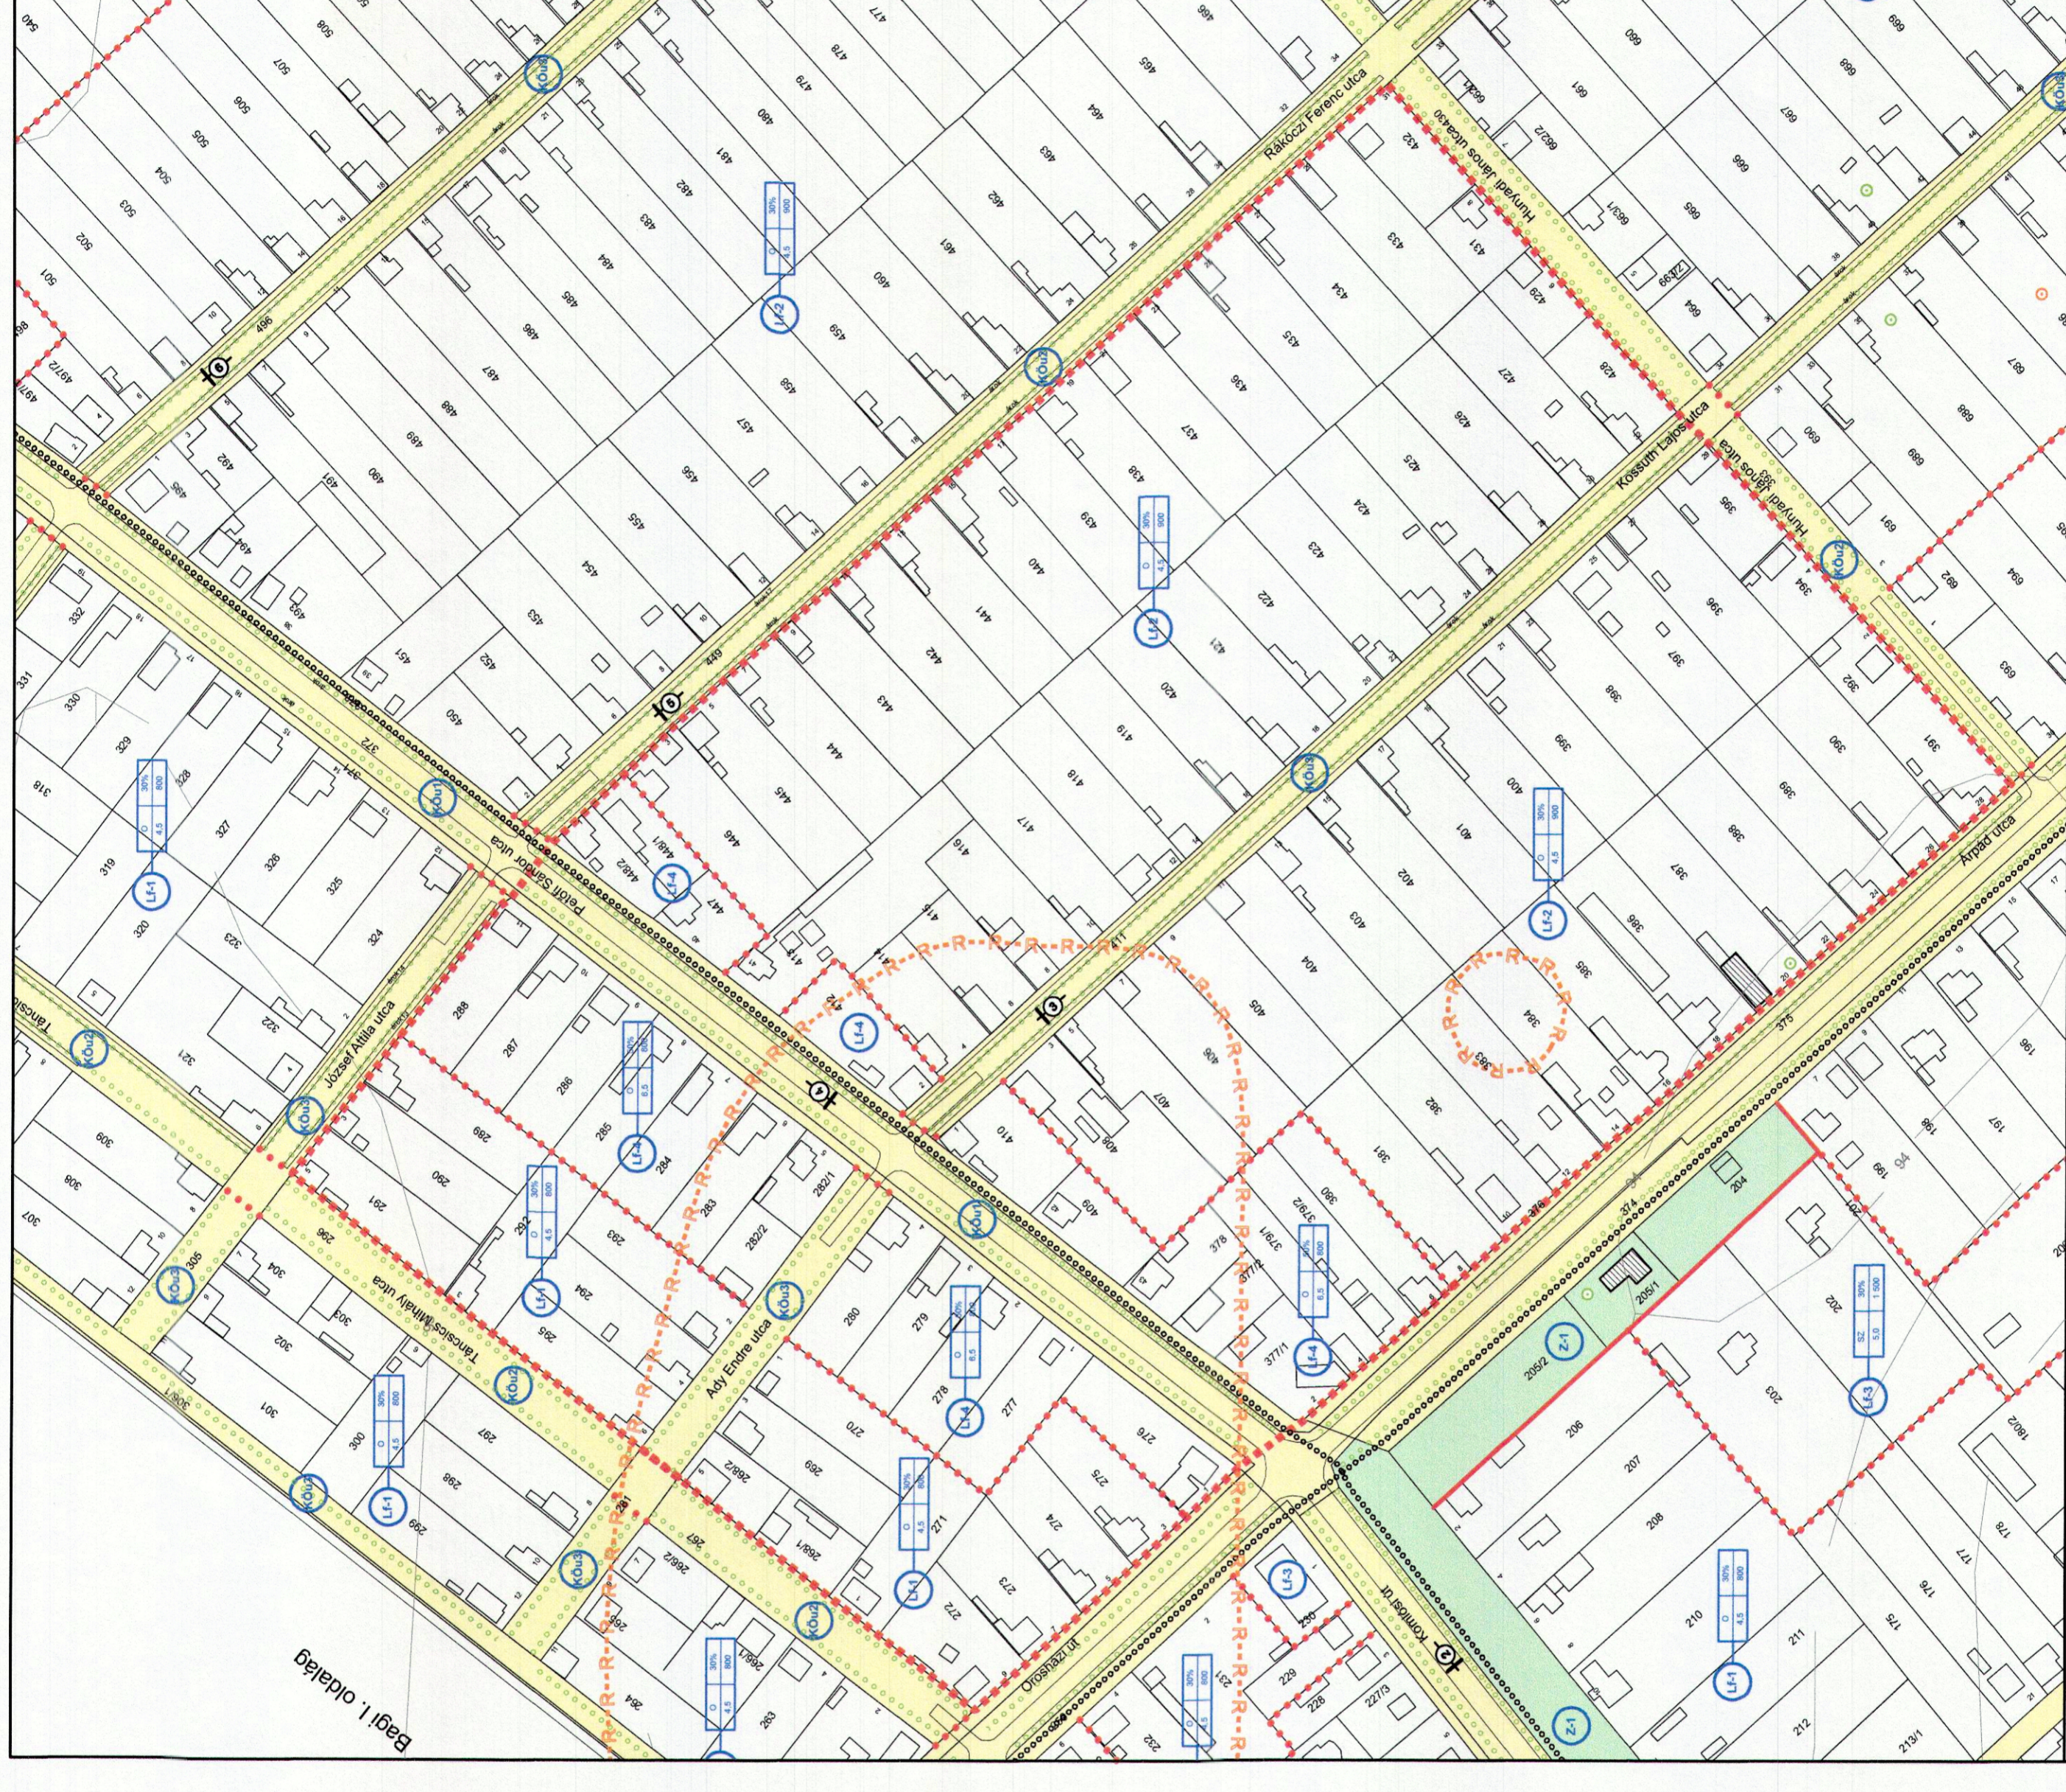

Petőfi Sándor utca környezete  
(7. melléklet)

**JELMAGYARÁZAT :**

- Szabályozási terv határa
- Tervezési szabályozási terület
- Építési övezet, övezeti határa







Ezt a tervet az OPTIMUMKA Bt. készítette, szerzői jogvédelem alatt áll.



**OPTIMUMKA  
BETÉTI TÁRSASÁG**  
 5600 BÉKÉSCSABA, FELSŐKÖRÖS SOR, 9/C.

Készült az állami alapadatok felhasználásával  
 a(z) ..... 1/2016. (I. 16.) számú önkormányzati rendelettel  
 Ez a tervlap a fenti rendelet 1. és 2. melléklete, amely egyben az 5/2005. (IV. 14.) számú önkormányzati rendelet 6. és 7. melléklete.

**ELFOGADVA**

P.H.

Tervező:	KASZAPER
Tervezési terület:	Szabályozási terv
Terv:	<b>2 SZABÁLYOZÁSI TERÜLET</b>
Törzsszám:	OM-15-04
Dátum:	2015.12.
Méretarány:	1:2 000
File:	Kaszaper-2ter-01.dwg
Vezető tervező:	Csaba Márton
Tervező munkatárs:	Csaba Zsolt