


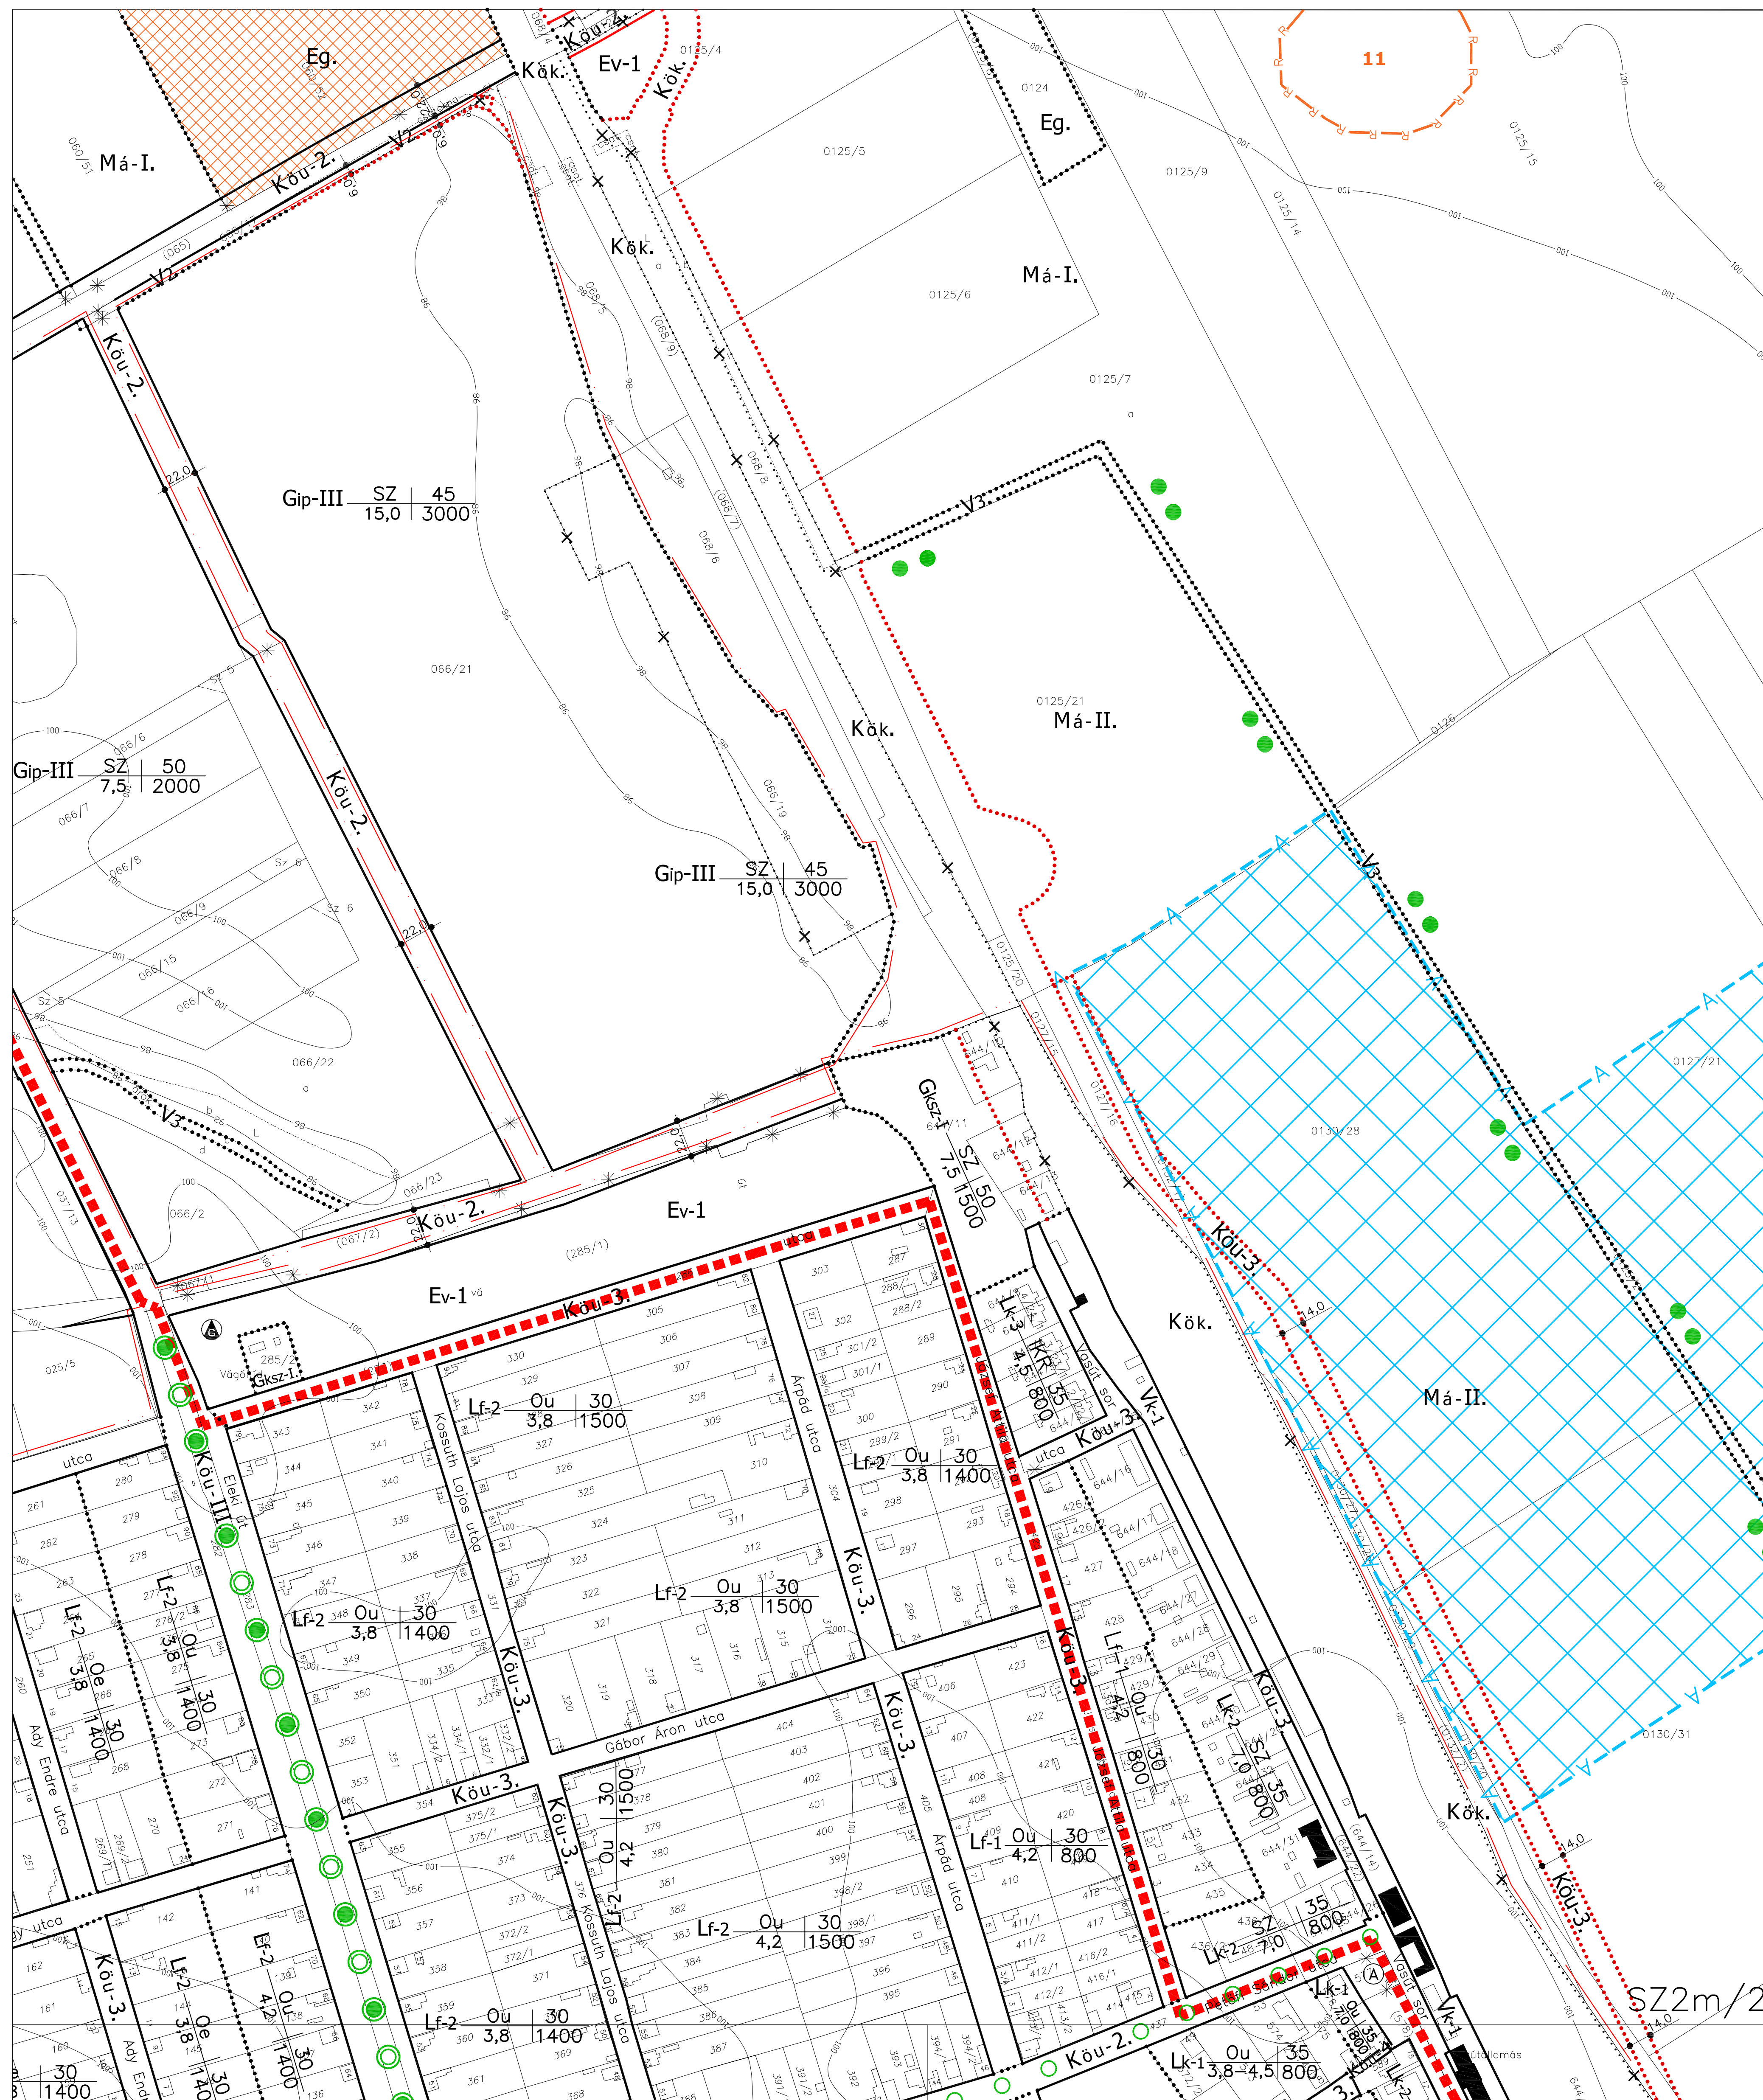

 Tér és Terület Kft.	
Rajz megnevezése: SZABÁLYOZÁSI TERV BELTERÜLET - MÓDOSÍTOTT	
Vezető tervező: Torma Gyöngyi TT-1/04-0135/2006 vezető tervező	
Beosztott tervező Benkő Lajos Településmérnök	
Méretarány: 1 : 2 000	
2. melléklet	Dátum: 2016. 10.
Szelvényszám: SZ-2m/2	Rajzsorszám: SZ-2m