


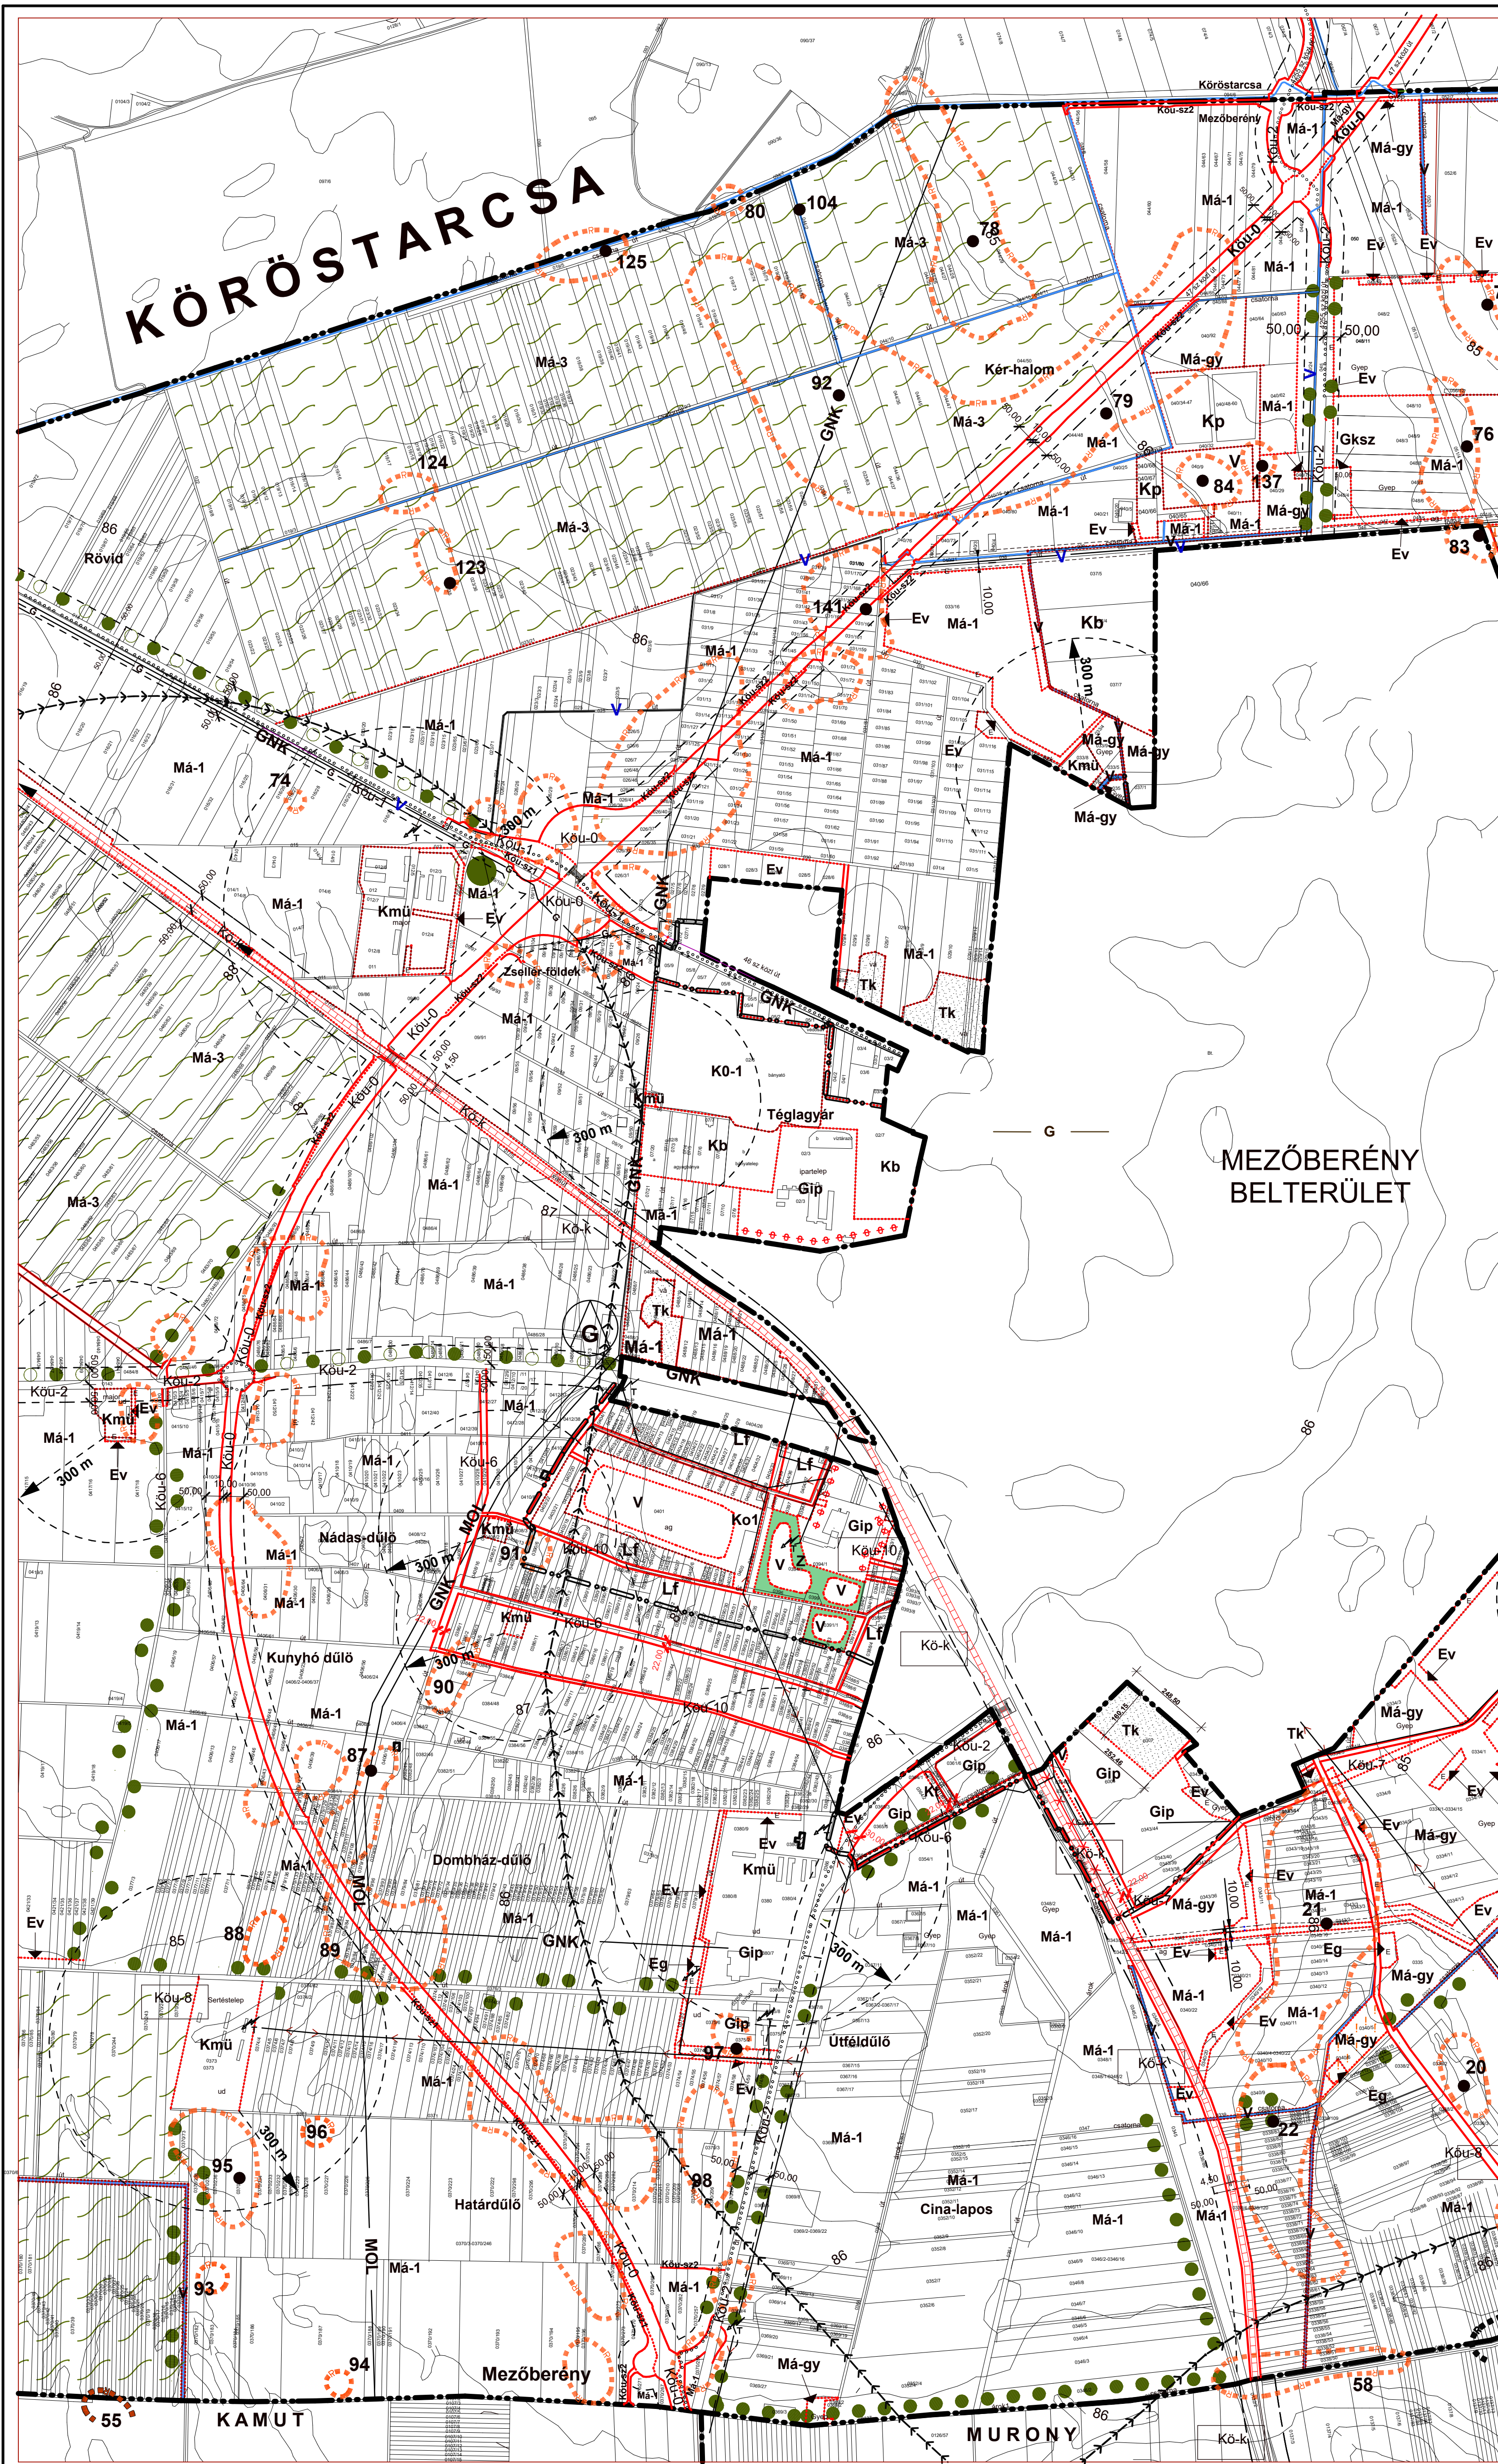

Jelmagyarázat:

- Lf Lakóterület - falusias
- Ev Erdőterület - védelmi (védett és védő)
- Eg Erdőterület - gazdasági
- Z Zöldterület - közpark
- Gip Gazdasági terület - ipari
- Gksz Gazdasági terület - kereskedelmi, szolgáltató
- Má-1 Mezőgazdasági terület - általános
- Má-3 Mezőgazdasági terület - általános (nagyterületi öntözérendszerezési)
- Má-4 Mezőgazdasági terület - általános (korábban komplex mellőrdációs ter.)
- Má-gy Mezőgazdasági terület - gyepek, legelők
- Mk Mezőgazdasági terület - kertek
- Kmü Különleges terület - mezőgazdasági üzemi terület
- Kb Különleges terület - bányák
- Kp Különleges terület - pihenőpark
- Kk Különleges terület - kommunális telepek
- Kv Különleges terület - Vízügyi Múzeum
- Ke Különleges beépítésre szánt egyéb ter. - kiállítási, rendez. és sport ter.
- K0-1 Különleges beépítésre nem szánt egyéb terület - horgászterület
- K-Ne Különleges beépítésre nem szánt egyéb terület - naperomű
- V Vízgazdálkodási terület - tó, folyó, csatorna, ér (vízfelület)
- V-e Vízgazdálkodási terület - erdőterület
- V-m Vízgazdálkodási terület - mezőgazdasági hasznosítású terület
- Tk Természetközeli terület - értékes, megőrzendő nádas
- K0u-0 Közüti közlekedési terület, emelt sebességű Országos főút
- K0u-1 Közüti közlekedési terület, Országos főutak
- K0u-2 Közüti közlekedési terület, Országos mellékutak (összekötő utak)
- K0u-6 Közüti közlekedési terület, gyűjtőutak
- K0u-10 Közüti közlekedési terület lakó- és kiszolgáló utak
- K0u-22 Közüti közlekedési terület, emelt sebességű főút szervízútjai
- K0-k Kötőpályás közlekedési terület (Közforgalmi vasút)
- K0u-30 Közüti közlekedési terület árvízvédelmi töltés koronán lévő kerékpárút
- Gázfogyó állomás
- MOL MOL gázszállító vezeték
- GNK Nagyközép-nyomású gázvezeték
- G Elosztó gázvezeték
- V Ivóvíz vezeték
- SZ Szennyvíznyomó vezeték
- 120kV-os elektromos légkábel
- 20kV-os elektromos földkábel
- Közigazgatási terület határa
- Belterület határa
- Tervezett belterület határa
- Szabályozási vonal
- Övezet határa és jele
- Kötőpályás tömegközlekedés
- Védőterület, védőtávolság, védősáv határa
- Műemlék
- Helyi művelési érték
- Beültetési kötelezettségű terület határa
- Országos jelentőségű védett természeti emlék (szikes - tó)
- Megőrzendő fasor, erdőszáv
- Kiegészítő fasor
- Kötelező fásítás
- Országos jelentőségű természeti emlék (kunhalom)
- Egyedi tájérték
- Védőtávolság határvonala
- Szabaddan tartandó árvízvédelmi előterület határa
- Kerékpárút
- Kerékpár- és gyalogos átkelő
- Meglévő külterületi nyílt állami, társulati, gravitációs csapadékcsonk
- Szélrojtózárt terület határa
- Csúszásvészélyes terület határa
- Rendszeresen belvízjárta terület határa
- Árvízveszélyes terület
- Vízgazdálkodási terület, hullám és n. ylt árter övezete és Natura 2000 ter.
- Árvízvédelmi mű melletti fakadóvíz
- Vízgazdálkodási terület - tó, folyó, csatorna, ér (vízfelület)
- Természetközeli terület - értékes, megőrzendő nádas
- Ökológiai folyósó lehatárolás
- Puffer terület lehatárolás
- Régészeti lelőhely
- Transzformációs állomás
- Szelektív hulladék válogató
- Szennyvíztisztító telep
- Állati hulladék átmeneti gyűjtőhely
- Regionális kikötő
- Sporthajókikötő
- Rekultiválendő terület
- Közüti felüljáró

11/2005. (II.28.) önkormányzati rendelet 5. melléklete

Jóváhagyva: a 3/2026.(II.24) MÖK sz. rendelettel

Mezőberény 2026. február 24.

Siklósi István
polgármester

Mezőberényi PH

Gulyásné dr. Sali Henrietta
aljegyző

MLR Studio Tervező és Lebonyolító Kft.		5600 Békéscsaba, Andrássy út 32. III./15. Tel: +36-66-746-966; e-mail: mlrstudio@mlr.com	
Tervfajla: Rendszeres terv	A terv megnevezése:		
Tervezés dátuma: 2026.01.	Mezőberényi településrendezési terv 15. sz.módosítás		
Rajzsám:	Rajz megnevezése:		
SZA-2/1-m-15	Módosított külterületi szabályozási tervrészlet		
Méretarány: M = 1 : 10 000	Településtervező:		Ügyvezető:
Rajzterület: 600x730	Molnár Zoltán Gyula TT 04-0266		Molnár Zoltán Gyula mobil: +36-20-498-6968 e-mail: mlrstudio@mlr.com