



N A G Y B Á N H E G Y E S

KÖZMŰ TERV
M = 1:10 000



JELMAGYARÁZAT :

MEGLÉVŐ:

- Víztorony (pl. víztorny, medence)
- Gázfogadó állomás
- Gáz nyomás szabályozó
- Vízkiútak
- Termálforrás
- Vízfelület
- Belvízelvezető csatorna (vagy két funkció csatorna)
- hóvíz fővezeték
- Villamos gerinchálózat (20 kV)
- Nagy közepnyomású gázvezeték (4-25 bar)
- Szennyvízfogytató csatorna (gravitációs) (tervezett)
- Szennyvízfogytató csatorna (nyomó) (tervezett)
- Belvízelvezési terület határa
- Rendszeresen belvízjárta terület határa
- Közigazgatási határ
- Belterület határa

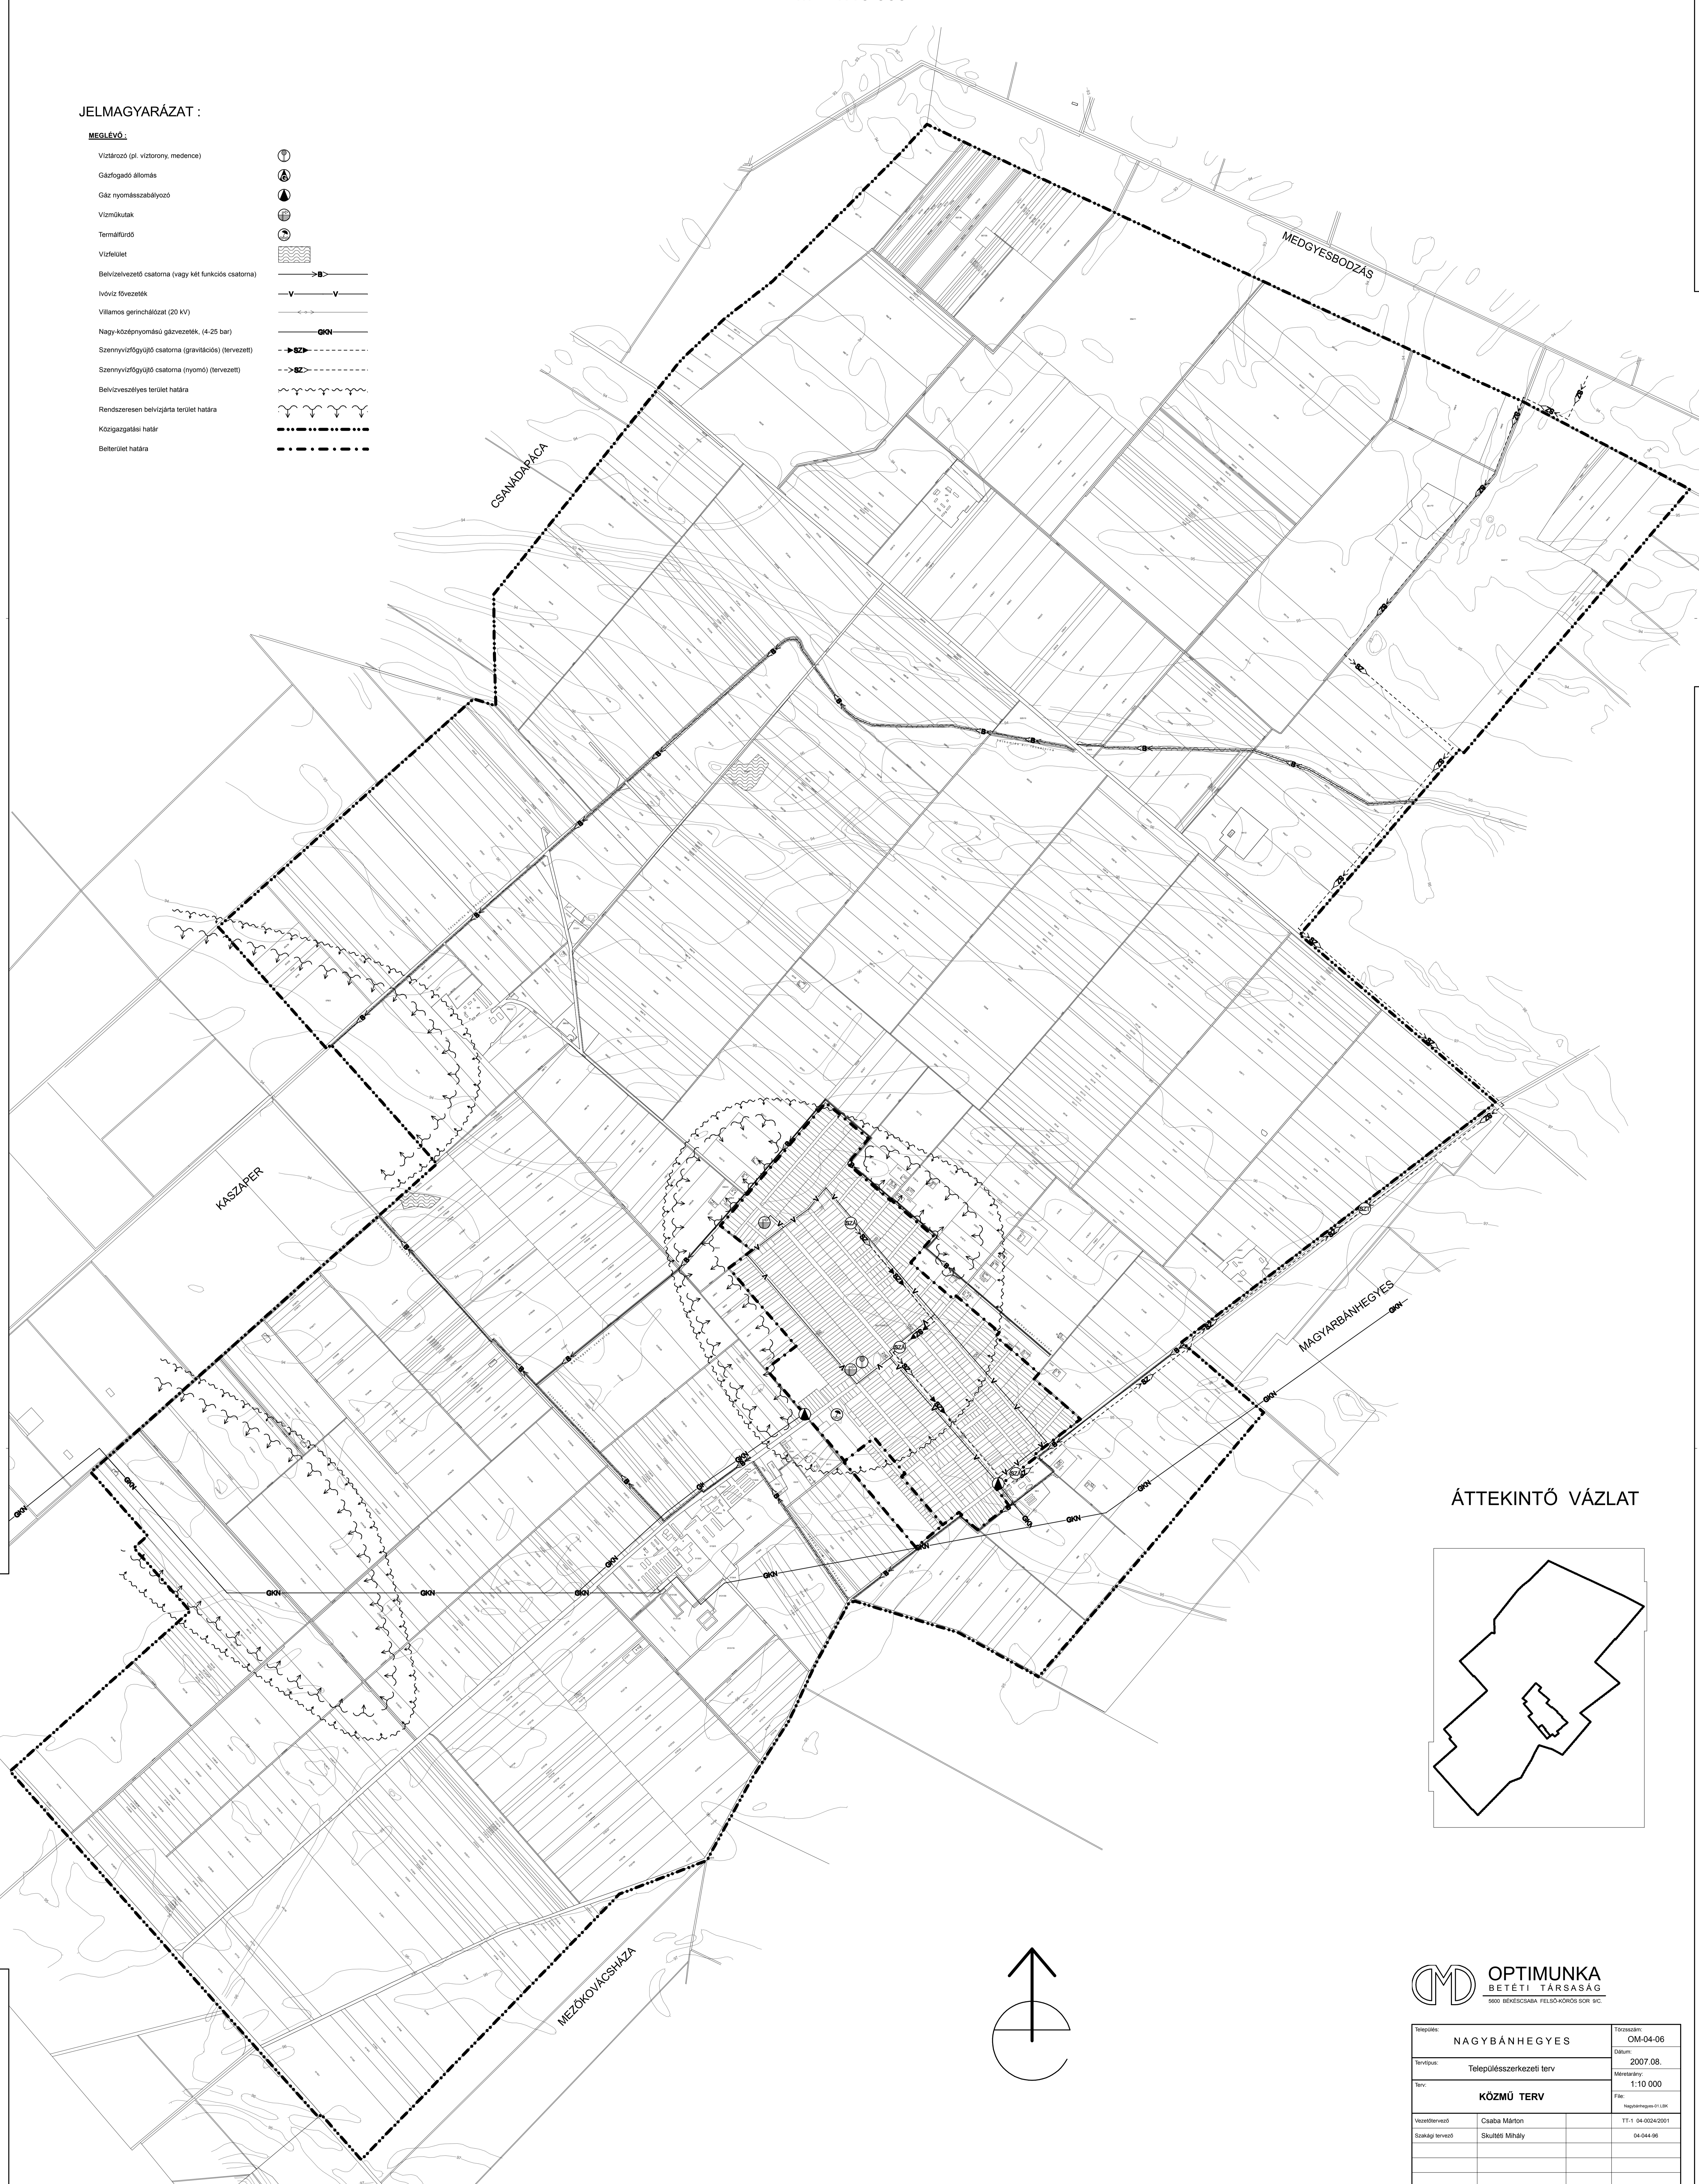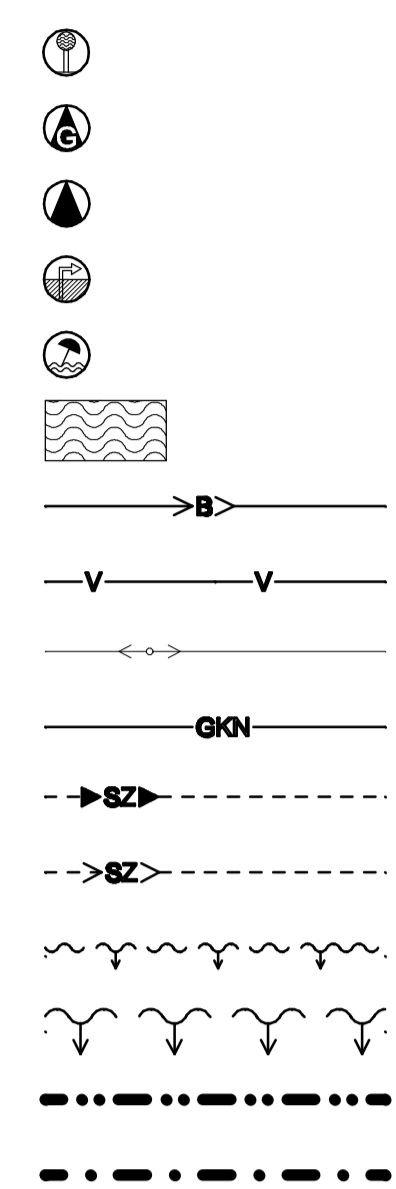

ÁTTEKINTŐ VÁZLAT

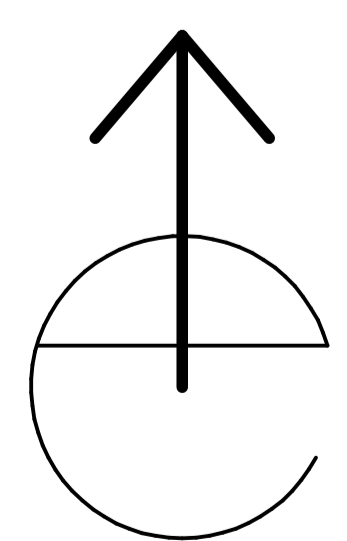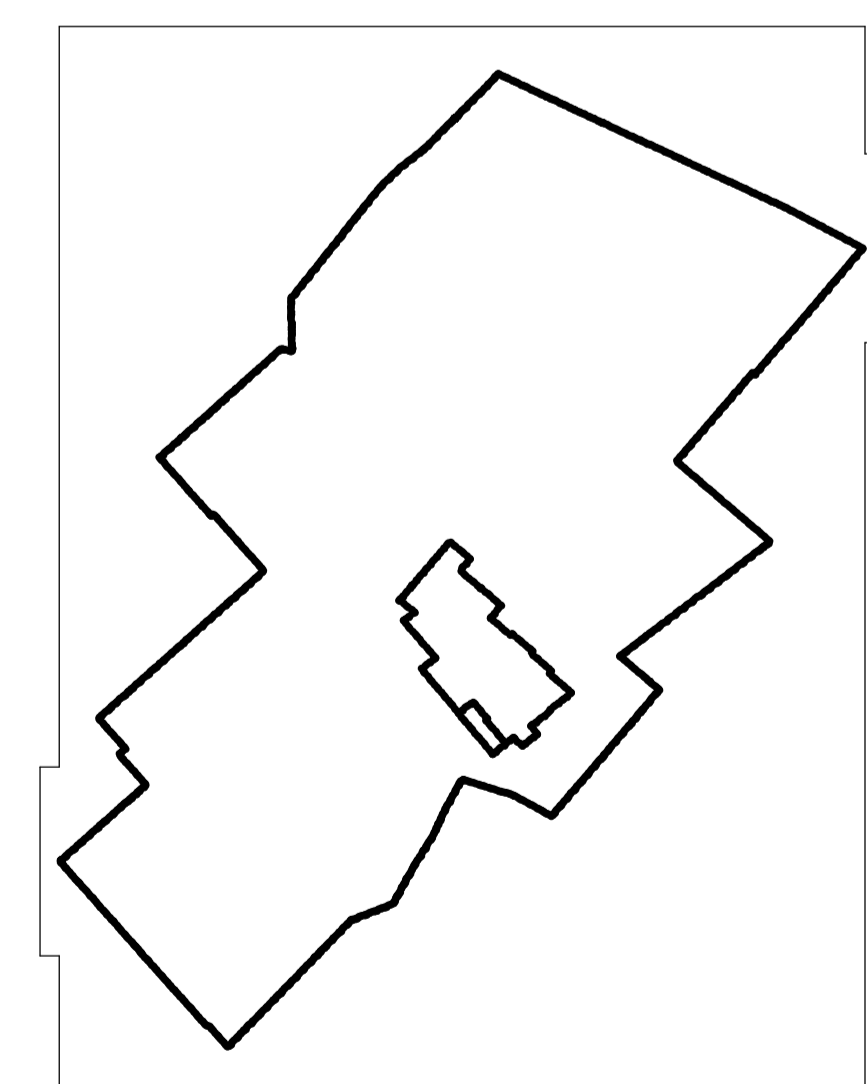

NAGYBÁNHEGYES		Tervezési szám	OM-04-06
Településszerkezeti terv		Dátum	2007.08.
KÖZMŰ TERV		Méretarány	1:10 000
Készítve		File	optimunka011.dwg
Szakág vezető		TT-1	04-024/2001
Csaba Márton			
Skutér Mihály			04-044/06

Est a tervet az OPTIMUNKA Rt. készítette, szerzői jogvédelem alatt áll.

ARCHICAD munkák: **PitCAD** 3D/2D
 5800 Békéscsaba, Felső-Körös Sork. 3/C.
 Cím: 5800 Békéscsaba, Deák Ferenc u. 16.
 Telefon: +36 80 412 22 00
 Fax: +36 80 412 22 01
 E-mail: pit@pitcad.hu
 Működés: +36 20 414 88 80