3. melléklet Sarkad Város Önkormányzata Képviselőtestületének
.../2021. (. . . . . .) önkormányzati rendeletéhez

SARKAD VÁROS TELEPÜLÉSRENDEZÉSI TERVE

Szabályozási terv

KÜLTERÜLET

M=1:10 000

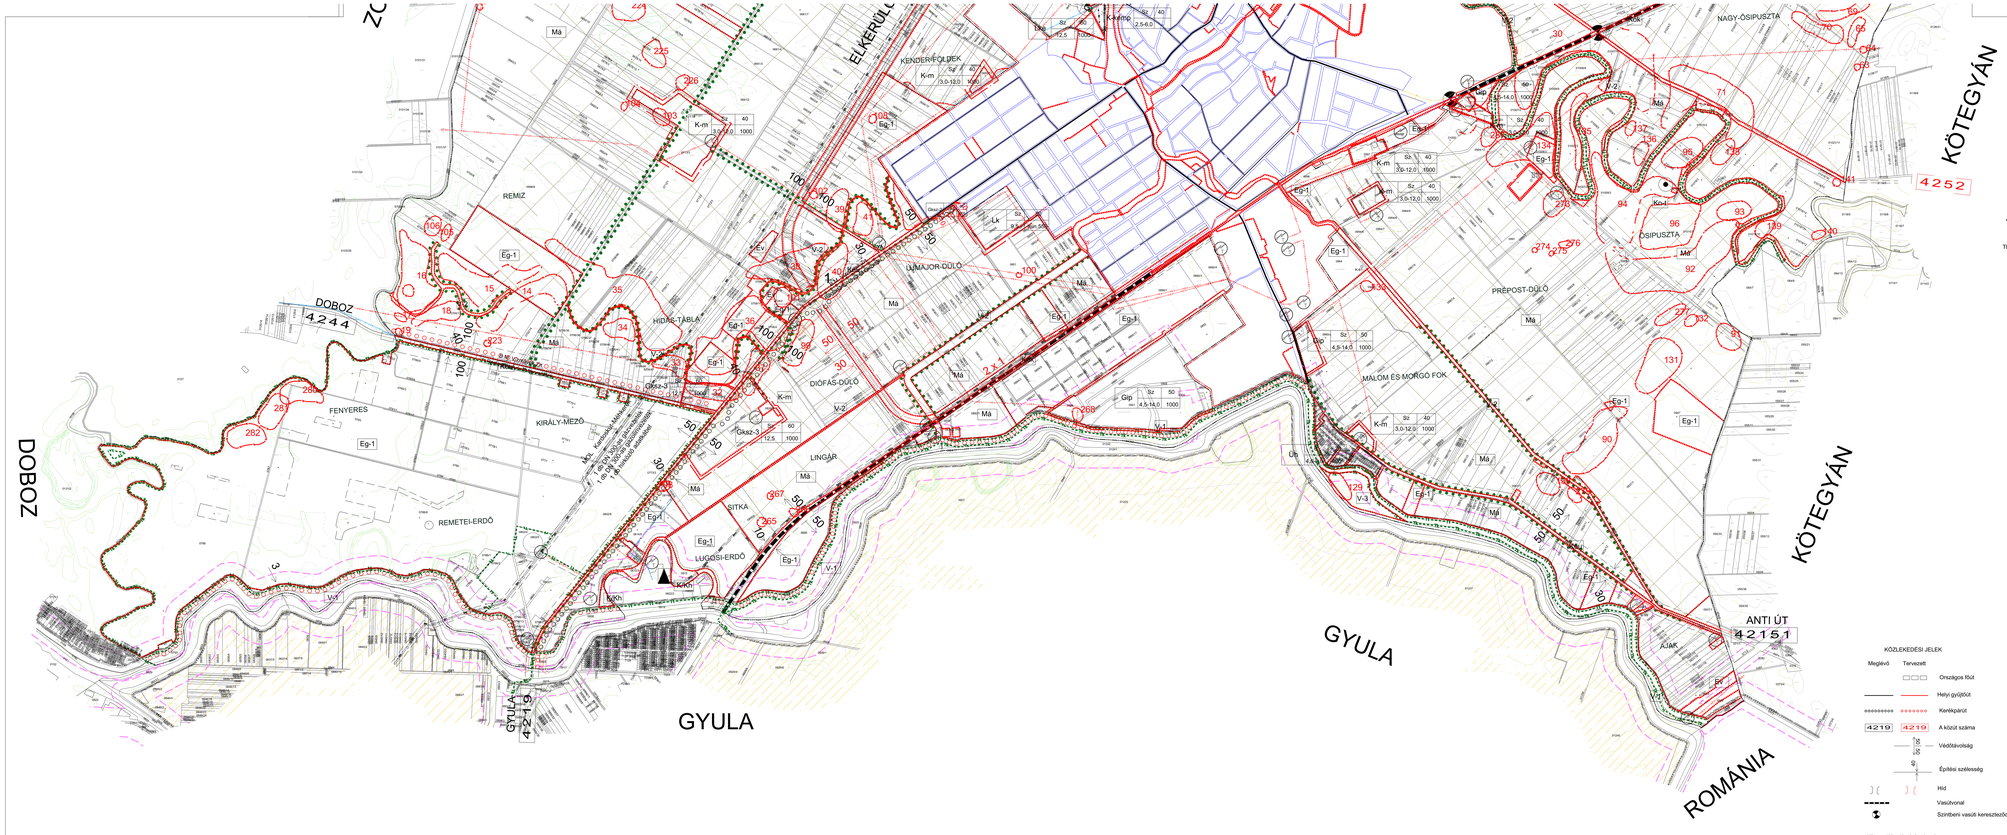

JELMAGYARÁZAT

TERÜLETFELHASZNÁLÁSOK

Beépítésre szánt terület

Lakó terület

Lke	0	30
	6,0	550
Lk	Sz	50
	9,5	min.550

Gazdasági terület

Gksz-3	Sz	60
	12,5	1000
Gip	Sz	50
	4,5-14,0	1000
Gip-közl	Sz	40
	4,5-9,5	-

Üdülő terület

Üh	0	20
	4,0-6,0	400

Különleges terület

K-m	Sz	40
	3,0-12,0	1000
K-sz	Sz	40
	2,0-12,0	-
K-h	Sz	40
	2,5-6,0	1500
K-káh	Sz	40
	2,5-6,0	-
K-kemp	Sz	30
	6,5	-
K-kh	Sz	25
	10,5	1500

Beépítésre nem szánt terület

Közlekedési terület

Köz-1 - közutak

Köz-2 - kötöttpálya

Erőtérterület

E-v - védelmi

E-g-1 - gazdasági

E-g-2 - gazdasági

Mezőgazdasági

Ma - kertes

Mk - általános (erdősítés, megőrzendő gyepfelület / szántó)

Mk-ökol - különleges hasznosítású

Vízgazdálkodási

V-1 - mede, hullámtér töltés

V-2 - holtágak, csatornák, vízállások

V-3 - természetközeli terület

- szabadtérrend

Különleges terület

K-t - temető

EGYÉB JELEK

- Beépített és beépítésre szánt / illetőleg beépítésre nem szánt területek határa
- Építési övezet, övezet határa és jele
- Megszüntető jel
- Országhatár
- Közigazgatási terület határa
- Belterület határa
- Belterület határa, tervezett
- 211 Régészeti terület száma
- Régészeti terület határa
- Natura 2000 terület
- Tervezett tájvédelmi körzet területe
- Rekultiválandó terület
- Helyi jelentőségű védett természeti emlék
- Országos jelentőségű védett természeti emlék
- Magőrzendő fasor, erdősáv
- Közlekedő táplálása

Szintvonalak

- 84, 0 mBf
- 85, 0 mBf
- 86, 0 mBf
- 87, 0 mBf
- 88, 0 mBf
- 89, 0 mBf
- 90, 0 mBf
- 91, 0 mBf
- 92, 0 mBf
- beültetési kötelezettség határa

KÖZLEKEDÉSI JELEK

Meglévő Tervezett

- Országos főút
- Helyi gyűjtőút
- Kerékpárút
- 4219 4219 A közút száma
- 50 Védőtávolság
- 40 Építési szélesség
- Híd
- Vasúvonal
- Szintbeni vasút kereszteződés

Vízgazdálkodás építményei

- Szennyvíztisztító telep védővezete
- Szennyvíznyomóvezték
- Közép-Békési Regionális Ivóvízvezeték
- Közép-Békési Regionális Ivóvízvezeték védősávja
- Meglévő Vízműkút és védősávja
- Ejtőkút
- Árvízvédelmi szükségtároló területe
- Árvízvédelmi védősáv
- Fakadóvíz

ENERGIA HÁLÓZATOK

- MOL Nagynyomású gázvezeték (64,0 bar)
- MOL Termékvezeték (gázolín) (64,0 bar)
- Nagy-középnyomású gázvezeték (6,0 bar)
- Középnyomású gázvezeték (3,0 bar)
- Gáz- és termékvezetékek biztonsági védősávja
- Nyomásszabályzó
- Gázátadó állomás
- MOL Termékfúró és védővezete
- 35 kV-os elosztóhálózat
- 20 kV-os elosztóhálózat
- elektromos transzformátor állomás
- villamos alállomás
- hírközlő alaphálózat (optika)
- hírközlő alaphálózat (földkábel)
- adó, vevőtorony, átjátszó állomás

INDEXTÉRKÉP

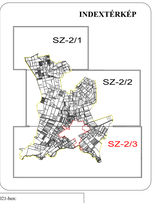

Módosítás végső tervezői 2021-ben:
Nemes Roland T/1-04-0098, 5700 Gyula, Cinkla Panna u. 26. szám

Készült az állami alapadatok felhasználásával!

Tervező vezető: Papp László TK-01-0-0-0	Jogosult: Varga Gábor TK1-04-0097	Műszaki felelős: Fekete Ferenc TK-04-0-0-0	Felelős tervező: Kurta Zoltán TK-1-04-0097
Közreműködő tervezők: Kovács Ferenc ÉK-TK-0-0-0	Szabó Ferenc ÉK-TK-0-0-0	Ernőd Ferenc TK-04-0-0-0	Bencsik Szabolcs Műszaki szervező: Tarnai Barbara SZKK-01-M-1

ERBO-PLAN MÉRNÖKI SZOLGÁLTATÓ KFT.
Iroda: H-5700 GYULA, Munkácsy Mihály utca 21.
Tel./Fax: +36 66/463-646; mobil: +36 30/850-38-38; http://www.erbo-plan.hu
Ez az ügyirat a szerzői jogról szóló 1999. évi LXXVI. törvény szerinti szerzői jogvédelem alatt áll. Felhasználása csak a F.T.K. 405. § (2) sen.-ja szerint lehetséges.

OBJEKTUM: SARKAD VÁROS TELEPÜLÉSRENDEZÉSI TERVE		TERVEZŐ: ÉK-TK-MŰTEVÉKEN	MEGRENDELŐ: 1/1/2006.
MERETARÁNY: M=1:10.000	MEGRENDELŐ: SARKAD Város Önkormányzata 5720 SARKAD, Kossuth Lajos utca 27.		MELLÉKLET: SZ-2/3
MUNKA MEGNEVEZÉSE: SARKAD VÁROS TELEPÜLÉSRENDEZÉSI TERVE			TERVEZŐK: Papp László
			SZERKESZTŐ: Tarnai Barbara
RAJZ MEGNEVEZÉSE: SZABÁLYOZÁSI TERV KÜLTERÜLET			MÉLTÓ: HP Designjet 800
GYULA, 2006. augusztus hó	TÉRKÉP: szabályozási terv	GYGYSZETŐ: Erdősi Béla	ELLENŐRZŐ: Erdősi Béla