




M=1:10 000

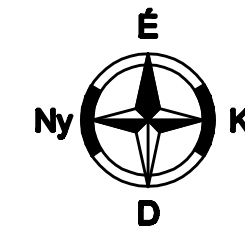

MUNKASZÁM: 11/2008.
 RAJZSZÁM: SZ-2/1
 TERVEZŐ: Papp László
 TT-04-0105
 SZERKESZTŐ: Tárnok Barbara
 RAJZOLÓ: HP DesignJet 800
 ELLENŐRIZTE: Erdős Béla
 V2-704-023-00; 101-704-023-00

 

 

DOBOZ

GYULA

ROMANIA


KÖTEGYÁN

SARKAD VÁROS TELEPÜLÉSTERVEZÉSI TERVE

Szabályozási terv

KÜLTERÜLET

M=1:10 000

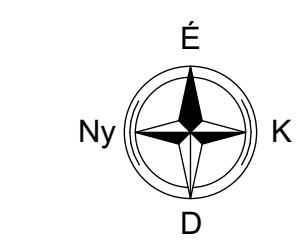

JELMAGYARÁZAT

TERÜLETFELHASZNÁLÁSOK

Beépítésre szánt terület			Lakó terület		
Lke		0	30		
		6,0	550		
Lk	Sz	50			
	9,5	min.550			
Gazdasági terület					
Gksz-3	Sz	60			
	12,5	1000			
Gip	Sz	50			
	4,5-14,0	1000			
Gip-köz	Sz	40			
	4,5-9,5	-			
Üdülő terület					
Üh	0	20			
	4,0-6,0	400			
Különleges terület					
K-m	Sz	40			
	3,0-12,0	1000			
K-sz	Sz	40			
	2,0-12,0	-			
K-h	Sz	40			
	2,5-6,0	1500			
K-áh	Sz	40			
	2,5-6,0	-			
K-kemp	Sz	30			
	6,5	-			
K-kh	Sz	25			
	10,5	1500			

EGYÉB JELEK

- Beépített és beépítésre szánt terület határa
- Építési övezet, övezet határa és jele
- Megszüntetési jel
- Országhatár
- Közigazgatási terület határa
- Belterület határa
- Belterület határa, tervezett
- Régiószéki terület határa
- Natura 2000 terület
- Tervezett tájvédelmi körzet területe
- Rekultiválási terület
- Helyi jelentőségű védett természeti emlék
- Országos jelentőségű védett természeti emlék
- Megőrzendő fasor, erdőszáv
- Kötelező tájfasítás
- Szintvonalak
- 84,0 mbf
- 85,0 mbf
- 86,0 mbf
- 87,0 mbf
- 88,0 mbf
- 89,0 mbf
- 90,0 mbf
- 91,0 mbf
- 92,0 mbf
- beültetési kötelezettség határa


KÖZLEKEZÉSI JELEK

- Meglévő Tervezett
- Országos főút
- Helyi gyűjtőút
- Kerékpárút
- A közút száma
- Védőöv
- Építési szűkület
- Híd
- Vasútvonal
- Szintbeni vasúti kereszteződés
- Vízgazdálkodási építményei
- Szennyvíztisztító telep védővezetéke
- Szennyvízgyűjtővezeték
- Központ-Békei Regionális Ivóvízvezeték
- Központ-Békei Regionális Ivóvízvezeték védősávja
- Meglévő Vízműút és védősávja
- Építési terület
- Árvízvédelmi csúszésgátló terület
- Árvízvédelmi védősáv
- Fakadóvízes terület

ENERGIA HÁLÓZATOK

- MOL Nagynyomású gázvezeték (64,0 bar)
- MOL Termékvezeték (gázolaj) (64,0 bar)
- Nagy-köznyomású gázvezeték (6,0 bar)
- Köznyomású gázvezeték (3,0 bar)
- Gáz- és termékvezeték biztonsági védősávja
- Nyomásszabályzó
- Gázadók állomás
- MOL Termelői és védővezeték
- 35 kV-os elosztóhálózat
- 20 kV-os elosztóhálózat
- elektronikus transzformátor állomás
- világos állomás
- hírközlő alagút (optika)
- hírközlő alagút (földkábelt)
- adó, vevőtorony, átjátszó állomás

INDEXTÉRKÉP

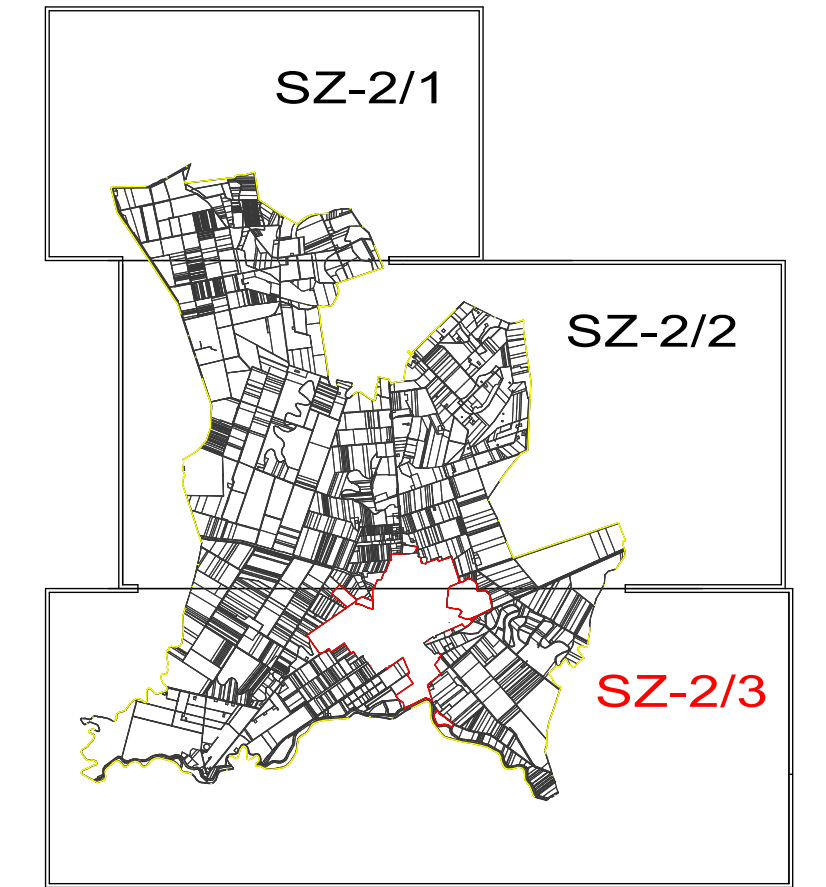

Módosítás végül tervezett 2022-ben:
Nemes Roland TIT 04-0098, 5780 Gyula, Cinkapanna u. 26. szán

Készült az állami adatok felhasználásával!

Projekt vezető	Projekt vezető	Projekt vezető	Projekt vezető	Projekt vezető
Projekt vezető	Projekt vezető	Projekt vezető	Projekt vezető	Projekt vezető

ERBO-PLAN	ERBO-PLAN	ERBO-PLAN	ERBO-PLAN	ERBO-PLAN
ERBO-PLAN	ERBO-PLAN	ERBO-PLAN	ERBO-PLAN	ERBO-PLAN

SARKAD Város Önkormányzata	SARKAD Város Önkormányzata	SARKAD Város Önkormányzata	SARKAD Város Önkormányzata	SARKAD Város Önkormányzata
SARKAD Város Önkormányzata	SARKAD Város Önkormányzata	SARKAD Város Önkormányzata	SARKAD Város Önkormányzata	SARKAD Város Önkormányzata

SARKAD Város Önkormányzata	SARKAD Város Önkormányzata	SARKAD Város Önkormányzata	SARKAD Város Önkormányzata	SARKAD Város Önkormányzata
SARKAD Város Önkormányzata	SARKAD Város Önkormányzata	SARKAD Város Önkormányzata	SARKAD Város Önkormányzata	SARKAD Város Önkormányzata