
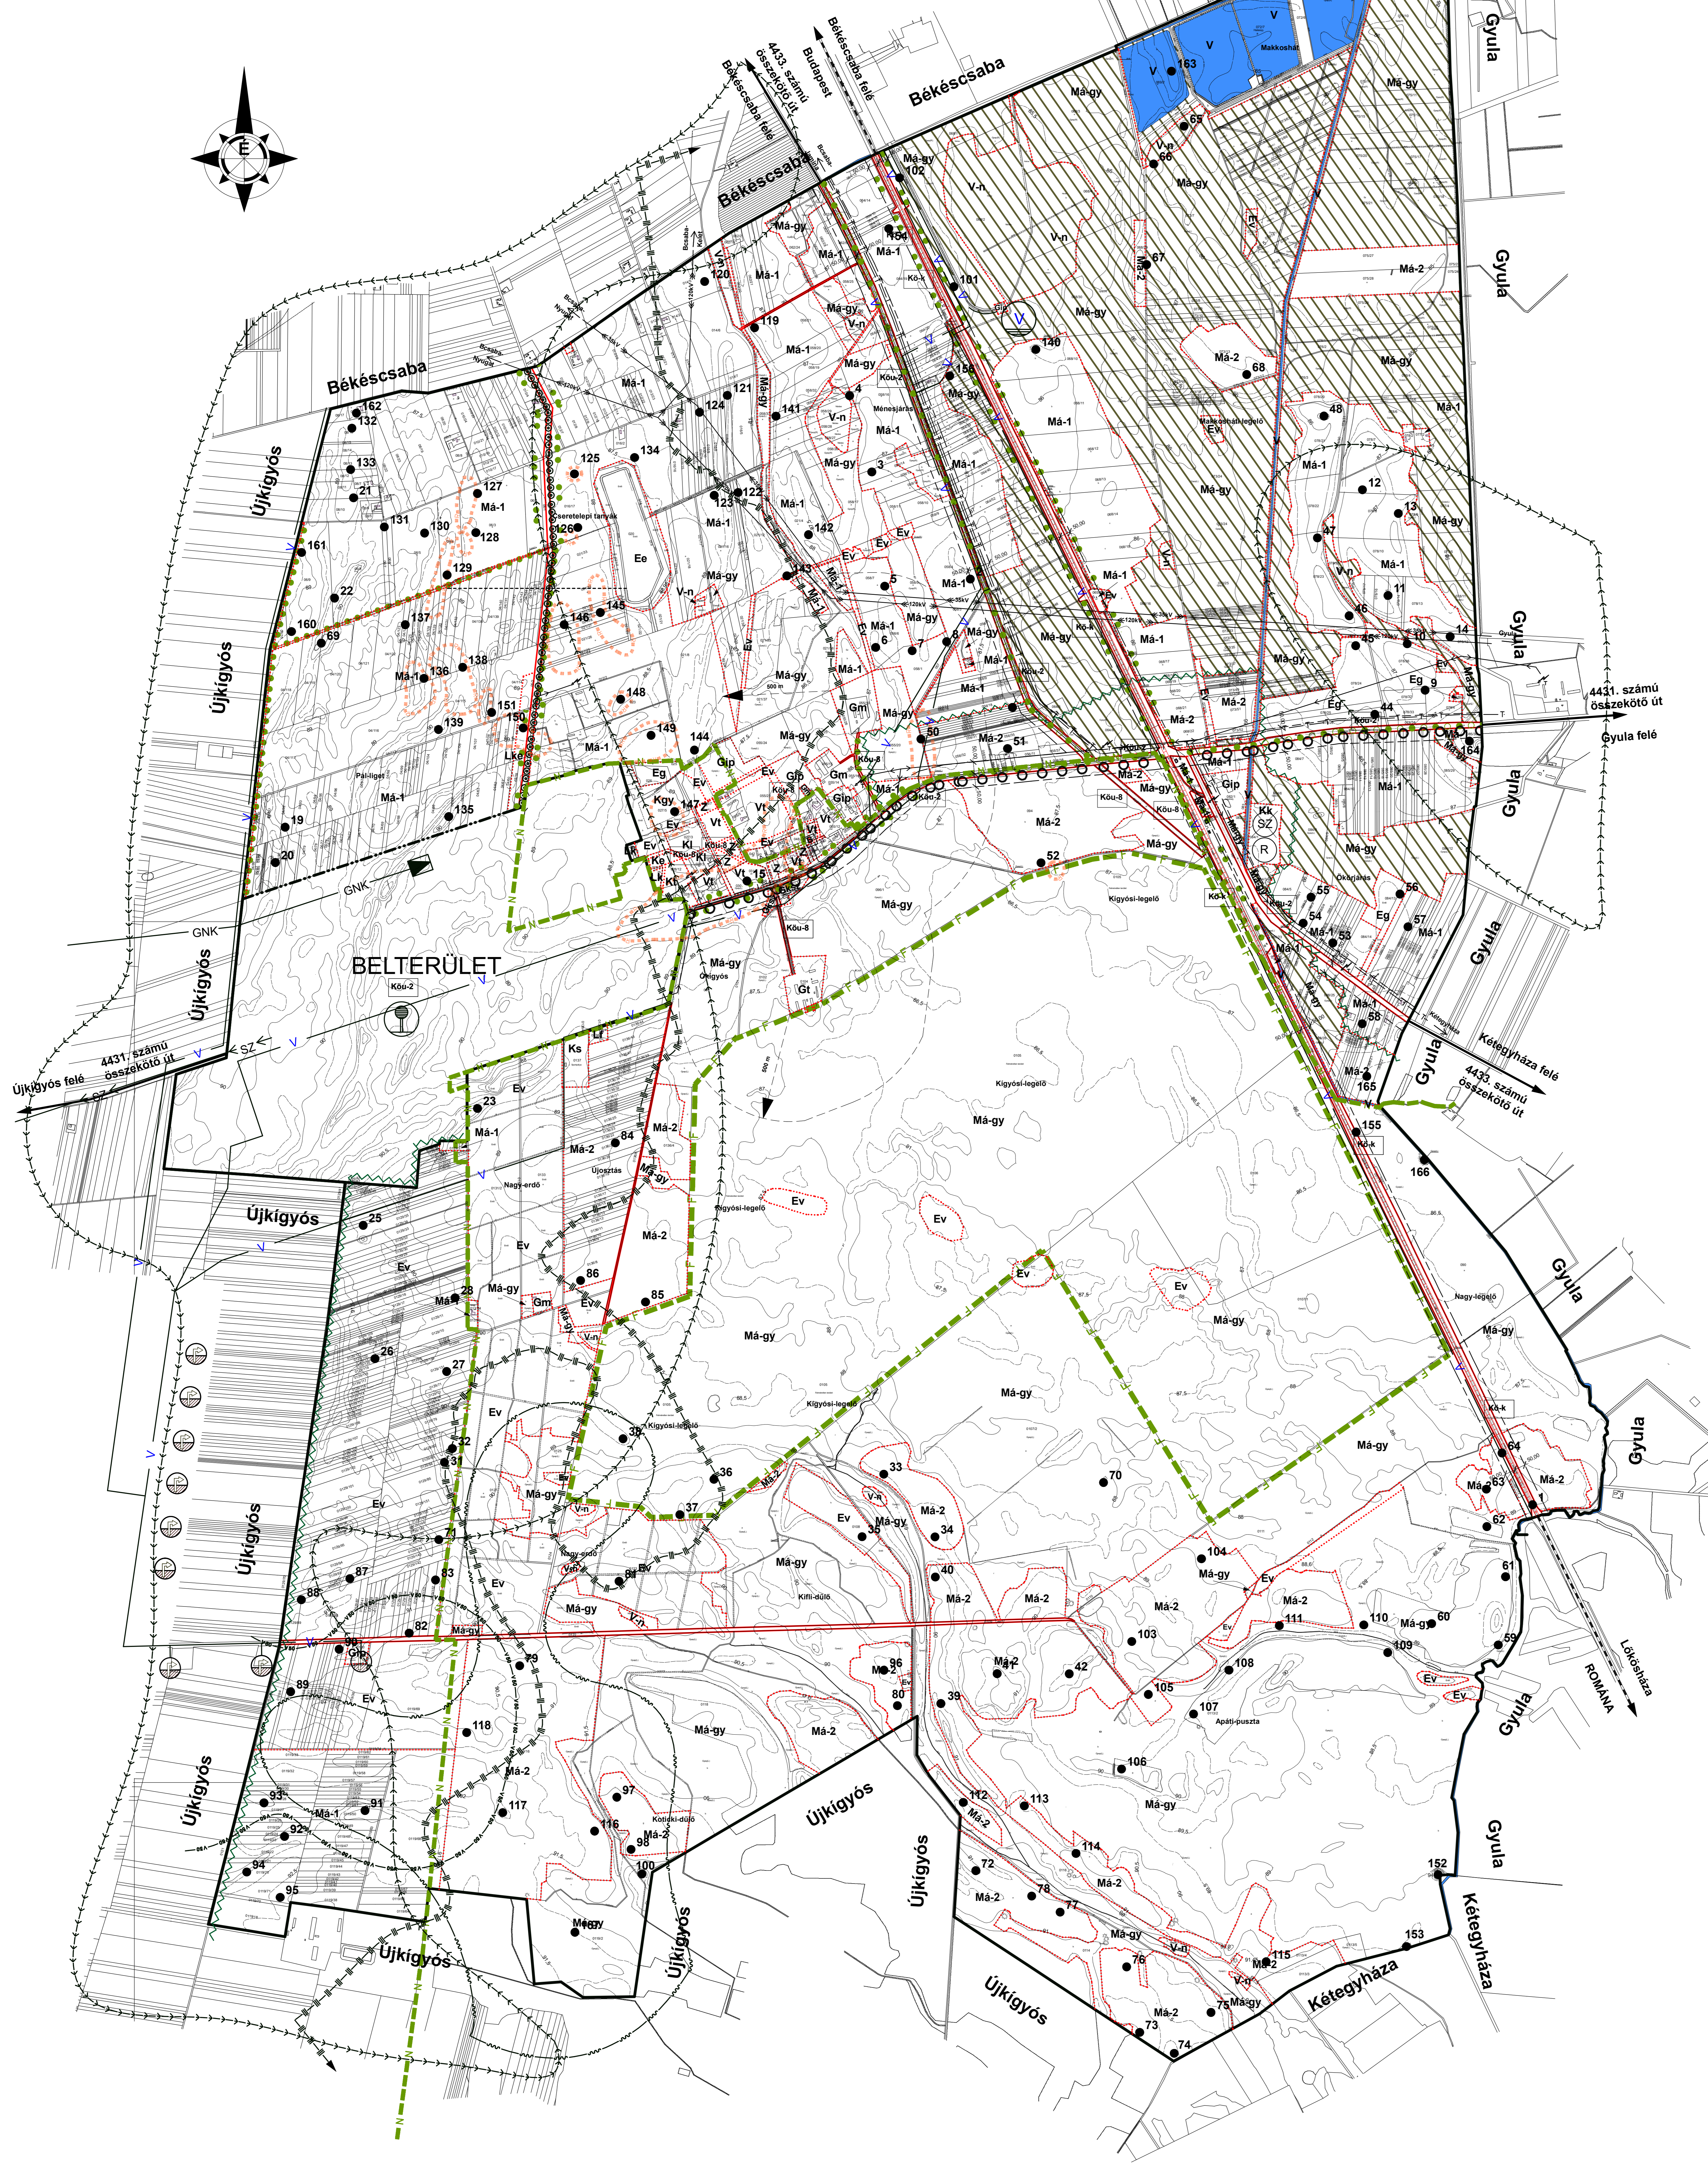


SZABADKÍGYÓS TELEPÜLÉSRENDEZÉSI TERV

KÜLTERÜLET SZABÁLYOZÁSI TERV

M = 1 : 15 000

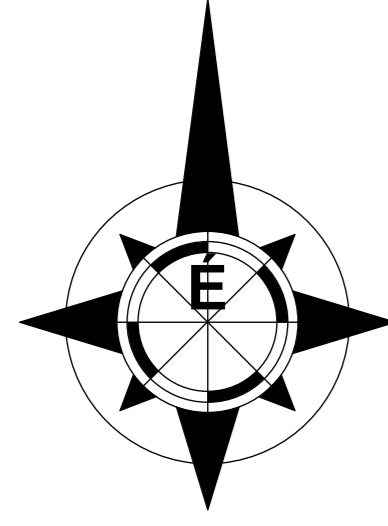

Jelmagyarázat:

- Közigazgatási terület határa
- Belterület határa
- Szabályozási vonal
- Övezet határa és jele
- Kötőpályás tömegközlekedés
- Védőterület, védőtávolság, védősáv határa
- Helyi művi érték
- Fokozottan védett természeti terület határa
- Körös-Maros Nemzeti Park területének határa
- Megőrzendő fásor, erdősav
- Javasolt tájfásítás
- Kiegészítendő tájfásítás
- Védett természeti terület védőövezetének határa
- Régészeti terület határa
- Ökológiai hálózat területe
- Védőtávolság határvonala
- Tervezett kerékpárút
- Tervezett turisztikai út
- Rendszeresen belvízjárta terület határvonala
- Csúszásveszélyes terület határvonala
- Szélerózióknak kitett terület határvonala
- Meglévő külterületi nyílt állami, társulati, gravitációs csapadécsatorna
- Vízgazdálkodási terület - vízfelület
- Árvízveszélyes terület
- Békéscsabai repülőtér védőövezete
- Gáznyomás szabályzó
- Nagyközép-nyomású gázvezeték
- Vízműtelep; vízmű kutak; víztornyok
- 50 éves elérésig tartozó védőterület határa
- Ivóvíz vezeték
- Szennyvízvezeték
- Telefon optikai kábel, légkabel
- 35kV-os és 120kV-os szabadvezeték
- 20kV-os szabadvezeték
- 20kV-os földkábel
- Transzformátor állomás
- Betonházas transzformátor állomás
- Régészeti lelőhely
- Lakóterület - falusias
- Lakóterület - kisvárosias
- Lakóterület - kertvárosias
- Vegyes terület - településközpont
- Zöldterület - közpark
- Erdőterület - védelmi (védett és védő)
- Erdőterület - gazdasági
- Erdőterület - egészségügyi, szociális, turisztikai
- Gazdasági terület - ipari
- Gazdasági terület - kereskedelmi, szolgáltató
- Gazdasági terület - mezőgazdasági major, állattartó telepek, termékfeldolgozó üzemek, valamint a kialakuló birtokközpontok
- Gazdasági terület - mezőgazdasági terület - általános
- Mezőgazdasági terület - korlátozott funkciójú
- Mezőgazdasági terület - gyep, legelő
- Különleges terület - sport
- Különleges terület - kommunális telepek
- Különleges terület - kemping
- Különleges terület - gyógyfürdő
- Különleges terület - loistálló
- Különleges terület - temető
- Különleges terület - mezőgazdasági tangazdaság
- Különleges terület - egészségügyi
- Vízgazdálkodási terület - vízfelület
- Vízgazdálkodási terület - nádas
- Rekultiválendő terület
- Kommunális szilárdhulladék-lerakó
- Közúti közlekedési terület országos mellékutak (összekötő utak)
- Közúti közlekedési terület kiszolgáló utak
- Kötőpályás közlekedési terület (közforgalmú vasút)

CSABATERV BT.	
Sokboly: Békéscsaba, Szőlő u. 105/4, Tel: 06 327 32 187 Tervező iroda: Békéscsaba, Árpád utca 51, Tel: 06 366 548 90 Módsz: 30 9658 353, E-mail: csabaterv@freemail.hu	
TERV MEGNEVEZÉSE:	VEZETŐ TERVEZŐ:
SZABADKÍGYÓS TELEPÜLÉSRENDEZÉSI TERV	KMETYKÓ JÁNOS TT1-04-0068/04
RAJZ MEGNEVEZÉSE:	ÜGYVEZŐ:
KÜLTERÜLET SZABÁLYOZÁSI TERV	KMETYKÓ JÁNOS
ÉRTESZTERVEZŐ:	TERVFAJTA:
KMETYKÓ JÁNOS	RENDEZÉSI TERV
BEORZOTT TERVEZŐ:	MÉRÉTTÁRNY:
ZÉKE NIKOLETTA	M = 1 : 10 000
MÓDOSÍTÁSOKAT ÁTVÉZETTE:	EGYÉZTETÉSEK:
DÁTUM: eredeti terv: 2006. 07. 26. módosításokkal kiegészített: 2011. 09. 22.	RAJZSZÁM:
	SZA - 2/2

CSABATERV BT.	
Sokboly: Békéscsaba, Szőlő u. 105/4, Tel: 06 327 32 187 Tervező iroda: Békéscsaba, Árpád utca 51, Tel: 06 366 548 90 Módsz: 30 9658 353, E-mail: csabaterv@freemail.hu	
TERV MEGNEVEZÉSE:	VEZETŐ TERVEZŐ:
SZABADKÍGYÓS TELEPÜLÉSRENDEZÉSI TERV	KMETYKÓ JÁNOS TT1-04-0068/04
RAJZ MEGNEVEZÉSE:	ÜGYVEZŐ:
KÜLTERÜLET SZABÁLYOZÁSI TERV	KMETYKÓ JÁNOS
ÉRTESZTERVEZŐ:	TERVFAJTA:
KMETYKÓ JÁNOS	RENDEZÉSI TERV
BEORZOTT TERVEZŐ:	MÉRÉTTÁRNY:
ZÉKE NIKOLETTA	M = 1 : 10 000
MÓDOSÍTÁSOKAT ÁTVÉZETTE:	EGYÉZTETÉSEK:
DÁTUM: eredeti terv: 2006. 07. 26. módosításokkal kiegészített: 2011. 09. 22.	RAJZSZÁM:
	SZA - 2/1

Készült az állami alapadatok felhasználásával