
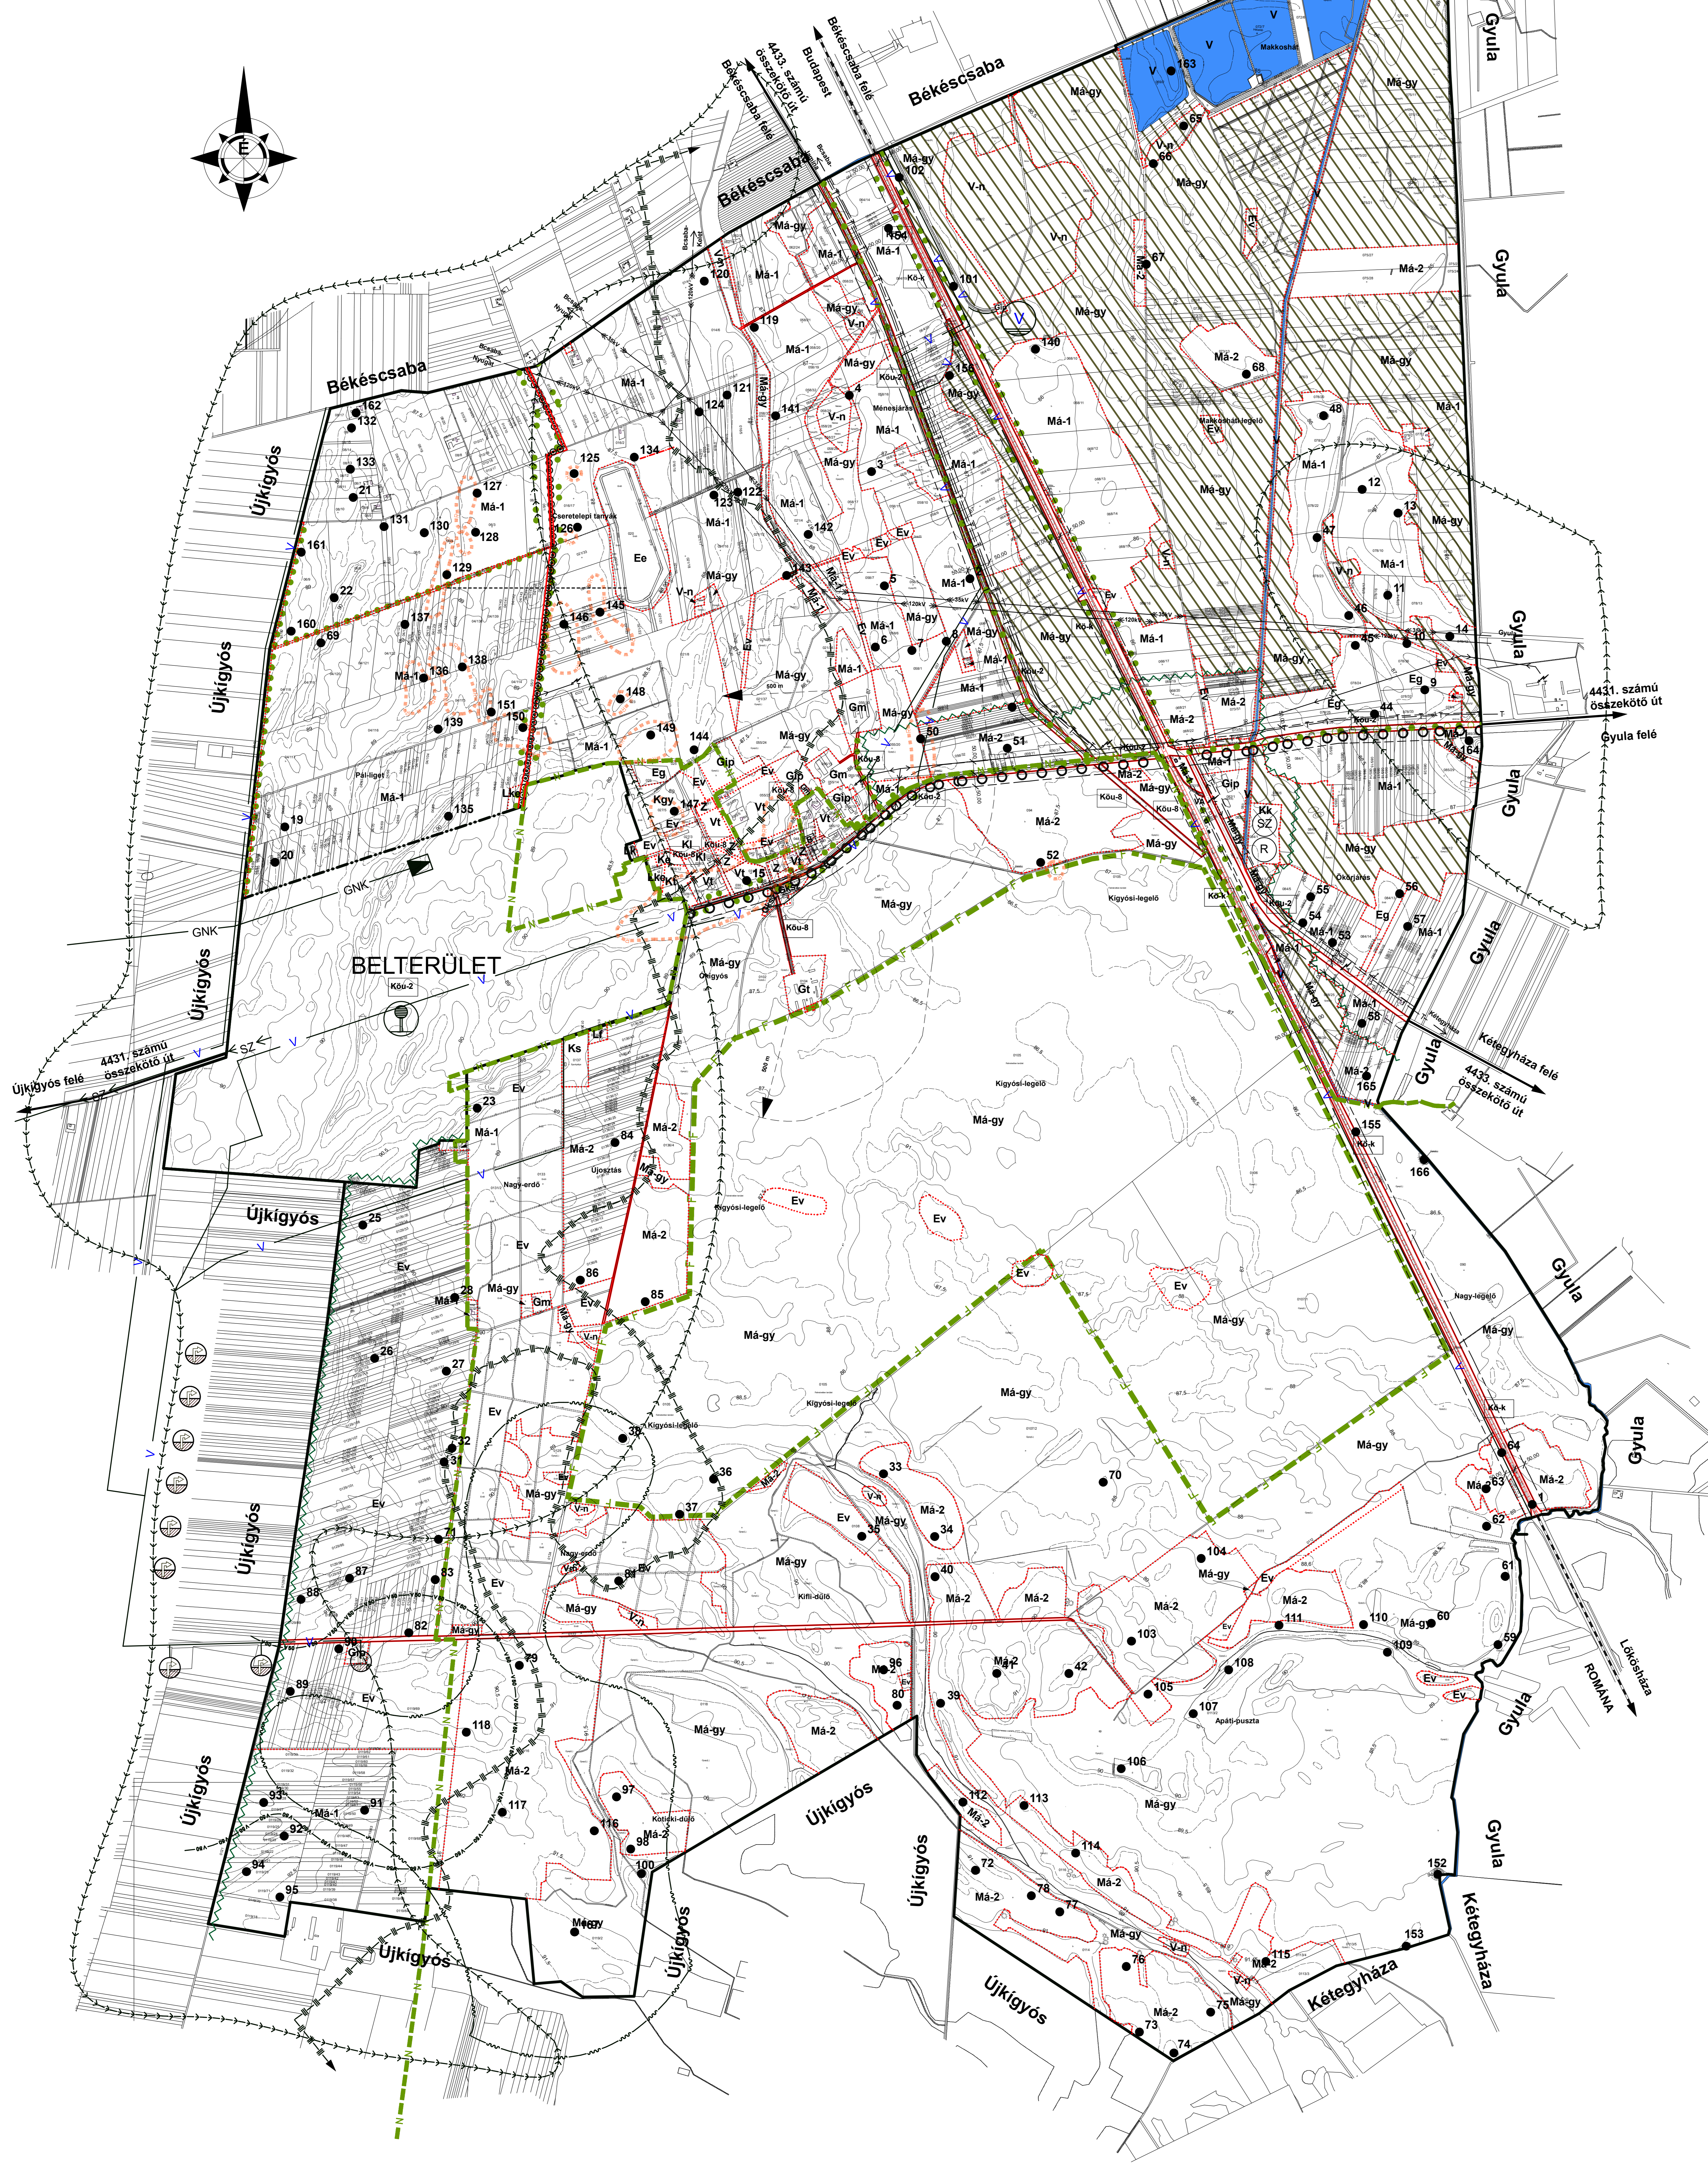


# SZABADKÍGYÓS TELEPÜLÉSRENDEZÉSI TERV

## KÜLTERÜLET SZABÁLYOZÁSI TERV

M = 1 : 10 000

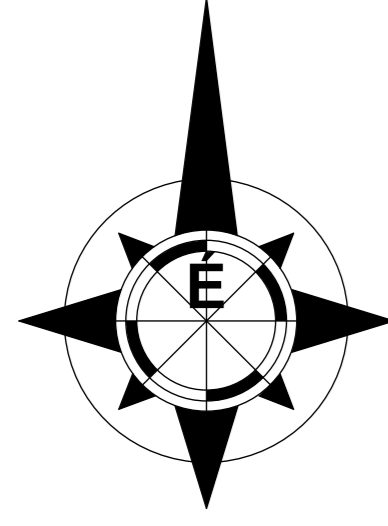

### Jelmagyarázat:

- Közigazgatási terület határa
- Belterület határa
- Szabályozási vonal
- Övezet határa és jele
- Kötőpályás tömegközlekedés
- Védőterület, védőtávolság, védősáv határa
- Helyi művi érték
- Fokozottan védett természeti terület határa
- Körös-Maros Nemzeti Park területének határa
- Megőrzendő fásor, erdőszáv
- Javasolt tájfasítás
- Kiegészítő tájfasítás
- Védett természeti terület védőövezetének határa
- Régészeti terület határa
- Ökológiai hálózat területe
- Védőtávolság határvonala
- Tervezett kerékpárút
- Tervezett turisztikai út
- Rendszeresen belvízjárta terület határvonala
- Csúszásveszélyes terület határvonala
- Szélerózióknak kitett terület határvonala
- Meglévő külterületi nyílt állami, társulati, gravitációs csapadécsatorna
- Vizgádkodási terület - vízfelület
- Árvízveszélyes terület
- Békéscsabai repülőtér védőövezete
- Gáznnyomás szabályzó
- Nagyközép-nyomású gázvezetékek
- Vízműtelep; vízmű kutak; víztorony
- 50 éves elérésig tartozó védőterület határa
- Ivóvíz vezeték
- Szennyvíznyomó vezeték
- Telefon optikai kábel, légkabel
- 35kV-os és 120kV-os szabadvezeték
- 20kV-os szabadvezeték
- 20kV-os földkabel
- Transzformátor állomás
- Betonházas transzformátor állomás
- Régészeti lelőhely
- Lakóterület - falusias
- Lakóterület - kisvárosias
- Lakóterület - kertvárosias
- Vegyes terület - településközpont
- Zöldterület - közpark
- Erdőterület - védelmi (védett és védő)
- Erdőterület - gazdasági
- Erdőterület - egészségügyi, szociális, turisztikai
- Gazdasági terület - ipari
- Gazdasági terület - kereskedelmi, szolgáltató
- Gazdasági terület - mezőgazdasági major, állattartó telepek, termékfeldolgozó üzemek, valamint a kialakuló birtokközpontok
- Gazdasági terület - mezőgazdasági tangazdaság
- Mezőgazdasági terület - általános
- Mezőgazdasági terület - korlátozott funkciójú
- Mezőgazdasági terület - gyeper, legelő
- Különleges terület - sport
- Különleges terület - kommunális telepek
- Különleges terület - kemping
- Különleges terület - gyógyfürdő
- Különleges terület - loistálló
- Különleges terület - temető
- Különleges terület - mezőgazdasági tangazdaság
- Különleges terület - egészségügyi
- Vizgádkodási terület - vízfelület
- Vizgádkodási terület - nádas
- Rekultiválendő terület
- Kommunális szilárdhulladék-lerakó
- Közúti közlekedési terület országos mellékutak (összekötő utak)
- Közúti közlekedési terület kiszolgáló utak
- Kötőpályás közlekedési terület (közforgalmú vasút)

<b>CSABATERV BT.</b>	
Szálló: Békéscsaba, Sálói u. 10/A, Tel: 66 325-387 Tervező: Békéscsaba, Árpád u. 53, Tel: 66 545-450 Módsz: 50 9658-333, E-mail: csabaterv@freemail.hu	
TERV MEGNEVEZÉSE:	VEZETŐ TERVEZŐ:
<b>SZABADKÍGYÓS TELEPÜLÉSRENDEZÉSI TERV</b>	KMETKYÓ JÁNOS ET-04-0068/04
RAJZ MEGNEVEZÉSE:	ÜGYVEZŐ:
<b>KÜLTERÜLET SZABÁLYOZÁSI TERV</b>	KMETKYÓ JÁNOS
ÉRTELMEZÉSE:	TERVFELTÁRÓ RENDEZÉSI TERV
BESZÓRT TERVEZŐ:	MÉRLETARÁNY:
ZÉKE NIKOLETTA	M = 1 : 10 000
MÓDOSÍTÁSOKAT ÁTVÉZETTE:	EGYÉB TÍPUSOK:
KMETKYÓ JÁNOS	
DÁTUM eredeti terv: 2005. 07. 26.	RAJZSZÁM:
módosításokkal kiegészített: 2022. 12. 07.	<b>SZA - 2/2</b>

<b>CSABATERV BT.</b>	
Szálló: Békéscsaba, Sálói u. 10/A, Tel: 66 325-387 Tervező: Békéscsaba, Árpád u. 53, Tel: 66 545-450 Módsz: 50 9658-333, E-mail: csabaterv@freemail.hu	
TERV MEGNEVEZÉSE:	VEZETŐ TERVEZŐ:
<b>SZABADKÍGYÓS TELEPÜLÉSRENDEZÉSI TERV</b>	KMETKYÓ JÁNOS ET-04-0068/04
RAJZ MEGNEVEZÉSE:	ÜGYVEZŐ:
<b>KÜLTERÜLET SZABÁLYOZÁSI TERV</b>	KMETKYÓ JÁNOS
ÉRTELMEZÉSE:	TERVFELTÁRÓ RENDEZÉSI TERV
BESZÓRT TERVEZŐ:	MÉRLETARÁNY:
ZÉKE NIKOLETTA	M = 1 : 10 000
MÓDOSÍTÁSOKAT ÁTVÉZETTE:	EGYÉB TÍPUSOK:
KMETKYÓ JÁNOS	
DÁTUM eredeti terv: 2005. 07. 26.	RAJZSZÁM:
módosításokkal kiegészített: 2022. 12. 07.	<b>SZA - 2/1</b>

Készült az állami alapadatok felhasználásával