



Tér-Idő Műterem Bt. Szeged Tervszám: 06-03/1
Vezető tervező: Szemerey Márta TT1-06-0121

M=1:4.000

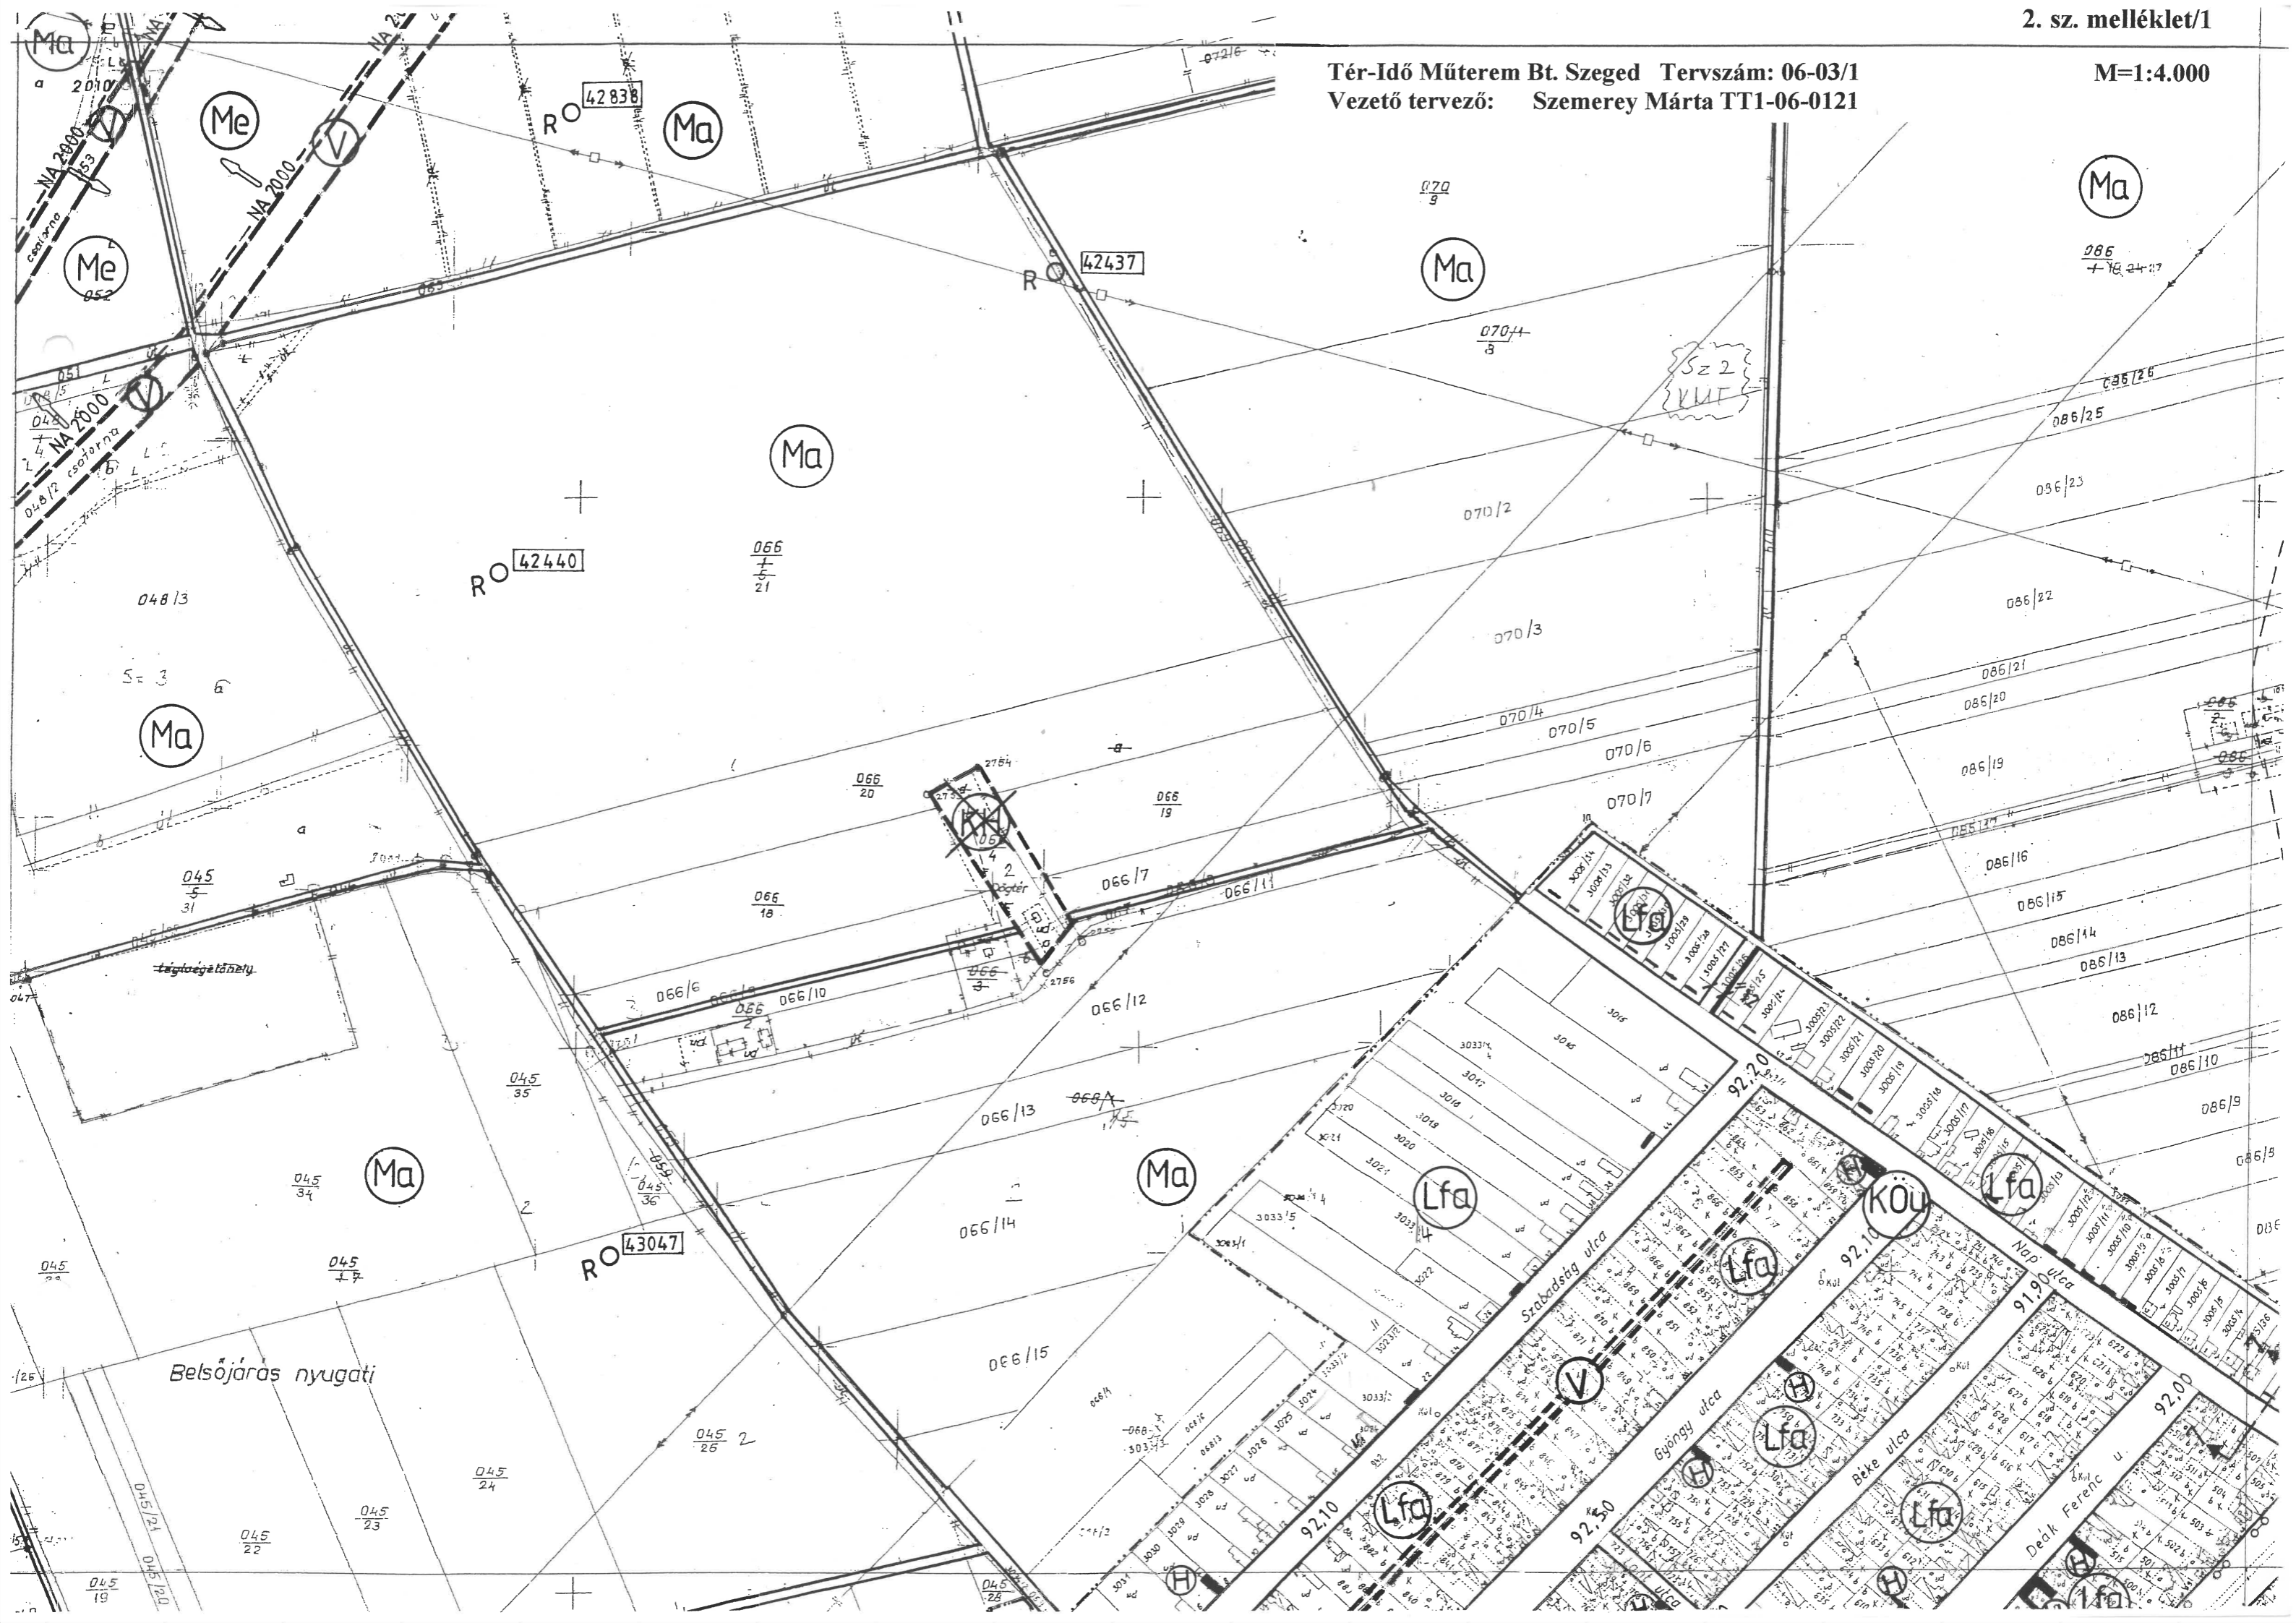


Tér-Idő Műterem Bt. Szeged Tervszám: 06-03/1
Vezető tervező: Szemerey Márta TT1-06-0121

M=1:4.000

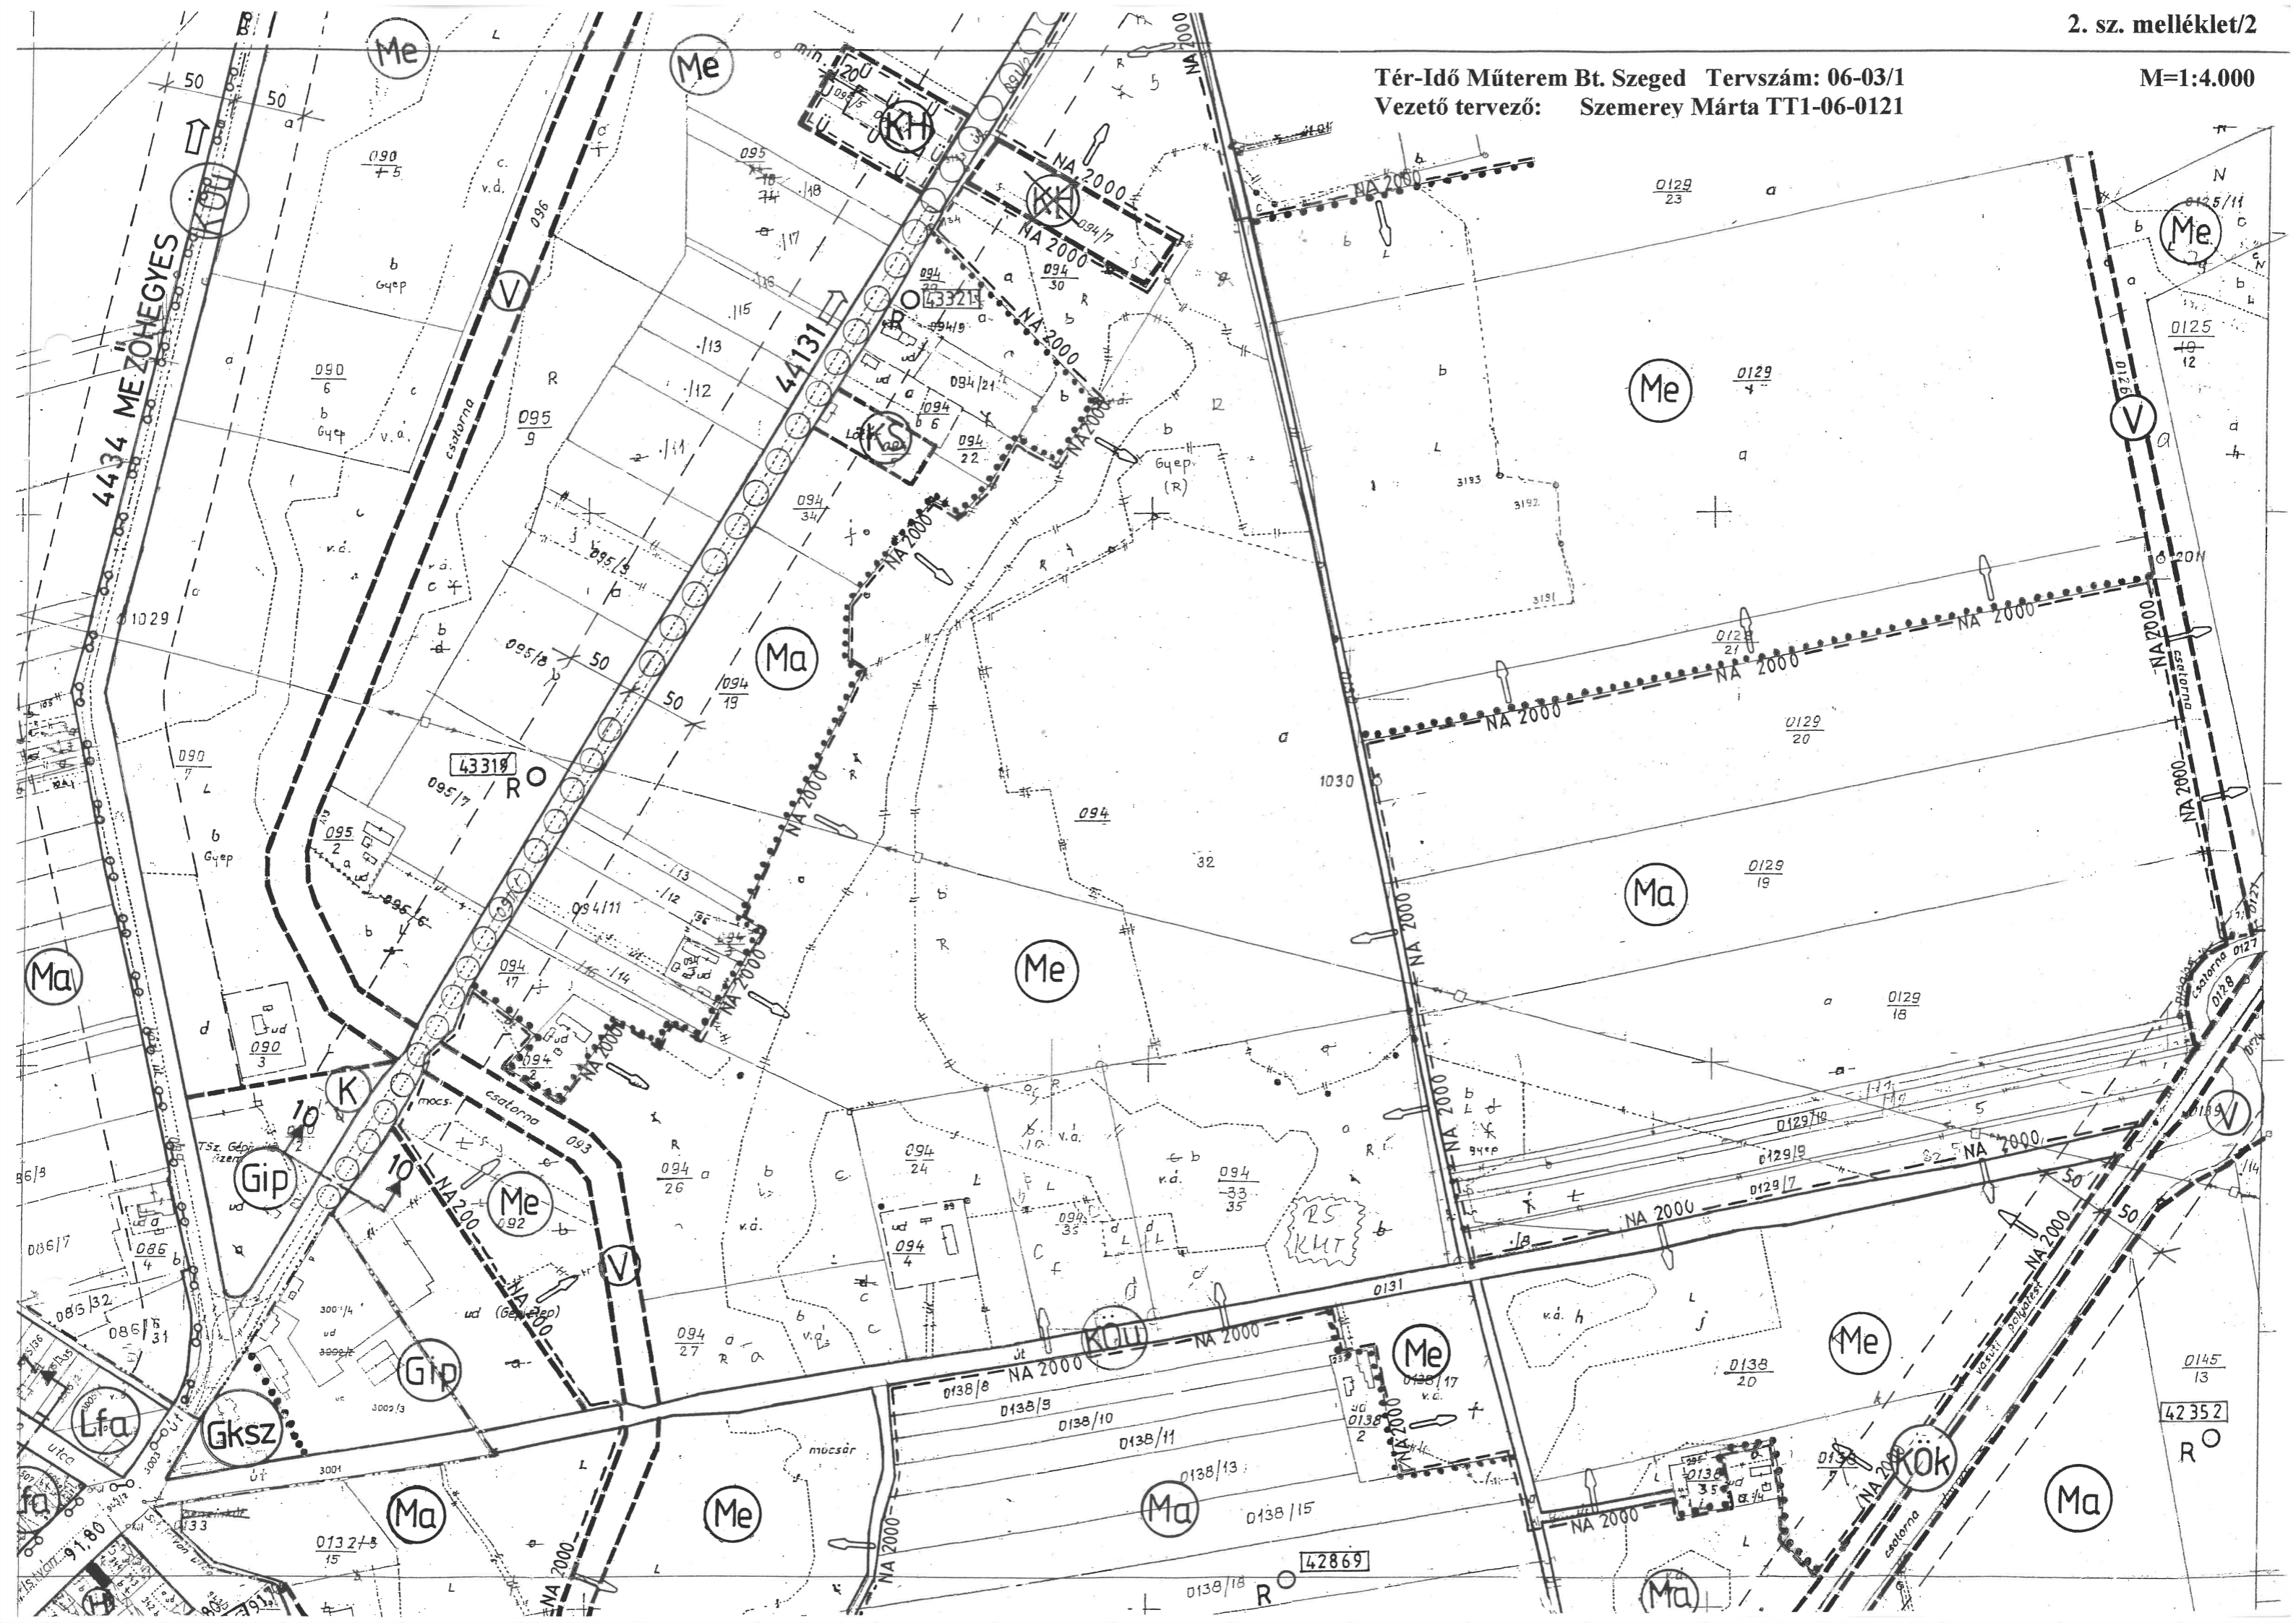


Tér-Idő Múterem Bt. Szeged Tervszám: 06-03/1
Vezető tervező: Szemerey Márta TT1-06-0121

M=1:4.000

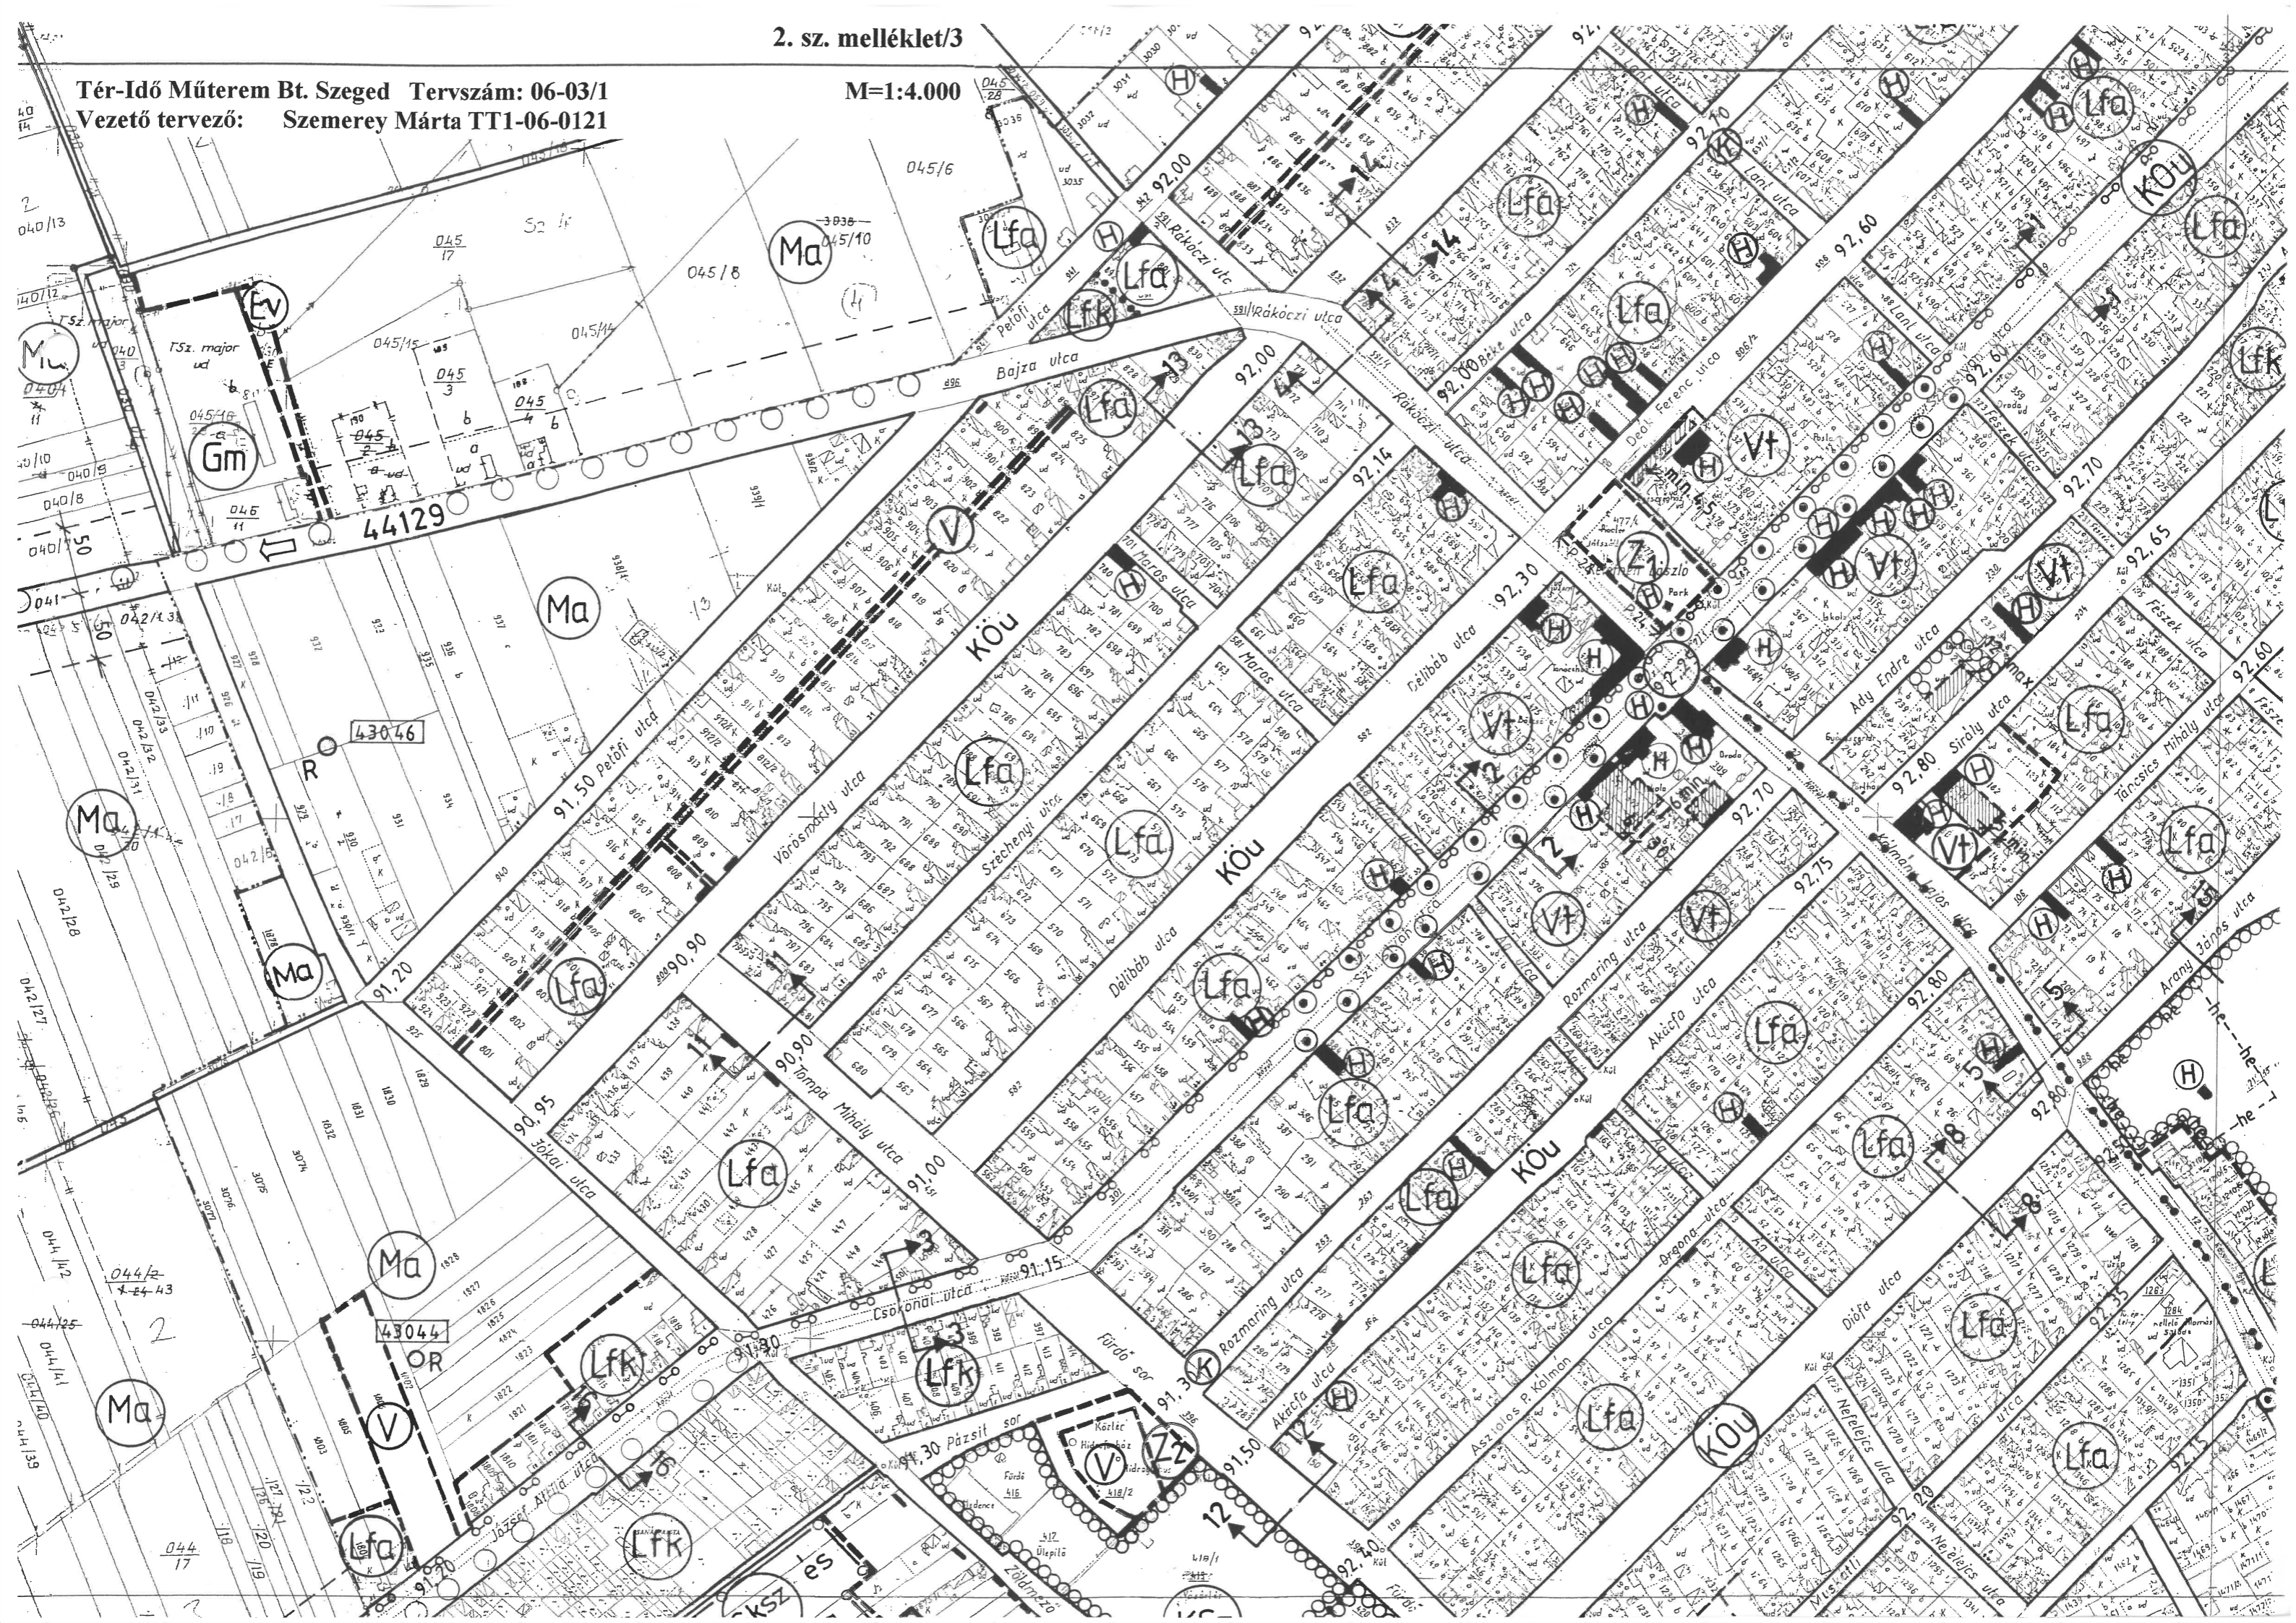



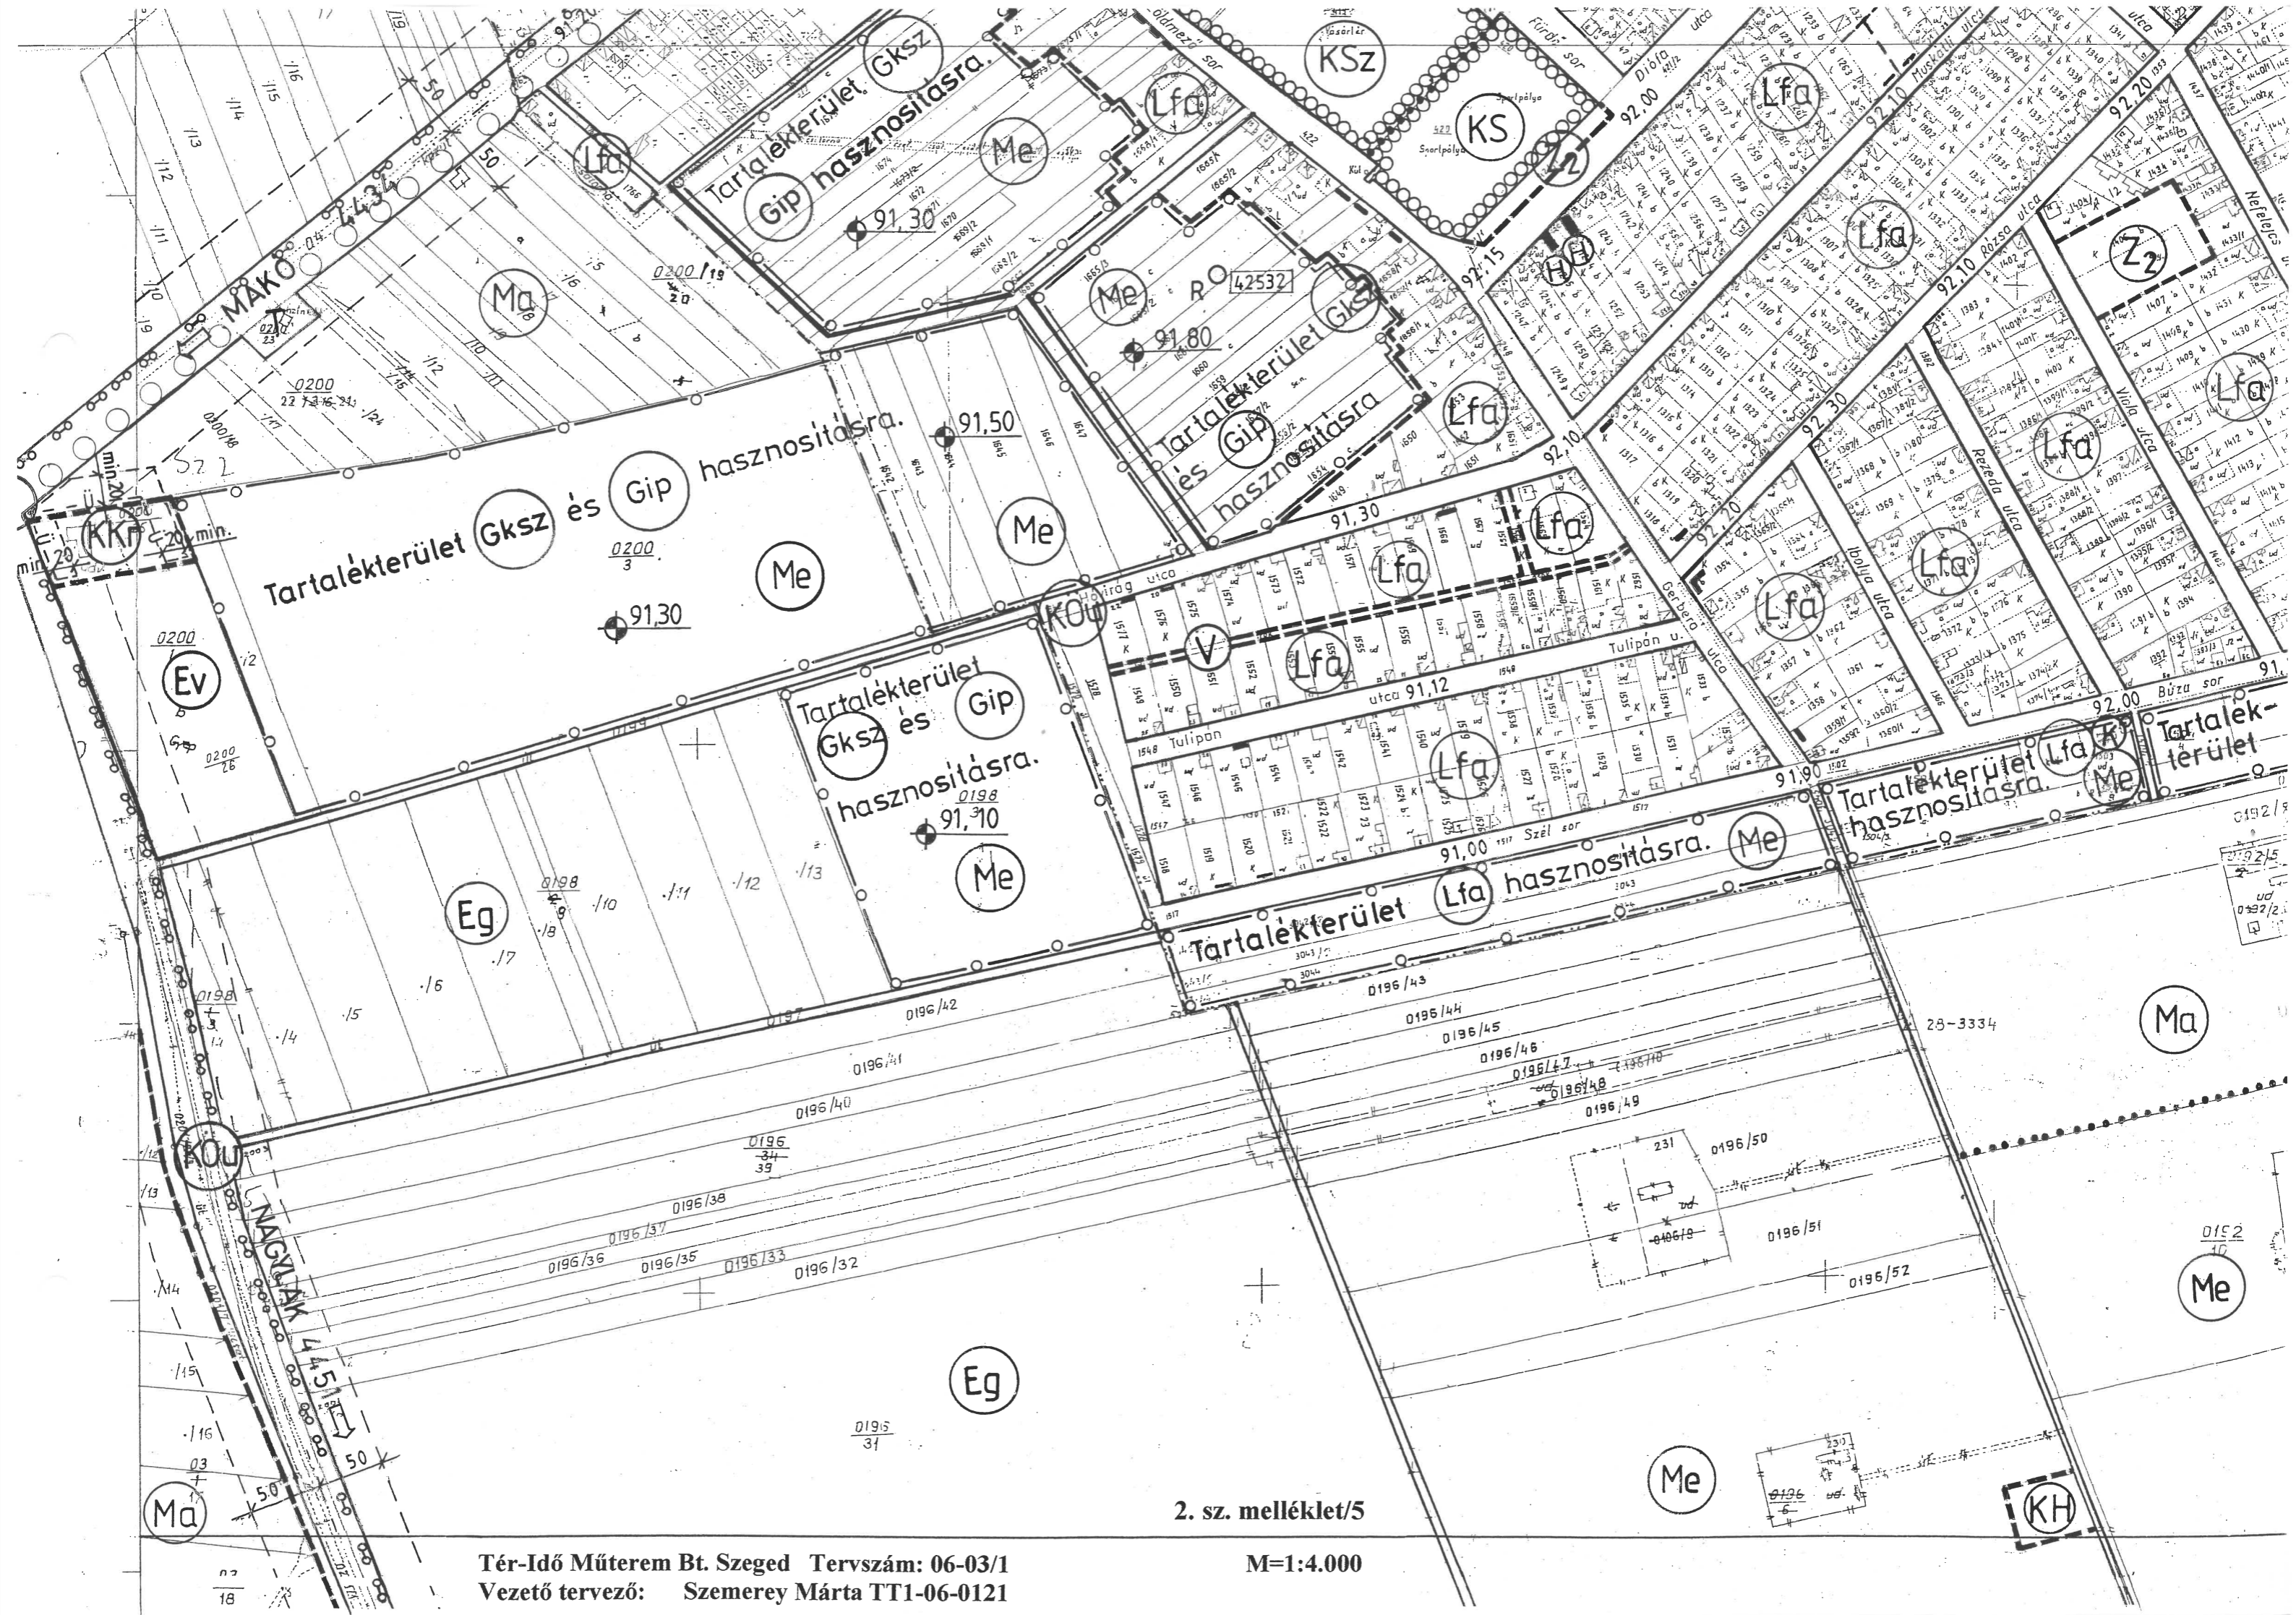

Tartalekterület Gksz és Gip hasznosításra.


Tartalekterület Gksz és Gip hasznosításra.

Tartalekterület Gksz és Gip hasznosításra.

2. sz. melléklet/5

M=1:4.000

Tér-Idő Műterem Bt. Szeged Tervszám: 06-03/1
 Vezető tervező: Szemerey Márta TT1-06-0121

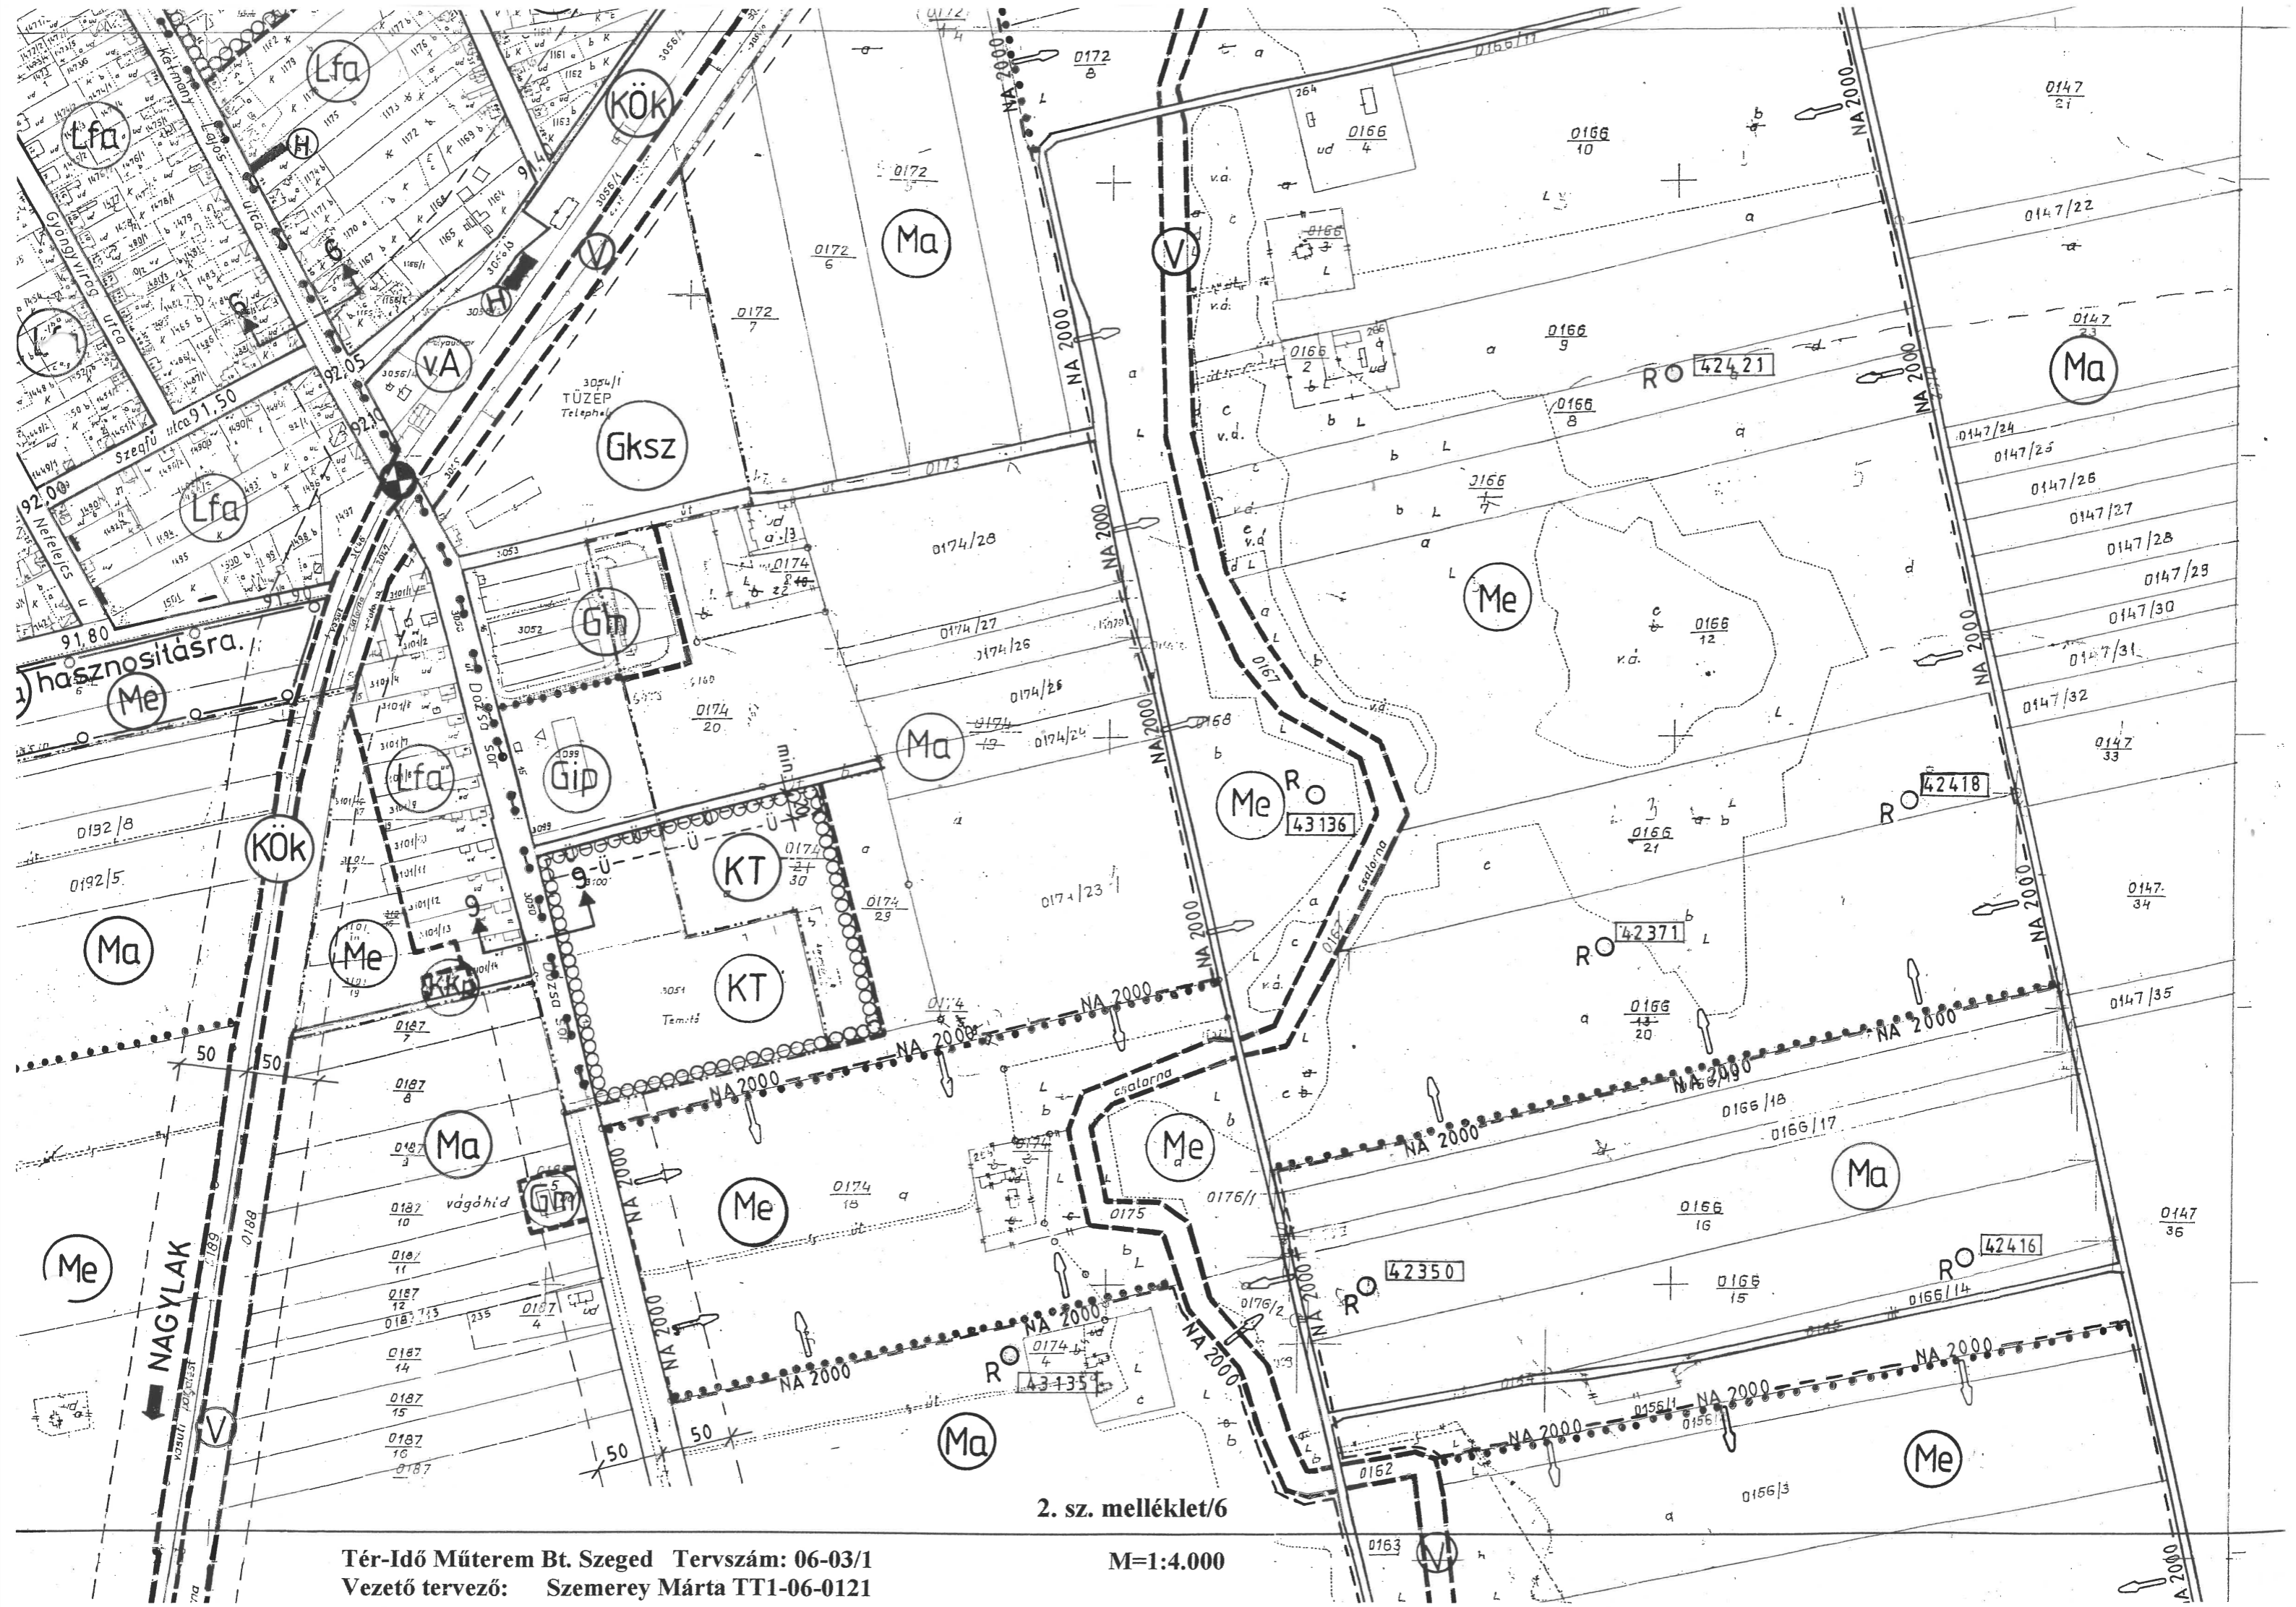

2. sz. melléklet/6

M=1:4.000

Tér-Idő Műterem Bt. Szeged Tervszám: 06-03/1
 Vezető tervező: Szemerey Márta TT1-06-0121