

3. melléklet a 21/2021.(XII.08.) önkormányzati rendelethez


DESK KÖZSÉG

TELEPÜLÉSRENDEZÉSI ESZKÖZÖK

BELTERÜLET

SZABÁLYOZÁSI TERVE

1 : 2 000

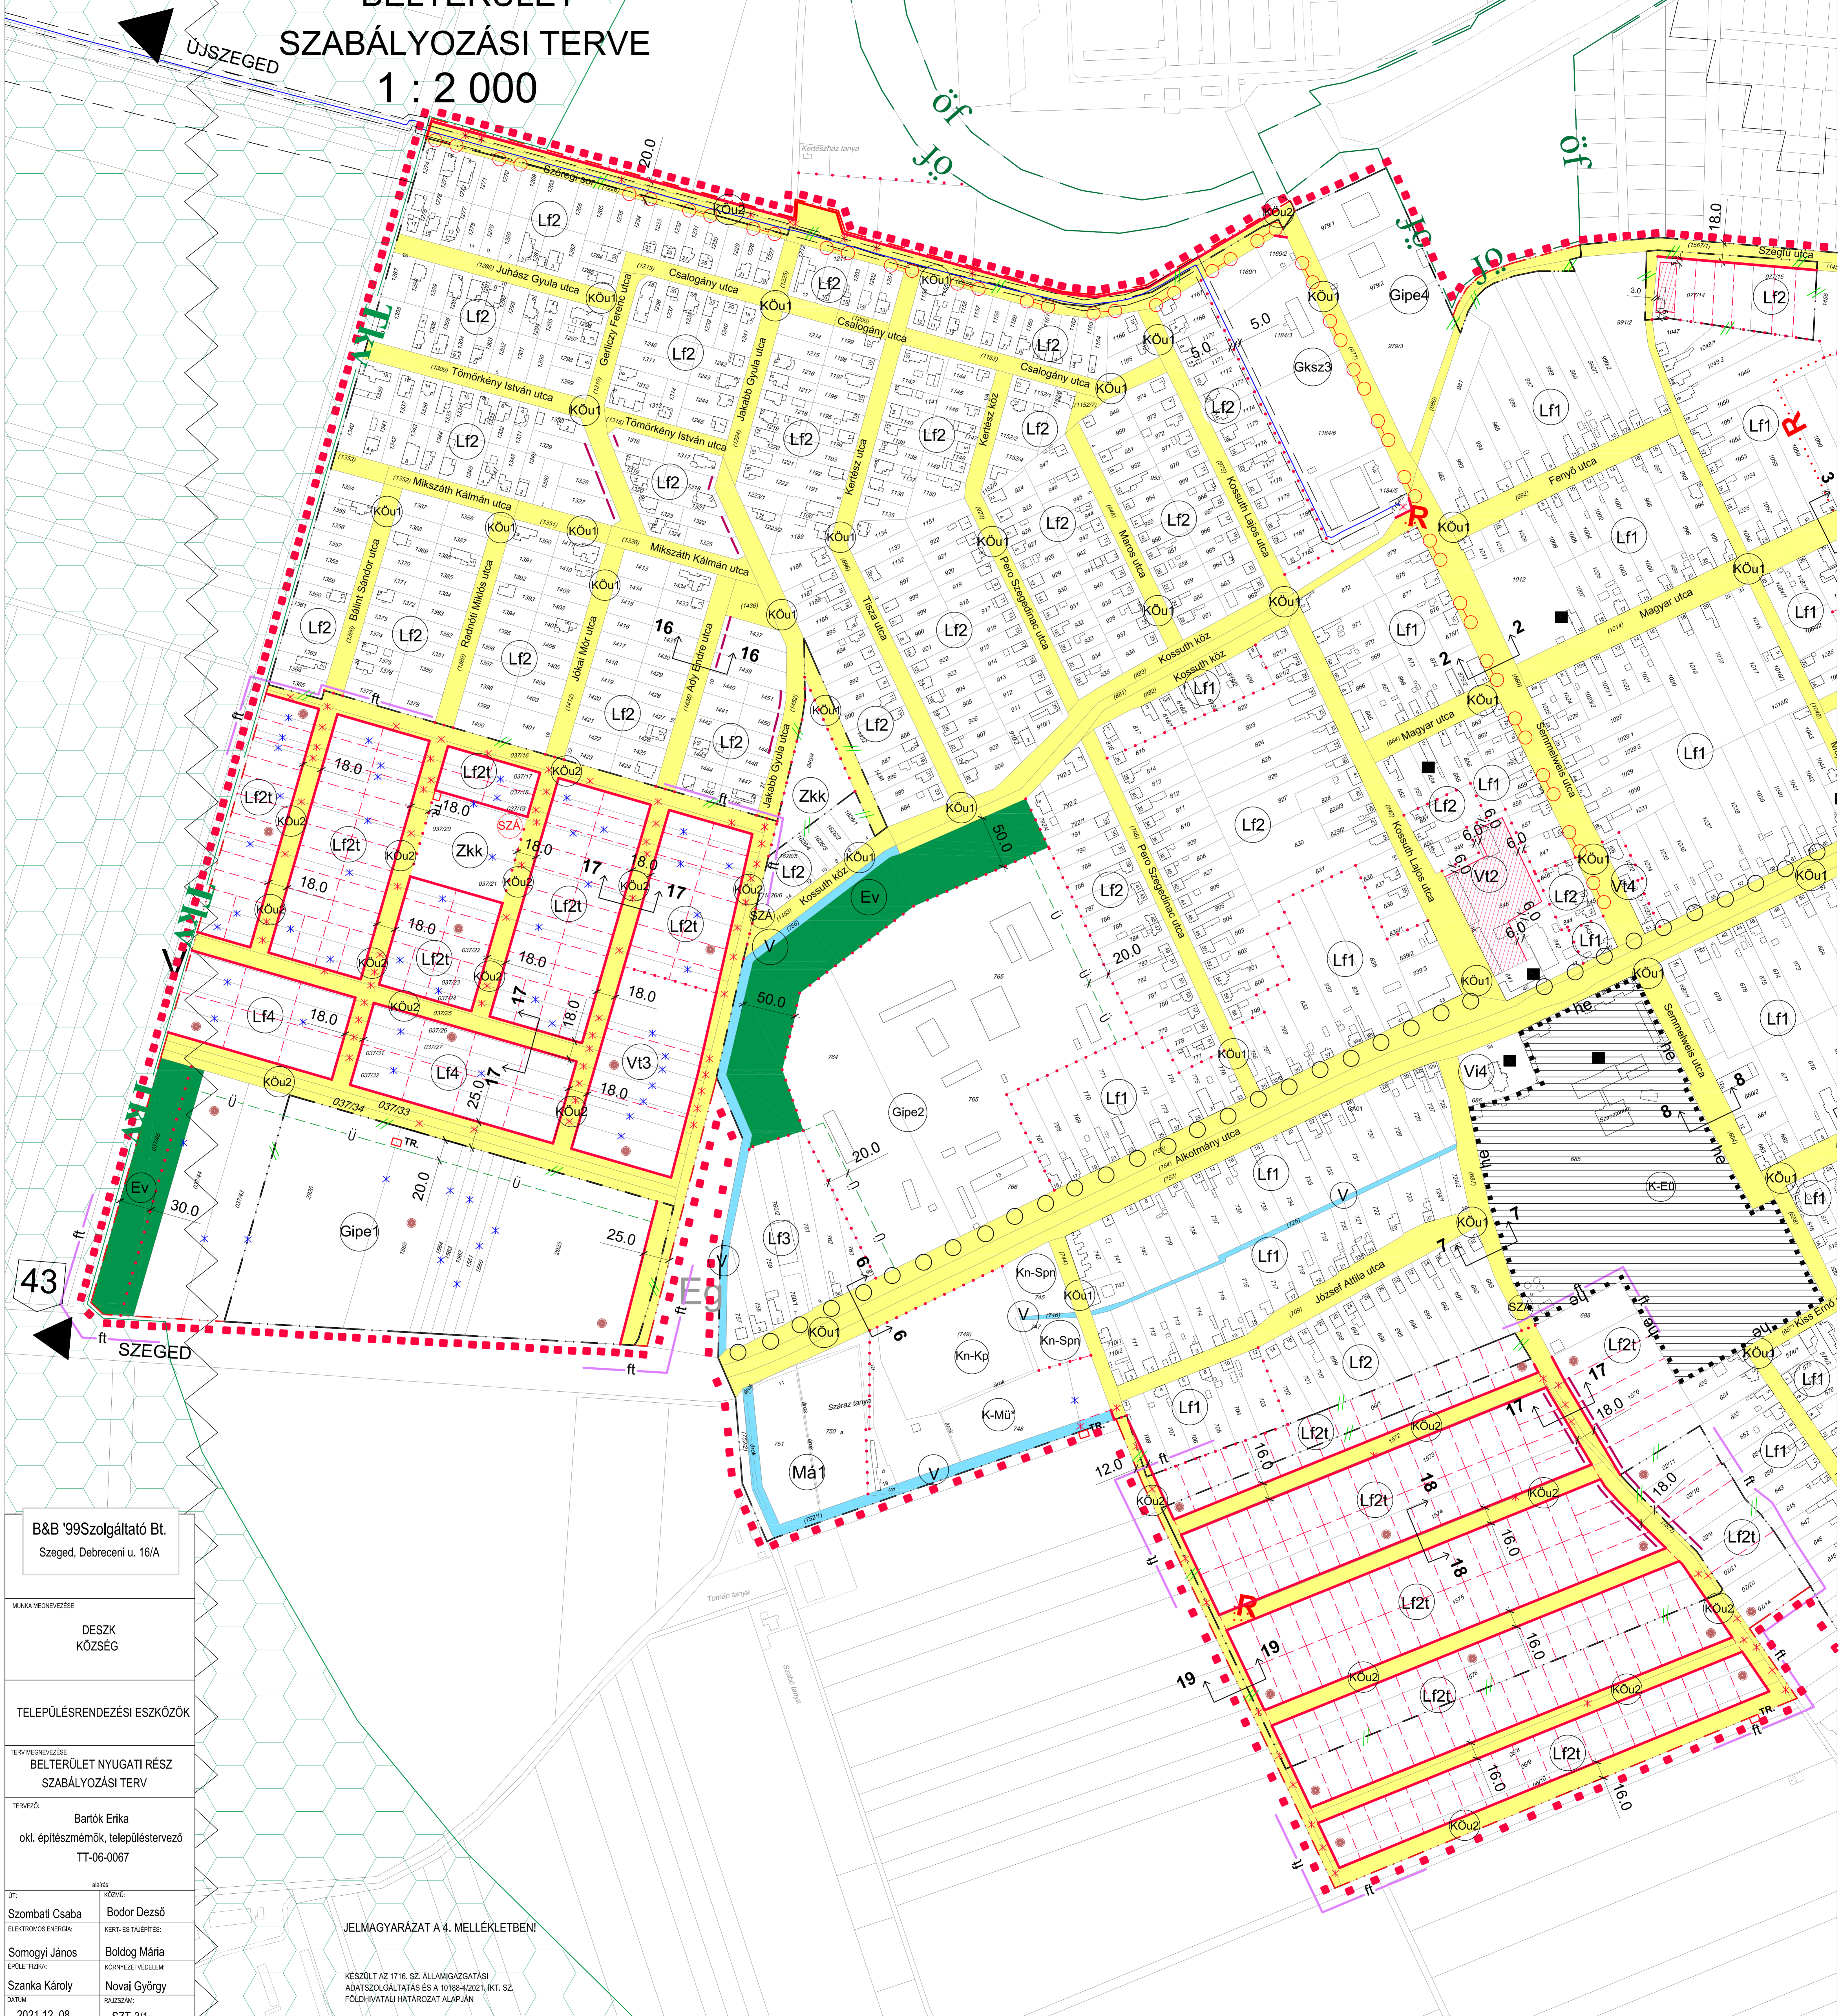

B&B '99Szolgáltató Bt. Szeged, Debreceni u. 16/A	
MUNKA MEGNEVEZÉSE: DESK KÖZSÉG	
TELEPÜLÉSRENDEZÉSI ESZKÖZÖK	
TERV MEGNEVEZÉSE: BELTERÜLET NYUGATI RÉSZ SZABÁLYOZÁSI TERV	
TERVEZŐ: Bartók Erika okl. építészmérnök, településtervező TT-06-0067	
ALÁÍRÁS:	
ÚT: Szombati Csaba	KÖZMŰ: Bodor Dezső
ELEKTROMOS ENERGIA: Somogyi János	KERT- ÉS TÁJÉPÍTÉS: Boldog Mária
ÉPÜLETFIZIKA: Szanka Károly	KÖRNYEZETVÉDELME: Novai György
DÁTUM: 2021.12.08.	RAJZSZÁM: SZT-3/1

JELMAGYARAZAT A 4. MELLÉKLETBEN!
KÉSZÜLT AZ 1716. SZ. ÁLLAMGAZGATÁSI
ADATSZOLGÁLTATÁS ÉS A 10188-4/2021. IKT. SZ.
FOLDHIVATALI HATÁROZAT ALAPJÁN


DESZK KÖZSÉG

TELEPÜLÉSRENDEZÉSI ESZKÖZÖK

BELTERÜLET

SZABÁLYOZÁSI TERVE

1 : 2 000

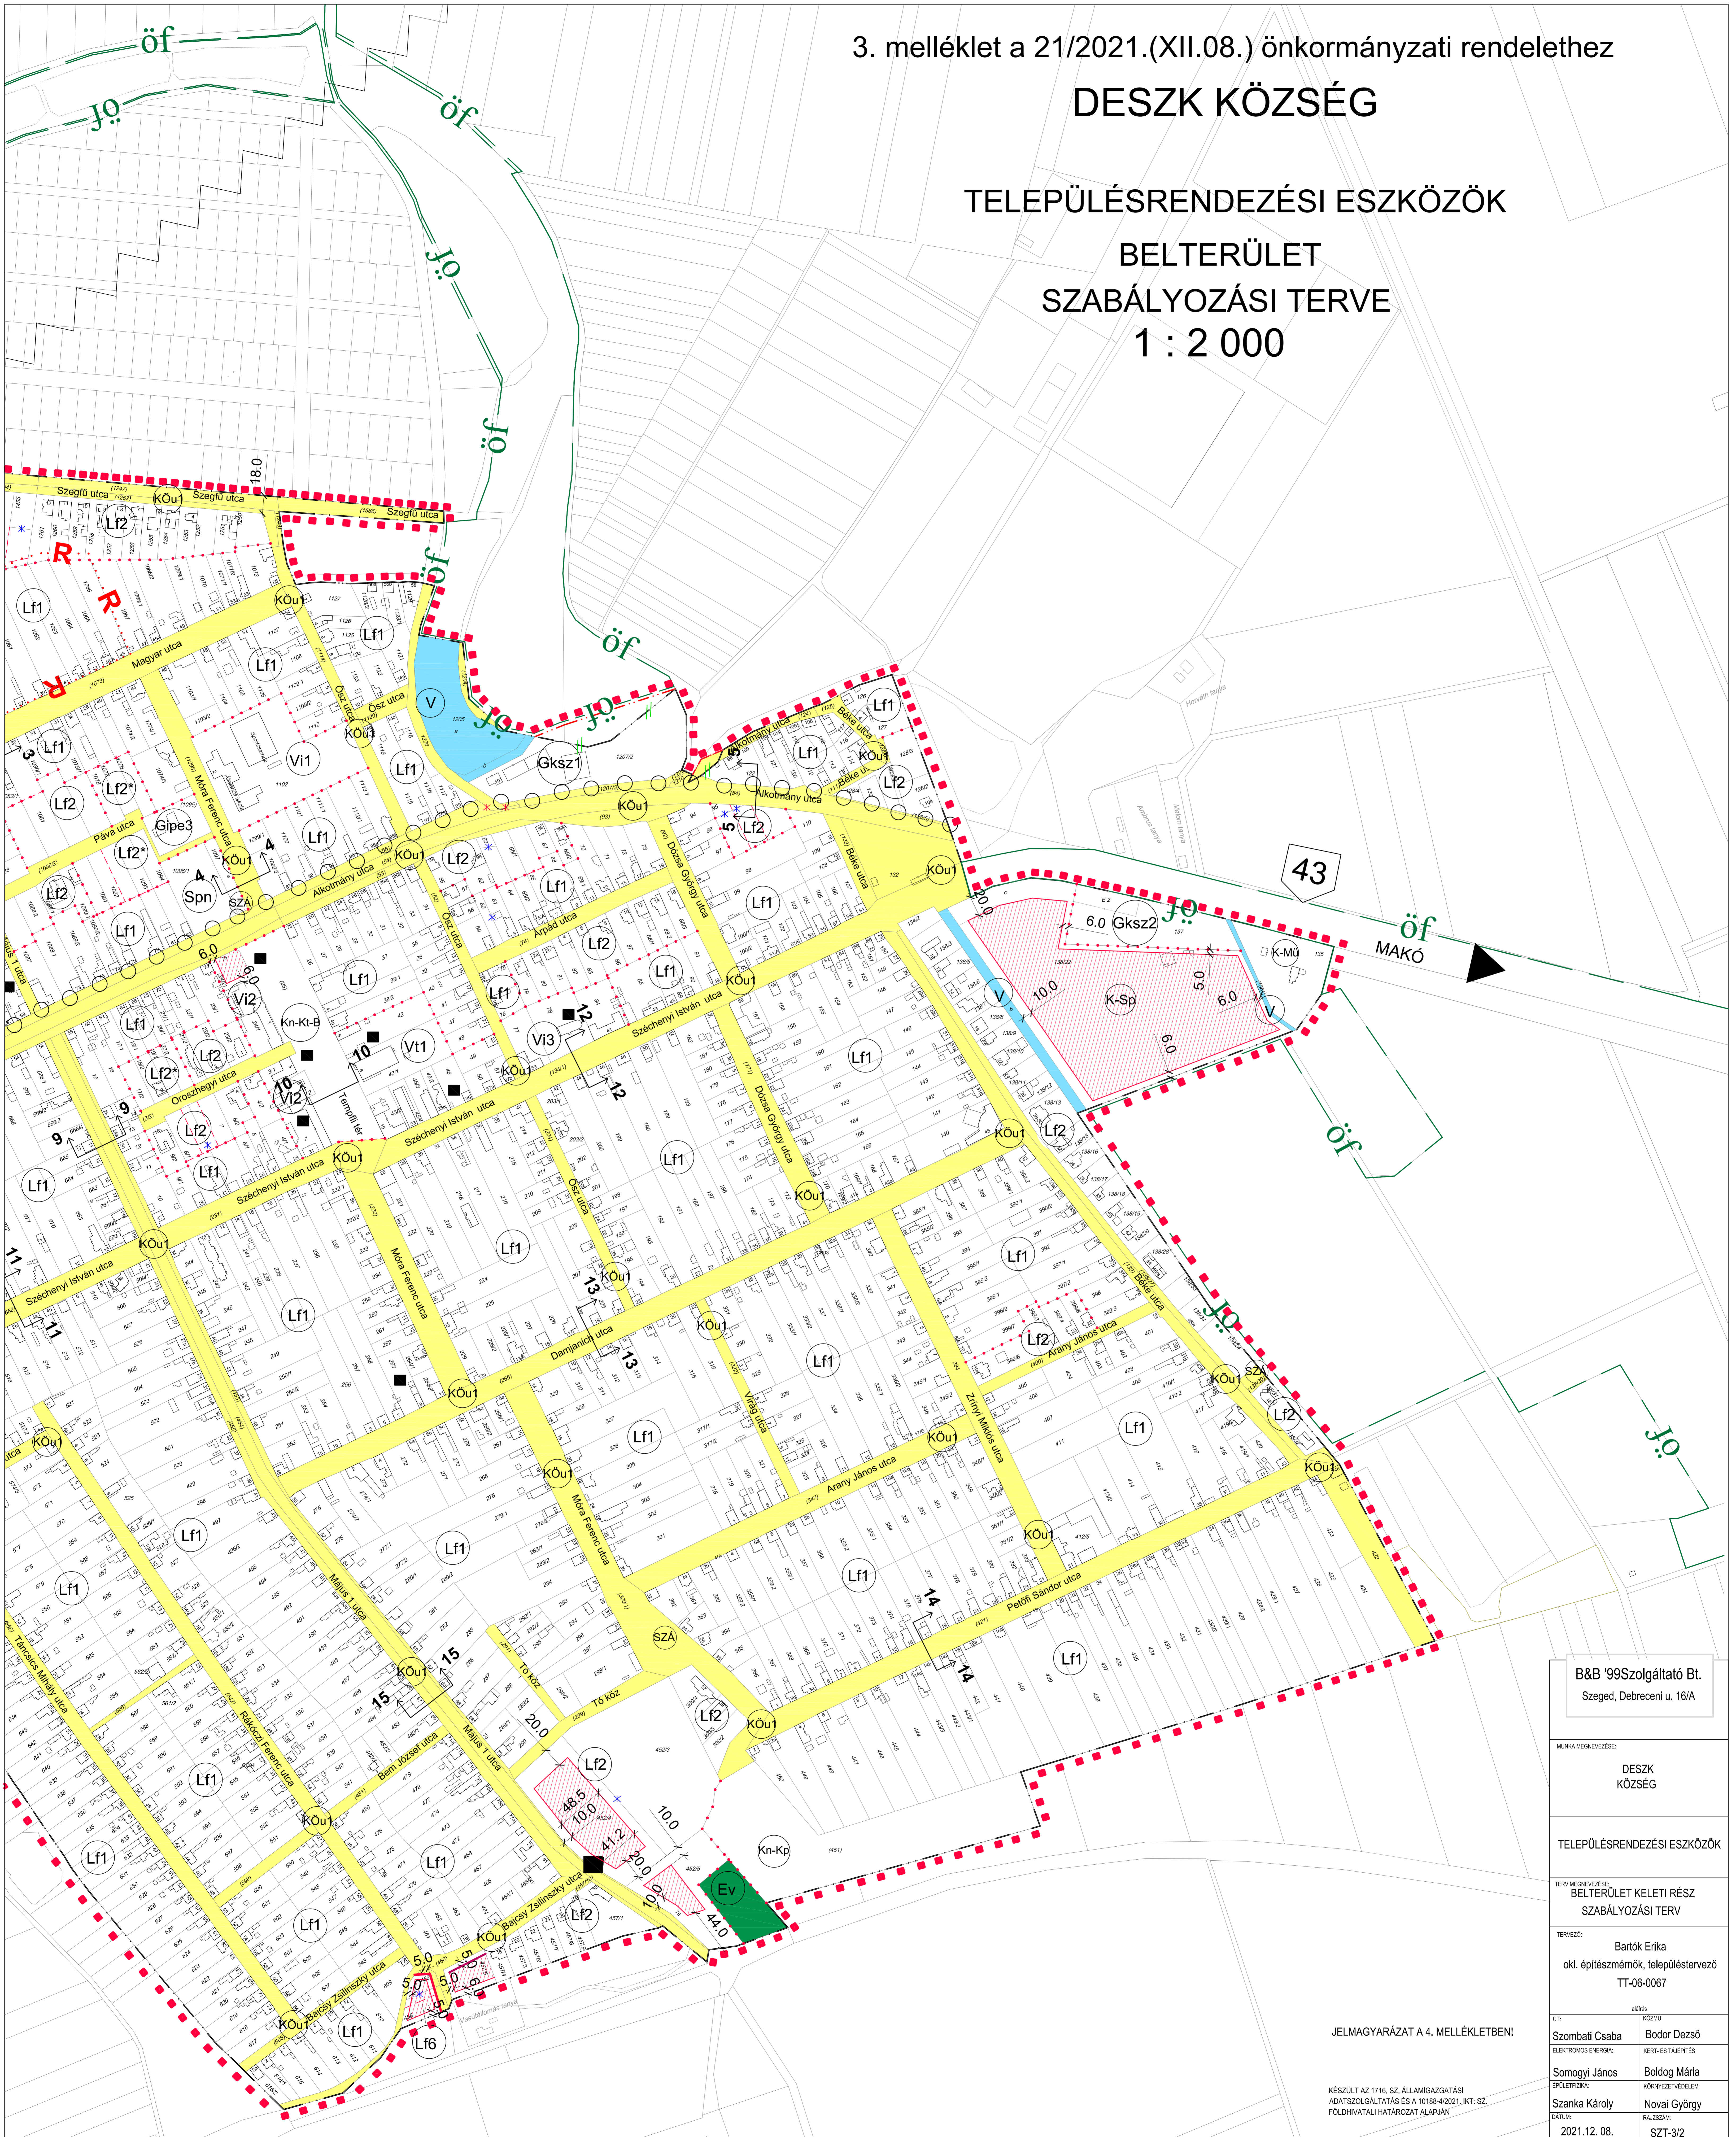

B&B '99Szolgáltató Bt. Szeged, Debreceni u. 16/A	
MUNKA MEGNEVEZÉSE:	DESZK KÖZSÉG
TELEPÜLÉSRENDEZÉSI ESZKÖZÖK	
TERV MEGNEVEZÉSE:	BELTERÜLET KELETI RÉSZ SZABÁLYOZÁSI TERV
TERVEZŐ:	Bartók Erika okl. építészmérnök, településtervező TT-06-0067
ÜT:	KÖZMŰ:
Szombati Csaba	Bodor Dezső
ELEKTROMOS ENERGIÁK:	VERT-ES TÁJÉPÍTÉS:
Somogyi János	Boldog Mária
ÉPÜLETFIZIKA:	KÖRNYEZETVÉDELLEM:
Szanka Károly	Novai György
DÁTUM:	RAJDSZÁM:
2021.12. 08.	SZT-3/2

JELMAGYARÁZAT A 4. MELLÉKLETBEN!

KÉSZÜLT AZ 1716. SZ. ÁLLAMIGAZGATÁSI ADATSZÖVEGÉRTÉKELÉSI ÉS A 10188-4/2021. IKT. SZ. FÖLHIVATALI HATÁROZAT ALAPJÁN