2. függelék a 21/2021.(XII.08.) önkormányzati rendelethez

2 - 2

SEMMELWEIS UTCA

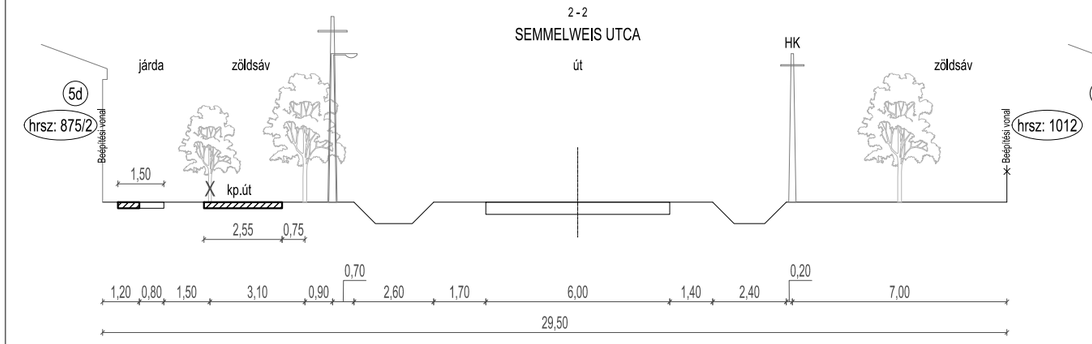

3 - 3

MAGYAR UTCA

(Zója u.)

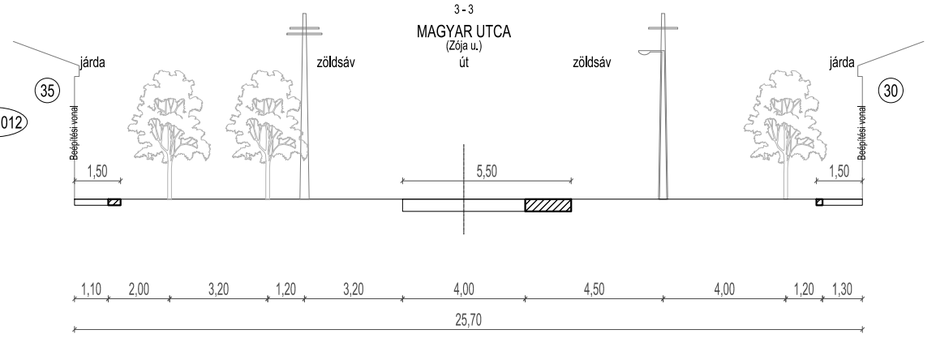

4 - 4

MÓRA FERENC UTCA

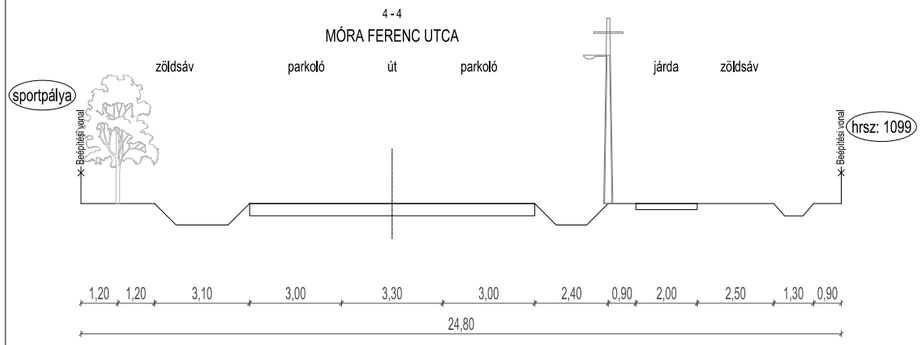

5 - 5

ALKOTMÁNY UTCA

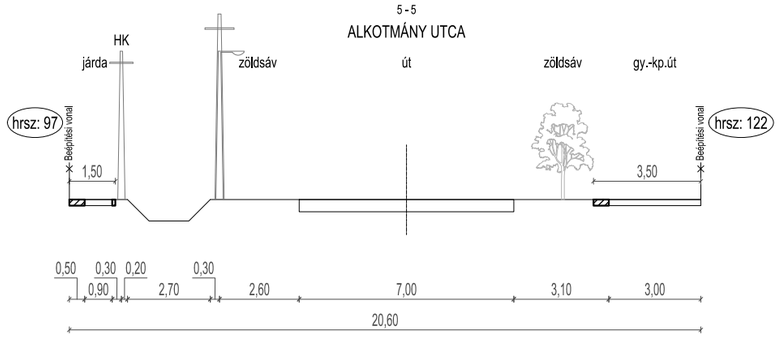

7 - 7

TEMPLOM UTCA

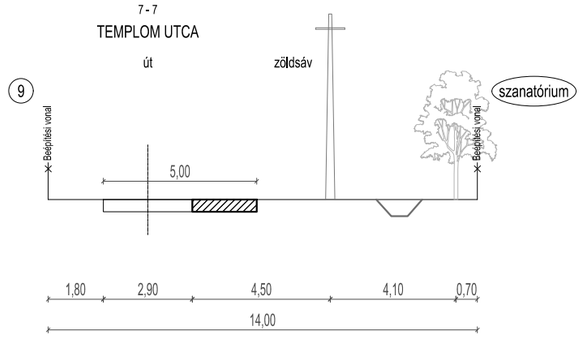

6 - 6

ALKOTMÁNY UTCA

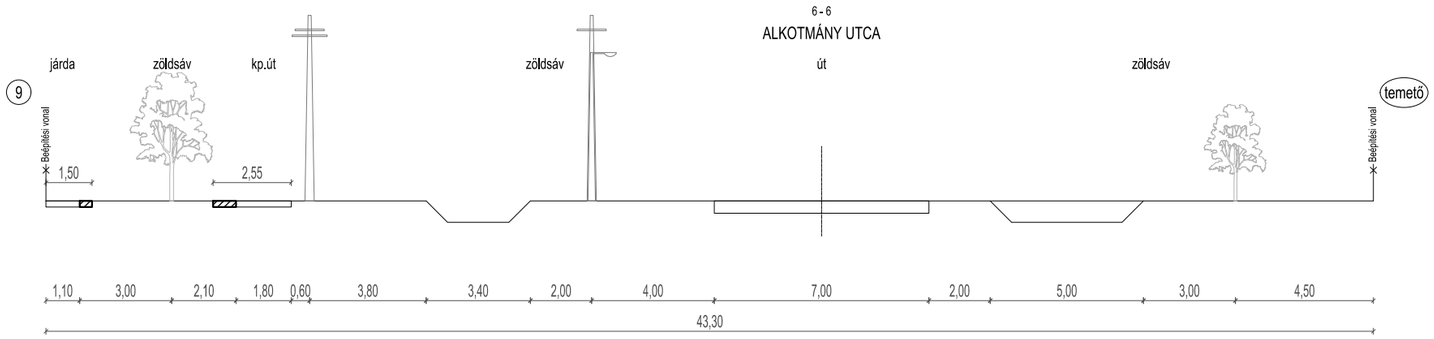

8 - 8

SEMMELWEIS UTCA

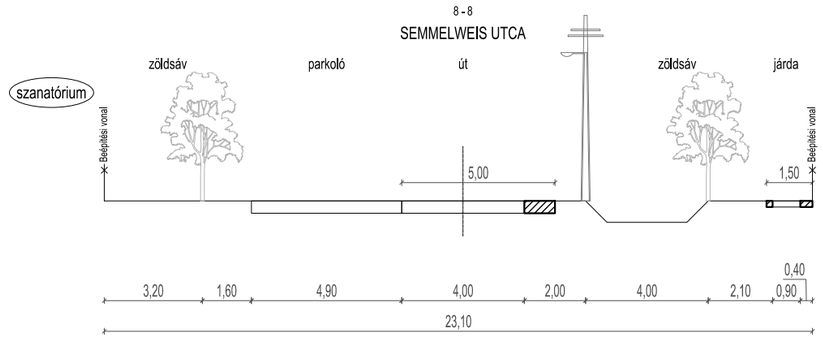

10 - 10

TEMPFLI TÉR

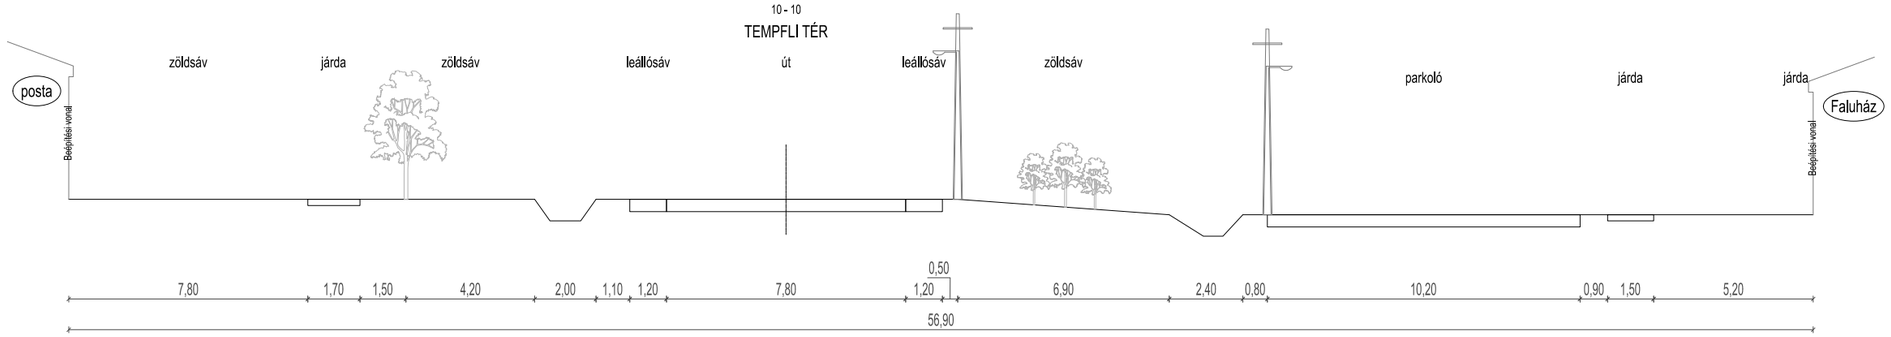

9 - 9

MÁJUS 1 UTCA

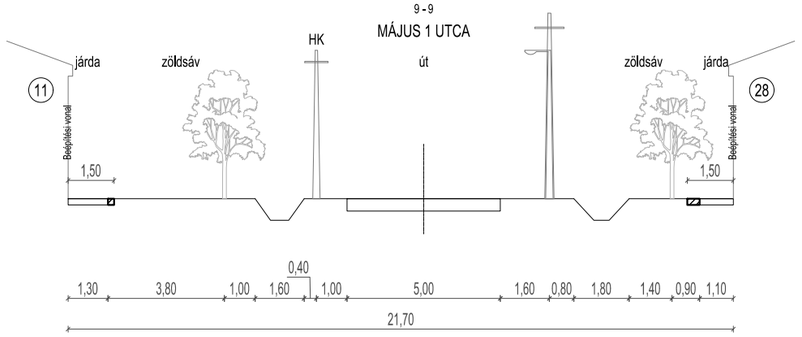

11 - 11

SZÉCHENYI UTCA

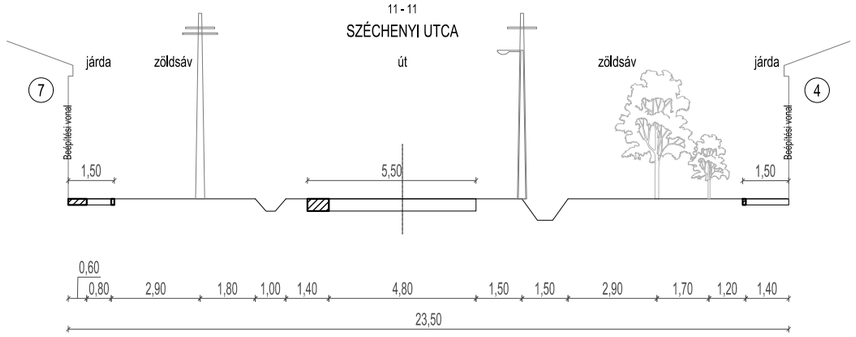

13 - 13

DAMJANICH UTCA

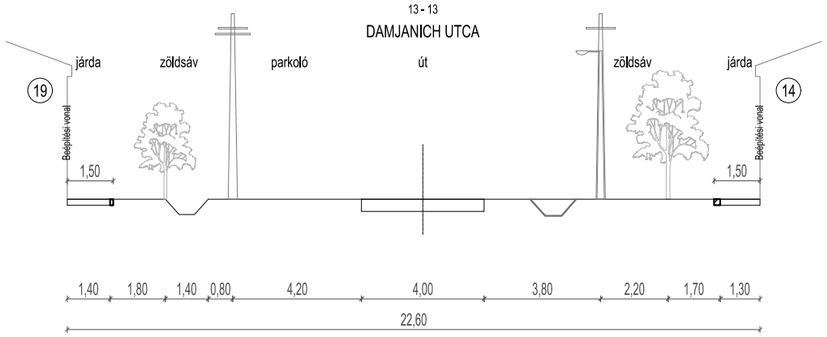

12 - 12

SZÉCHENYI UTCA

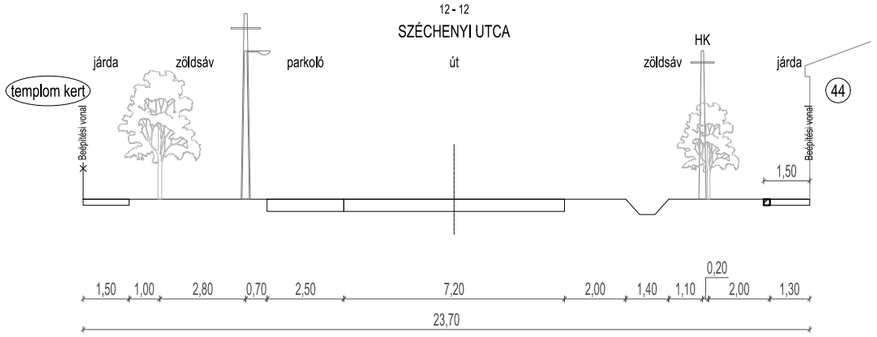

14 - 14

PETŐFI UTCA

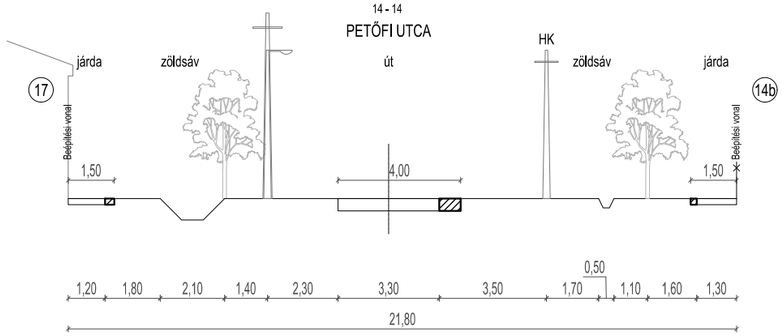

15 - 15

MÁJUS 1 UTCA

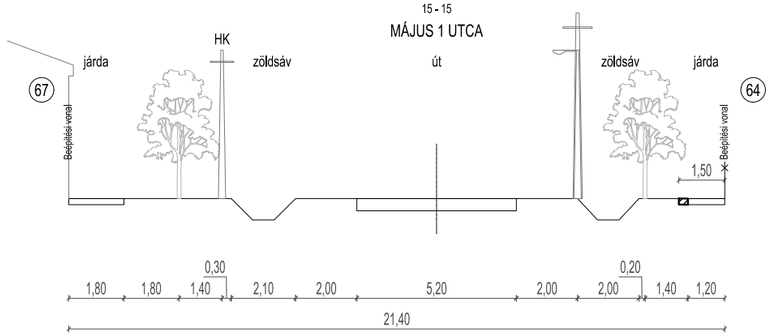

16- 16

ADY ENDRE UTCA

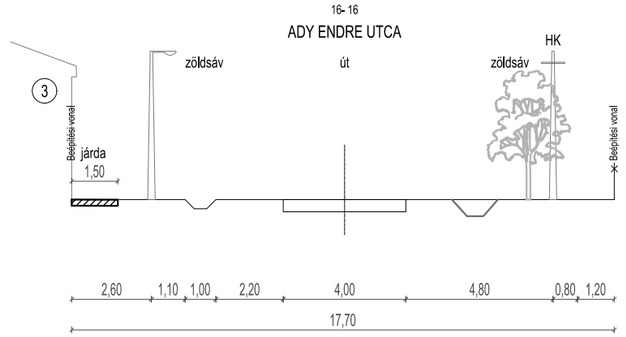

1 - 1

TERVEZETT ÖSSZEKÖTŐ ÚT - SZŐREGI SOR

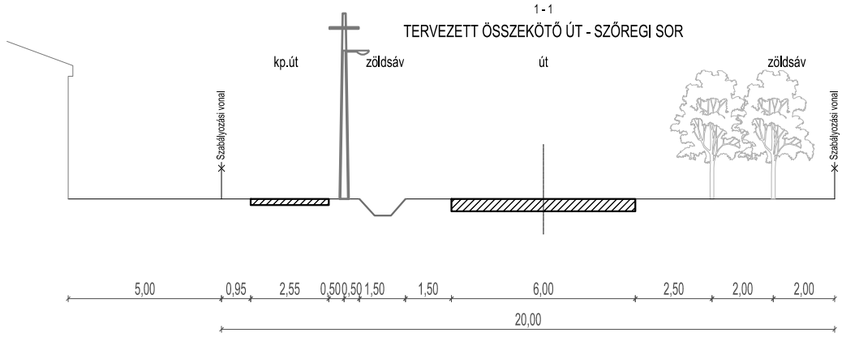

17 - 17

ÚJ LAKÓUTCA 18 m

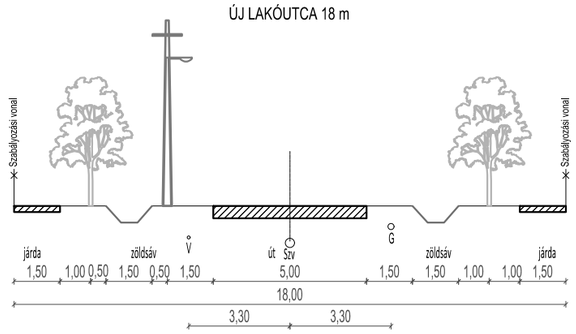

18 - 18

ÚJ LAKÓUTCA 16 m

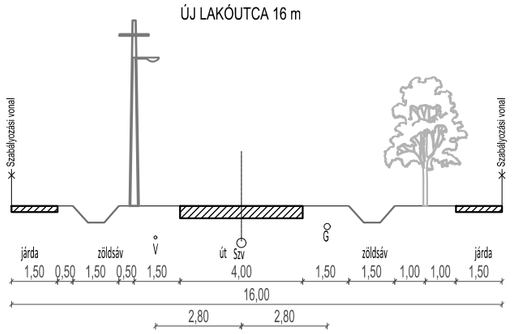

19 - 19
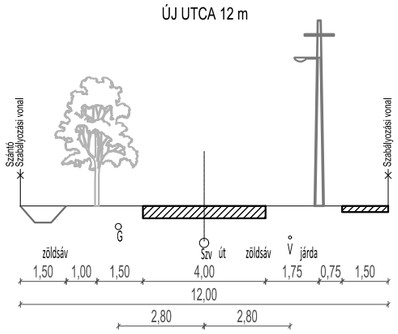
ÚJ UTCA 12 m