


# DESZK KÖZSÉG

## TELEPÜLÉSRENDEZÉSI ESZKÖZÖK KÜLTERÜLET SZABÁLYOZÁSI TERV

1 : 10 000

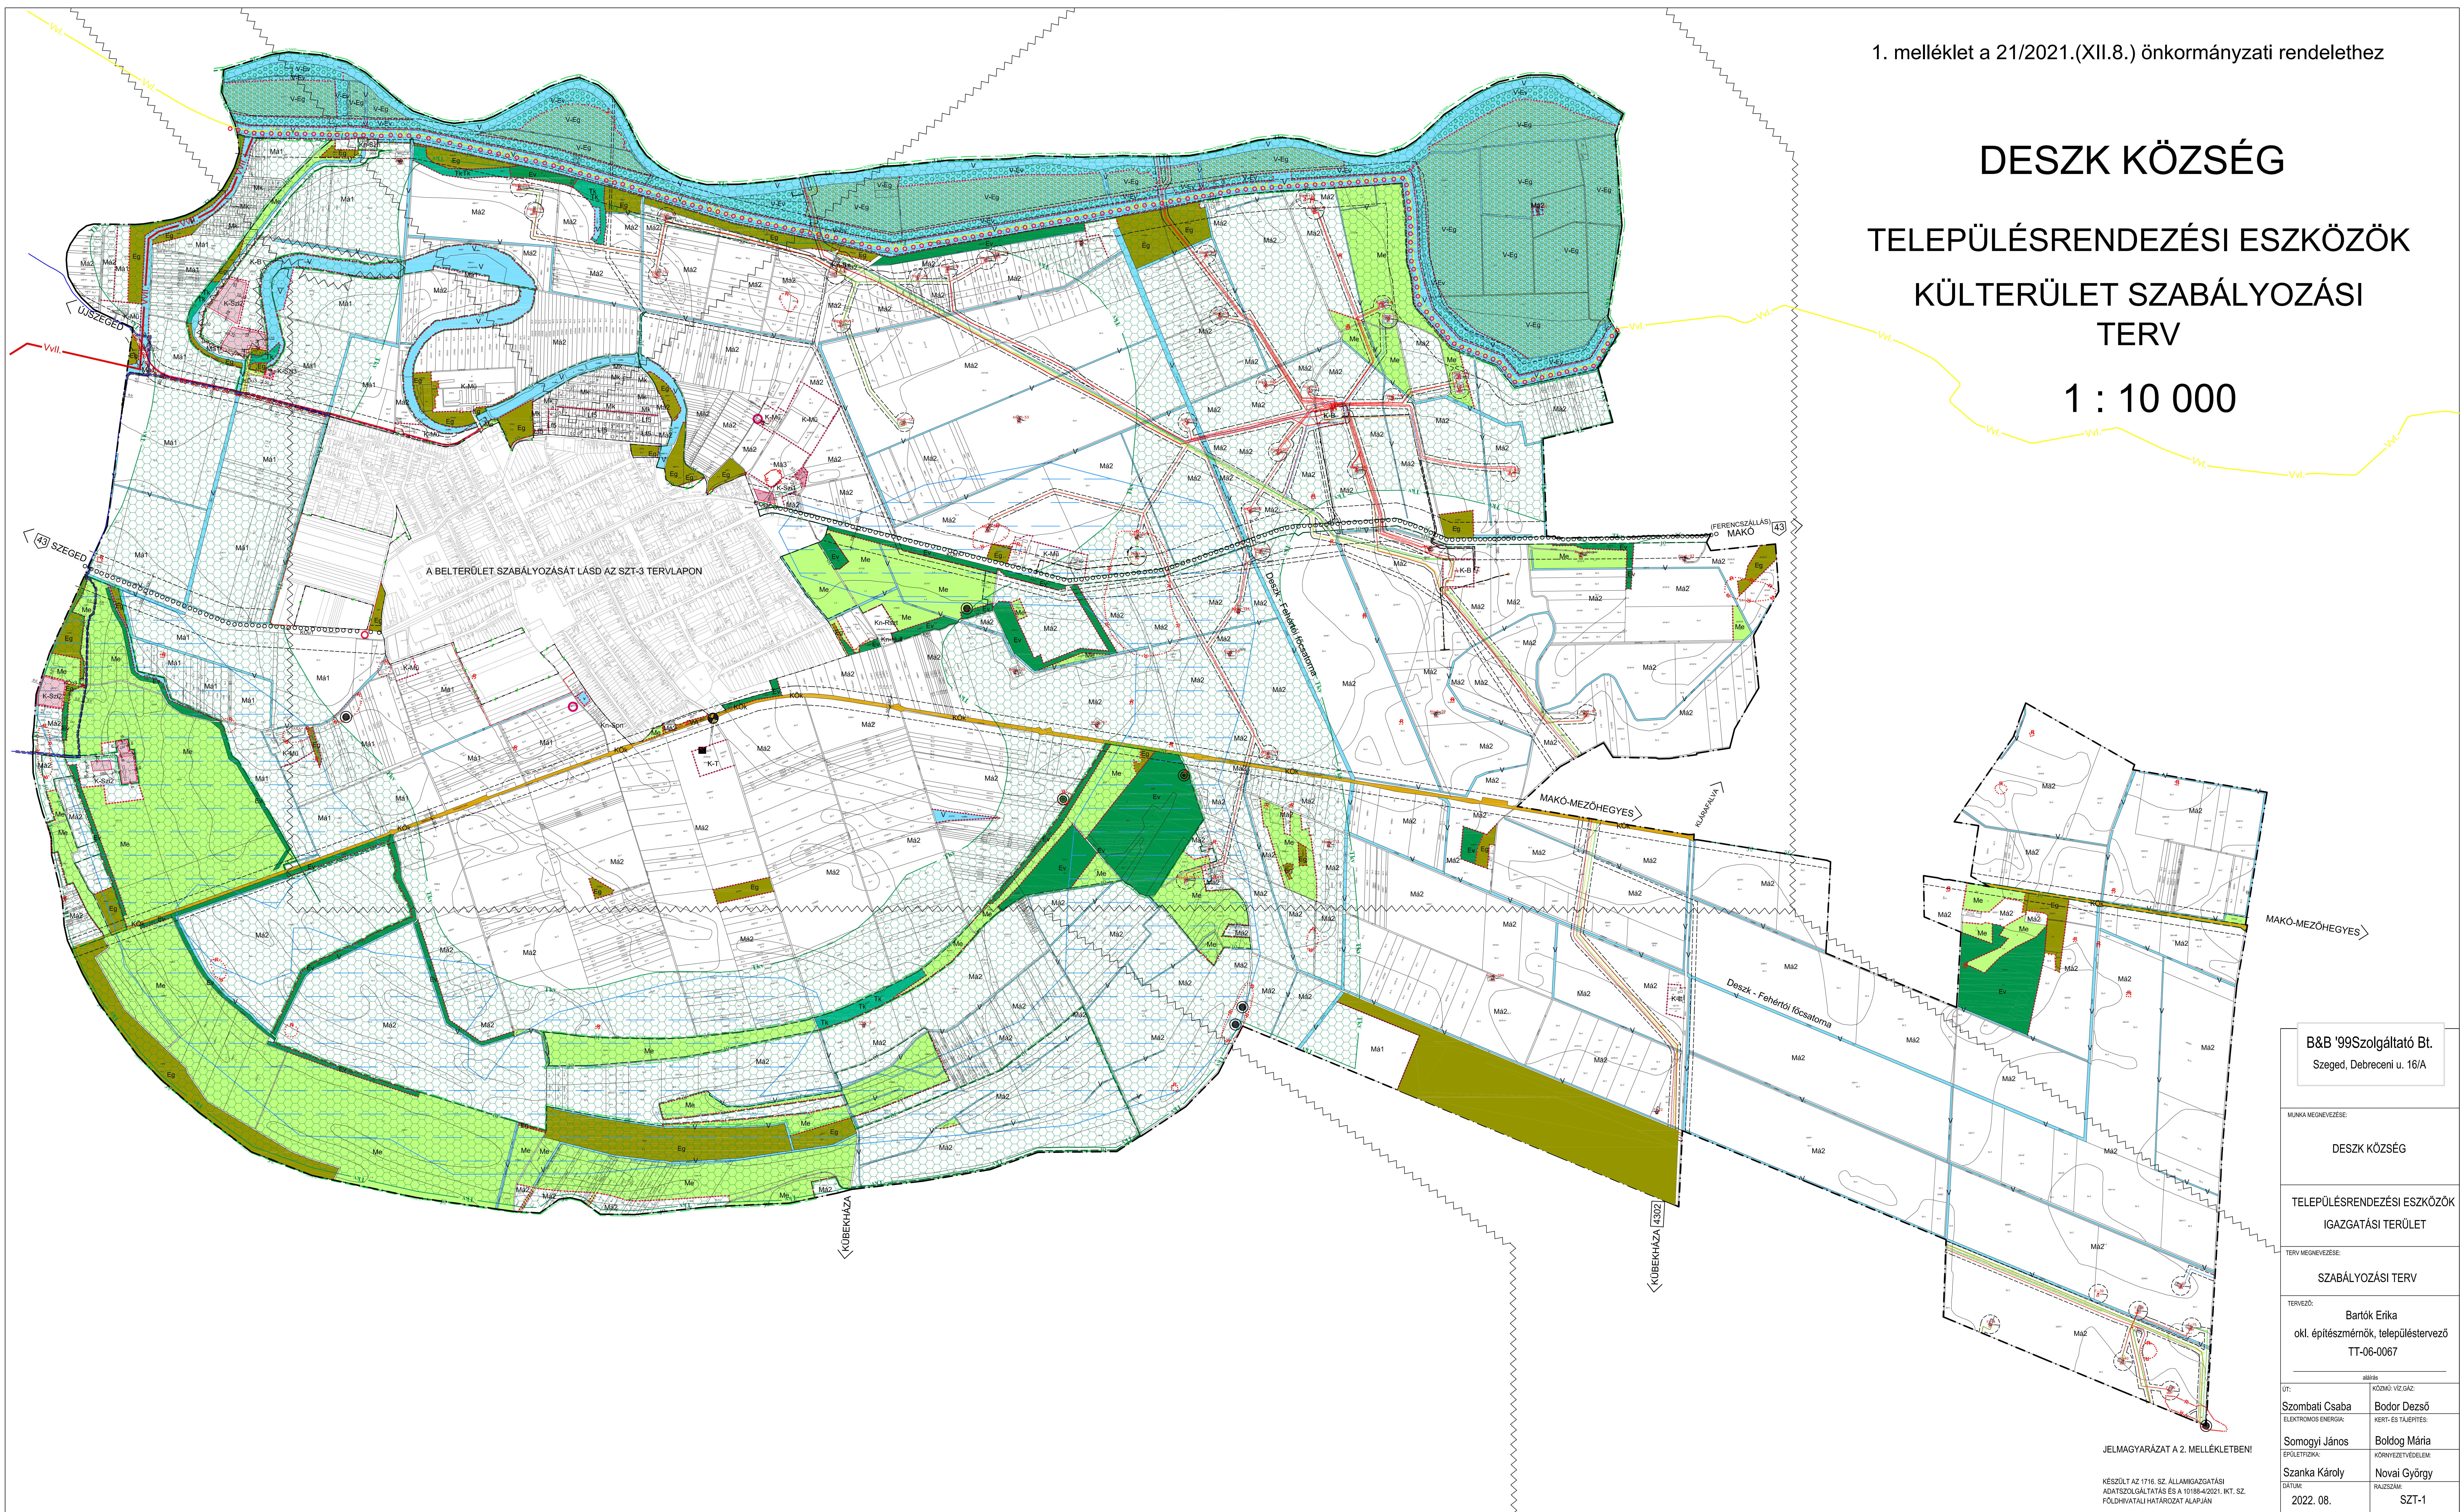

B&B '99Szolgáltató Bt. Szeged, Debreceni u. 16/A	
MUNKA MEGNEVEZÉSE: DESZK KÖZSÉG	
TELEPÜLÉSRENDEZÉSI ESZKÖZÖK IGAZGATÁSI TERÜLET	
TERV MEGNEVEZÉSE: SZABÁLYOZÁSI TERV	
TERVEZŐ: Bartók Erika okl. építészmérnök, településtervező TT-06-0067	
ALÁÍRÁS	
UT: Szombati Csaba	KÖZMŰ, VÍZ-ÉS GÁZ: Bodor Dezső
ELEKTROMOS ENERGIÁK: Somogyi János	KÉRDÉSEK ÉS TÁJÉPÍTÉS: Boldog Mária
ÉPÜLETFIZIKA: Szanka Károly	KÖRNYEZETVÉDELMEK: Novai György
DÁTUM: 2022. 08.	RAJZSZÁM: SZT-1

JELMAGYARÁZAT A 2. MELLÉKLETBEN!  
KÉSZÜLT AZ 1716. SZ. ÁLLAMKAZGATÁSI  
ADATSZOLGÁLTATÁS ÉS A 10188-4/2021. K.T. SZ.  
FÖLDHIVATALI HATÁROZAT ALAPJÁN