

3. melléklet a 21/2021.(XII.08.) önkormányzati rendelethez  
(egységbe szerkesztve a 25/2022.(VIII.12.) és a 30/2022.(IX.29.) önkormányzati rendelettel)


# DESZK KÖZSÉG

## TELEPÜLÉSRENDEZÉSI ESZKÖZÖK

### BELTERÜLET

### SZABÁLYOZÁSI TERVE

### 1 : 2 000

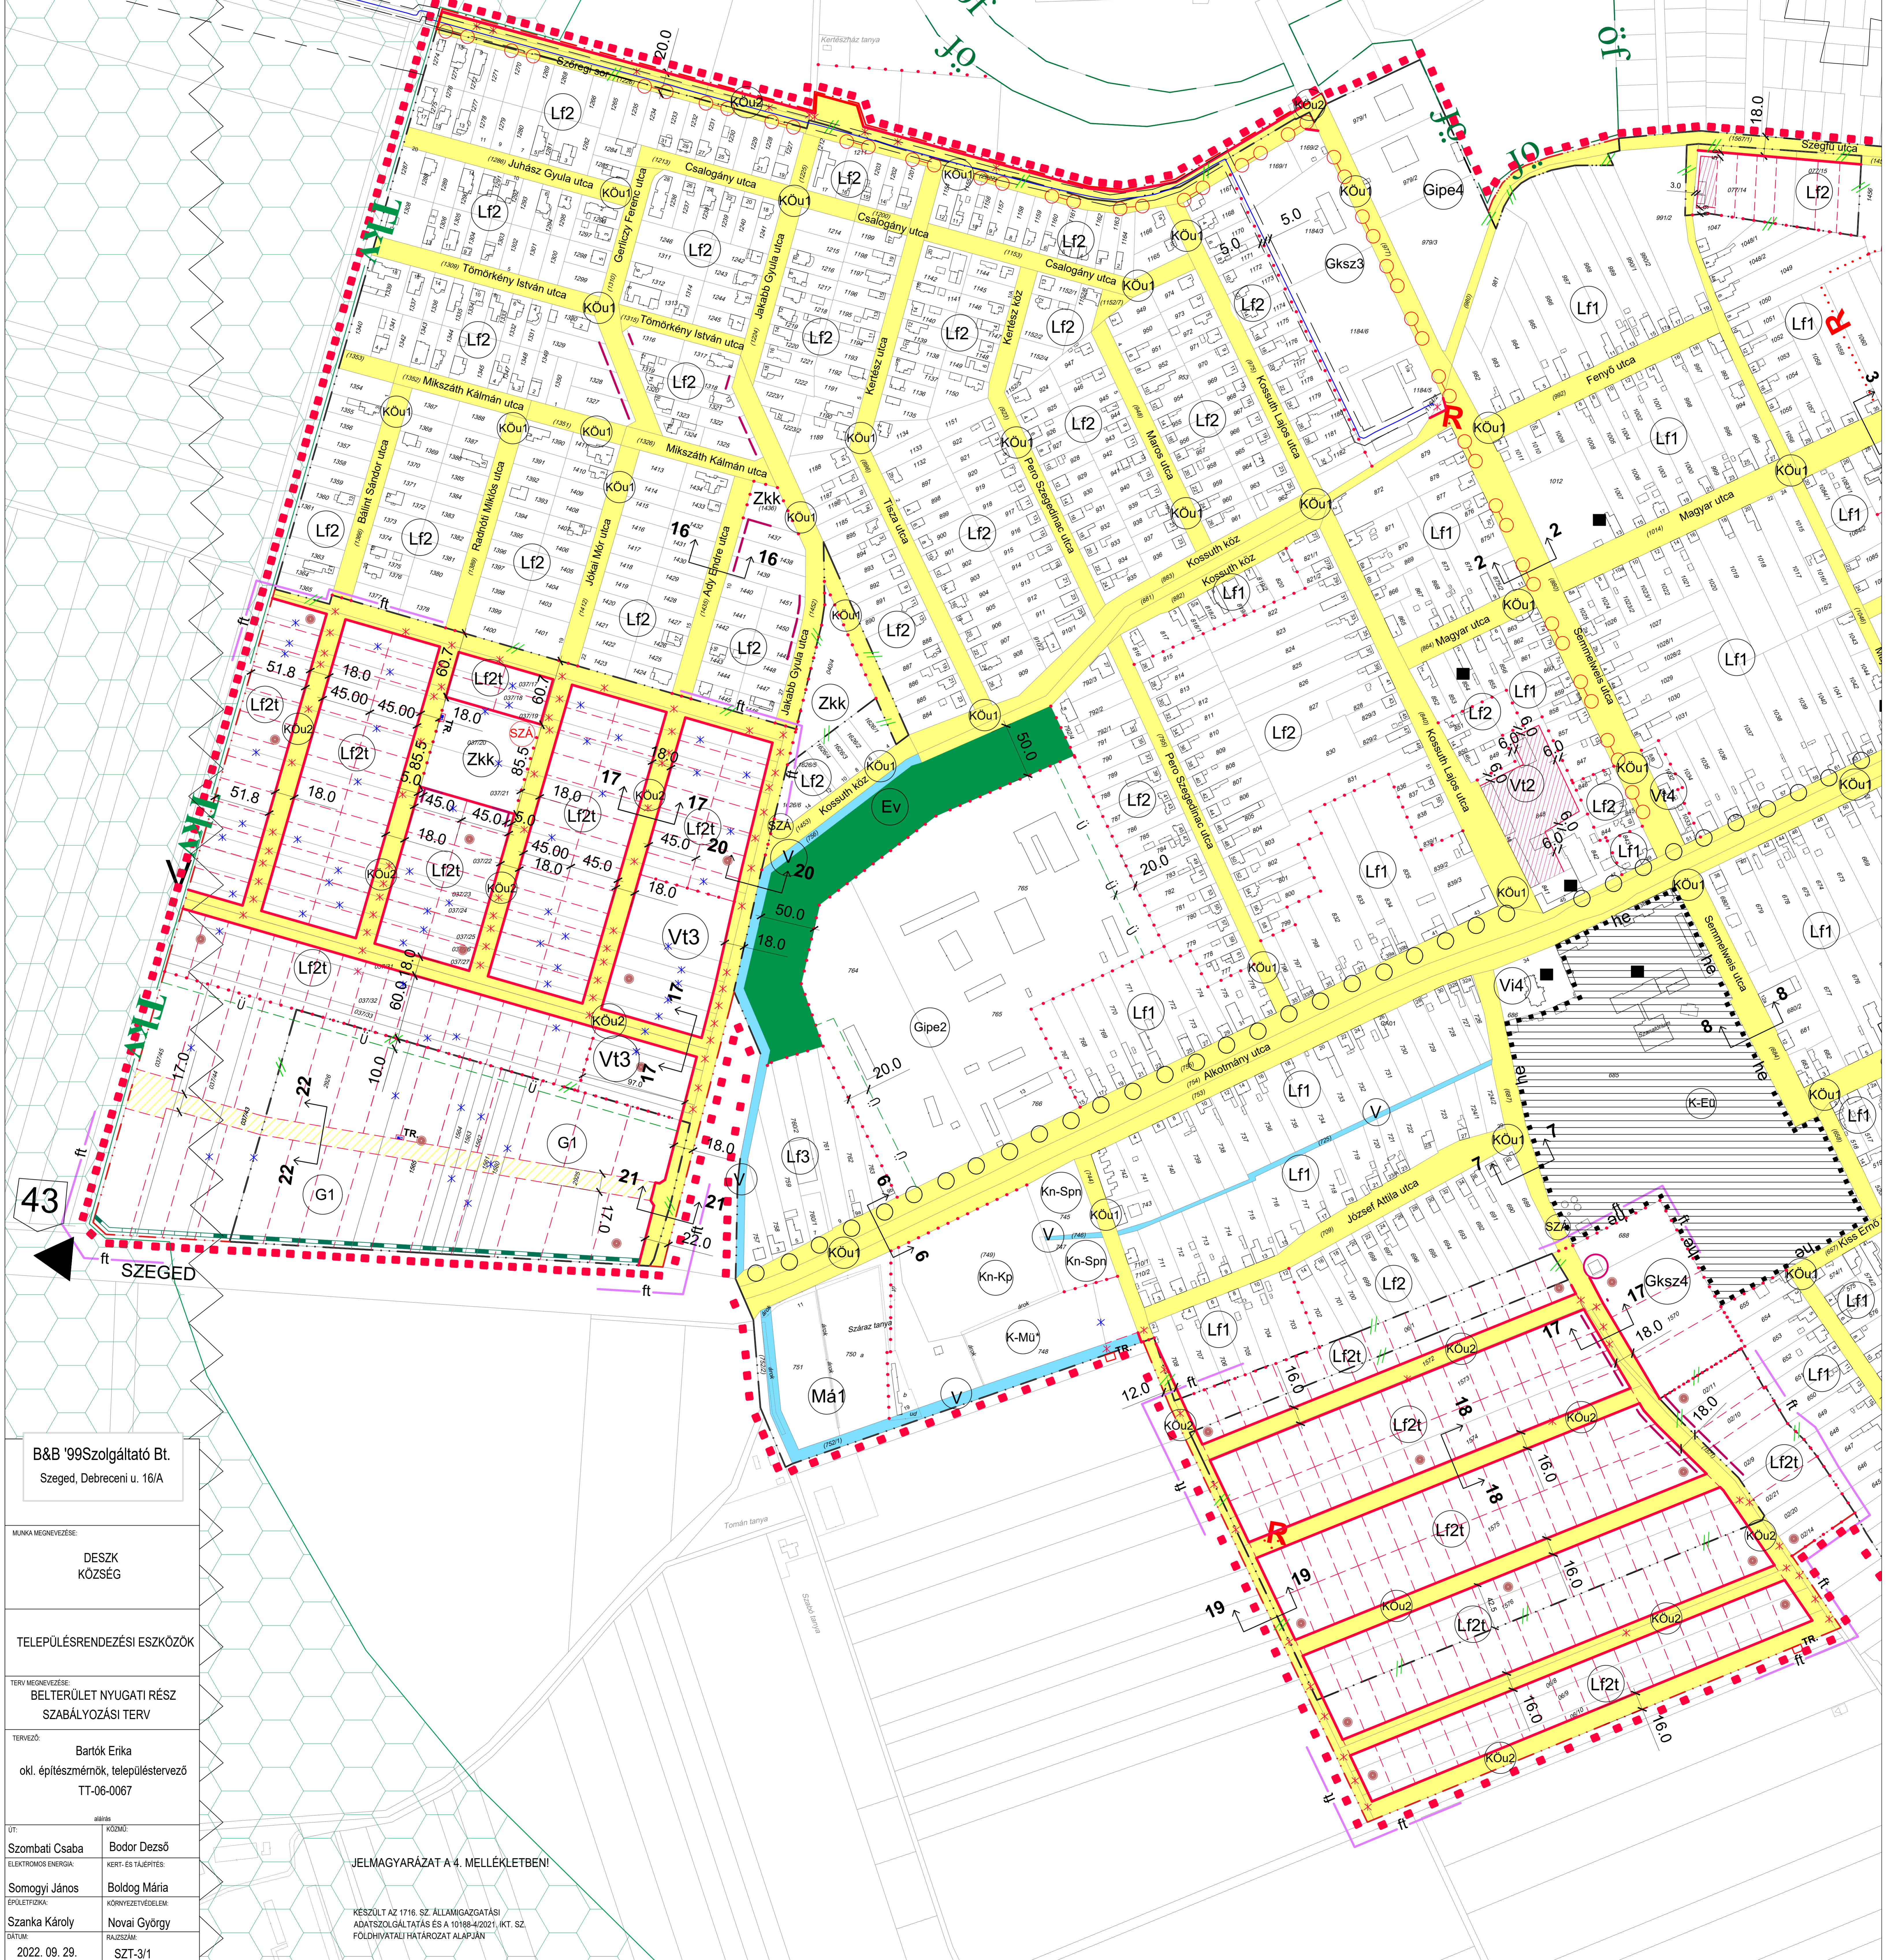

B&B '99Szolgáltató Bt. Szeged, Debreceni u. 16/A	
MUNKA MEGNEVEZÉSE: DESZK KÖZSÉG	
TELEPÜLÉSRENDEZÉSI ESZKÖZÖK	
TERV MEGNEVEZÉSE: BELTERÜLET NYUGATI RÉSZ SZABÁLYOZÁSI TERV	
TERVEZŐ: Bartók Erika okl. építészmérnök, településtervező TT-06-0067	
UT: Szombati Csaba	KÖZMŰ: Bodor Dezső
ELEKTROMOS ENERGIA: Somogyi János	KERT- ÉS TÁJÉPÍTÉS: Boldog Mária
ÉPÜLETFIZIKA: Szanka Károly	KÖRNYEZETVÉDELLEM: Novai György
DÁTUM: 2022. 09. 29.	RAJZSZÁM: SZT-3/1

JELMAGYARÁZAT A 4. MELLÉKLETBEN!  
KÉSZÜLT AZ 1716. SZ. ÁLLAMGAZDASÁGI  
ADATSZOLGÁLTATÁS ÉS A 10188-4/2021. IKT. SZ.  
FÖLDHIVATALI HATÁROZAT ALAPJÁN

