


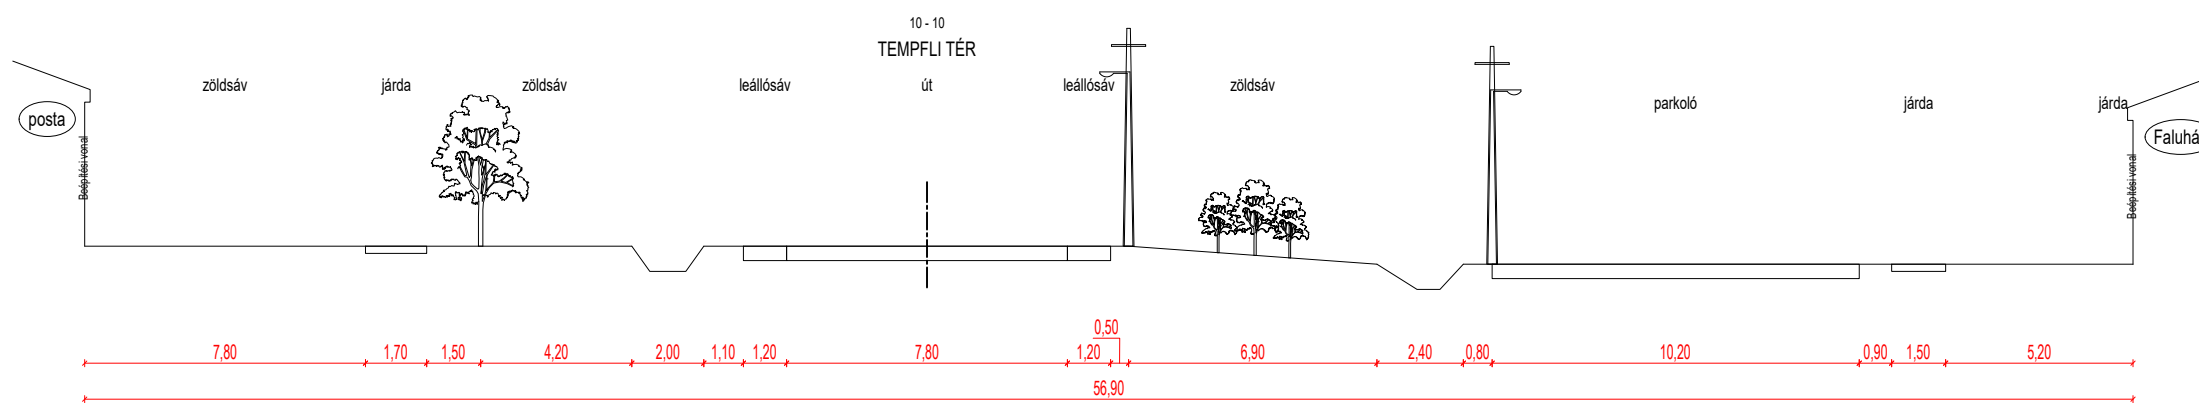
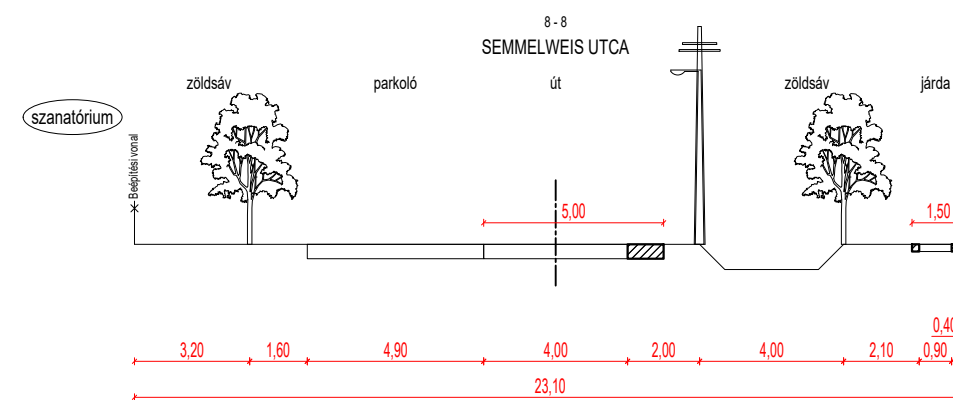
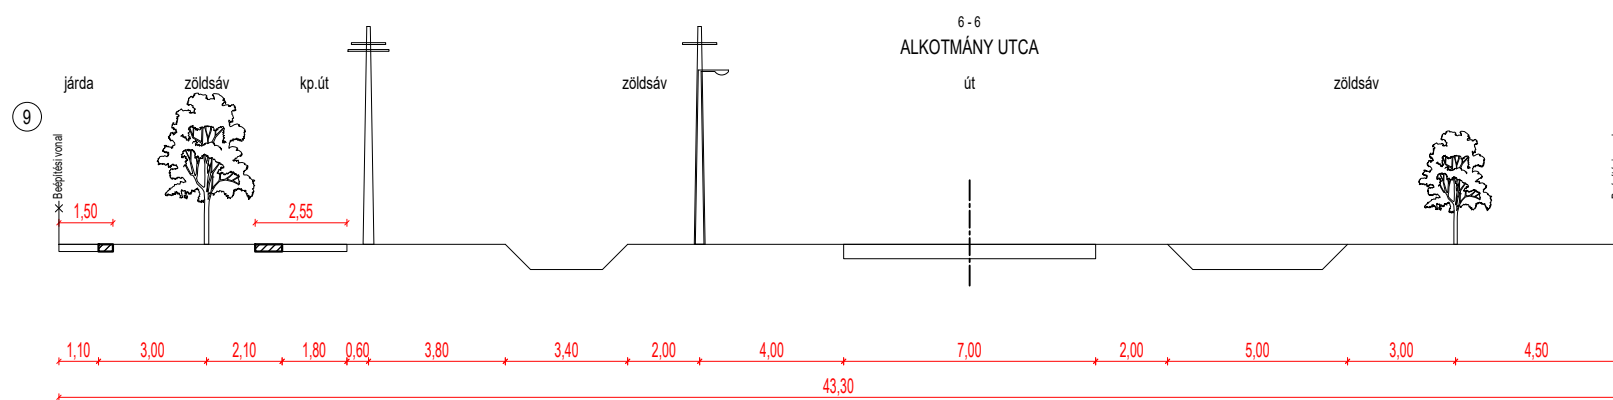
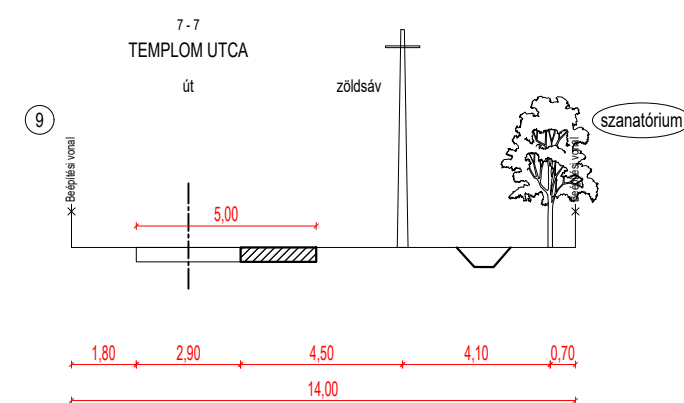
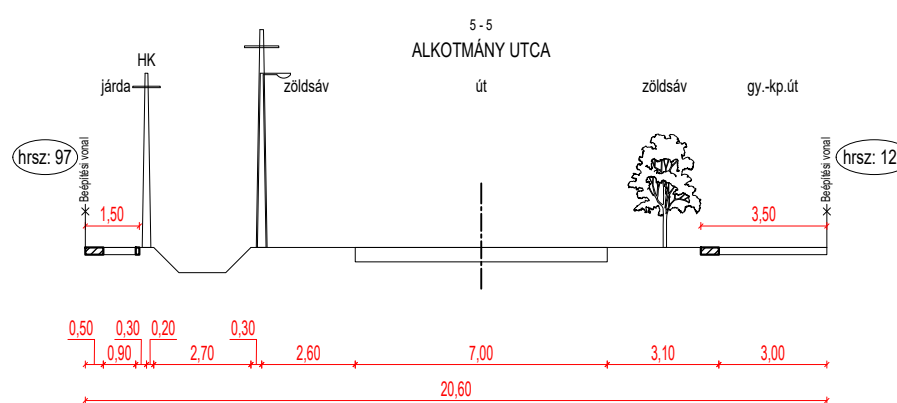
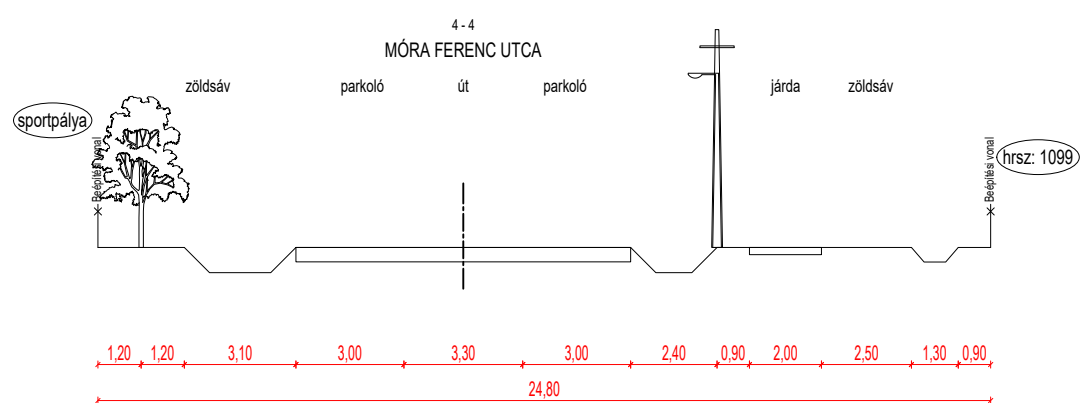
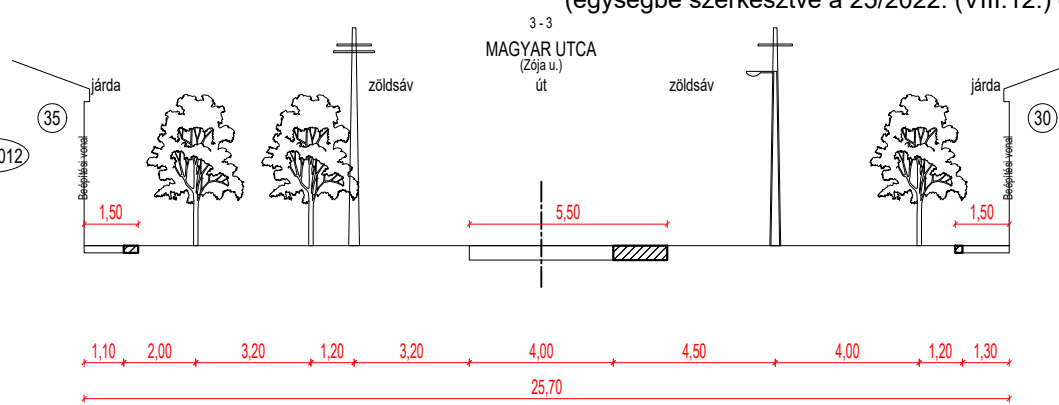
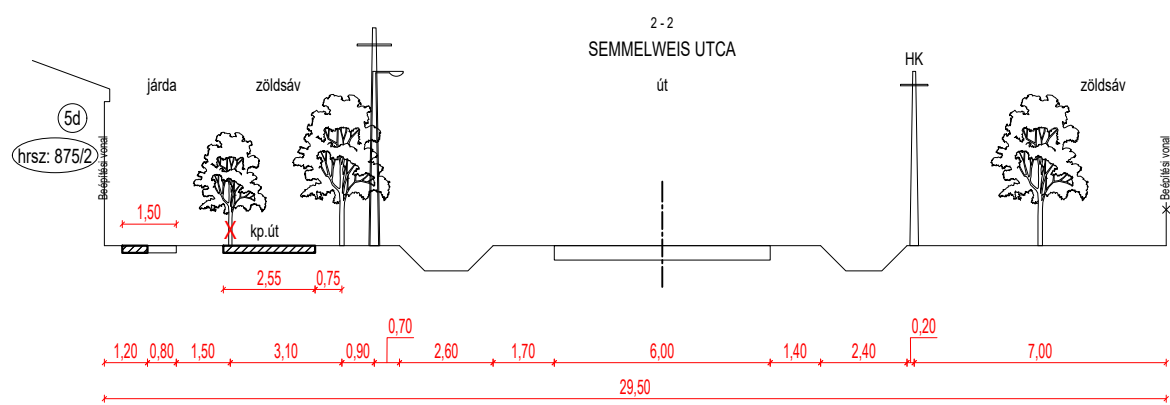
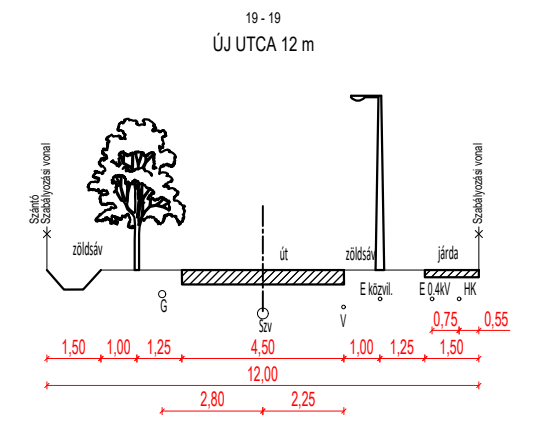
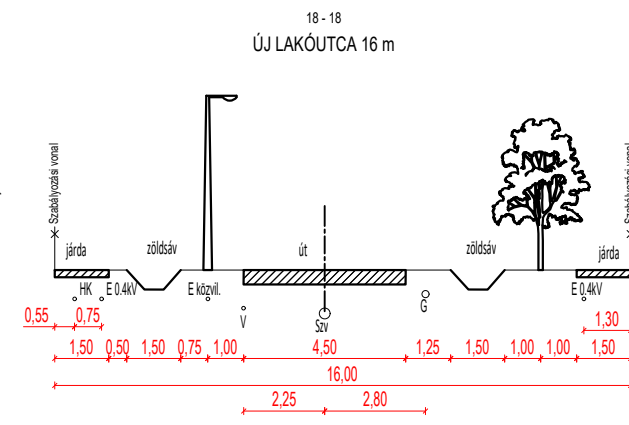
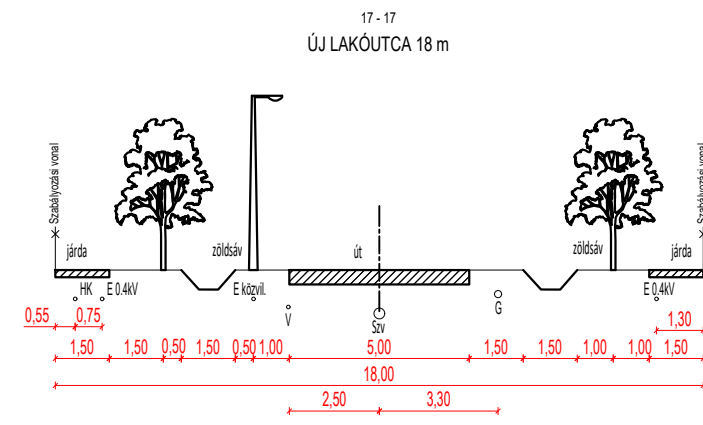
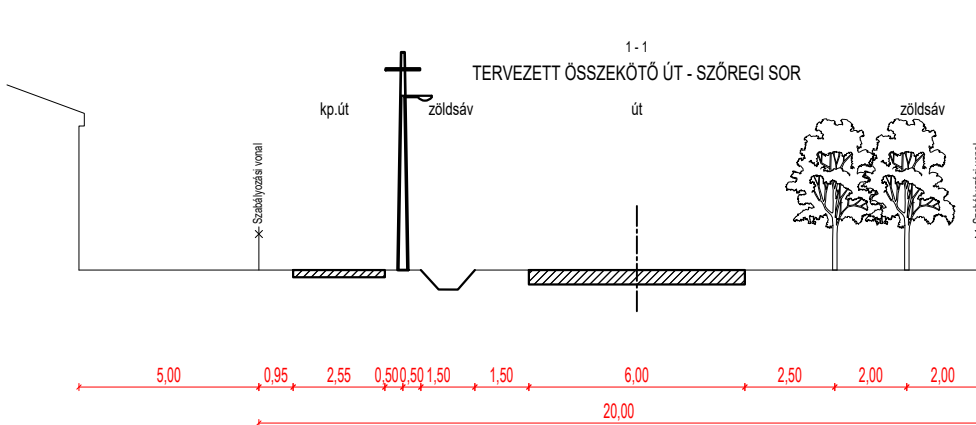
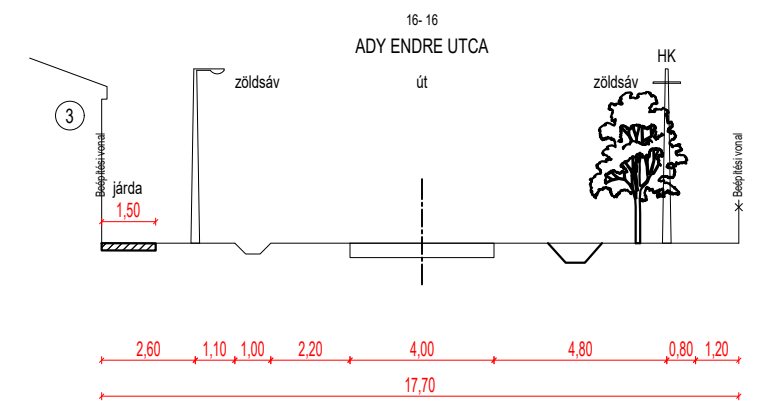
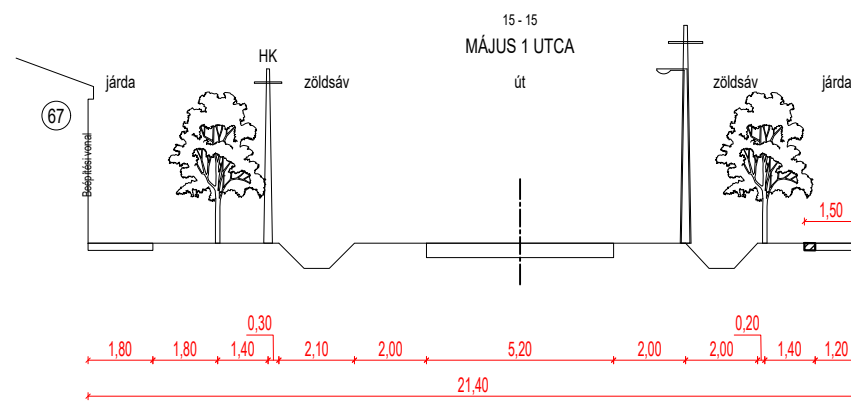
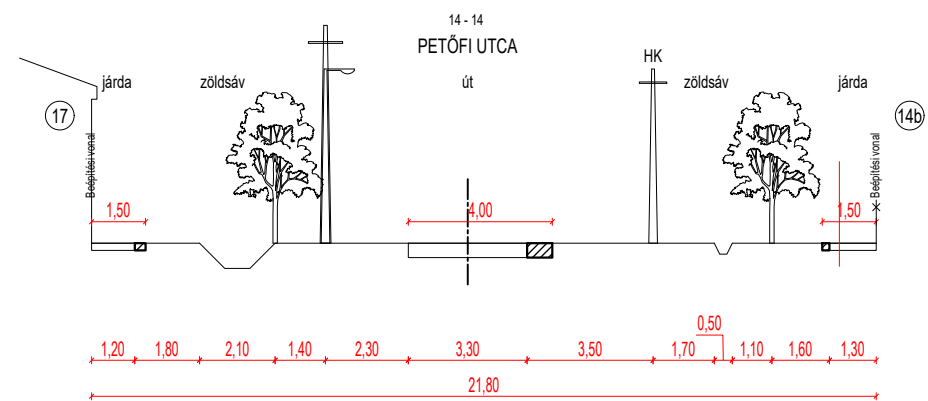
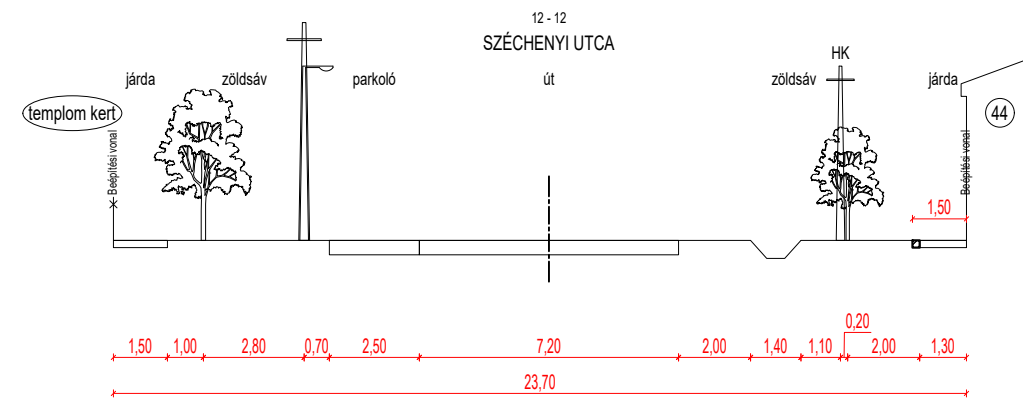
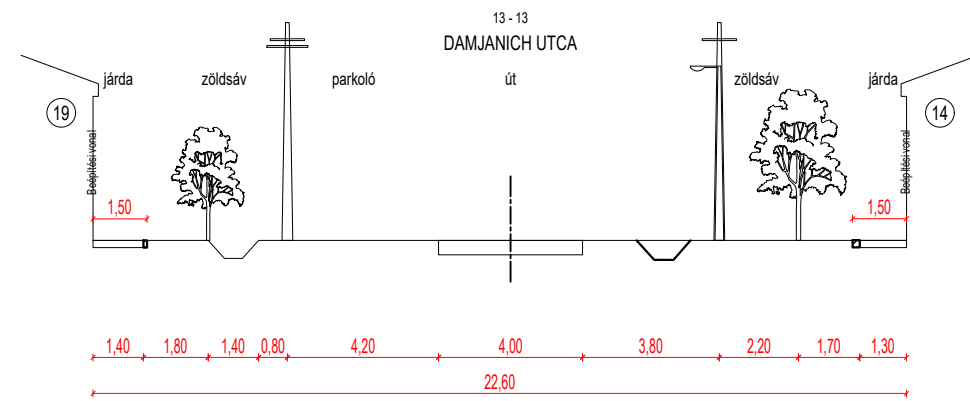


2. függelék a 21/2021. (XII.08.) önkormányzati rendelethez  
(egységbe szerkesztve a 25/2022. (VIII.12.) és a 30/2022. (IX.29.) önkormányzati rendelettel)

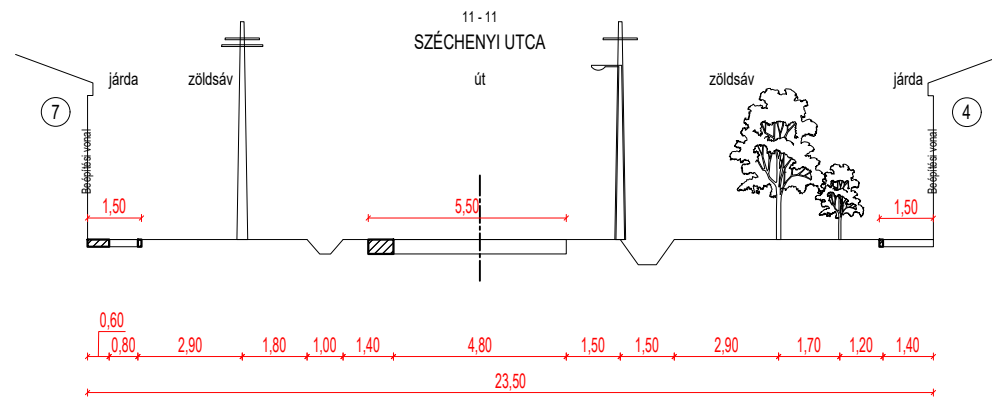


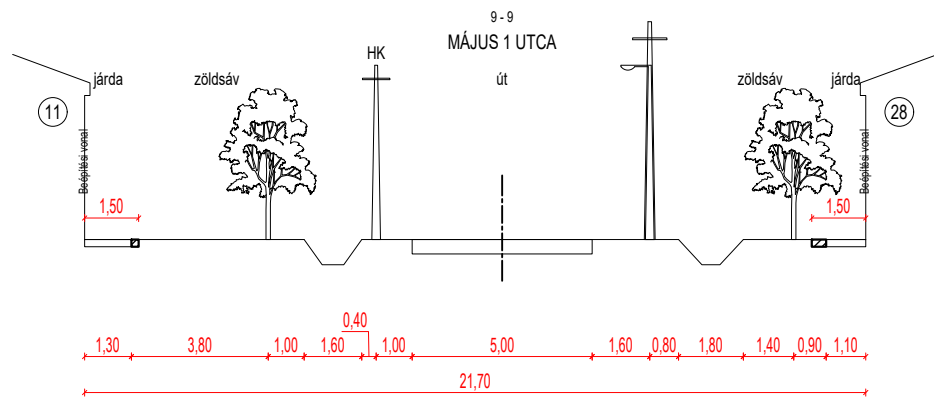

20 - 20  
JAKABB GYULA UTCA 18 m

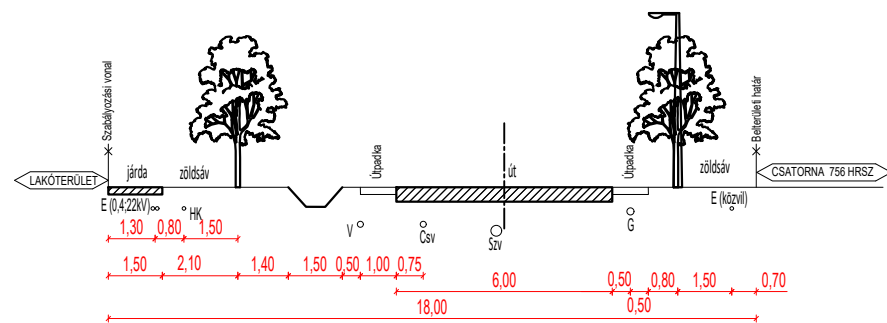

21 - 21  
JAKABB GYULA UTCA 22 m

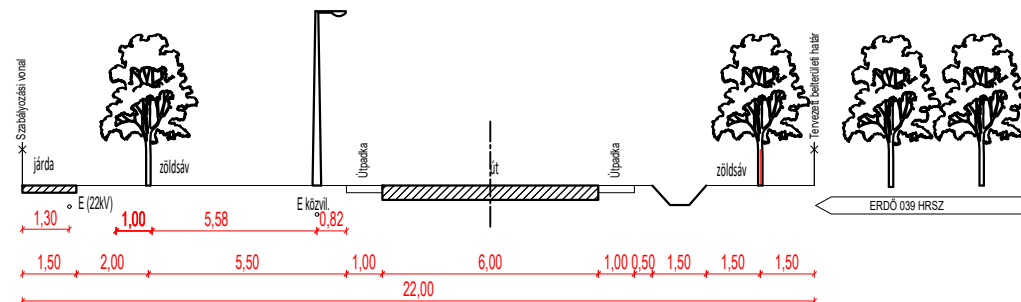

22 - 22  
G1 ÁLTALÁNOS GAZDASÁGI TERÜLET  
MAGÁNÚT 17 m

