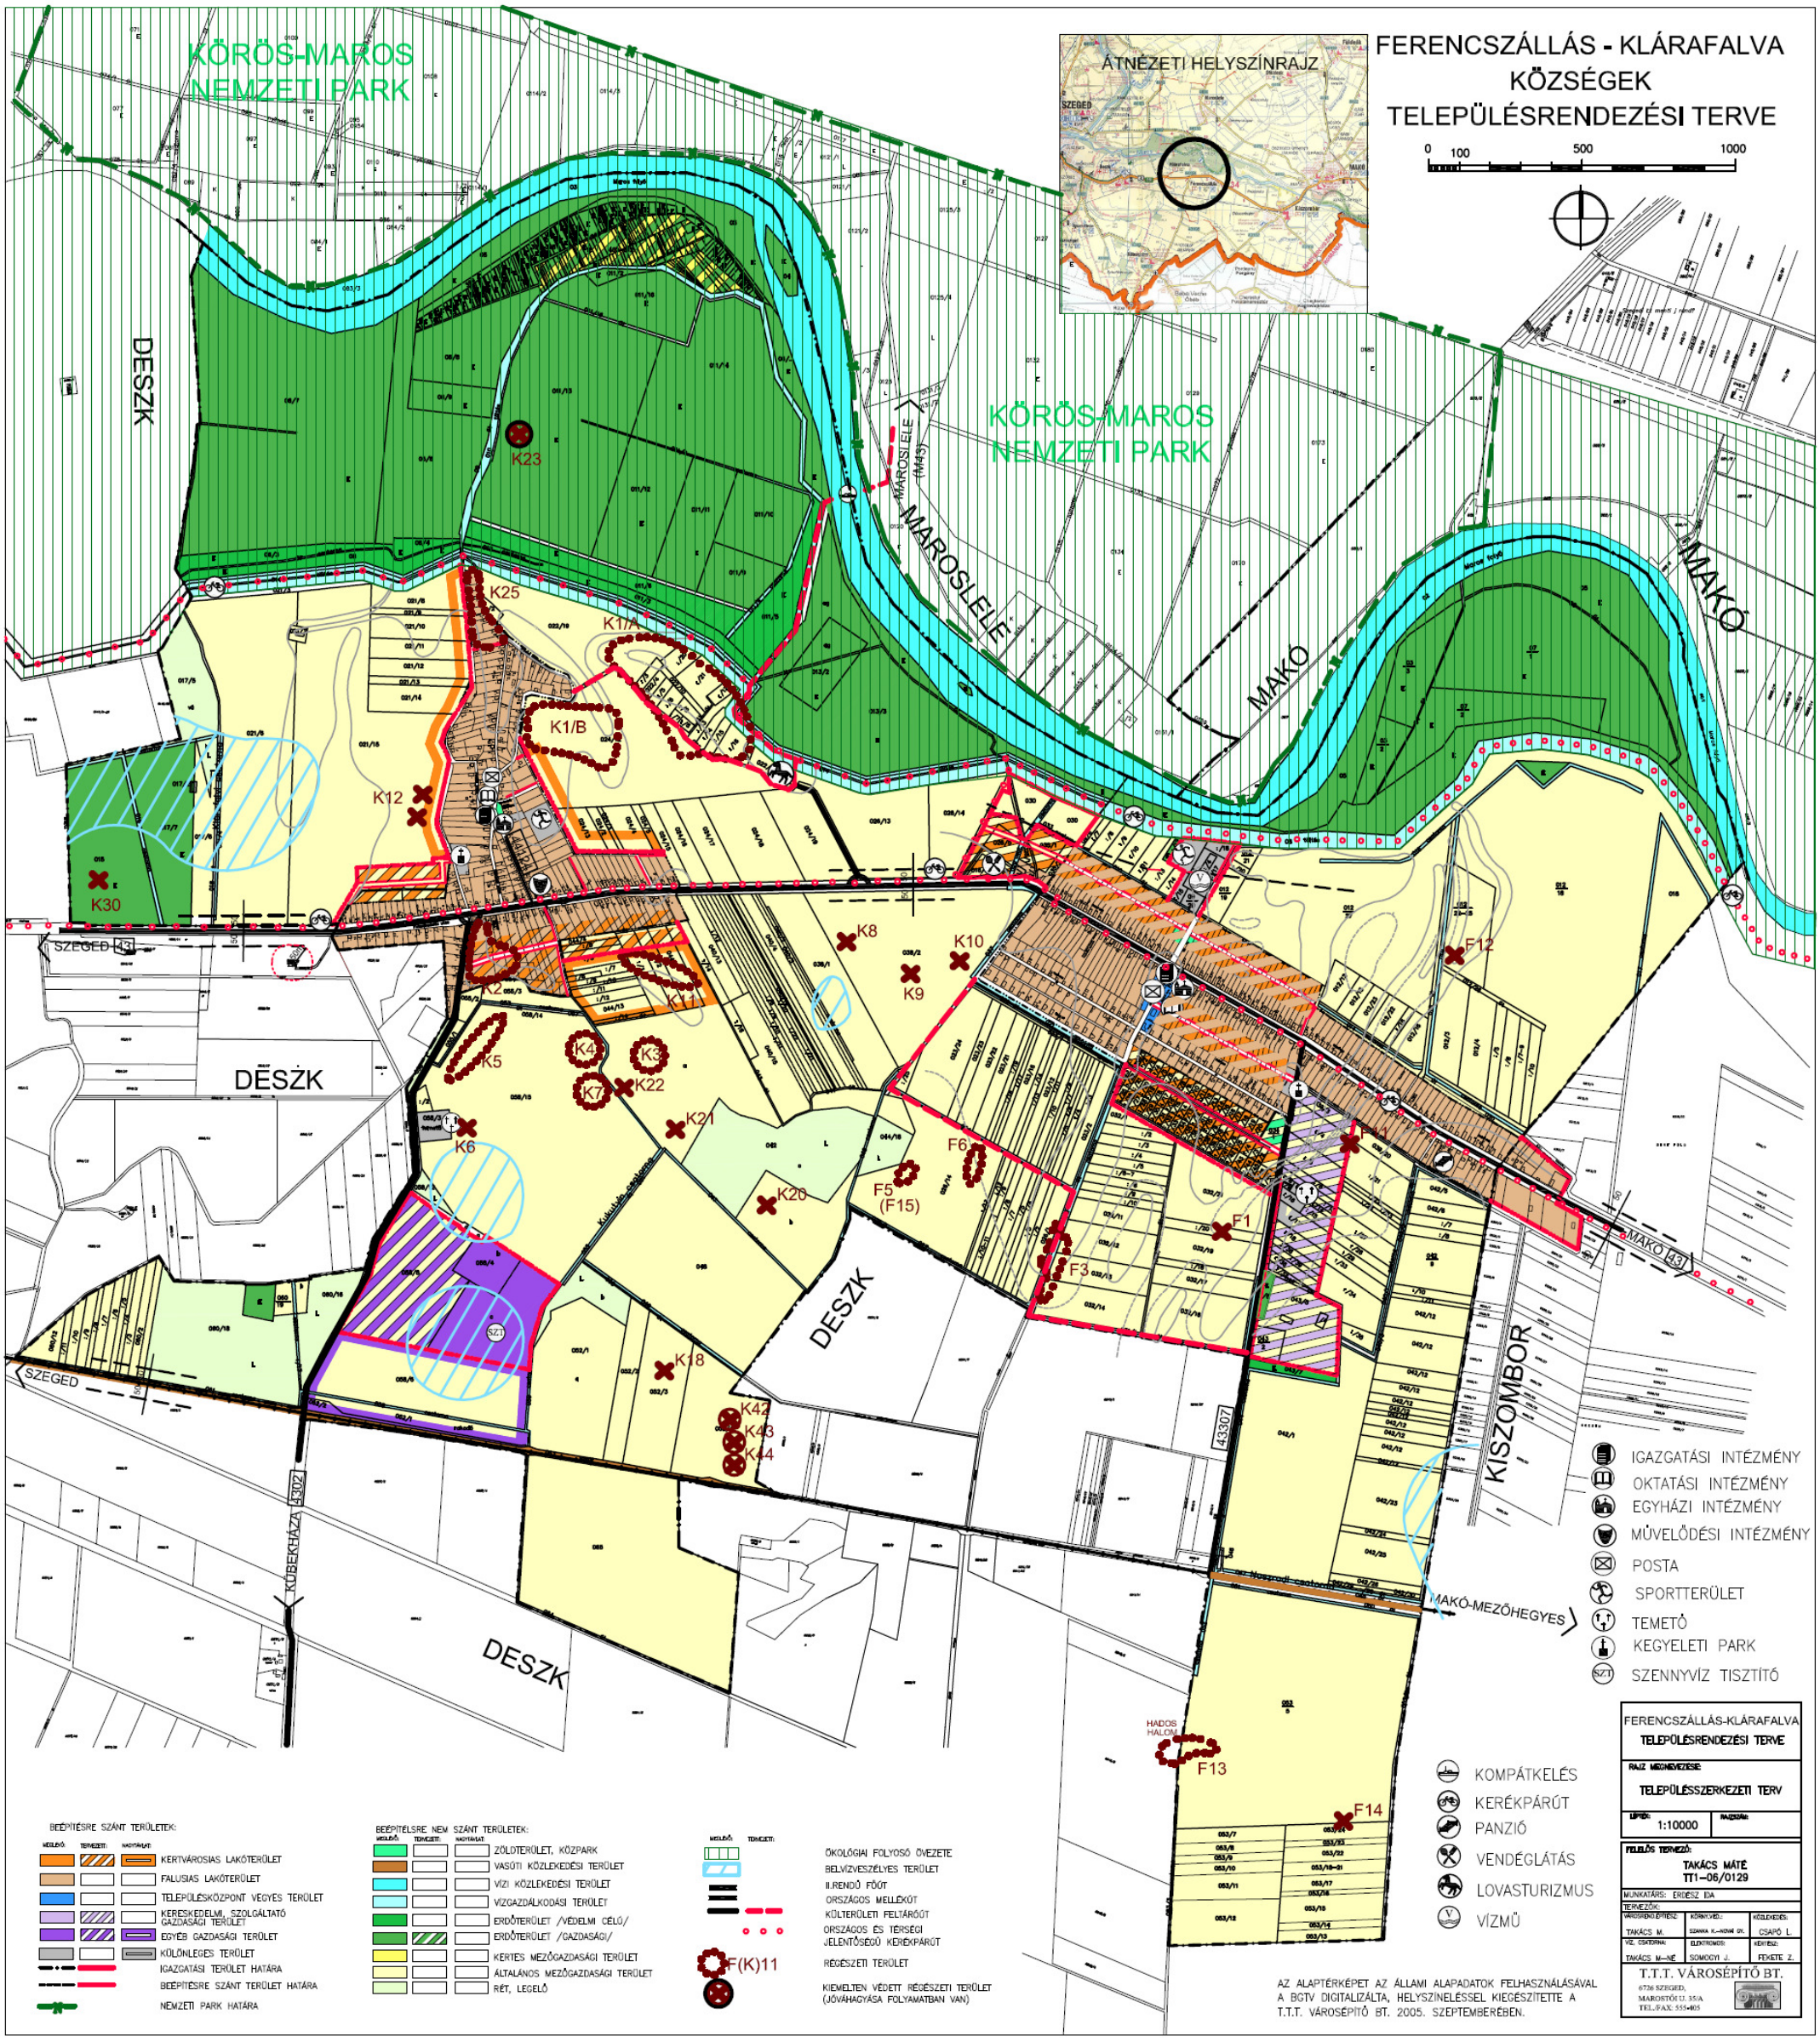
FERENCSZÁLLÁS - KLÁRAFALVA
KÖZSÉGEK
TELEPÜLÉSRENDEZÉSI TERVE
ÁTNÉZETI HELYSZÍNRAJZ
0 100 500 1000
KÖRÖS-MAROS NEMZETI PARK
DESZK
MAROSLELE
MAKÓ
SZEGED 43
SZEGED
KÜBEKHÁZA 4302
KISZOMBOR
MAKÓ-MEZŐHEGYES
HADOS HALOM
K23
K25
K1/A
K1/B
K12
K30
K8
K10
K9
K2
K11
K5
K4
K3
K7
K22
K21
K6
K20
F6
F5 (F15)
F1
F3
F12
F13
F14
K18
K42
K43
K44
SZT
IGAZGATÁSI INTÉZMÉNY
OKTATÁSI INTÉZMÉNY
EGYHÁZI INTÉZMÉNY
MŰVELŐDÉSI INTÉZMÉNY
POSTA
SPORTTERÜLET
TEMETŐ
KEGYELETI PARK
SZENNYVÍZ TISZTÍTÓ
KOMPÁTKELÉS
KERÉKPÁRÚT
PANZIÓ
VENDÉGLÁTÁS
LOVASTURIZMUS
VÍZMŰ
BEÉPÍTÉSRE SZÁNT TERÜLETEK:
KERTVÁROSIAS LAKÓTERÜLET
FALUSIAS LAKÓTERÜLET
TELEPÜLÉSKÖZPONT VEGYES TERÜLET
KERESKEDELMI, SZOLGÁLTATÓ GAZDASÁGI TERÜLET
EGYÉB GAZDASÁGI TERÜLET
KÜLÖNLEGES TERÜLET
IGAZGATÁSI TERÜLET HATÁRA
BEÉPÍTÉSRE SZÁNT TERÜLET HATÁRA
NEMZETI PARK HATÁRA
BEÉPÍTÉSRE NEM SZÁNT TERÜLETEK:
ZÖLDTERÜLET, KÖZPARK
VASÚTI KÖZLEKEDÉSI TERÜLET
VÍZI KÖZLEKEDÉSI TERÜLET
VÍZGAZDÁLKODÁSI TERÜLET
ERDŐTERÜLET /VÉDELMI CÉLÚ/
ERDŐTERÜLET /GAZDASÁGI/
KERTES MEZŐGAZDASÁGI TERÜLET
ÁLTALÁNOS MEZŐGAZDASÁGI TERÜLET
RÉT, LEGELŐ
F(K)11
ÖKOLÓGIAI FOLYOSÓ ÖVEZETE
BELVÍZVESZÉLYES TERÜLET
II.RENDŰ FŐÚT
ORSZÁGOS MELLÉKÚT
KÜLTERÜLETI FELTÁRÓÚT
ORSZÁGOS ÉS TÉRSÉGI JELENTŐSÉGŰ KERÉKPÁRÚT
RÉGÉSZETI TERÜLET
KIEMELTEN VÉDETT RÉGÉSZETI TERÜLET (JÓVÁHAGYÁSA FOLYAMATBAN VAN)
AZ ALAPTÉRKÉPET AZ ÁLLAMI ALAPADATOK FELHASZNÁLÁSÁVAL A BGTV DIGITALIZÁLTA, HELYSZÍNELÉSSEL KIEGÉSZÍTETTE A T.T.T. VÁROSÉPÍTŐ BT. 2005. SZEPTEMBERÉBEN.
FERENCSZÁLLÁS-KLÁRAFALVA
TELEPÜLÉSRENDEZÉSI TERVE
RAJZ MEGNEVEZÉSE:
TELEPÜLÉSSZERKEZETI TERV
LÉPTÉK: 1:10000
FELELŐS TERVEZŐ:
TAKÁCS MÁTÉ
TT1–06/0129
MUNKATÁRS: ERDÉSZ IDA
TERVEZŐK:
VÁROSRENDEZŐ: TAKÁCS M.
KÖRNYV.: SZANKA K.–NOVÁK GY.
KÖZLEKEDÉS: CSAPÓ L.
VÍZ, CSATORNA: TAKÁCS M.–NÉ
ELEKTROMOS: SOMOGYI J.
KÉPZÉS: FEKETE Z.
T.T.T. VÁROSÉPÍTŐ BT.
6726 SZEGED, MAROSTÓI U. 35/A
TEL./FAX: 555-405