
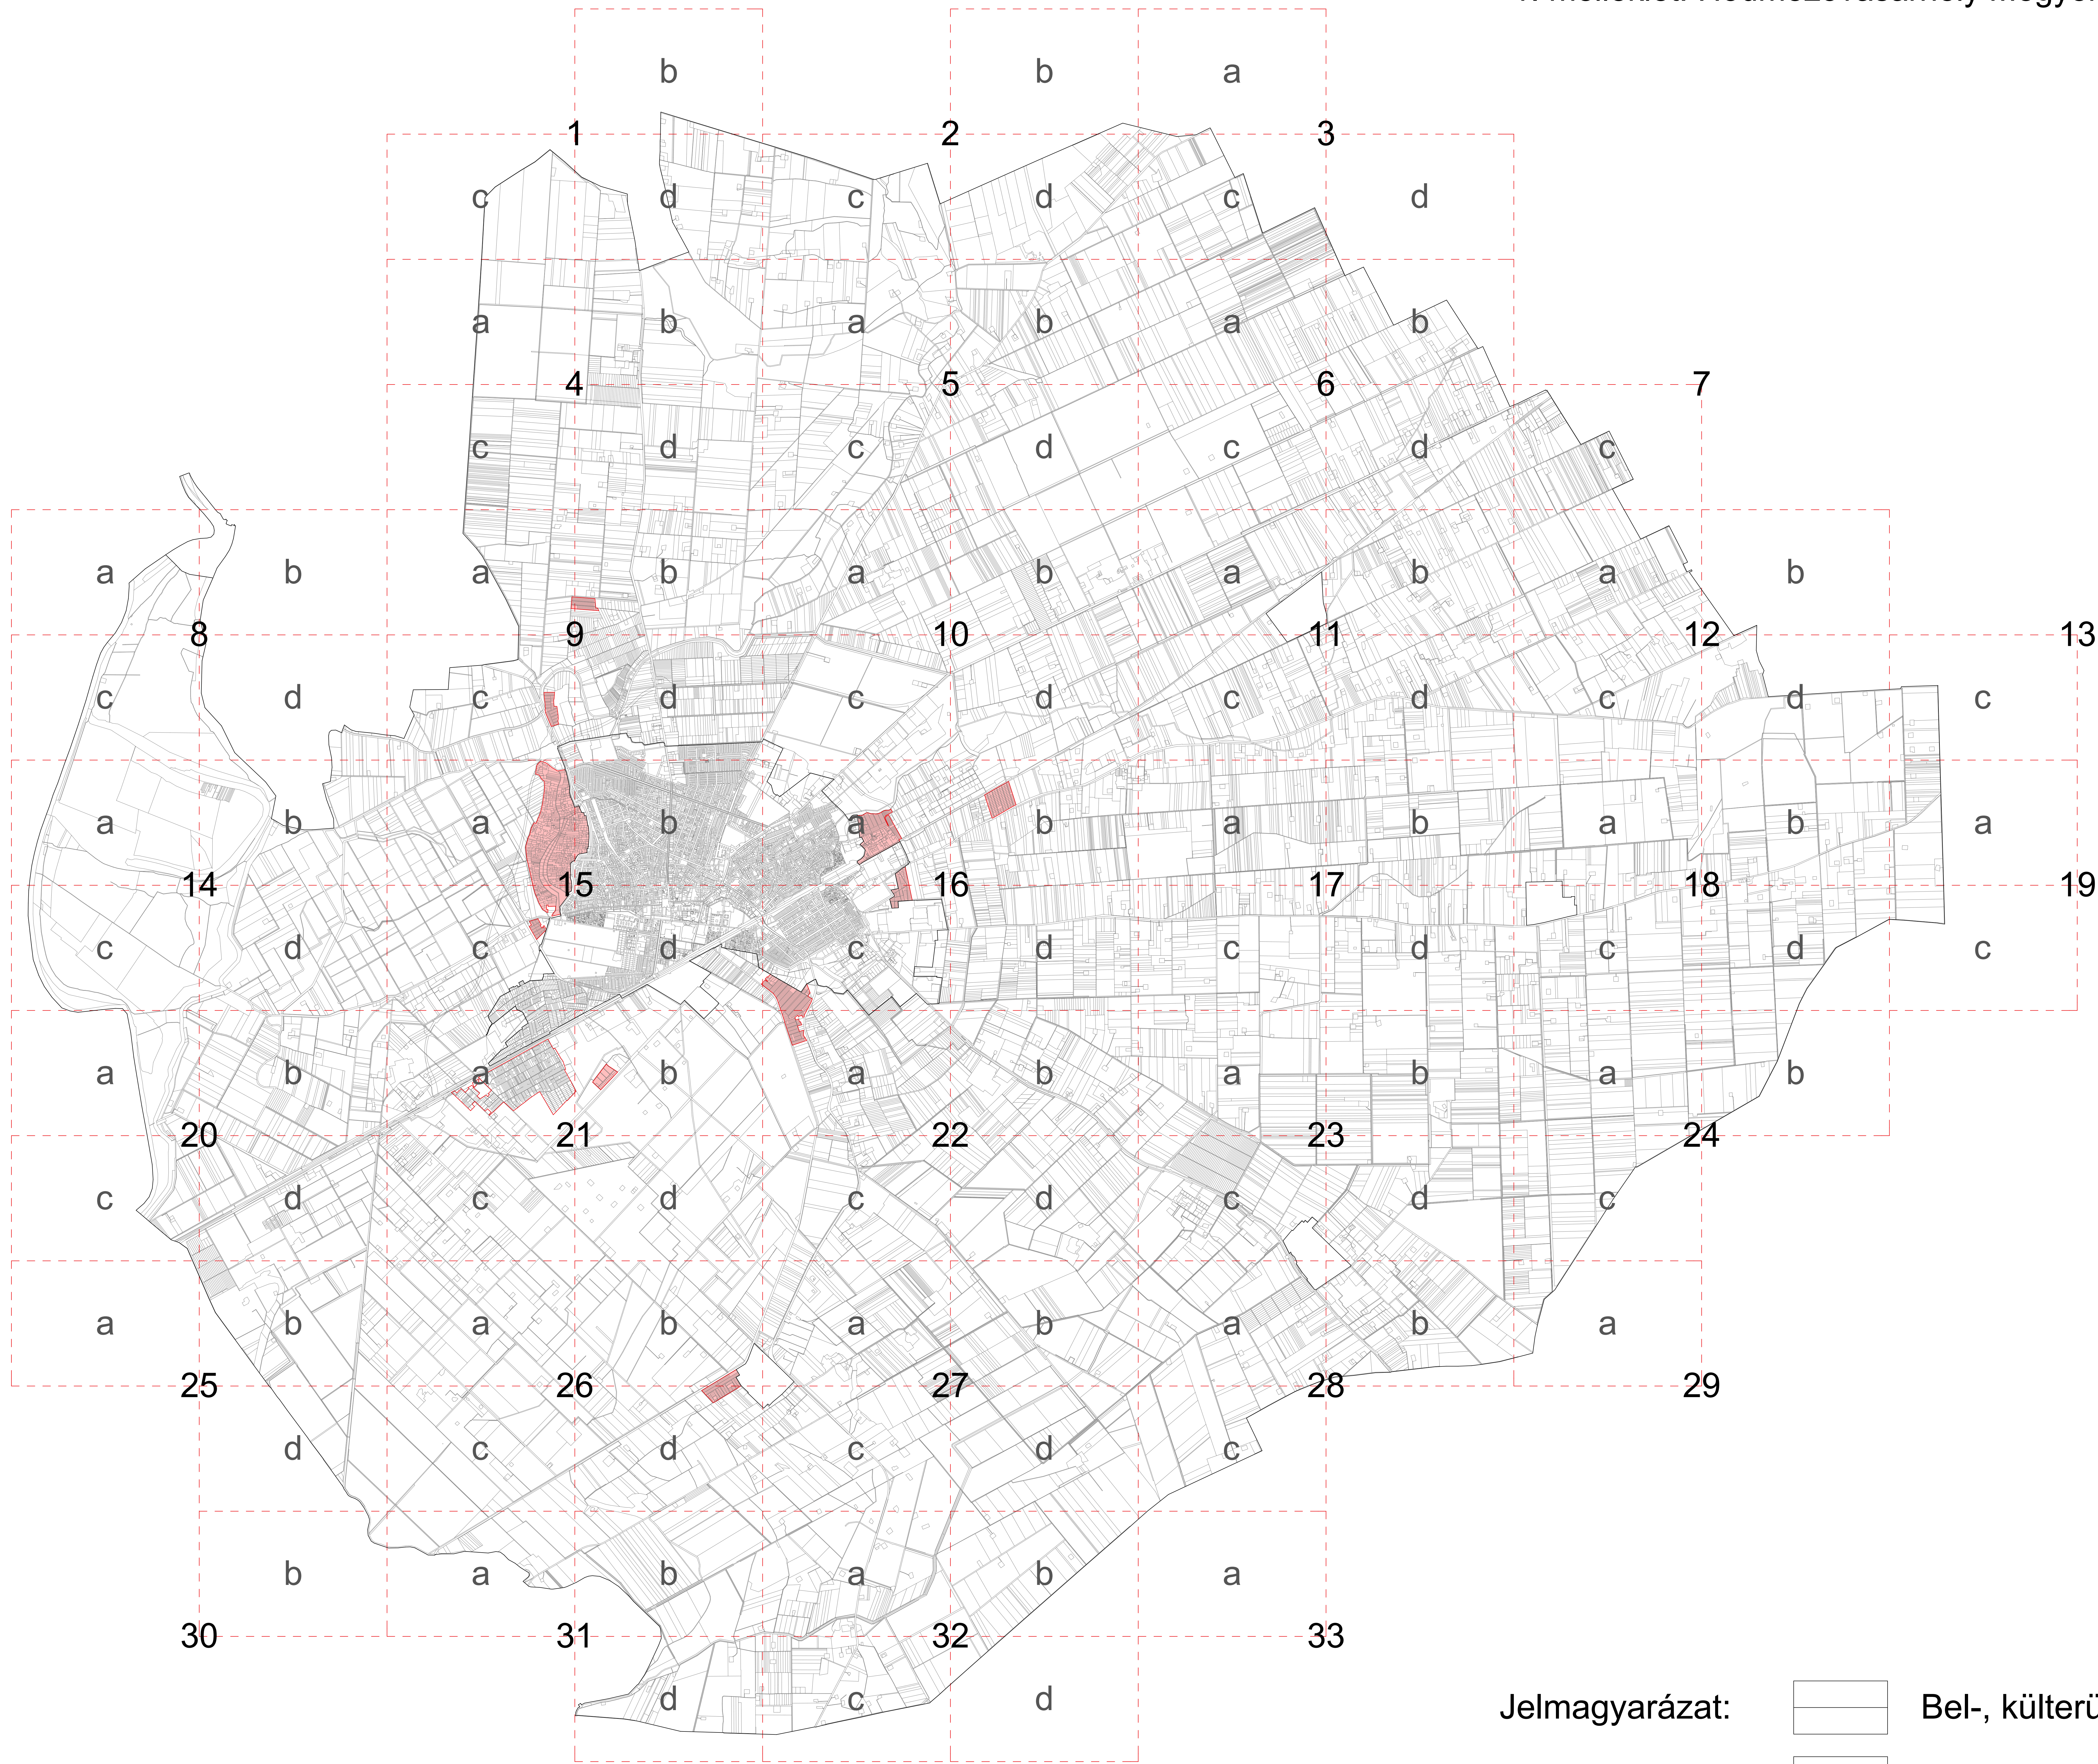


Hódmezővásárhely Megyei Jogú Város közgyűlésének 14/2020. (III.20.) önk. rendelete
Hódmezővásárhely Megyei Jogú Város Helyi építési szabályzatáról
1. melléklet: Hódmezővásárhely Megyei Jogú Város Külterületi szabályozási terve


M=1:125 000

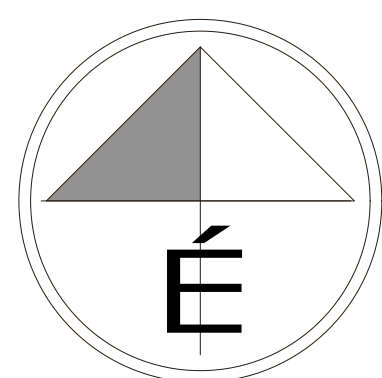

Jelmagyarázat:

- | | | | |
|--|---|--|---------------|
| | Bel-, külterület határa | | Szelvényhatár |
| | Különleges külterület (zártkert) határa | | |

M=1:8000

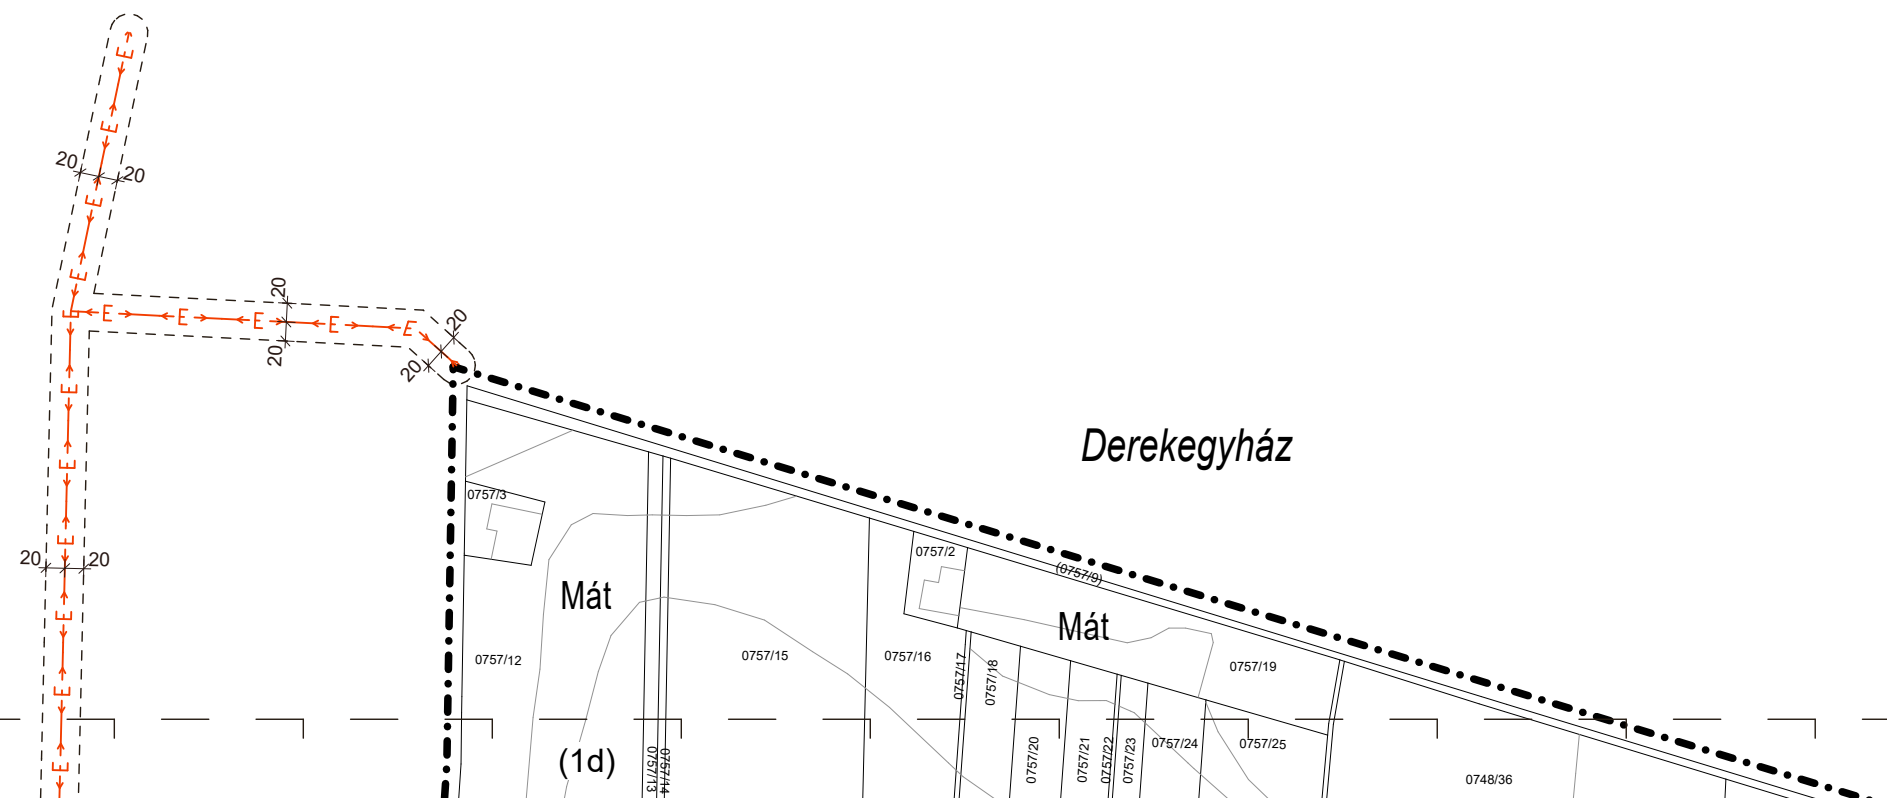

HÓDMEZŐVÁSÁRHELY
külterület

Derekegyház

Mártély

Má

Eg

Eg

(1d)

Mártély

Má

Má

Mát

38537

Má


Má

Mát

M=1:8000

(4a)

1c

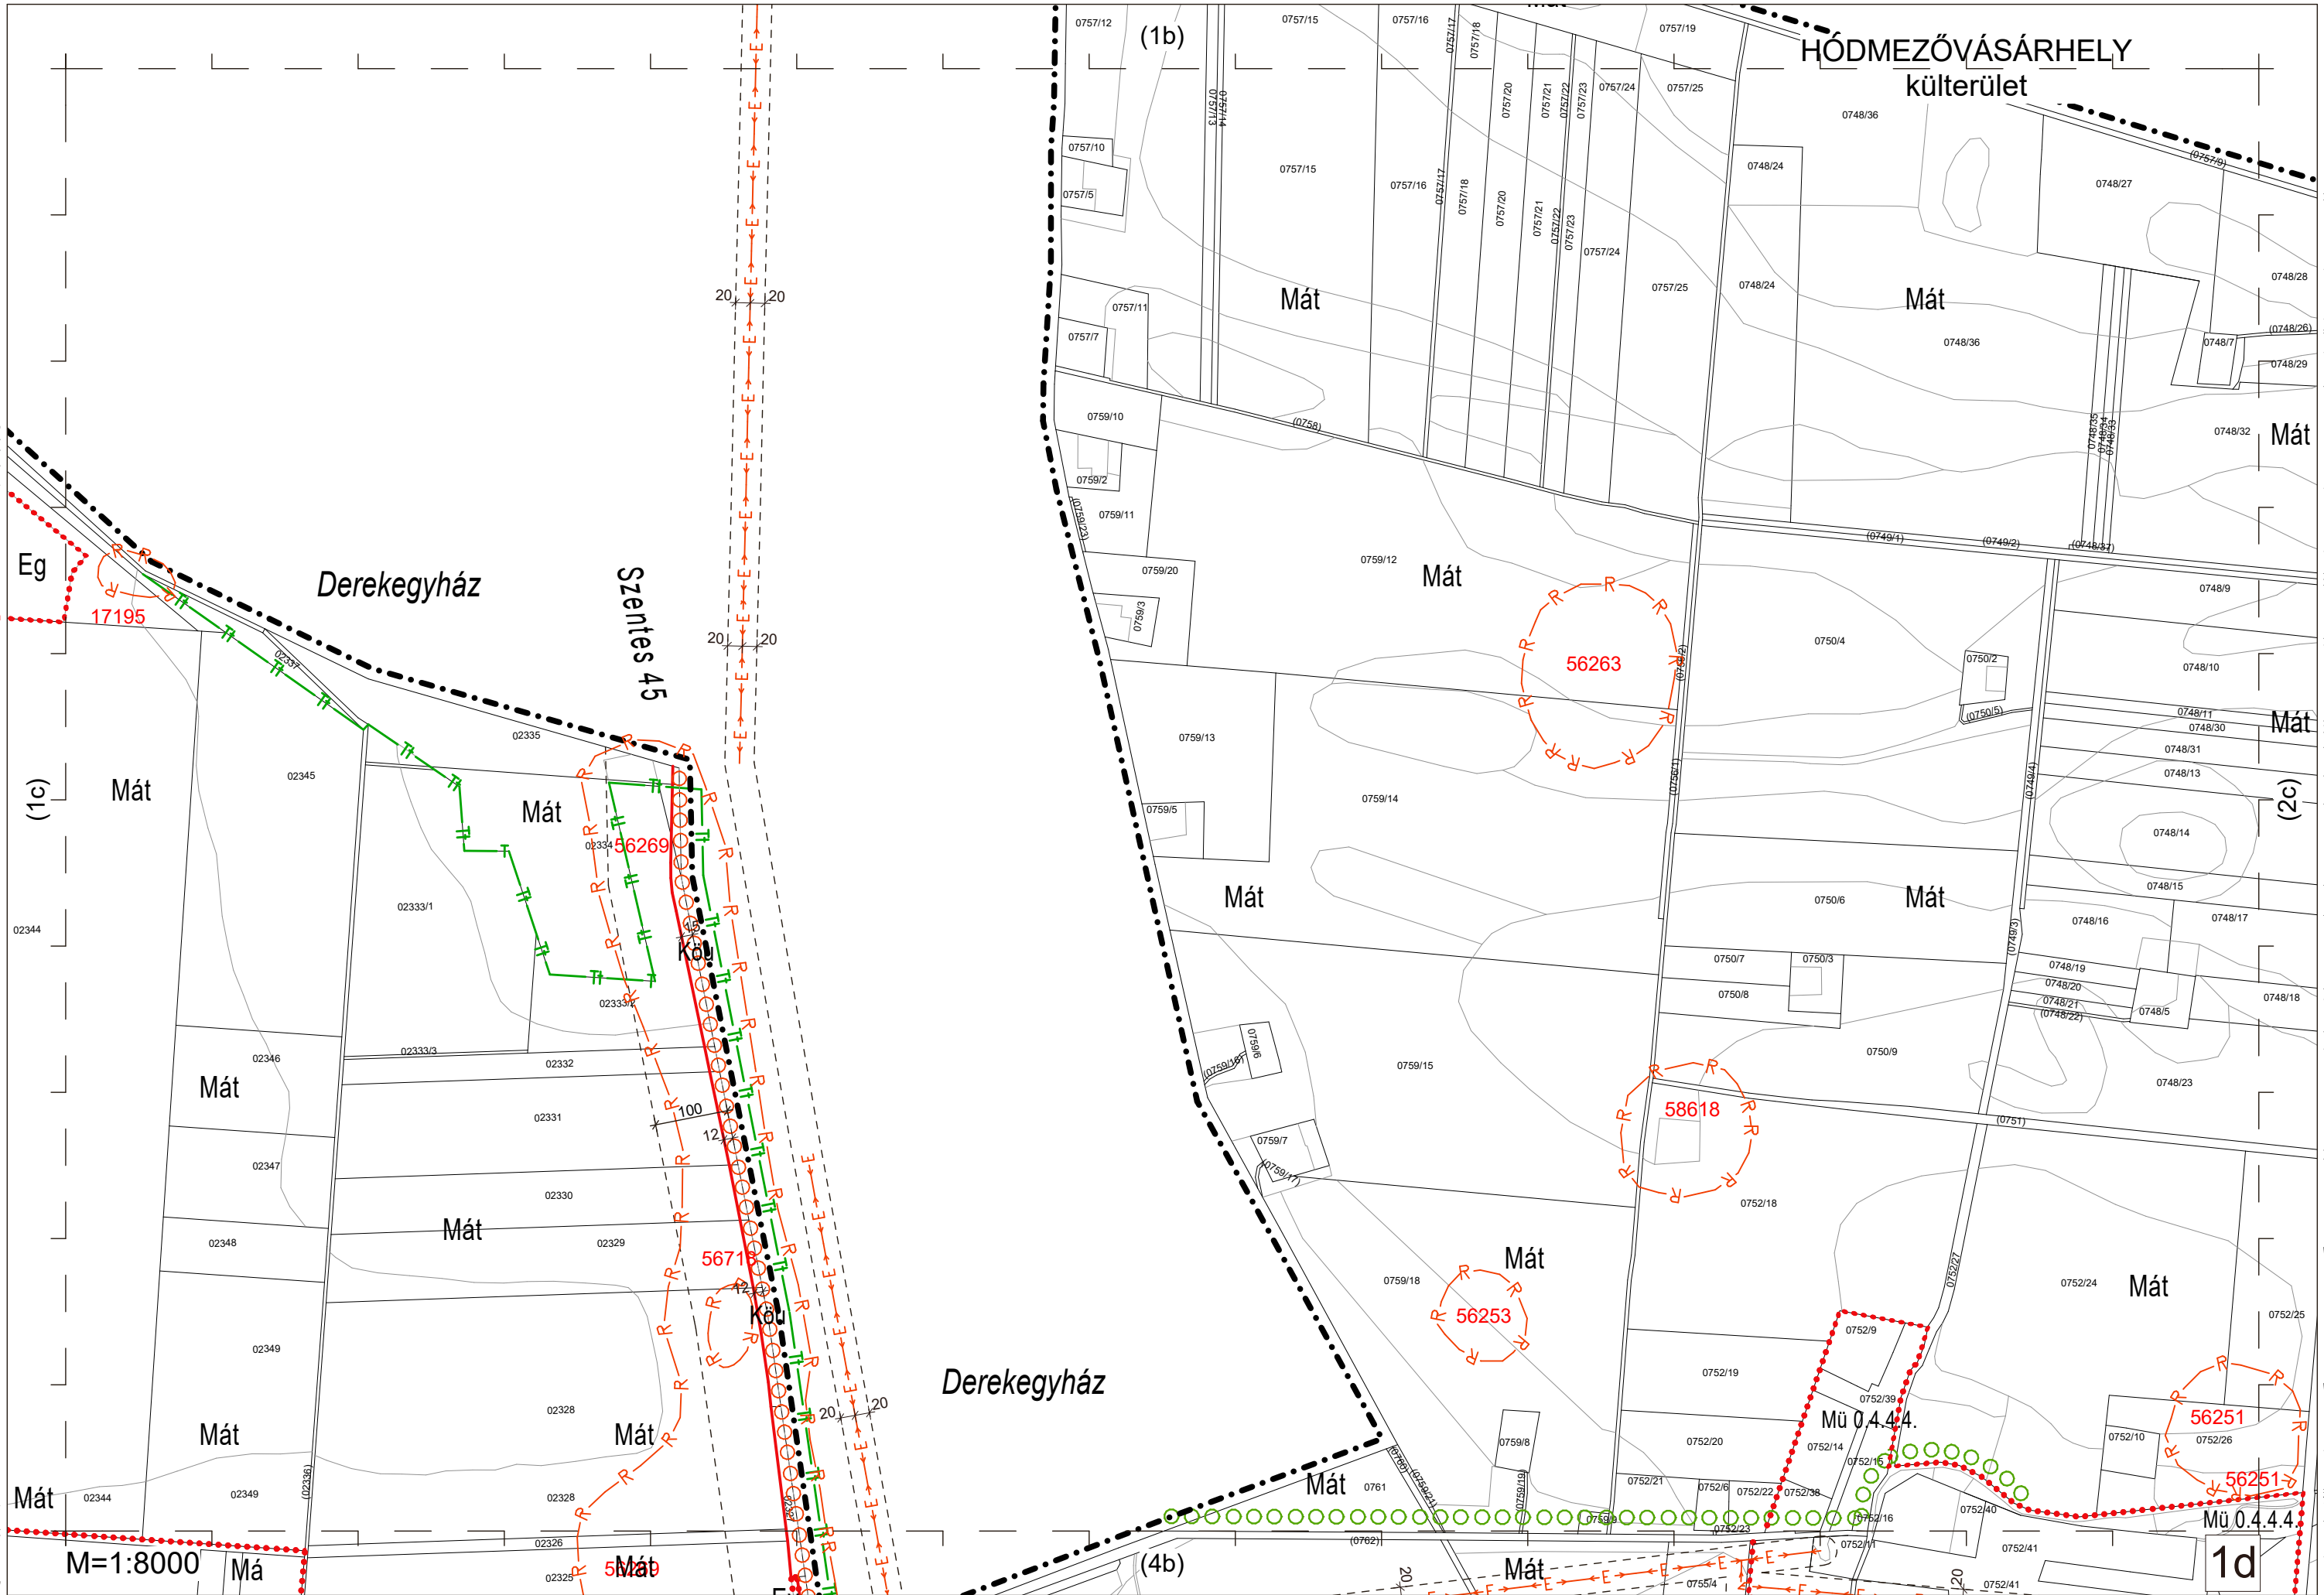


HÓDMEZŐVÁSÁRHELY
külső terület


(3a)


M=1:8000

(2d)

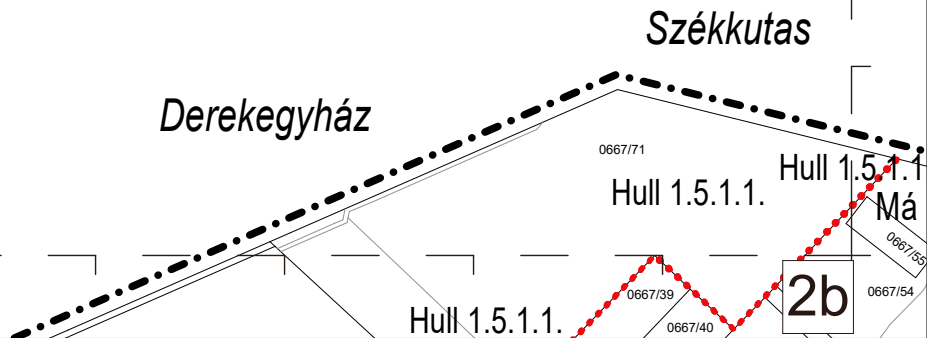



HÓDMEZŐVÁSÁRHELY
külső terület

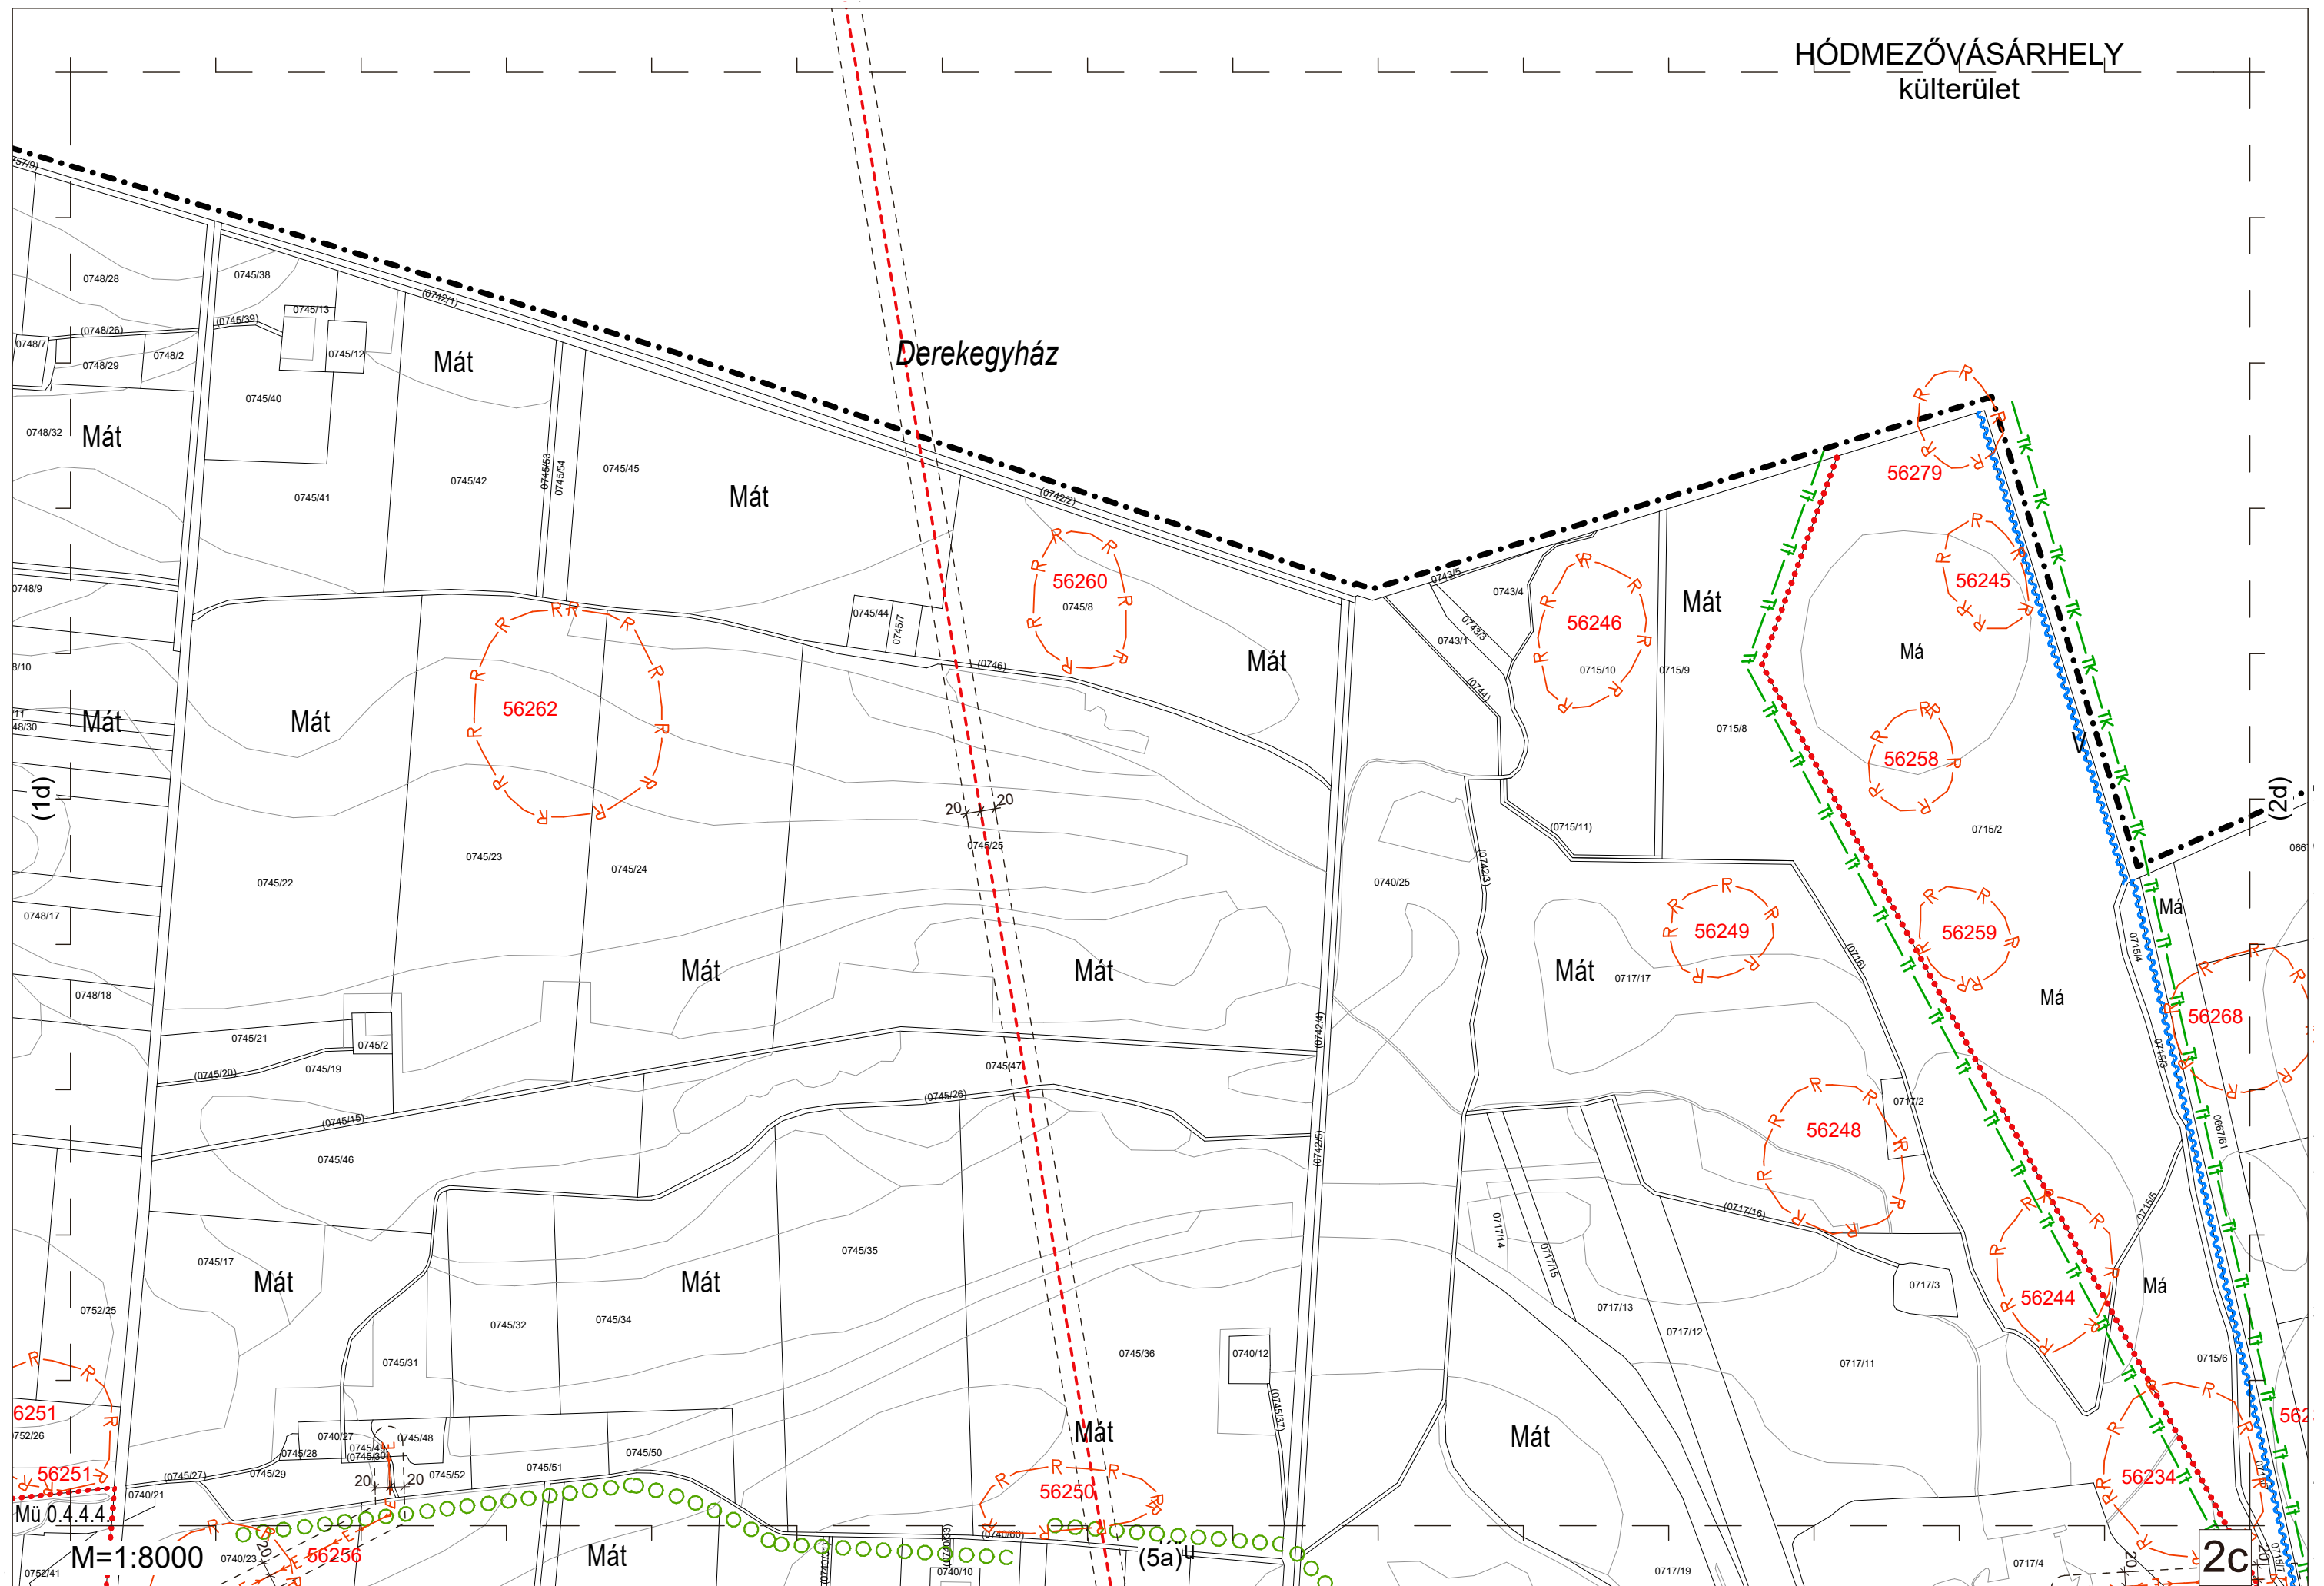

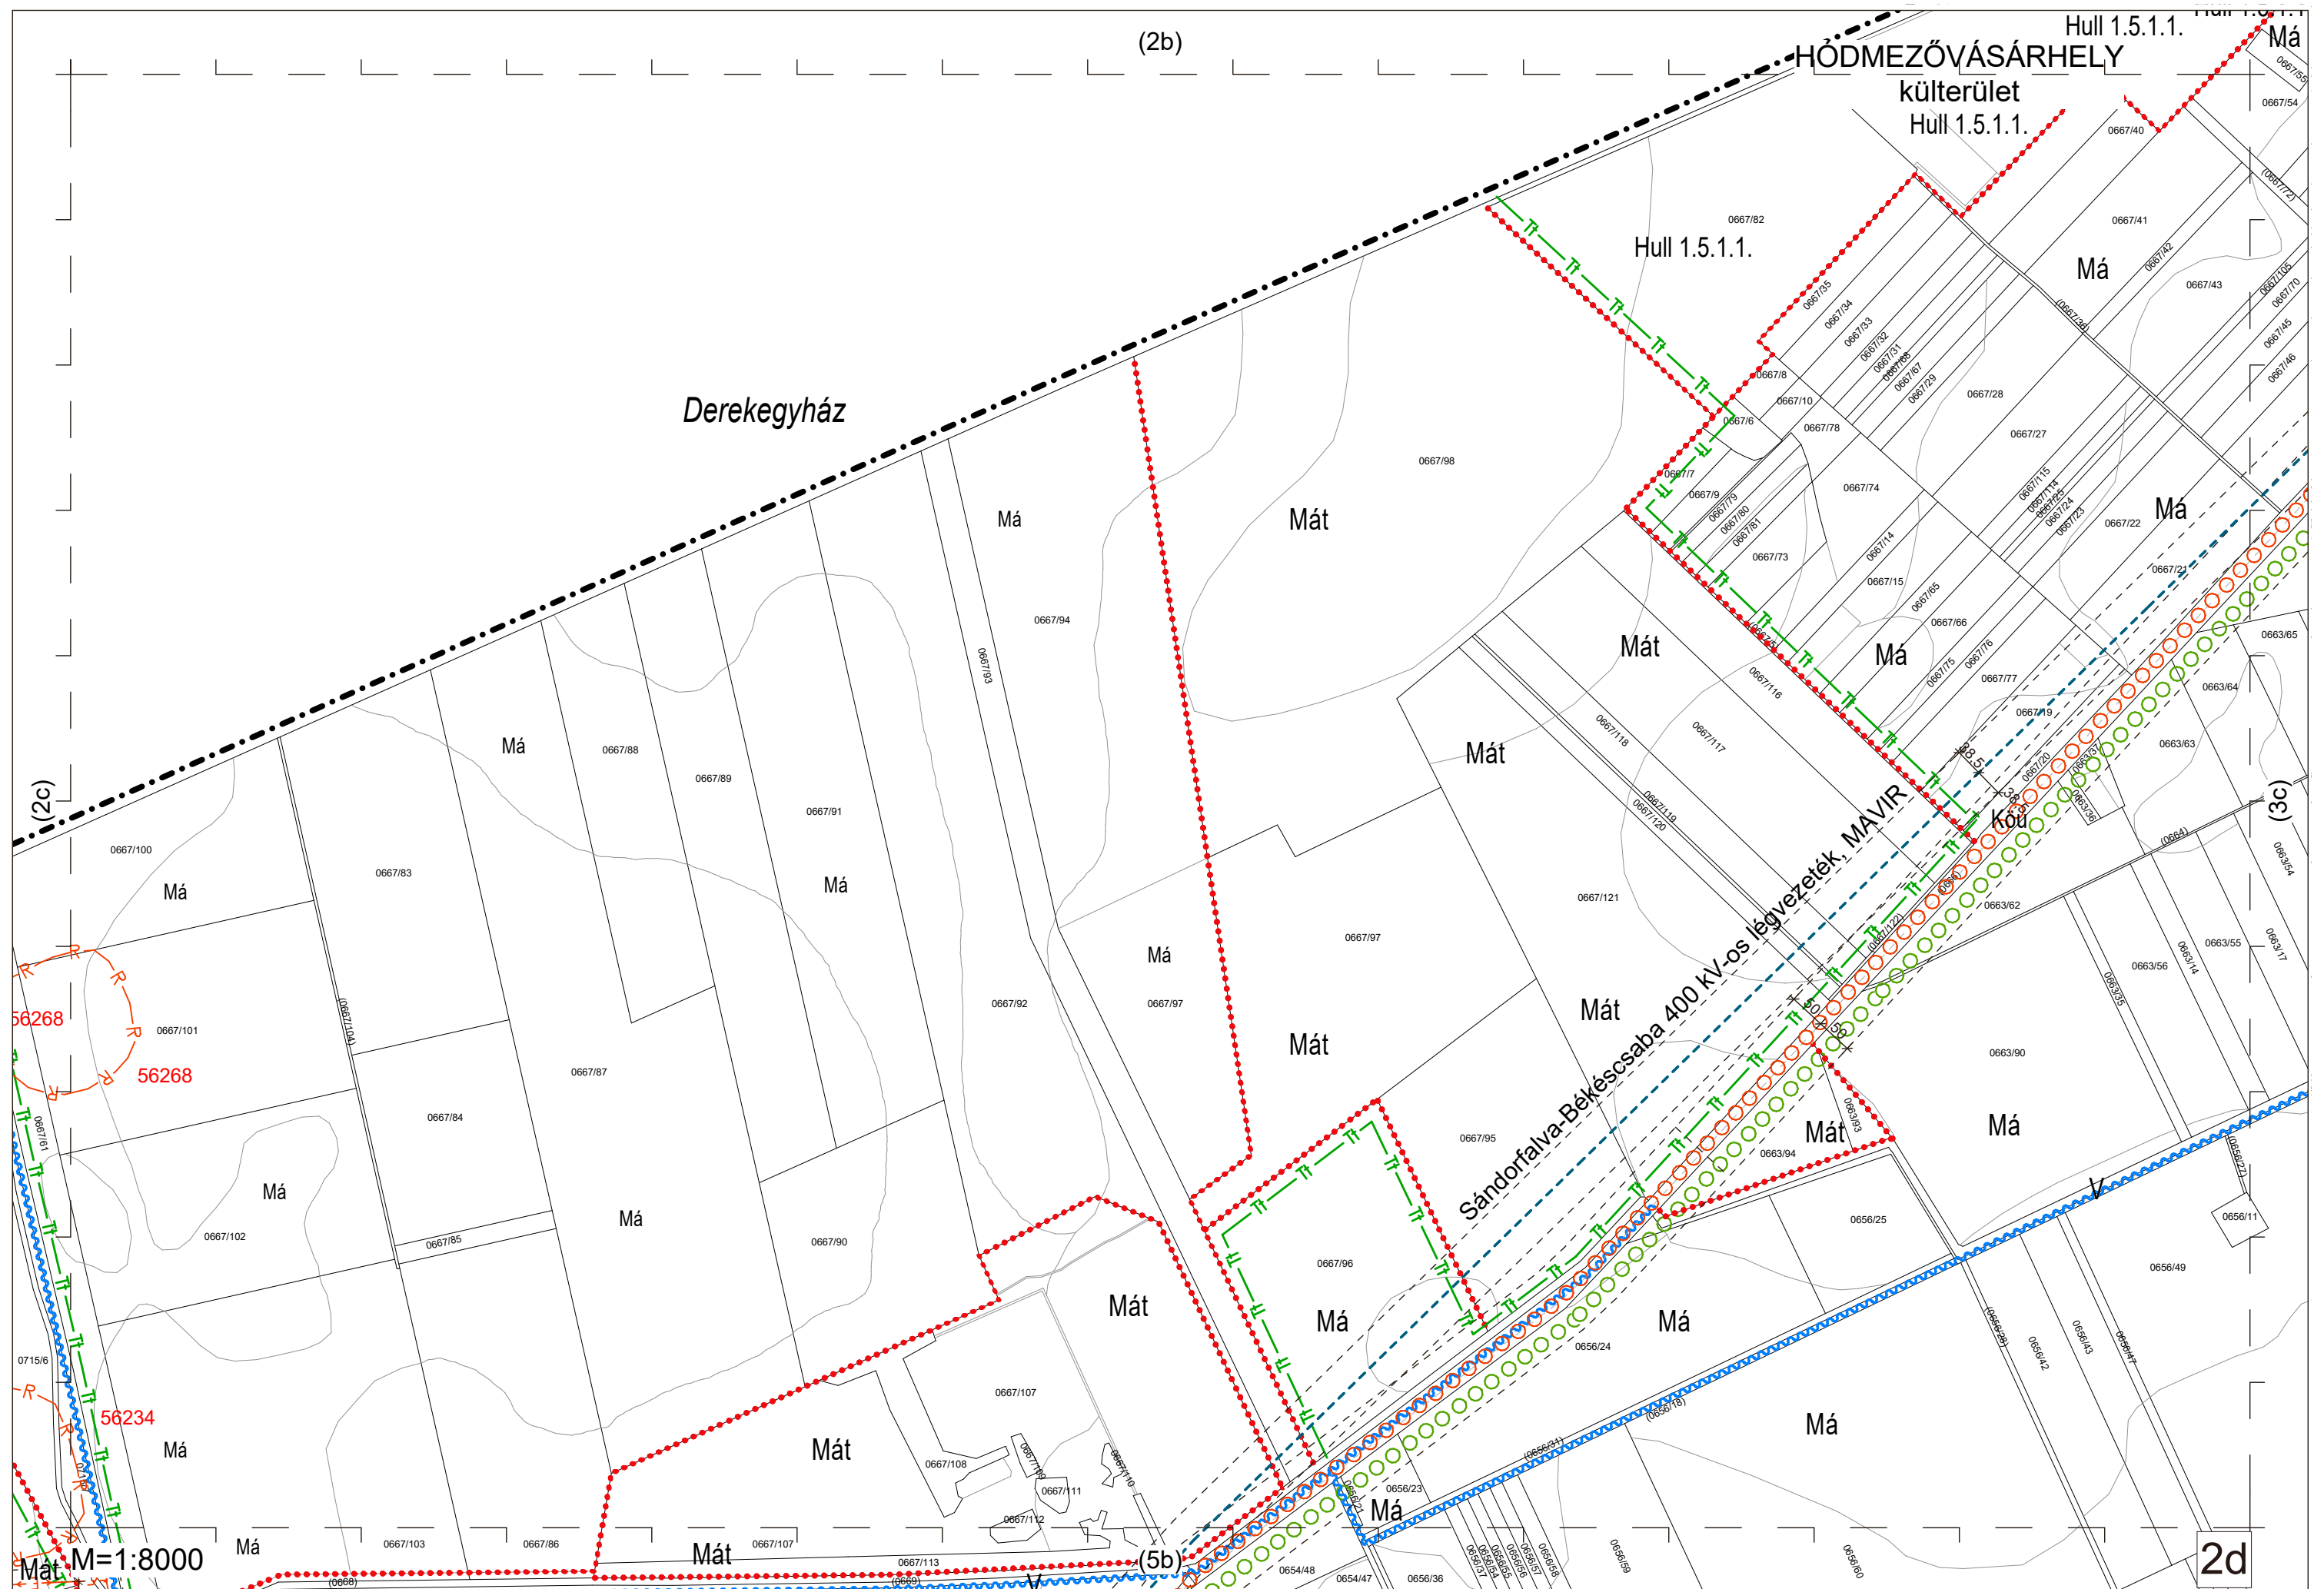

(2b)

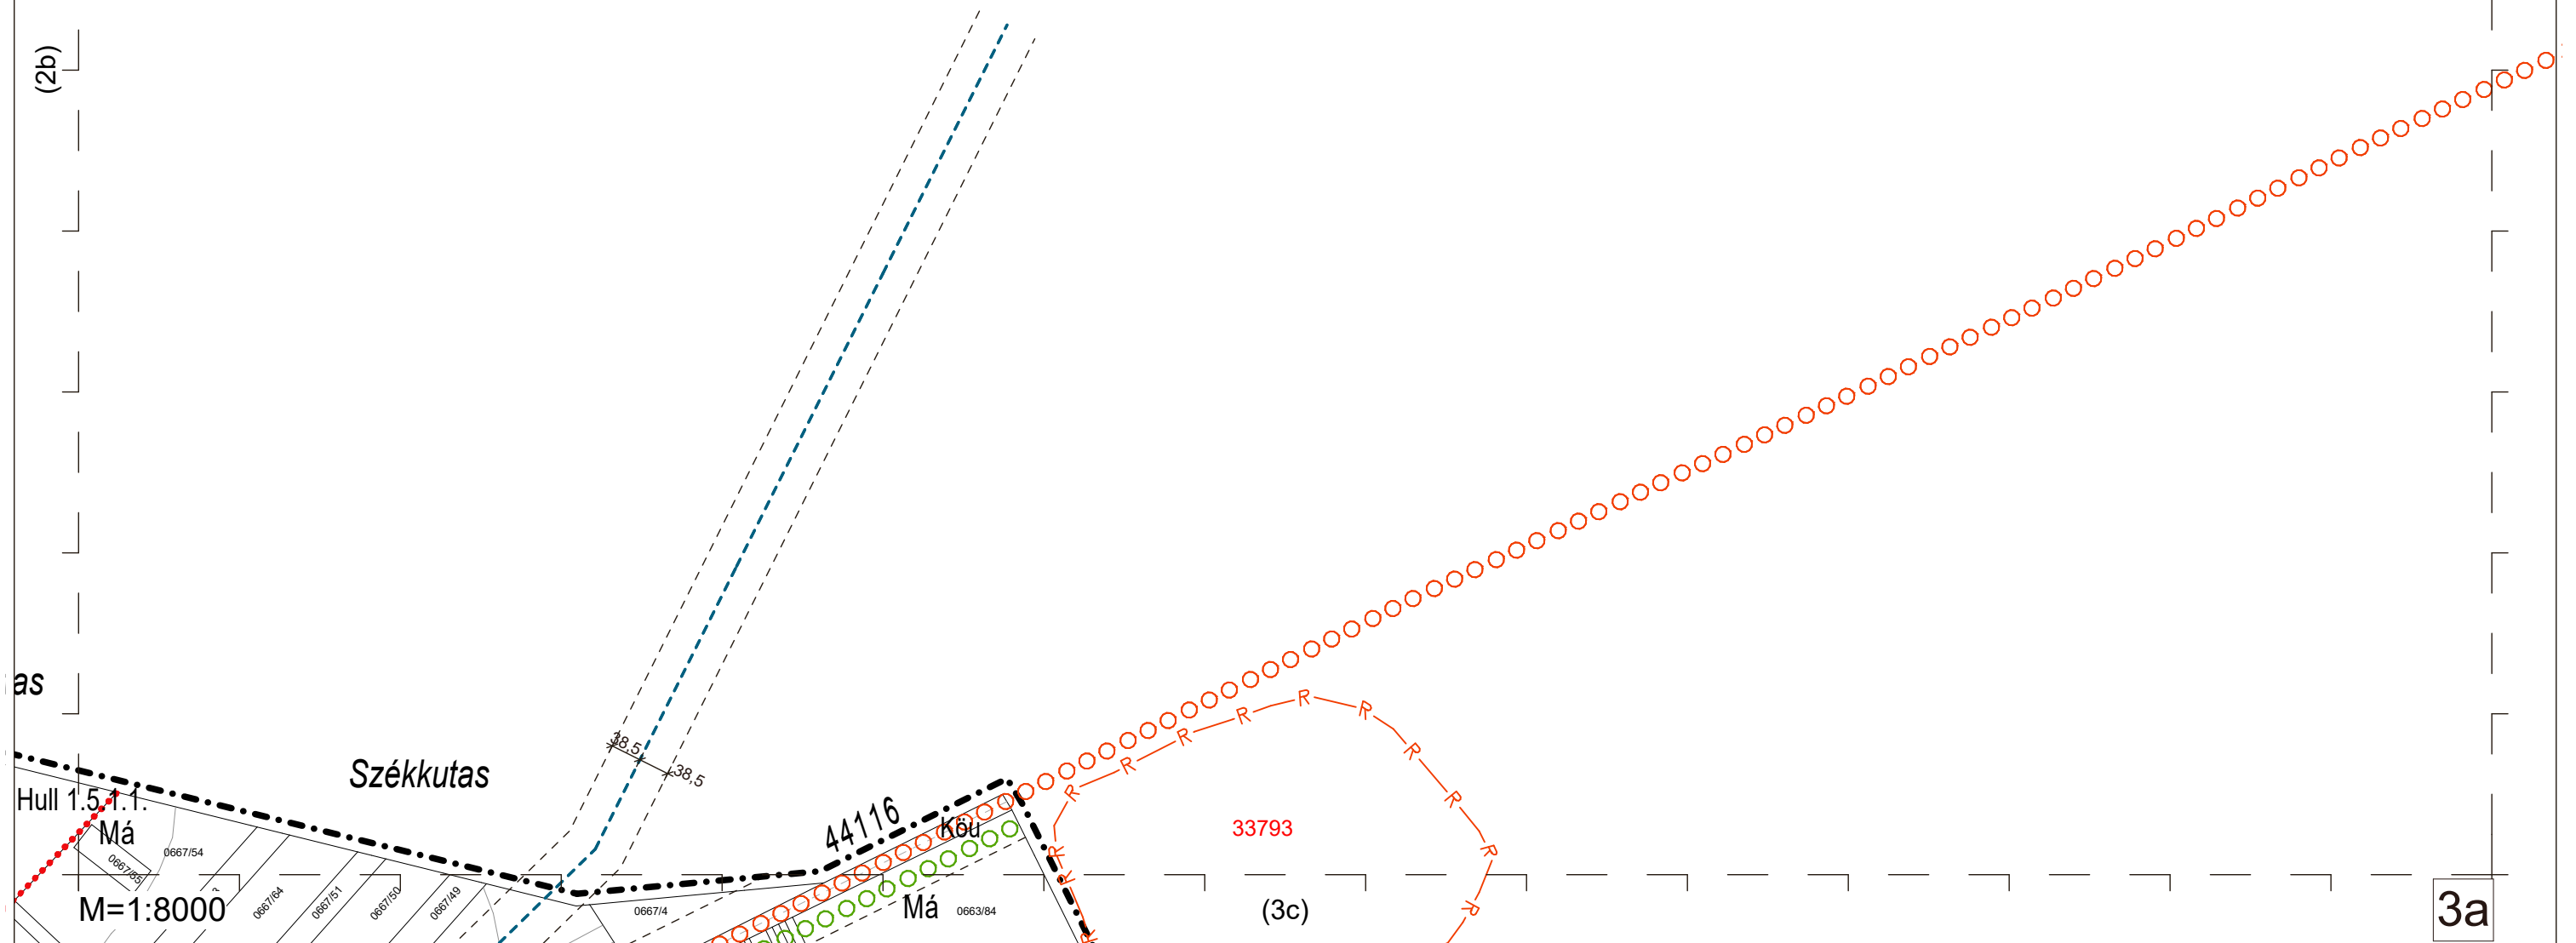

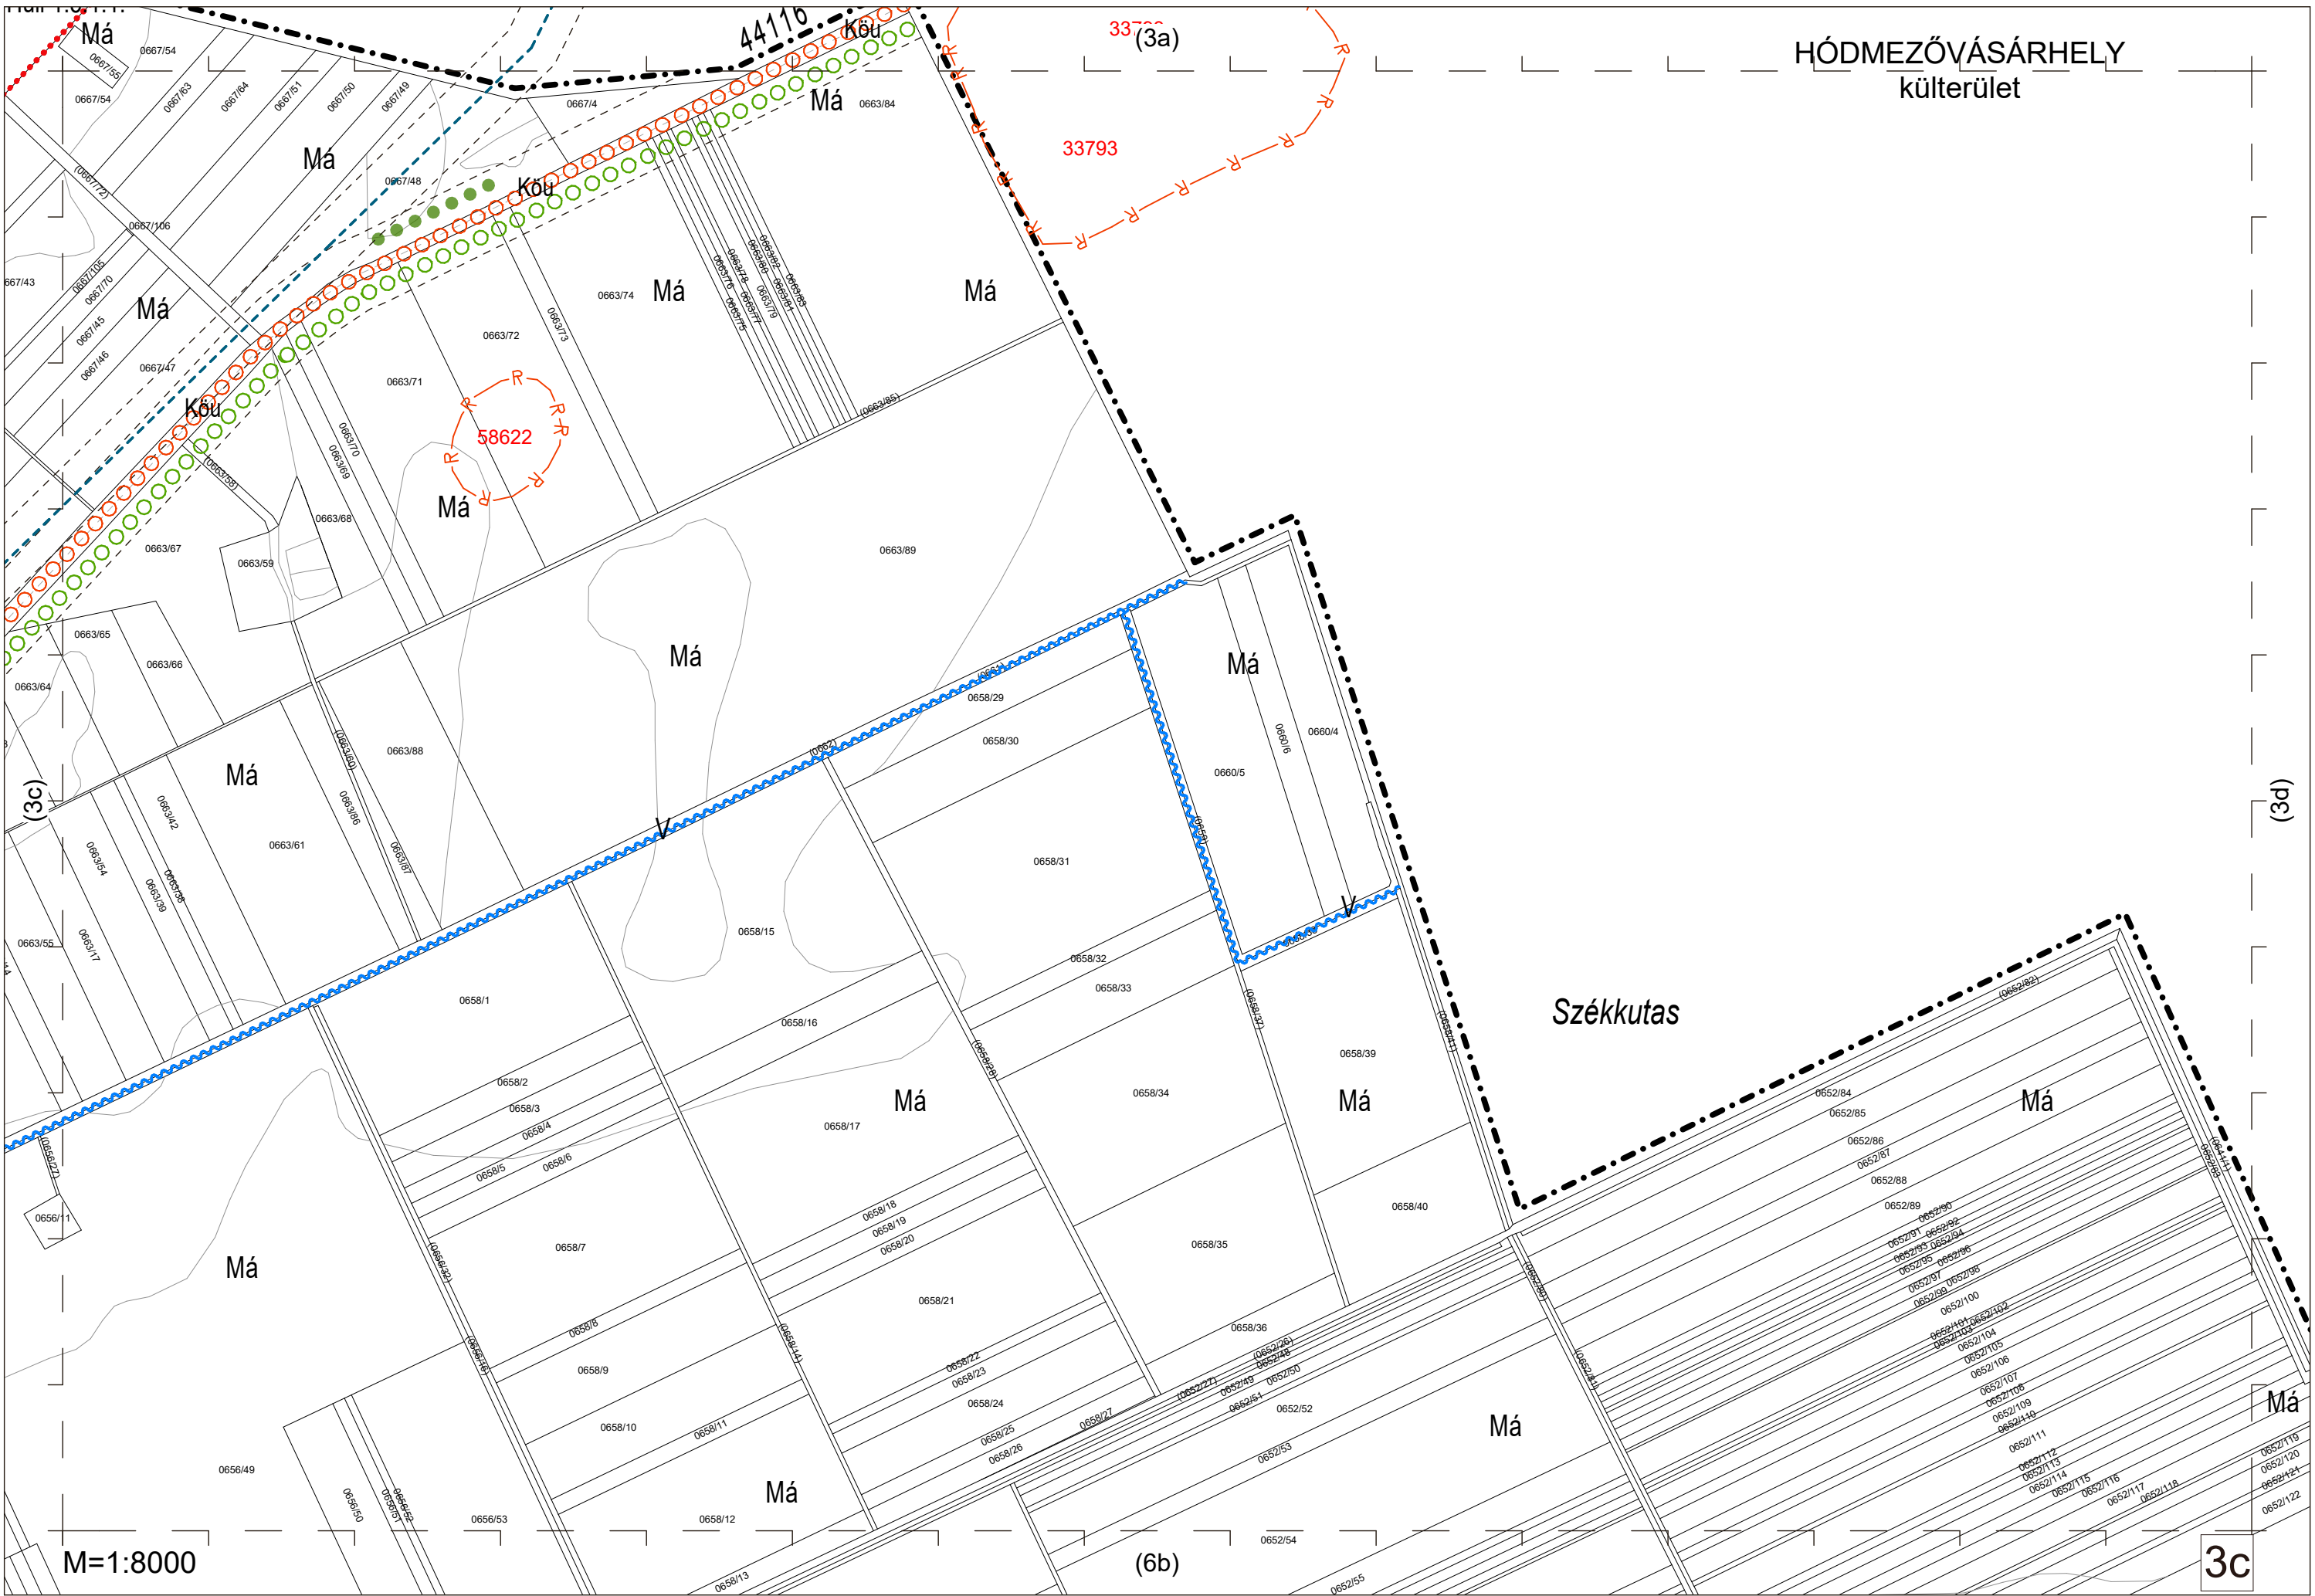


HÓDMEZŐVÁSÁRHELY
külterület

M=1:8000

3c

HÓDMEZŐVÁSÁRHELY
külterület

(3c)

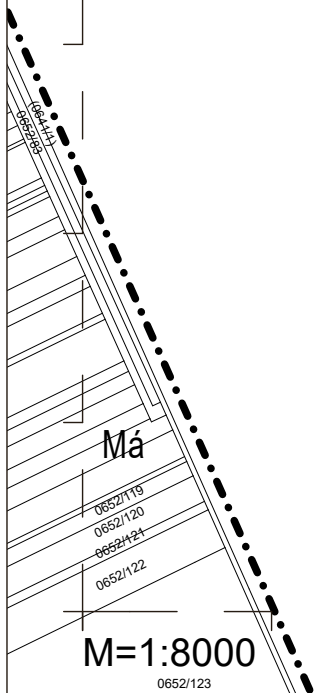



96799


R—R

(6b)

3d

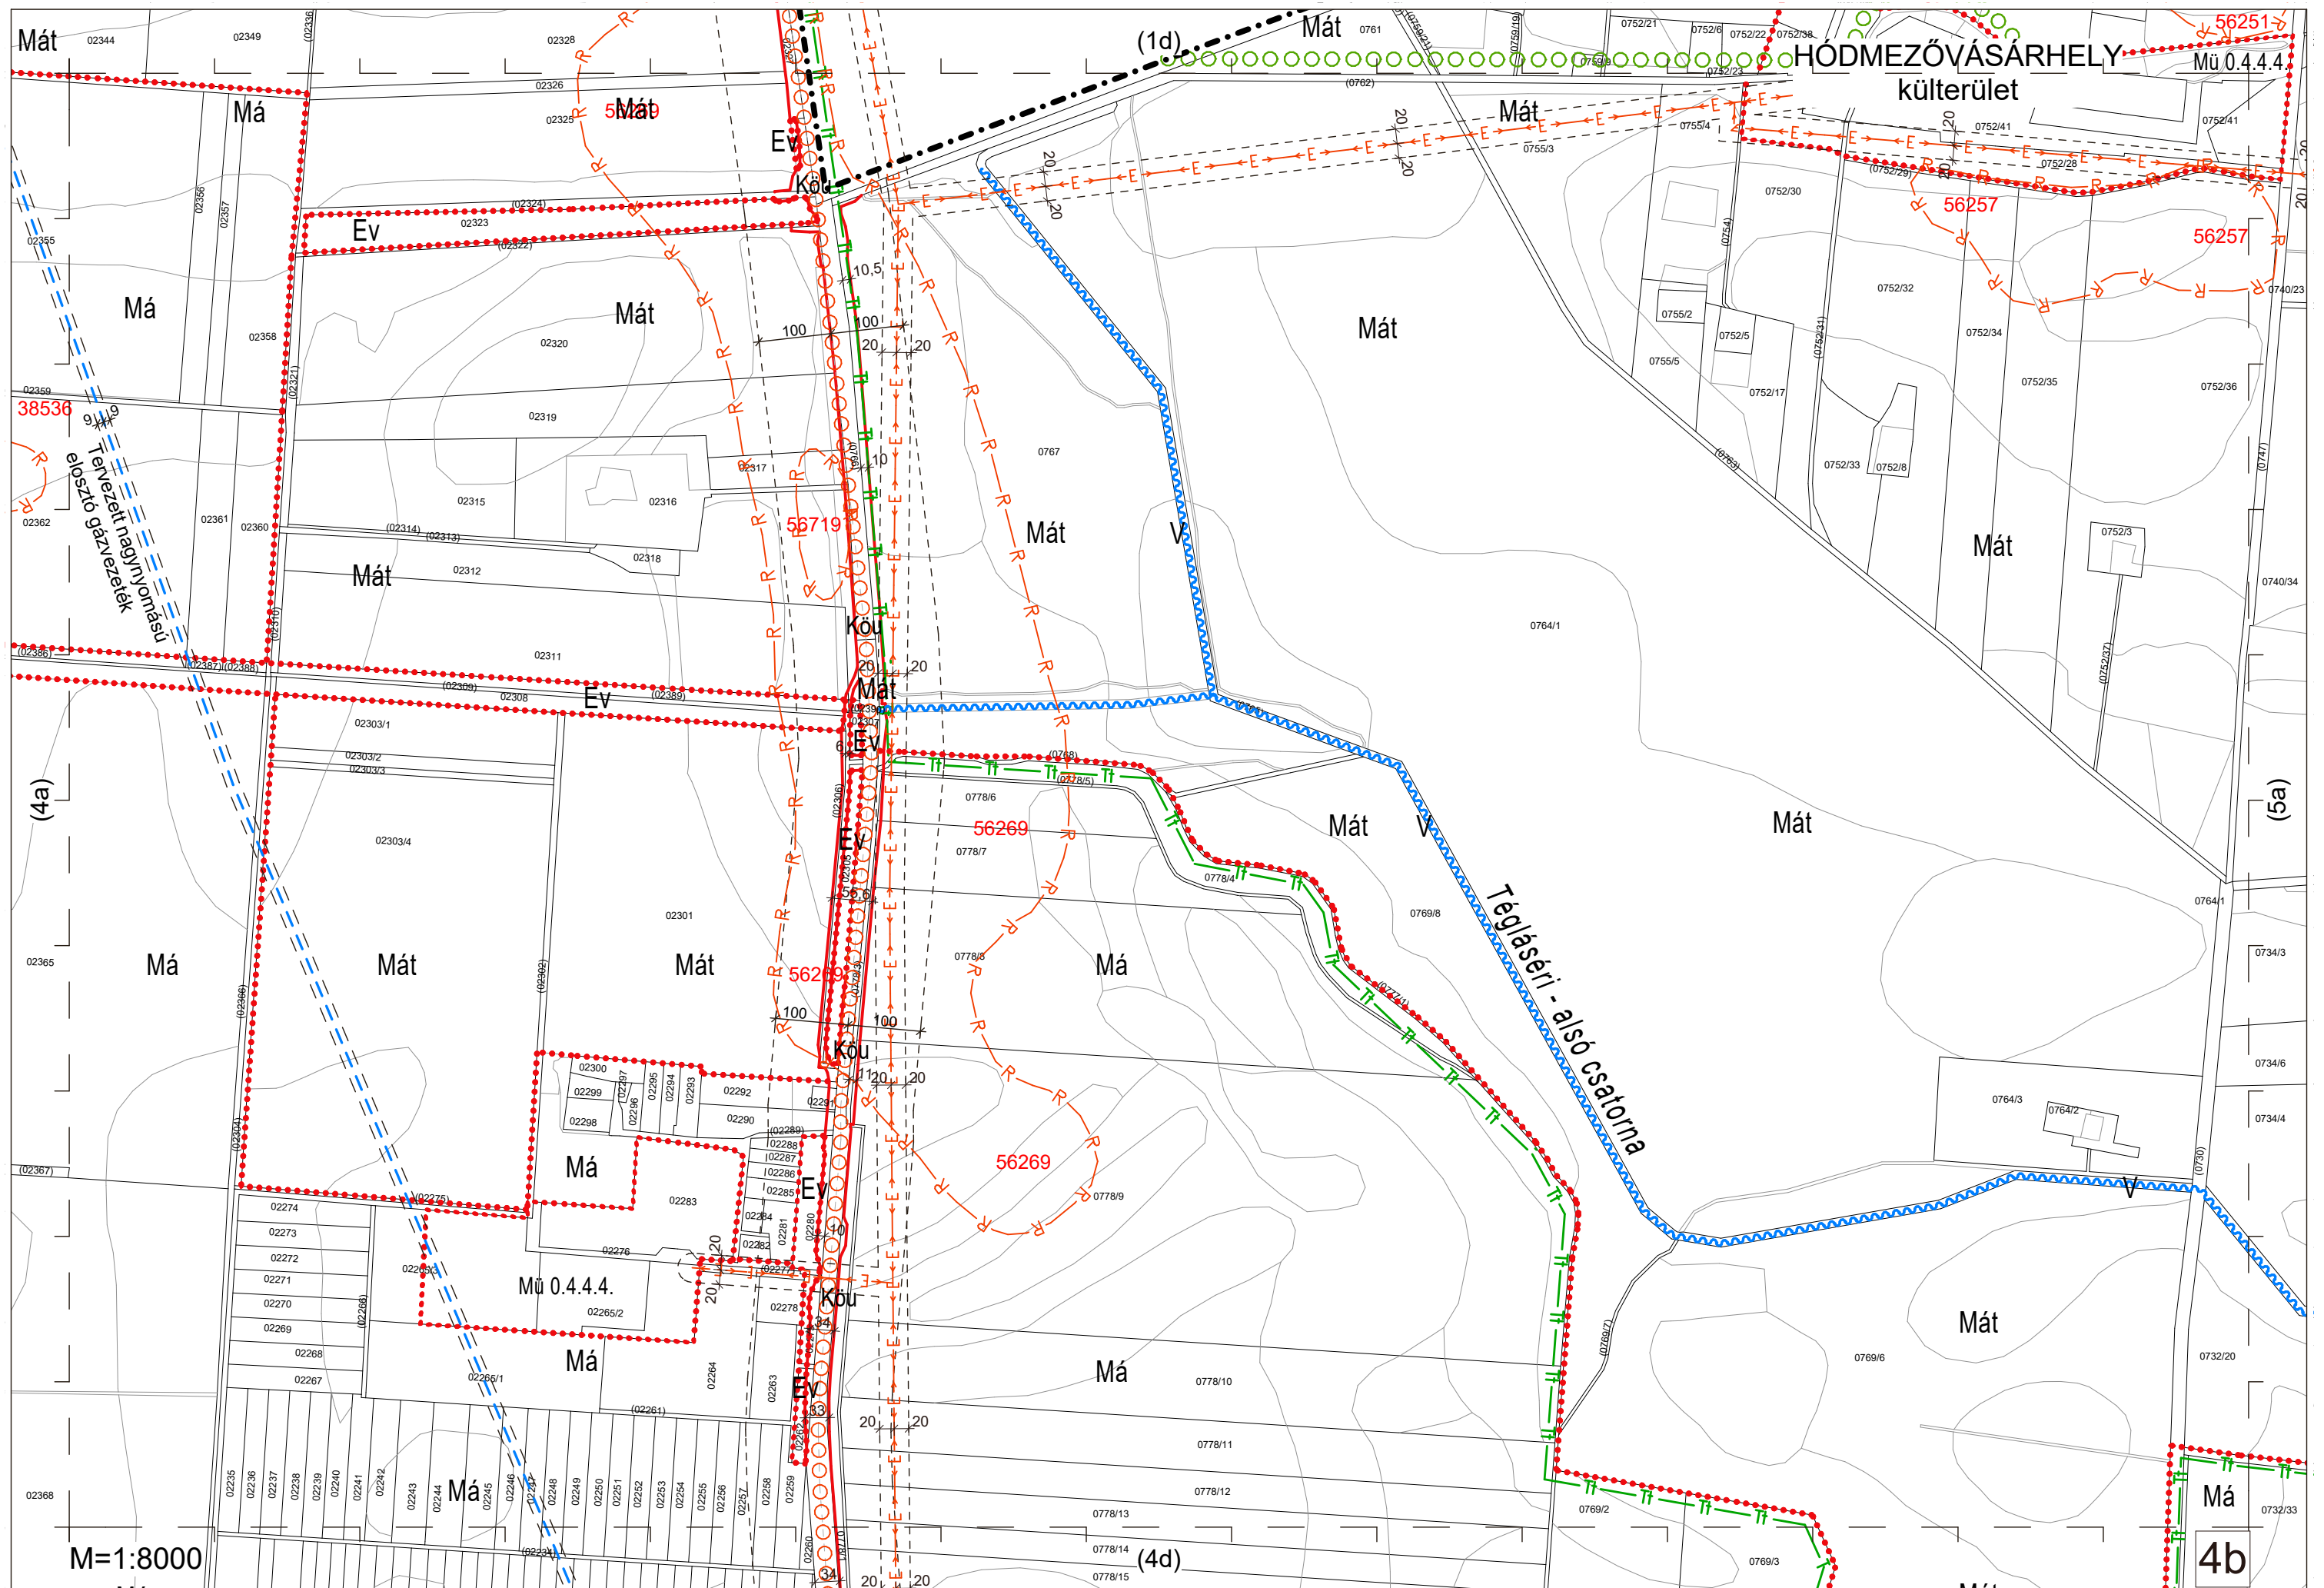


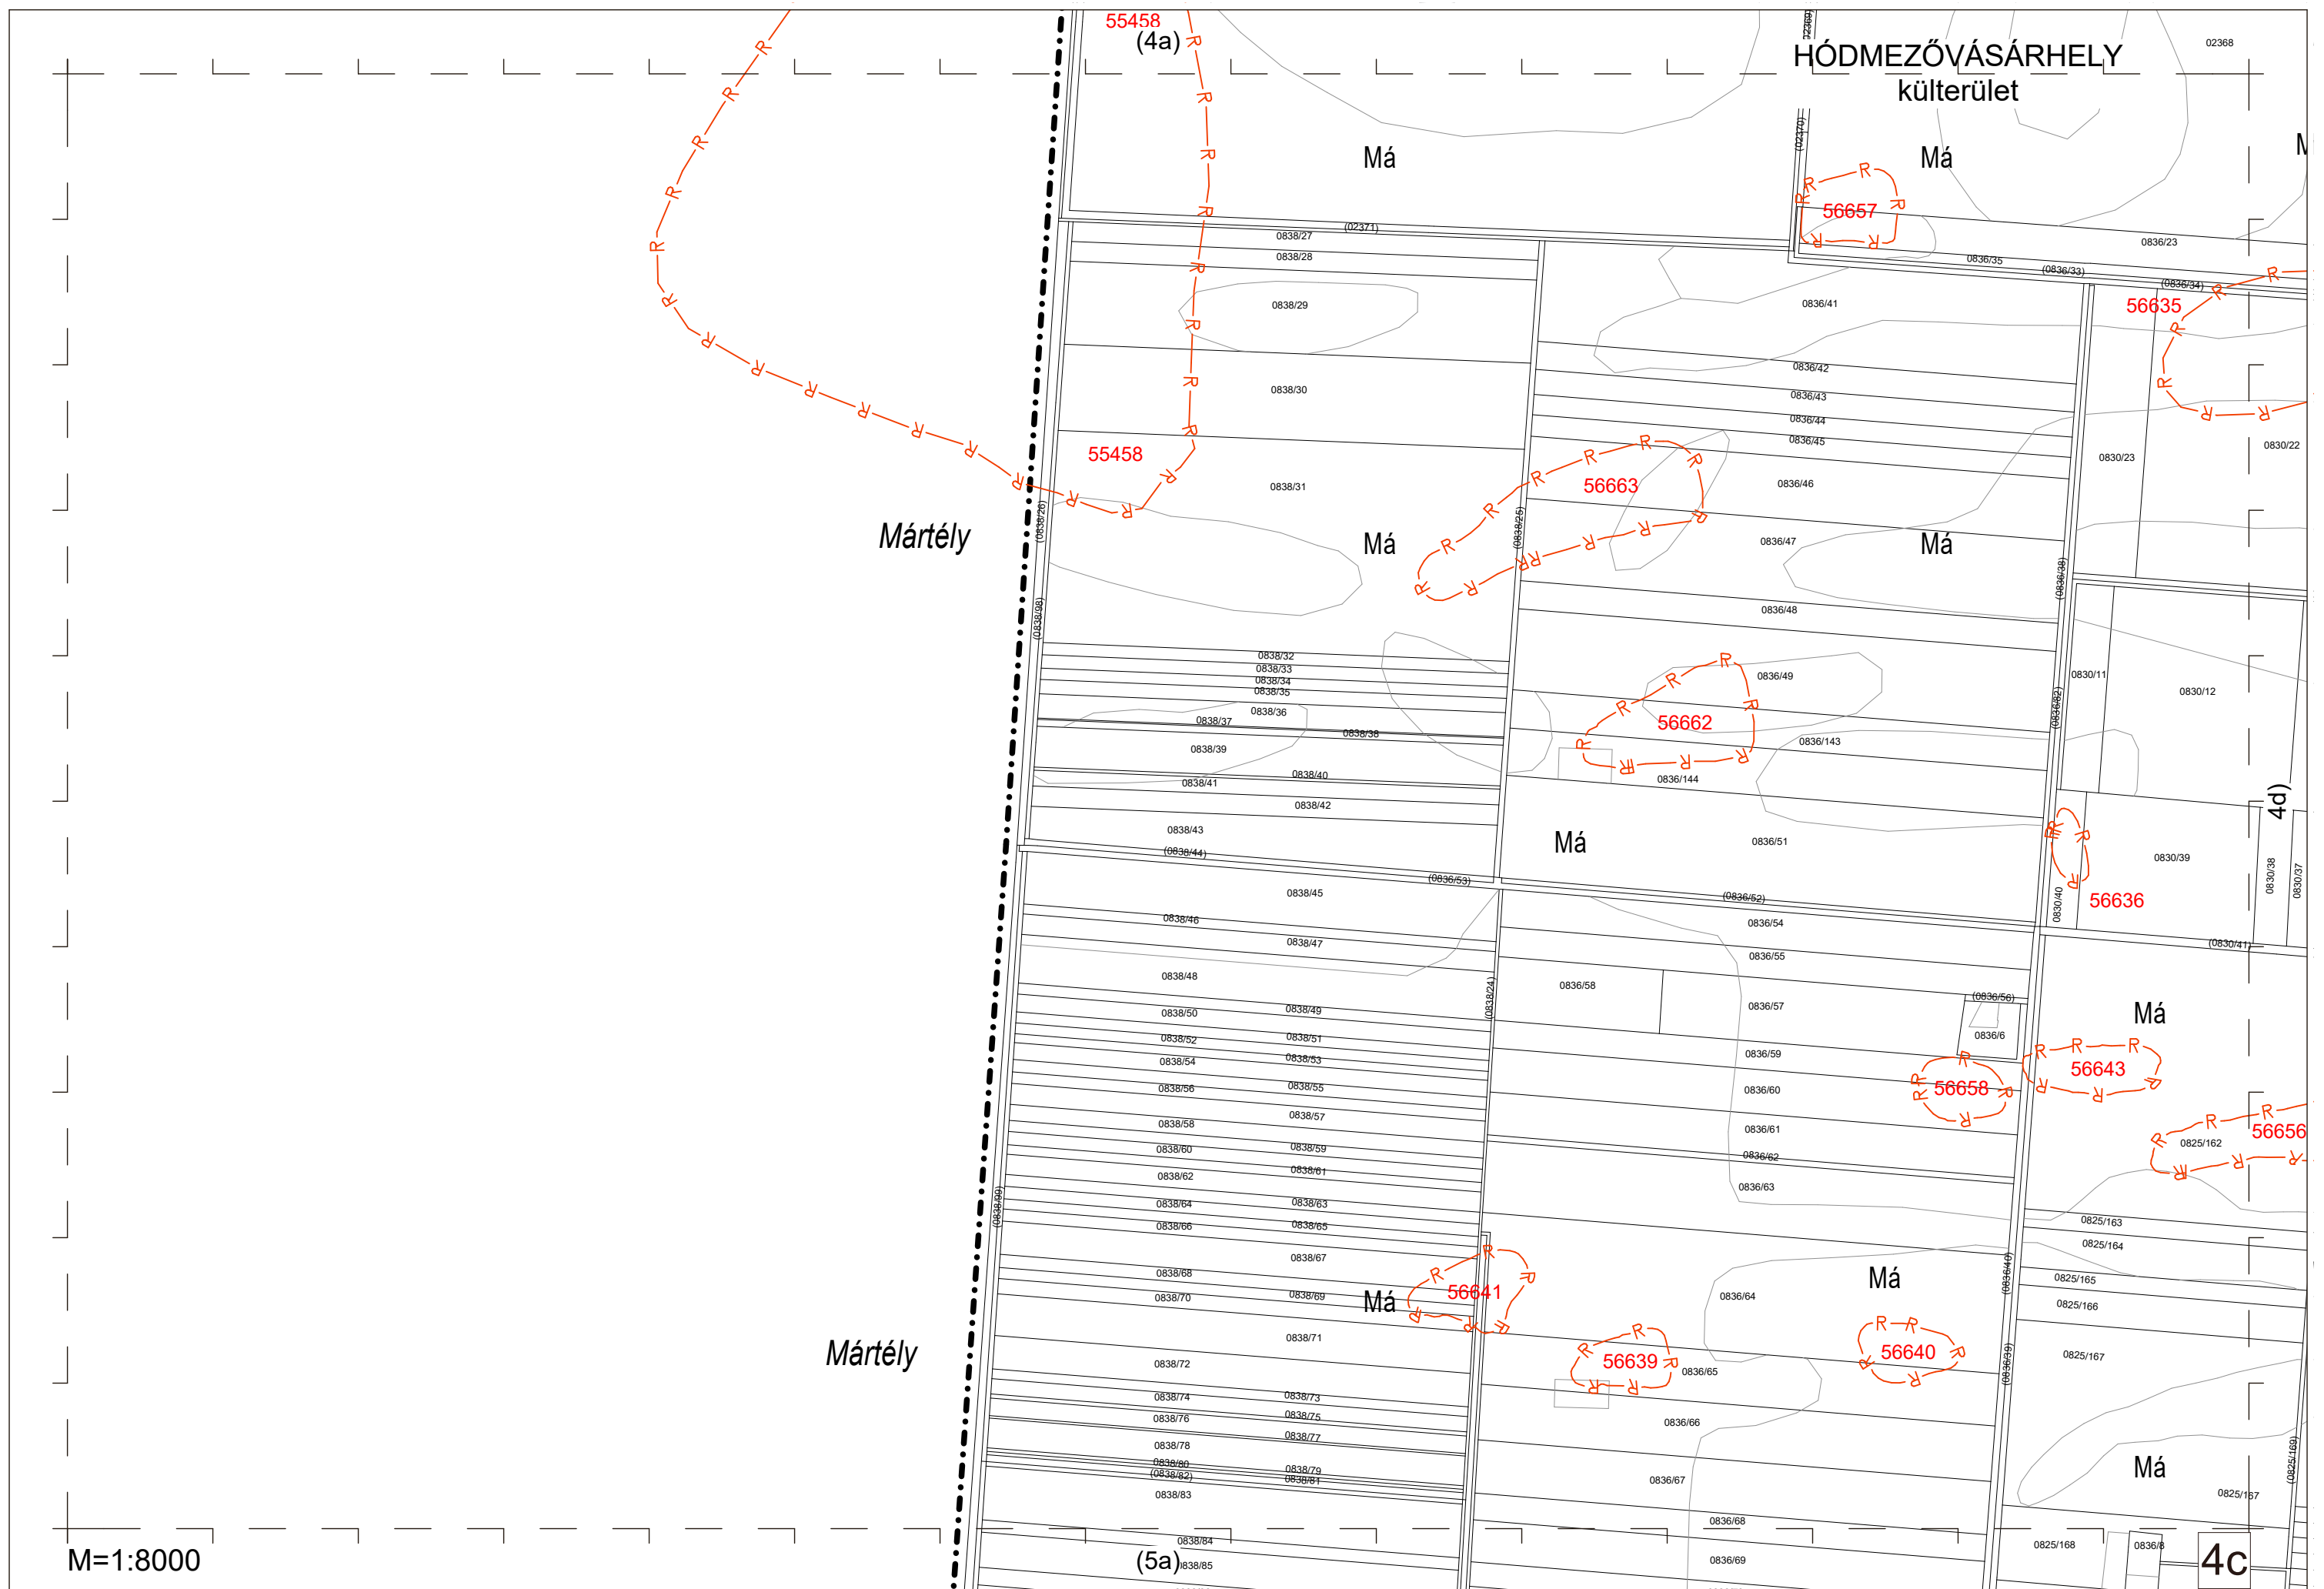


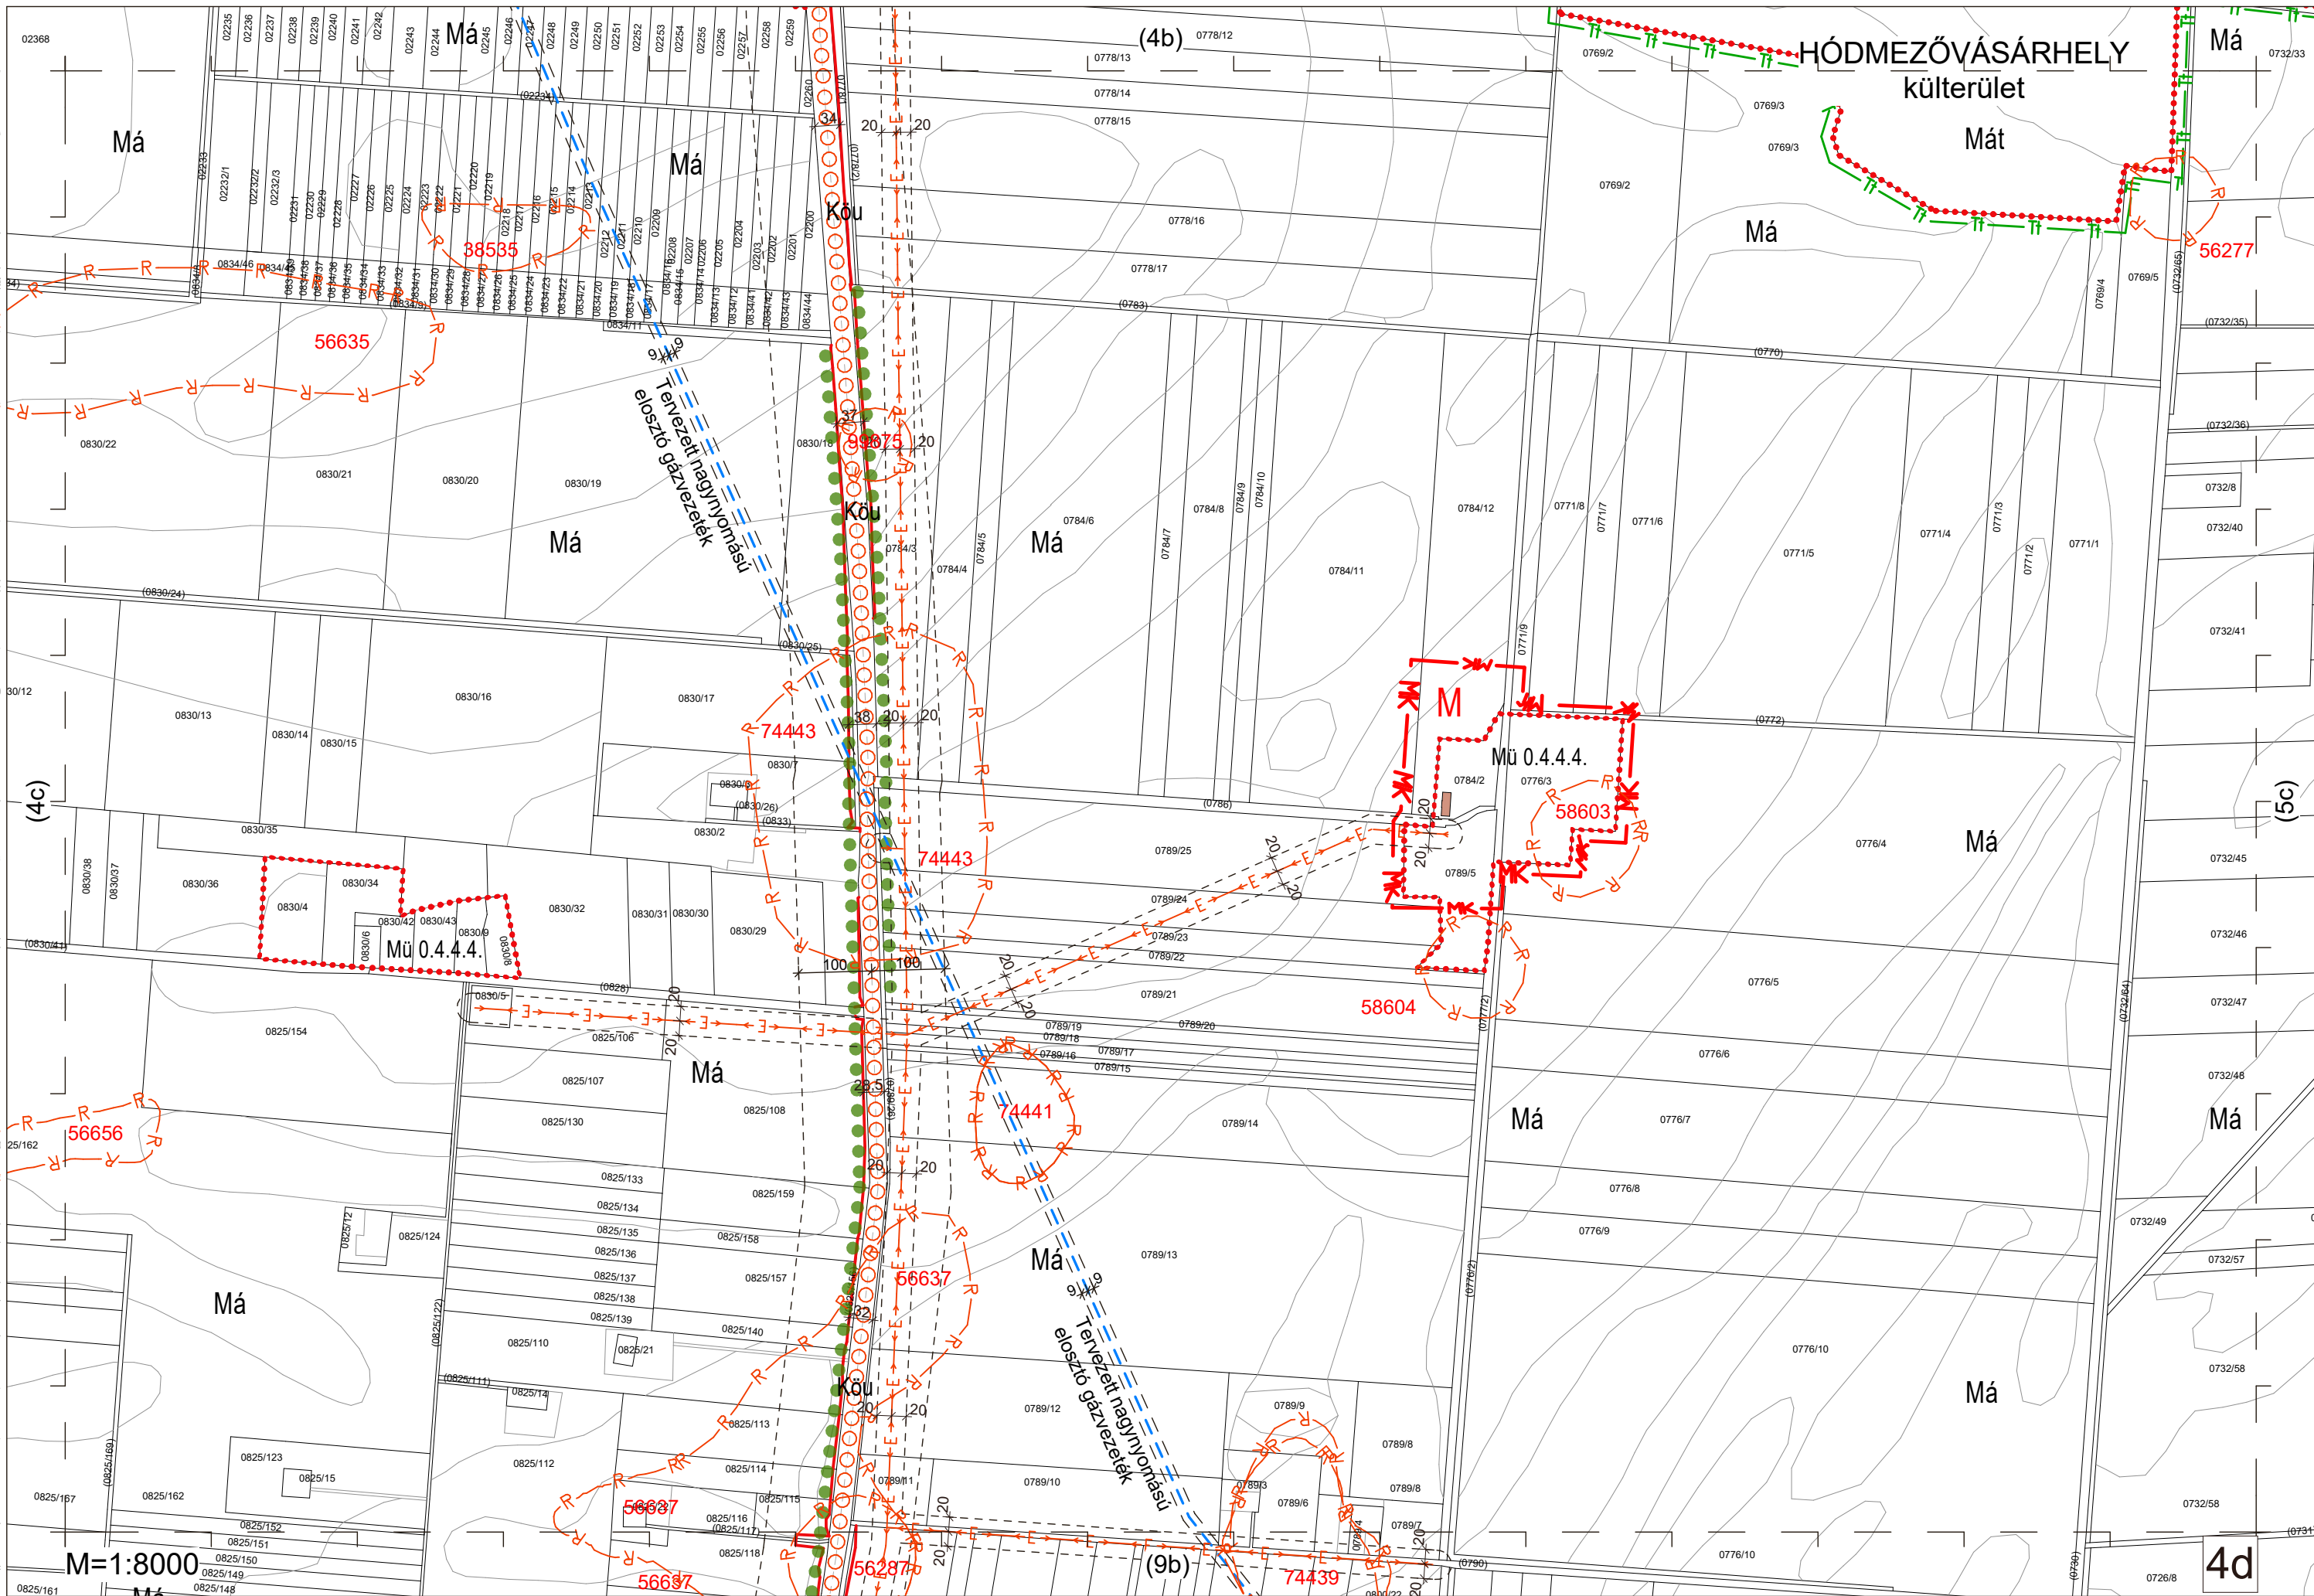



M=1:8000

4d

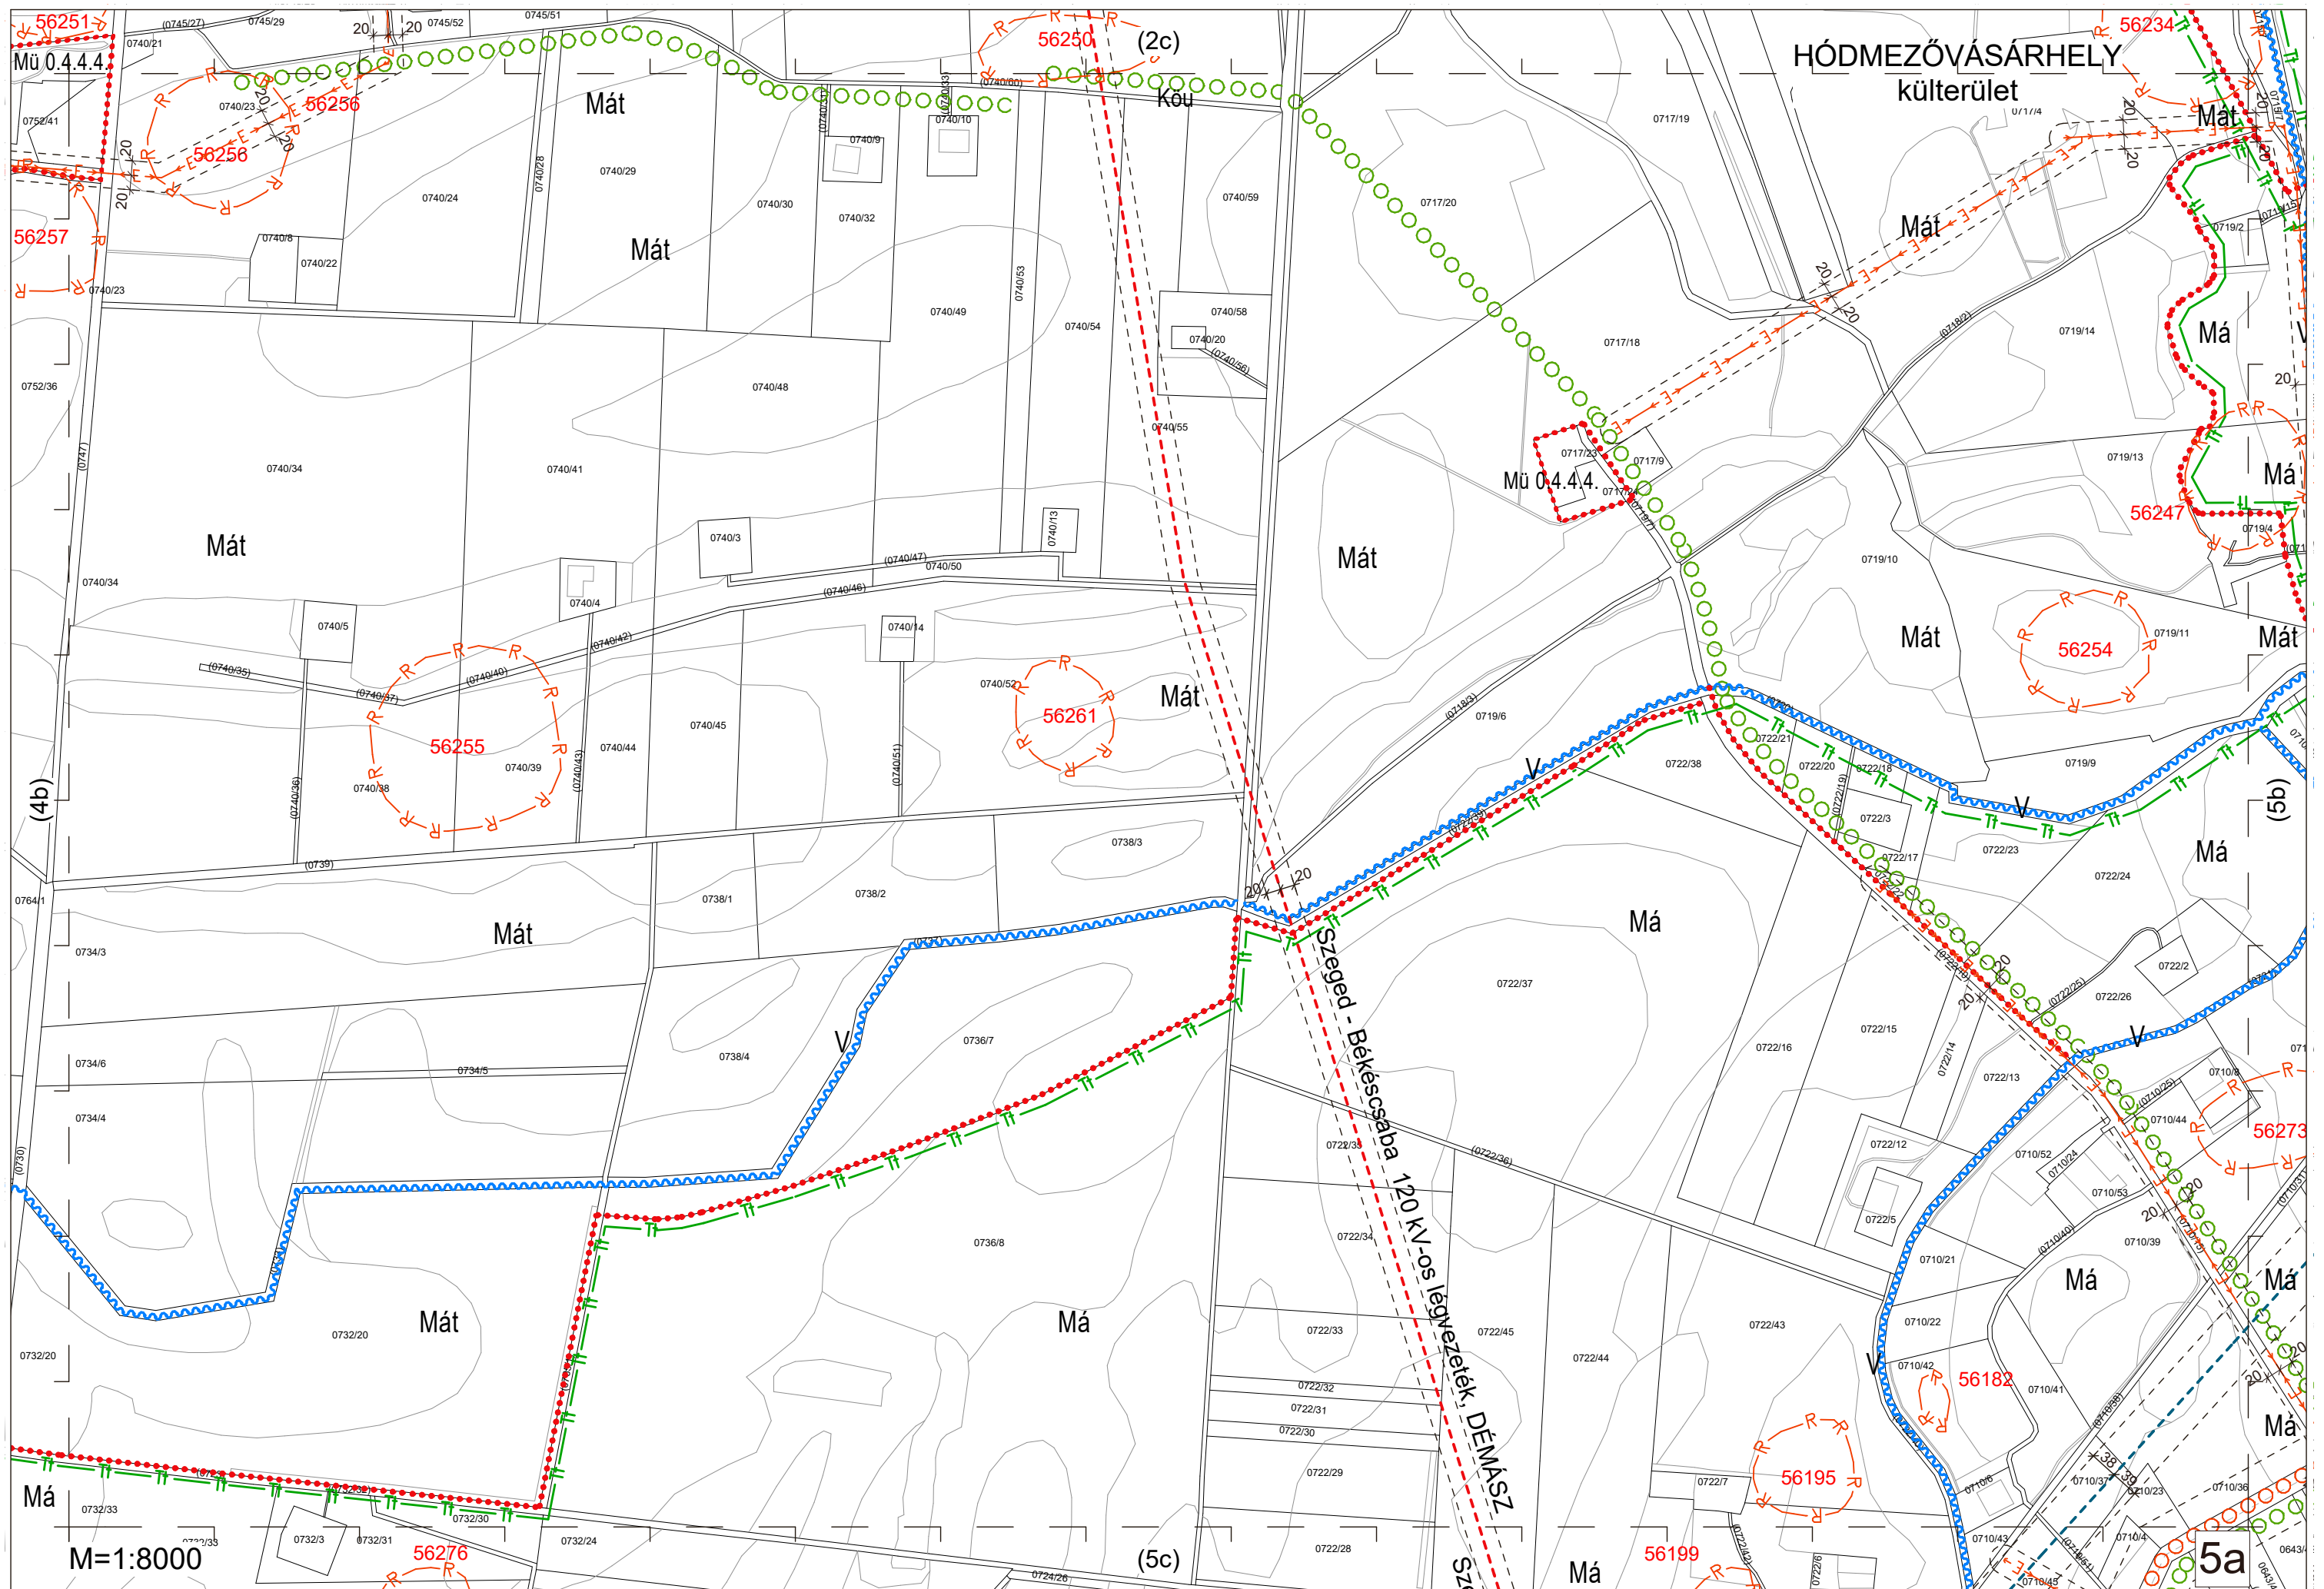

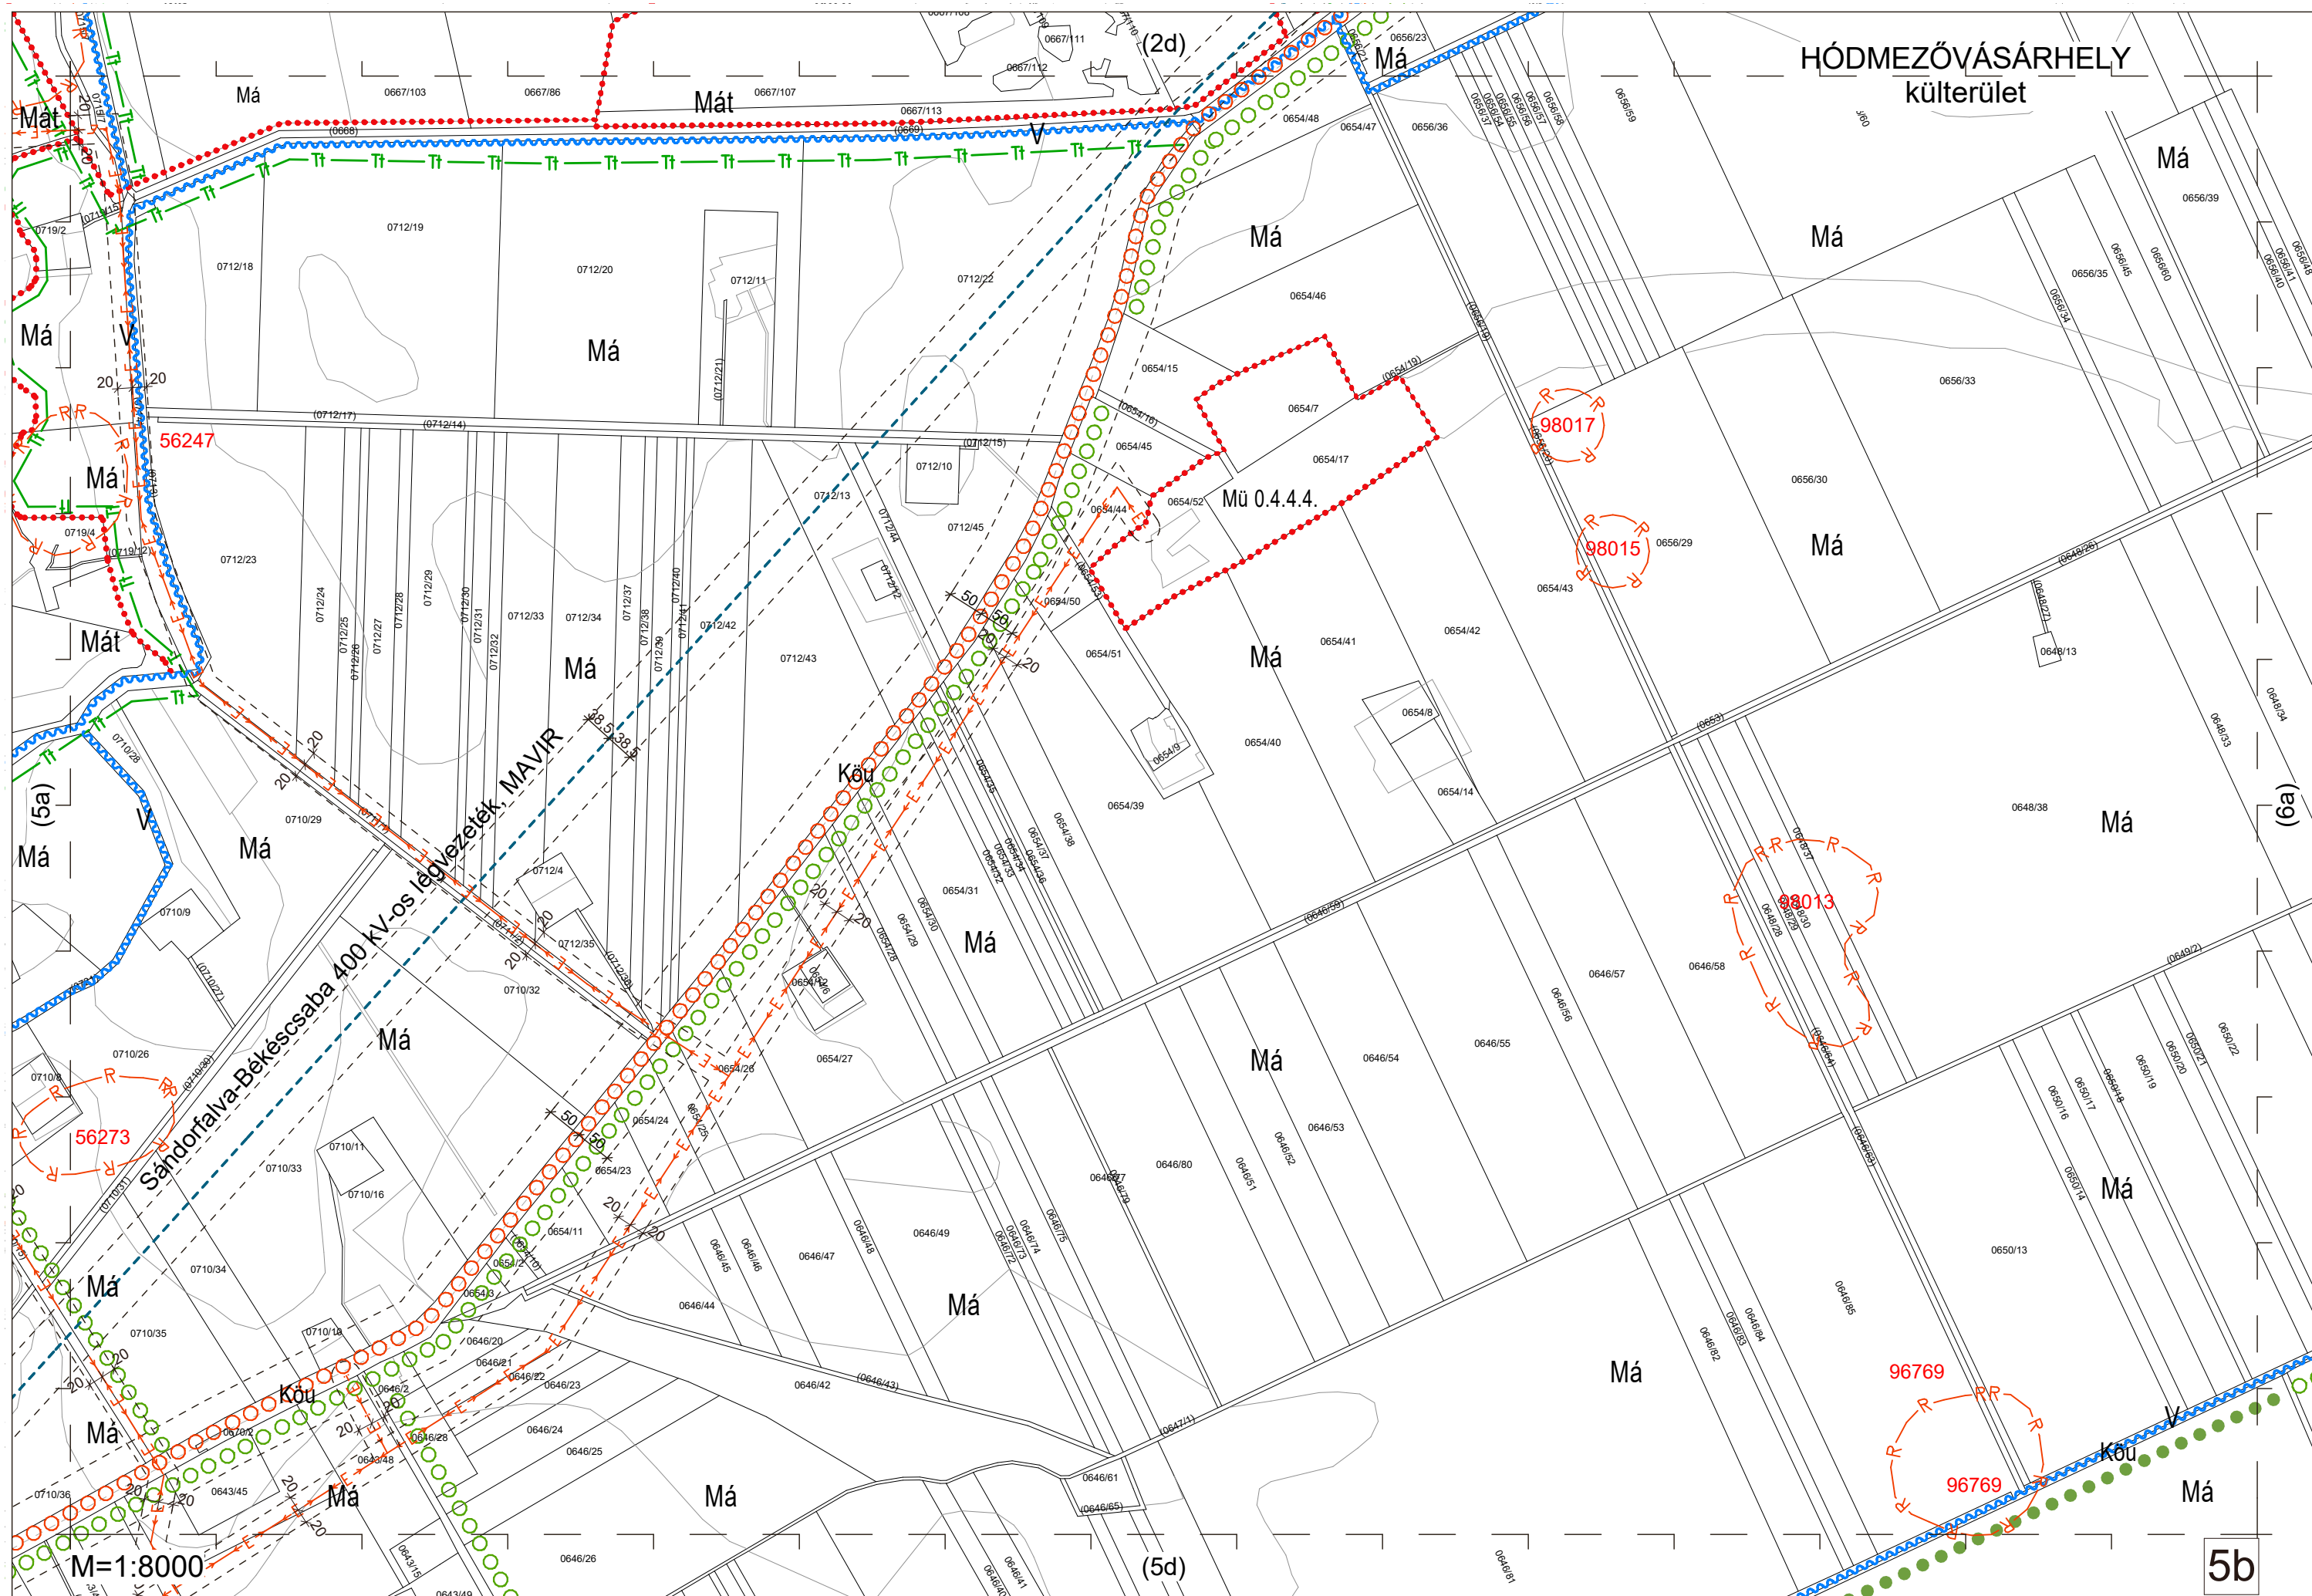

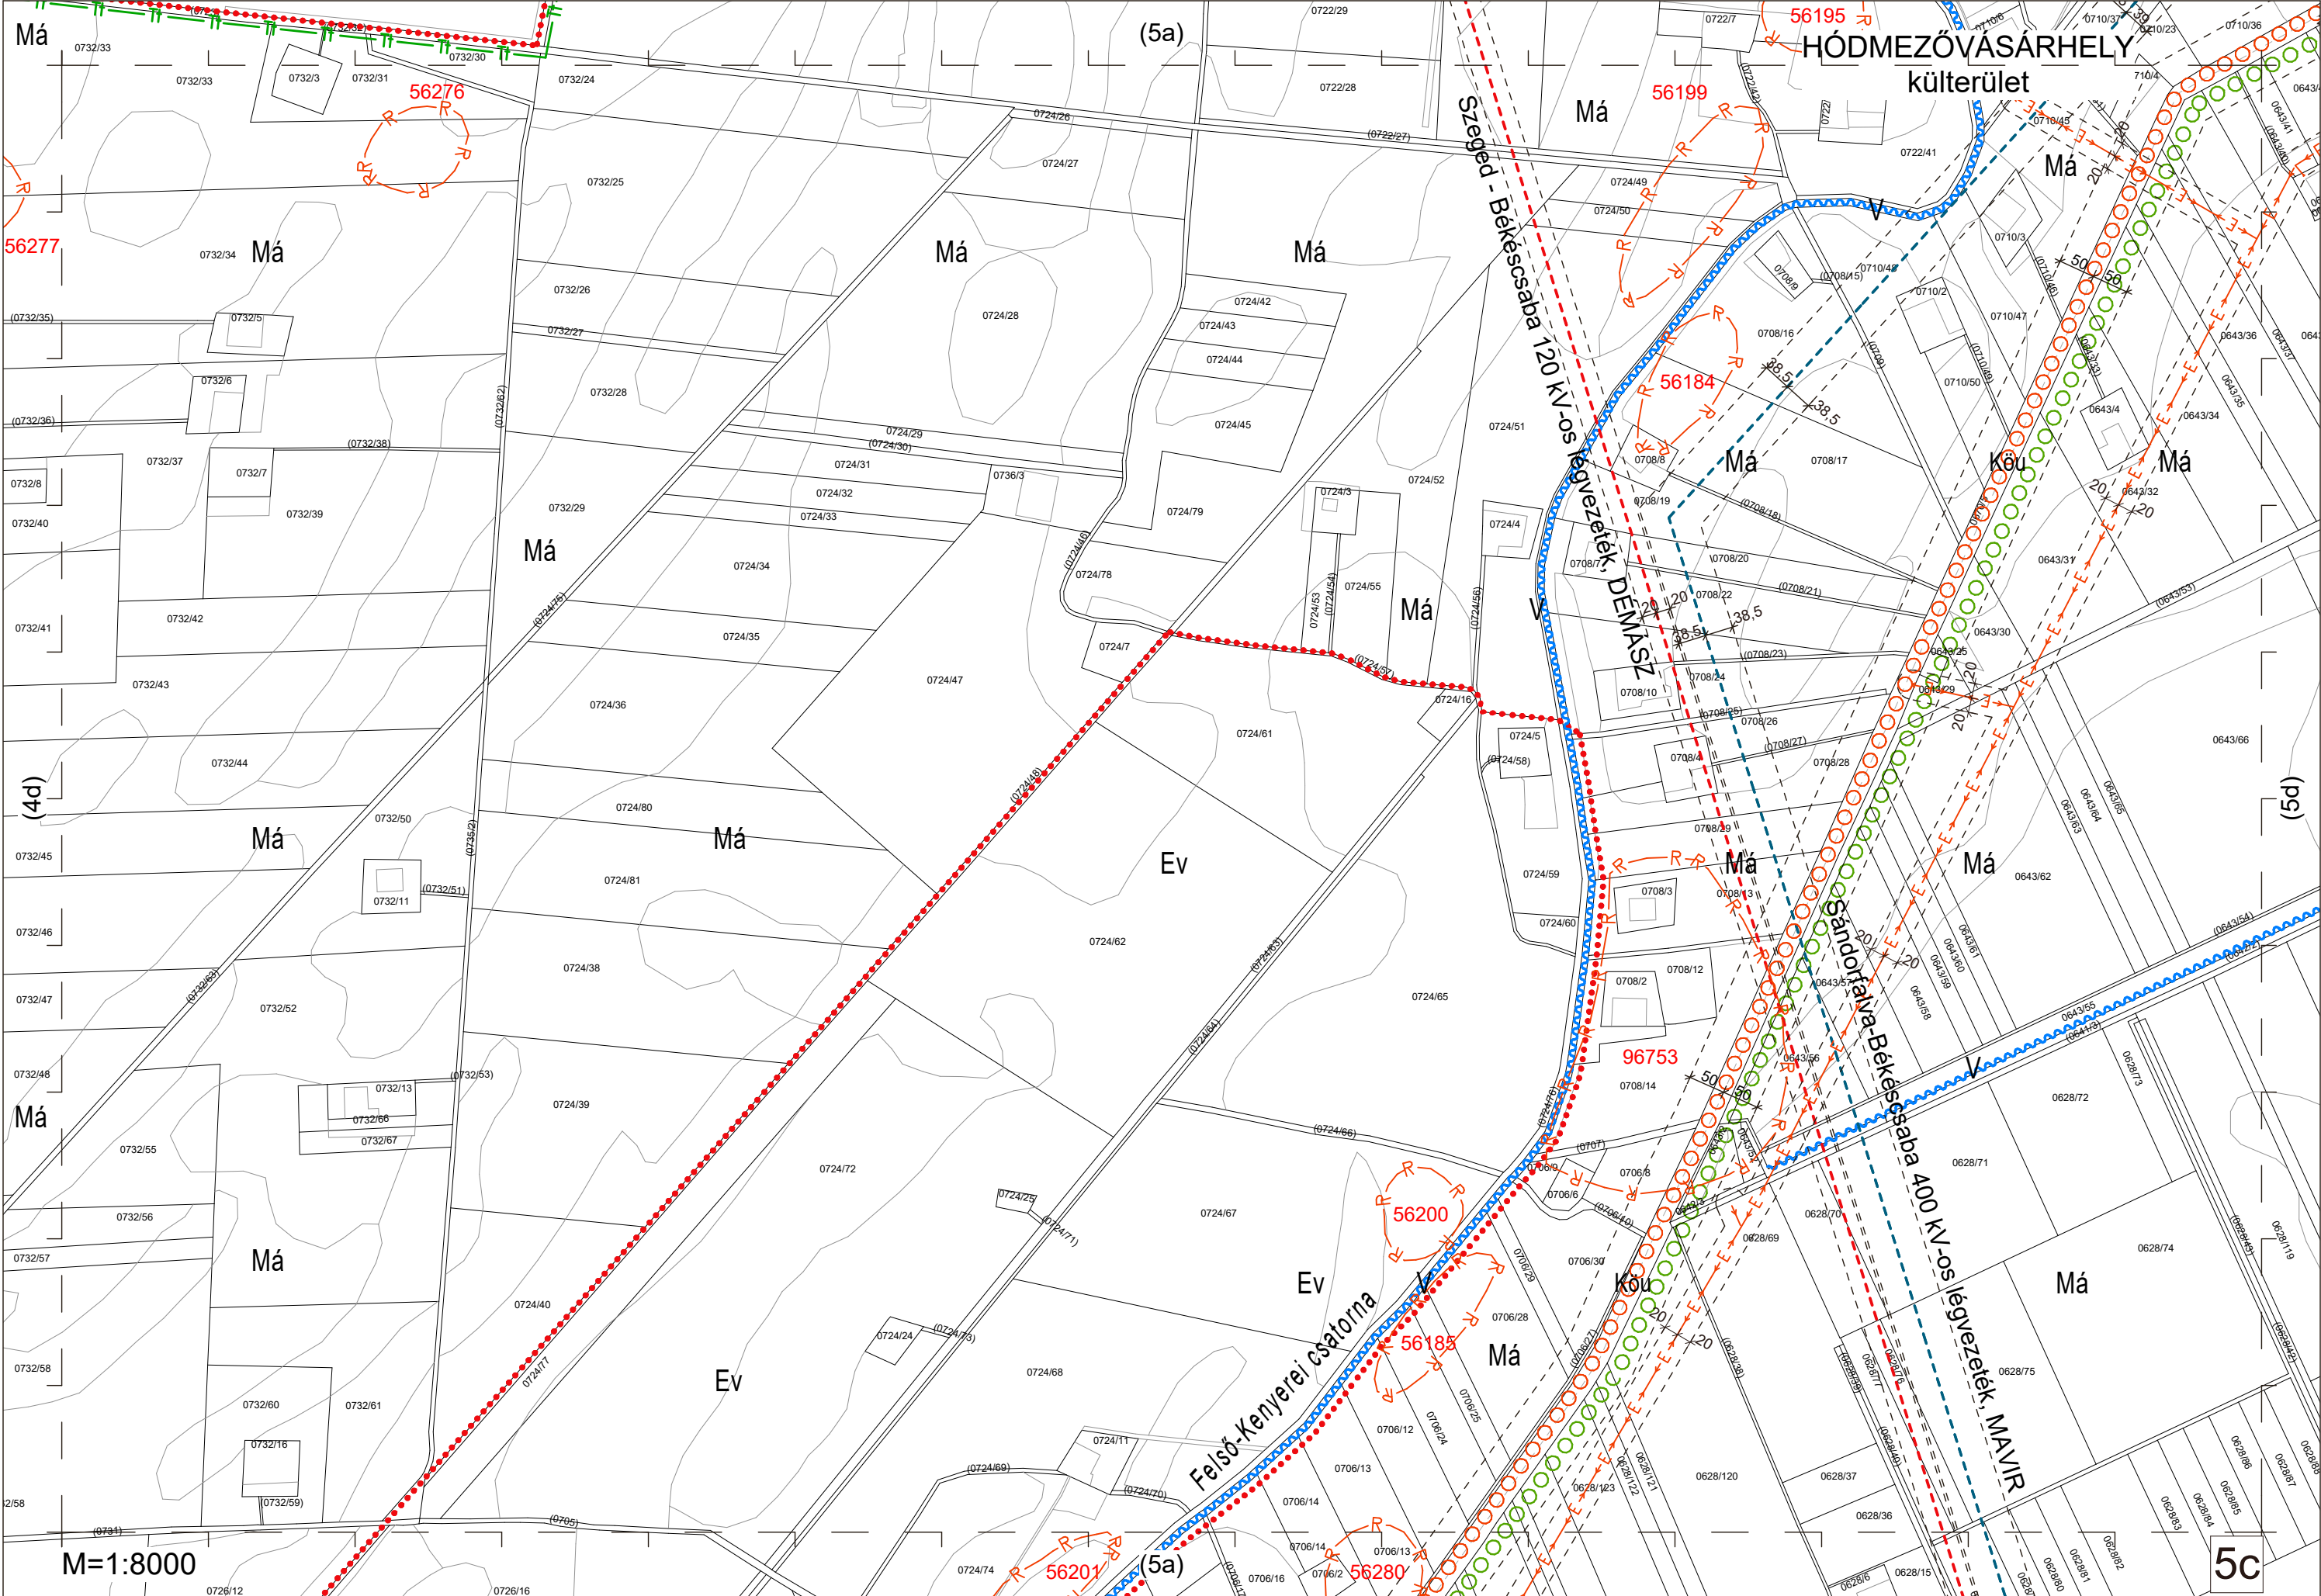


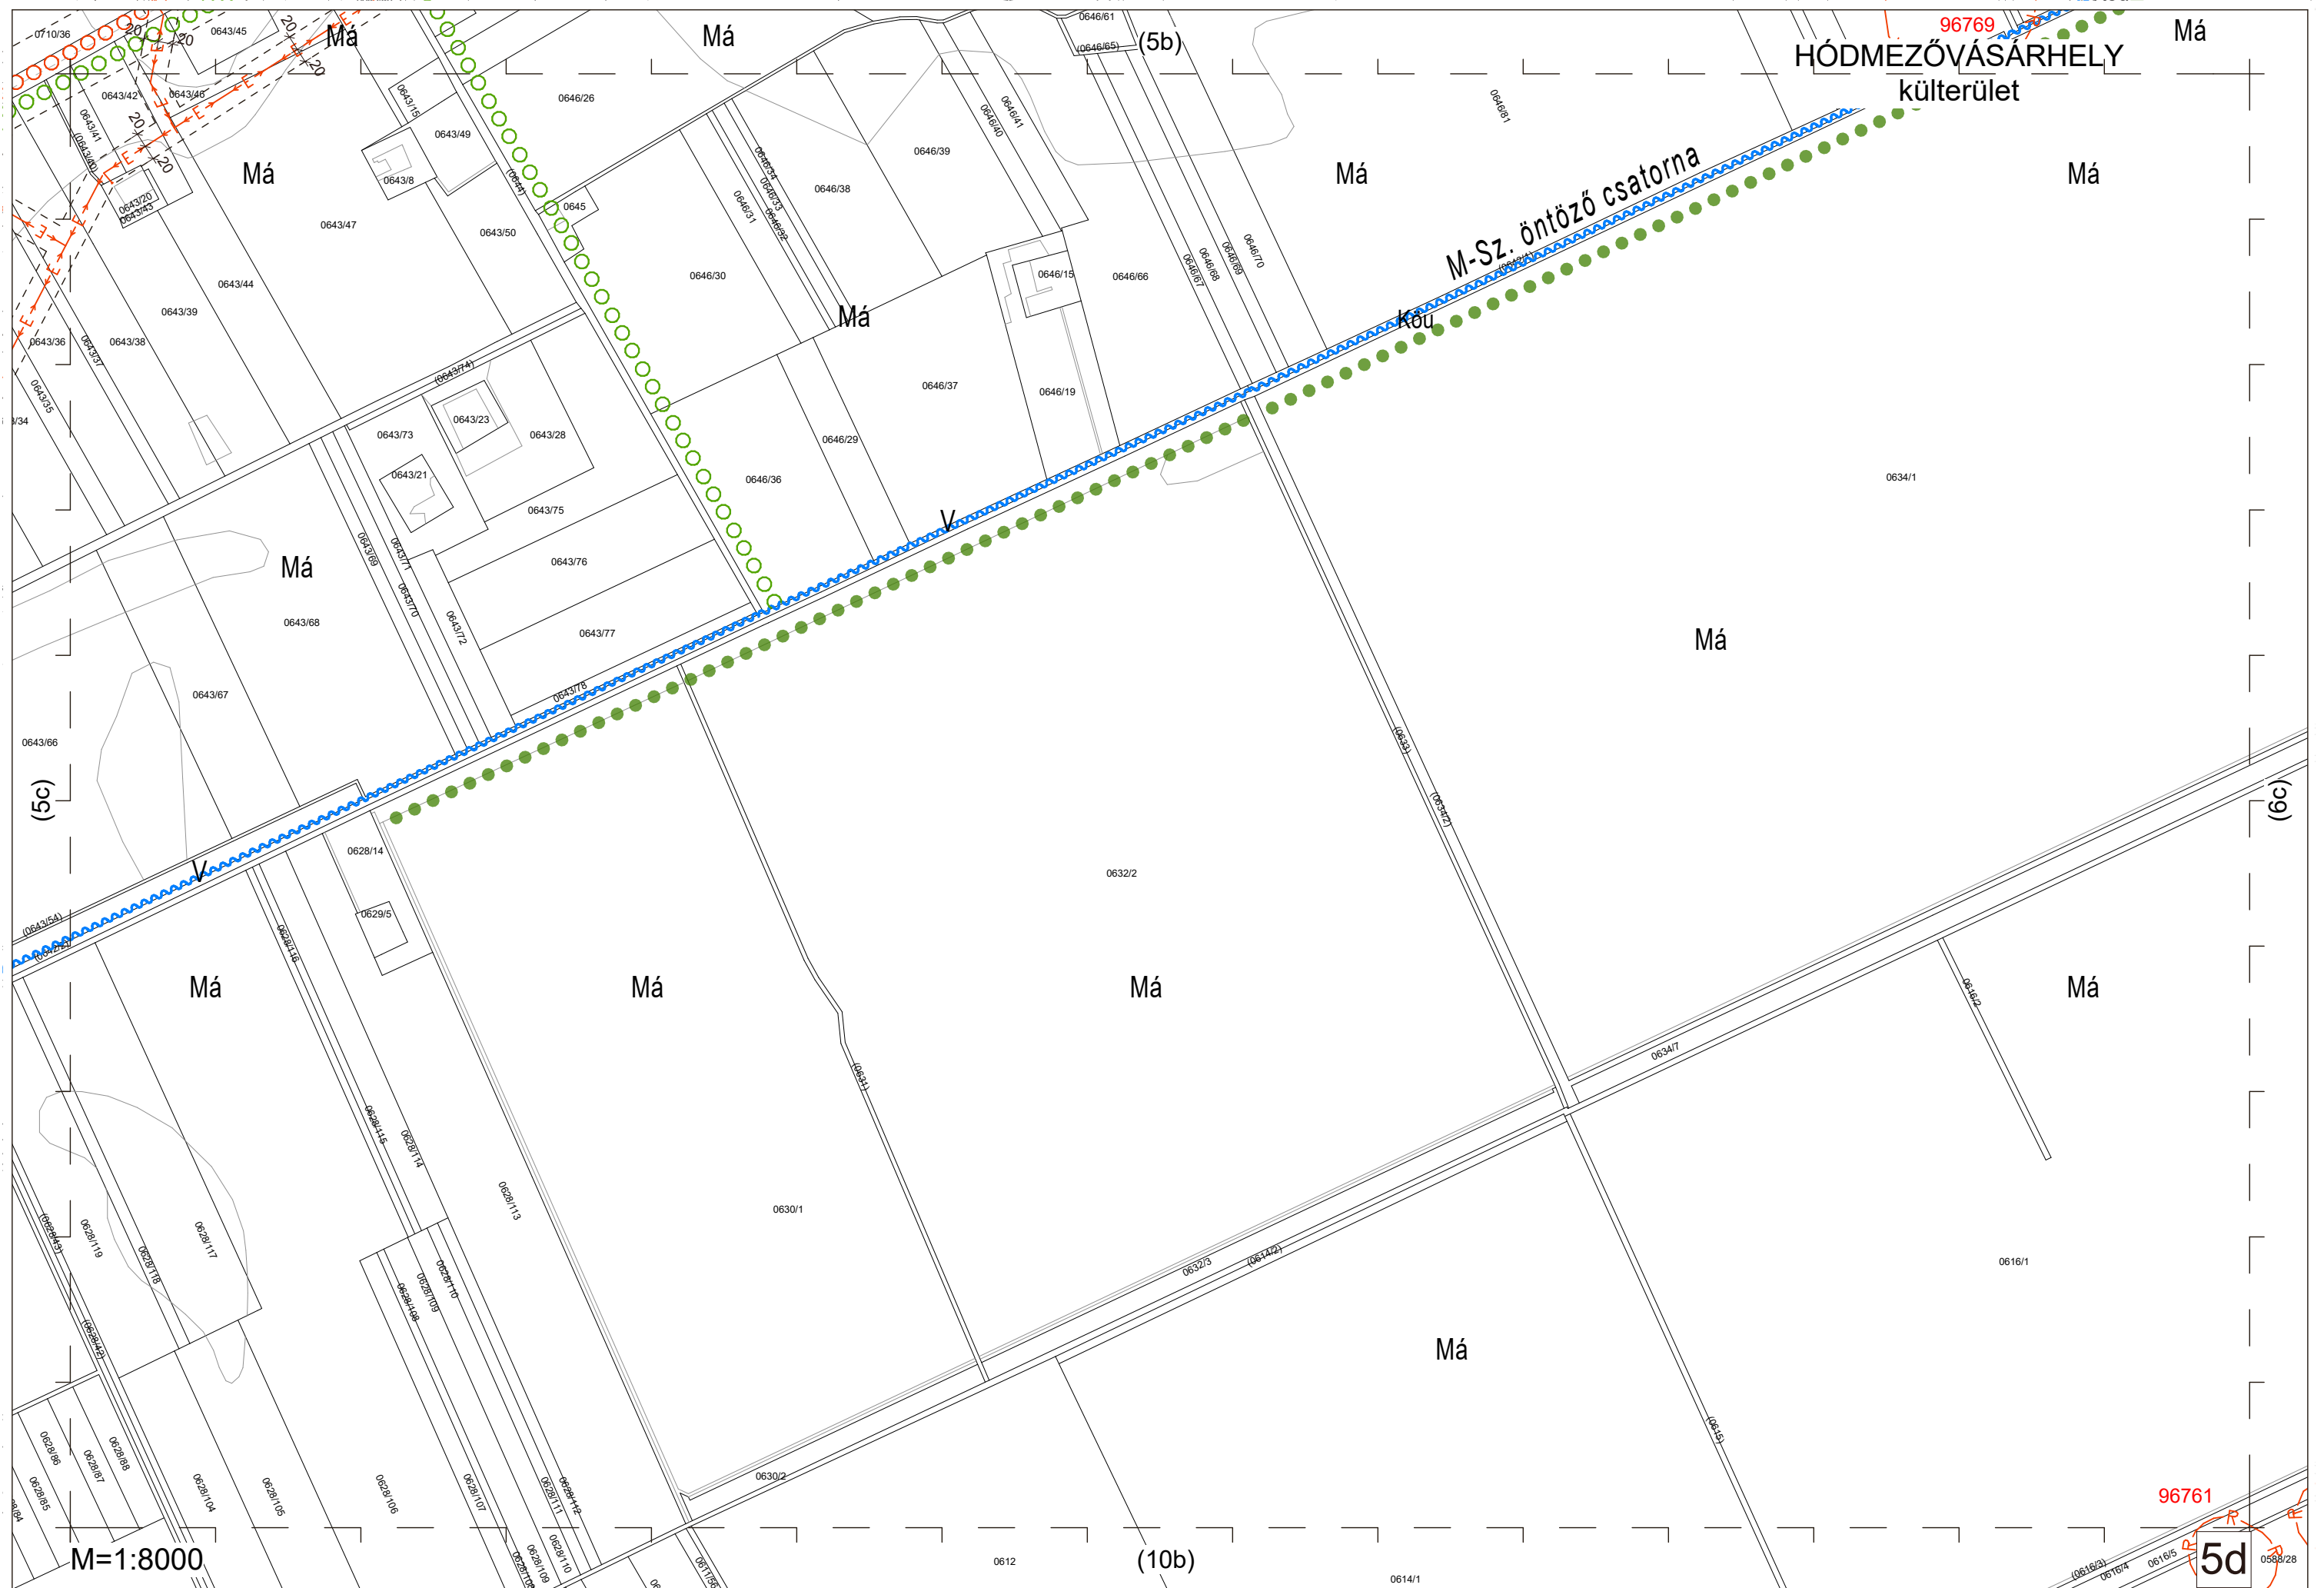



HÓDMEZŐVÁSÁRHELY
külterület



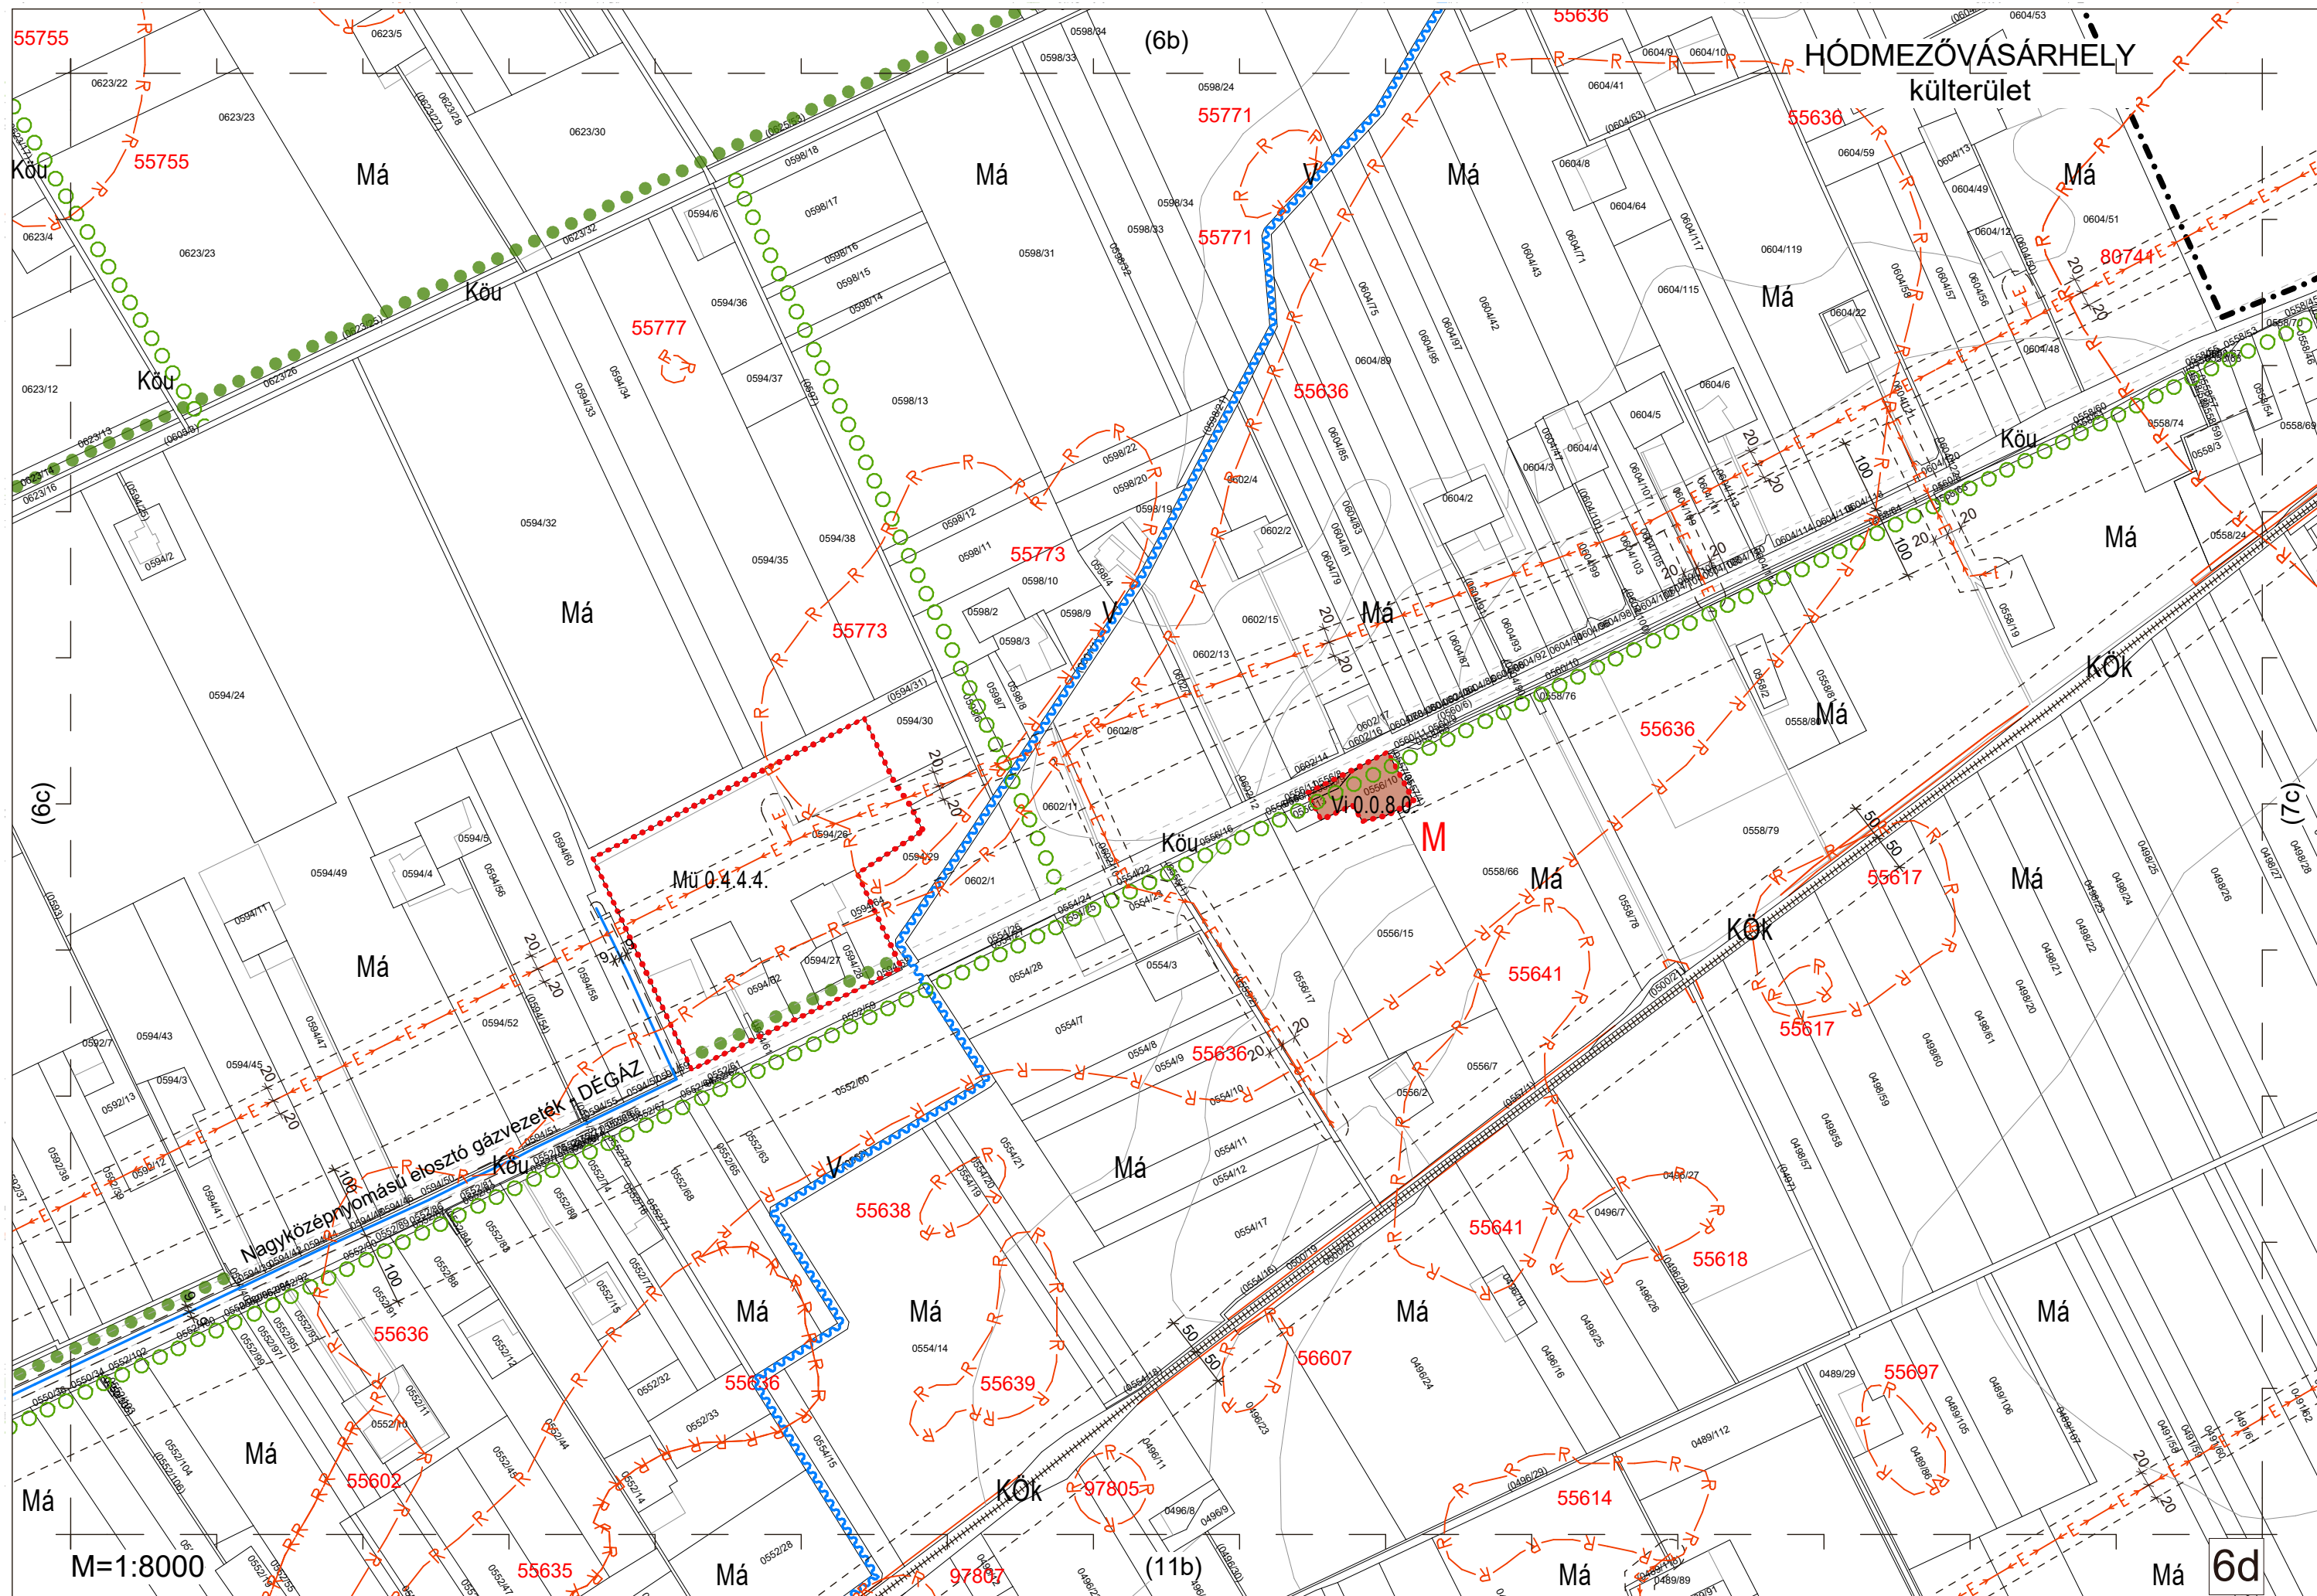



HÓDMEZŐVÁSÁRHELY
külterület

Mártély


Mártélyi kiskertek
különleges külterület


Dóc


M=1:8000


(8c)


8a

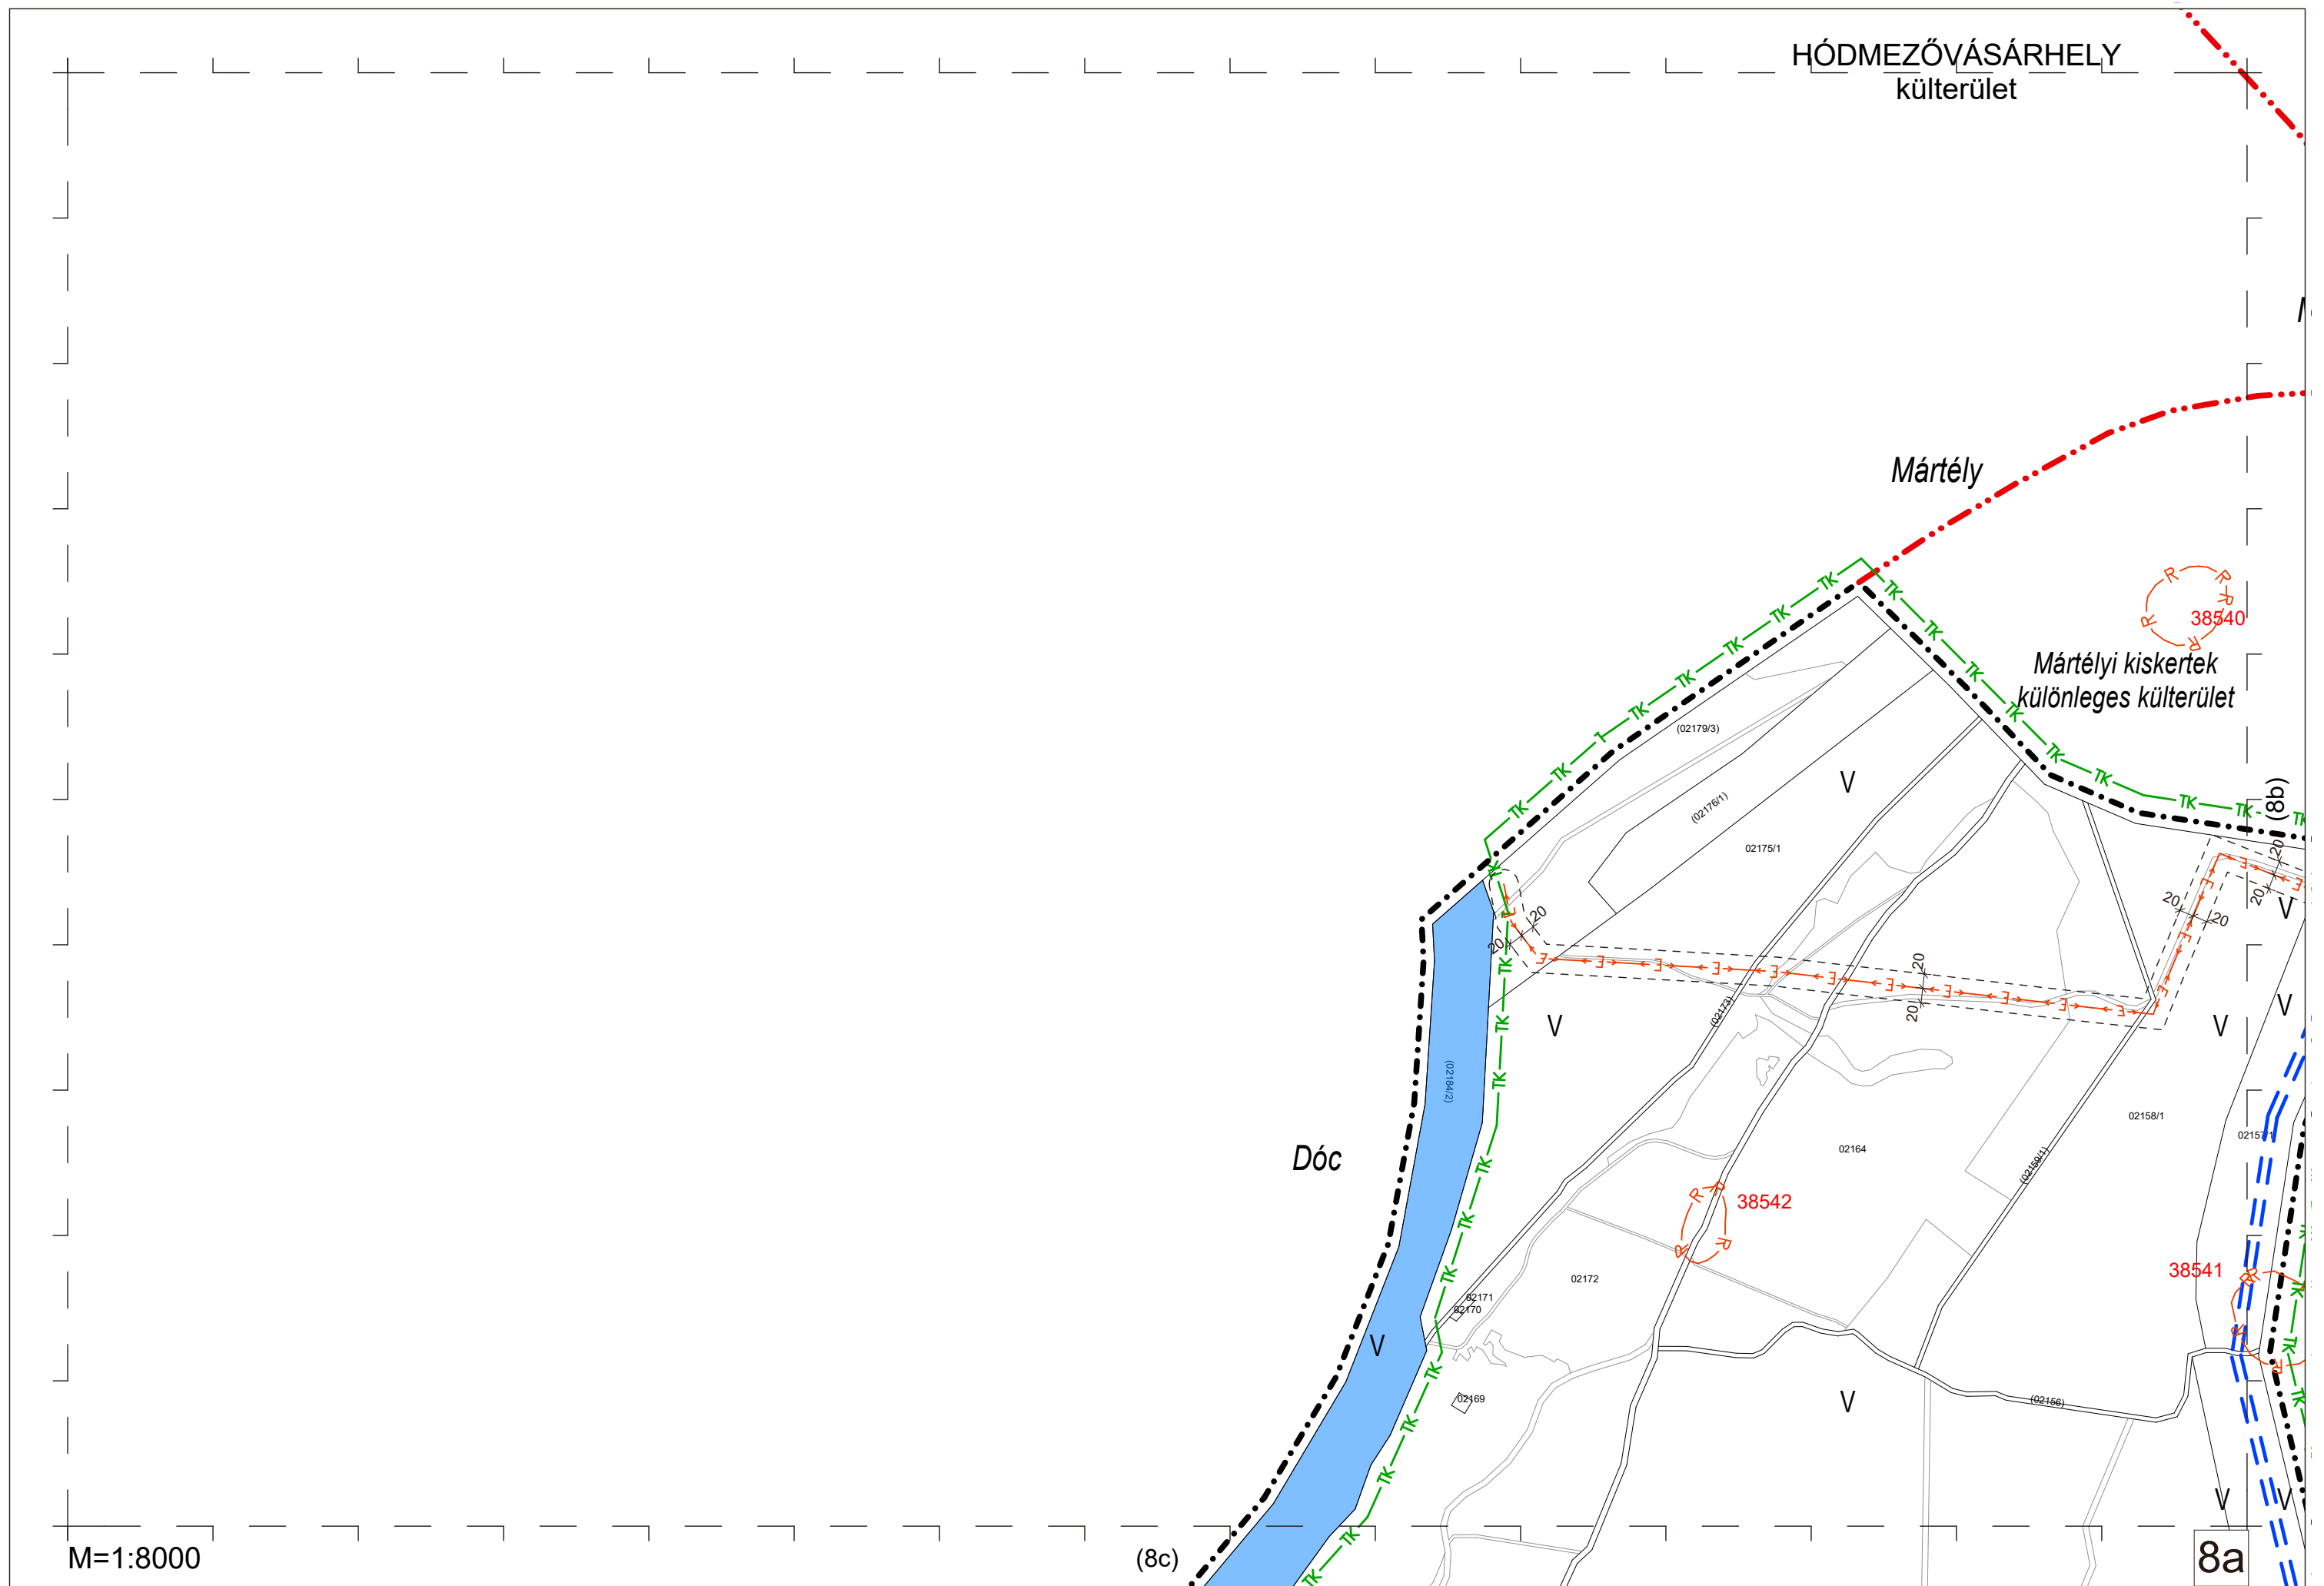


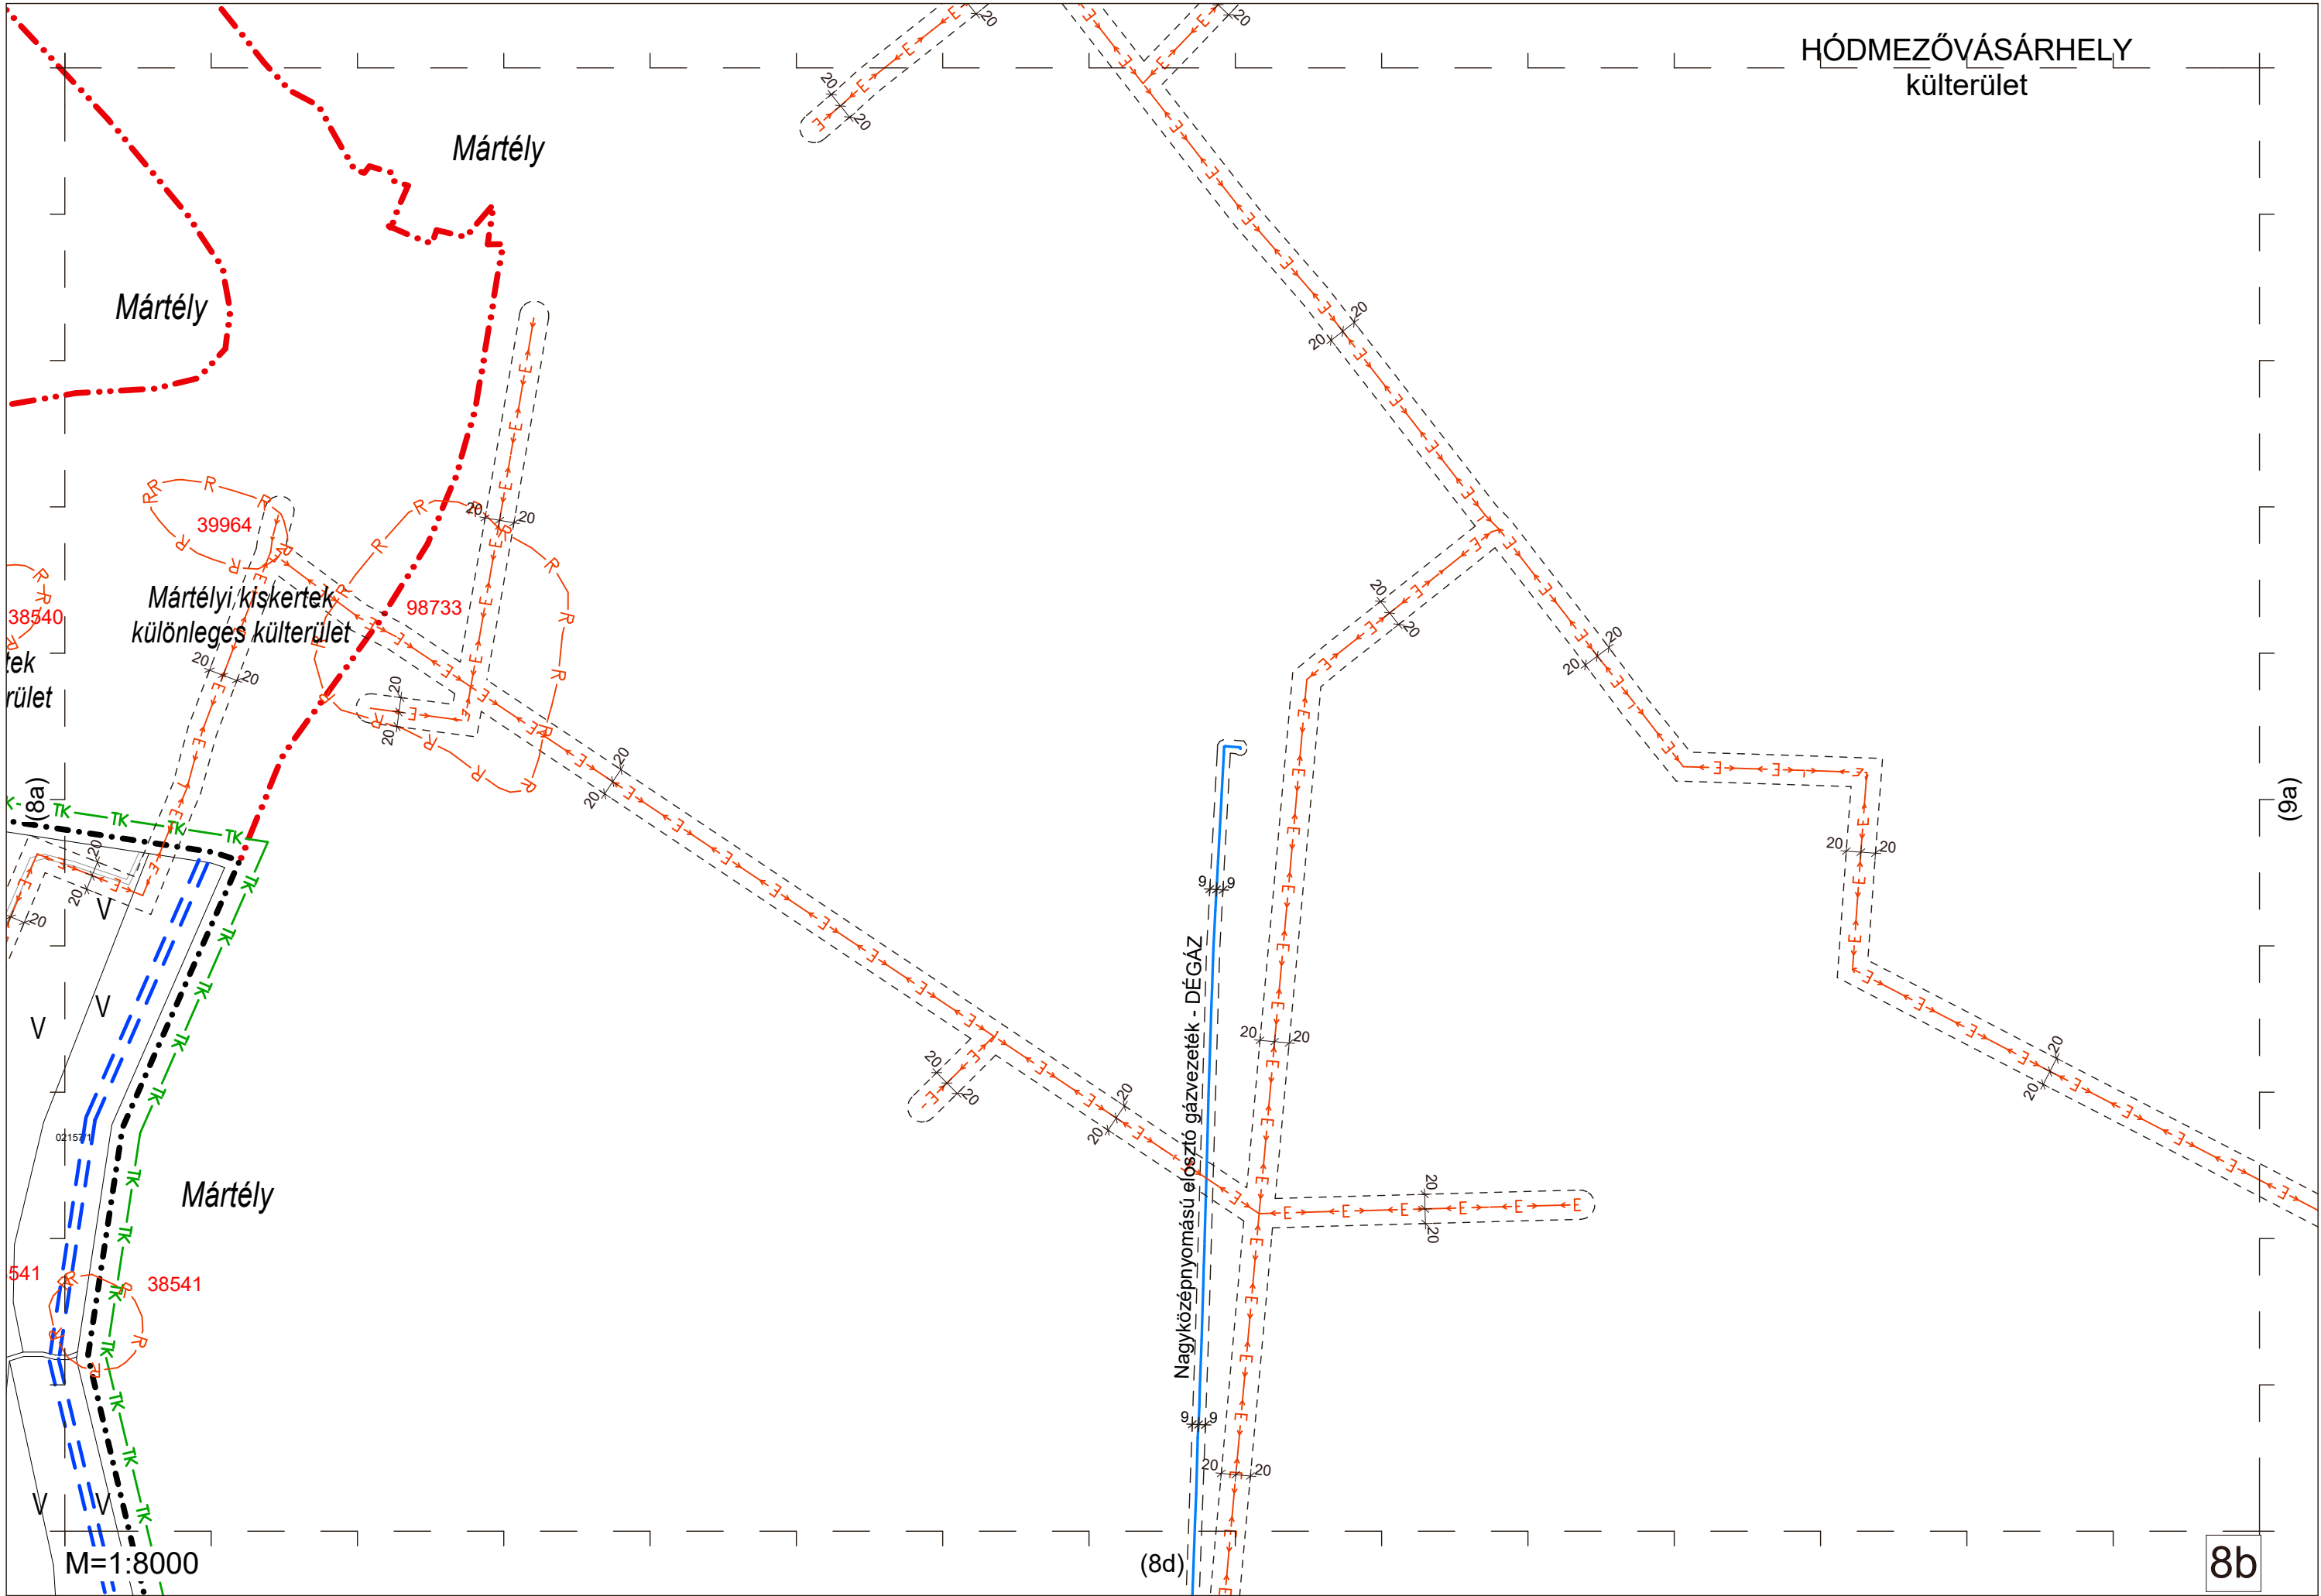

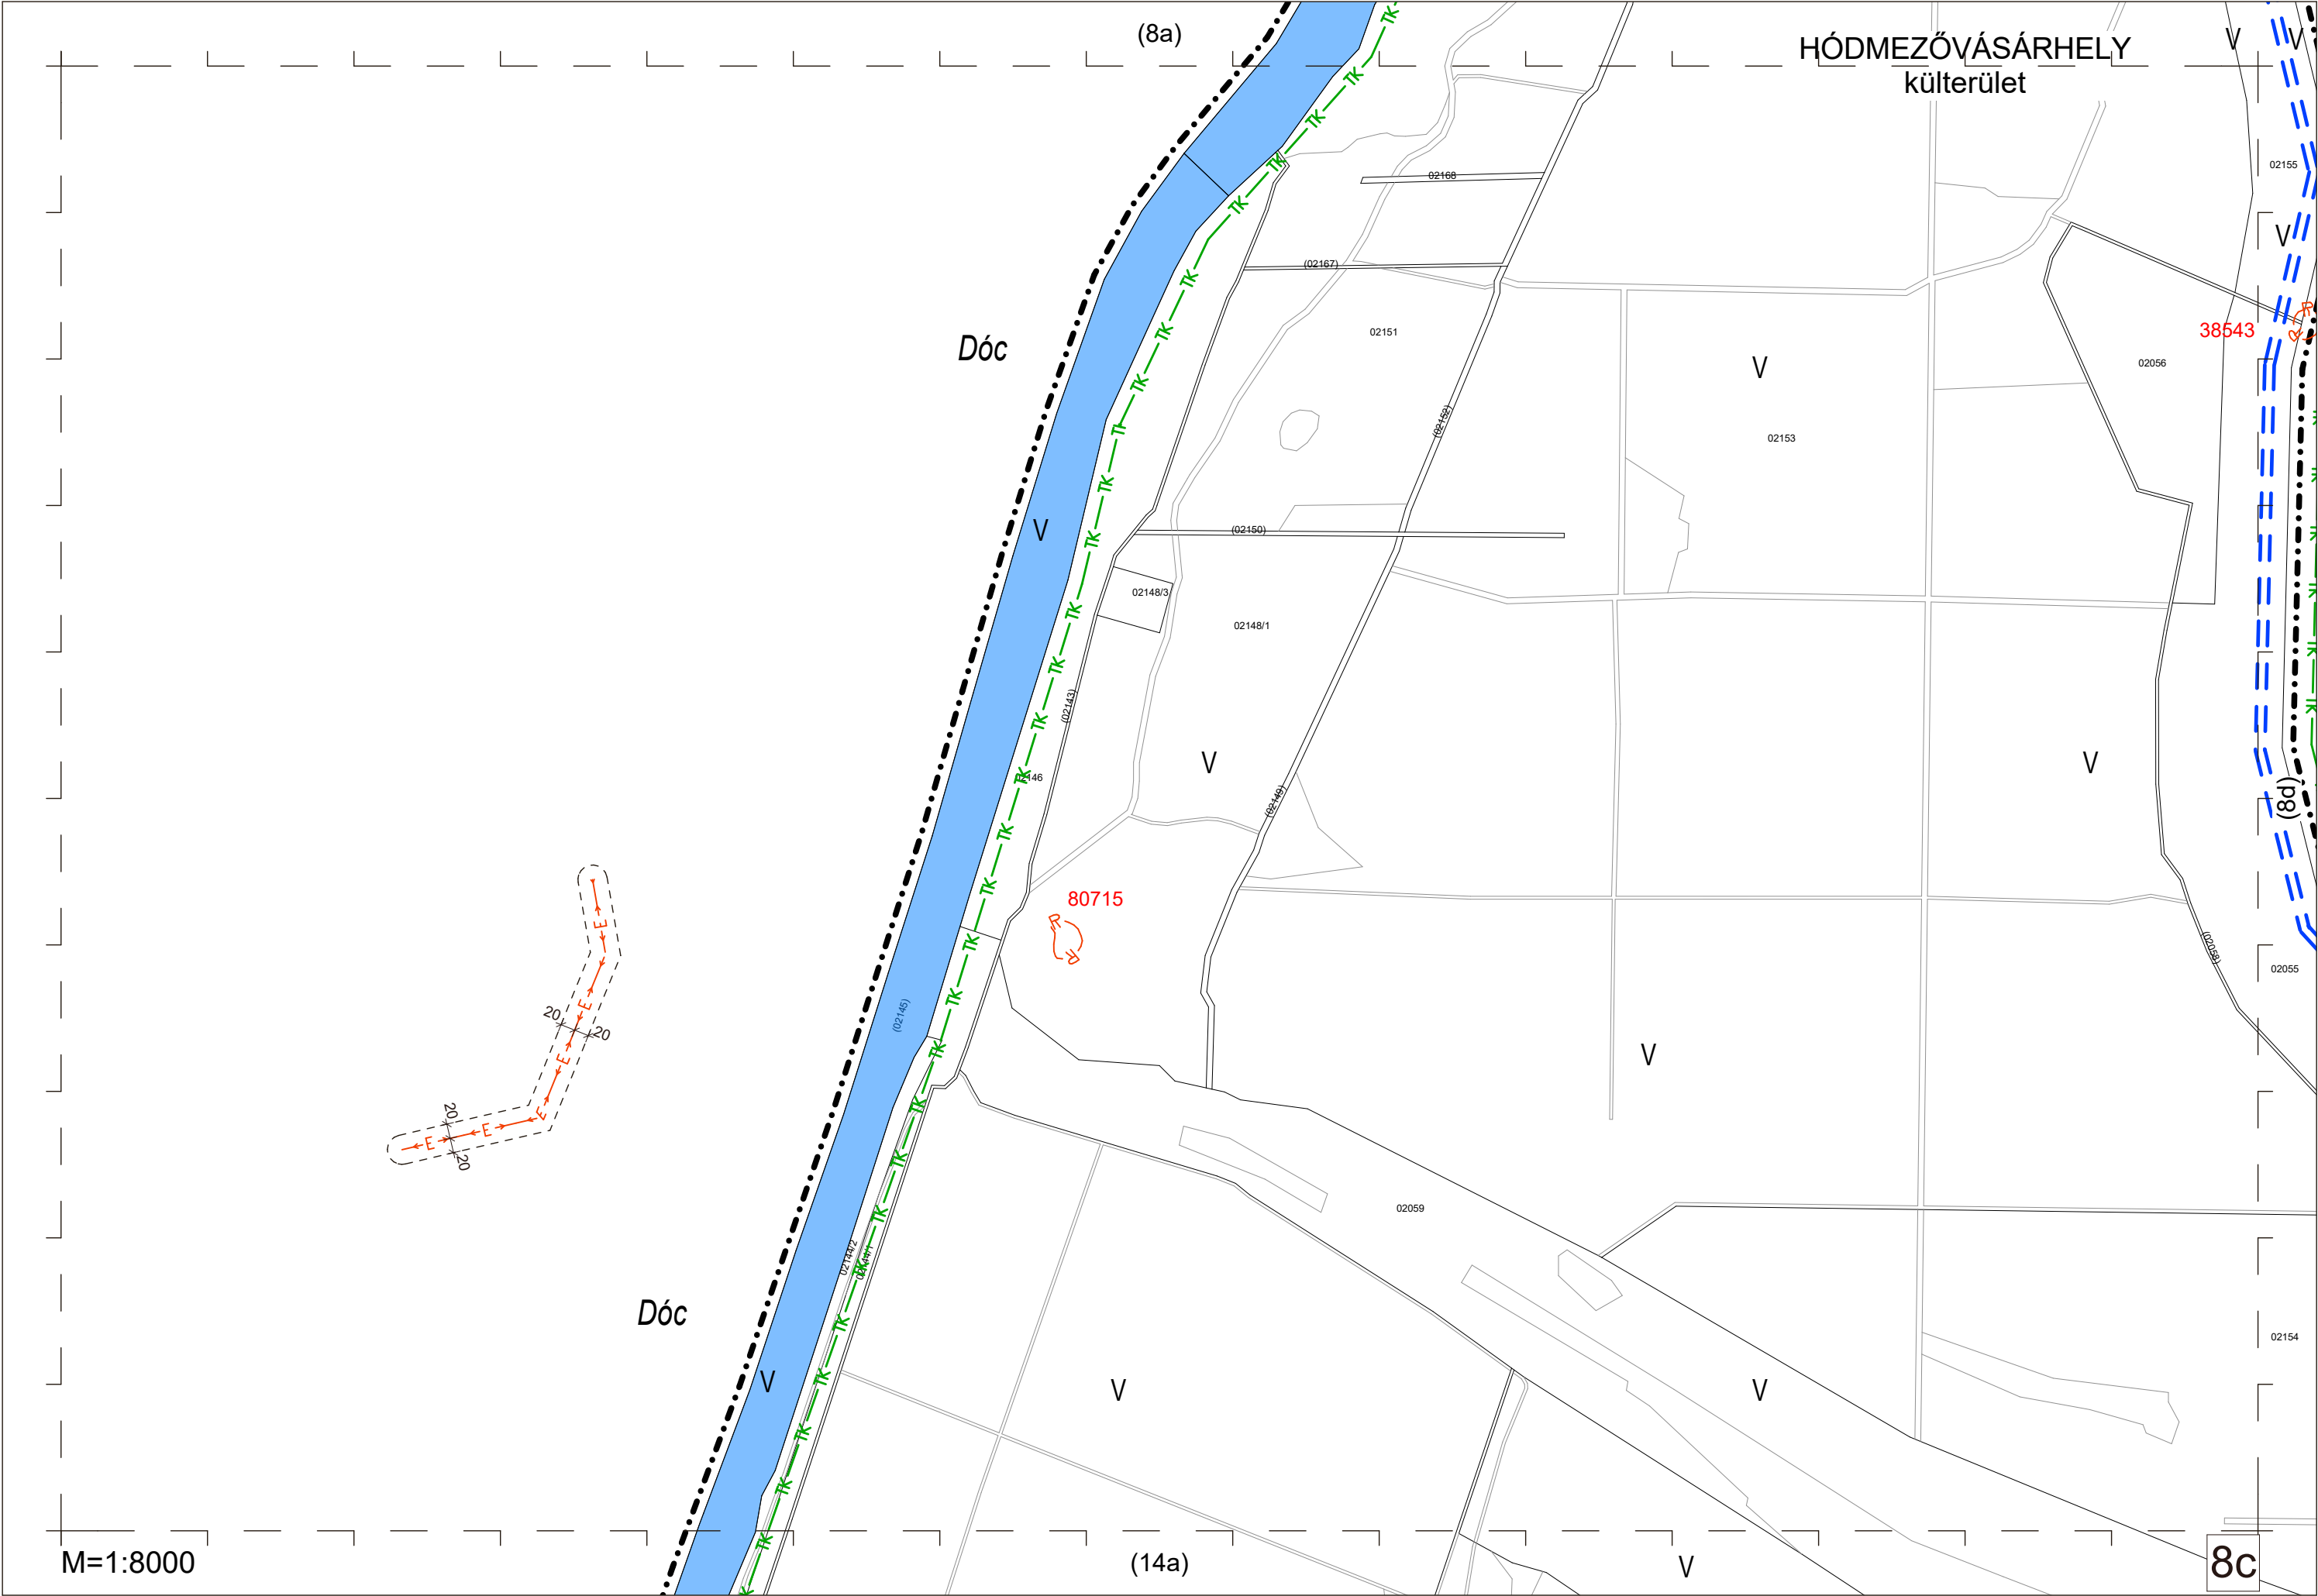

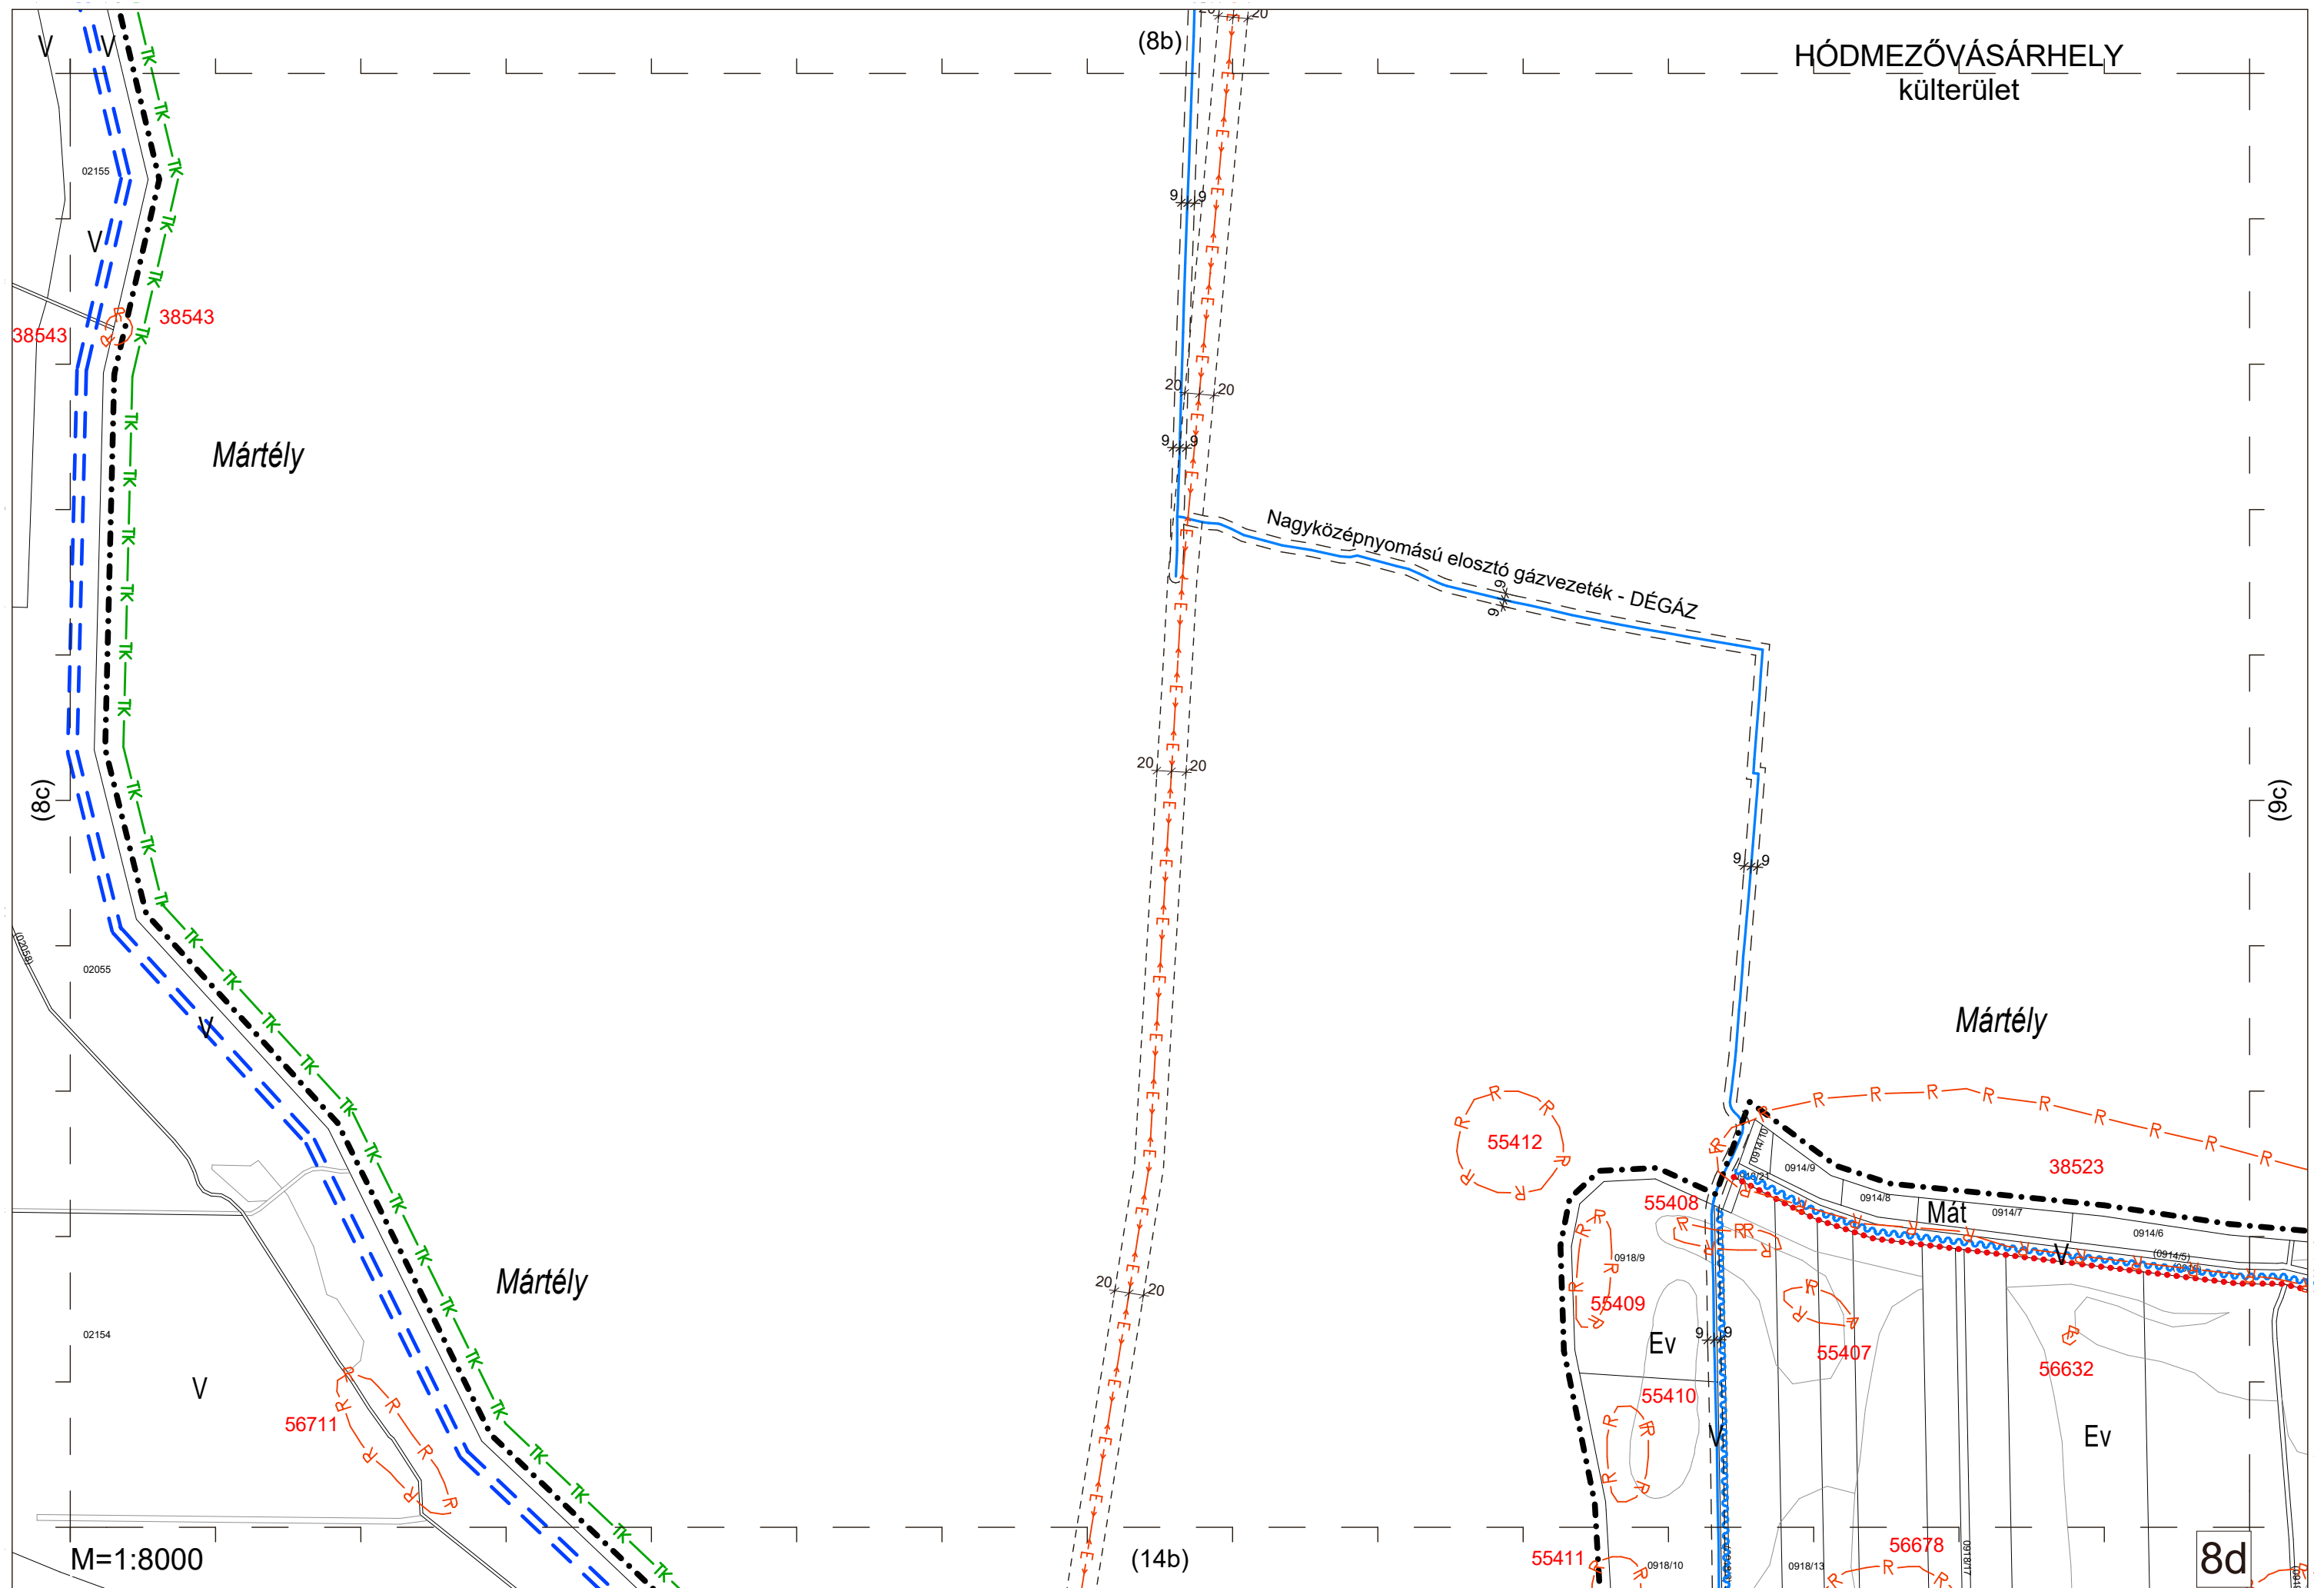

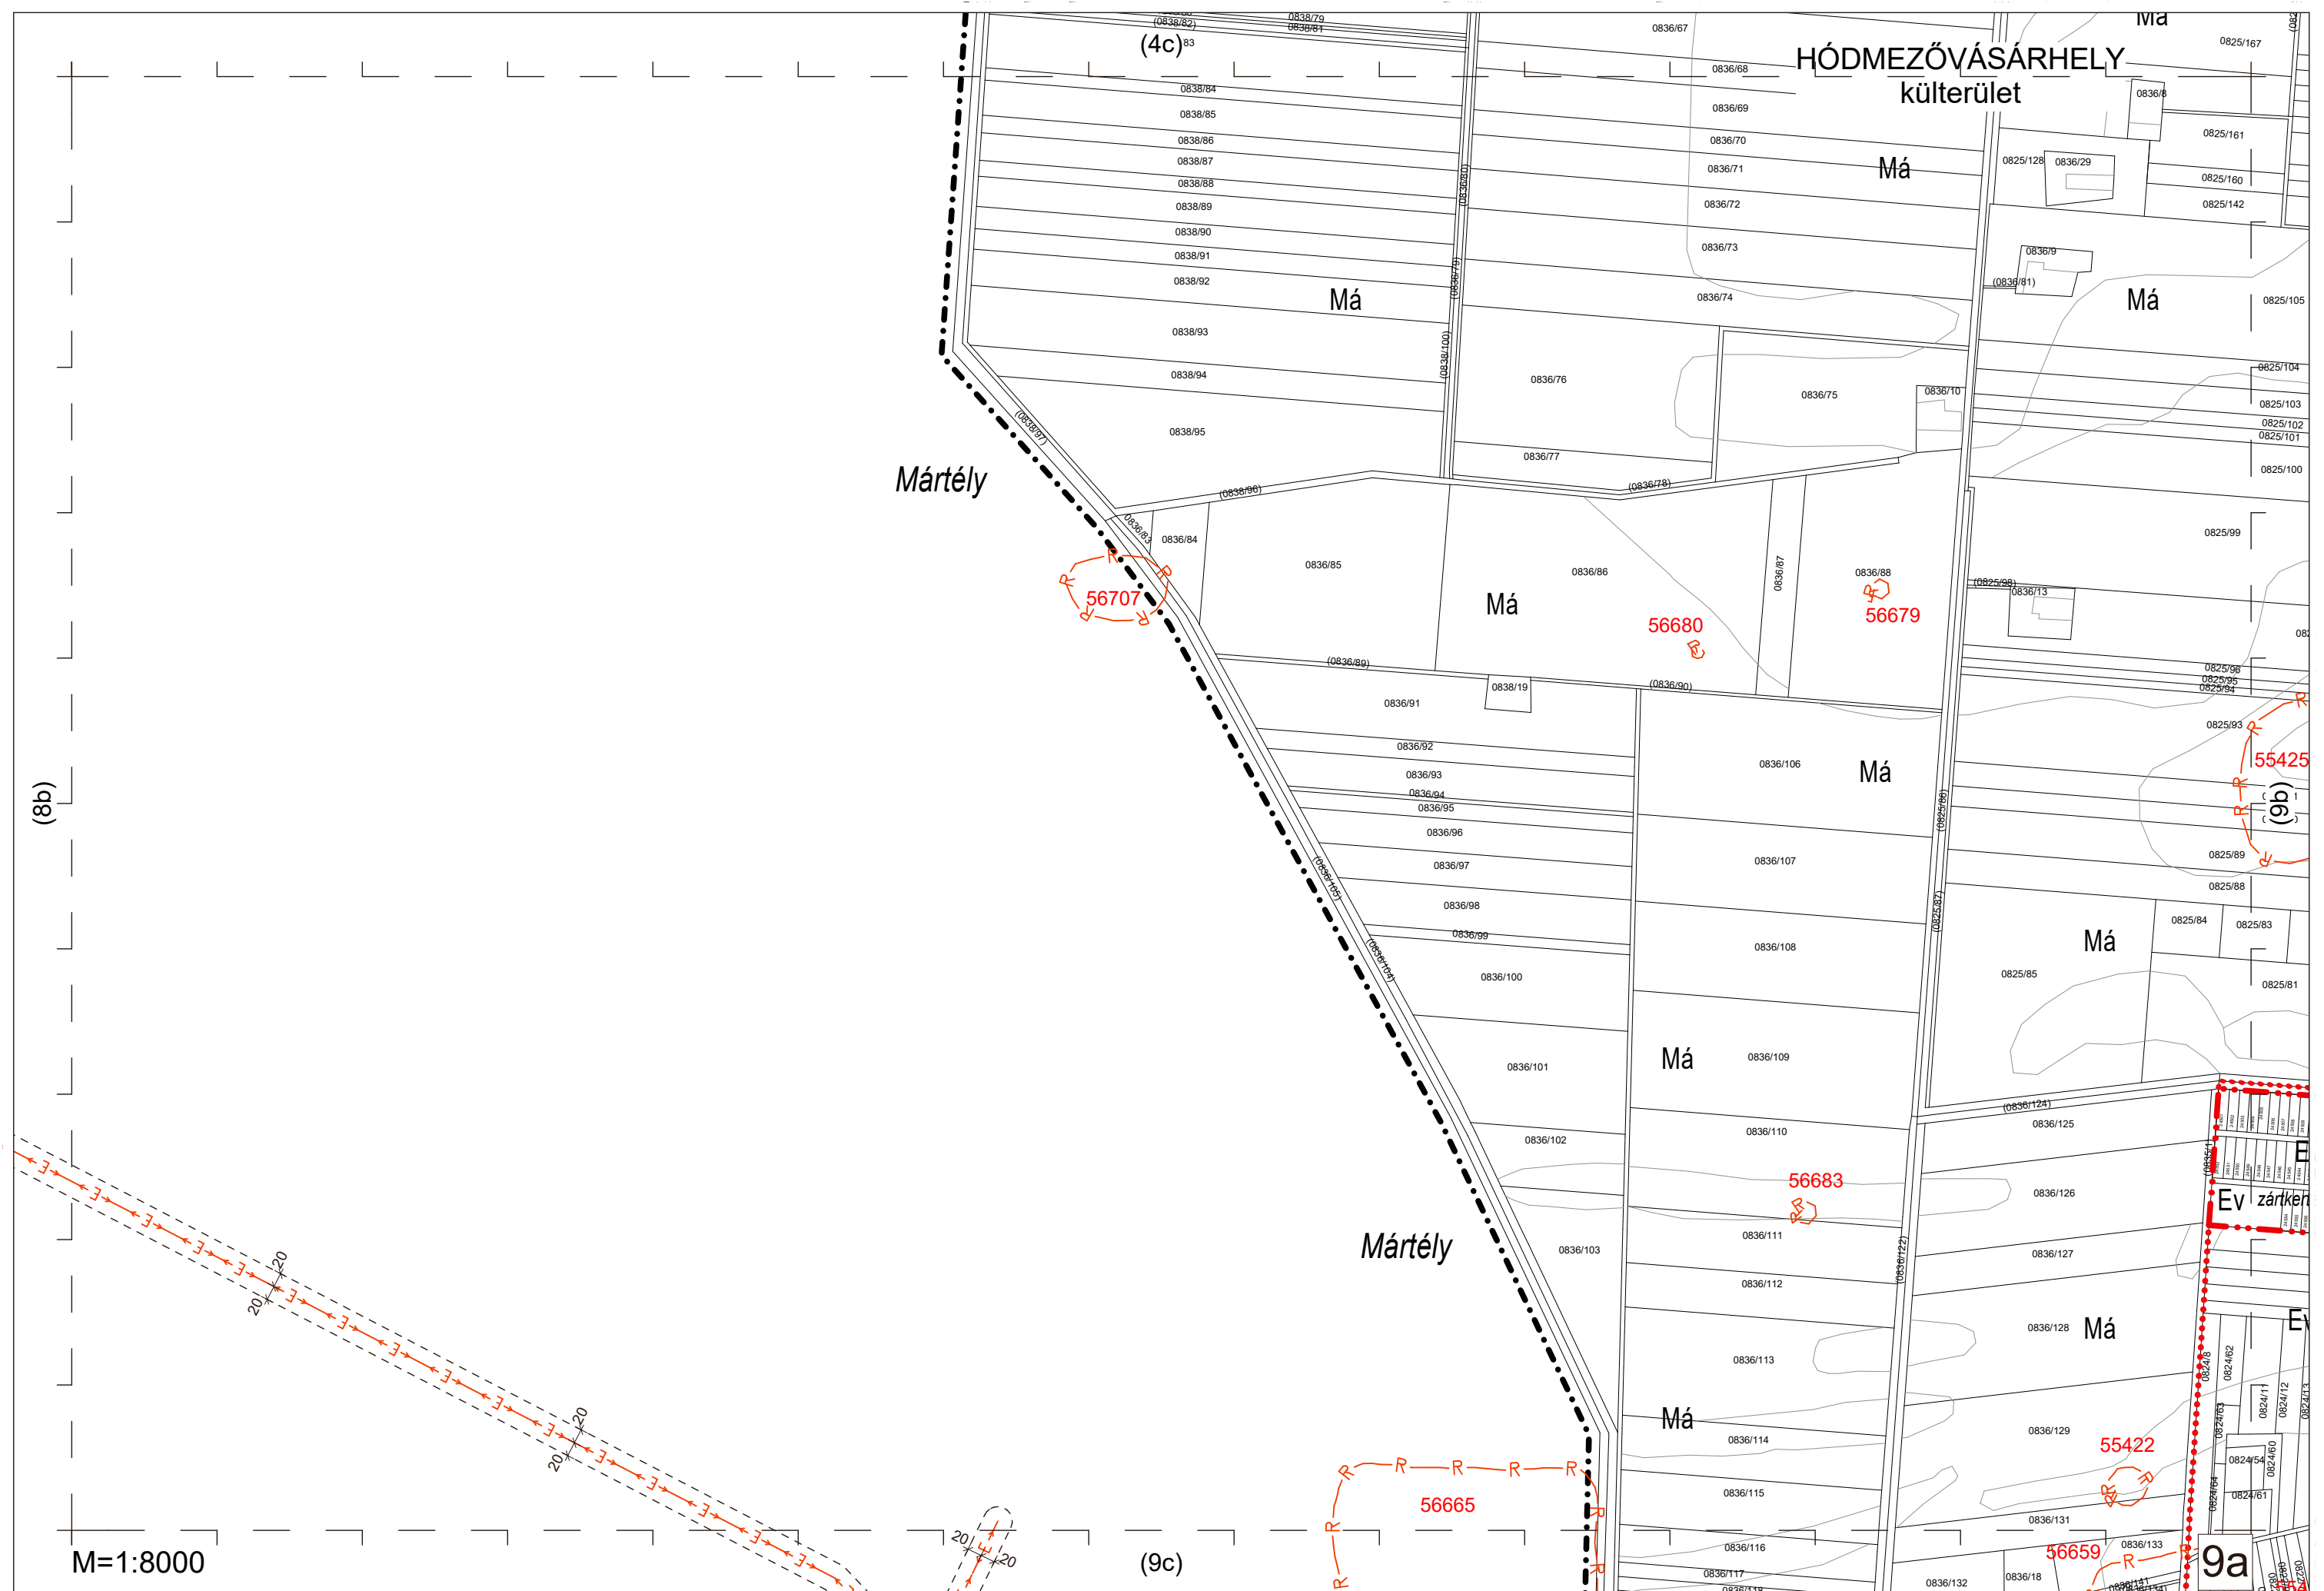

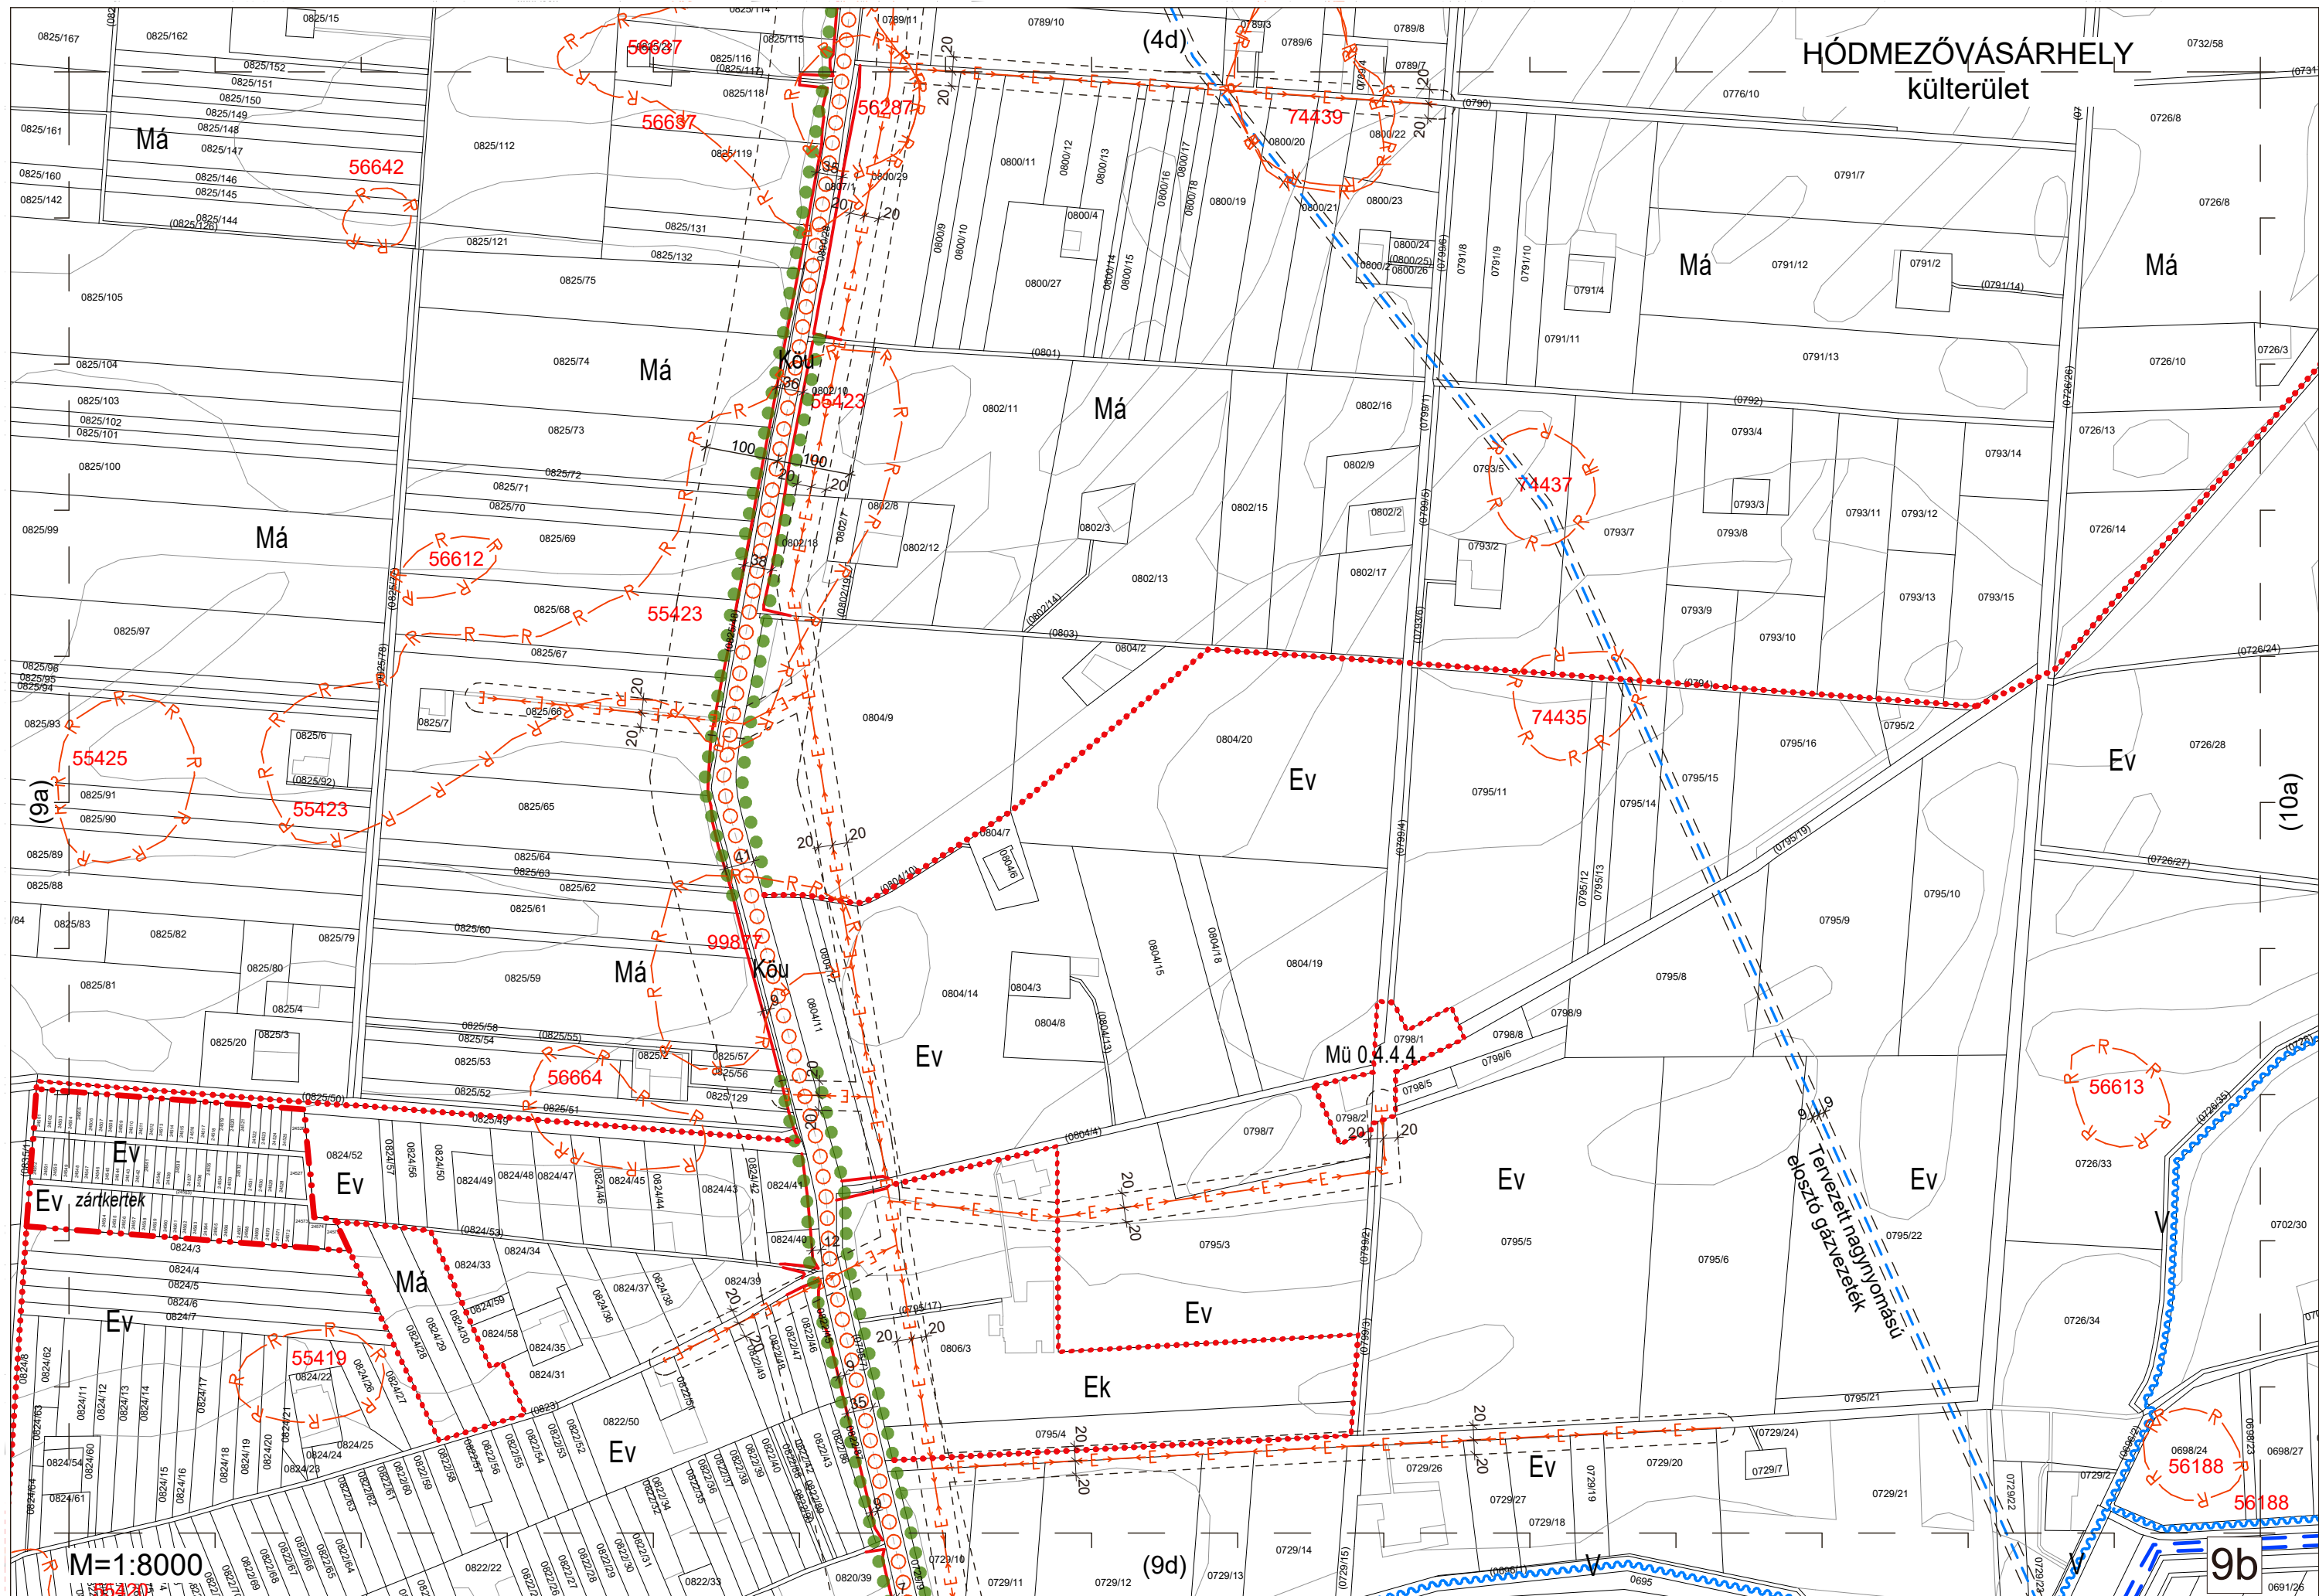

Má

56642

Má

Kő

Má

Má

Má

Má

Má

Kő

Ev

Mü 0.4.4.4

Ev

Ev

Ev

(10a)

(9a)

(9d)

9b

M=1:8000

HÓDMEZŐVÁSÁRHELY
külterület

Tervezett nyomvonal
előszó gázvezeték

56188

56188

56613

55419

56664

55423

56612

55425

55423

74437

74435

74439

56287

56637

56637

0698/24

0698/27

0698/23

0698/26

0698/25

0698/28

0698/29

0698/273</

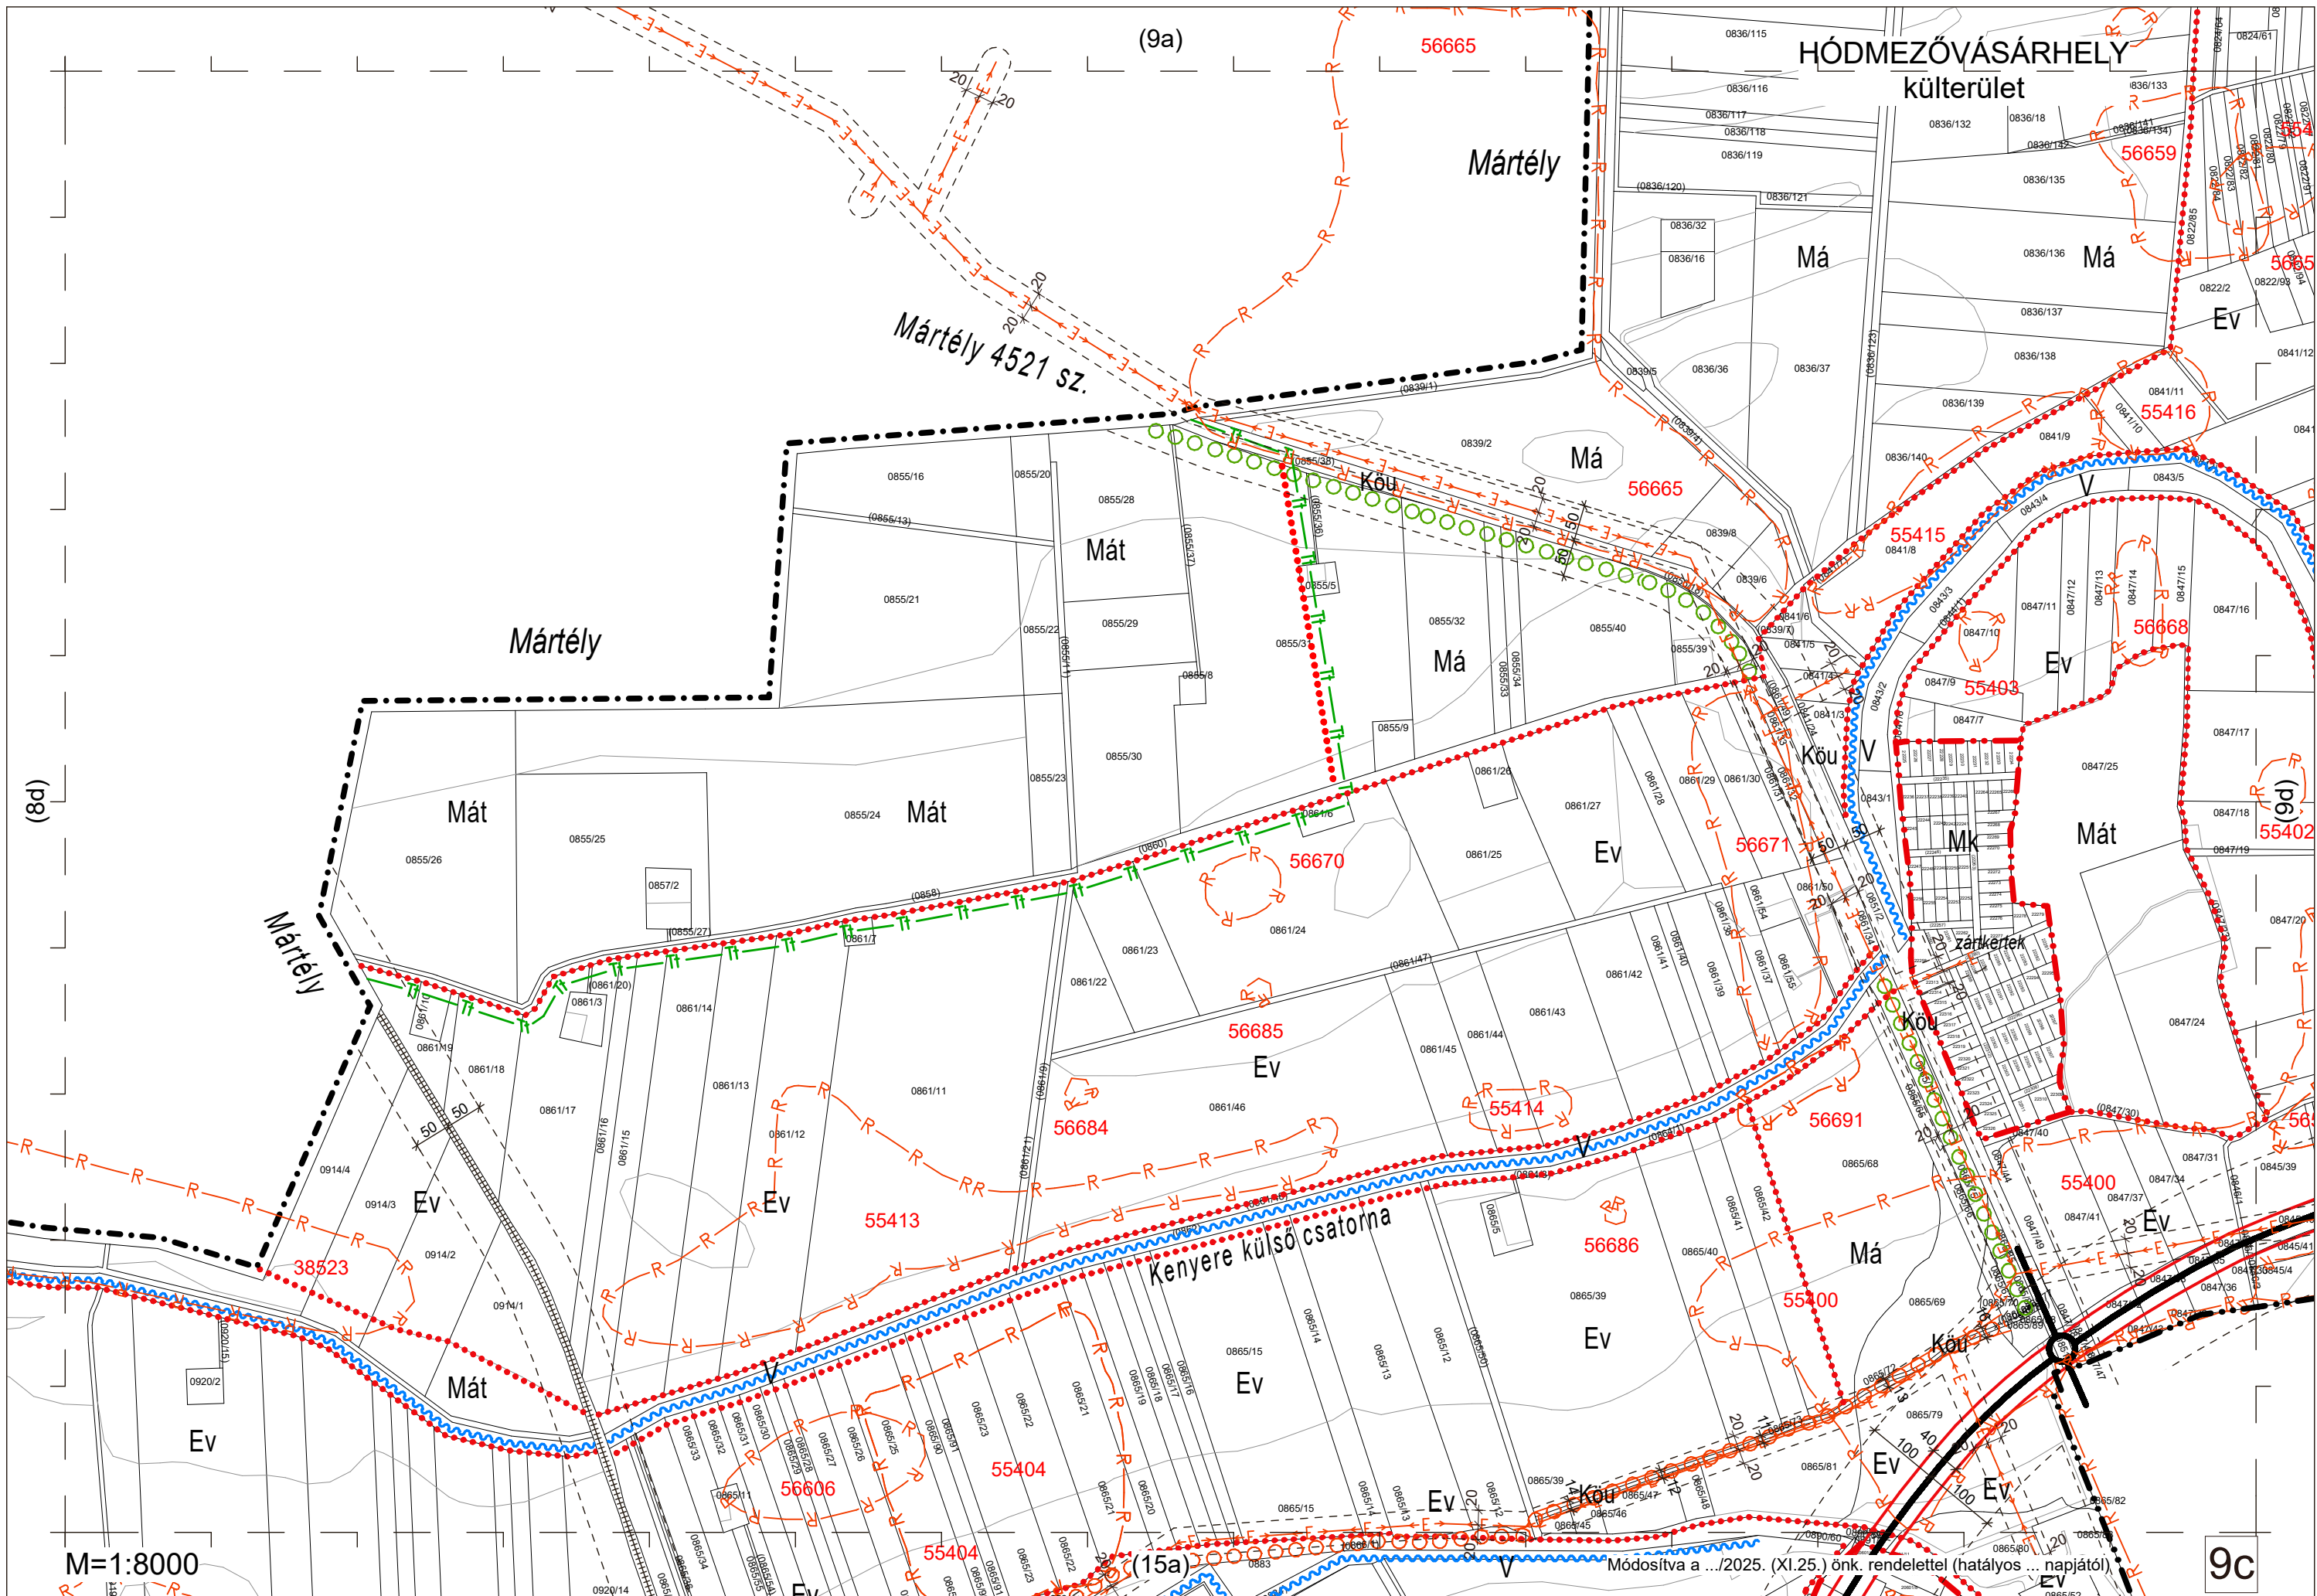


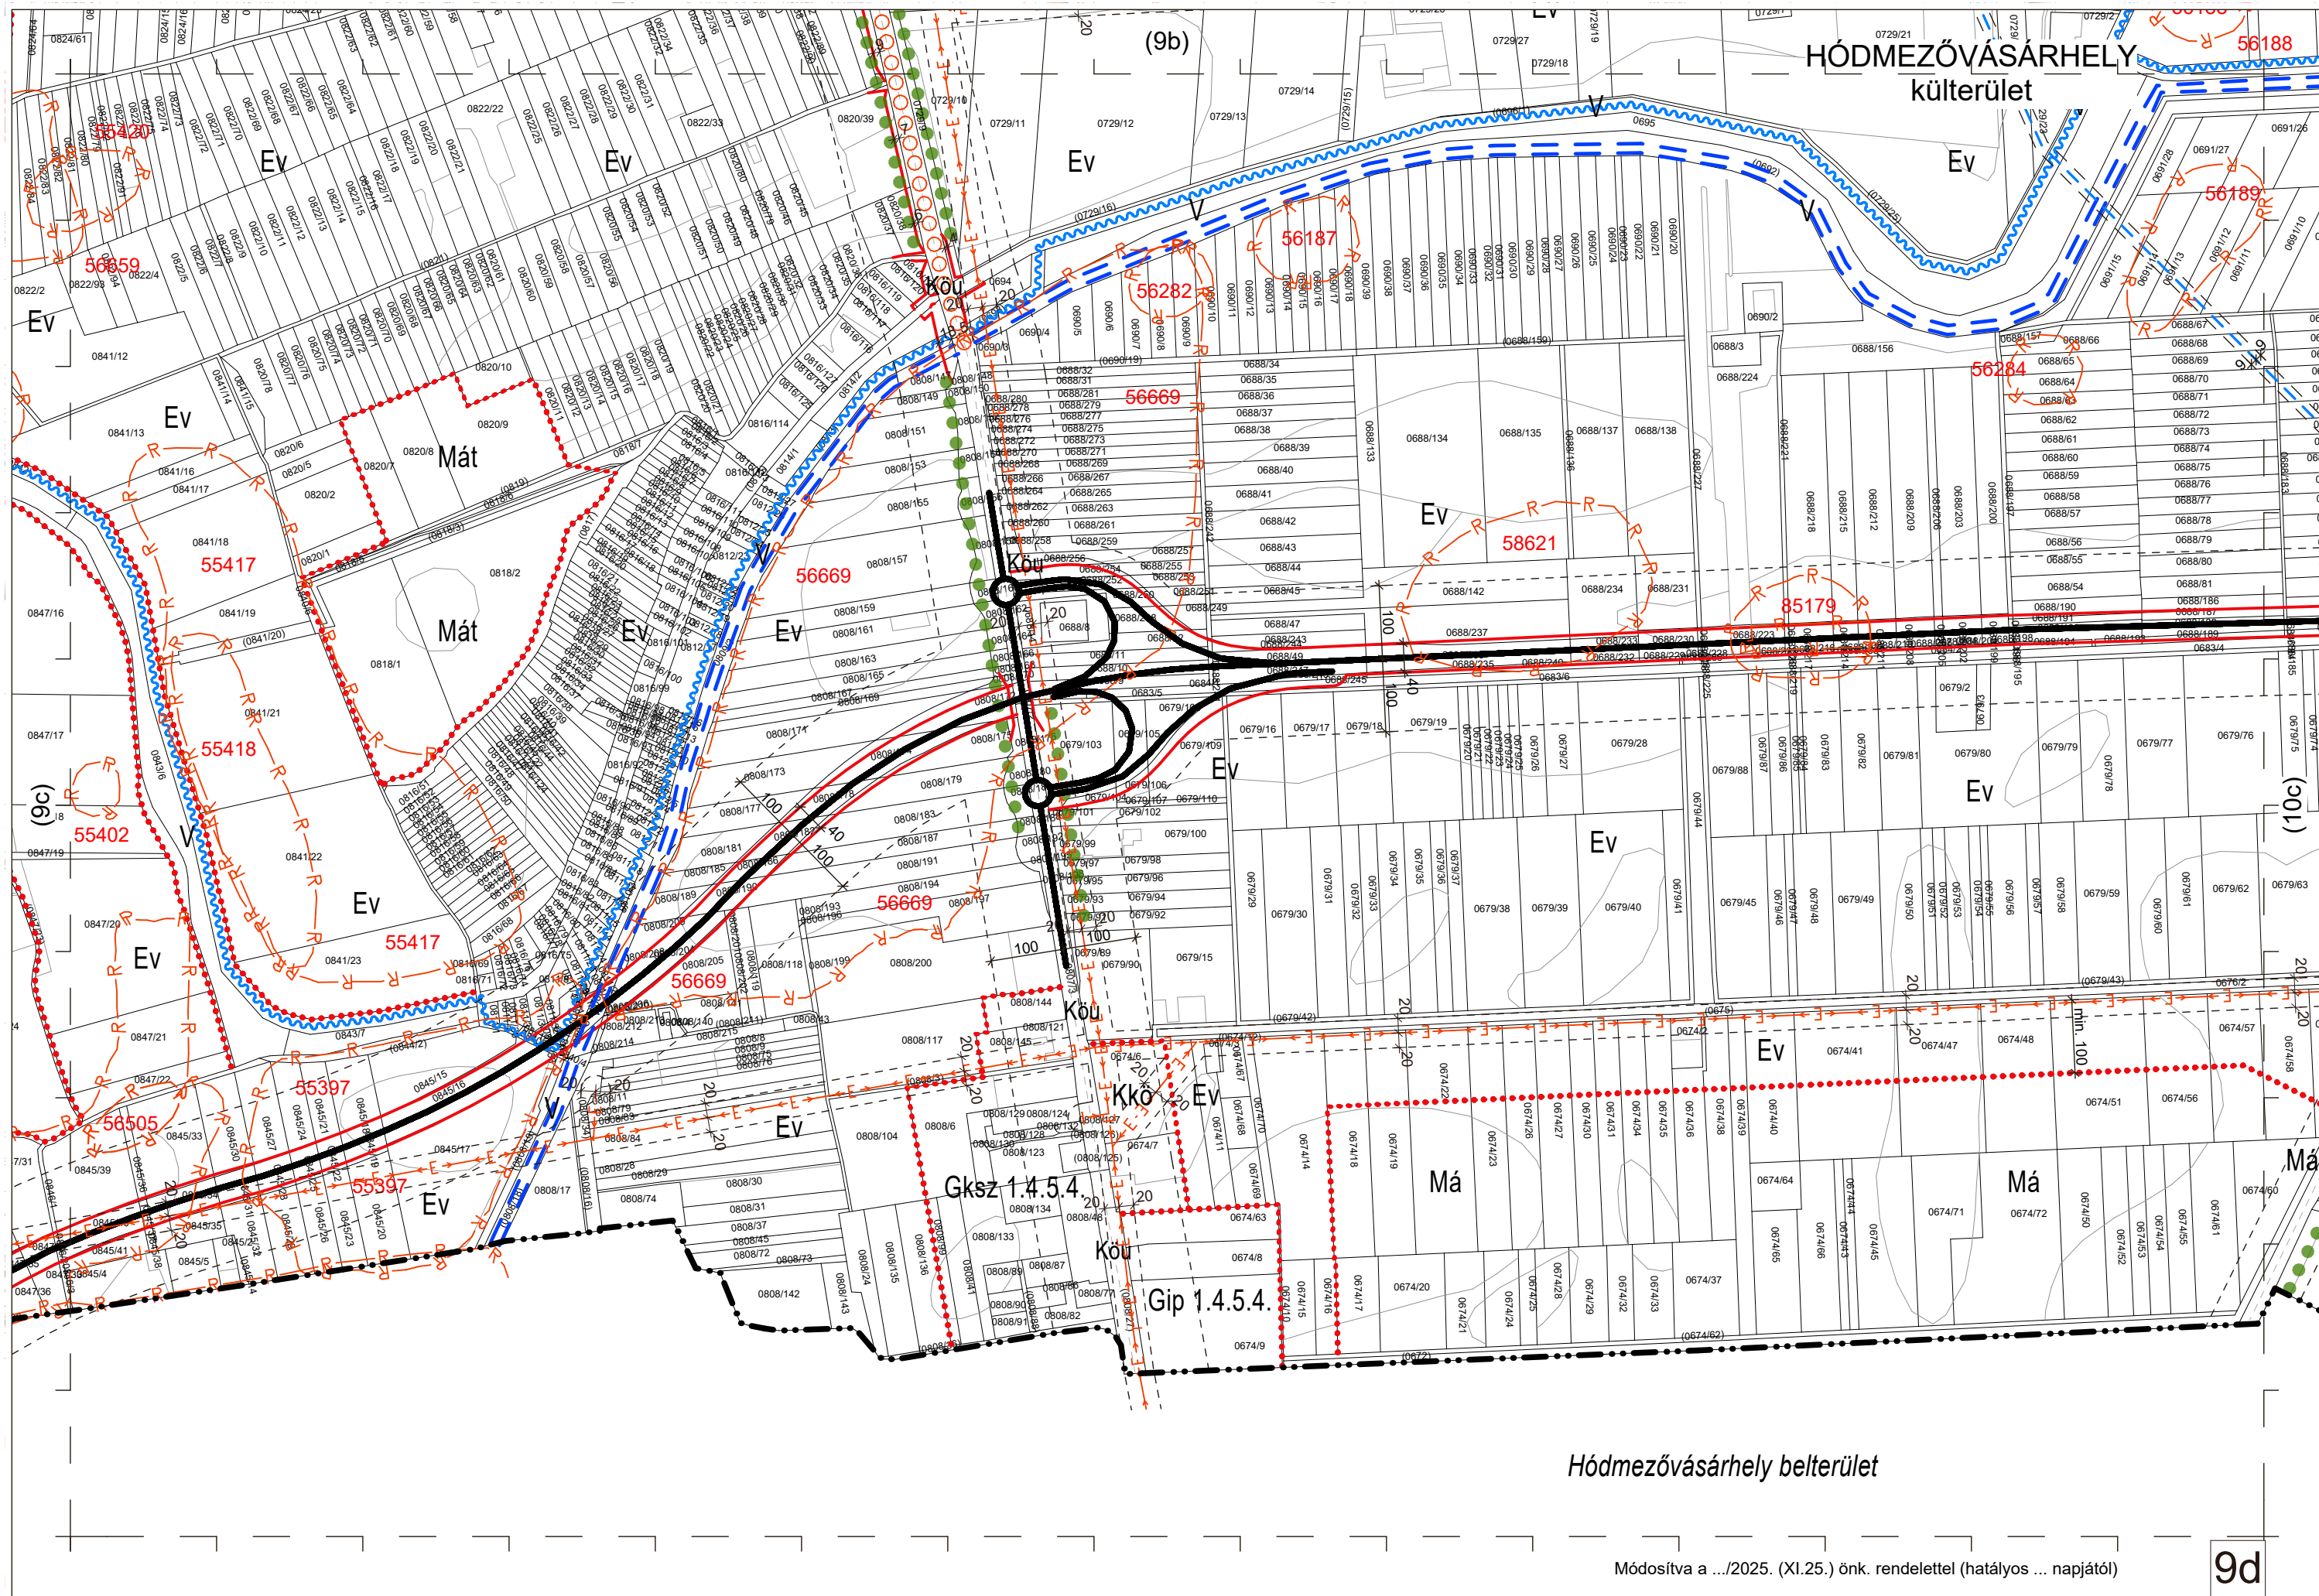


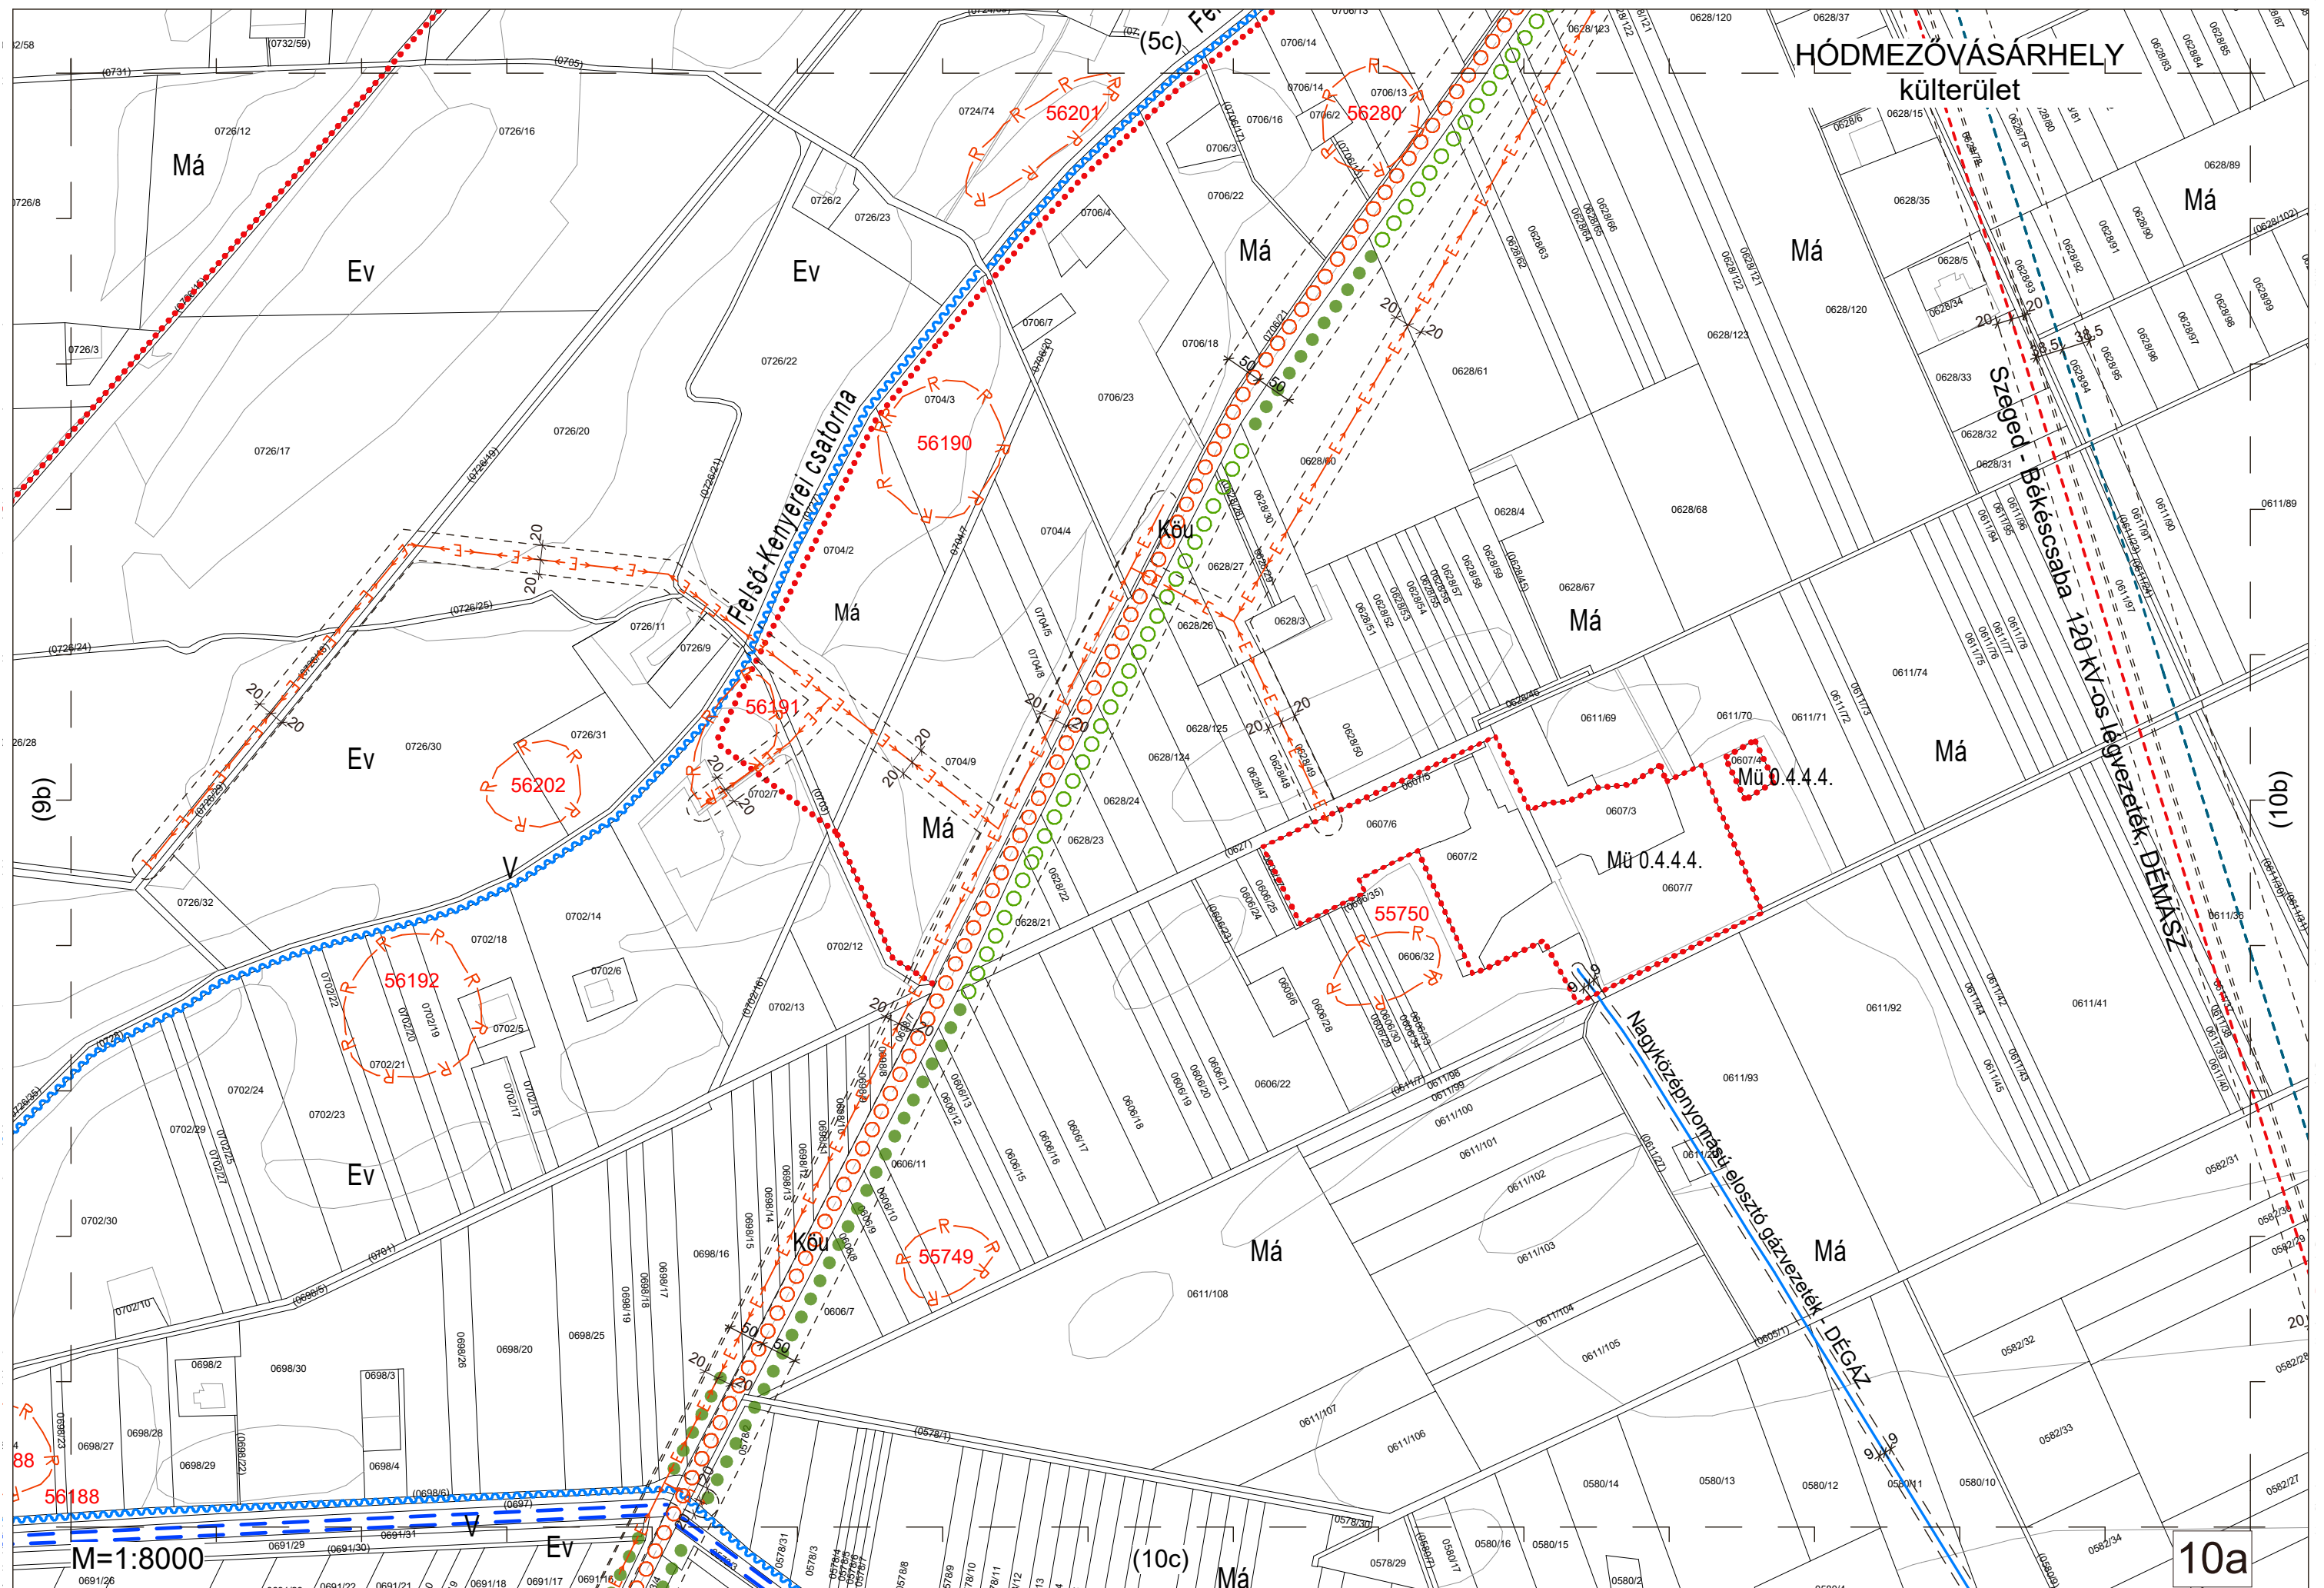


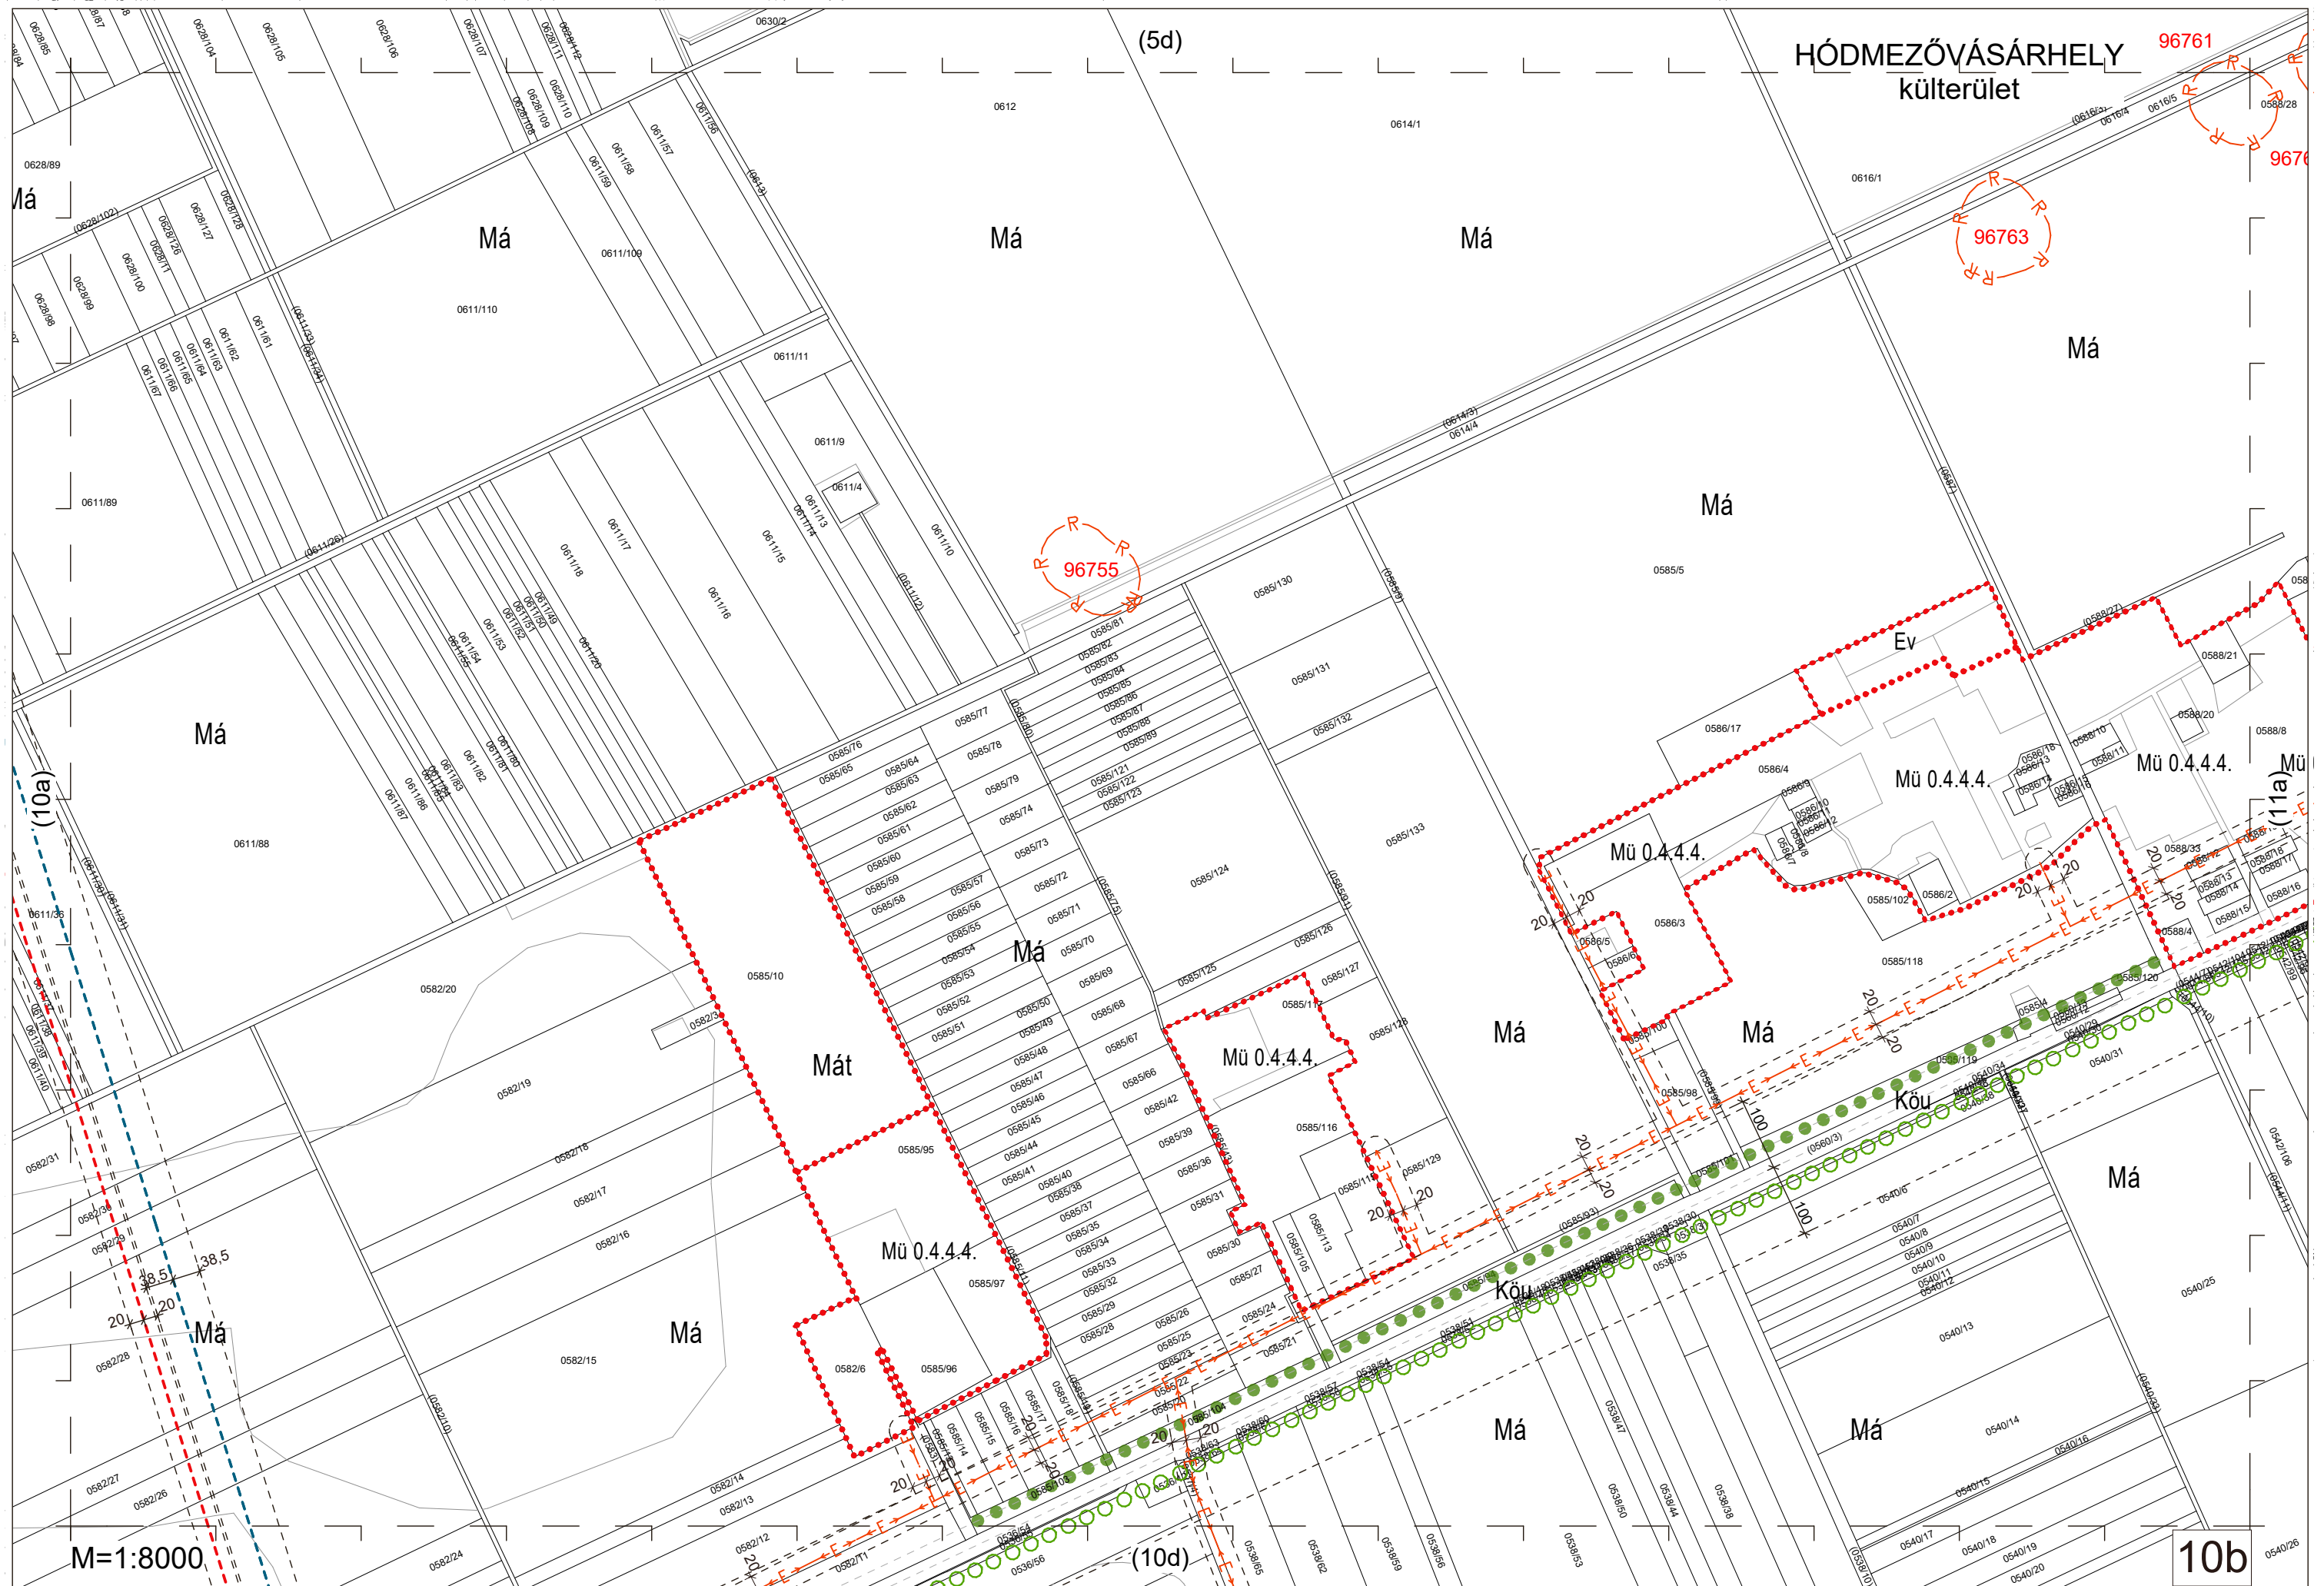

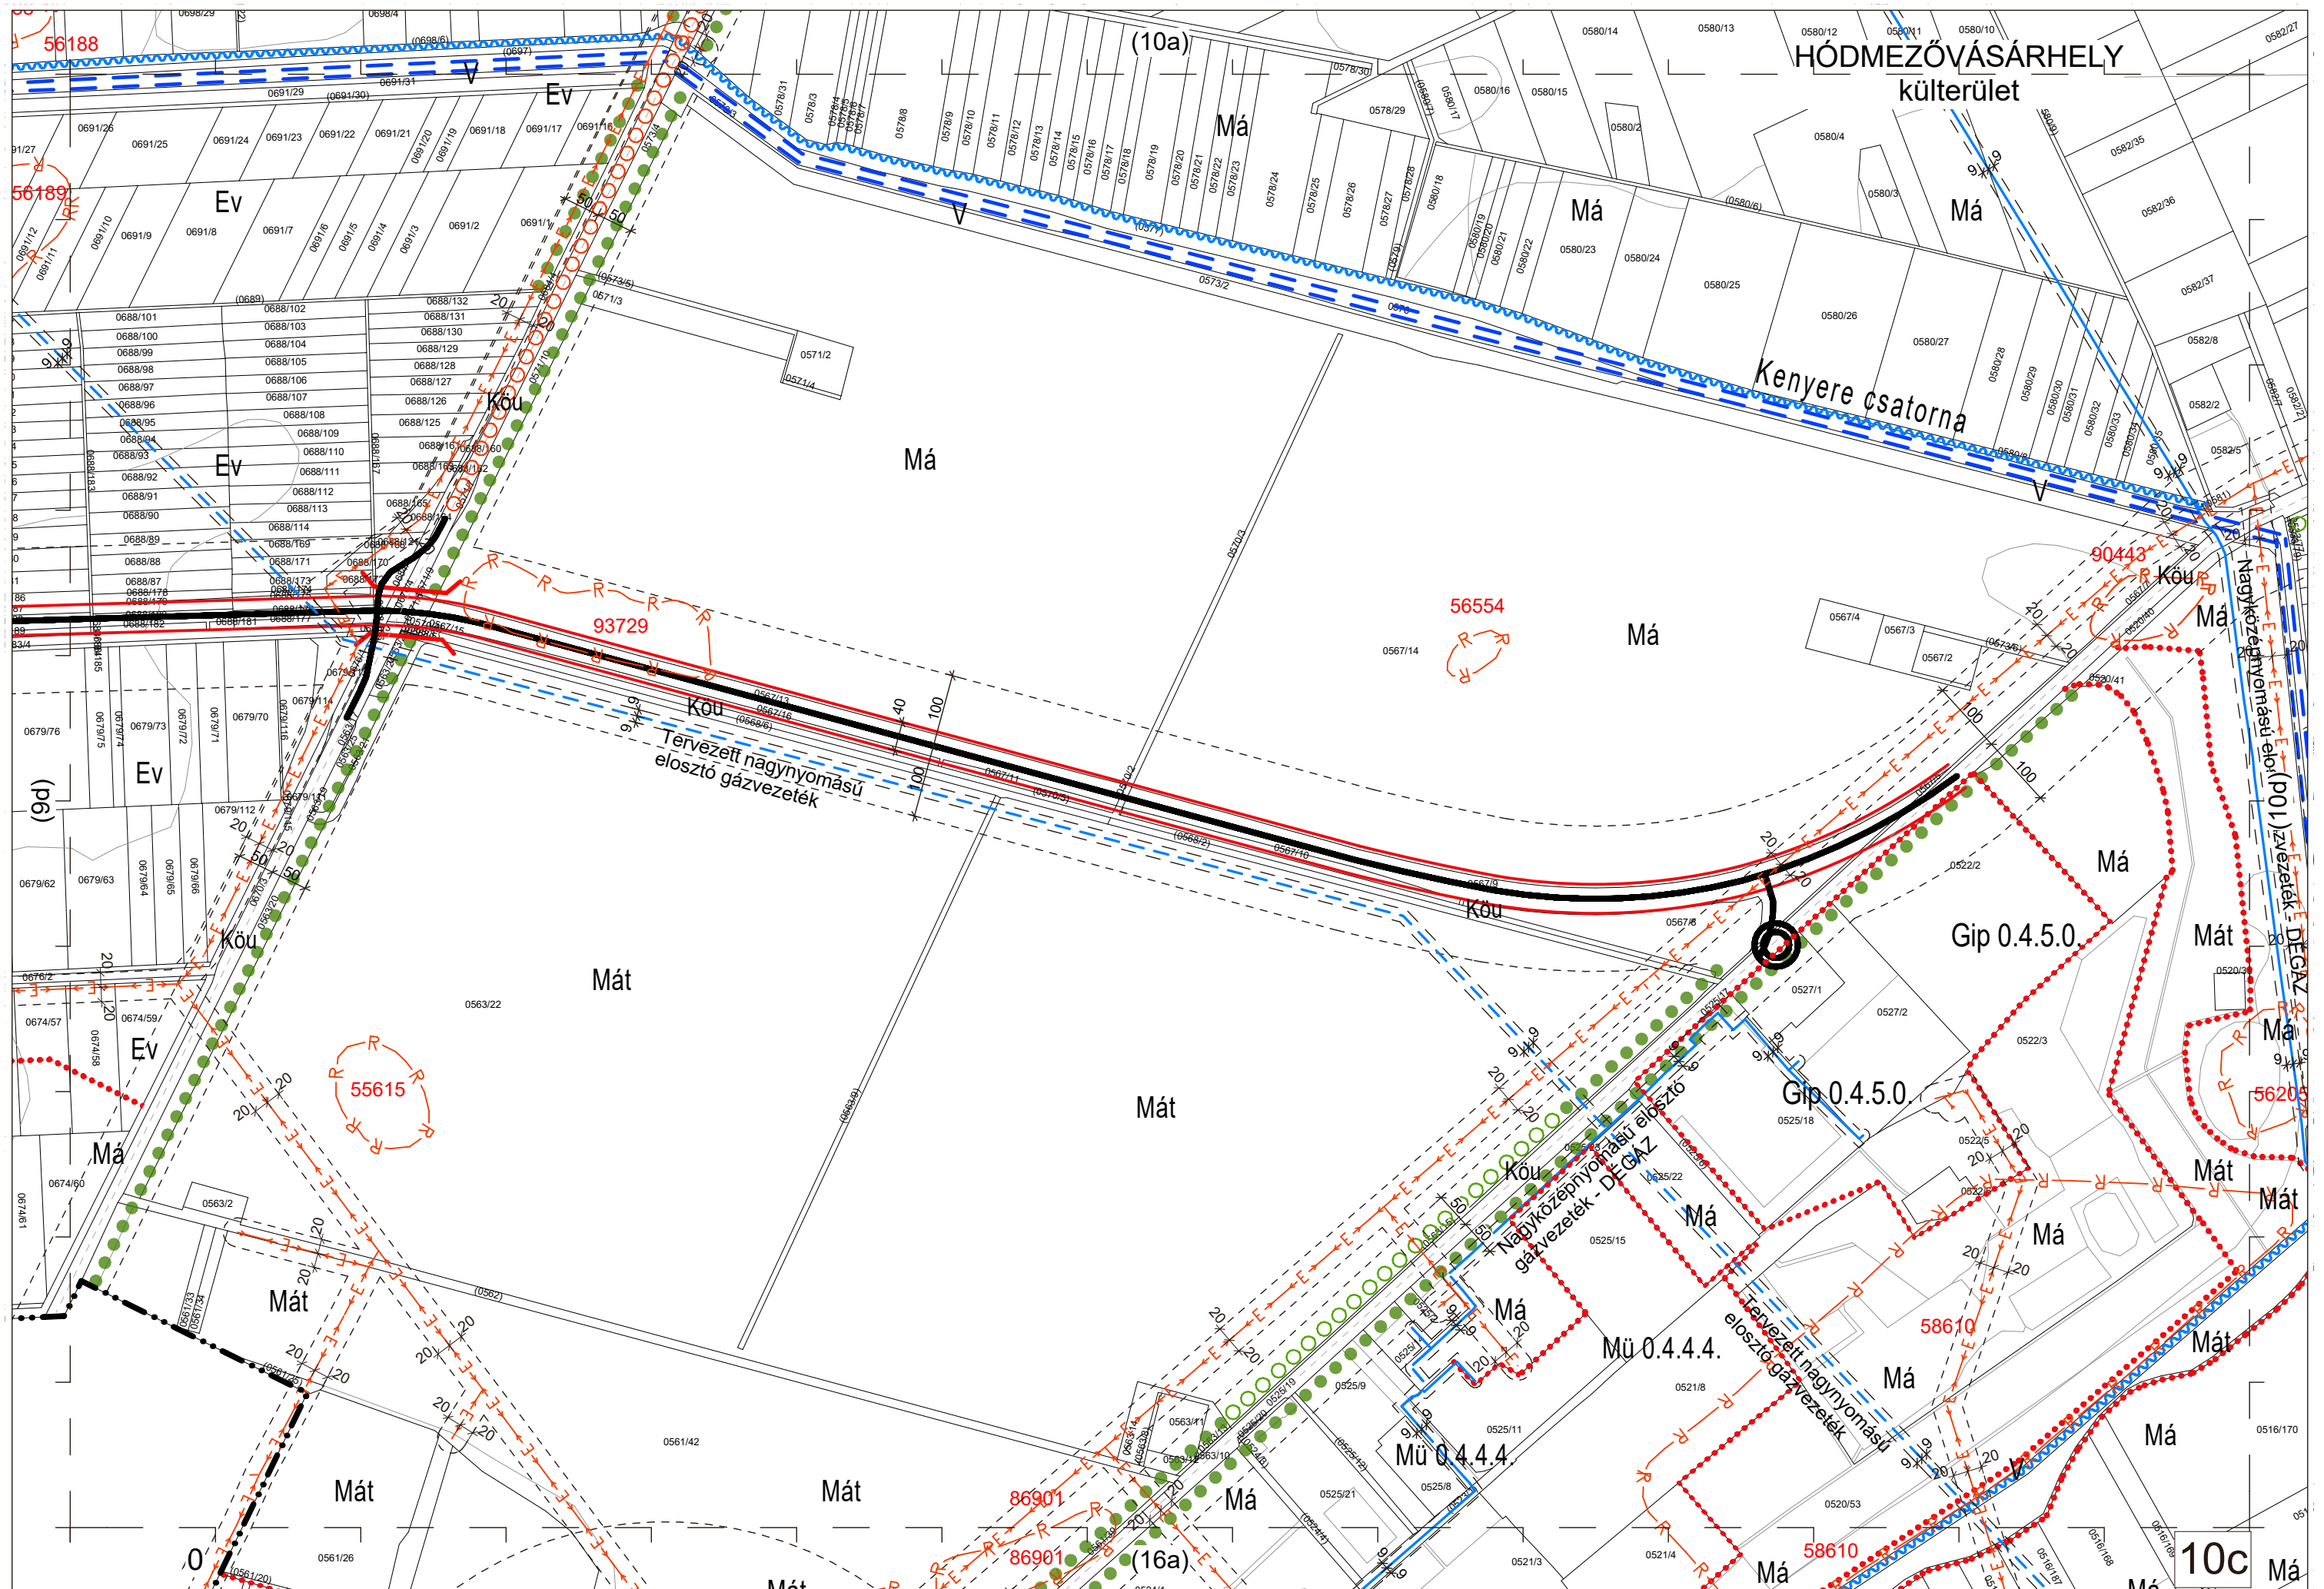


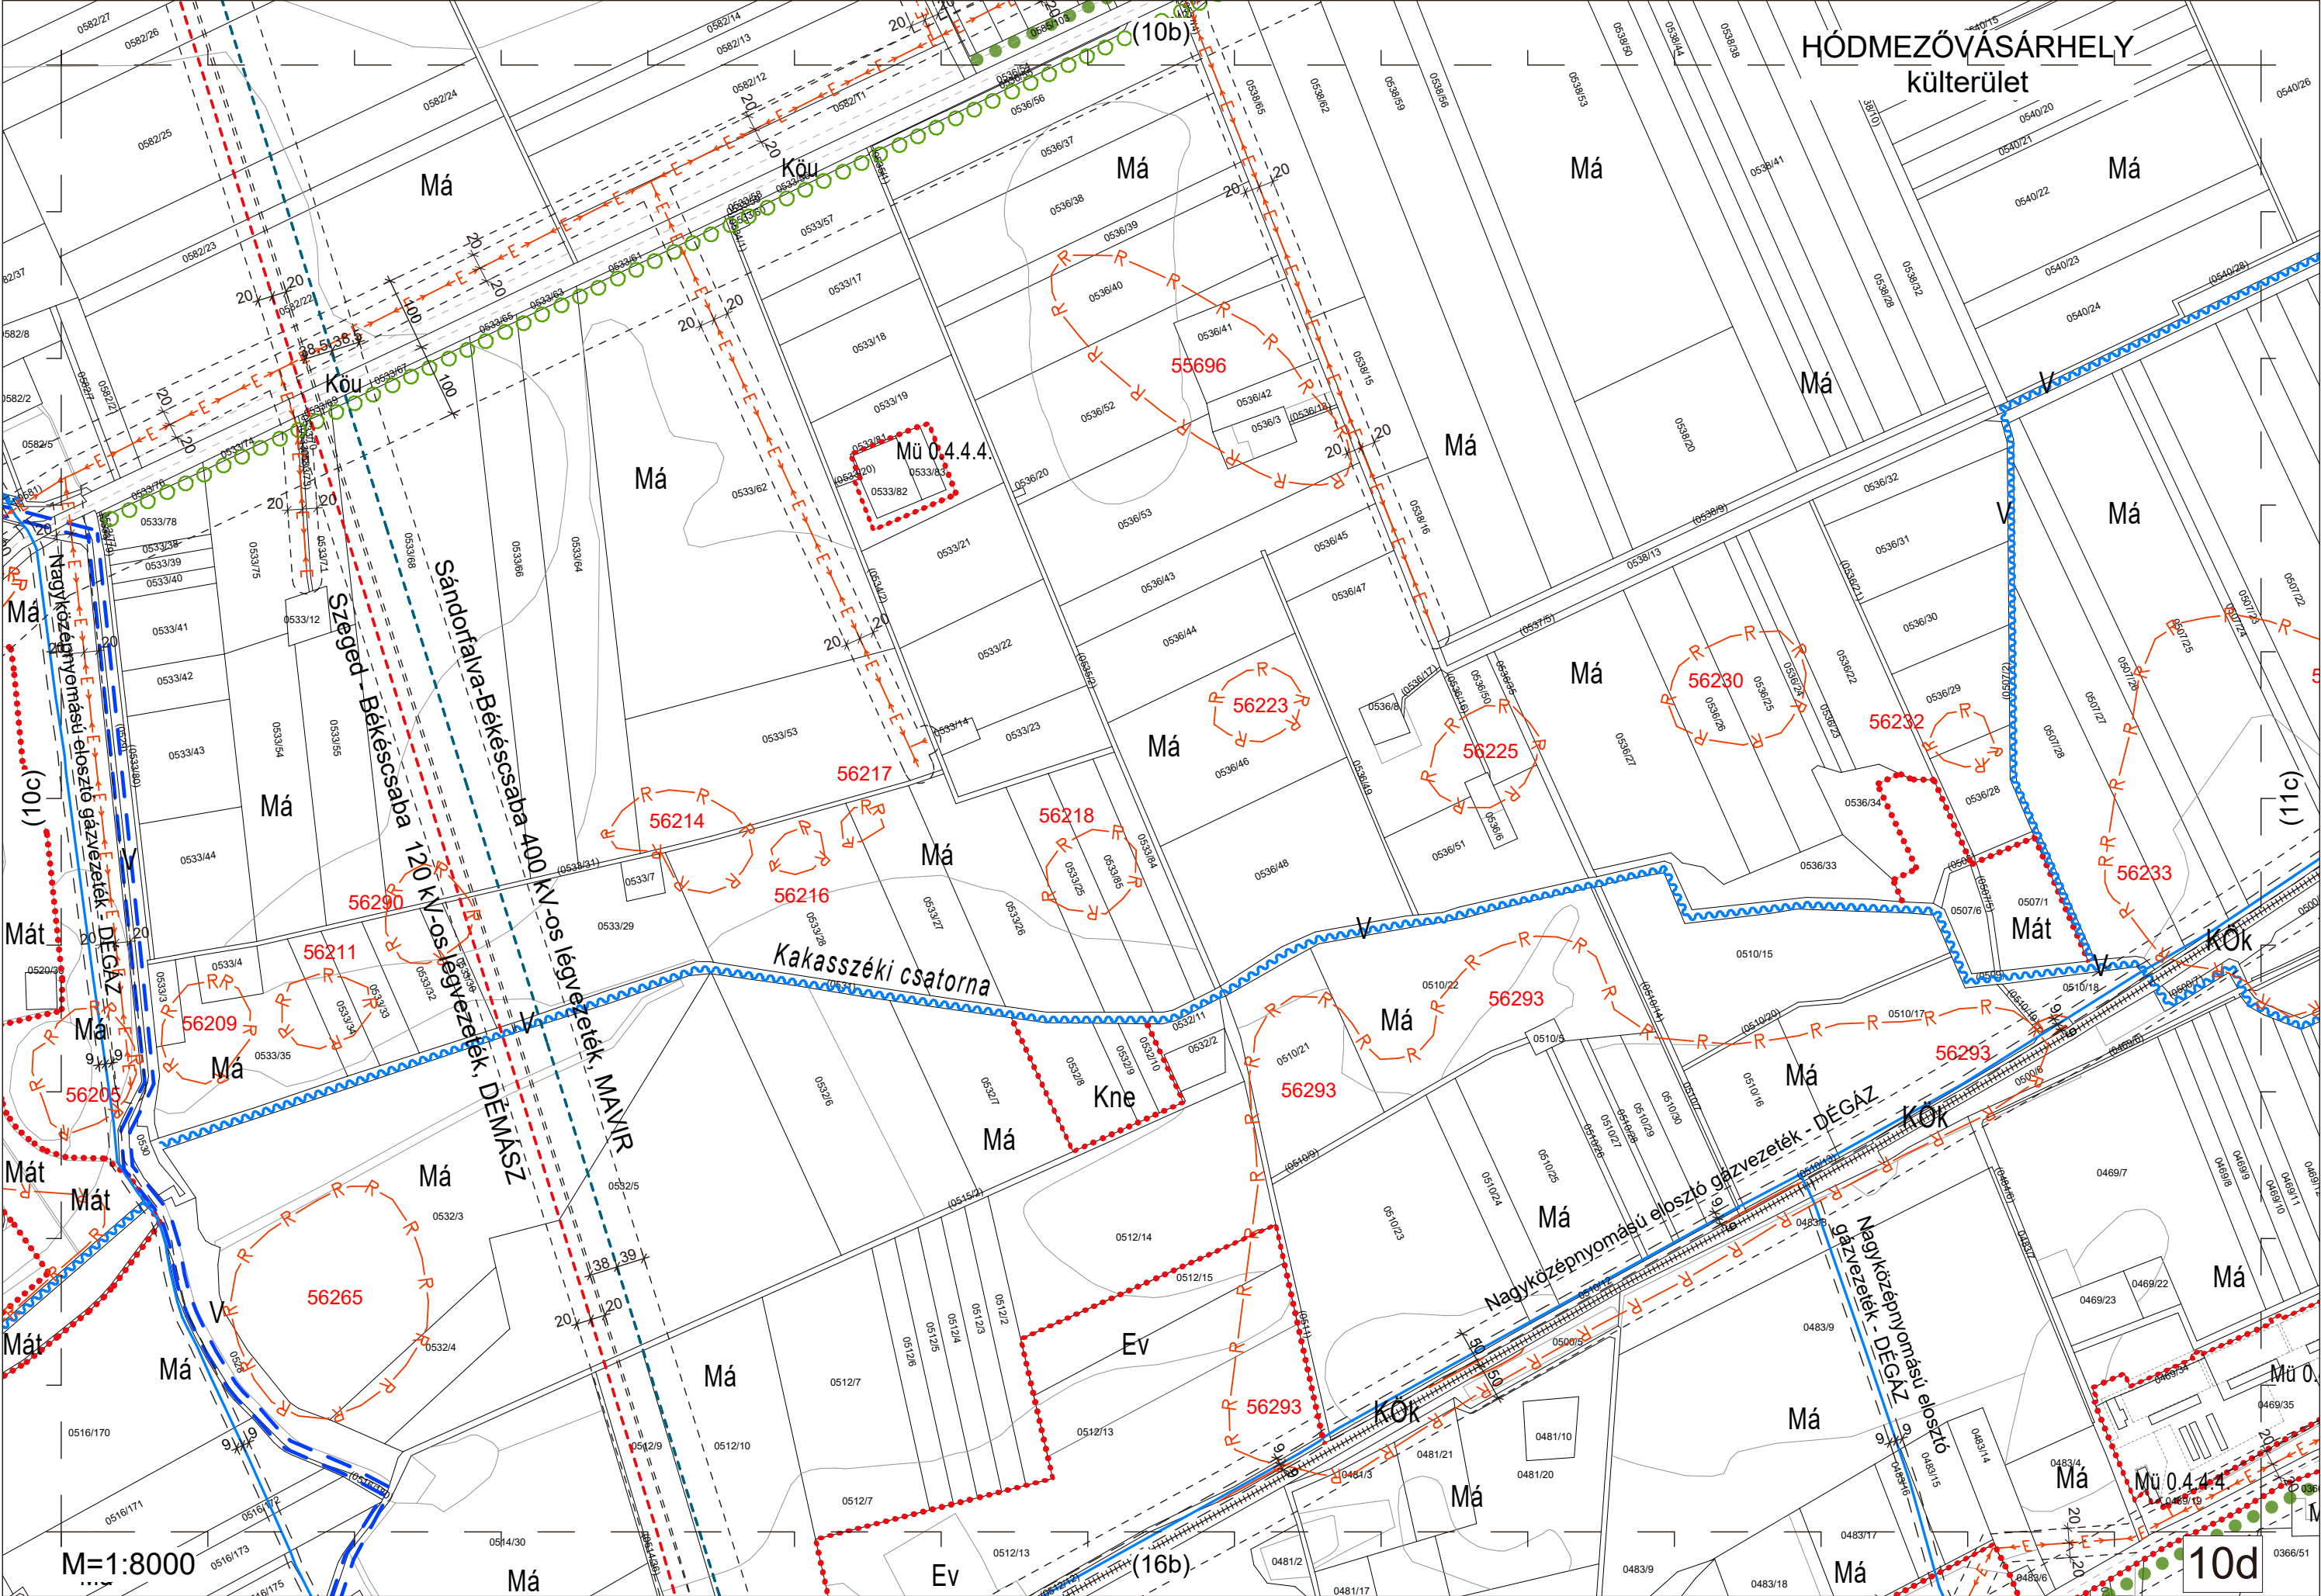

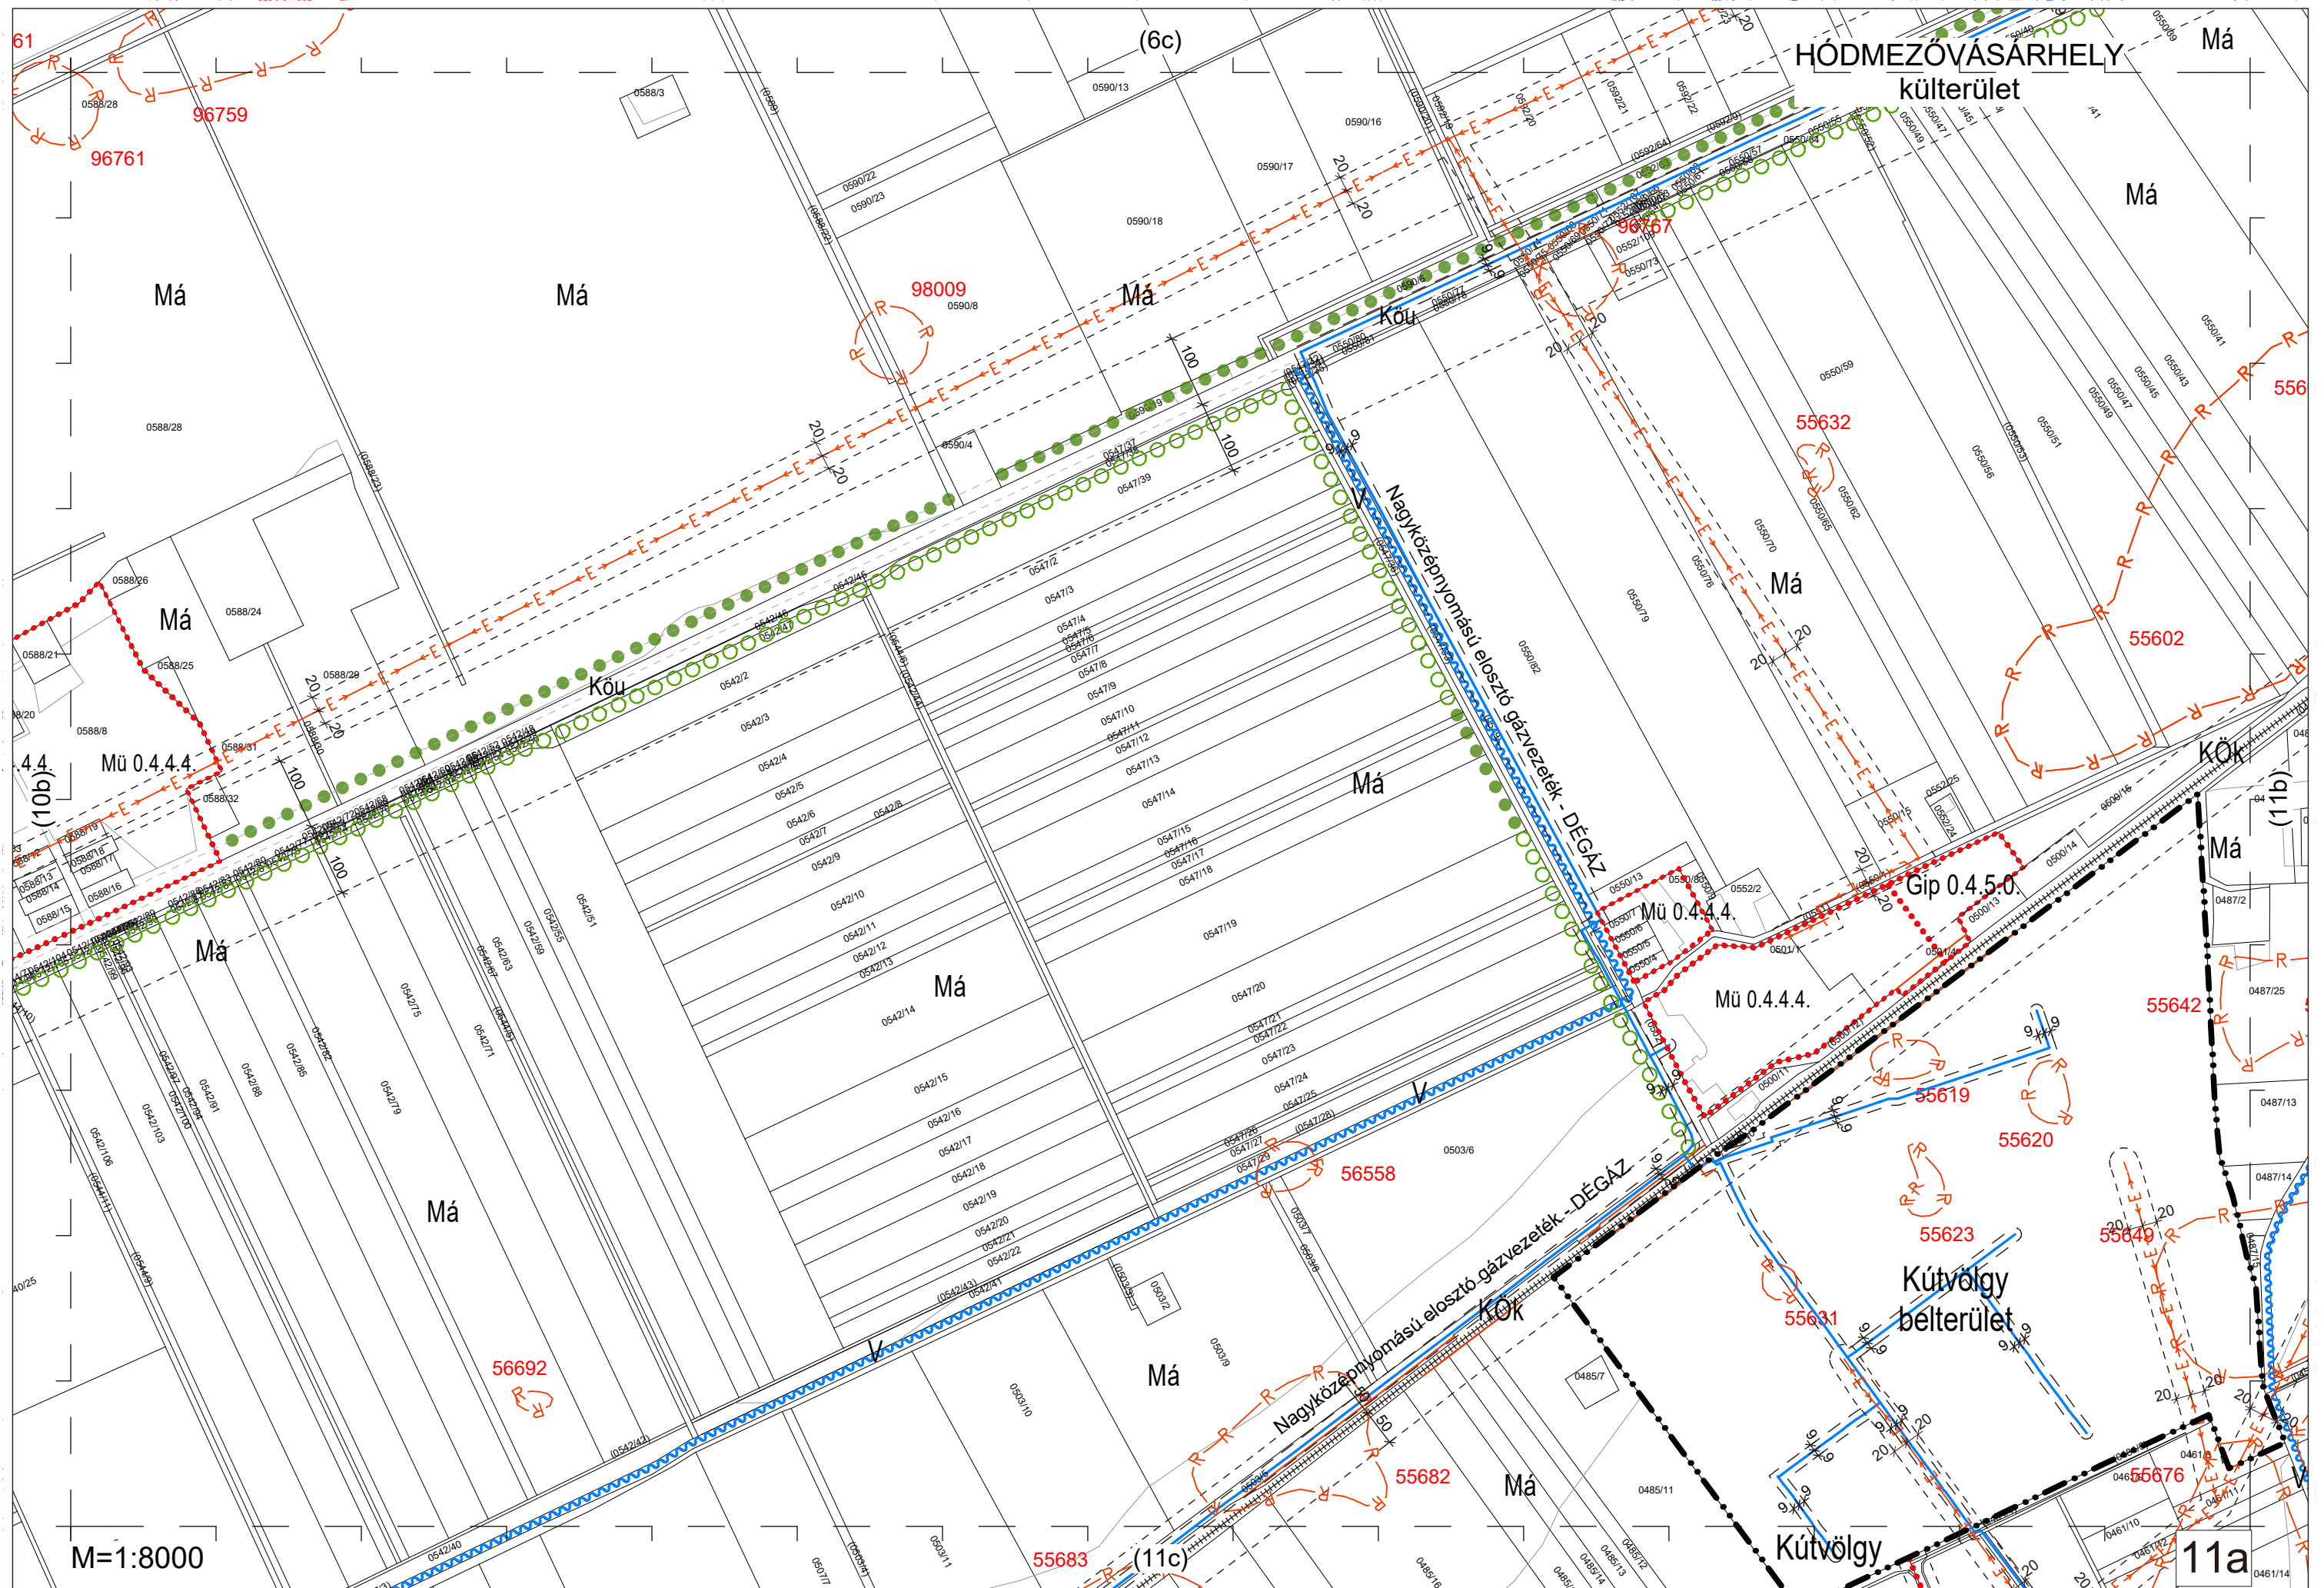

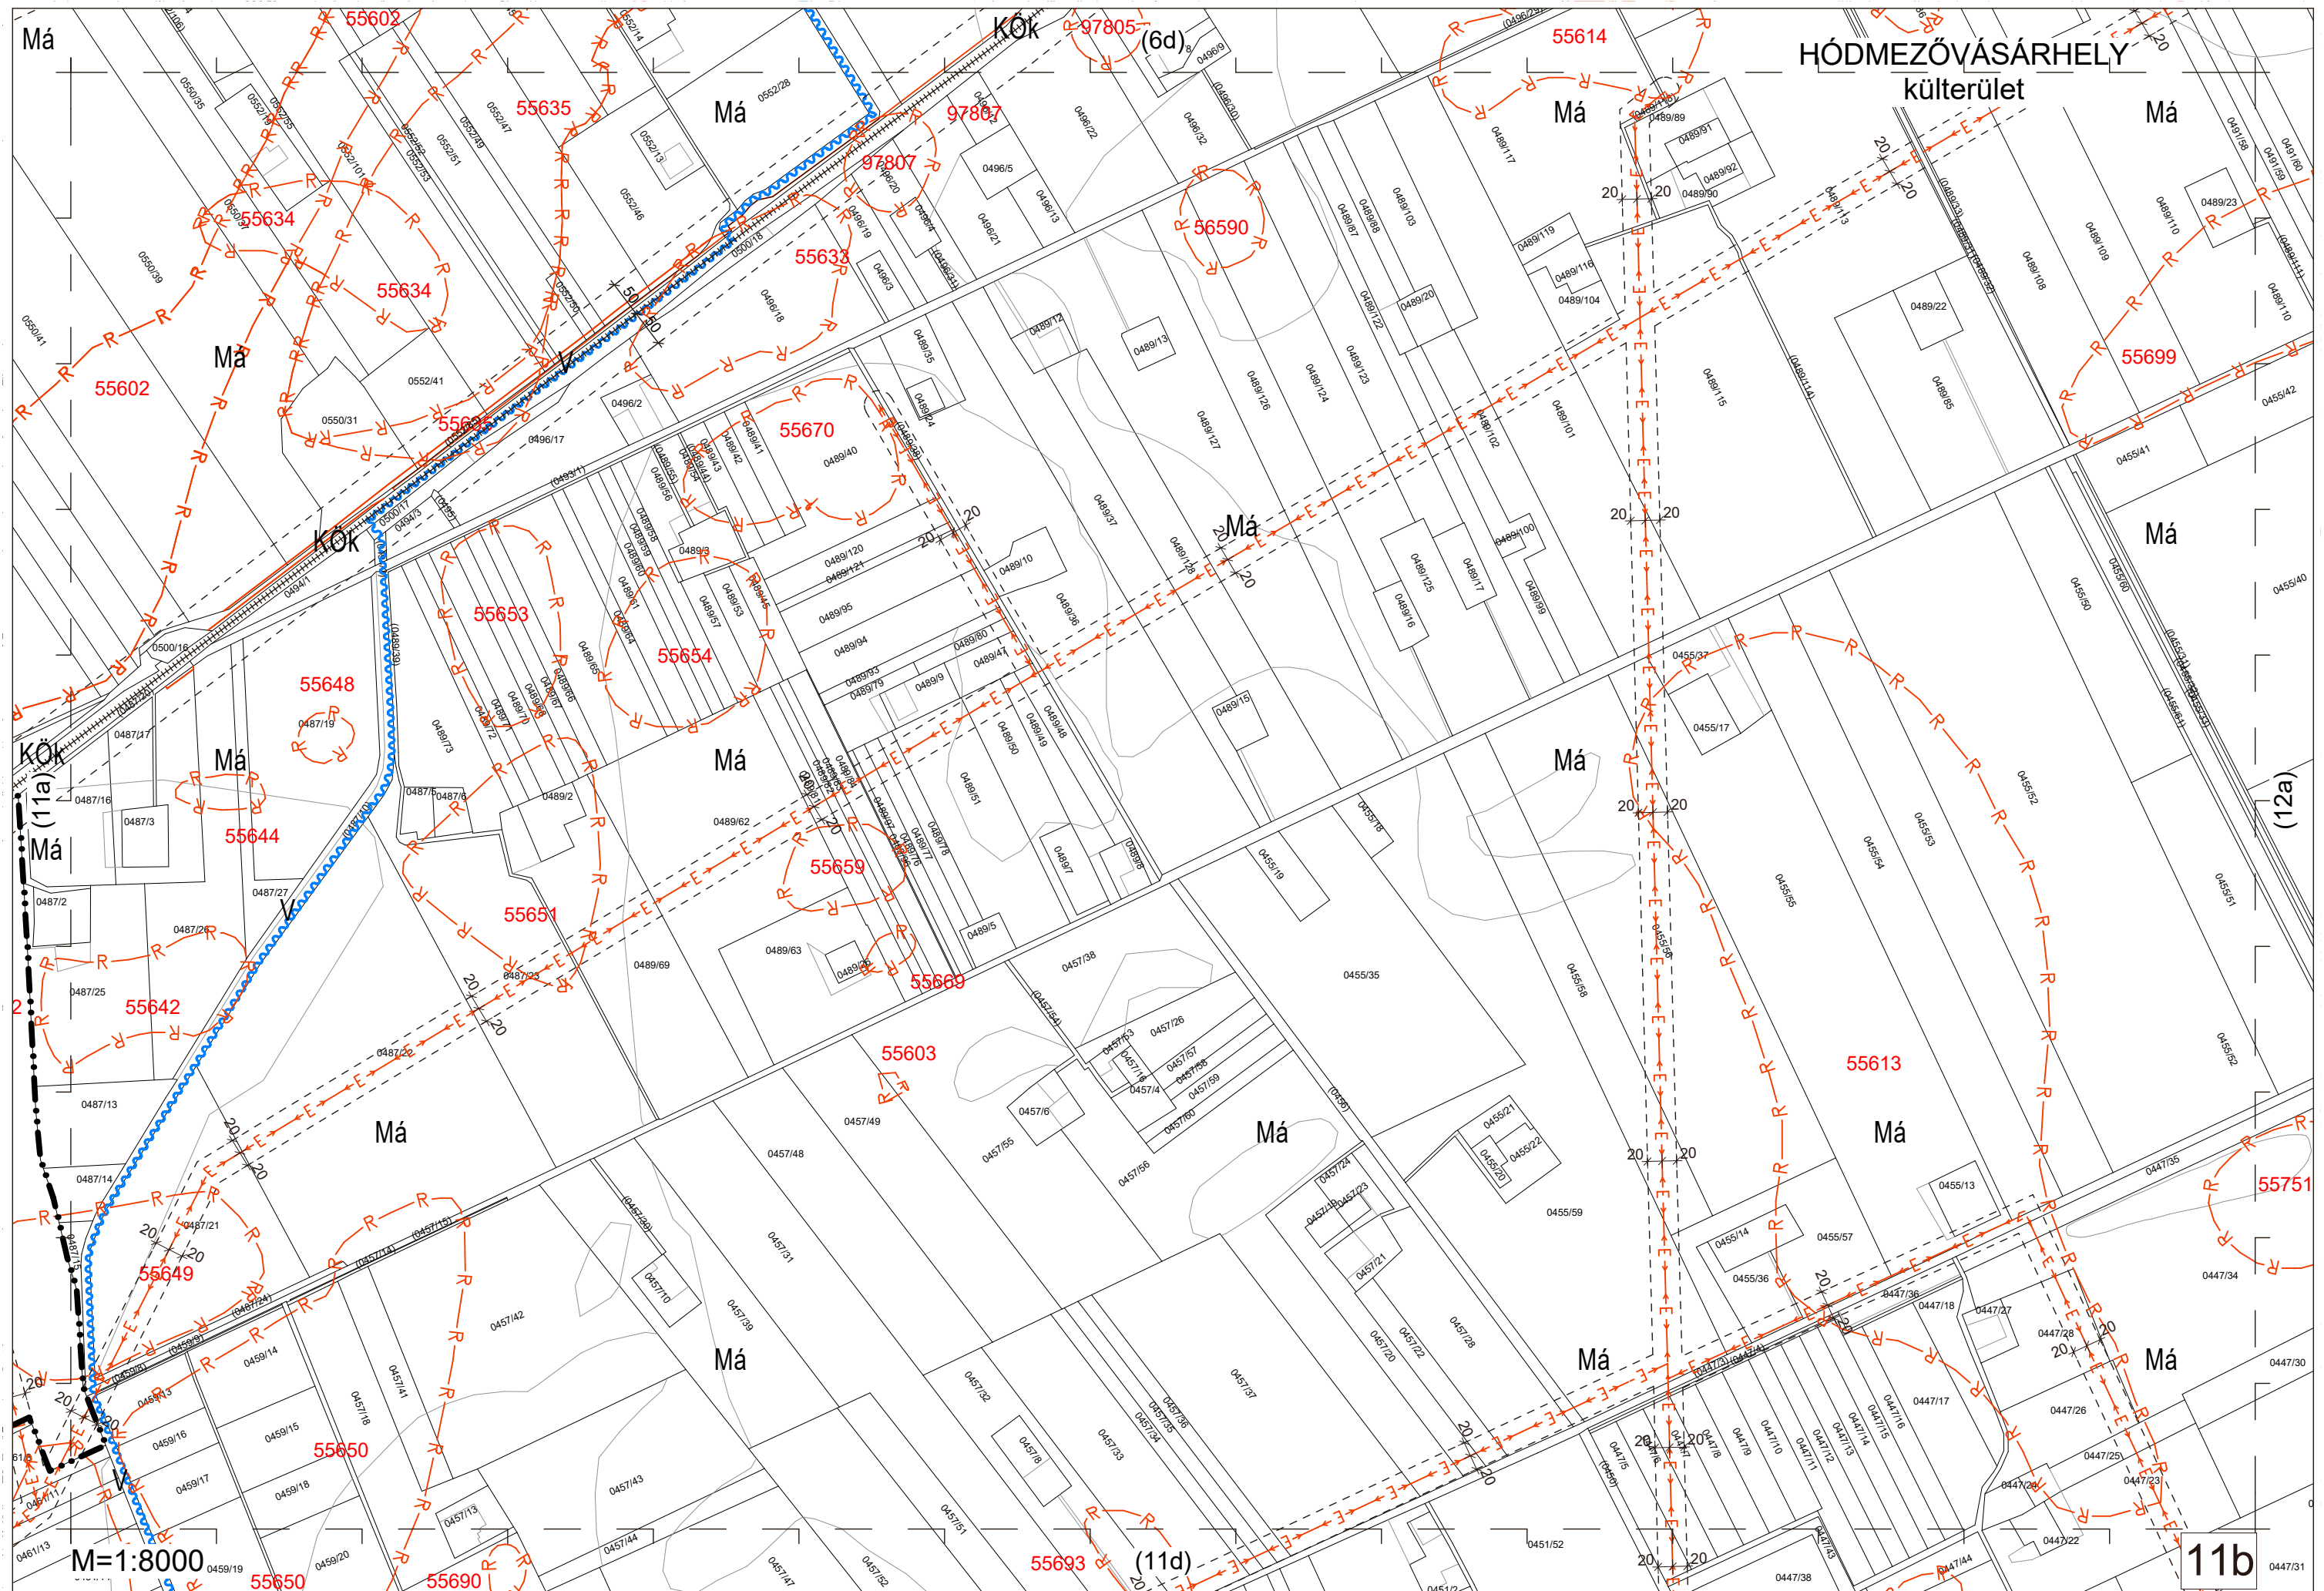



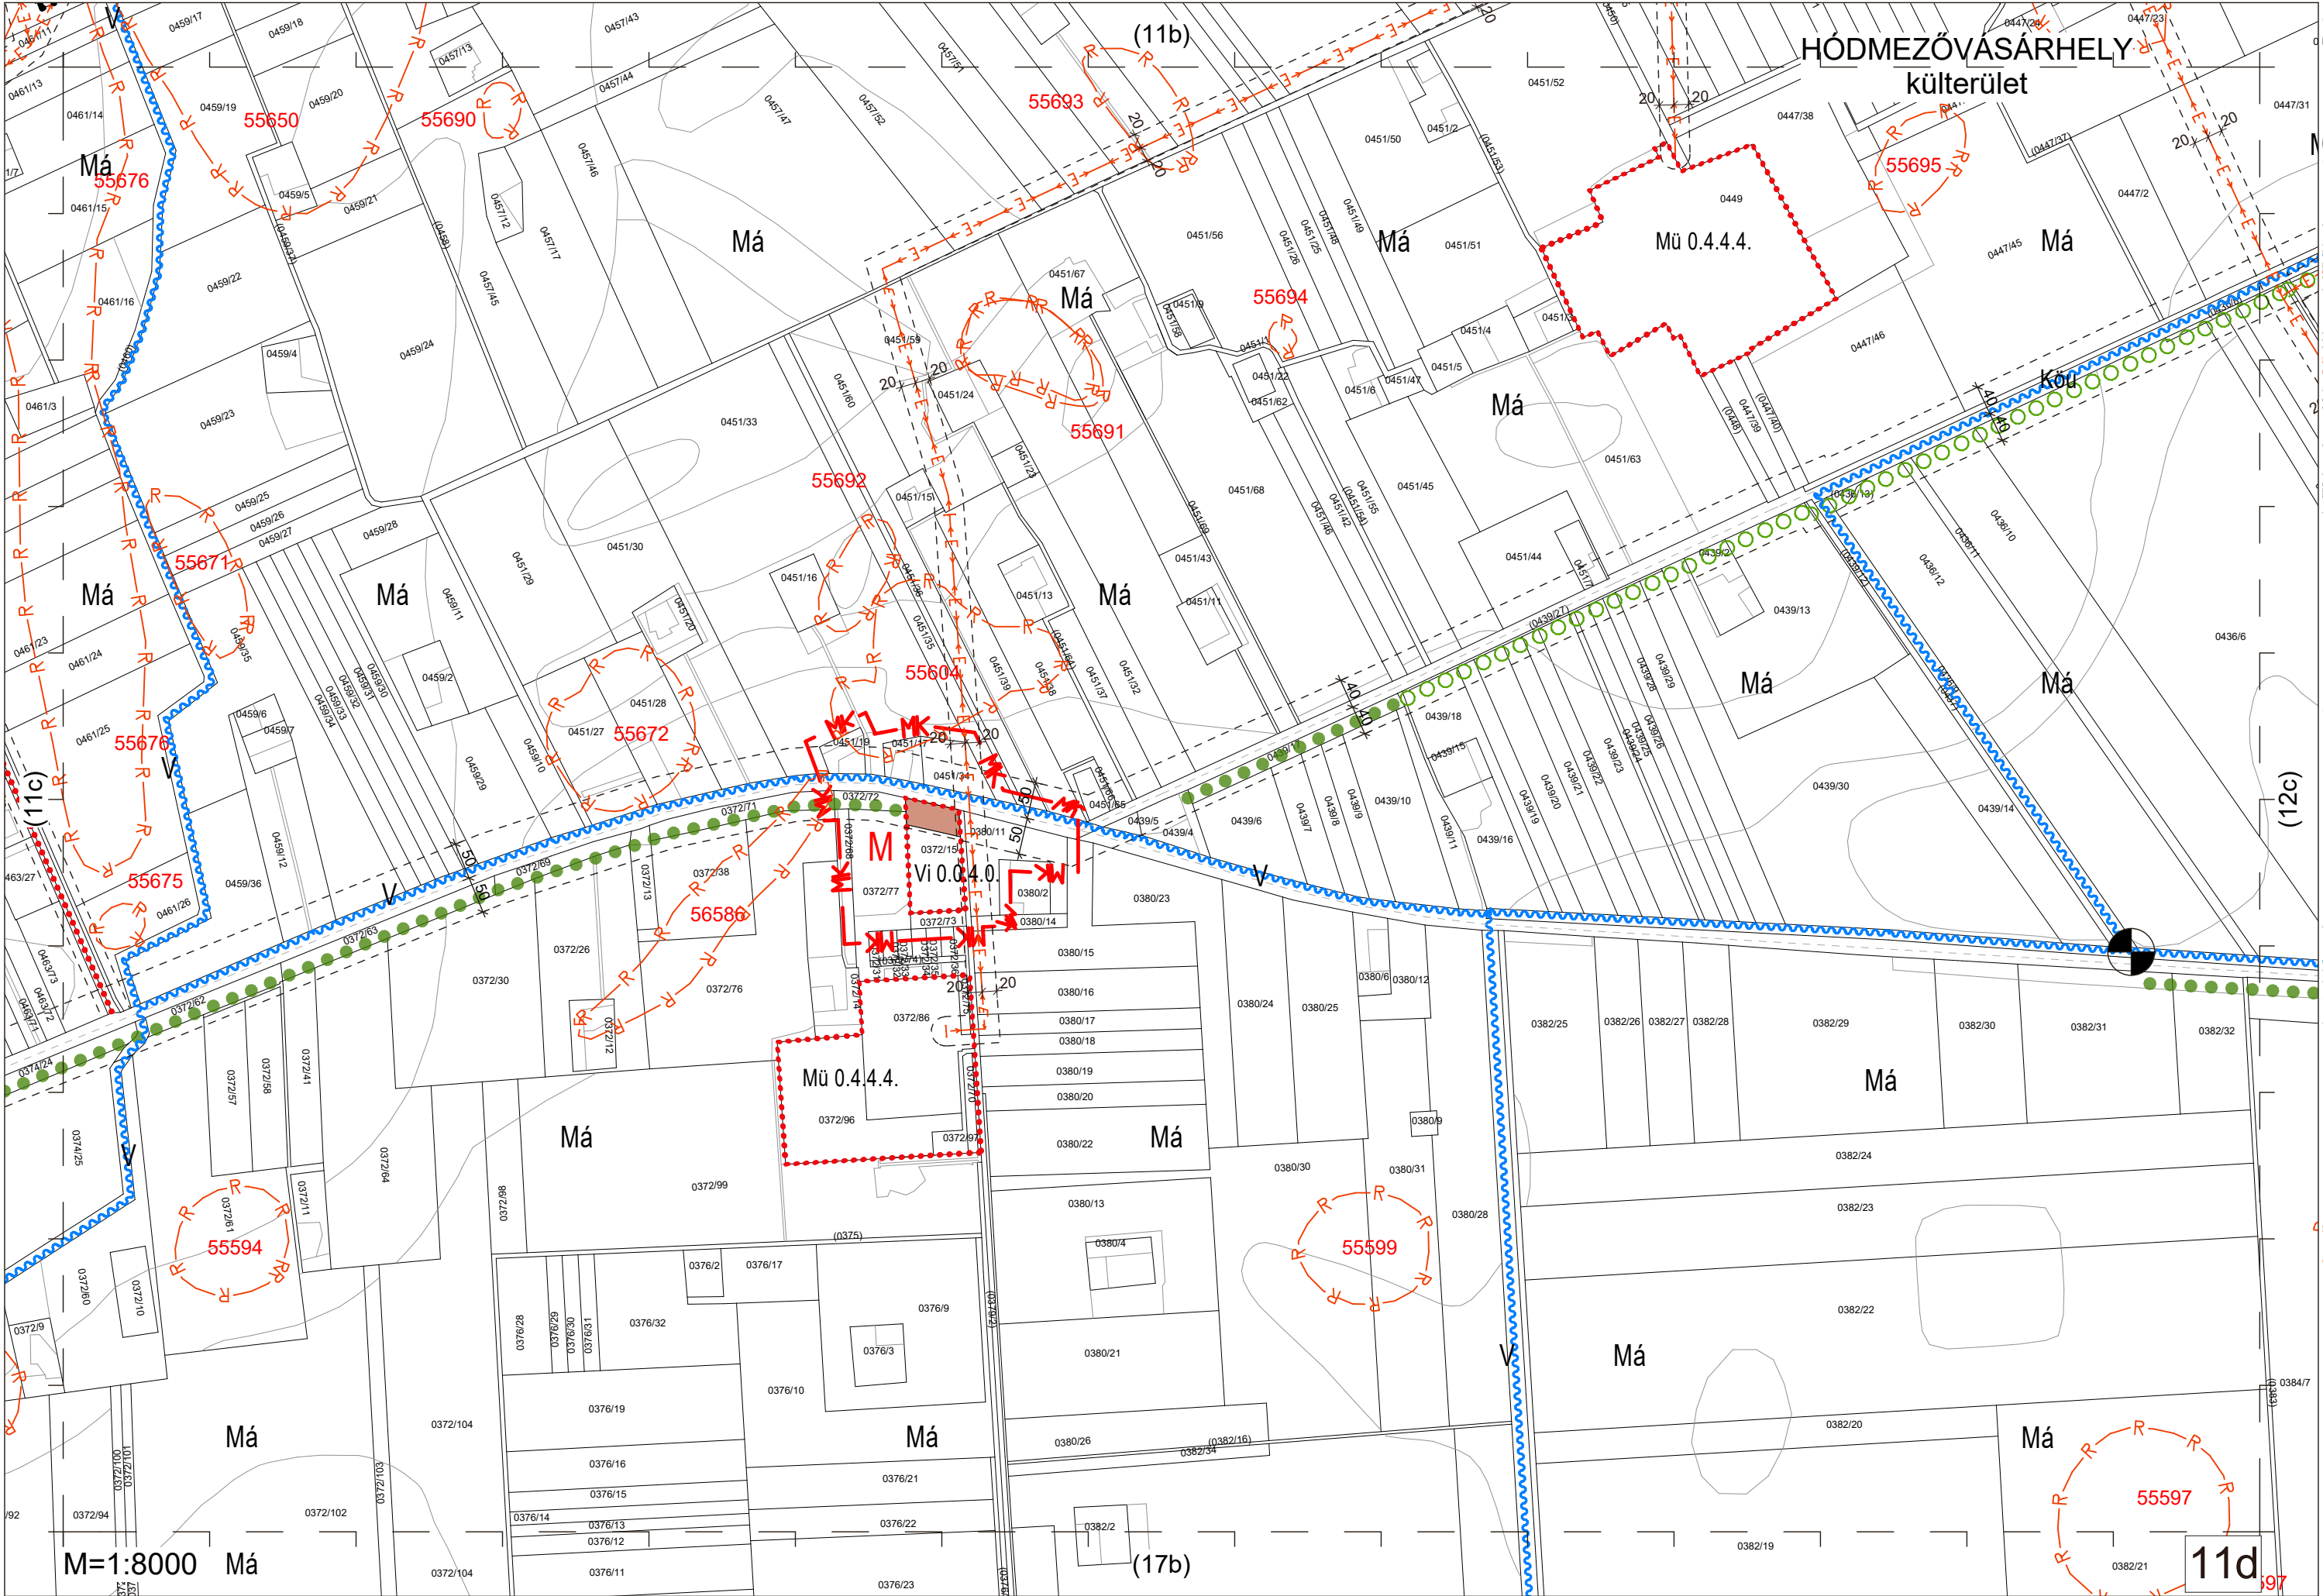



(12a)

Má

Mát

Mát

0425/40

Székkutas

Má

0425/34

0425/40

0425/3

Mát


0421/52


0421/59


(12d)

M=1:8000

12b

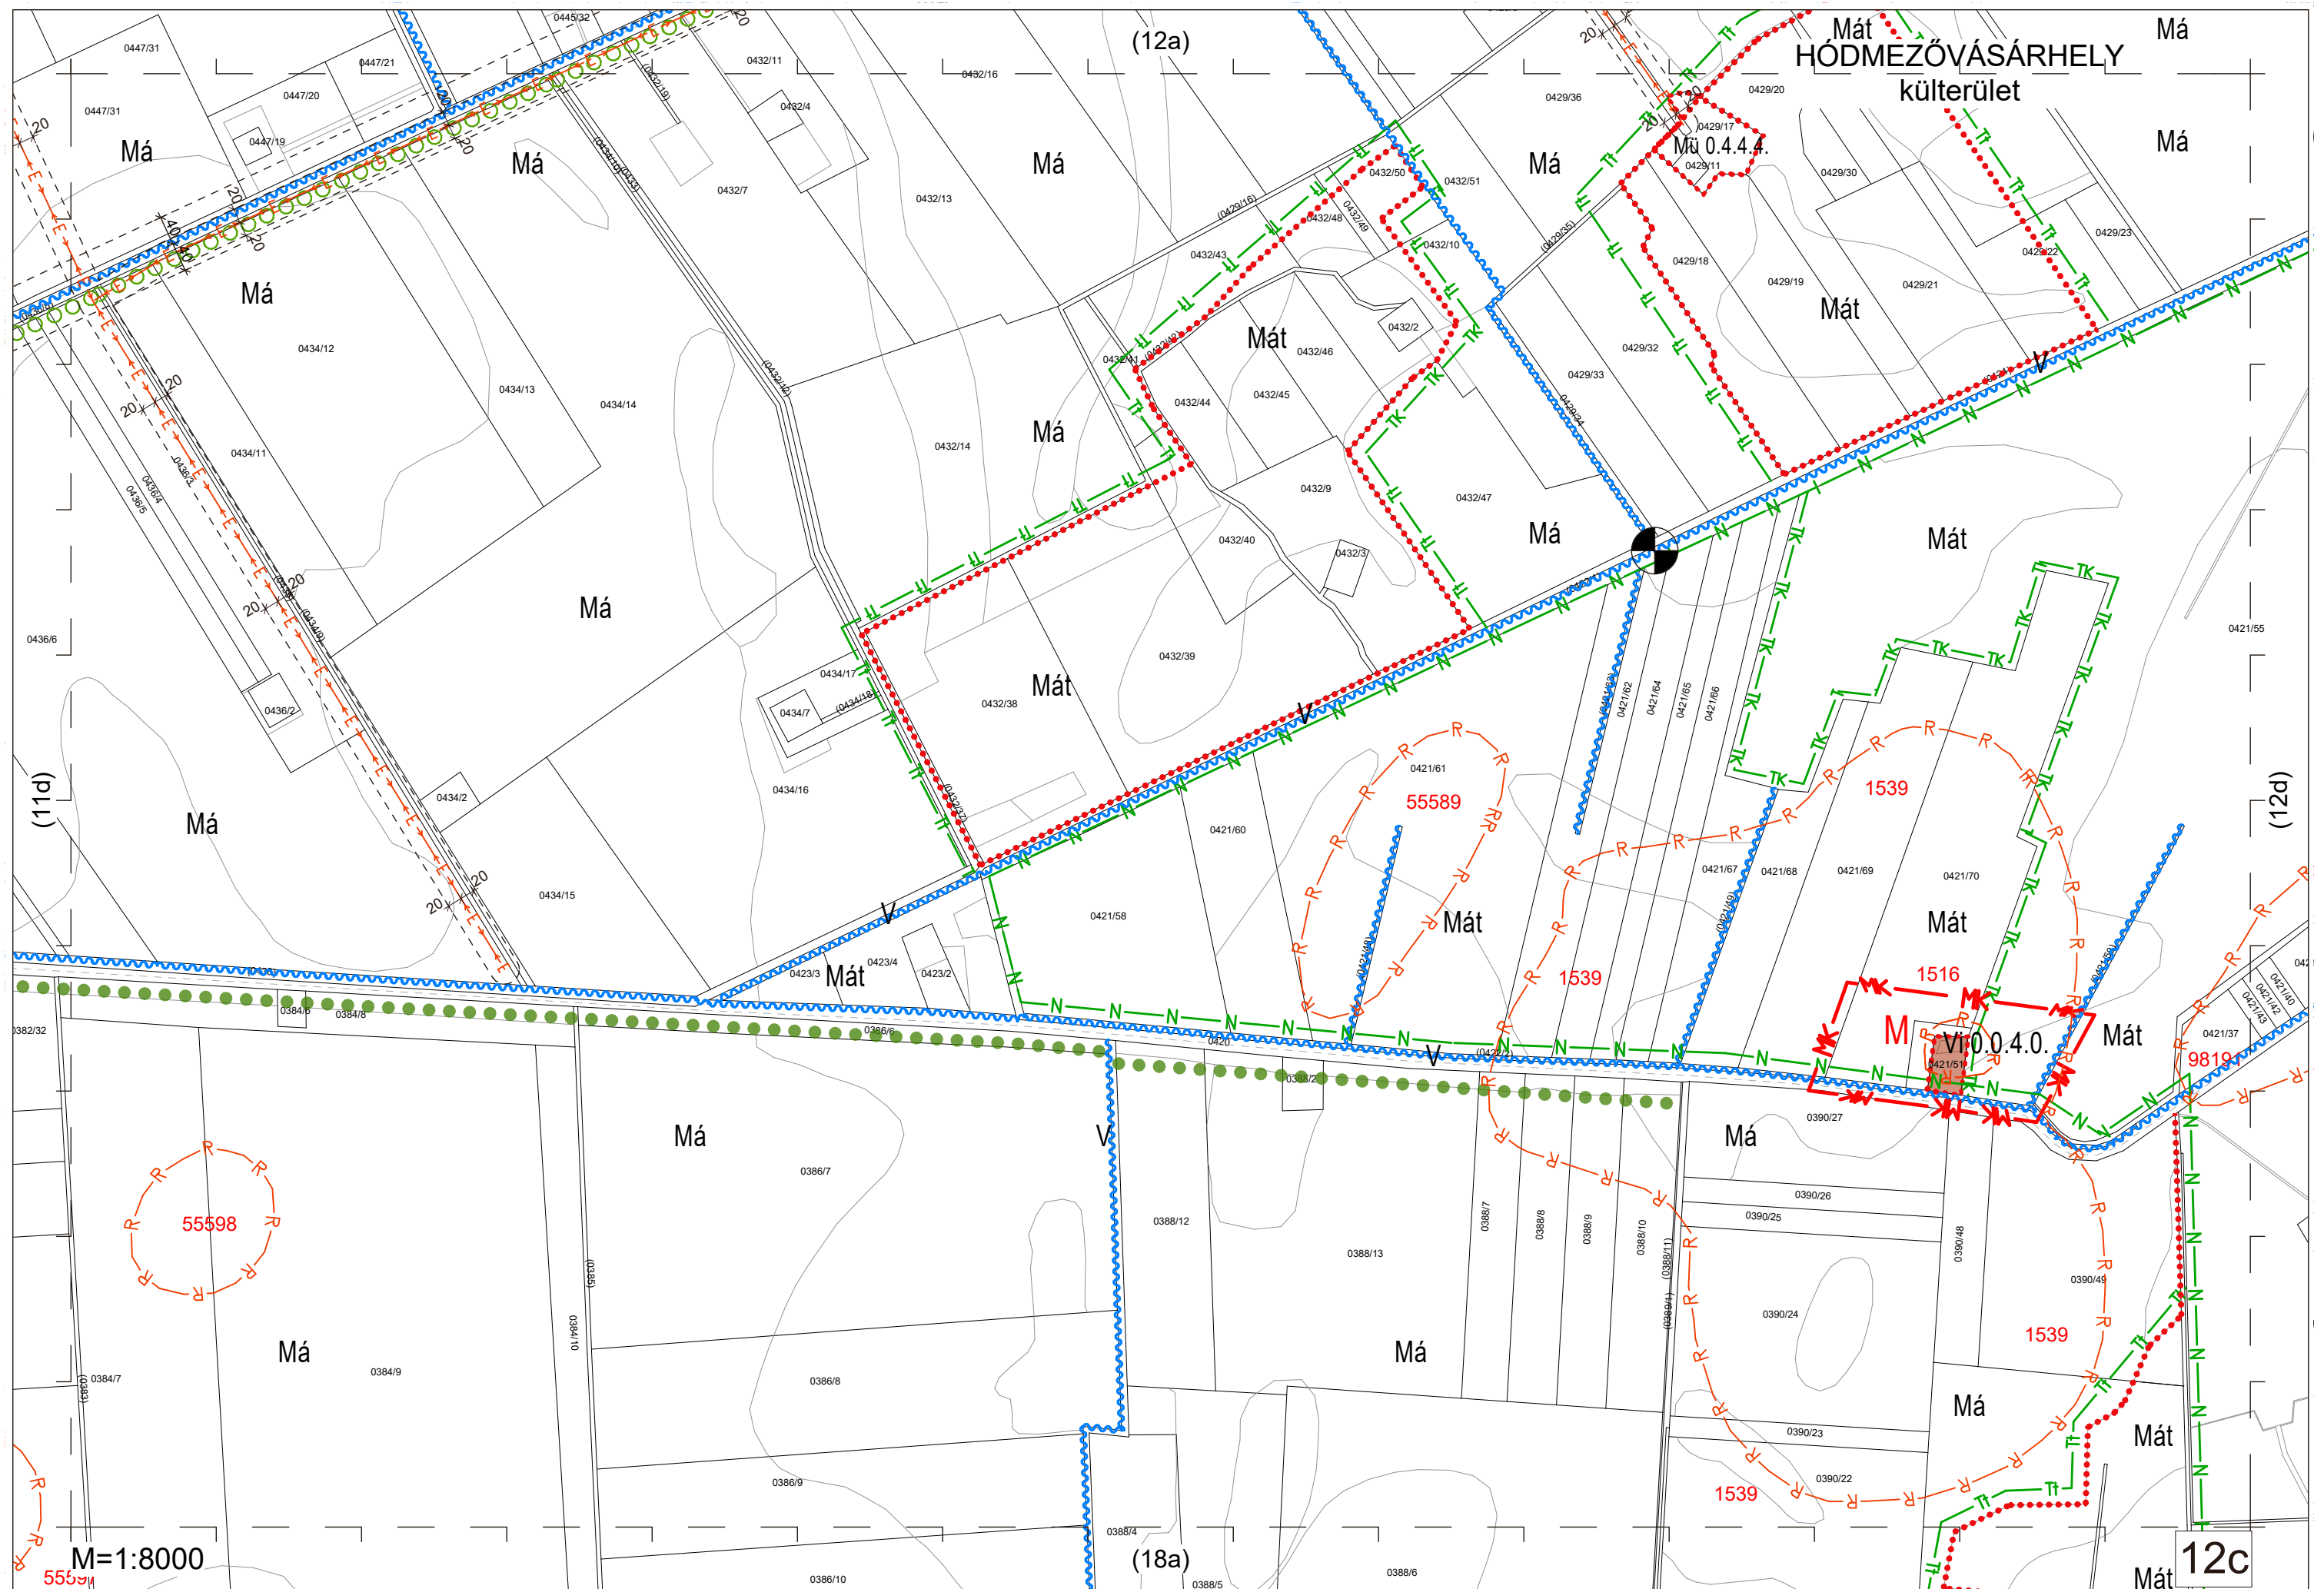


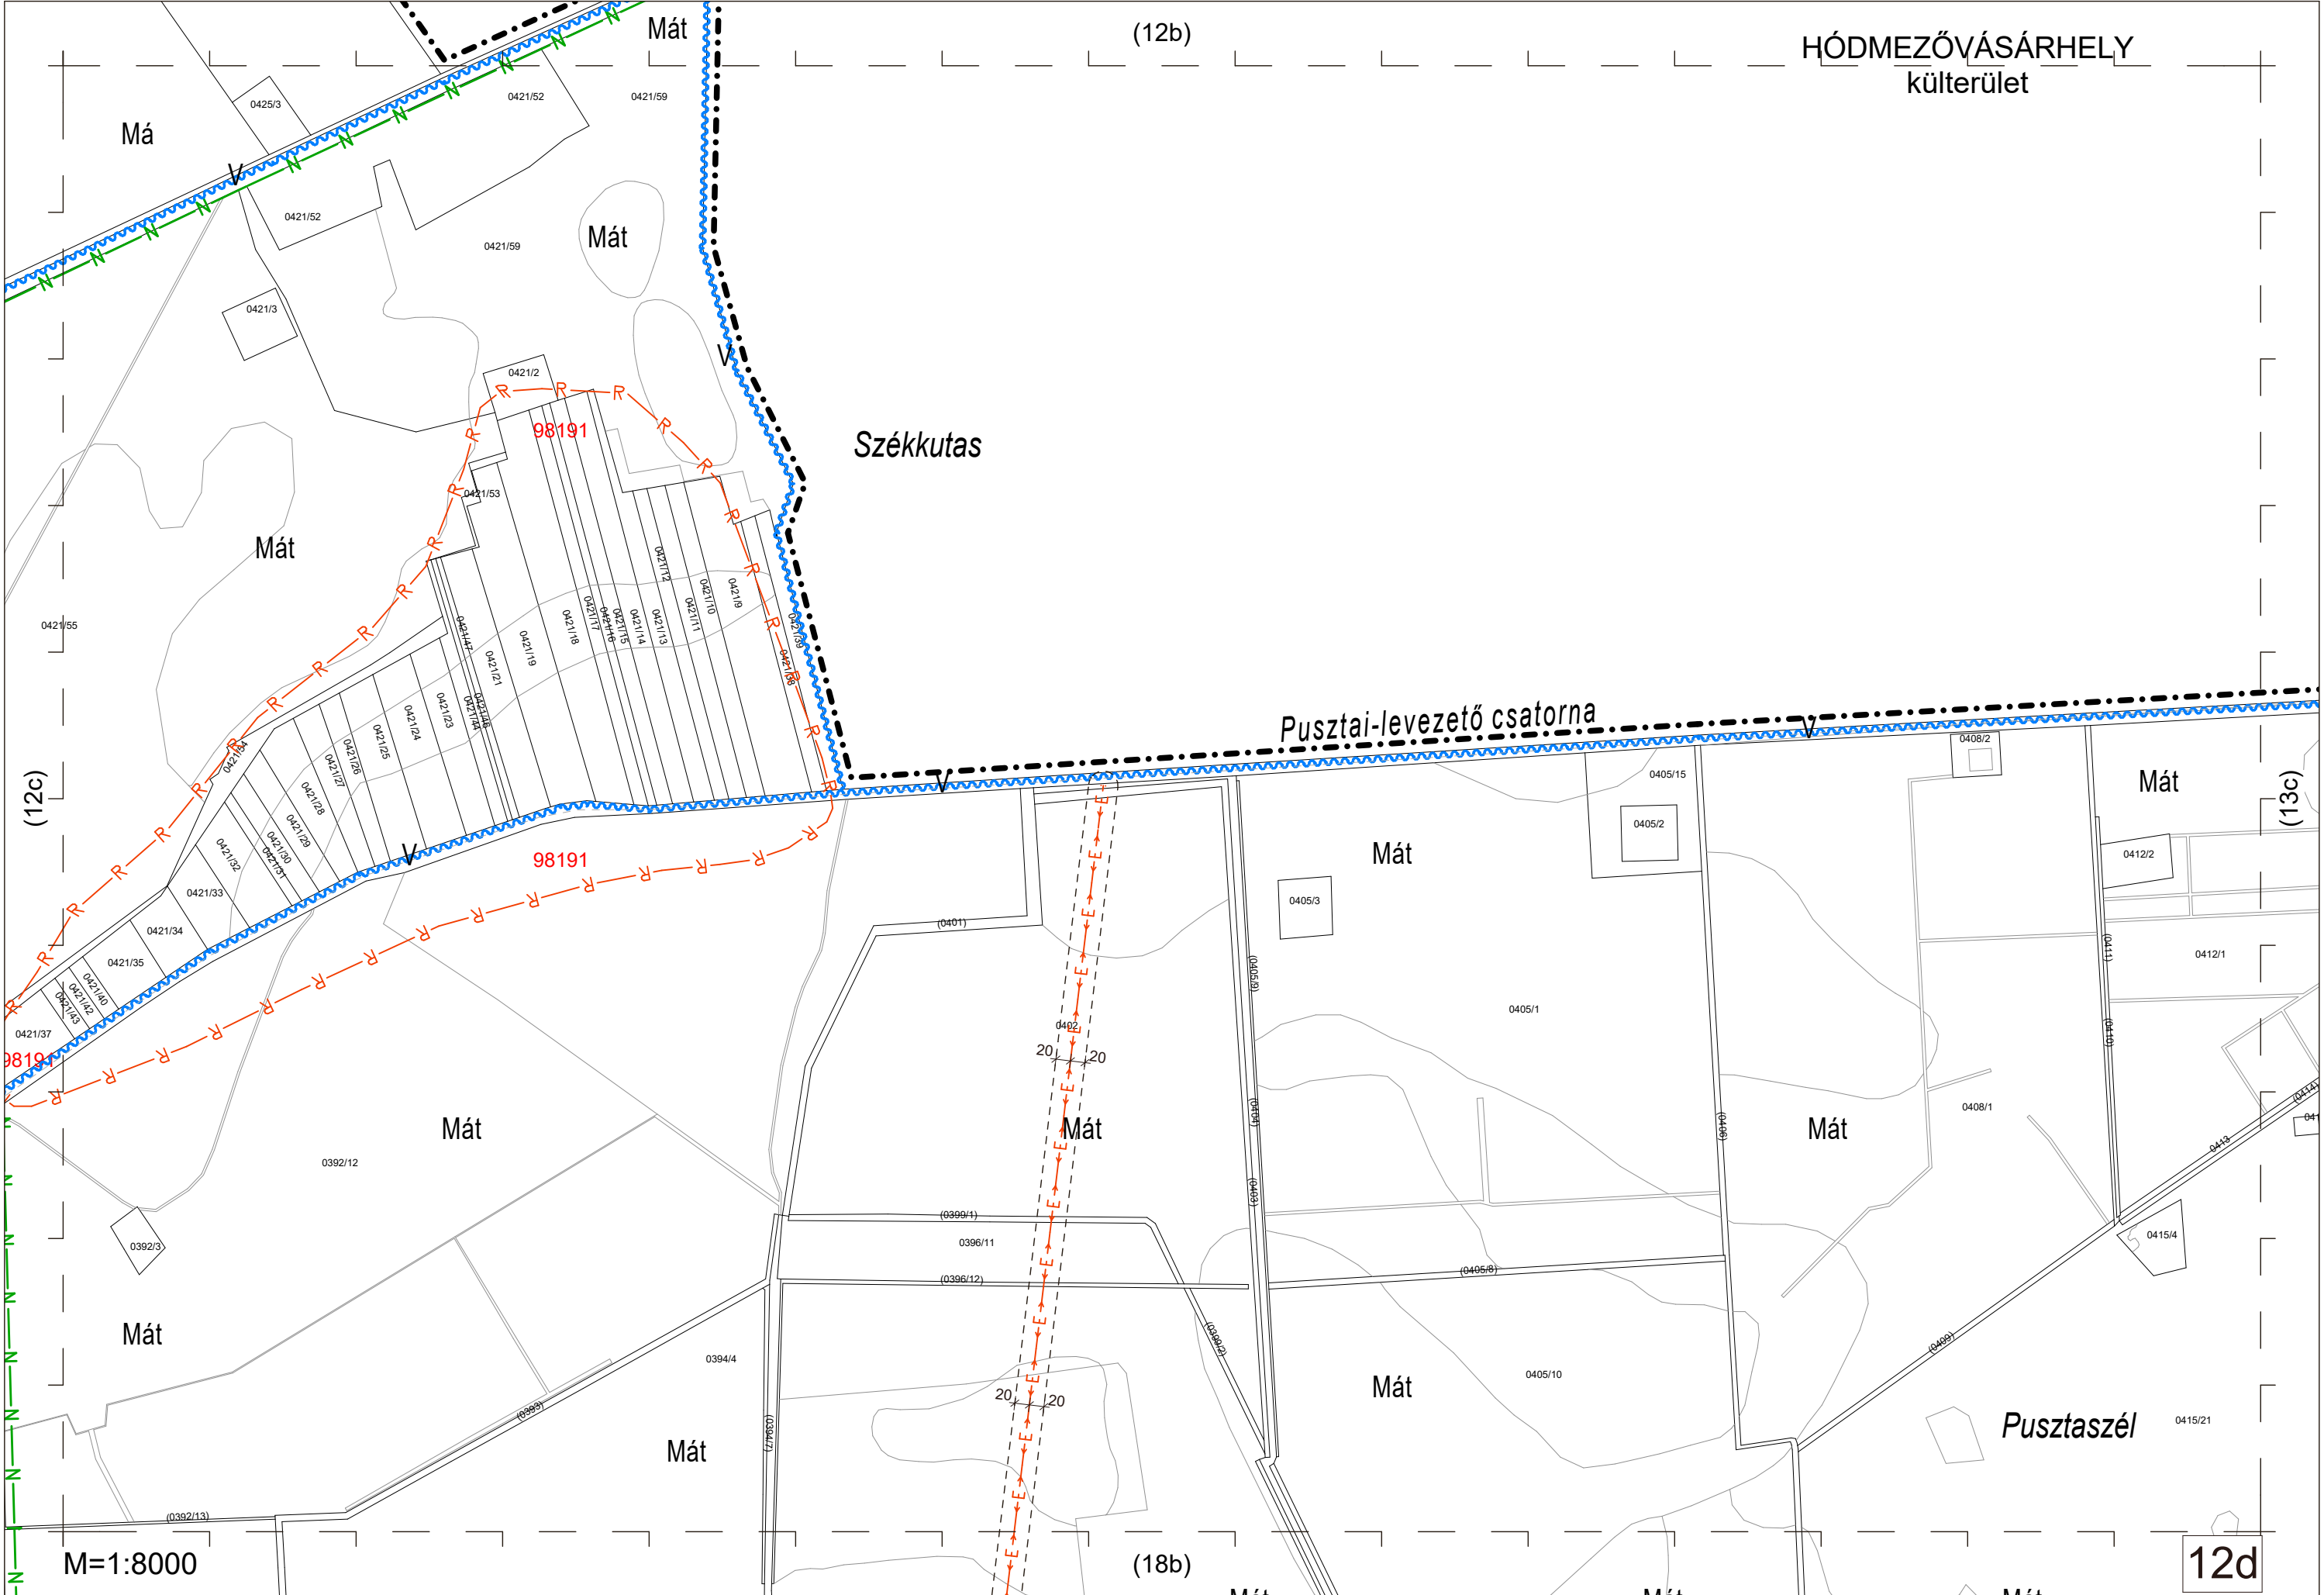


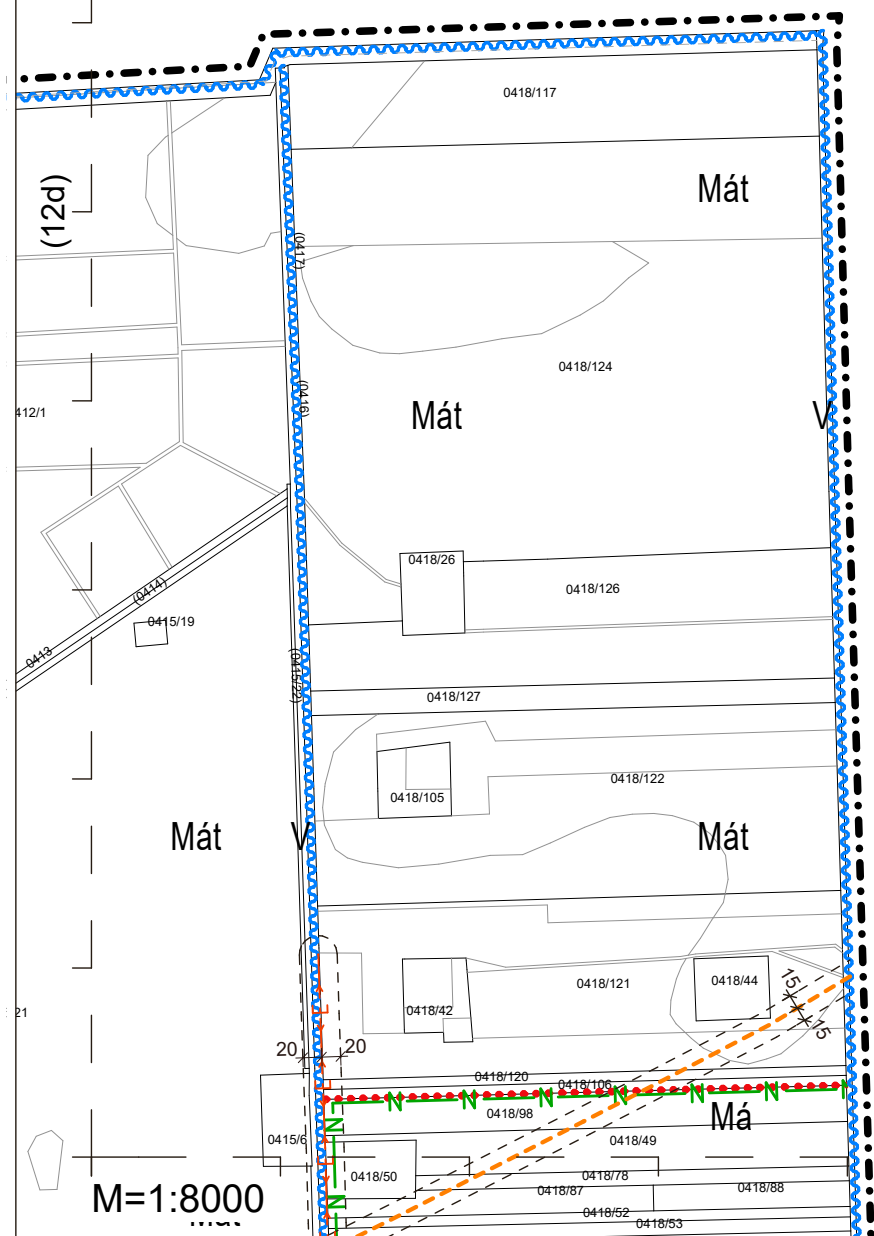


Békéssámsón

(19a)

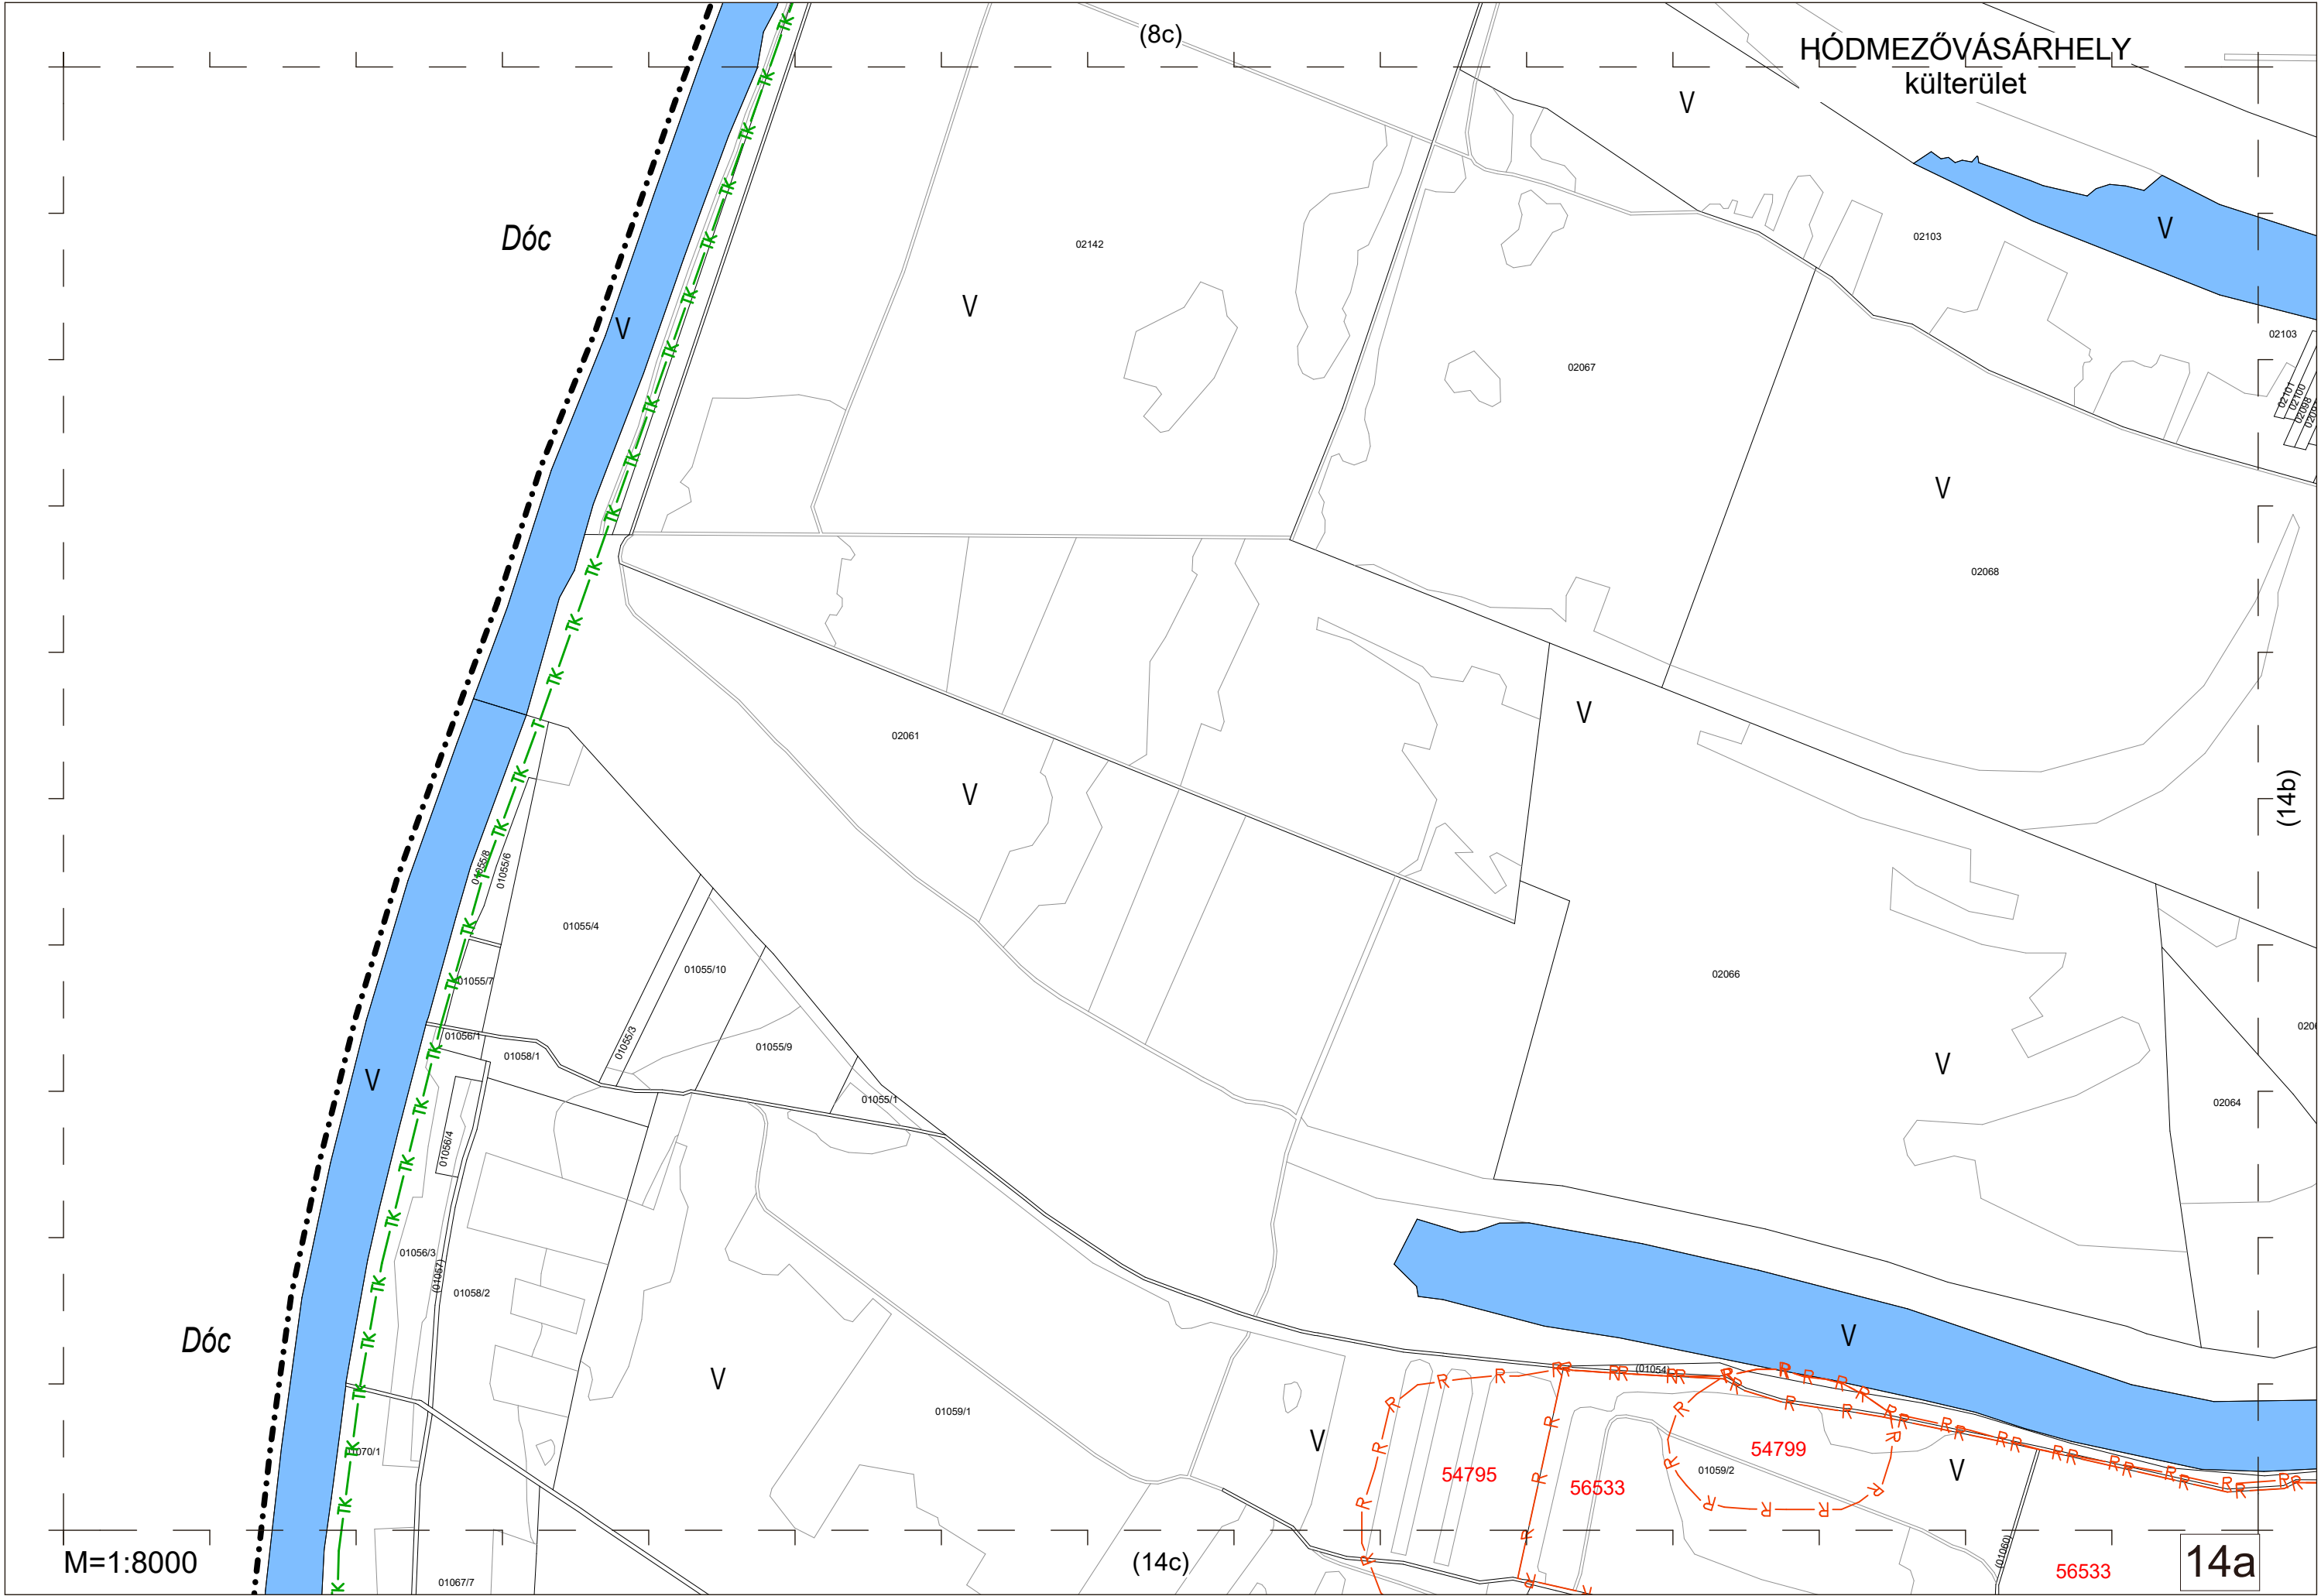

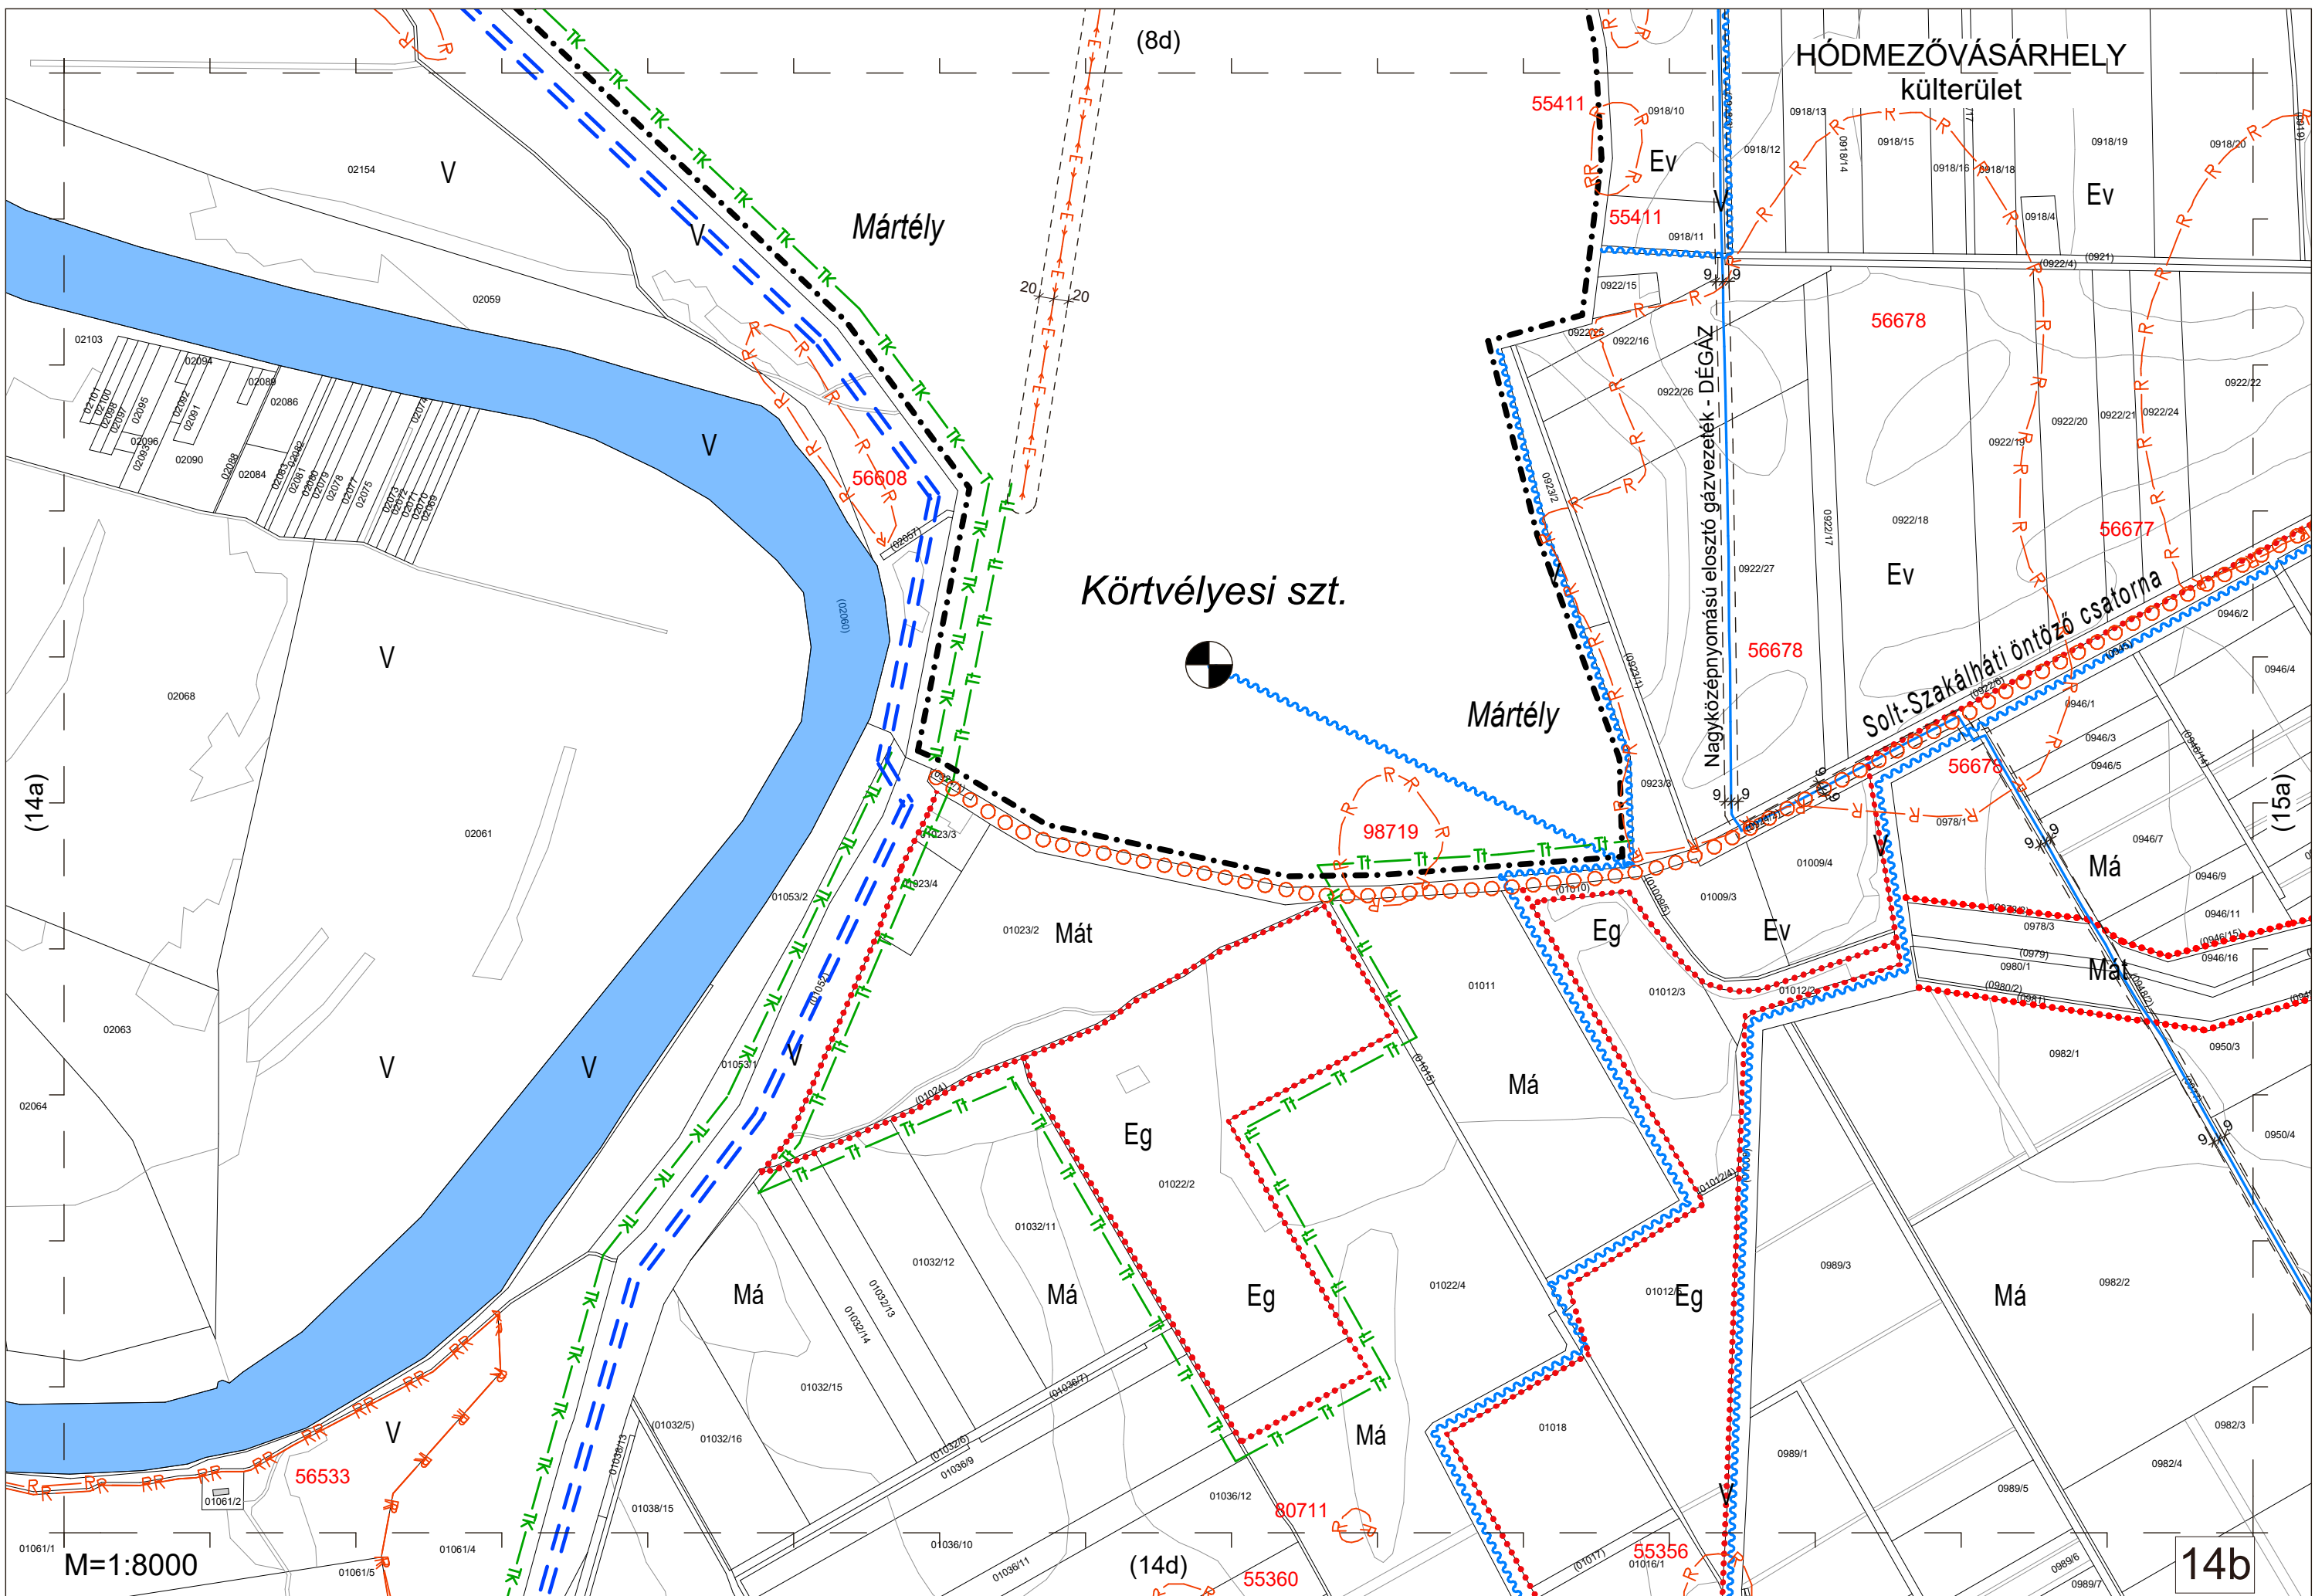


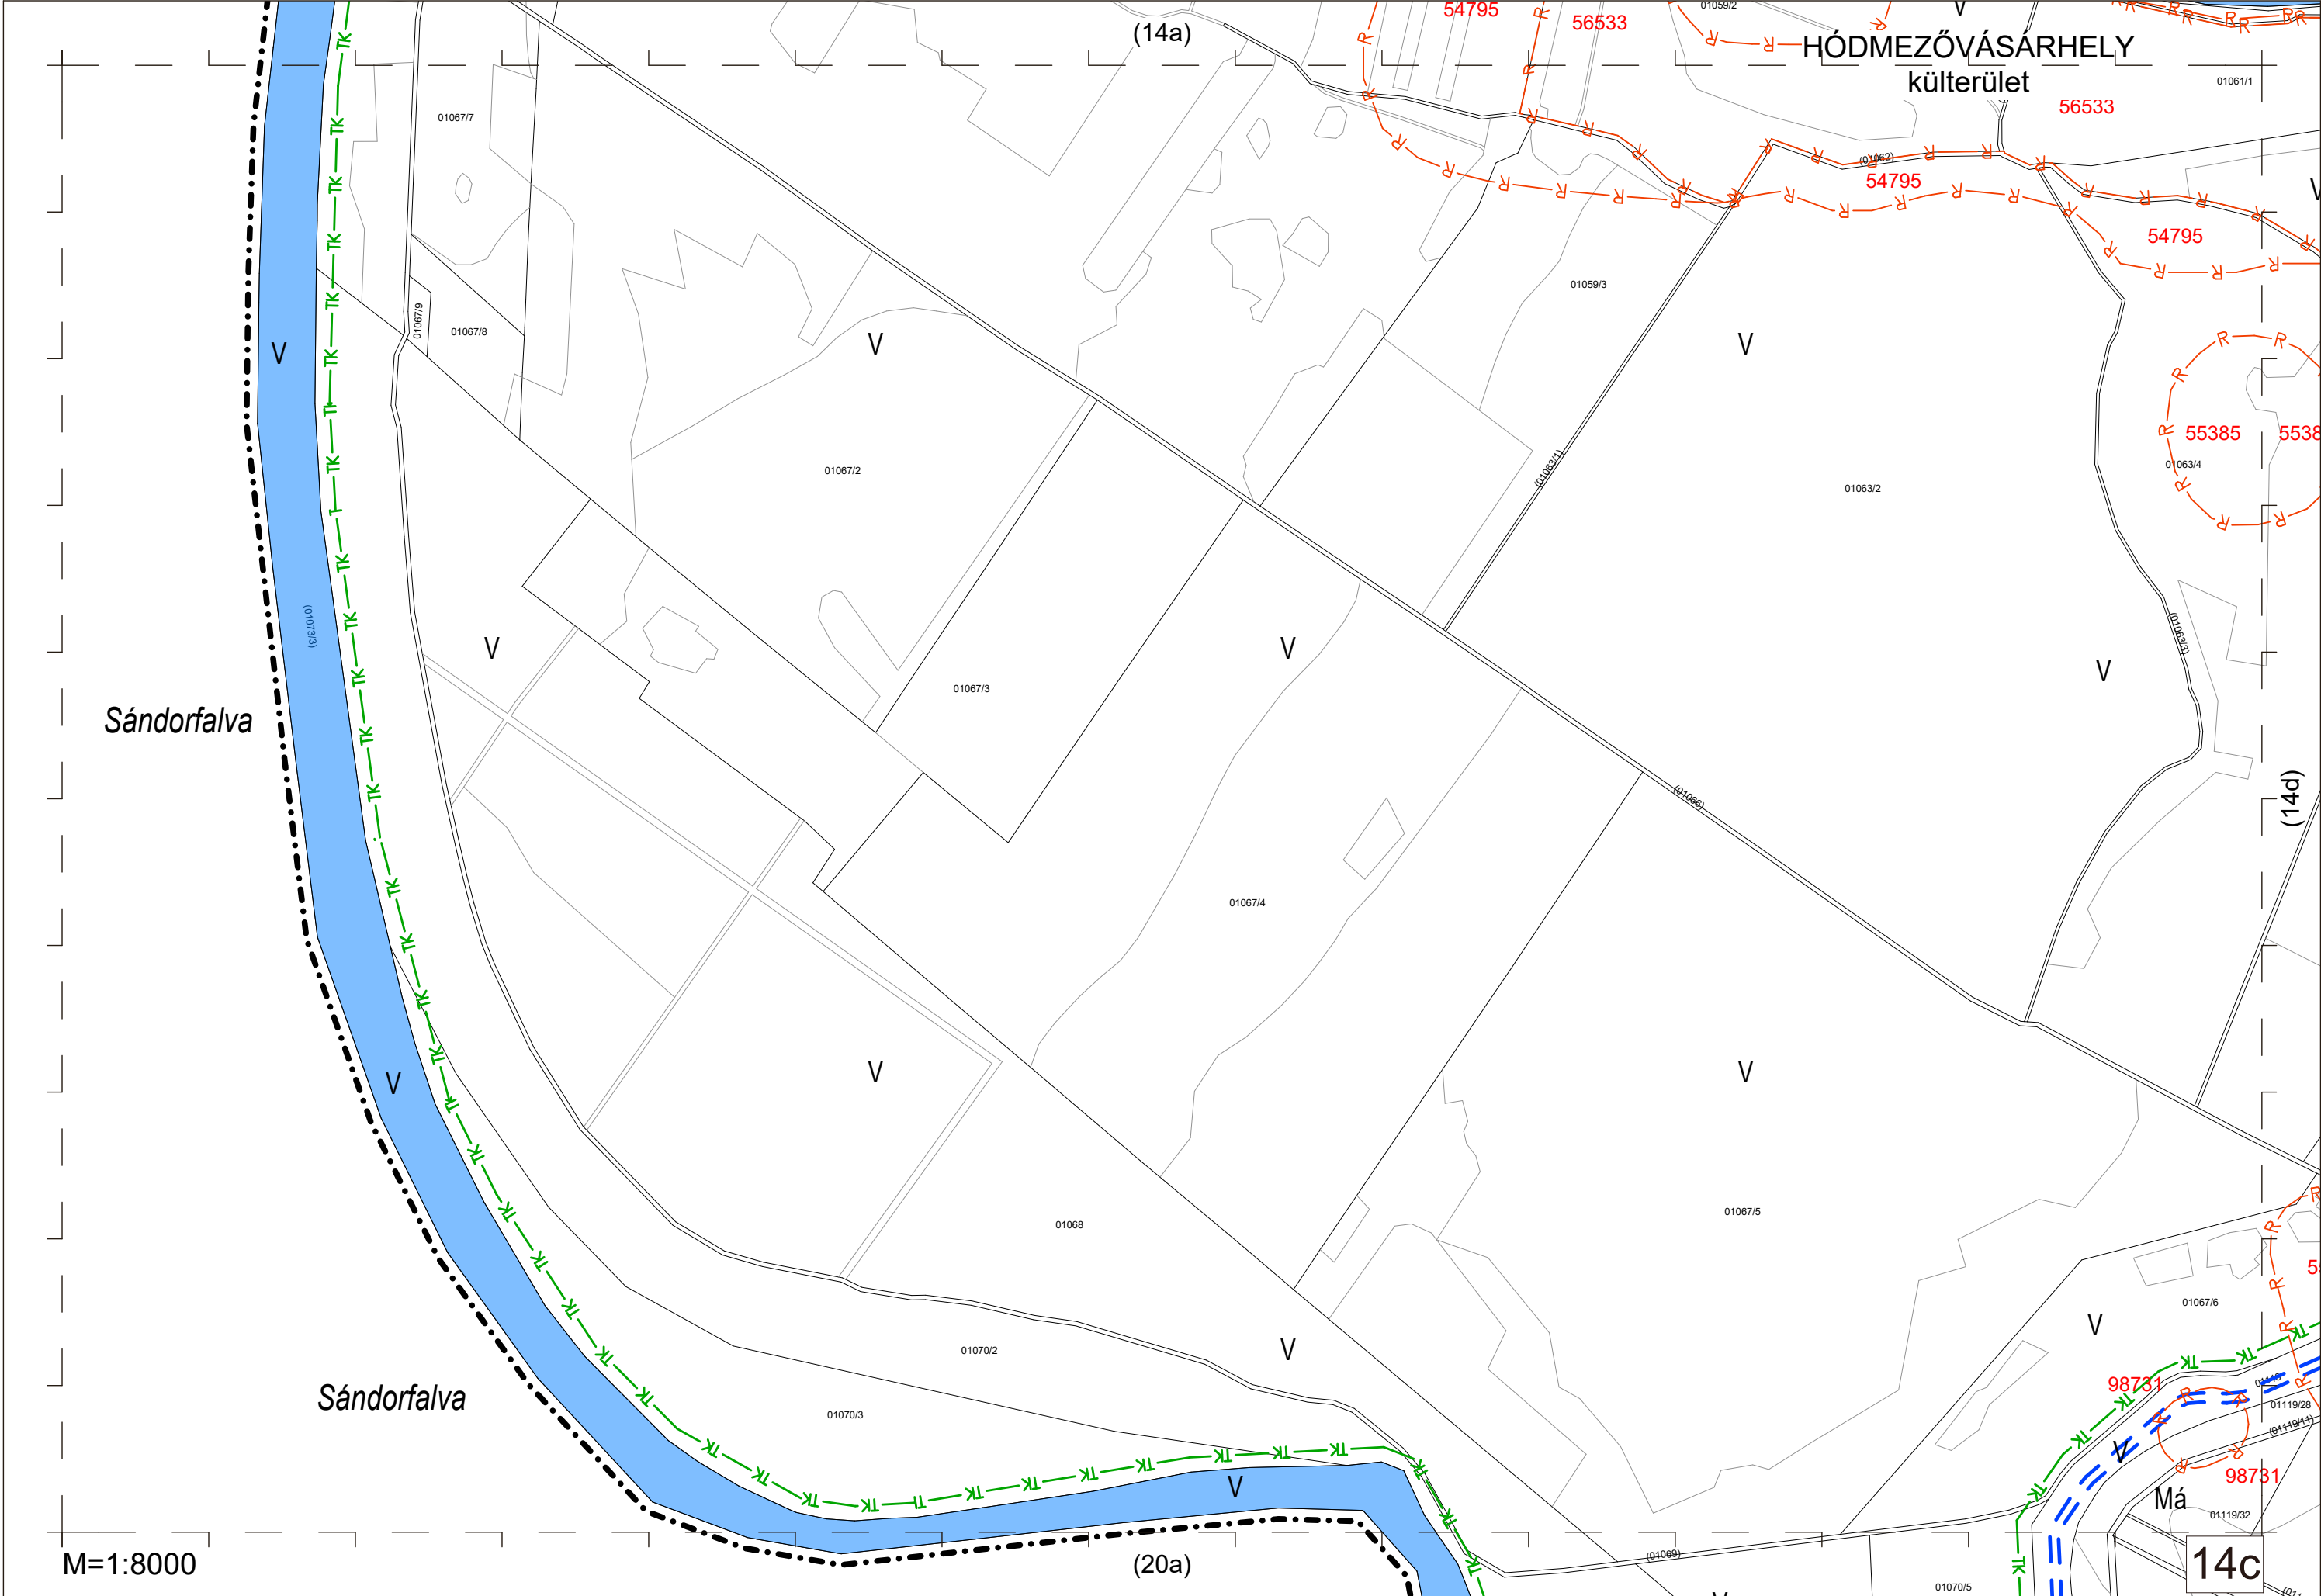



M=1:8000

(20a)

14c

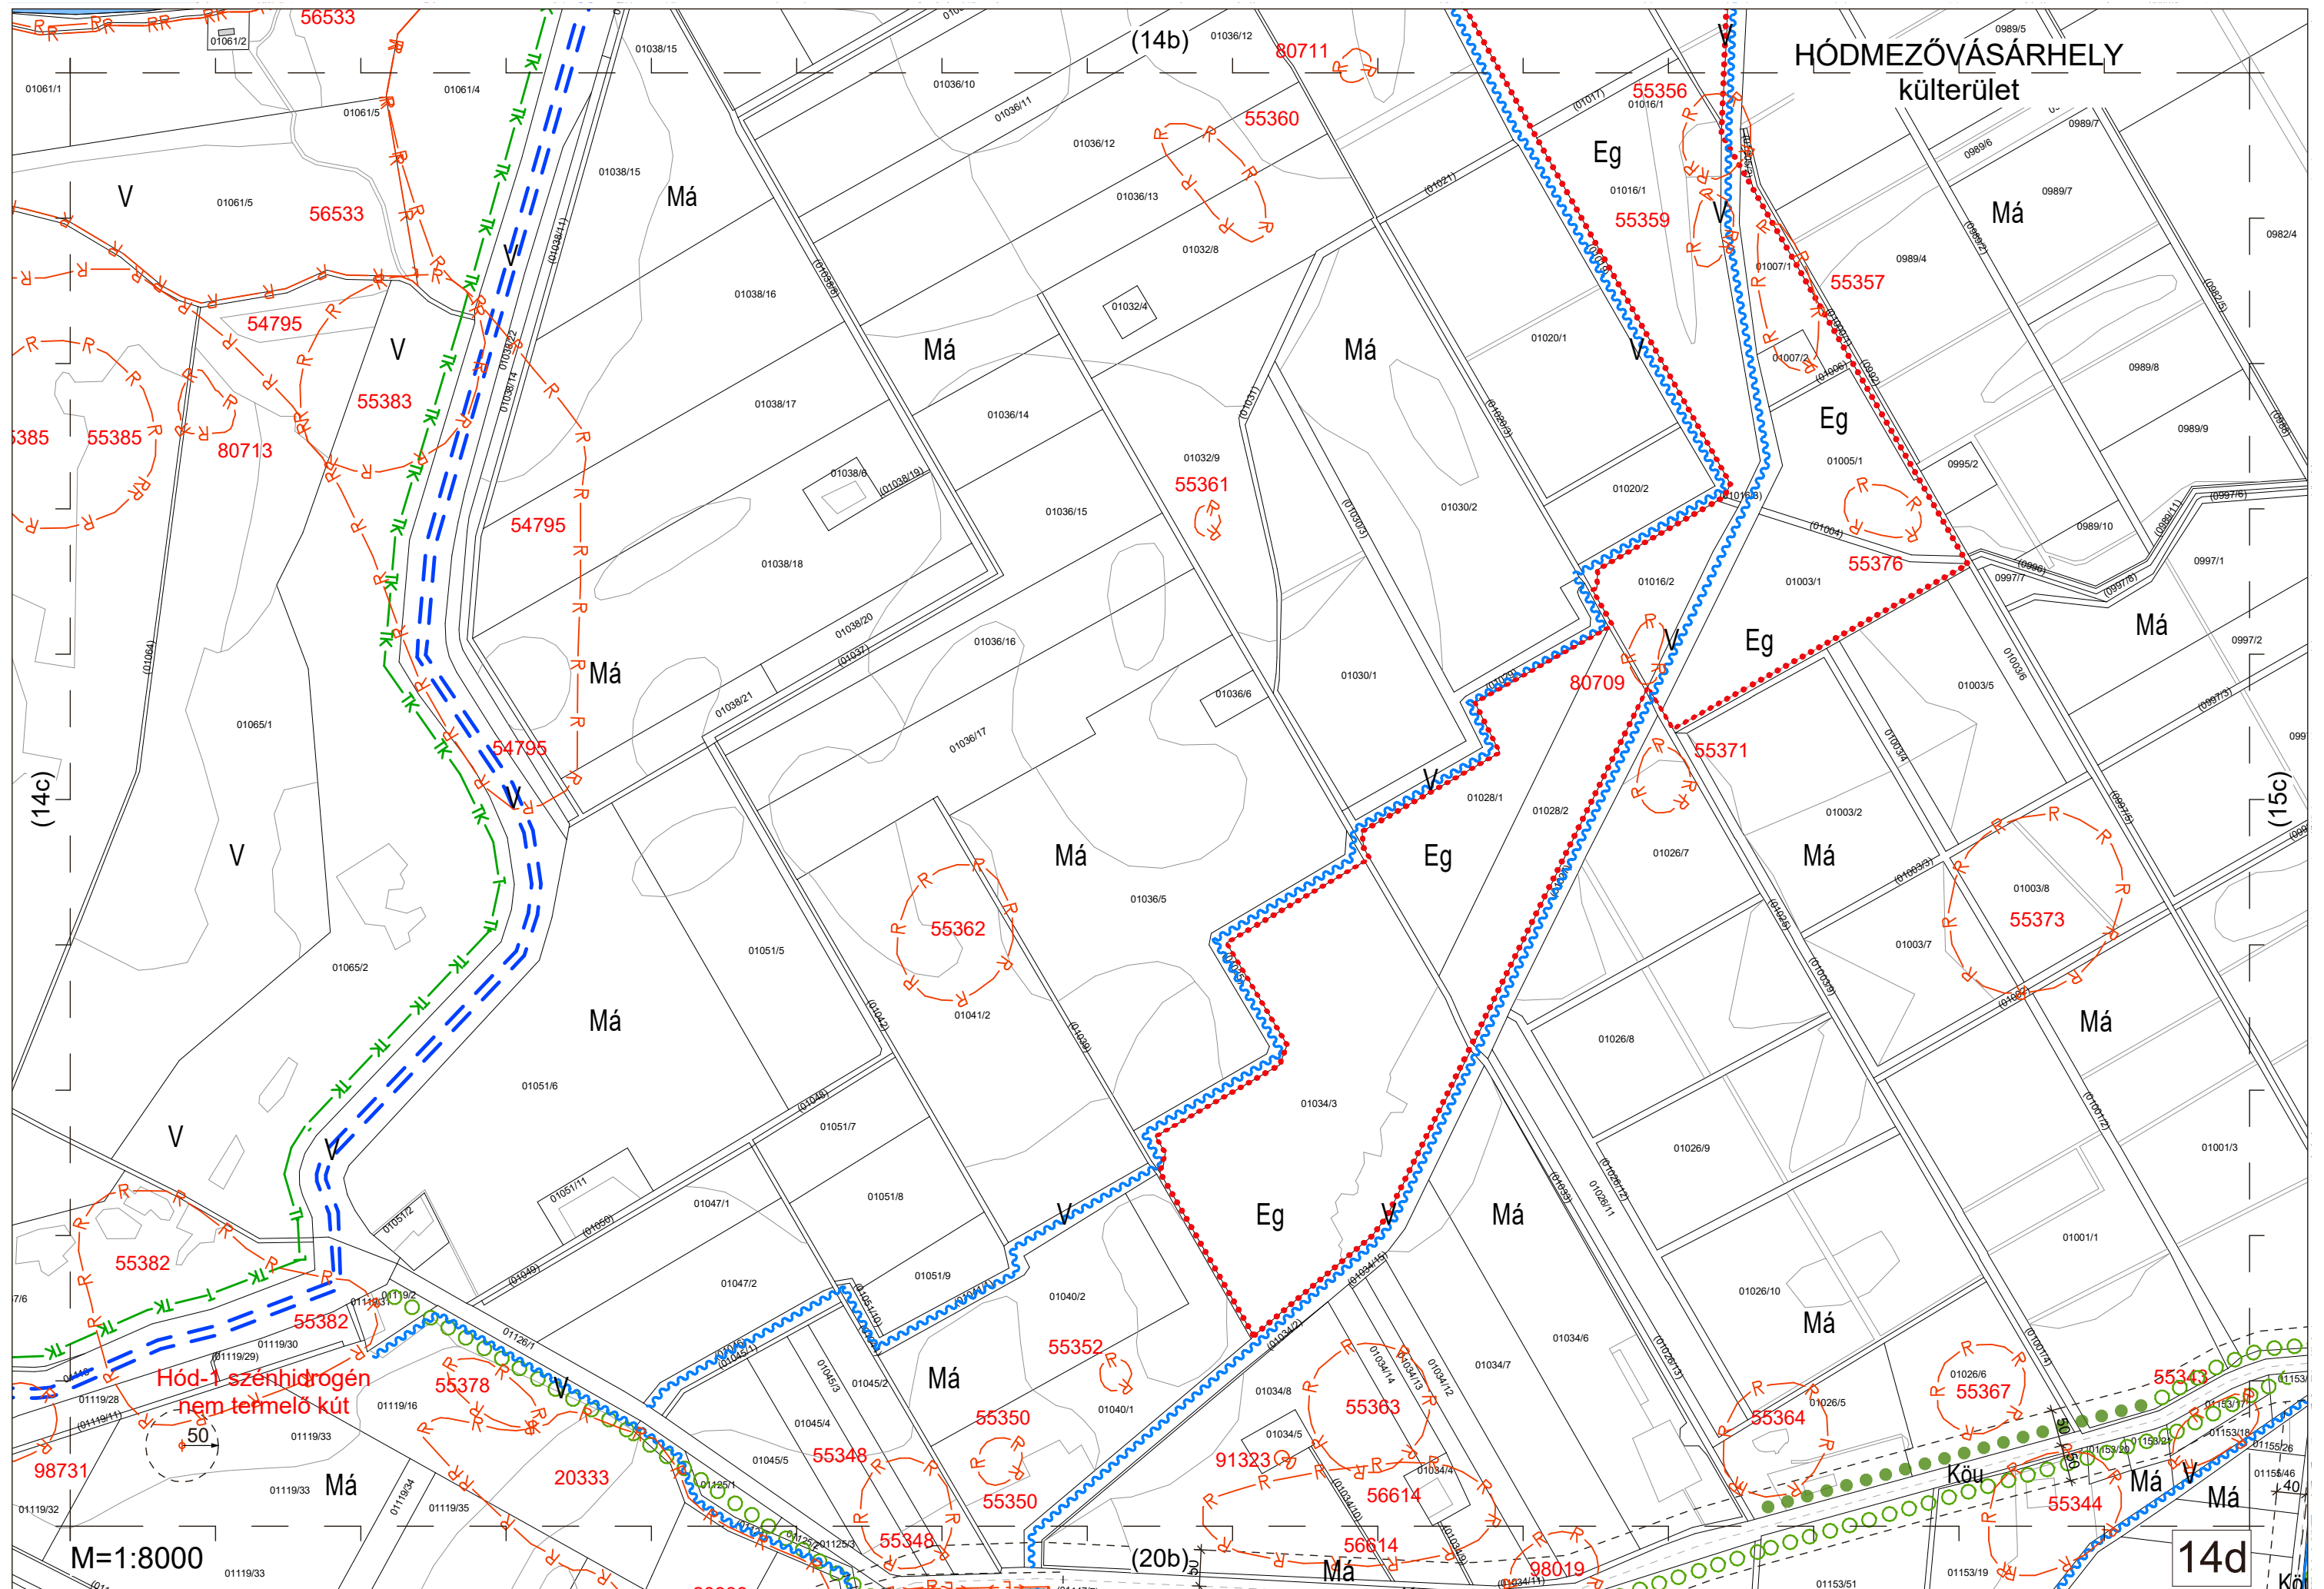

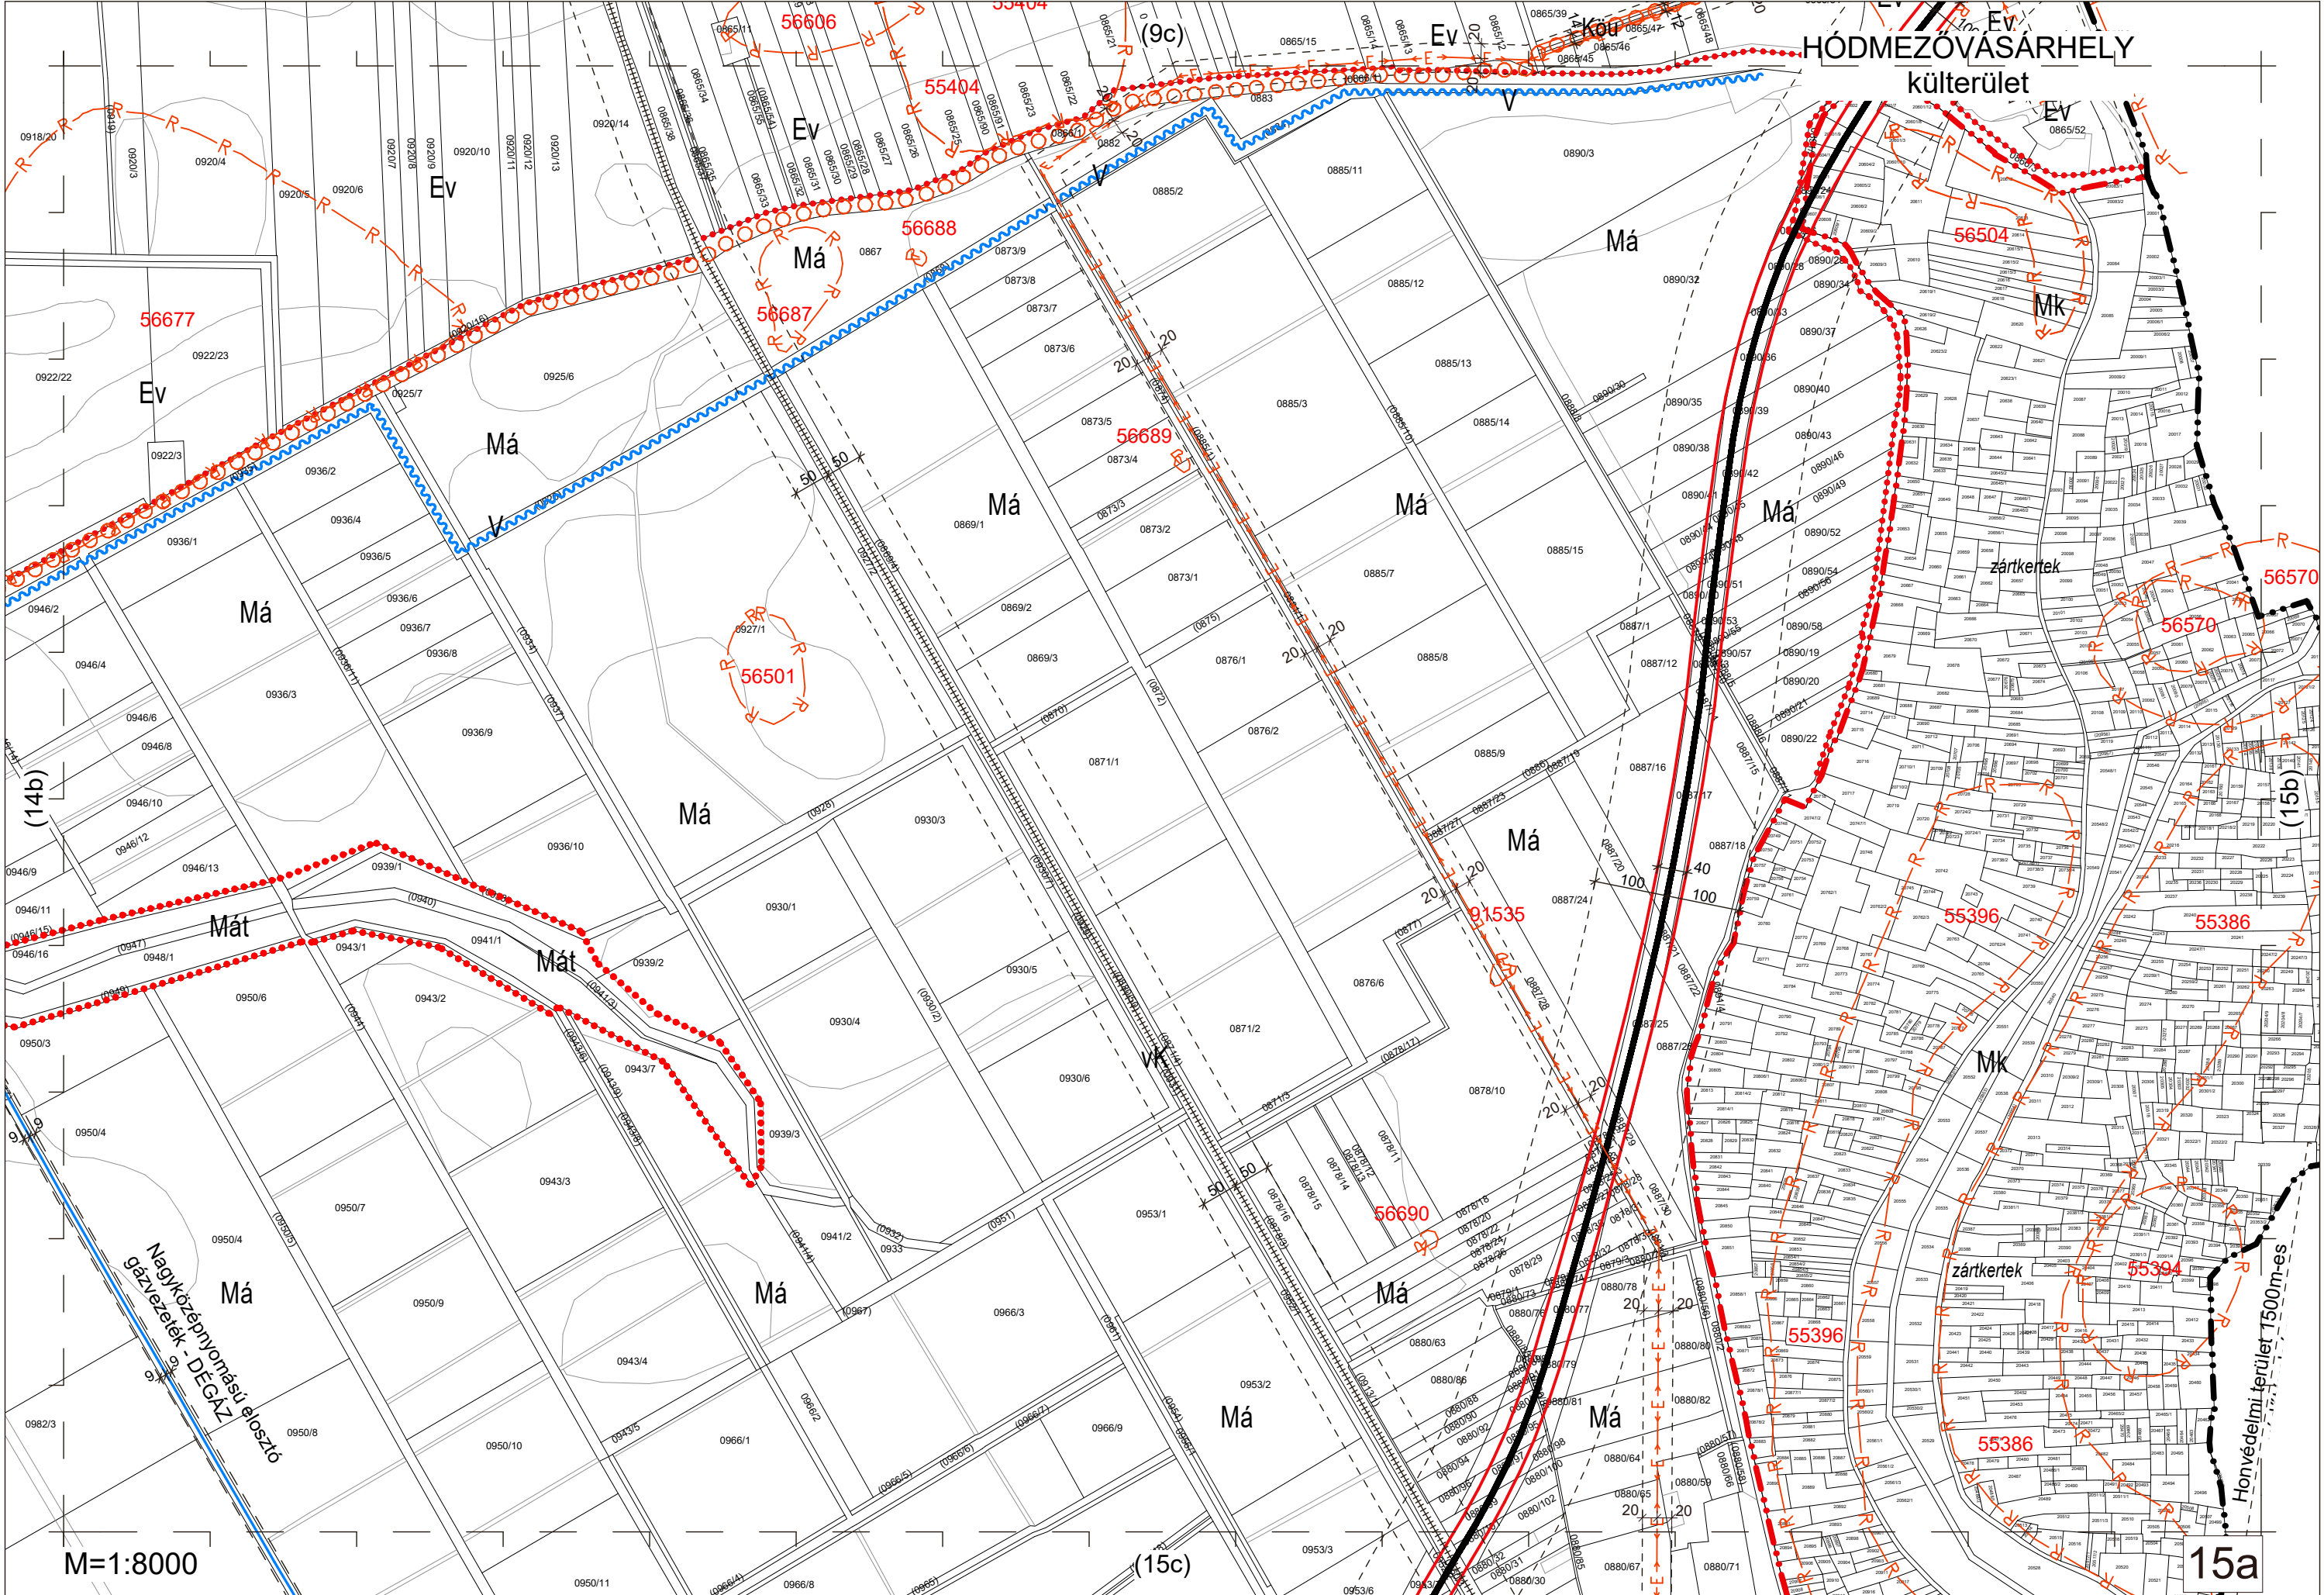

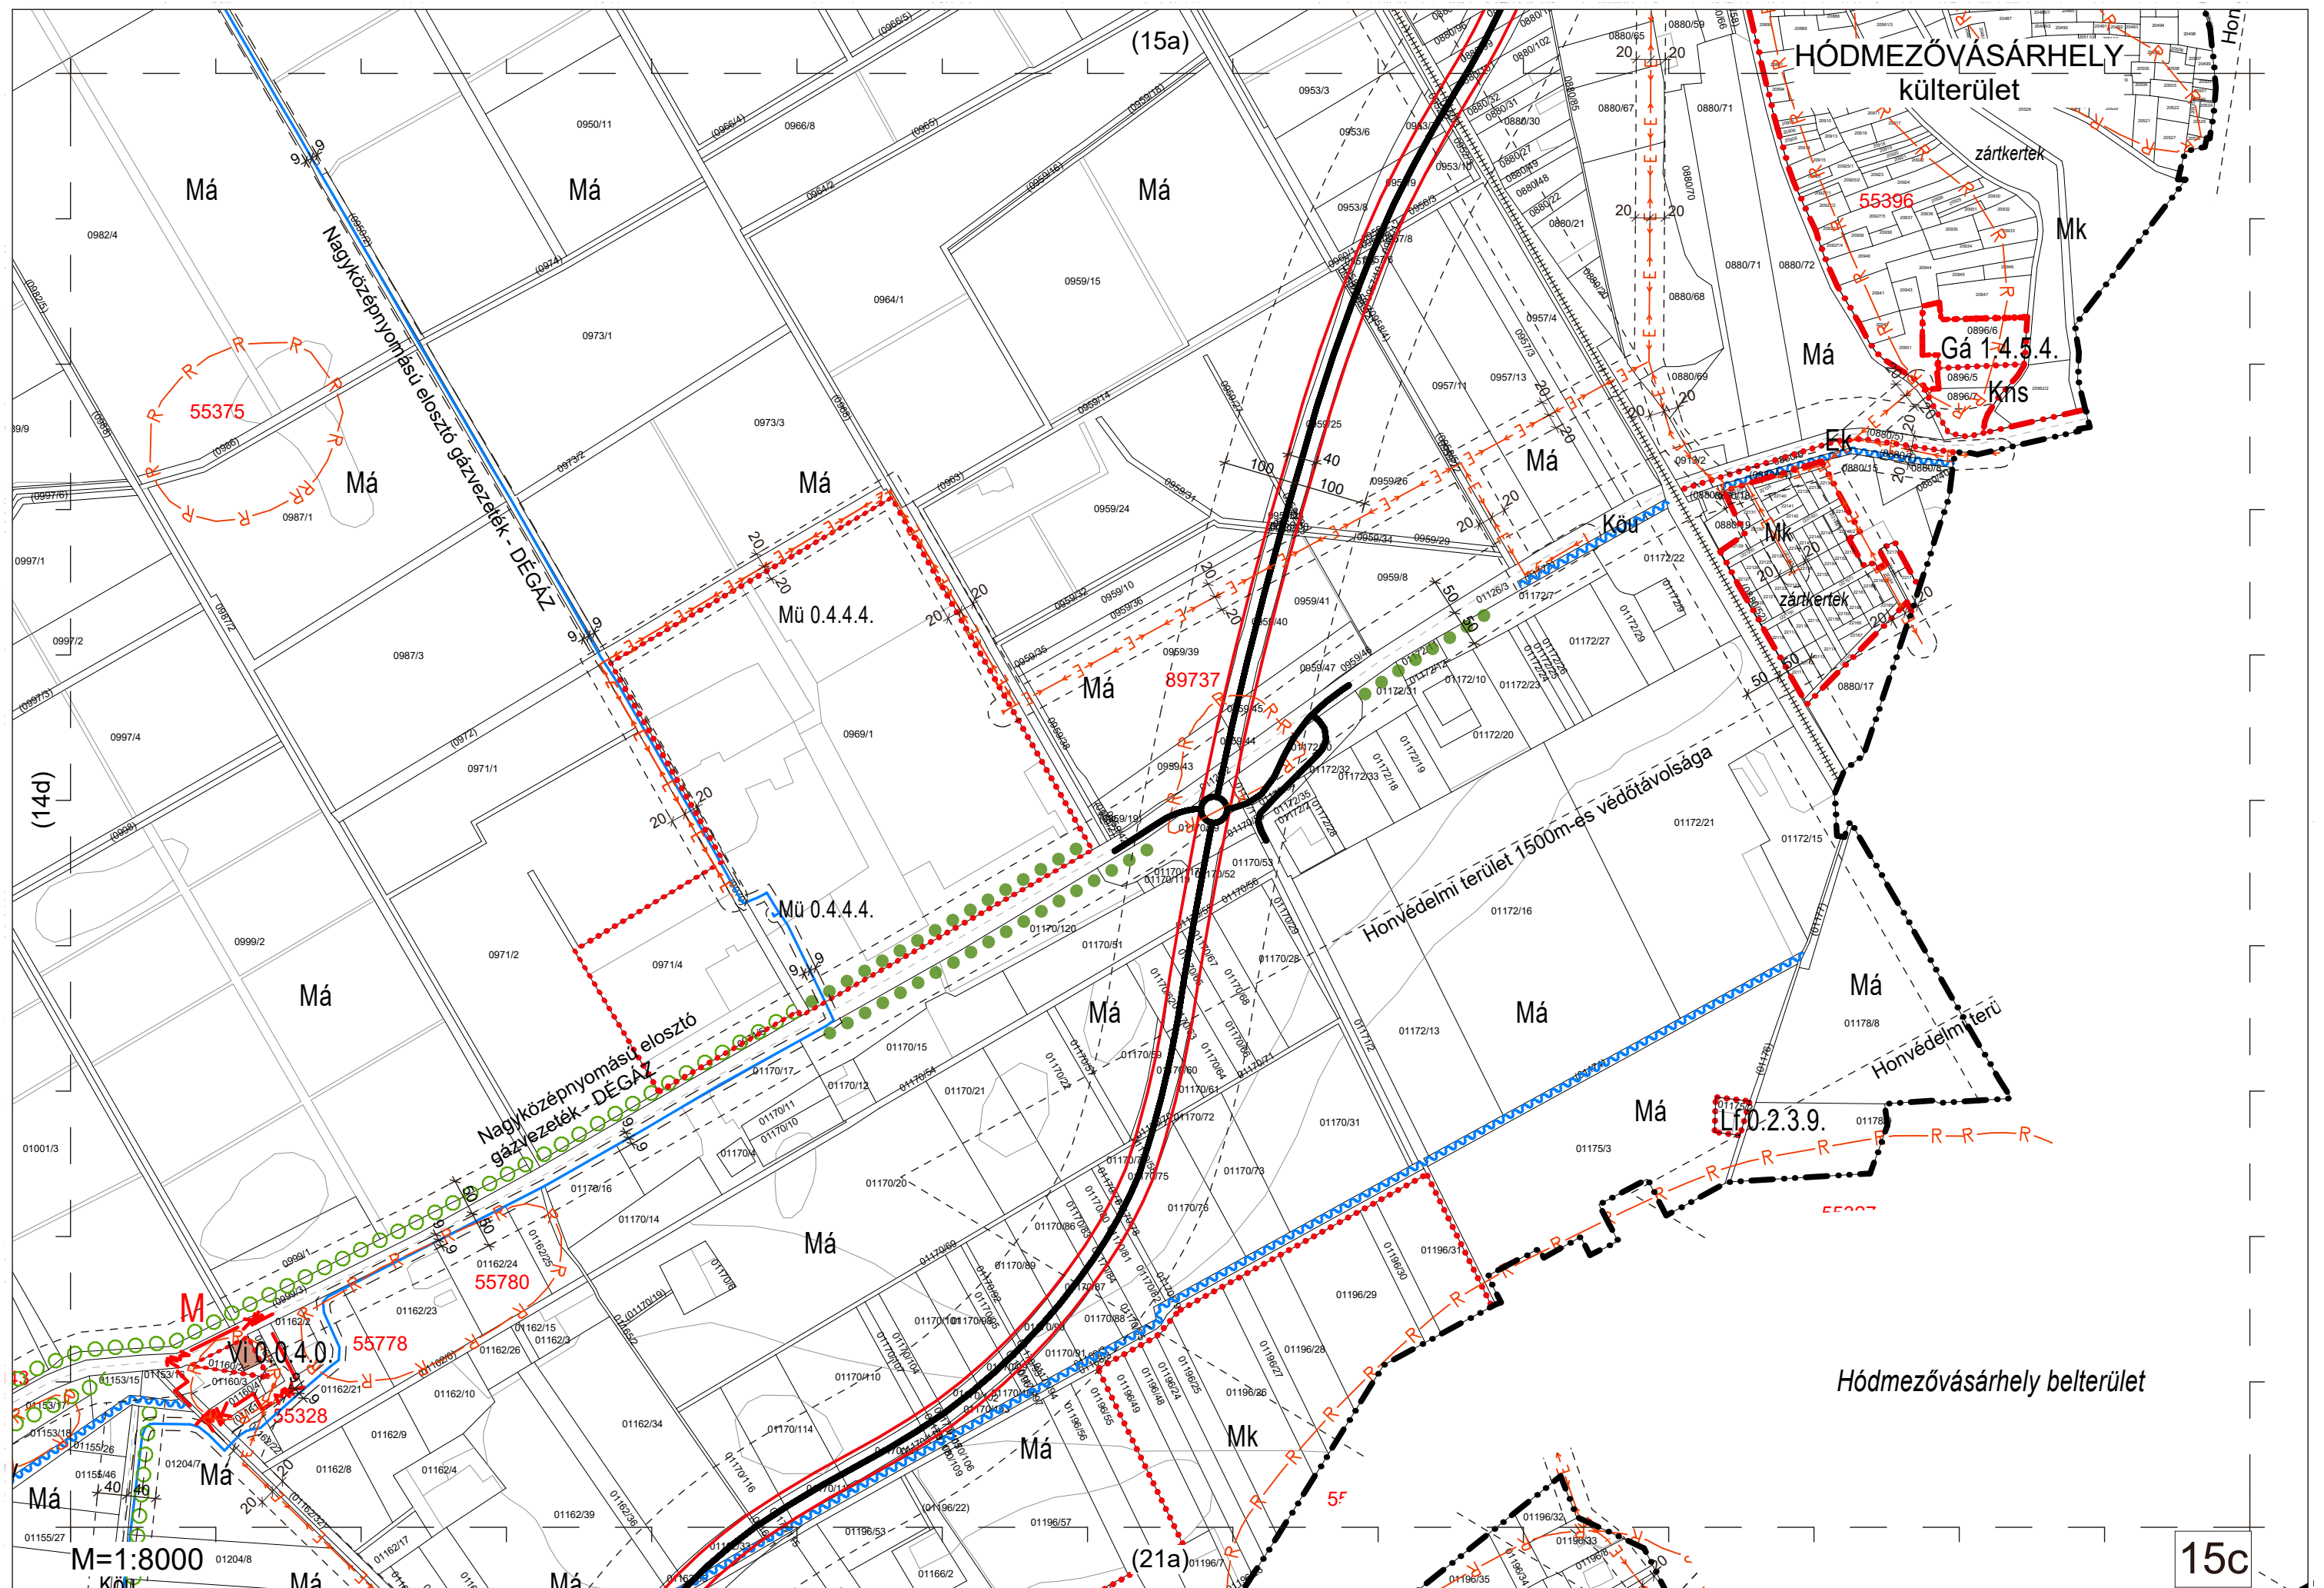



(15c)


(16c)


(21b)


15d

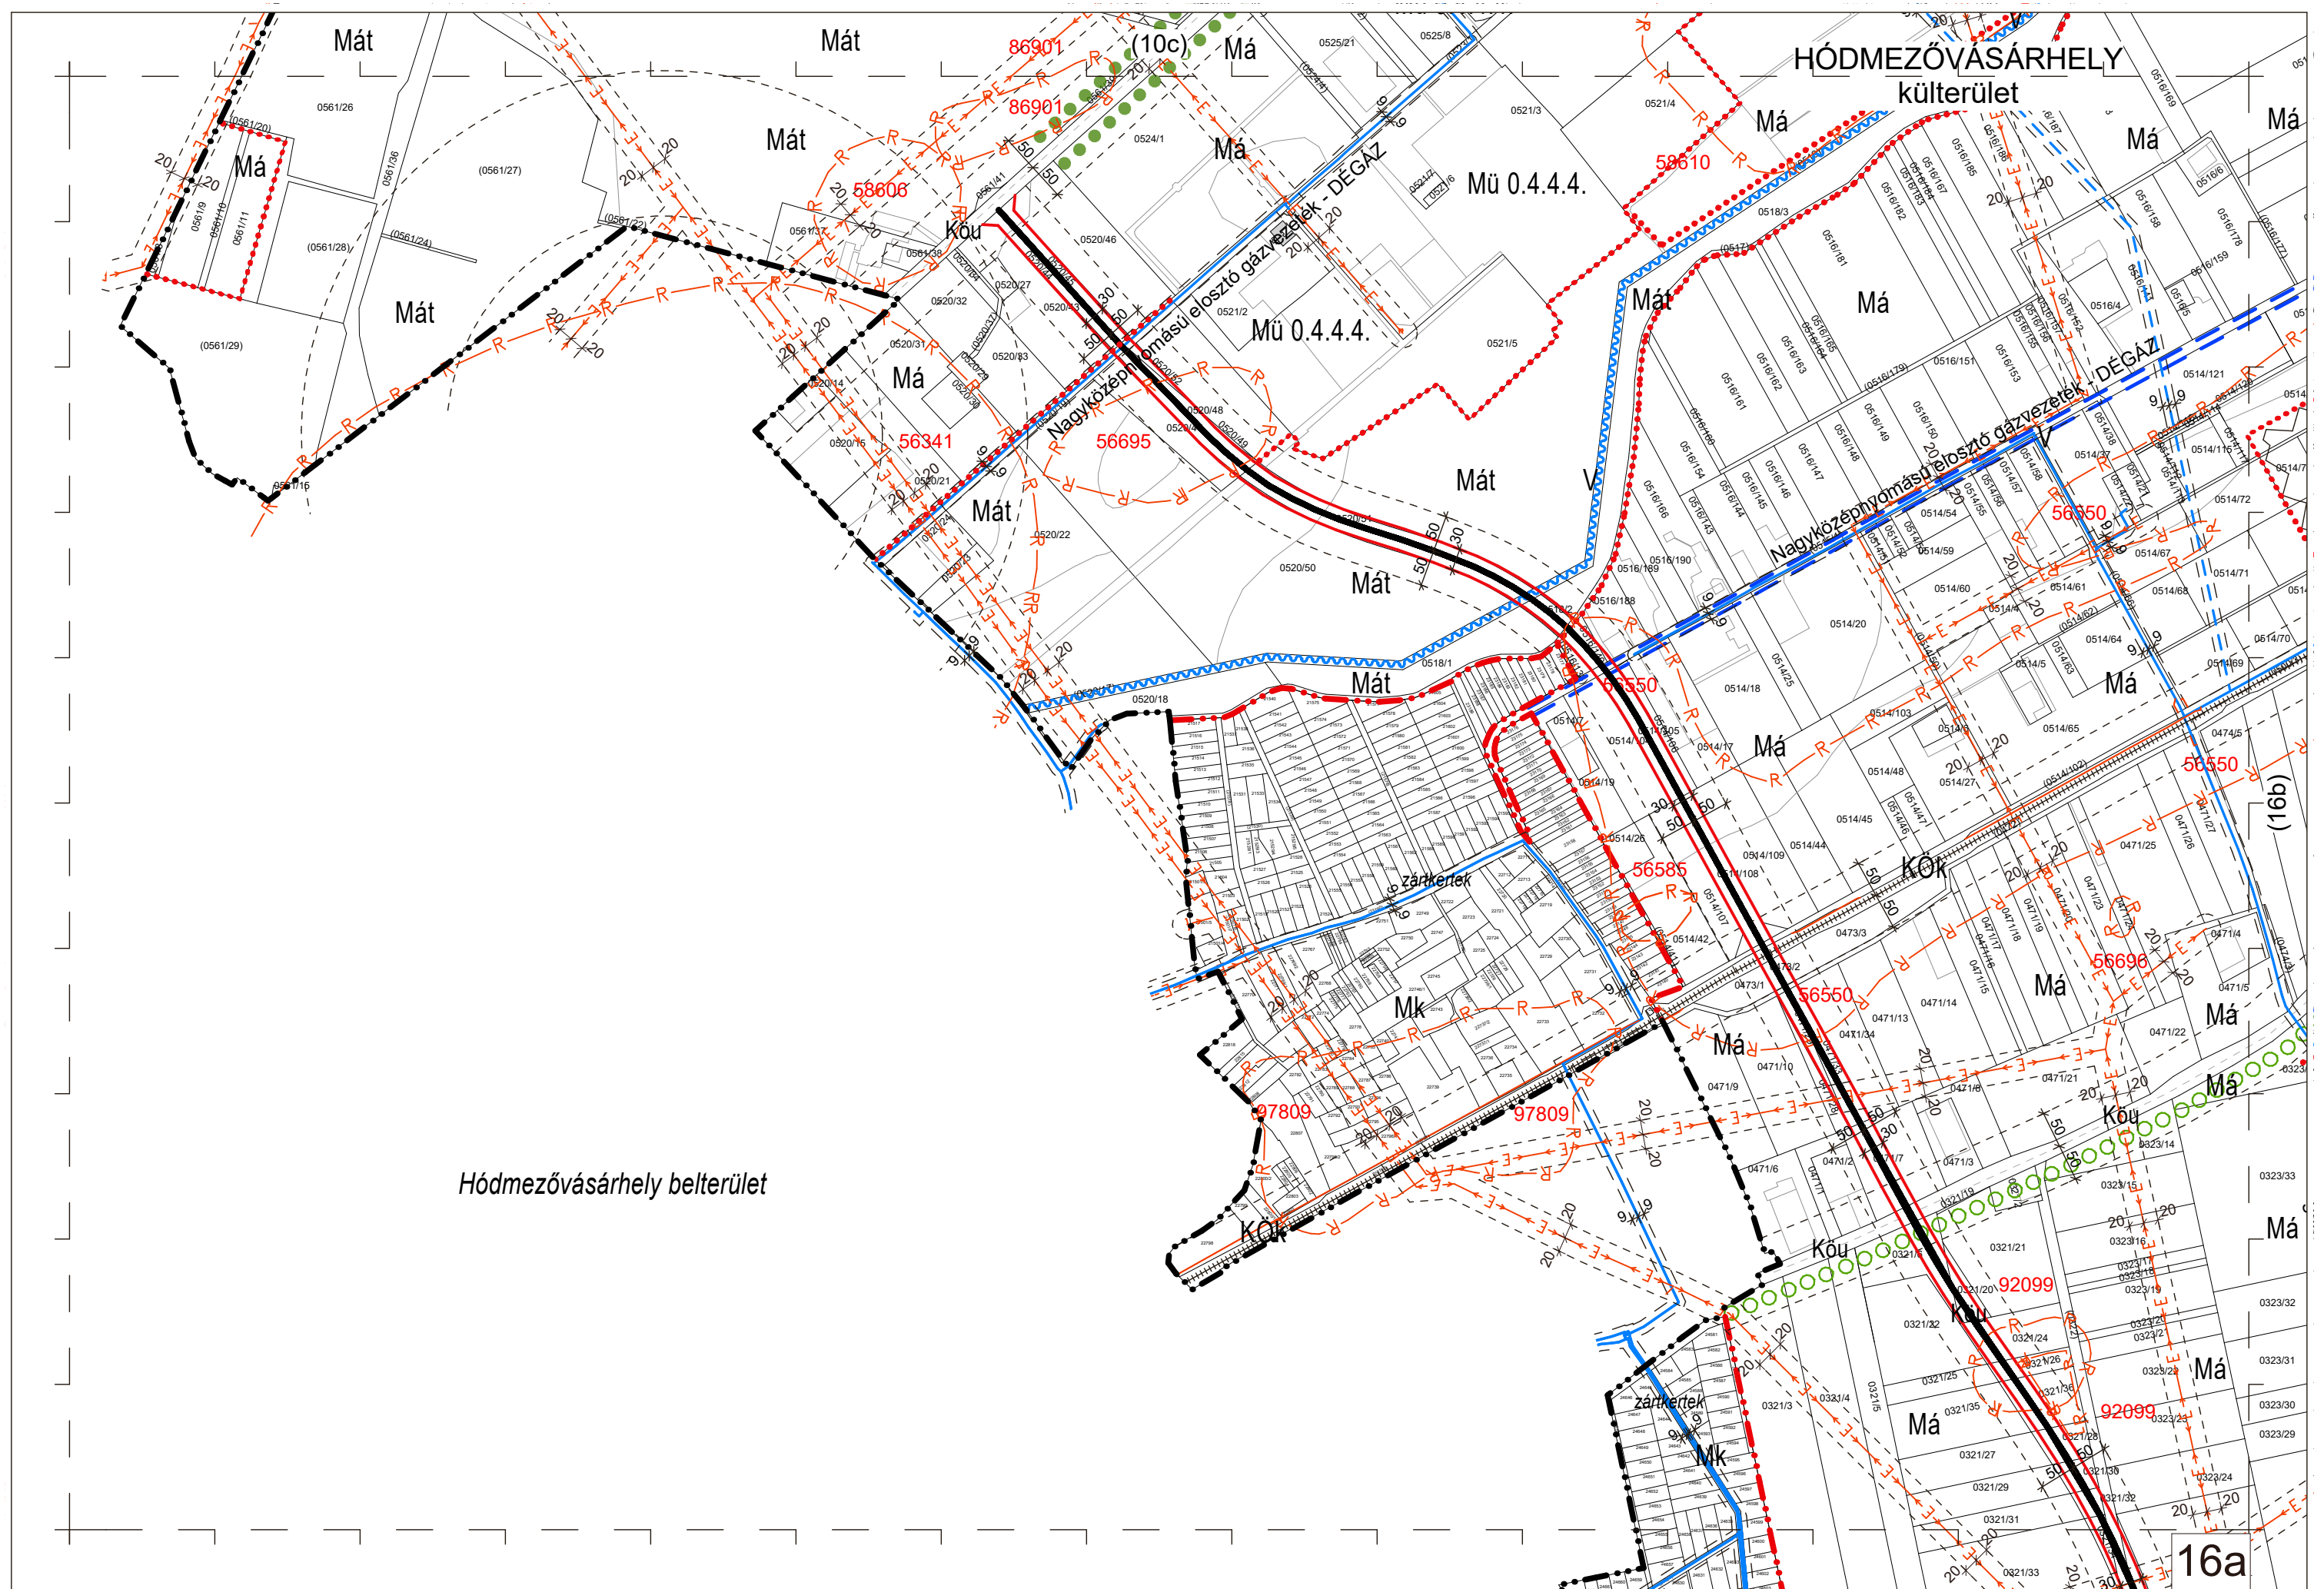

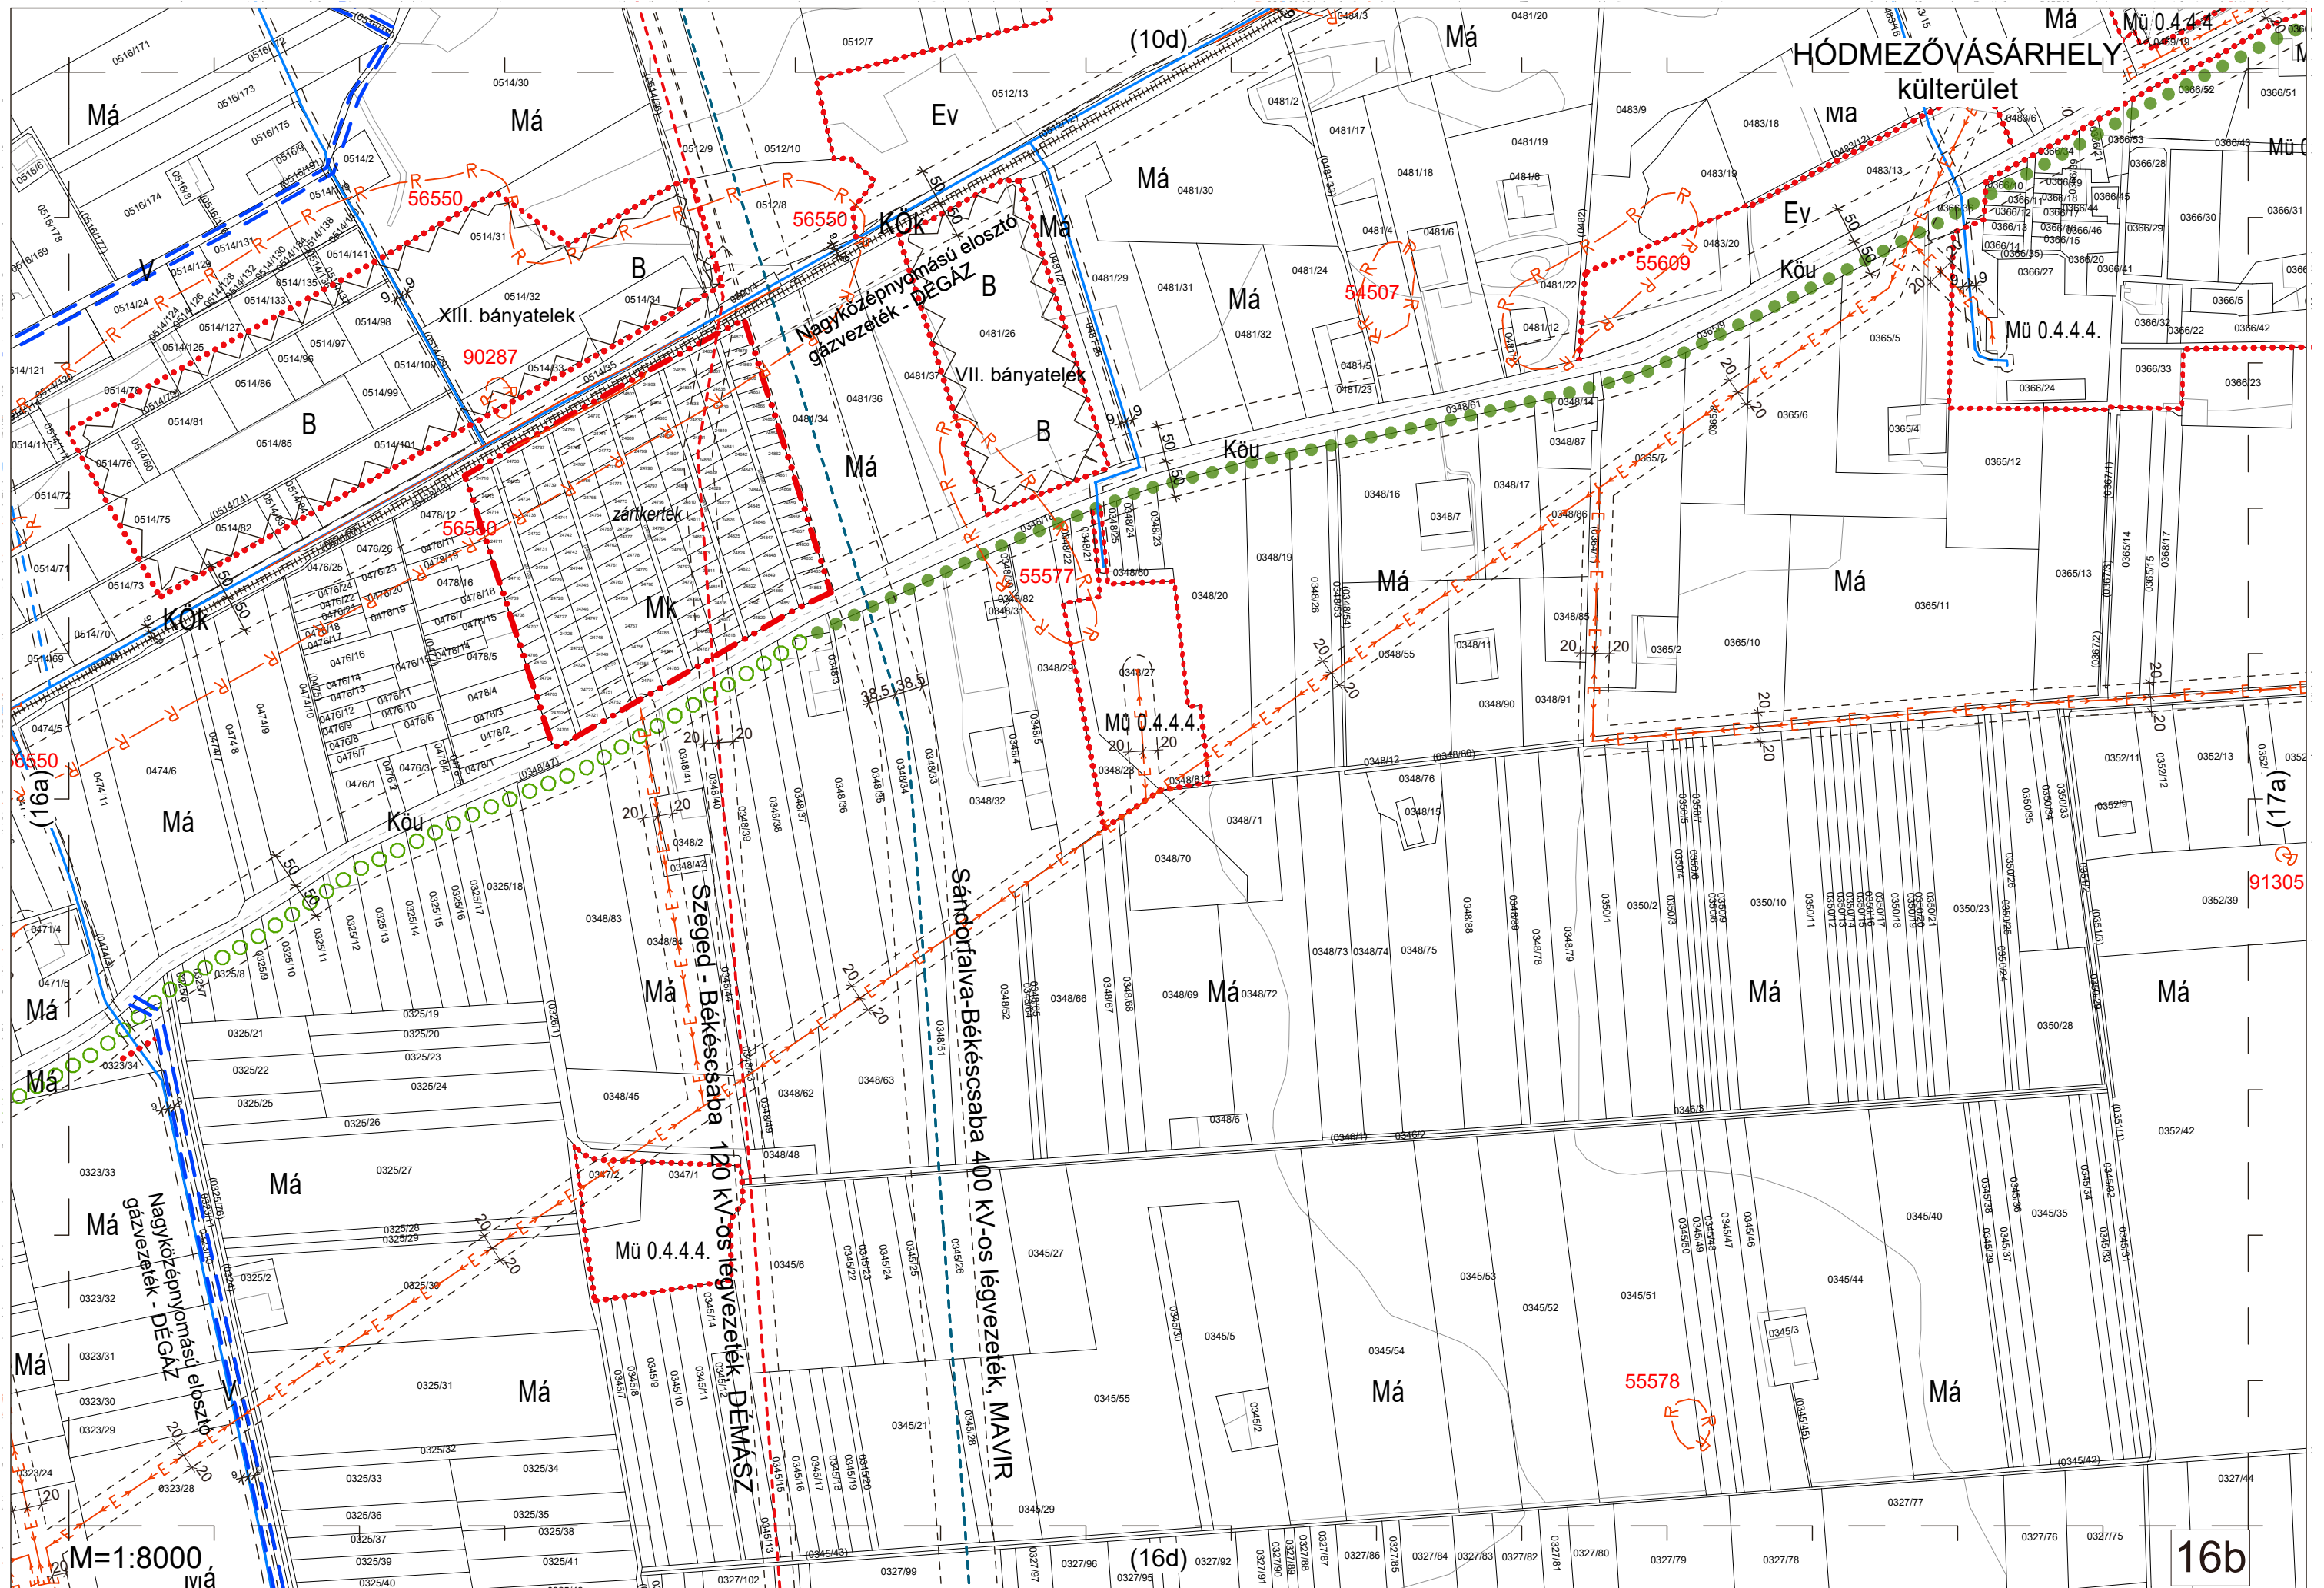

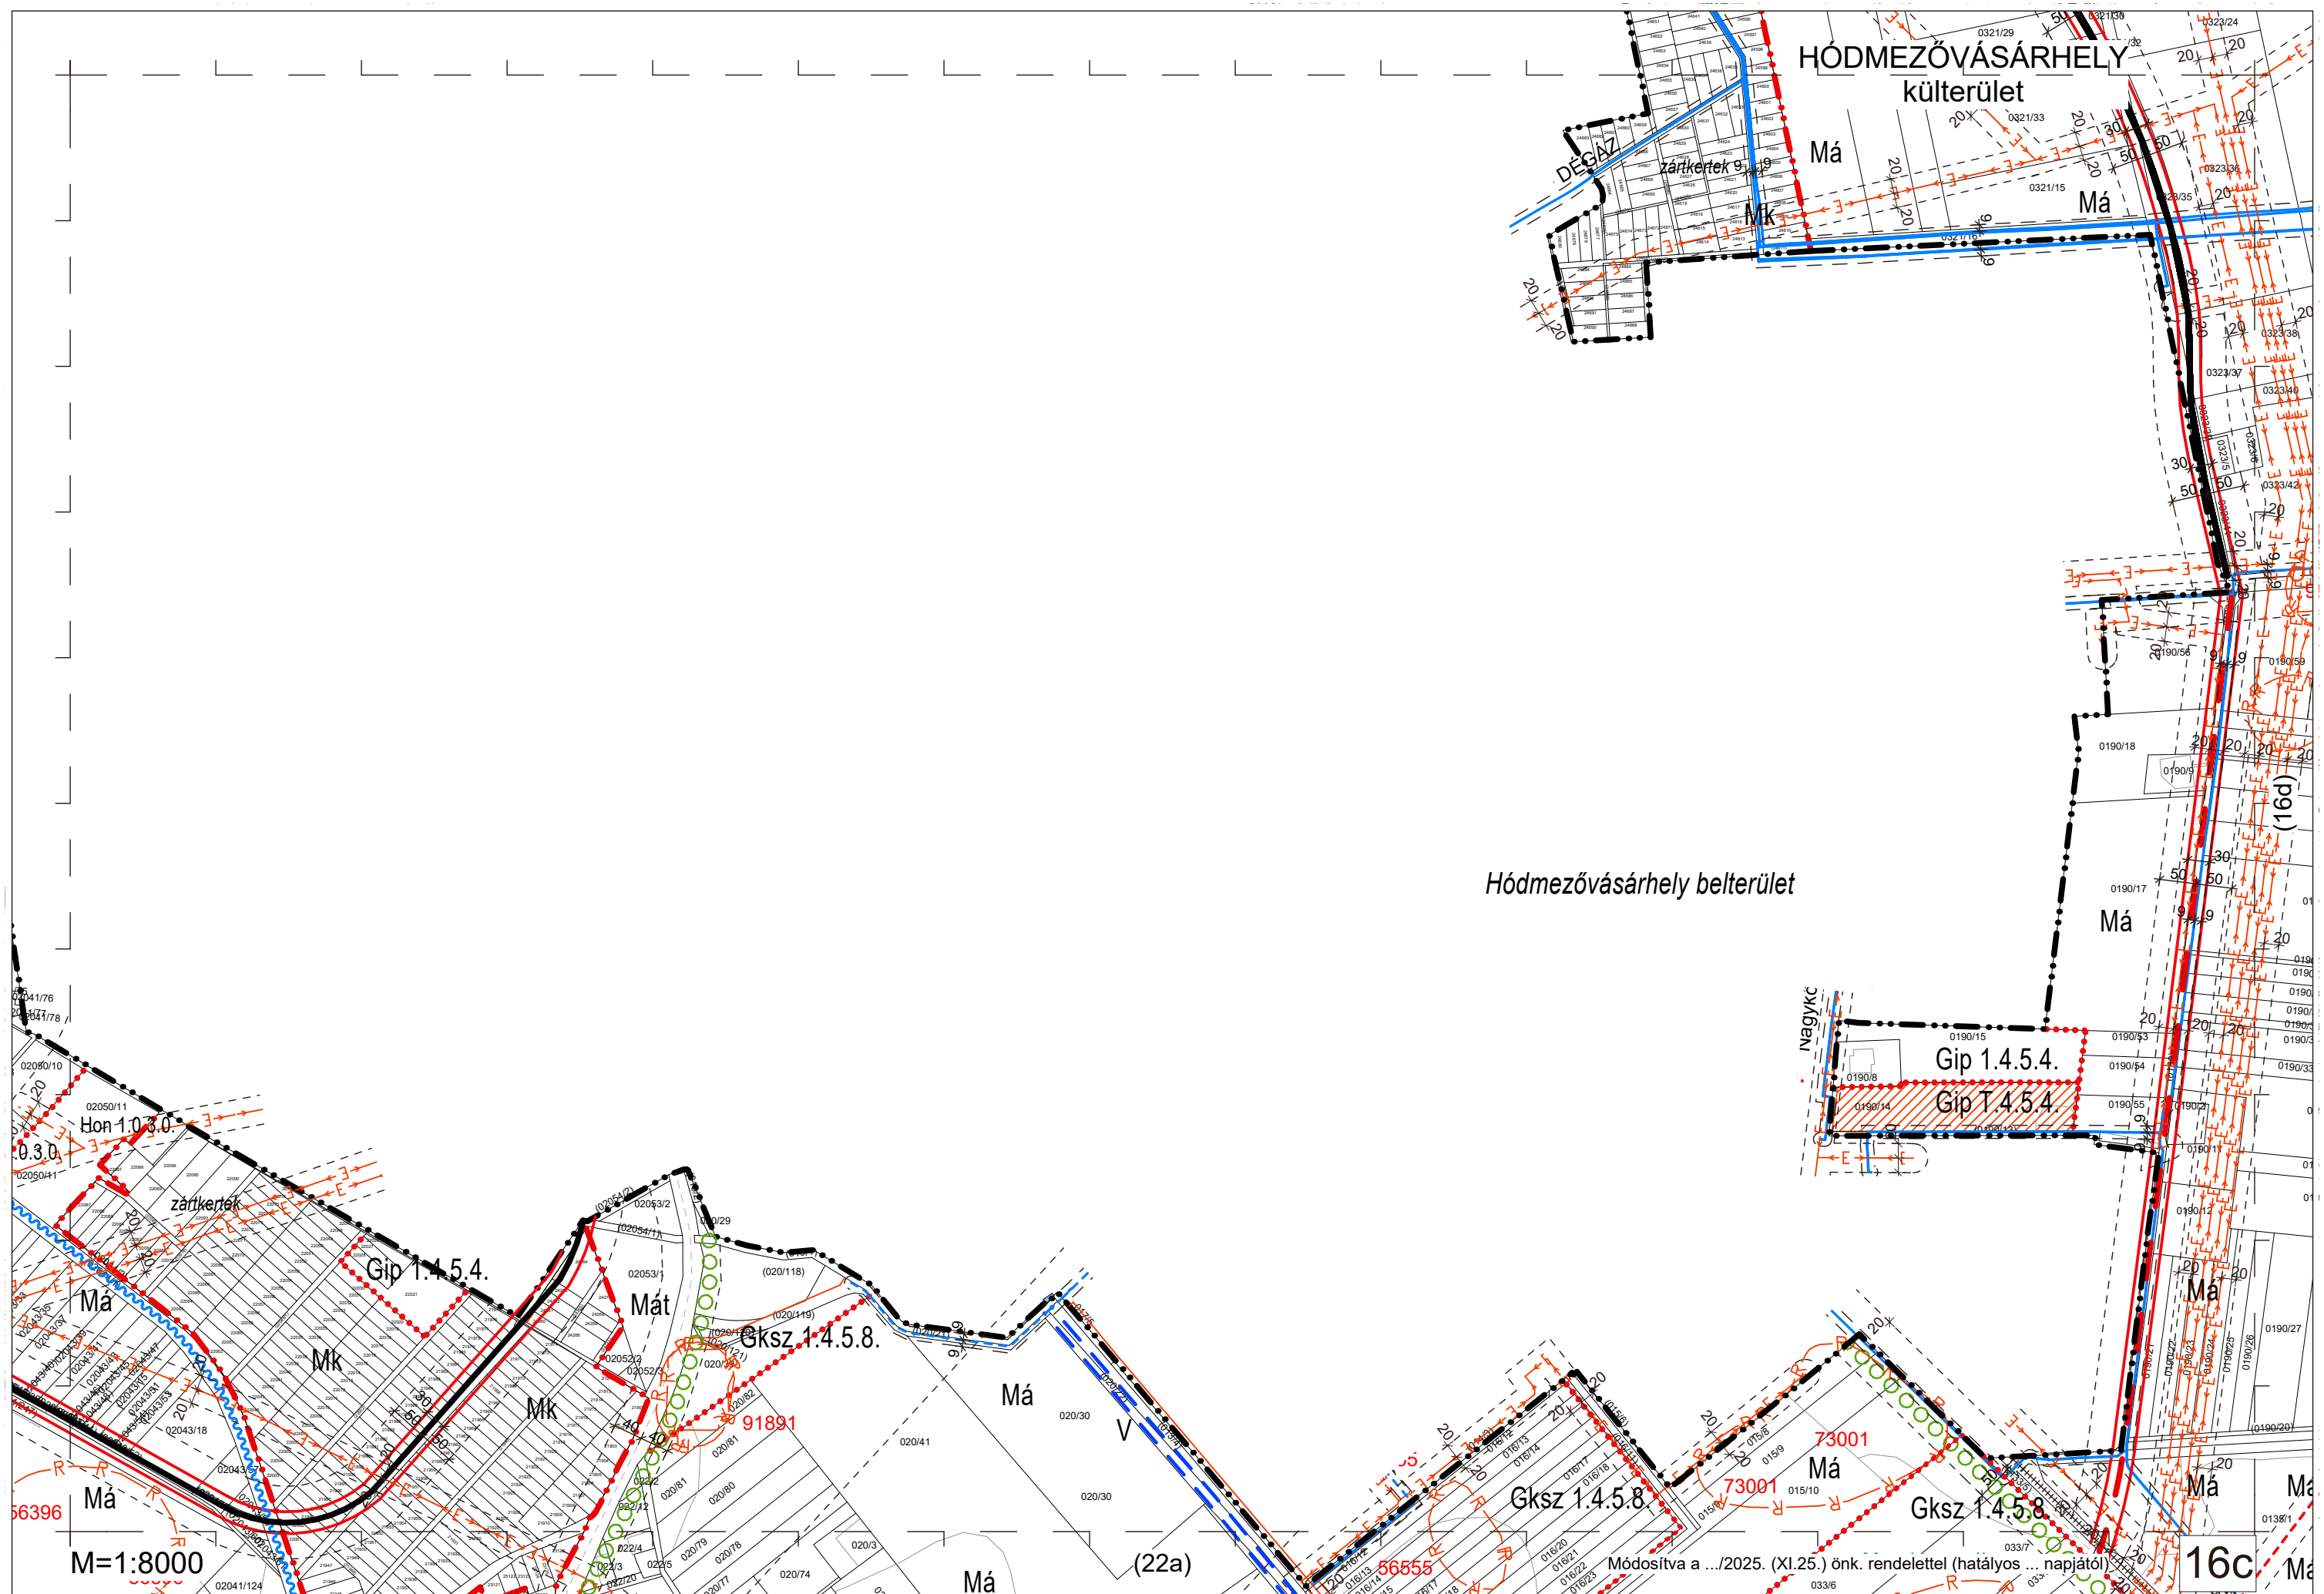


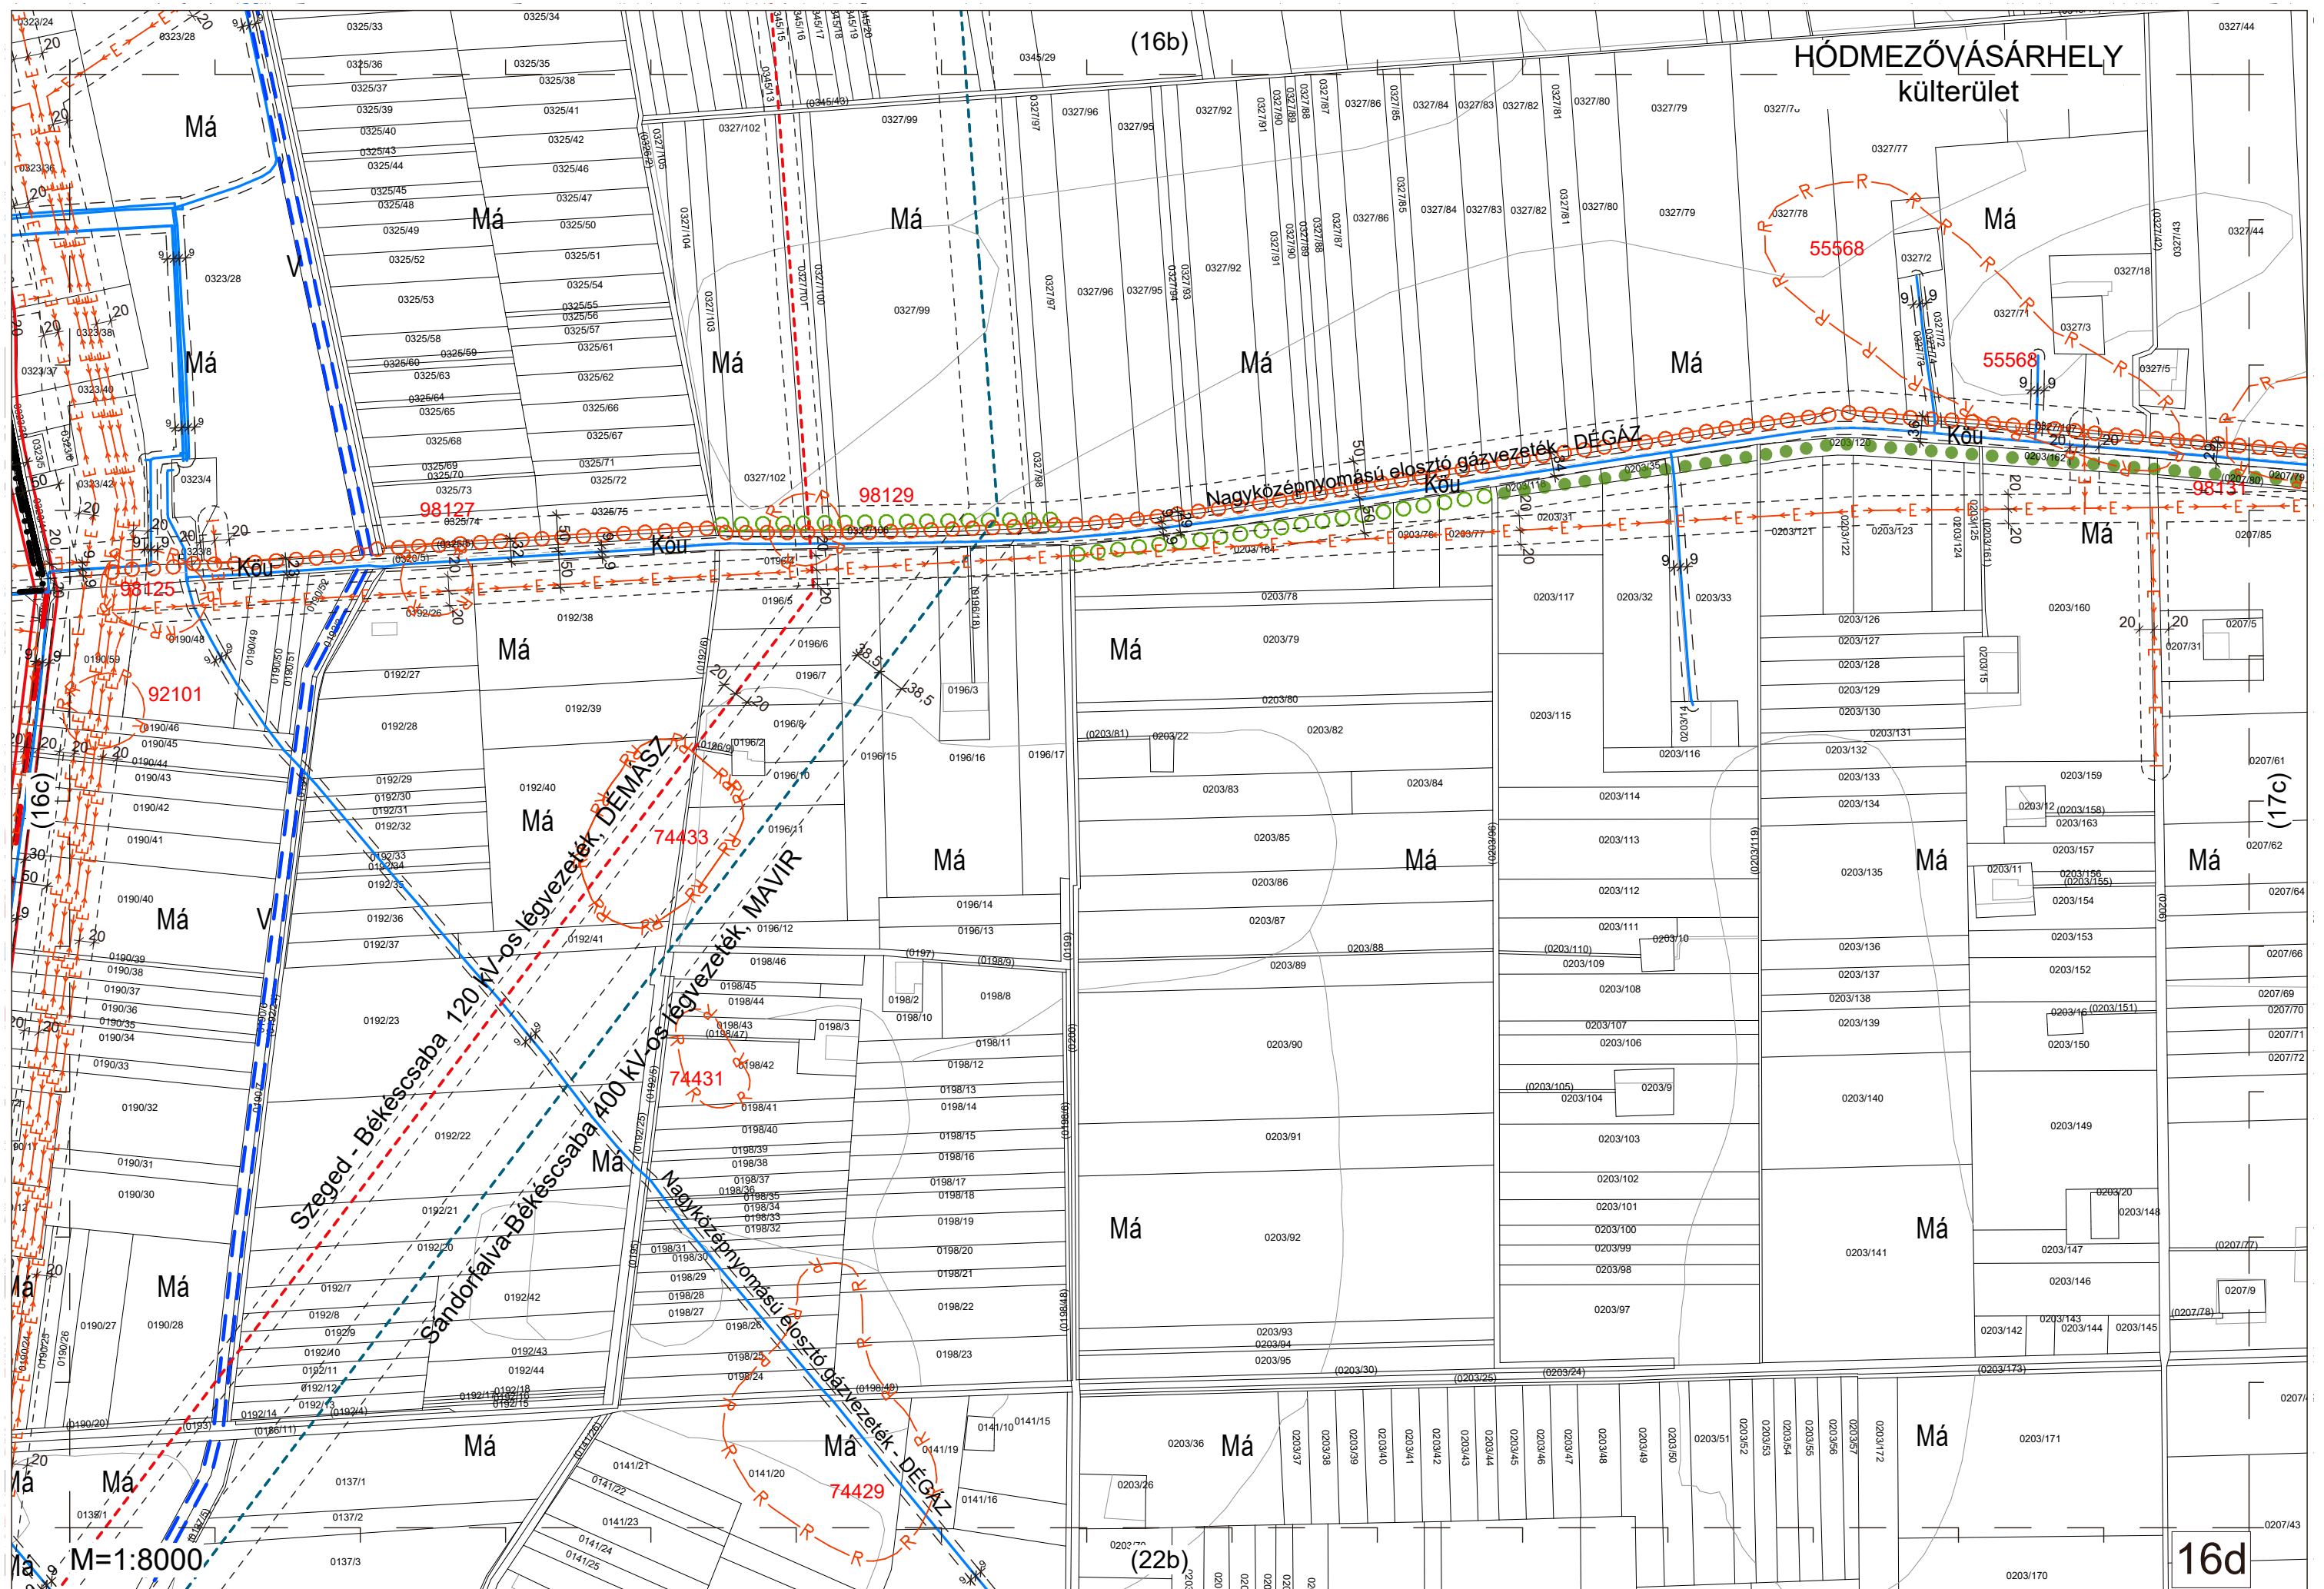

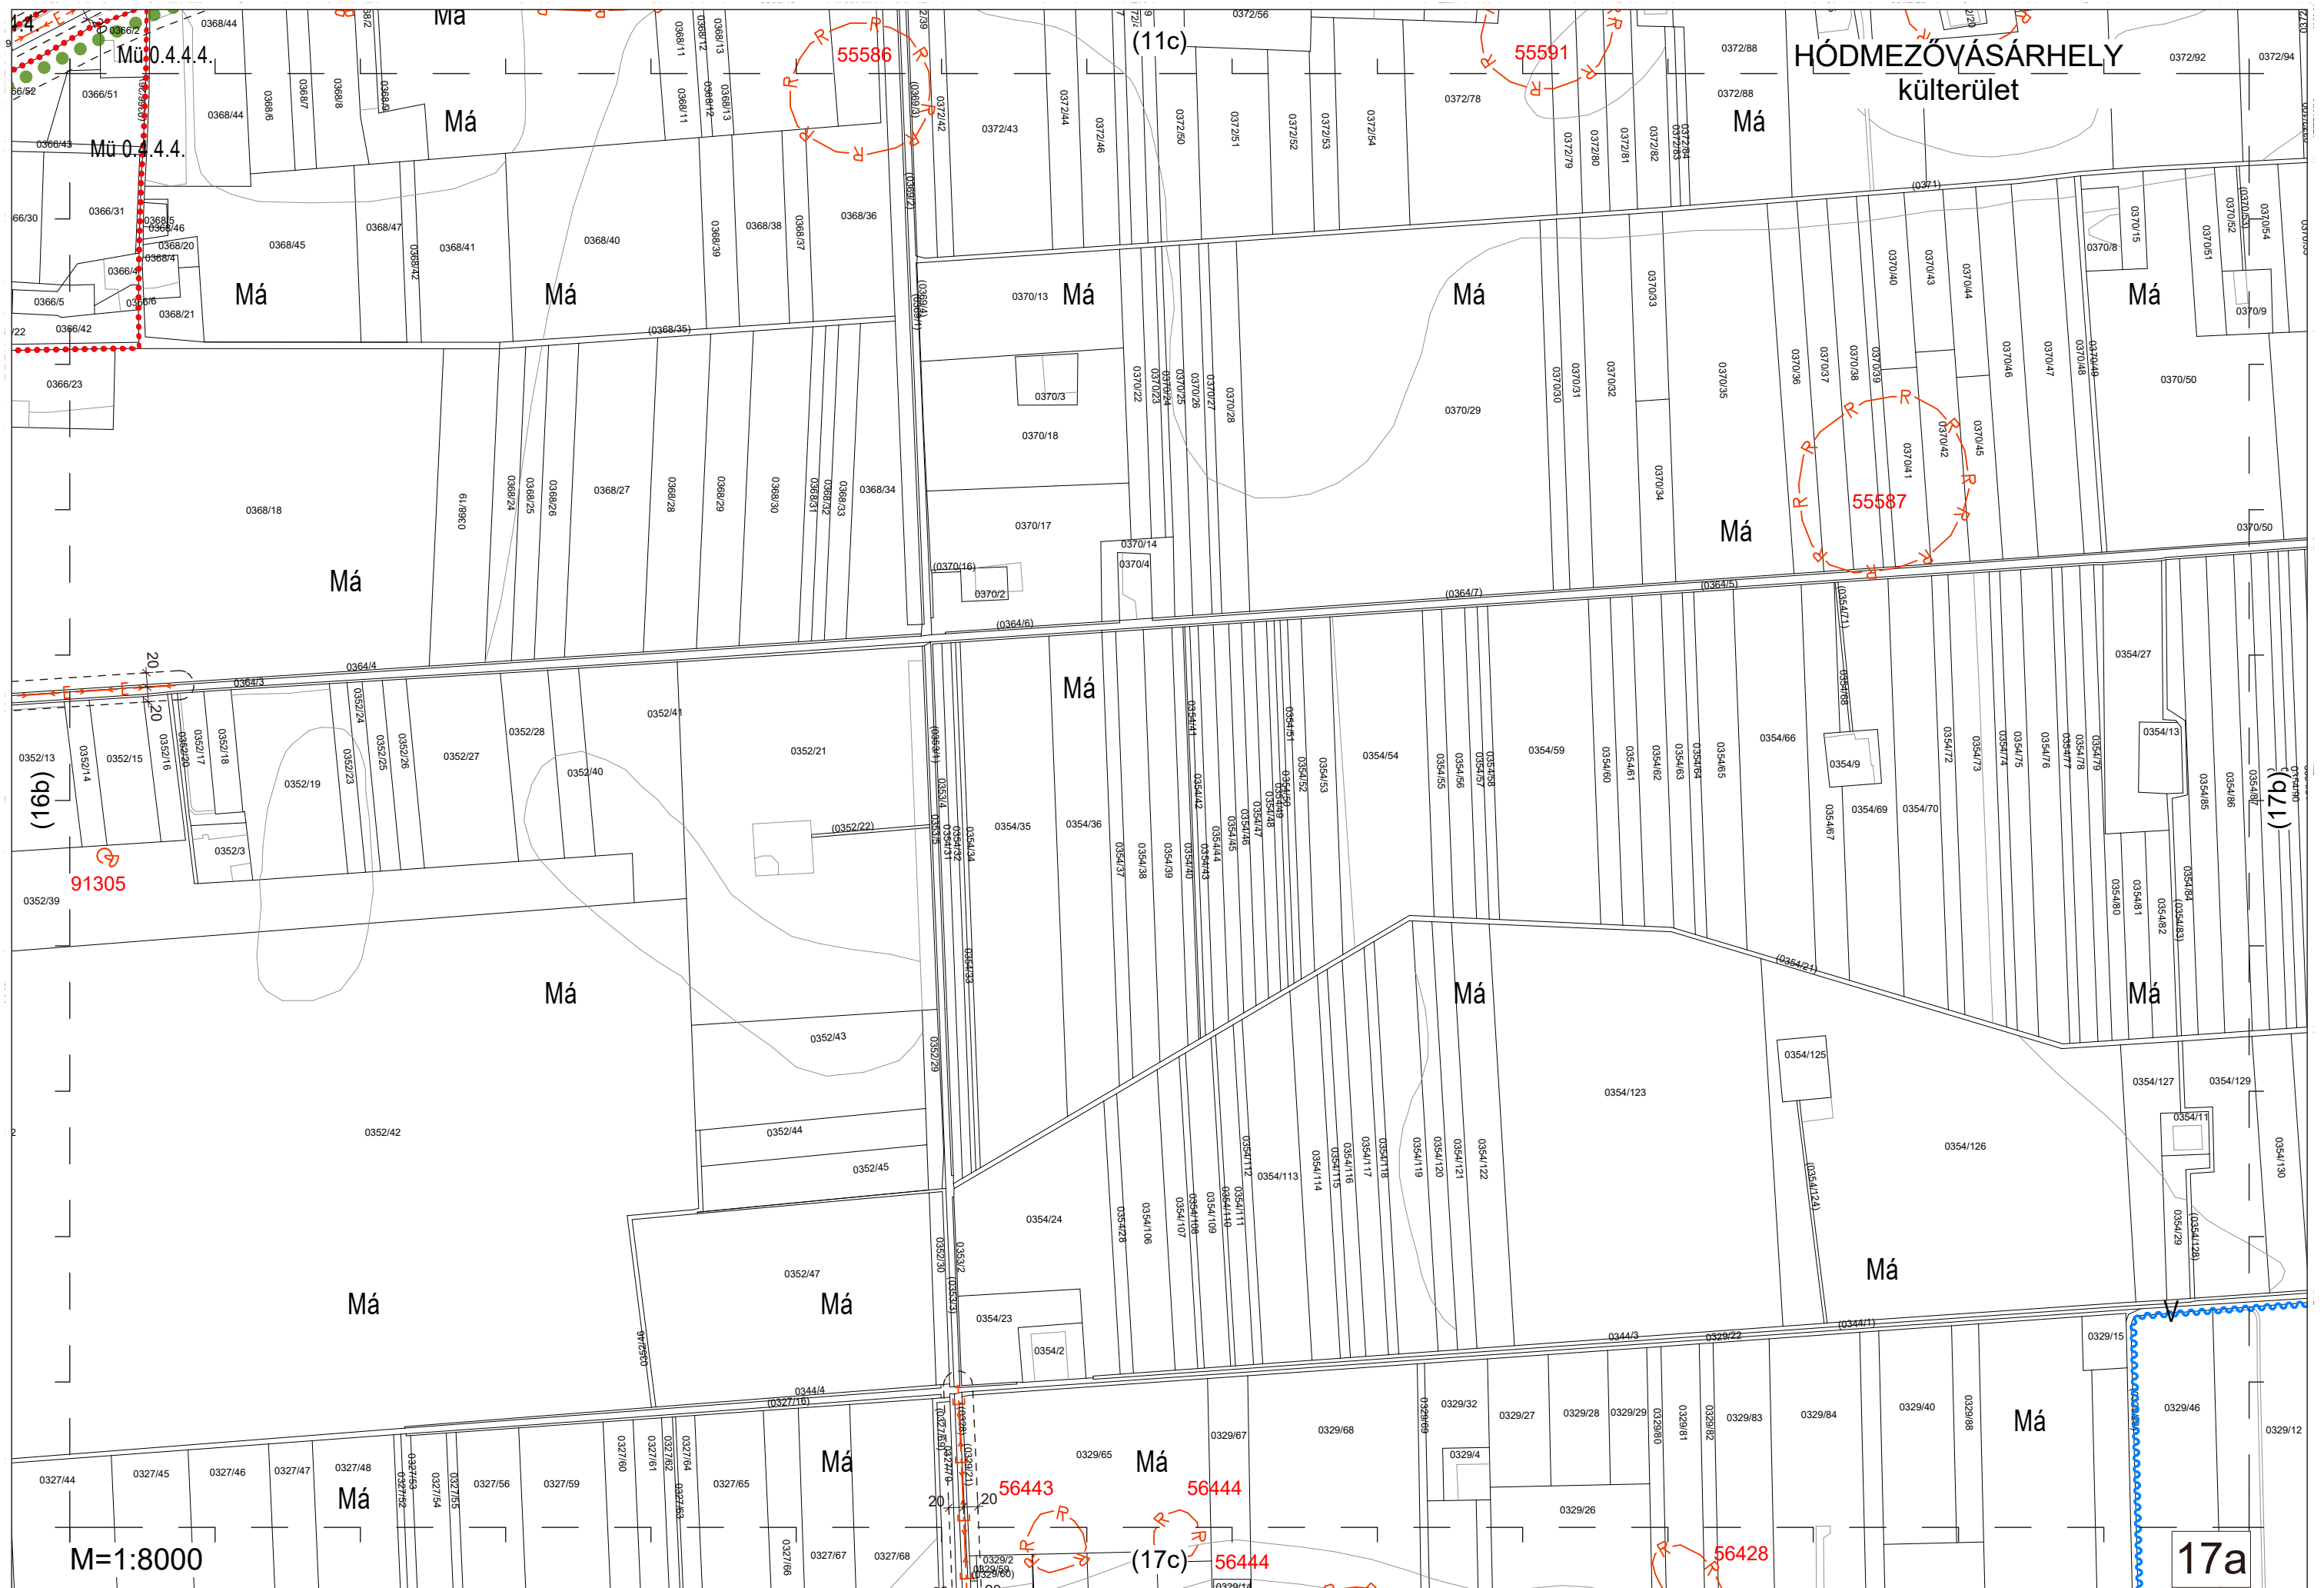








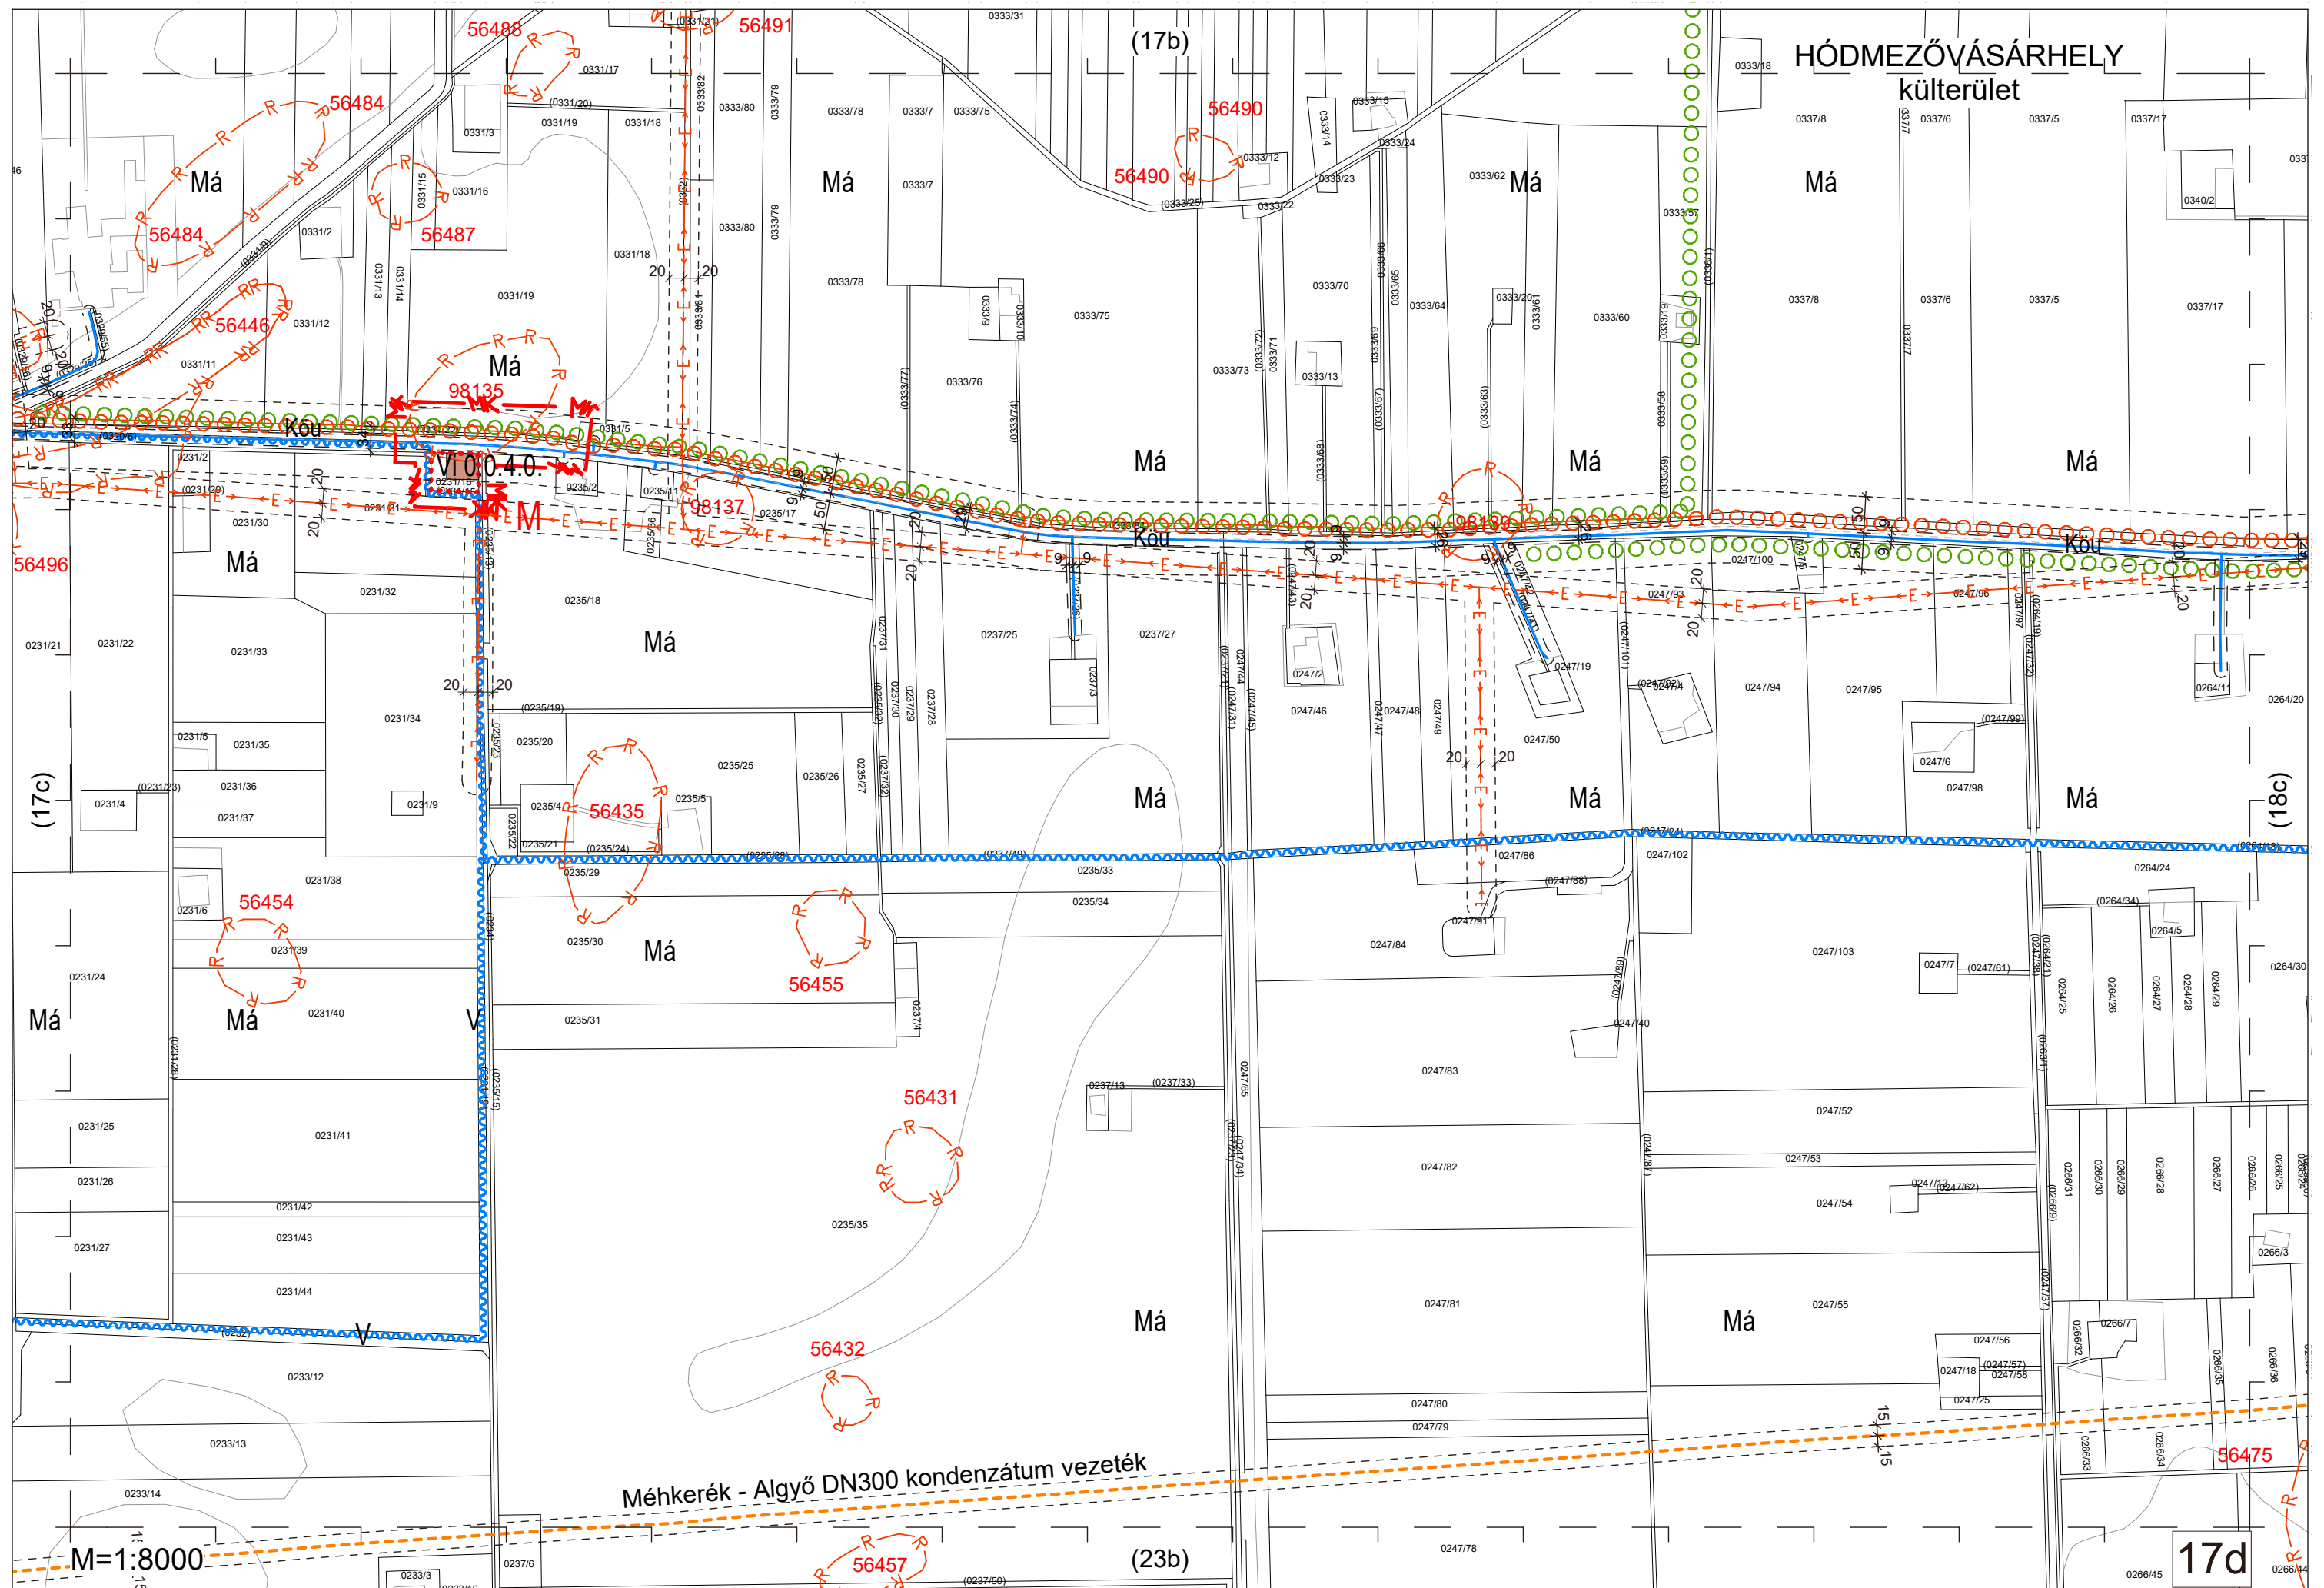





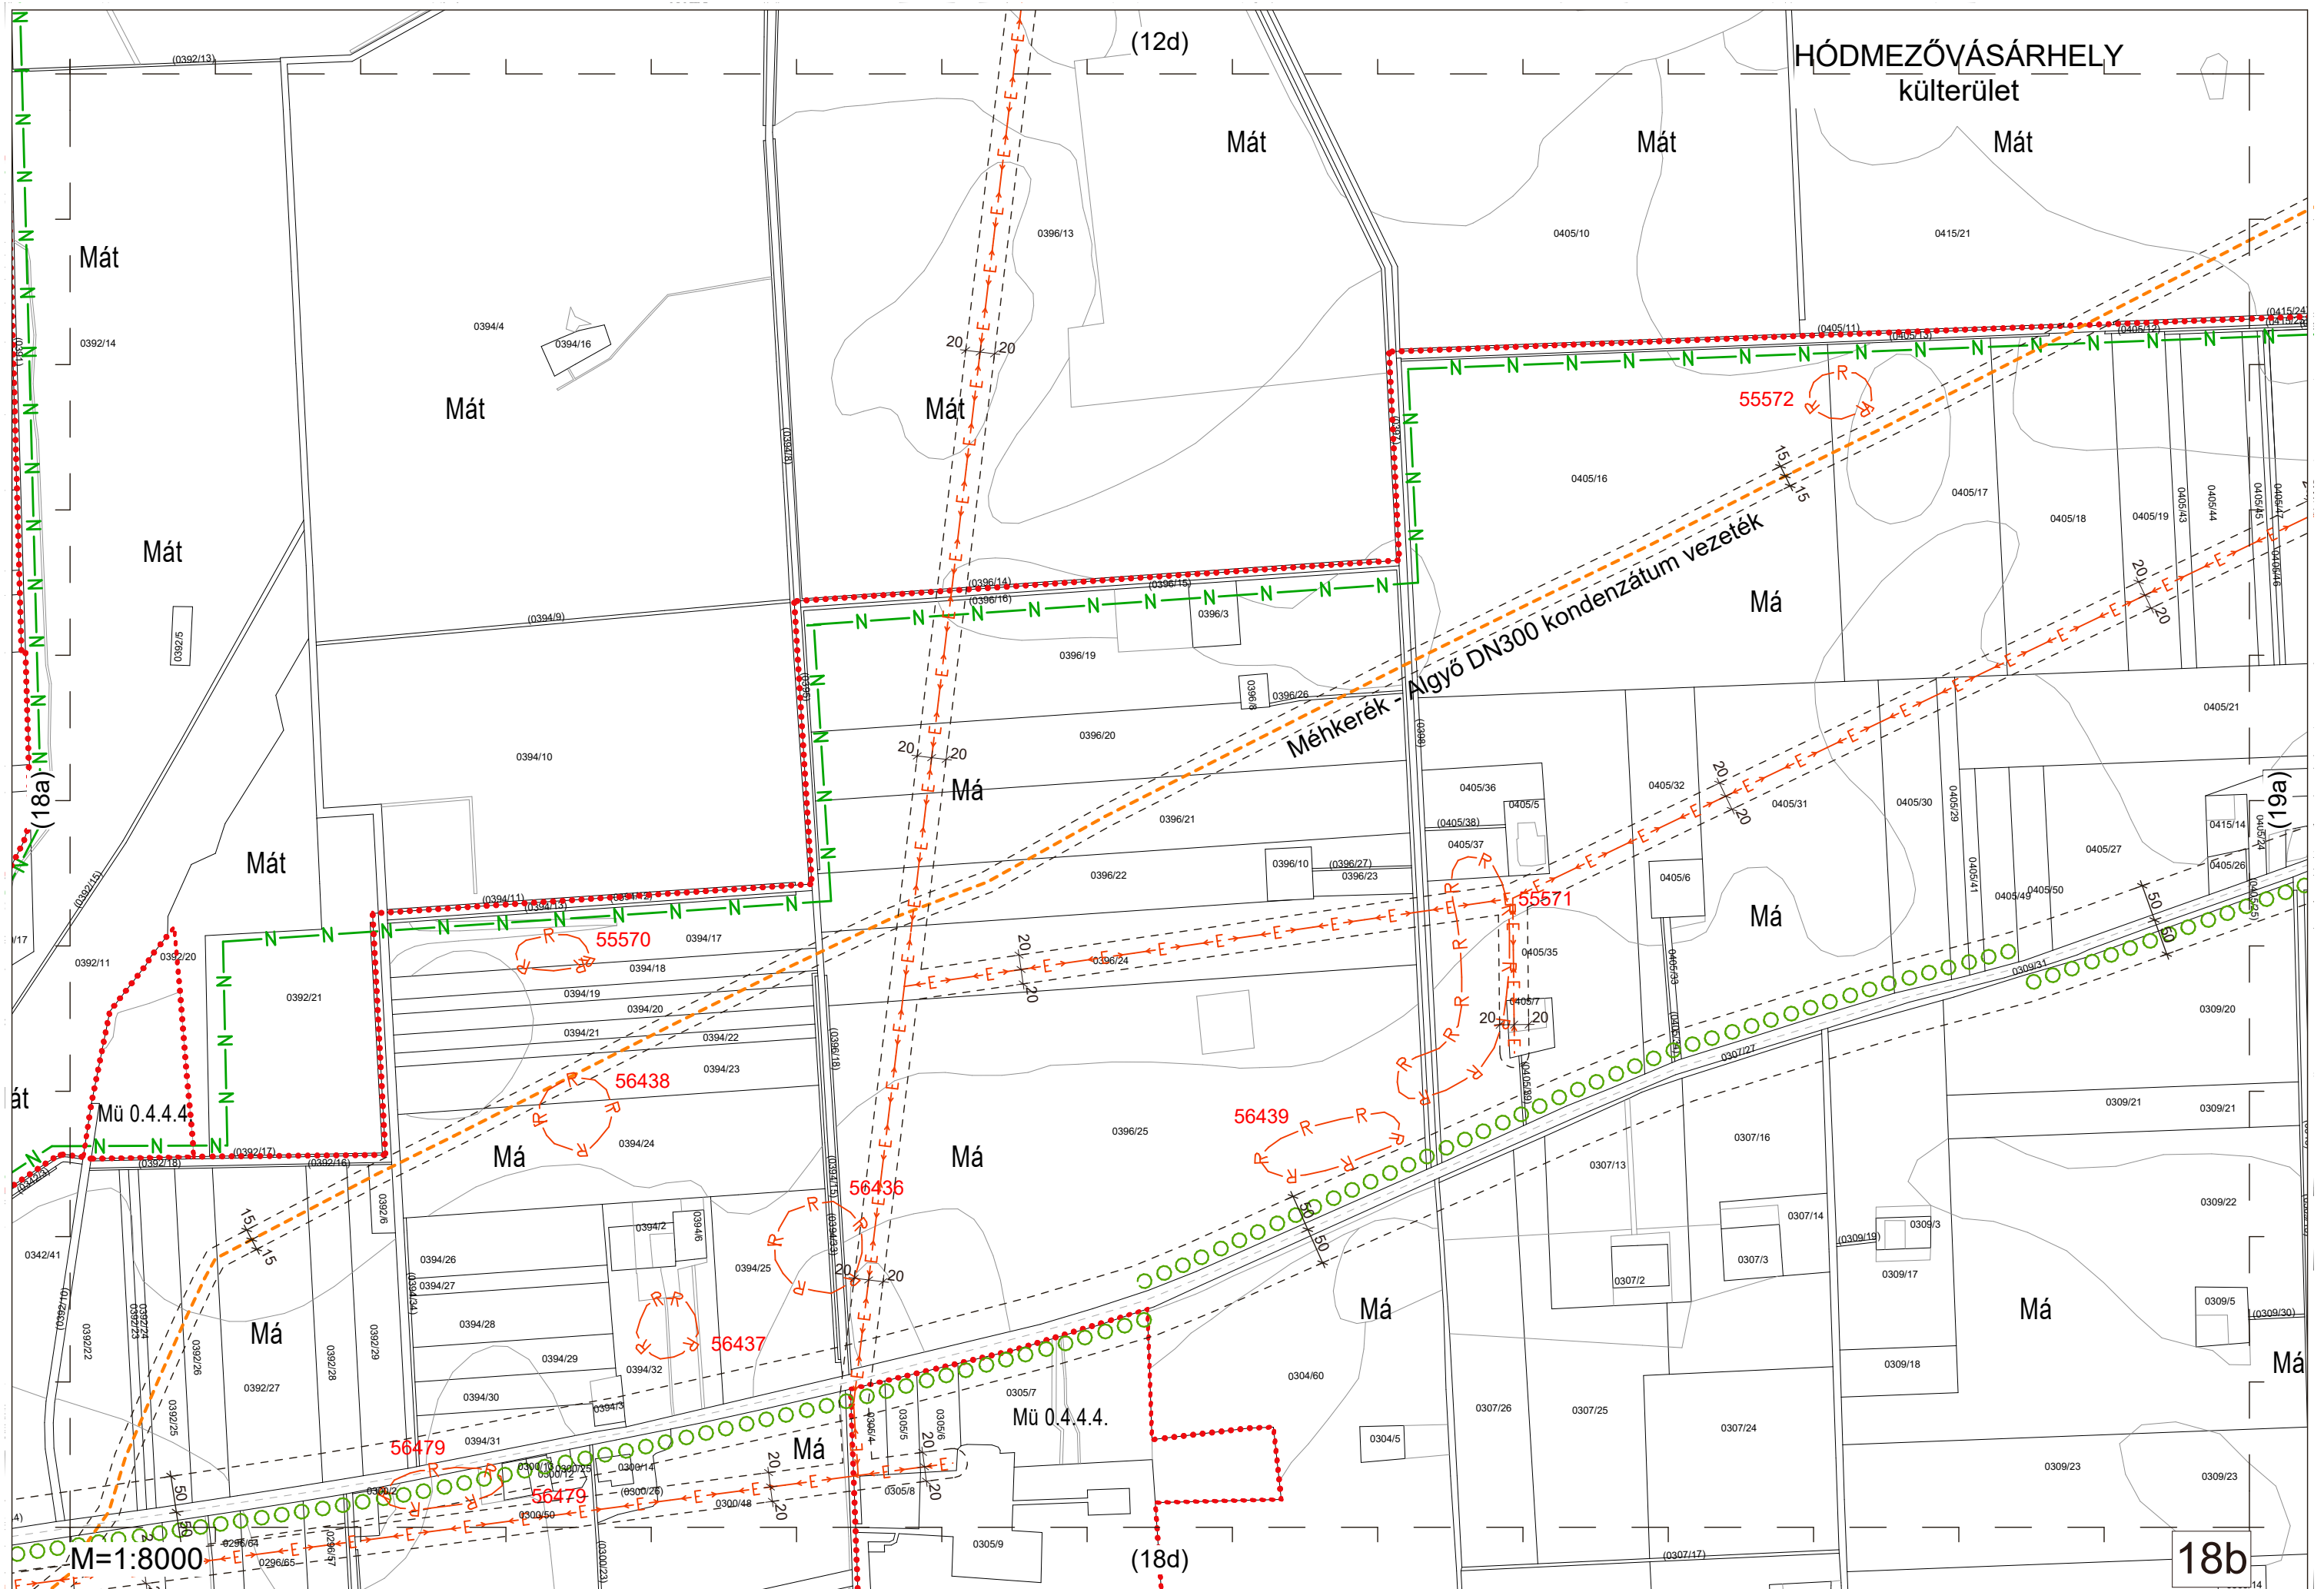


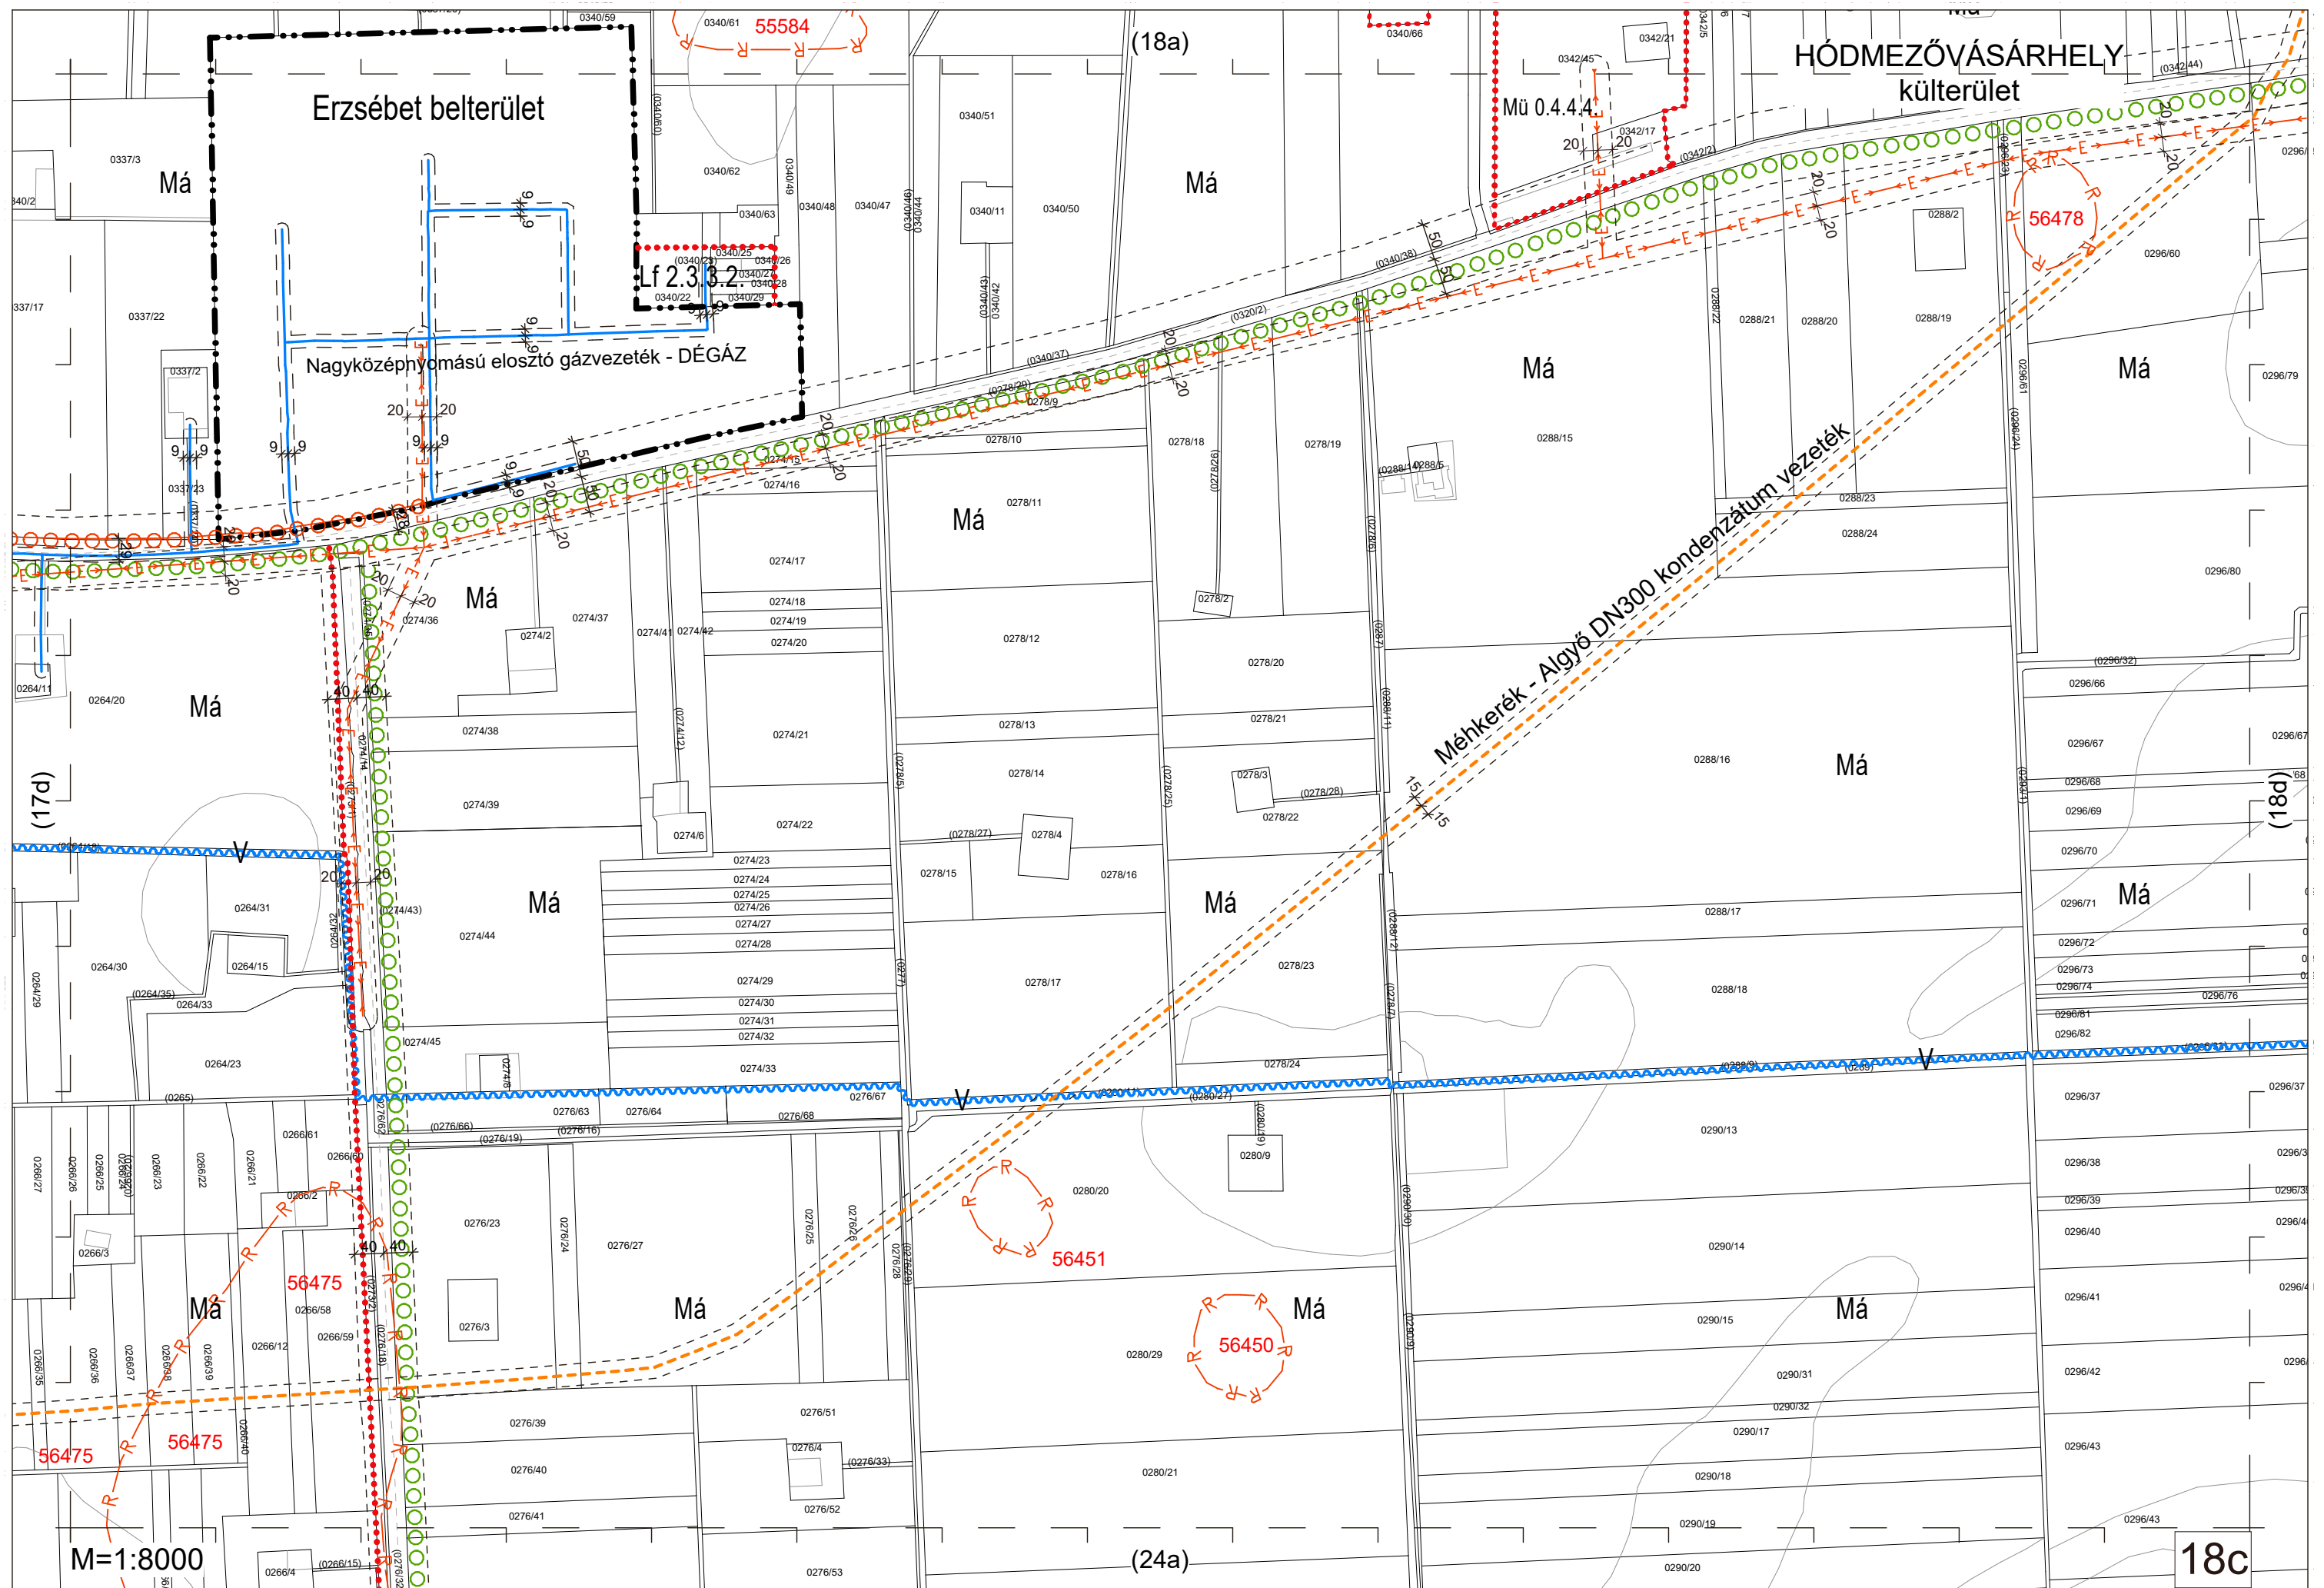


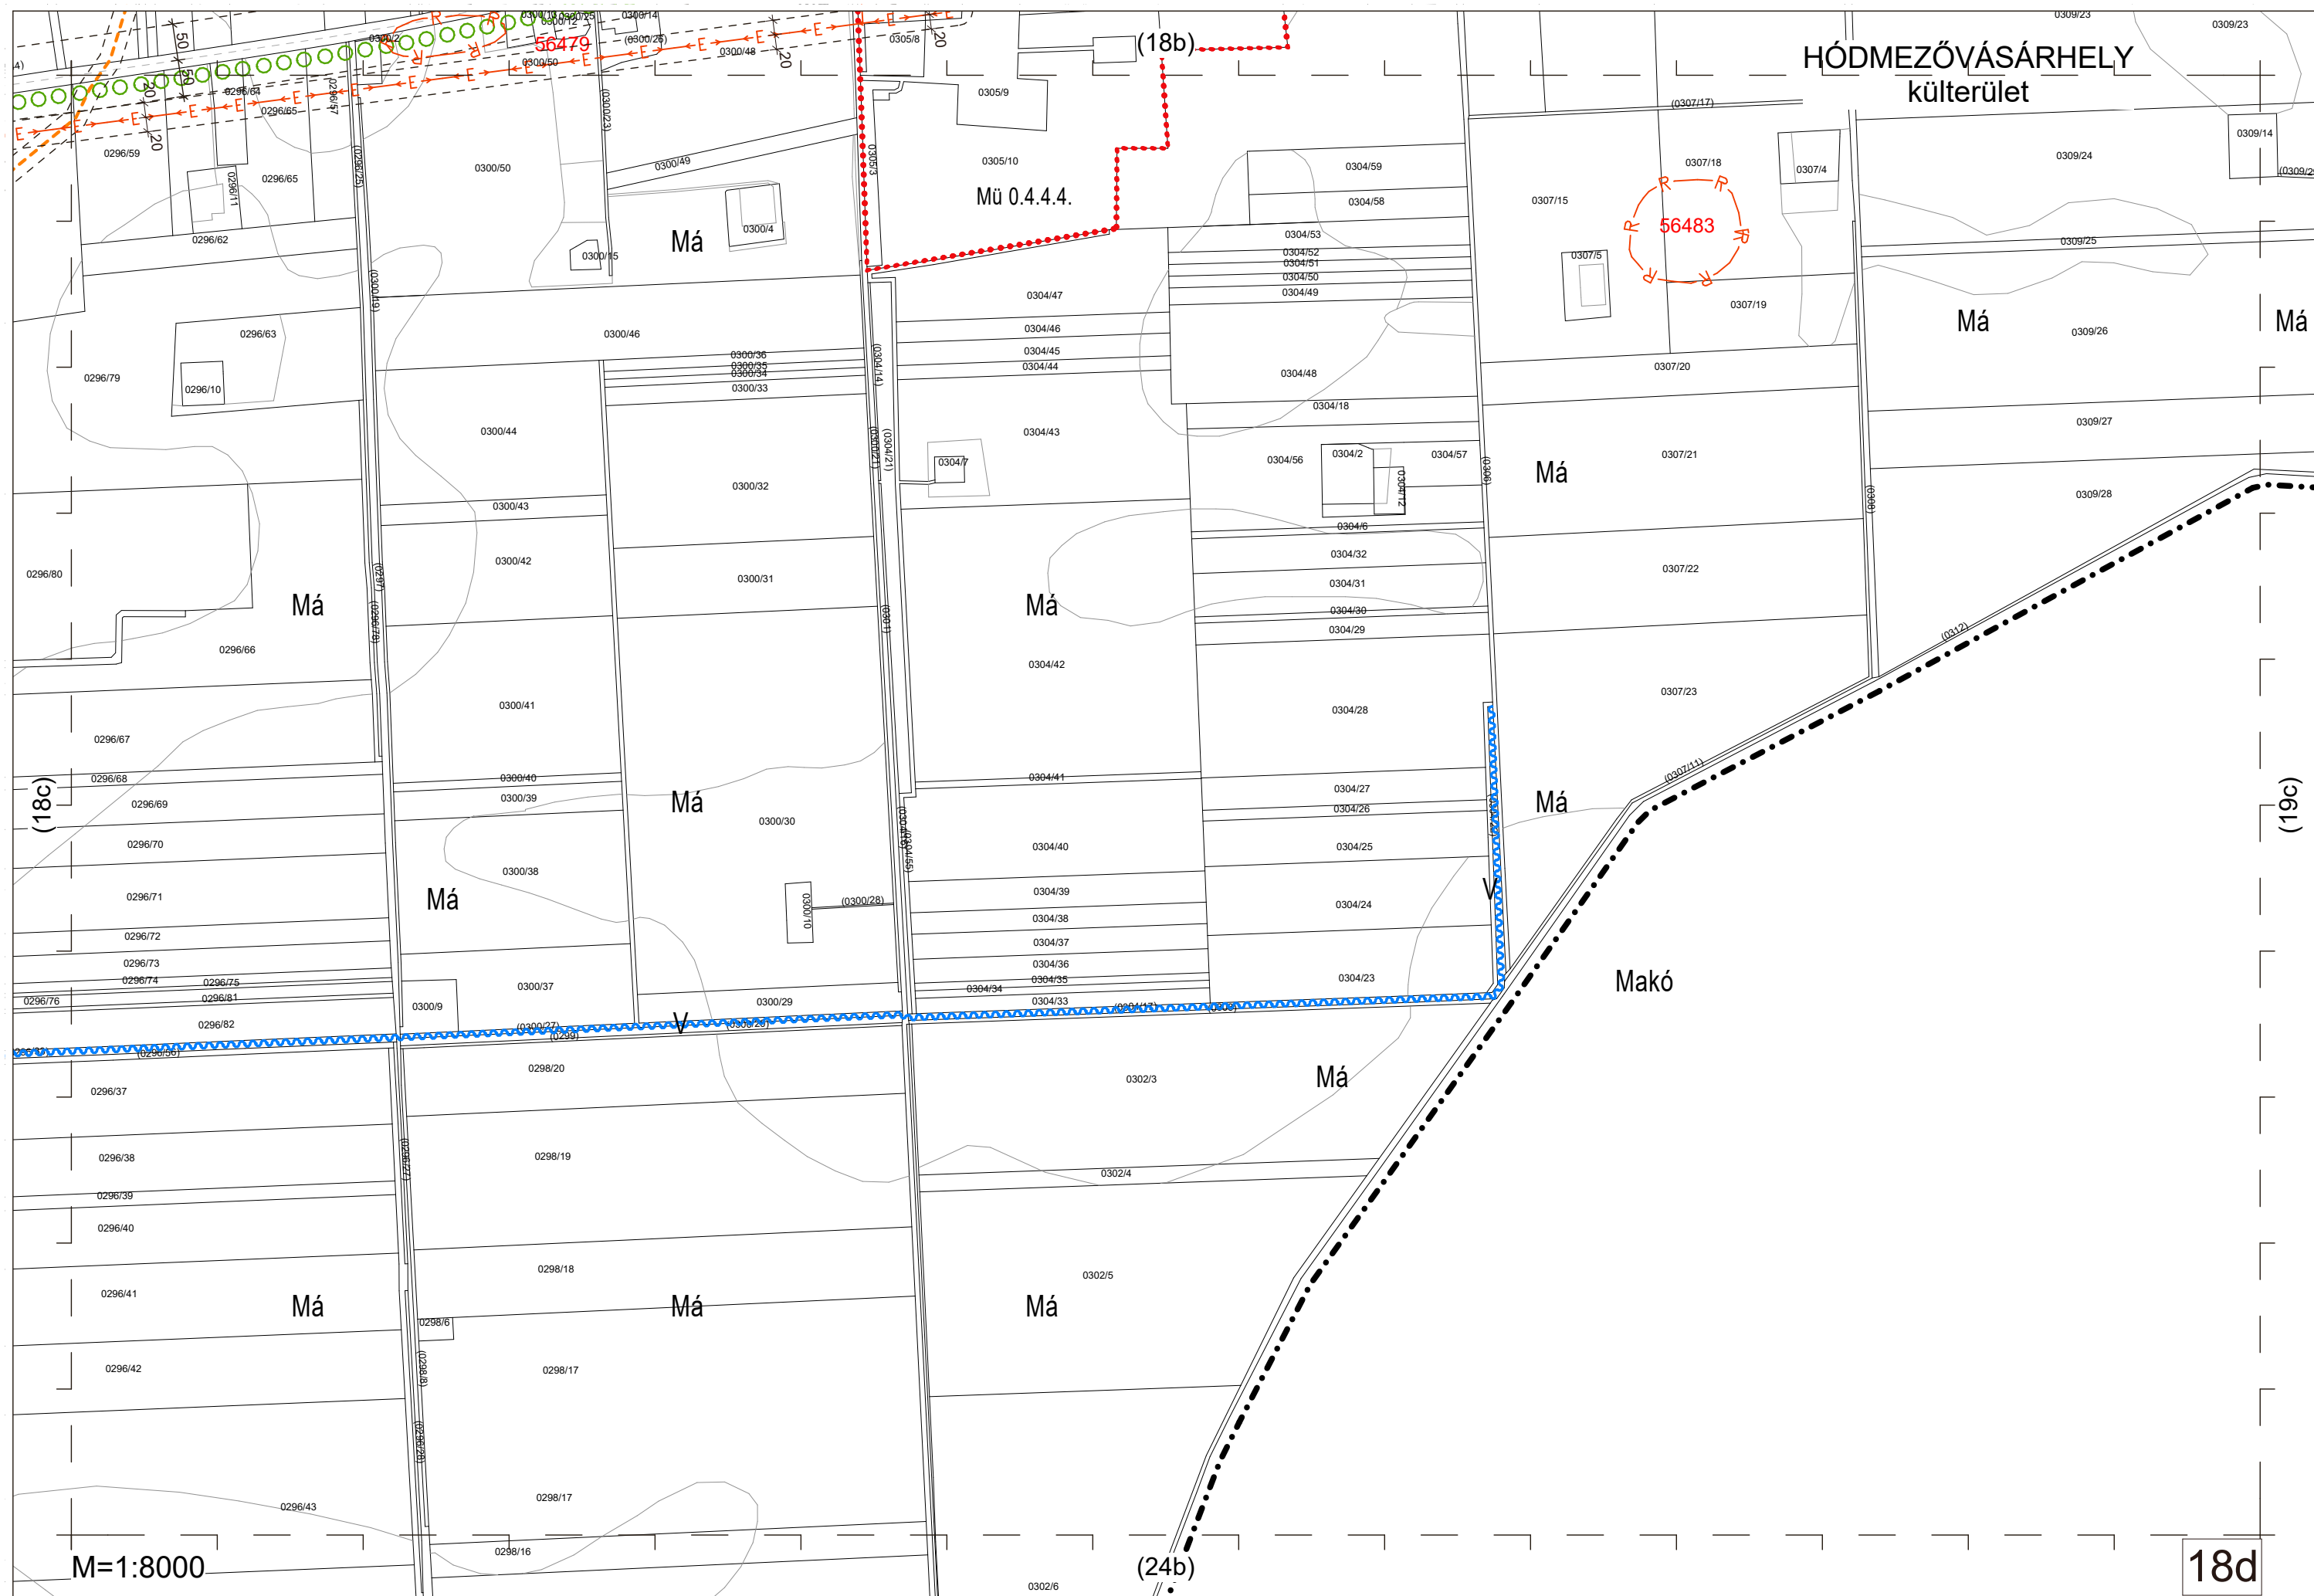


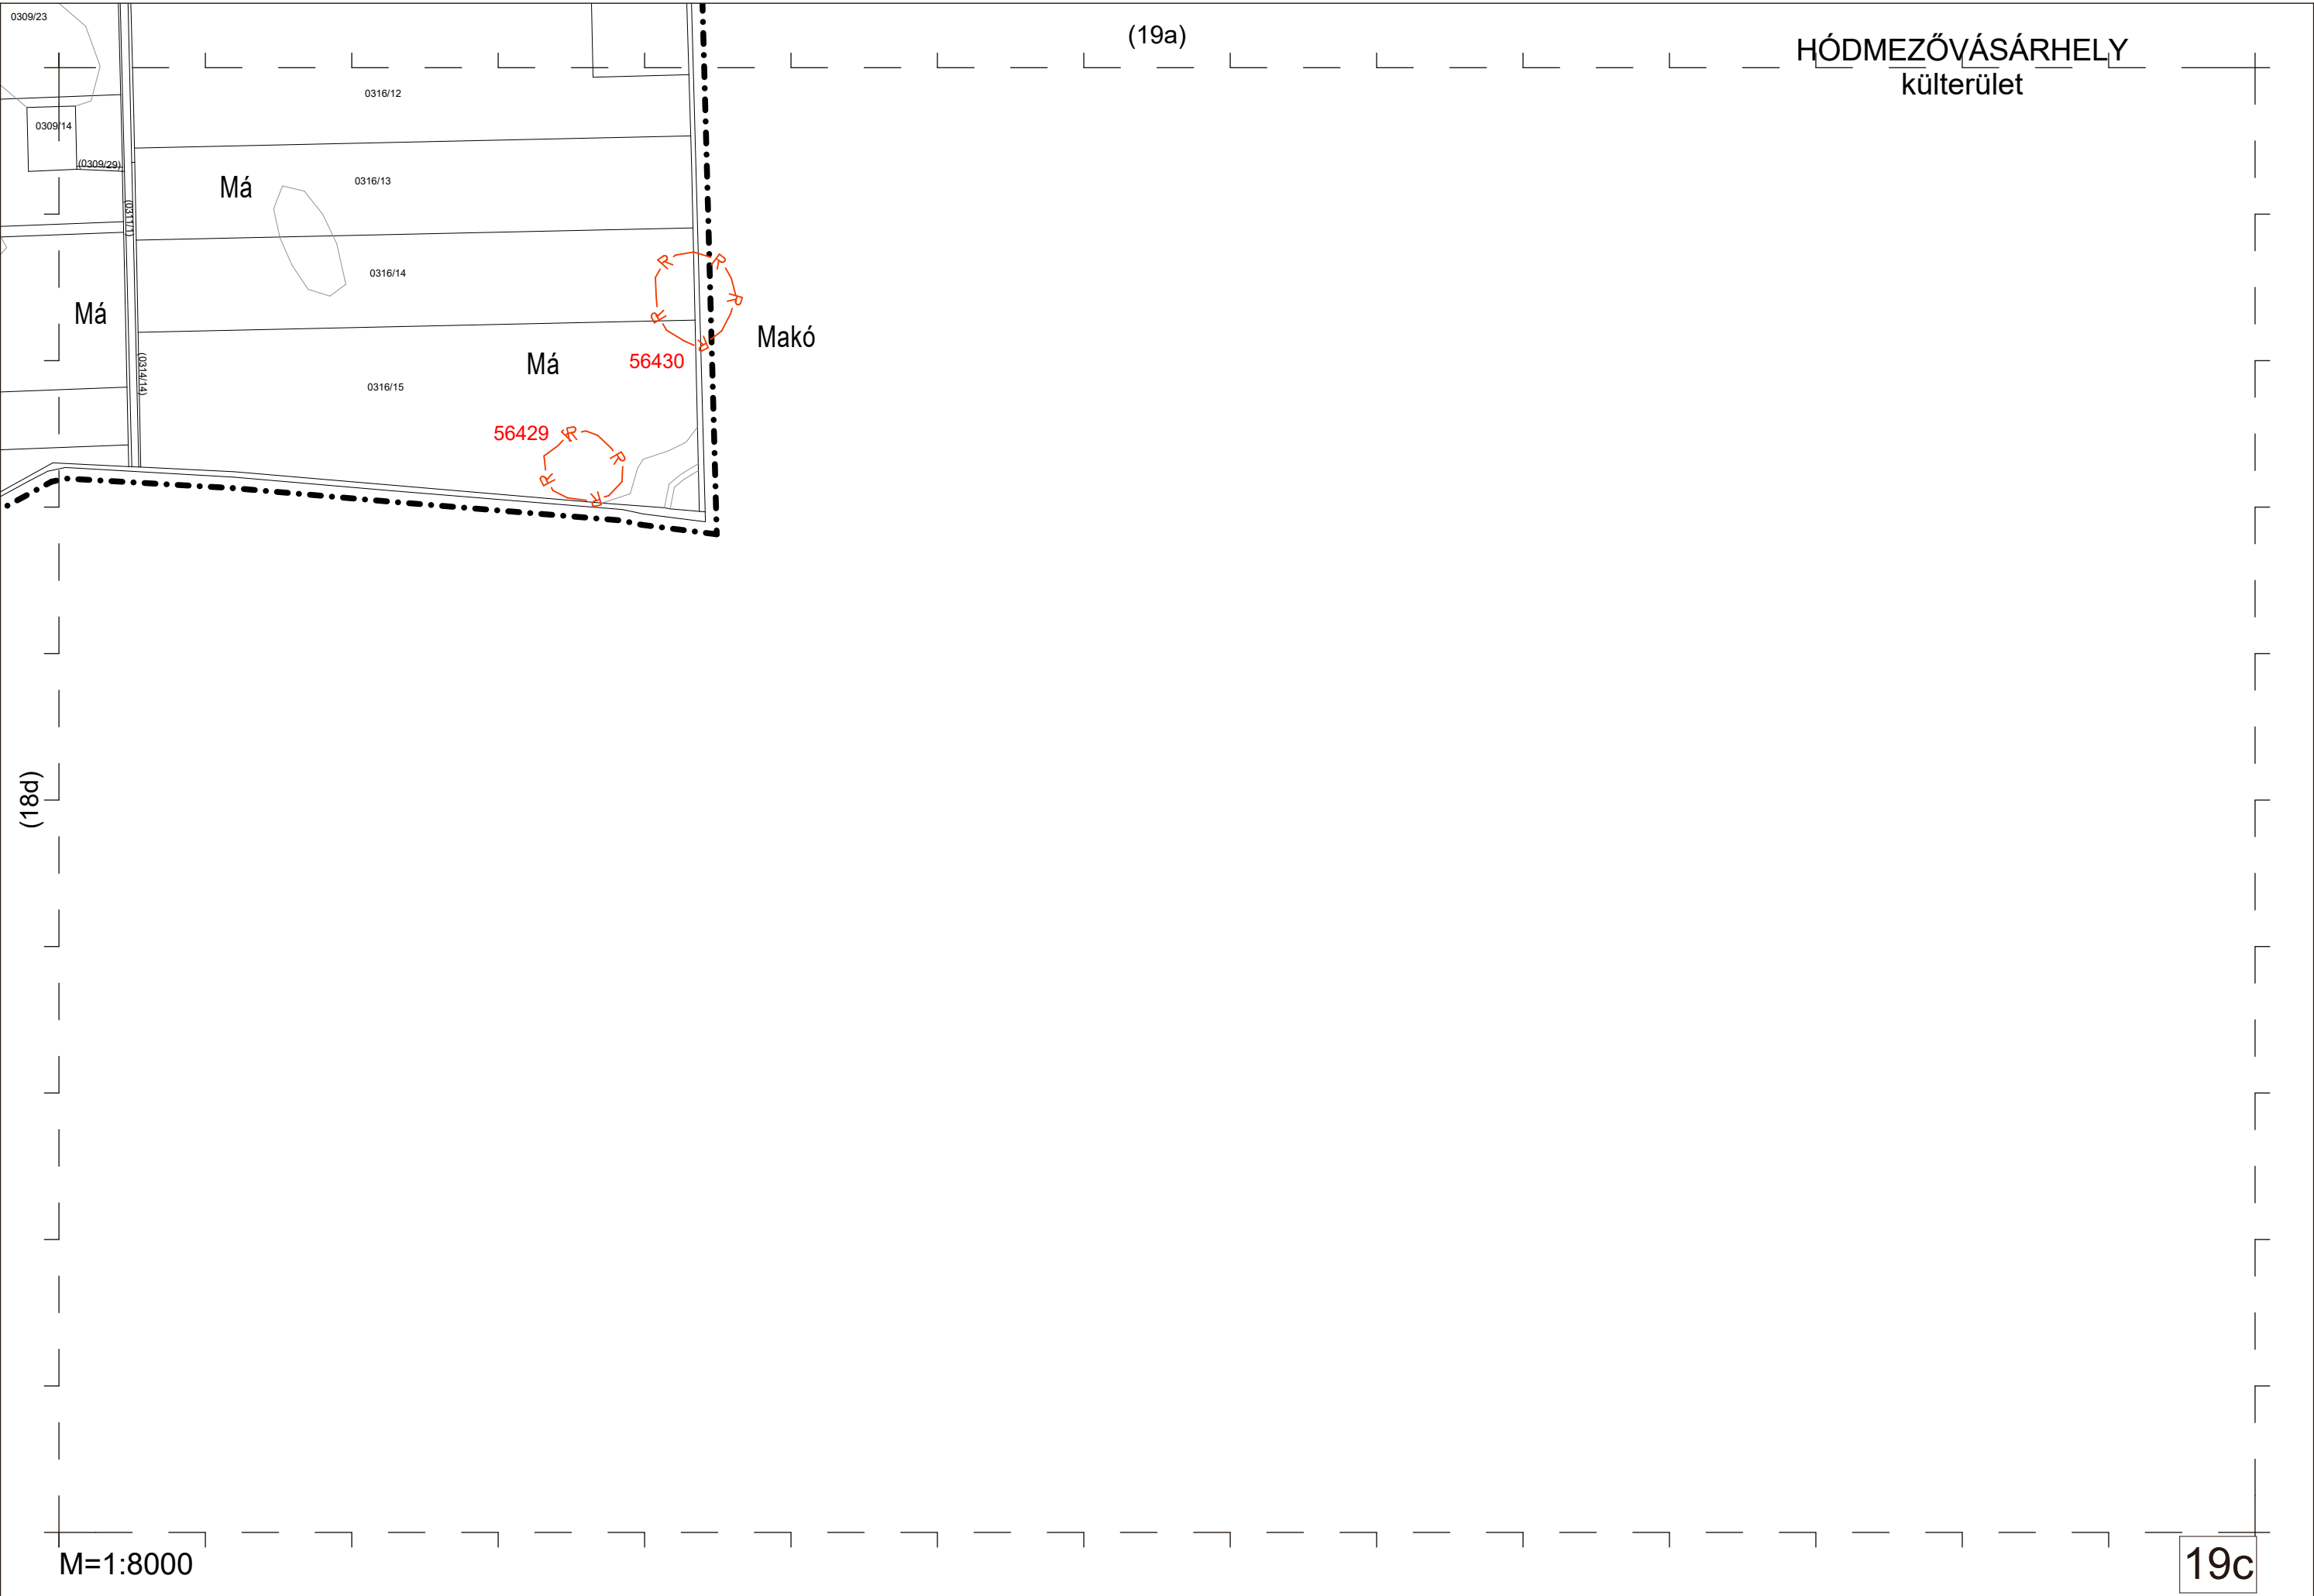


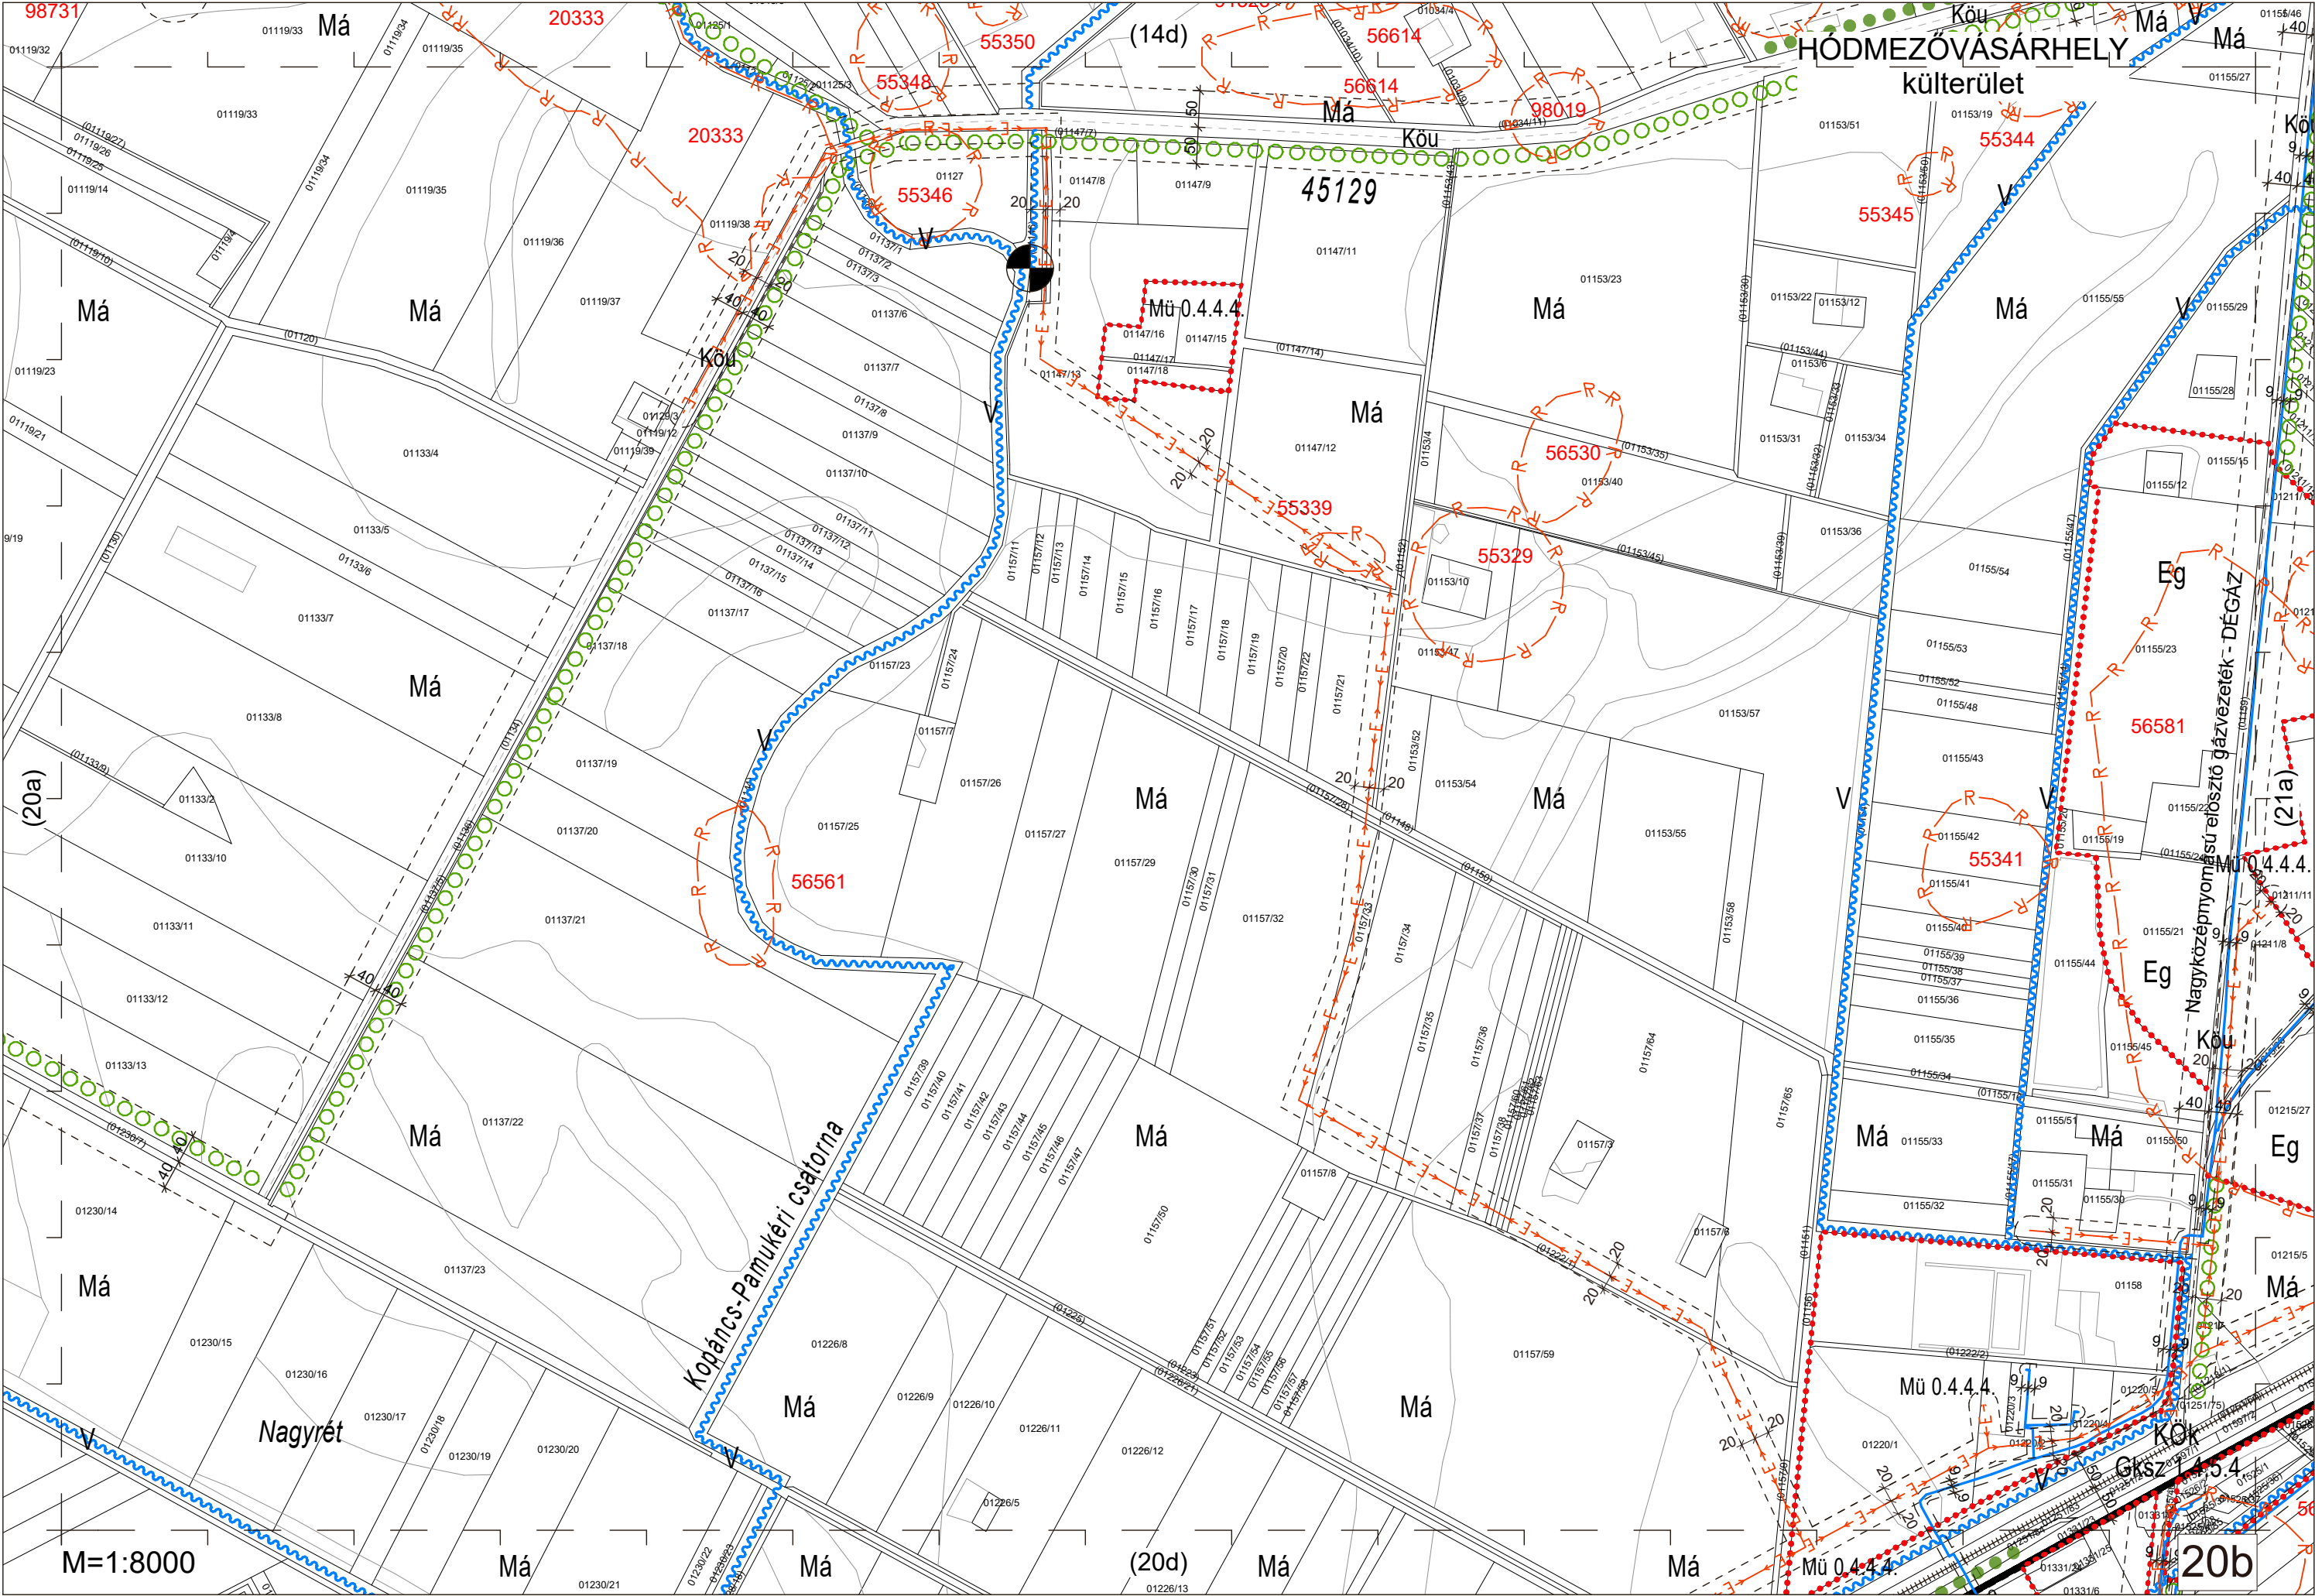

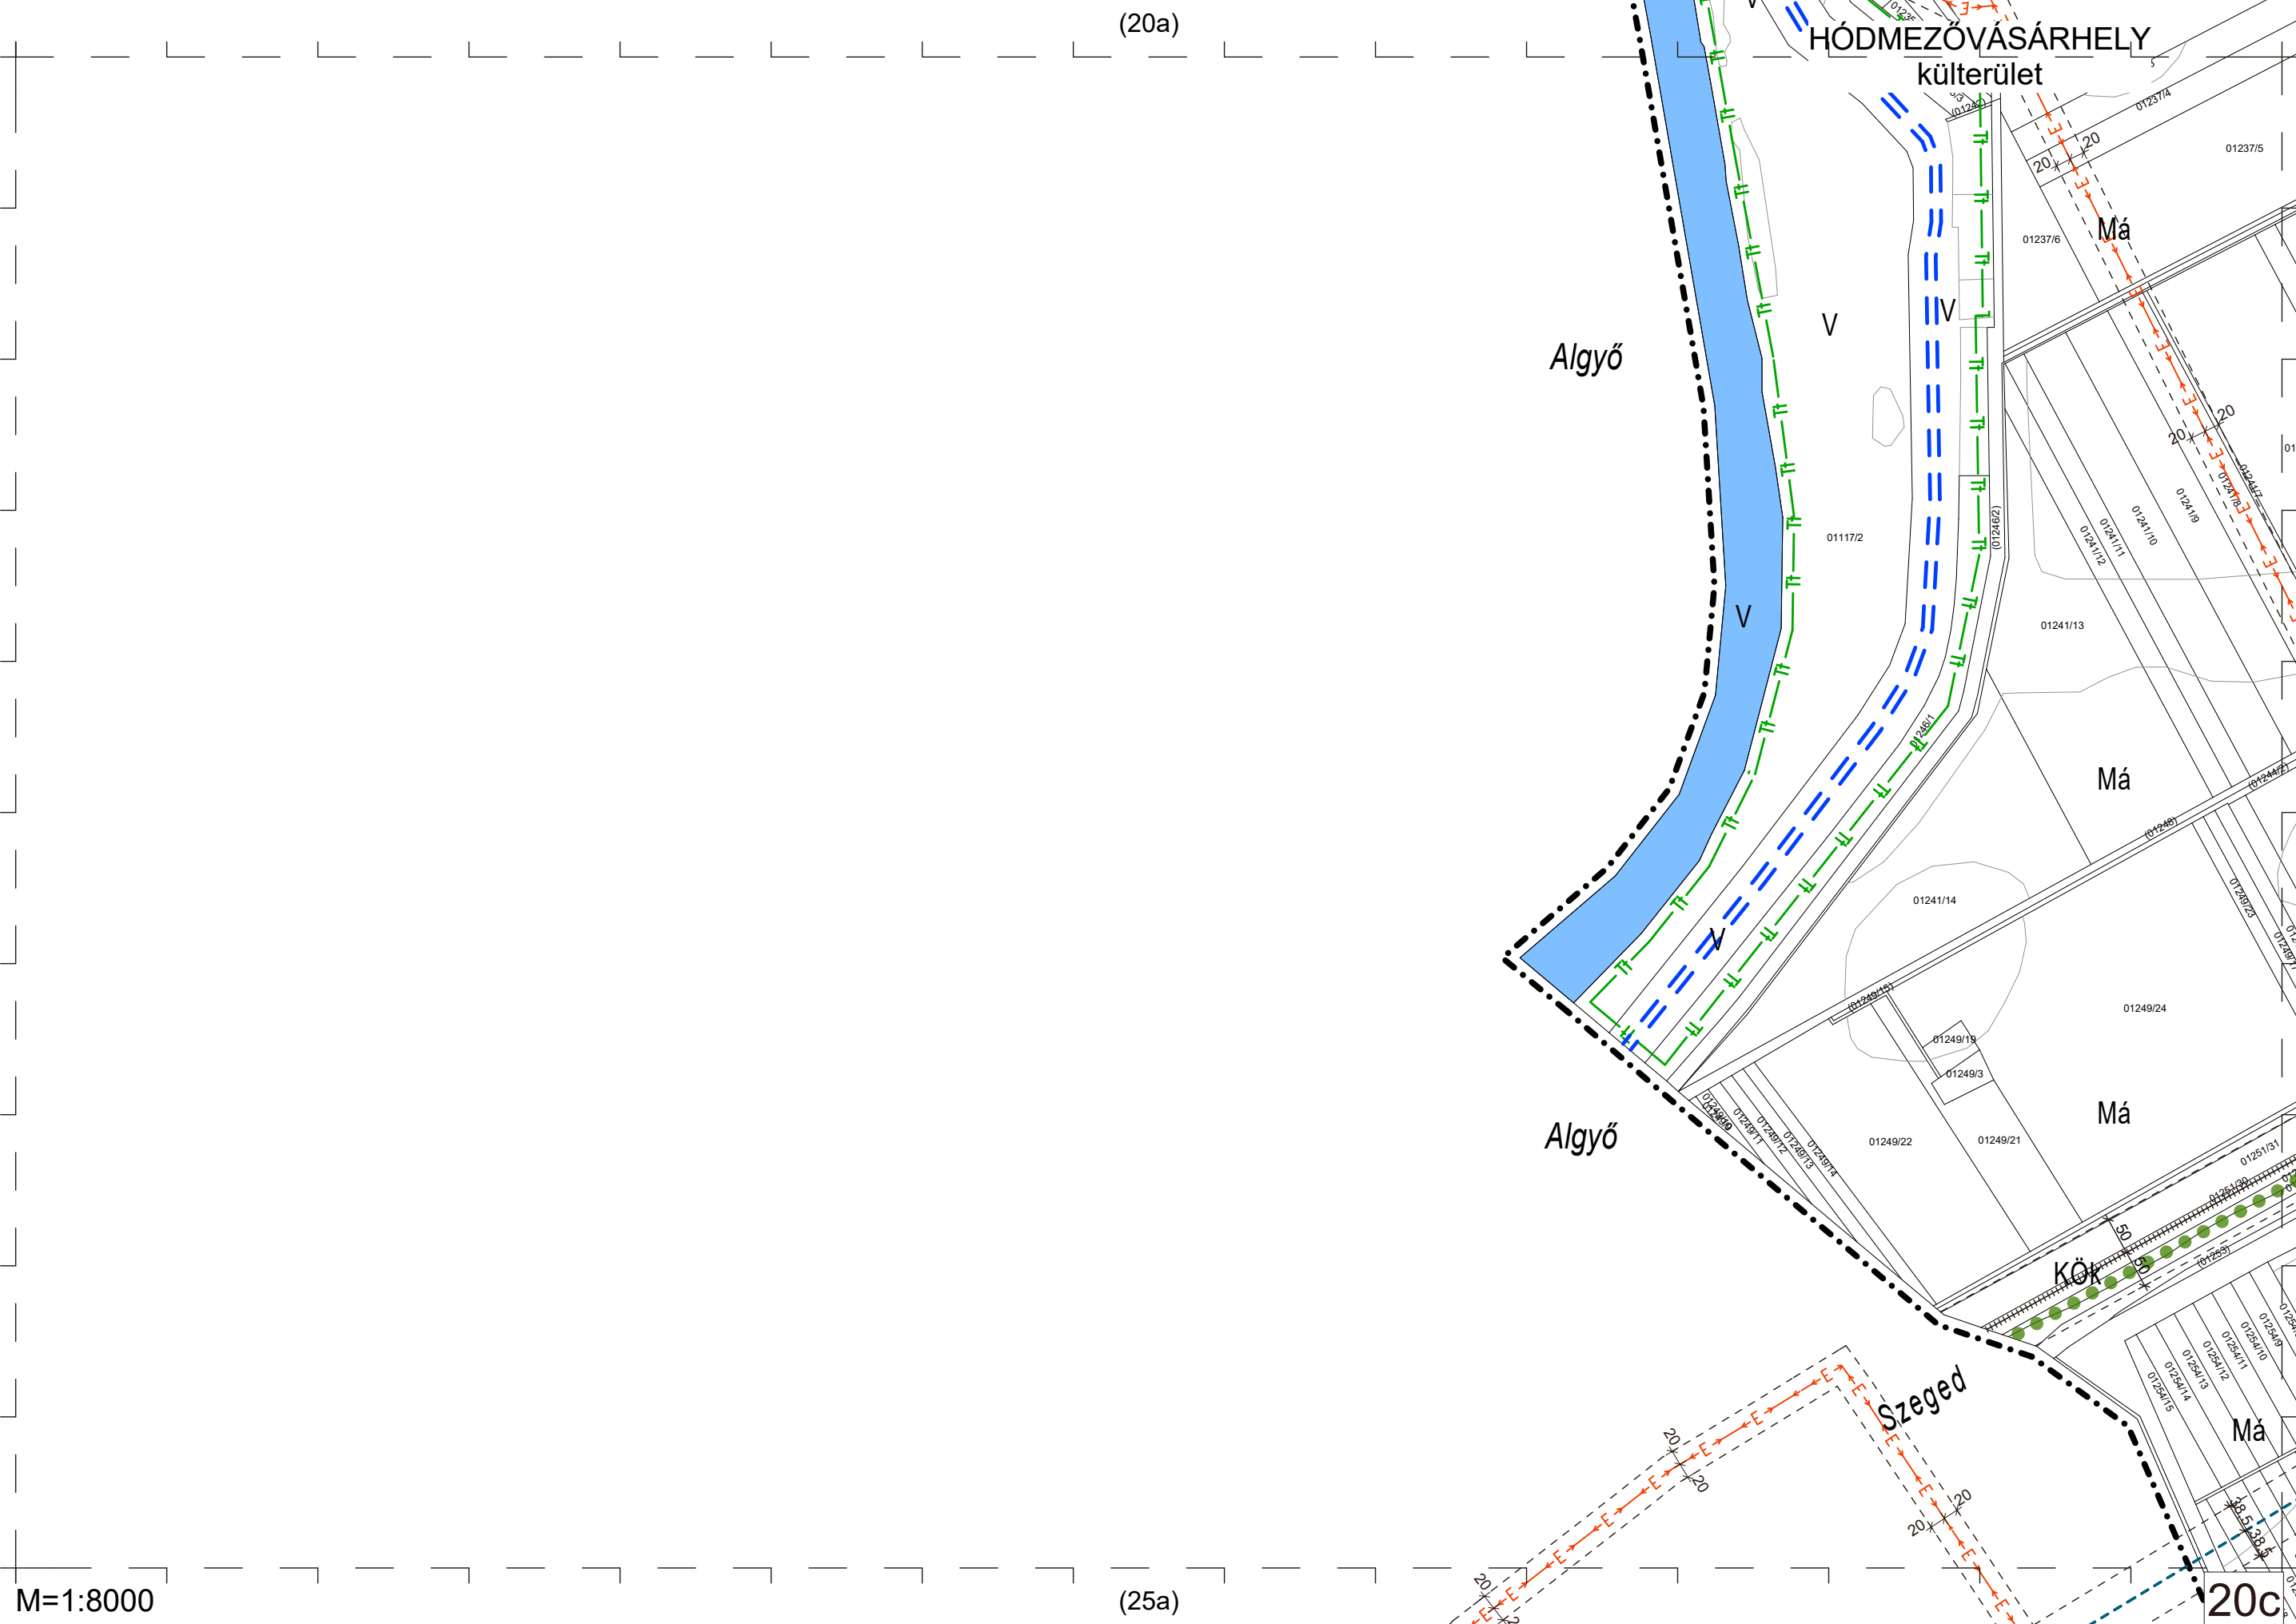

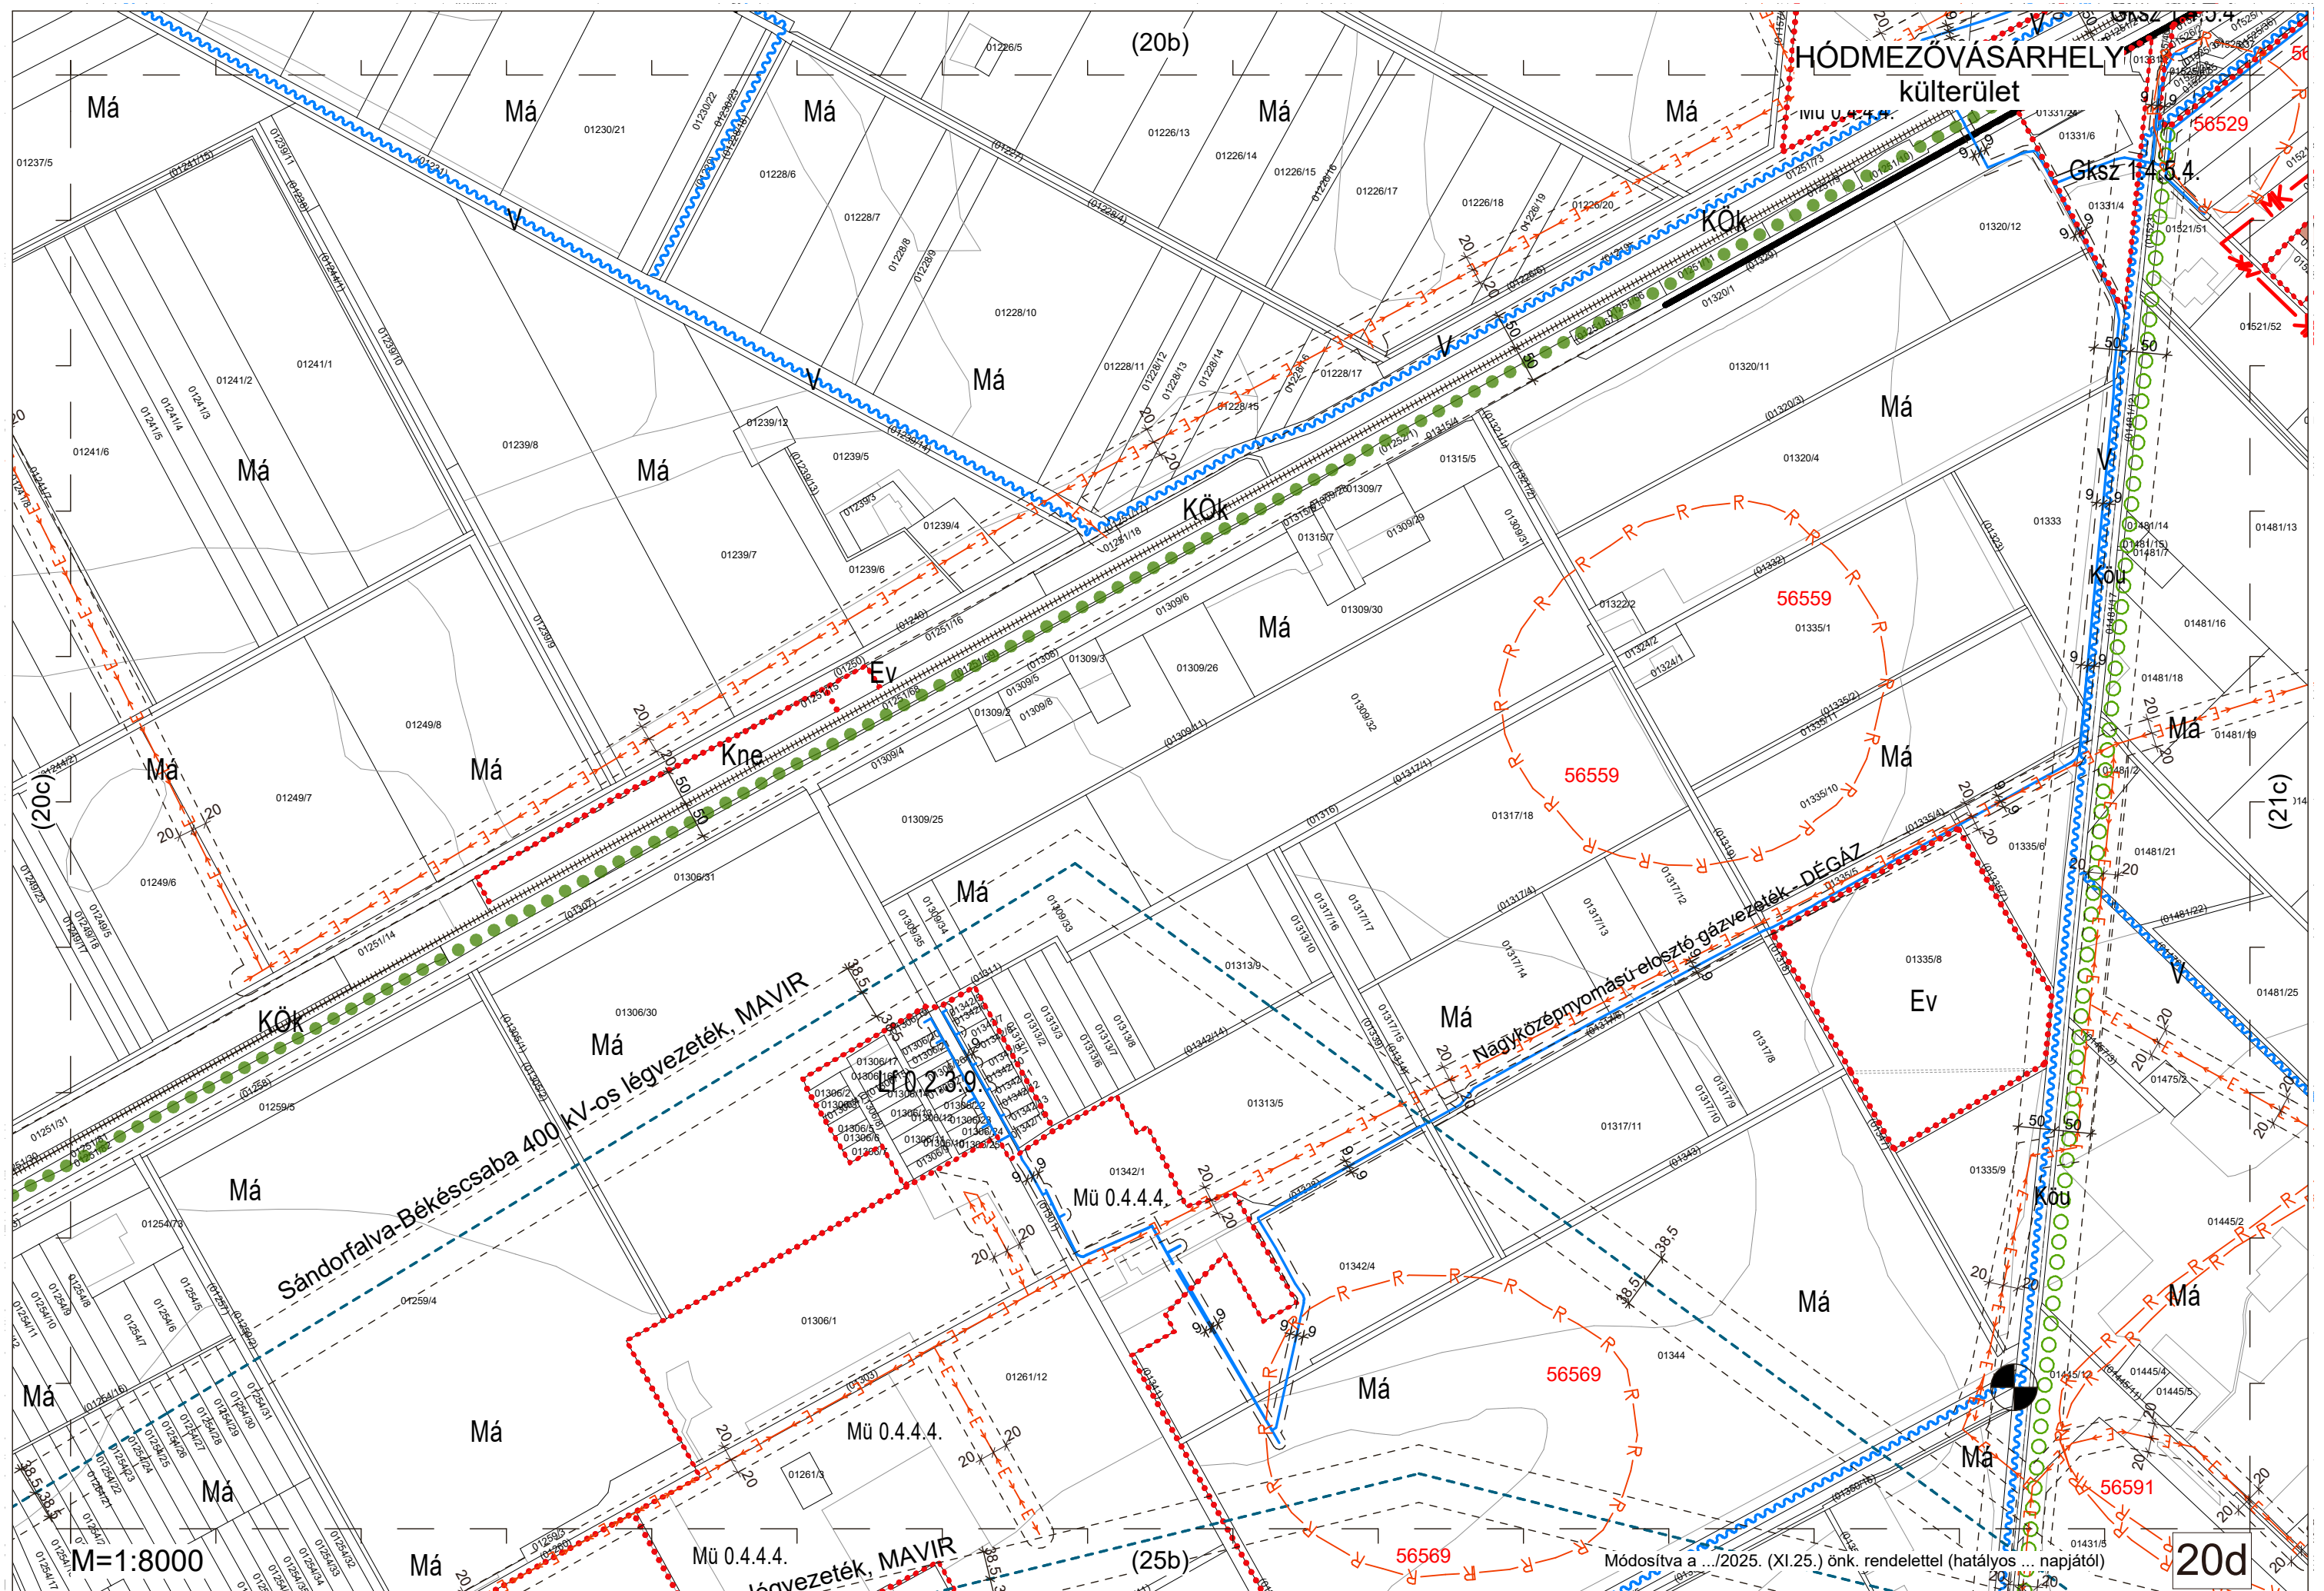

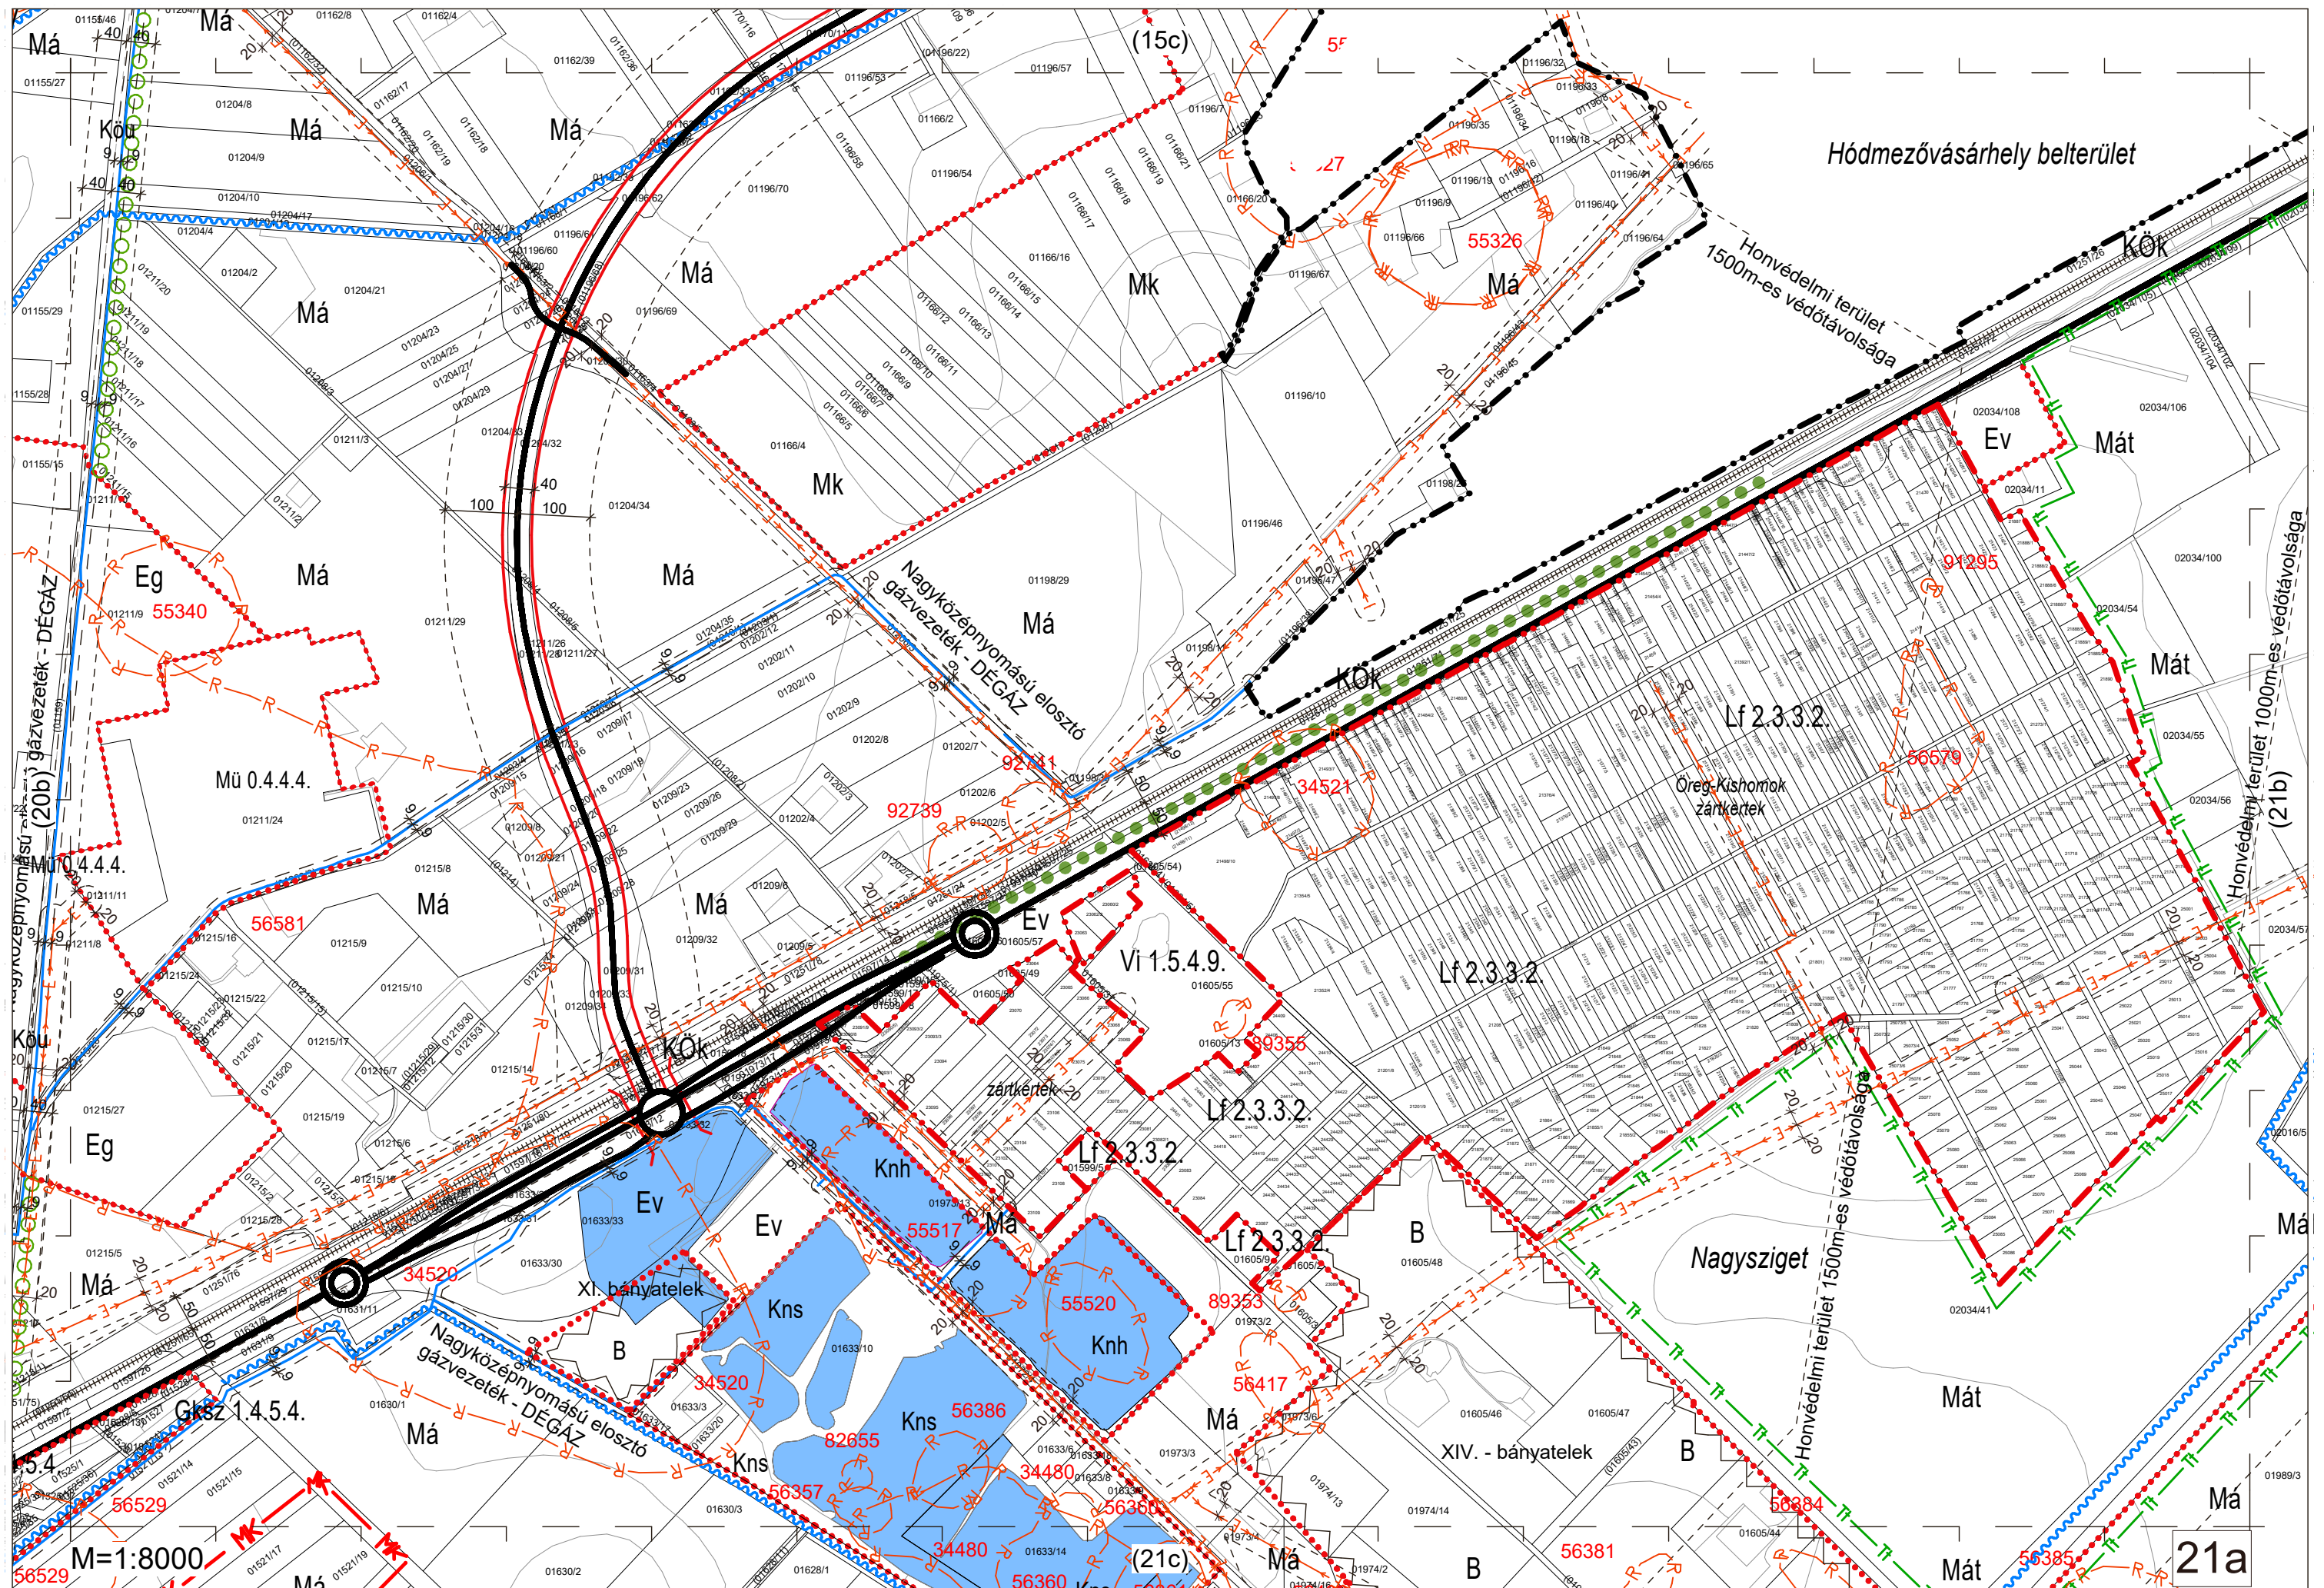


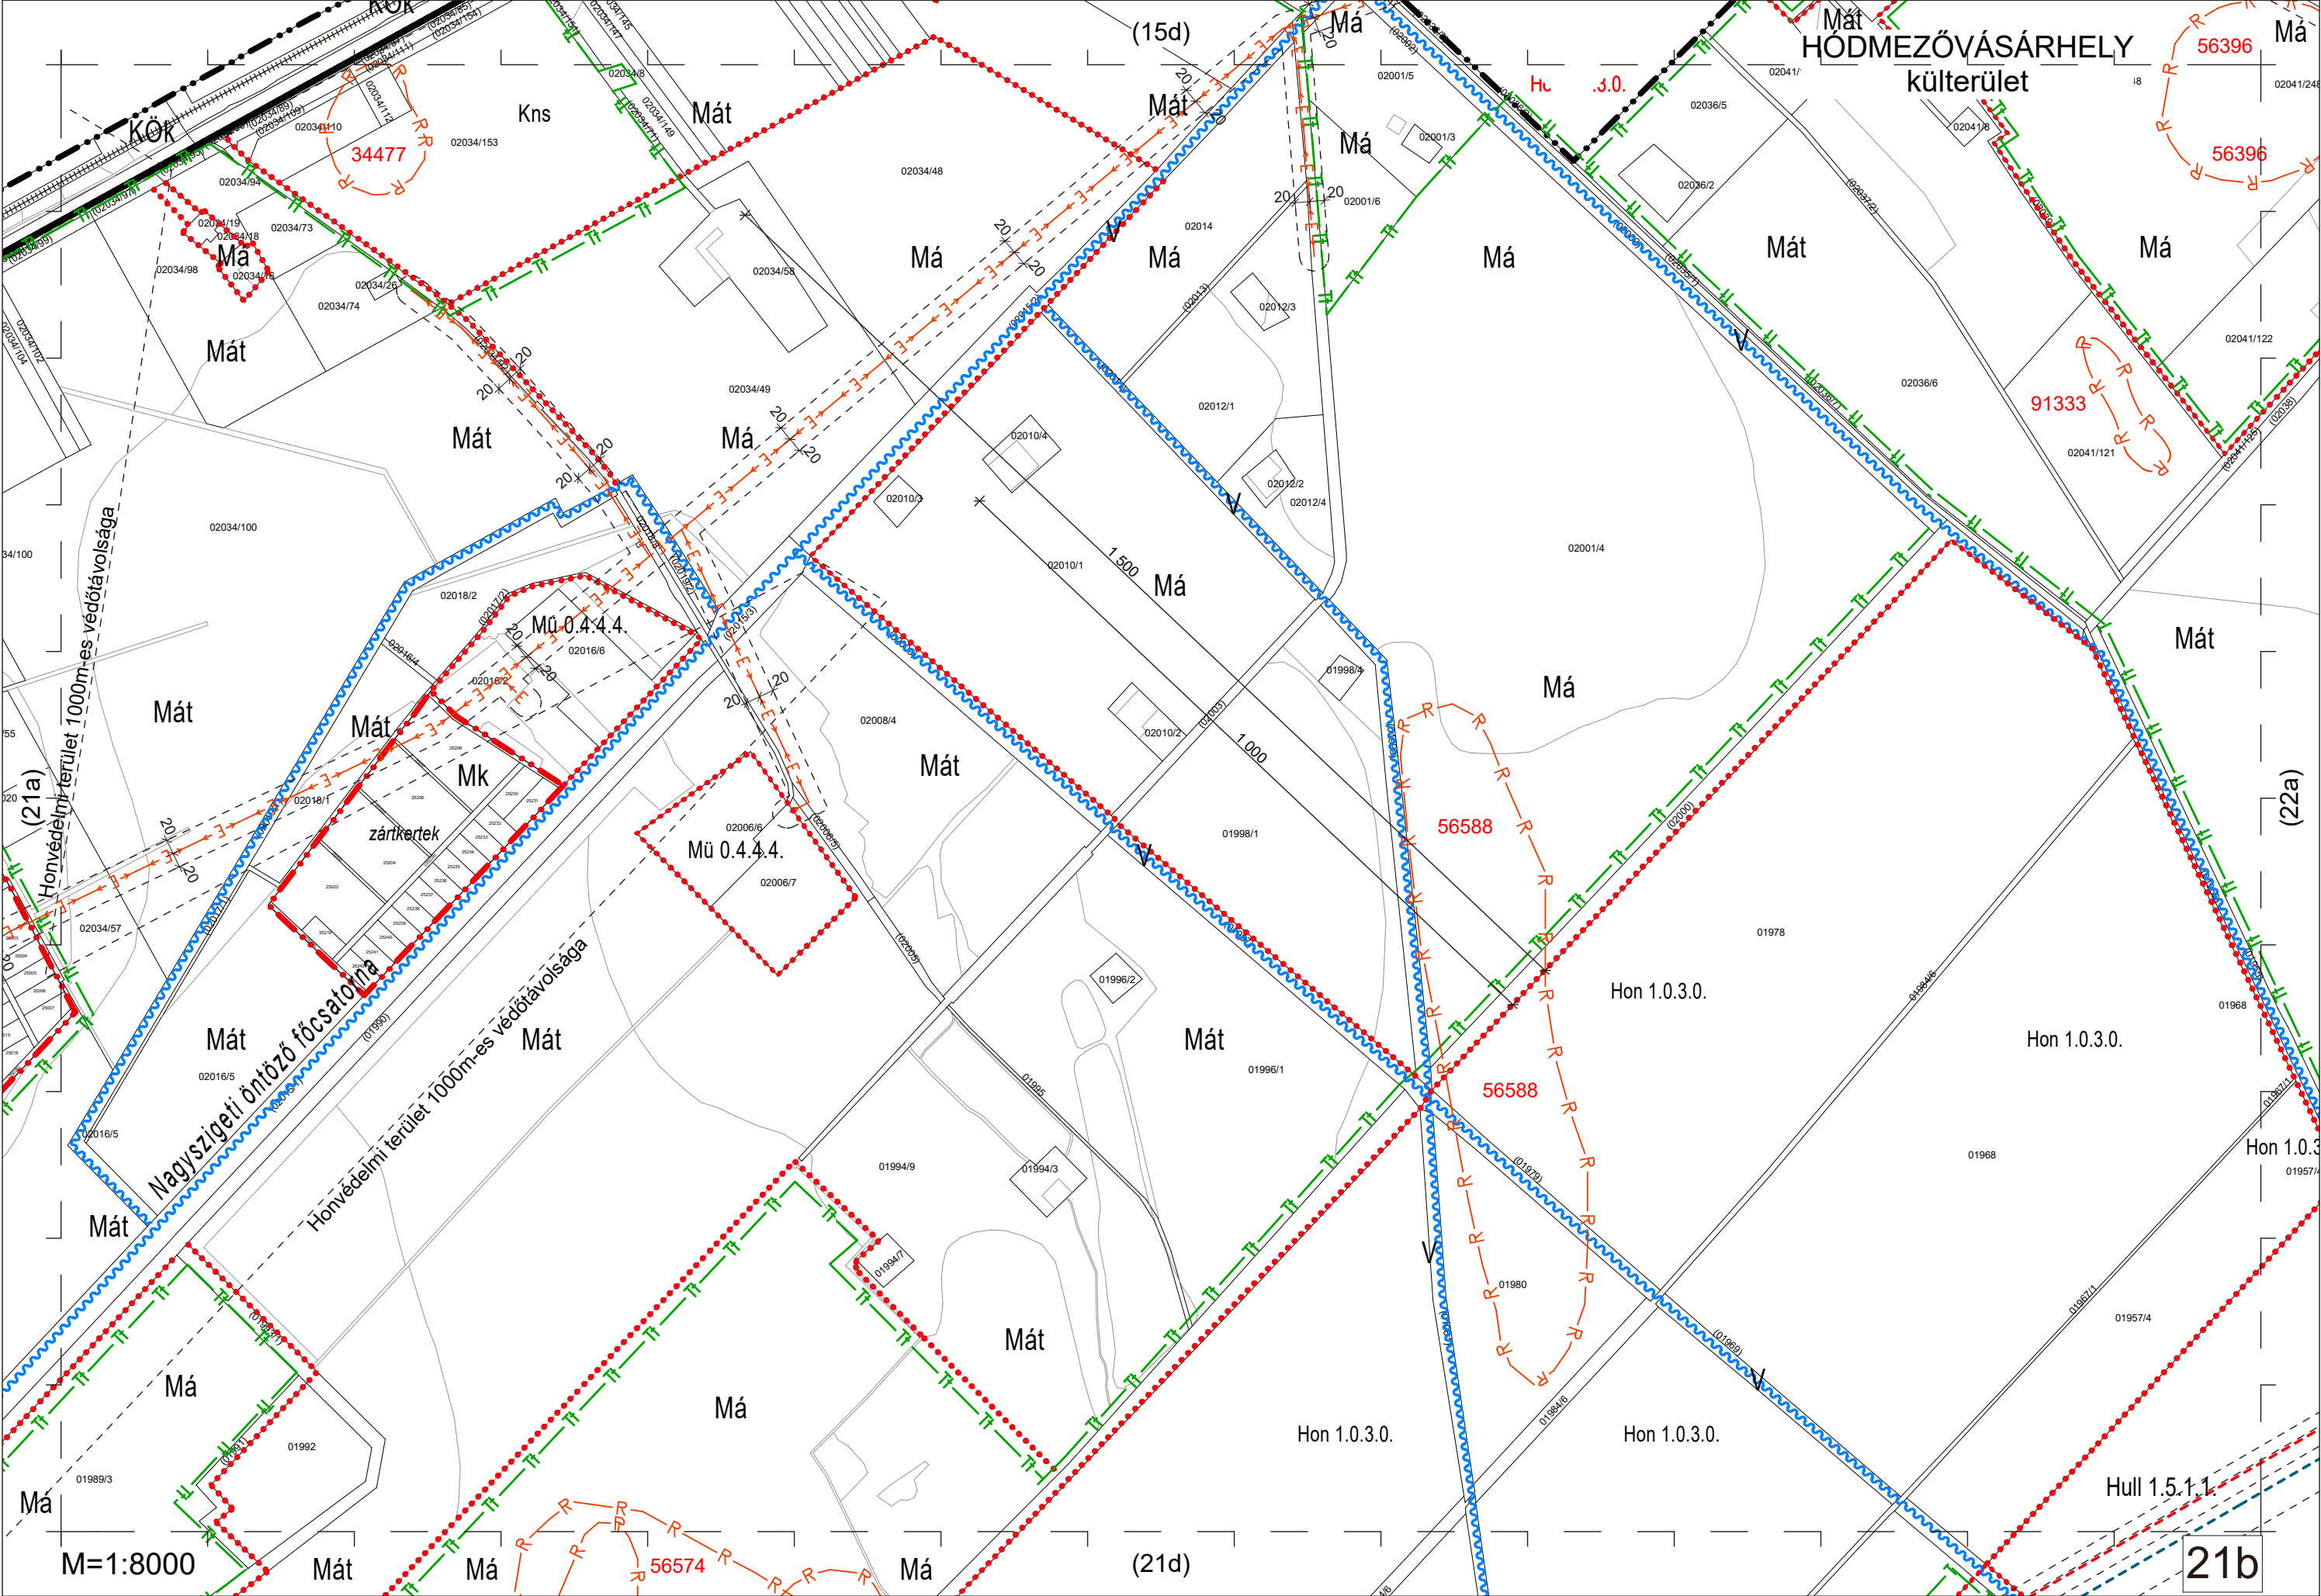



HÓDMEZŐVÁSÁRHELY
külterület


M=1:8000


21b

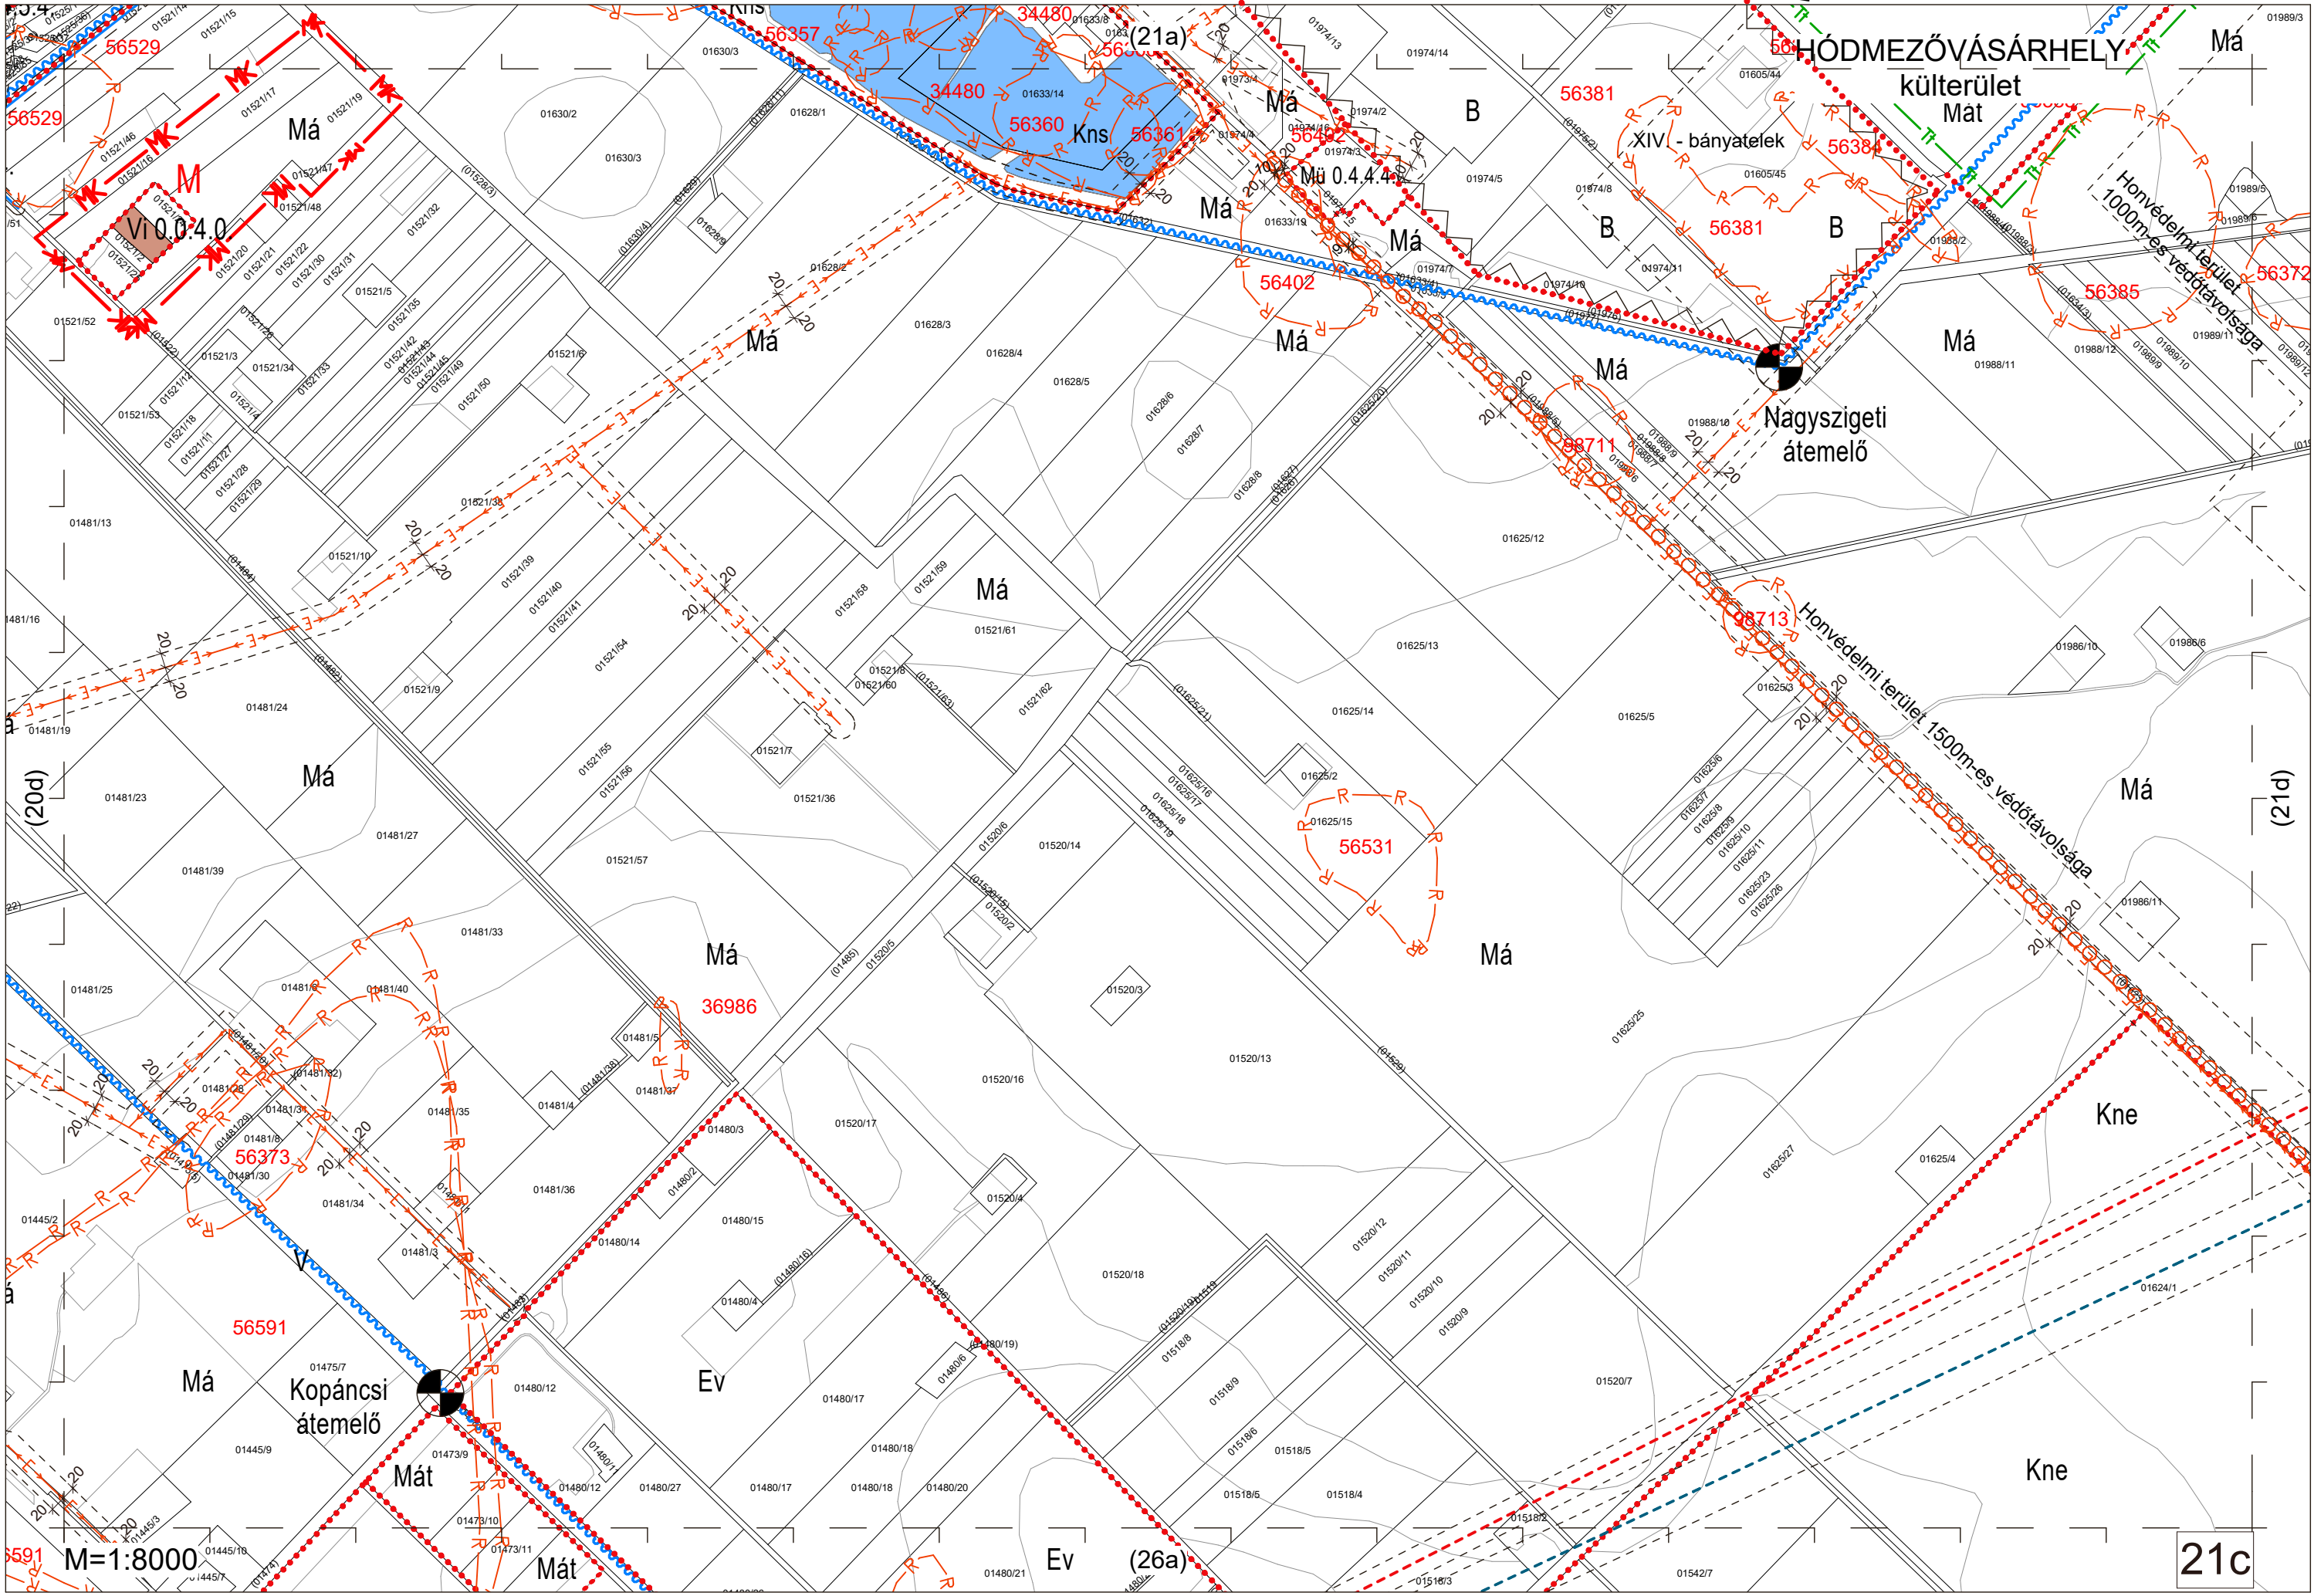


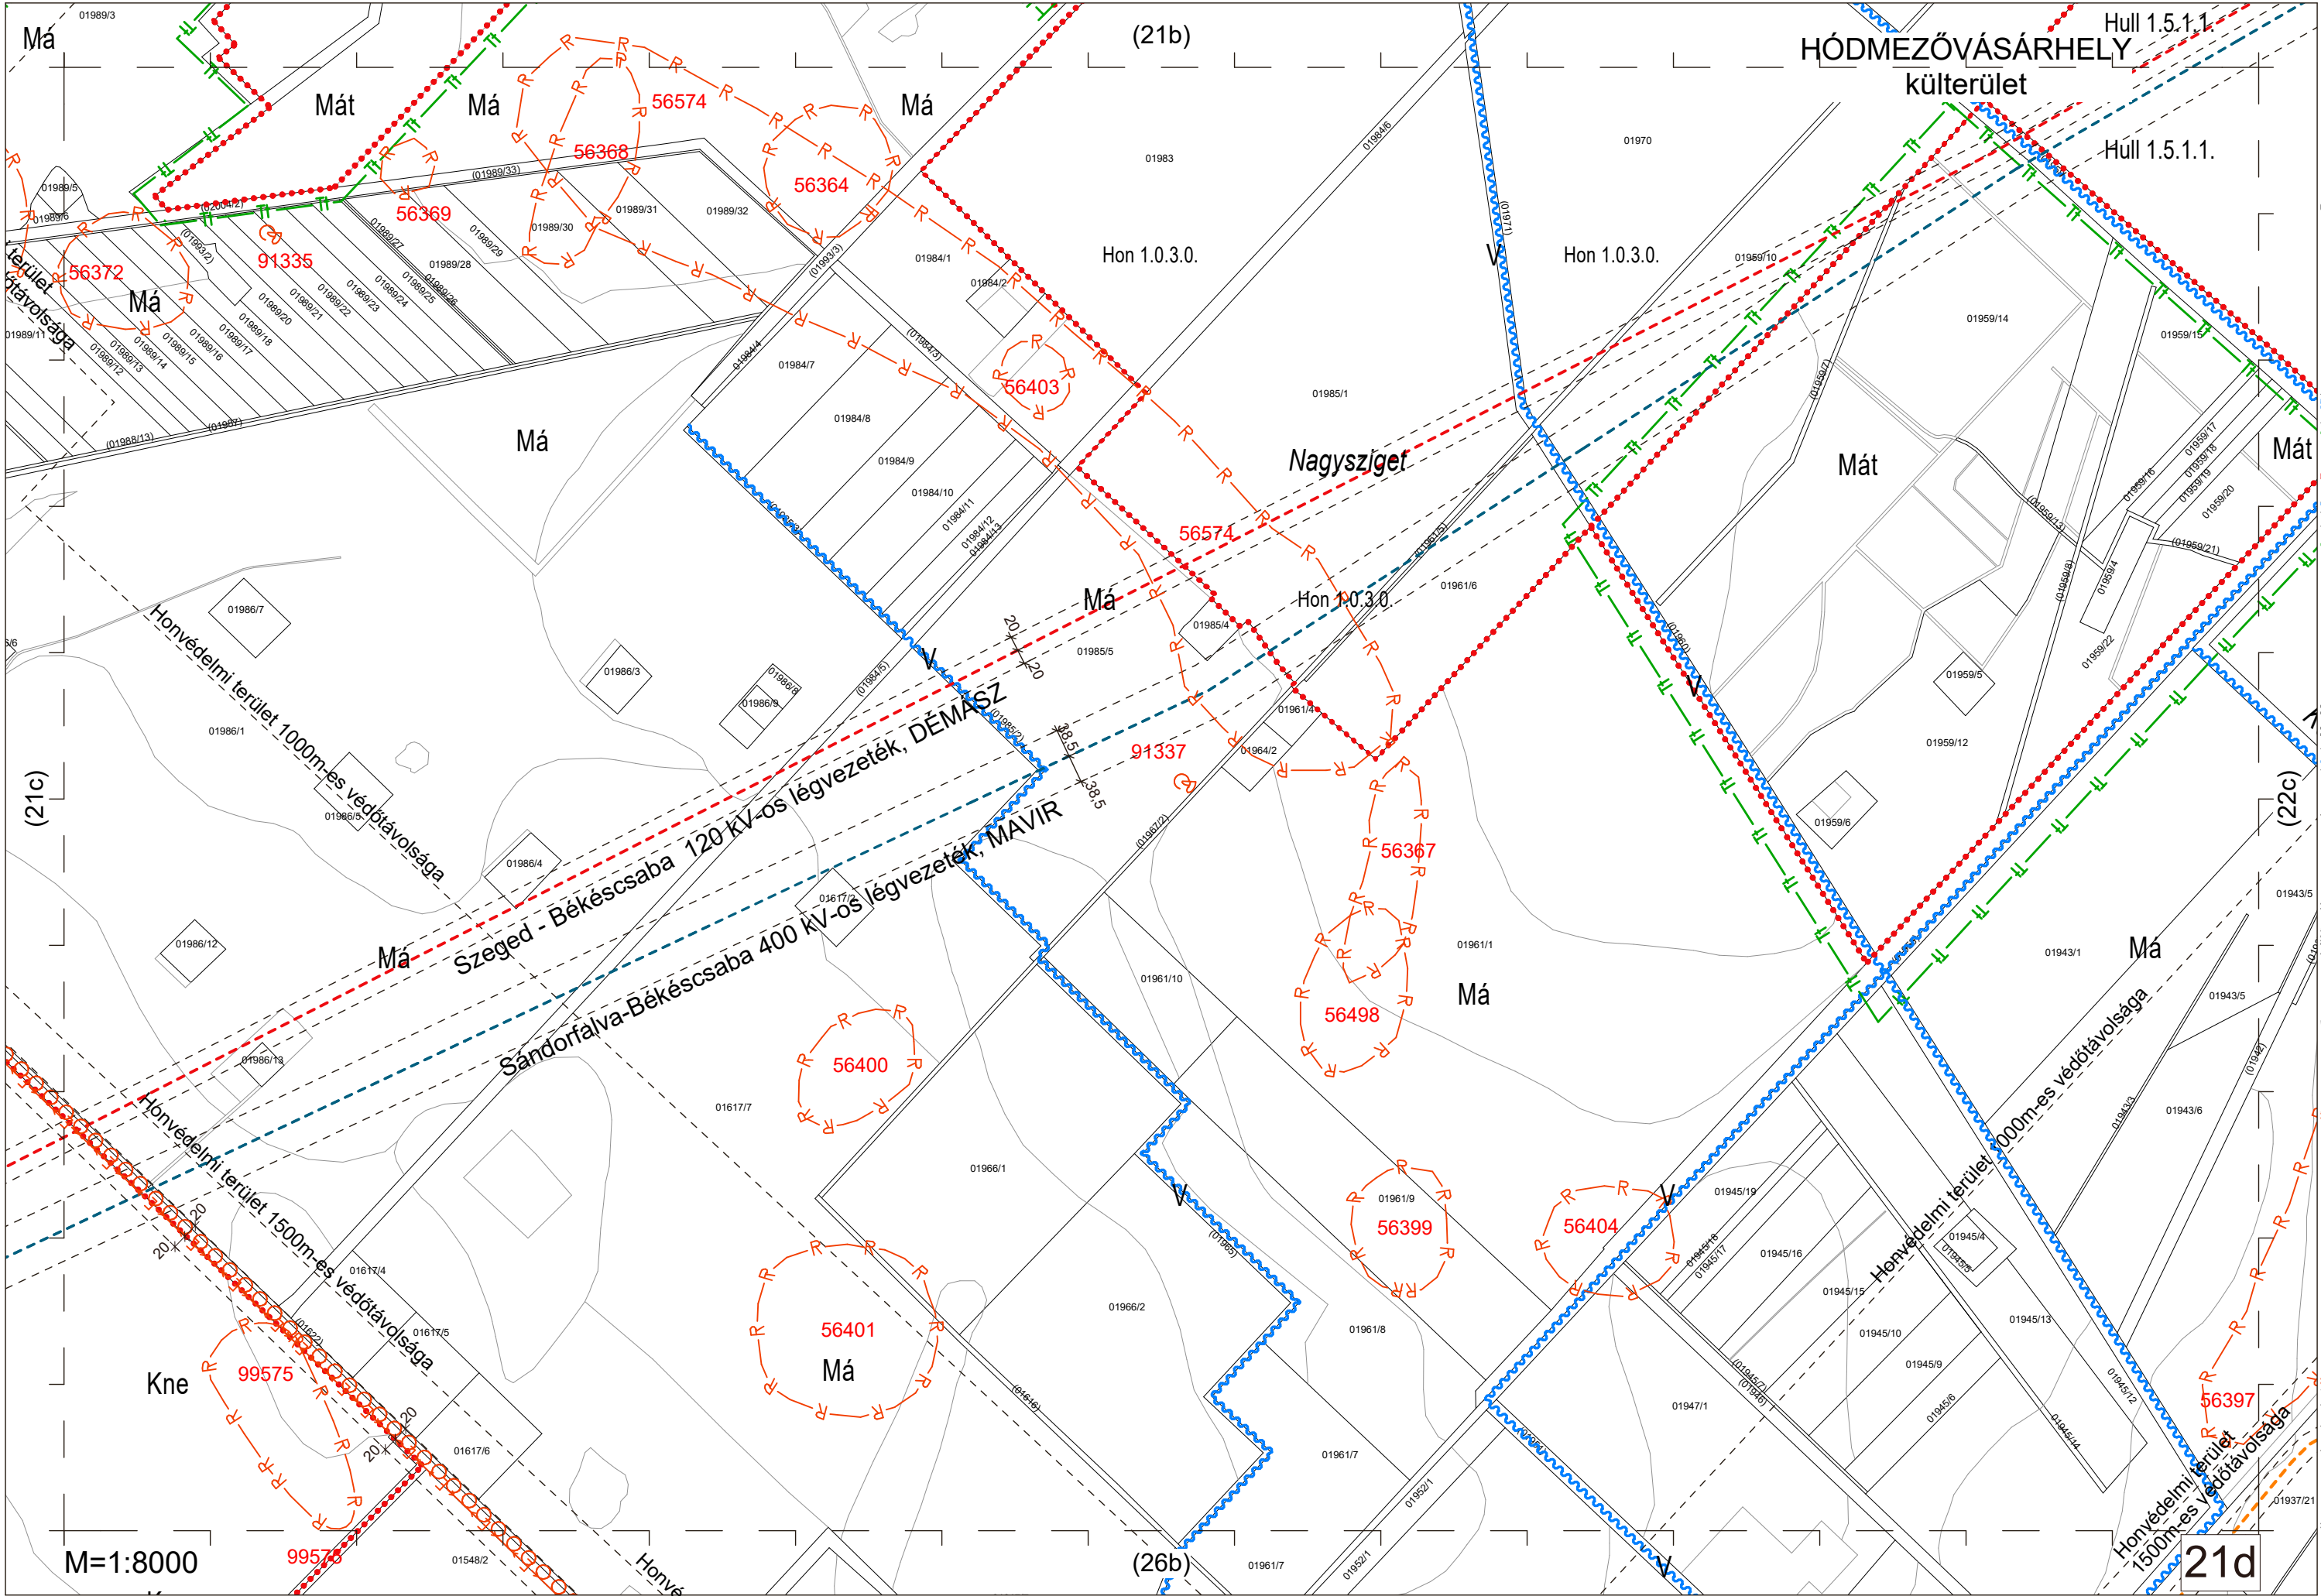


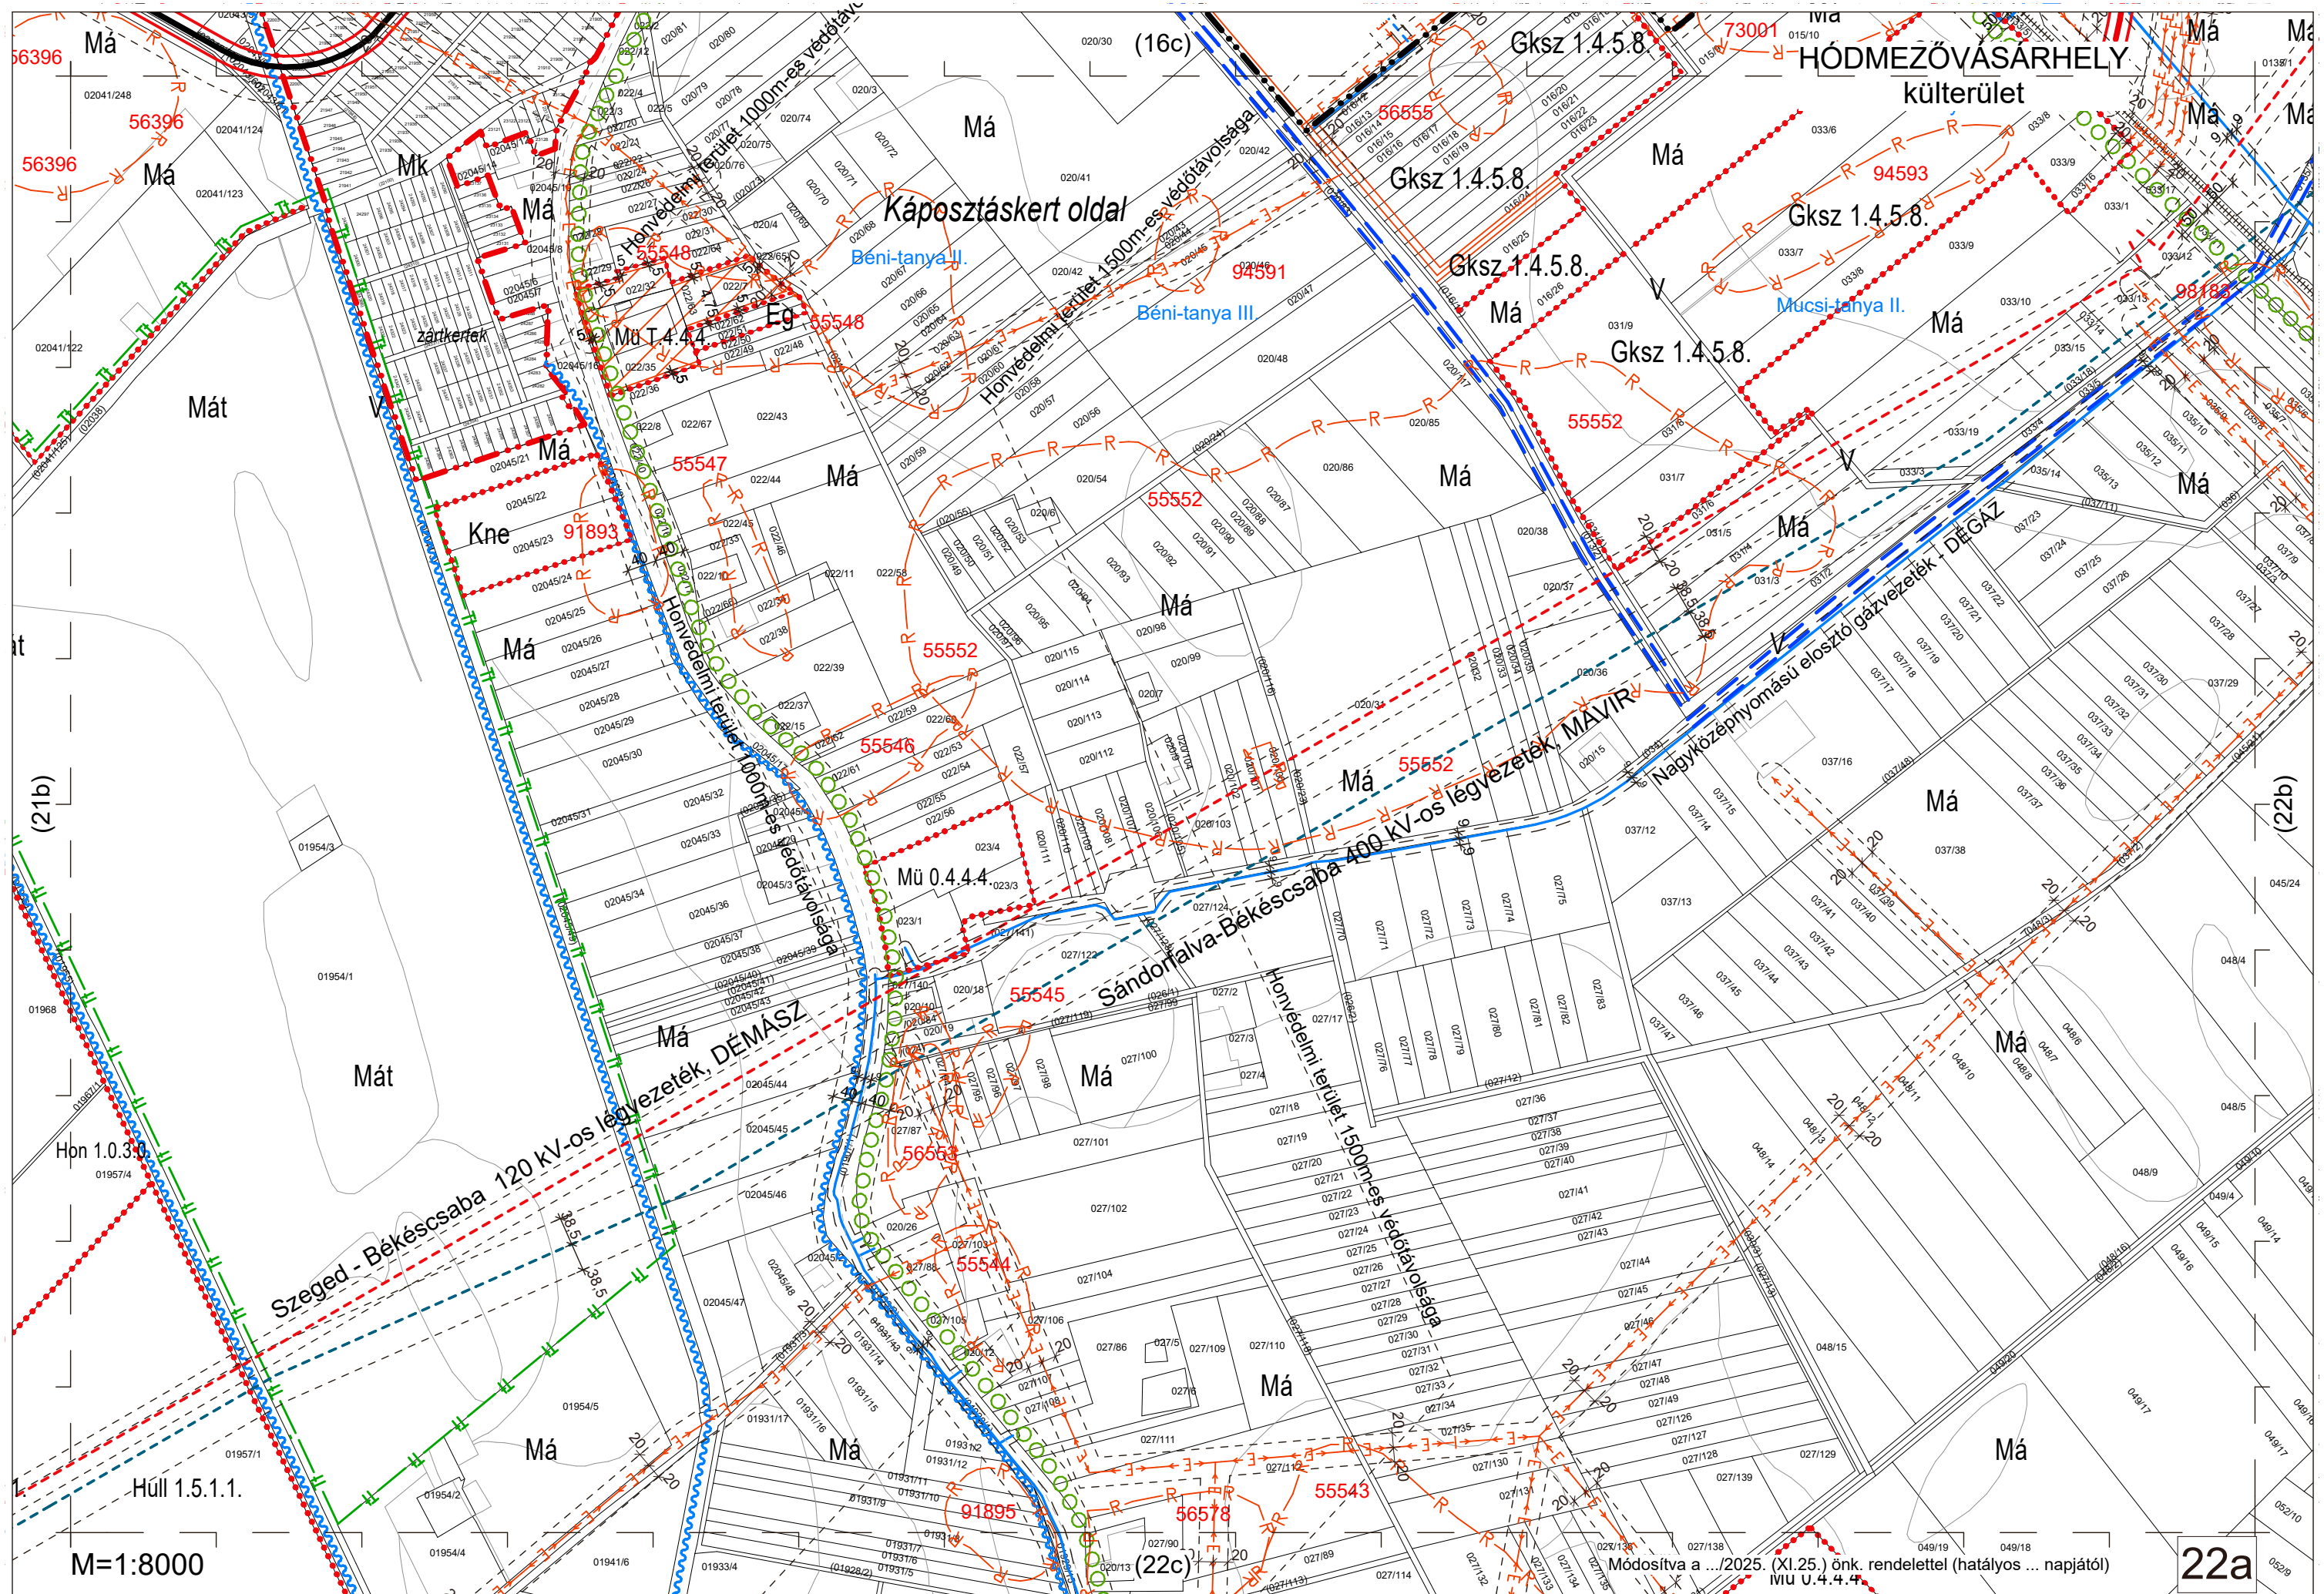


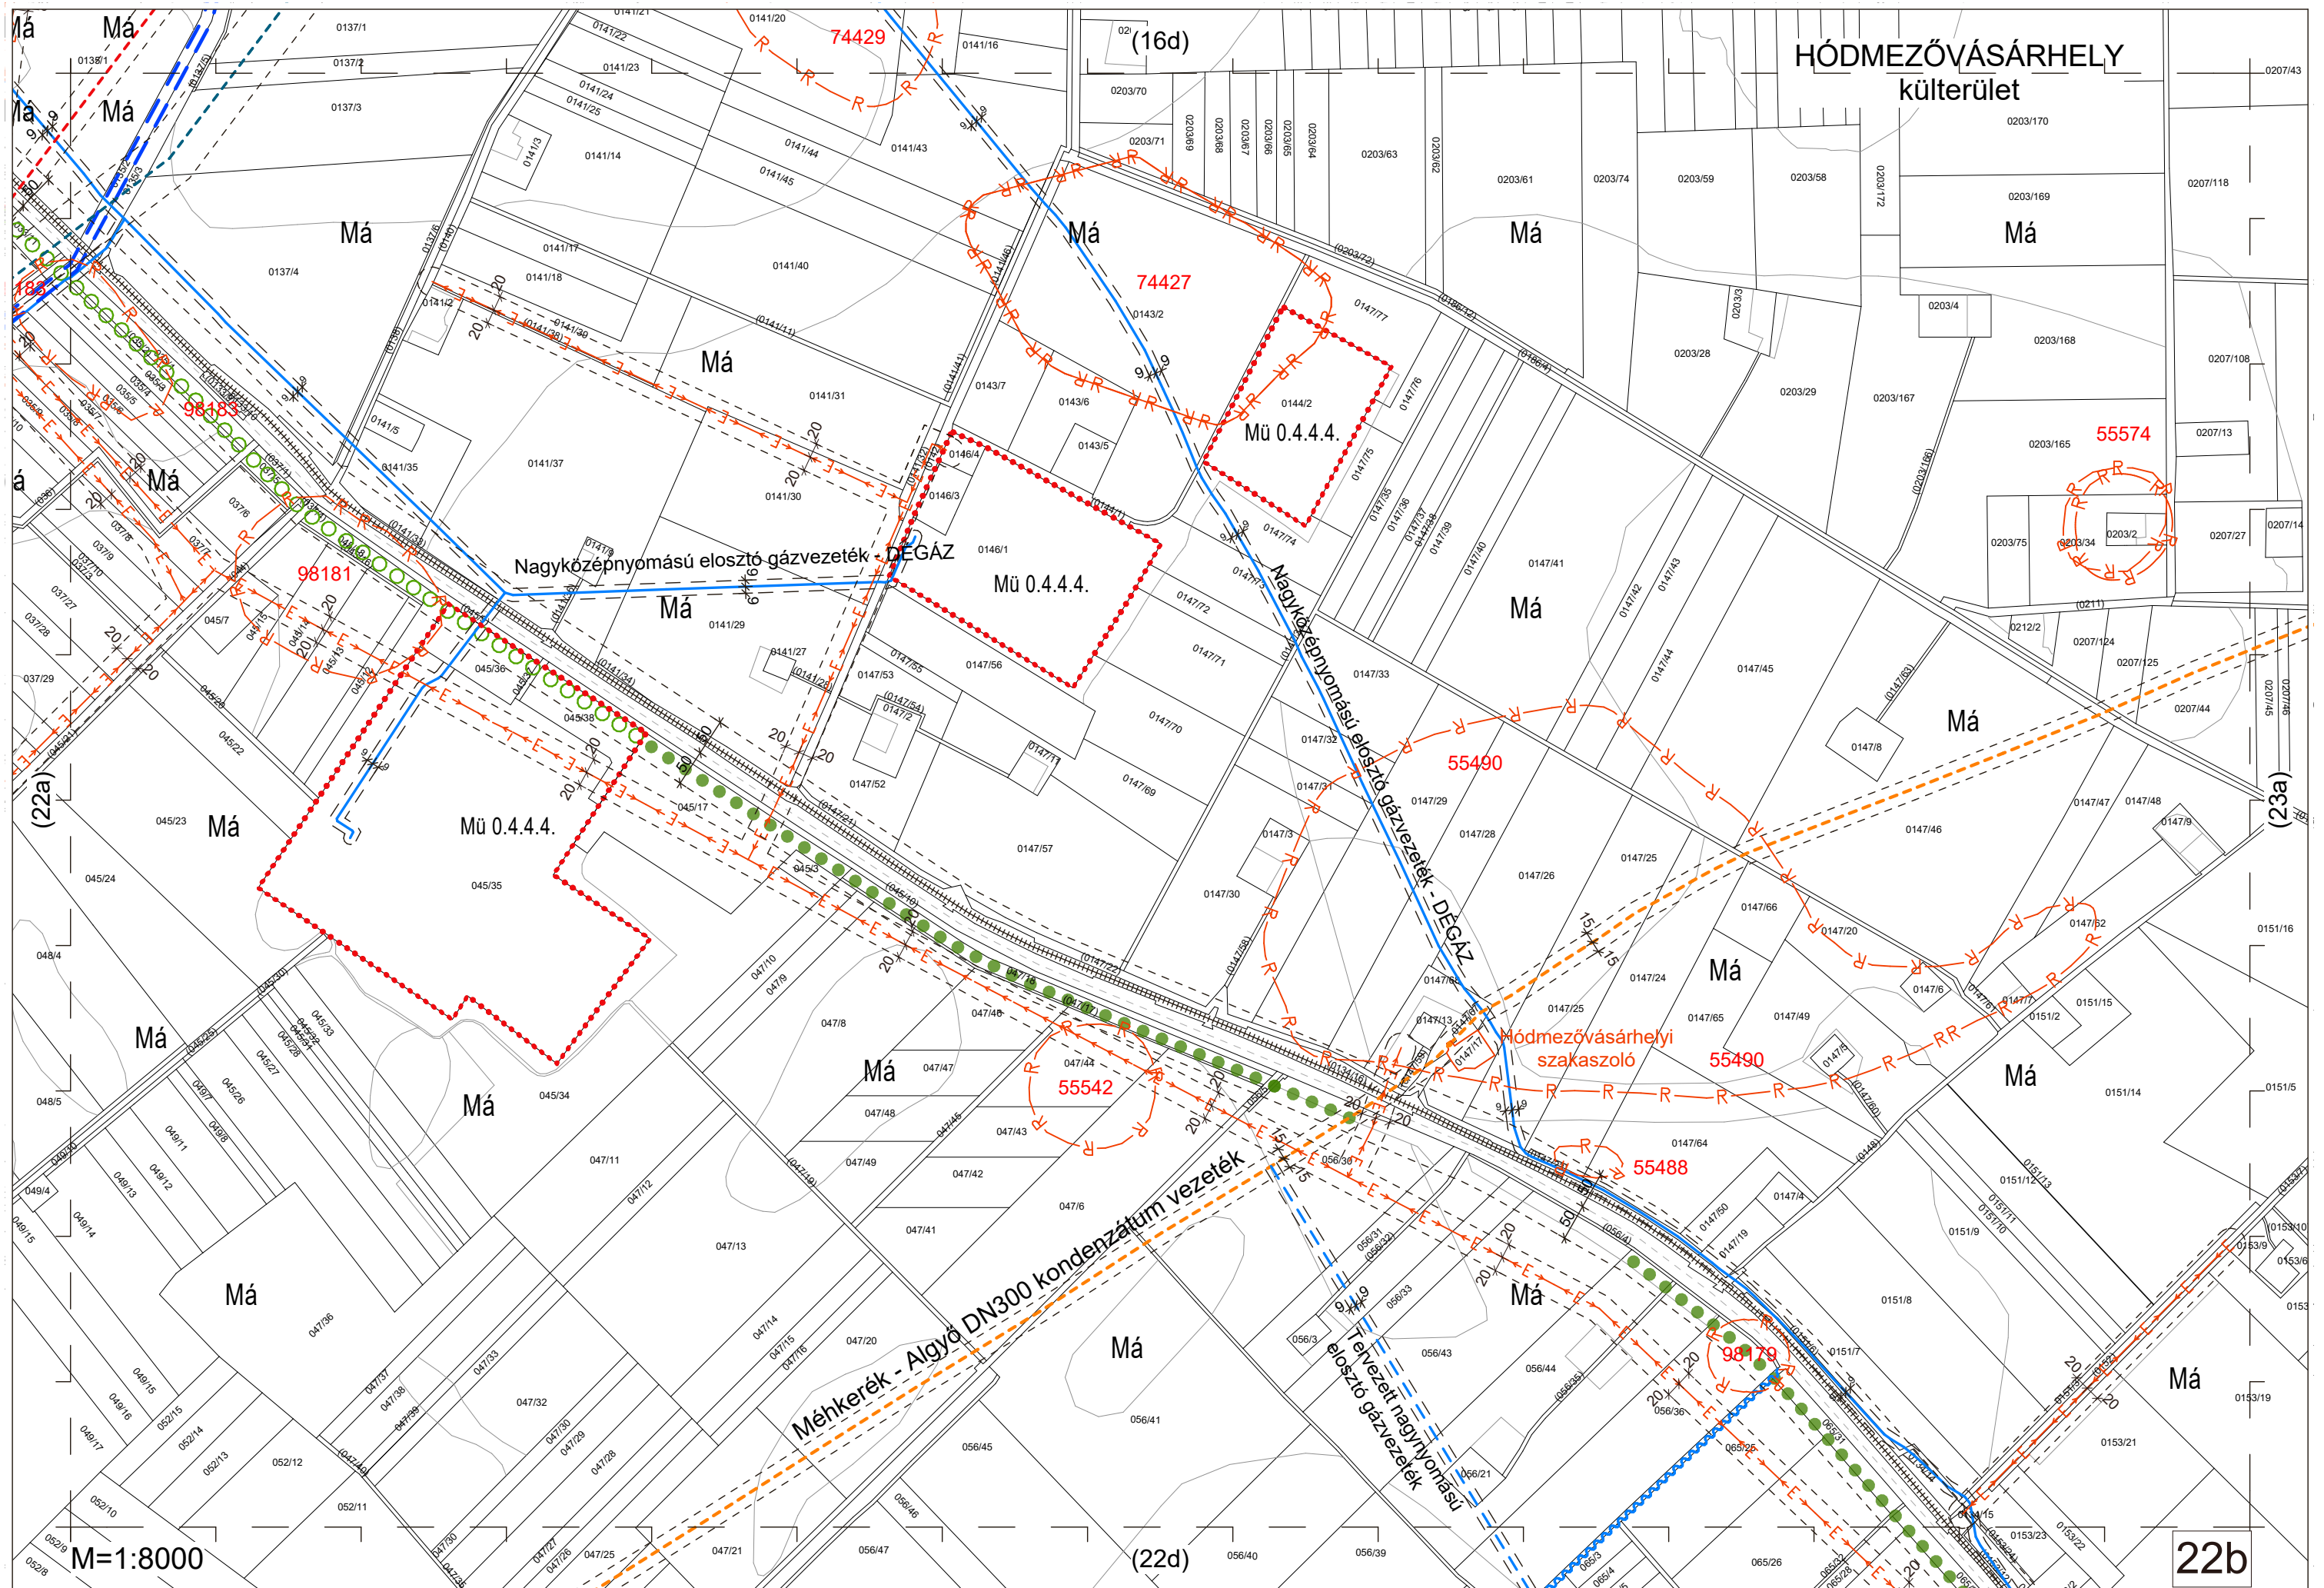


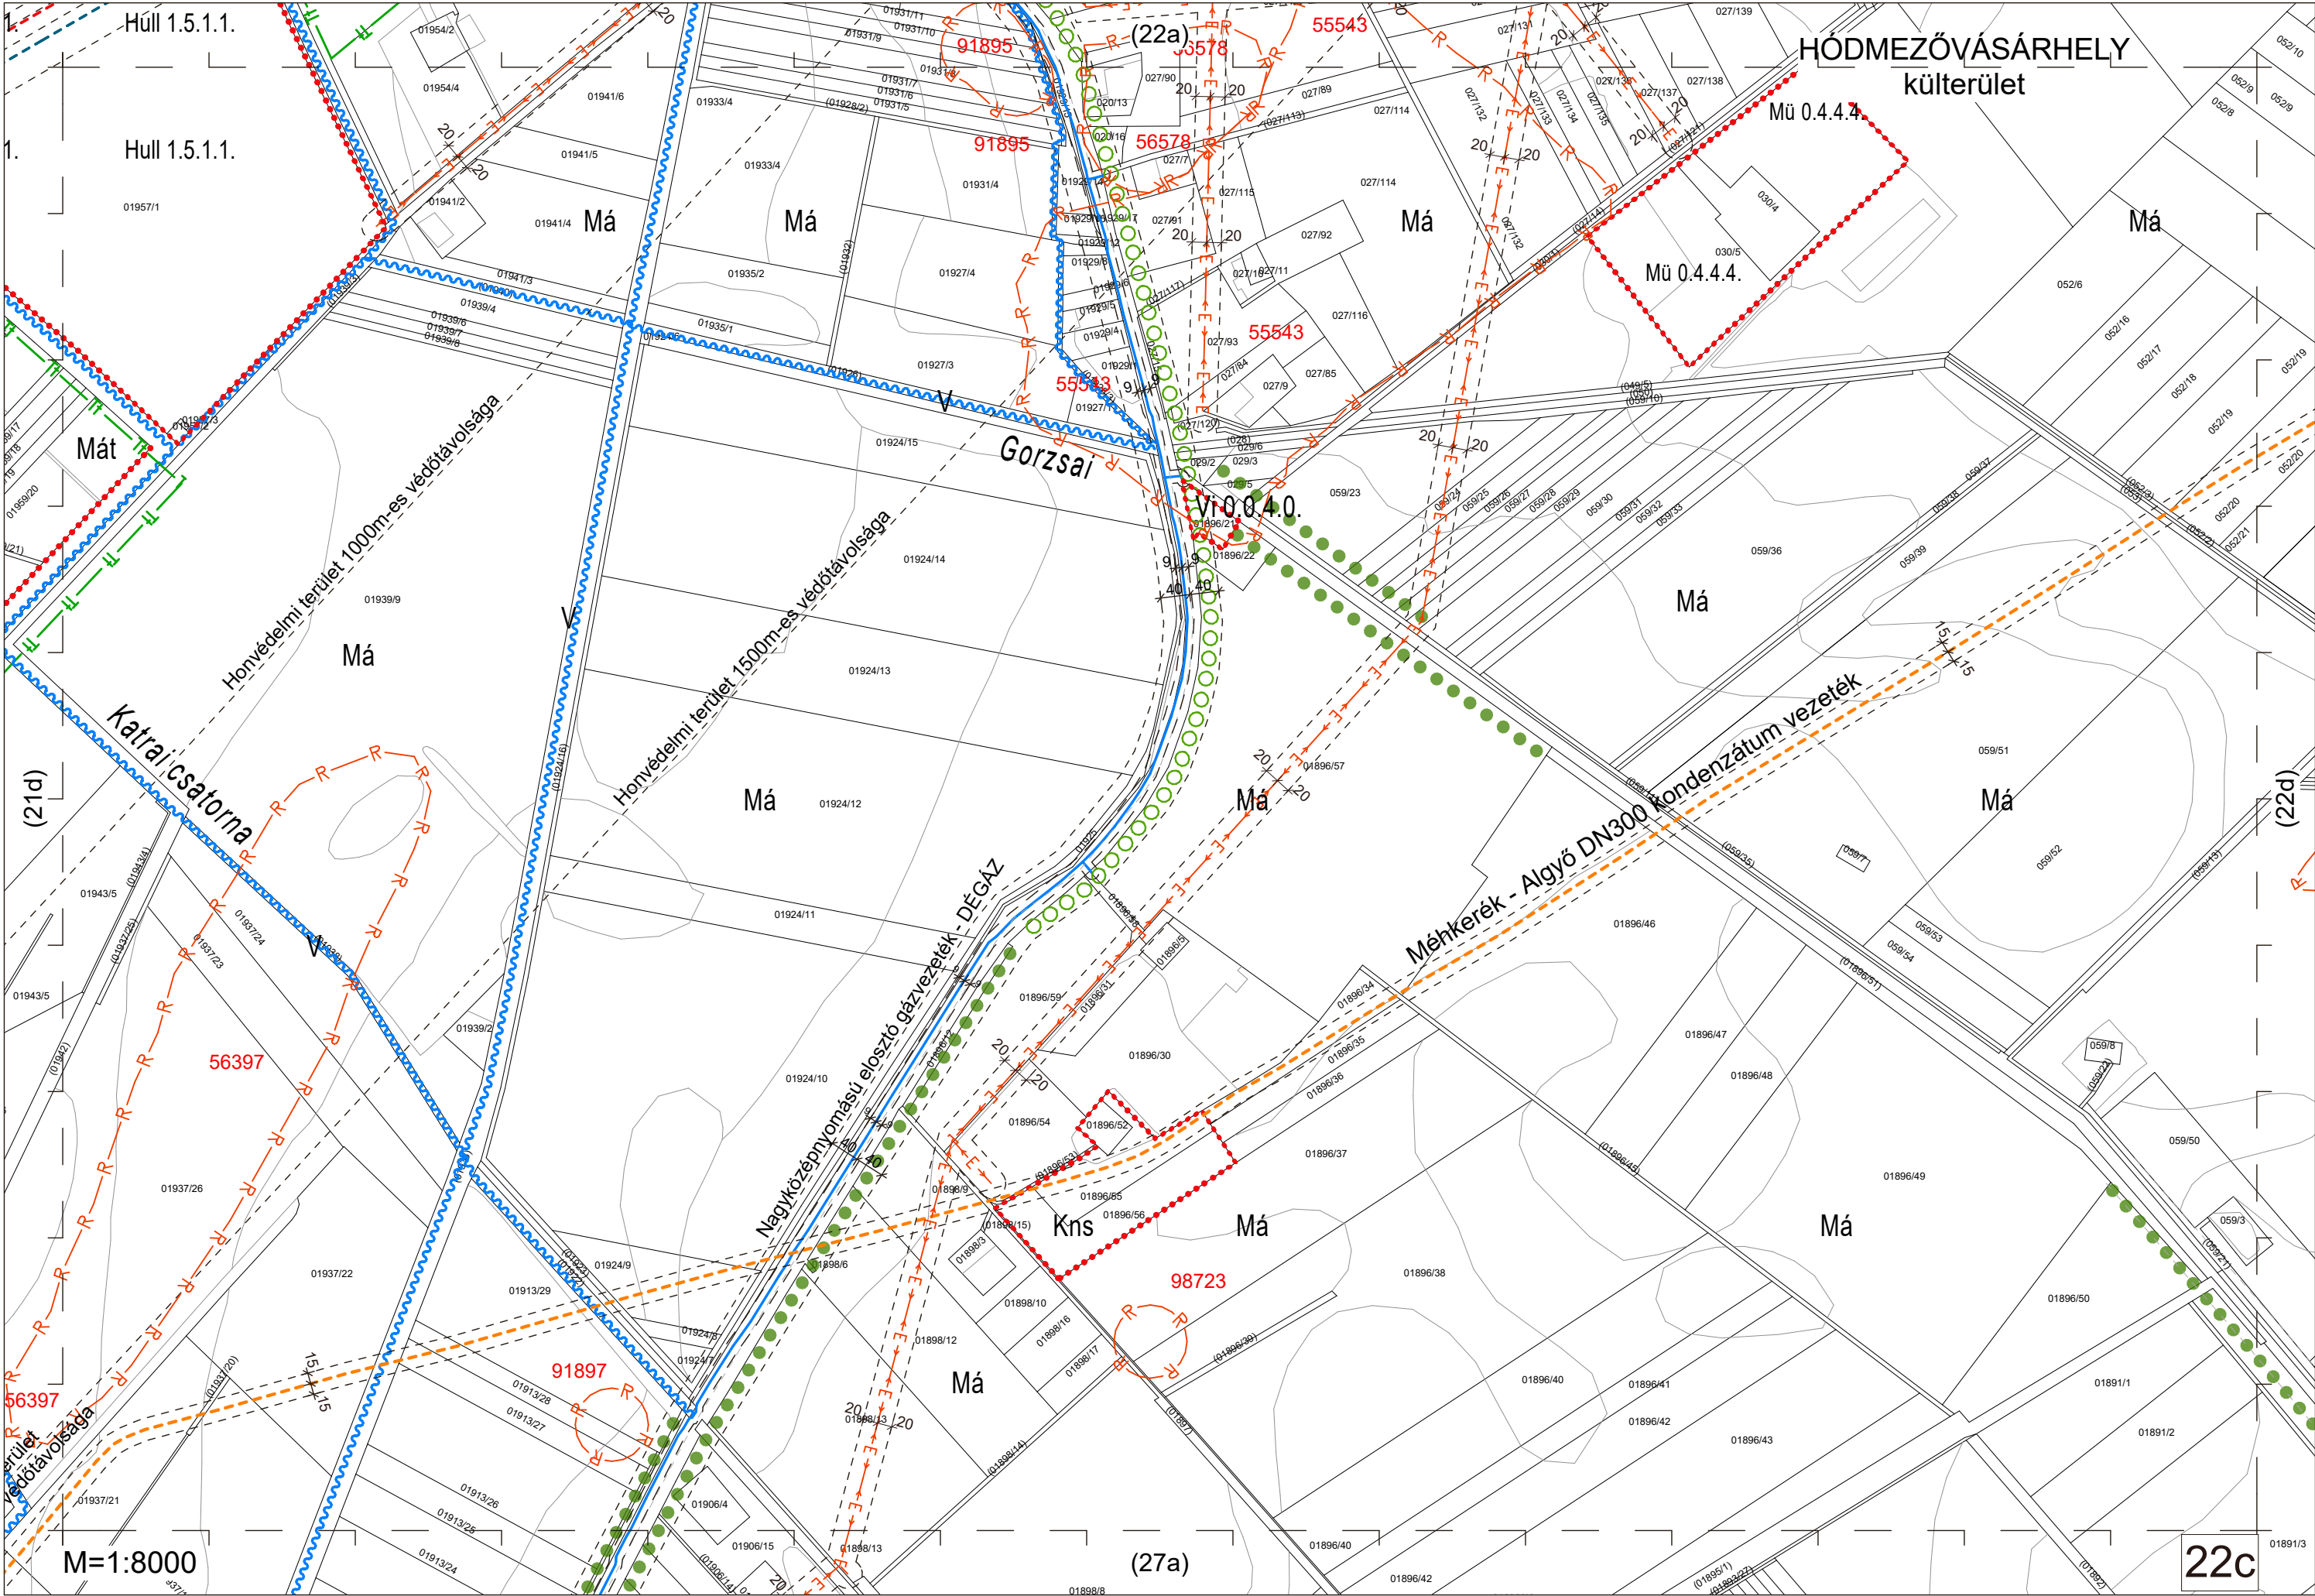

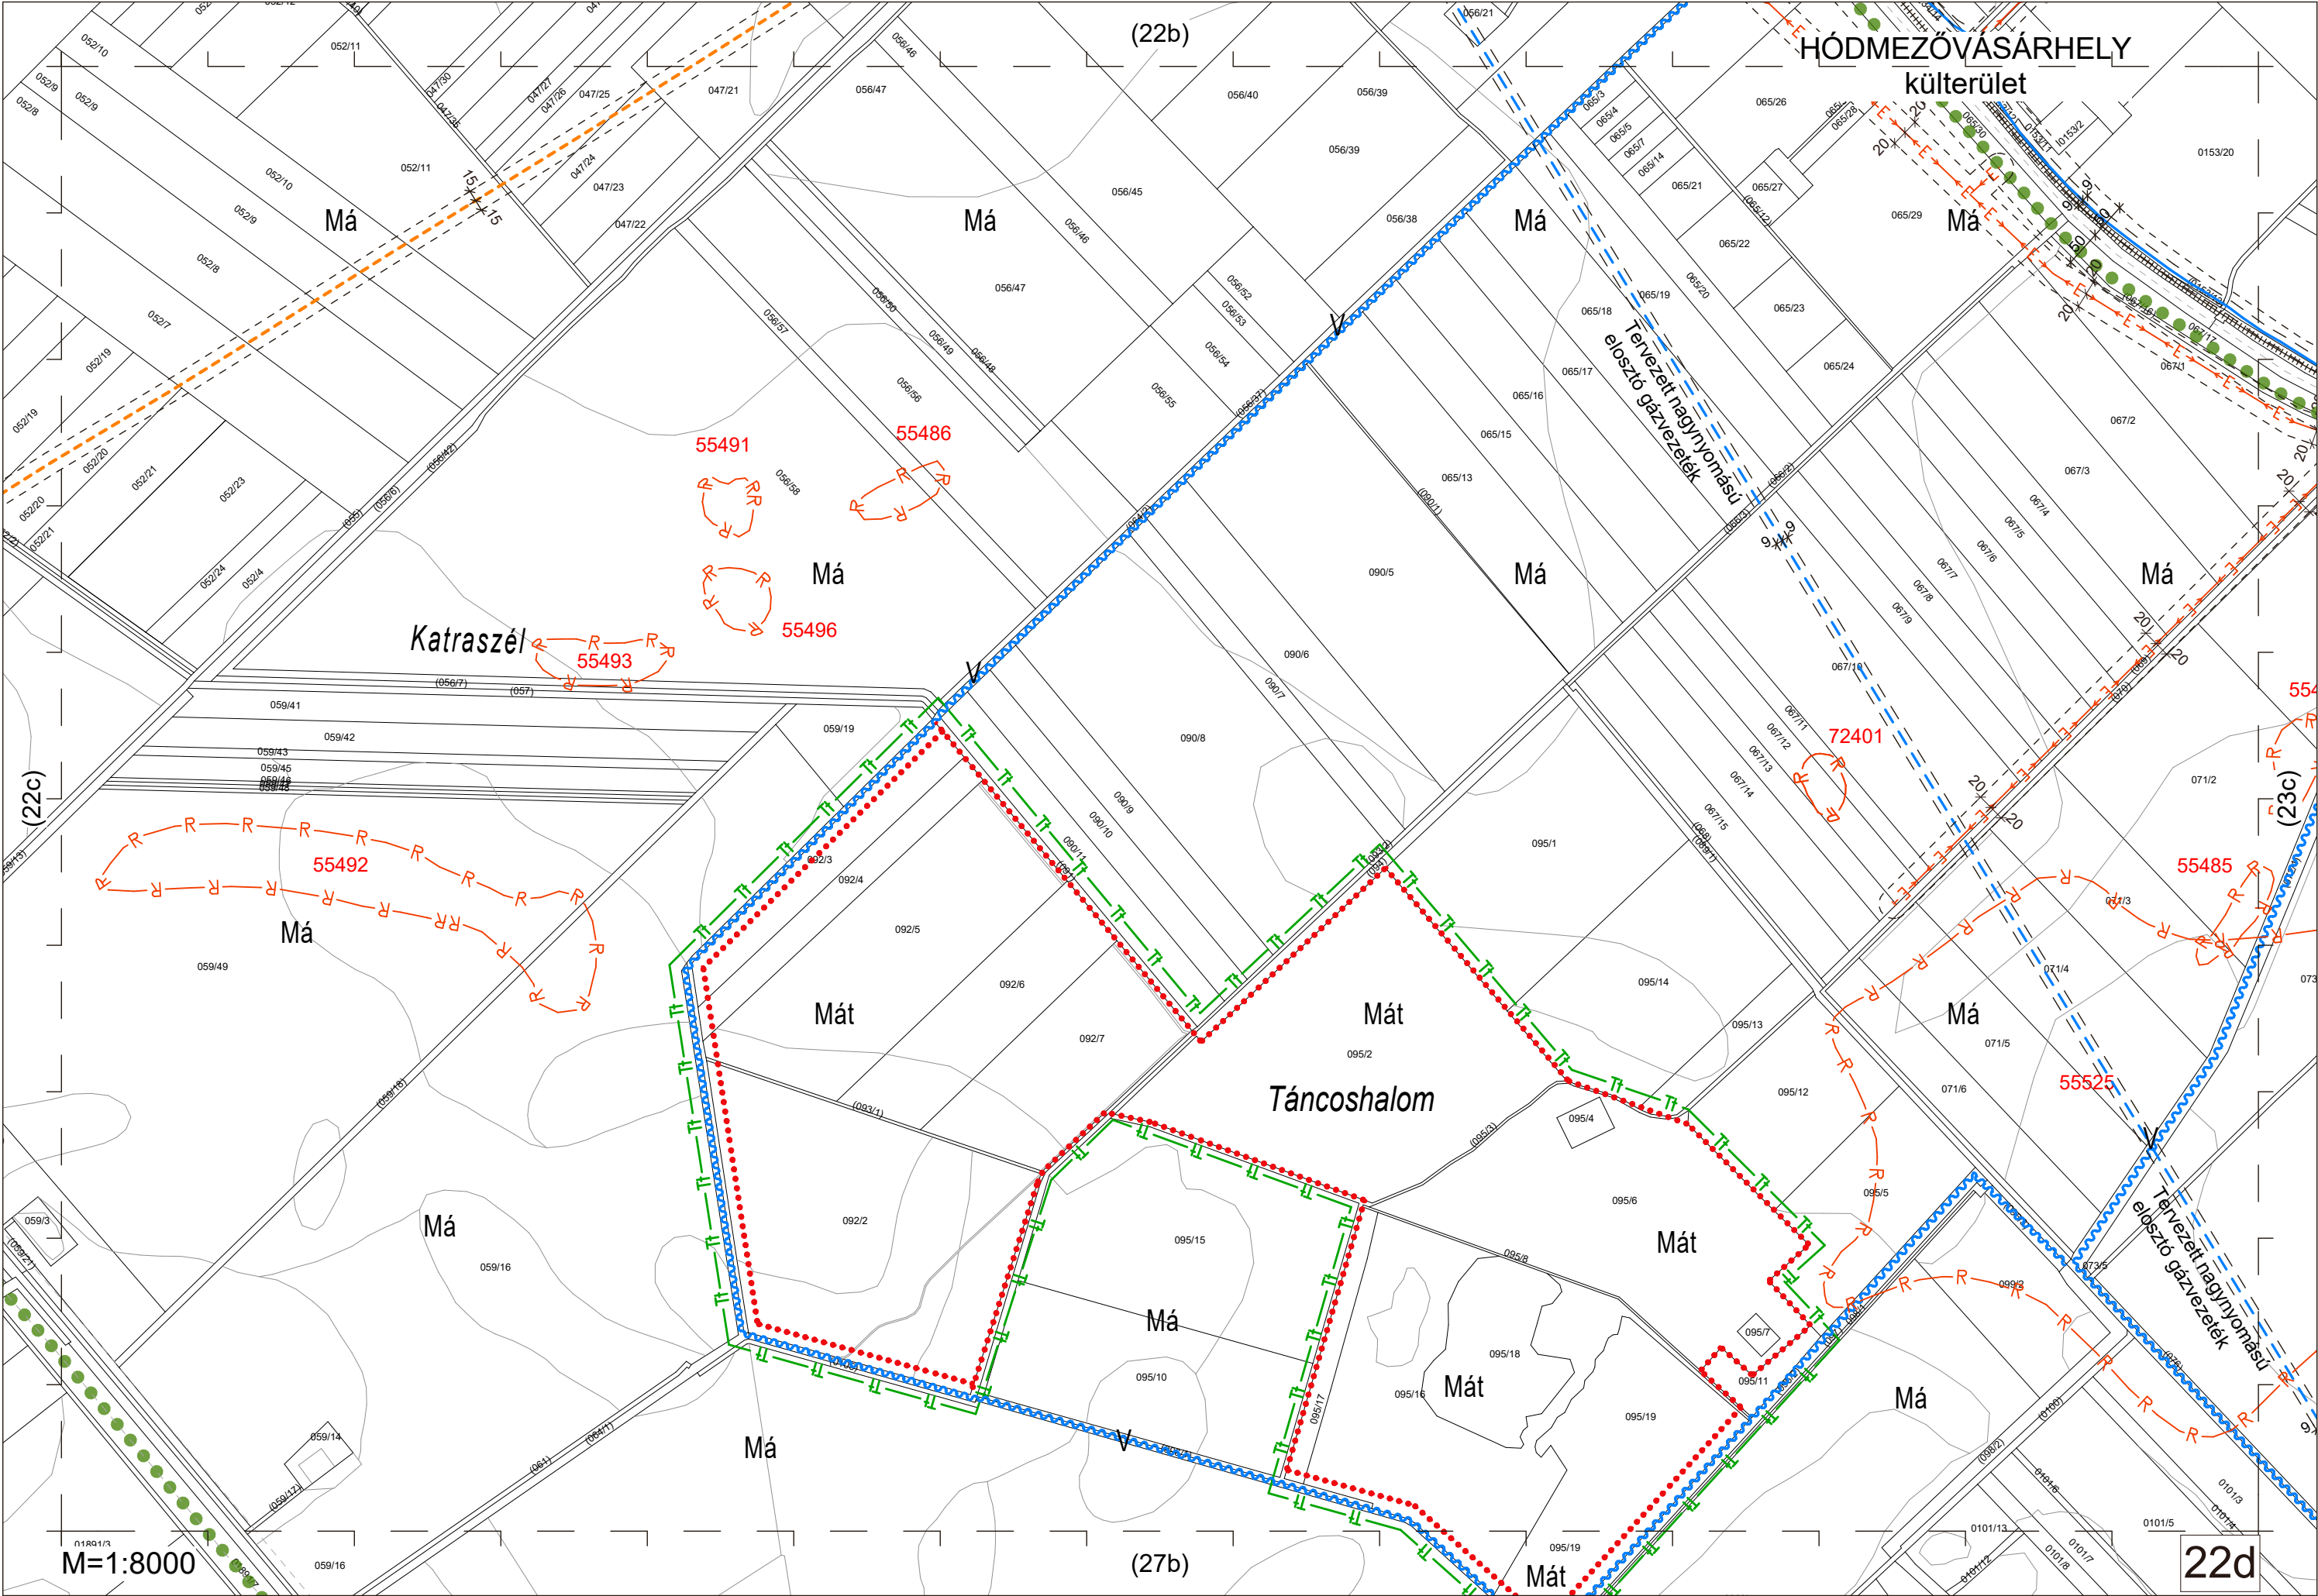

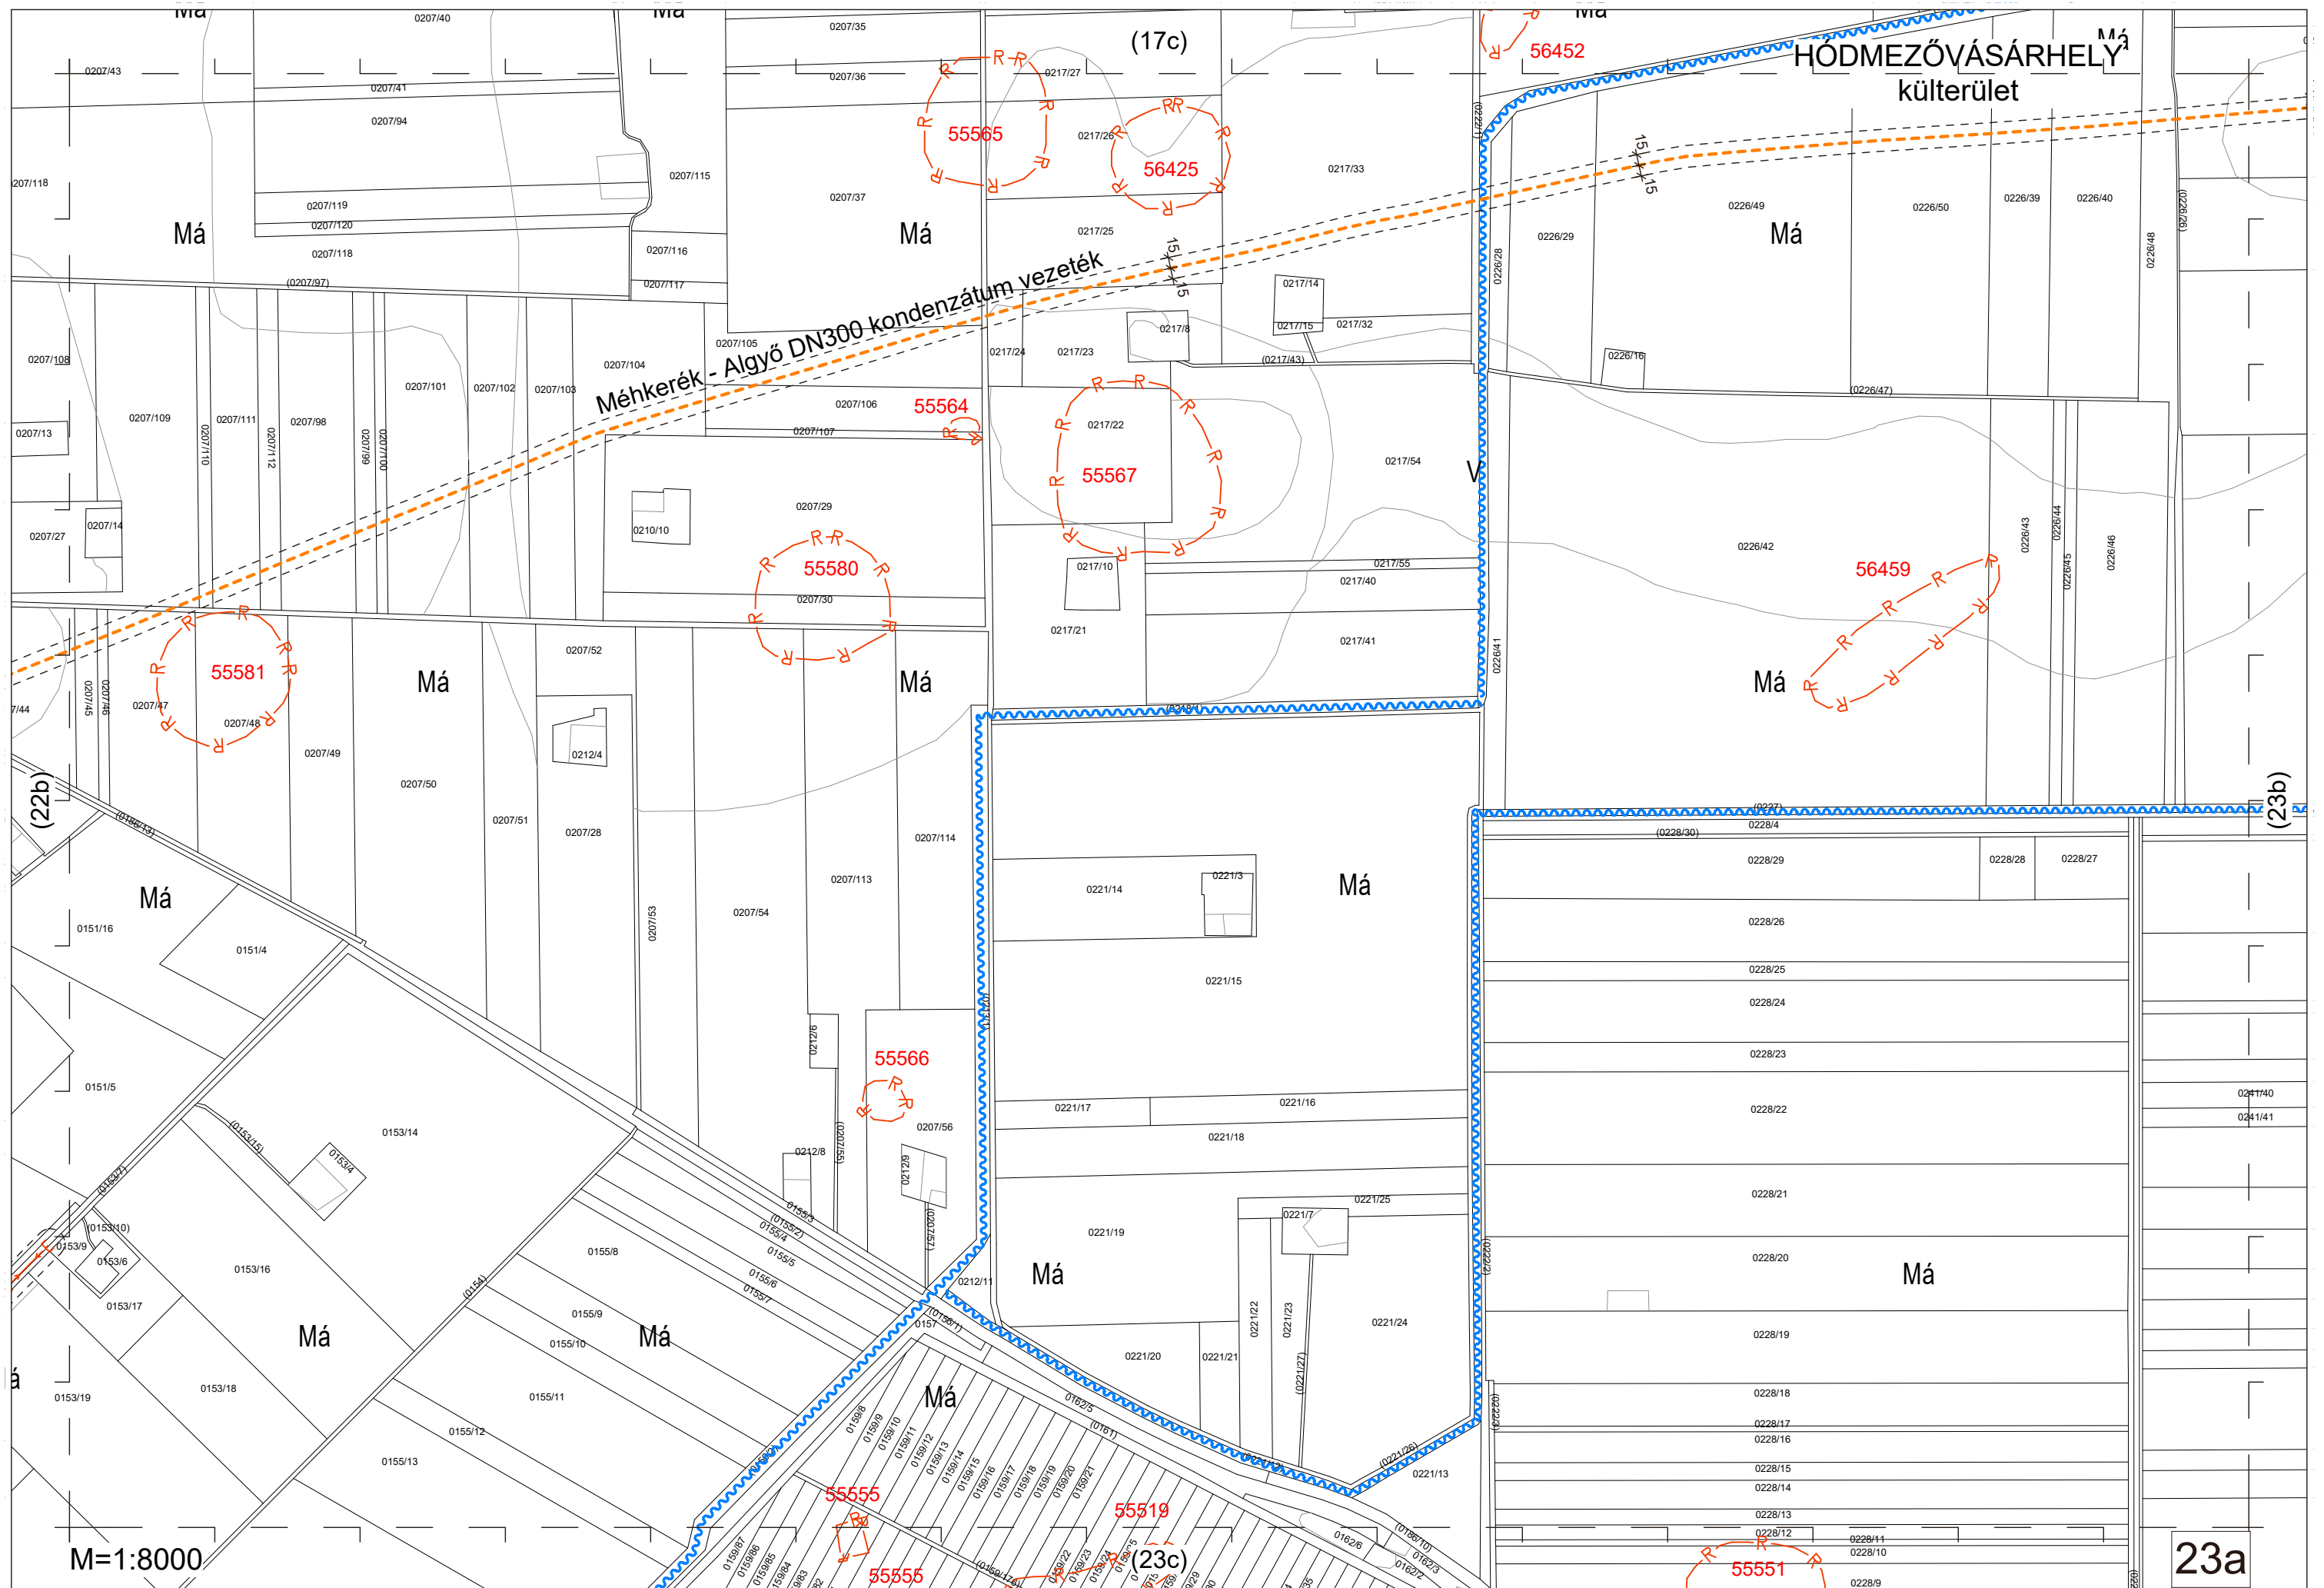

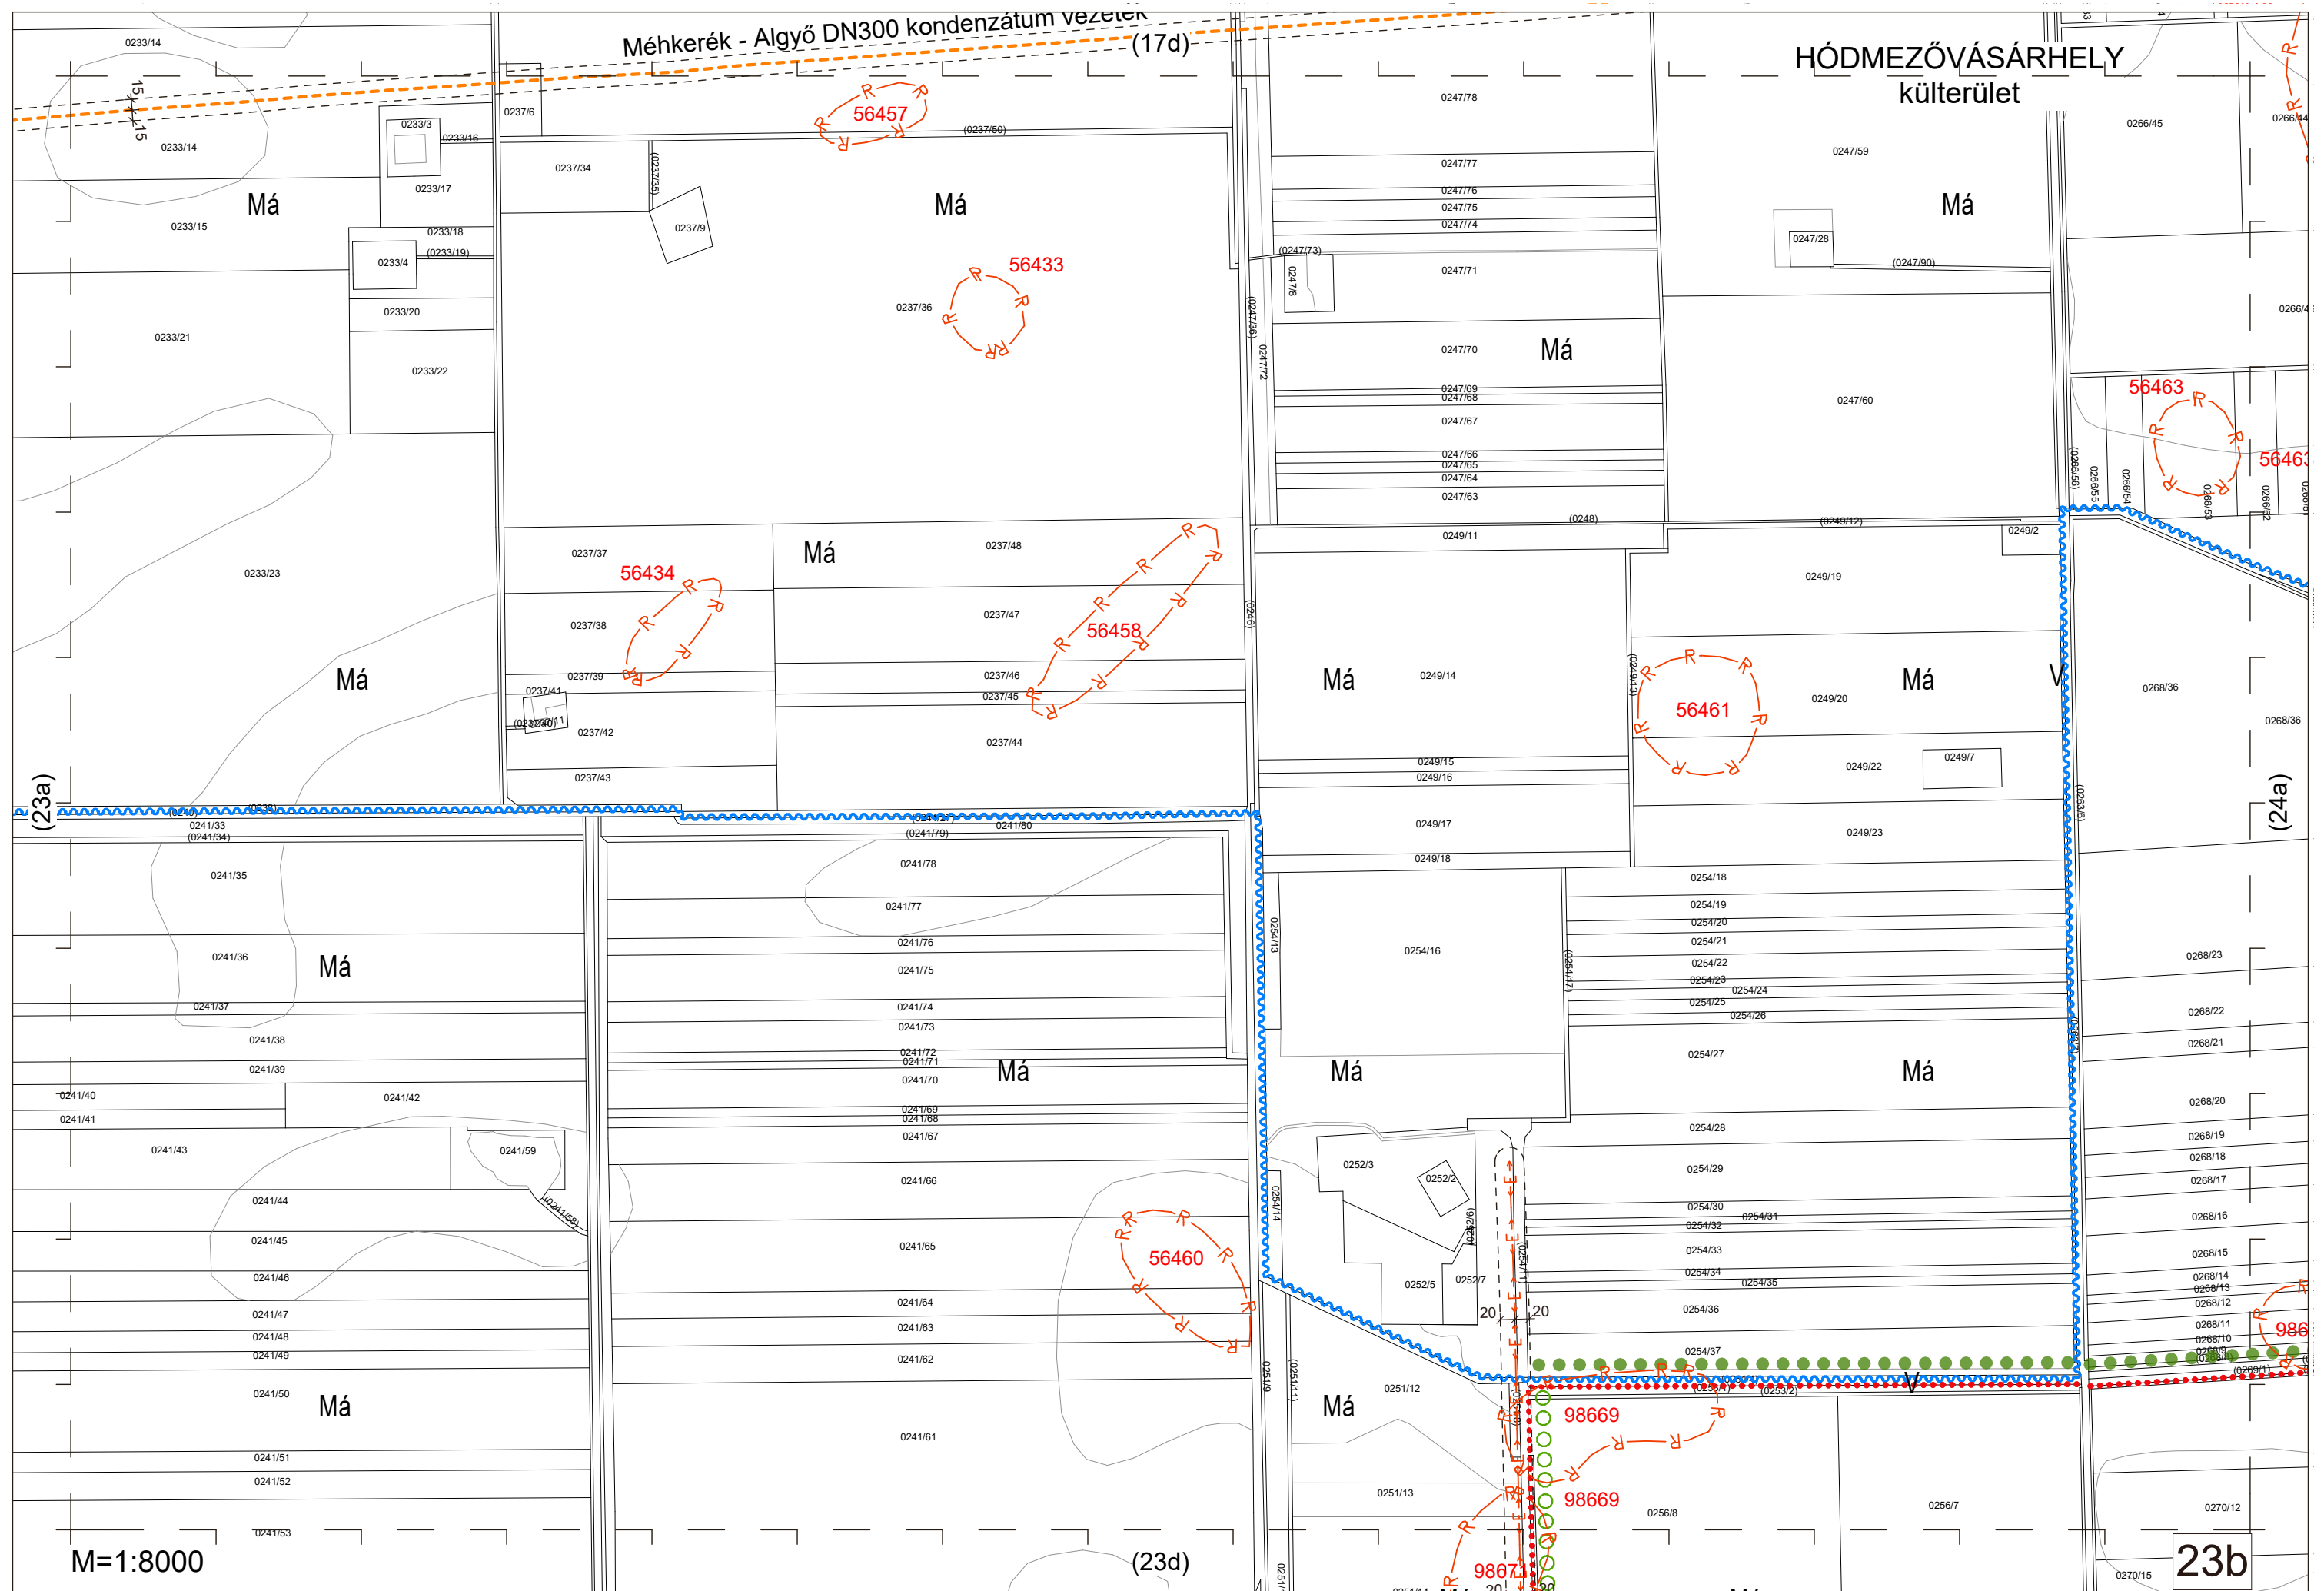

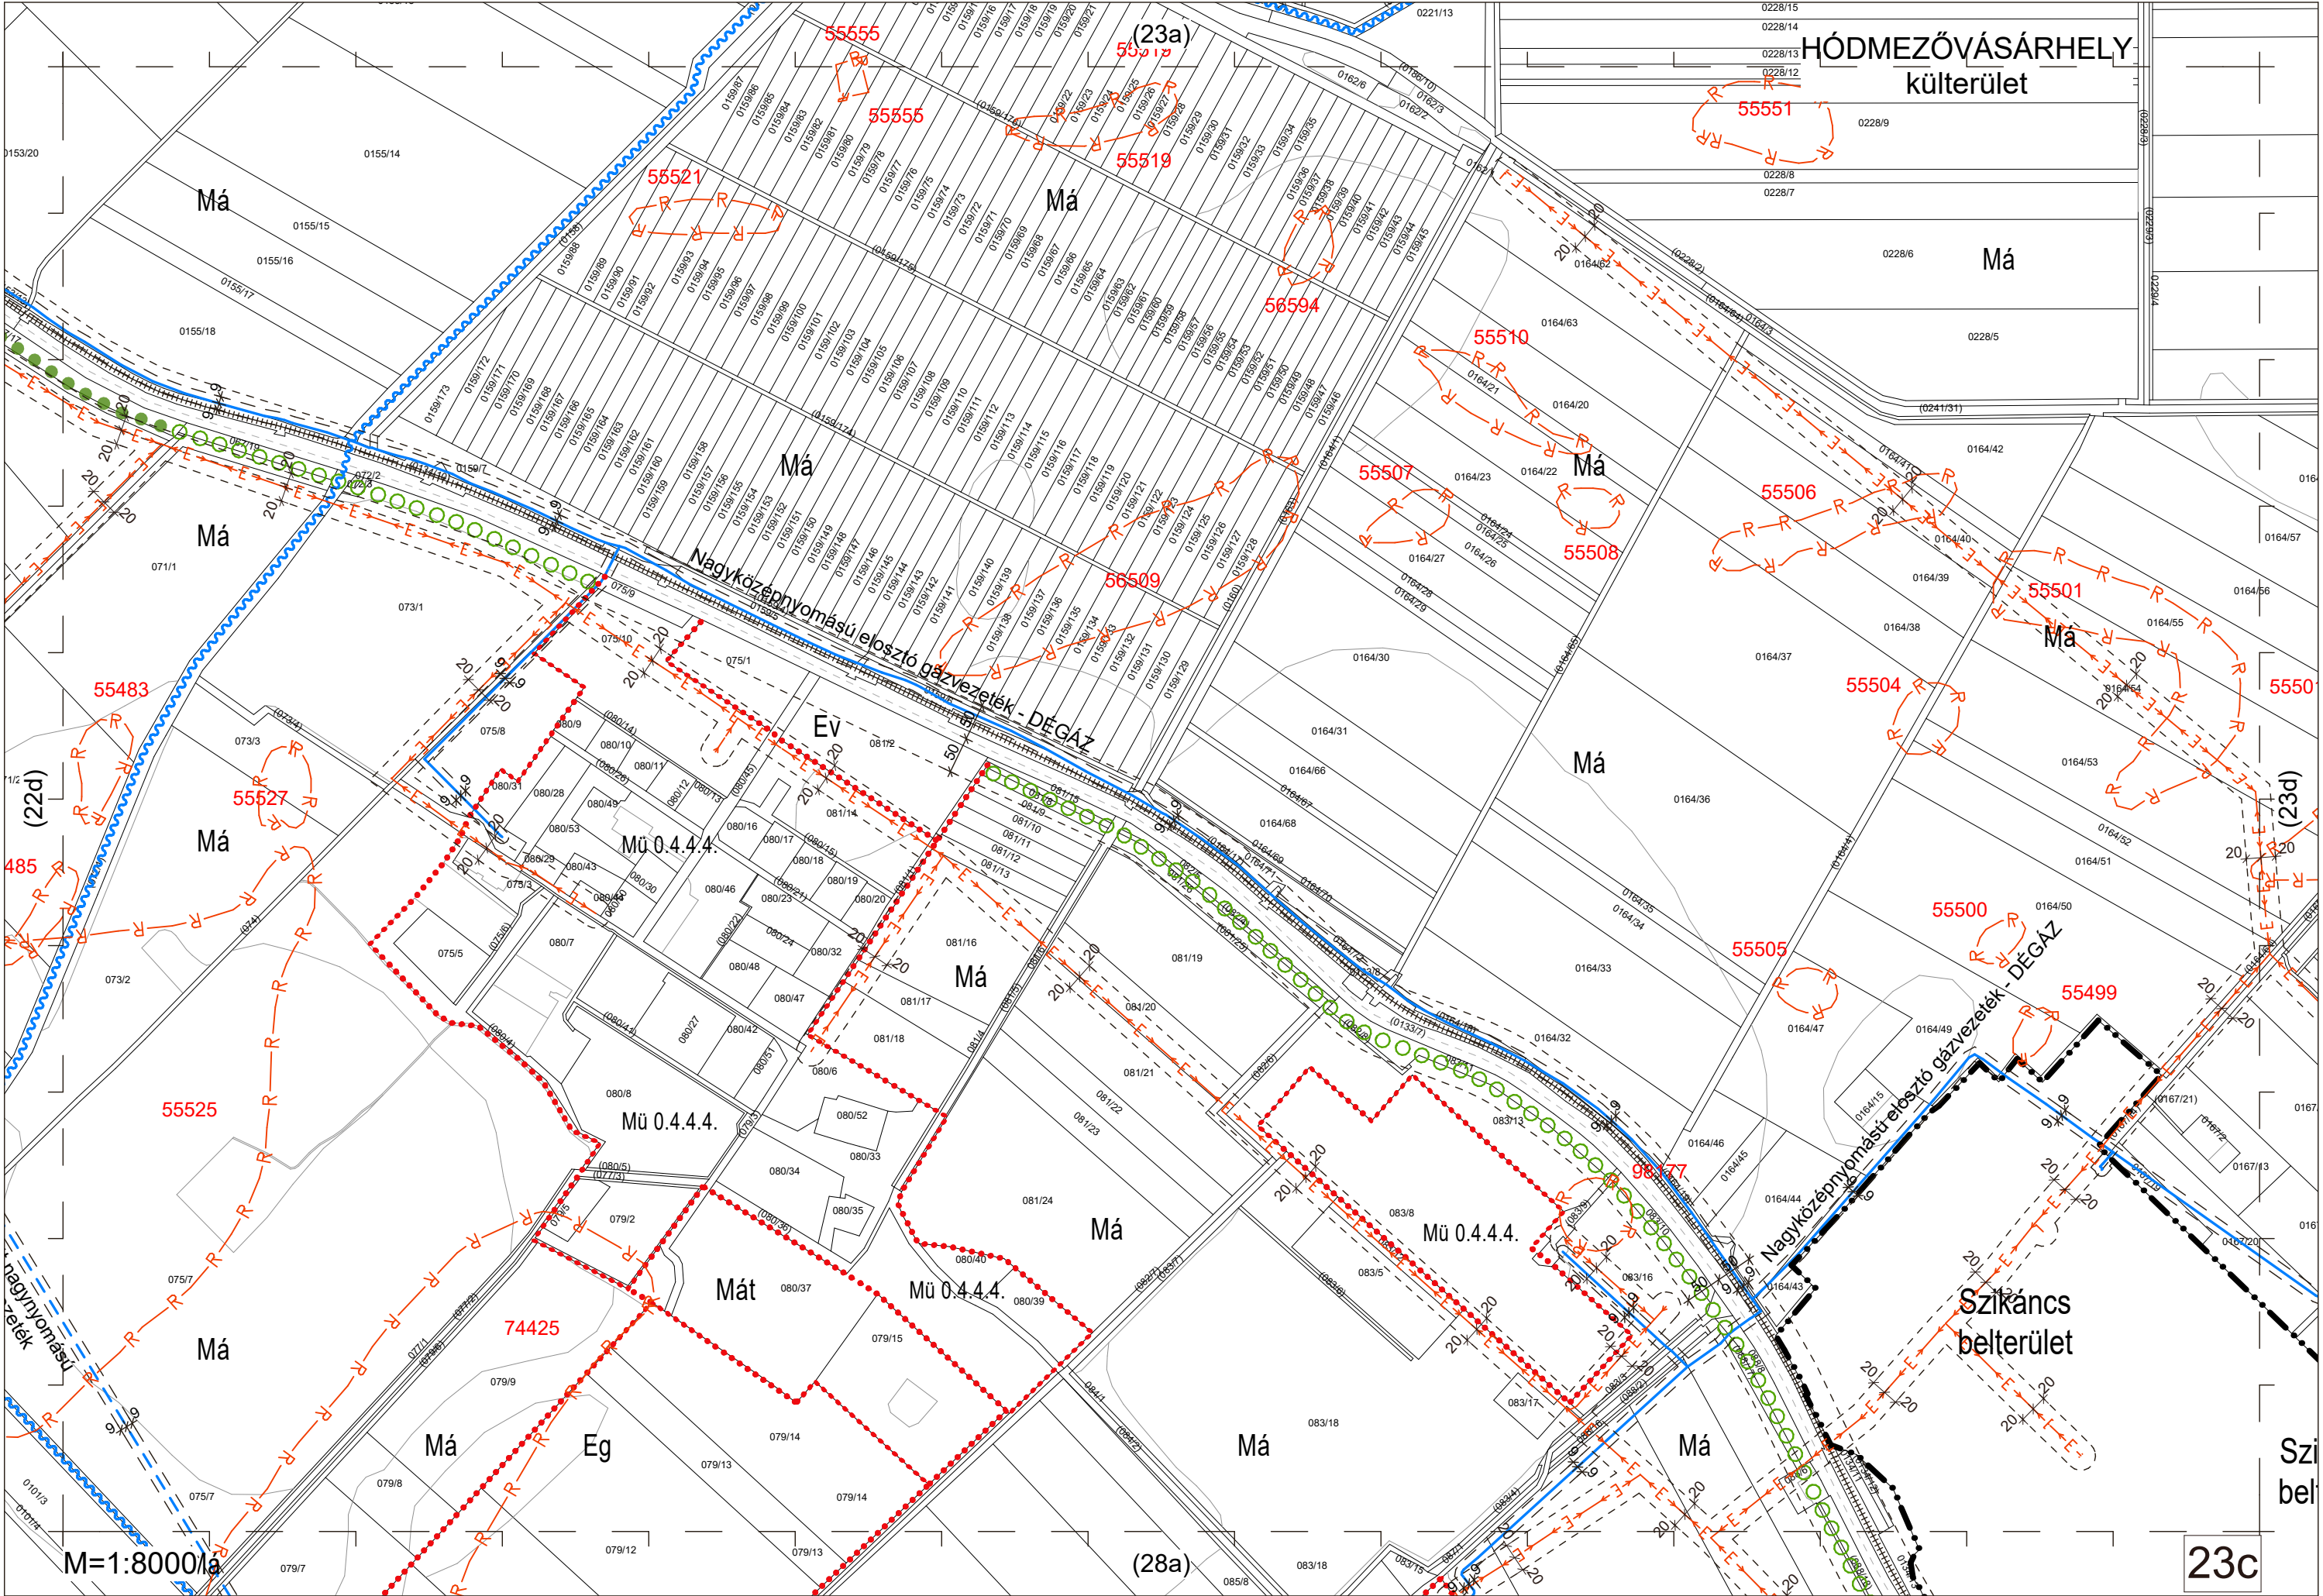

HÓDMEZŐVÁSÁRHELY
külterület

Má

Má

Má

Má

Má

Má

Má

Má

Má

Má

Má

Eg

Má

Má

Szi bel

Nagyközépnymású elosztó gázvezeték - DÉGÁZ

Nagyközépnymású elosztó gázvezeték - DÉGÁZ

Szikáncs
belterület

M=1:8000


23c


(28a)


(22d)

(23a)

(23d)

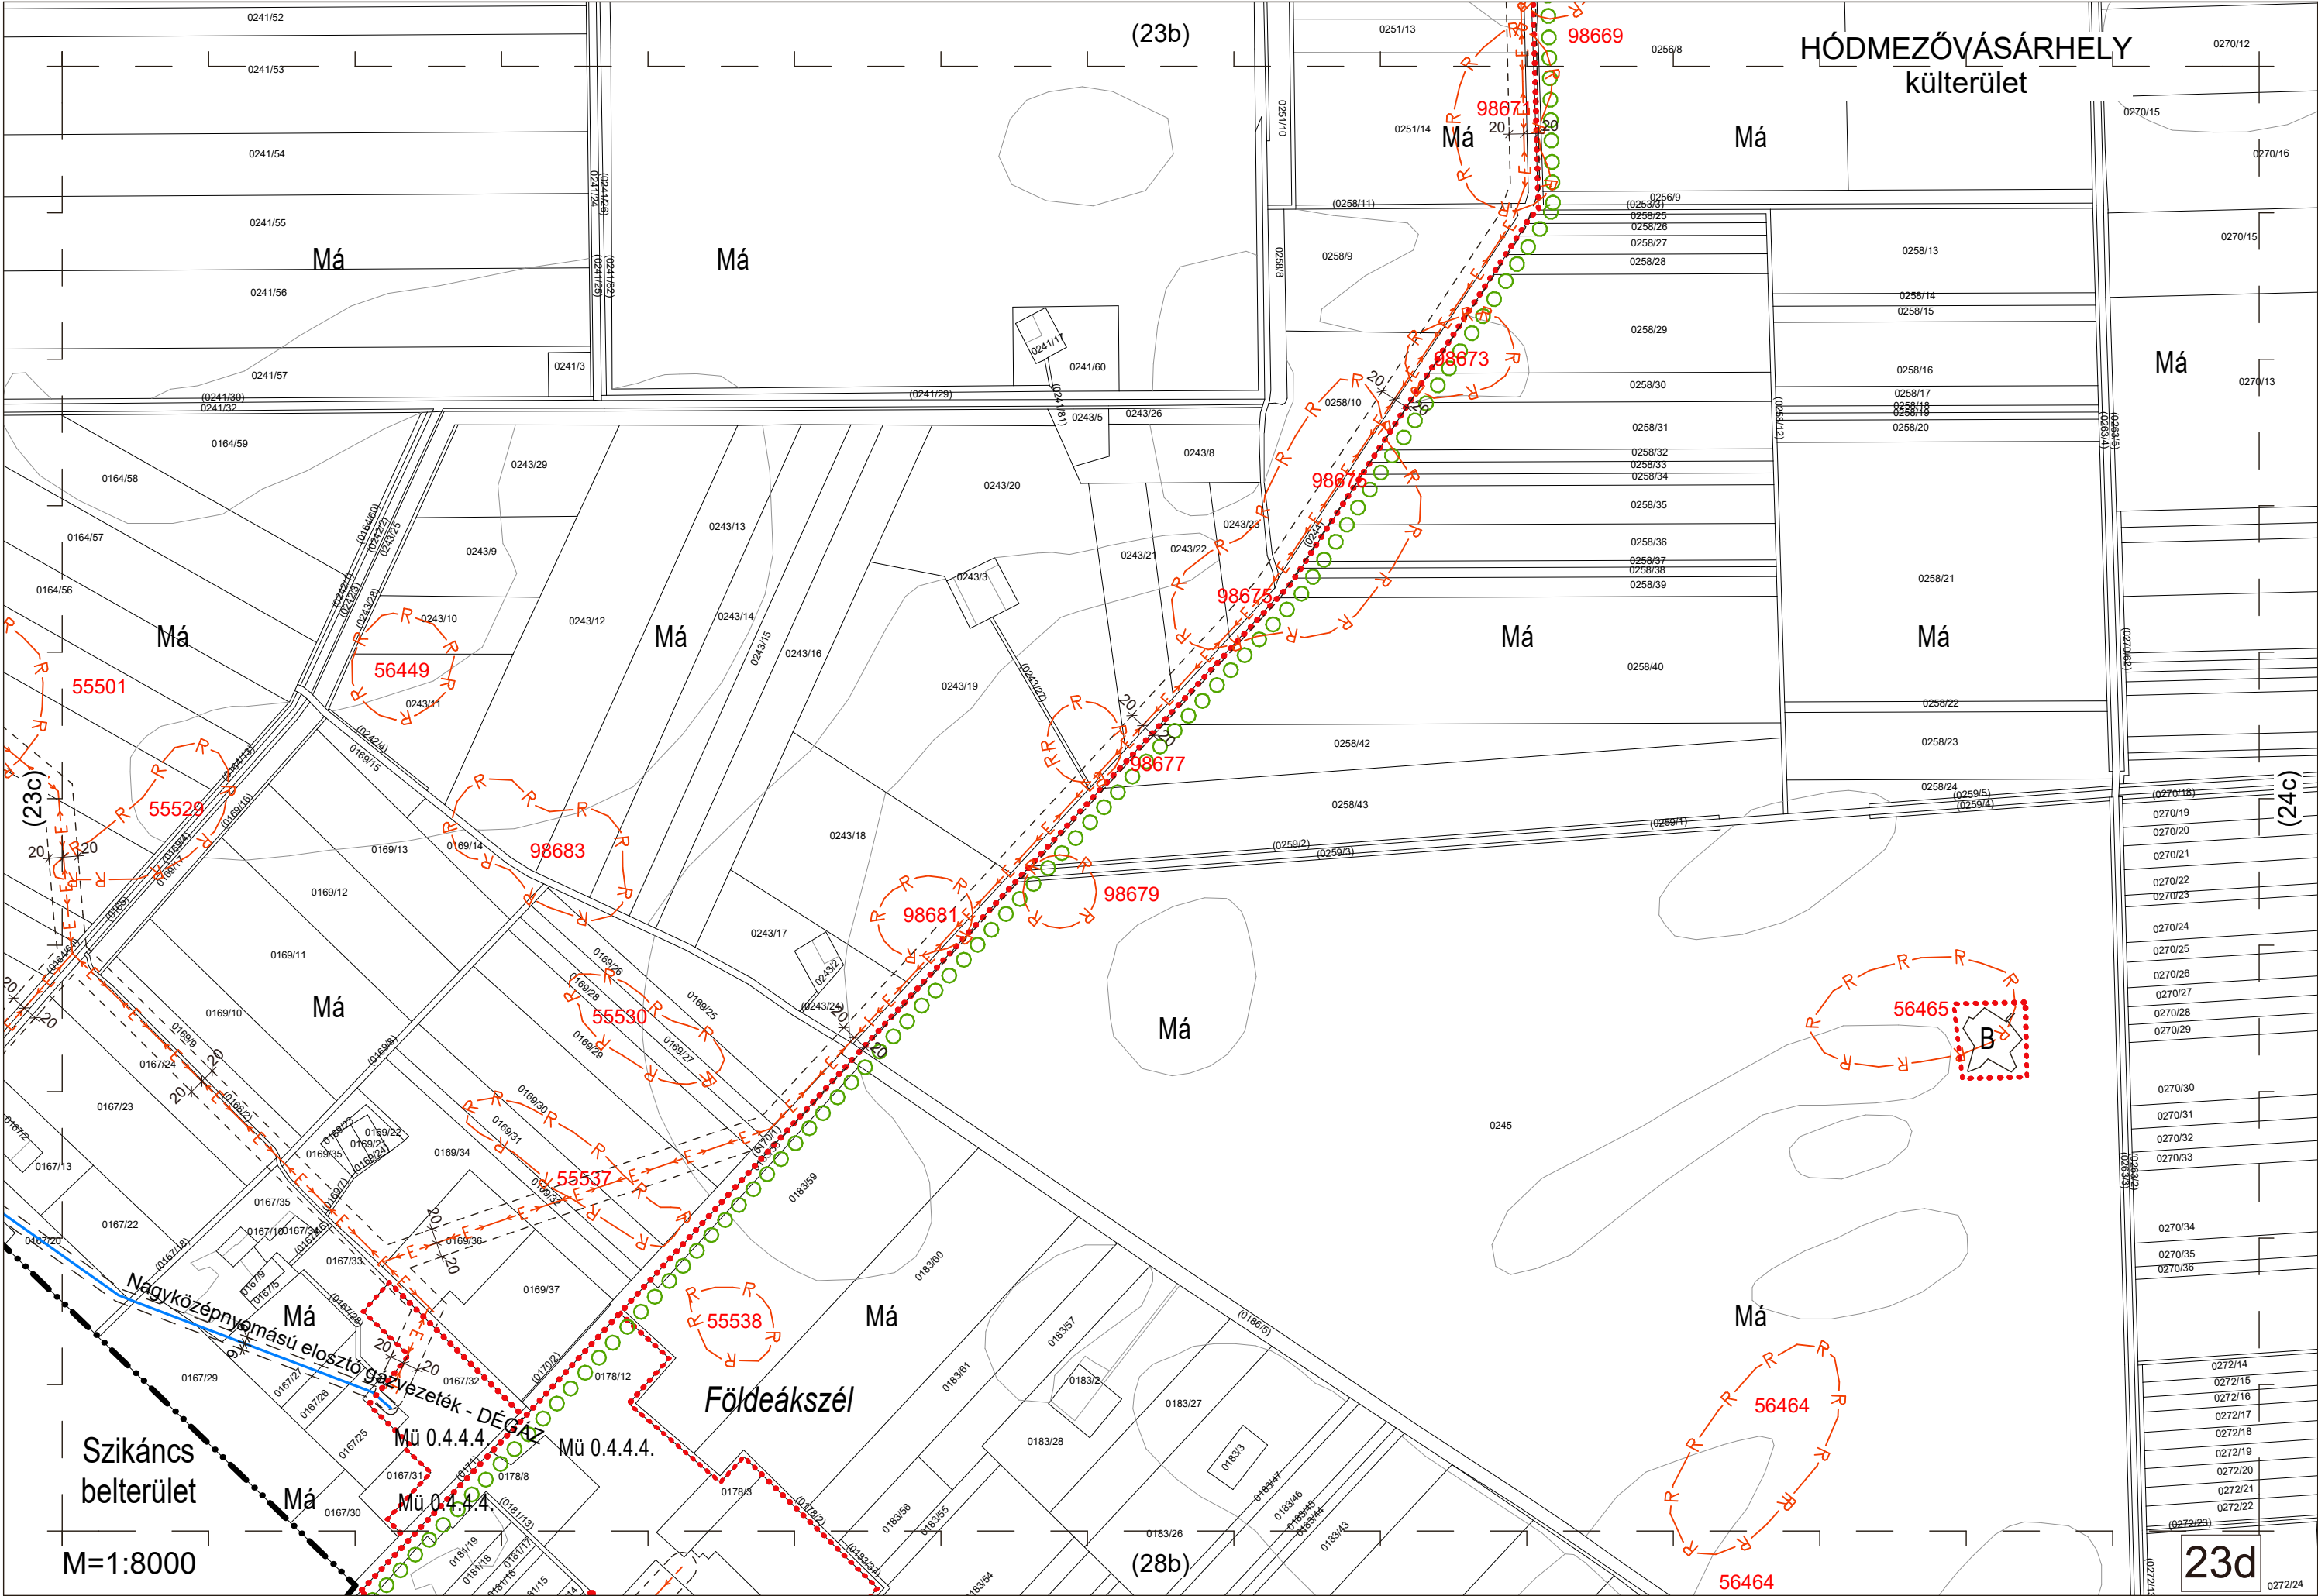

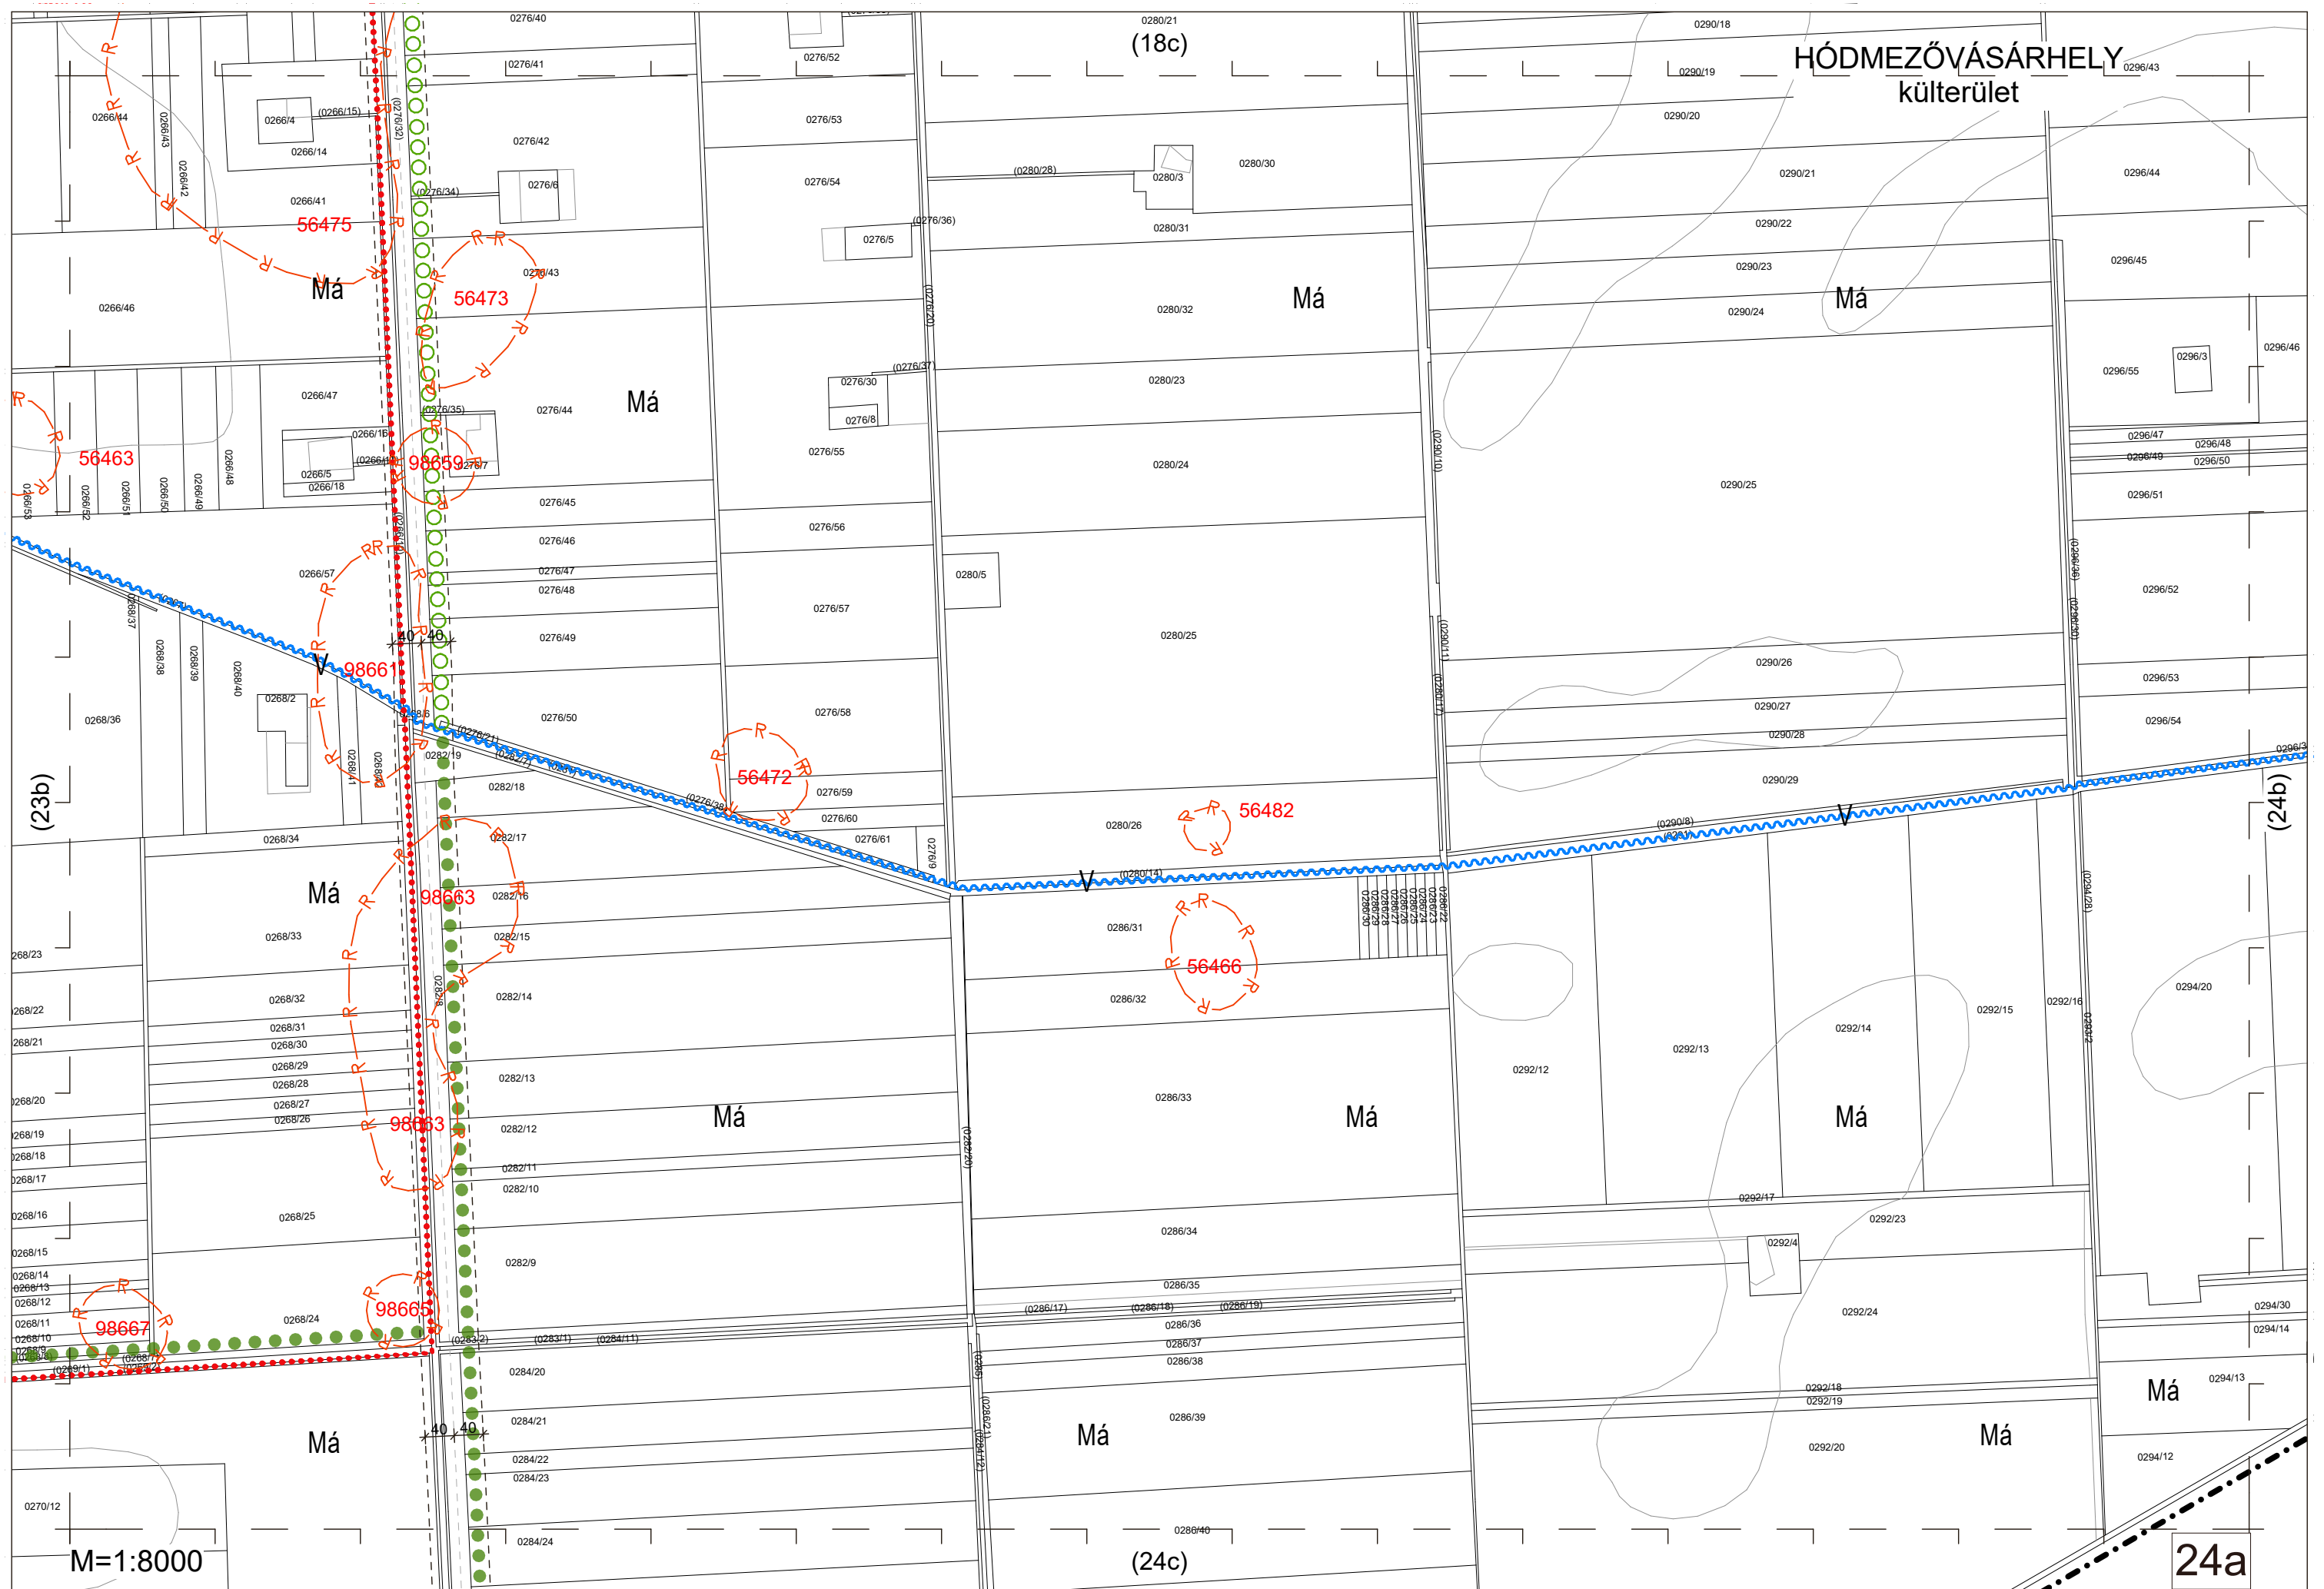

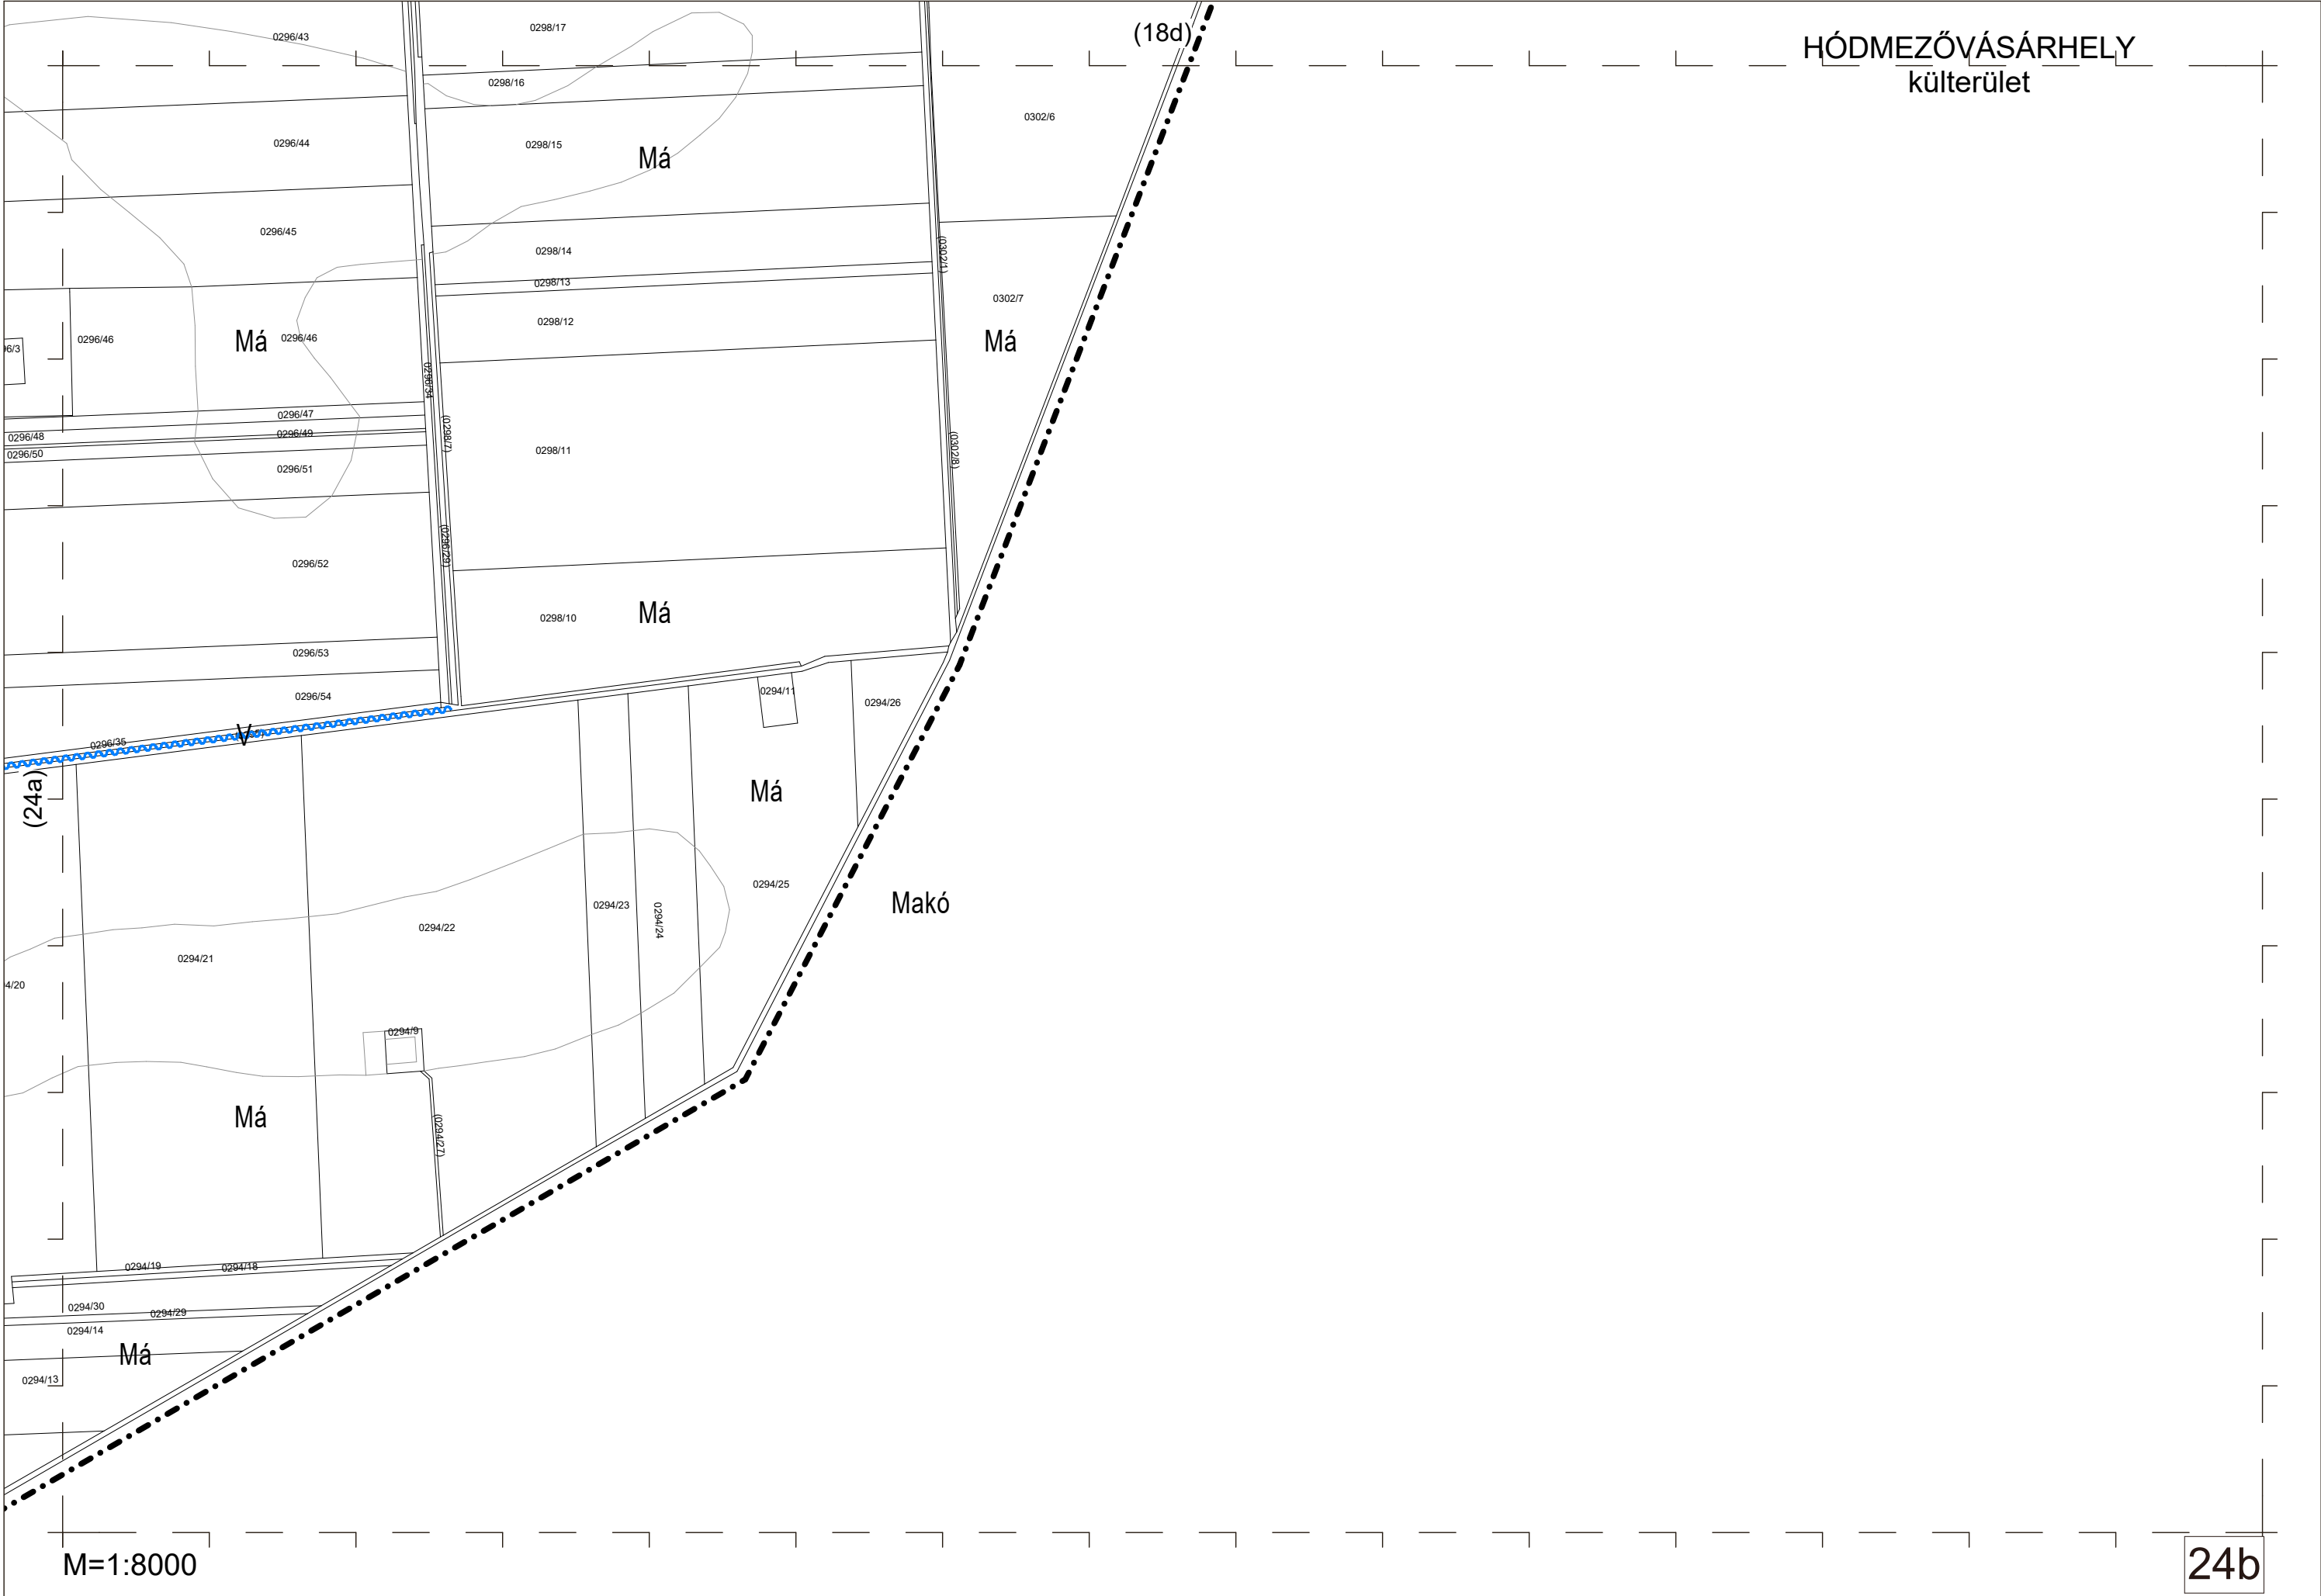

(20c)

HÓDMEZŐVÁSÁRHELY

költerület

~~Má~~


Algyő


Sándorfalva-Békéscsaba 400 kV-os légvezeték, MAVIR


Sándorfalva-Arad 400 kV-os légvezeték, MAVIR


M=1:8000


25a

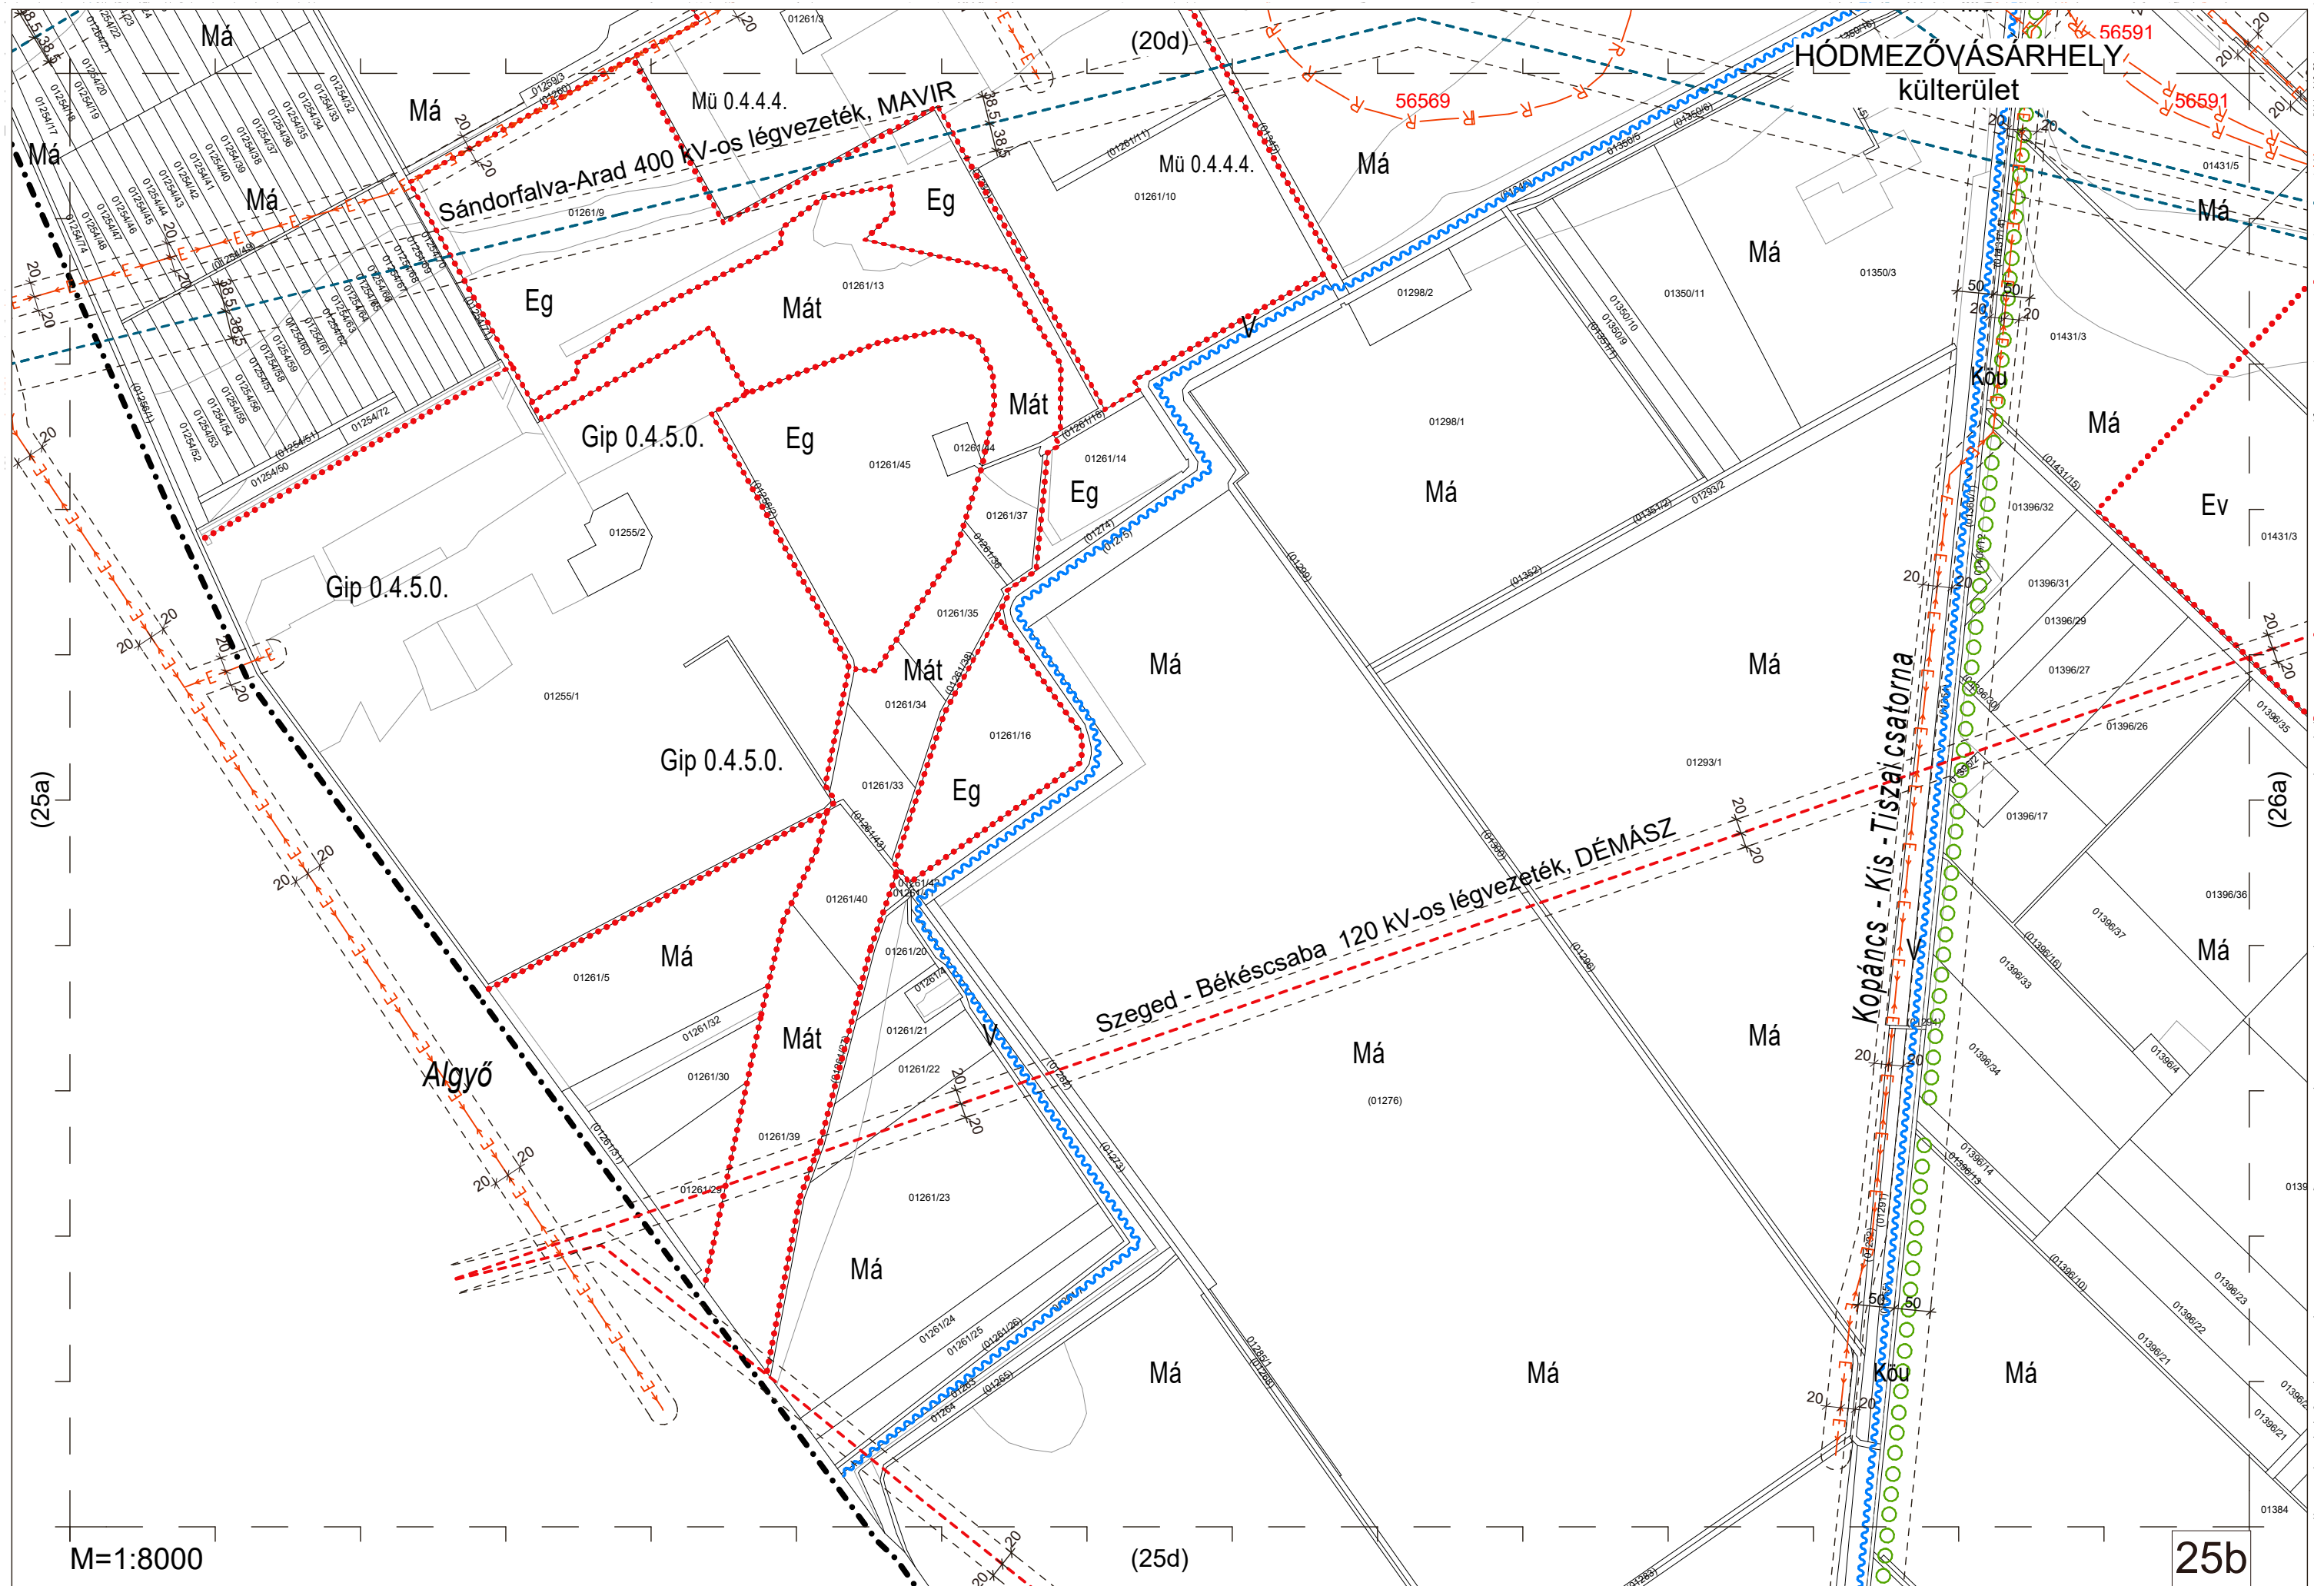


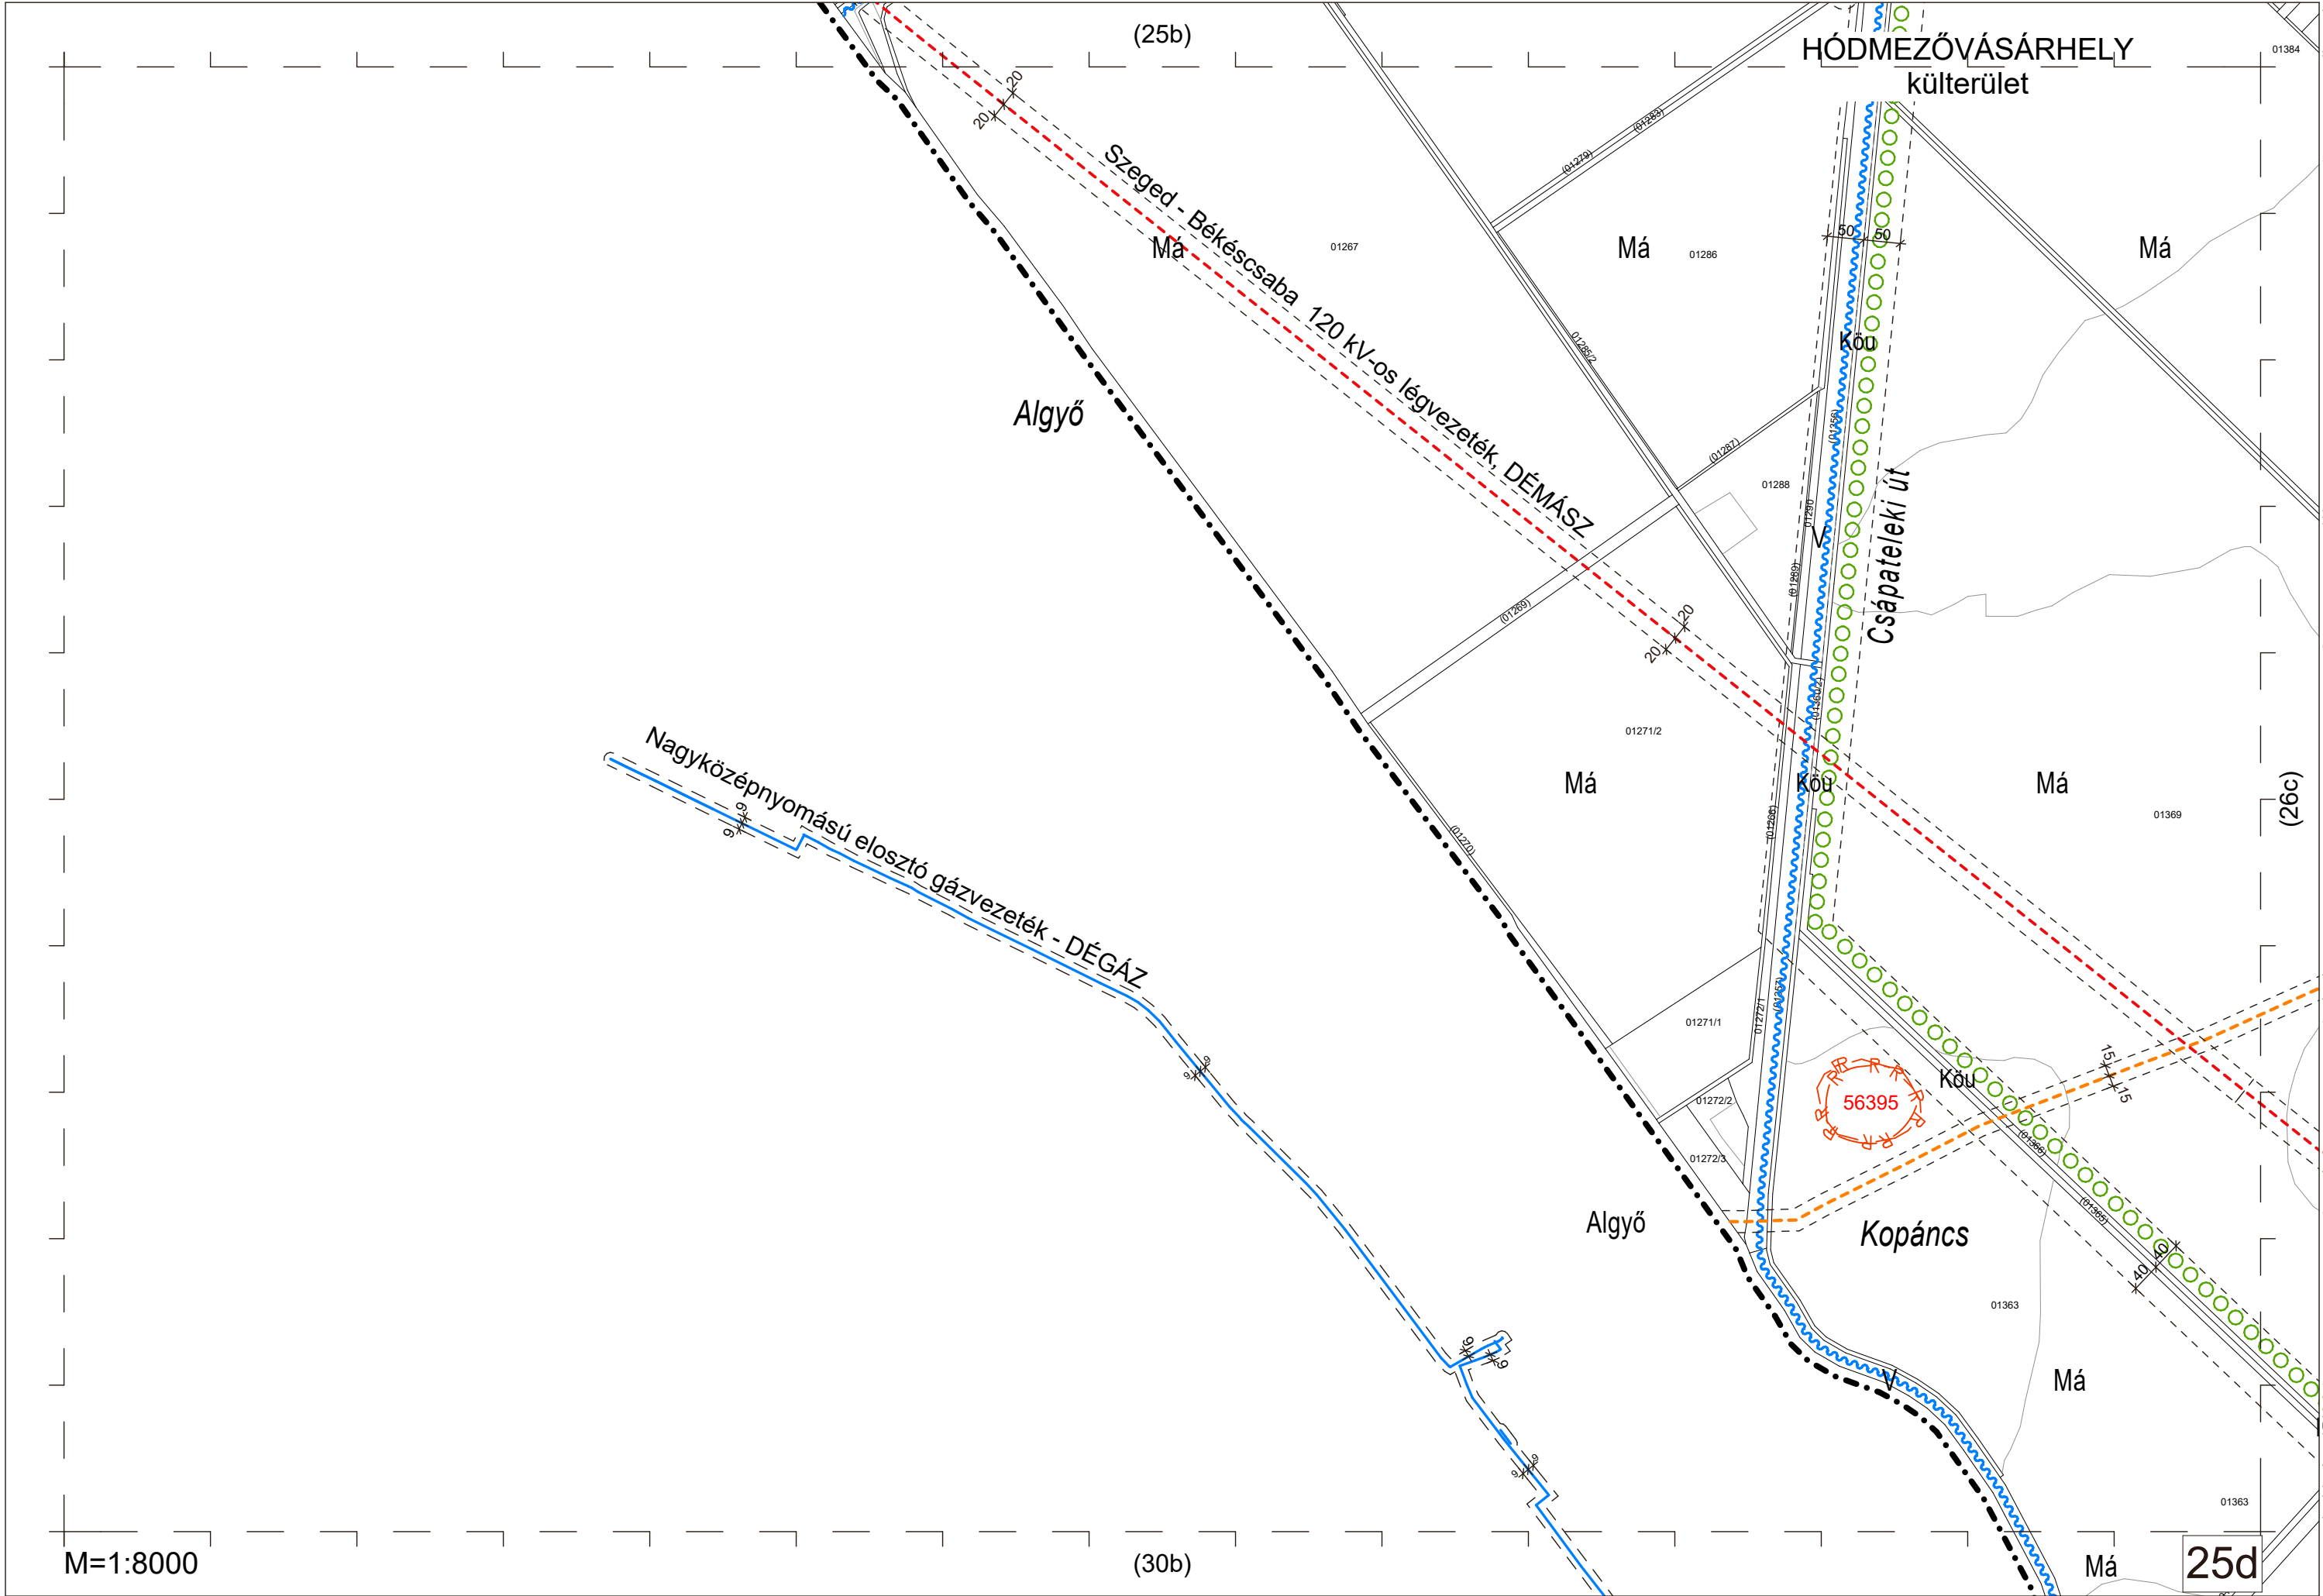


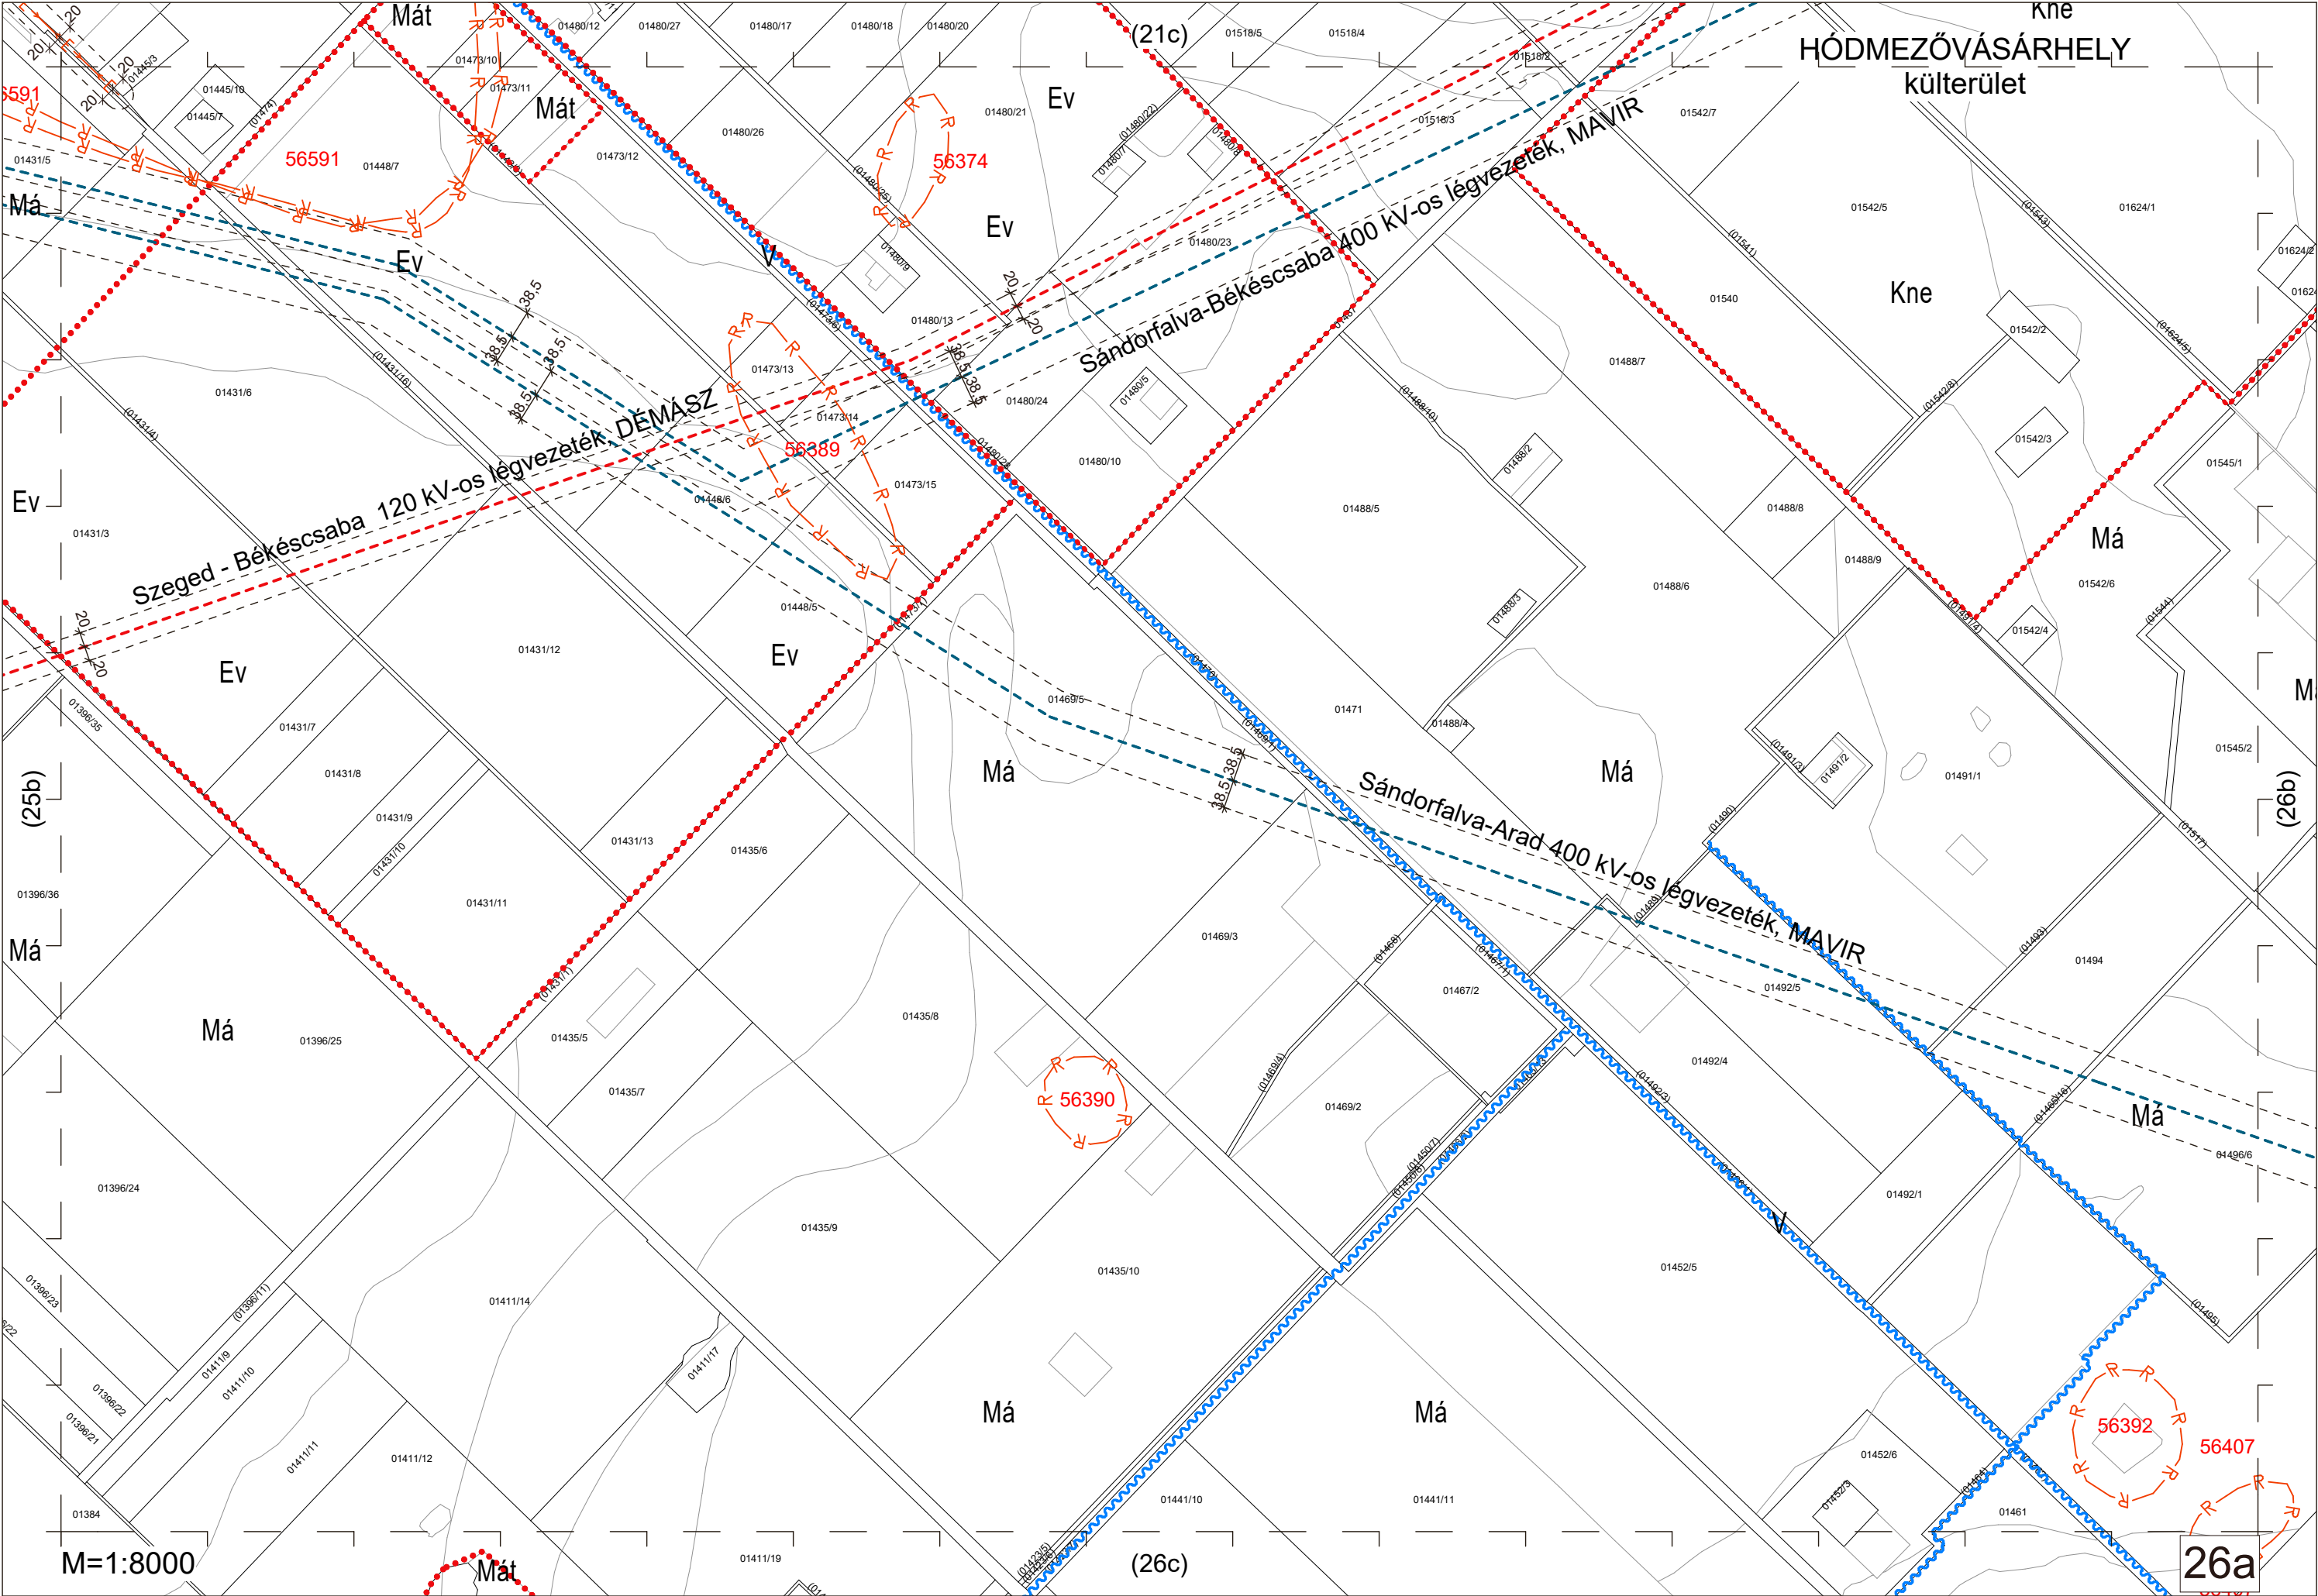


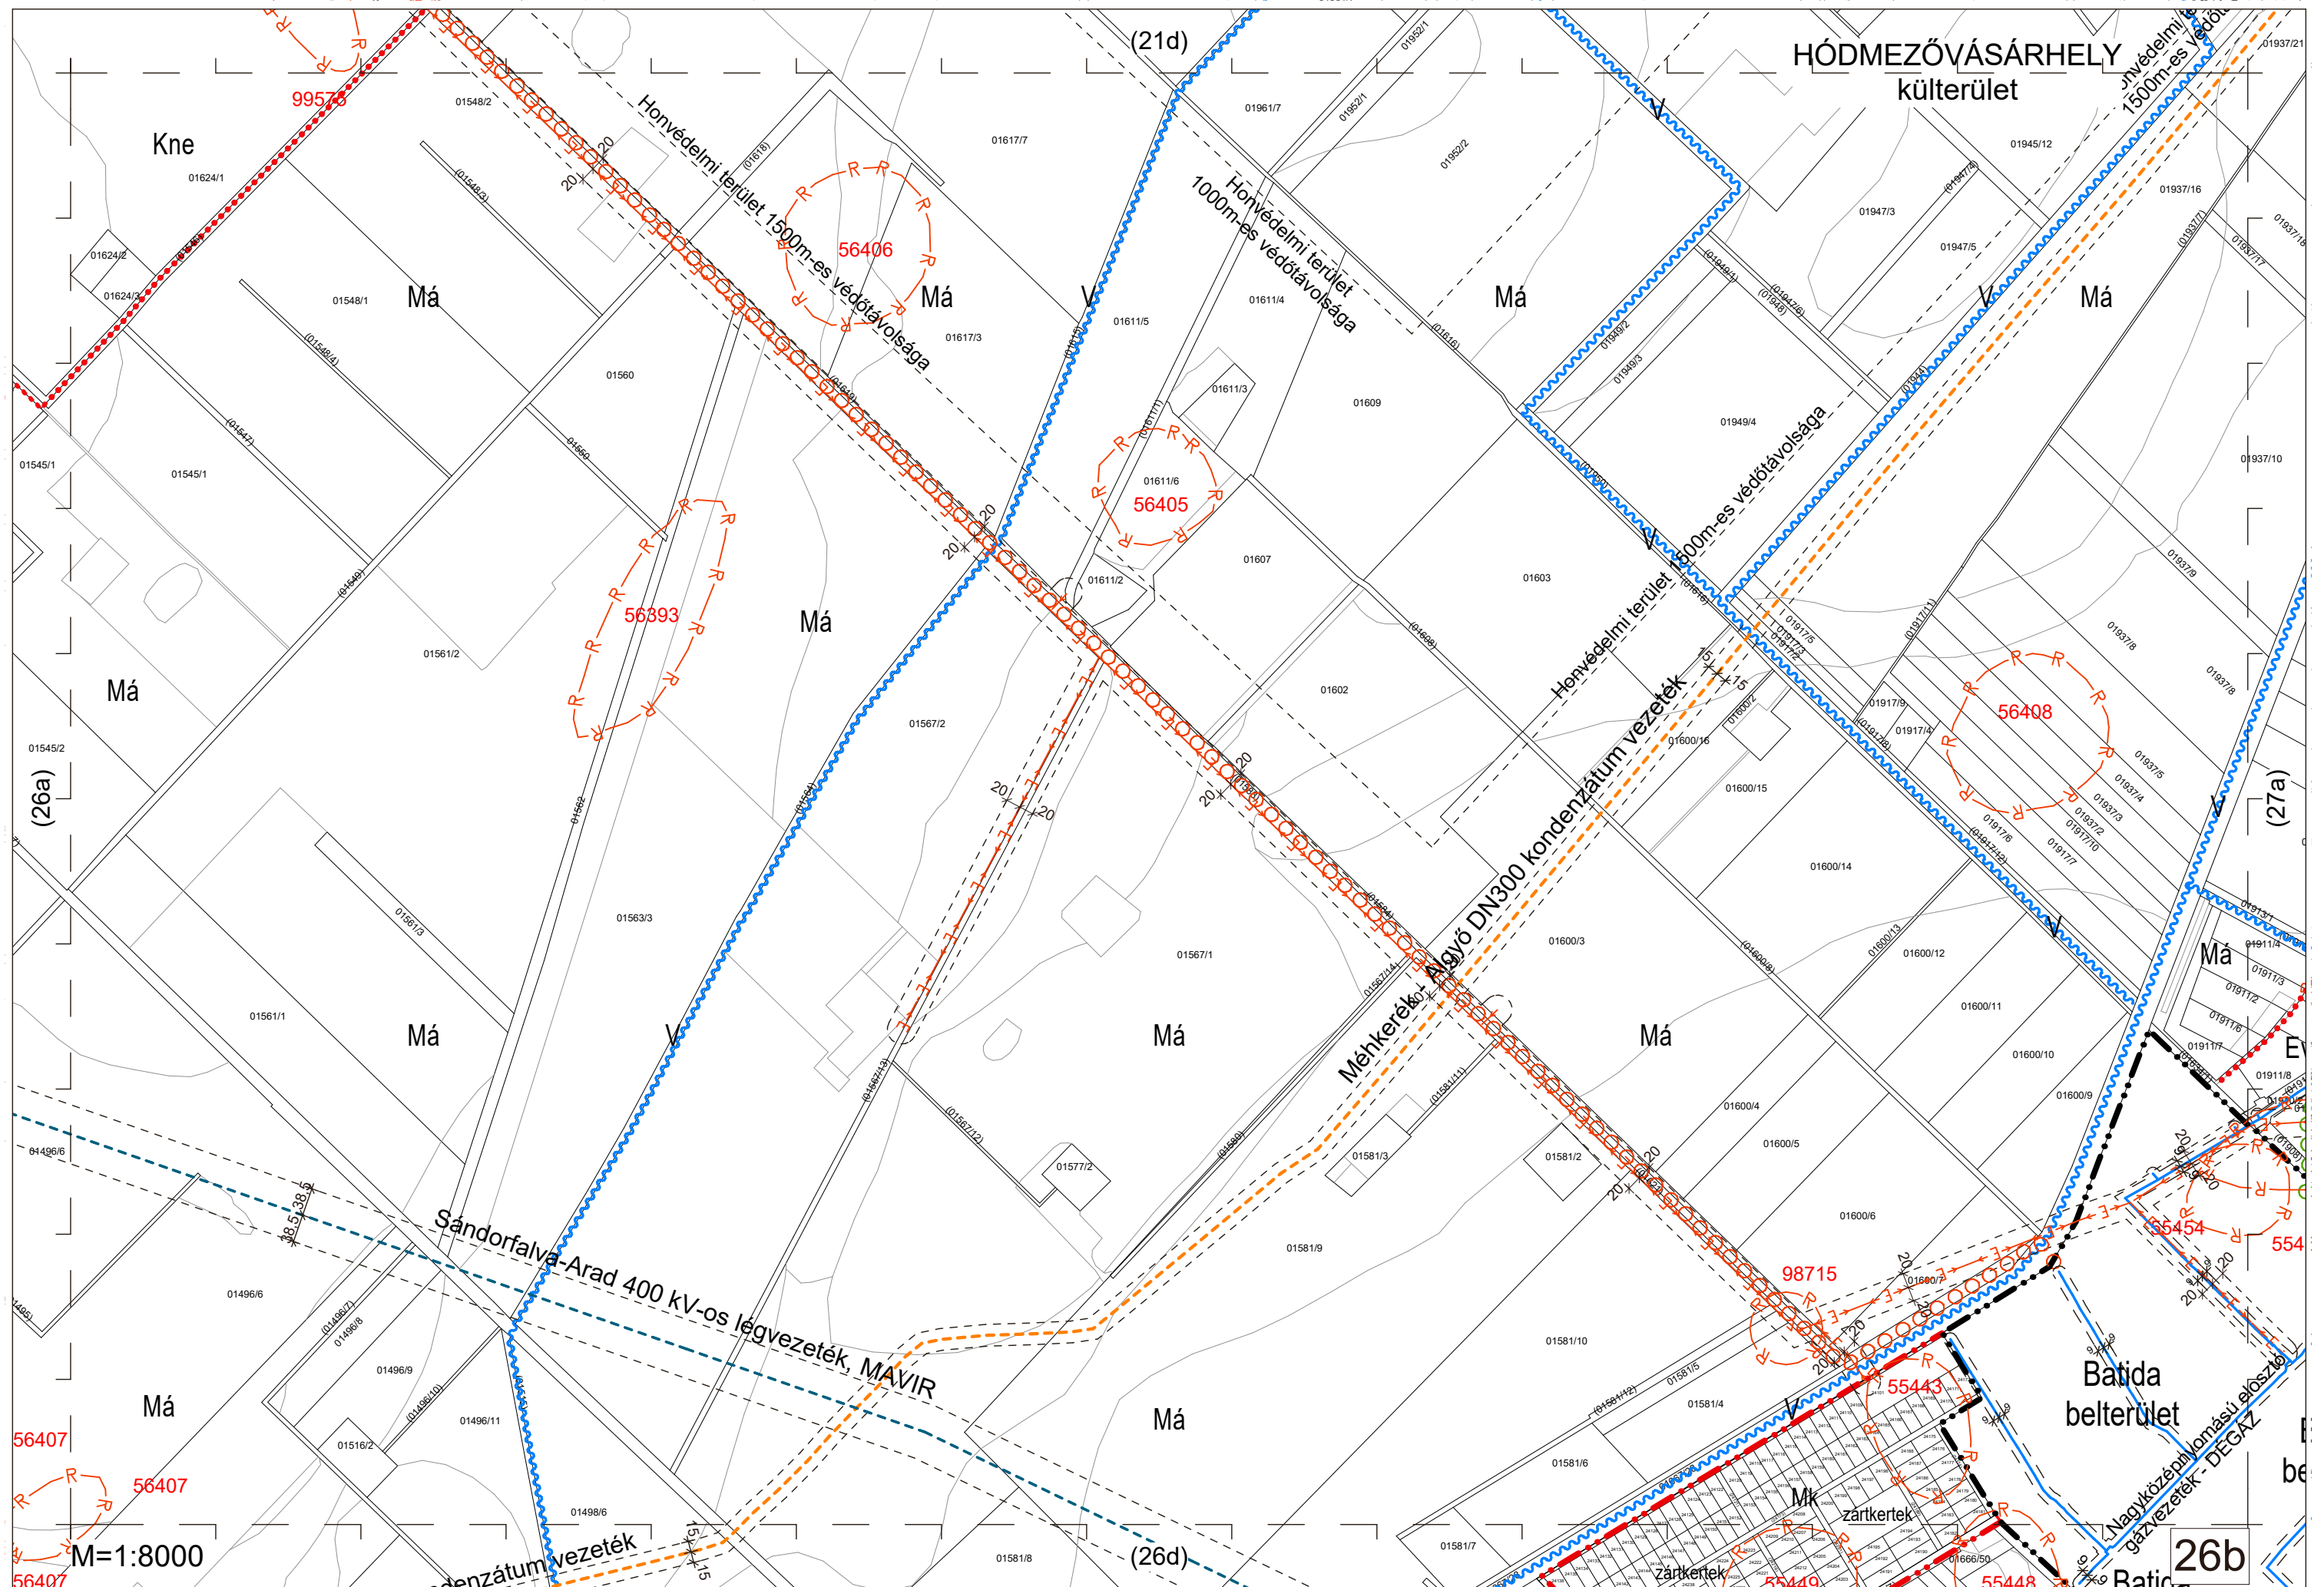


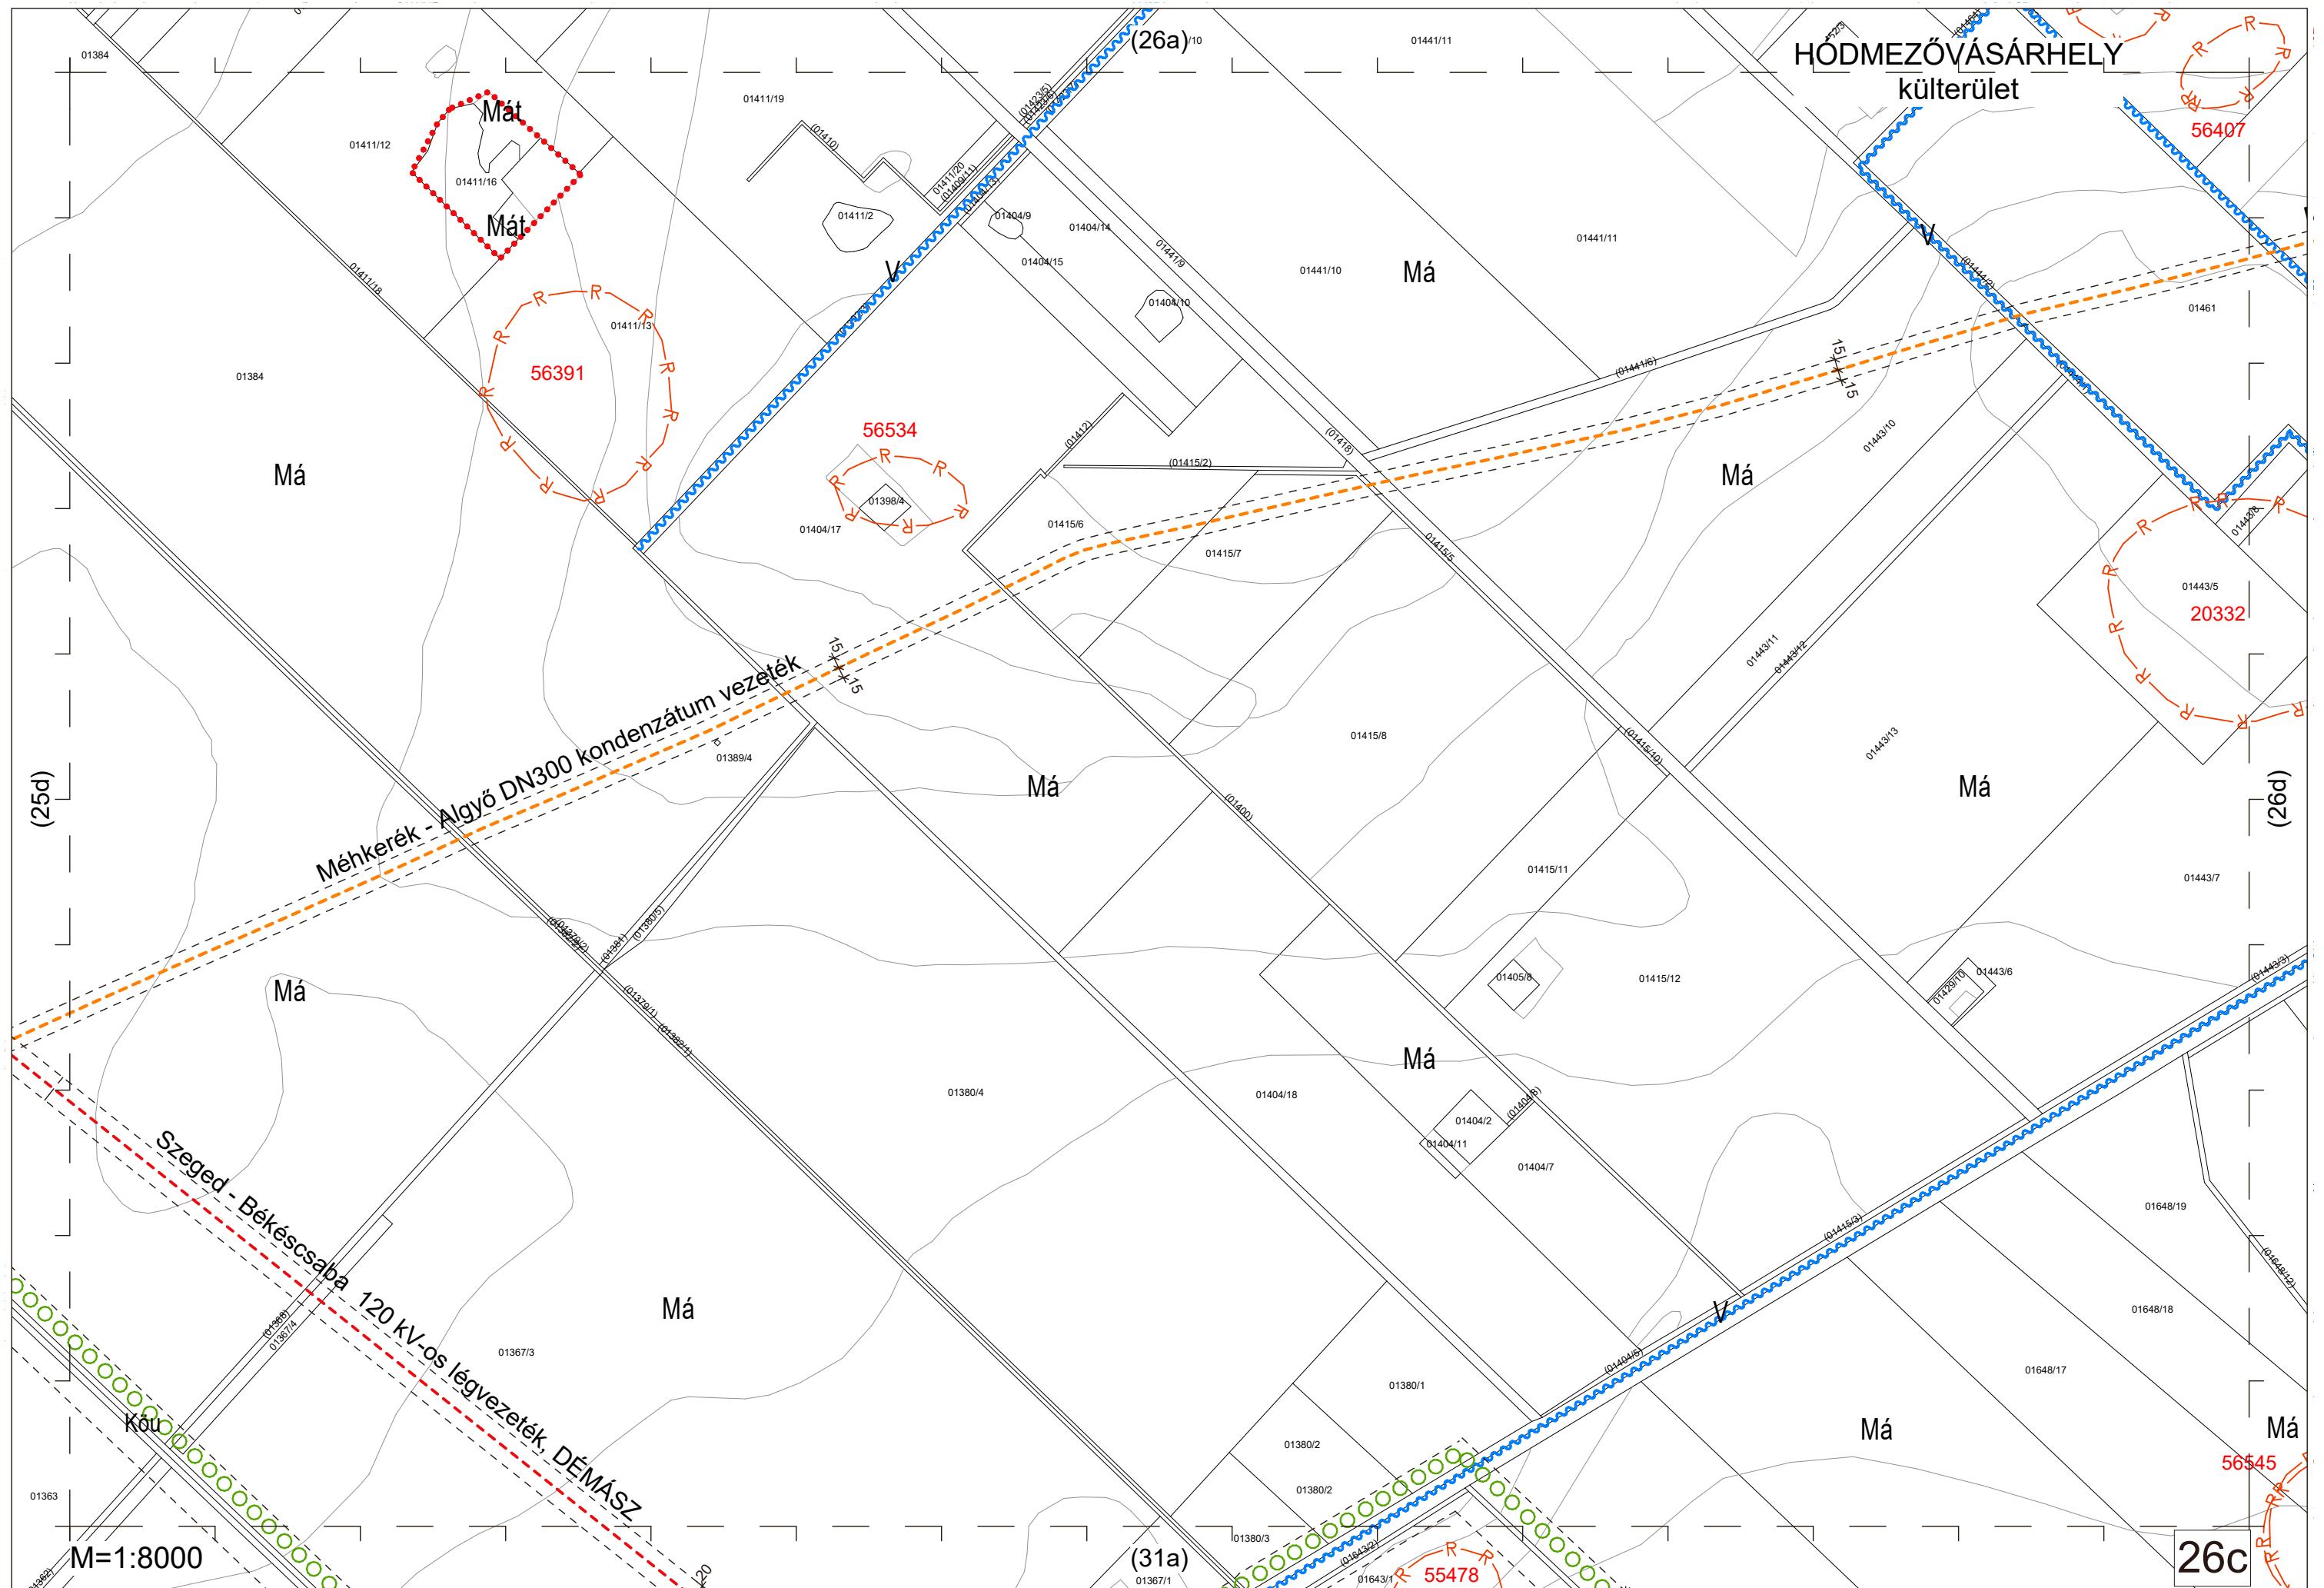


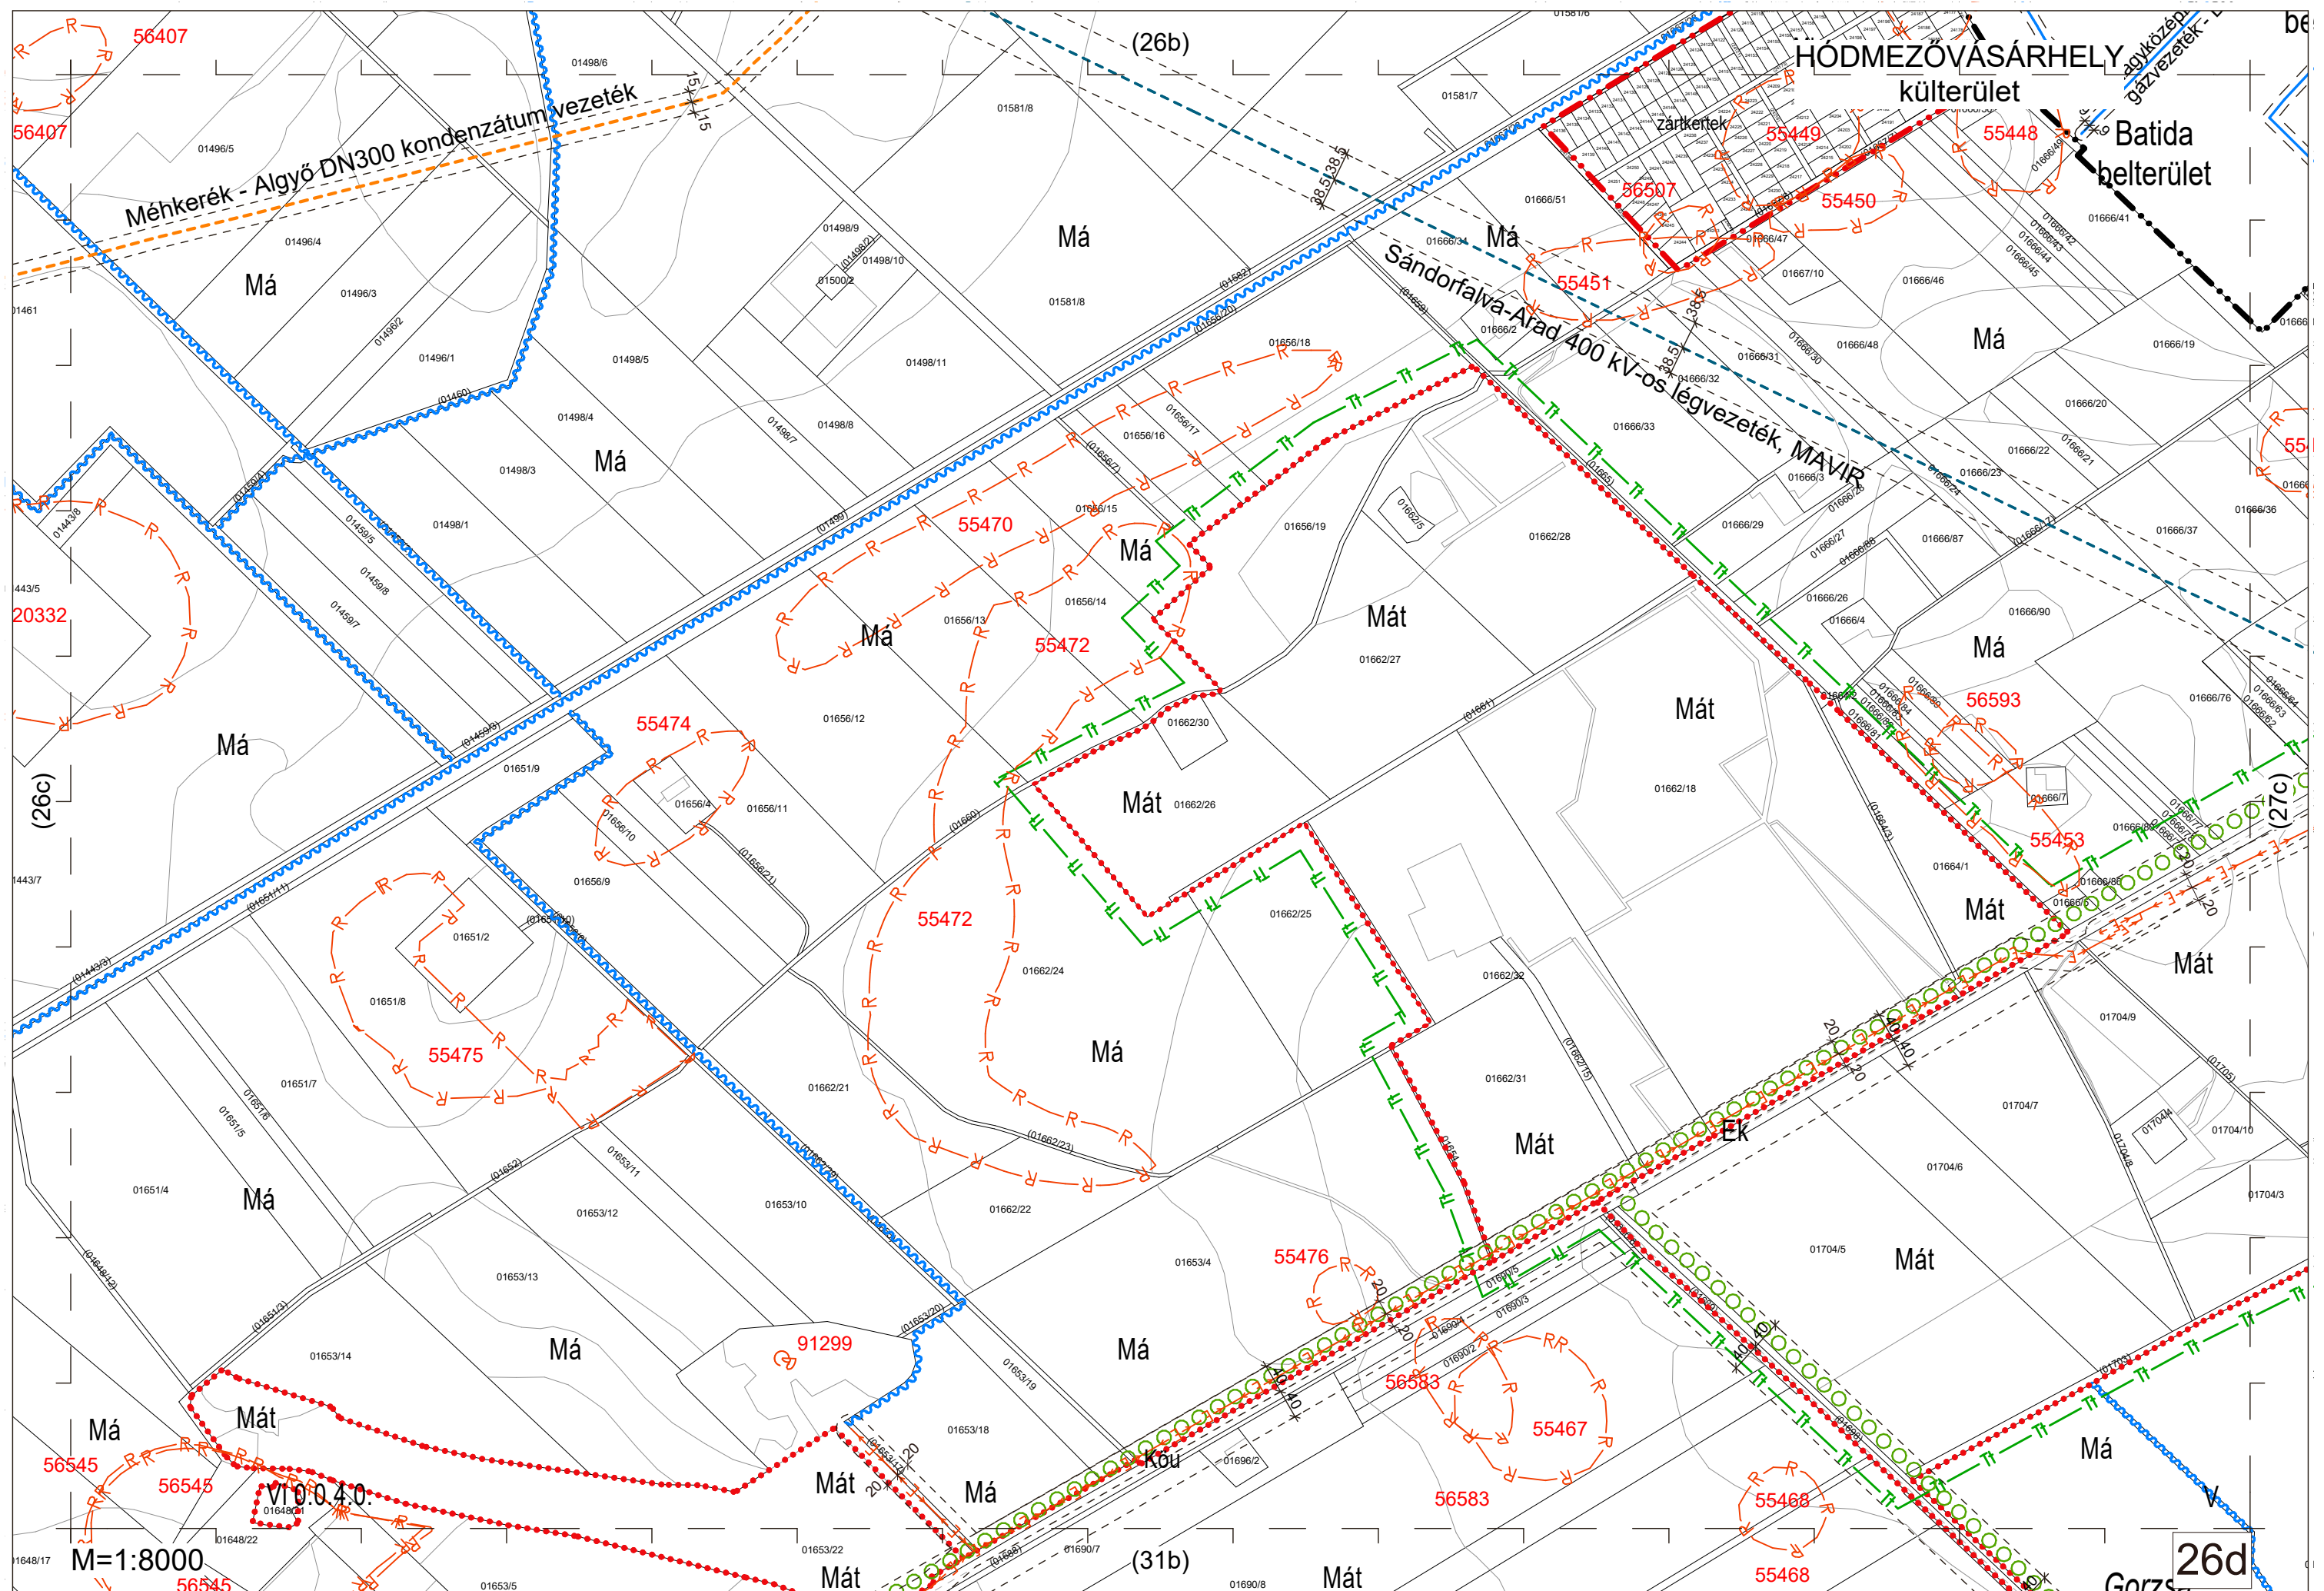


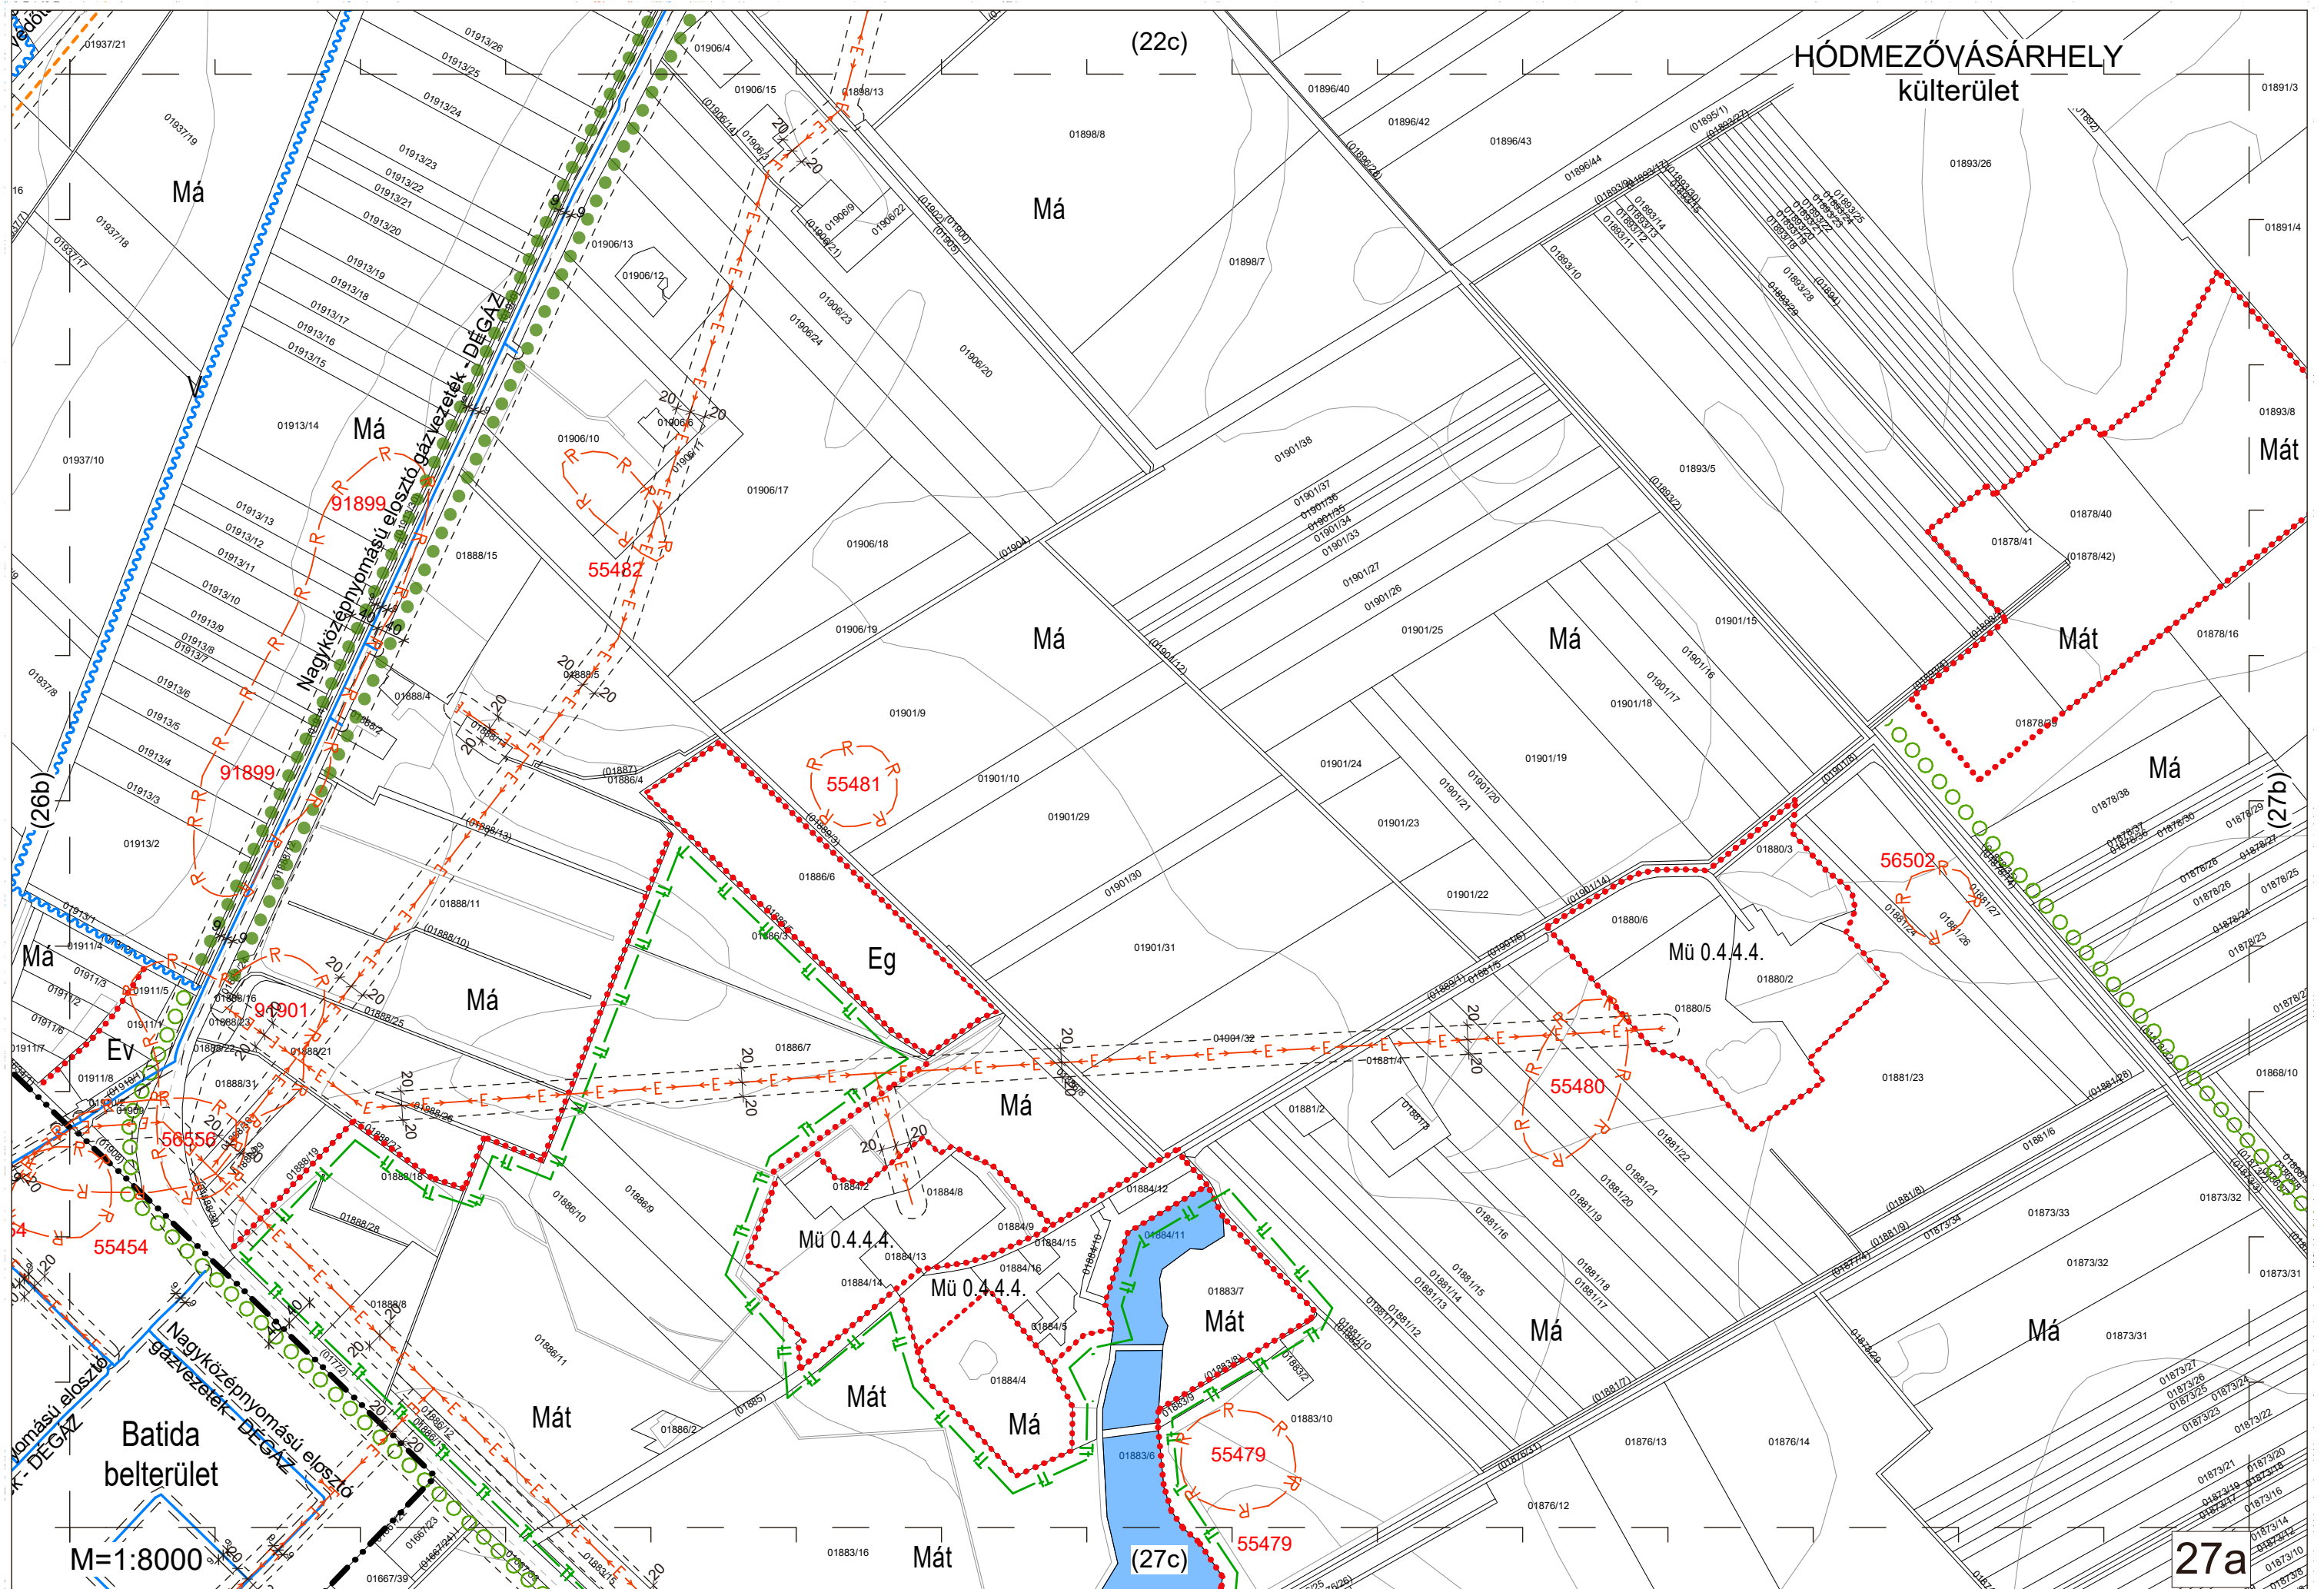

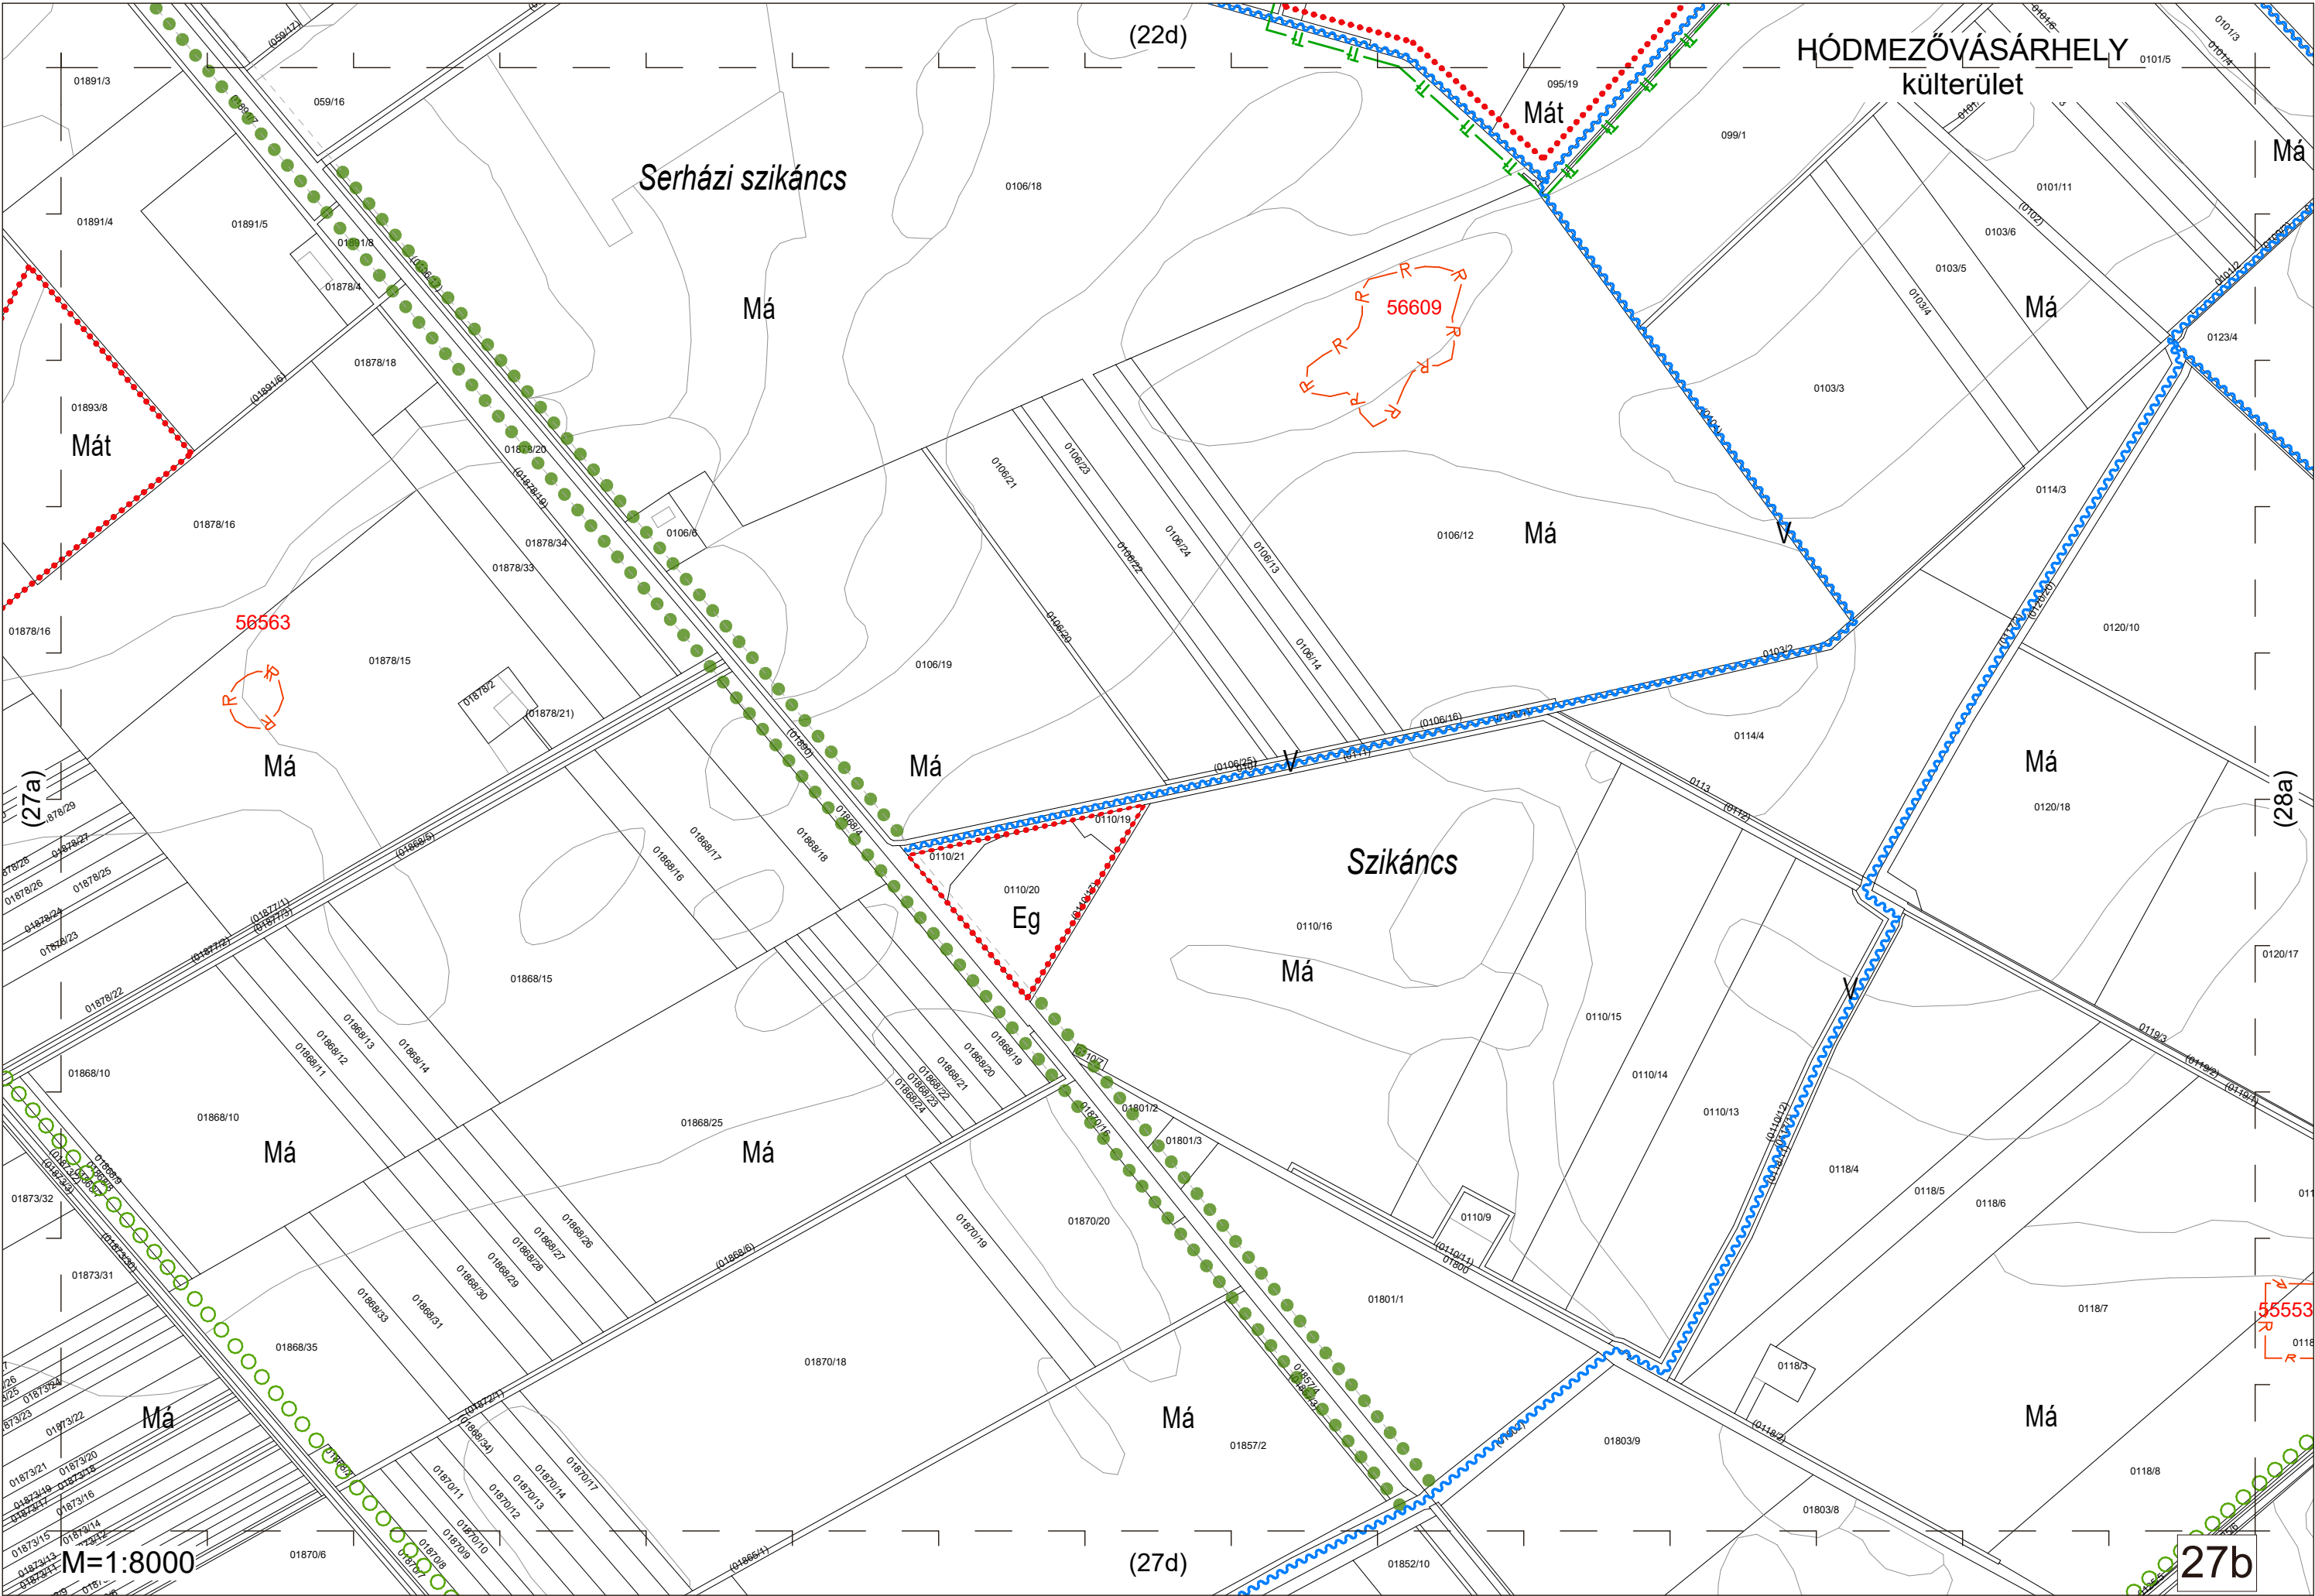

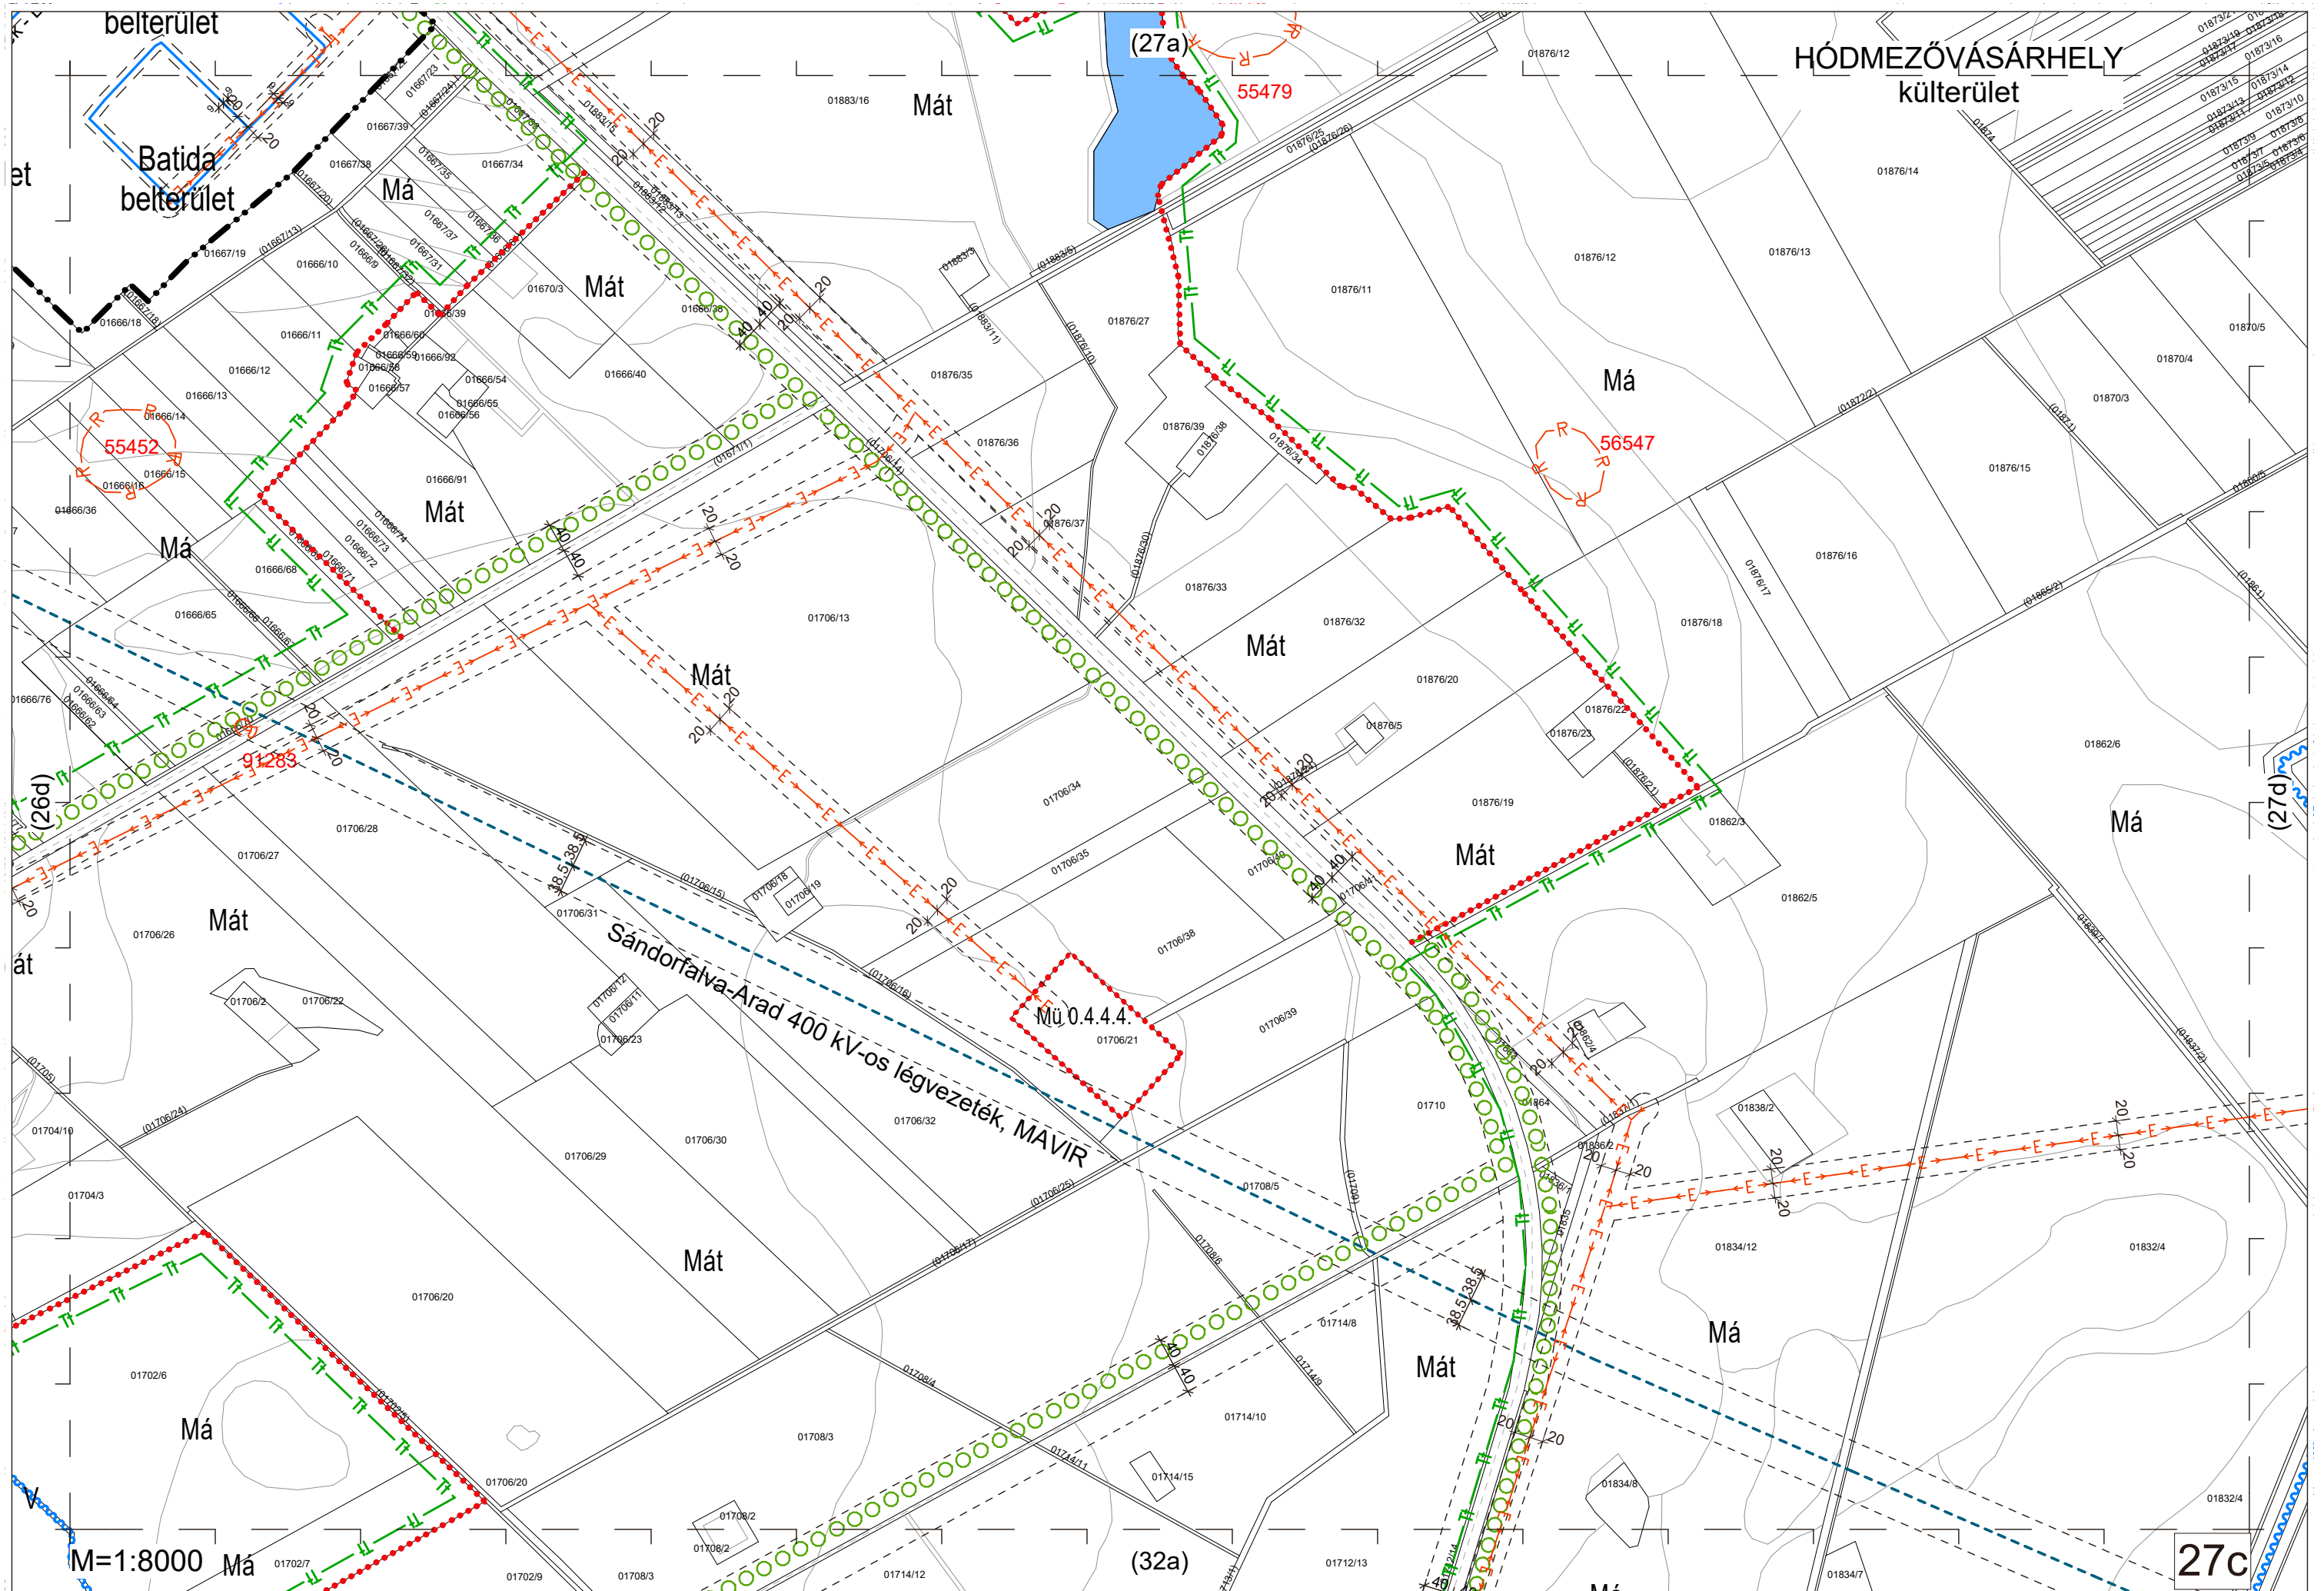


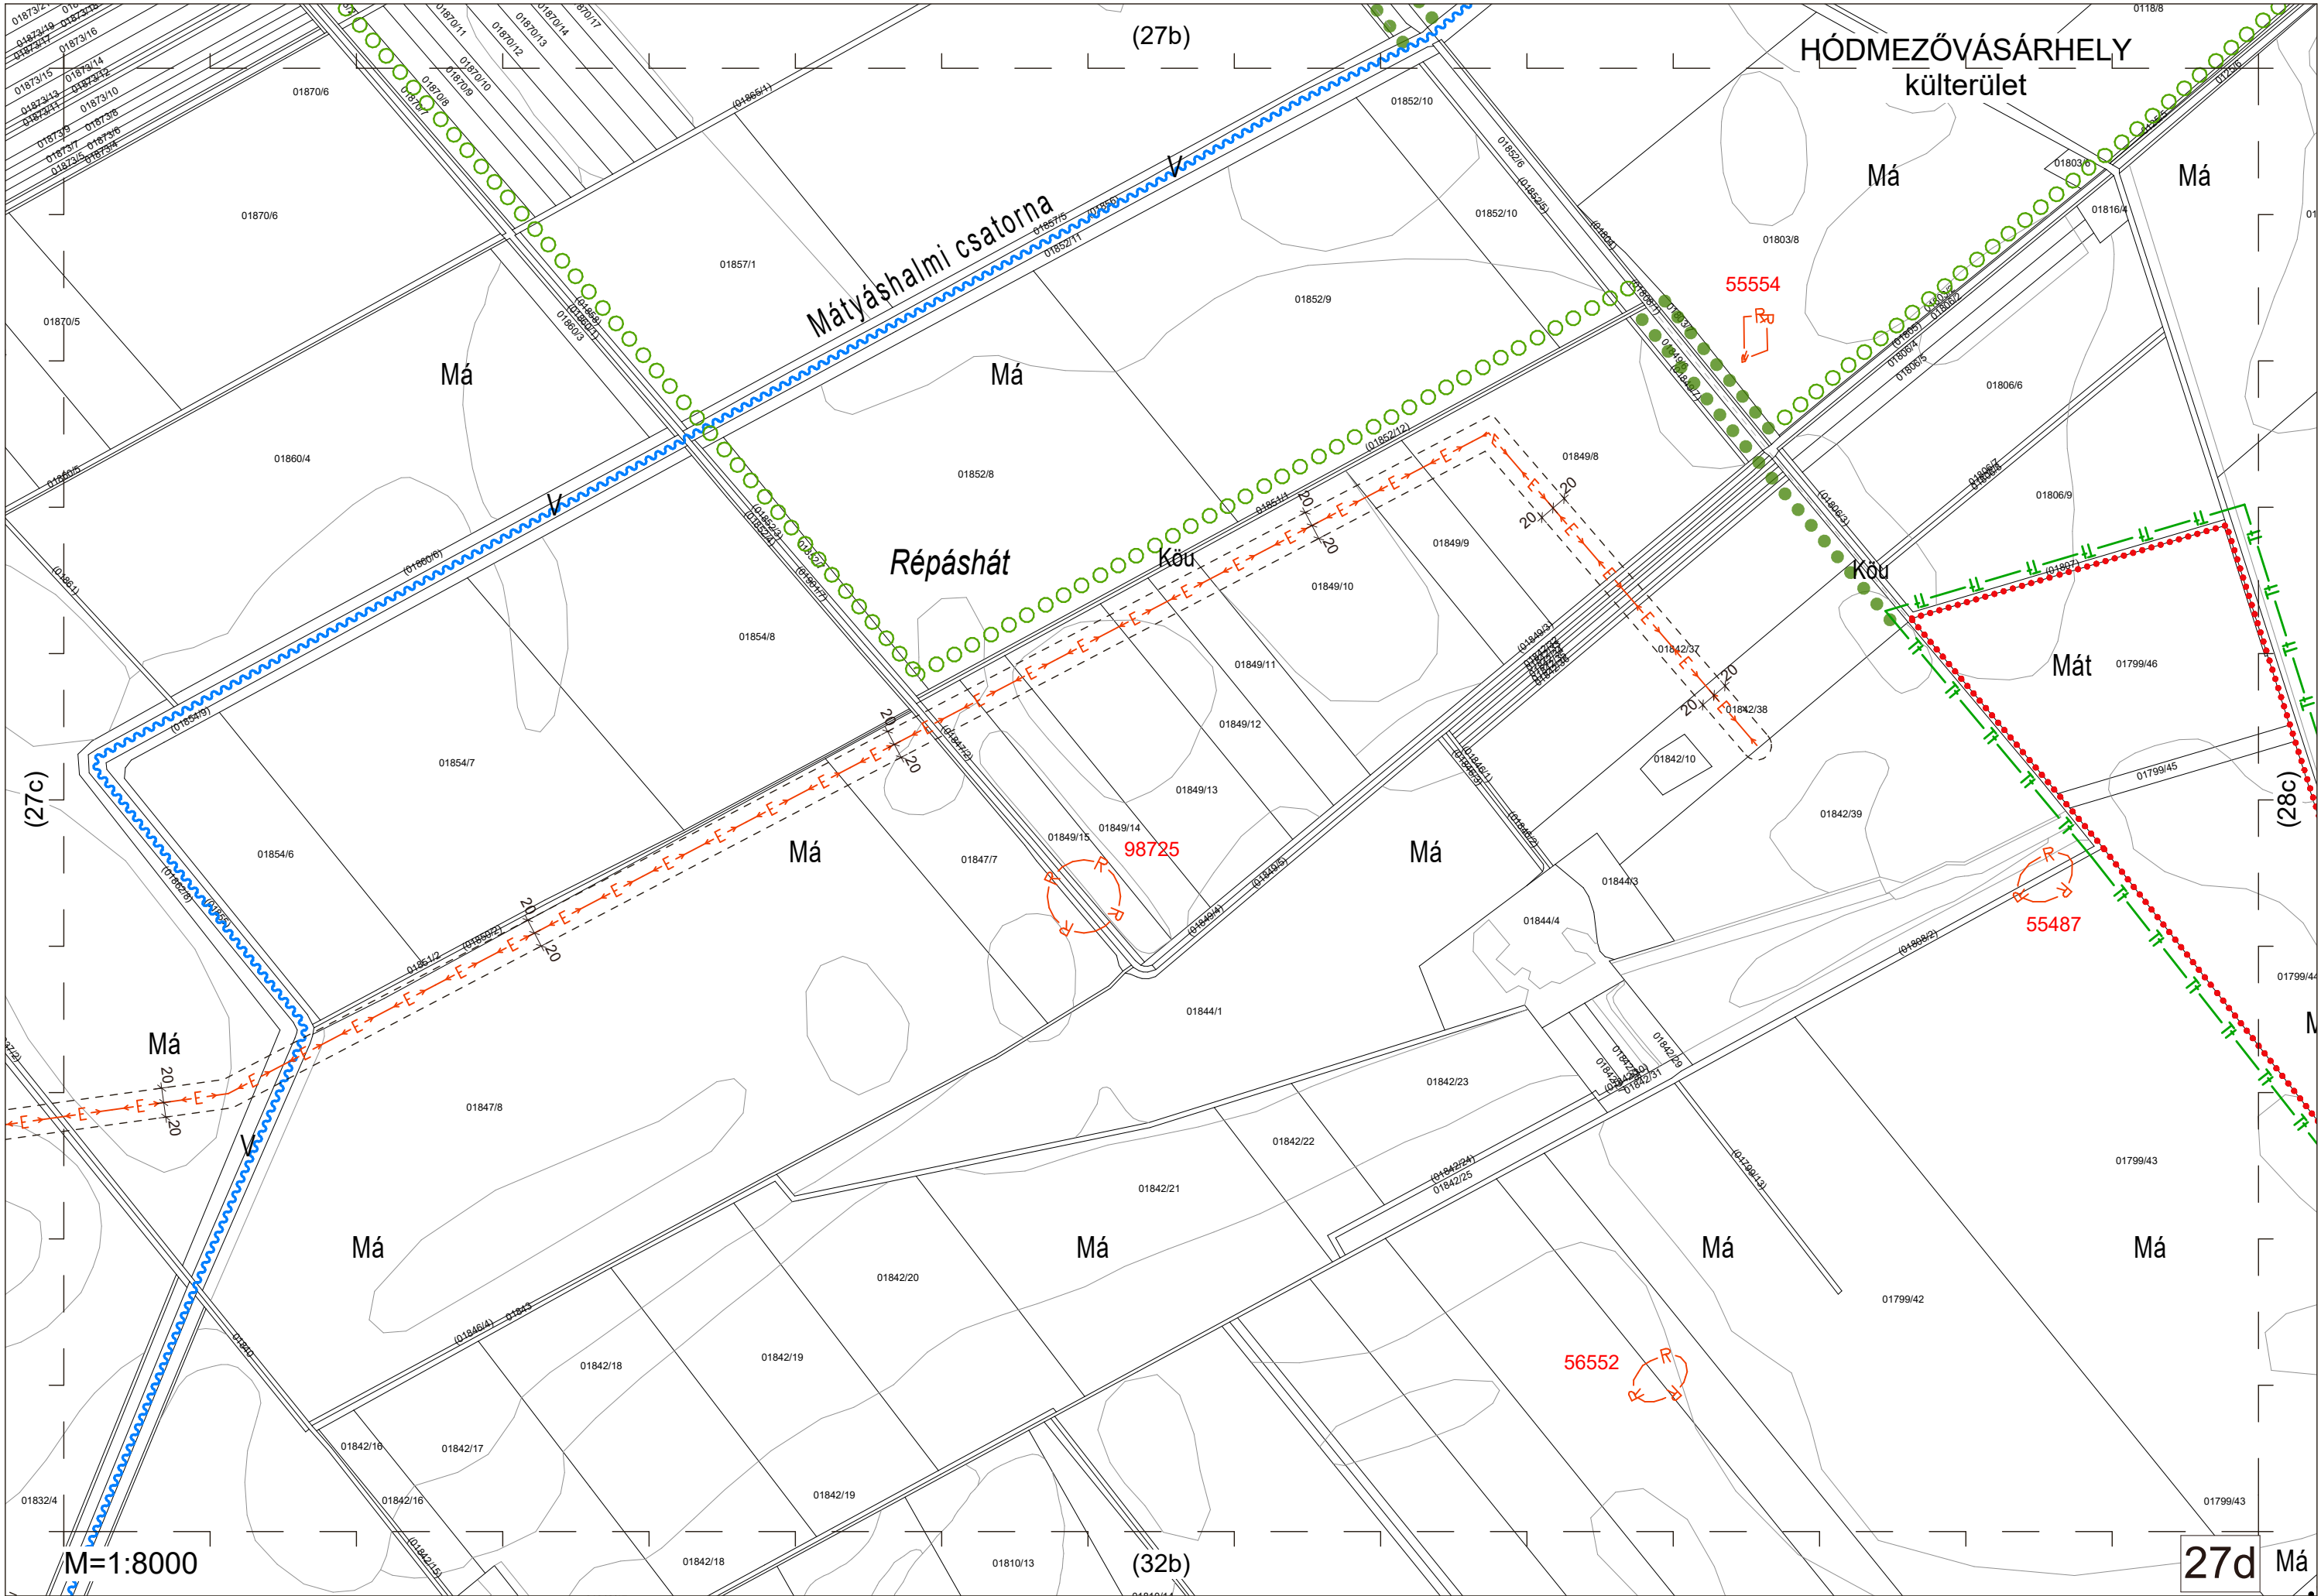


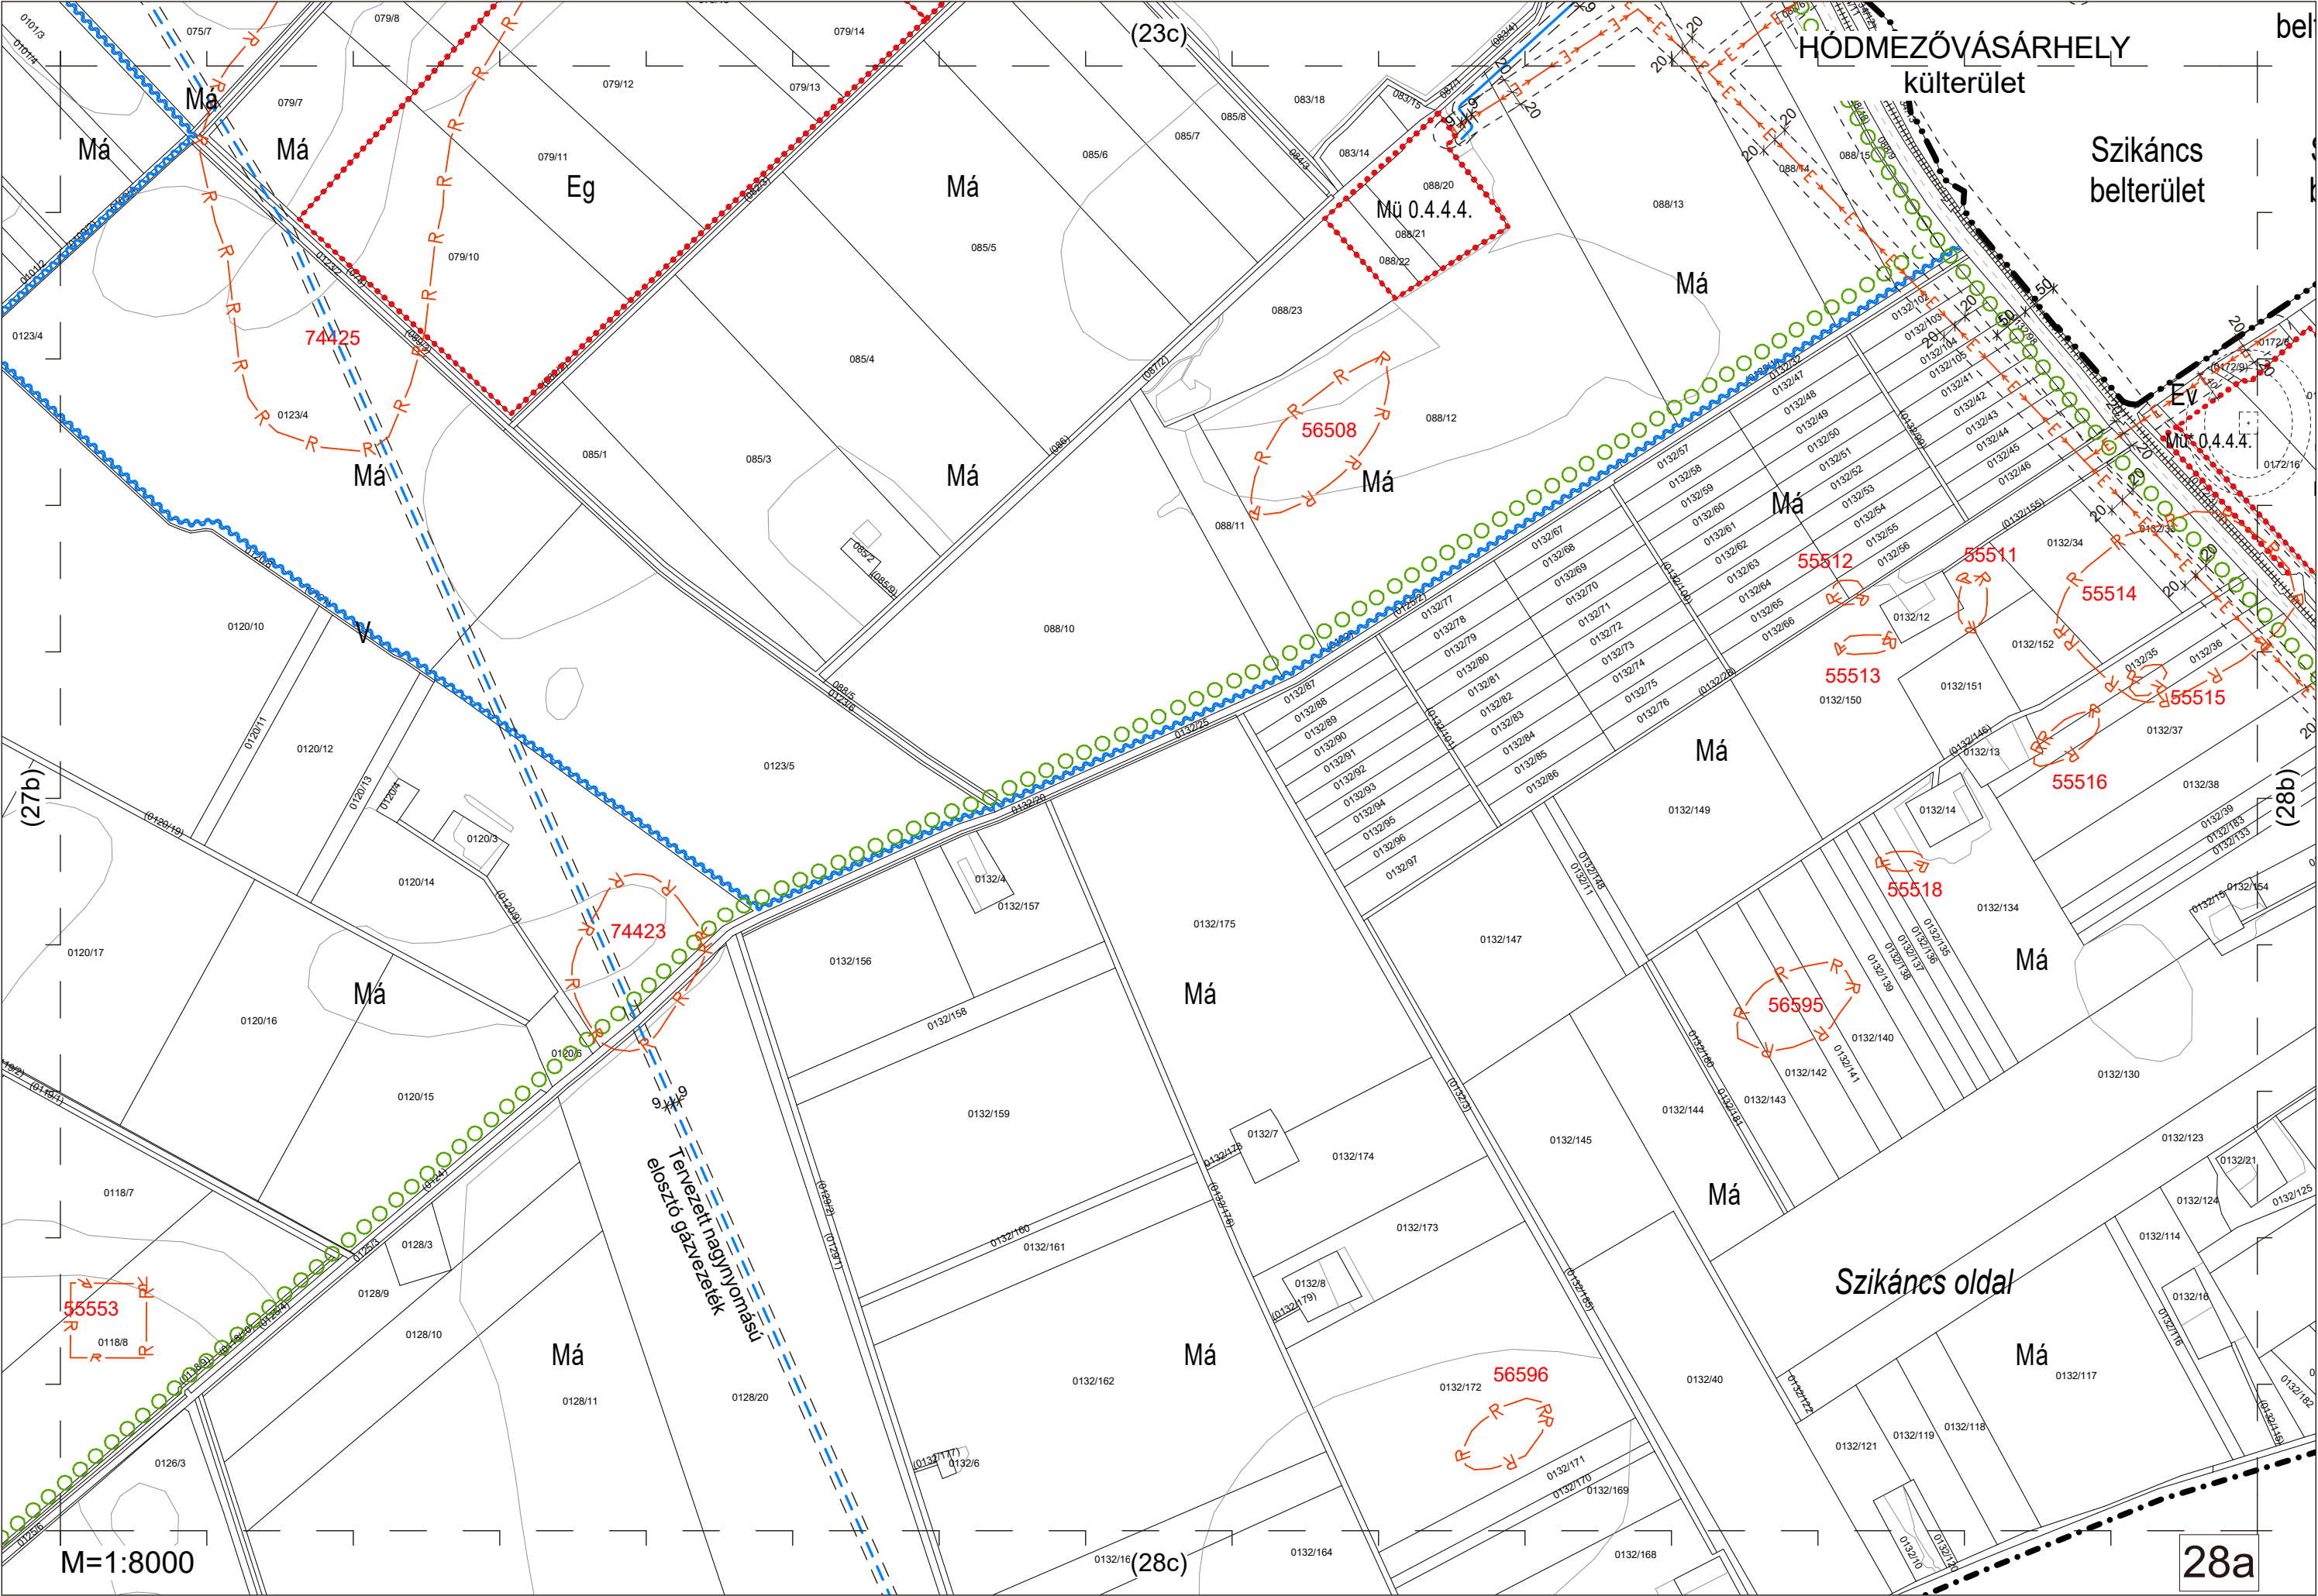


M=1:8000

28a

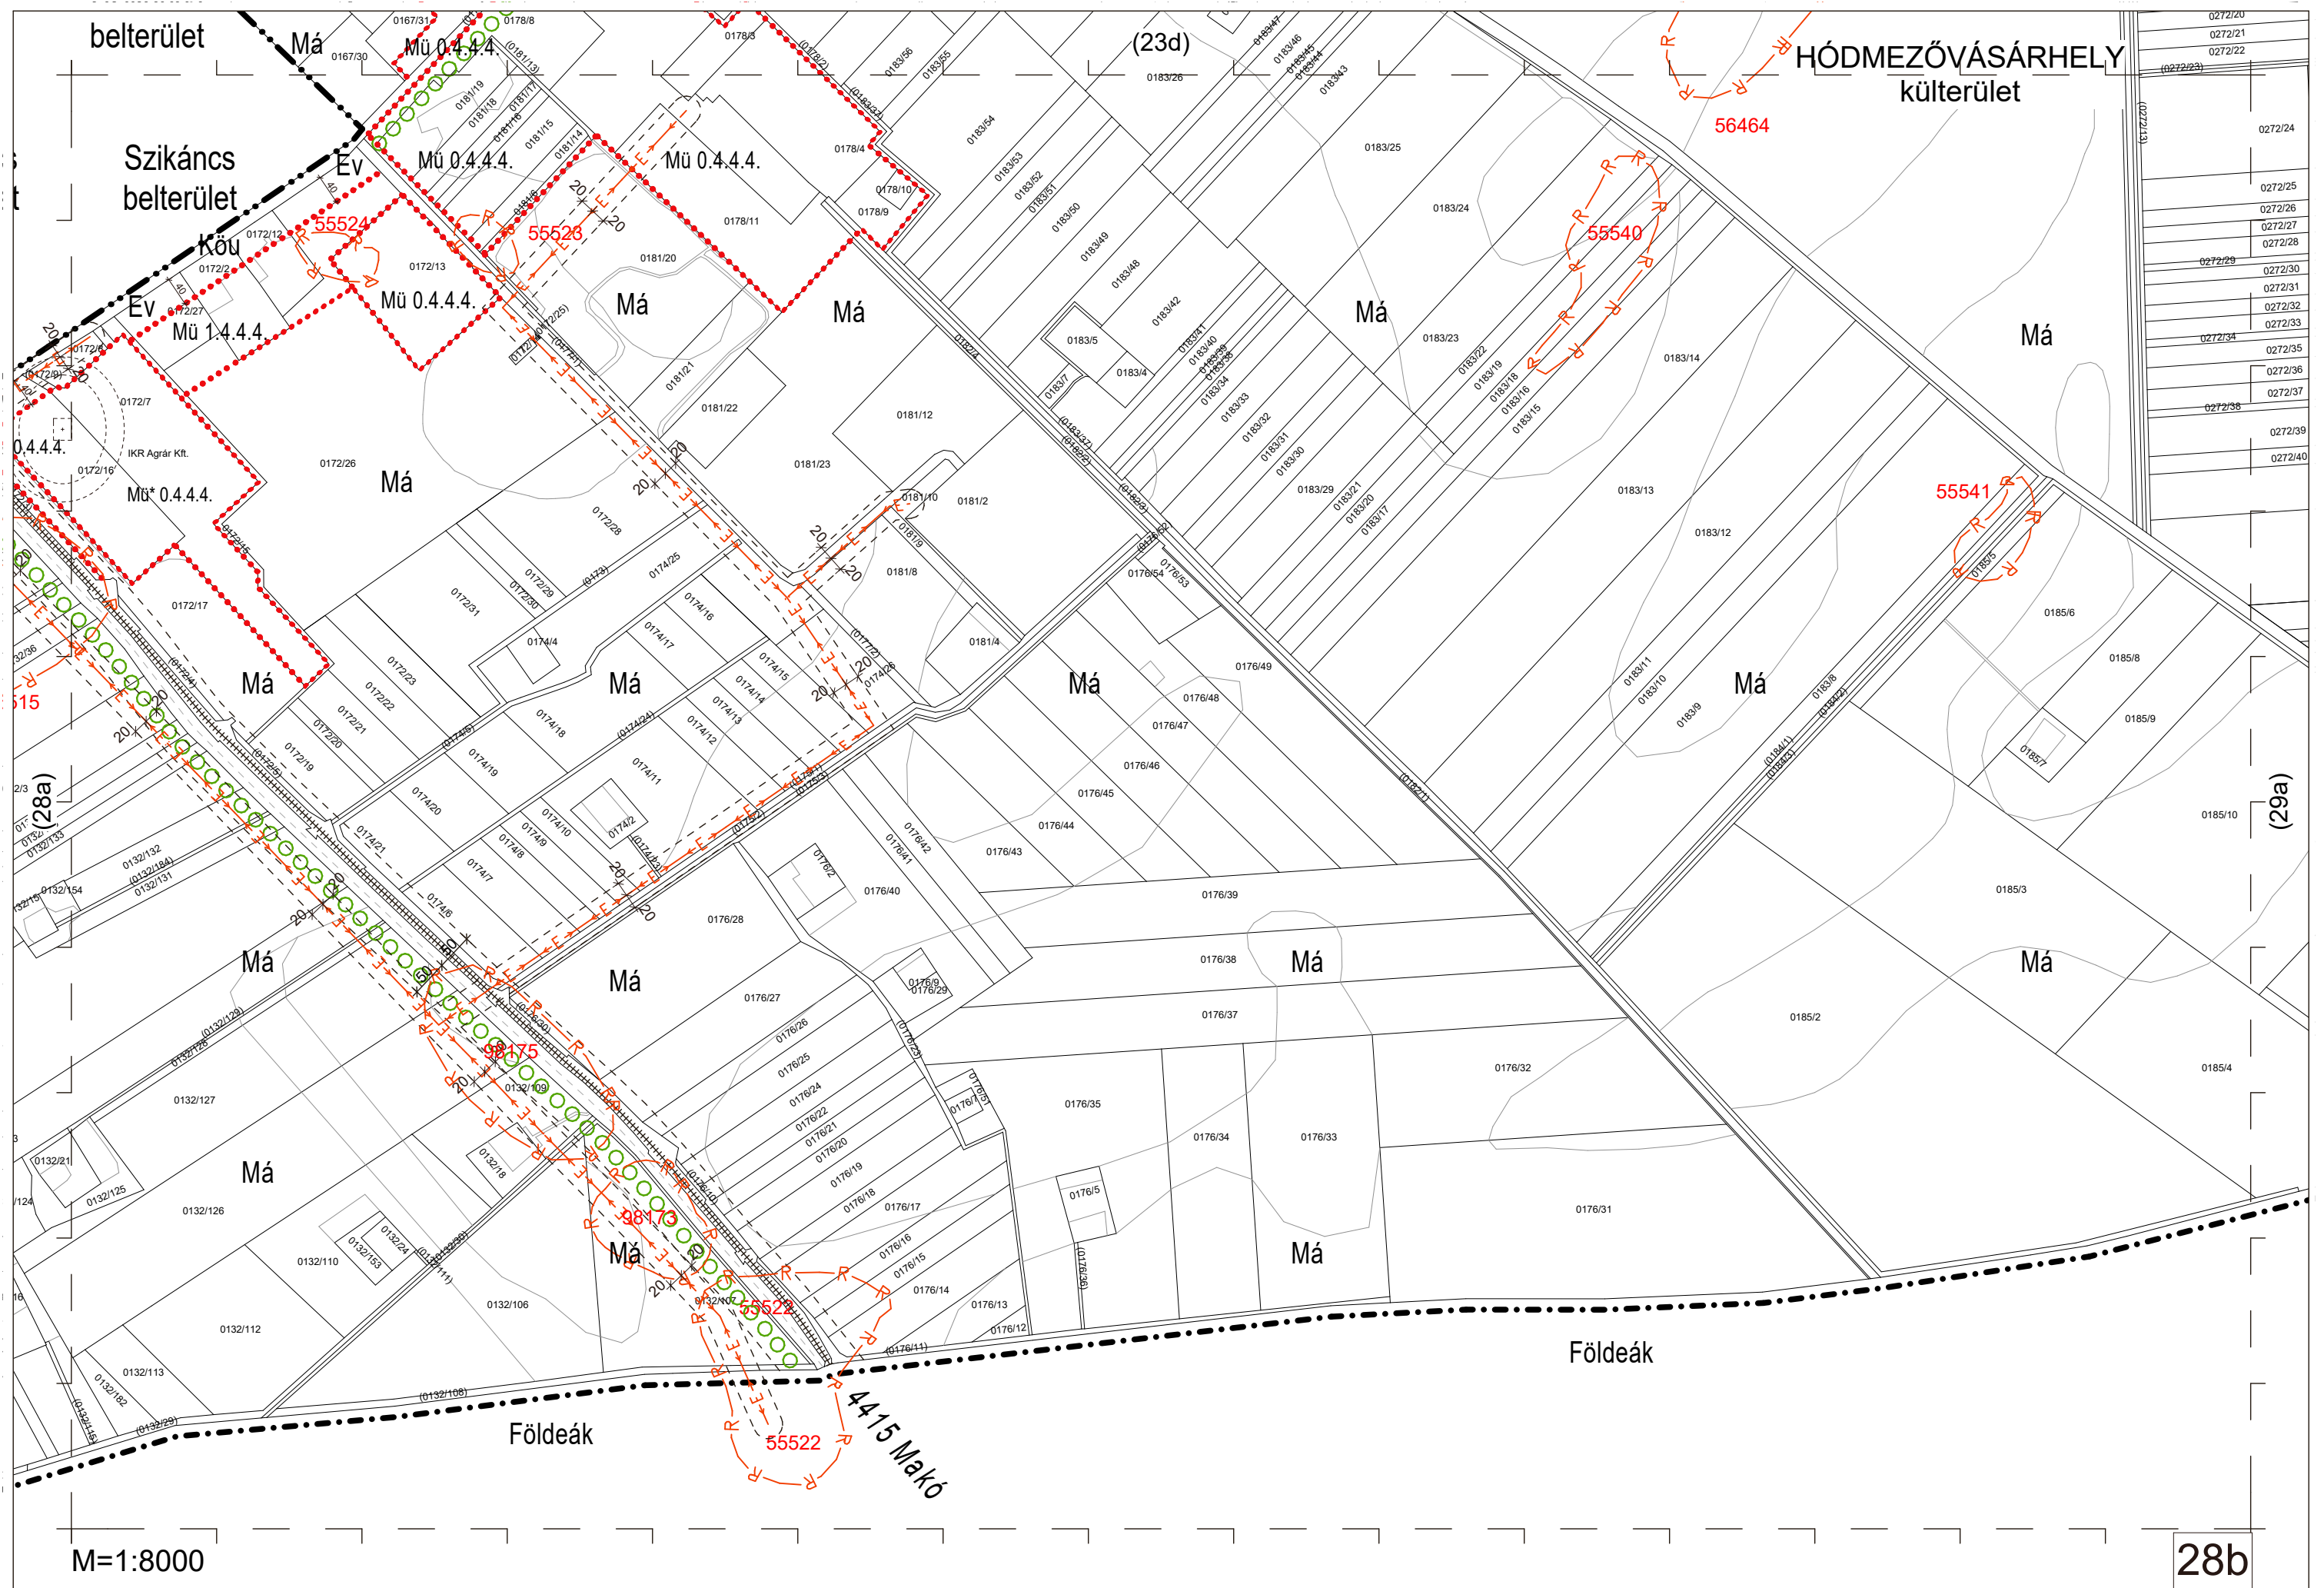

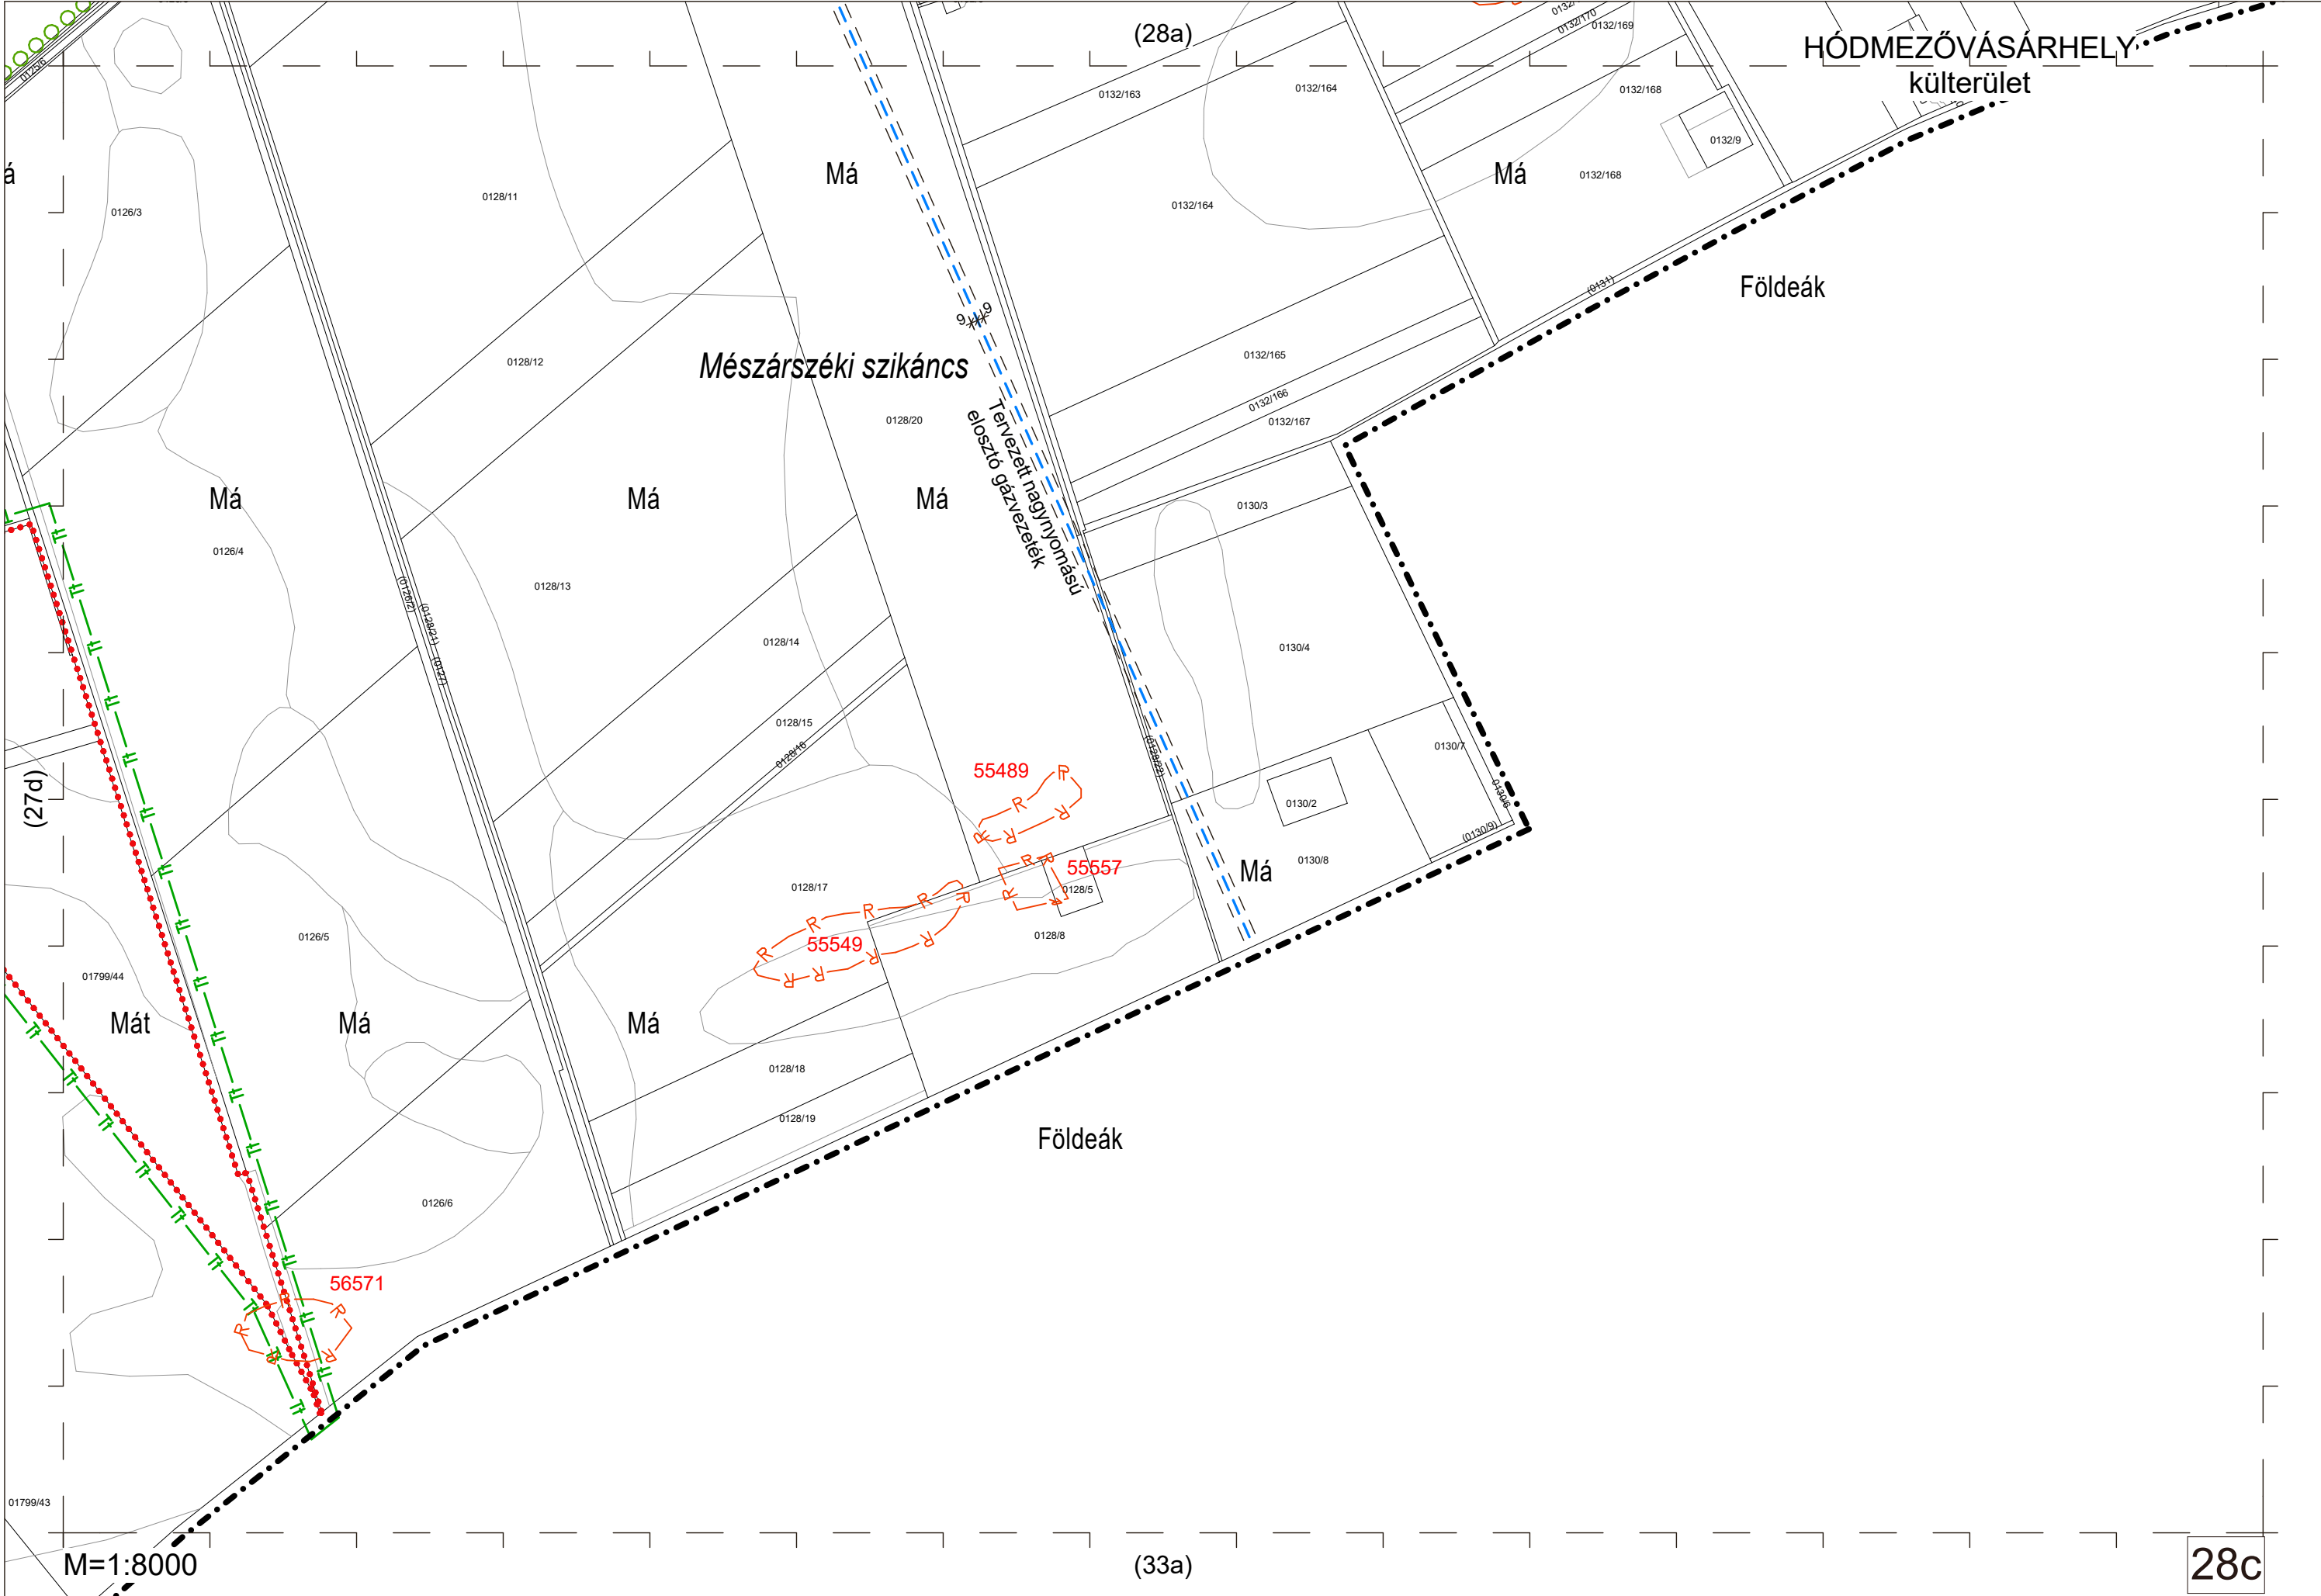

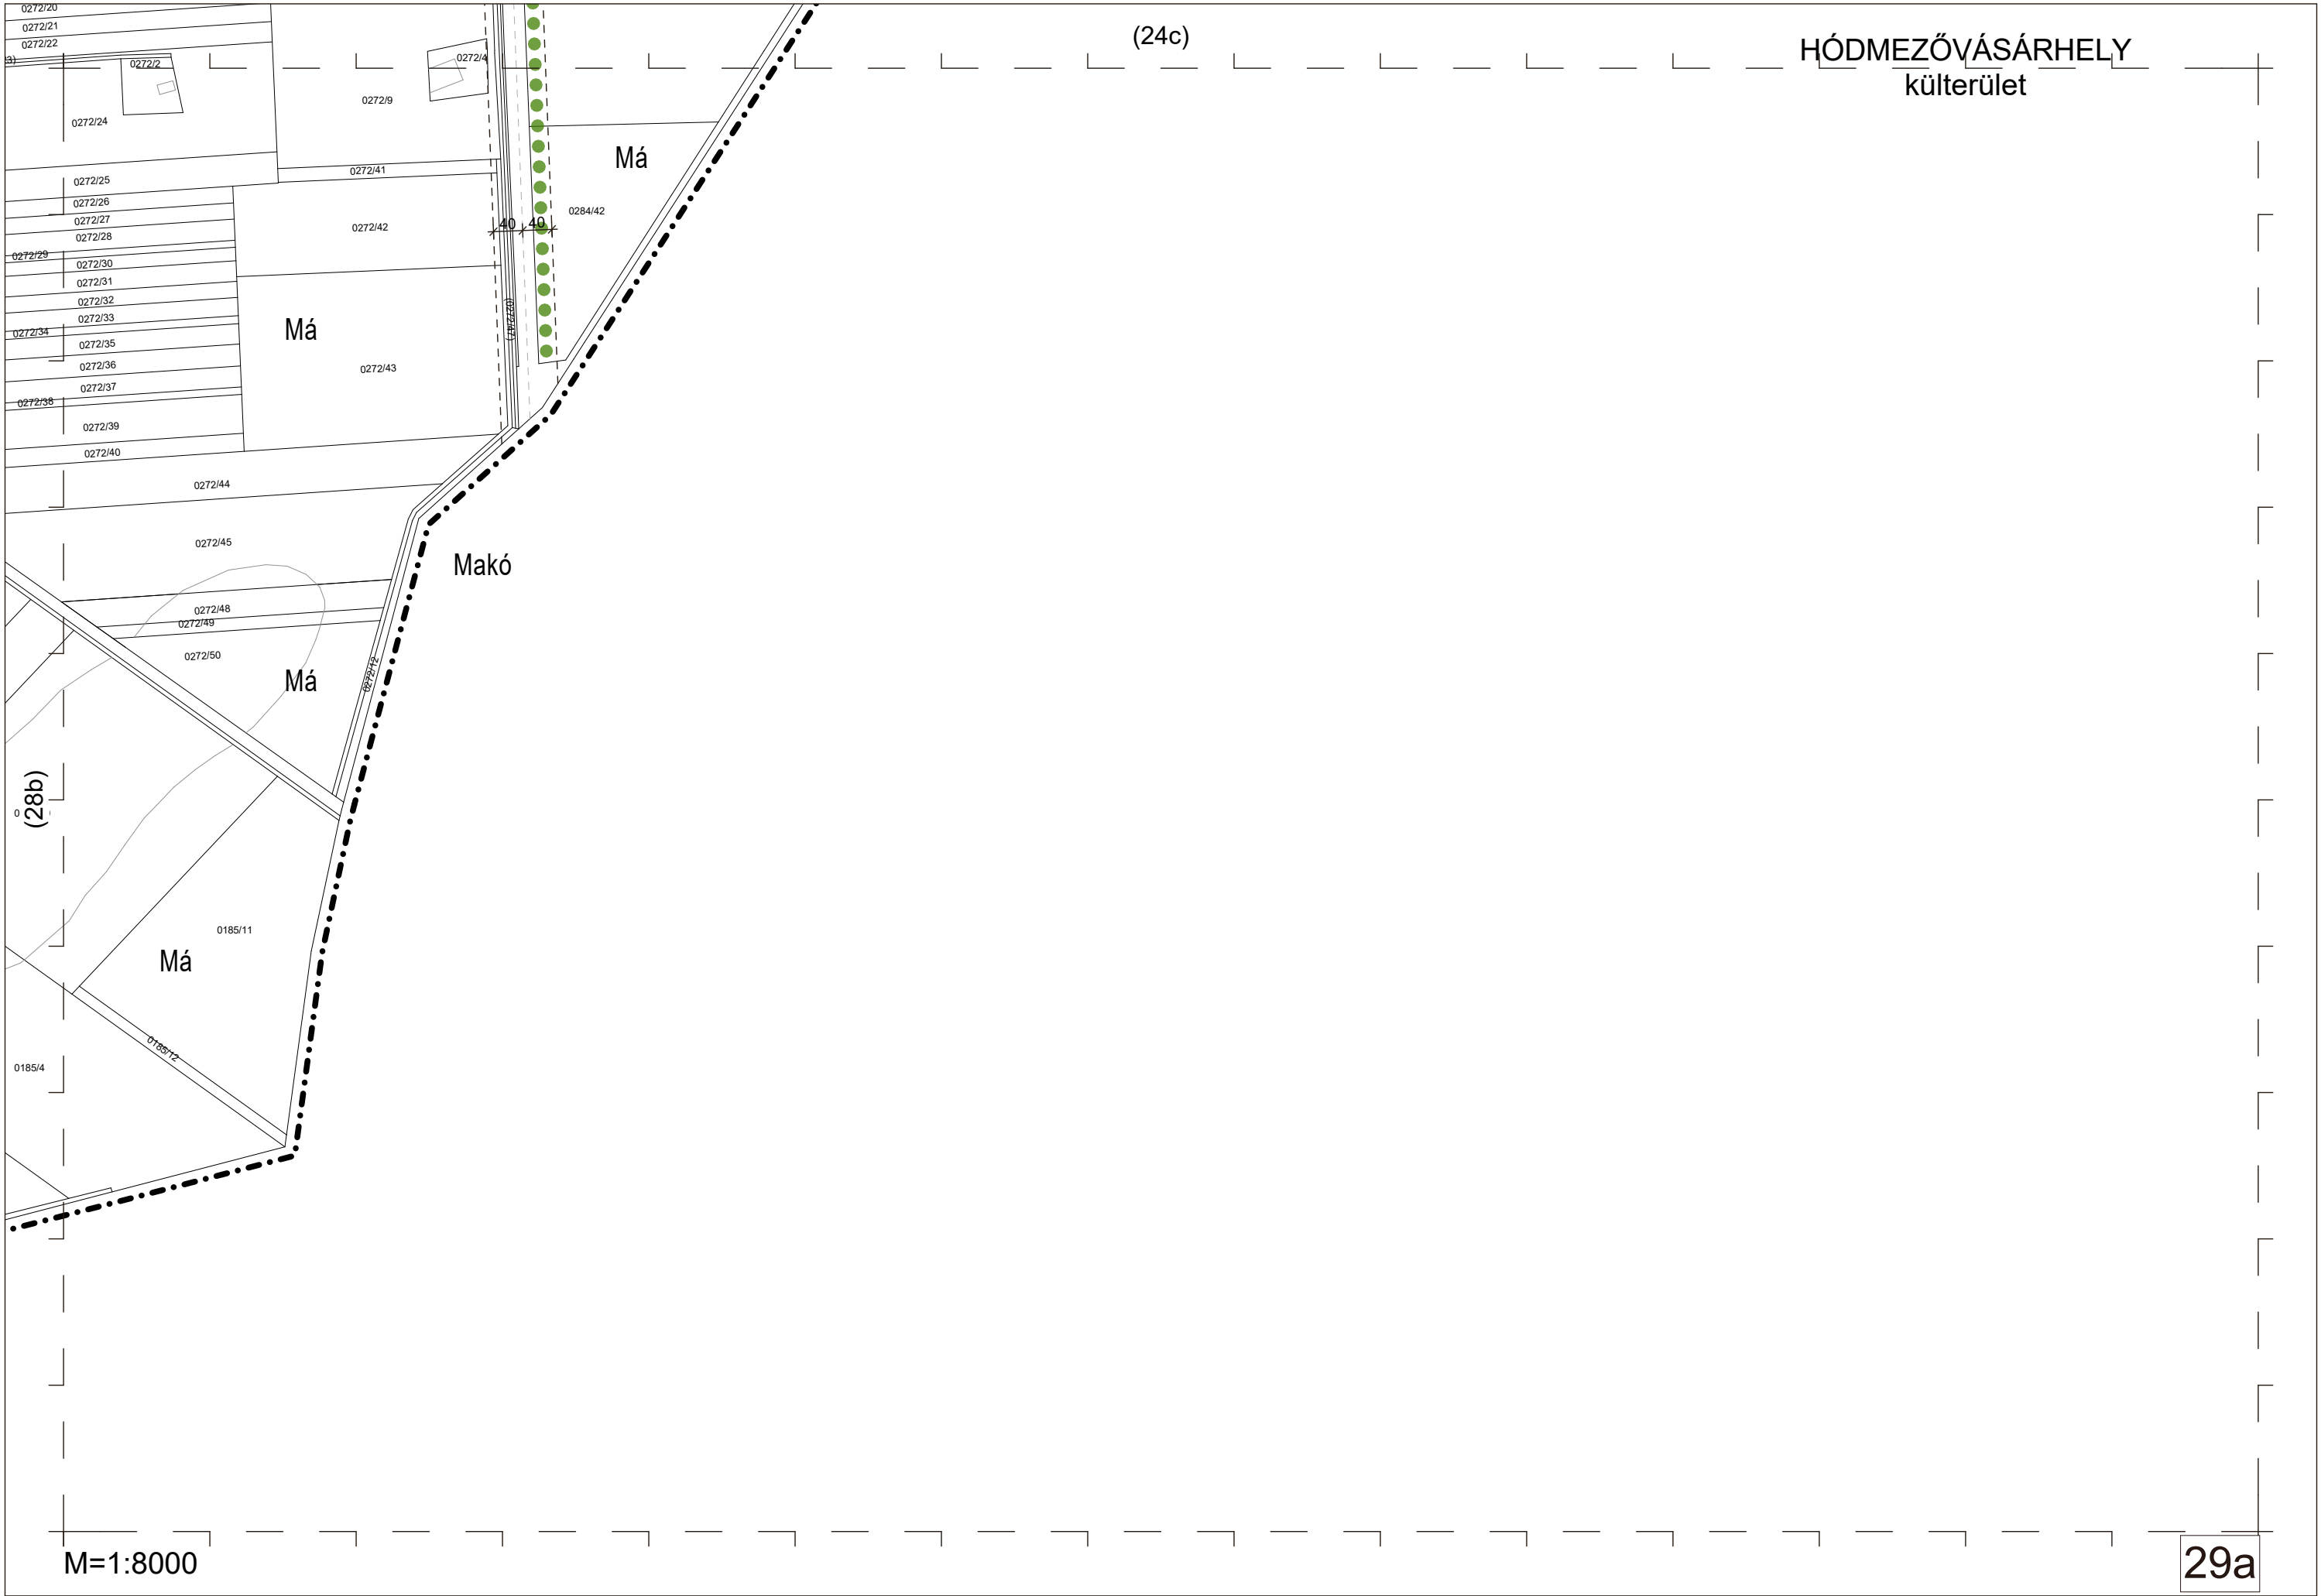

(25d)

HÓDMEZŐVÁSÁRHELY
küterület

01363

Algyő

Má

IV1a

01363


01358/2


Nagyközépnomású elosztó gázvezeték - DÉGÁZ


(31a)


M=1:8000


30b

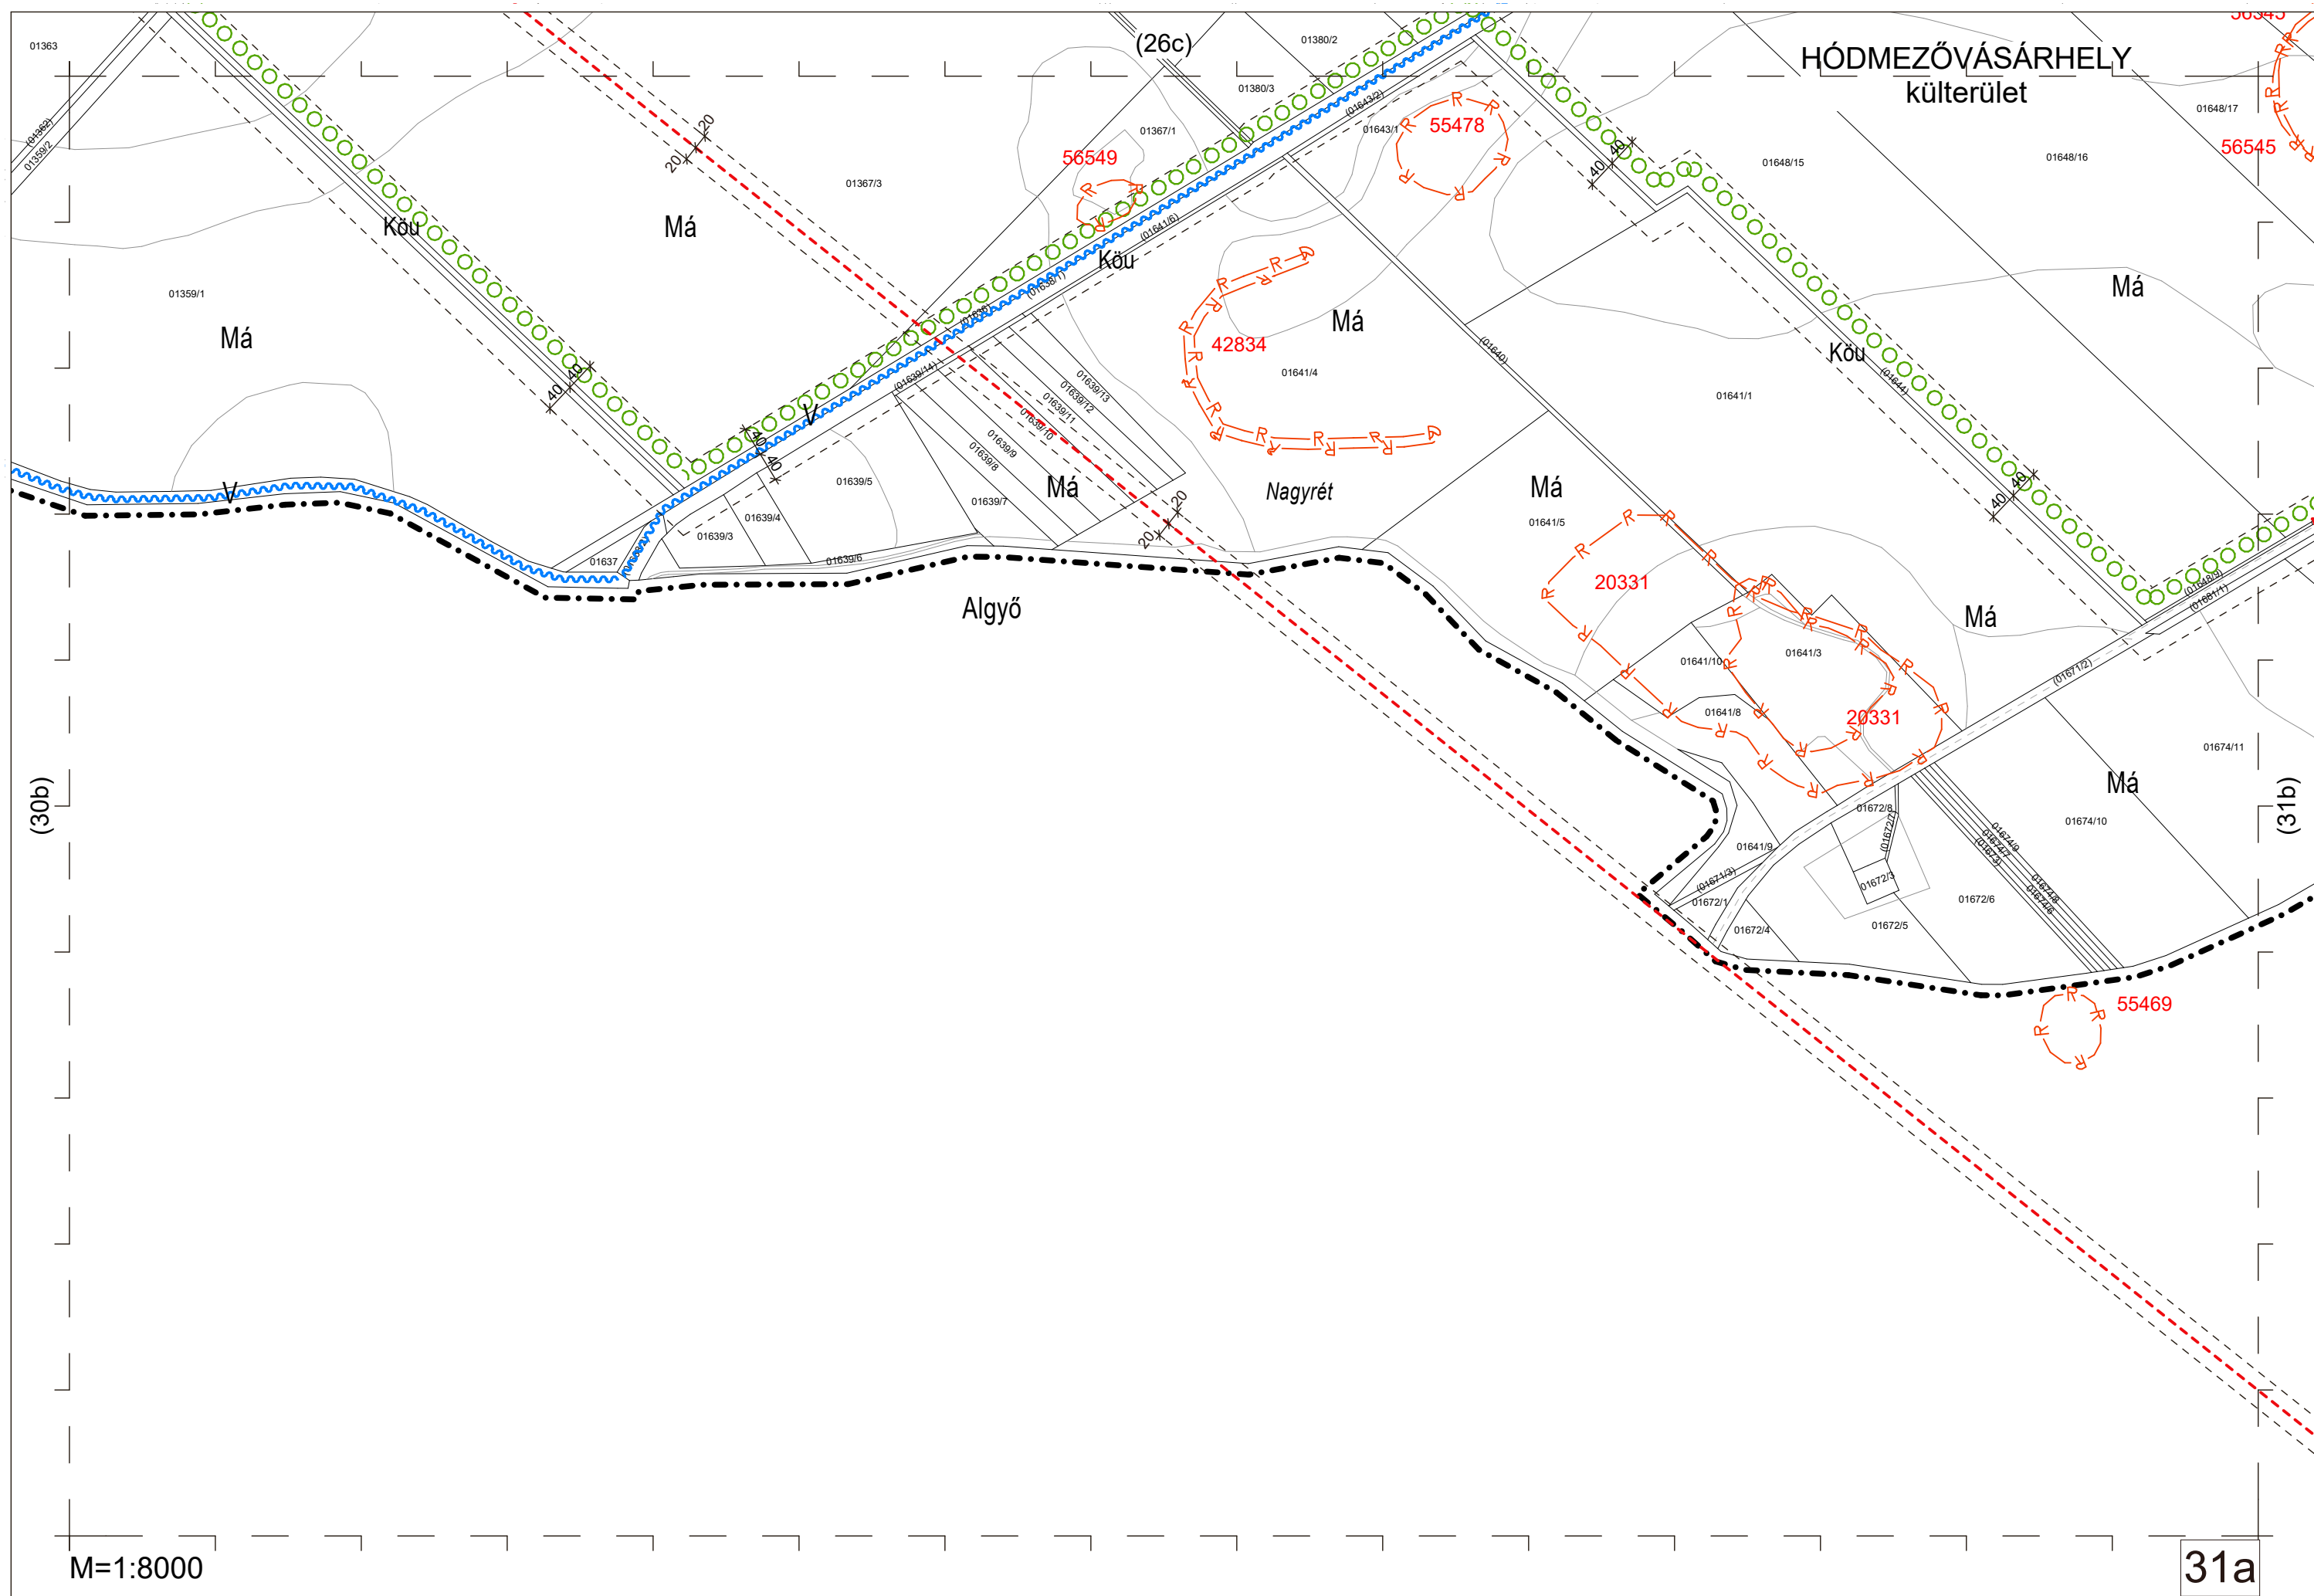


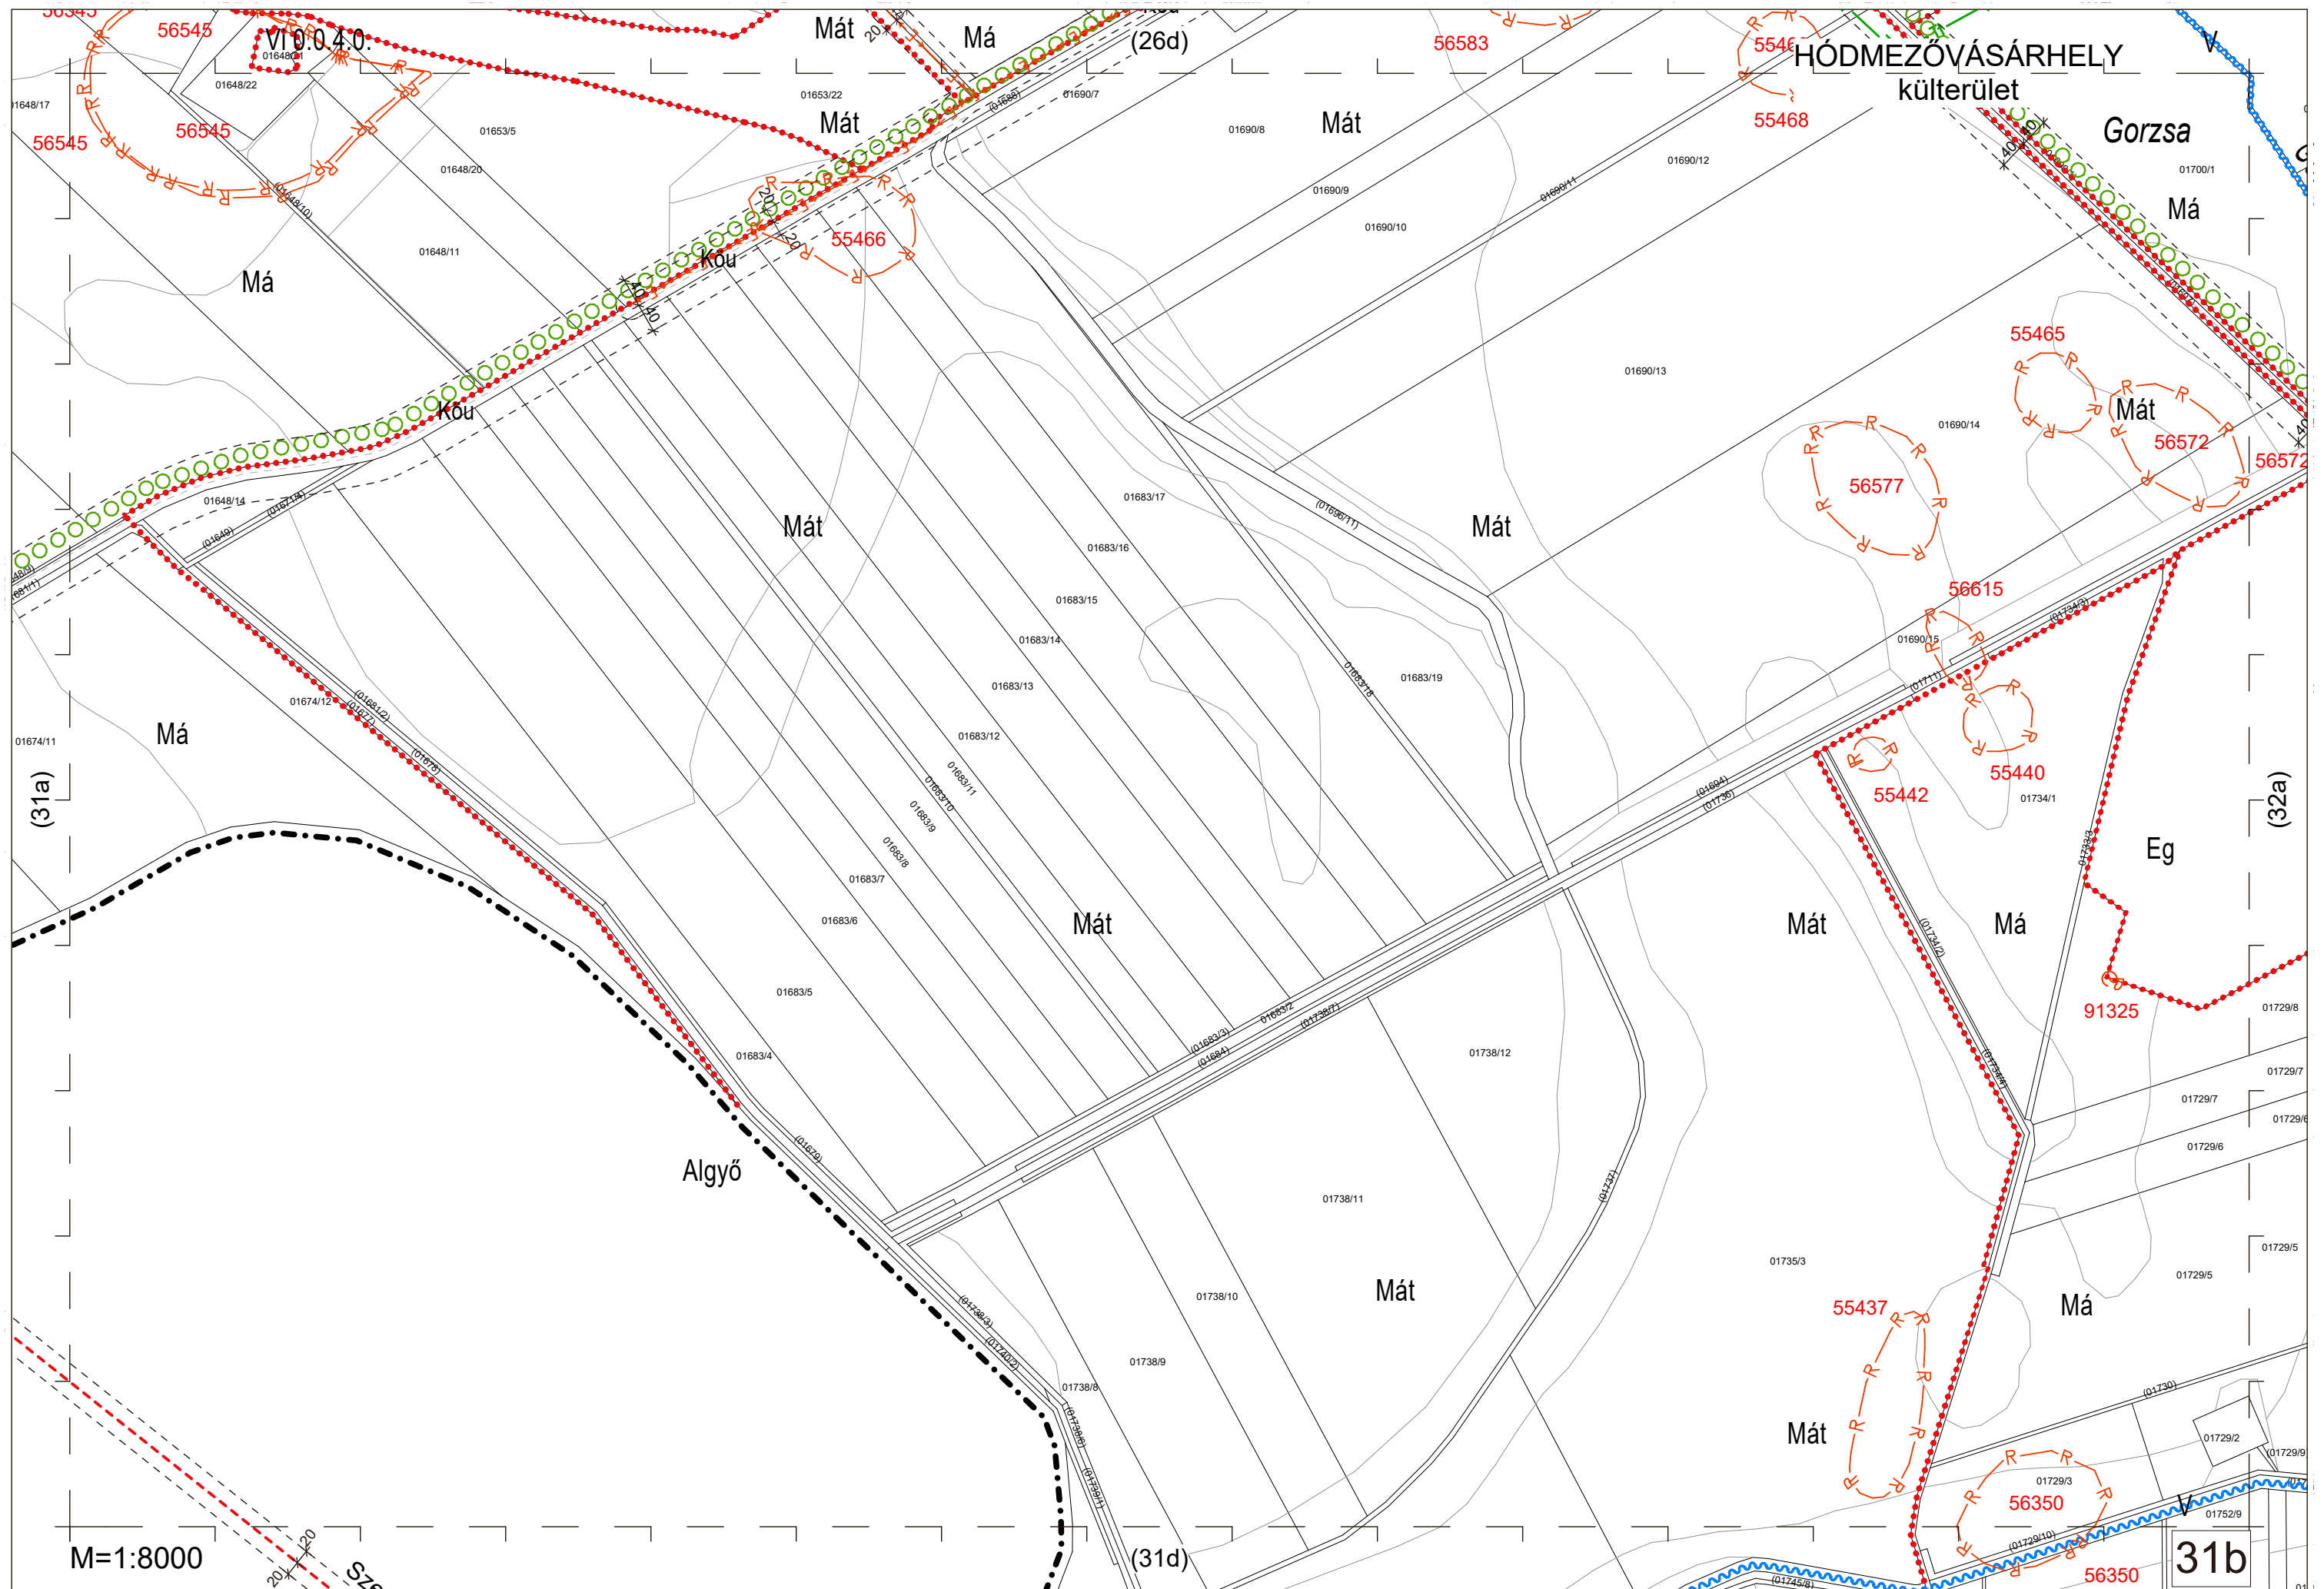

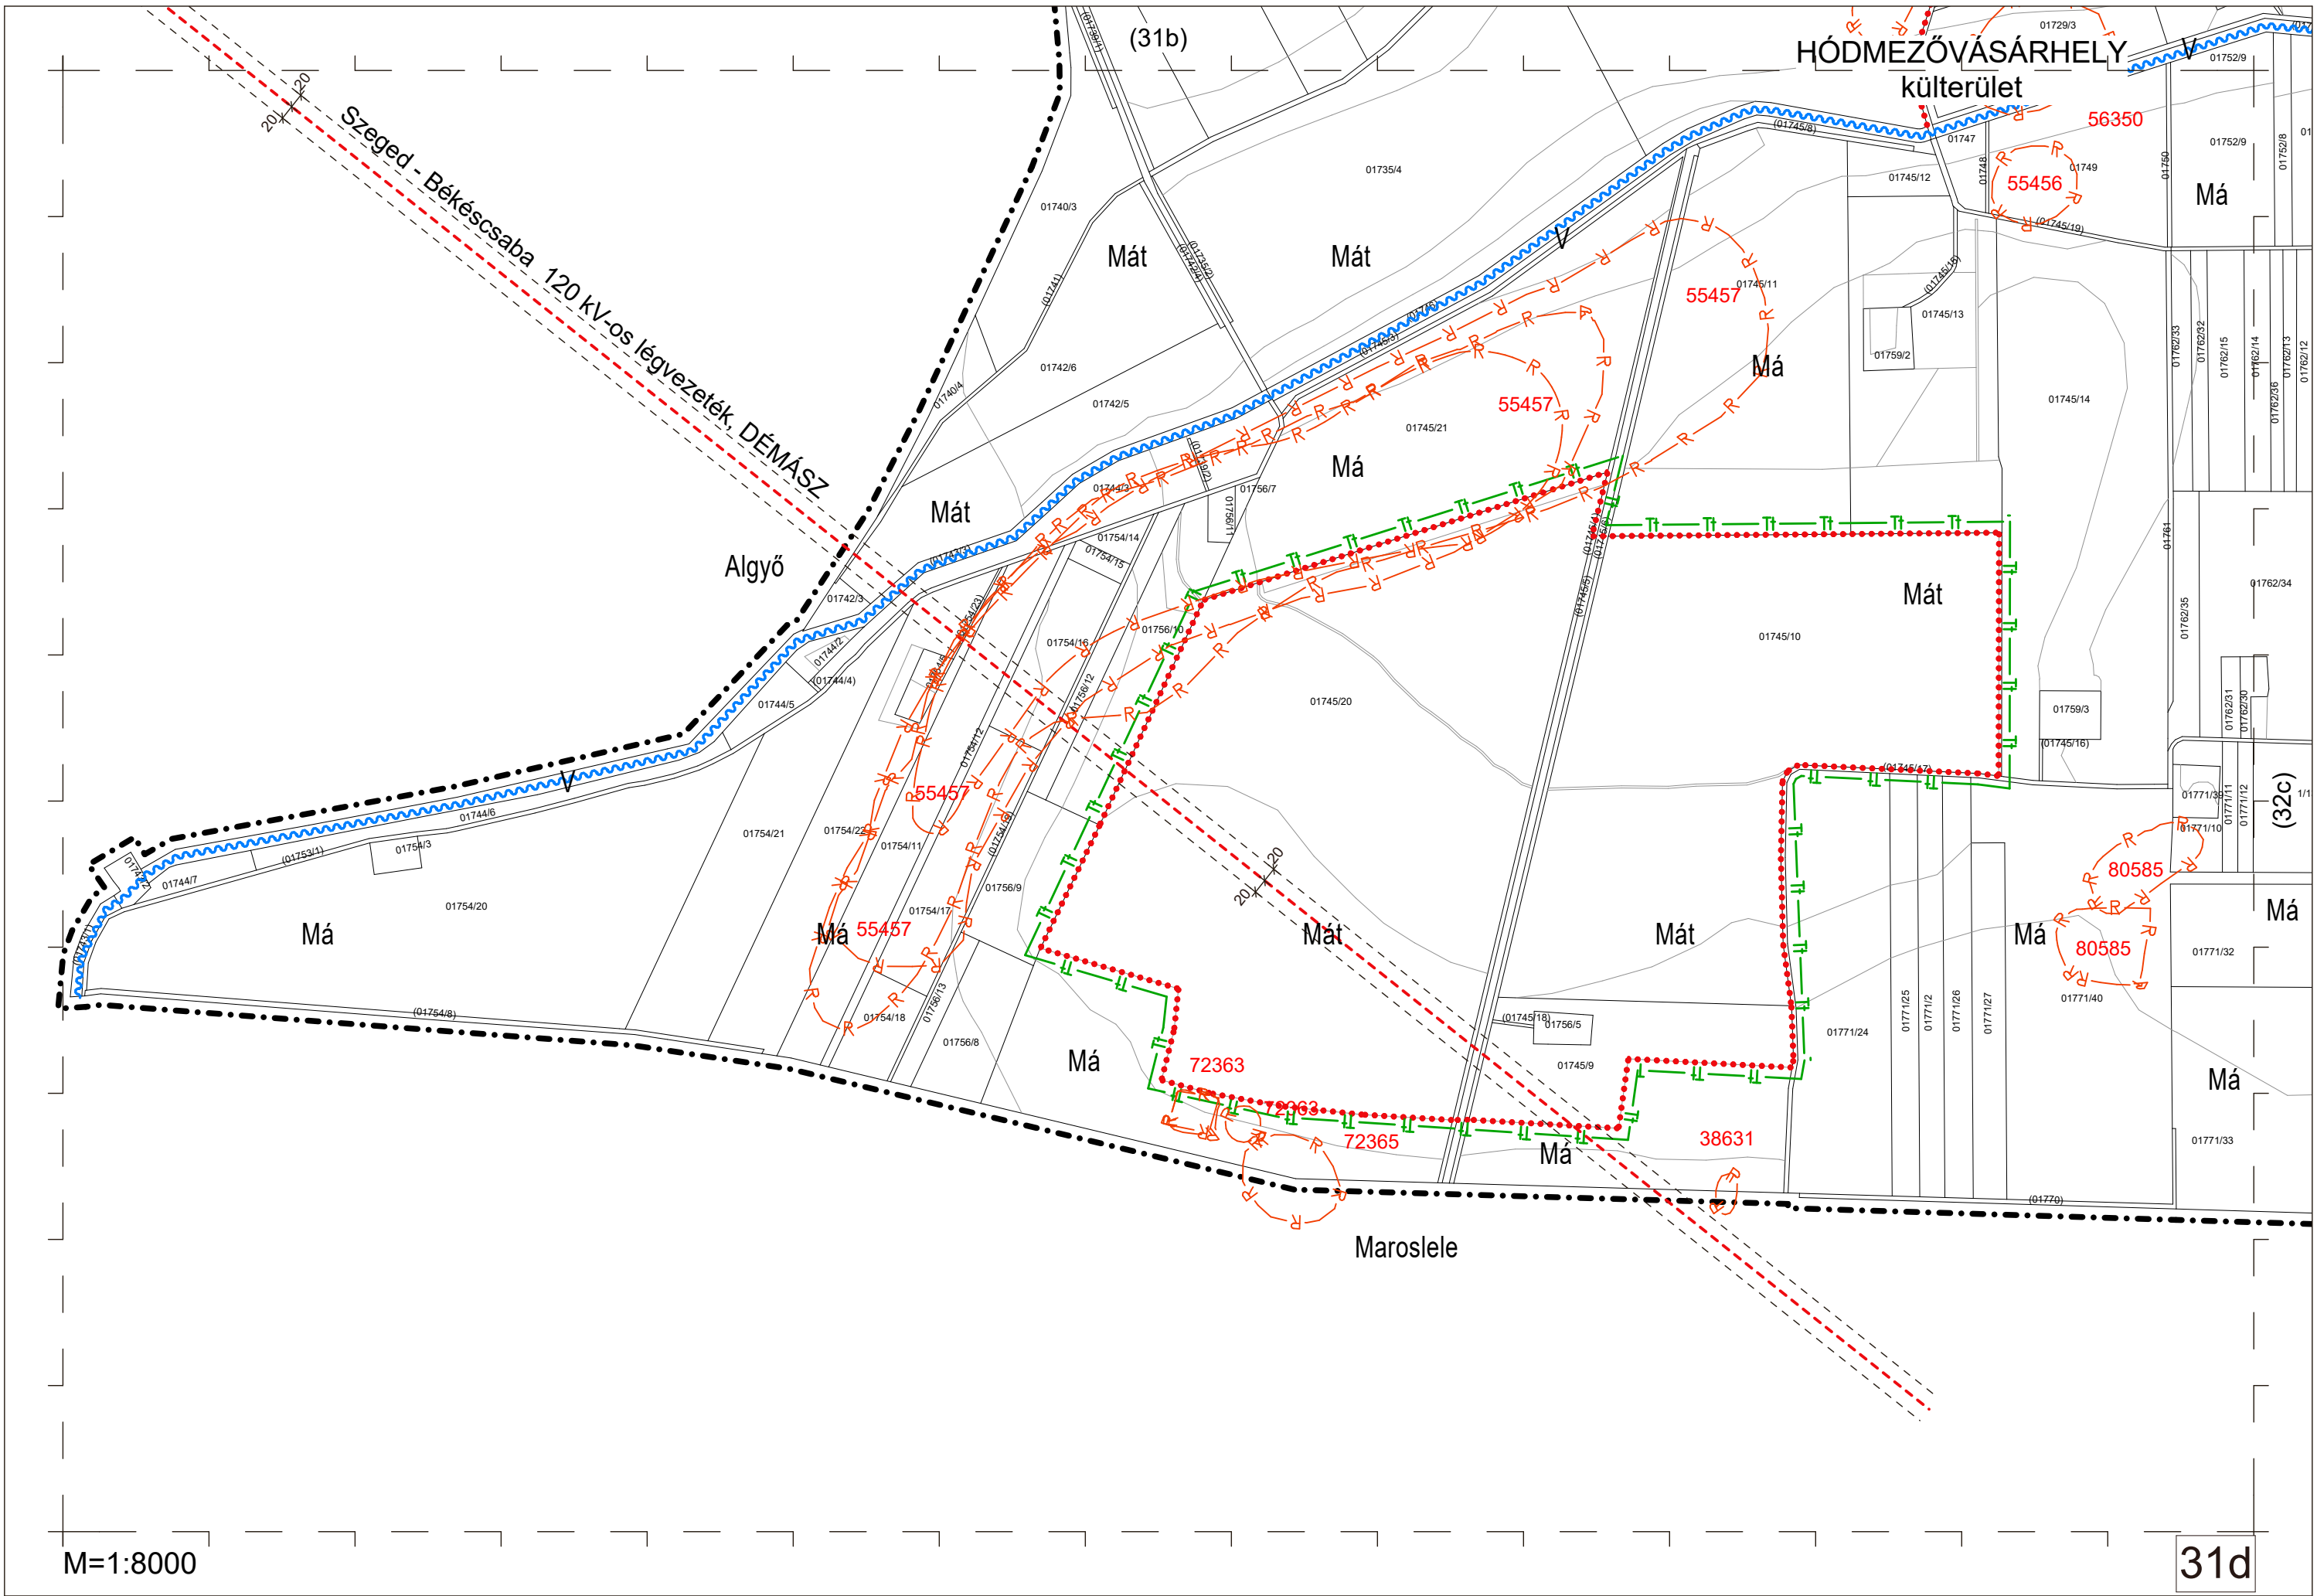

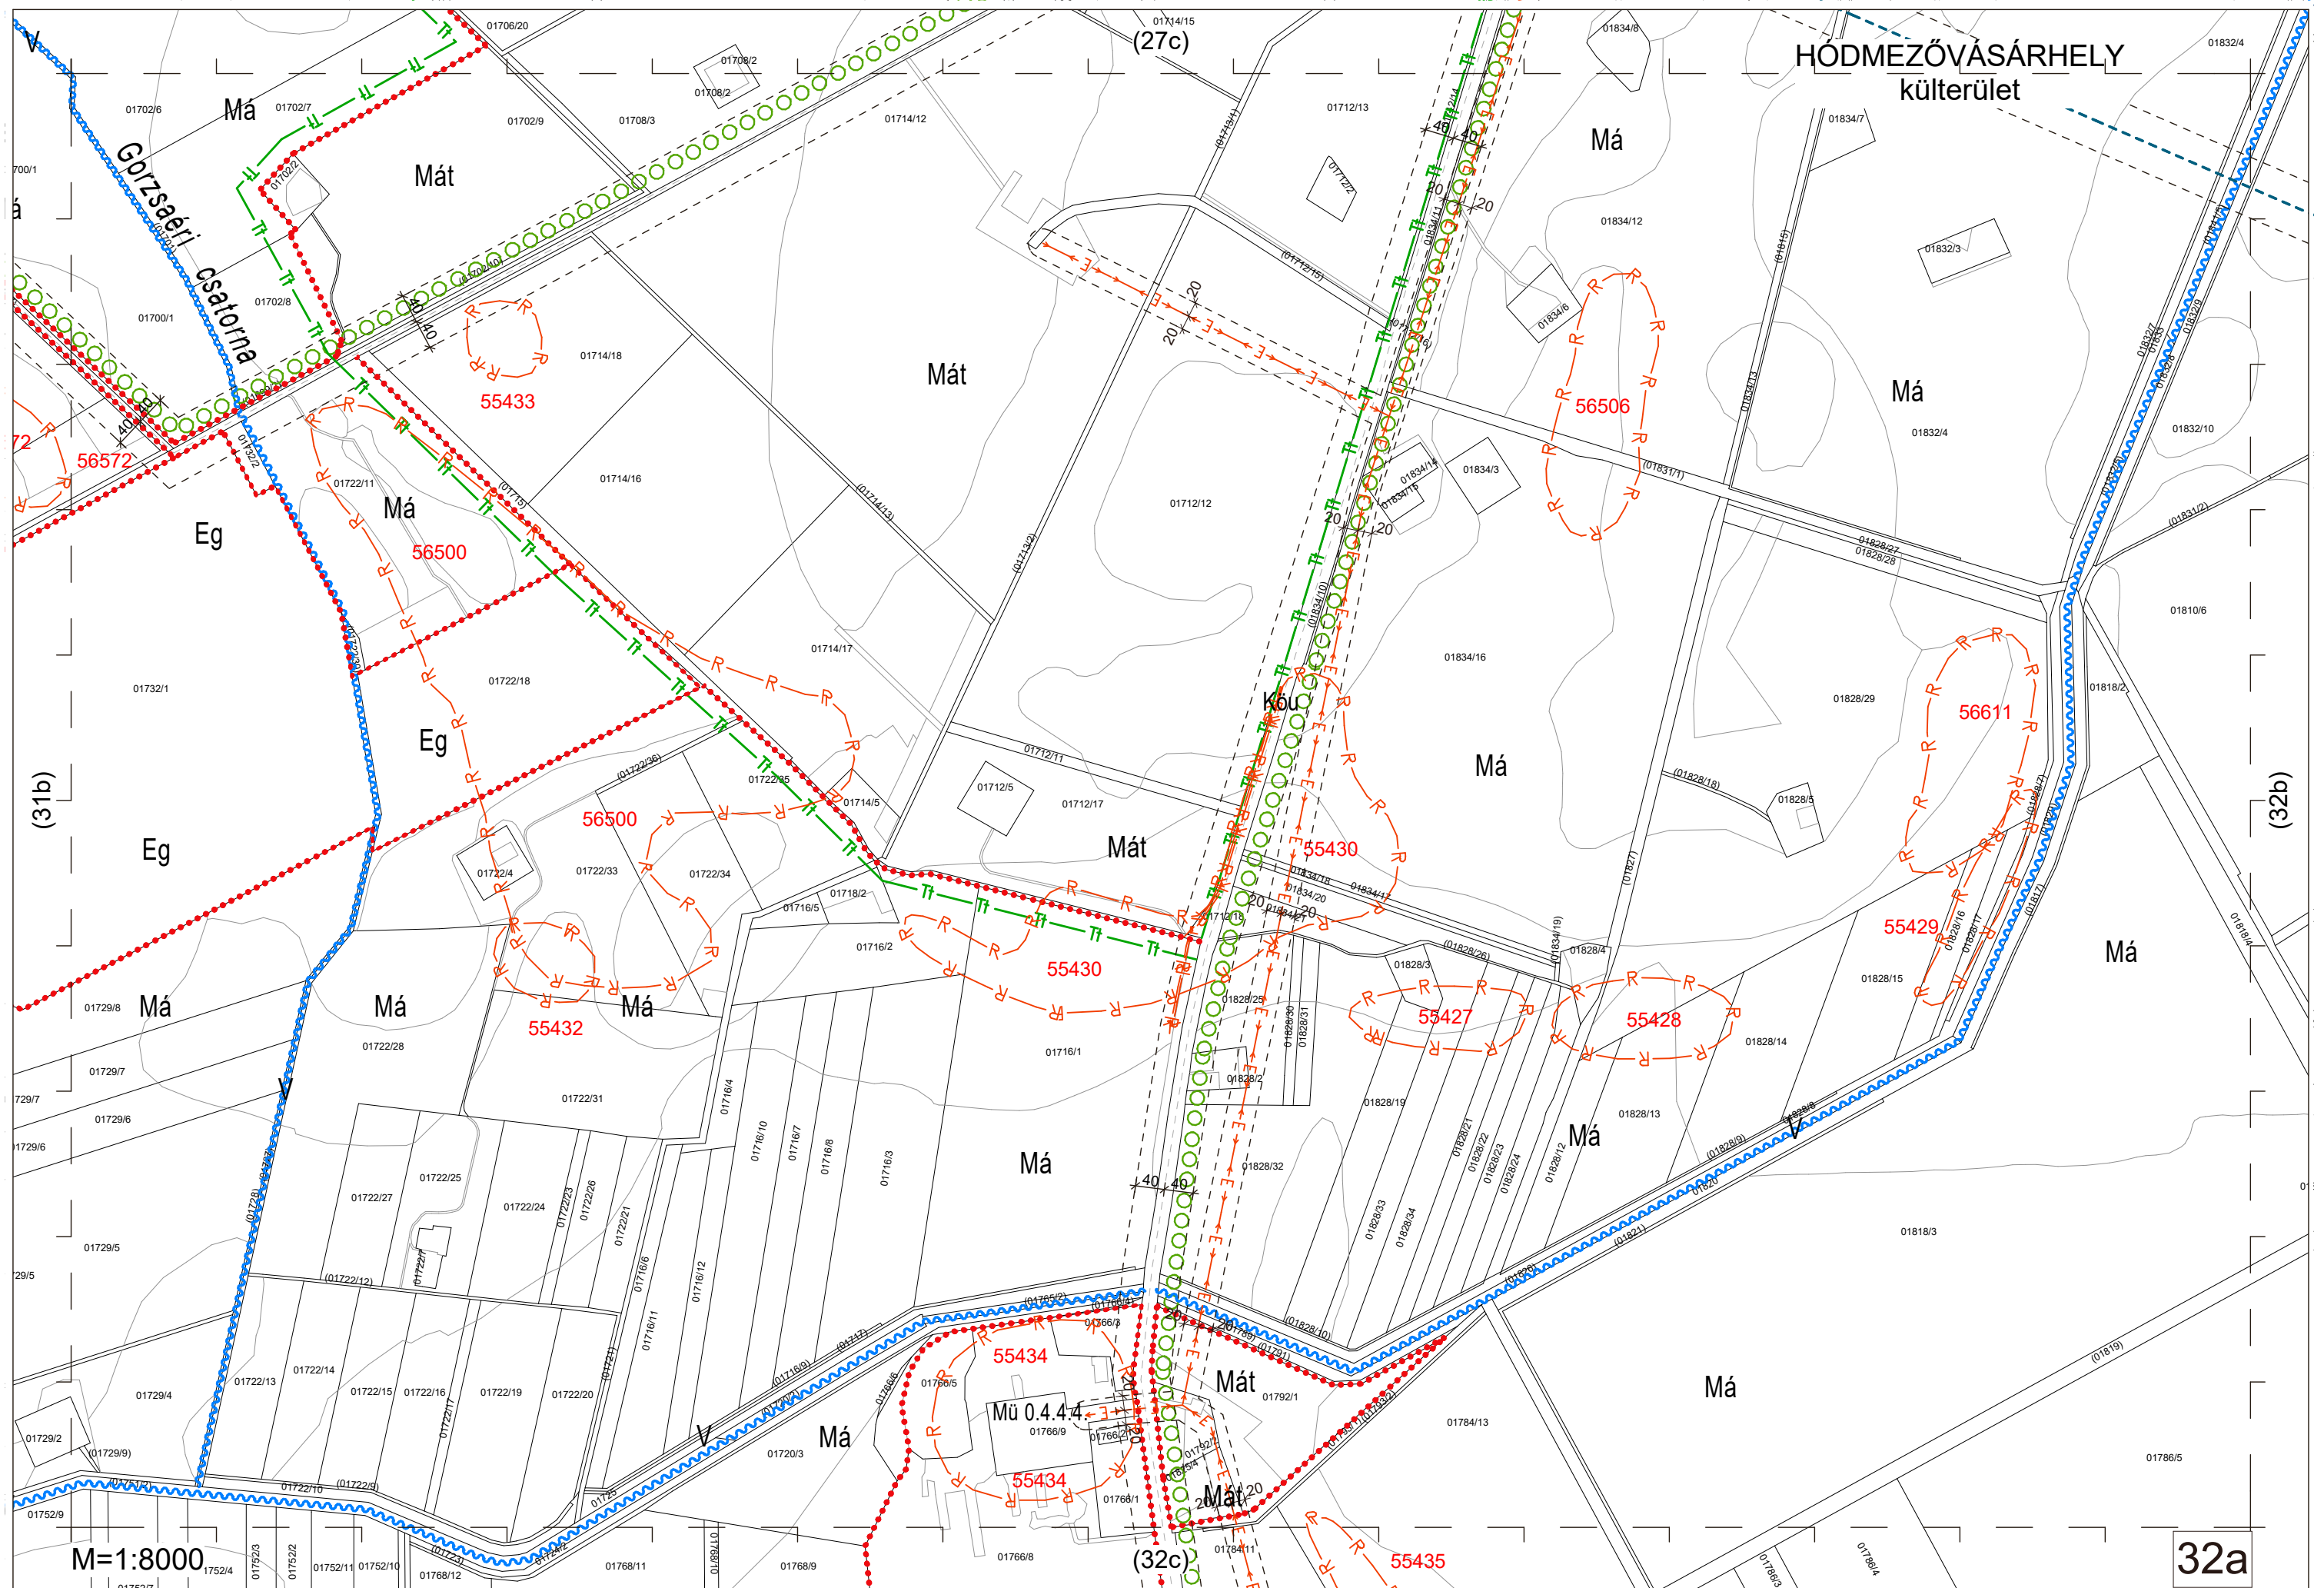

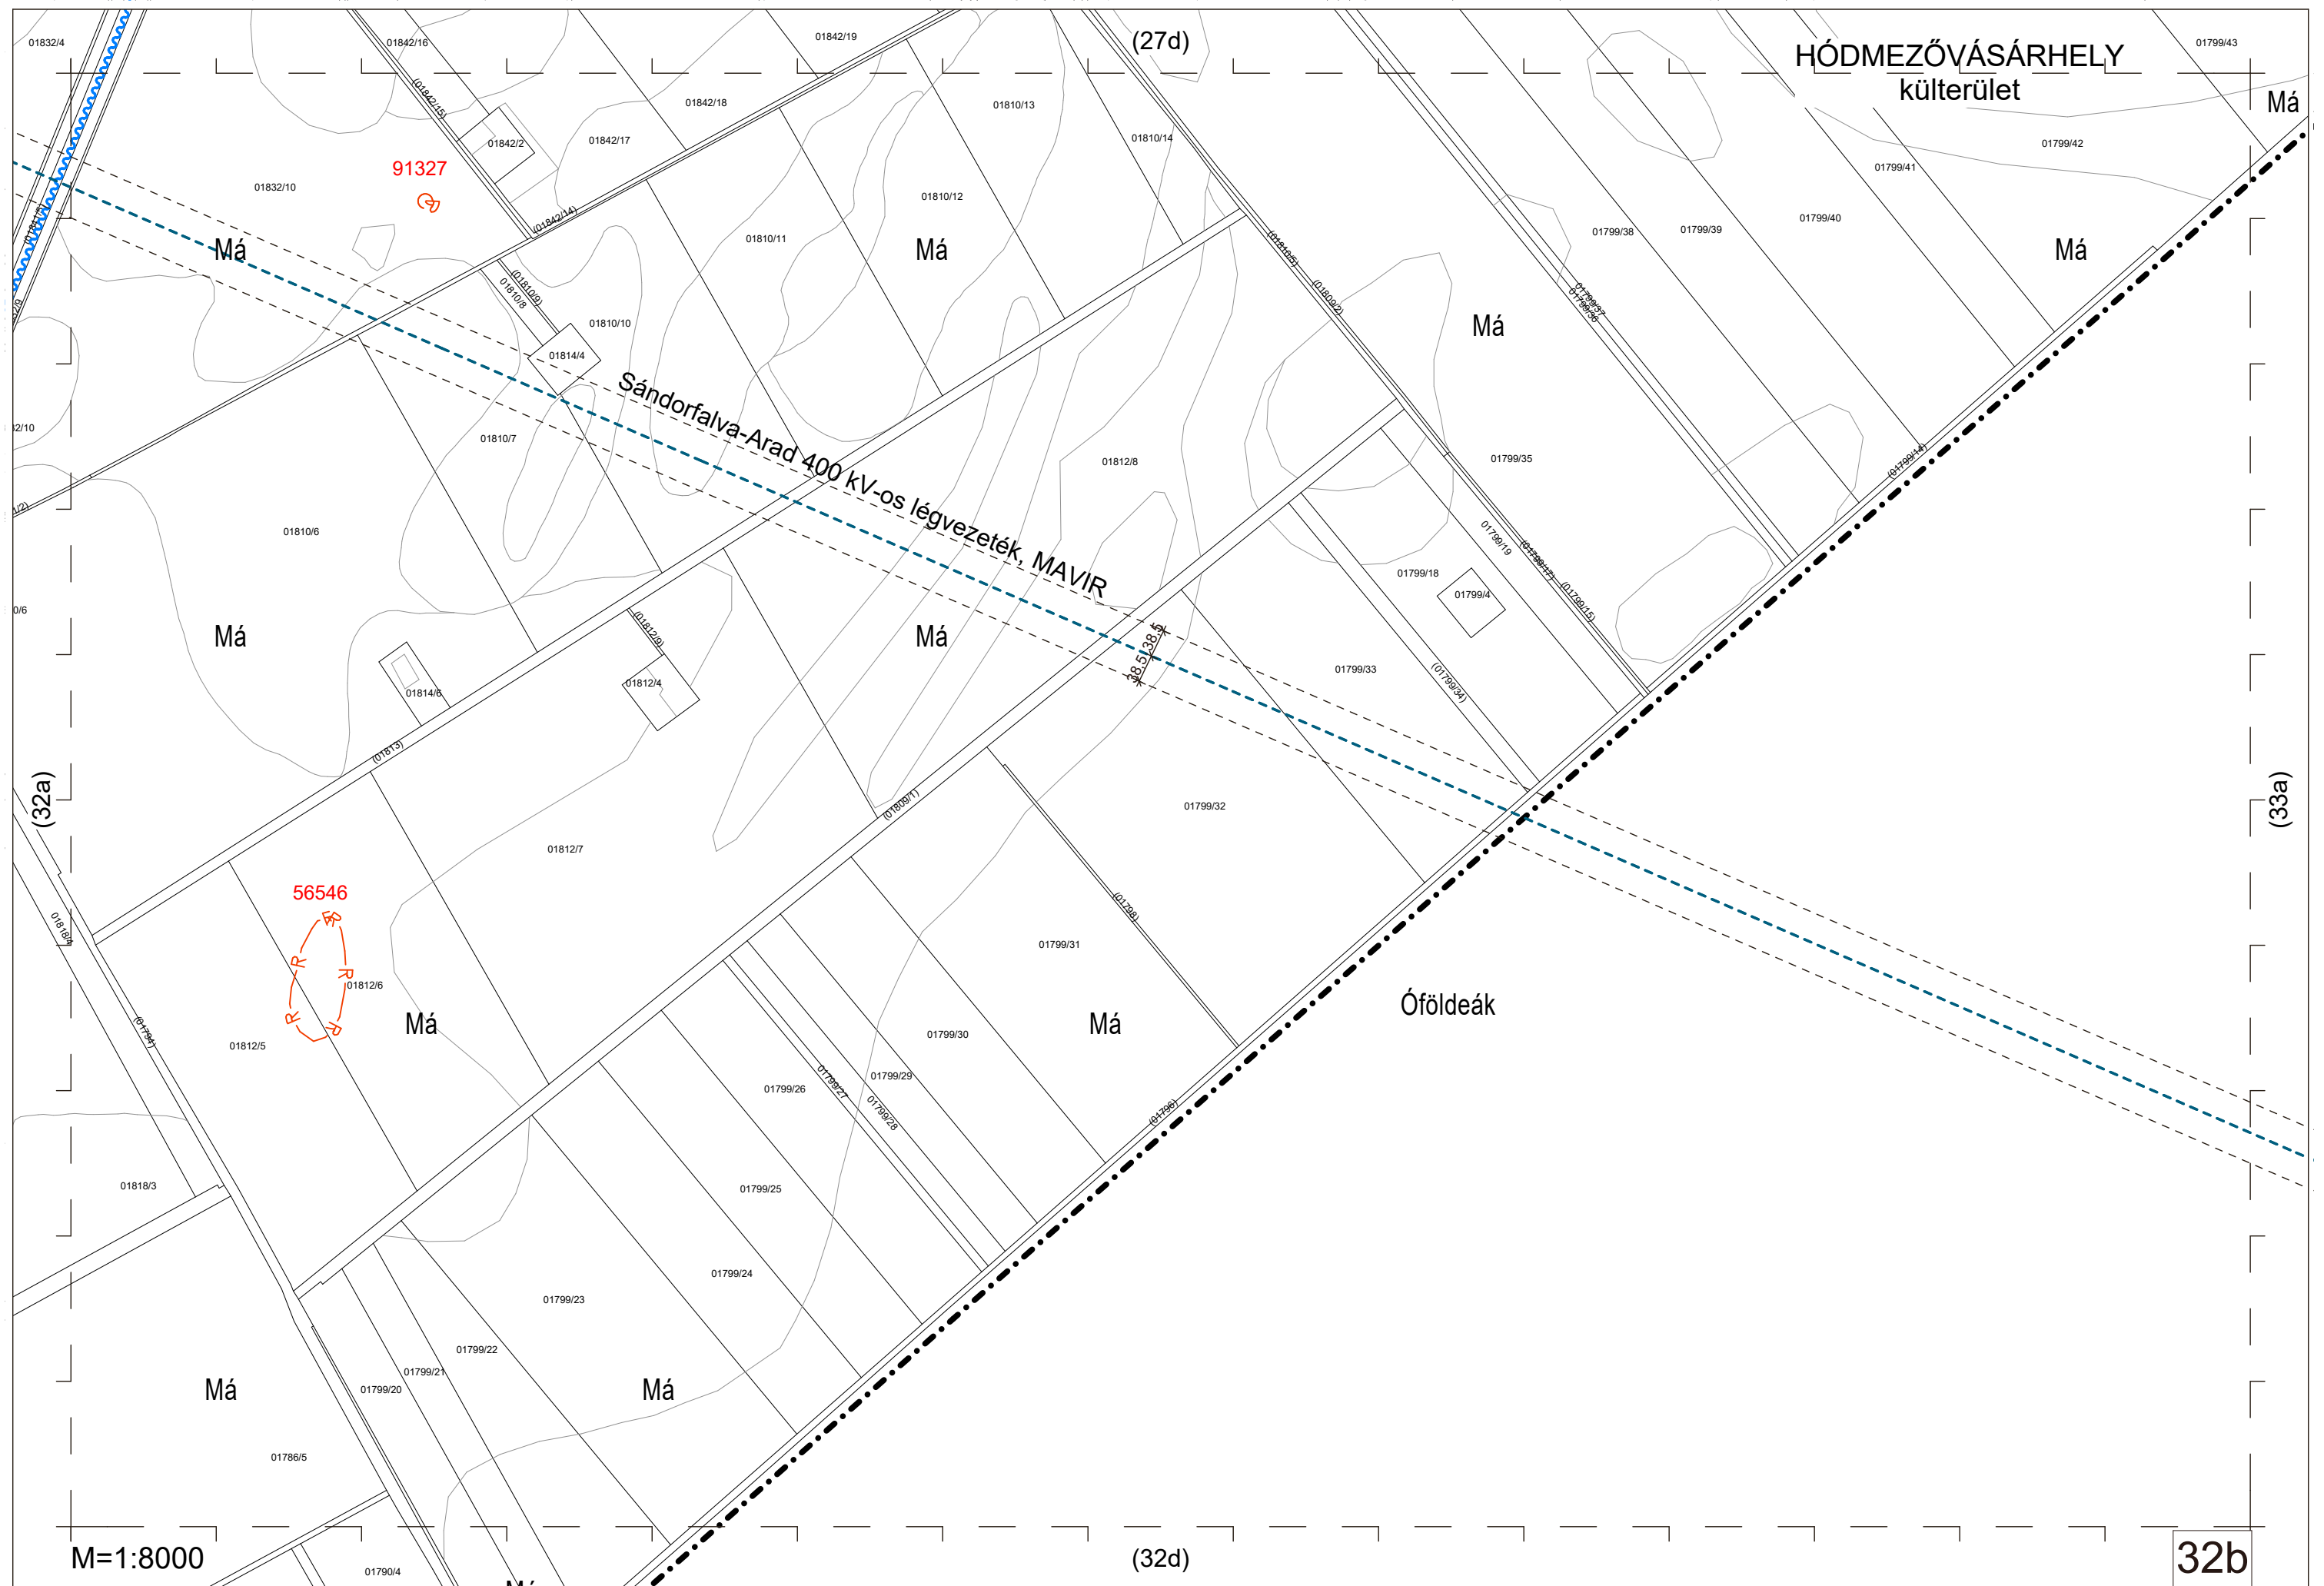

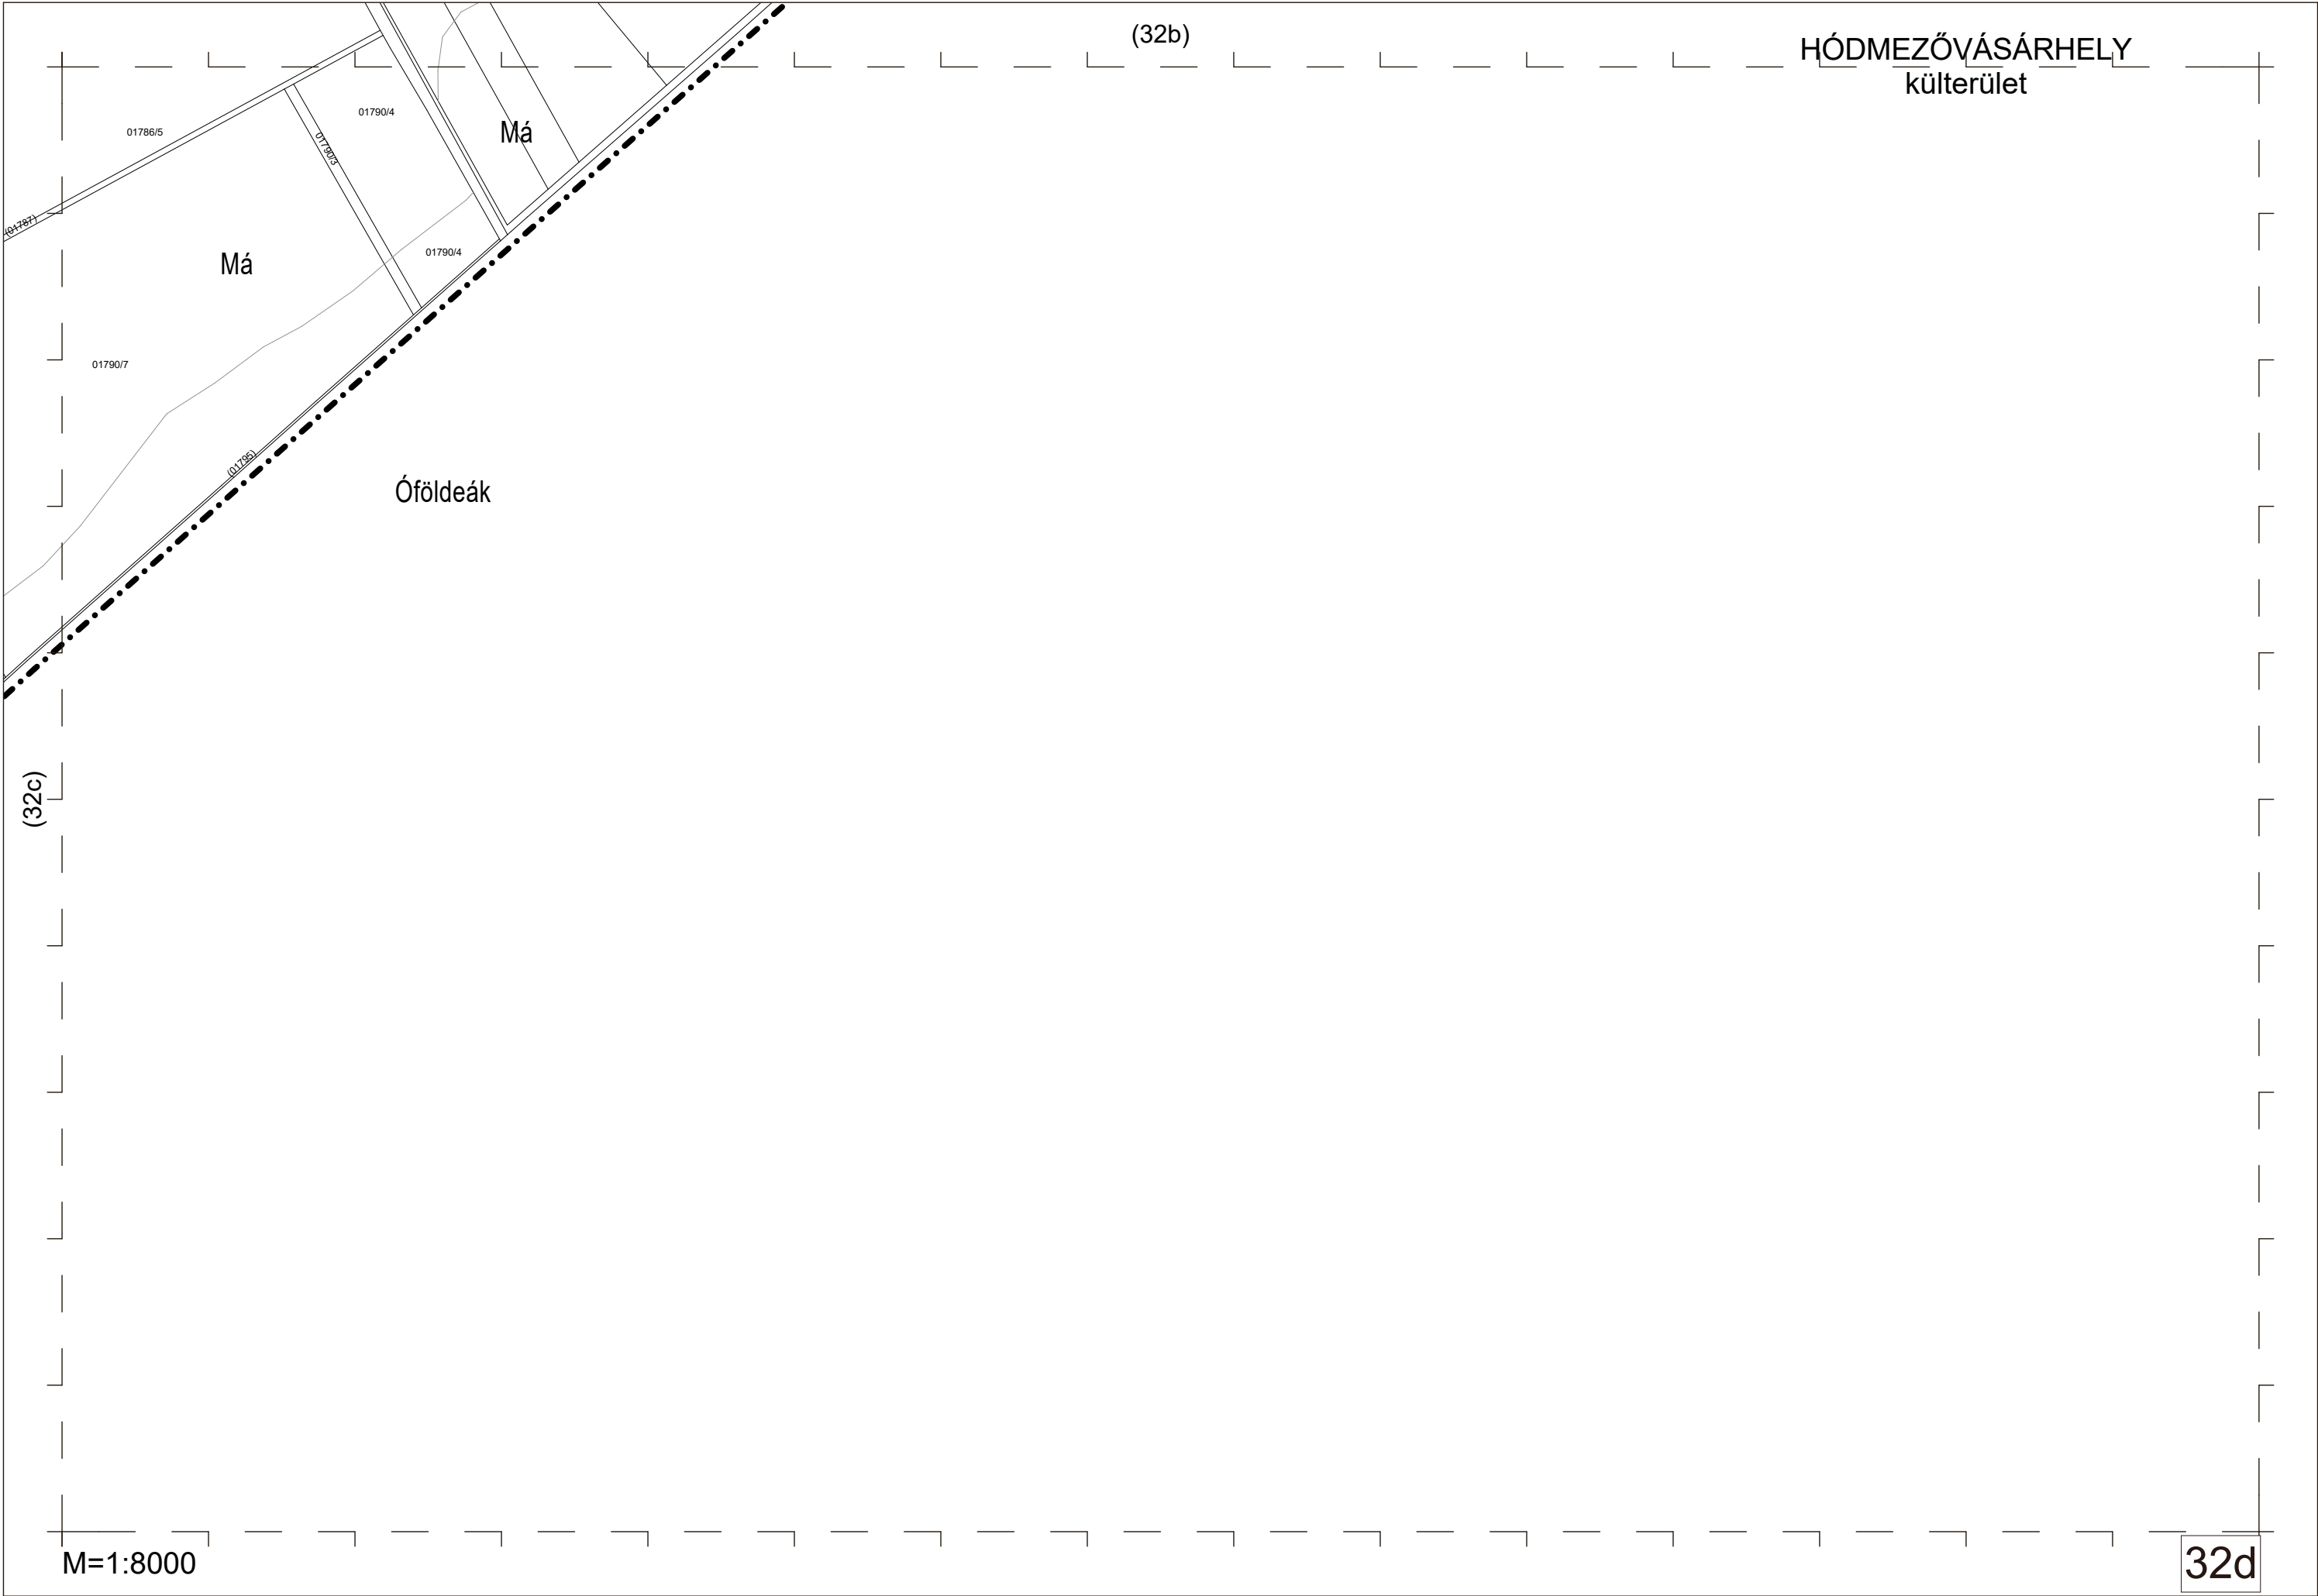

01799/43

(28c)

HÓDMEZŐVÁSÁRHELY
külső terület

Má

(32b)

88,5/38,5

Sándorfalva-Arad 400 kV-os légvezeték, MAVIR

M=1:8000

33a