



Üdülőterület

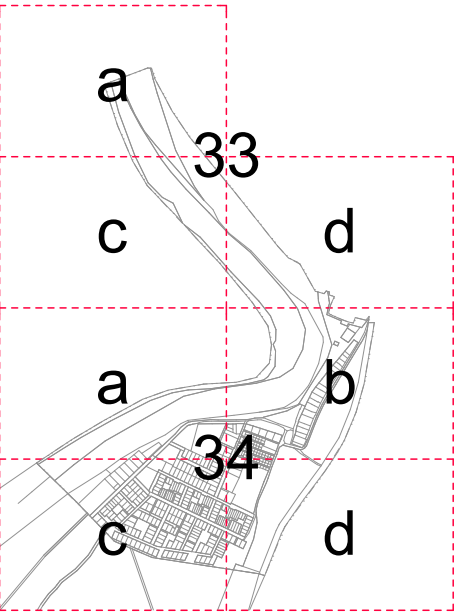


Hódmezővásárhely Megyei Jogú Város közgyűlésének 14/2020. (III.20.) önk. rendelete
Hódmezővásárhely Megyei Jogú Város Helyi Építési Szabályzatáról
2. melléklet: Hódmezővásárhely Megyei Jogú Város Belterületi és zártkerti szabályozási terv


M=1:35 000

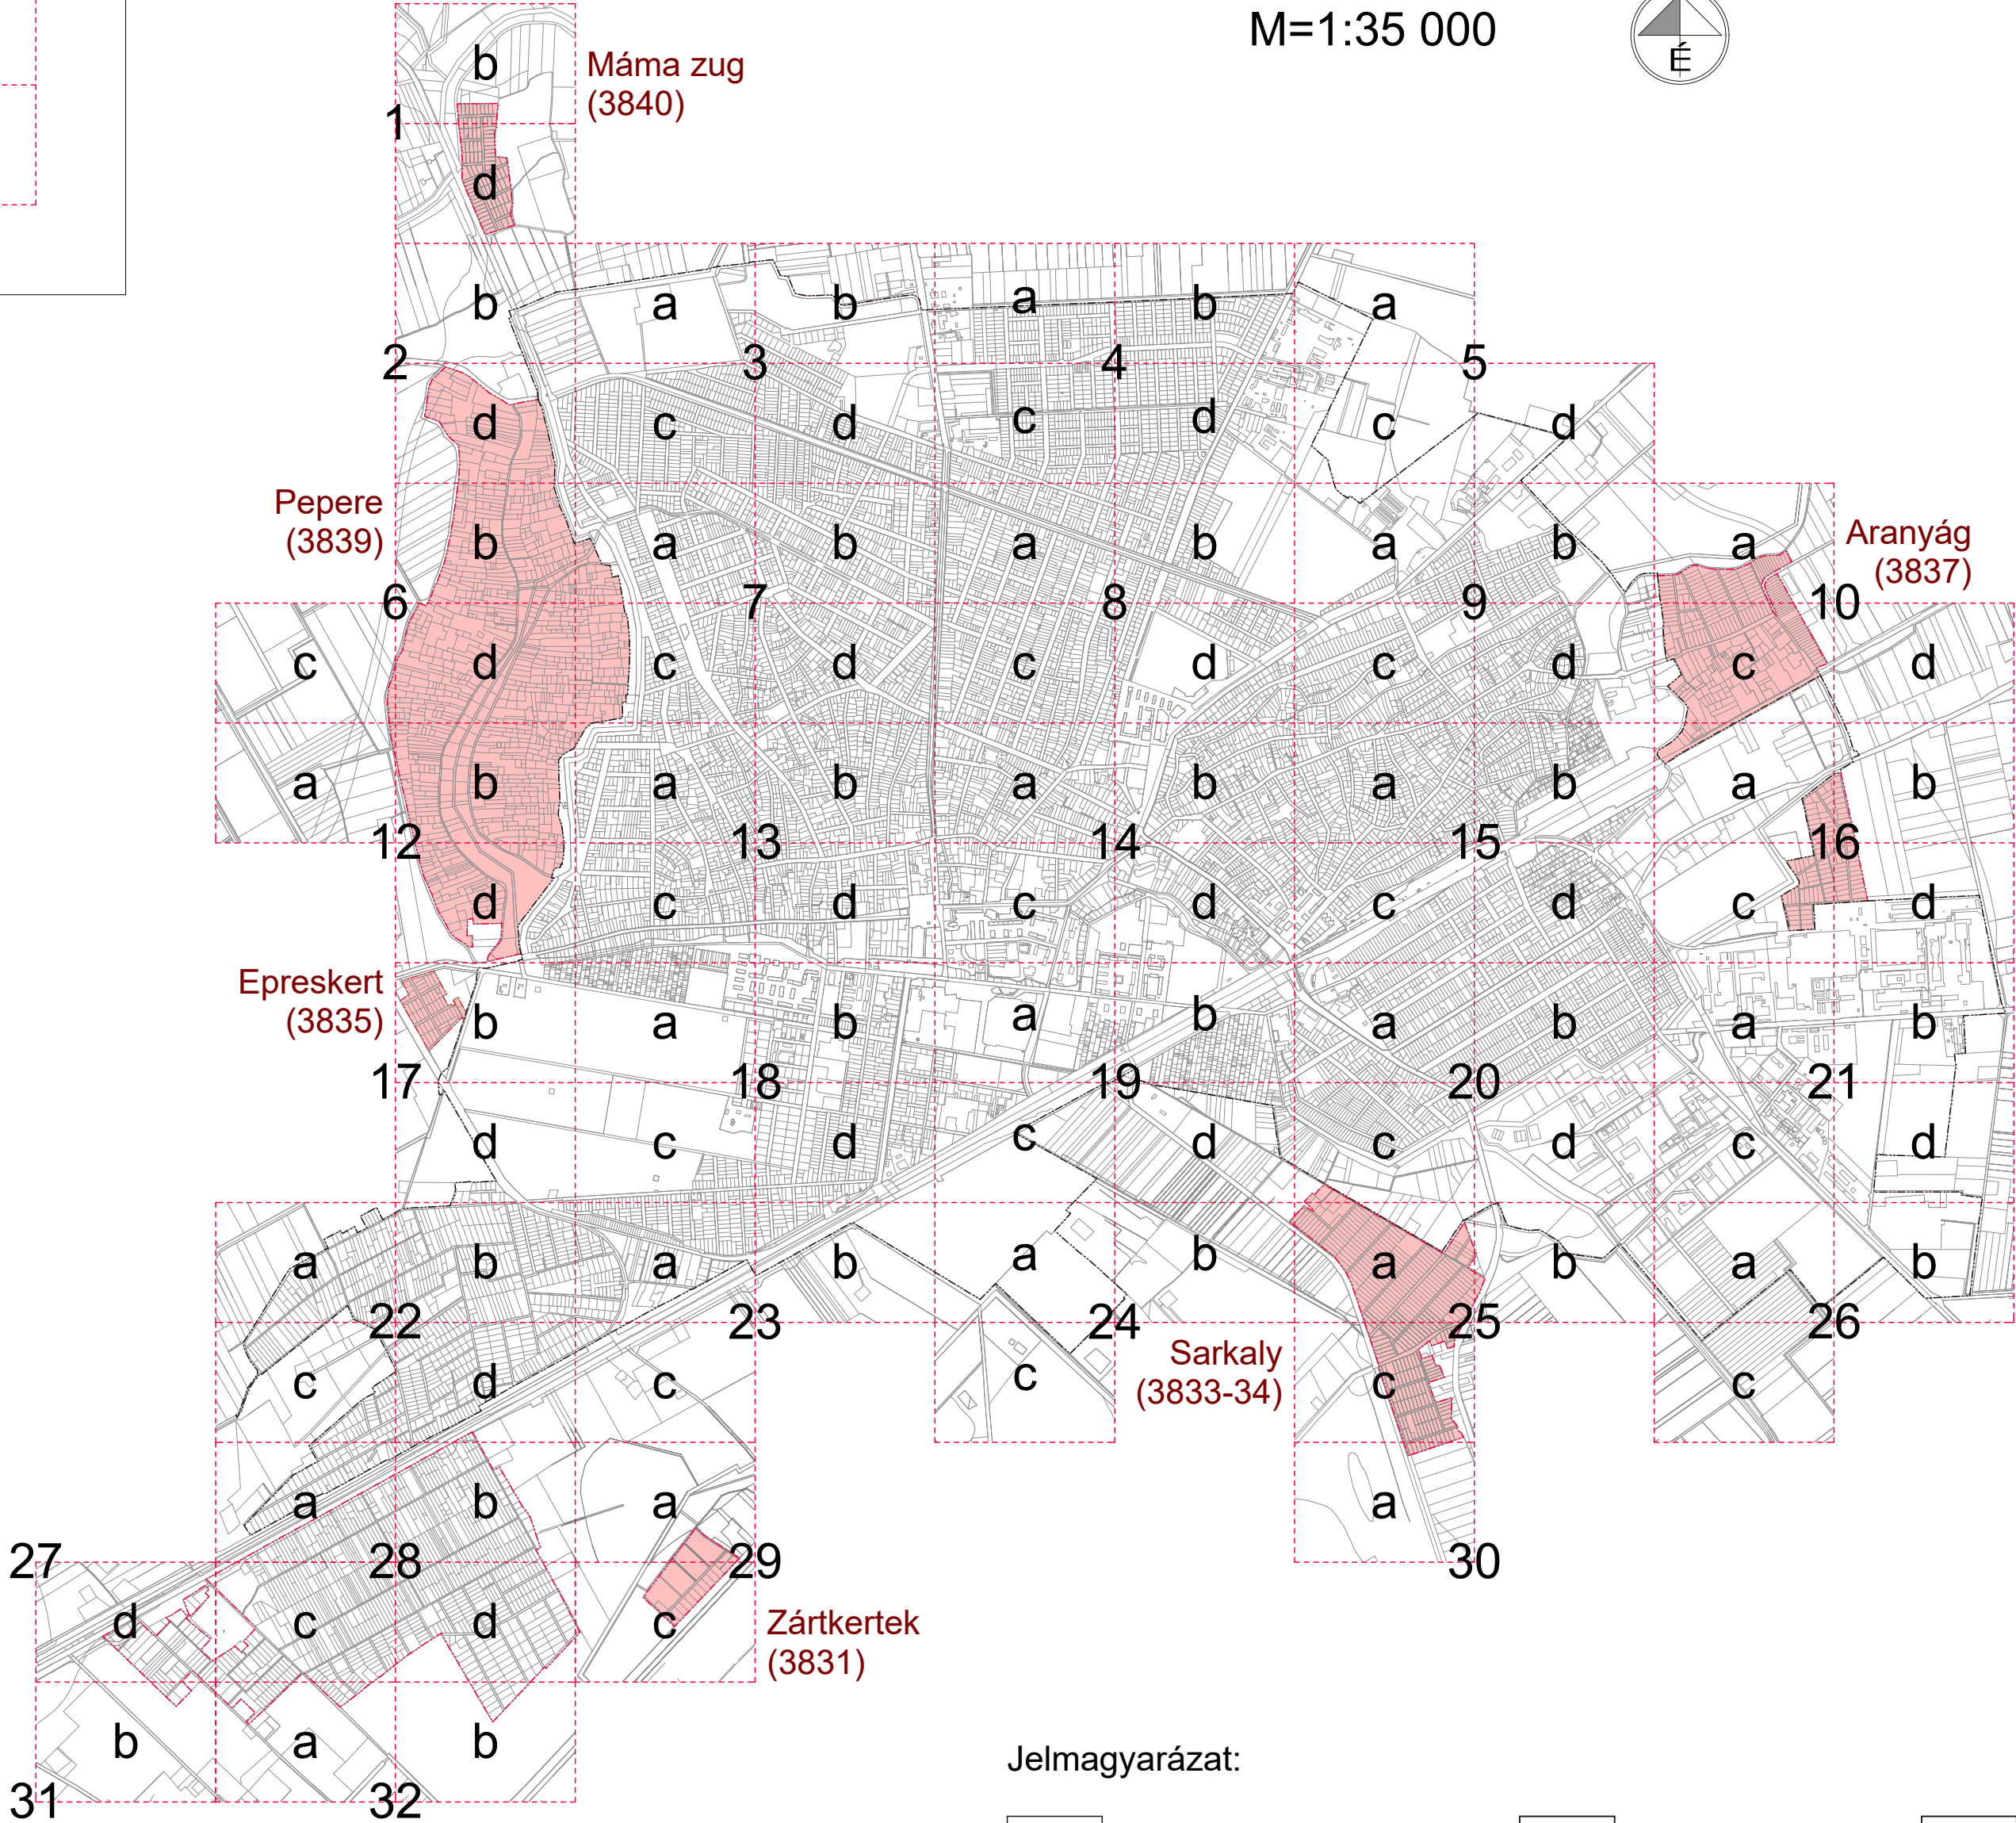


Kútvolgy

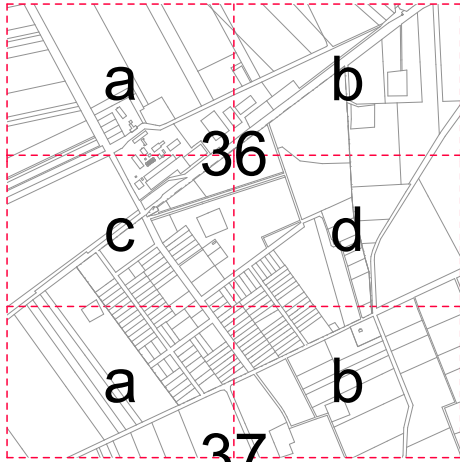


Erzsébet

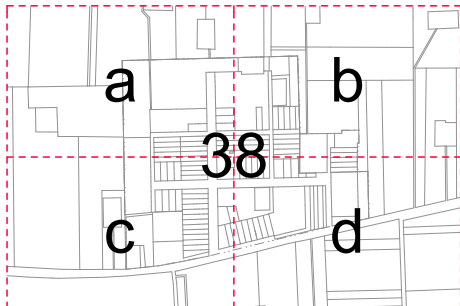

Szikáncs

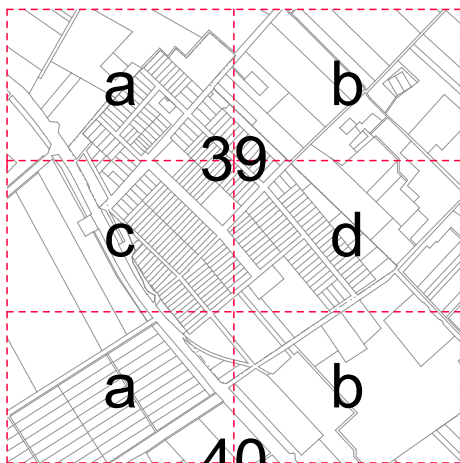



Batida

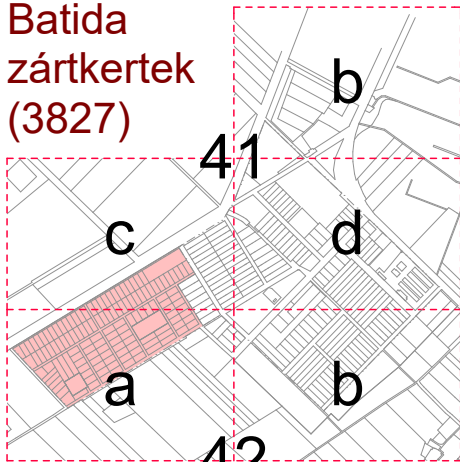



Jelmagyarázat:



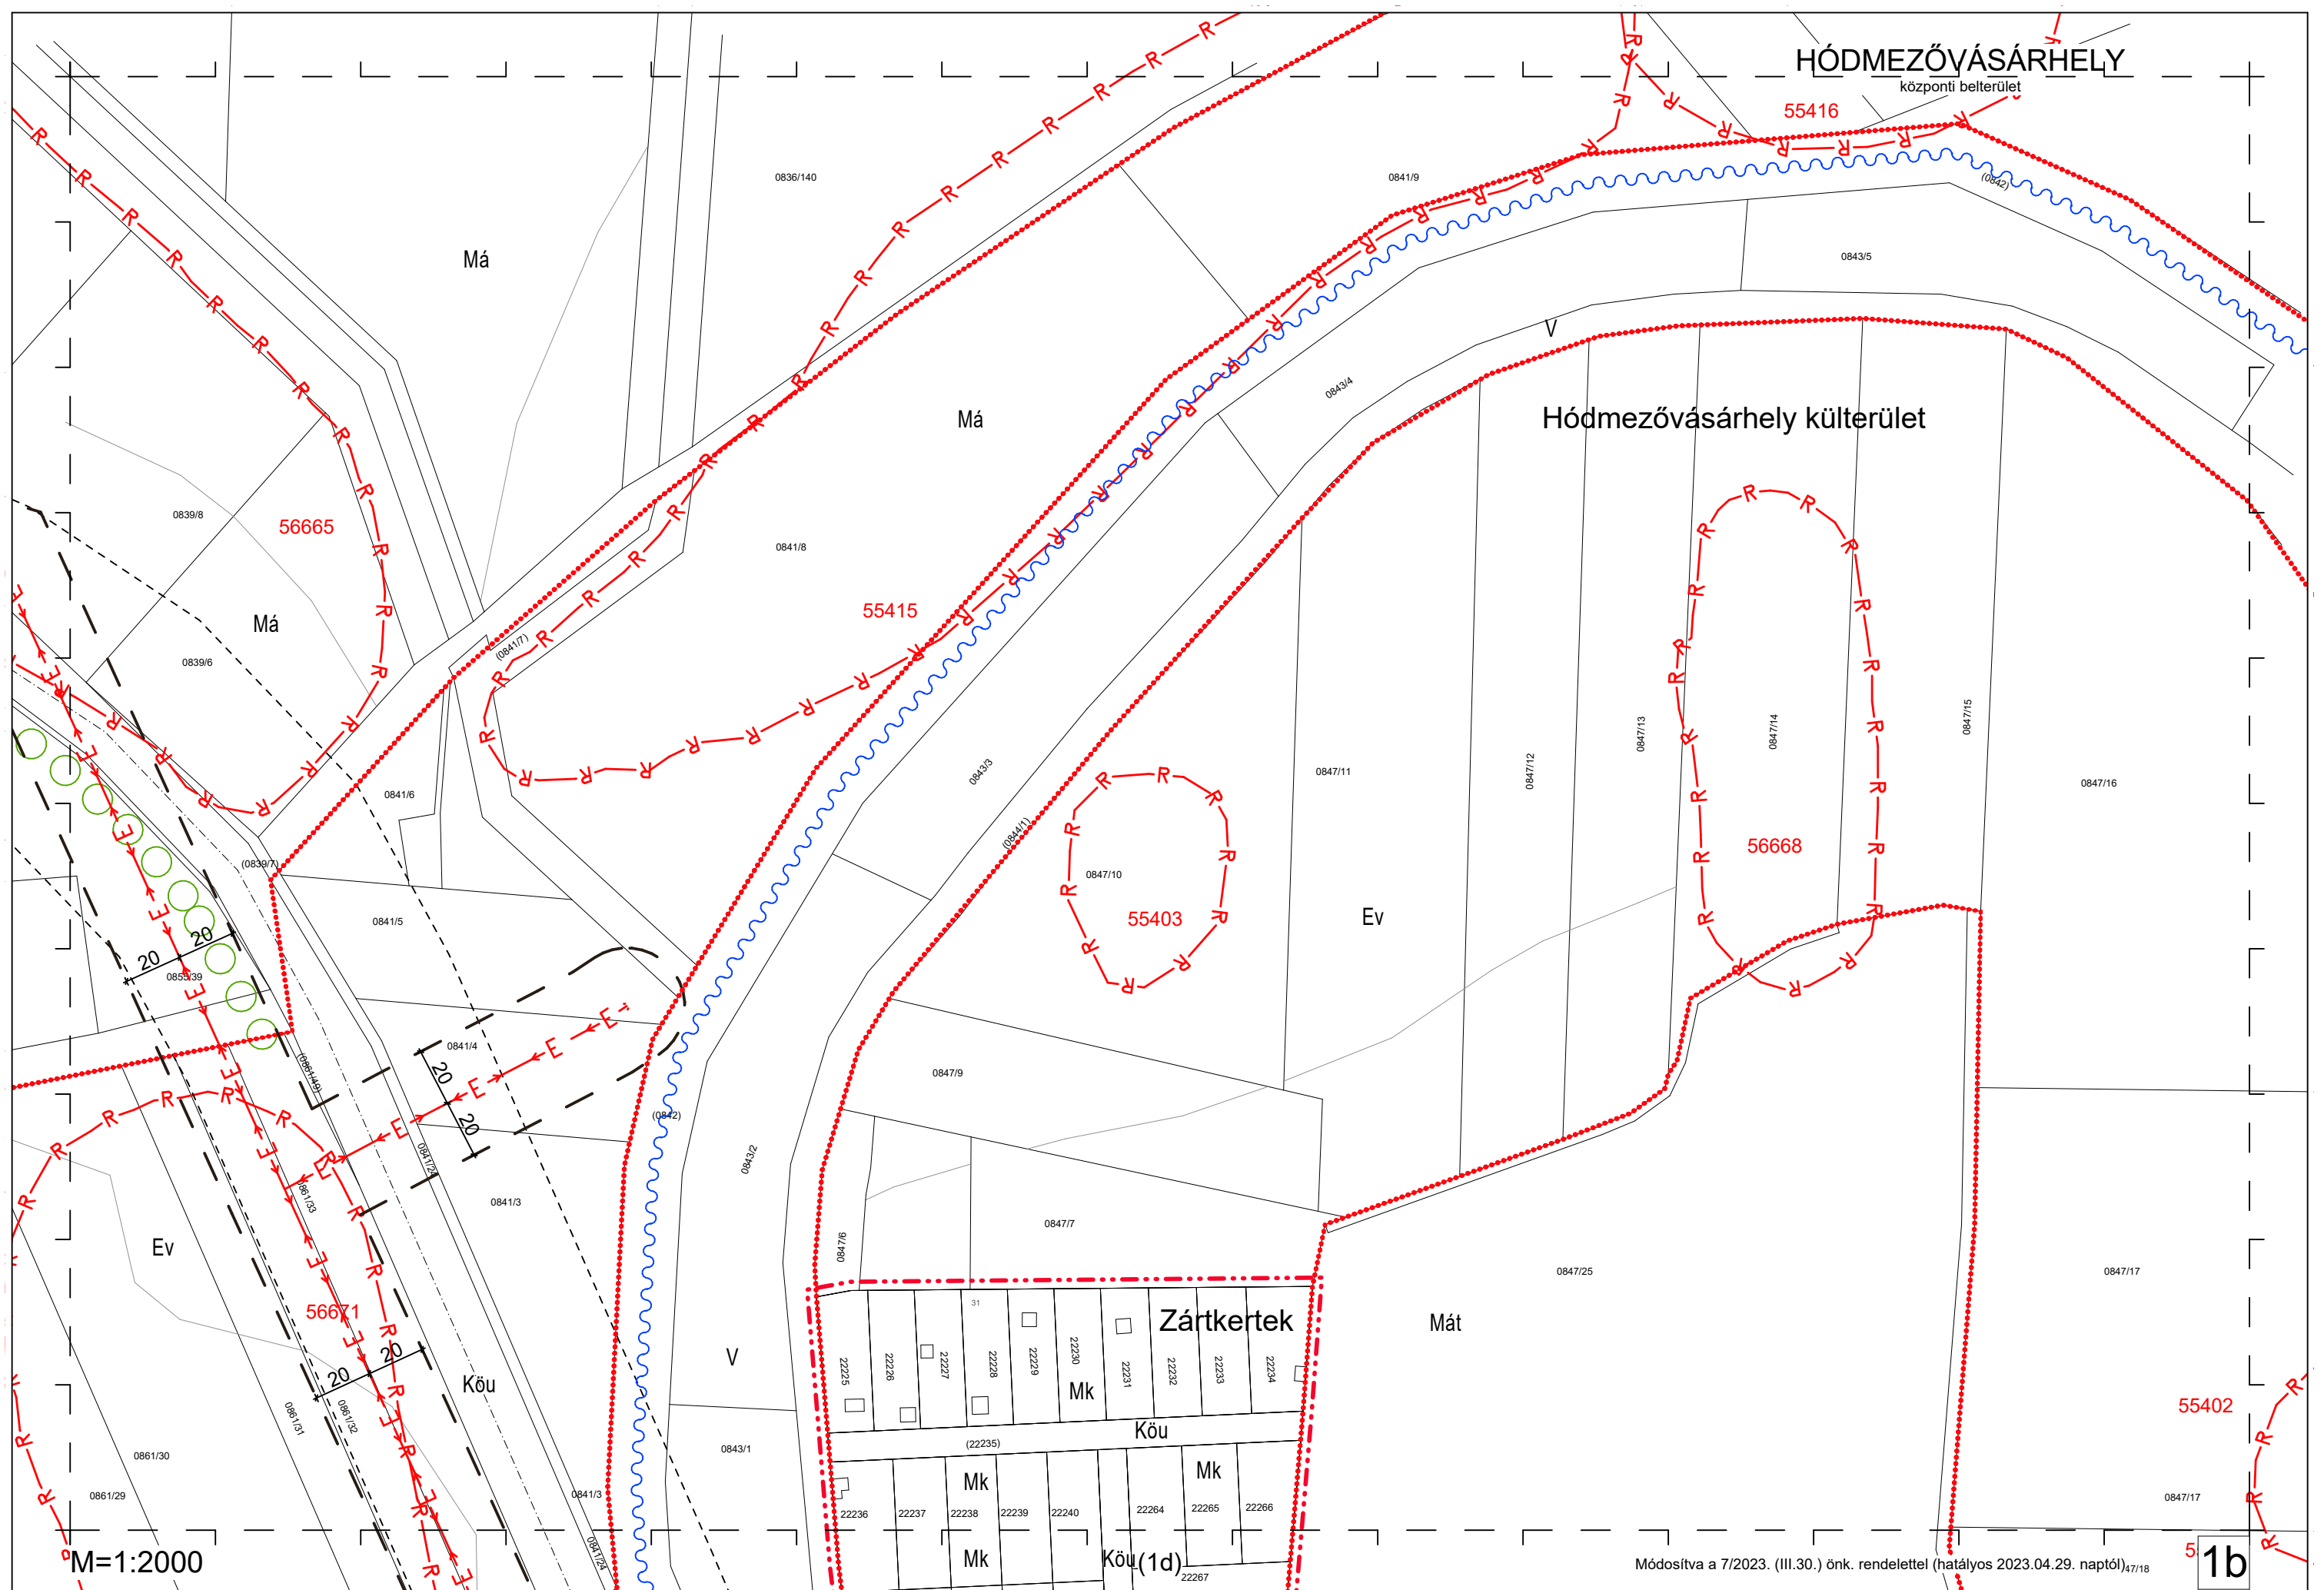

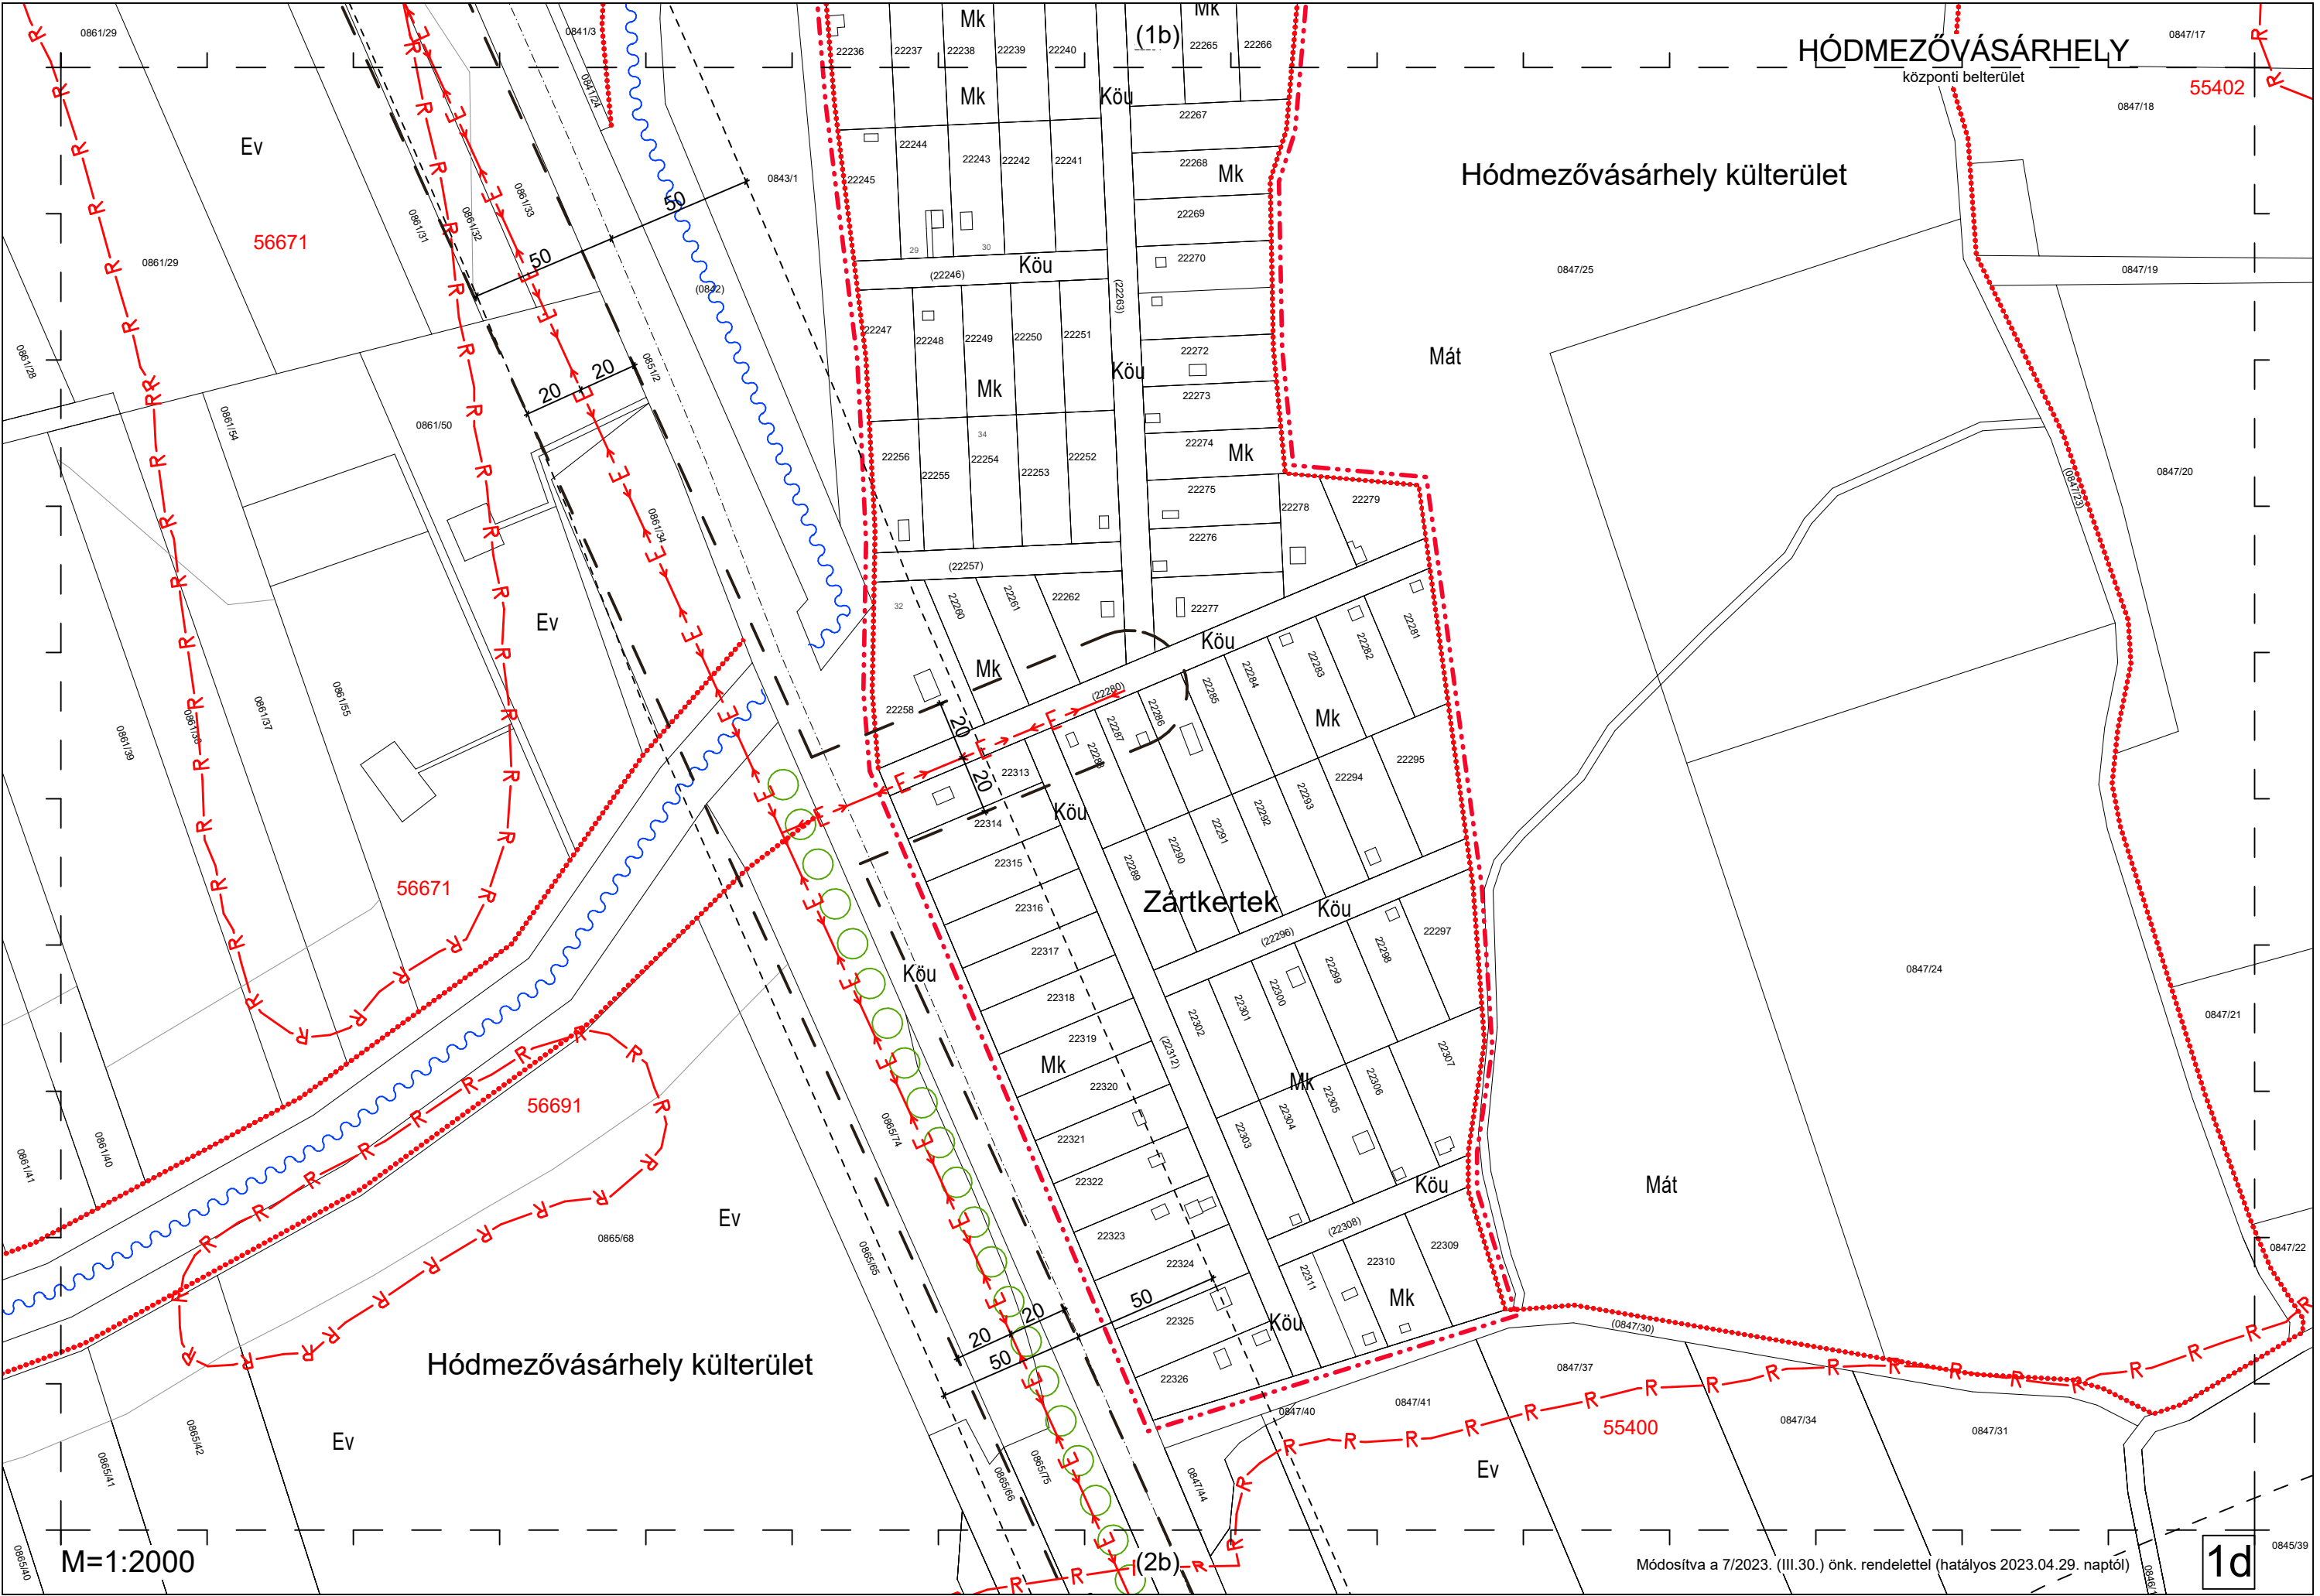

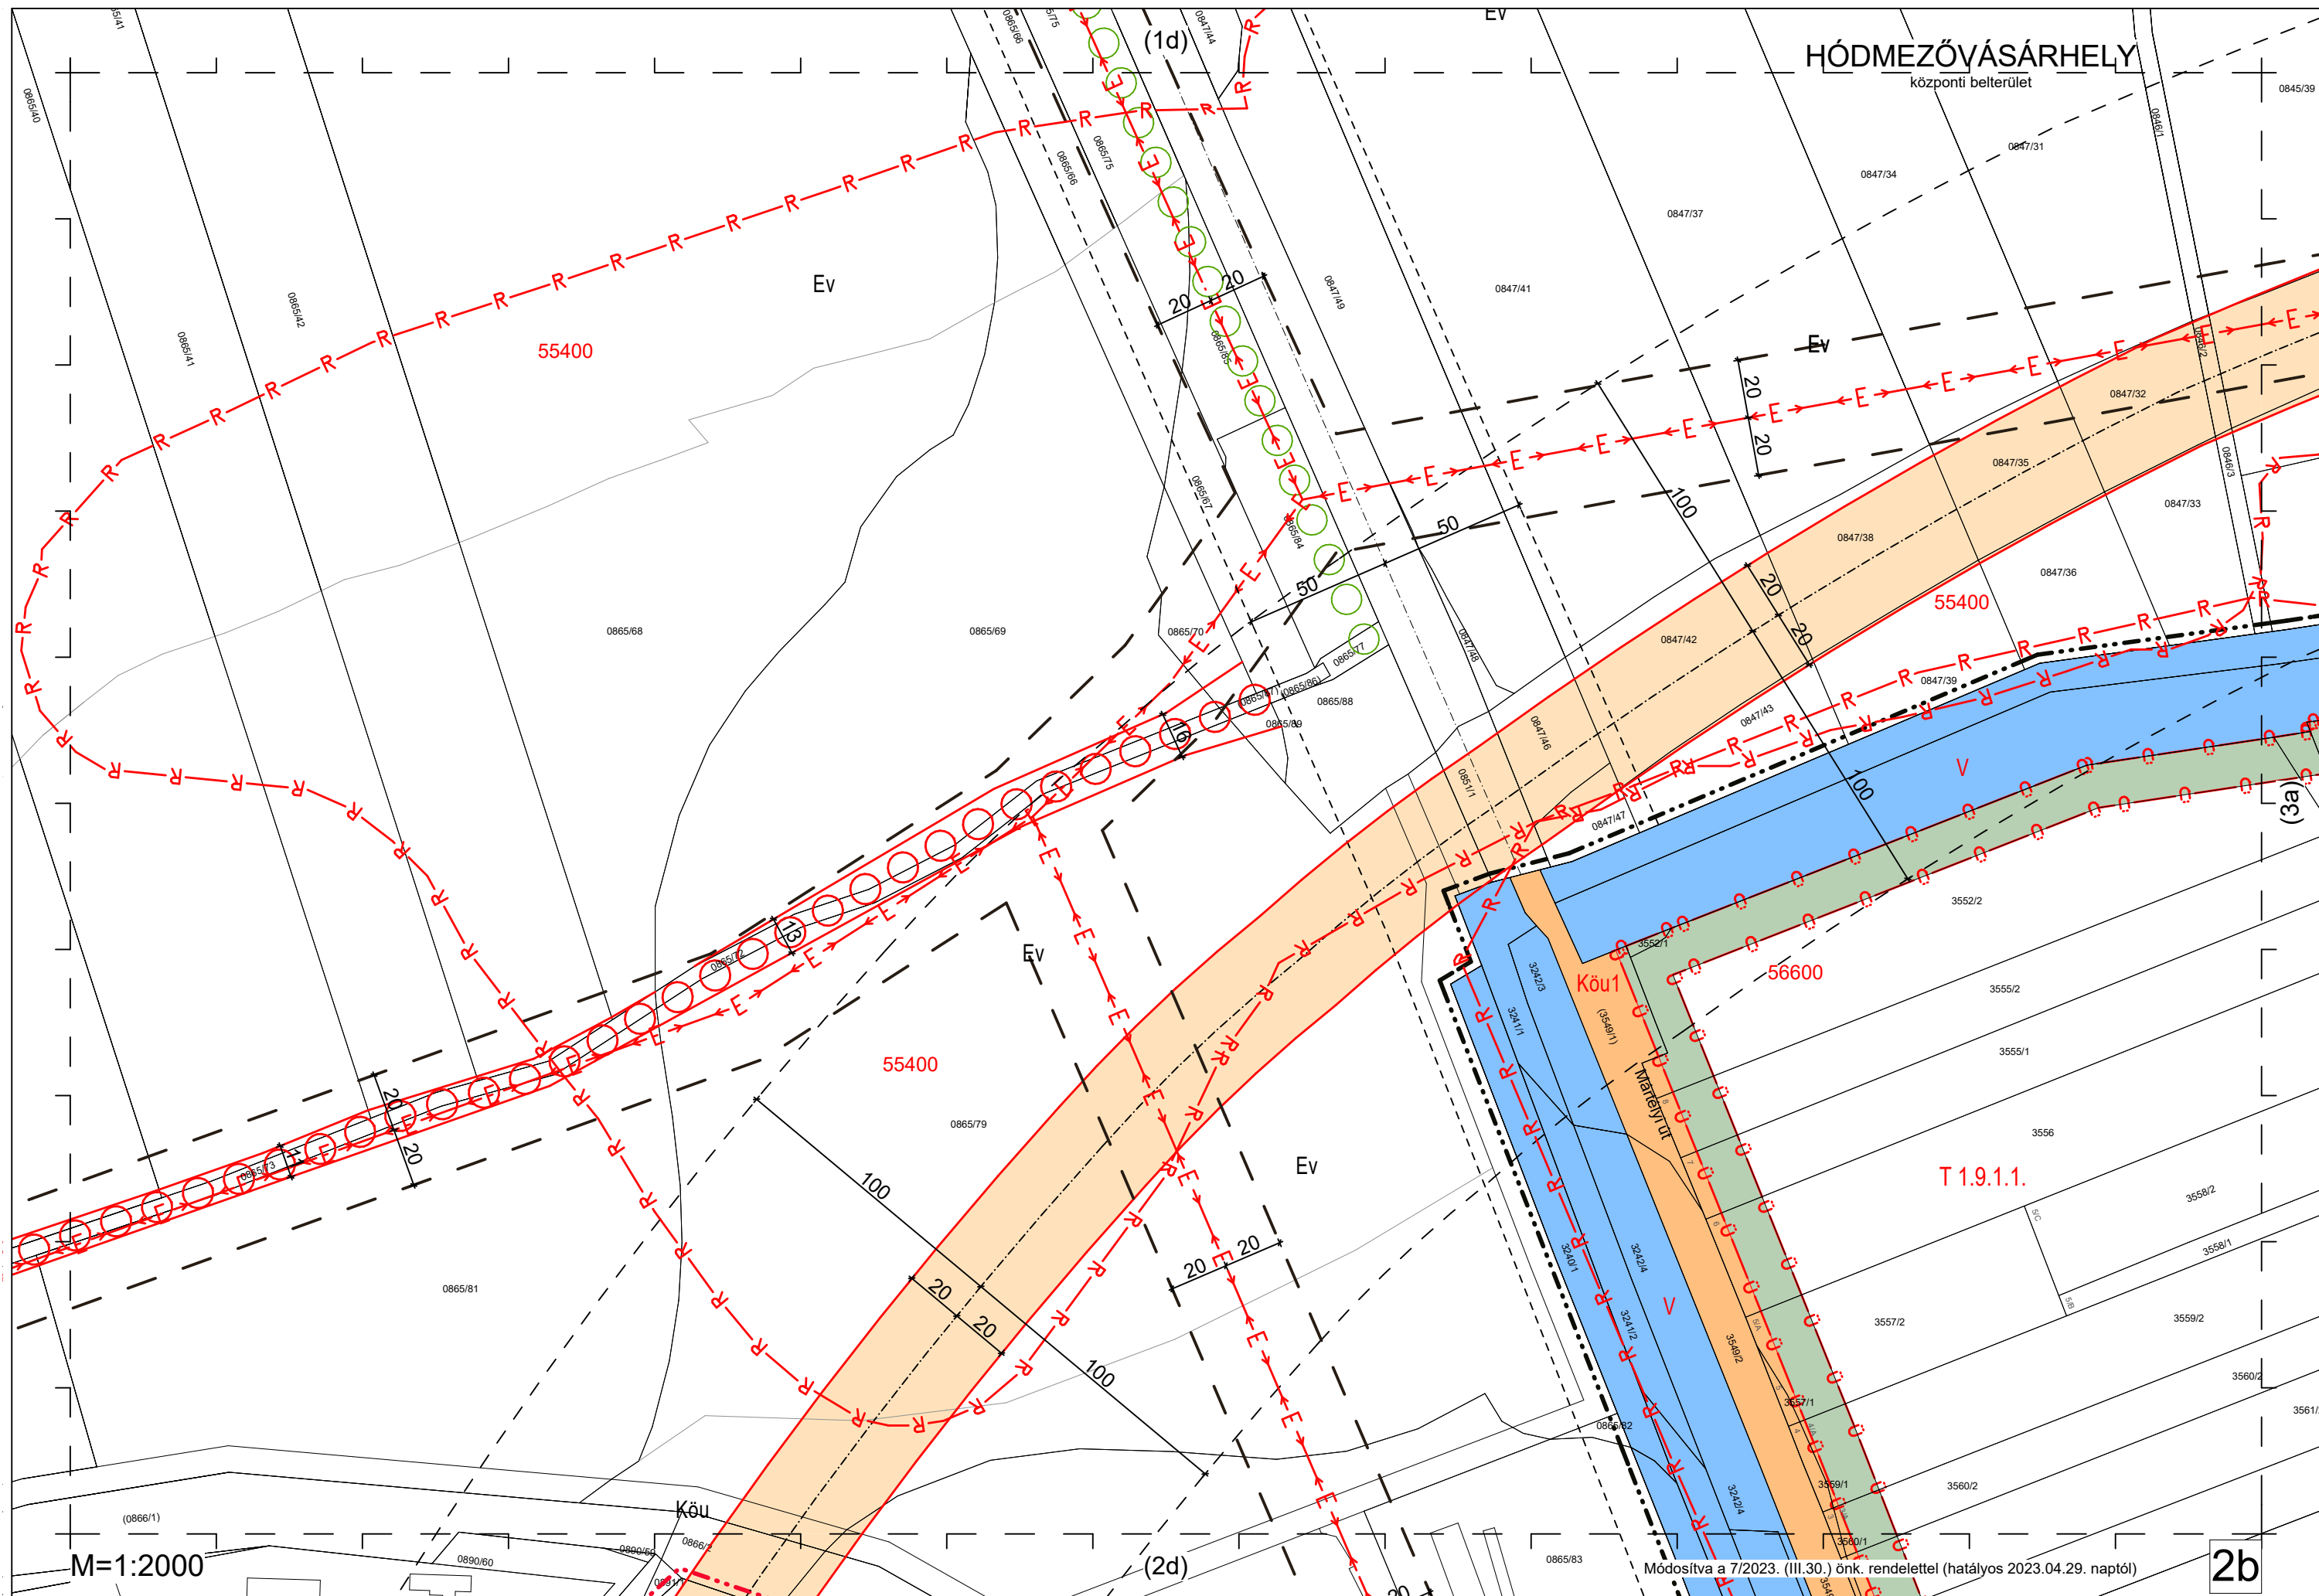

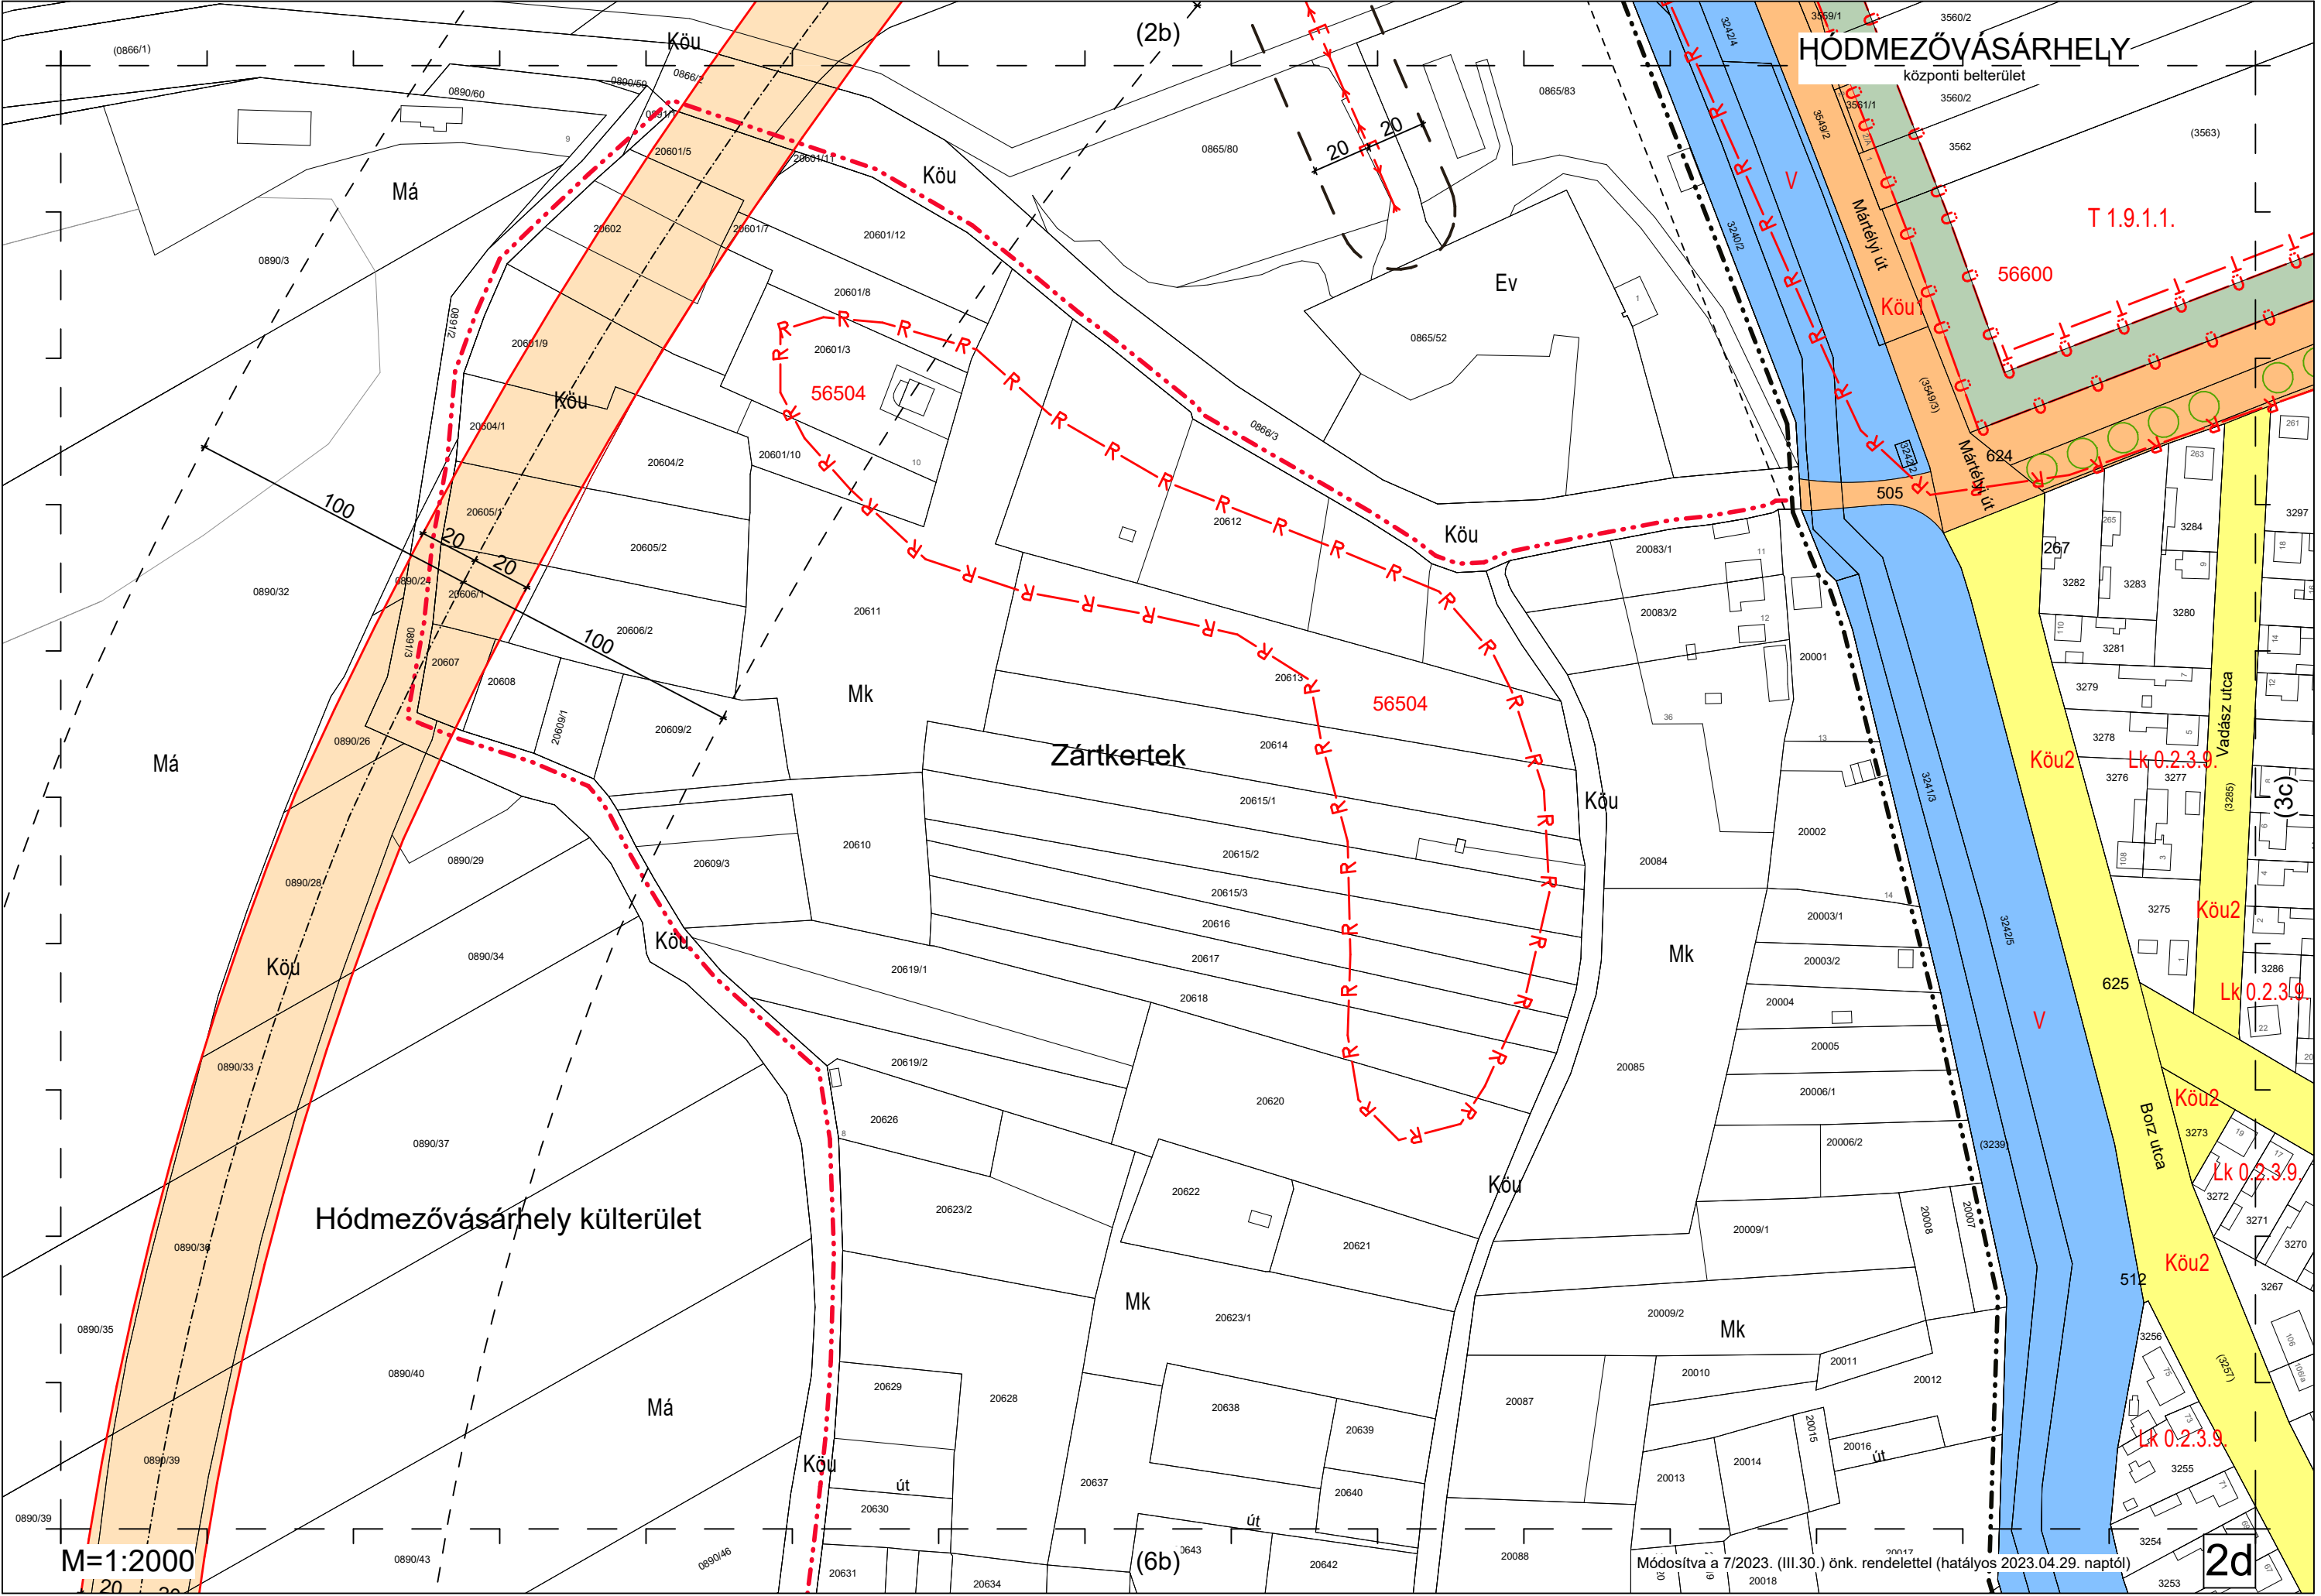

HÓDMEZŐVÁSÁRHELY

központi belterület

T 1.9.1.1.

56600

56504

56504

Köu2

Lk 0.2.3.9.

Köu2

Lk 0.2.3.9.

Köu2

Lk 0.2.3.9.


Köu2


Lk 0.2.3.9.


M=1:2000


Módosítva a 7/2023. (III.30.) önk. rendelettel (hatályos 2023.04.29. naptól)


2d

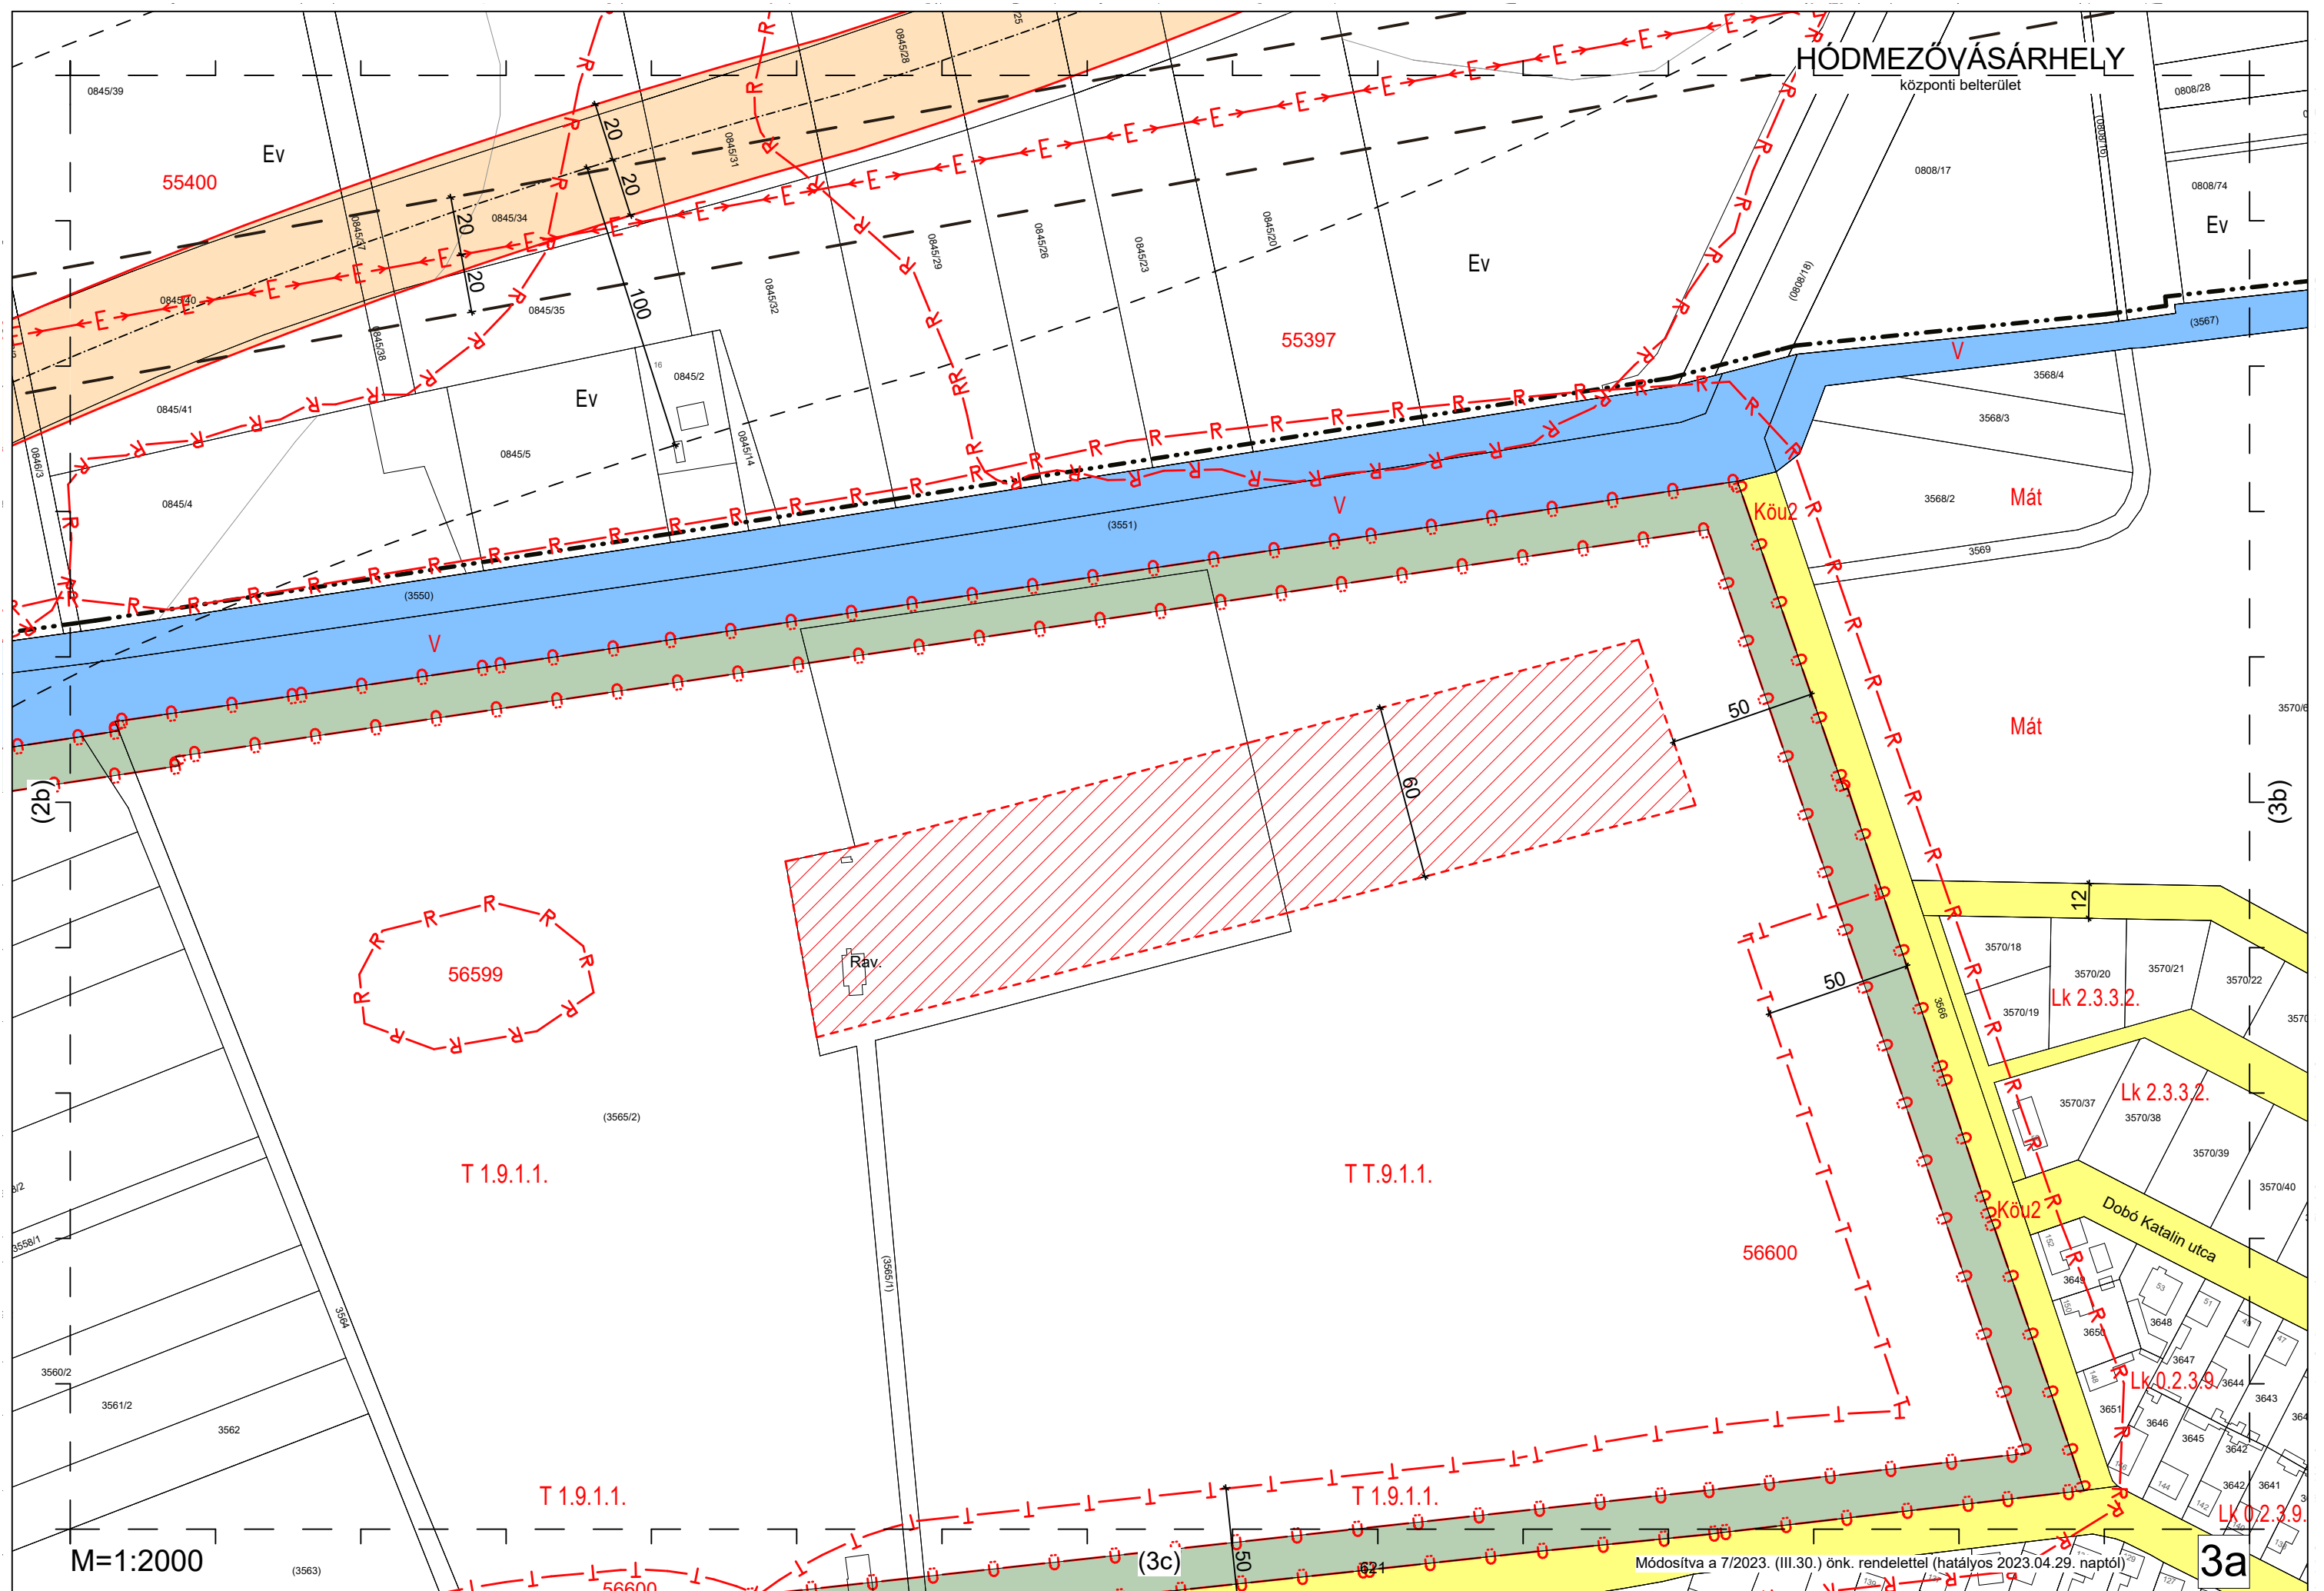


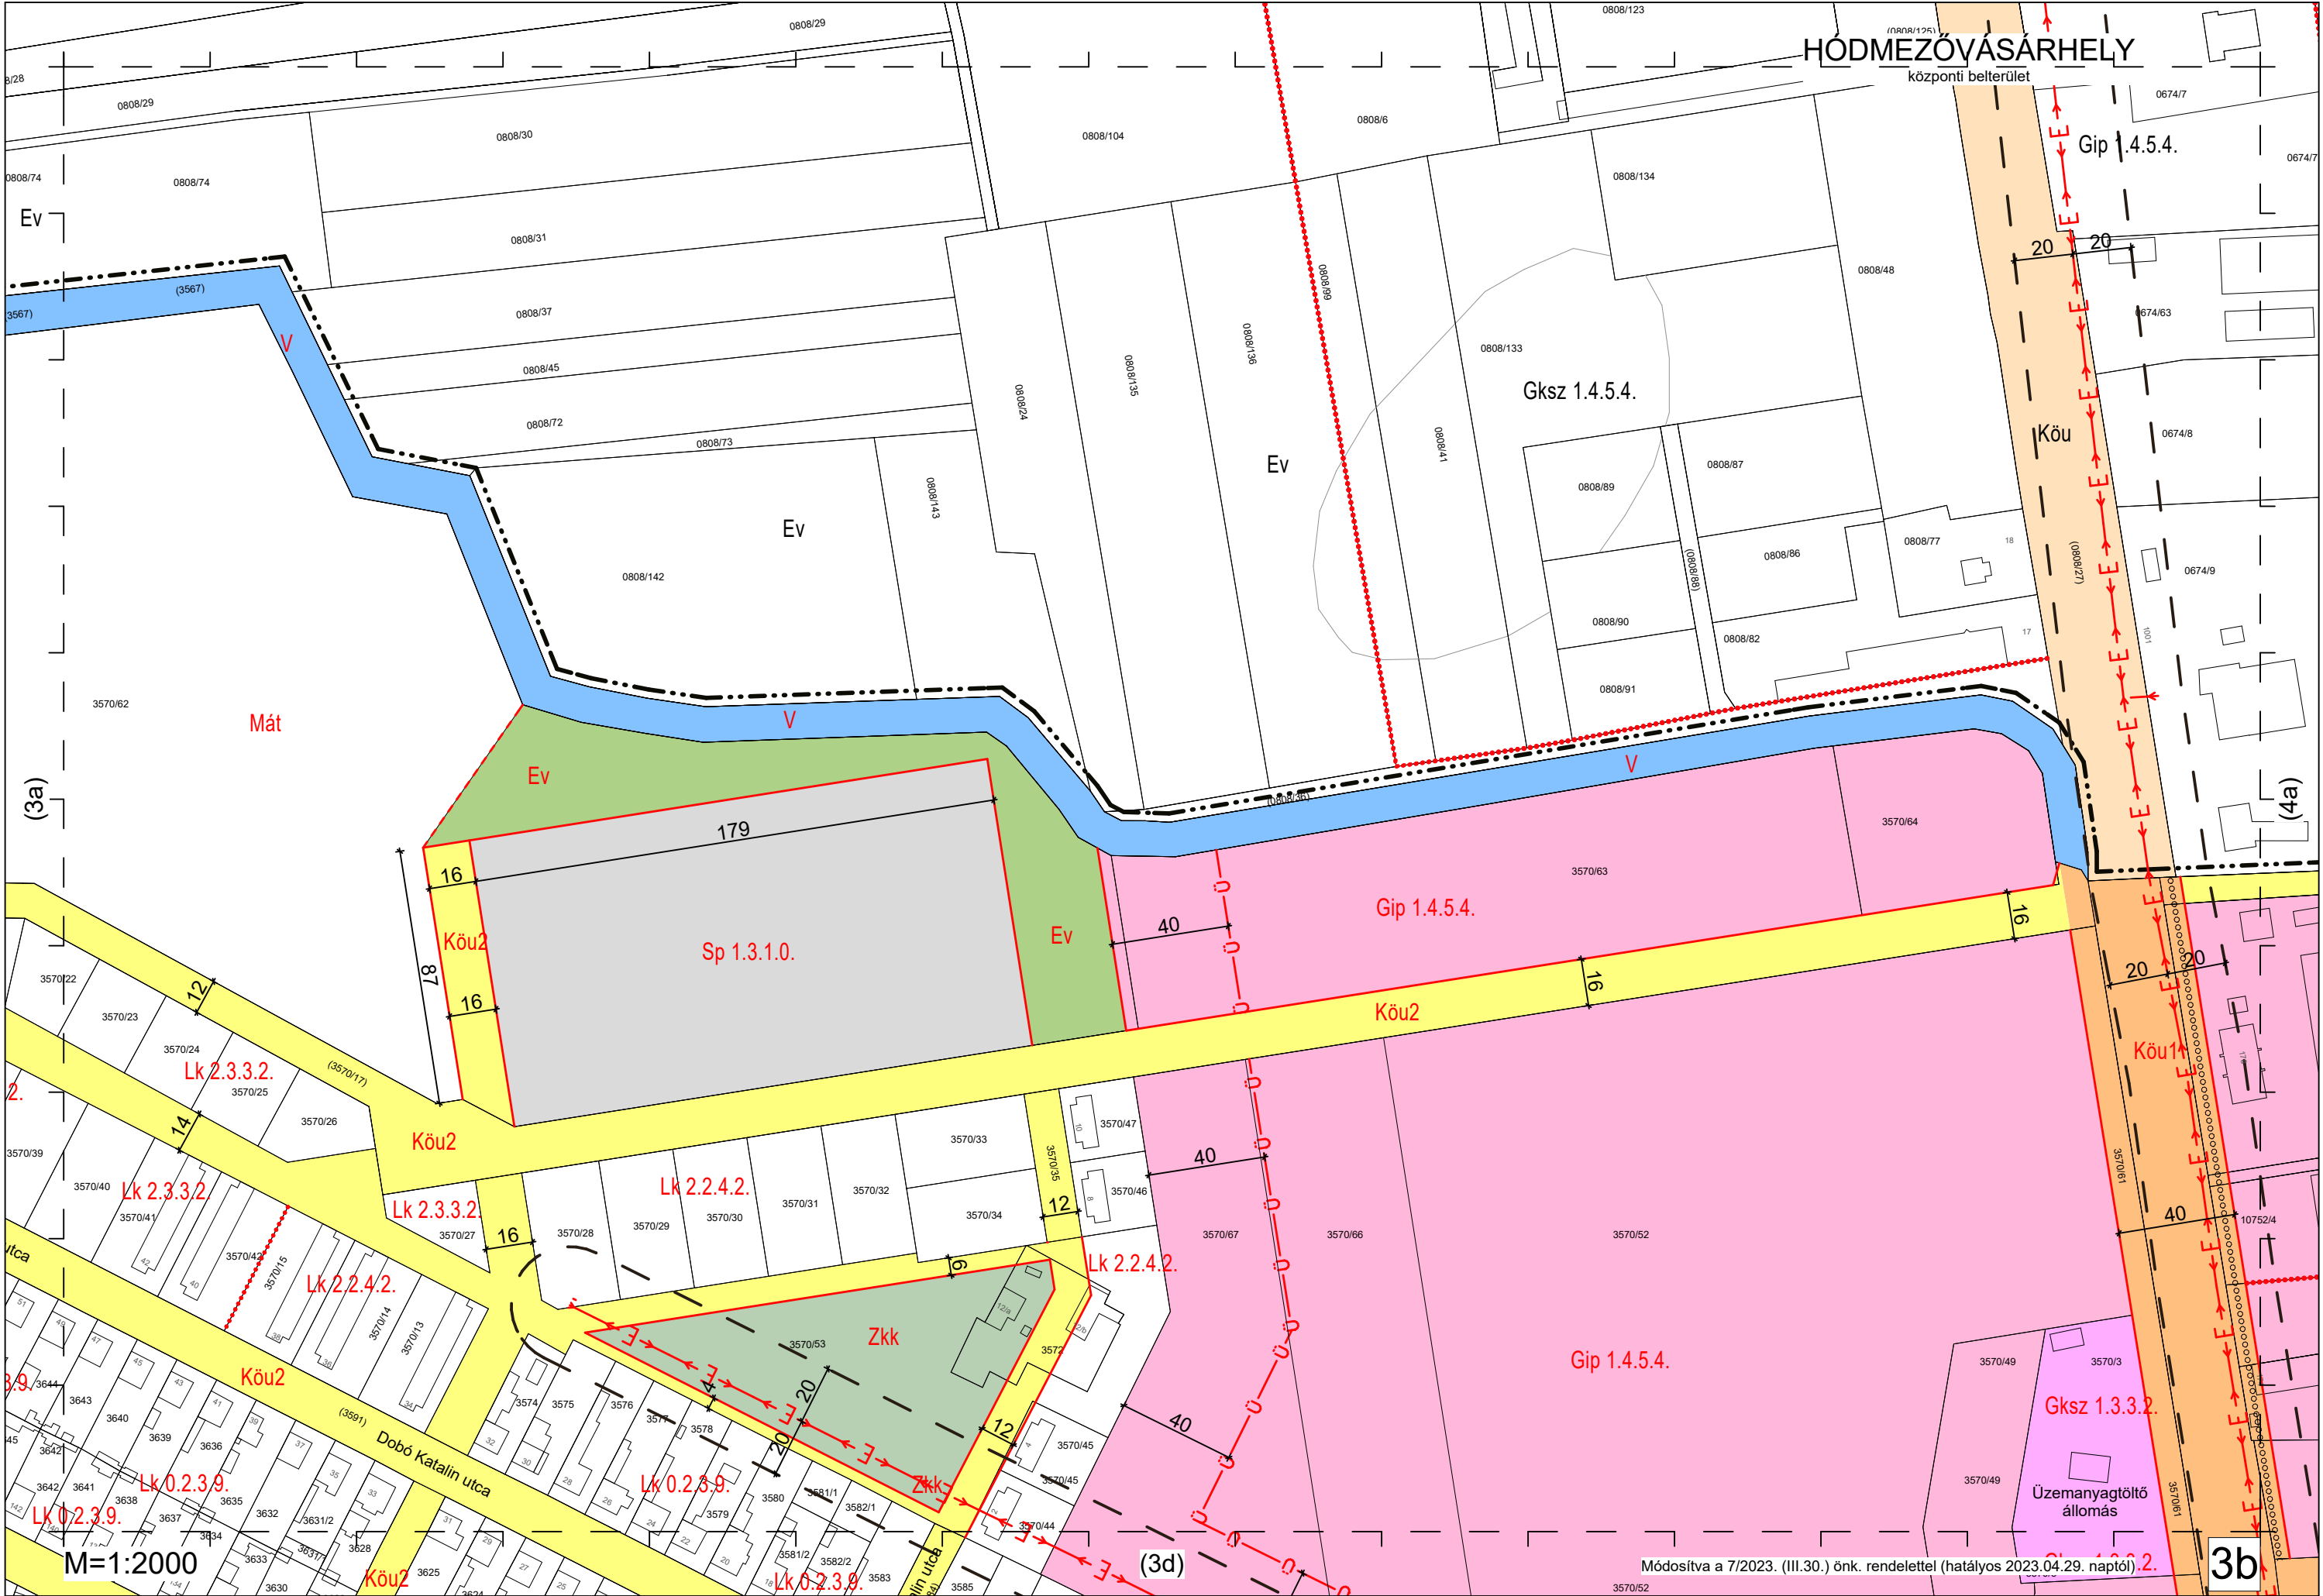


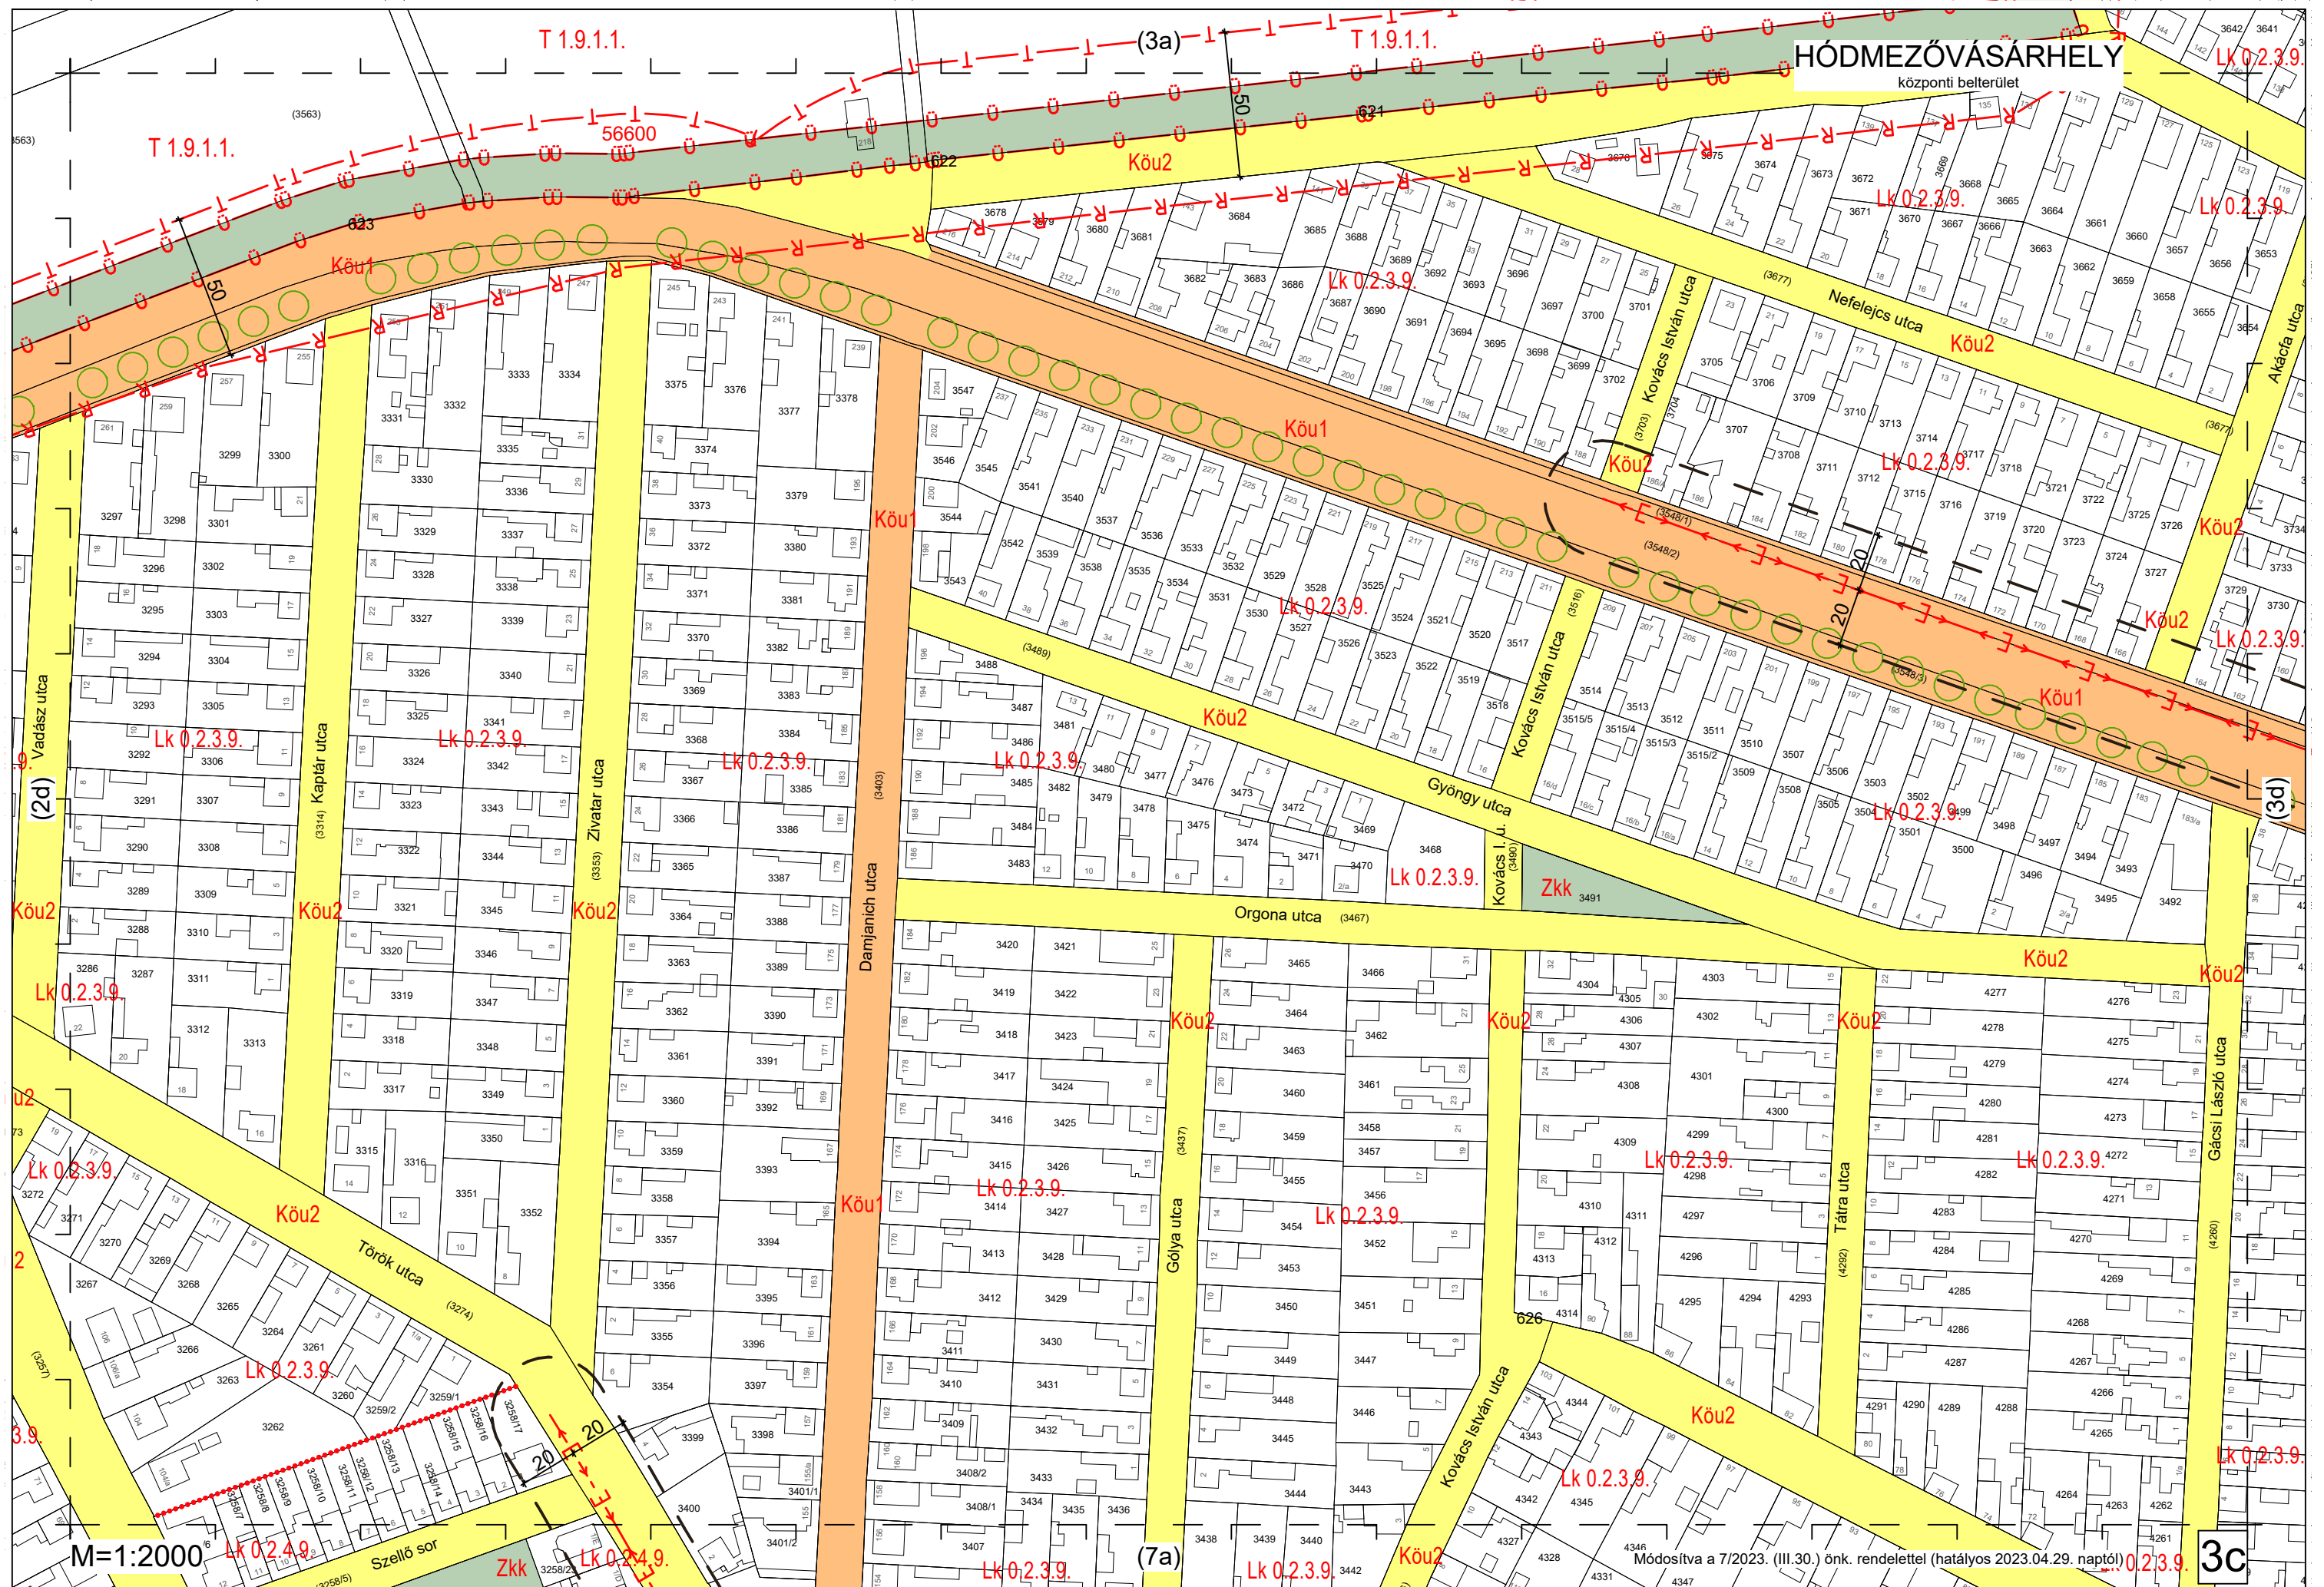

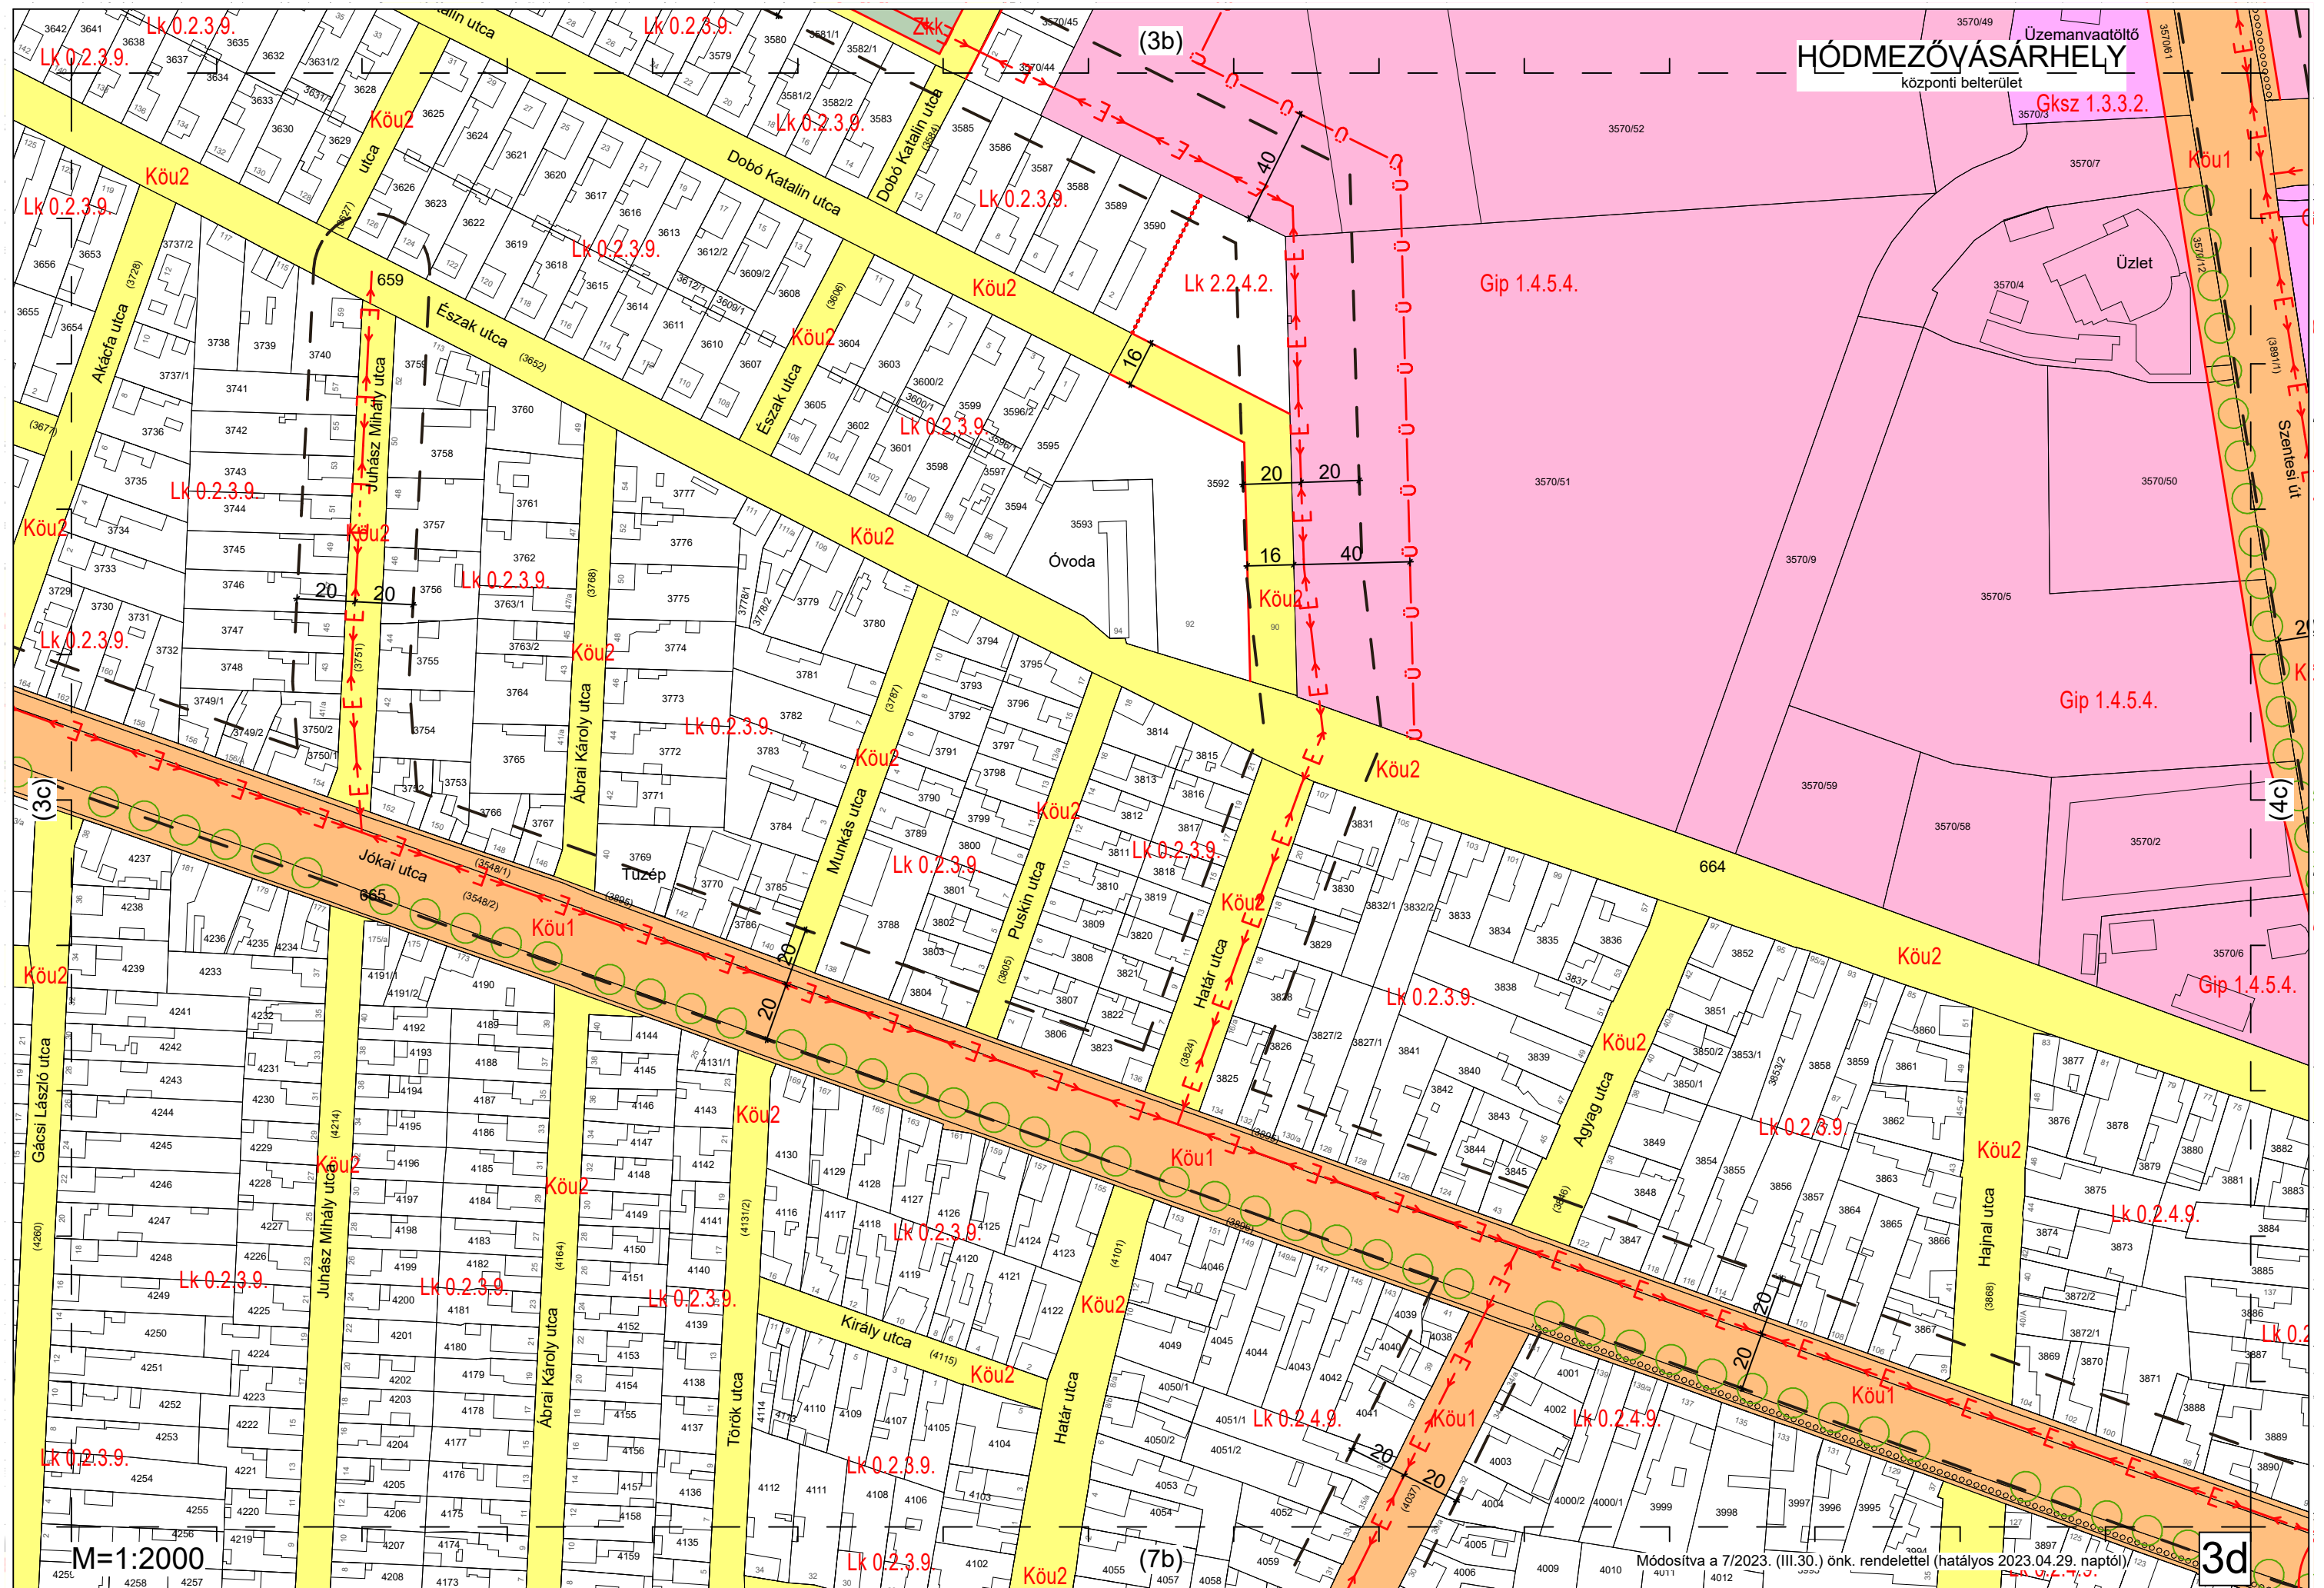

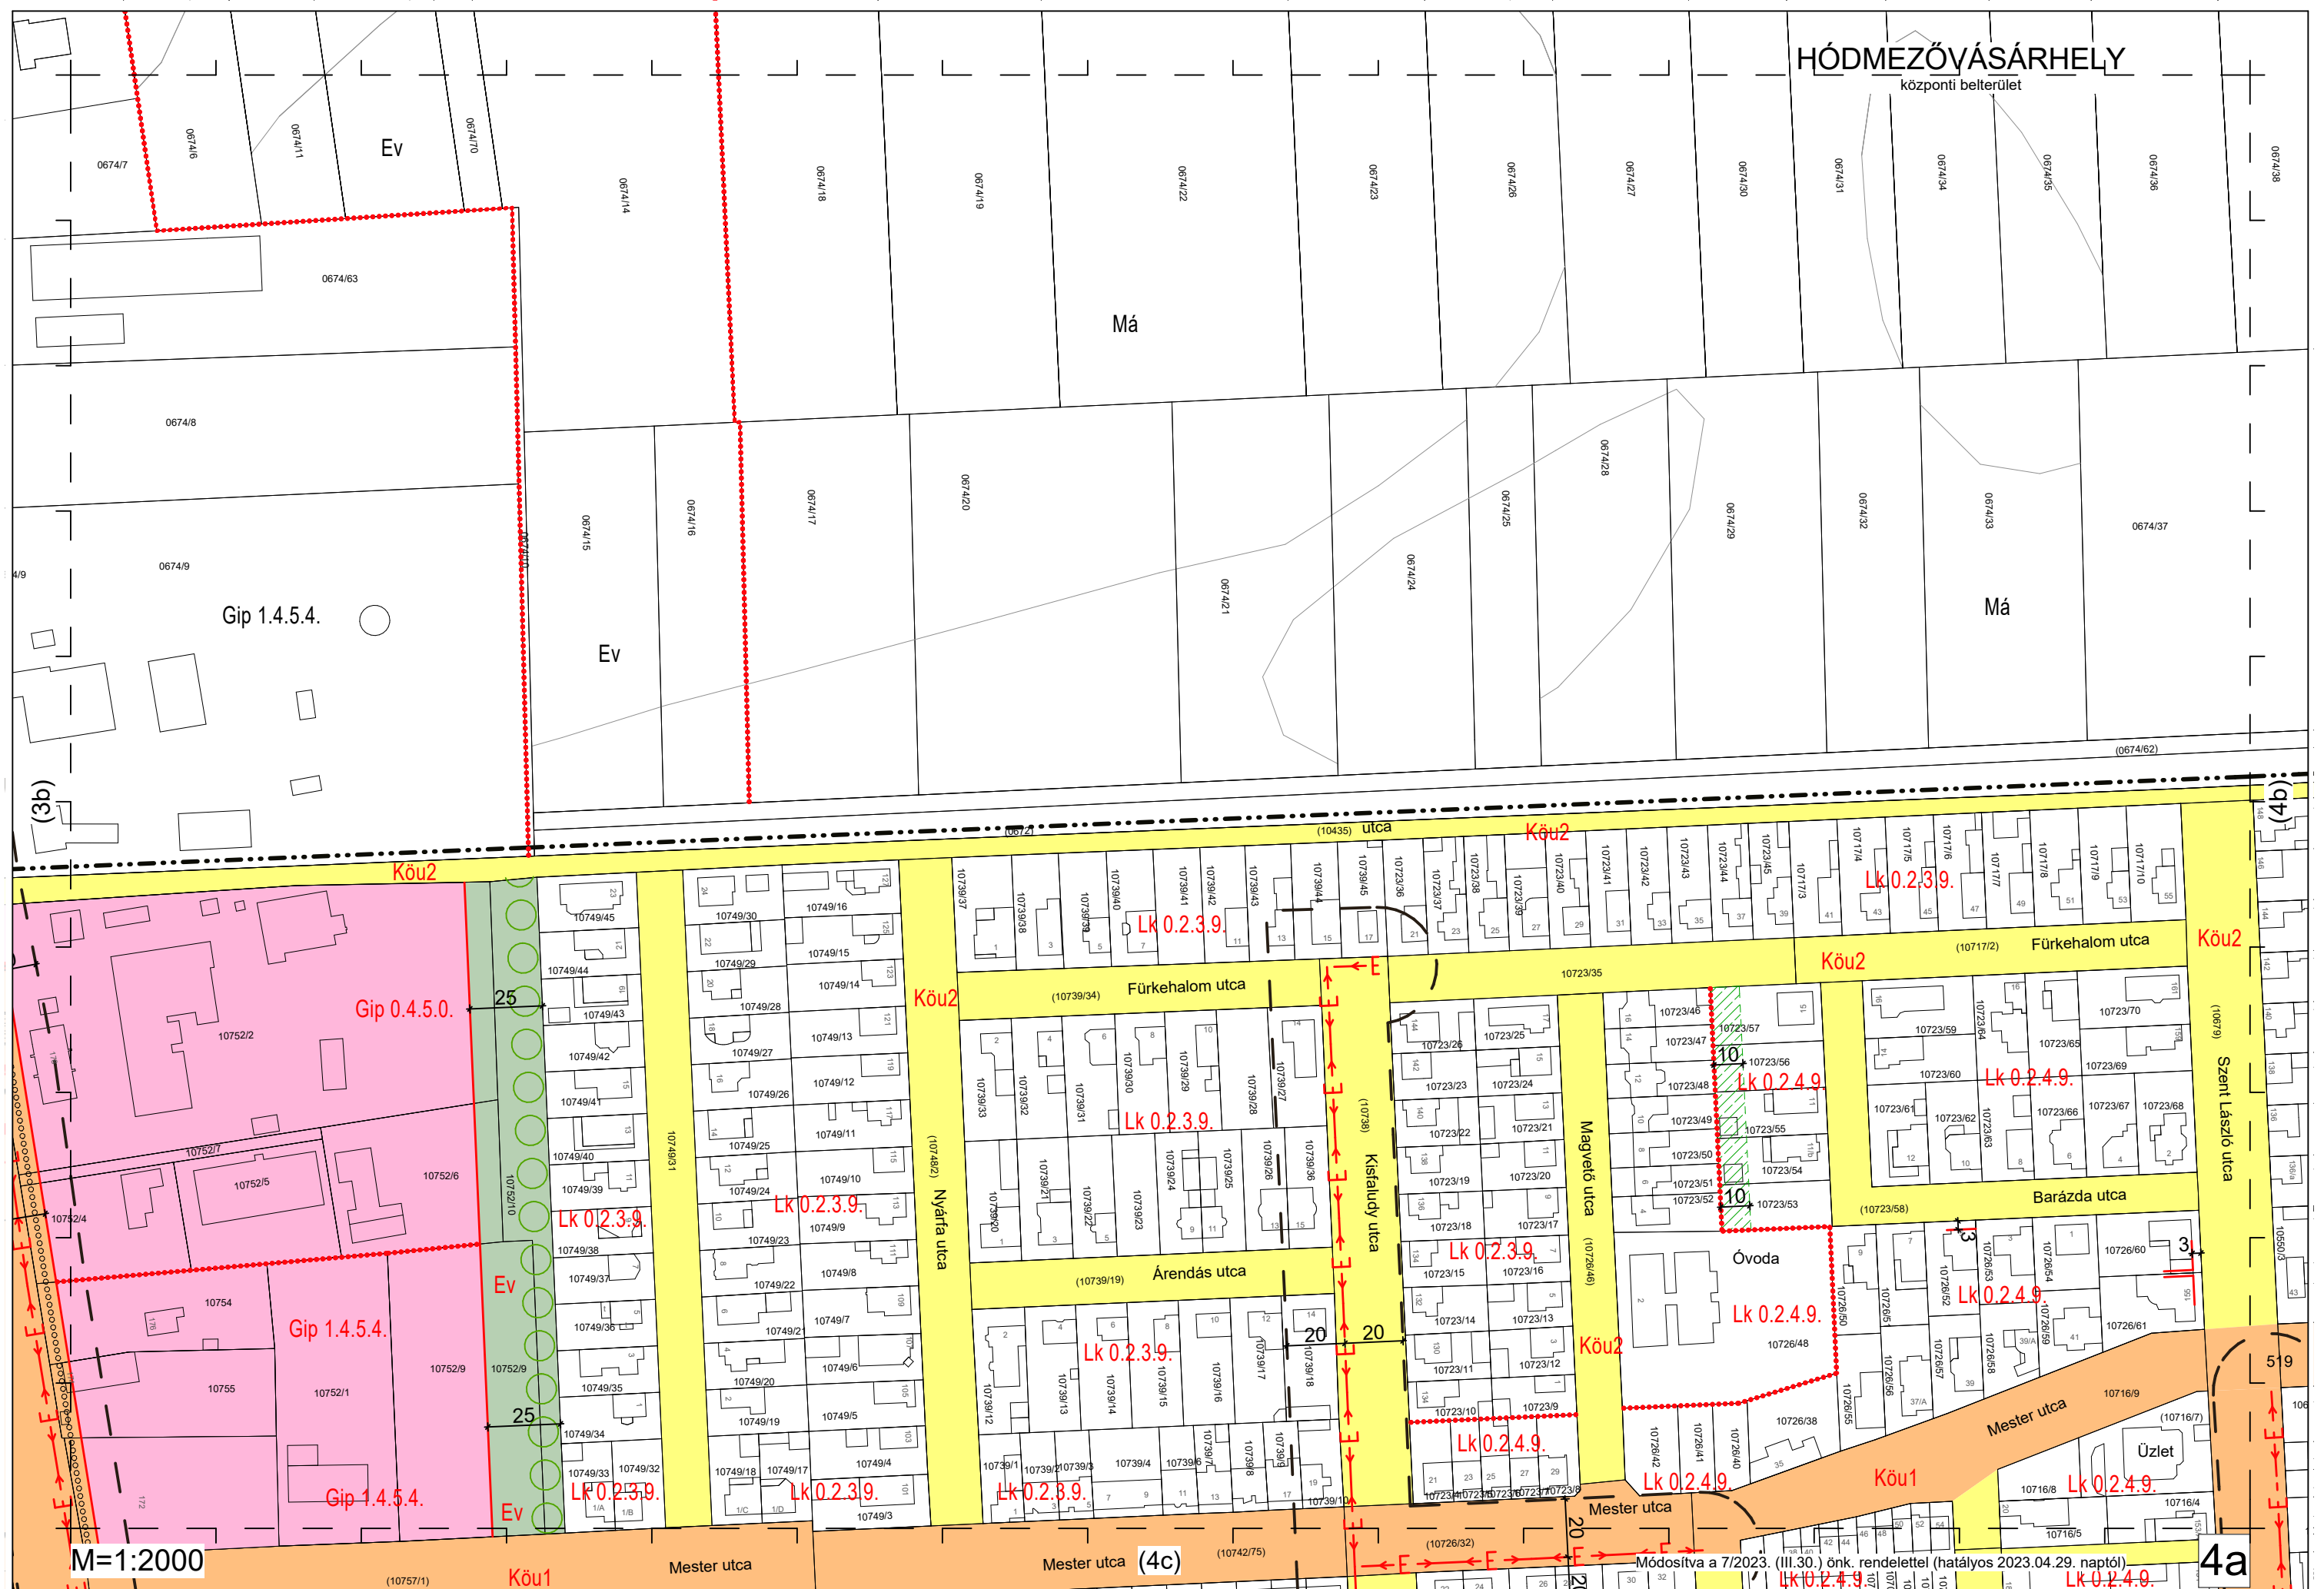

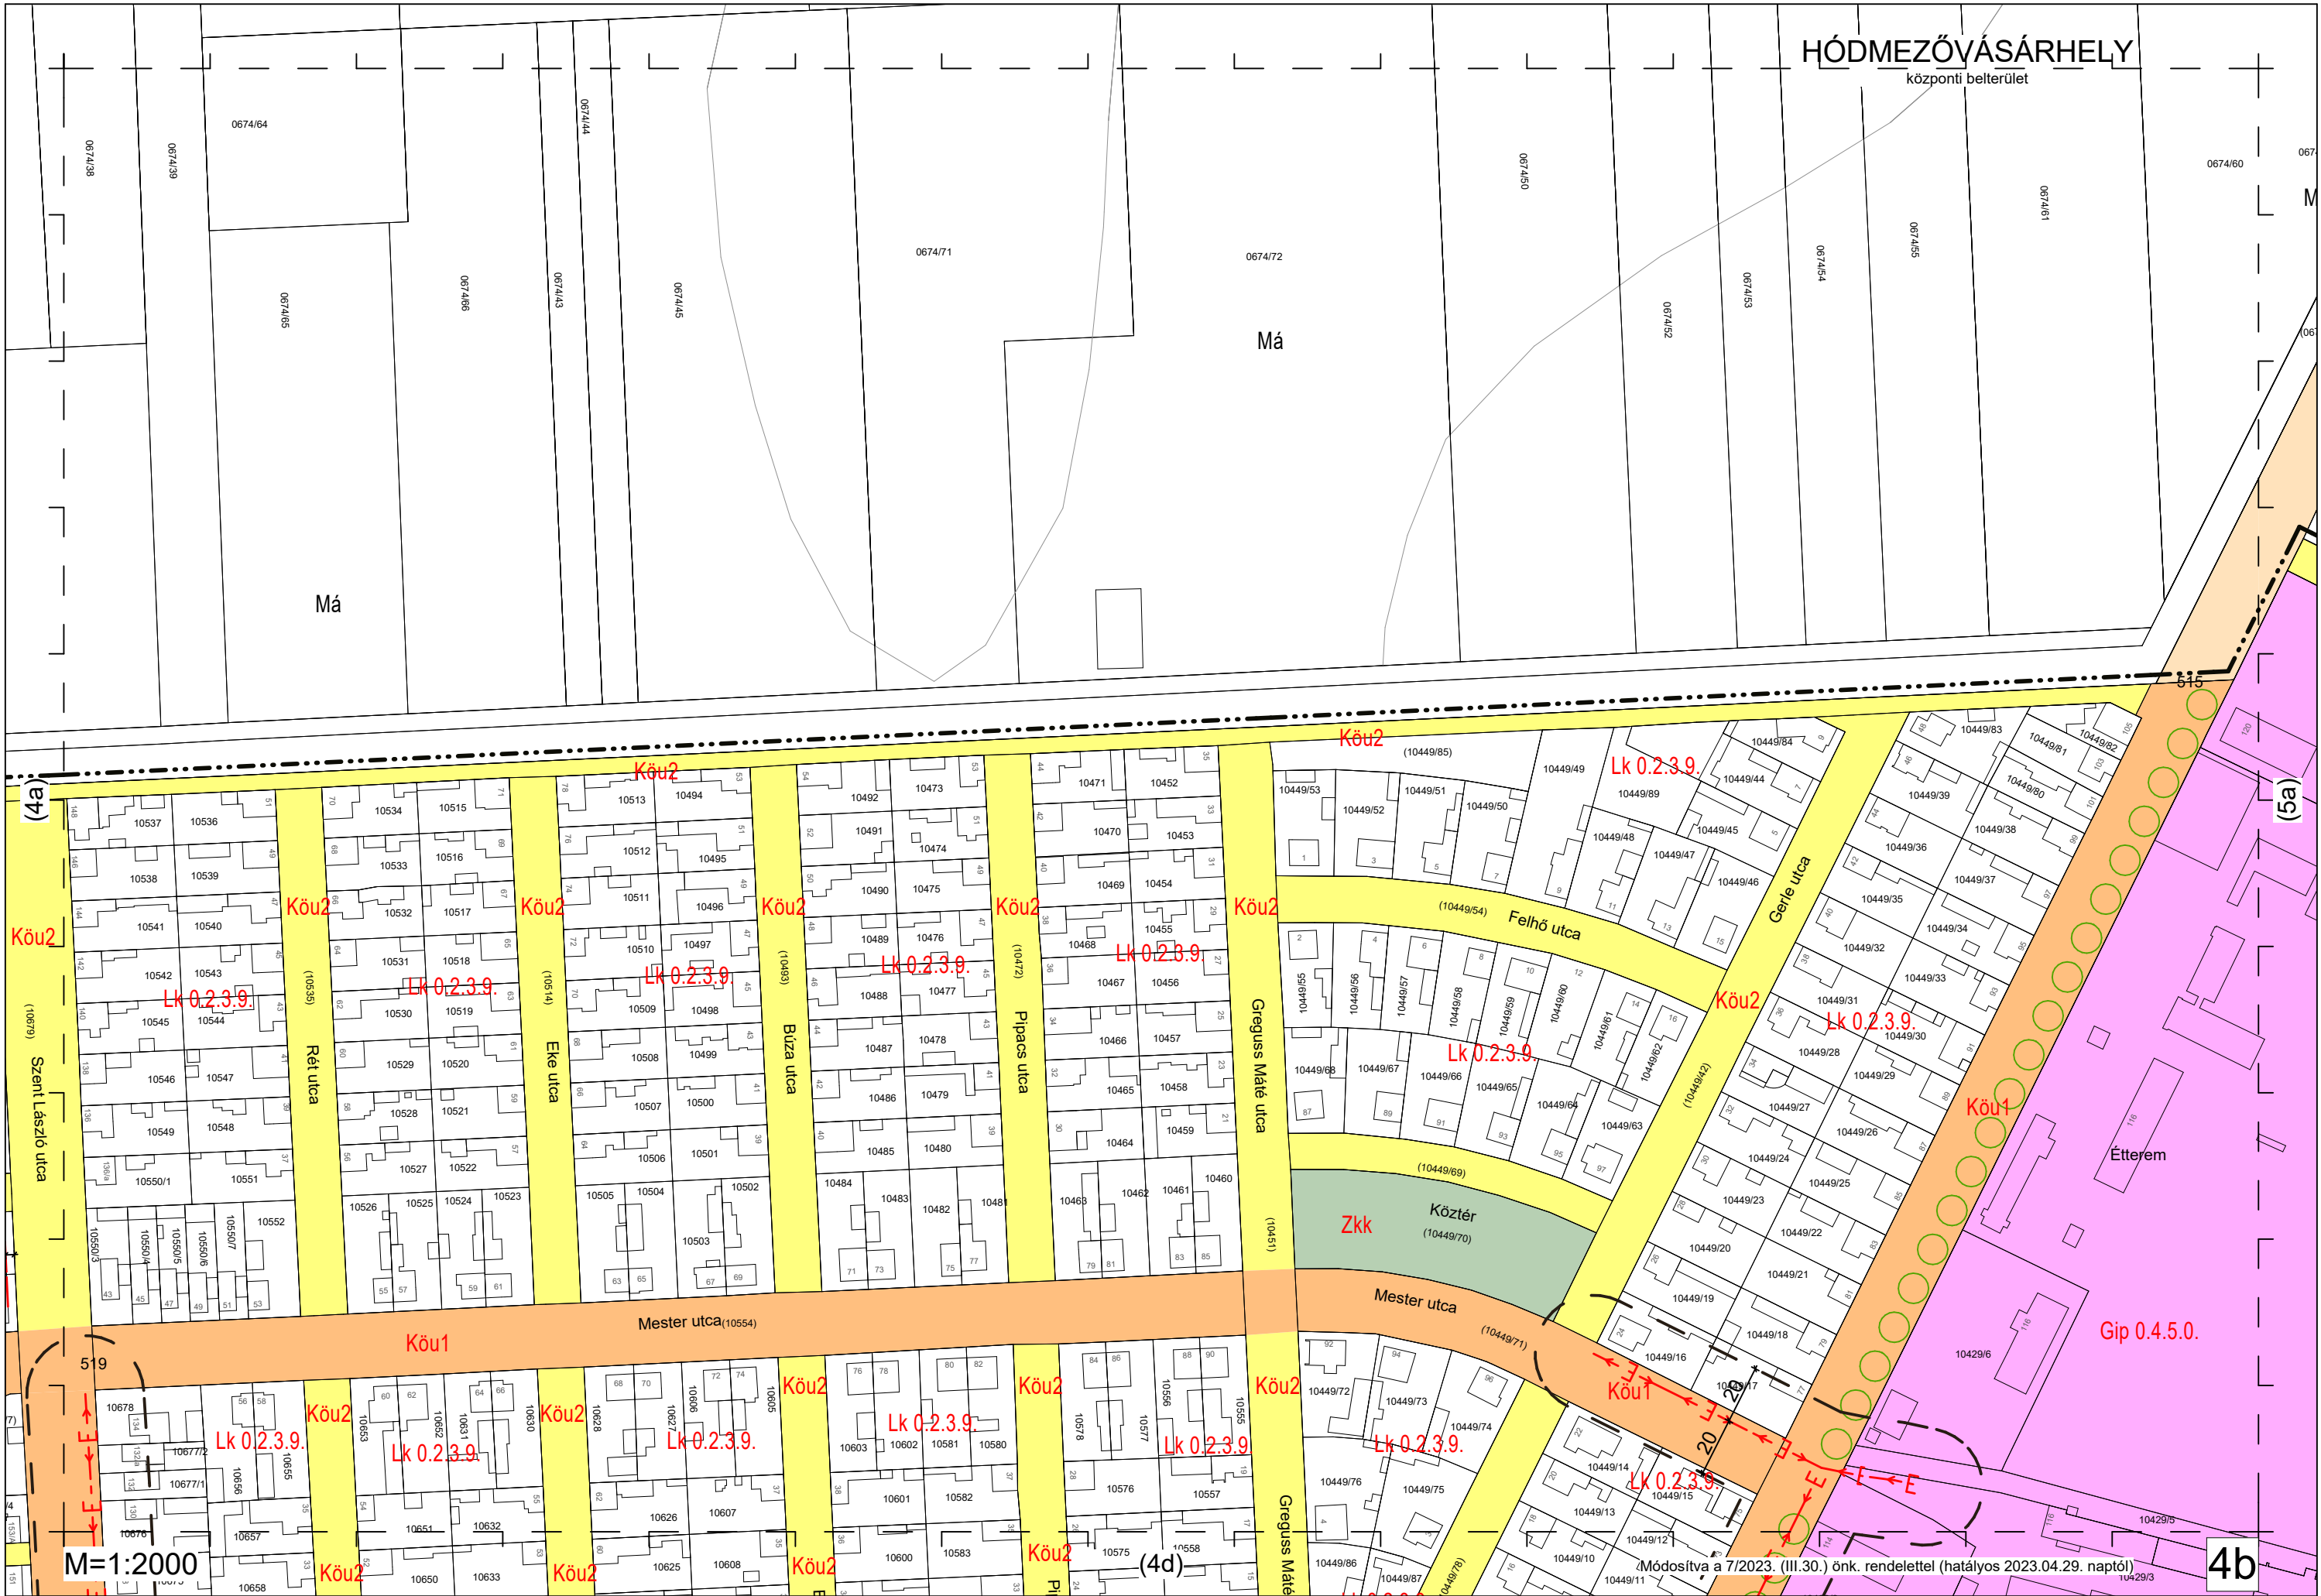


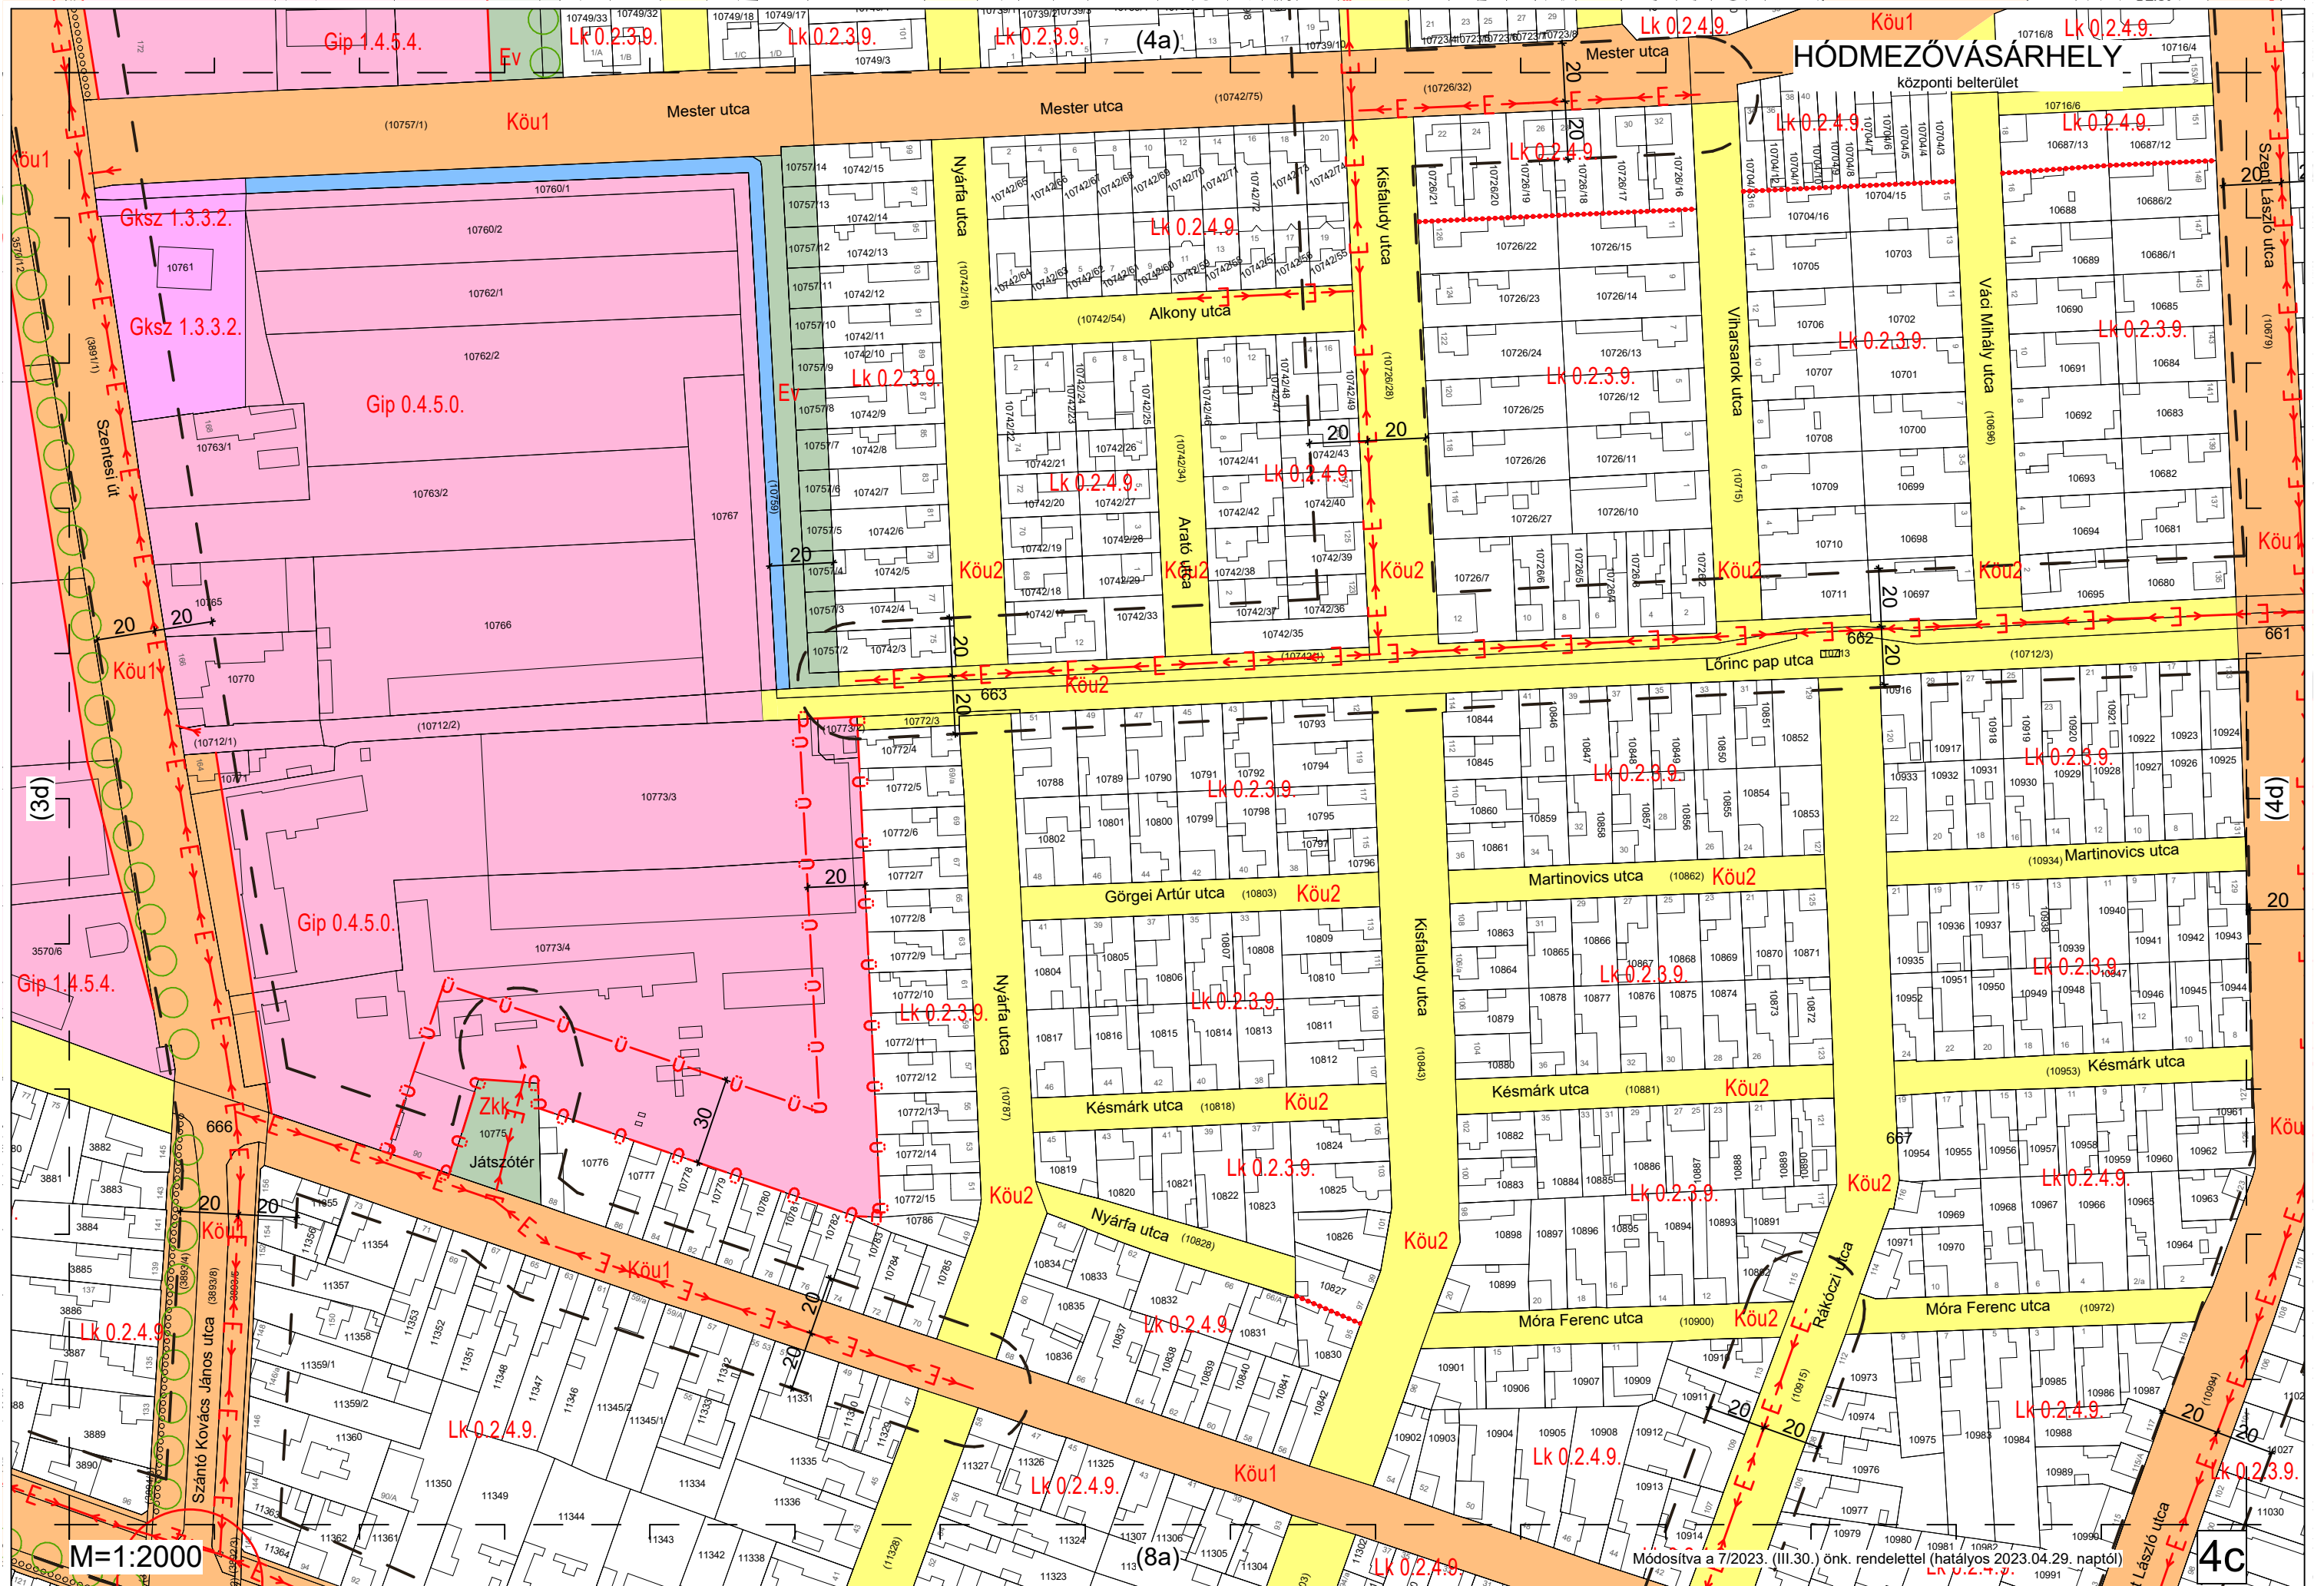



M=1:2000


Módosítva a 7/2023. (III.30.) önk. rendelettel (hatályos 2023.04.29. naptól)
Lk 0.2.4.9.


4c

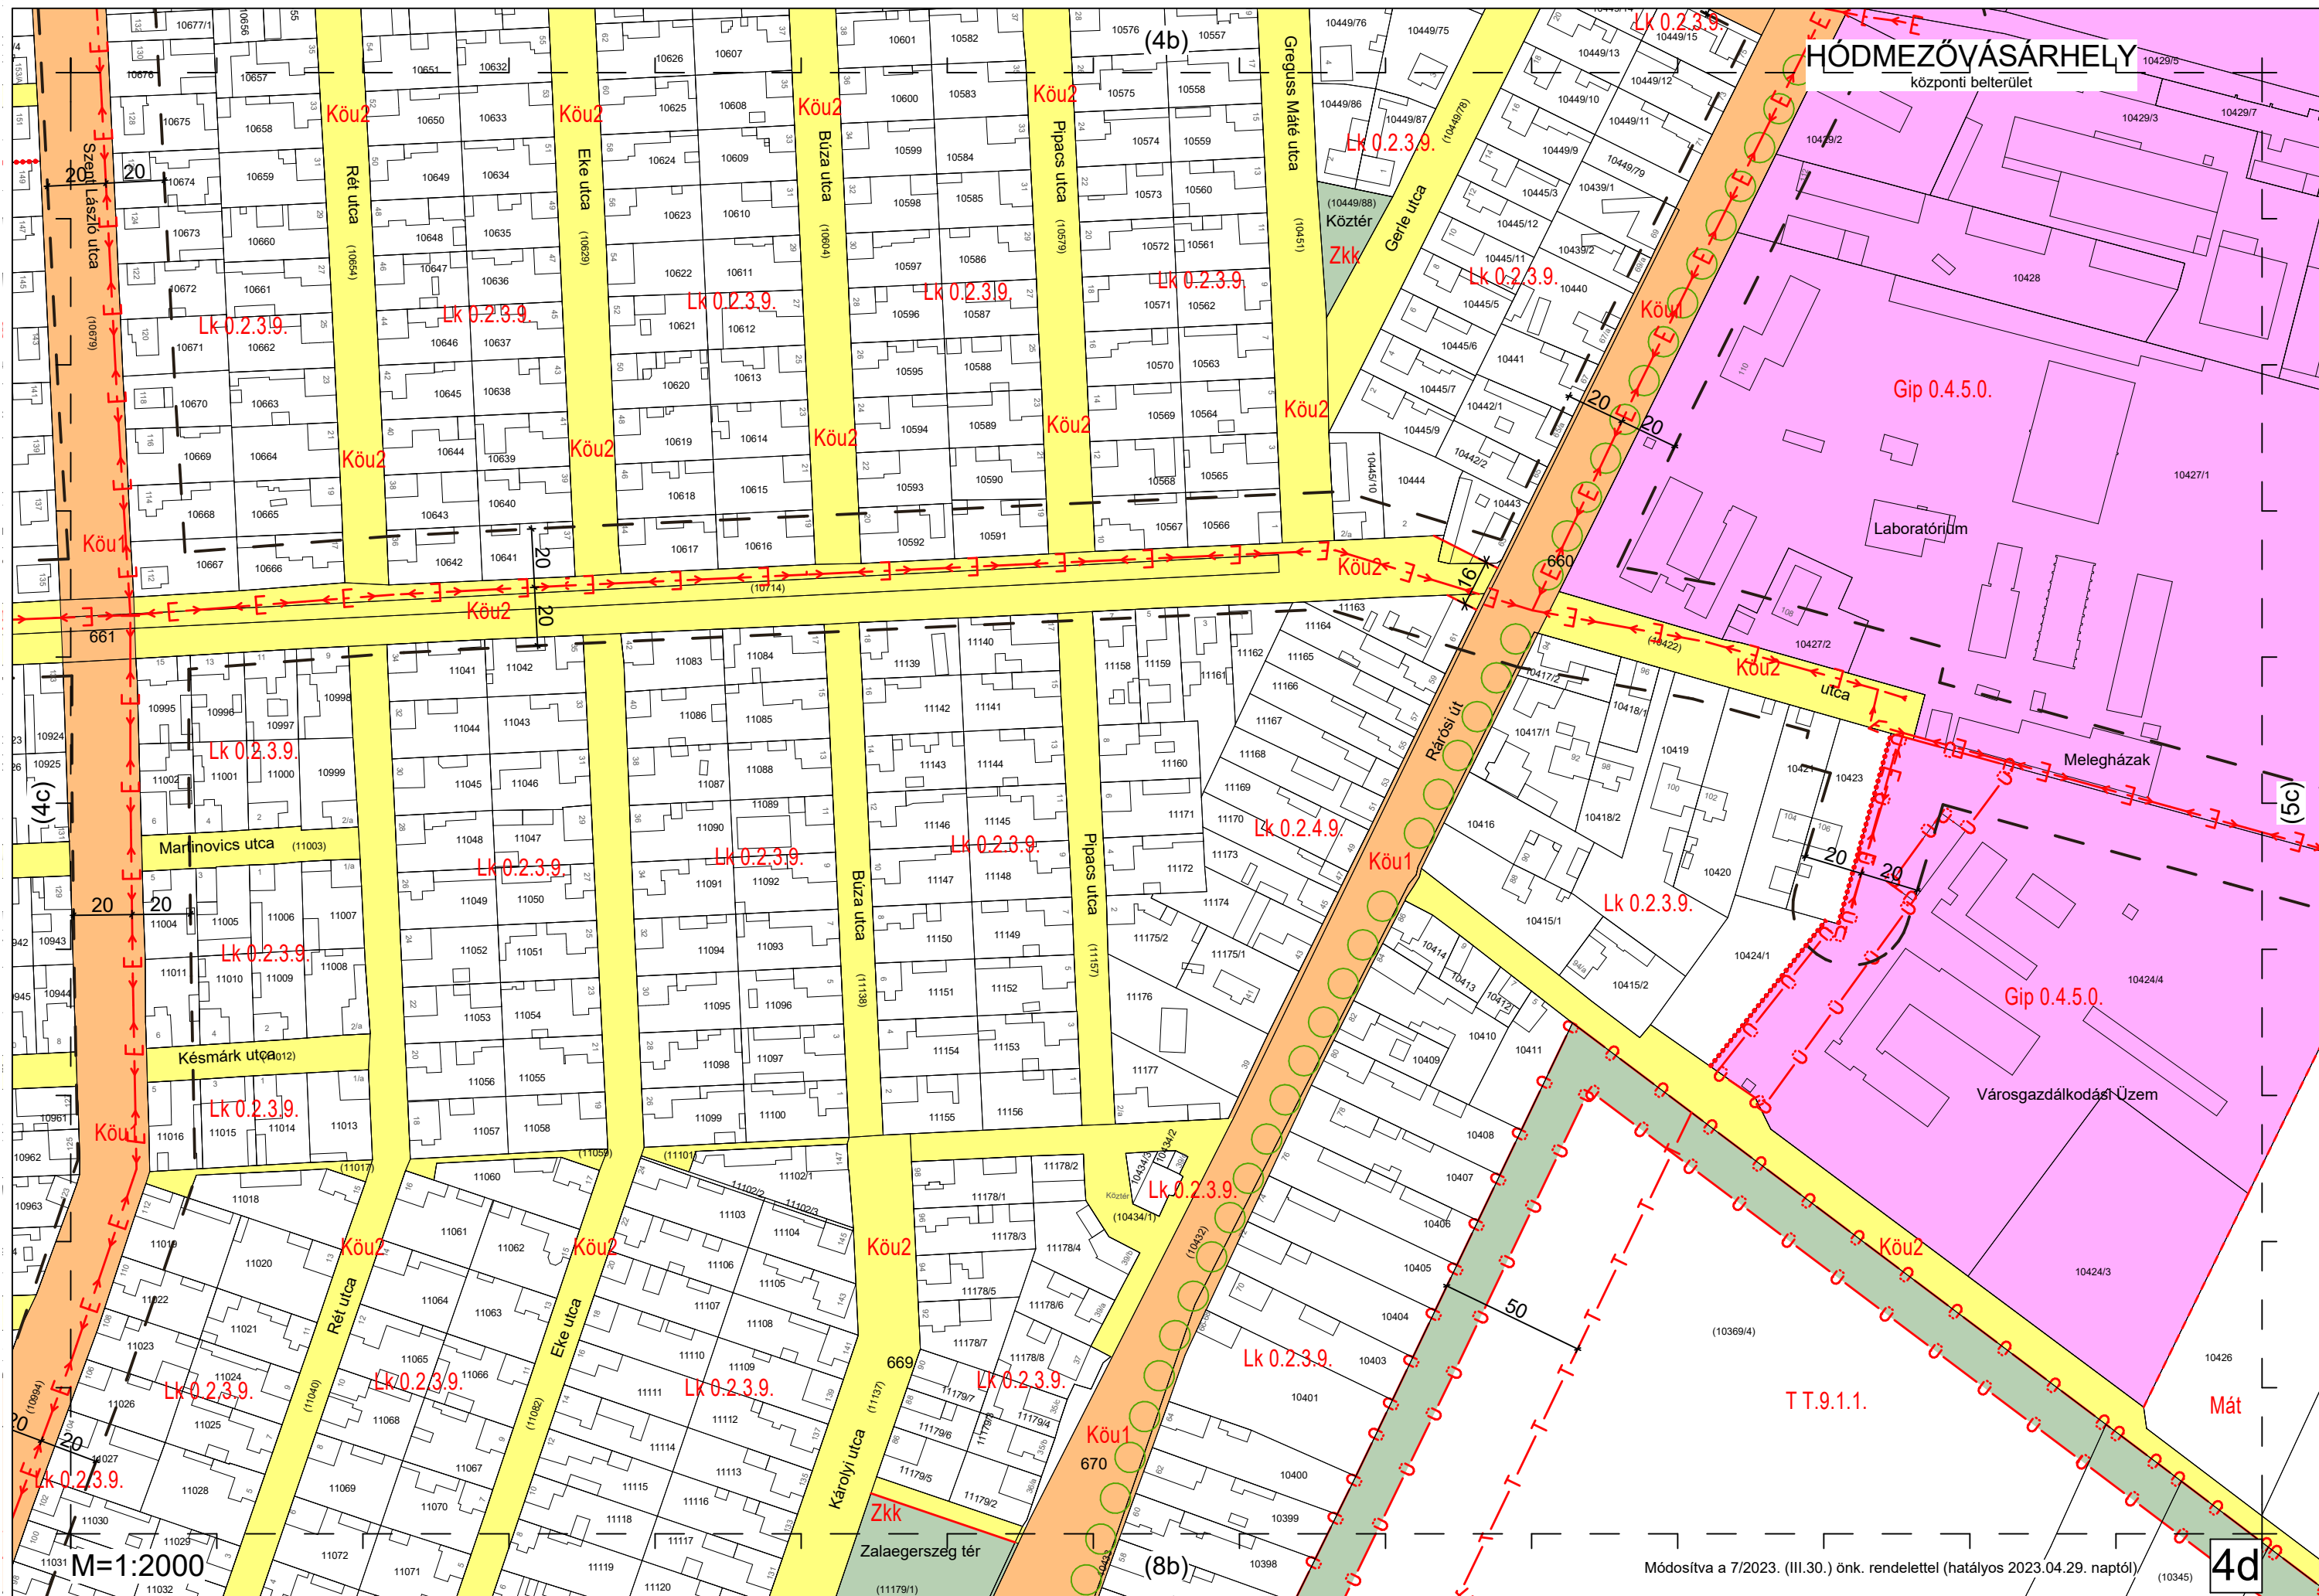

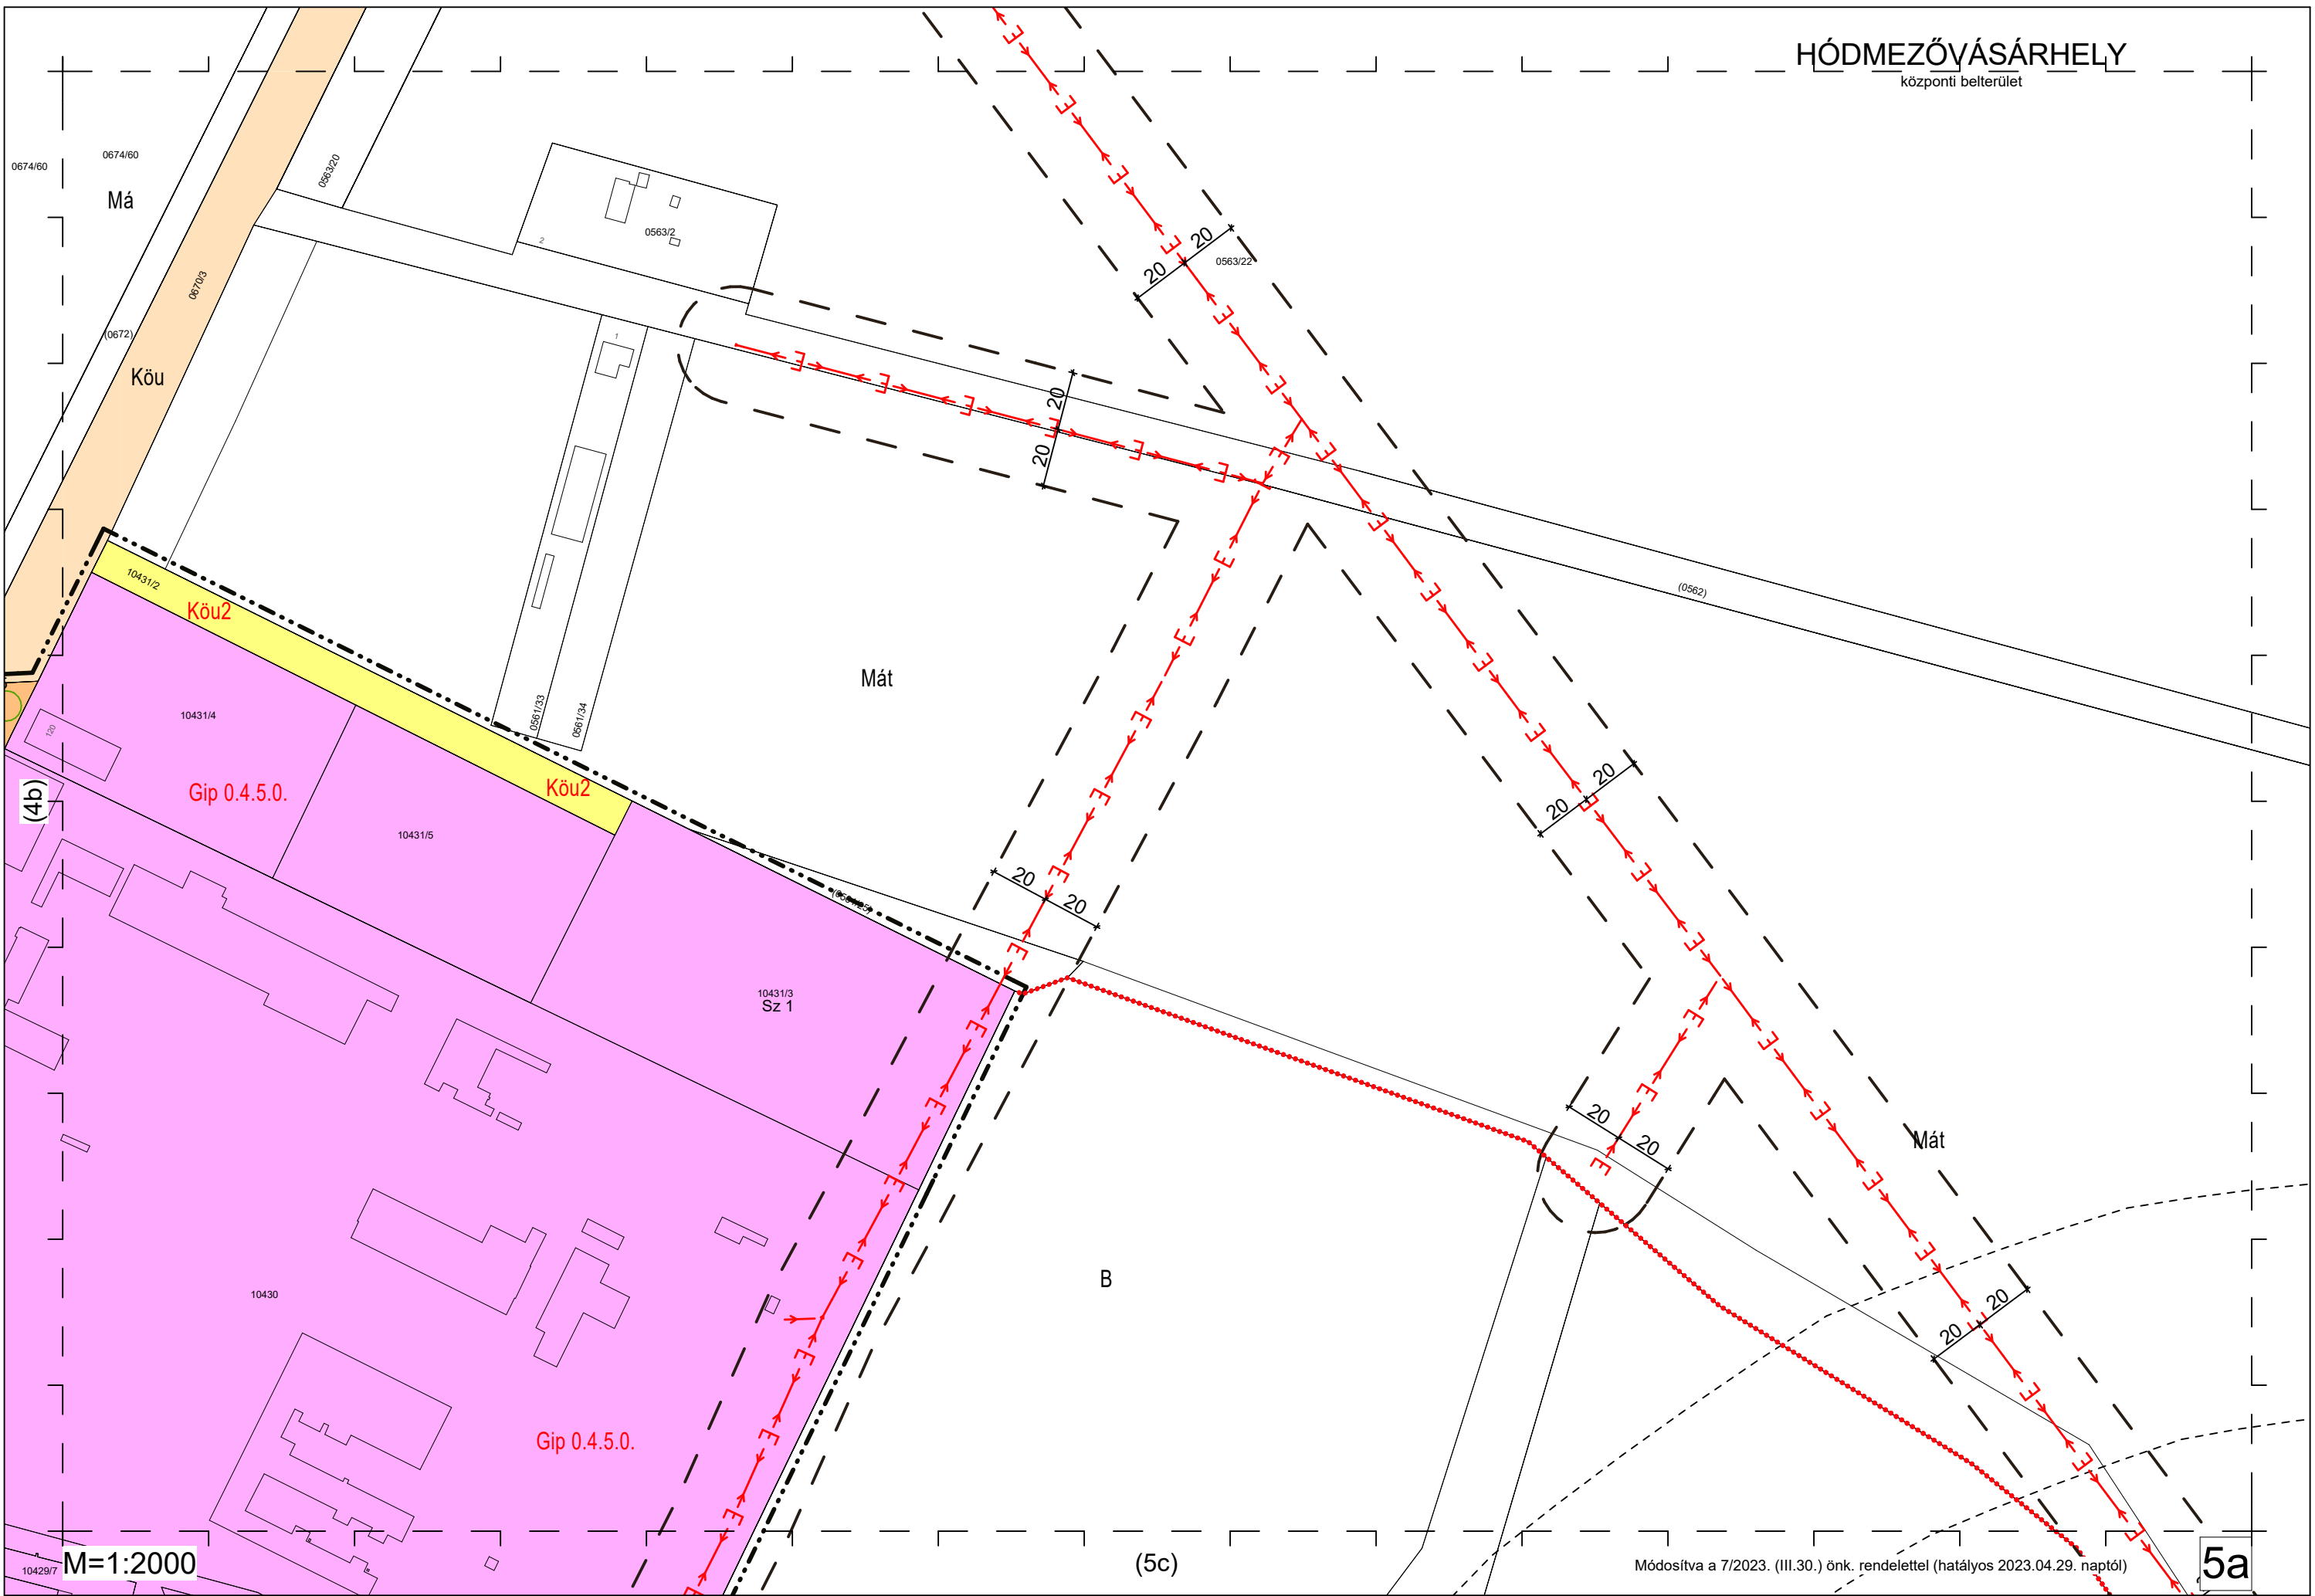

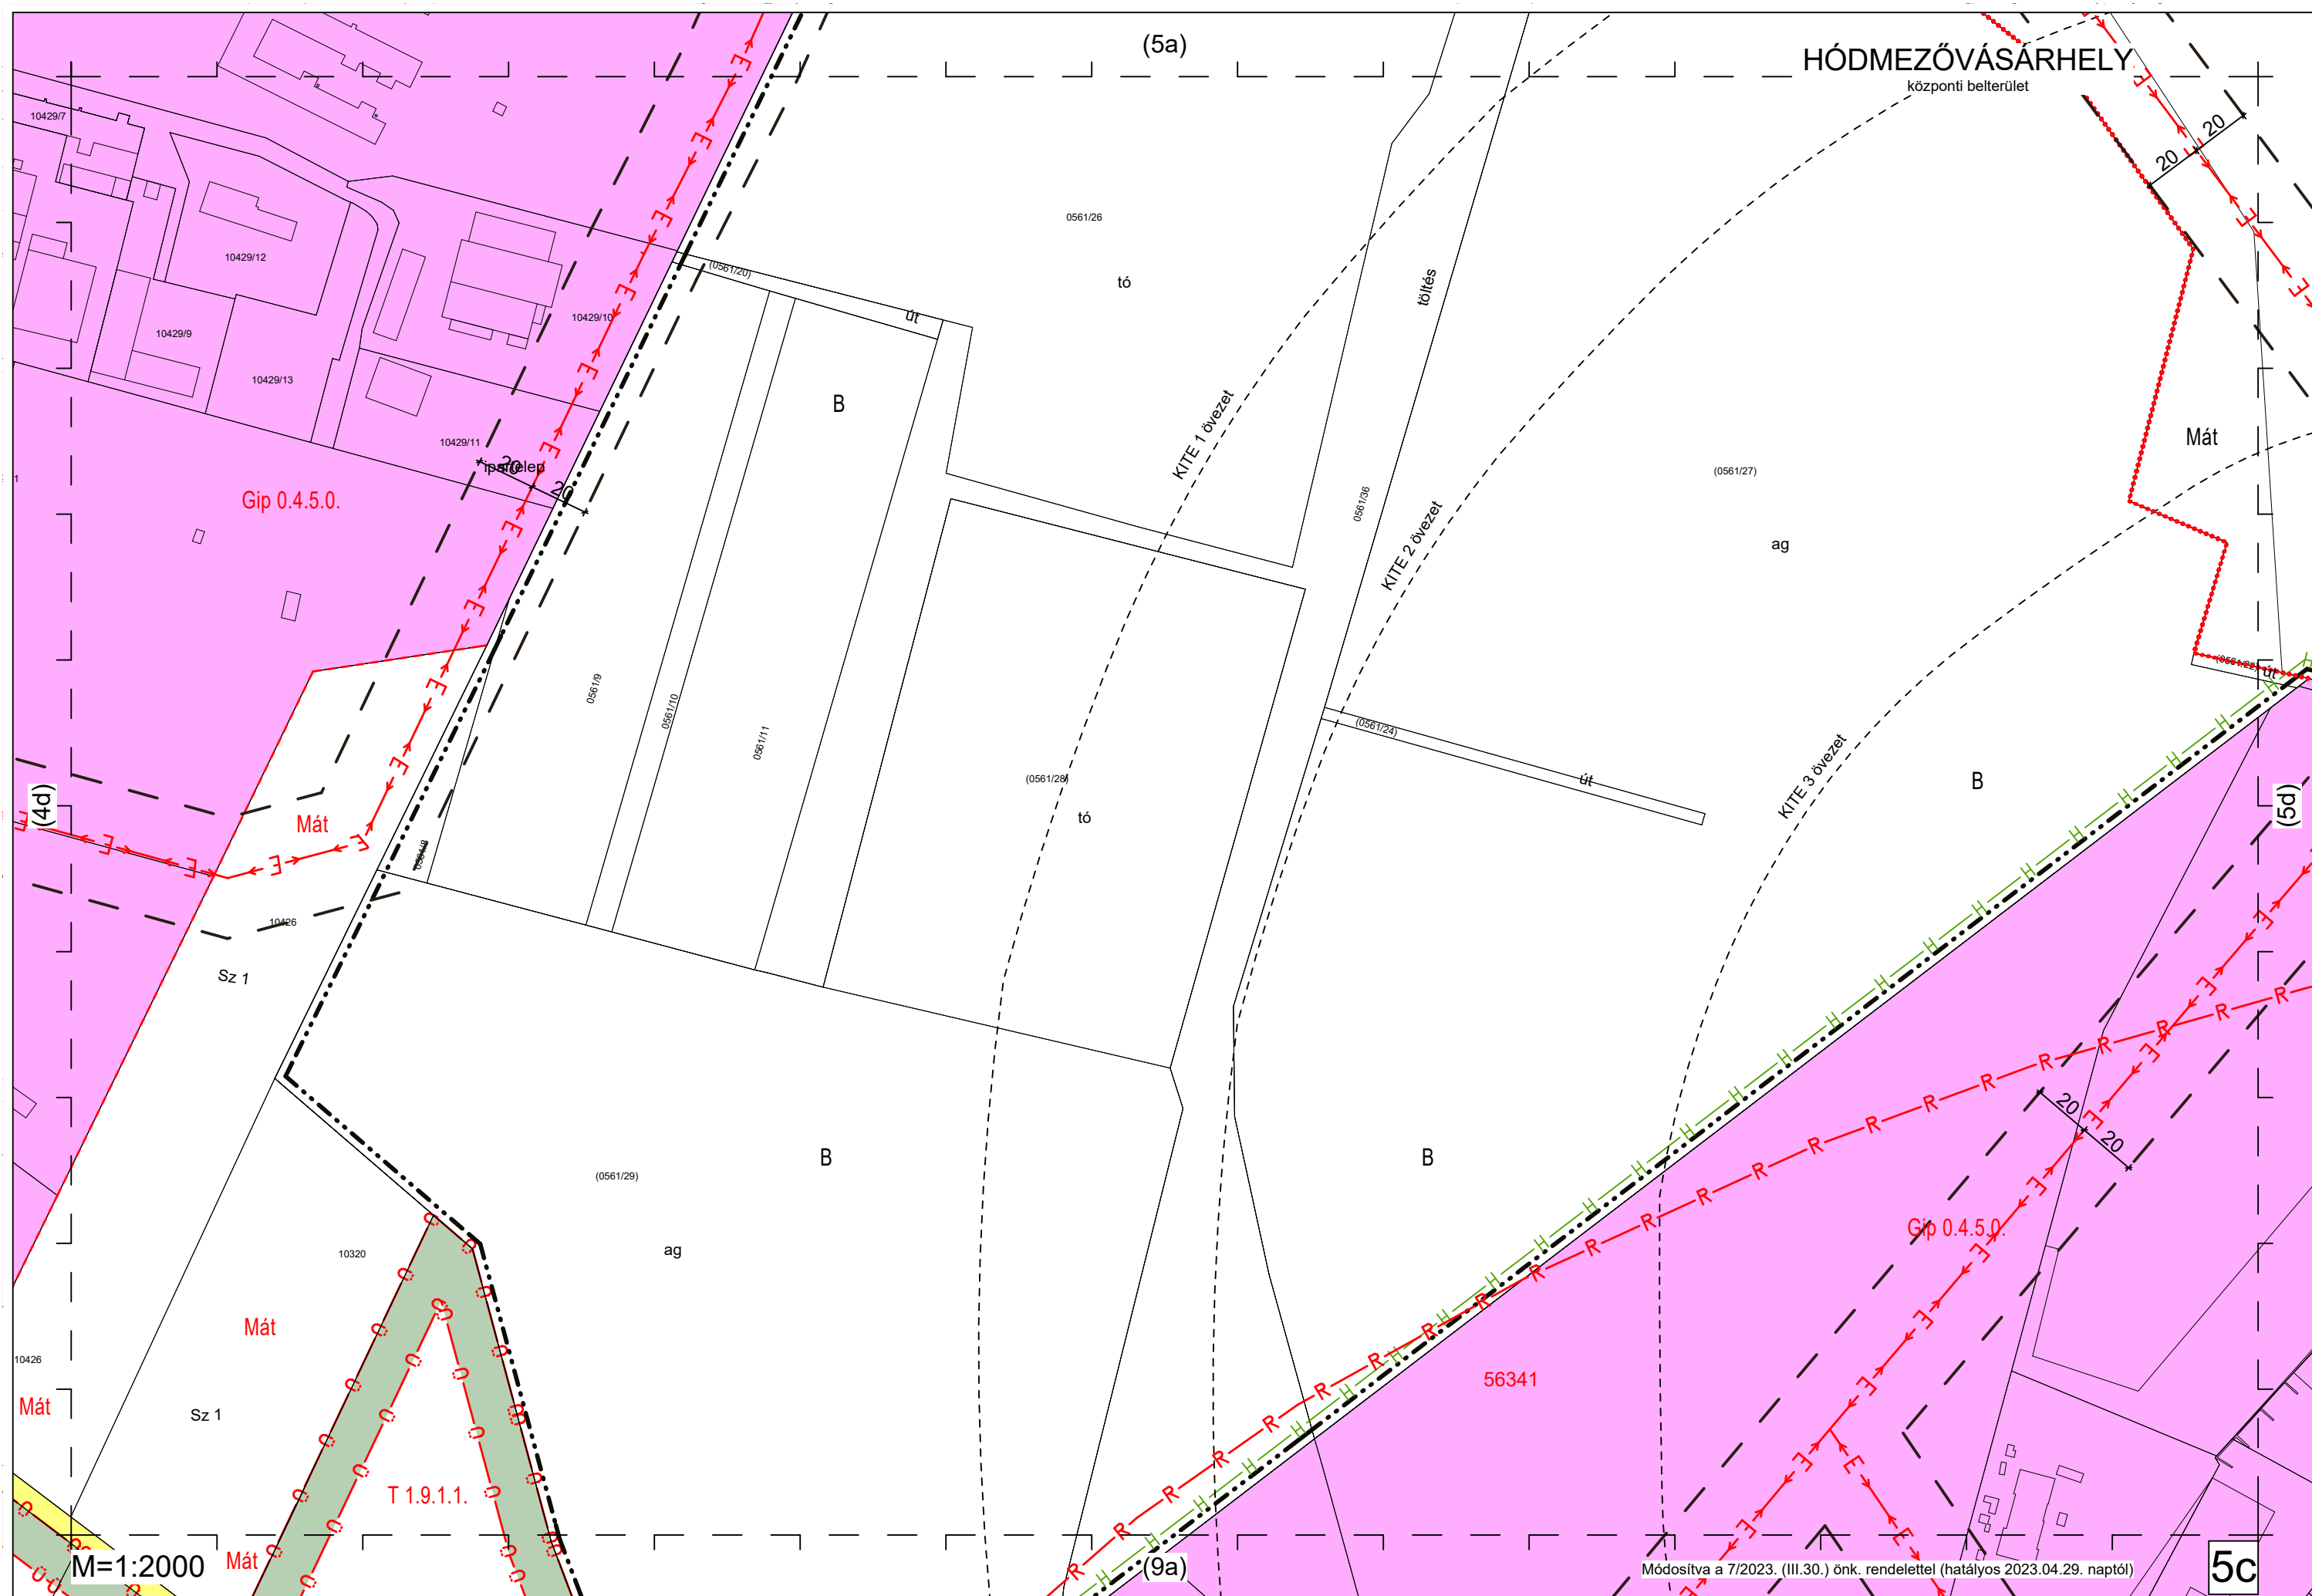

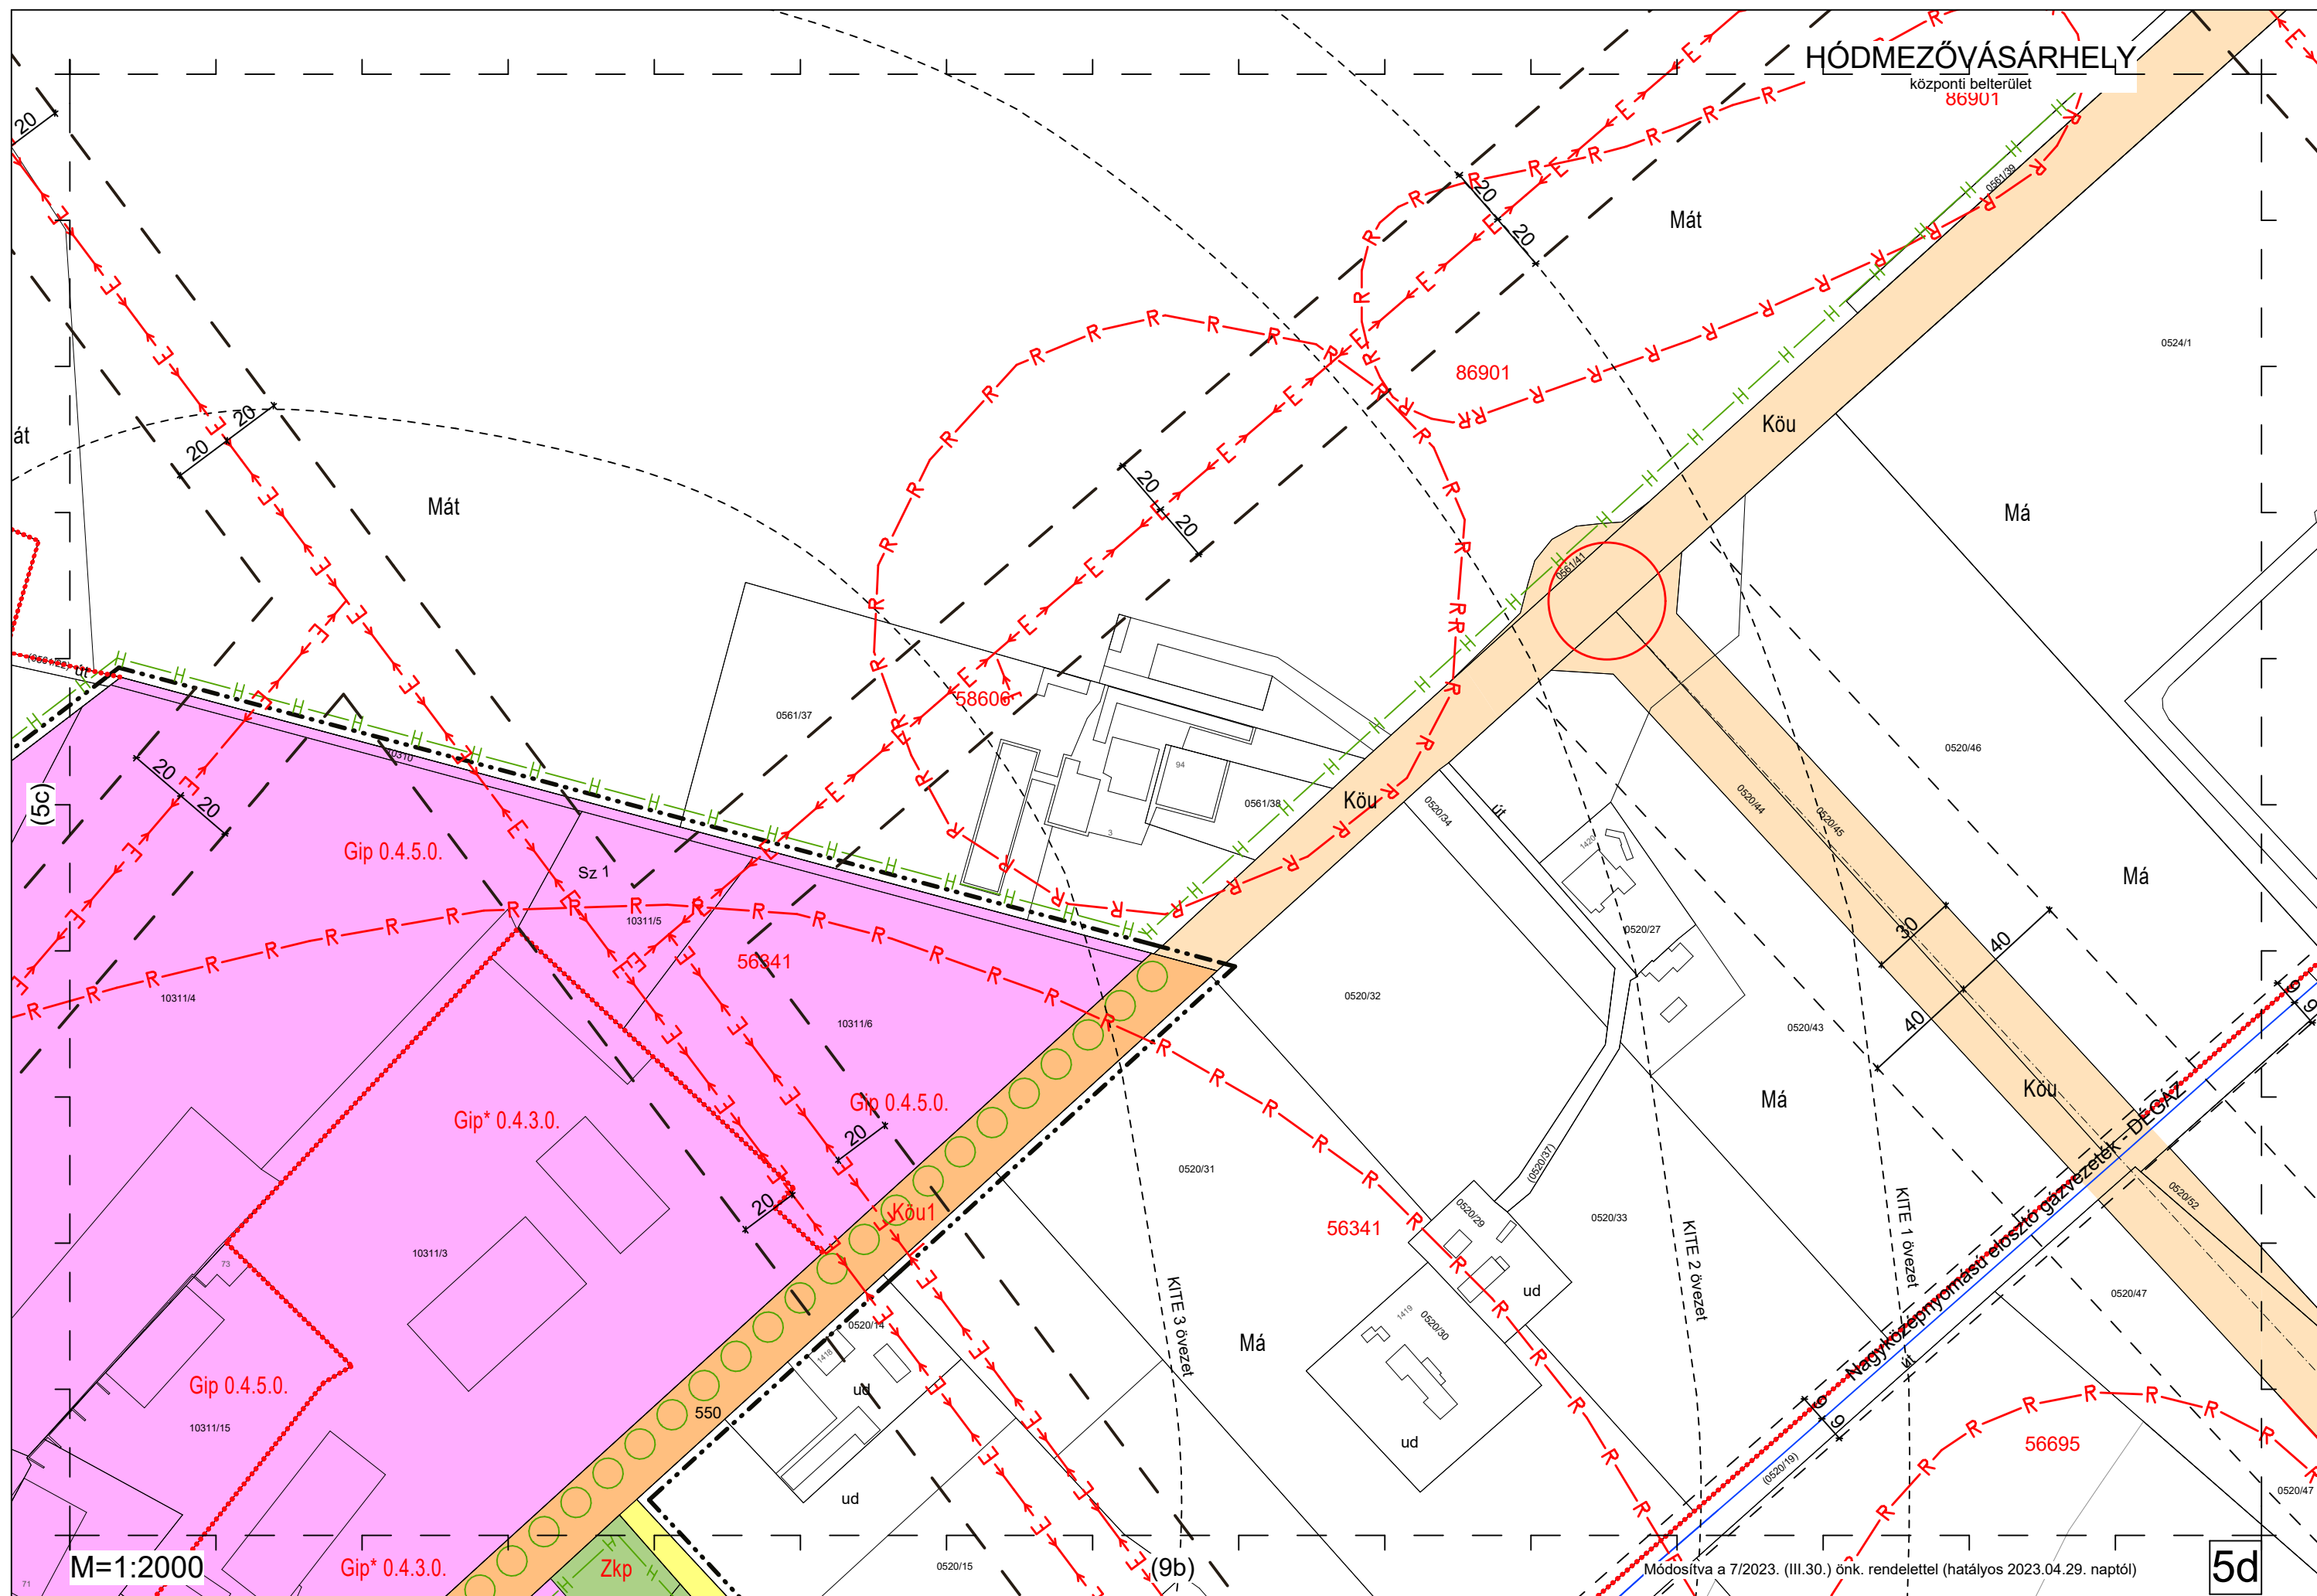

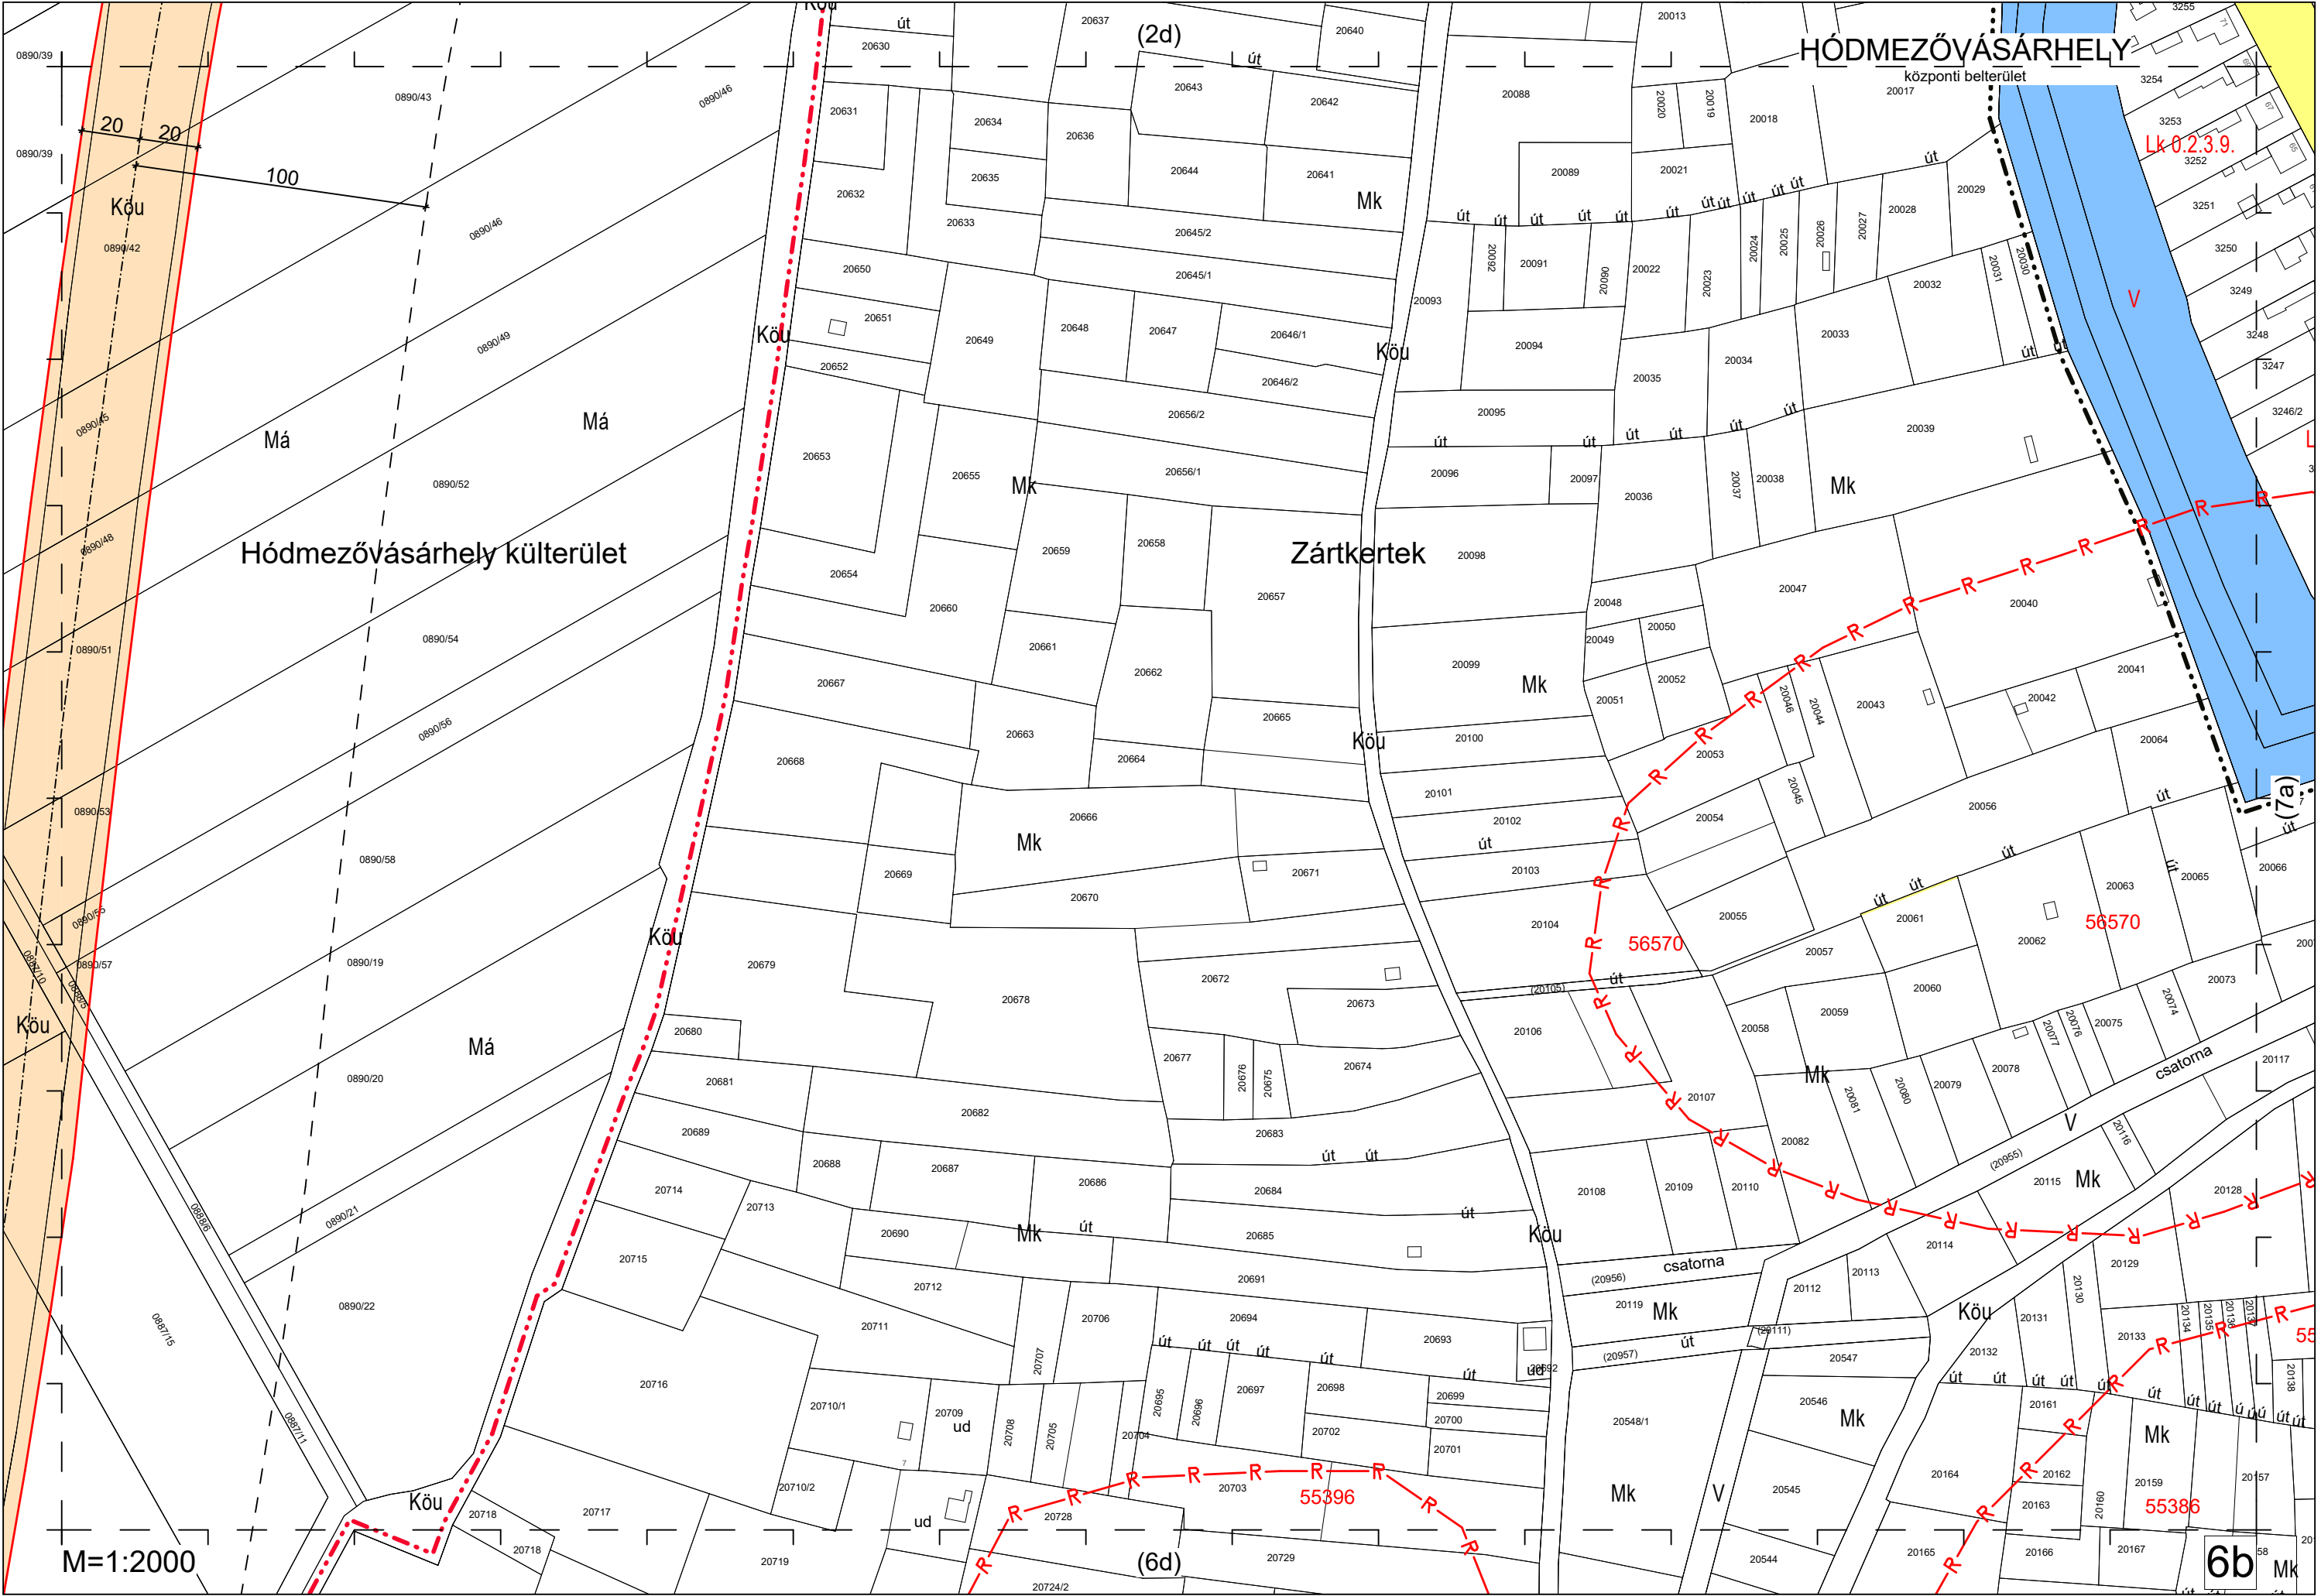

központi belterület

Khẩu

Má

0887/24

0887/18

0887/2

0887122

0887/25

Kêu

0887/26

~~100~~

20

100

Mk |

út |

Köu

Mk |

0827

20828

[illegible]


6C


M=1:2000


(12a)


Módosítva a 7/2023. (III.30.) önk. rendelettel (hatályos 2023.04.29. naptól)


6c

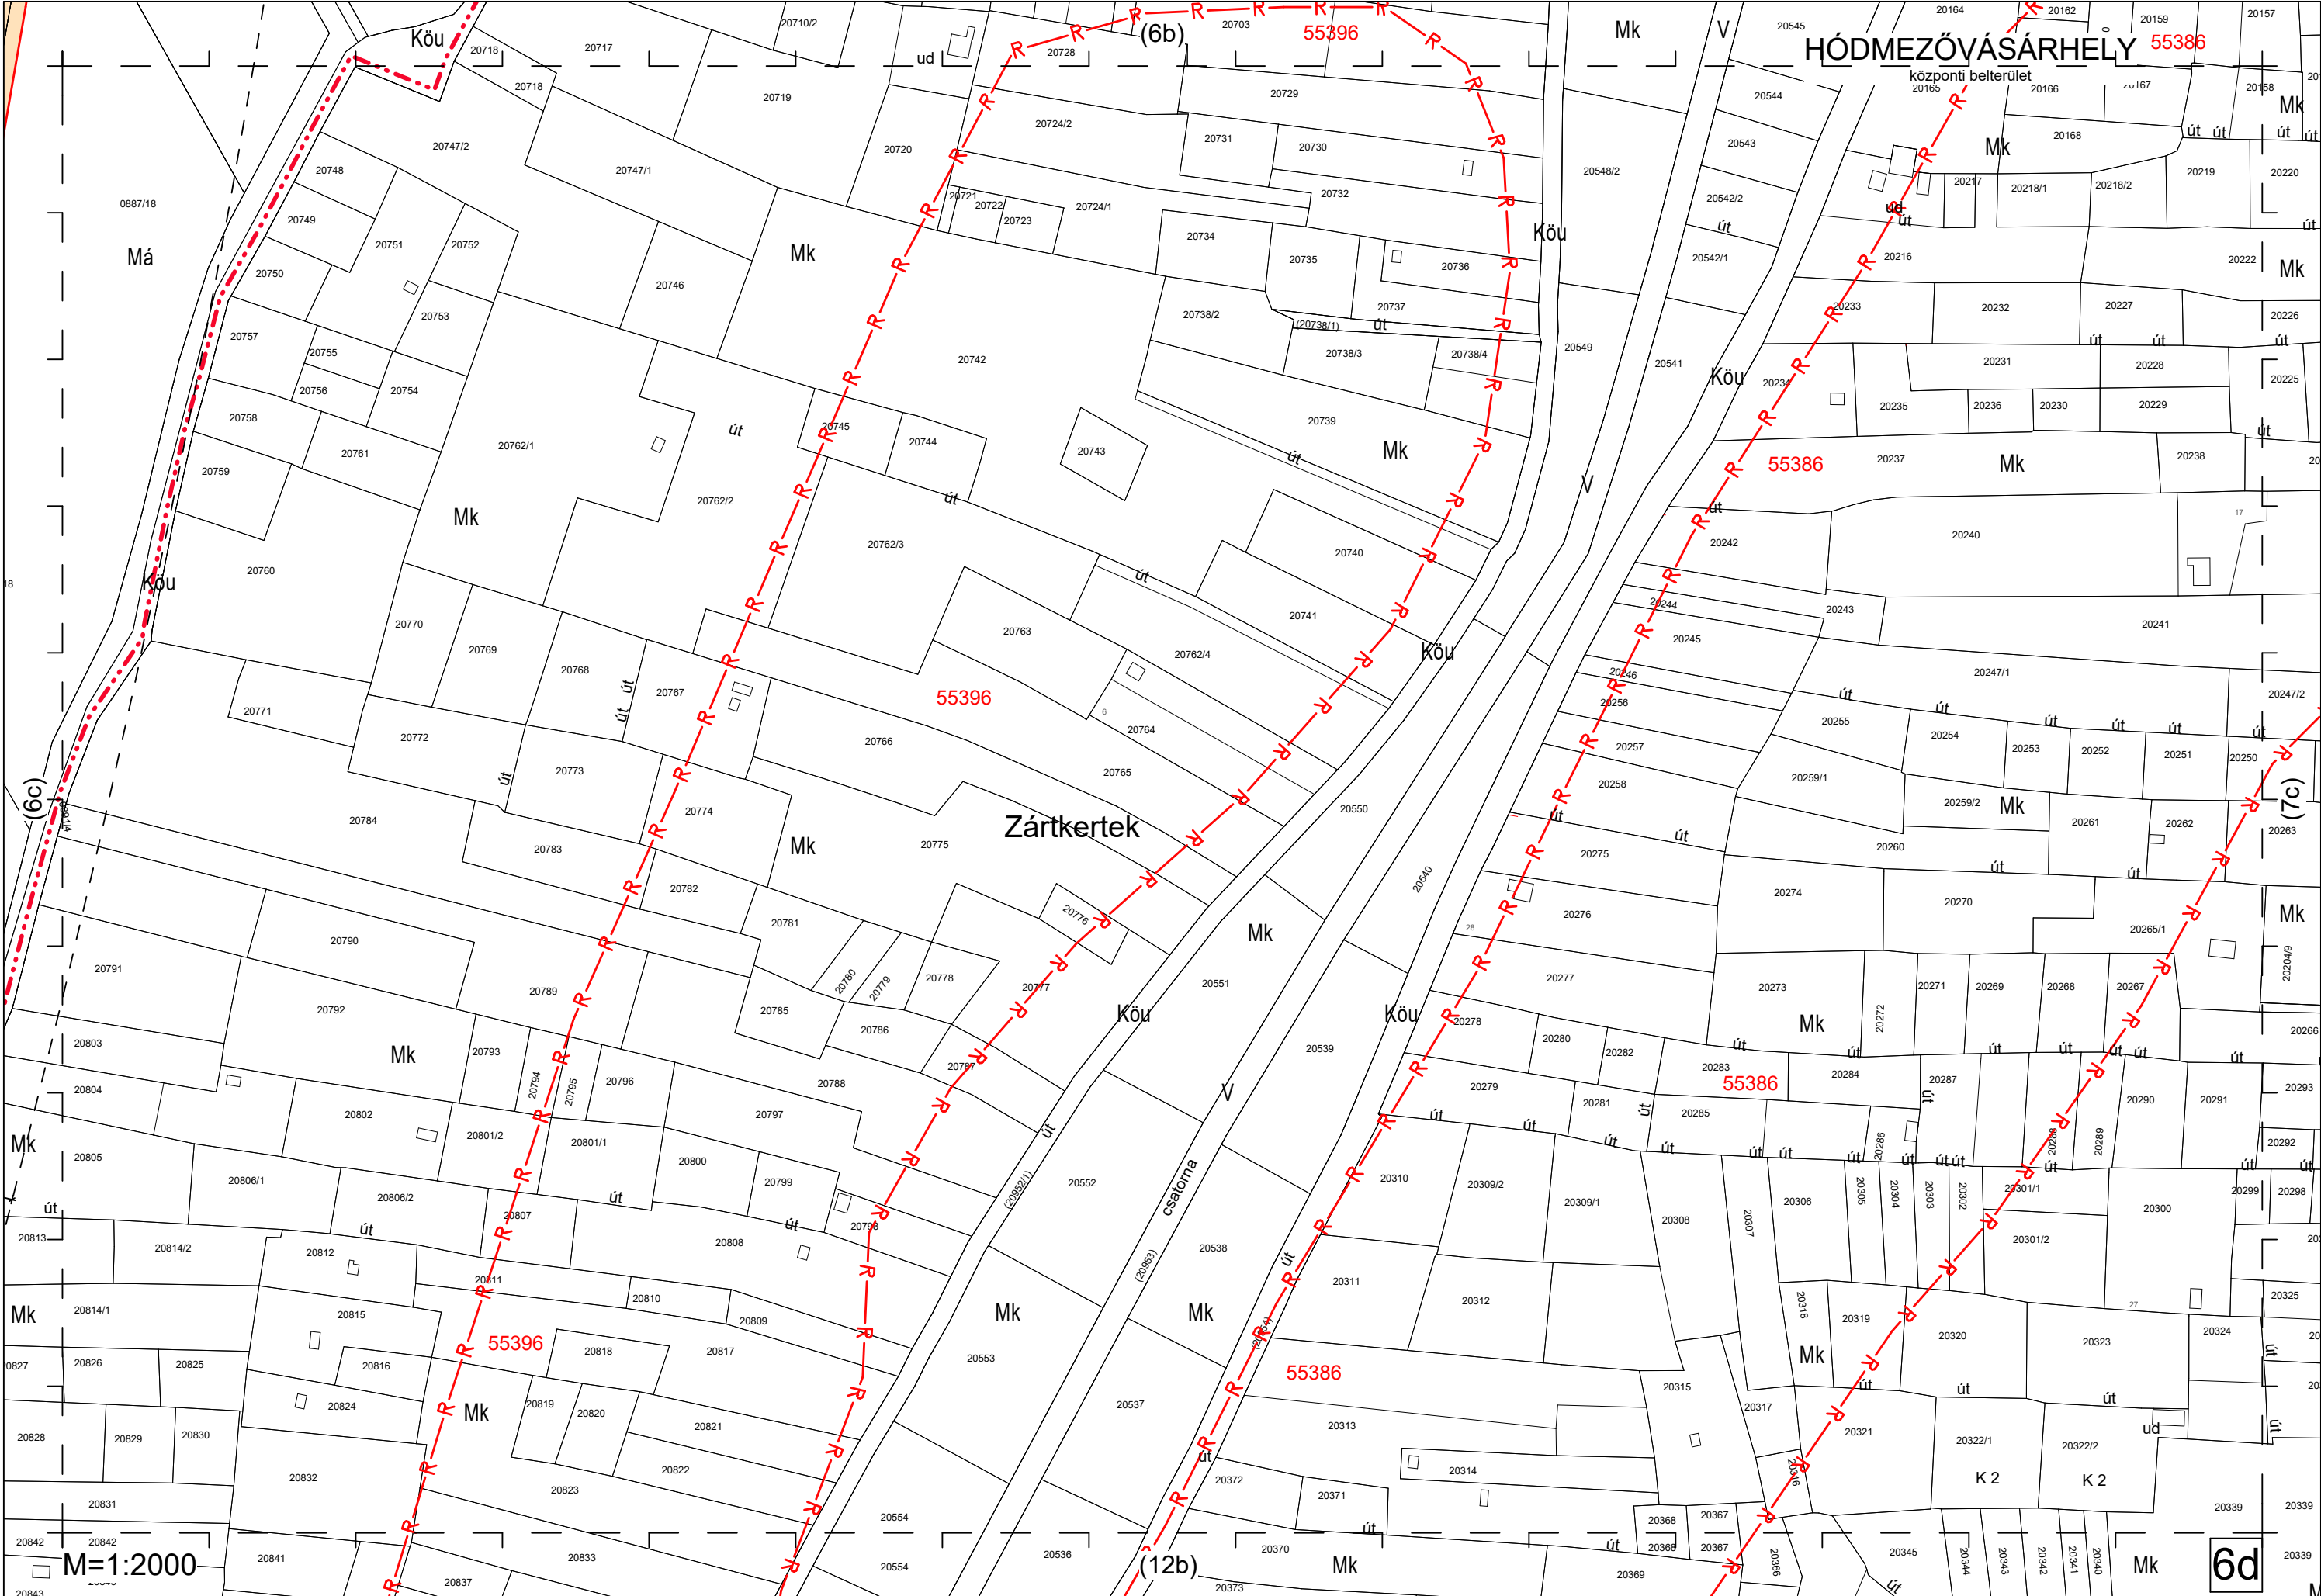

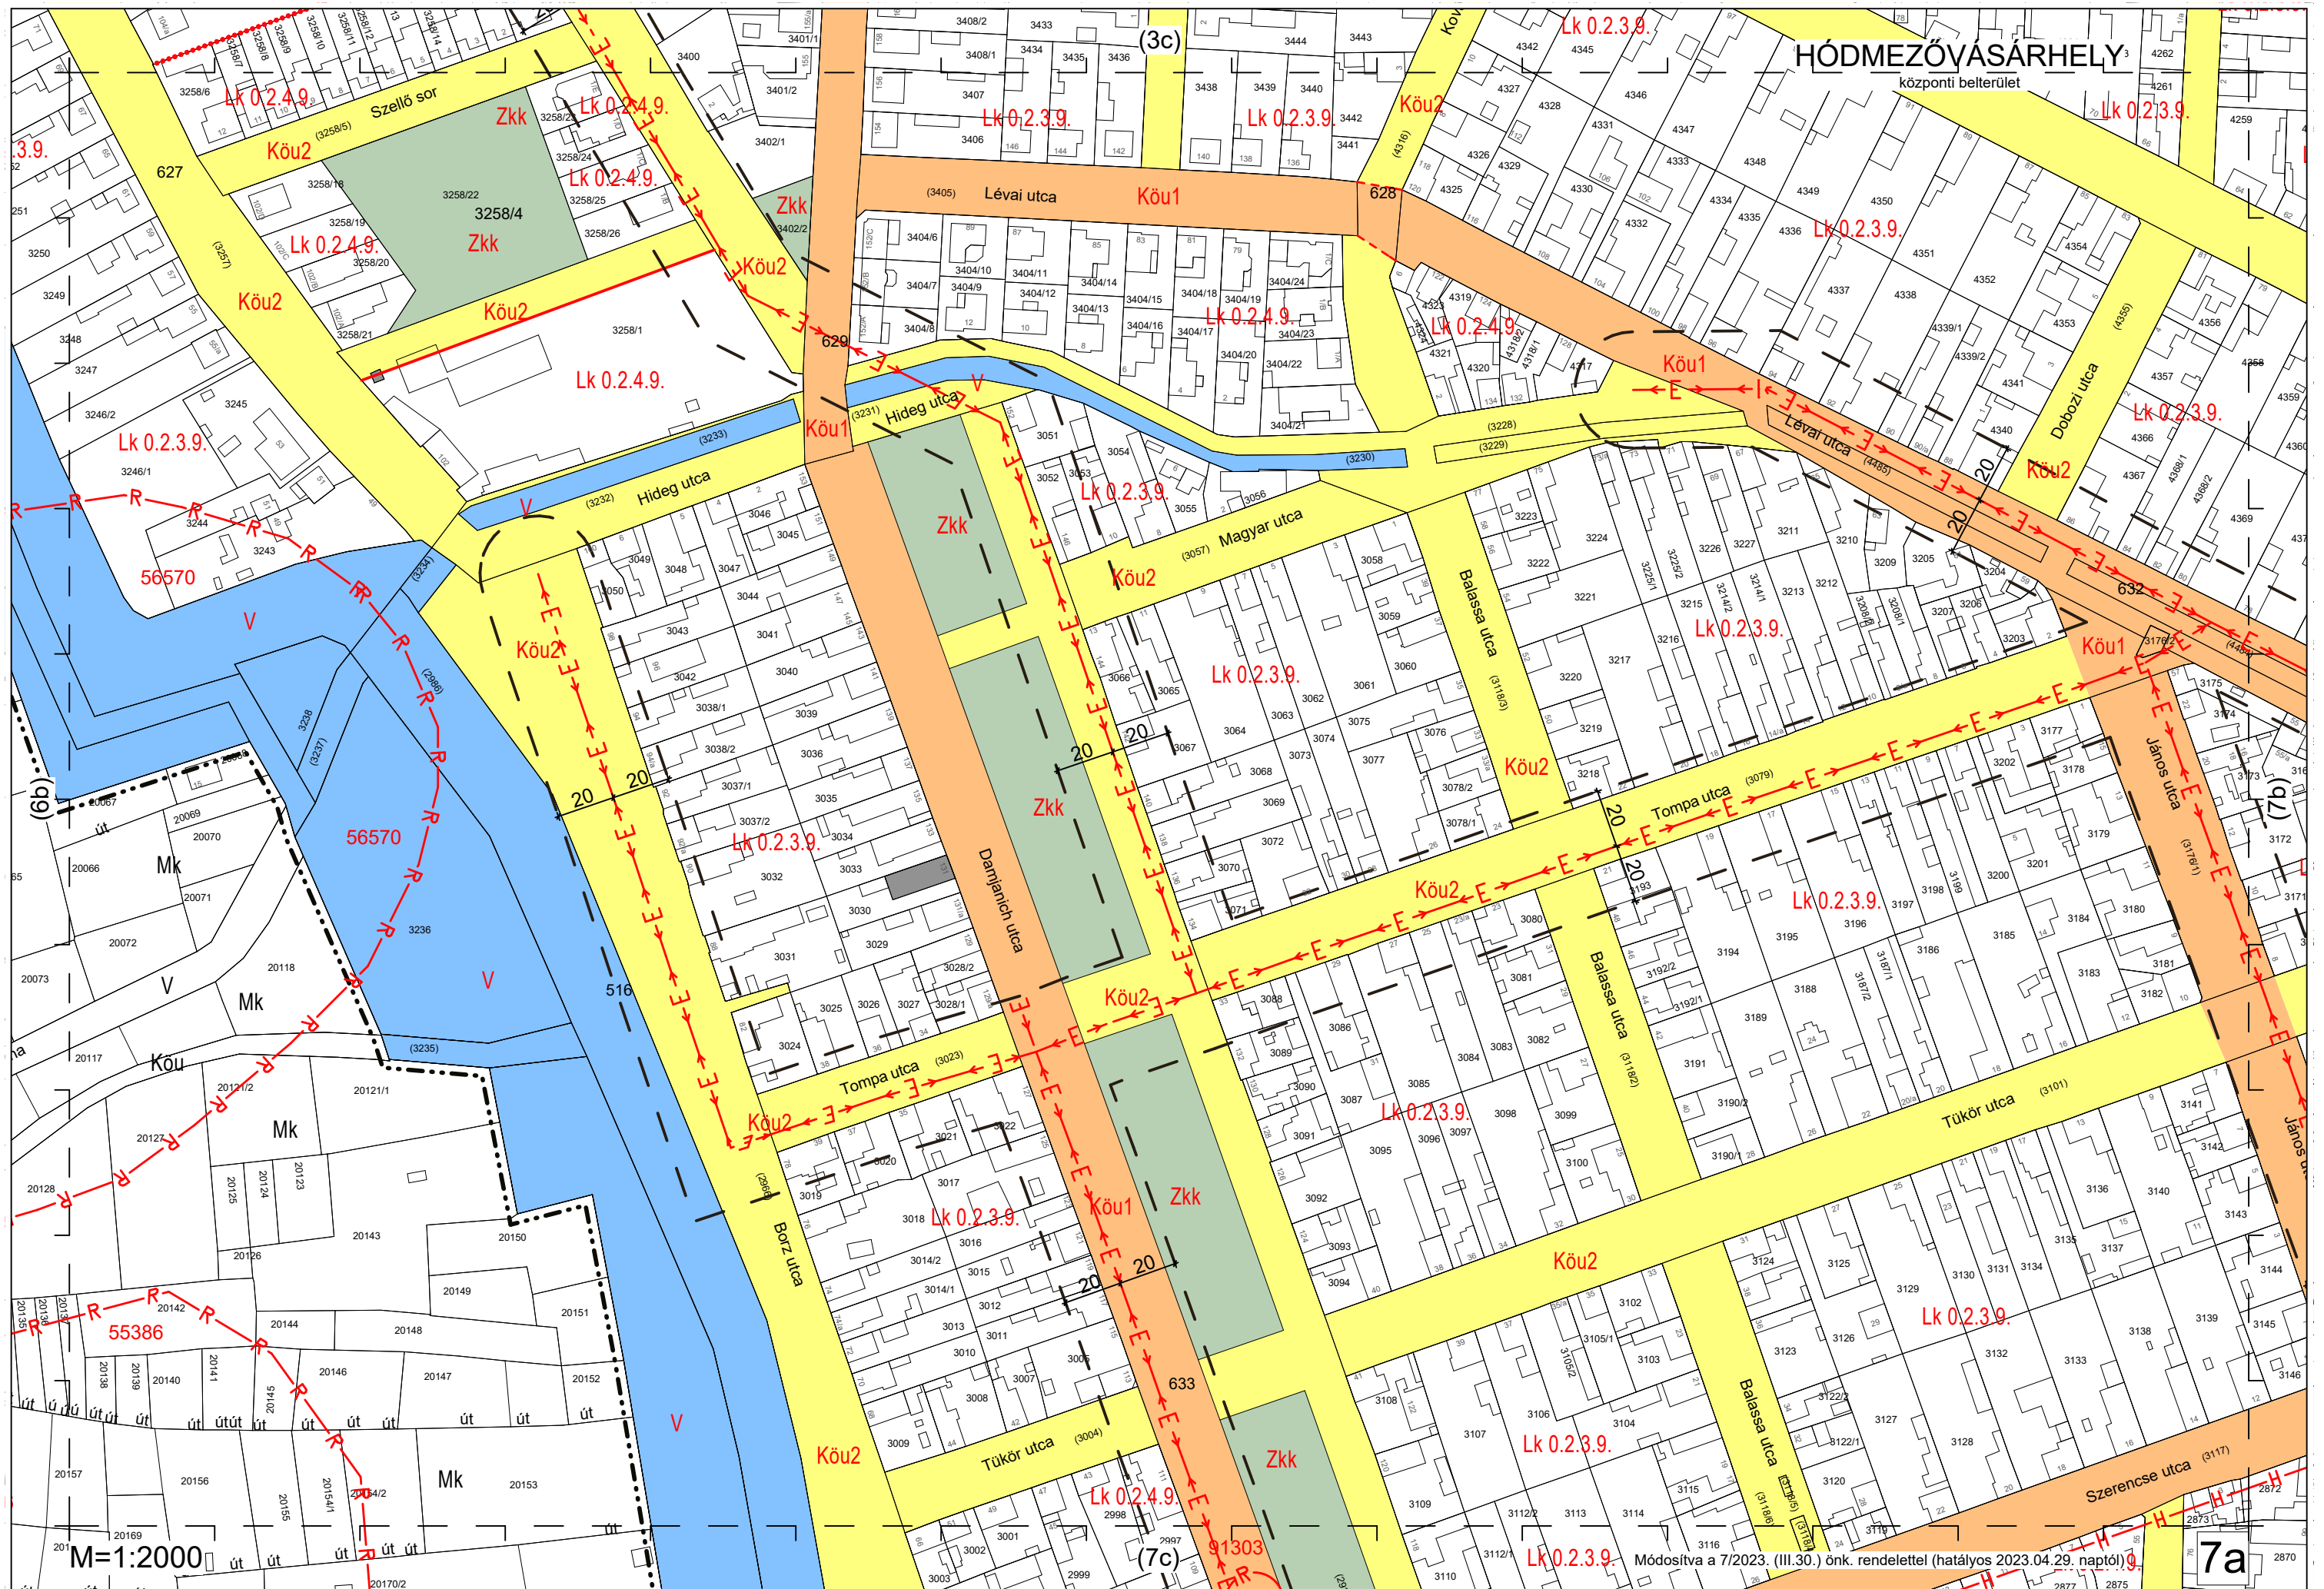

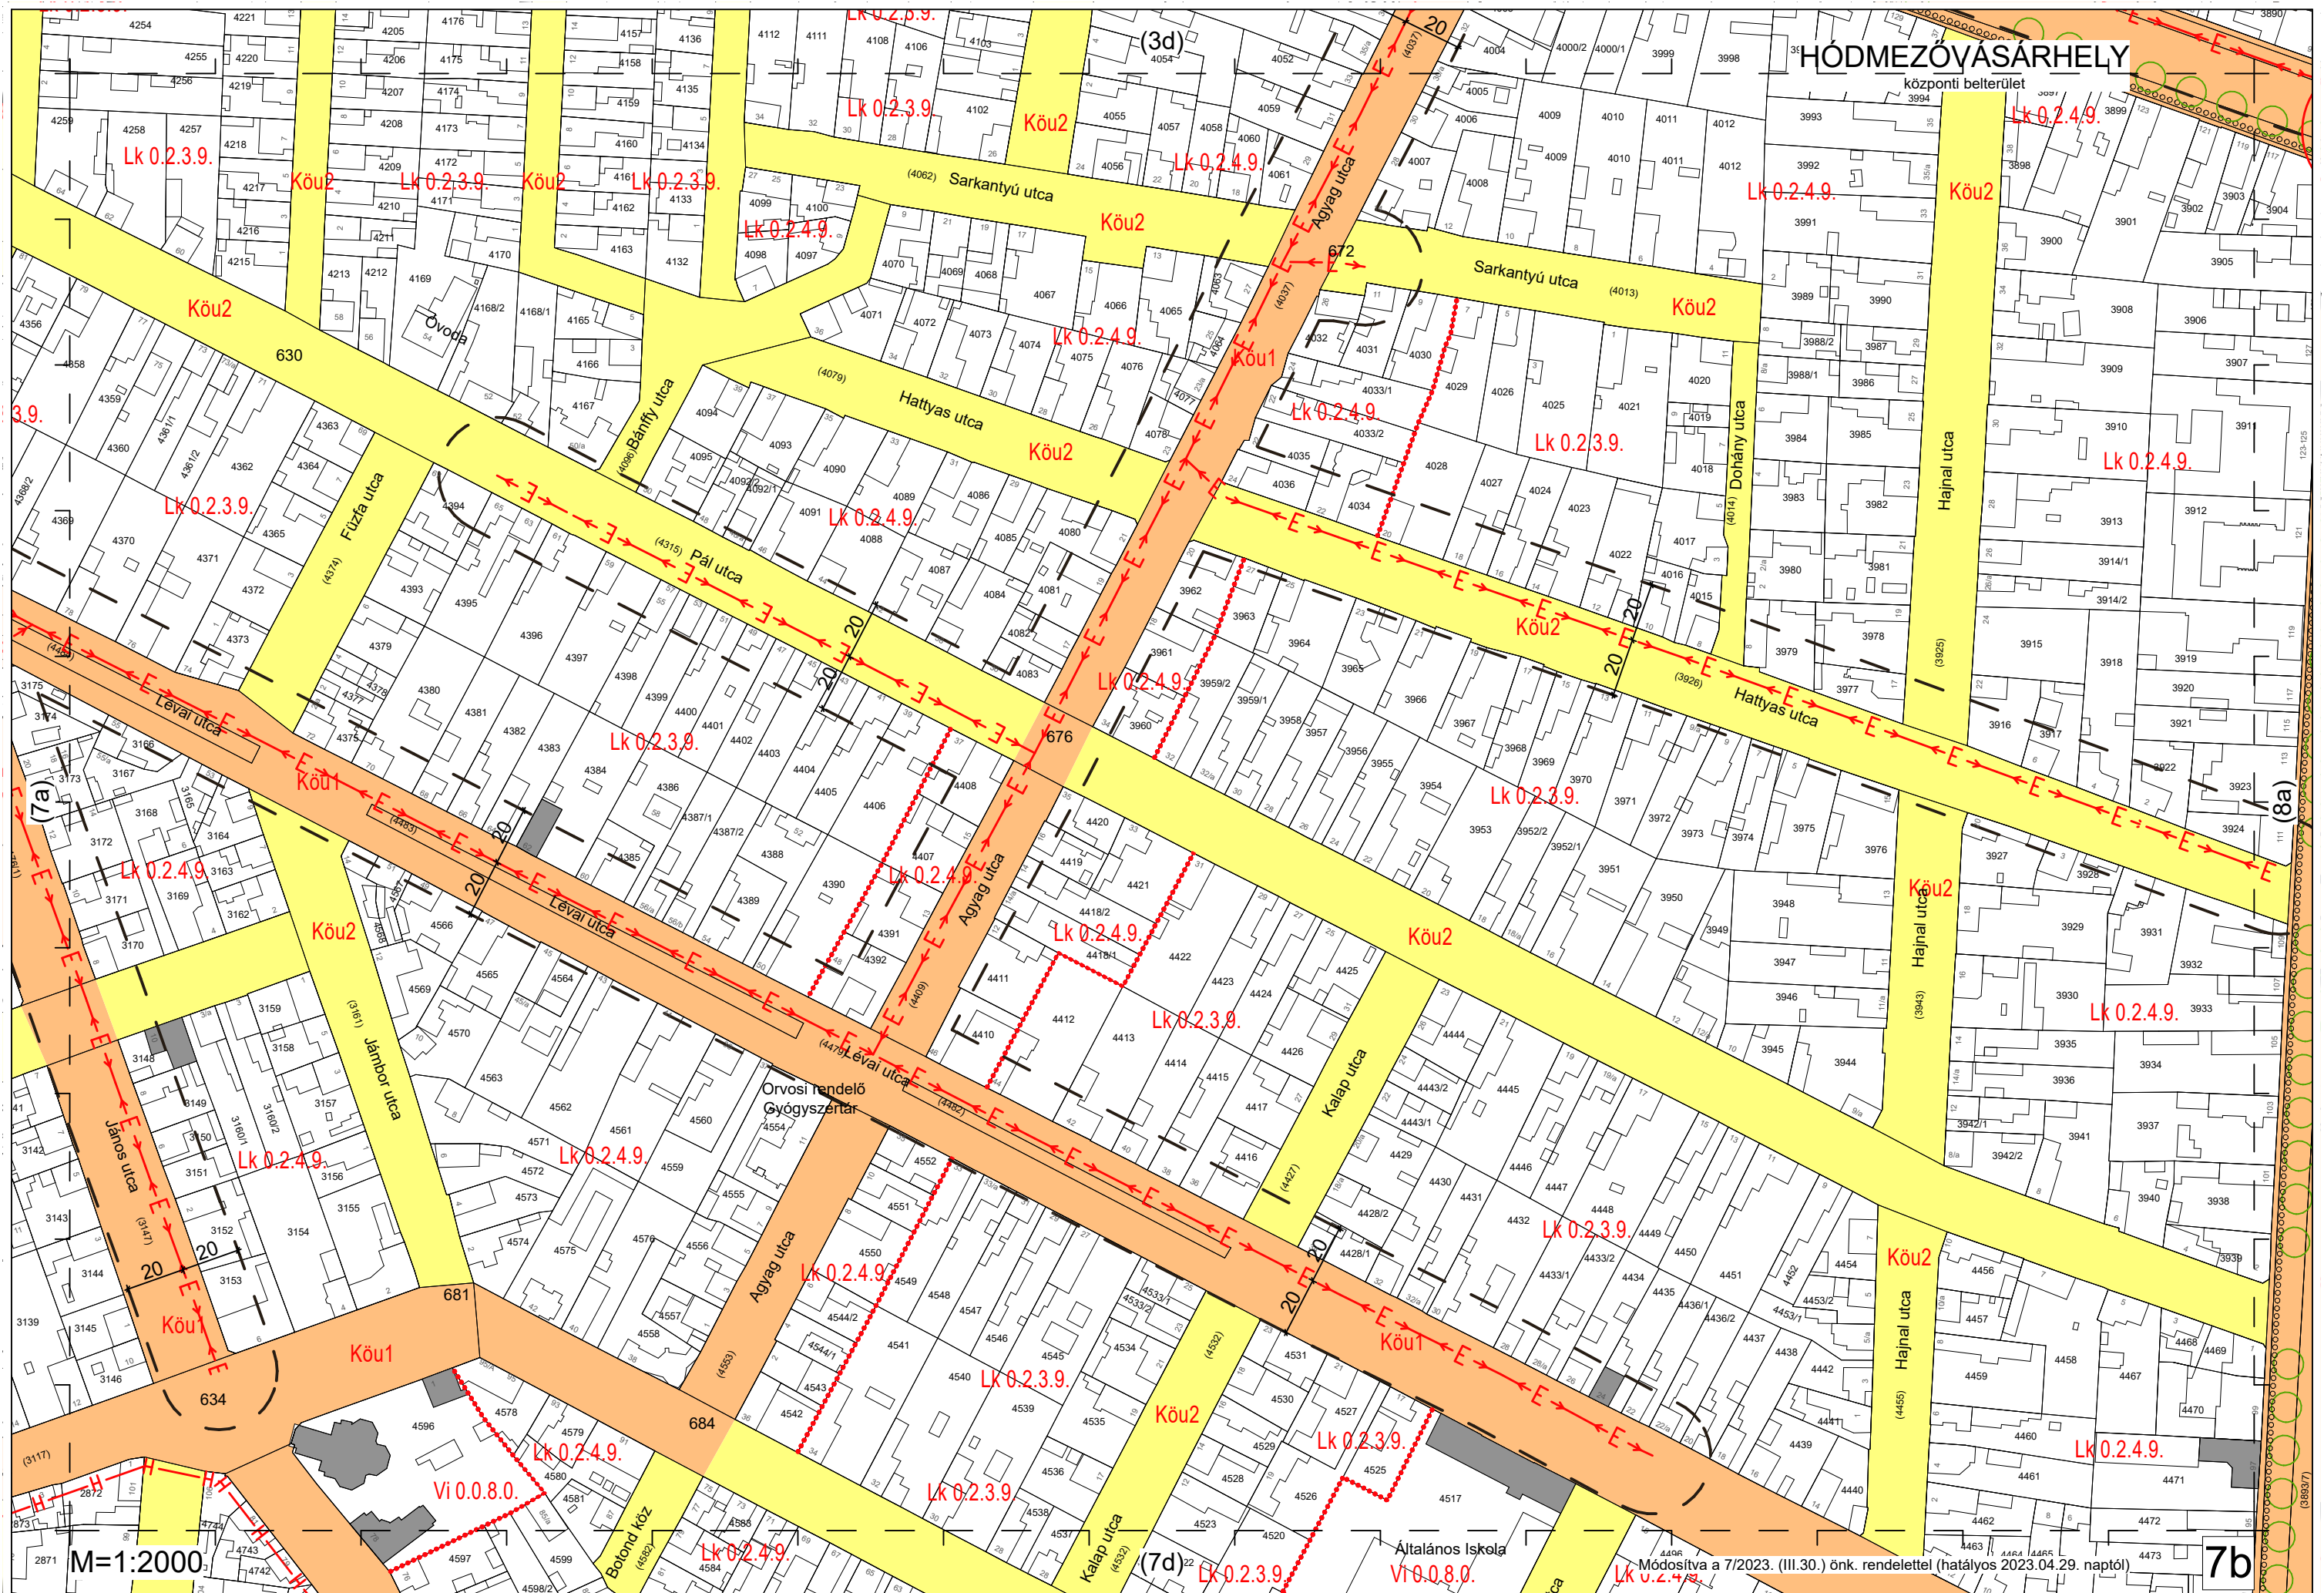

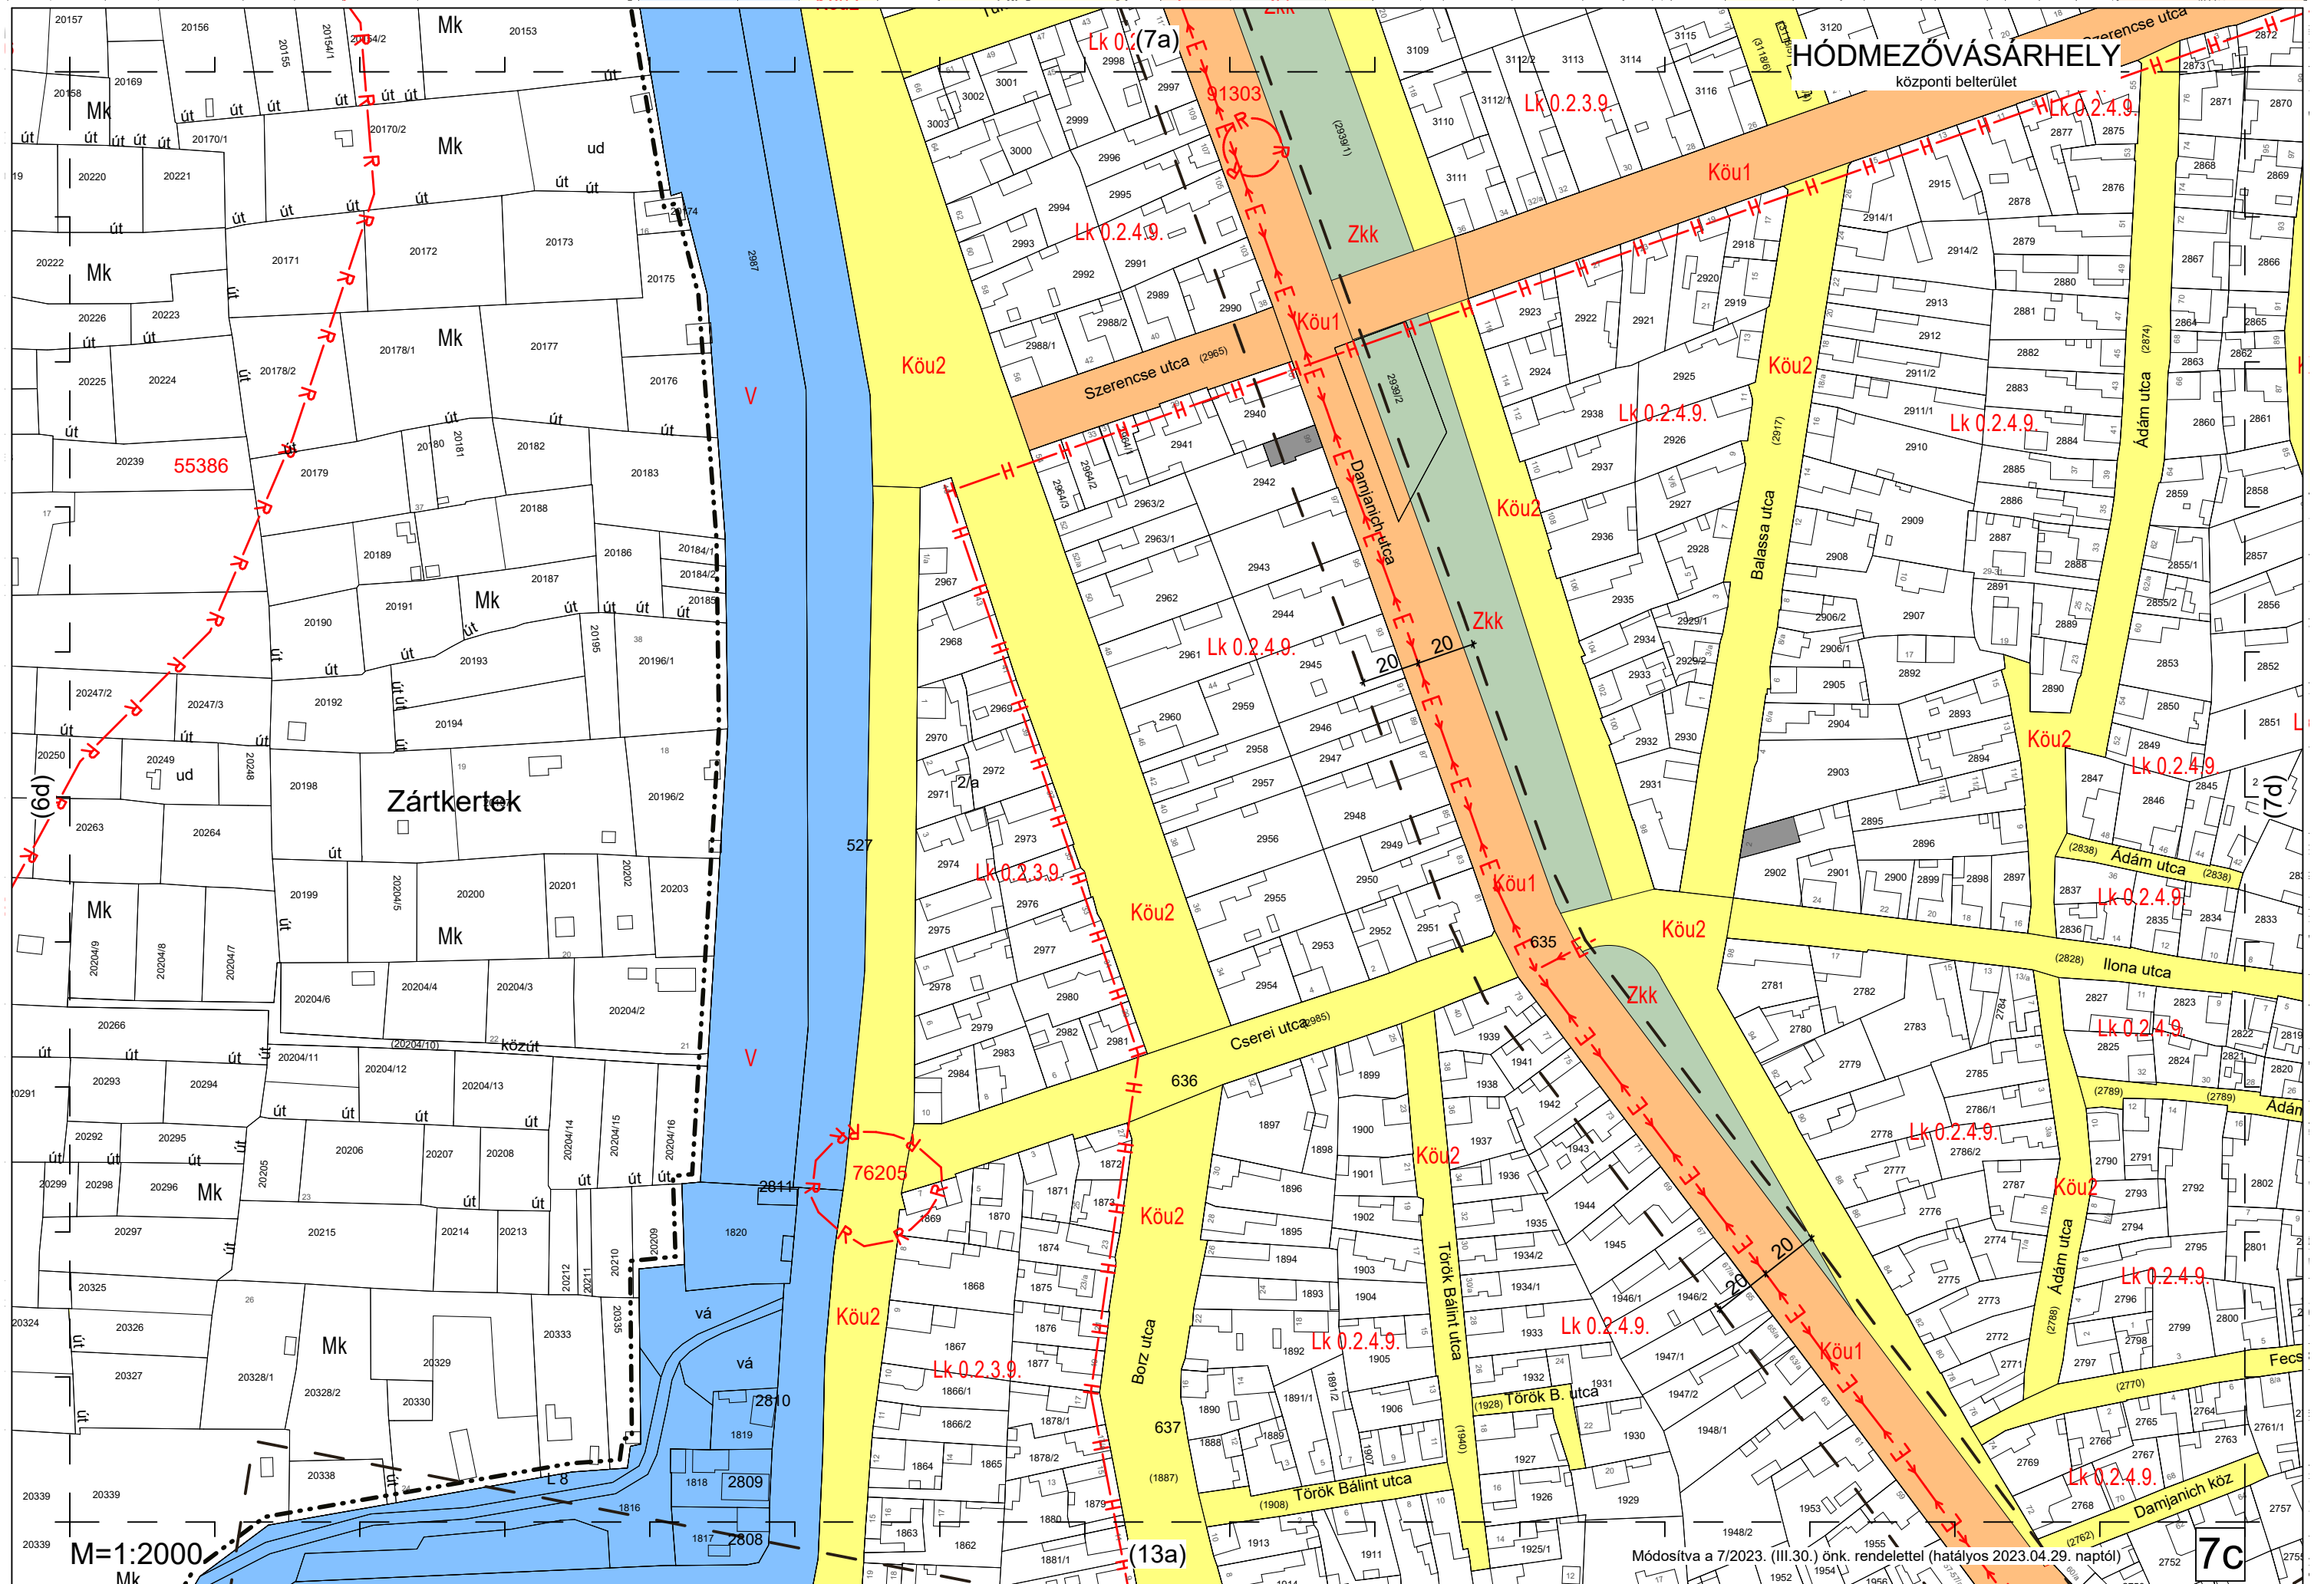

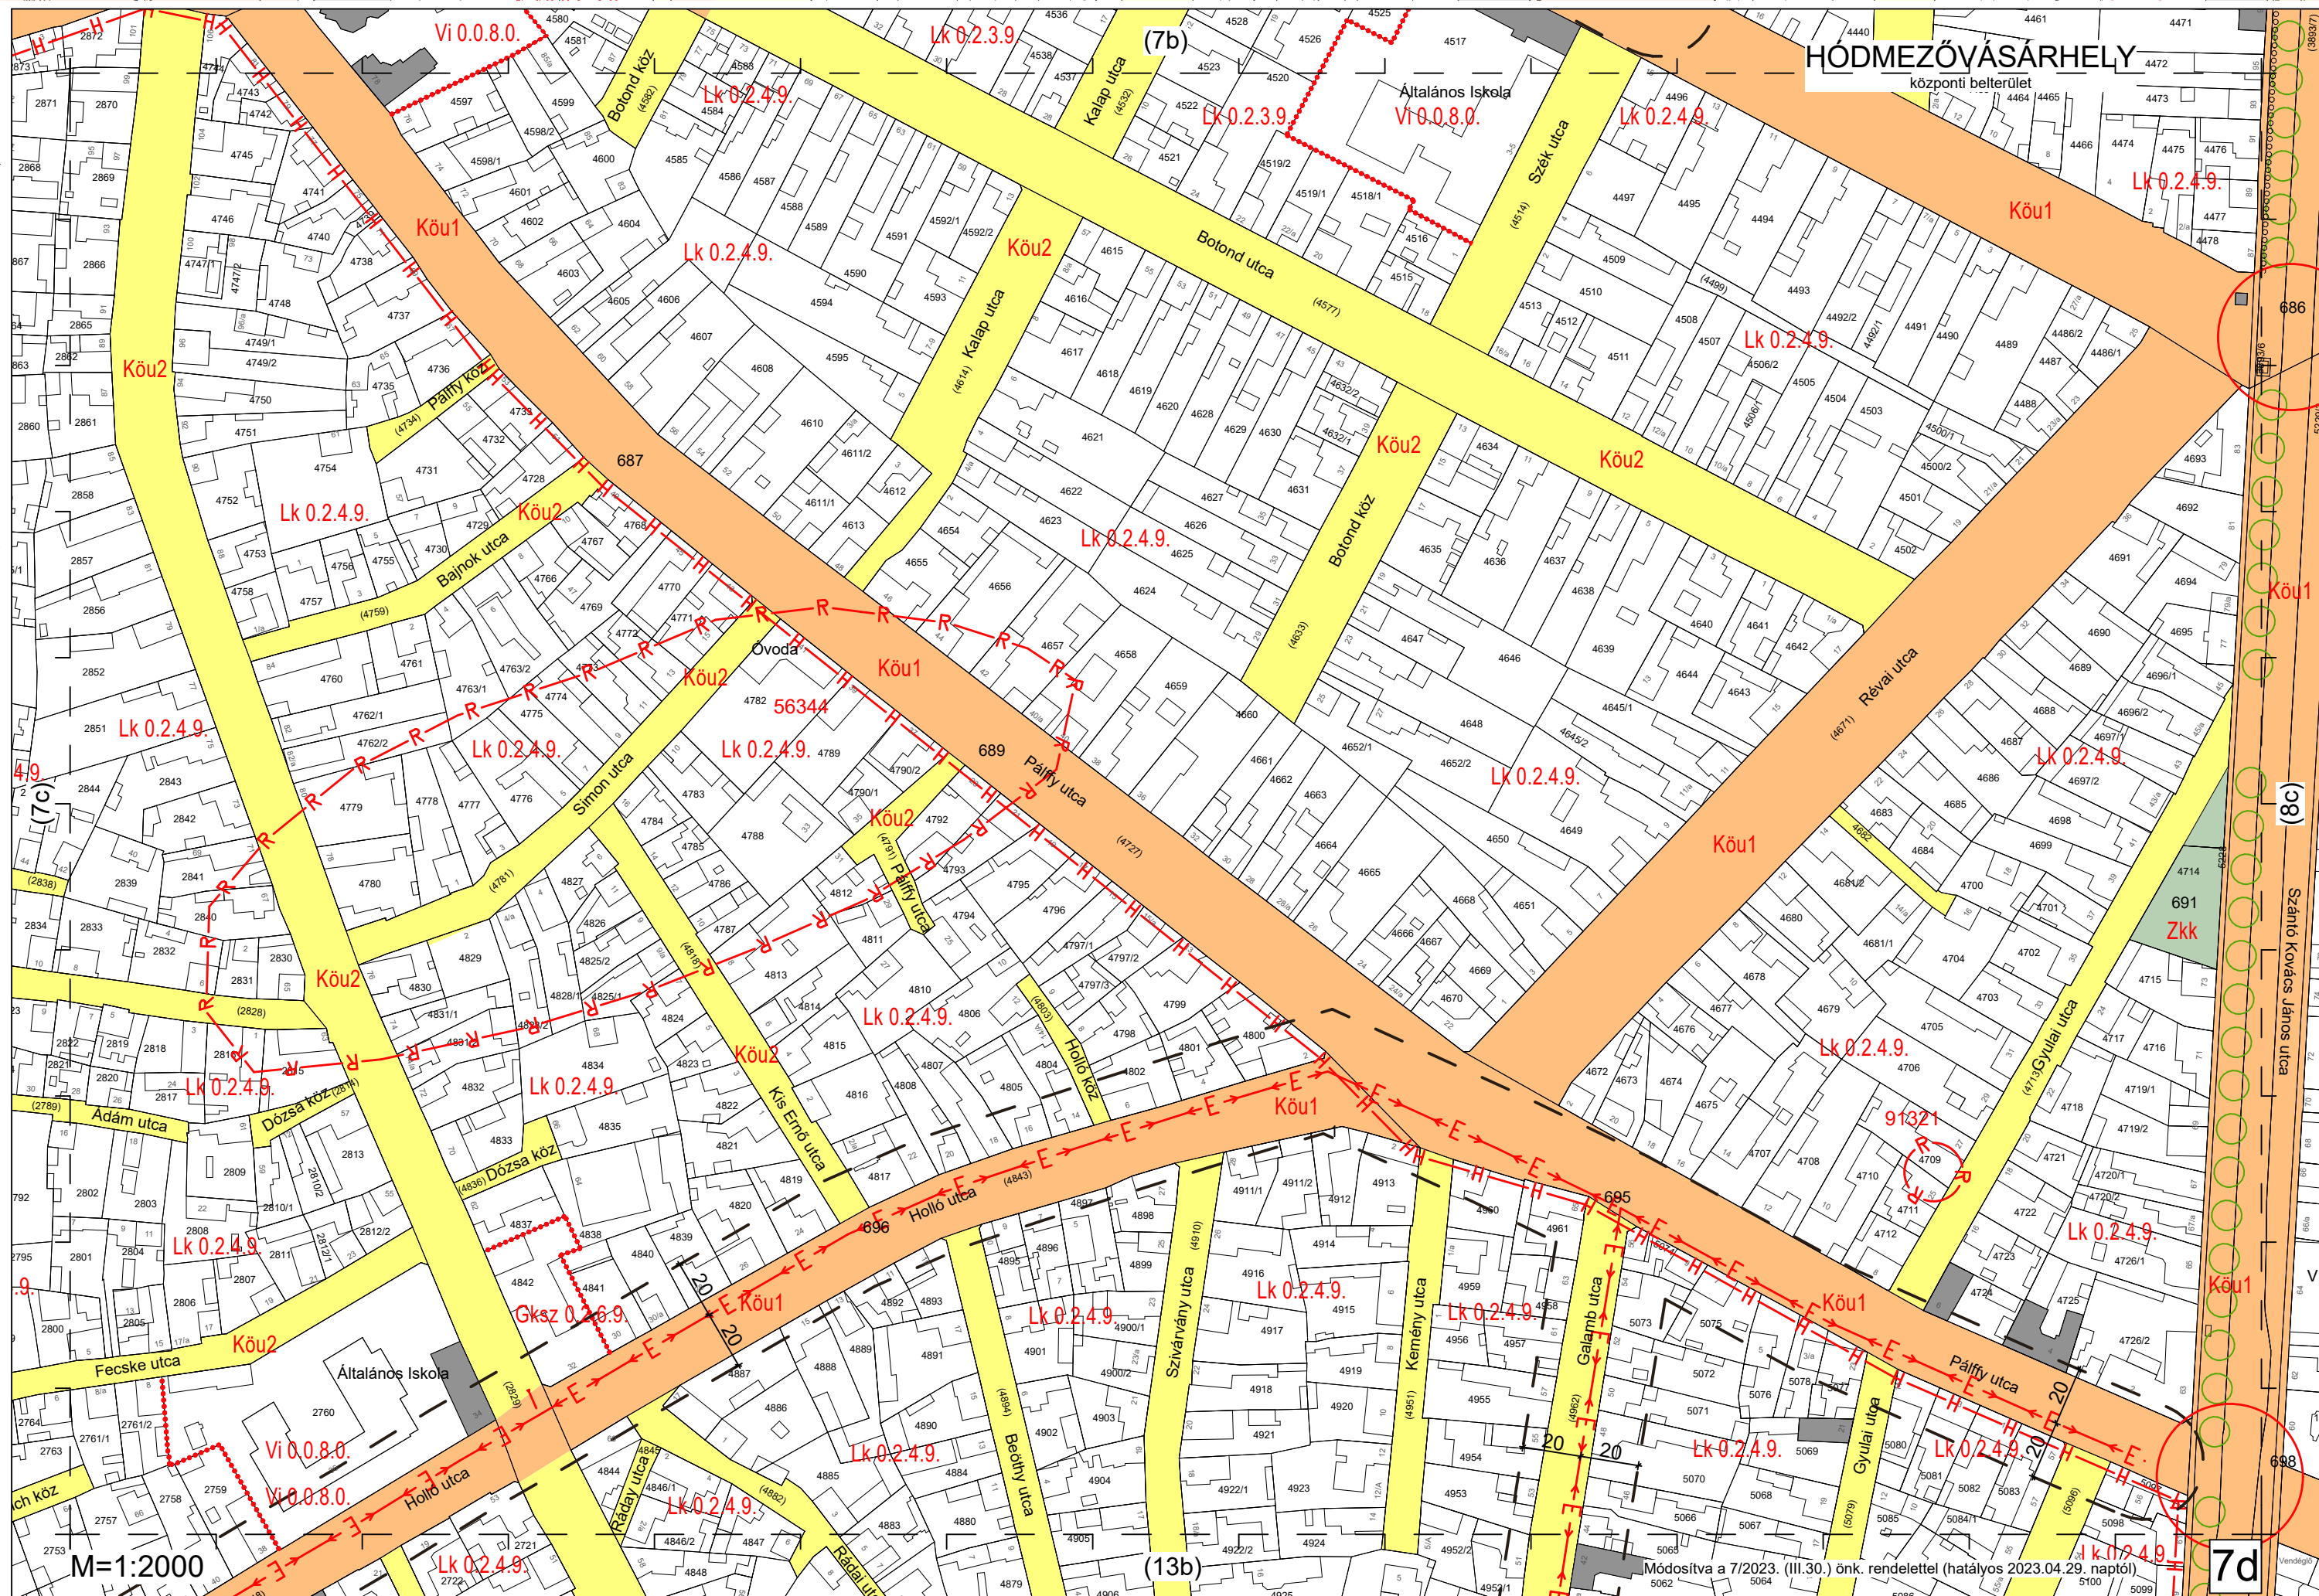

M=1:2000

HÓDMEZŐVÁSÁRHELY


központi belterület

Általános Iskola
Vi 0.0.8.0.

Általános Iskola

Módosítva a 7/2023. (III.30.) önk. rendelettel (hatályos 2023.04.29. napjától)

7d

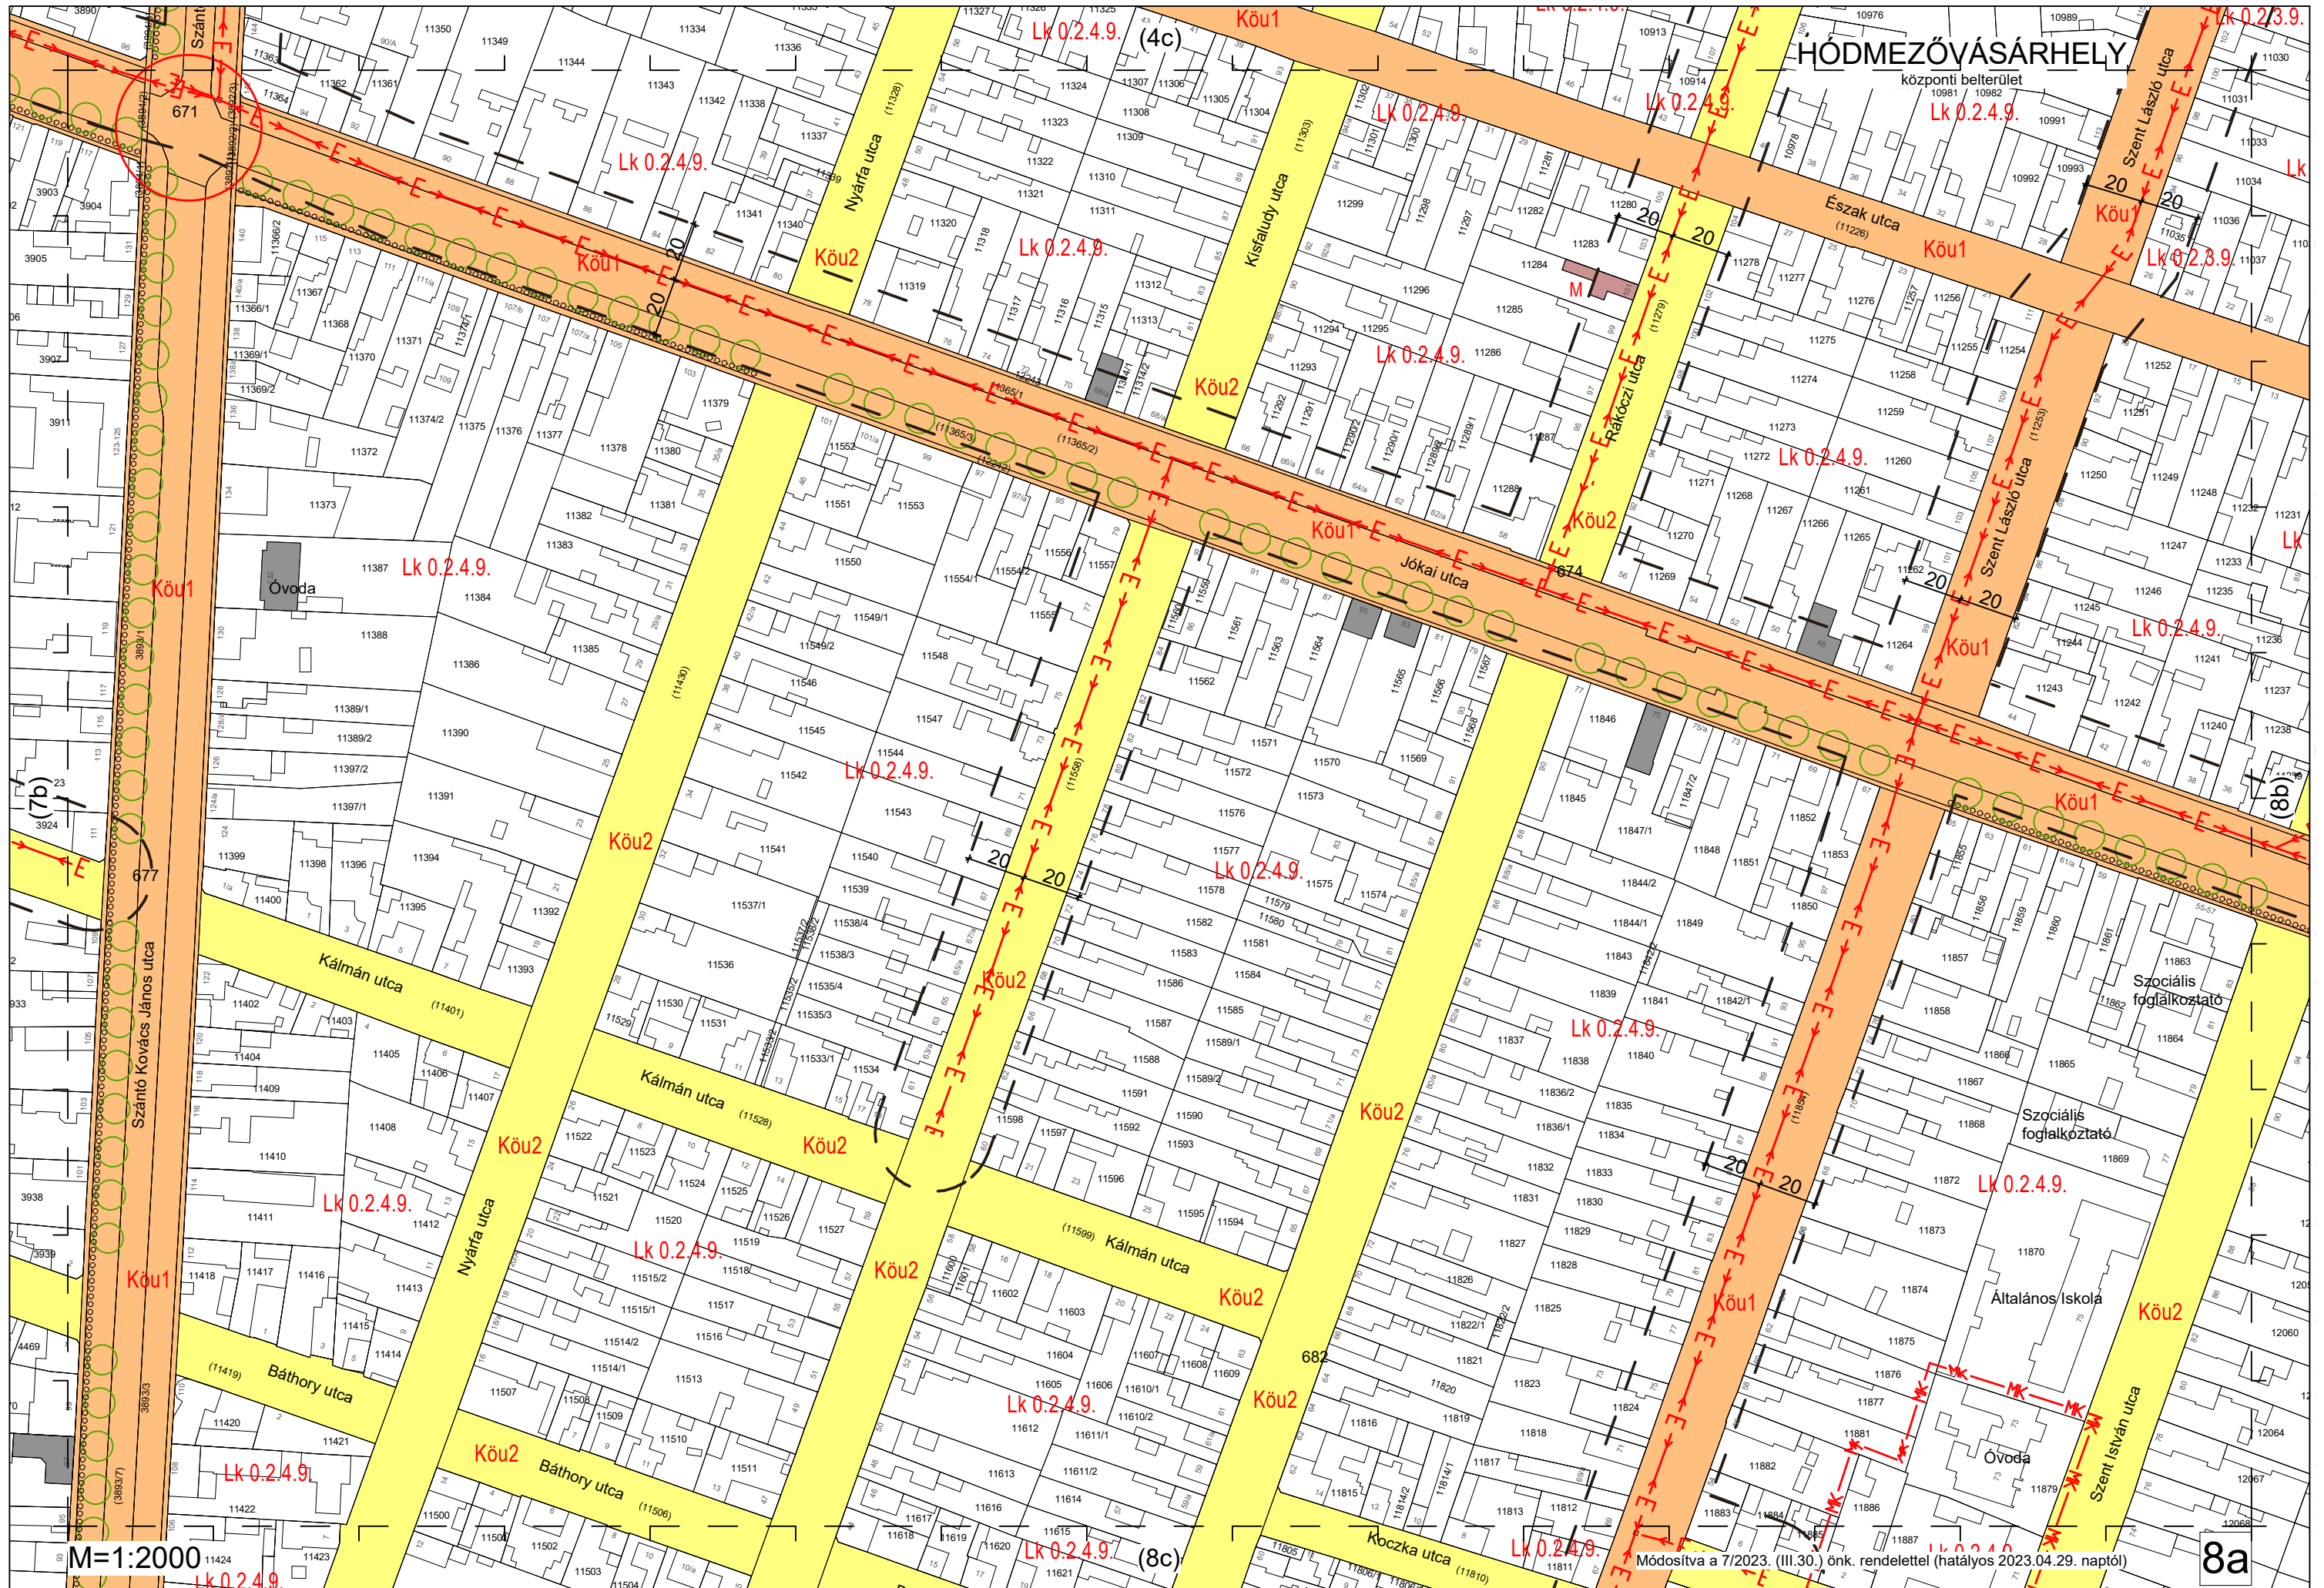

központi belterület

TT.9.1.1.


(10343/1)

TT.9.1.1.
(10343/1)


8b


Módosítva a 7/2023. (III.30.) önk. rendelettel (hatályos 2023.04.29. naptól)


M=1:2000

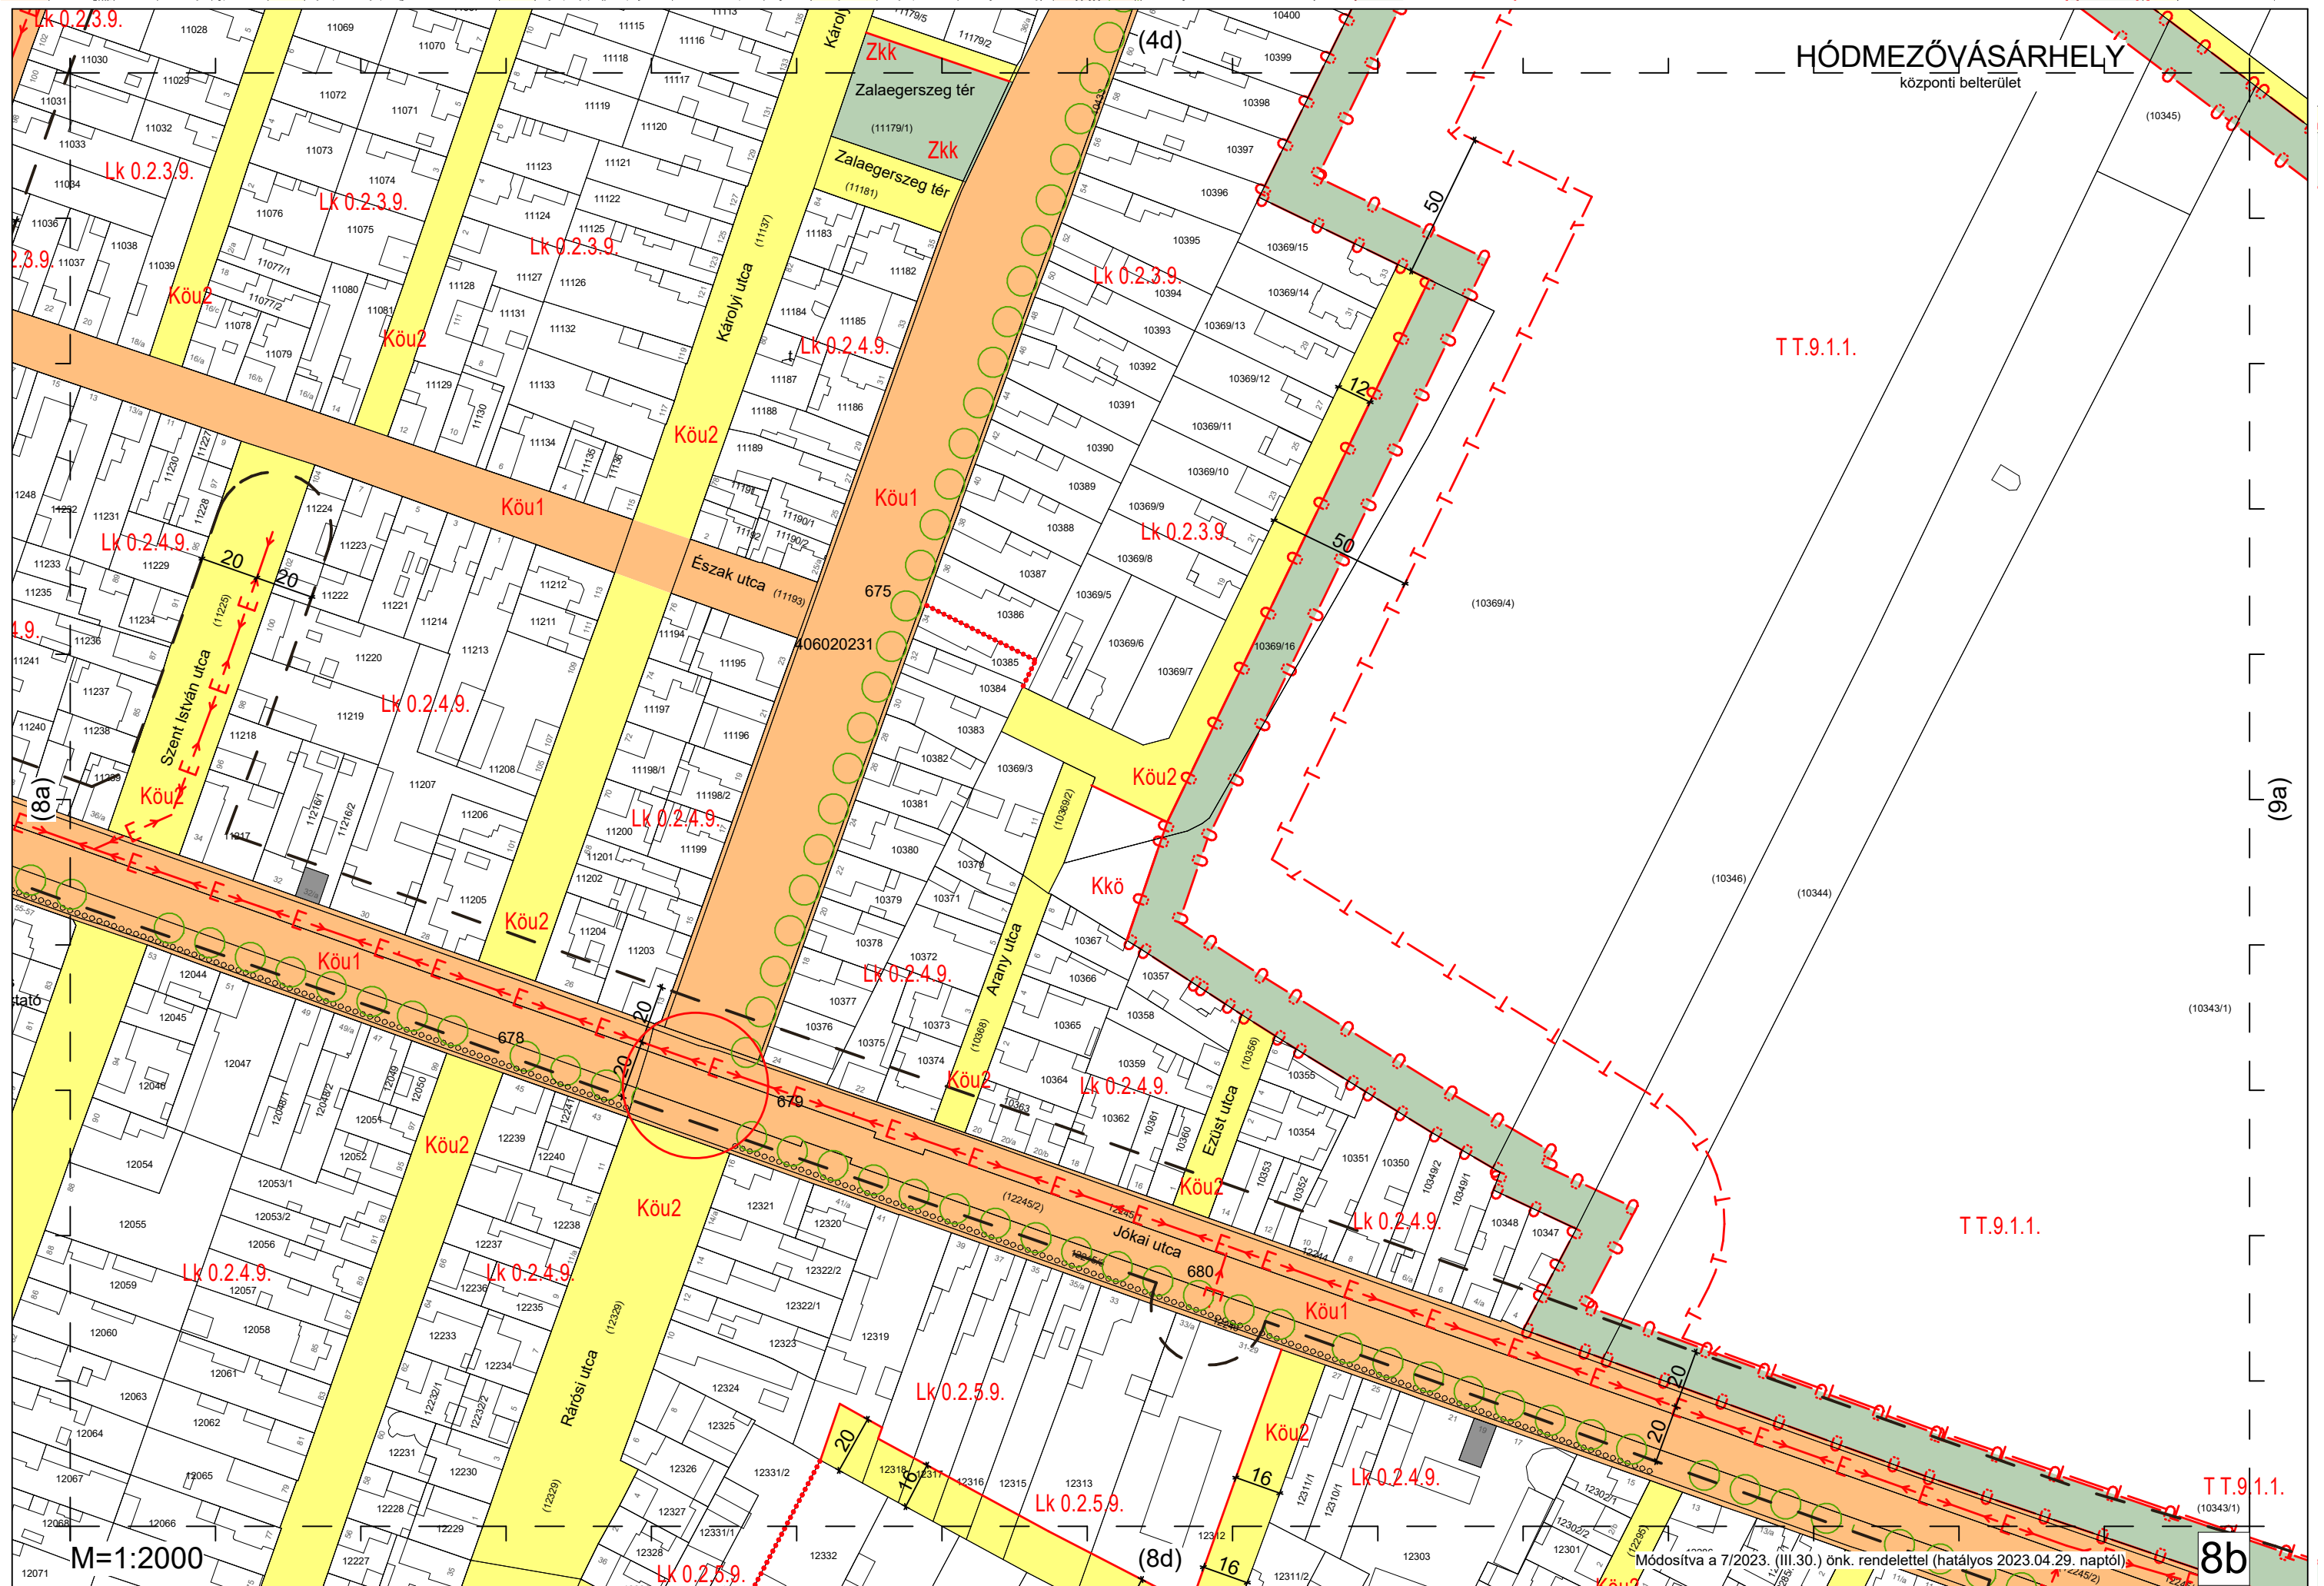




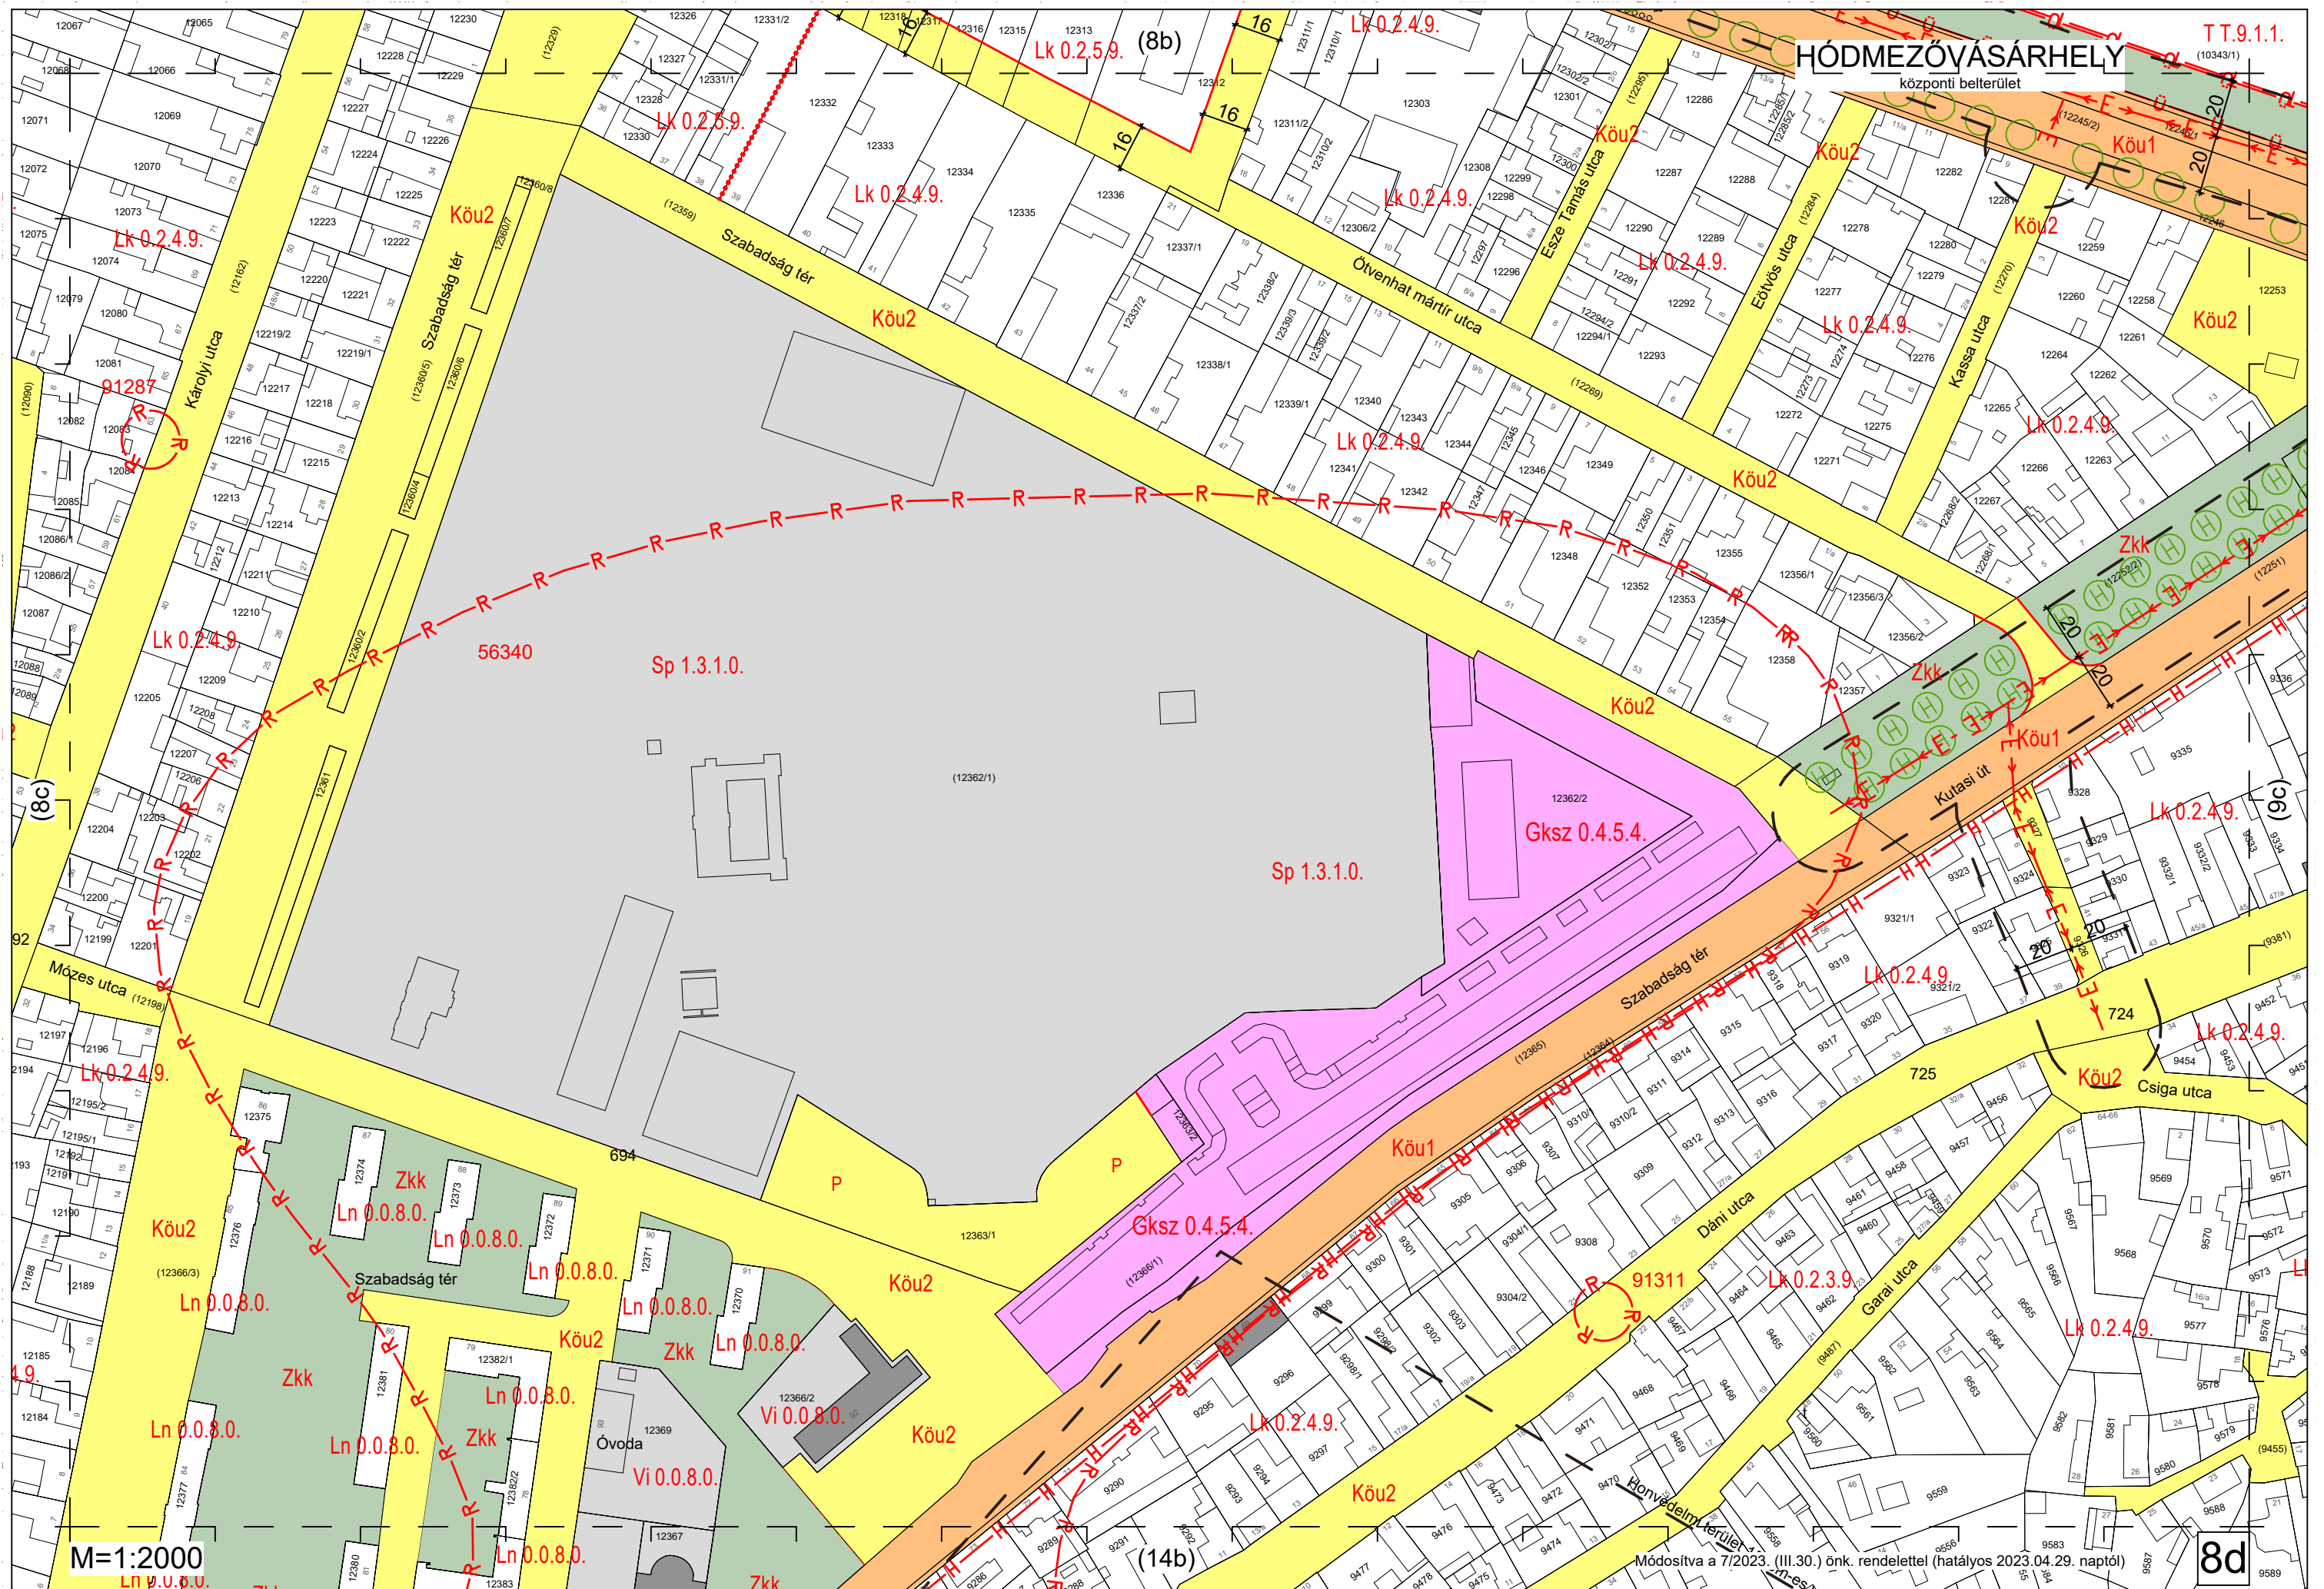

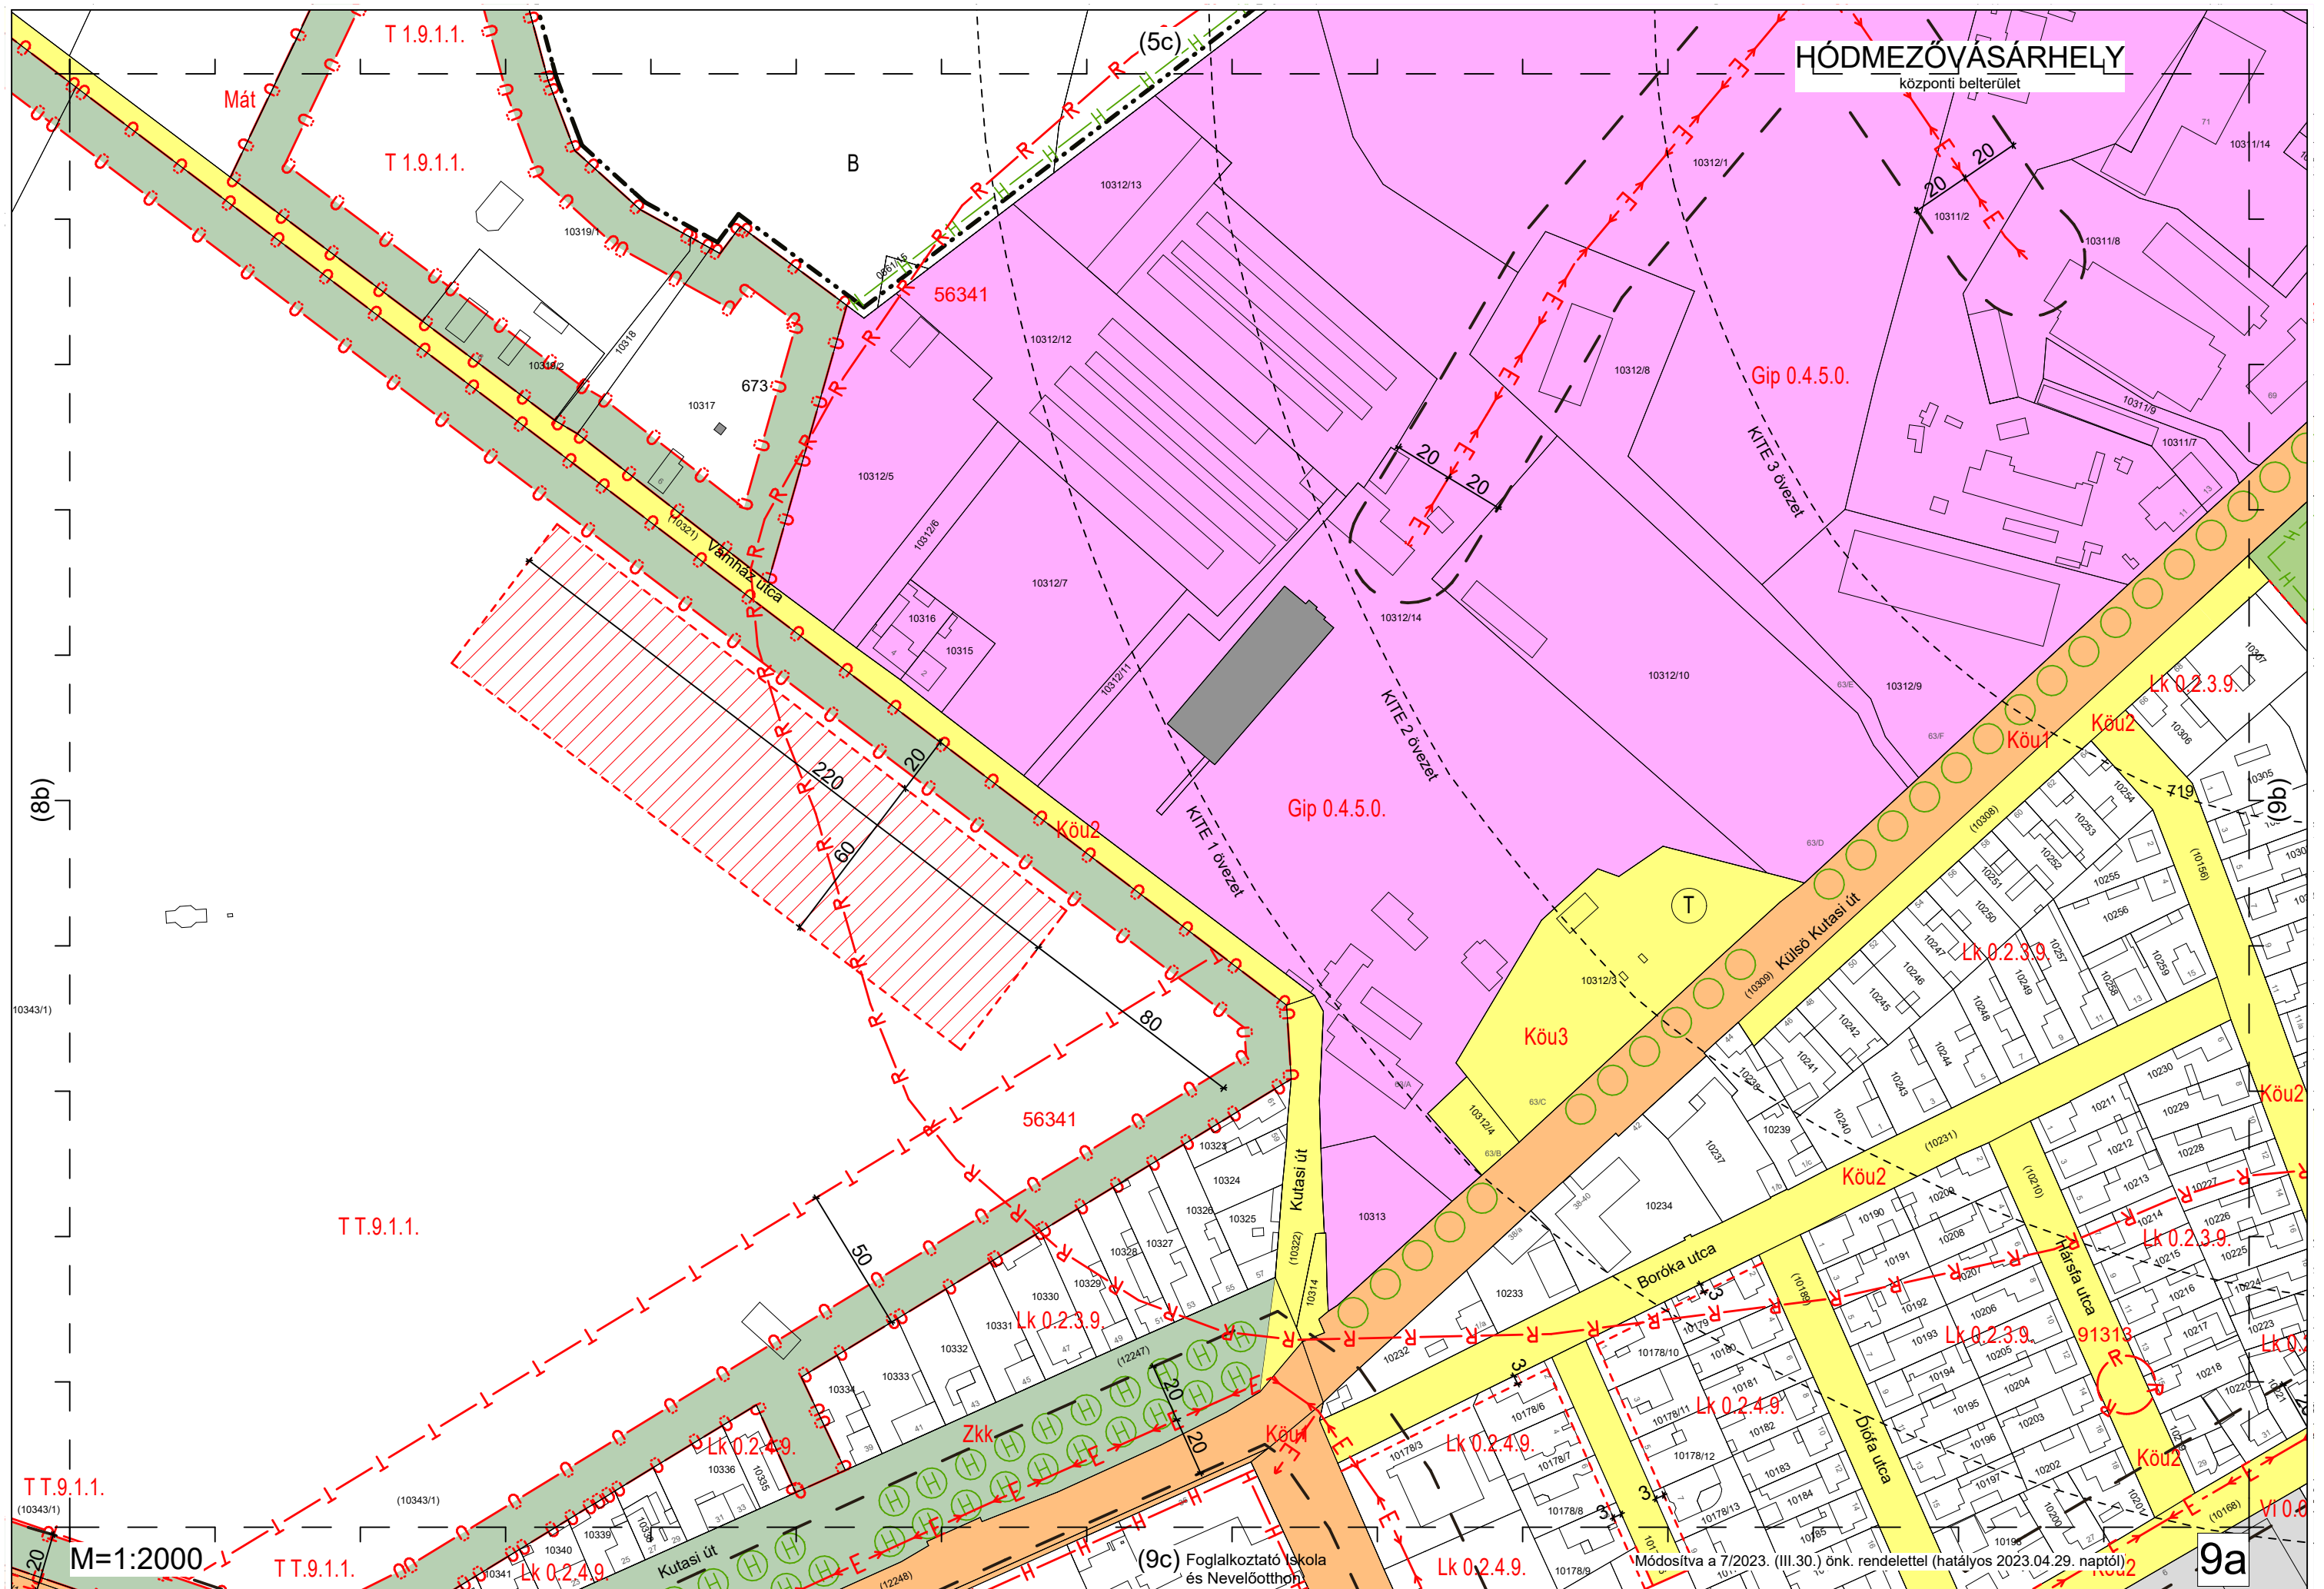

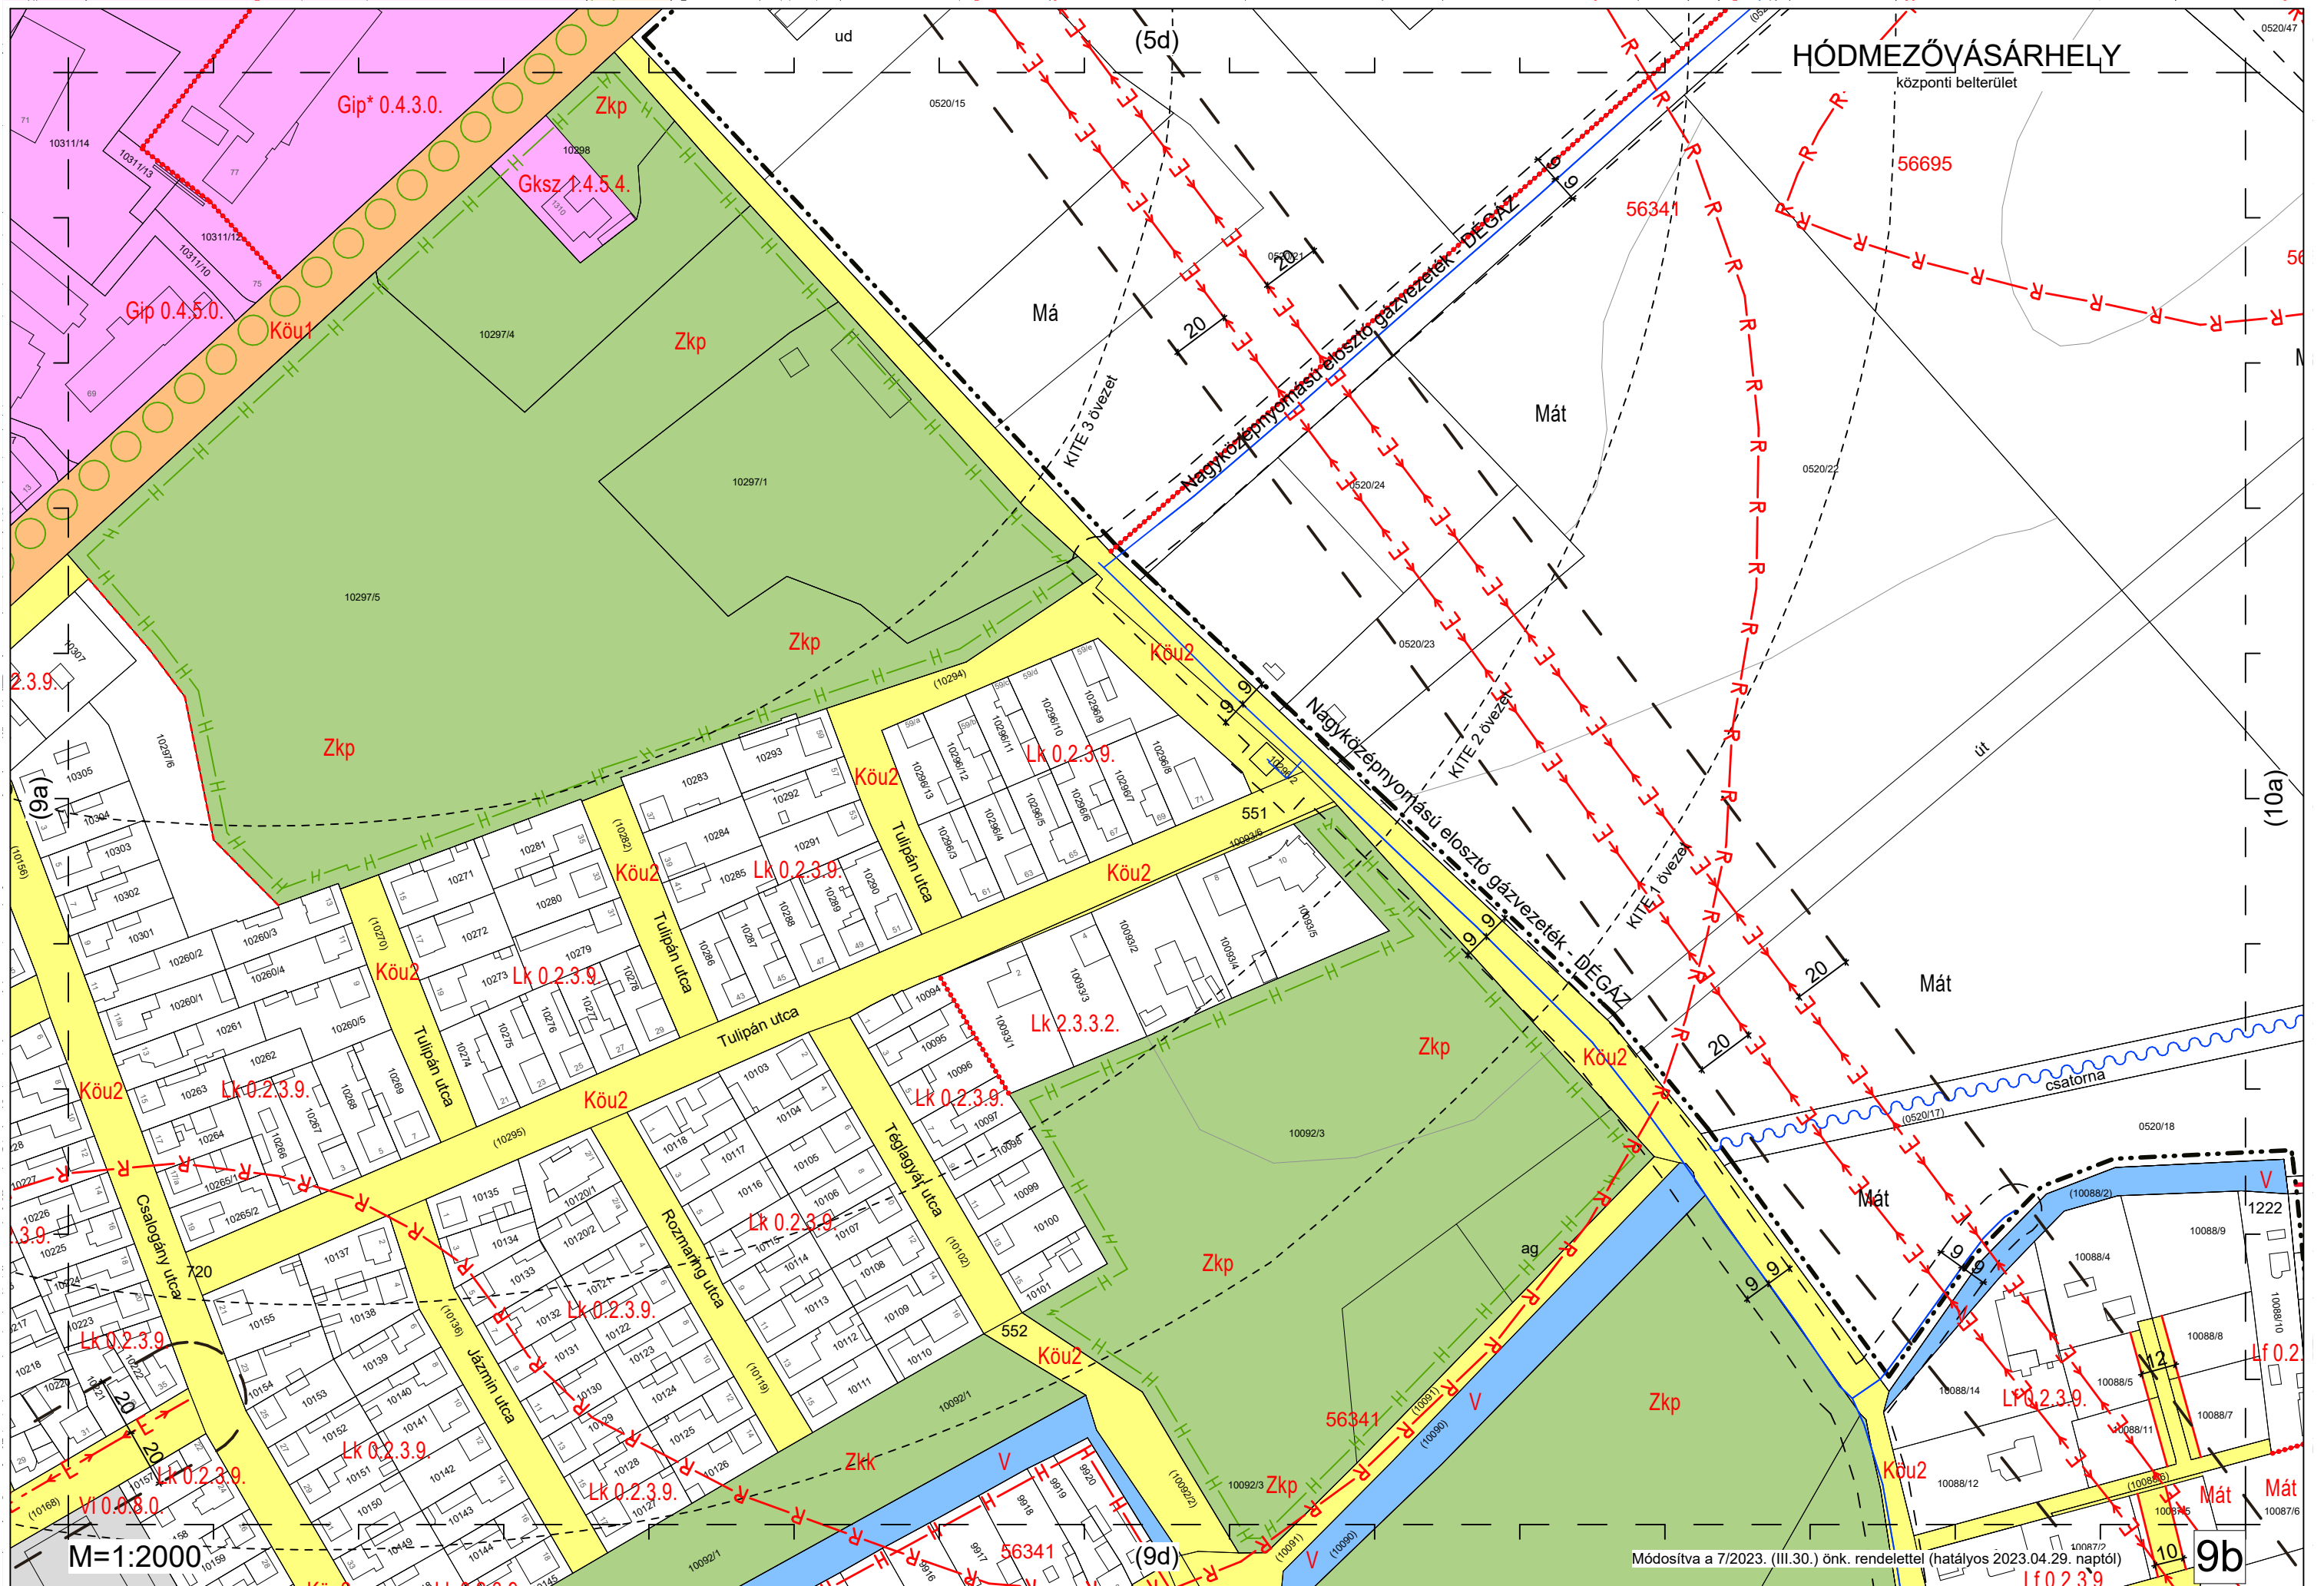

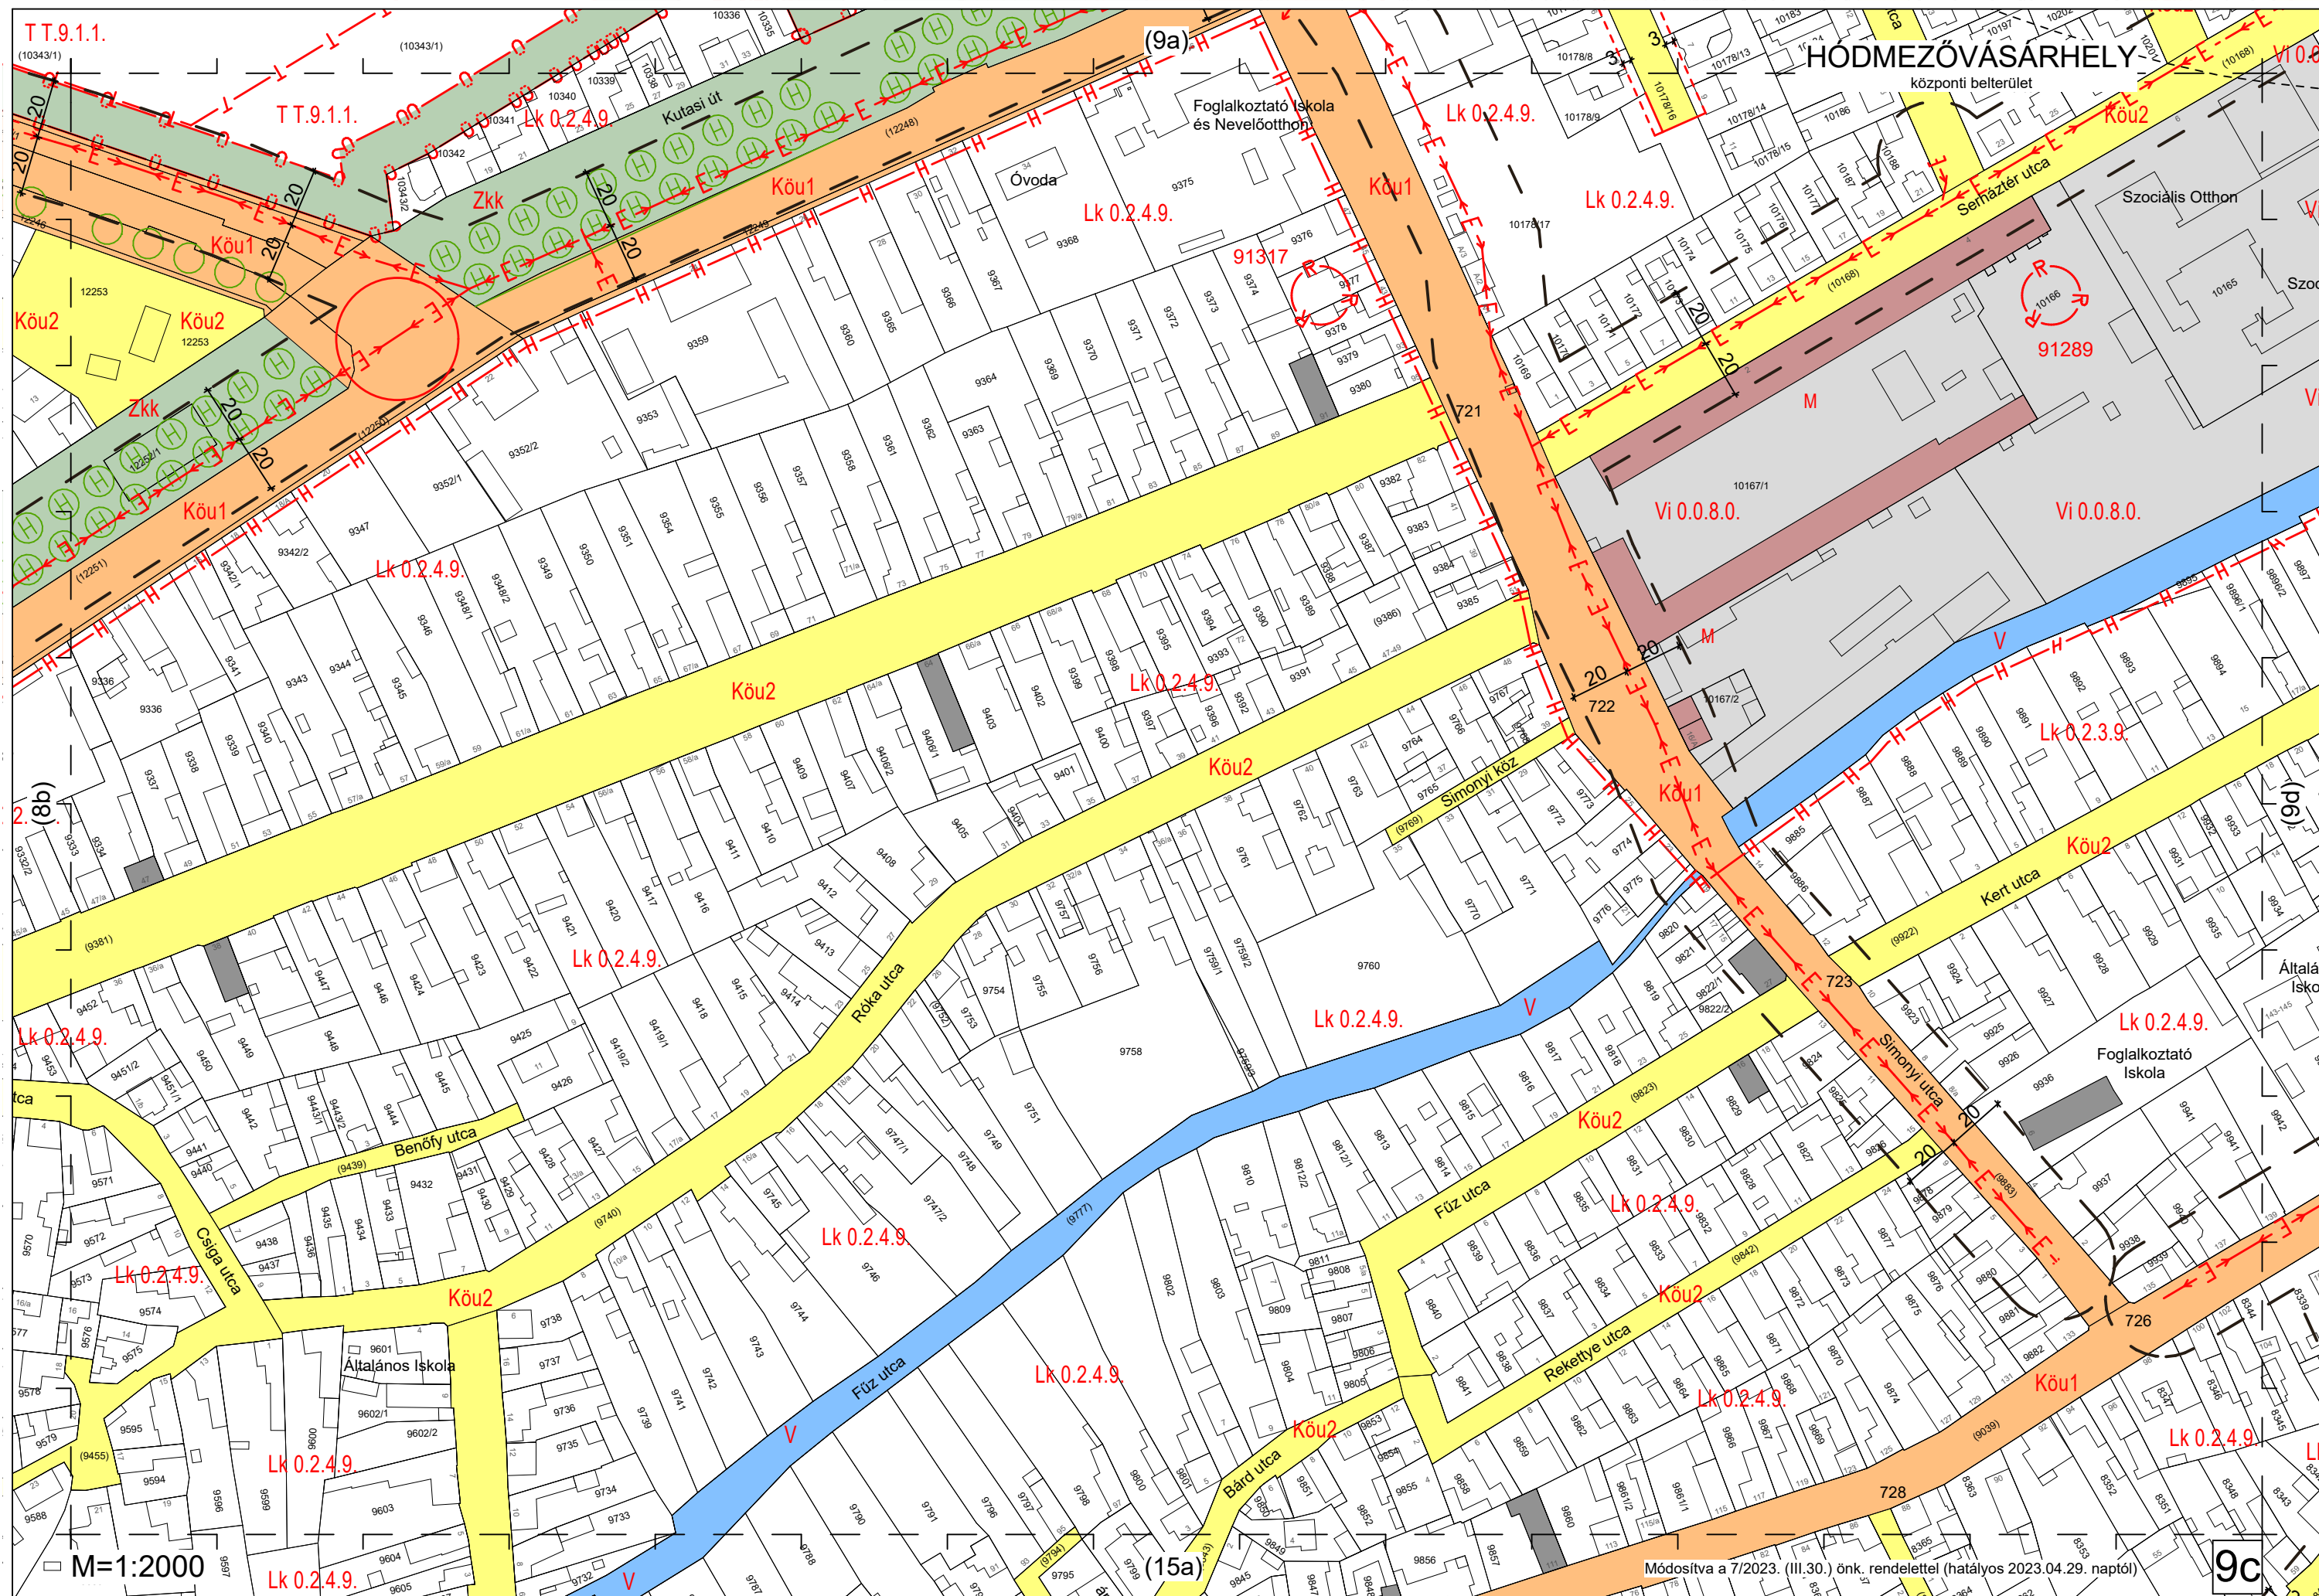

TT.9.1.1.

TT.9.1.1.

Zkk

Köu2

Lk 0.2.4.9.

Lk 0.2.4.9.

Lk 0.2.4.9.

HÓDMEZŐVÁSÁRHELY

központi belterület

Szociális Otthon

91289

Vi 0.0.8.0.

Vi 0.0.8.0.

Lk 0.2.3.9.

Köu2

Lk 0.2.4.9.


Foglalkoztató Iskola


Lk 0.2.4.9.


9c


M=1:2000


Módosítva a 7/2023. (III.30.) önk. rendelettel (hatályos 2023.04.29. naptól)

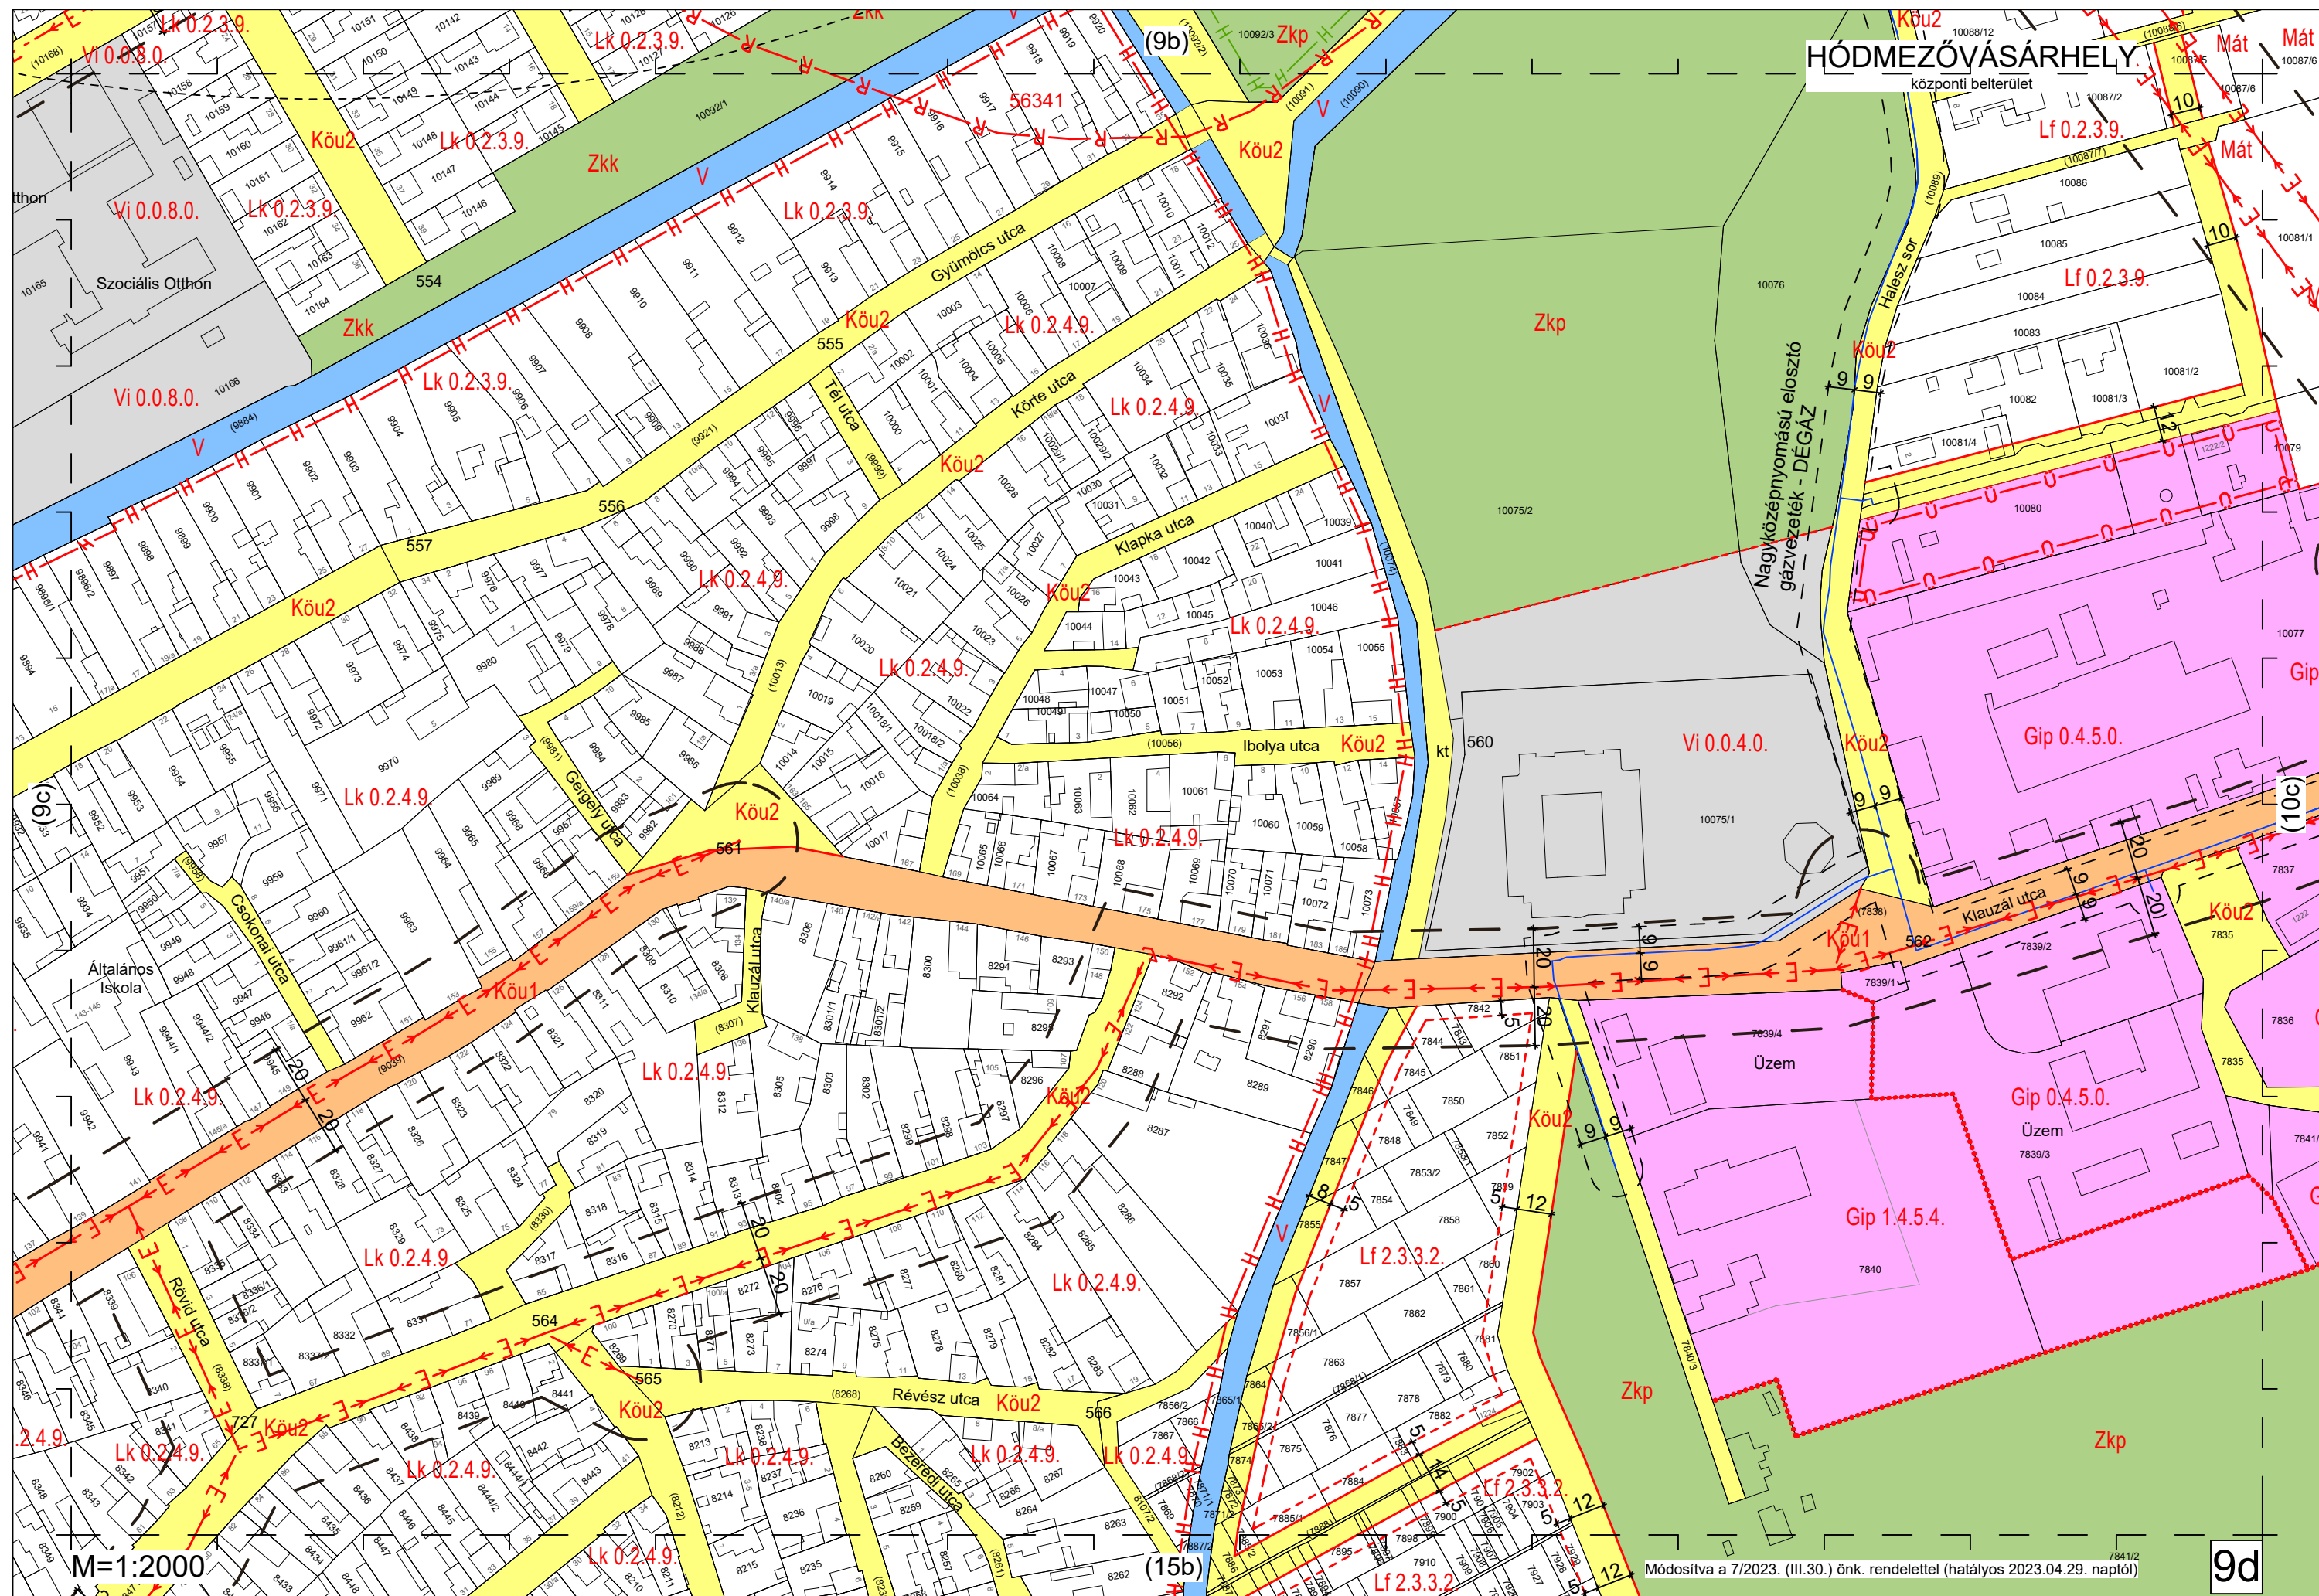

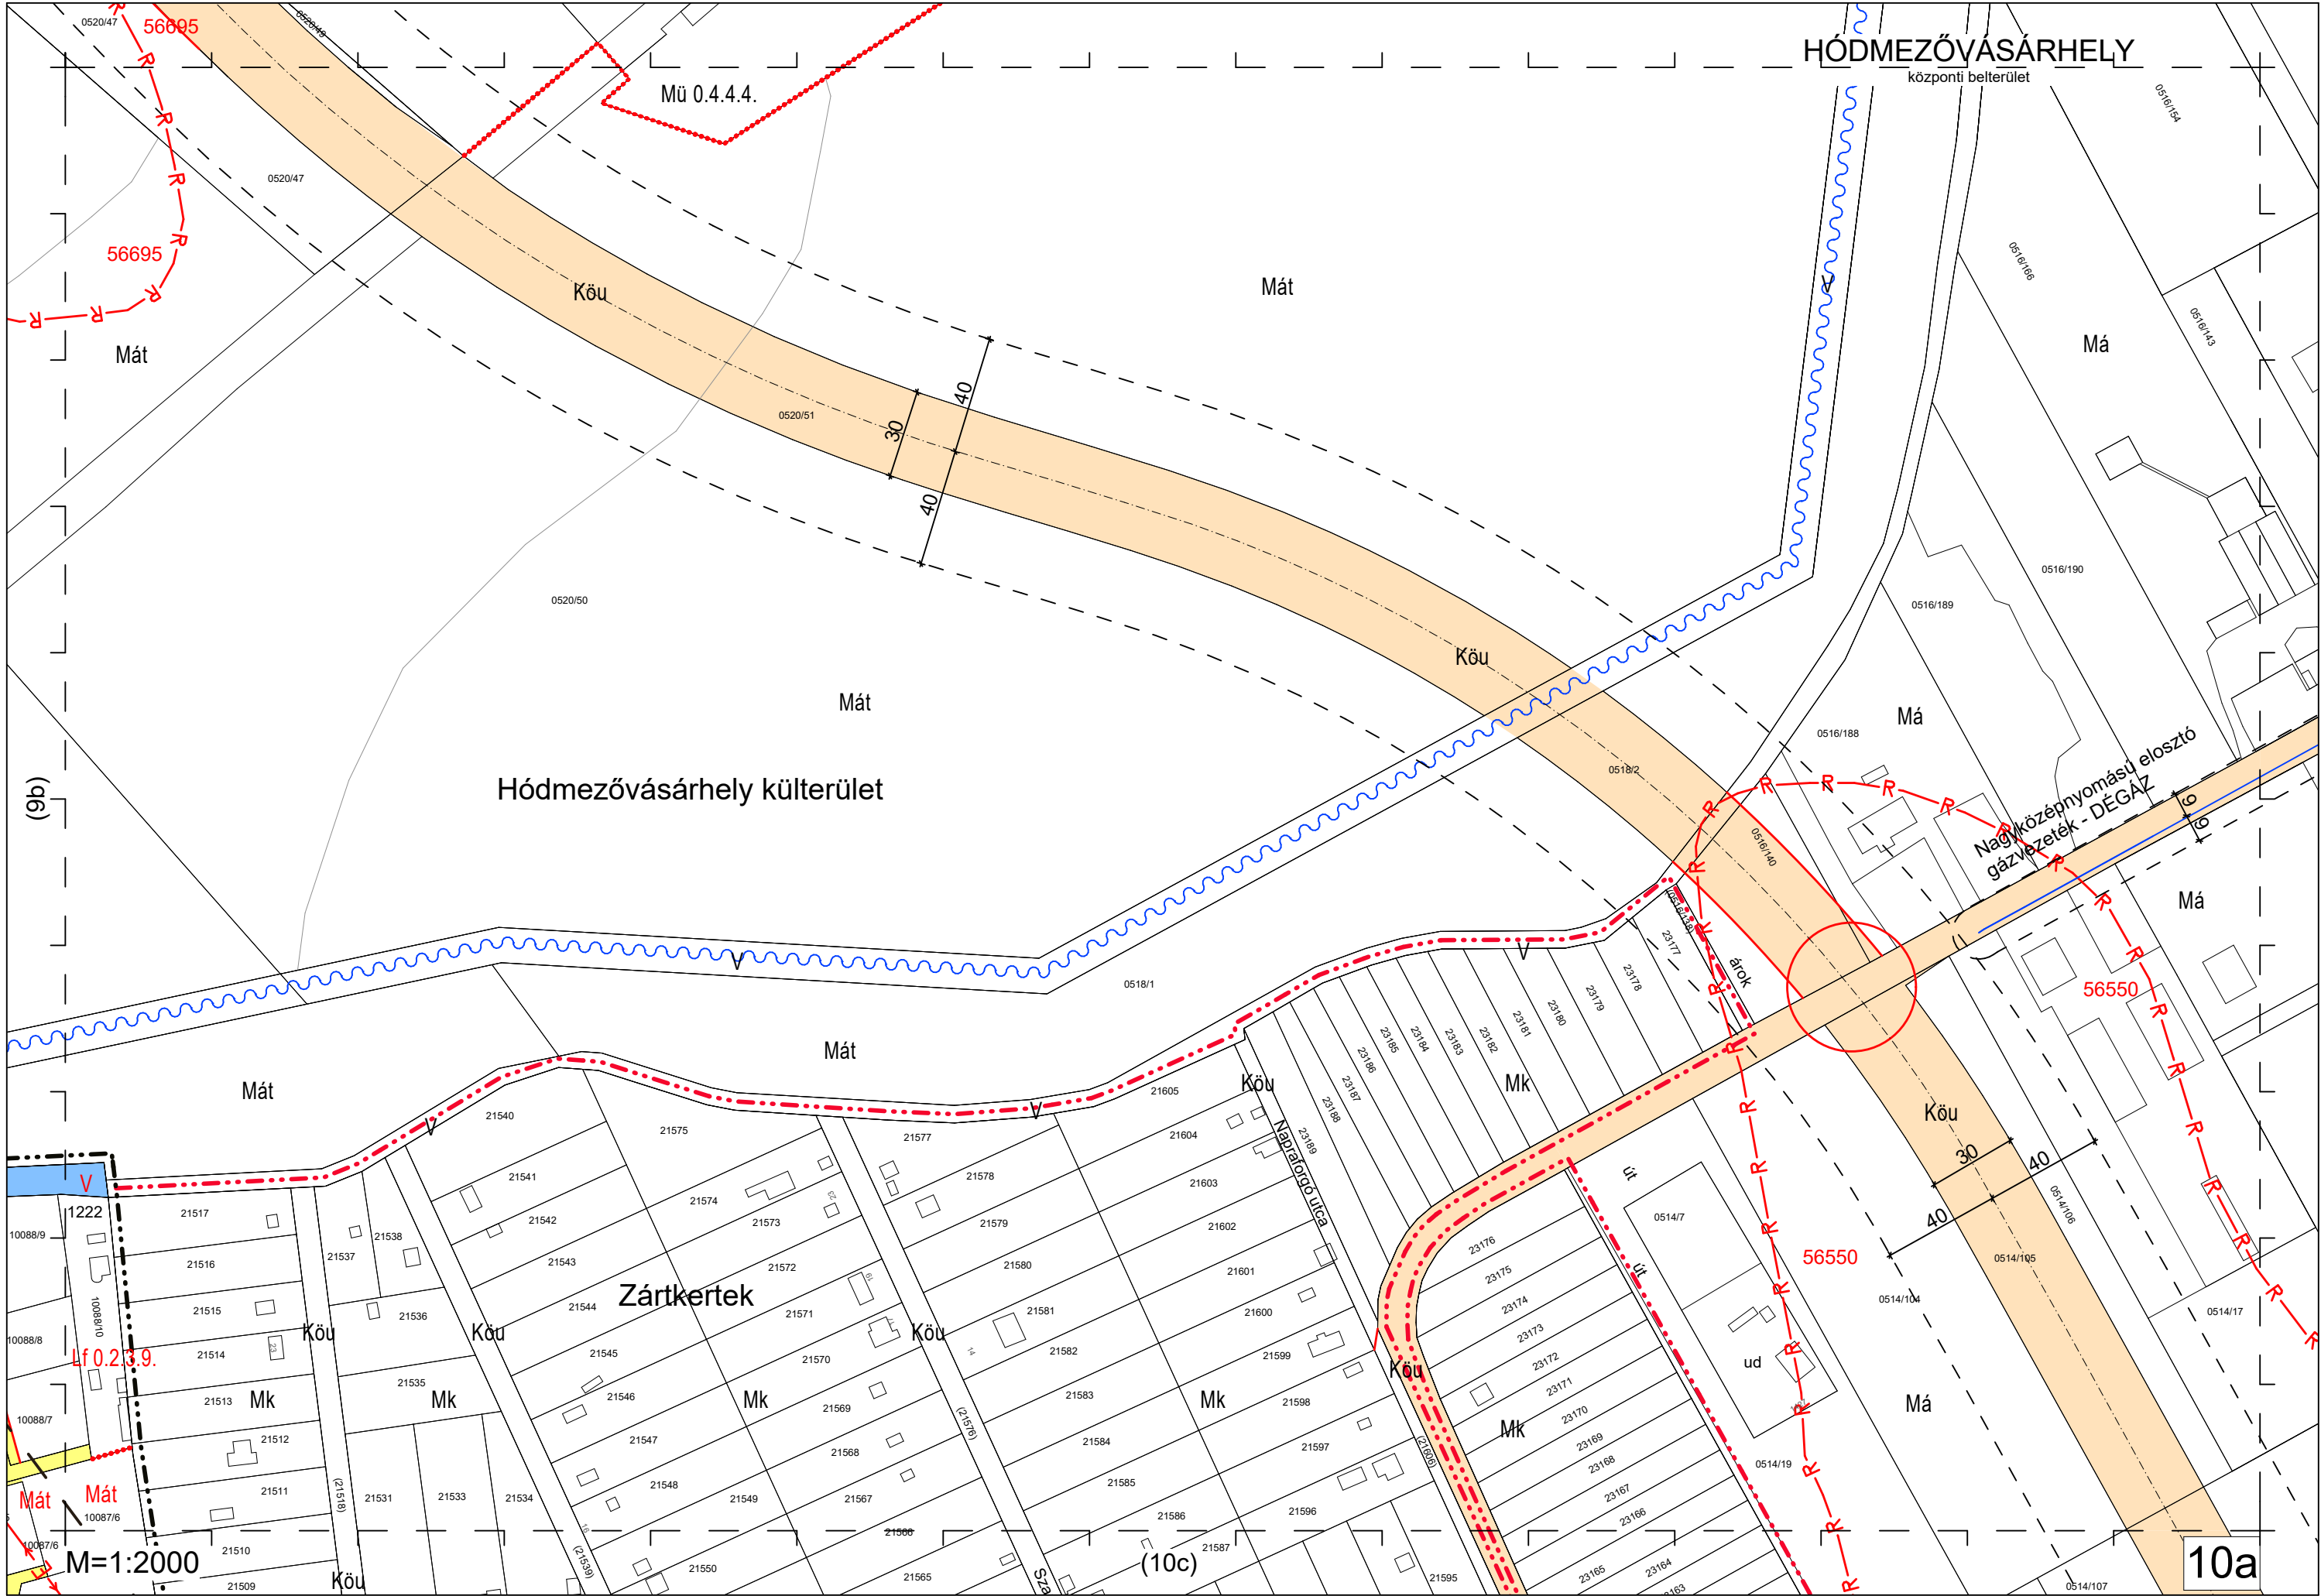

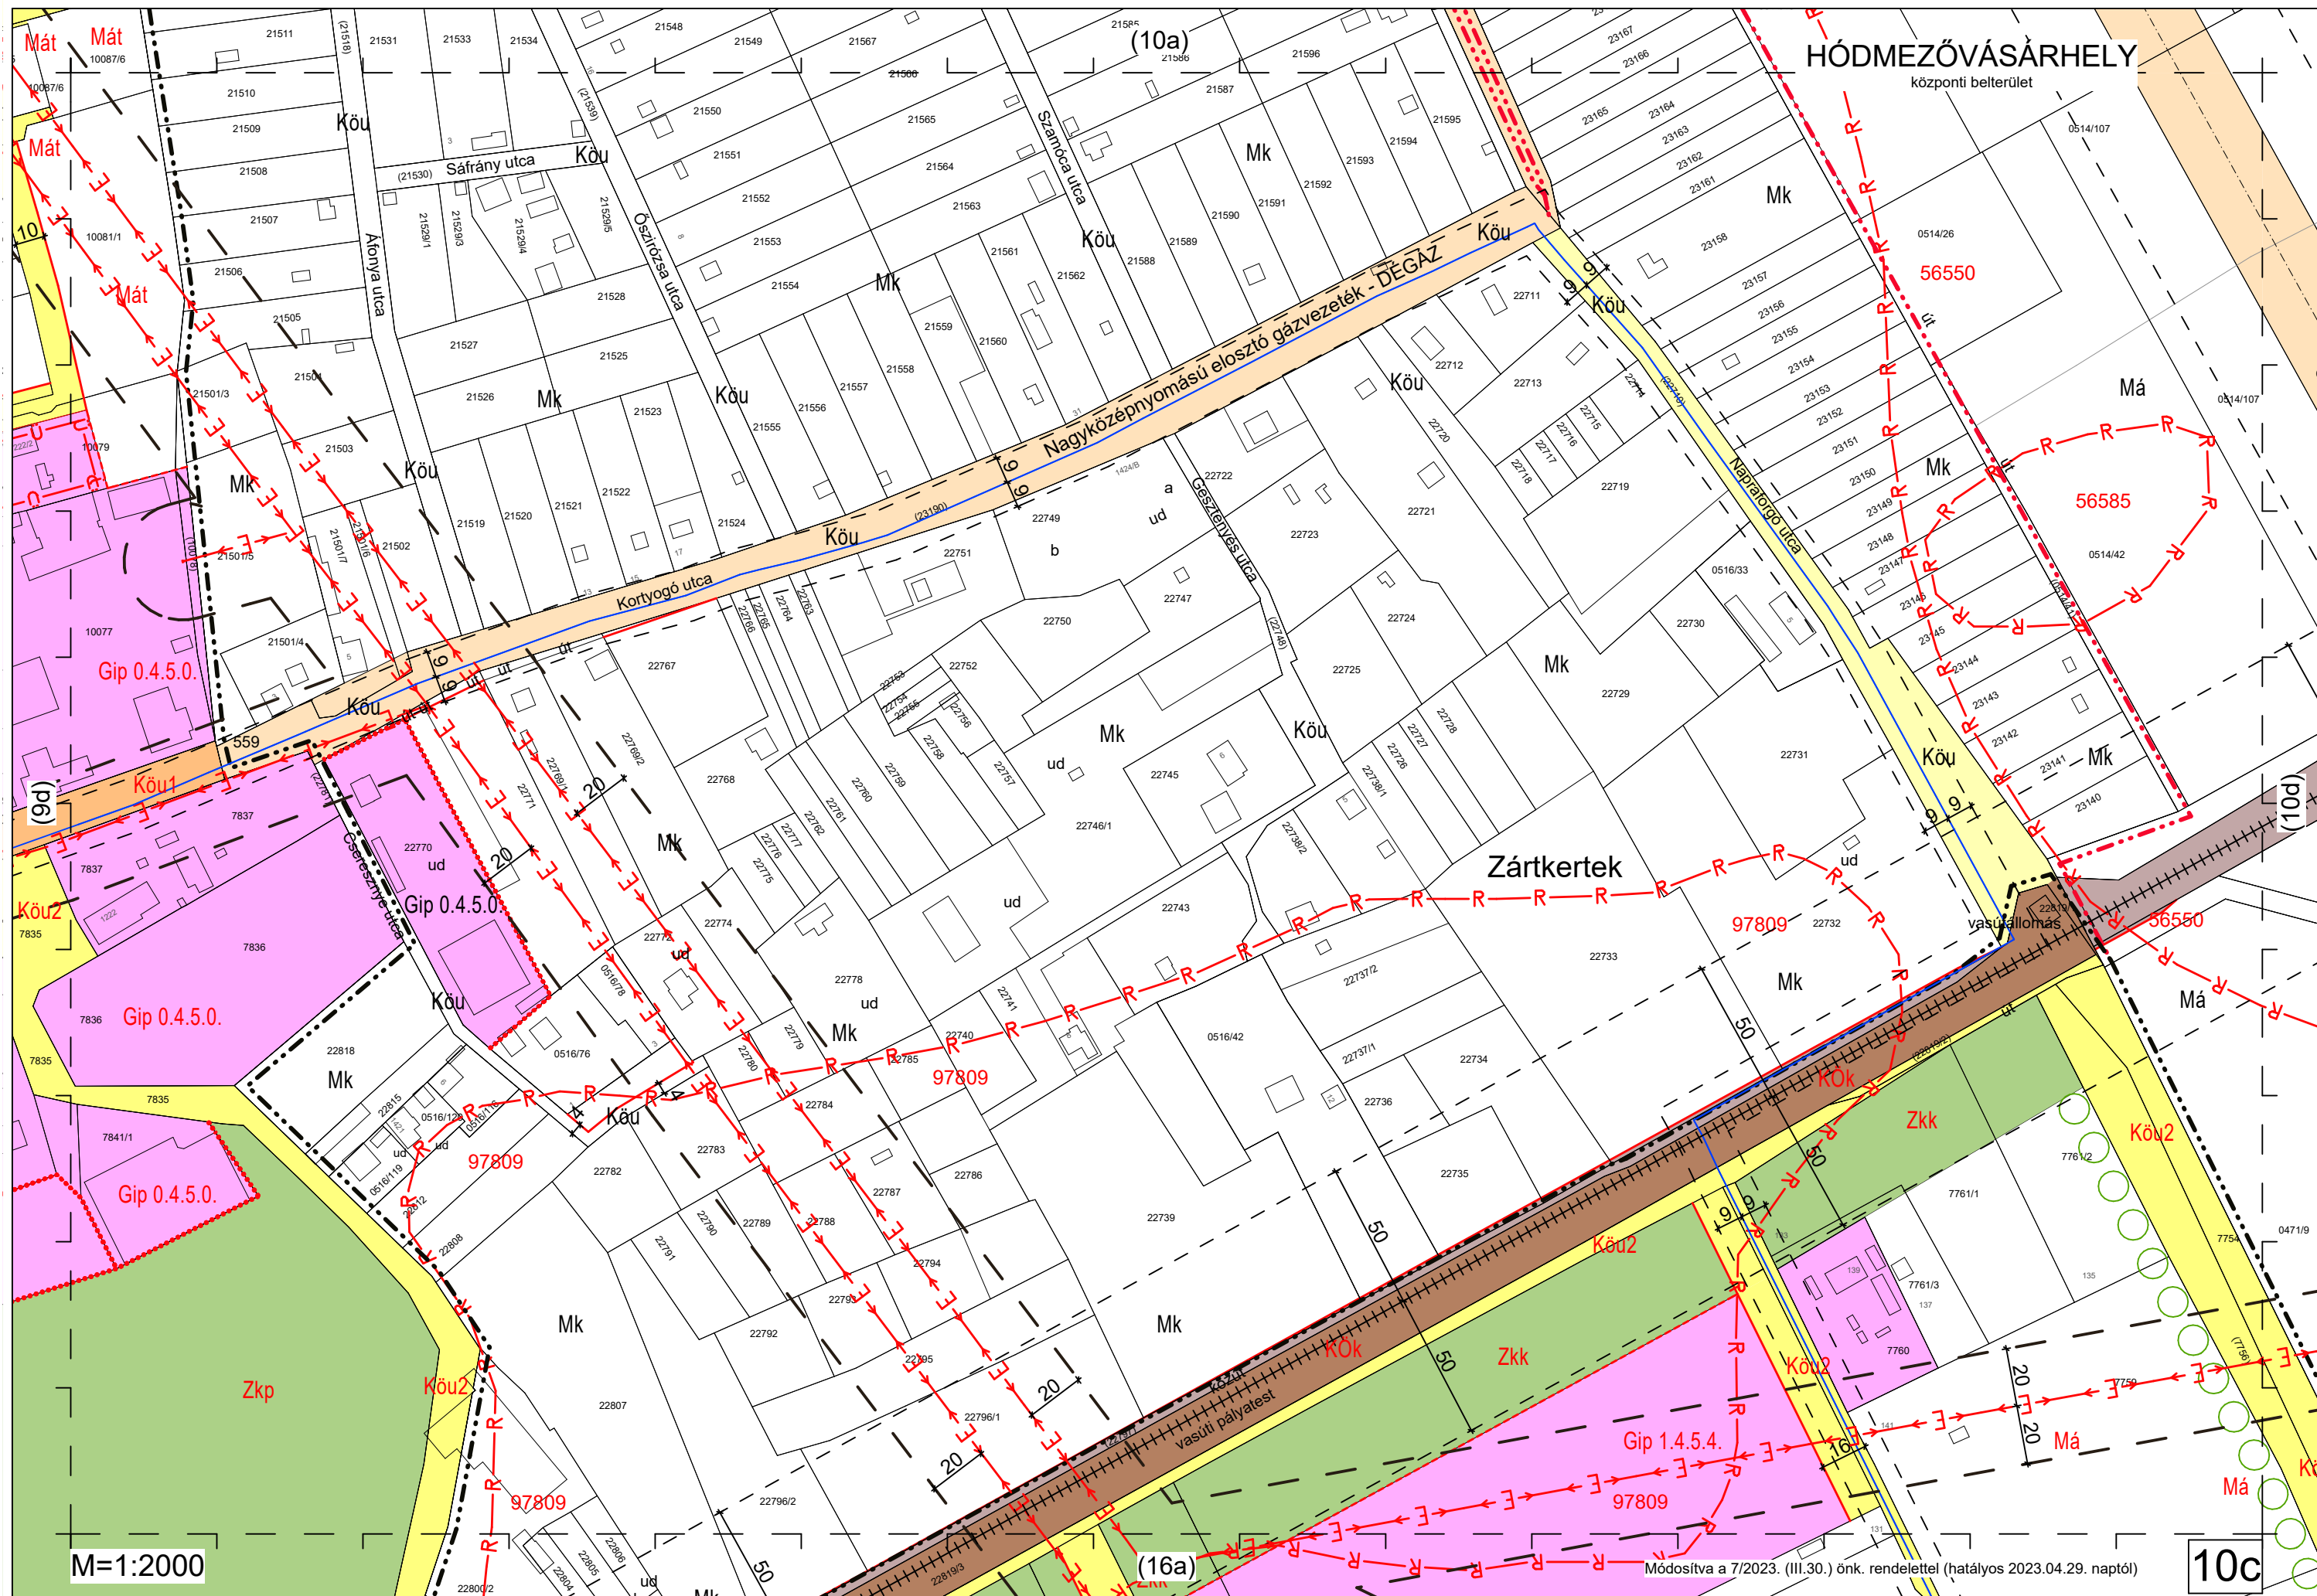

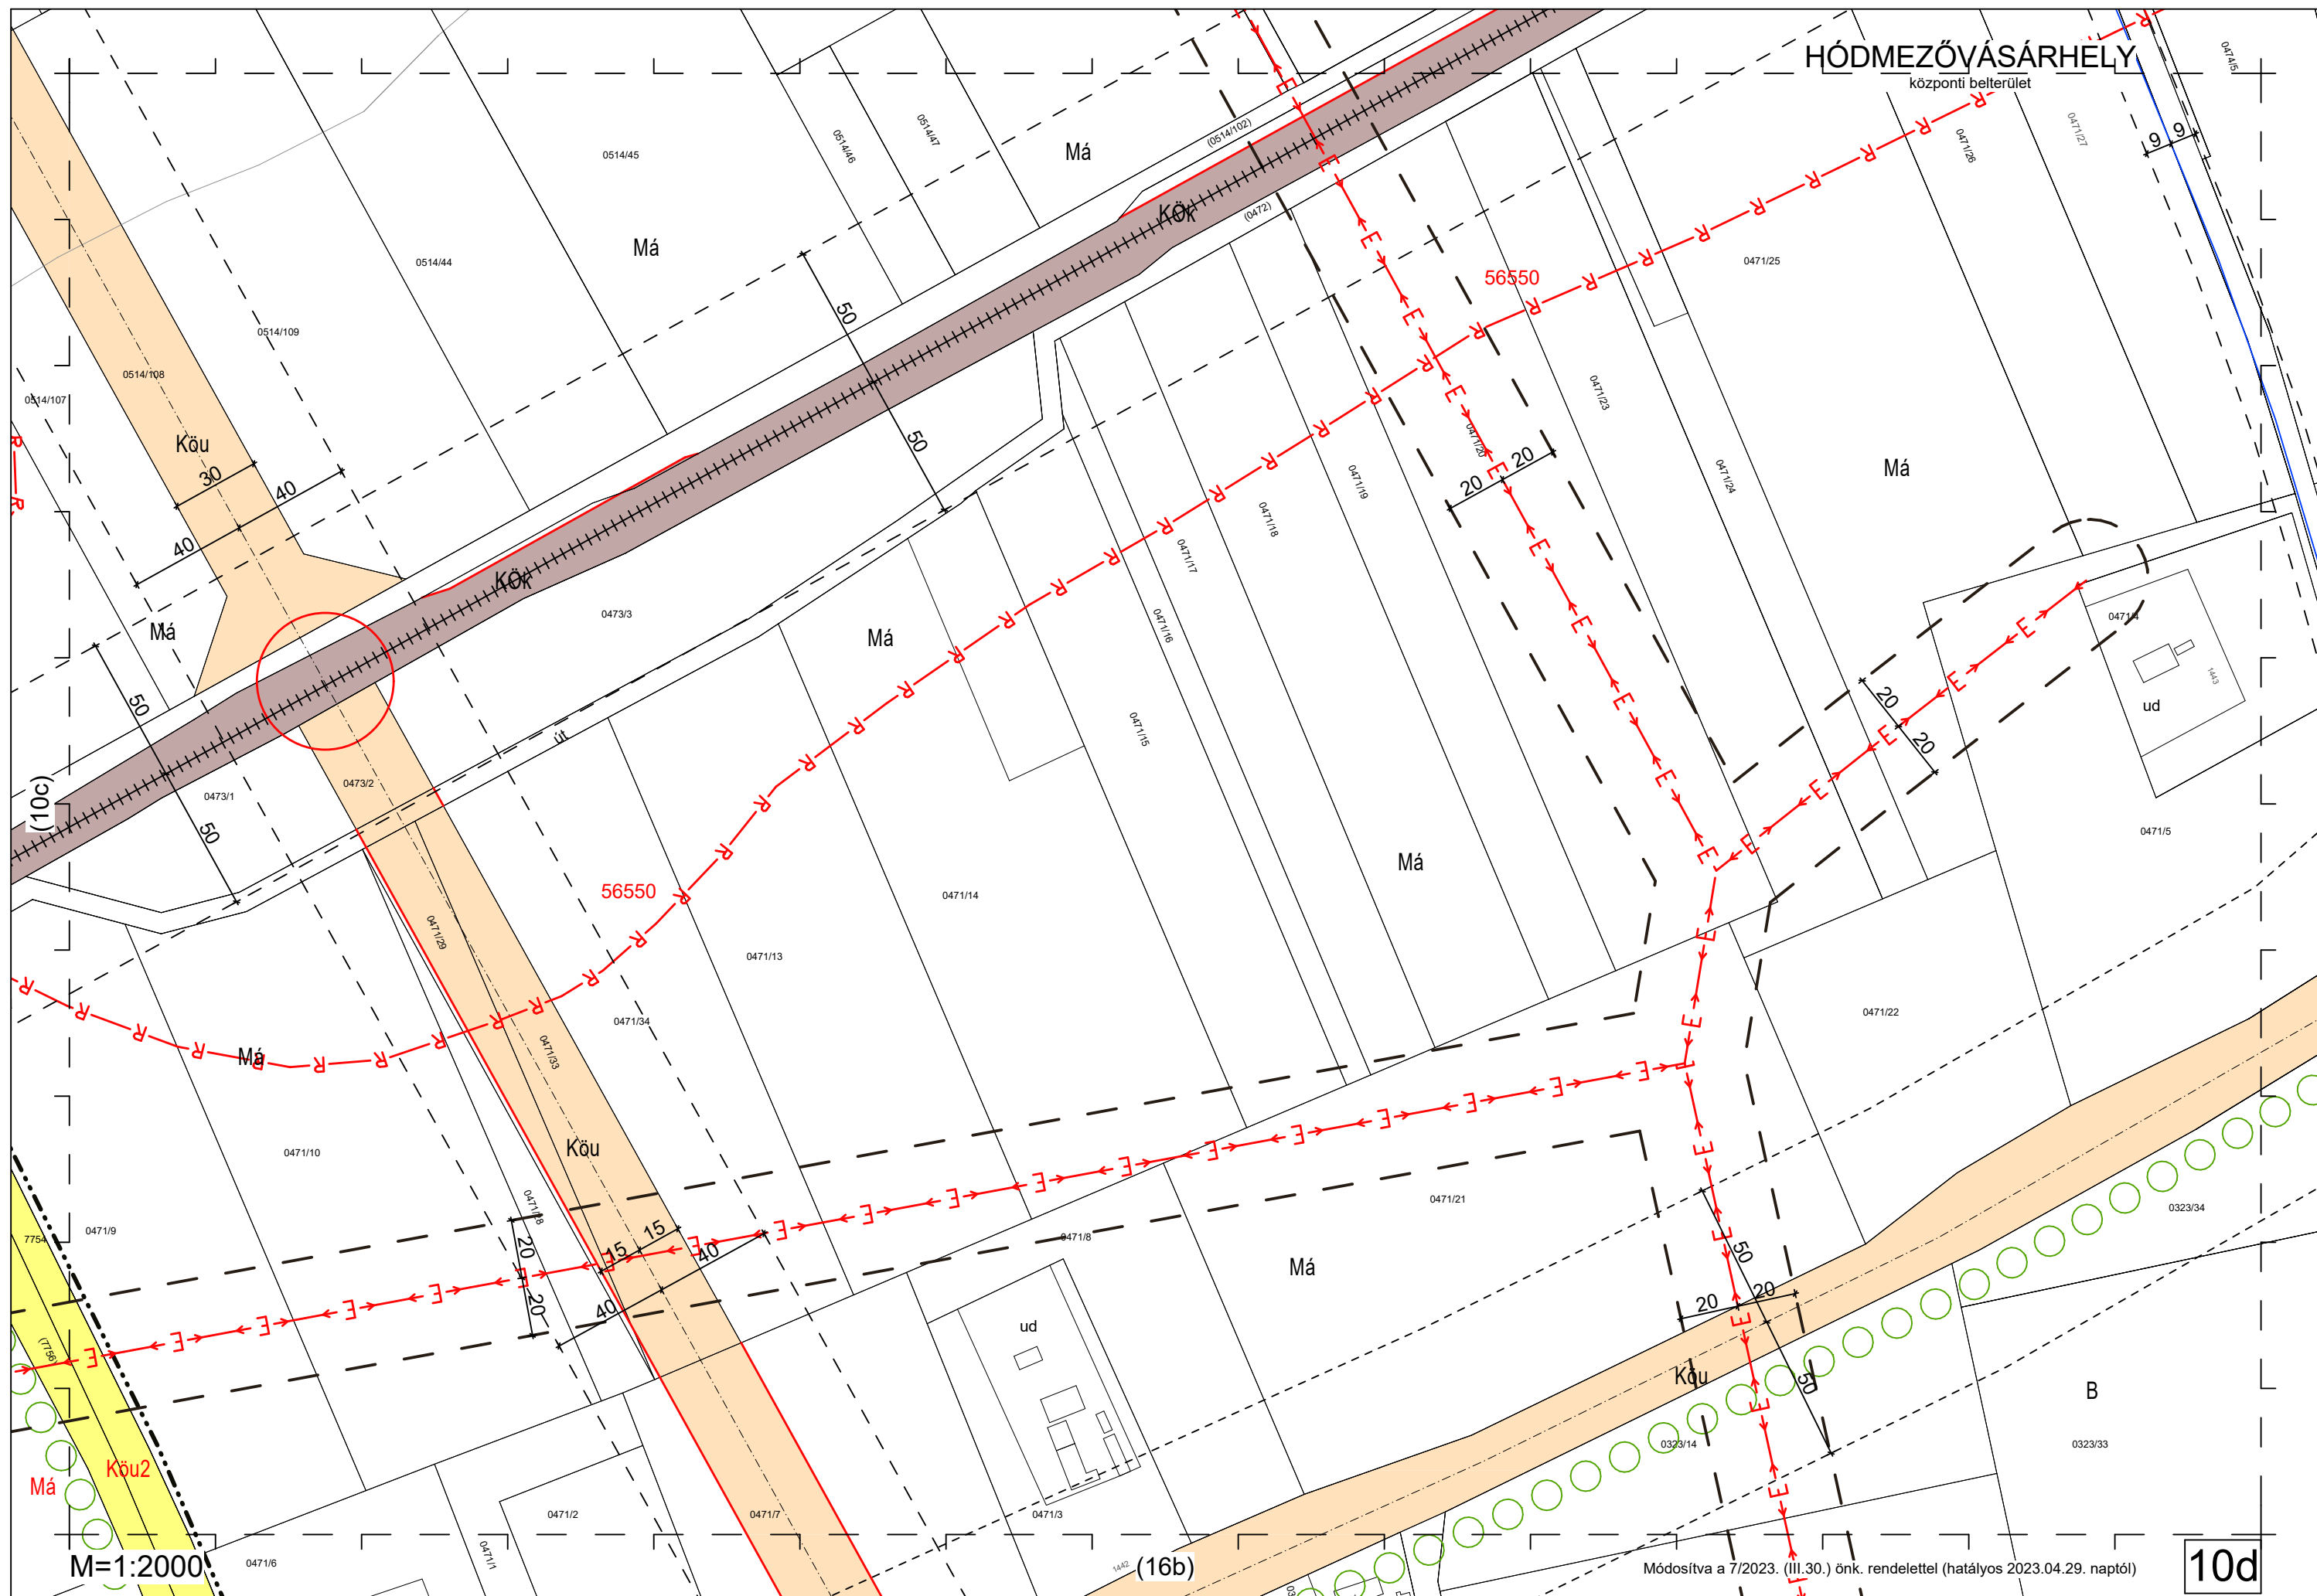

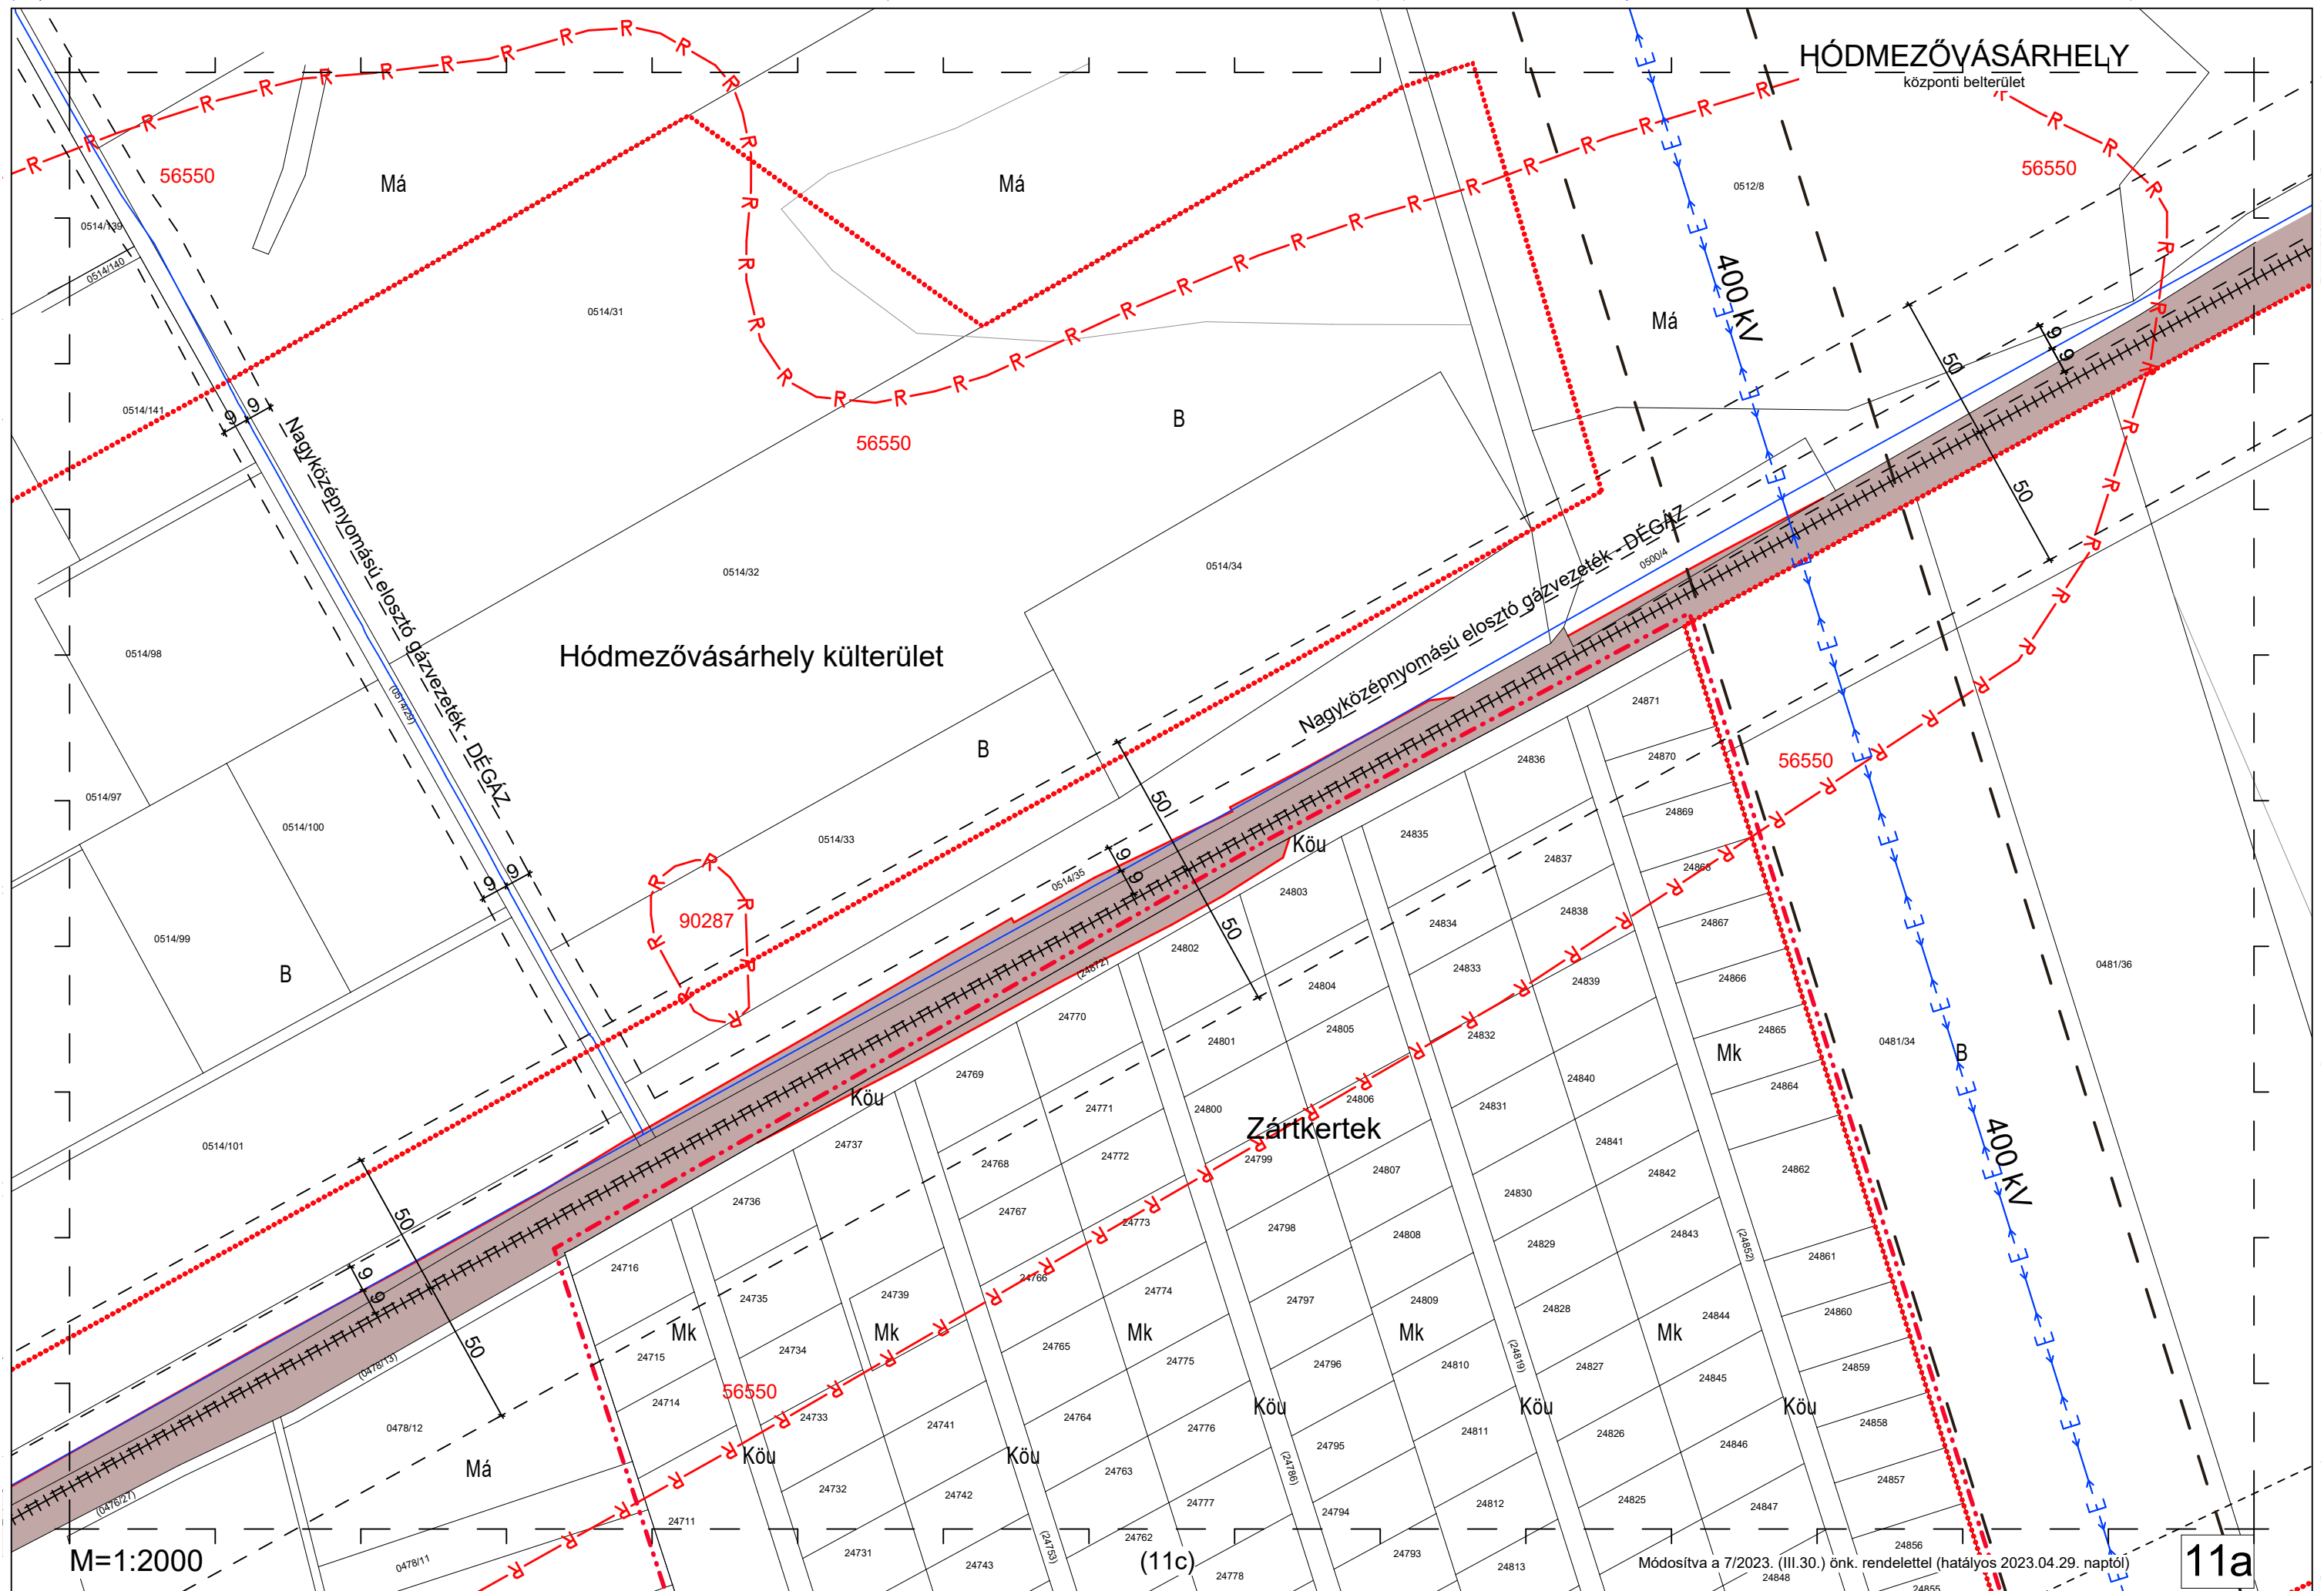

HÓDMEZŐVÁSÁRHELY

központi belterület

Hódmezővásárhely külterület


Nagyközépnymású elosztó gázvezeték - DEGÁZ


Zártkertek


M=1:2000


Módosítva a 7/2023. (III.30.) önk. rendelettel (hatályos 2023.04.29. naptól)

11a

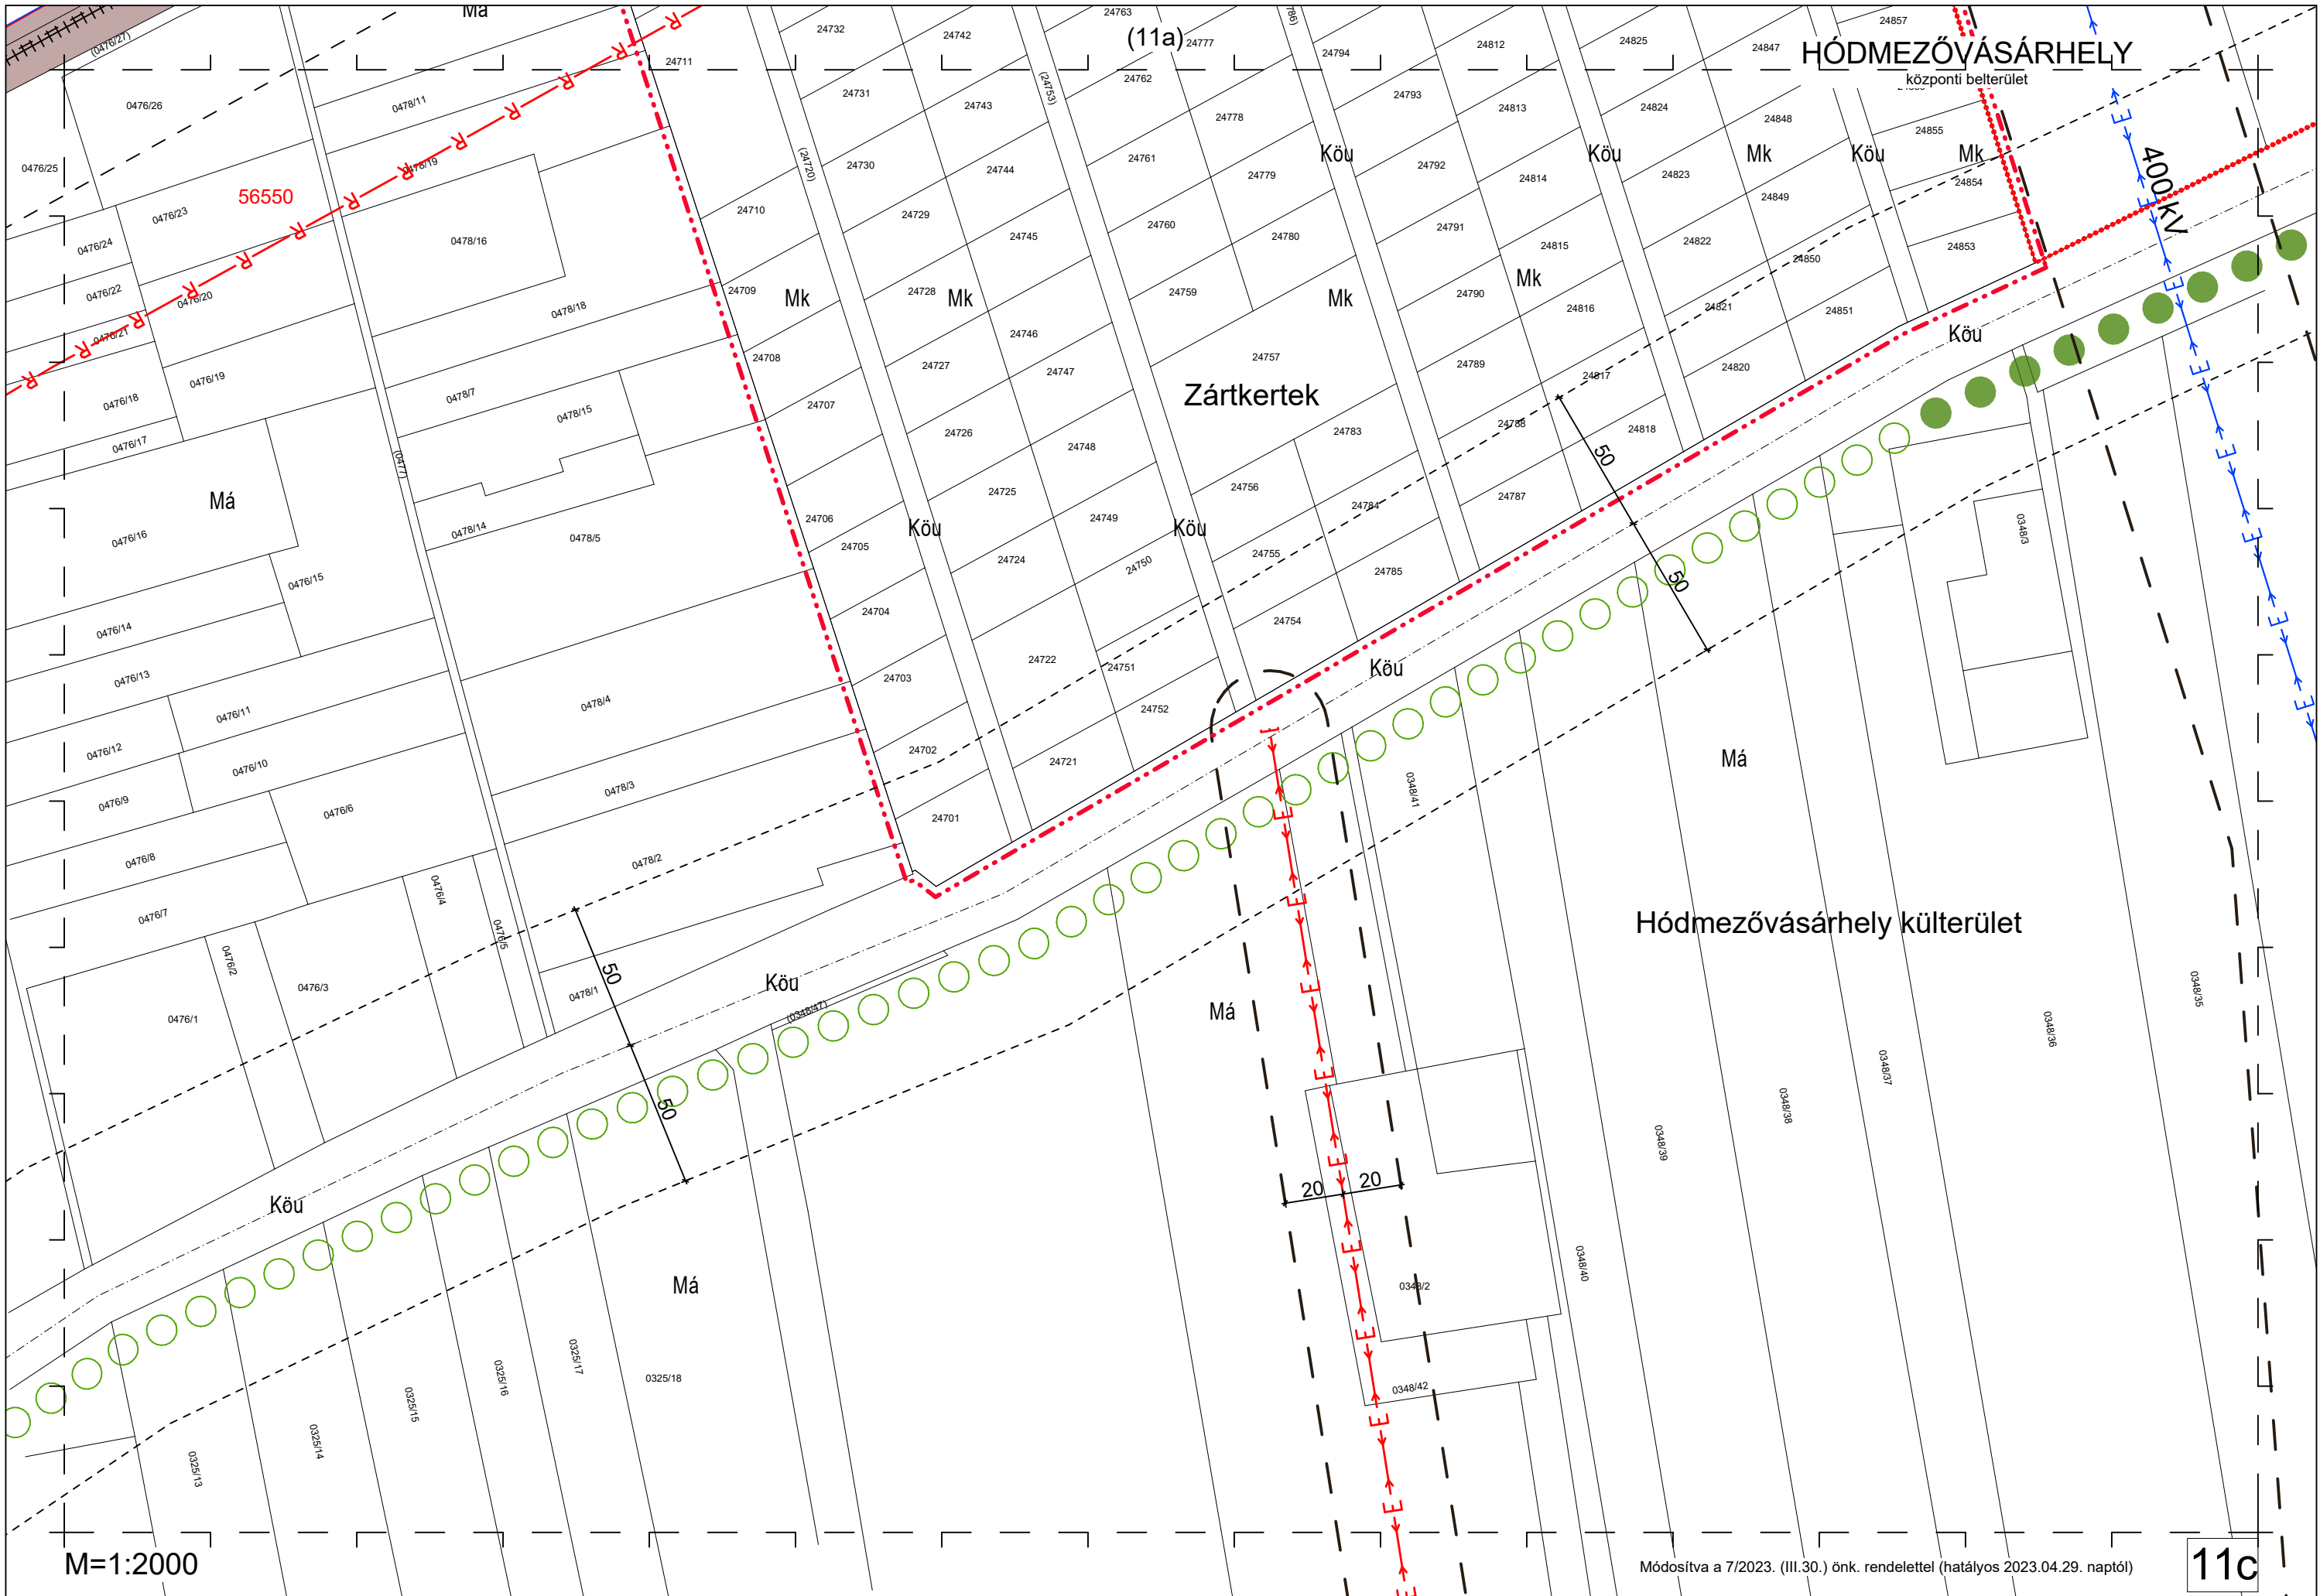

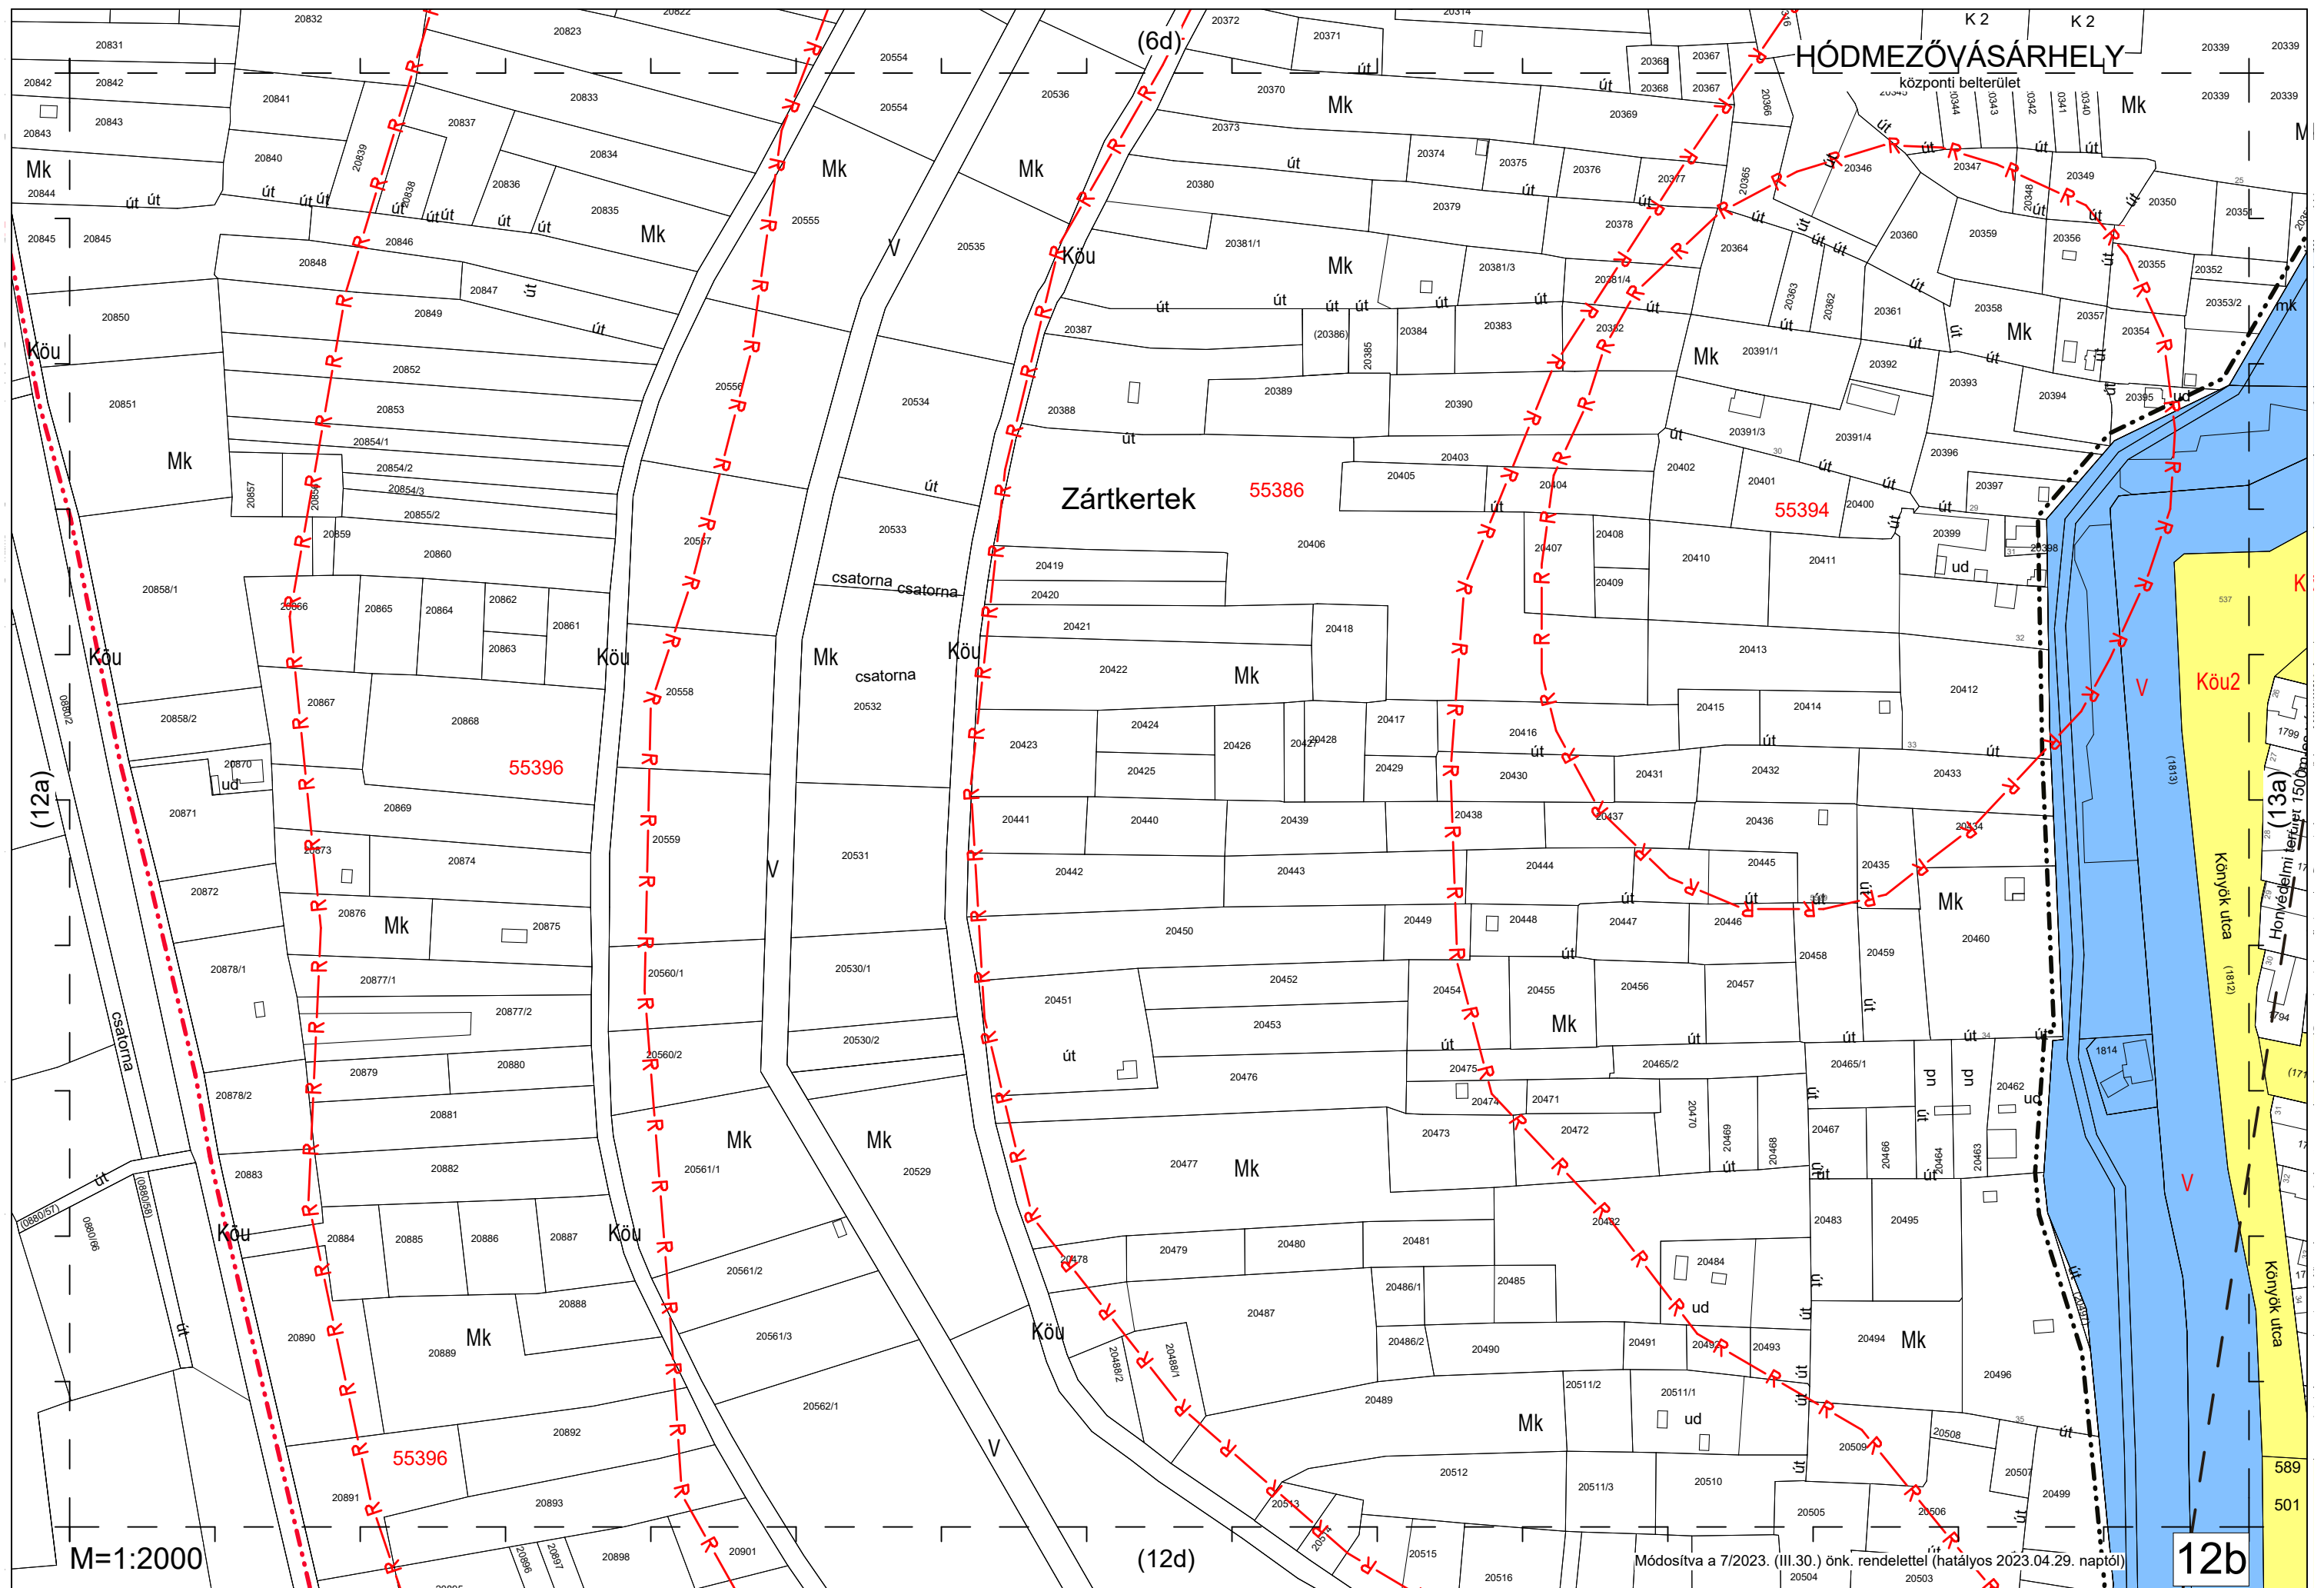

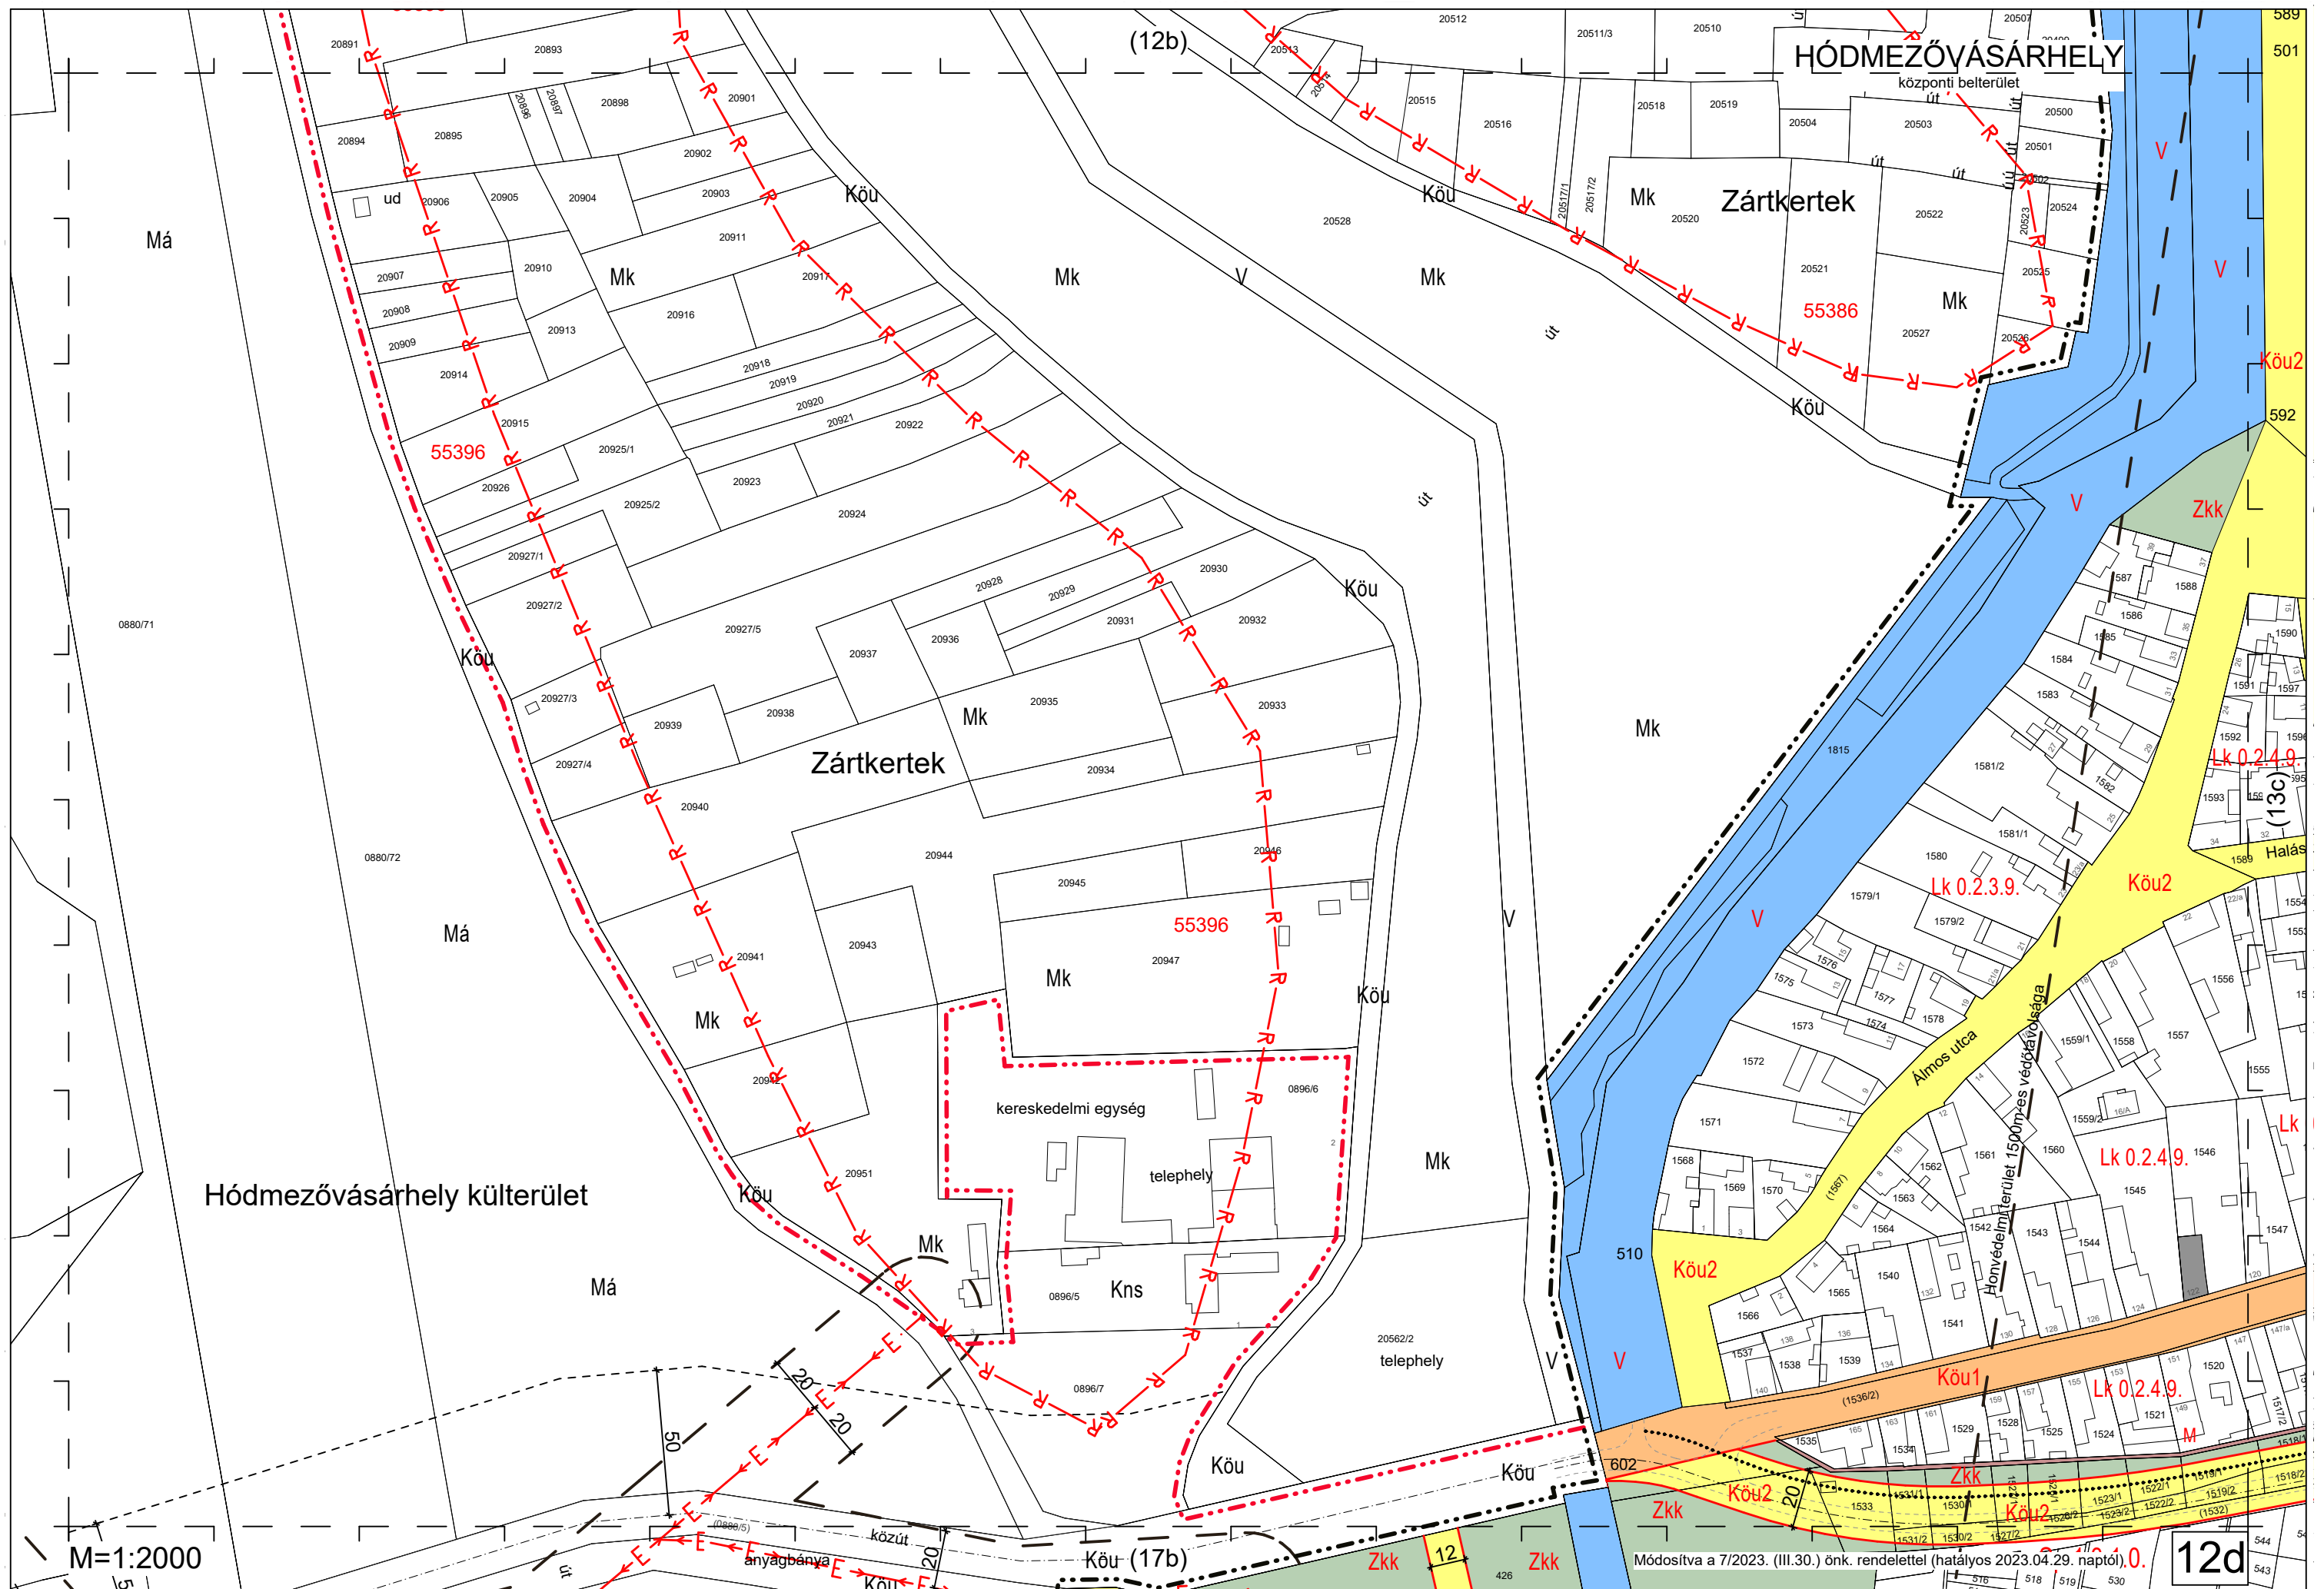


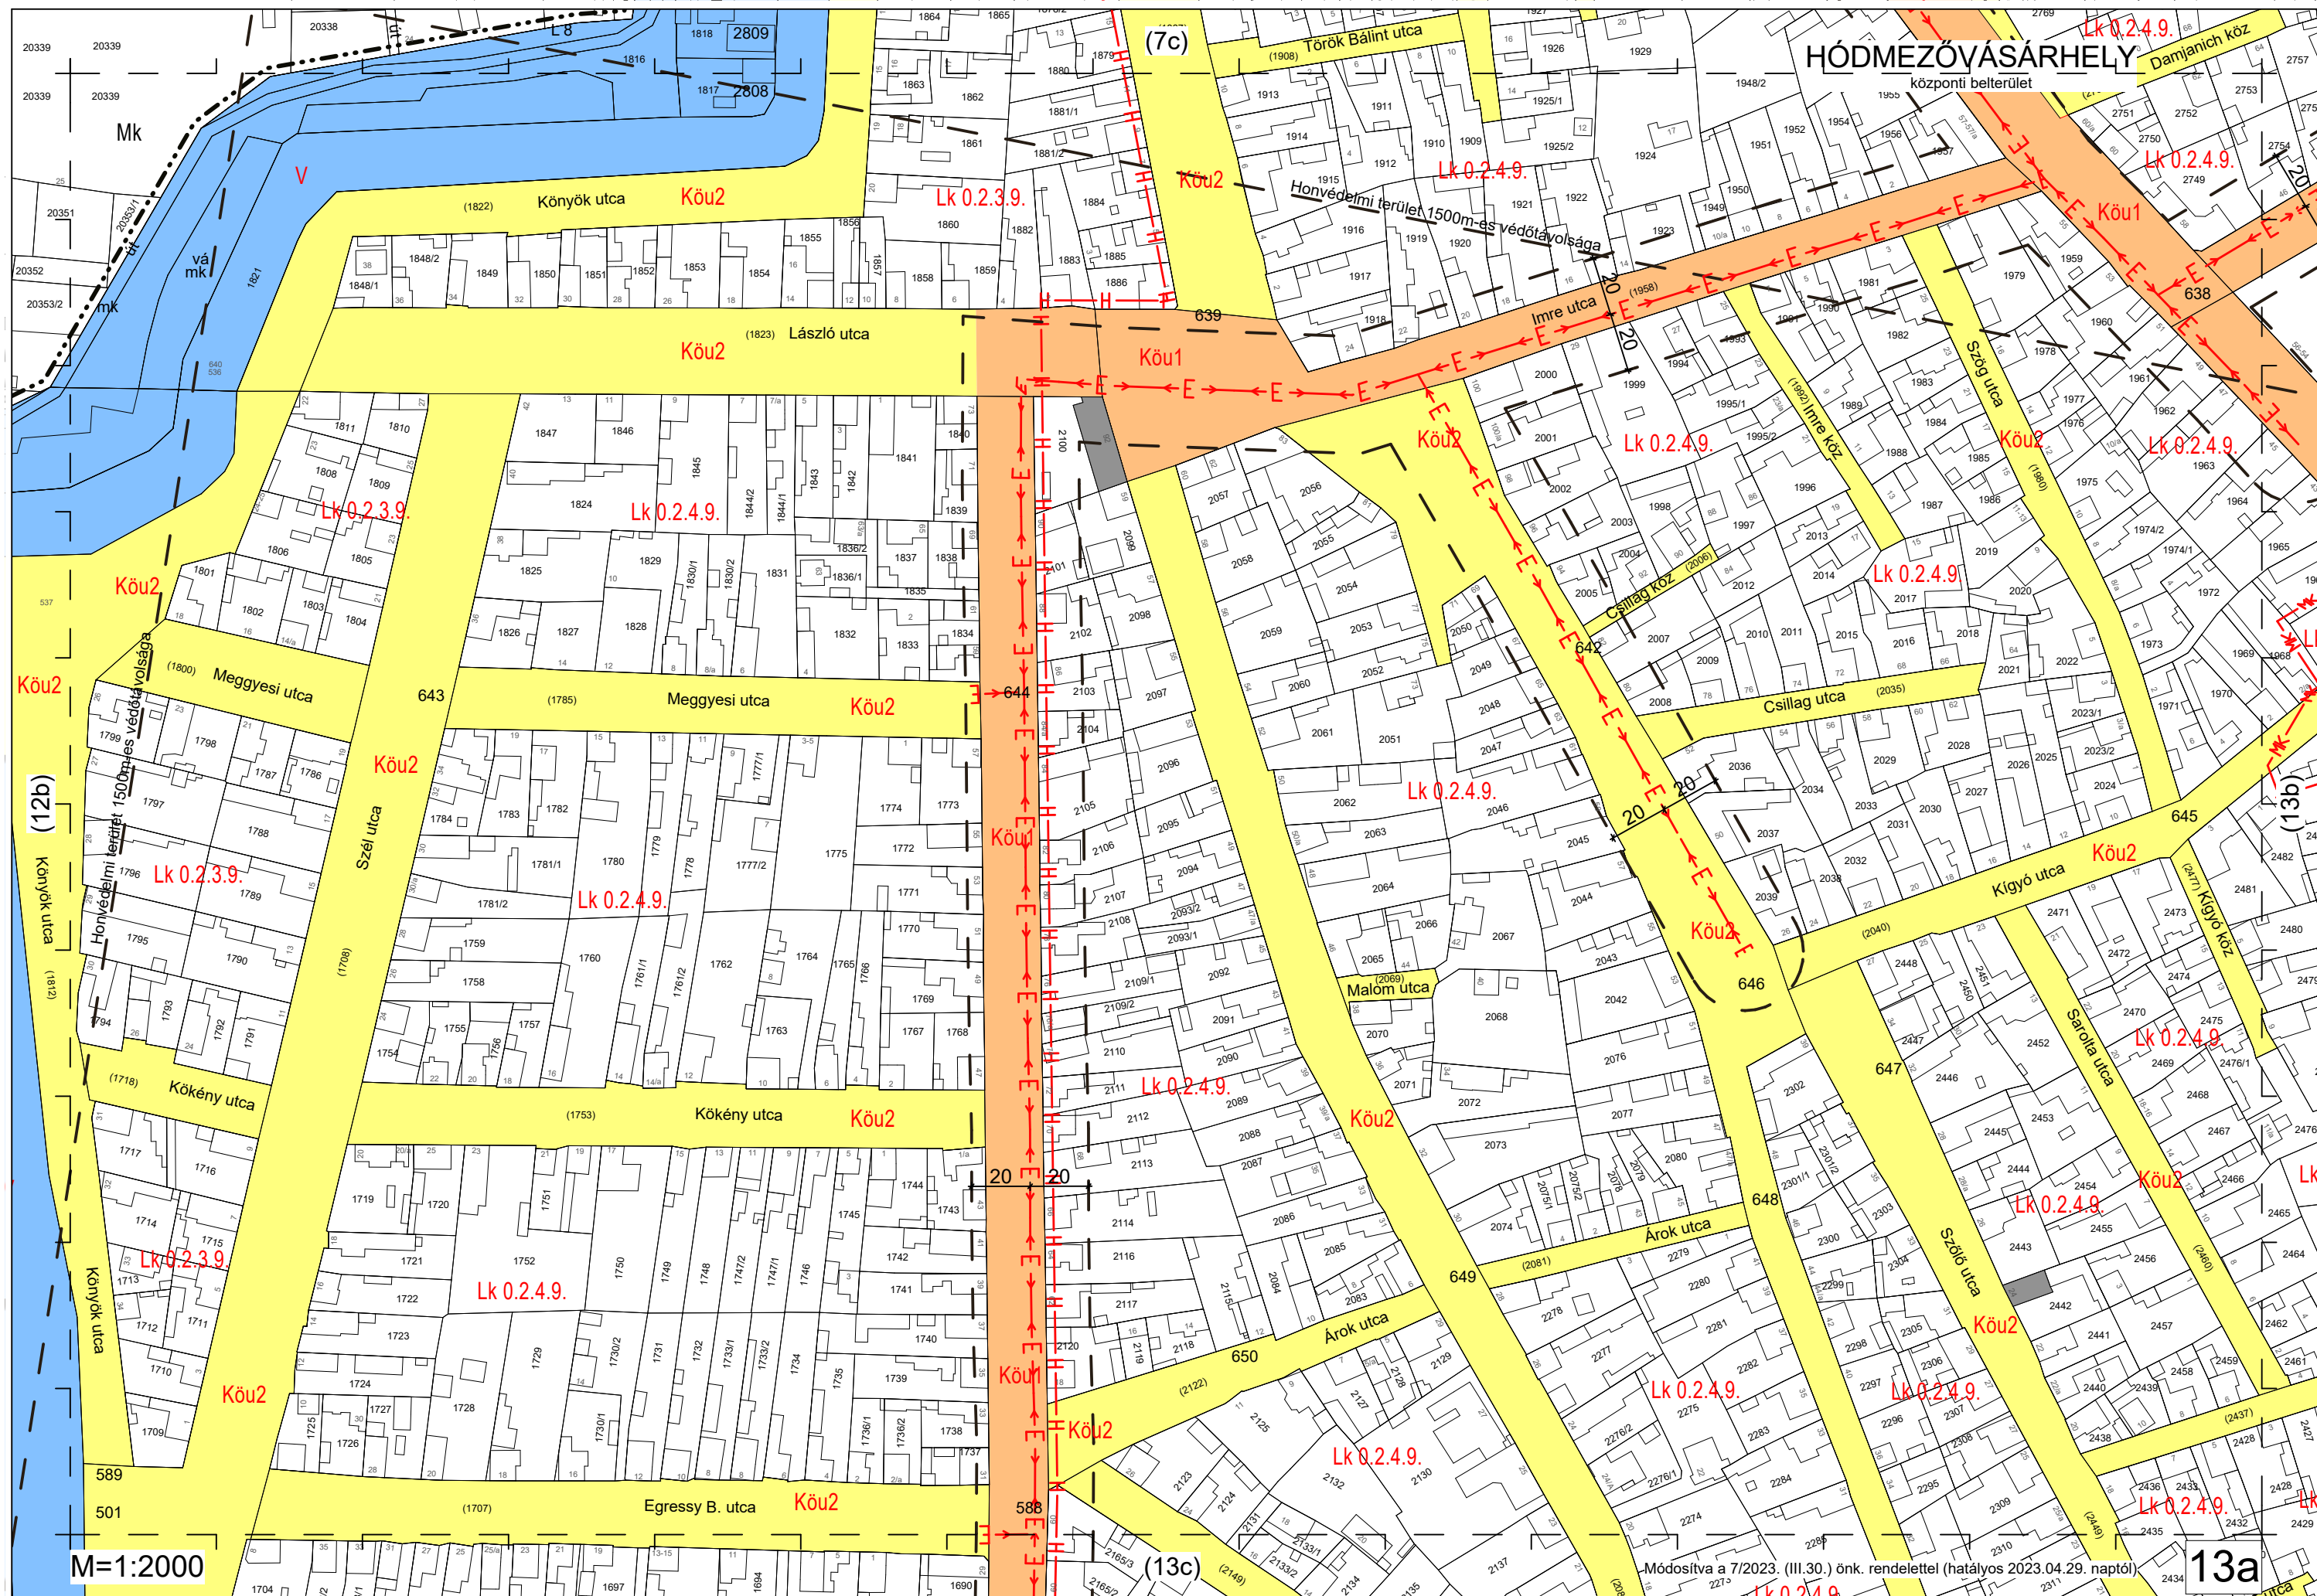



M=1:2000

Módosítva a 7/2023. (III.30.) önk. rendelettel (hatályos 2023.04.29. naptól)

13a

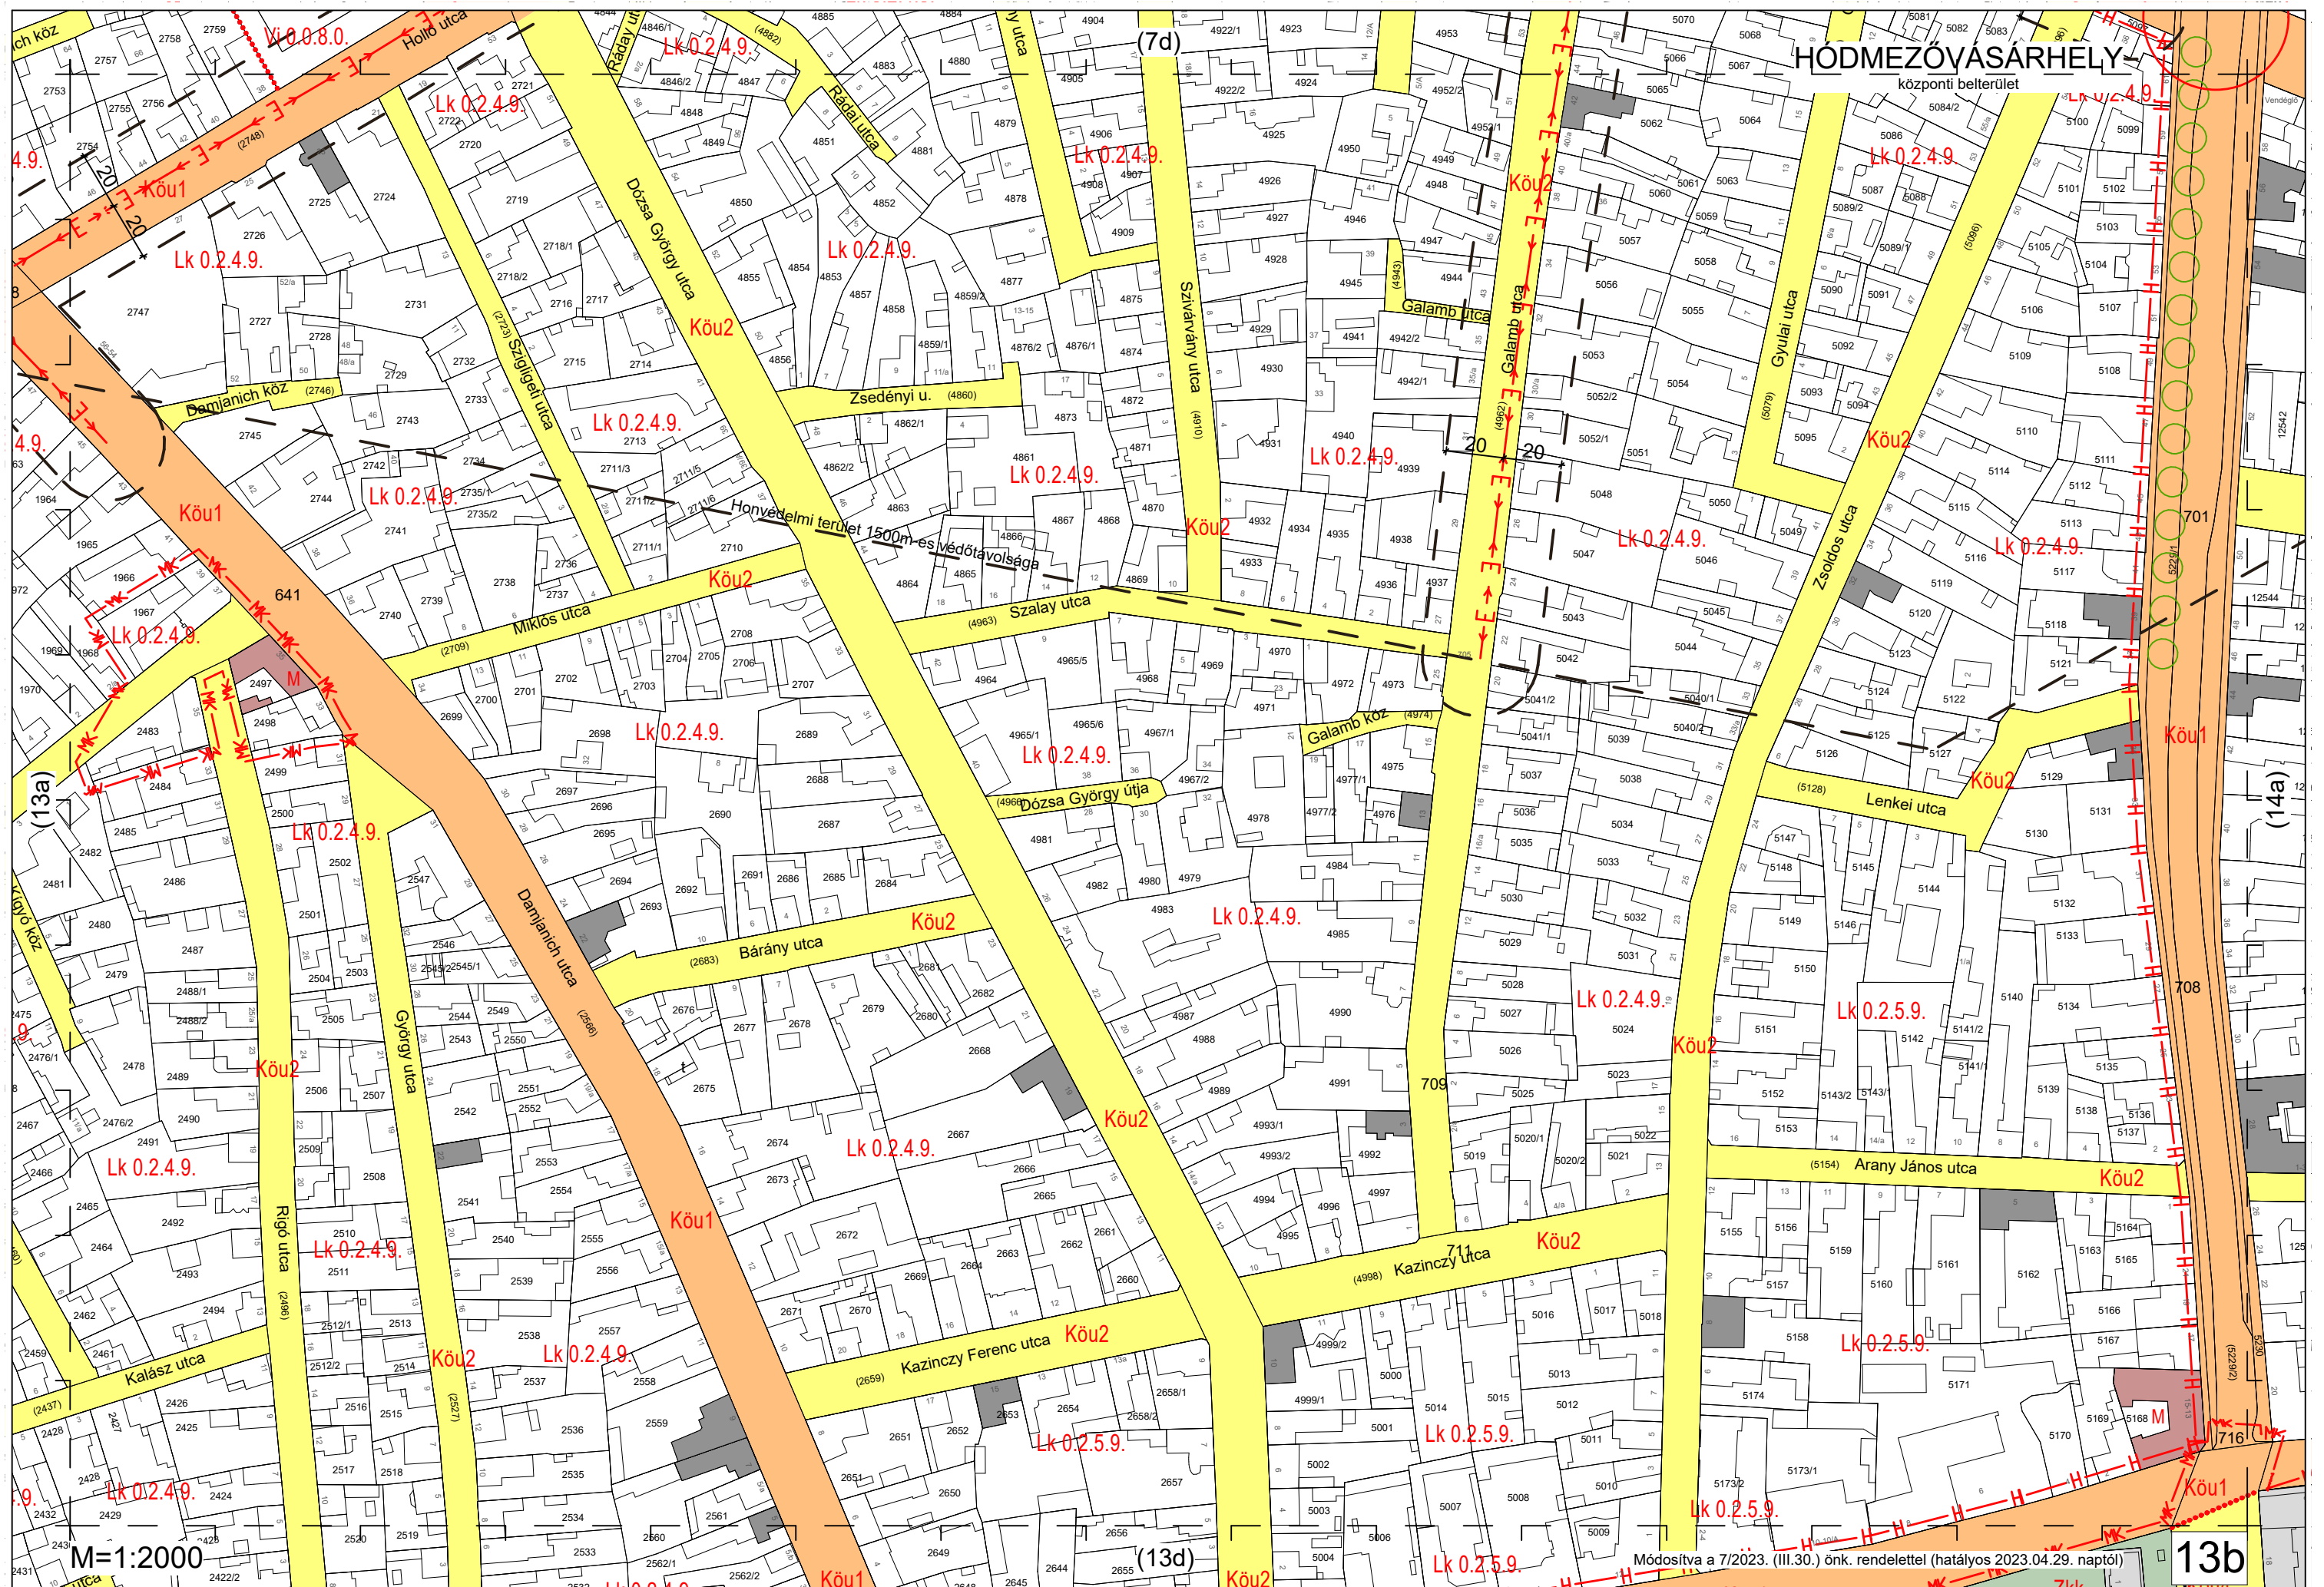

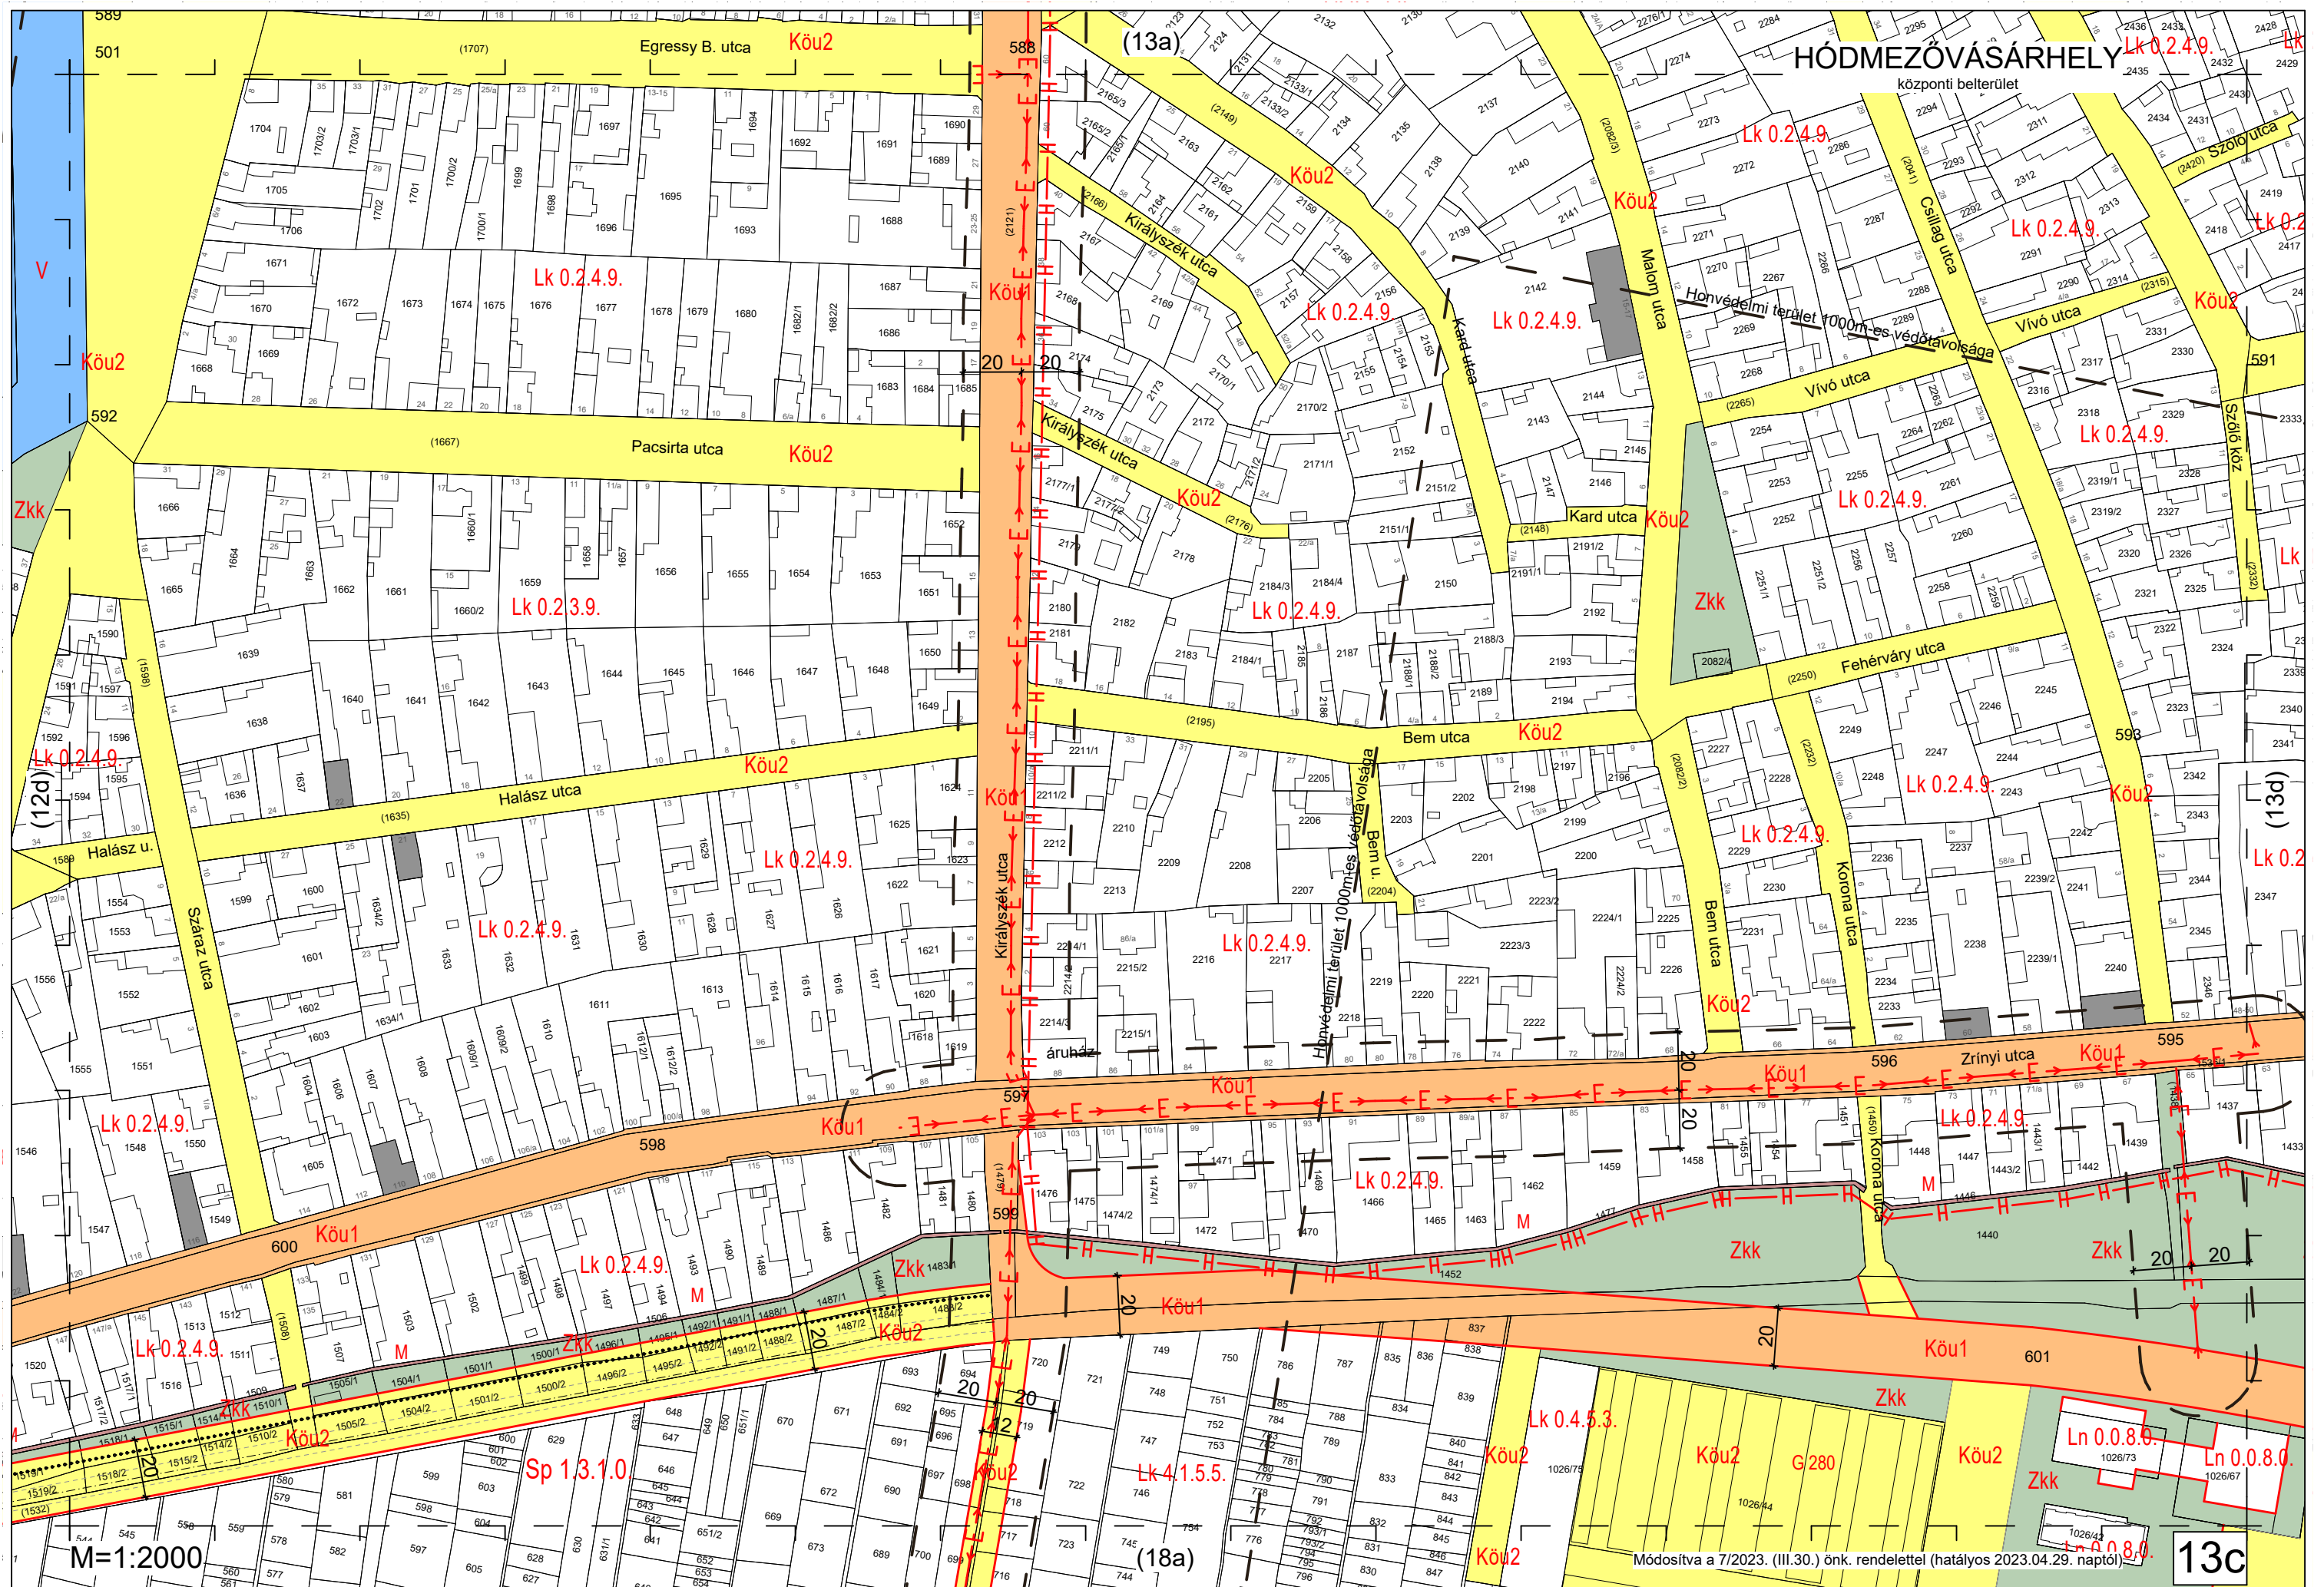


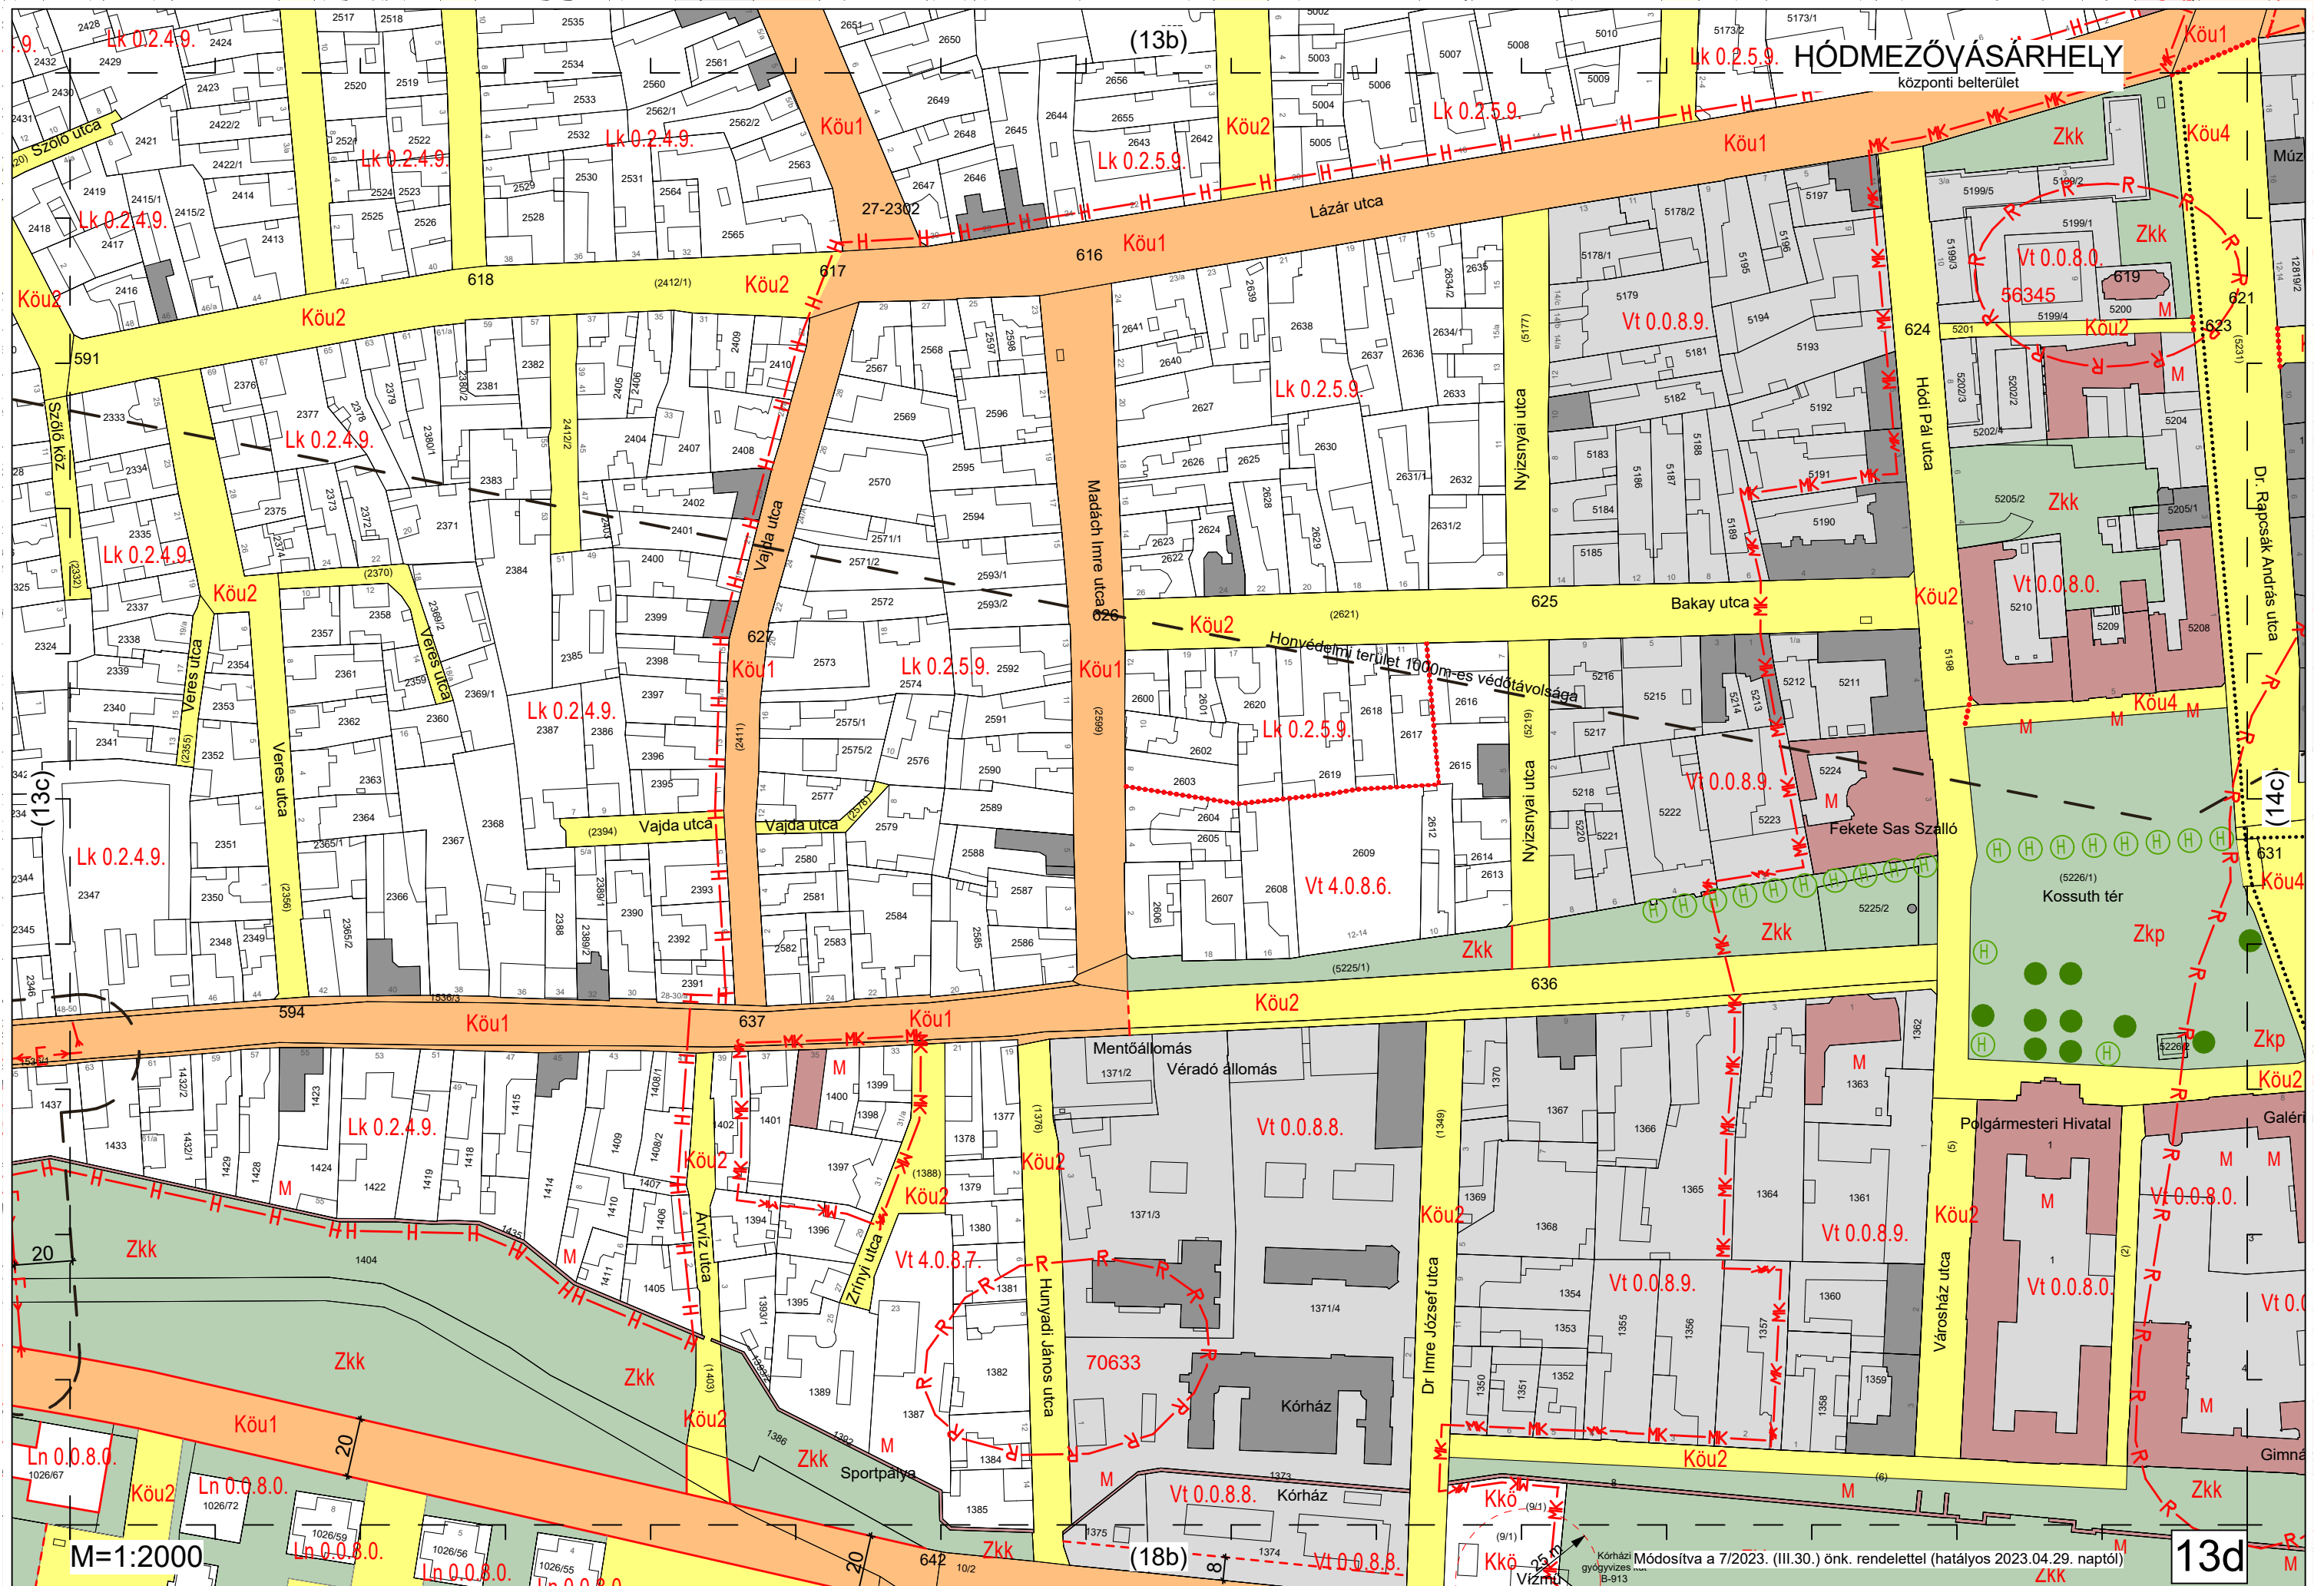



M=1:2000


Módosítva a 7/2023. (III.30.) önk. rendelettel (hatályos 2023.04.29. naptól)

13d

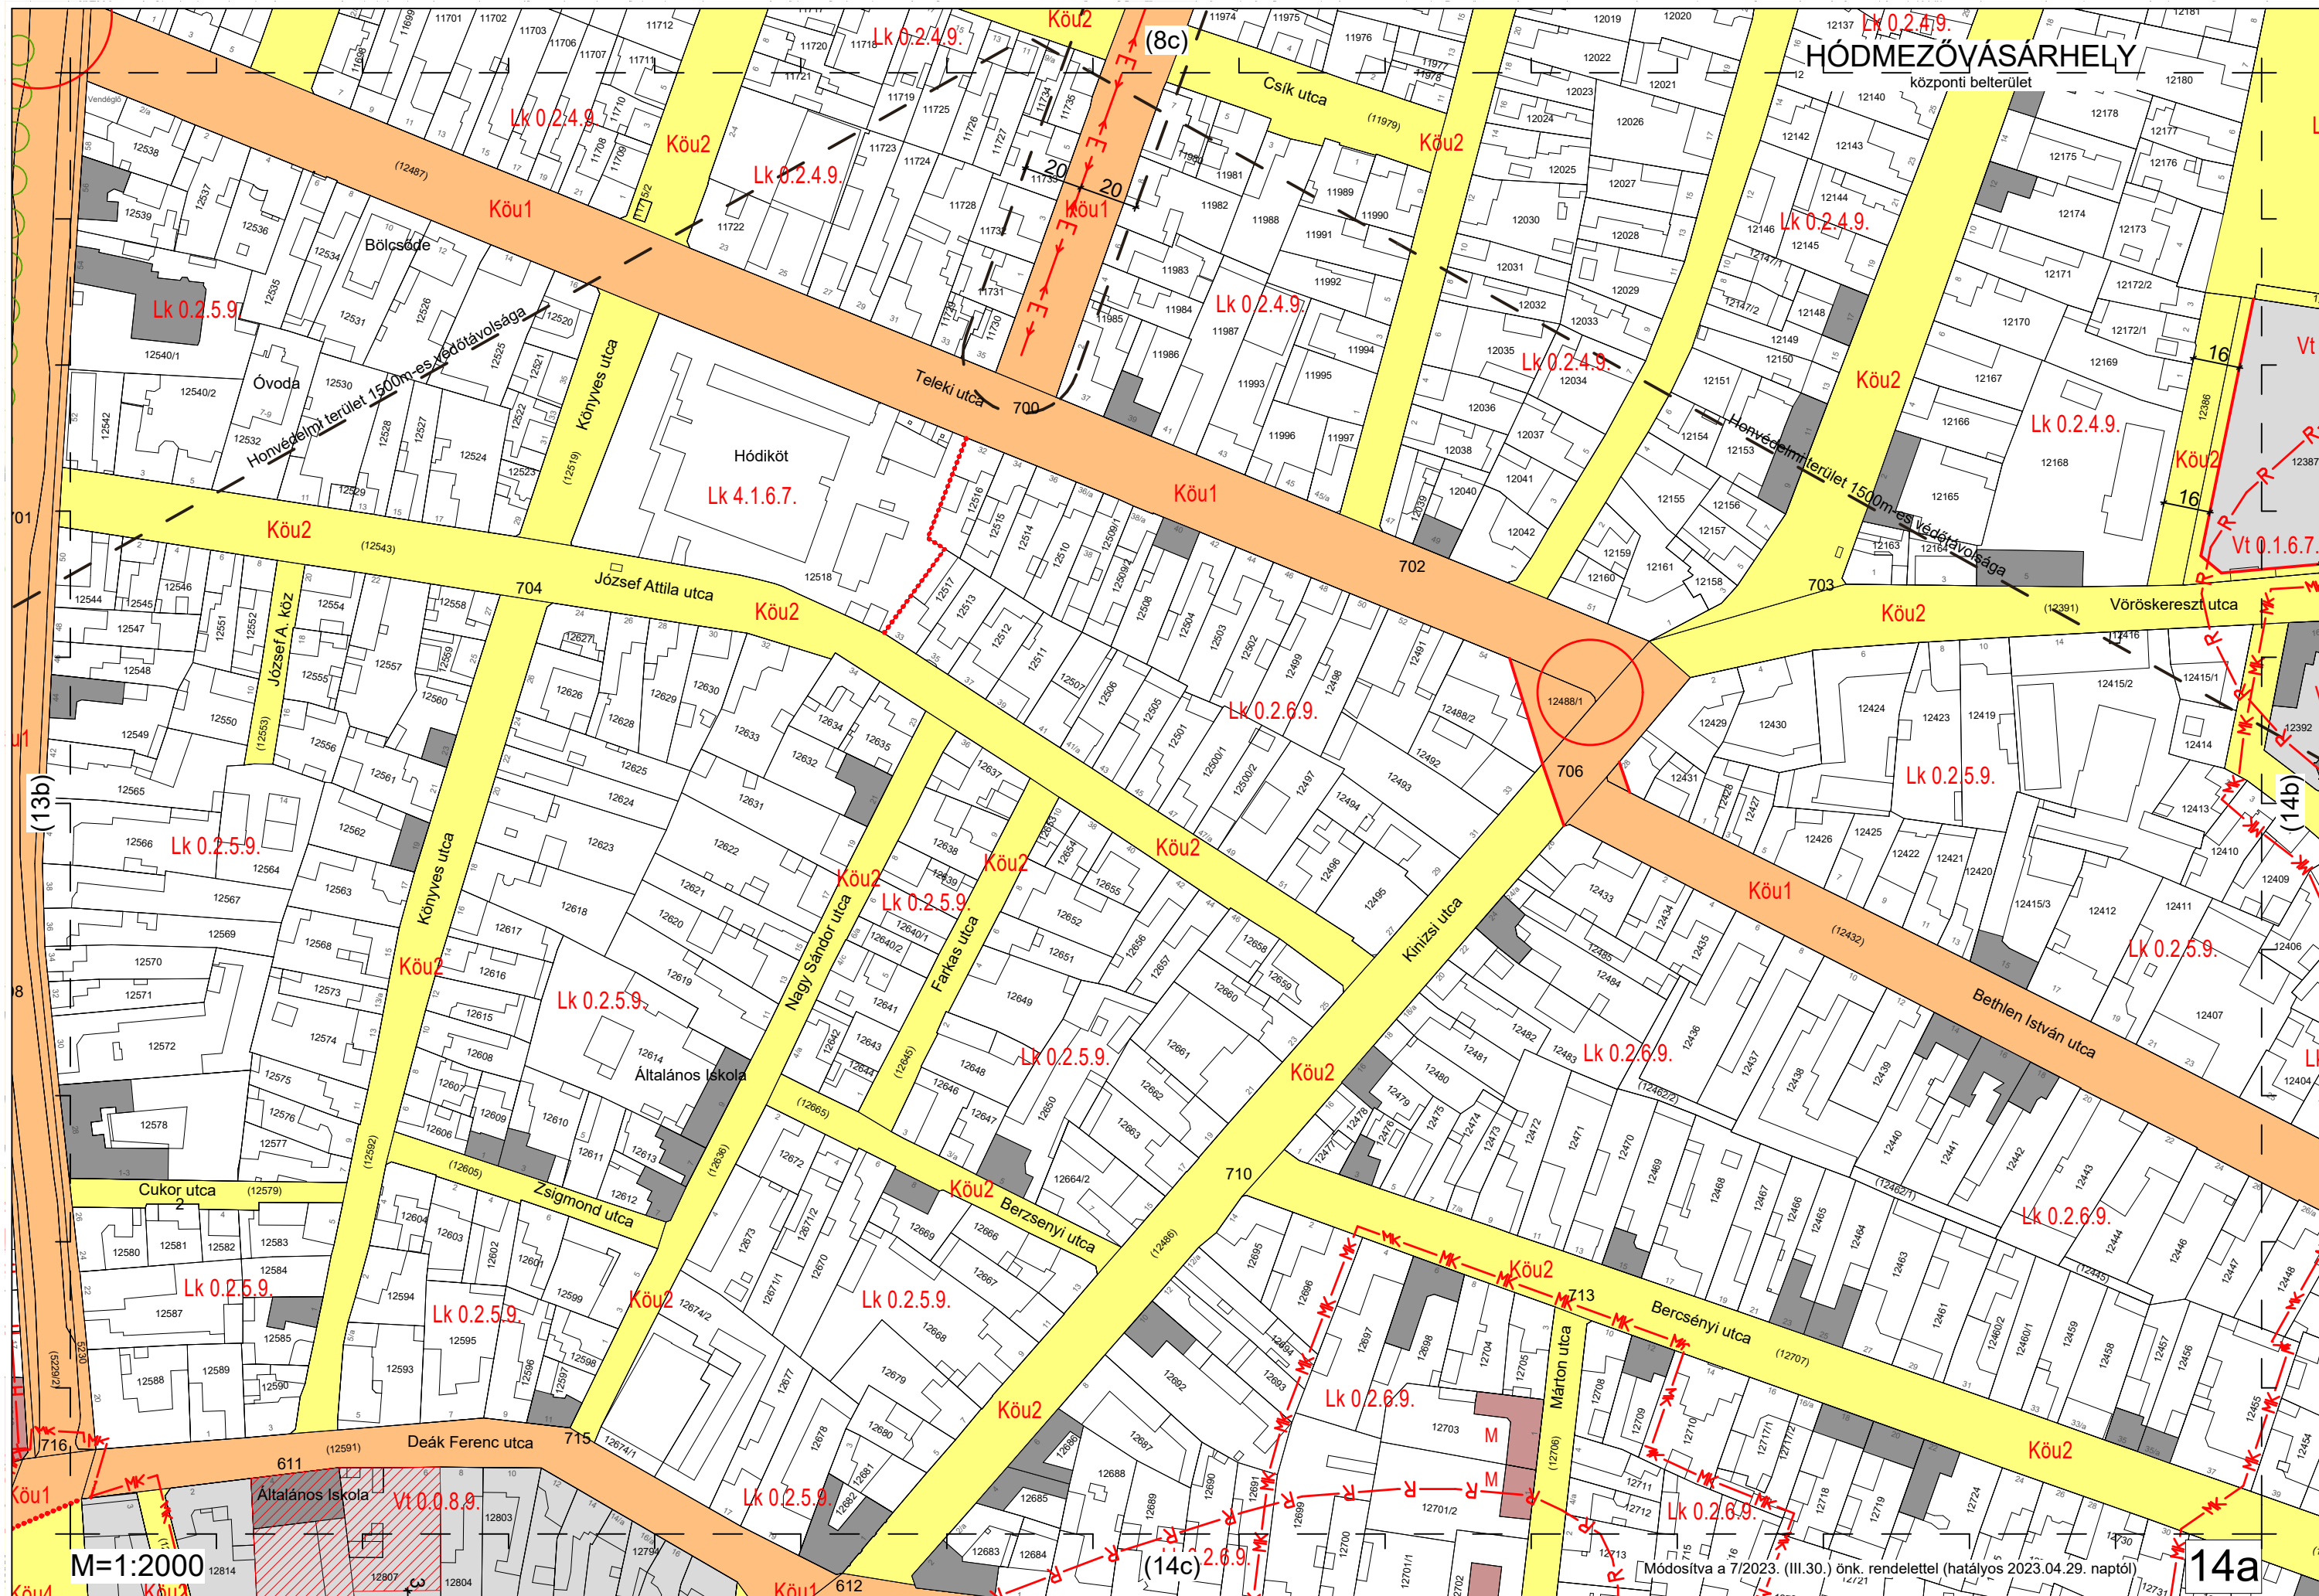

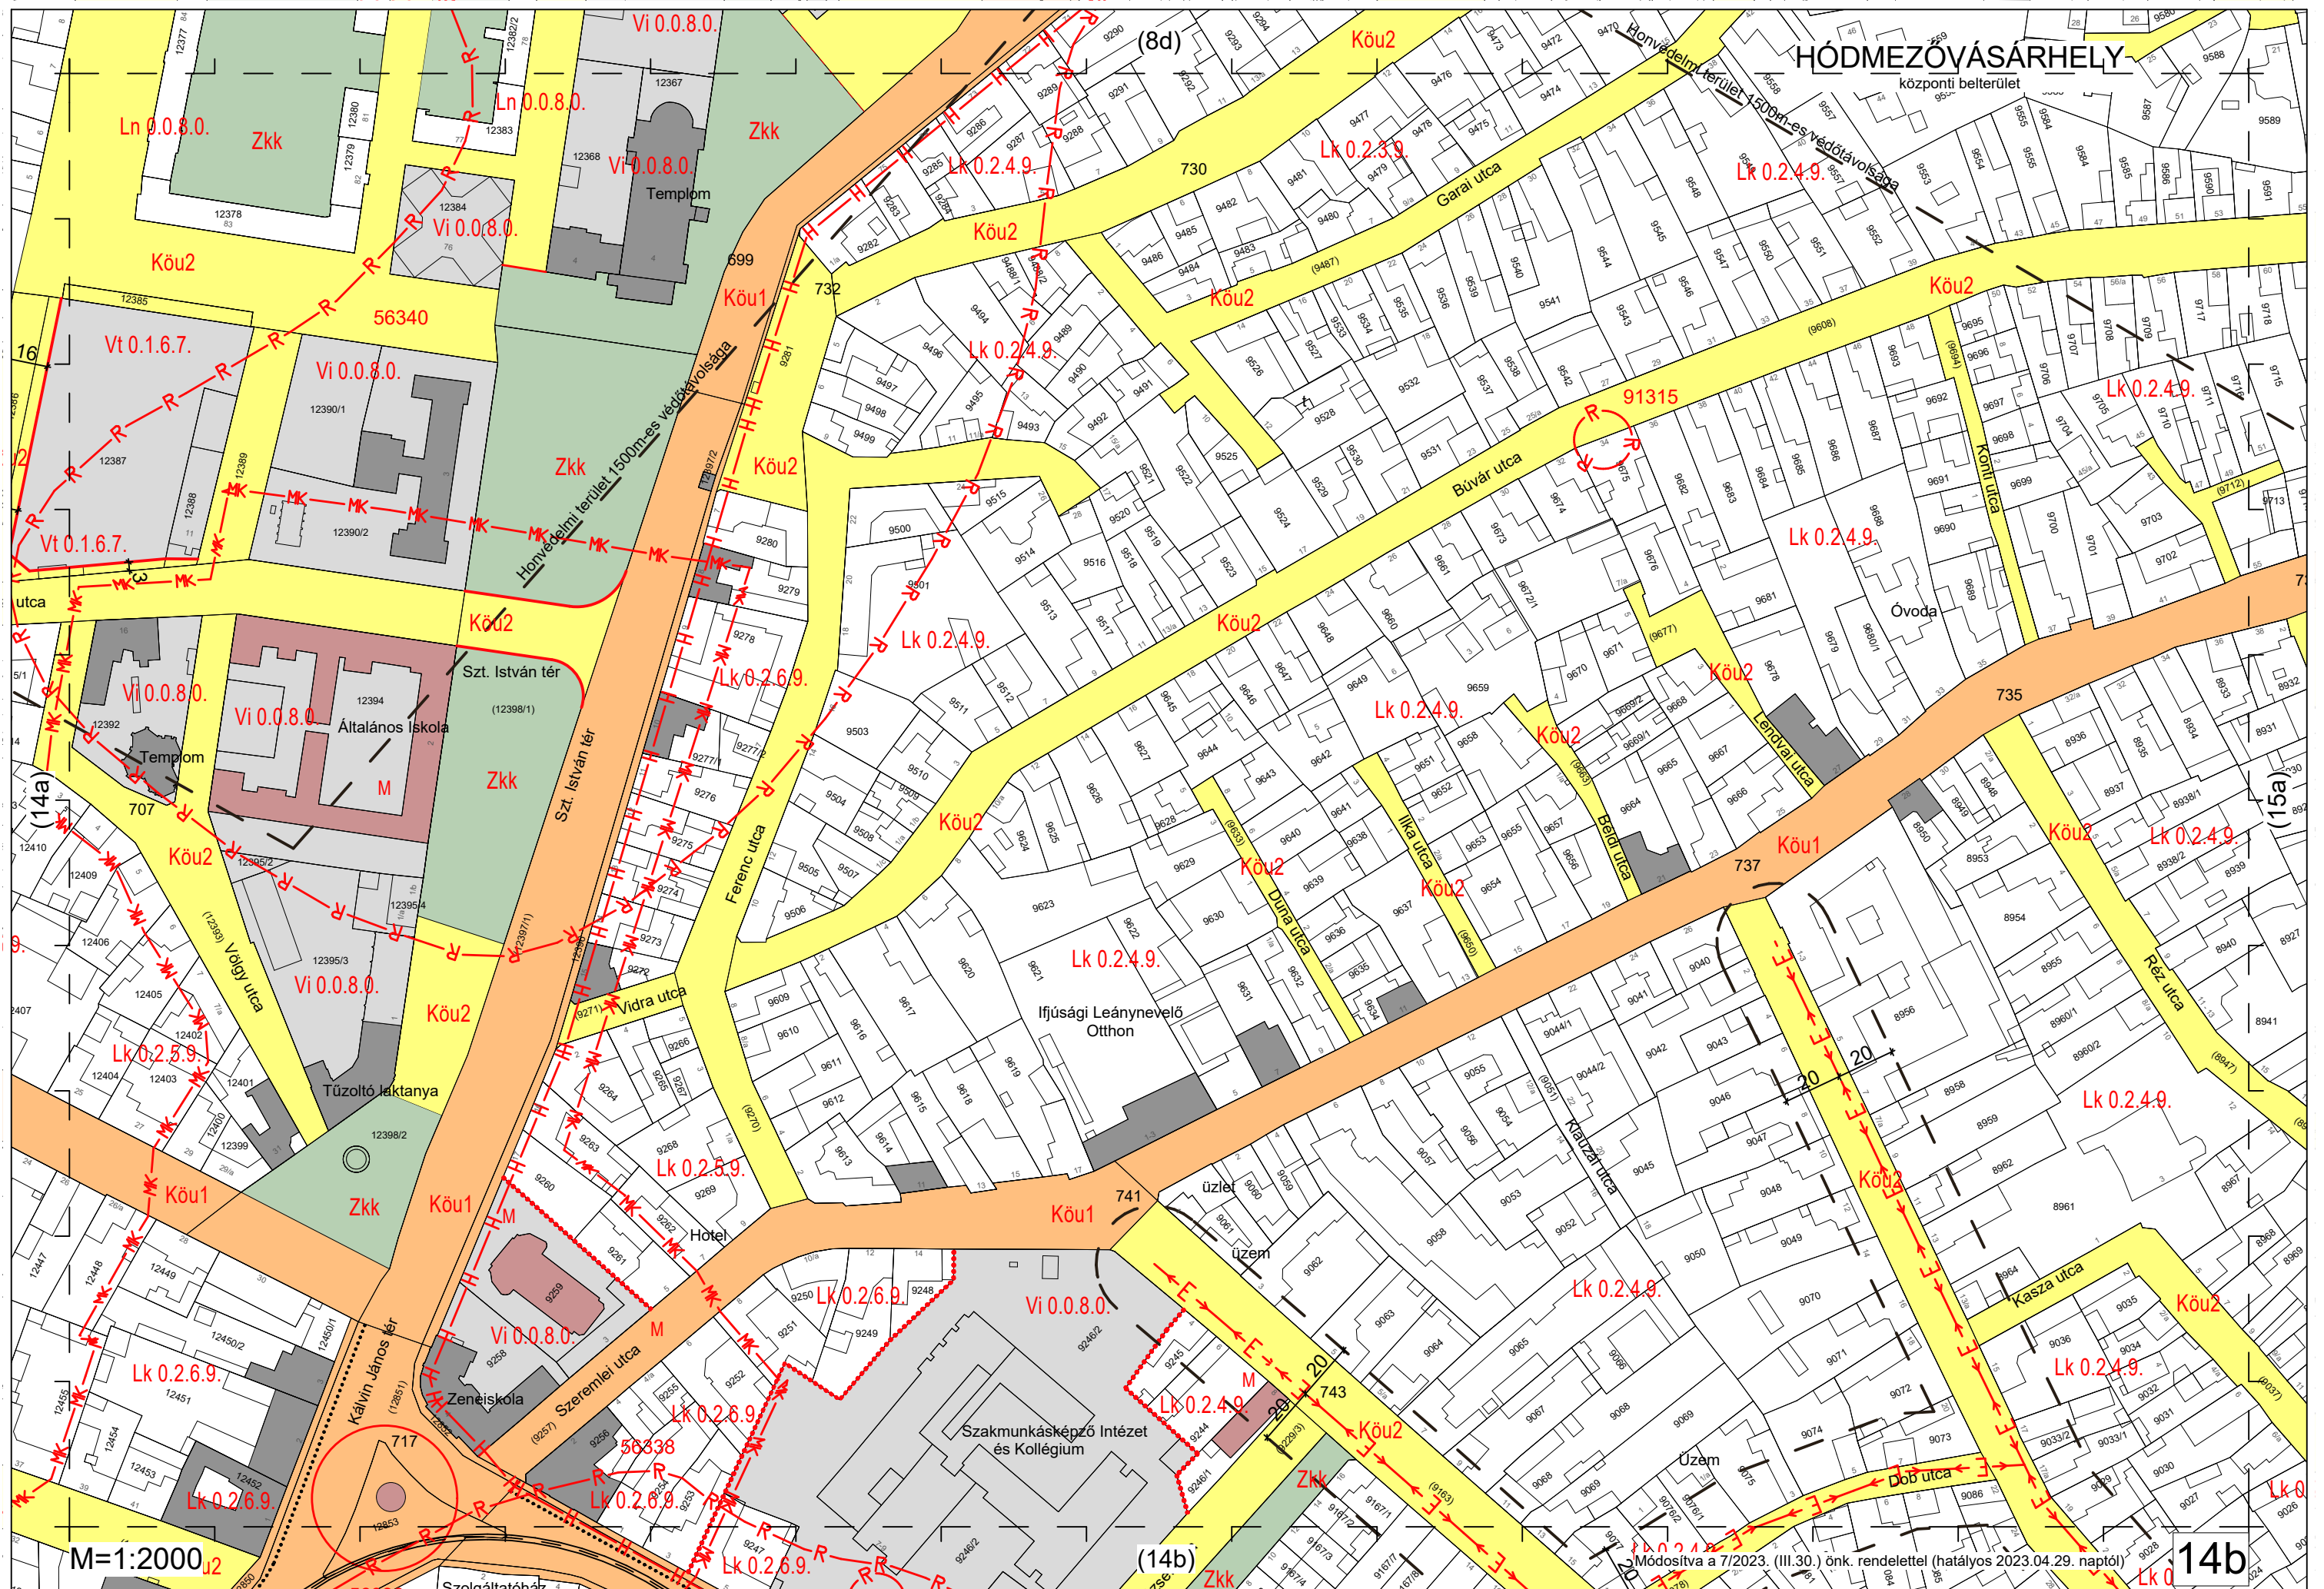

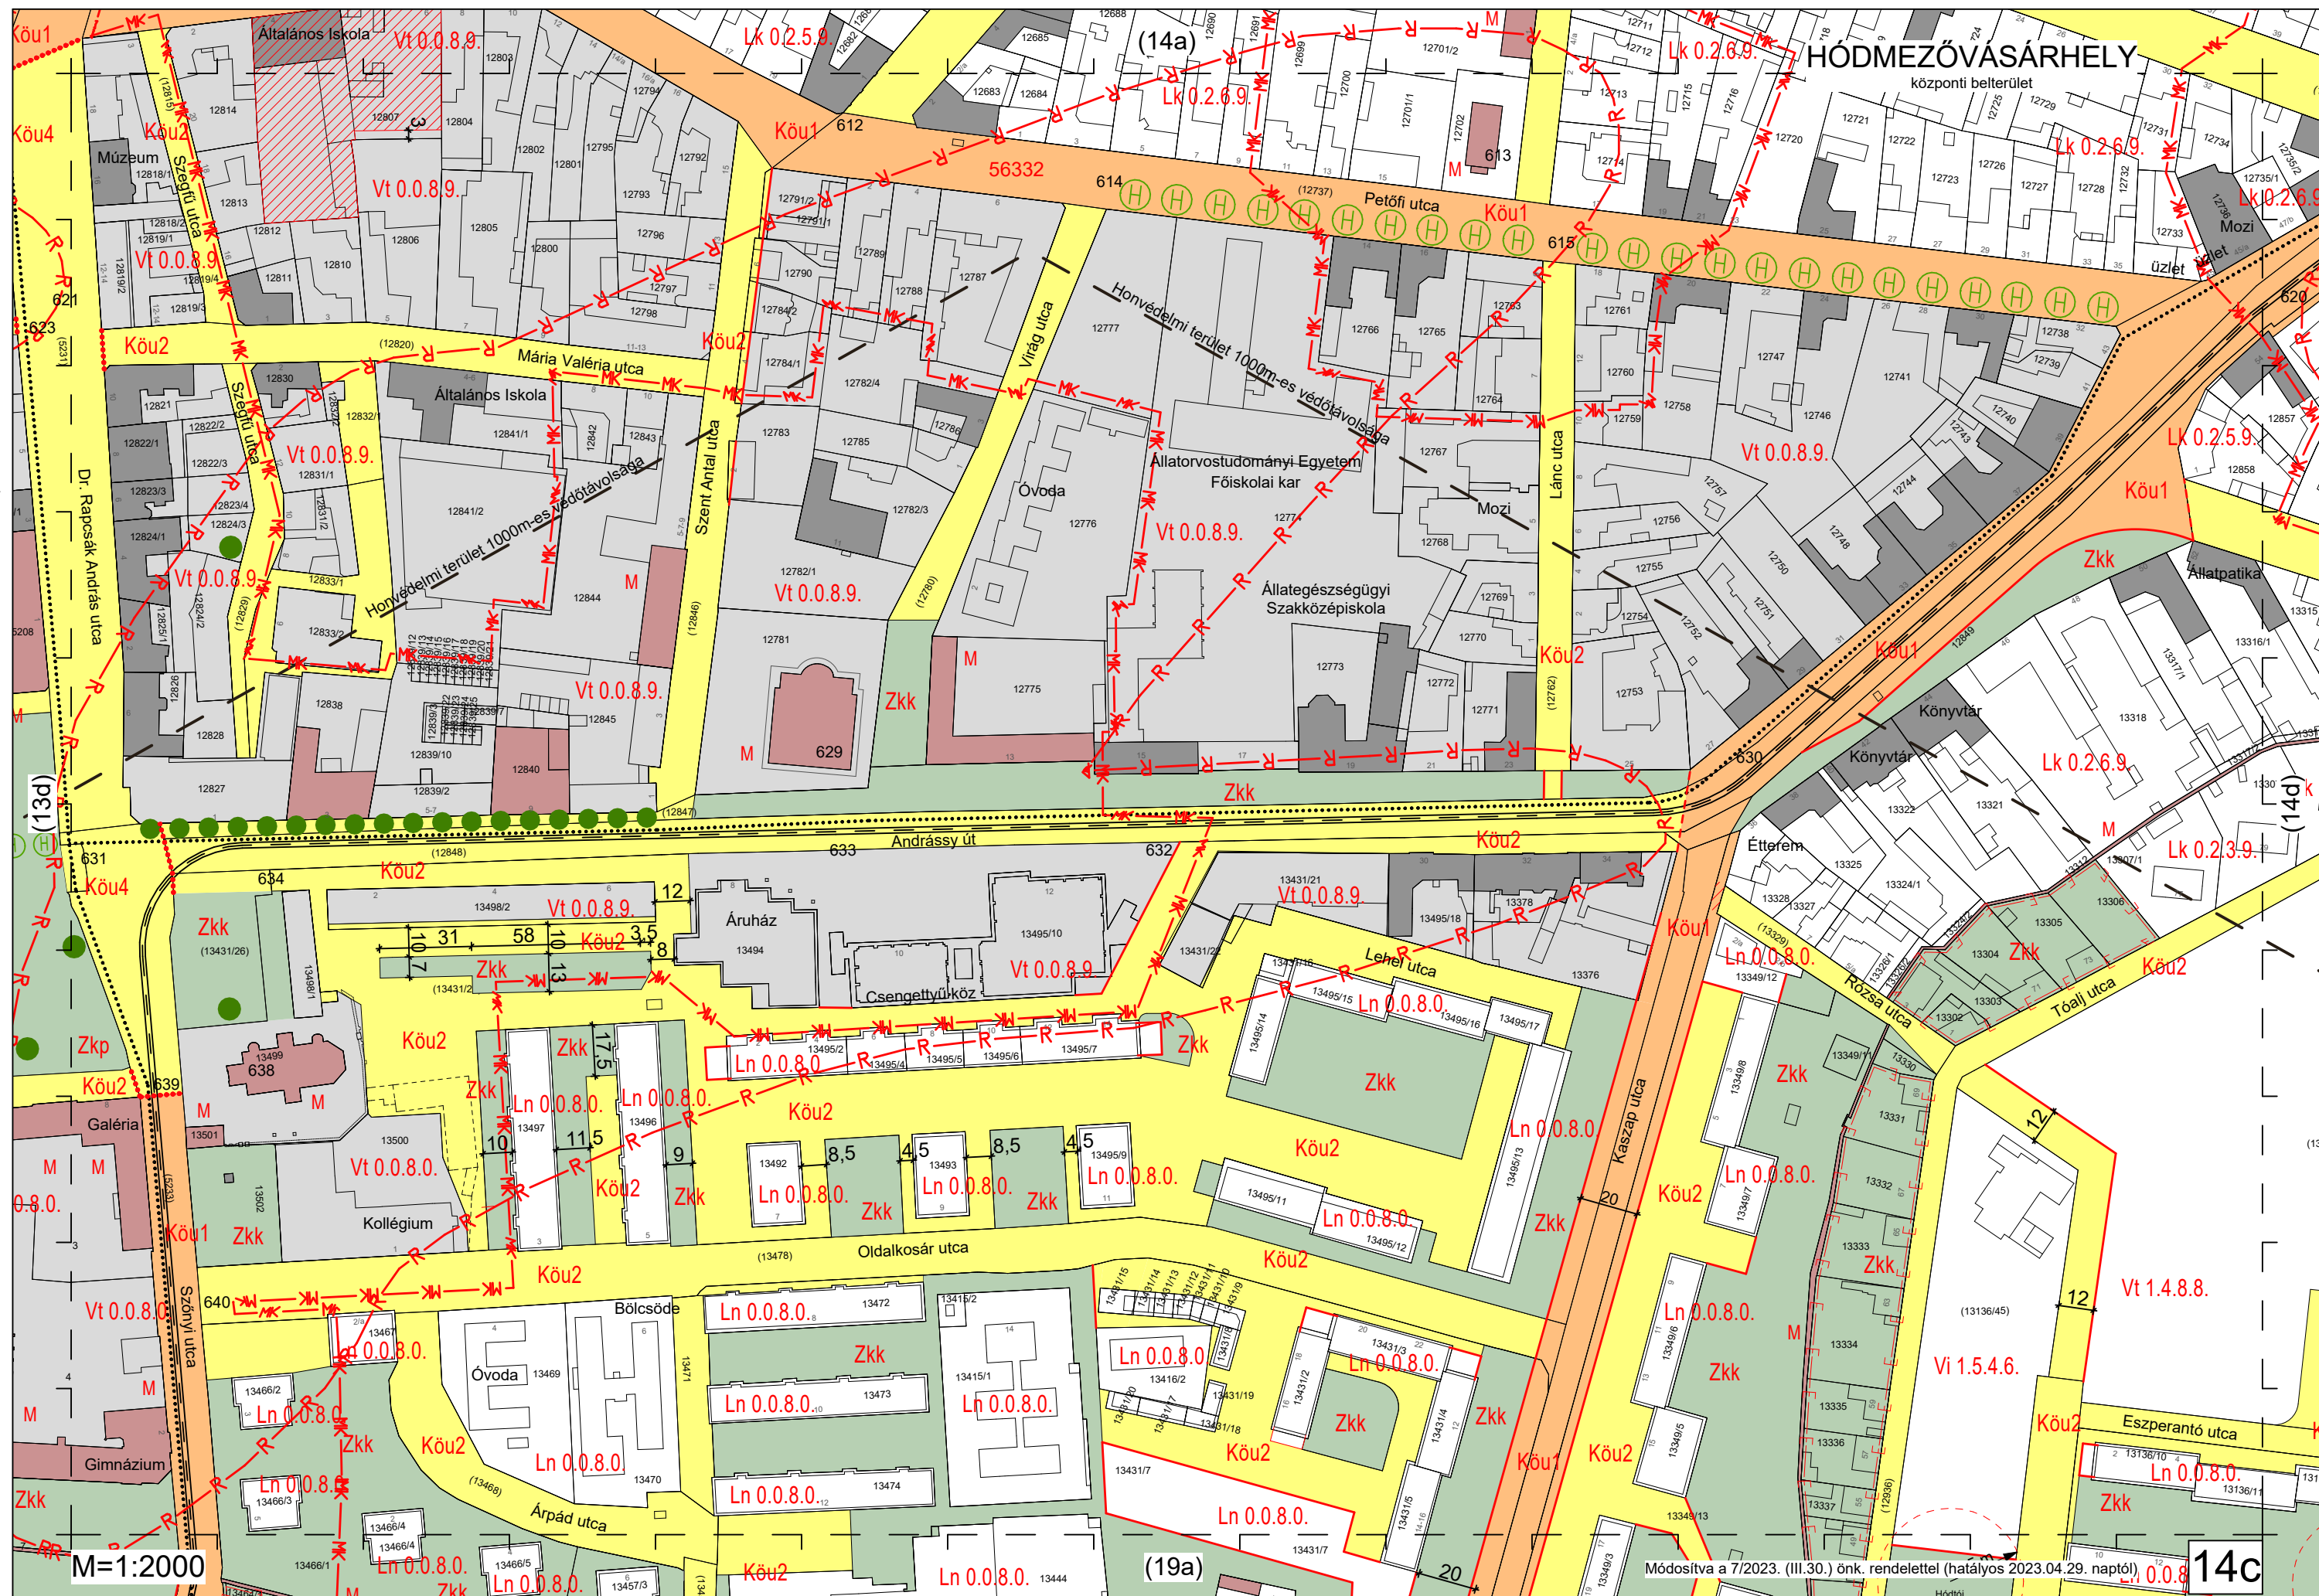

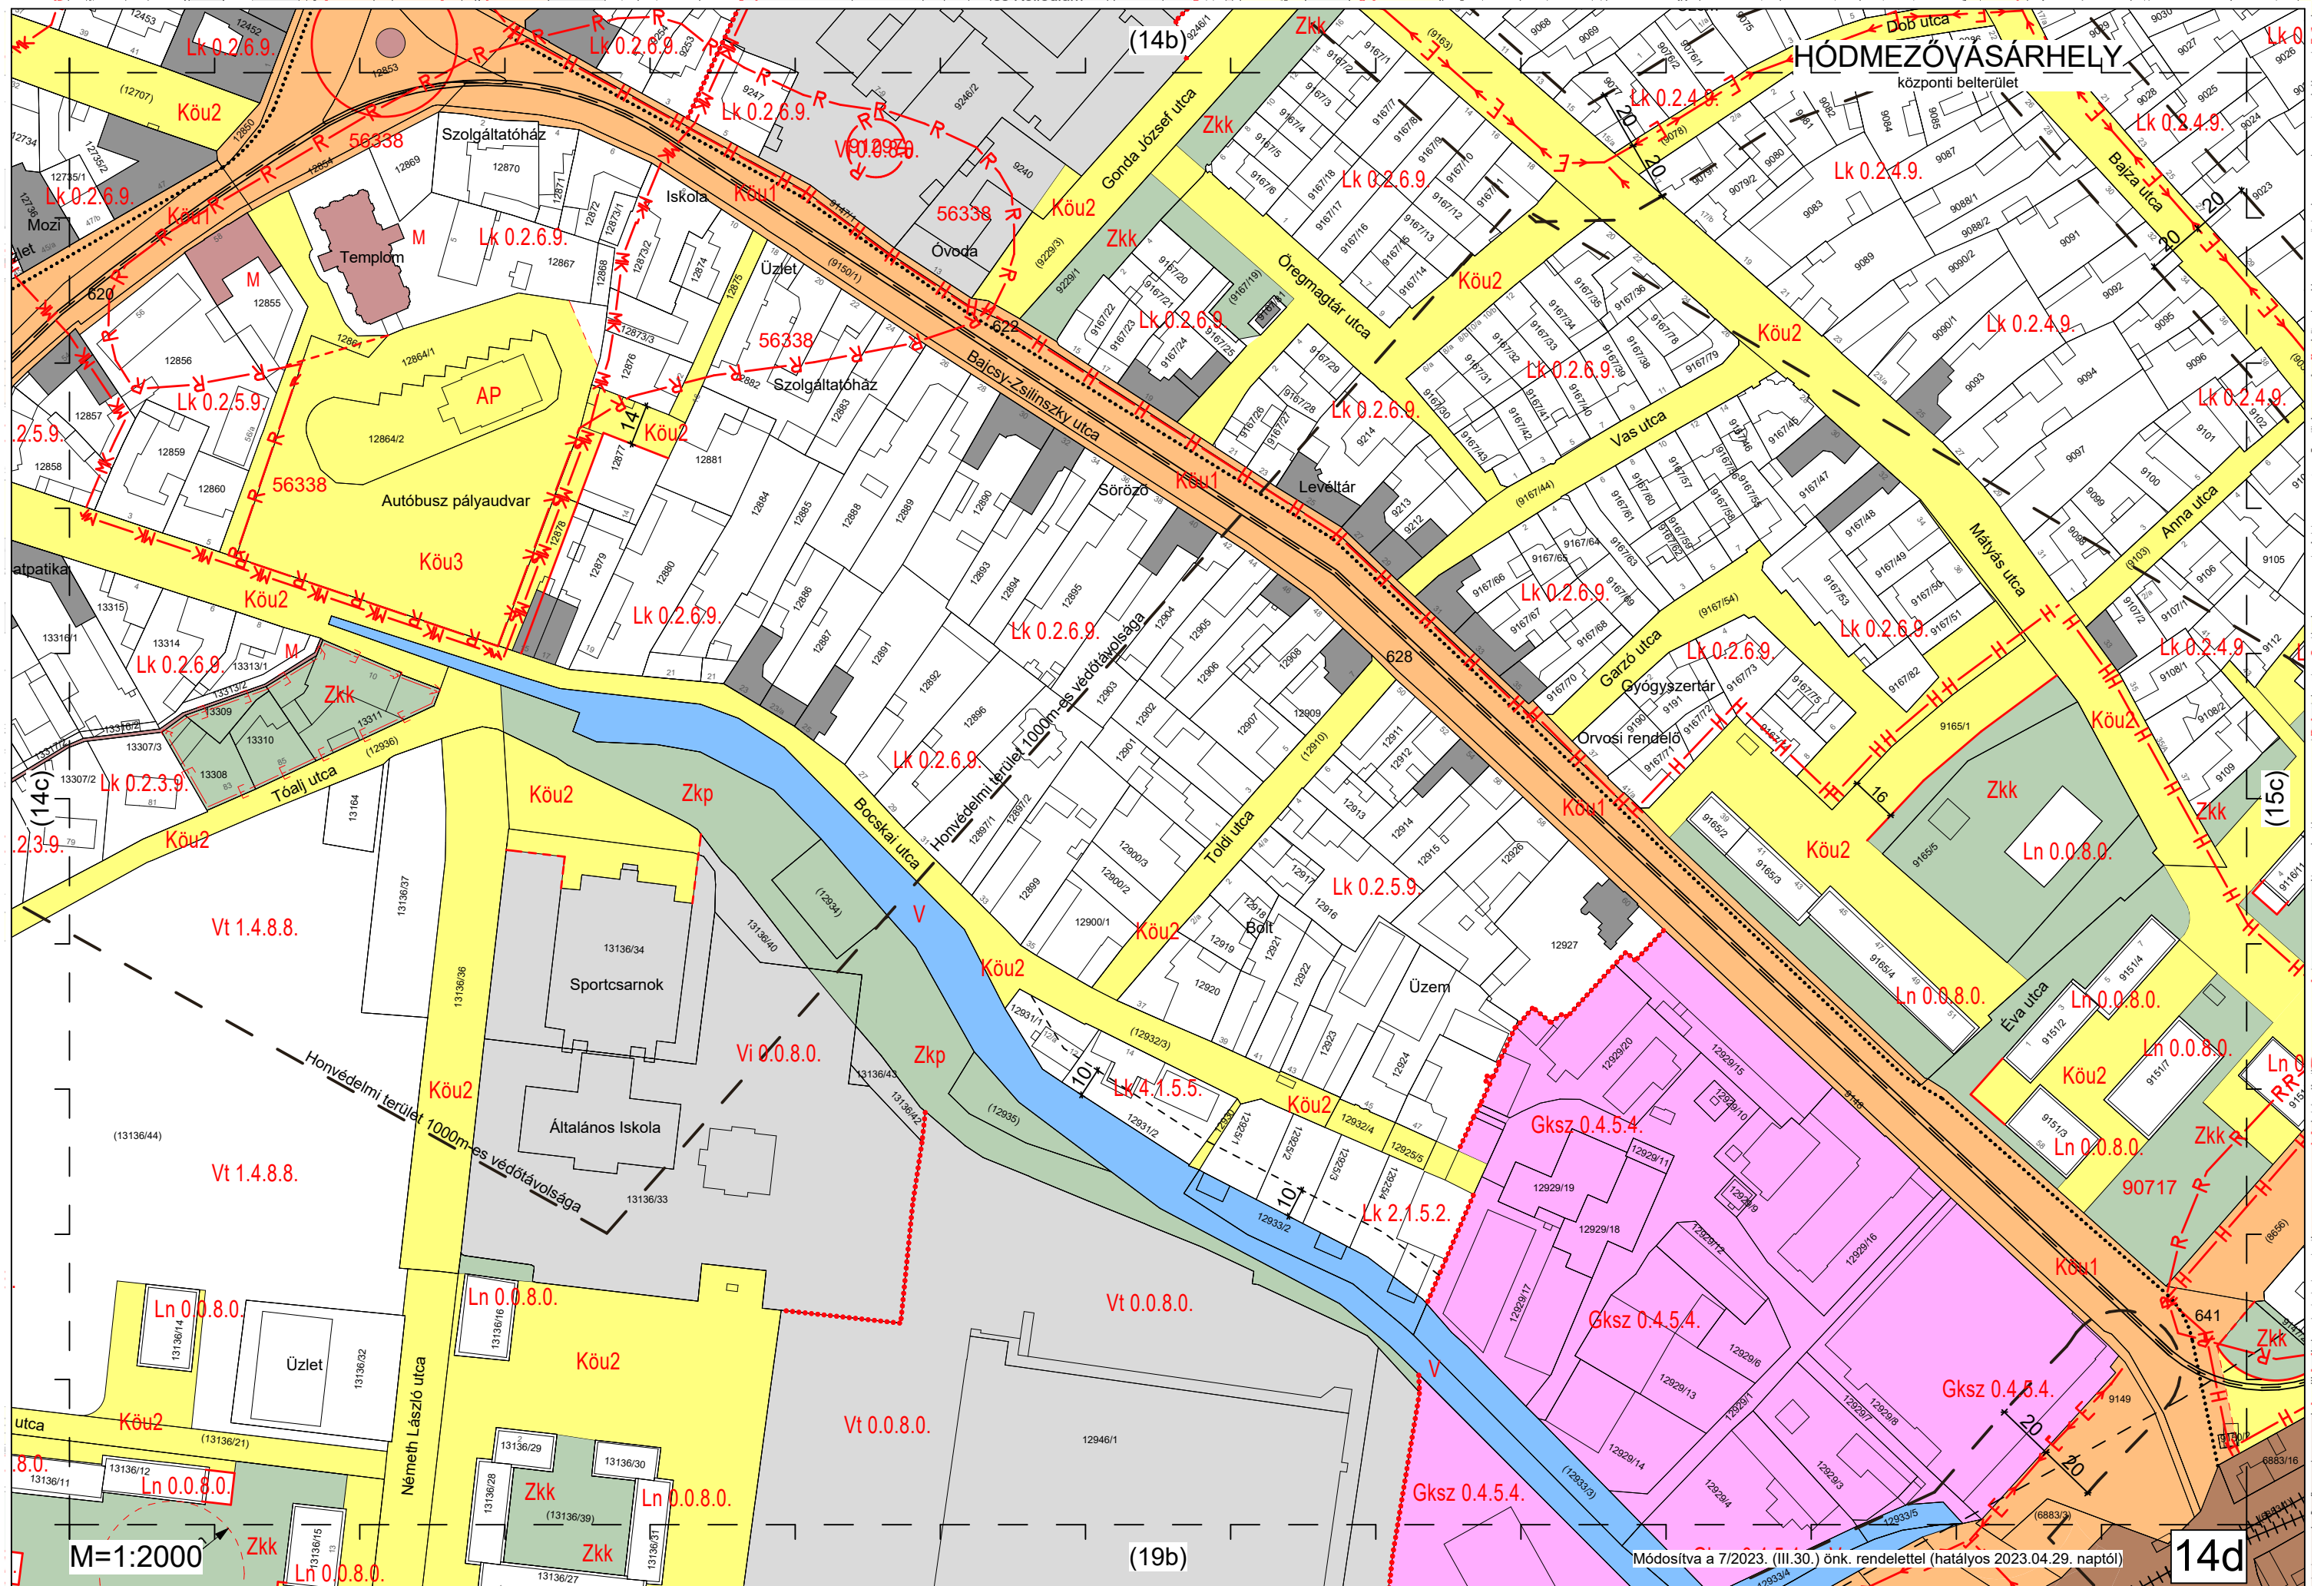


HÓDMEZŐVÁSÁRHELY

központi belterület

M=1:2000

Módosítva a 7/2023. (III.30.) önk. rendelettel (hatályos 2023.04.29. naptól)

14d

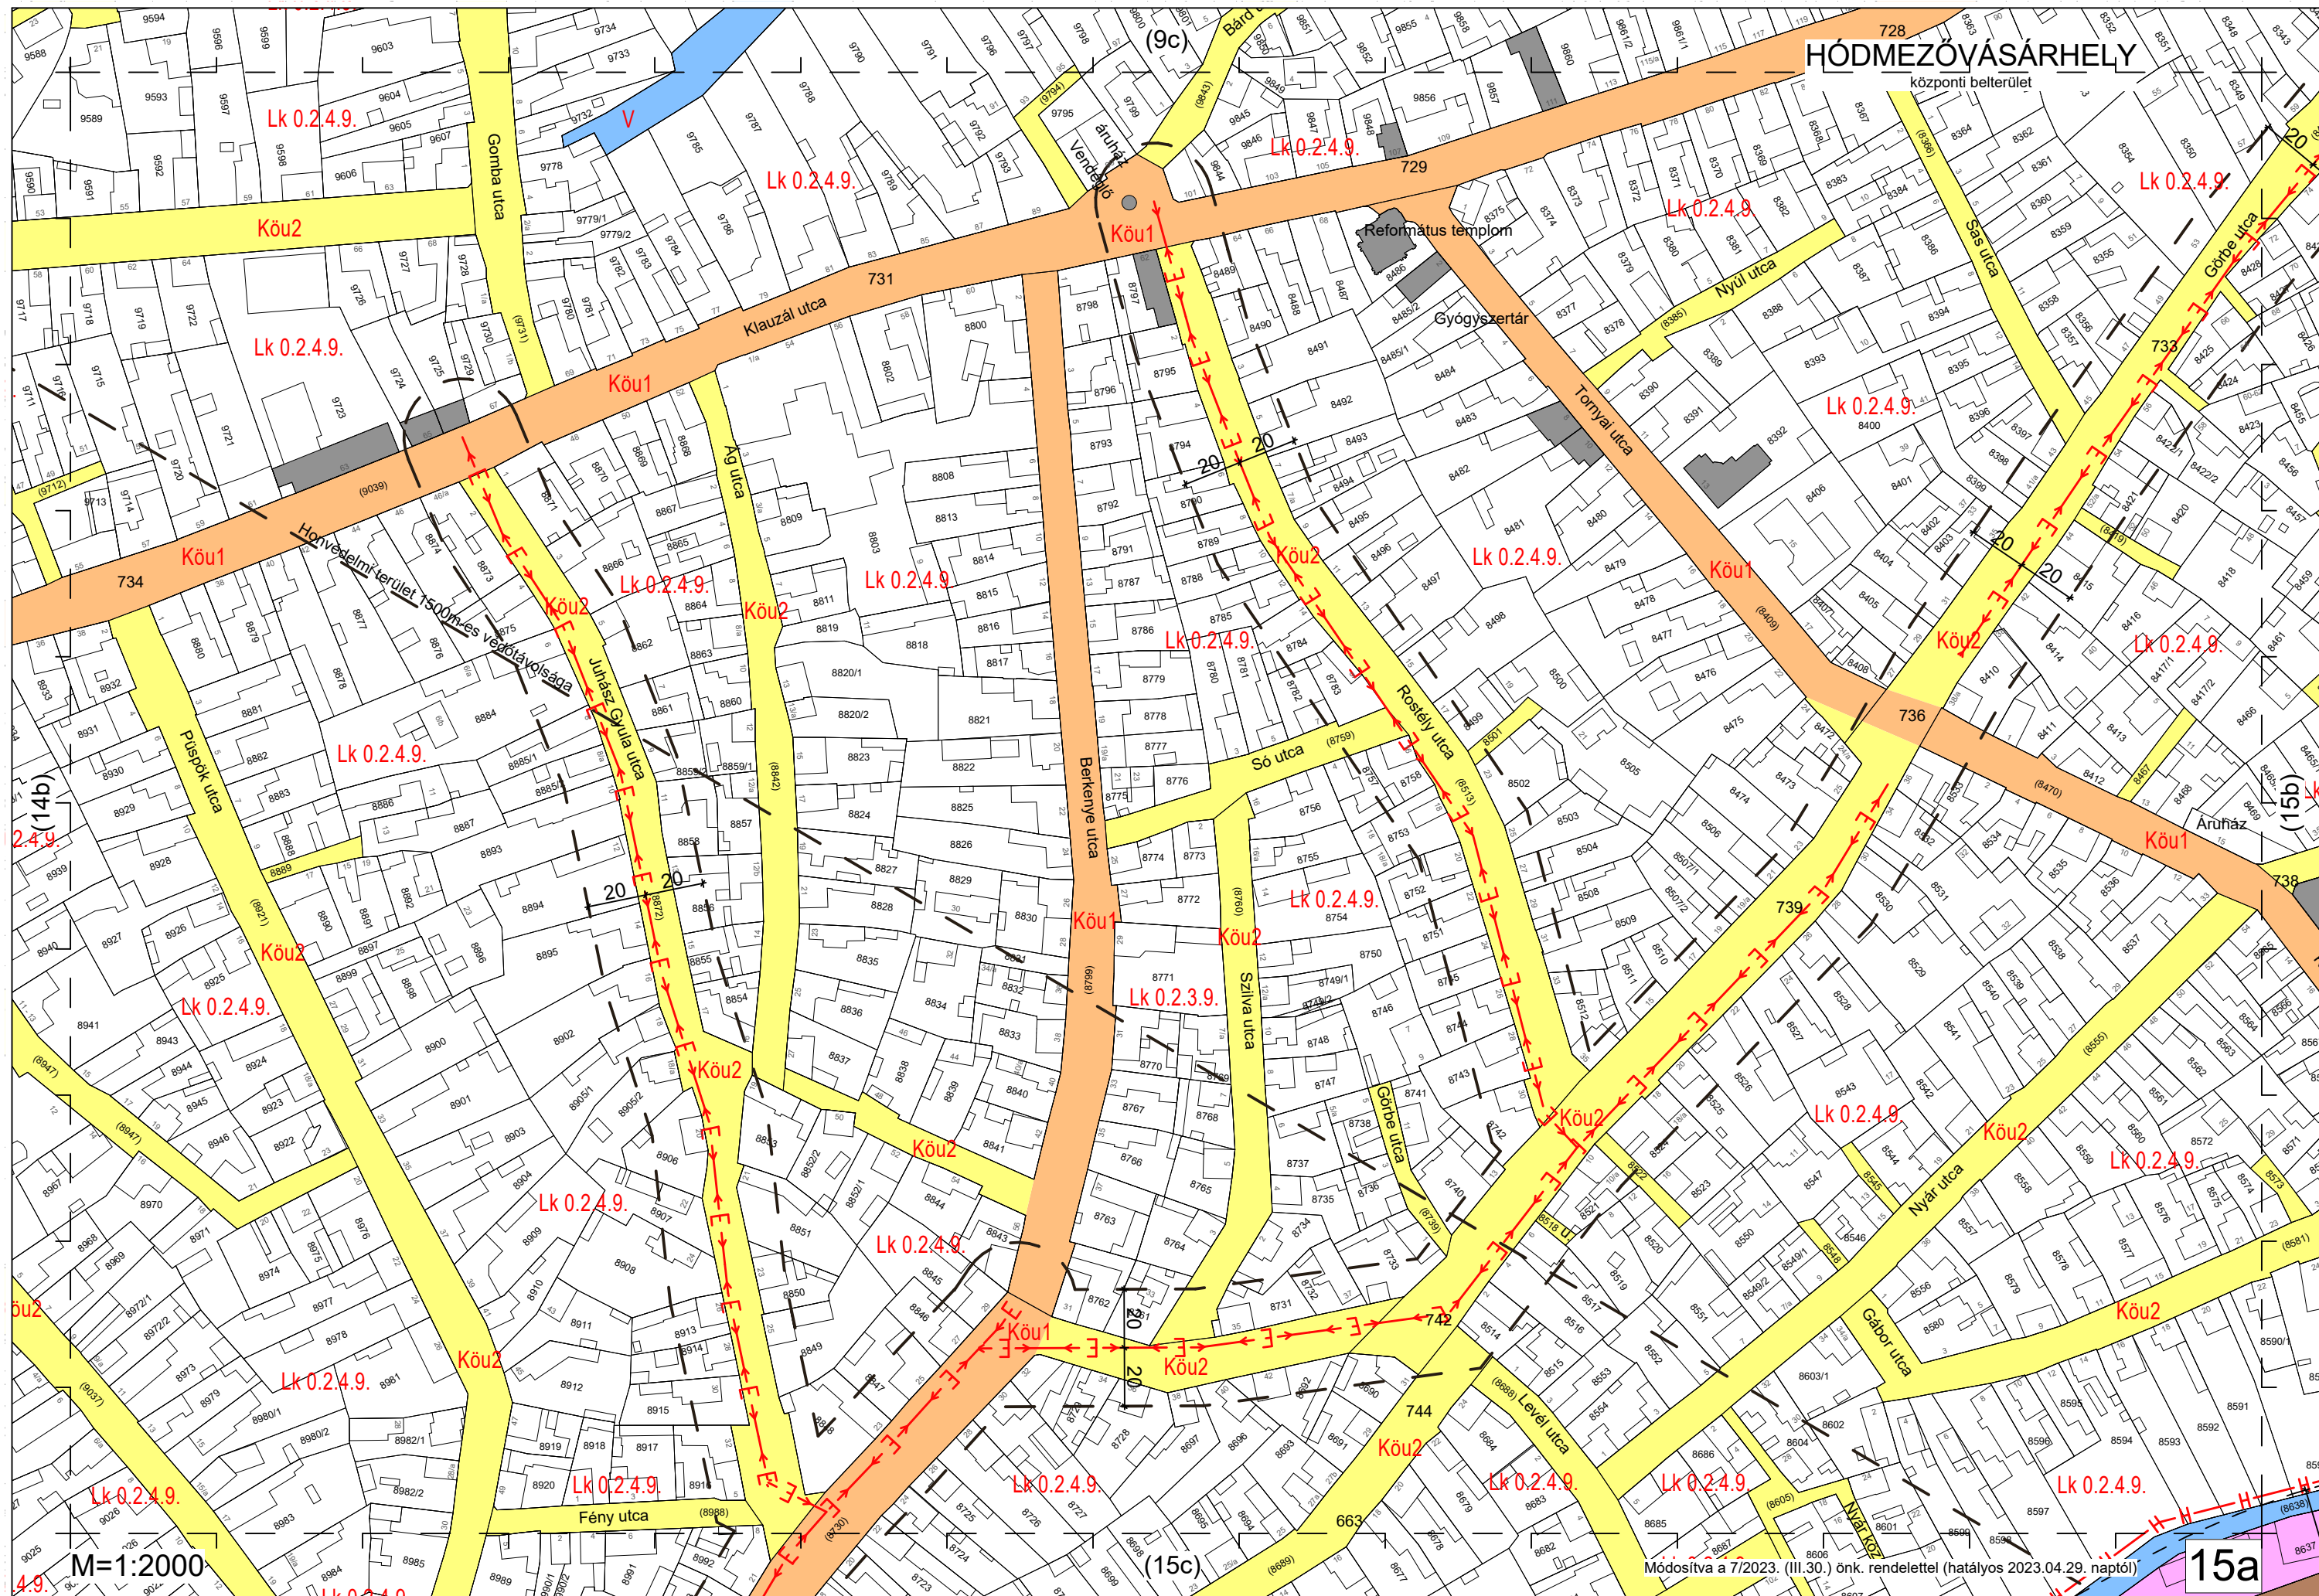

HÓDMEZŐVÁSÁRHELY
központi belterület

központi belterület

7841/2

Zkp

KÖK

(16a)

ZKH

Gip 1.4.5.4.

7773/2

Köu2

Zkk

(7834/3)

(7834/2)

Zkk

KÖk

KÖk

~~Kök~~

$$Z_{kk}$$

~~Mát~~

Mát

Nagyközépnnyomású elosztó
gázvezeték - DÉGÁZ

Mát


KcMód


15b


Mát


M=1:2000


KöMódosítva a 7/2023. (III.30.) önk. rendelettel (hatályos 2023.04.29. naptól)

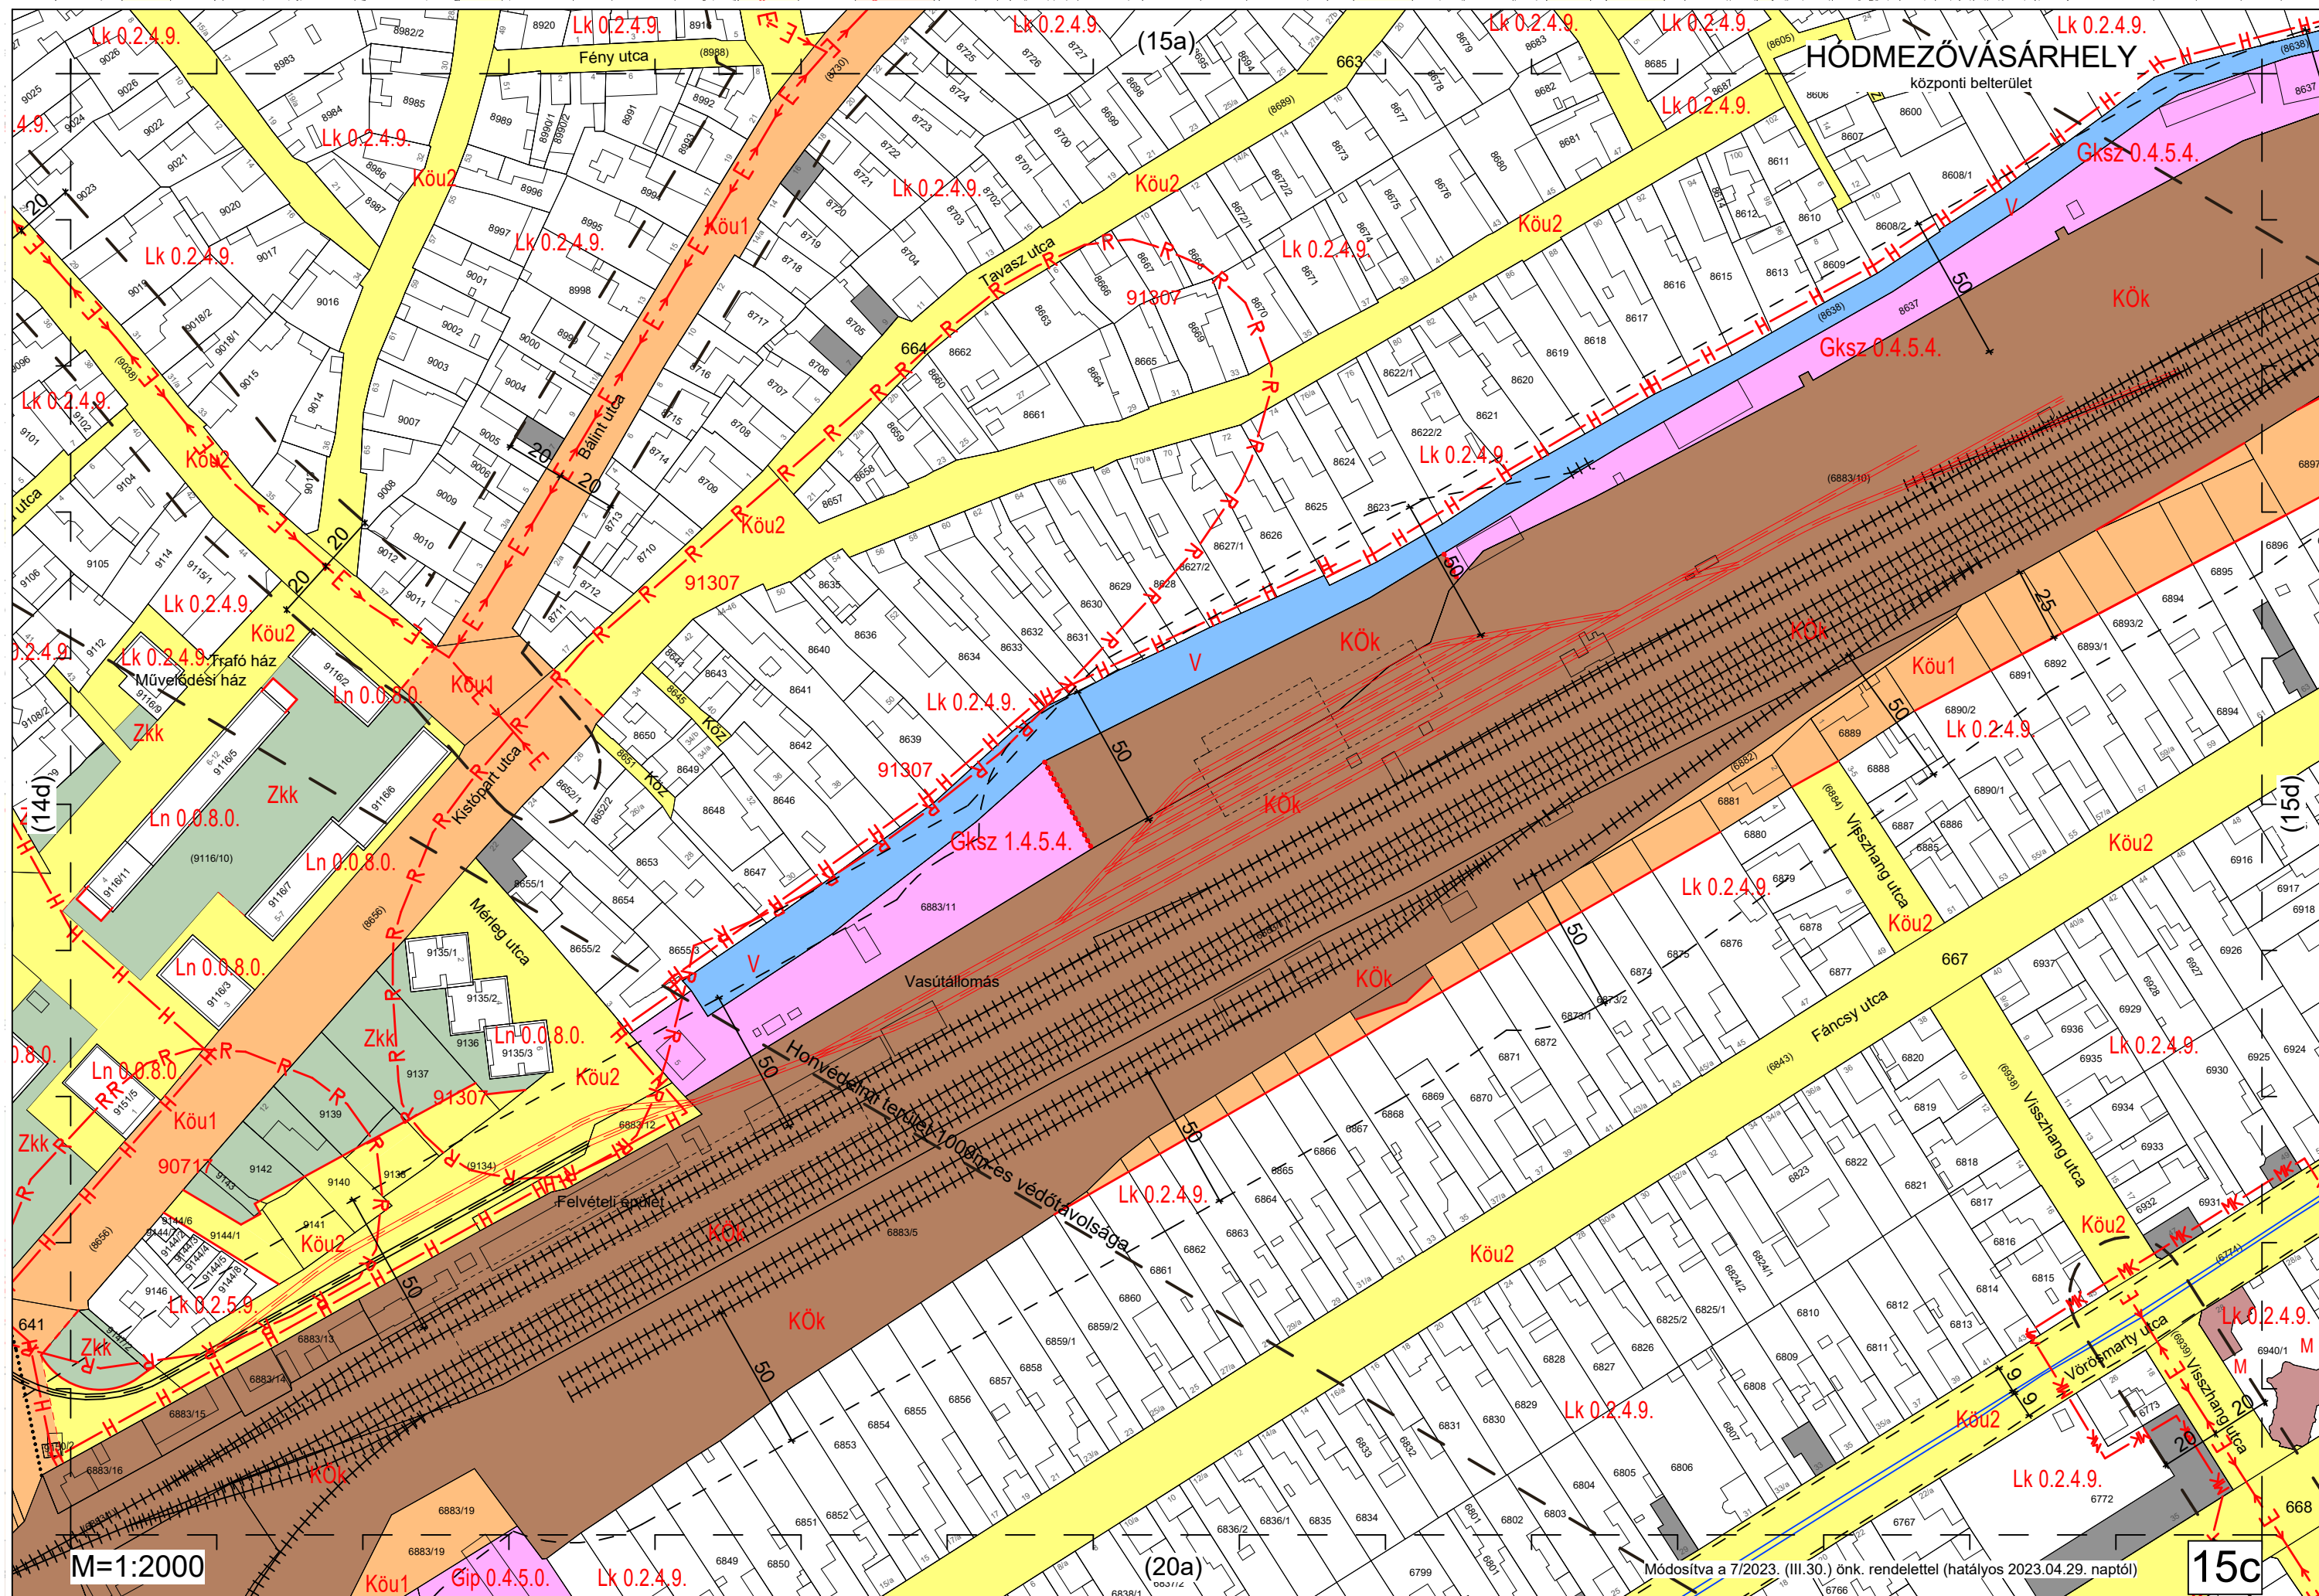


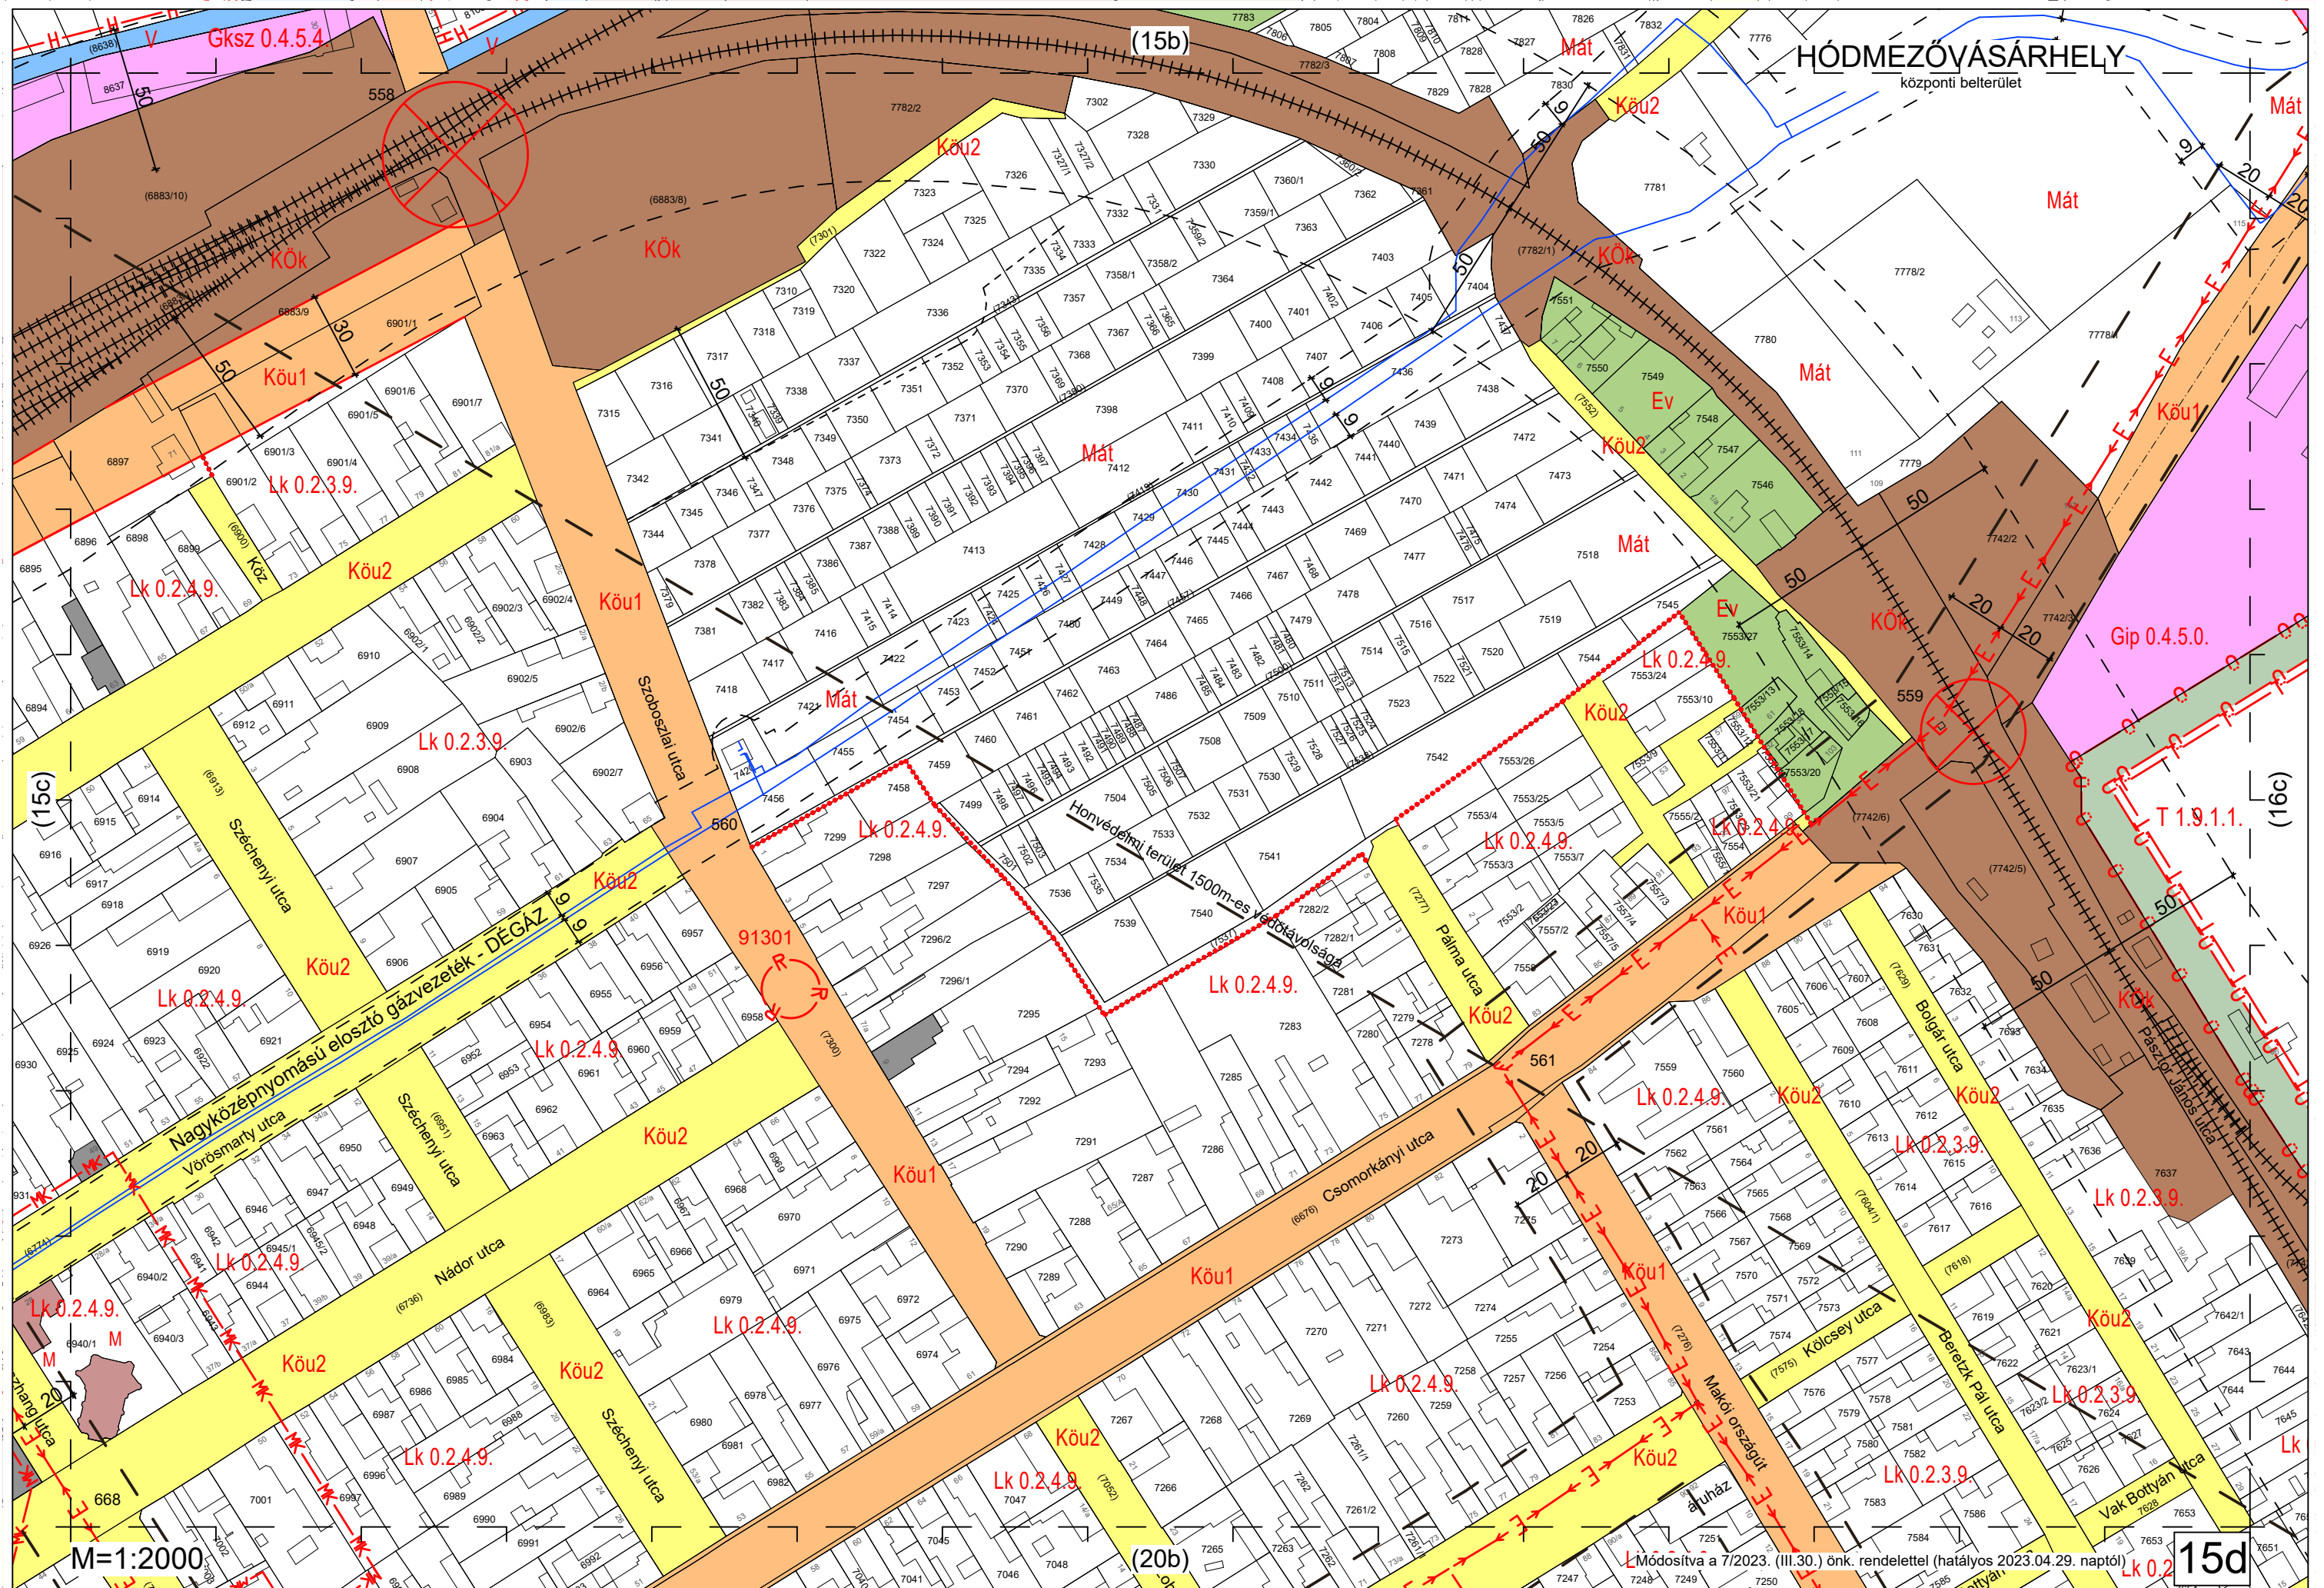


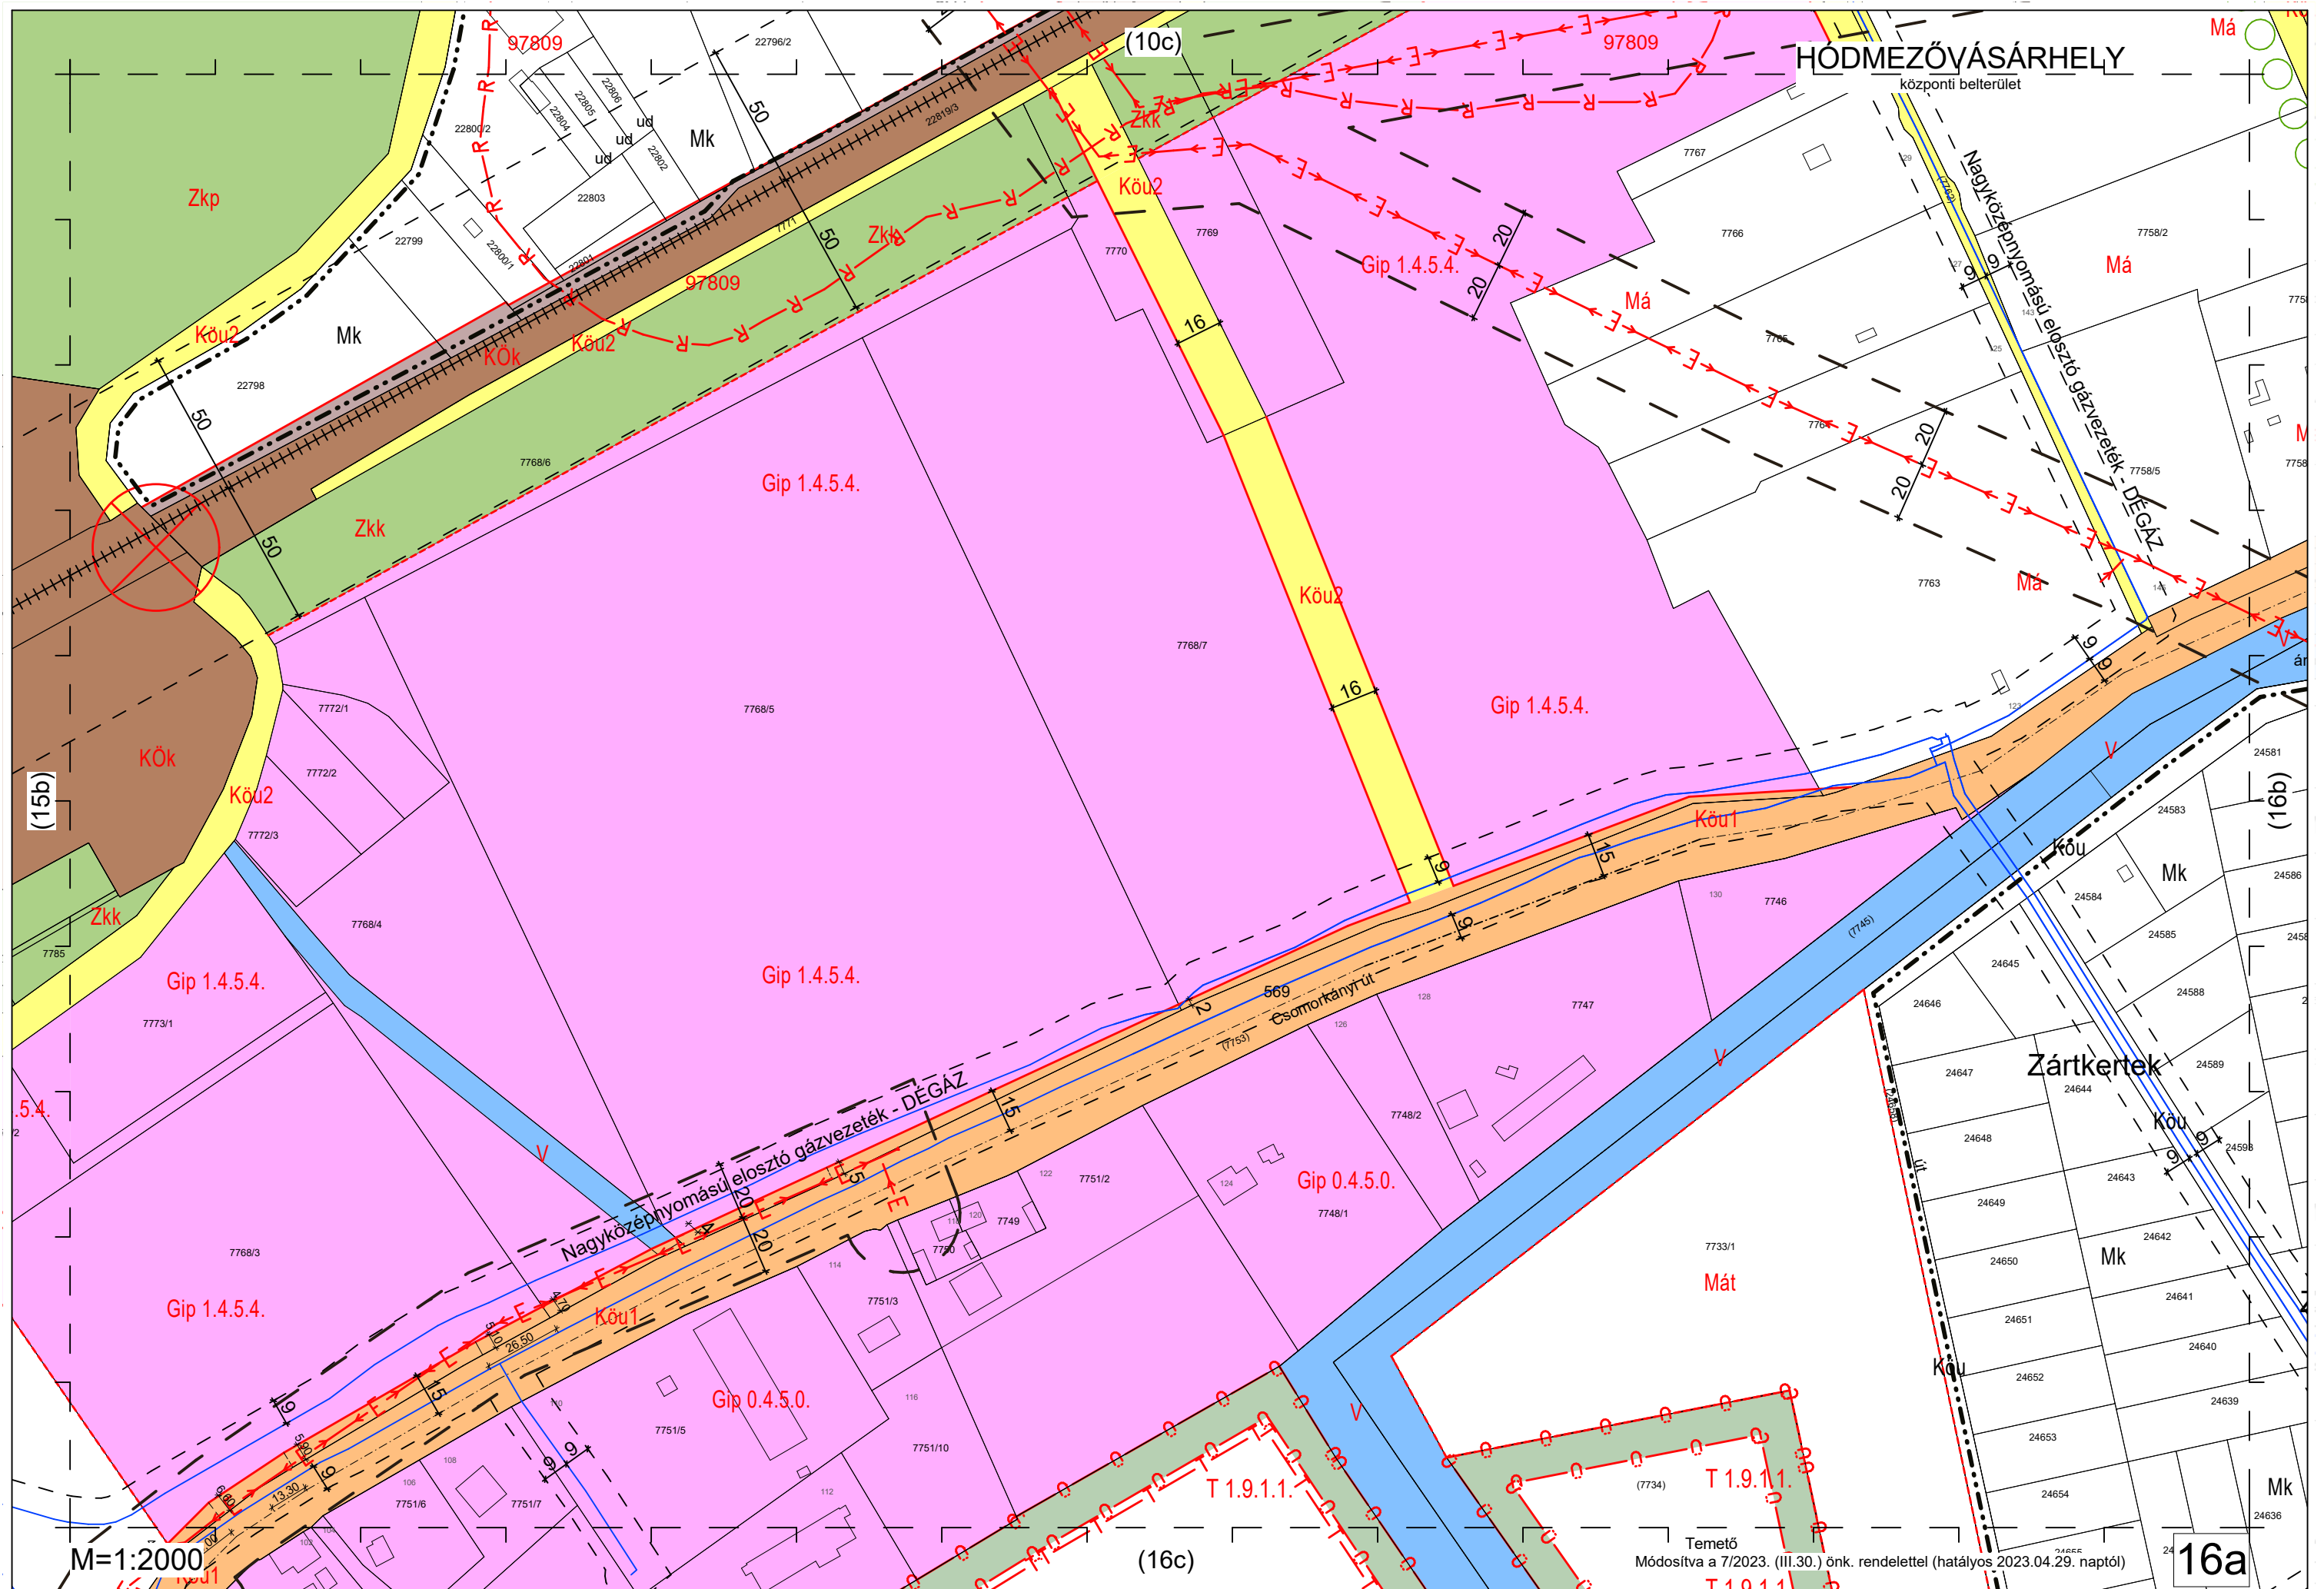


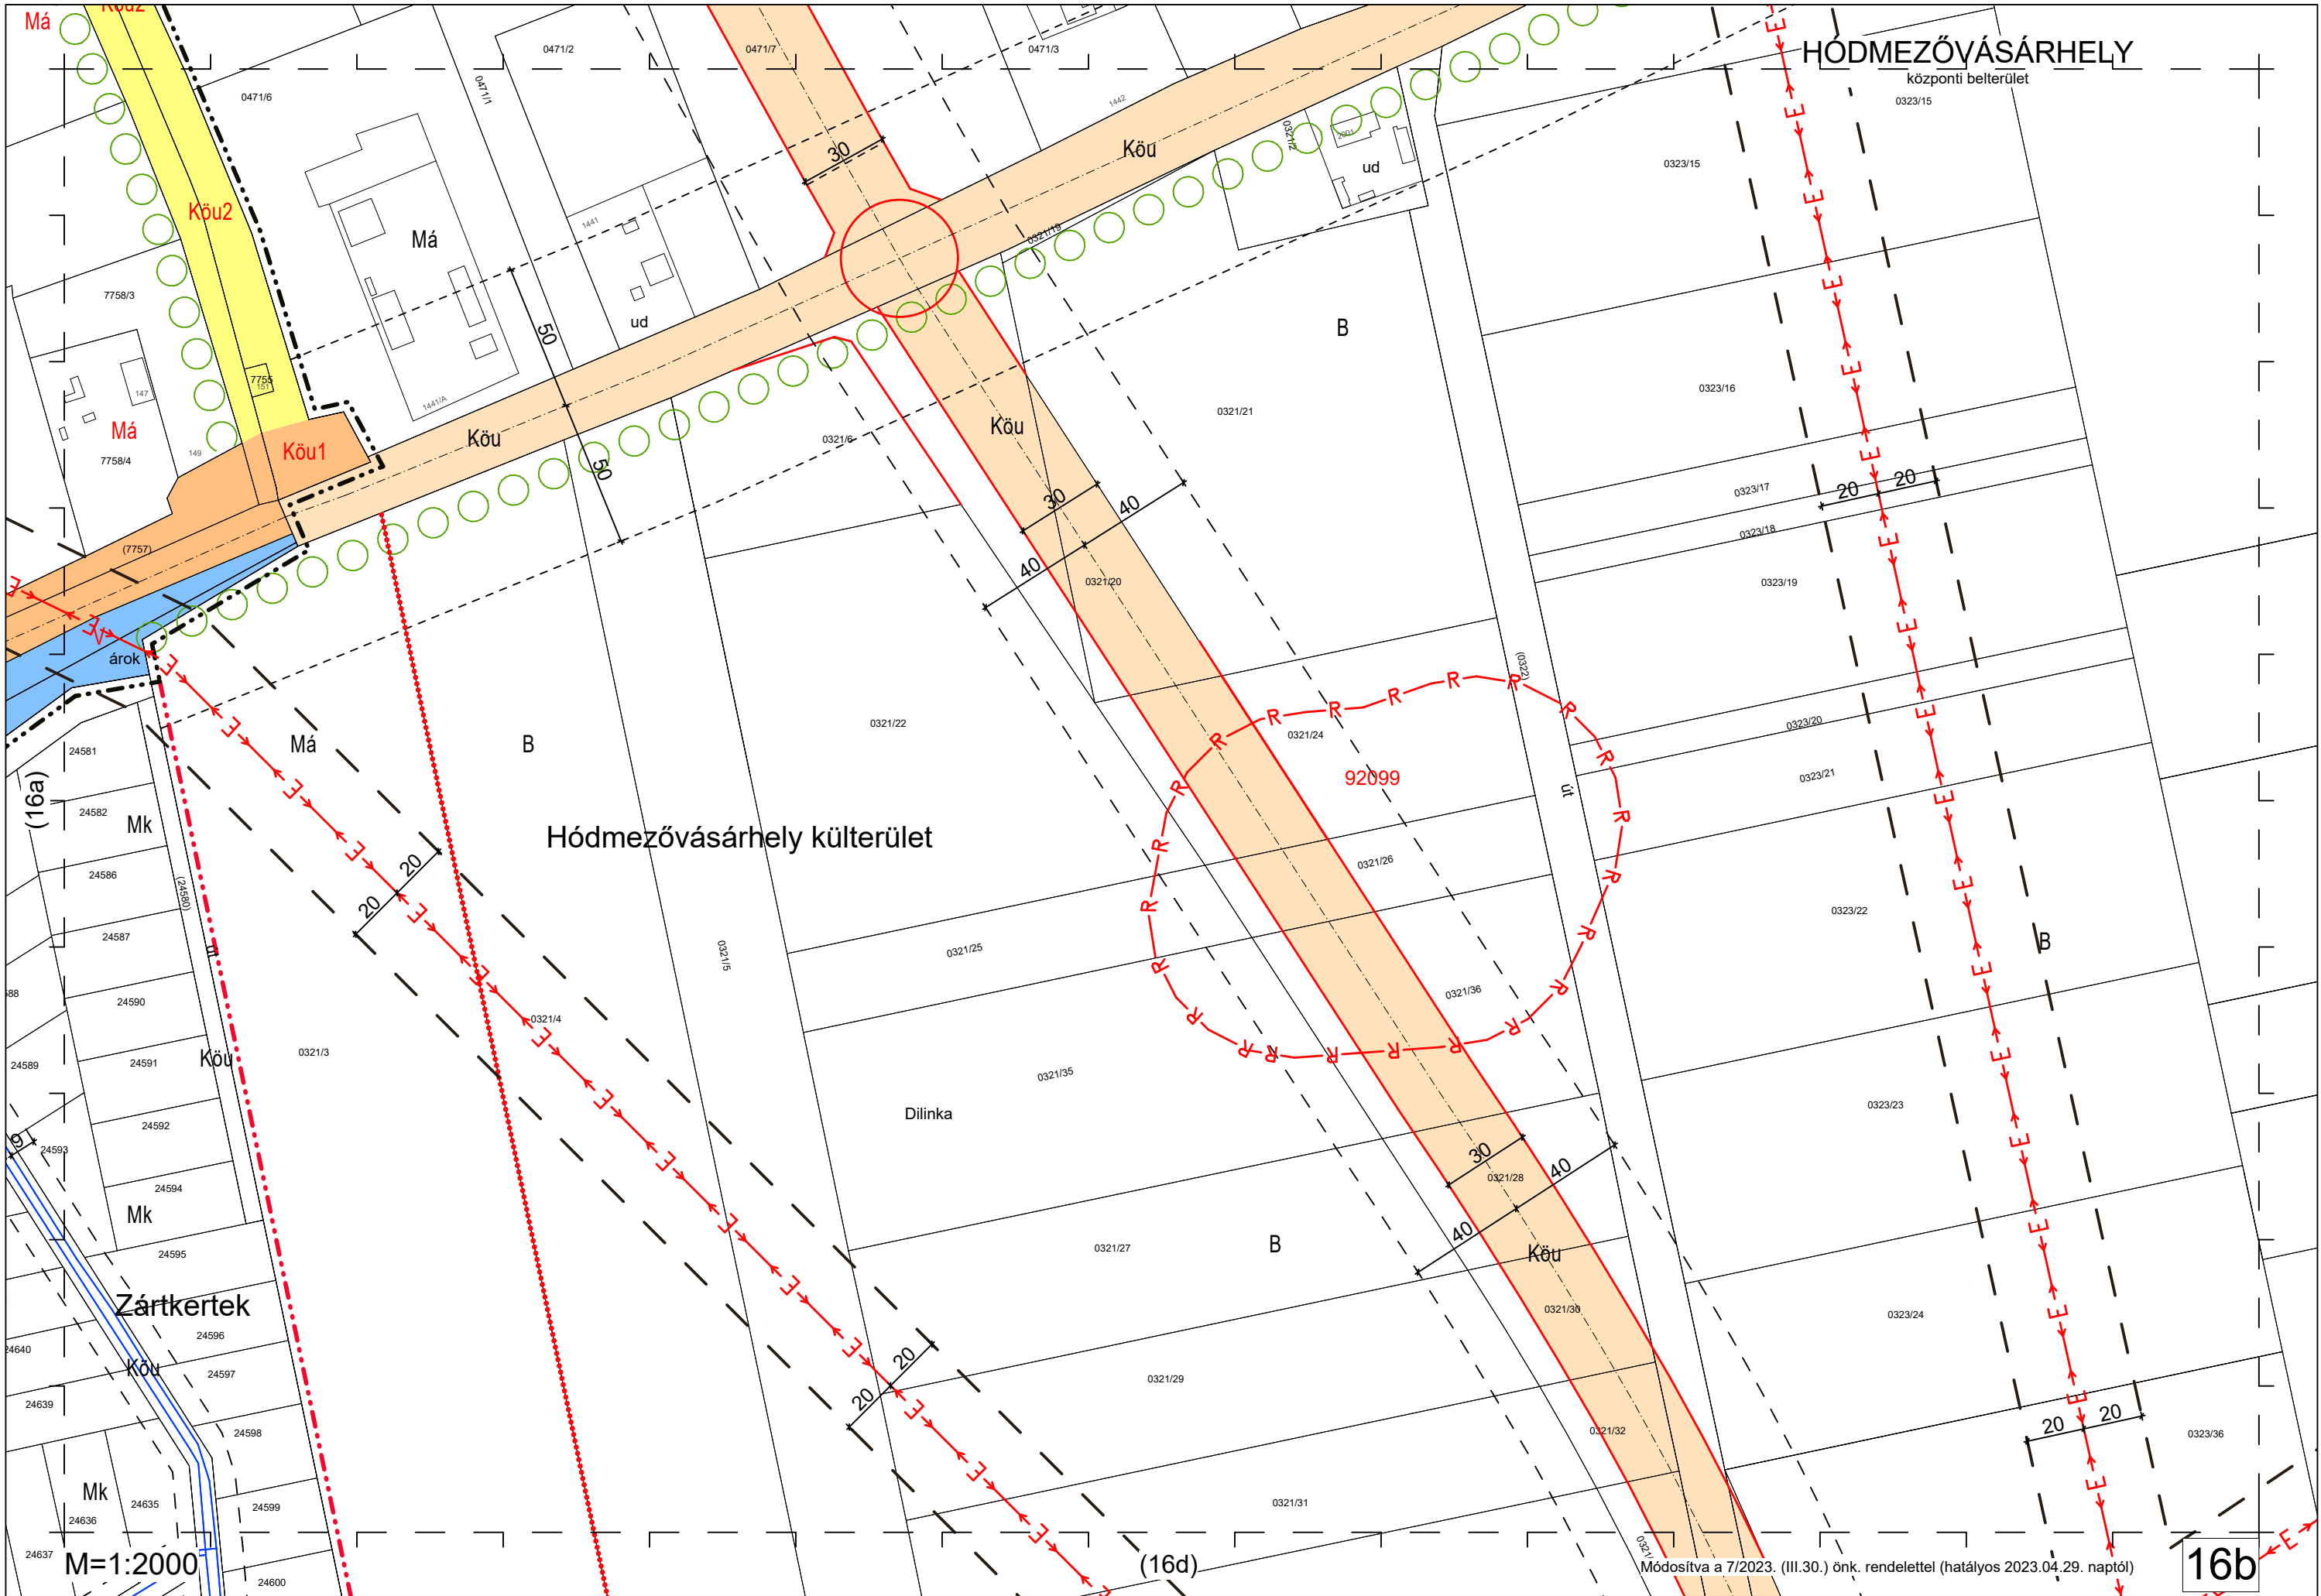


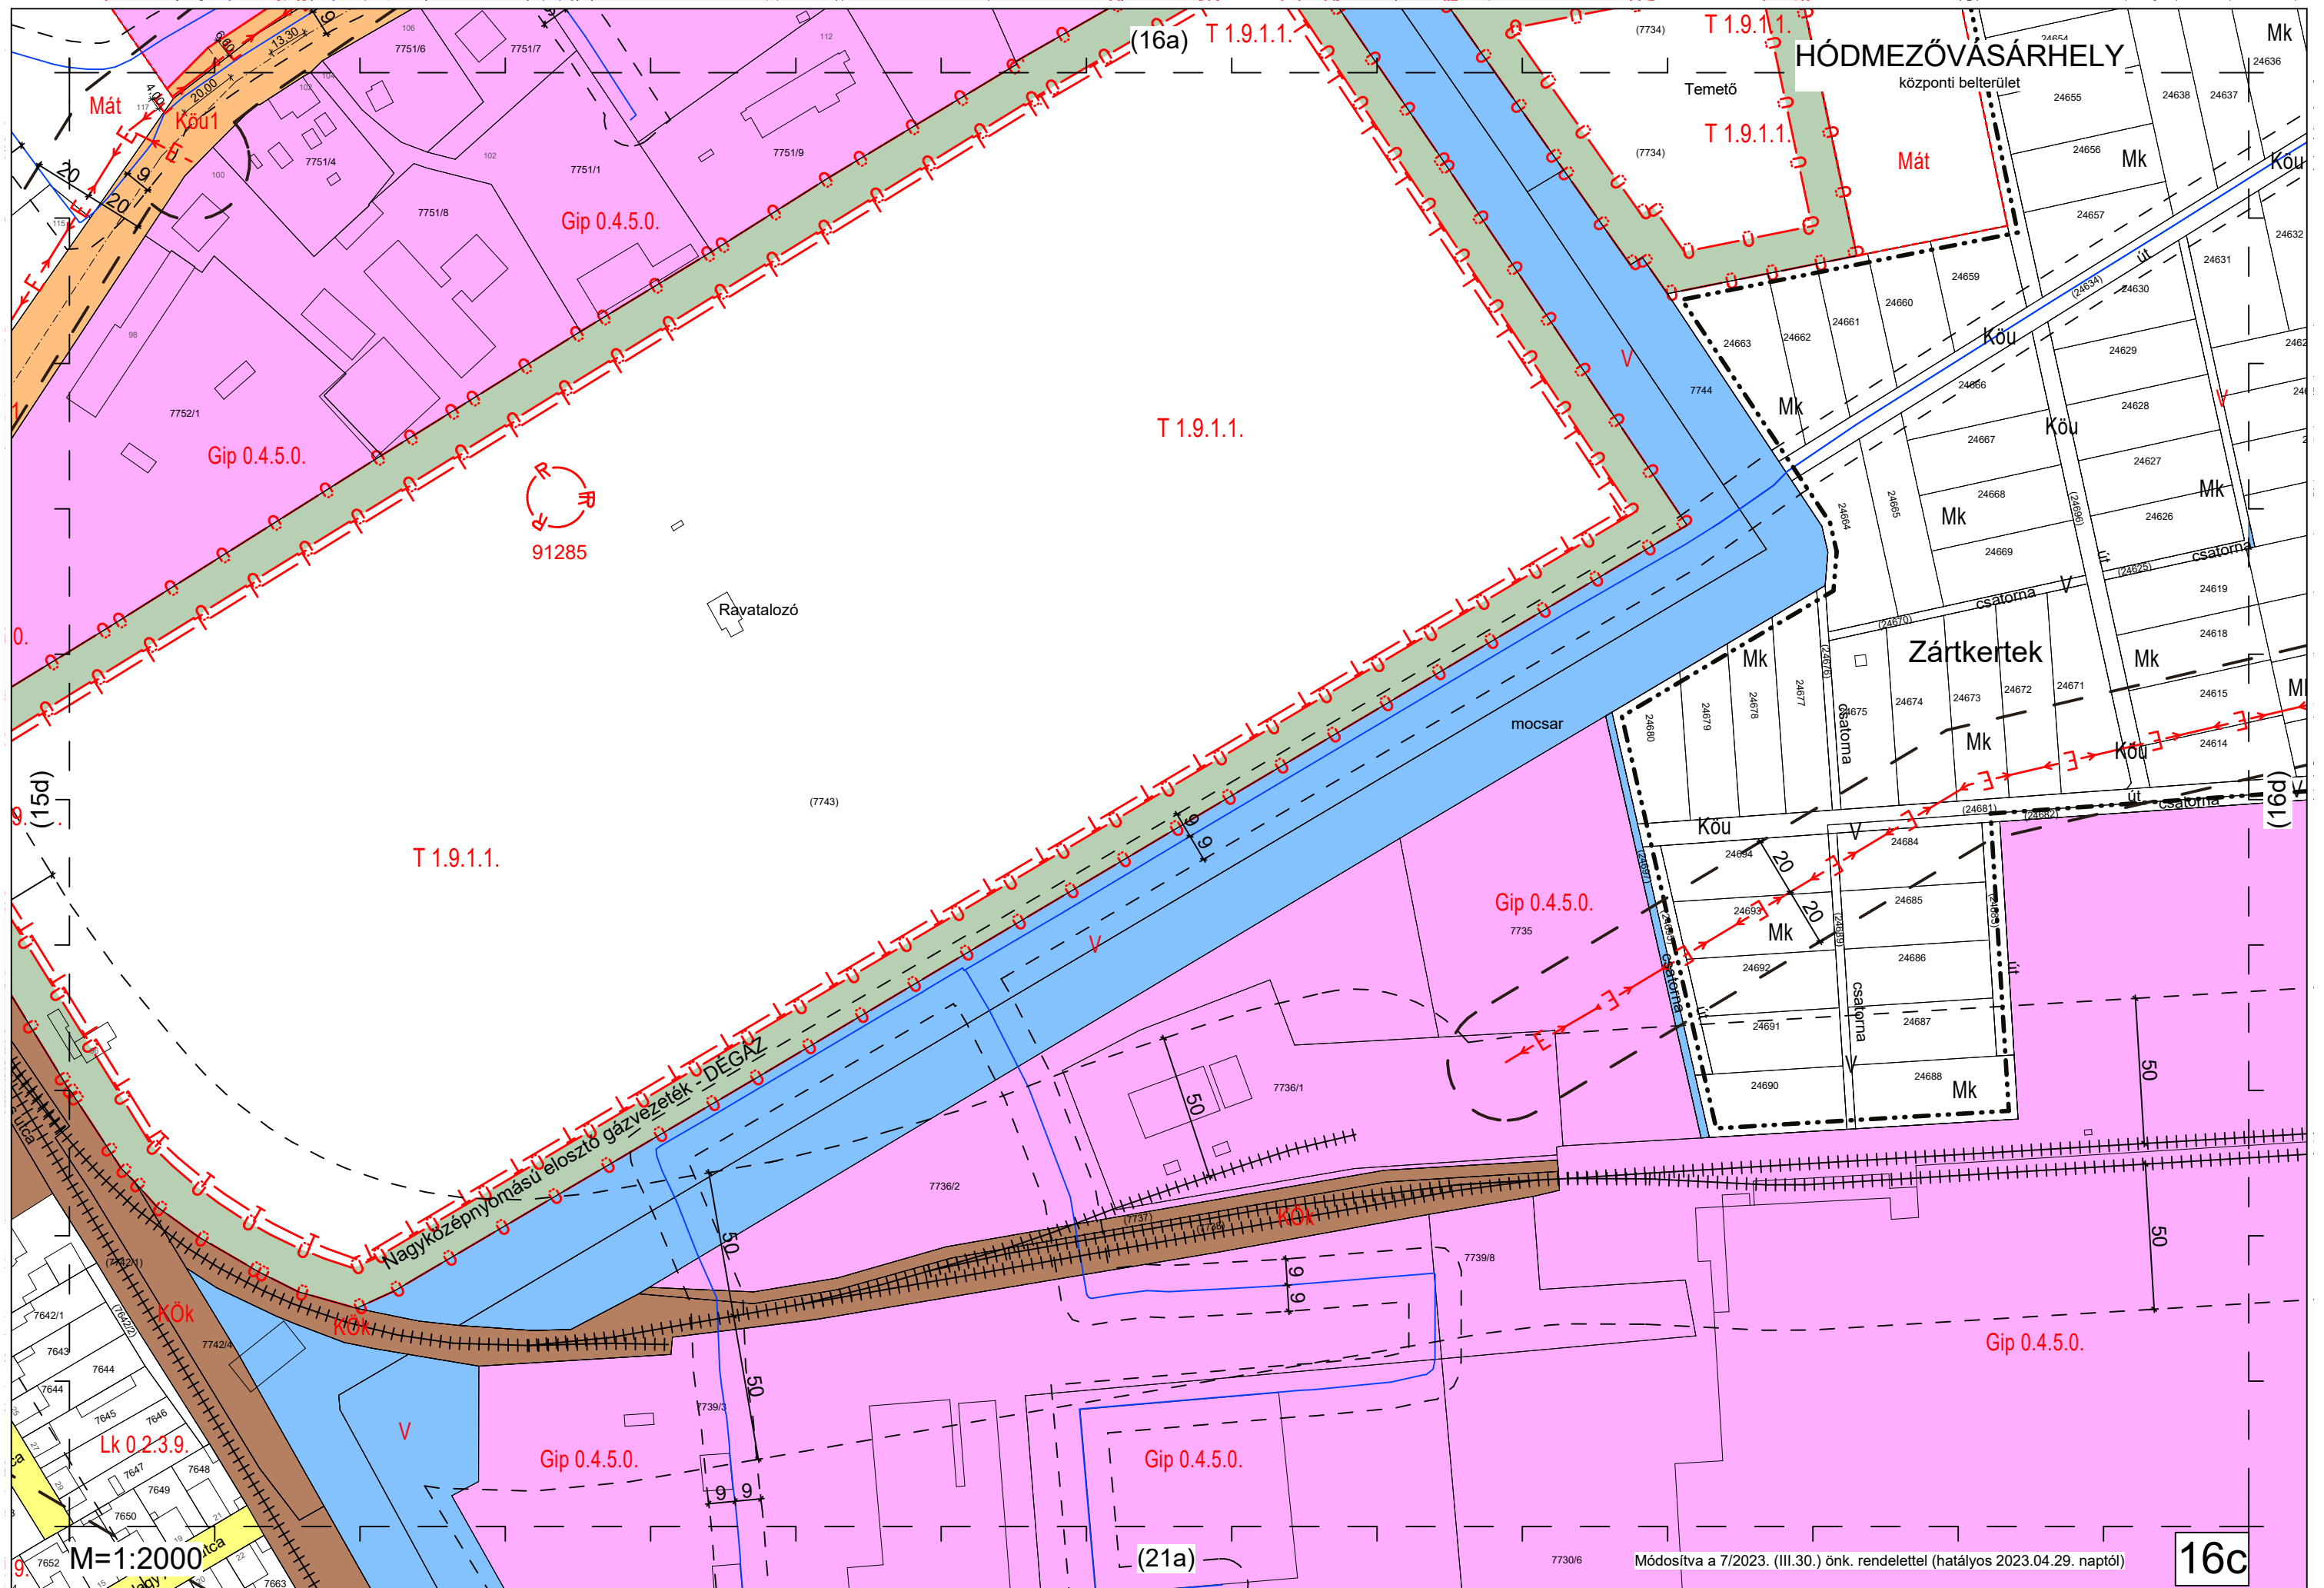


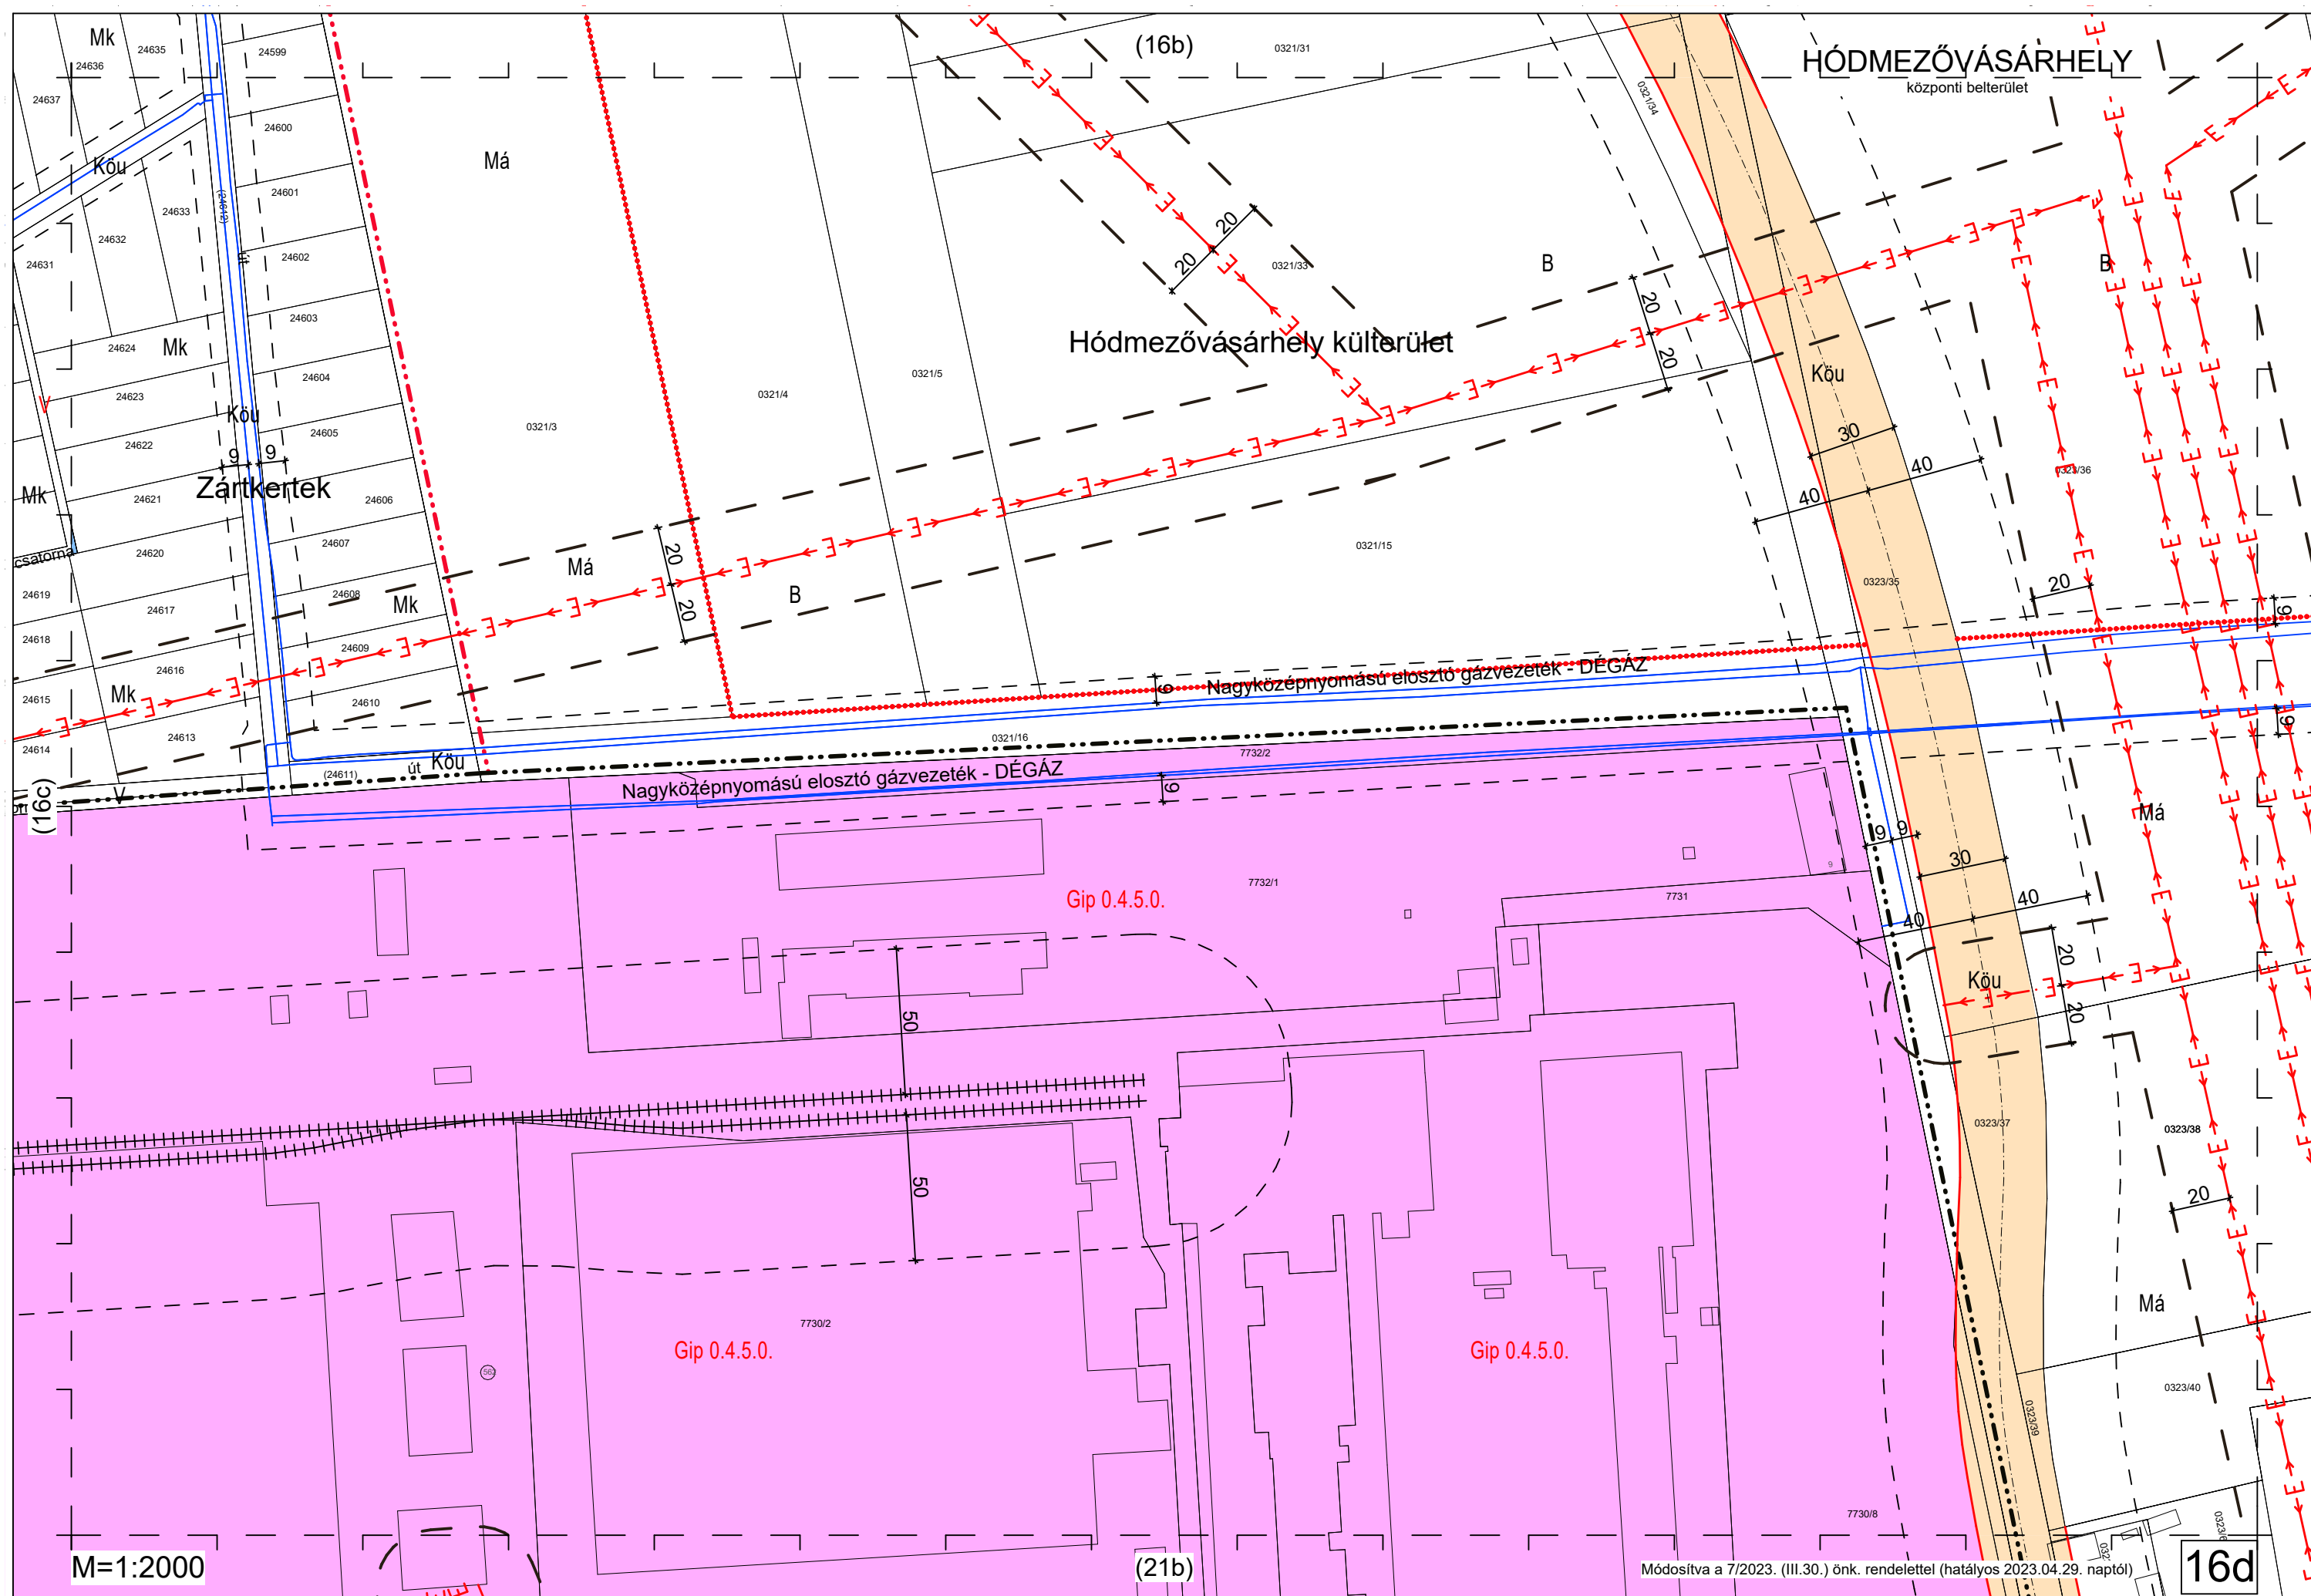

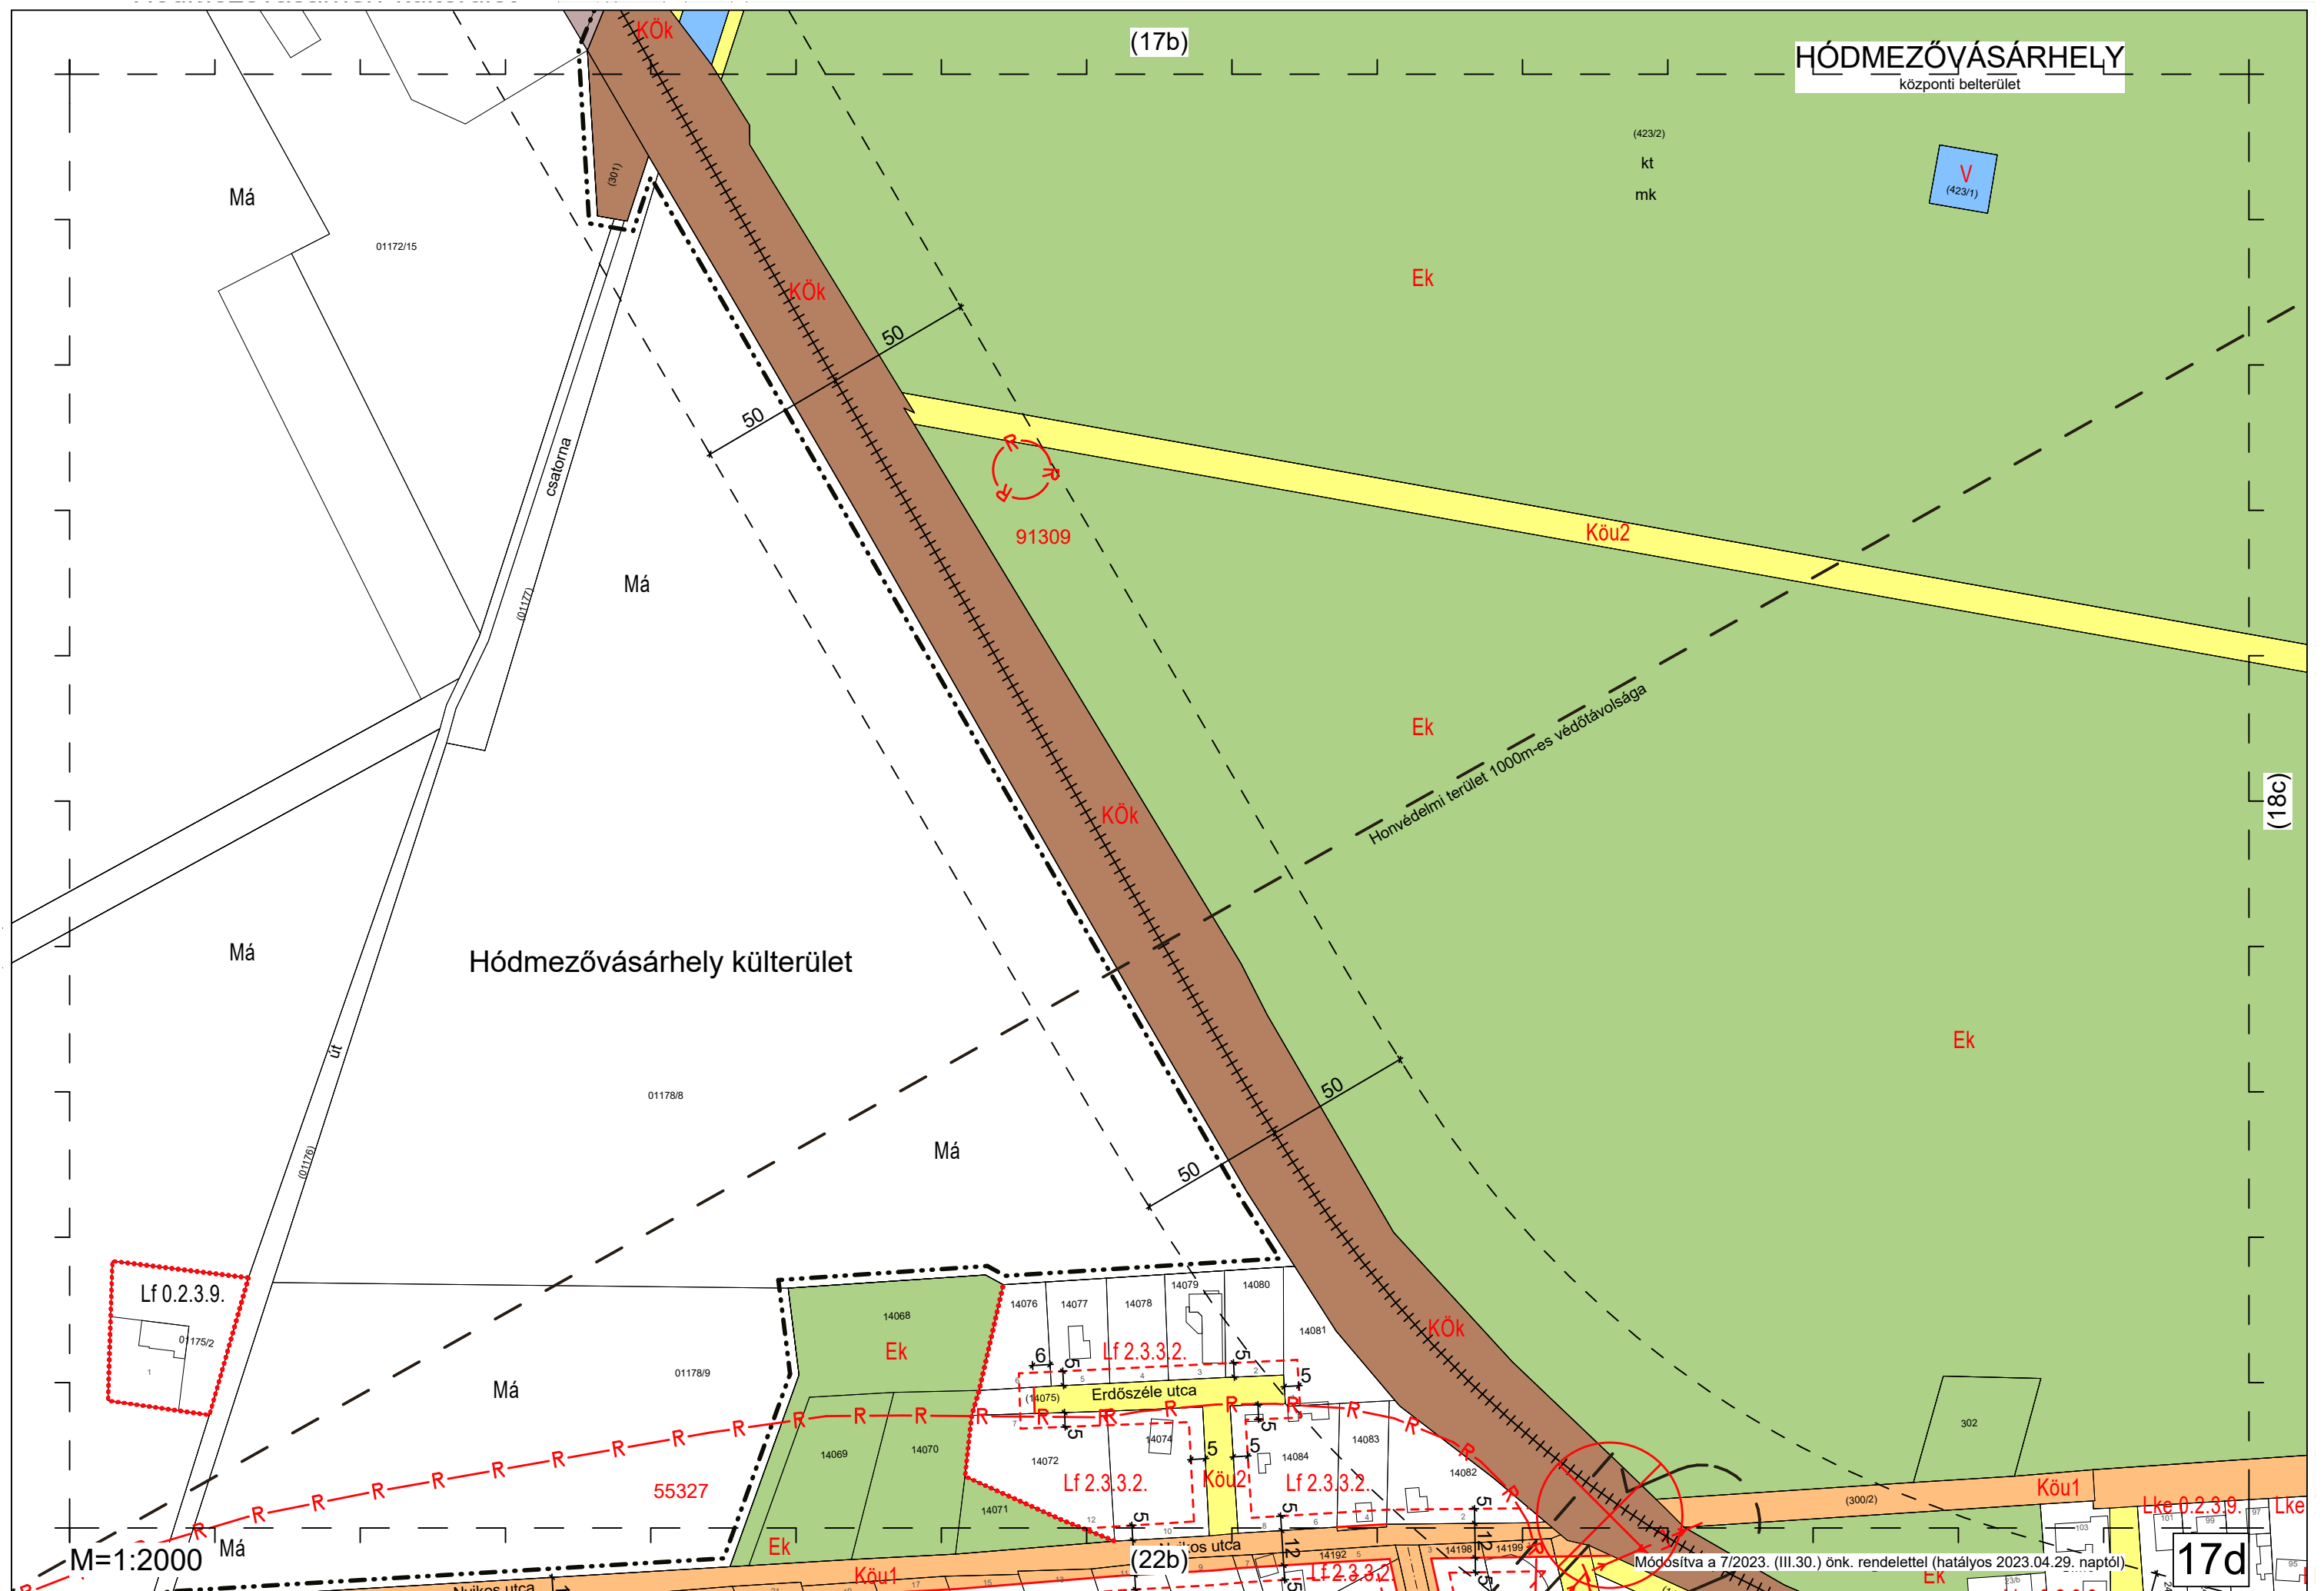


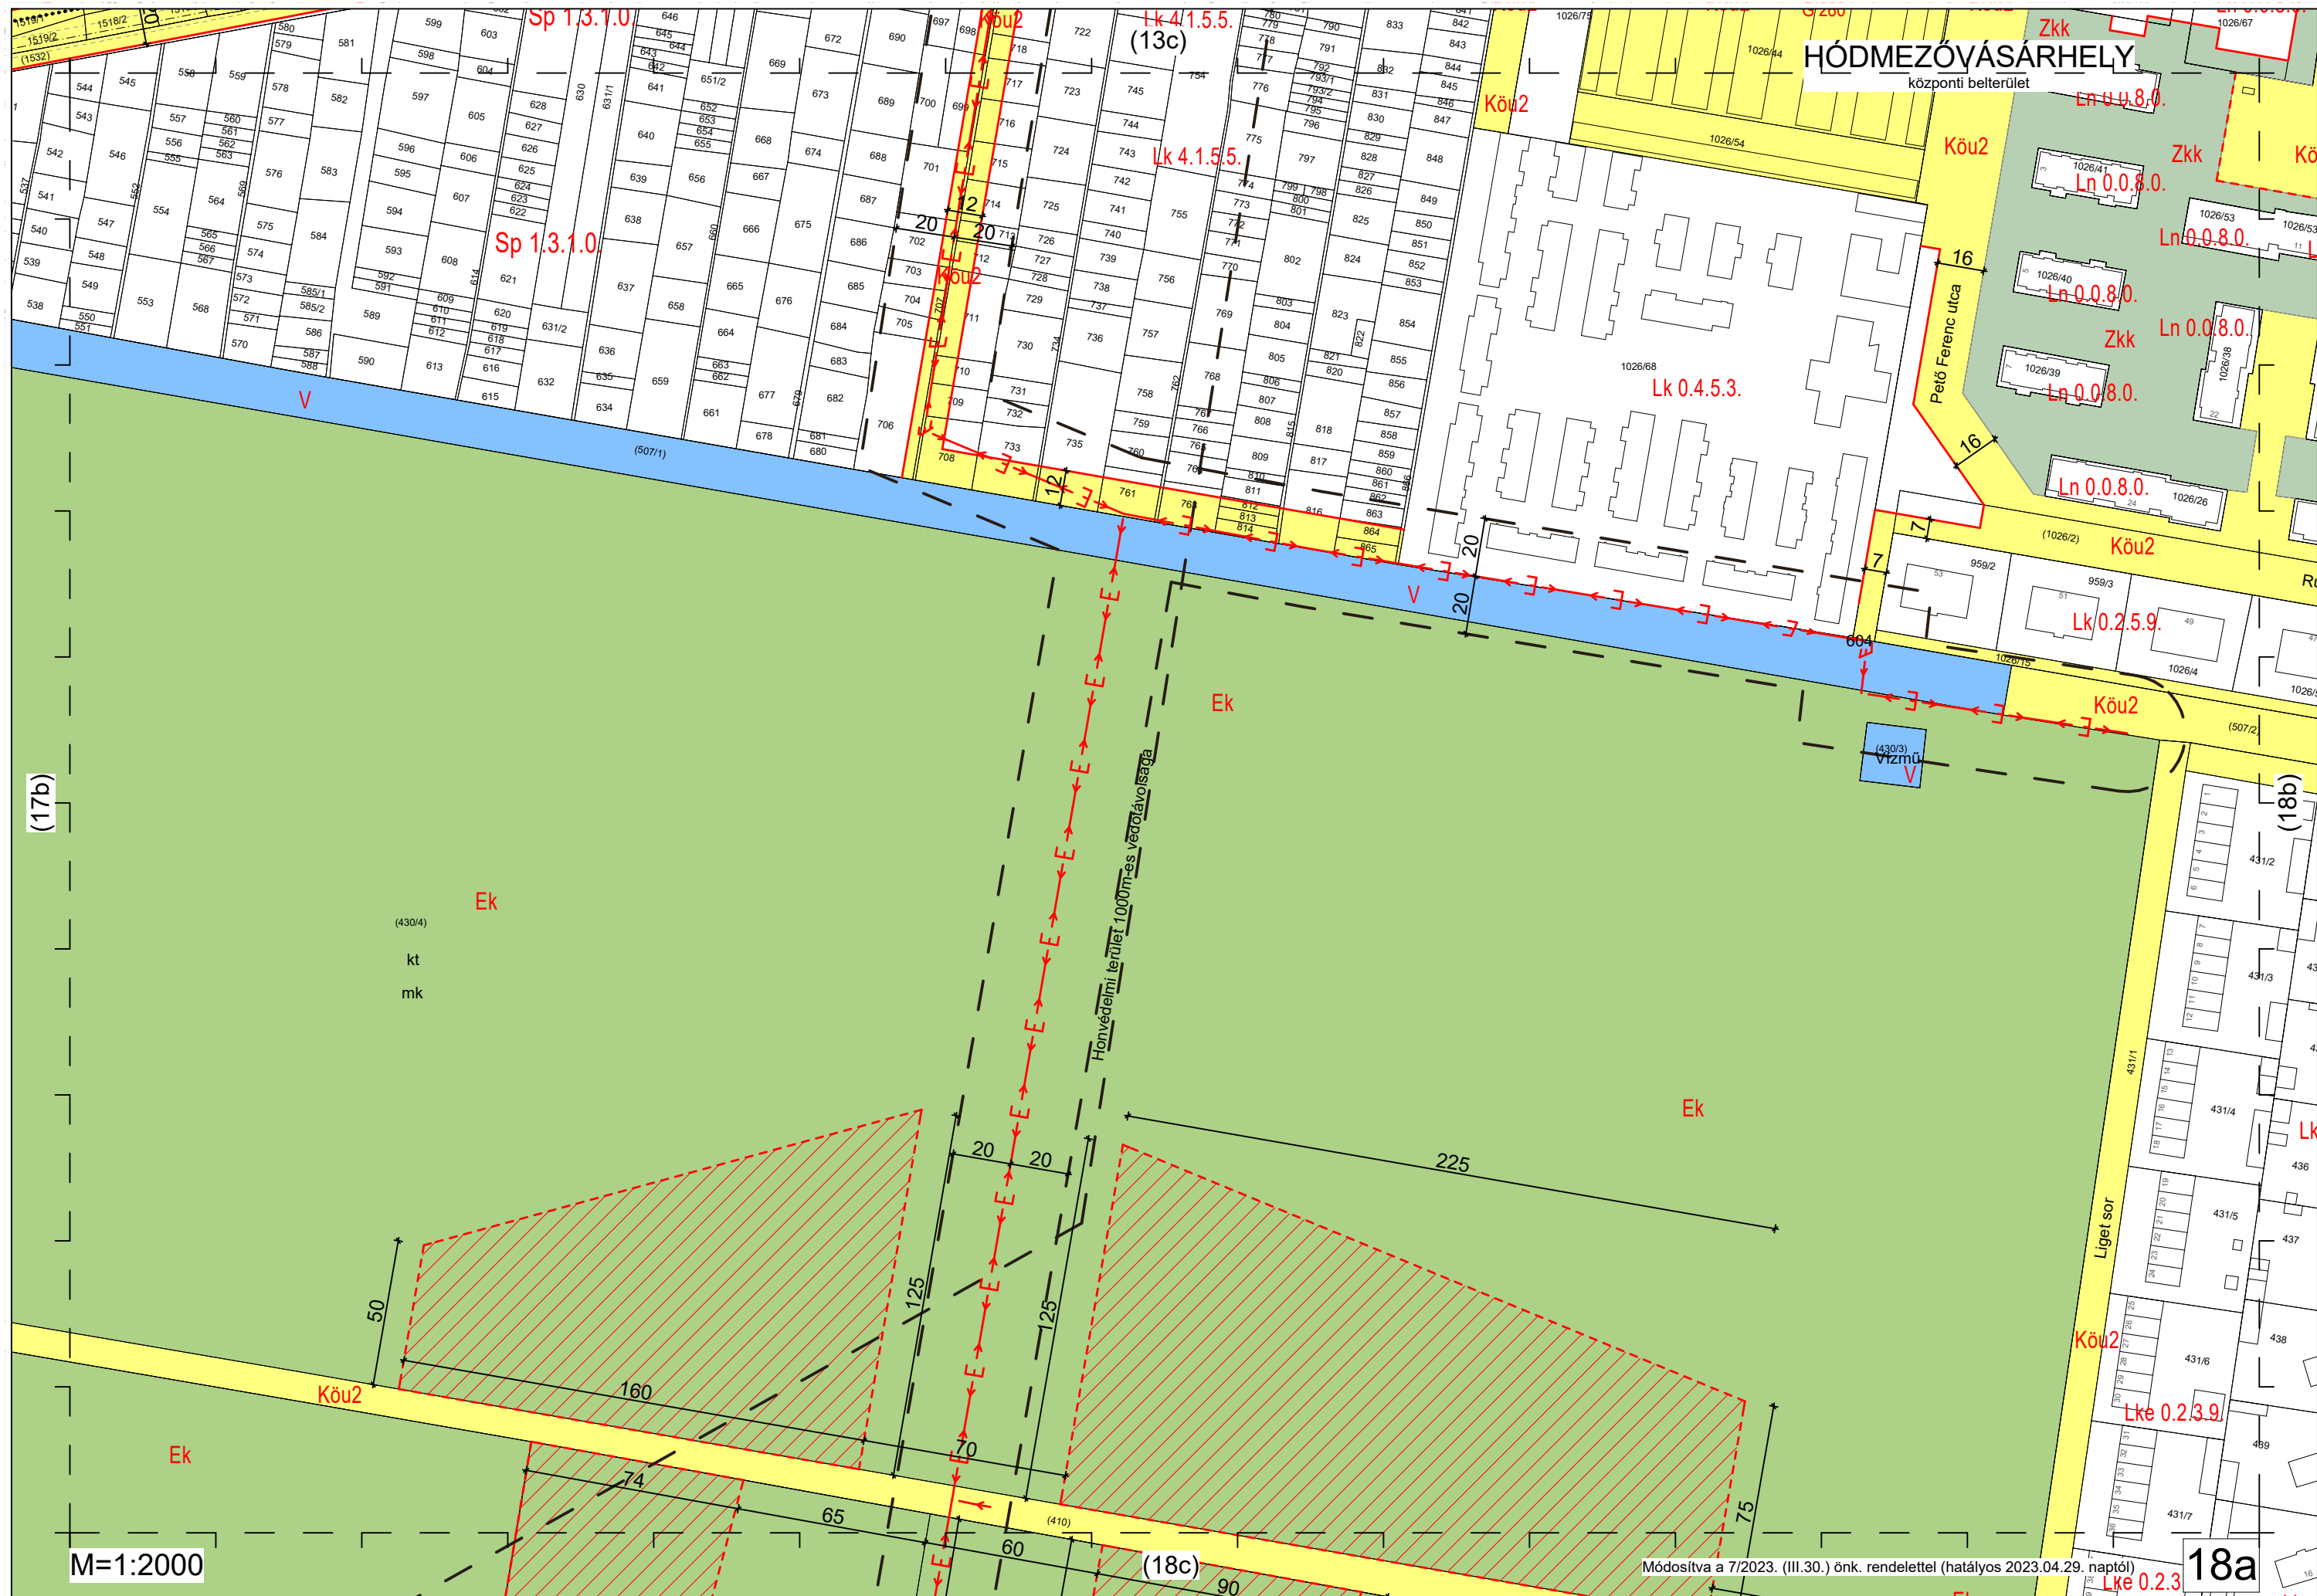

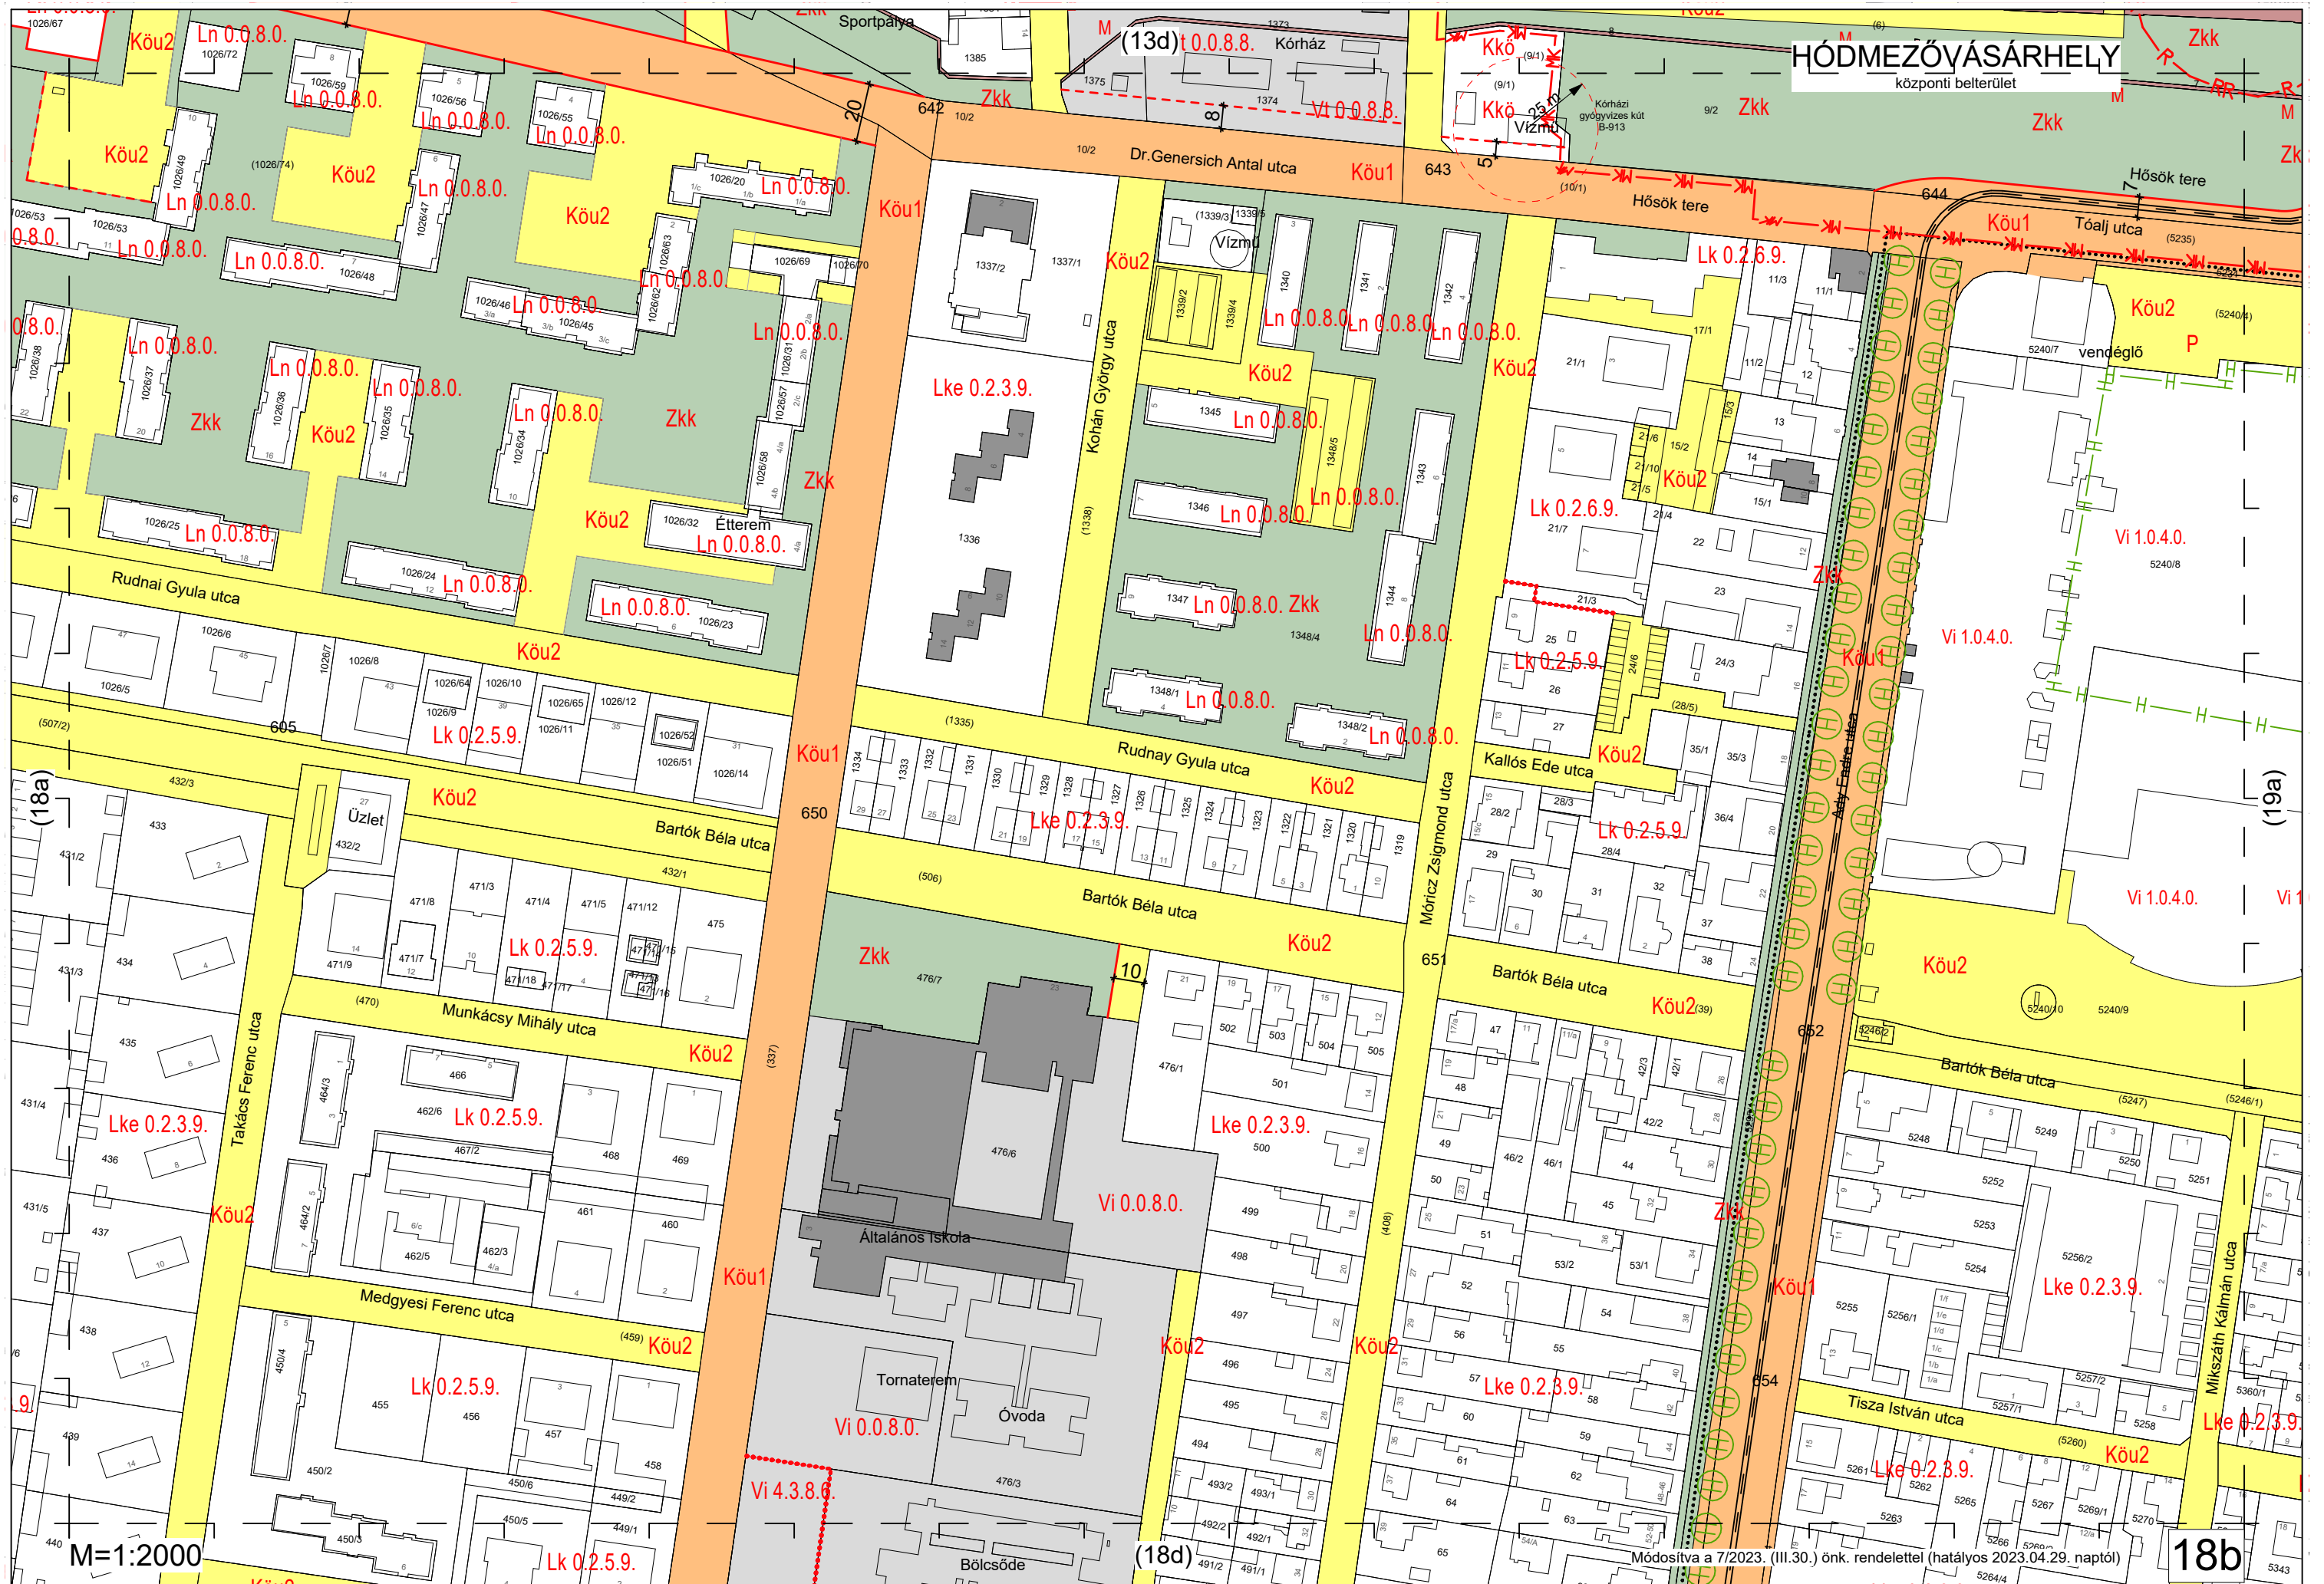

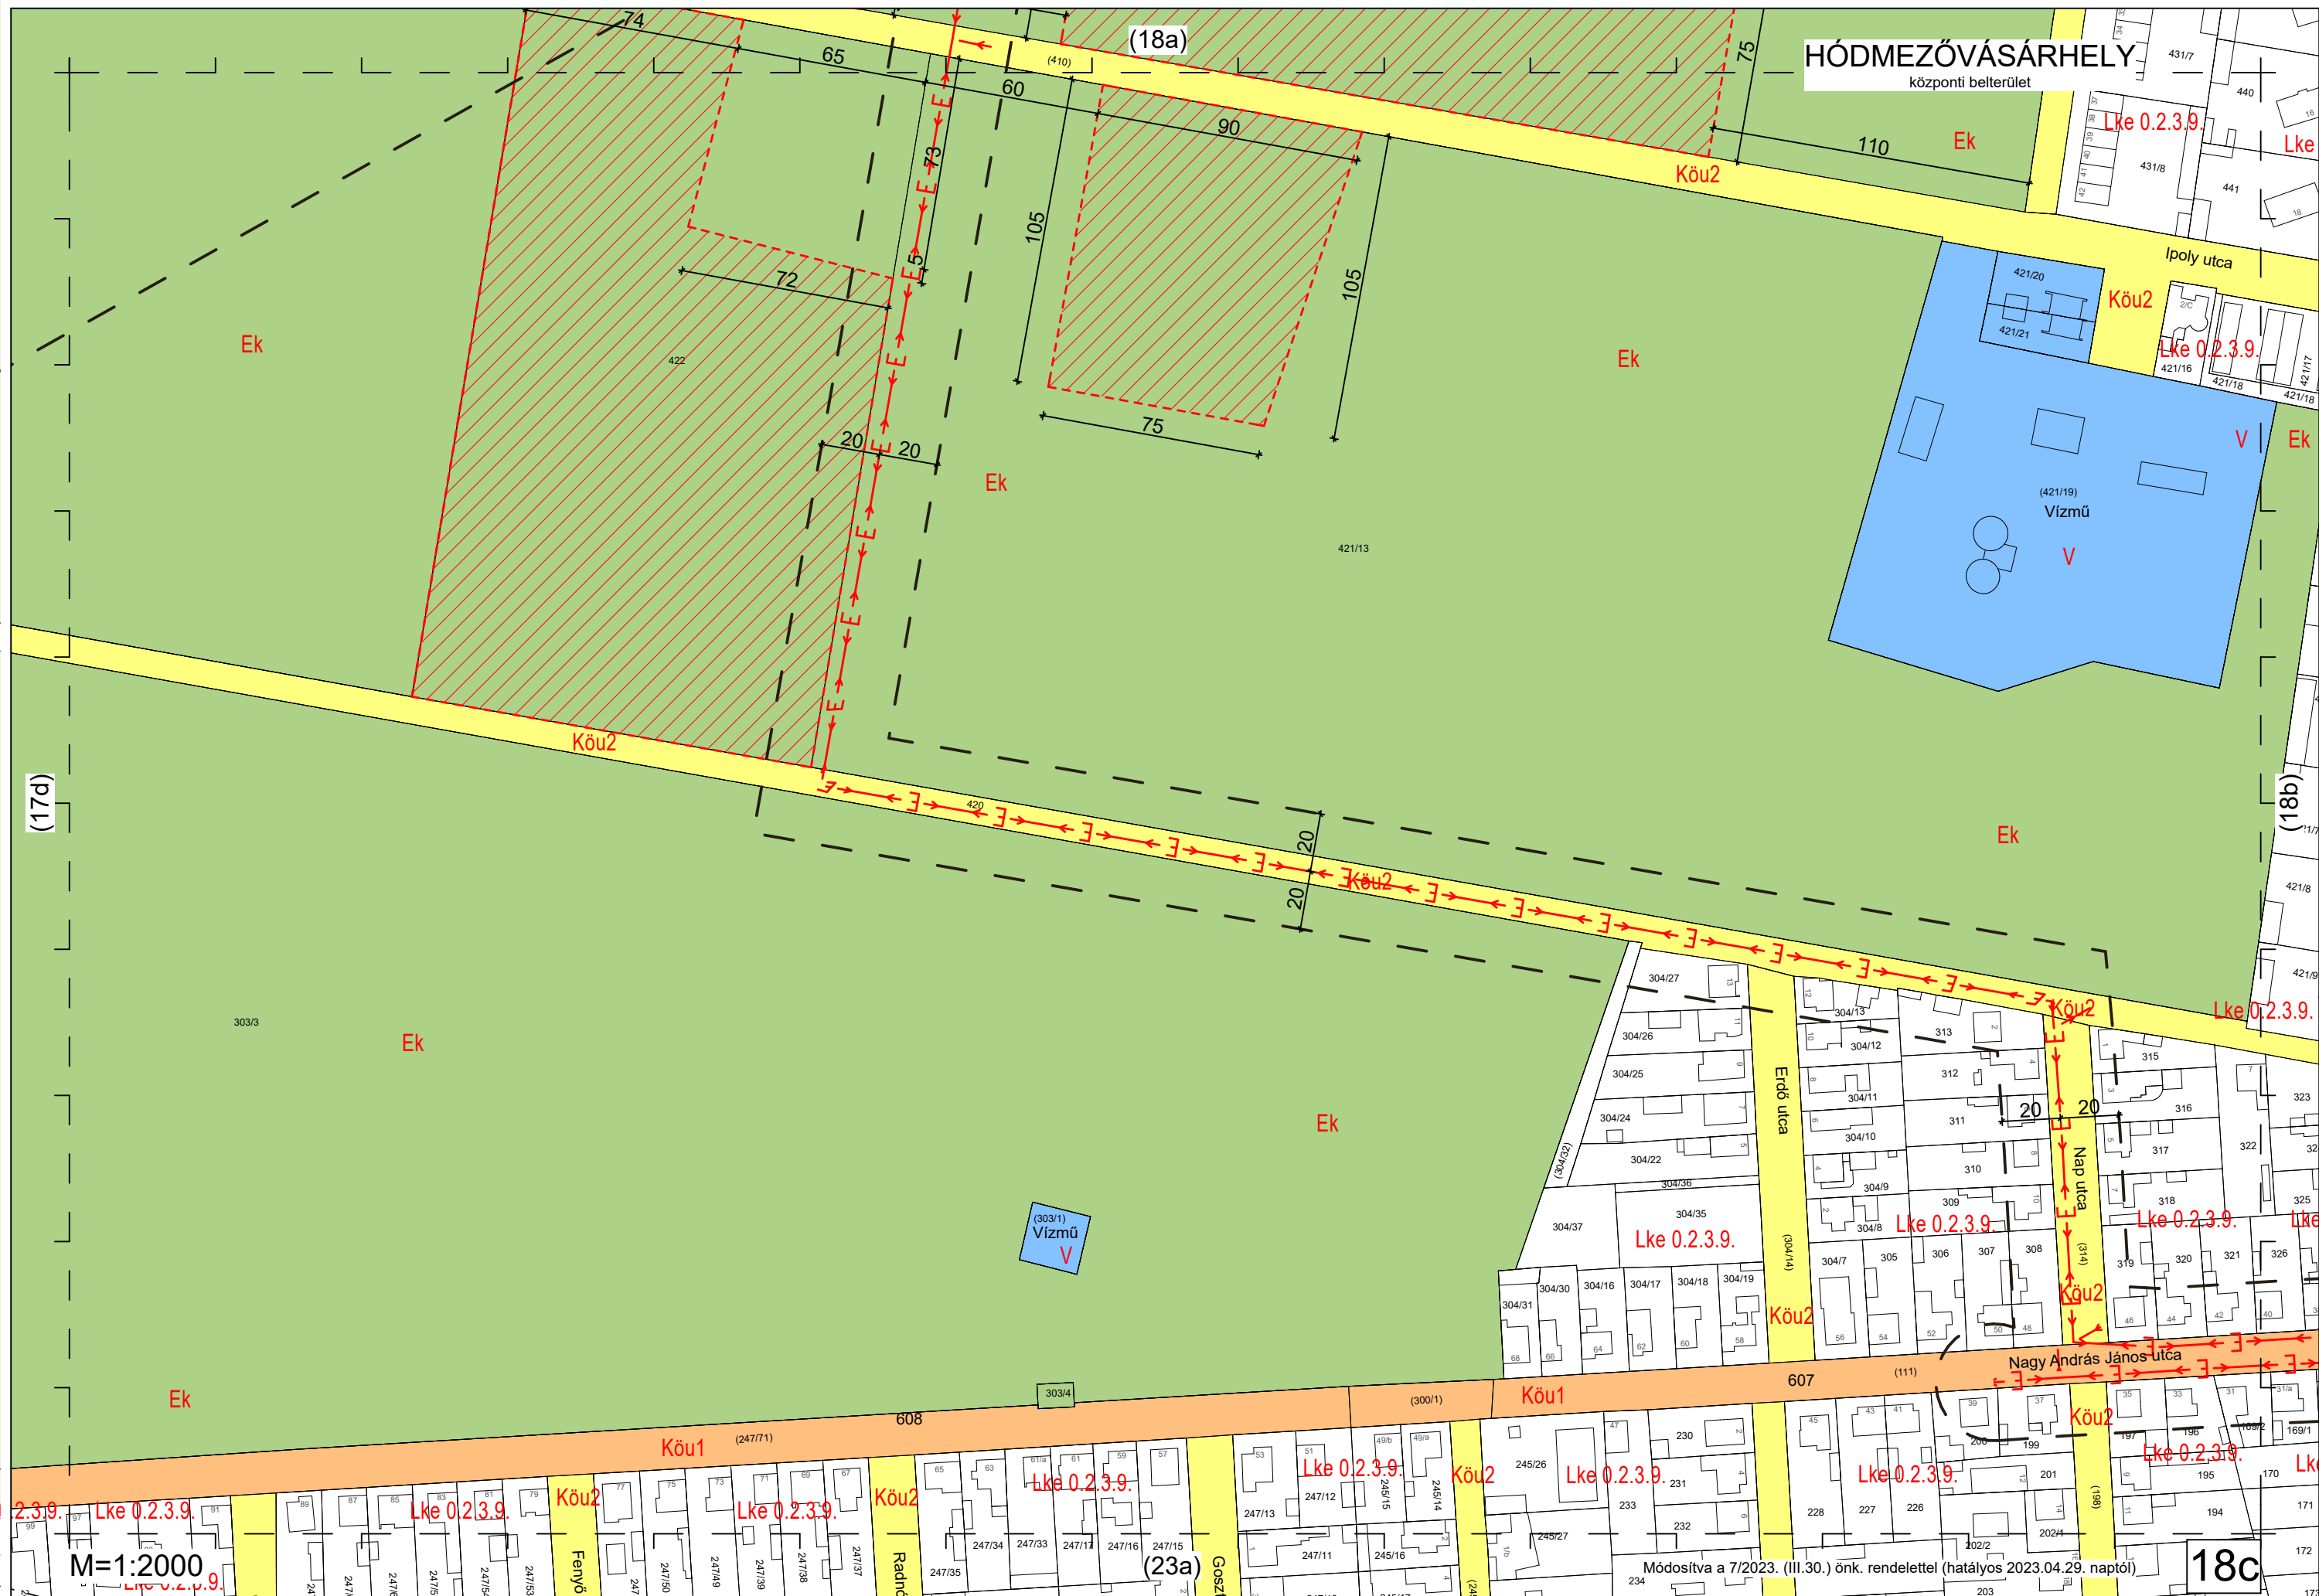



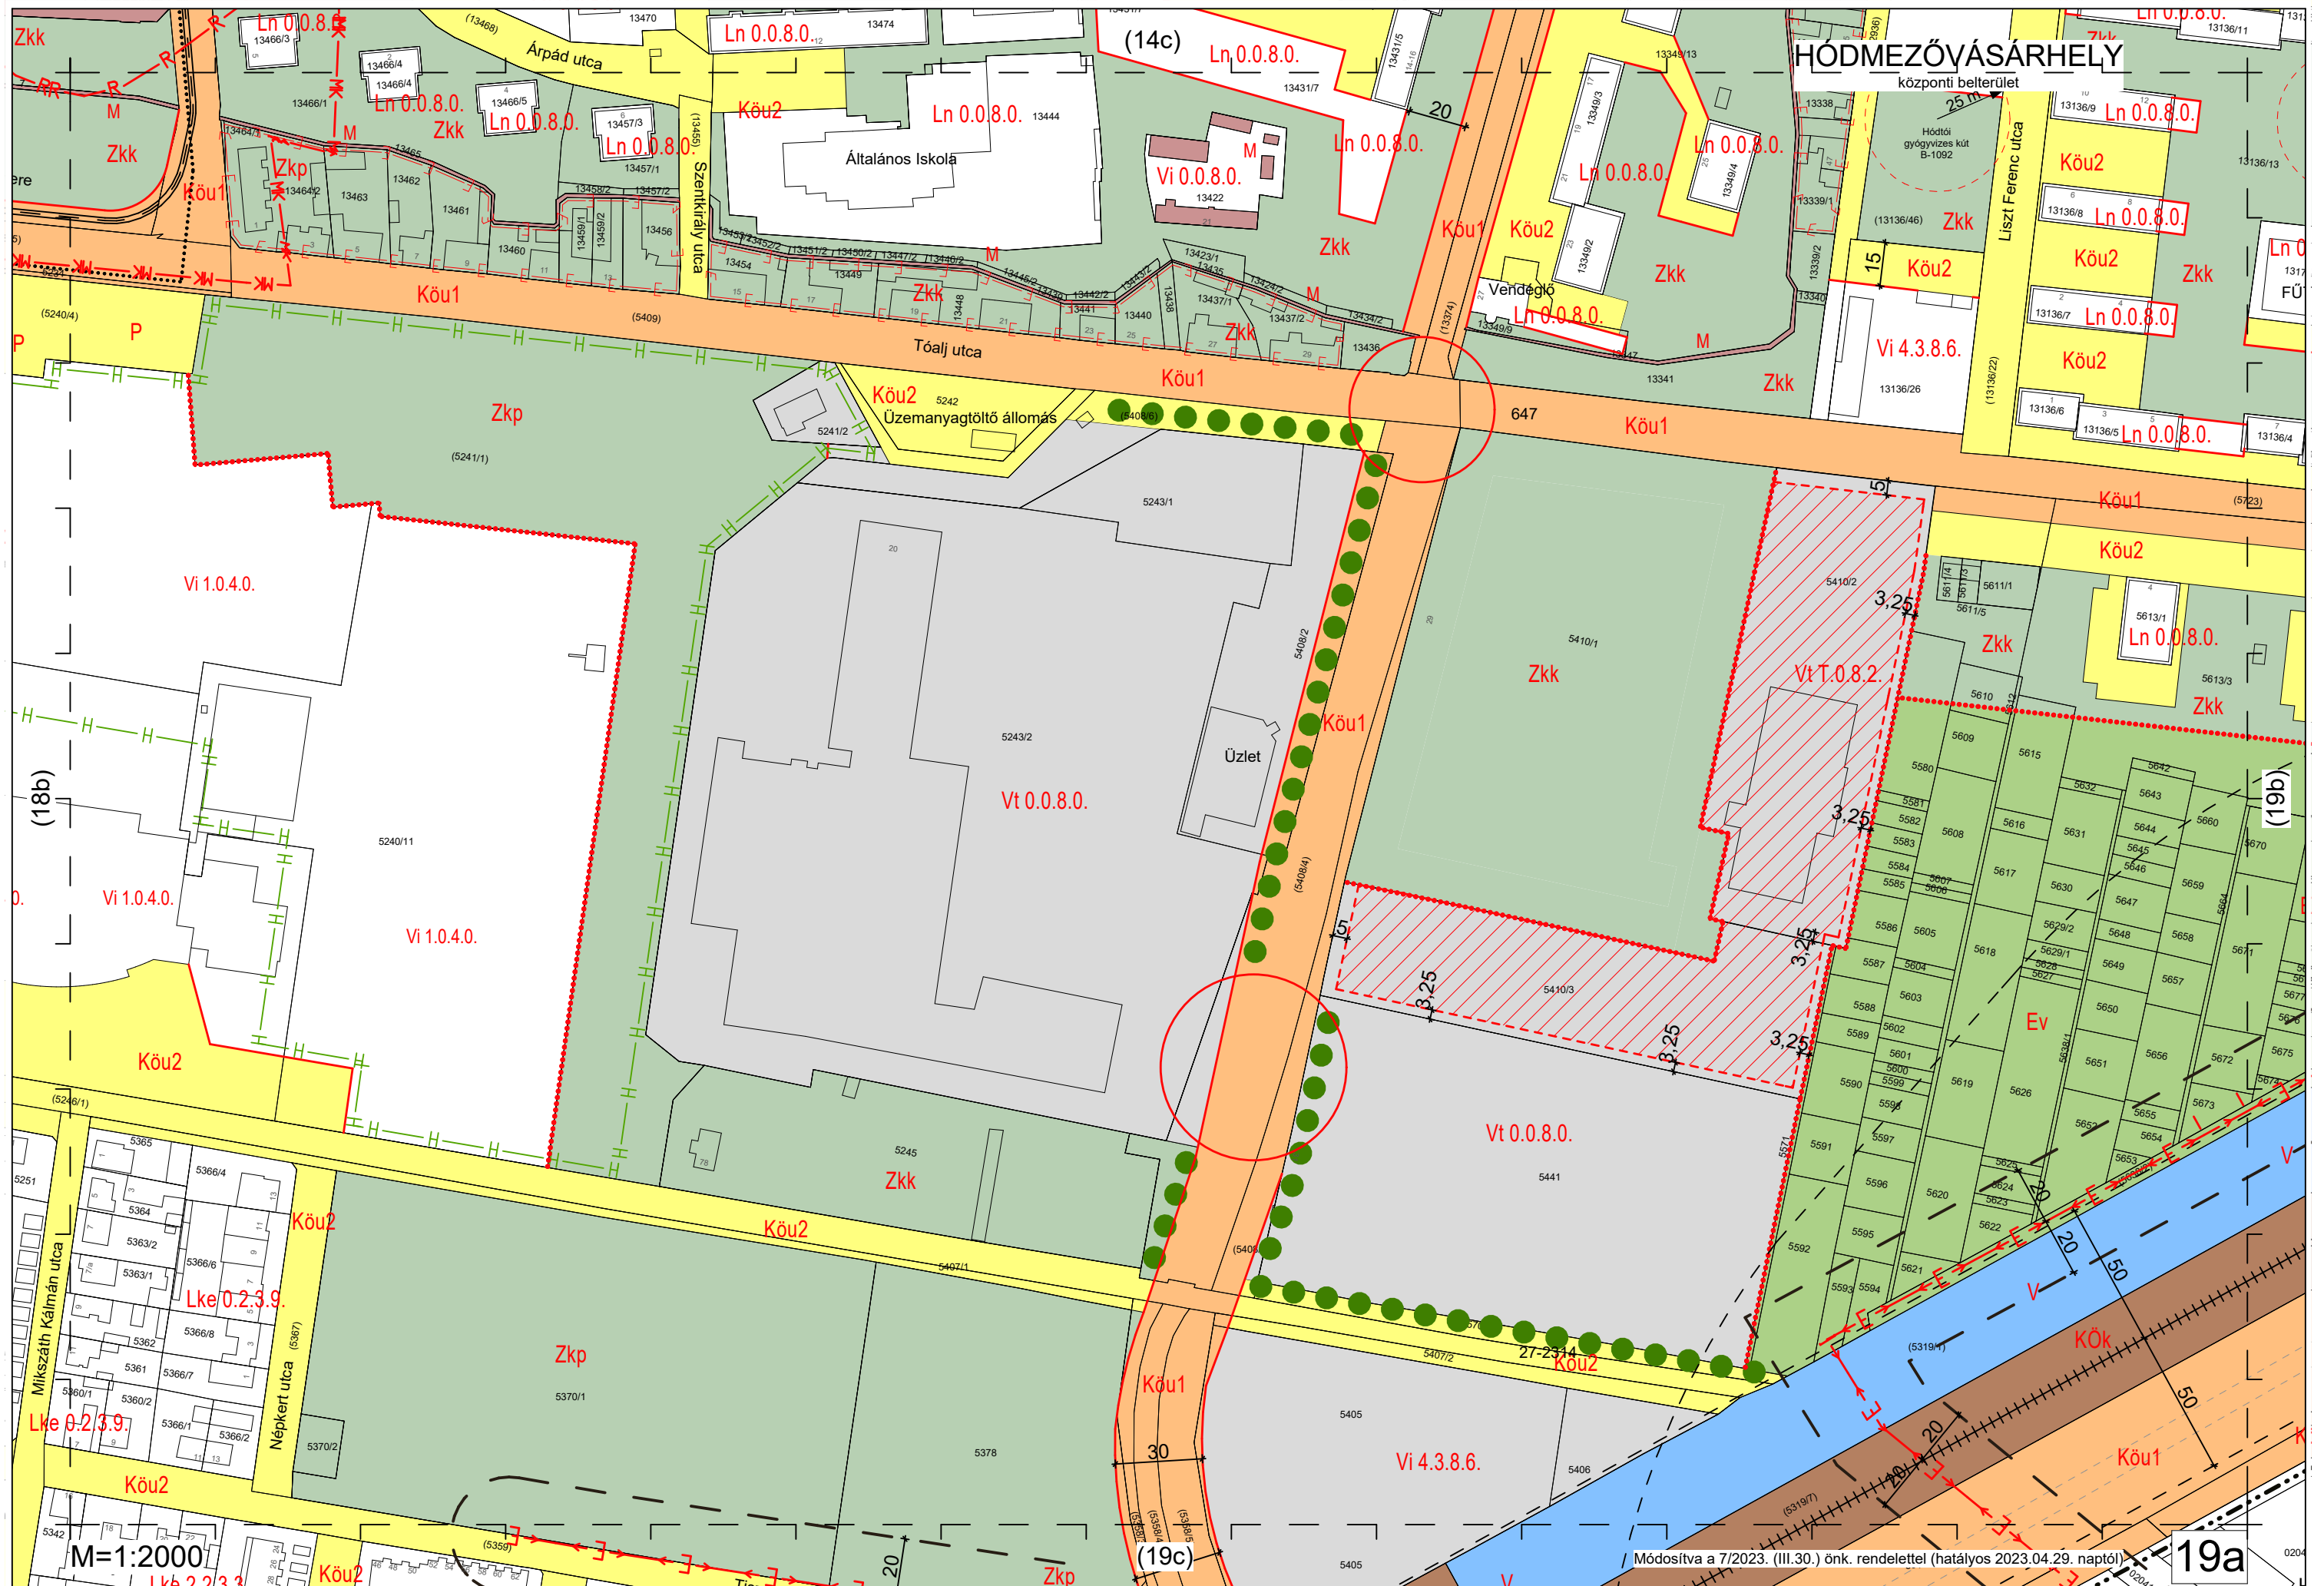



HÓDMEZŐVÁSÁRHELY


központi belterület


Módosítva a 7/2023. (III.30.) önk. rendelettel (hatályos 2023.04.29. naptól)


19a

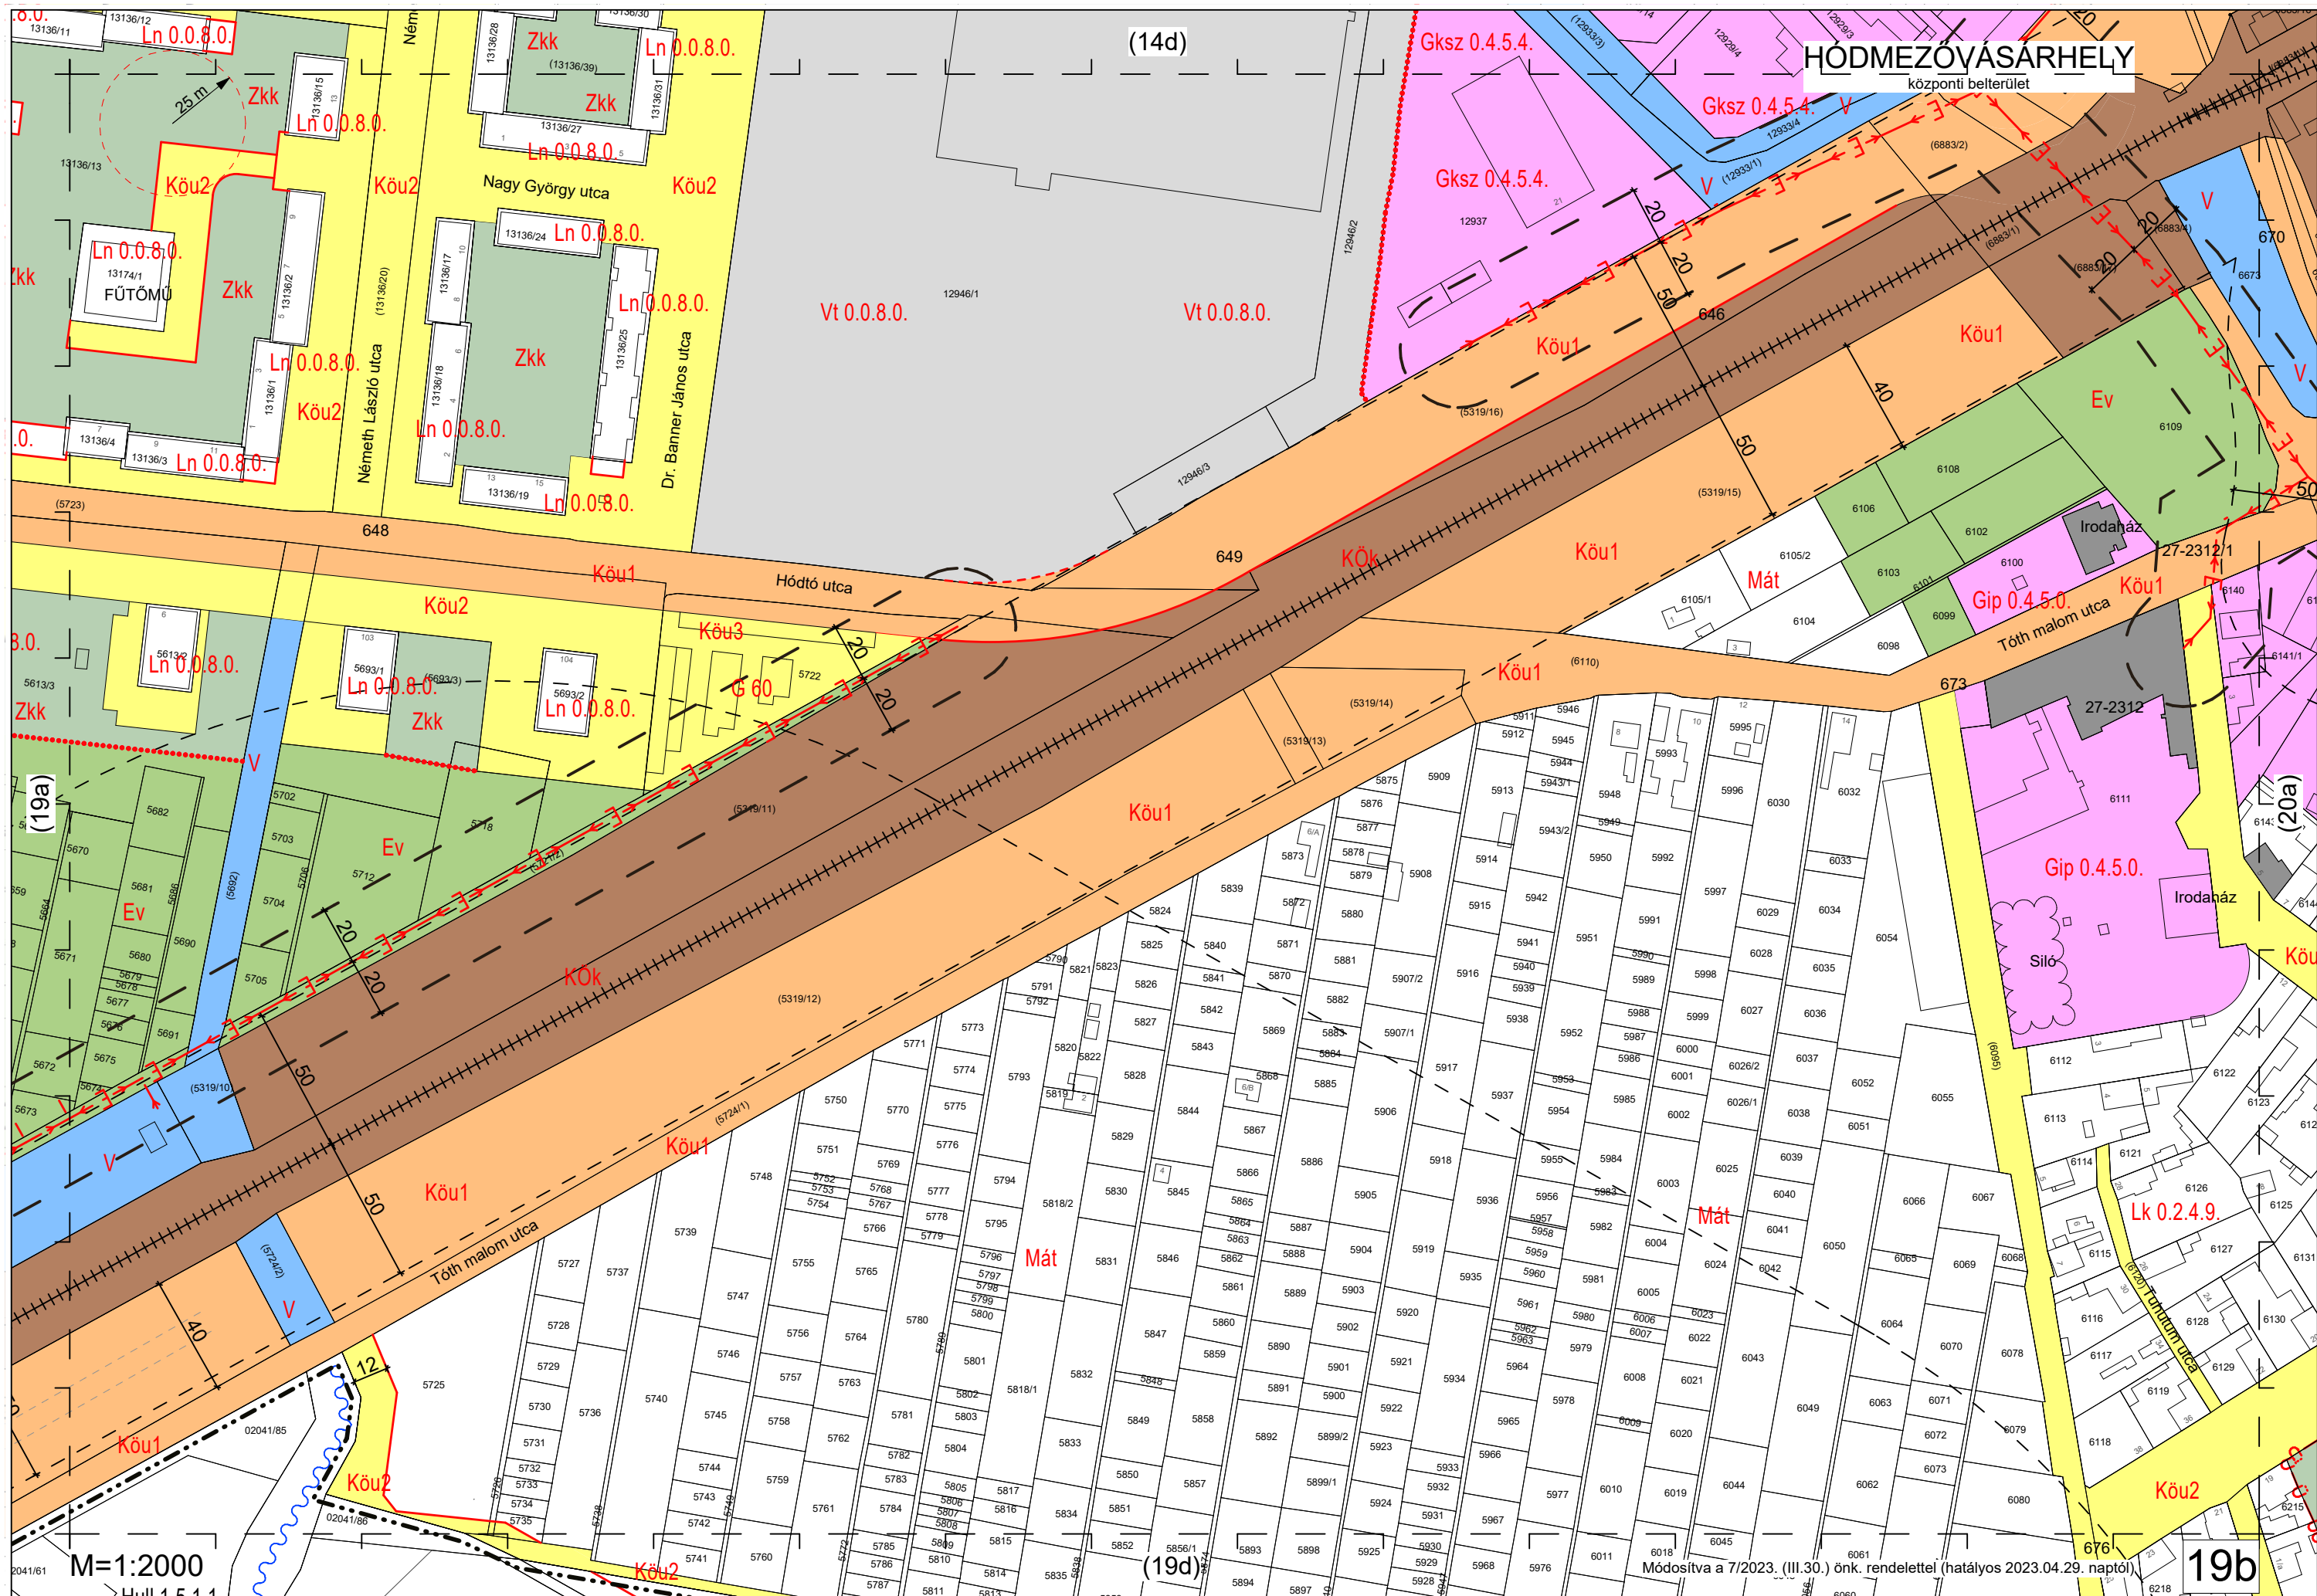


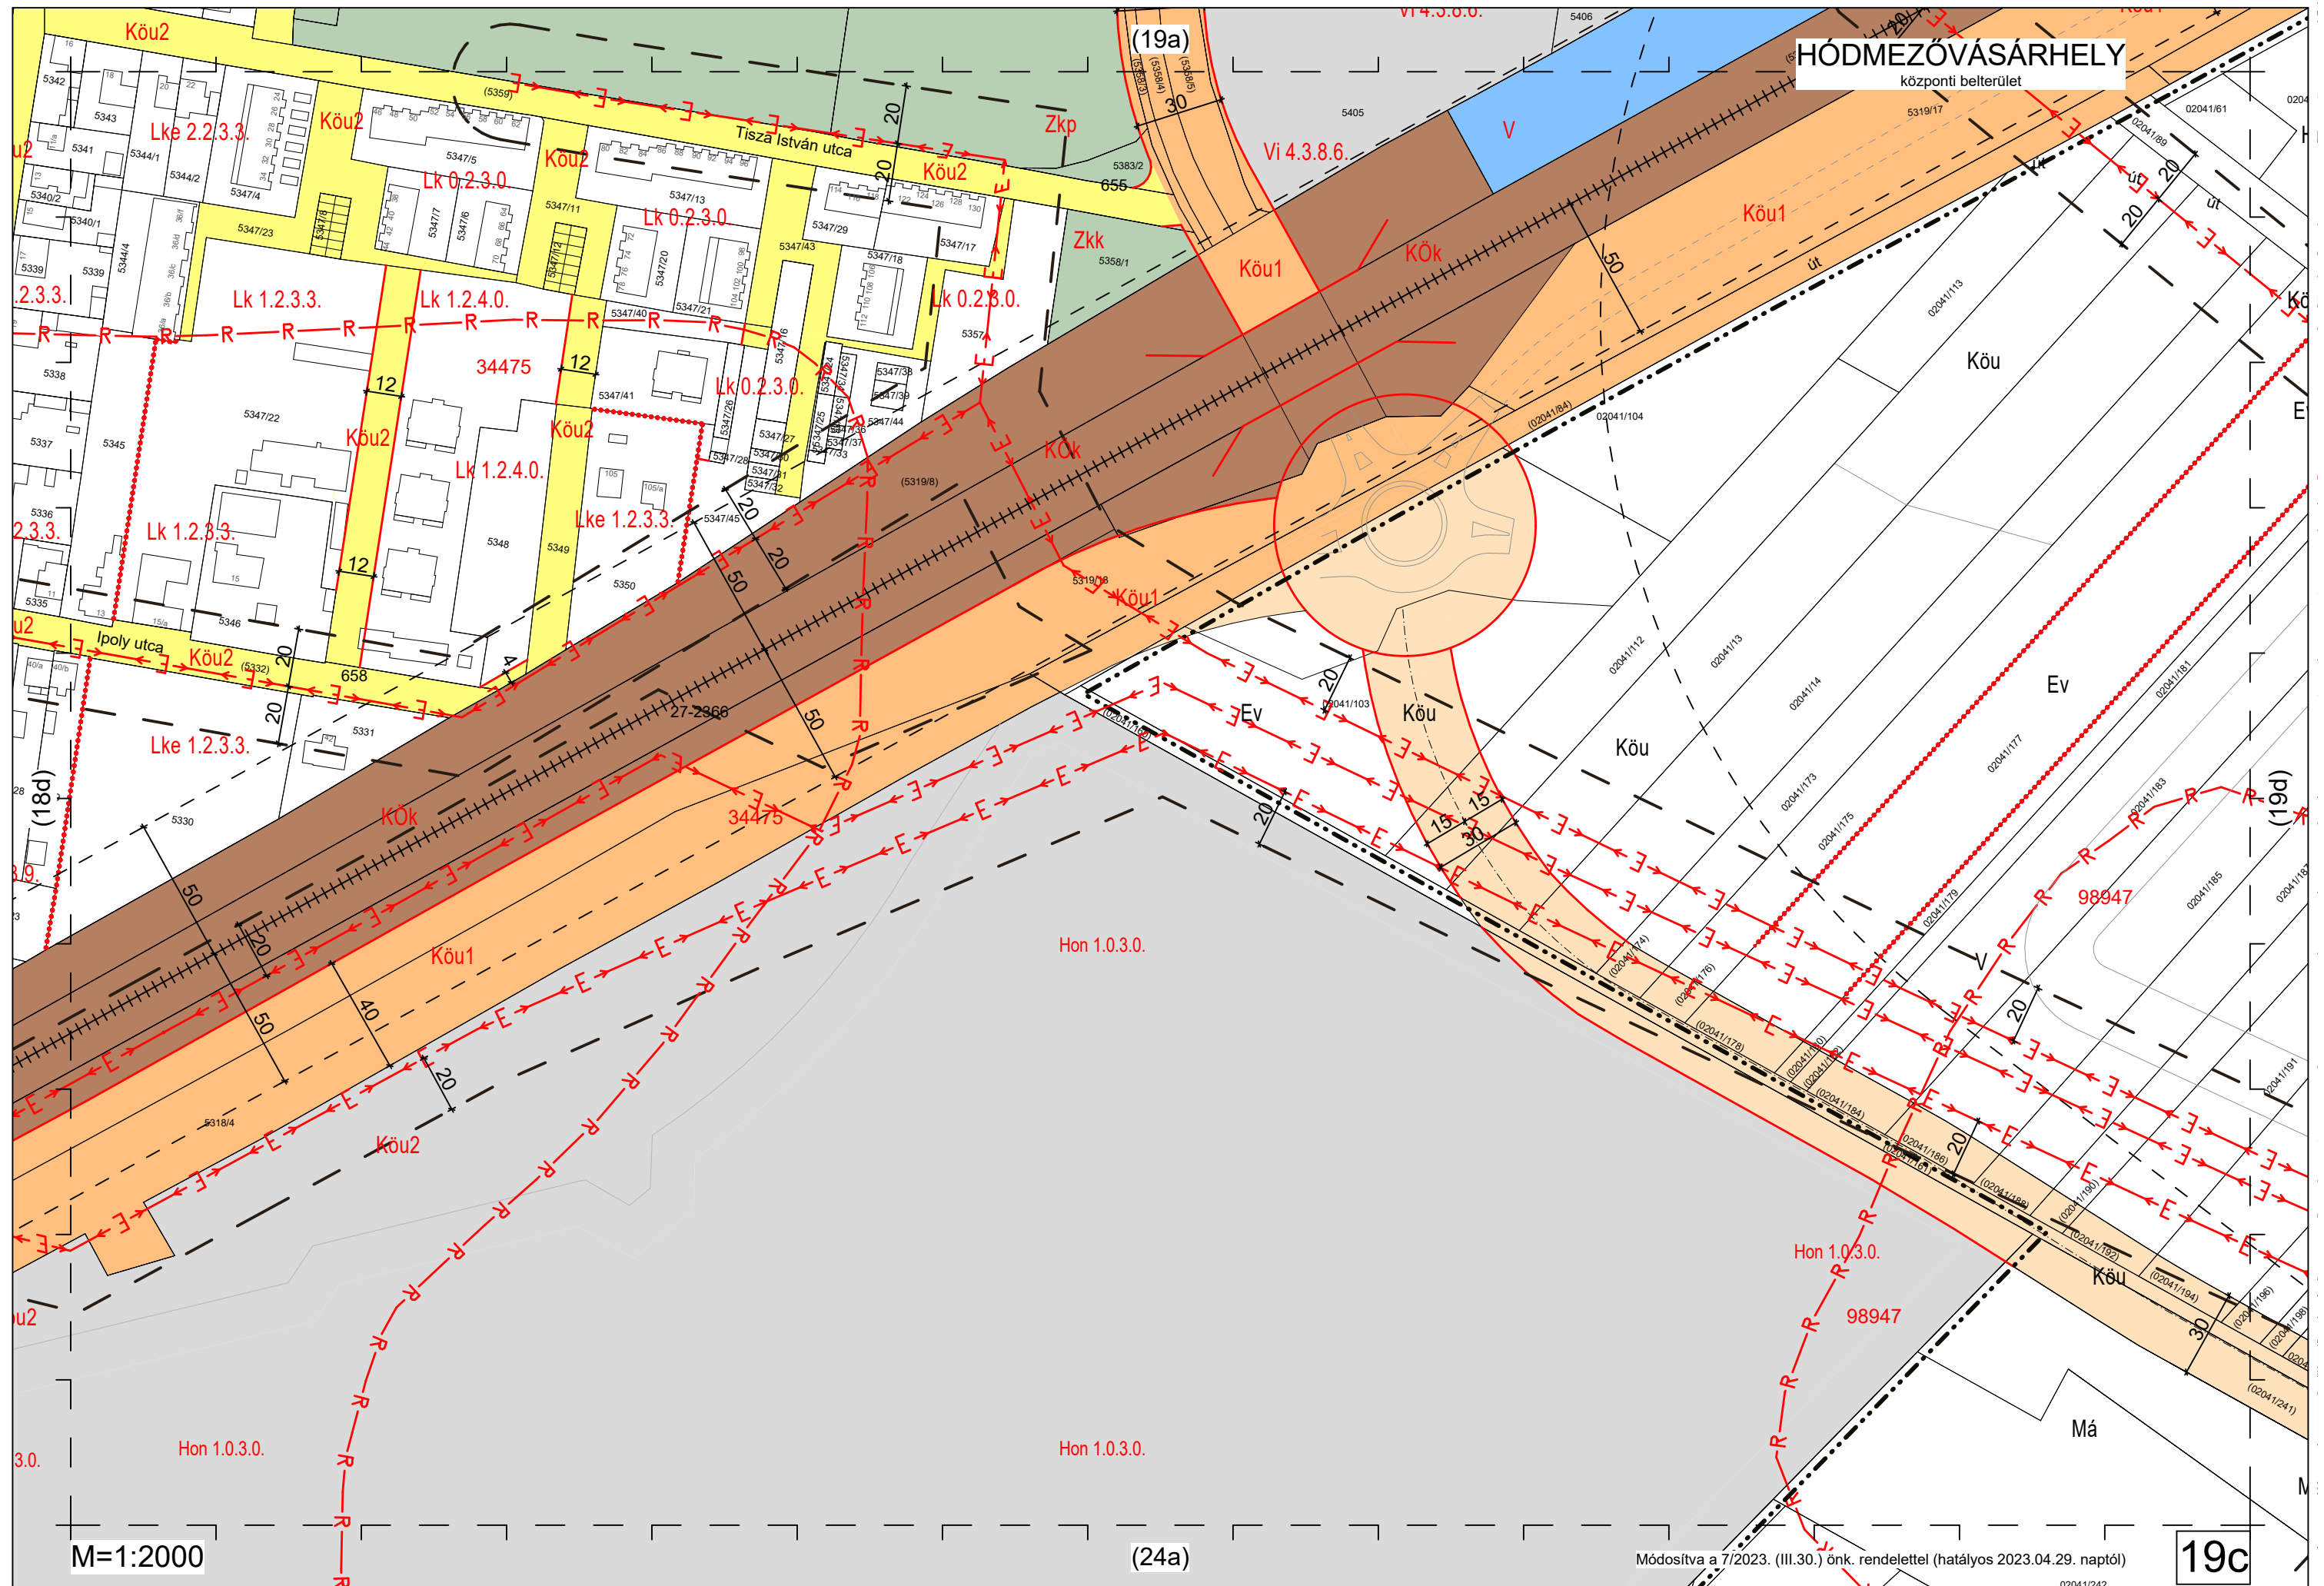


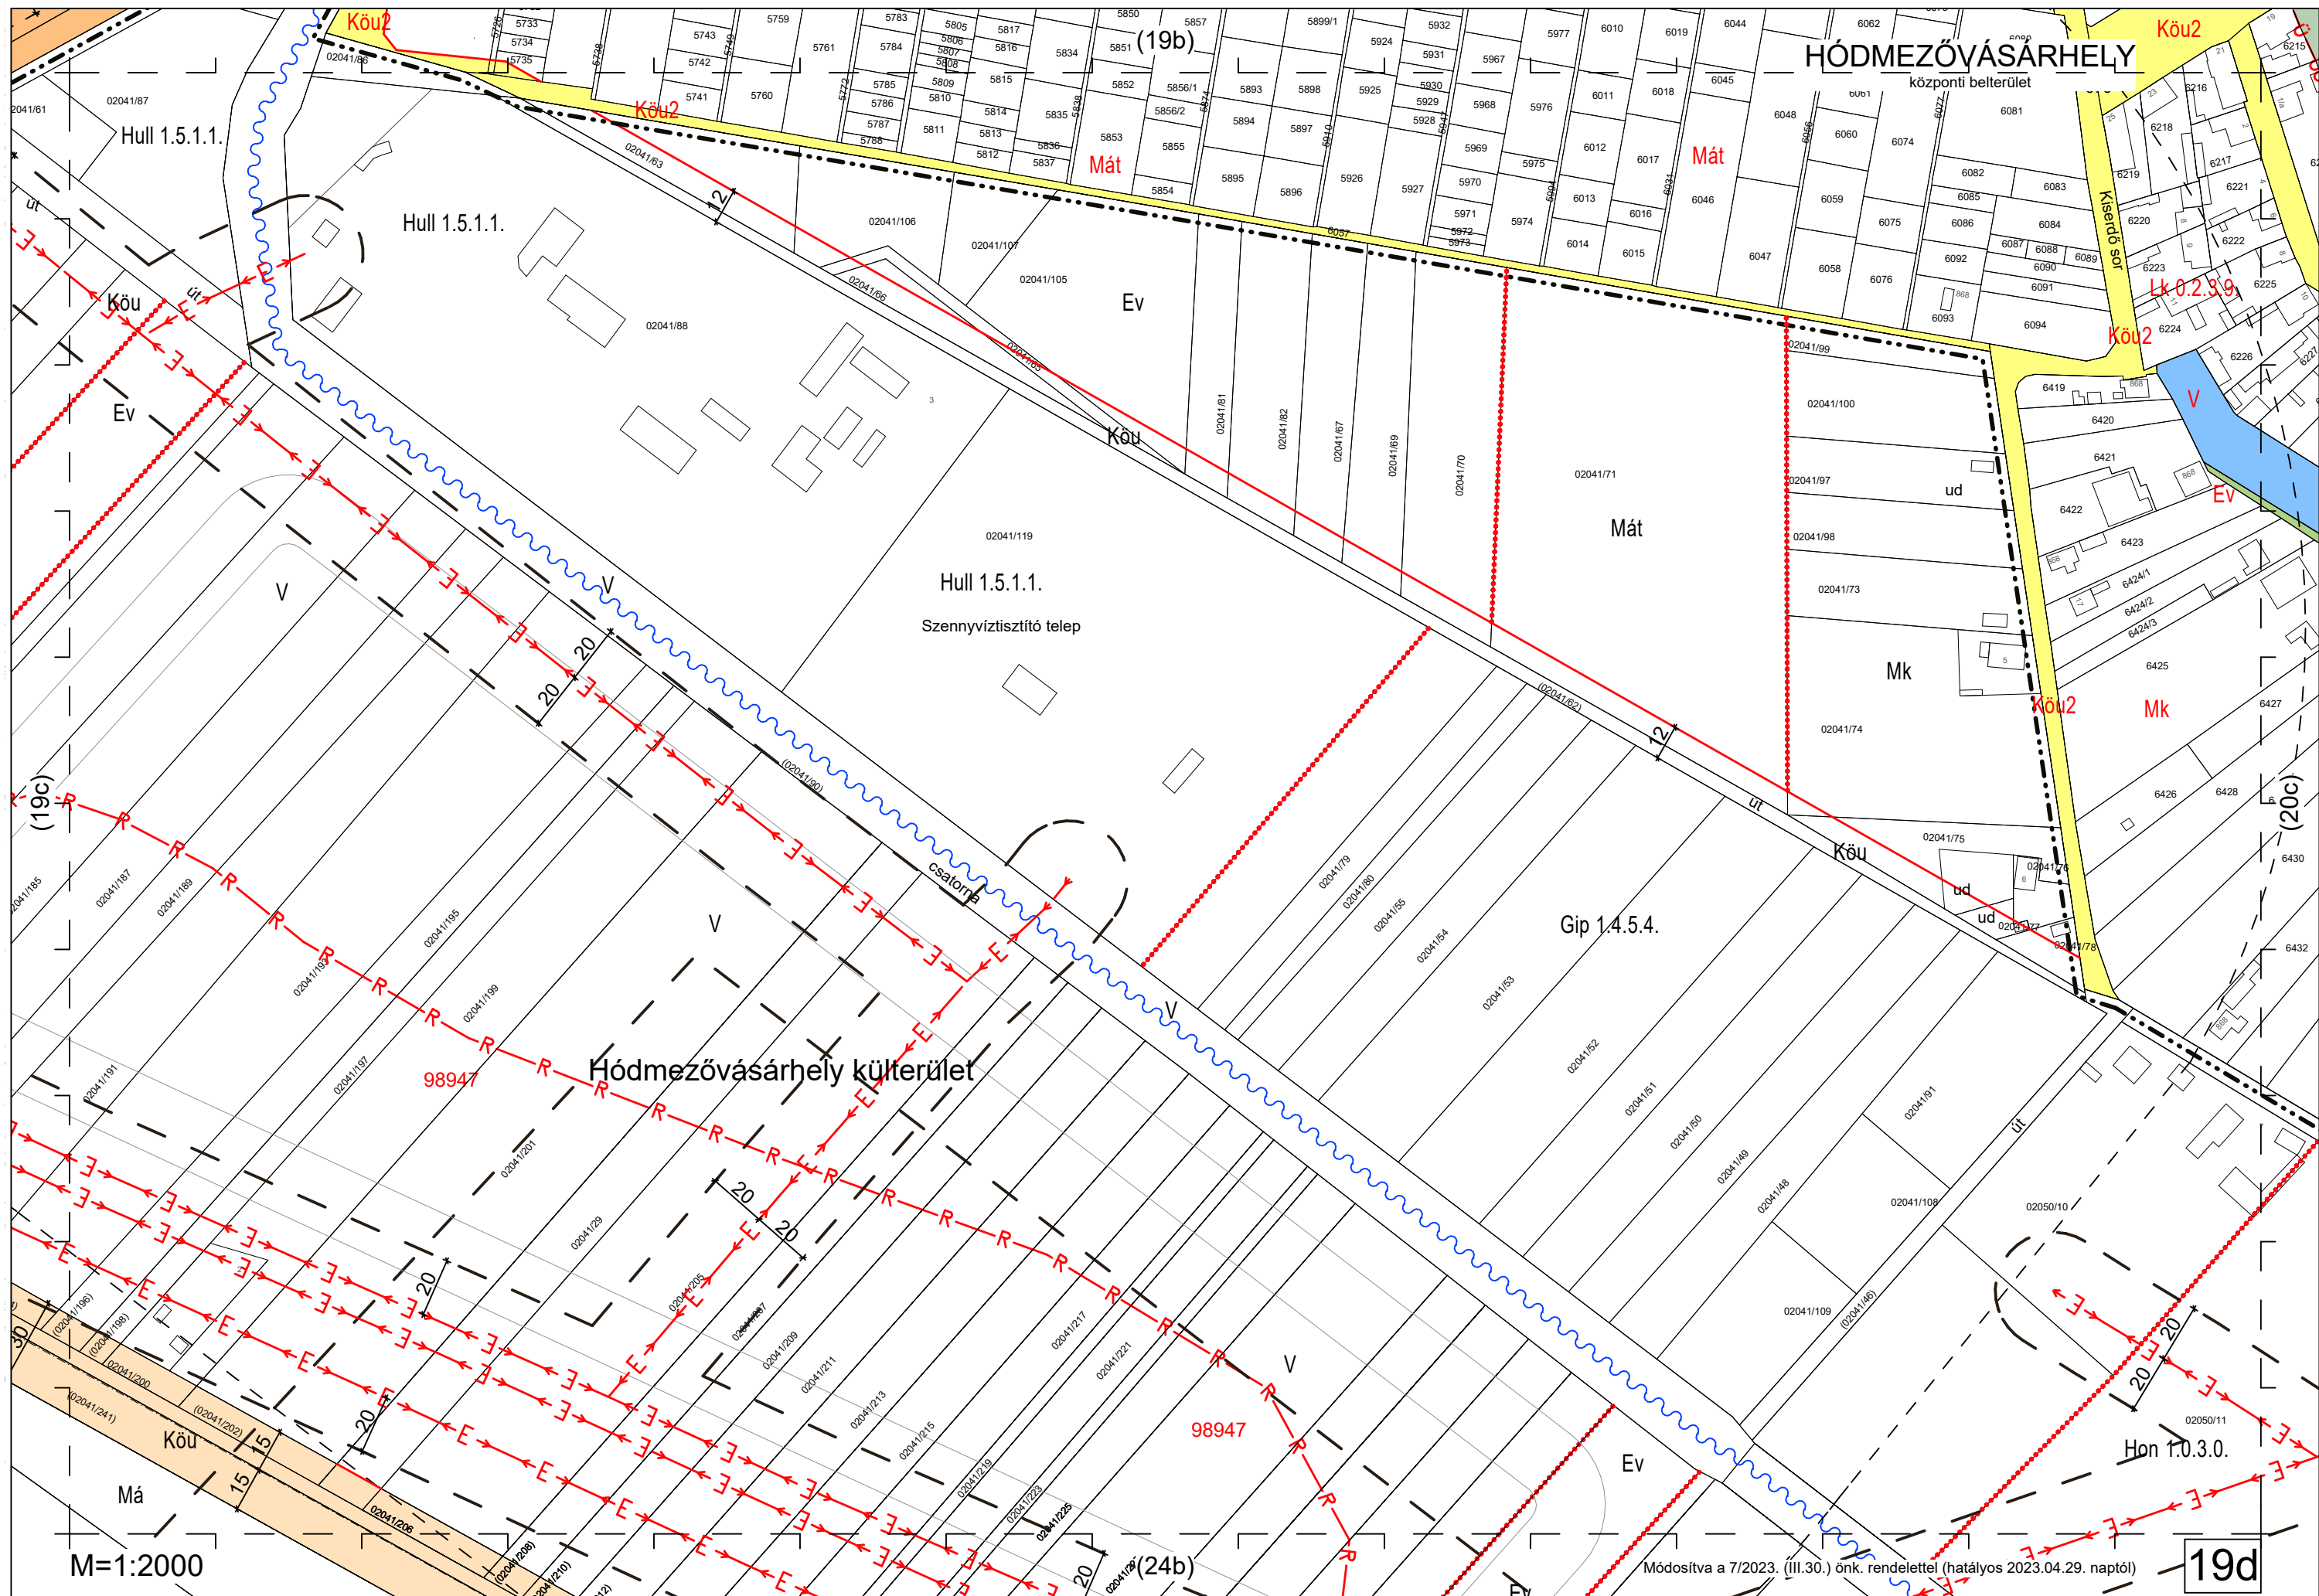


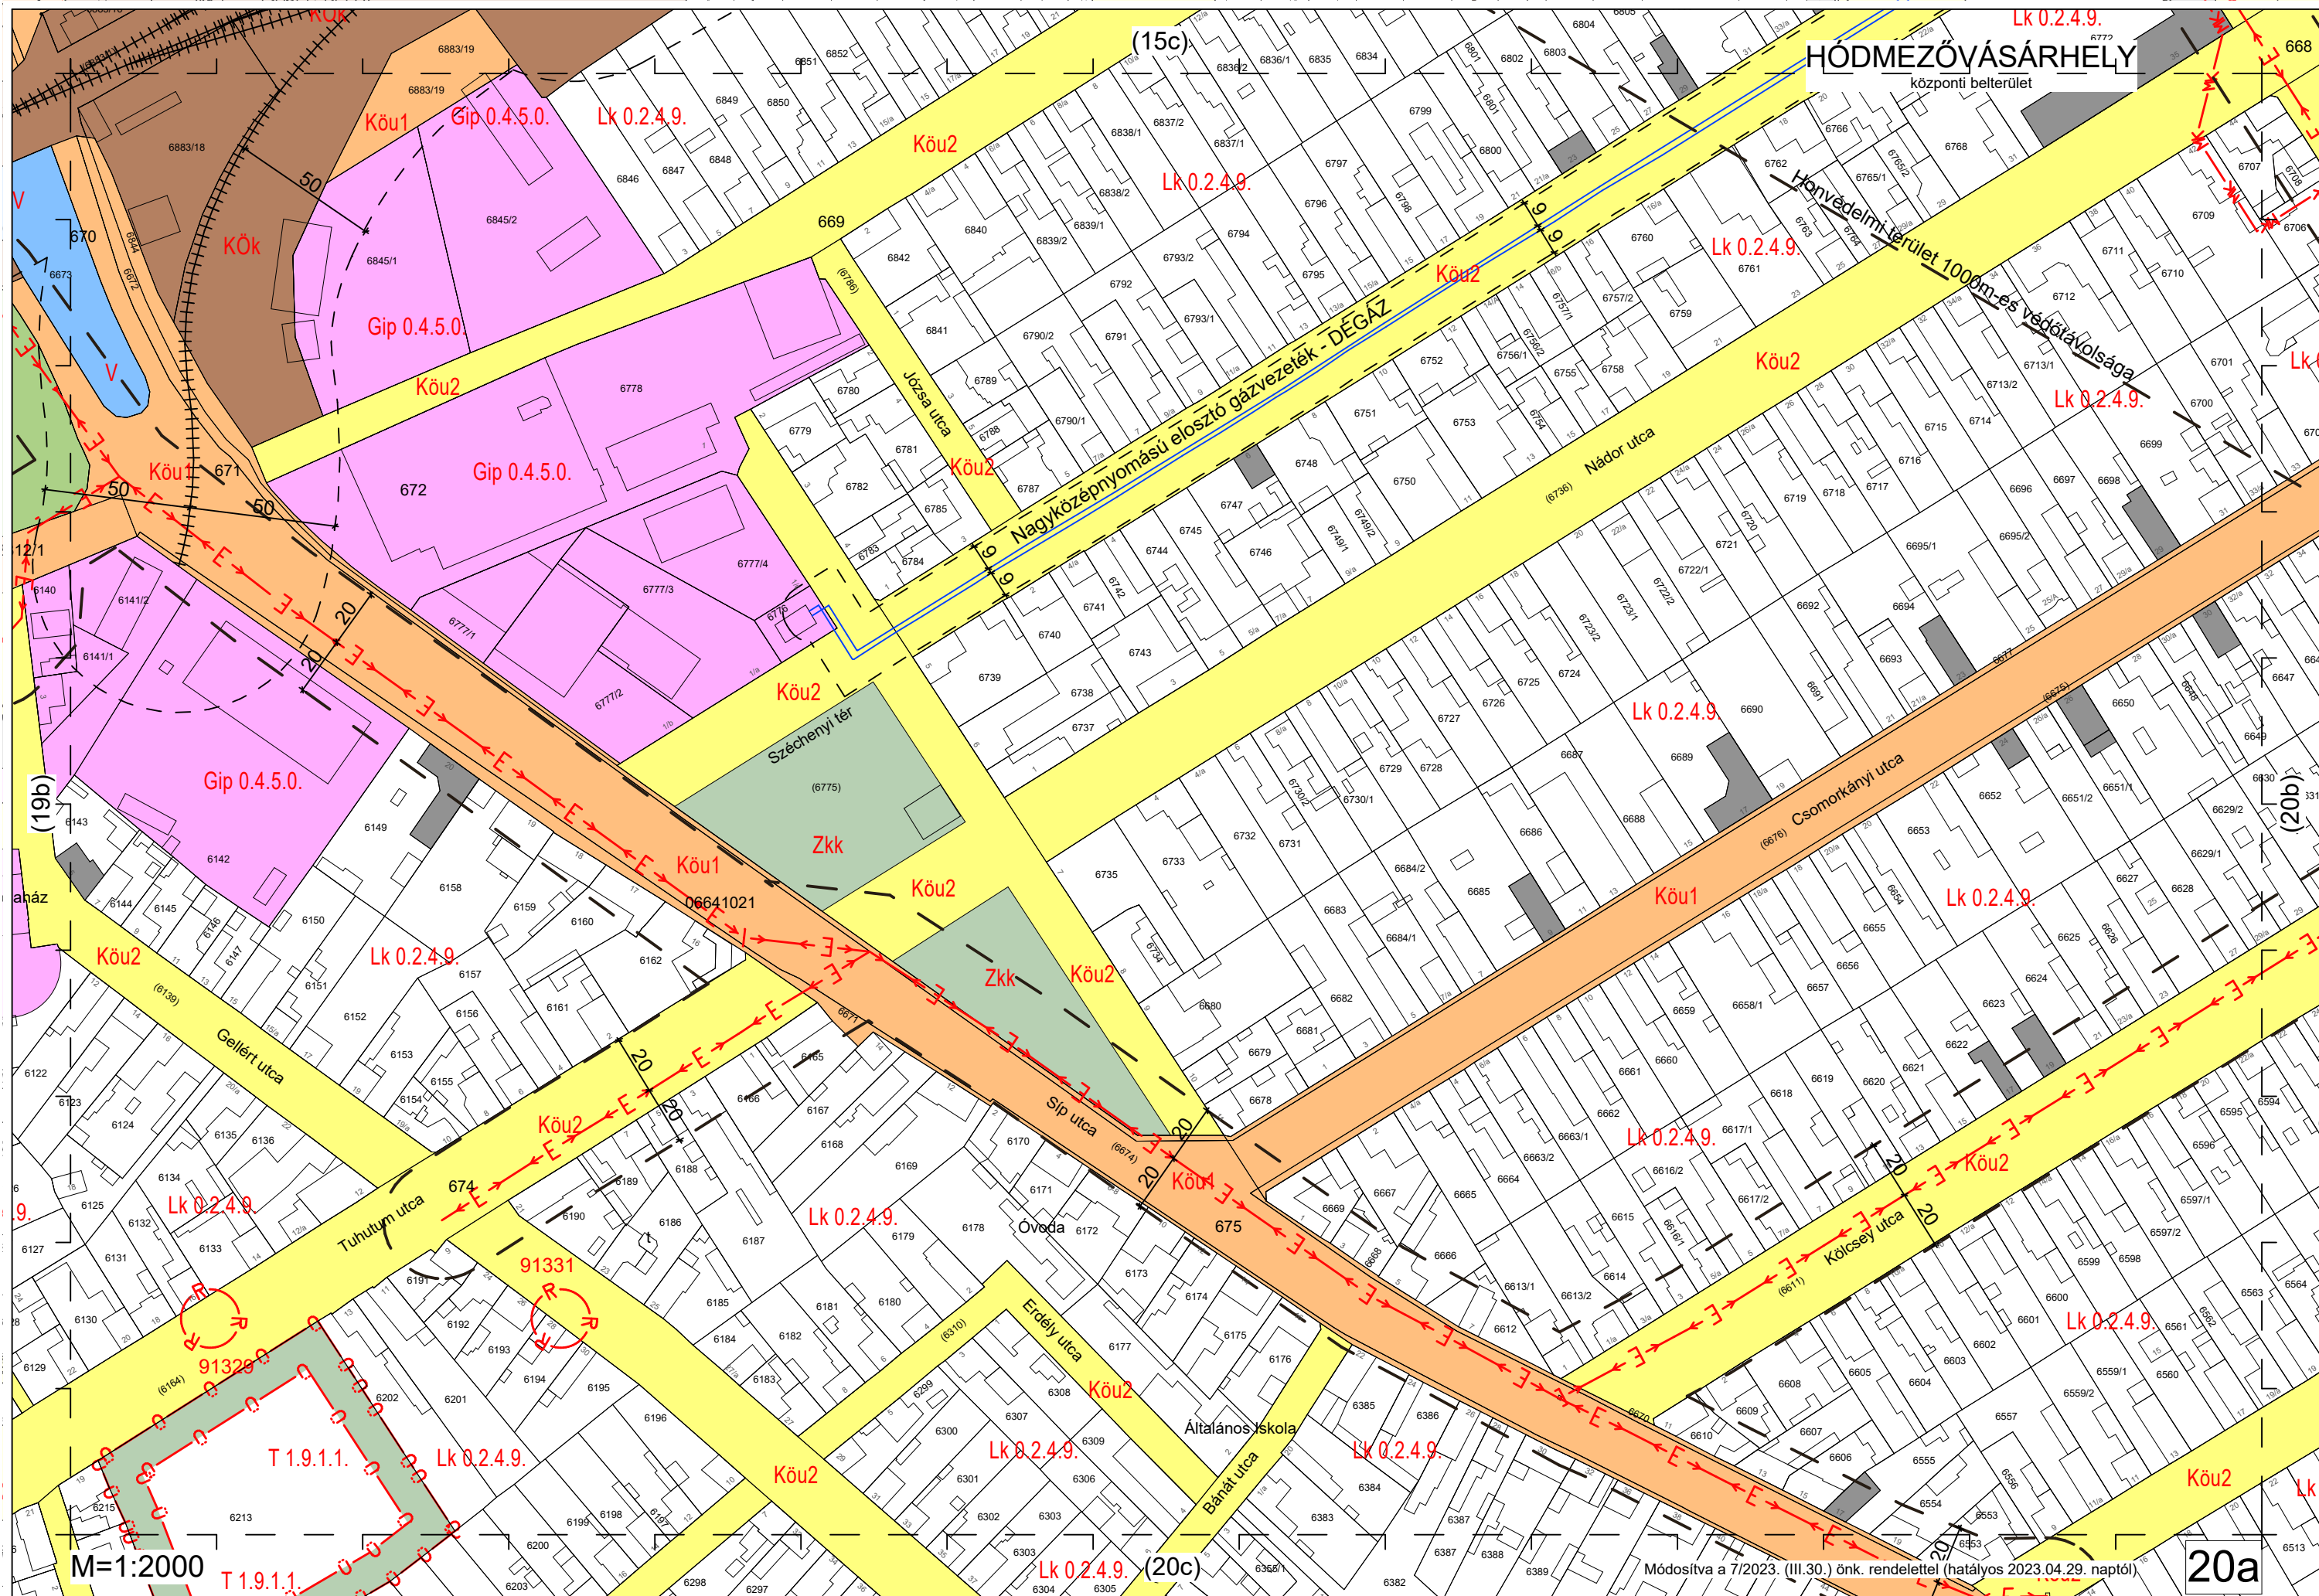

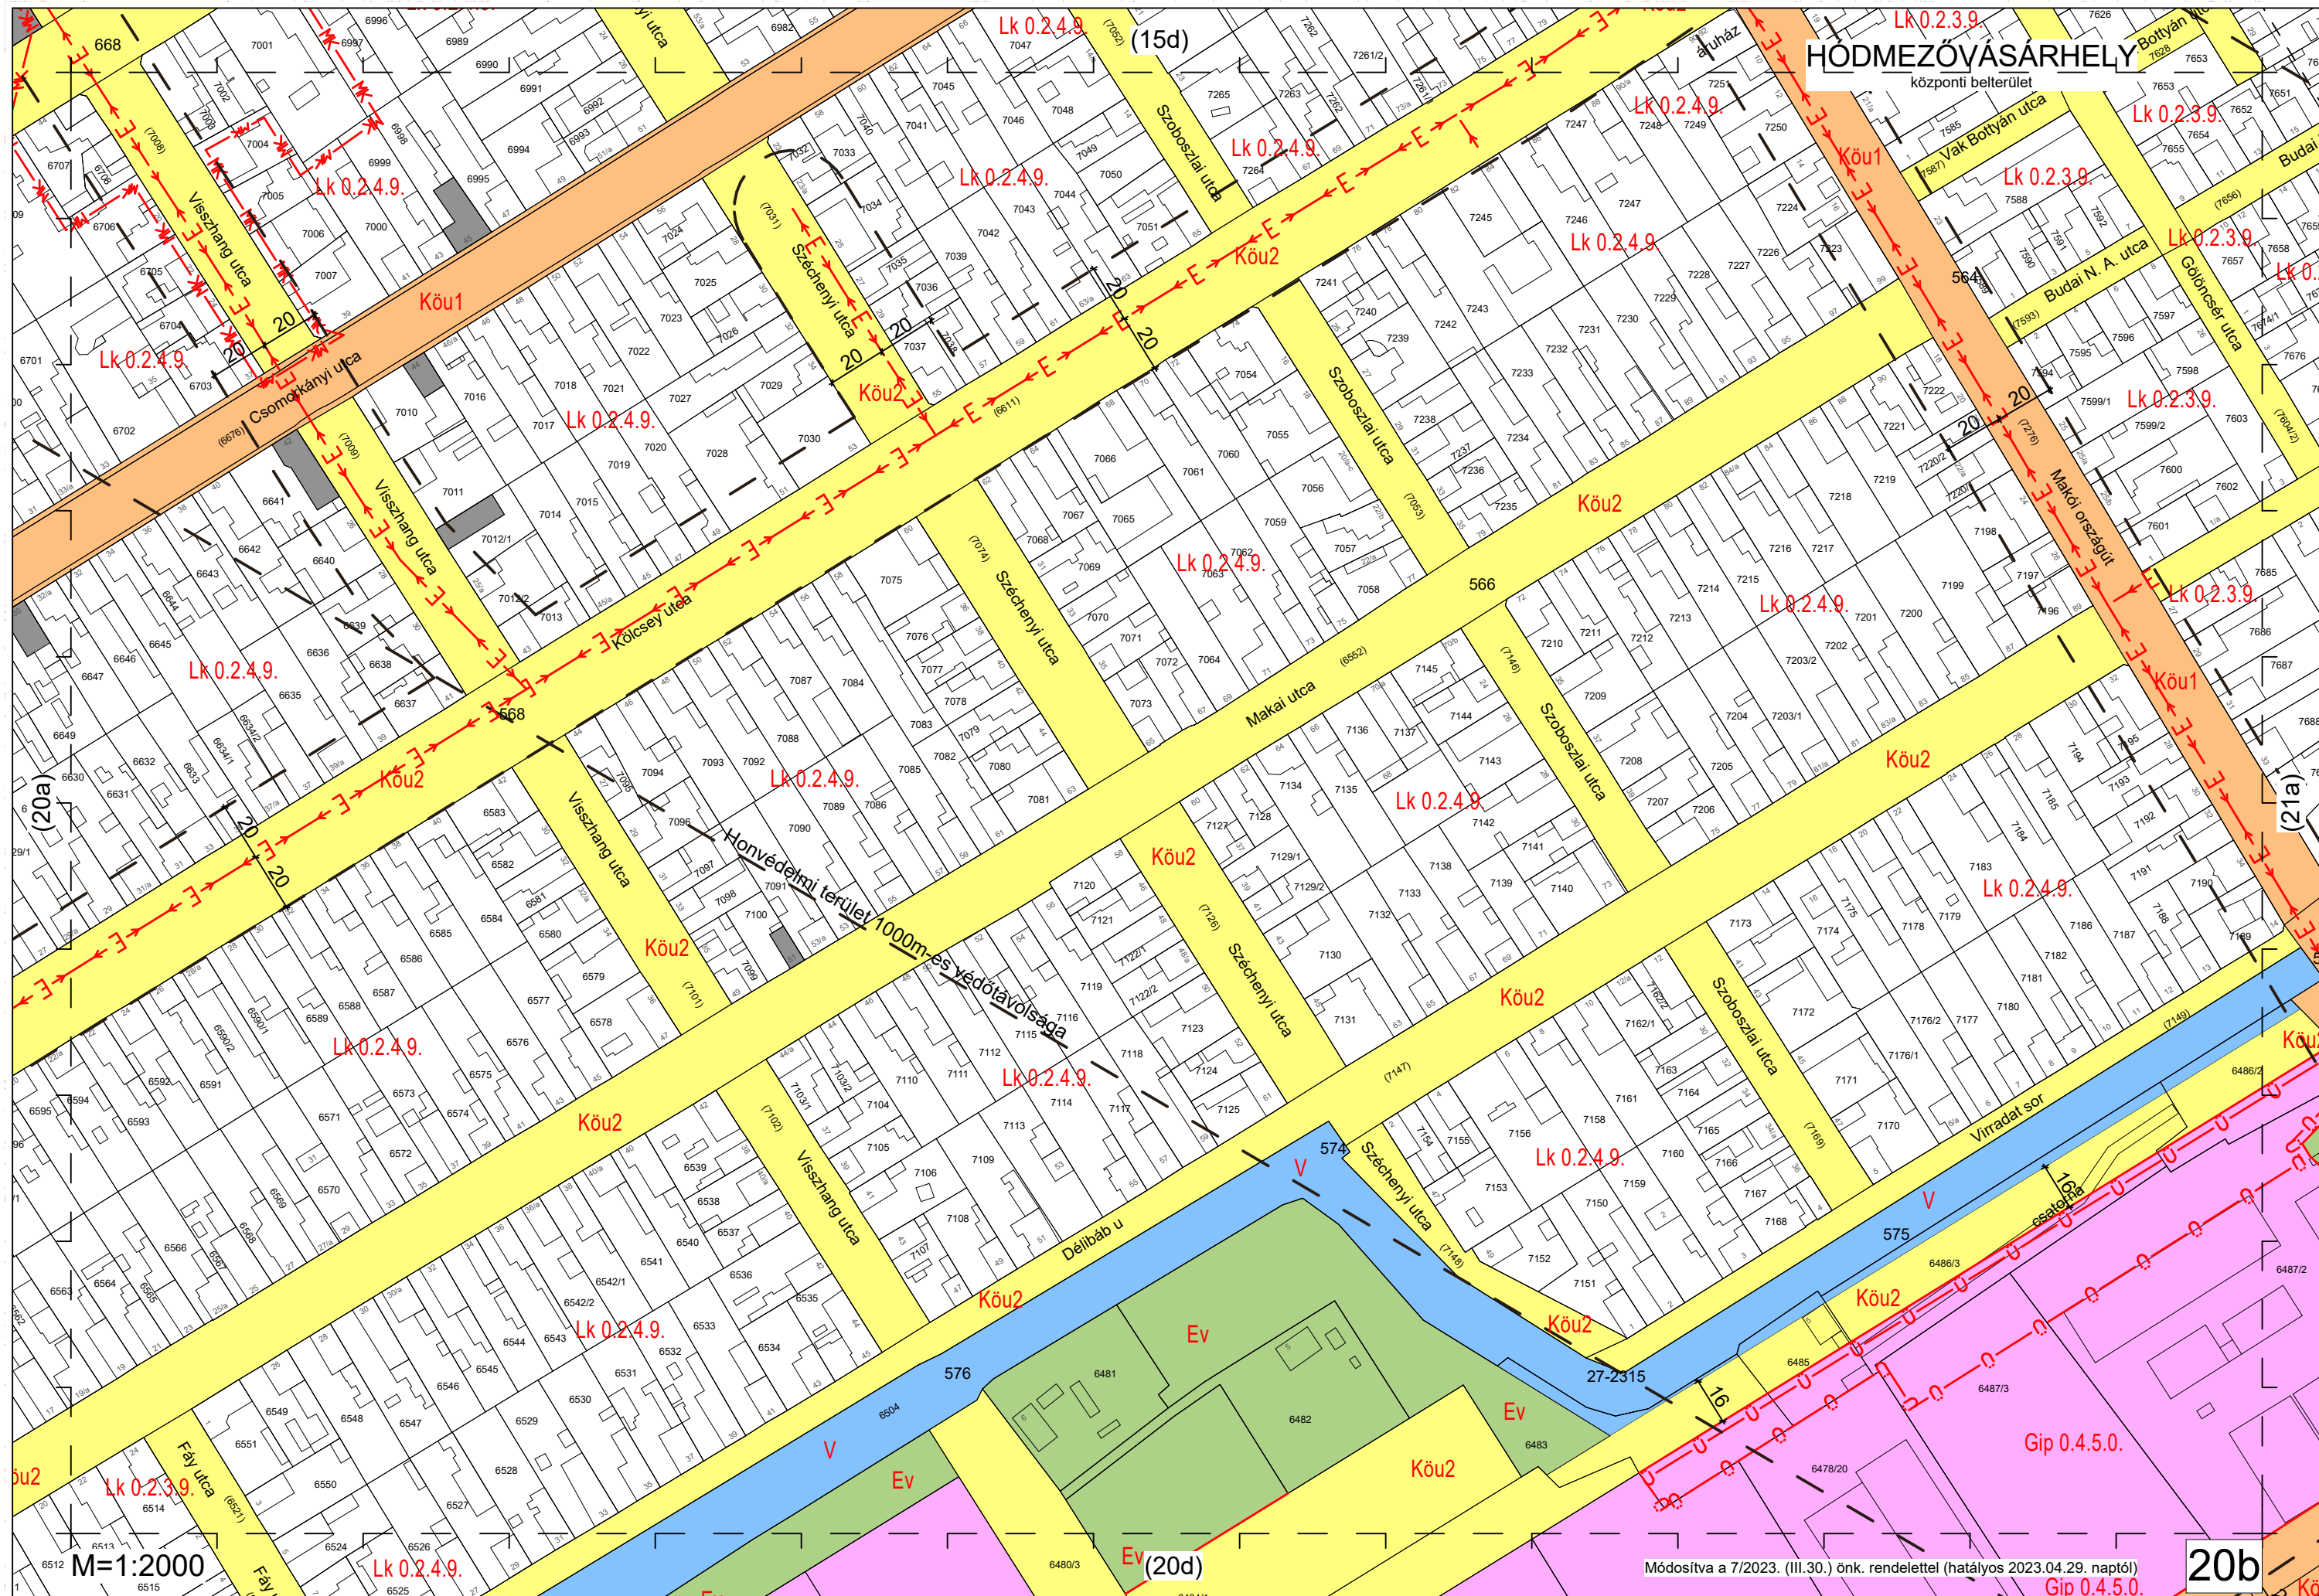

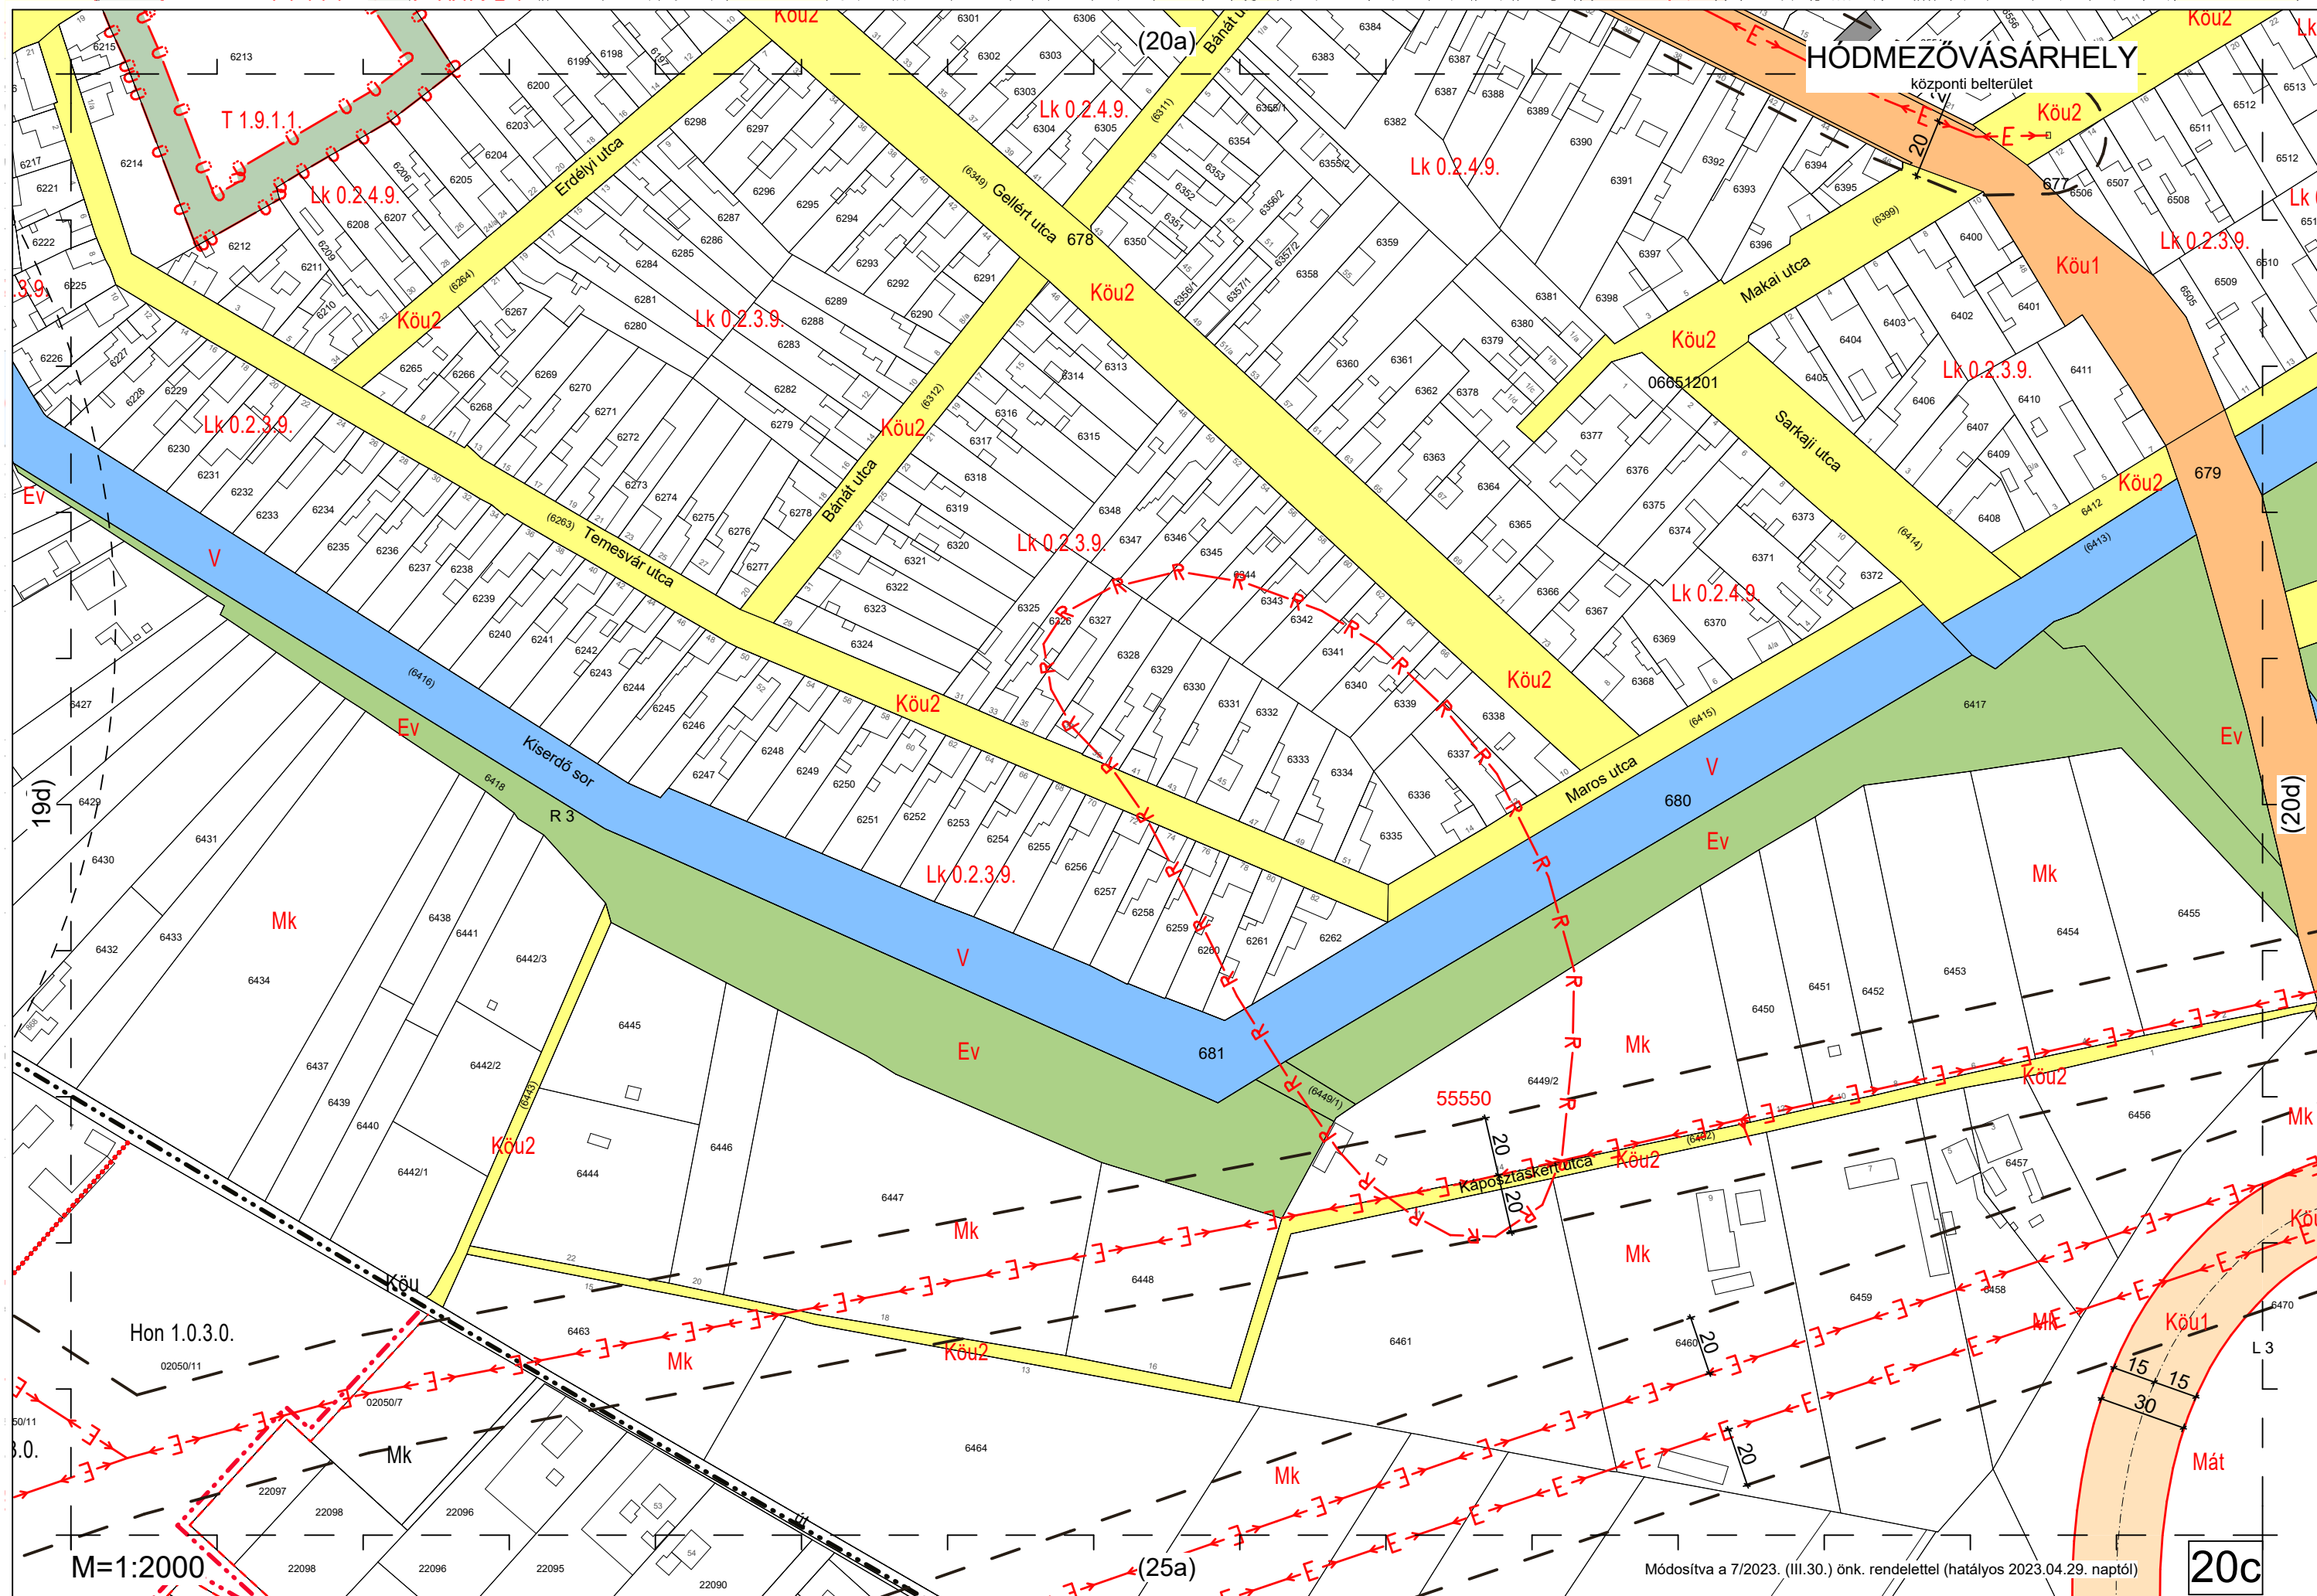

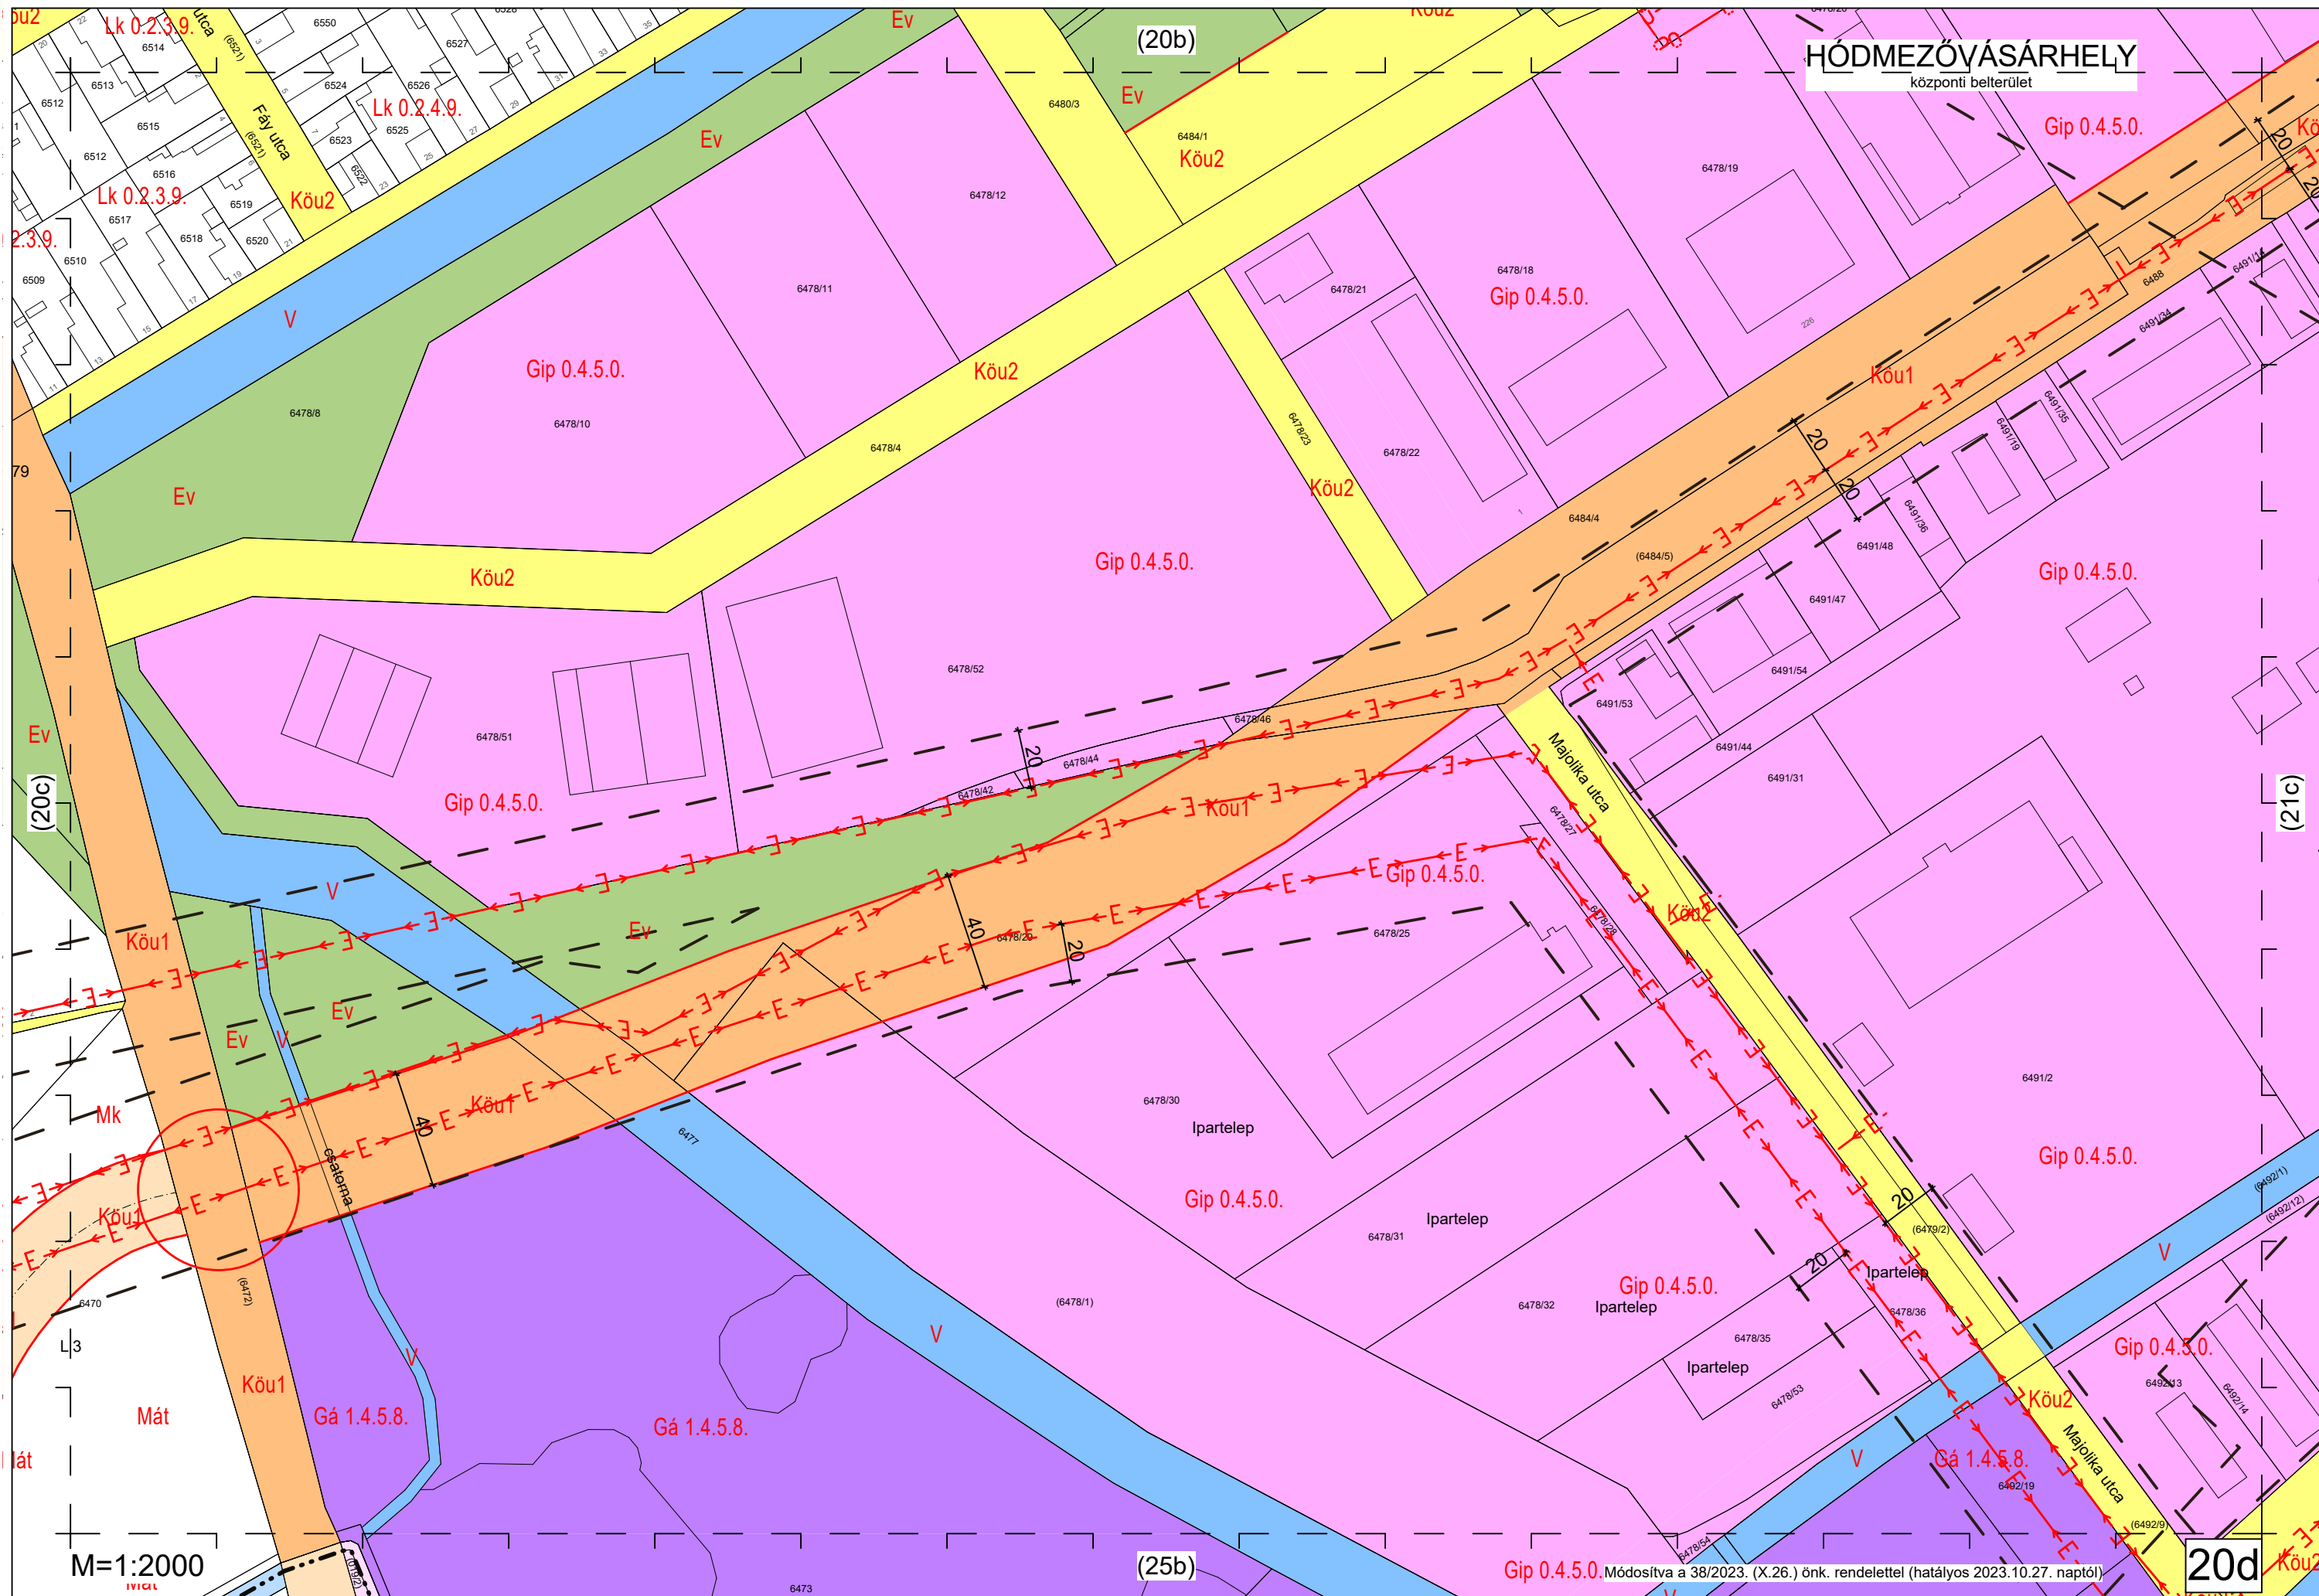

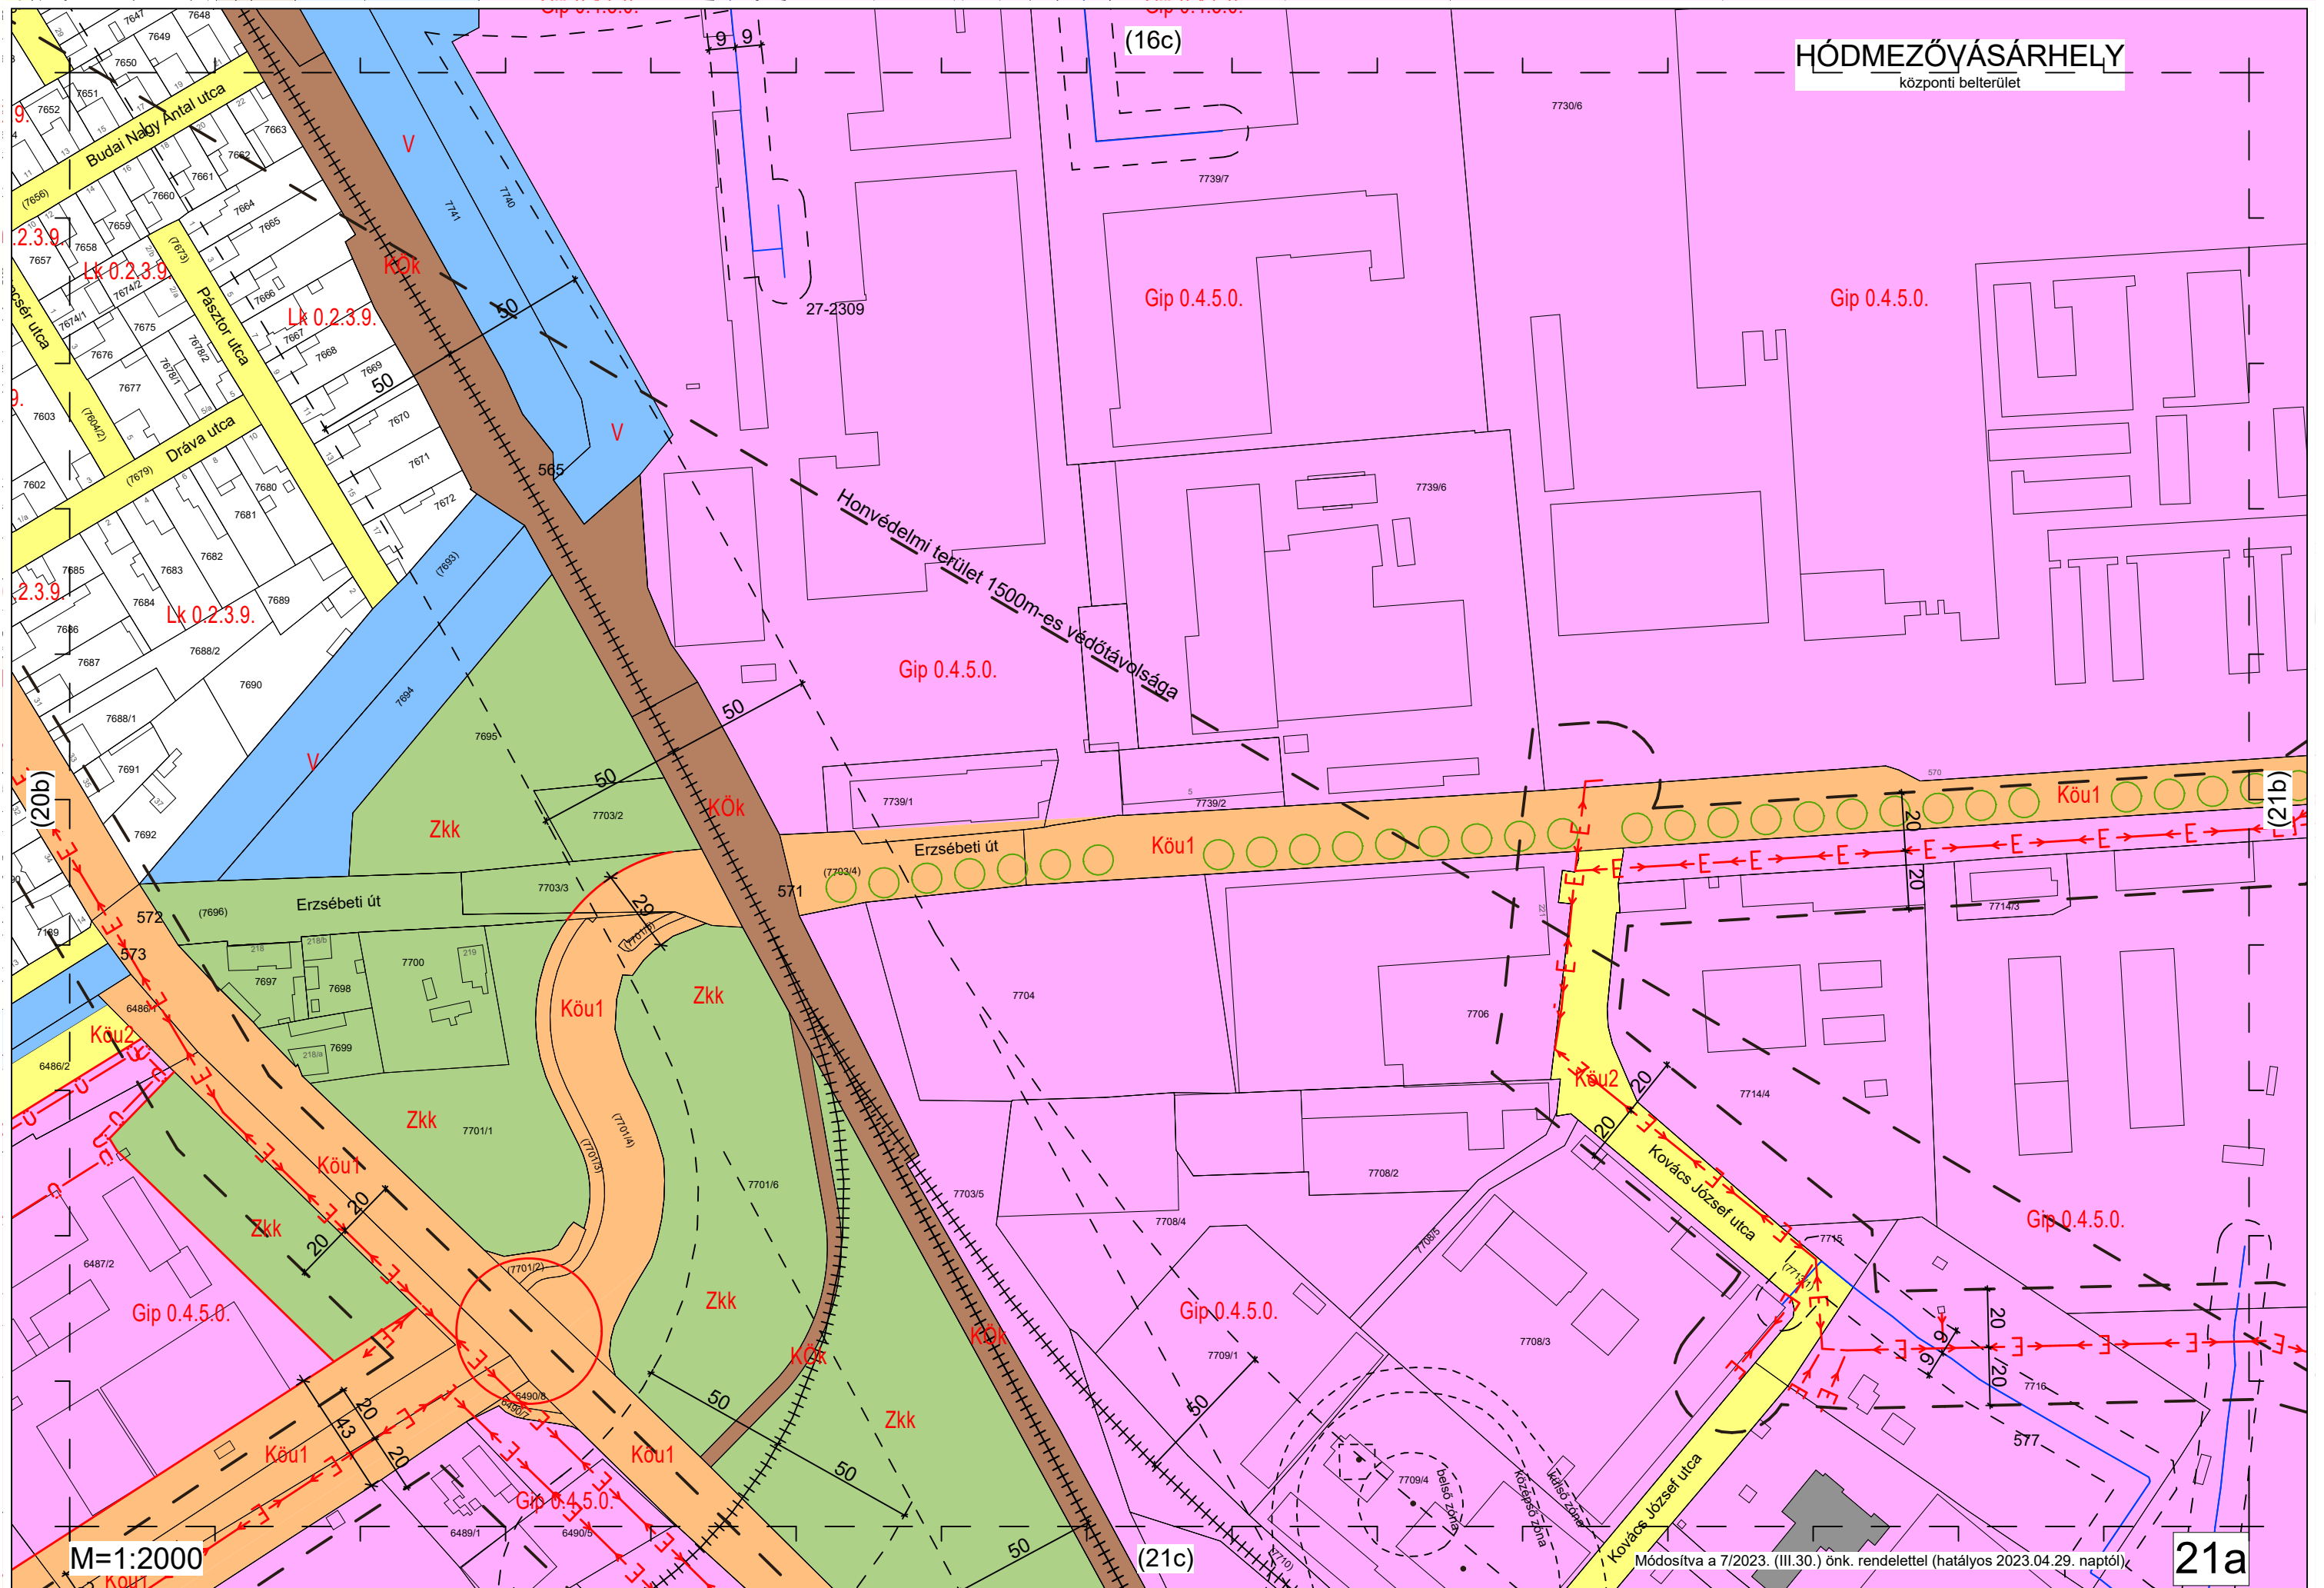

HÓDMEZŐVÁSÁRHELY

központi belterület

M=1:2000

Módosítva a 7/2023. (III.30.) önk. rendelettel (hatályos 2023.04.29. naptól)

21a

Gip 0.4.5.0.


Gip 0.4.5.0.


(21d)

M=1:2000


21b

Módosítva a 7/2023. (III.30.) önk. rendelettel (hatályos 2023.04.29. naptól)

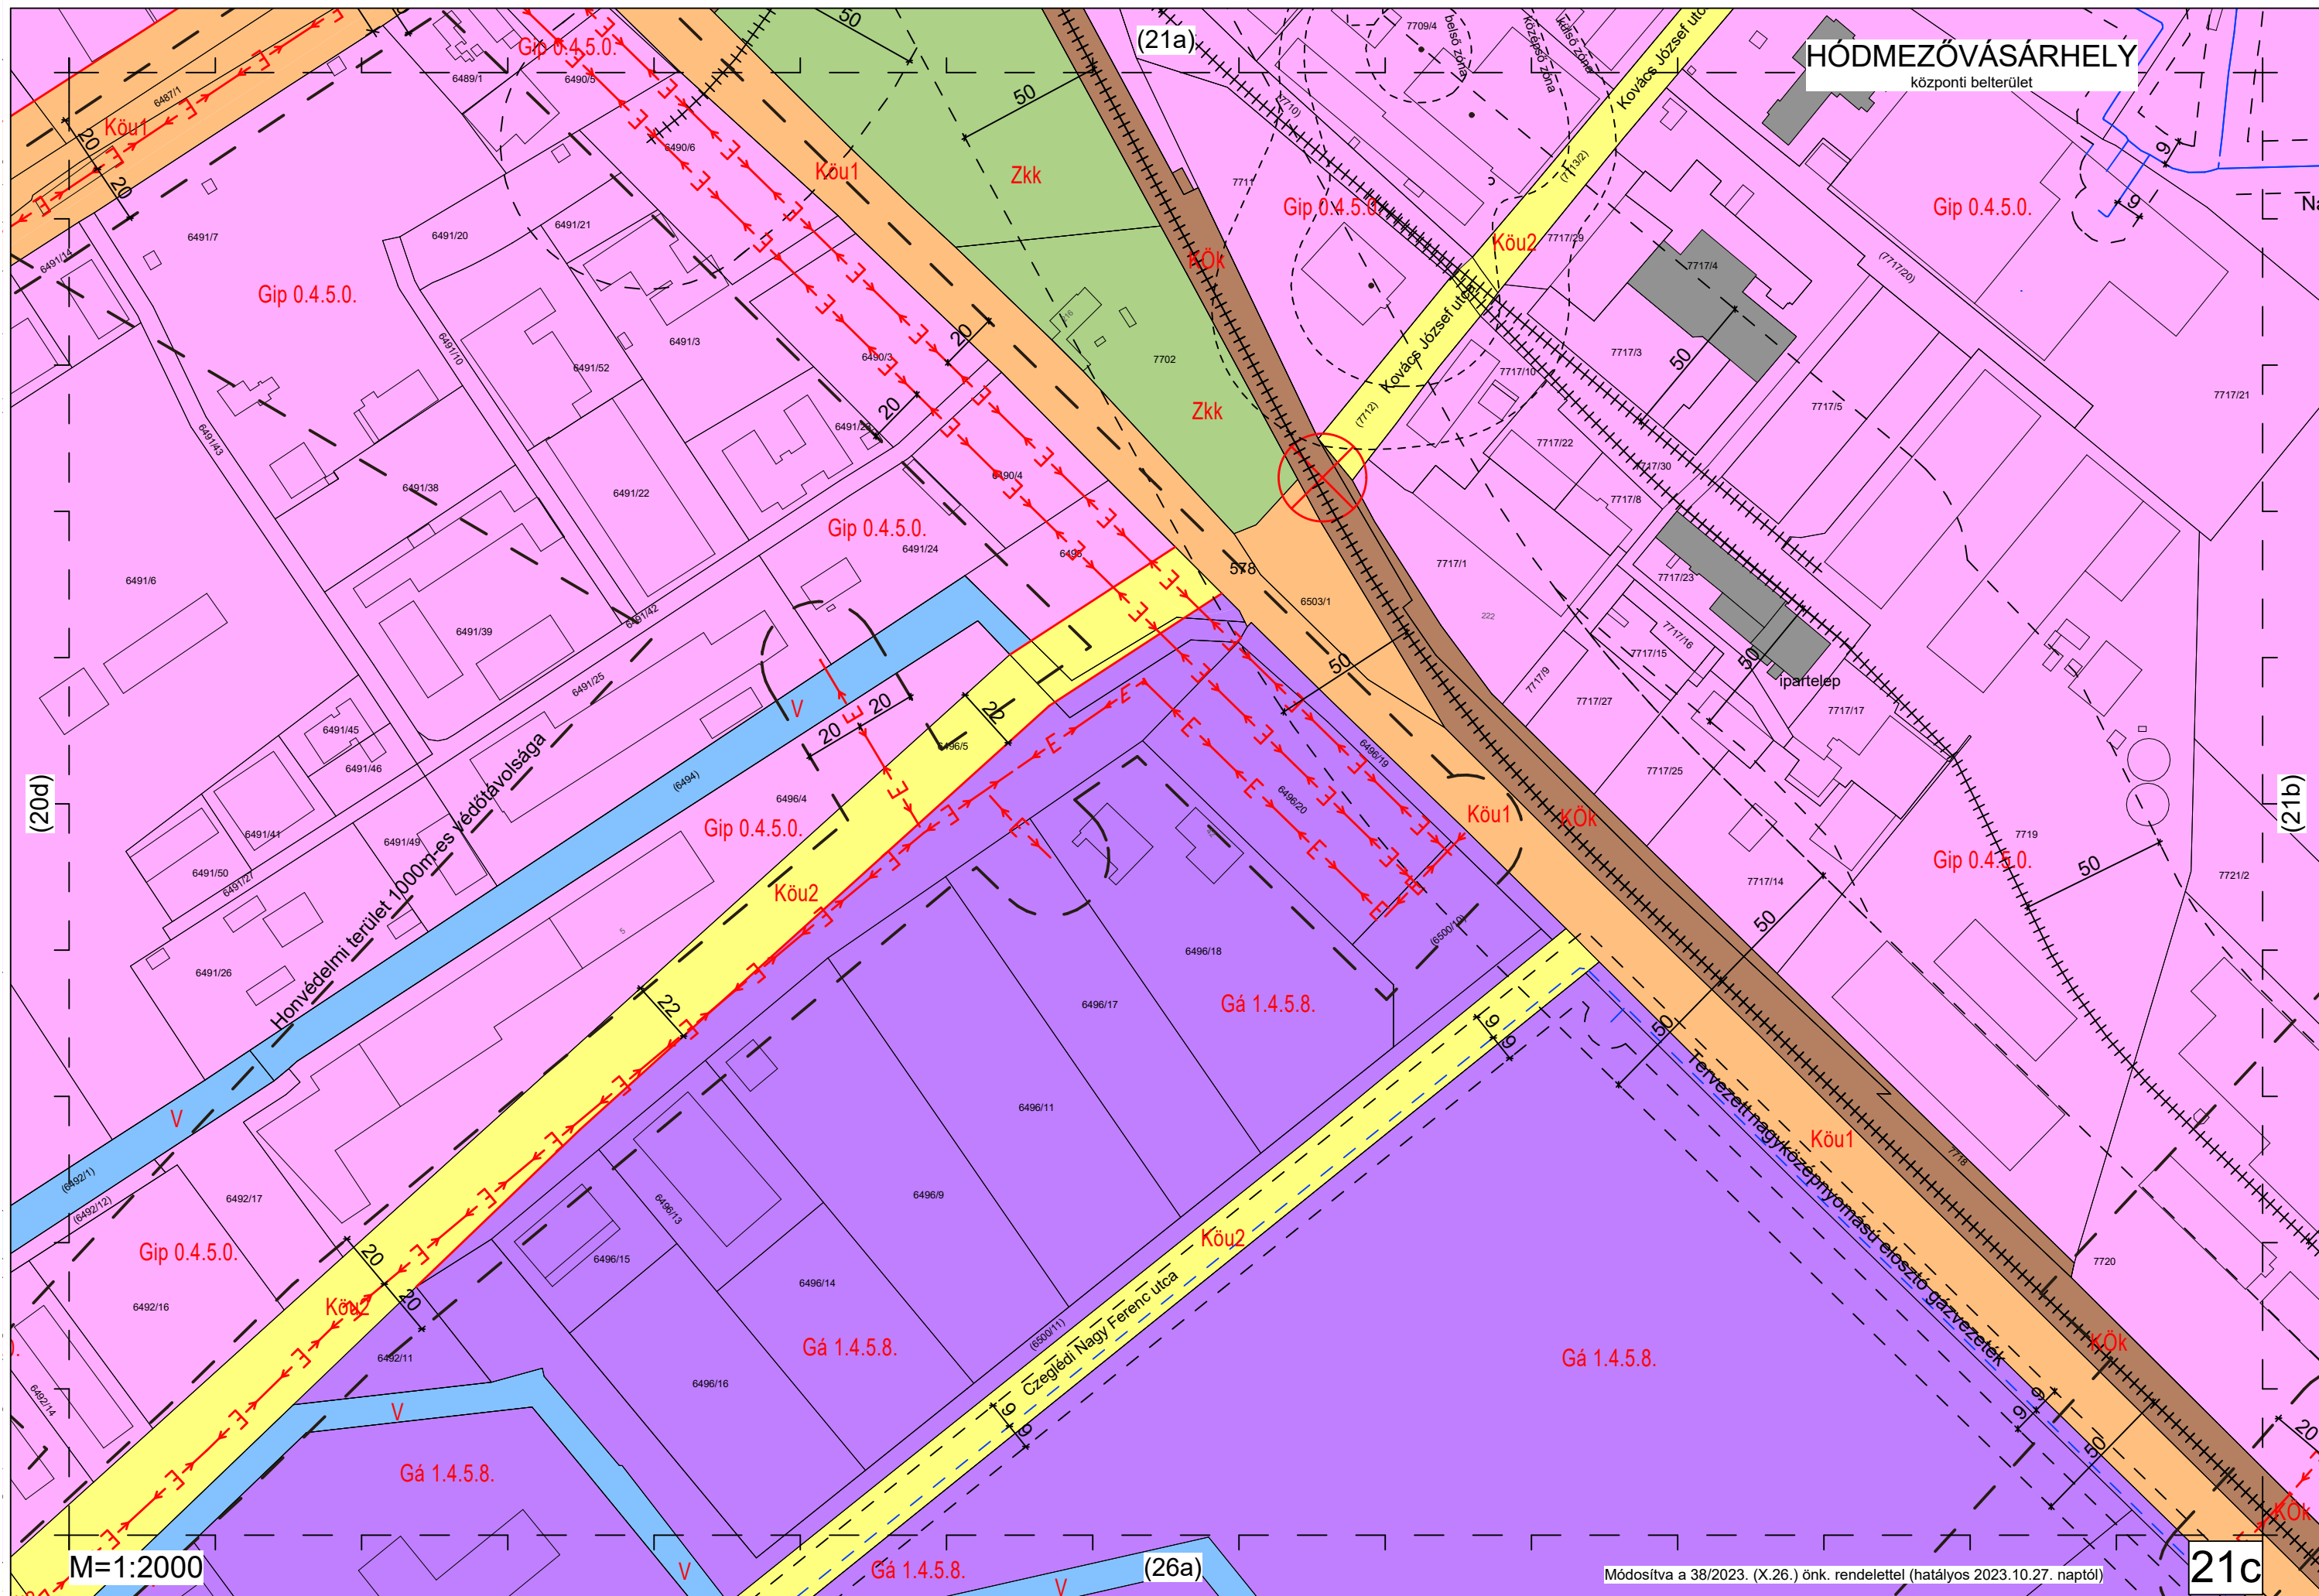

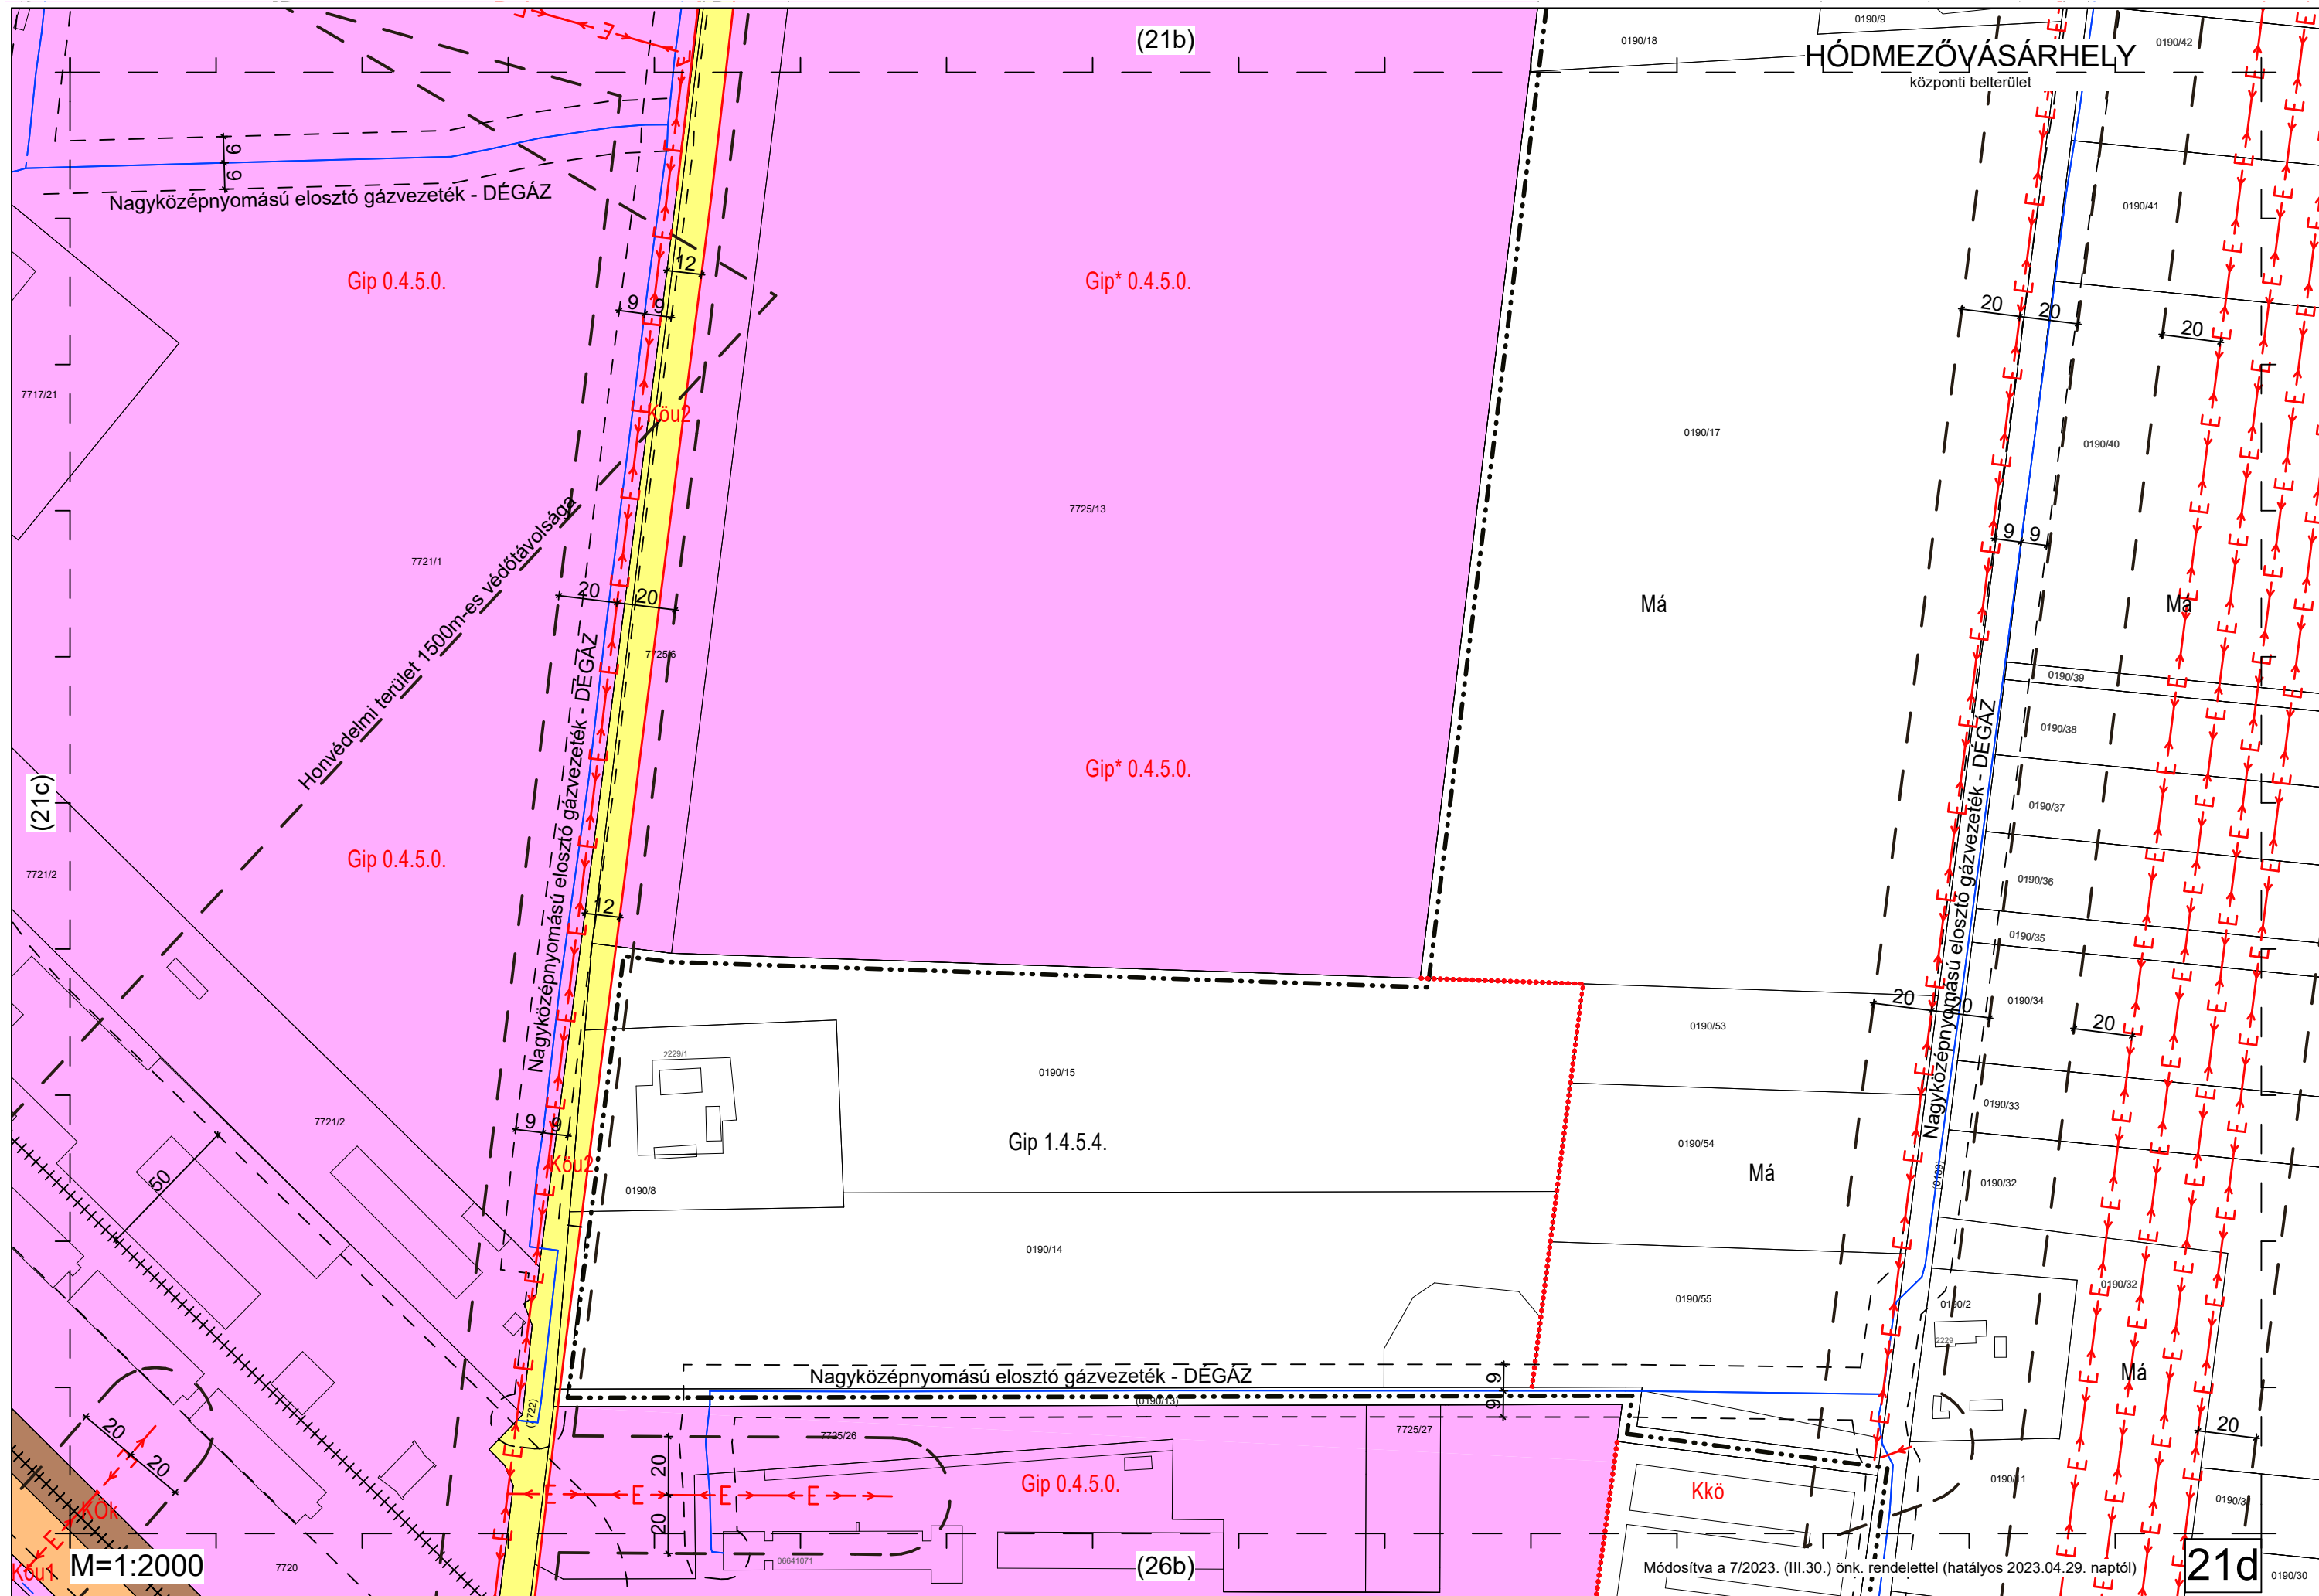


HÓDMEZŐVÁSÁRHELY
központi belterület

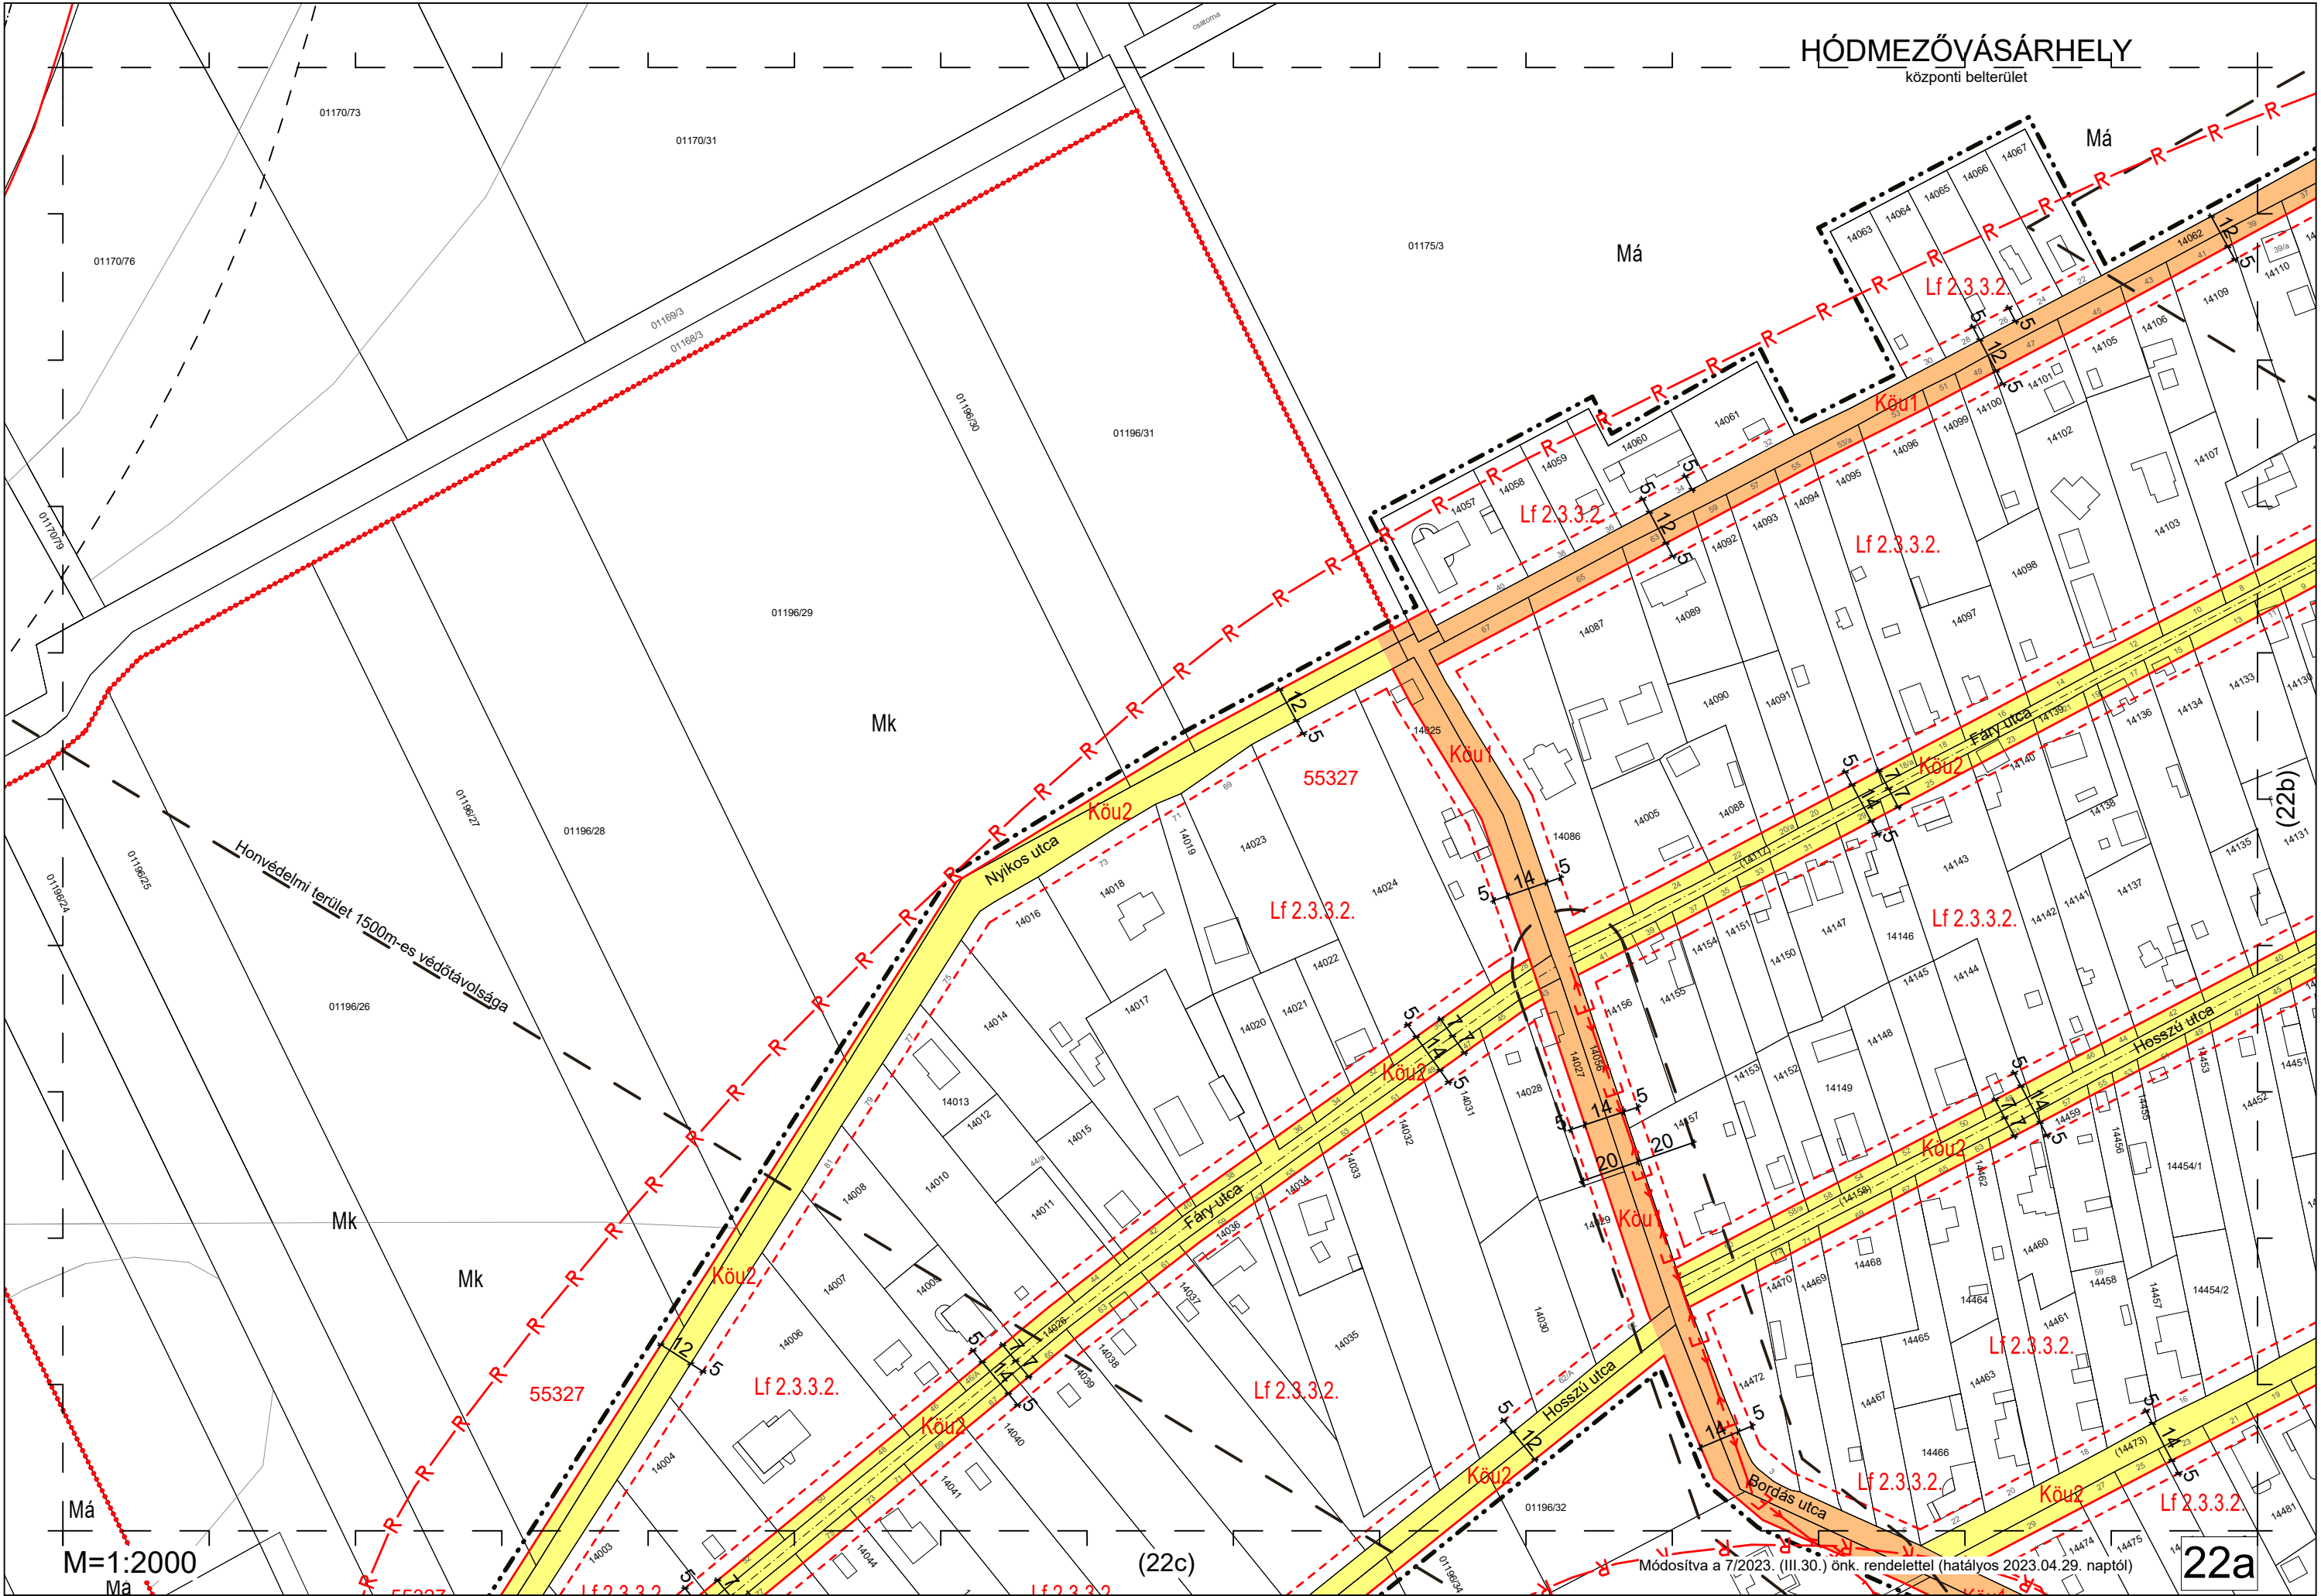

M=1:2000

Módosítva a 7/2023. (III.30.) önk. rendelettel (hatályos 2023.04.29. napról)

22a

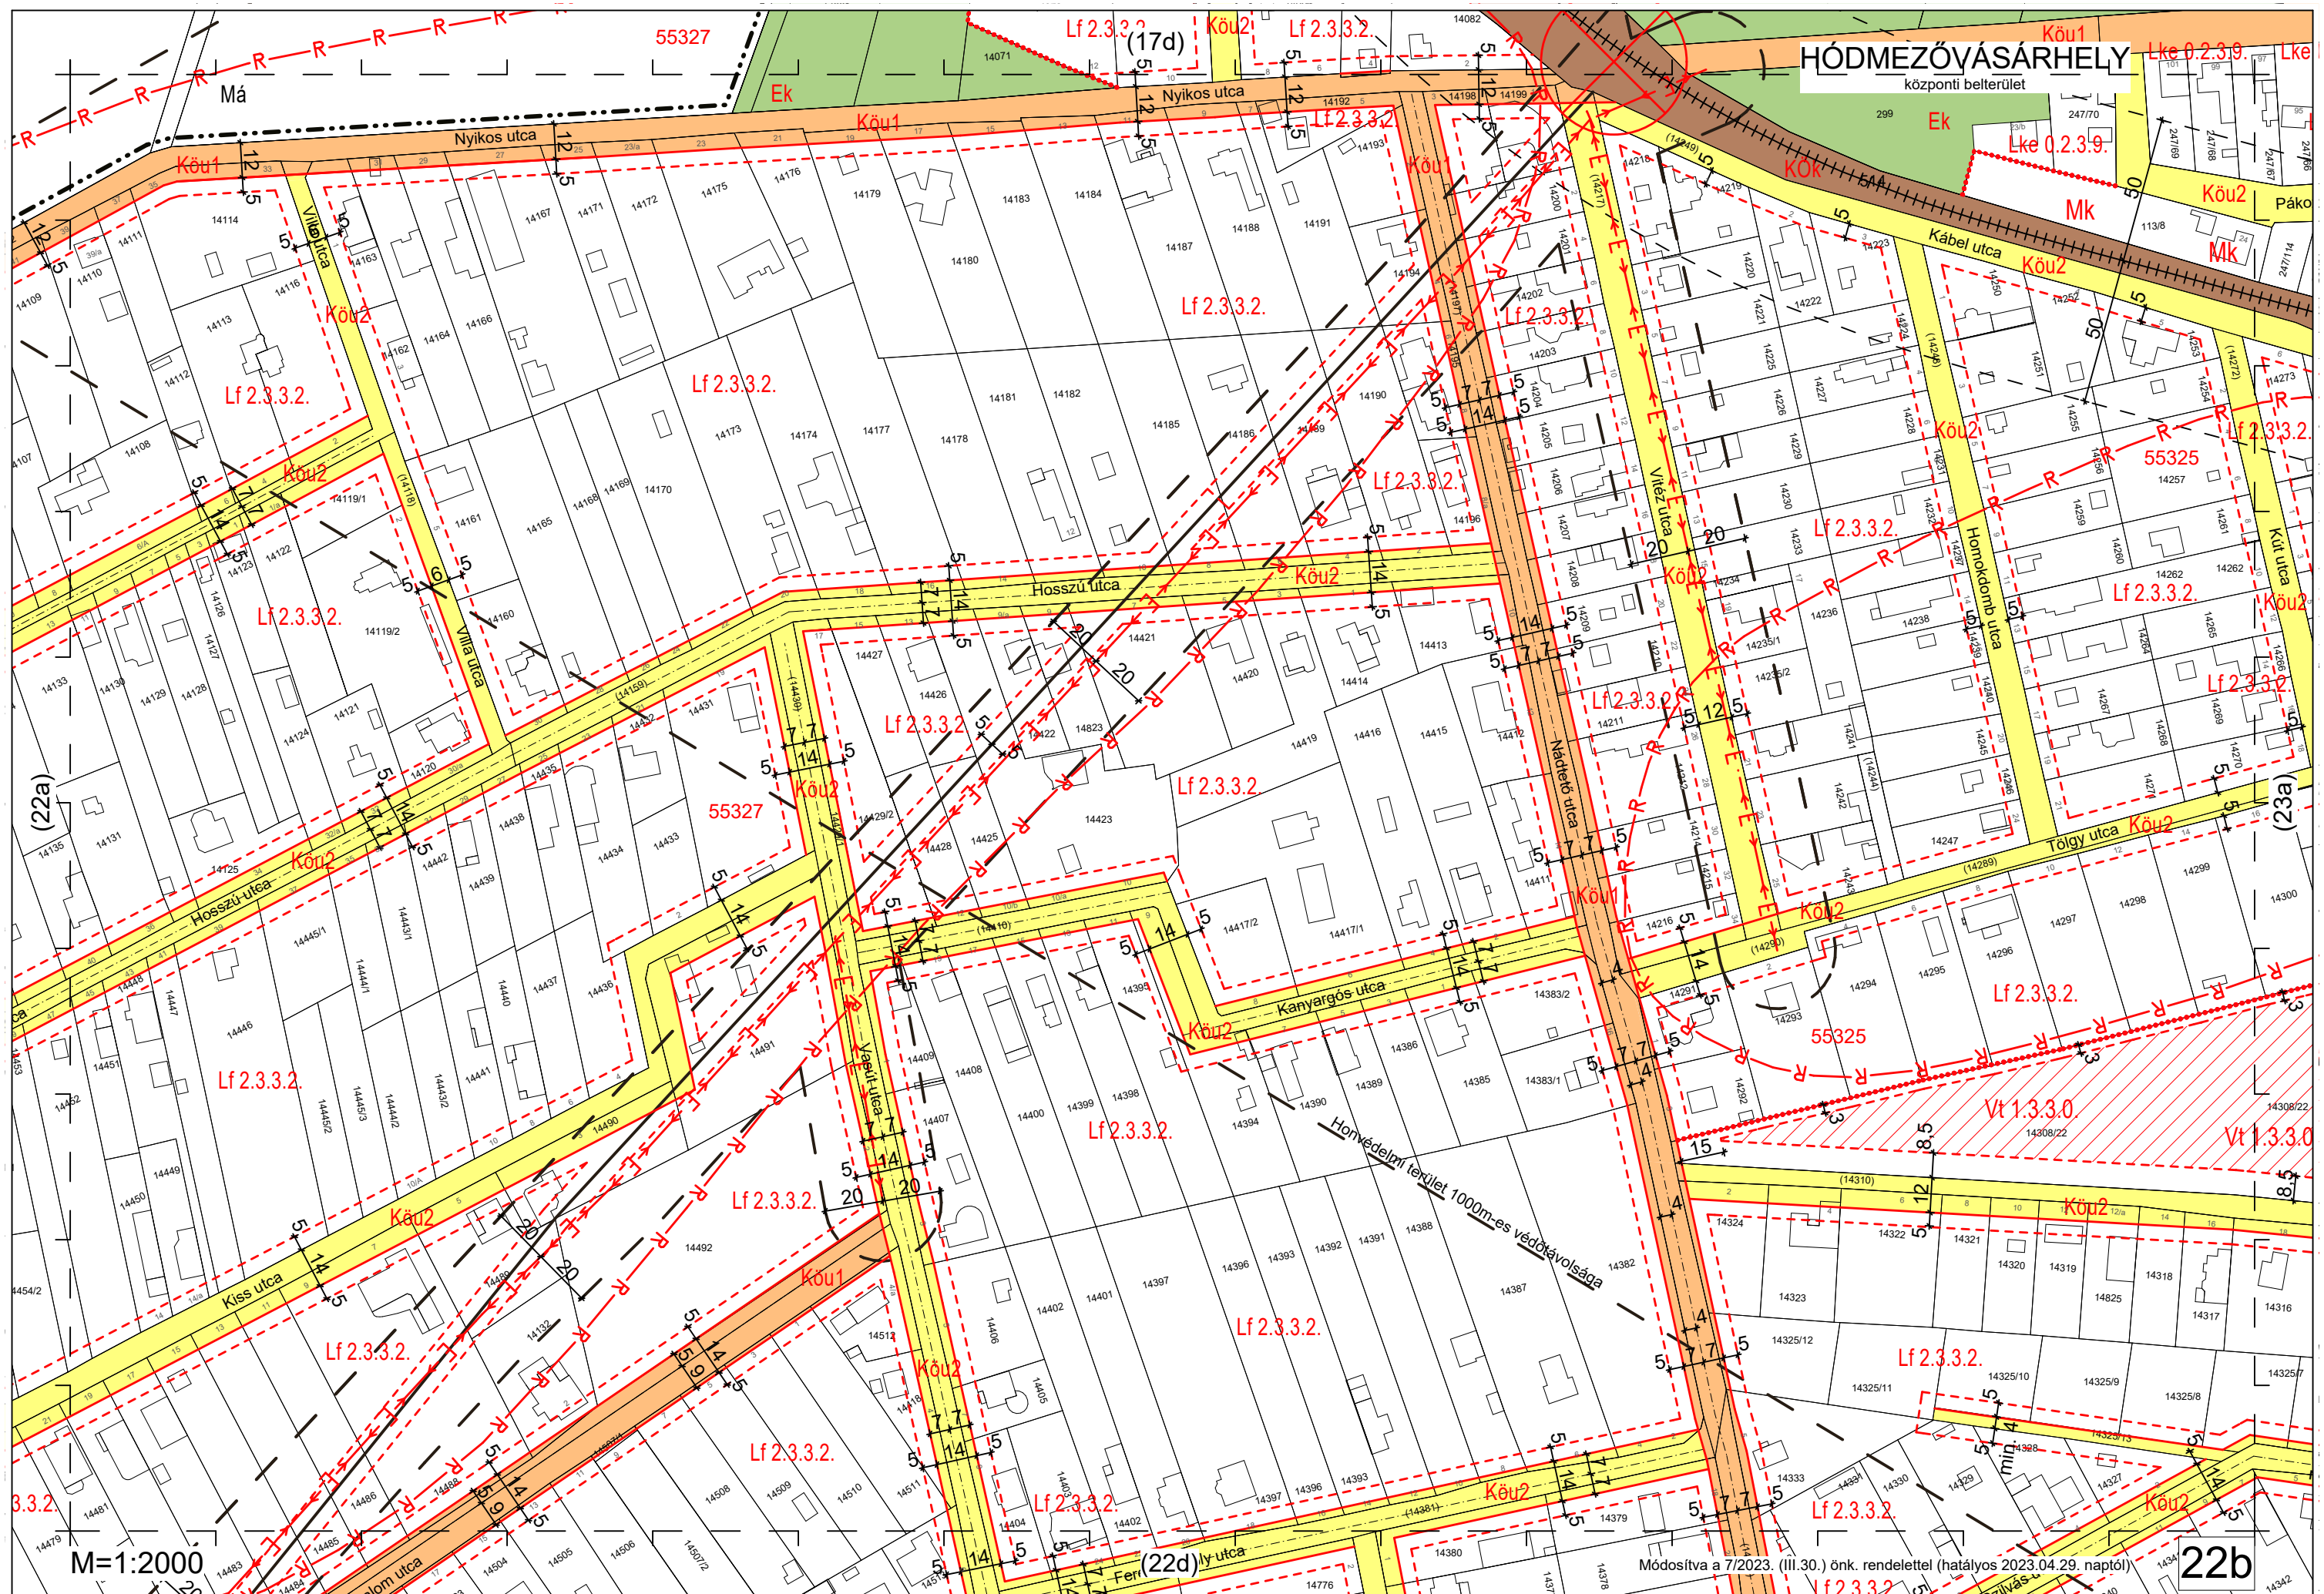


HÓDMEZŐVÁSÁRHELY


központi belterület


M=1:2000


Módosítva a 7/2023. (III.30.) önk. rendelettel (hatályos 2023.04.29. naptól)


22b

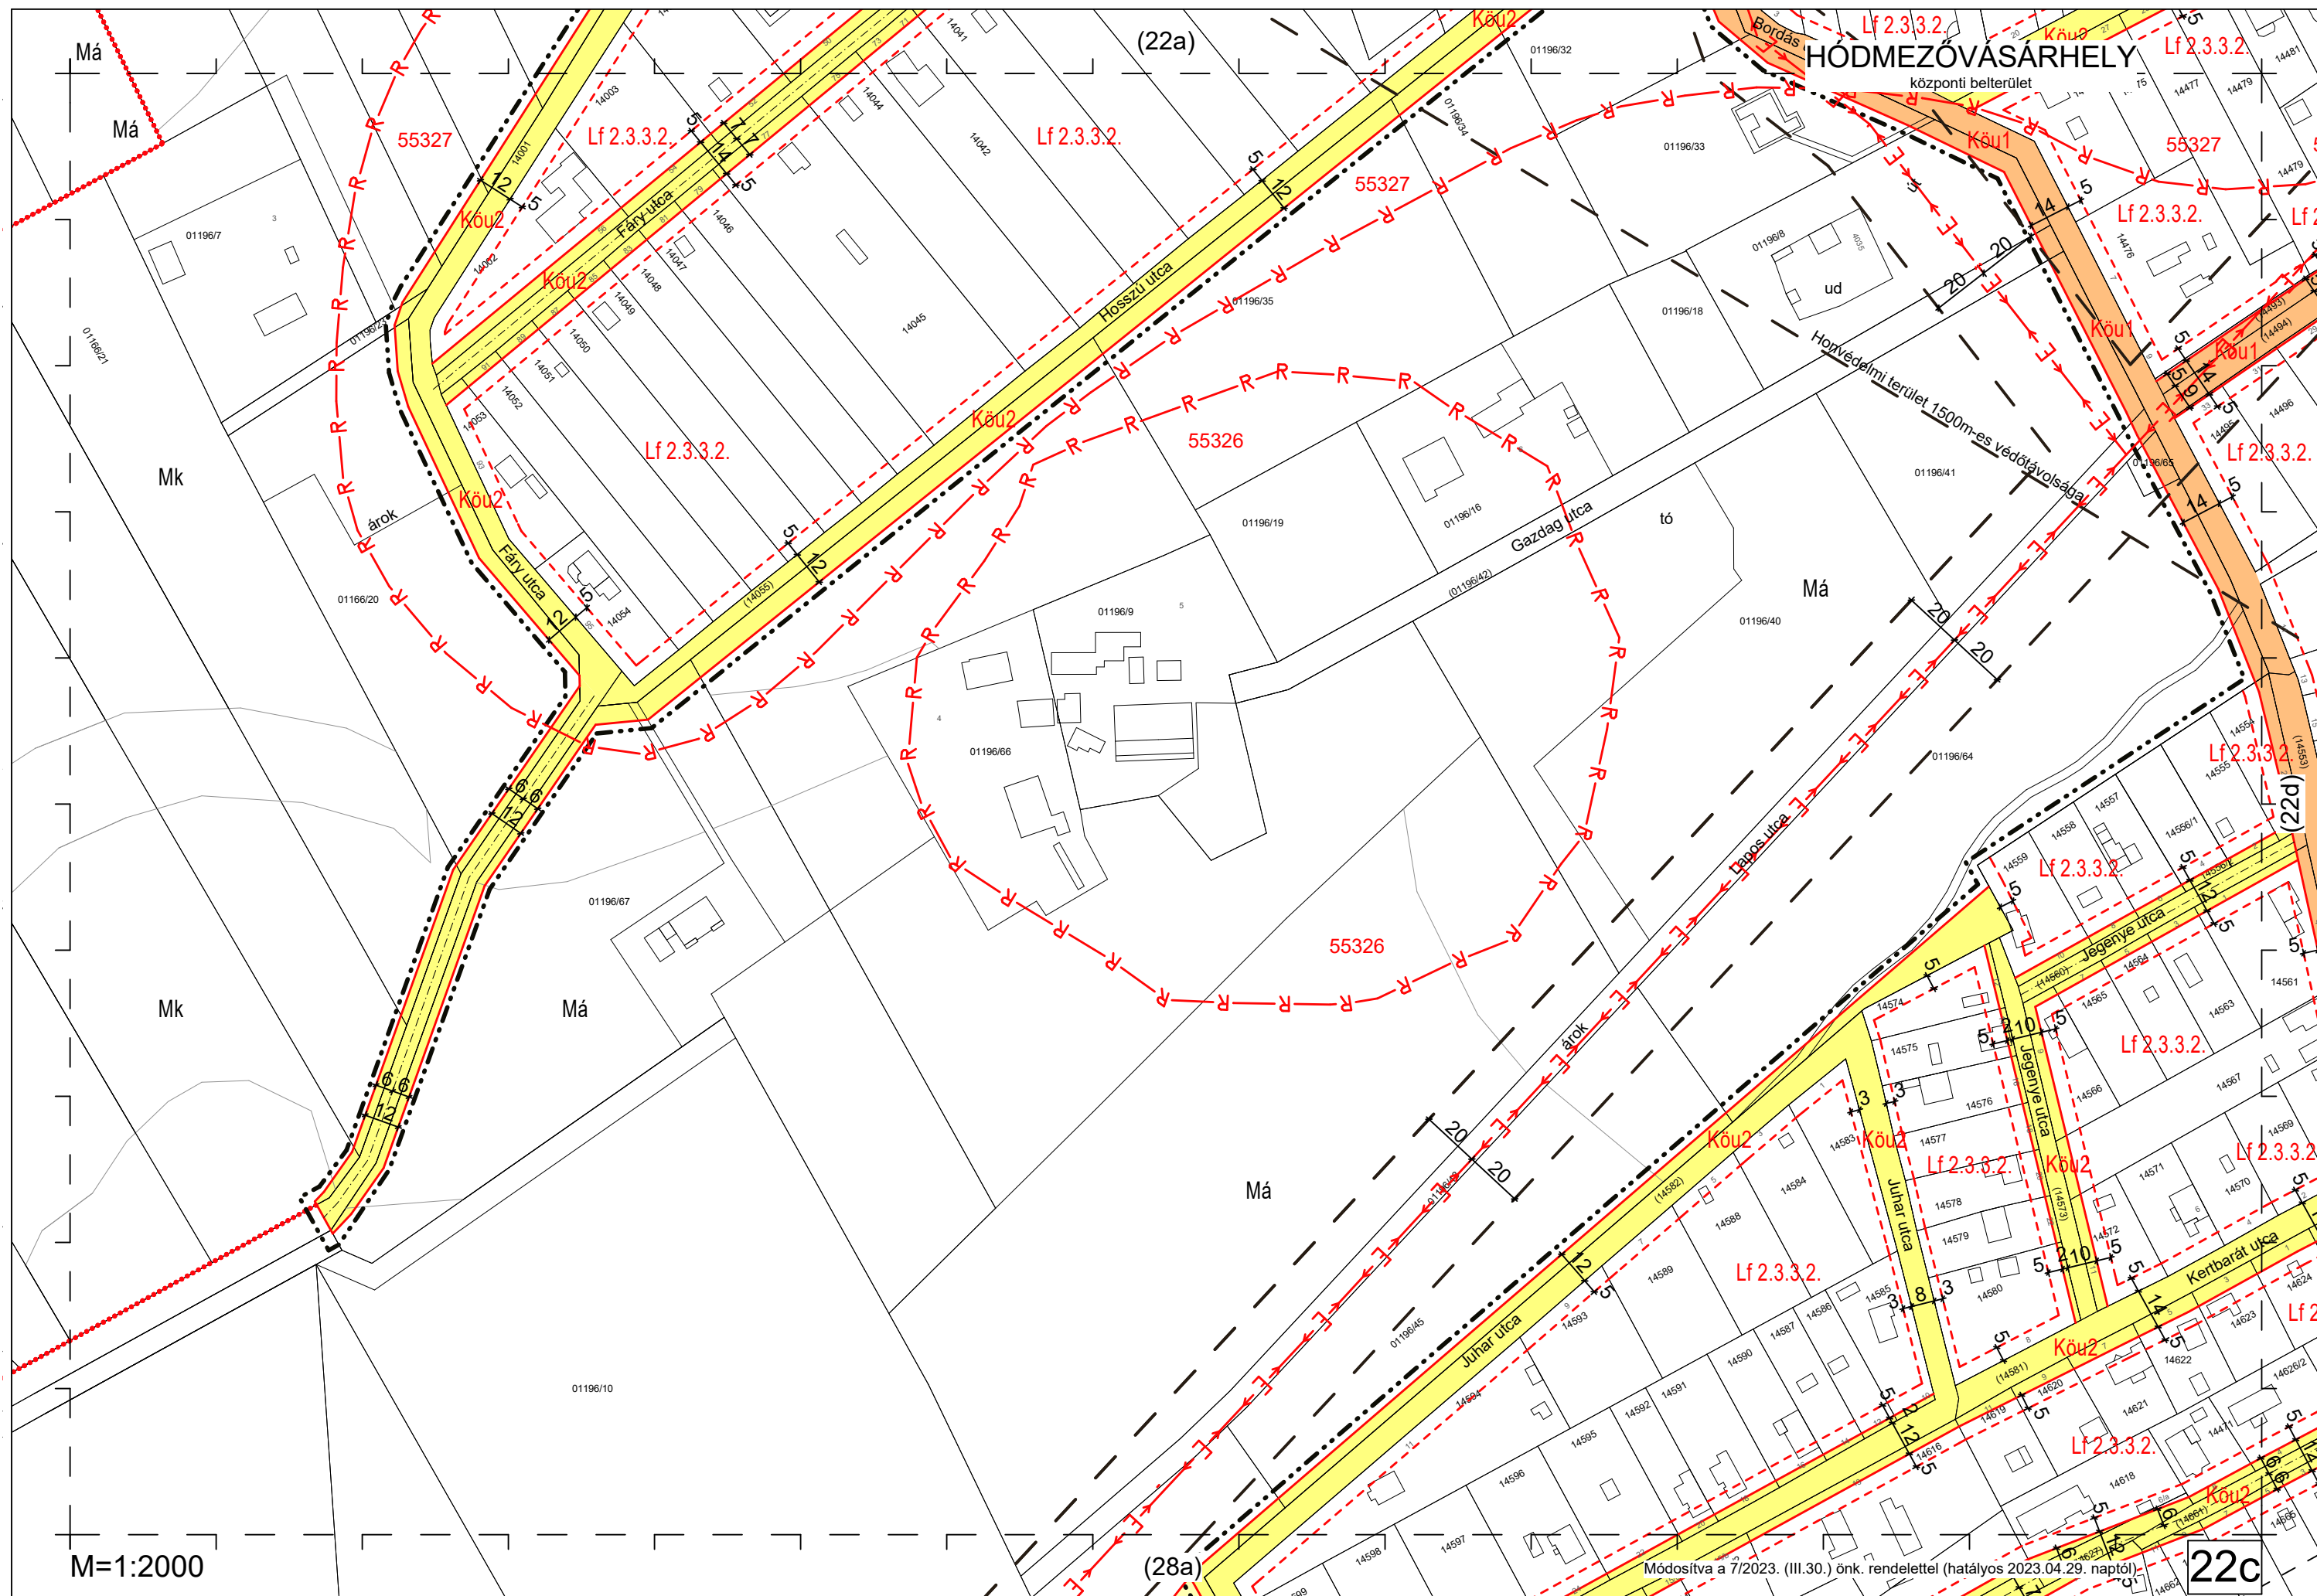


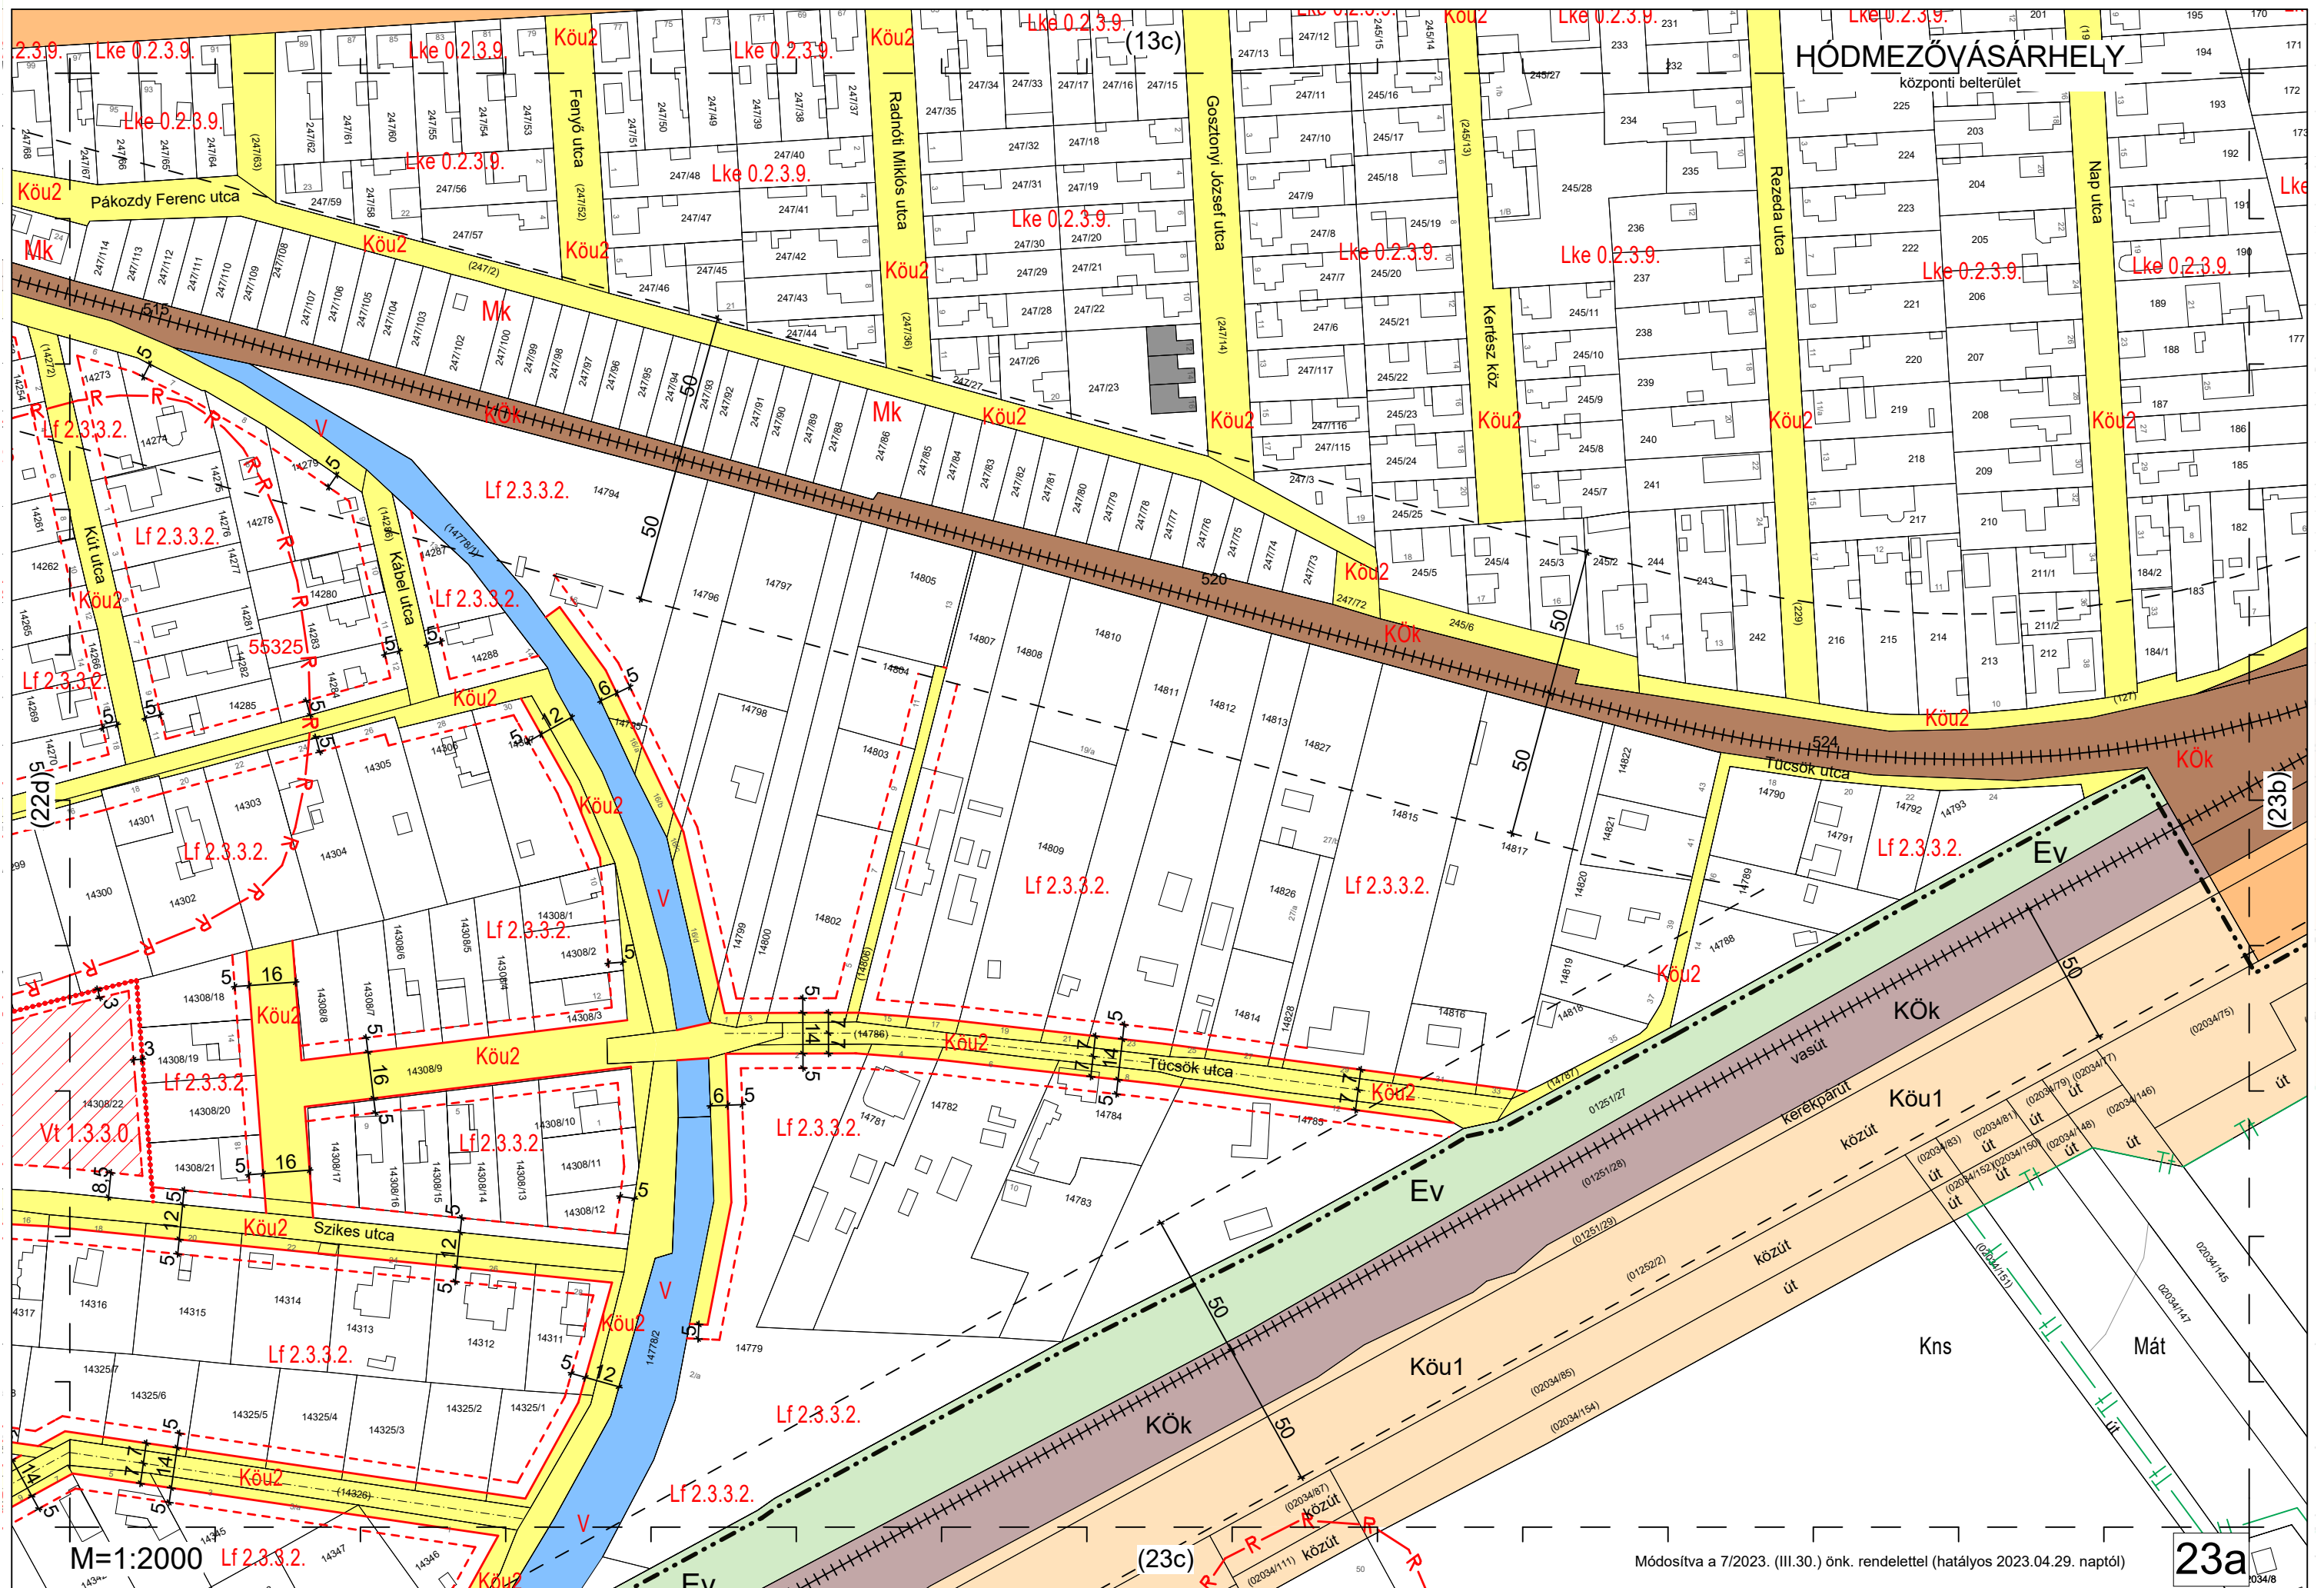


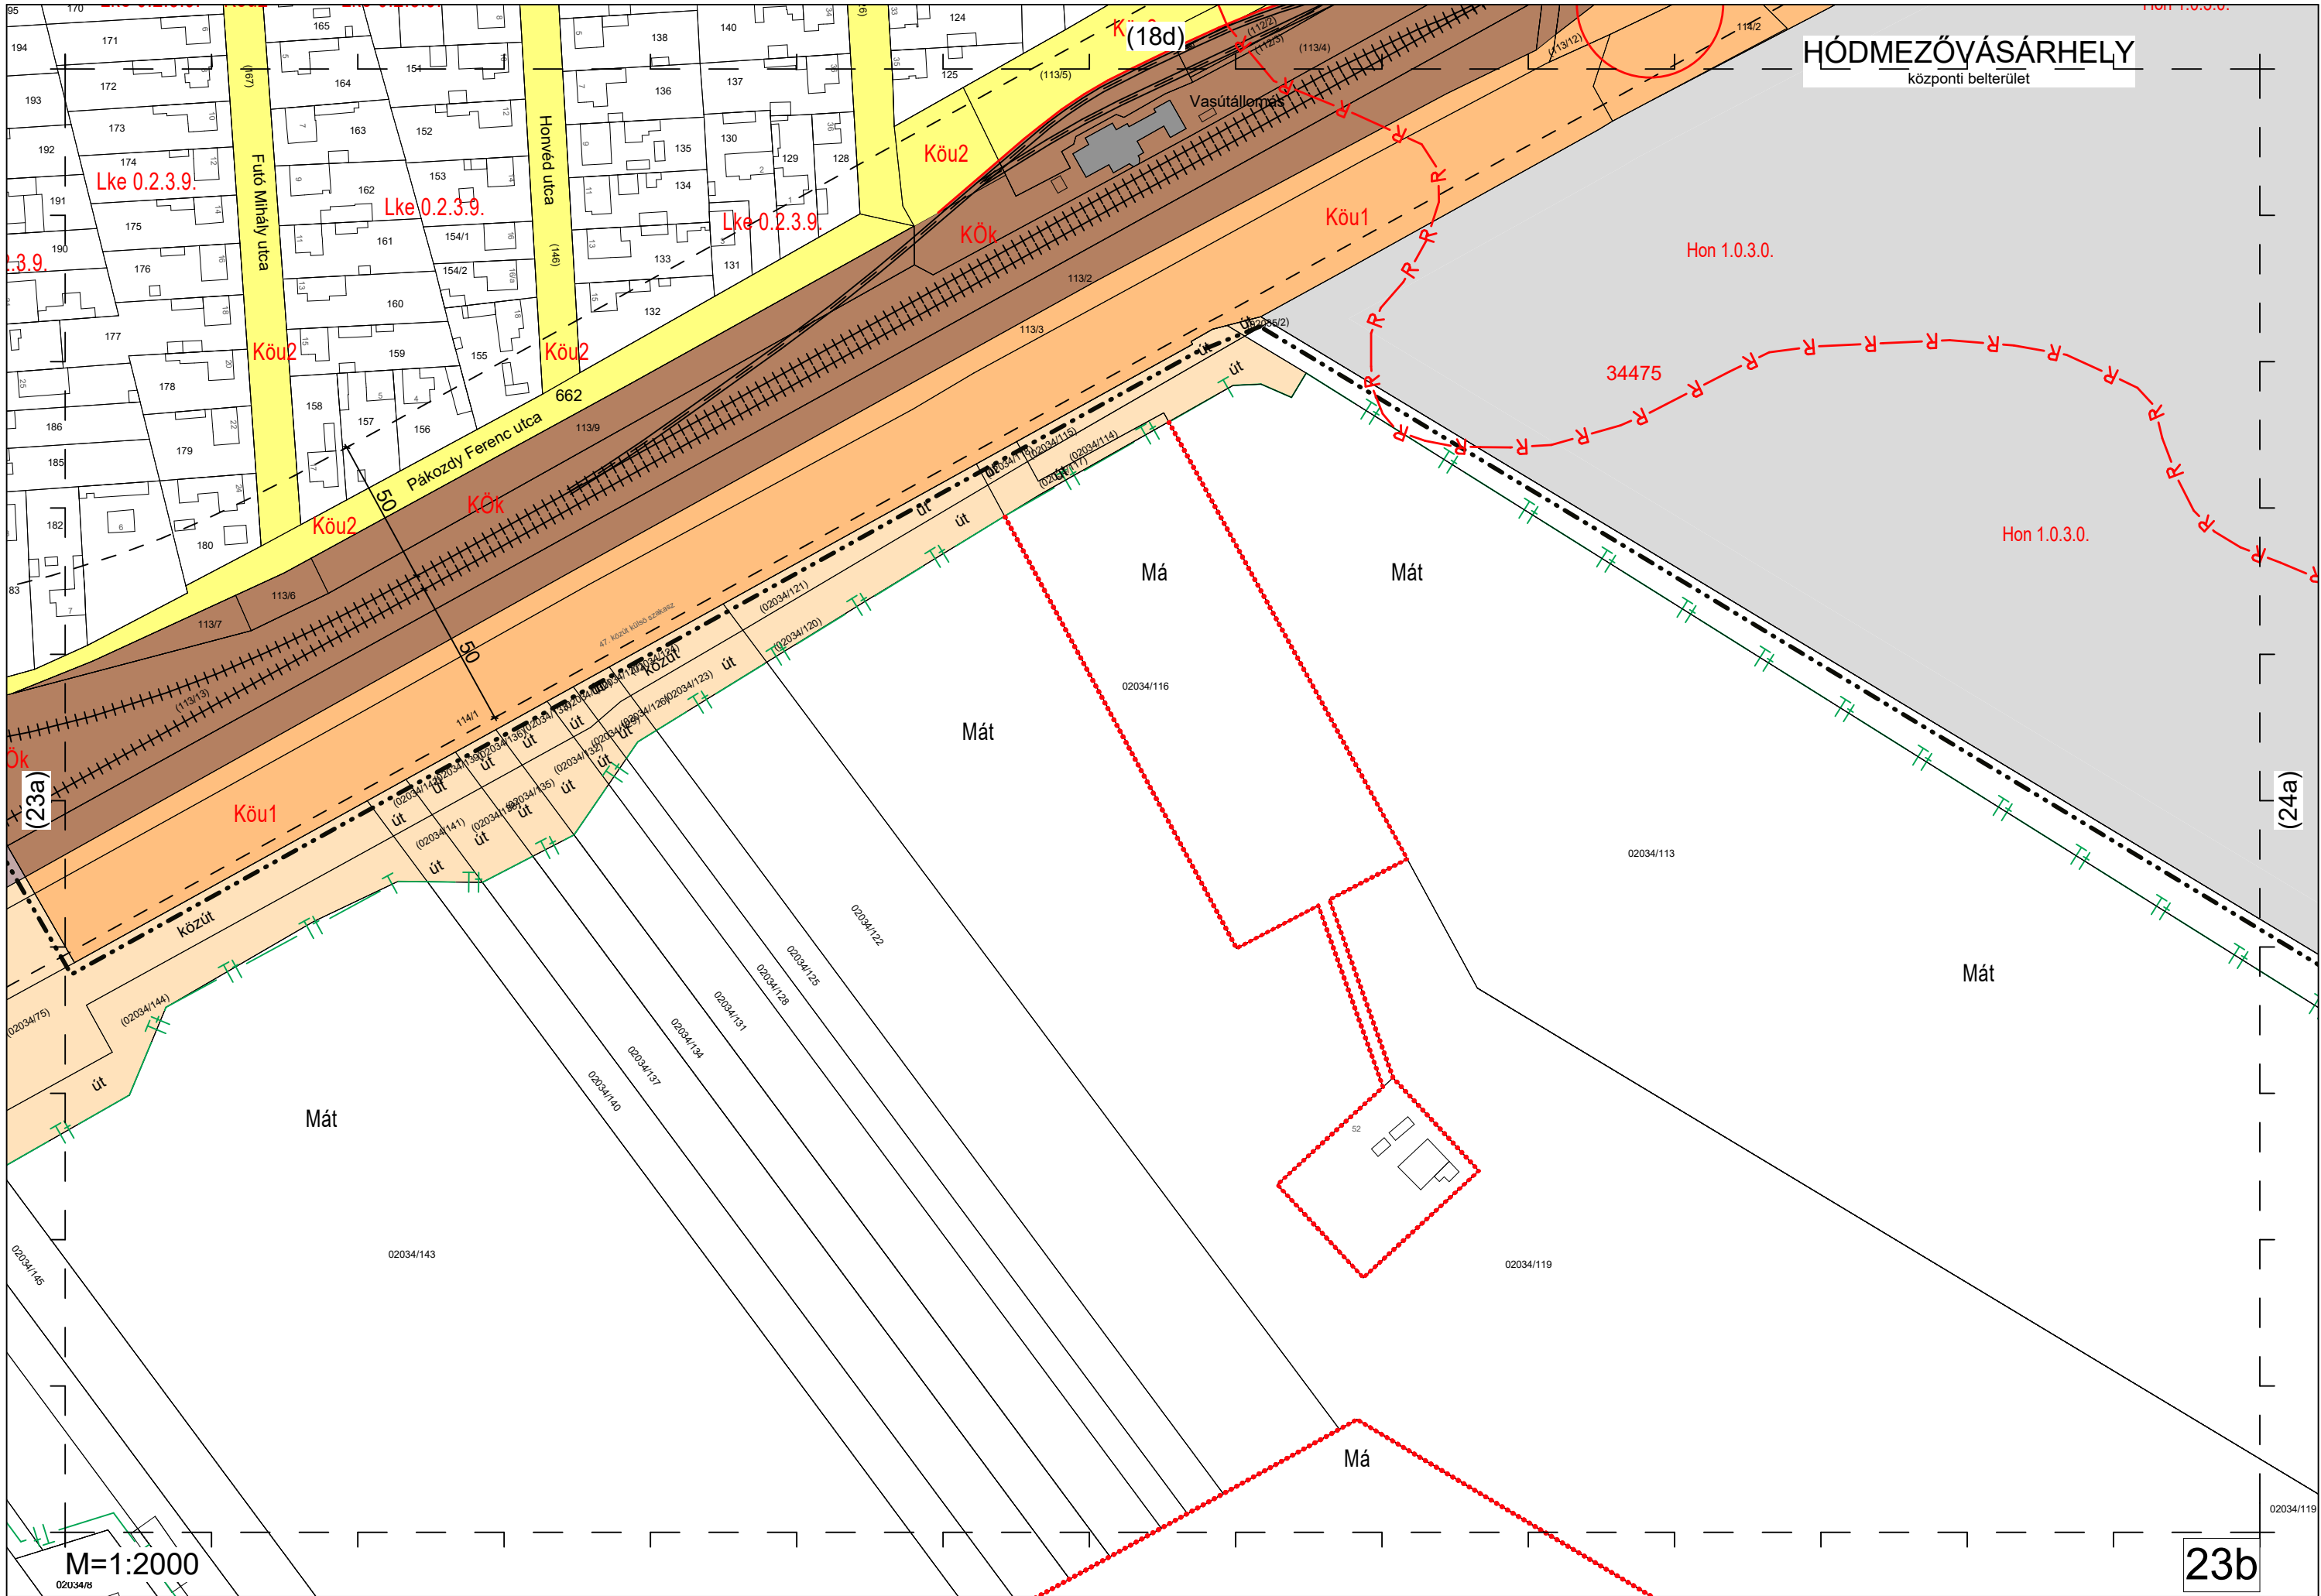


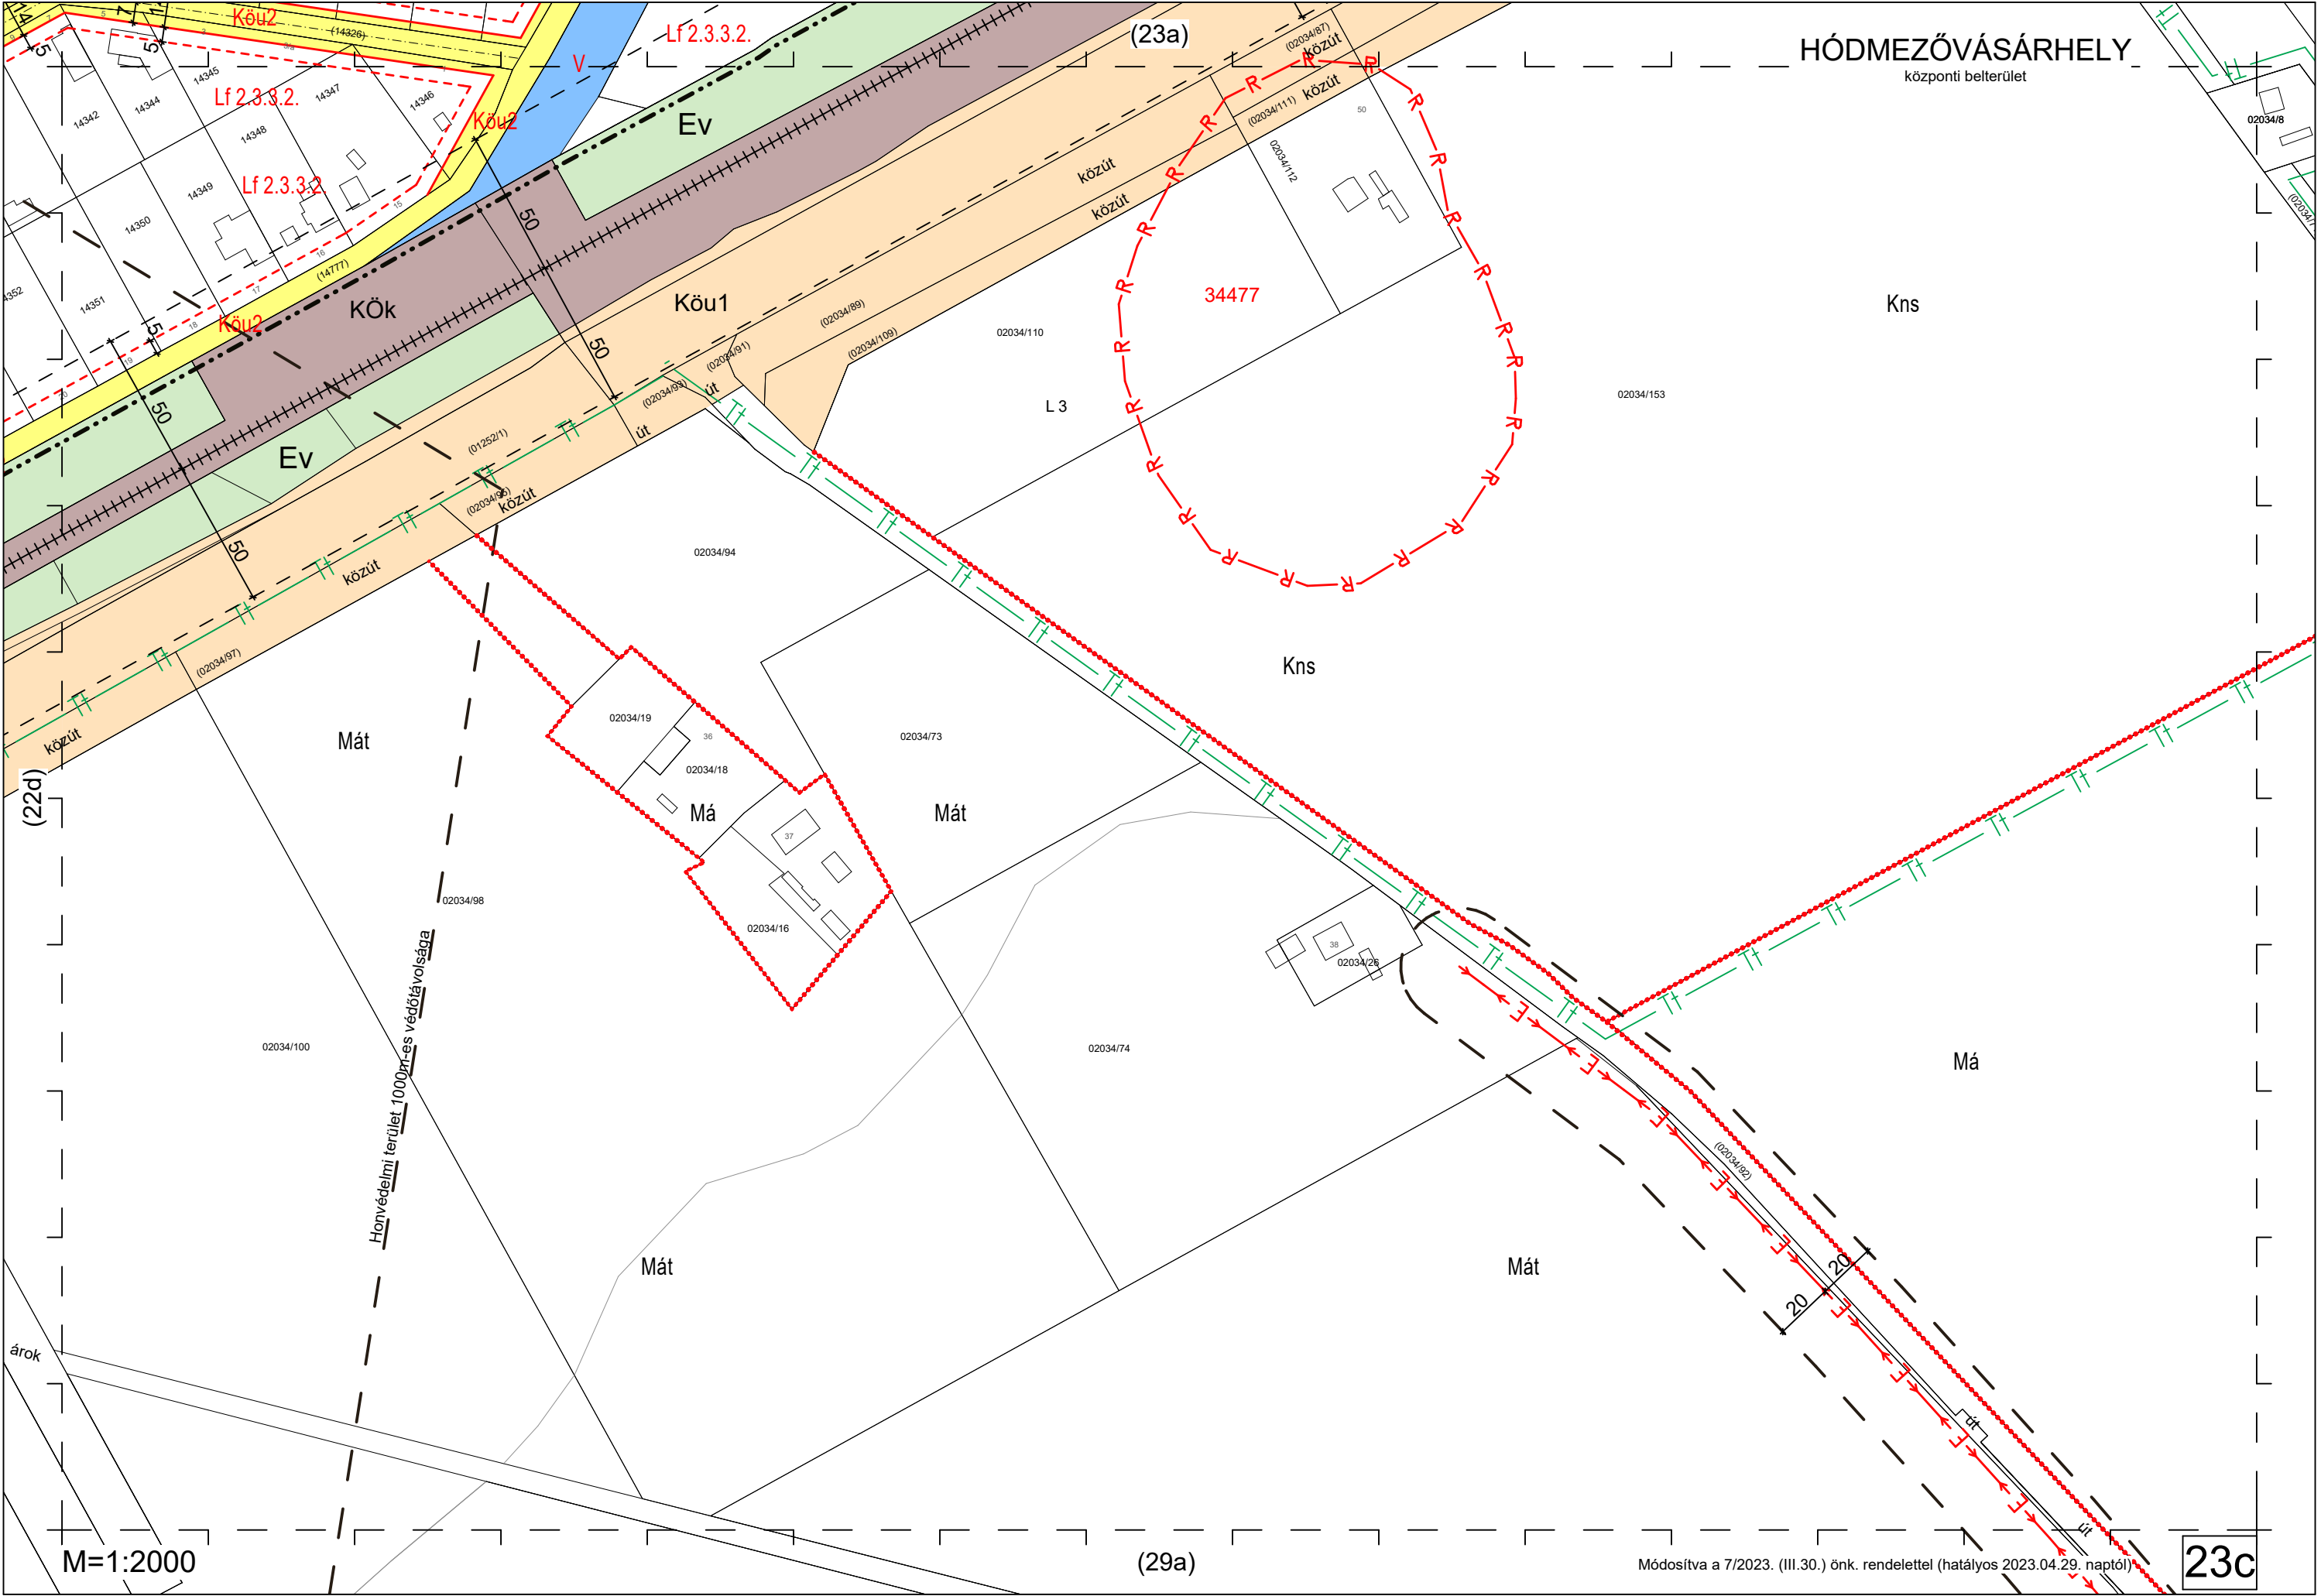


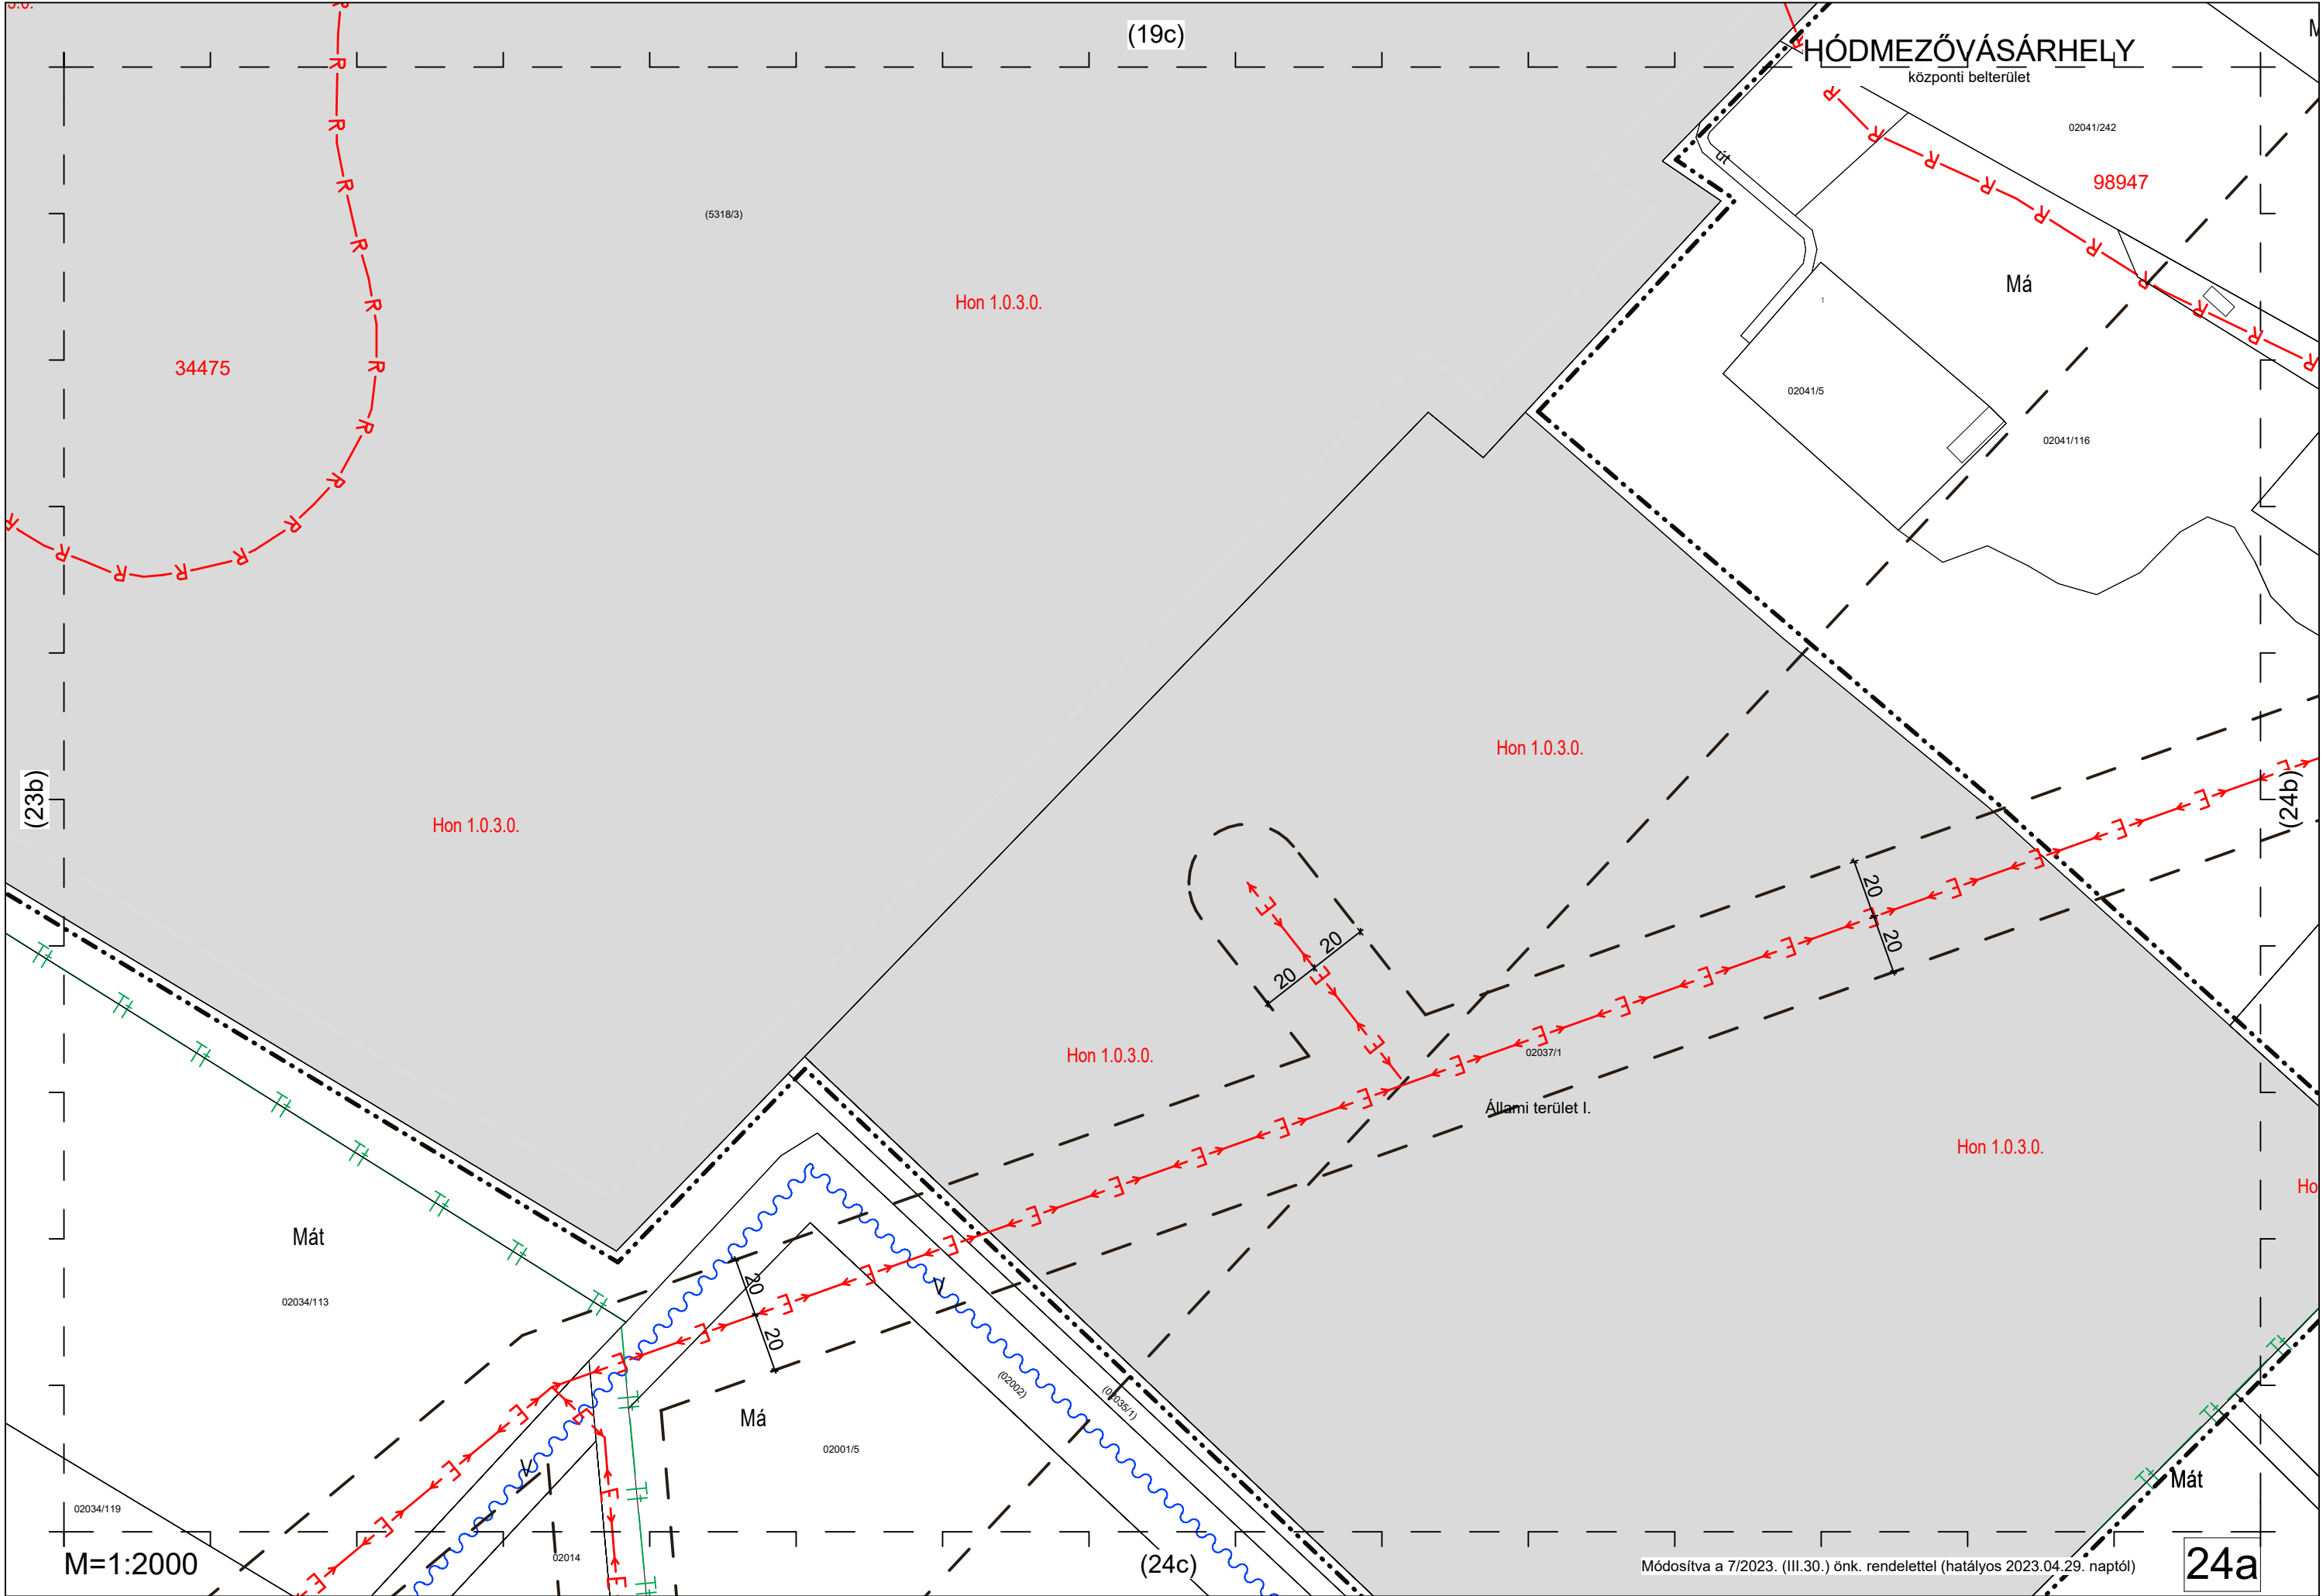

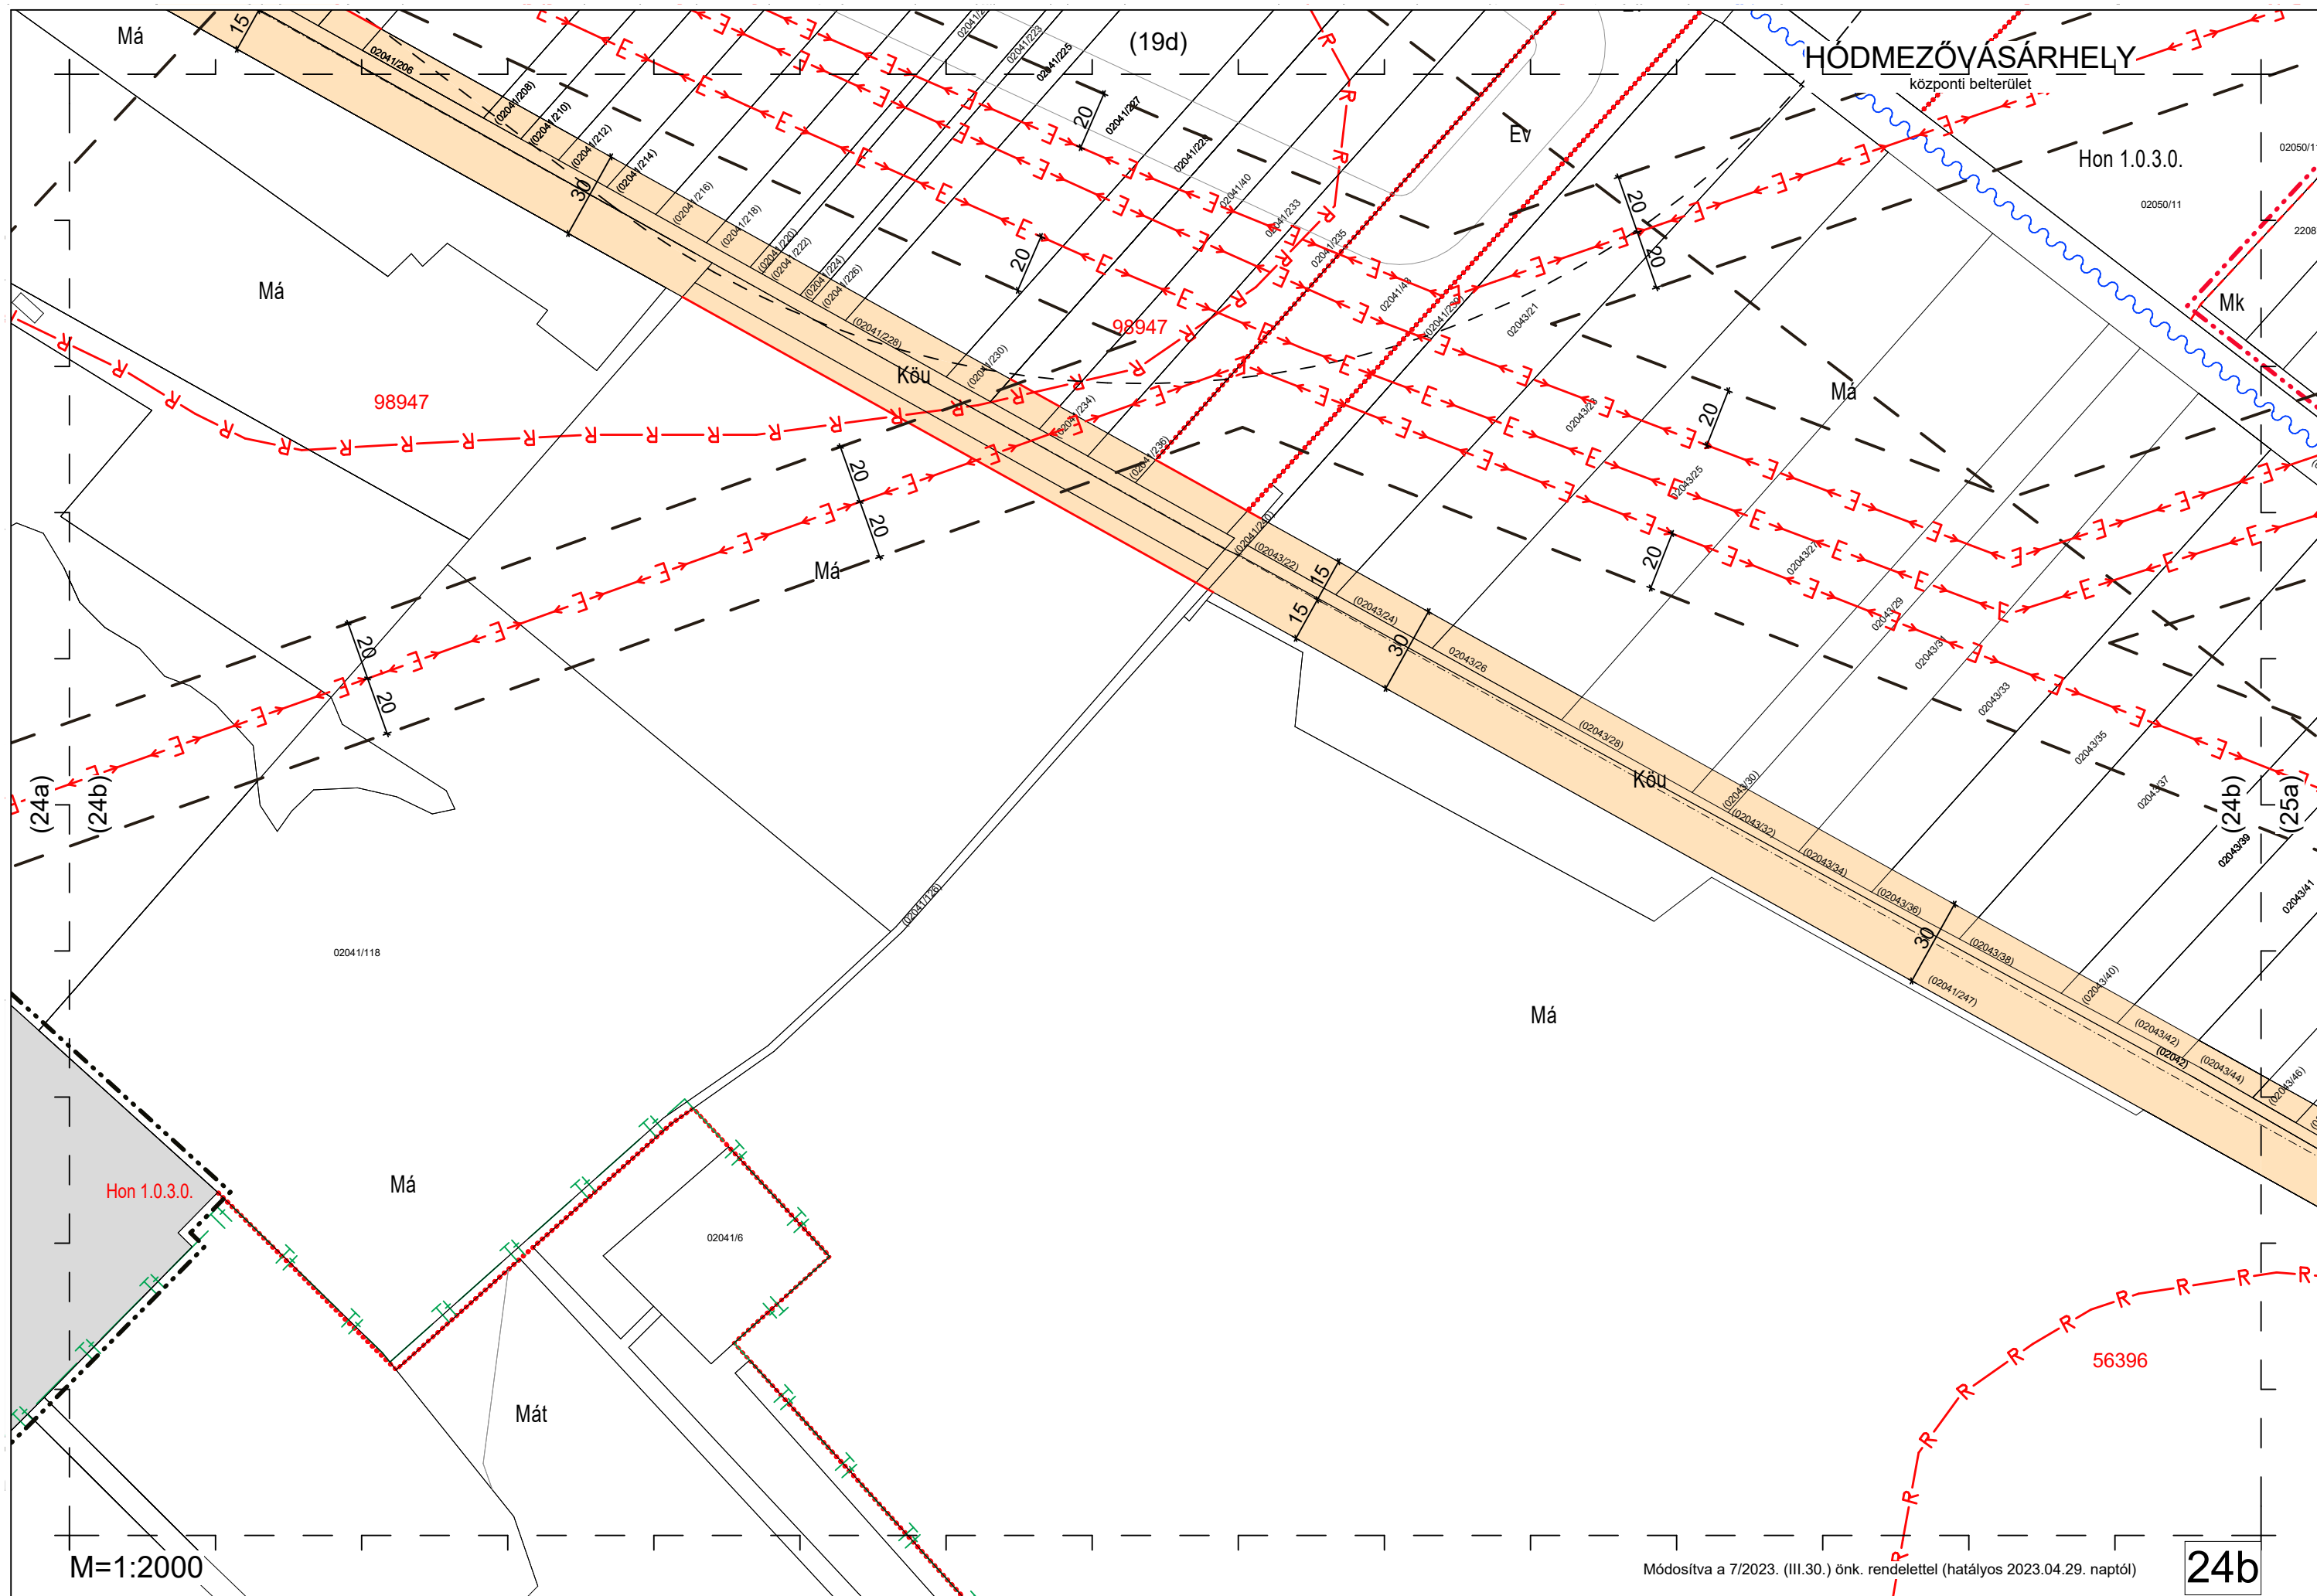

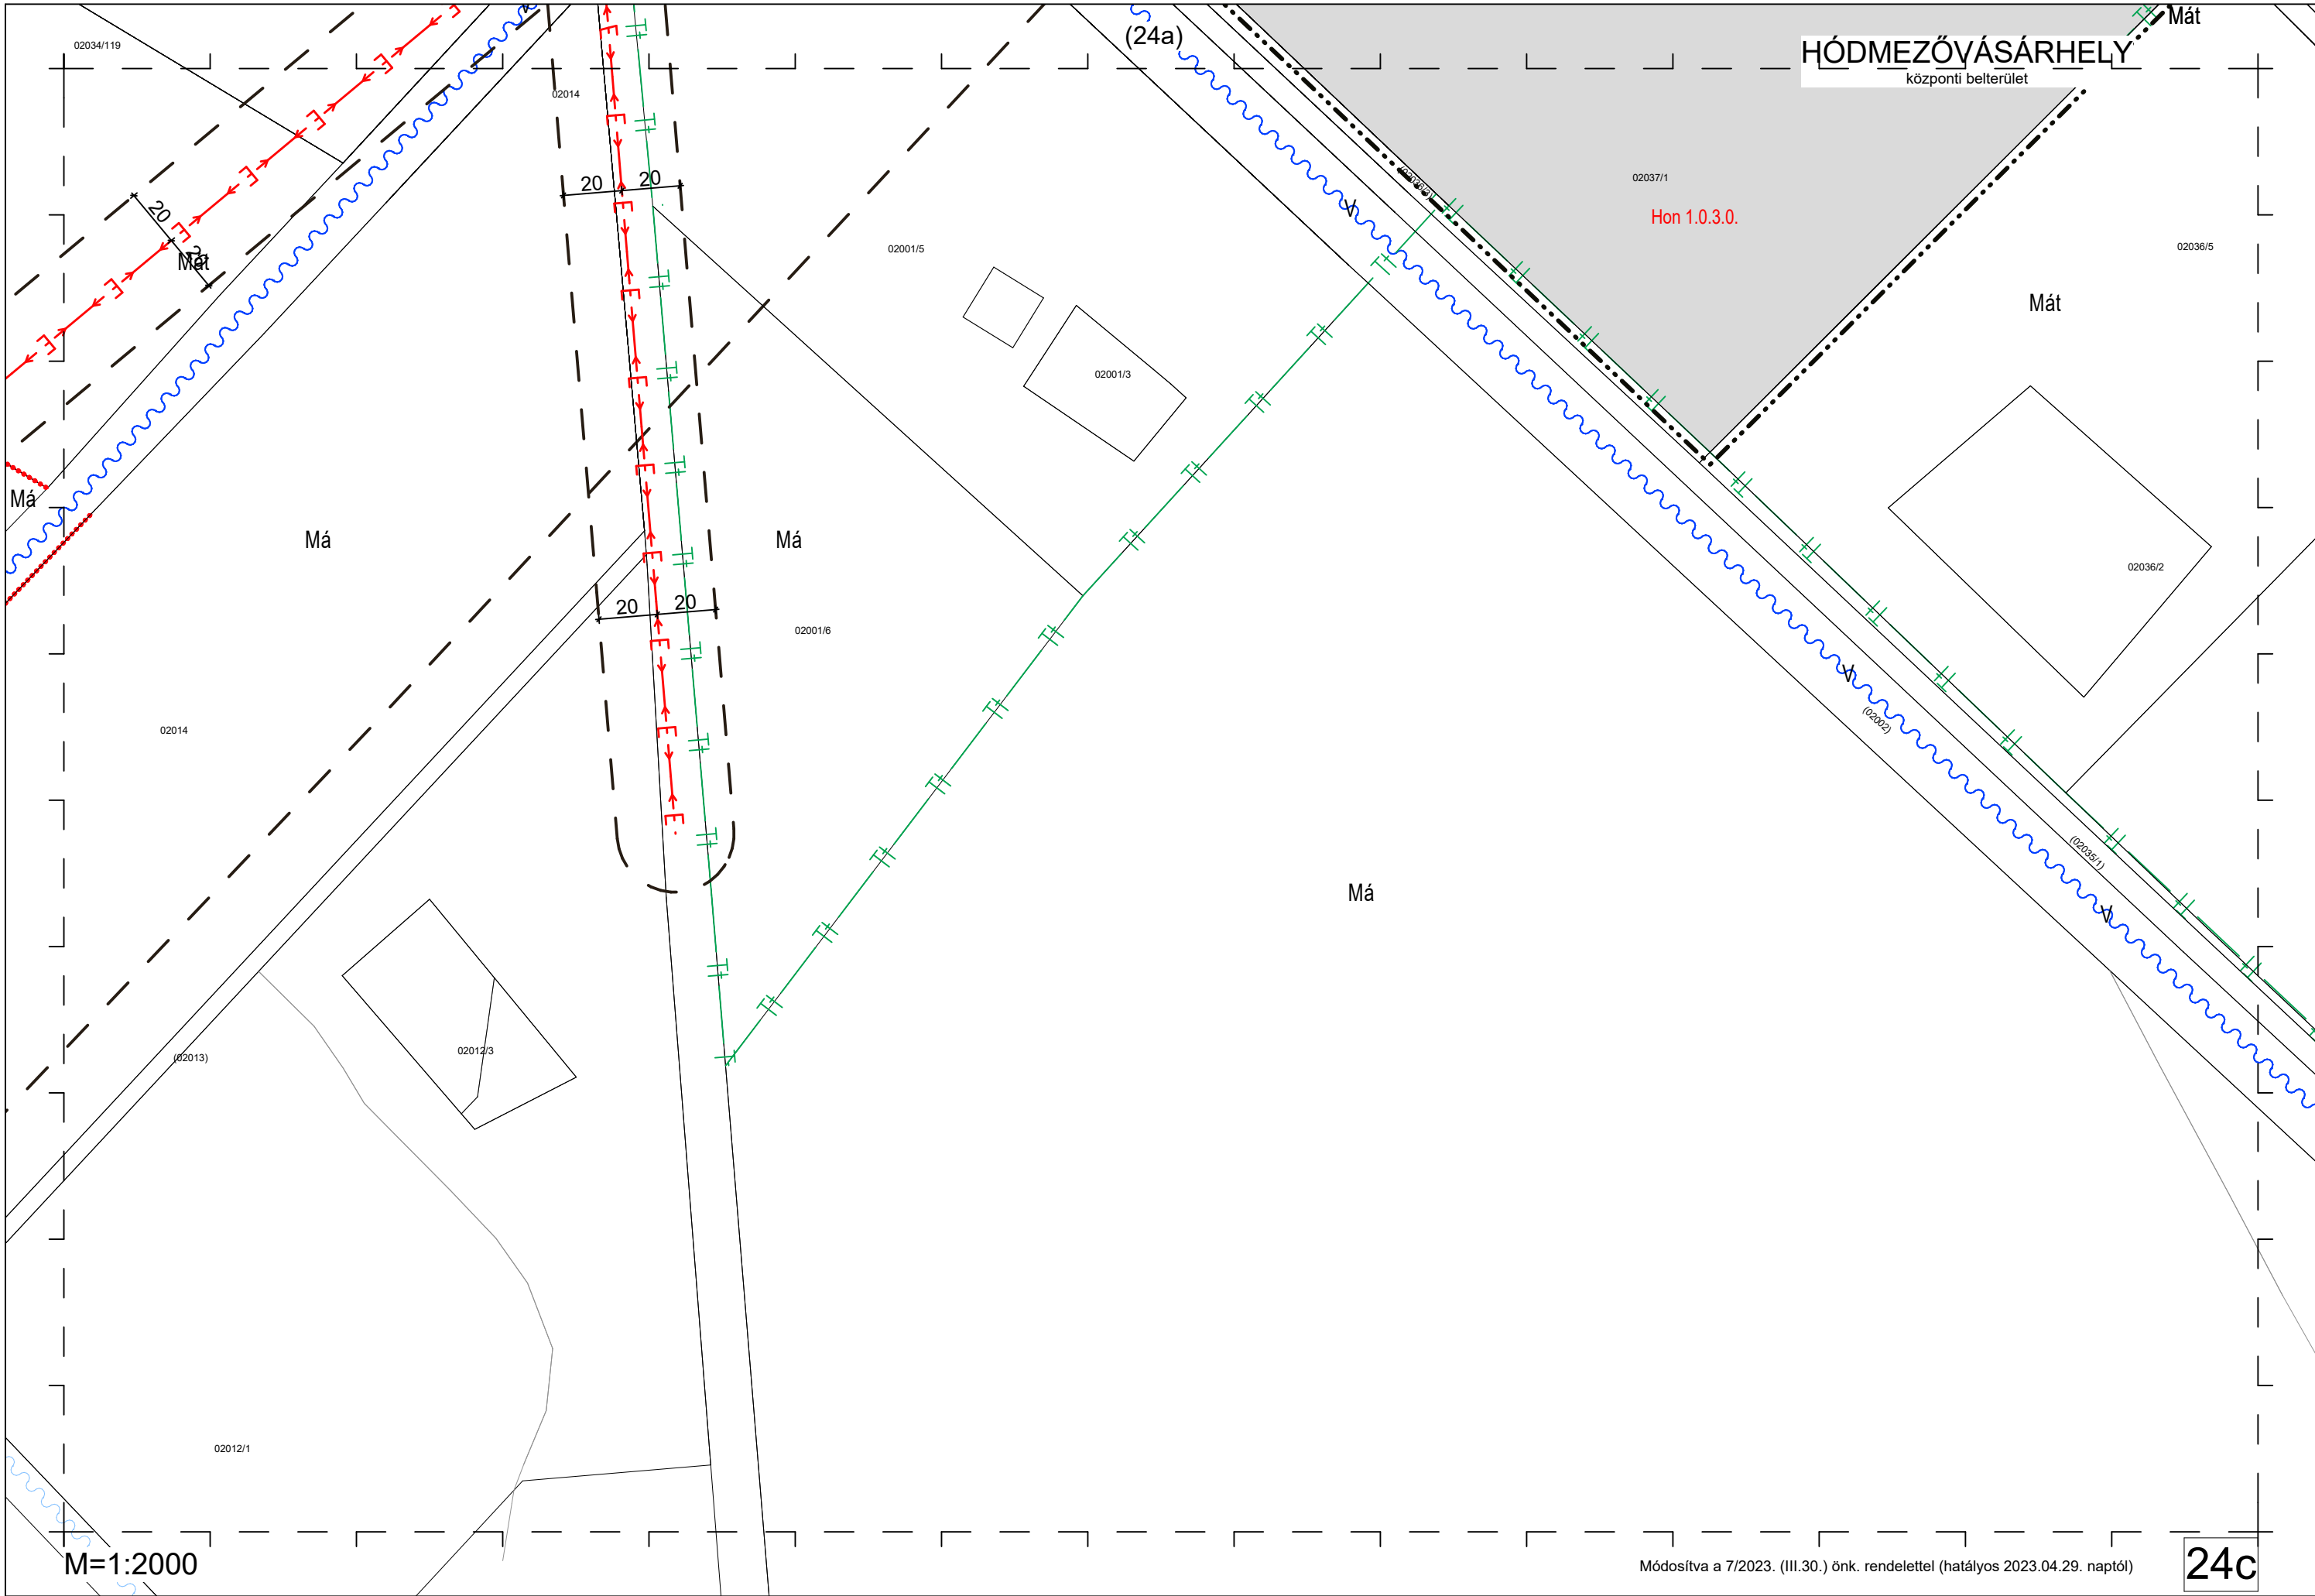

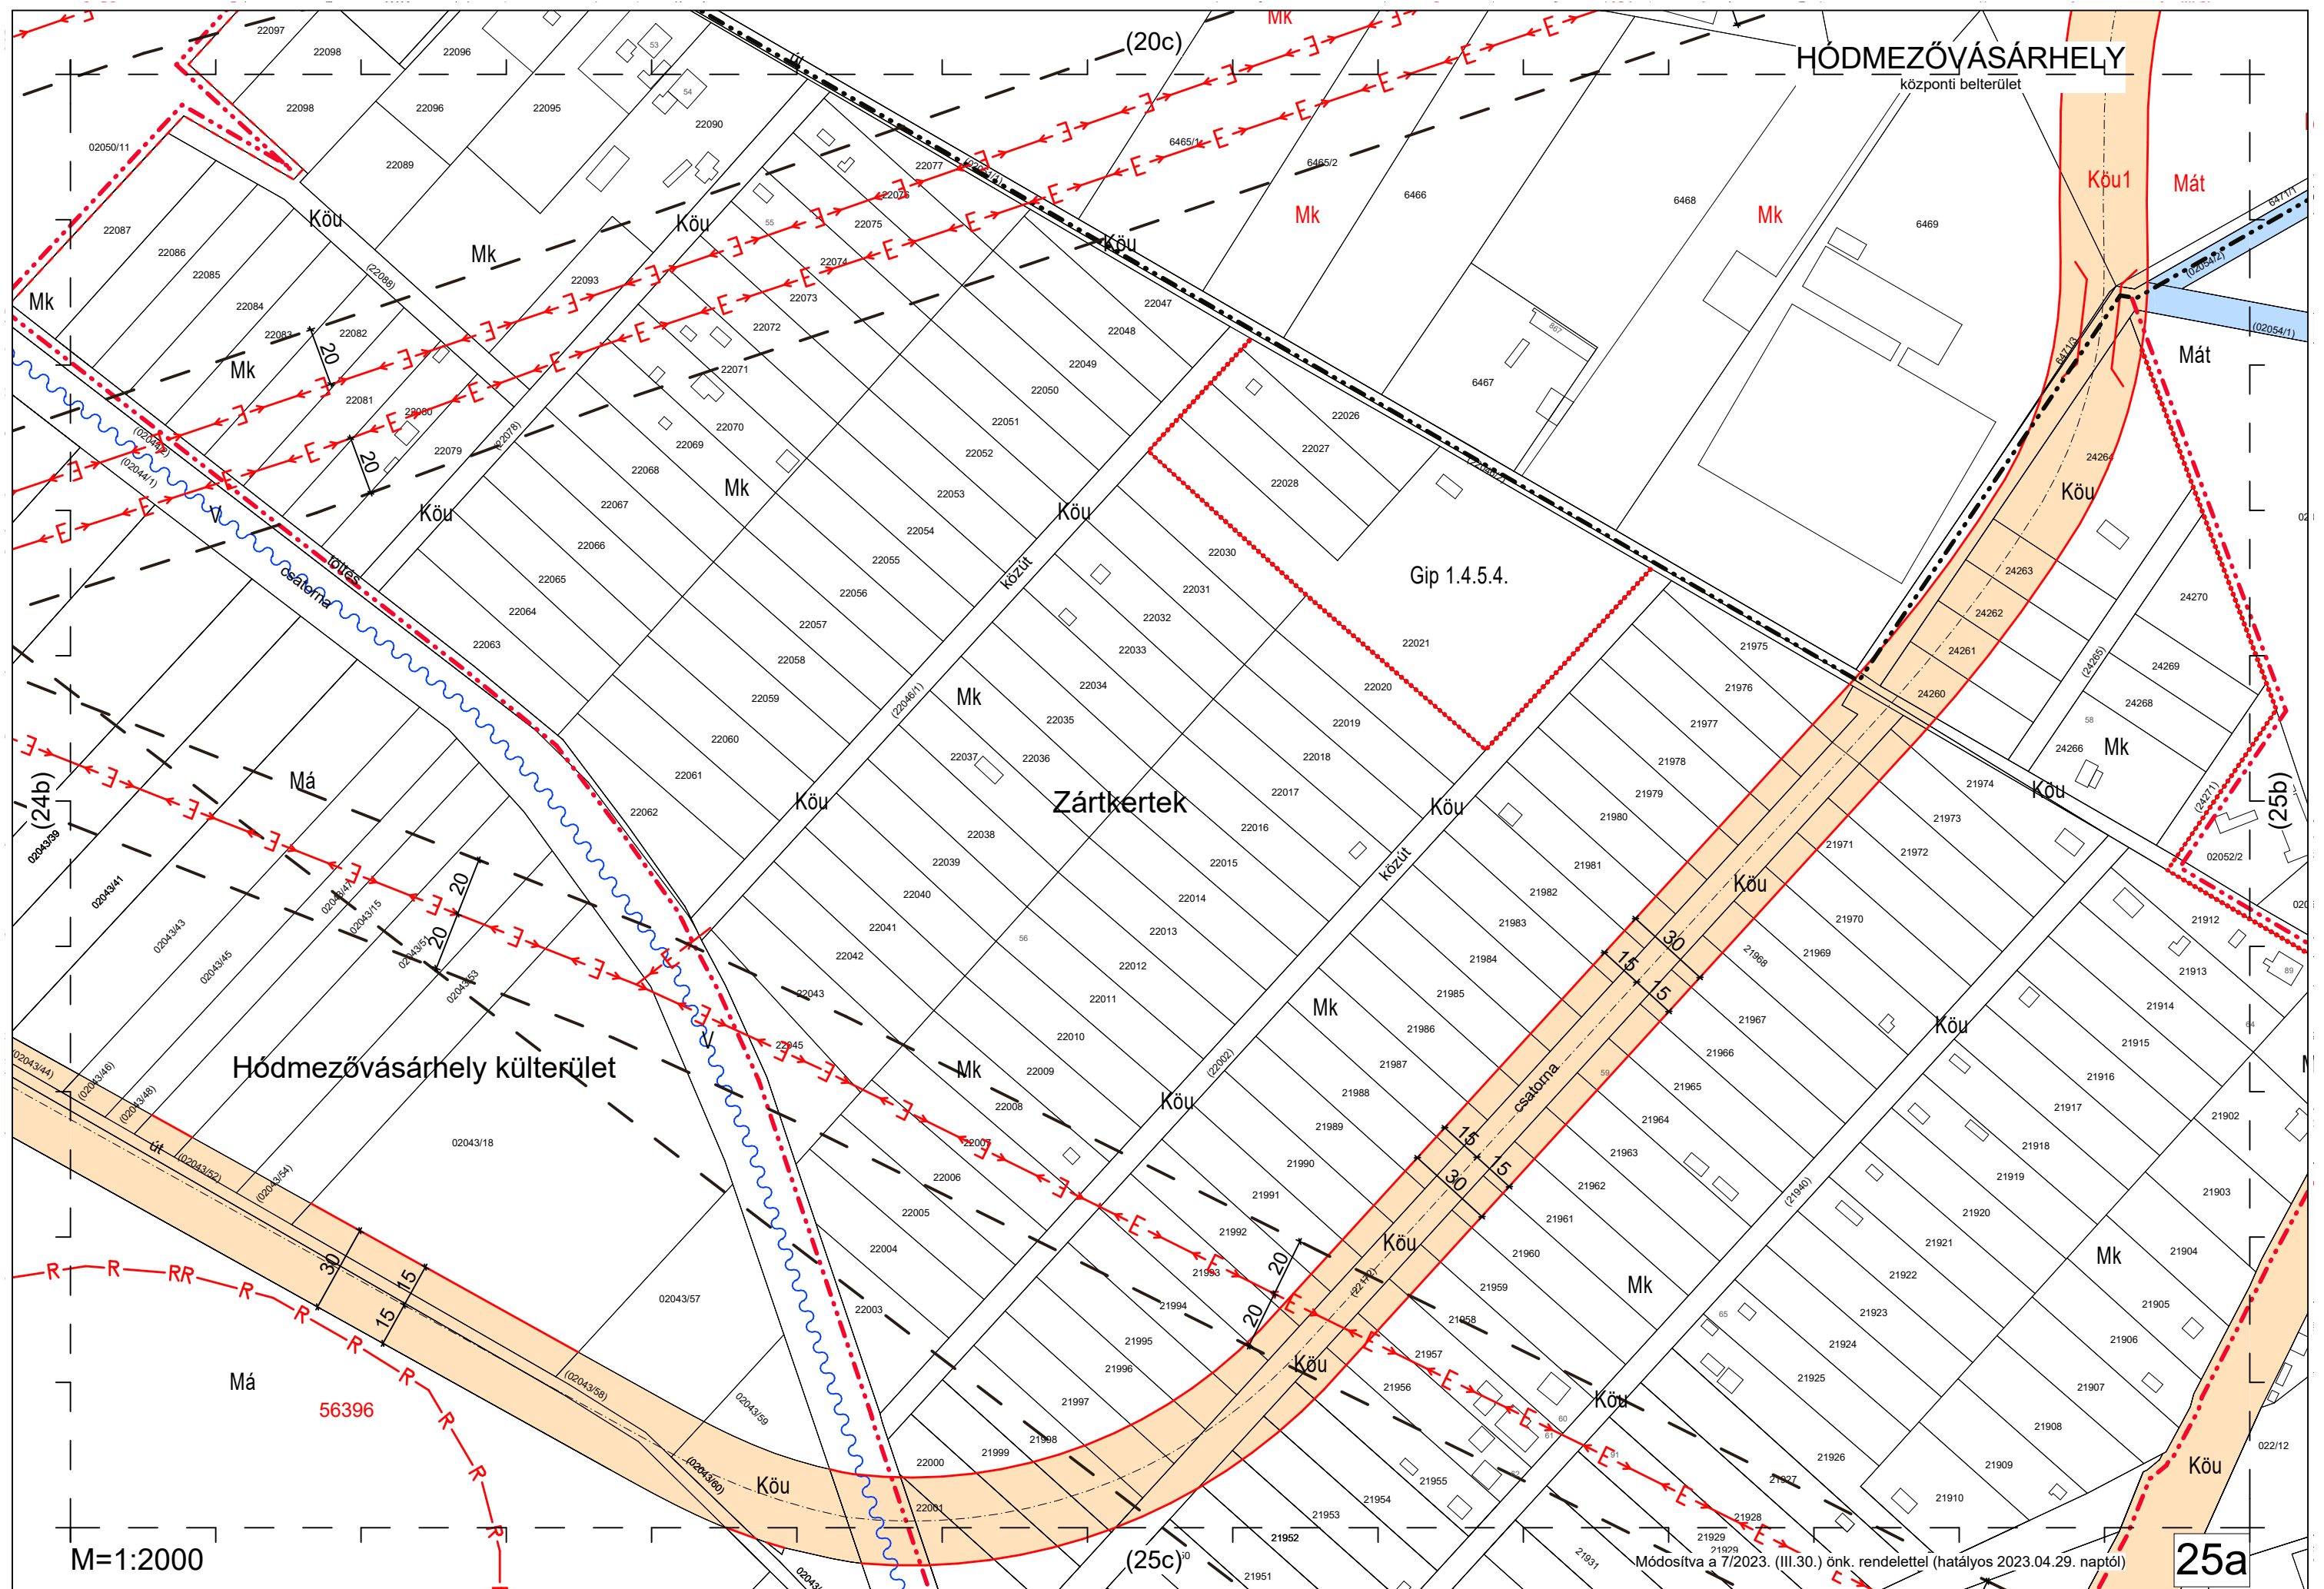

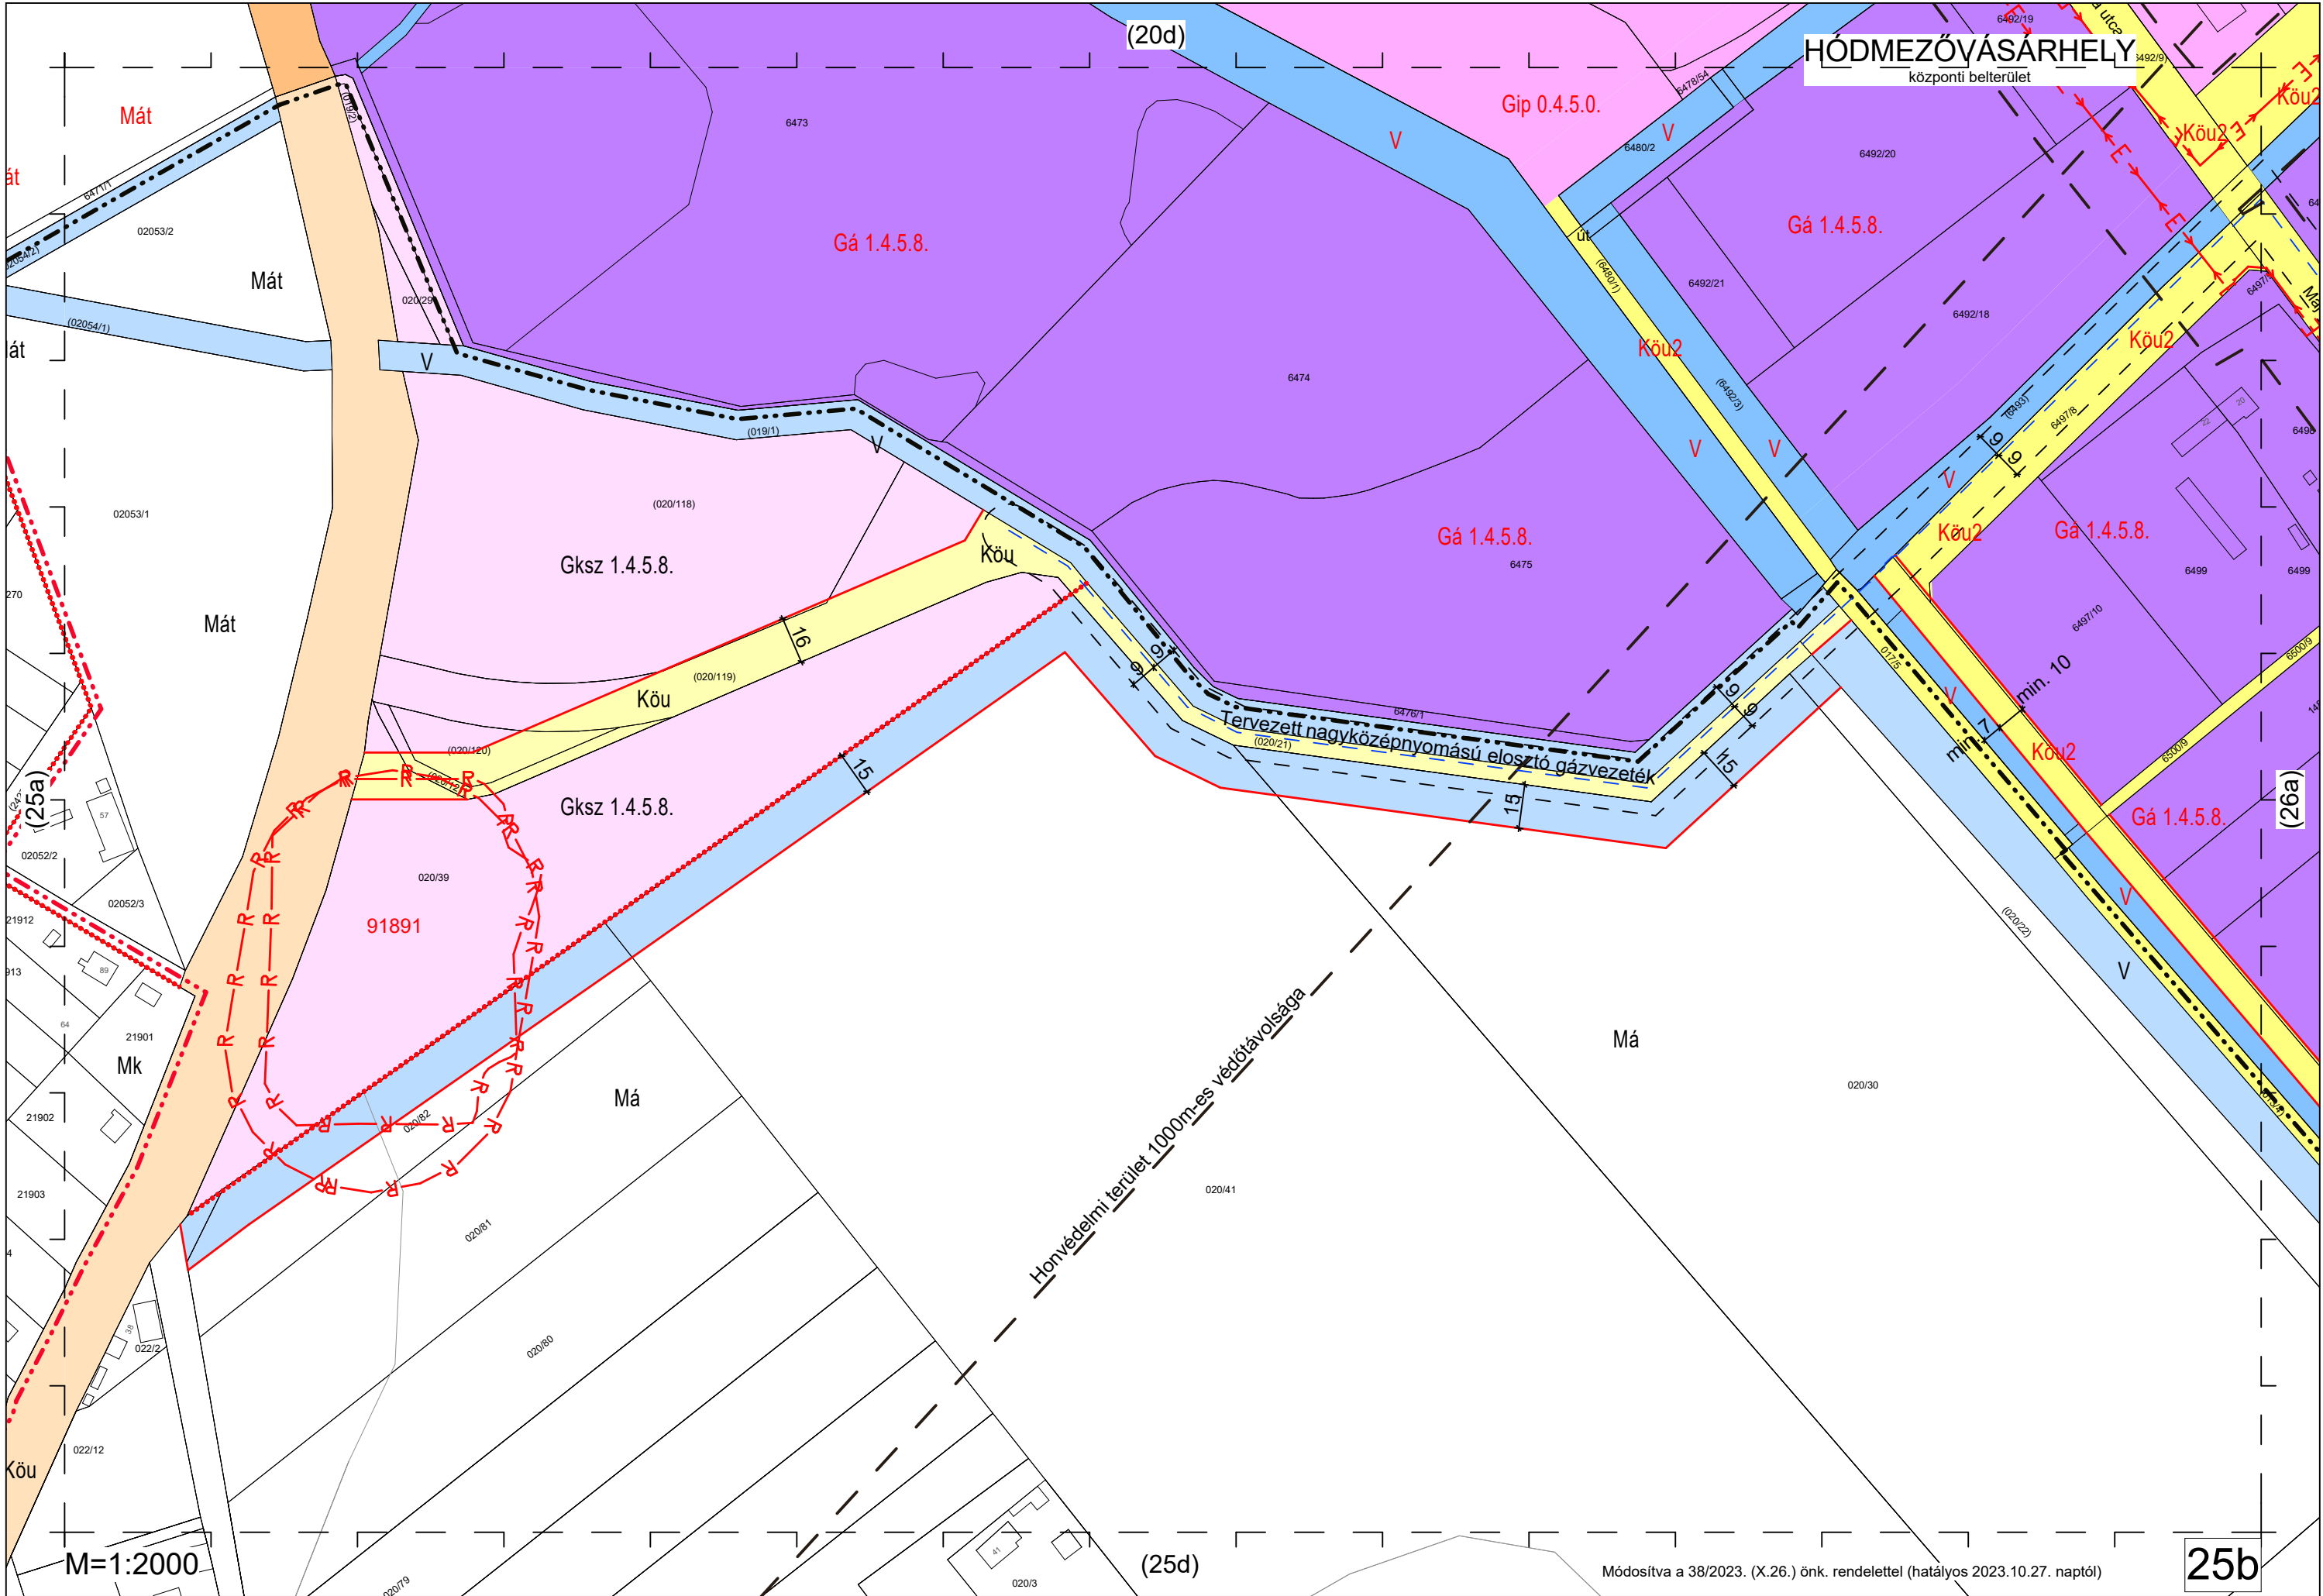



HÓDMEZŐVÁSÁRHELY
központi belterület


M=1:2000


Módosítva a 38/2023. (X.26.) önk. rendelettel (hatályos 2023.10.27. naptól)

25b

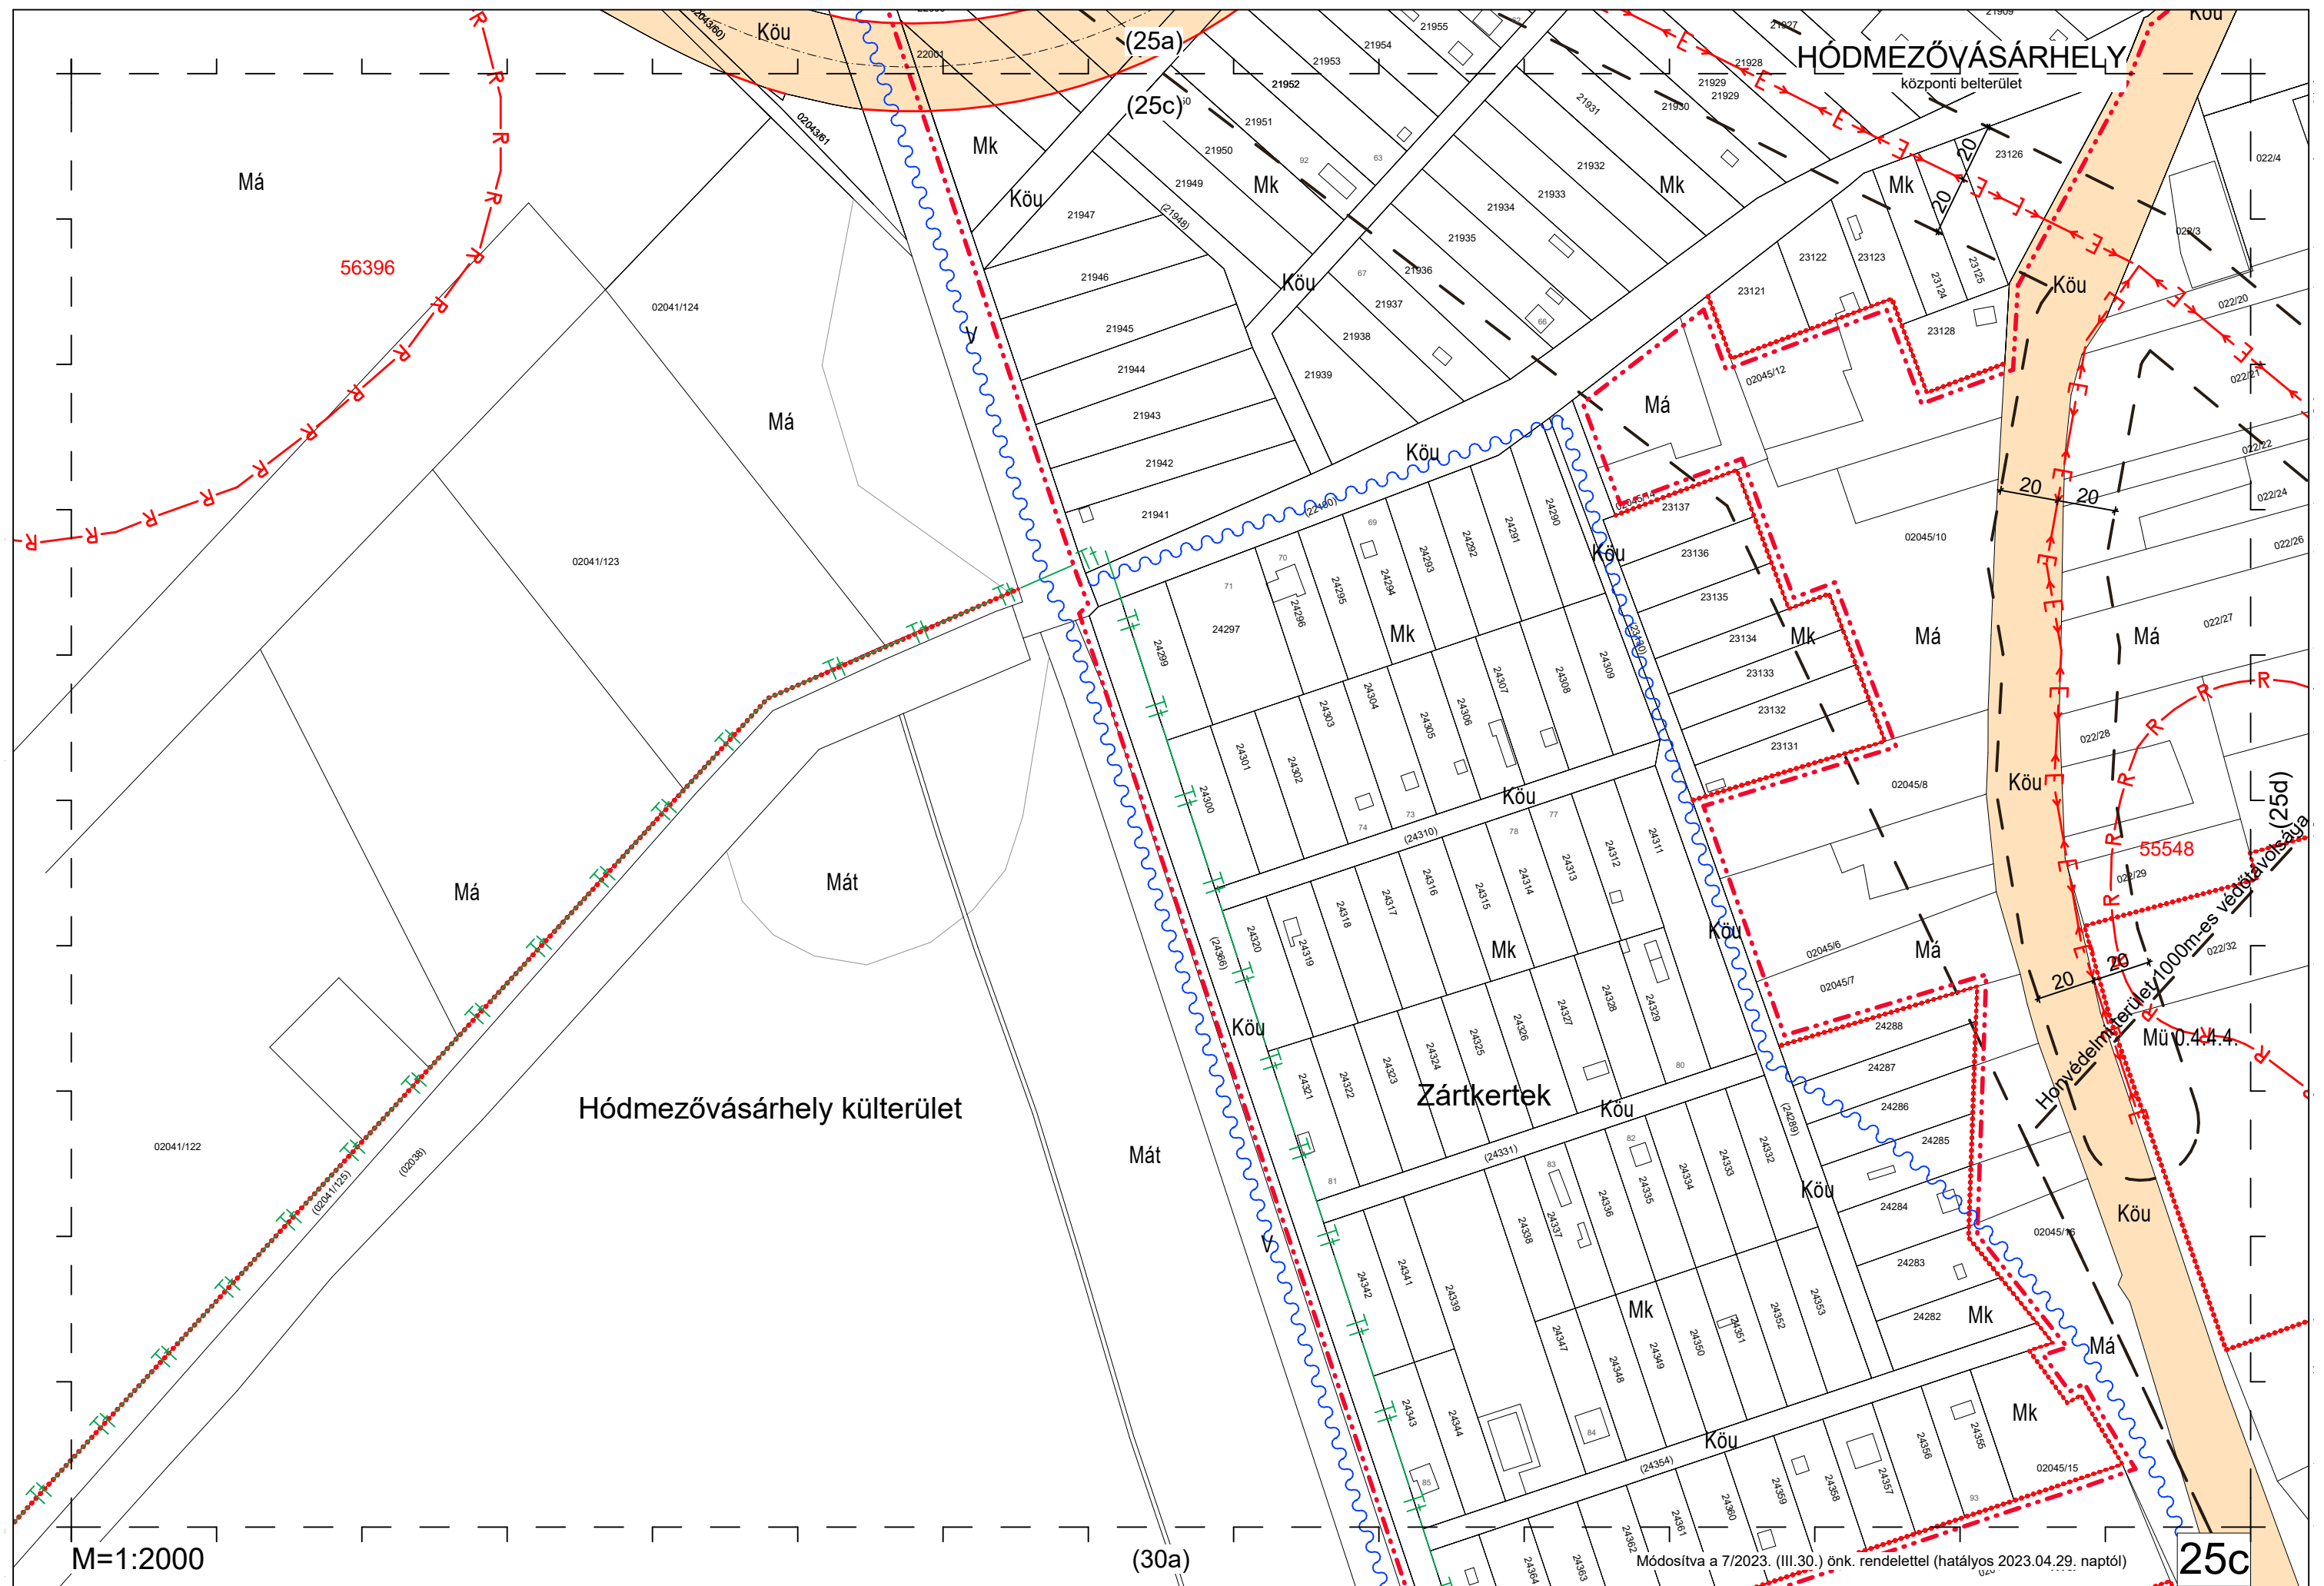

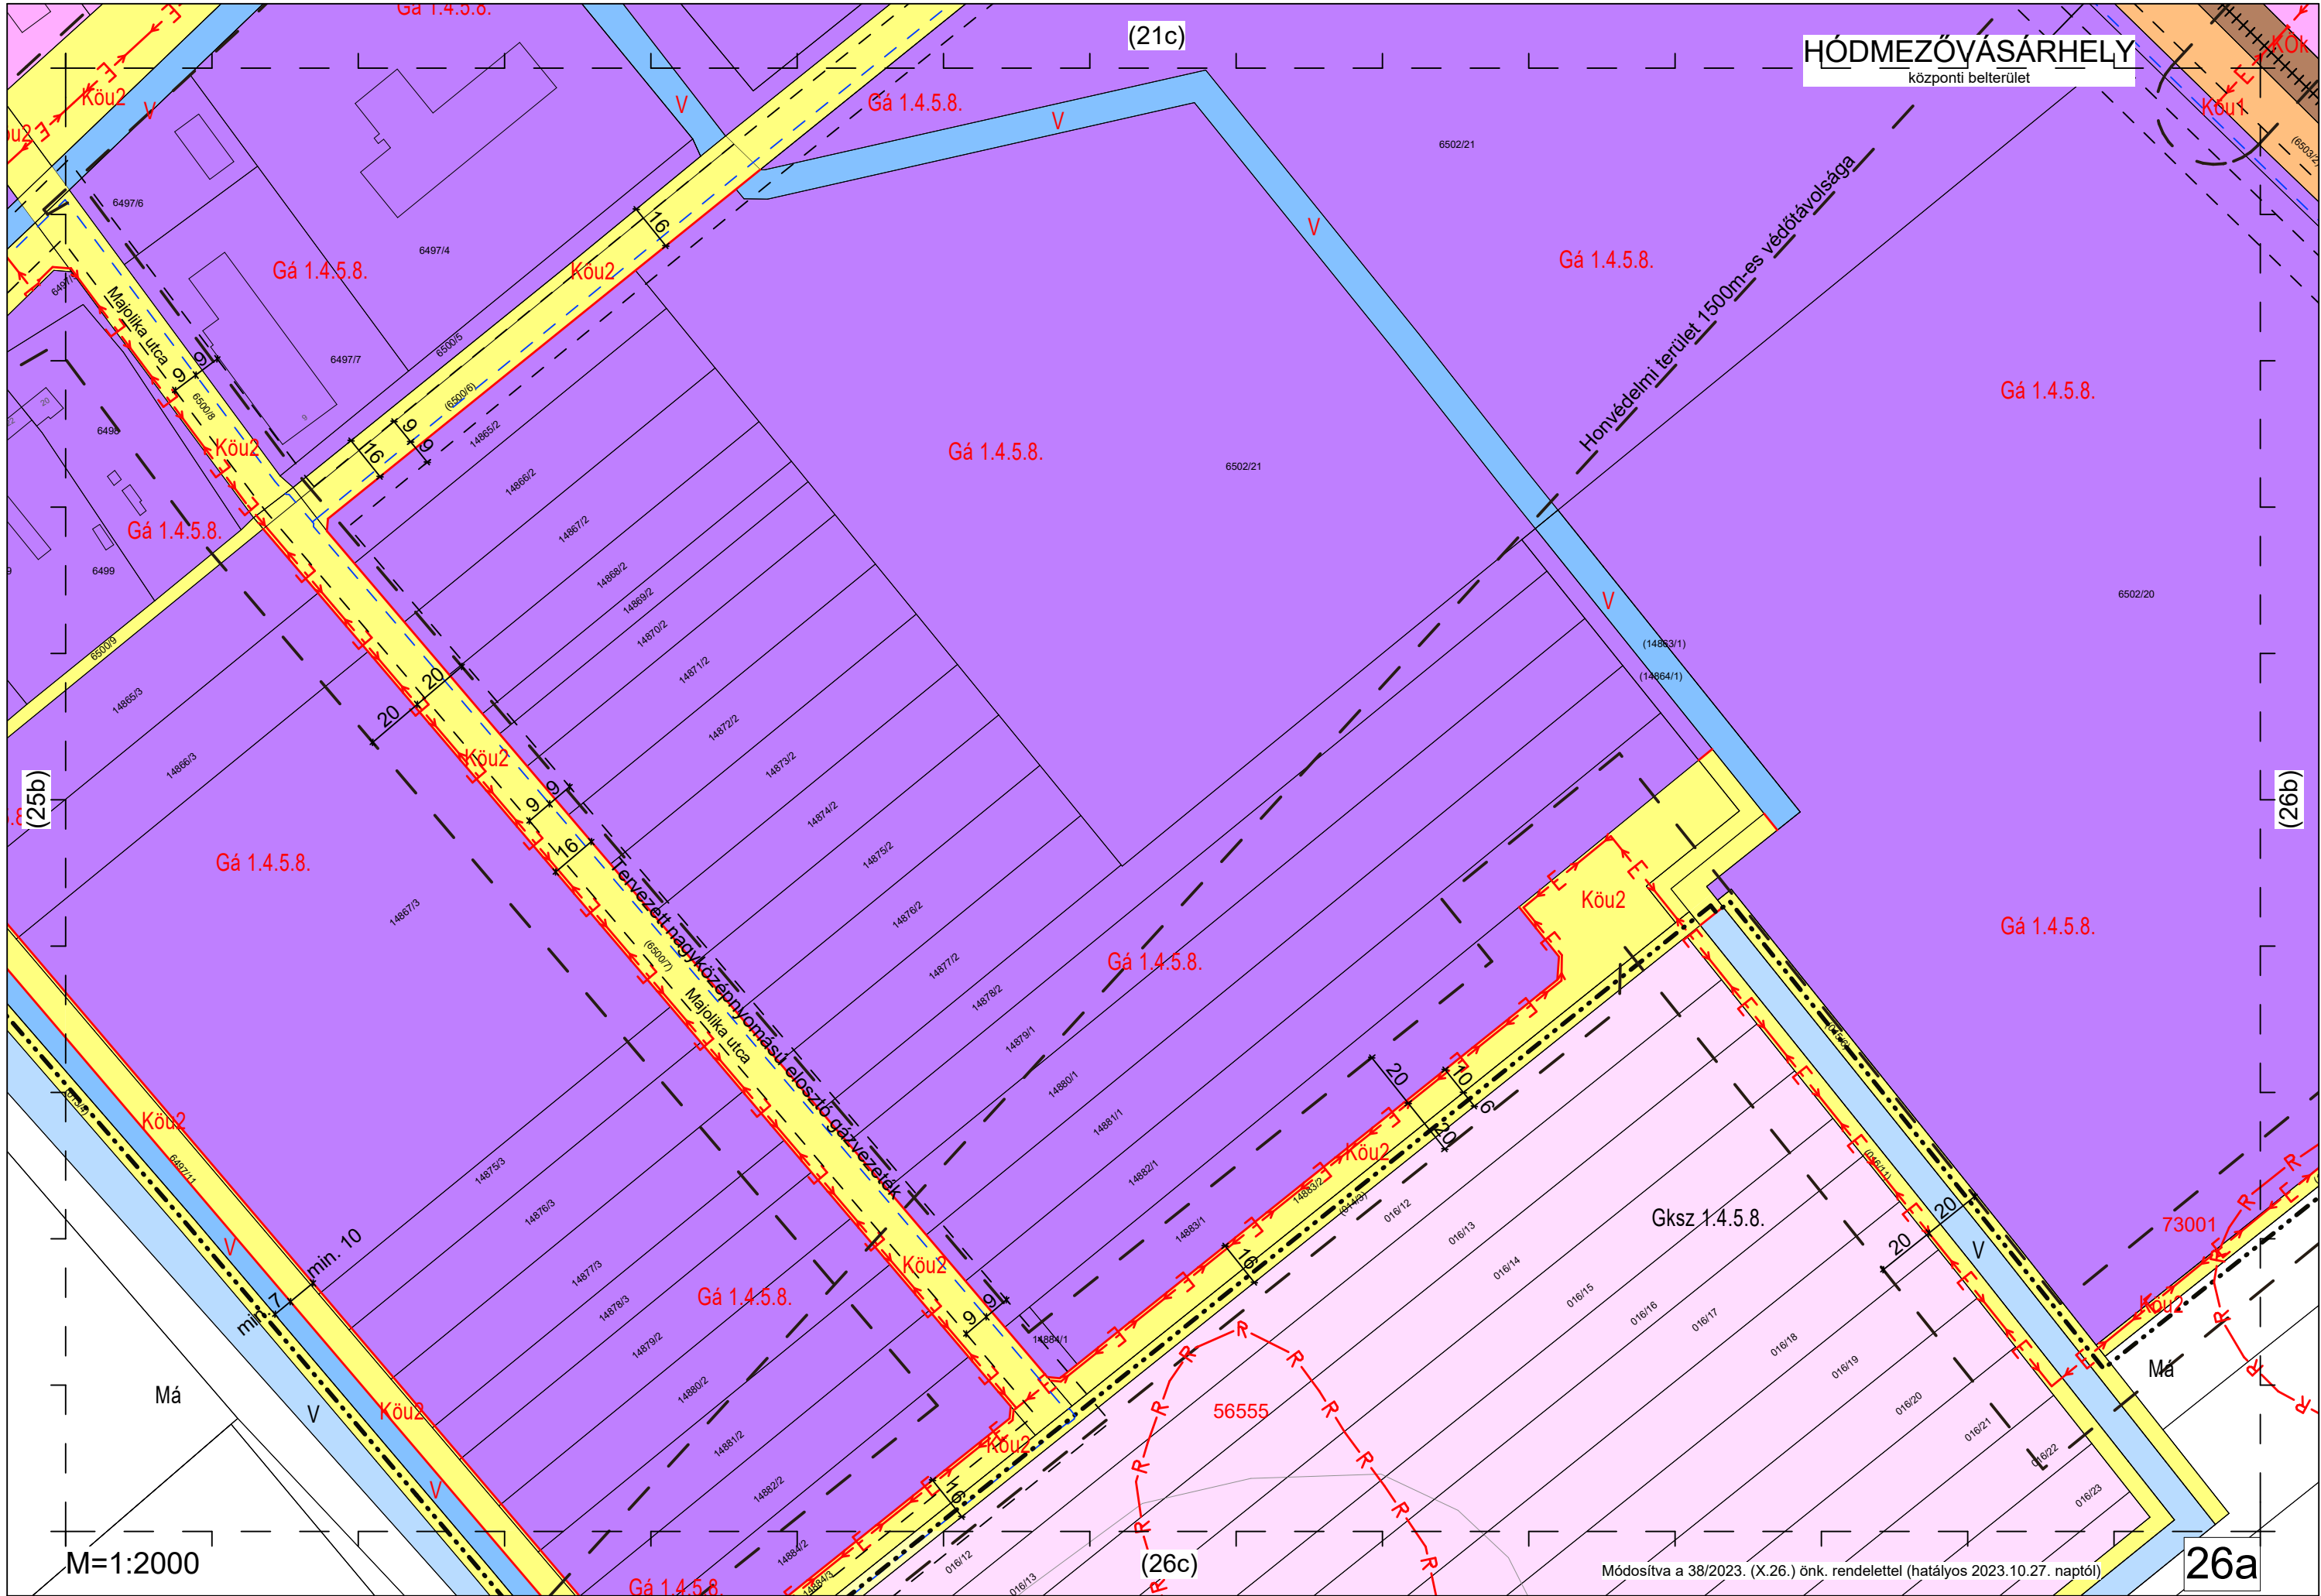

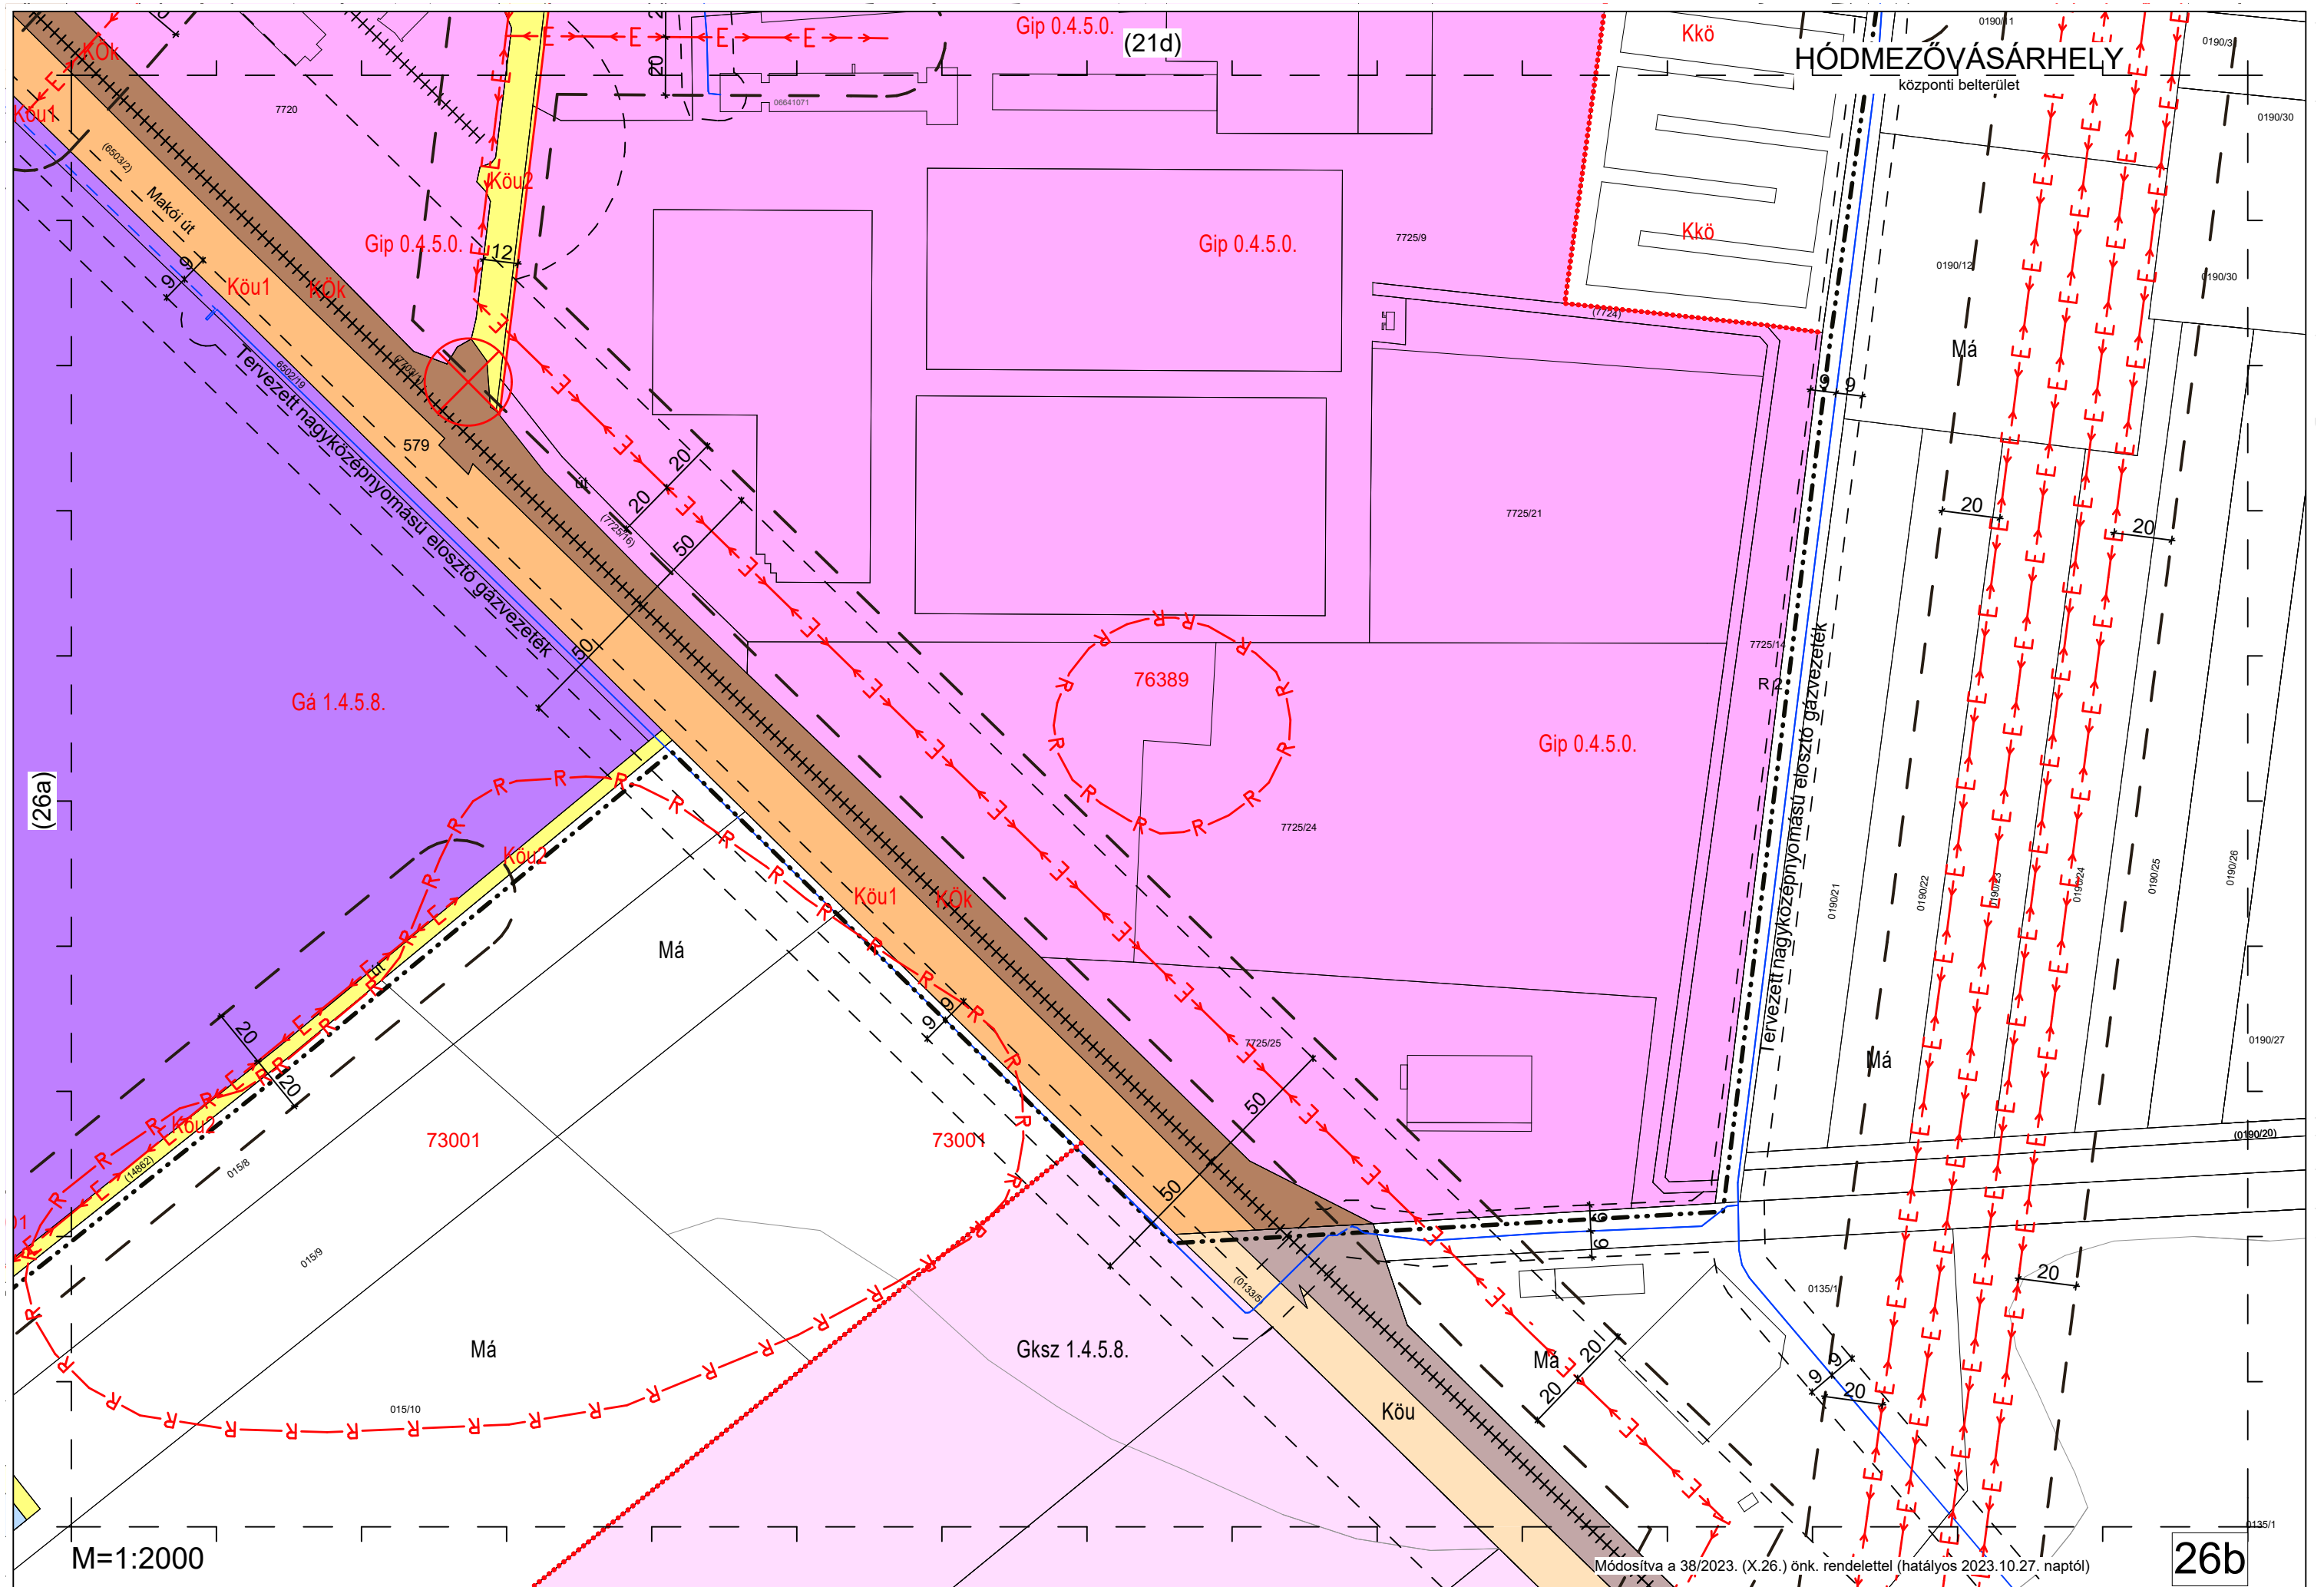

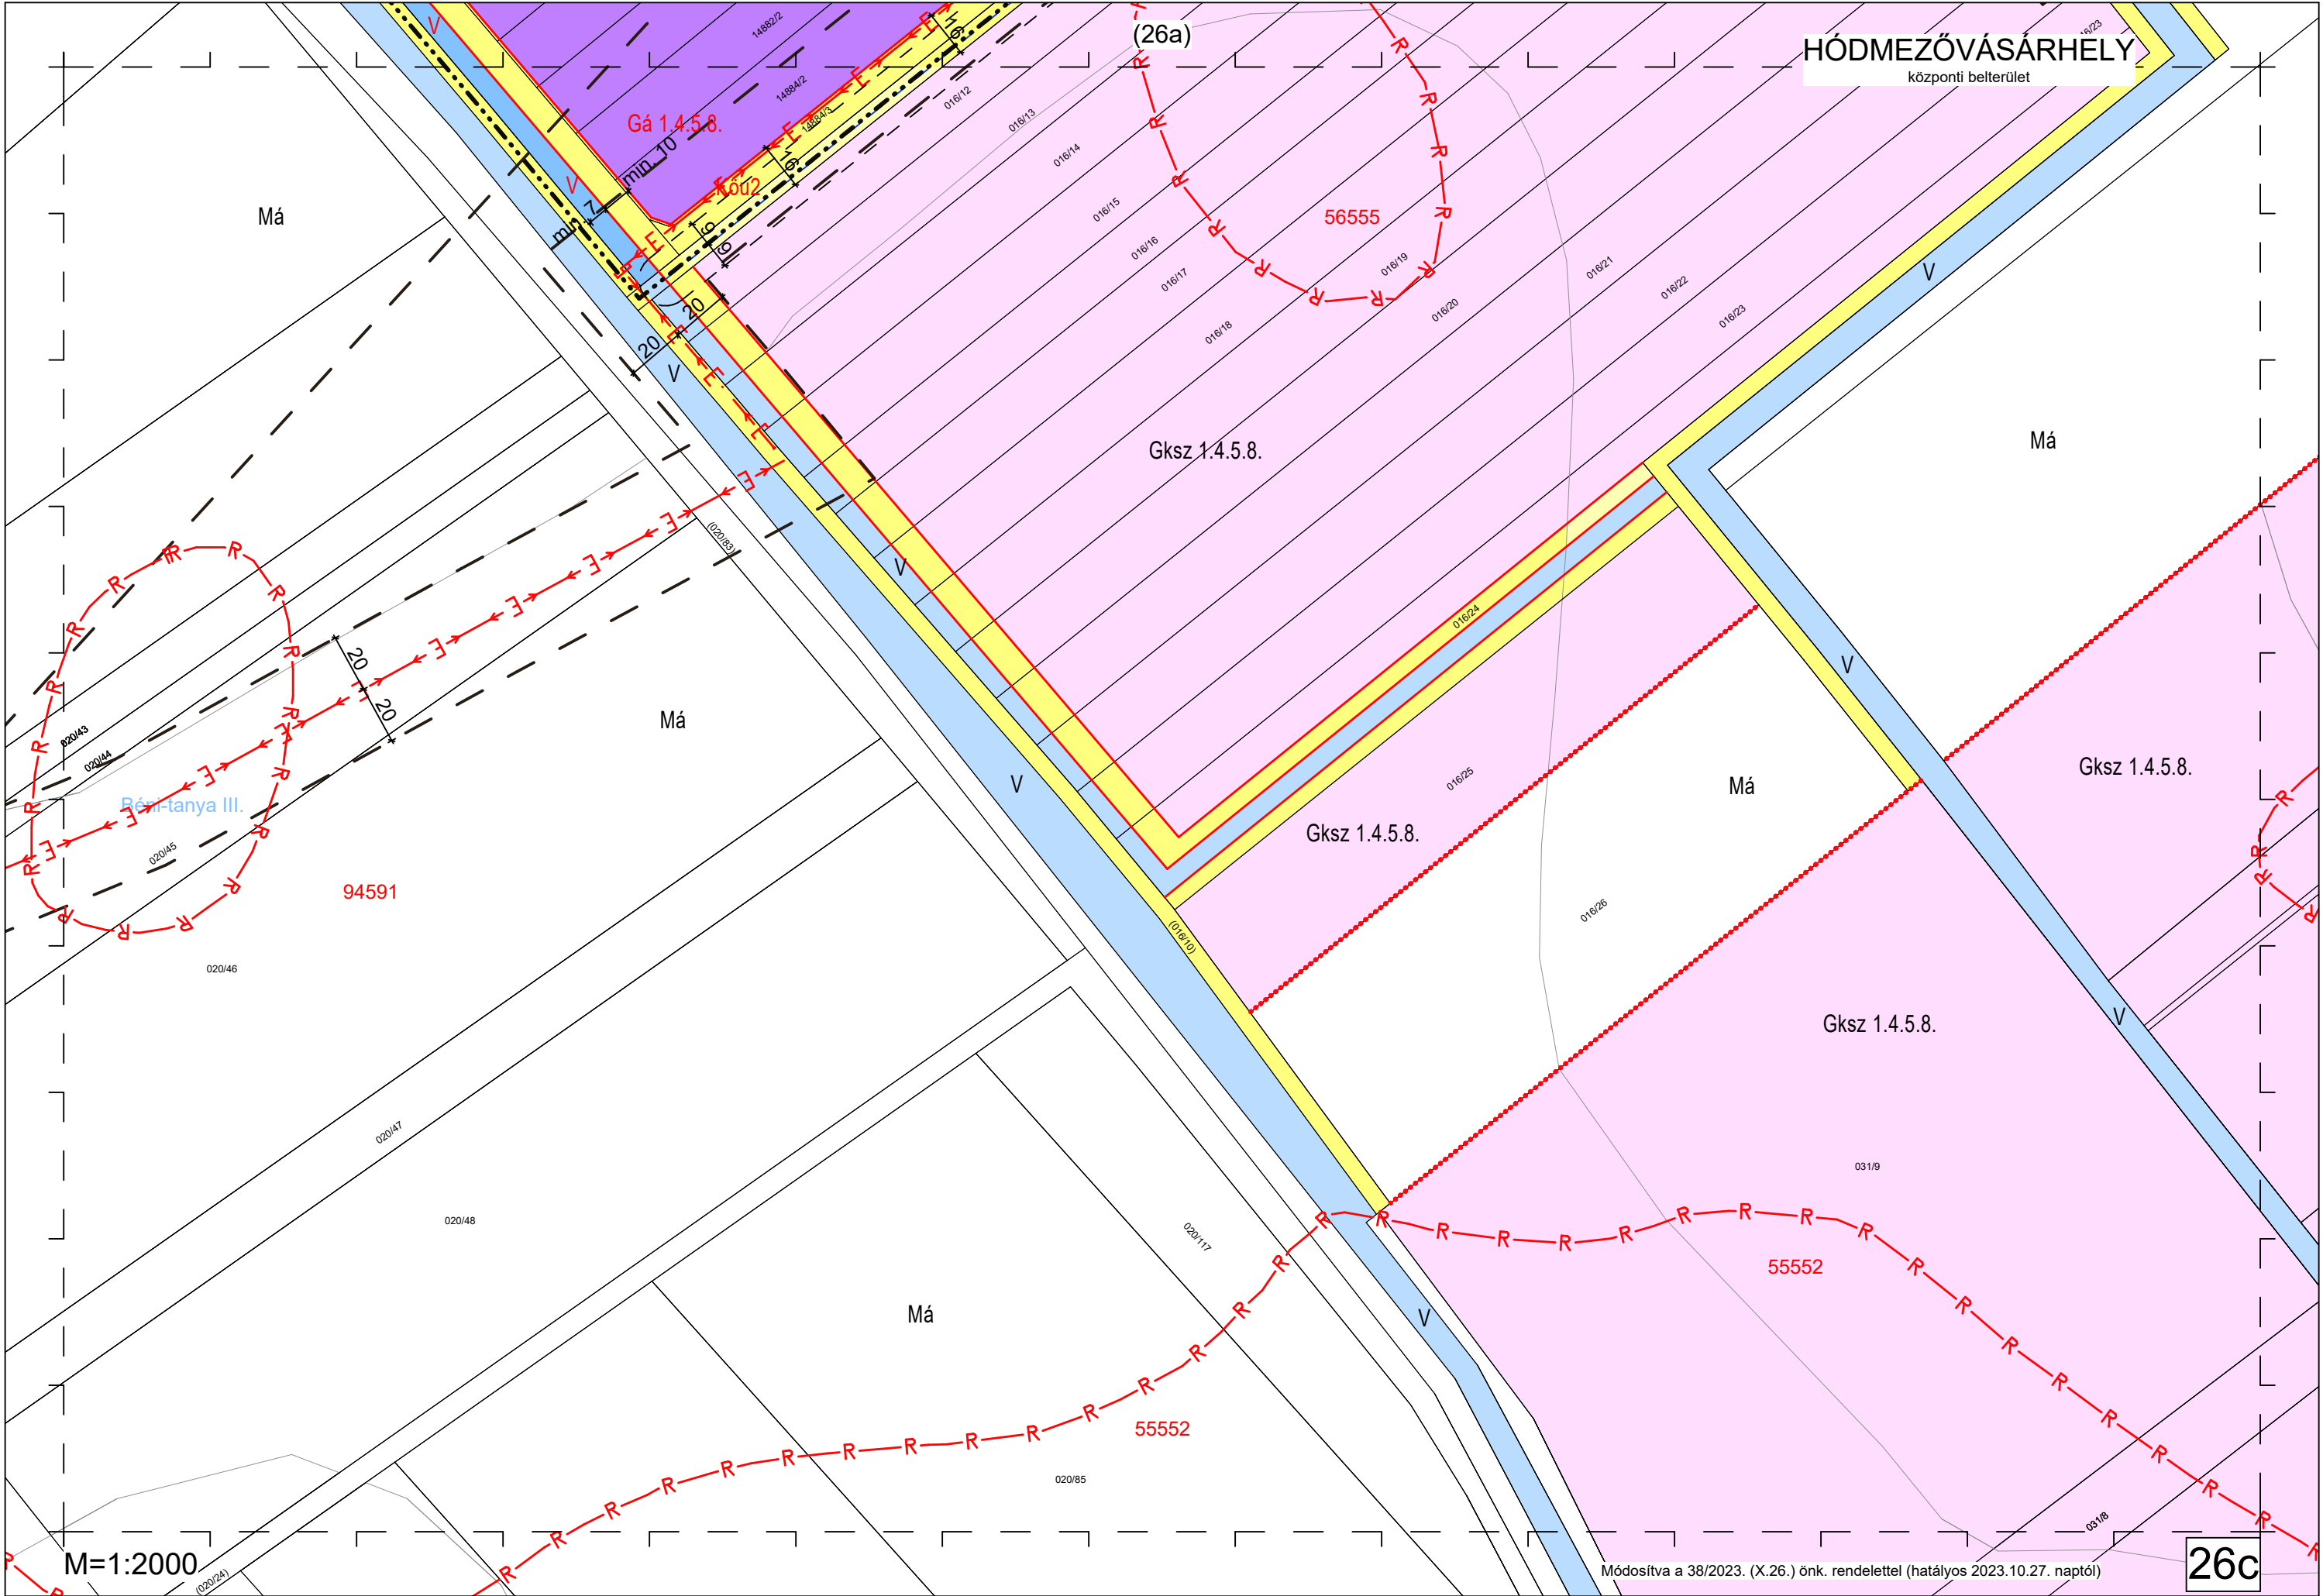

HÓDMEZŐVÁSÁRHELY
központi belterület

Gksz 1.4.5.8.

Má

Gksz 1.4.5.8.

Má


Gksz 1.4.5.8.


Má


M=1:2000


Módosítva a 38/2023. (X.26.) önk. rendelettel (hatályos 2023.10.27. naptól)


26c

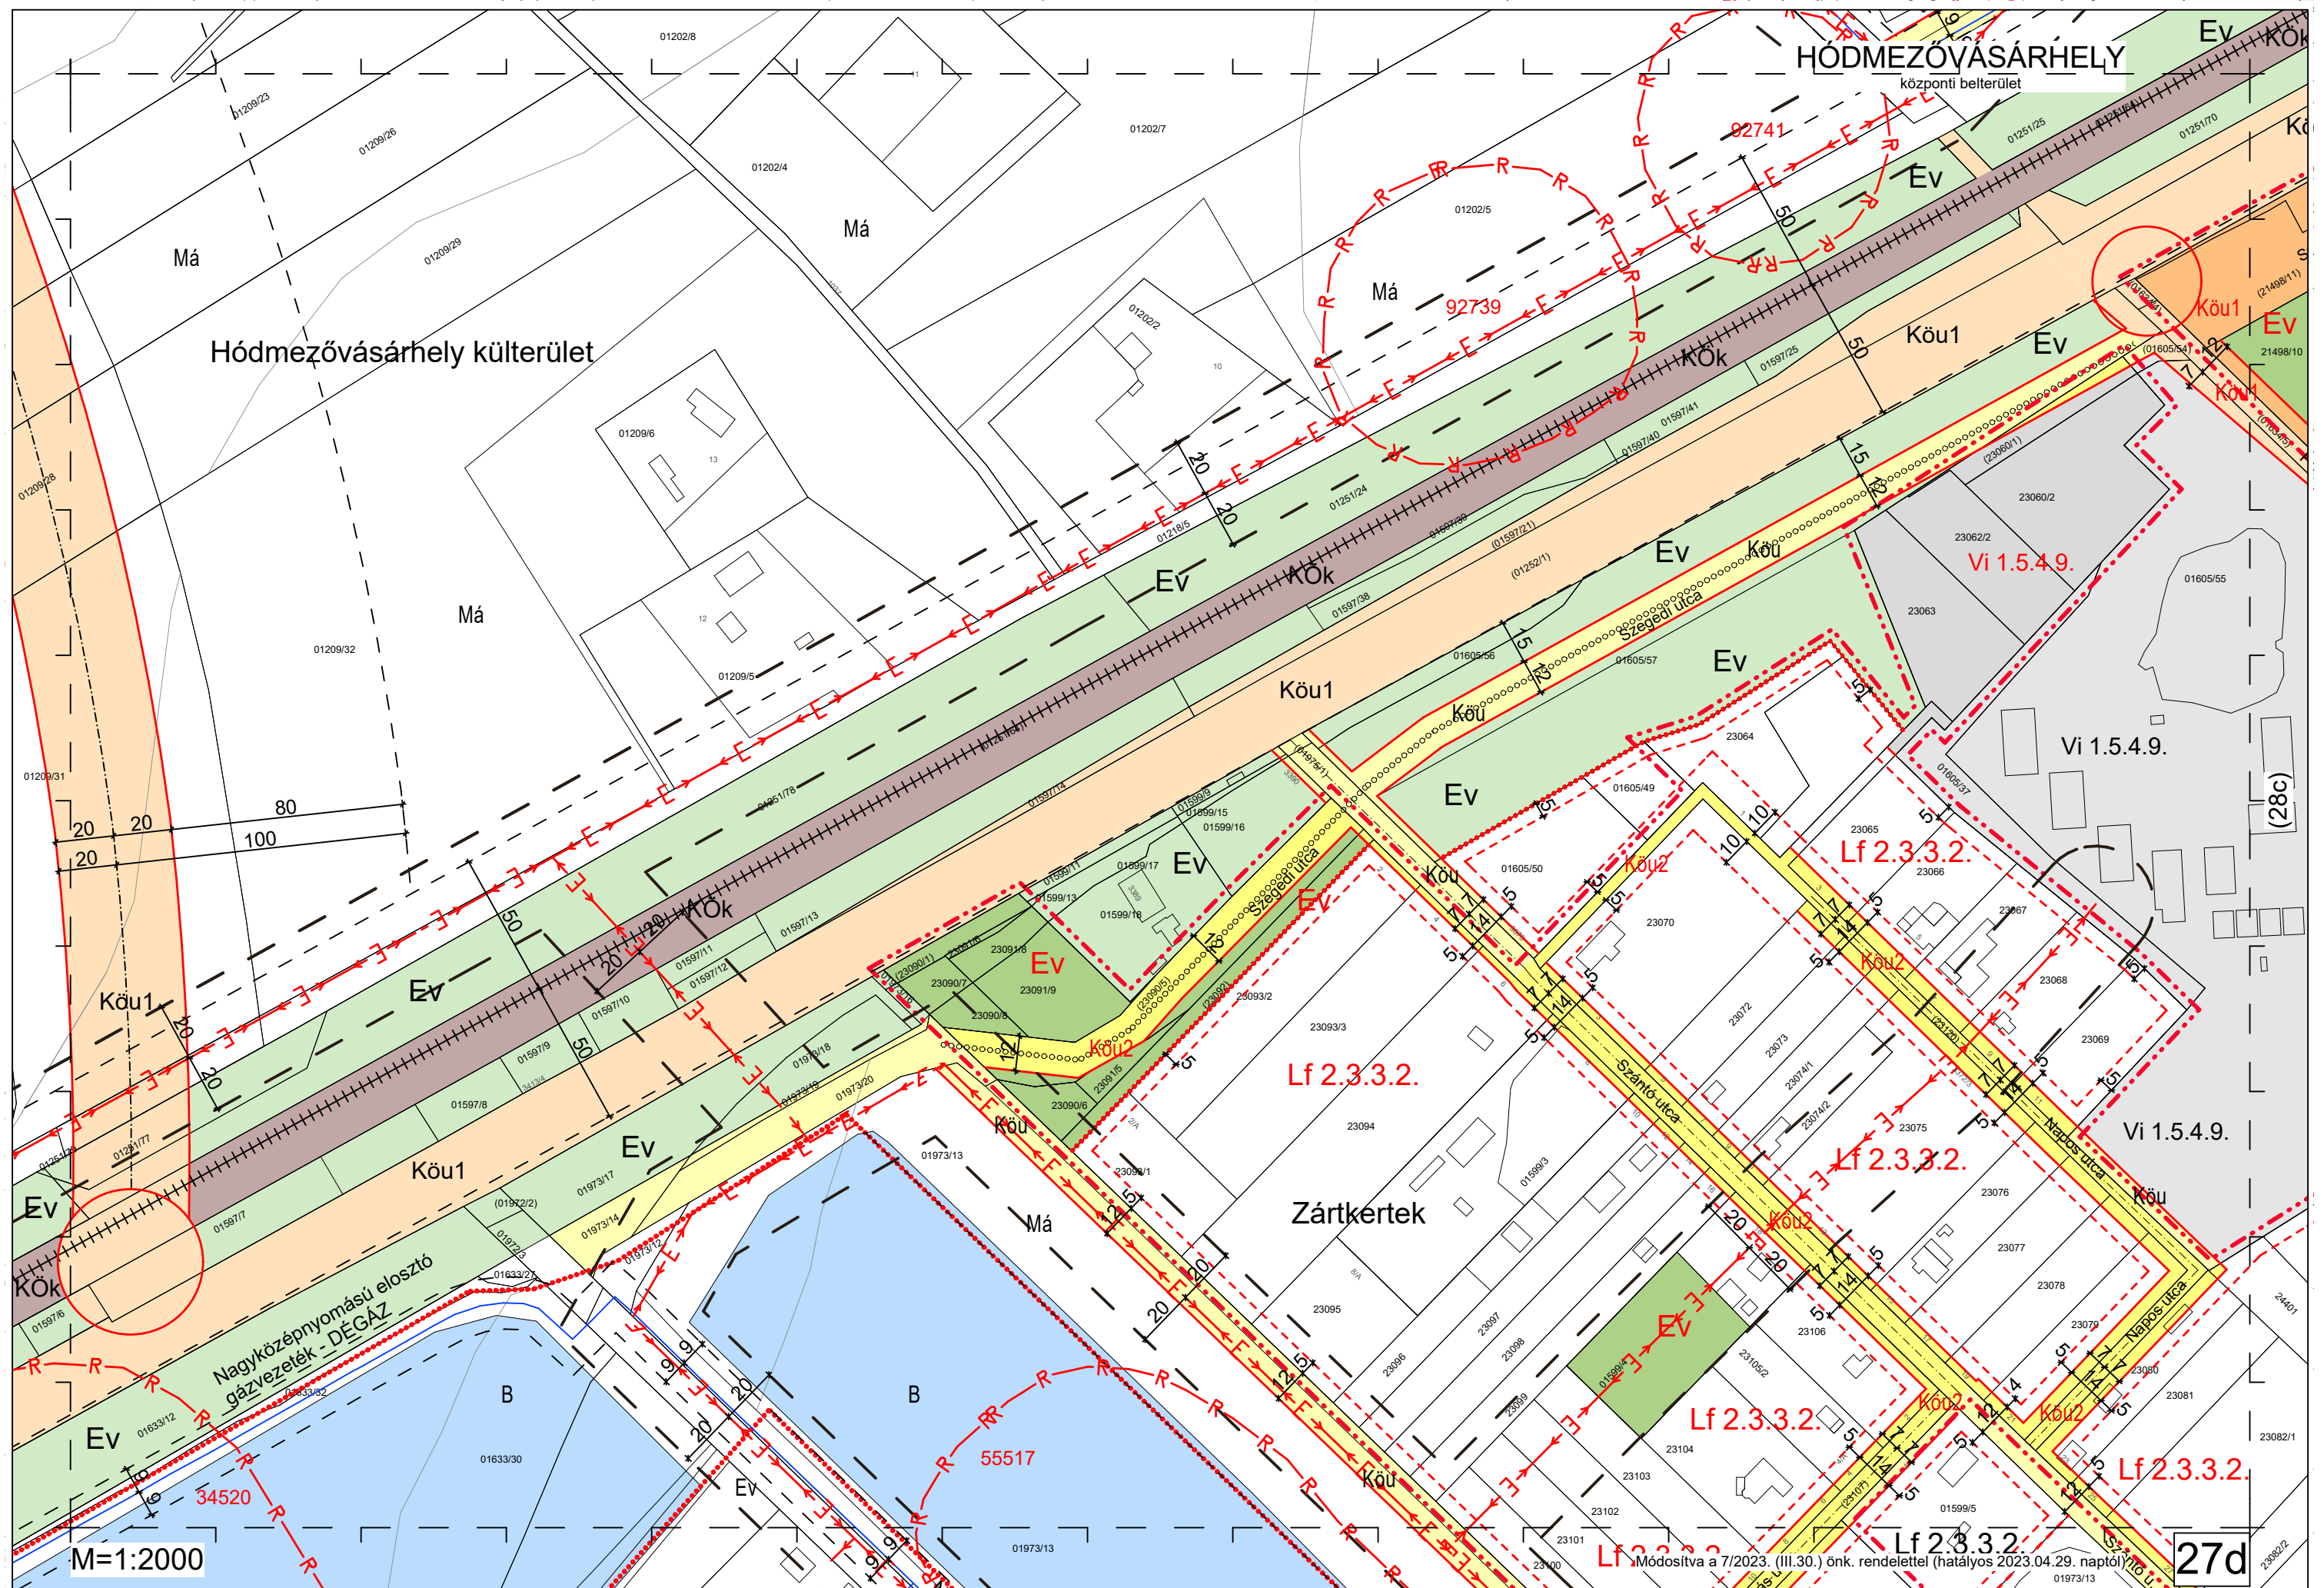


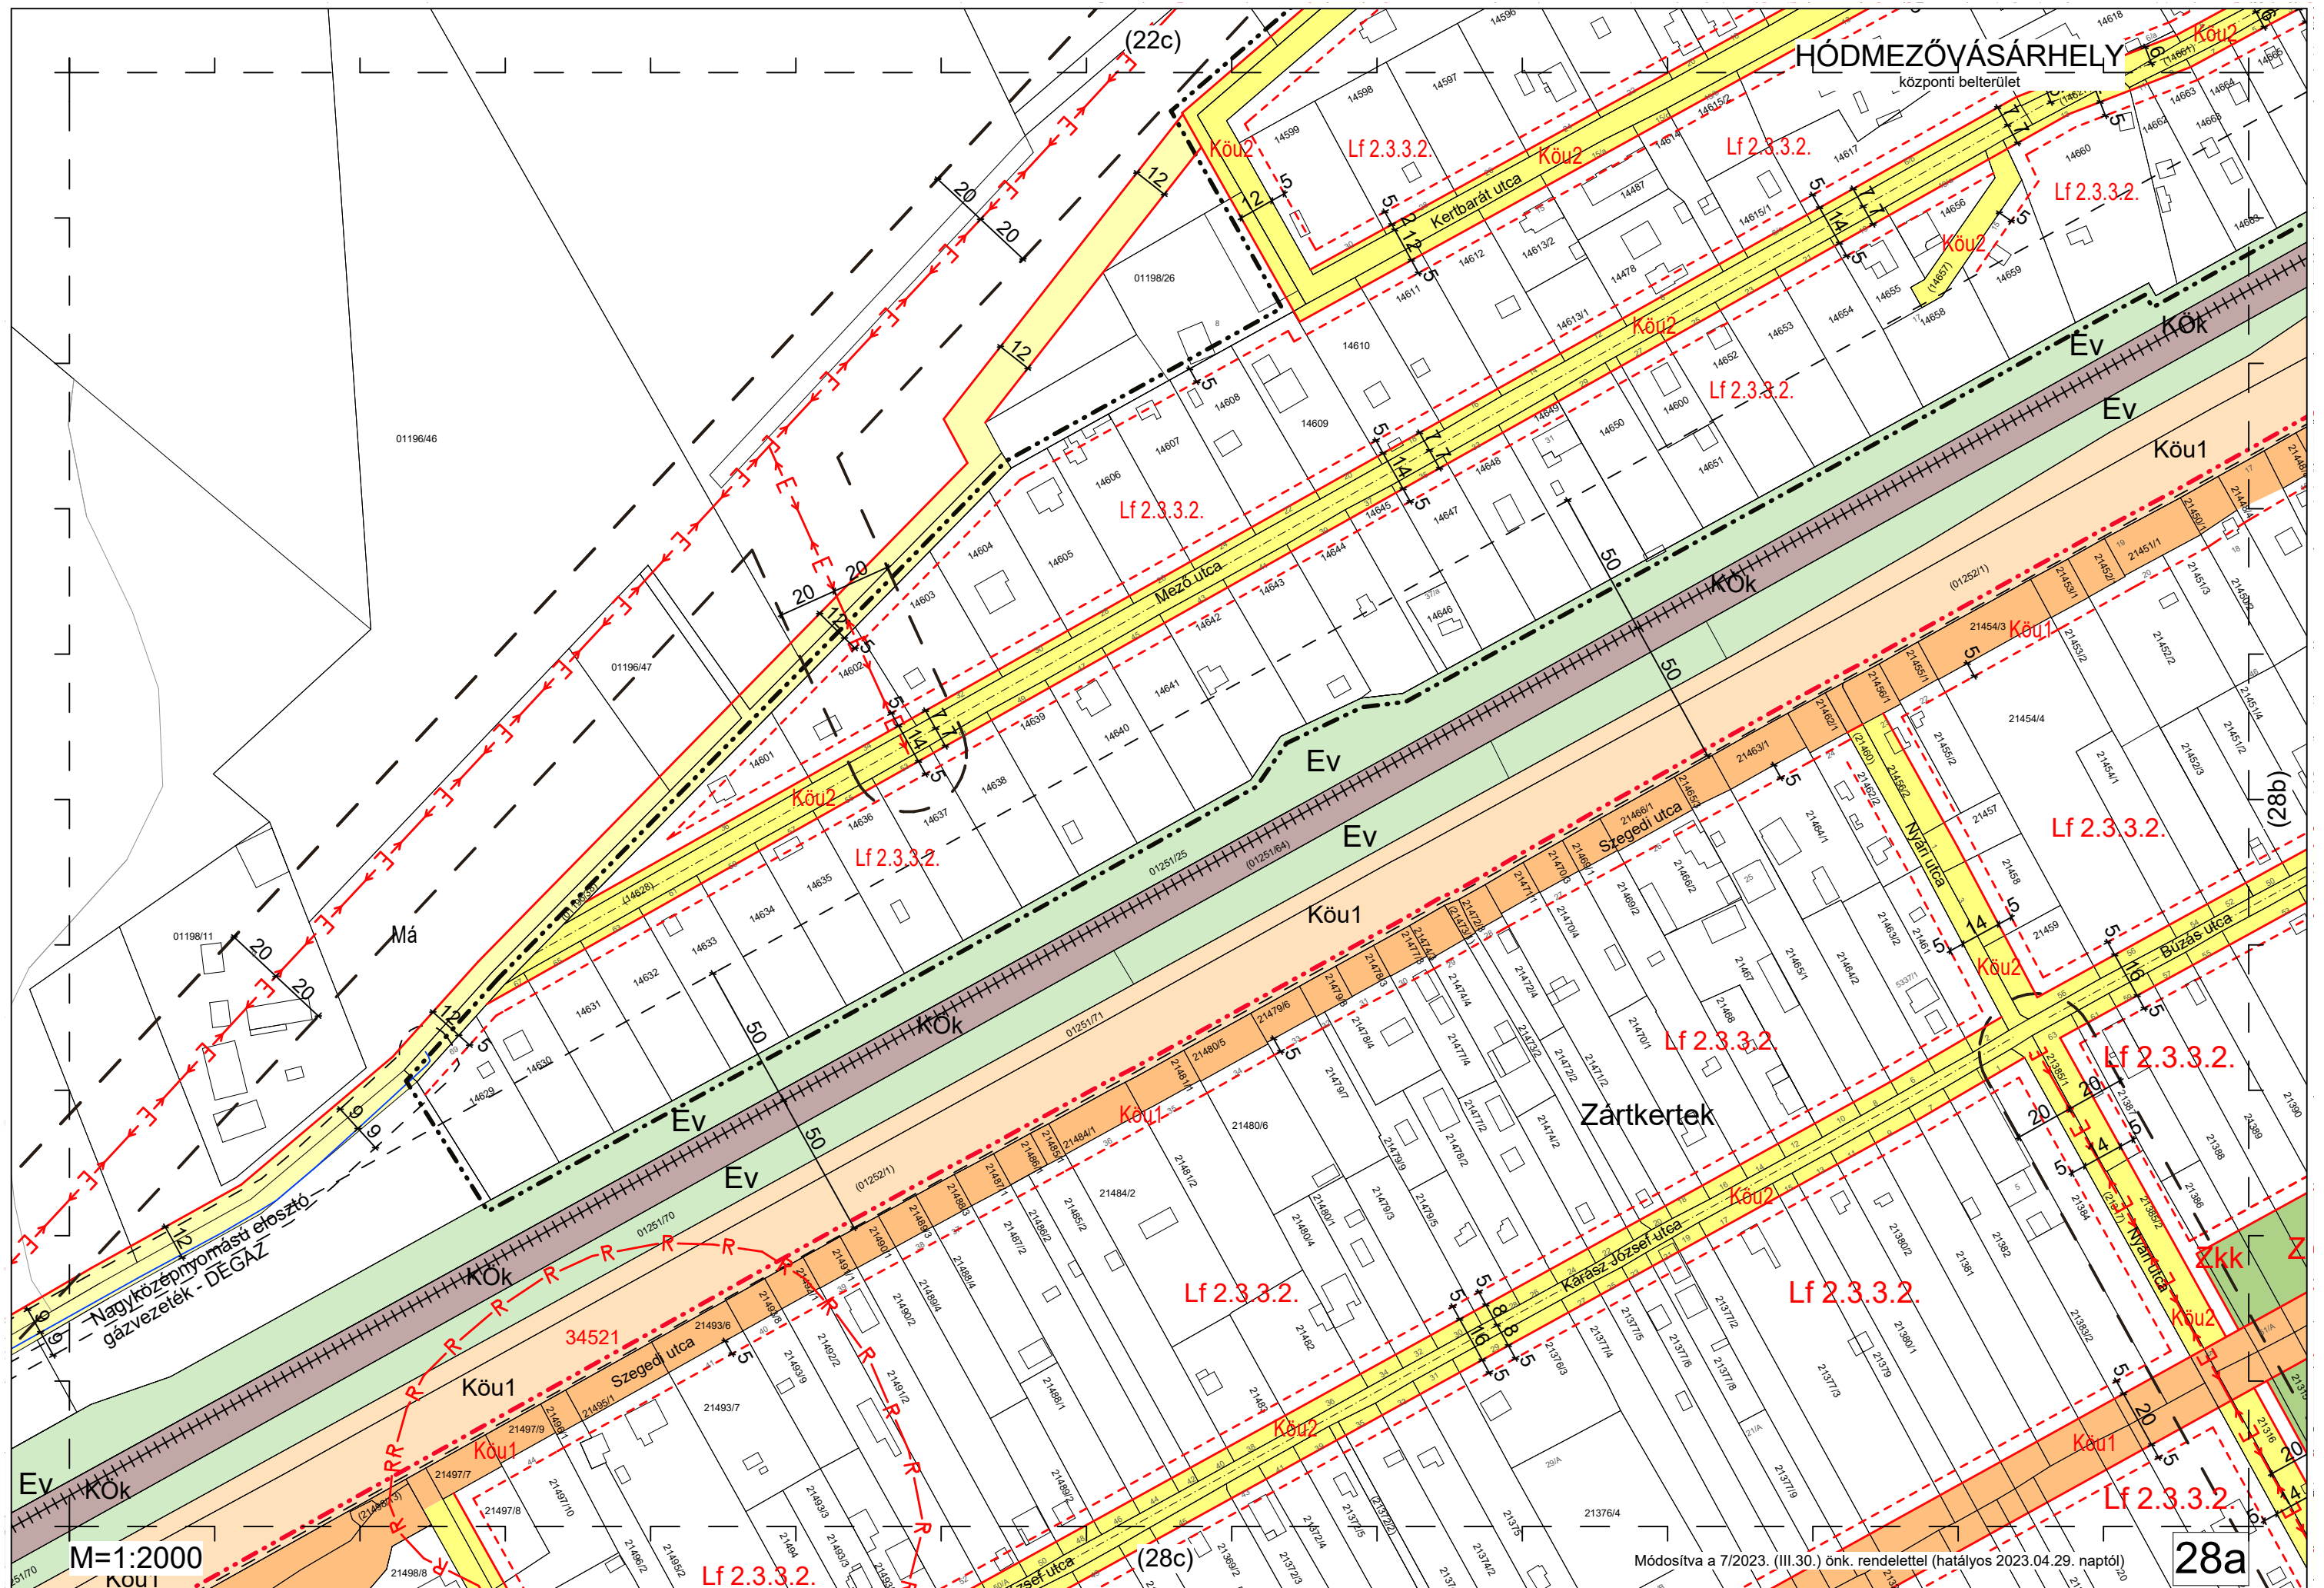


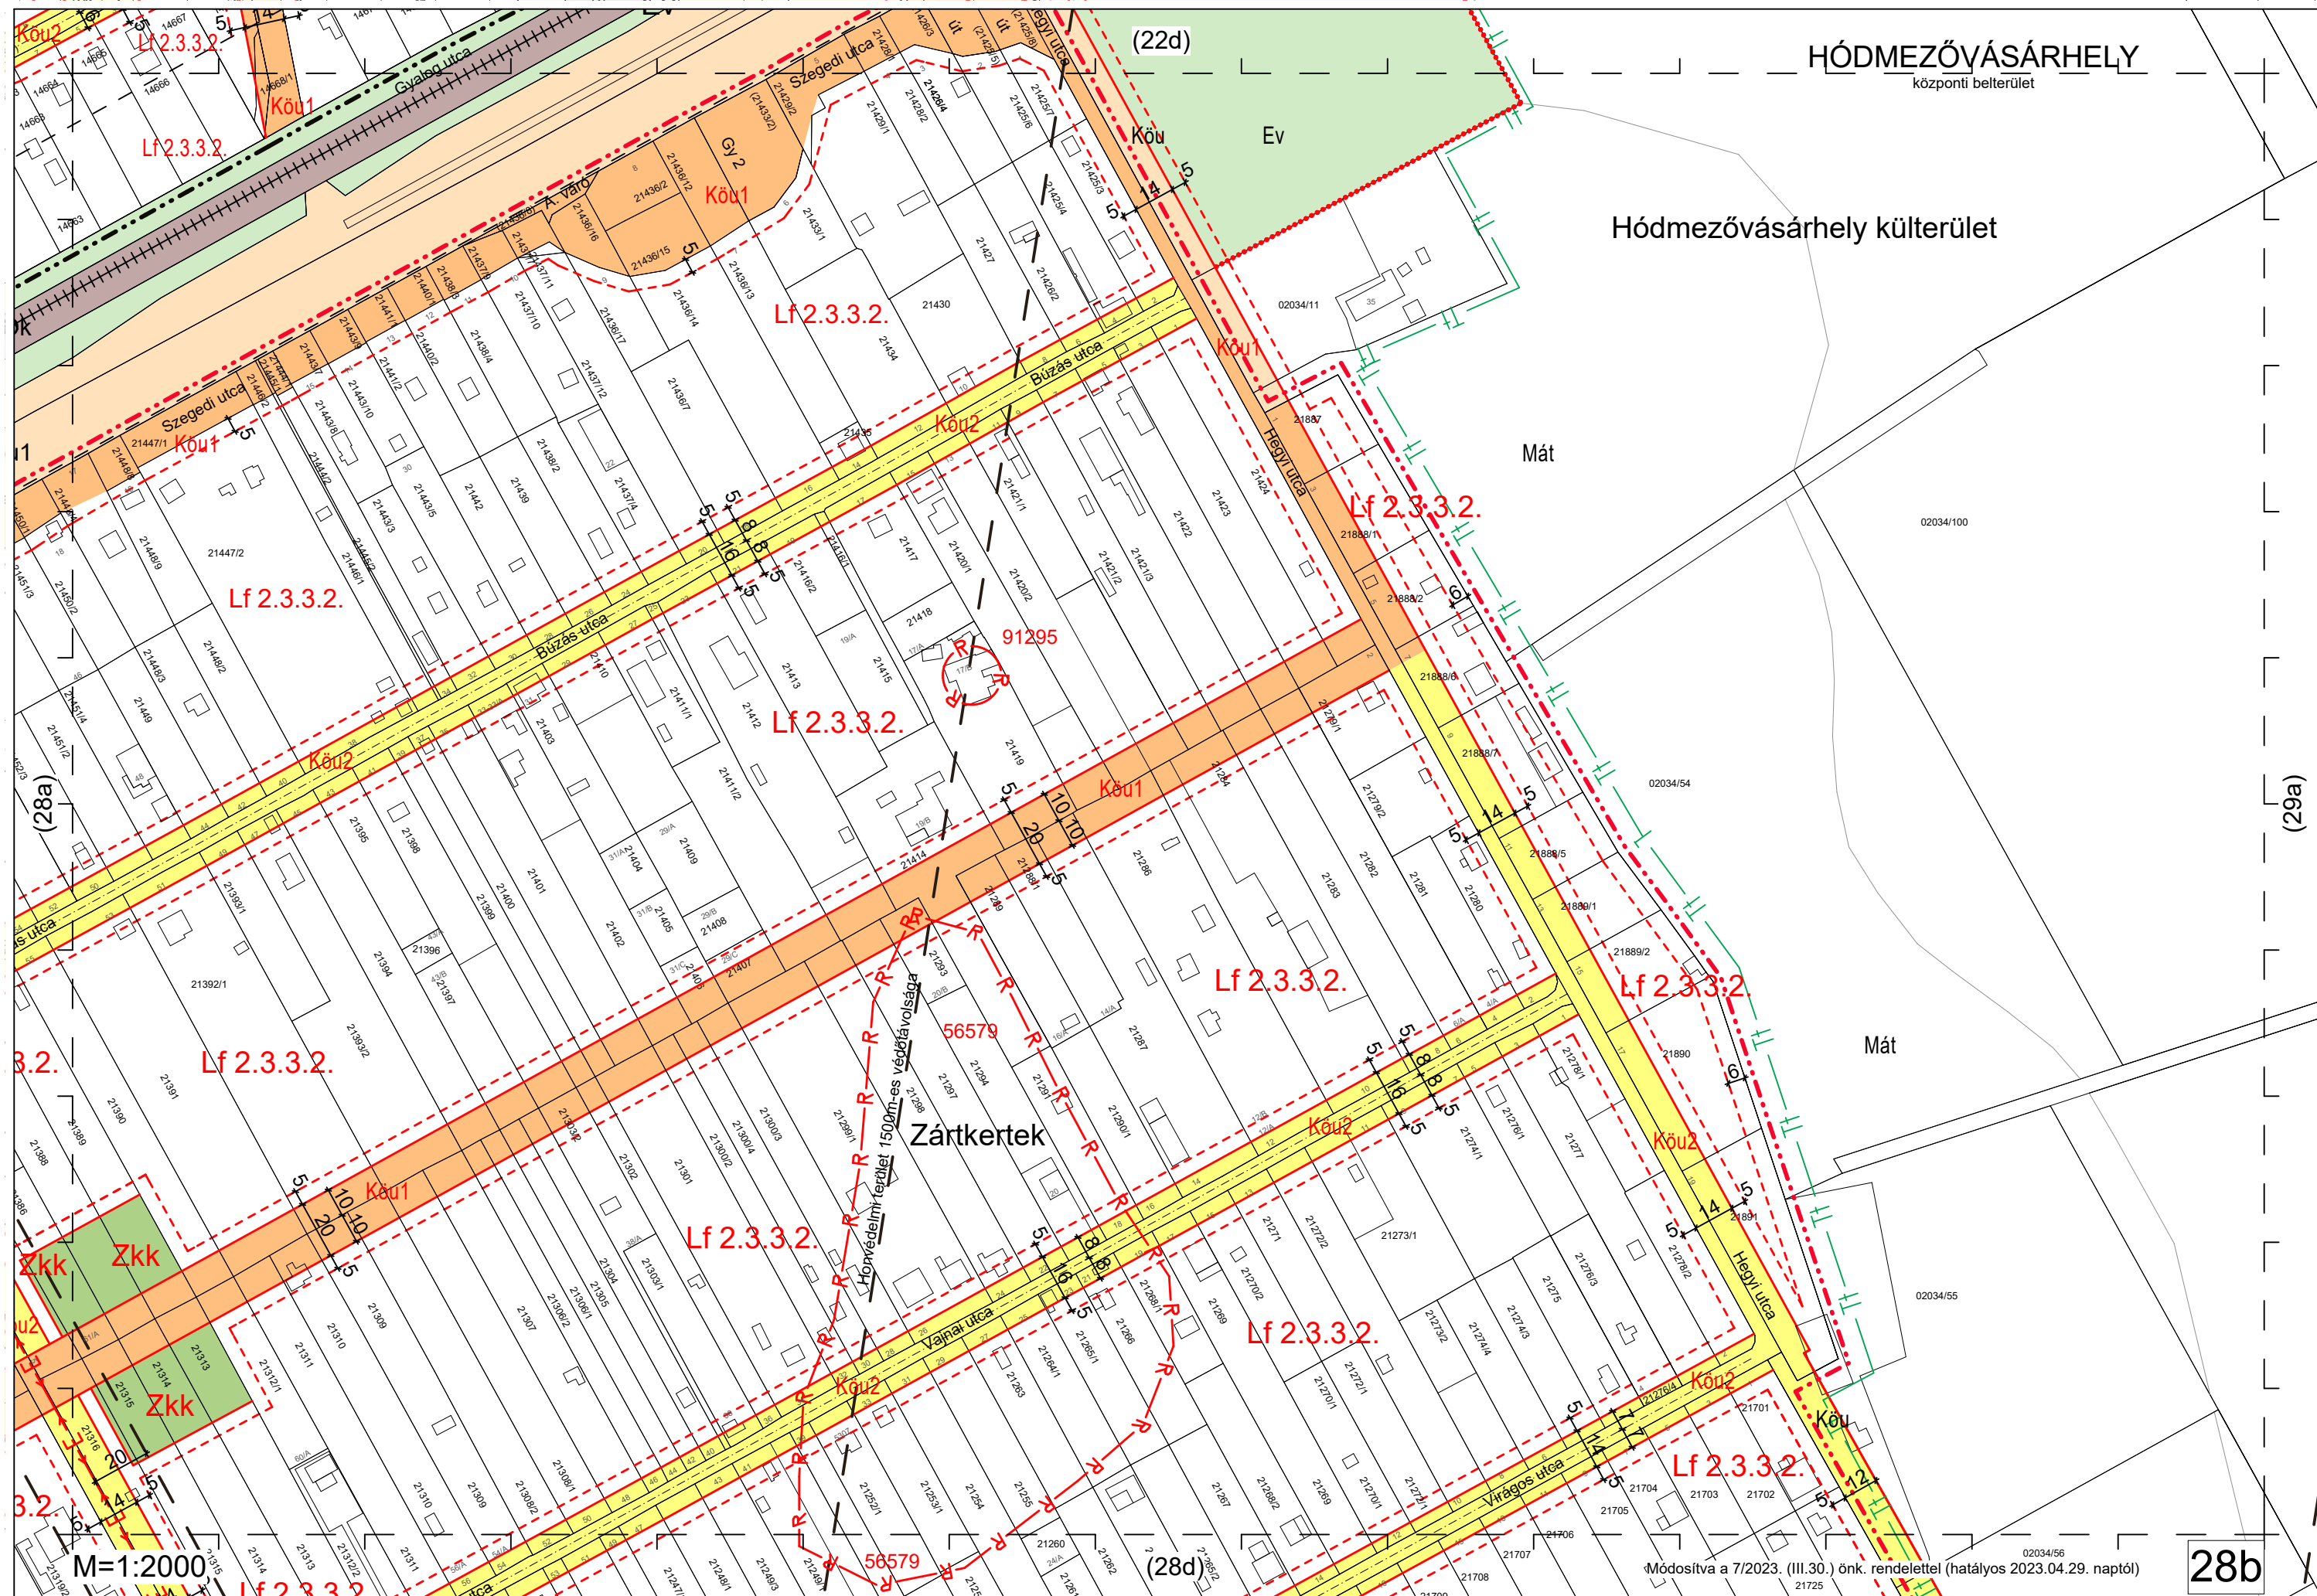


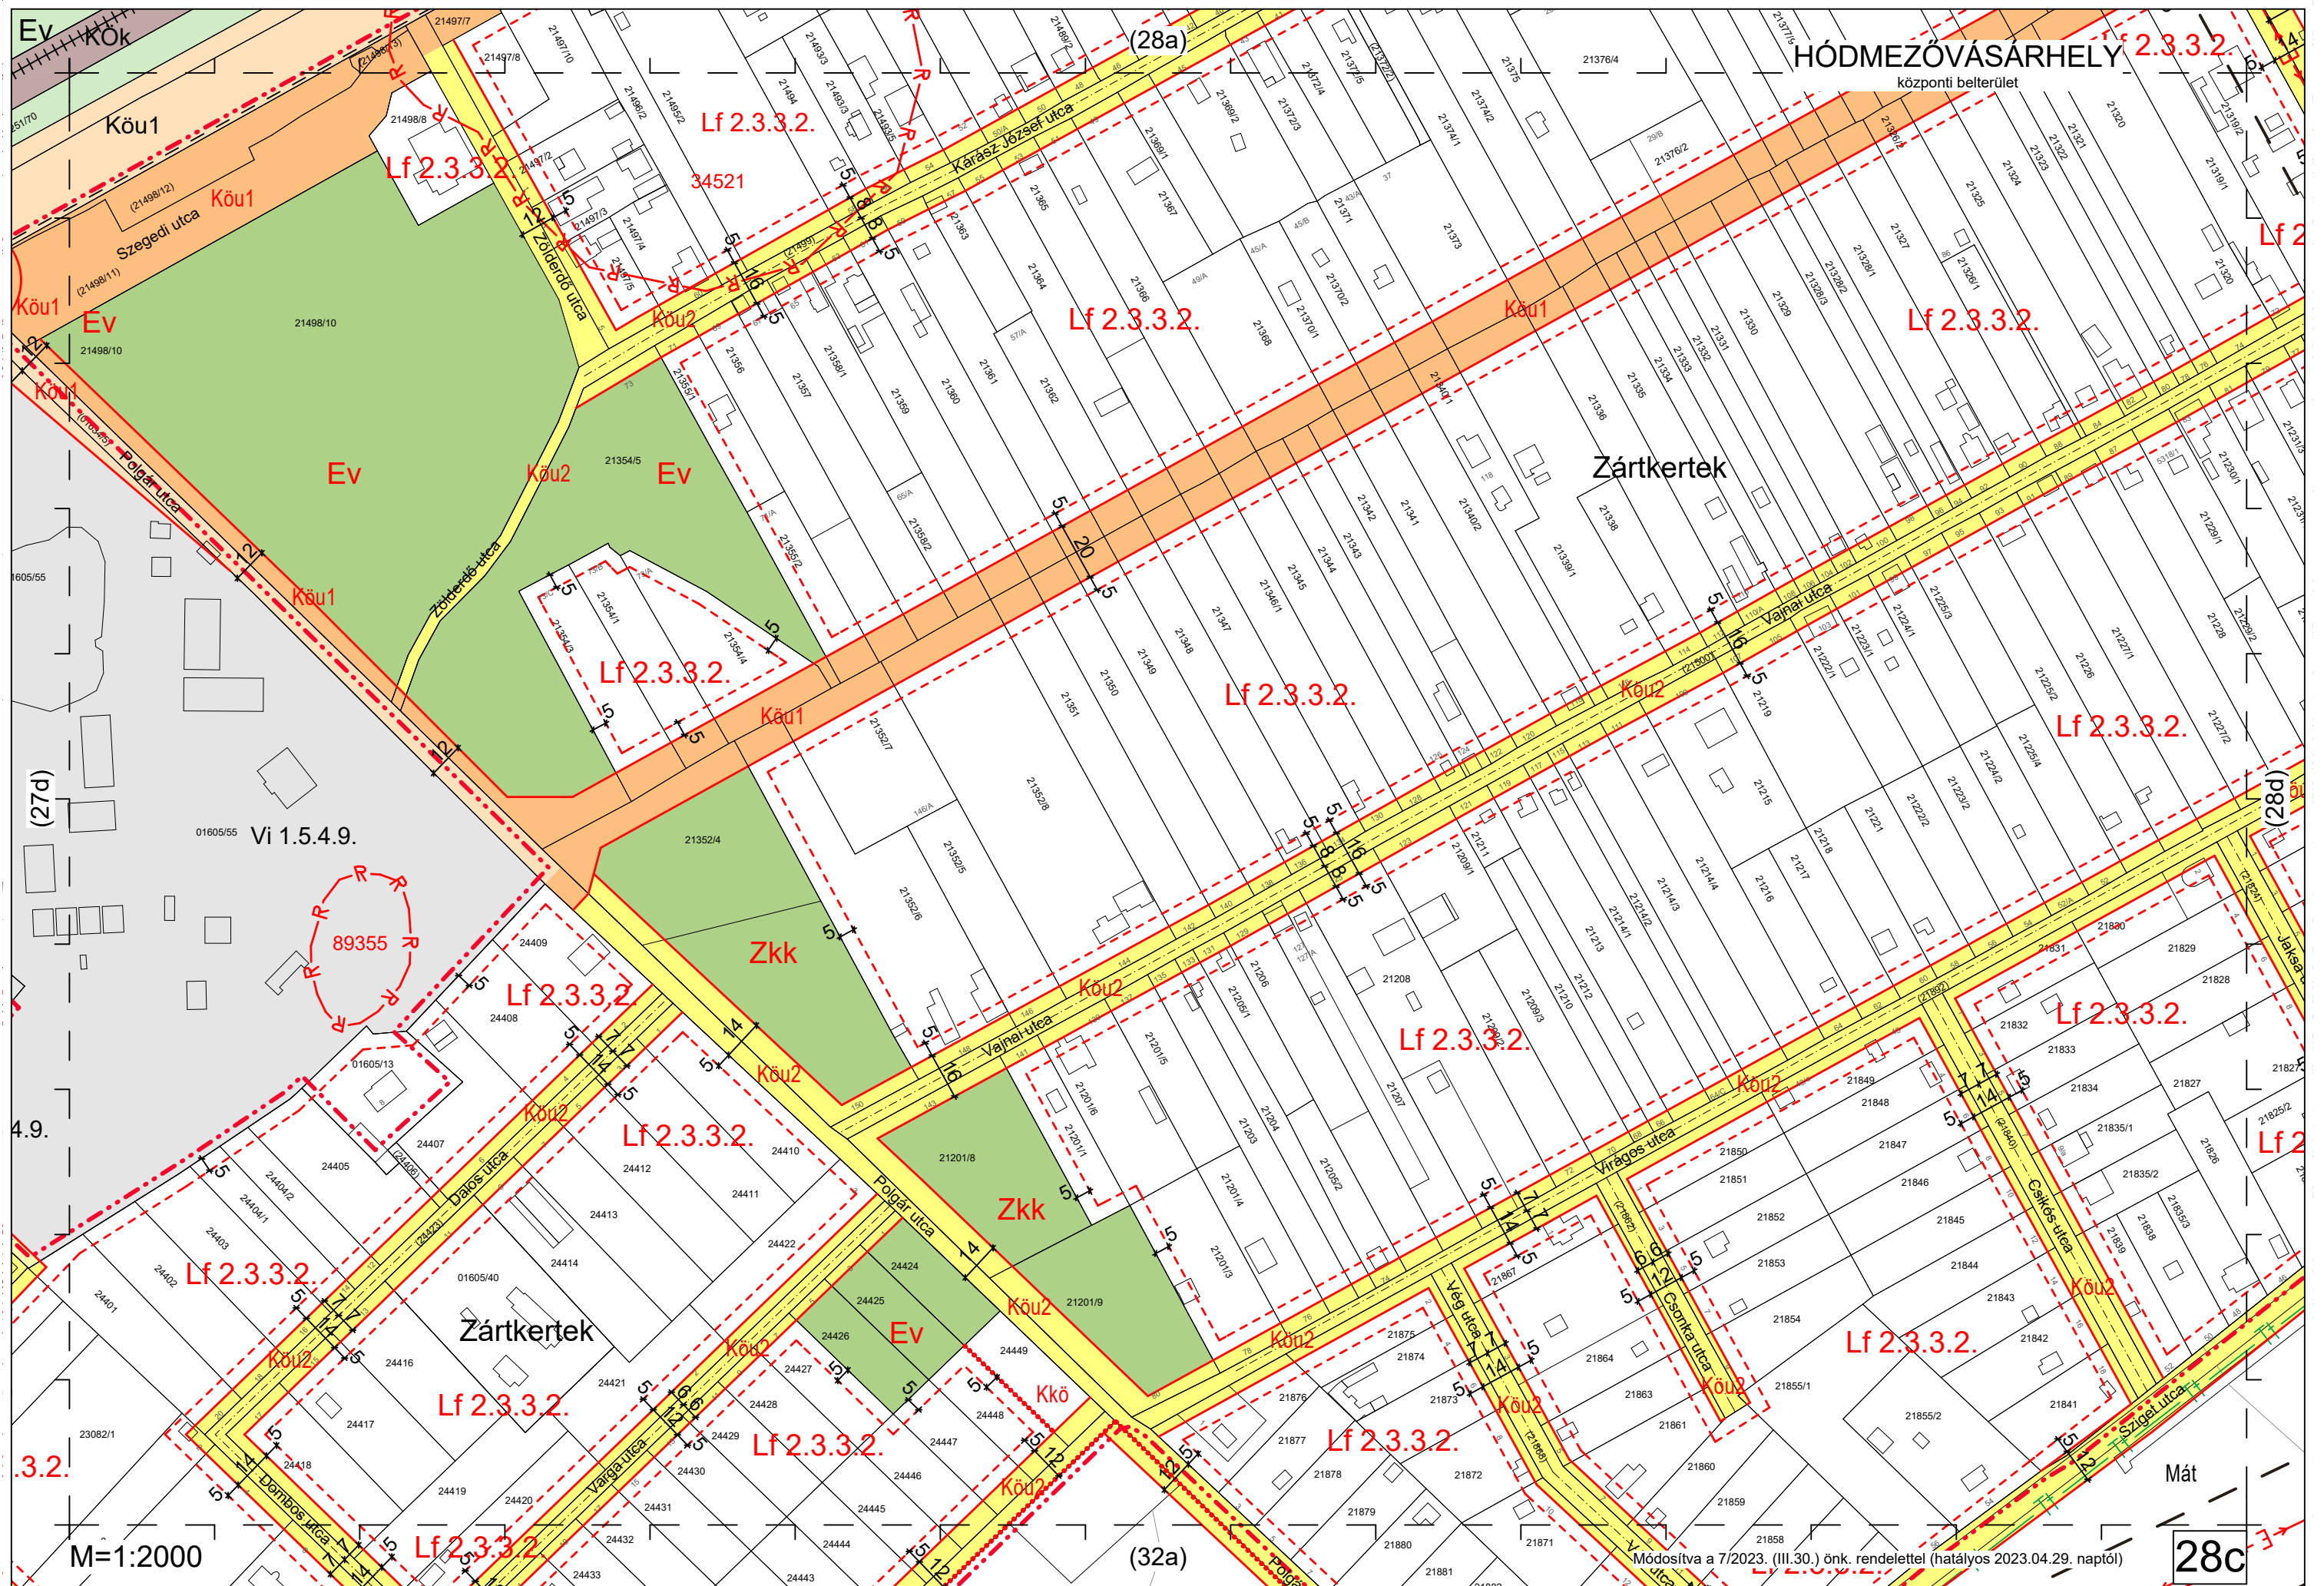


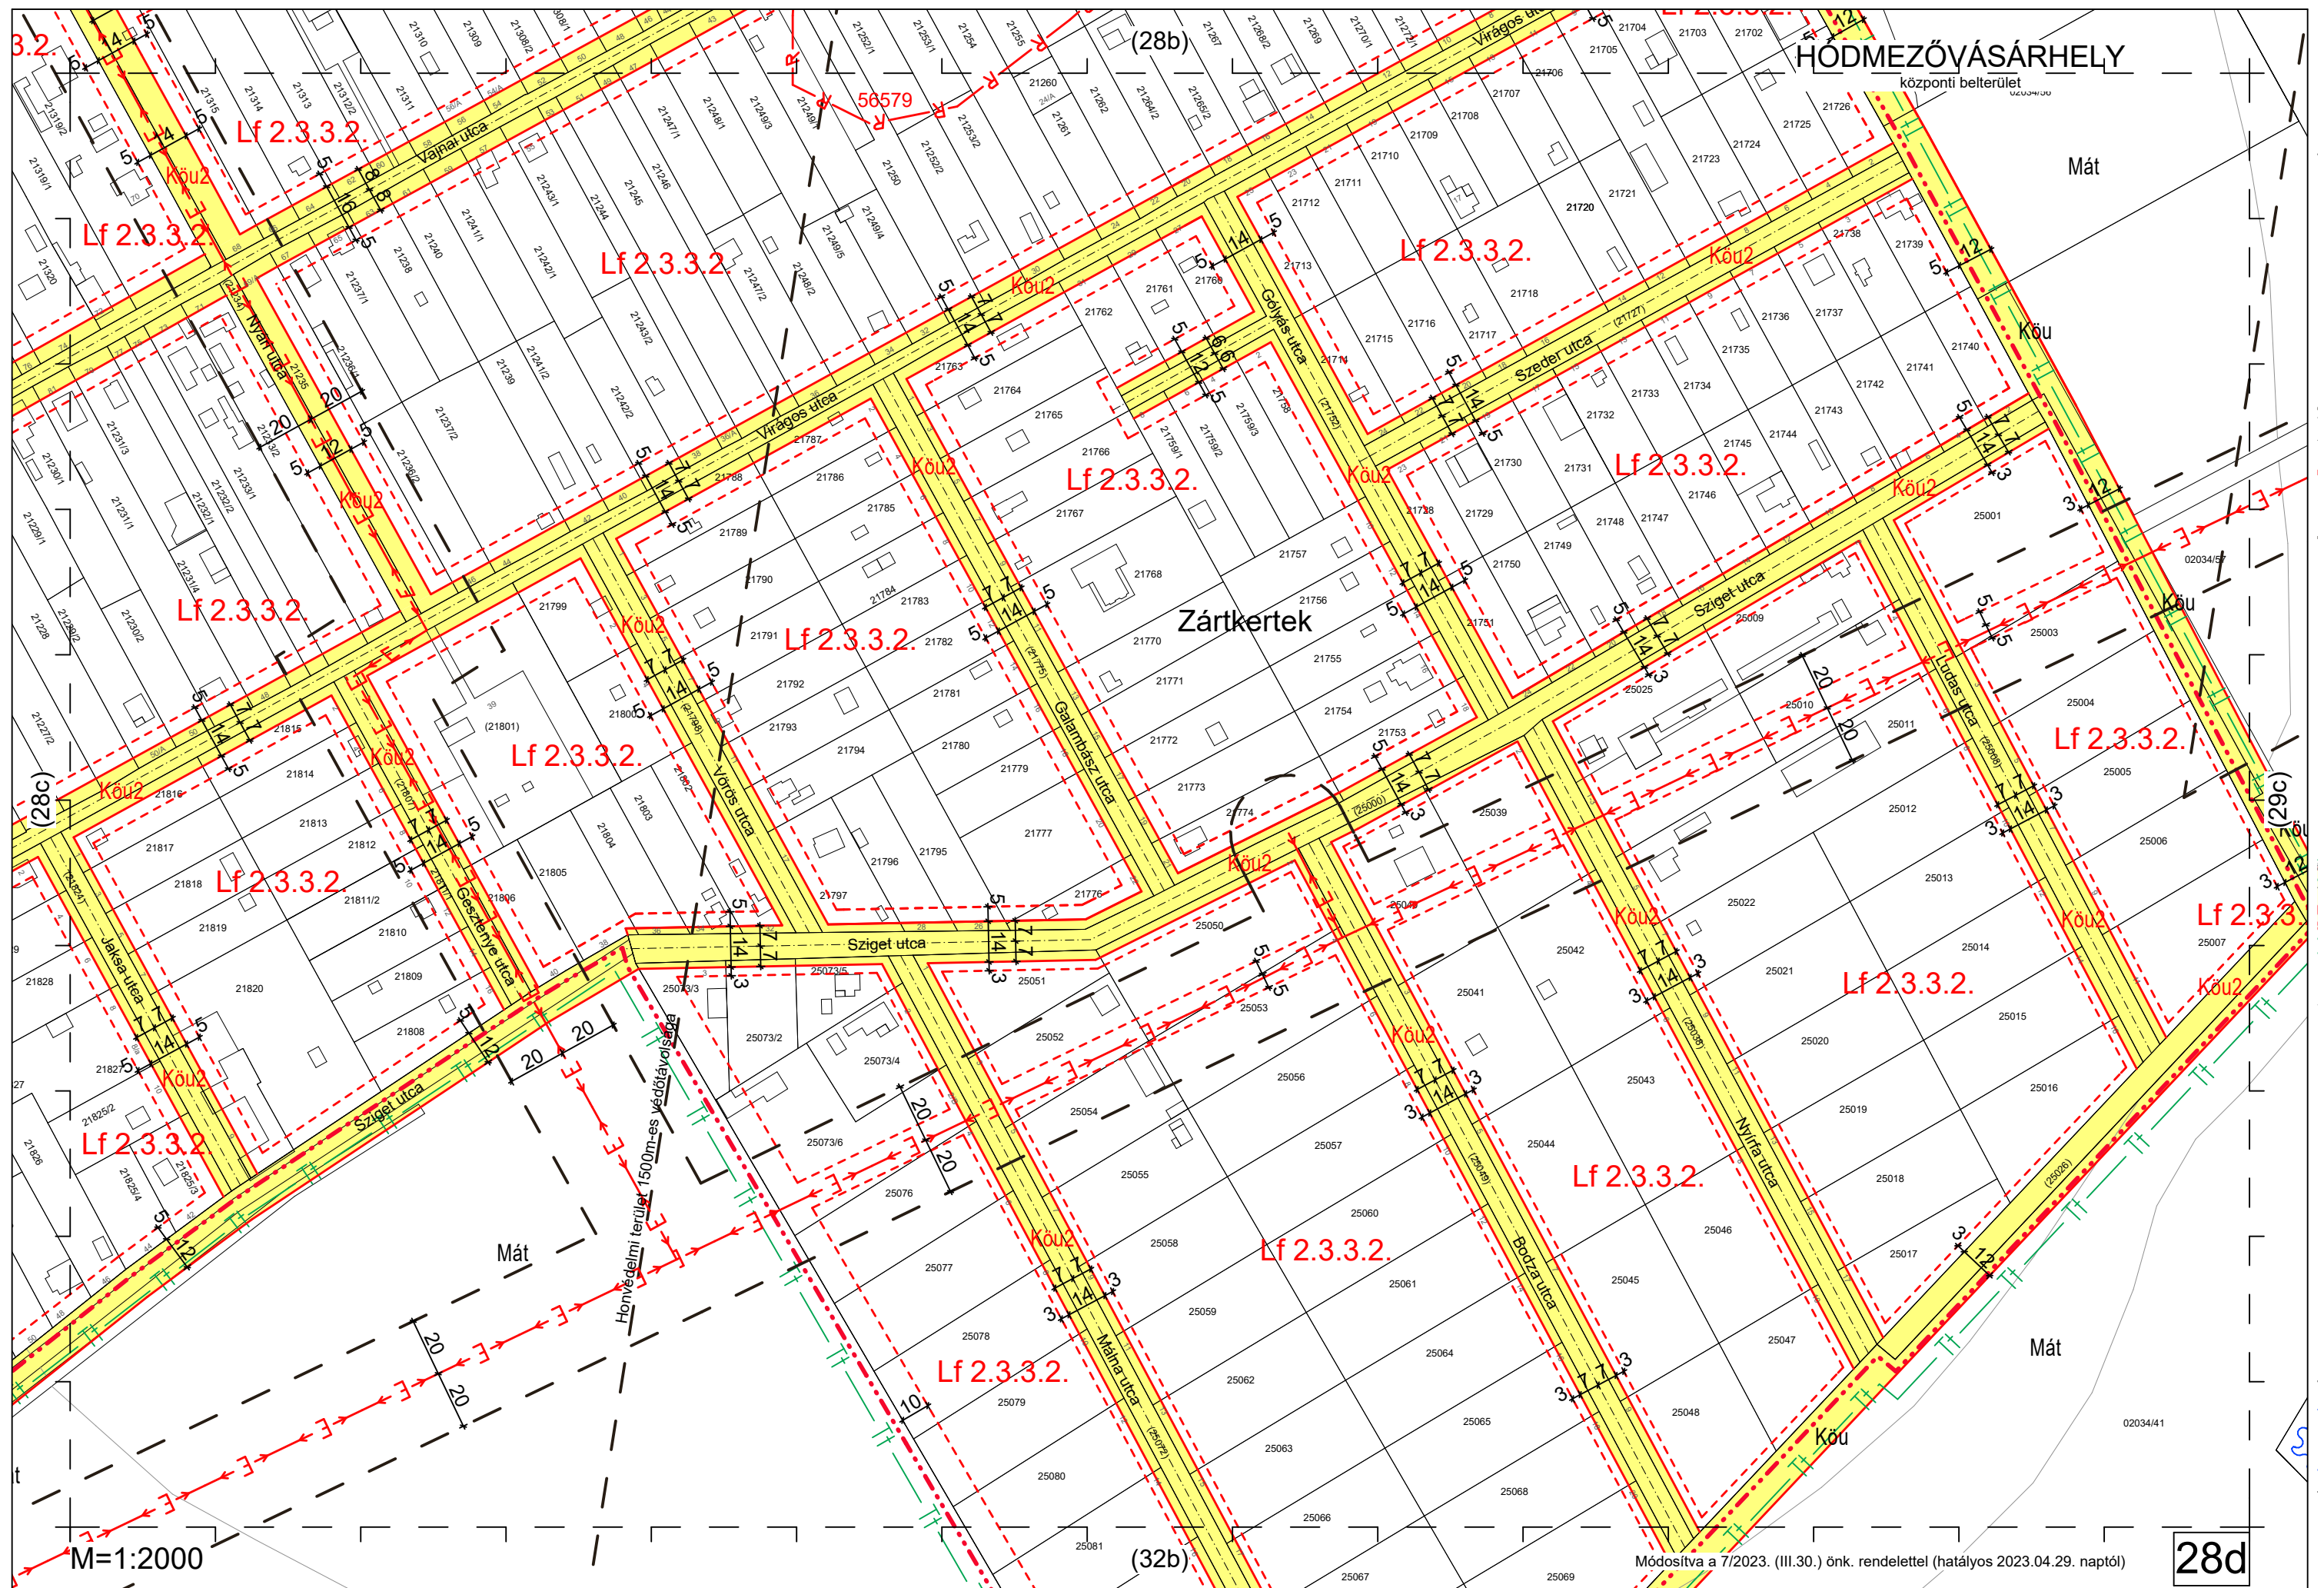


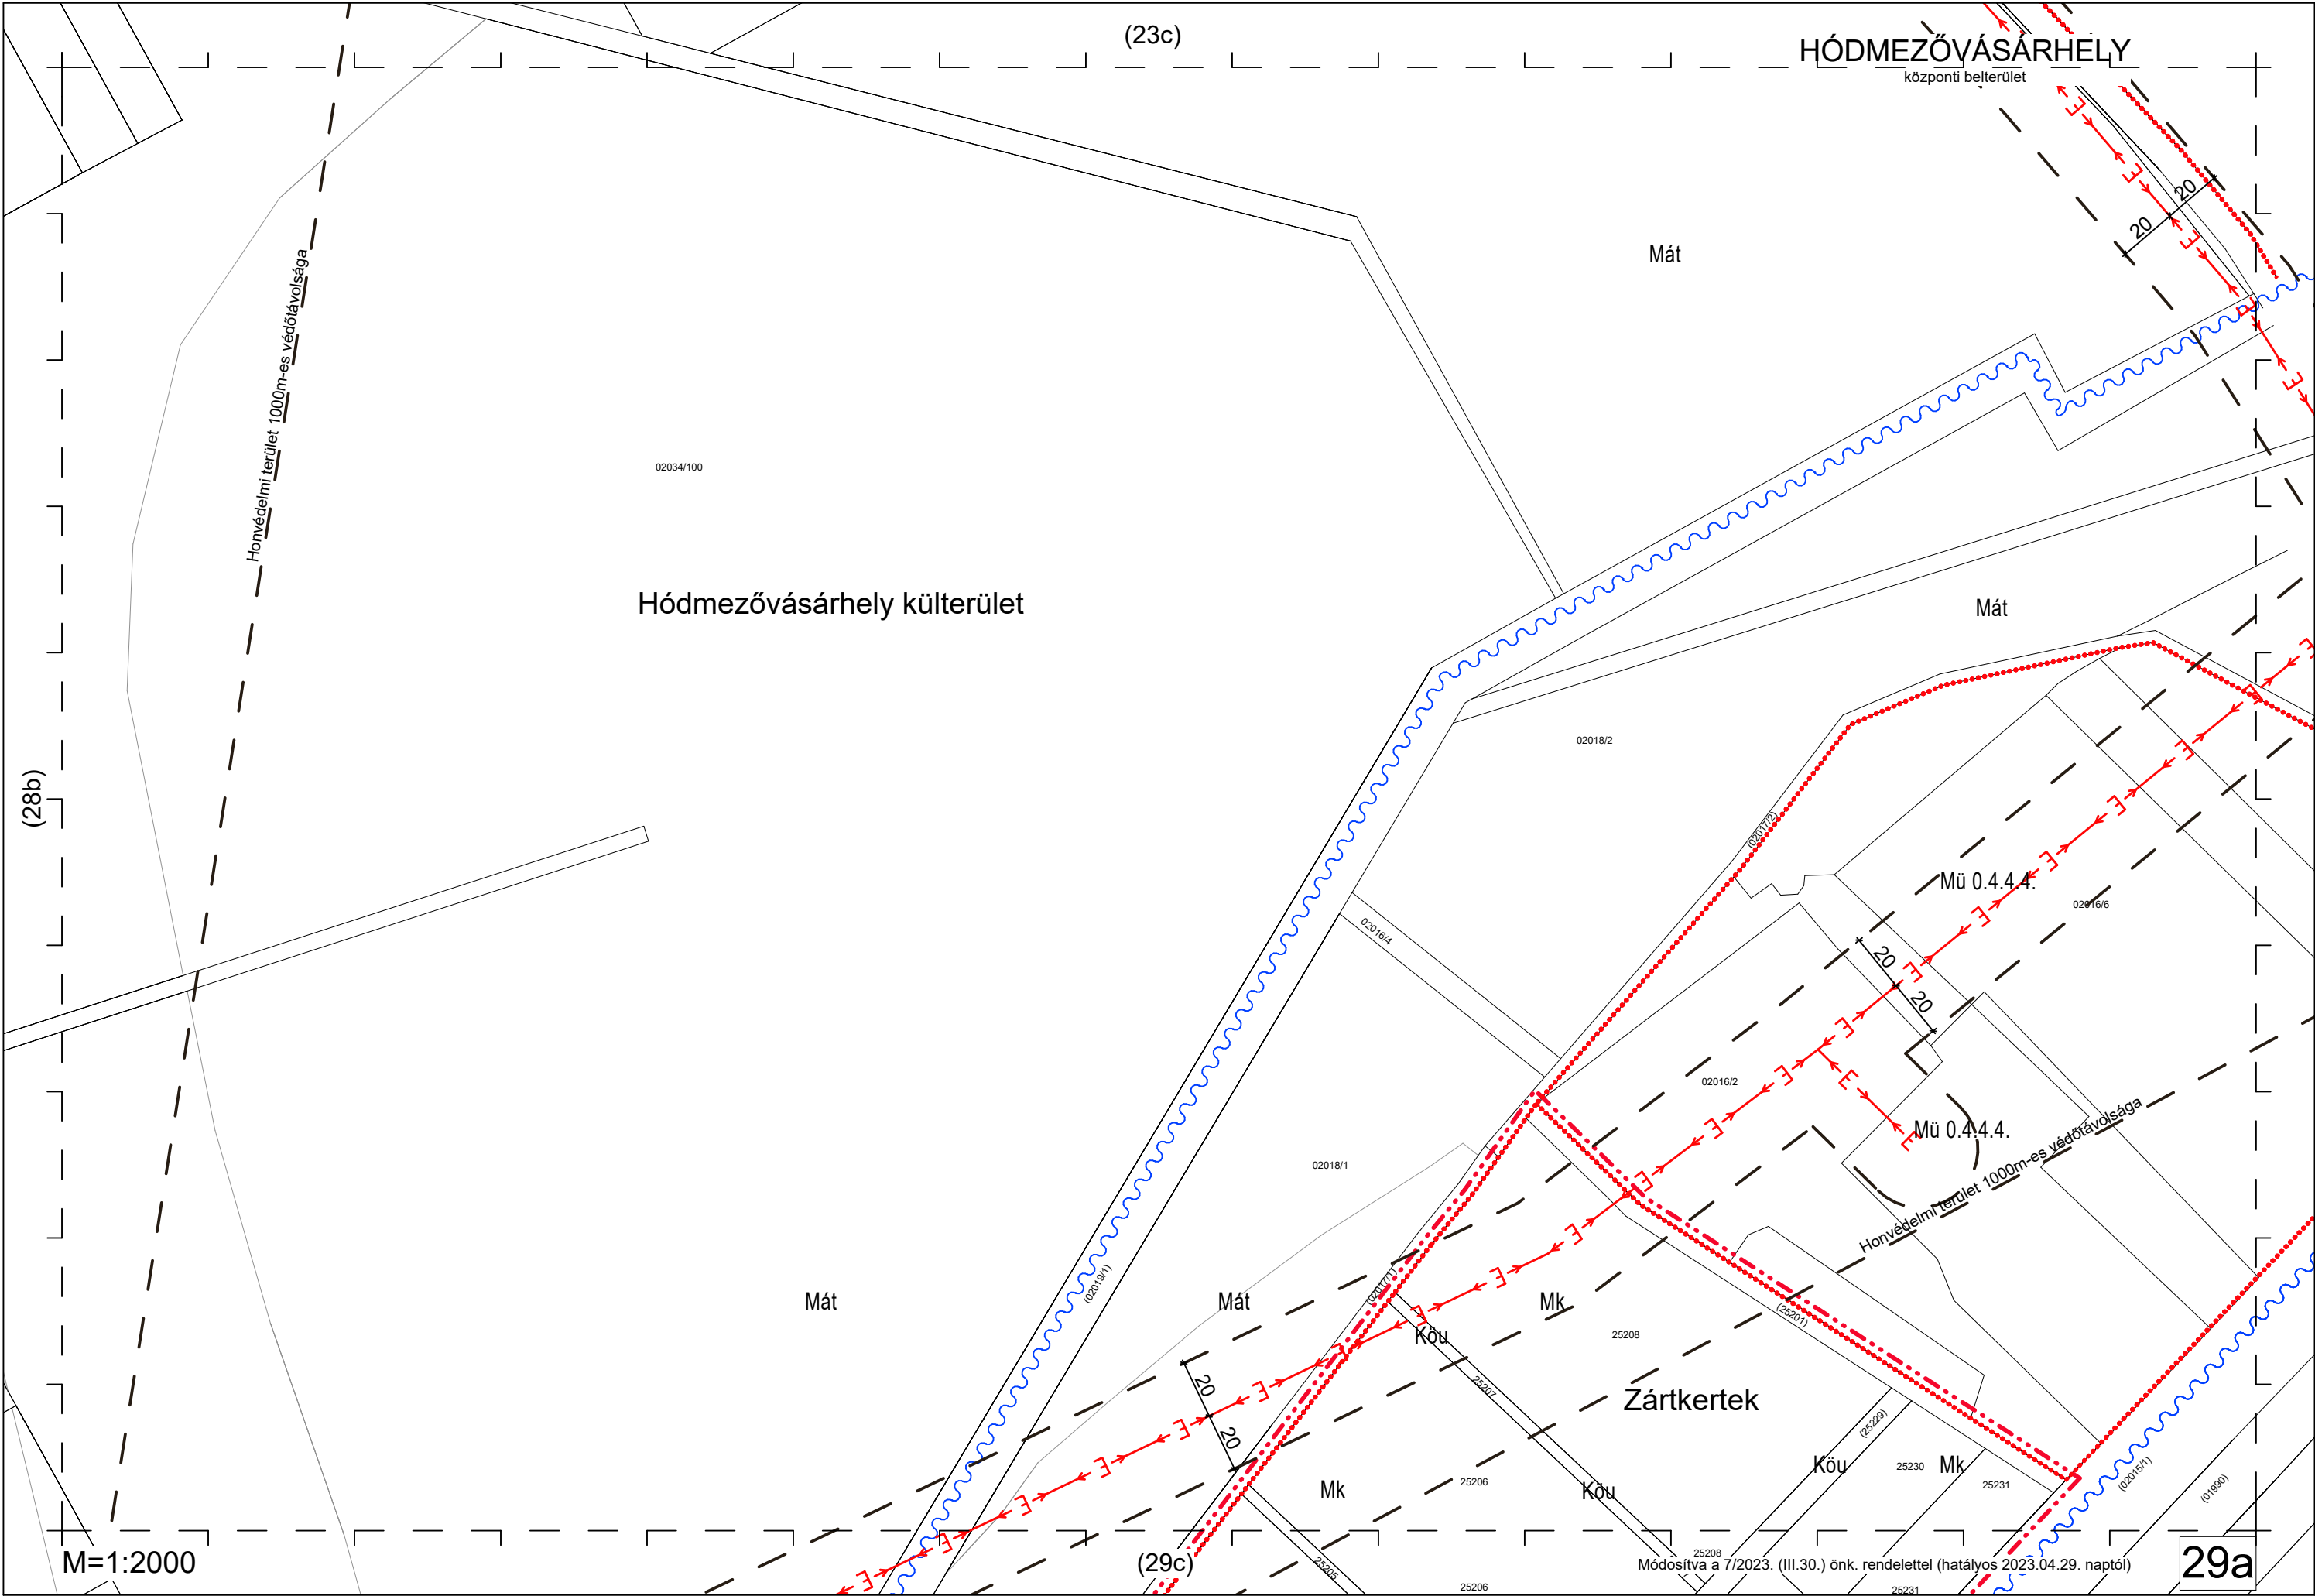


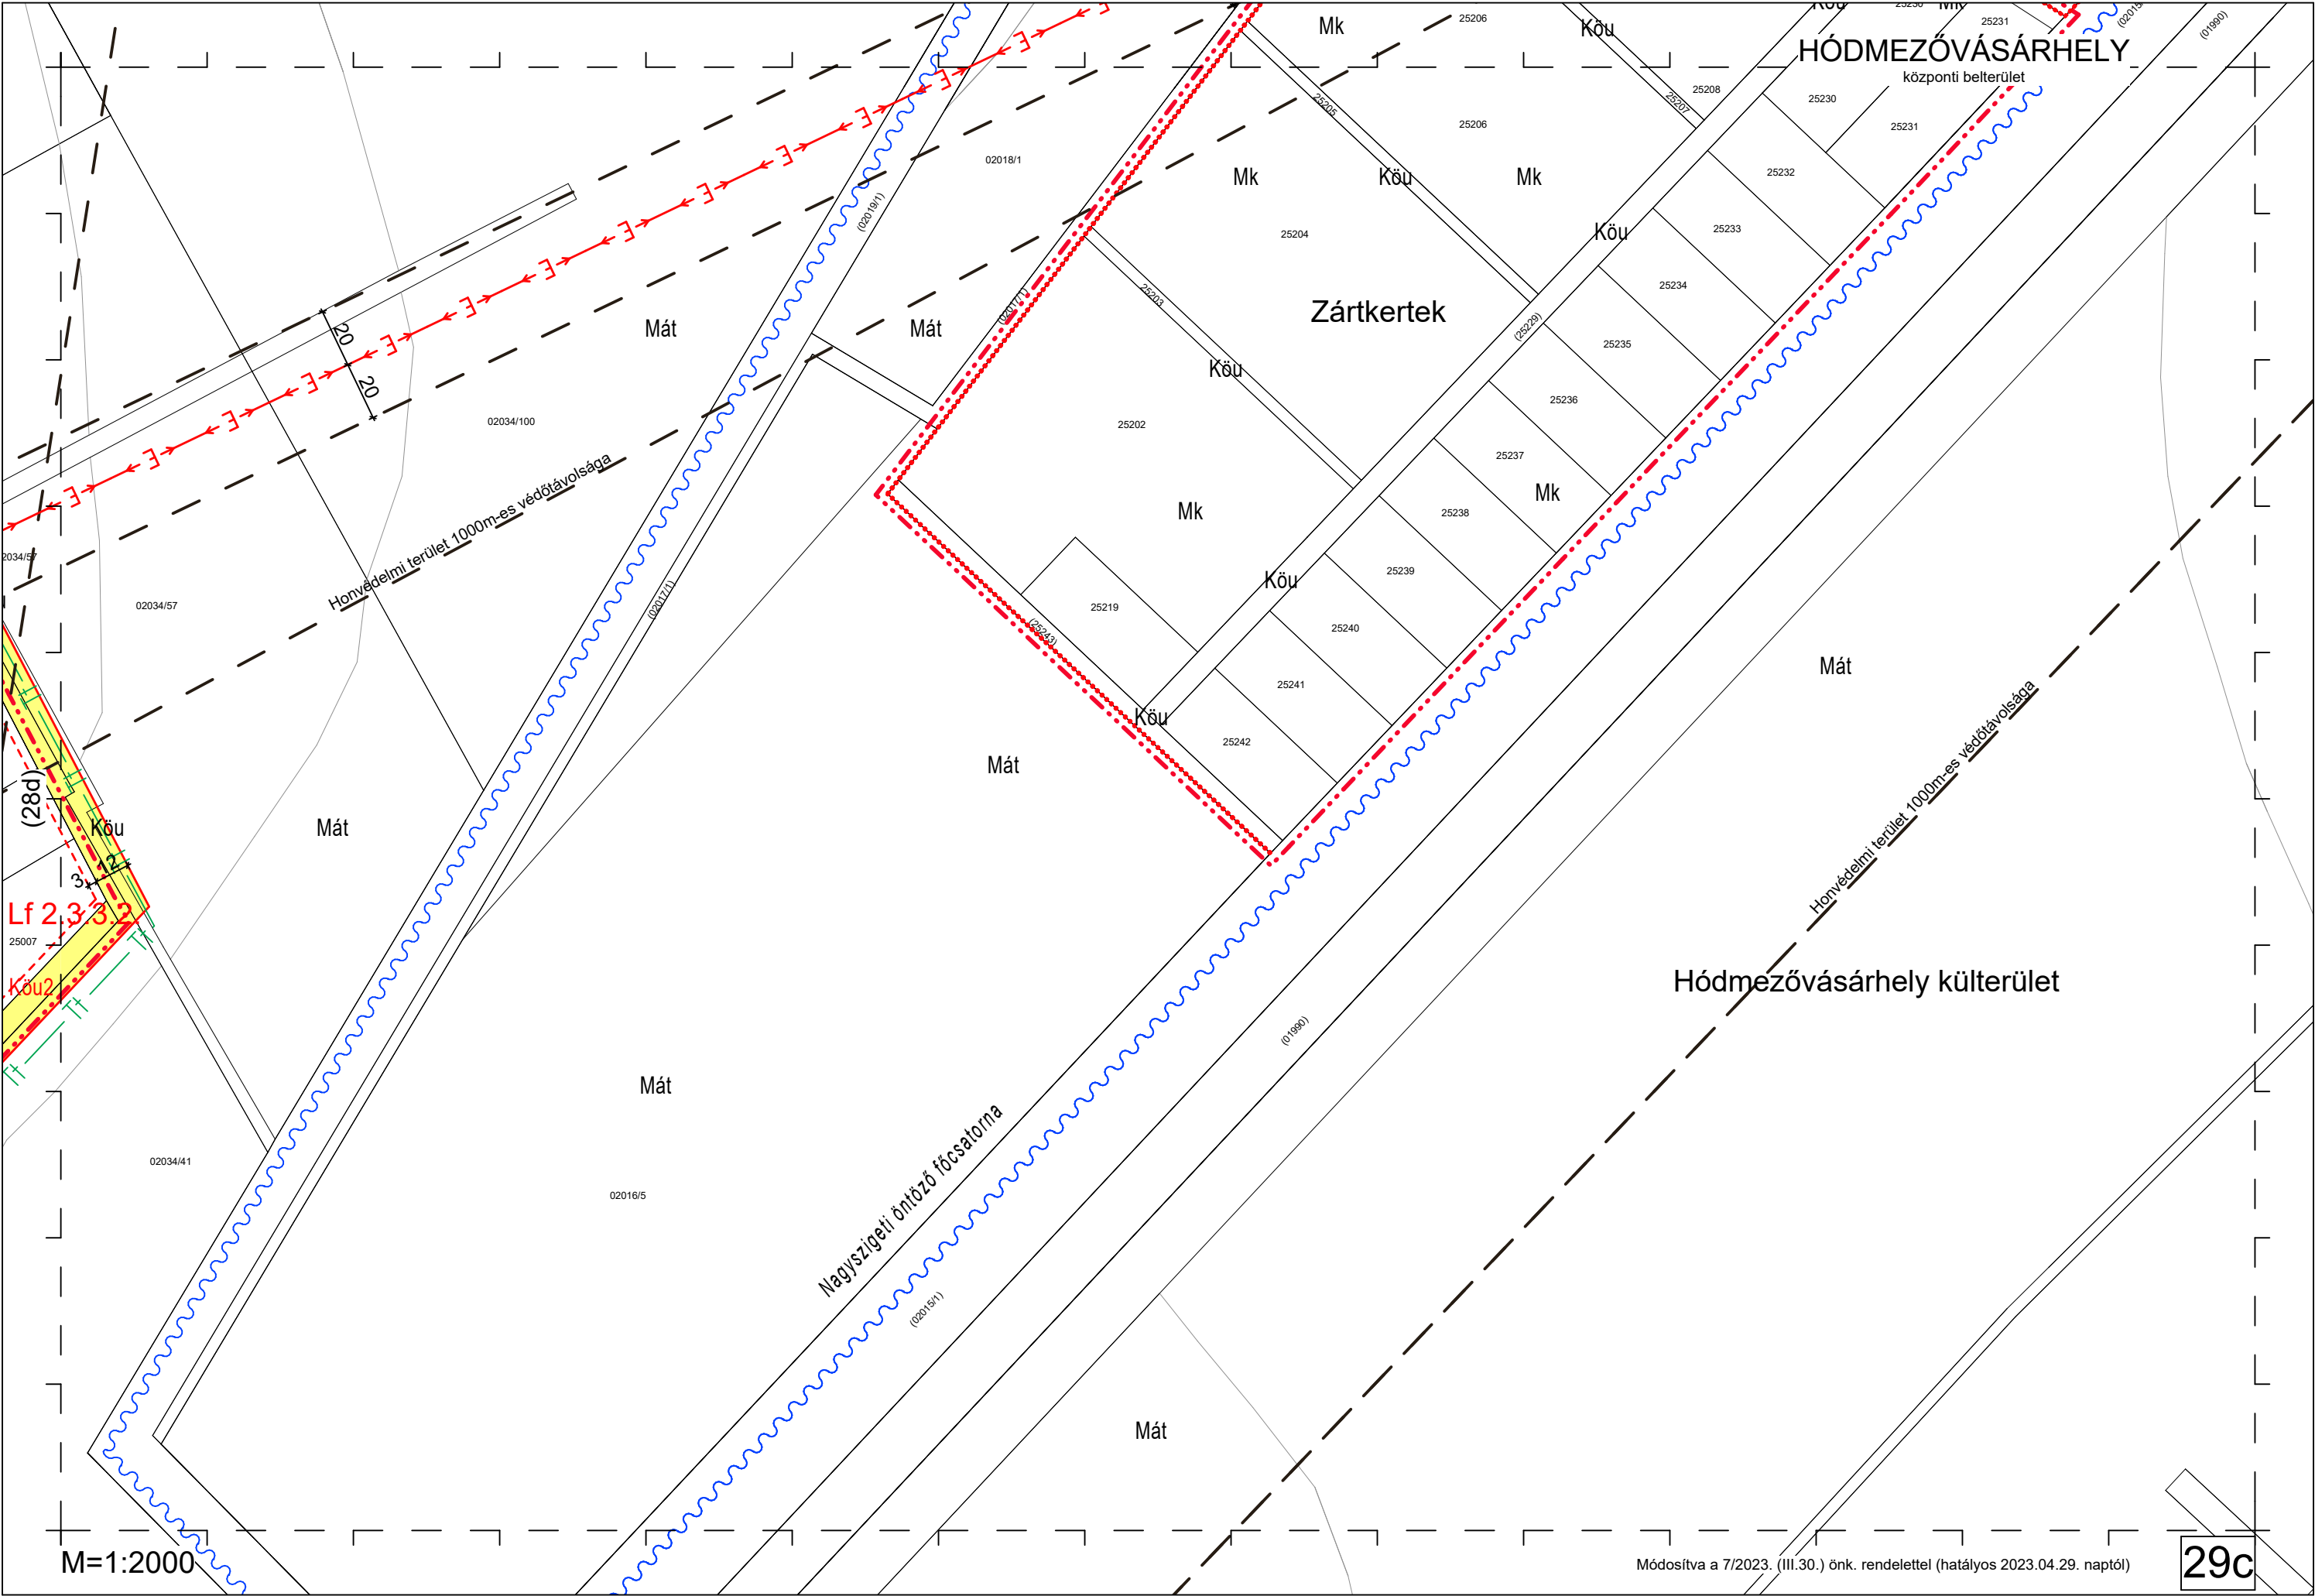

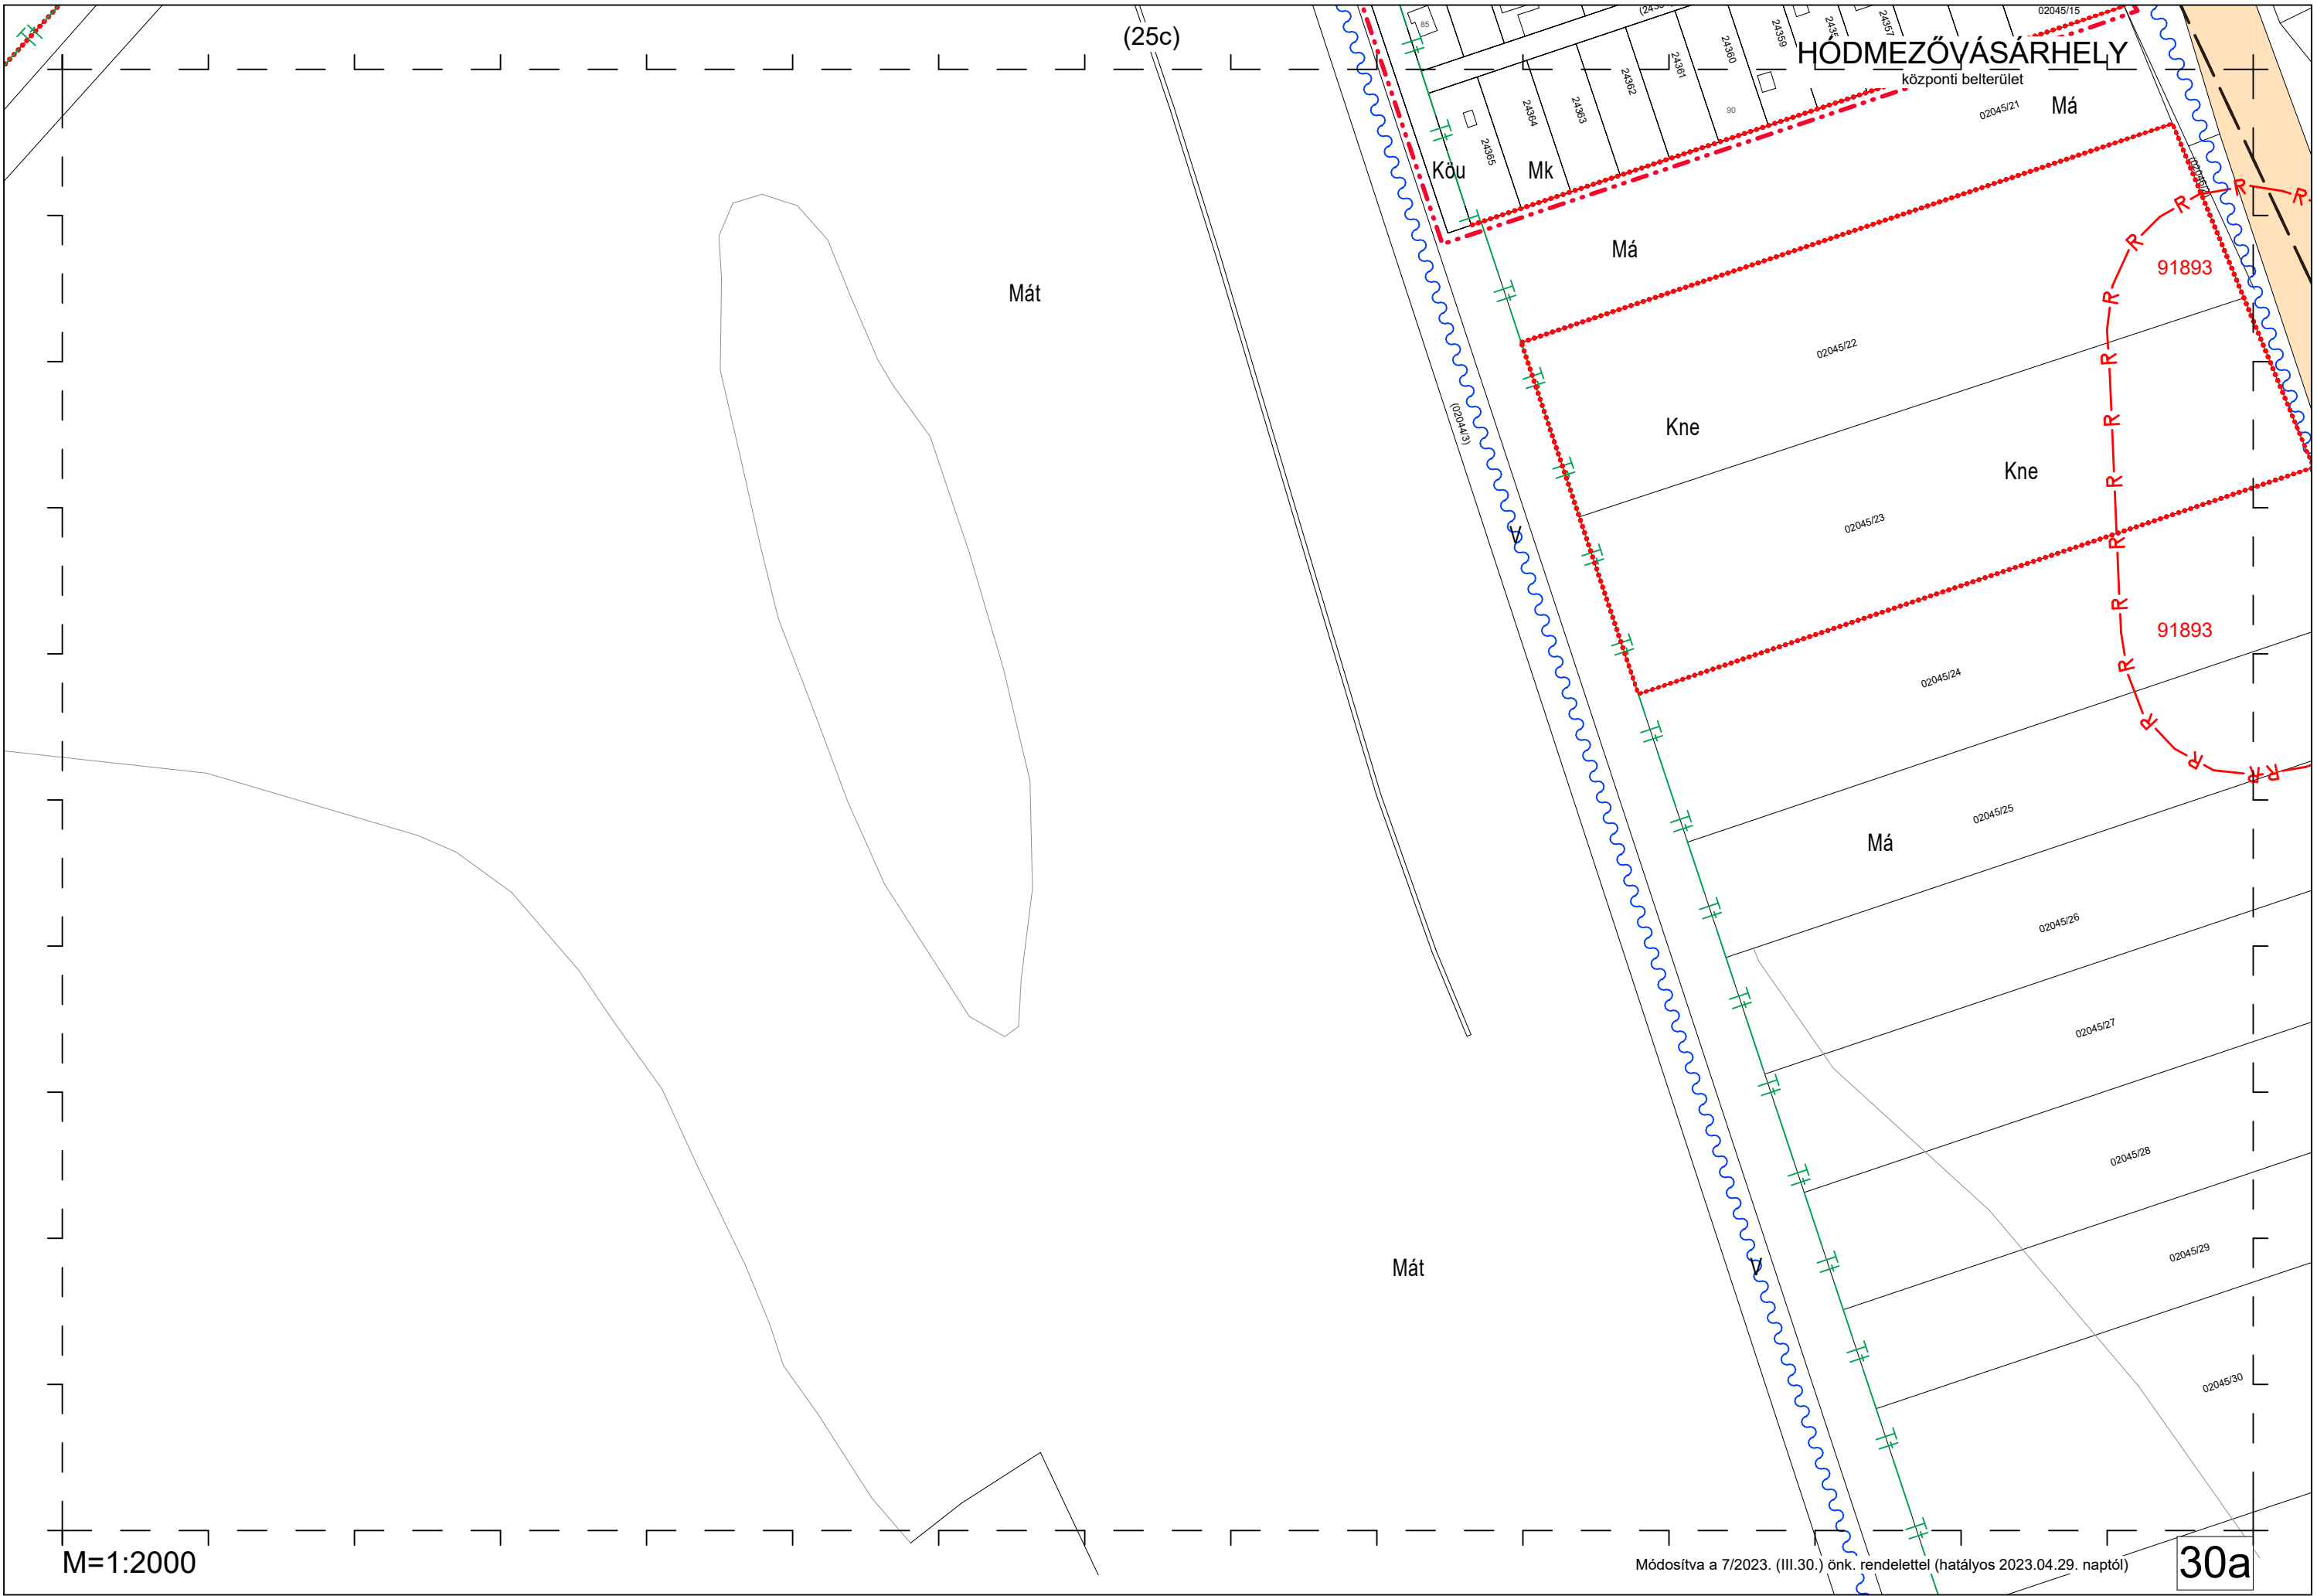

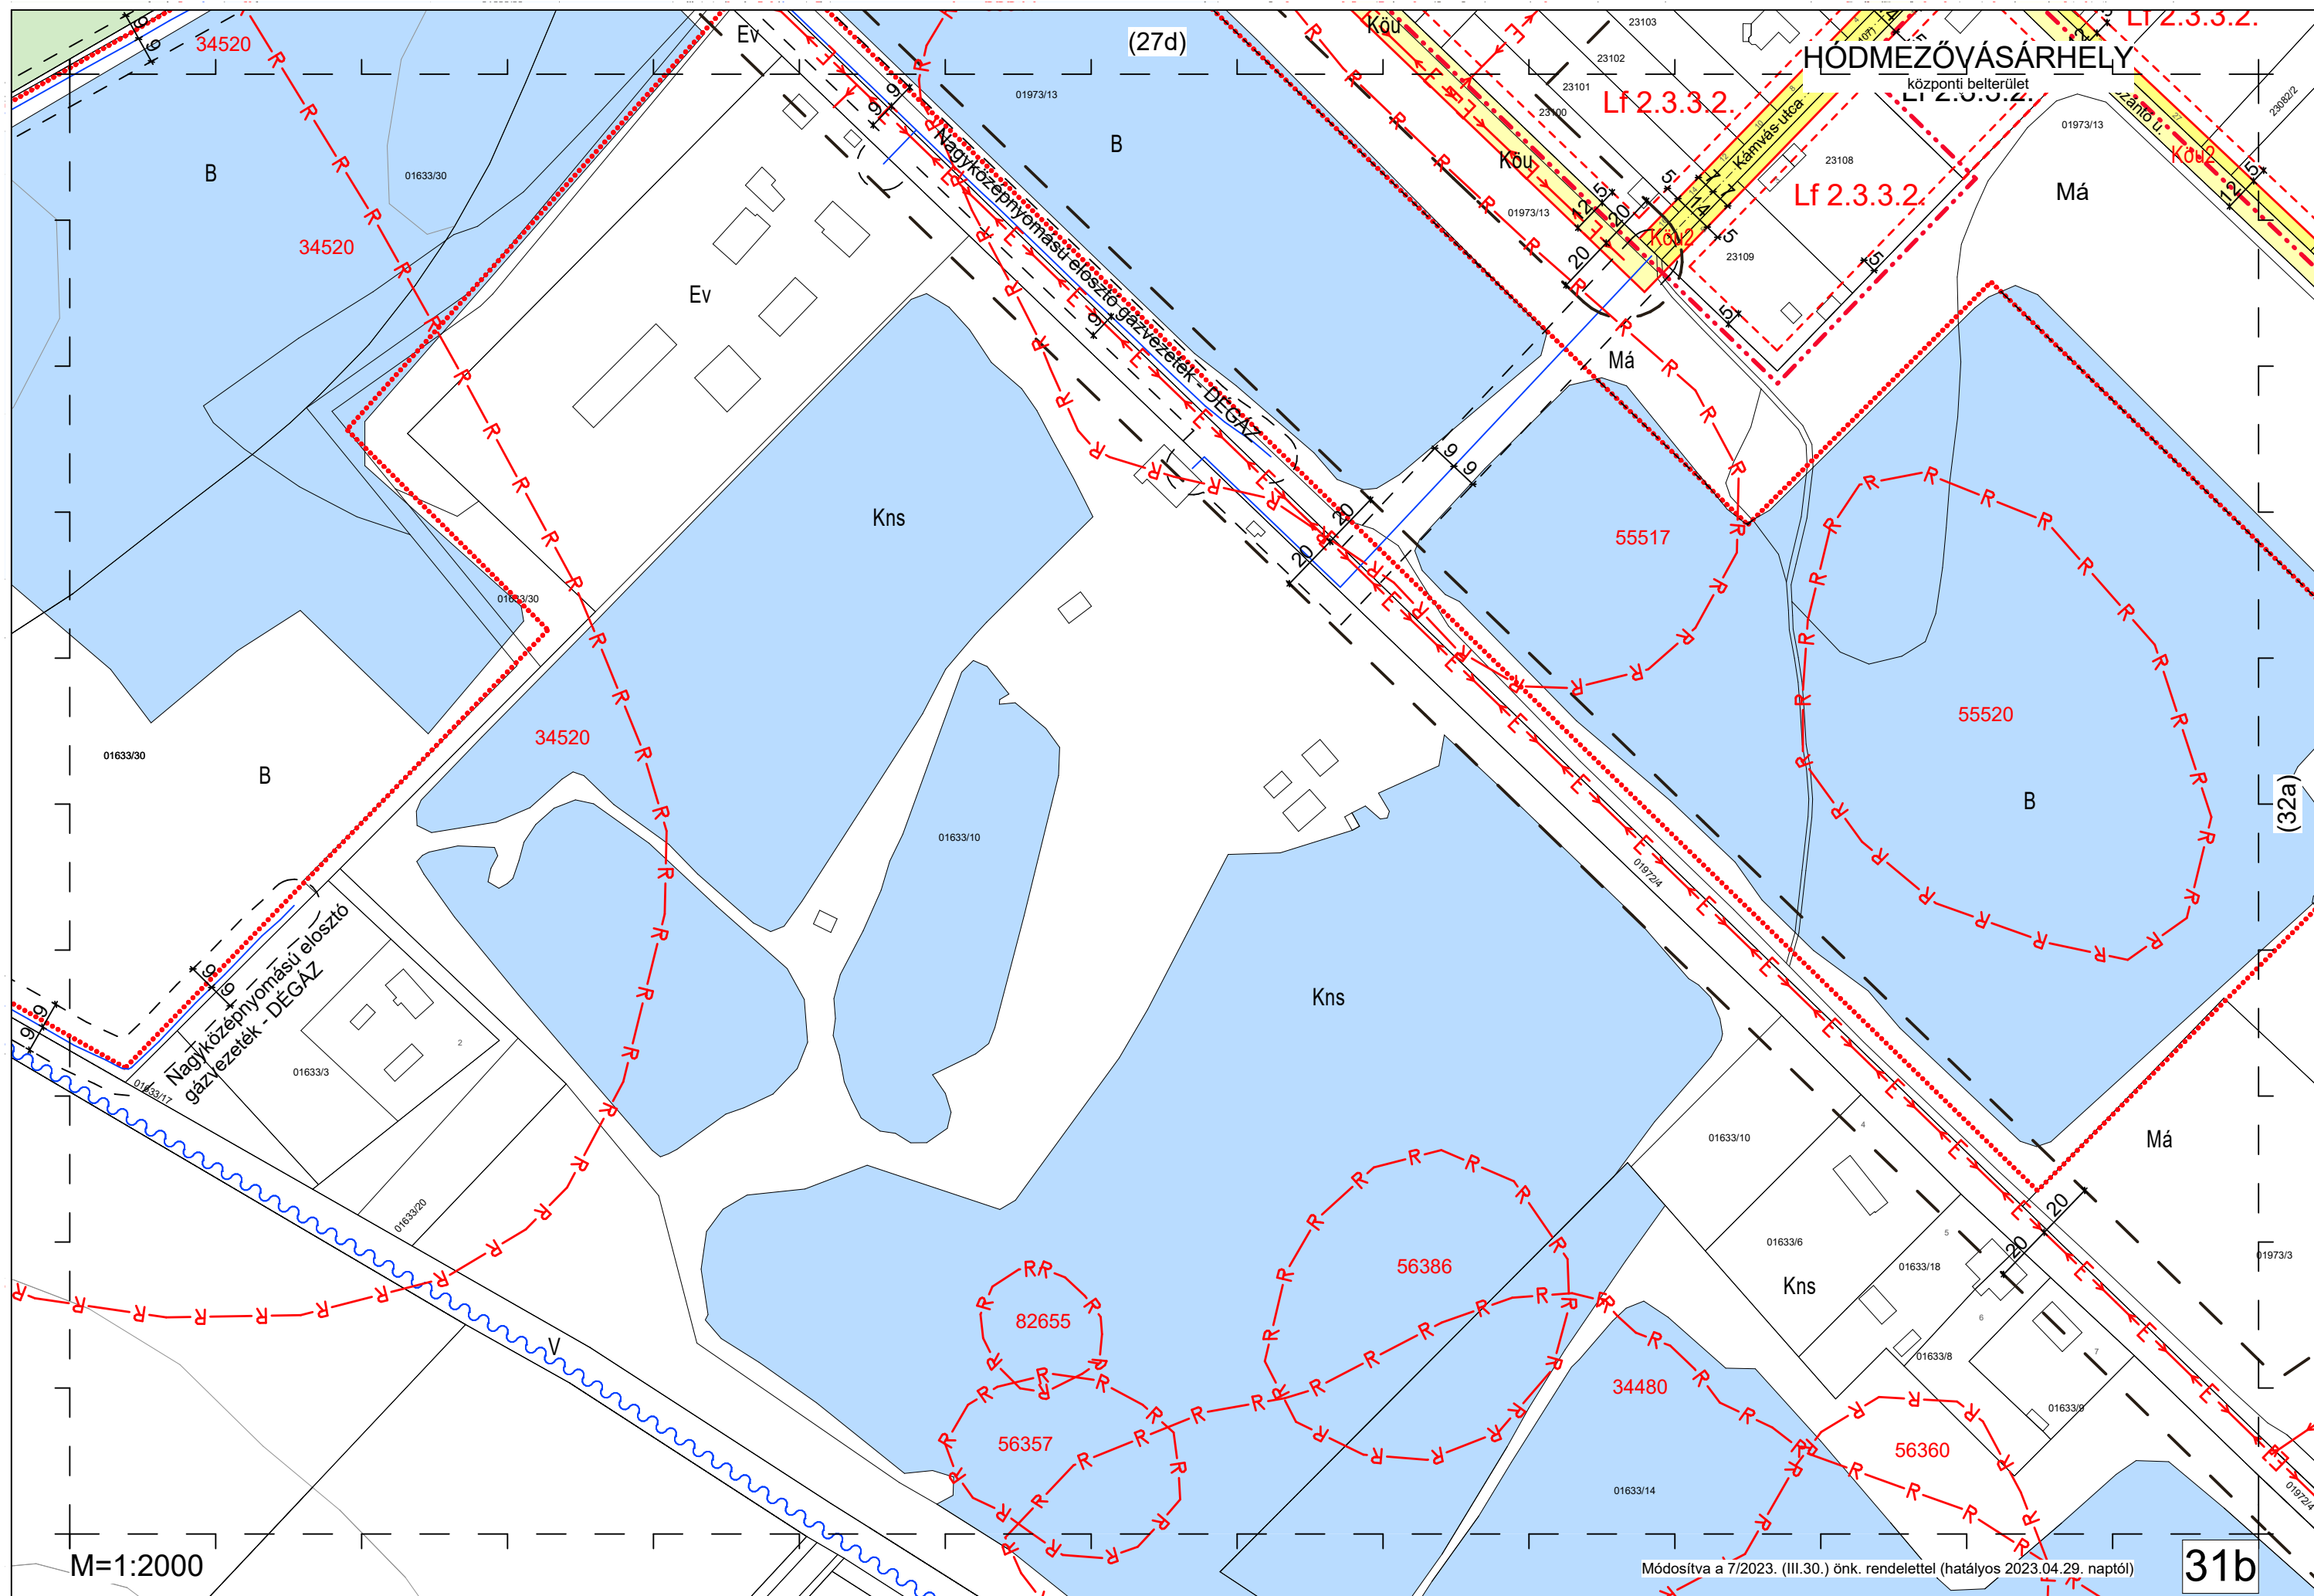

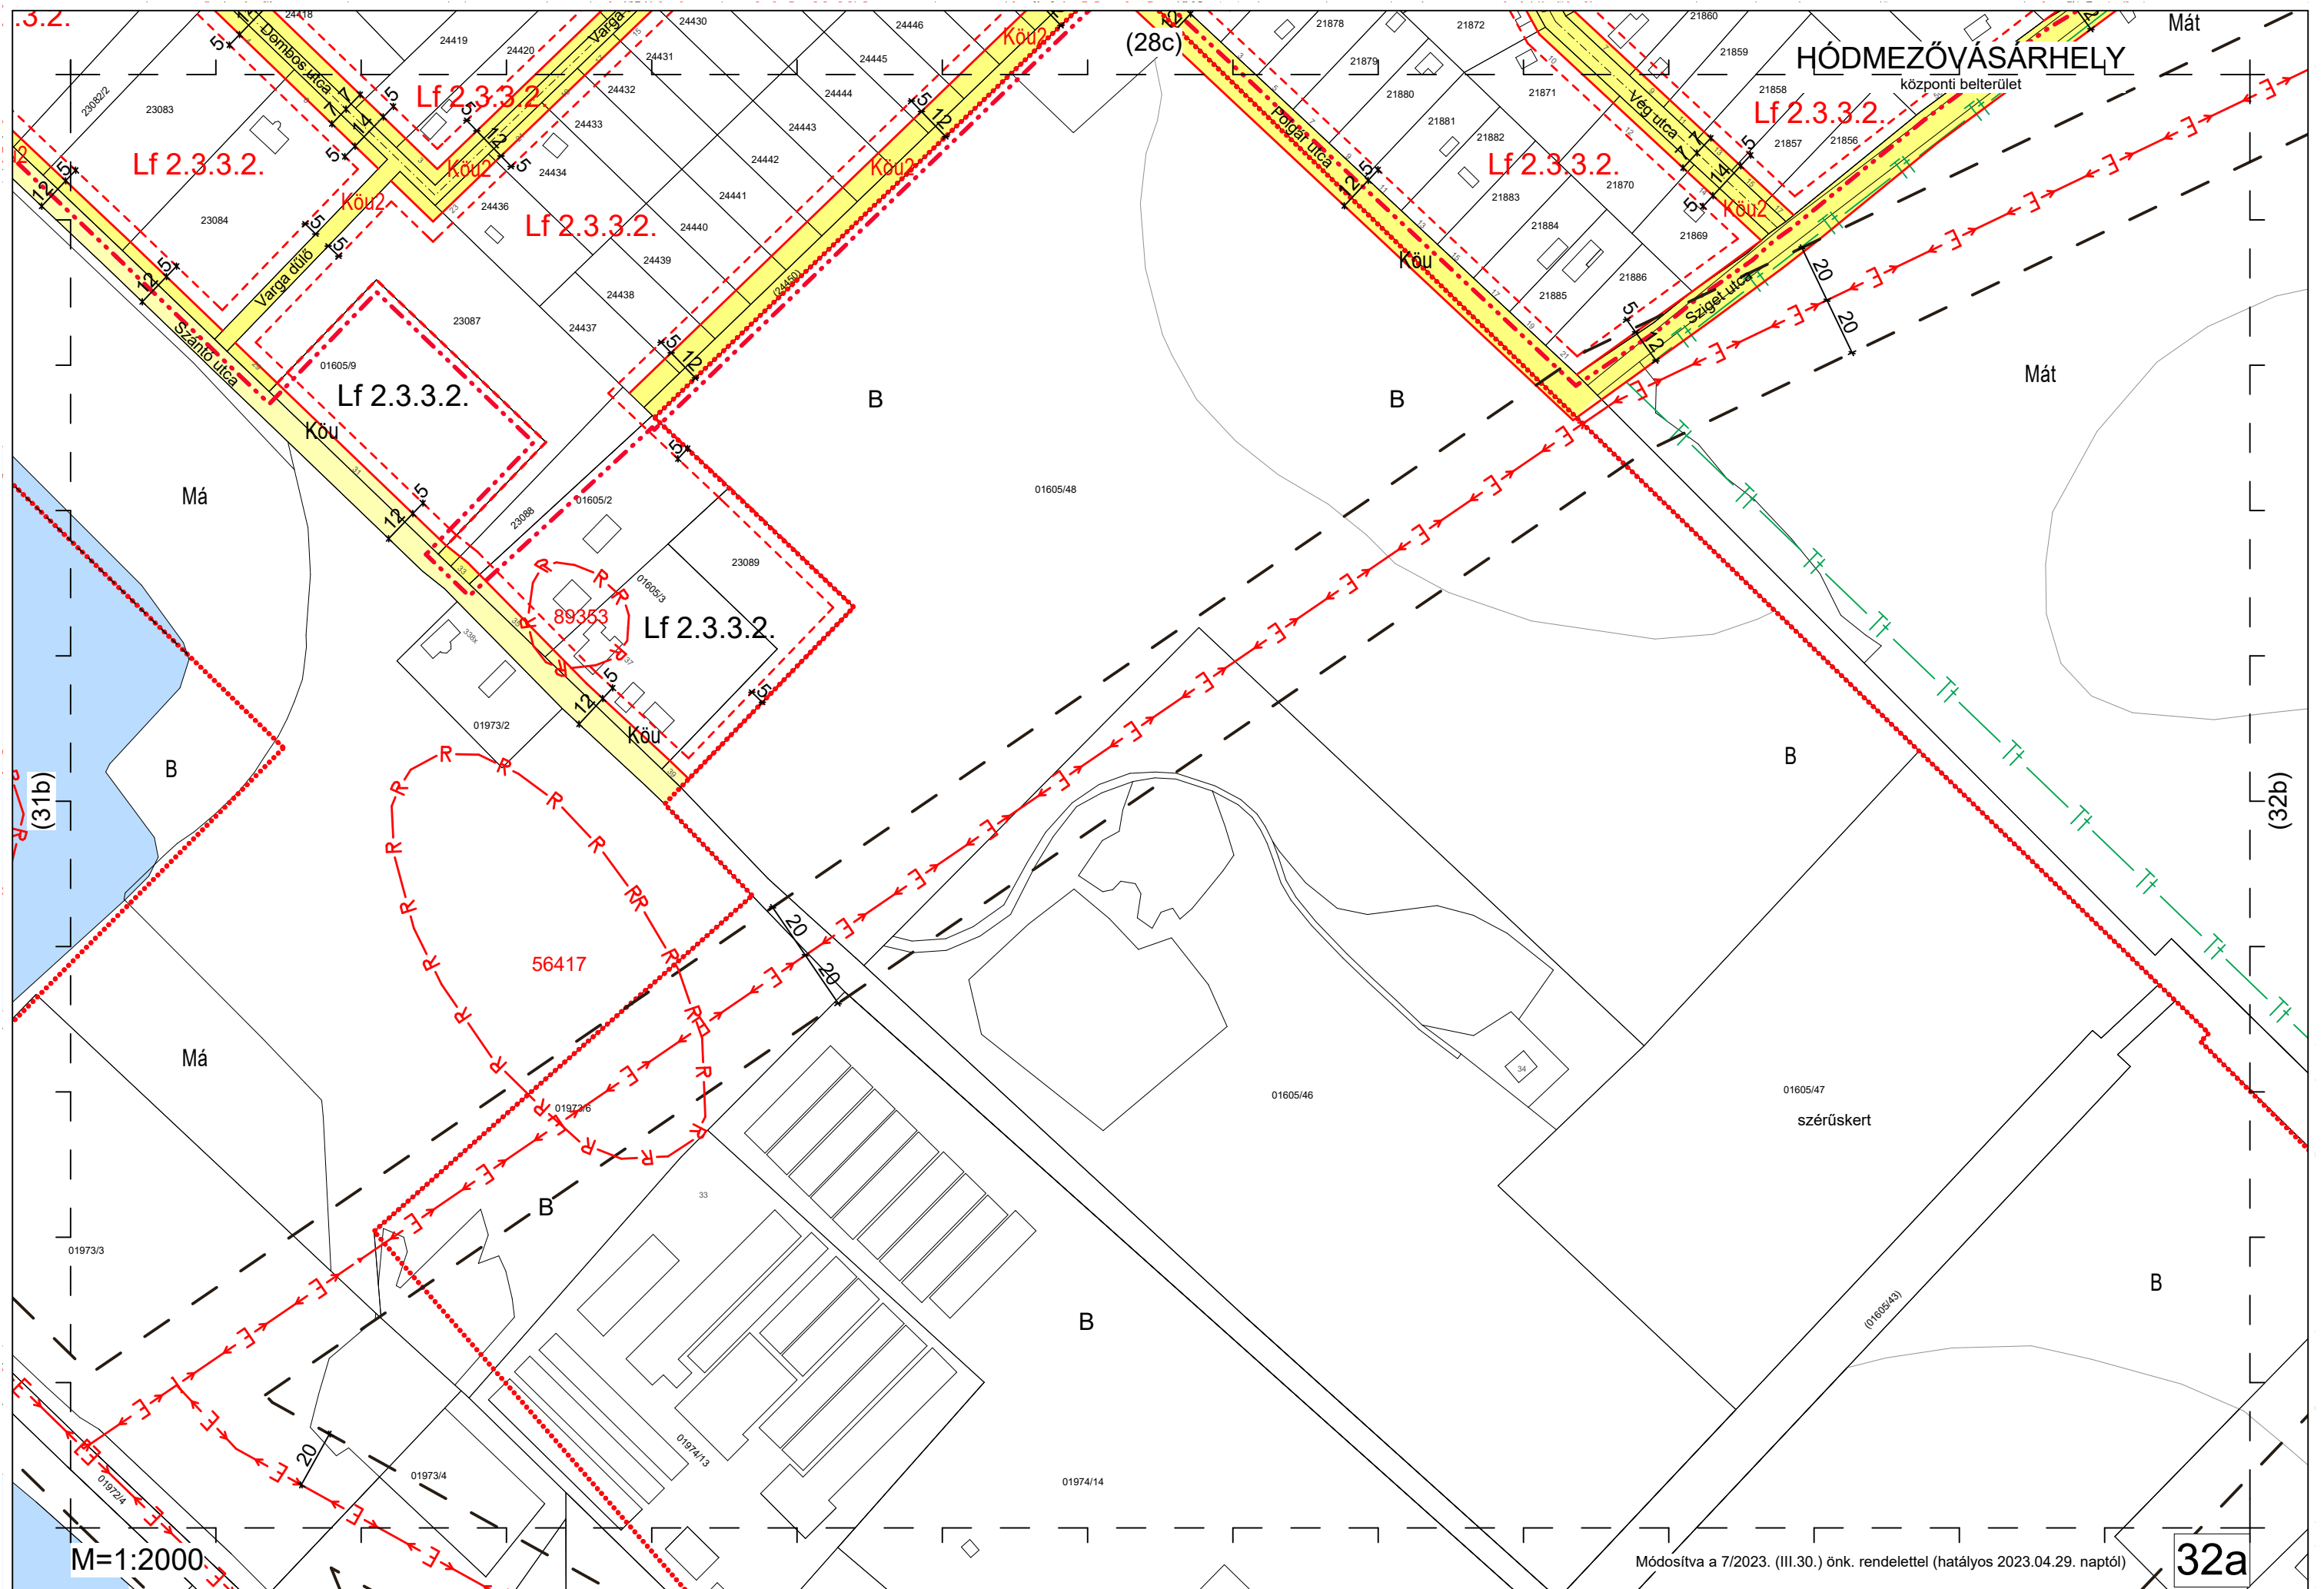

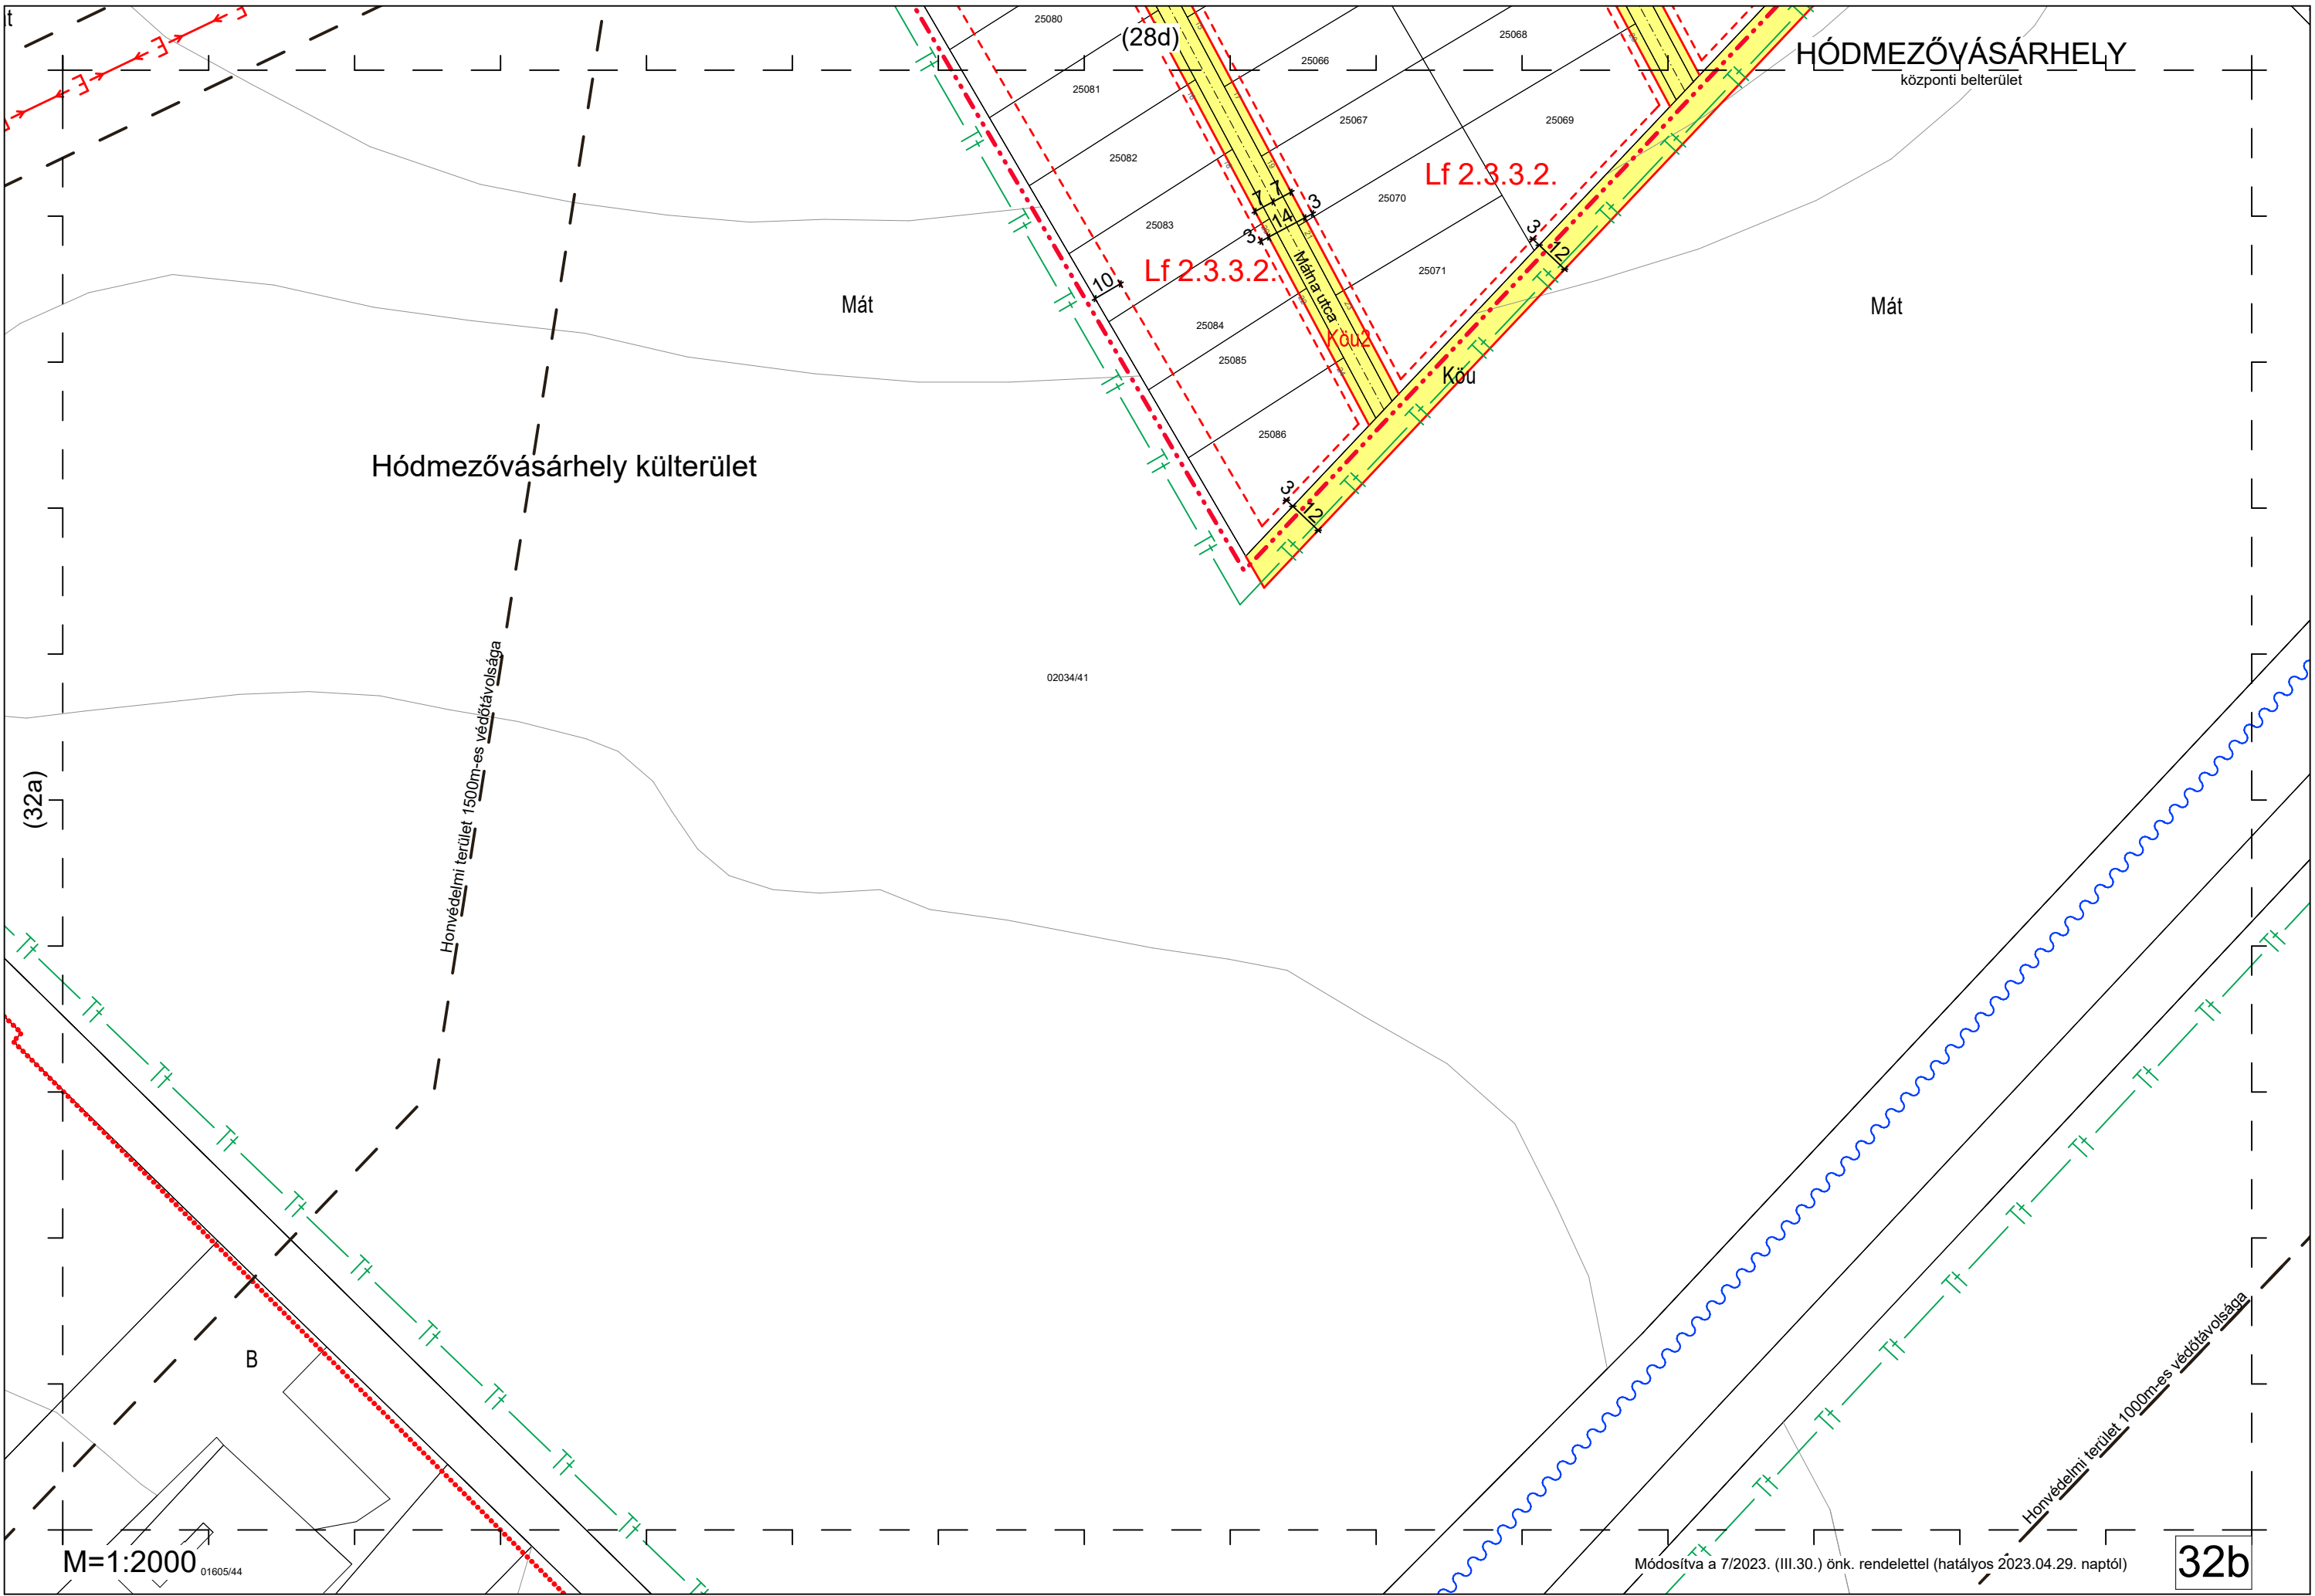

HÓDMEZŐVÁSÁRHELY

központi belterület

Mát

Mát

Hódmezővásárhely külterület

02034/41

Honvédelmi terület 1500m-es védőtávolsága

Honvédelmi terület 1000m-es védőtávolsága

M=1:2000

01605/44

Módosítva a 7/2023. (III.30.) önk. rendelettel (hatályos 2023.04.29. naptól)

32b

Mártély

Mártély

Tisza folyó


(15263/4)


15523

(33c)

33a

M=1:2000

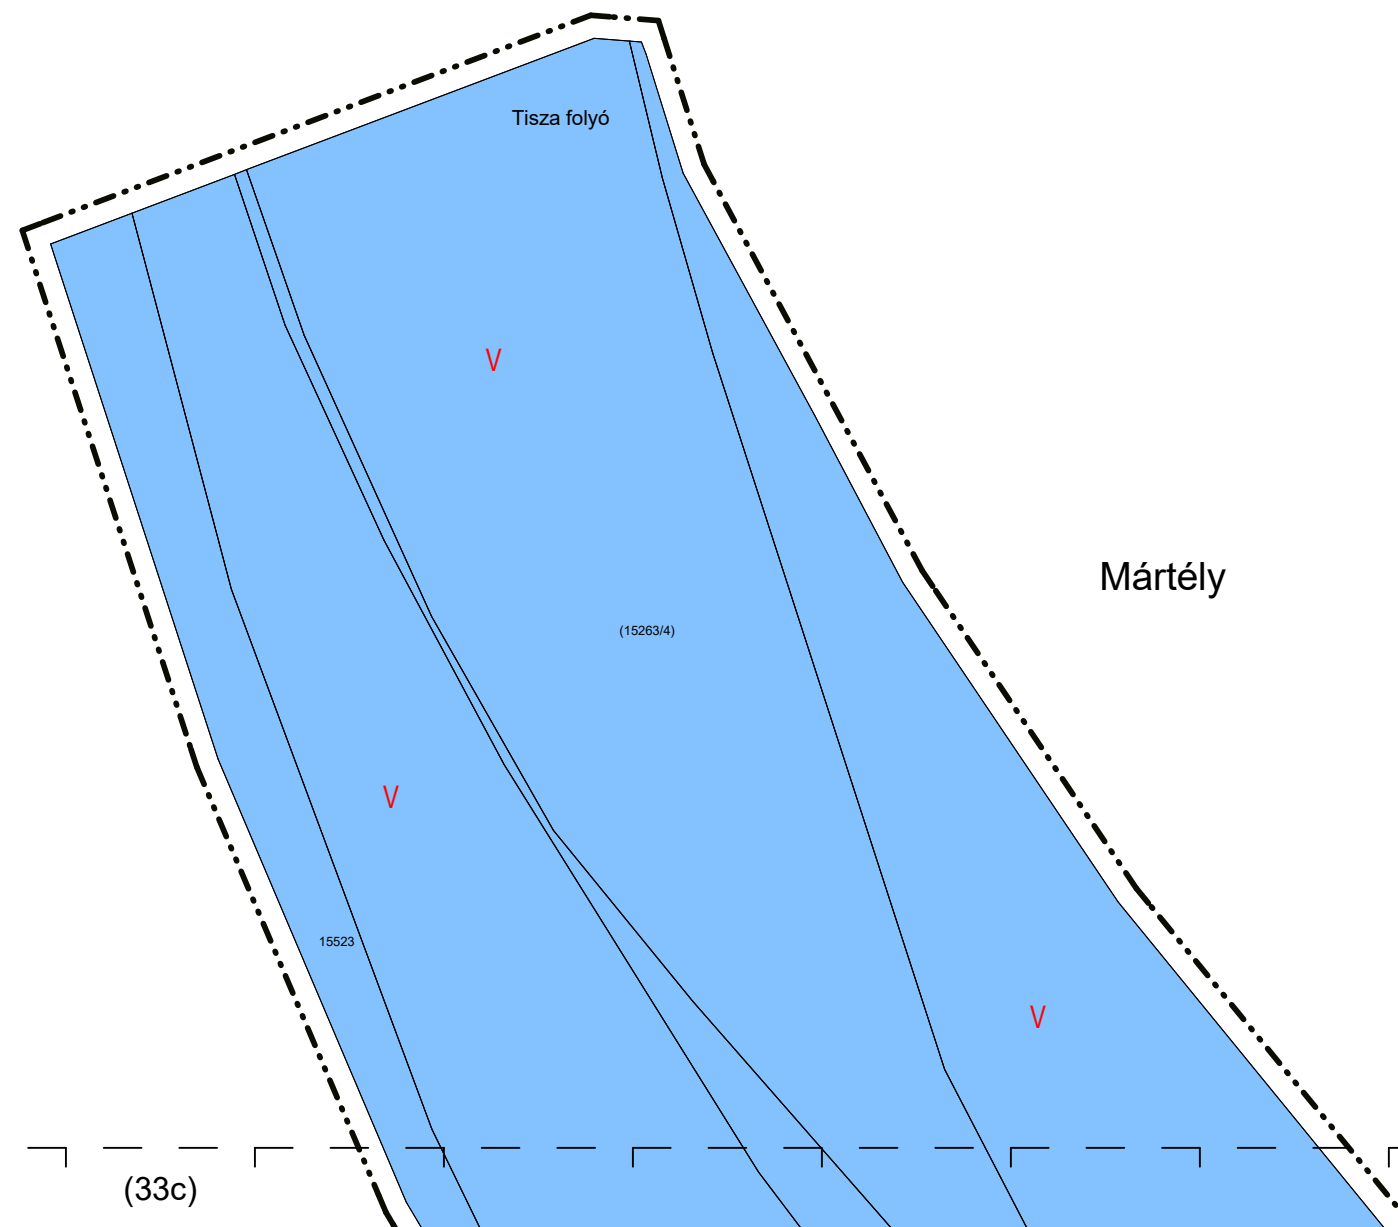

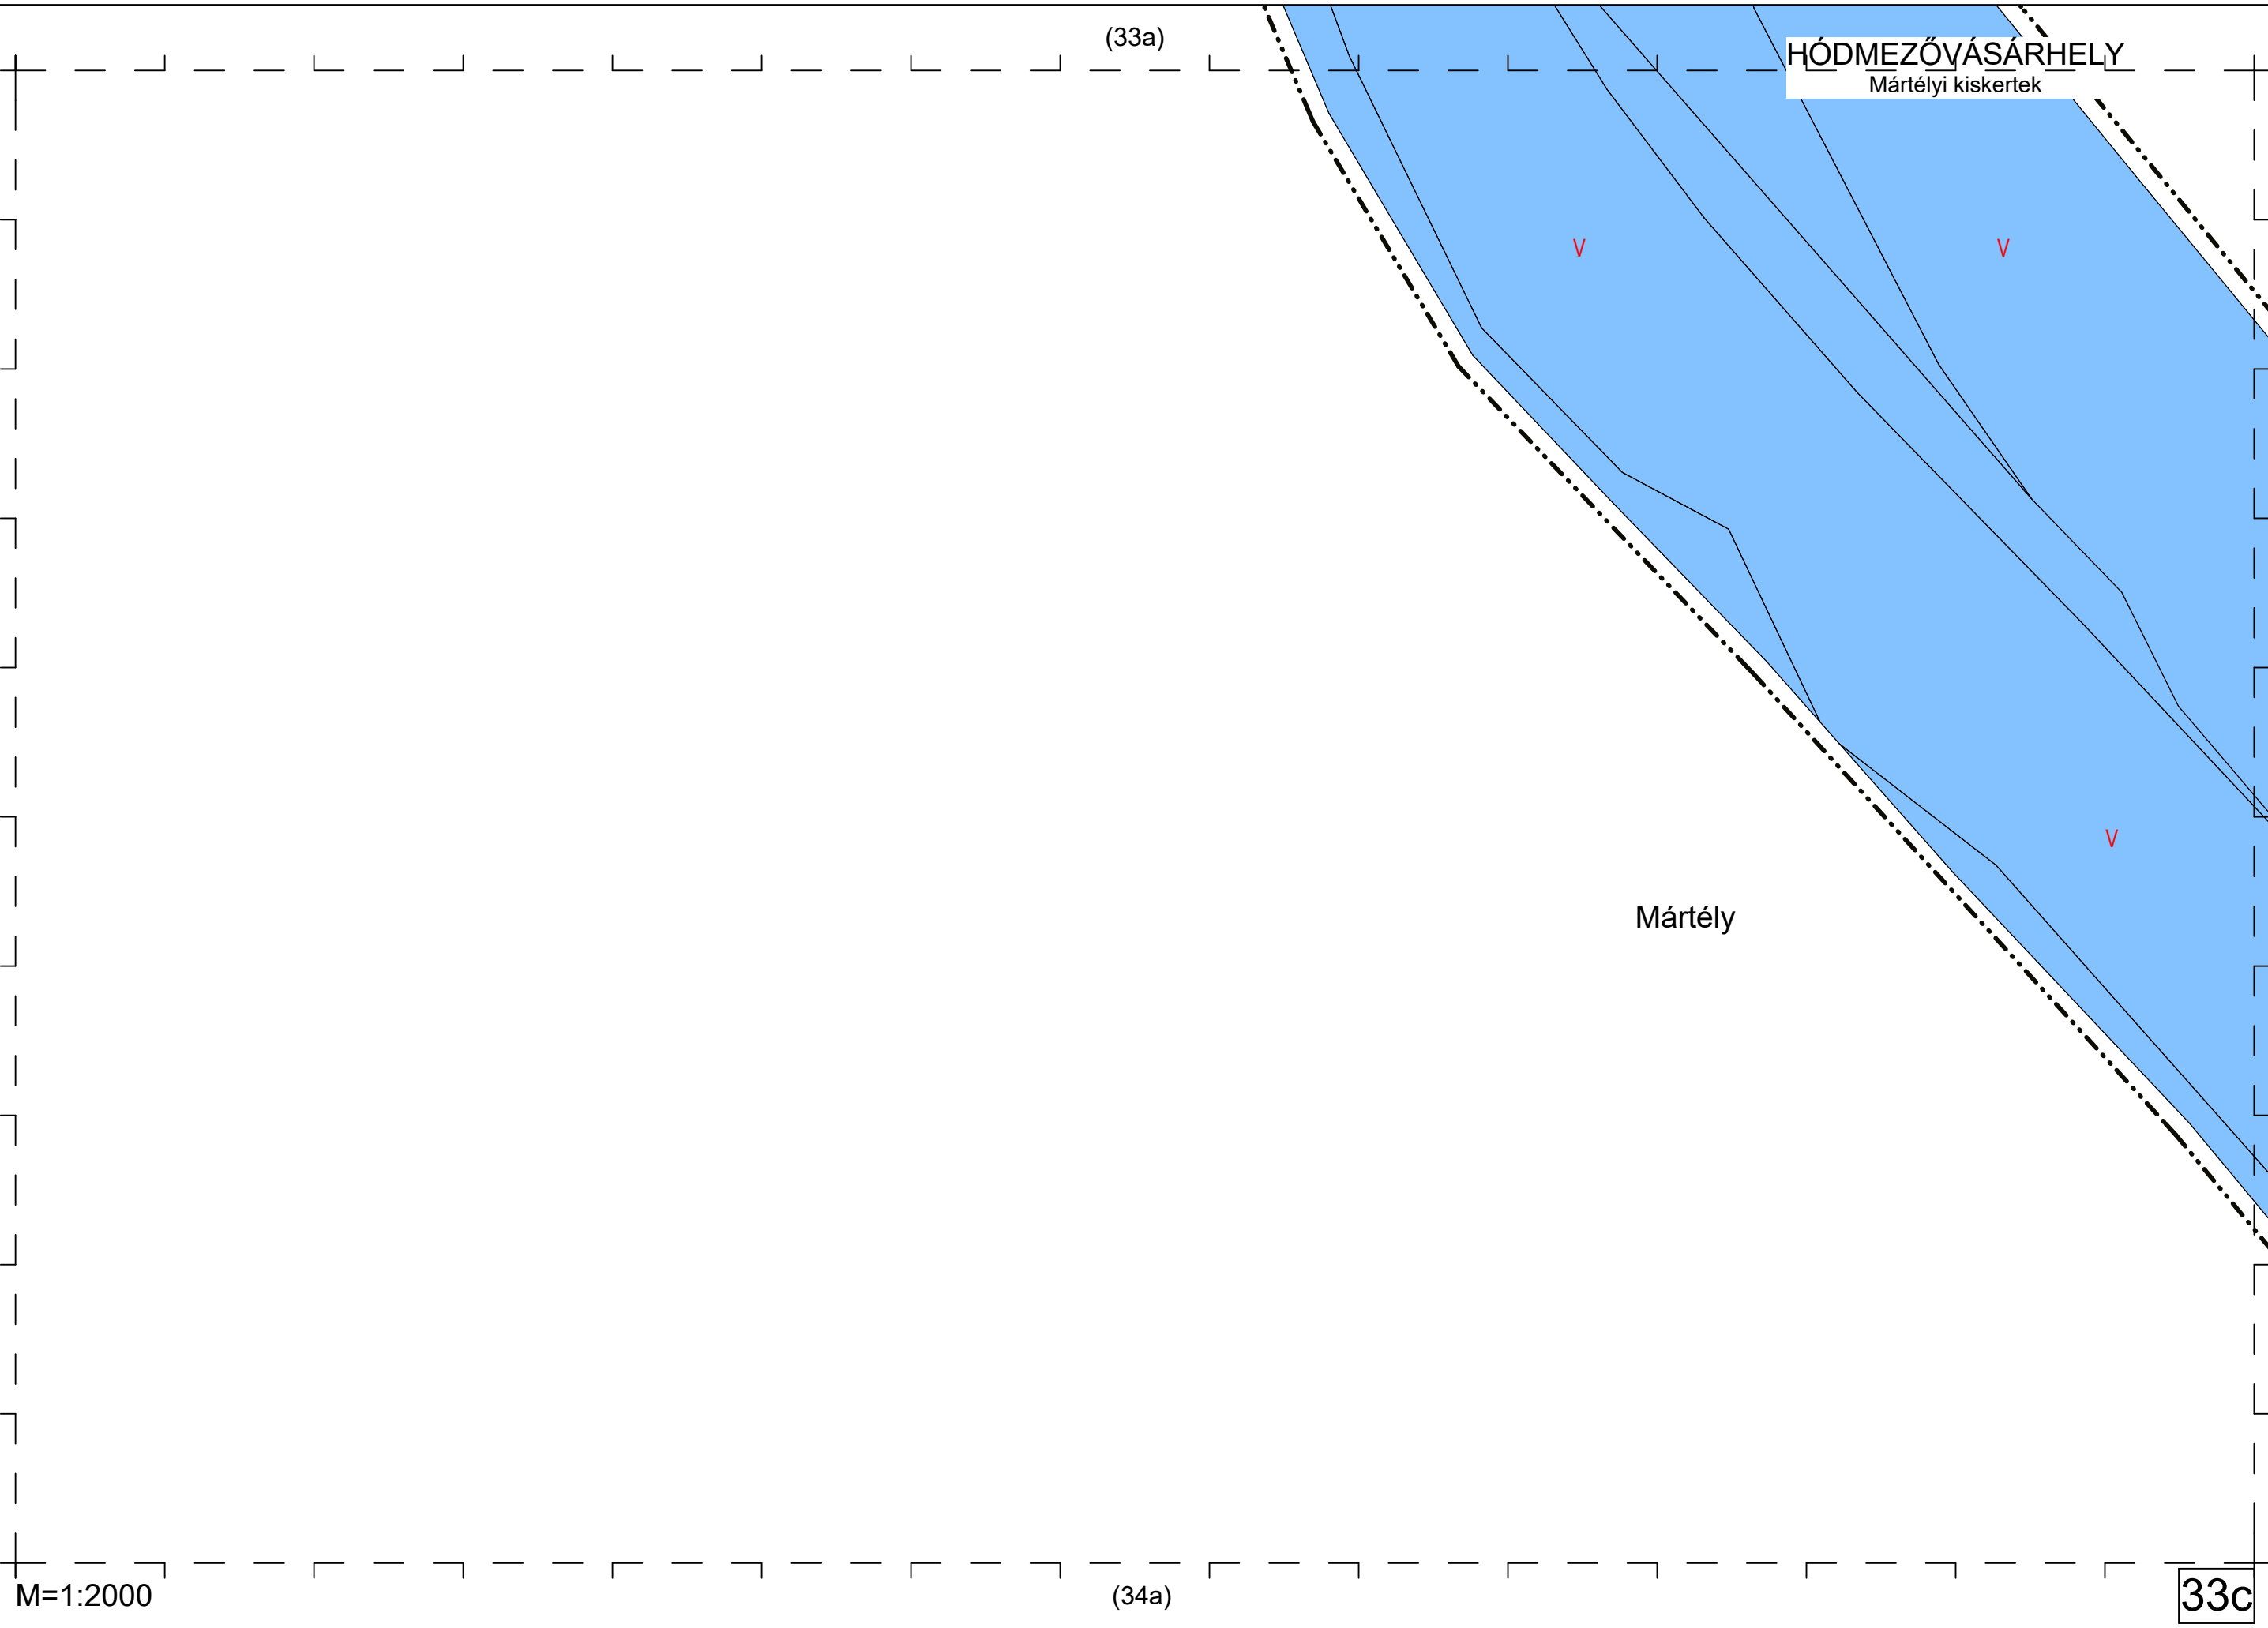

HÓDMEZŐVÁSÁRHELY
Mártélyi kiskertek

56714

38539

Mártély

(15522)

Tisza folyó

V

V

V

V

(33c)

(34b)

33d

M=1:2000

Mártély

HODMEZŐVÁSÁRHÉLY
Mártélyi kiskertek

Mártély

V

Vk

Vü

R

Barkász L. utca

Tábor utca

15524

15262

15269

15270

15274

15281

15286/2

15287

15482

15481

15492

15493

15494

15495

15496

15497


15257/9


15257/7

15298

38540

[illegible]

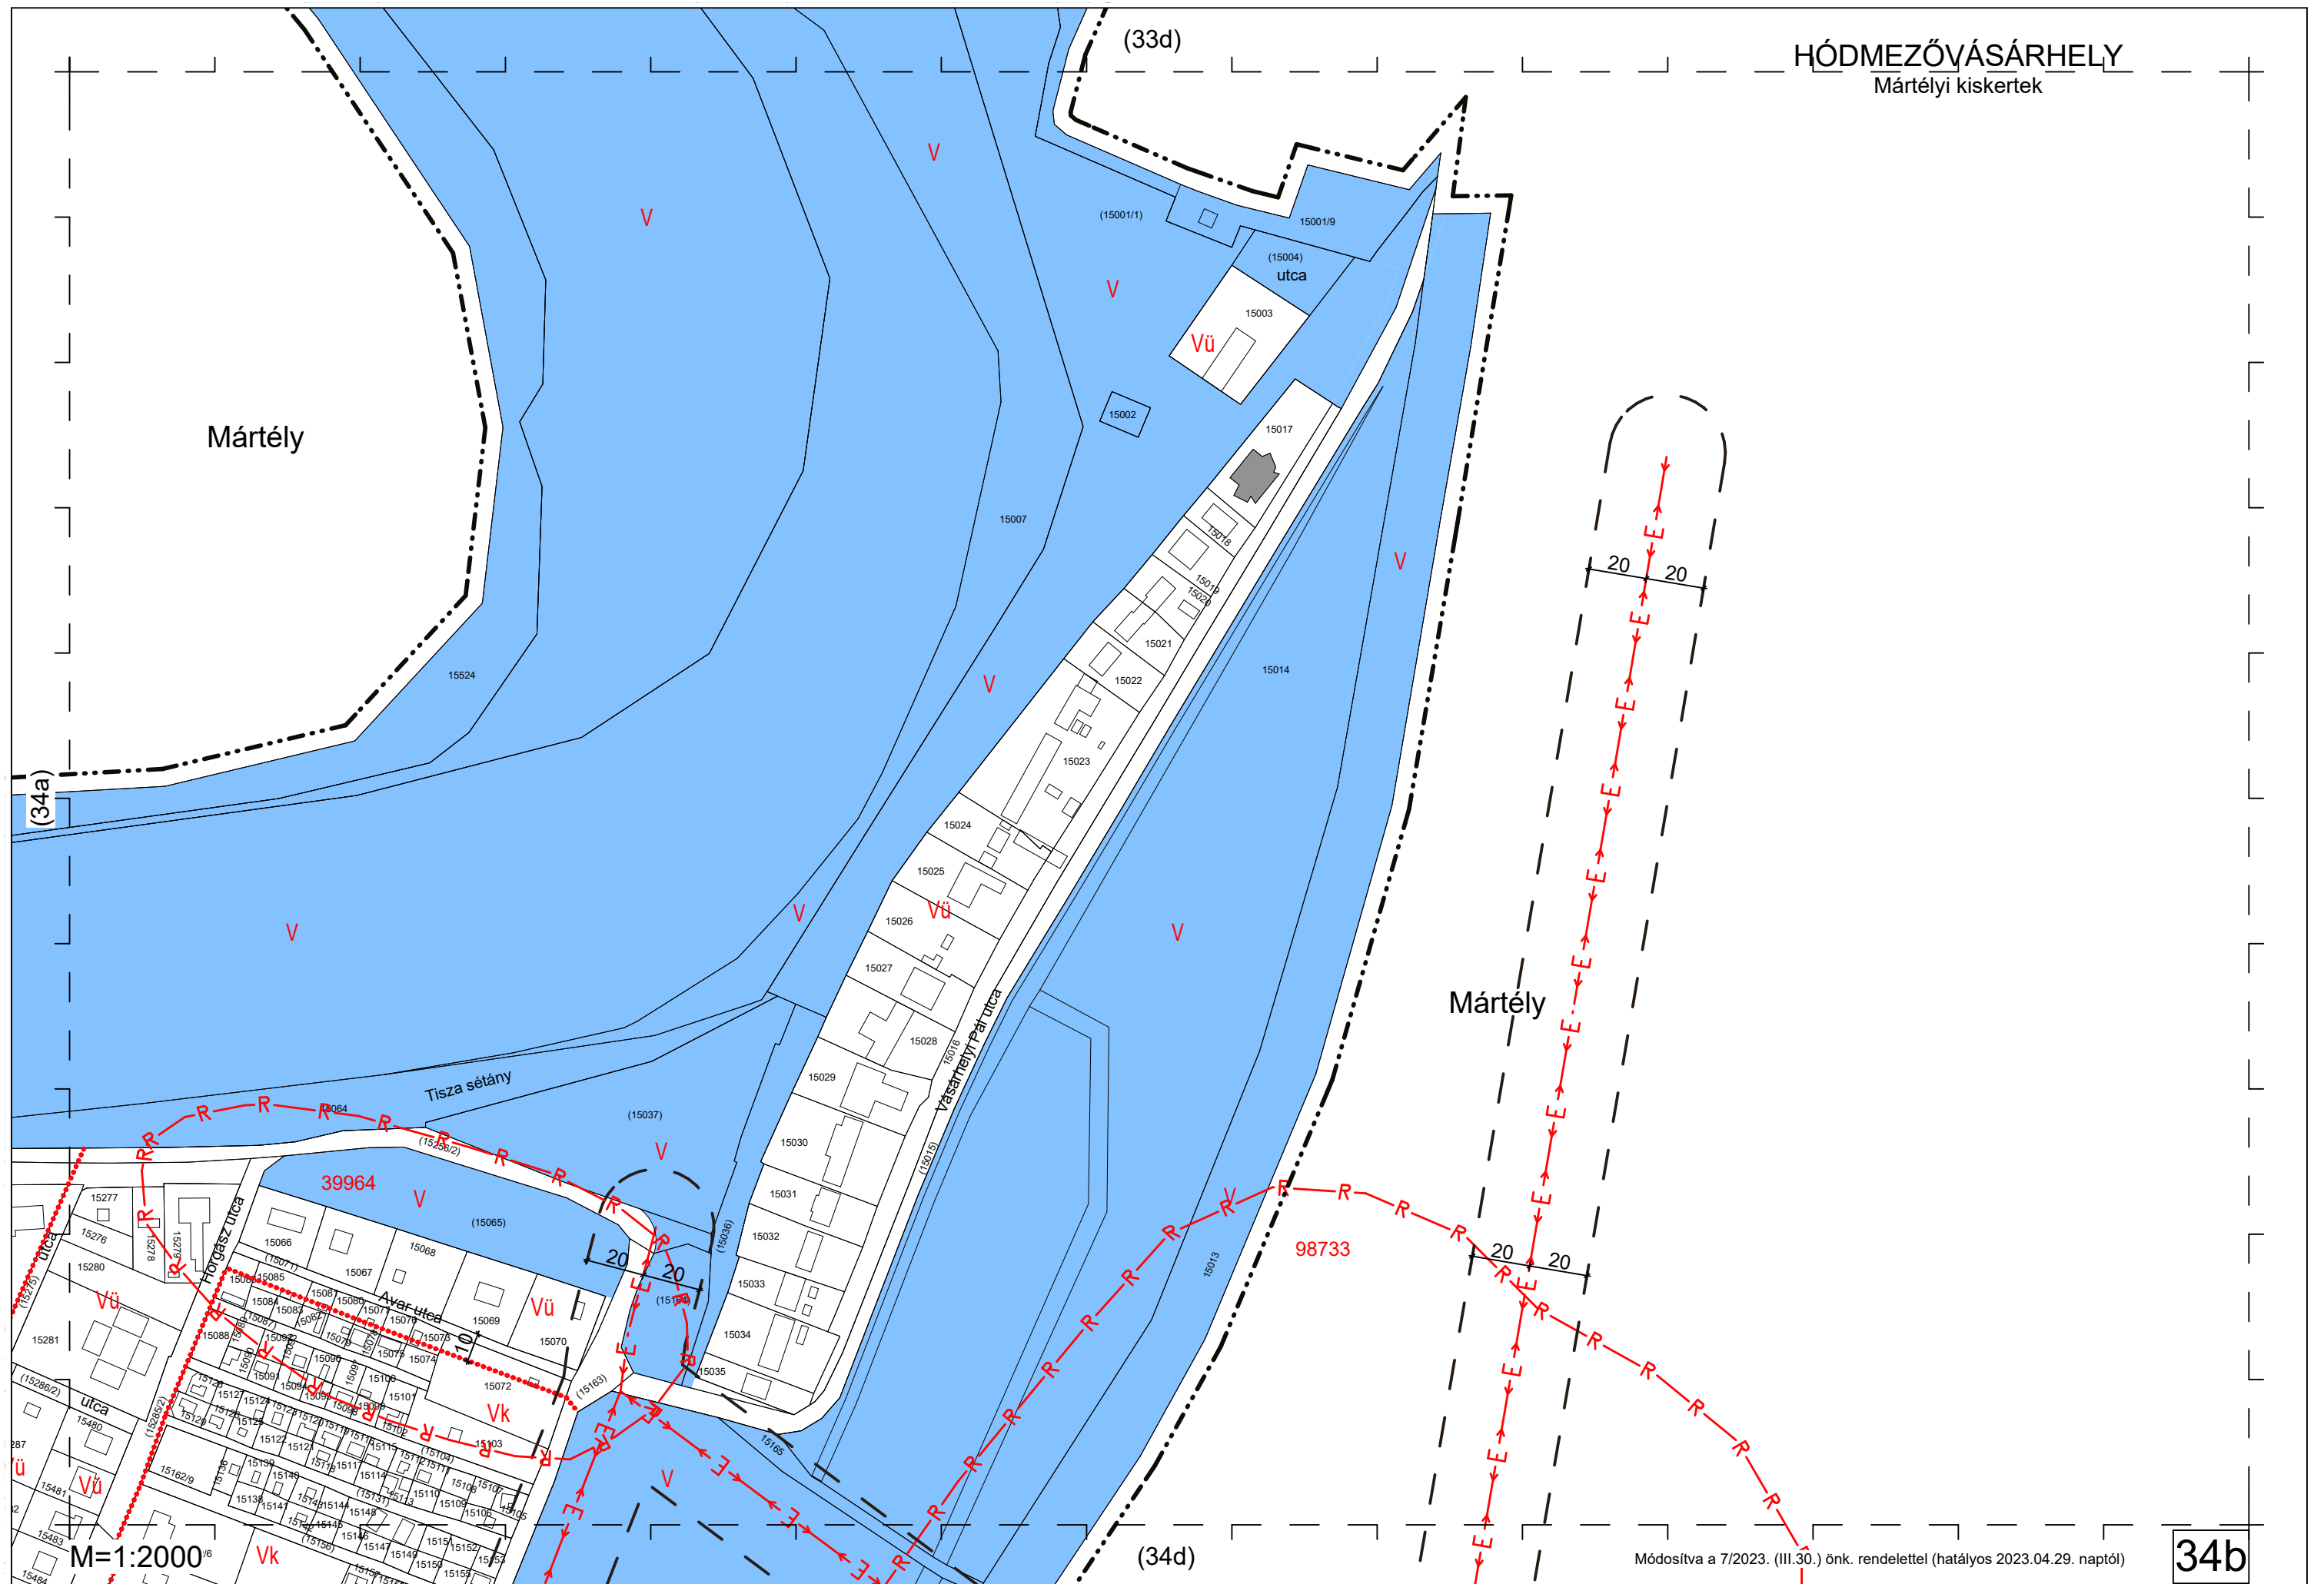

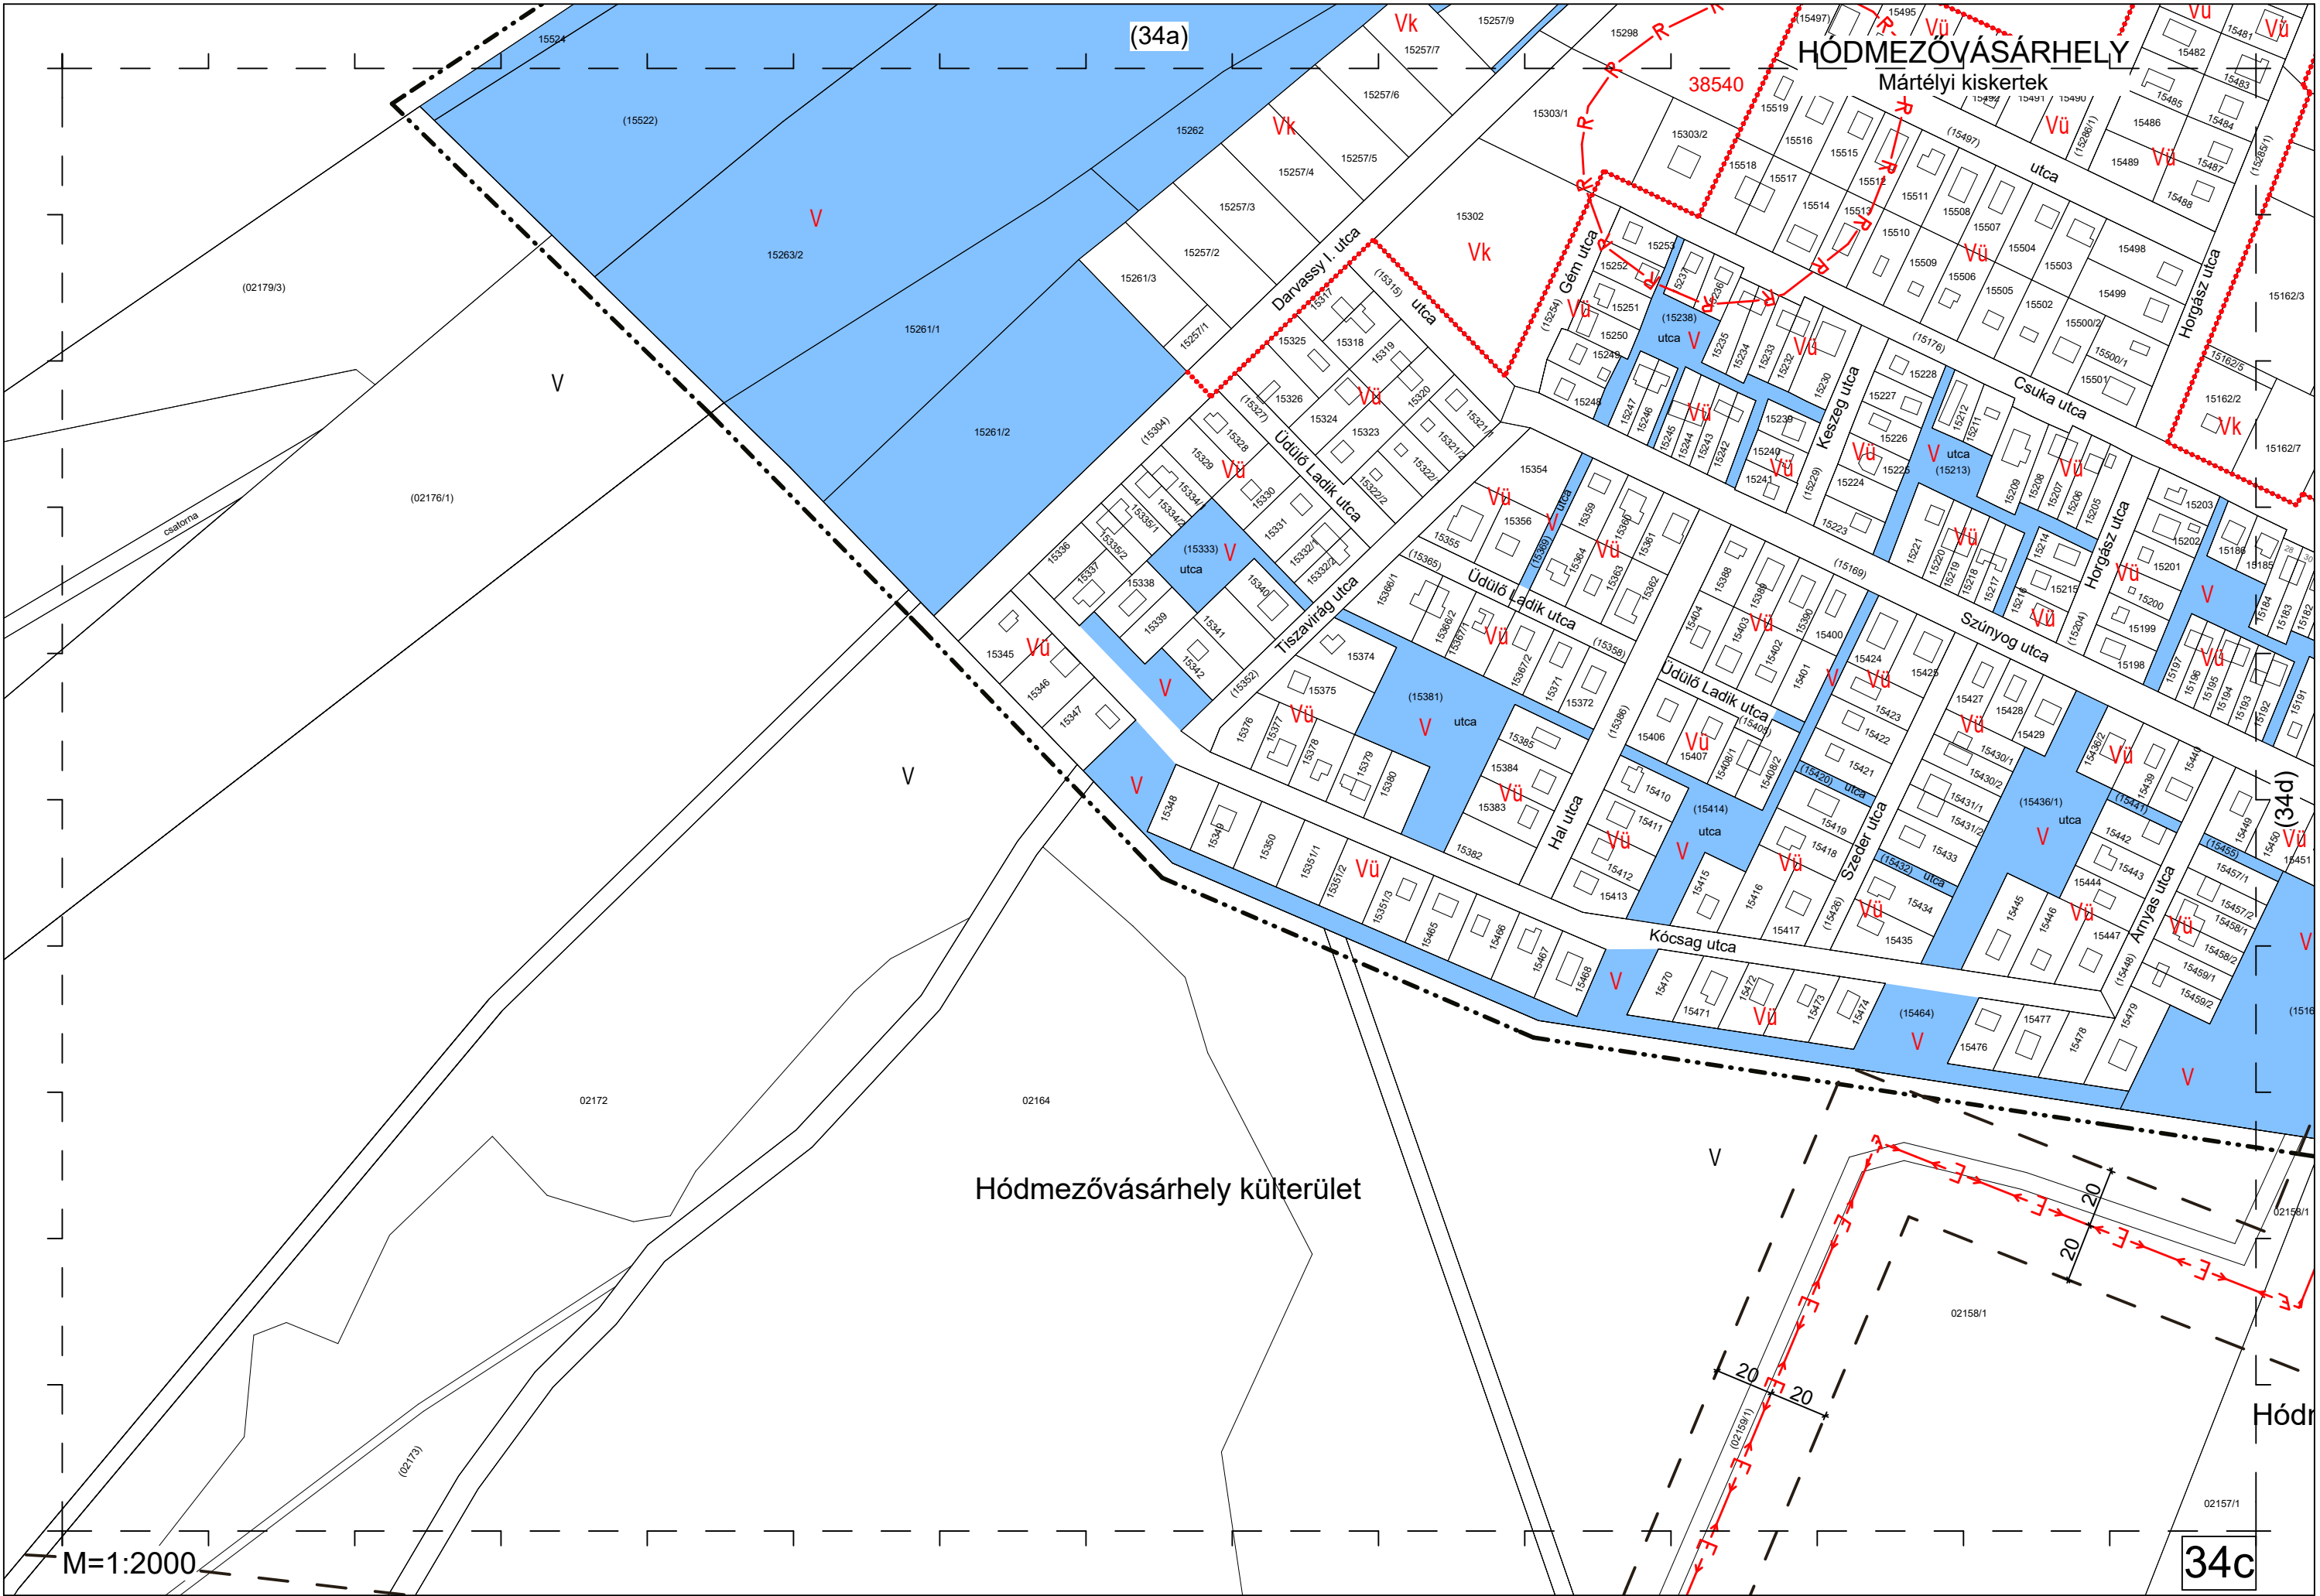

Hódmezővásárhely külterület

M=1:2000

34c



HÓDMEZŐVÁSÁRHELY
egyéb külterület

Hódmezővásárhely külterület

Má

Má

Zártkertek

Köu

Ev

Köu

Köu

Má


Ev

Má

M=1:2000

35a

HÓDMEZŐVÁSÁRHELY
Kútvölgy belterület

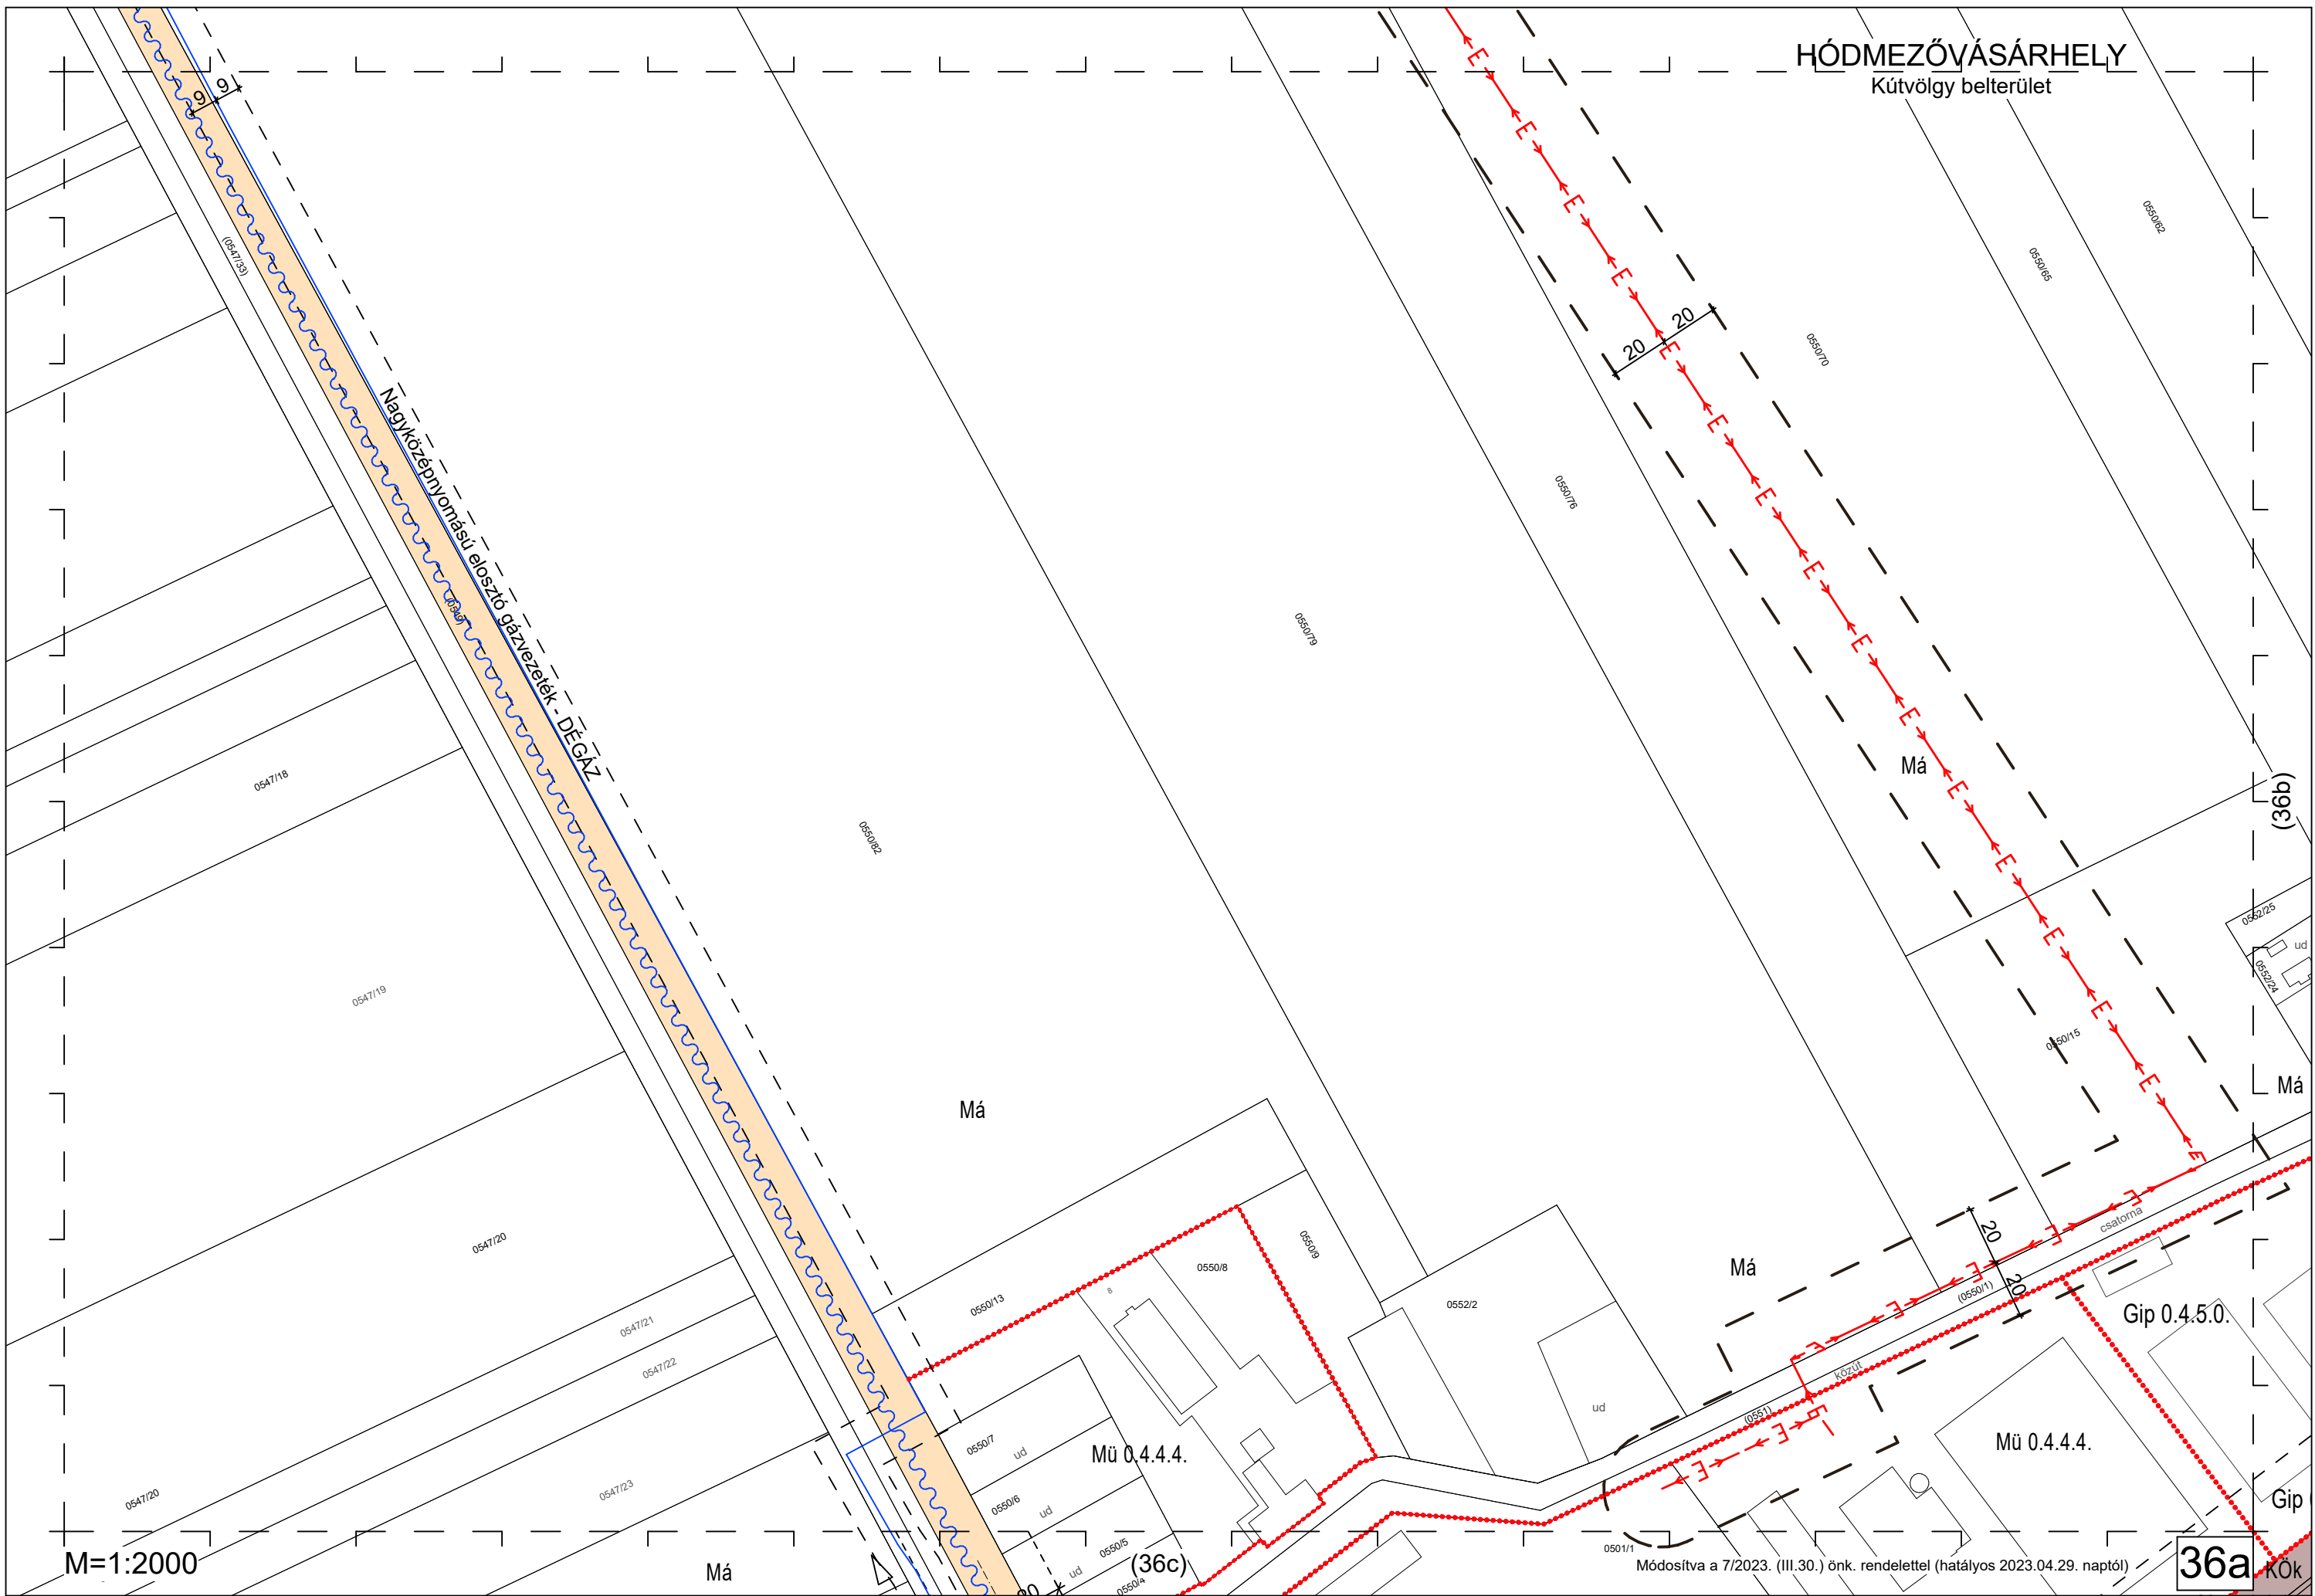

M=1:2000

Má


Mű 0.4.4.4.


(36c)


Módosítva a 7/2023. (III.30.) önk. rendelettel (hatályos 2023.04.29. naptól)


36a


Kök

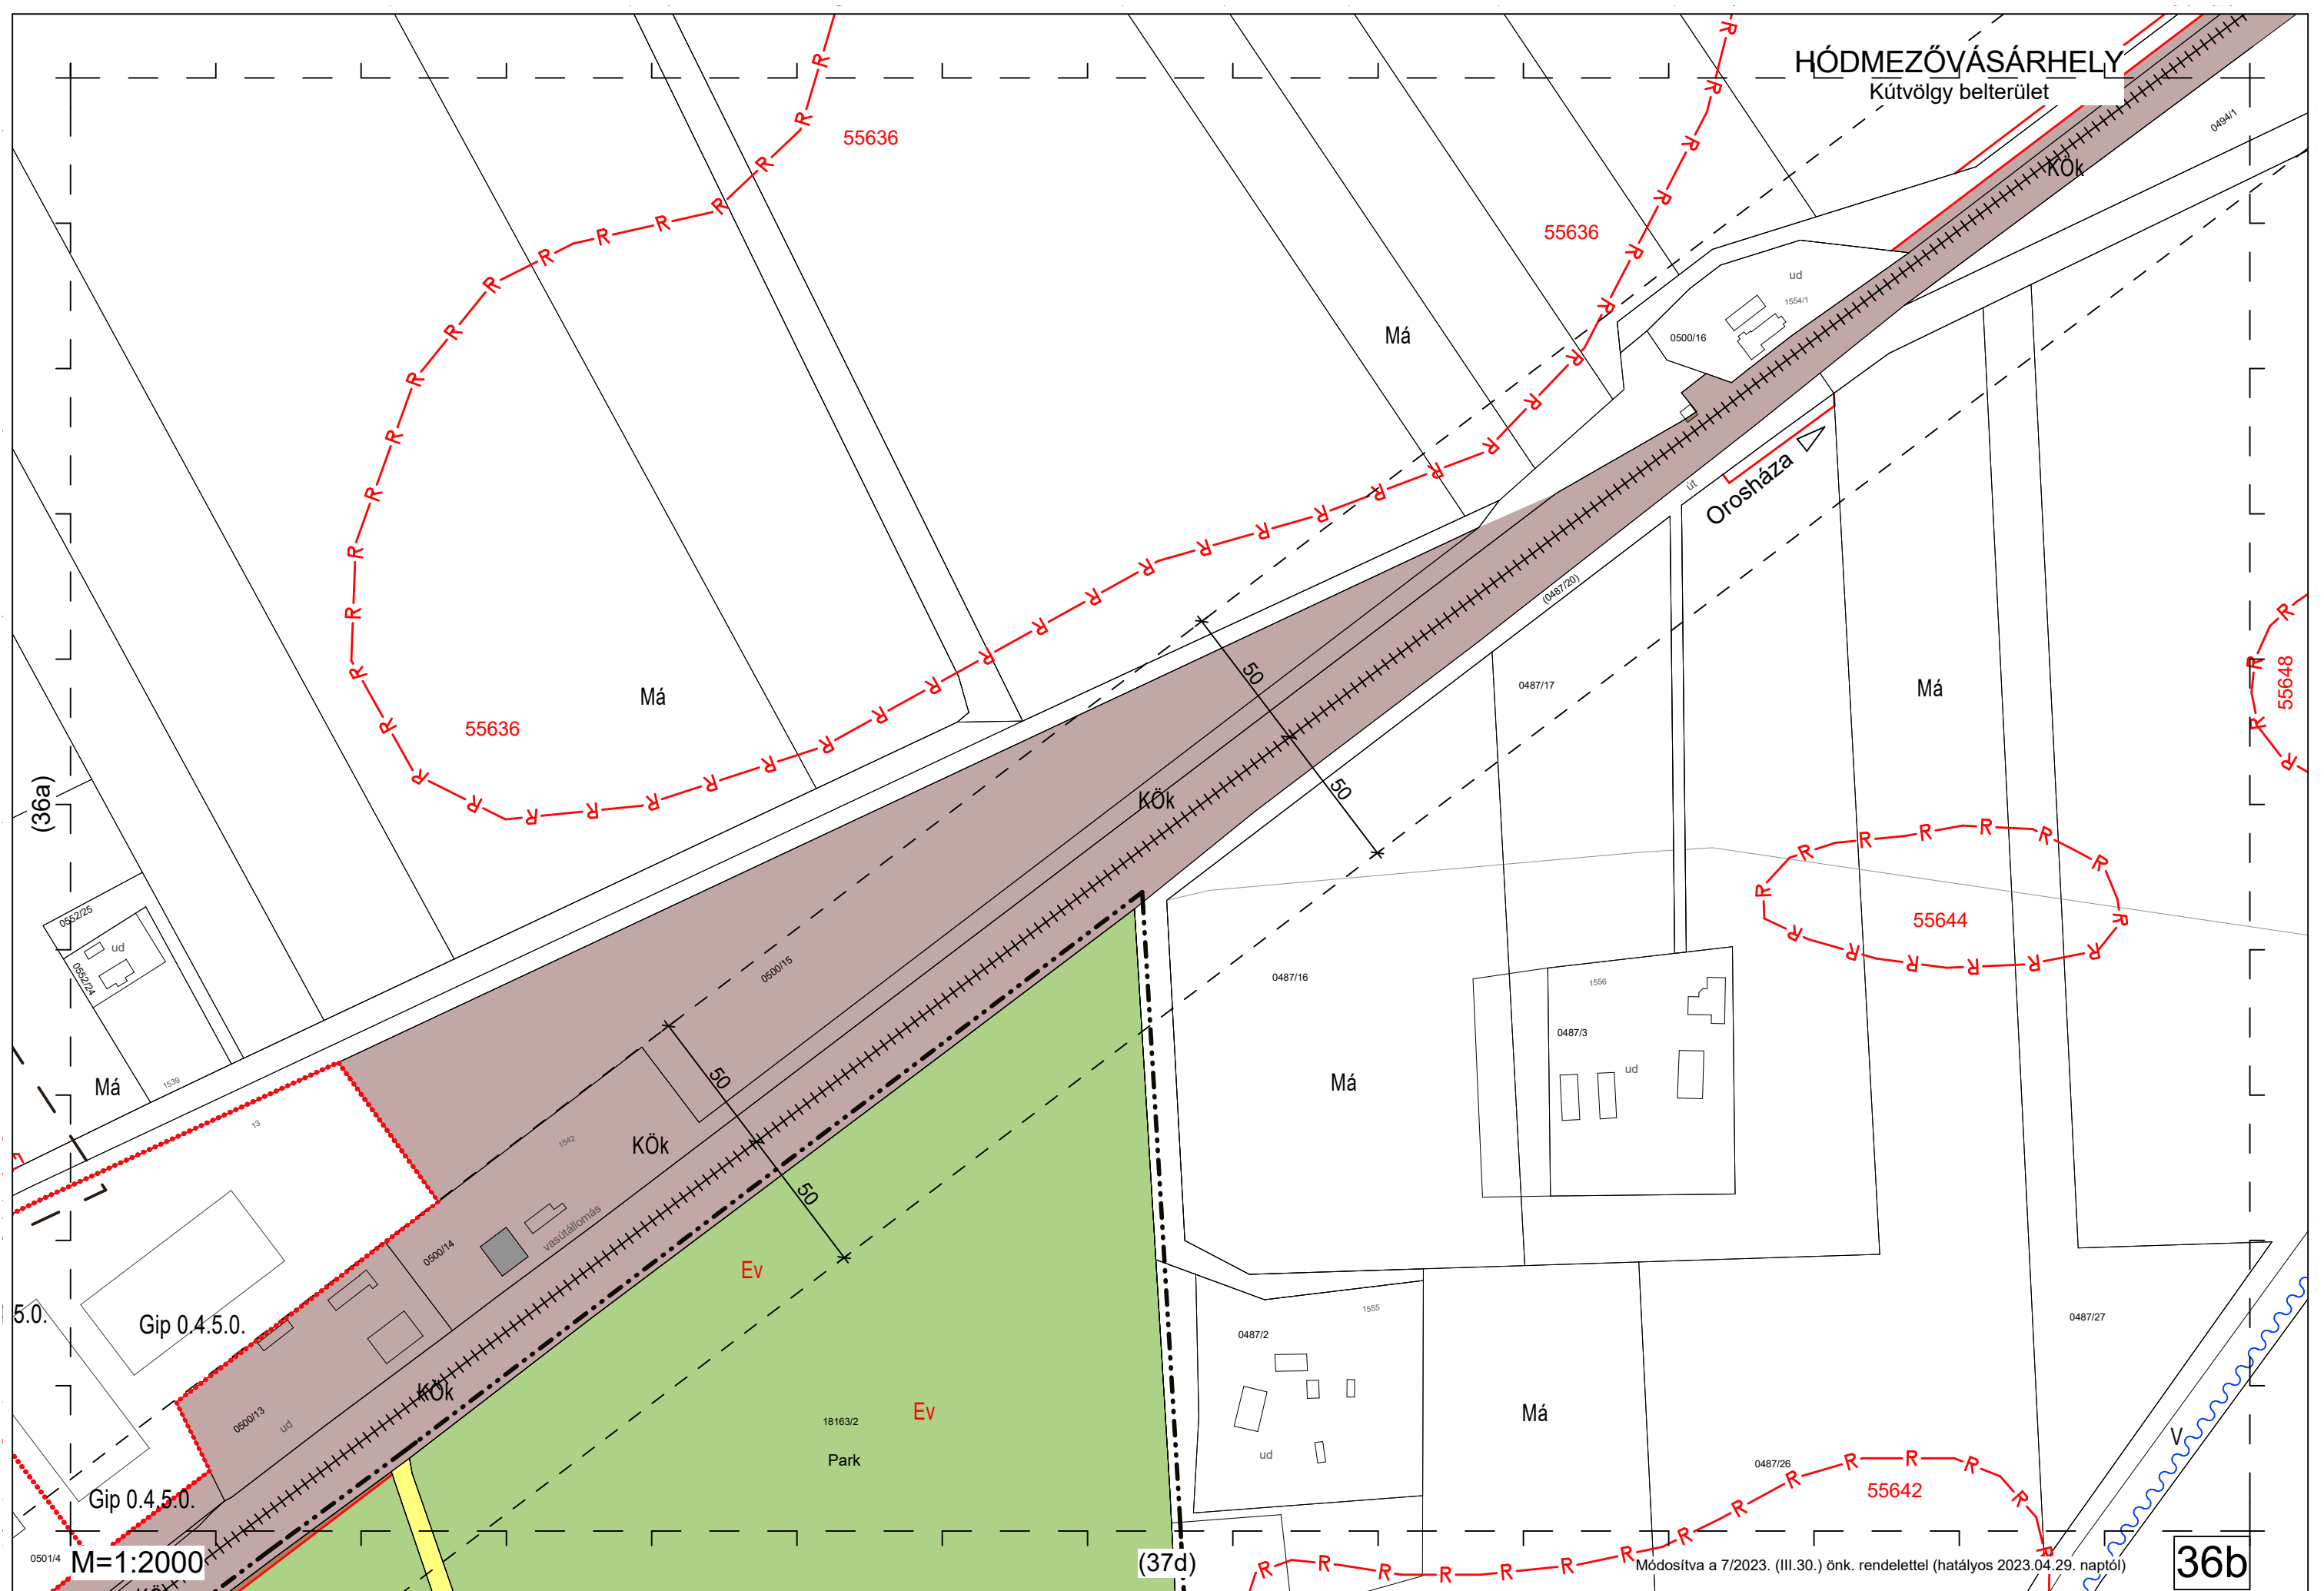


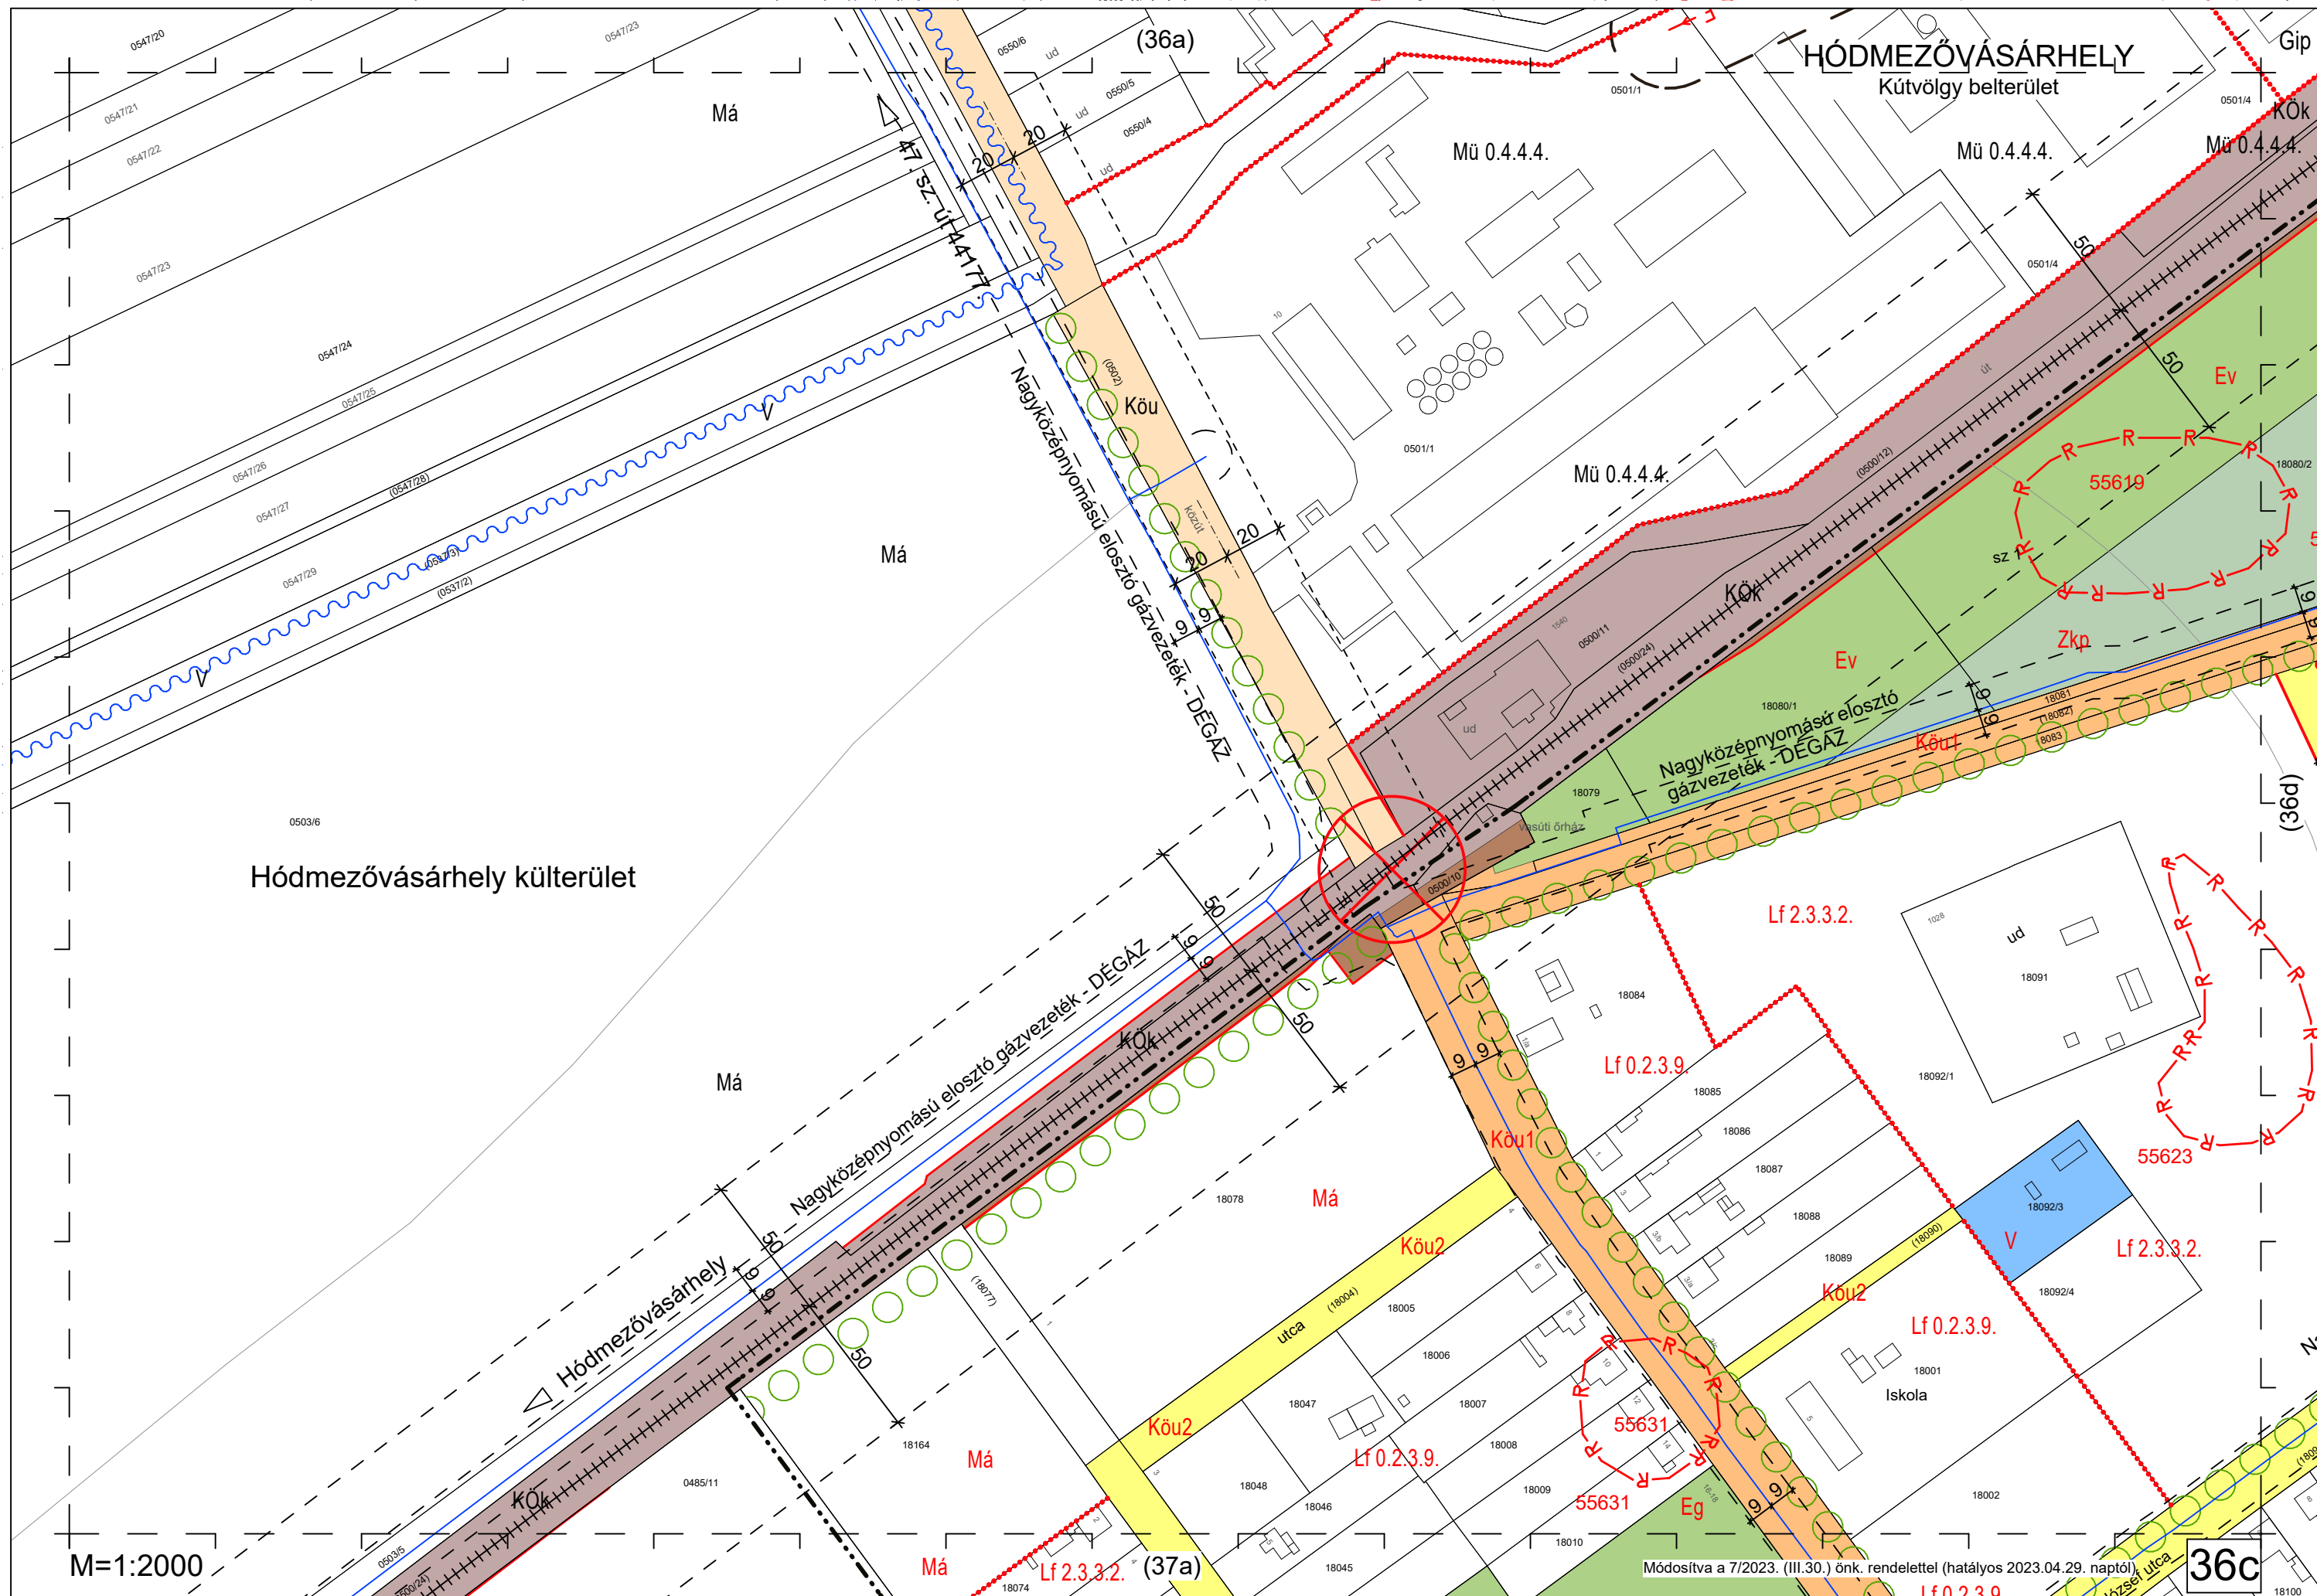


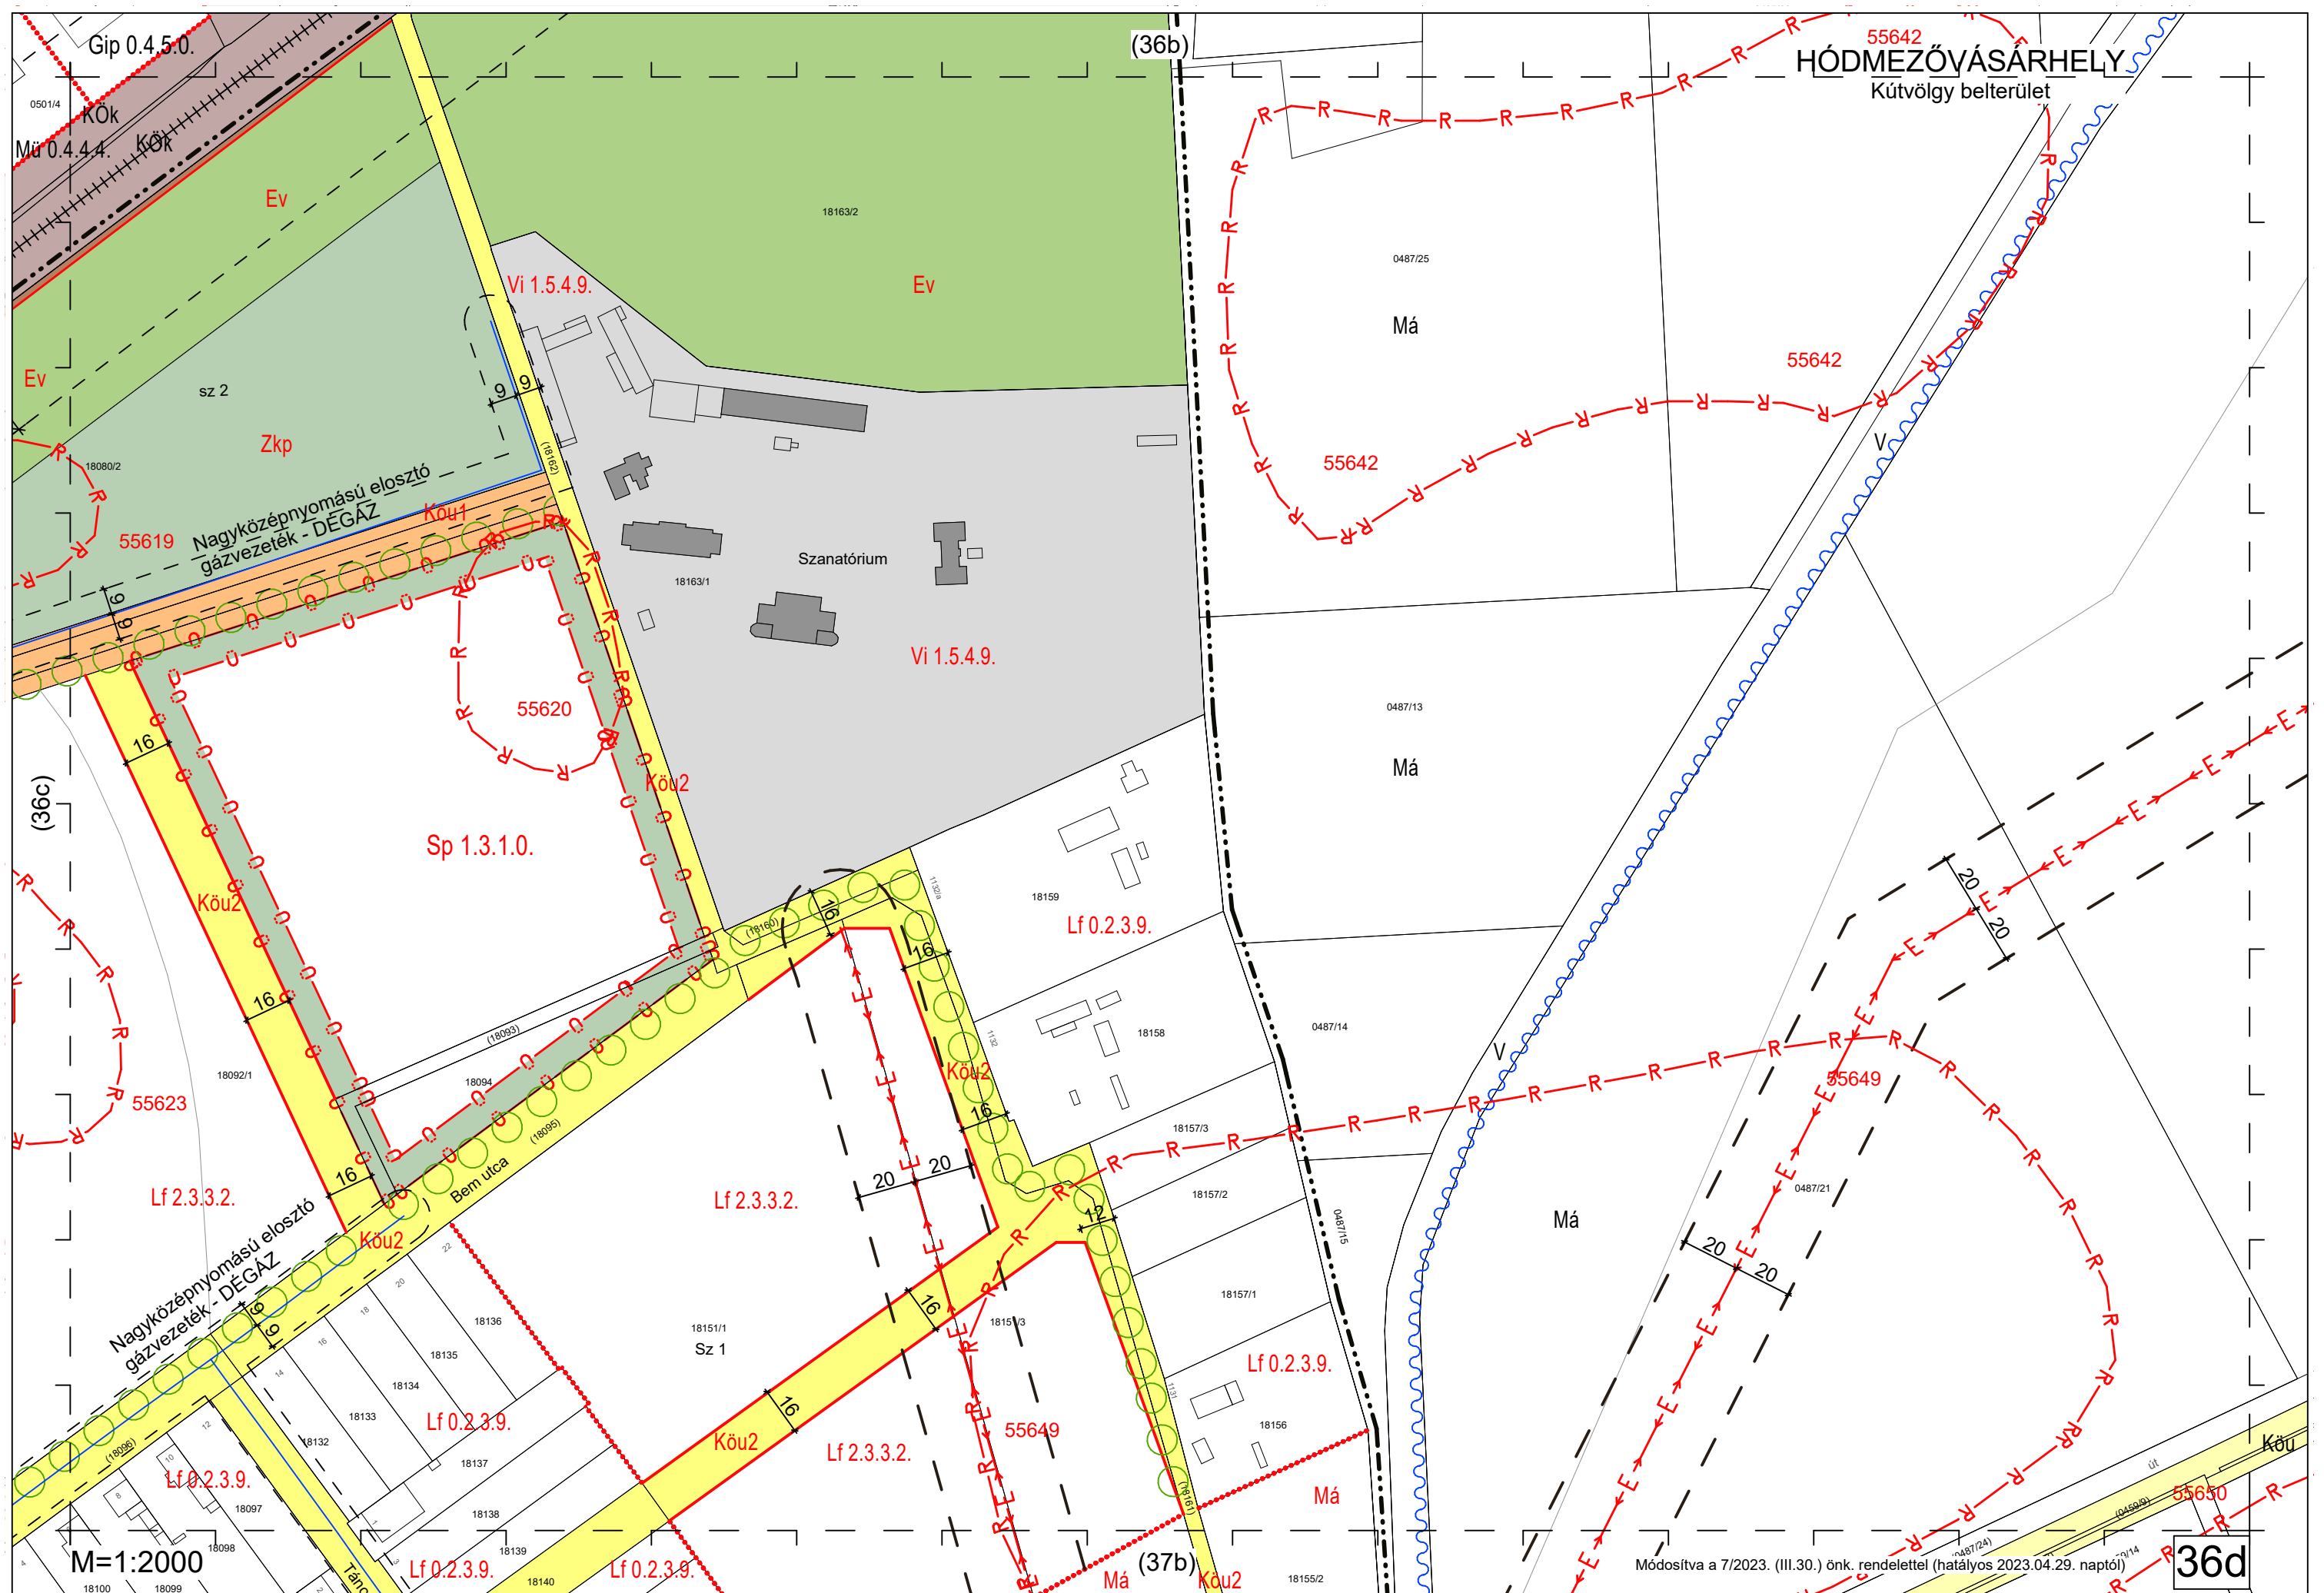

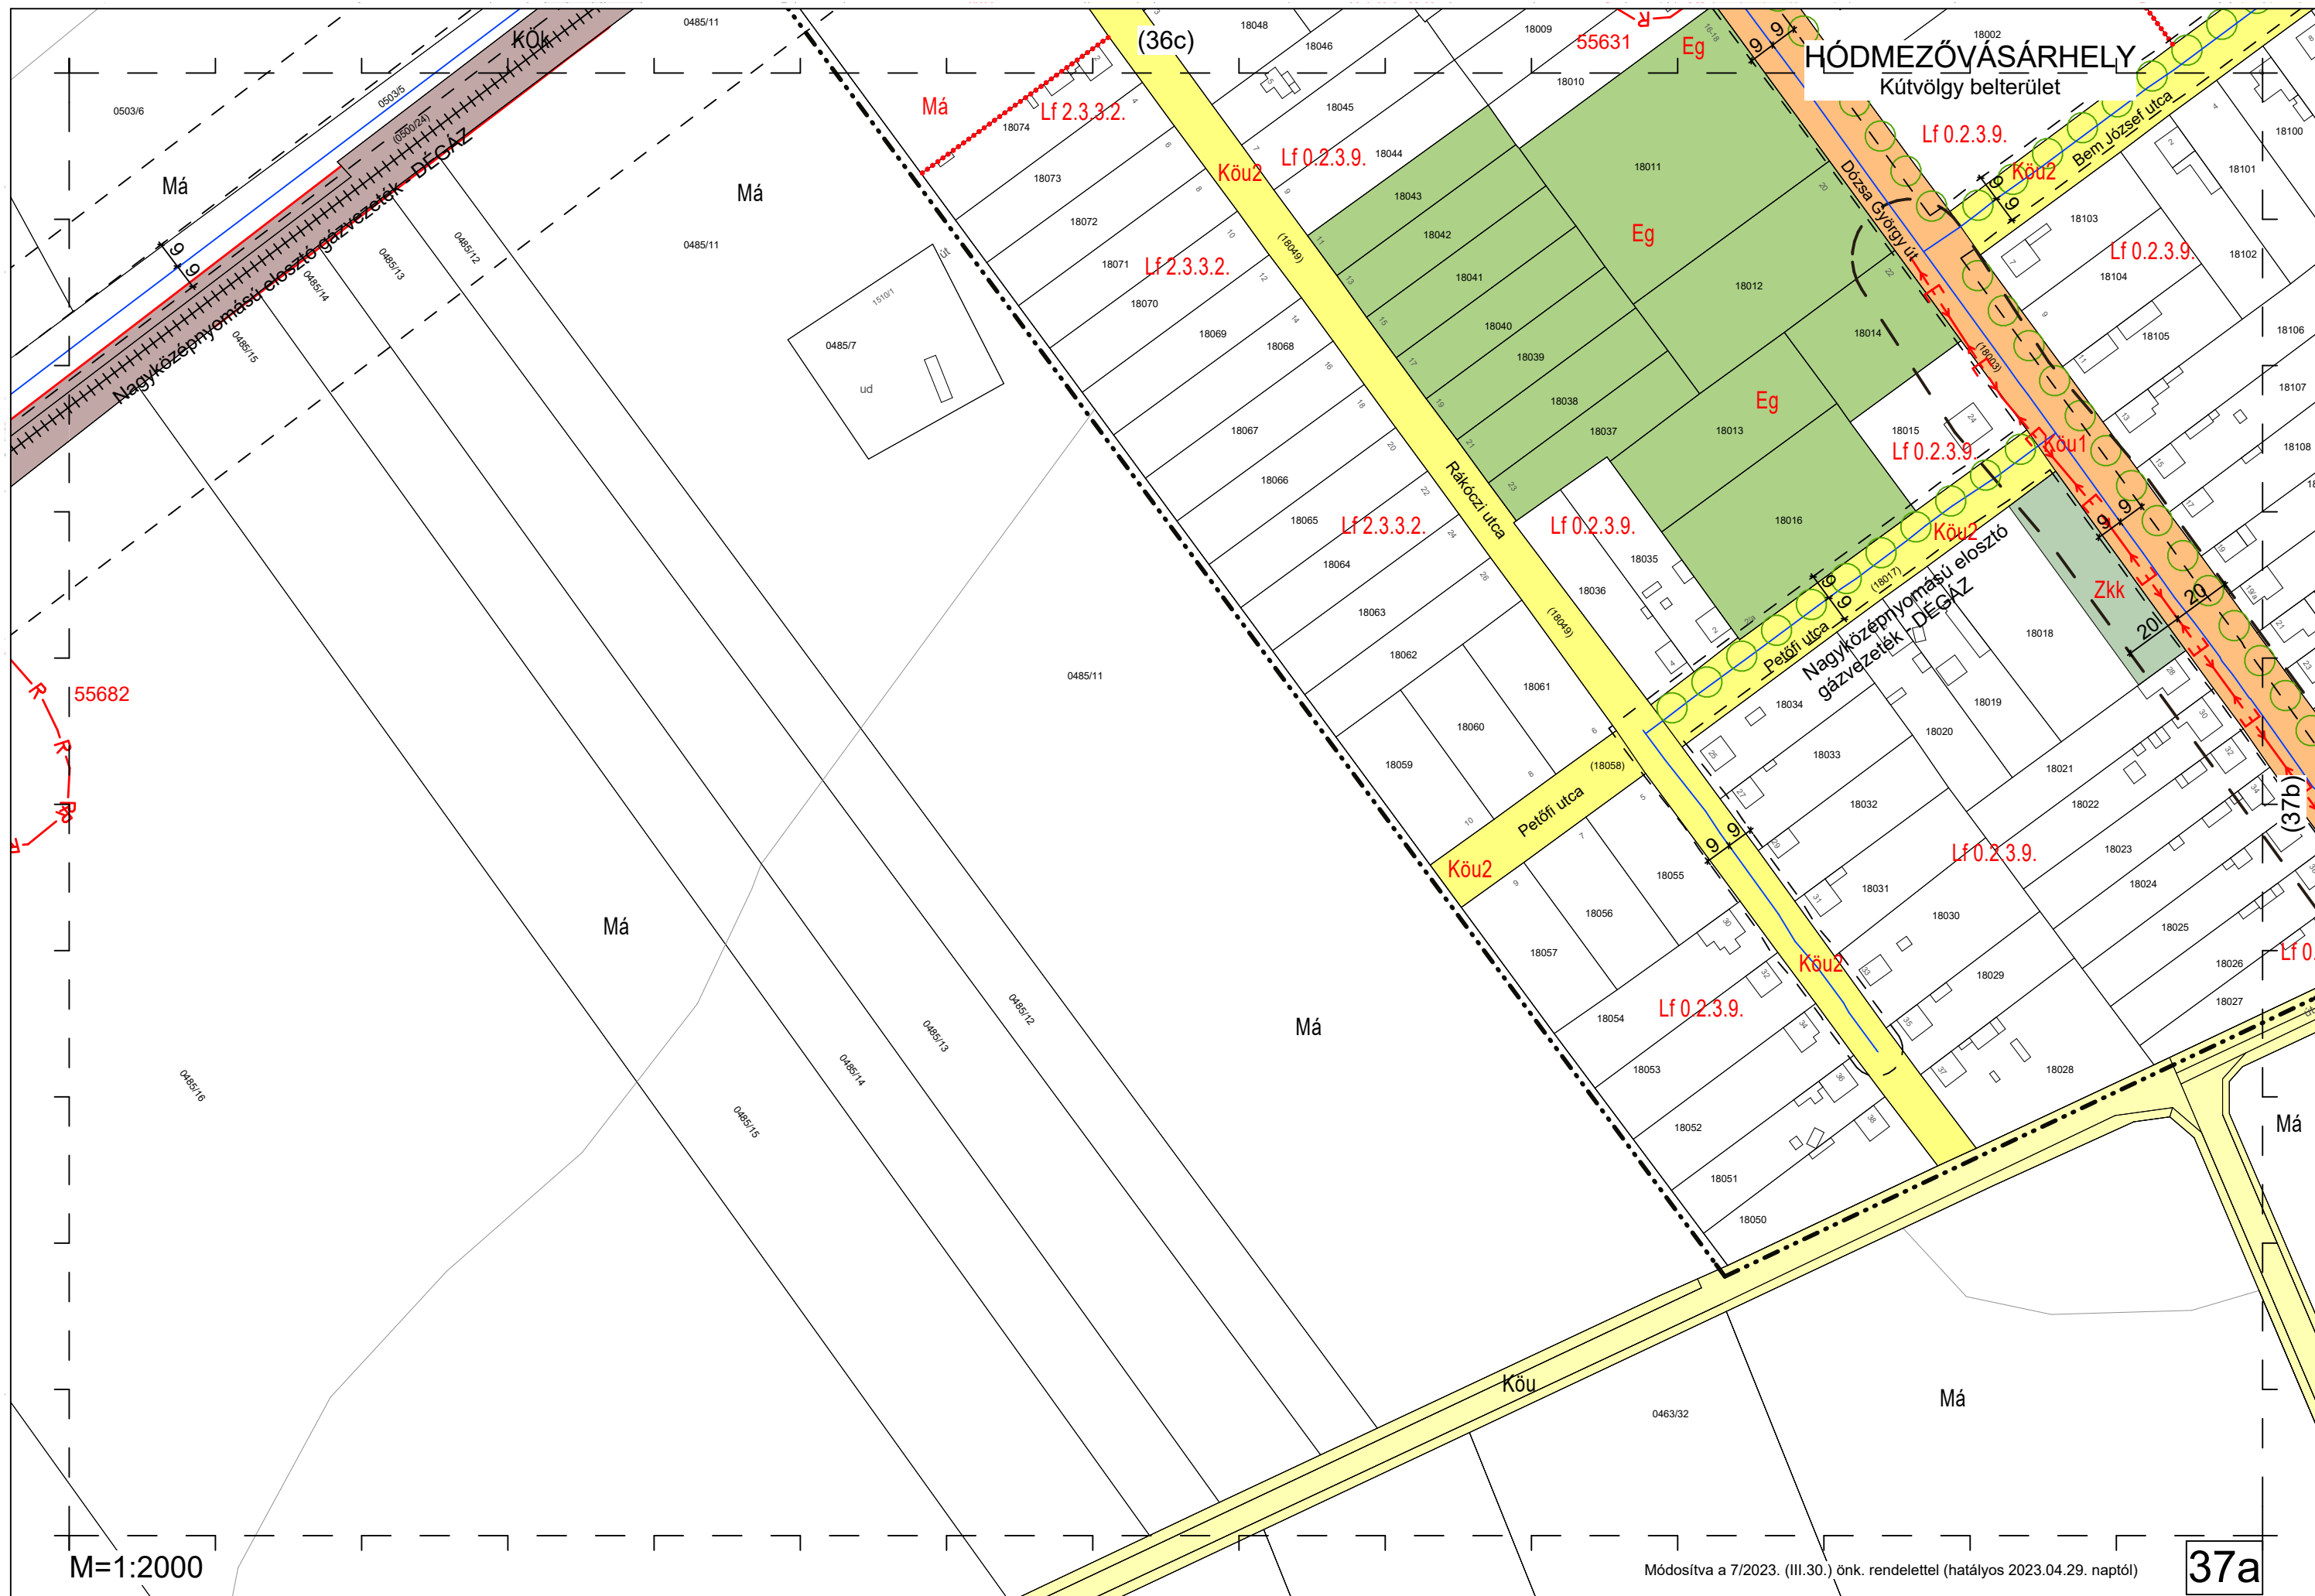


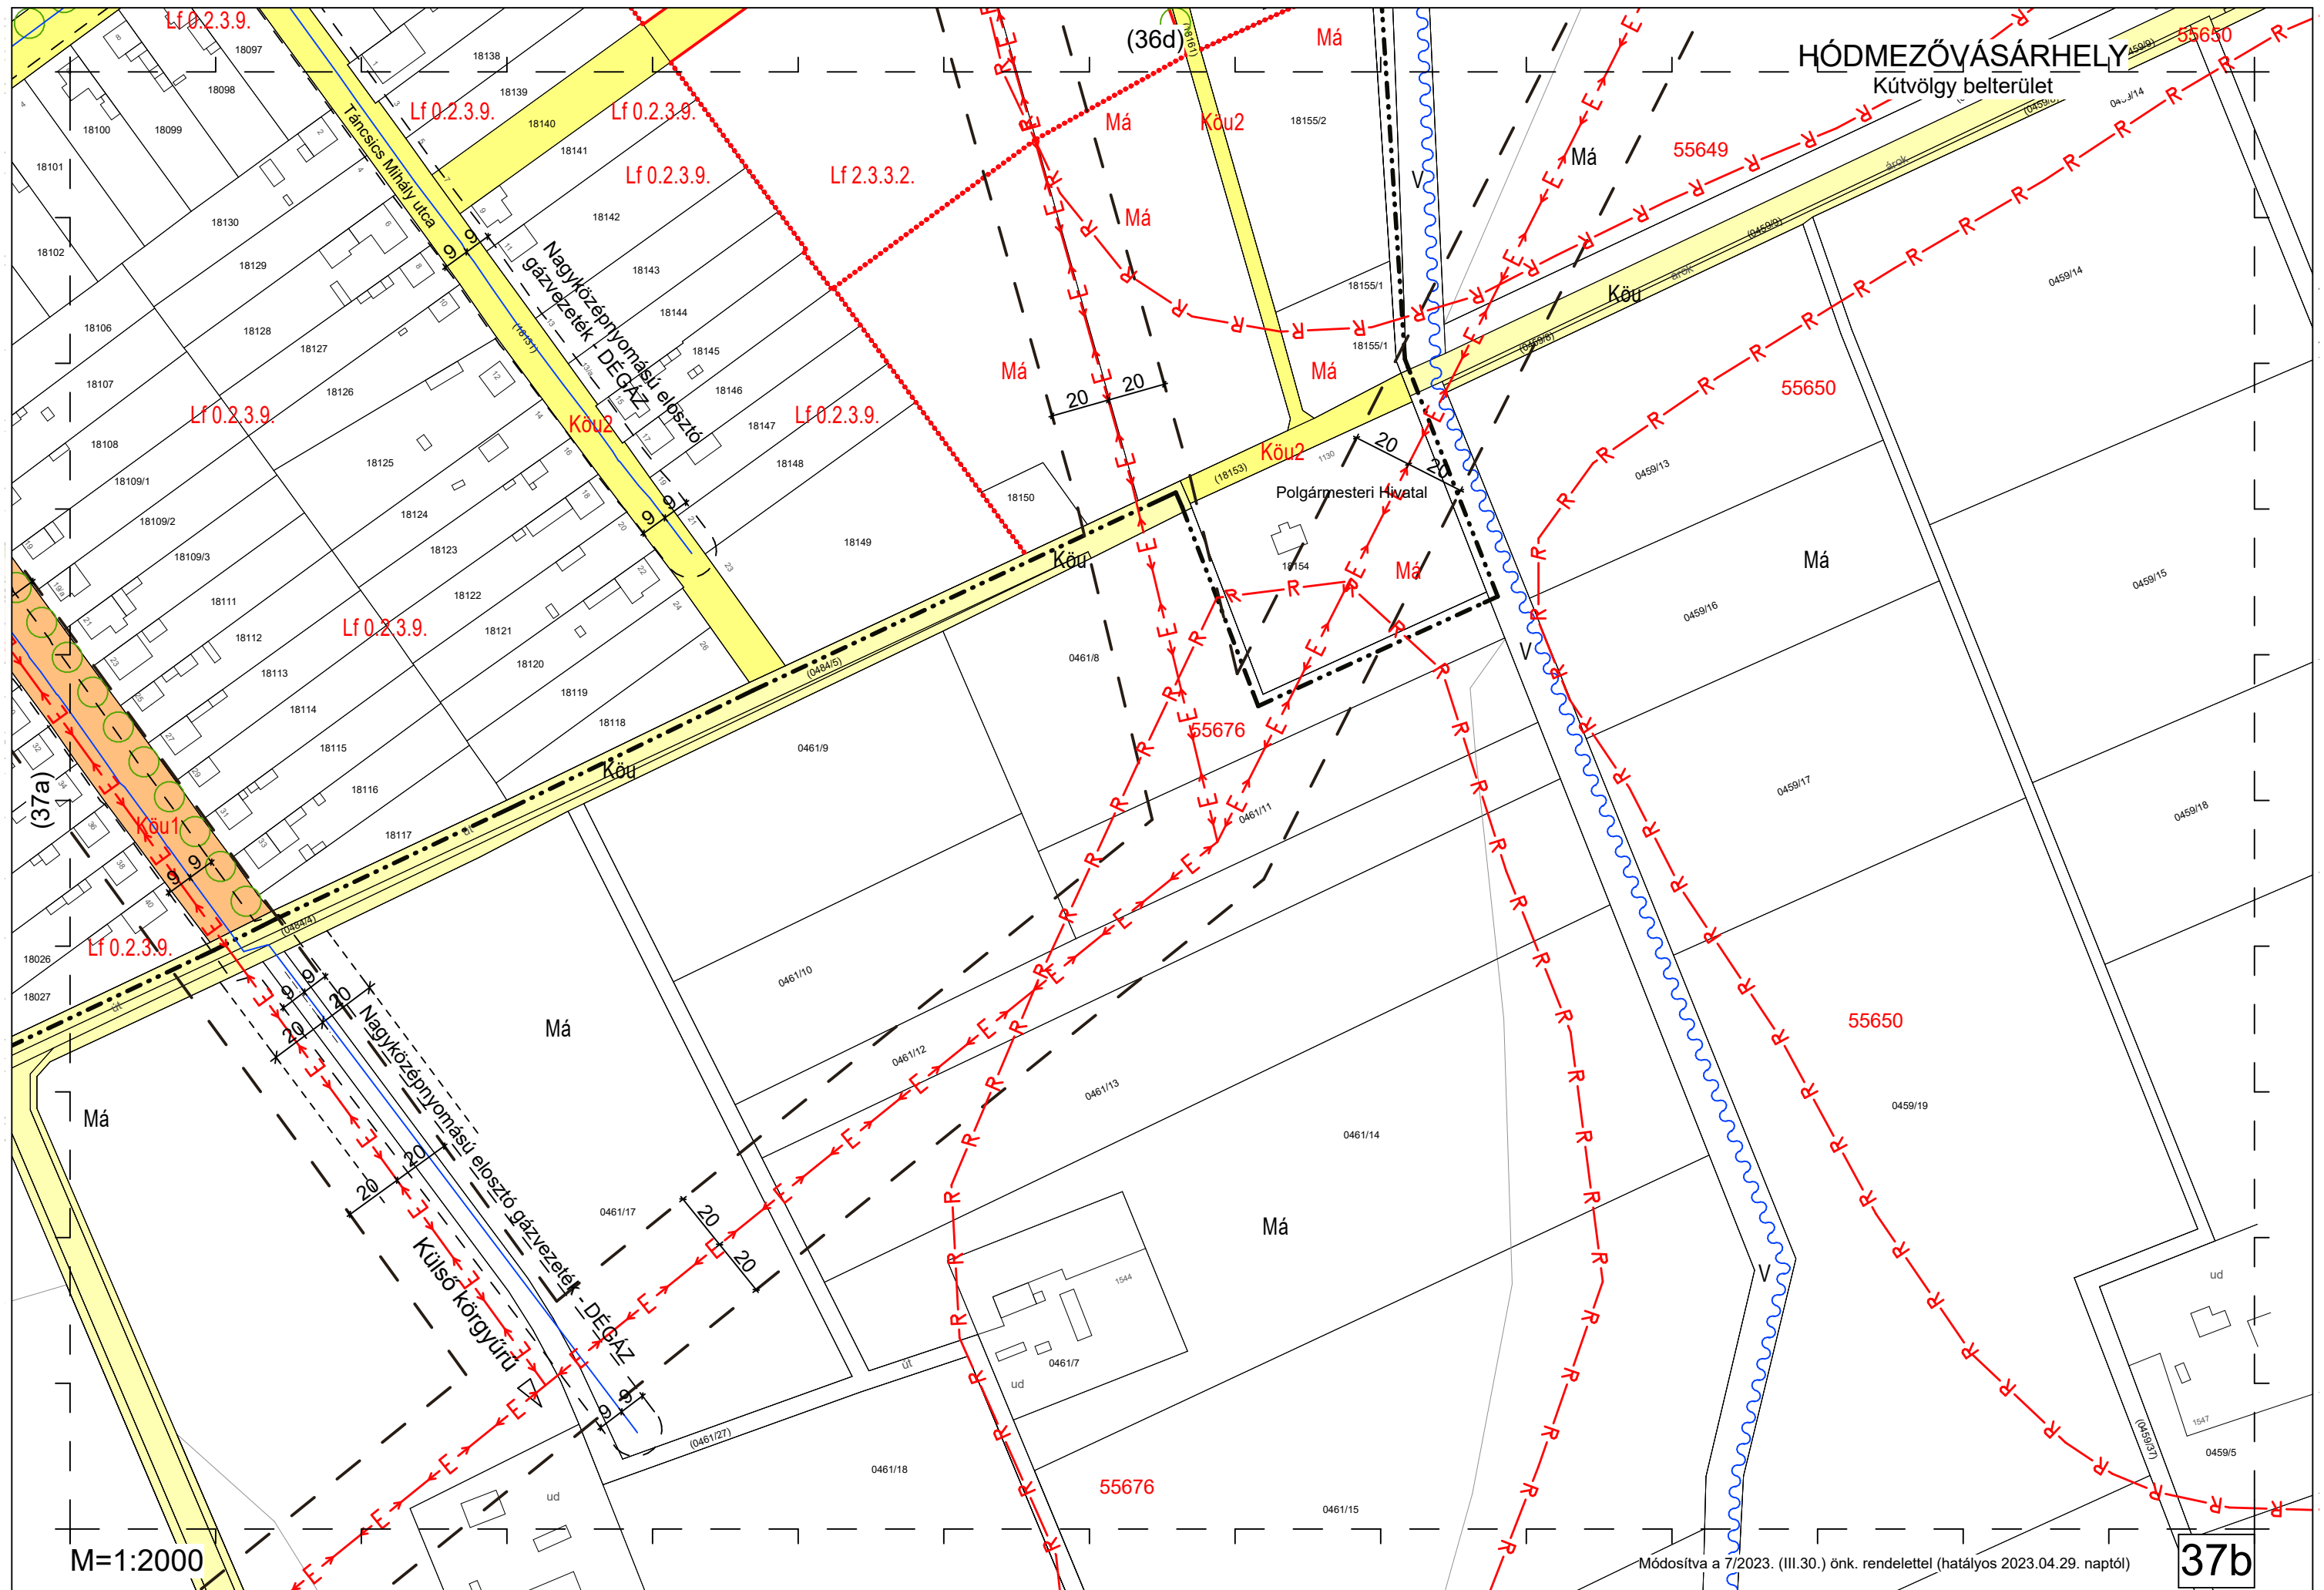

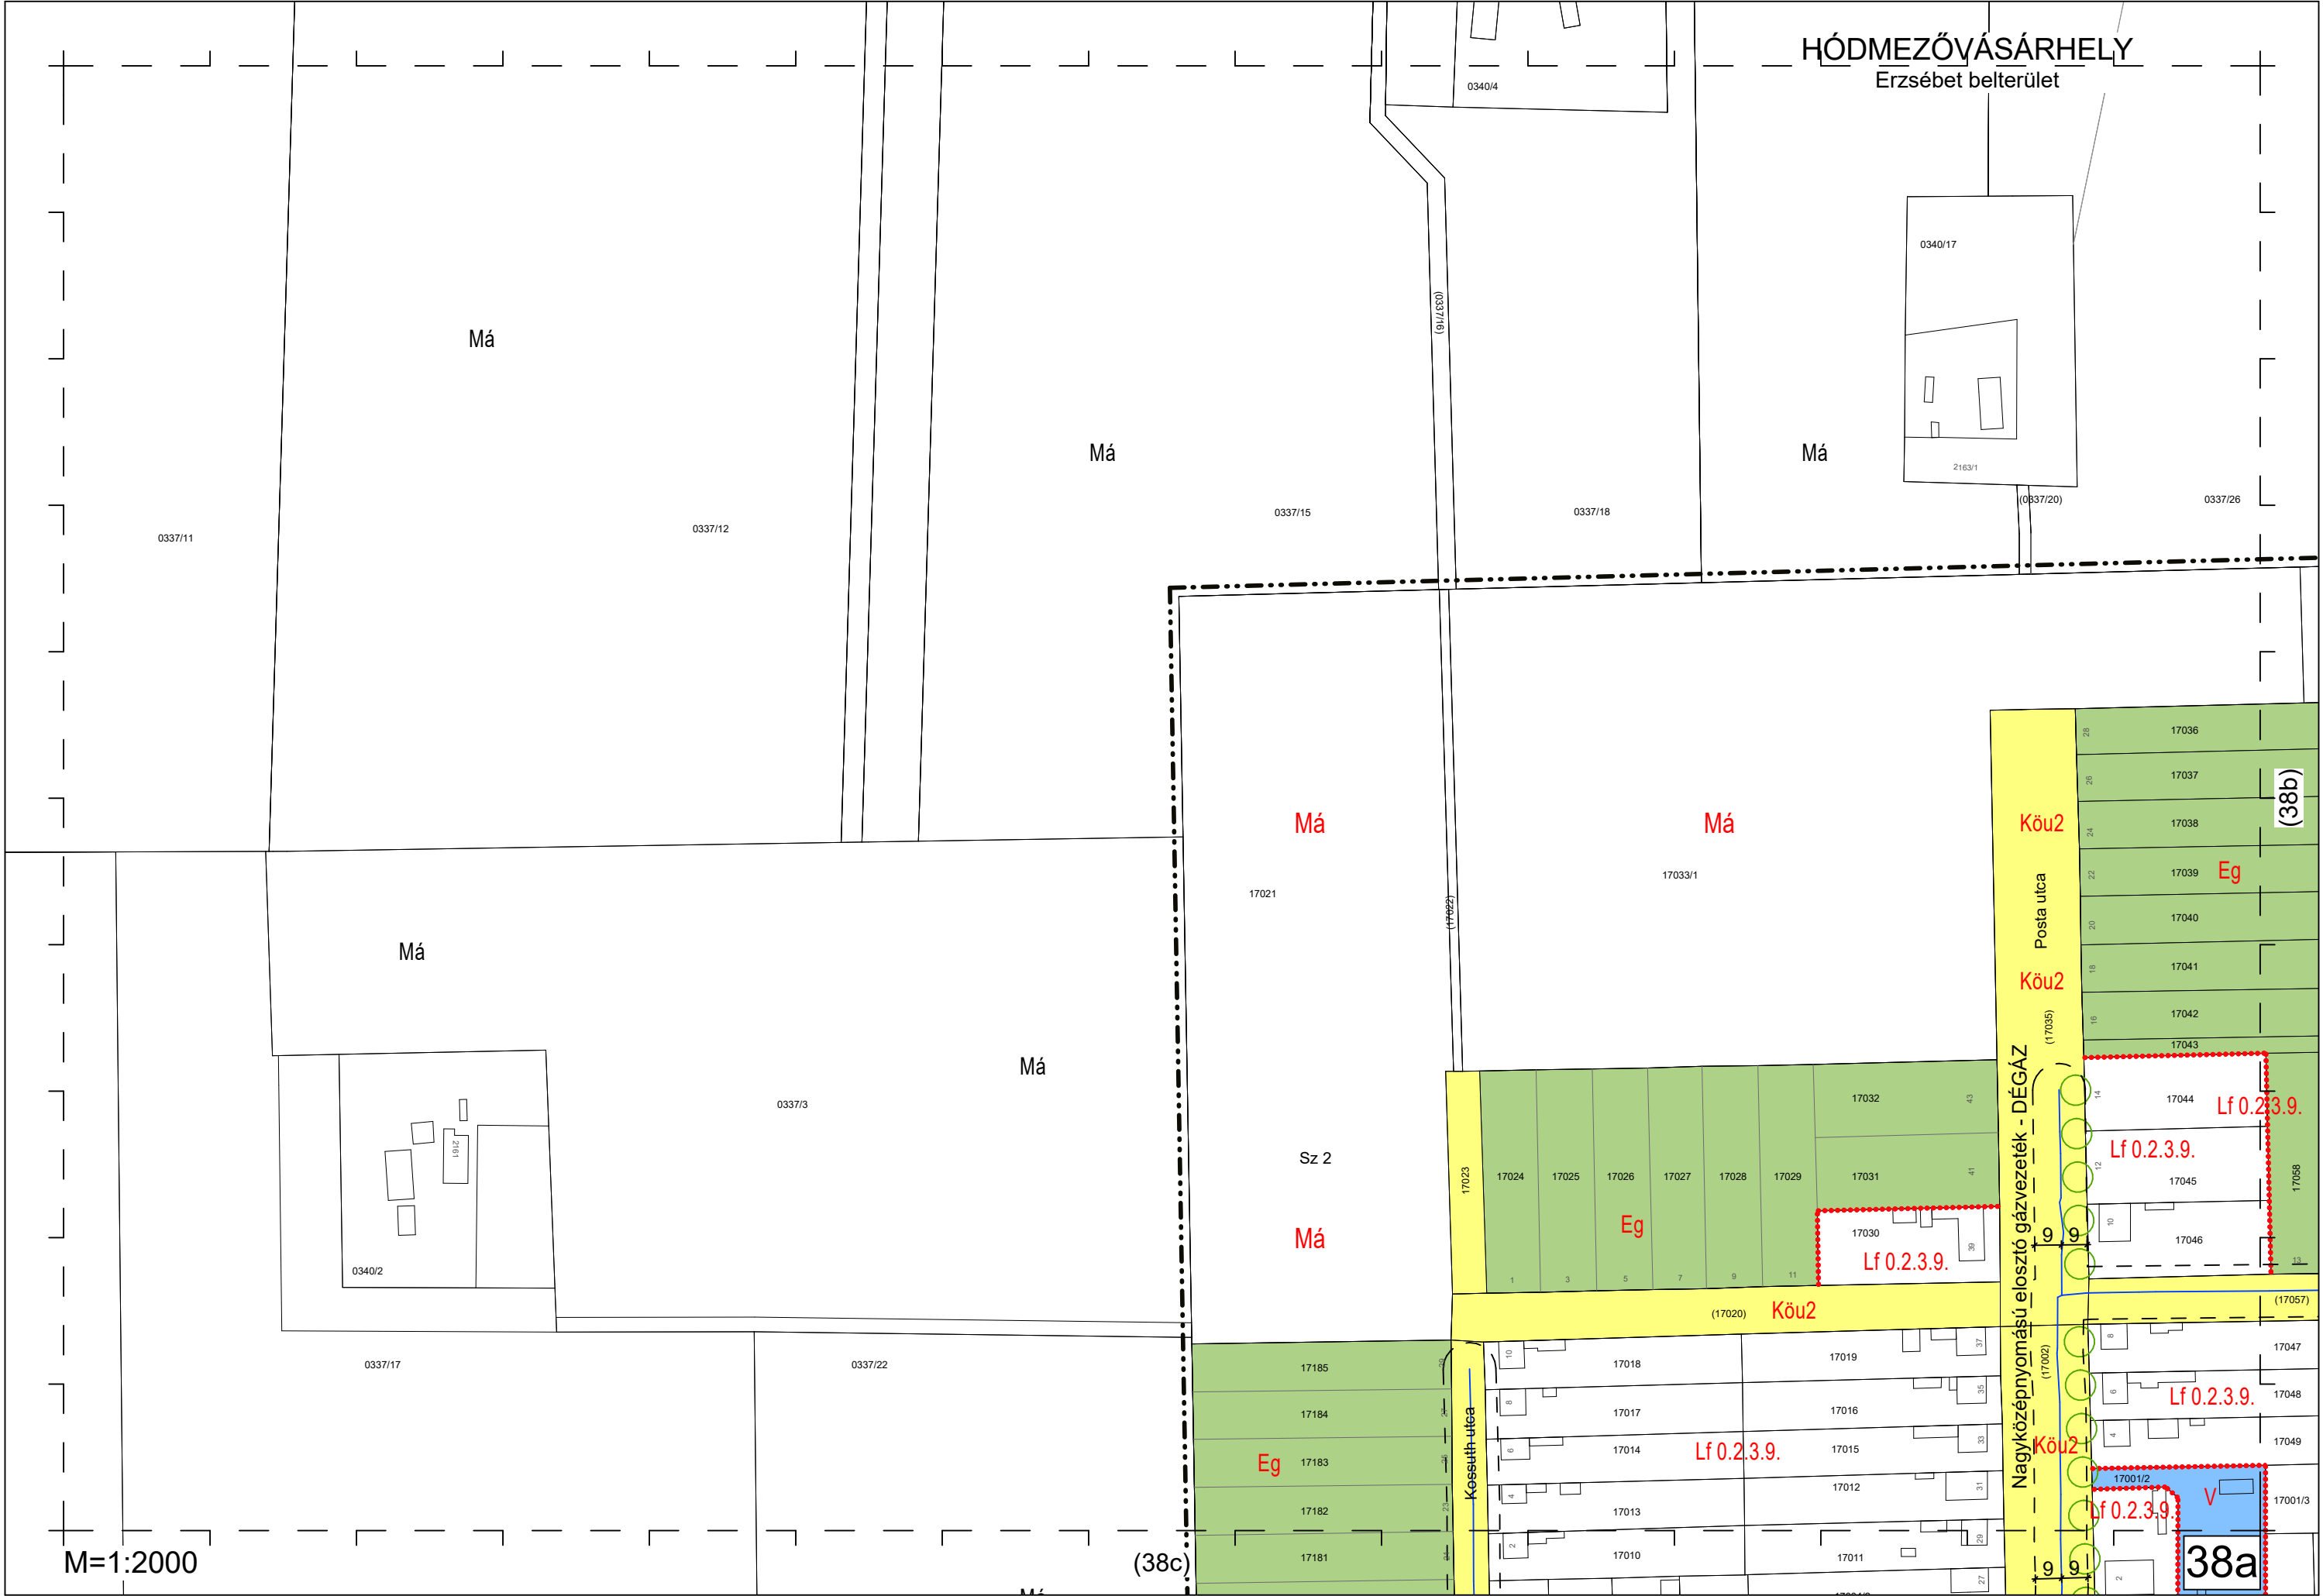


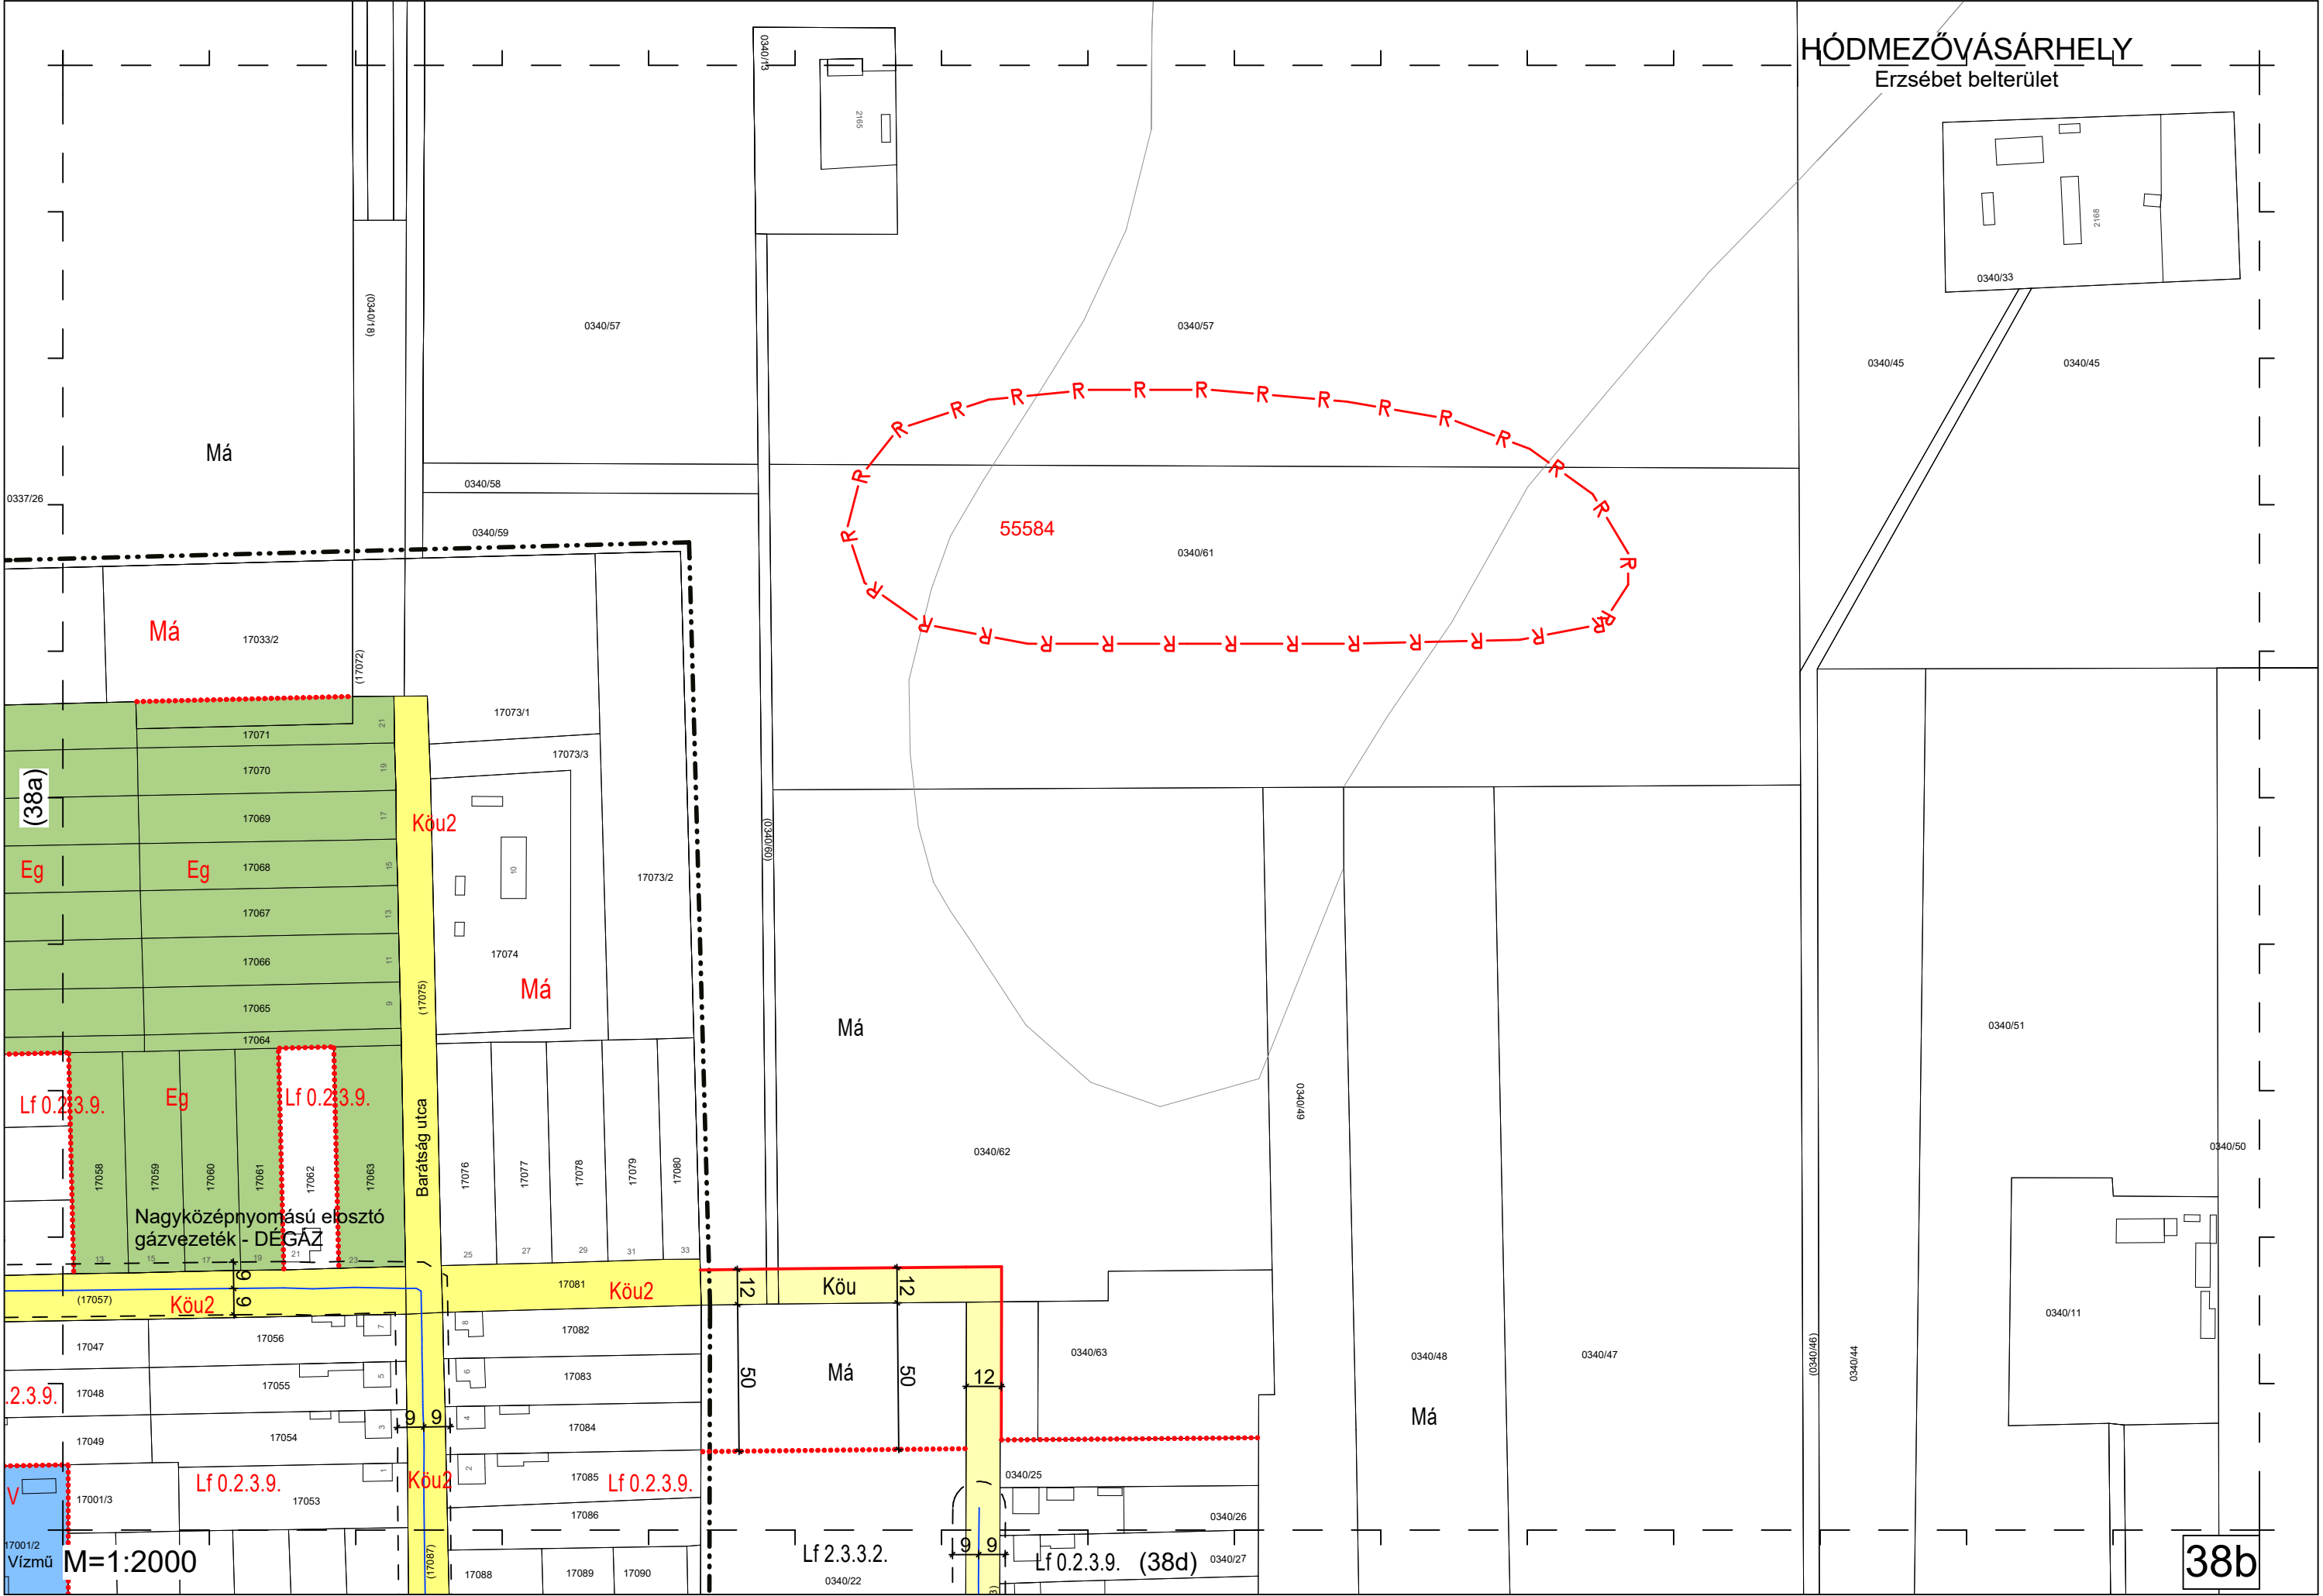


HÓDMEZŐVÁSÁRHELY
Erzsébet belterület

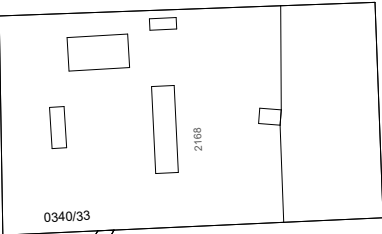

38b

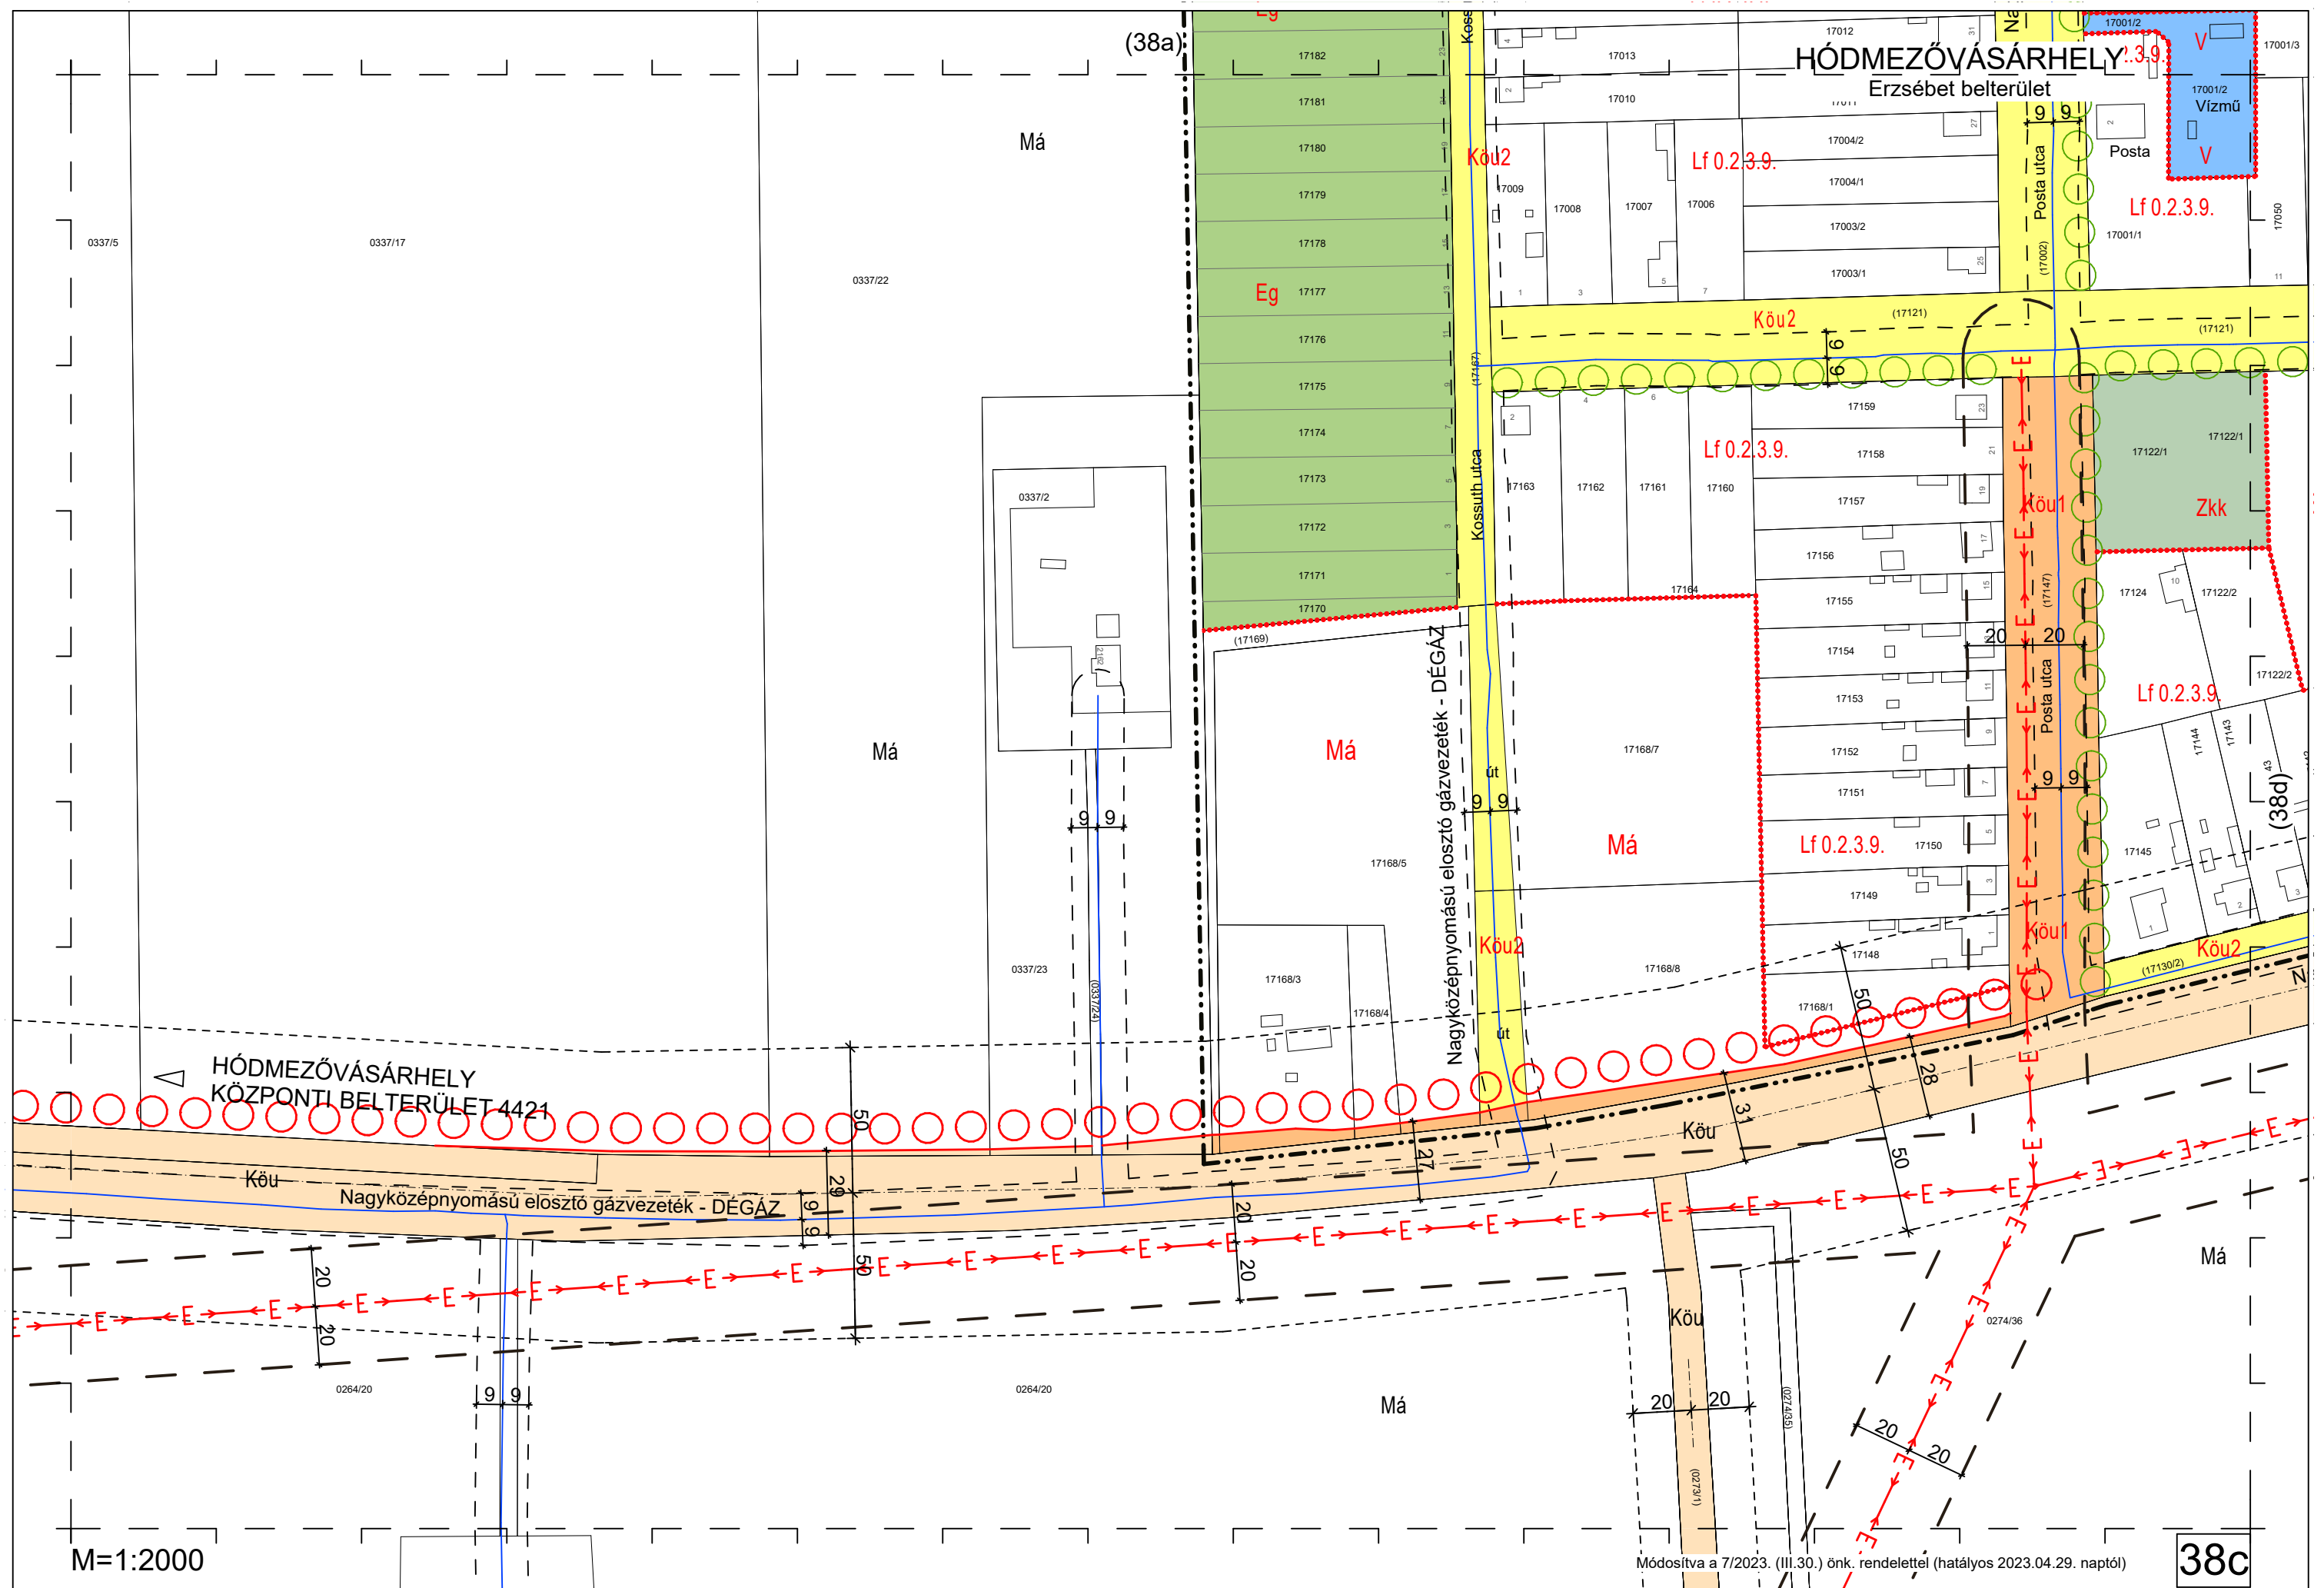

HÓDMEZŐVÁSÁRHELY
Szikáncs belterület

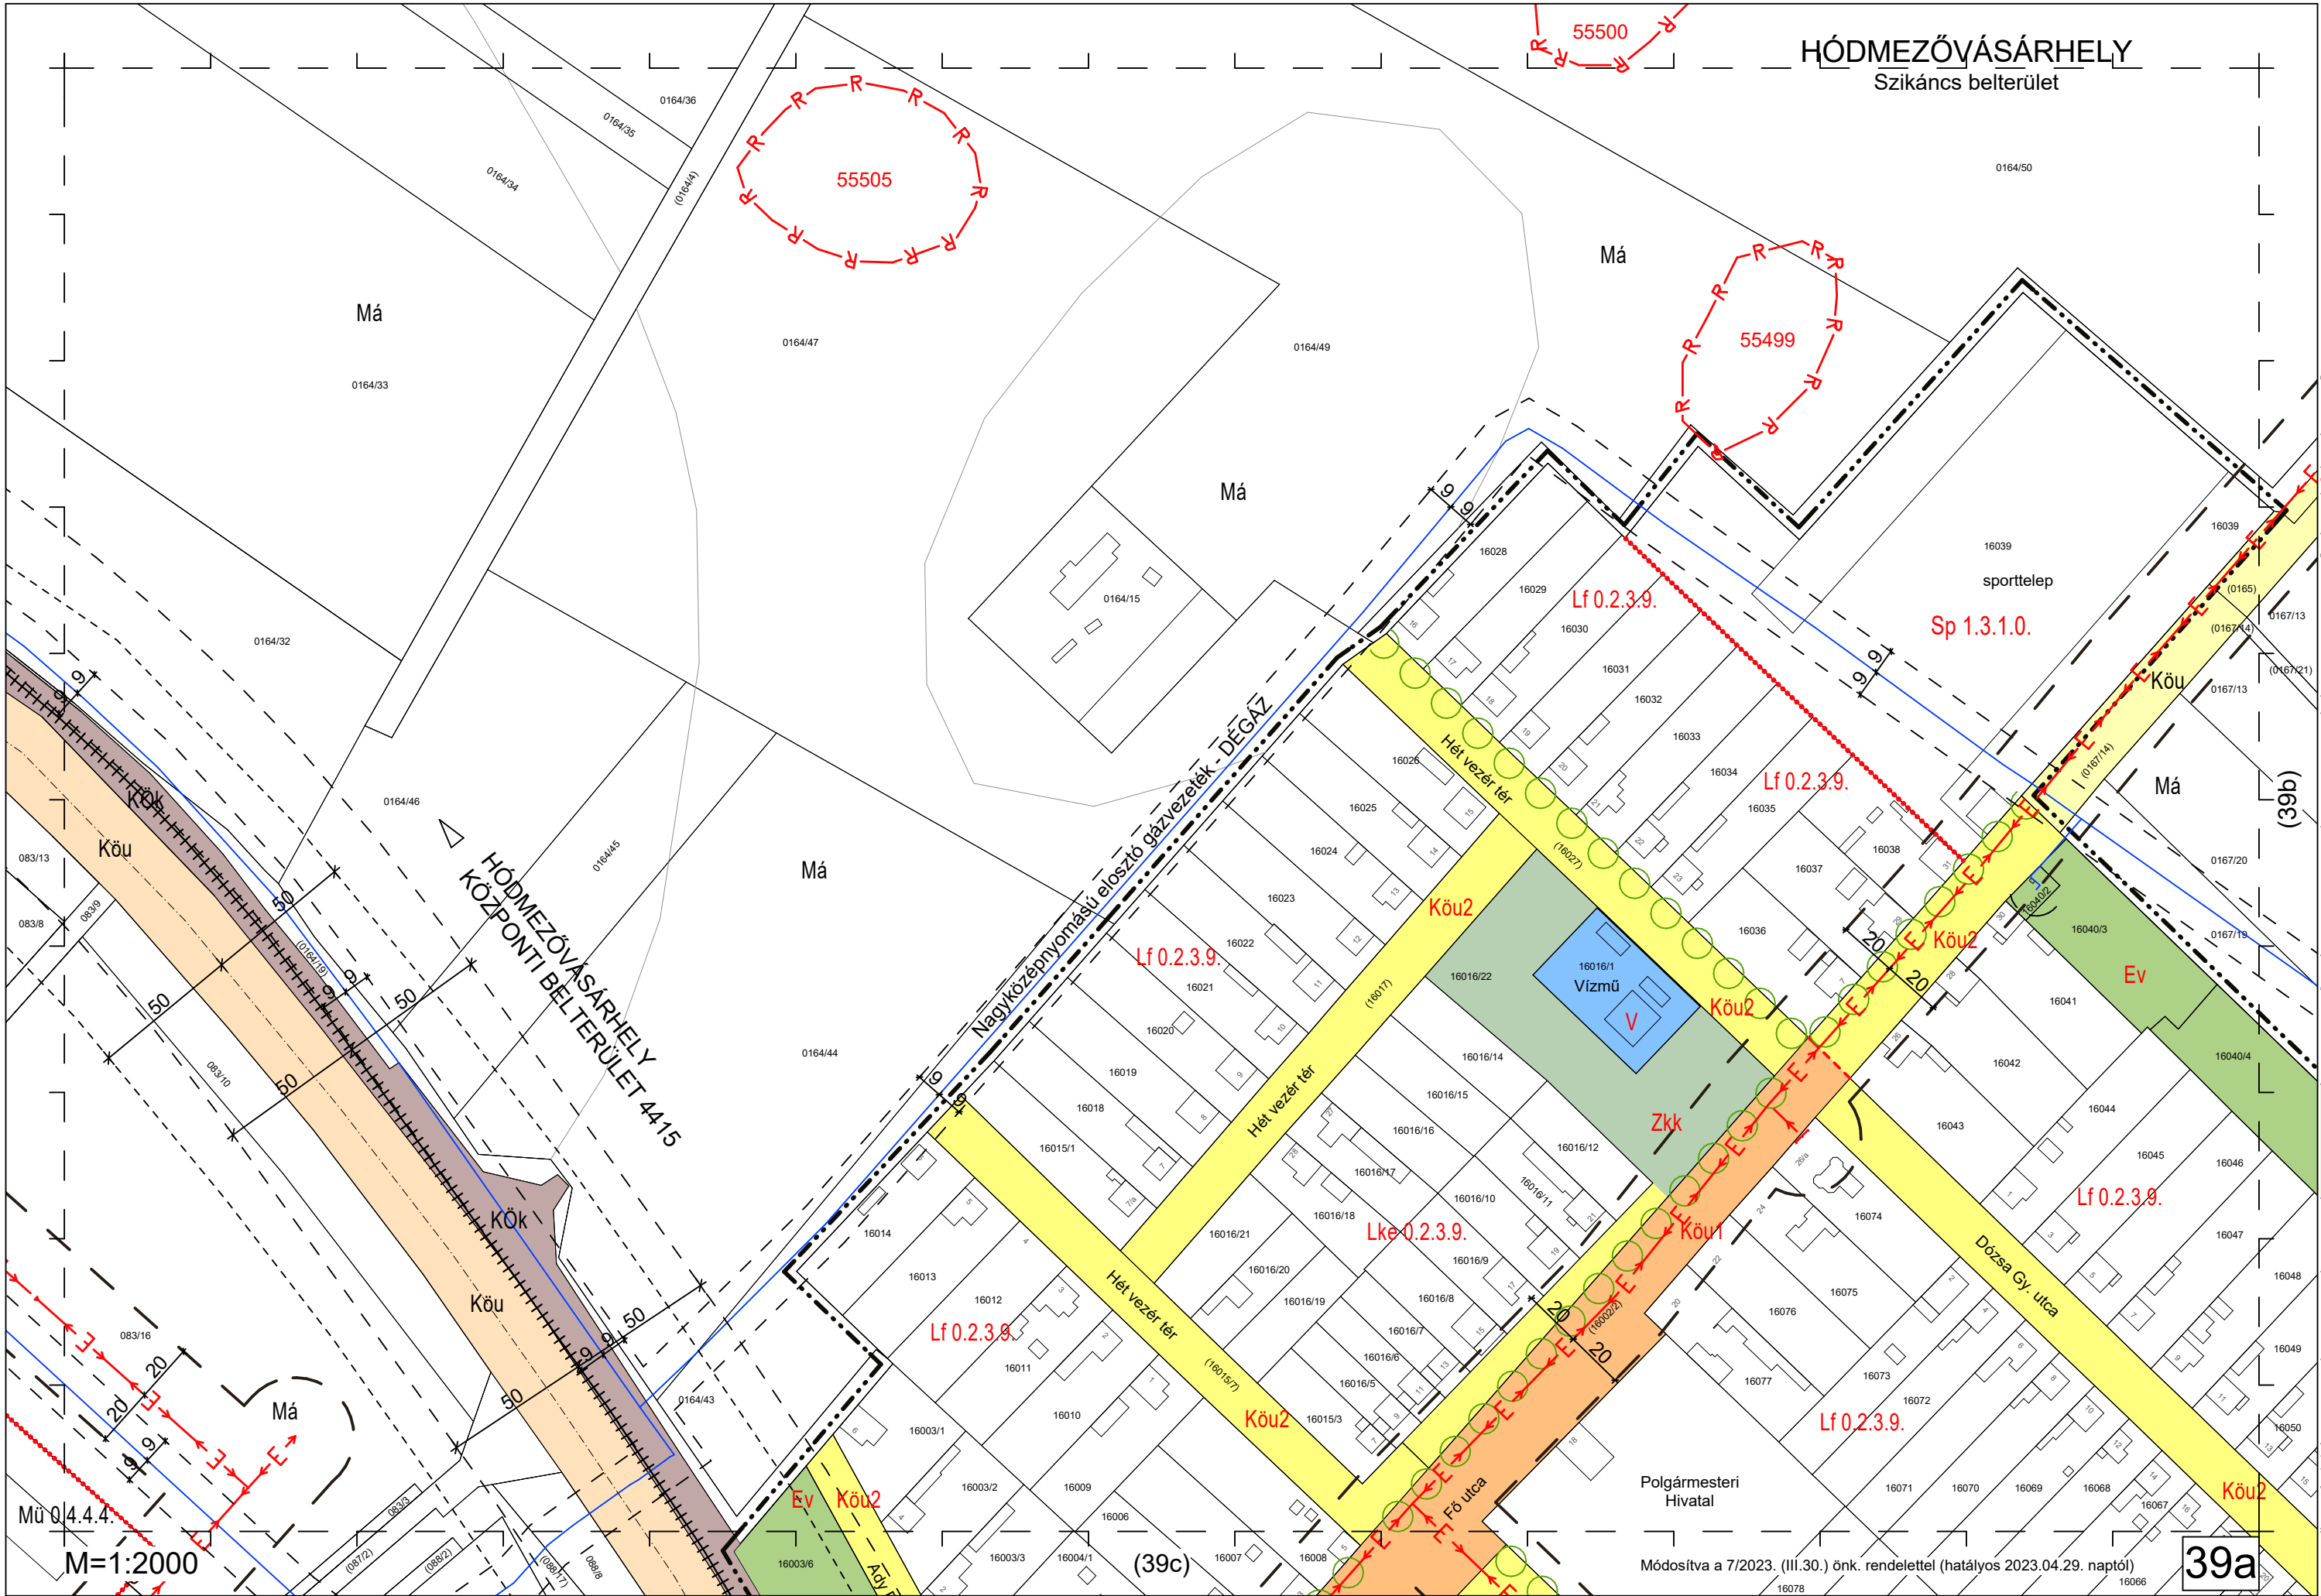


Polgármesteri
Hivatal


Módosítva a 7/2023. (III.30.) önk. rendelettel (hatályos 2023.04.29. naptól)


39a


HÓDMEZŐVÁSÁRHELY
Szikáncs belterület

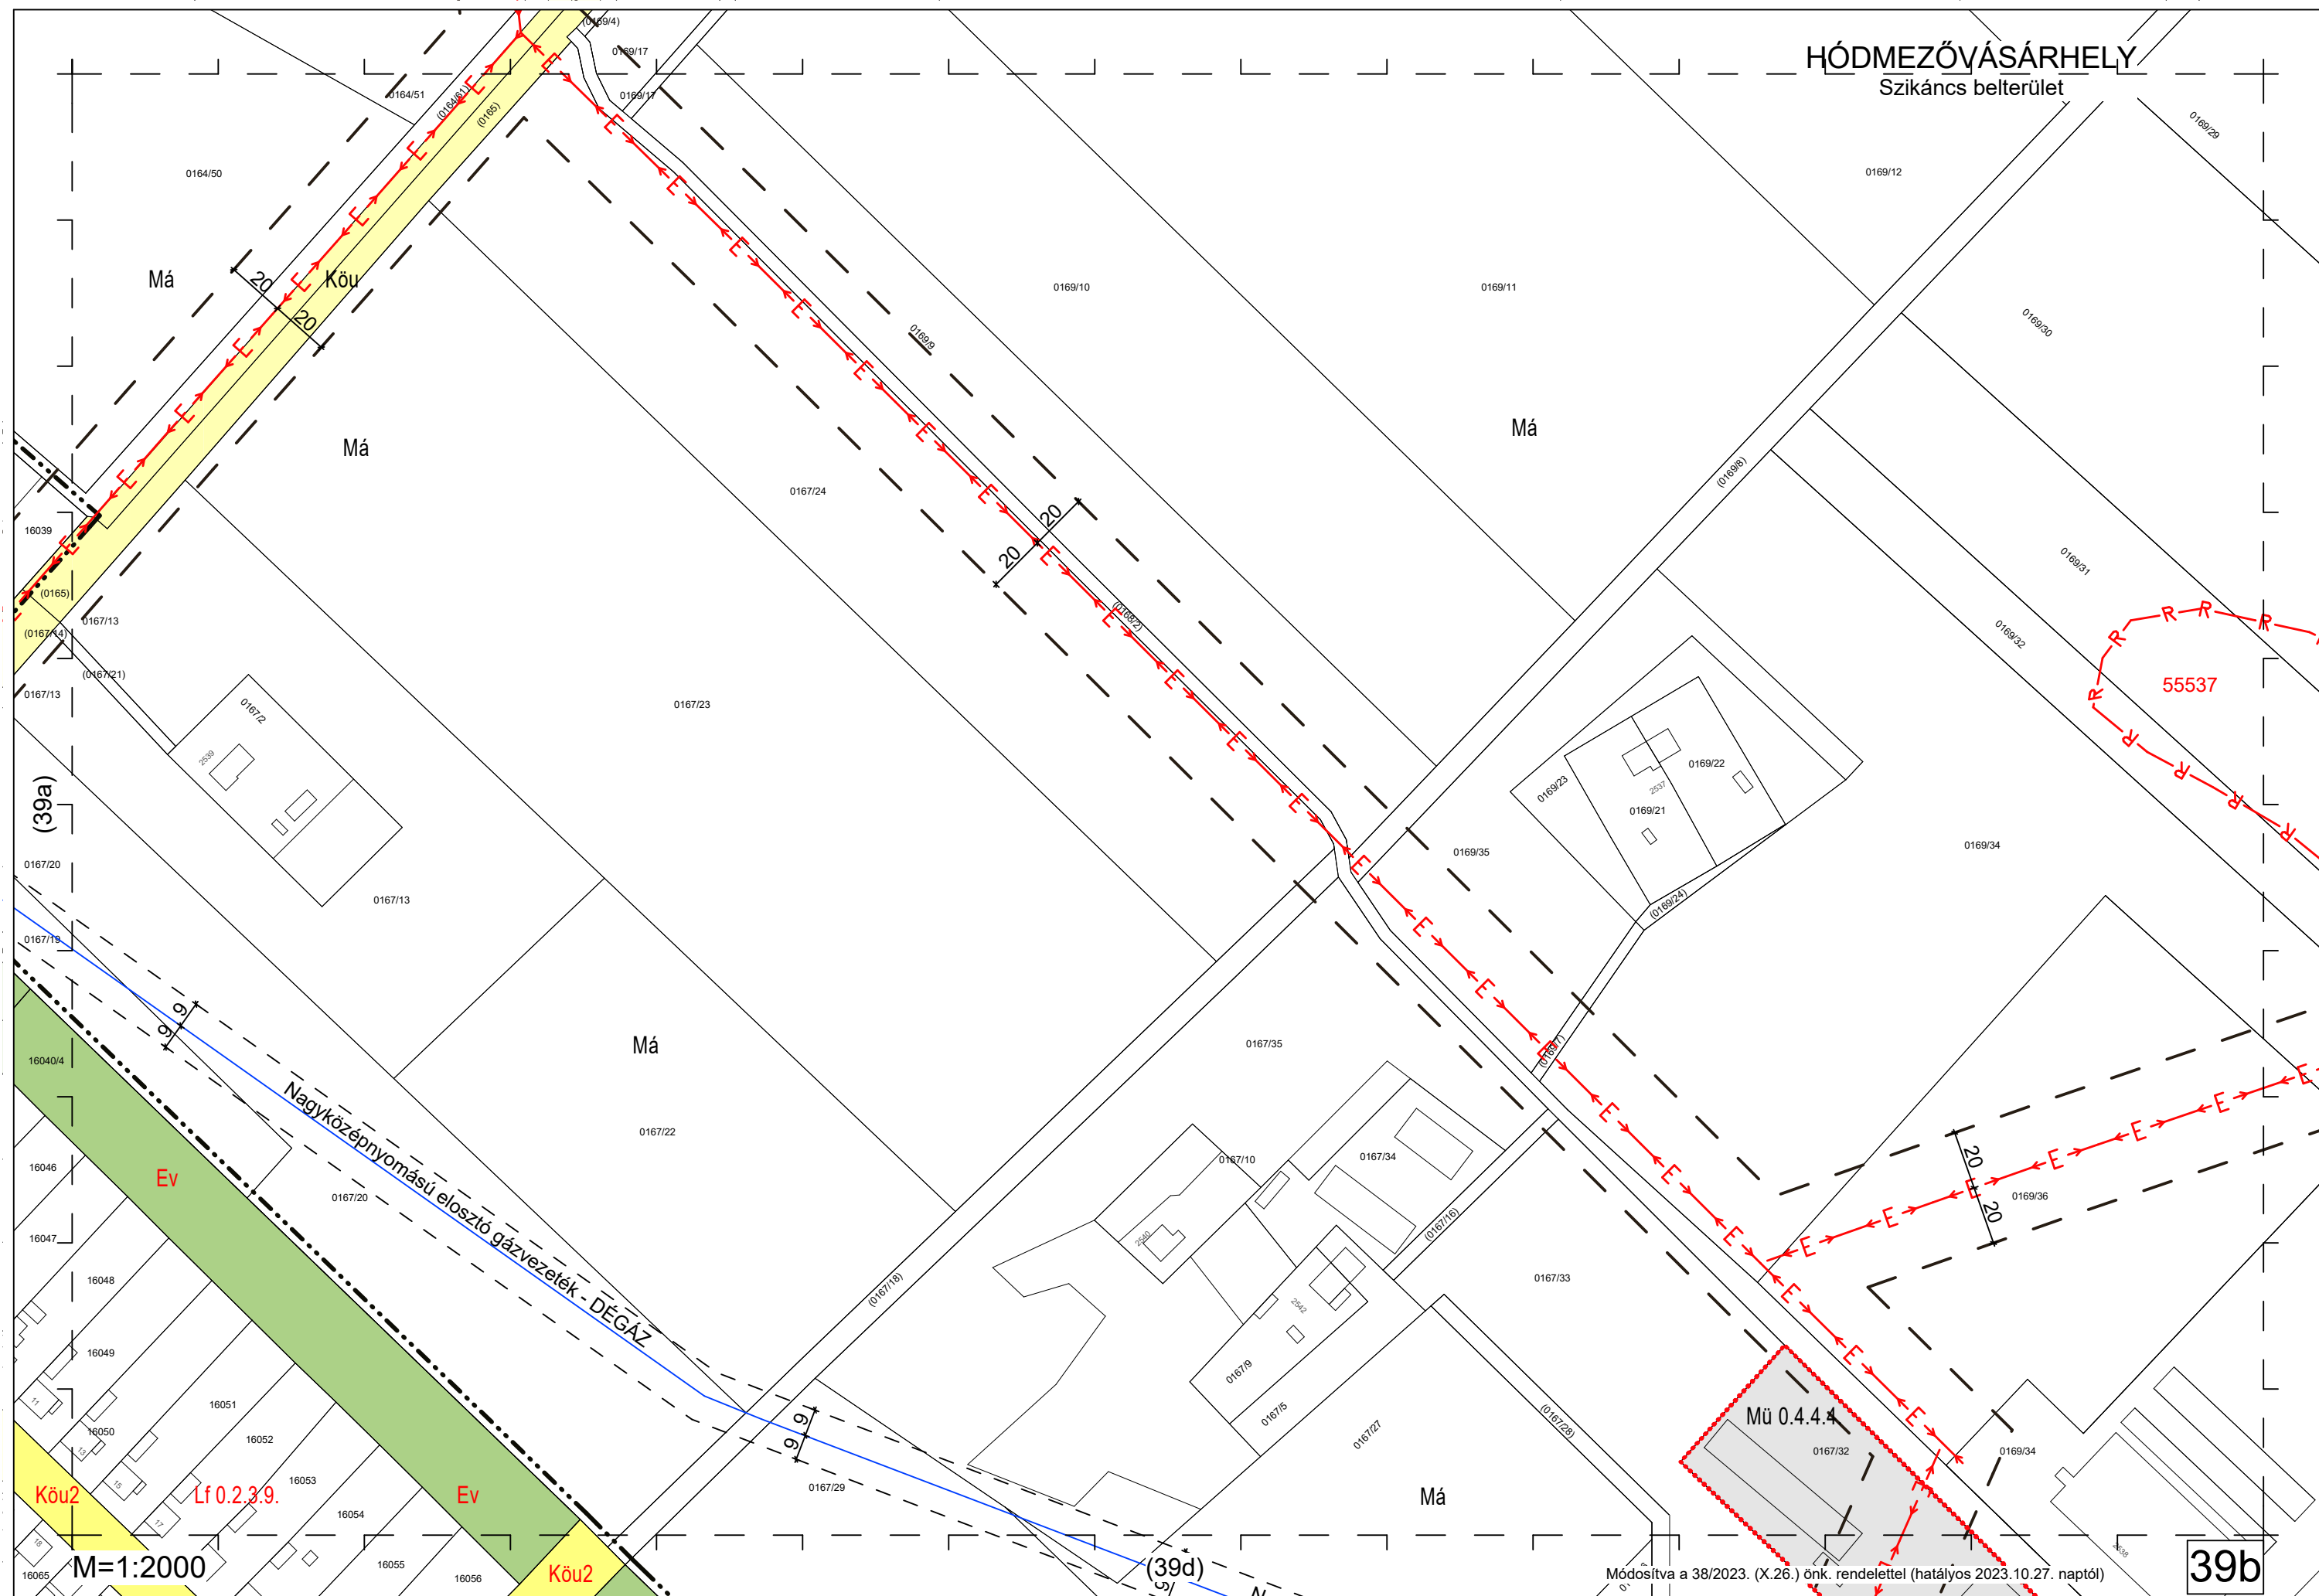



39b

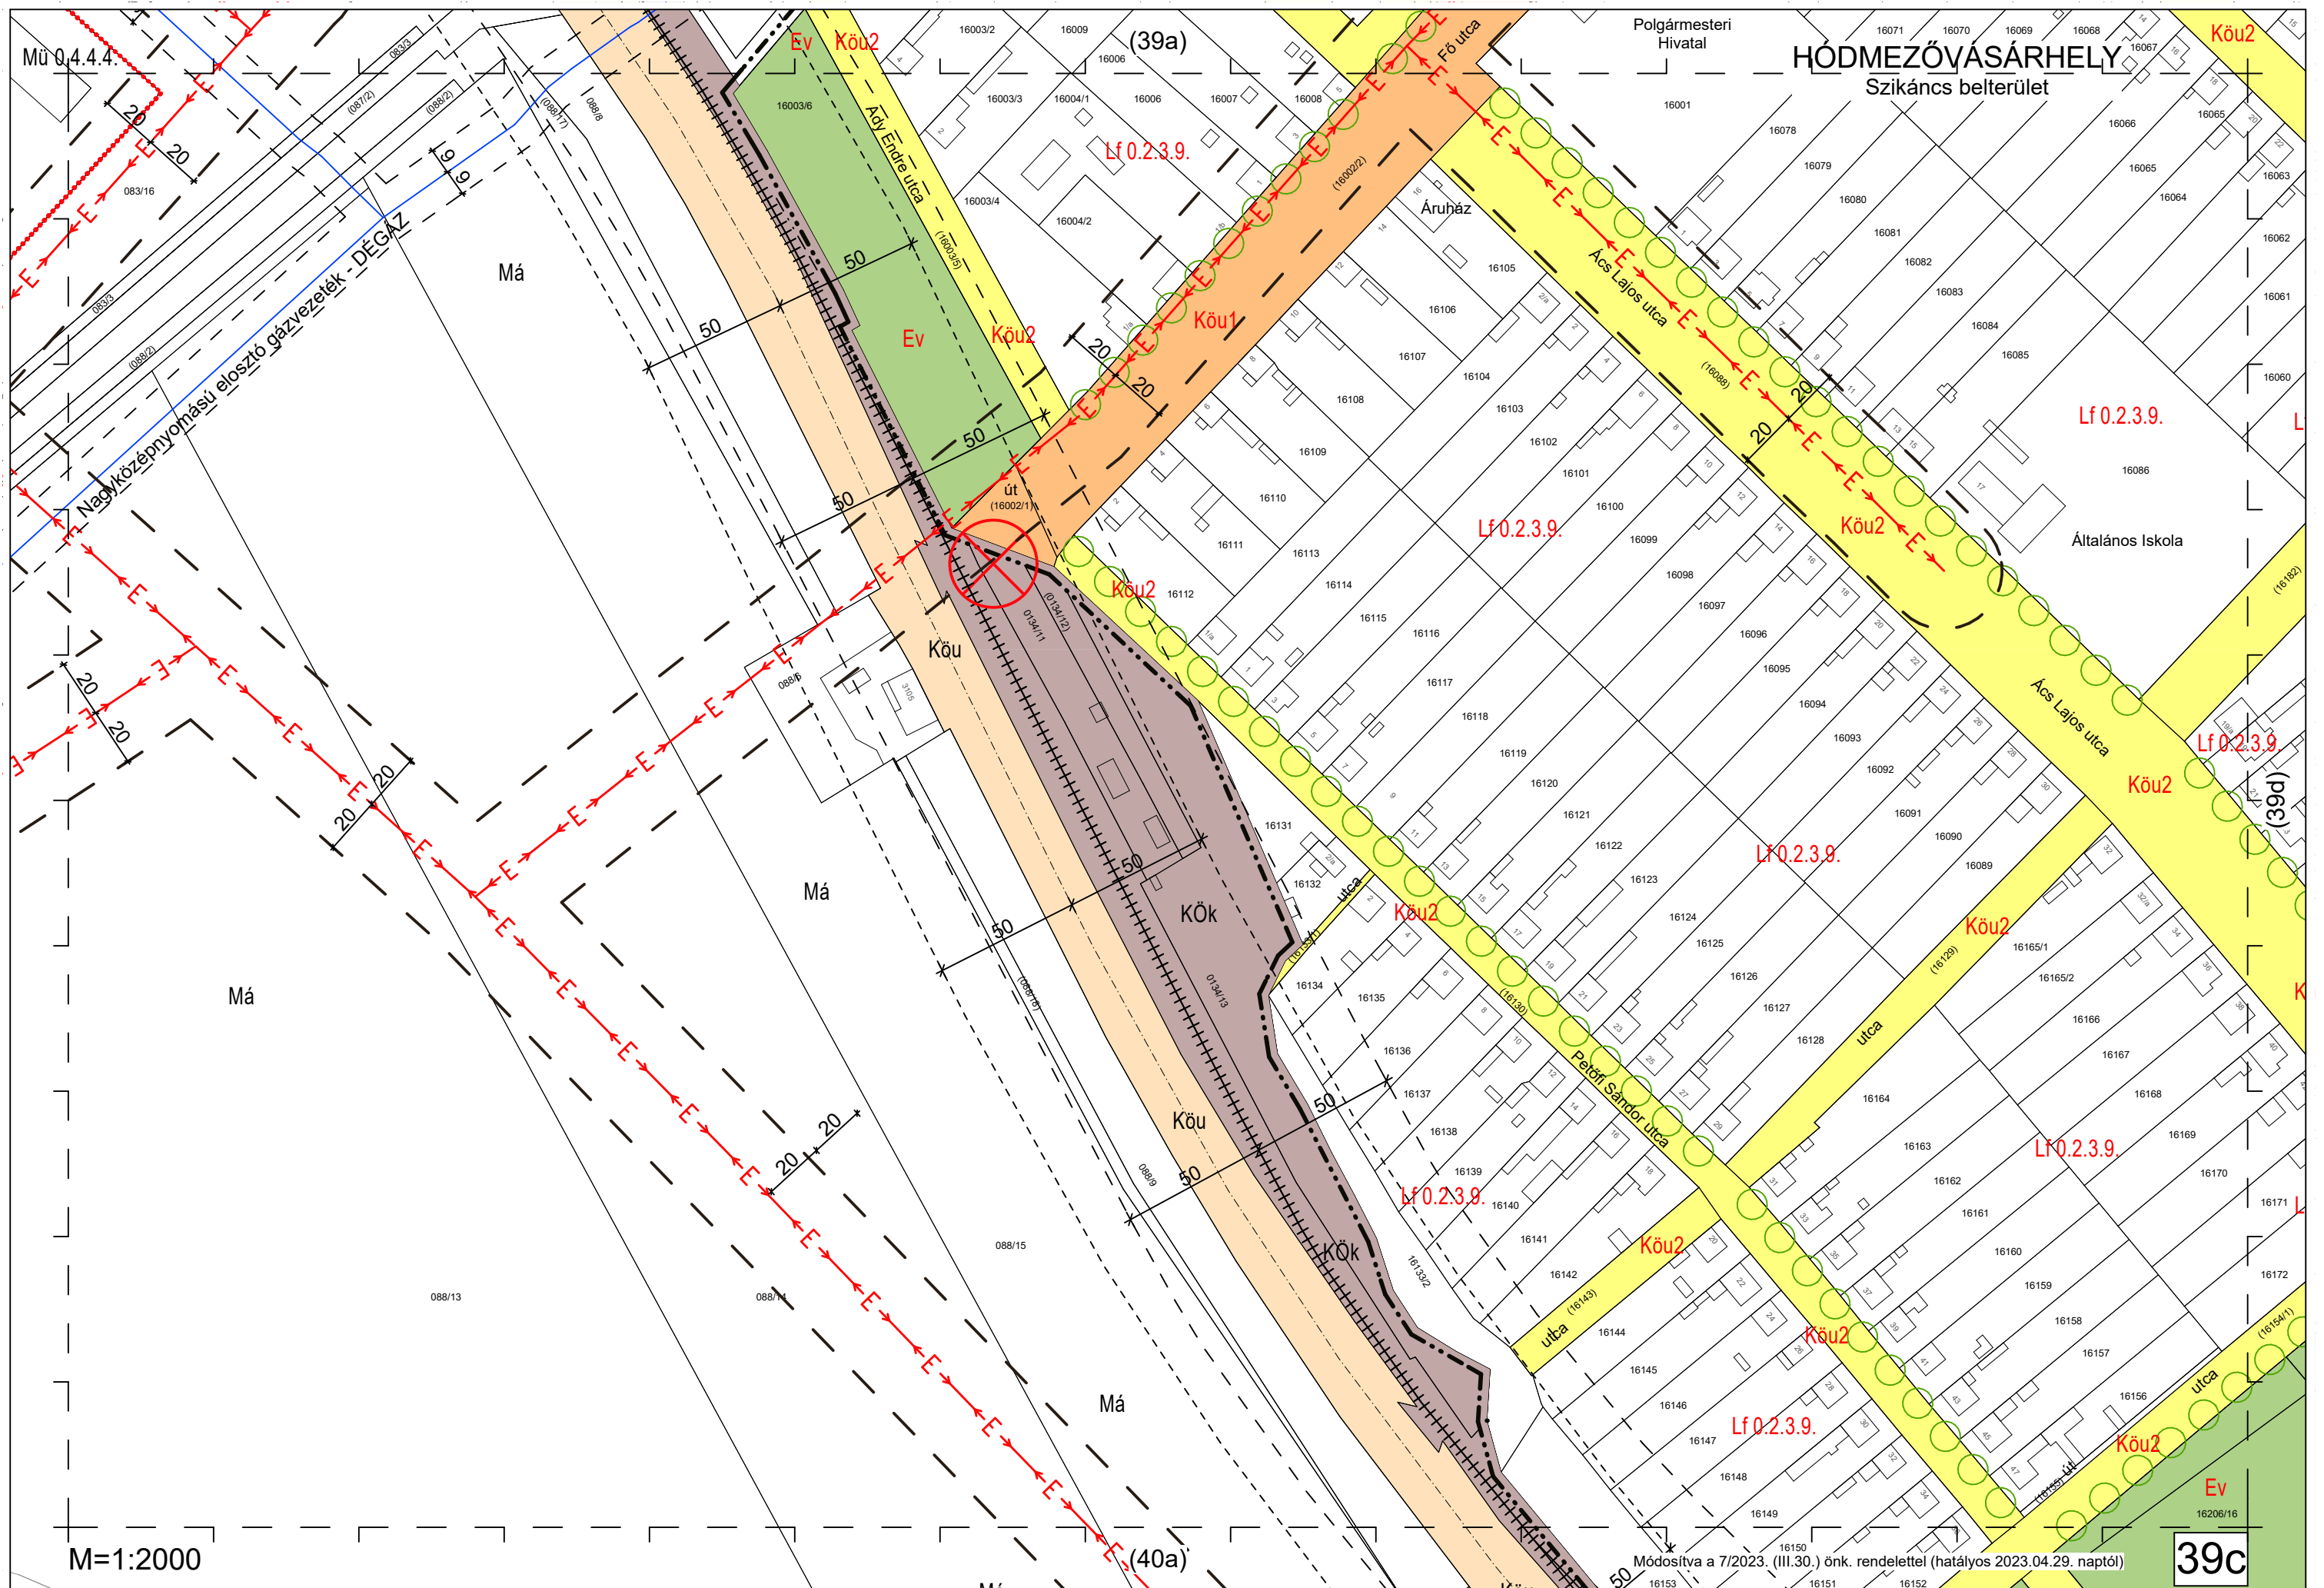

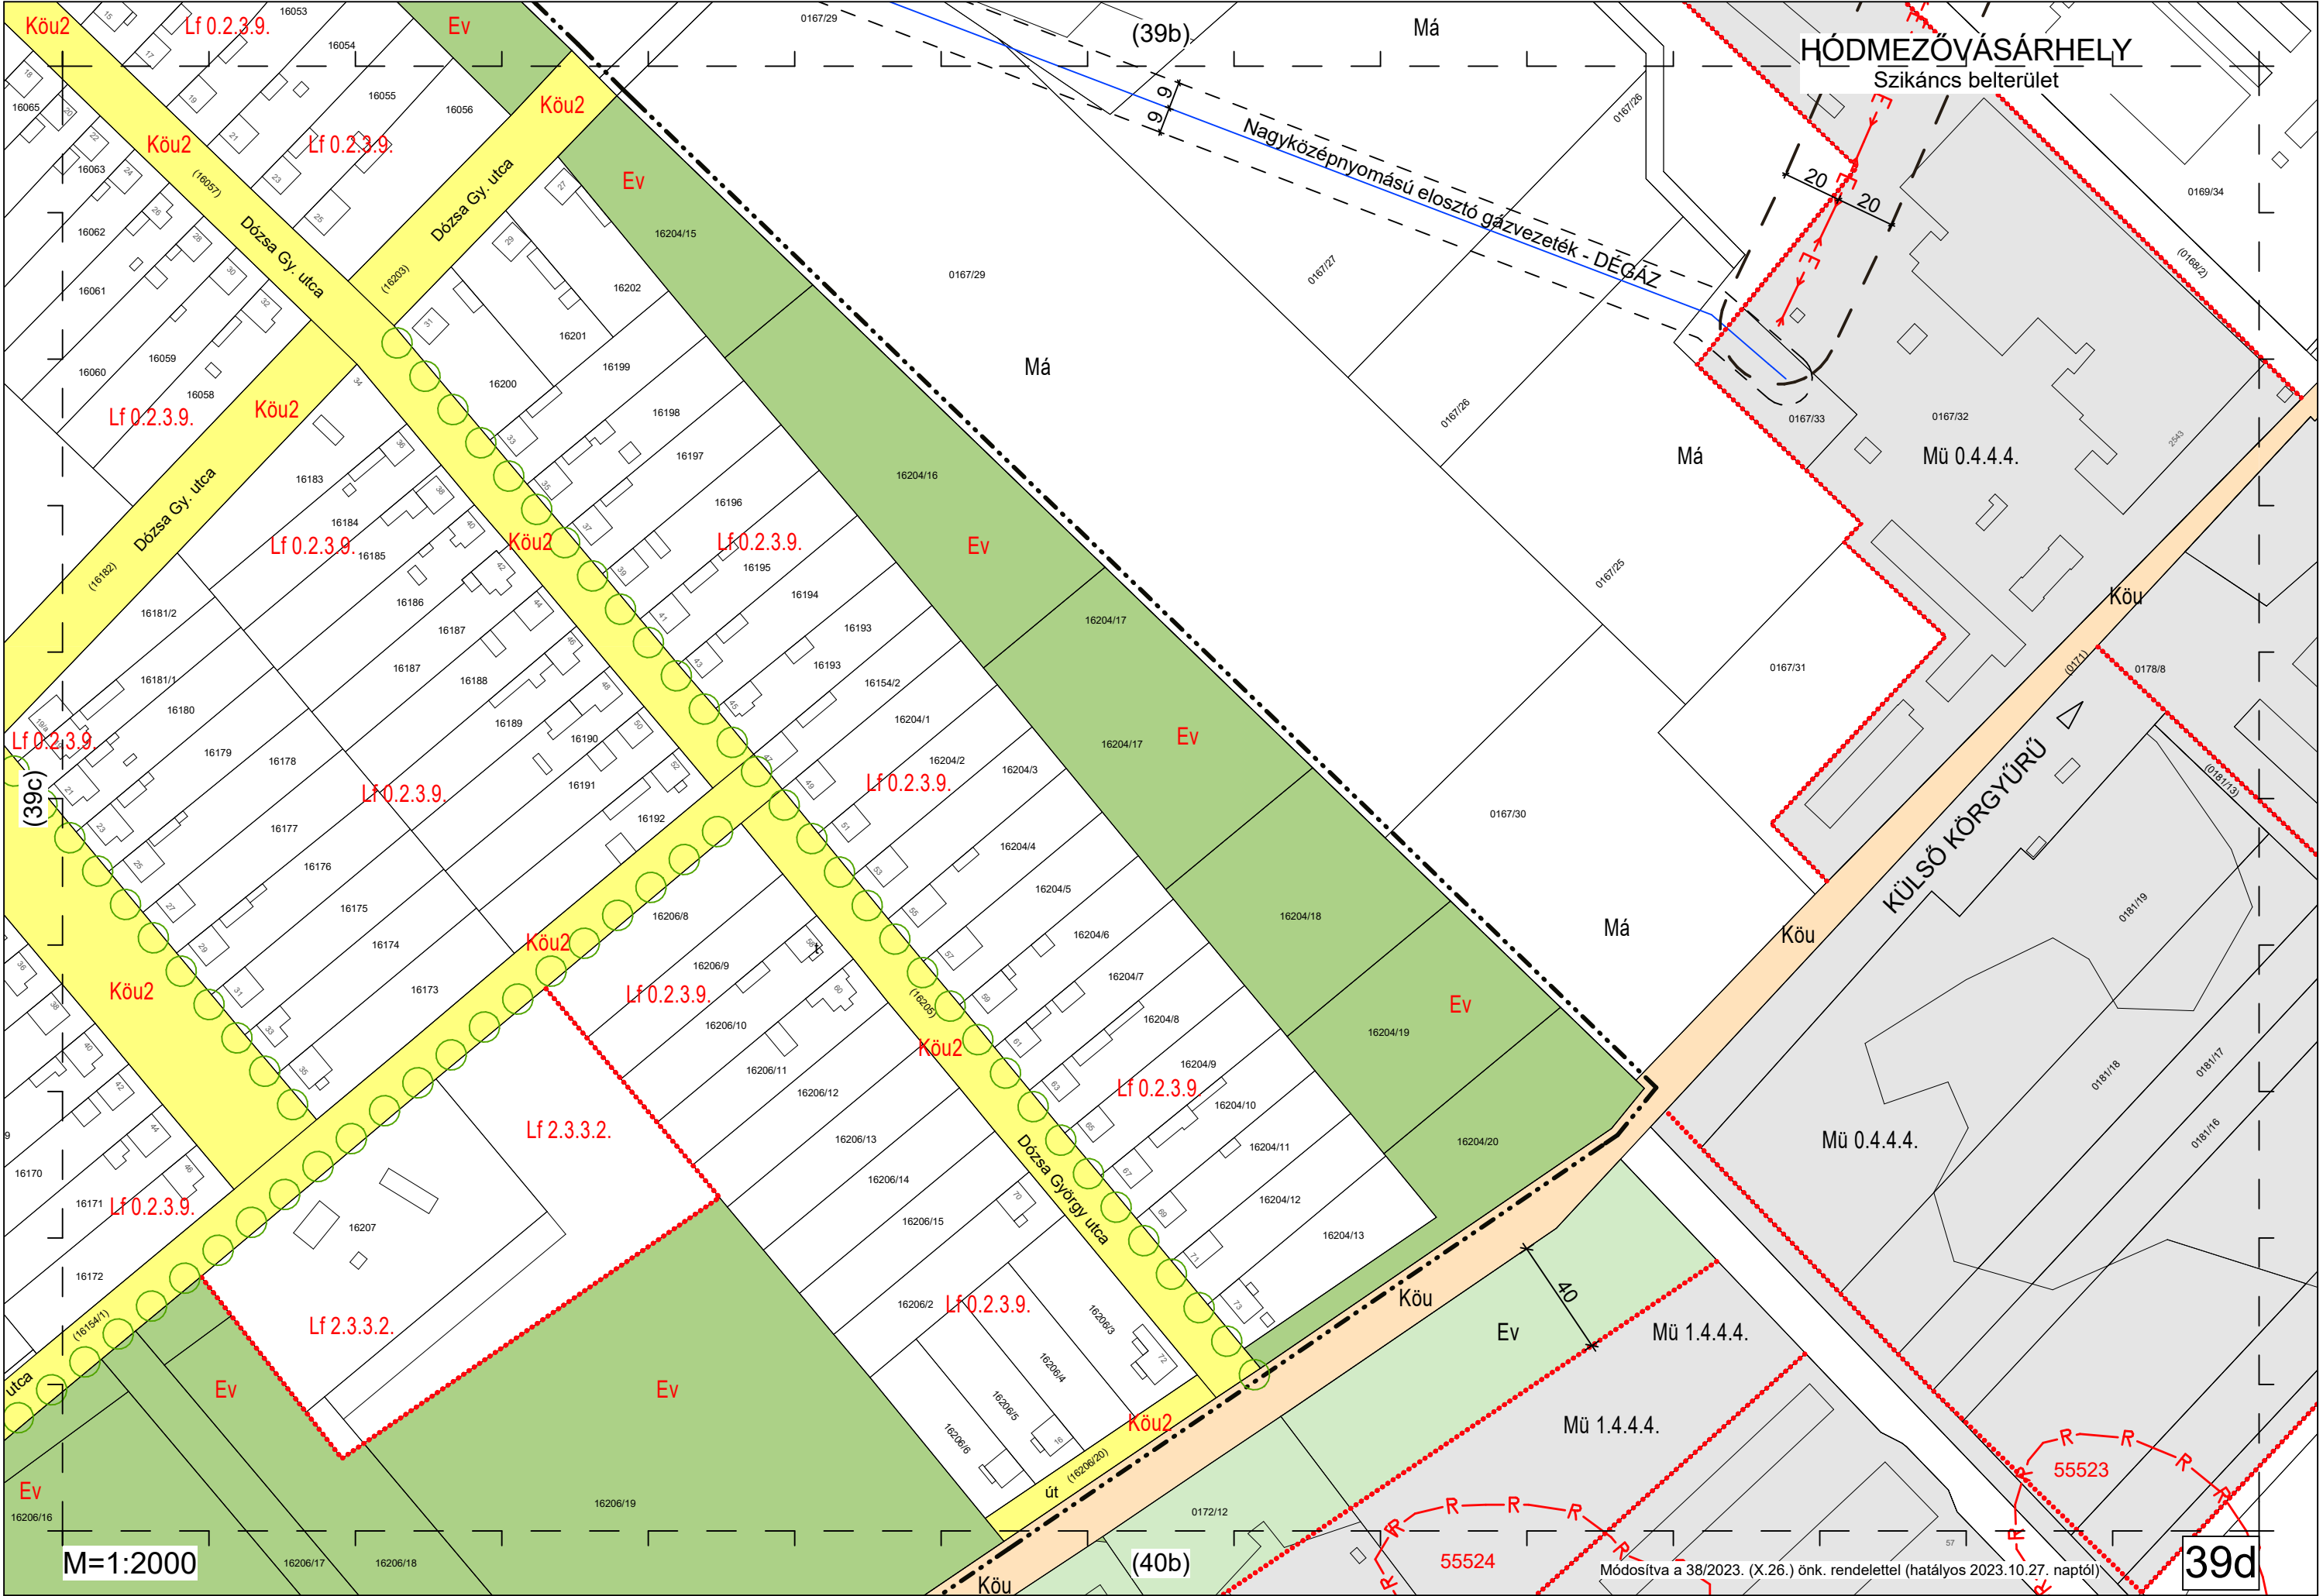

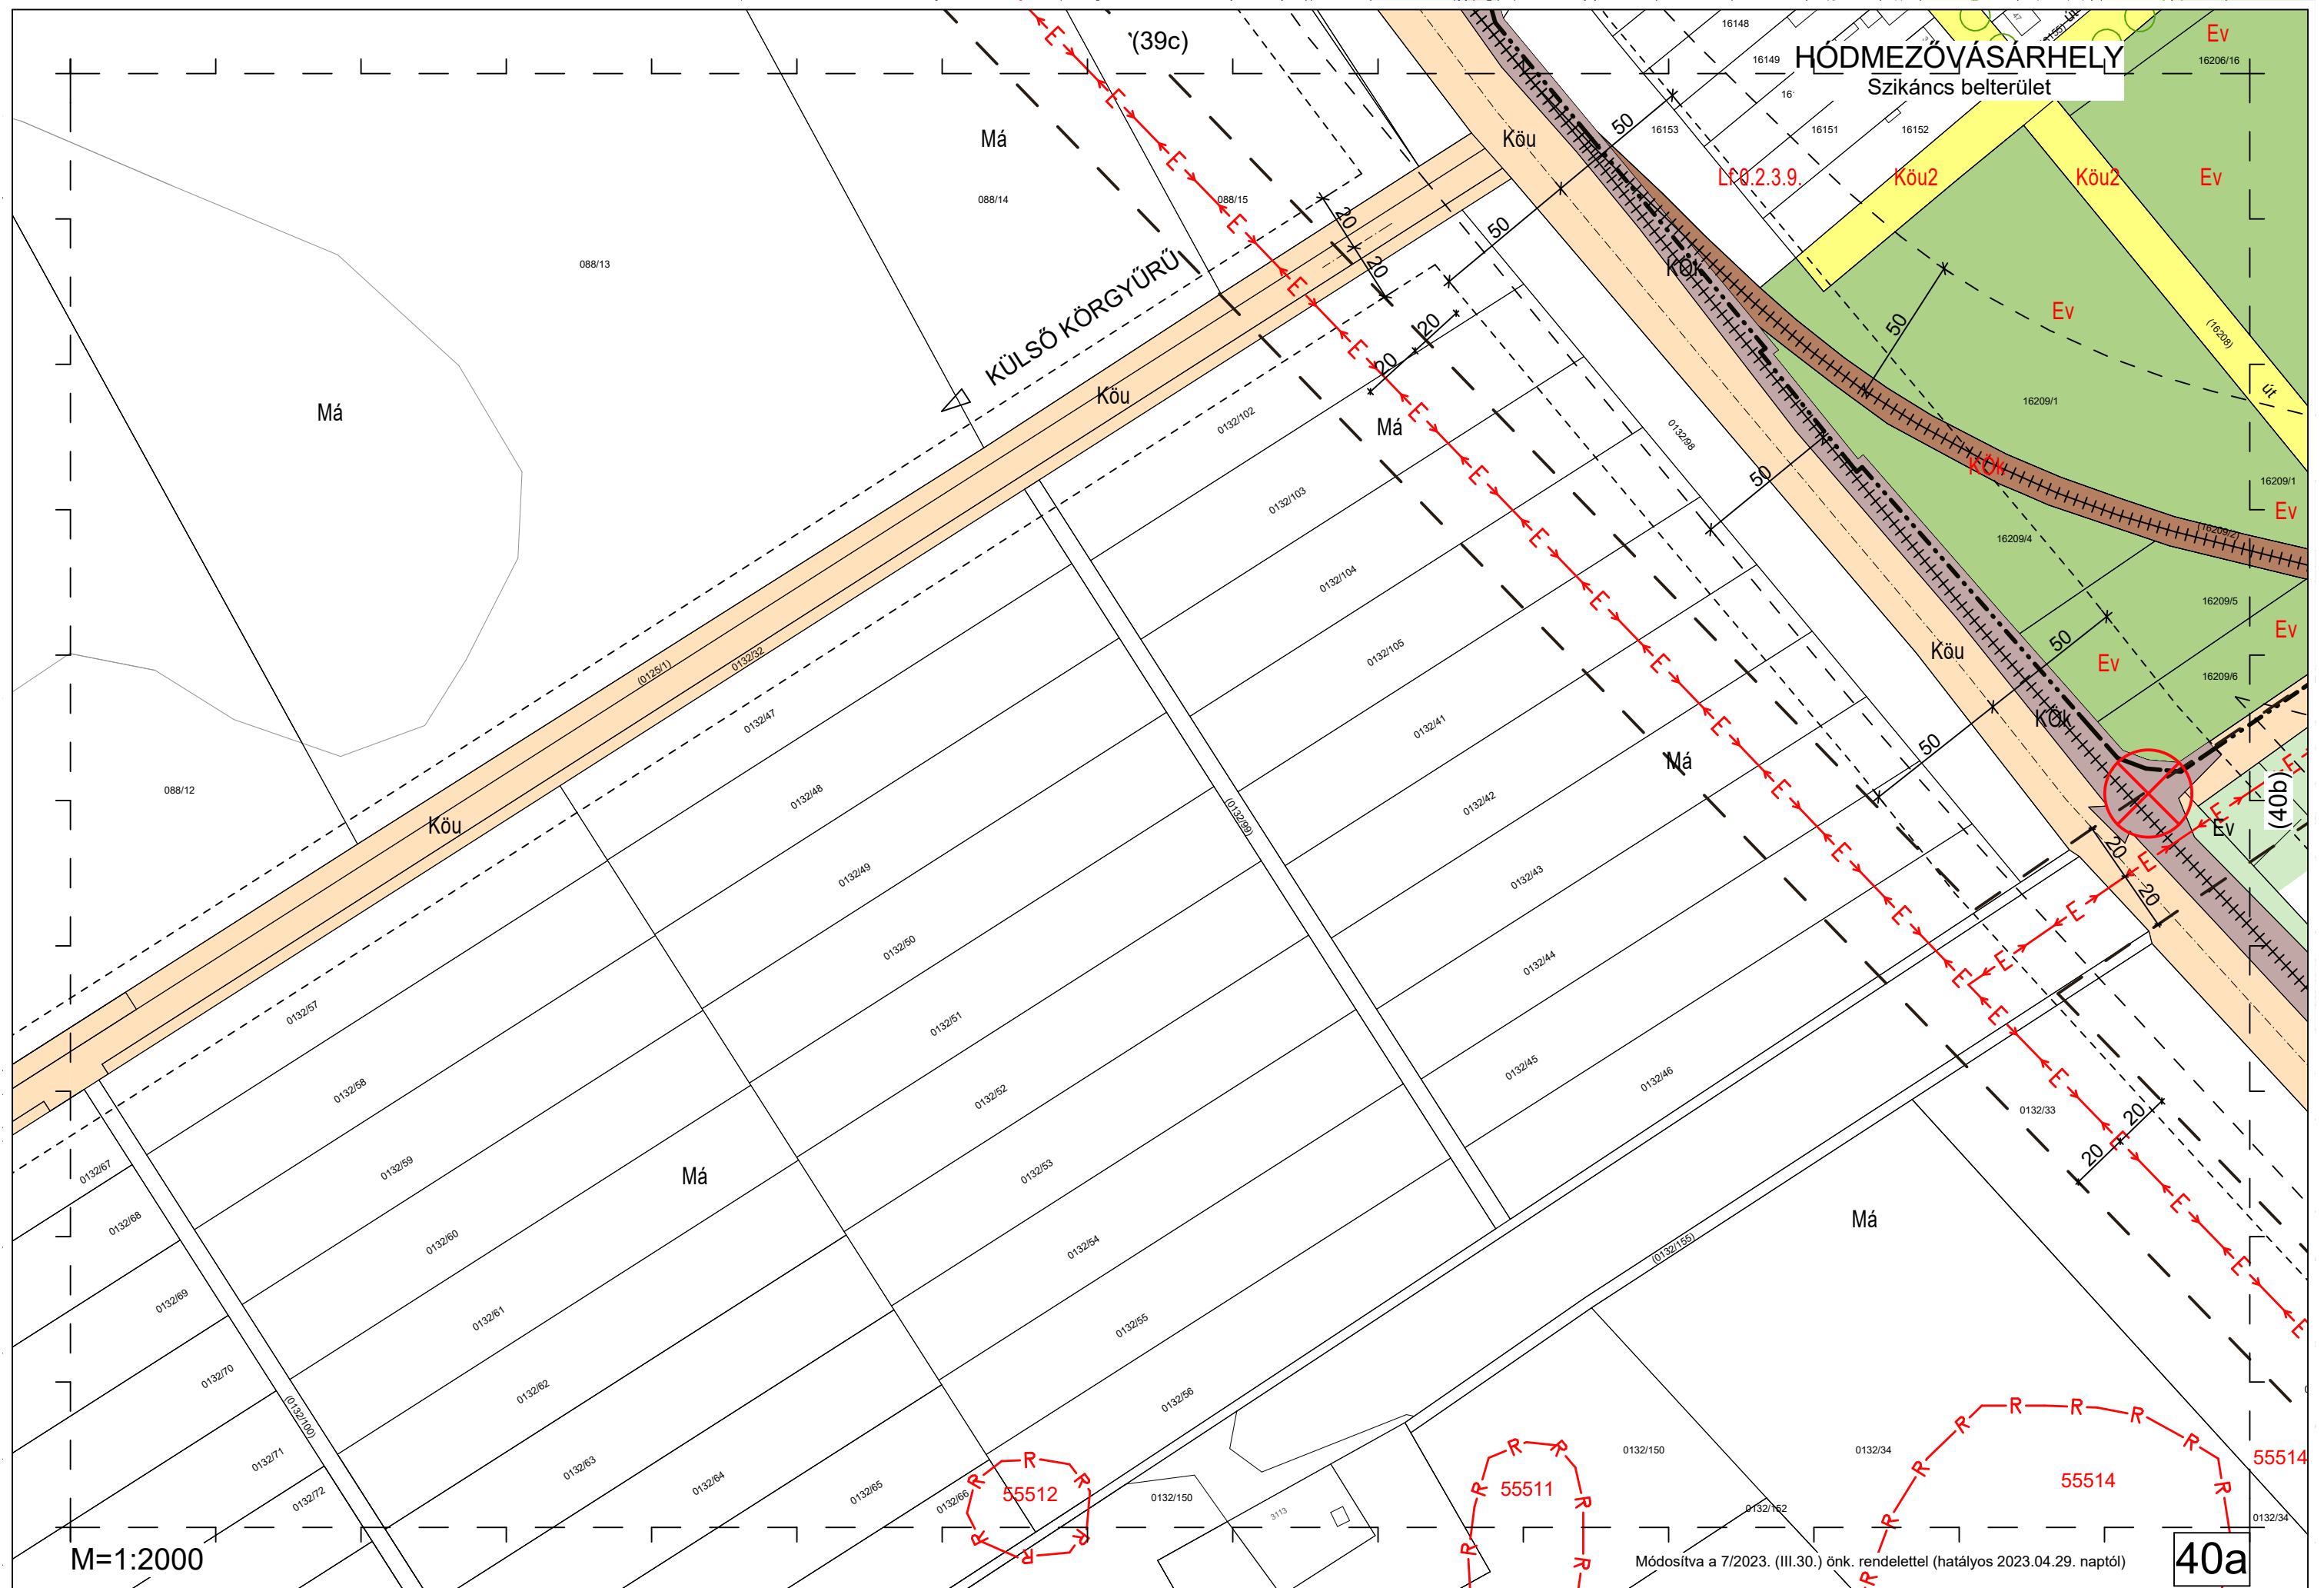

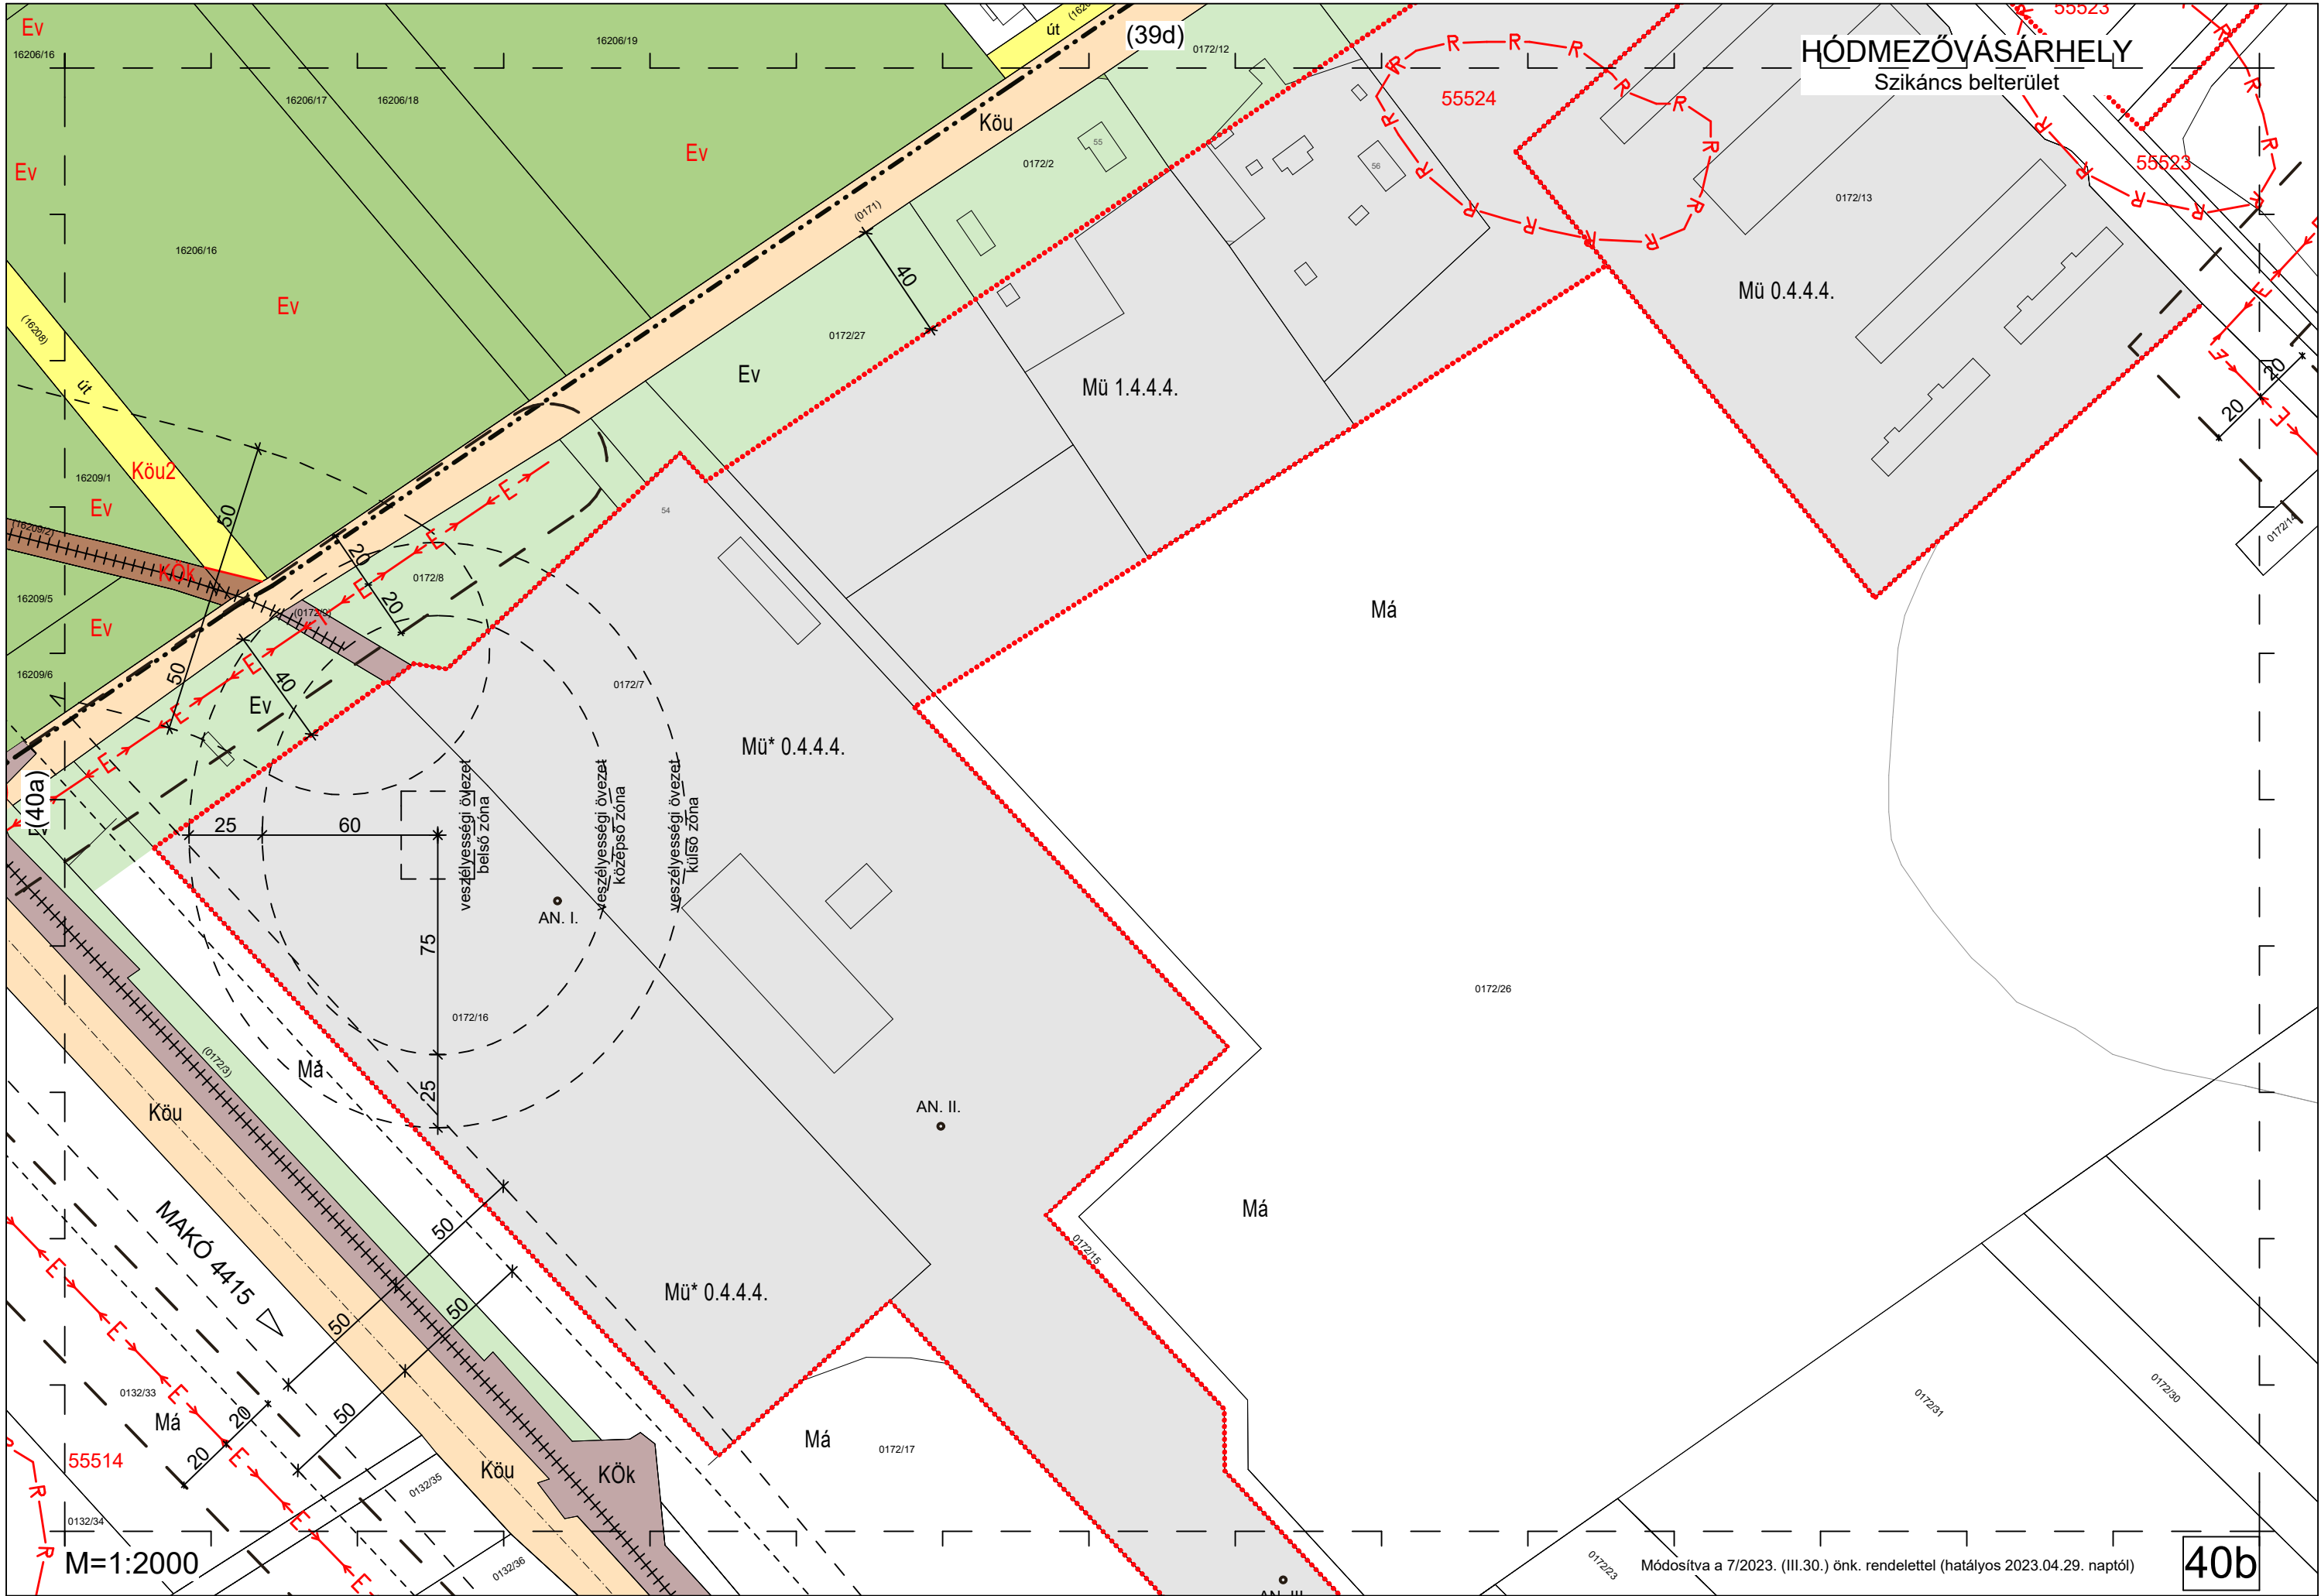

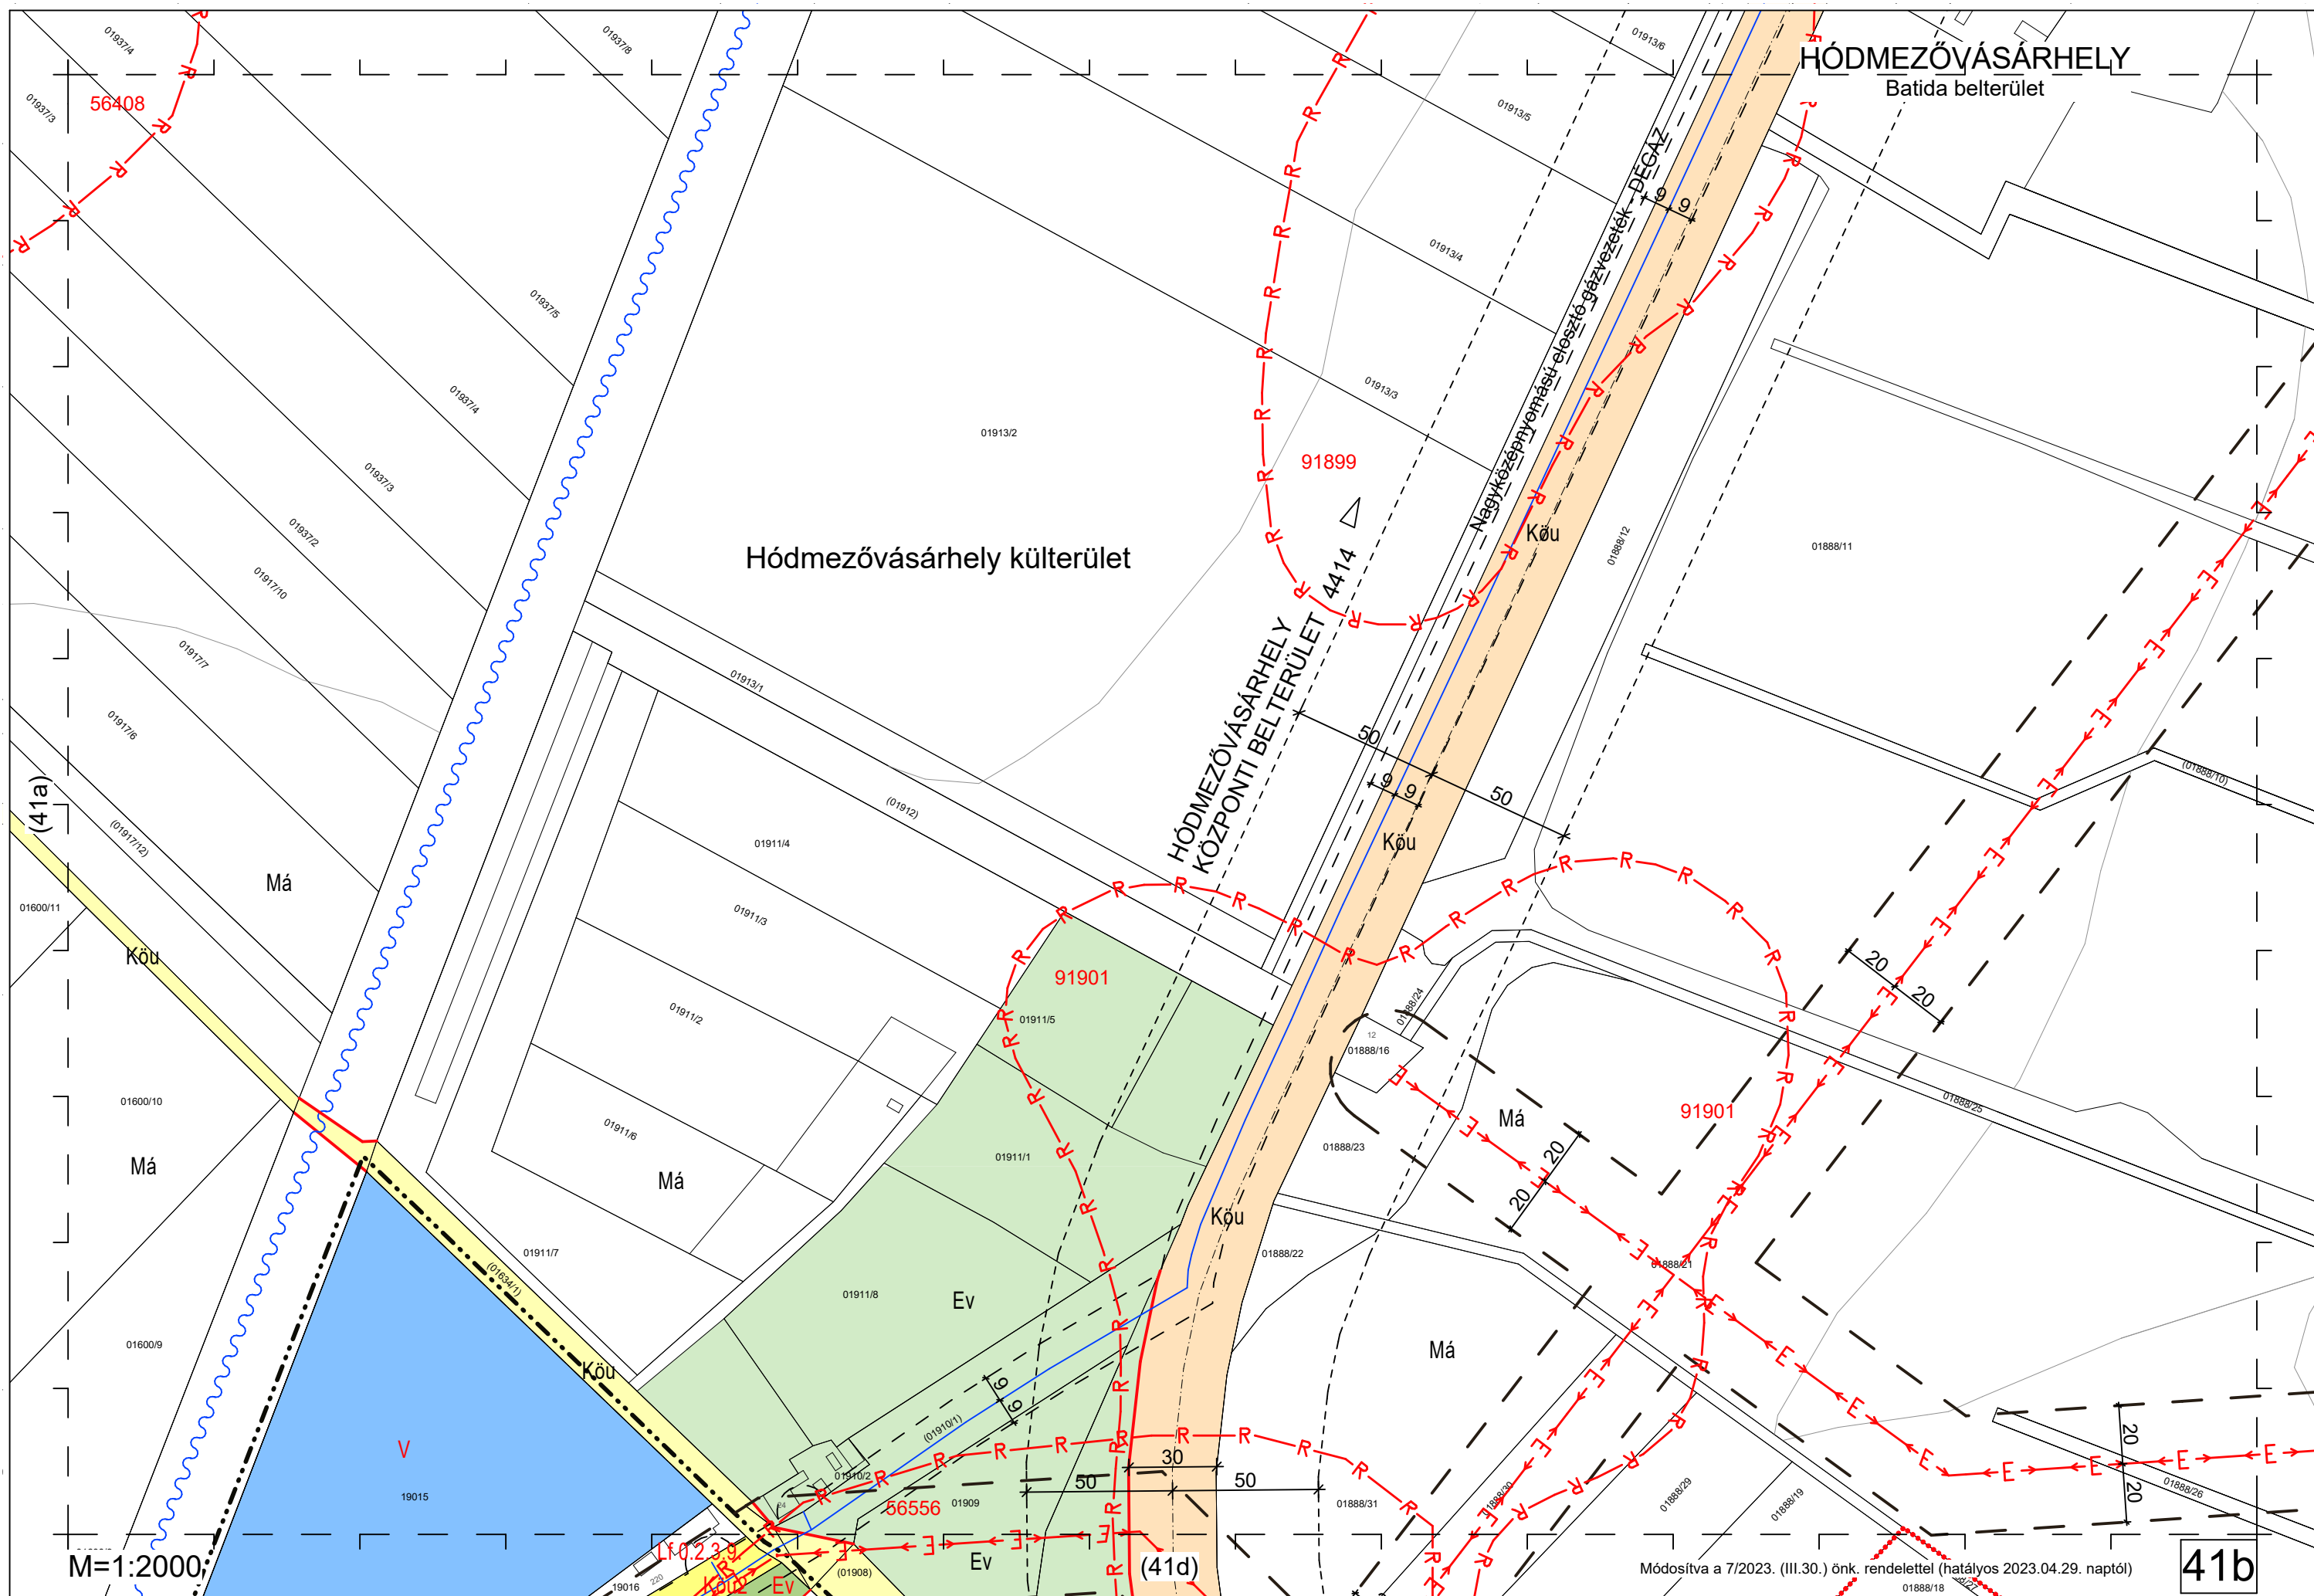

Batida belterület

Má

Má

~~Zártkertek~~

(42a)

M=1:2000

Má


~~Lf 0.2.3.9.~~


~~Lf 0.2.3.9.~~


Módosítva a 7/2023. (III.30.) önk. rendelettel (hatályos 2023.04.29. naptól)

~~Lf 0.2.3.9.~~

41c Zkp

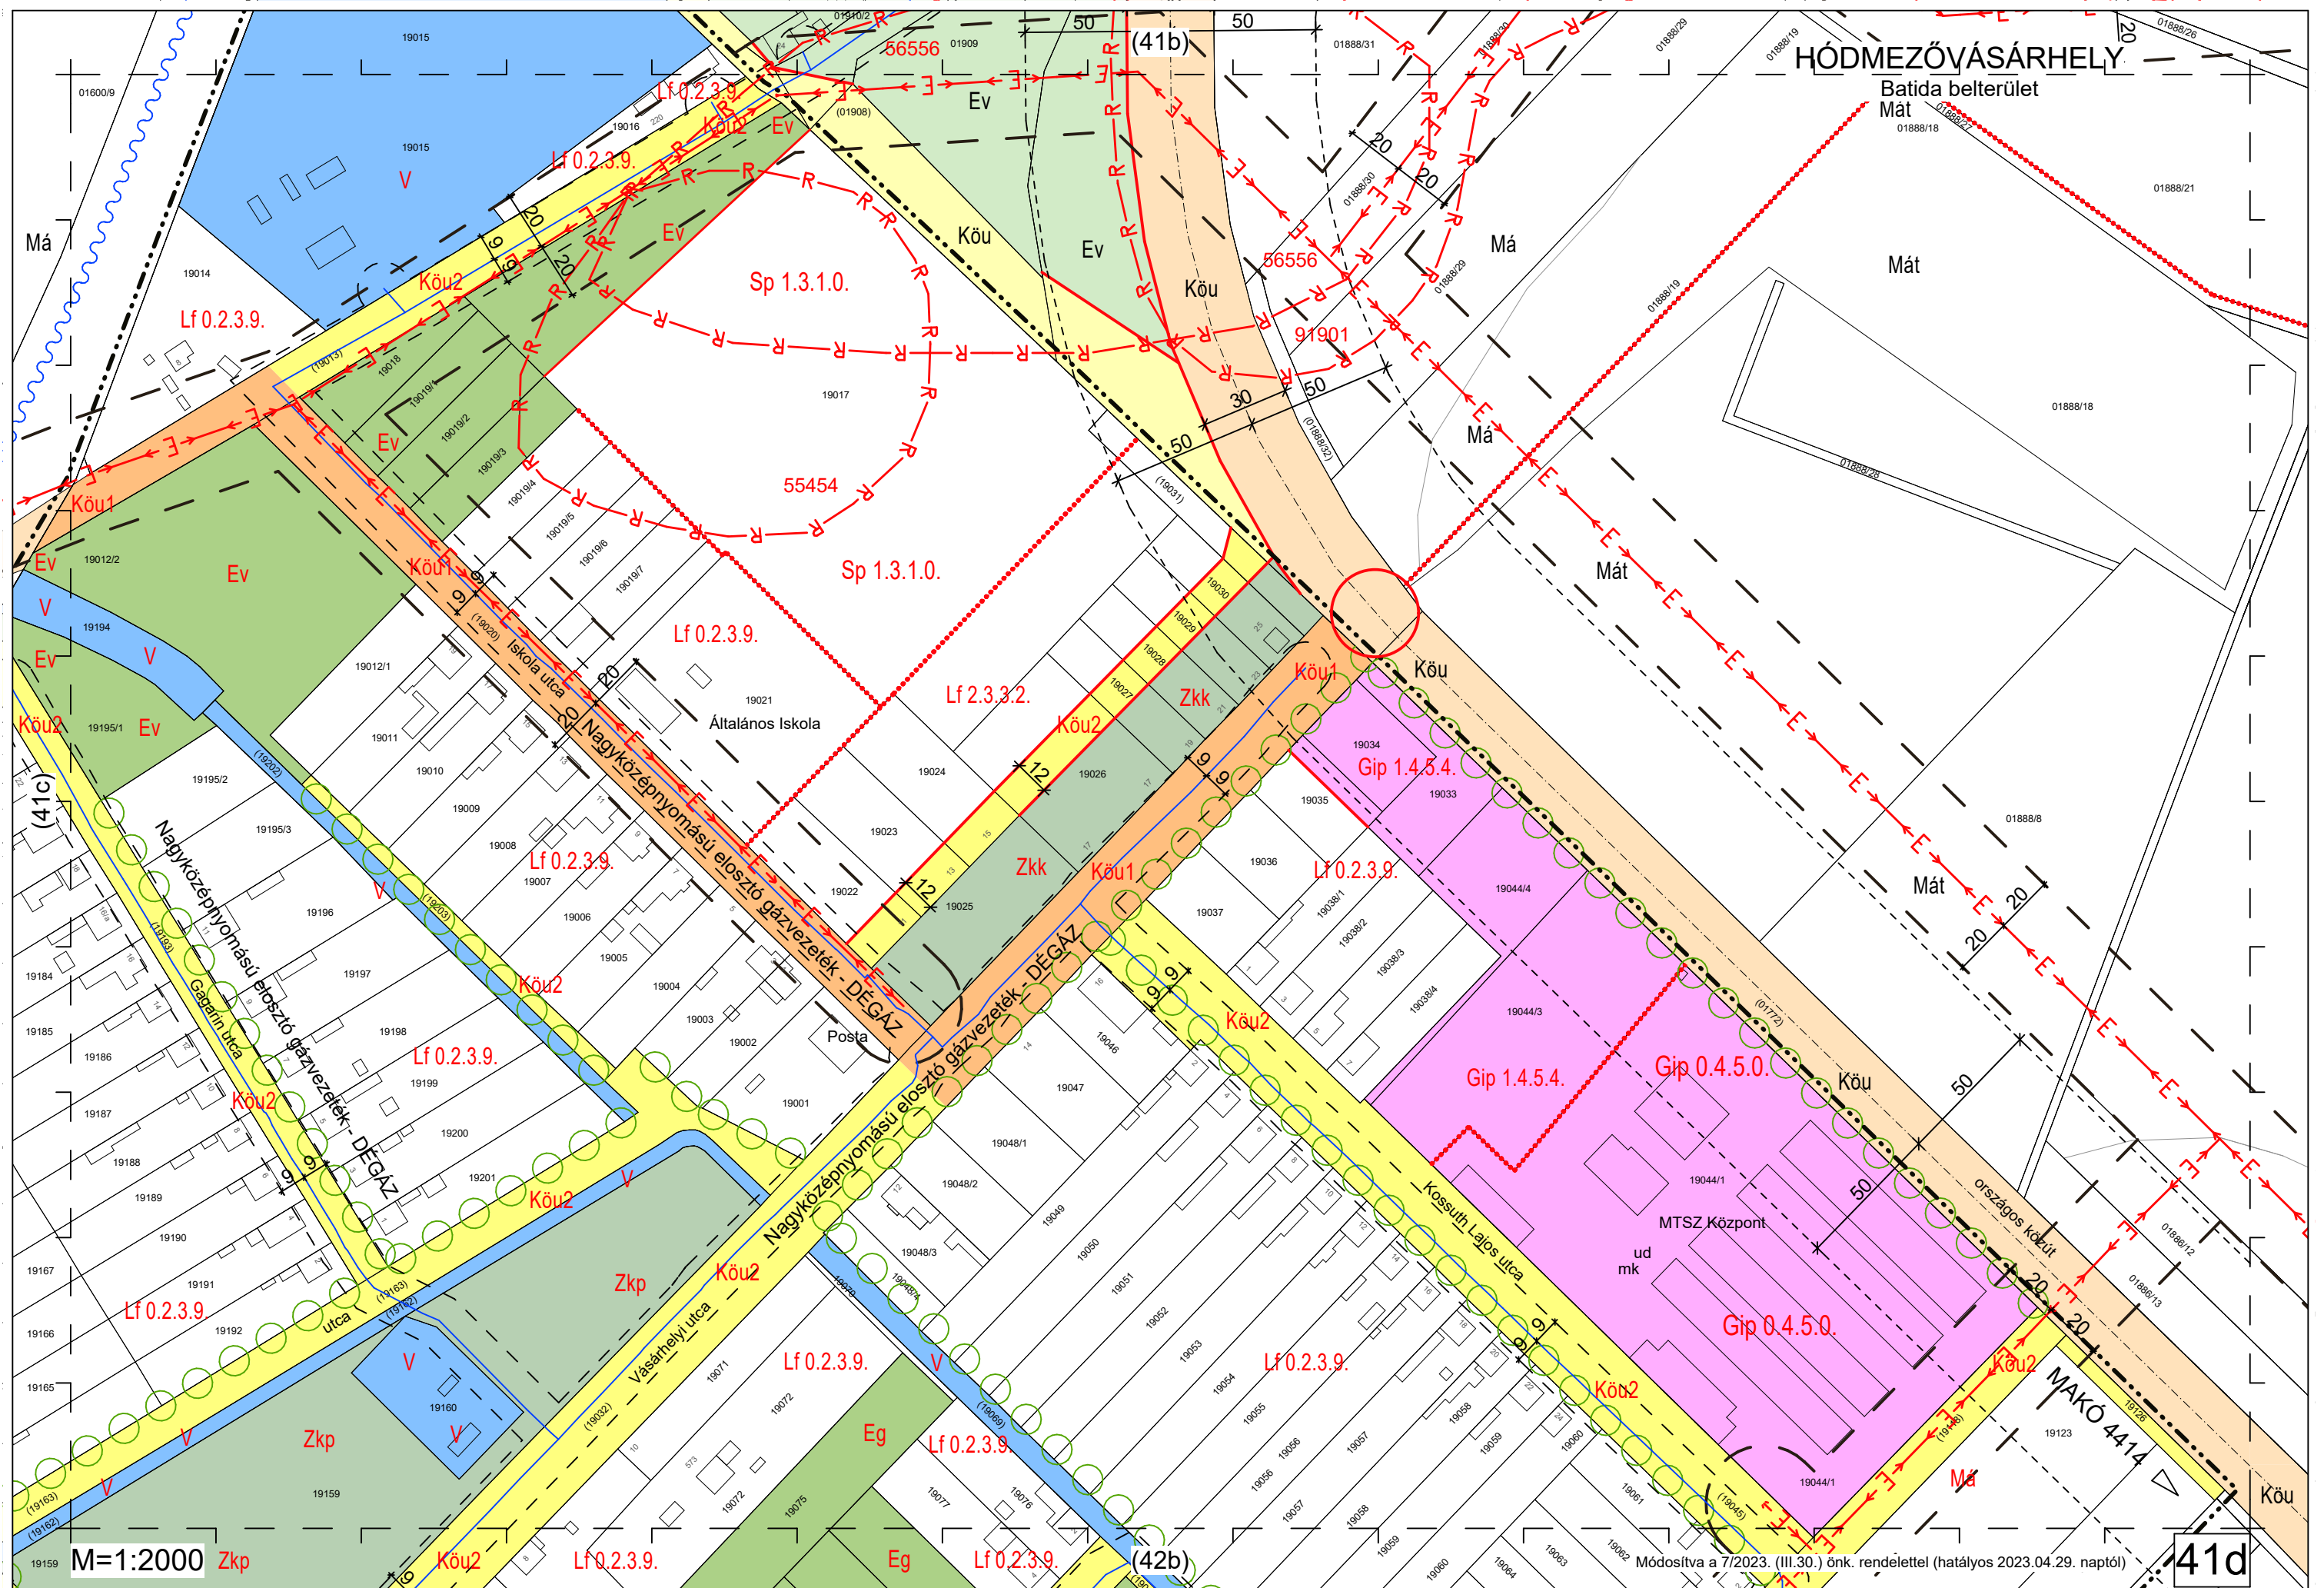

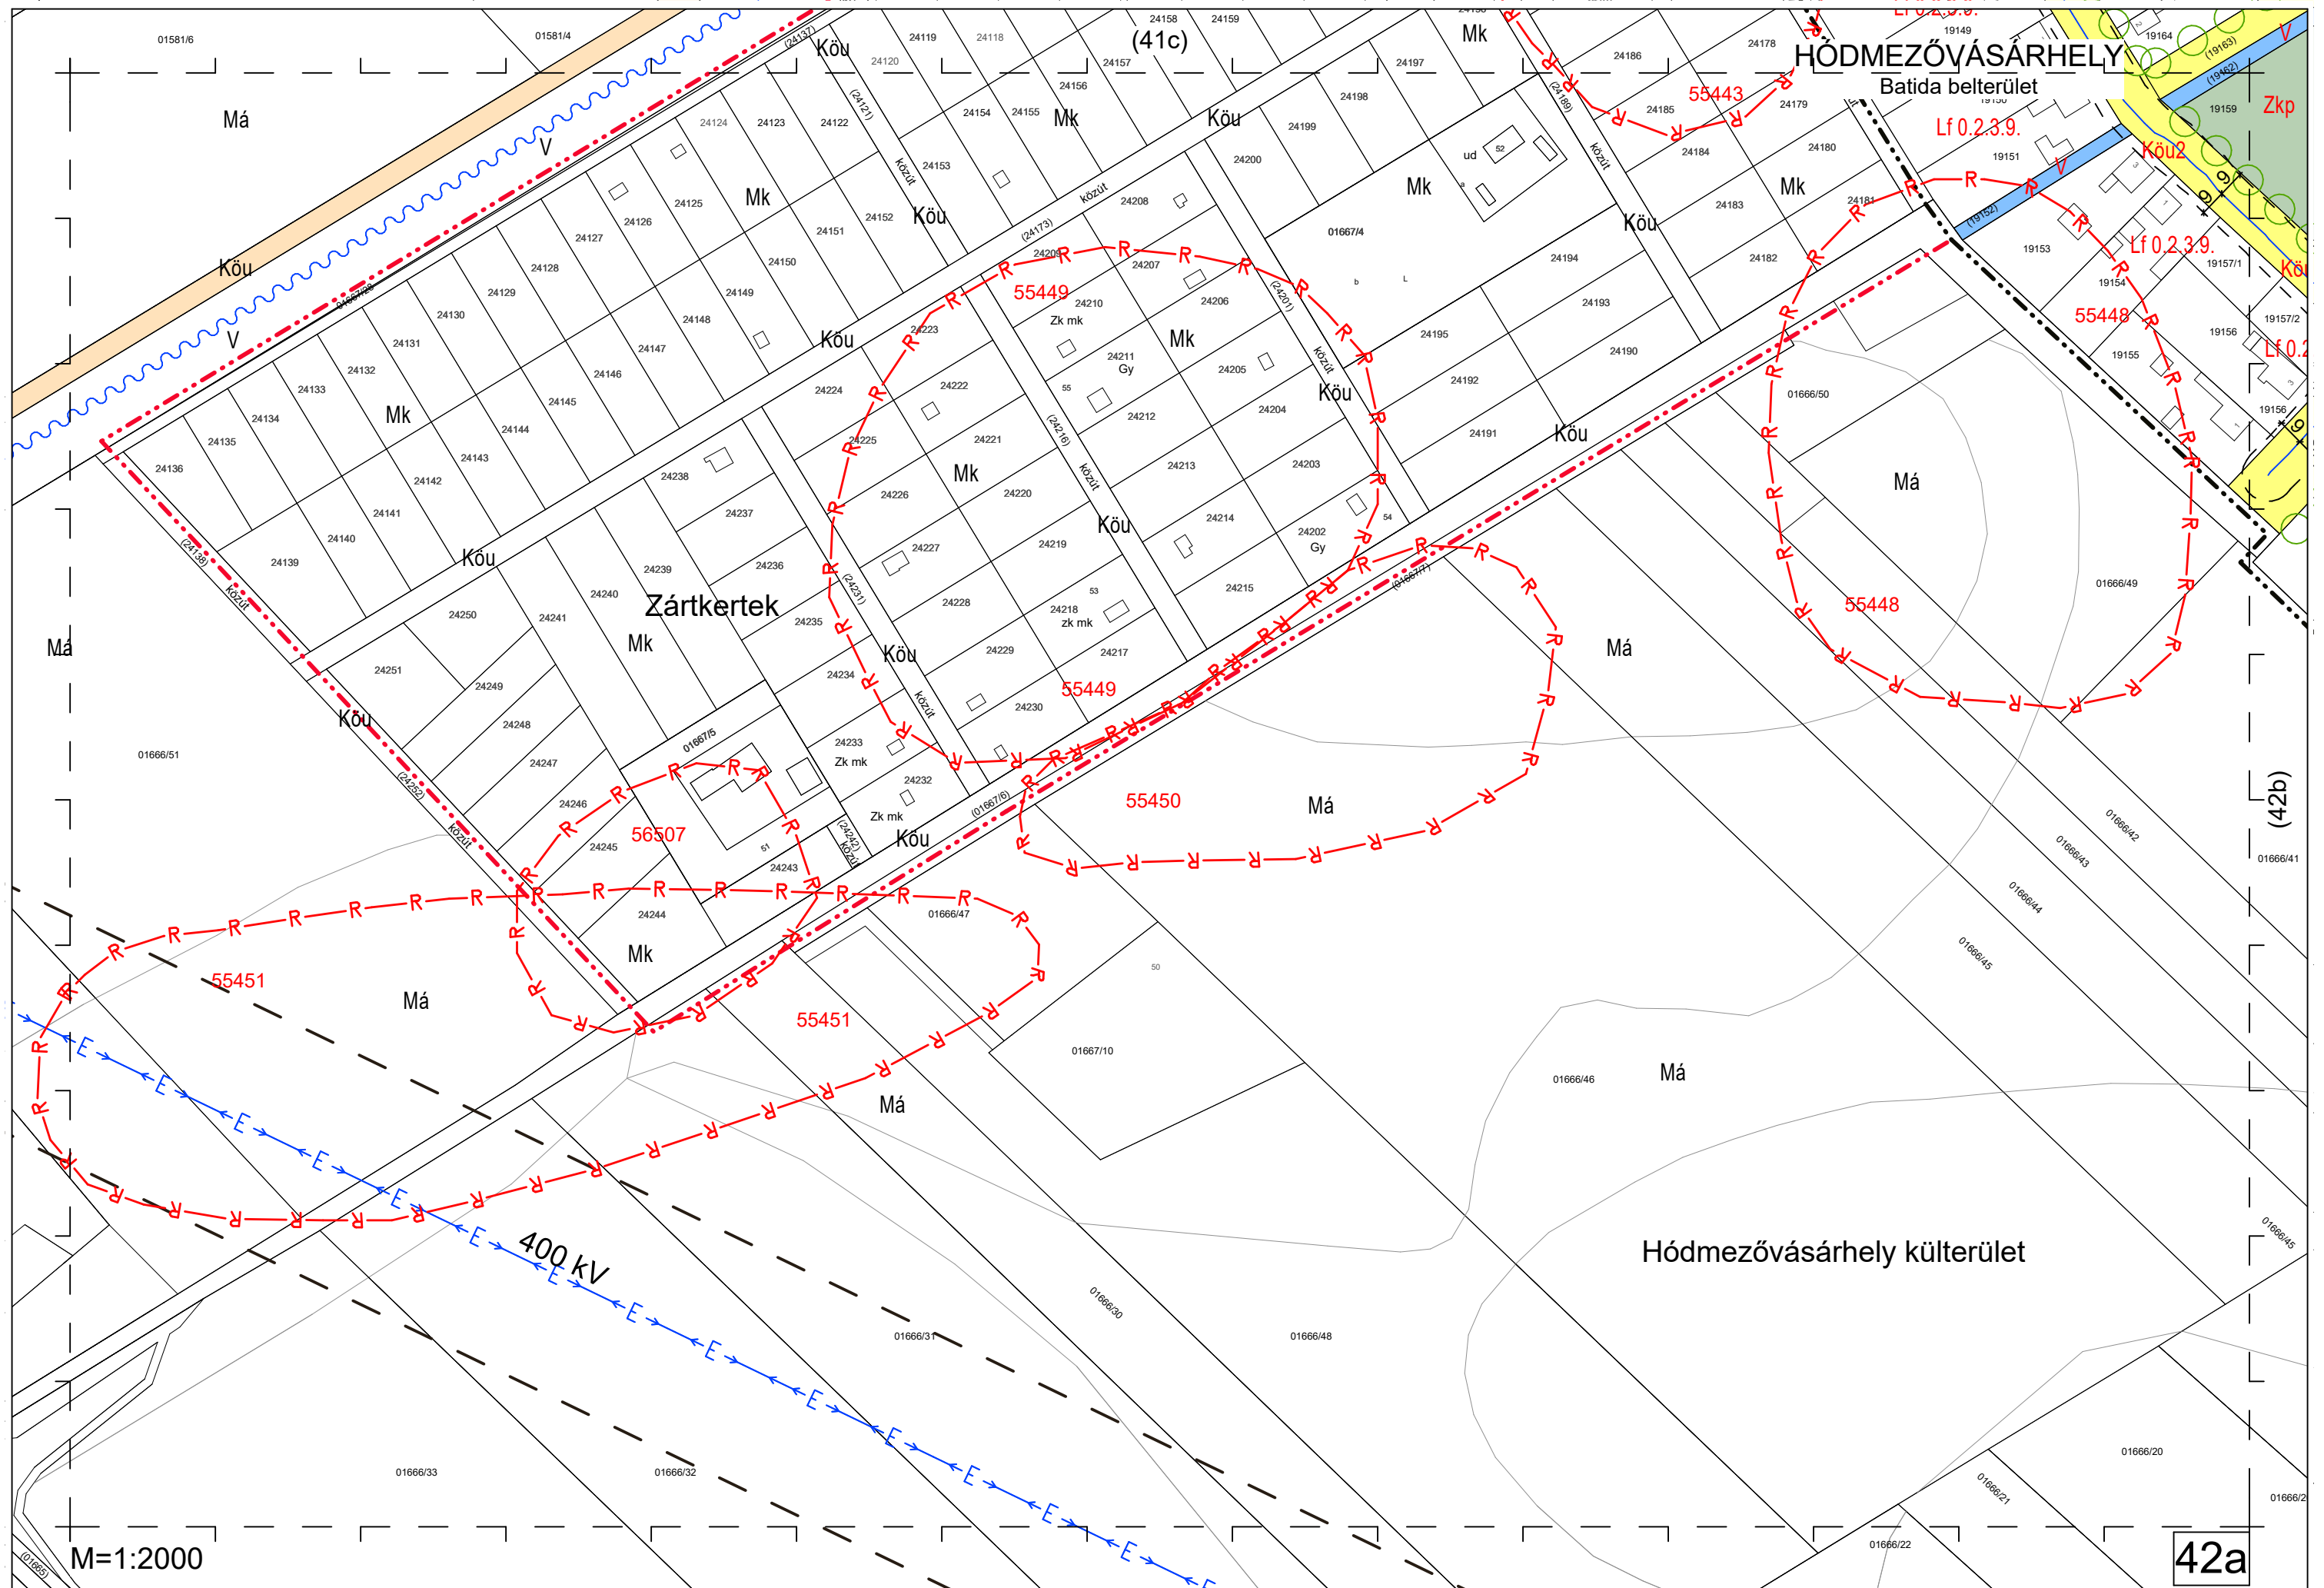

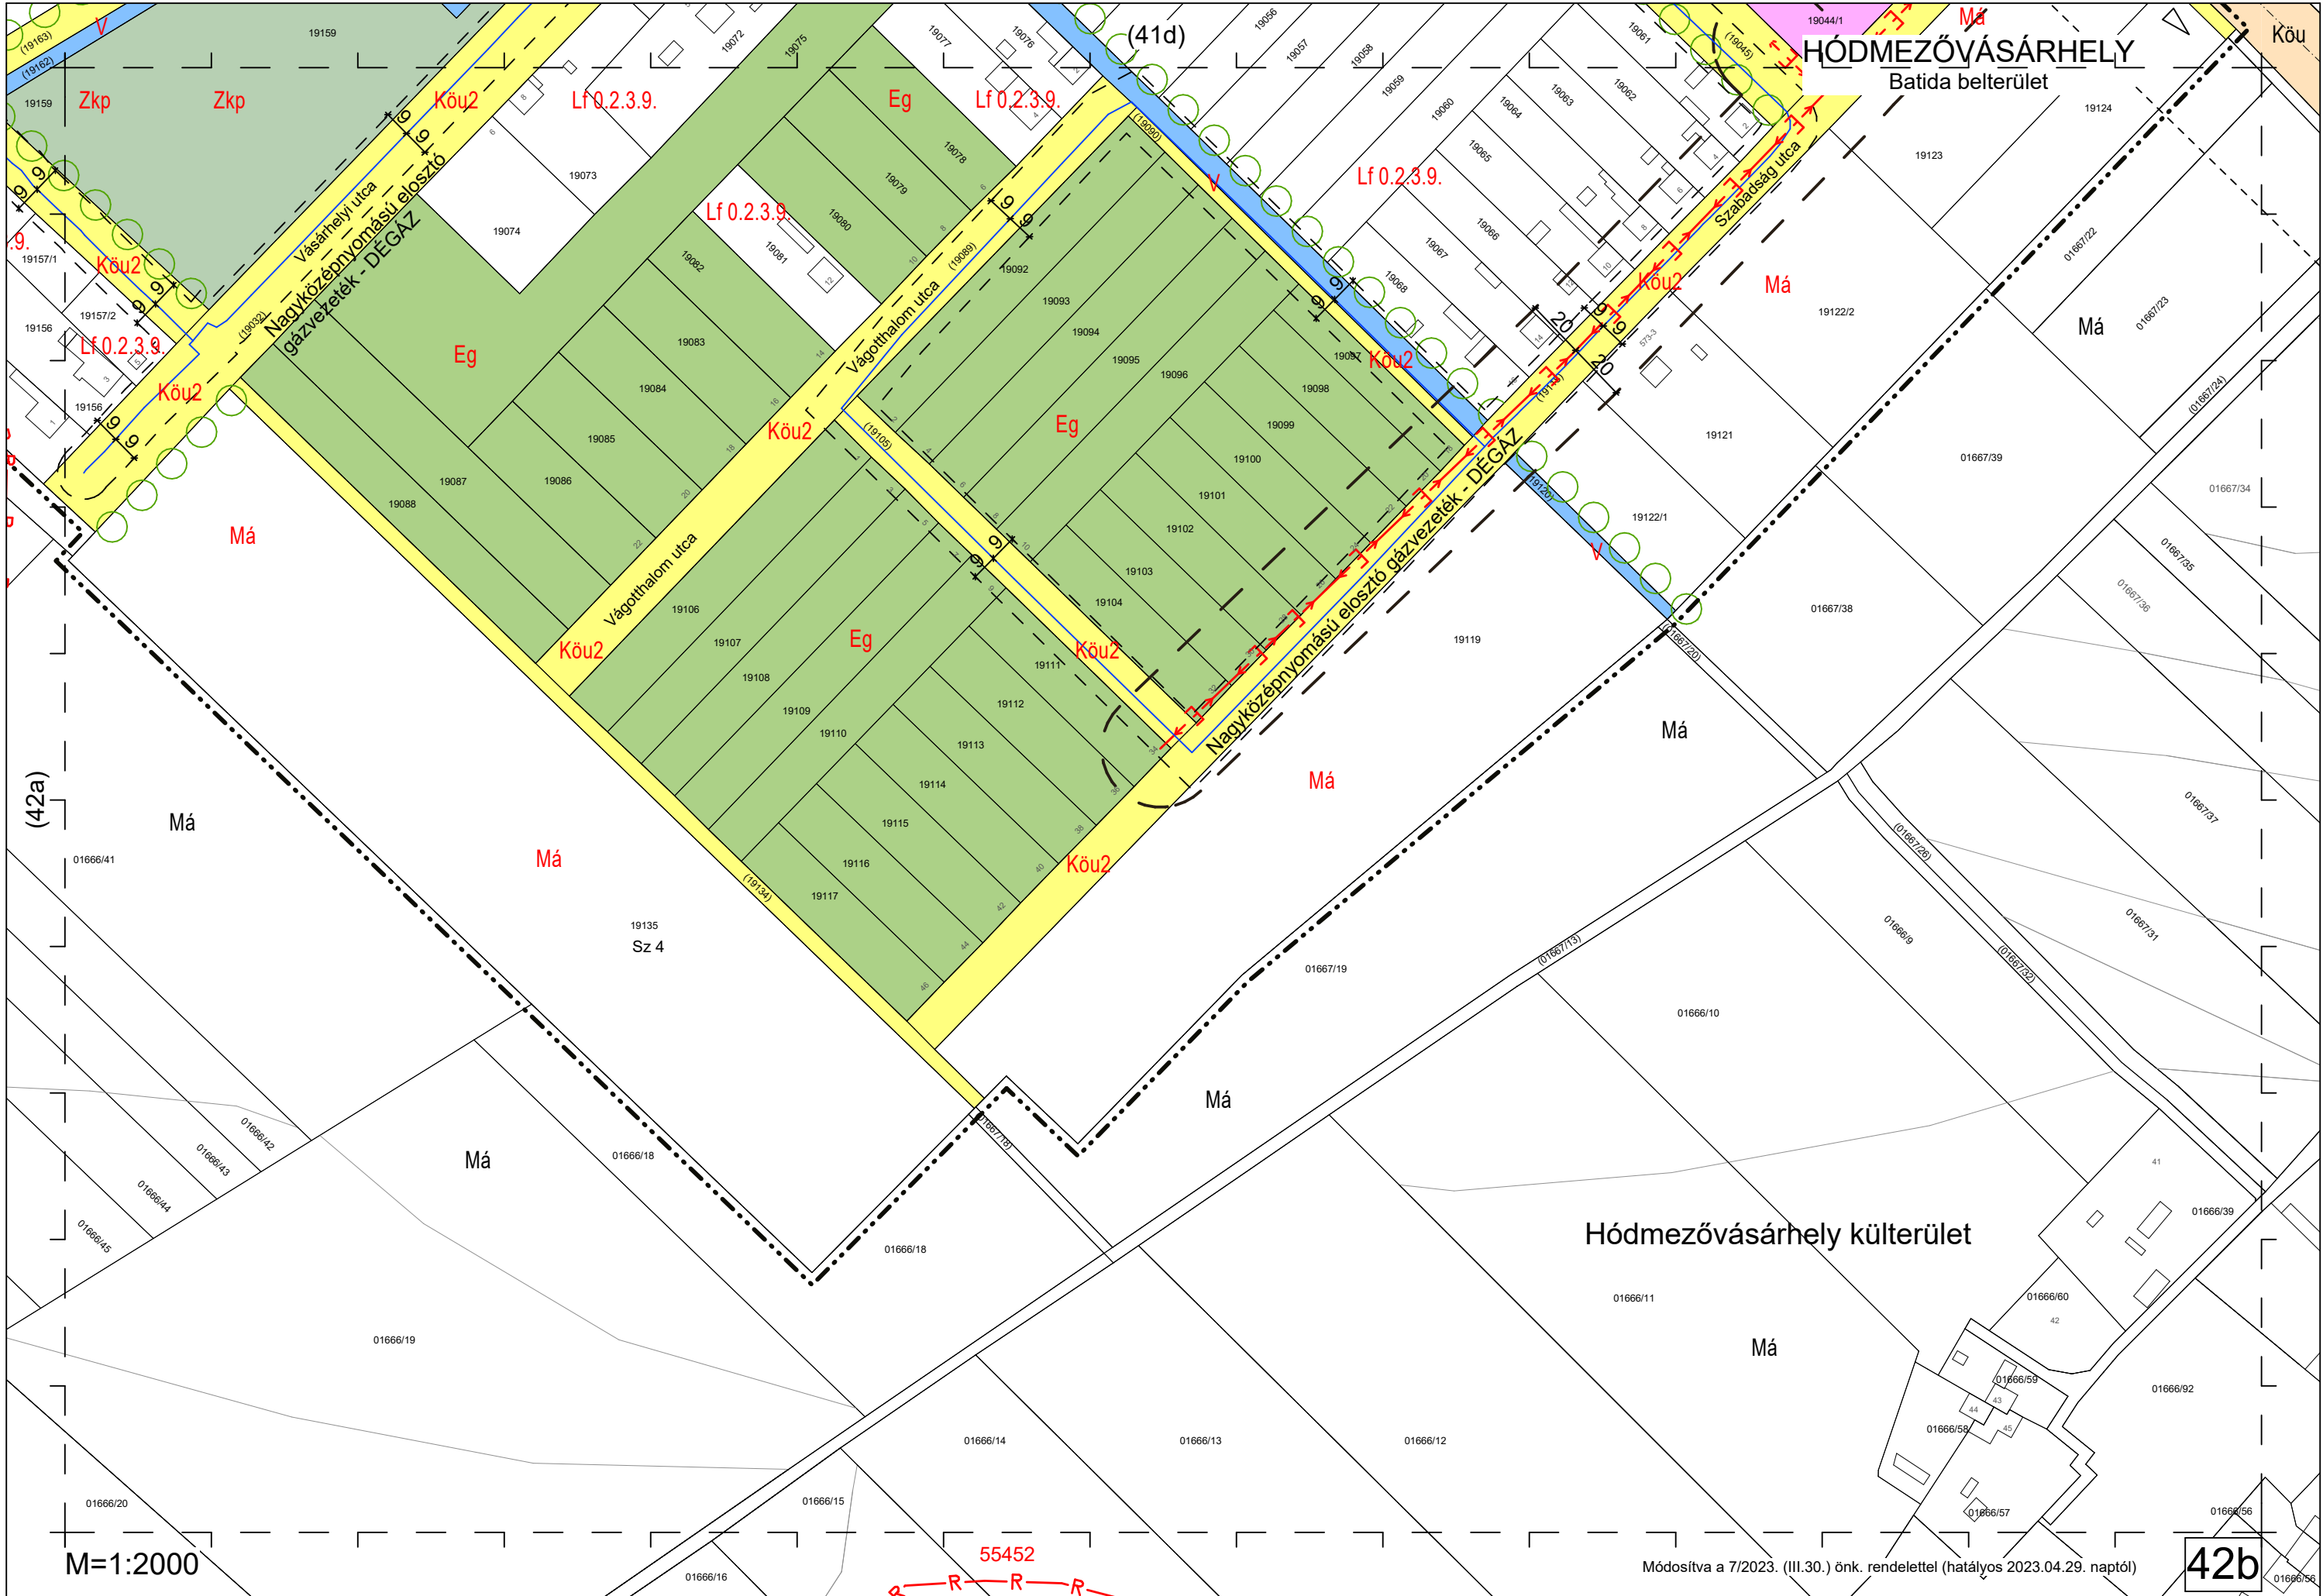

M=1:2000

55452

Módosítva a 7/2023. (III.30.) önk. rendelettel (hatályos 2023.04.29. naptól)

42b