
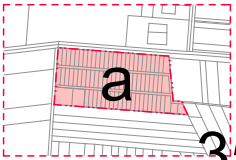



Üdülőterület

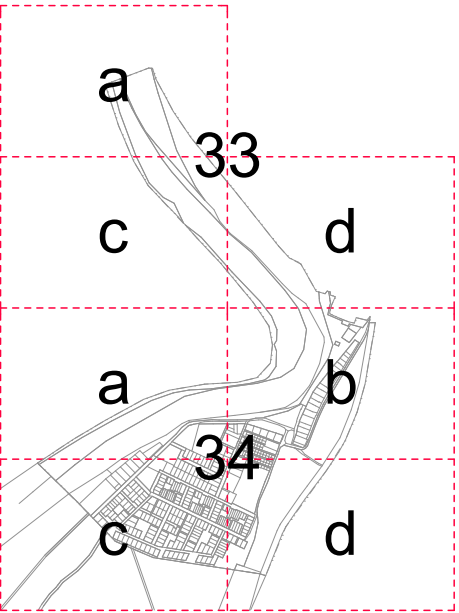


Darvasi zártkertek
(3841)

Hódmezővásárhely Megyei Jogú Város közgyűlésének 14/2020. (III.20.) önkormányzati rendelete
Hódmezővásárhely Megyei Jogú Város Helyi Építési Szabályzatáról
2. melléklet: Hódmezővásárhely Megyei Jogú Város Belterületi és zártkerti szabályozási terv


M=1:35 000

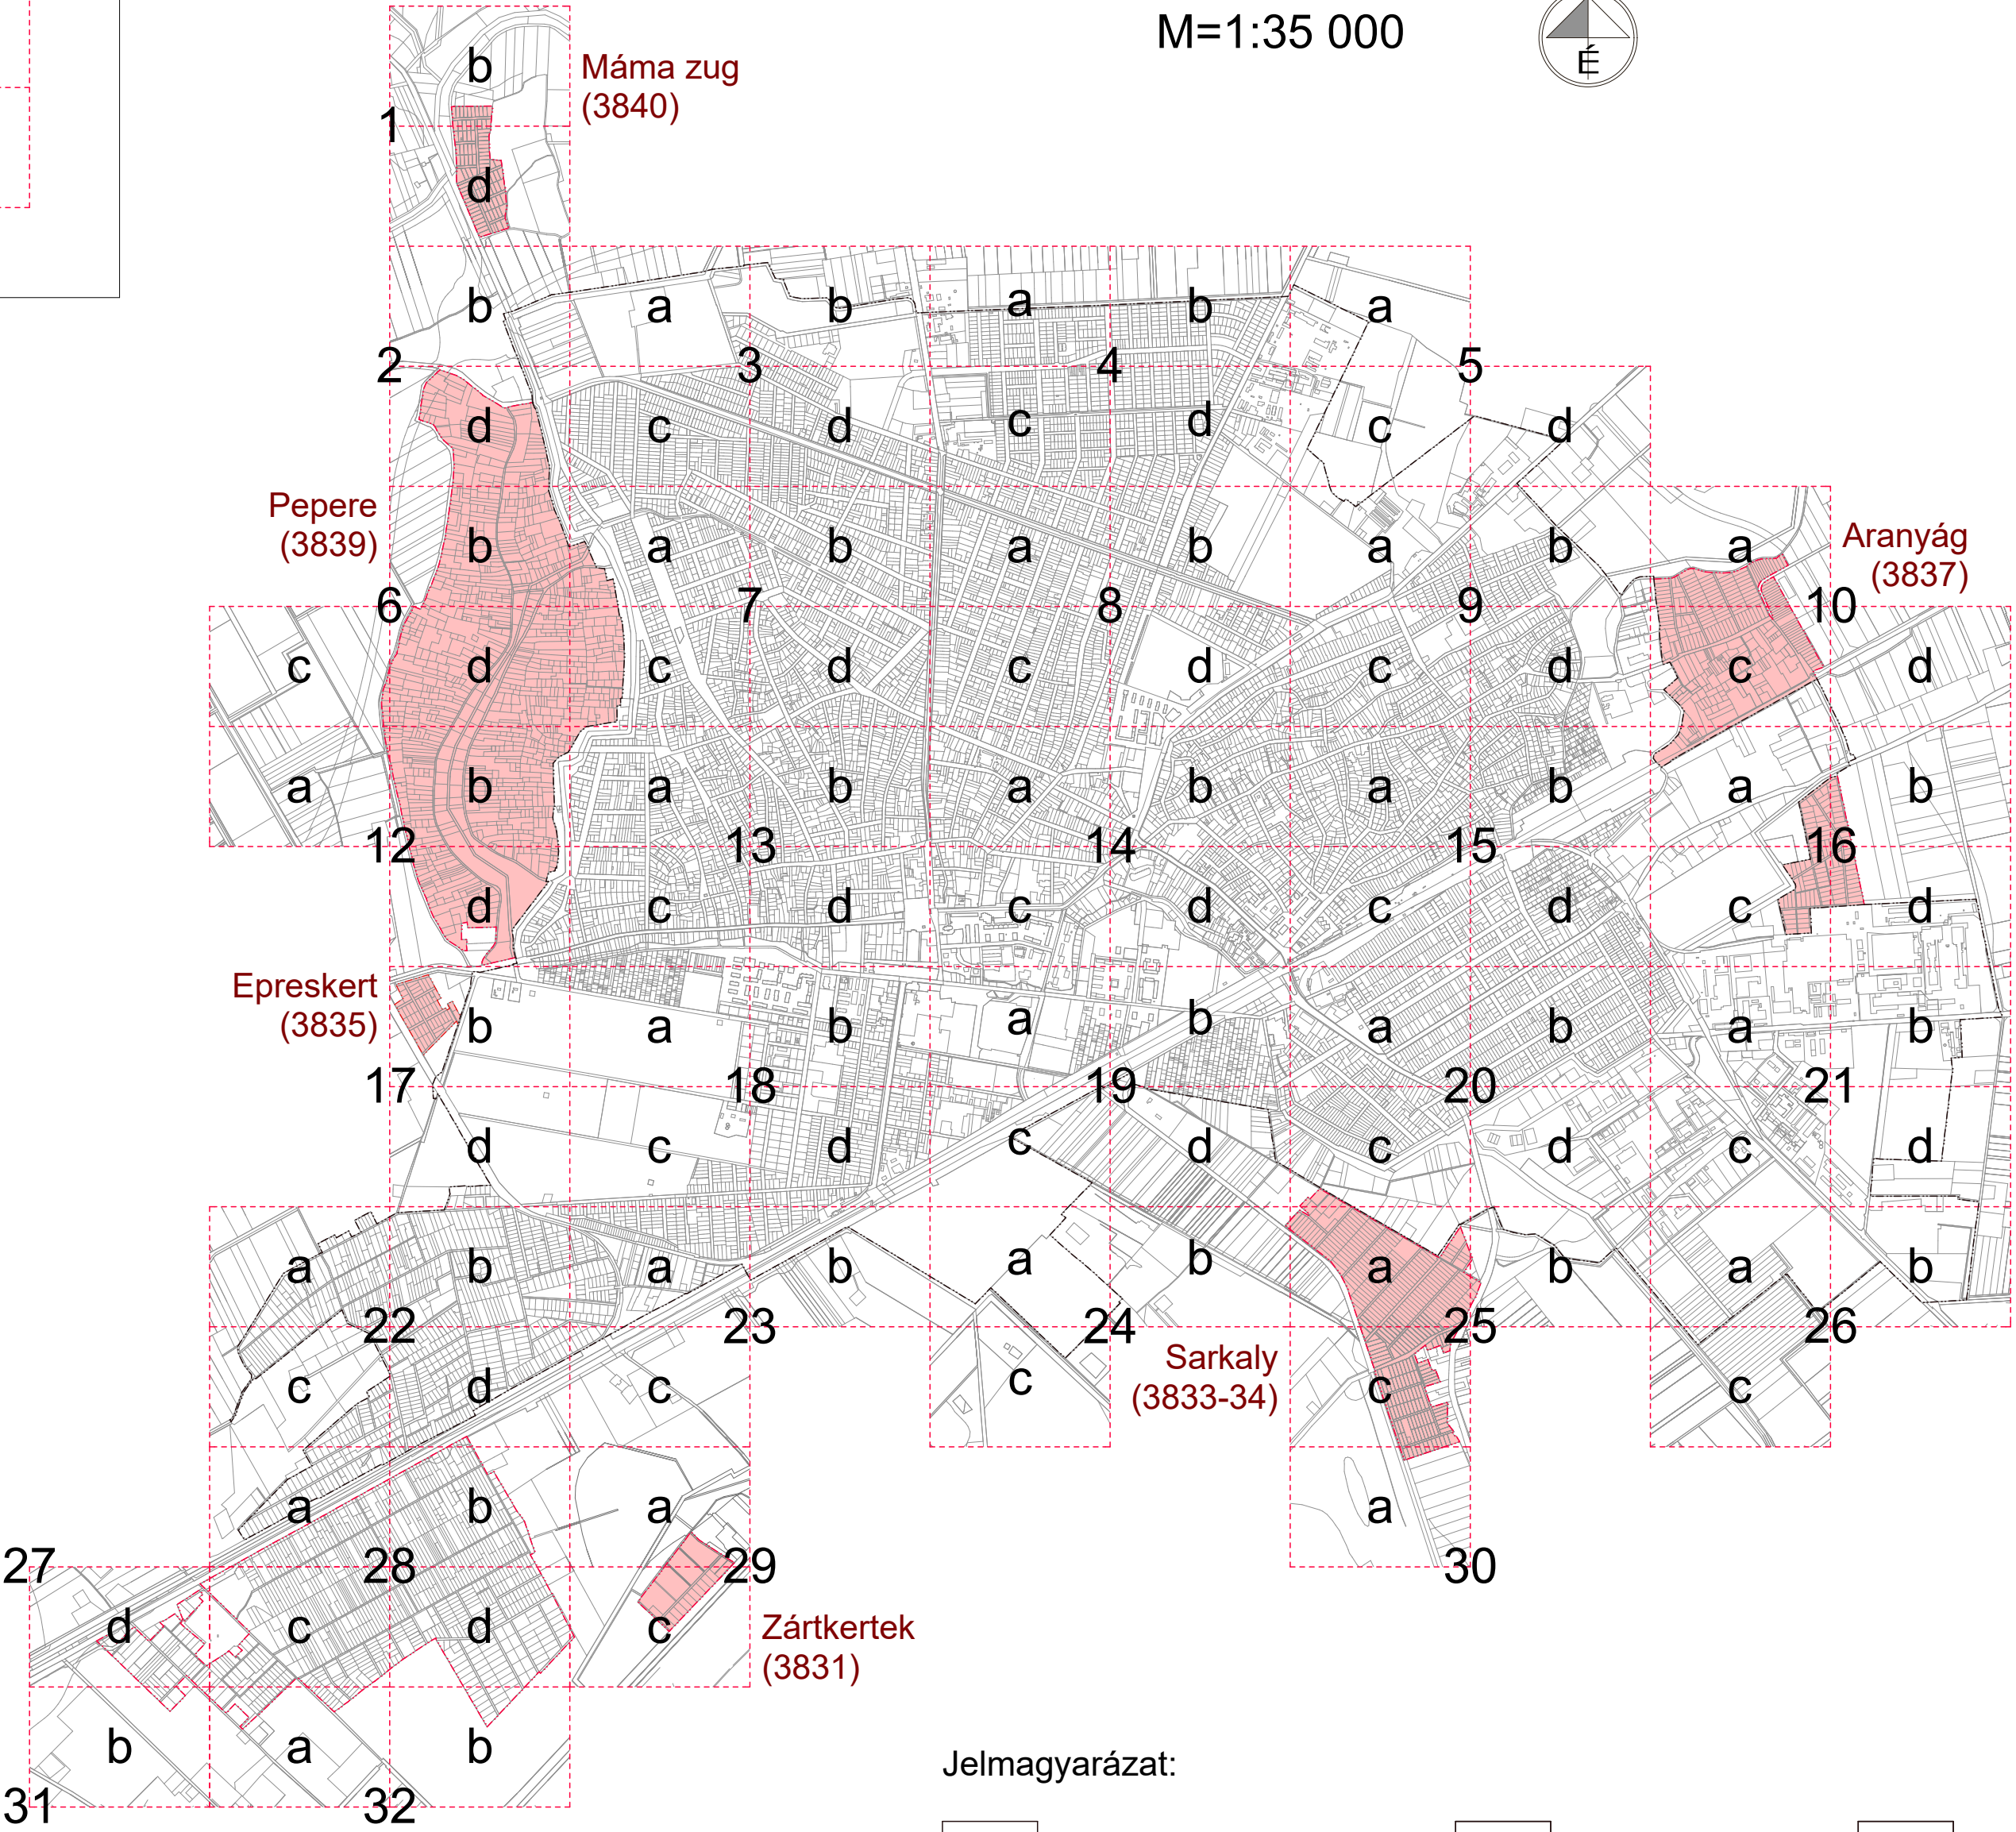


Csomorkány
(3838)

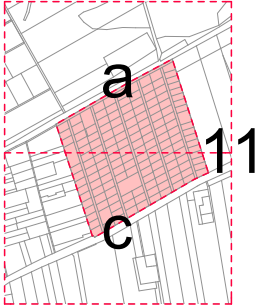


Kútvölgy

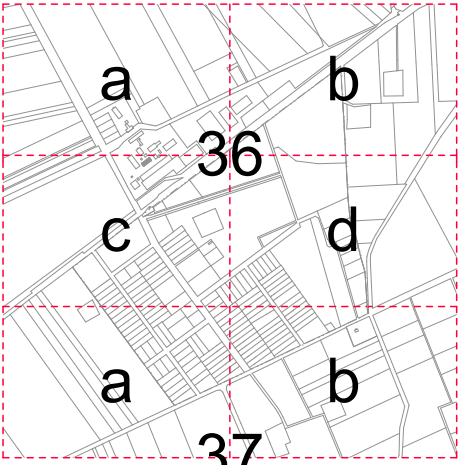


Erzsébet

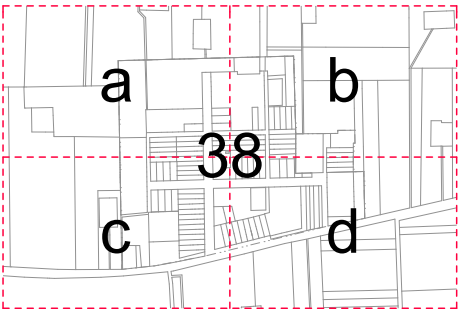


Szikáncs

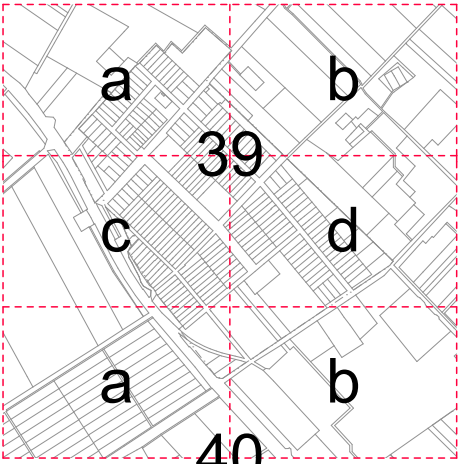

Batida

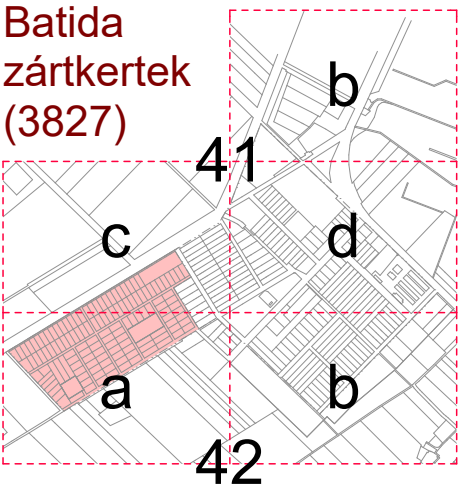

Jelmagyarázat:

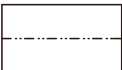


Bel-, külterület határa





Szelvényhatár





Zártkerti terület
(nyilvántartási szám)

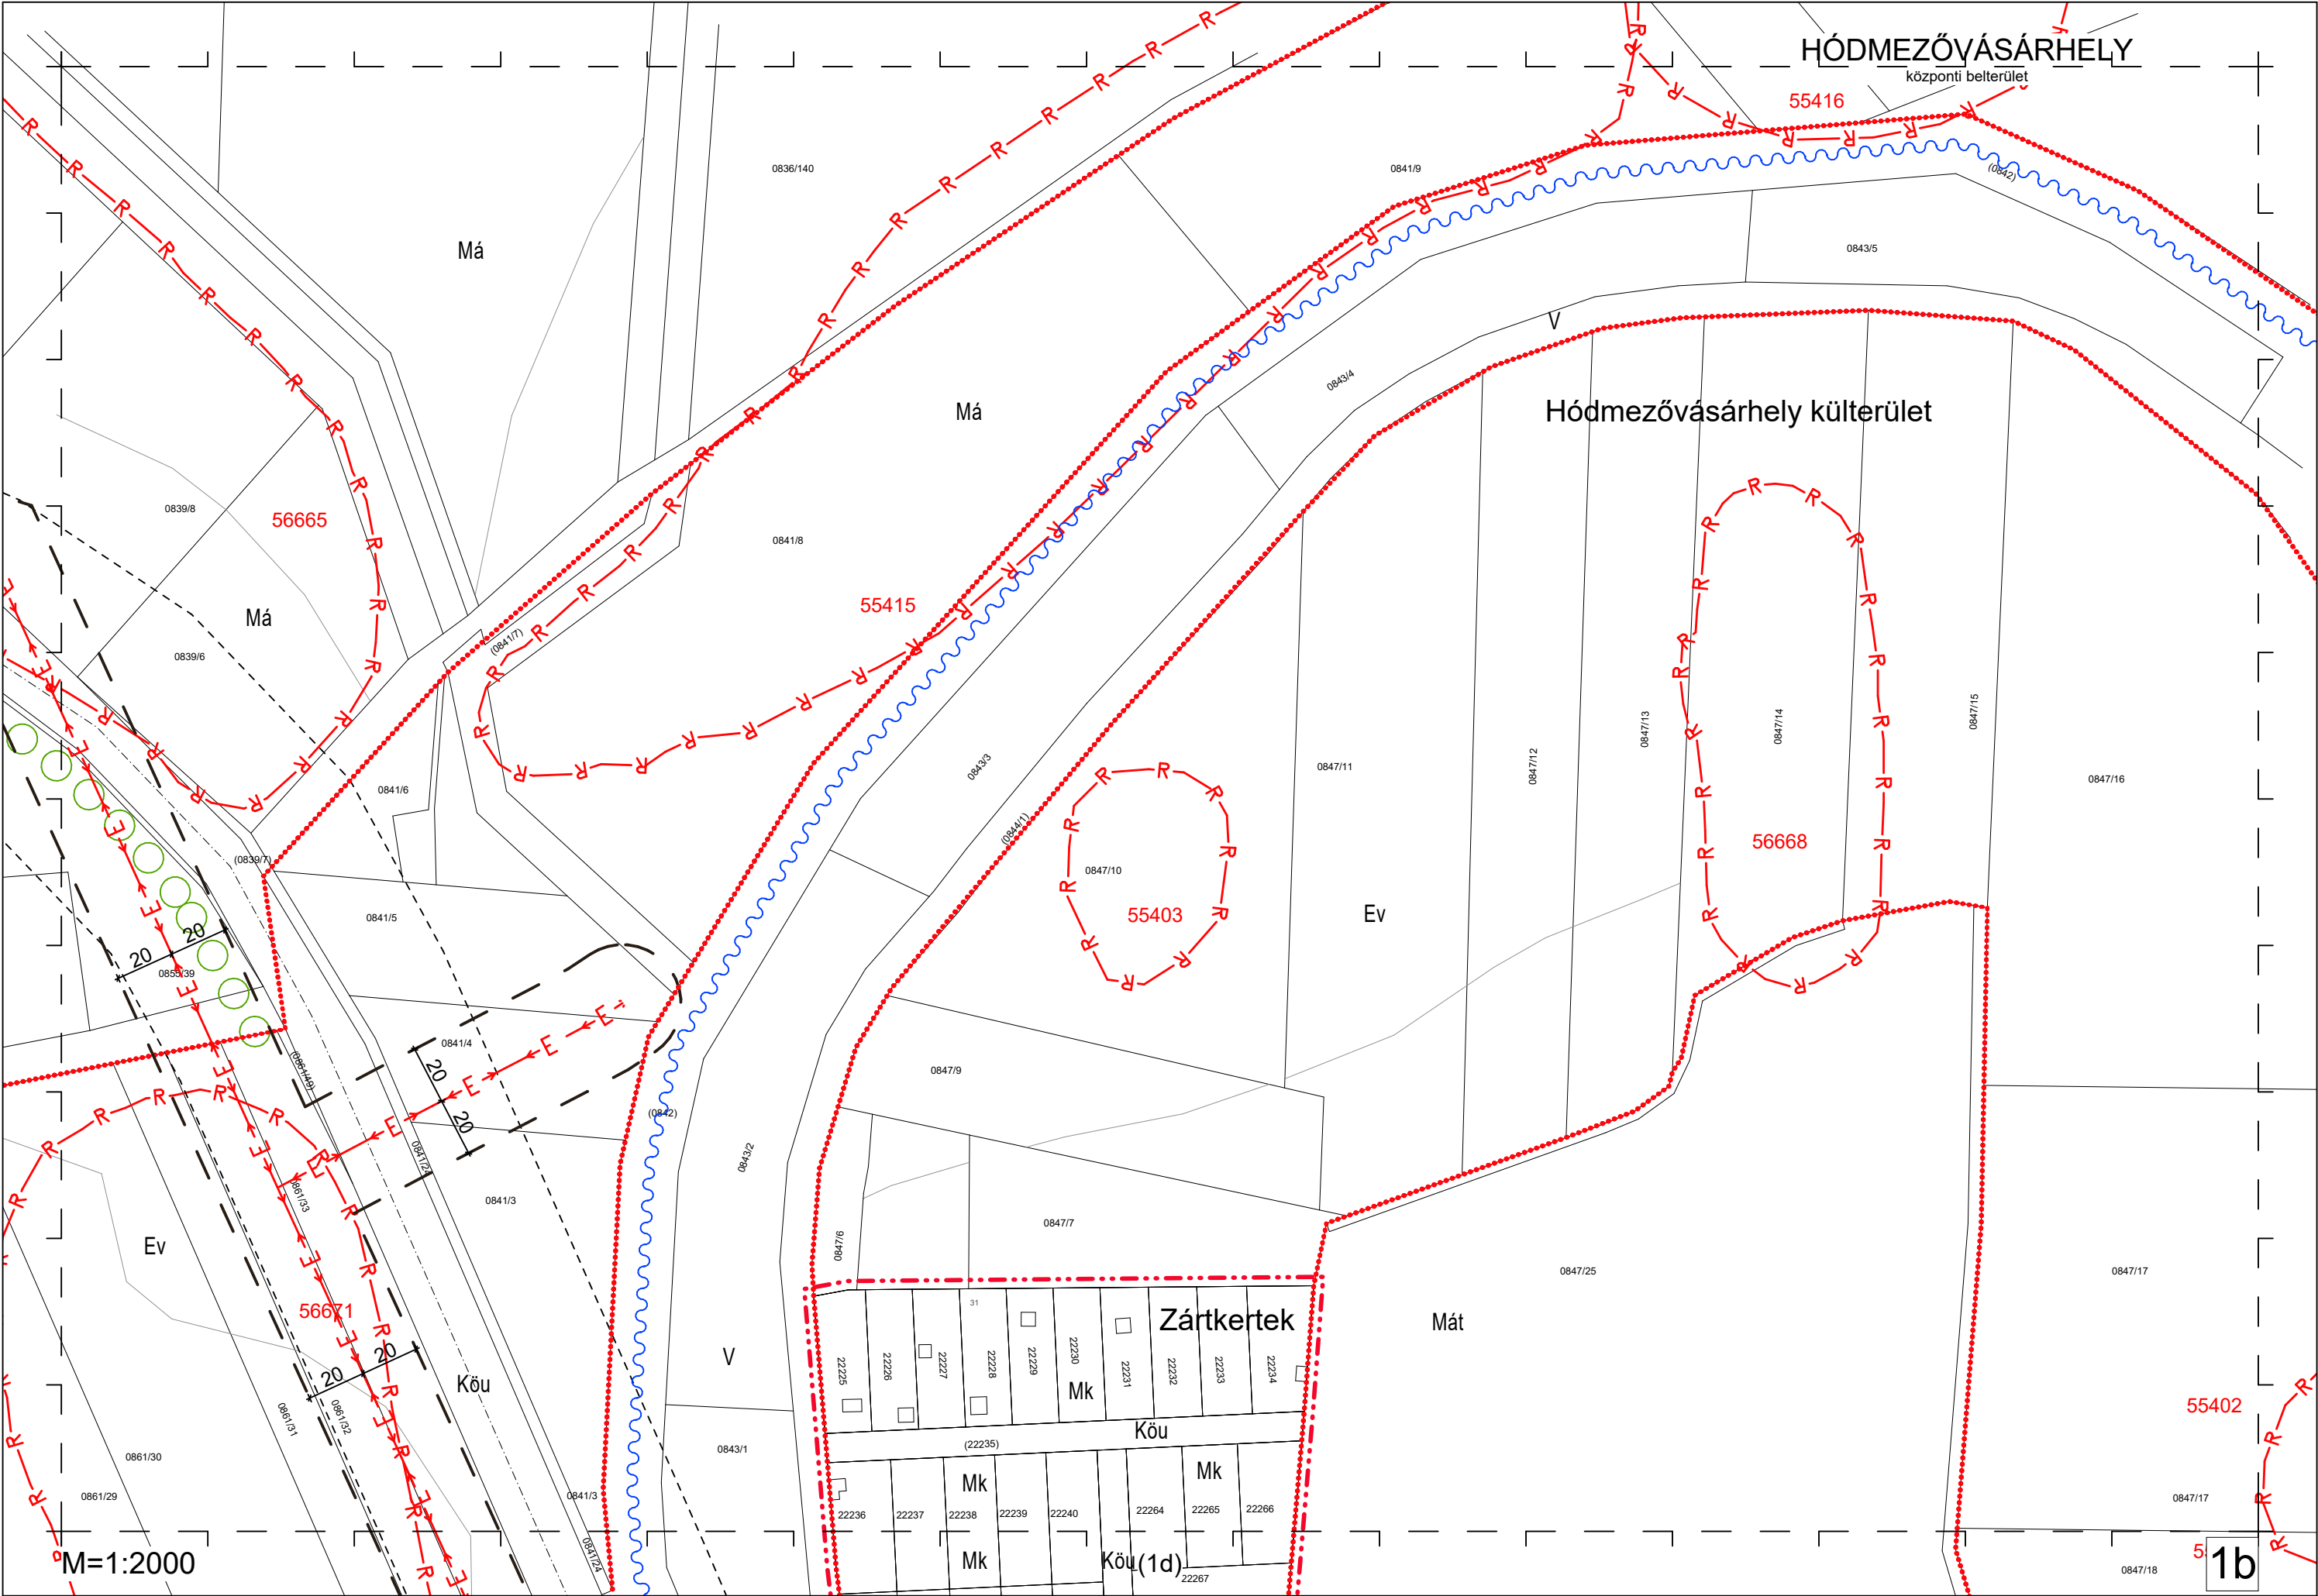


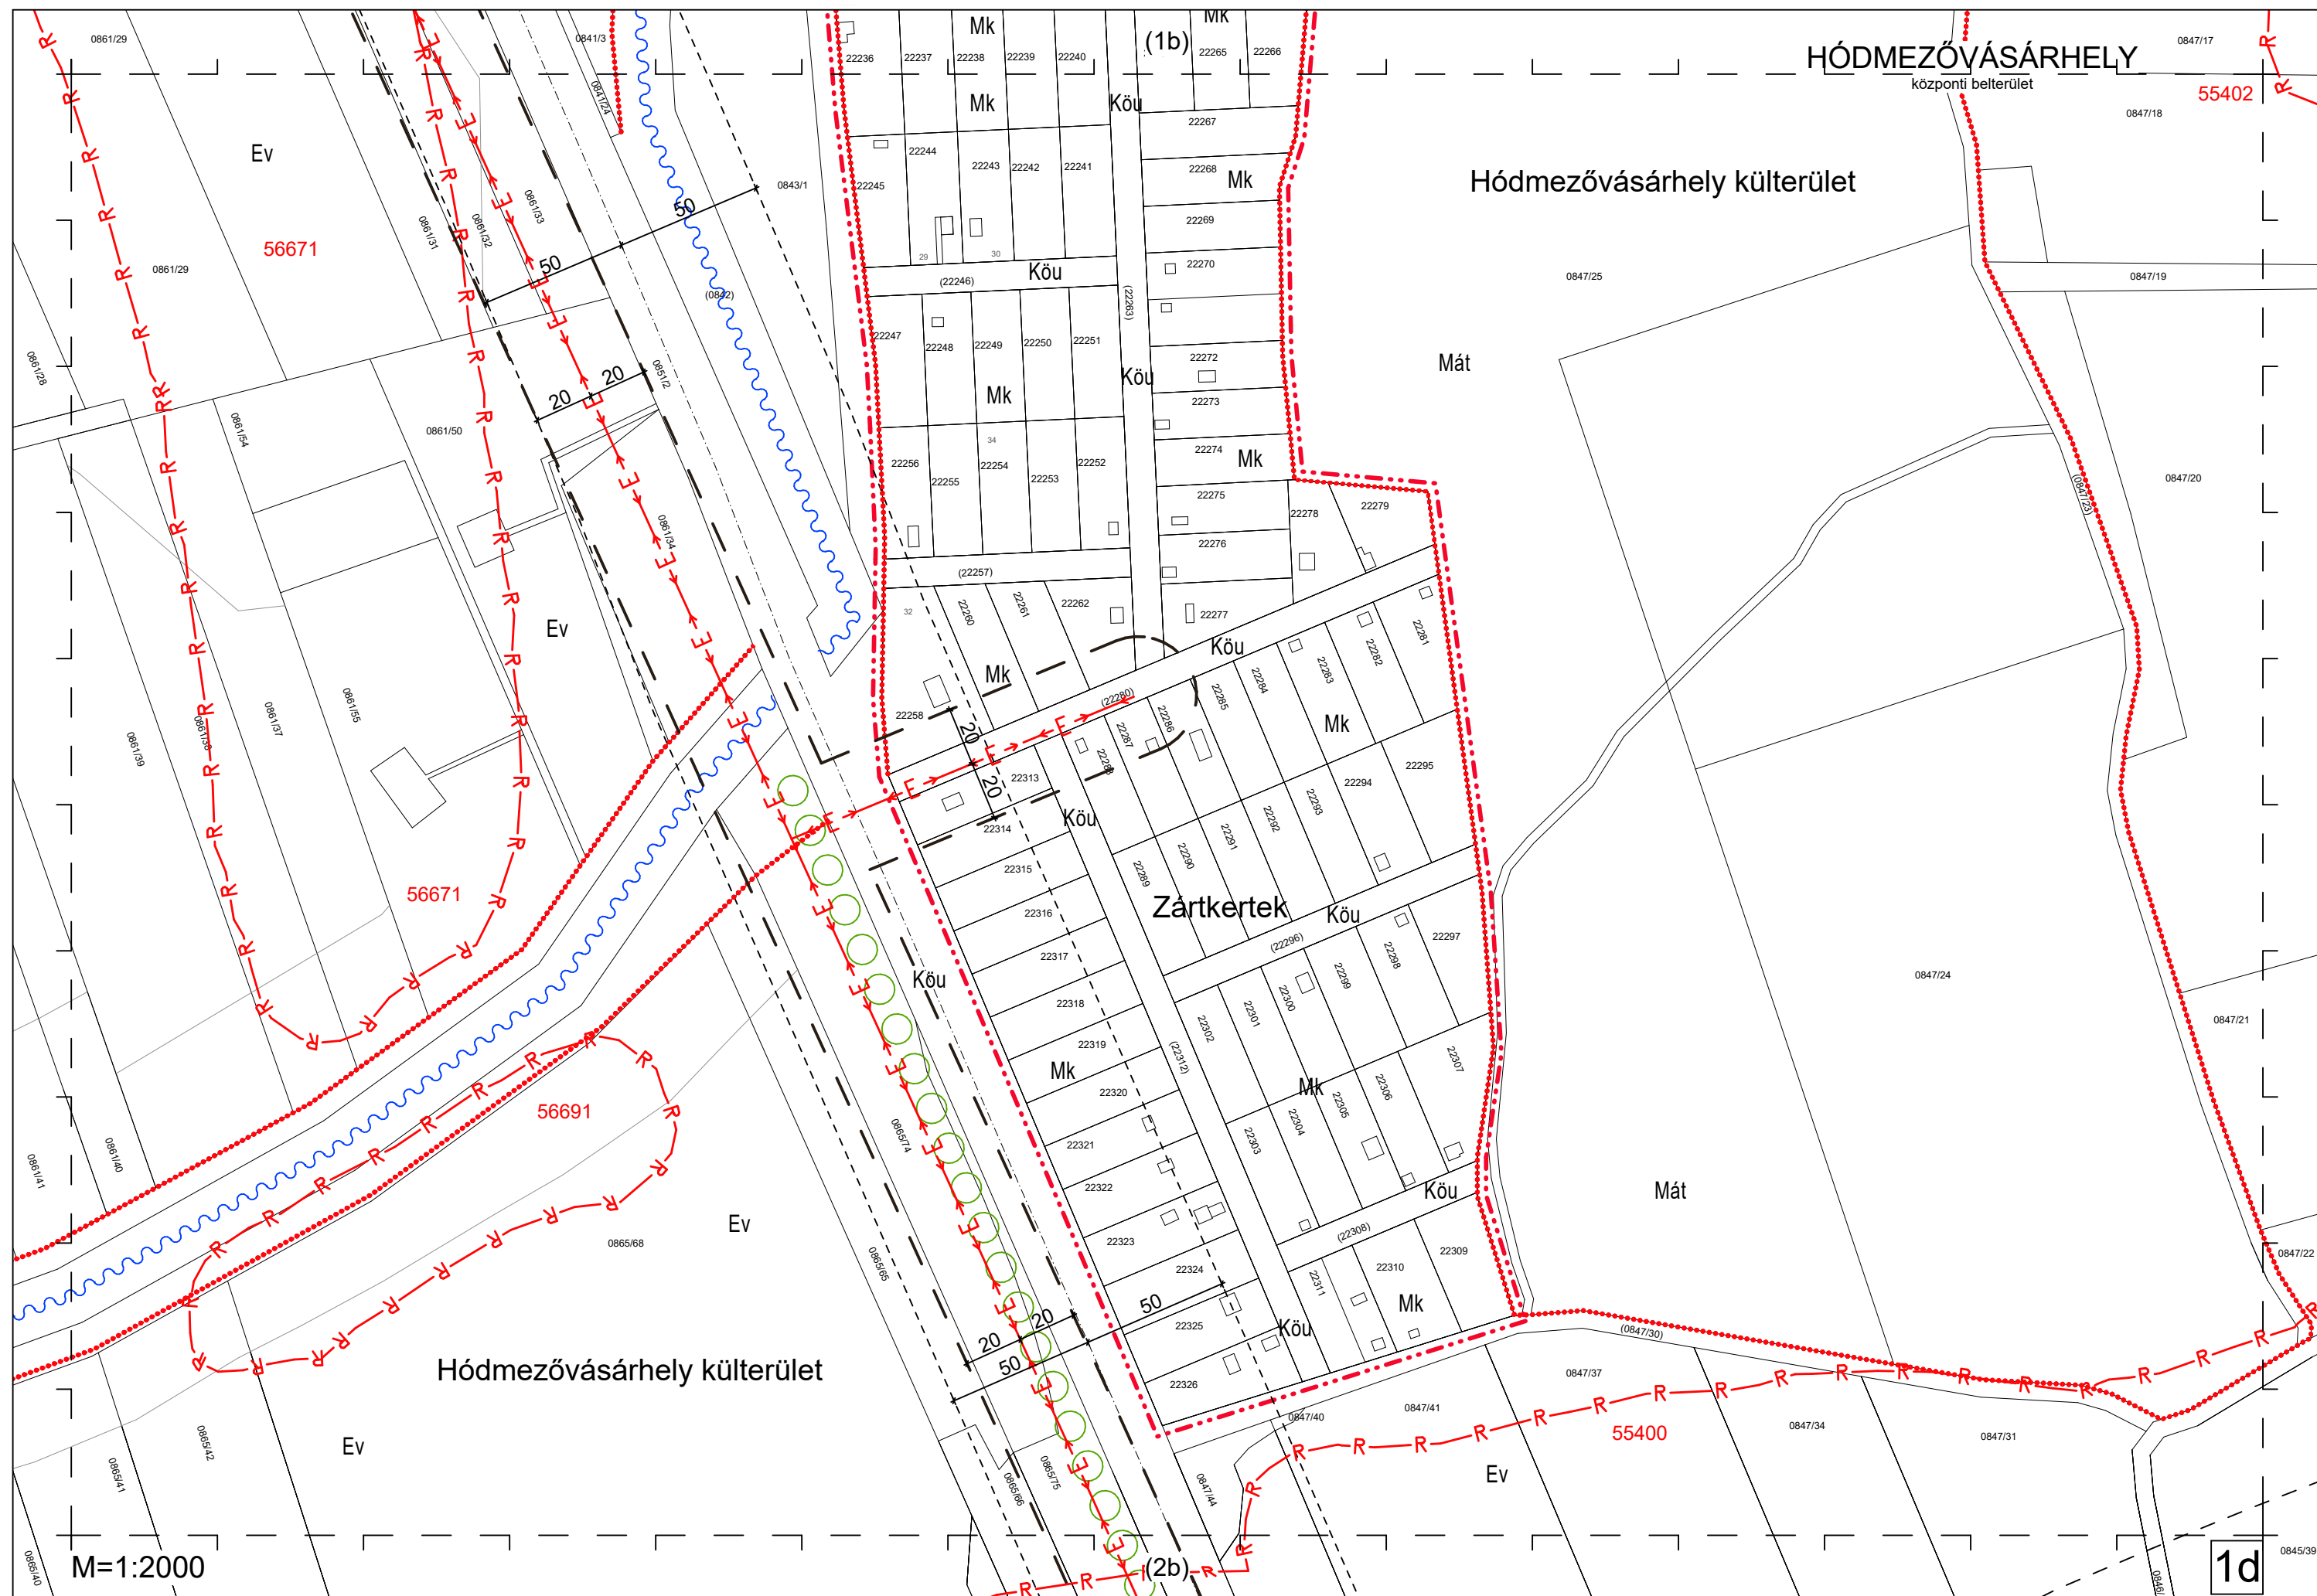


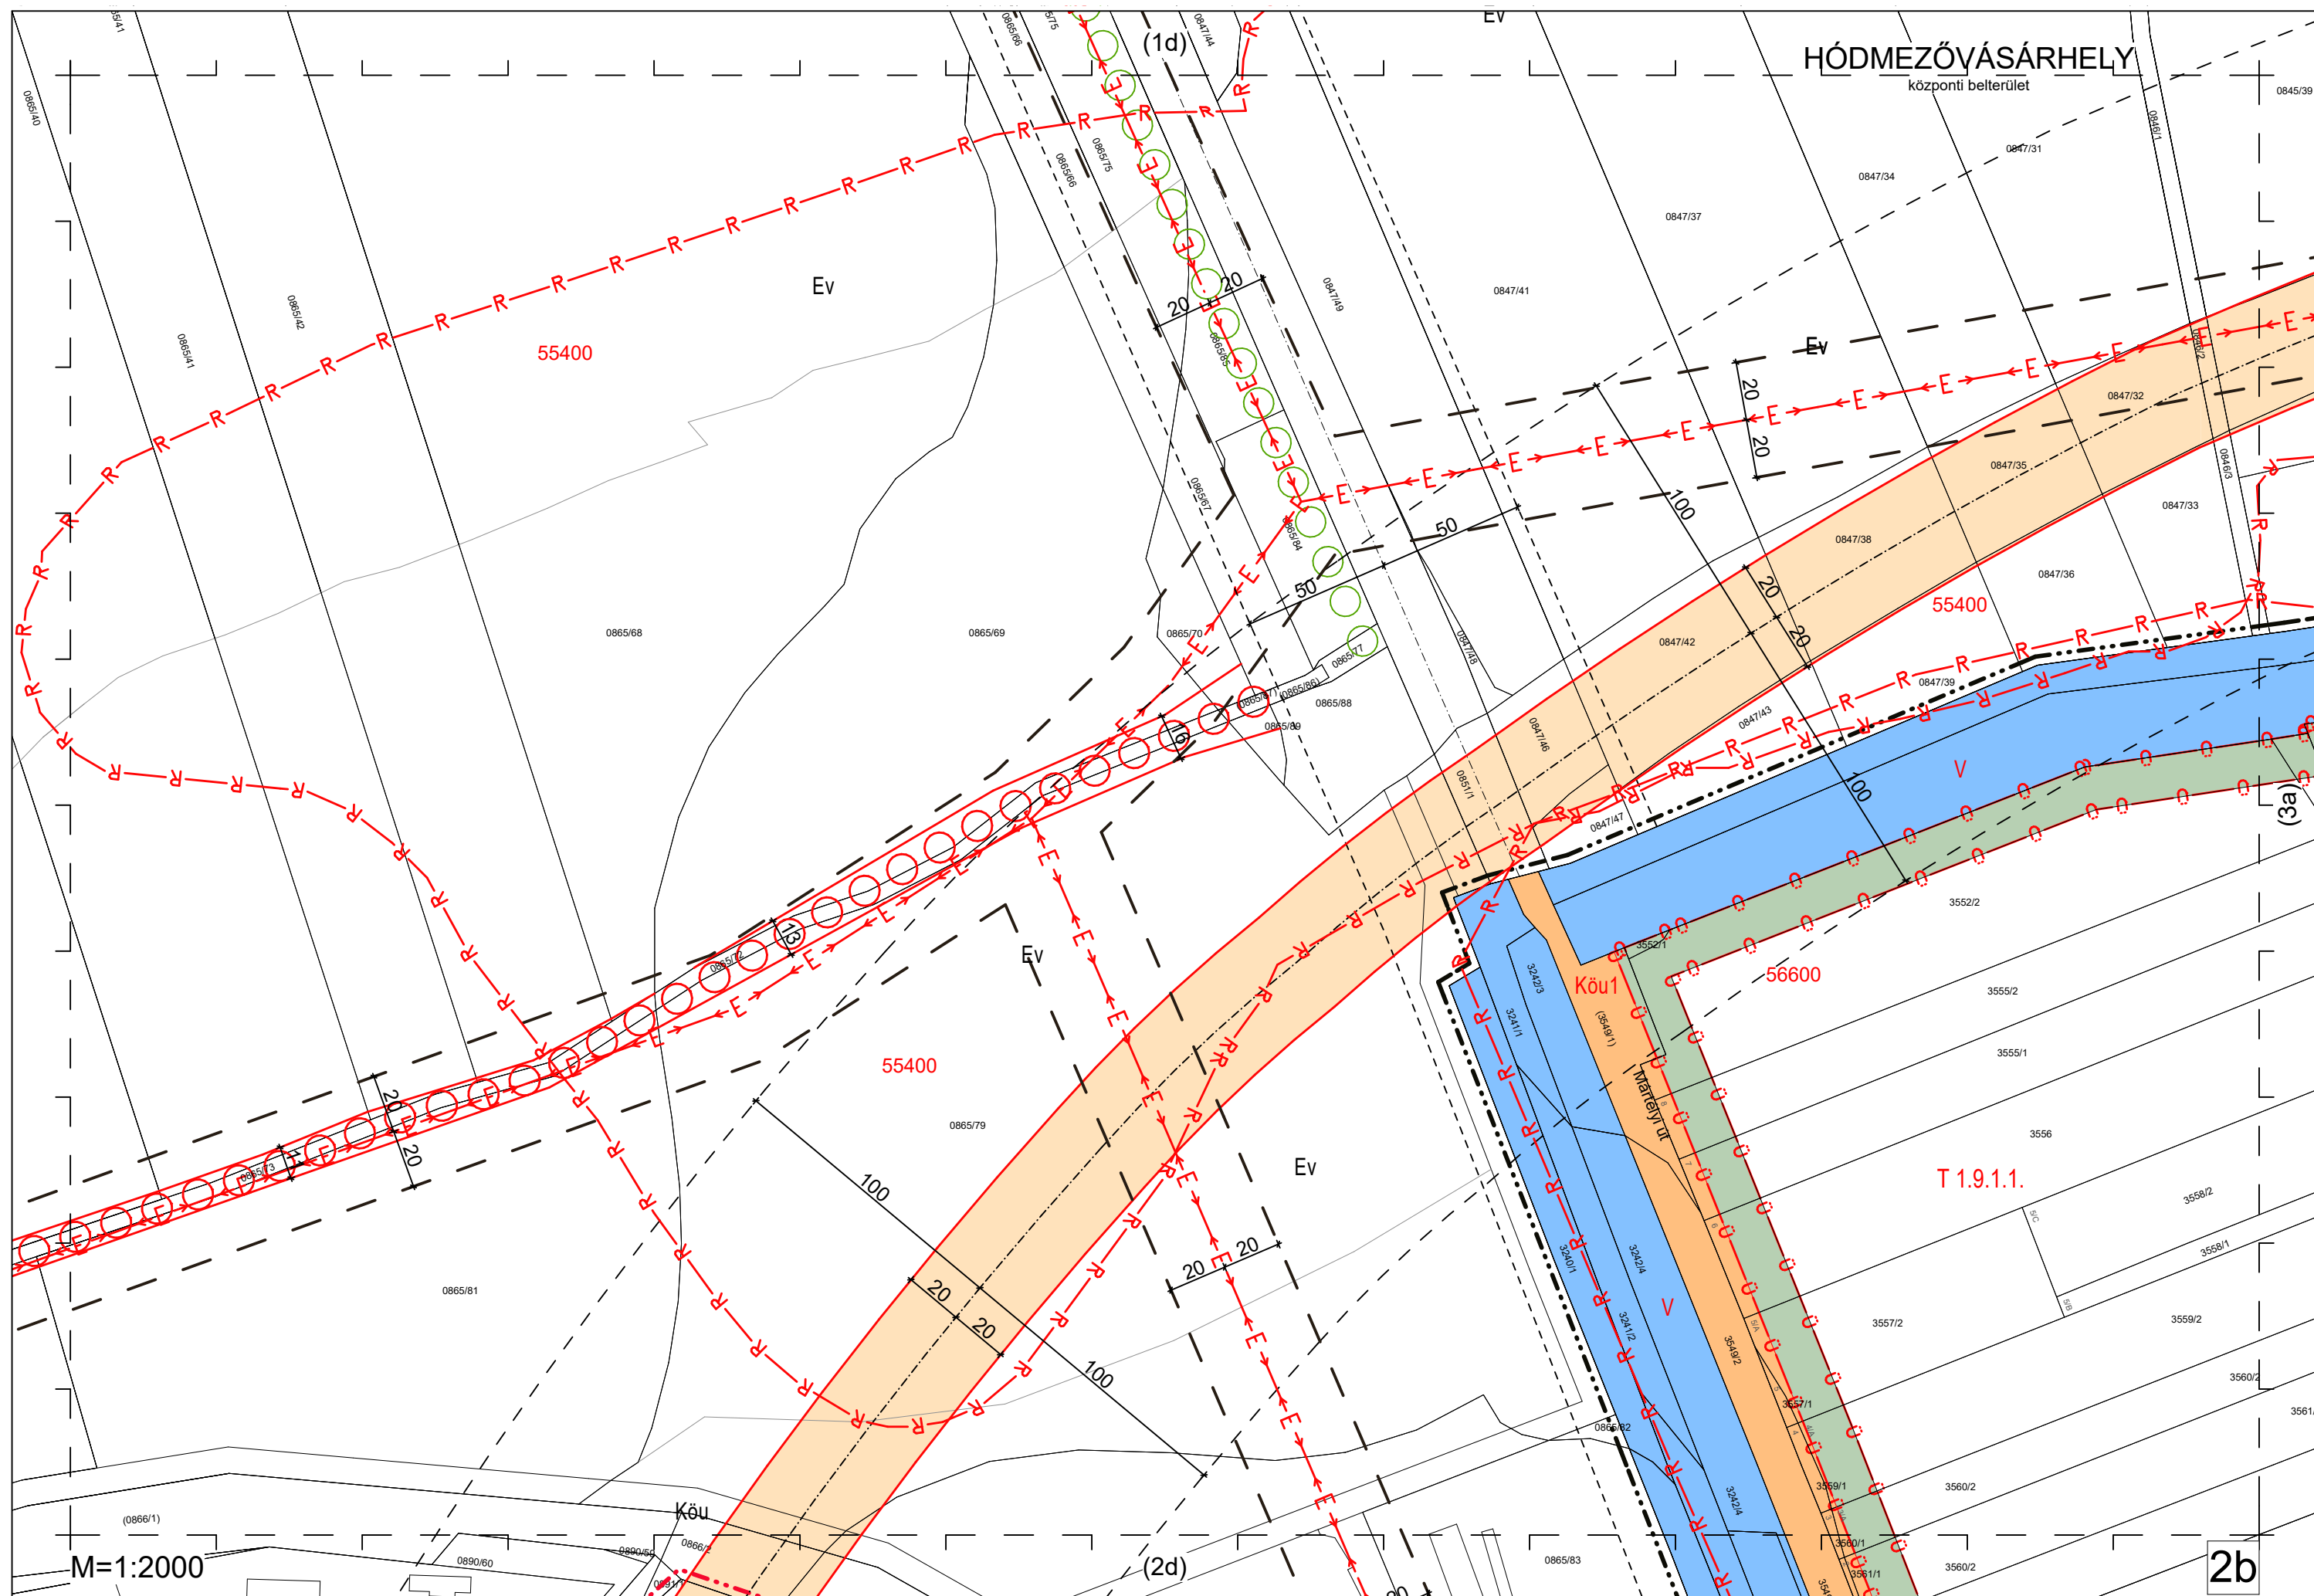


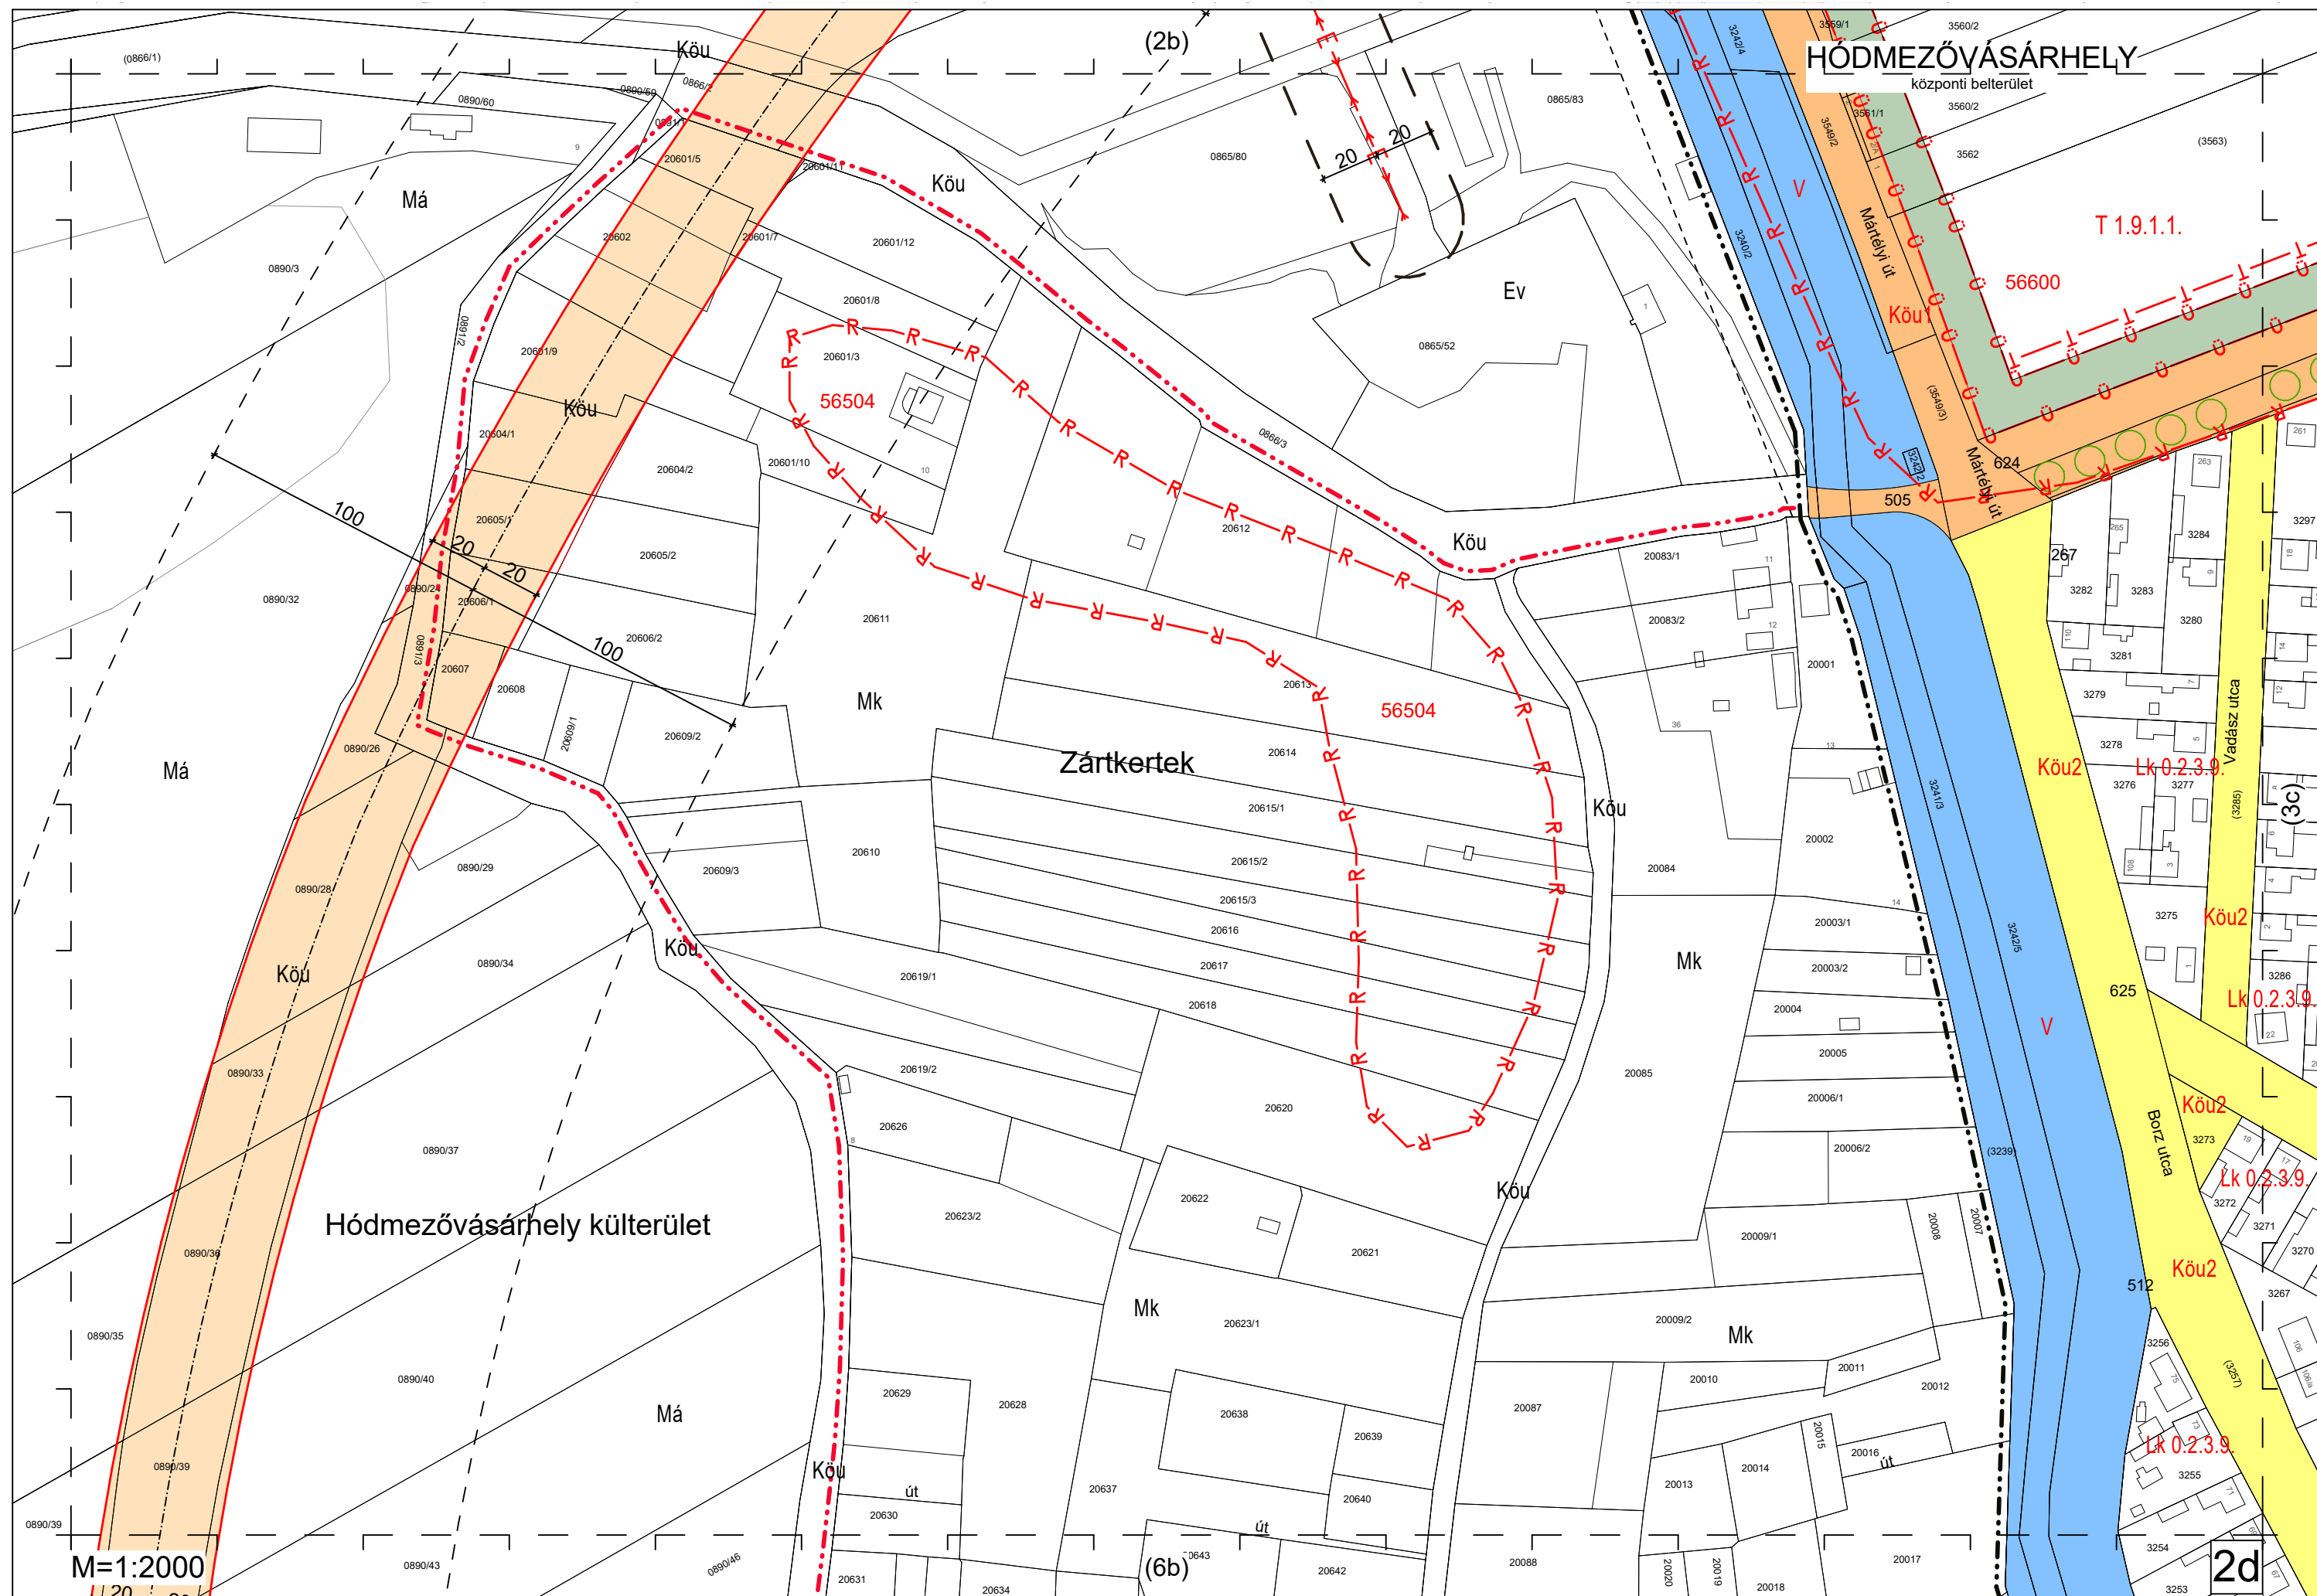


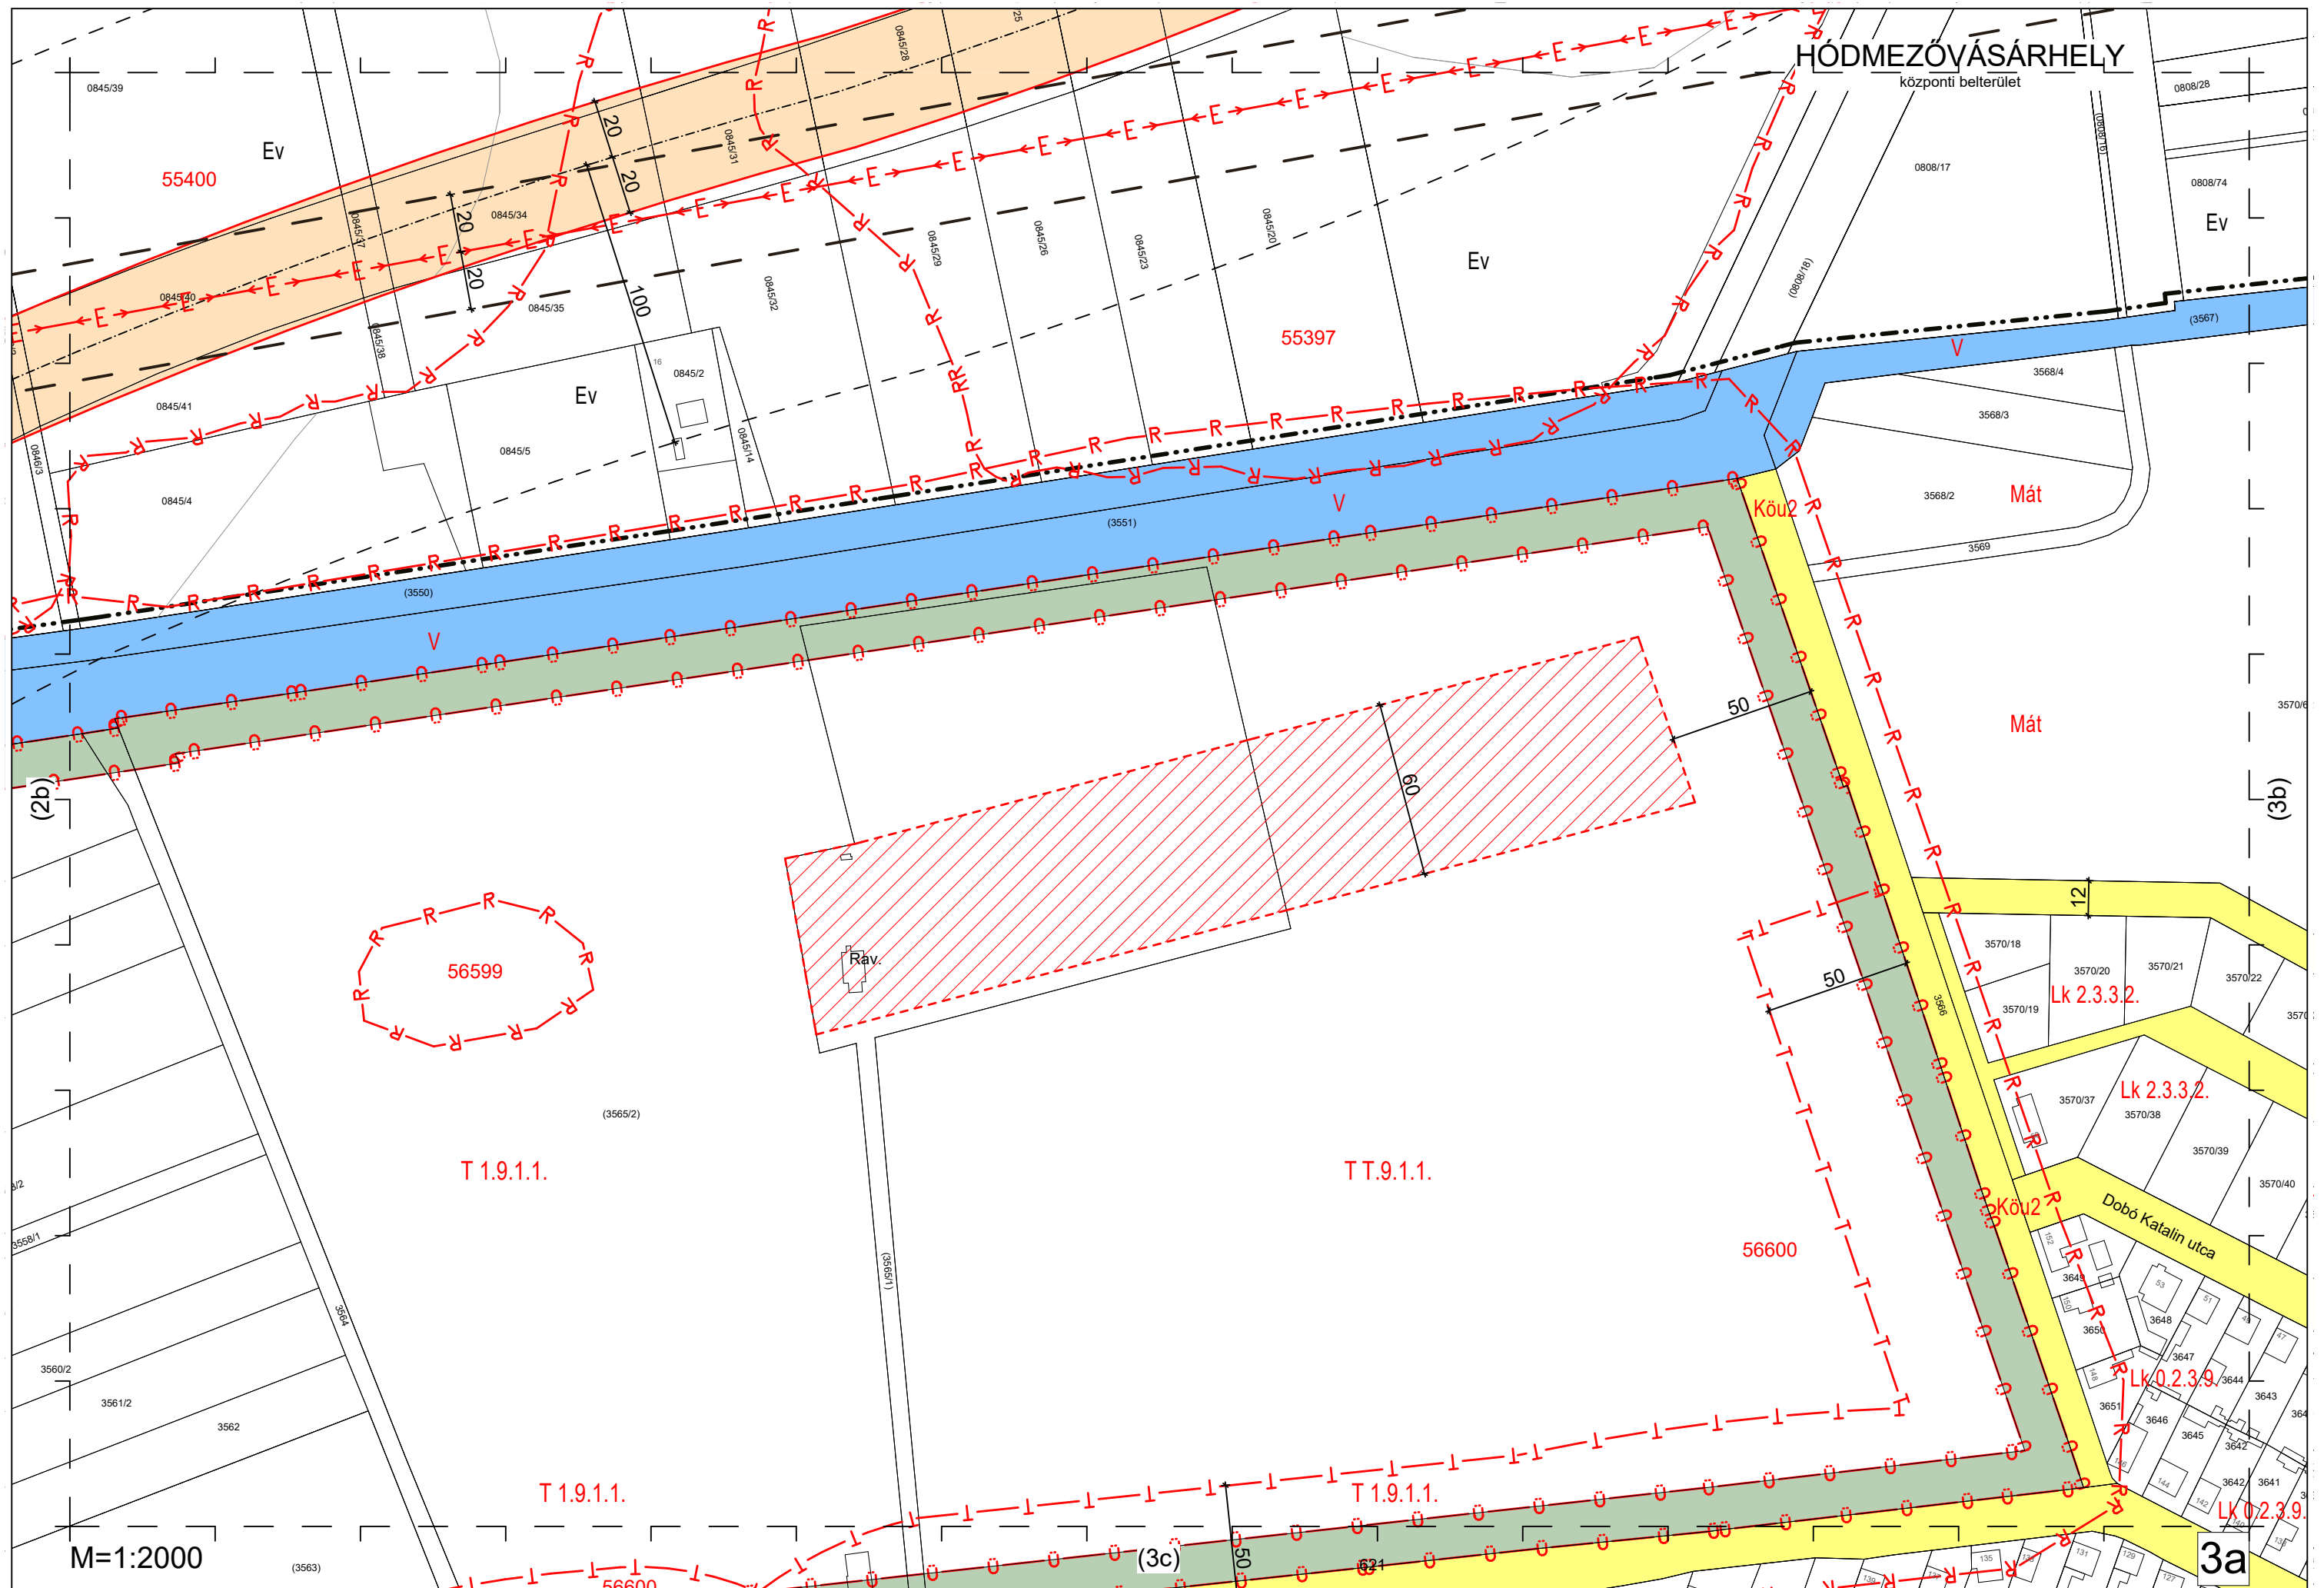

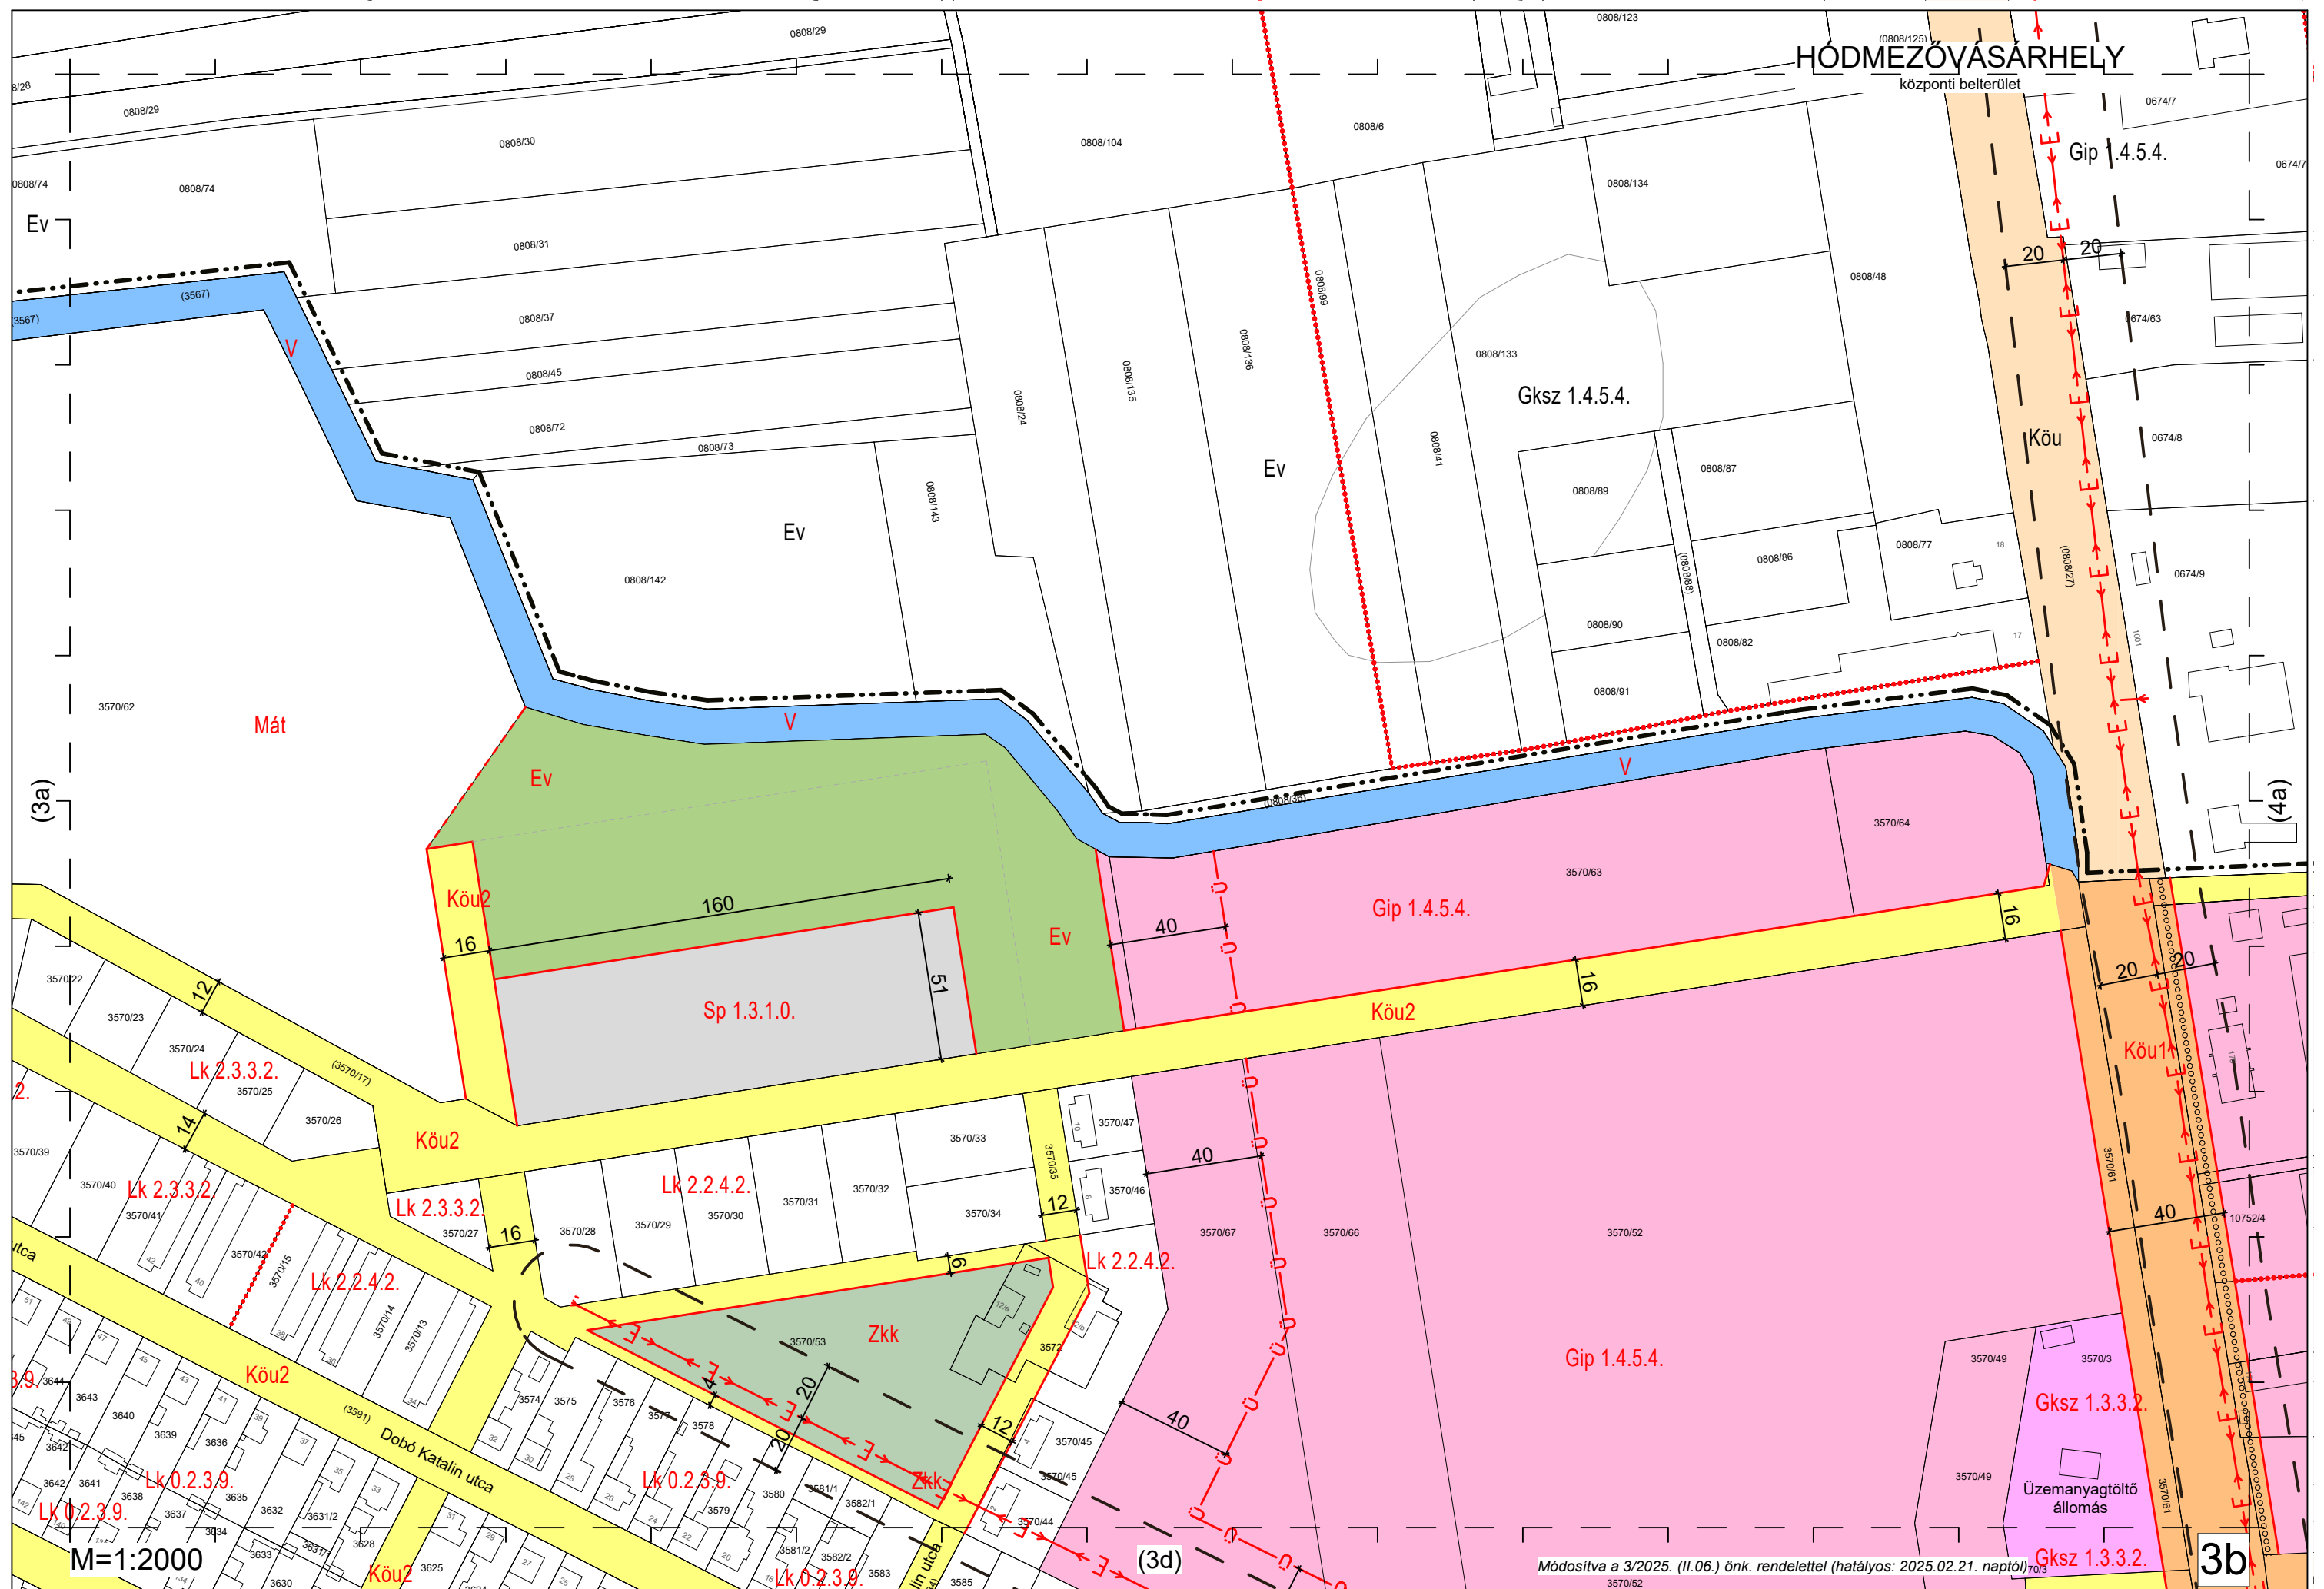

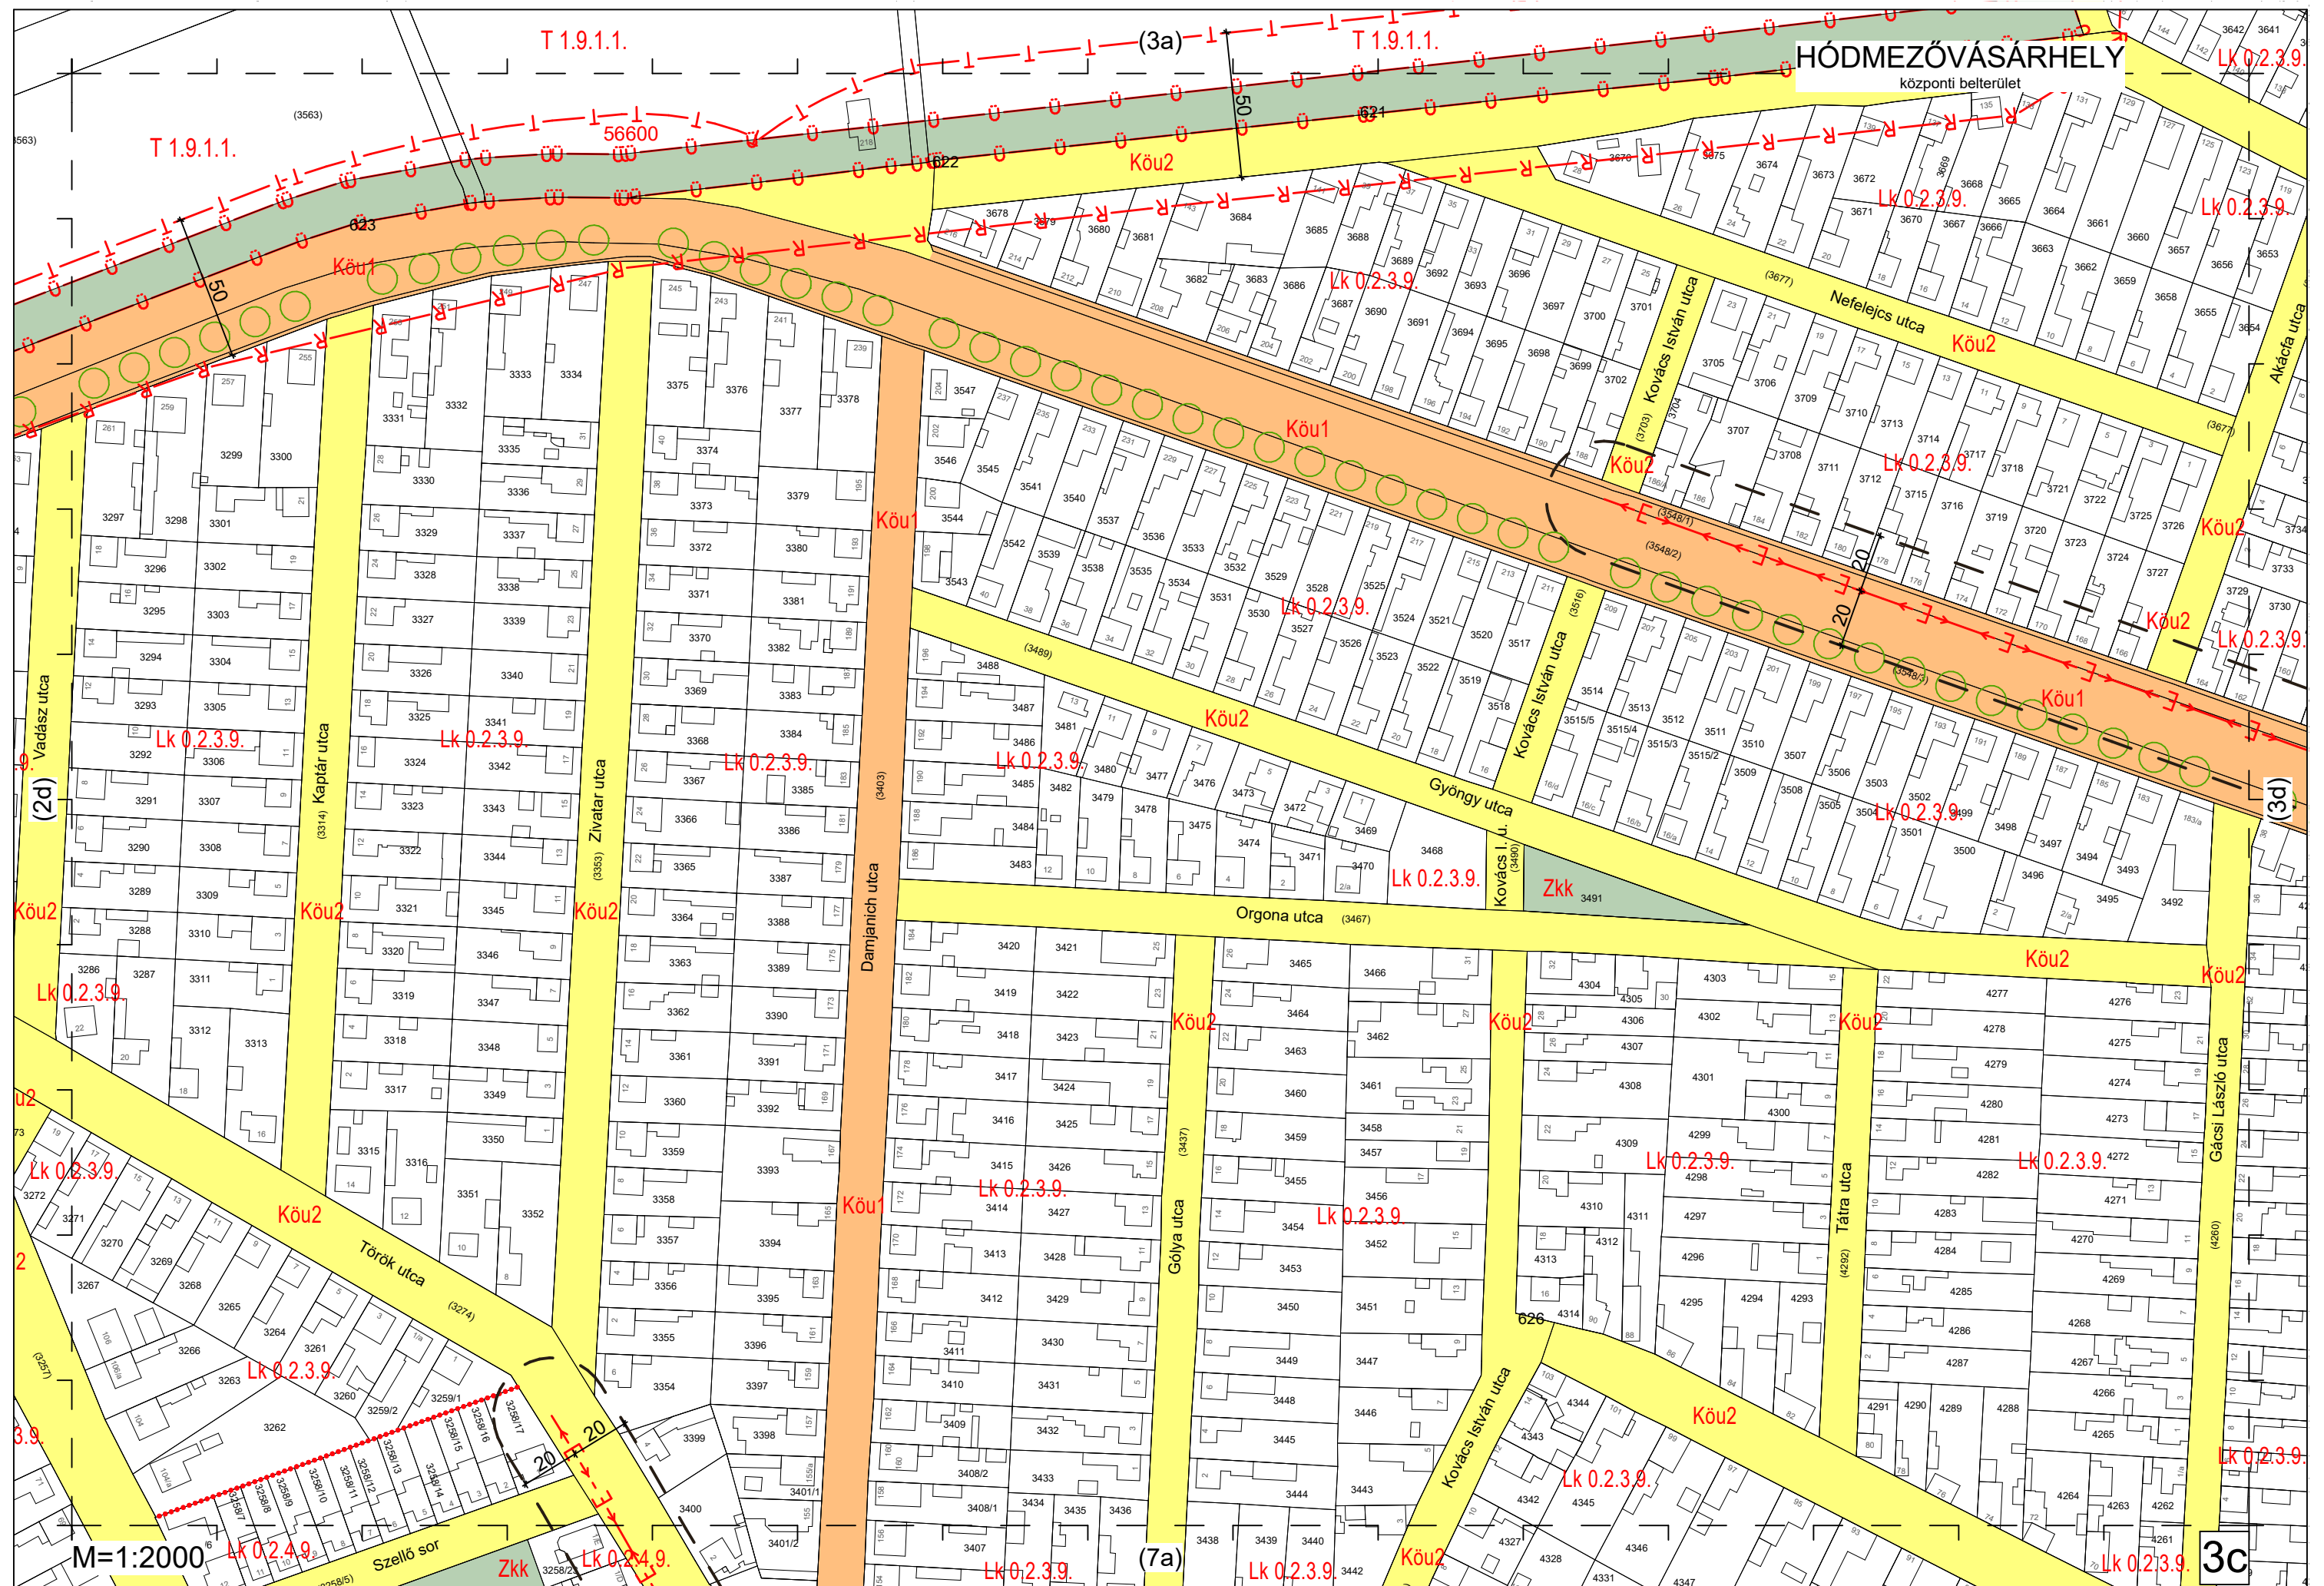

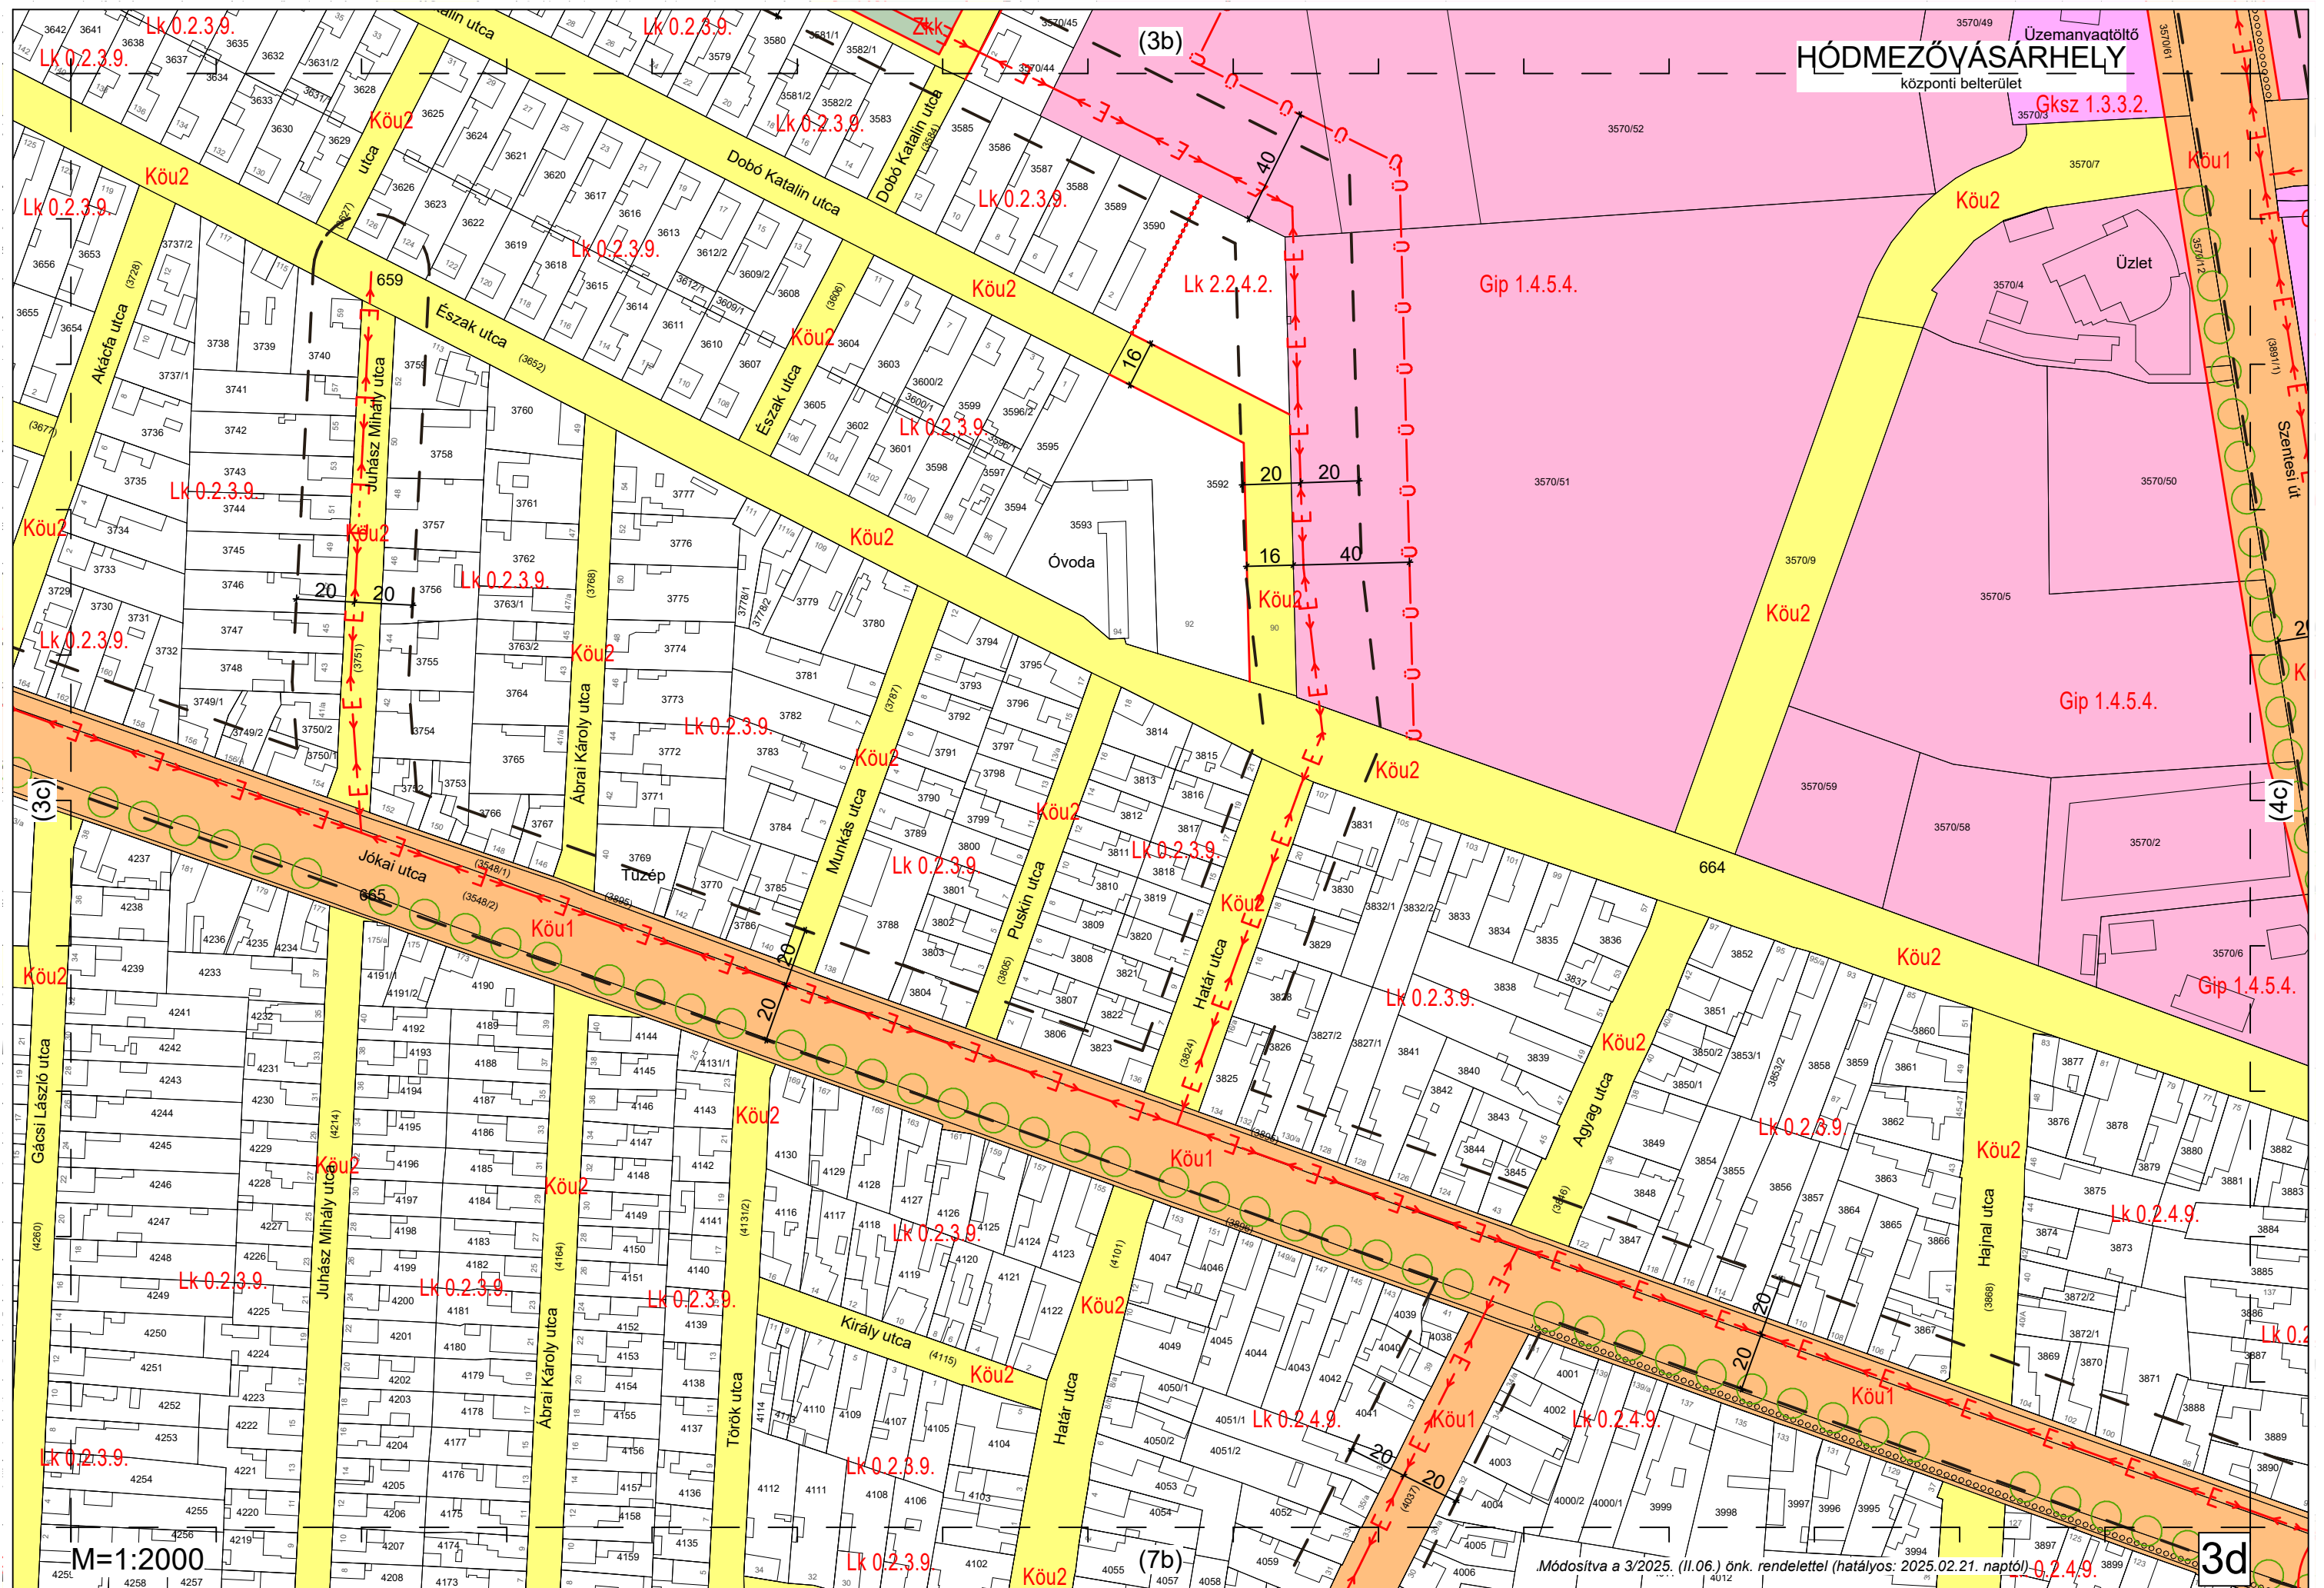

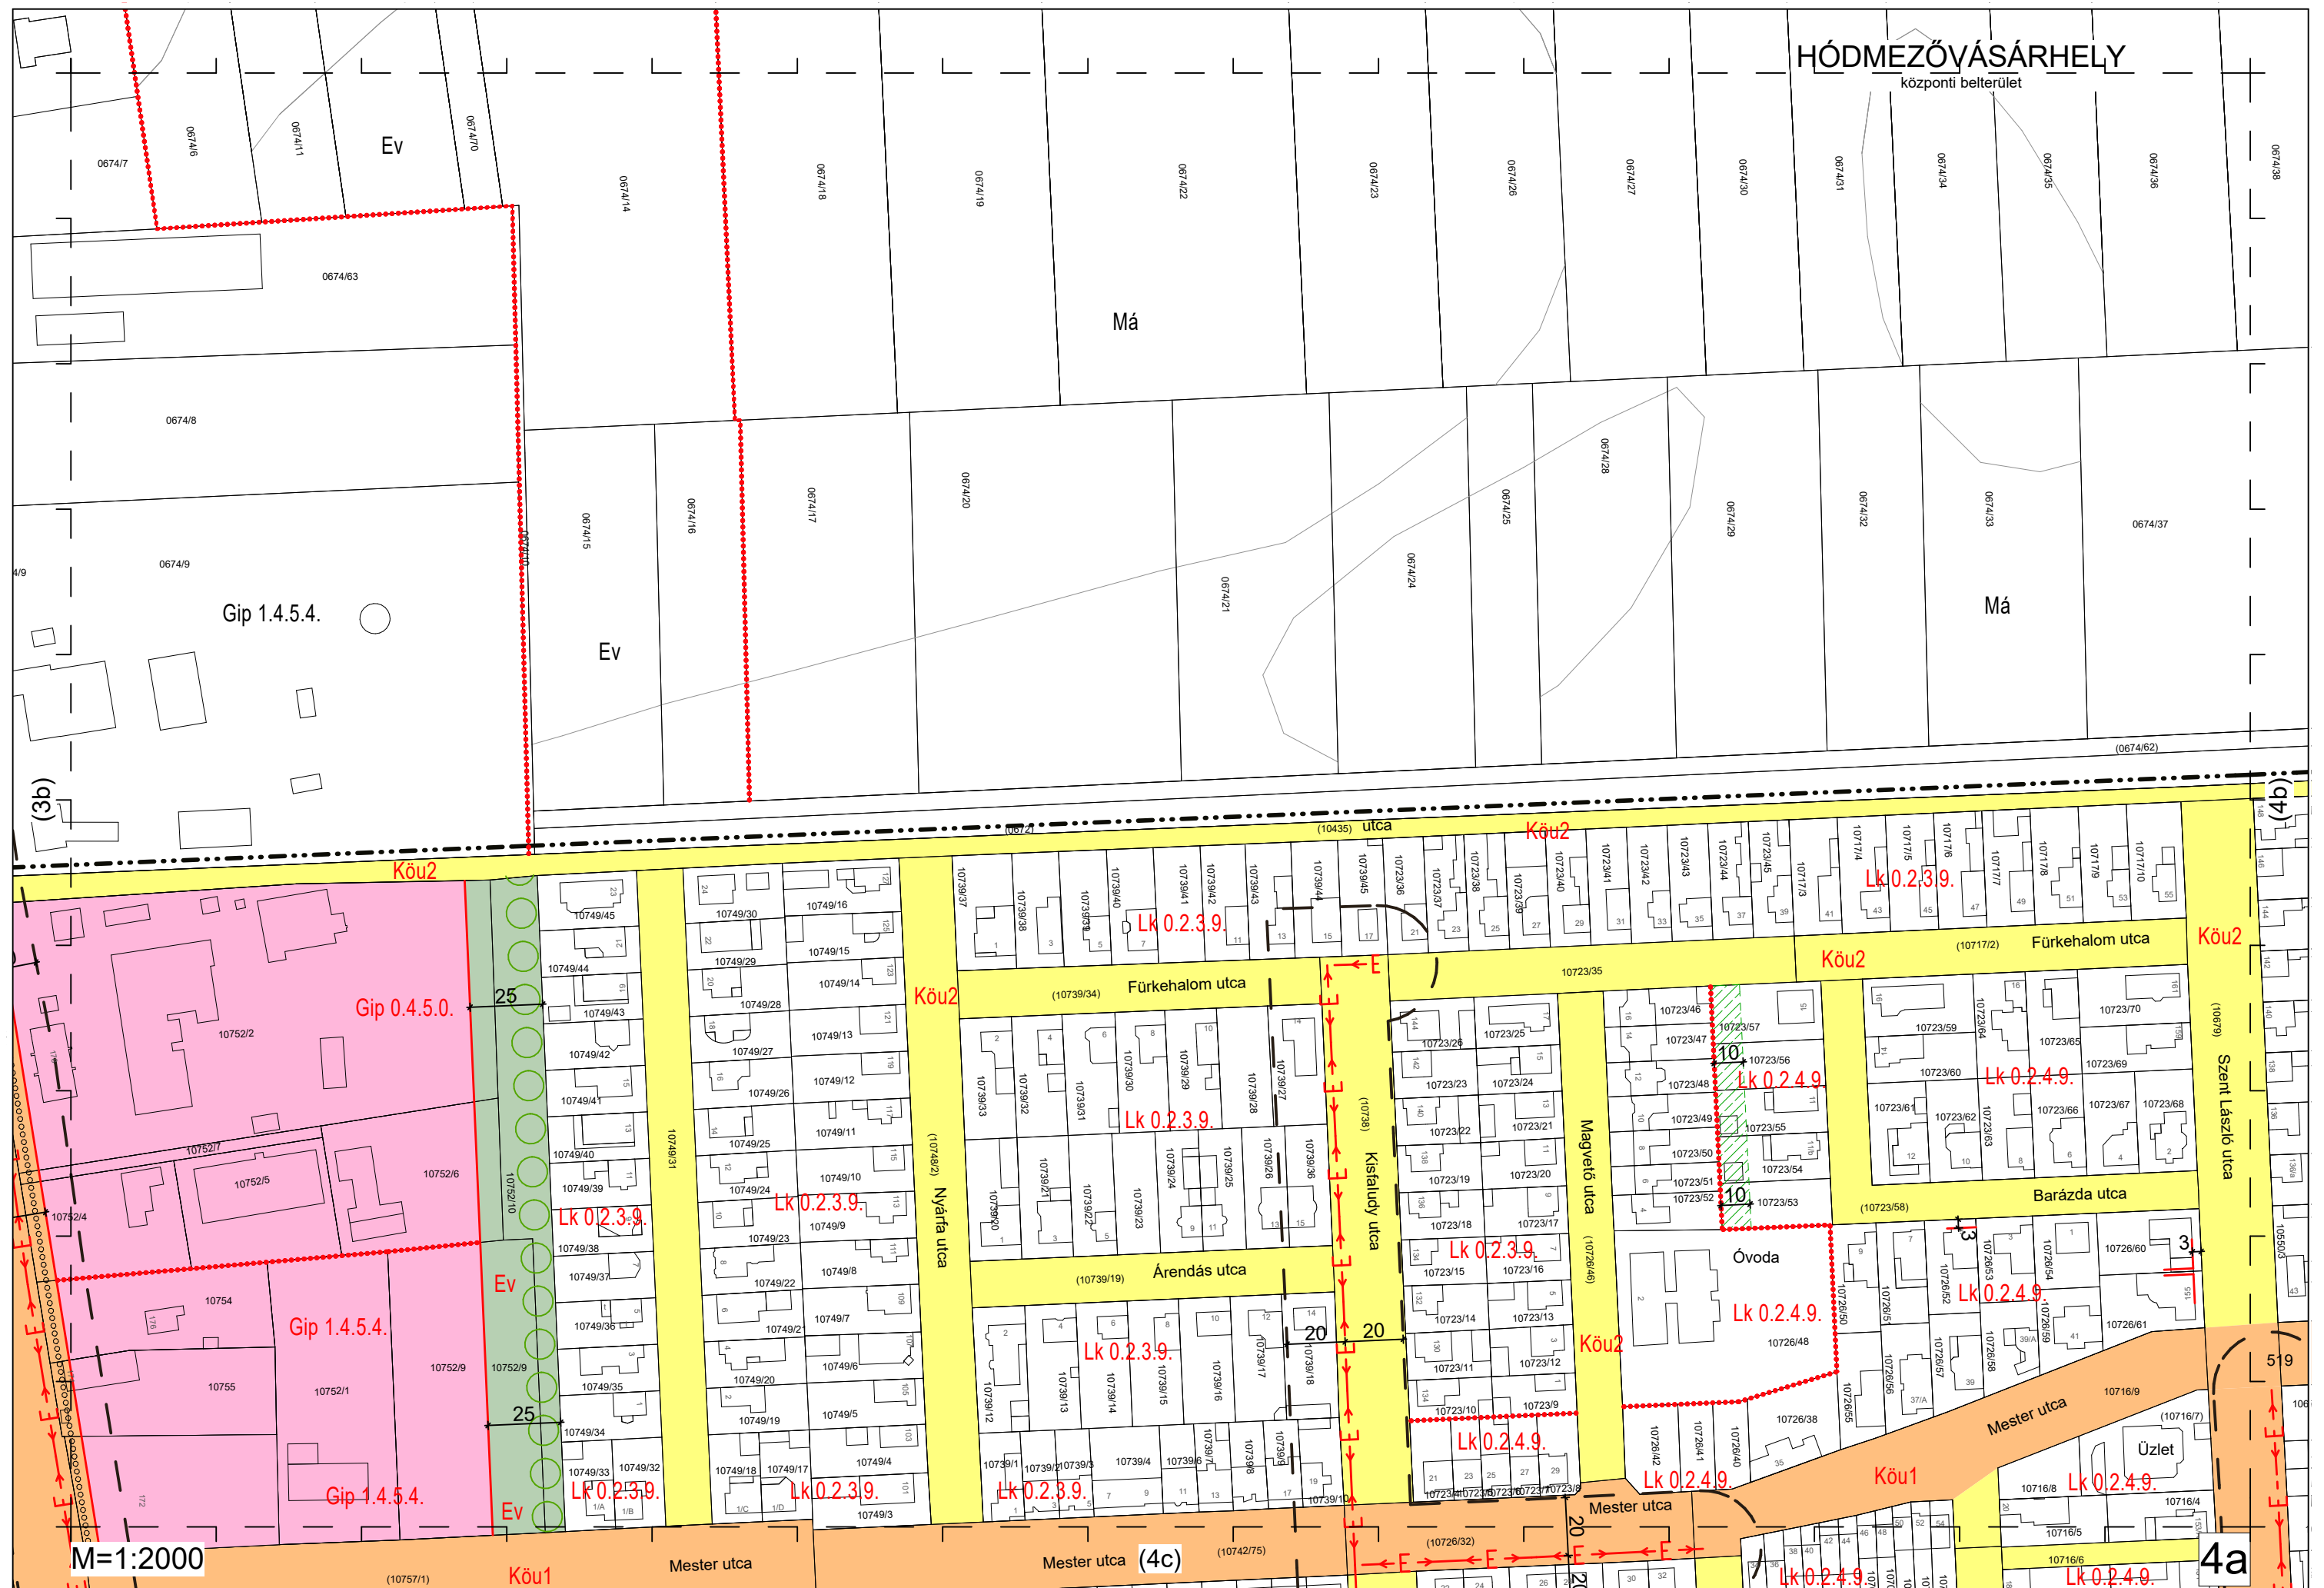

központi belterület

Má


Szent László utca
(10679)


—


M=1:2000


4b


(4d)

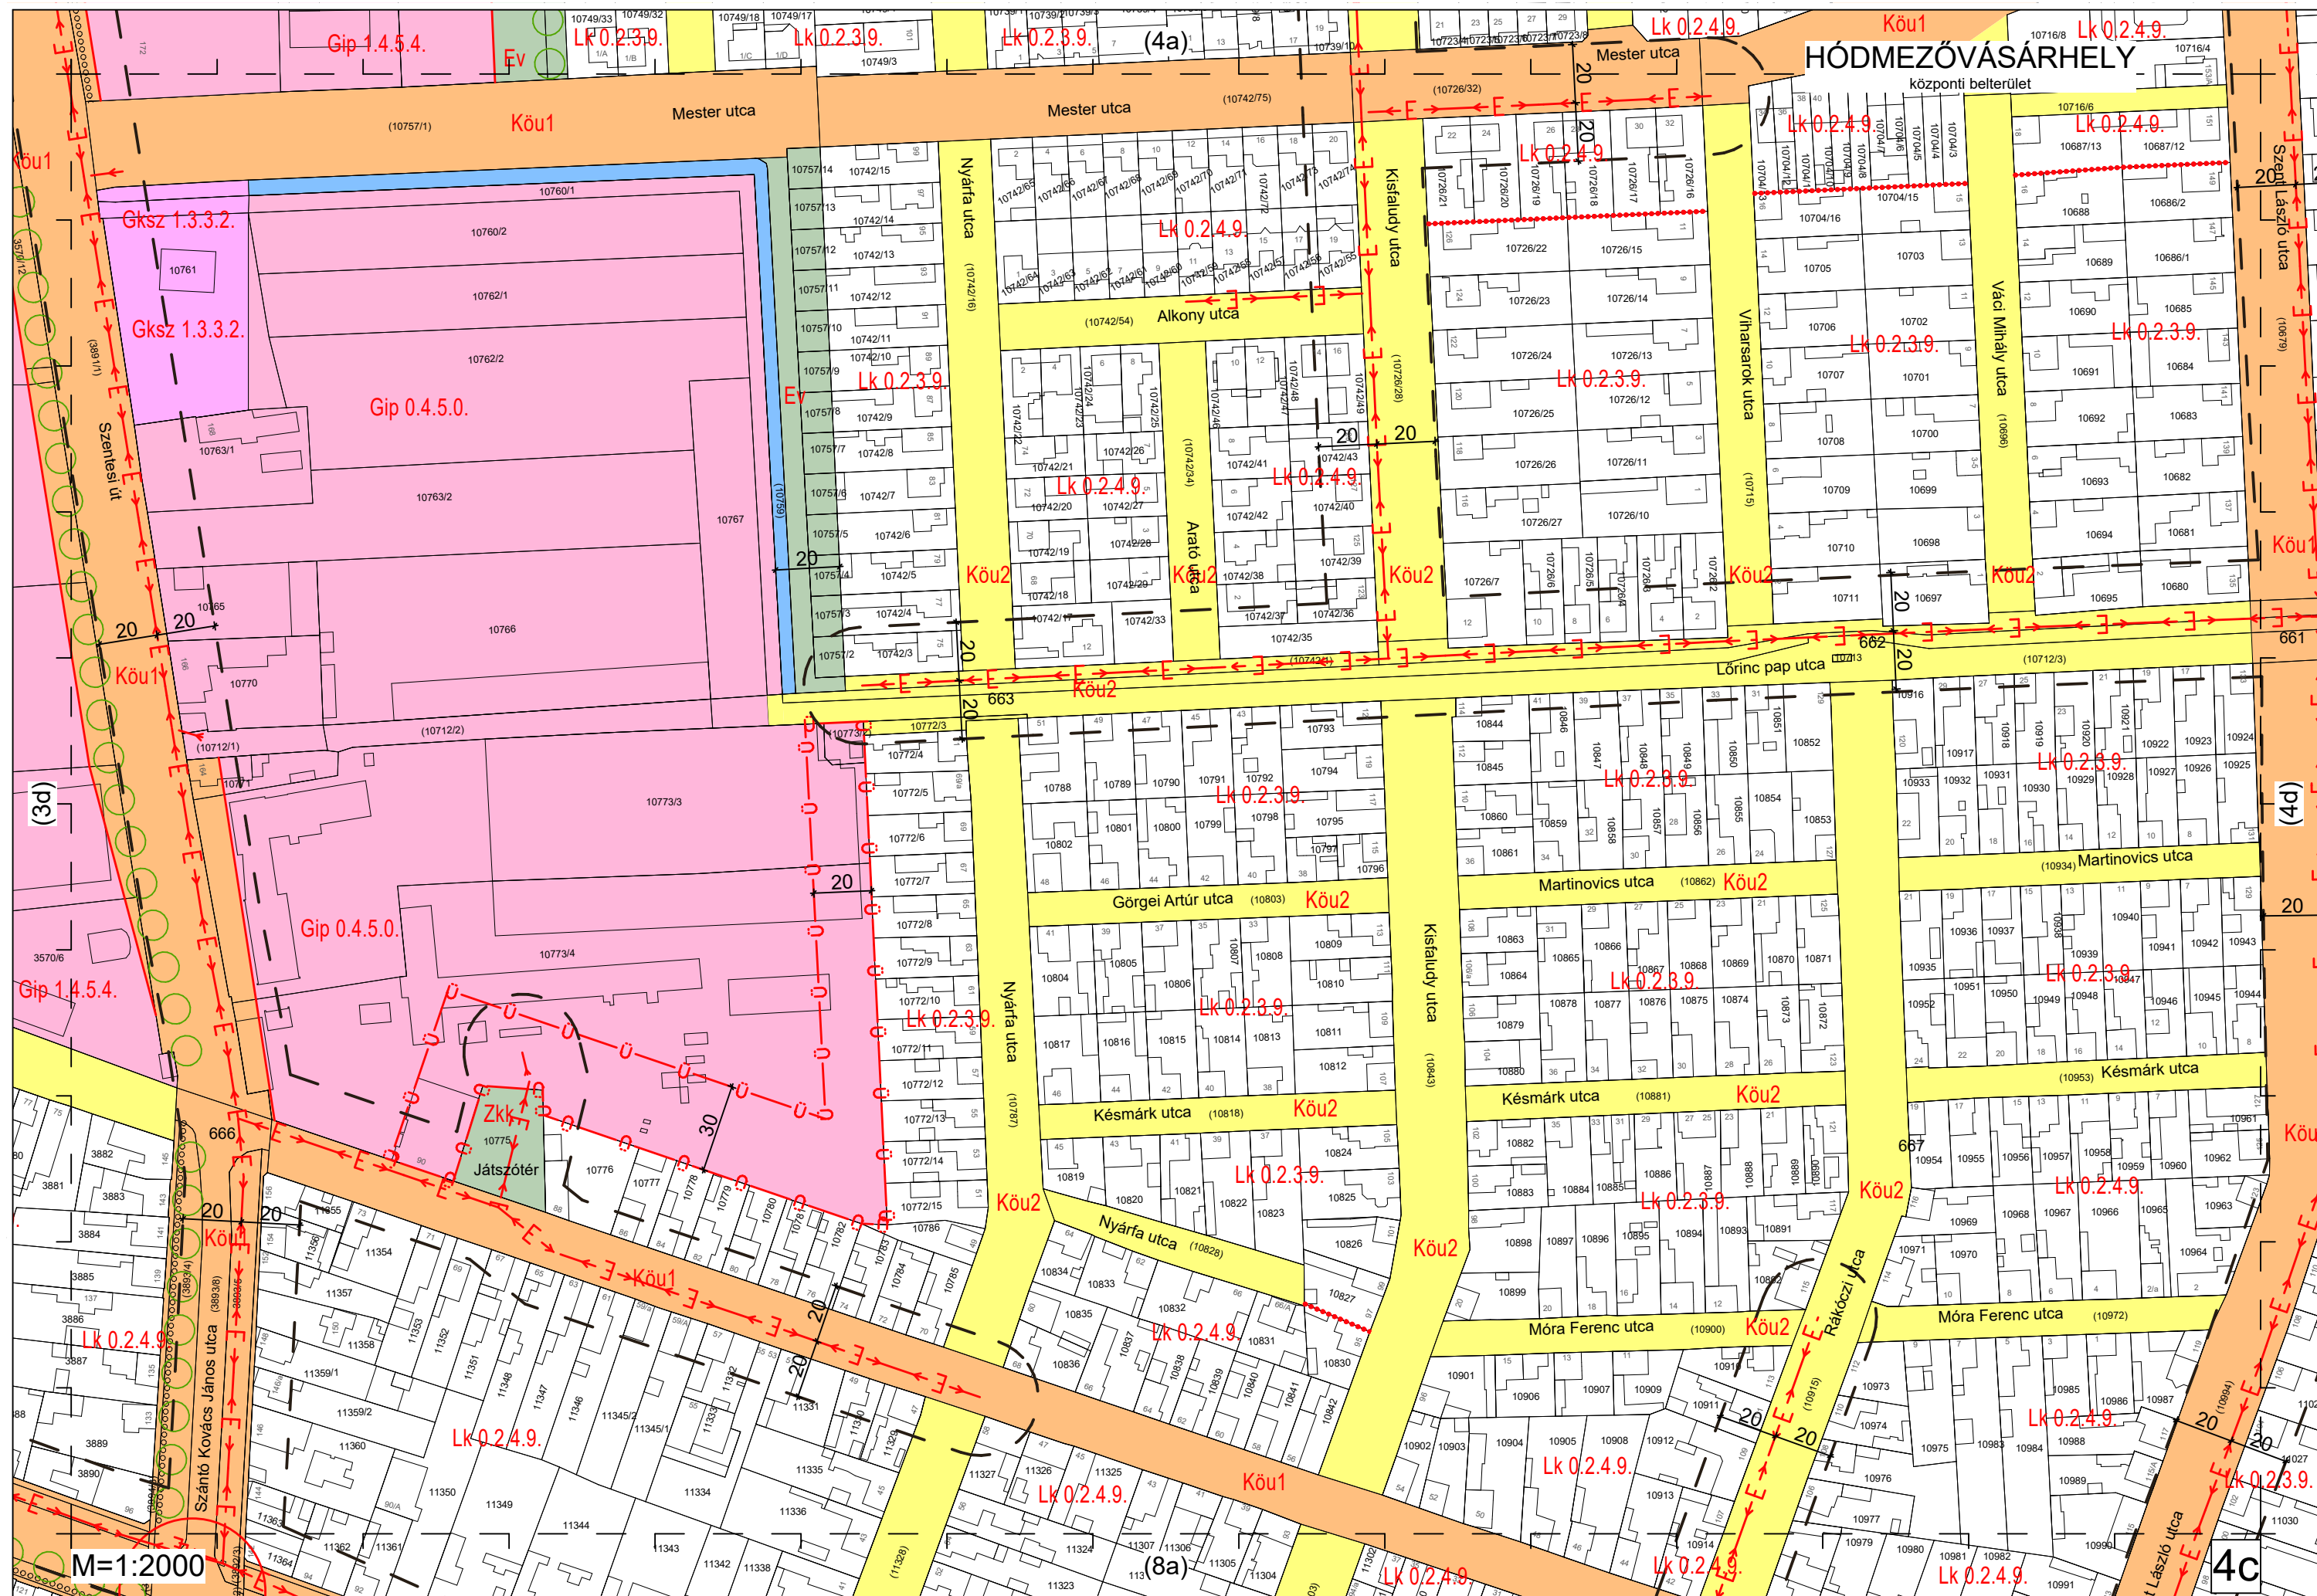


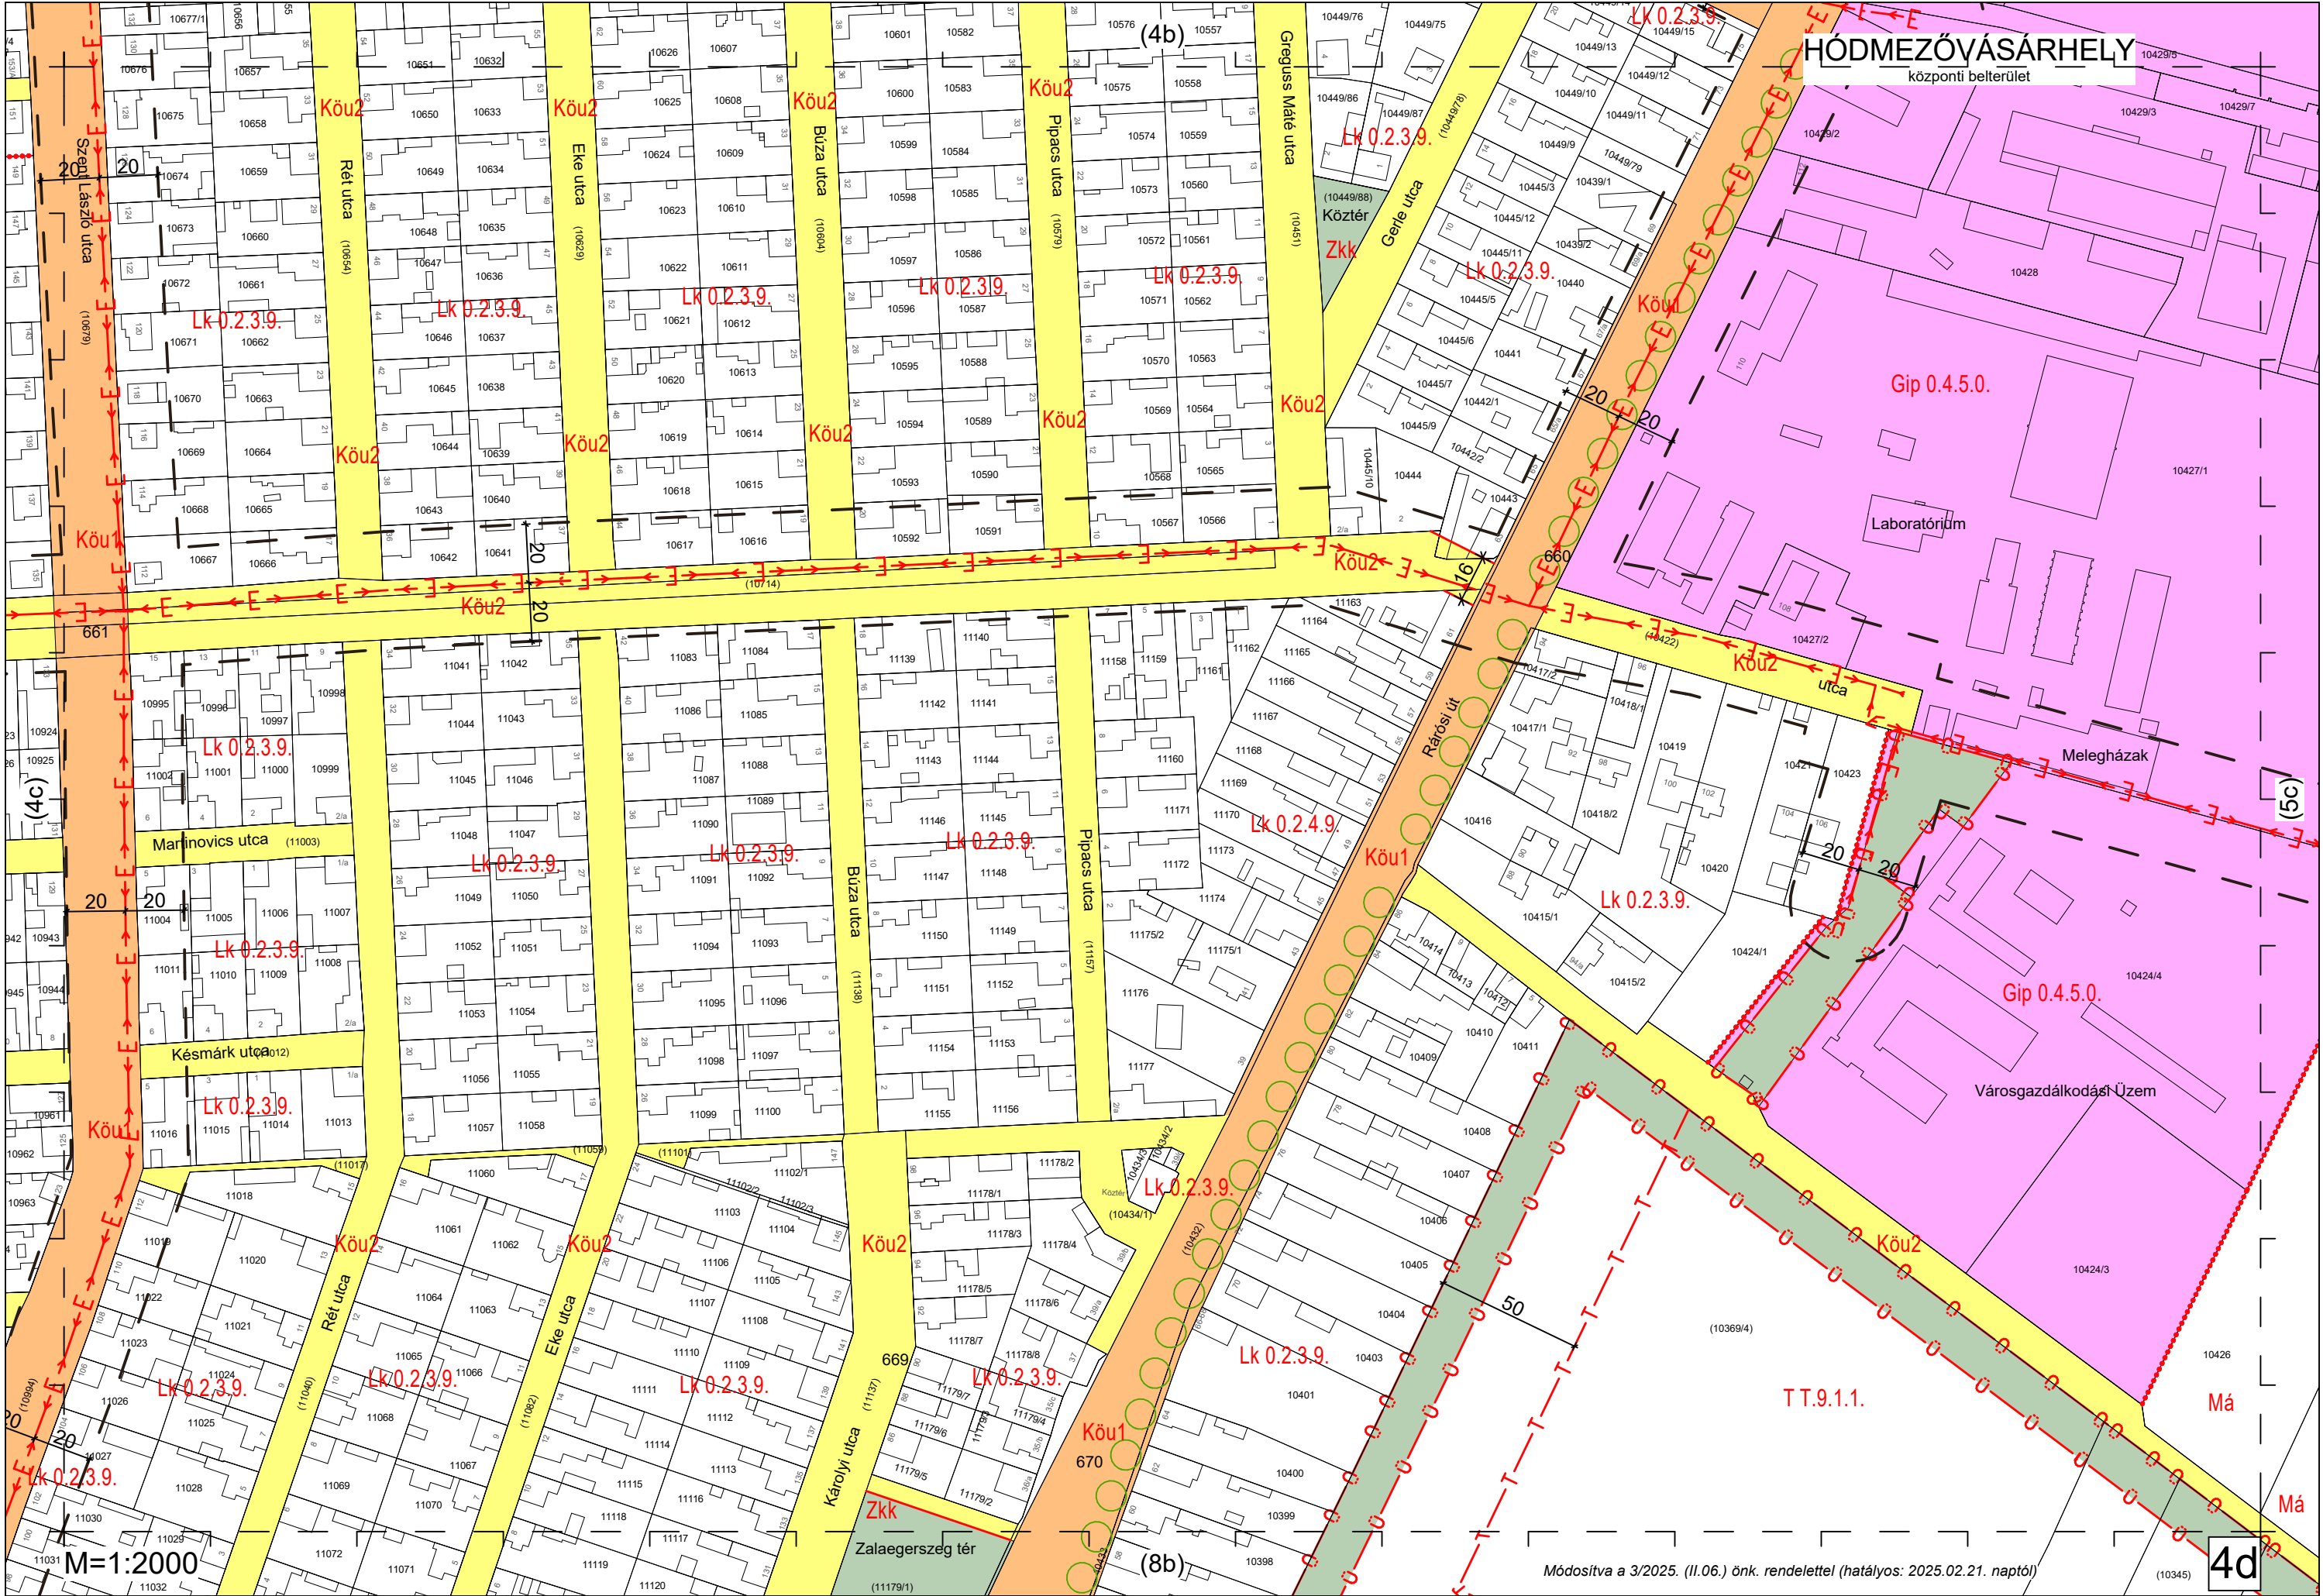


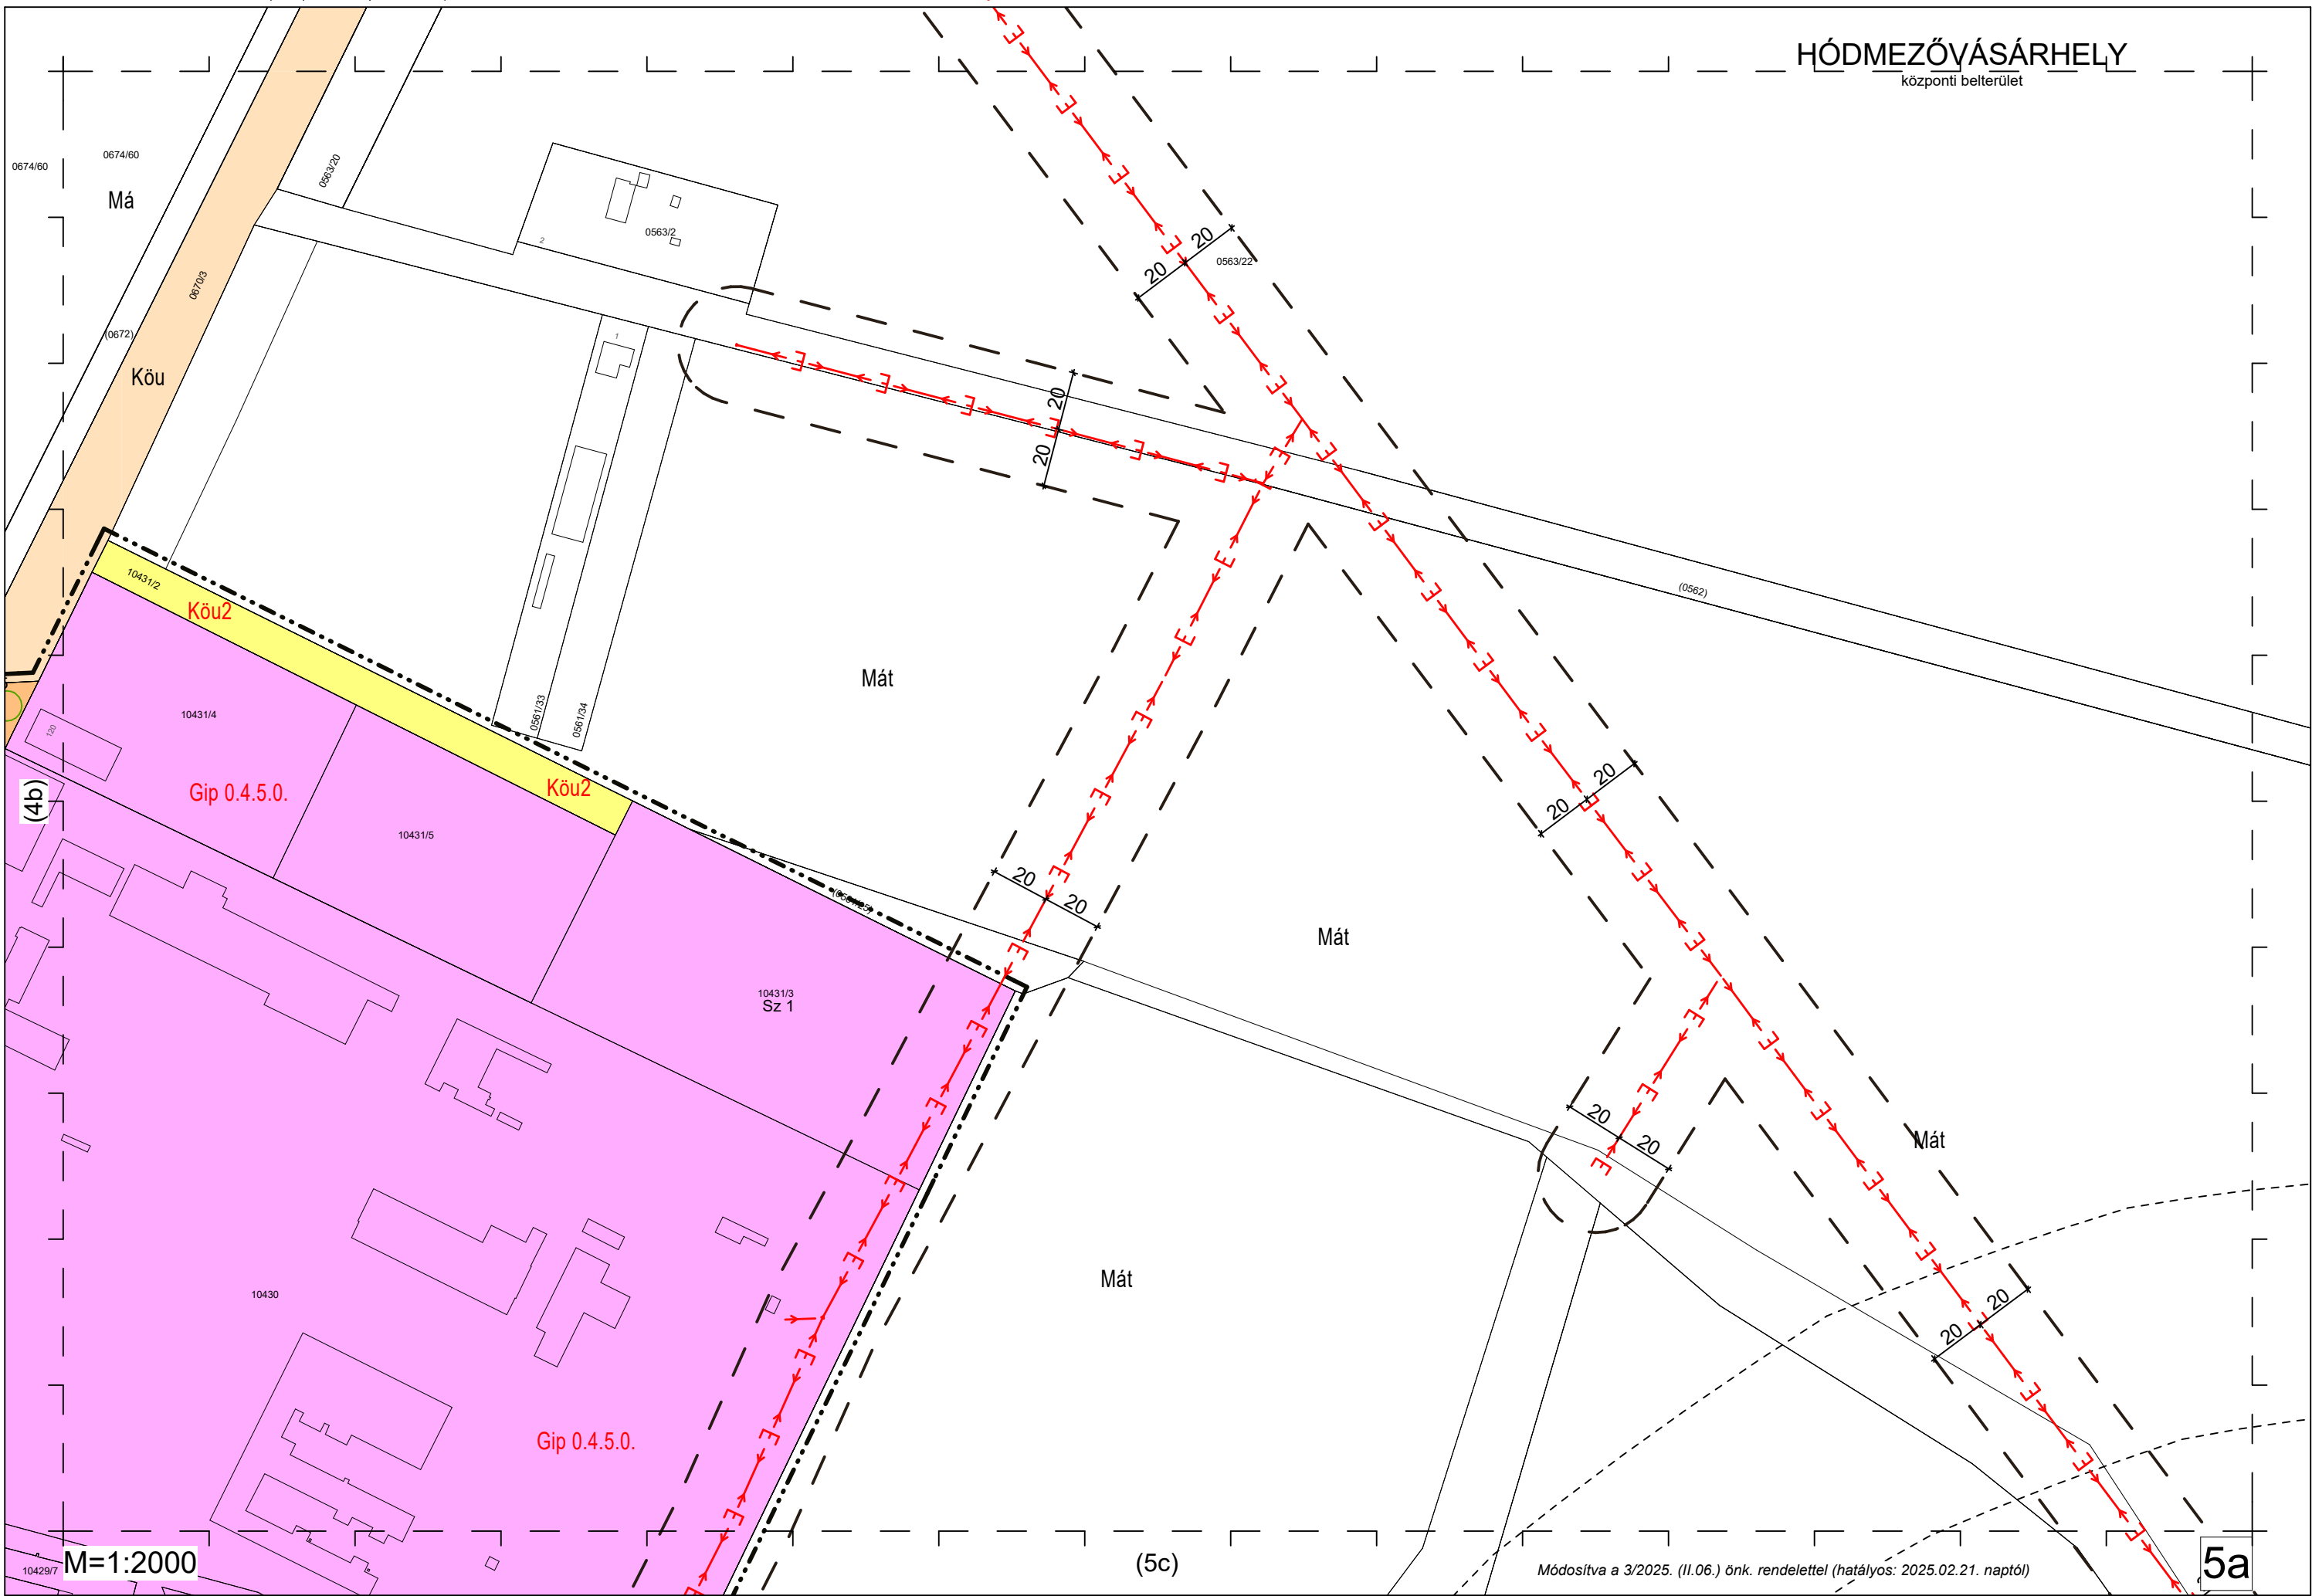


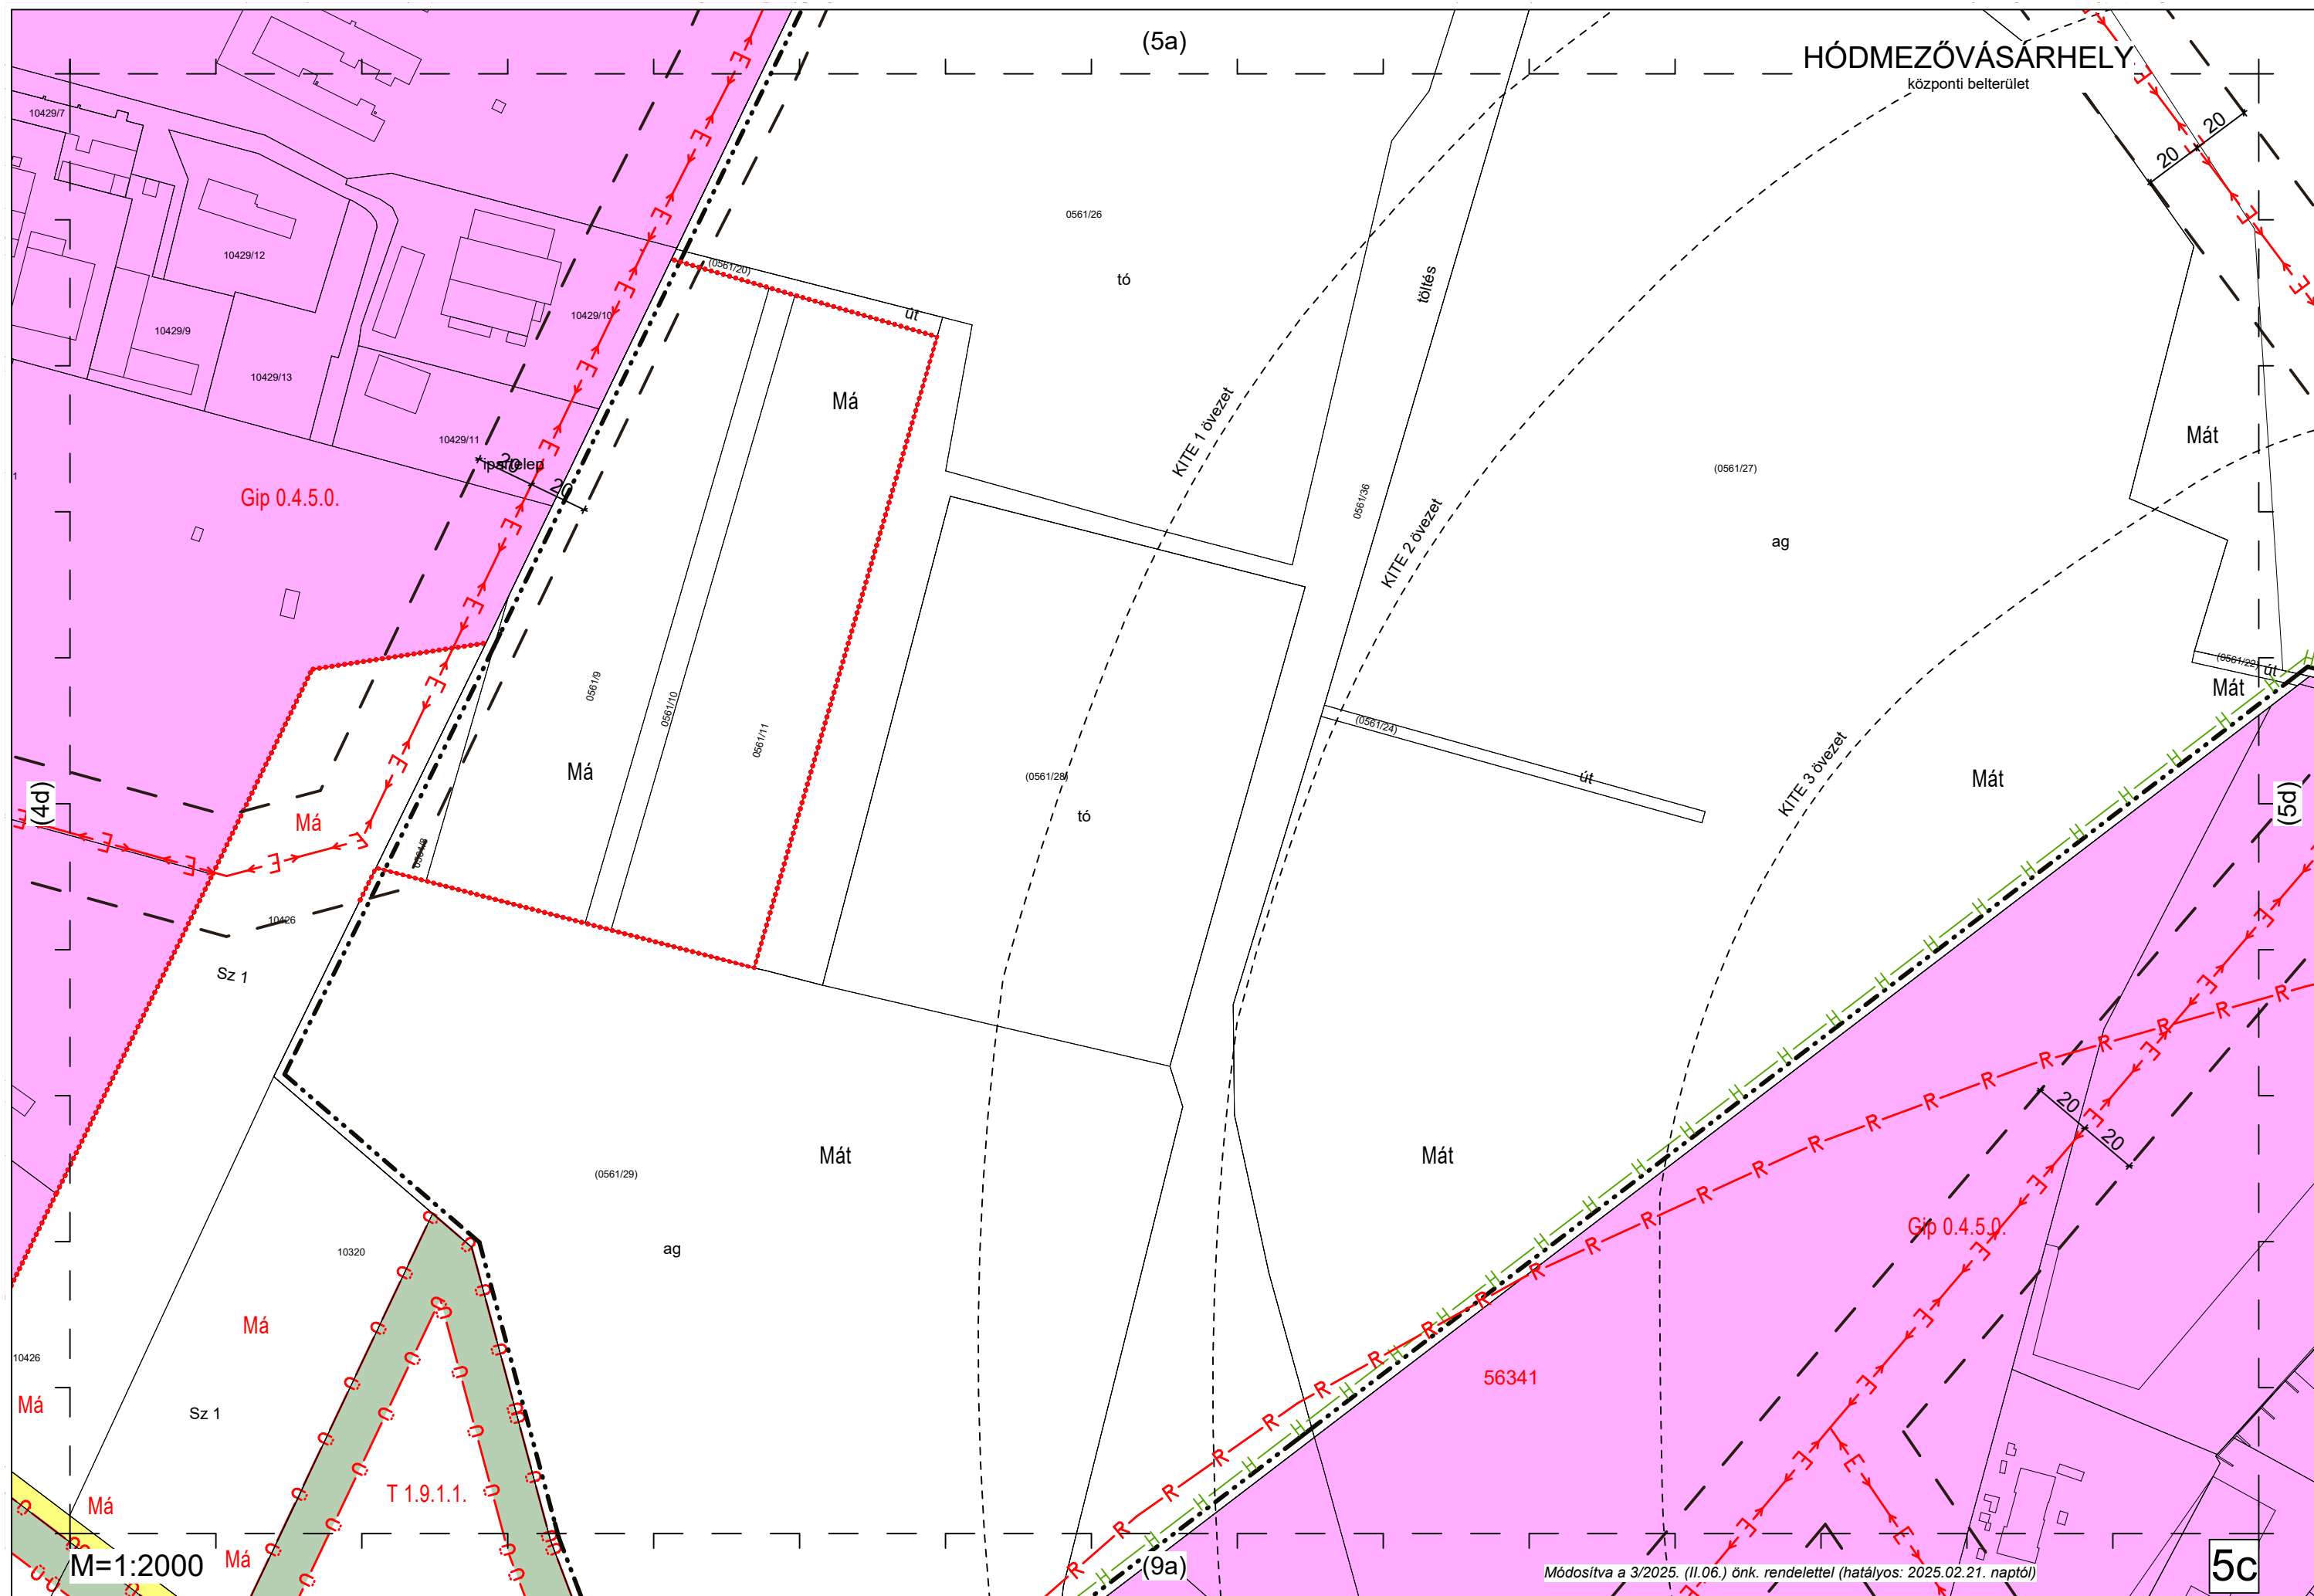


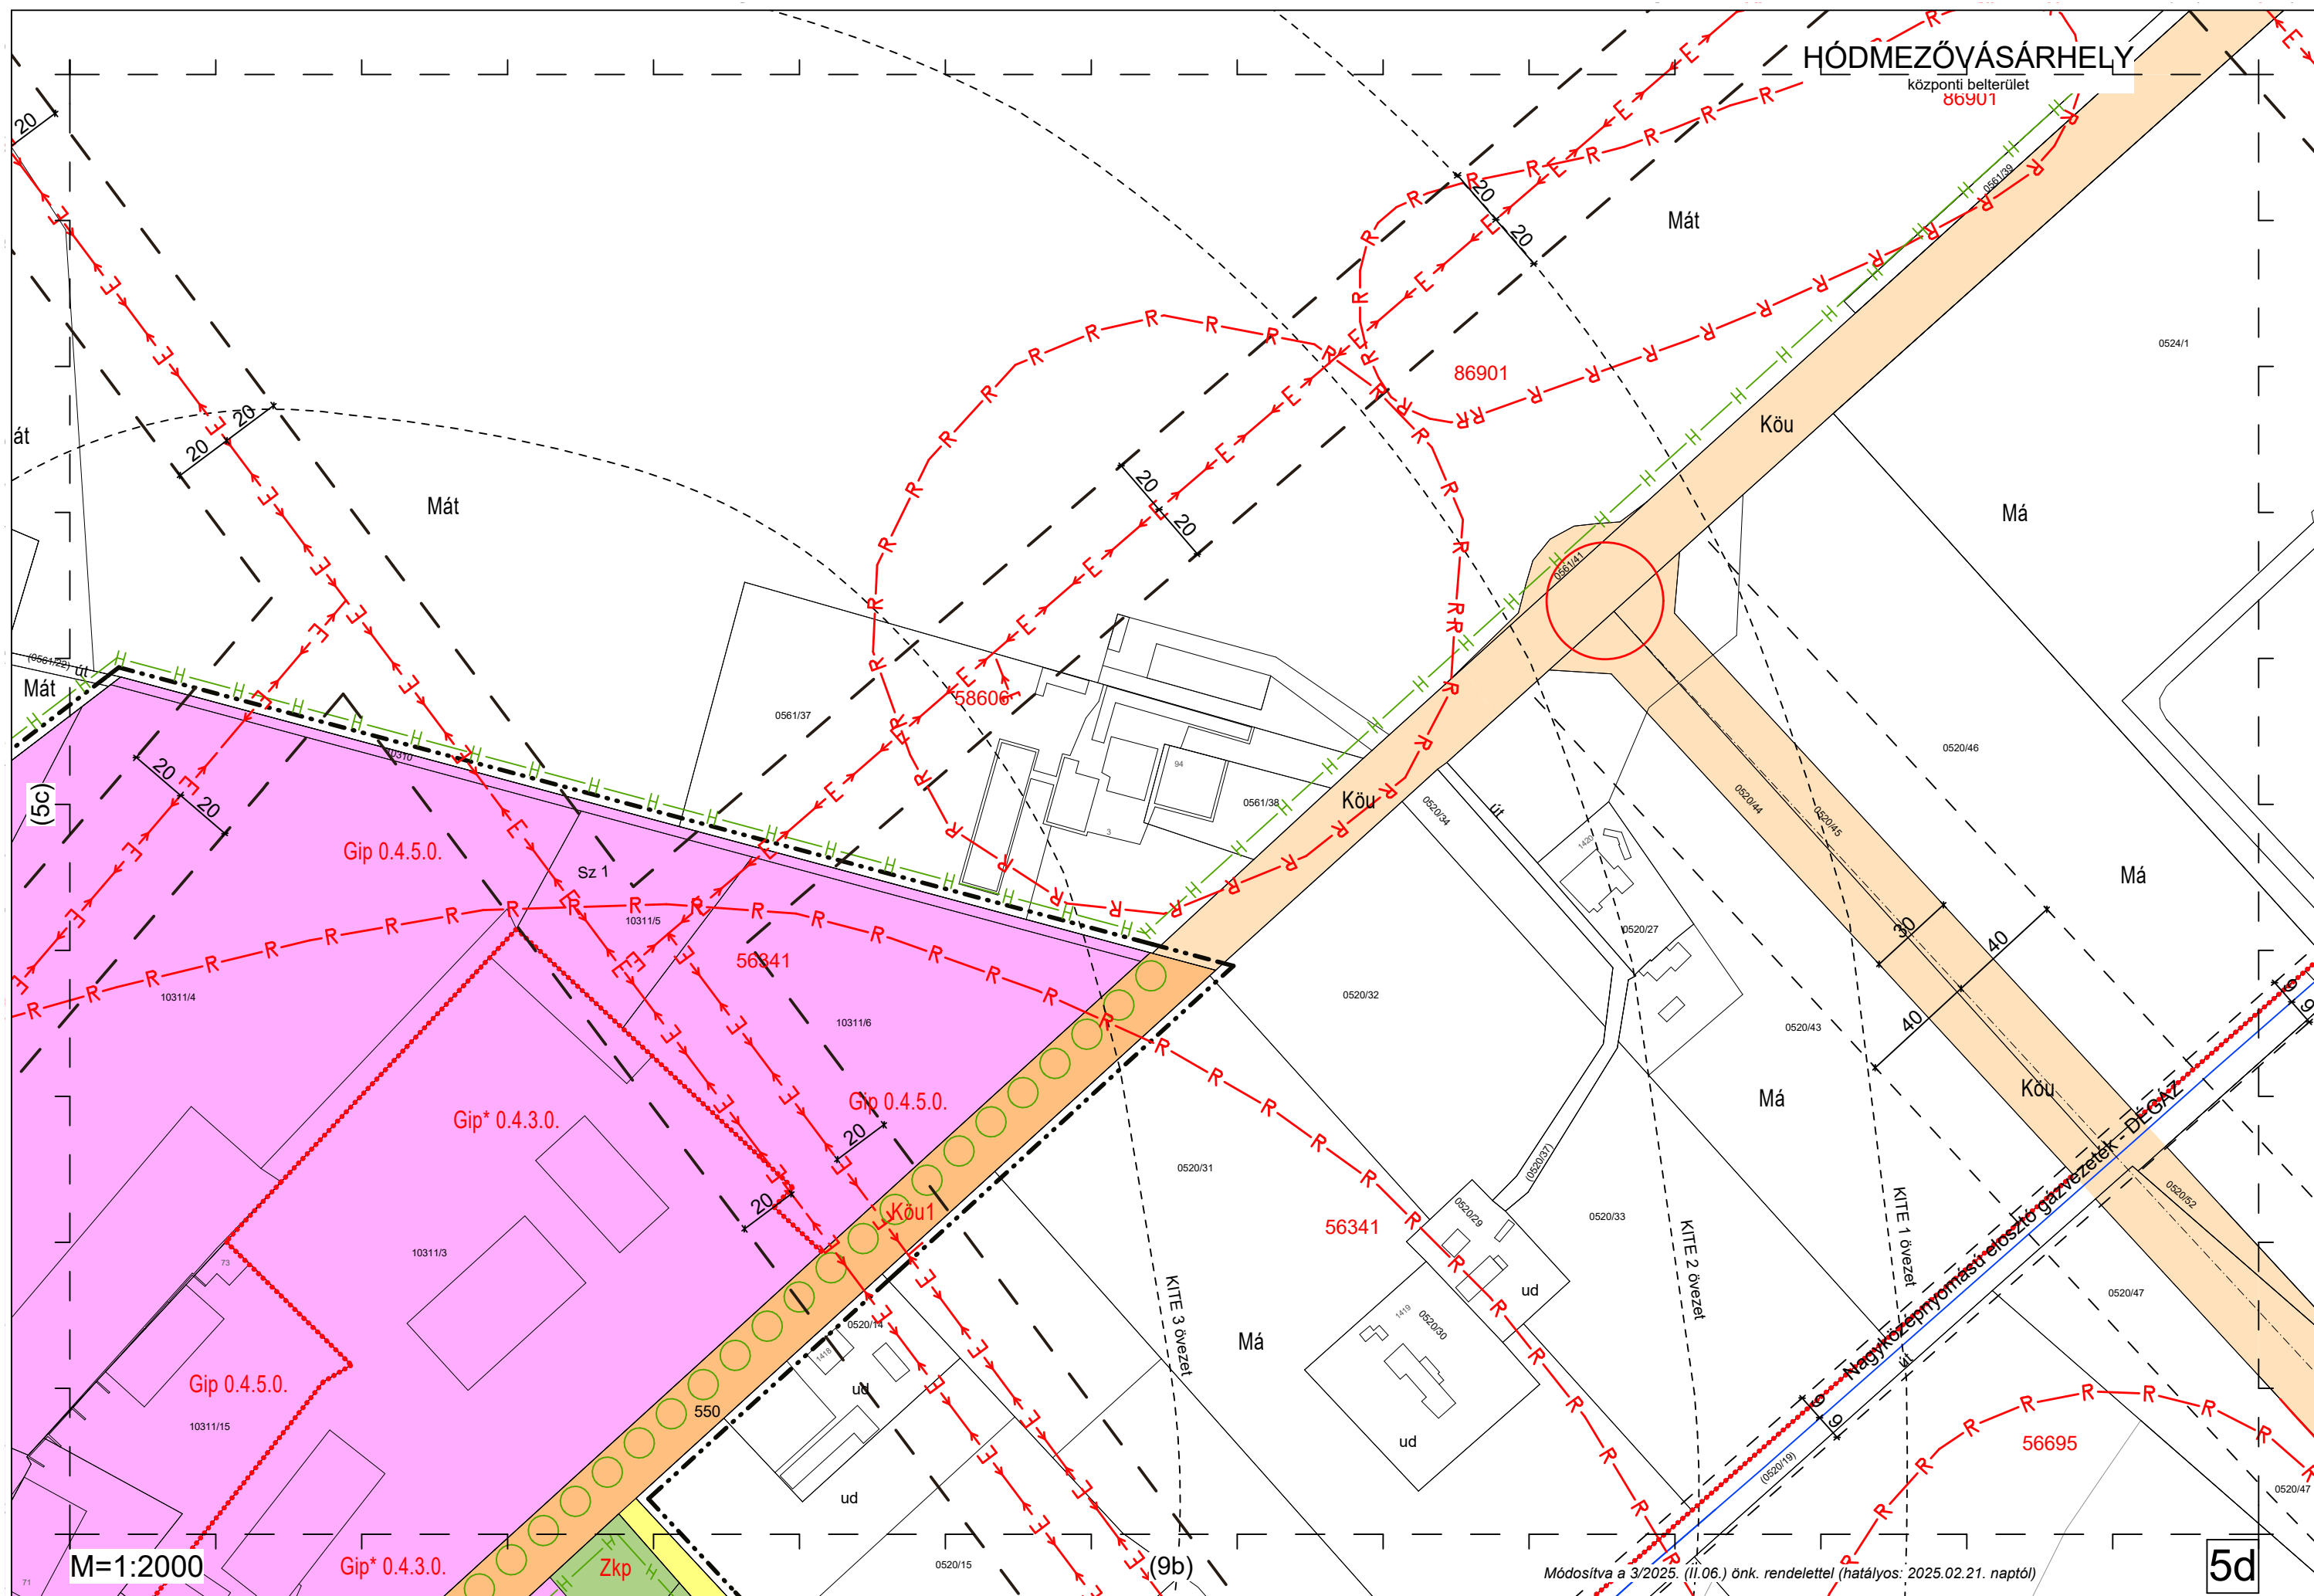


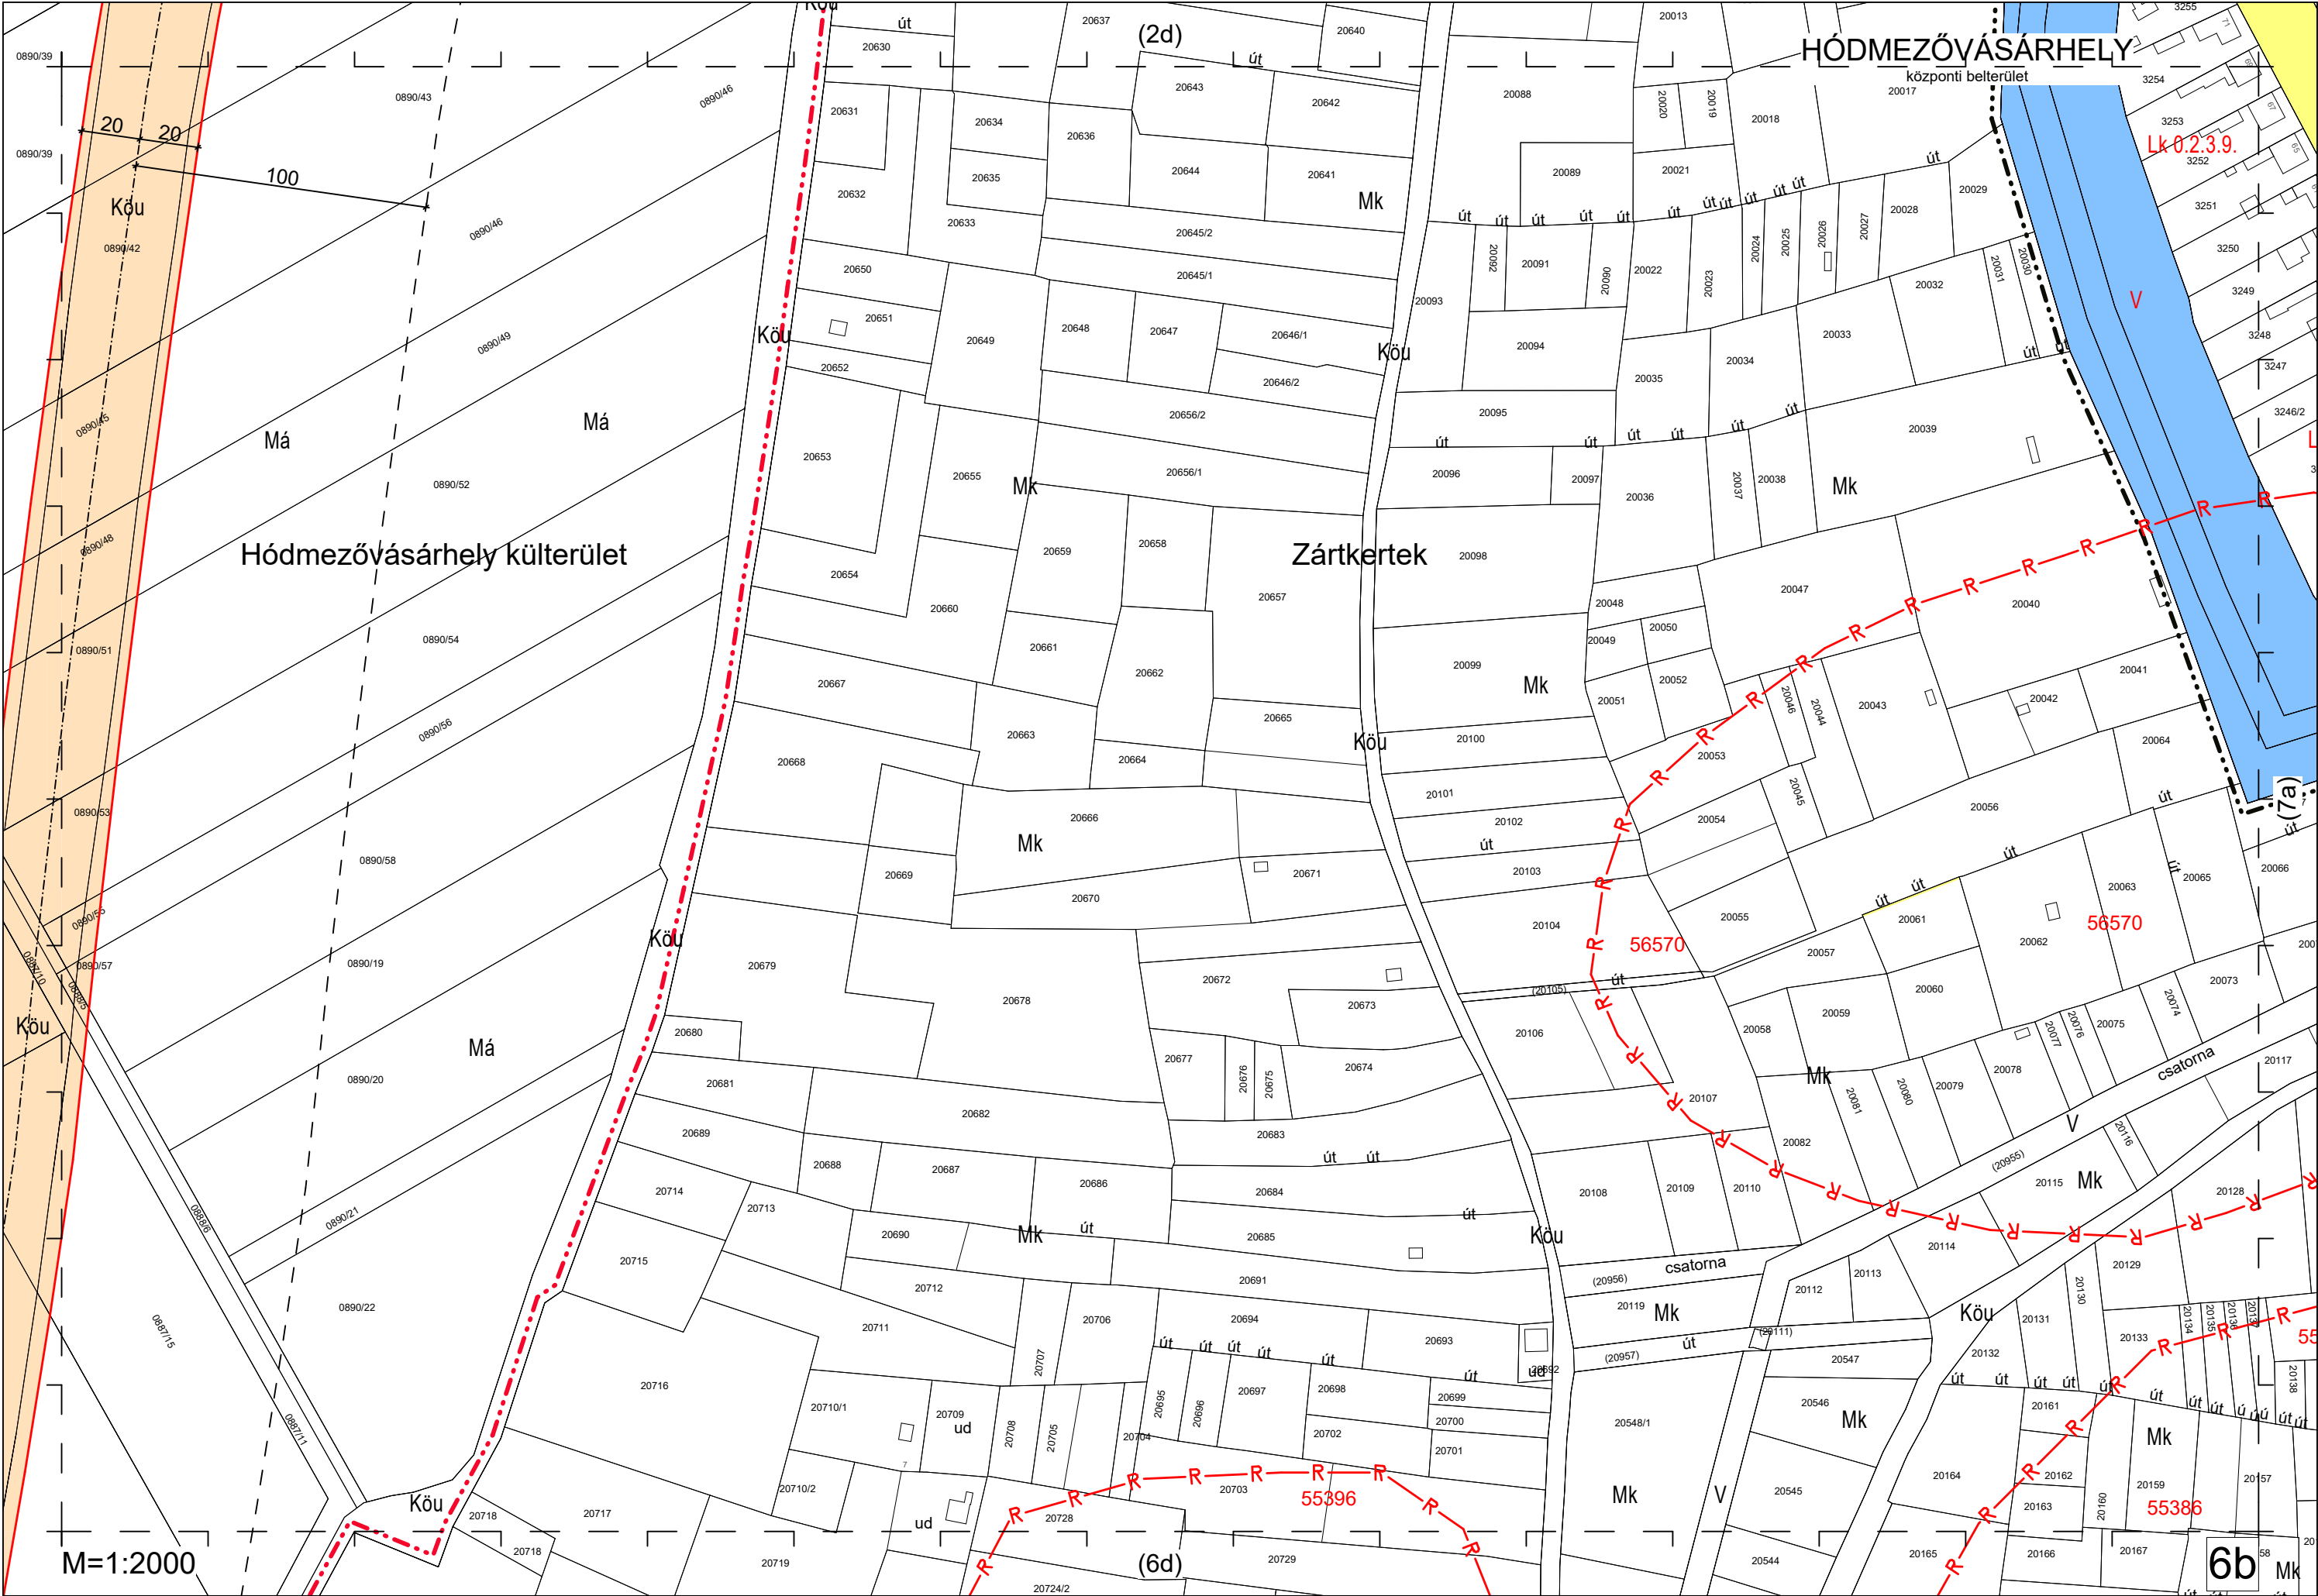


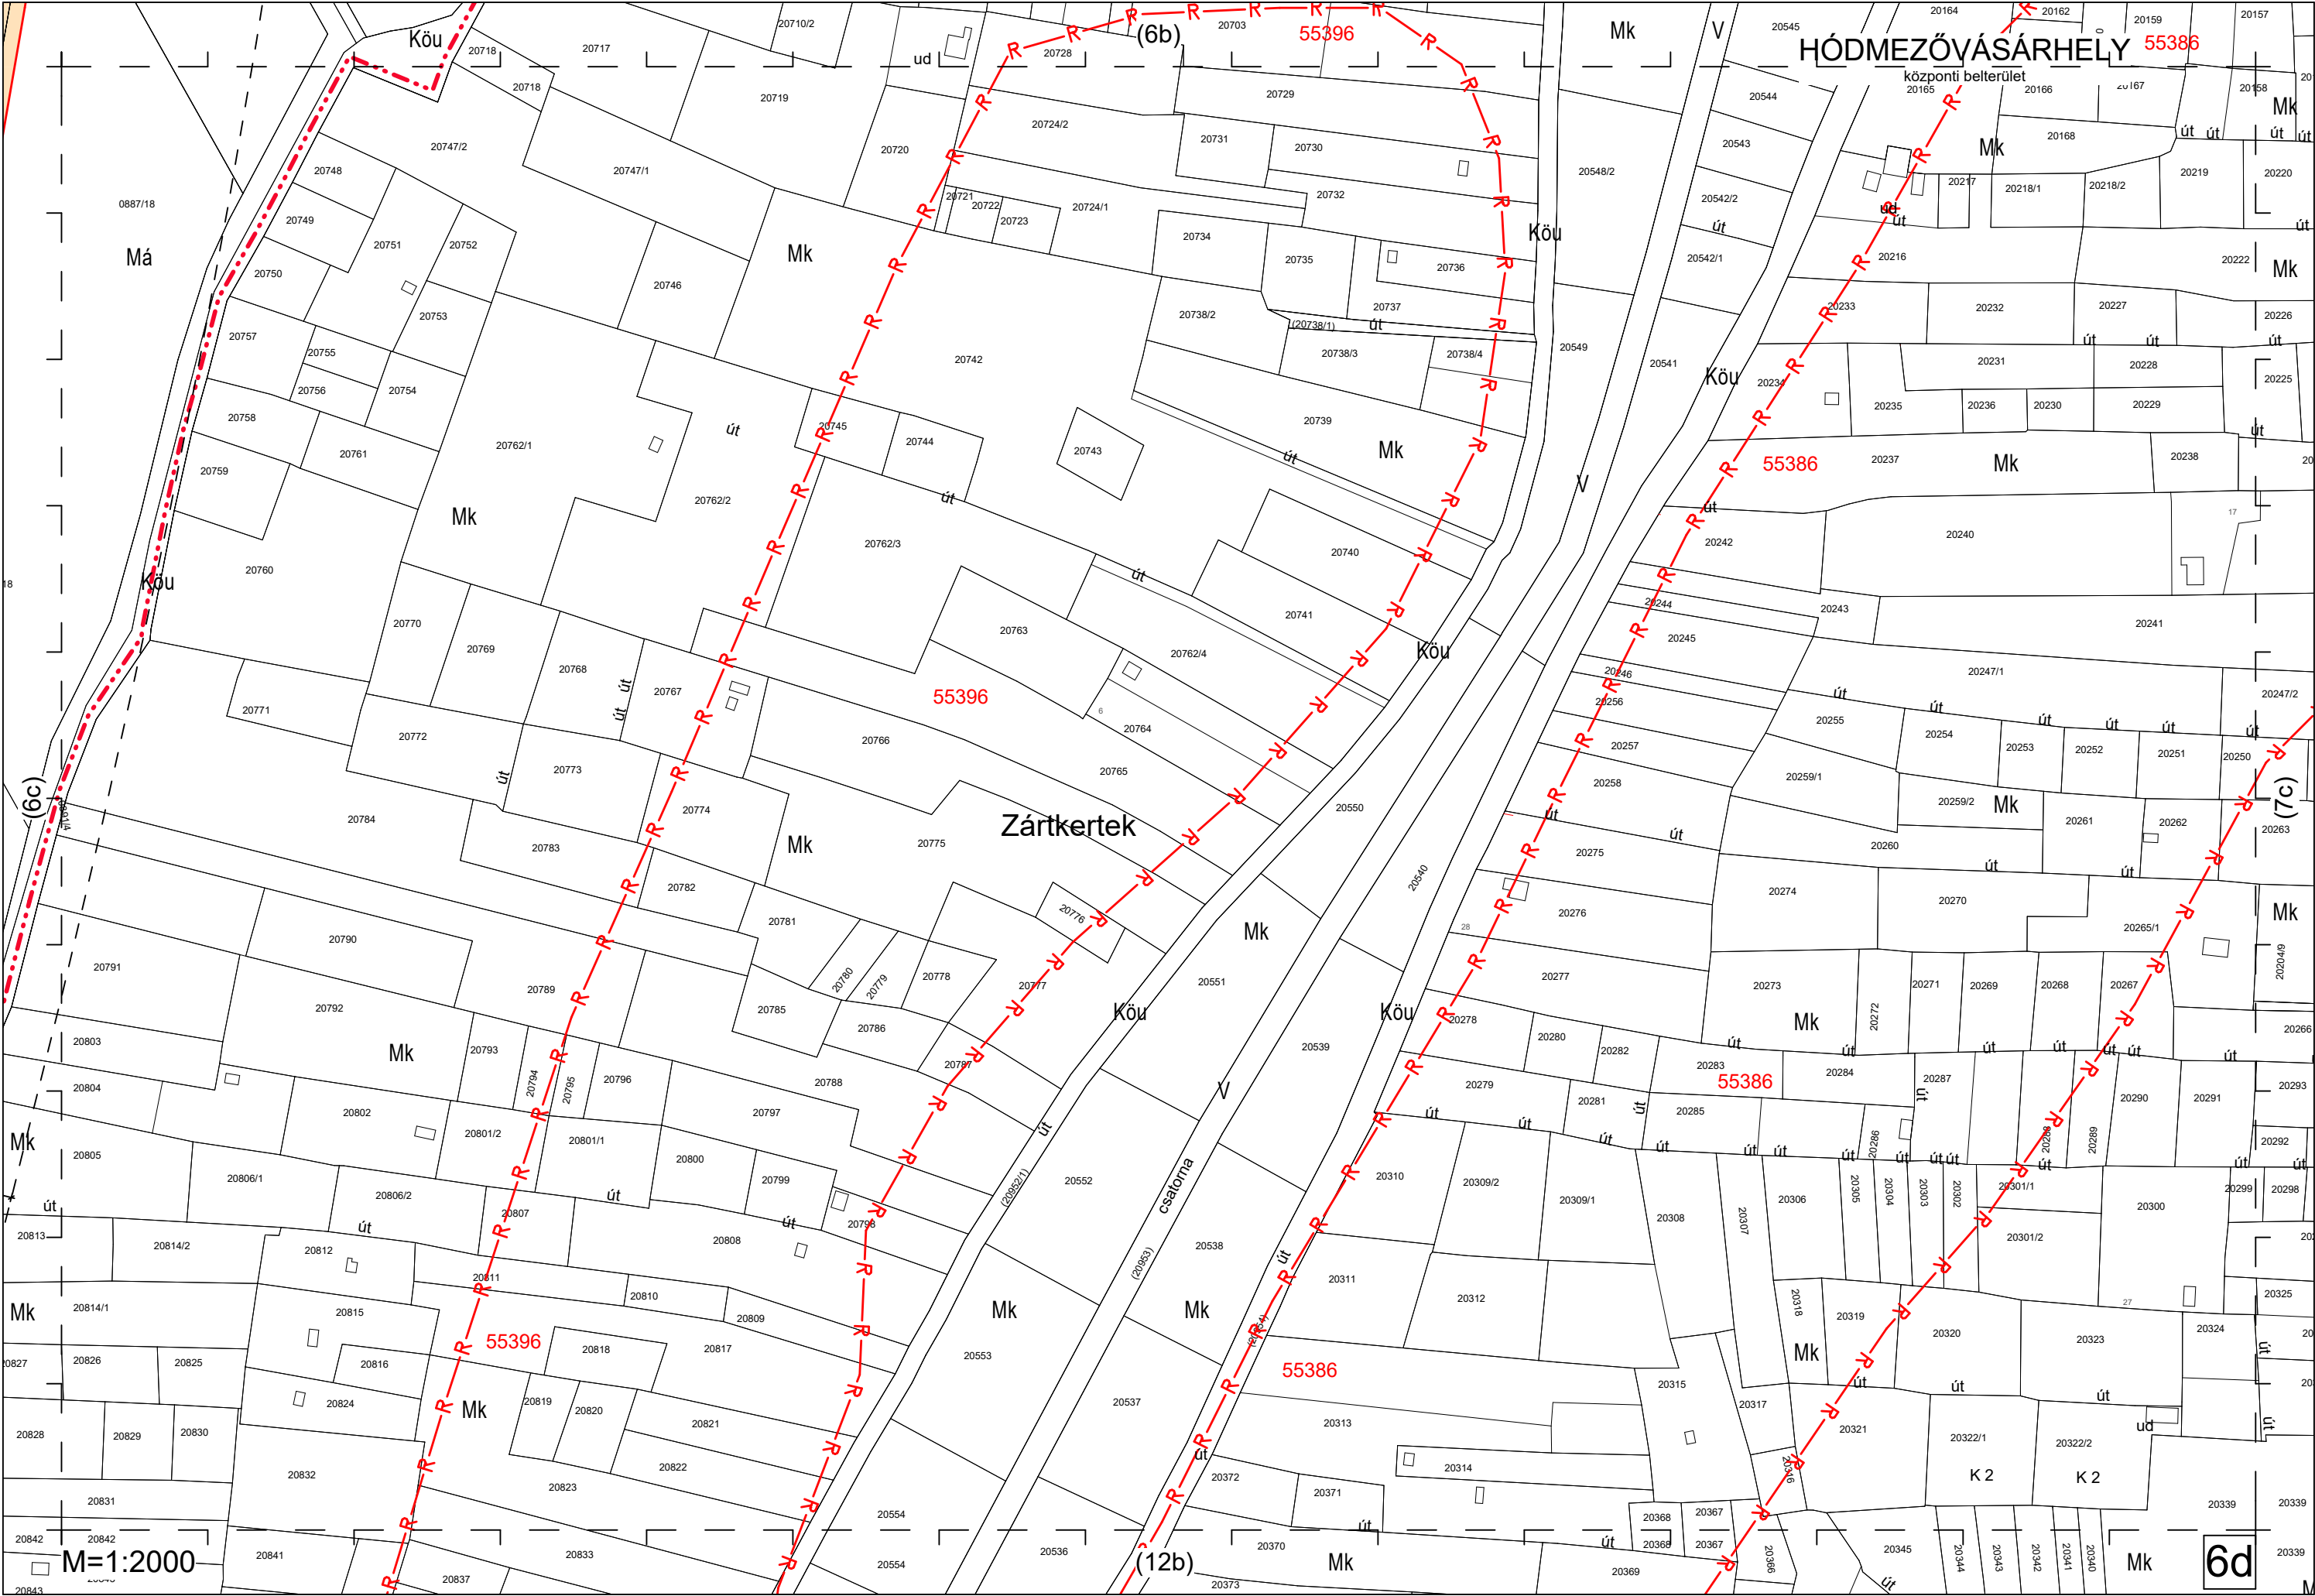


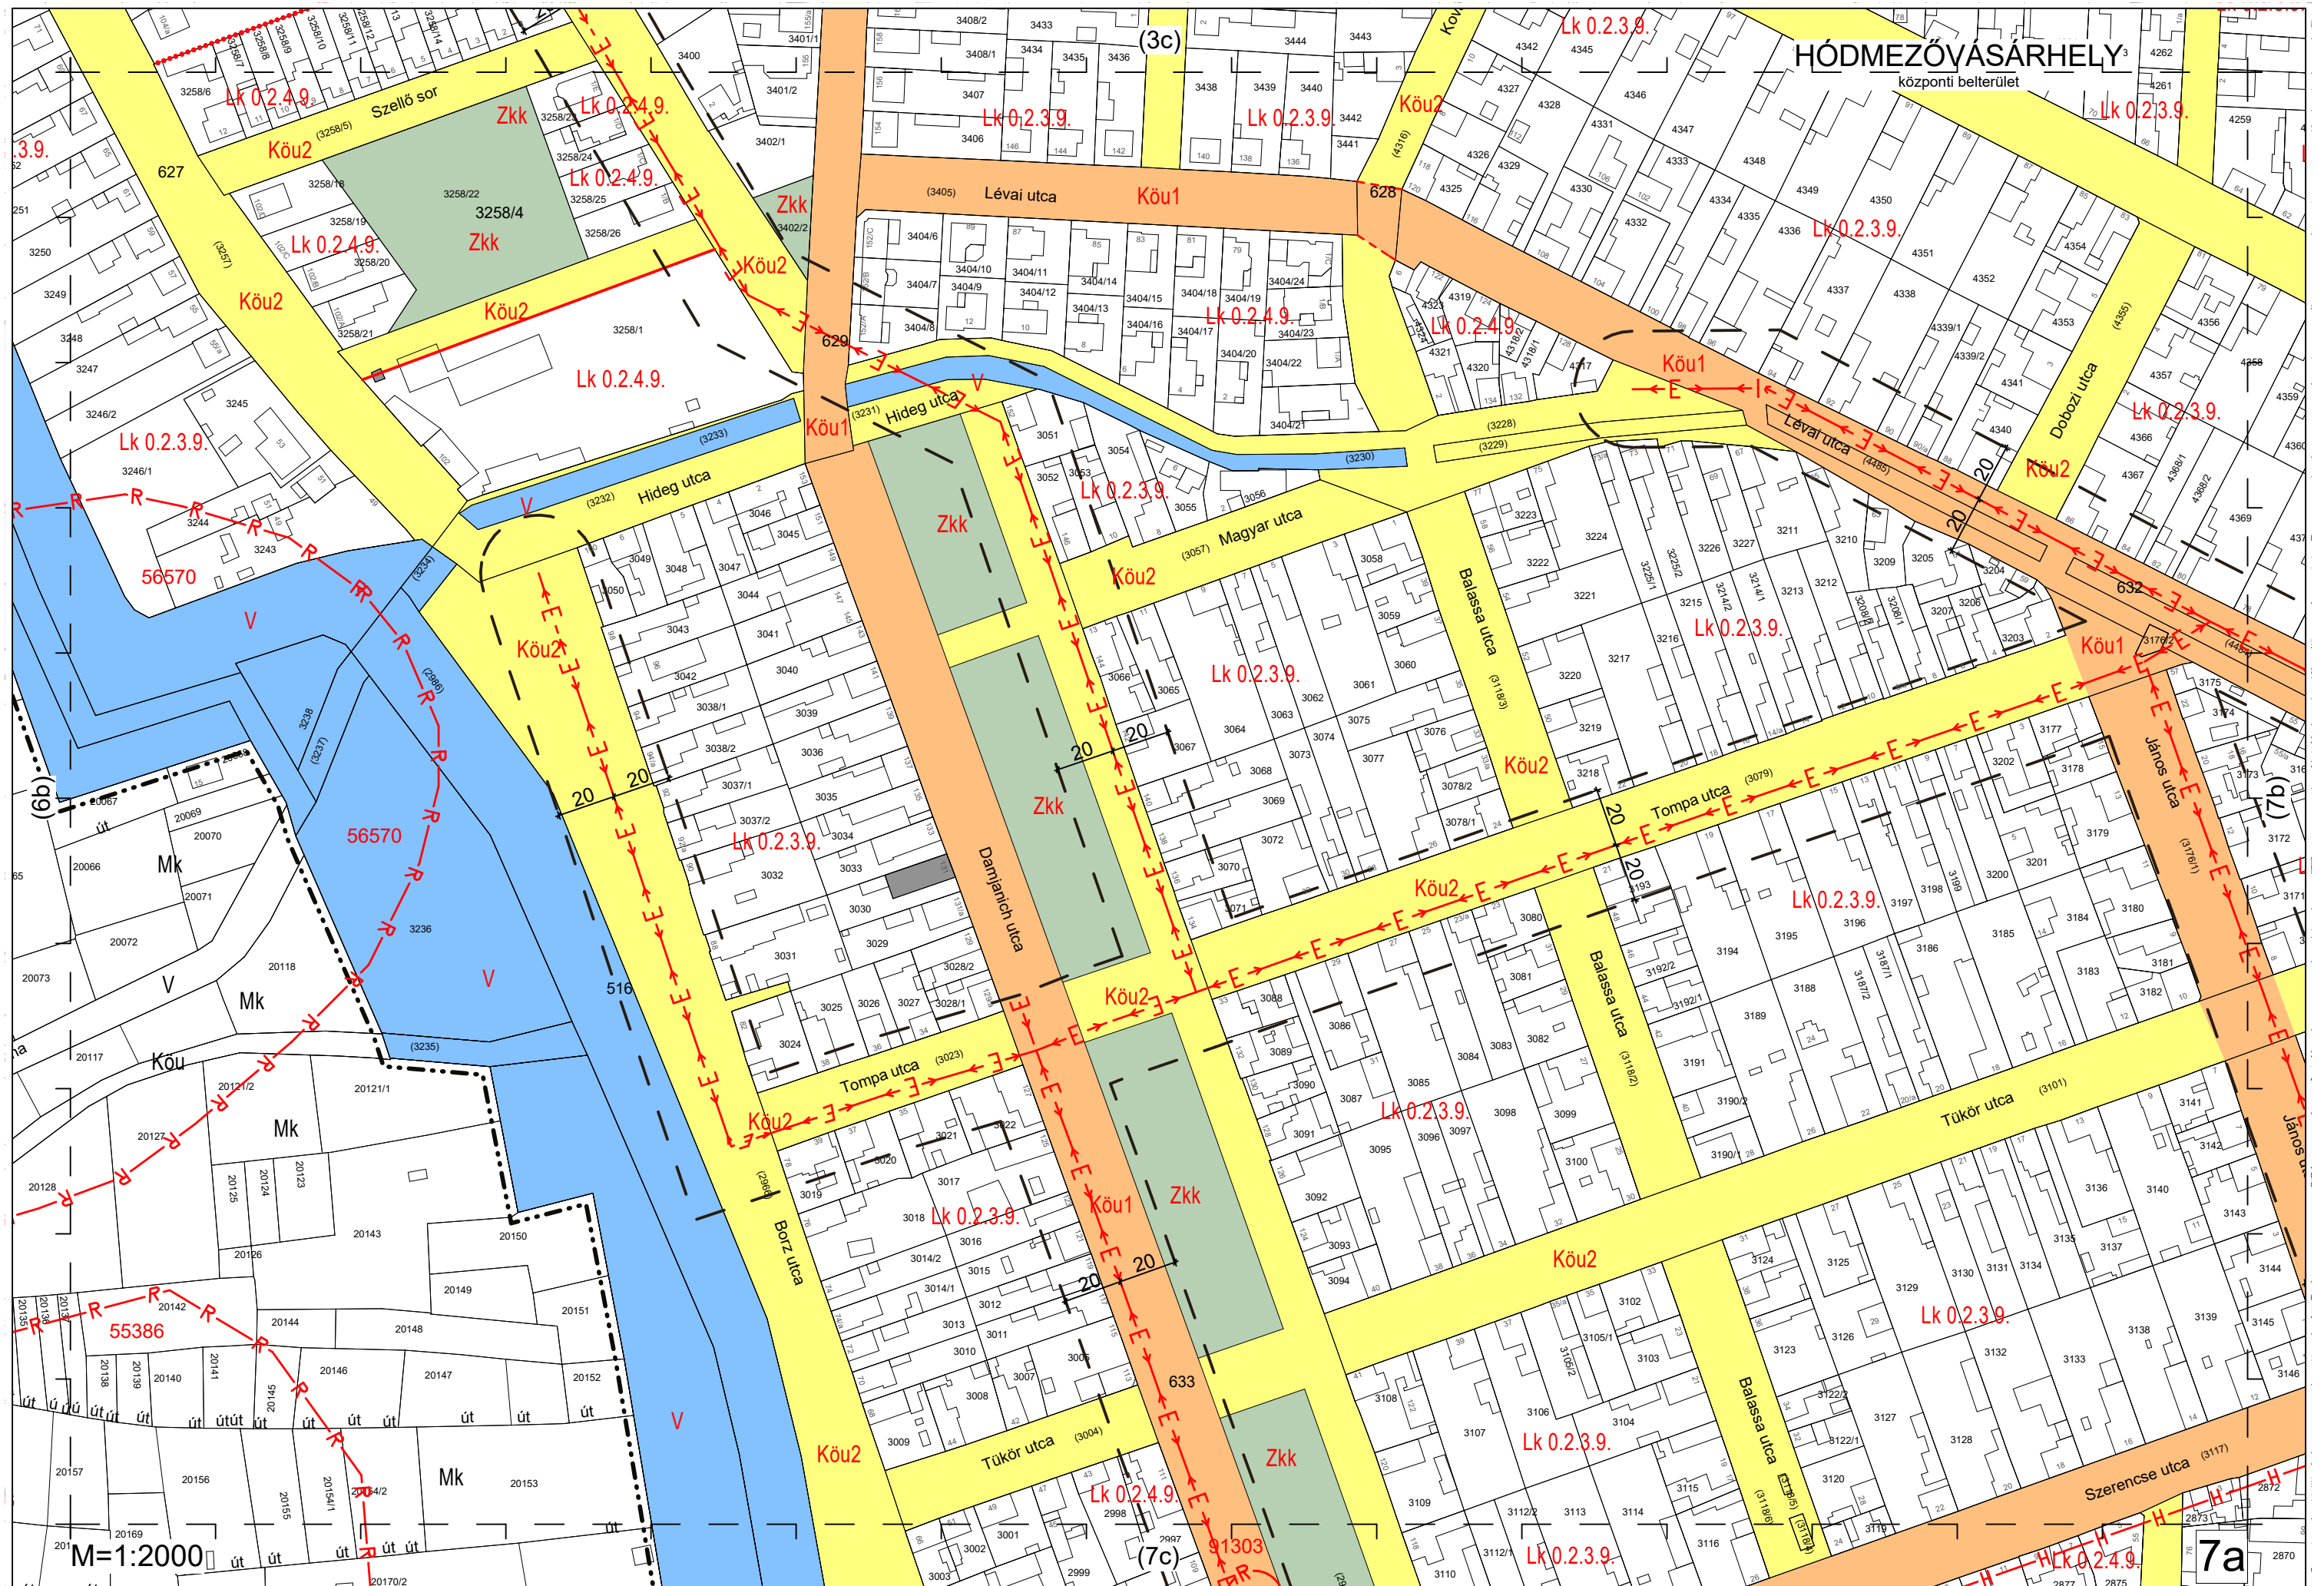


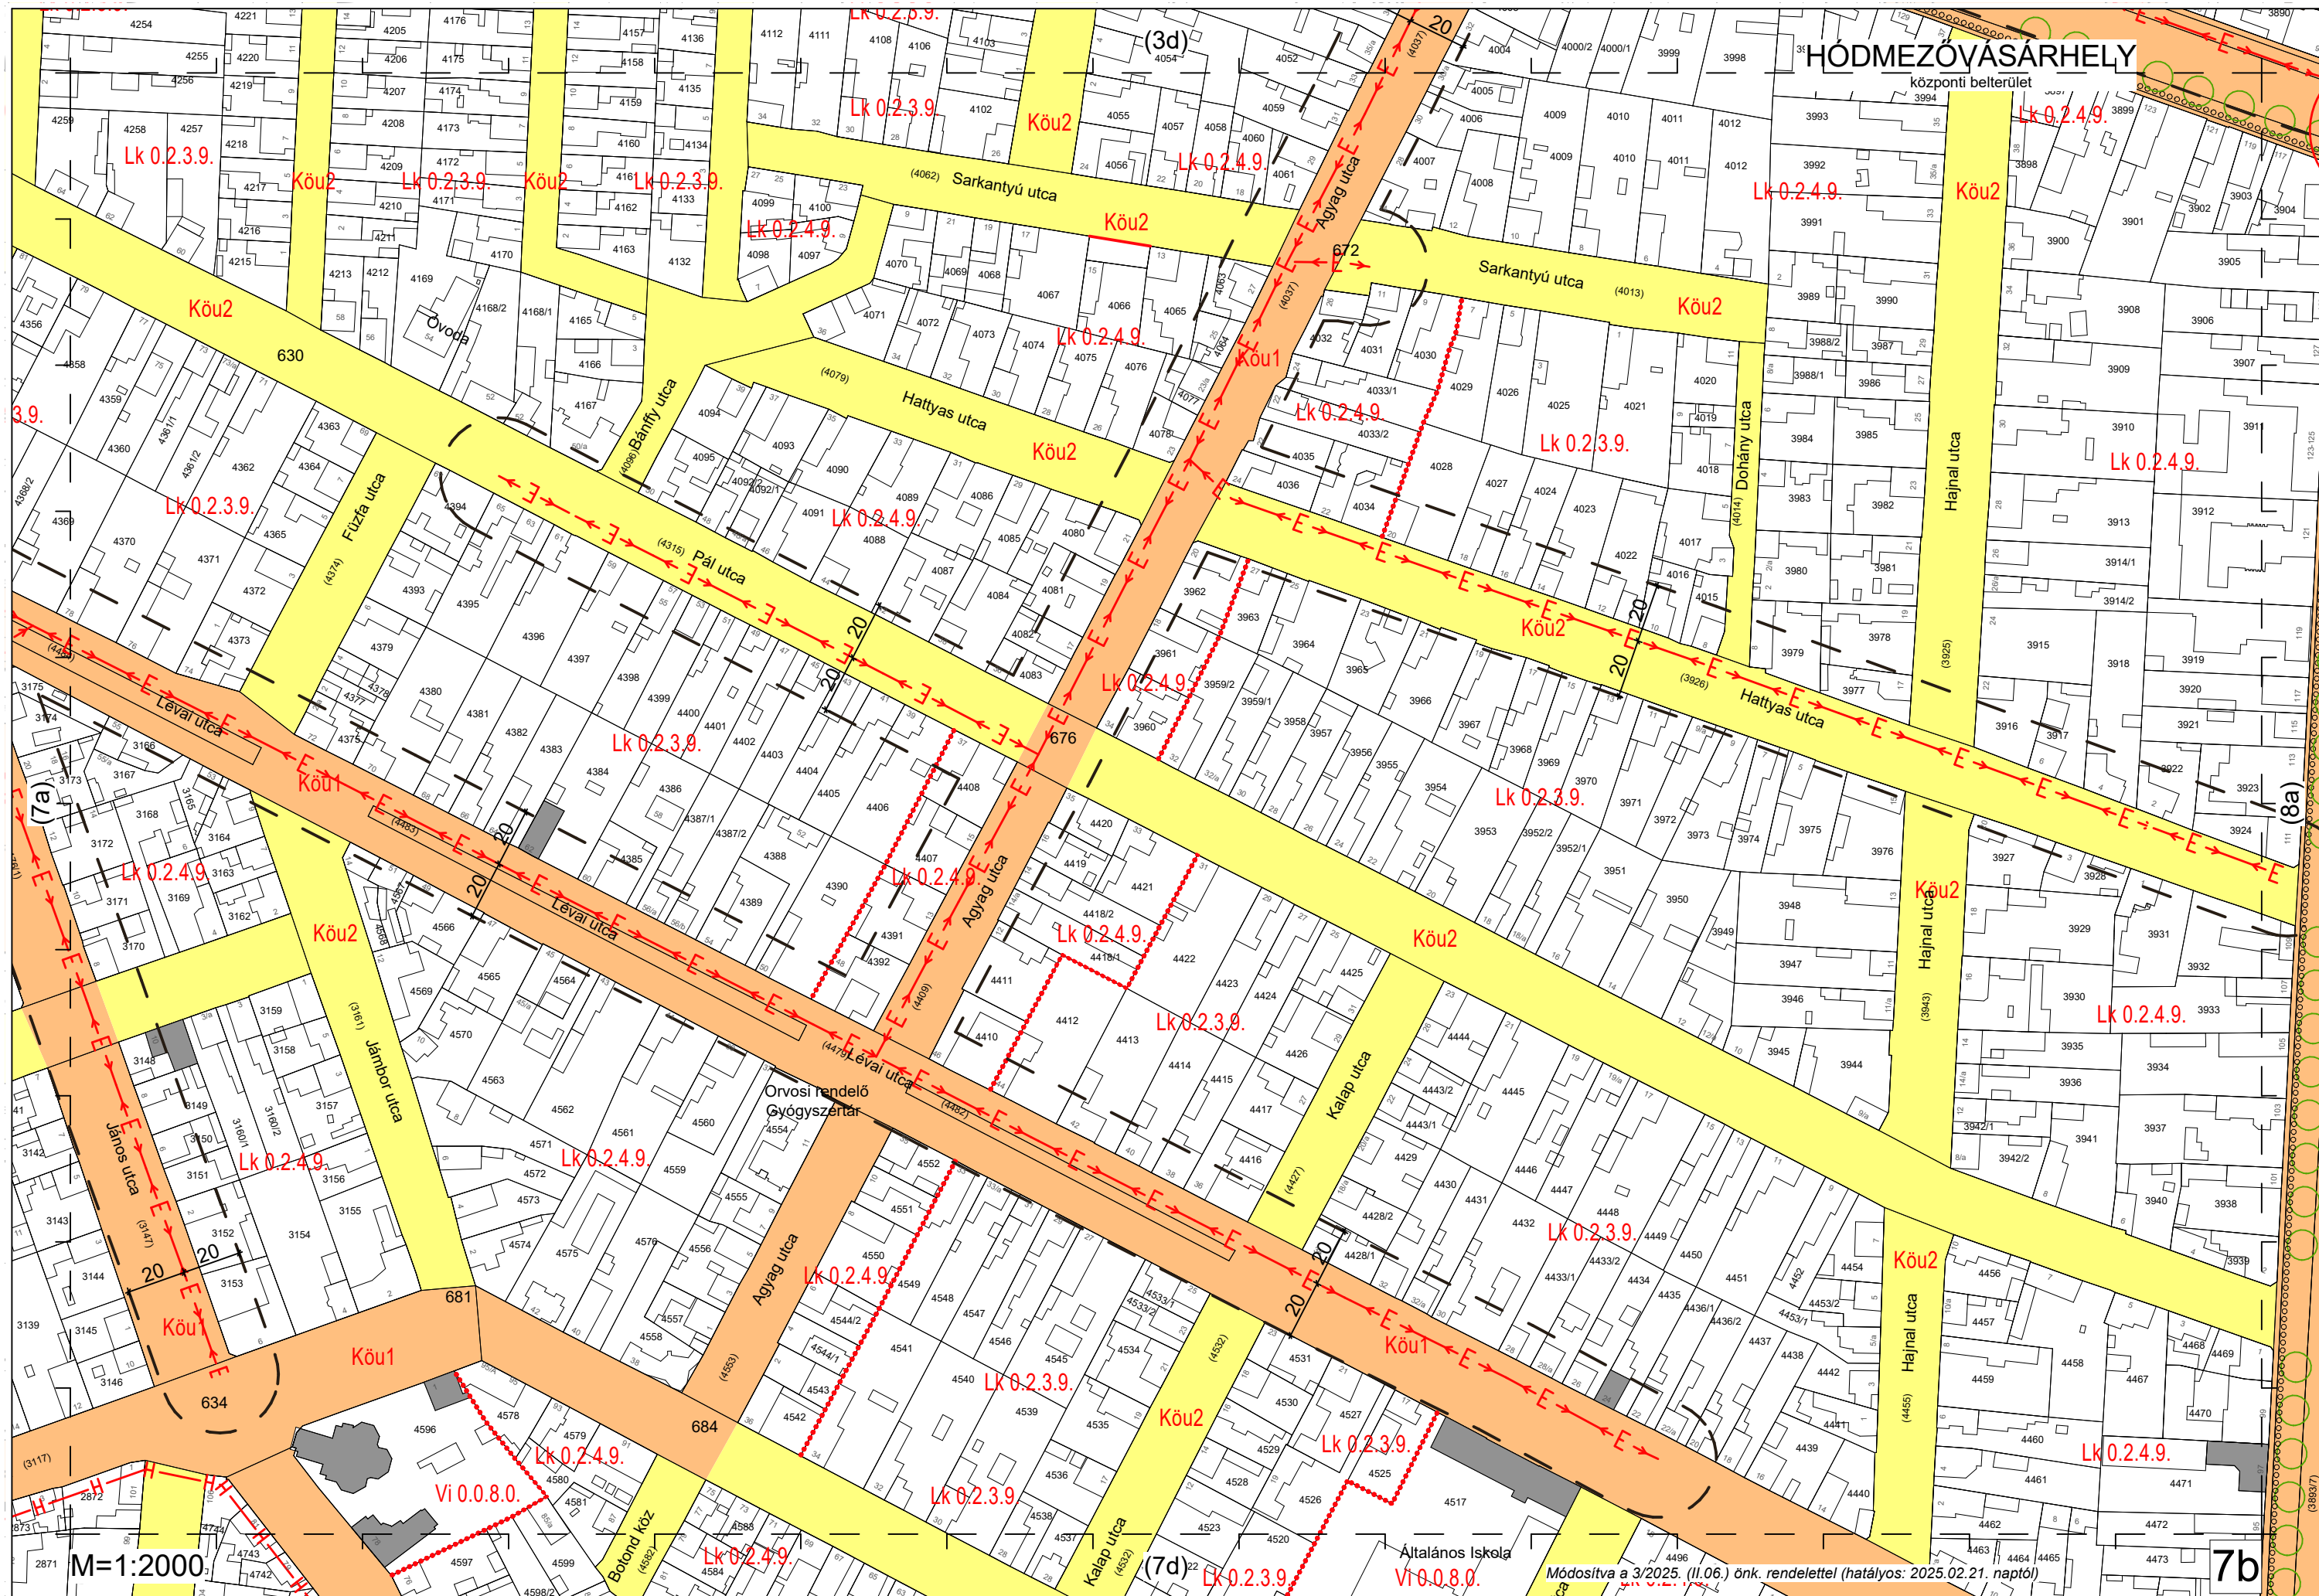

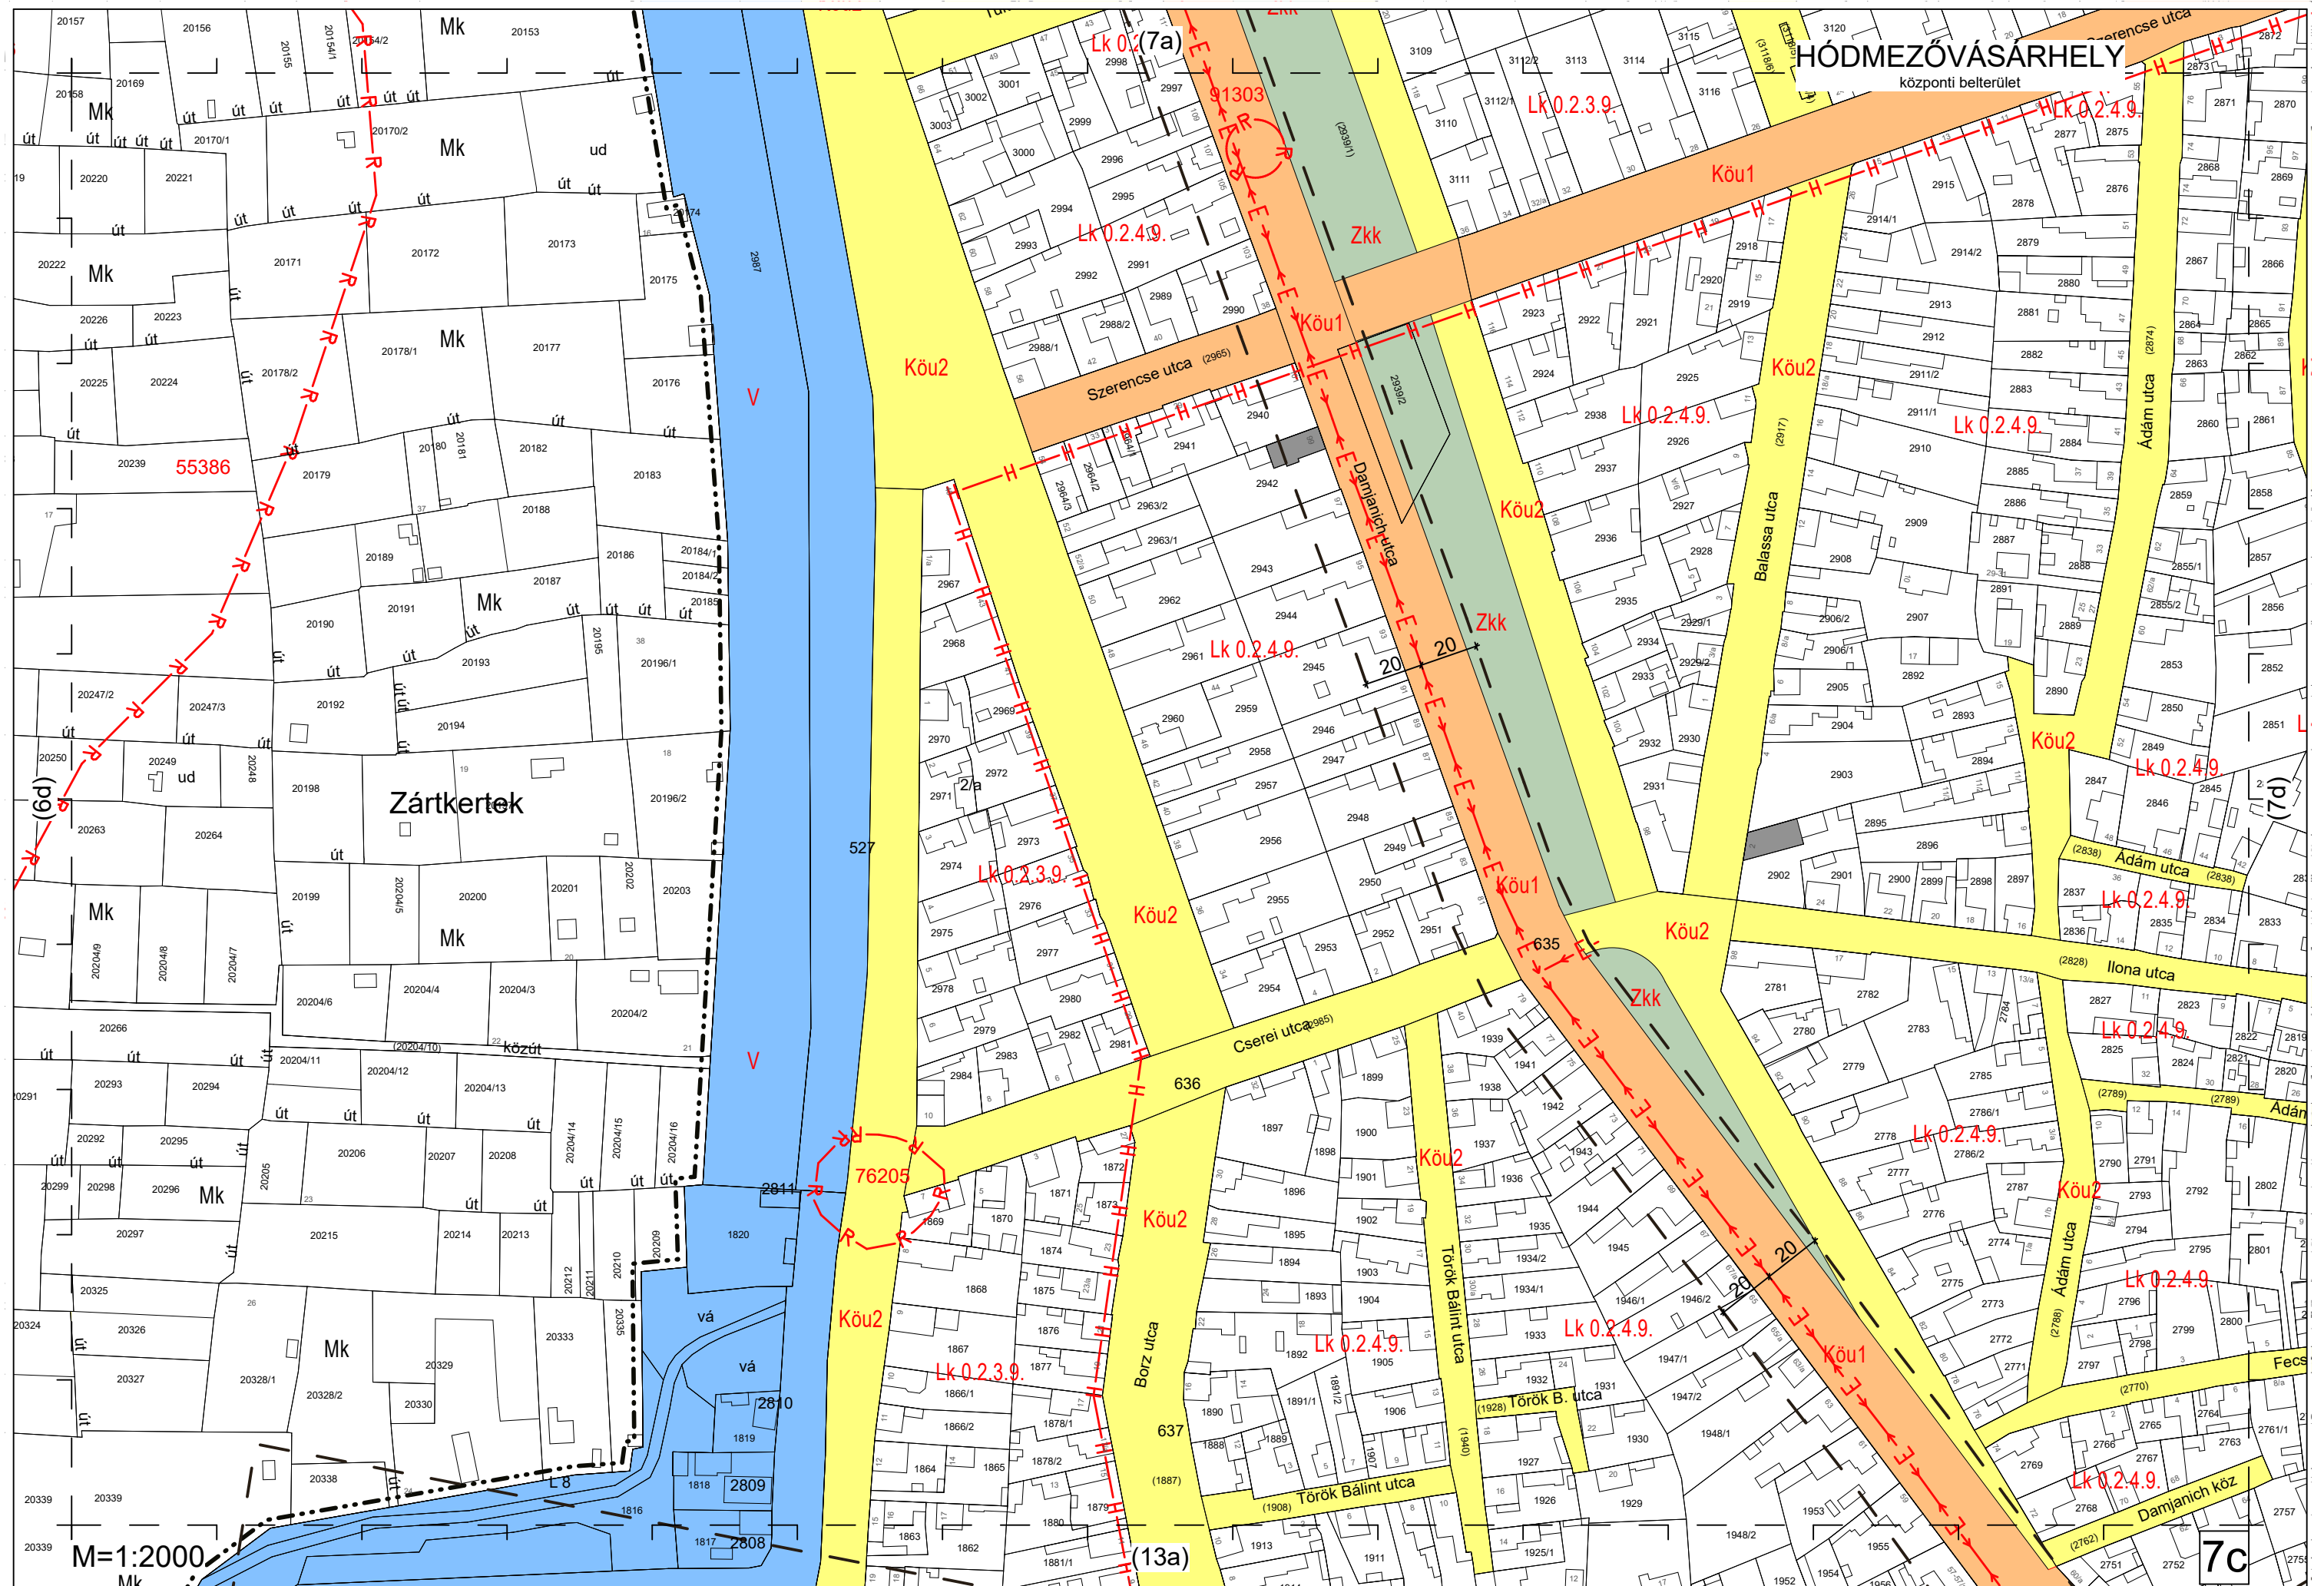


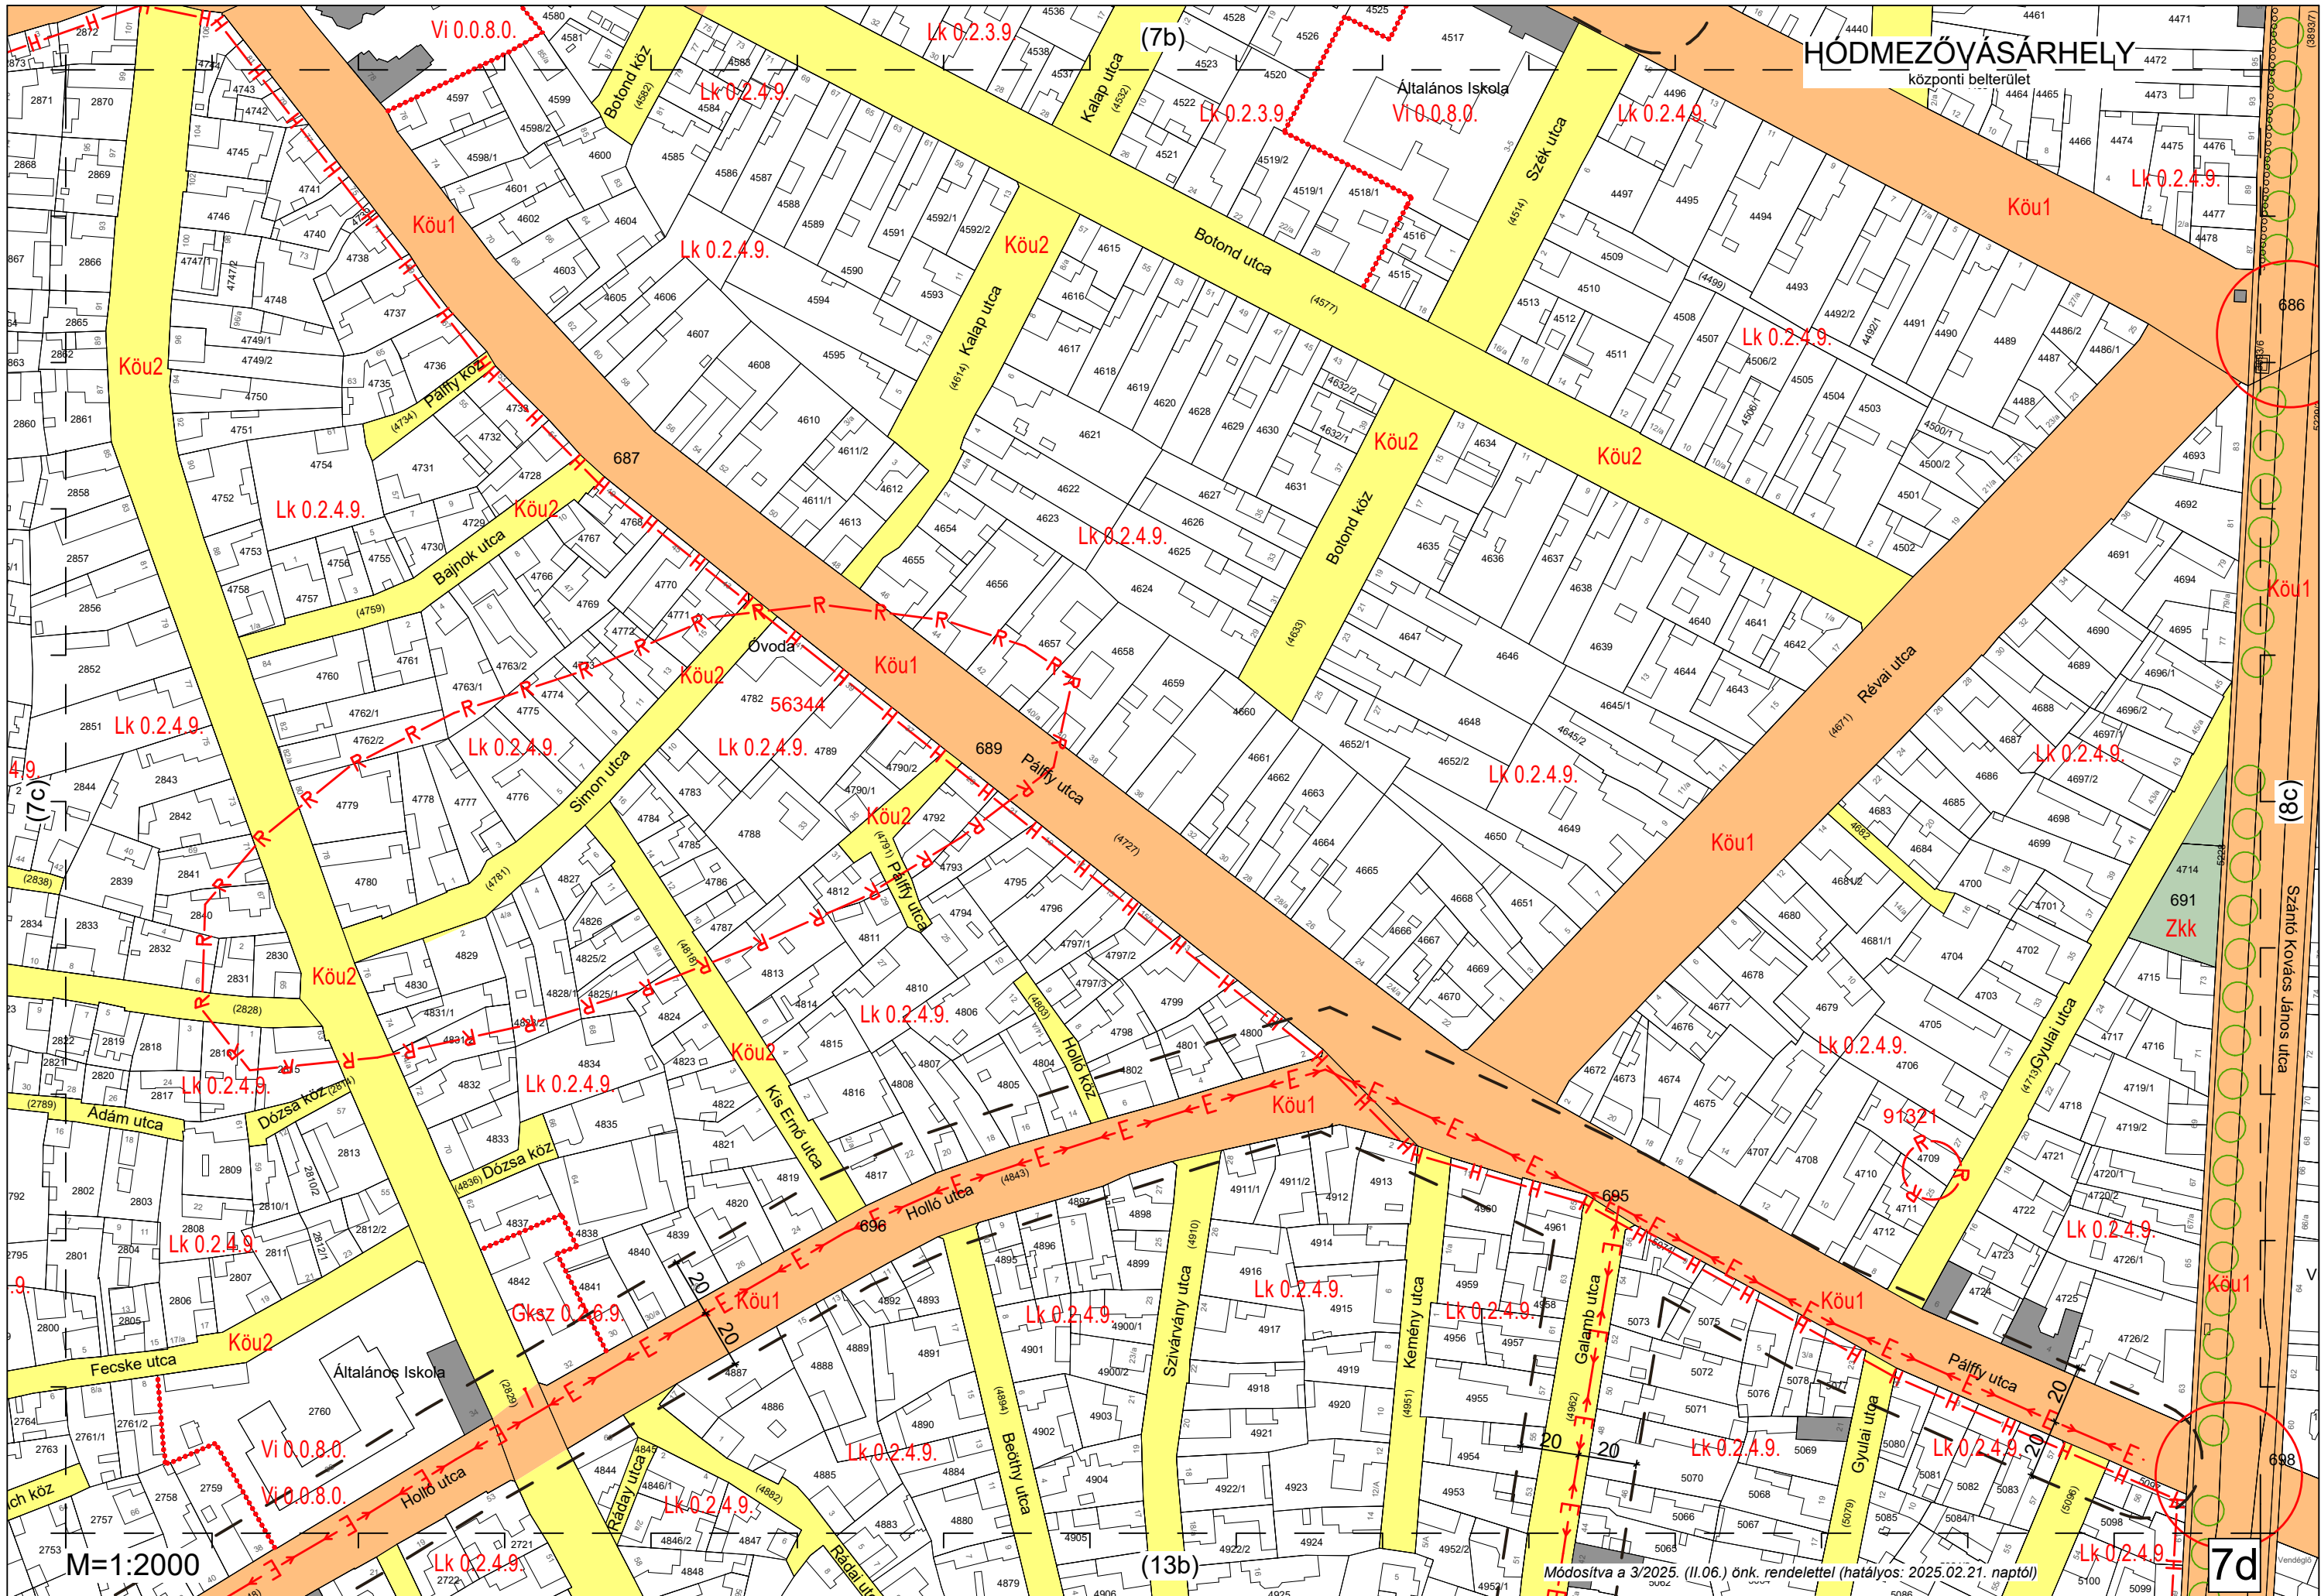


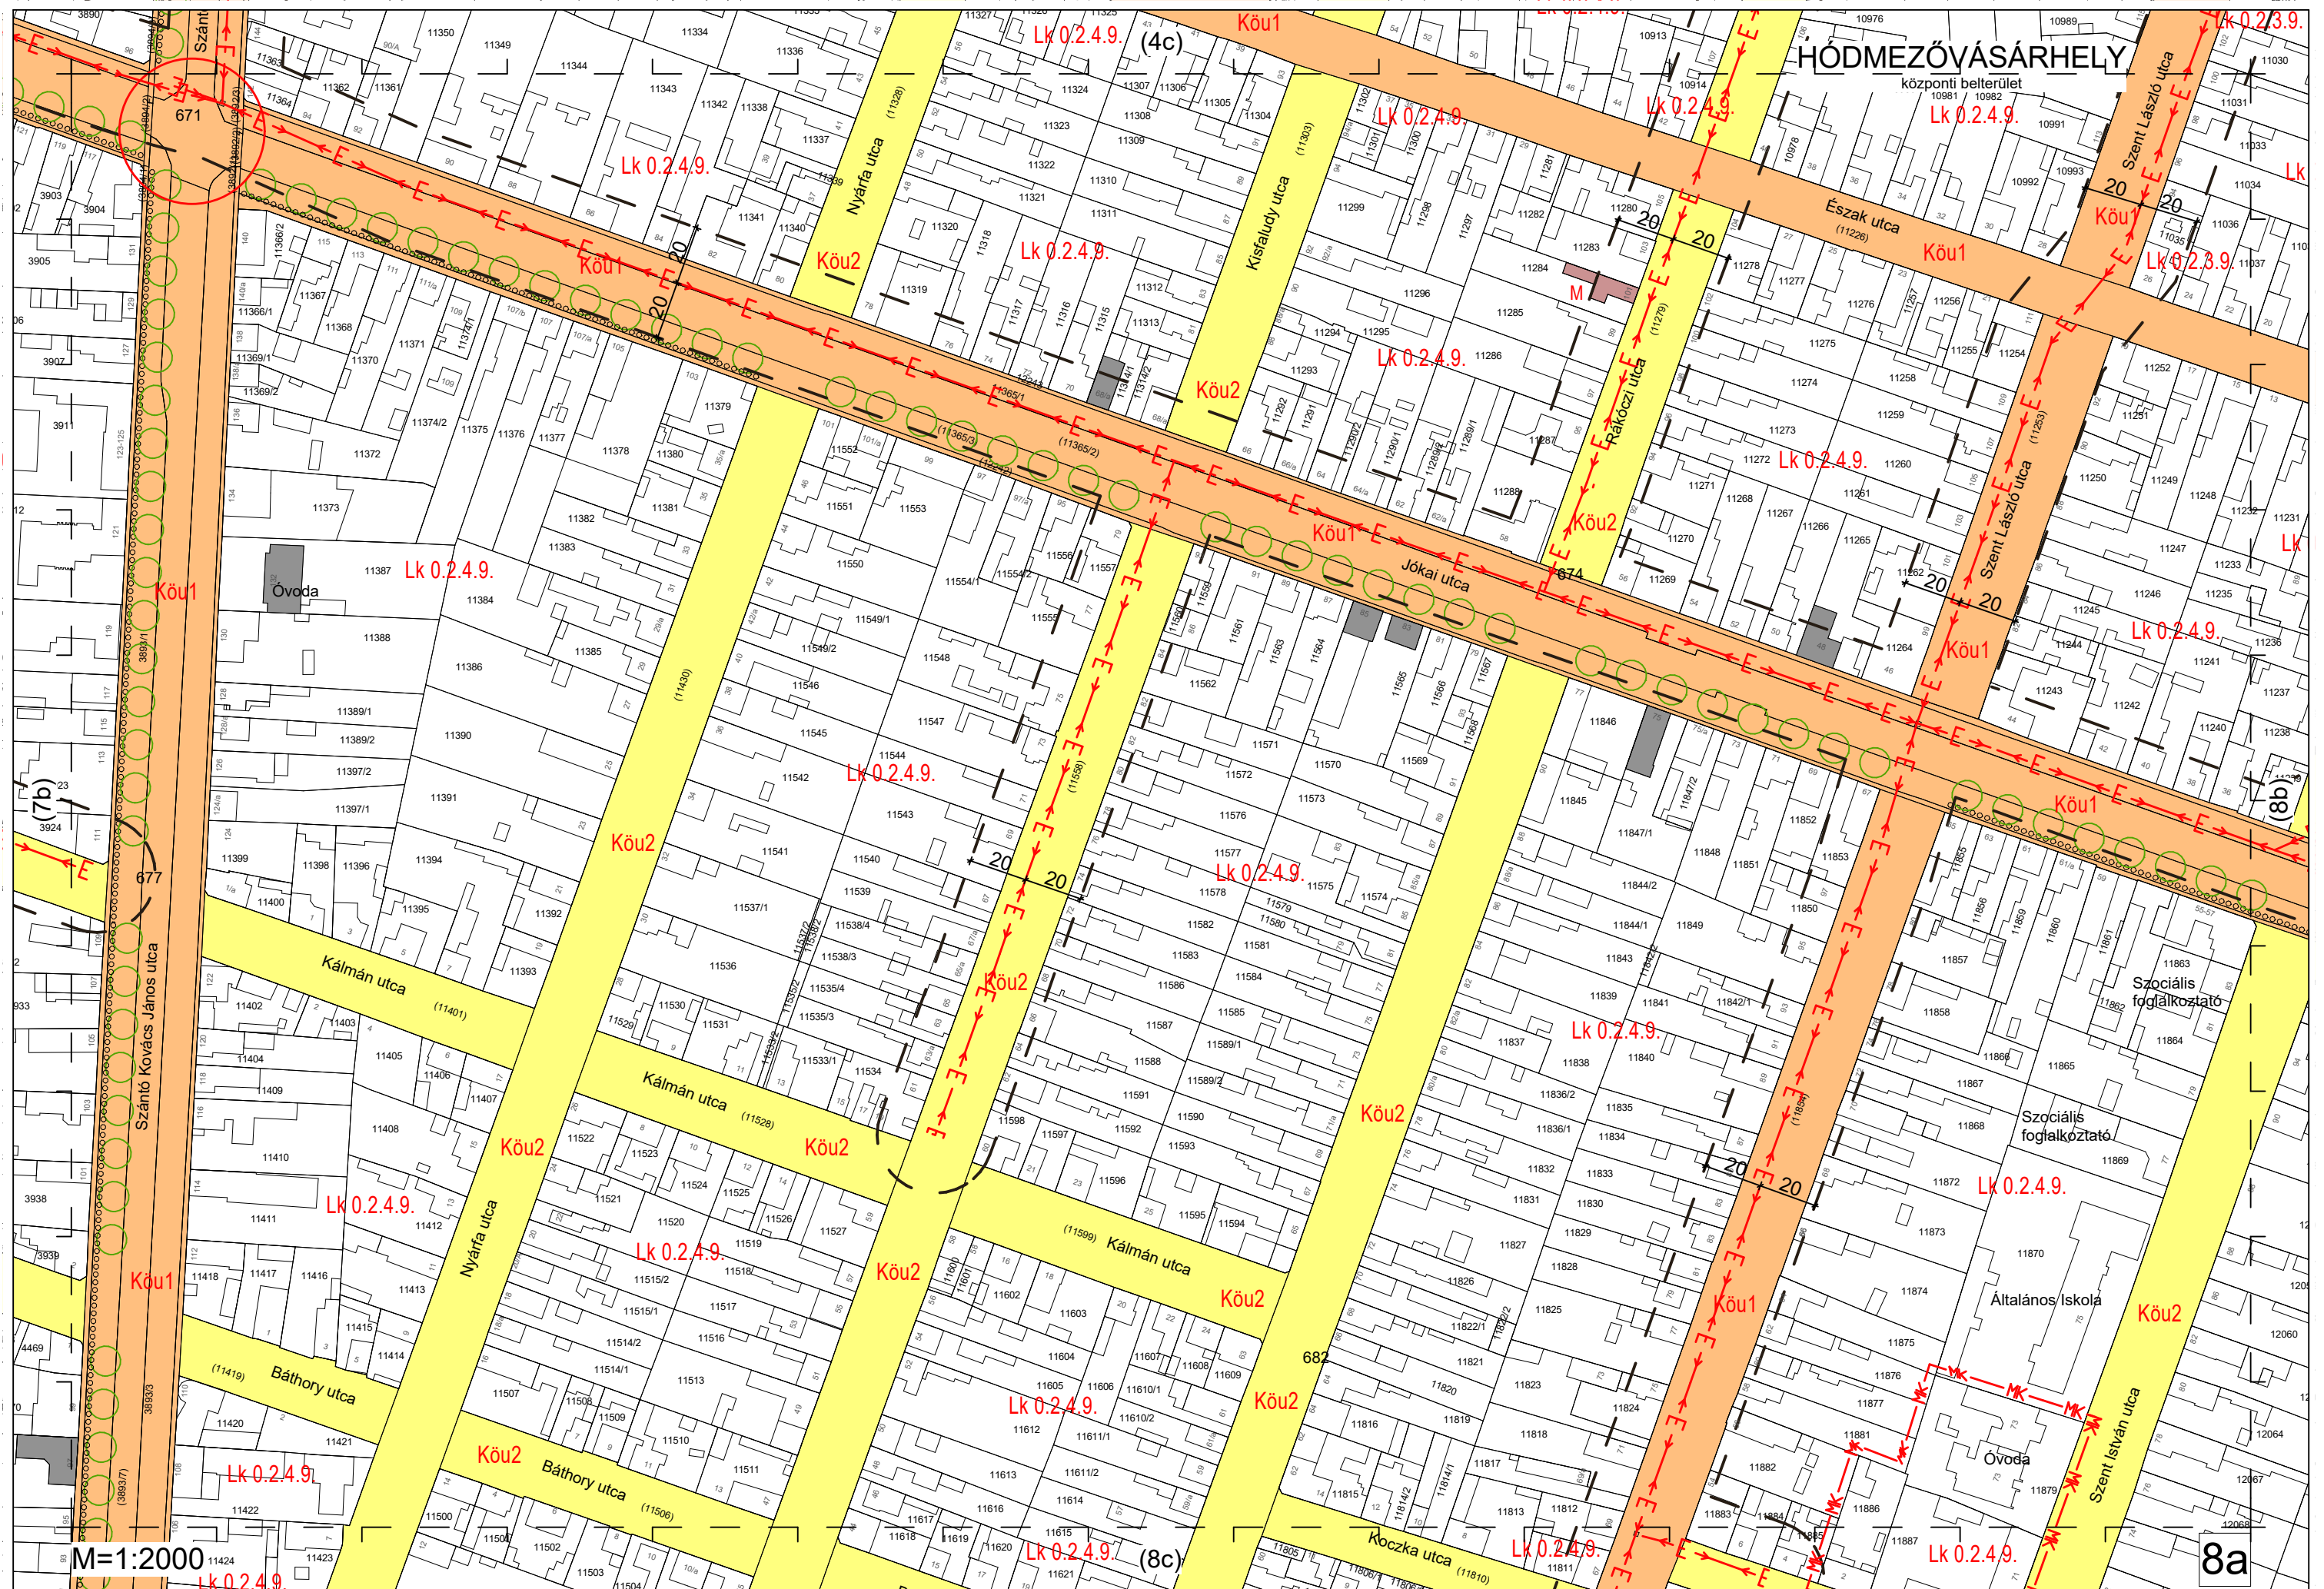

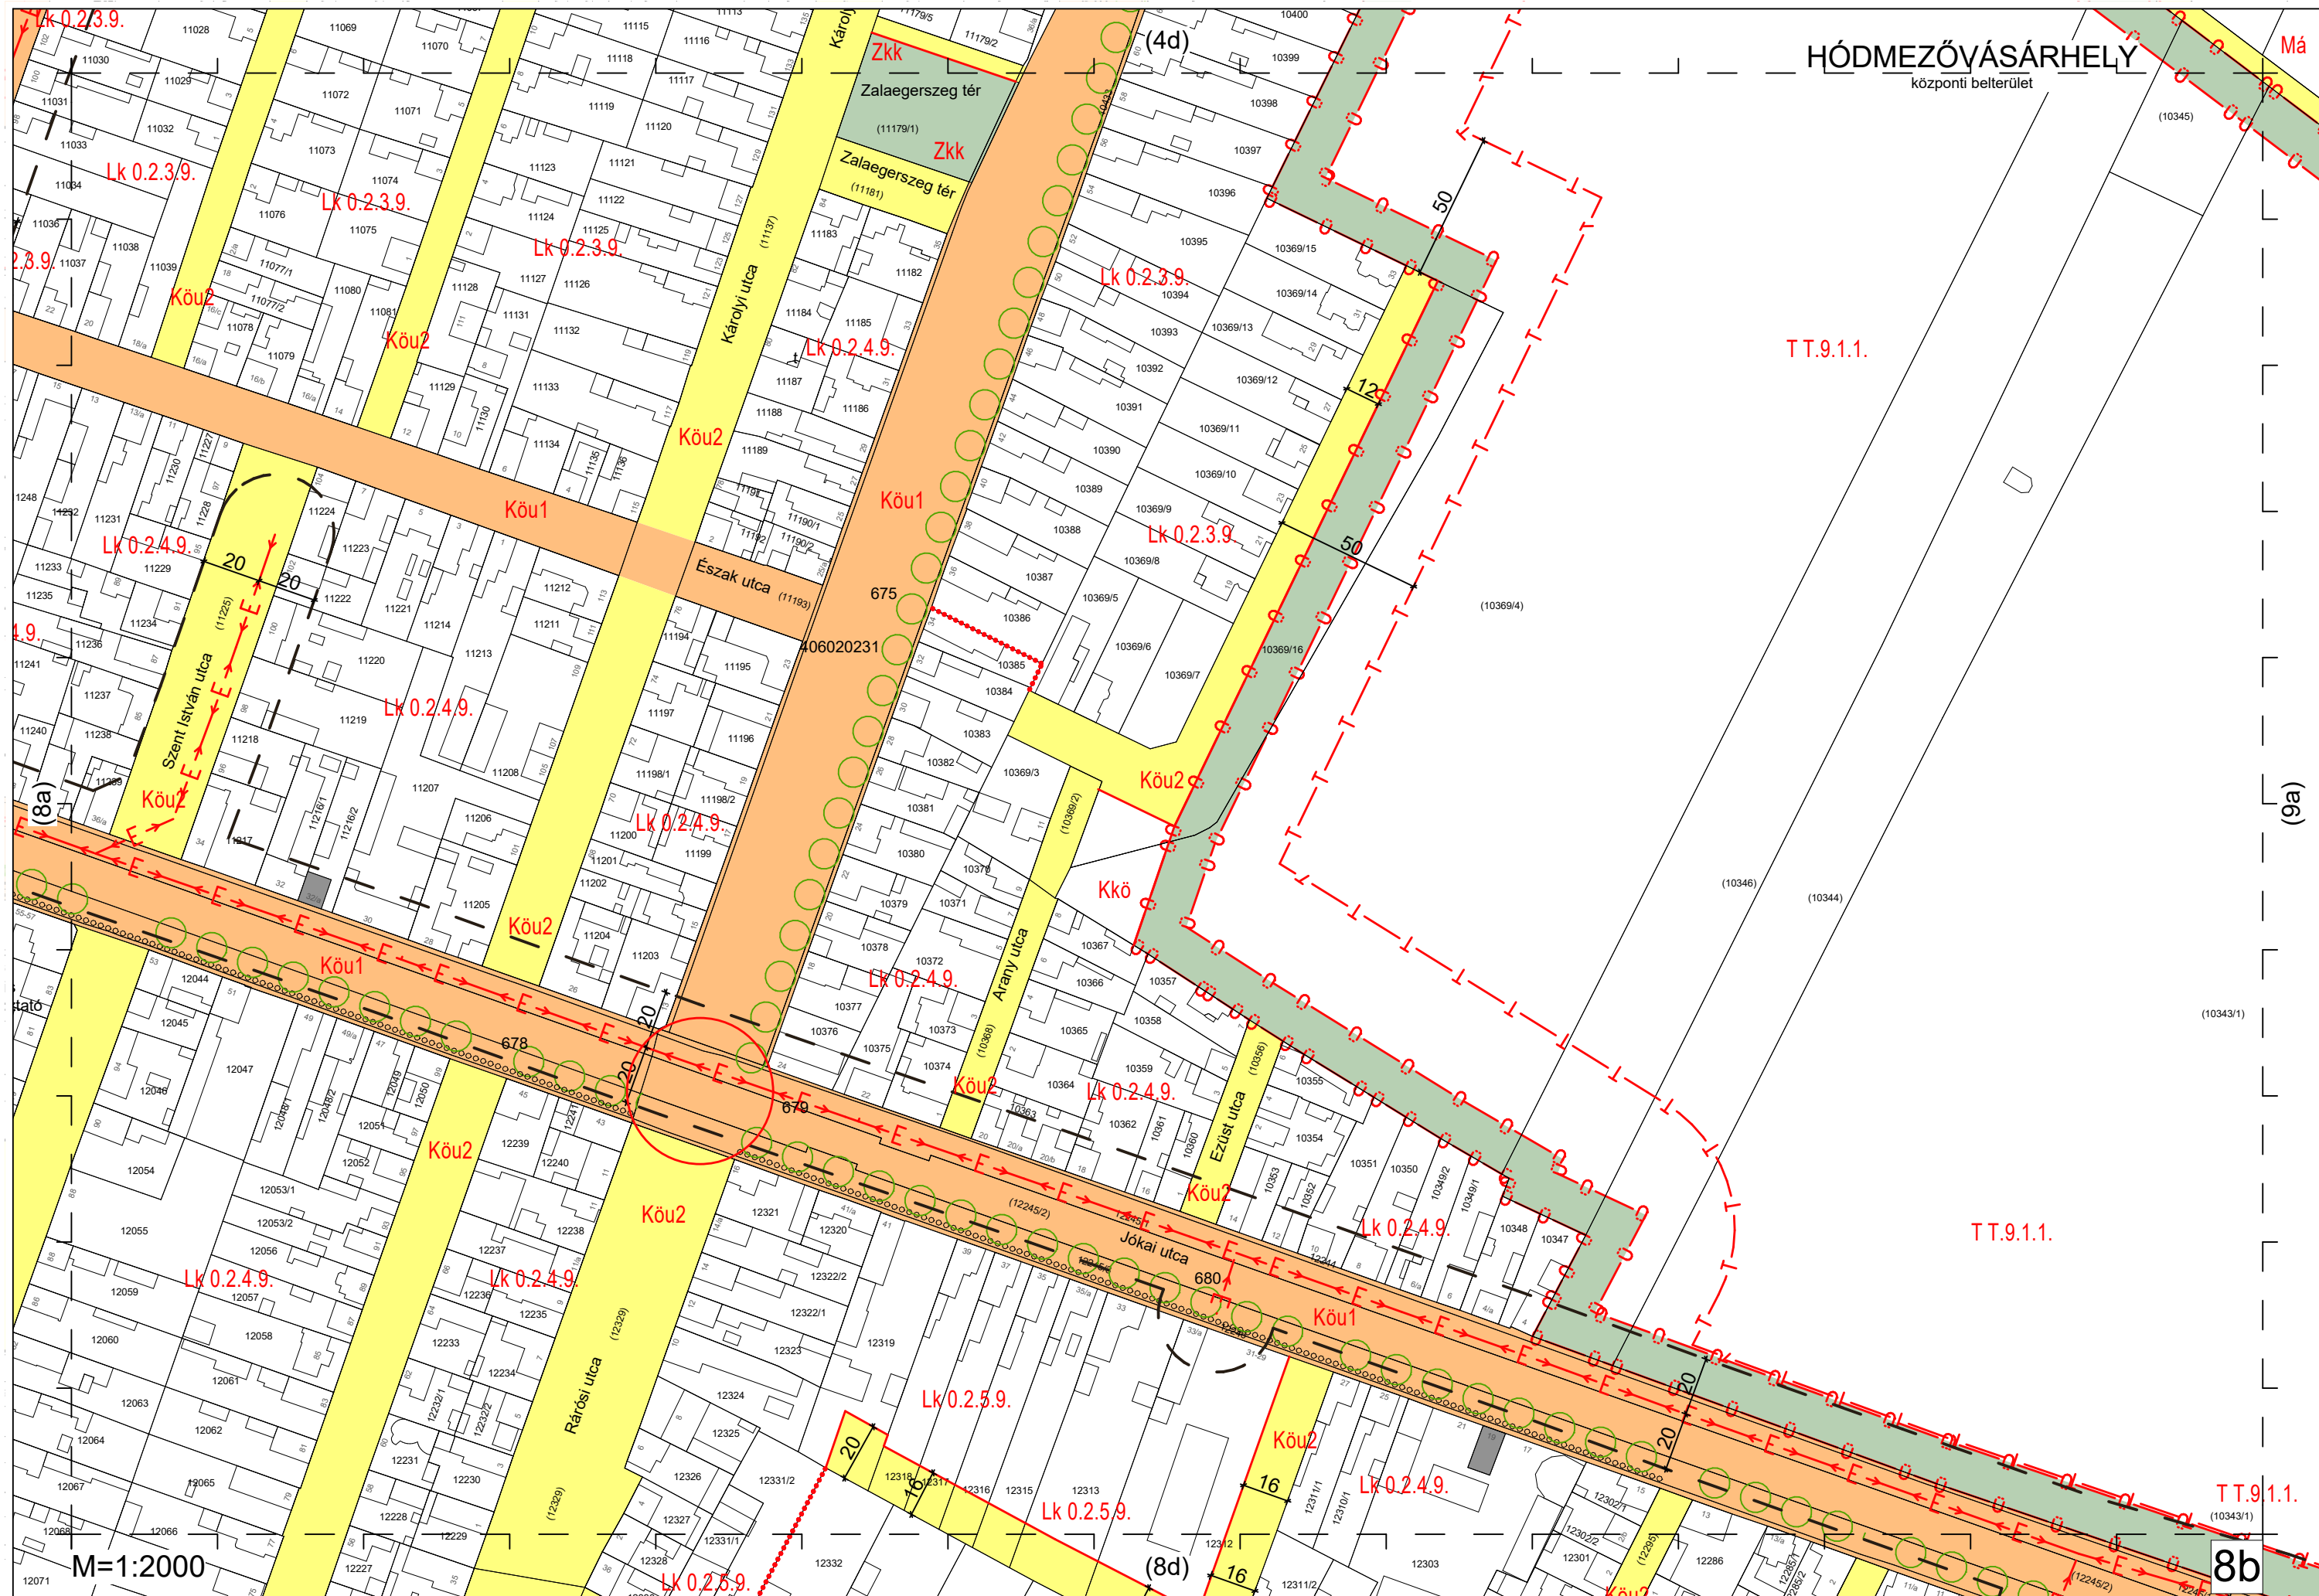



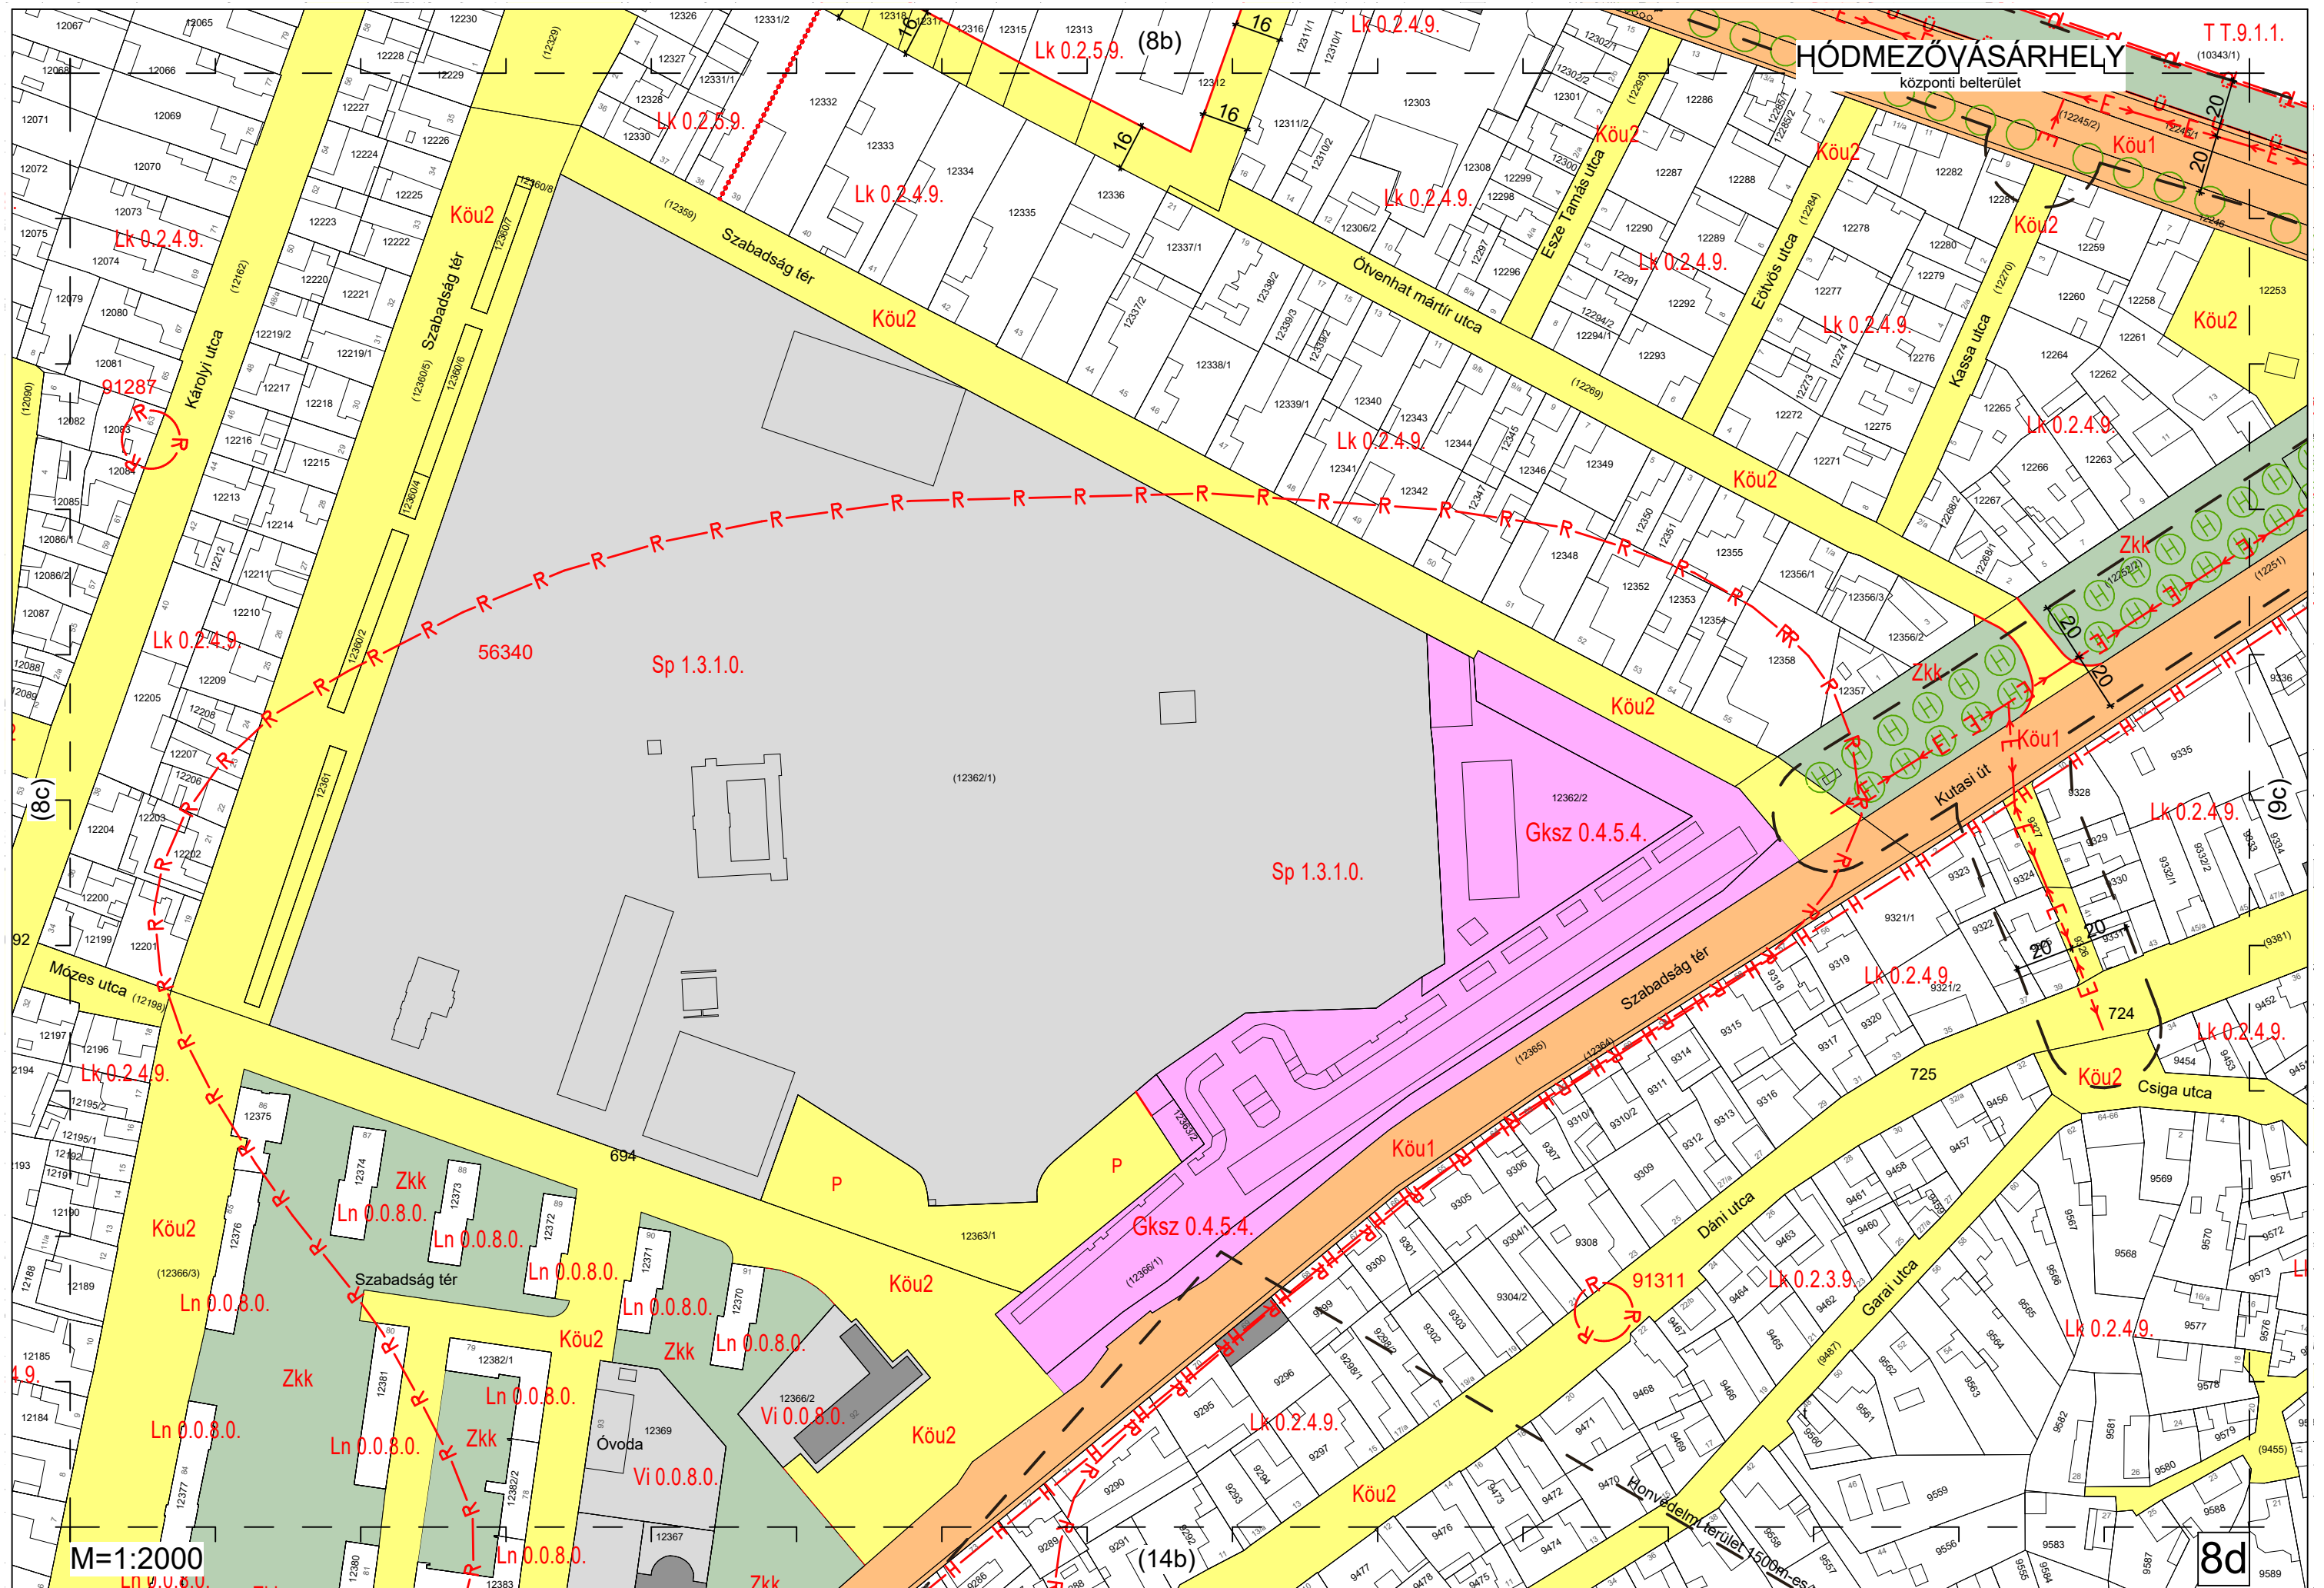

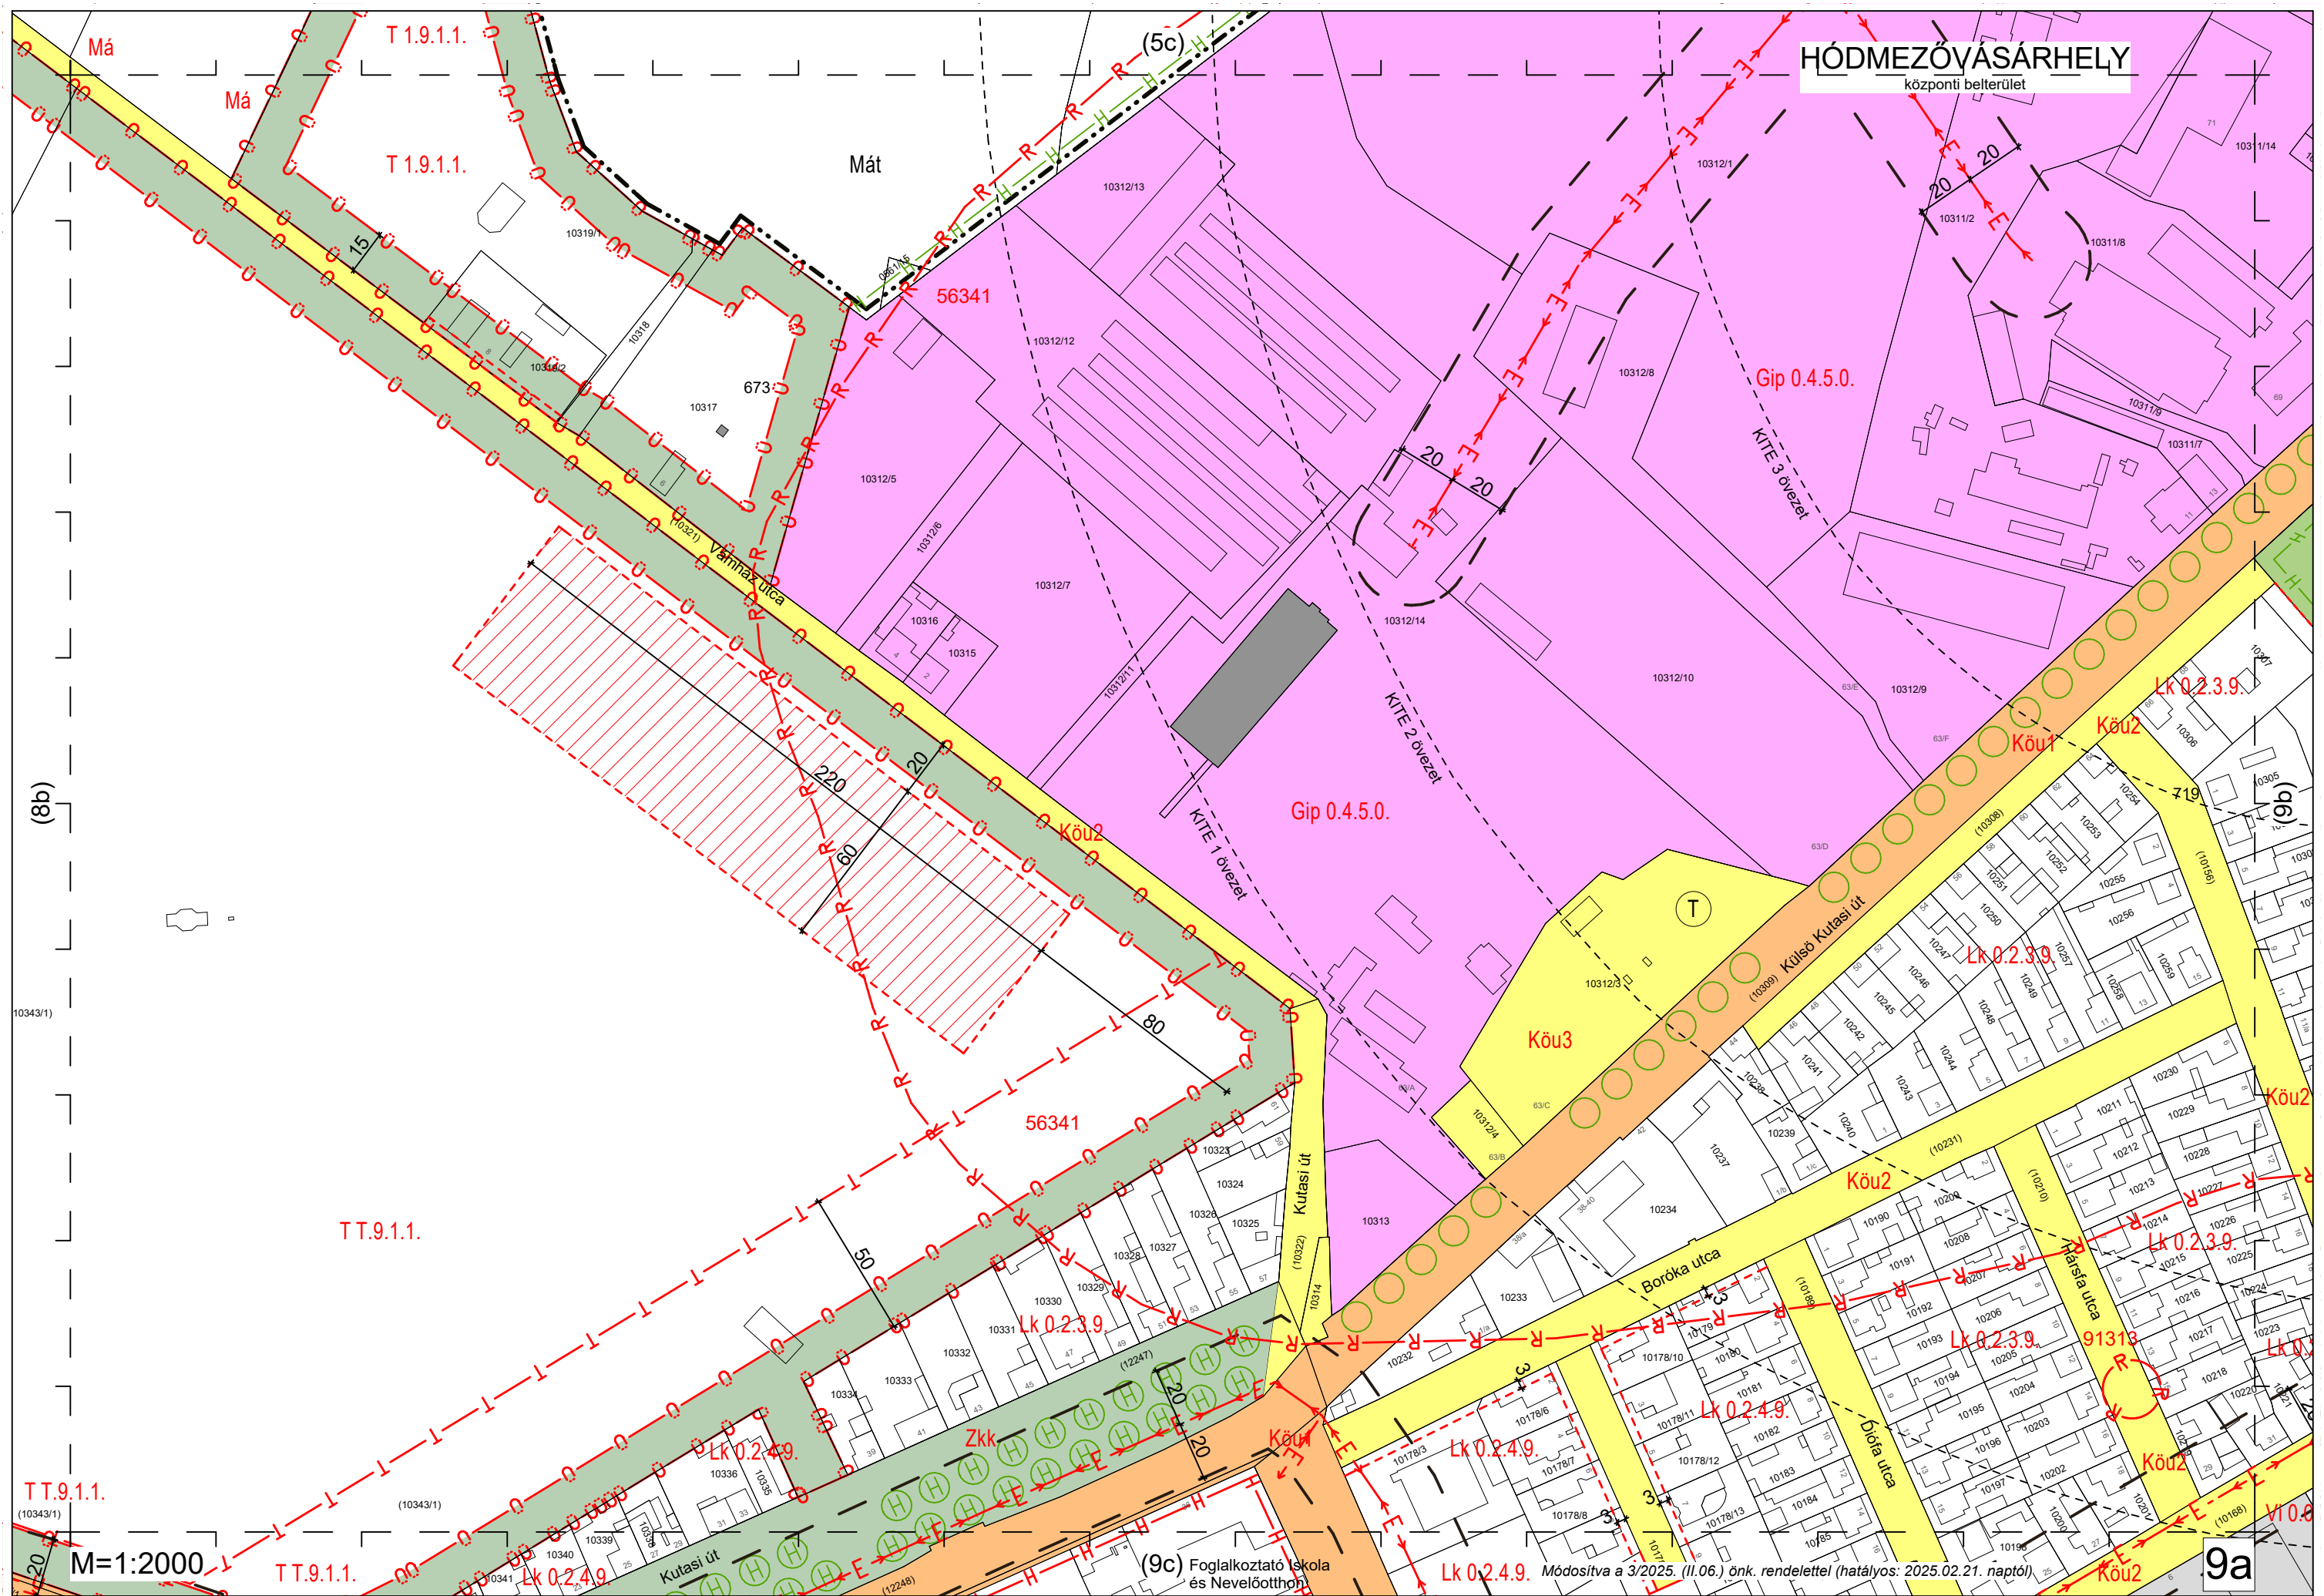

HÓDMEZŐVÁSÁRHELY
központi belterület

Gip 0.4.5.0.

Gip 0.4.5.0.

56341

56341

TT.9.1.1.


TT.9.1.1.


M=1:2000


Módosítva a 3/2025. (II.06.) önk. rendelettel (hatályos: 2025.02.21. naptól)


(9c) Foglalkoztató Iskola és Nevelőotthon


9a

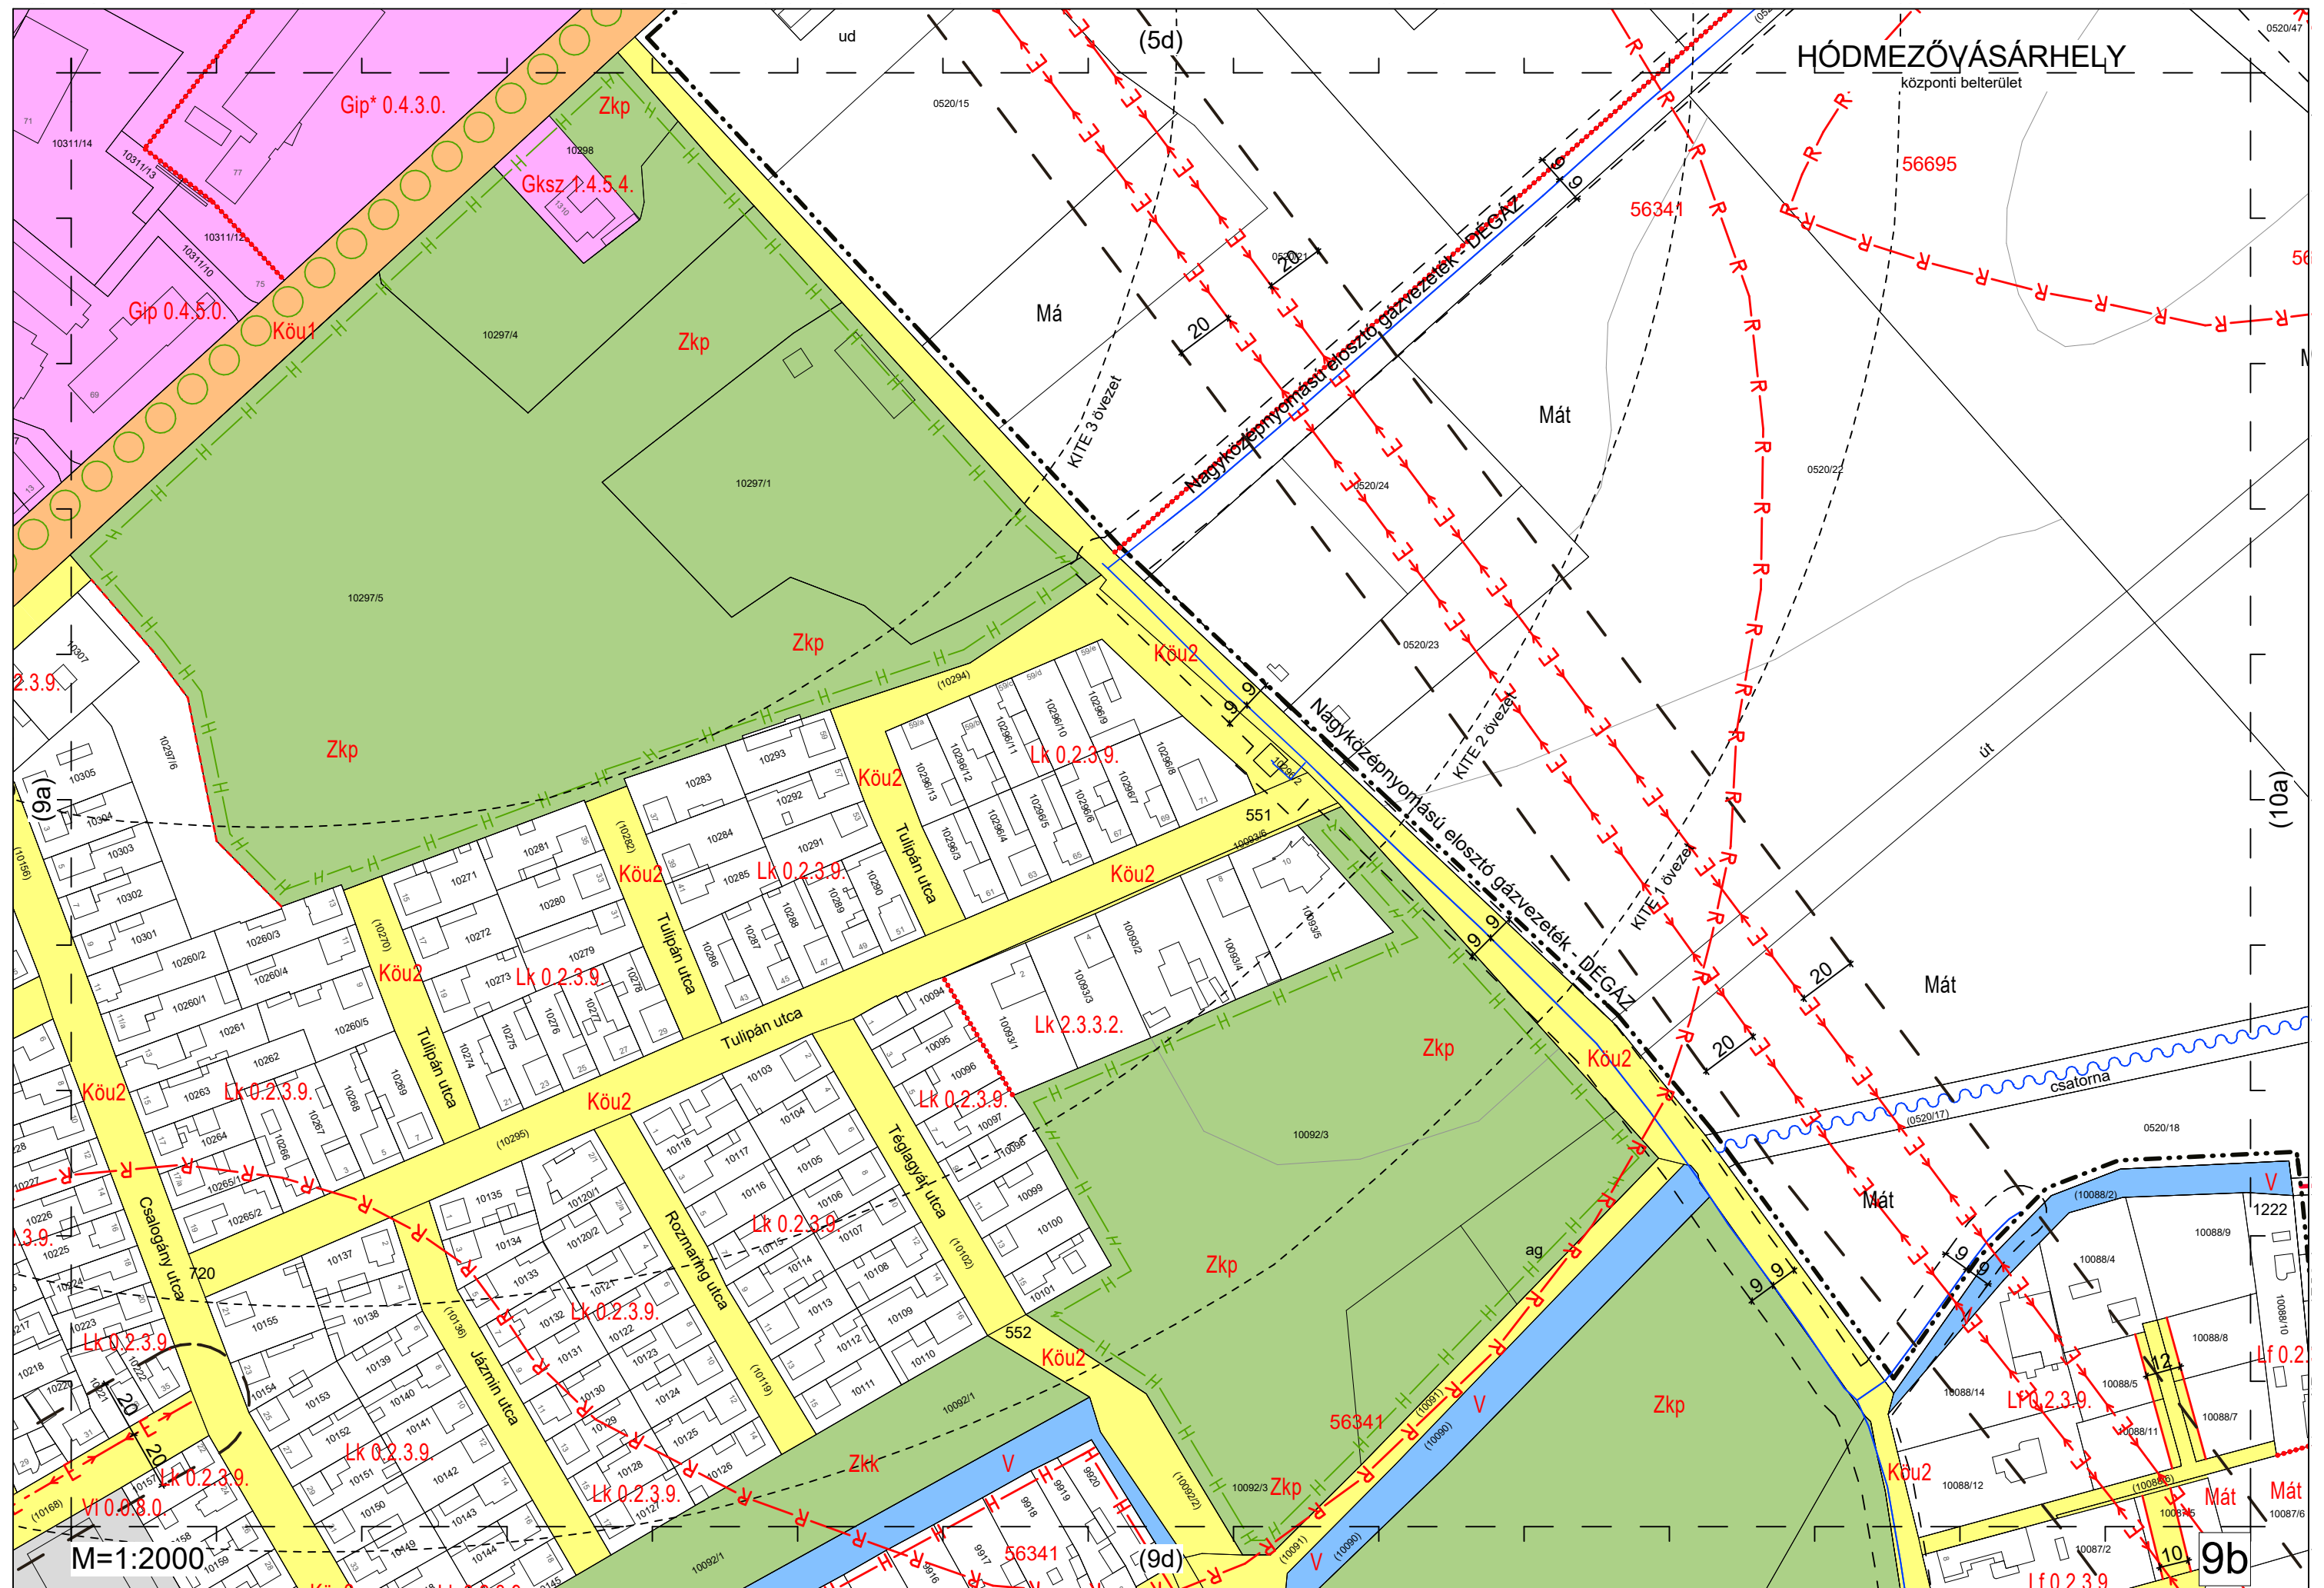


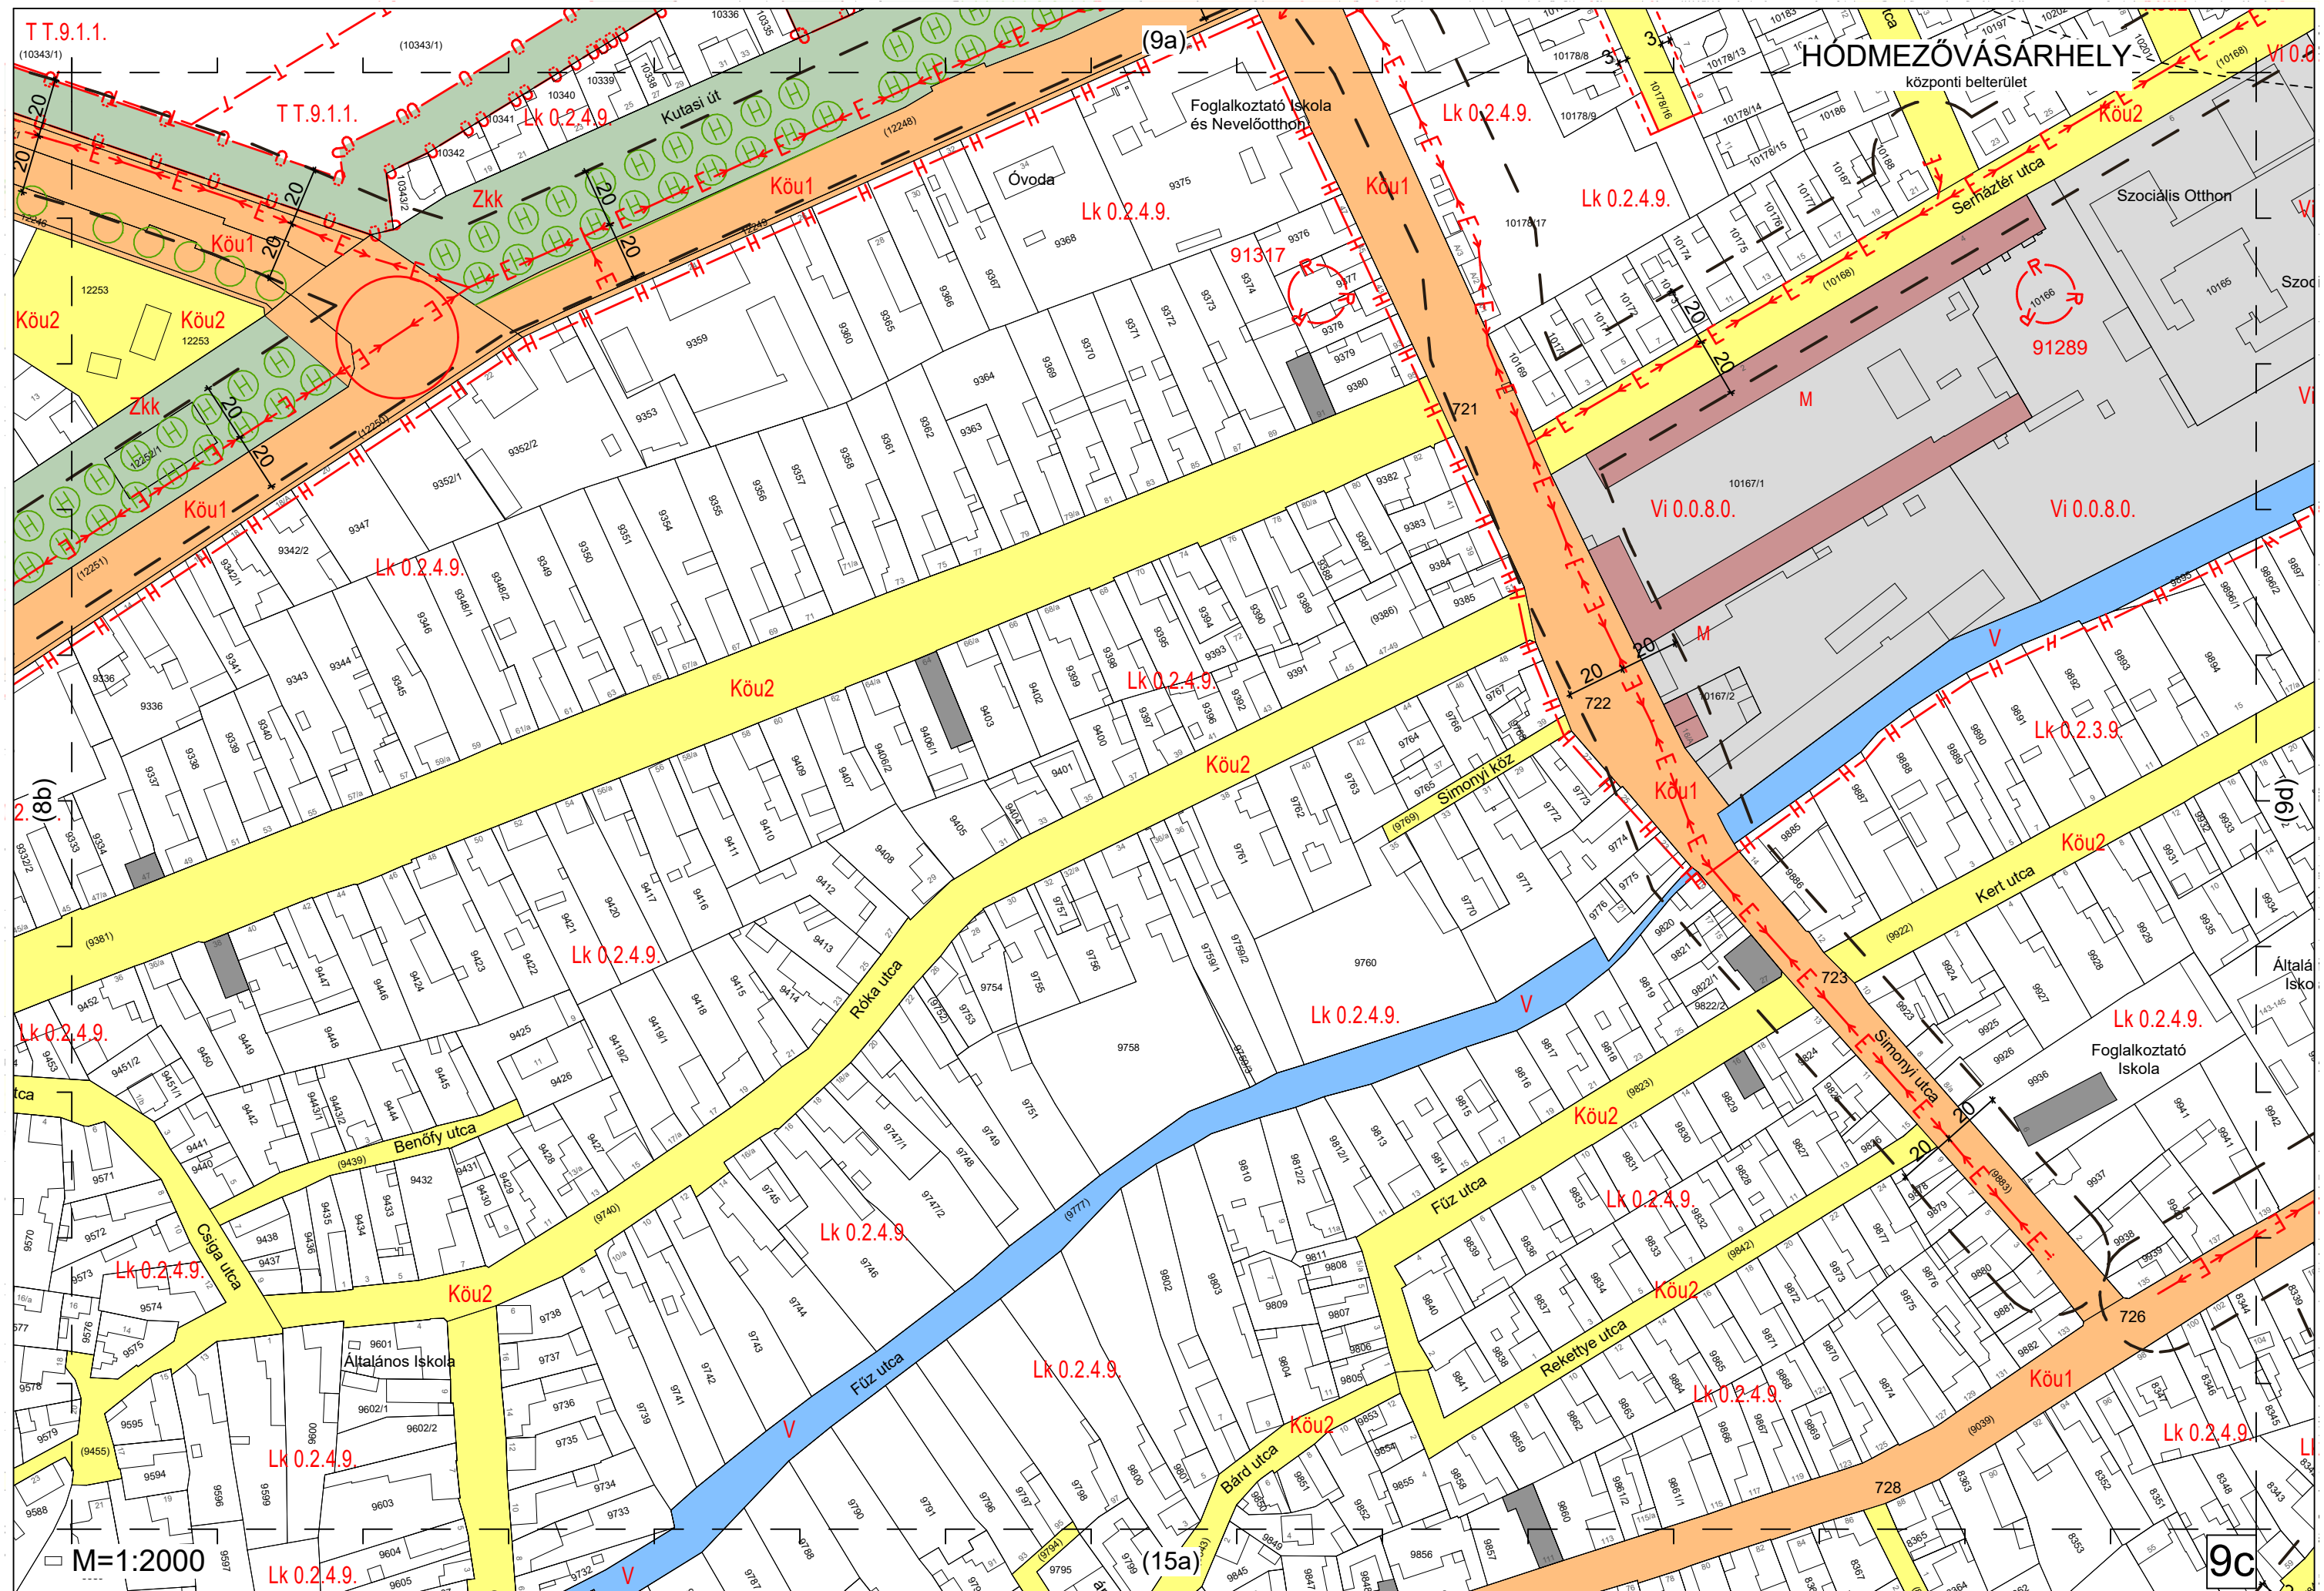


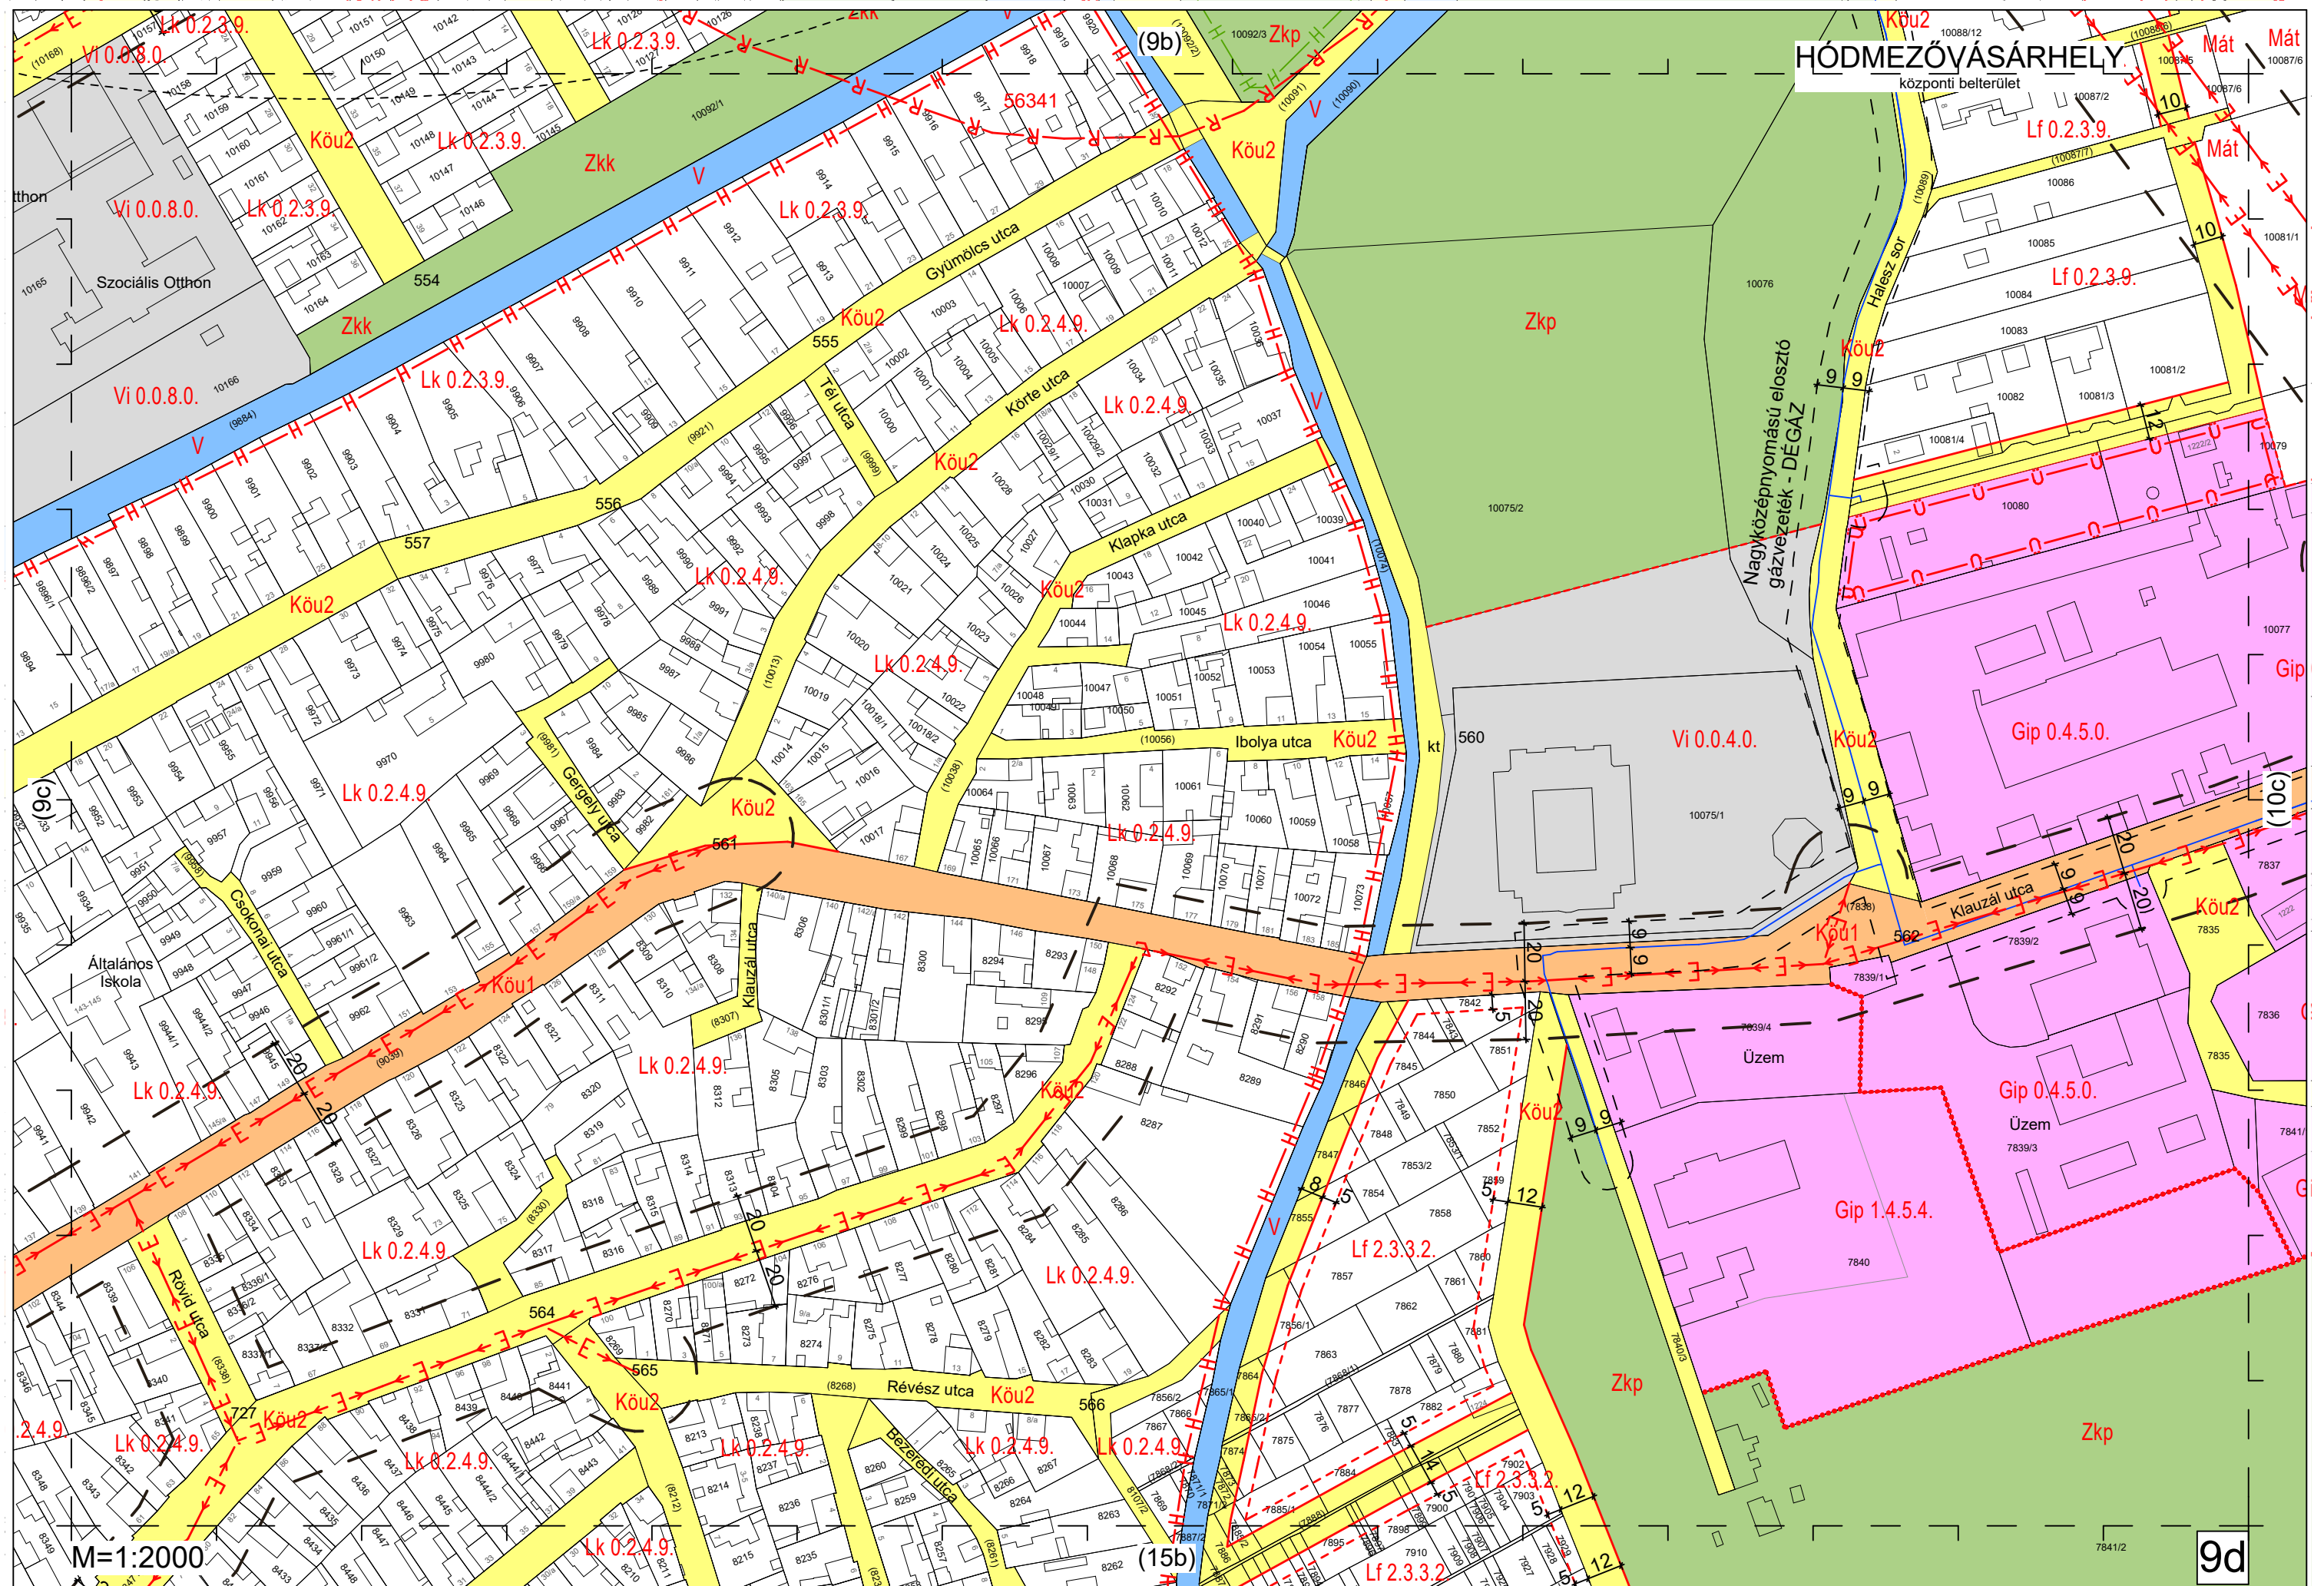


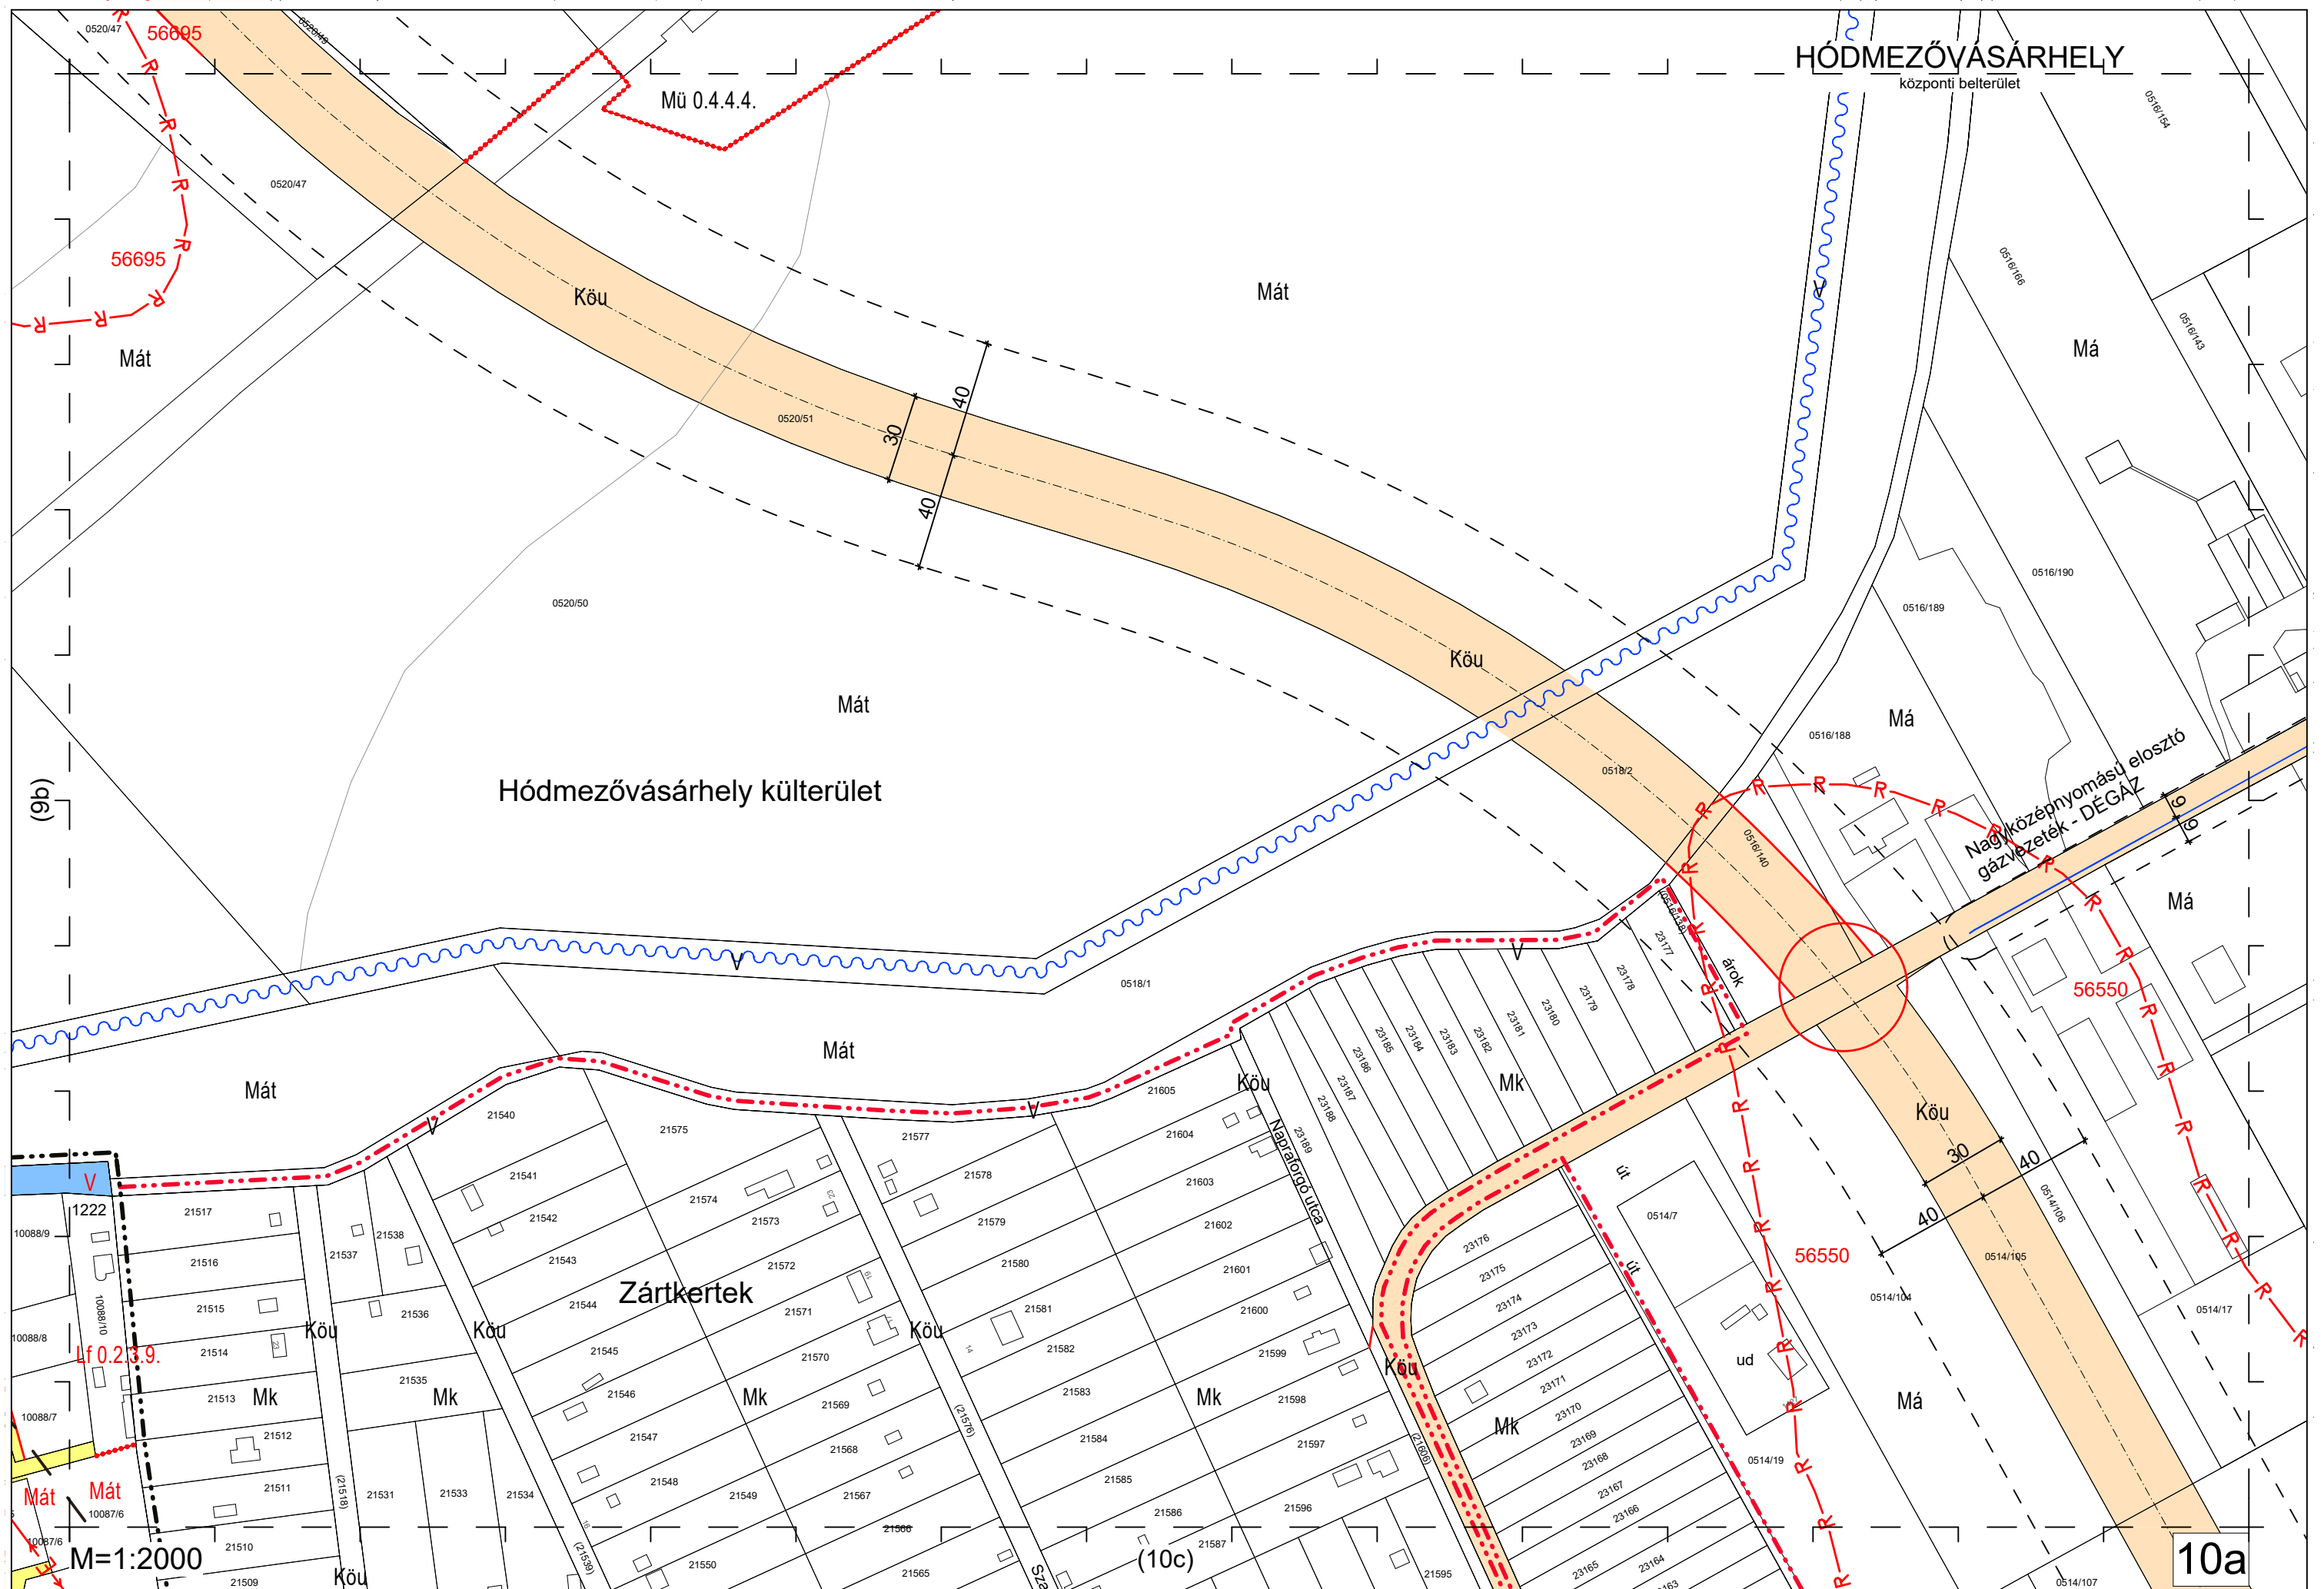


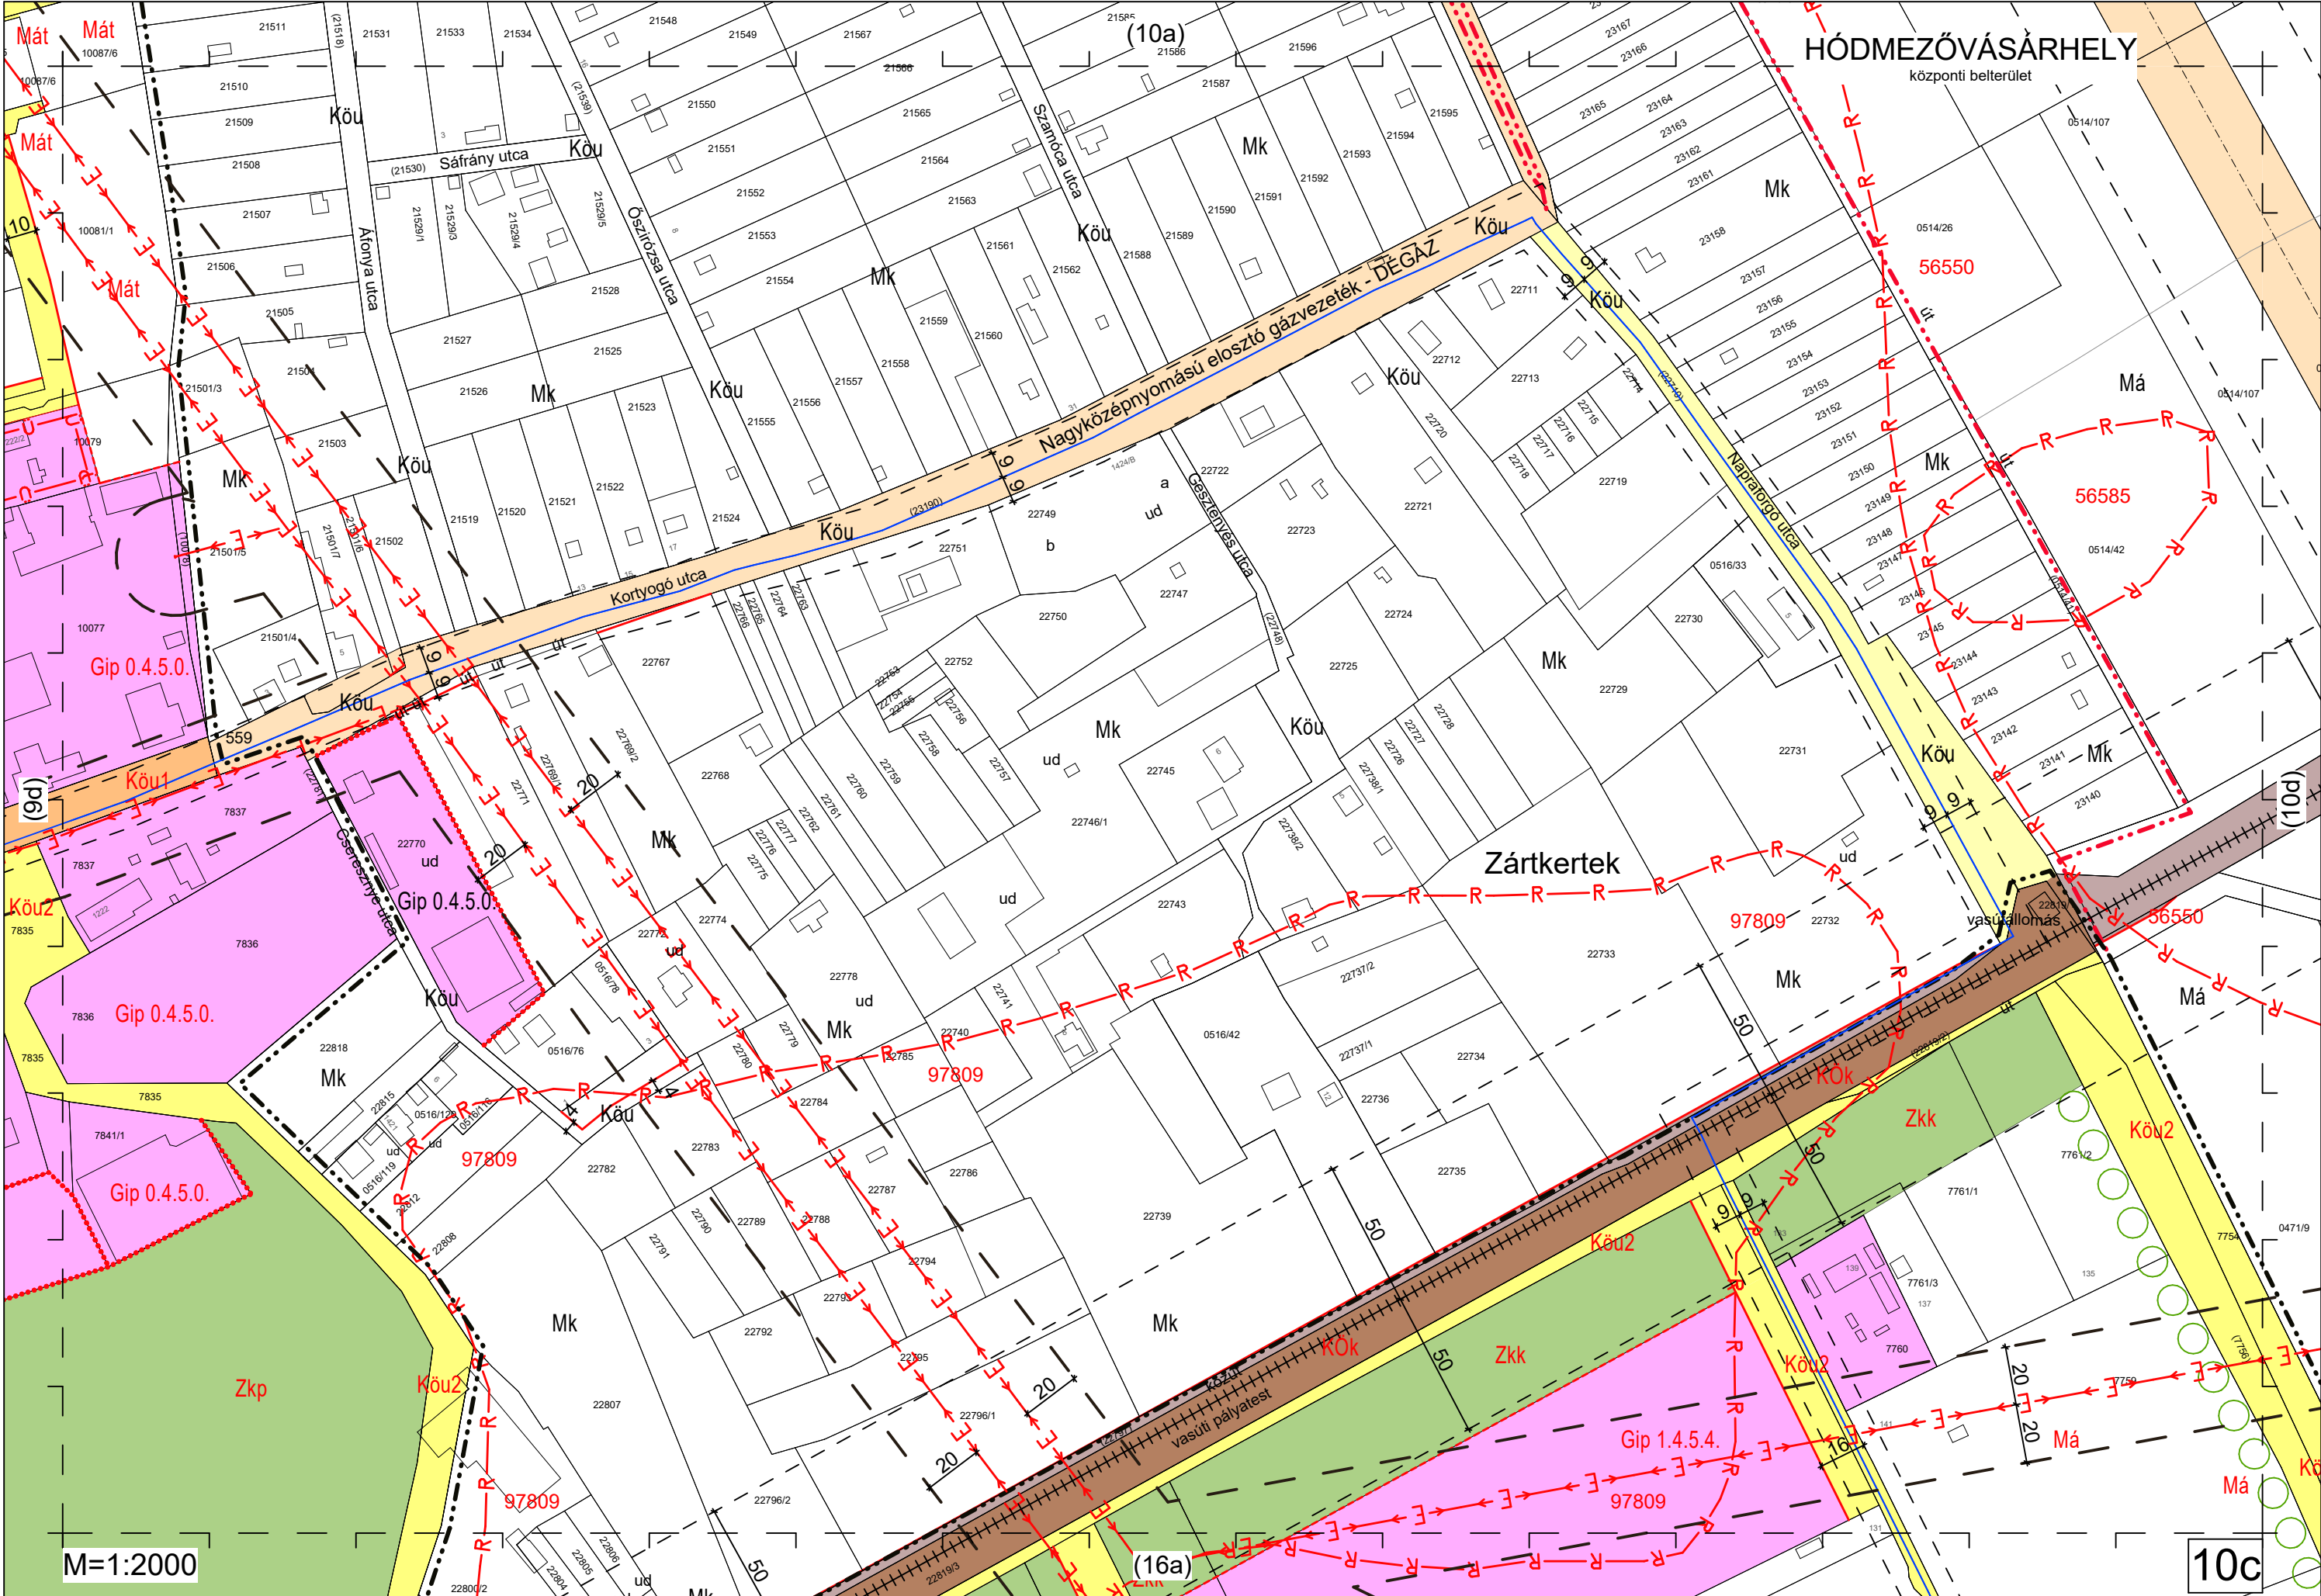


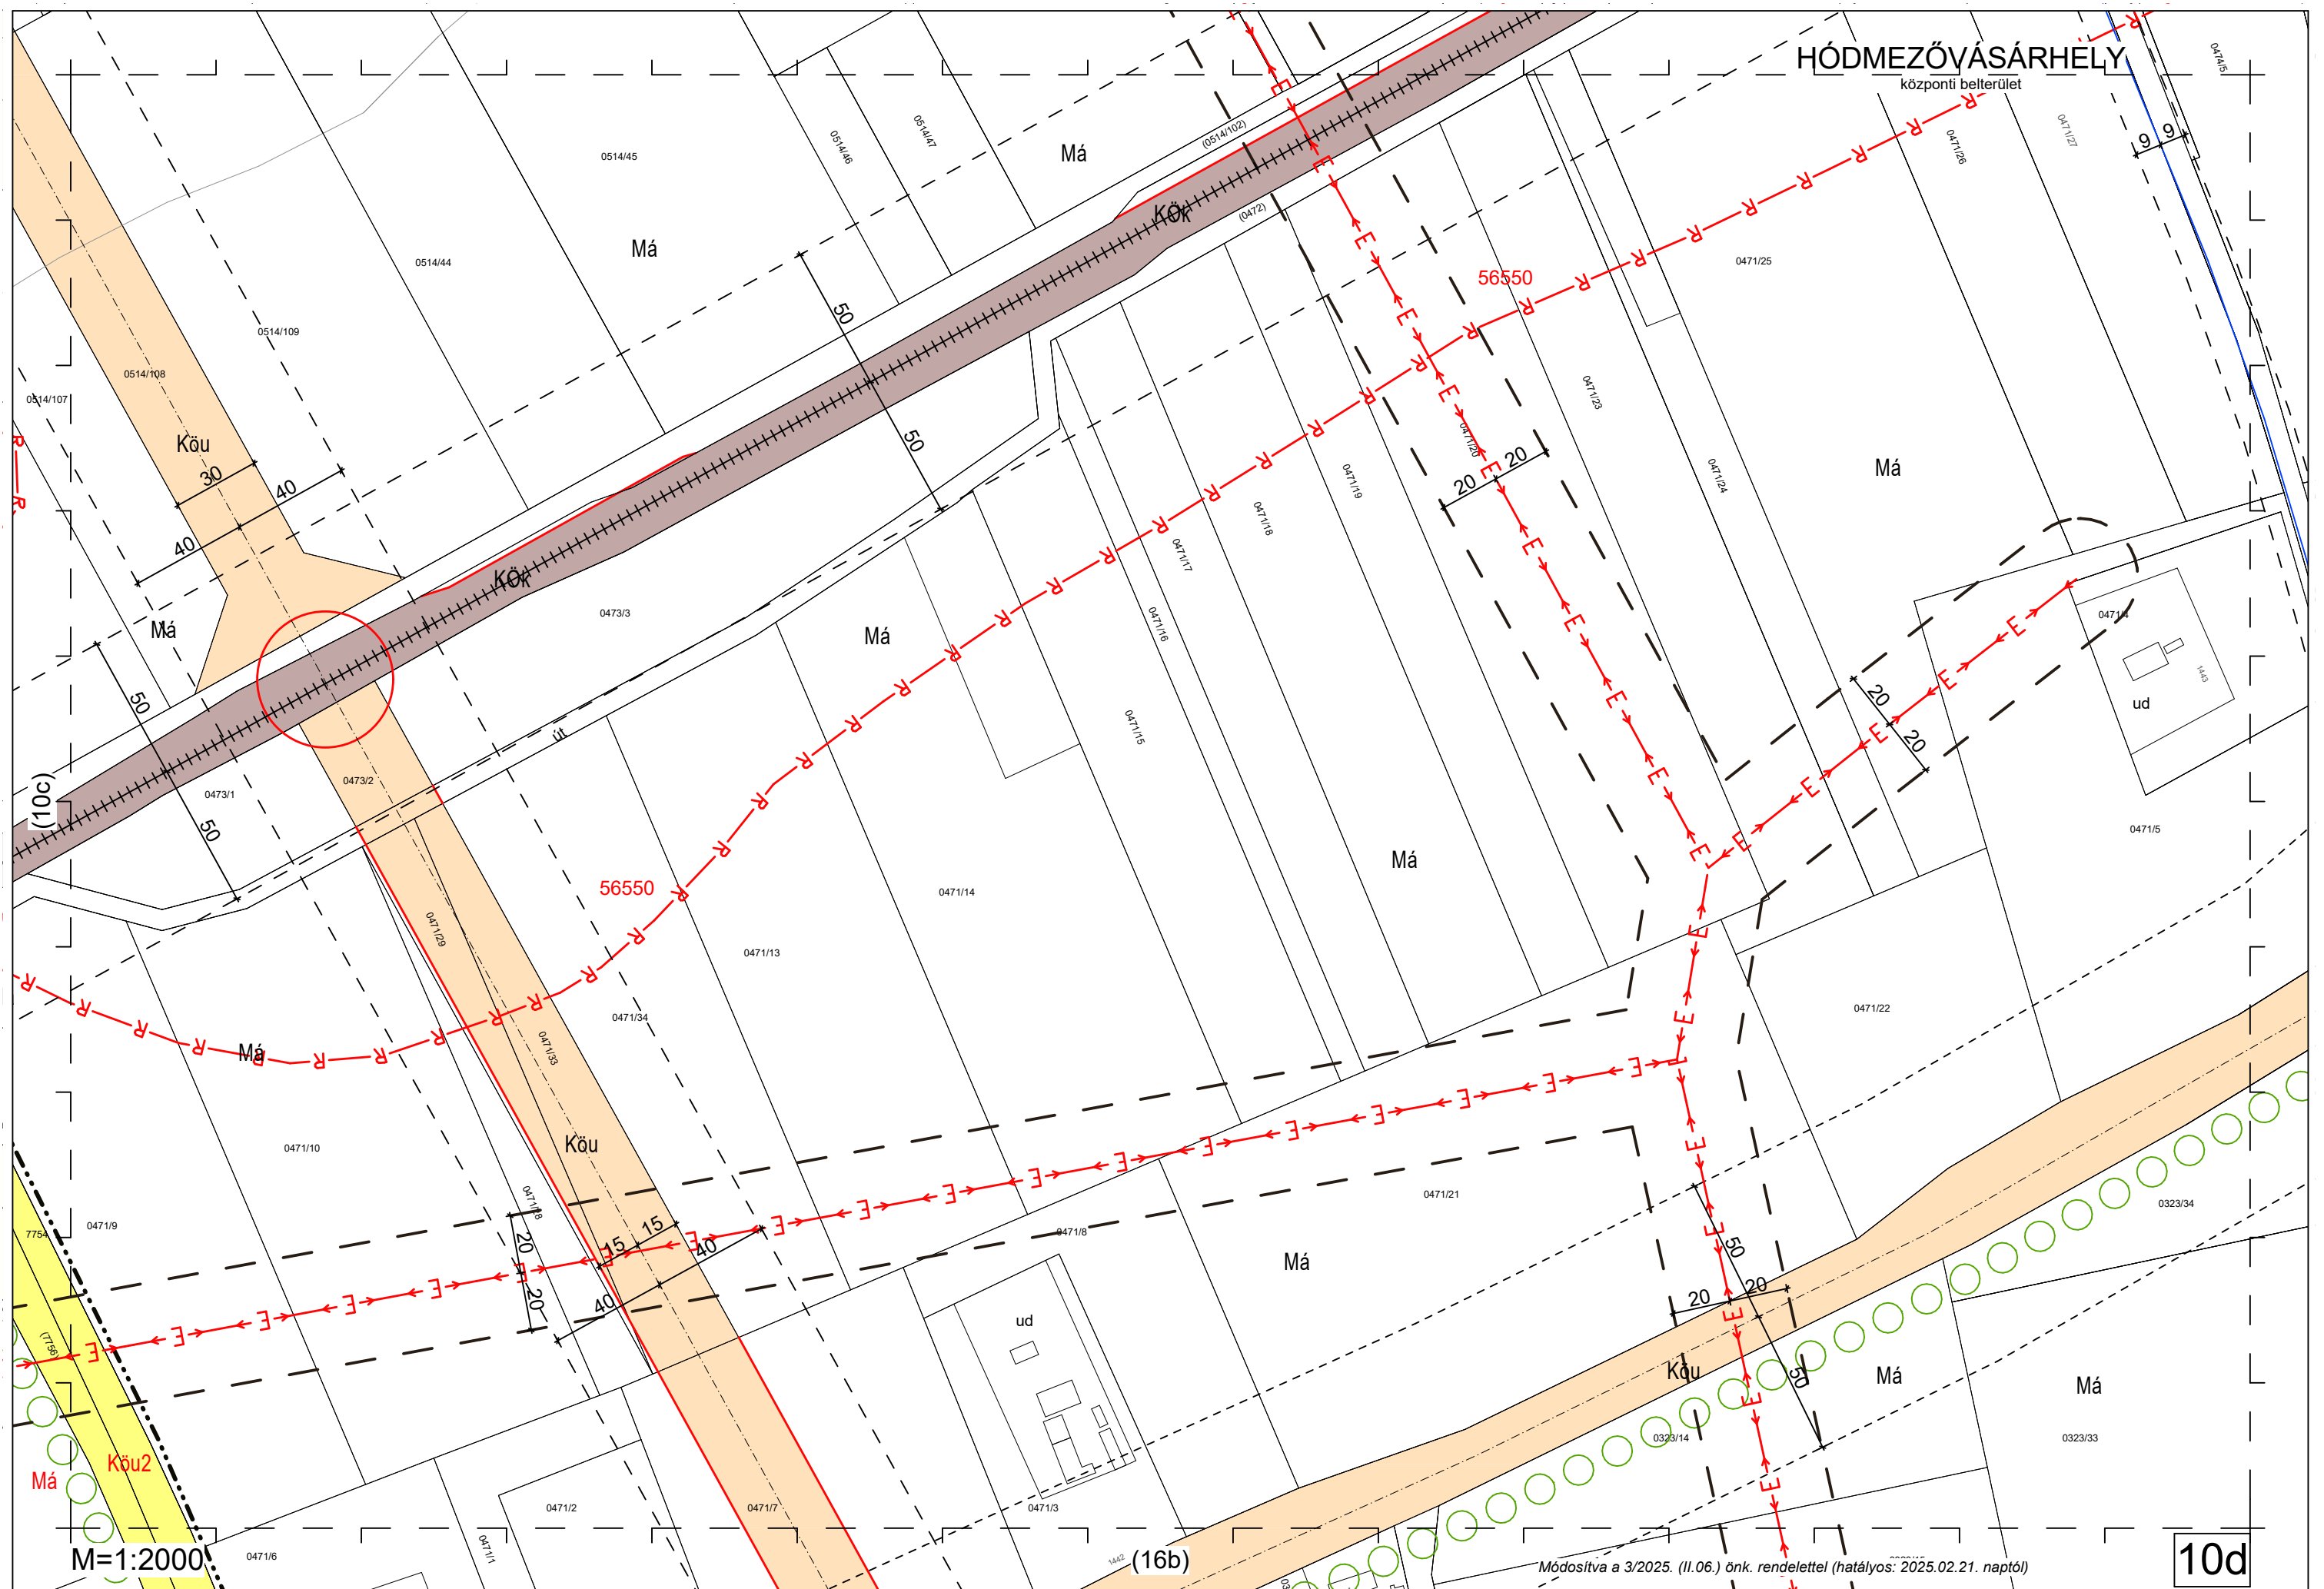


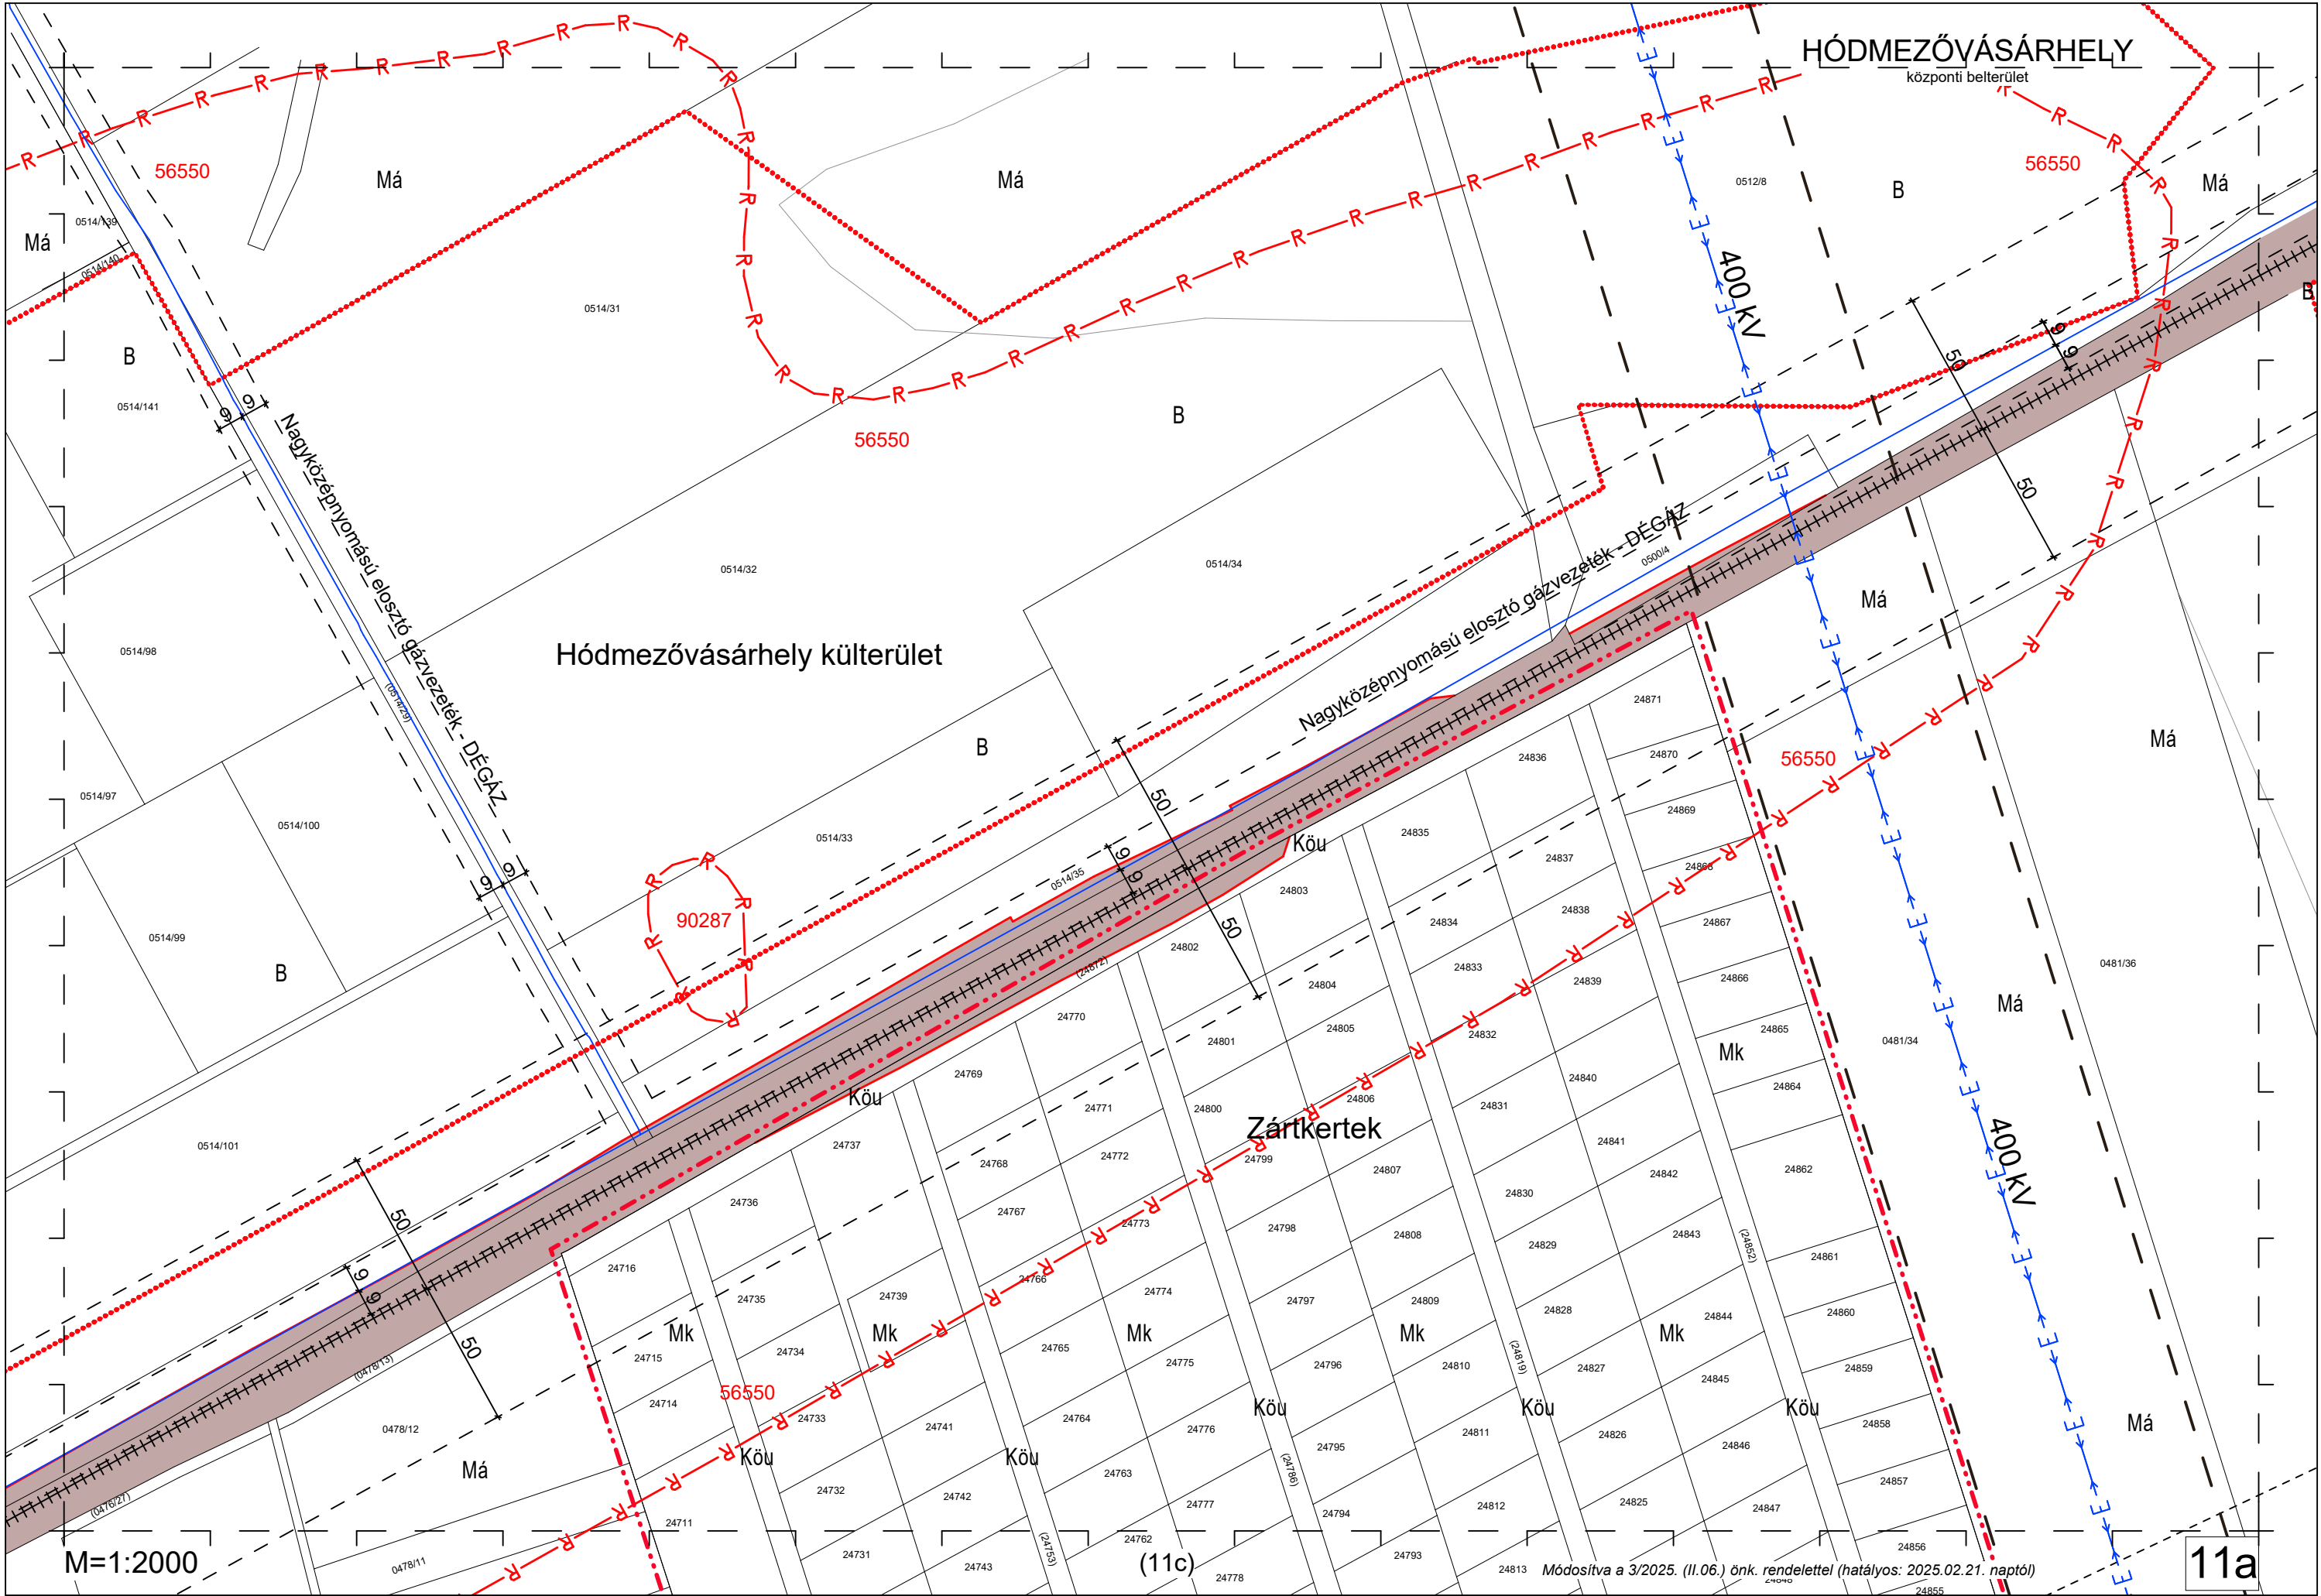


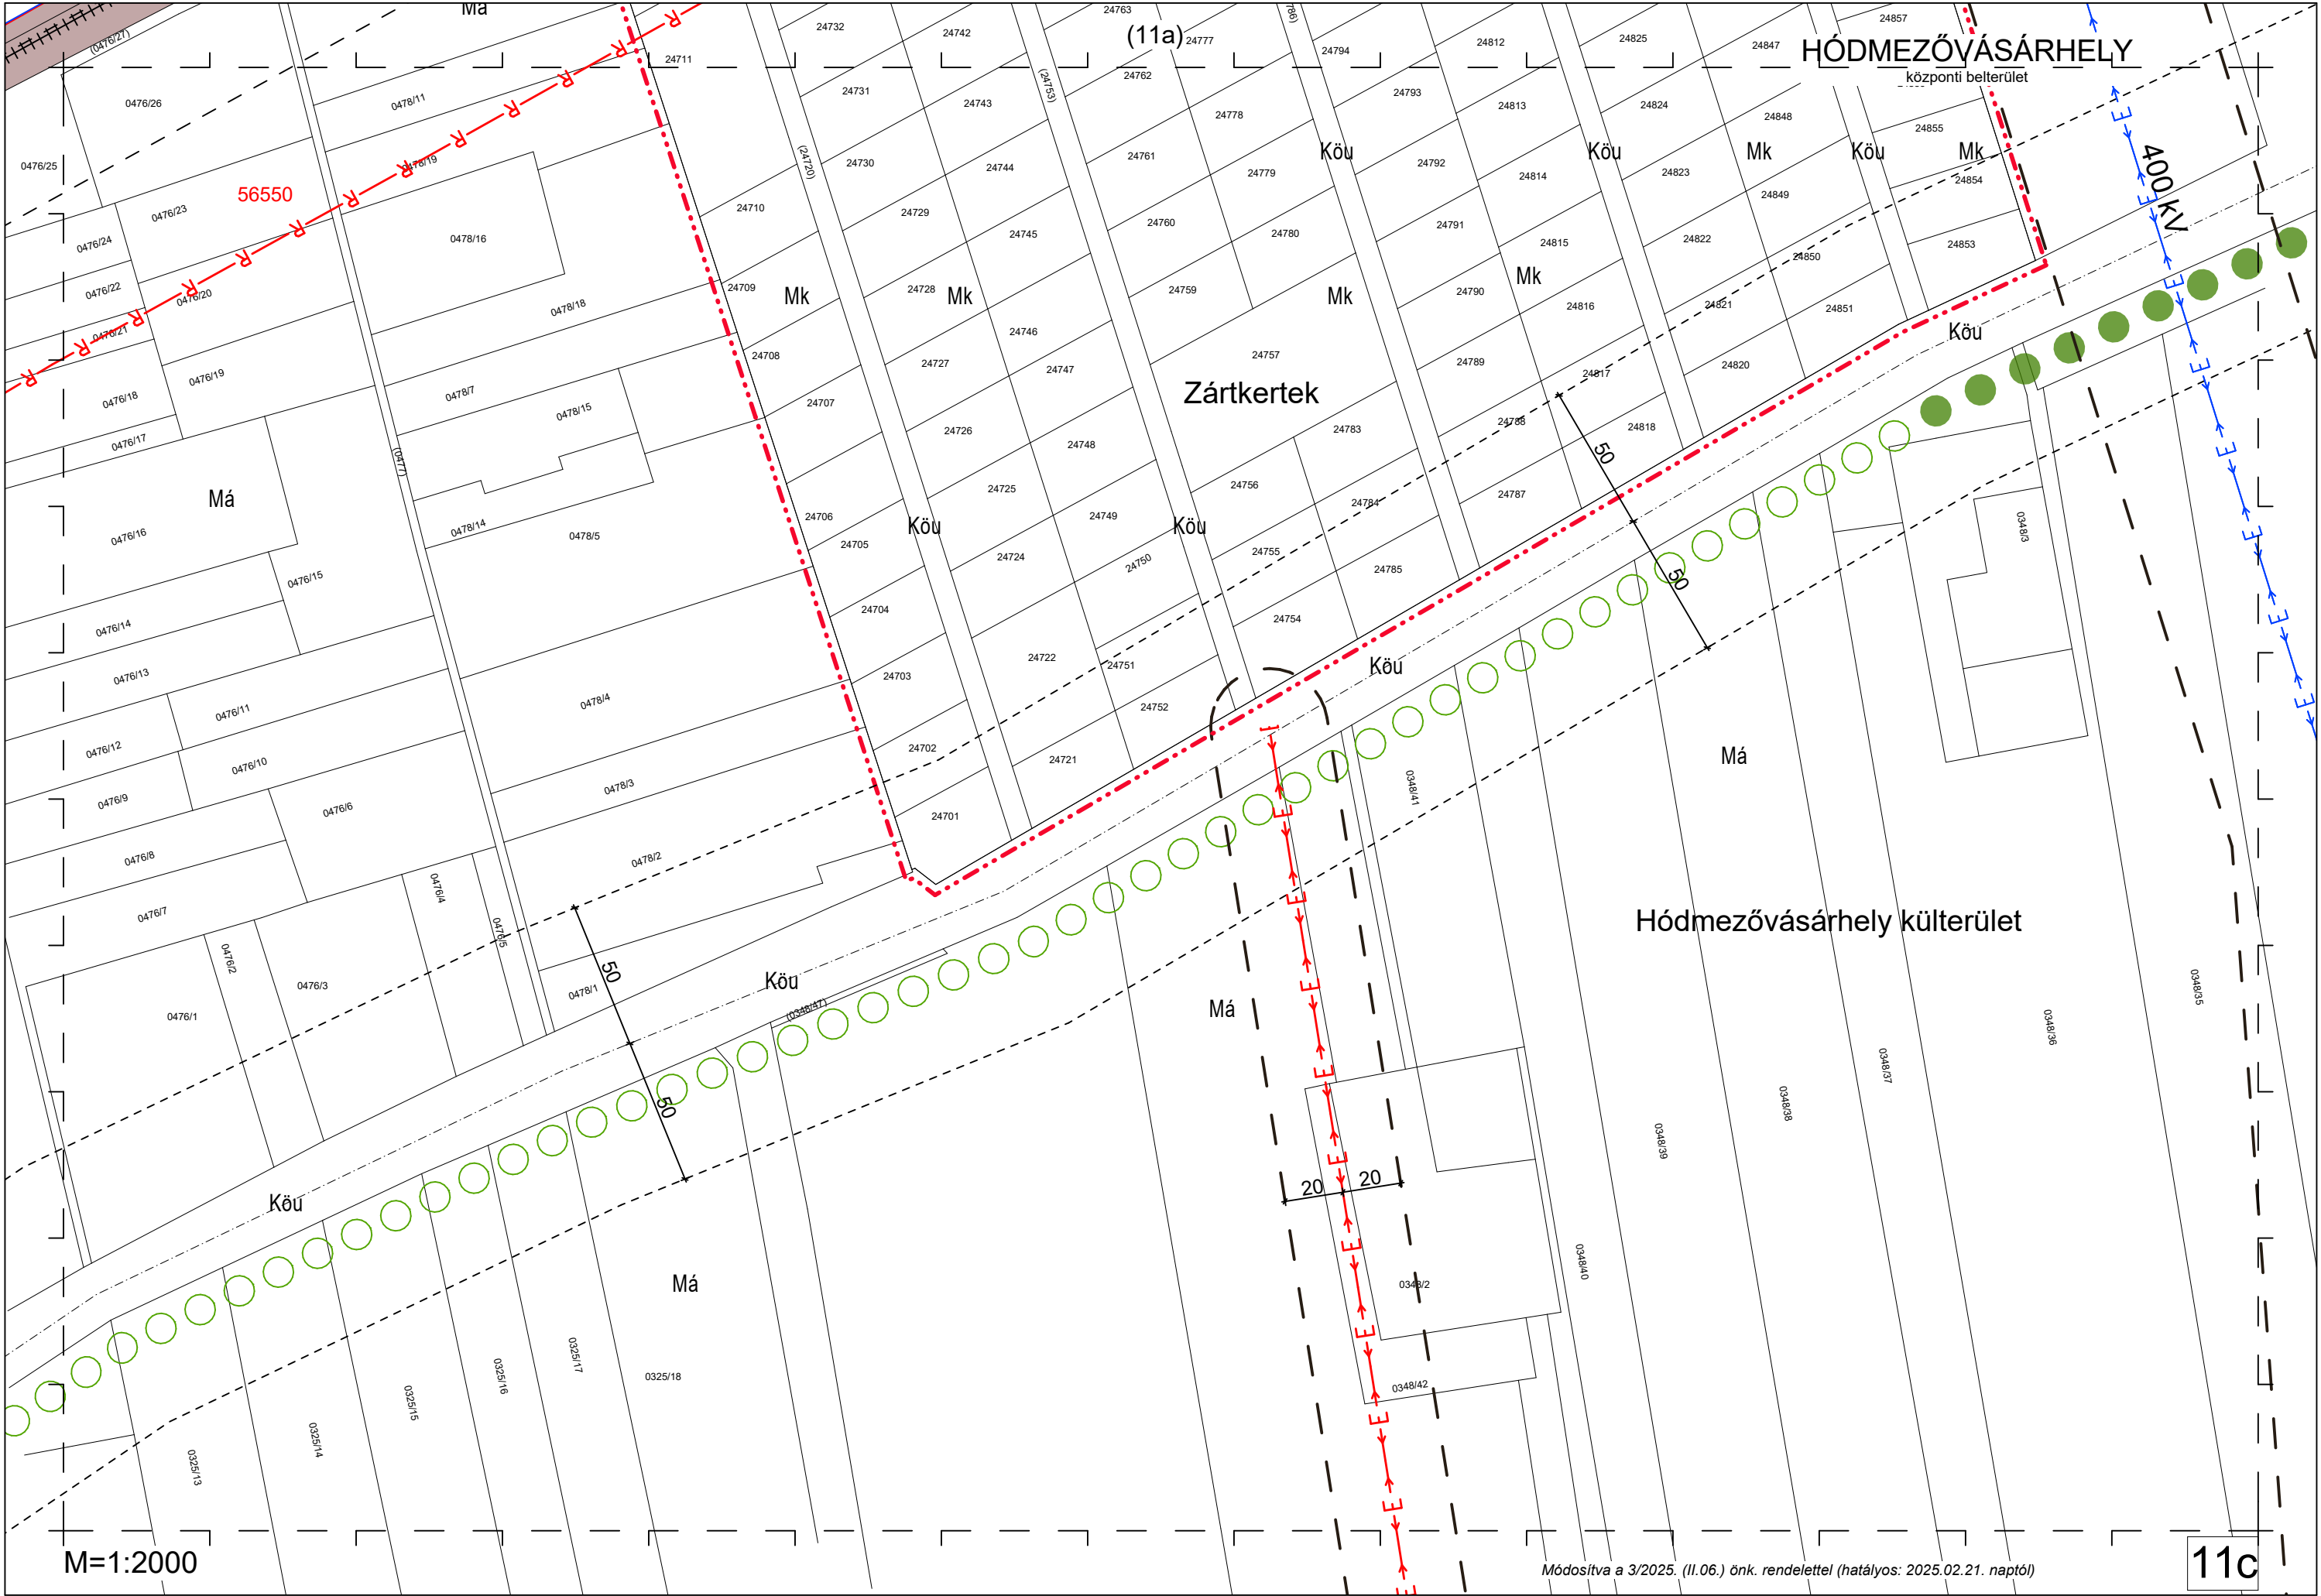


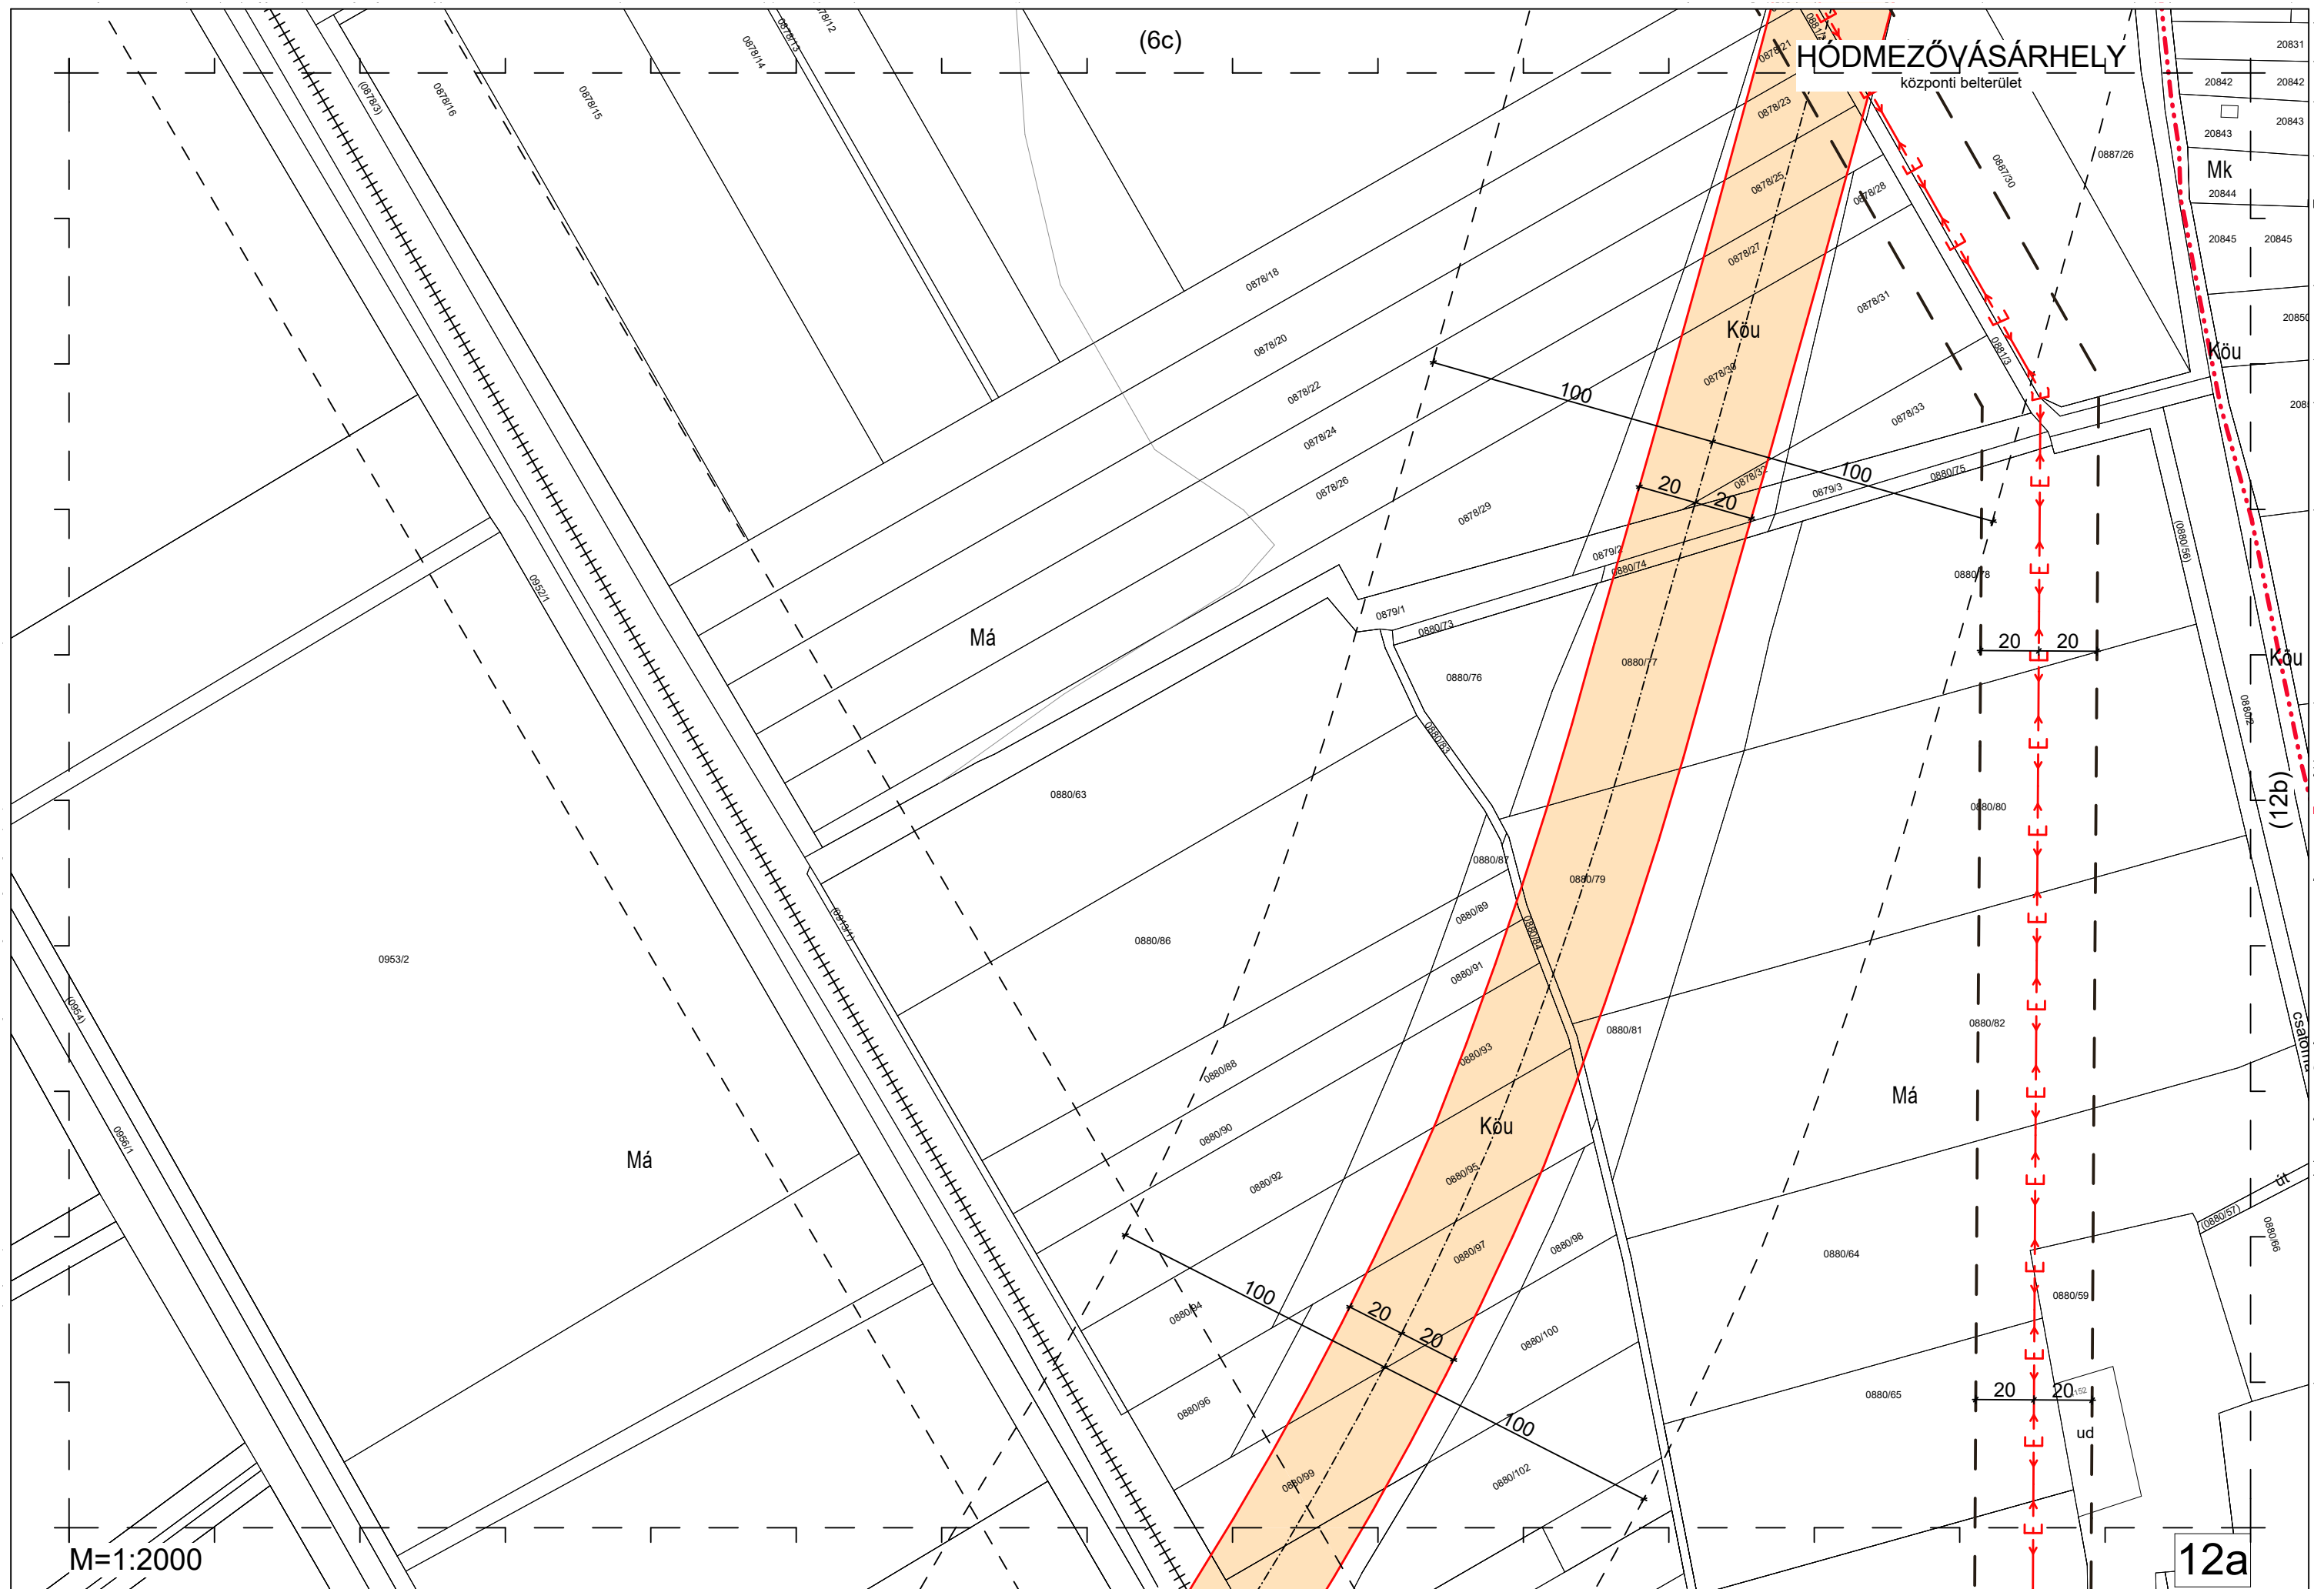


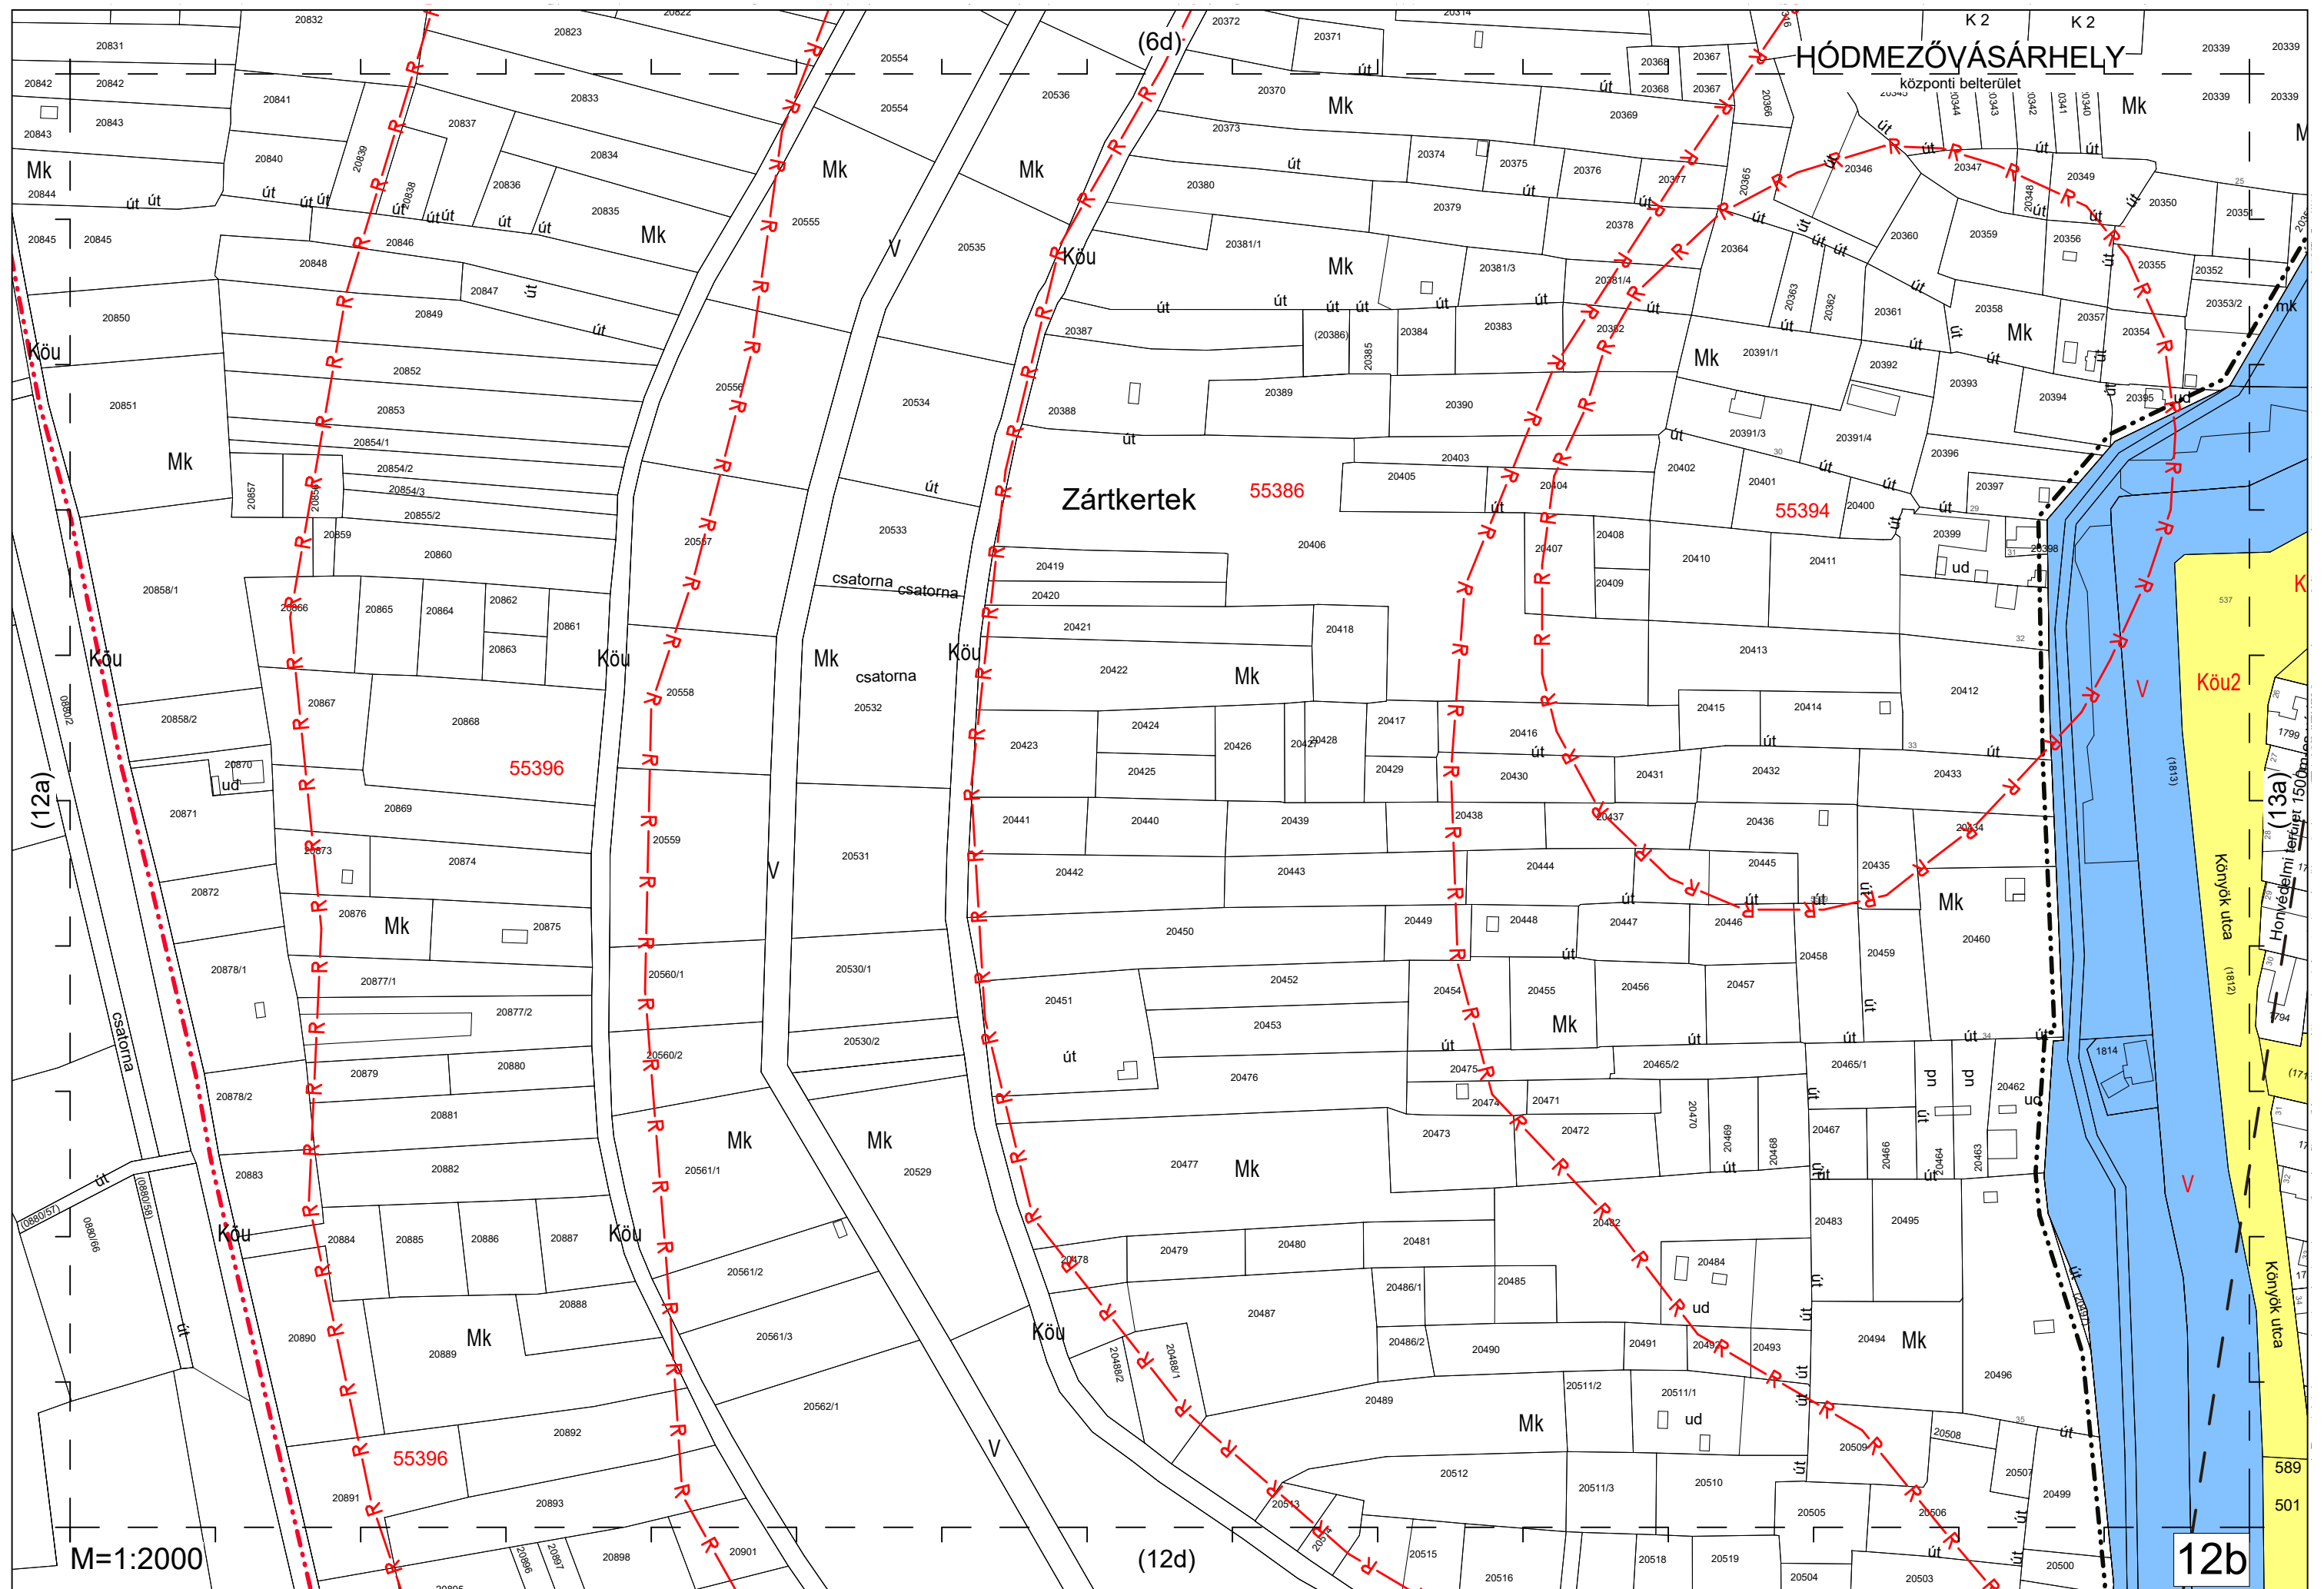


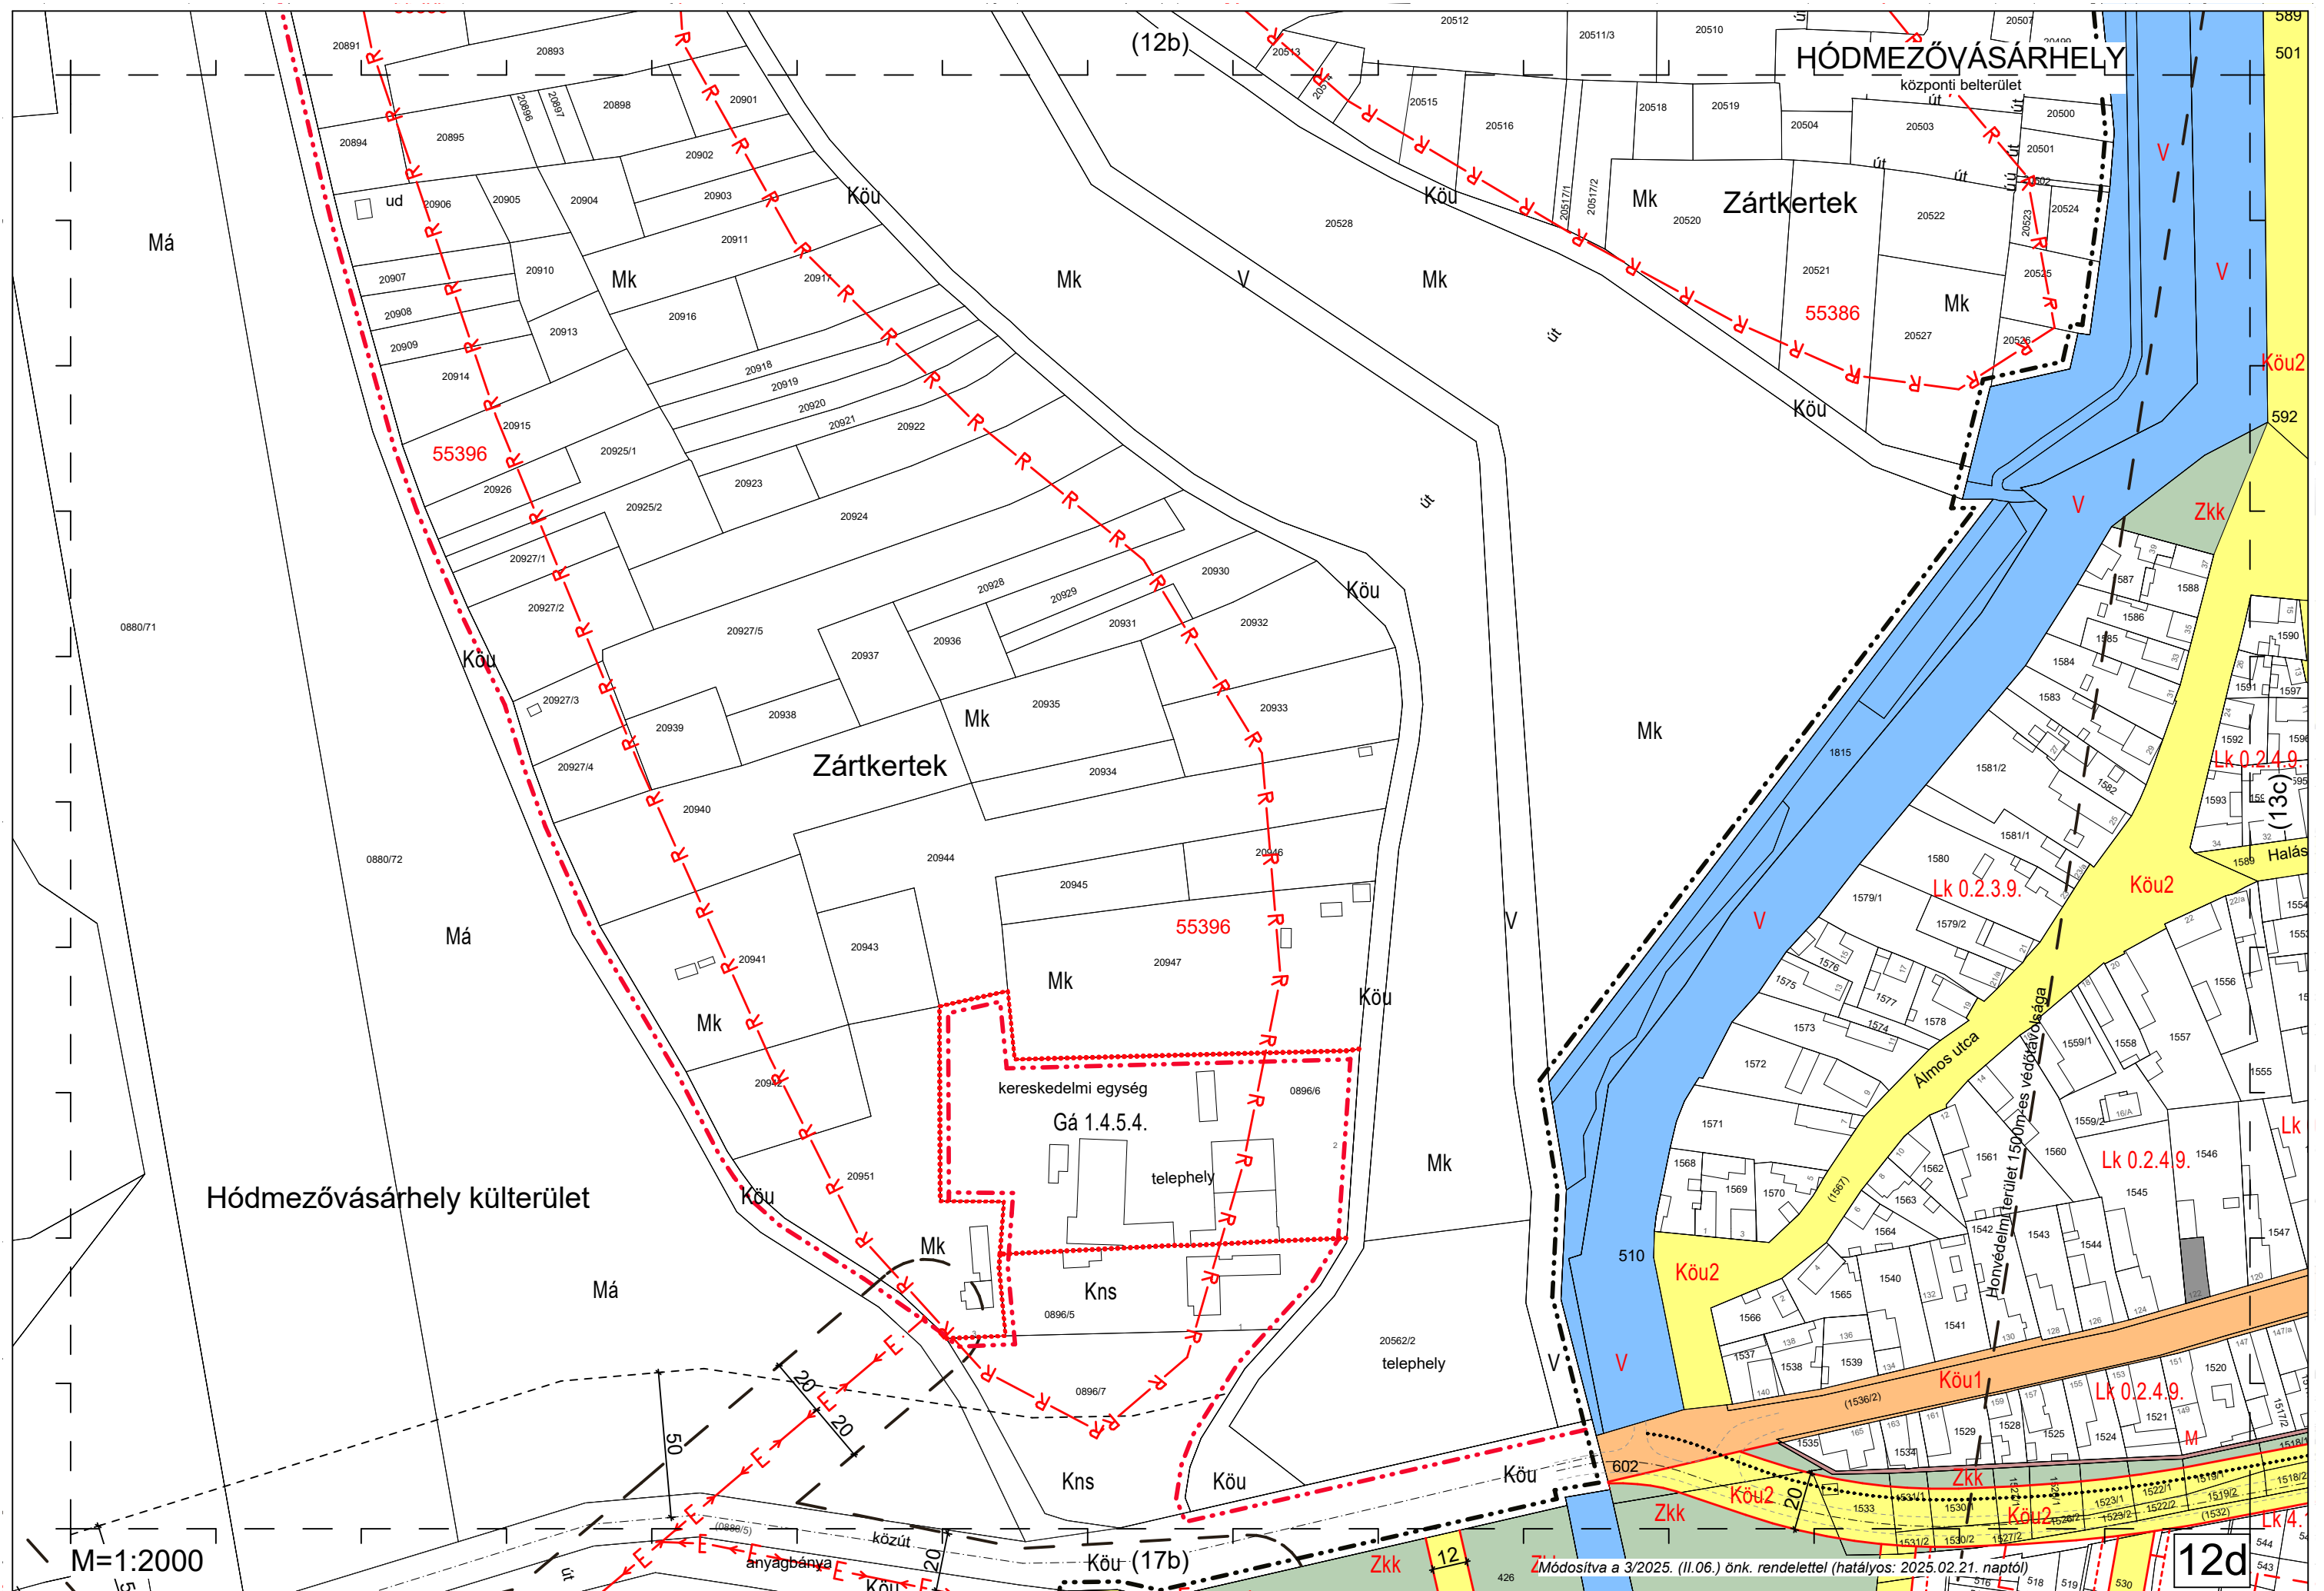


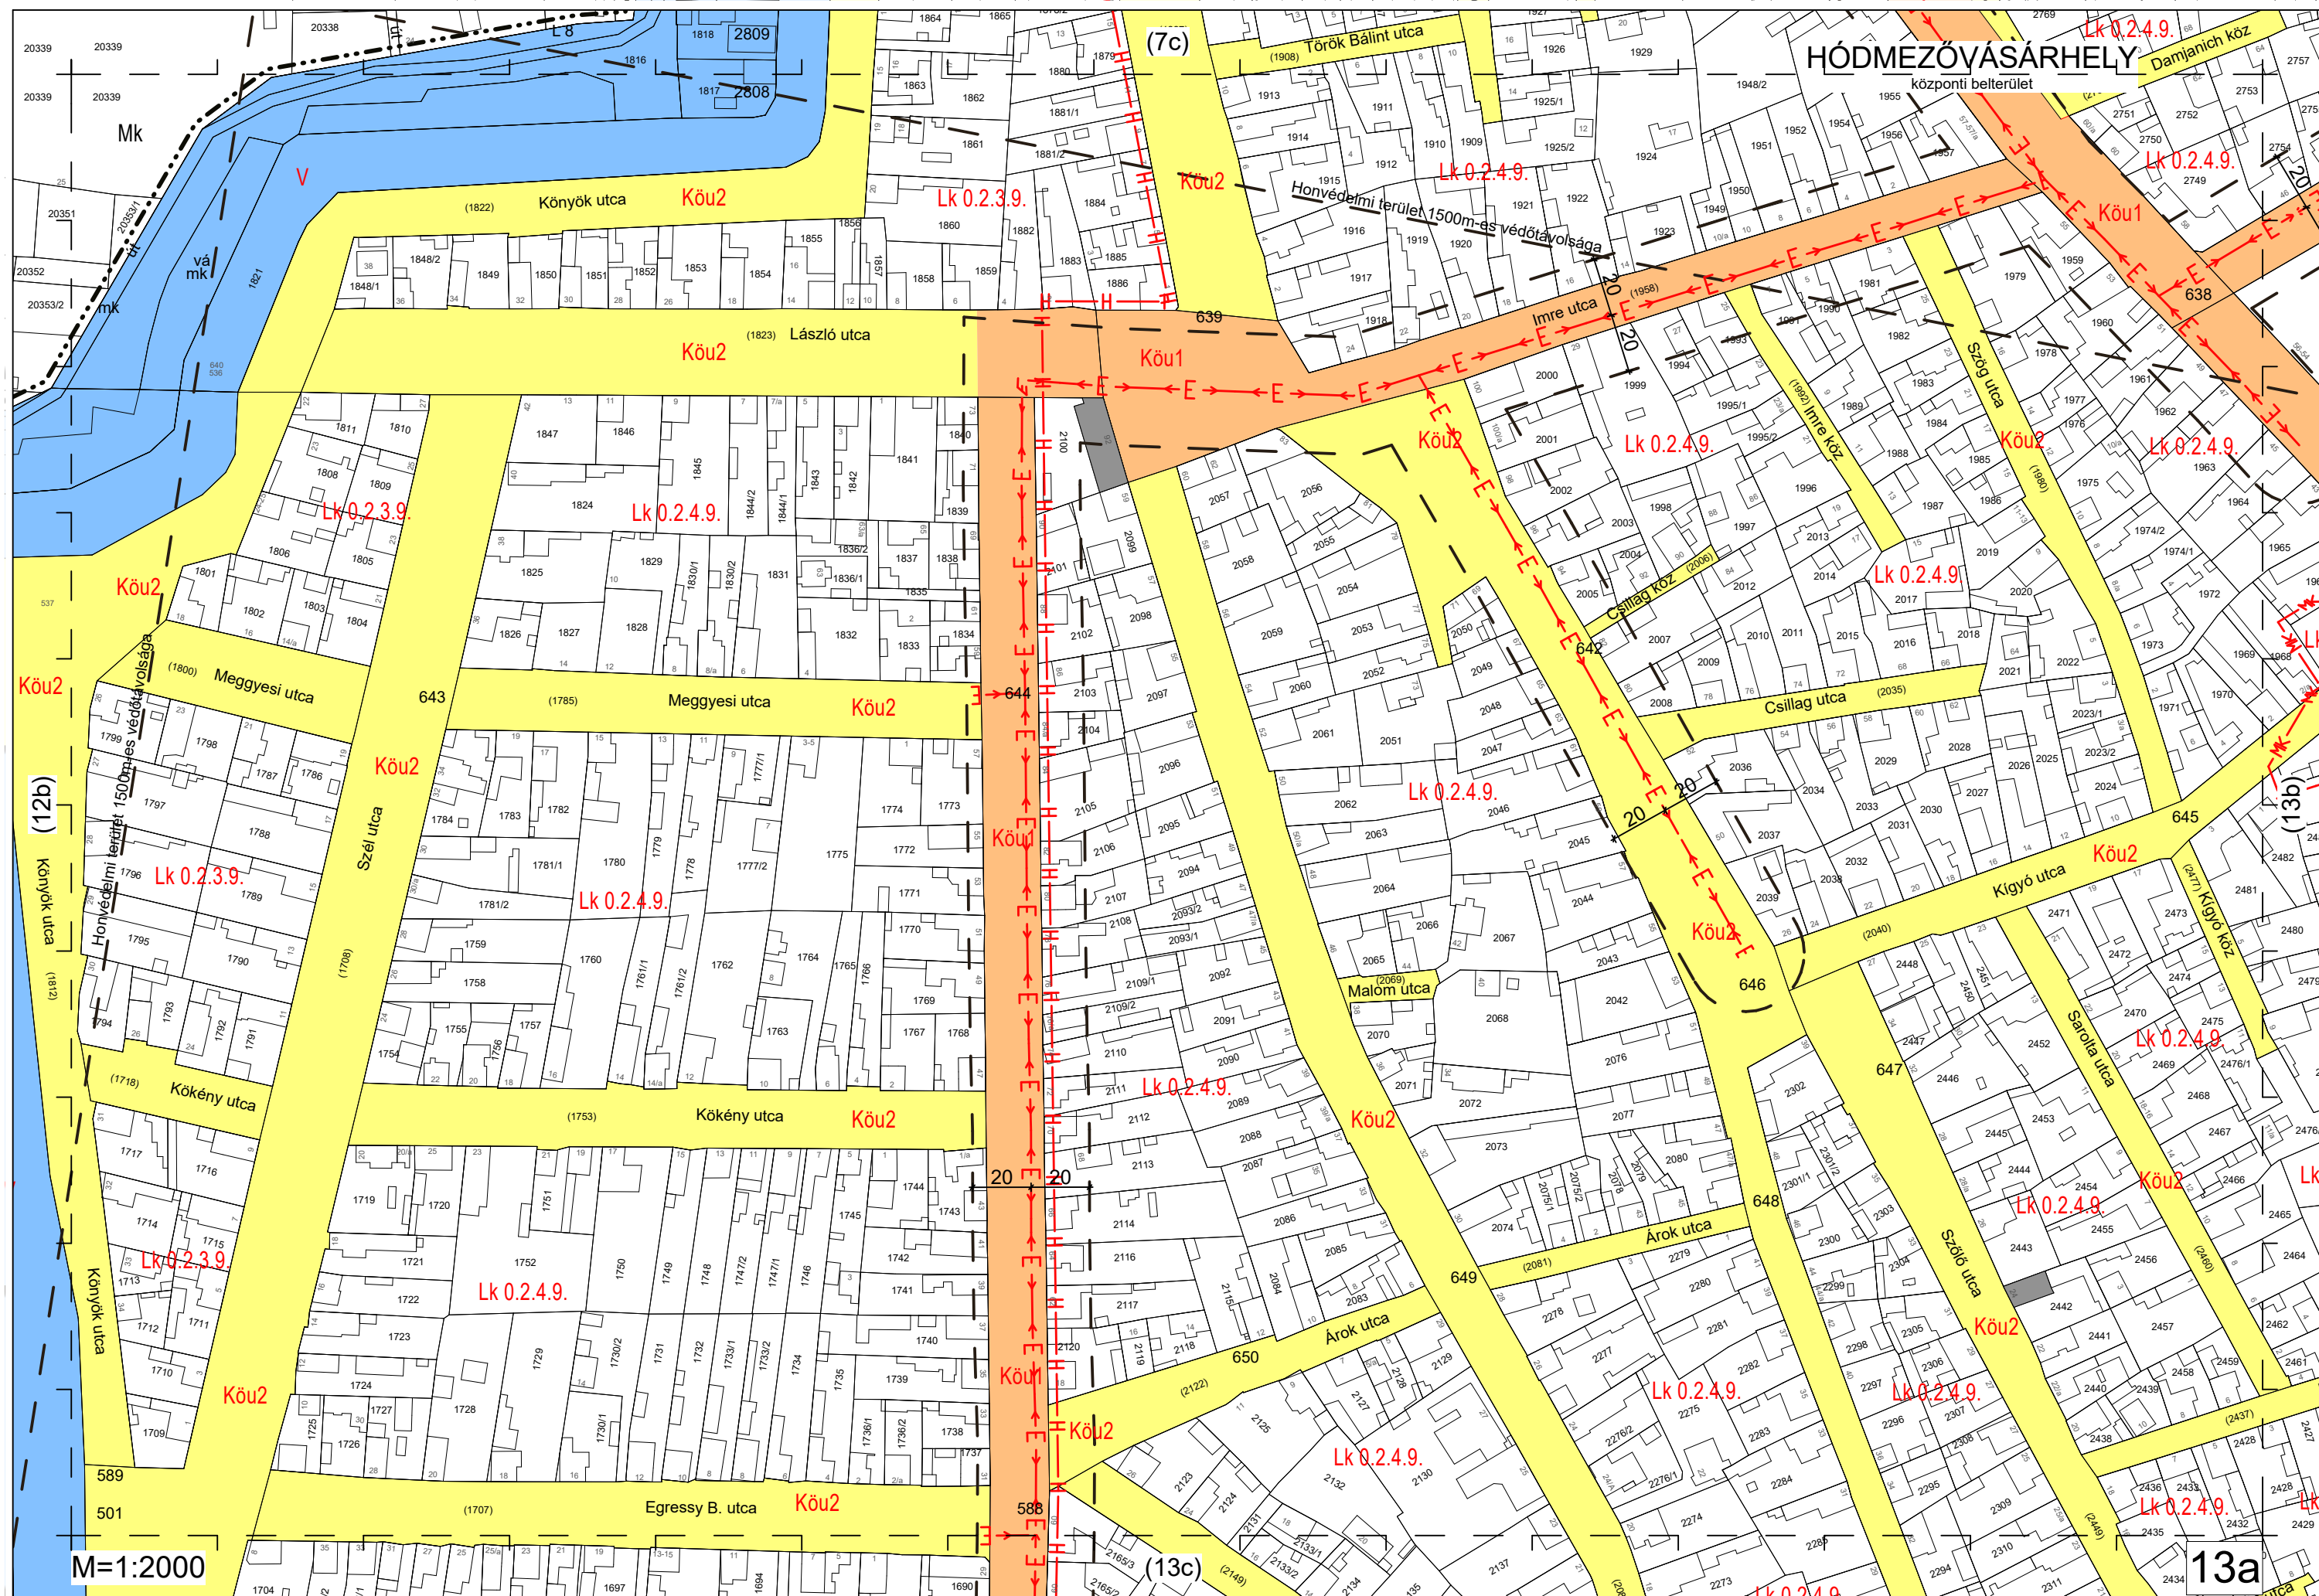


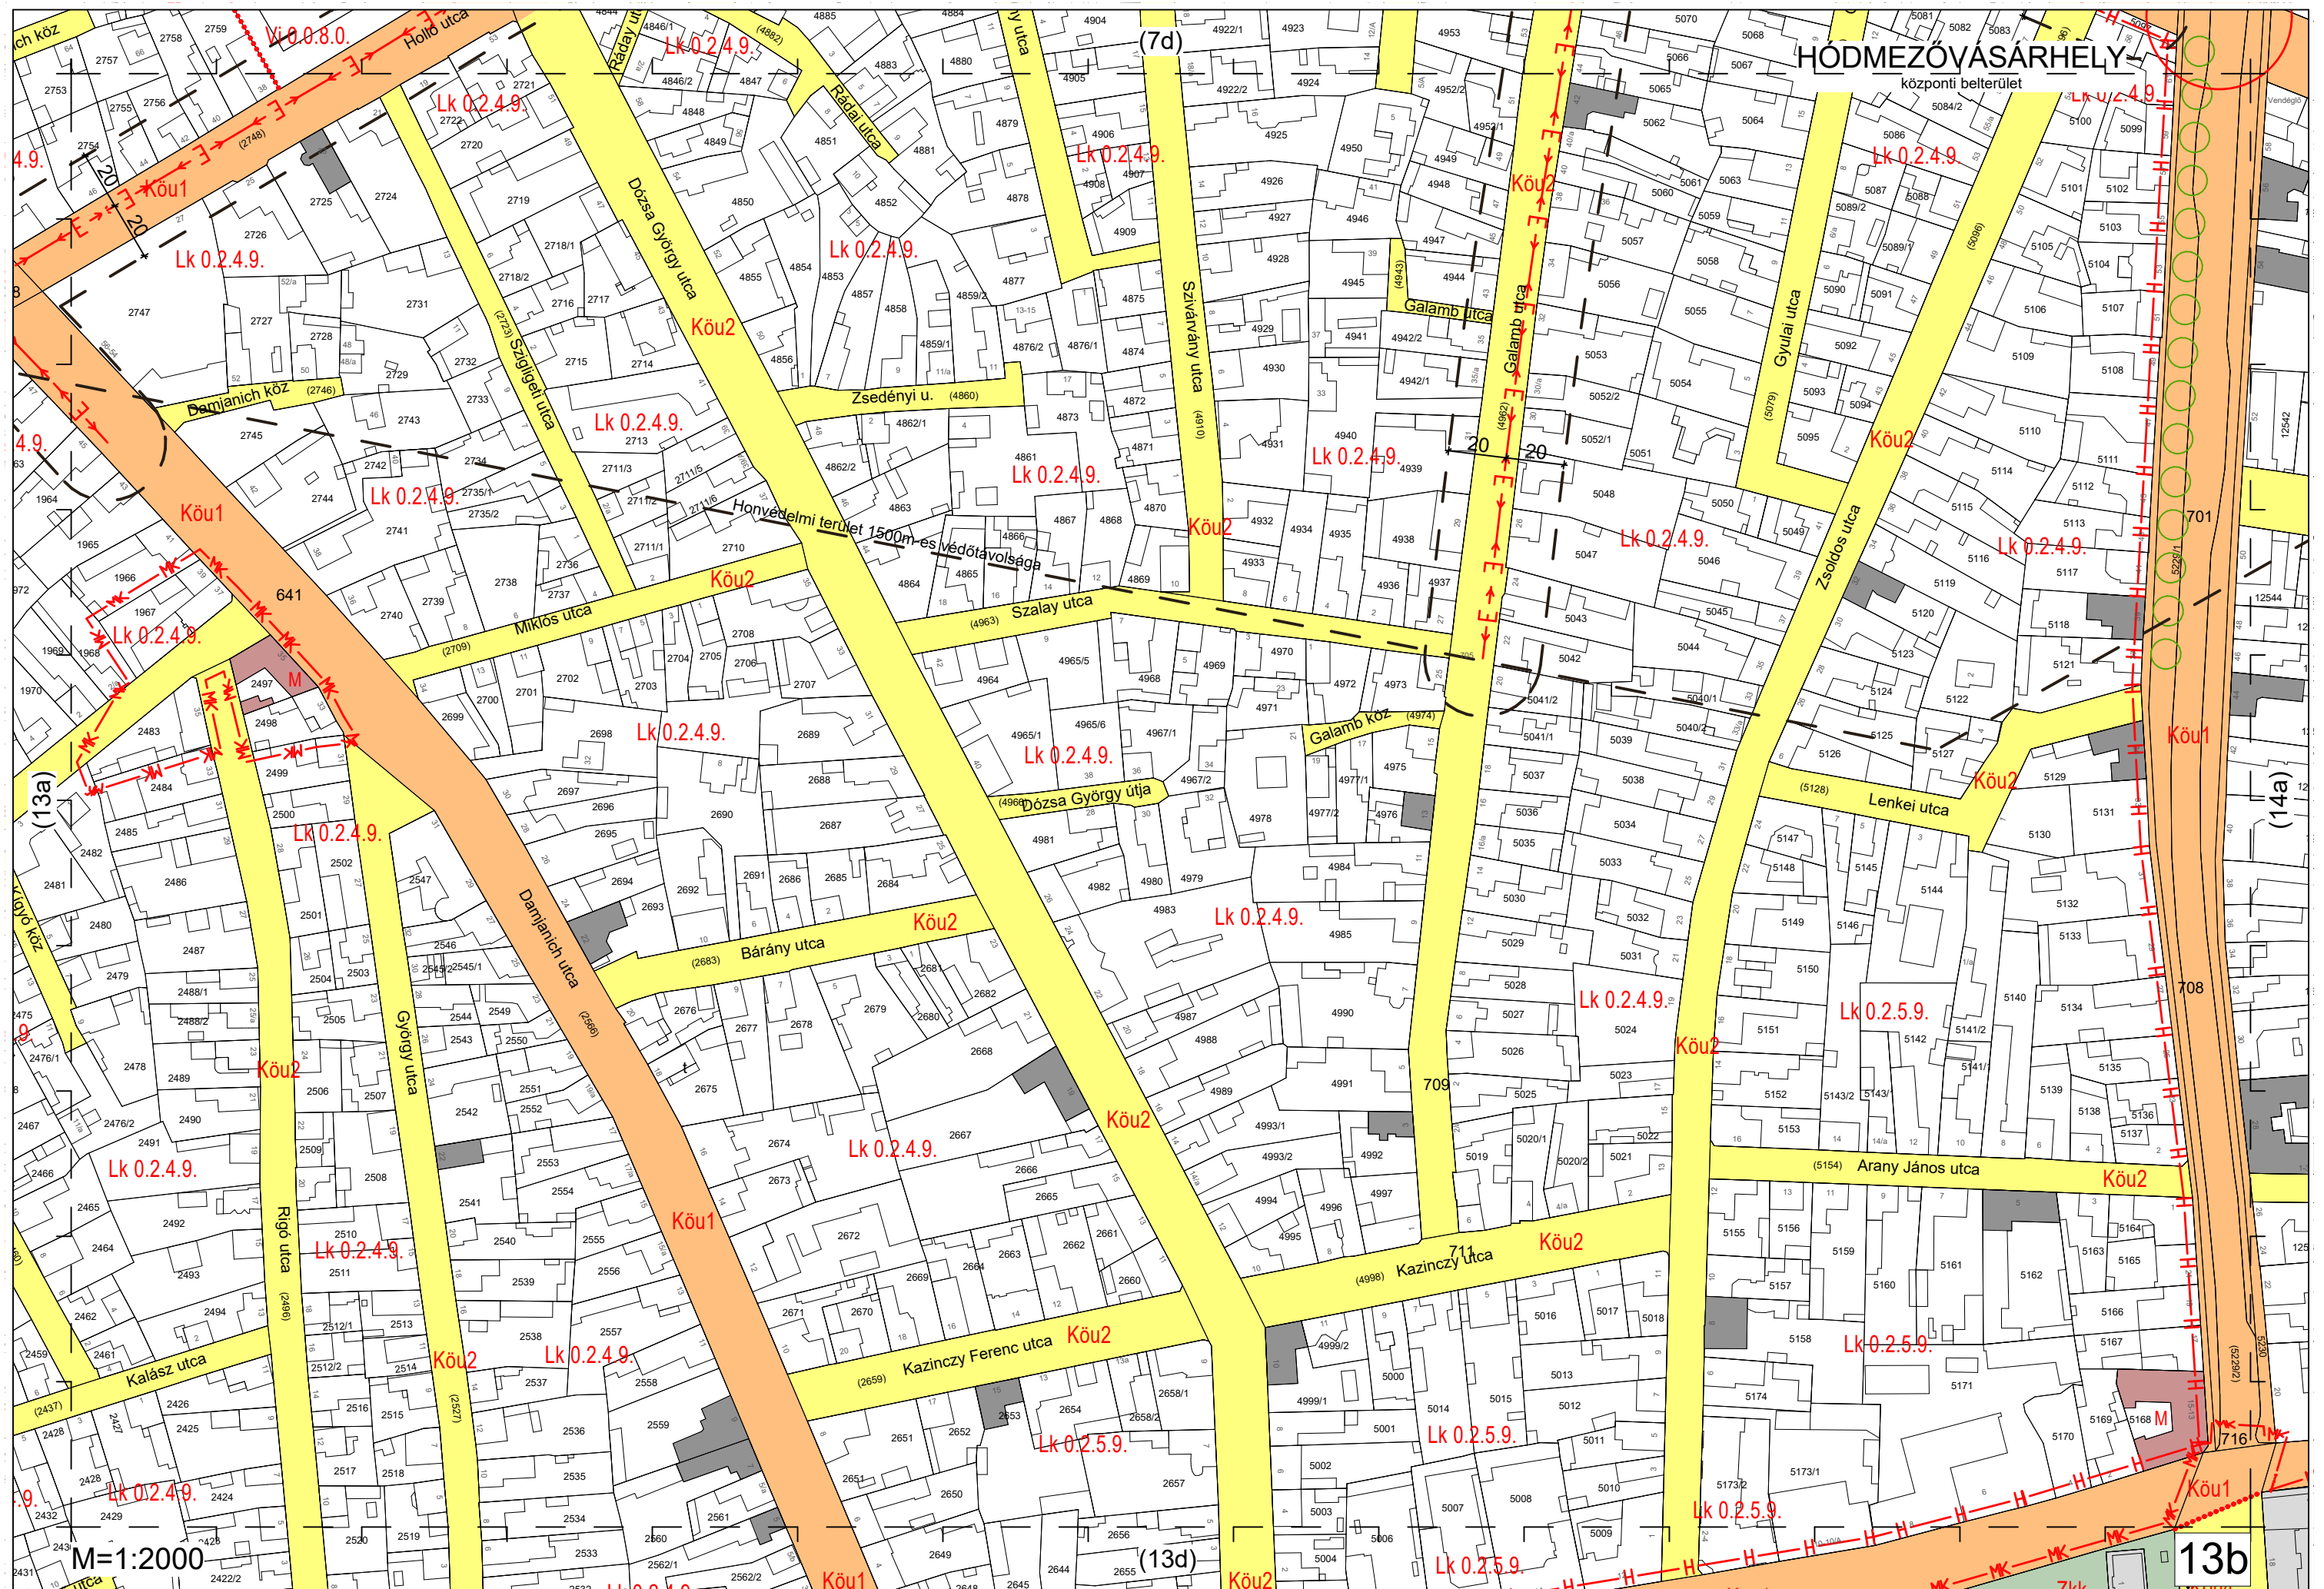


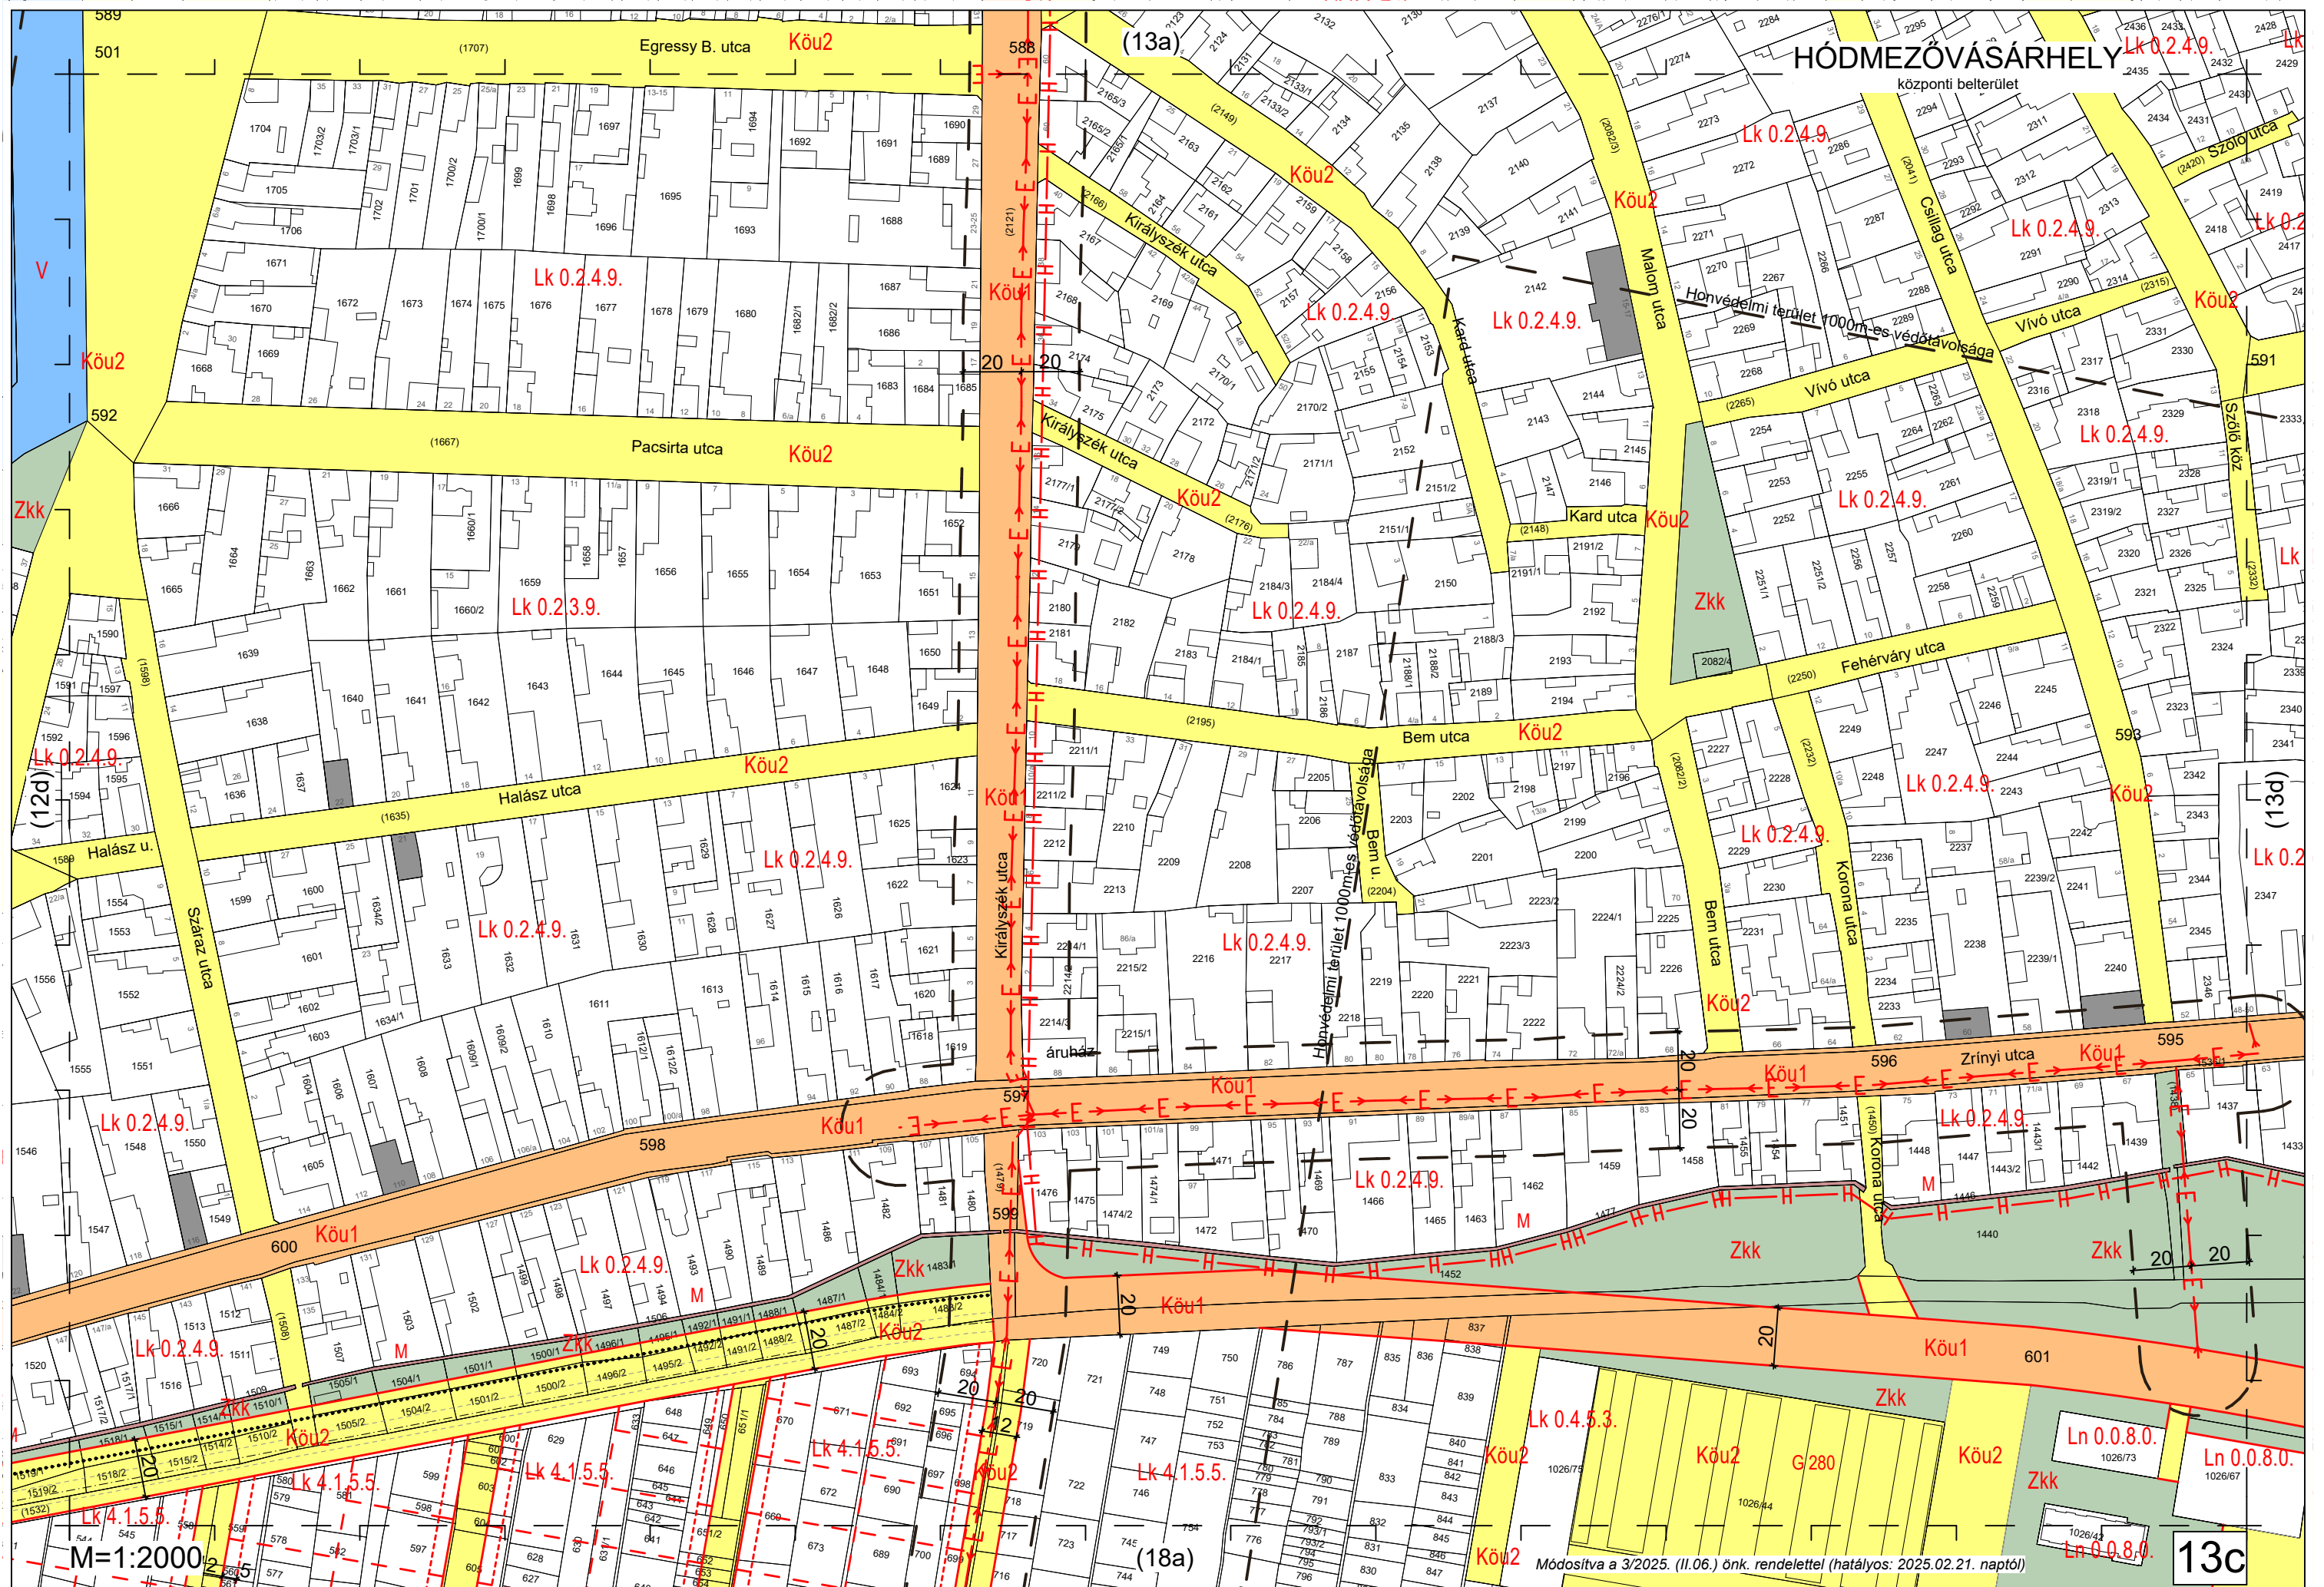


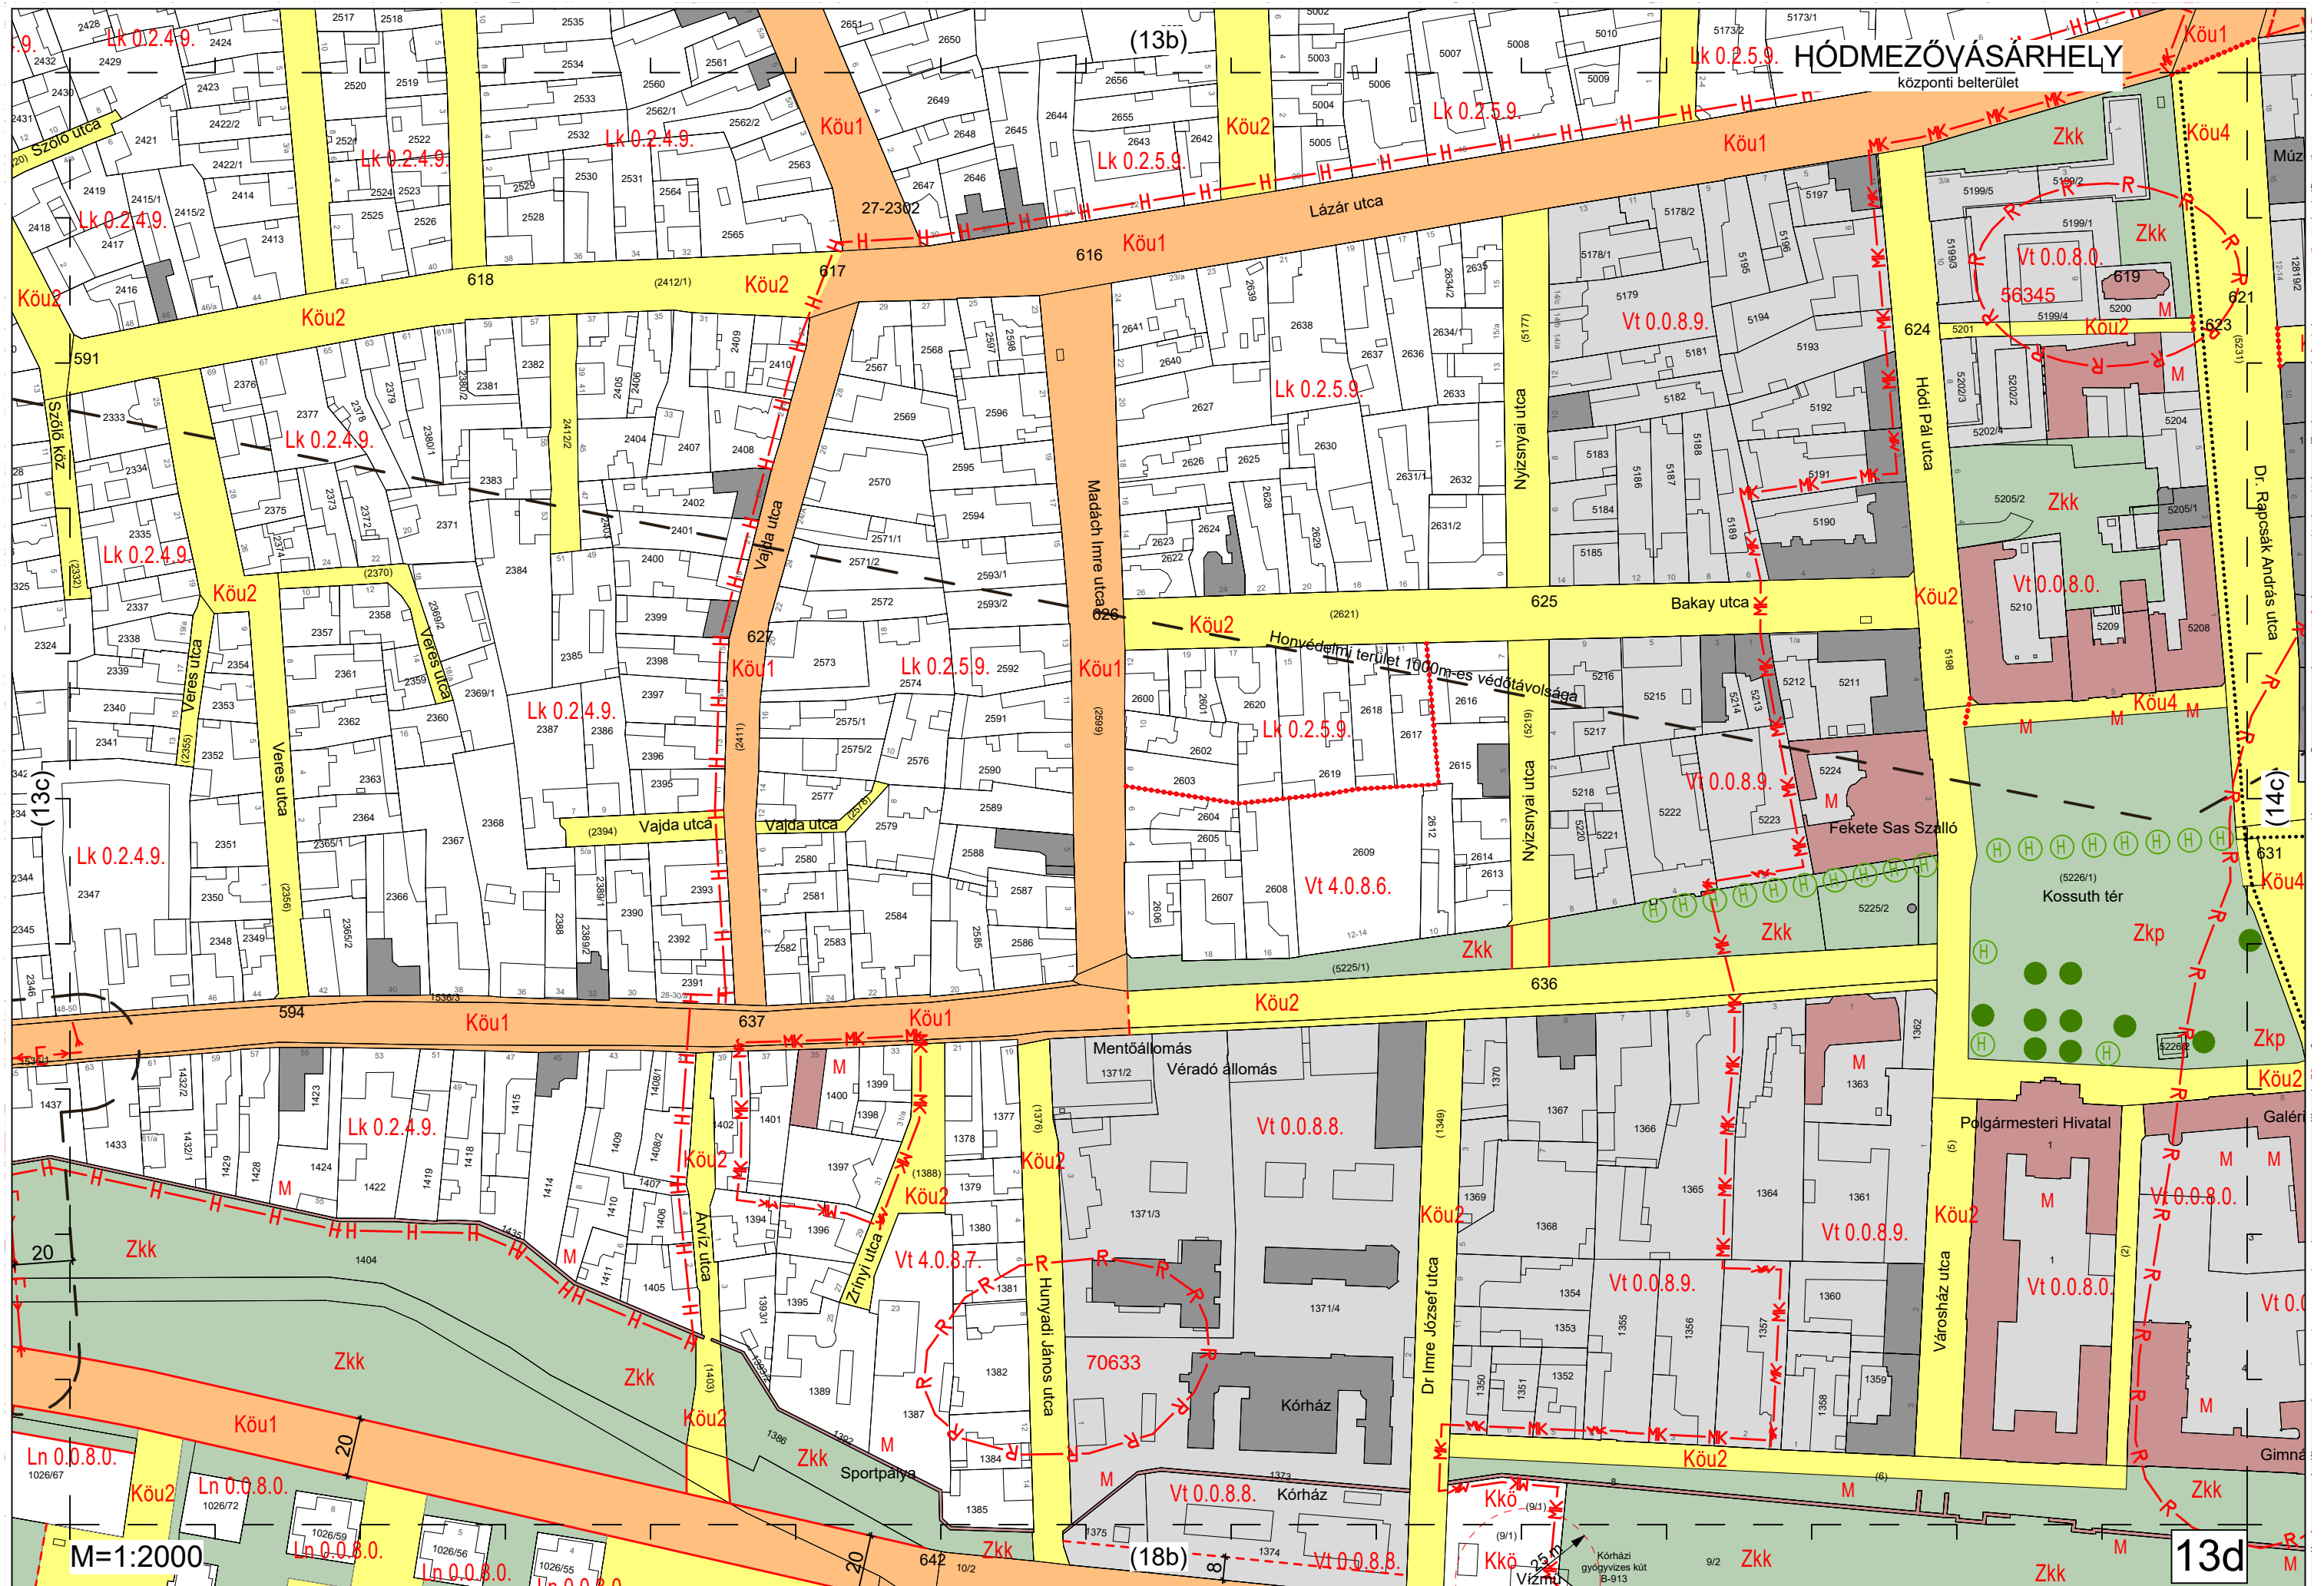

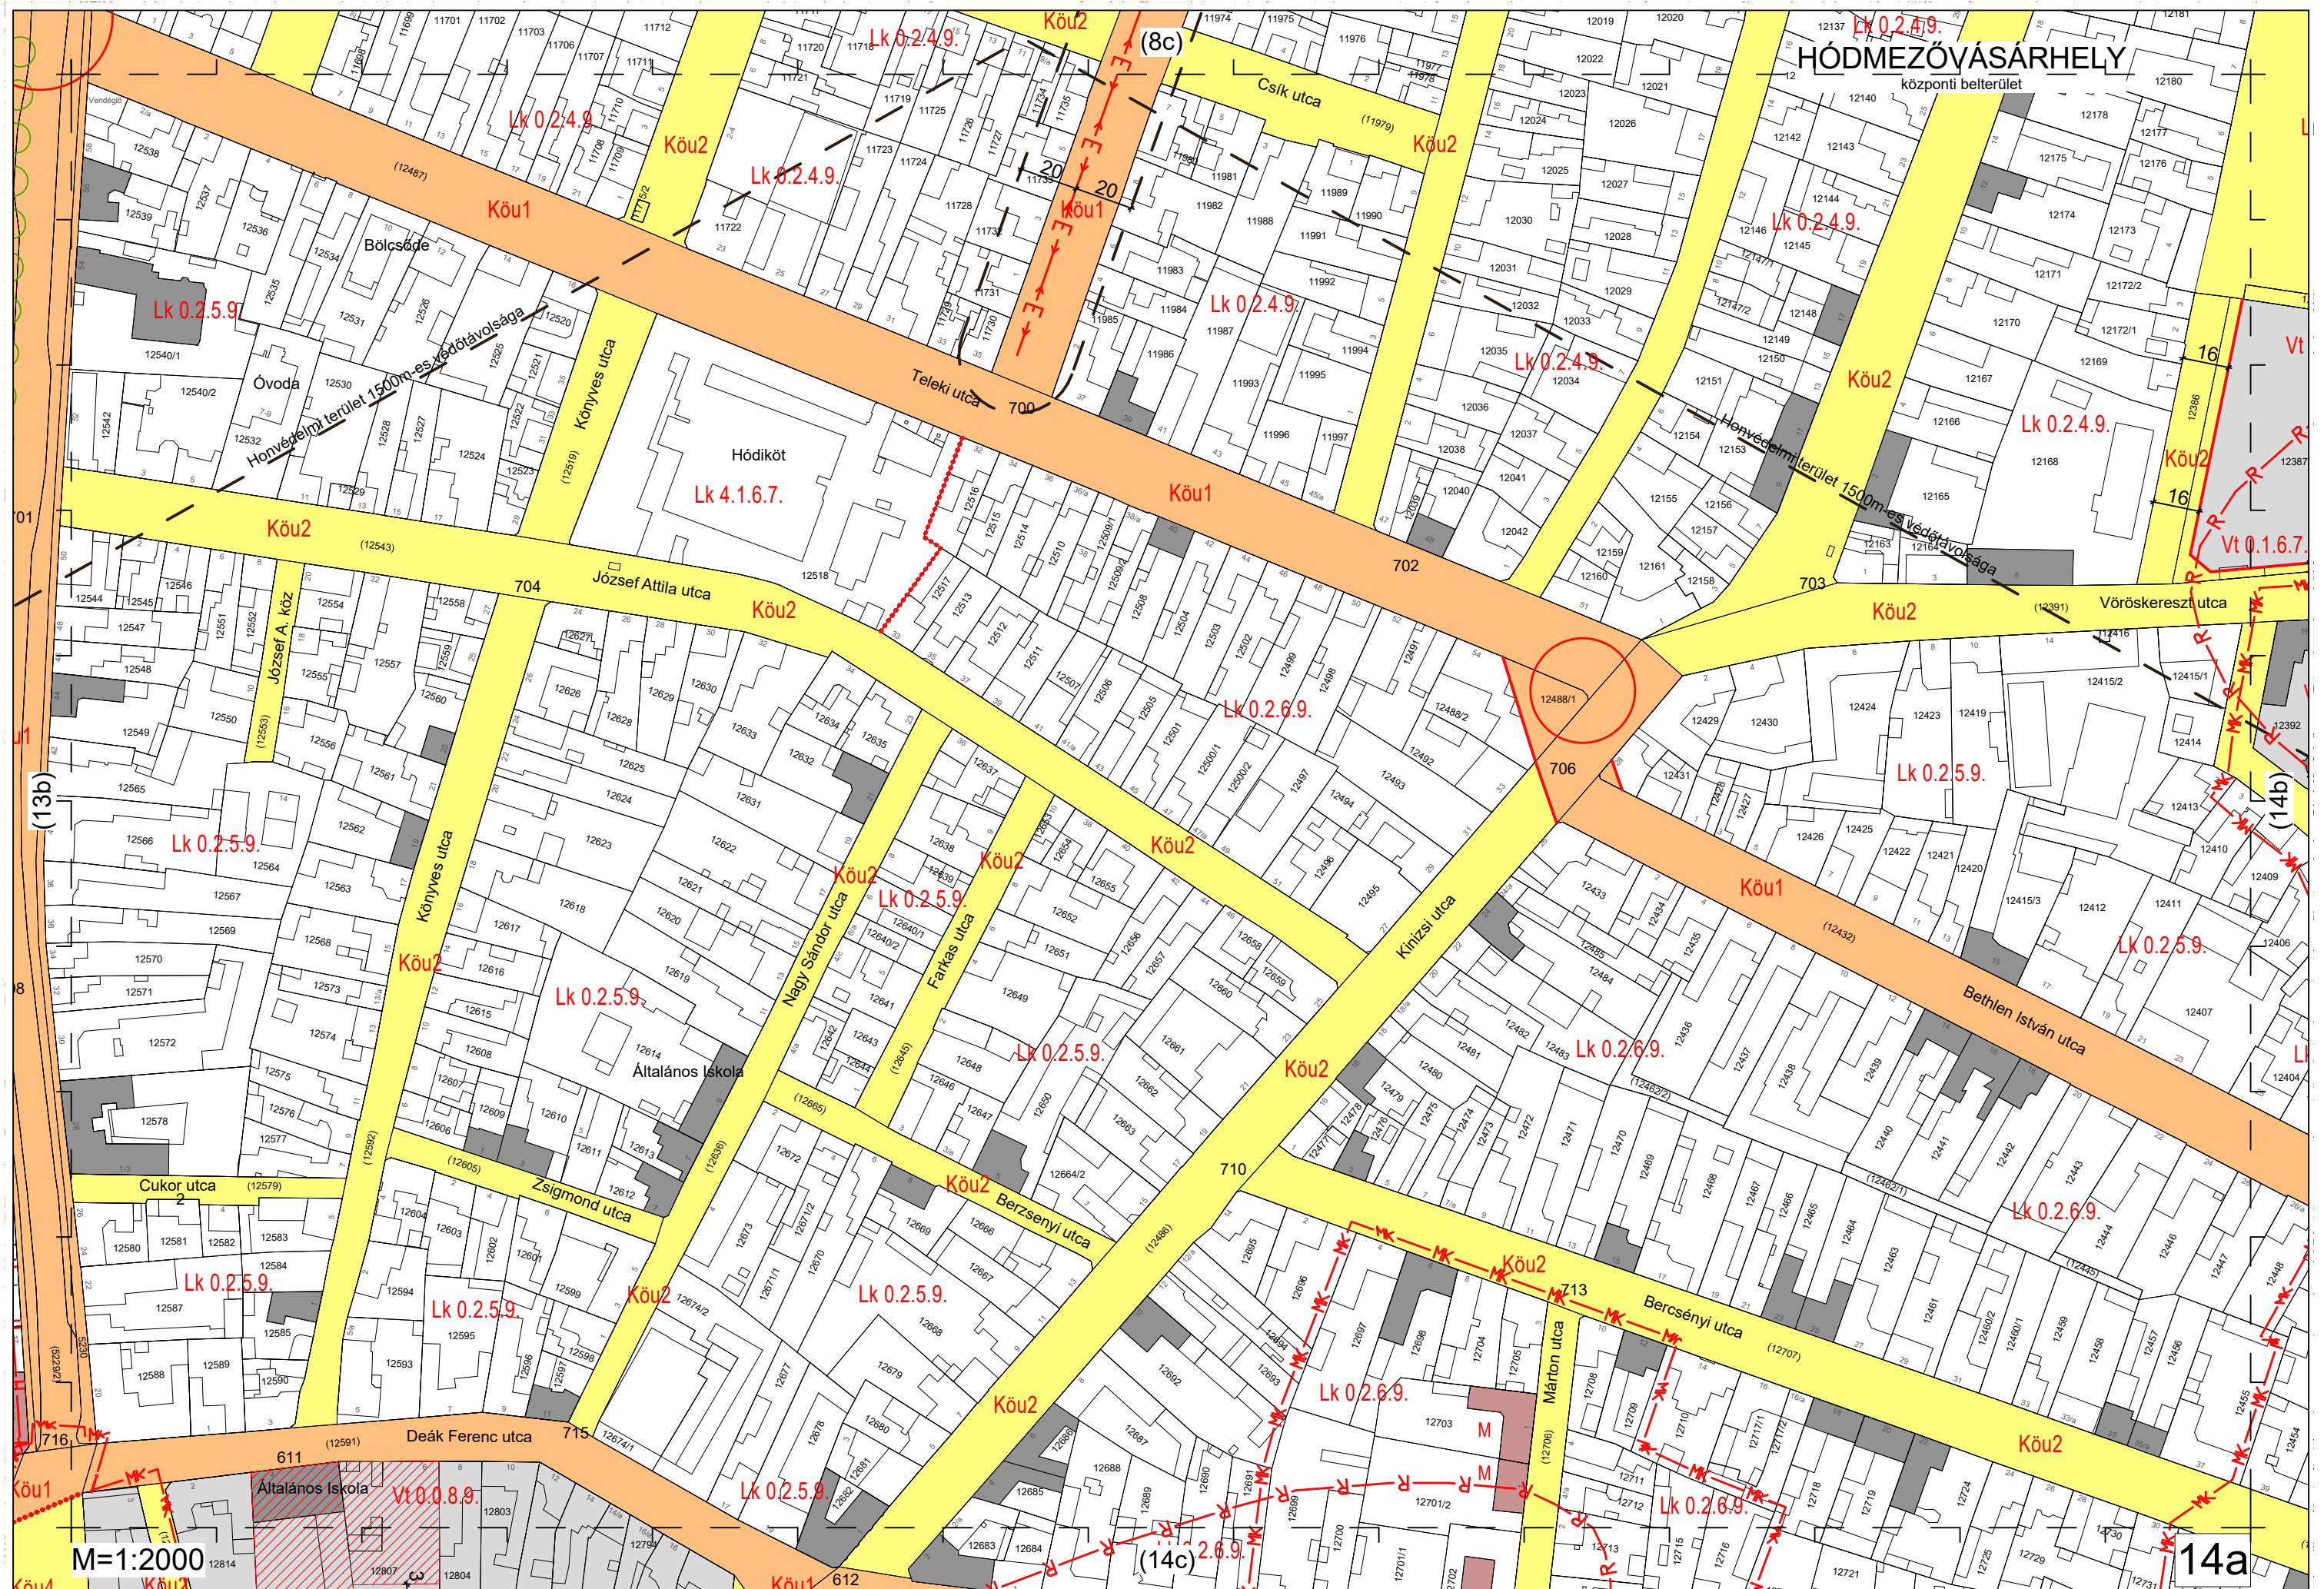


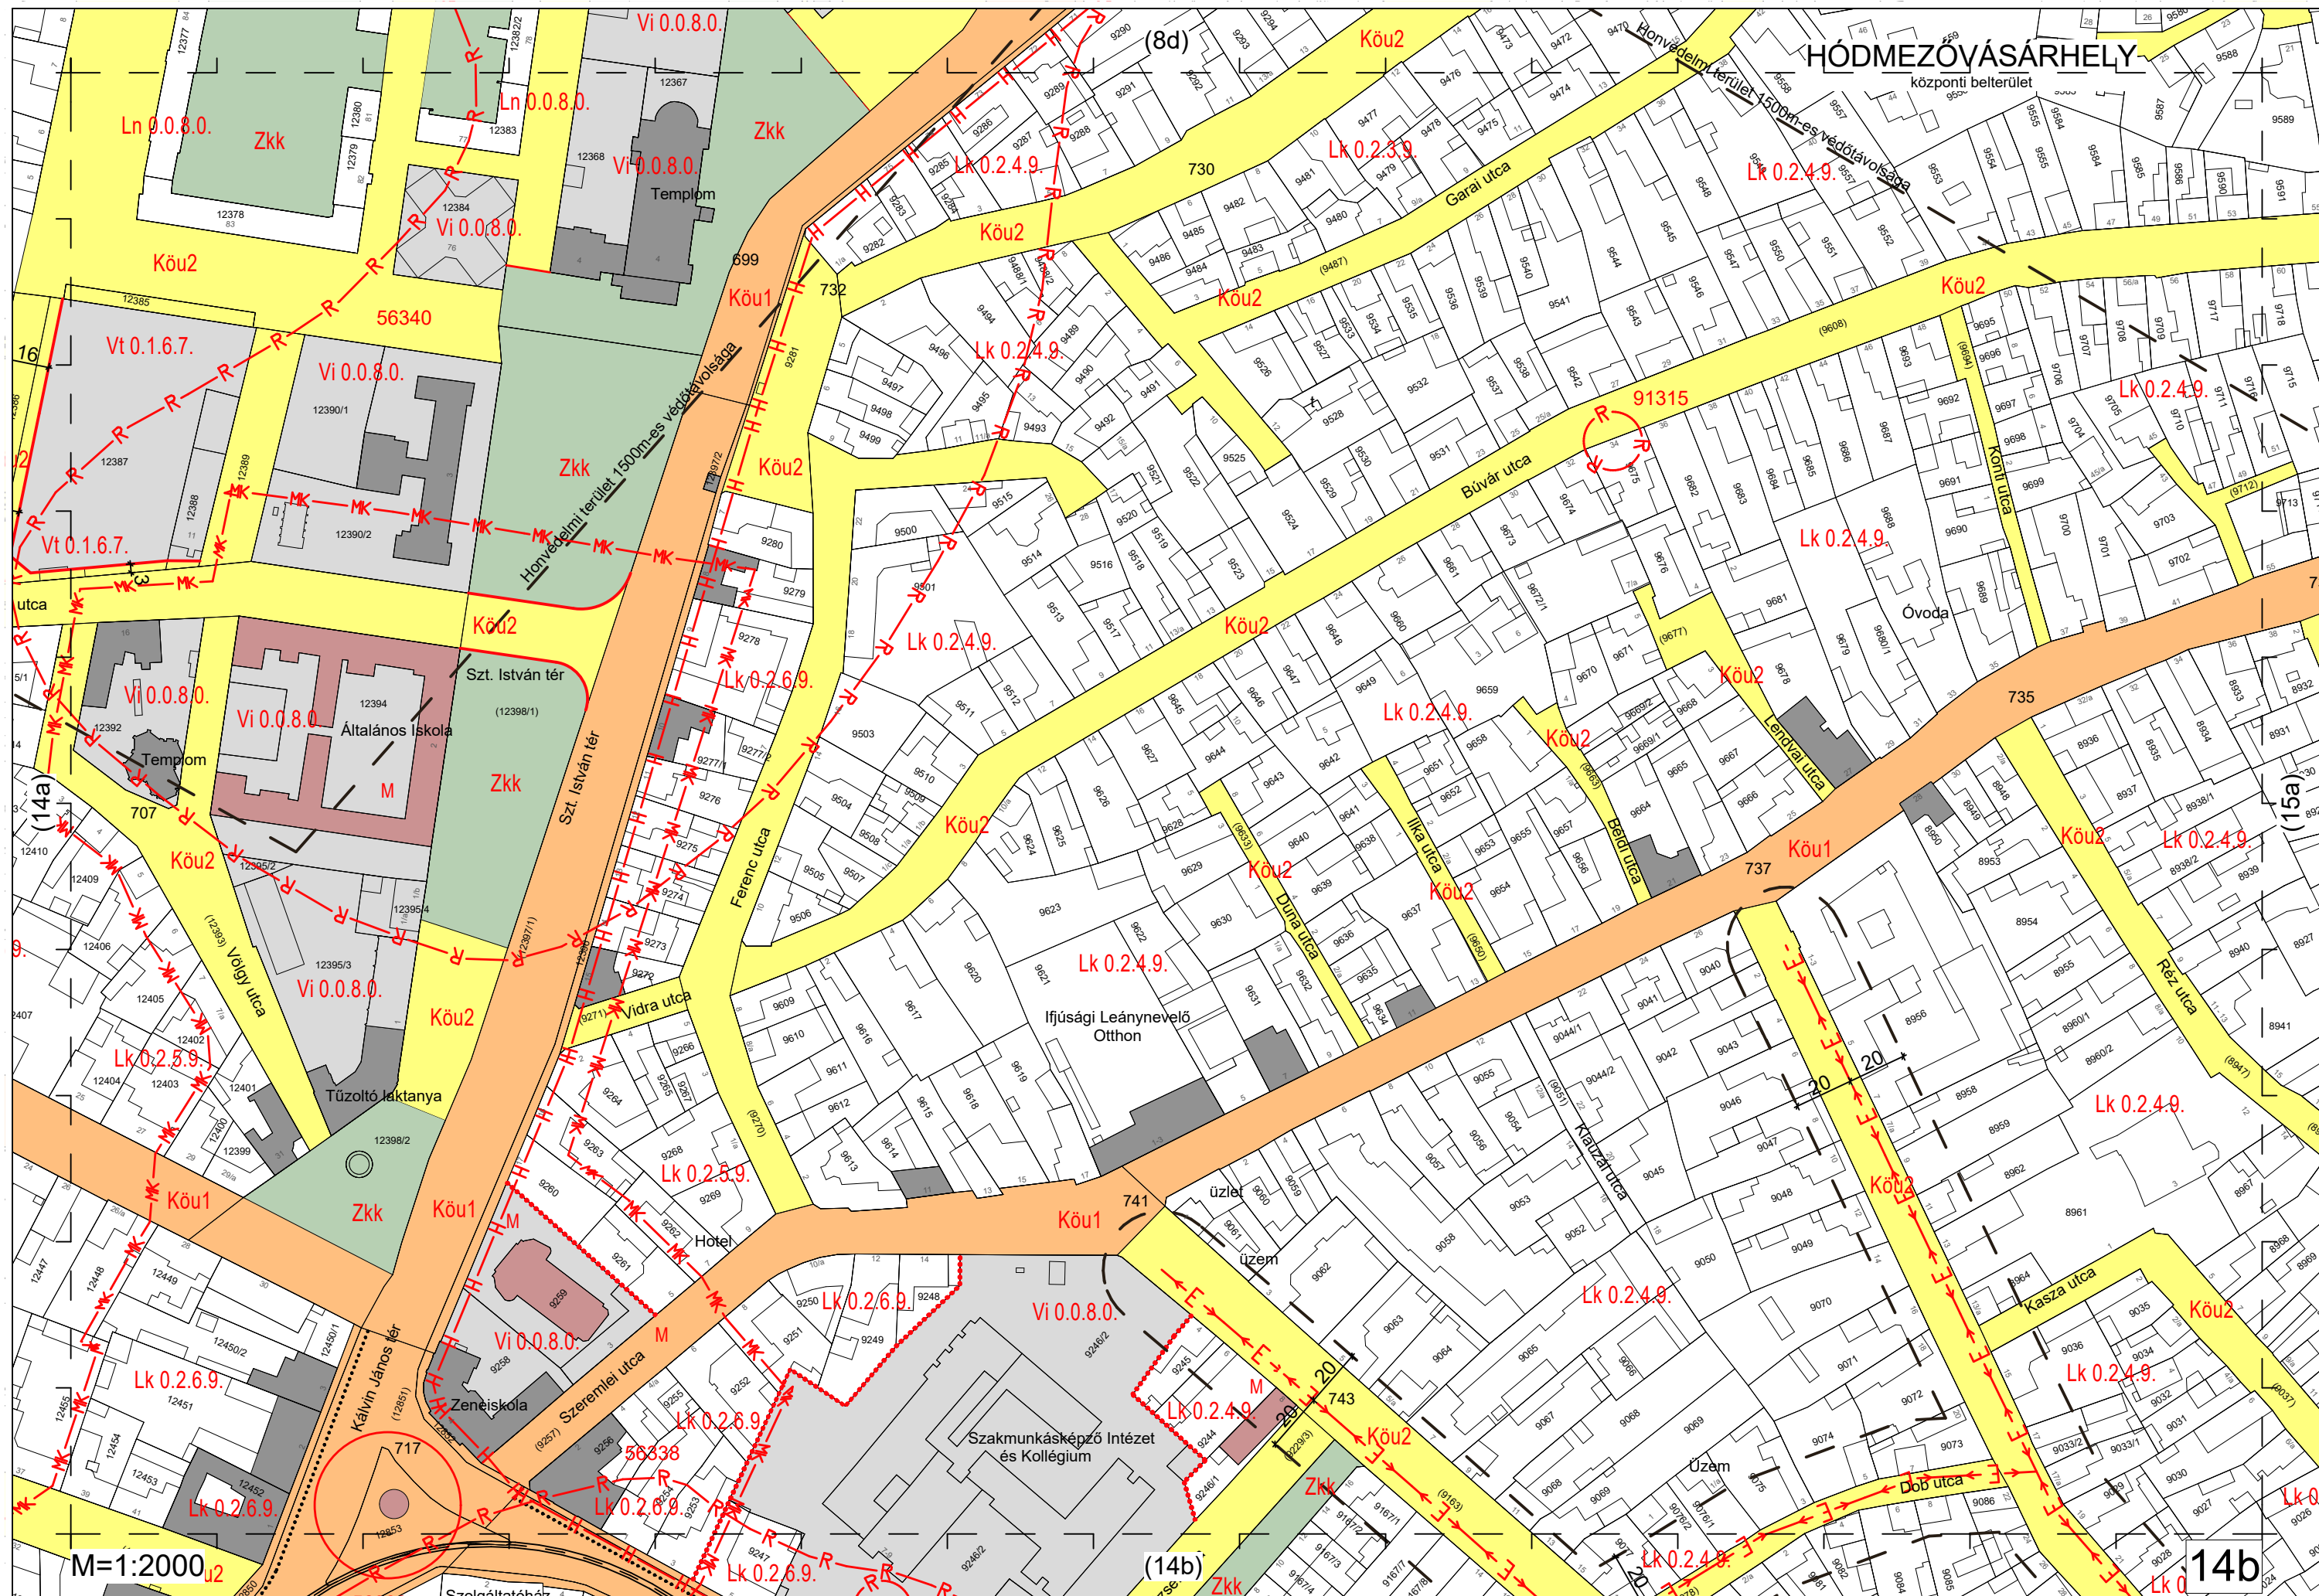

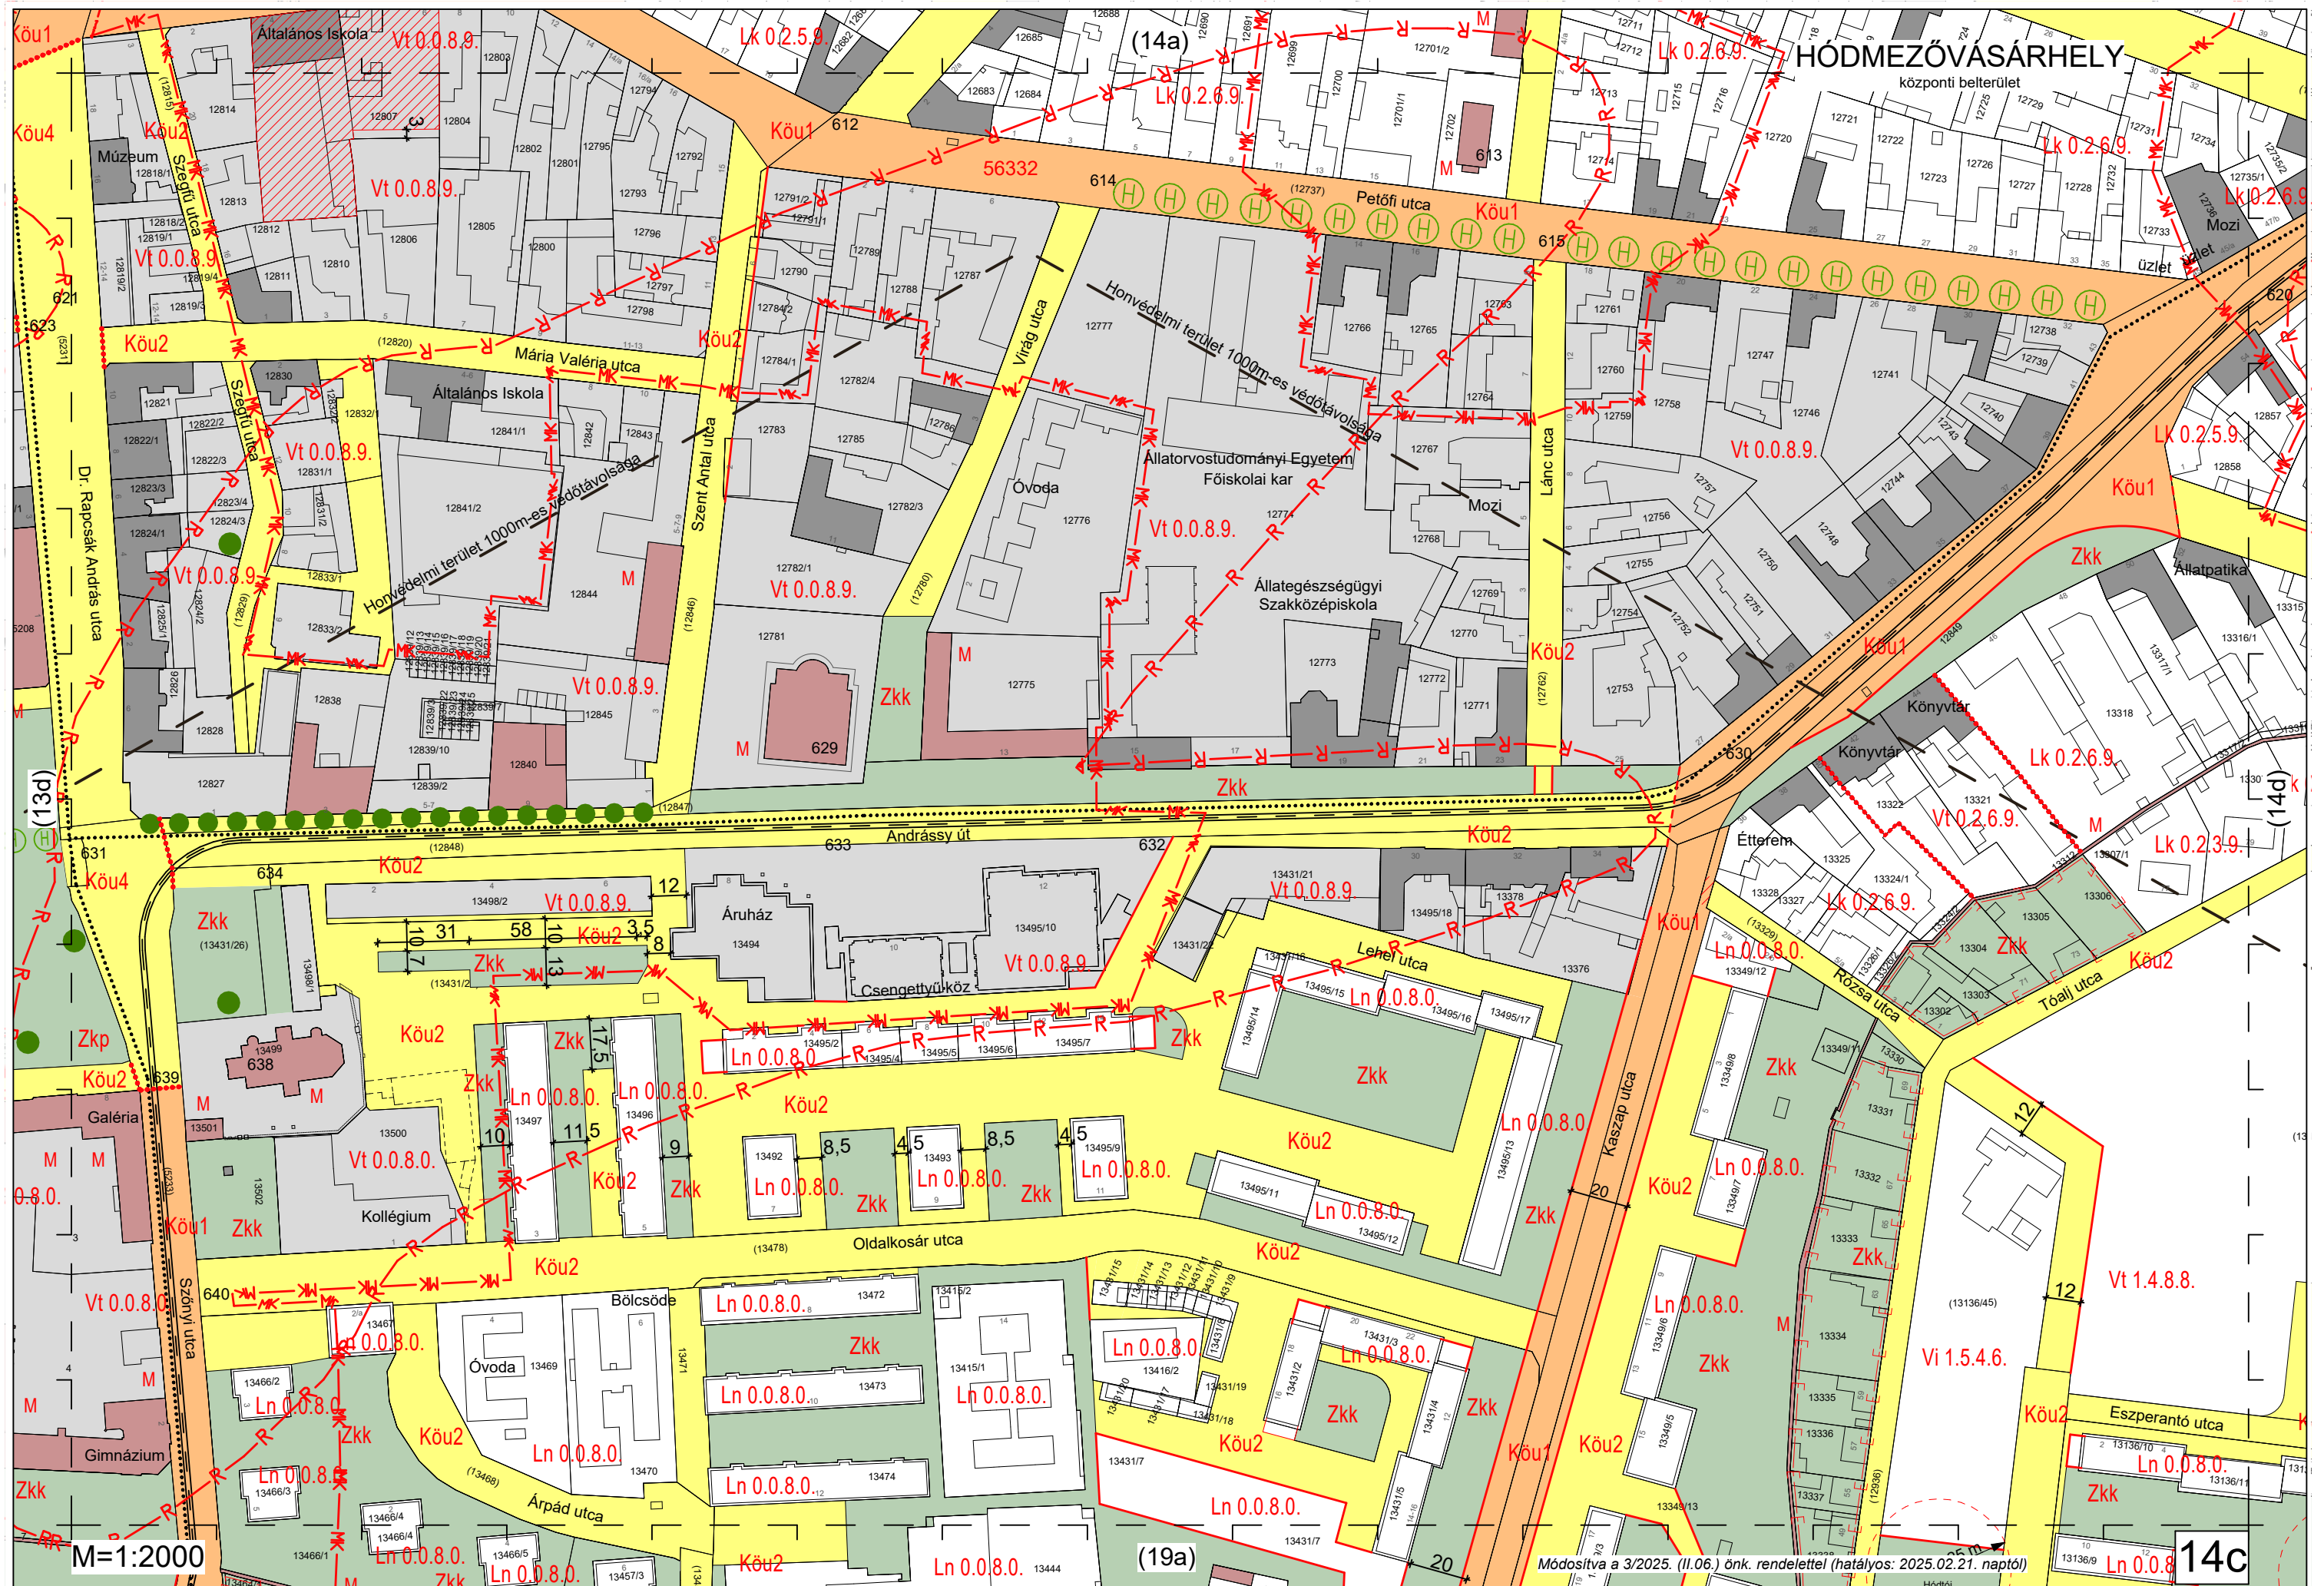

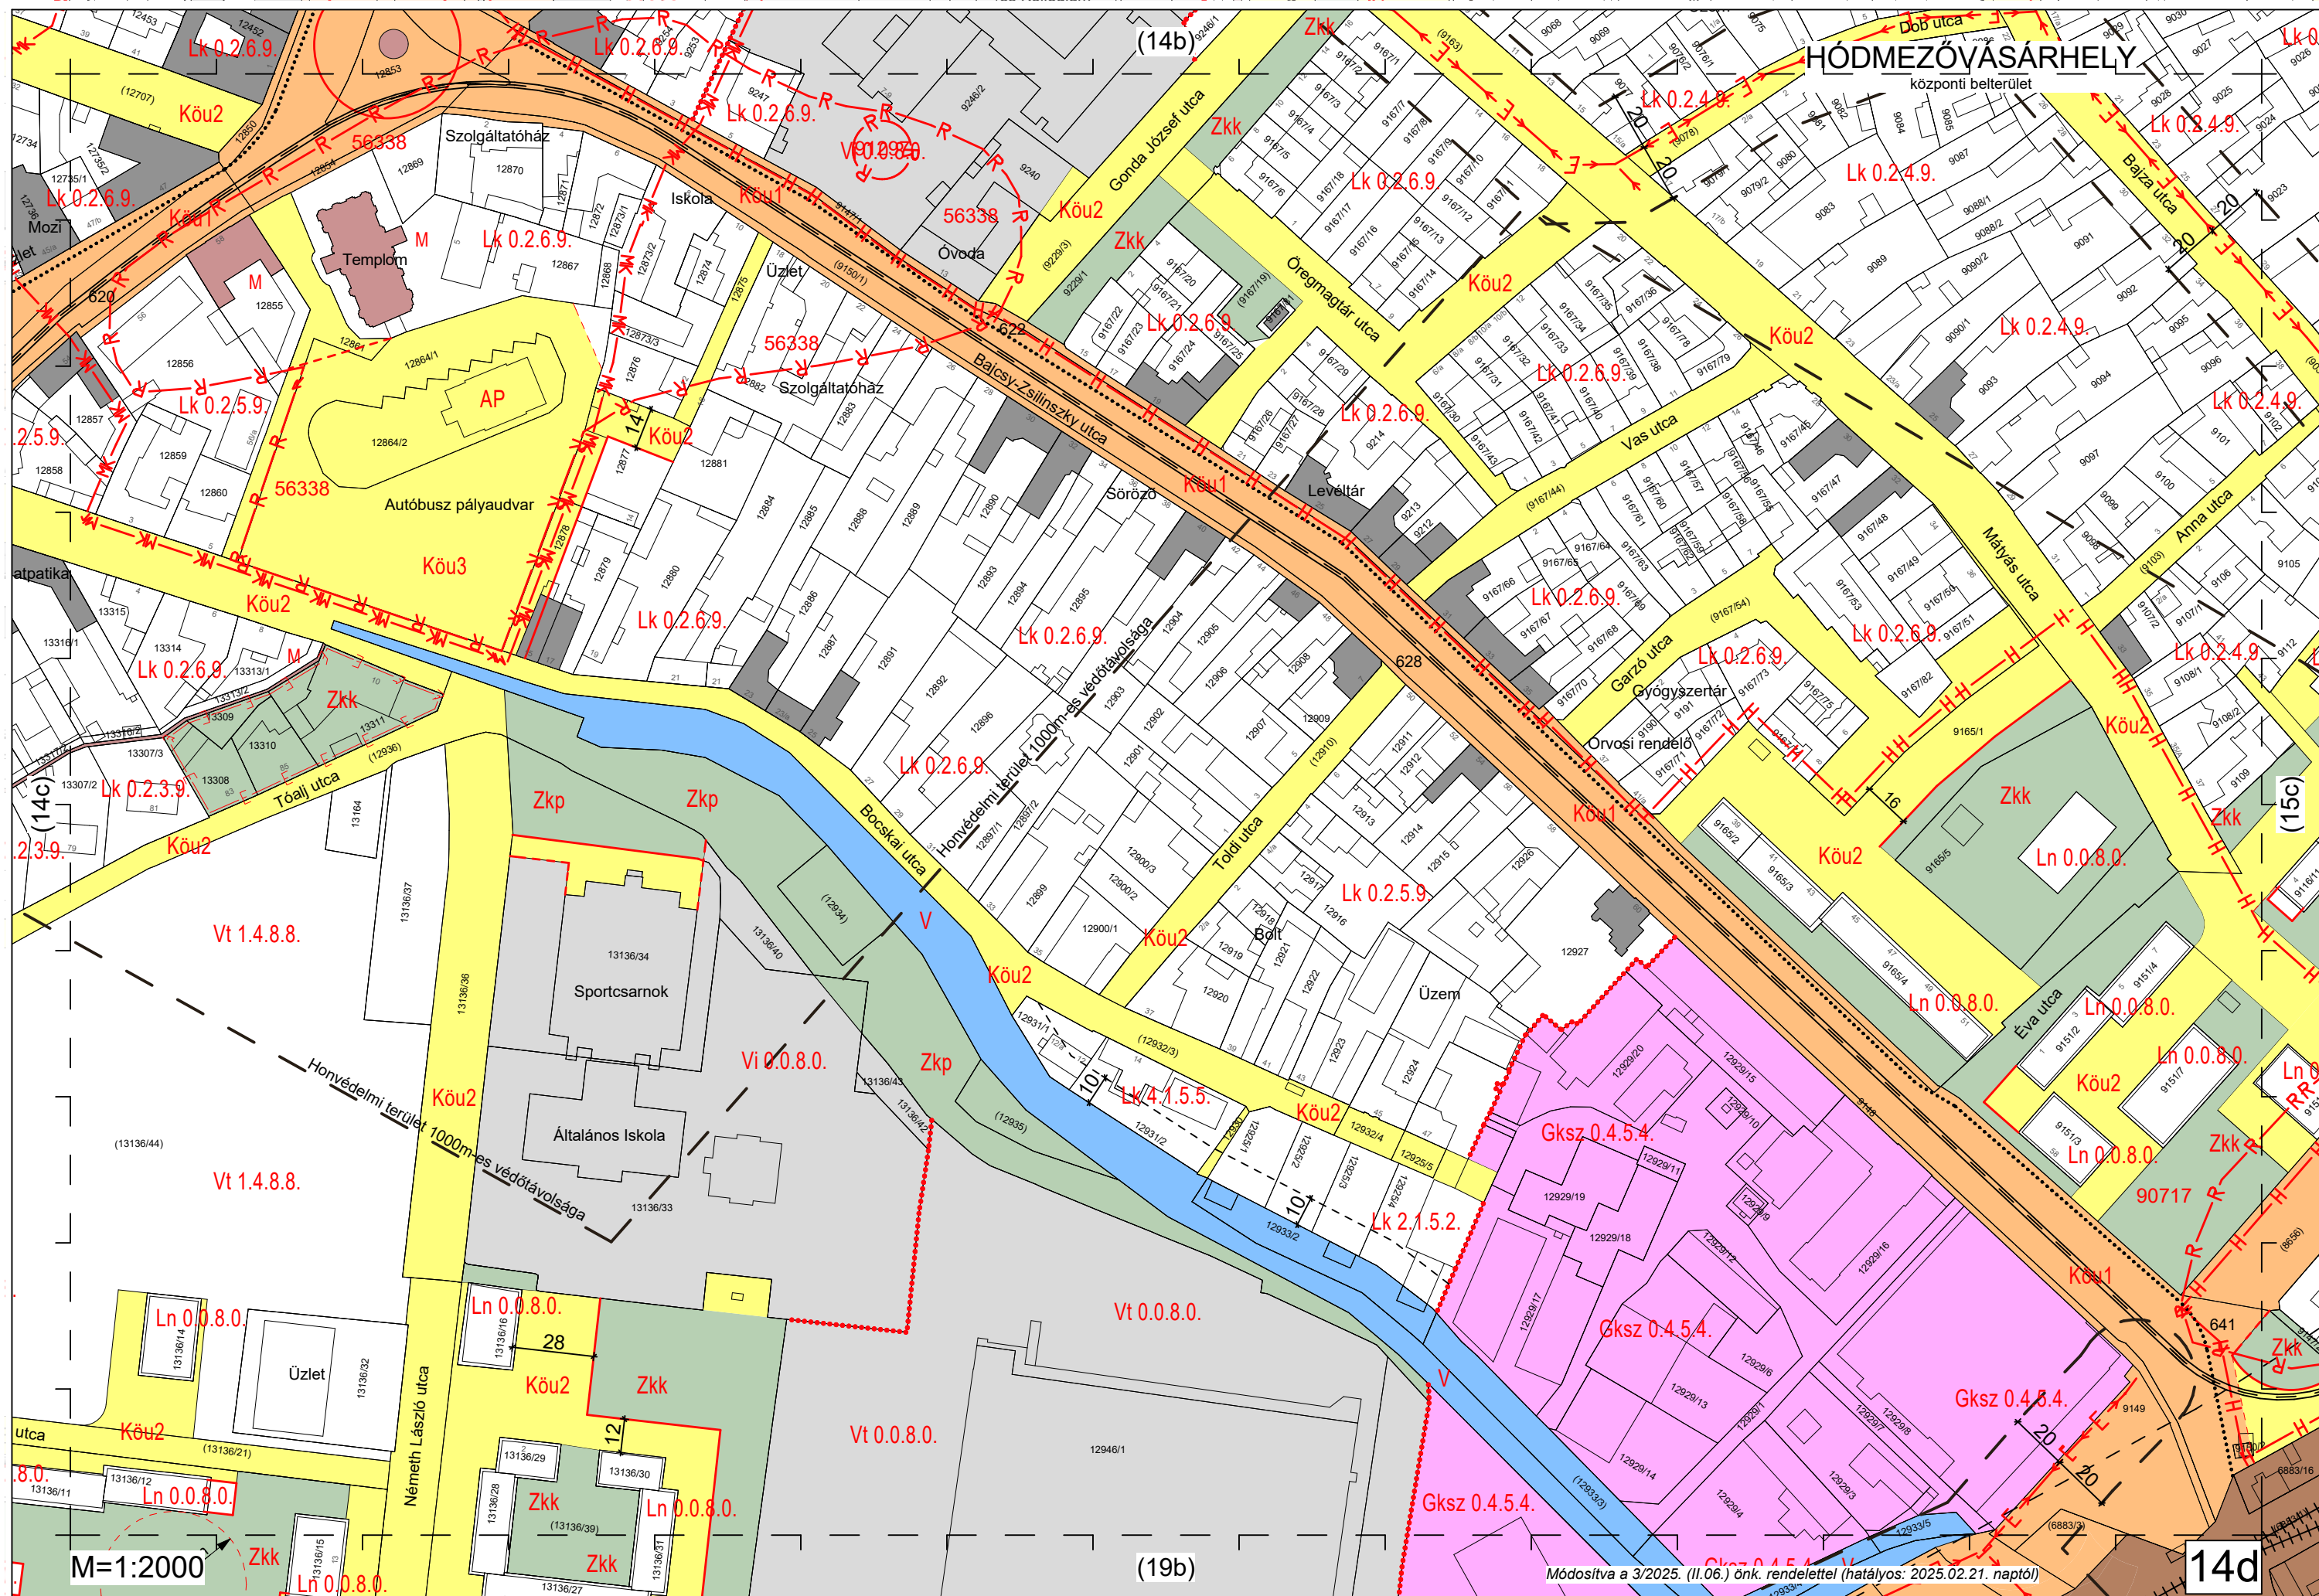



Módosítva a 3/2025. (II.06.) önk. rendelettel (hatályos: 2025.02.21. naptól)

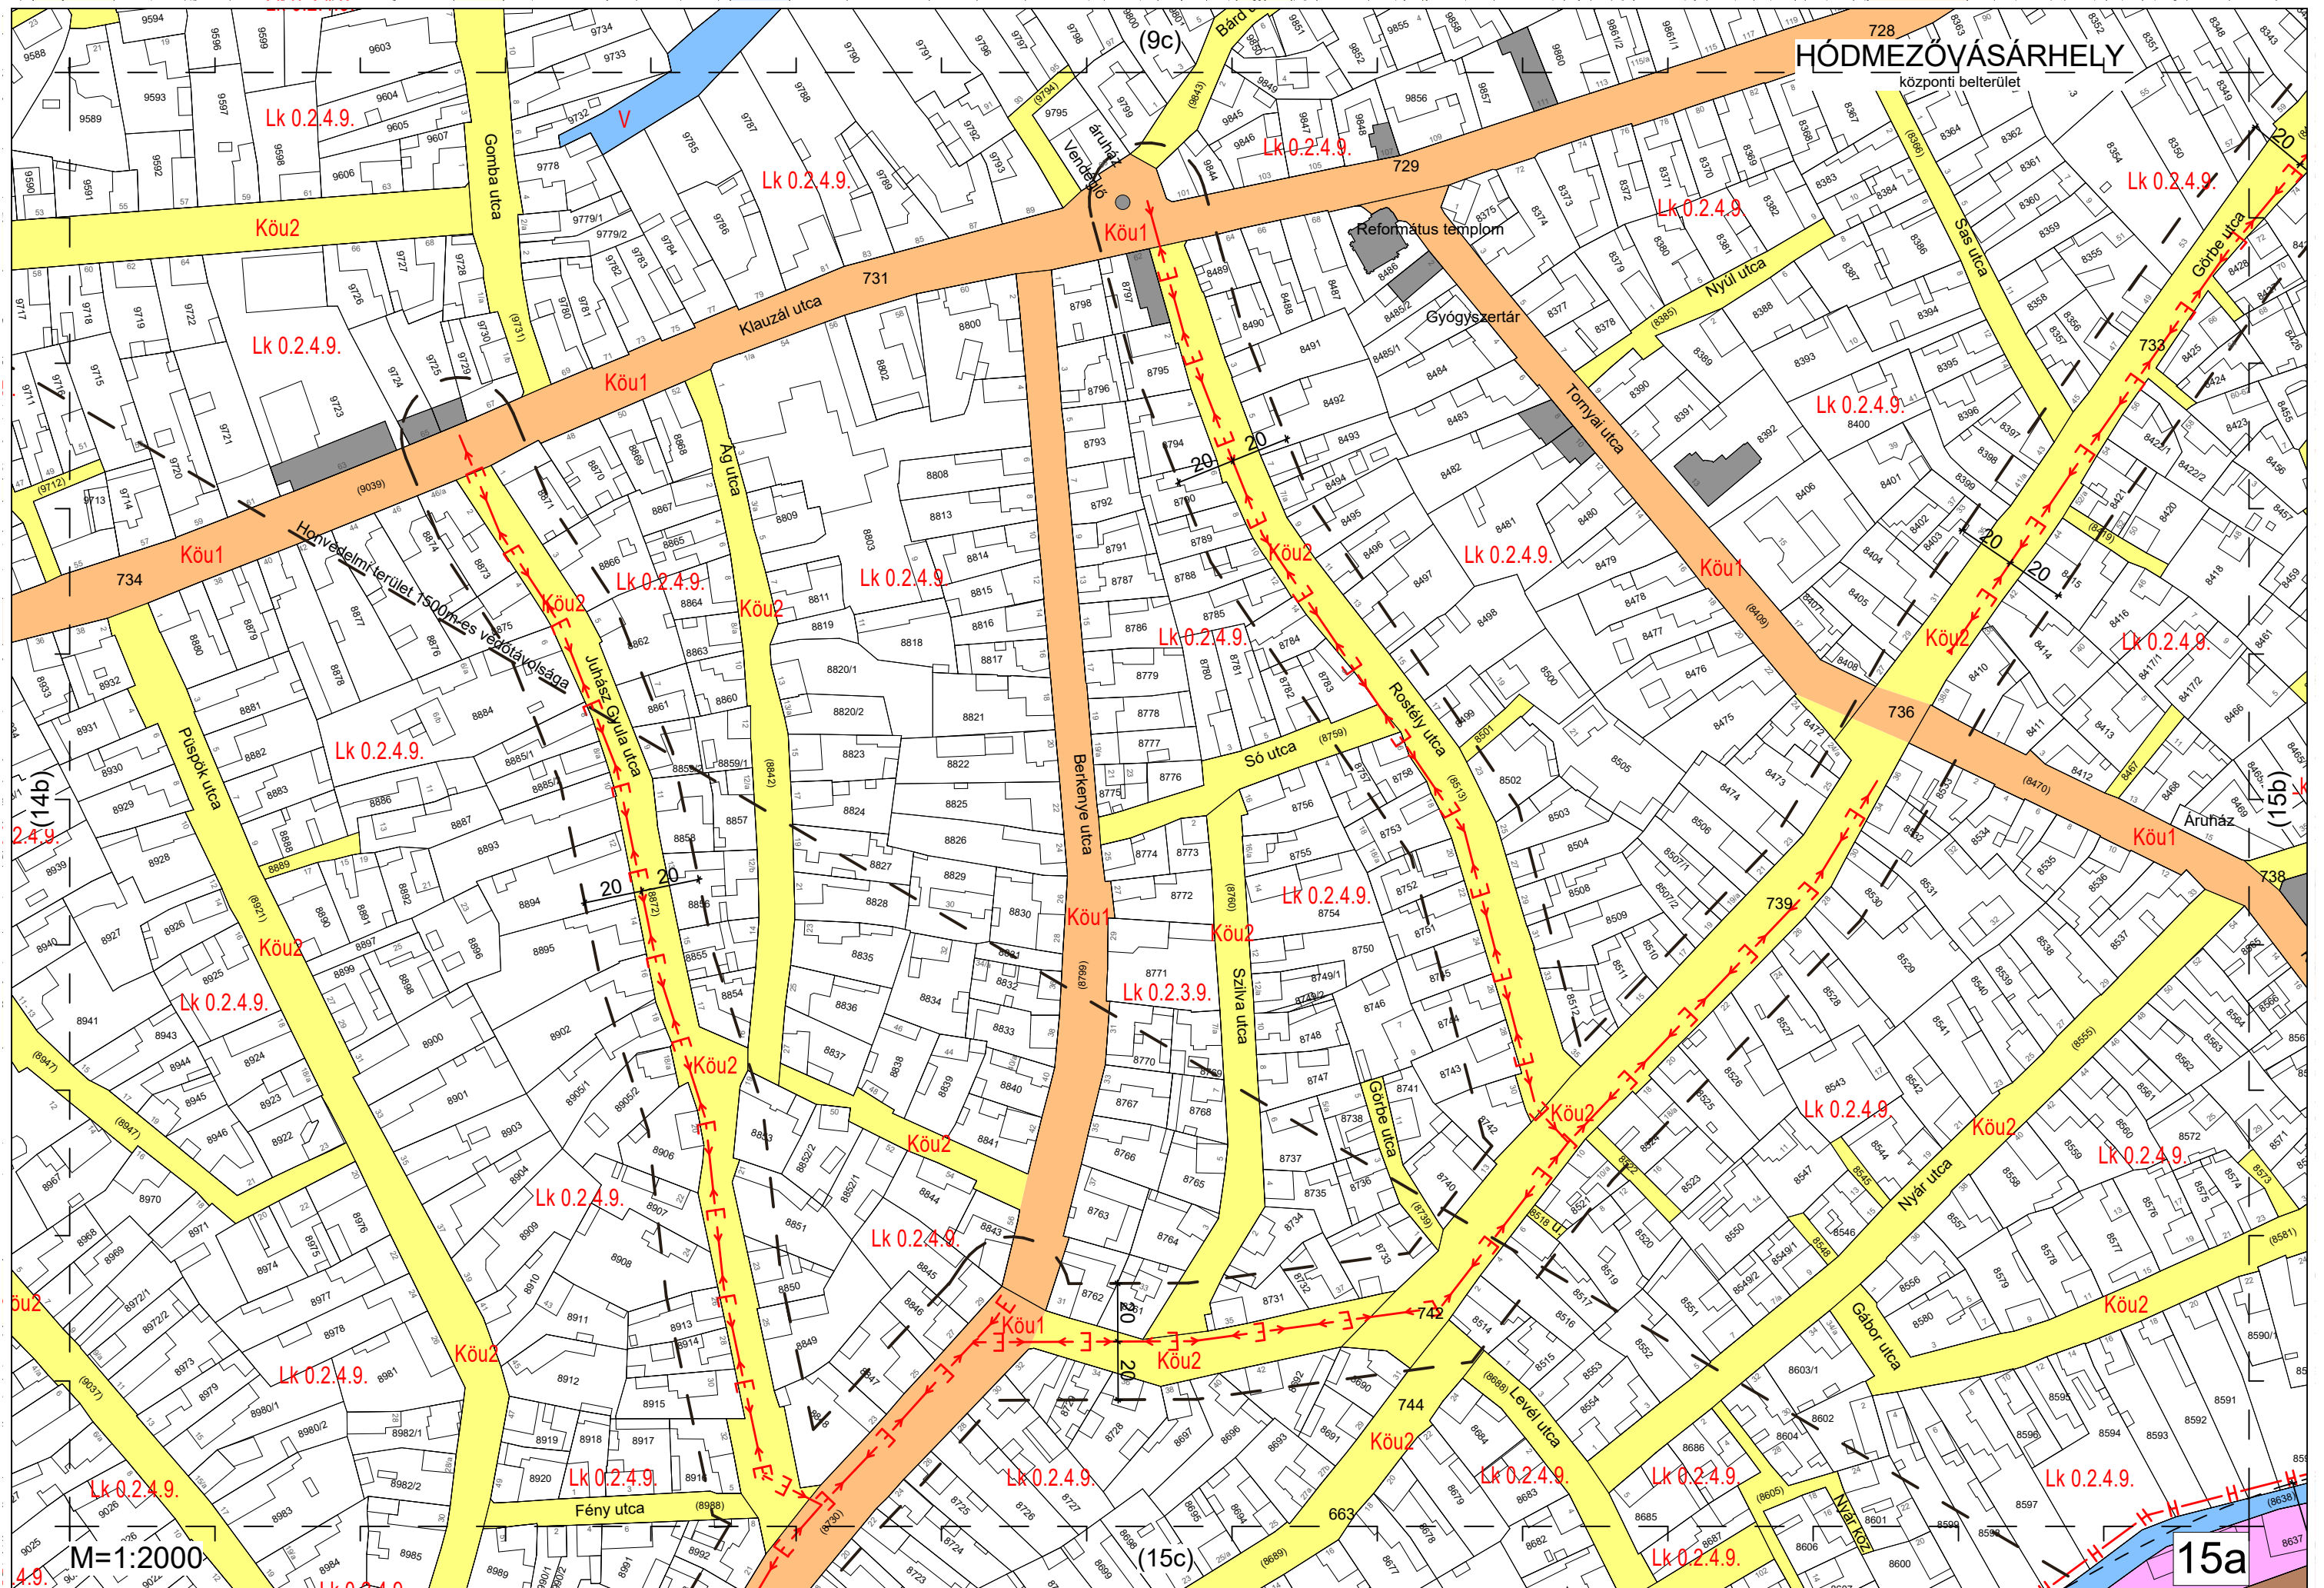



HÓDMEZŐVÁSÁRHELY


központi belterület

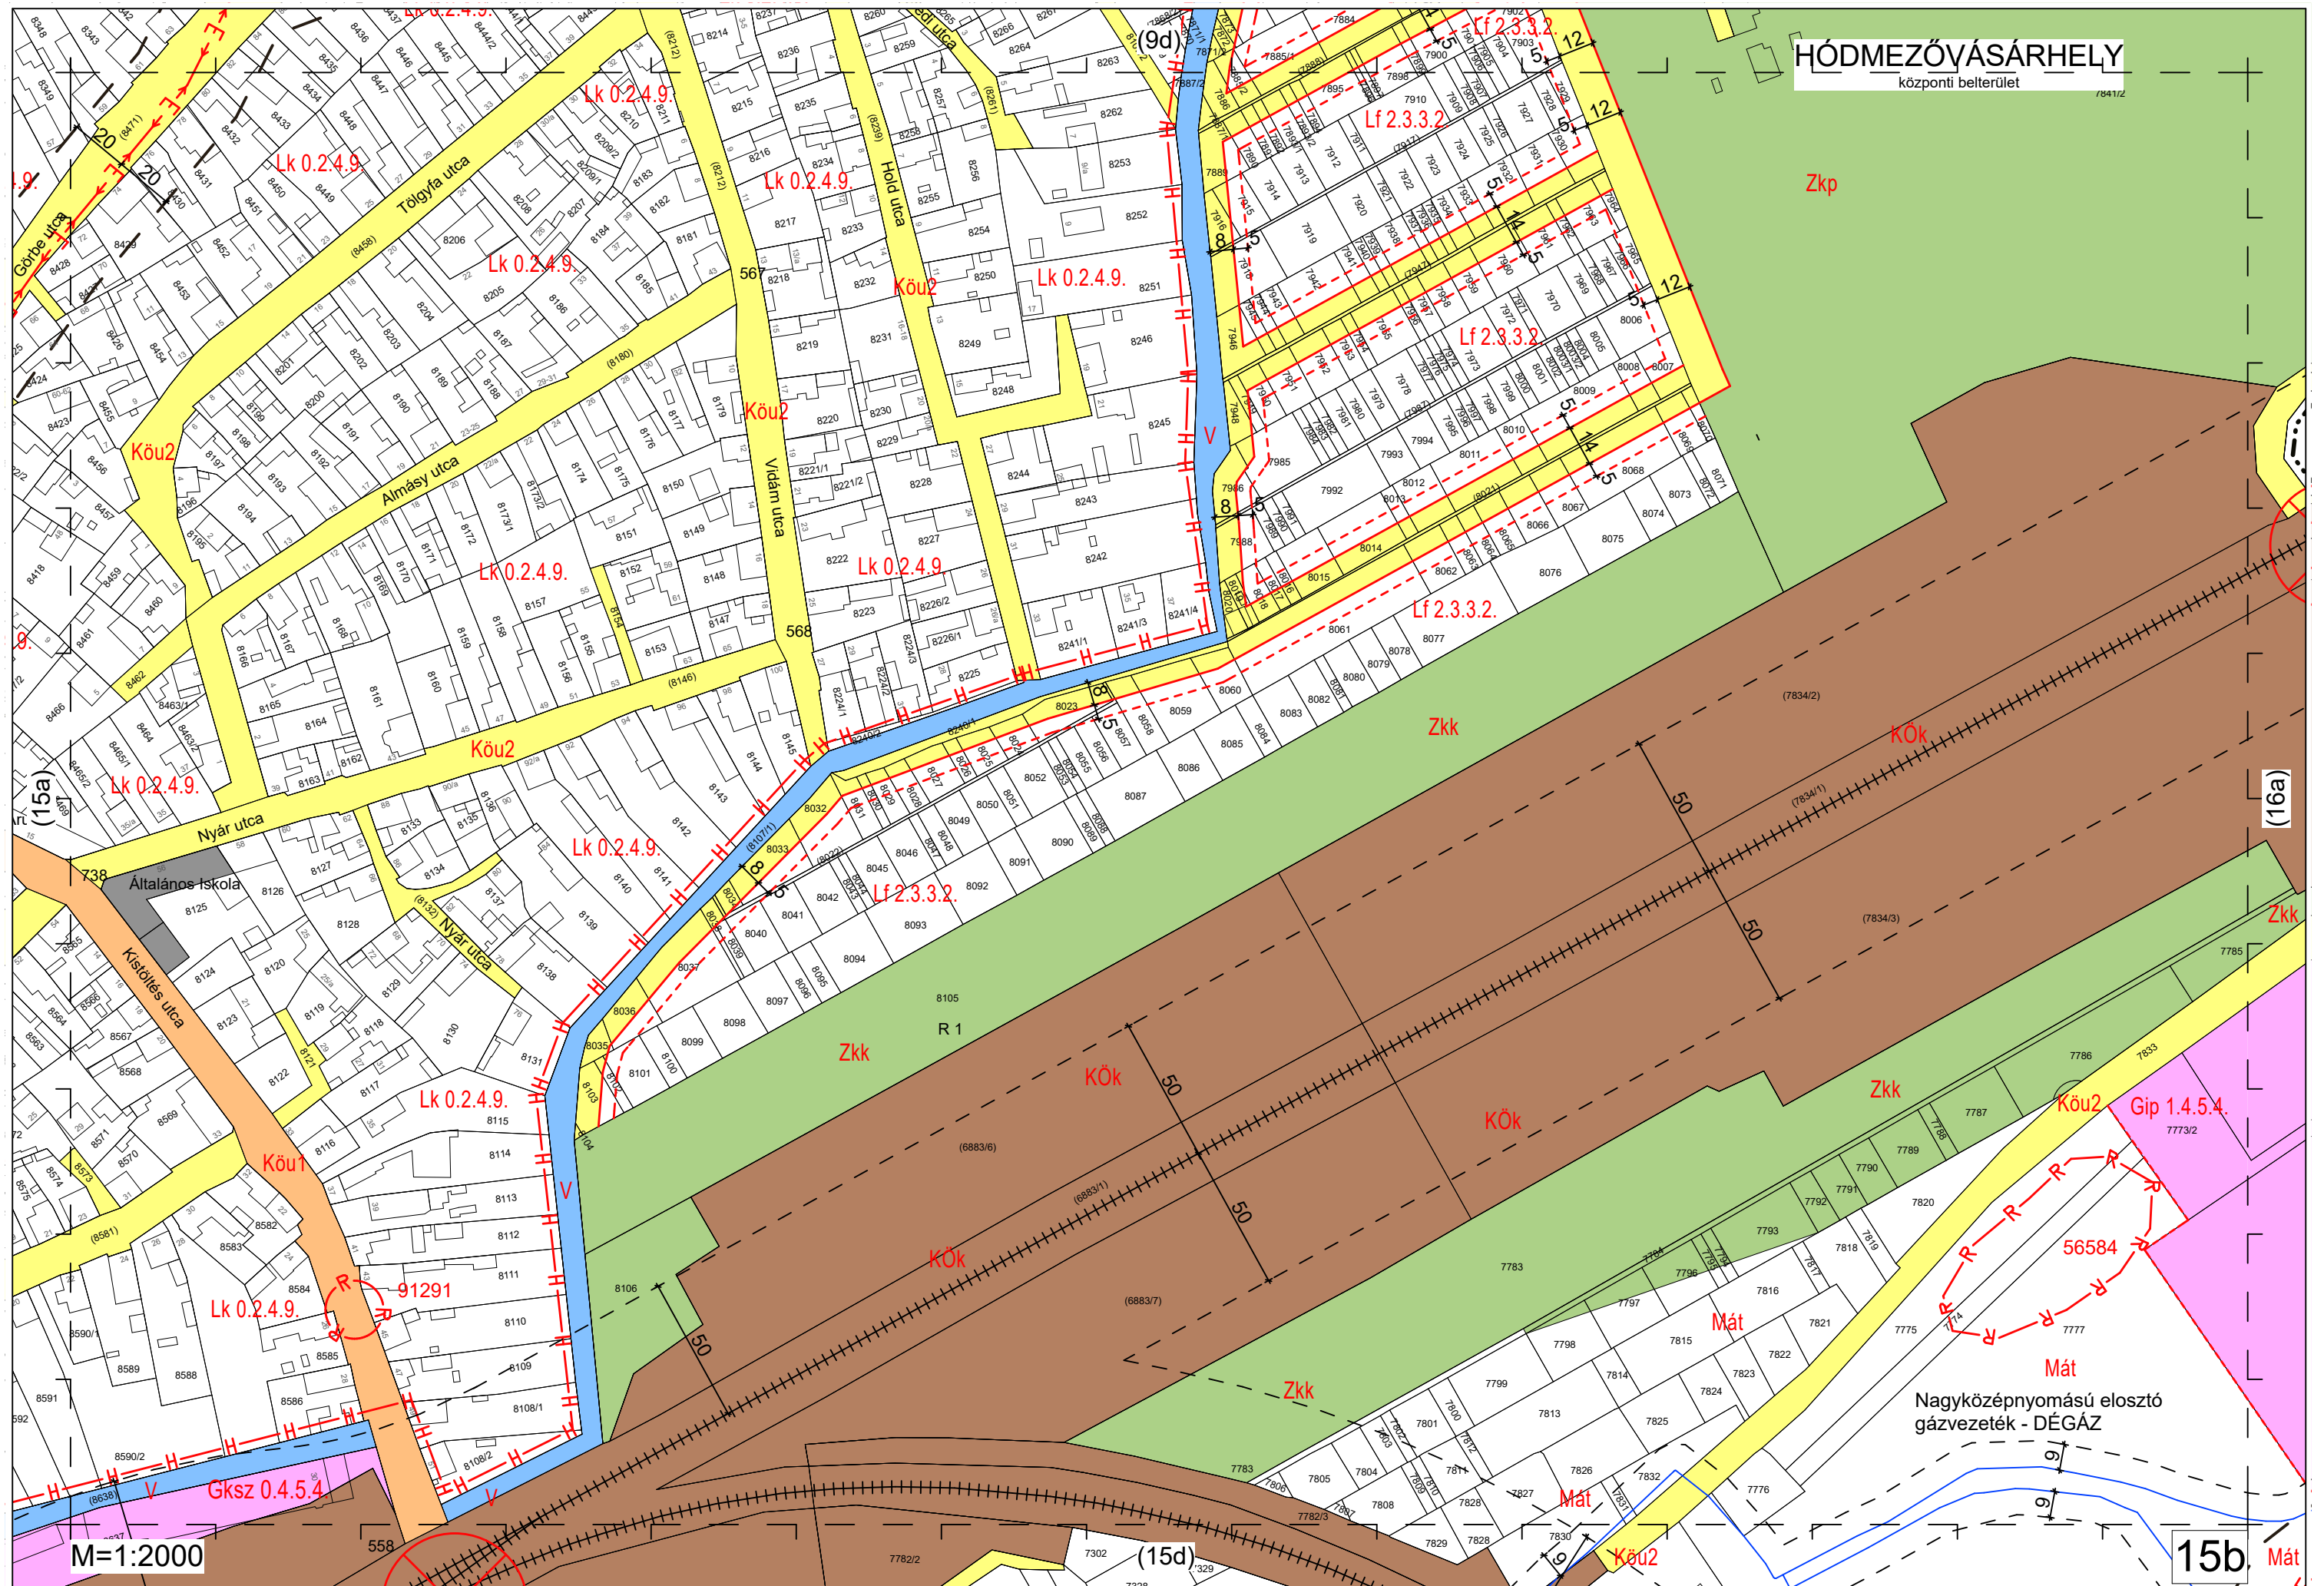


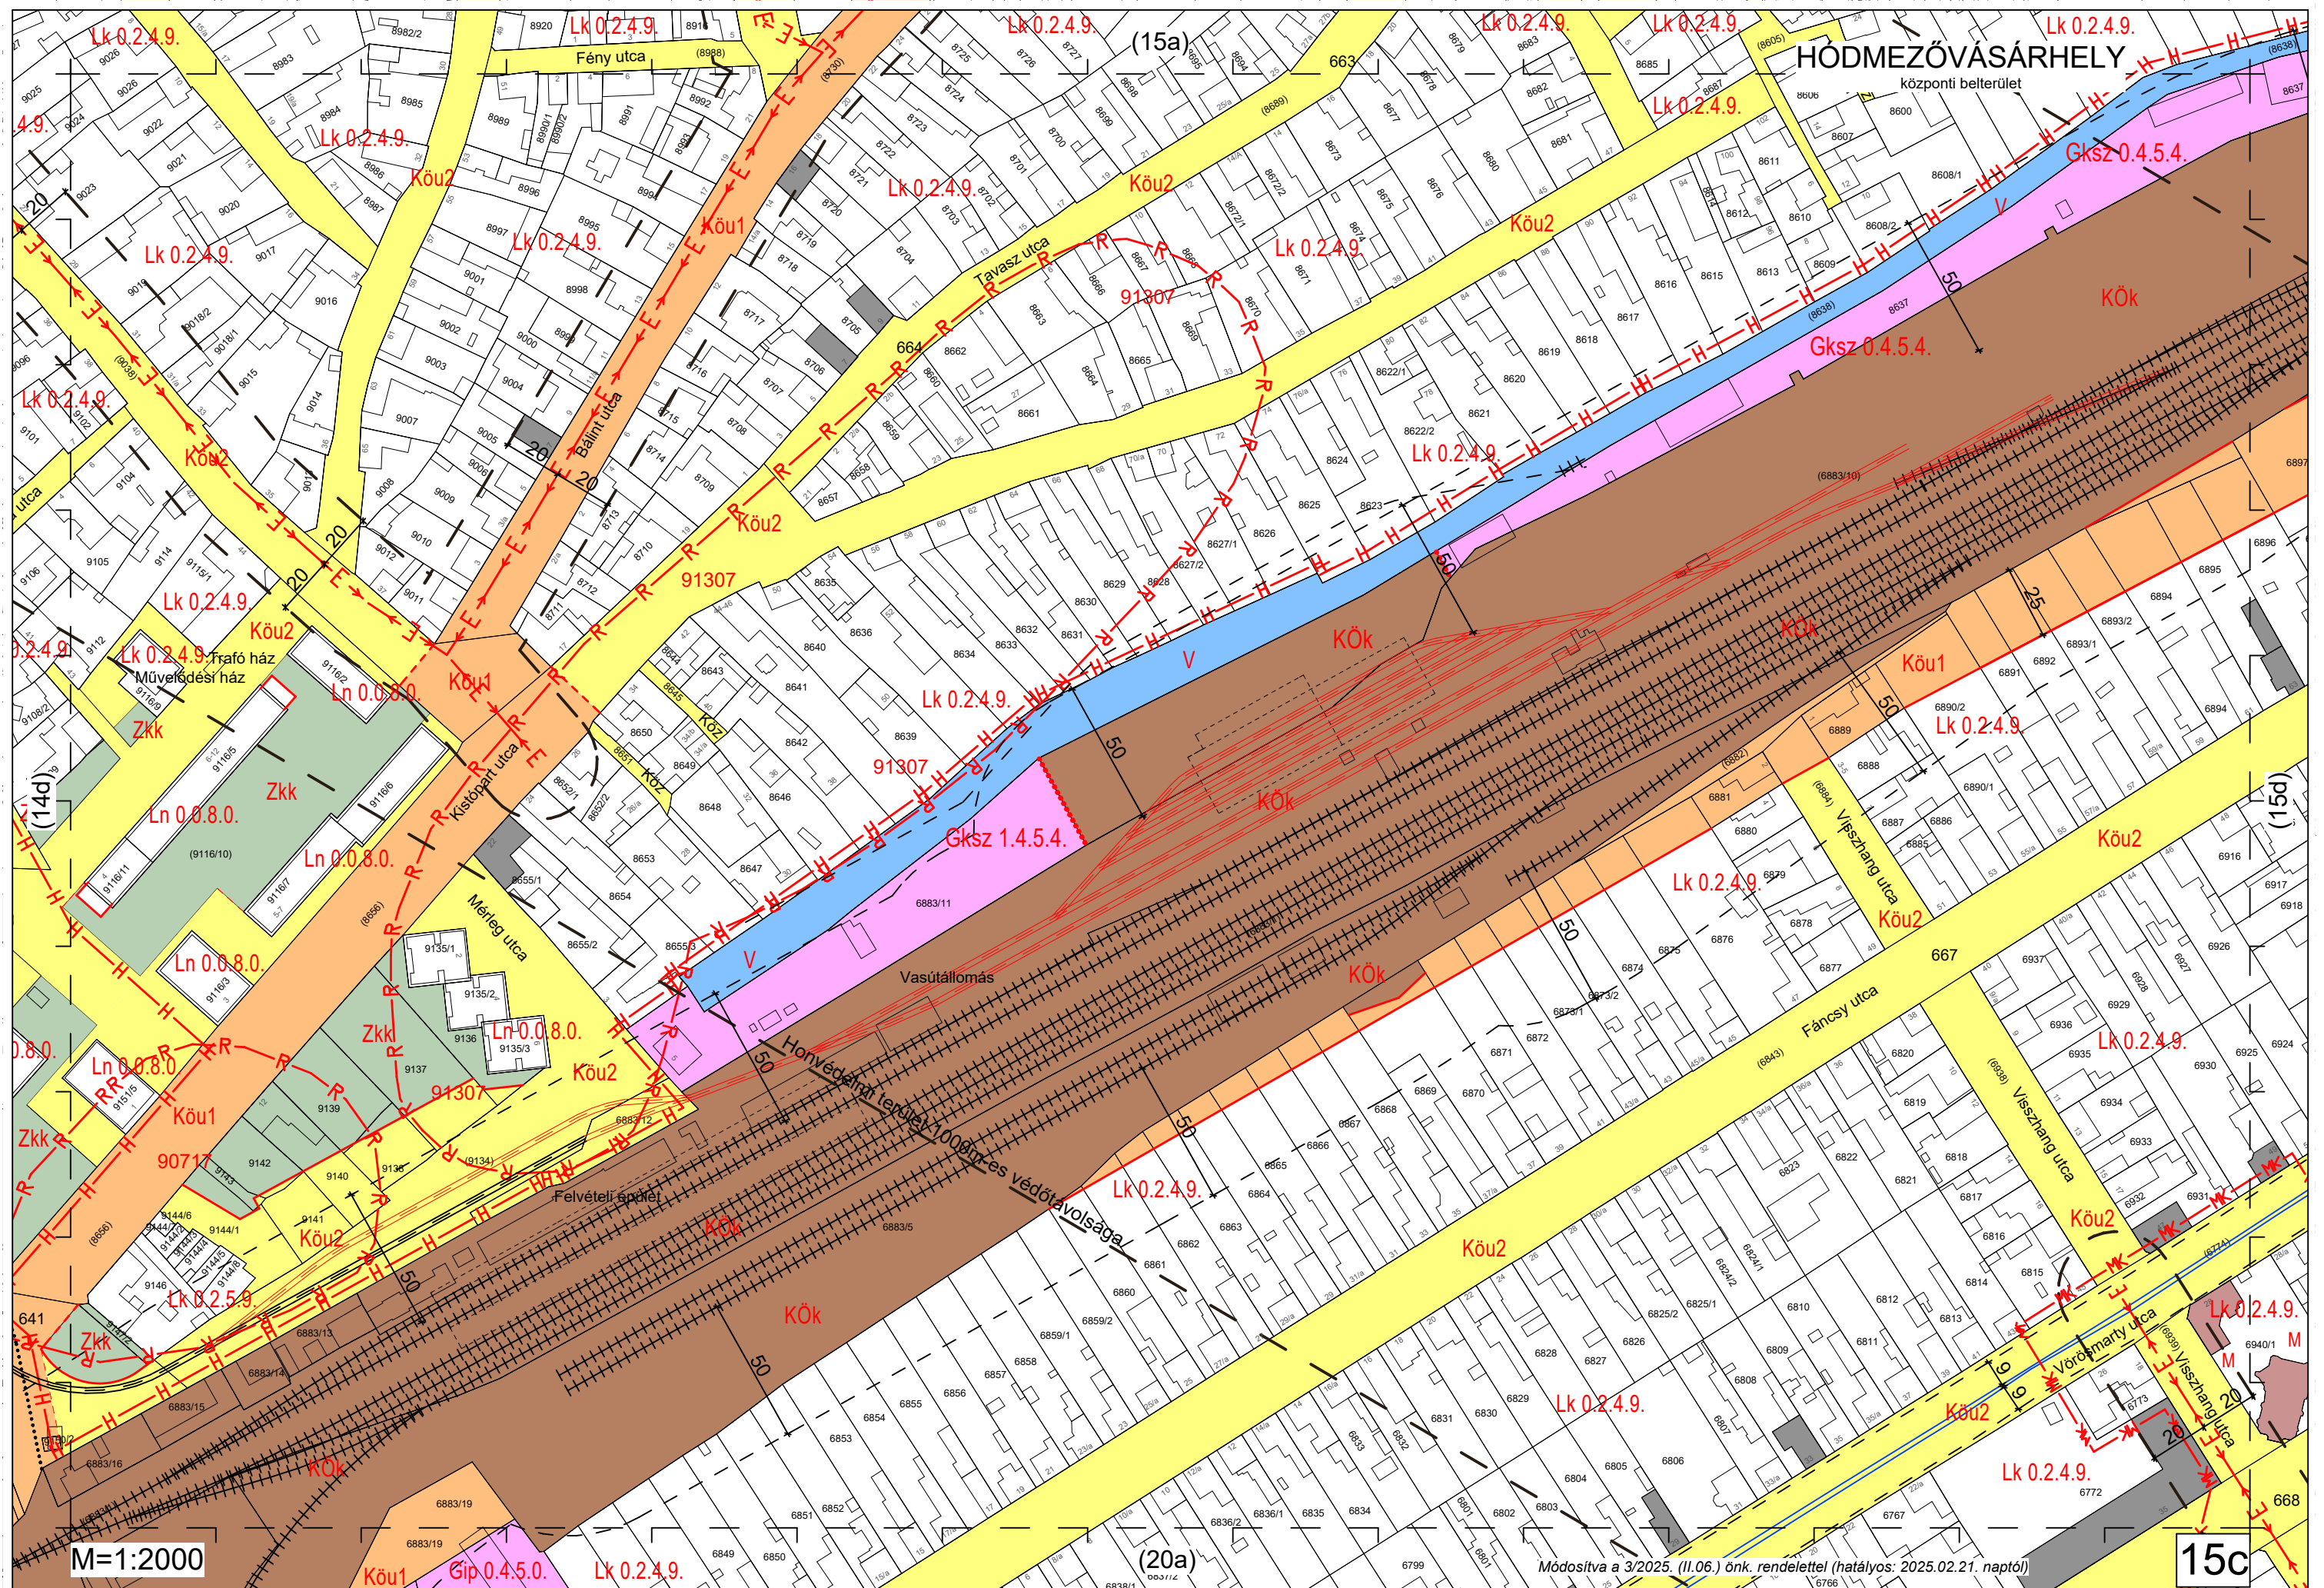


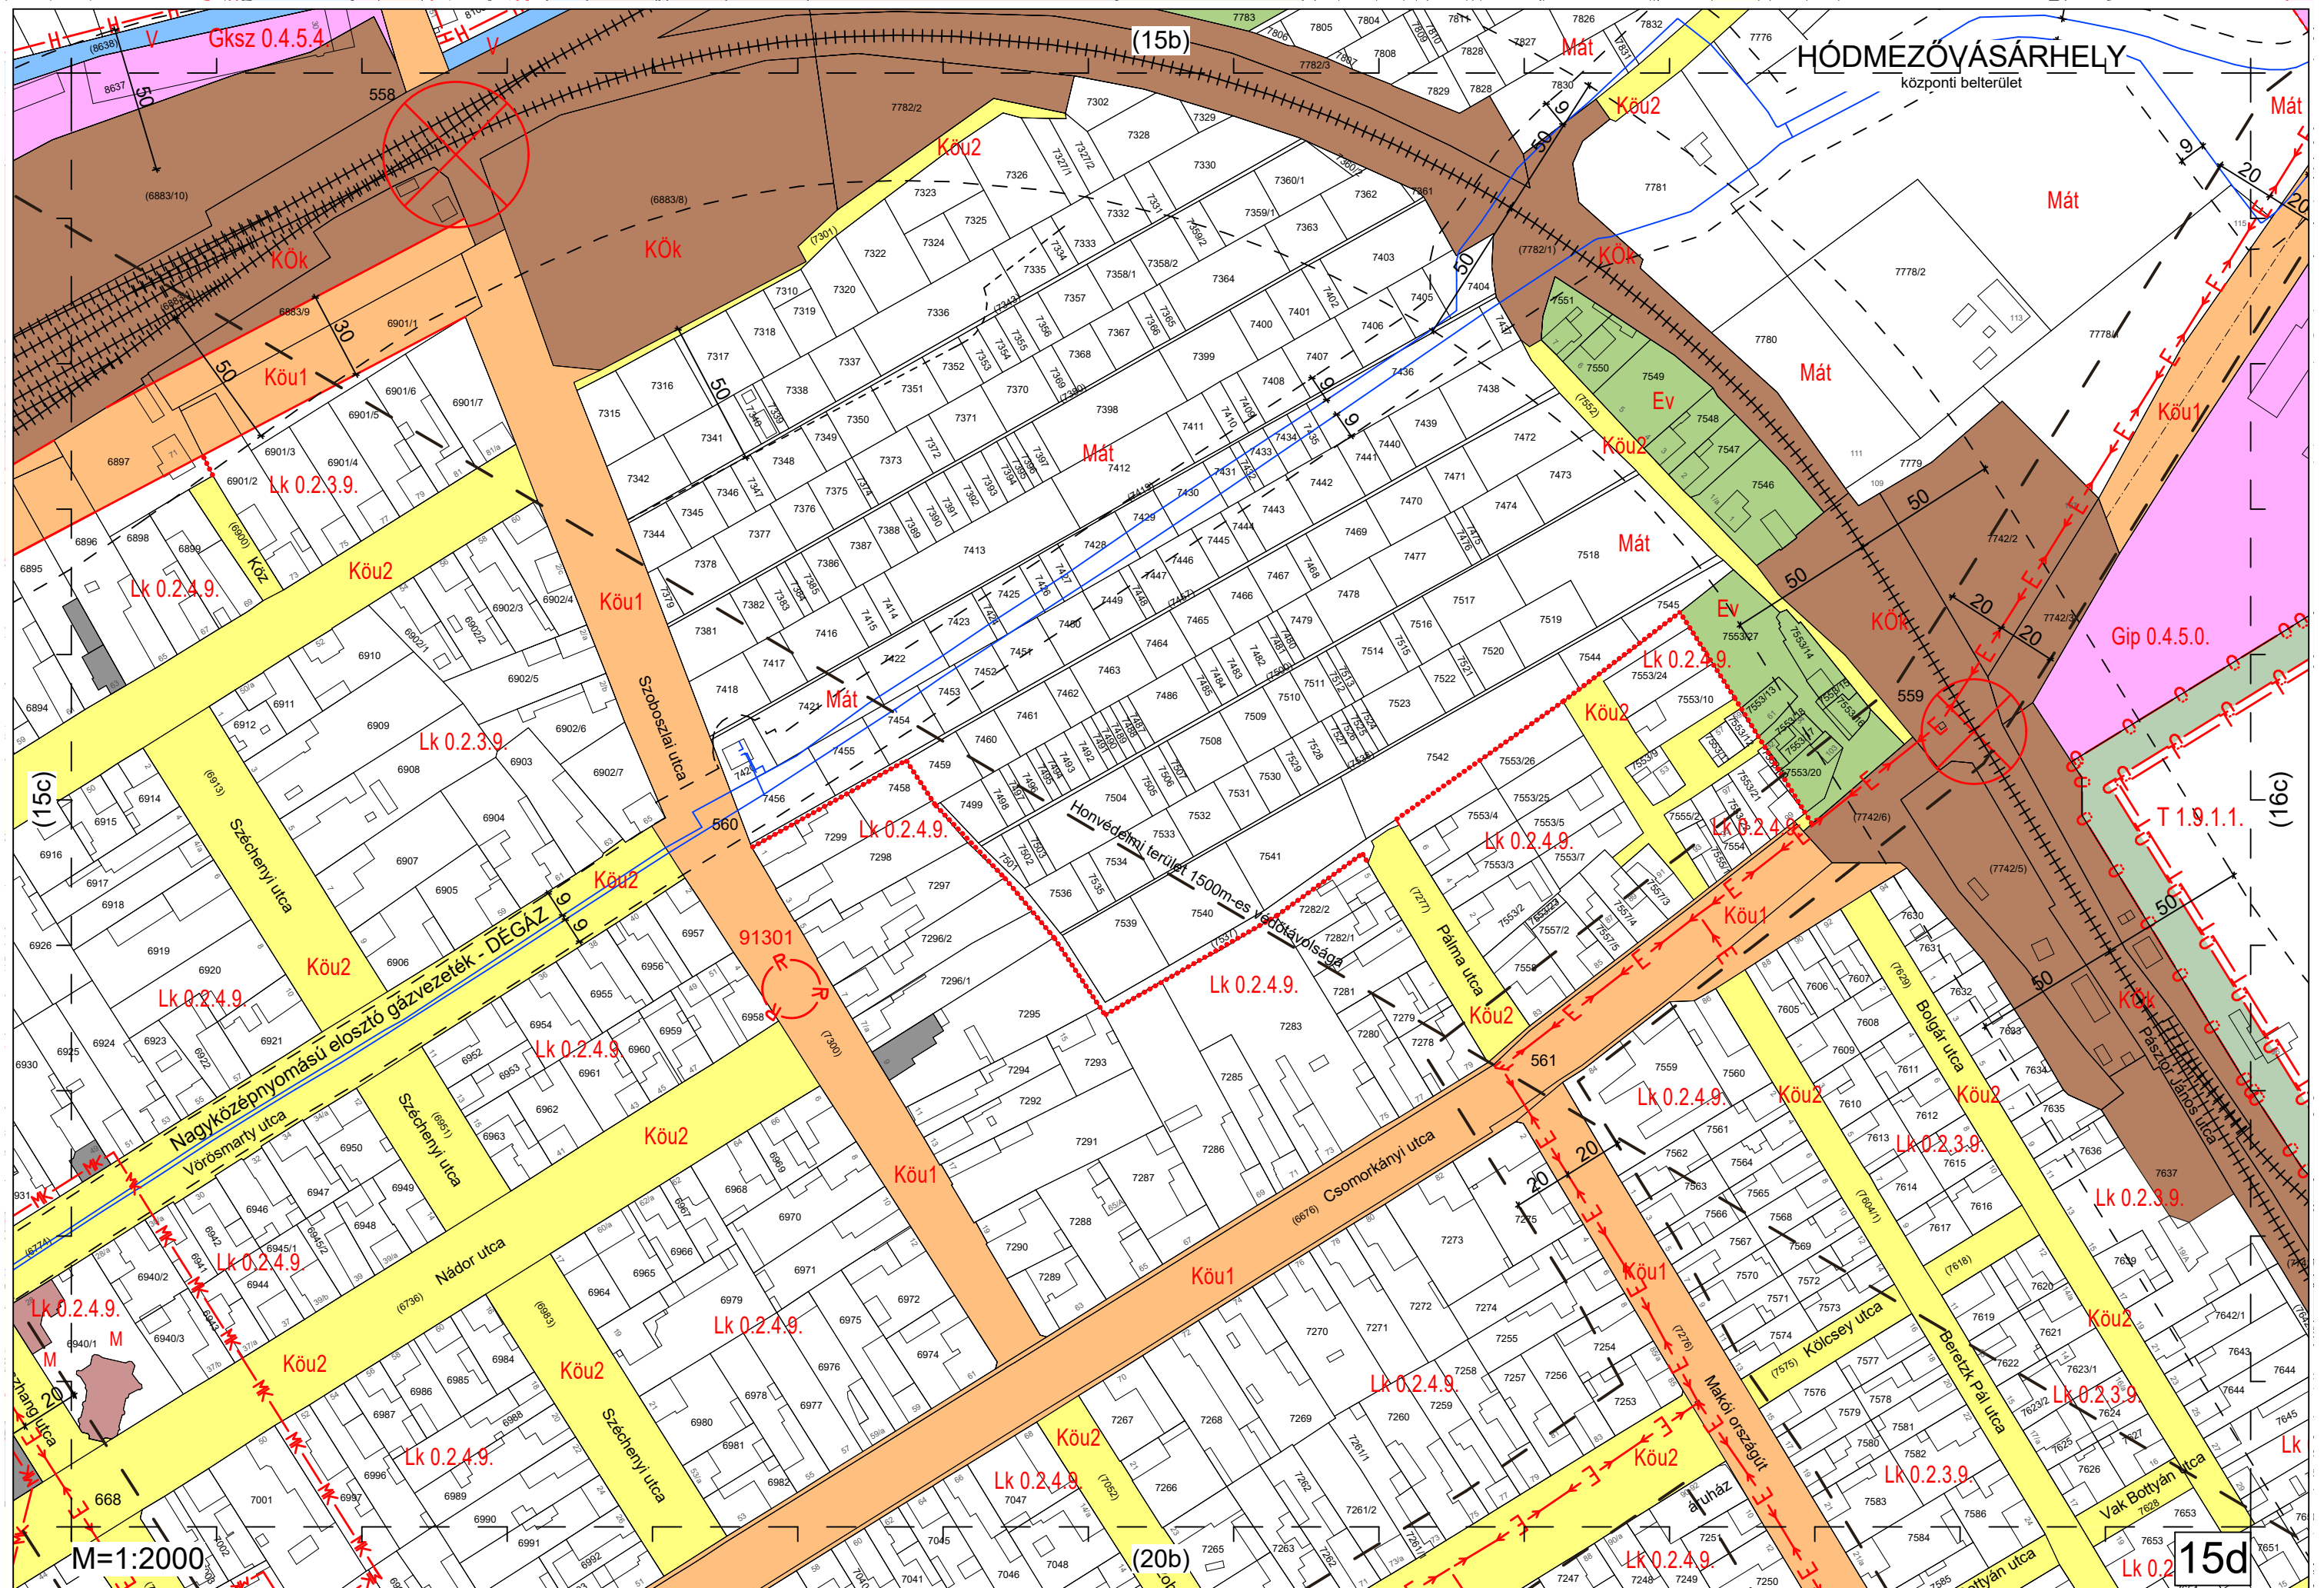

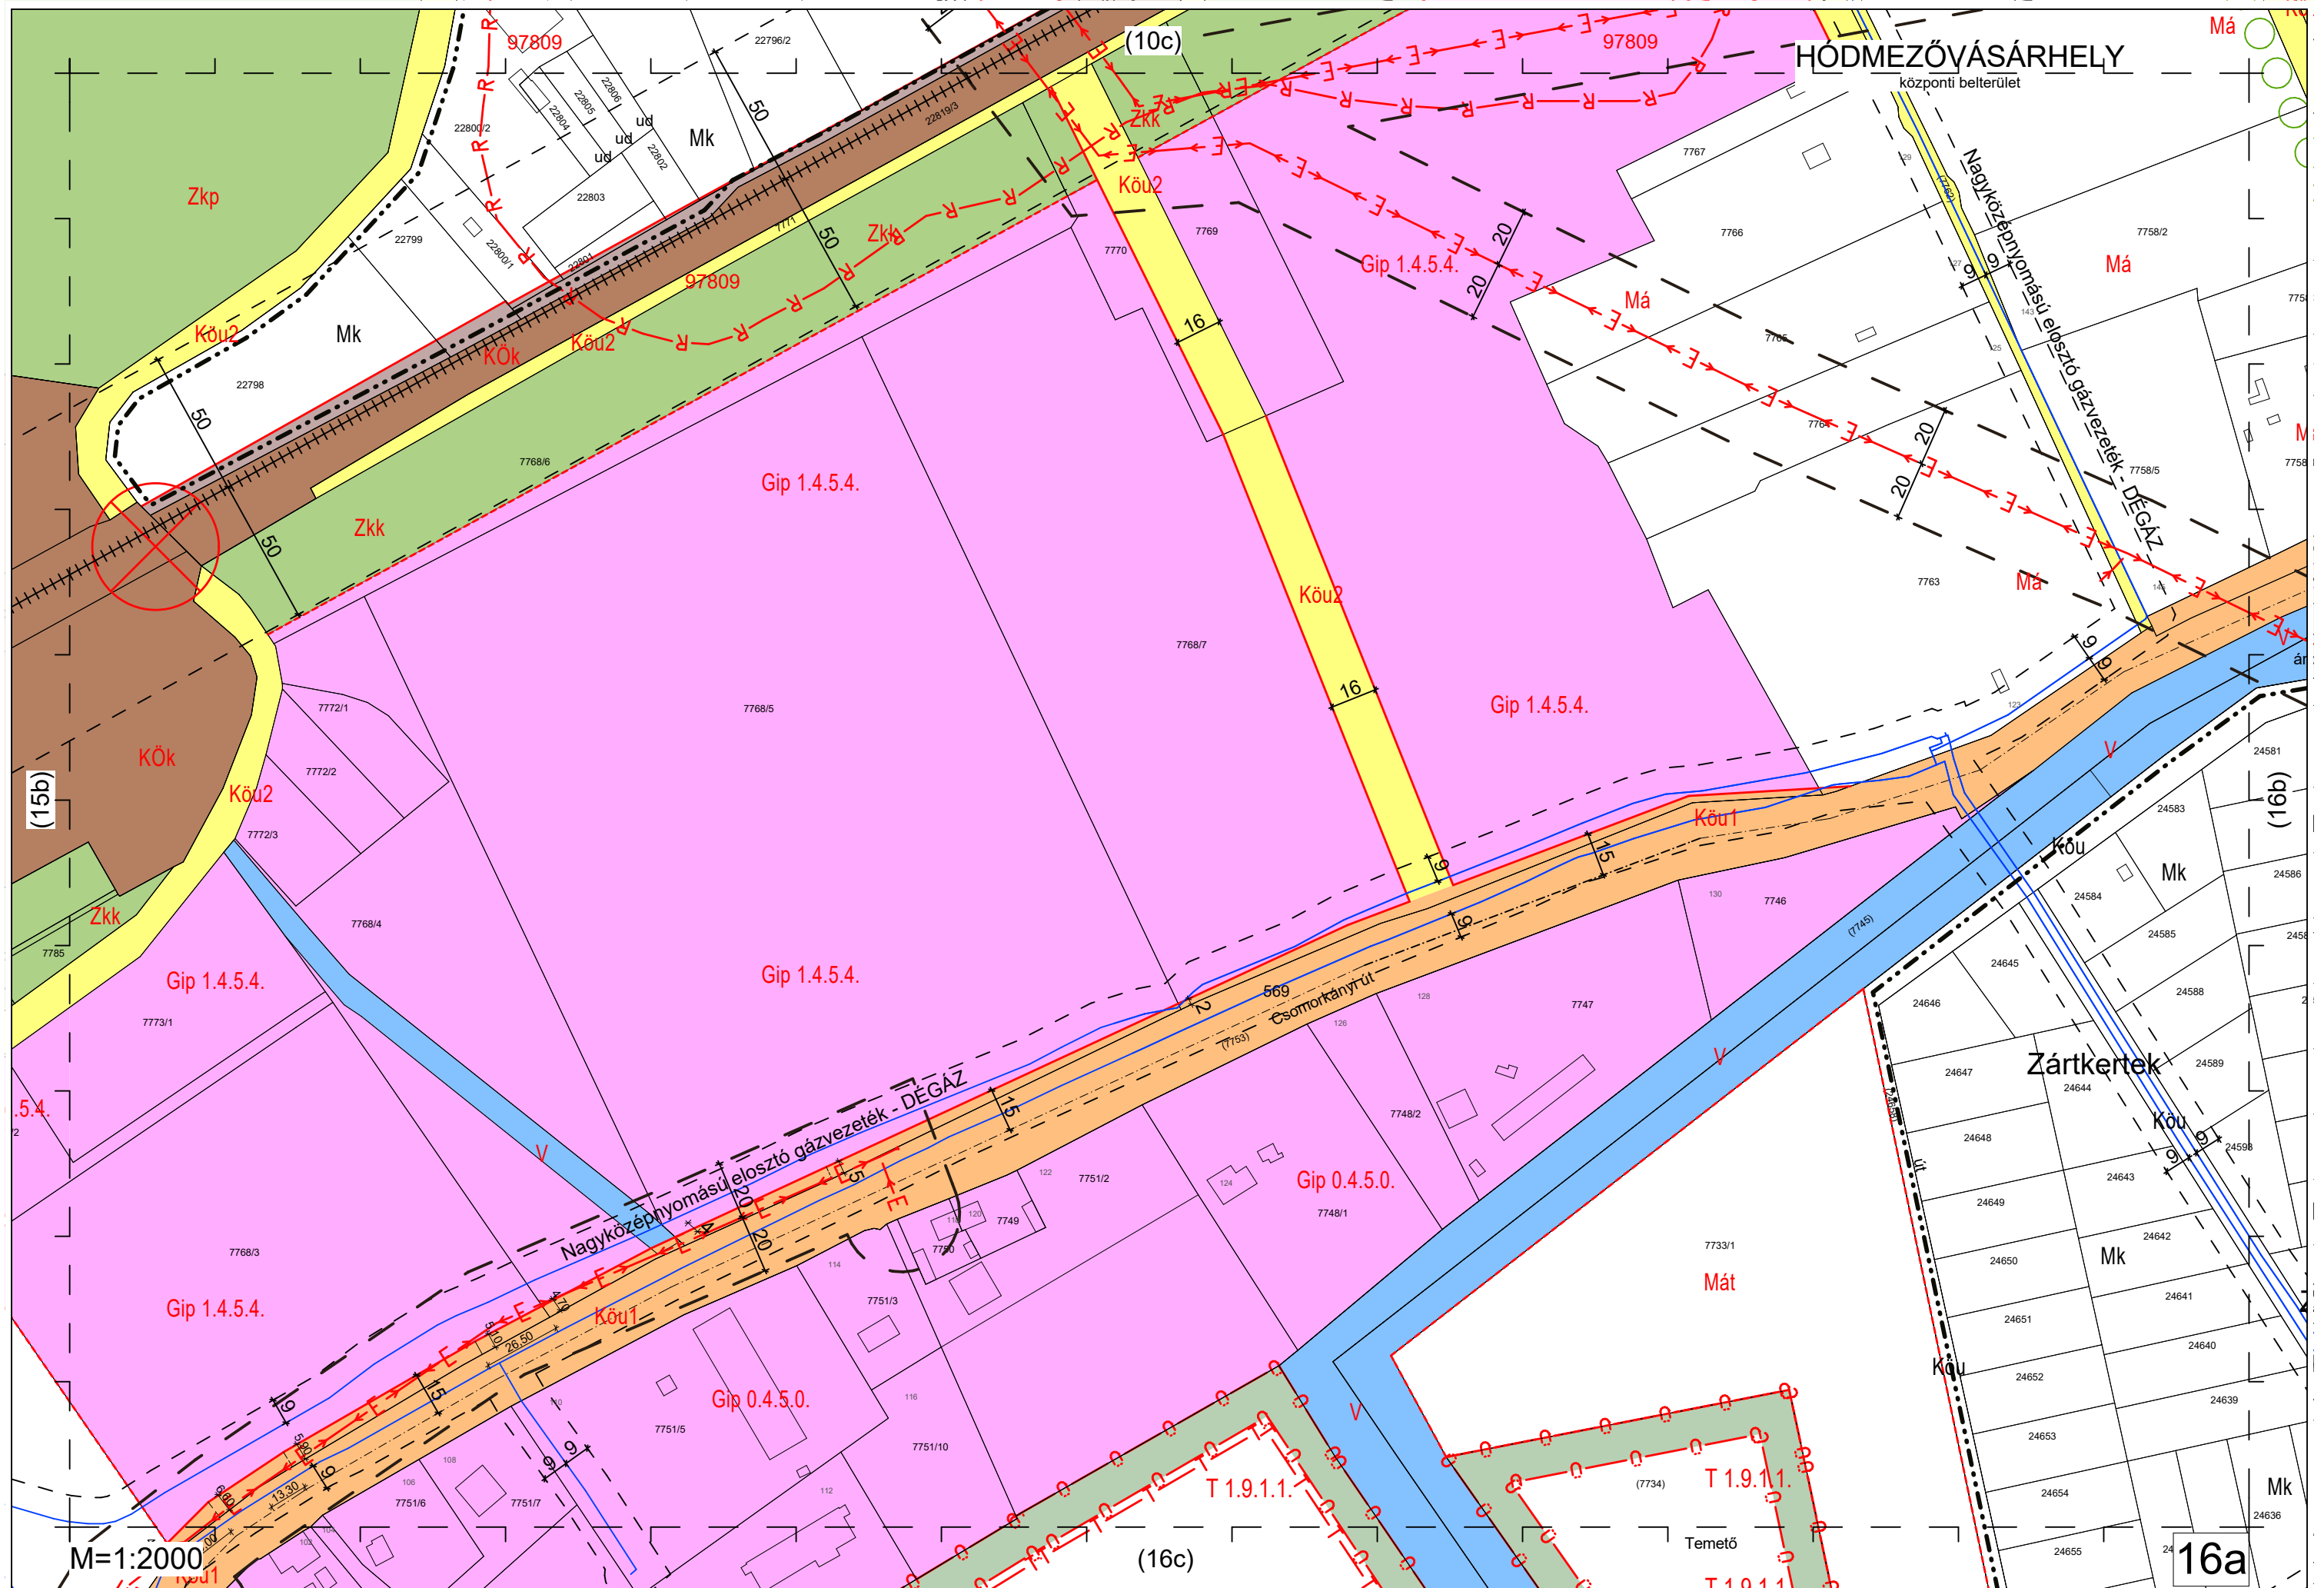

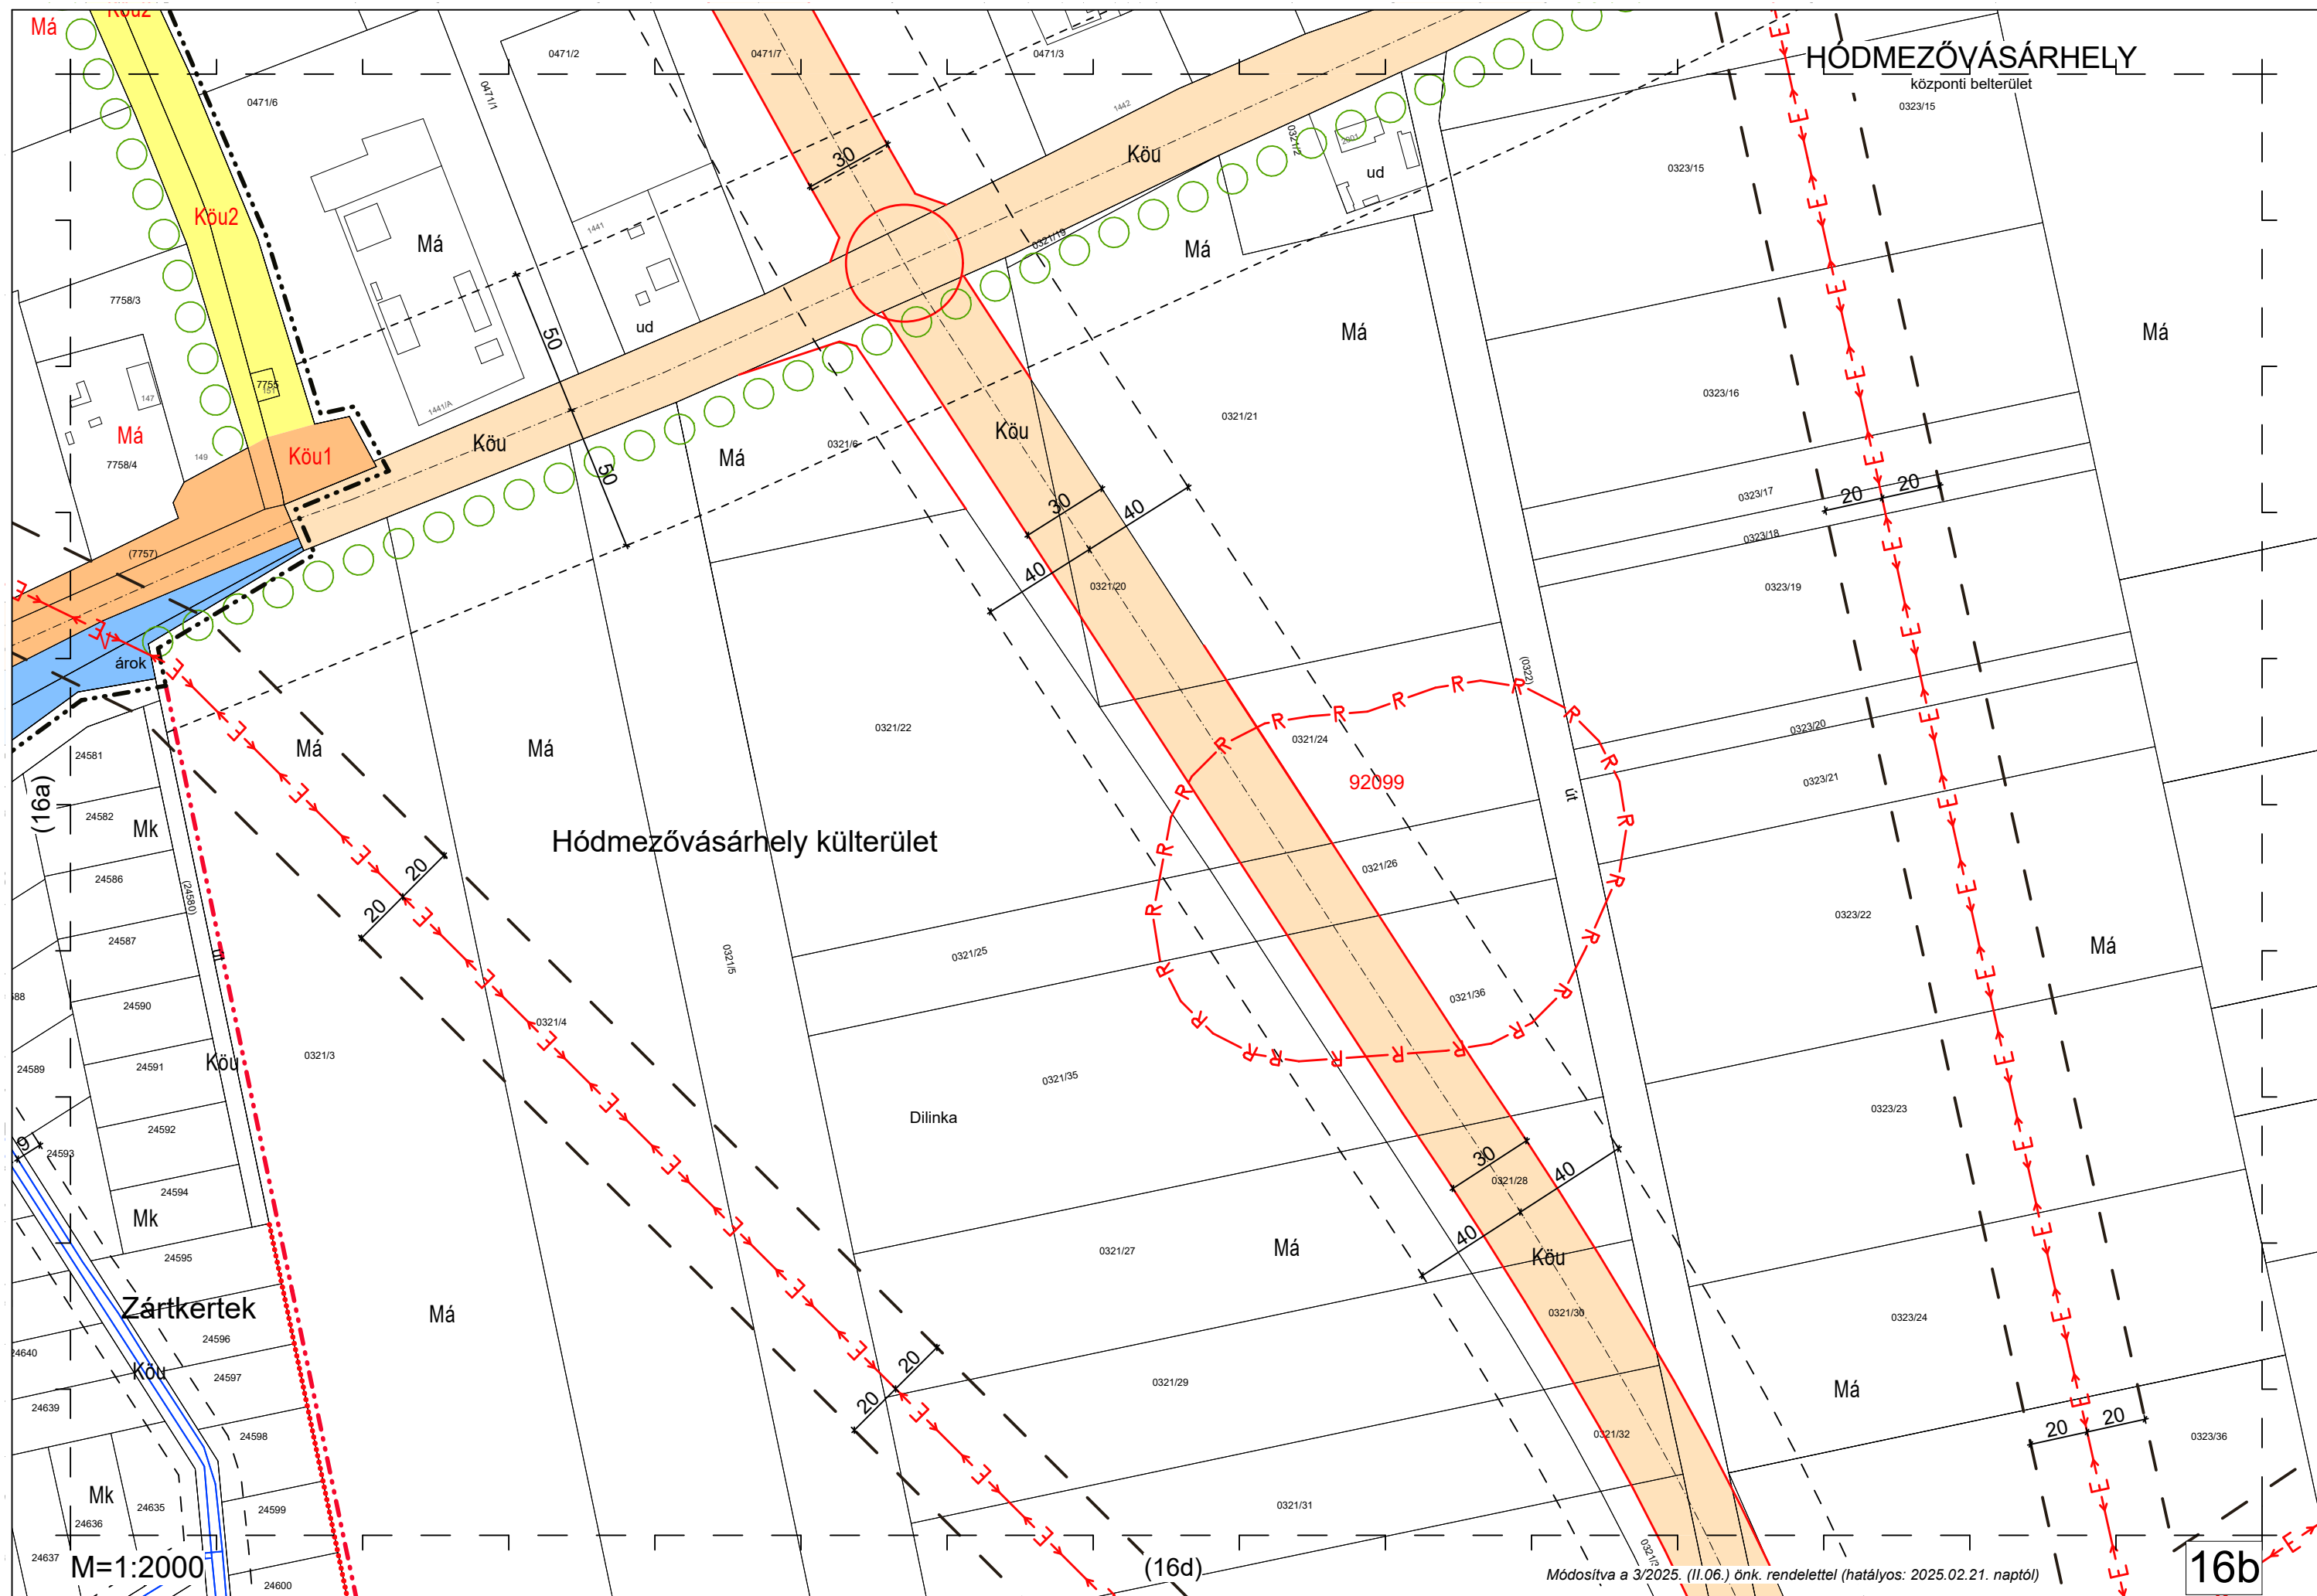

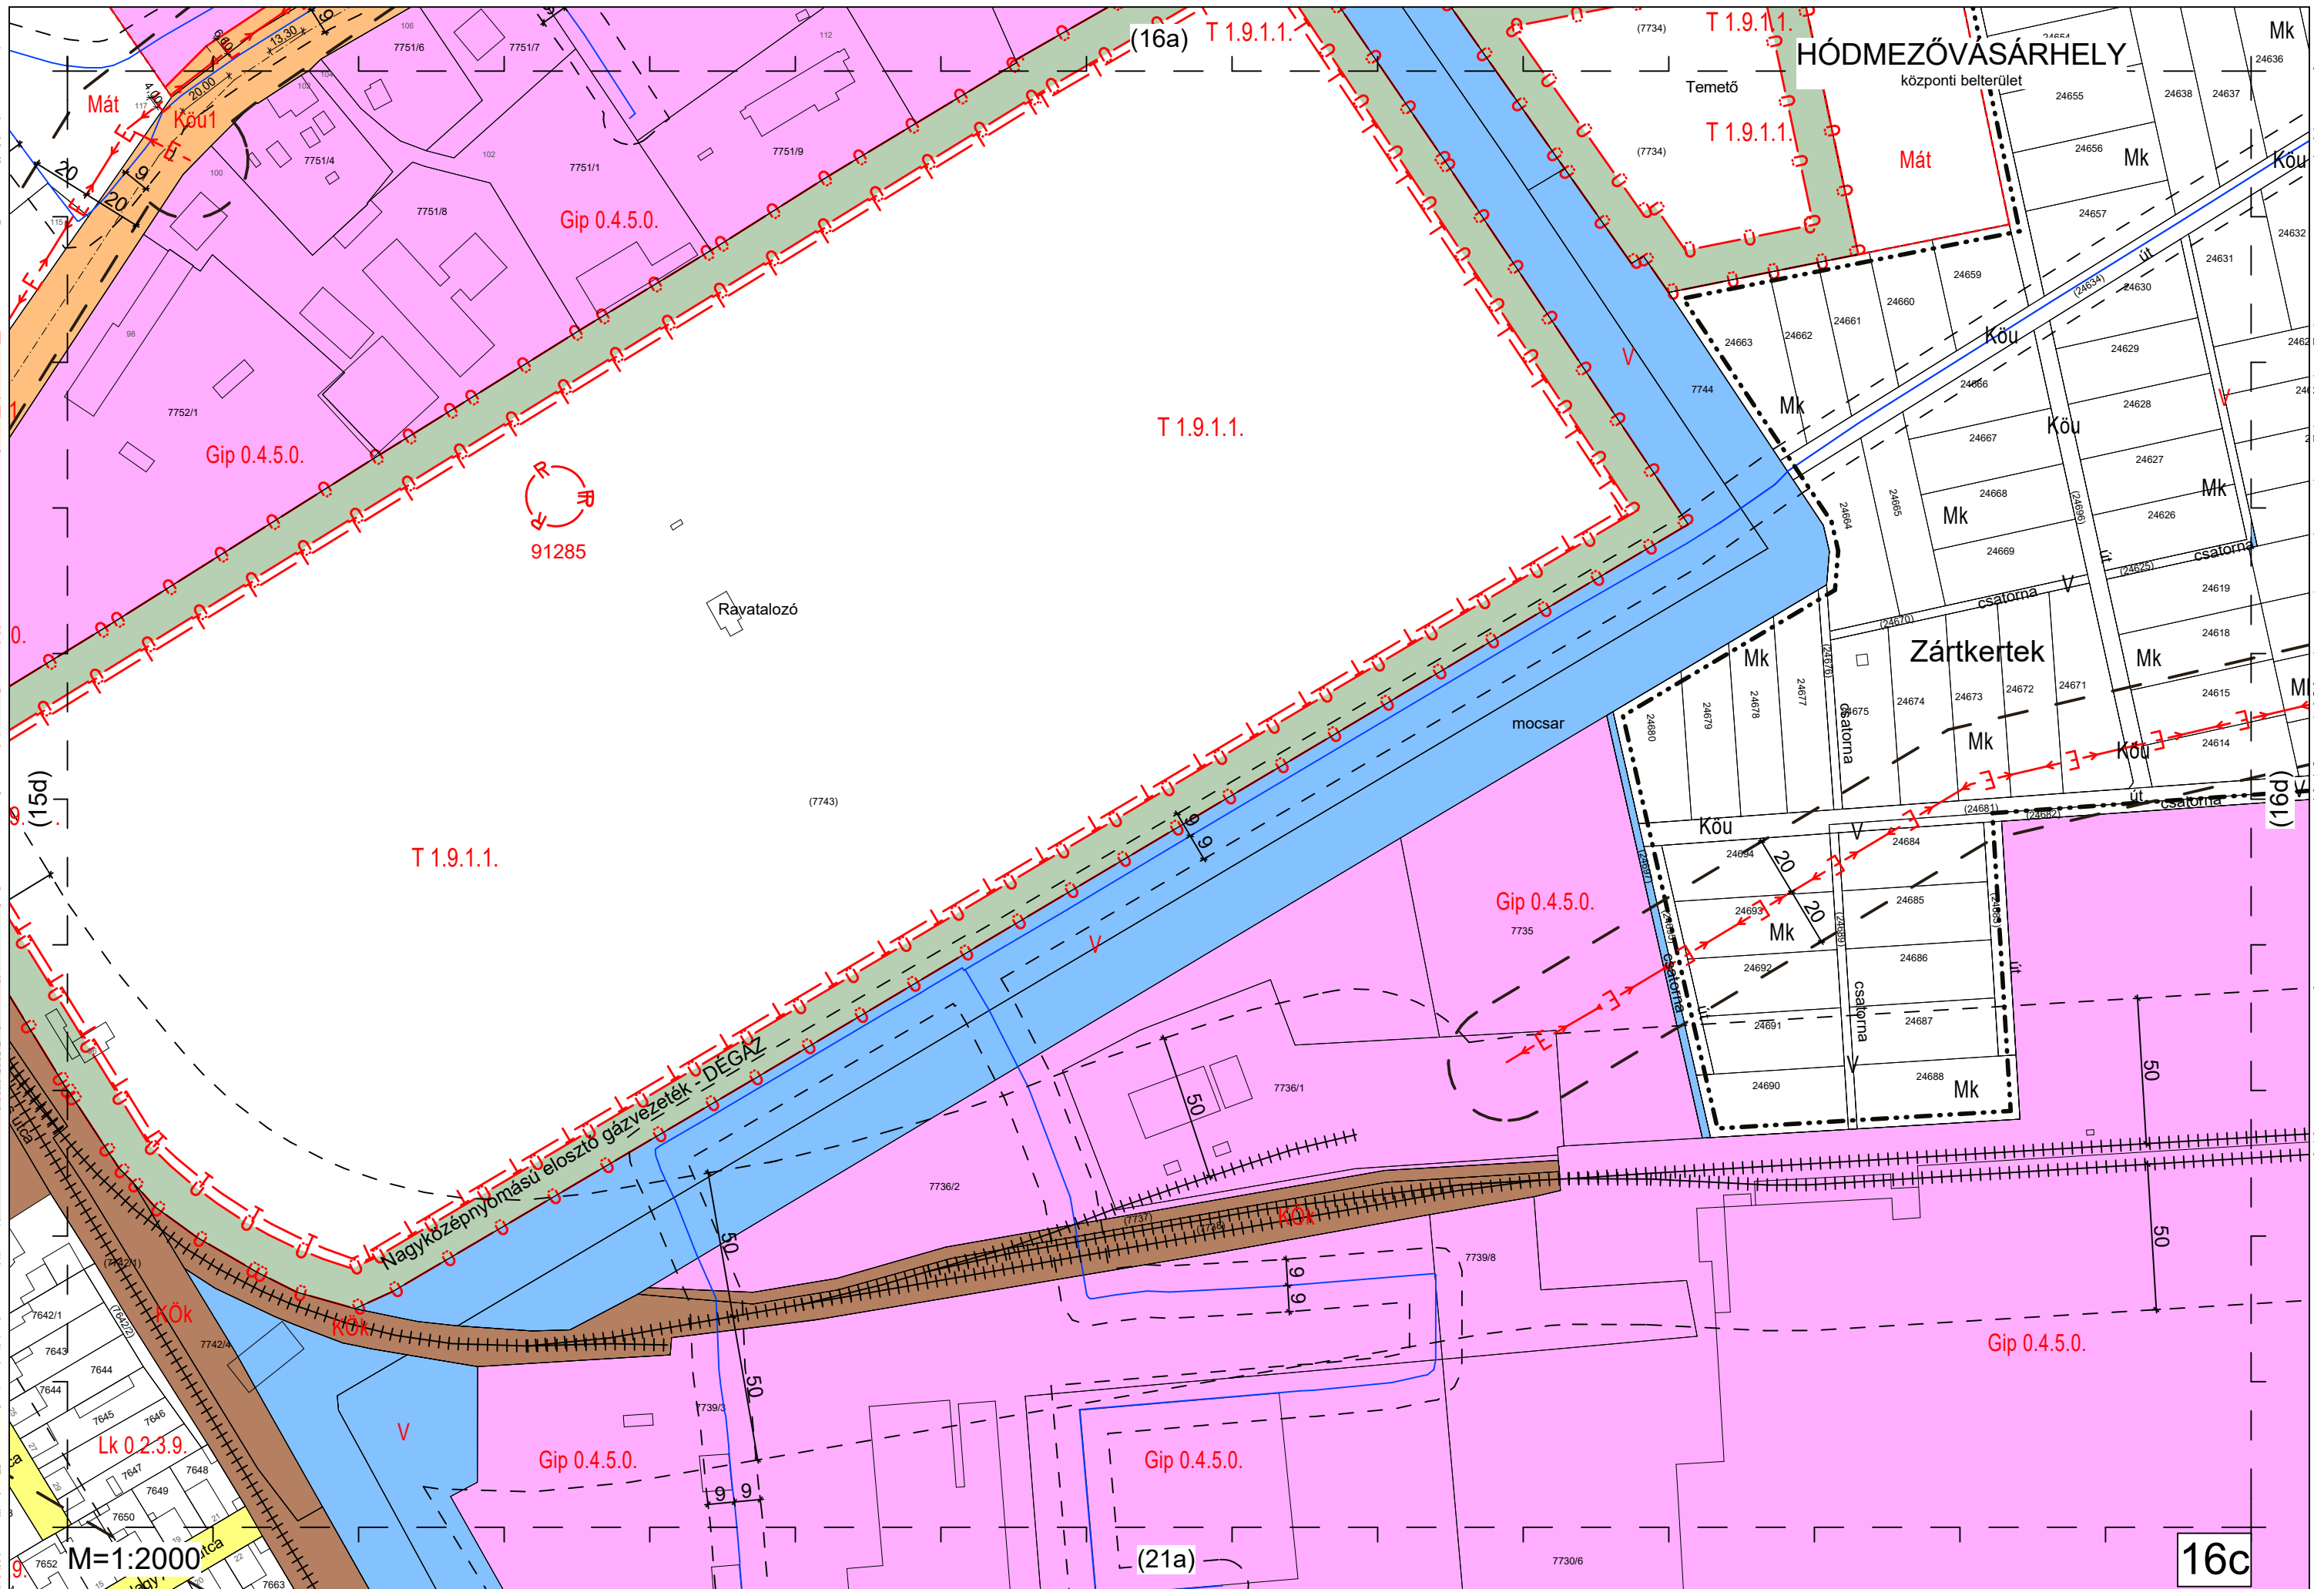

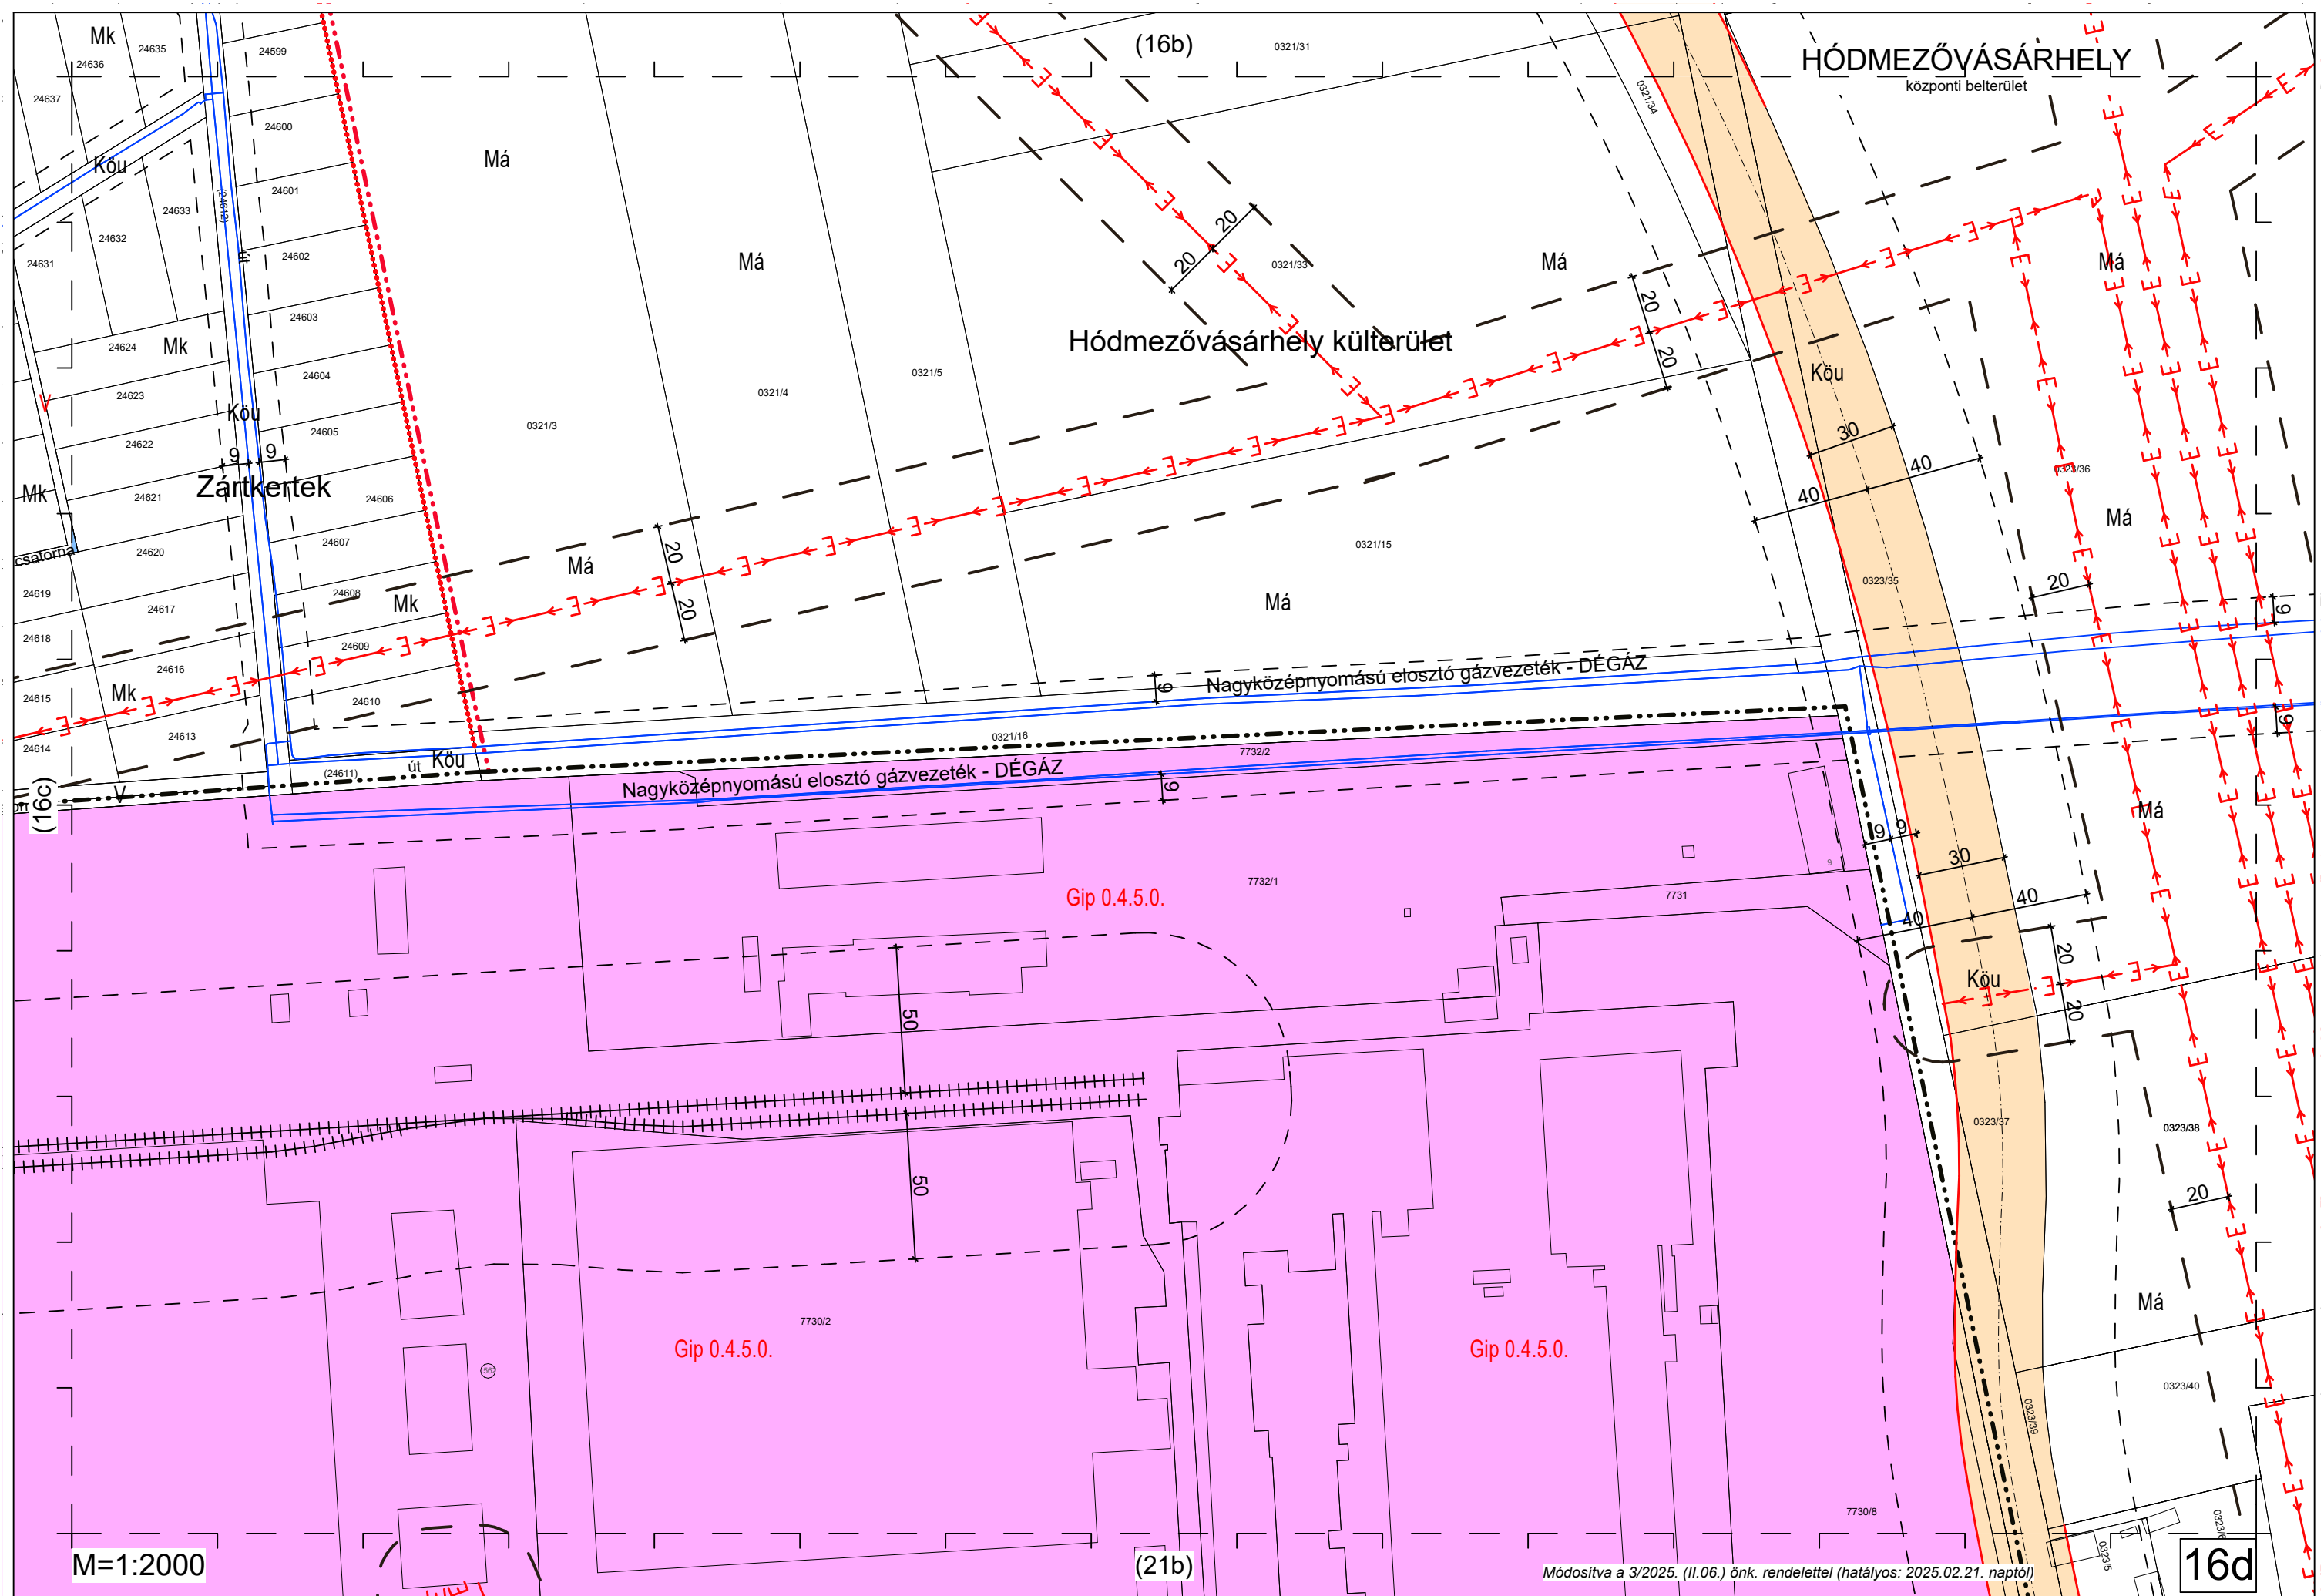

HÓDMEZŐVÁSÁRHELY
központi belterület

központi belterület

kt

mk

V
(423/1)

01172/15

Csatorna

01178/8

Má

01175/3

~~Lf 2.3.3.2.~~

Lf 2.3.3.2.

14192 5
- - - - - 1f2.3.3.2

Köu1


Lke 0.2.3.9. Lke


17d


- Módosítva a 3/2025. (II.06.) önk. rendelettel (hatályos: 2025.02.21. naptól)

(22b)


$M=1:2000$

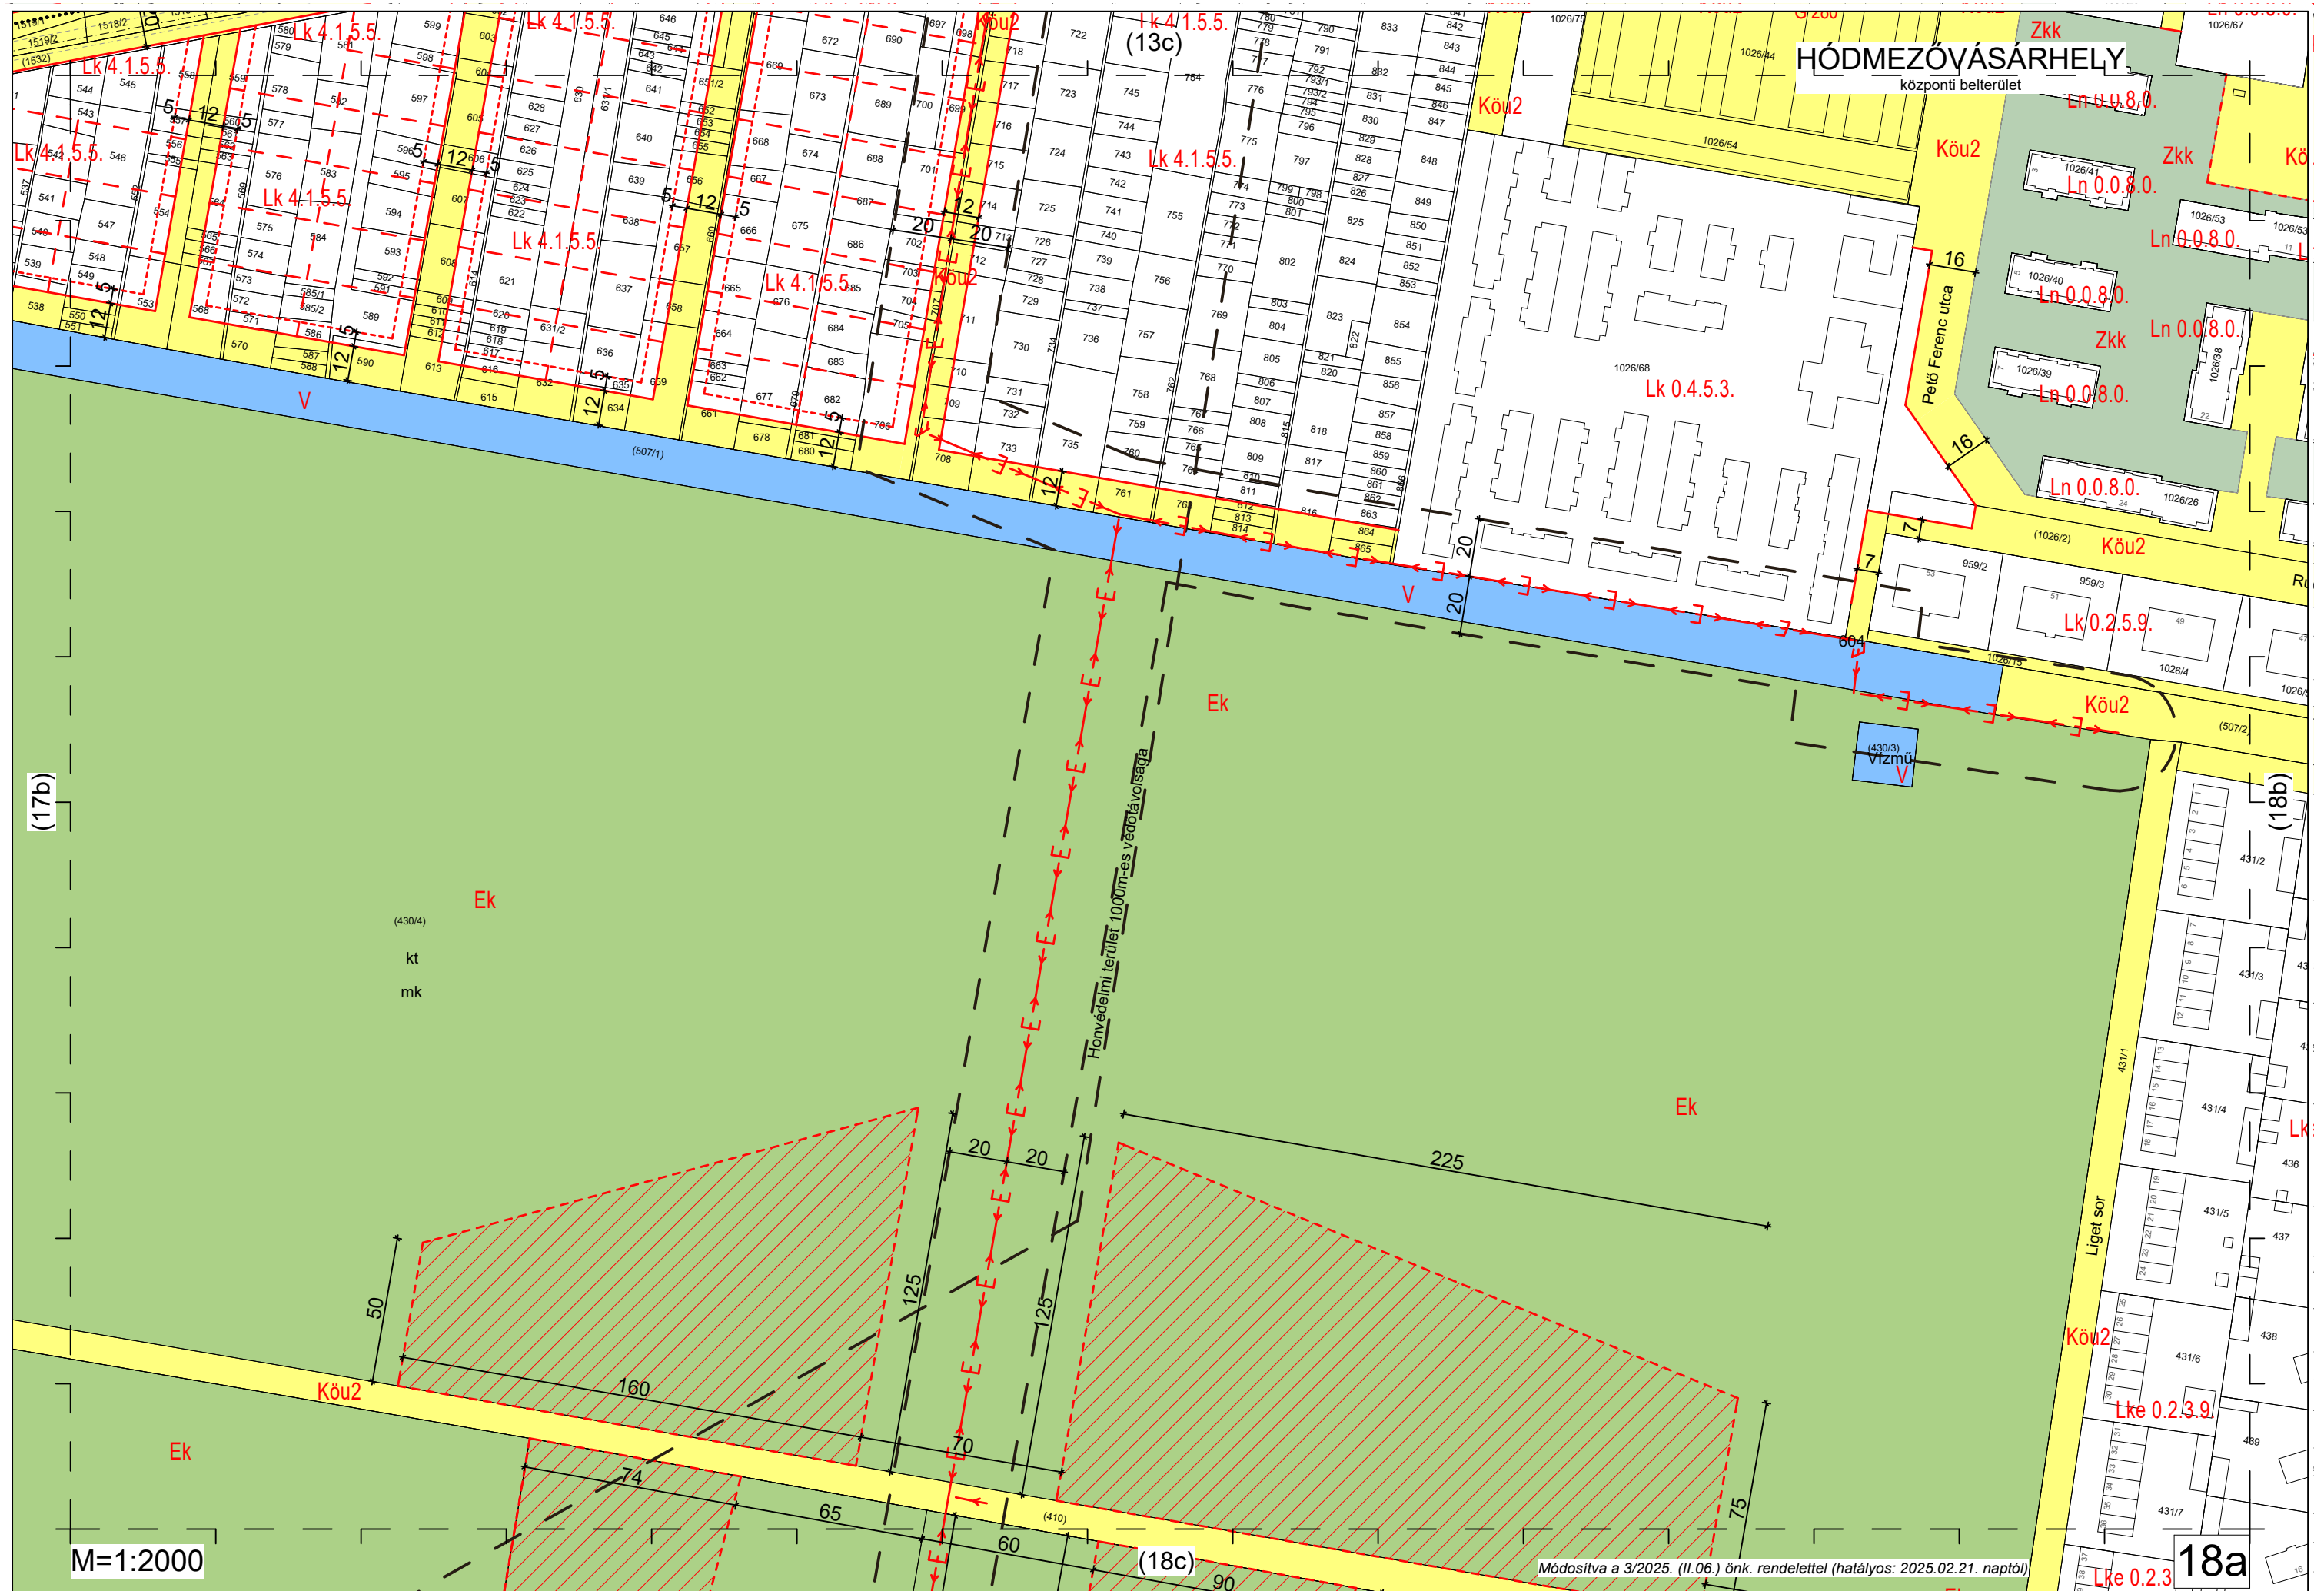


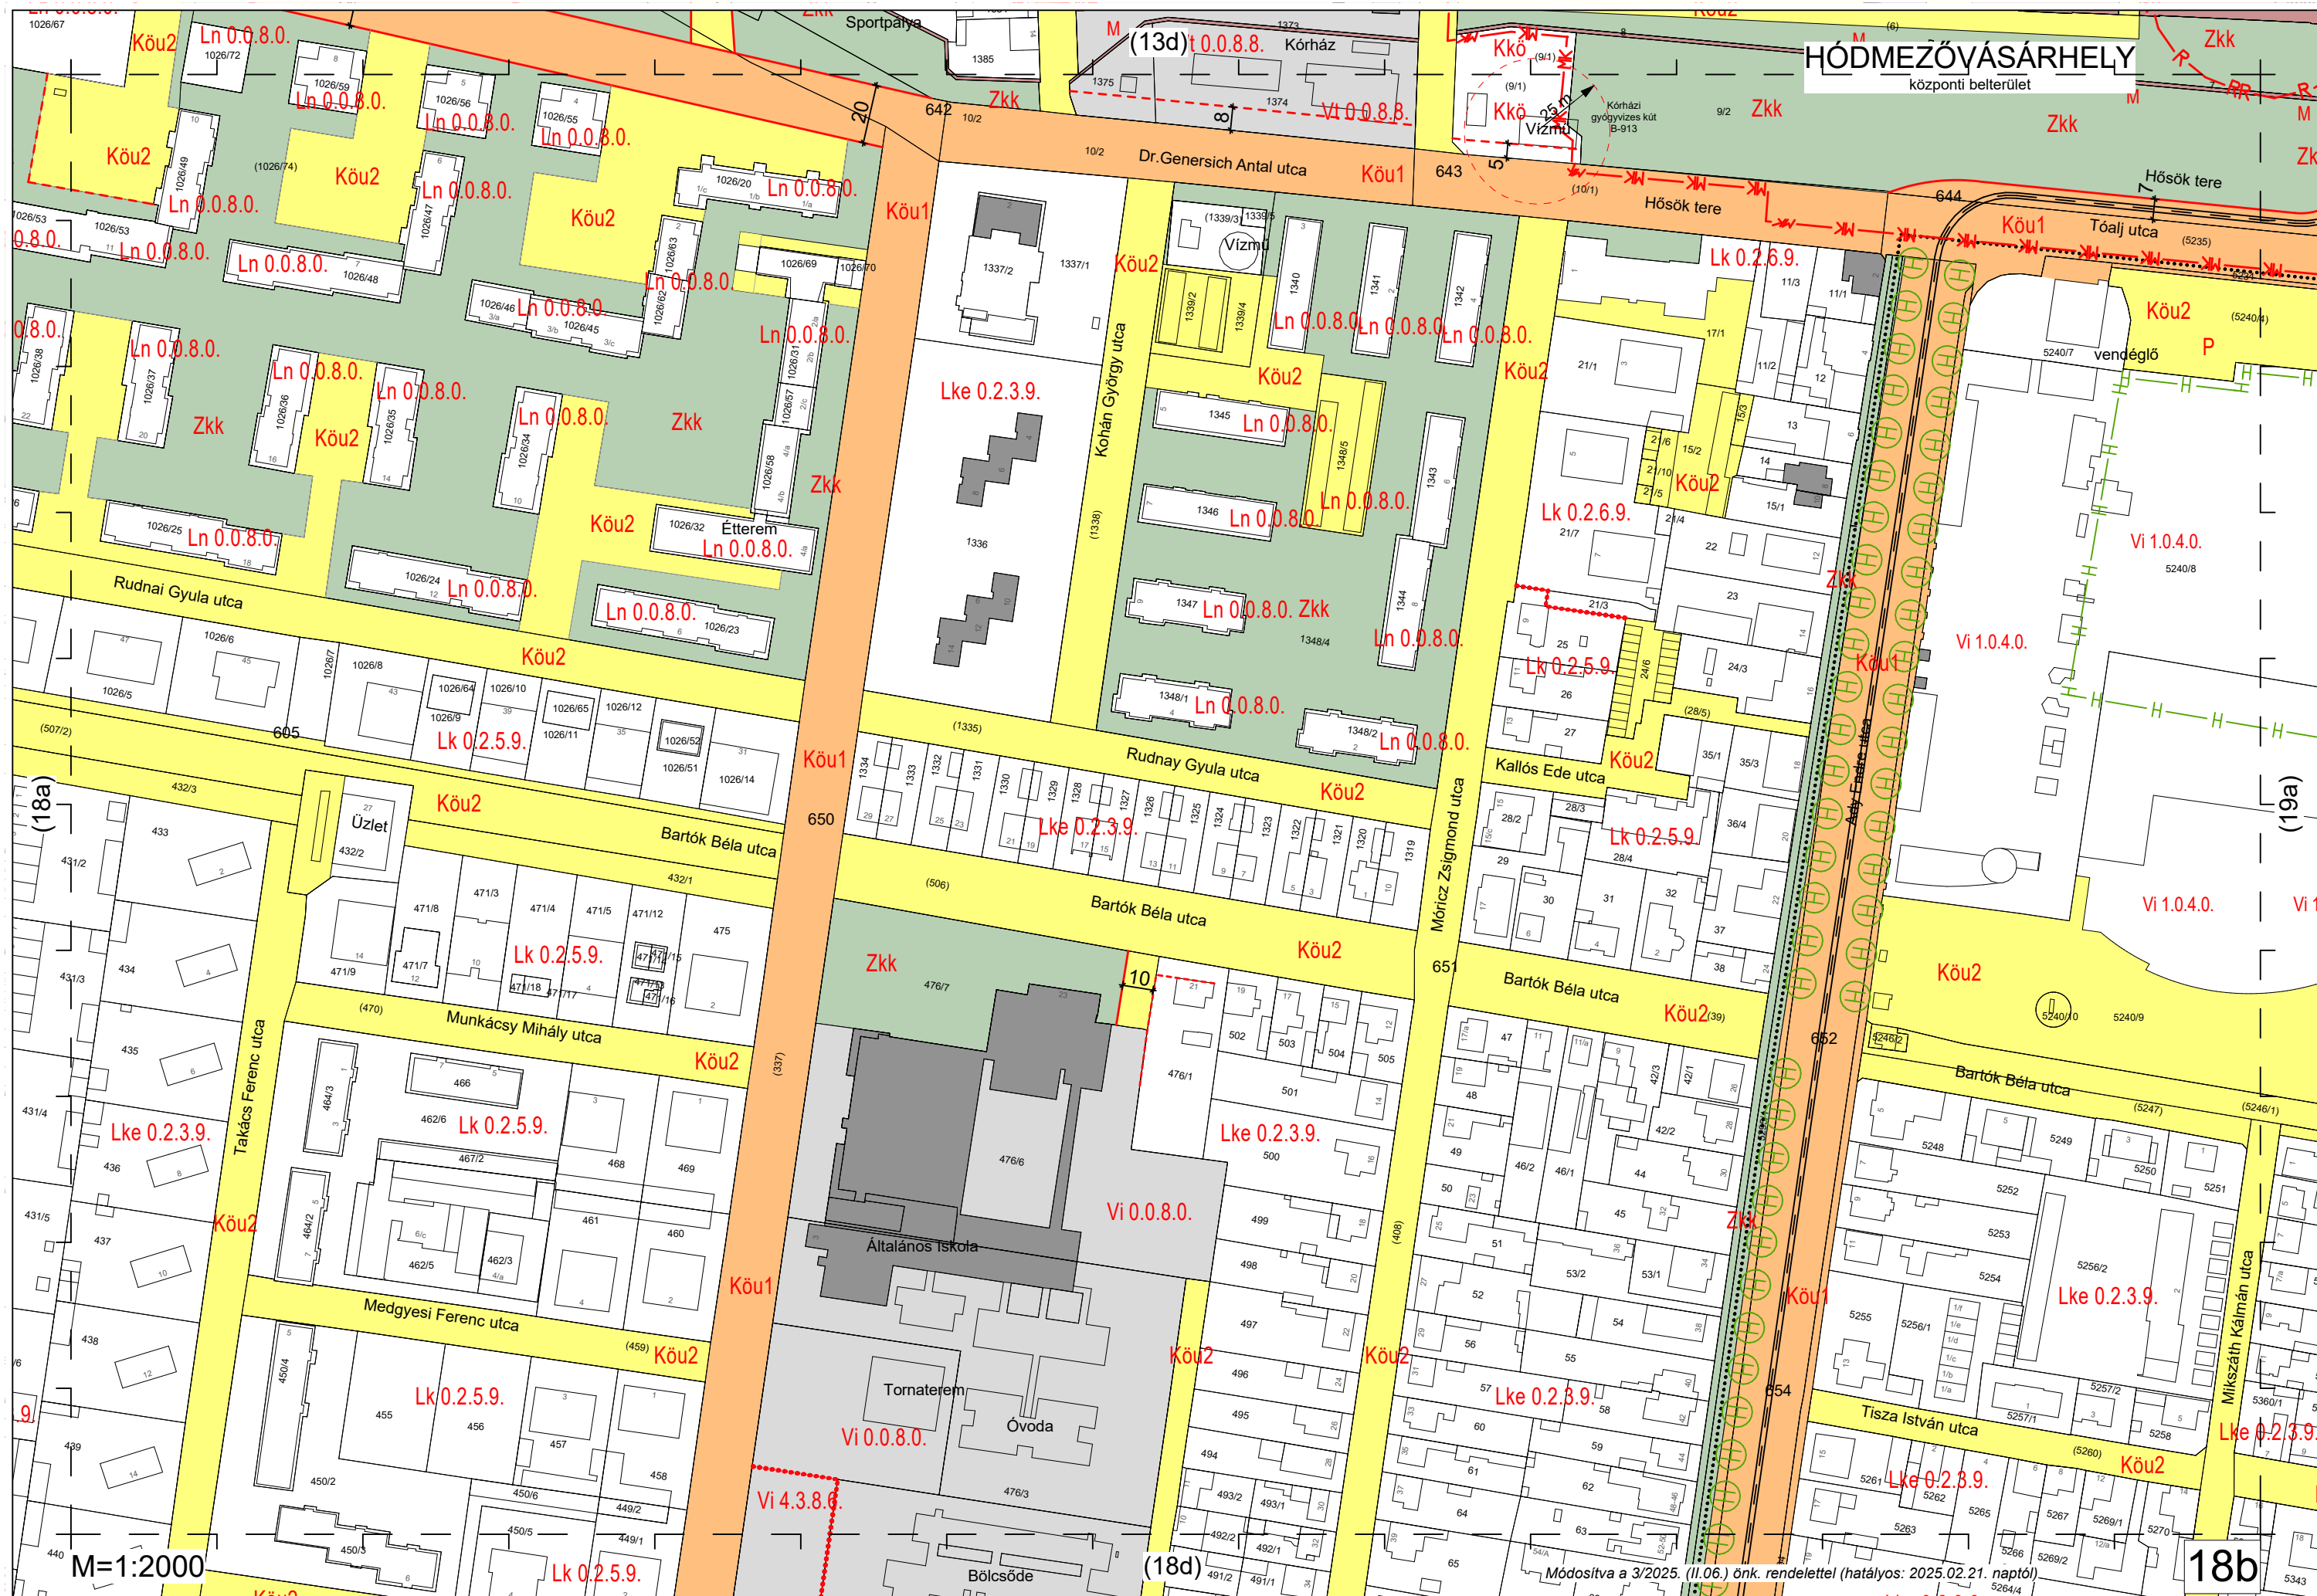


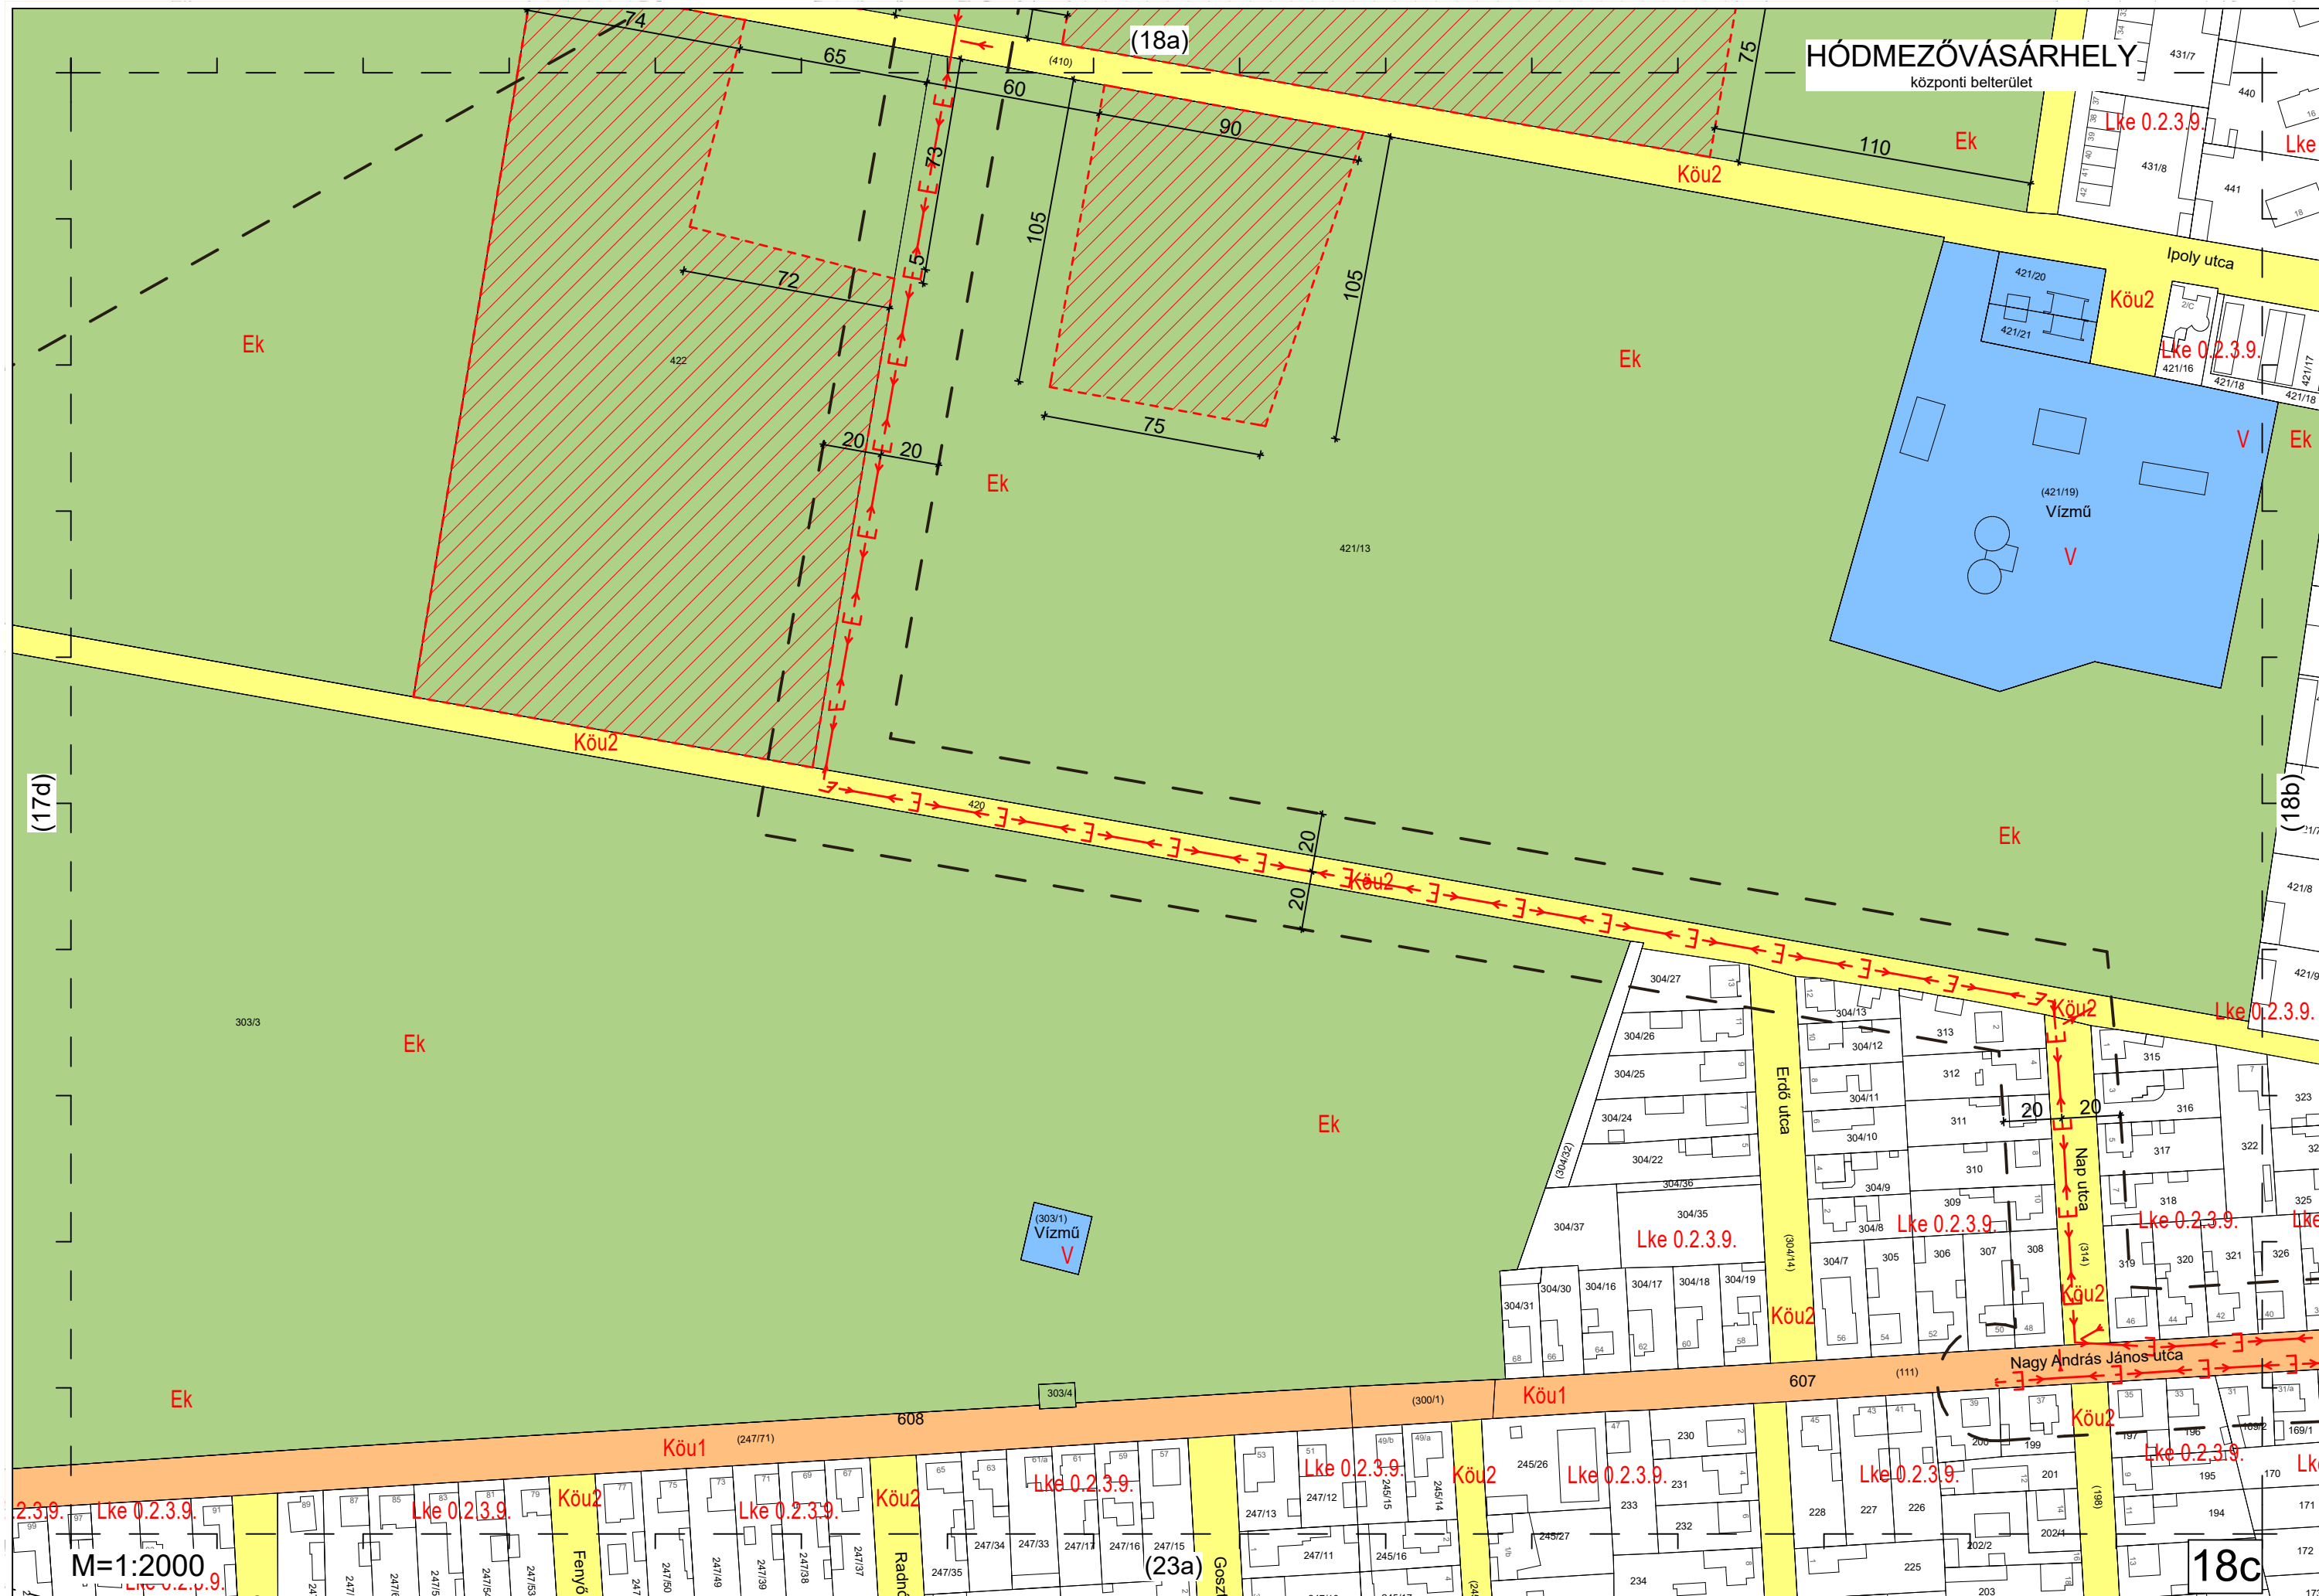





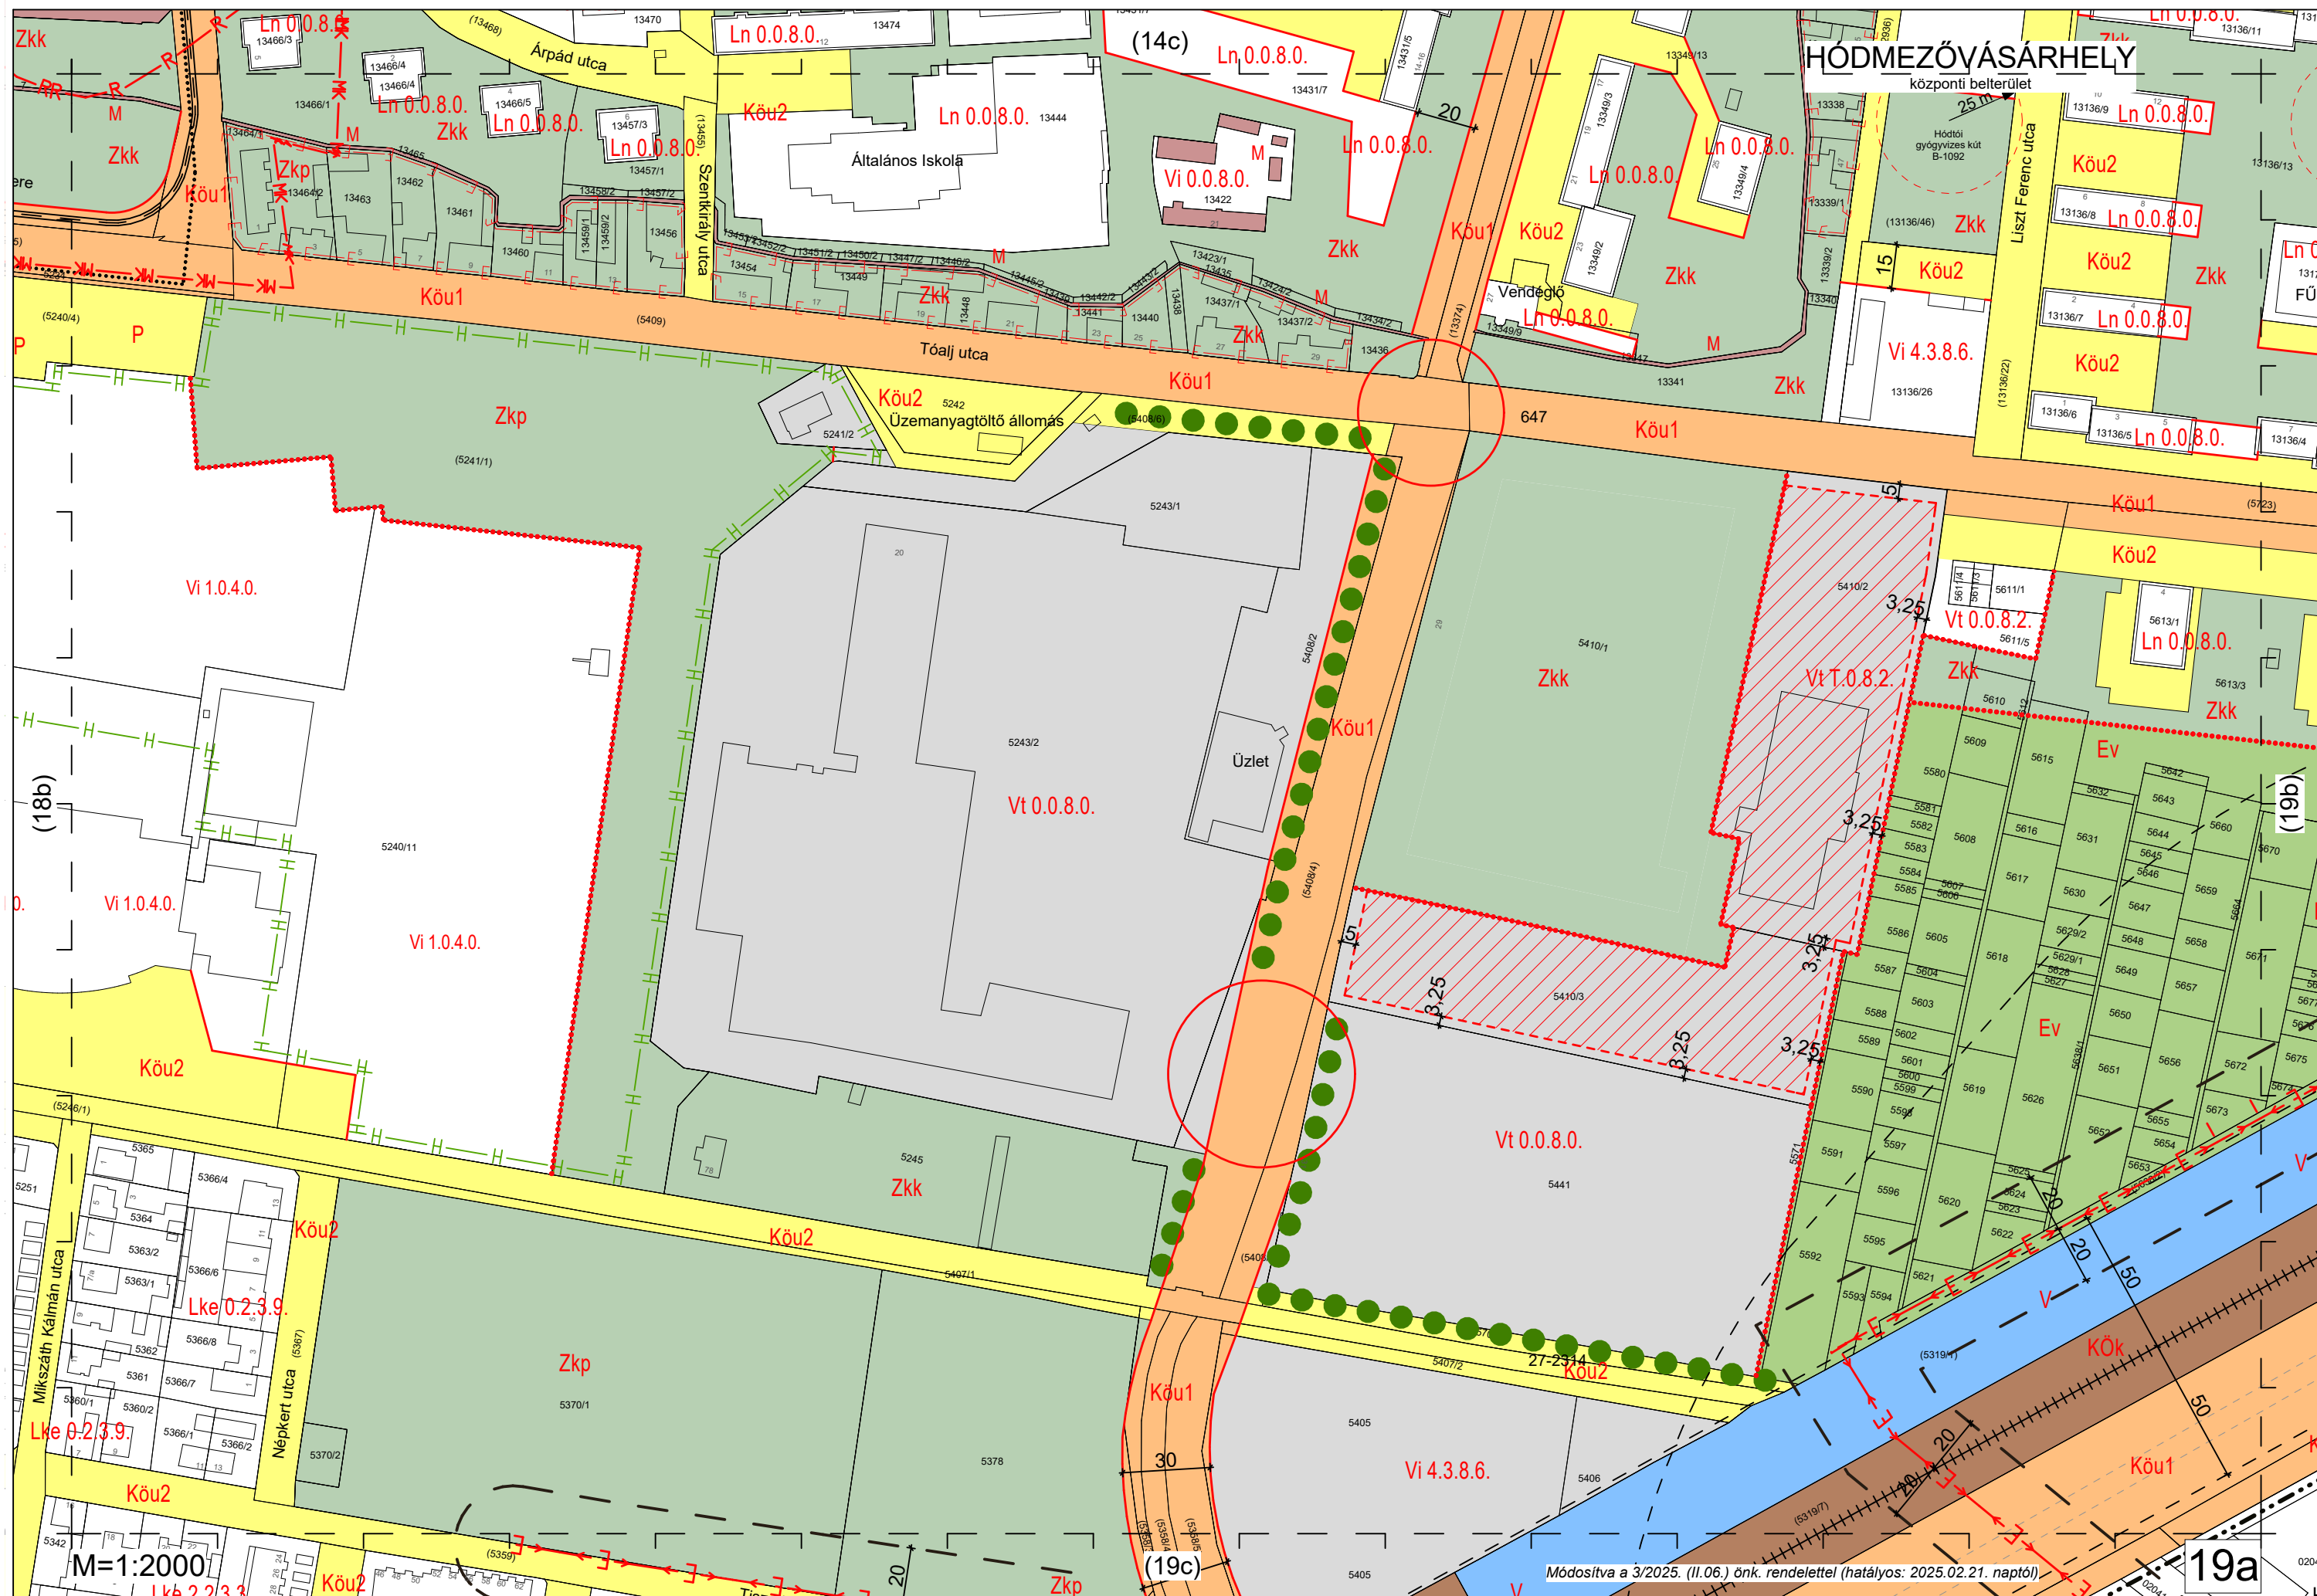


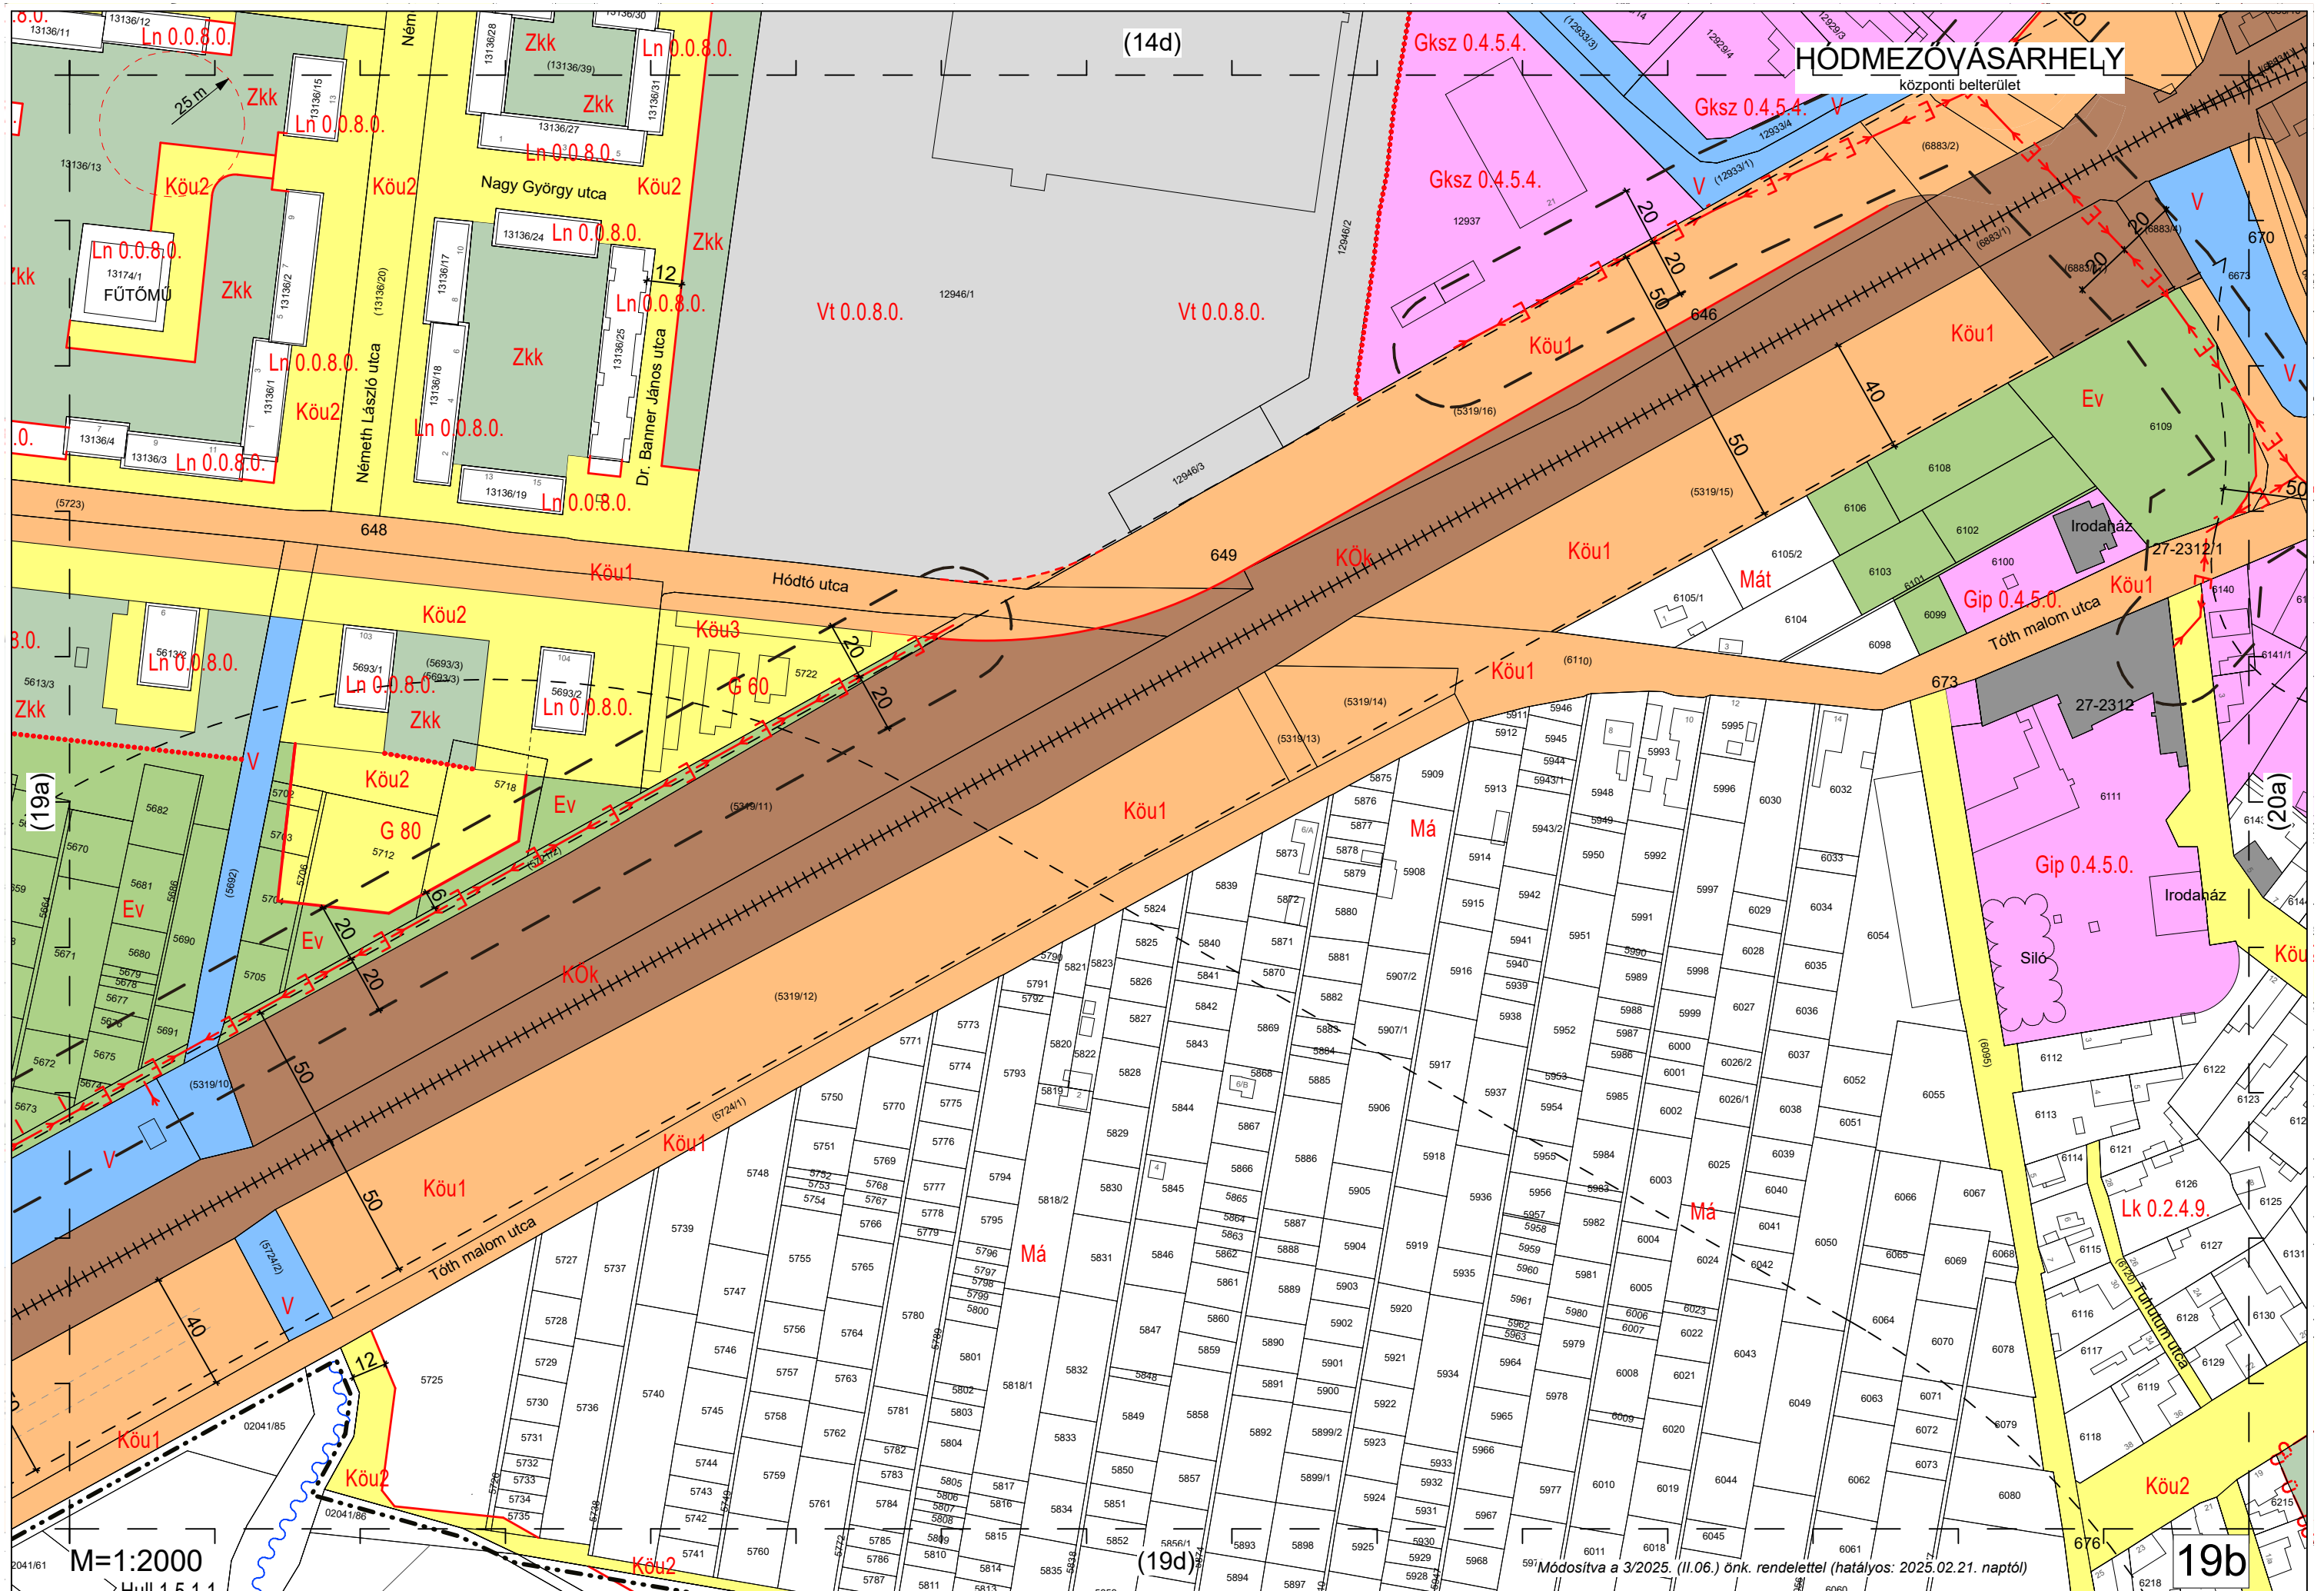


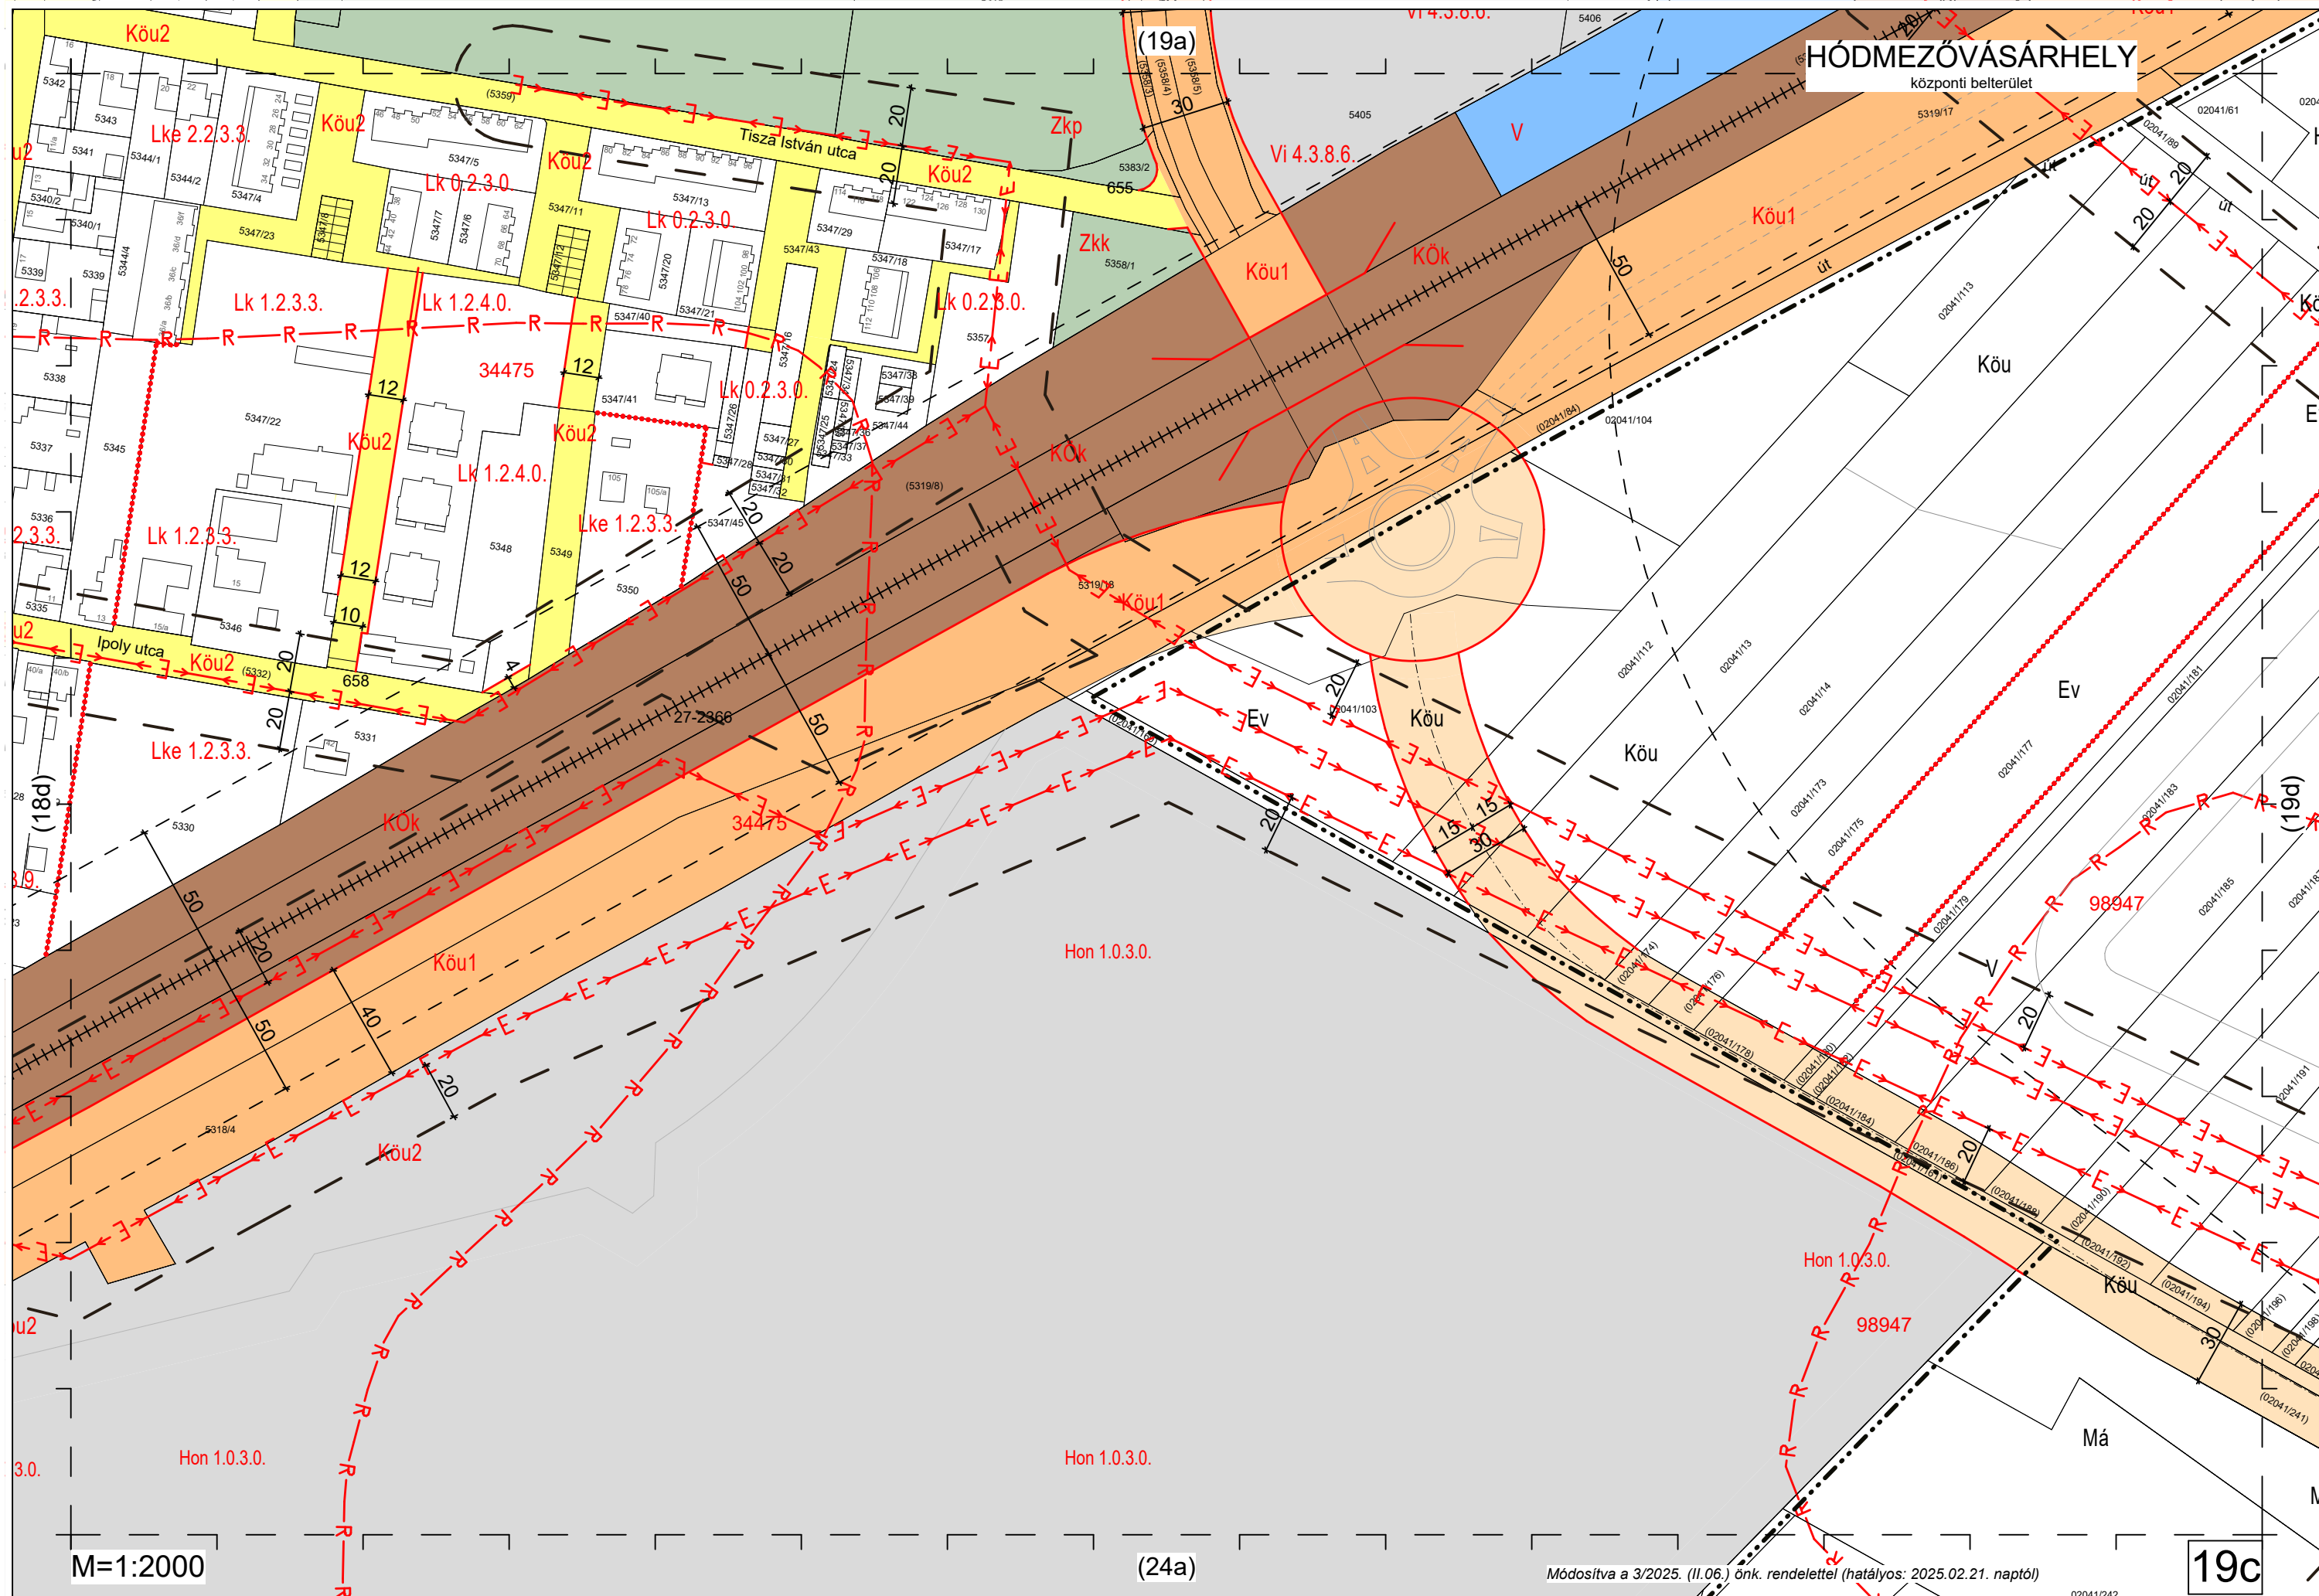


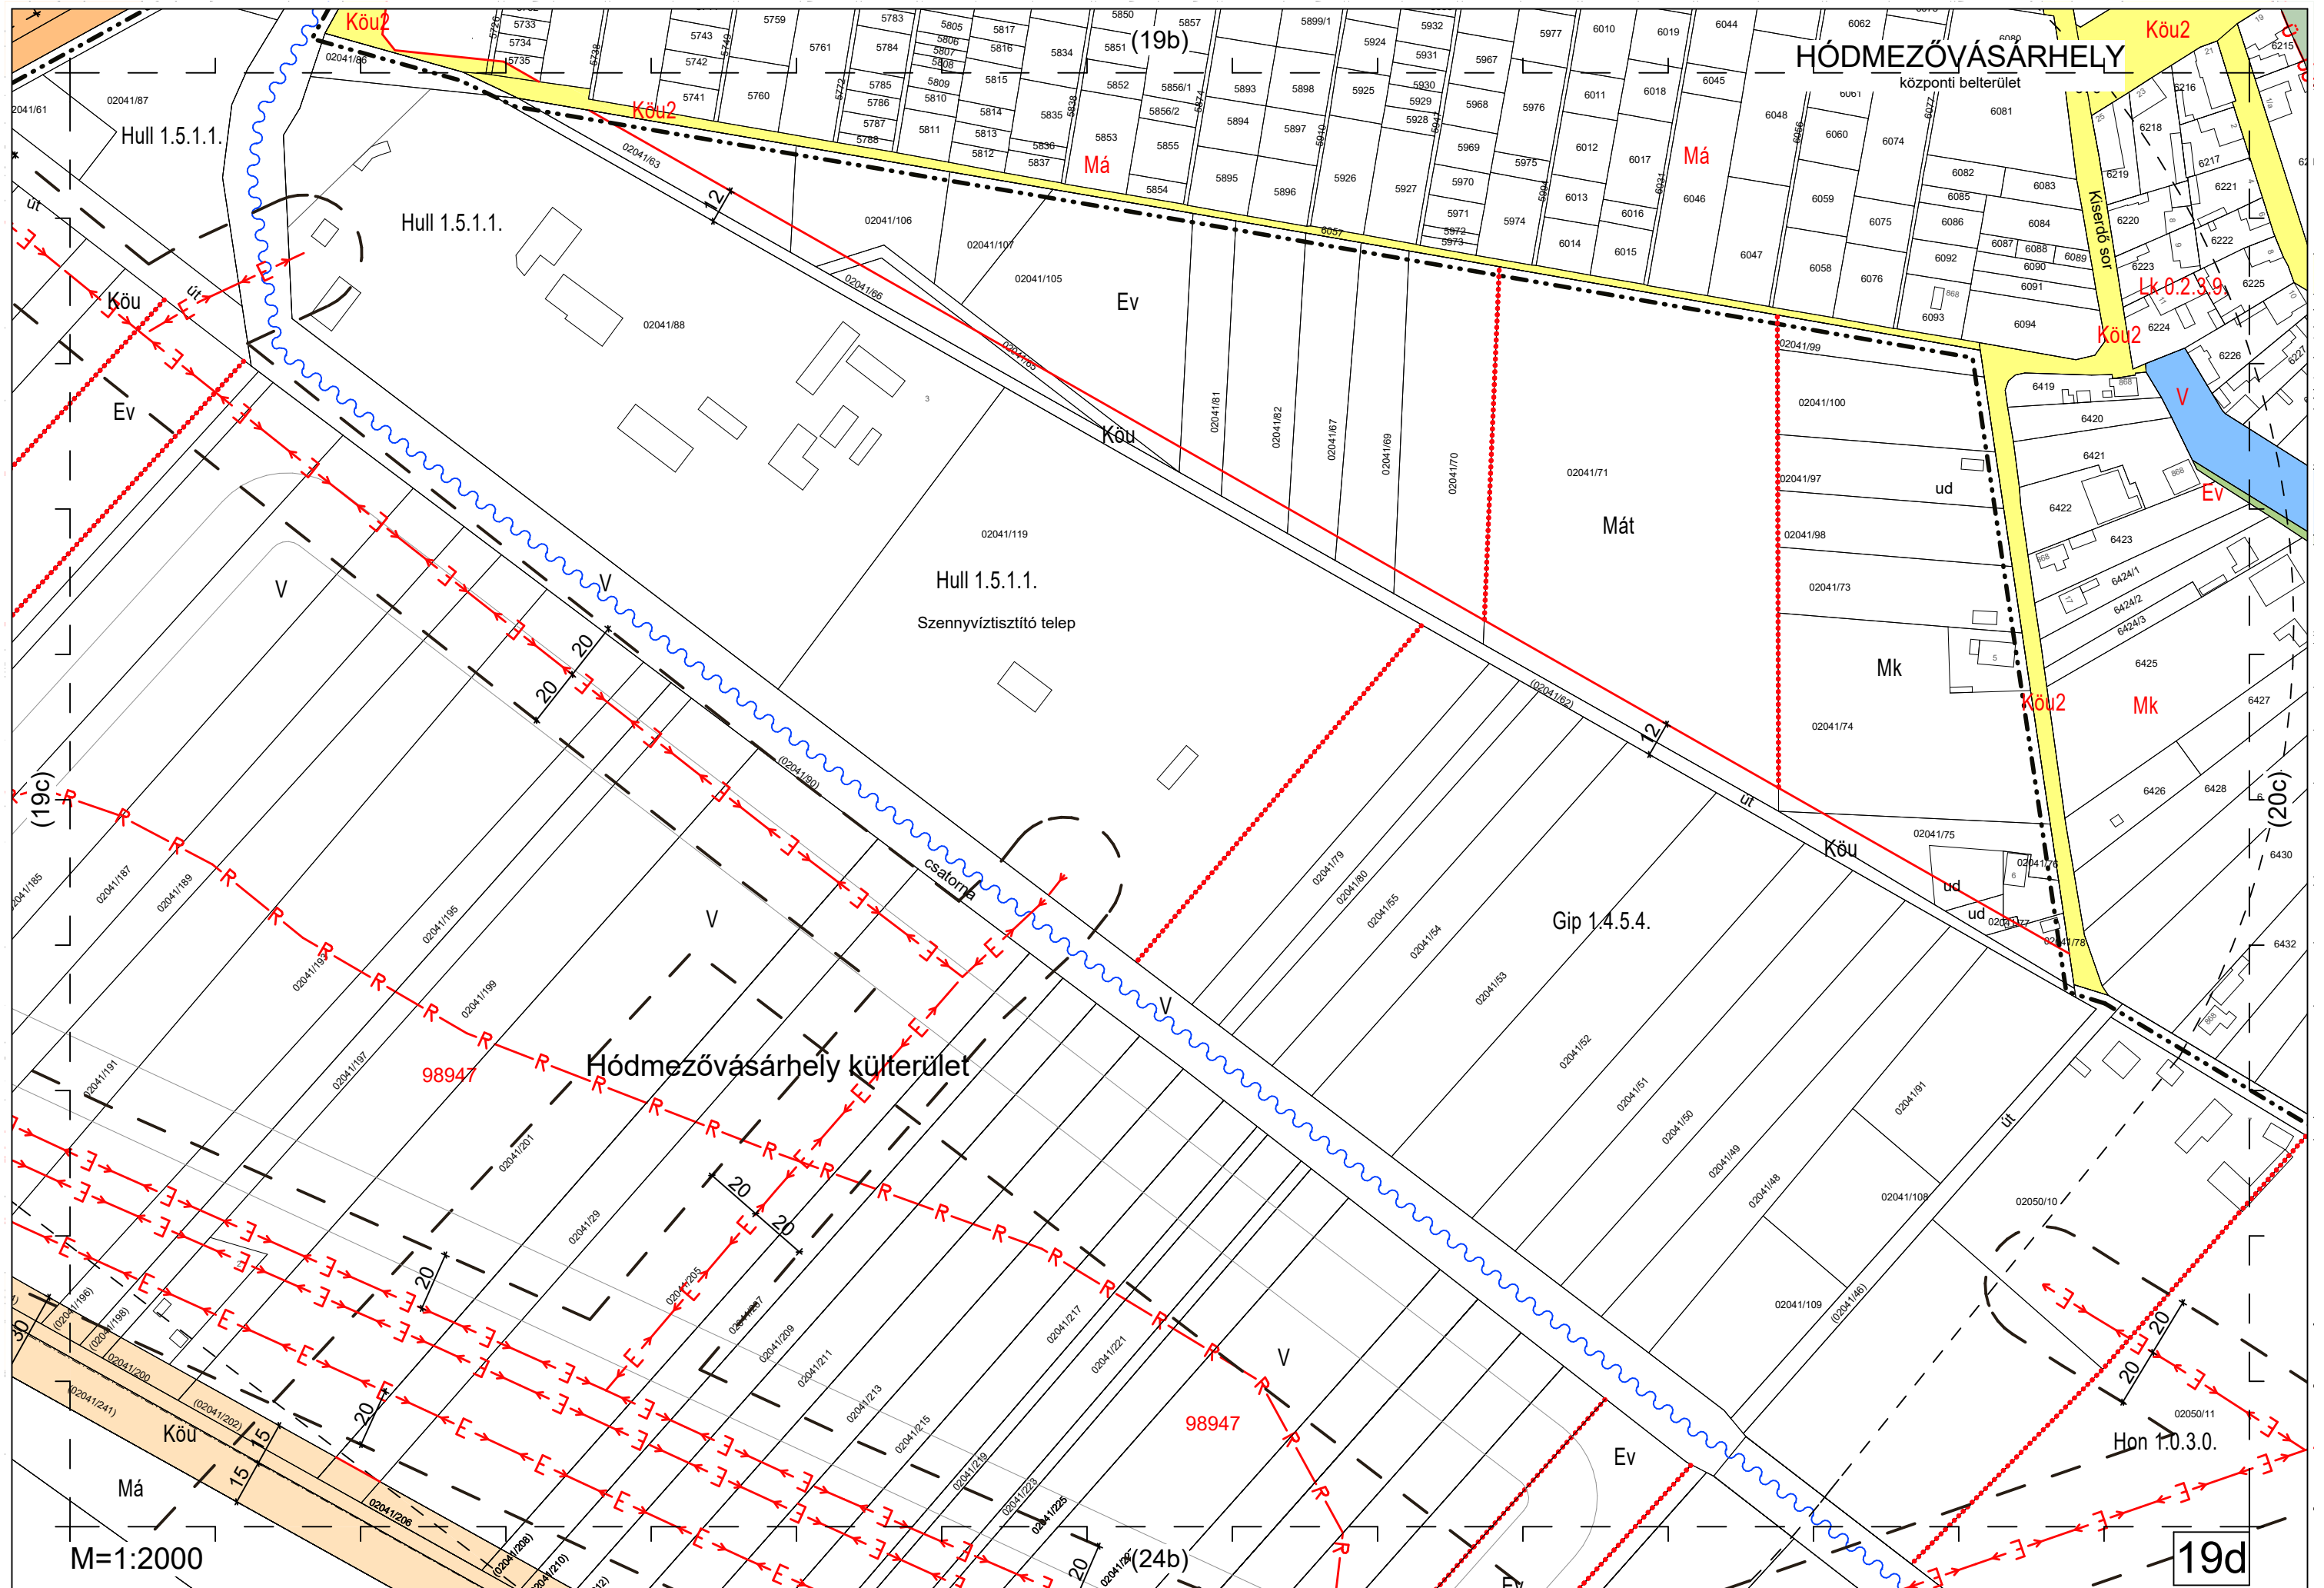


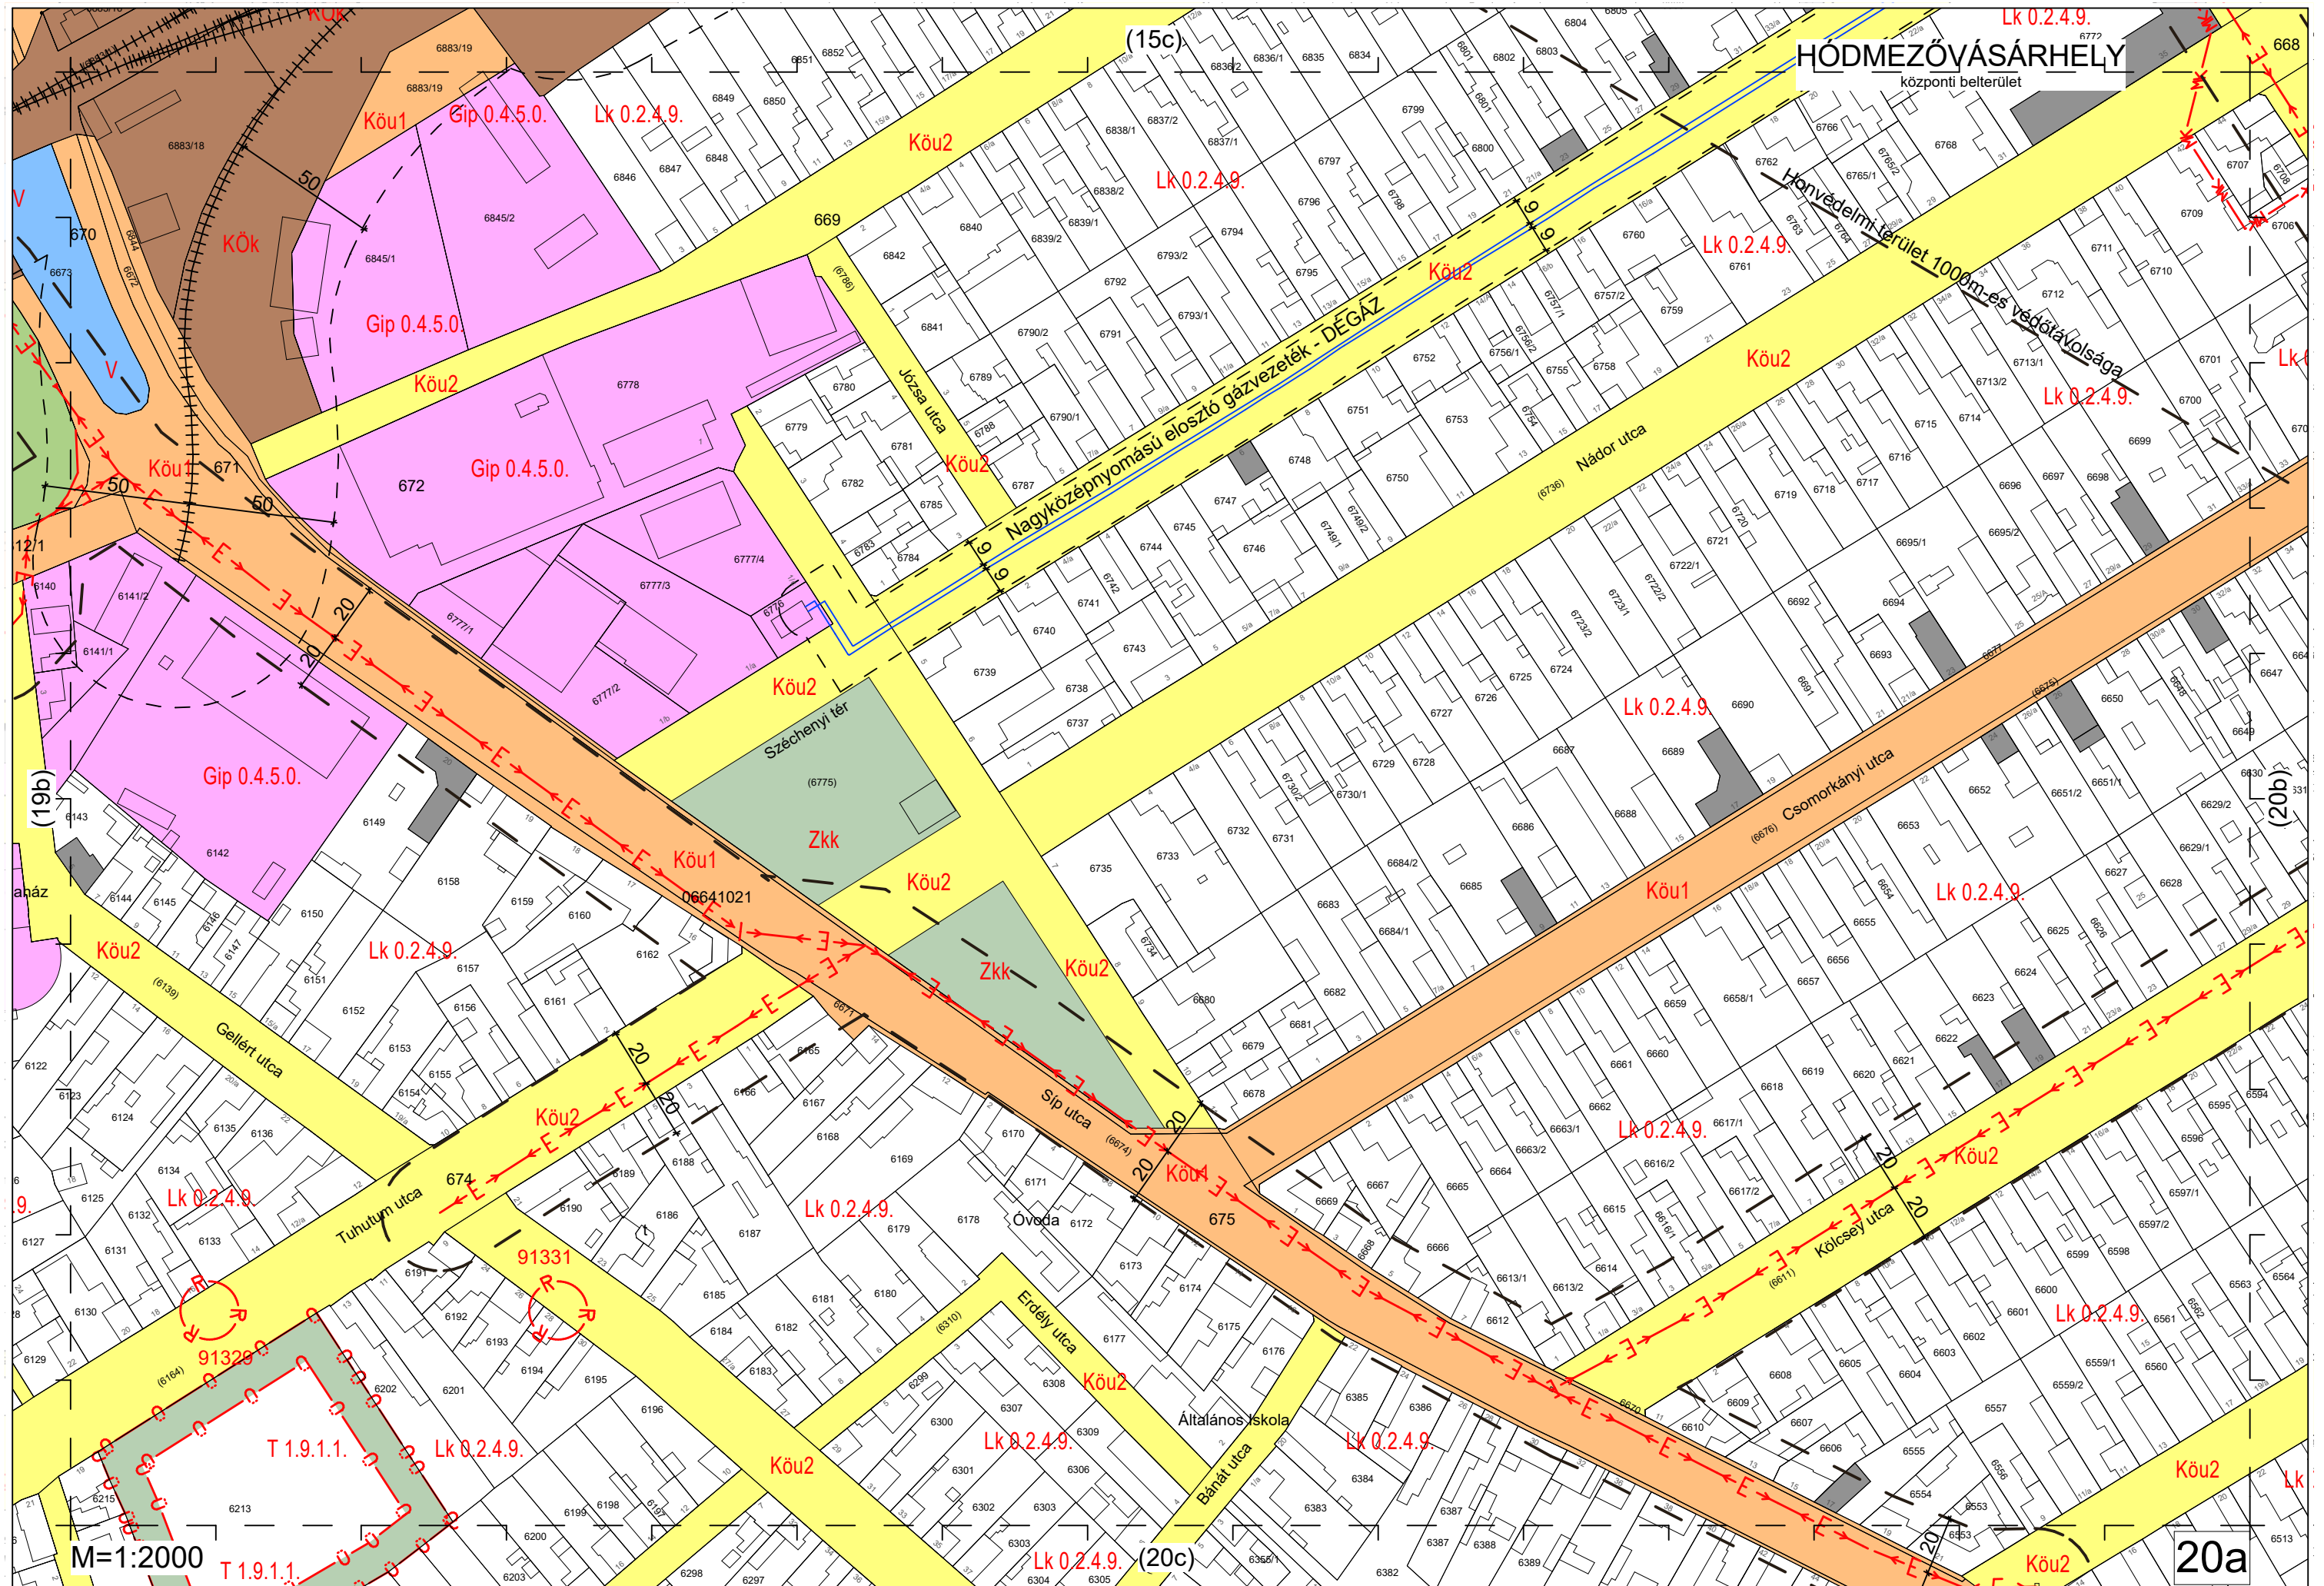


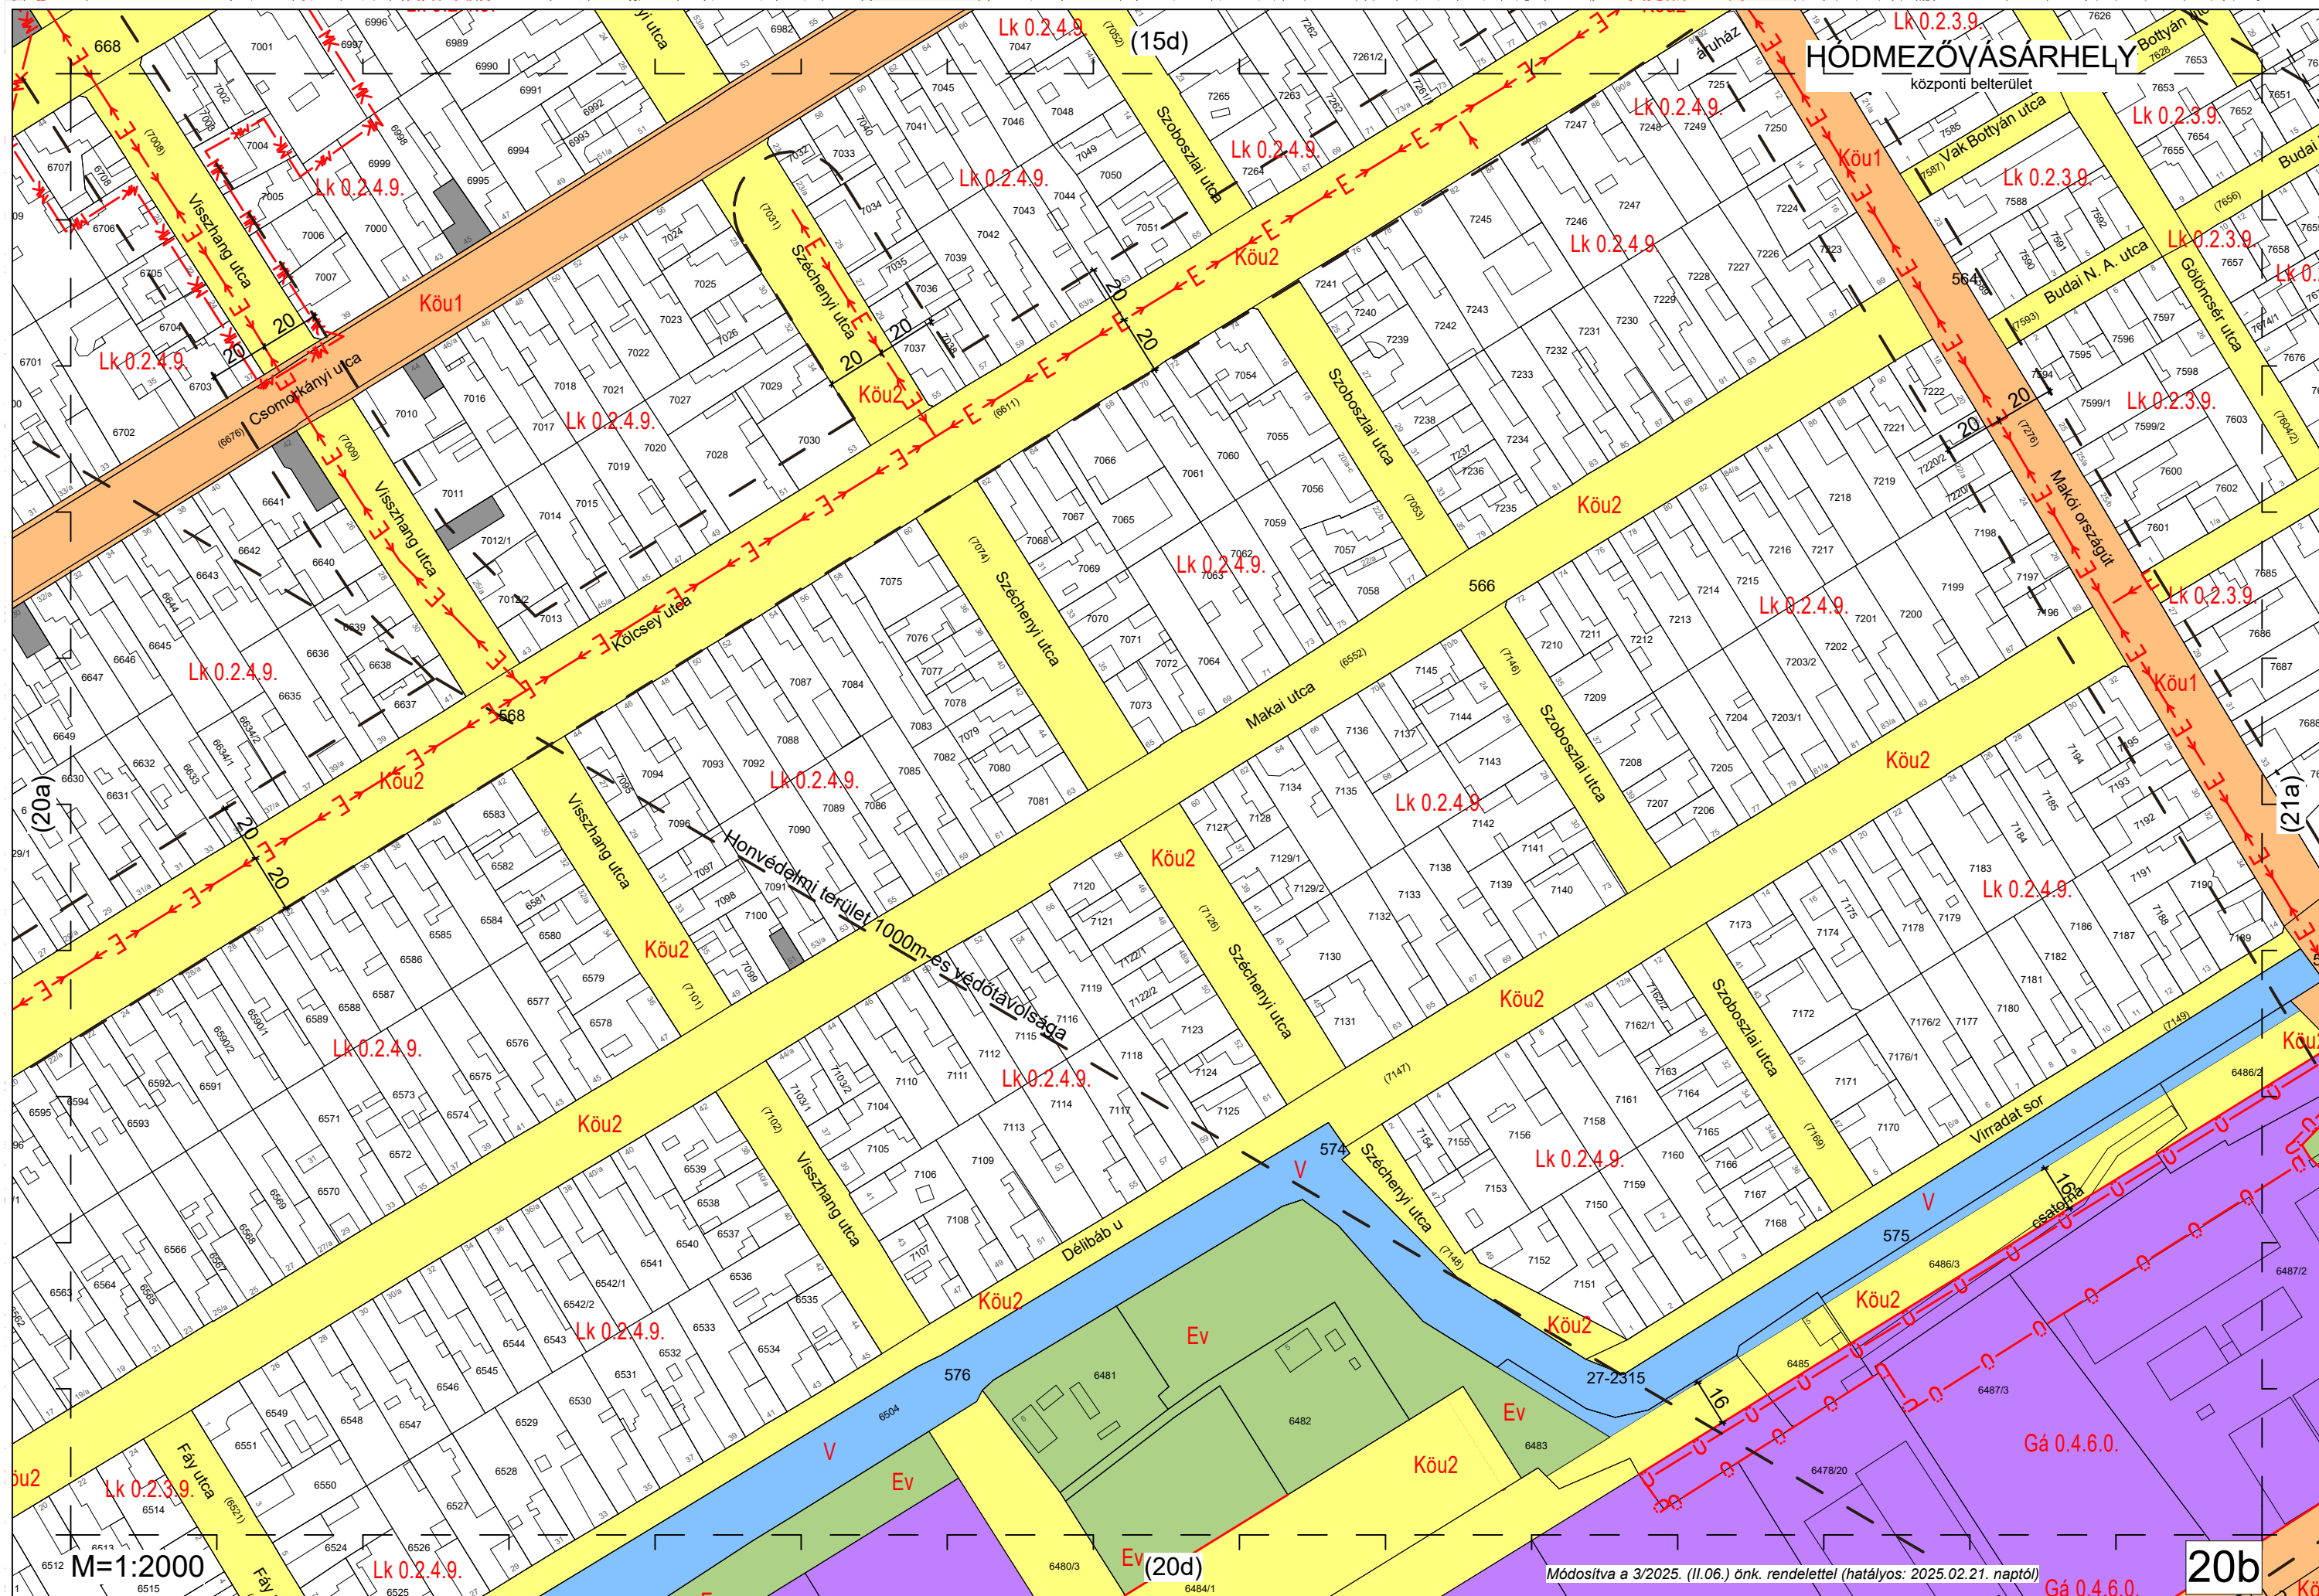


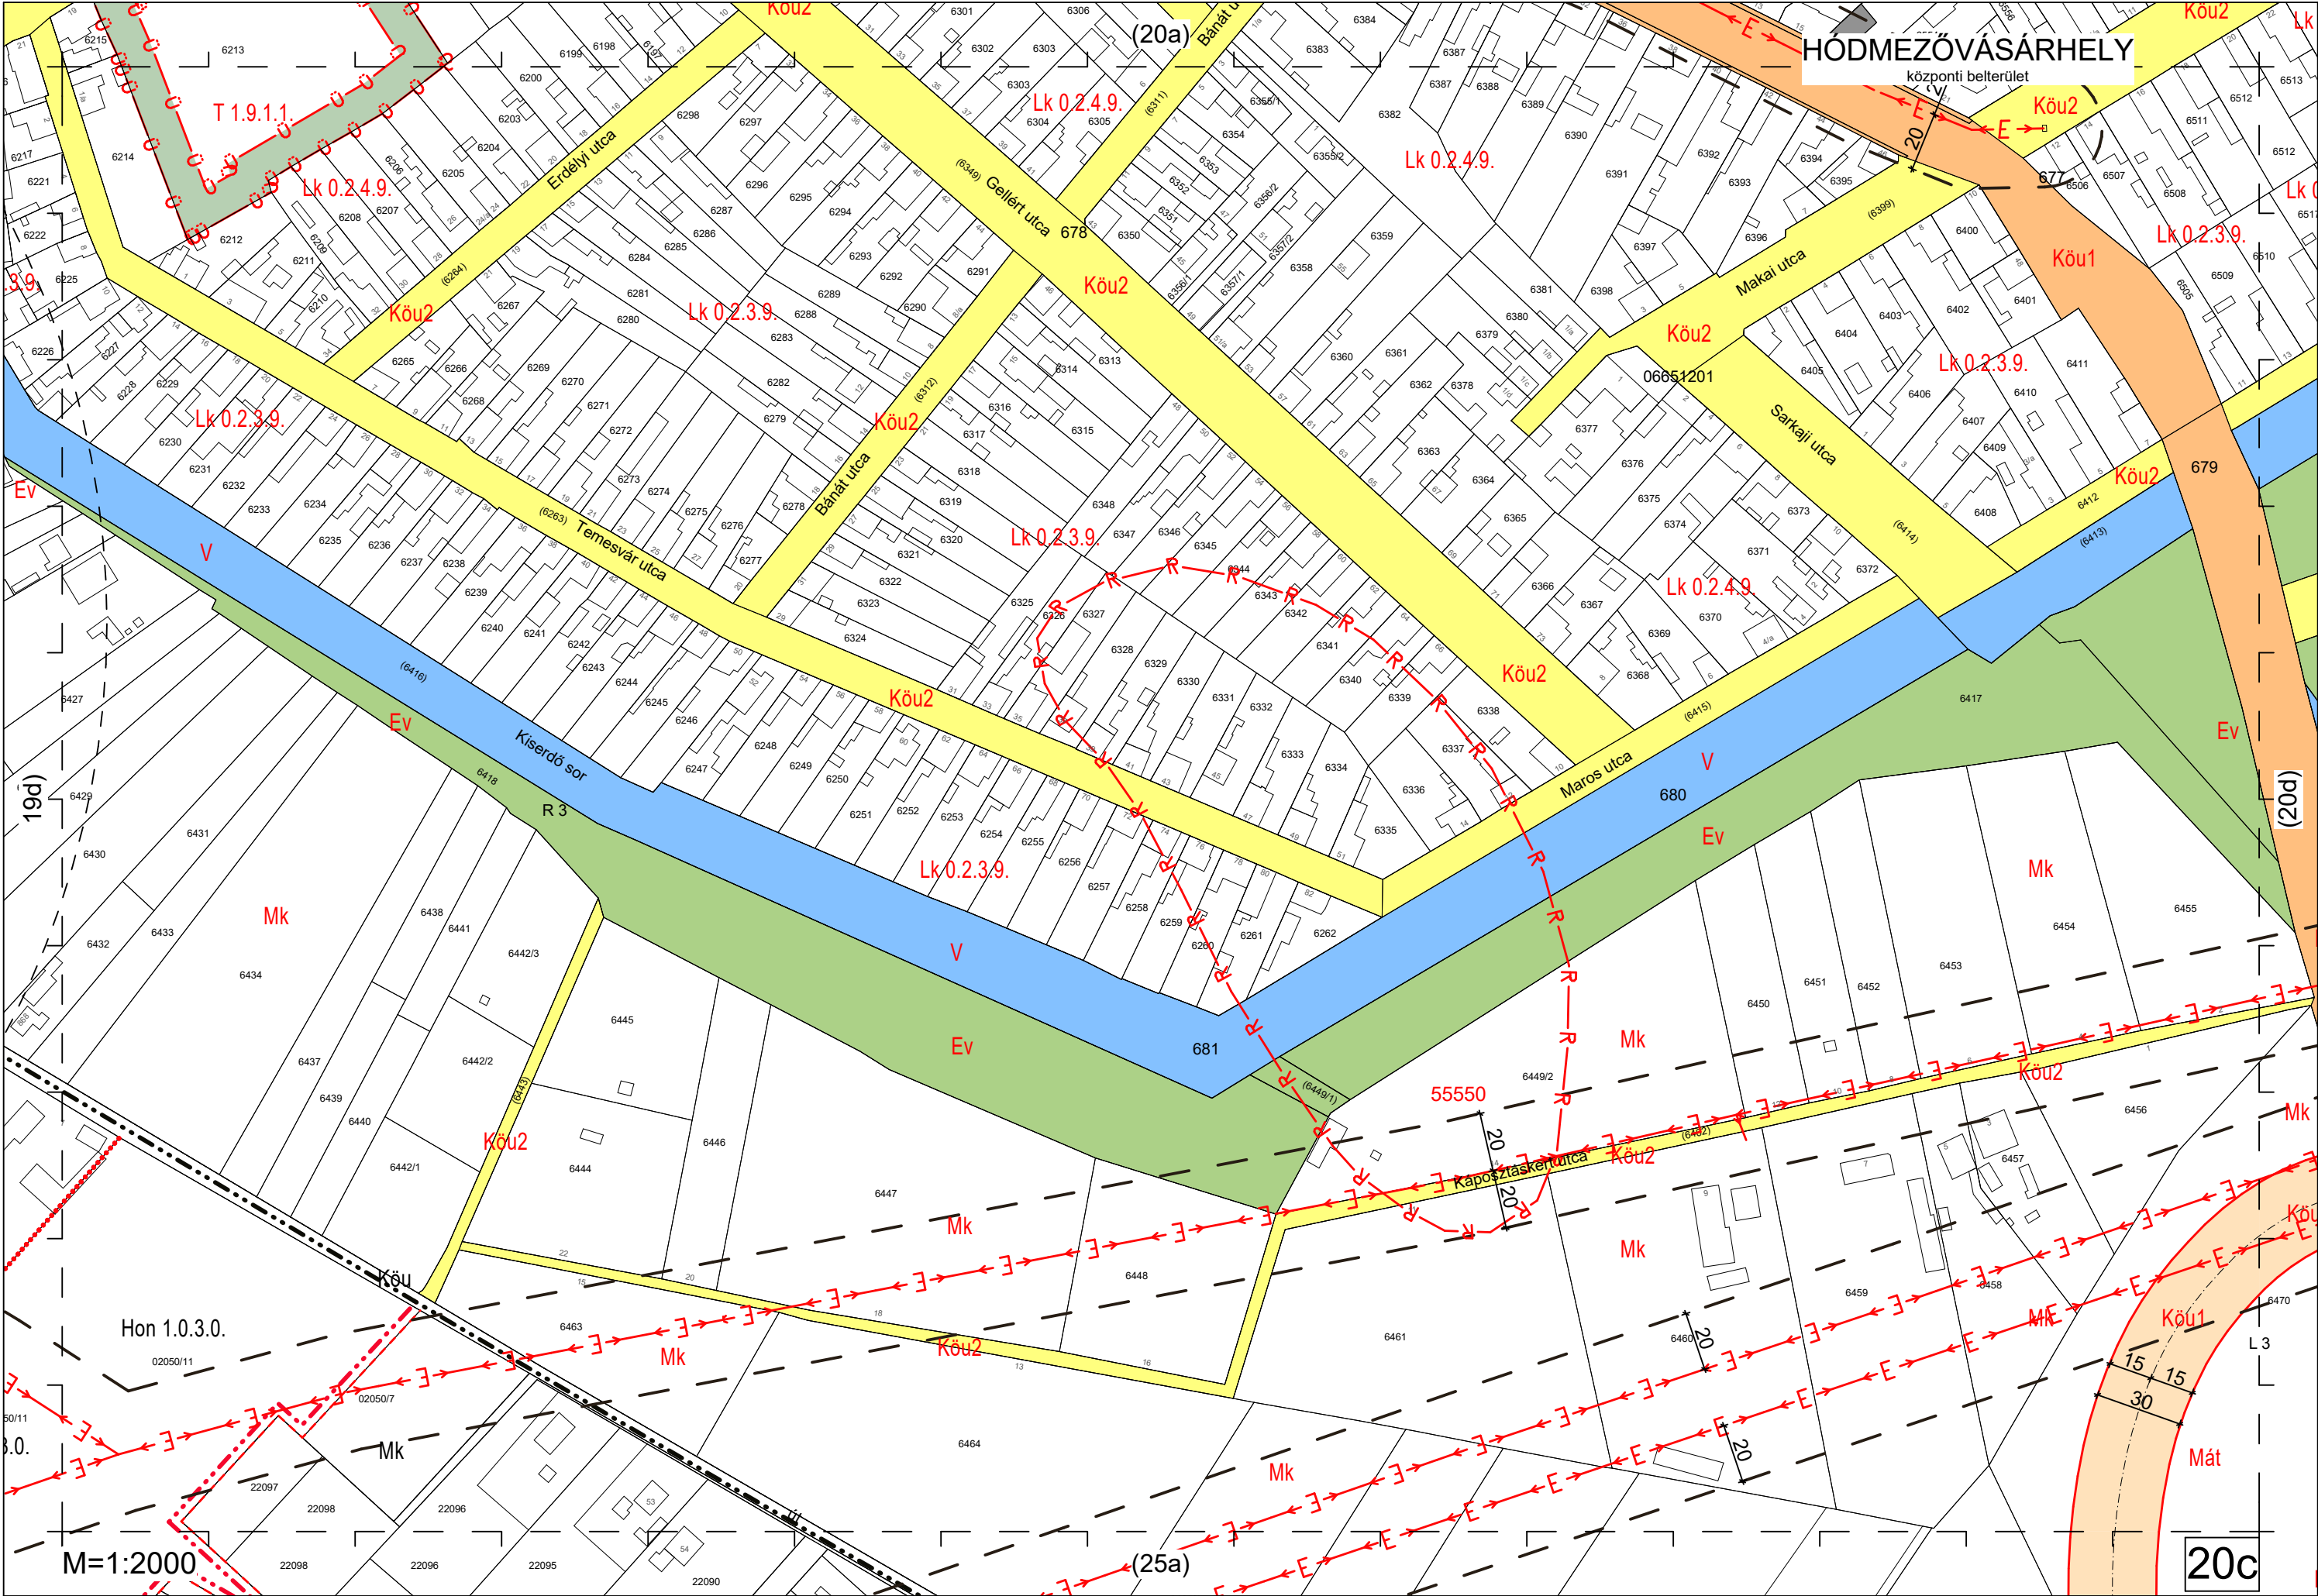

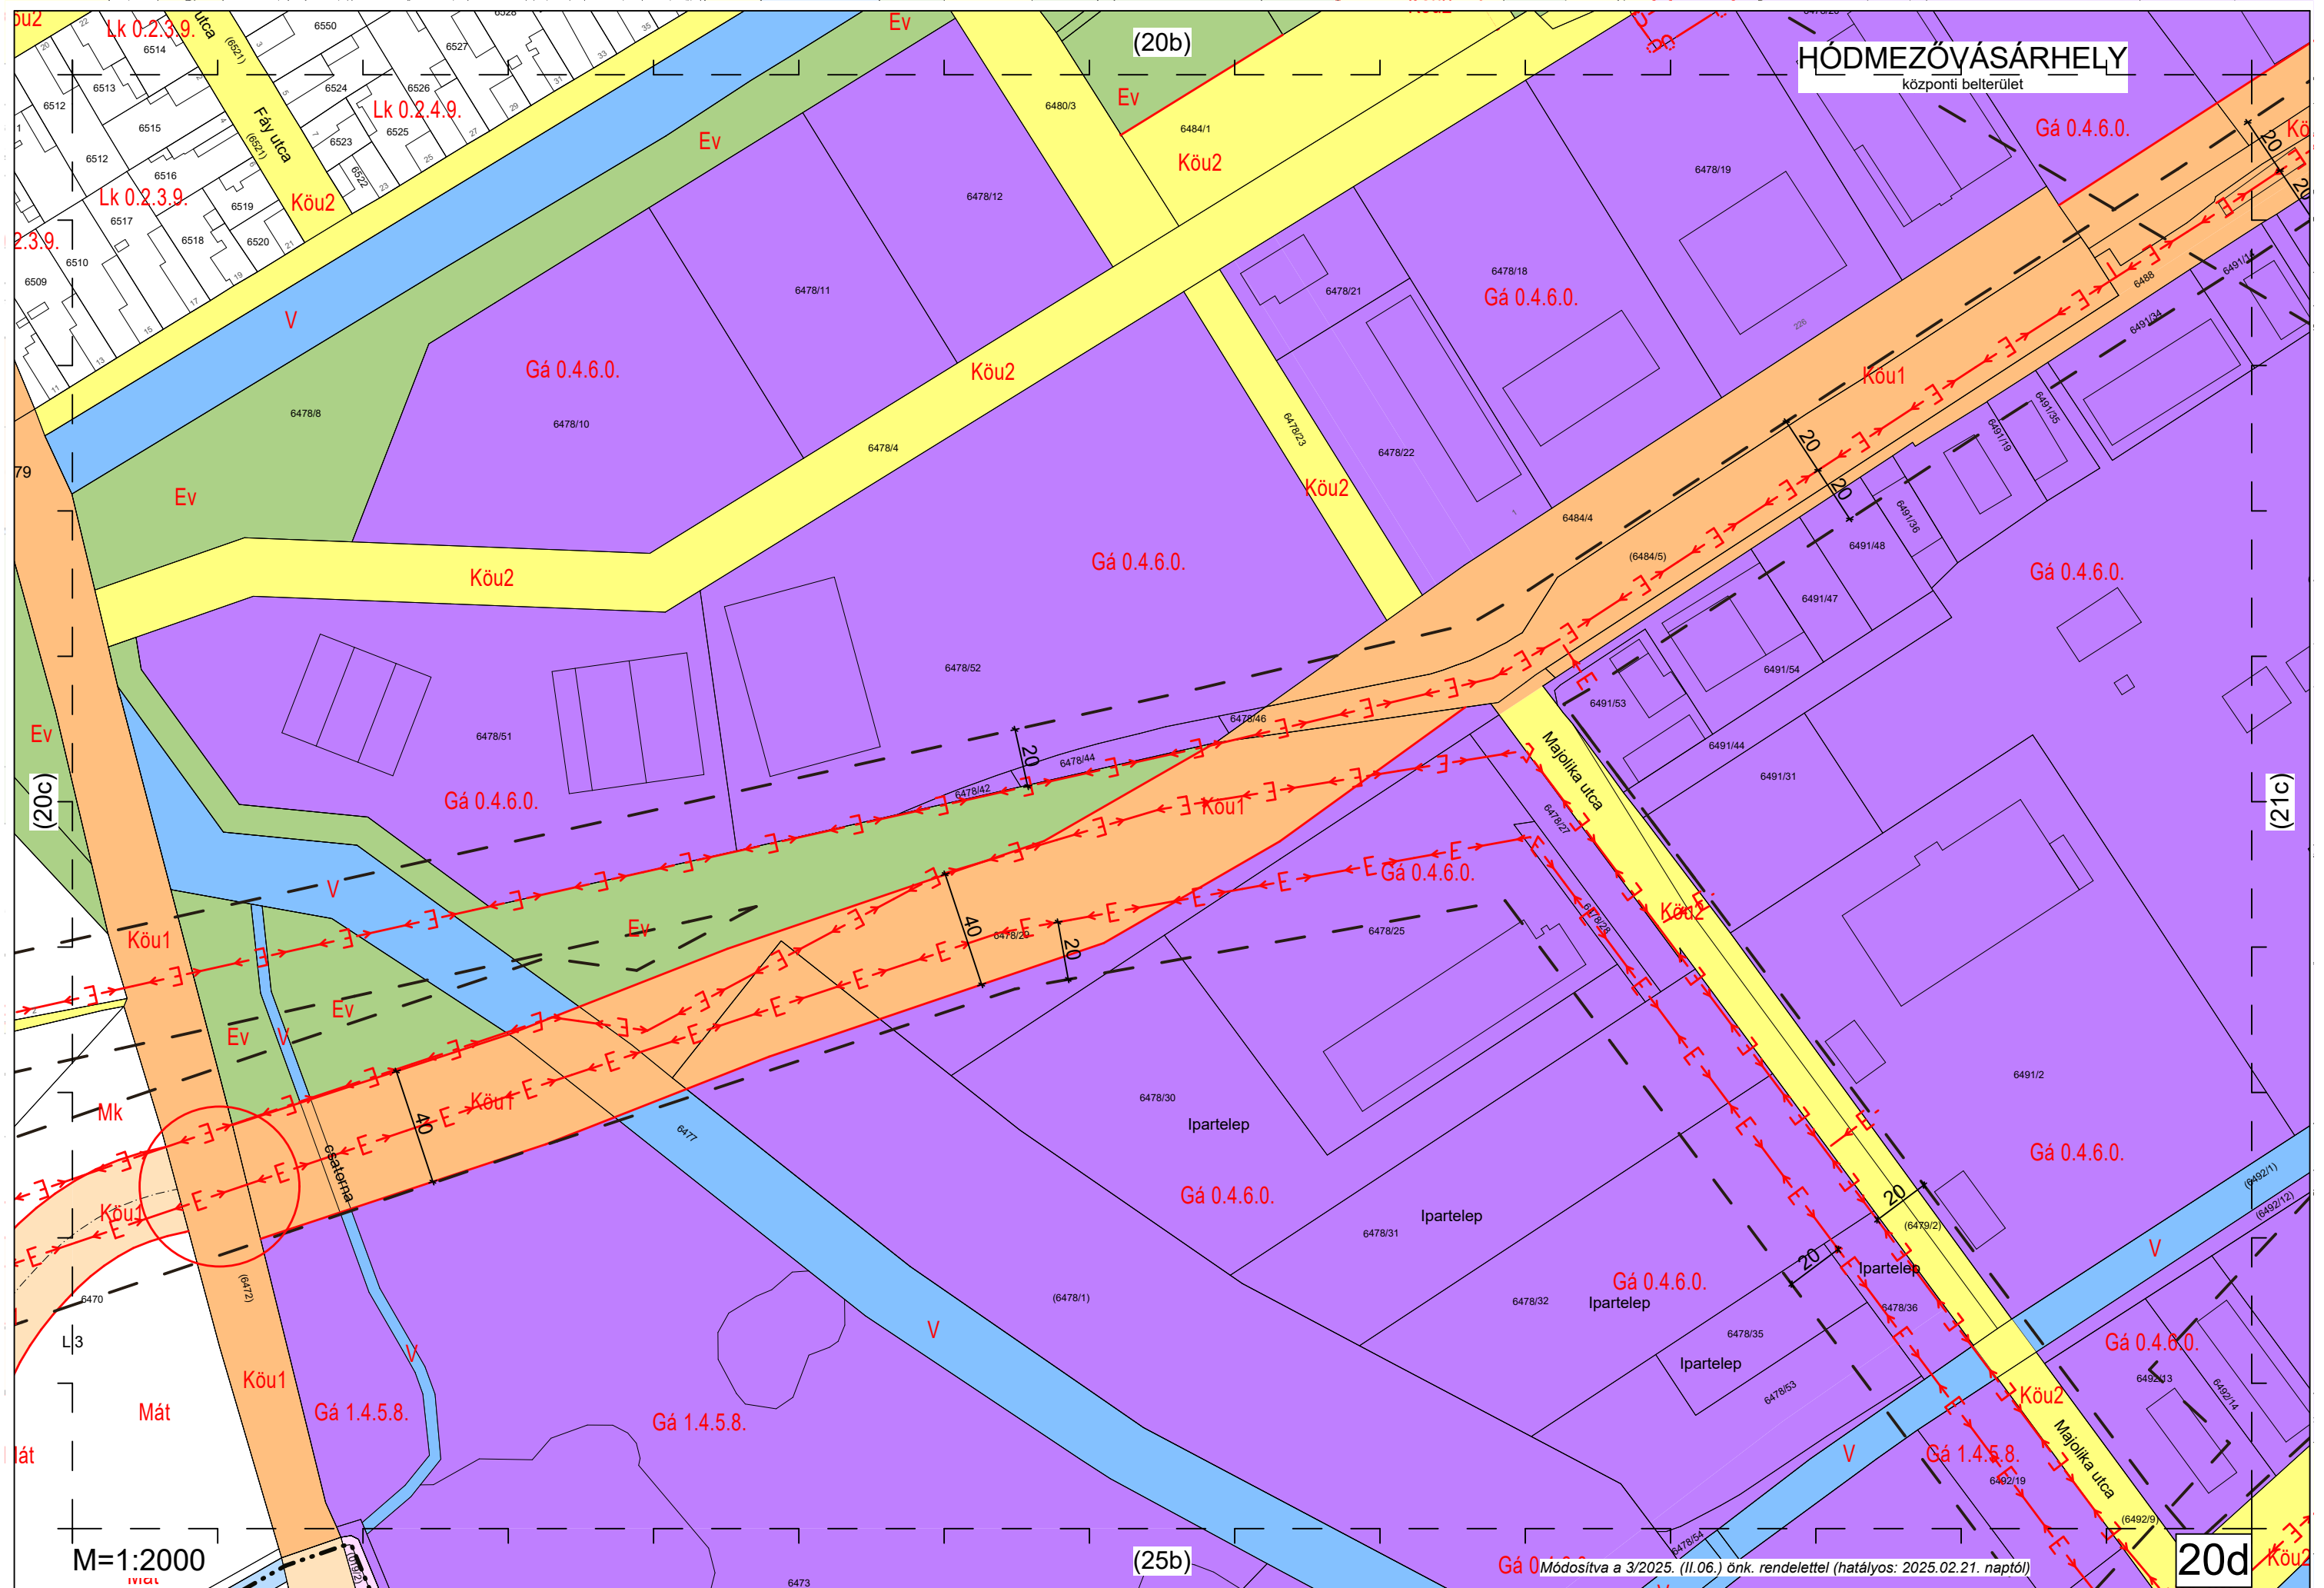

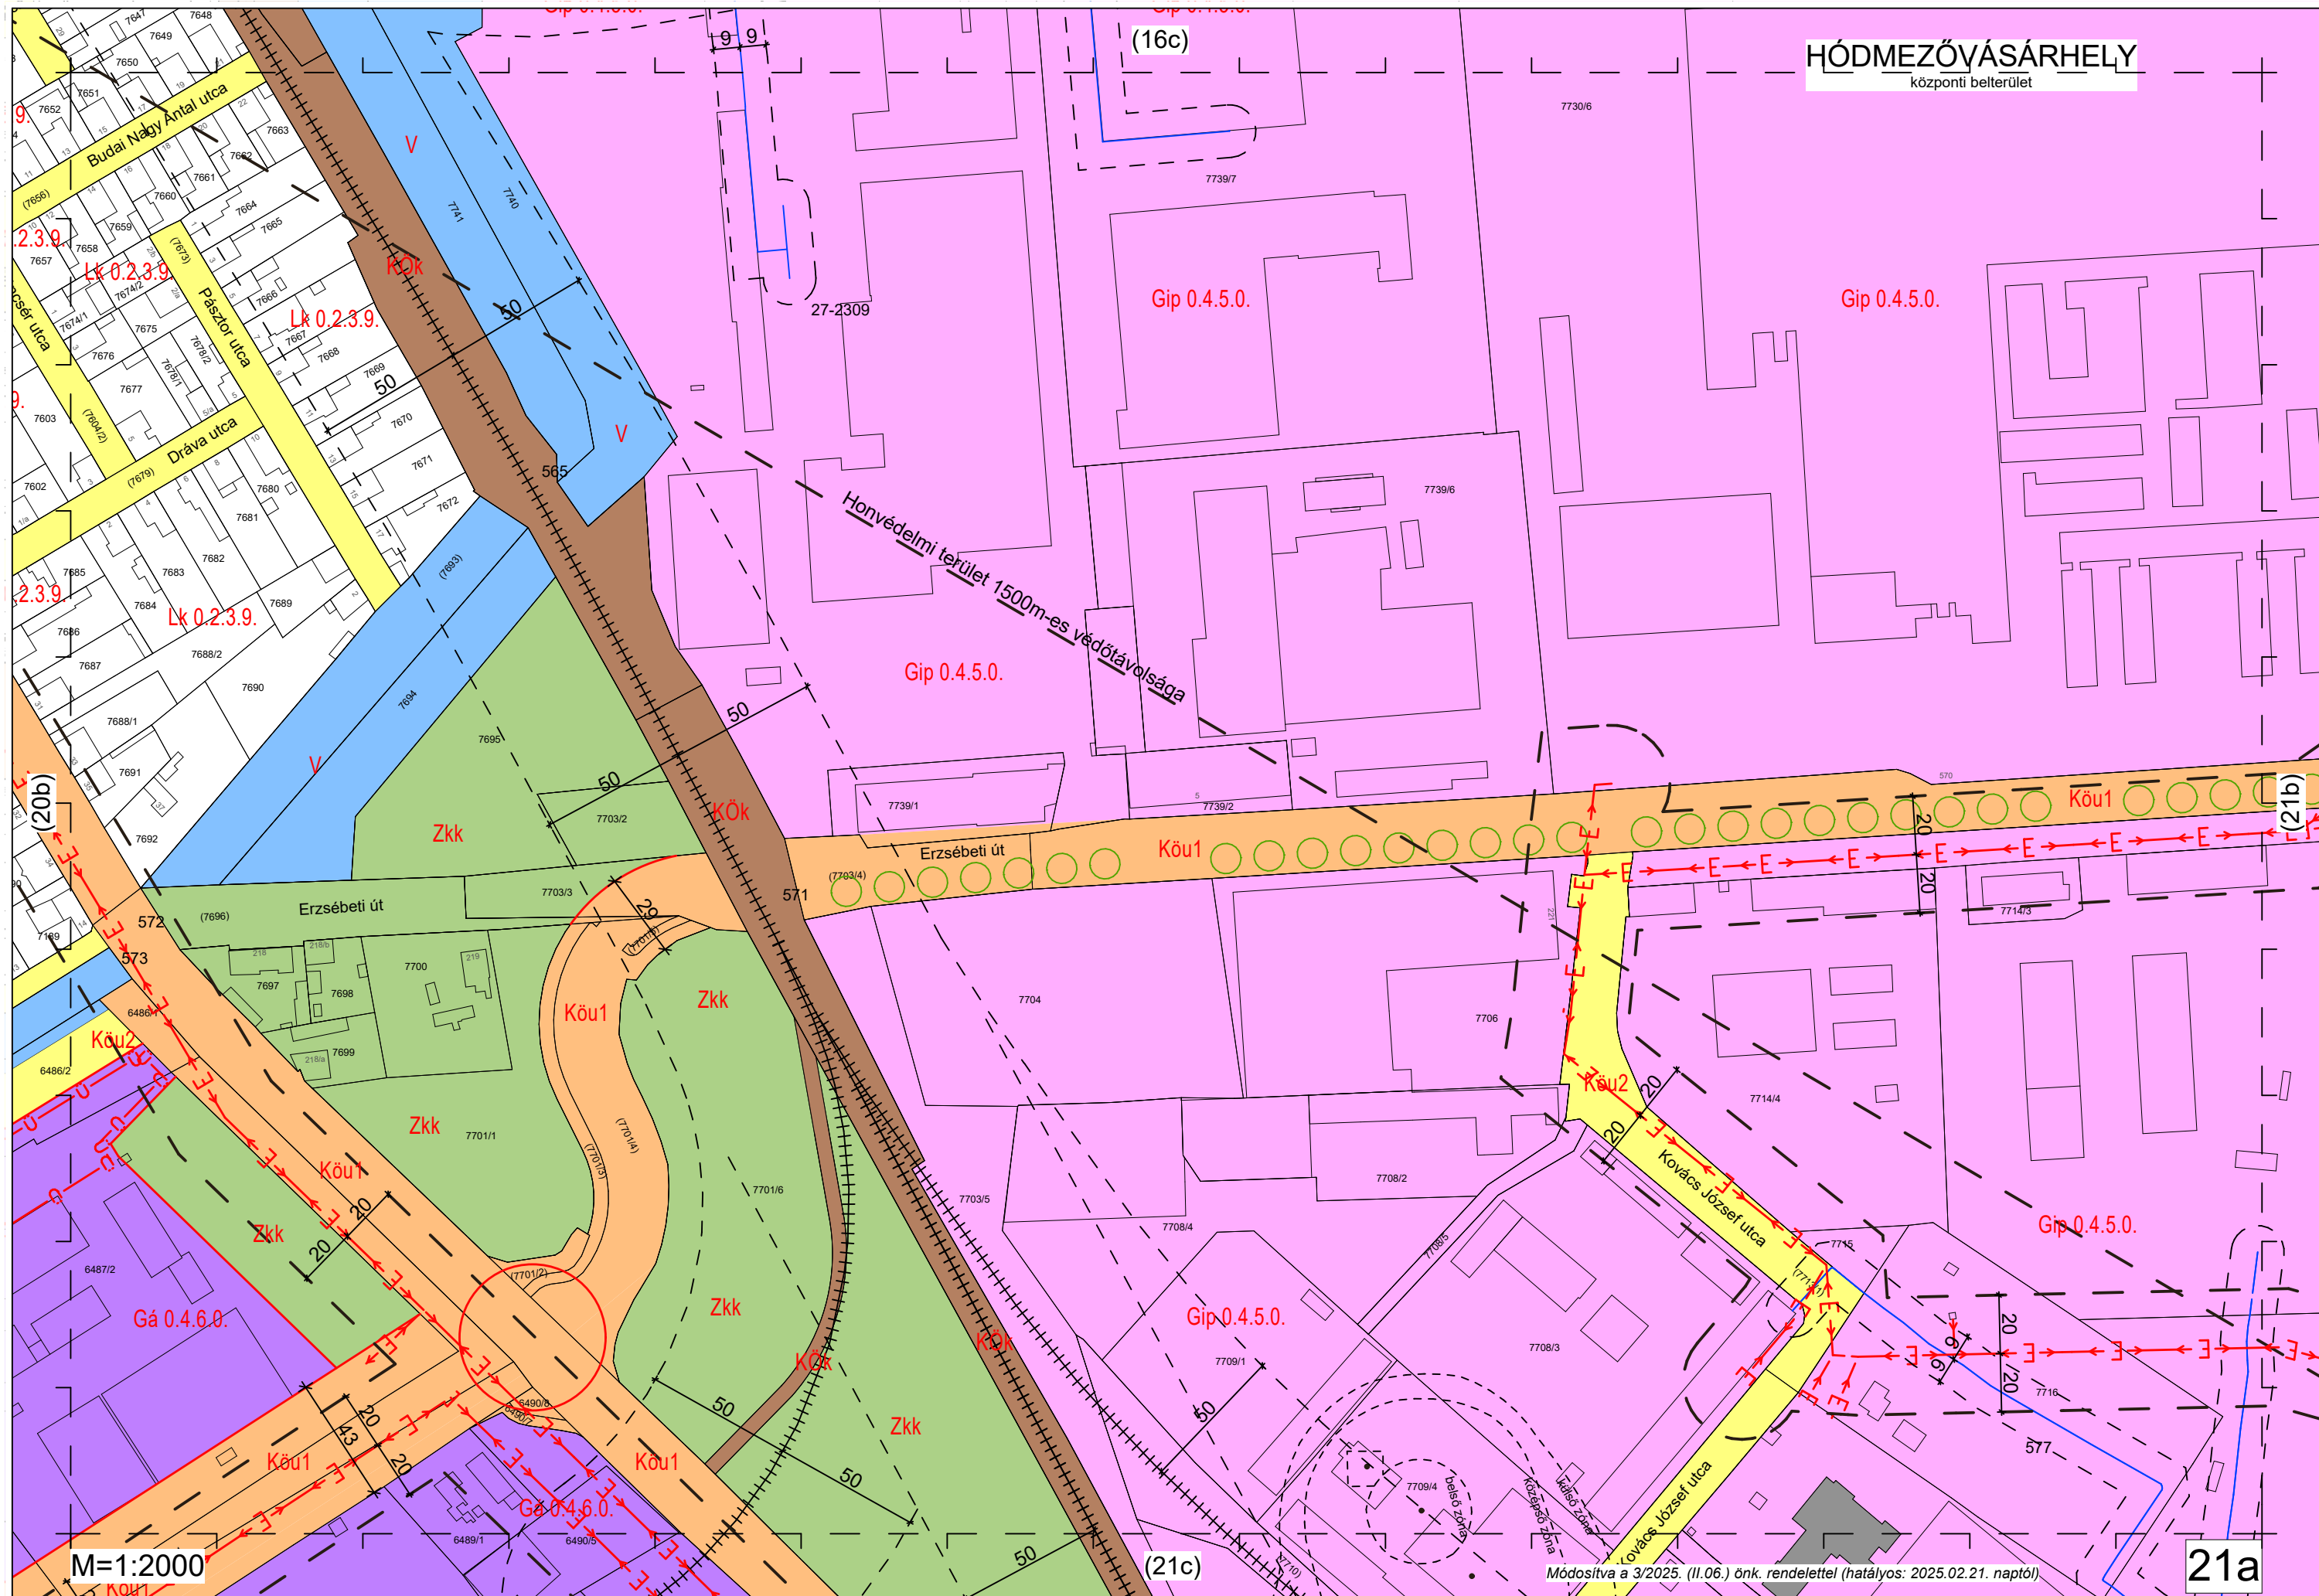

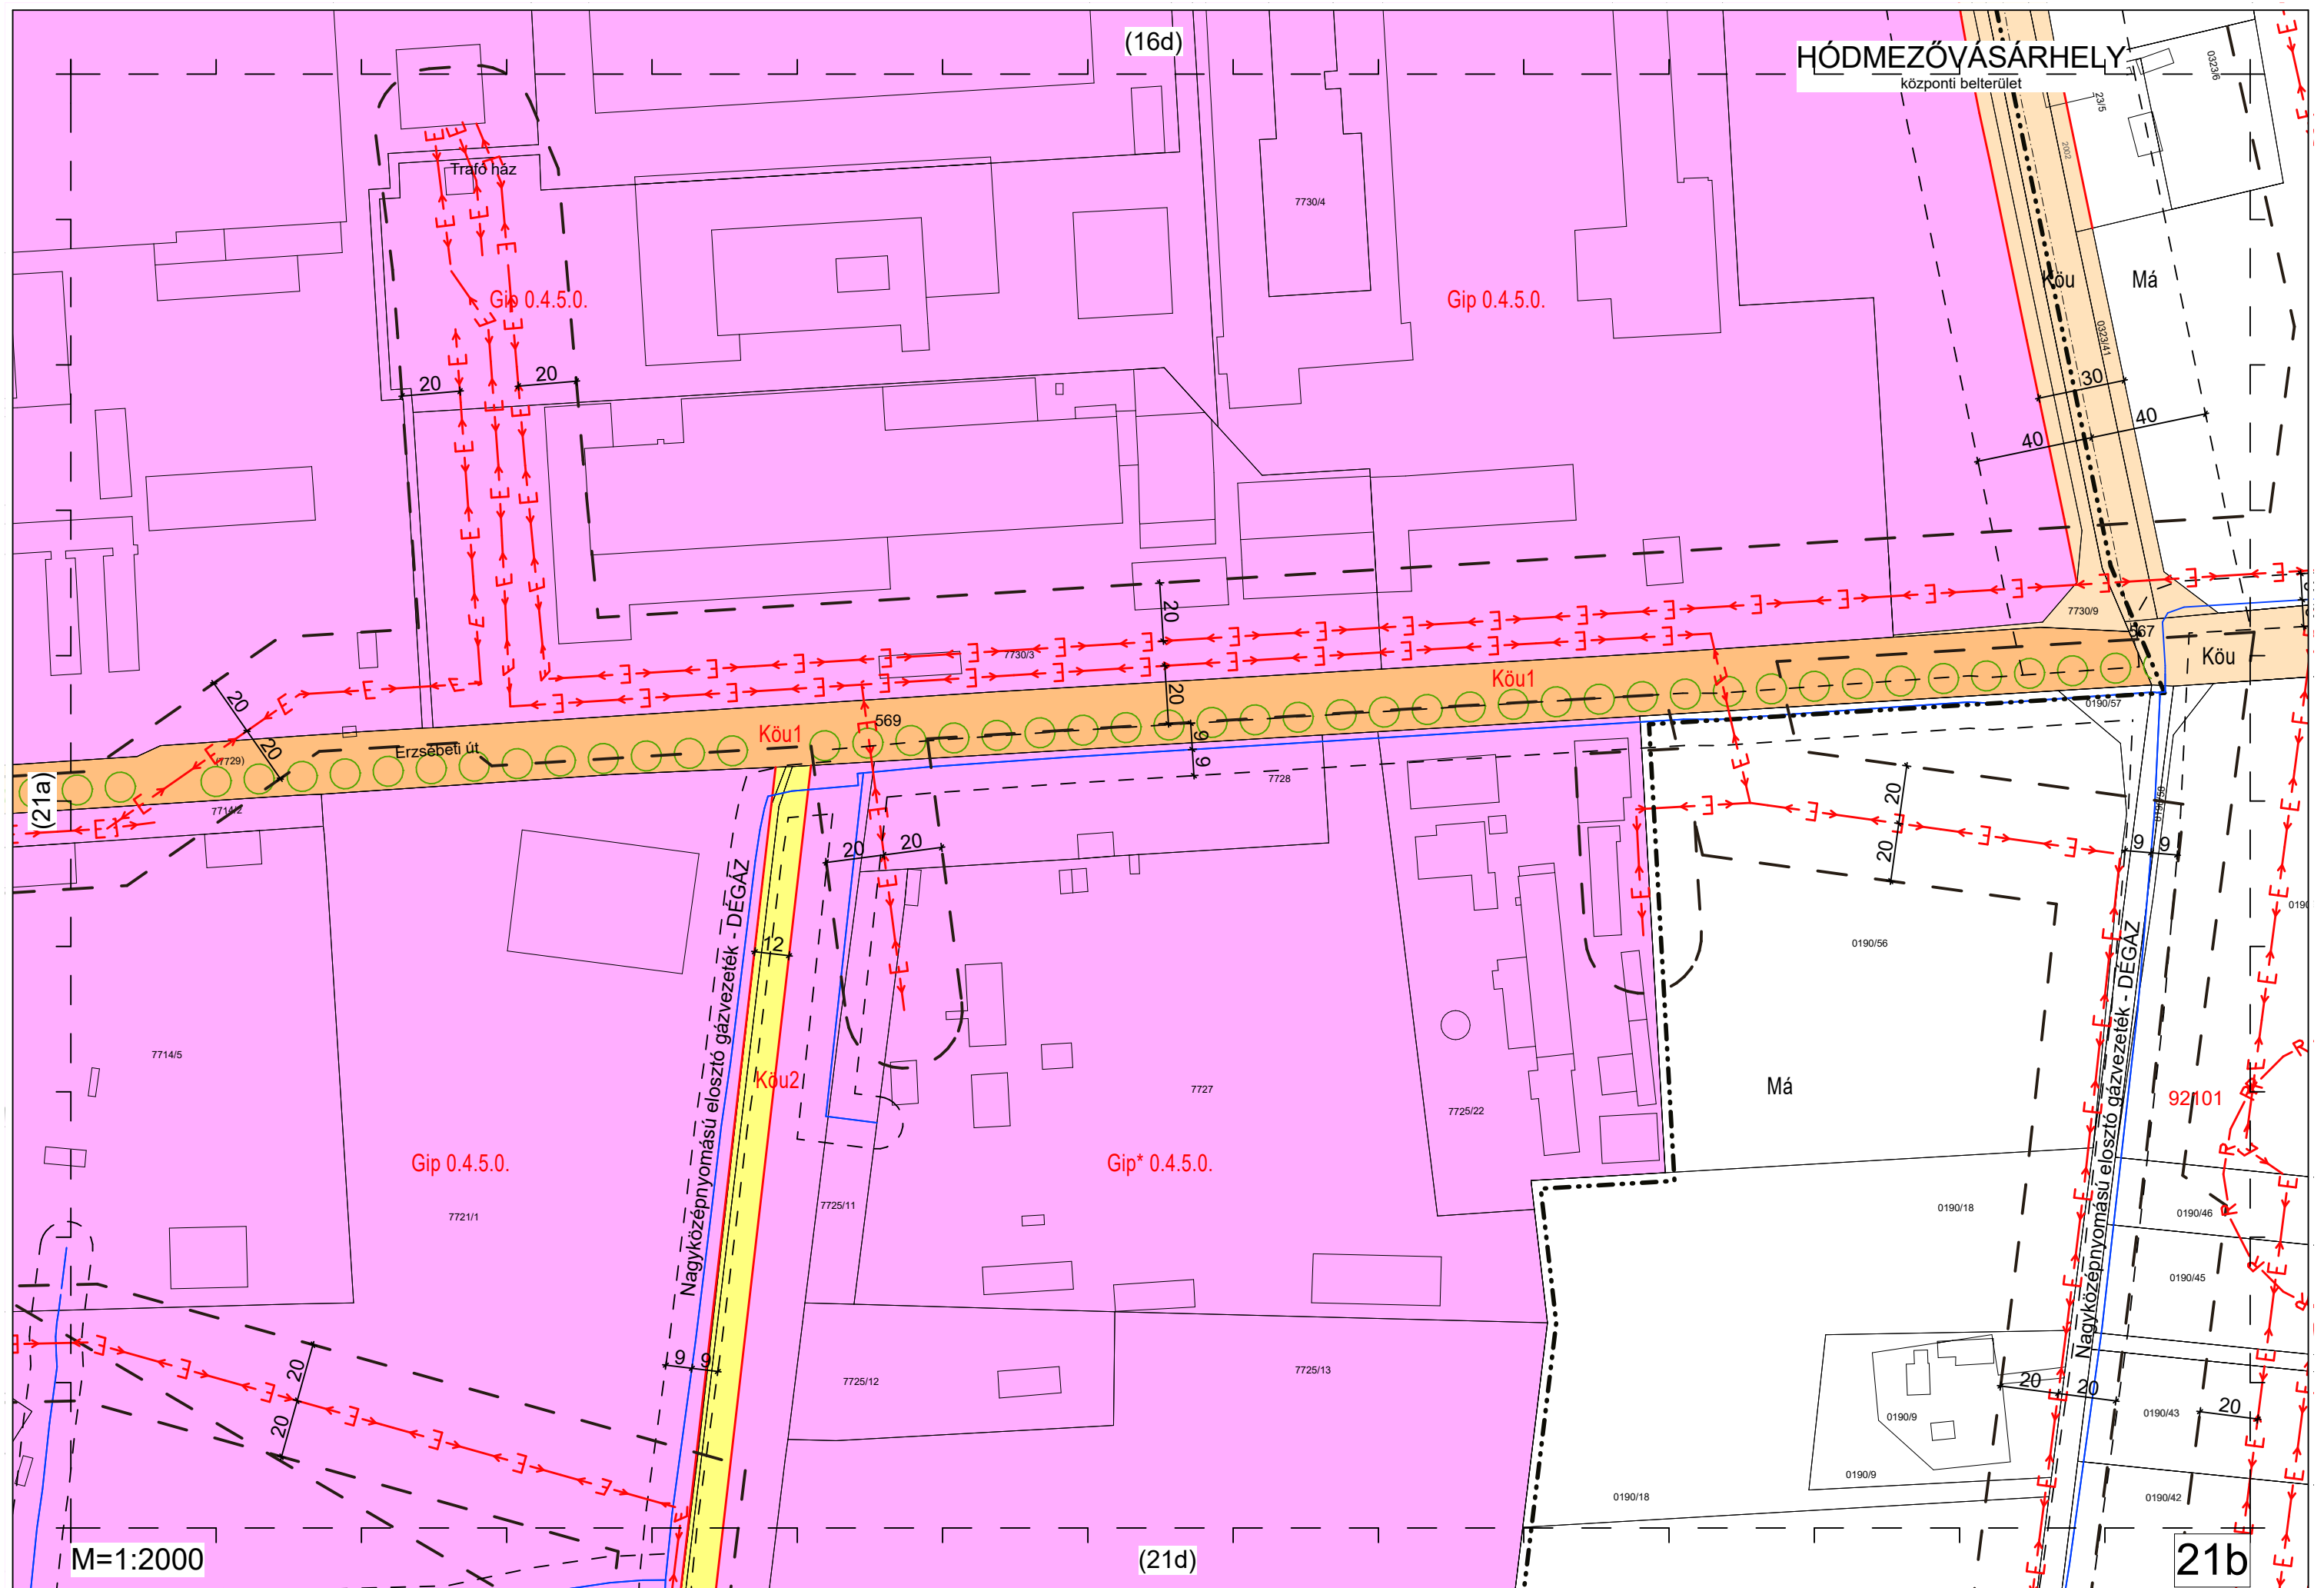

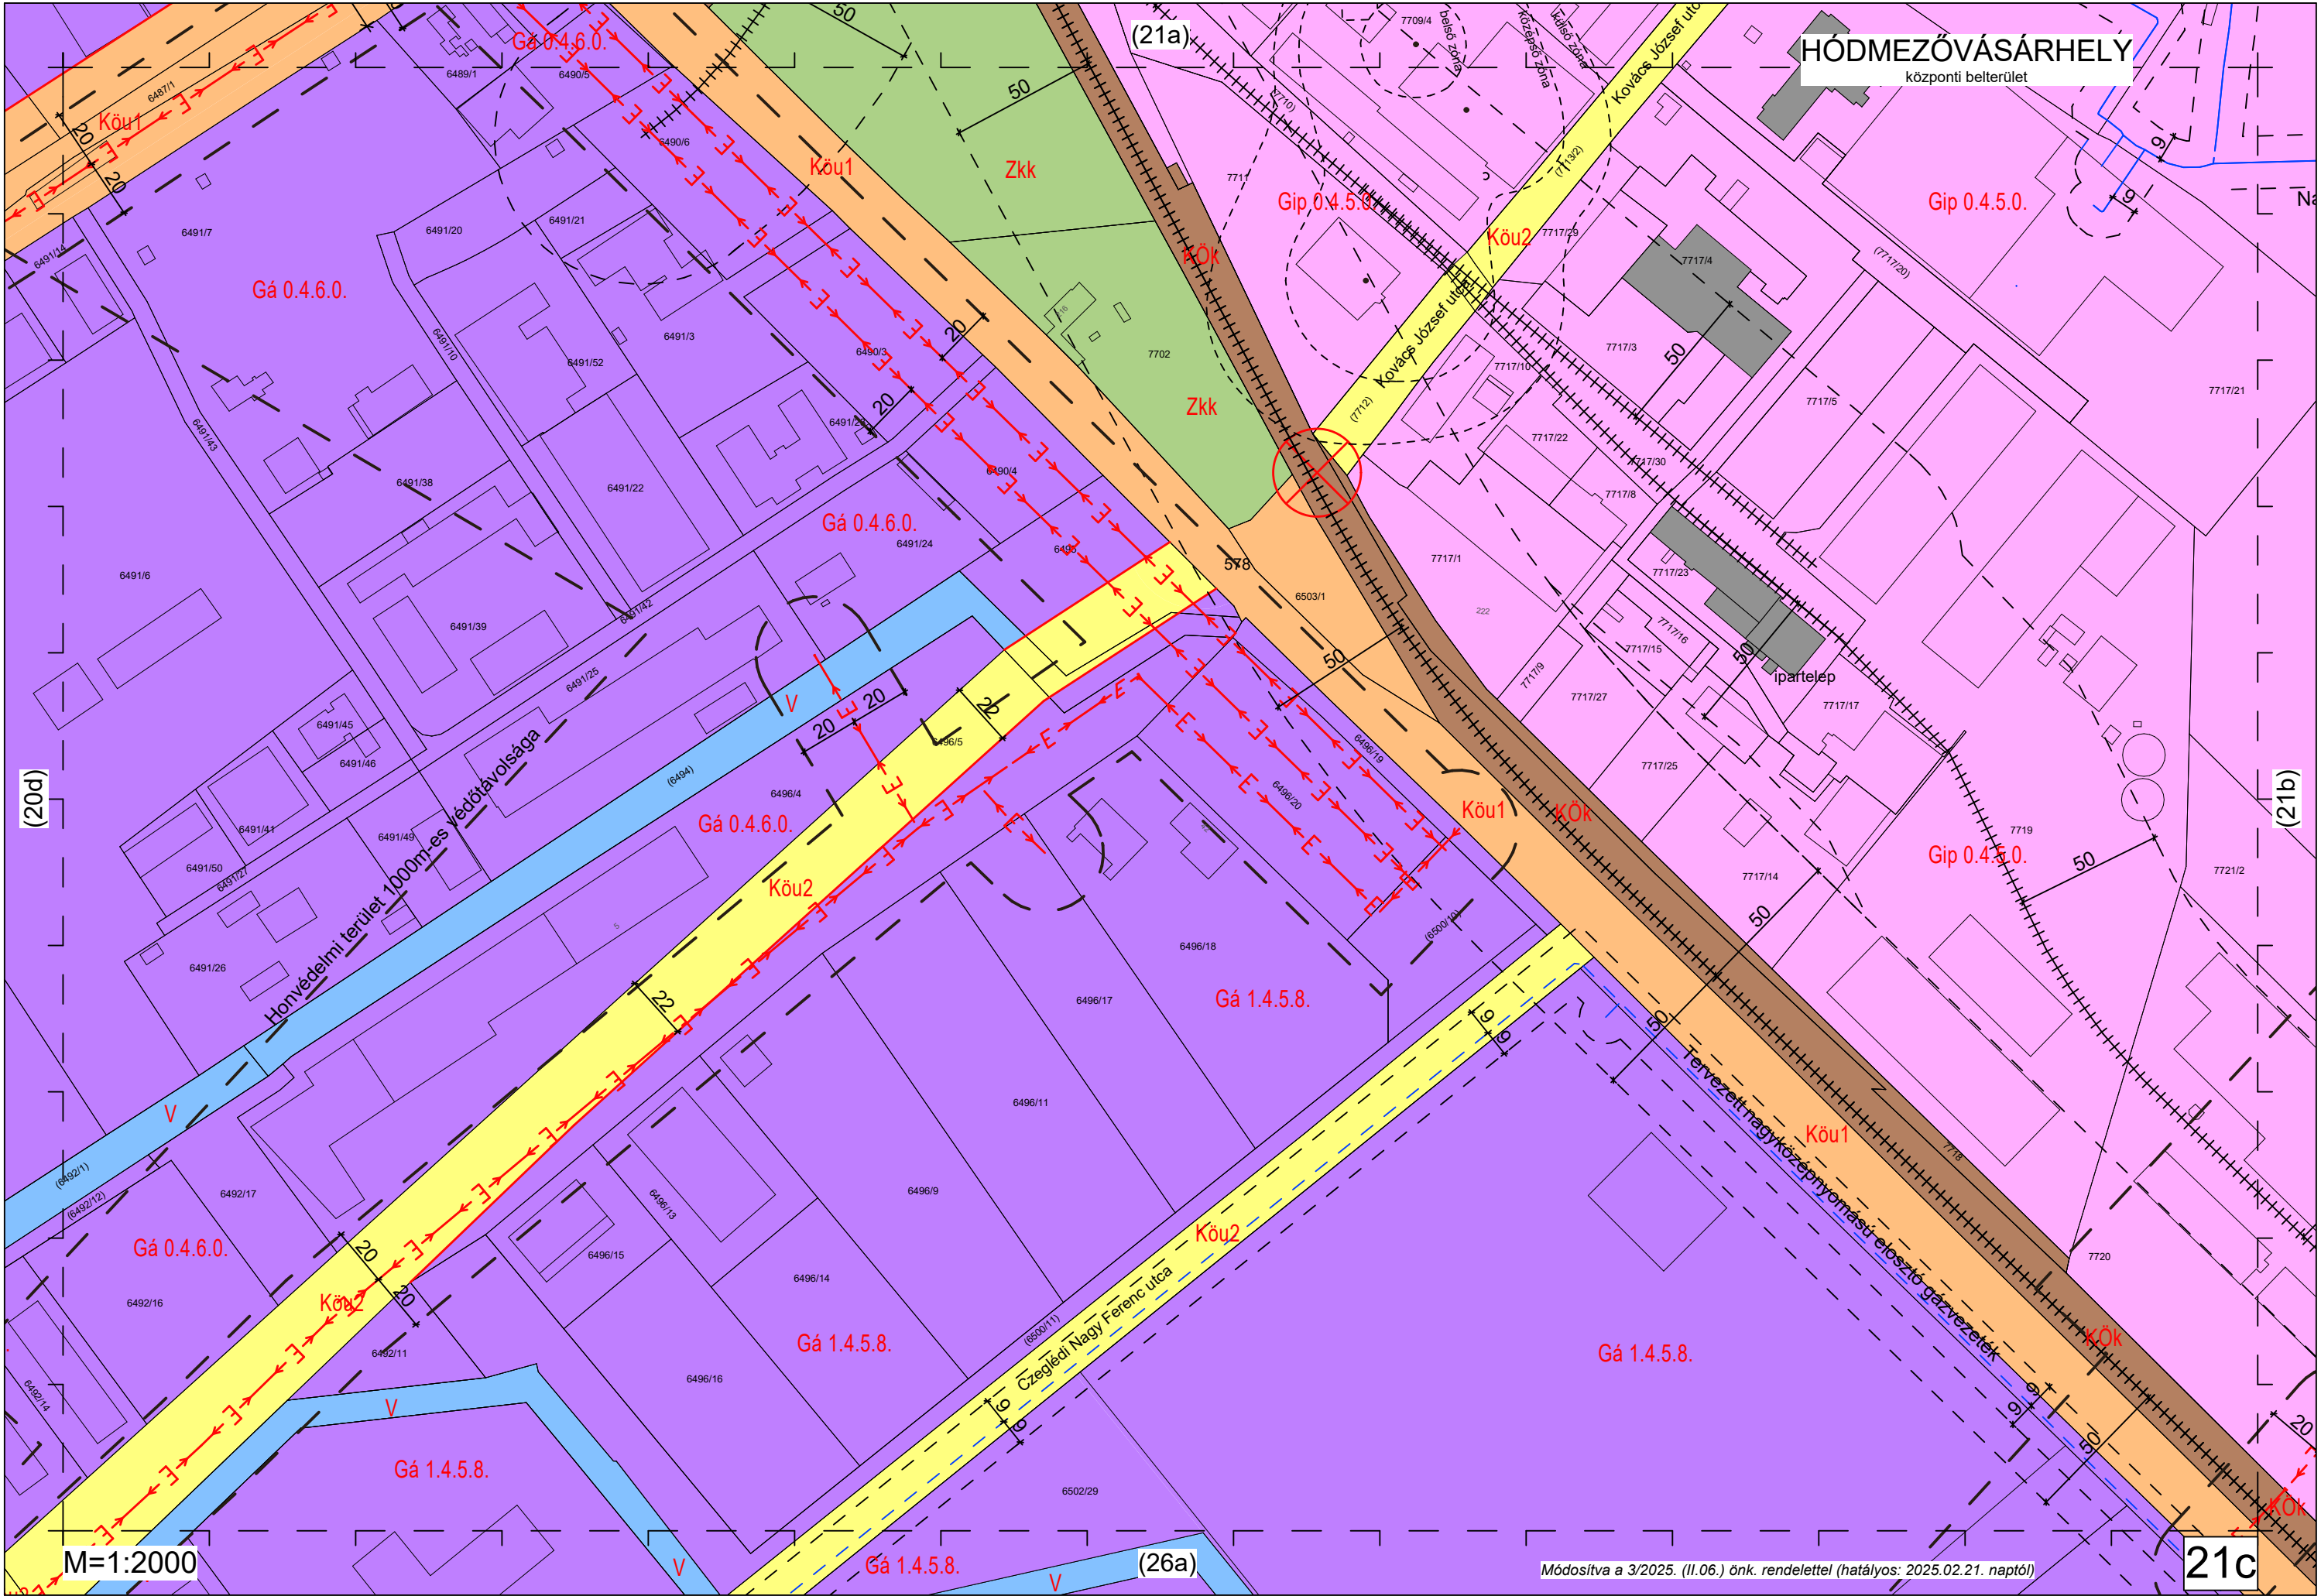


HÓDMEZŐVÁSÁRHELY
központi belterület

M=1:2000


Módosítva a 3/2025. (II.06.) önk. rendelettel (hatályos: 2025.02.21. naptól)


21c

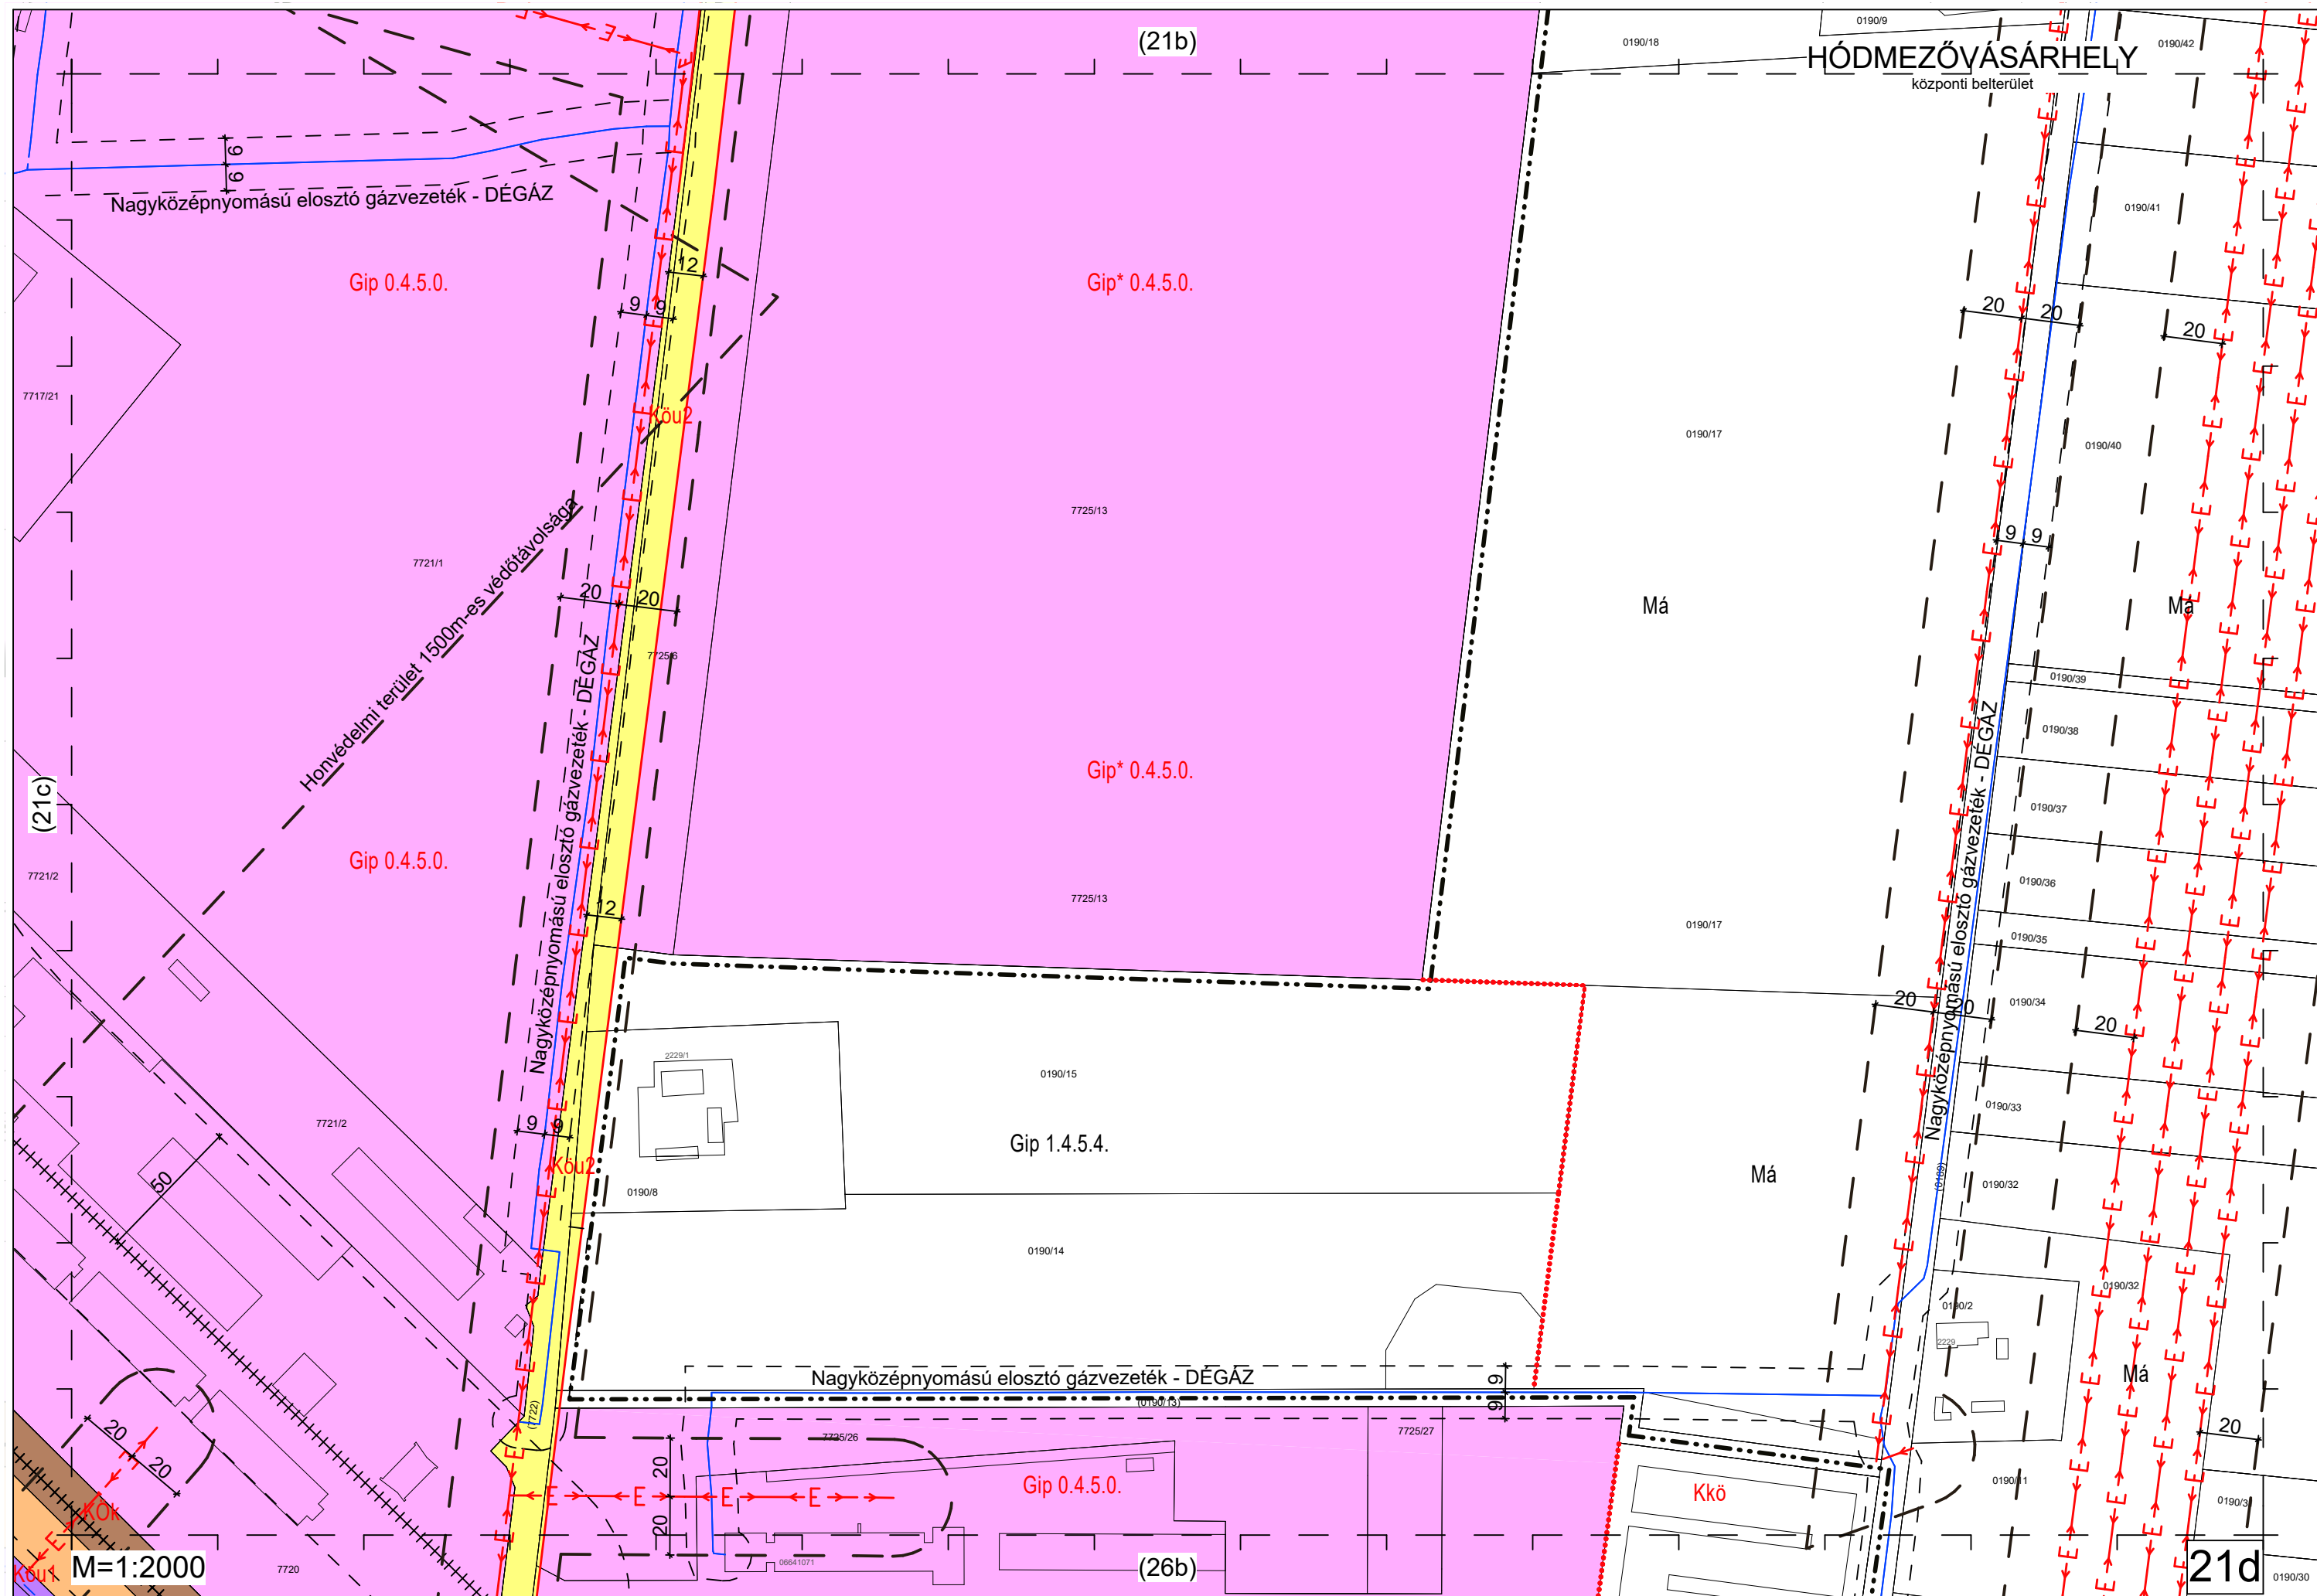



HÓDMEZŐVÁSÁRHELY


központi belterület

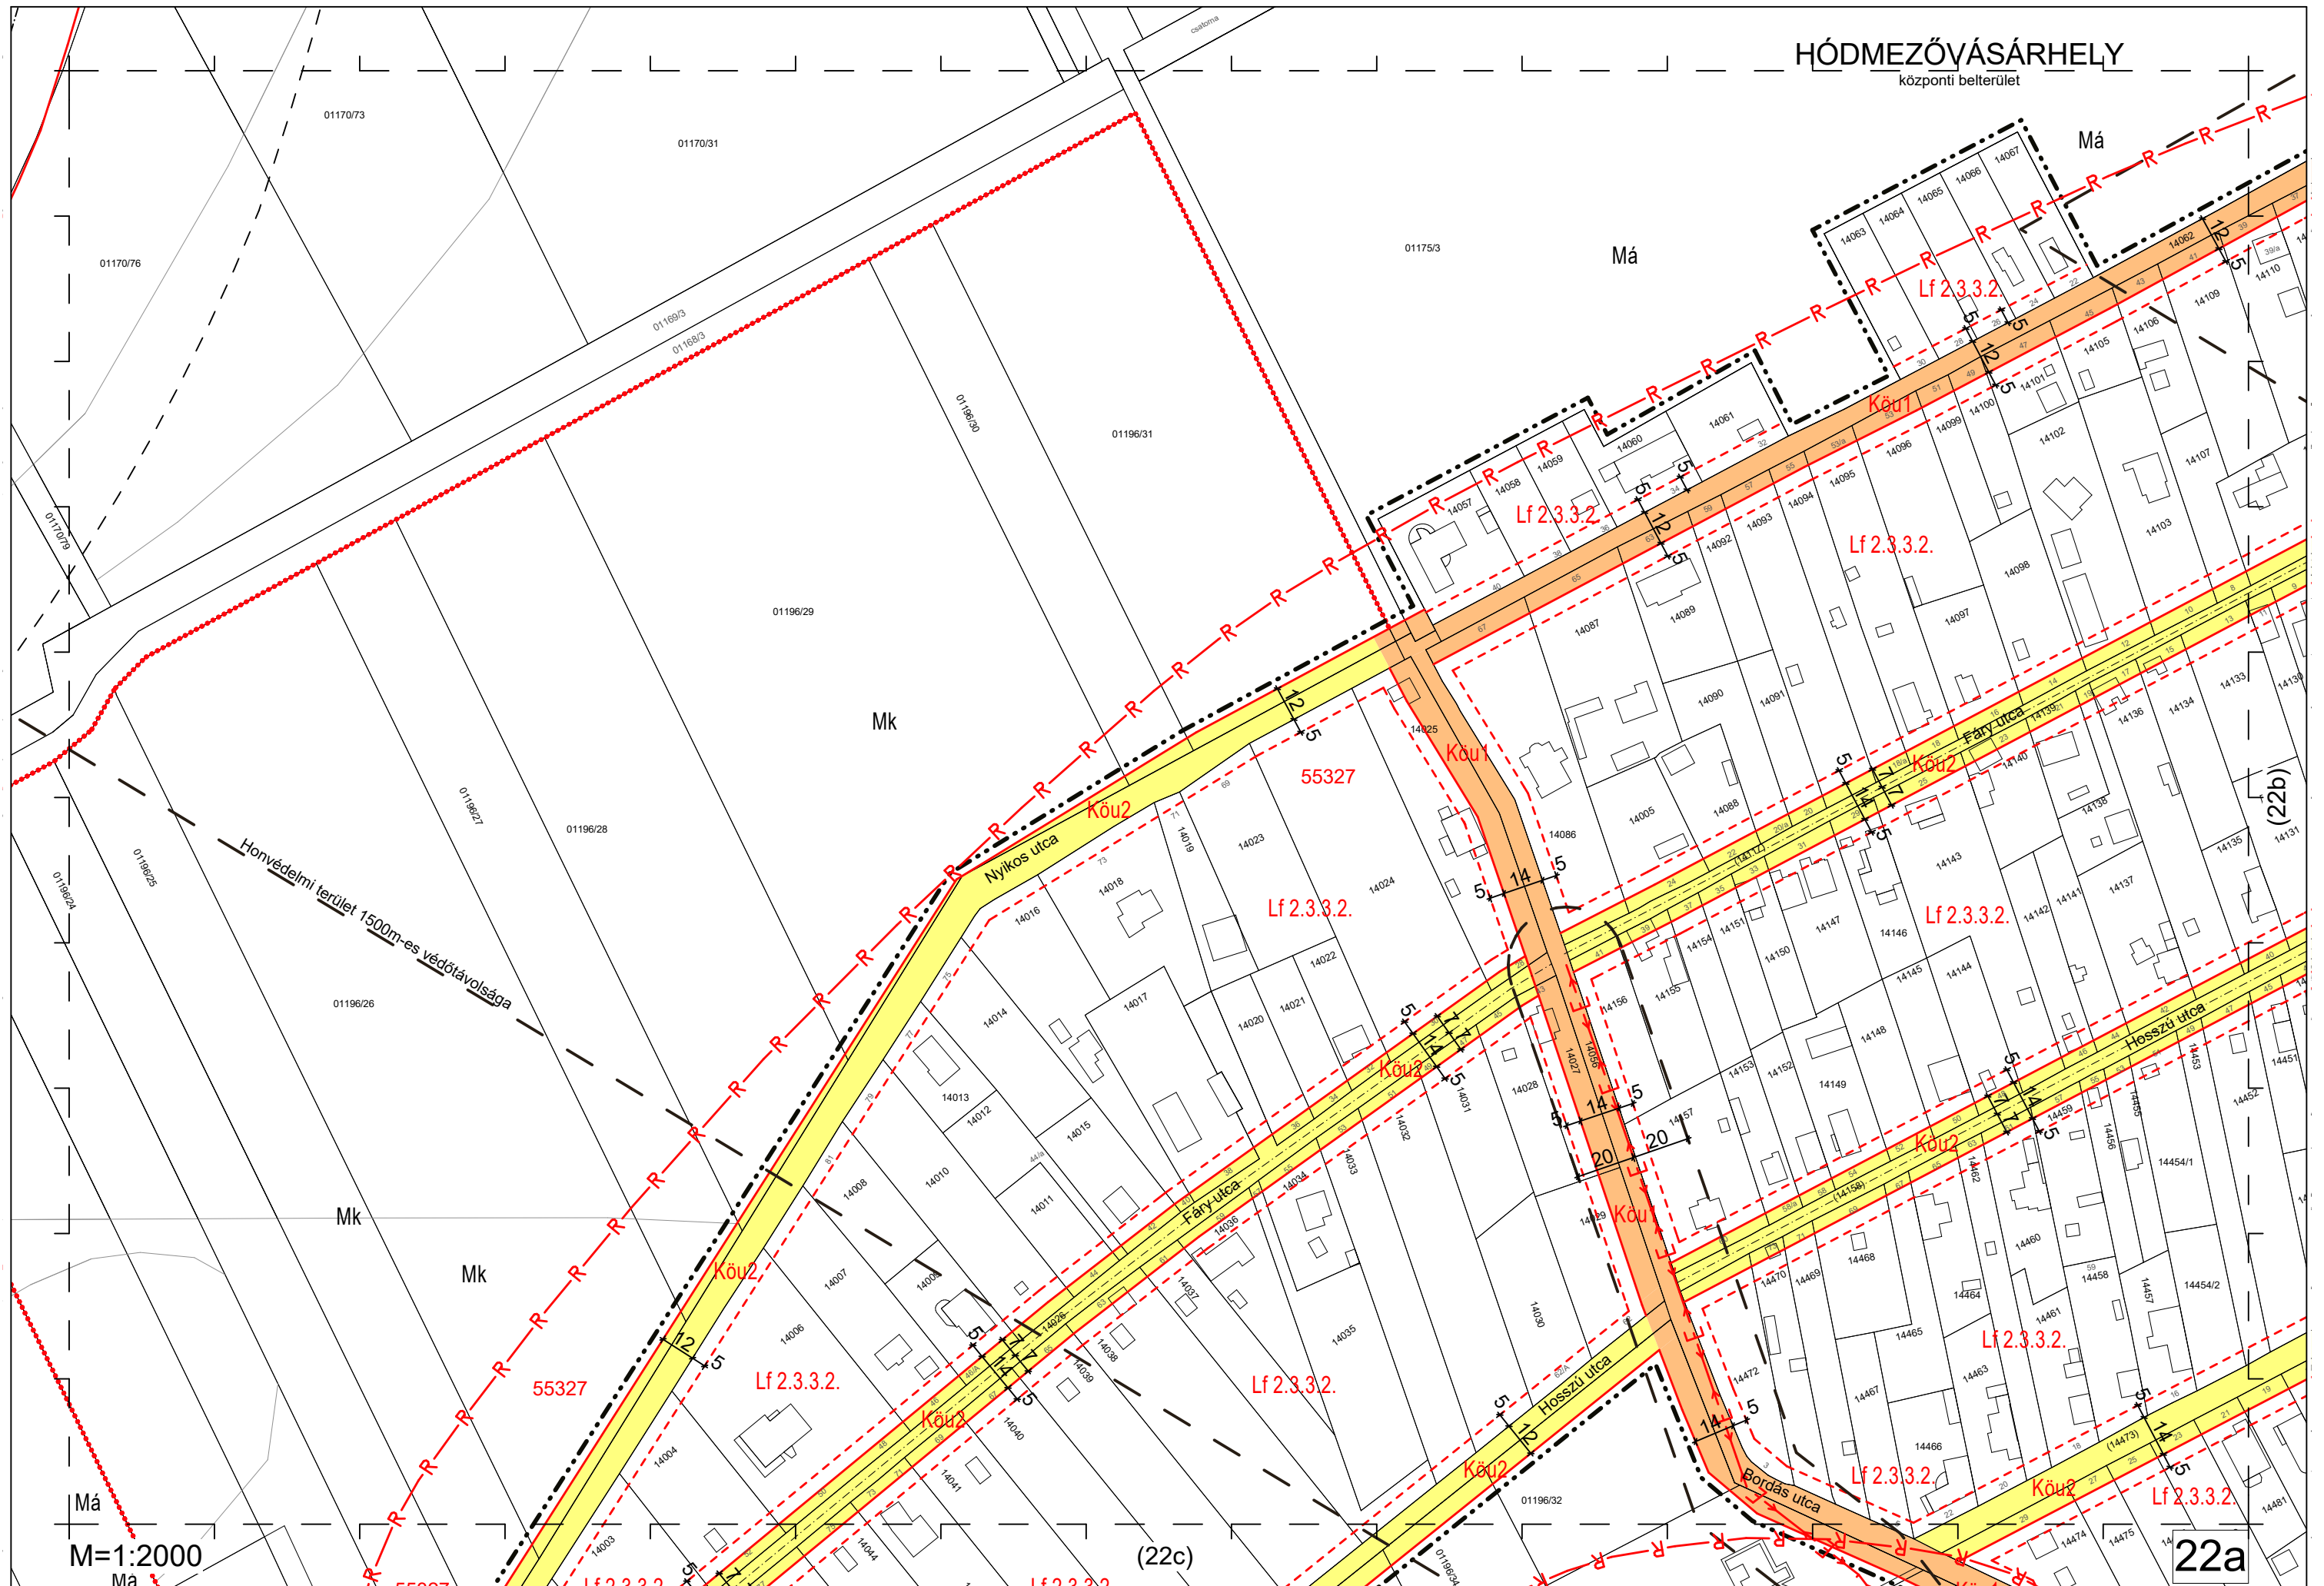


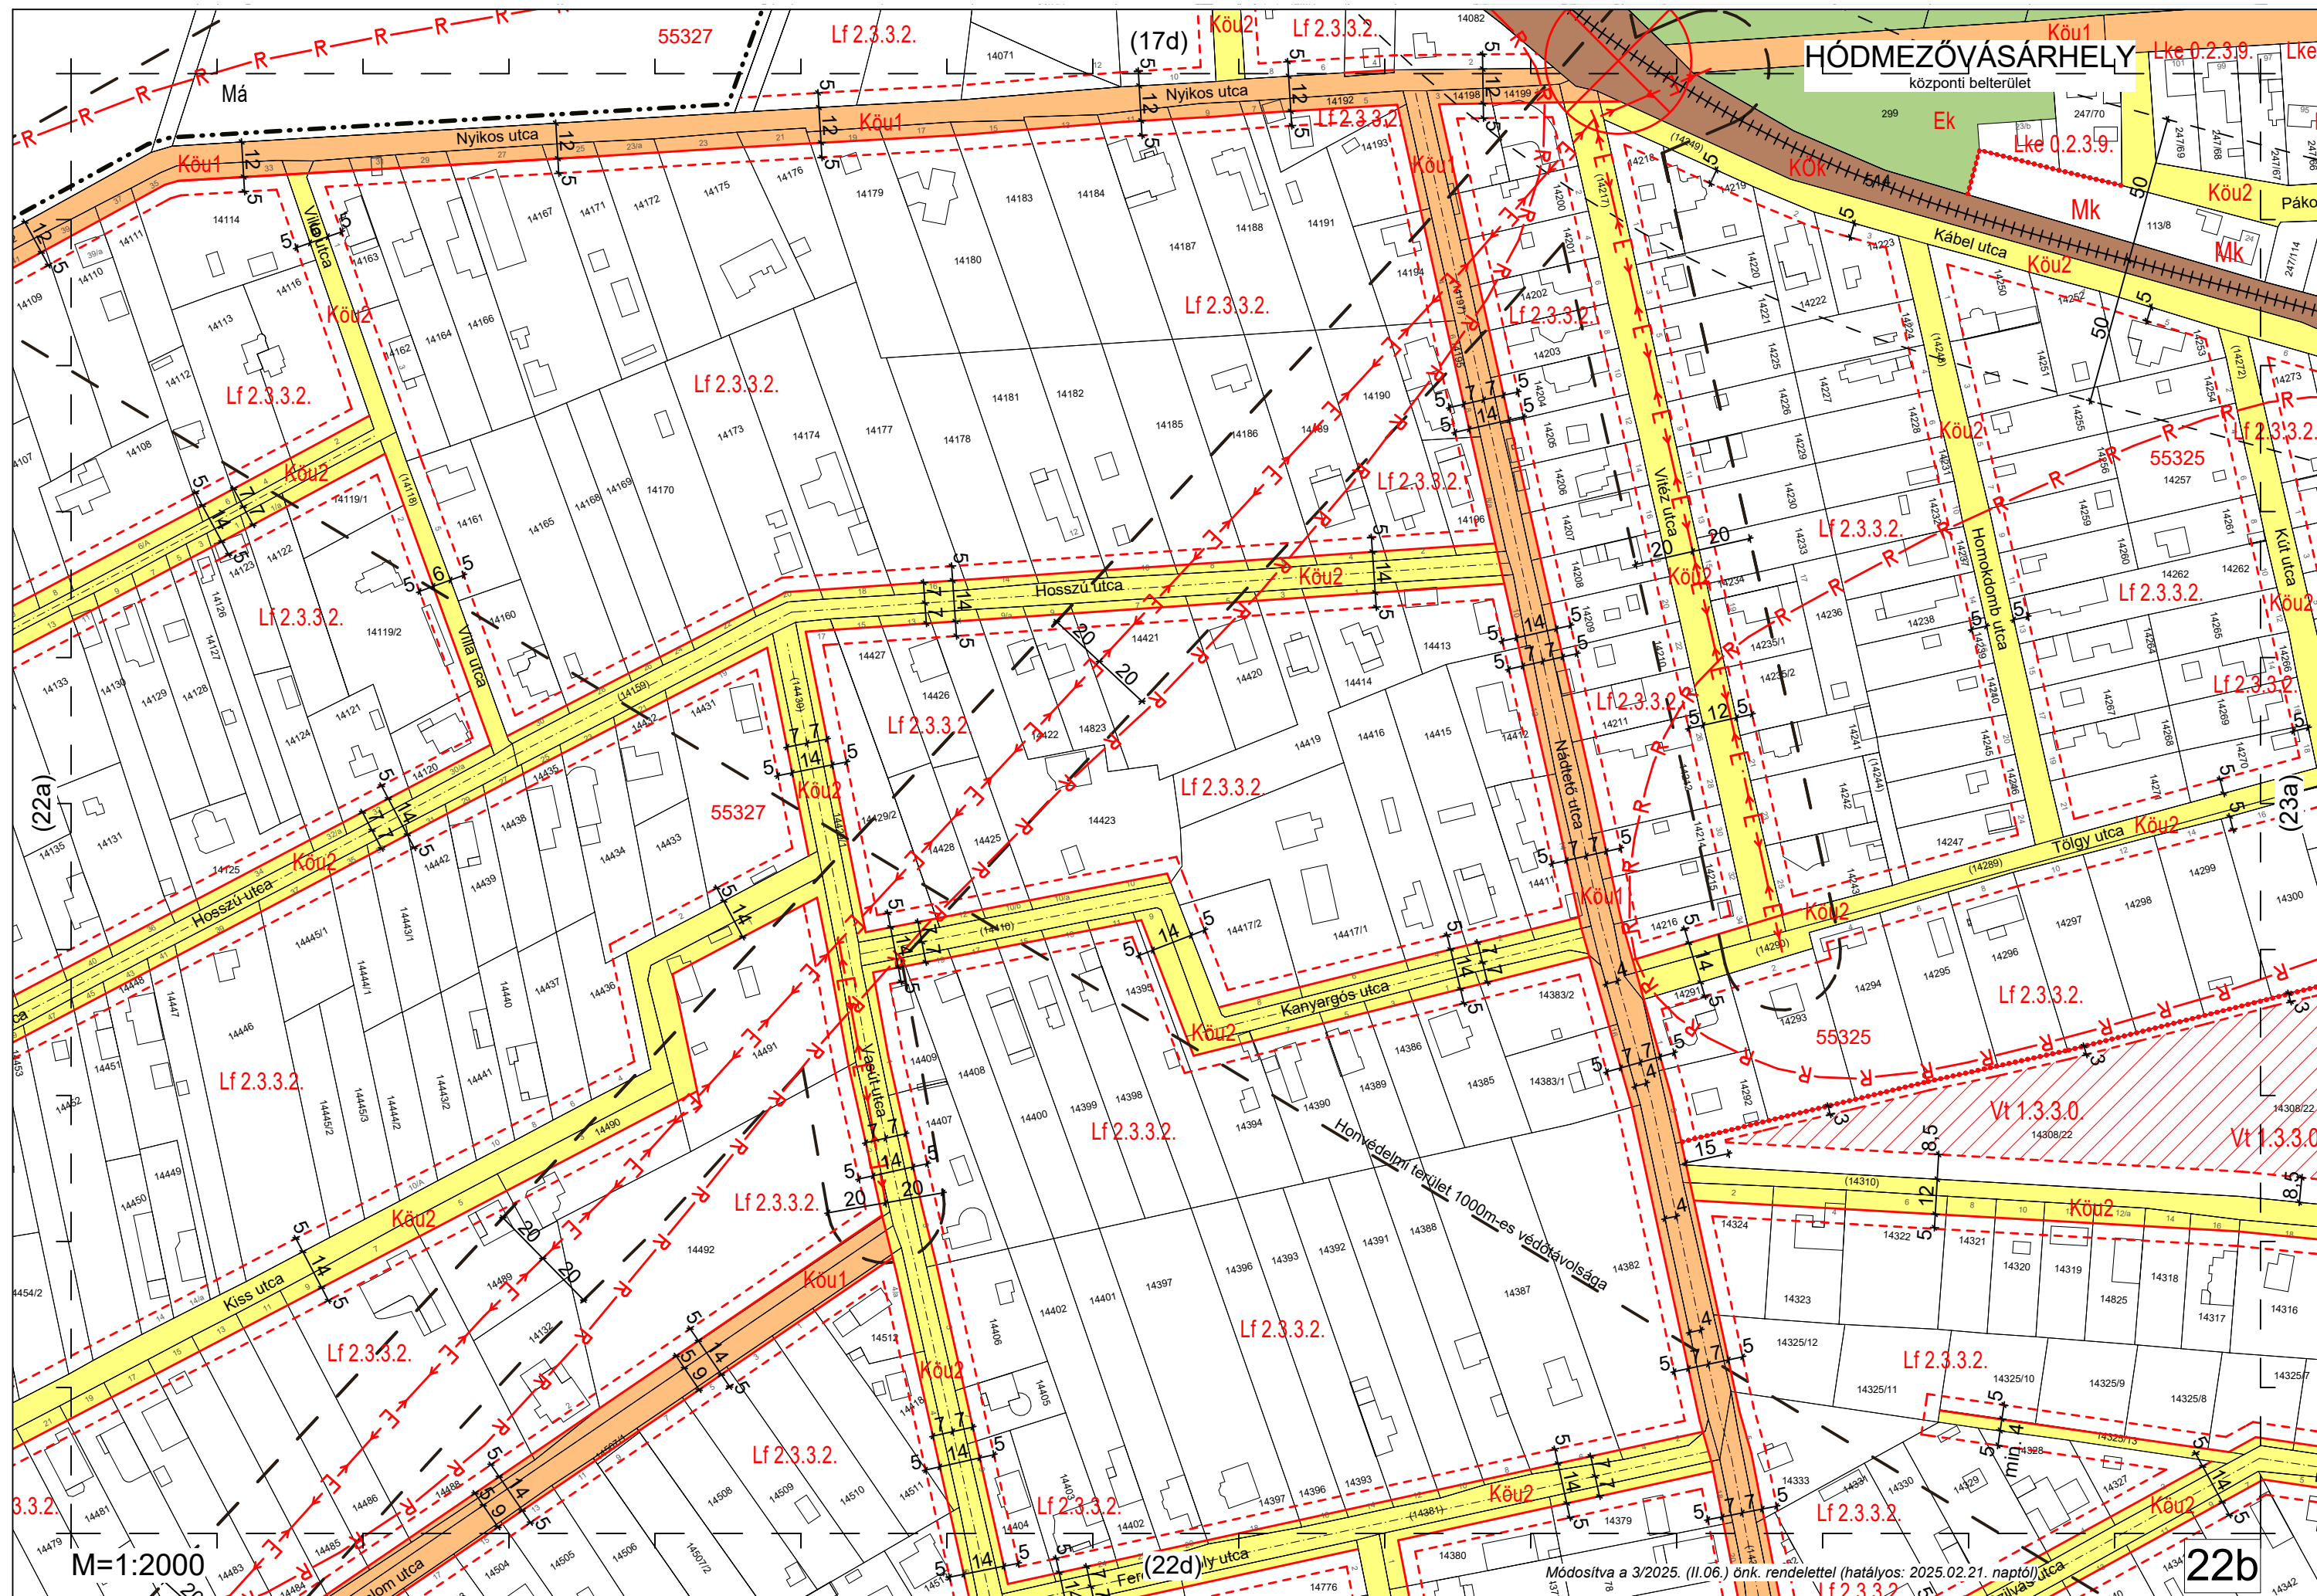

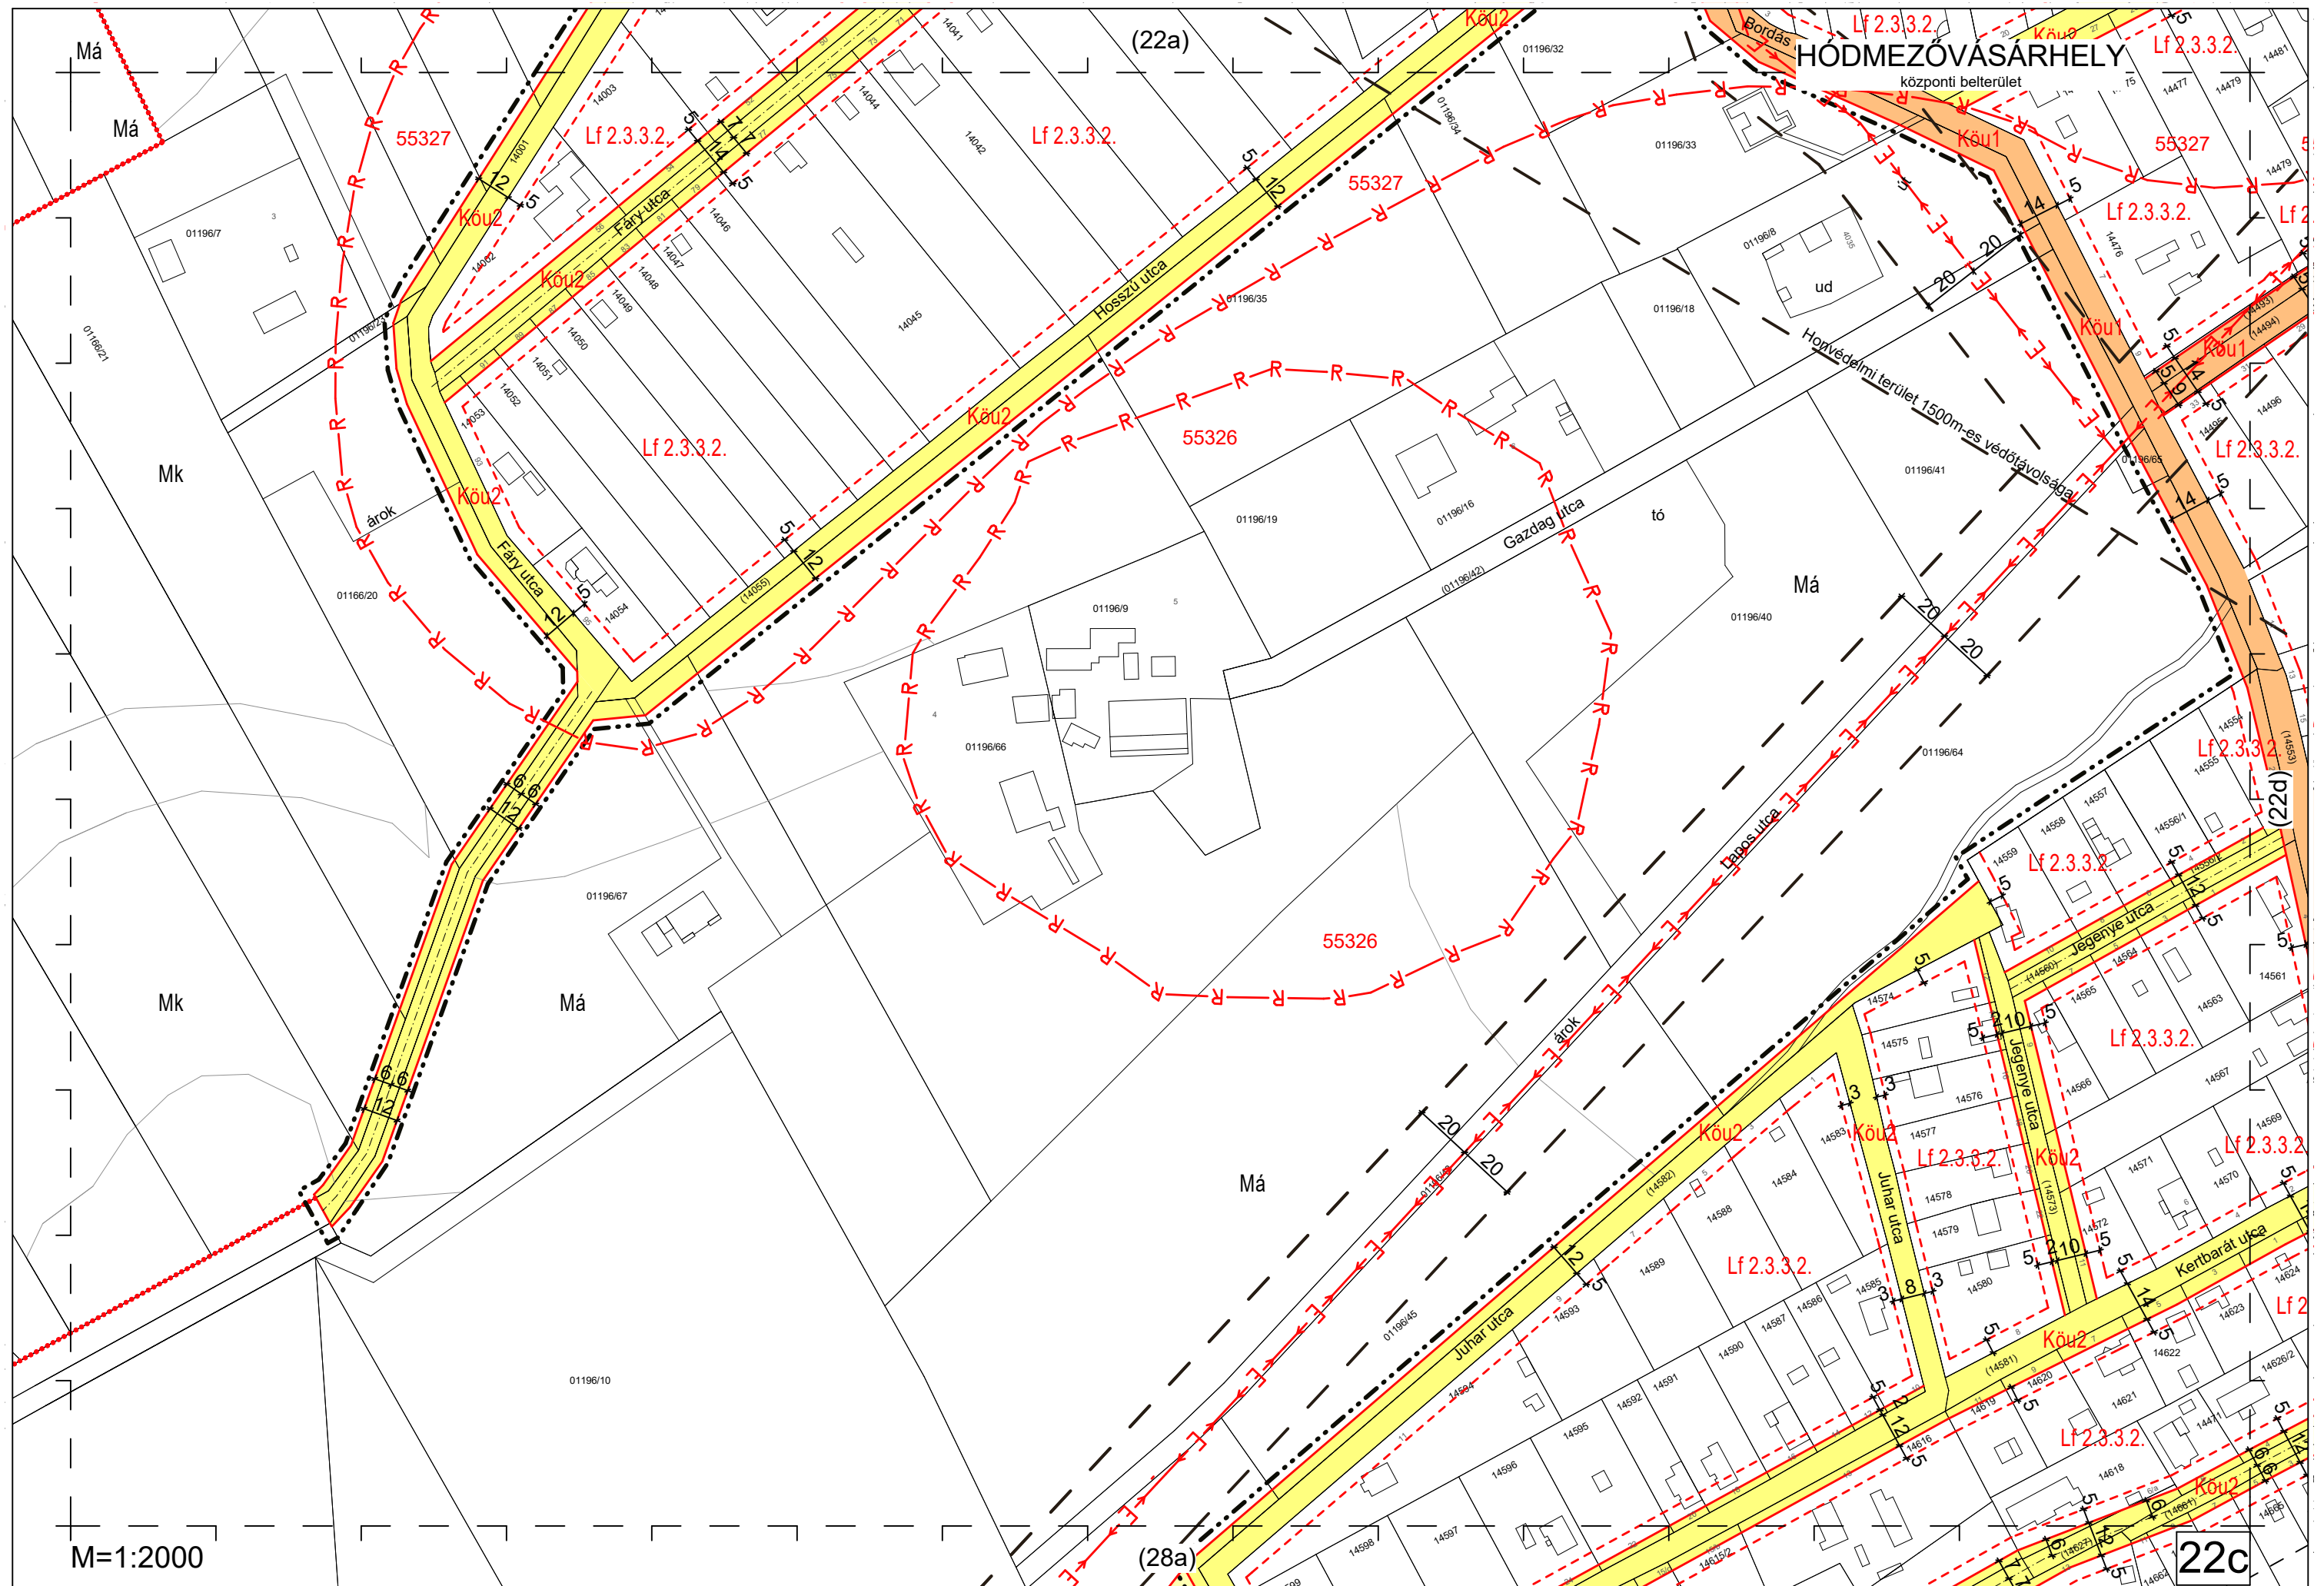

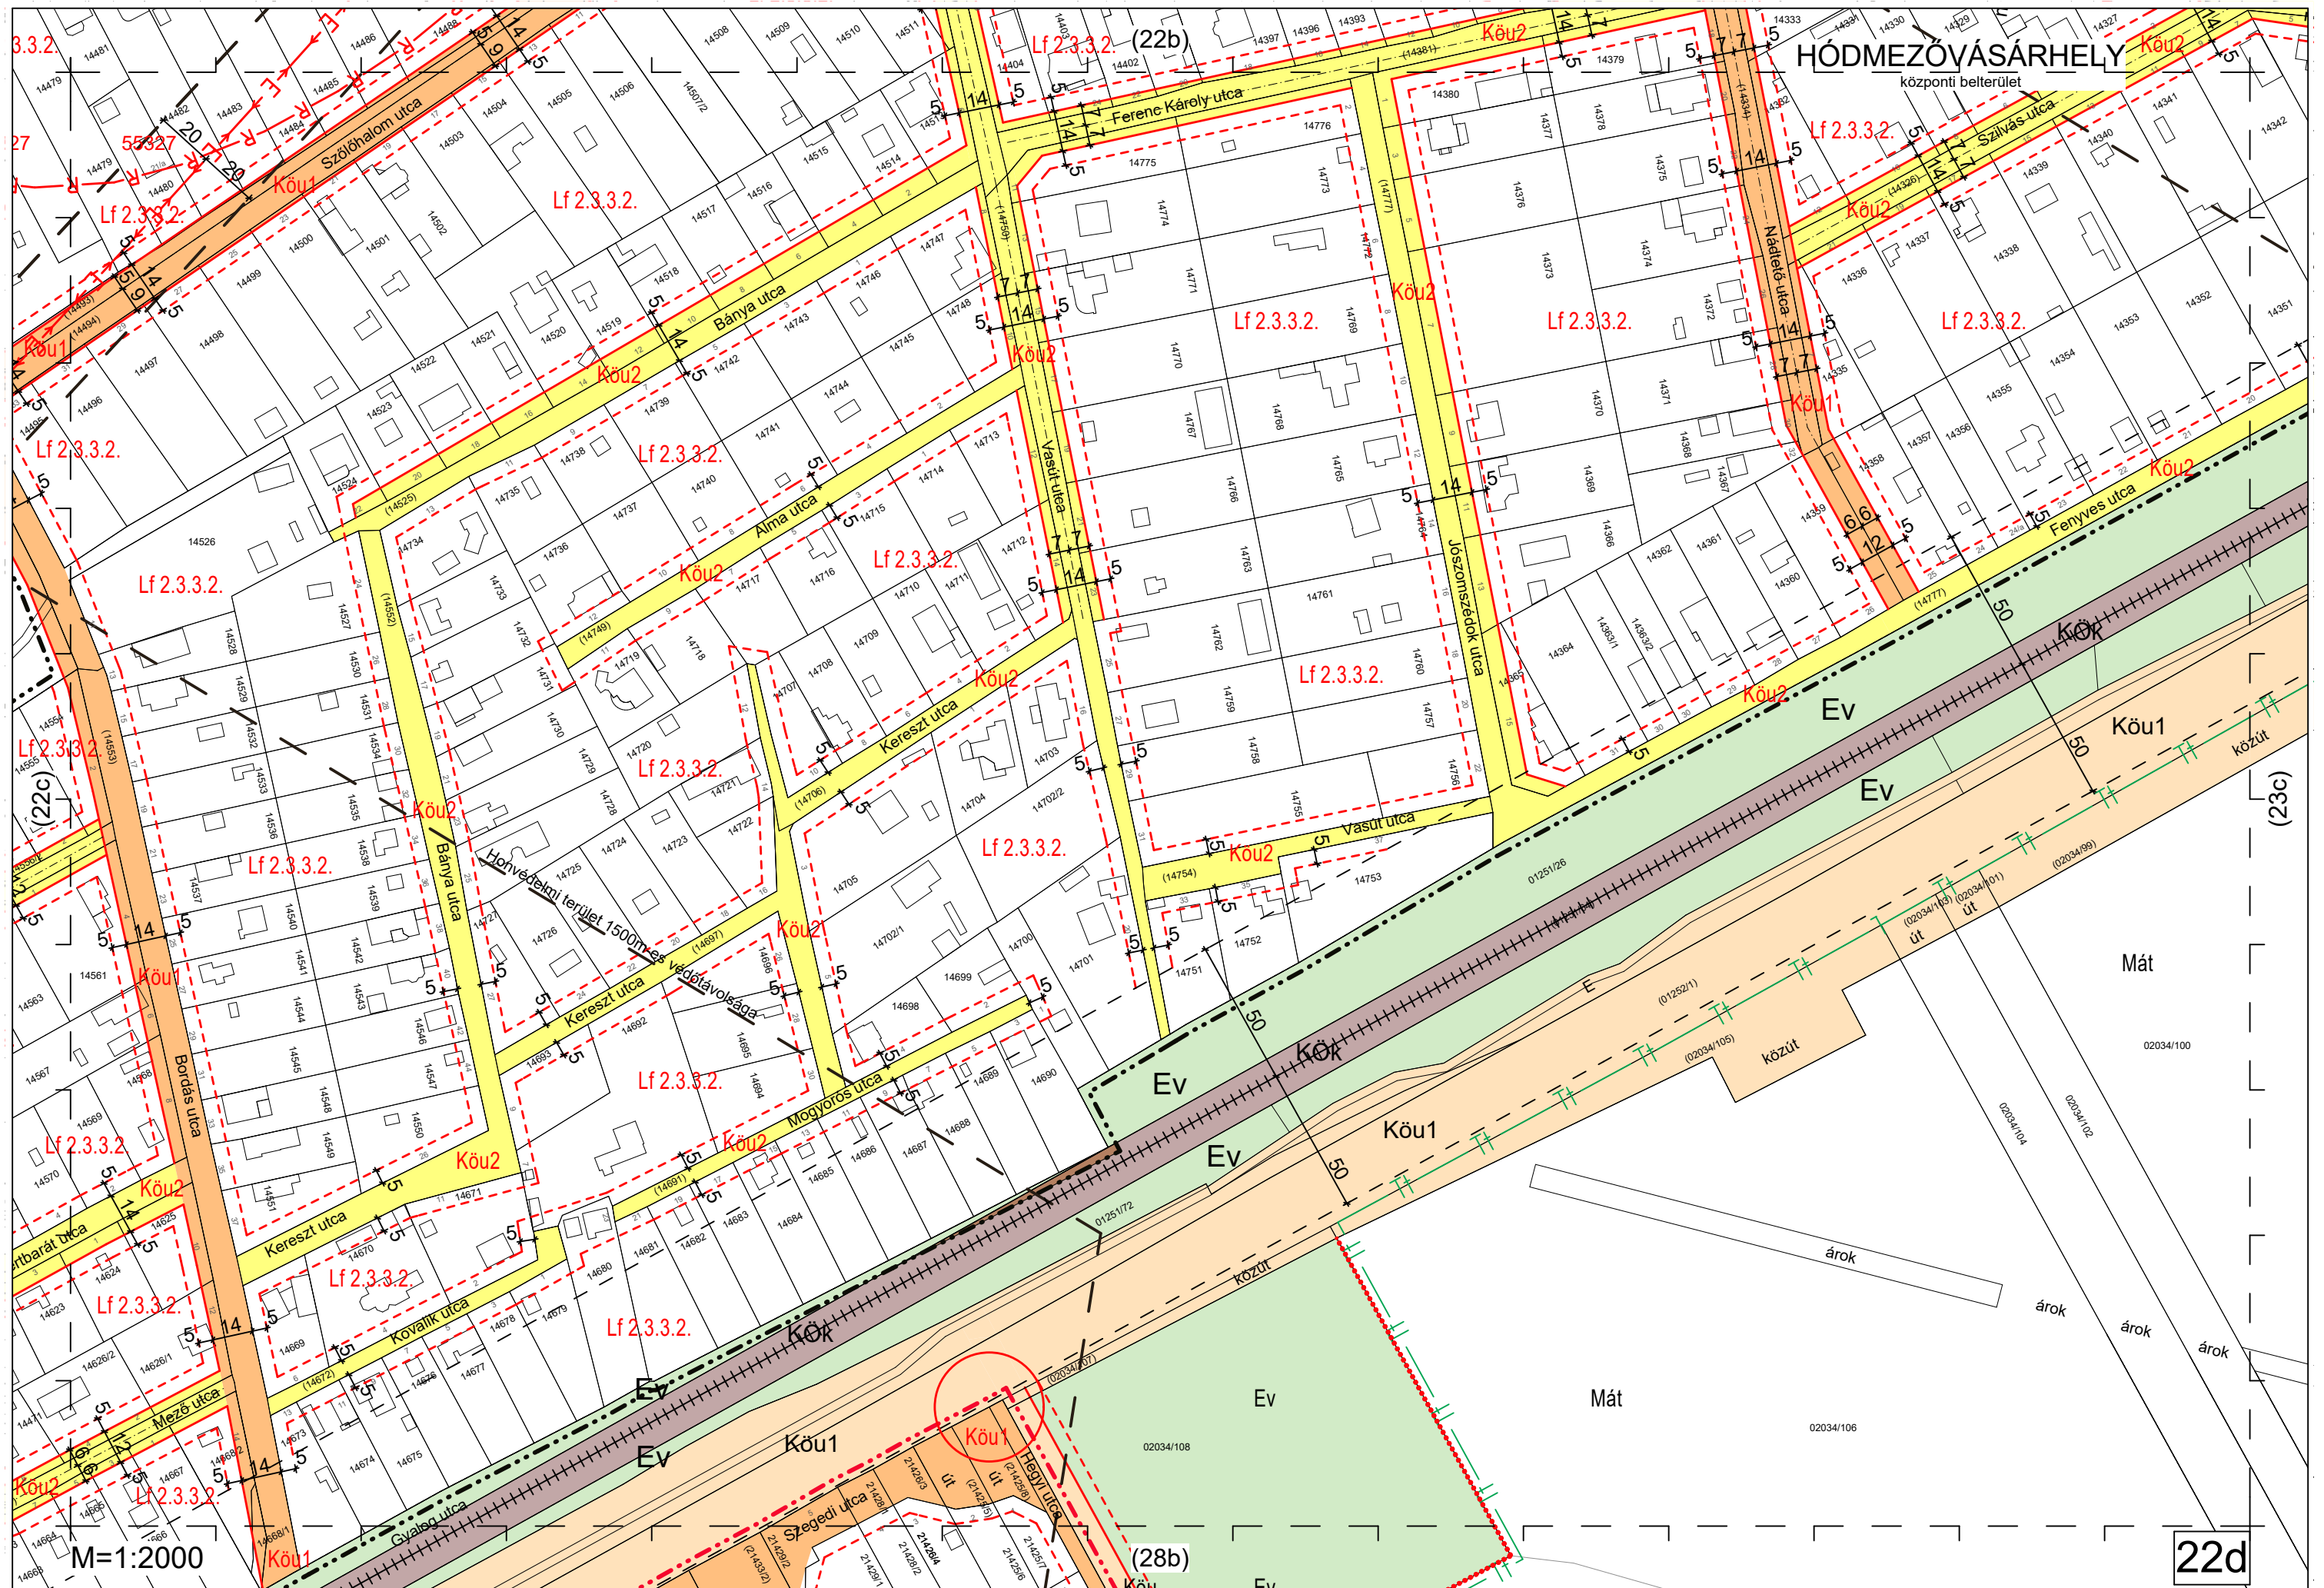

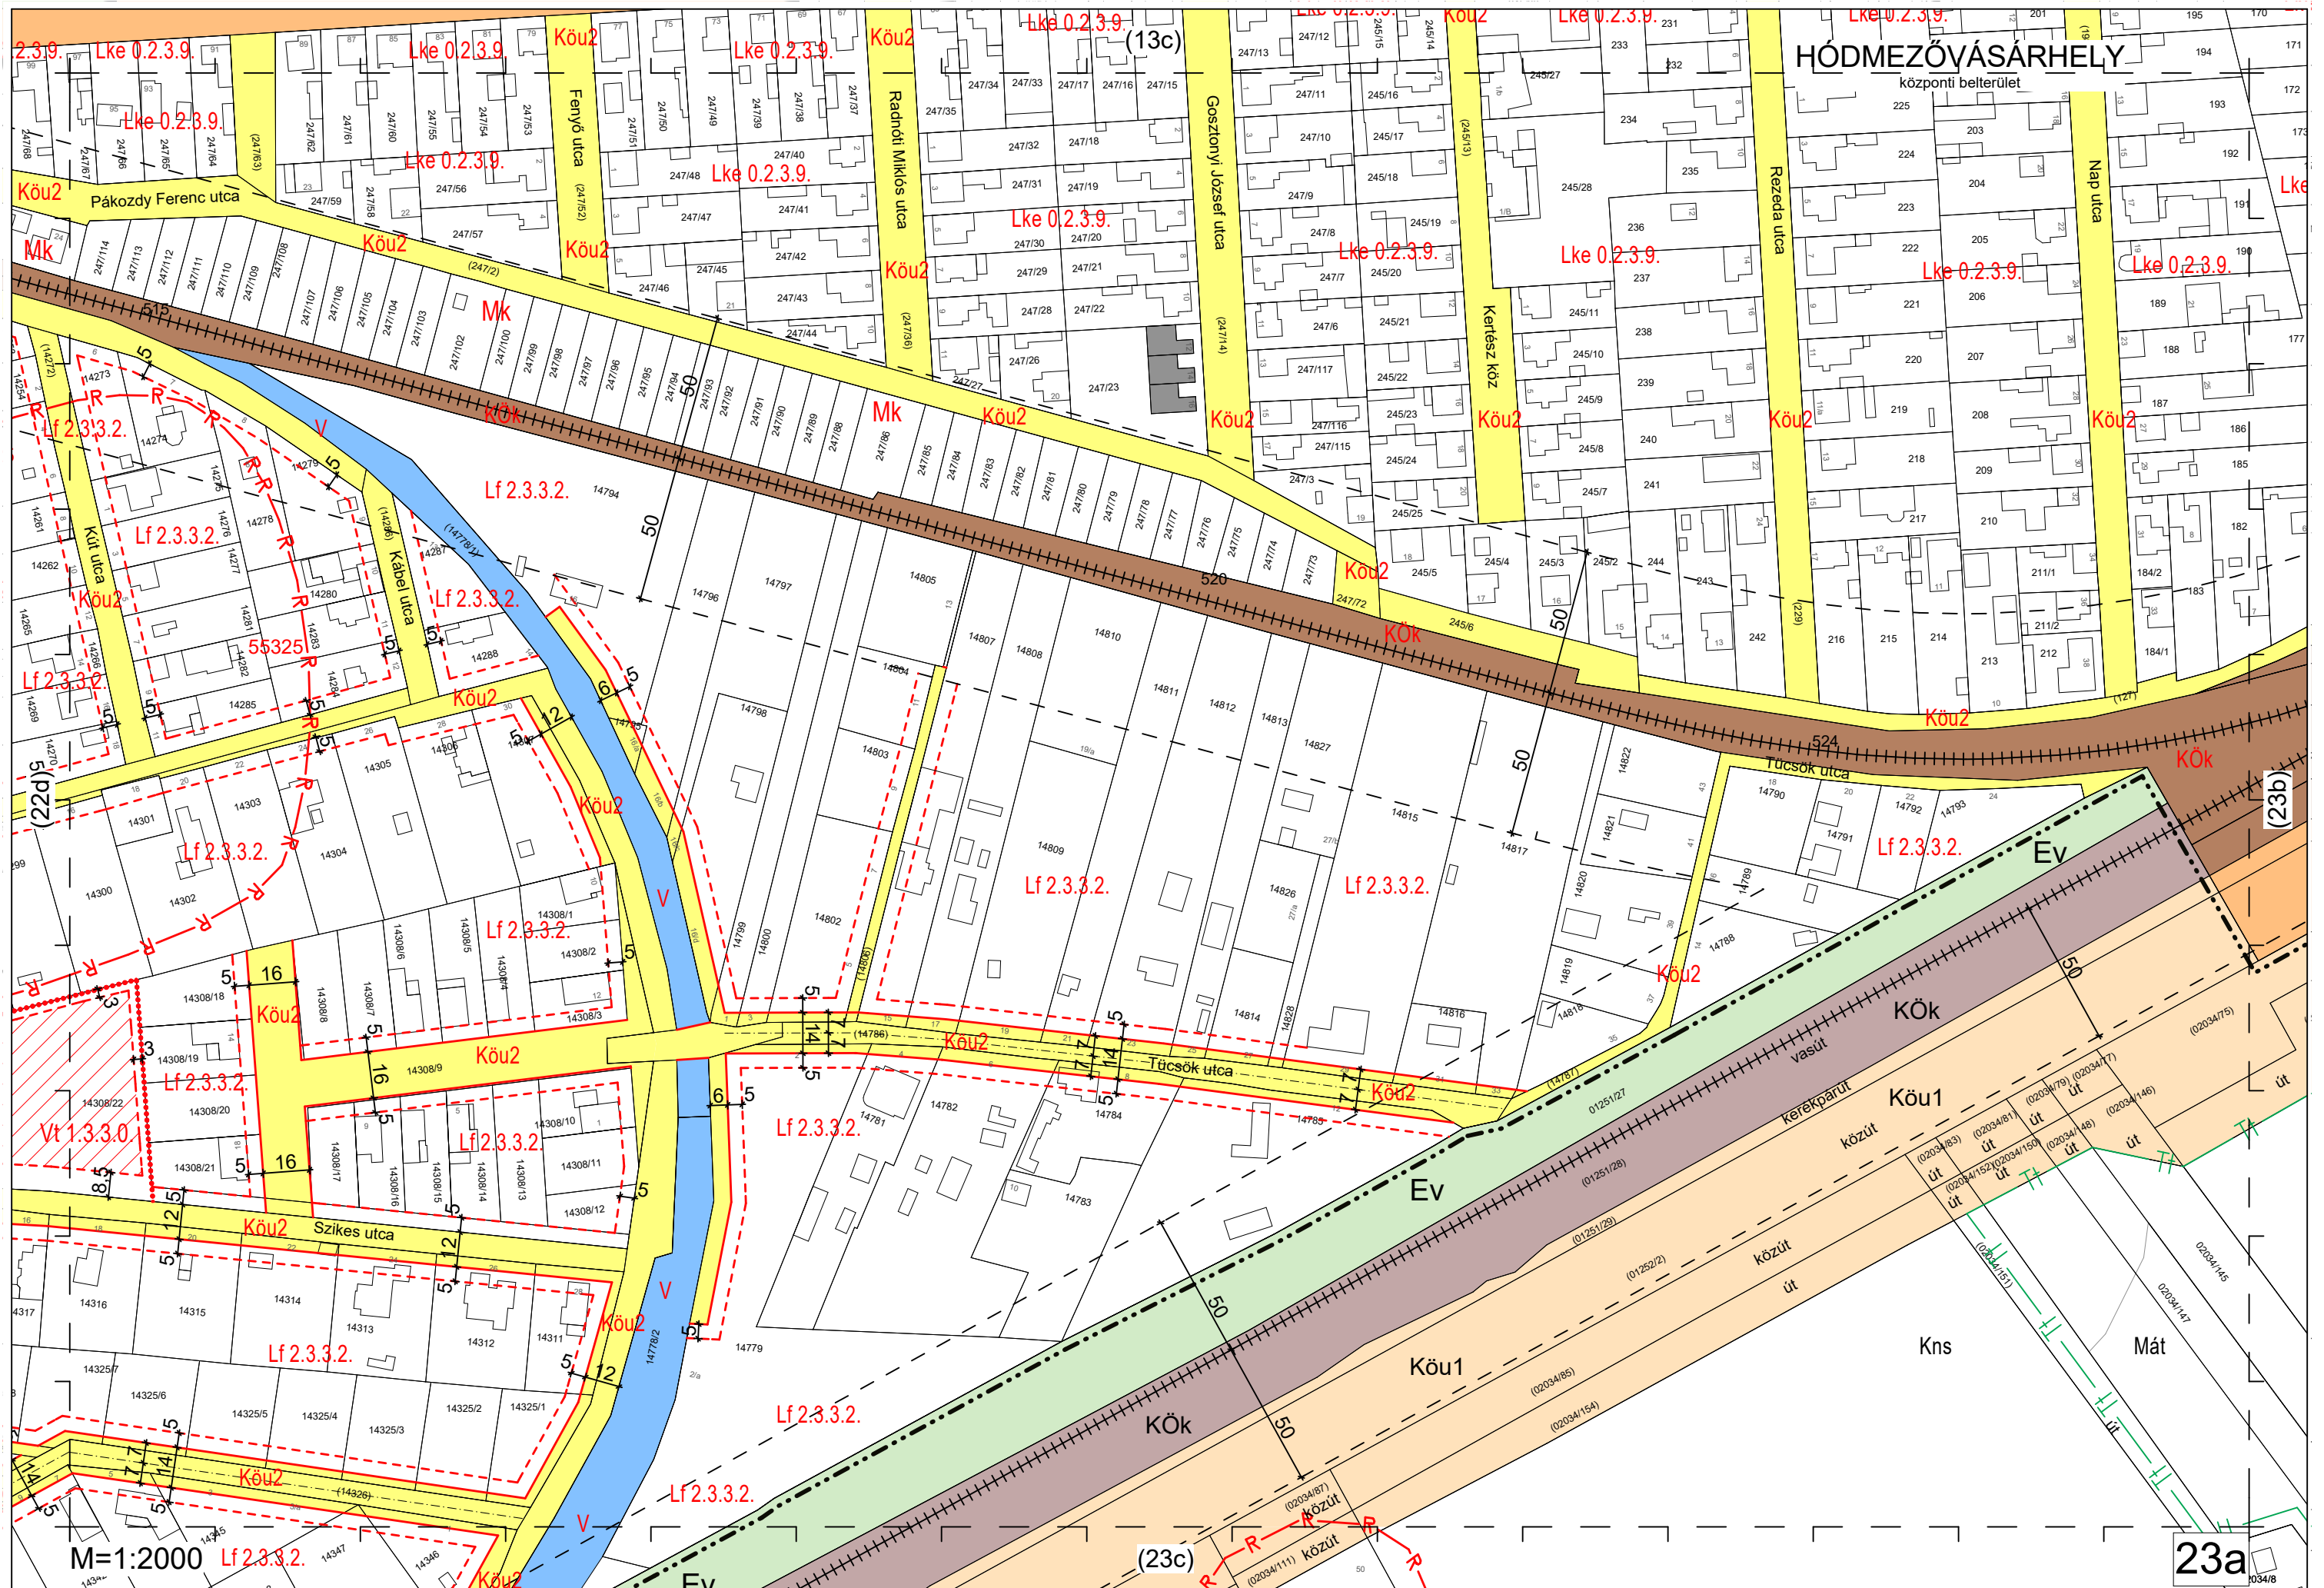

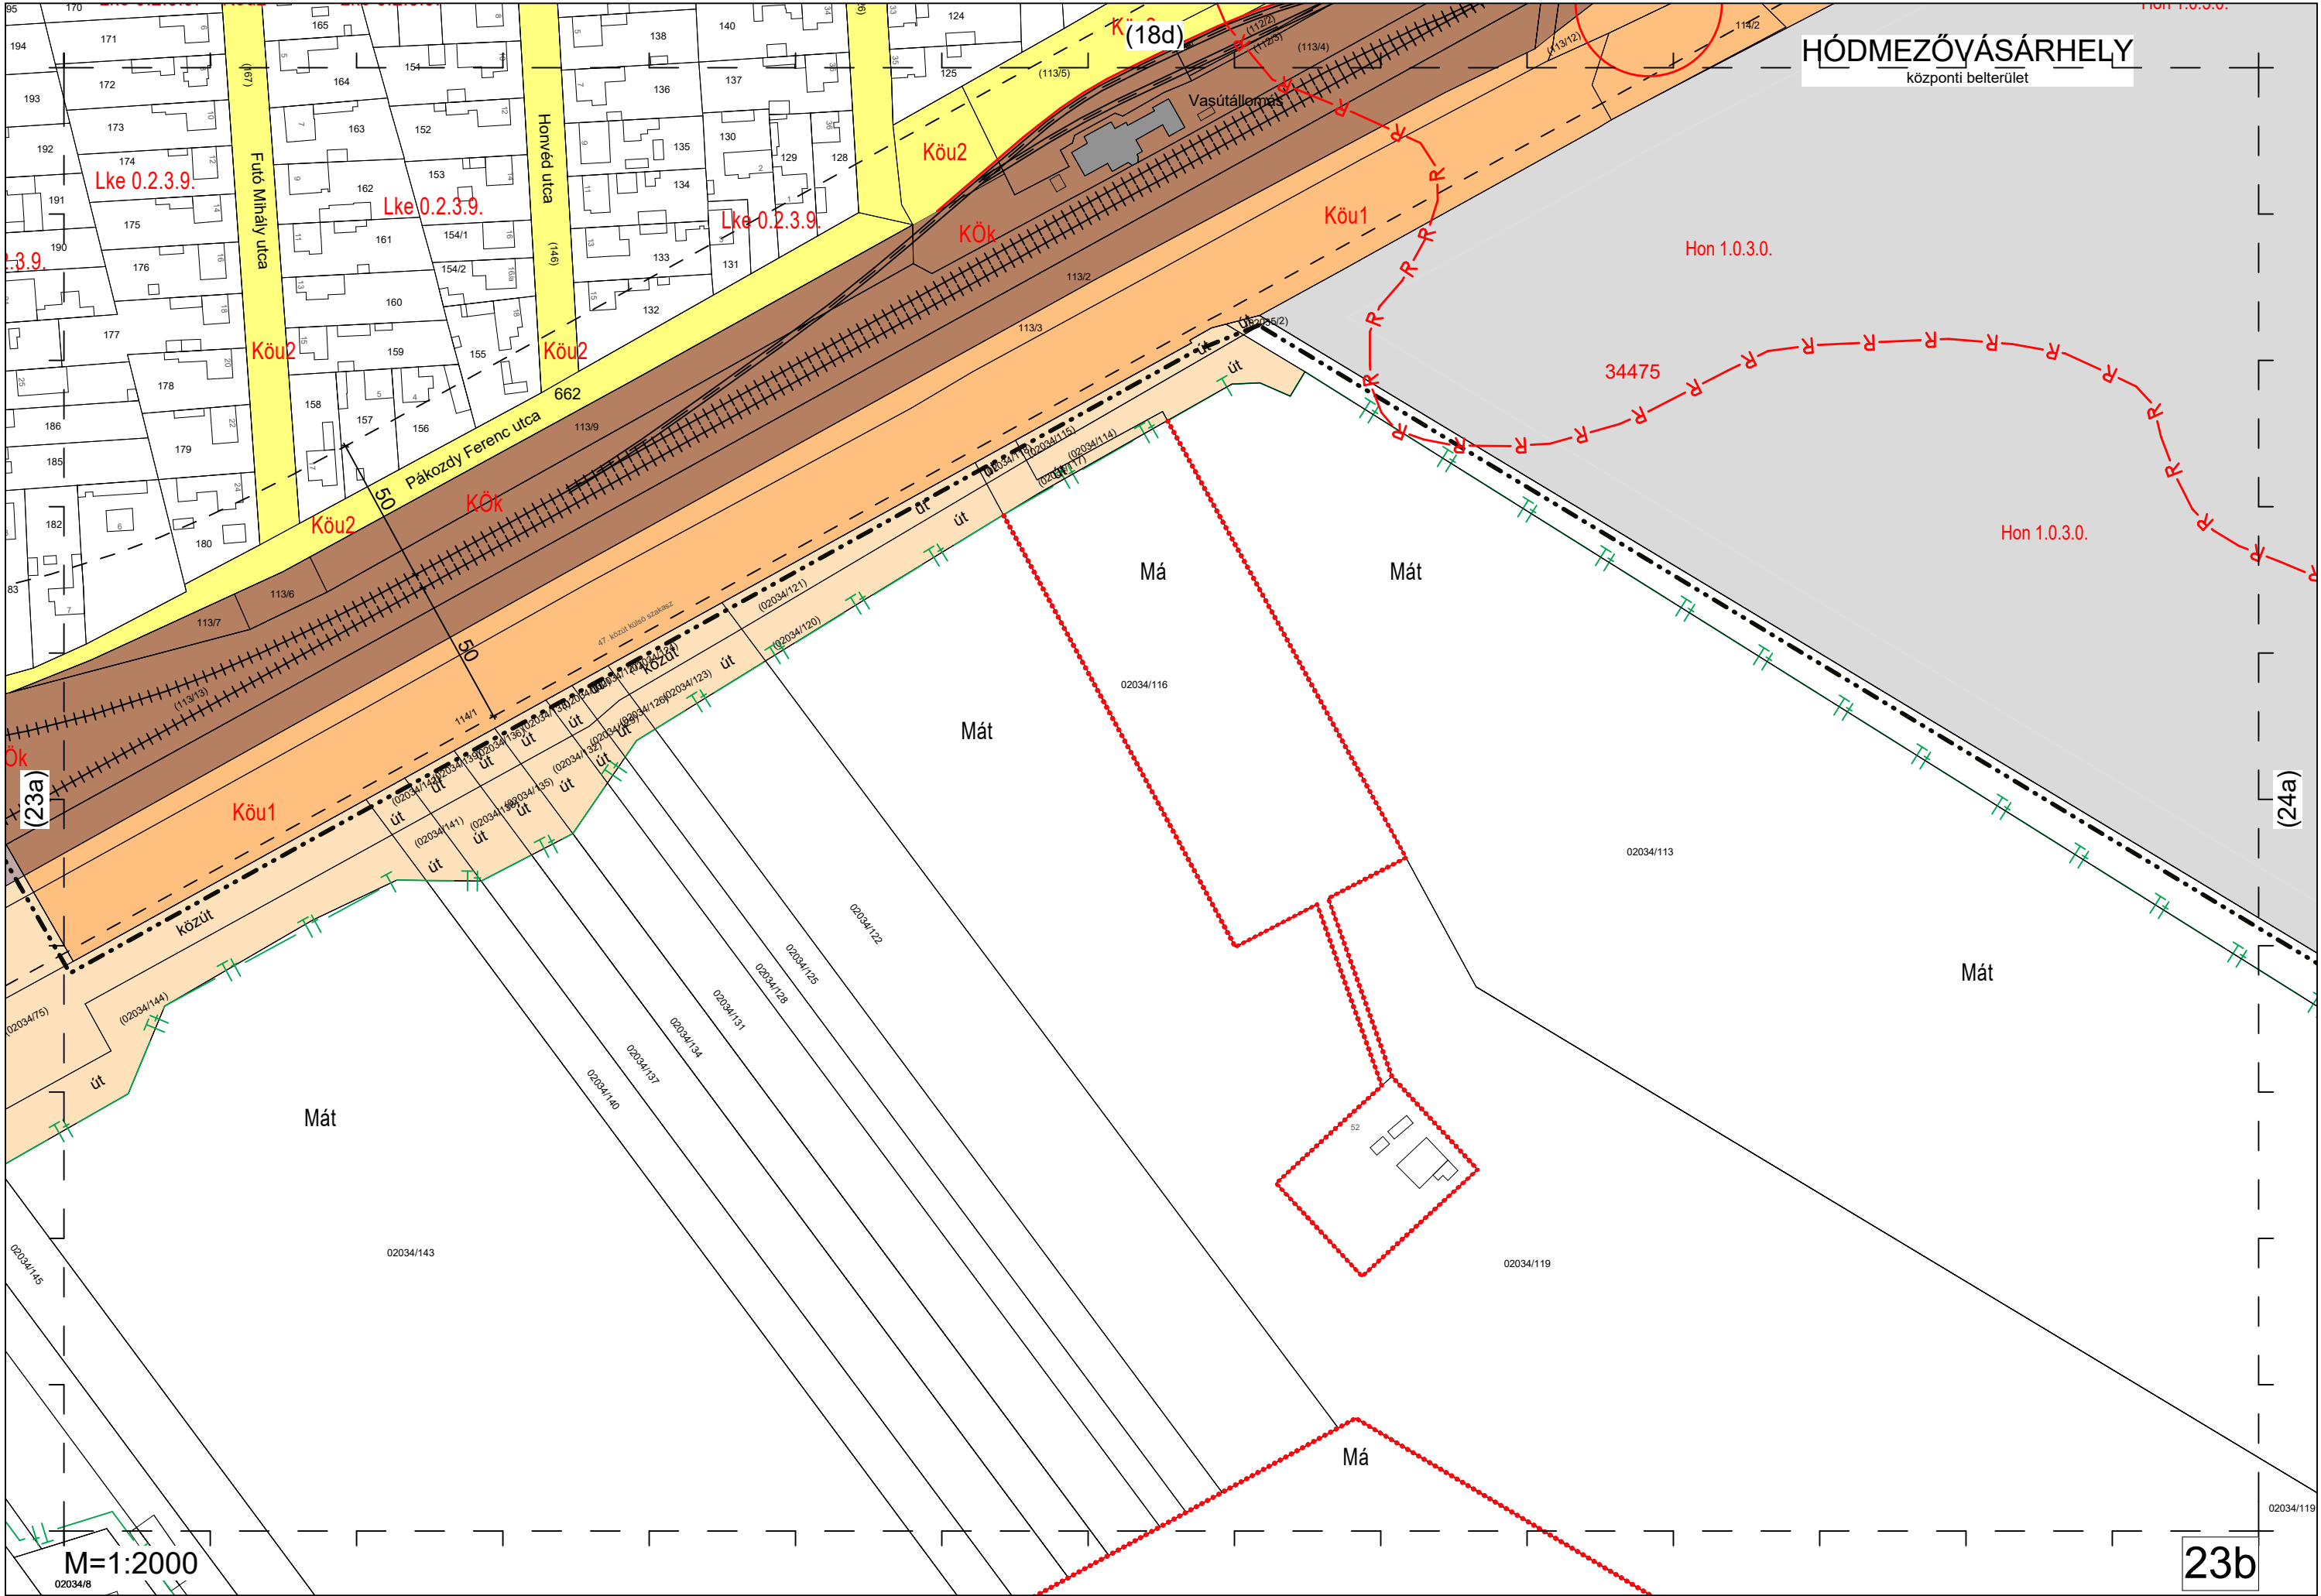

központi belterület

34477

Kns


Má


23c


M=1:2000

Honvédelmi terület 1000 m-es védőtávolsága

árak

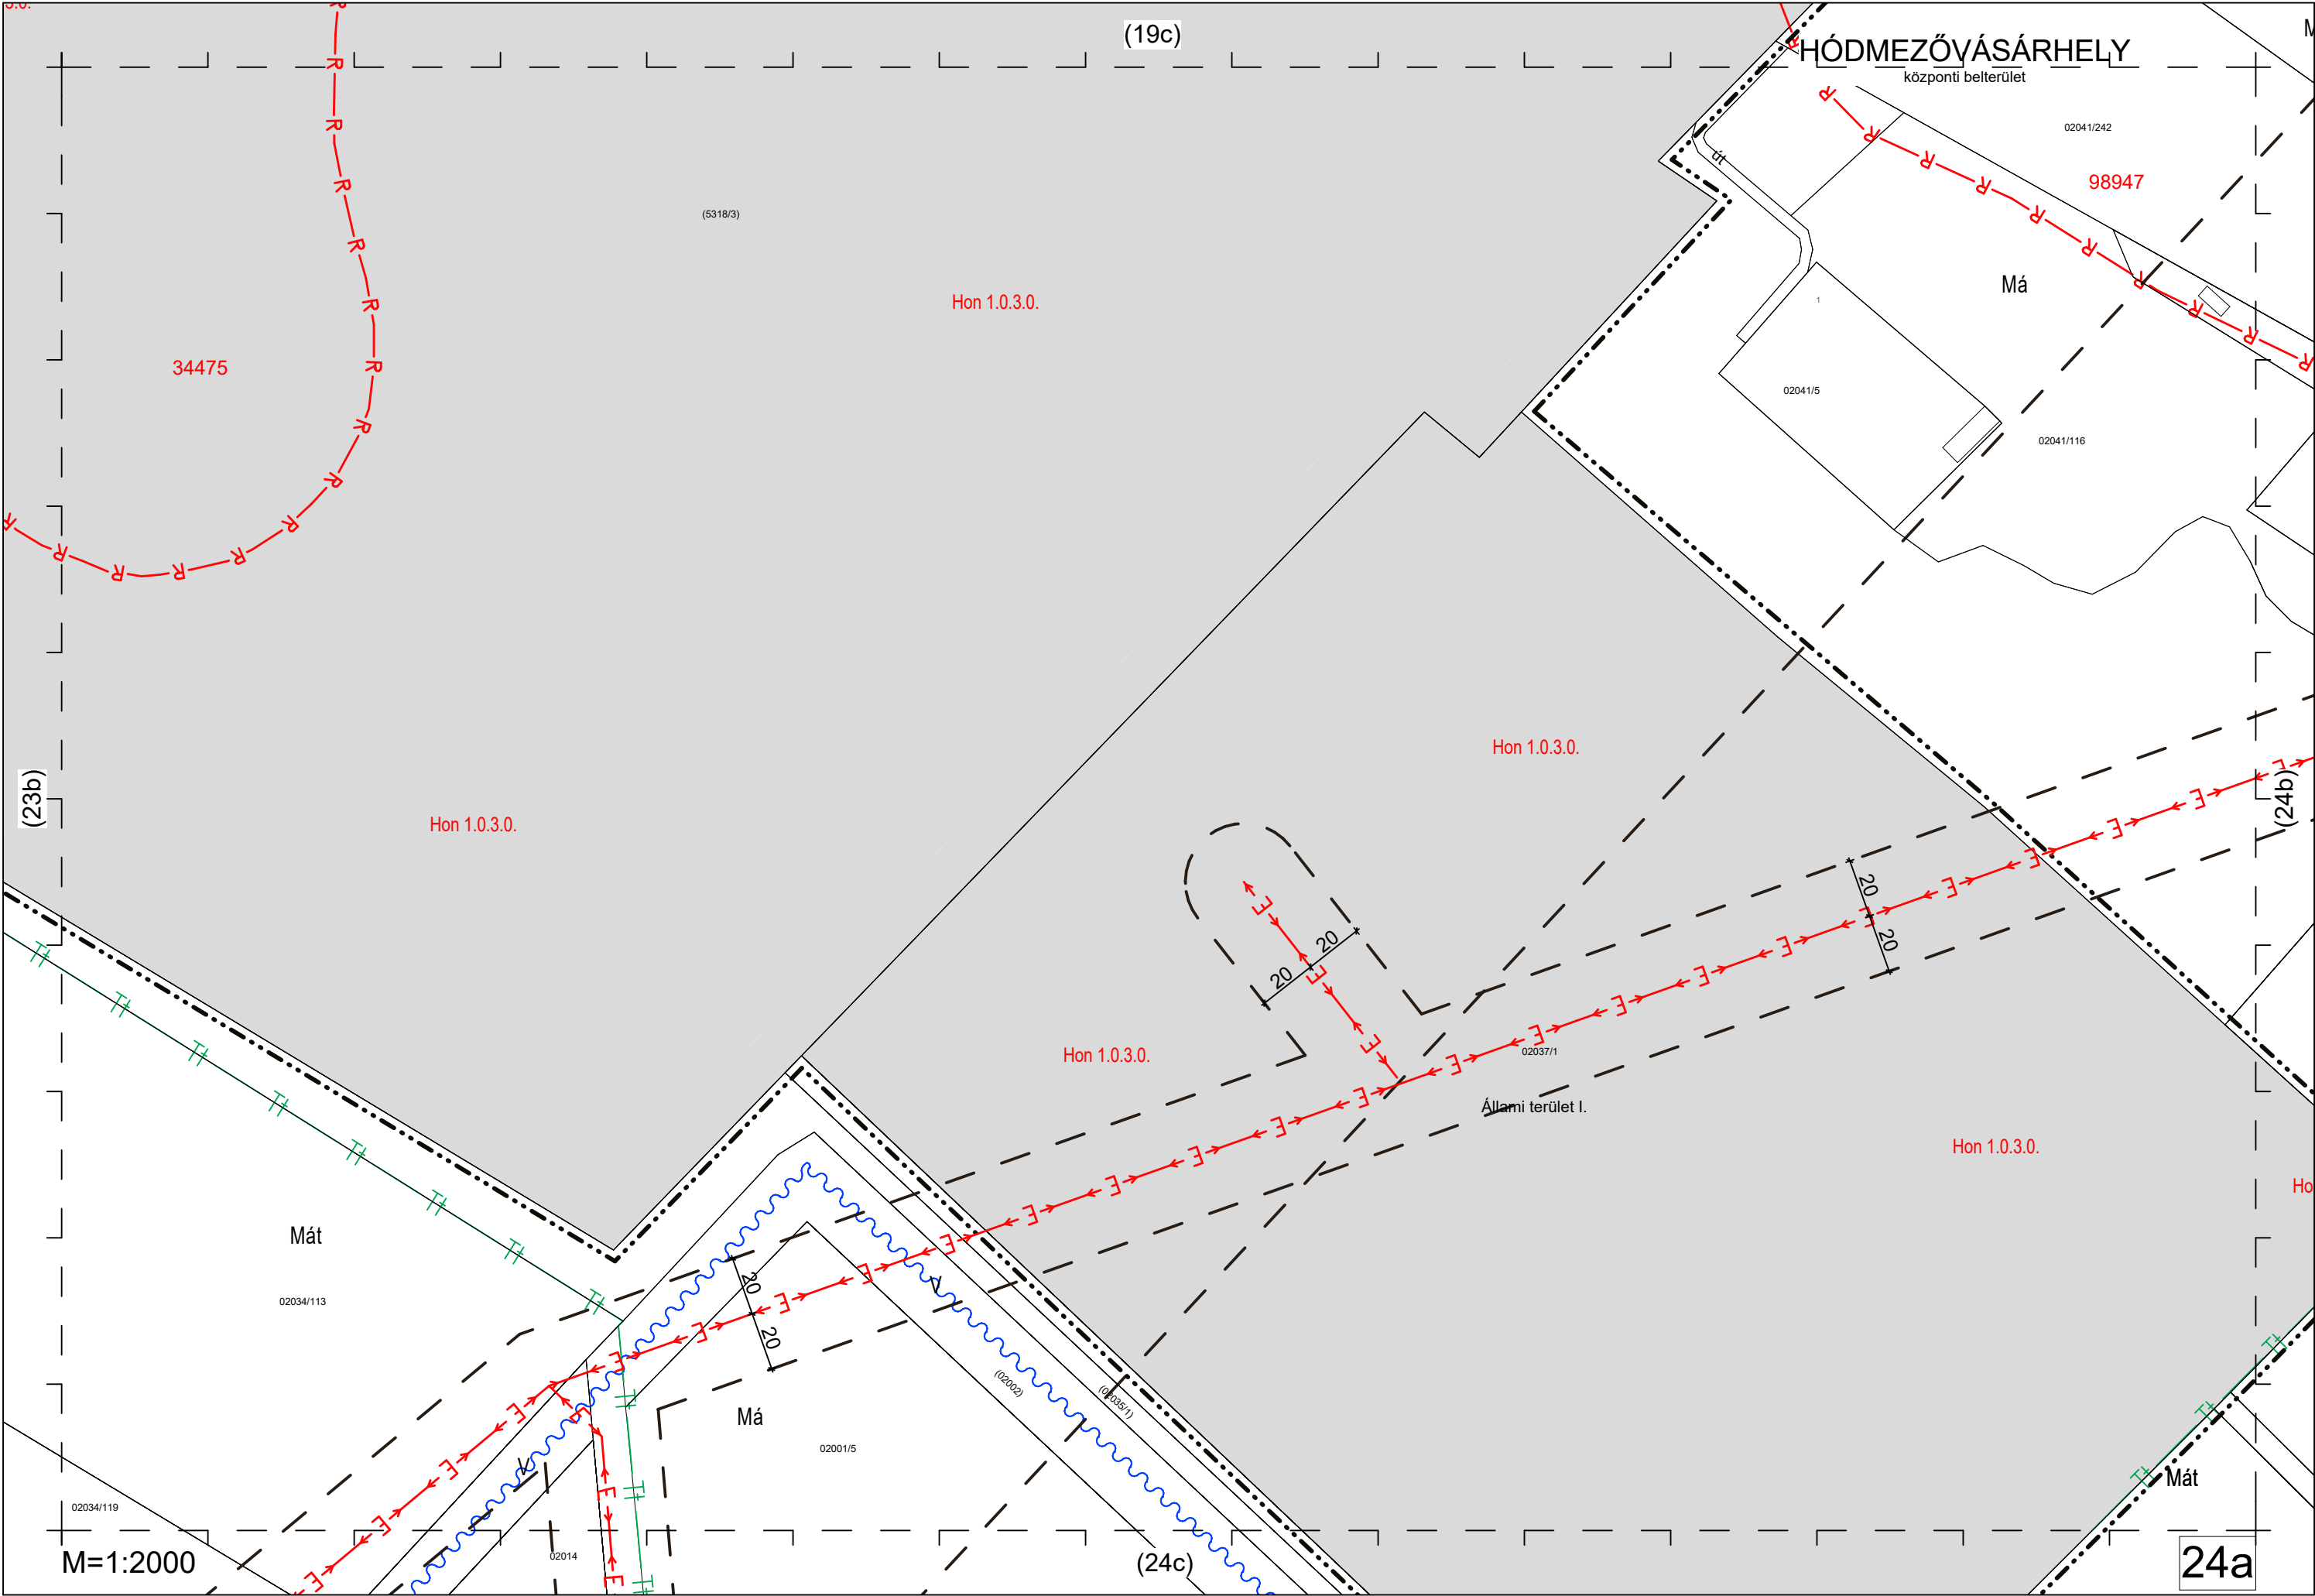


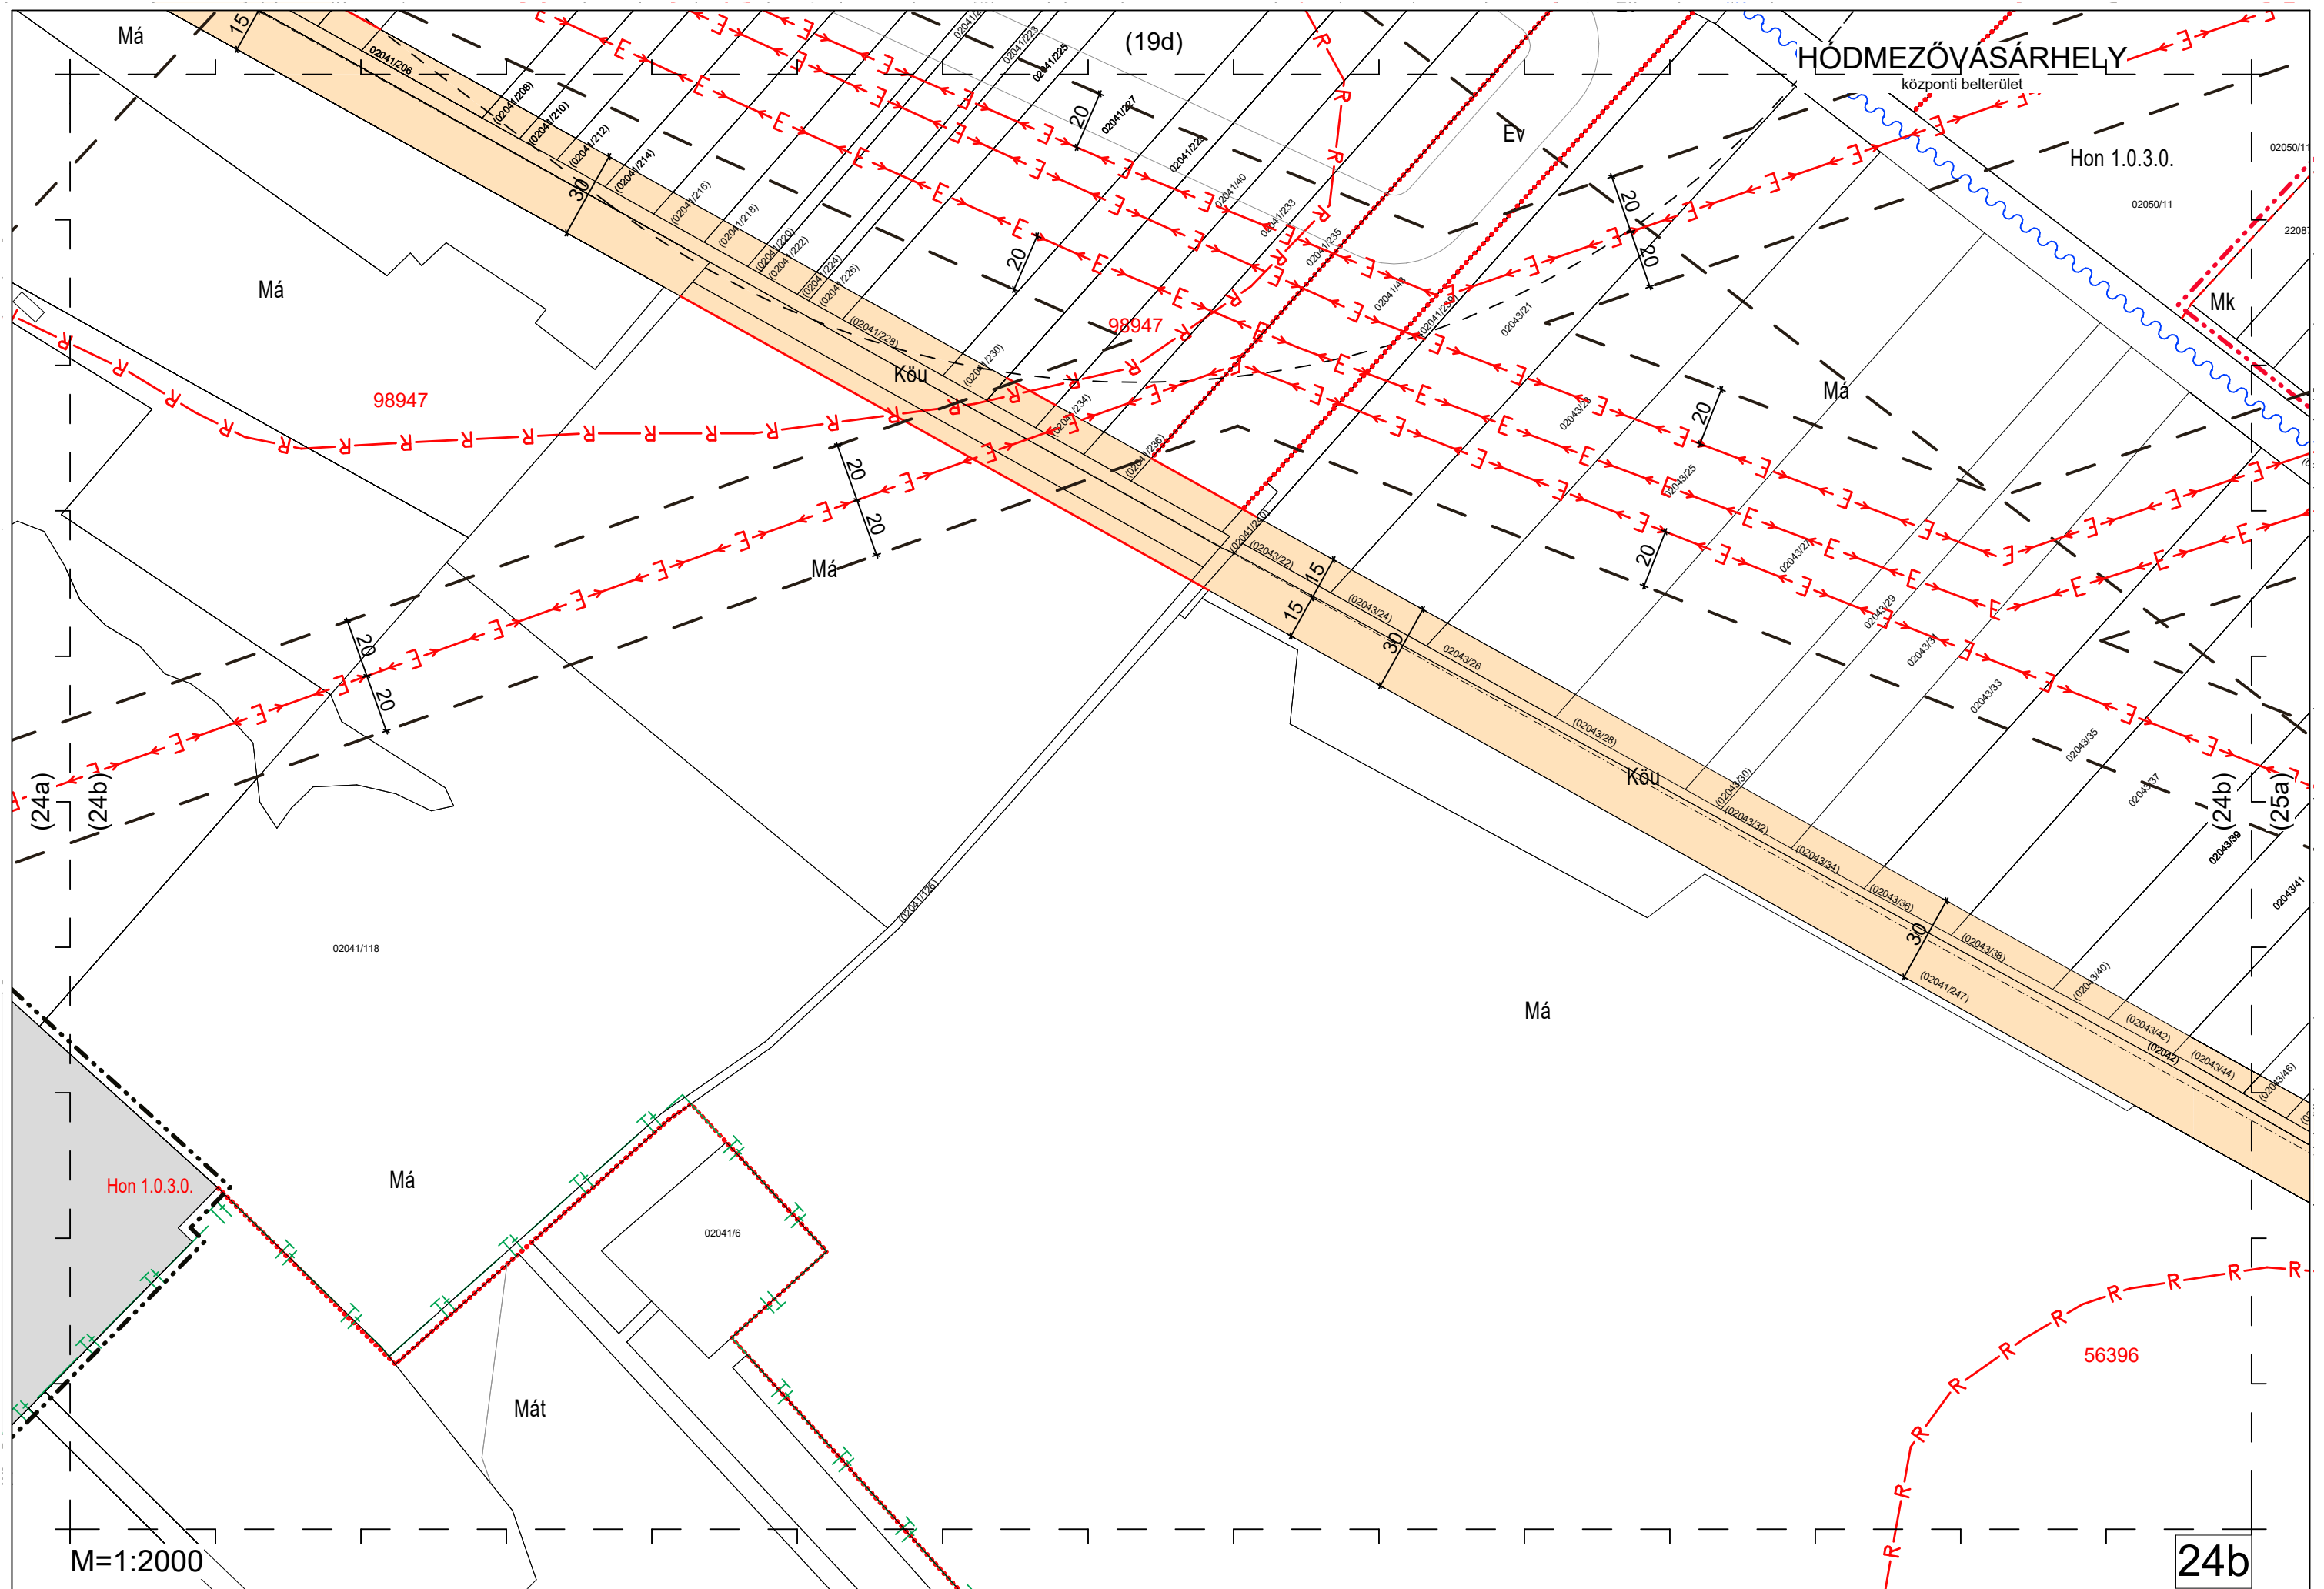


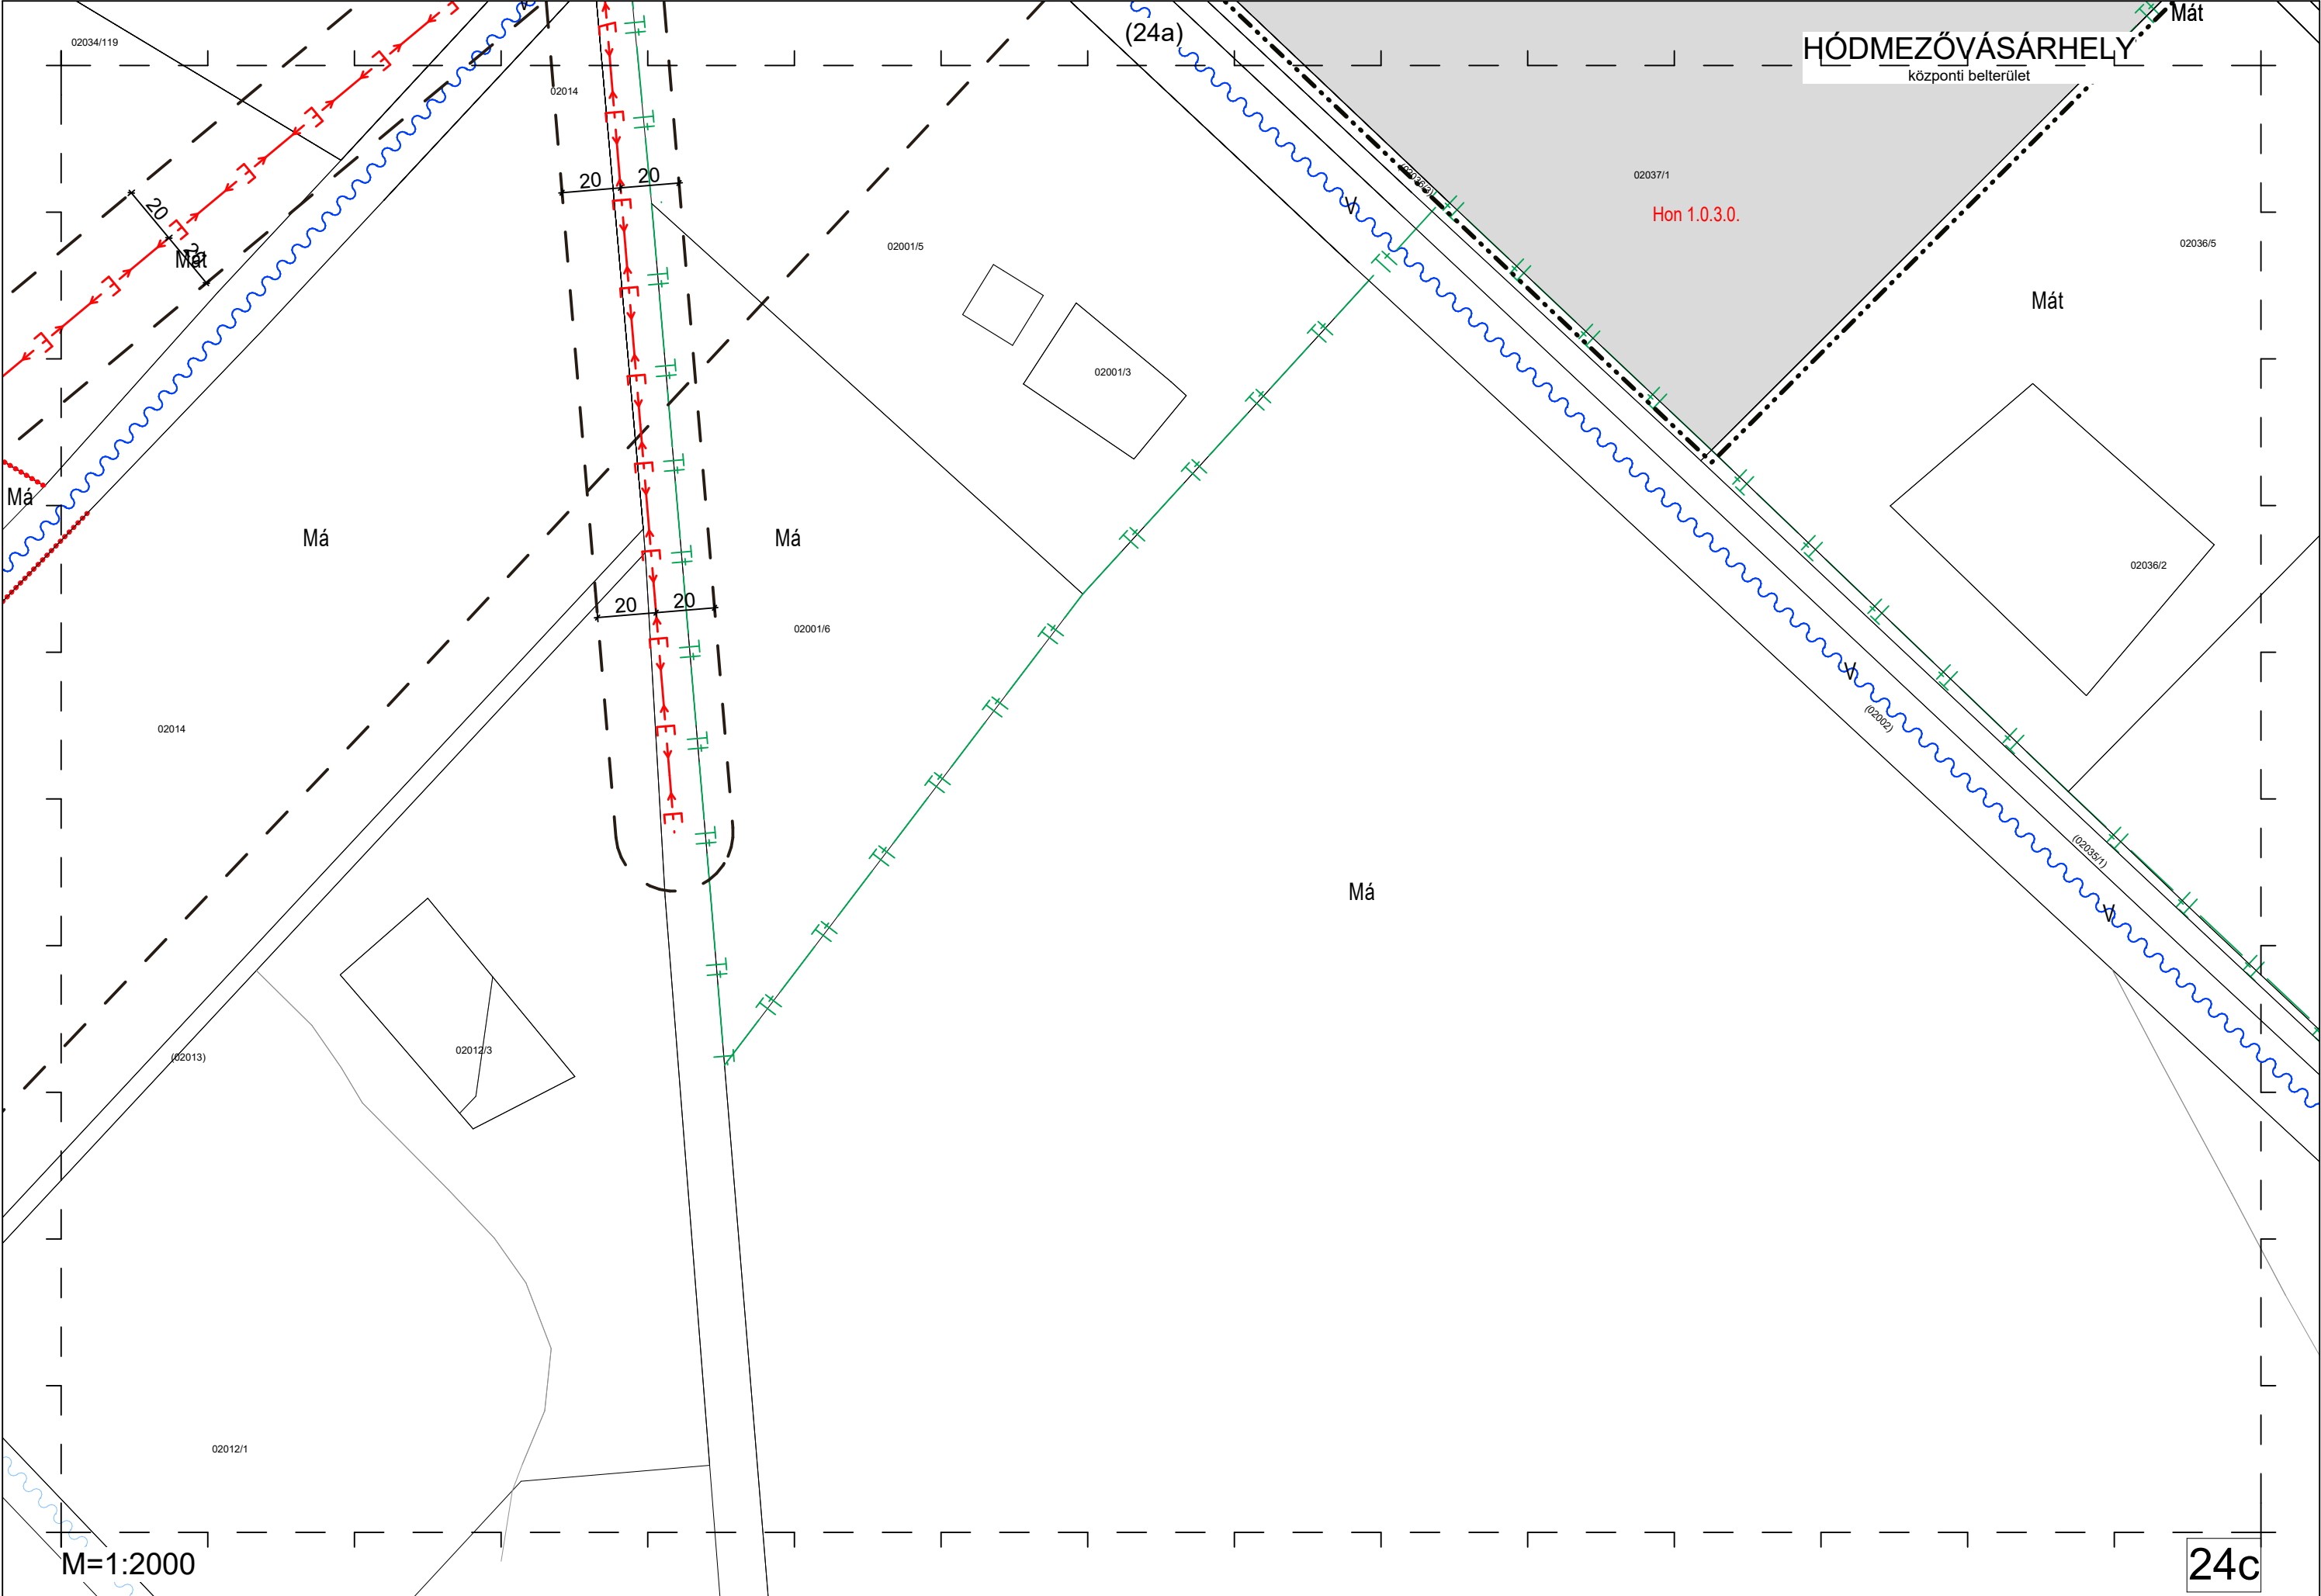



M=1:2000


24c

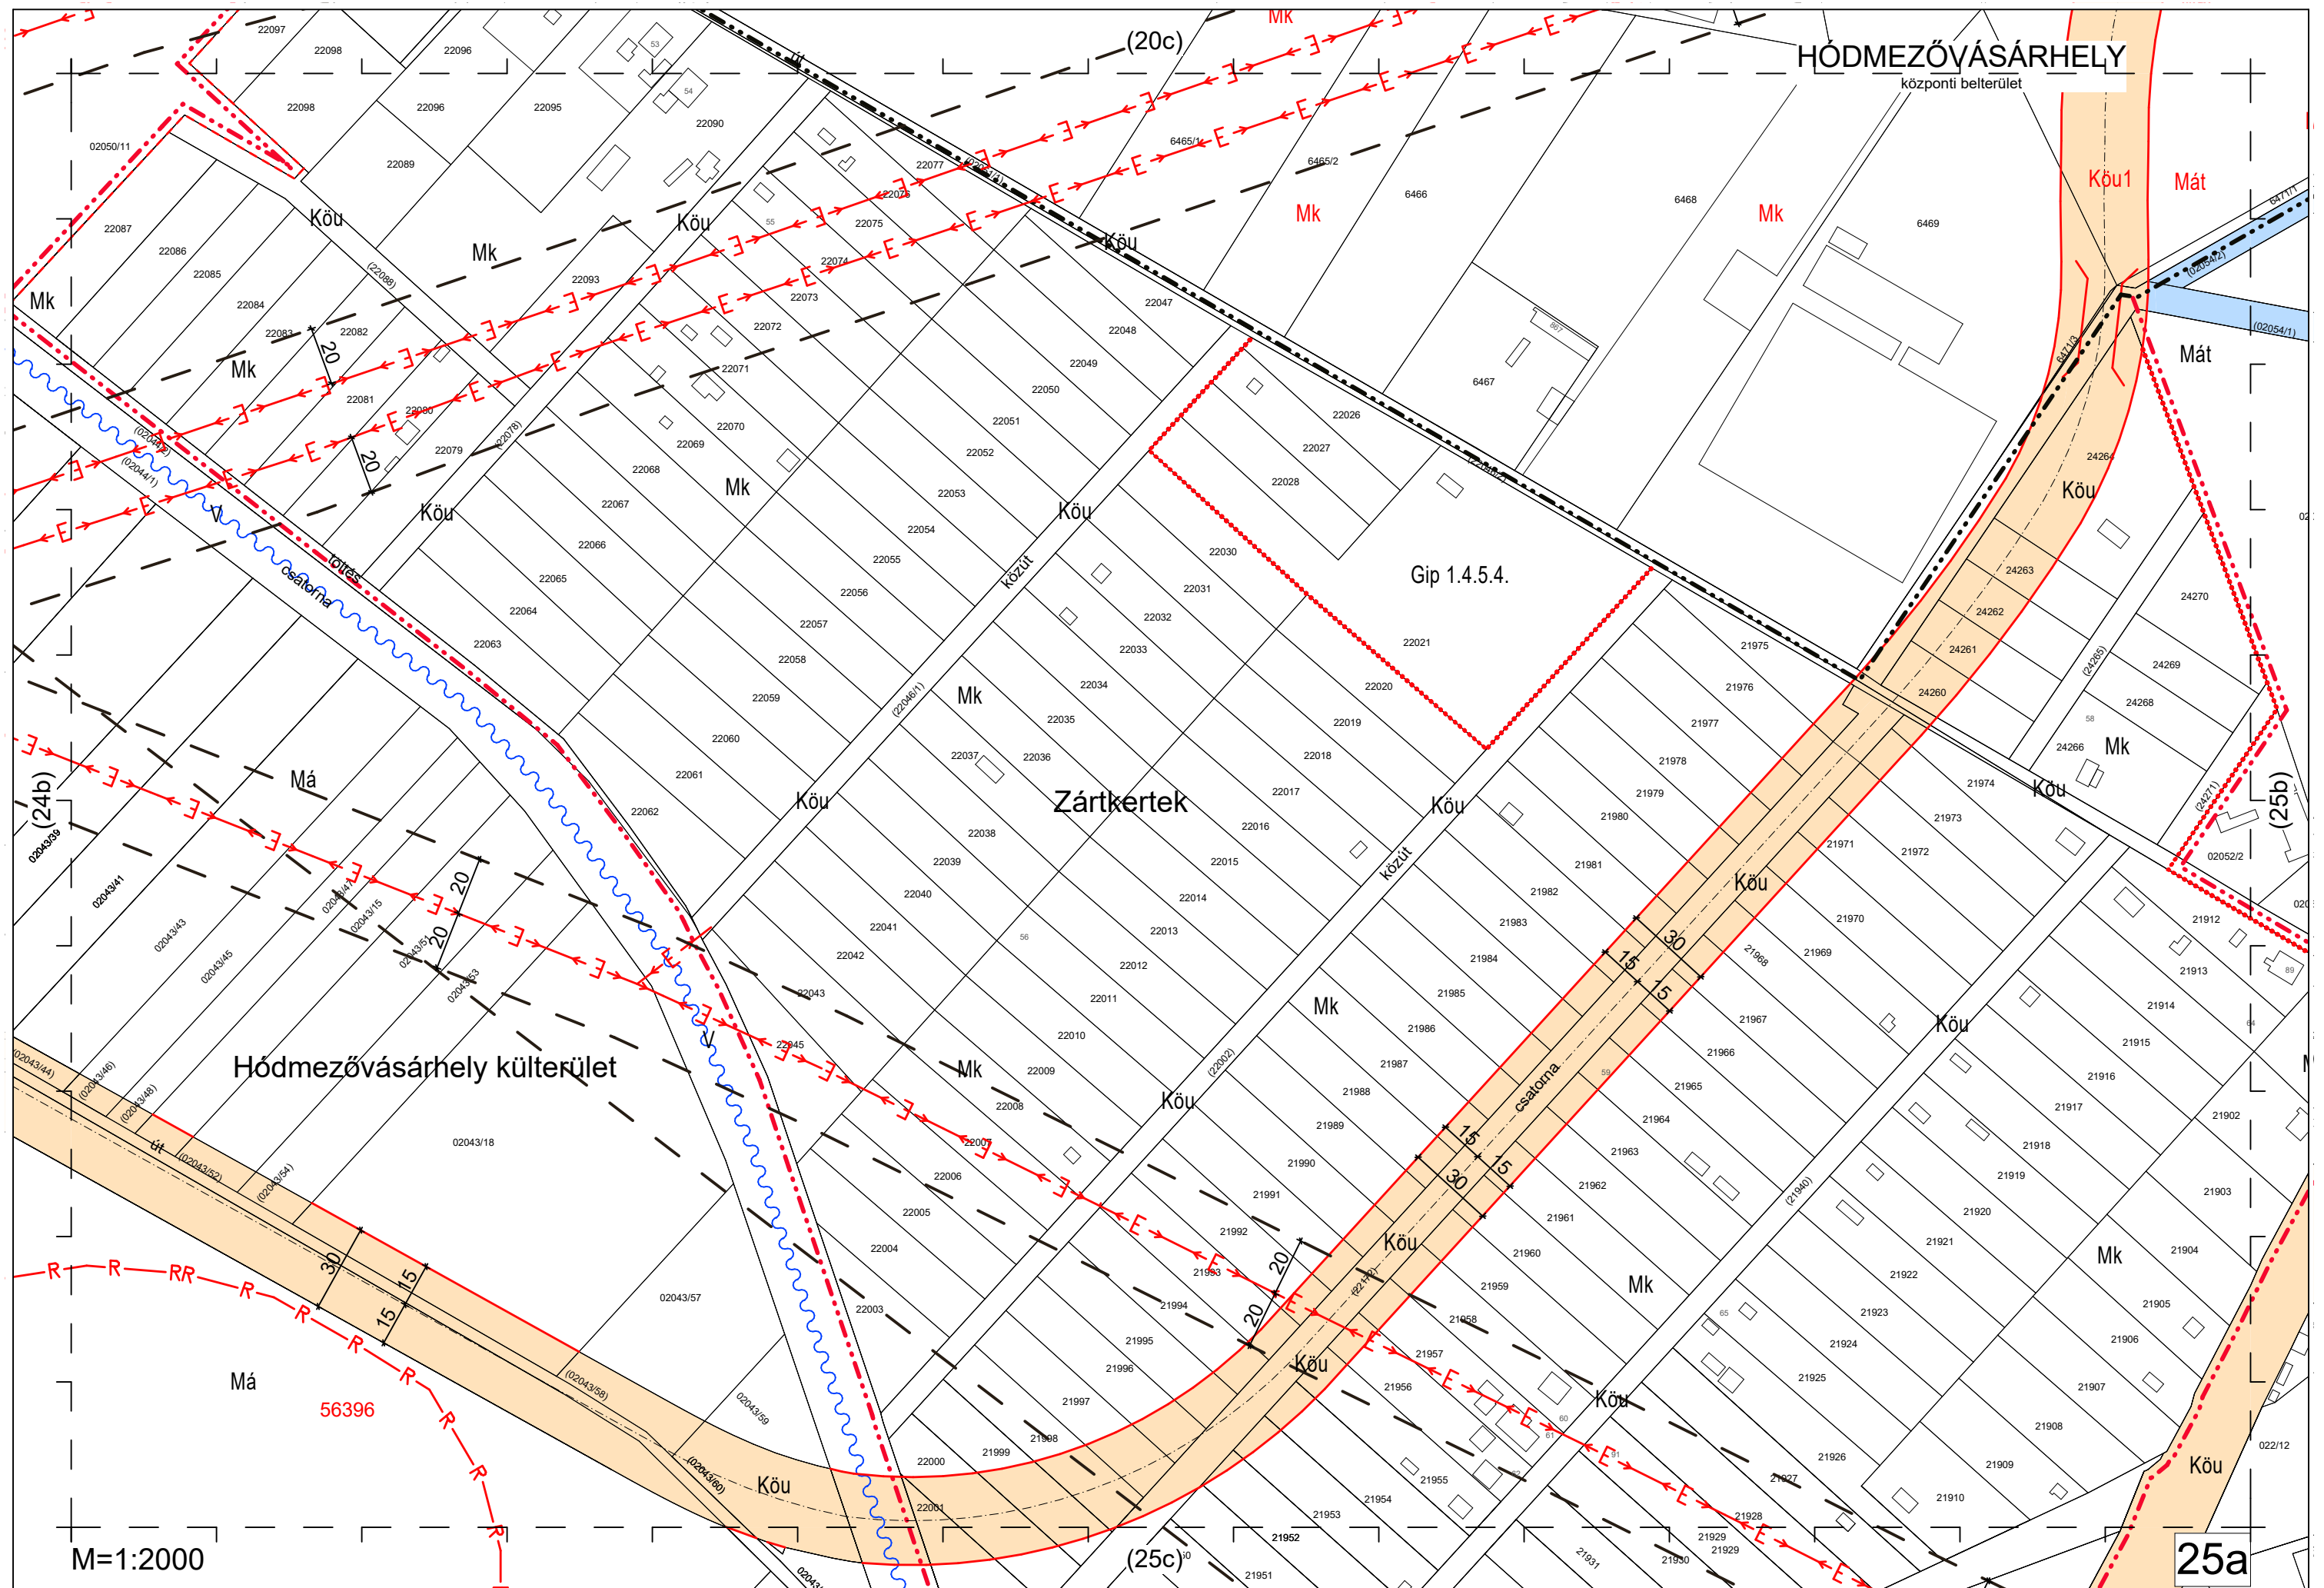


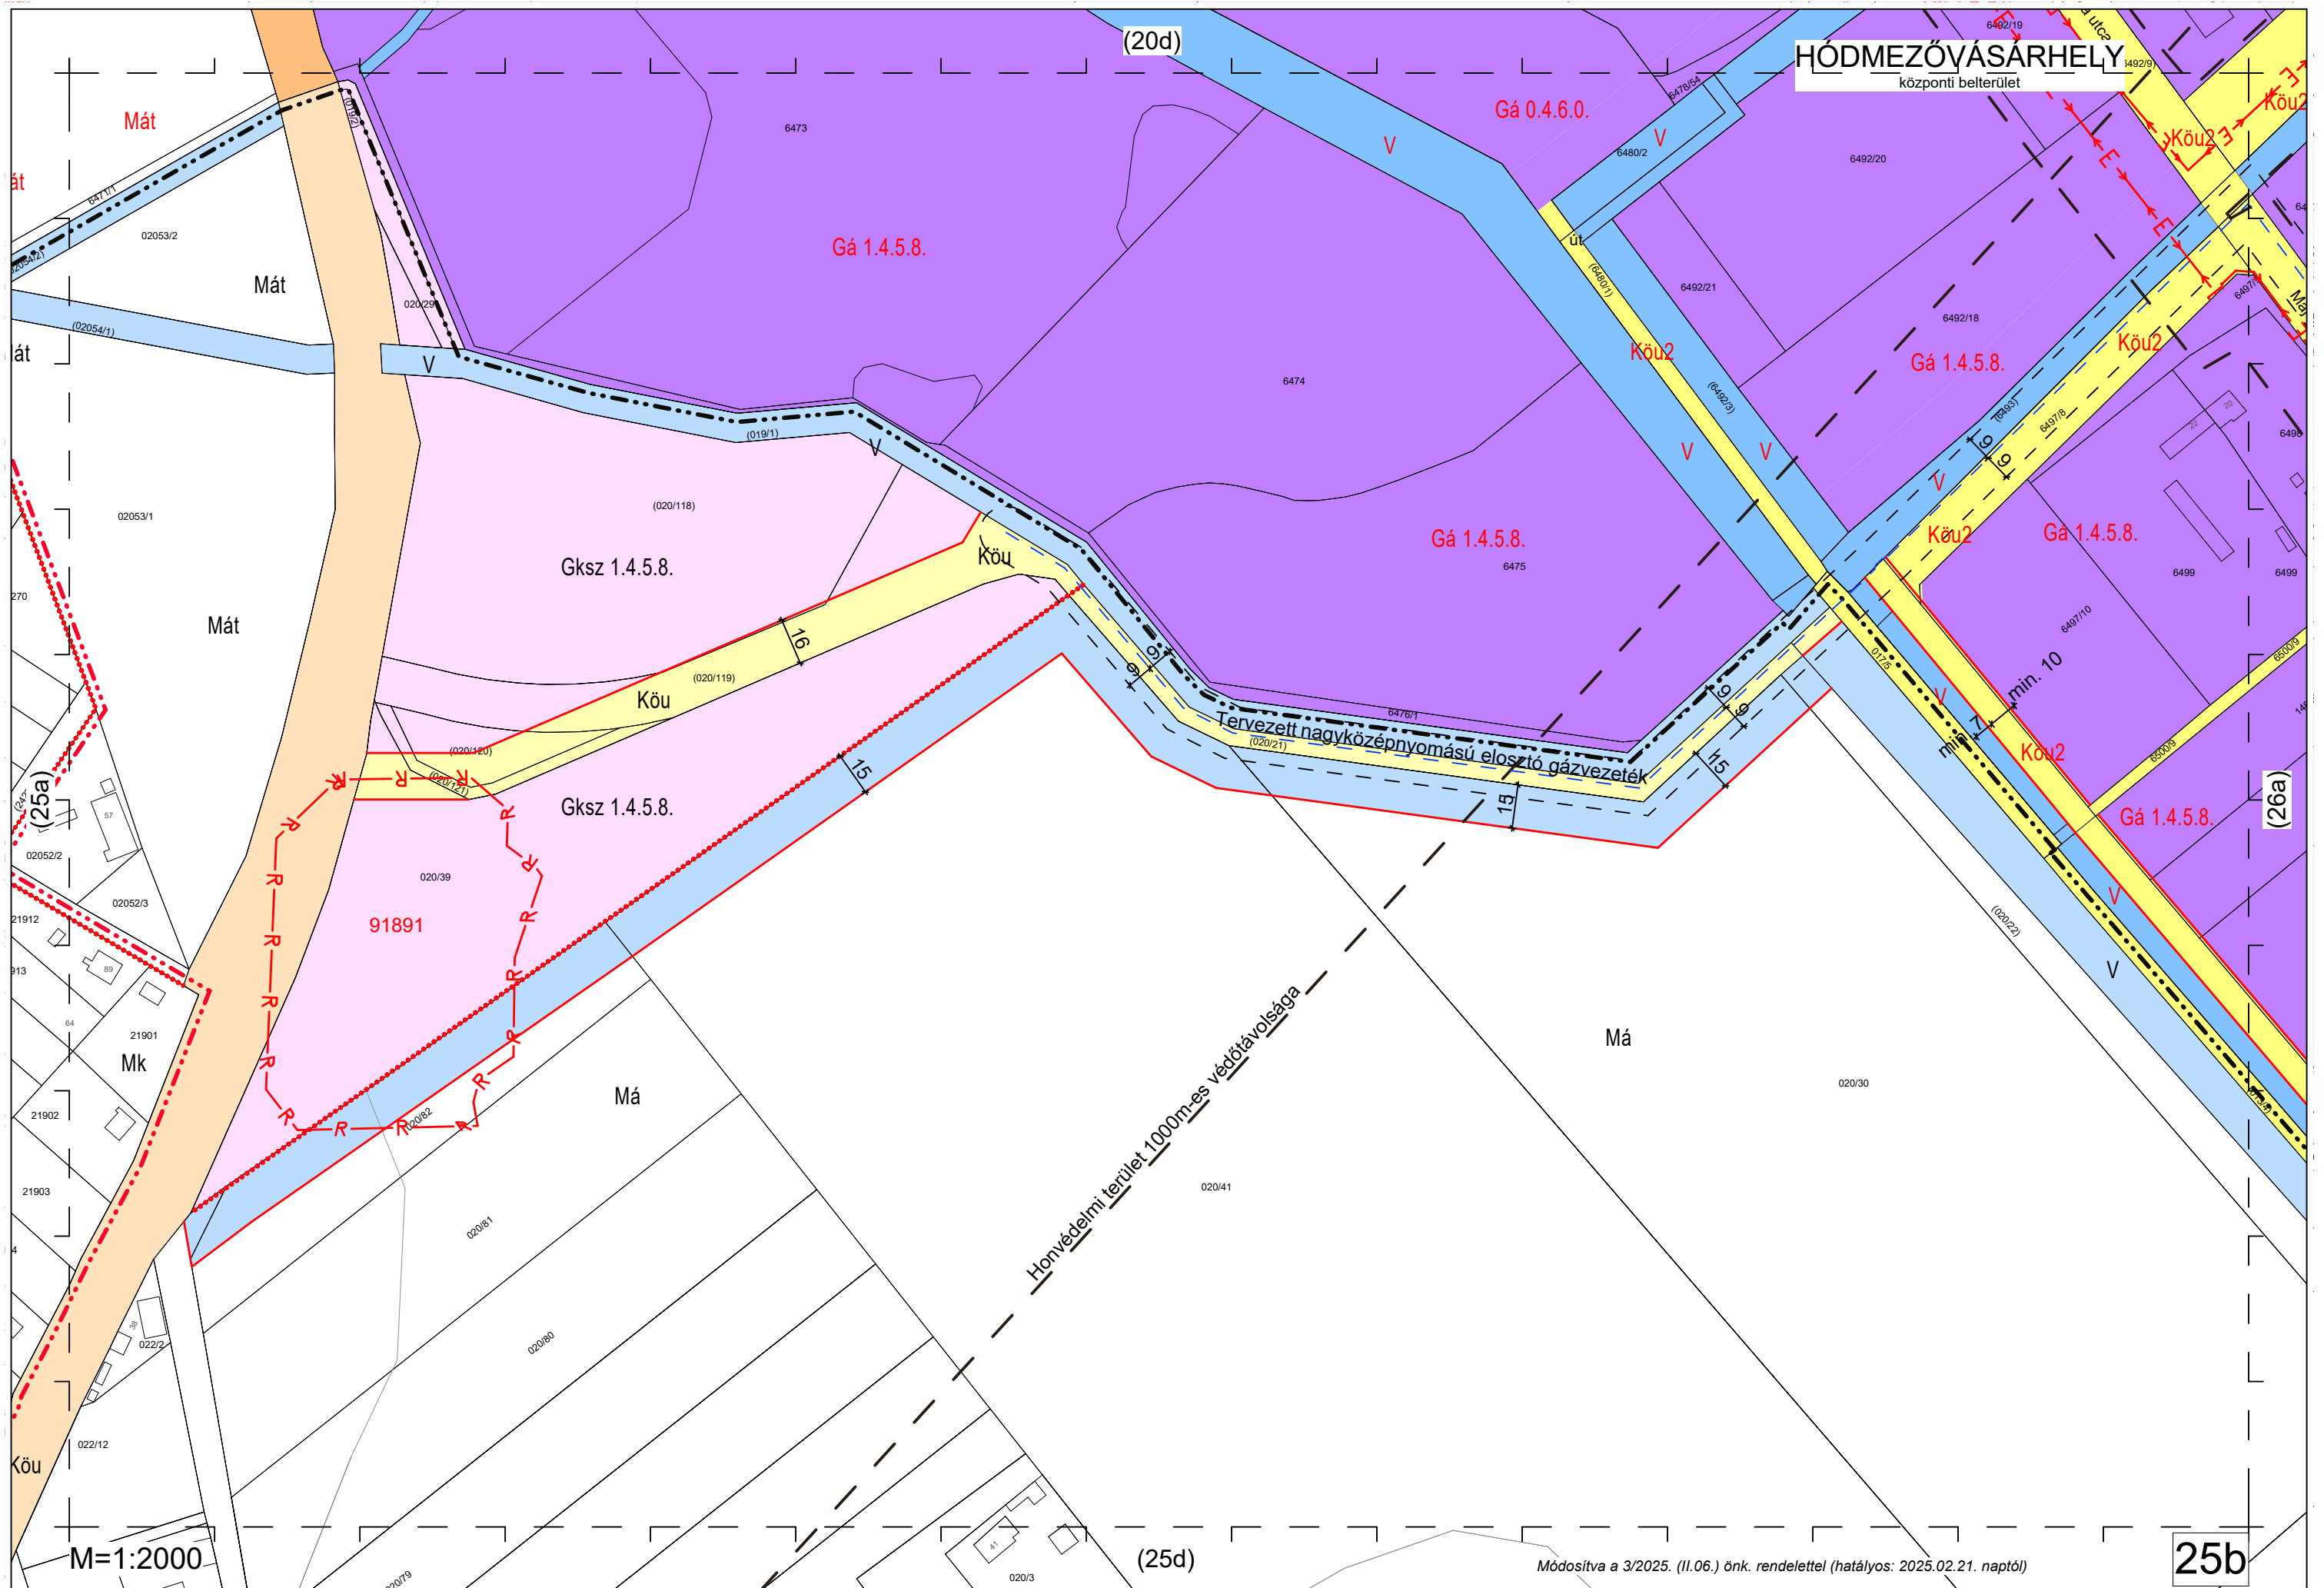


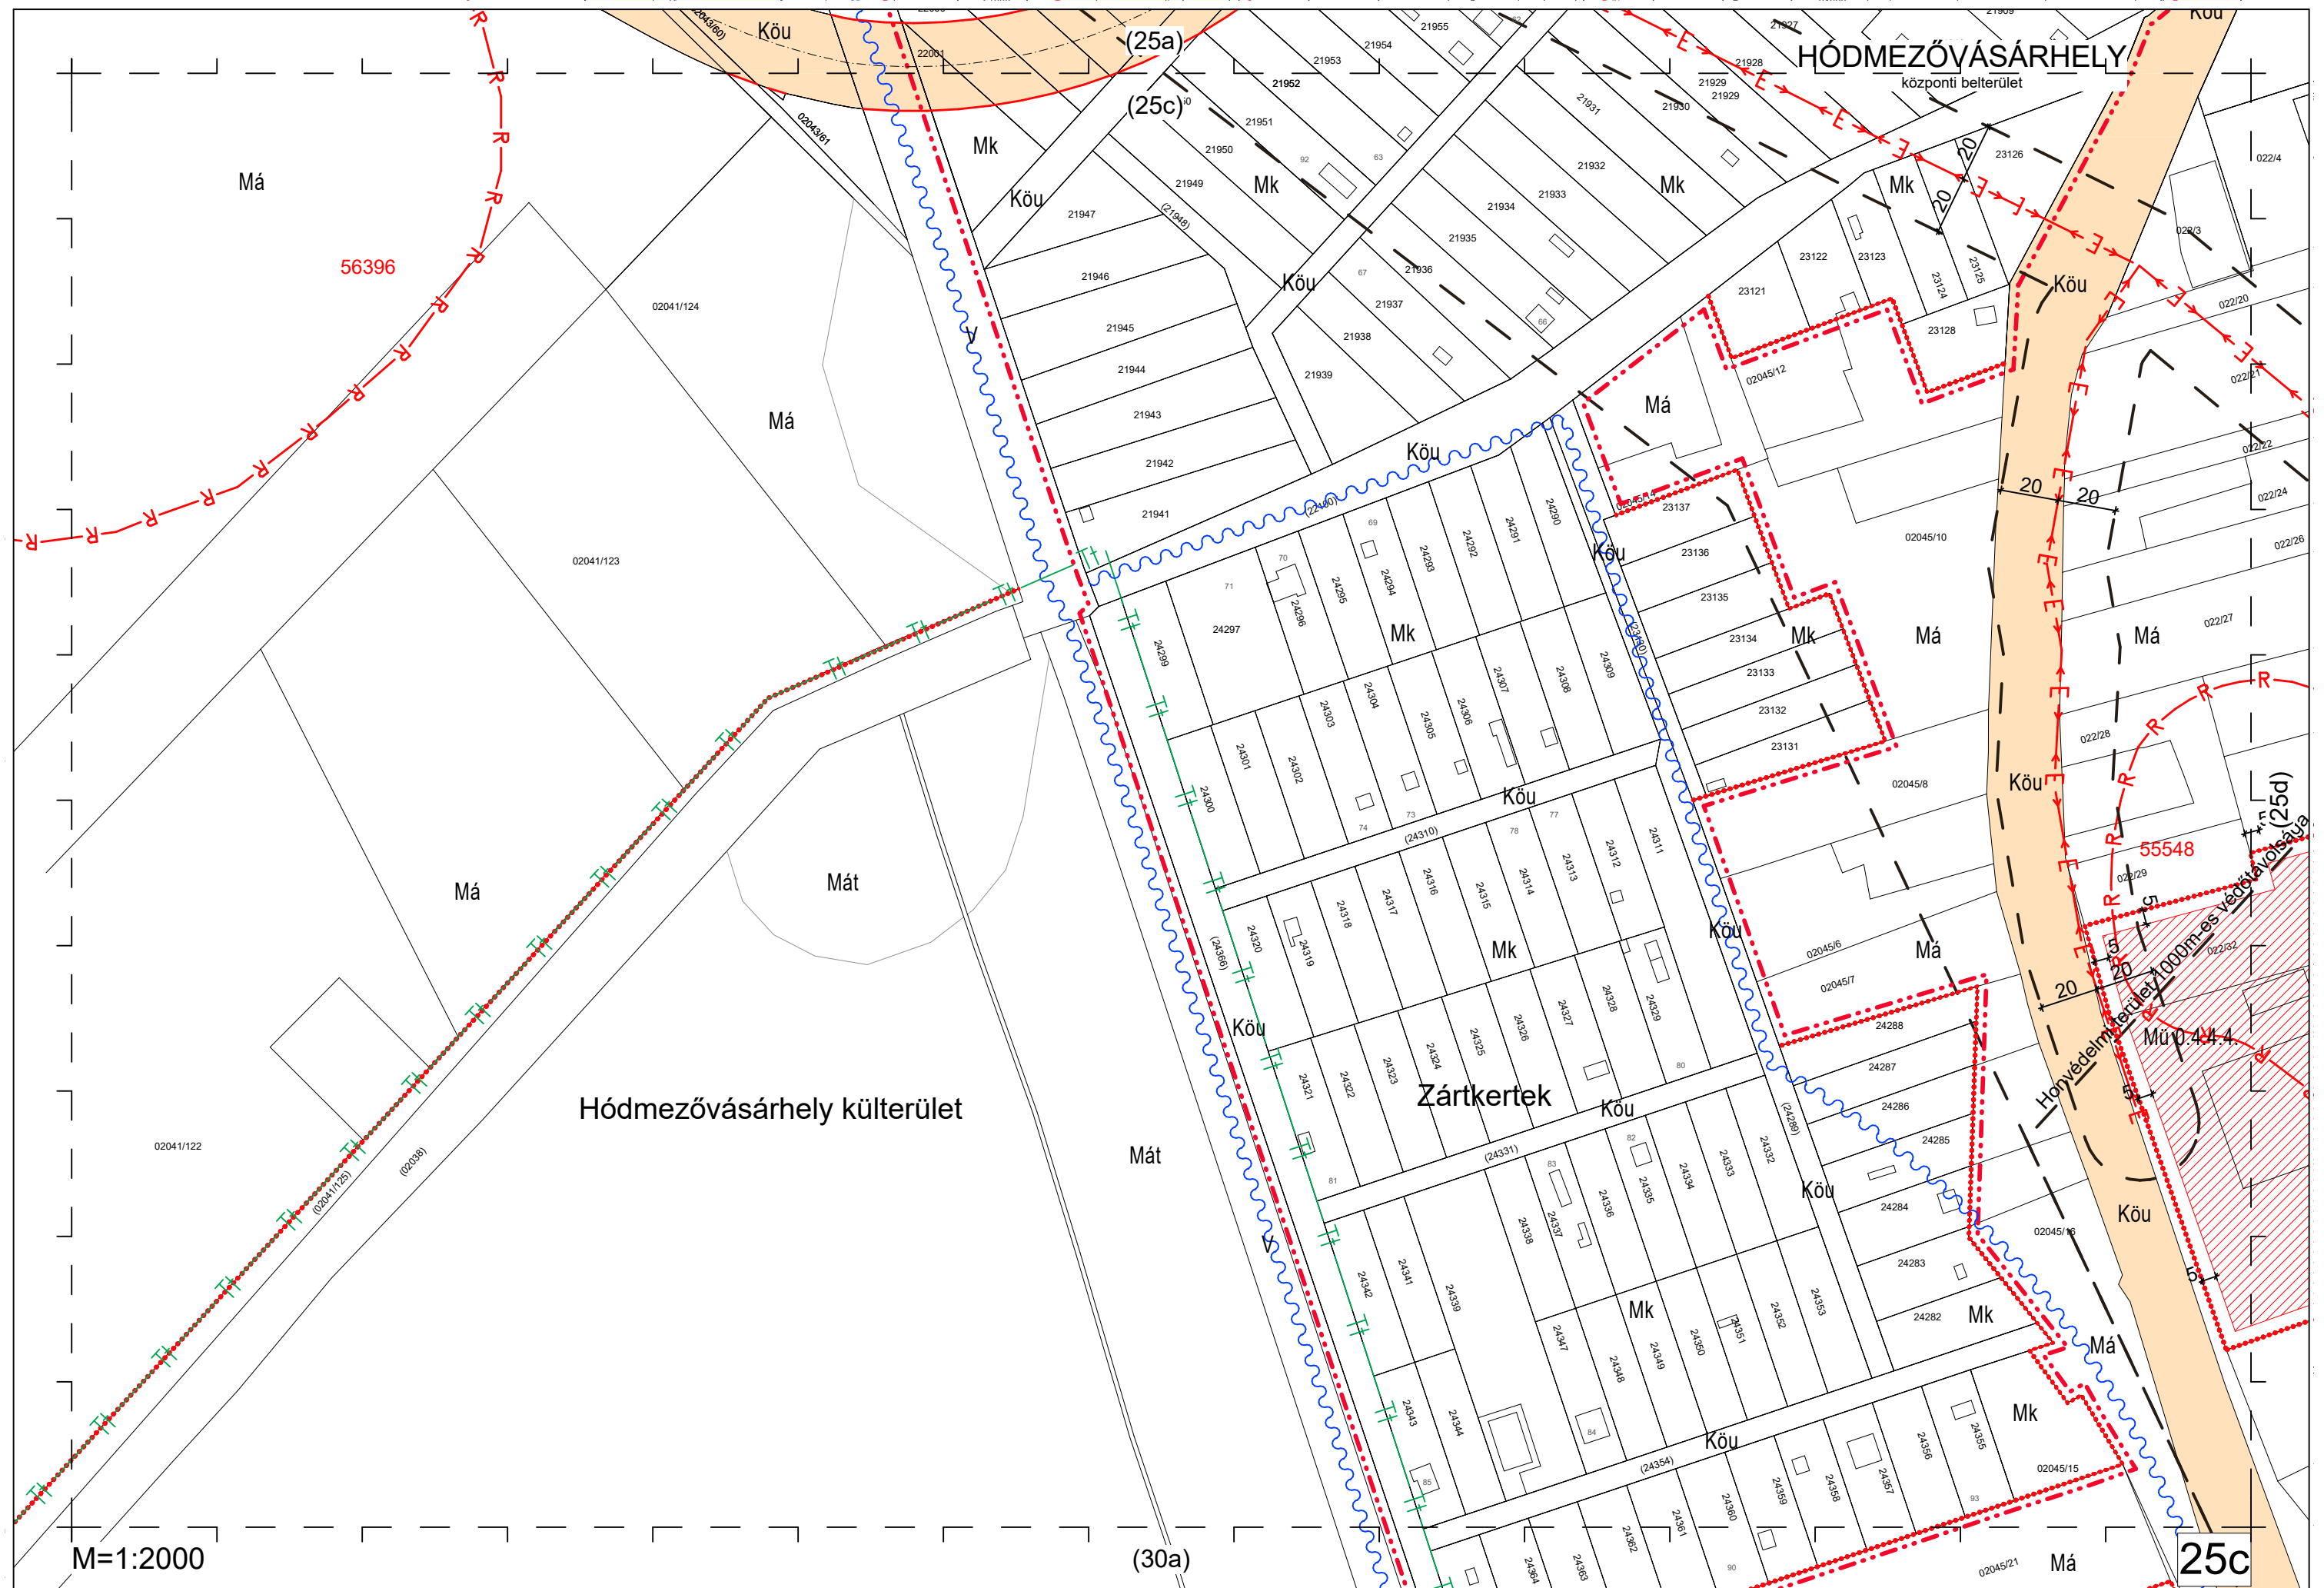

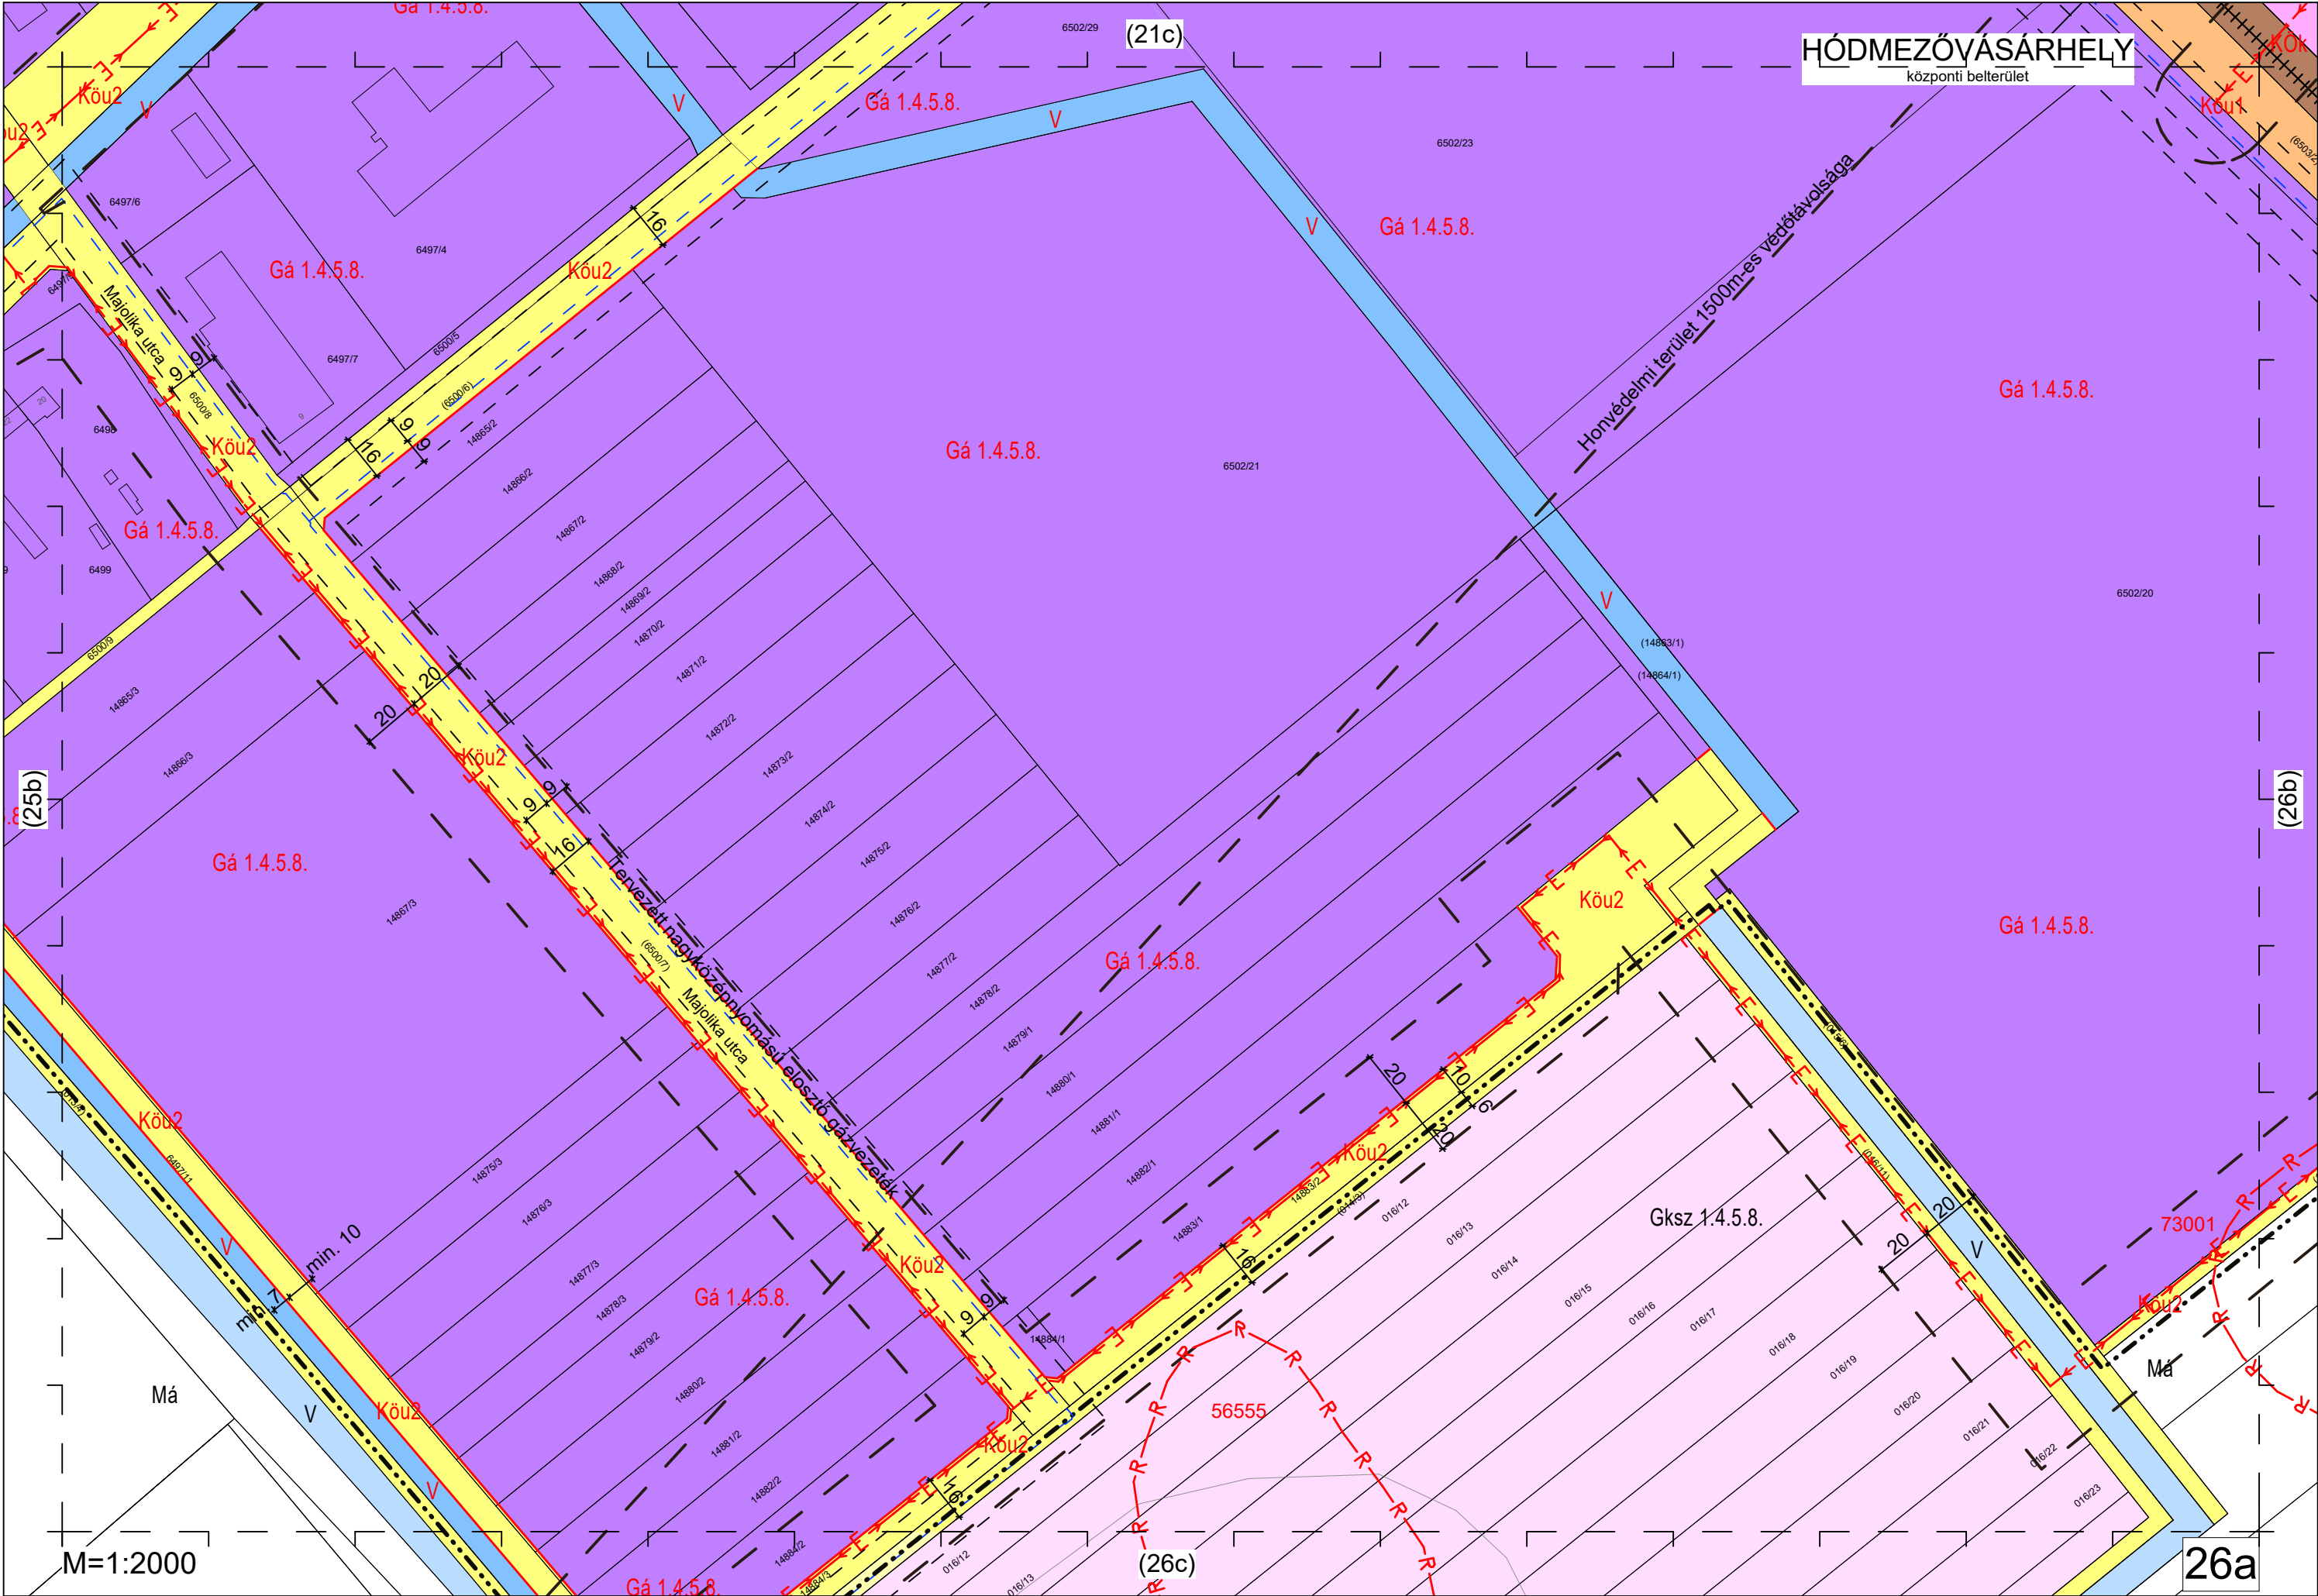

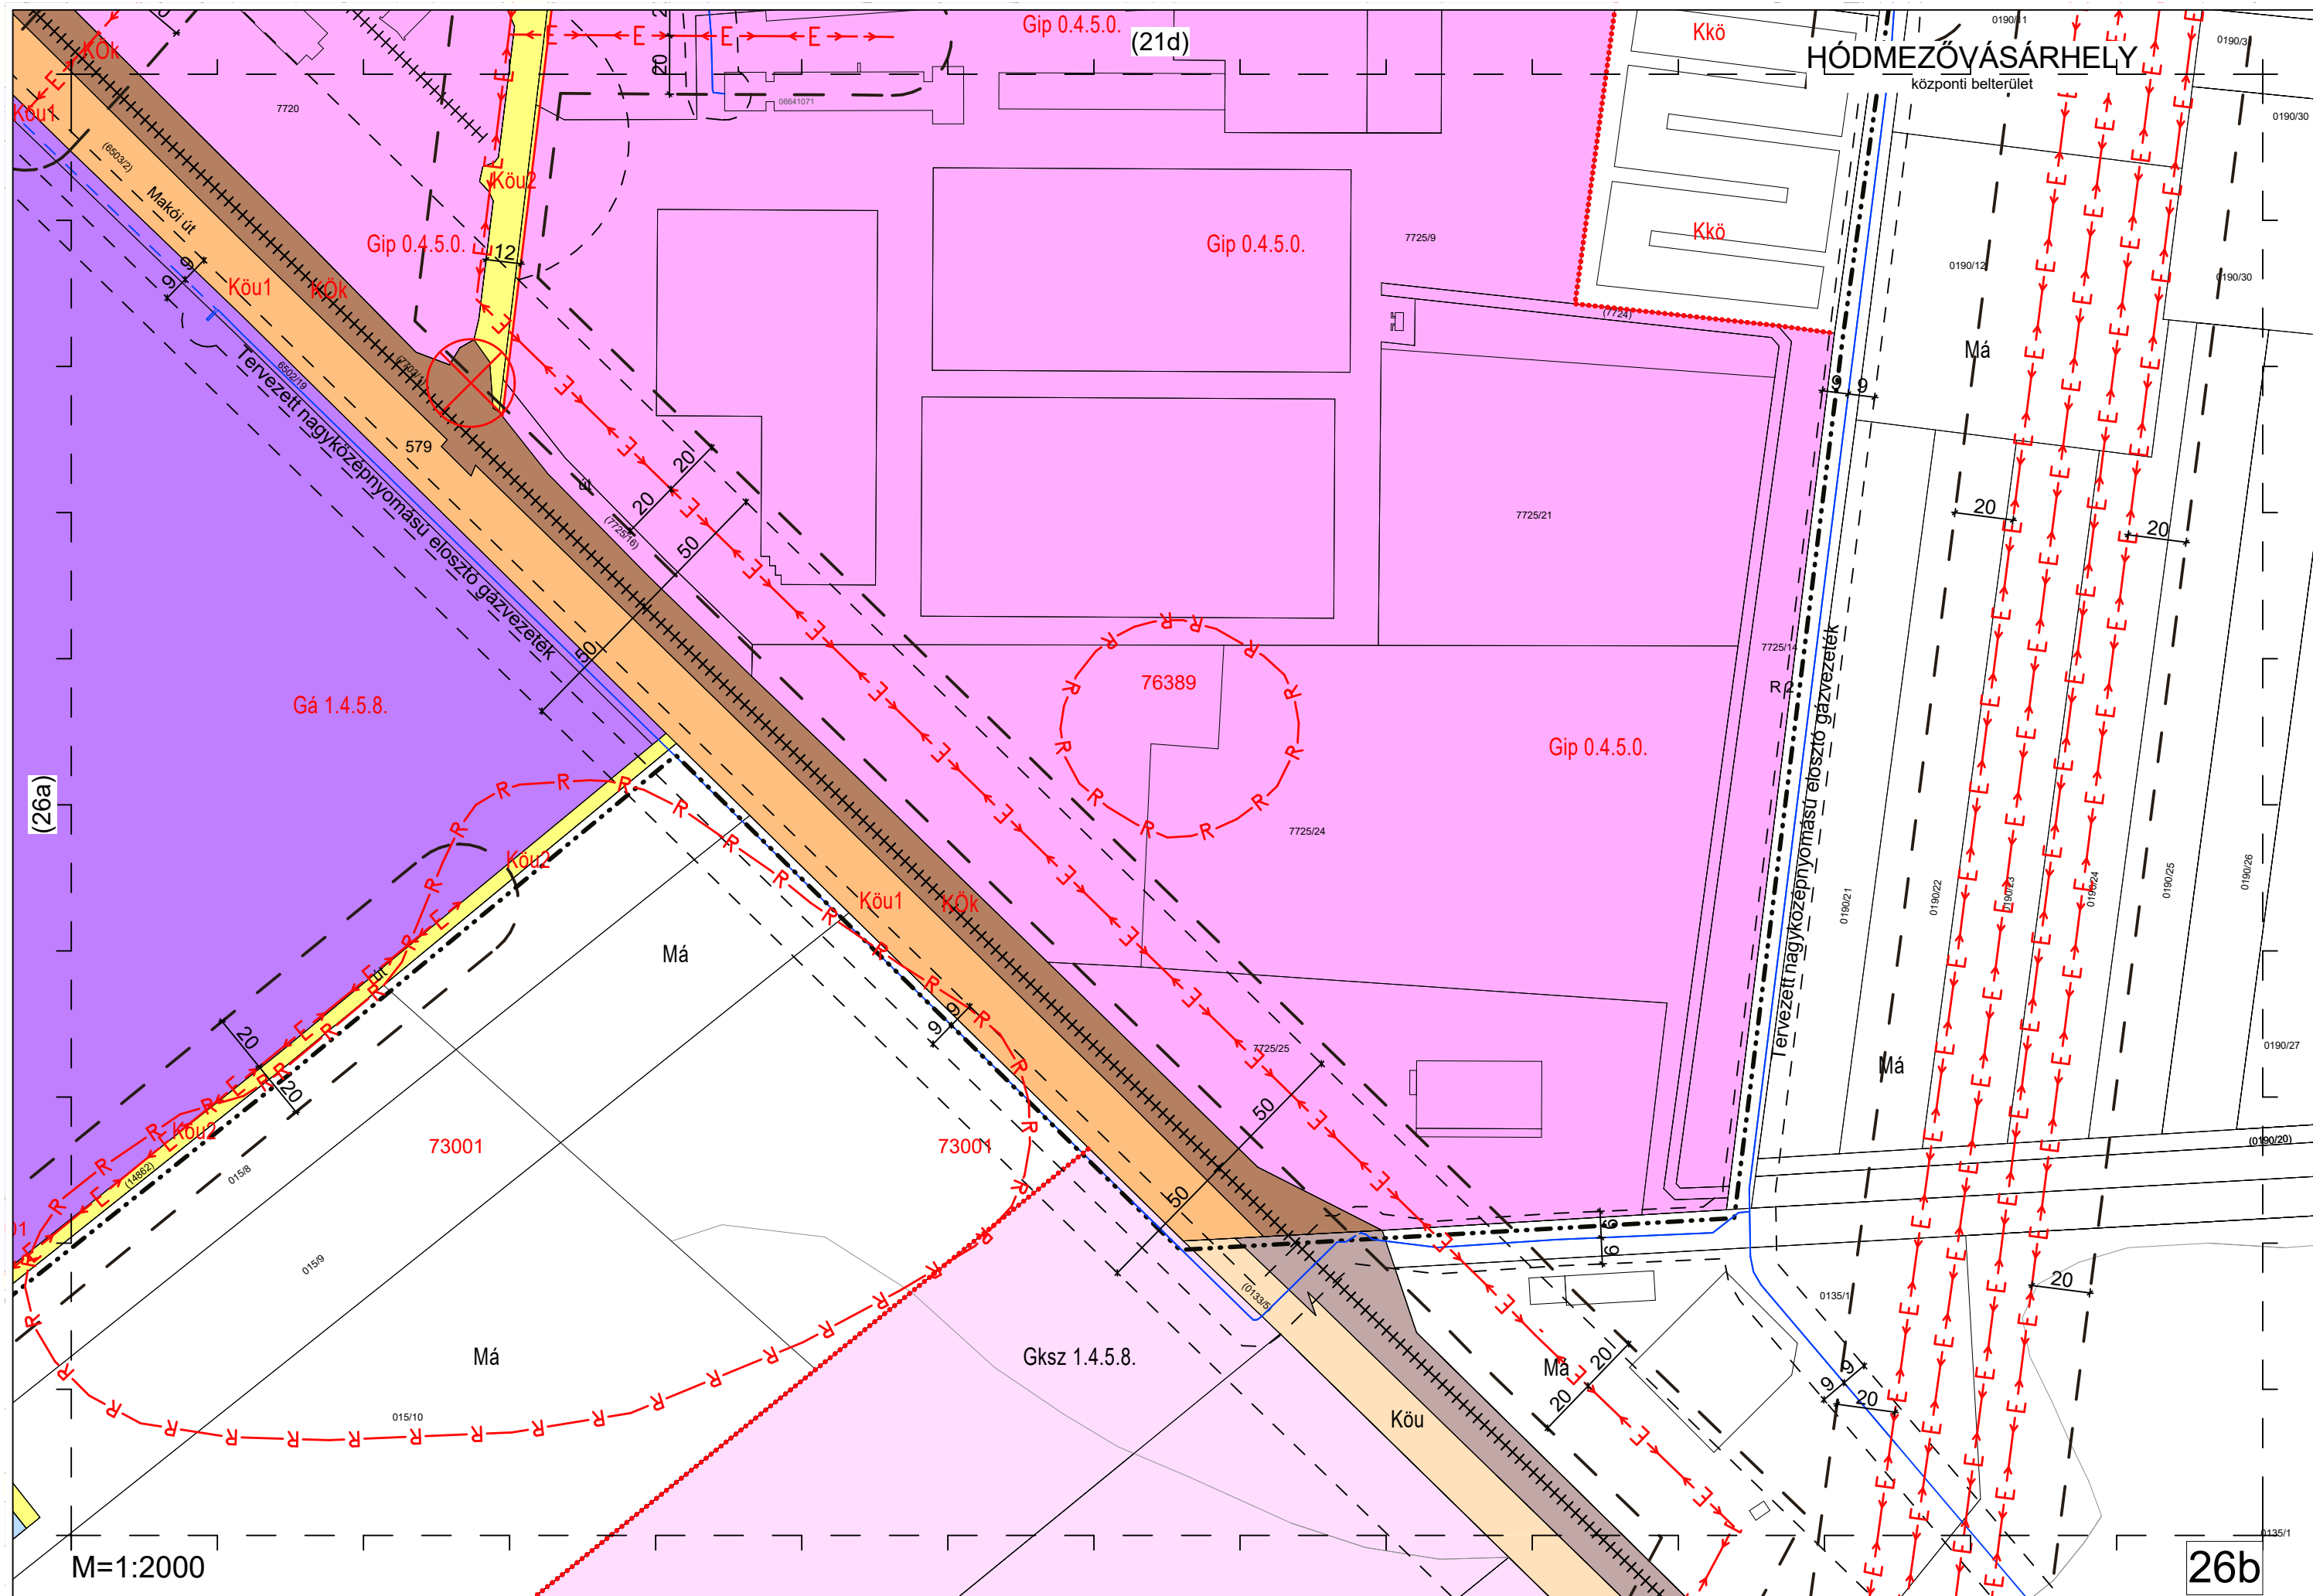

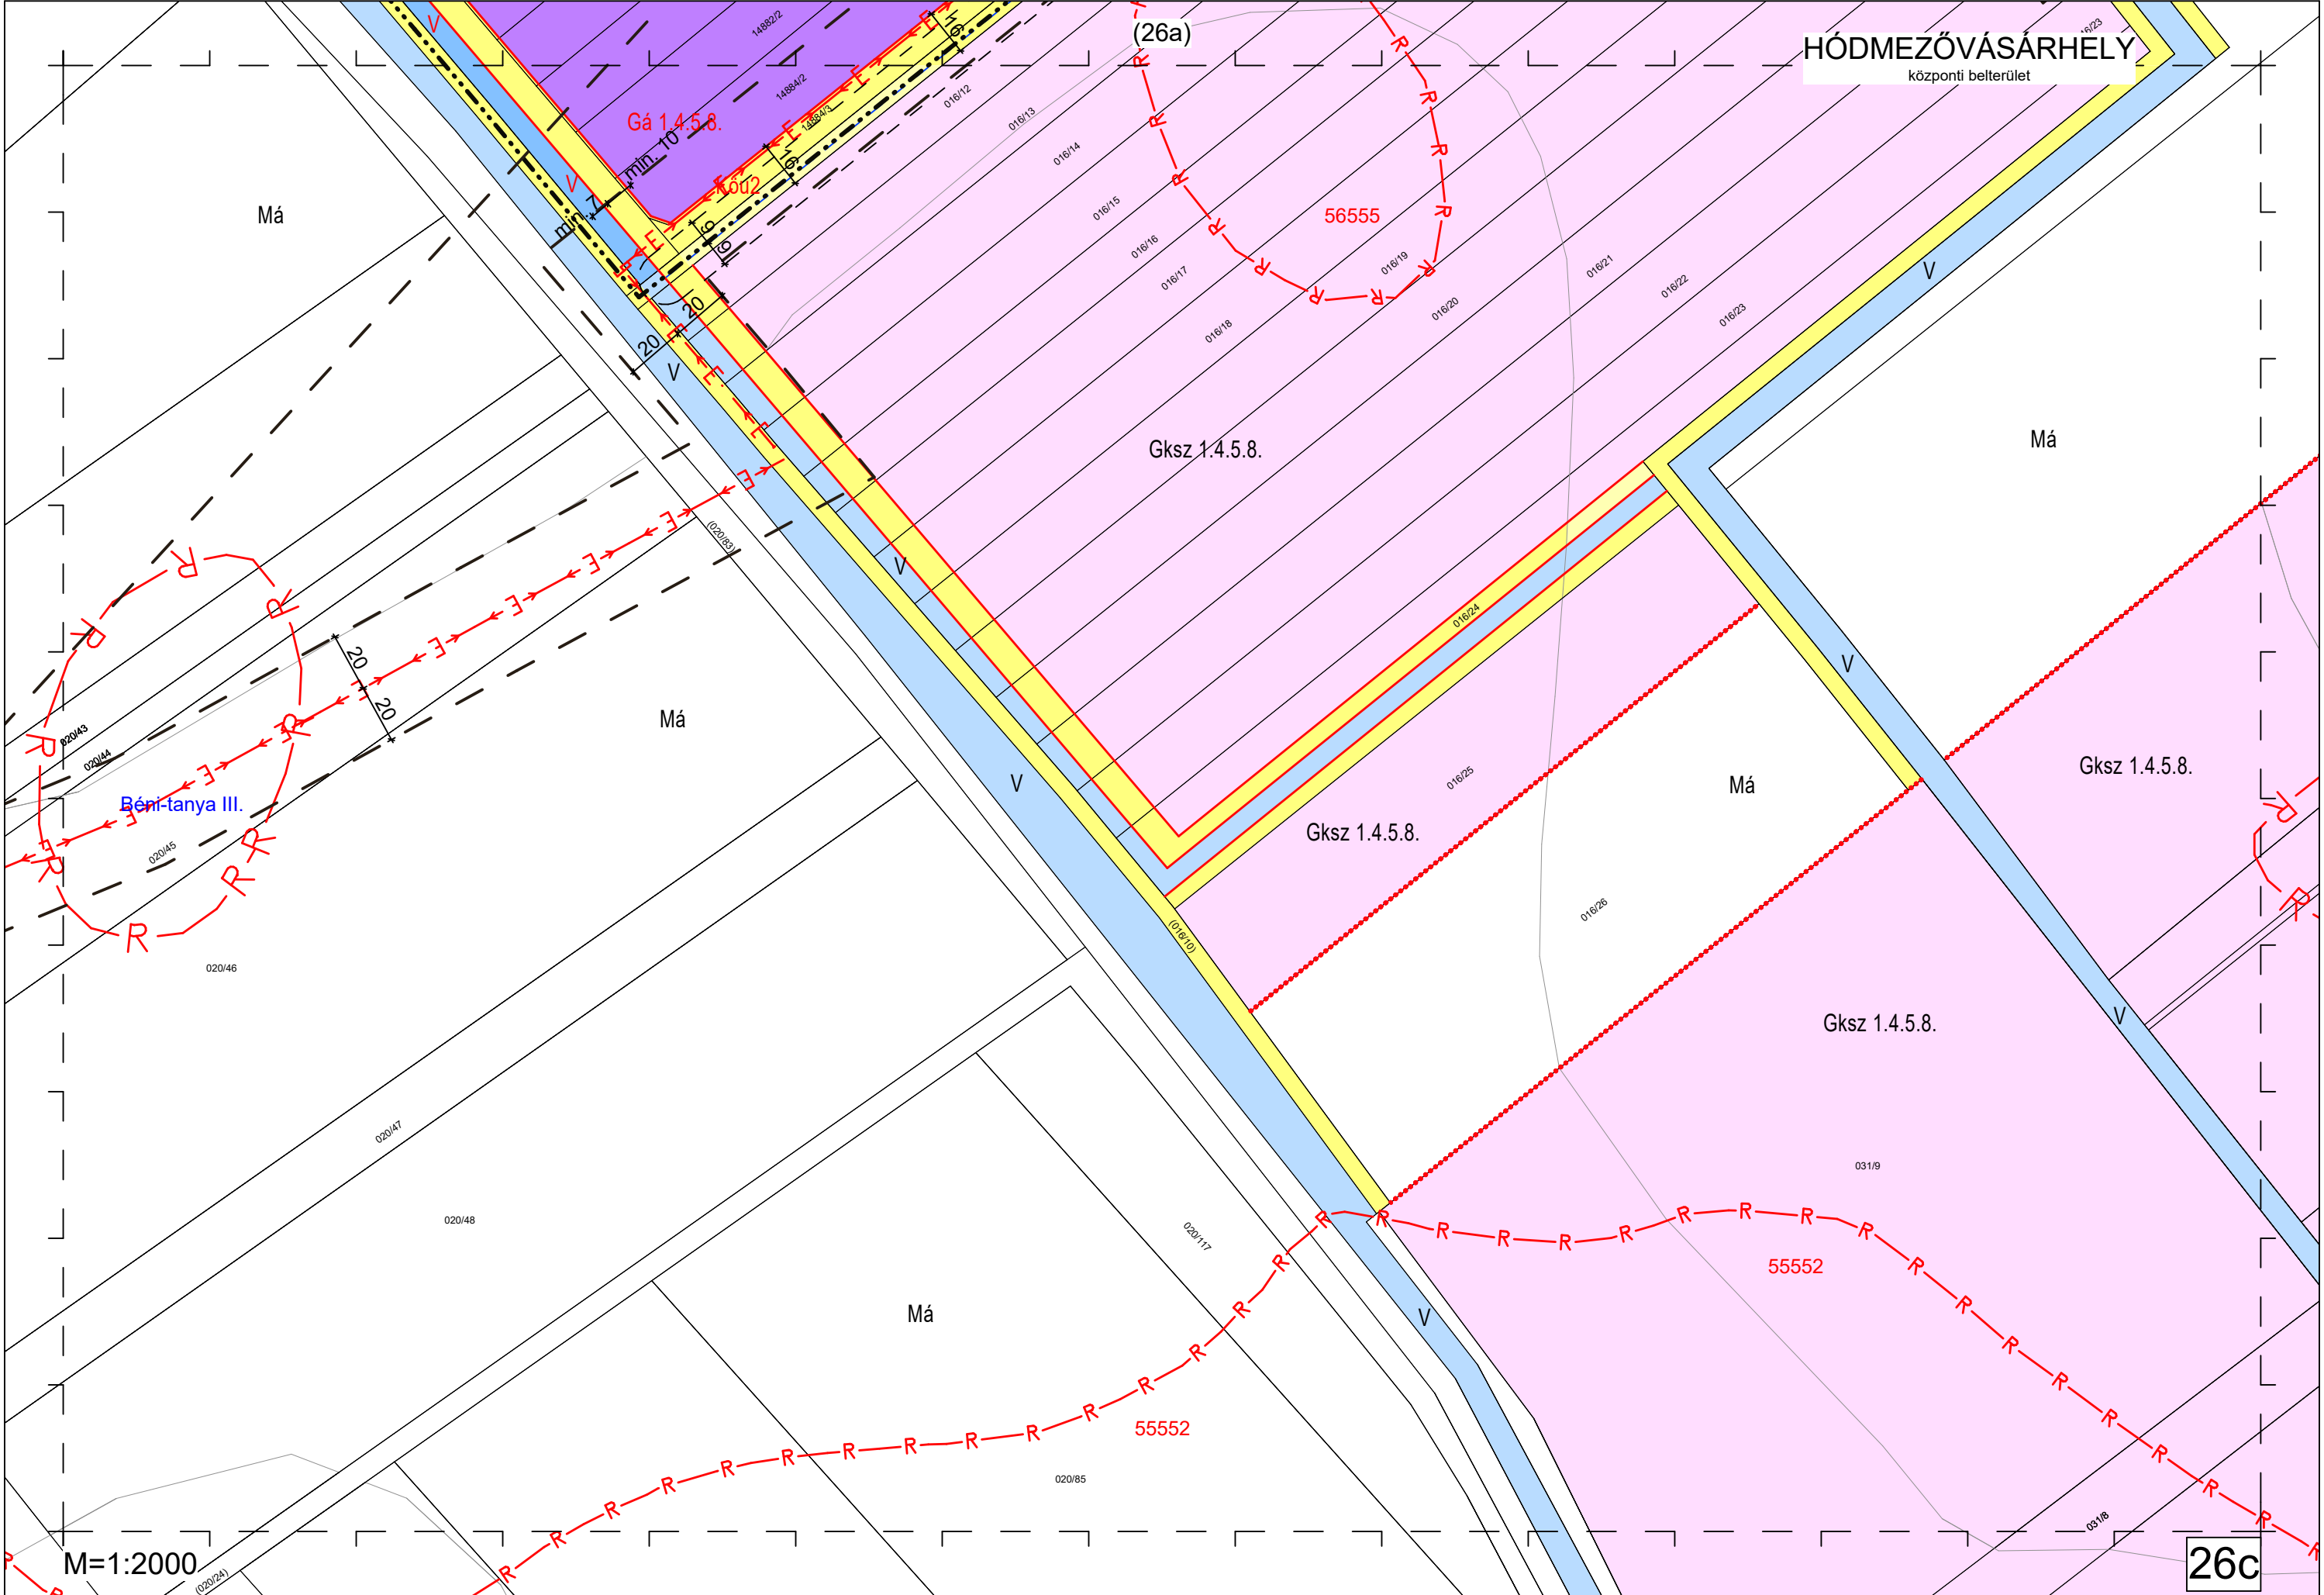

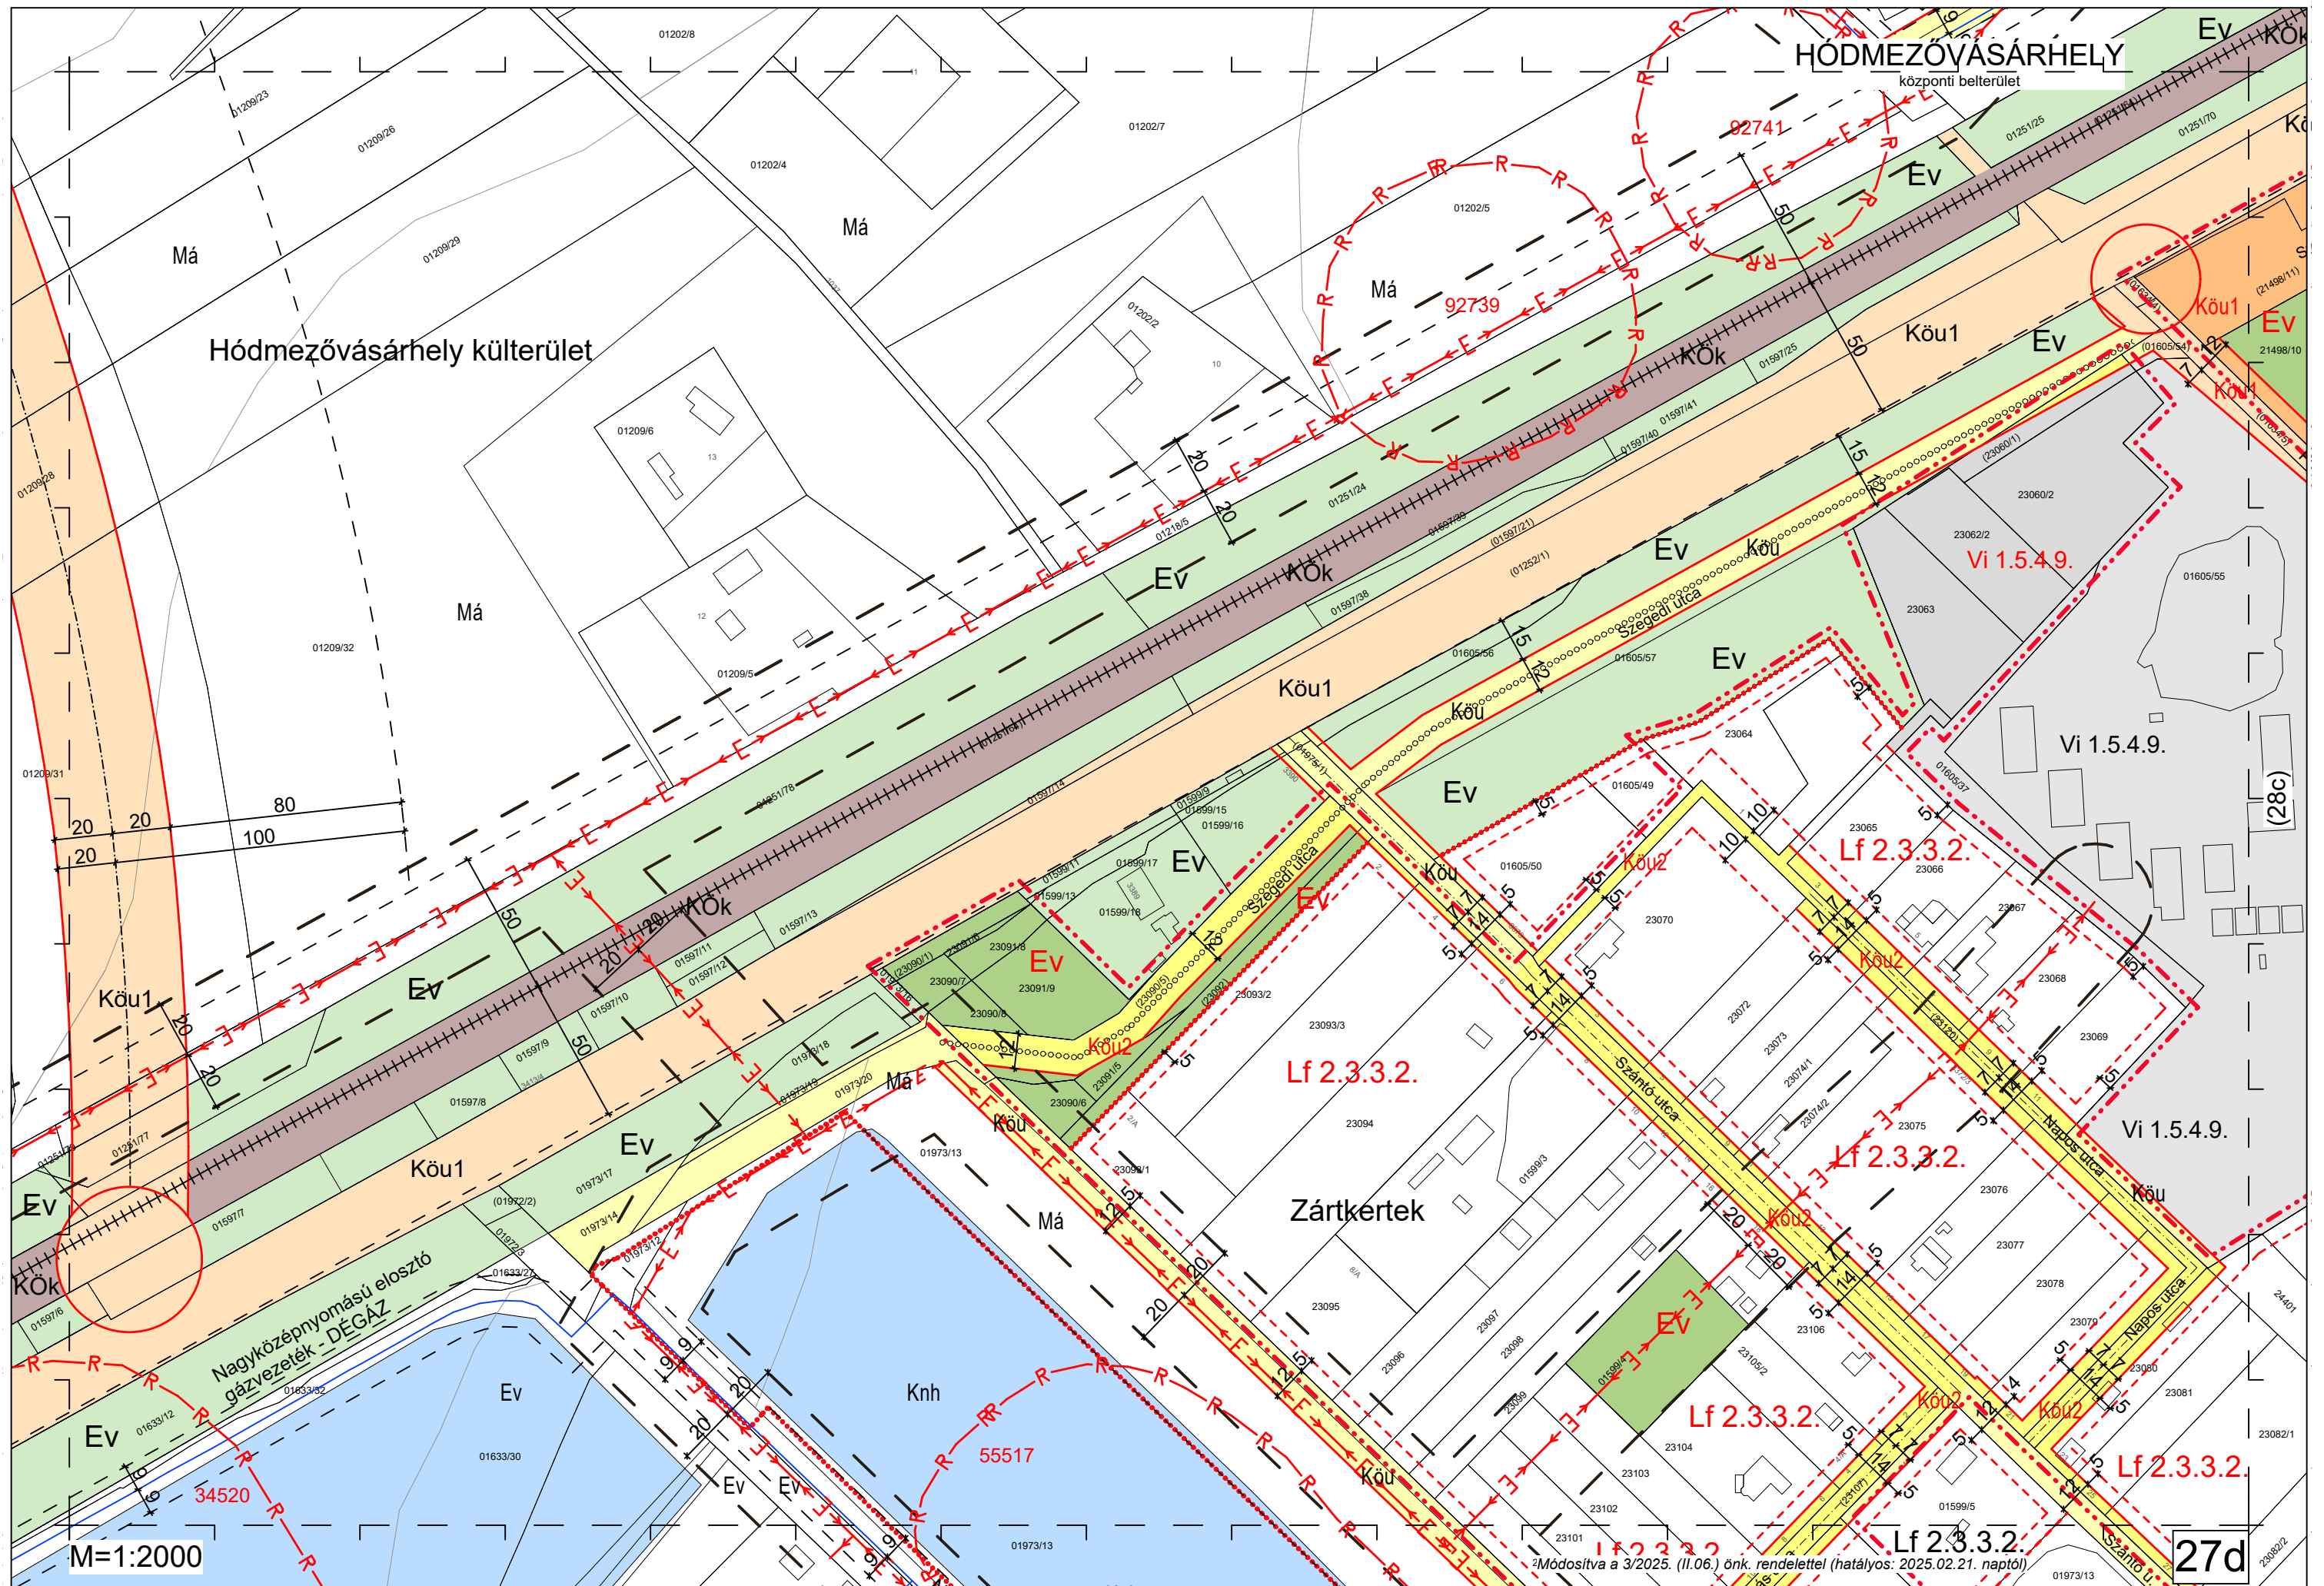

Hódmezővásárhely külterület

HÓDMEZŐVÁSÁRHELY

központi belterület

Zártkertek

Nagyközépnymású elosztó
gázvezeték - DEGAZ

M=1:2000

Lf 2.3.3.2.


Lf 2.3.3.2.


Lf 2.3.3.2.

Lf 2.3.3.2.

Módosítva a 3/2025. (II.06.) önk. rendelettel (hatályos: 2025.02.21. naptól)

27d

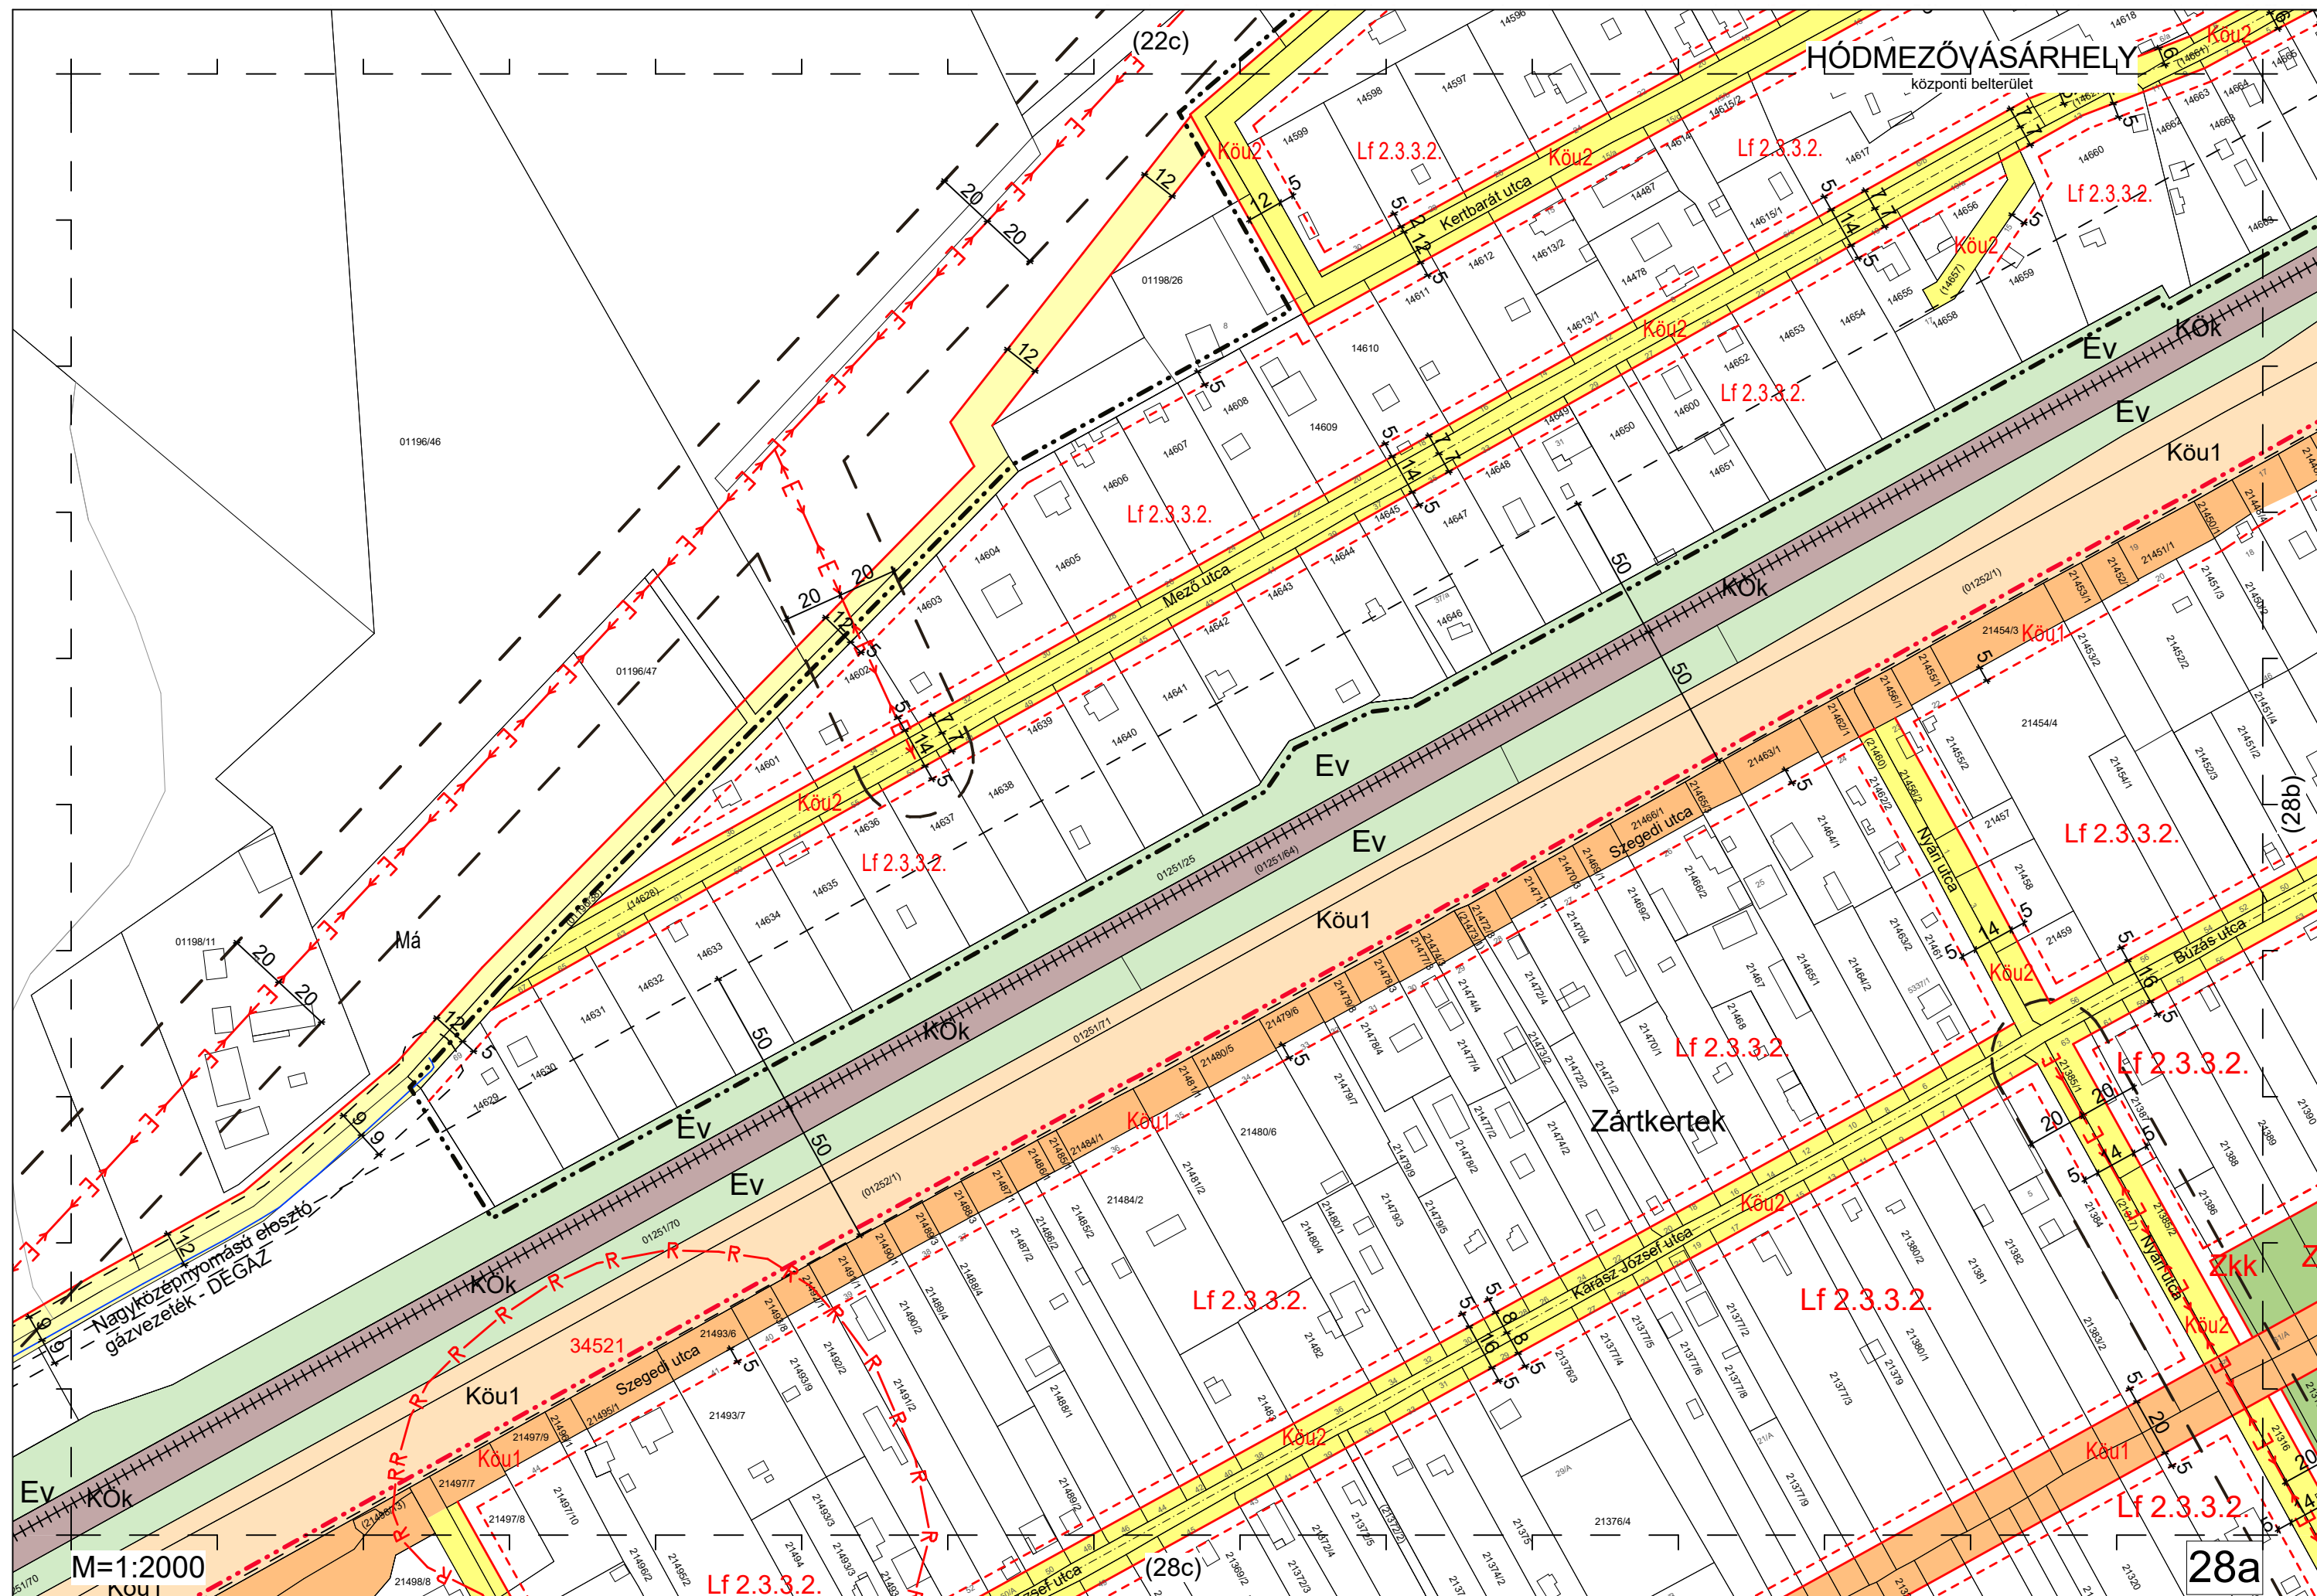

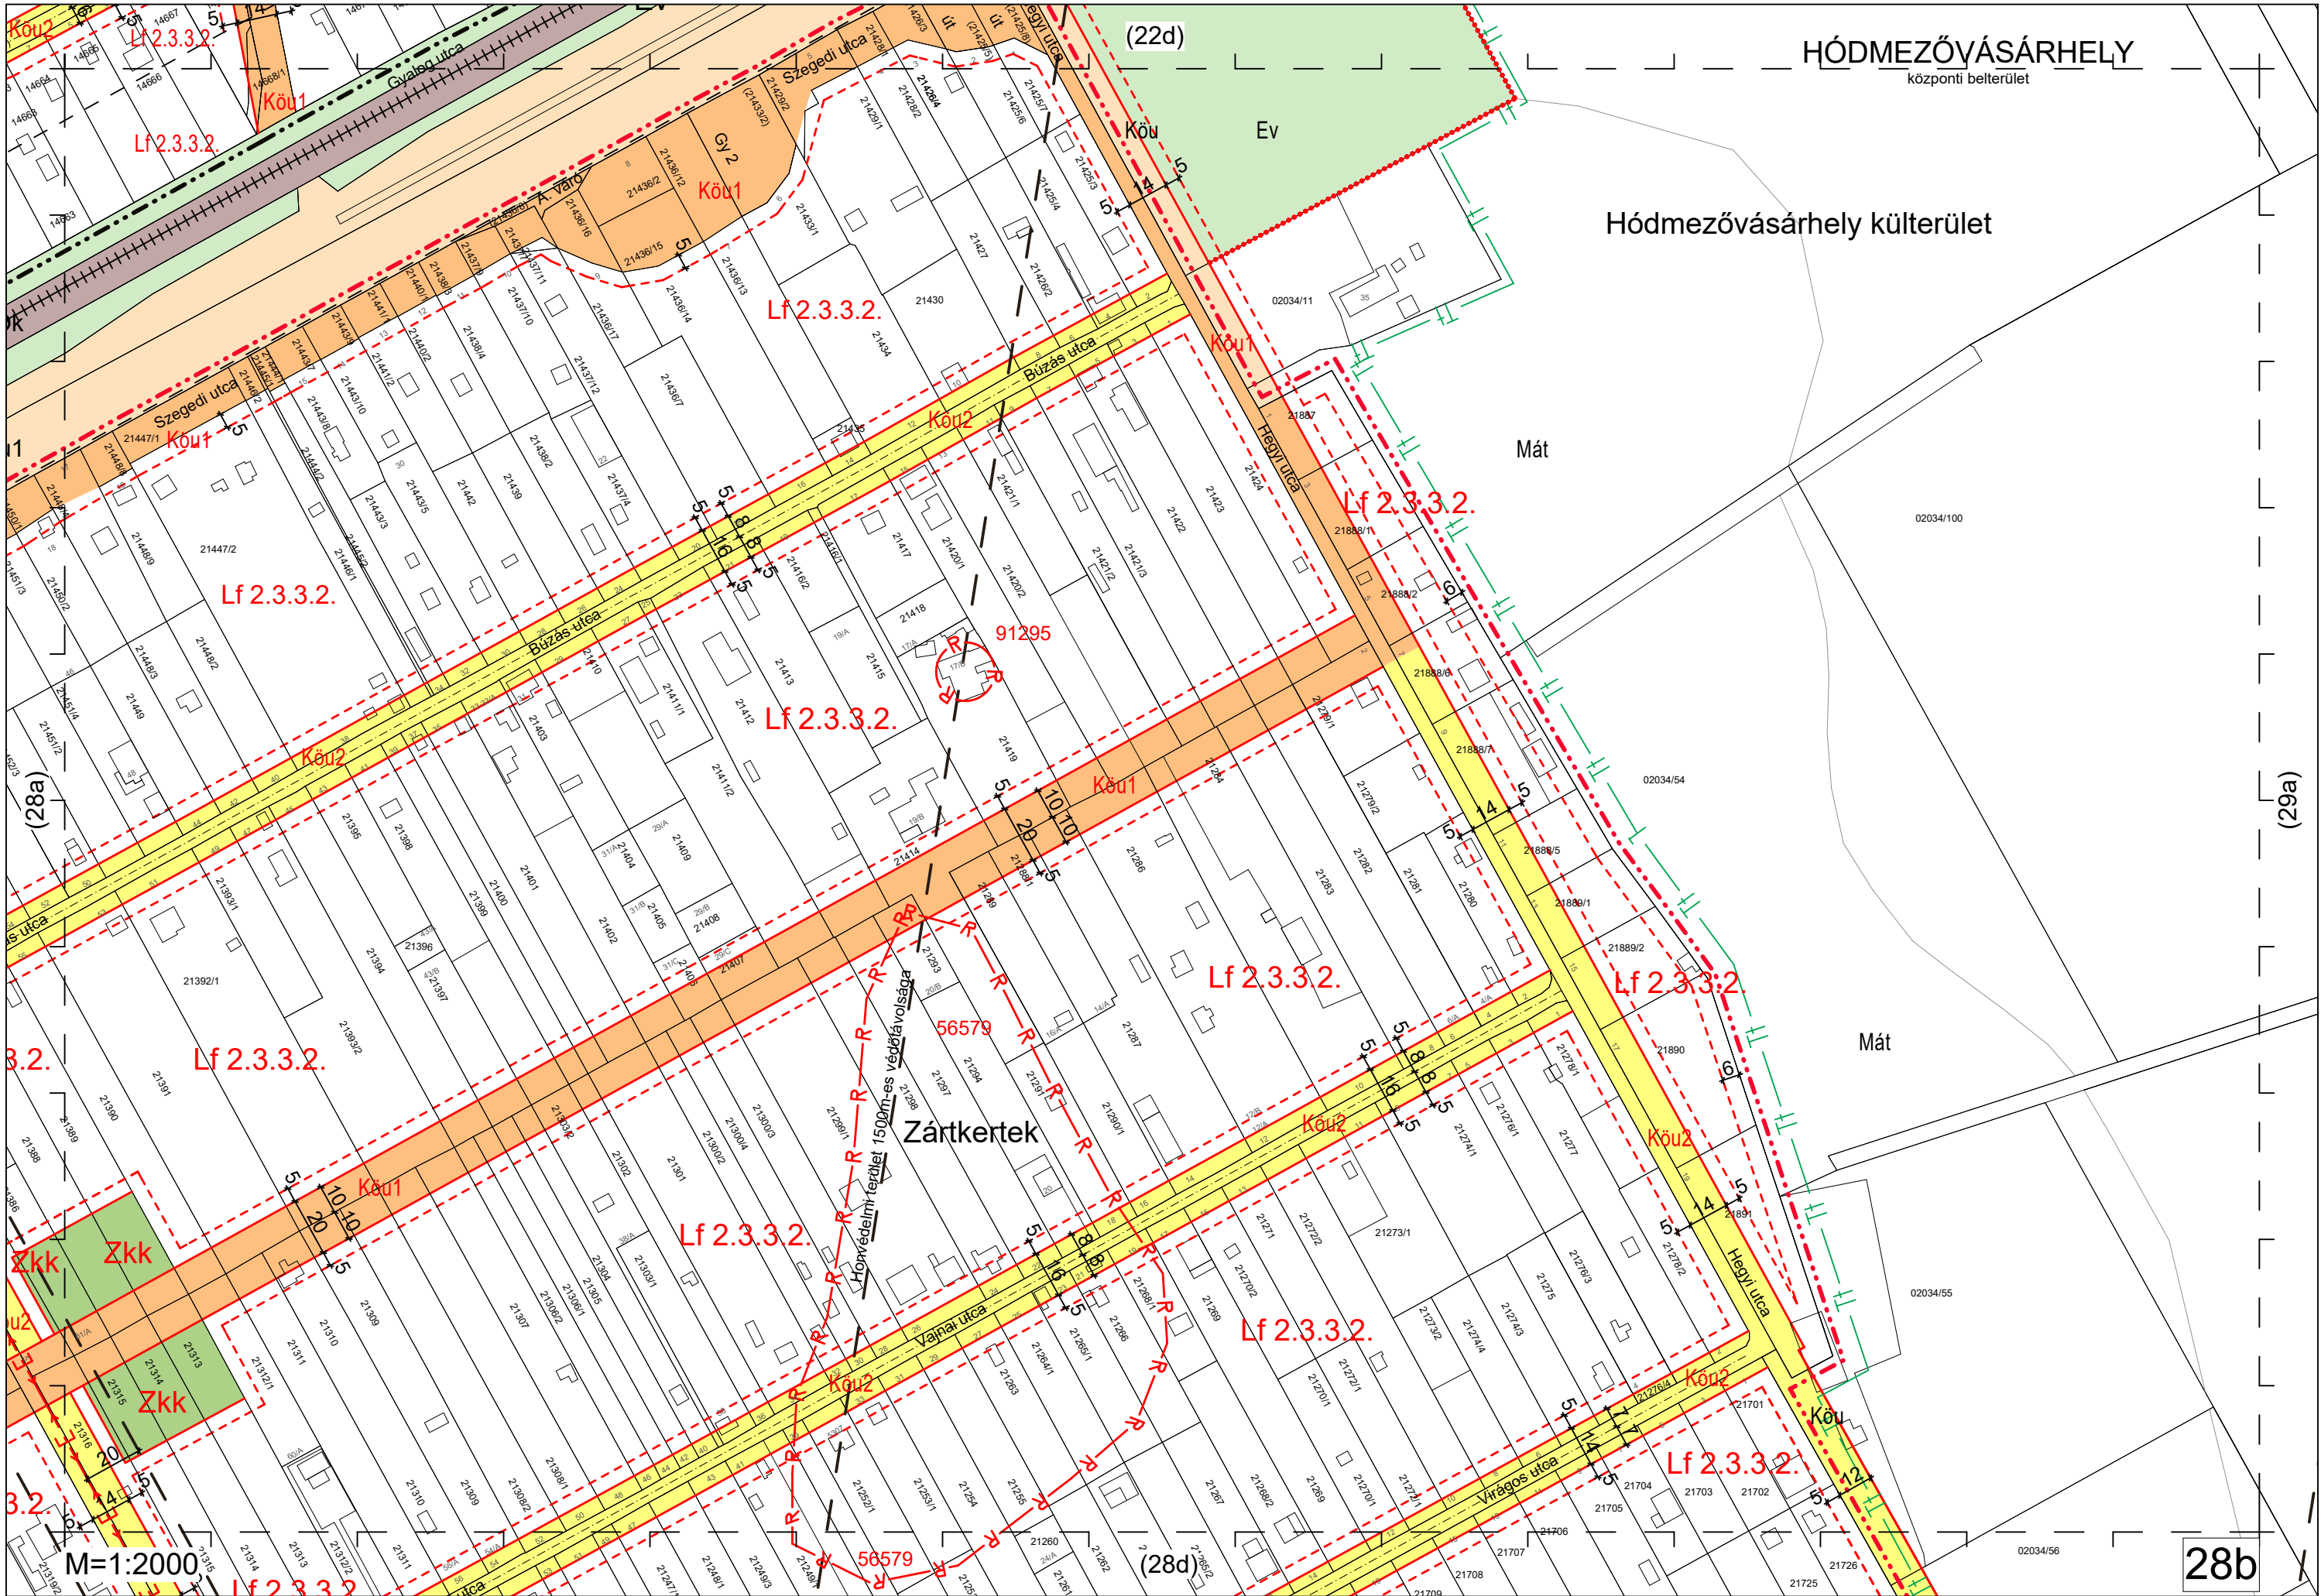

HÓDMEZŐVÁSÁRHELY
központi belterület

Hódmezővásárhely külterület

Mát


Mát


28b


M=1:2000


Zártkertek


Helyi védelmi terület 1500m-es védőtávolsága

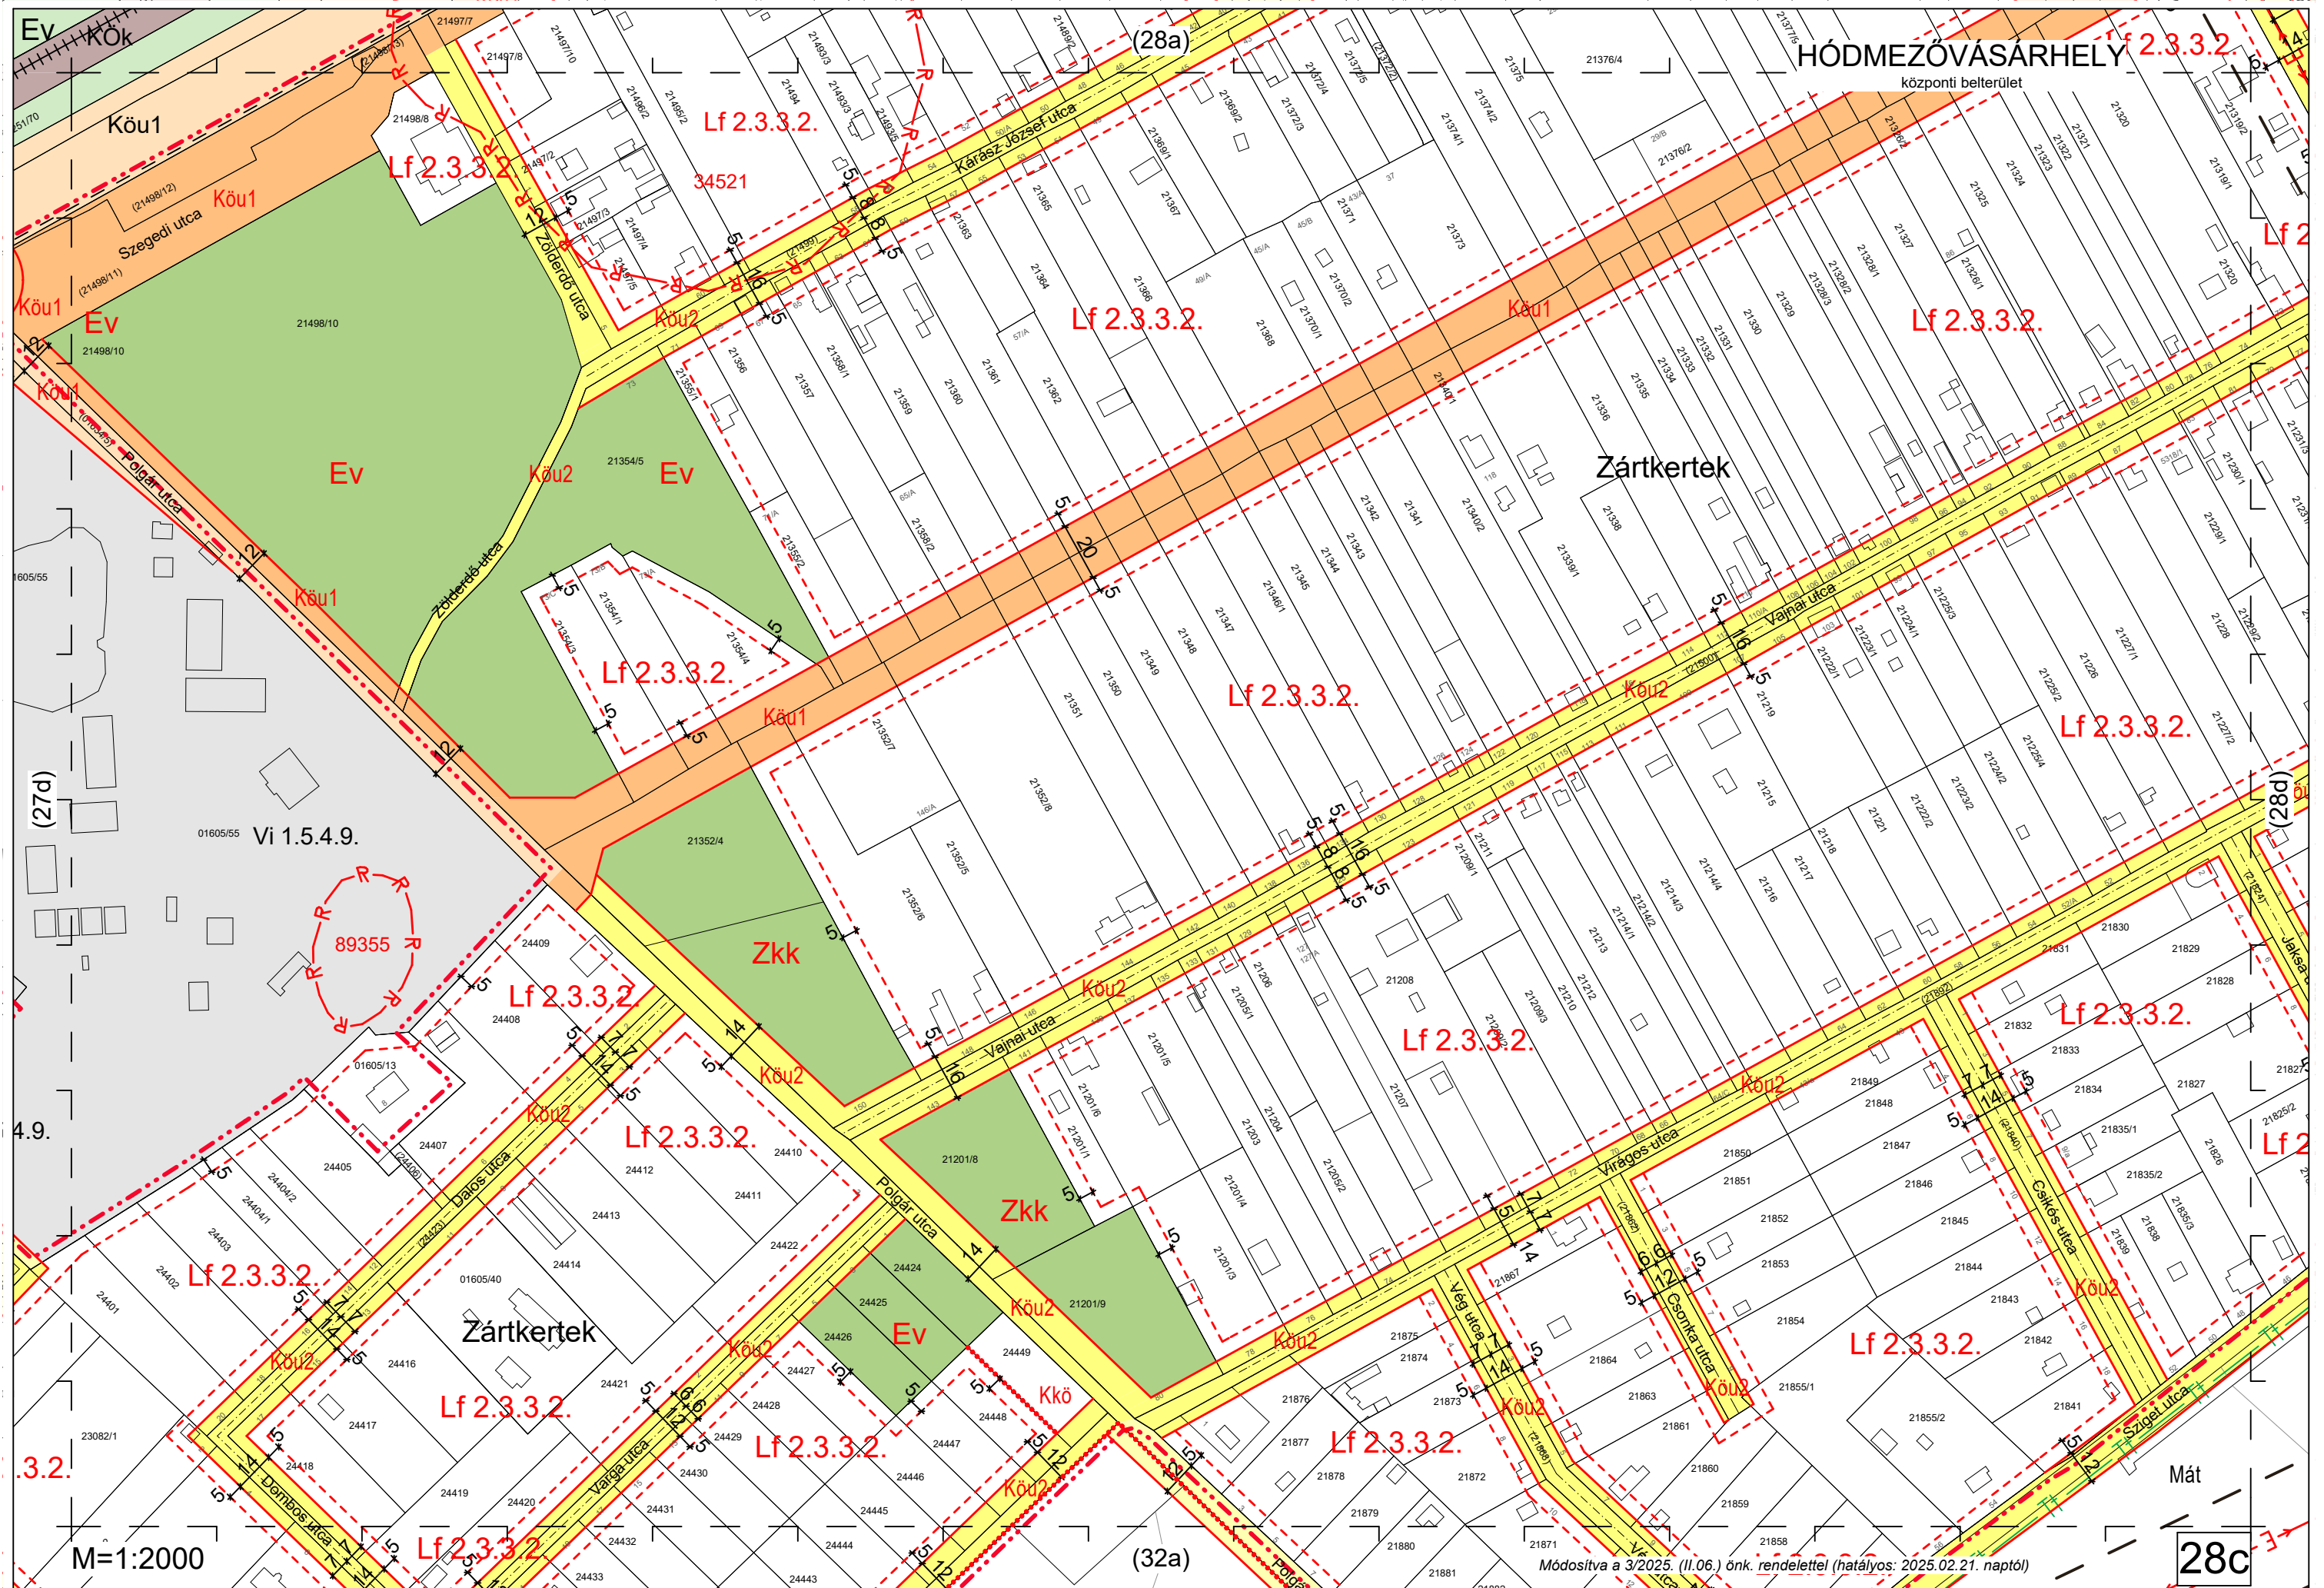


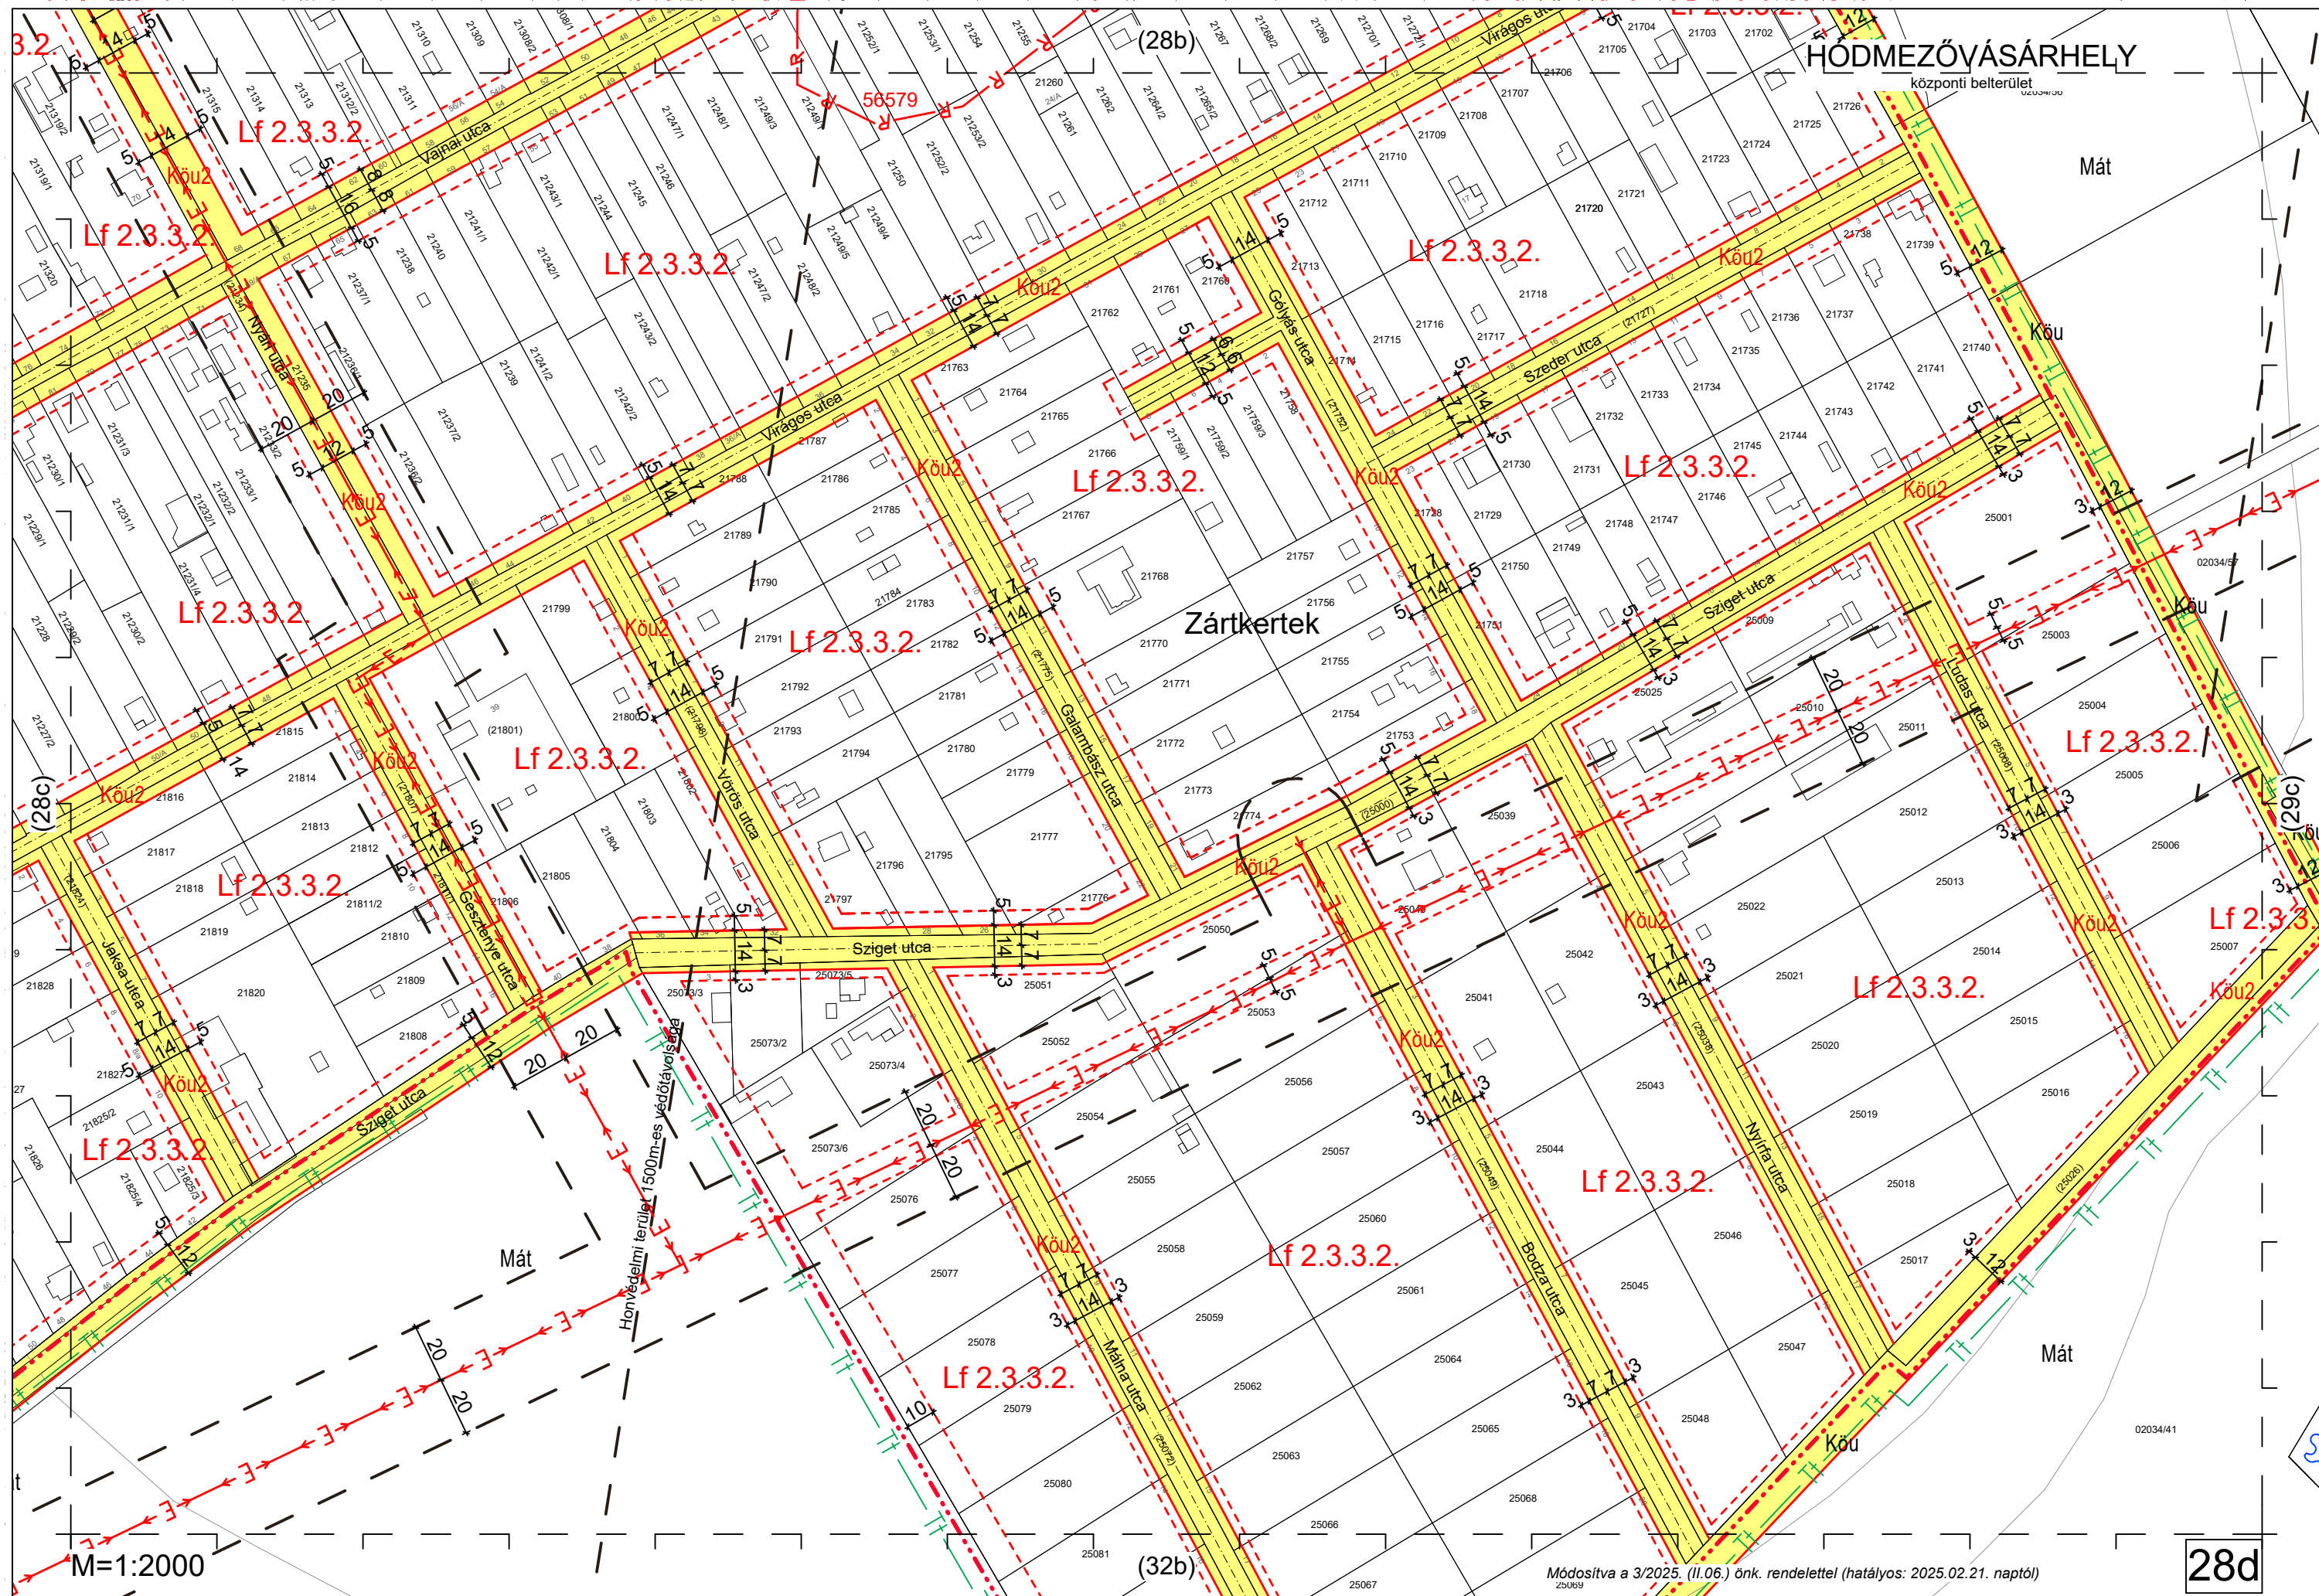


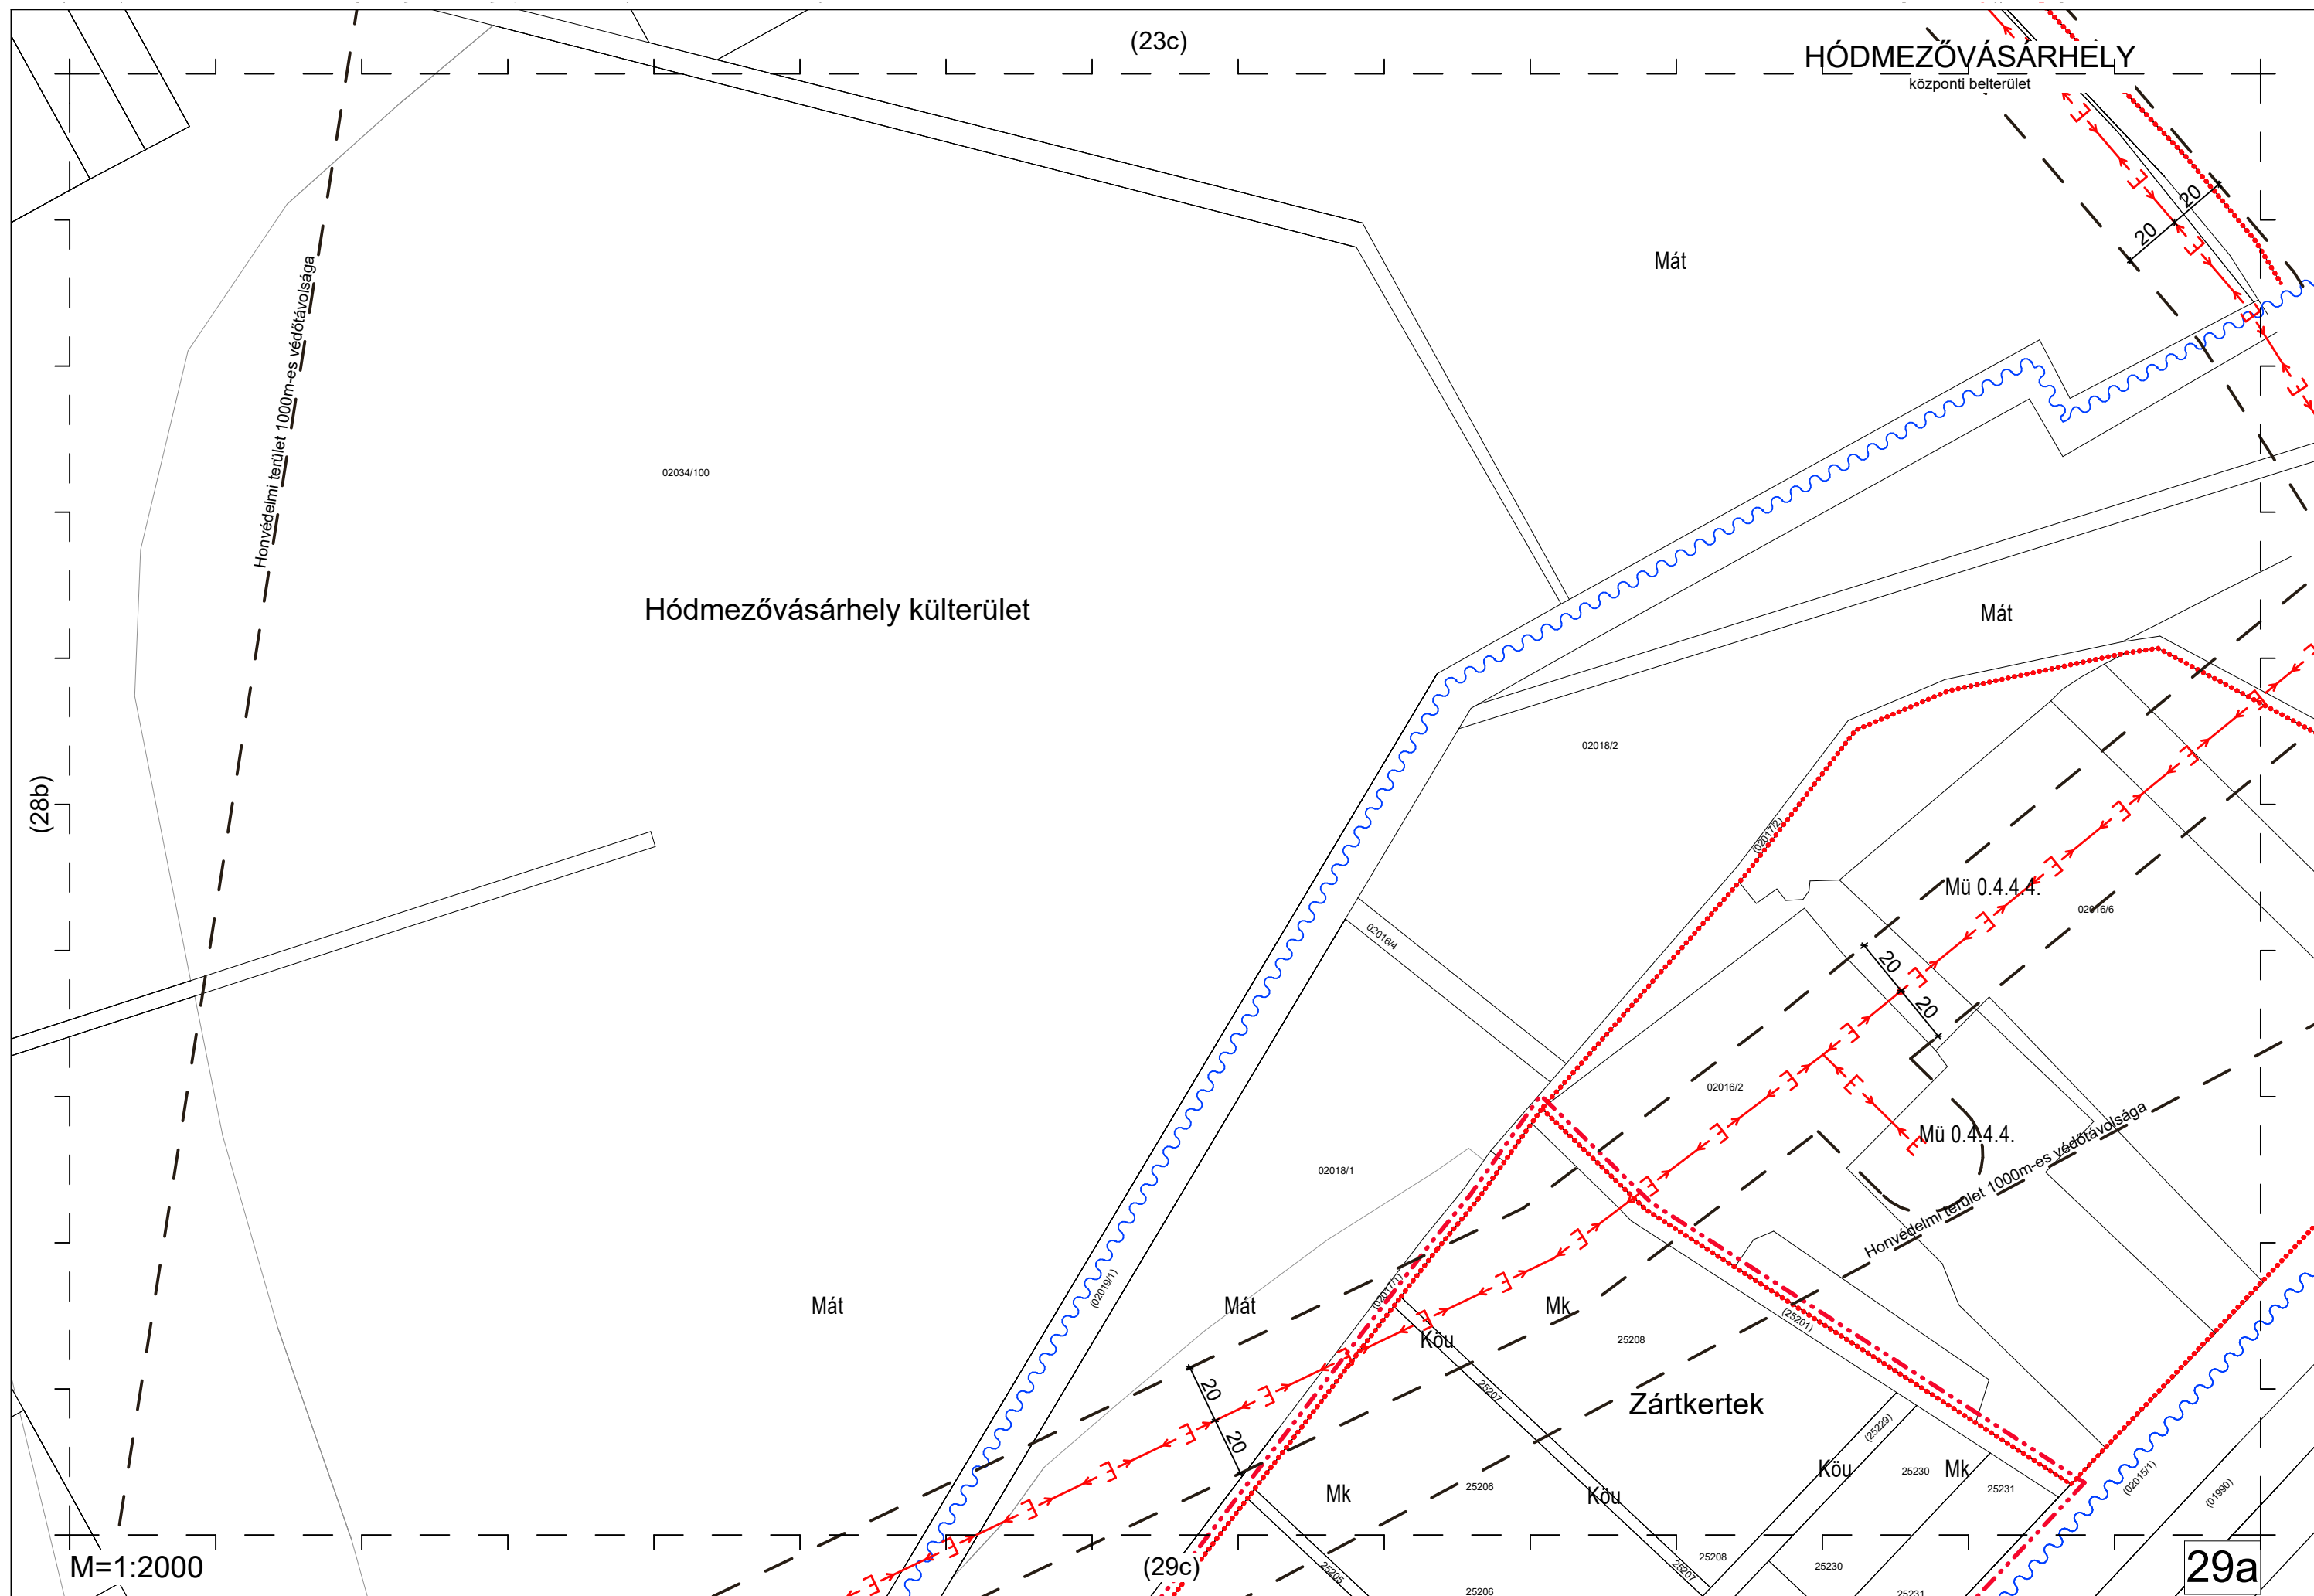

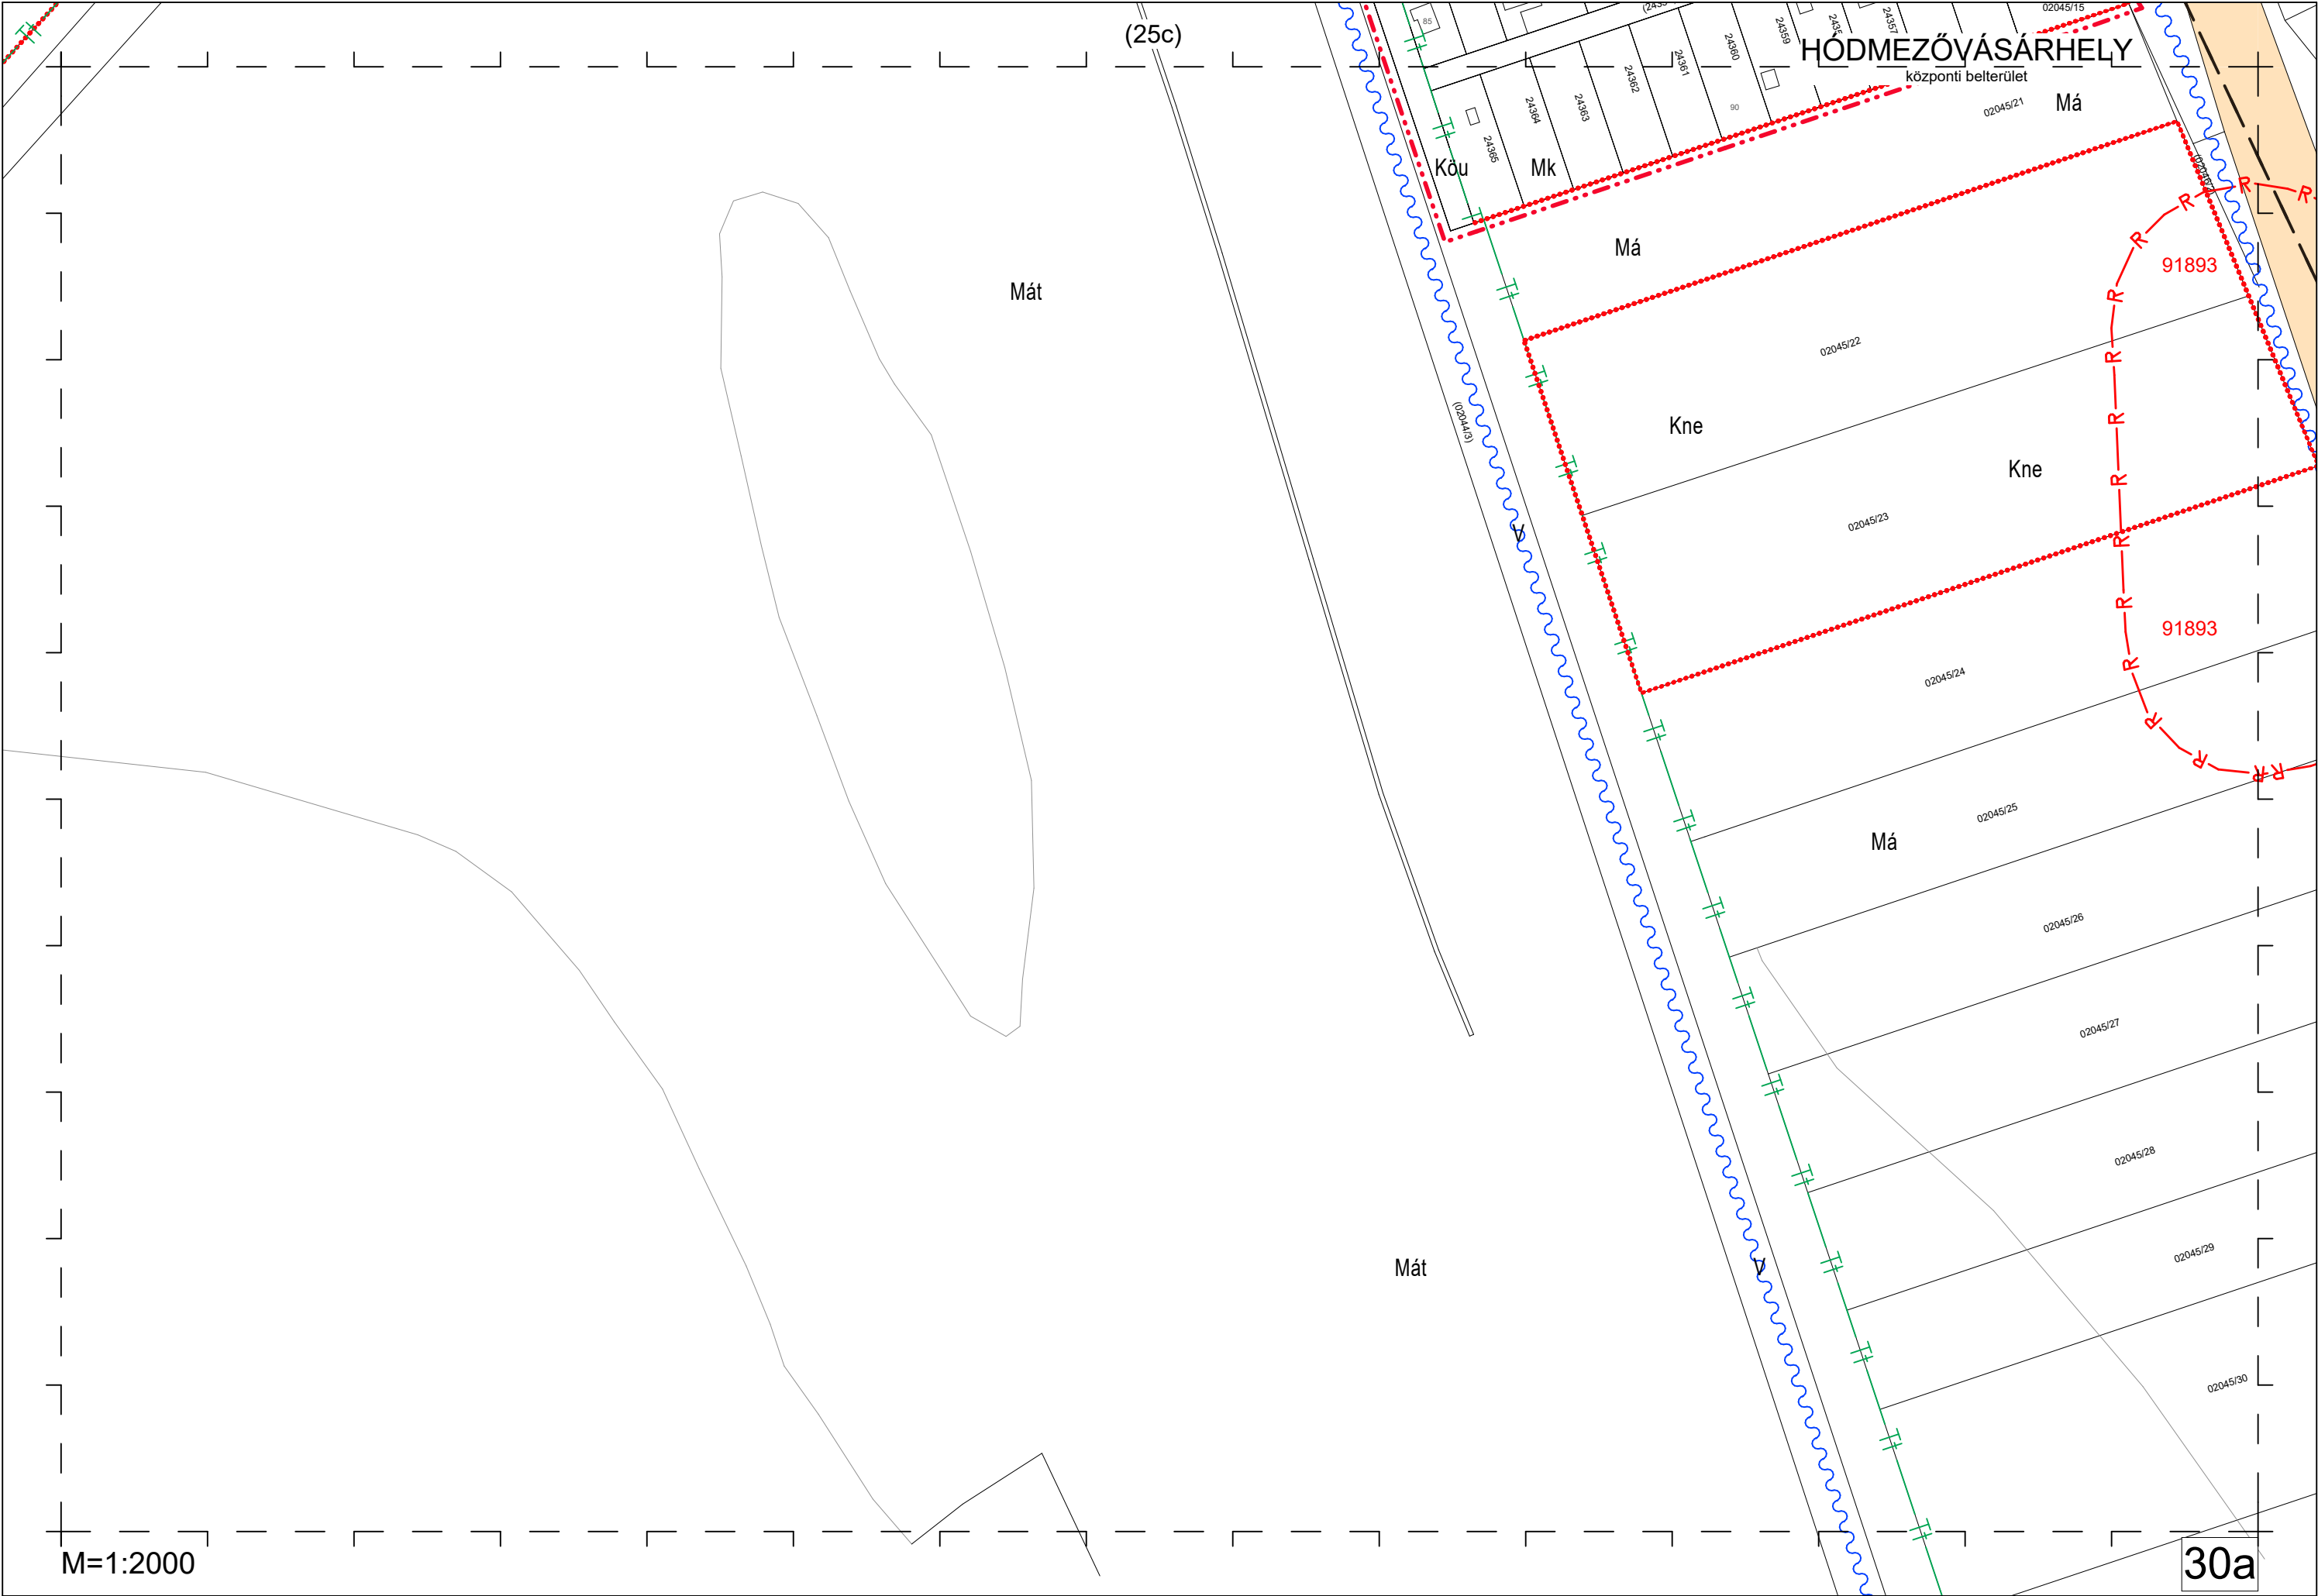

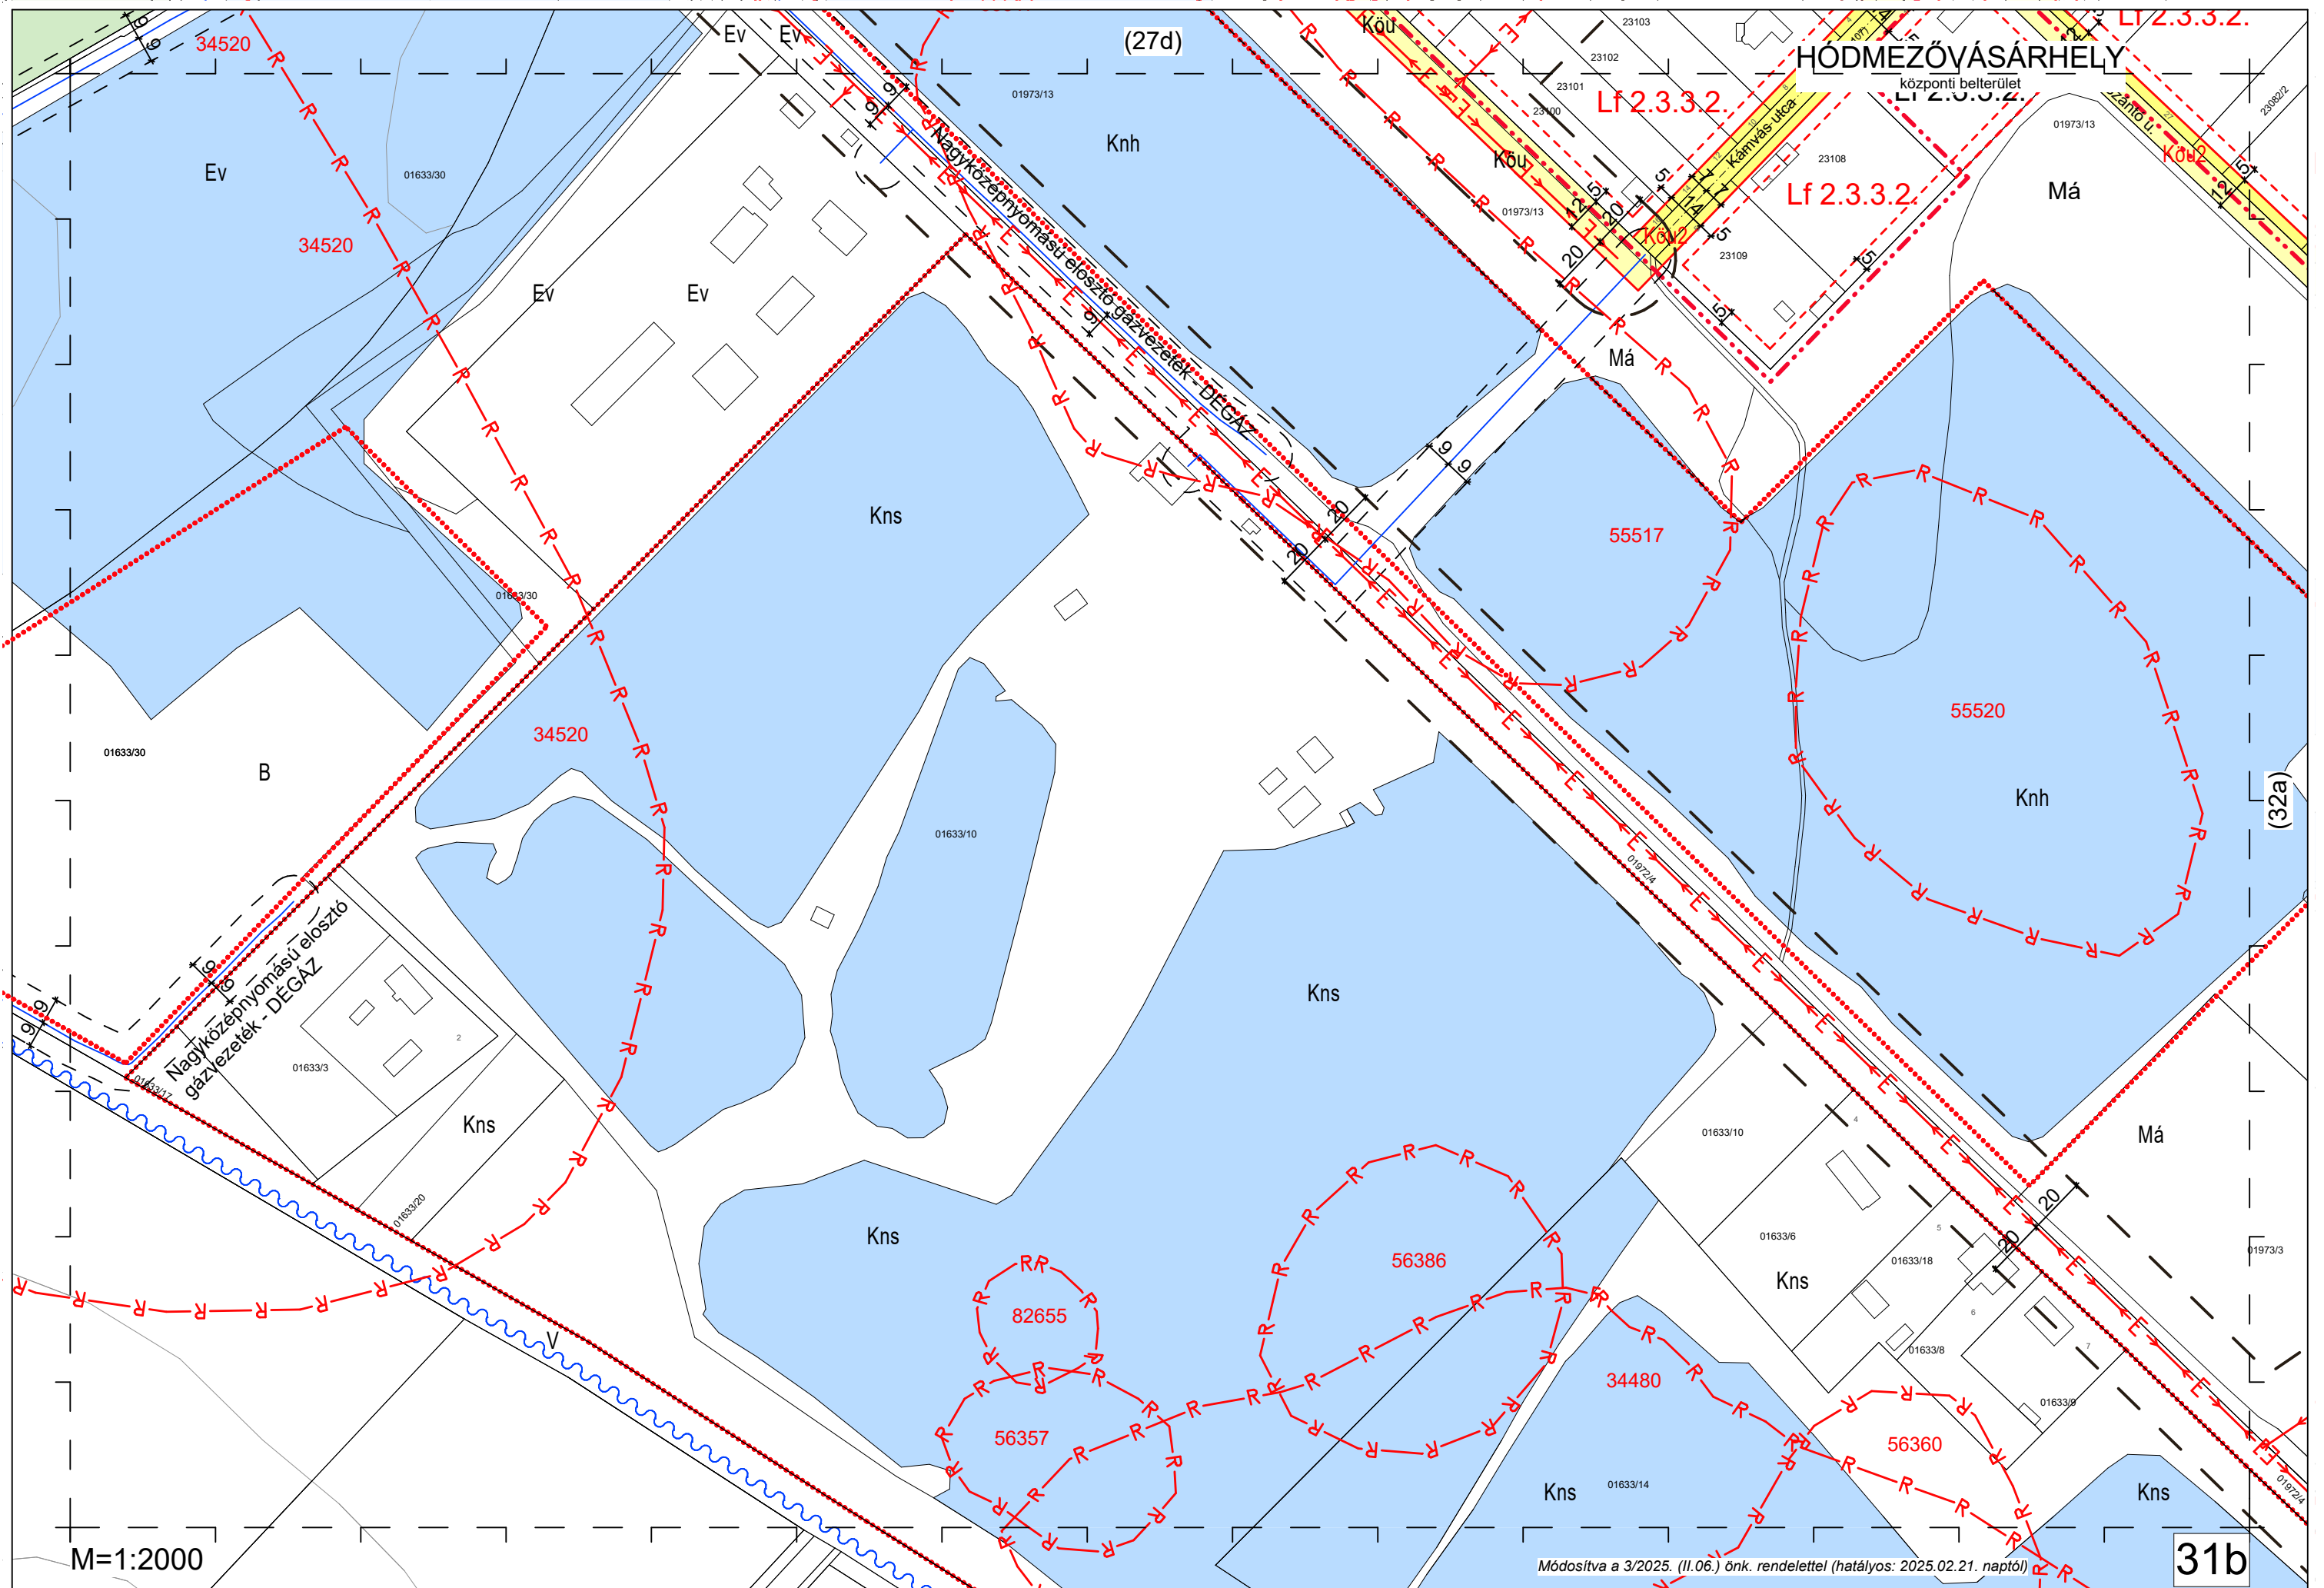

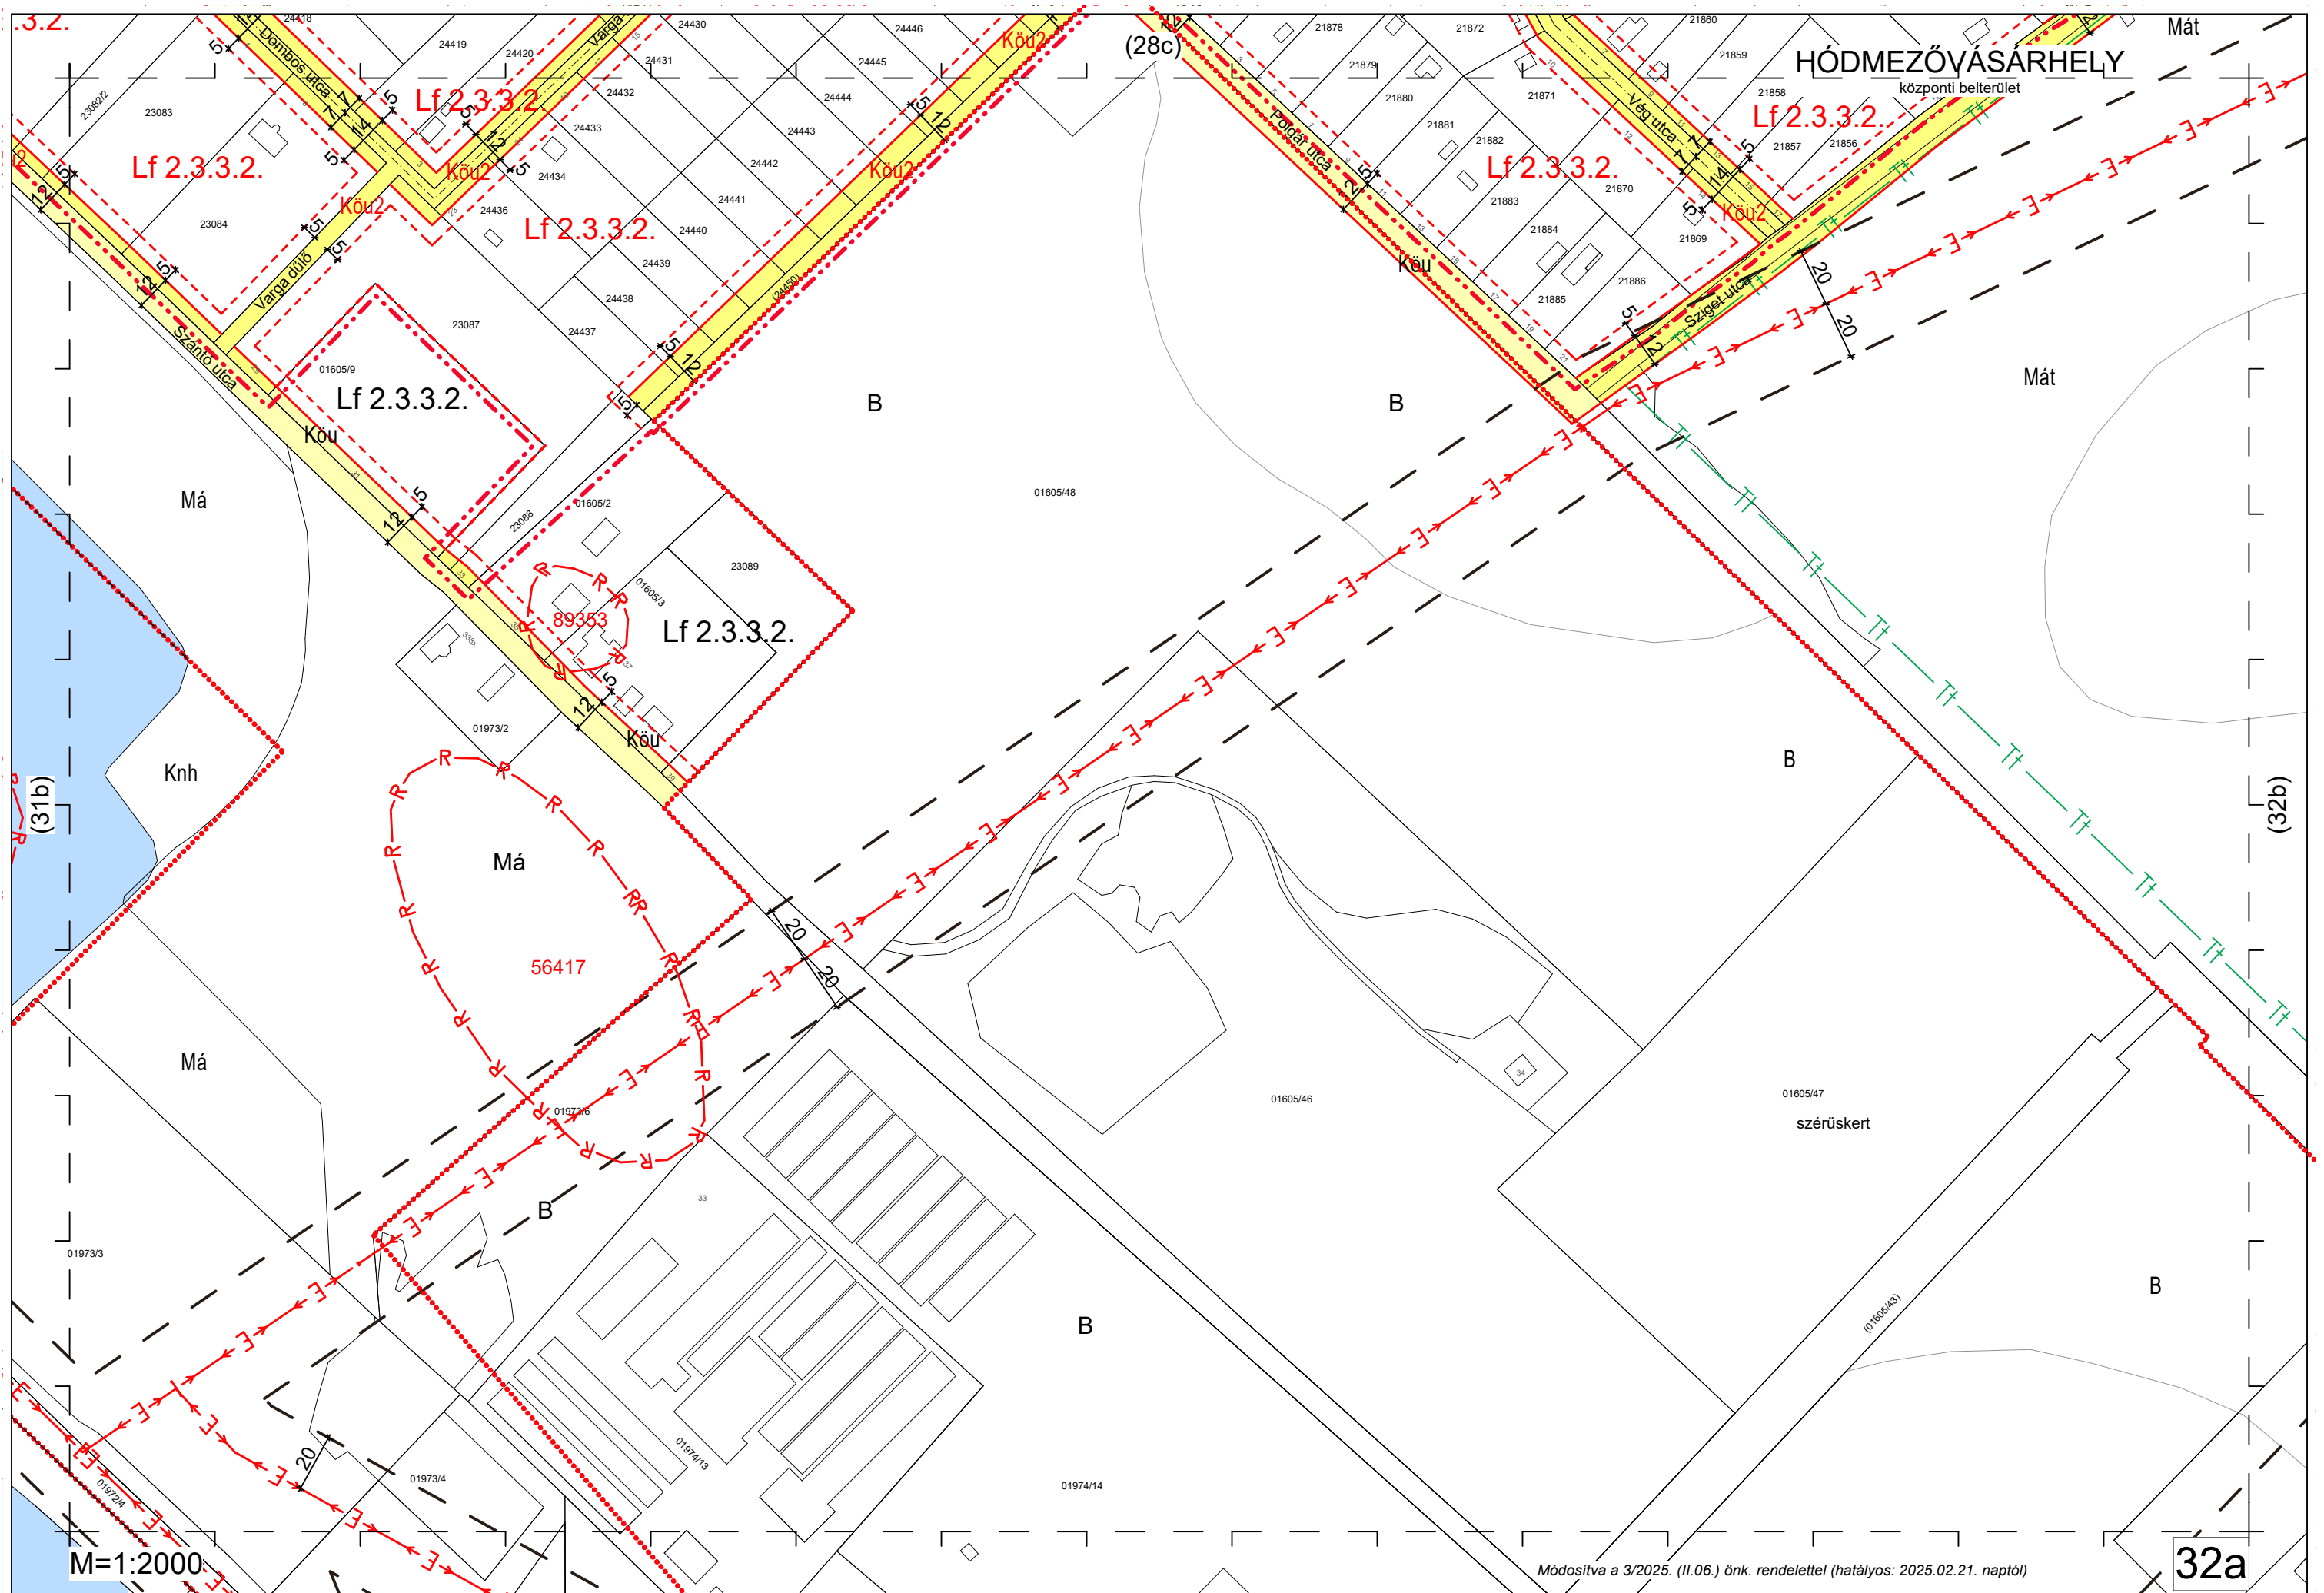

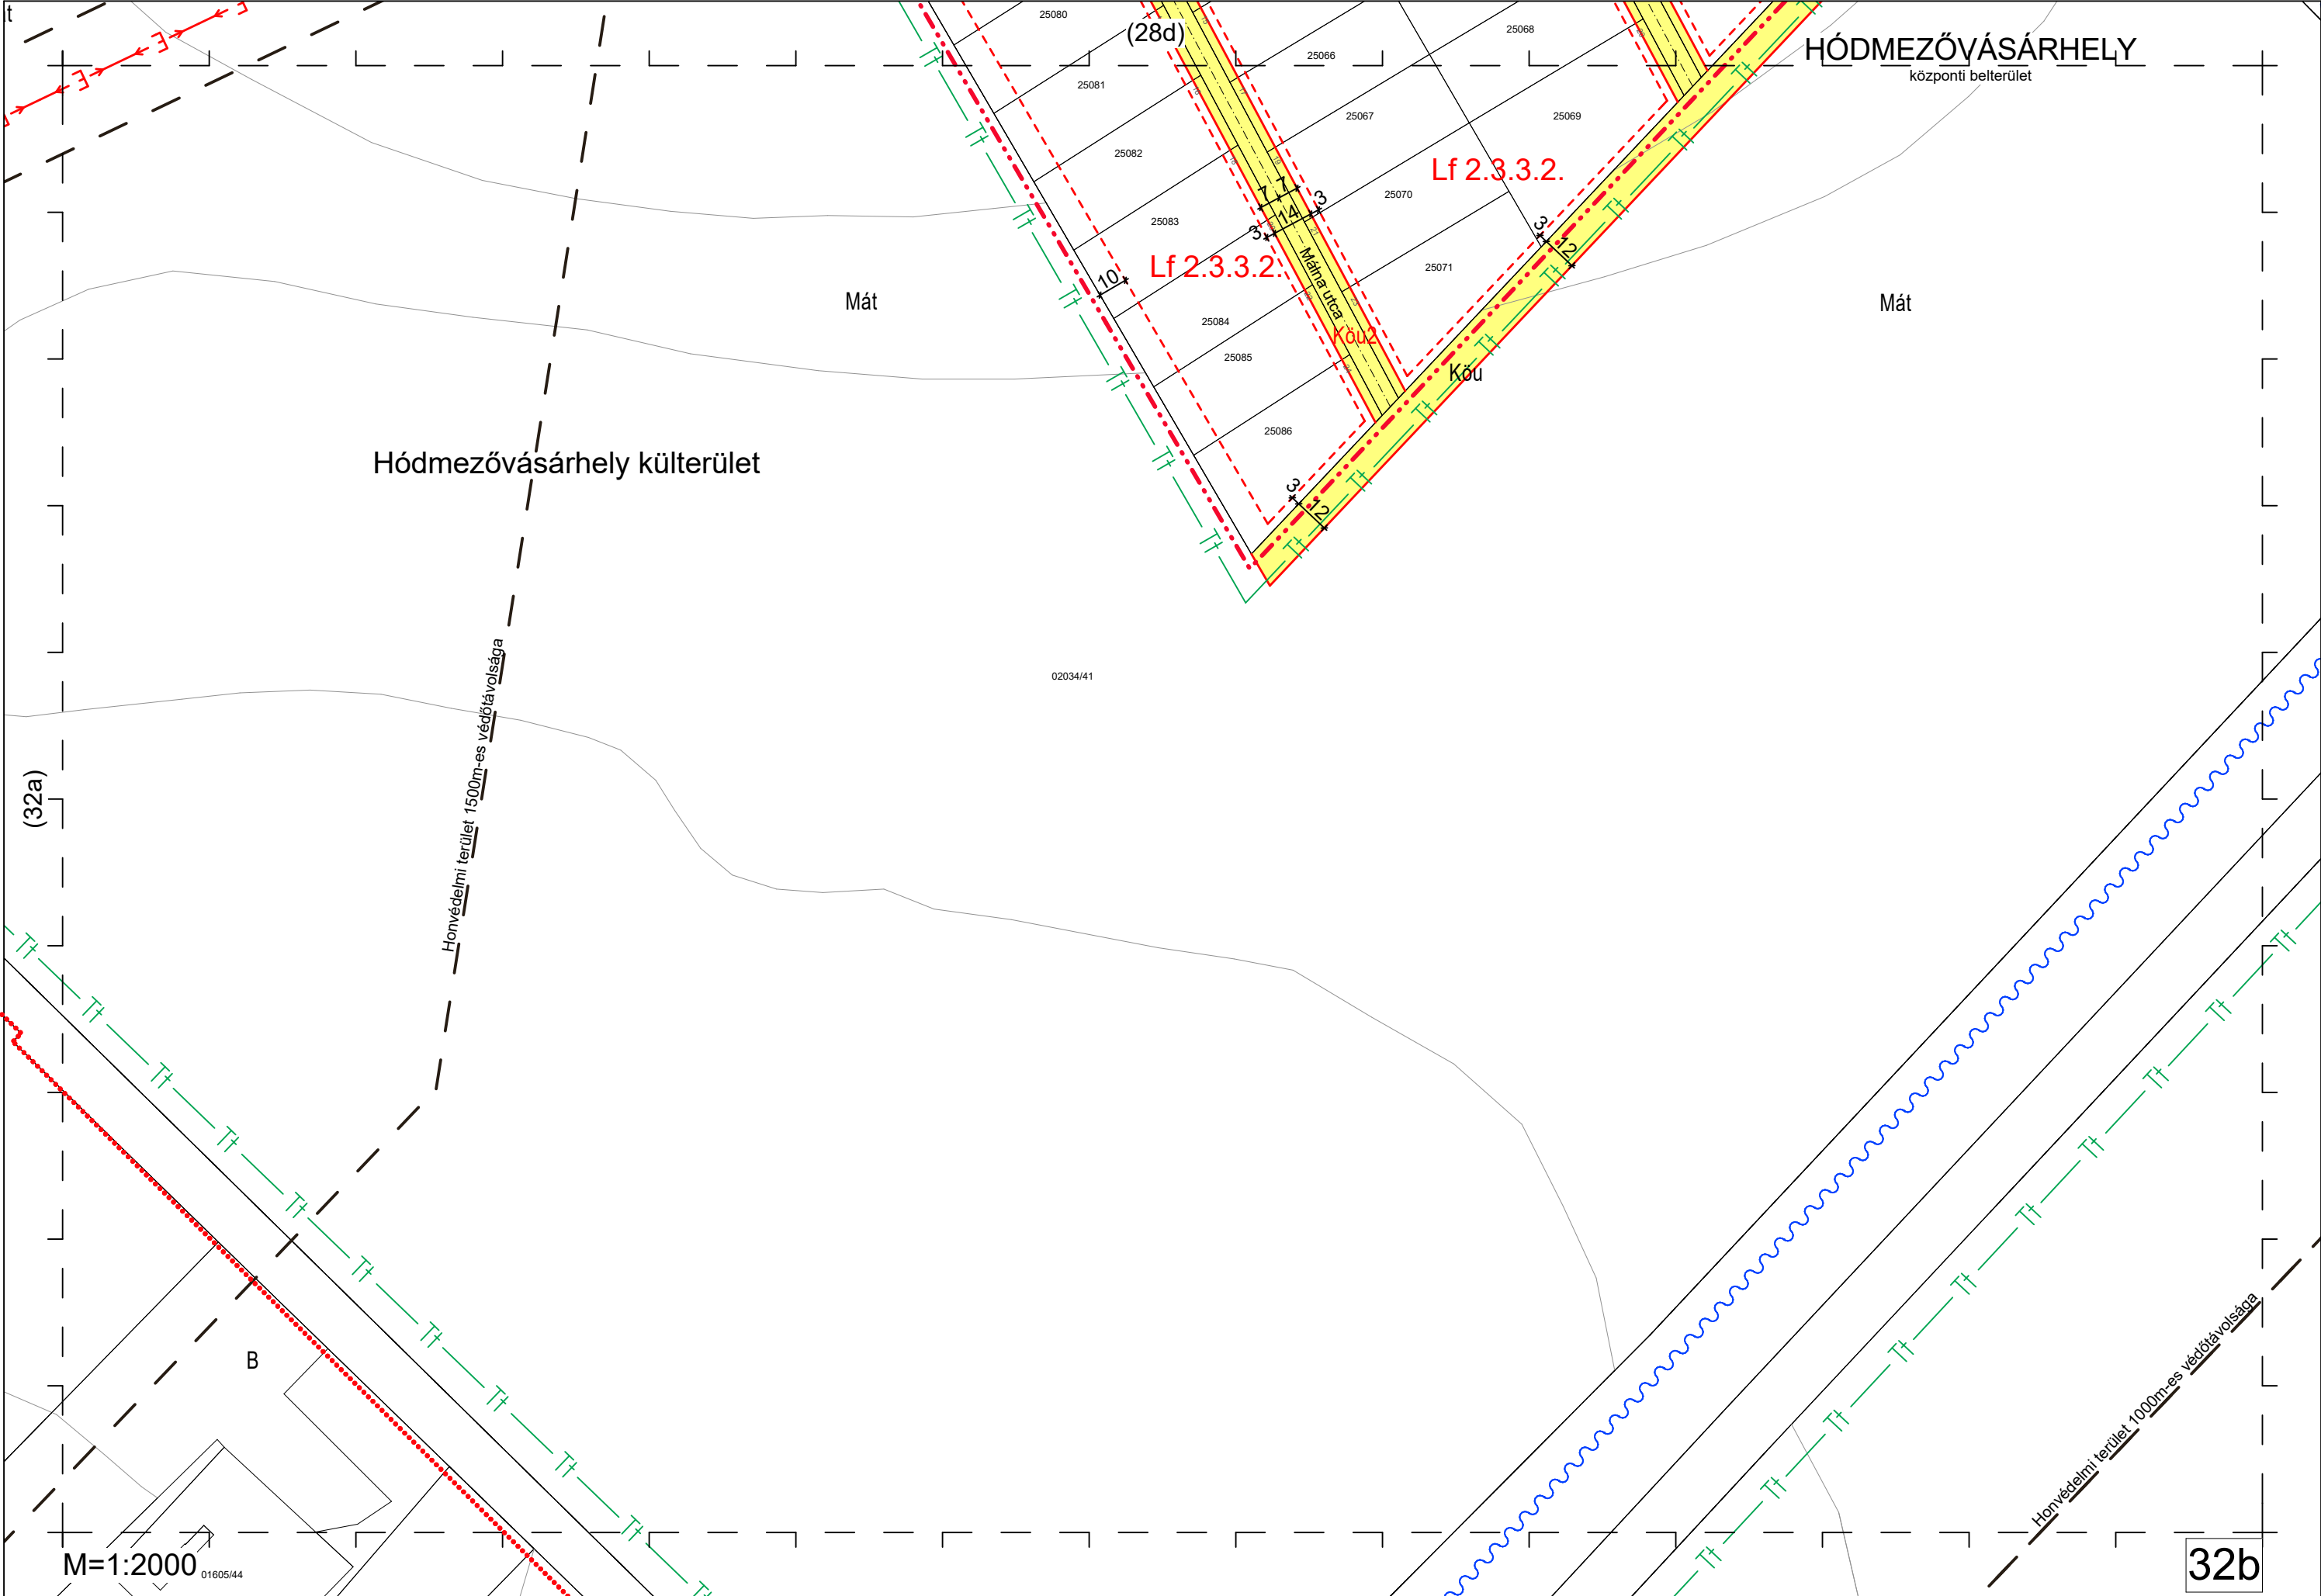

M=1:2000 01605/44

32b

Mártély

Mártély

Tisza folyó


(15263/4)


15523


(33c)

33a

M=1:2000

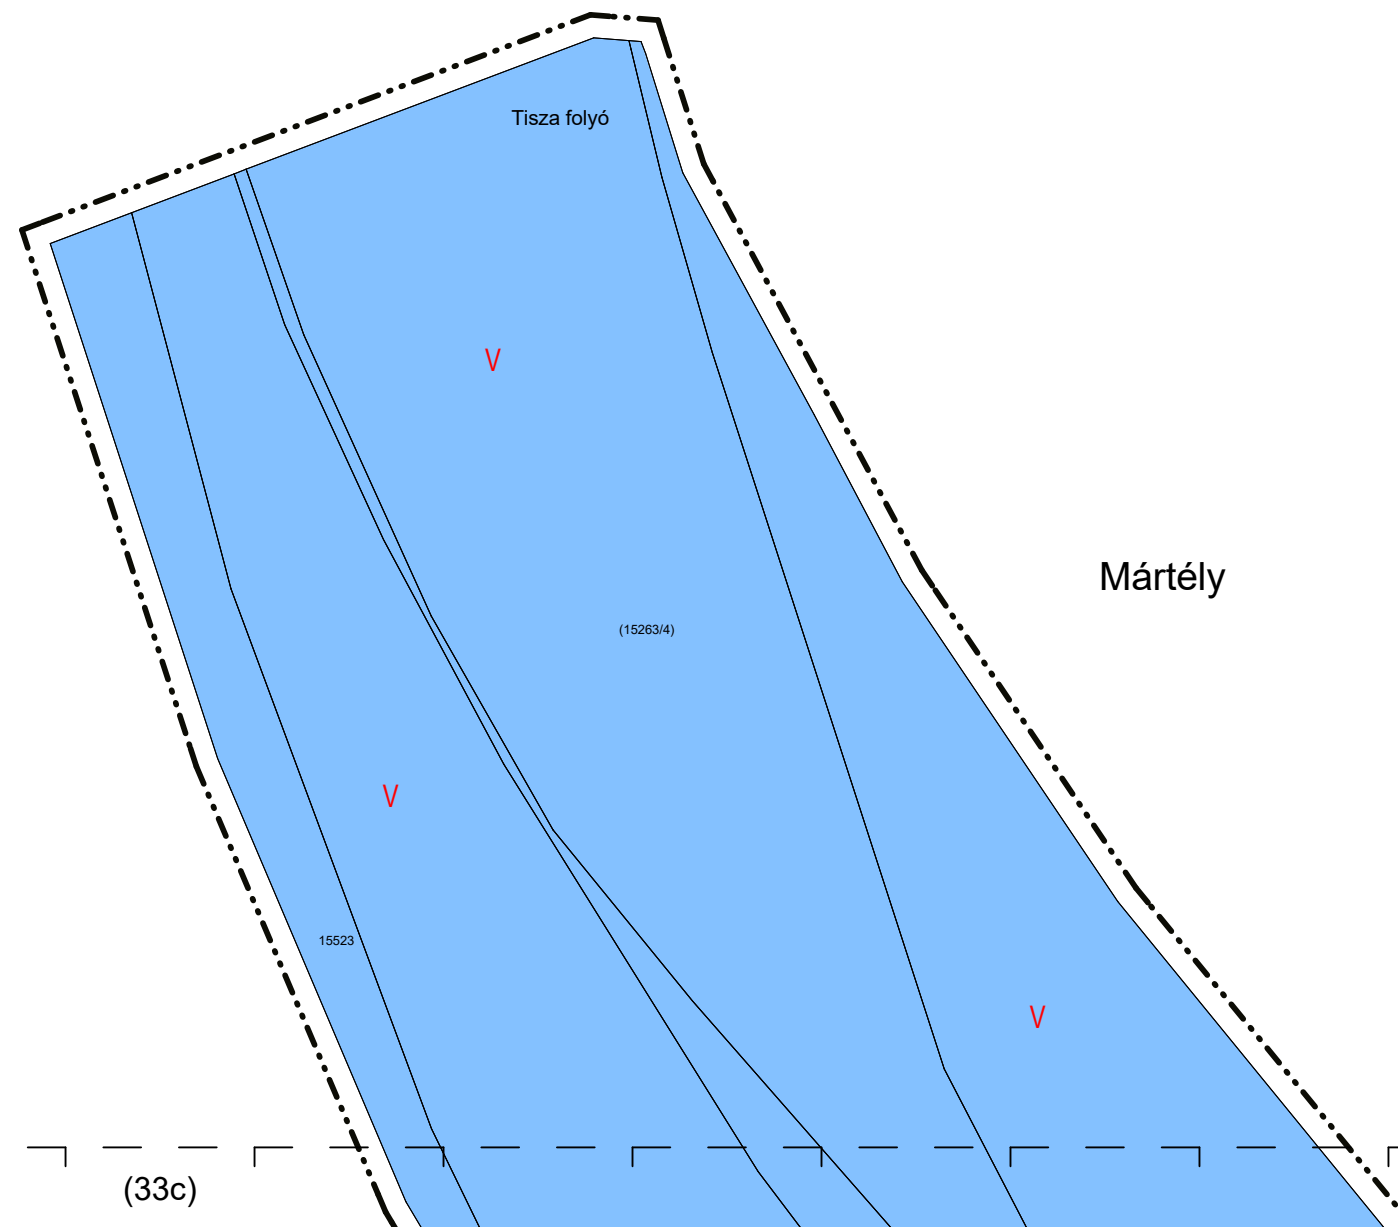

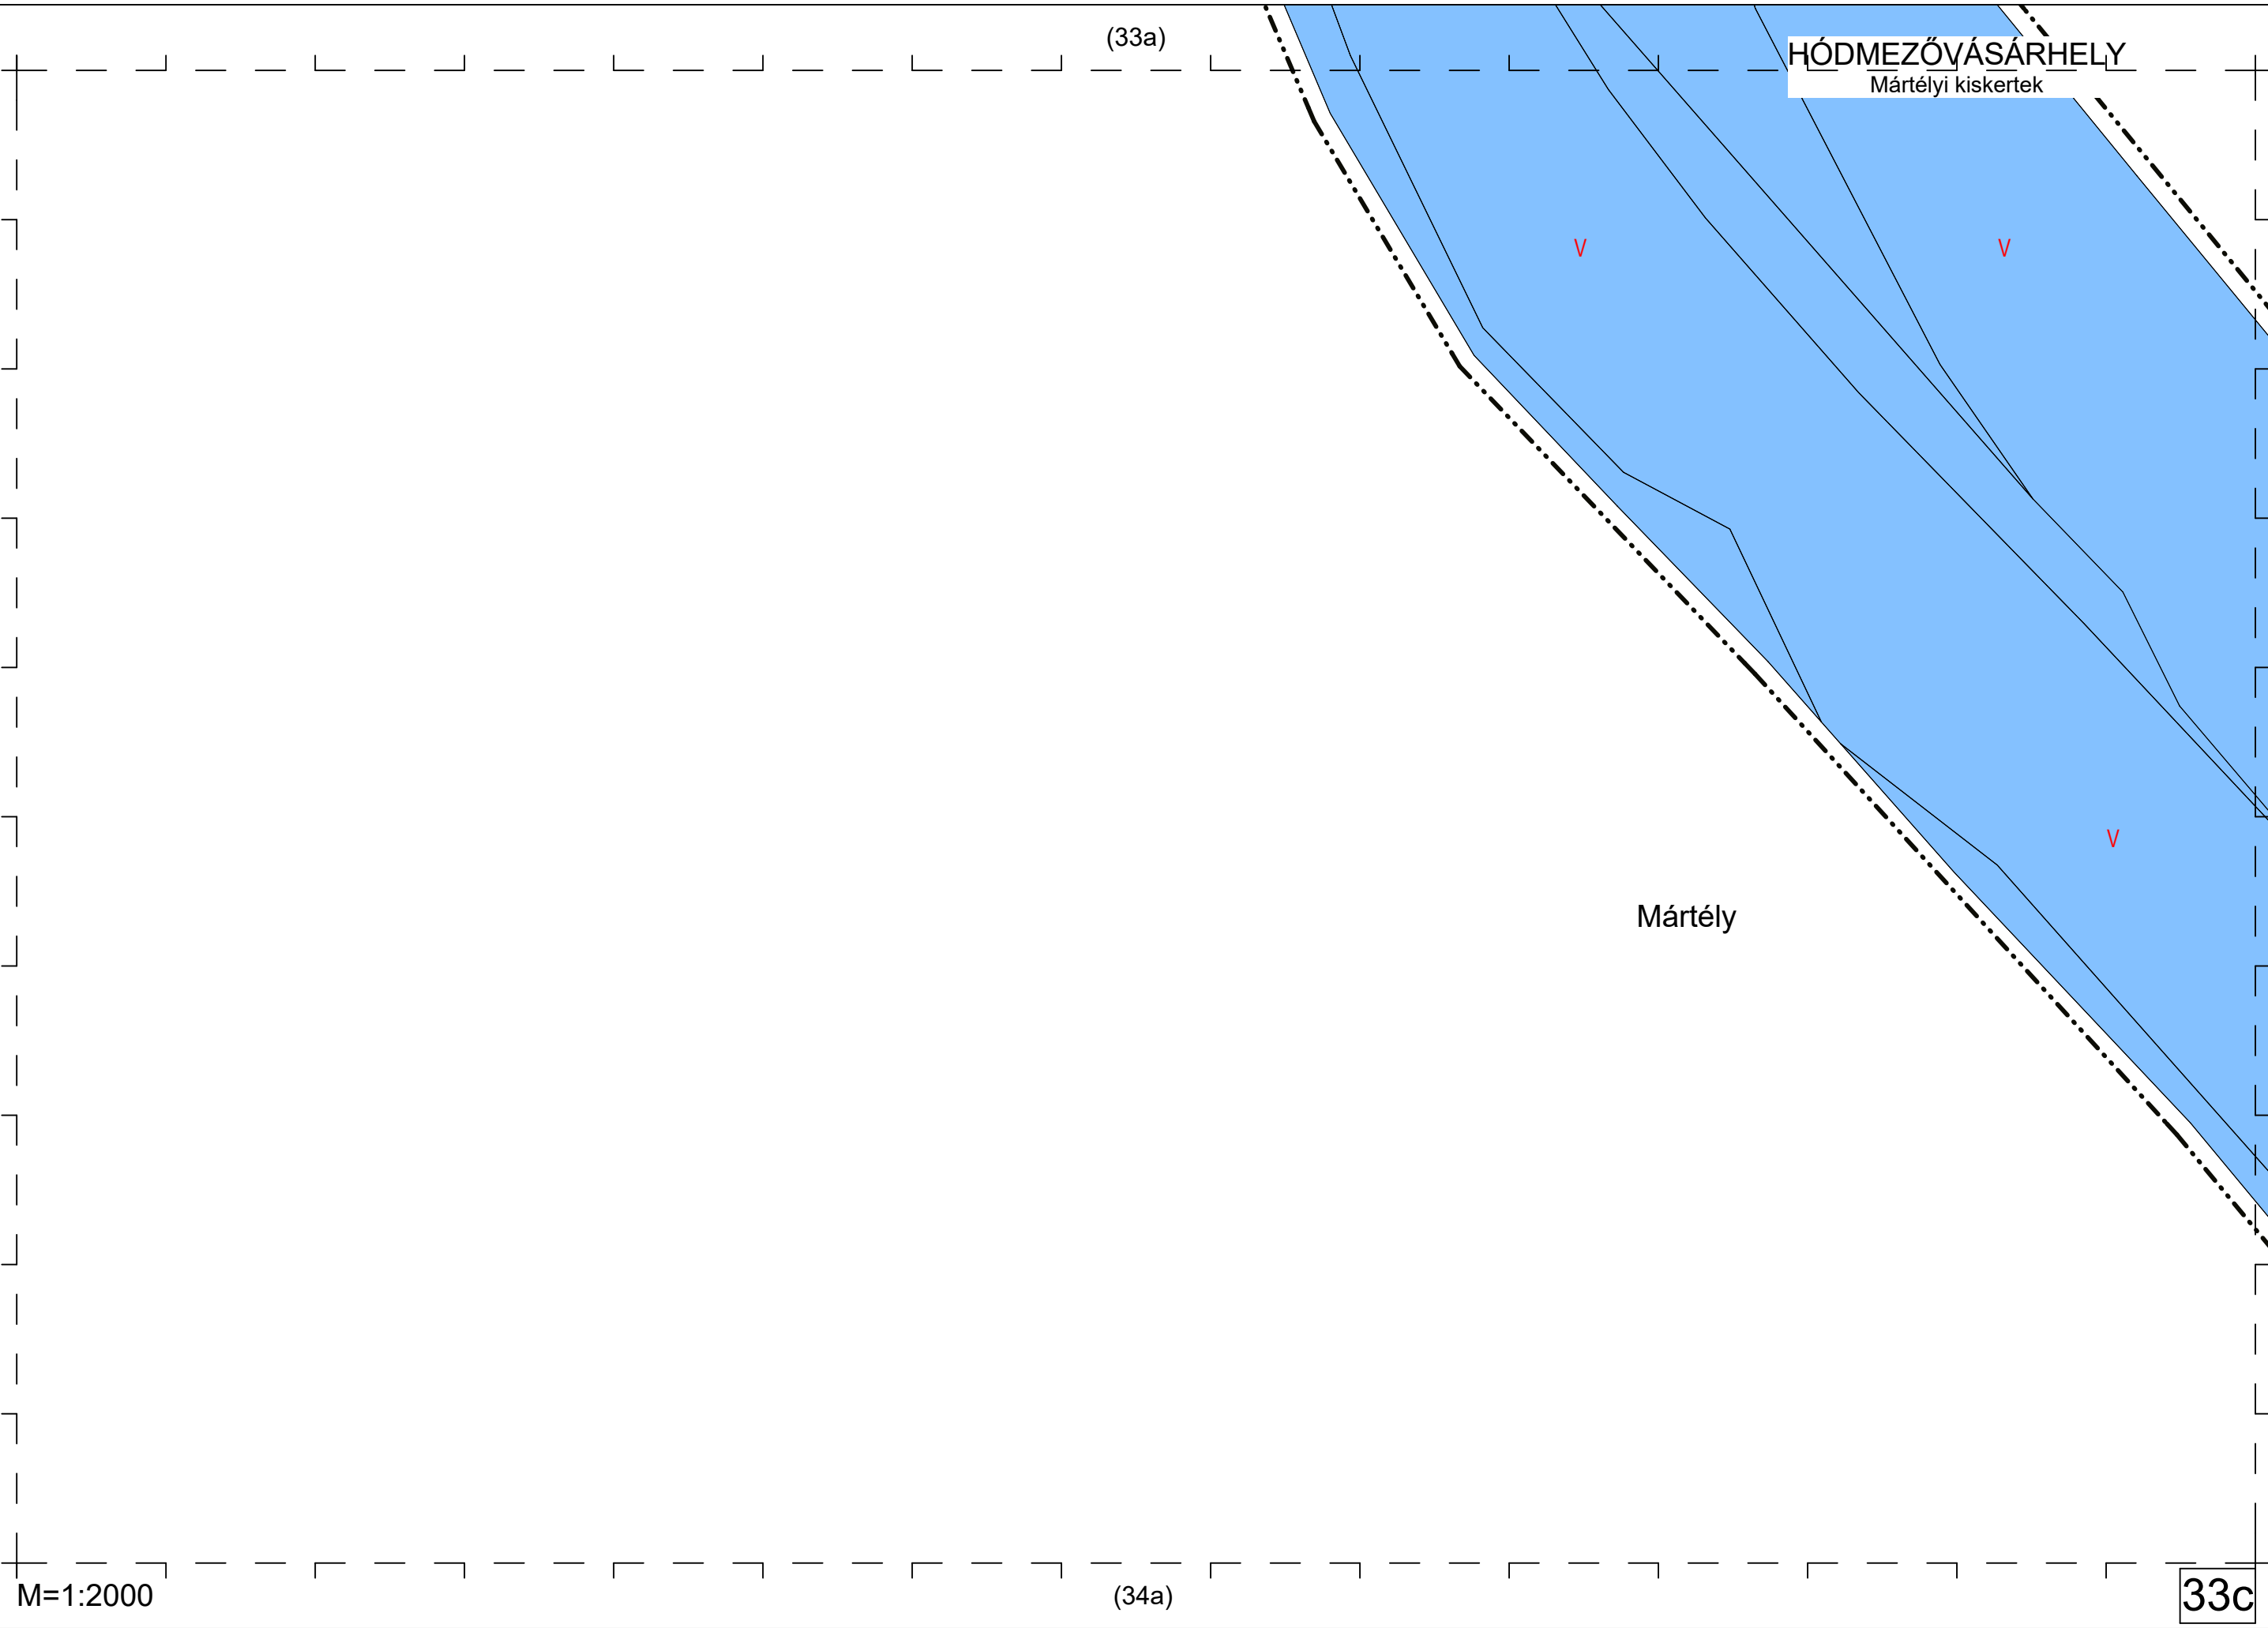

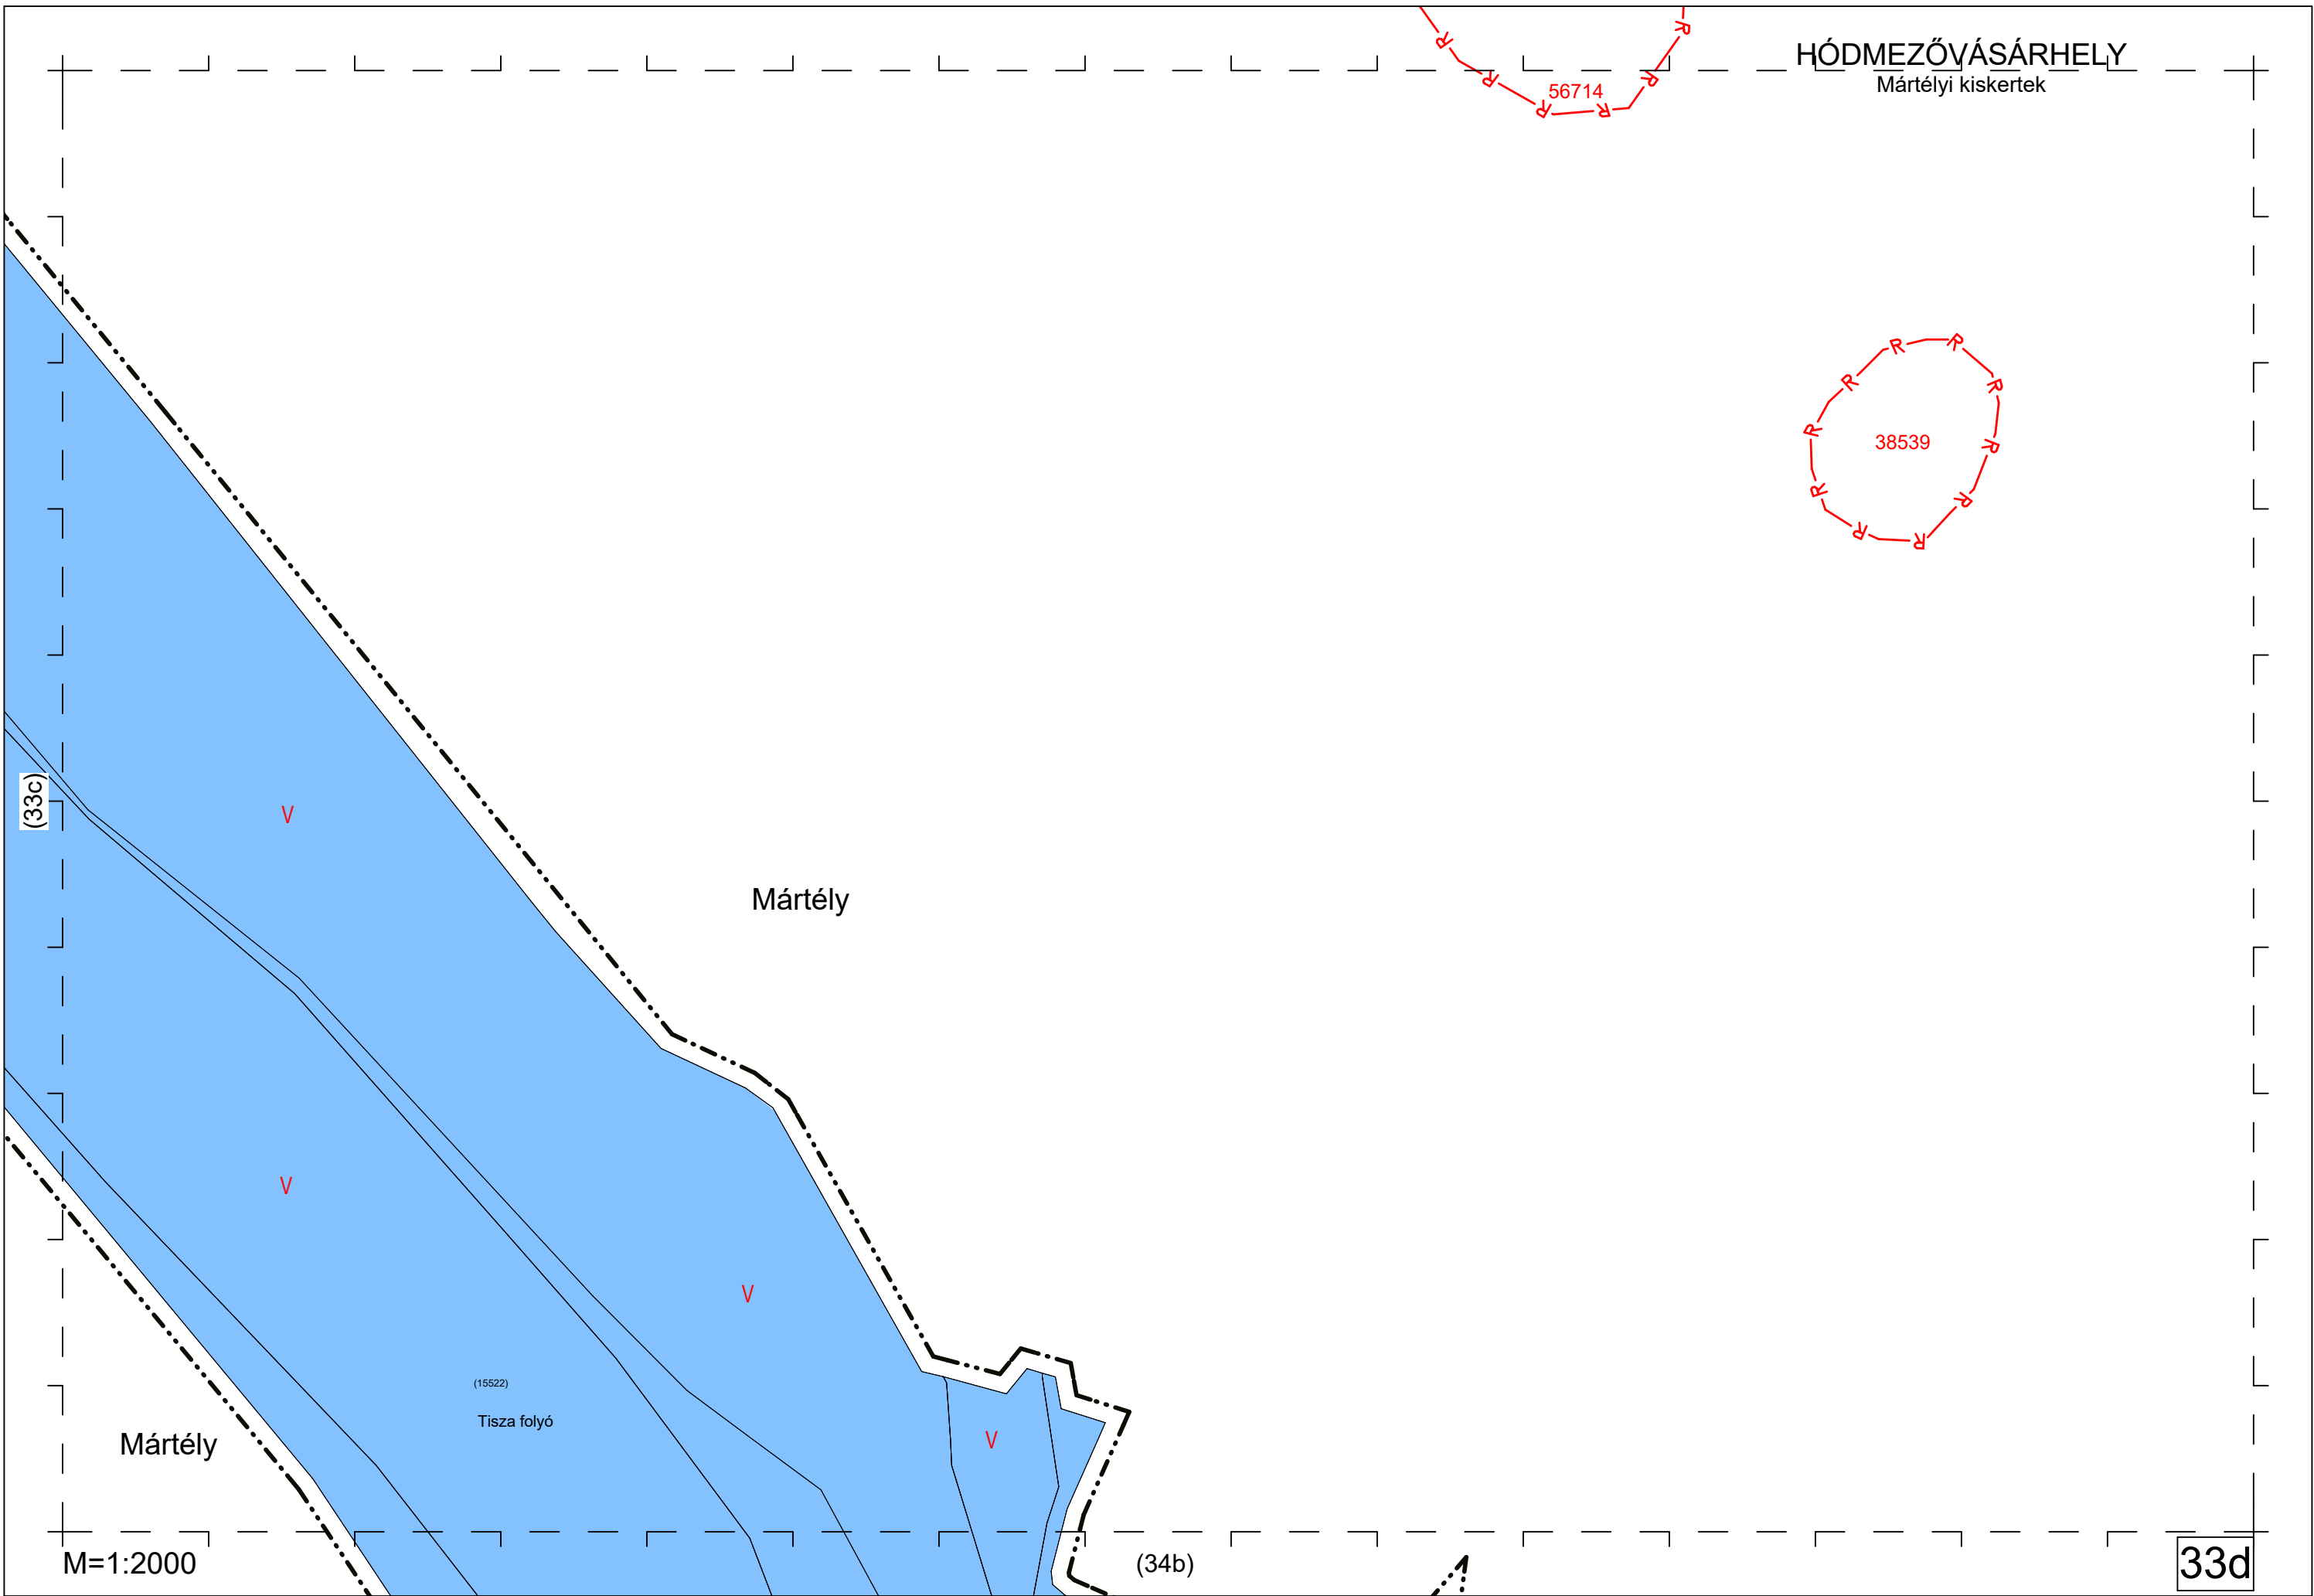

(33c)

HÓDMEZŐVÁSÁRHELY
Mártélyi kiskertek

Mártély

M=1:2000

(34c)

34a

(33c)


HÓDMEZŐVÁSÁRHELY
Mártélyi kiskertek

Mártély


M=1:2000

(34c)

34a

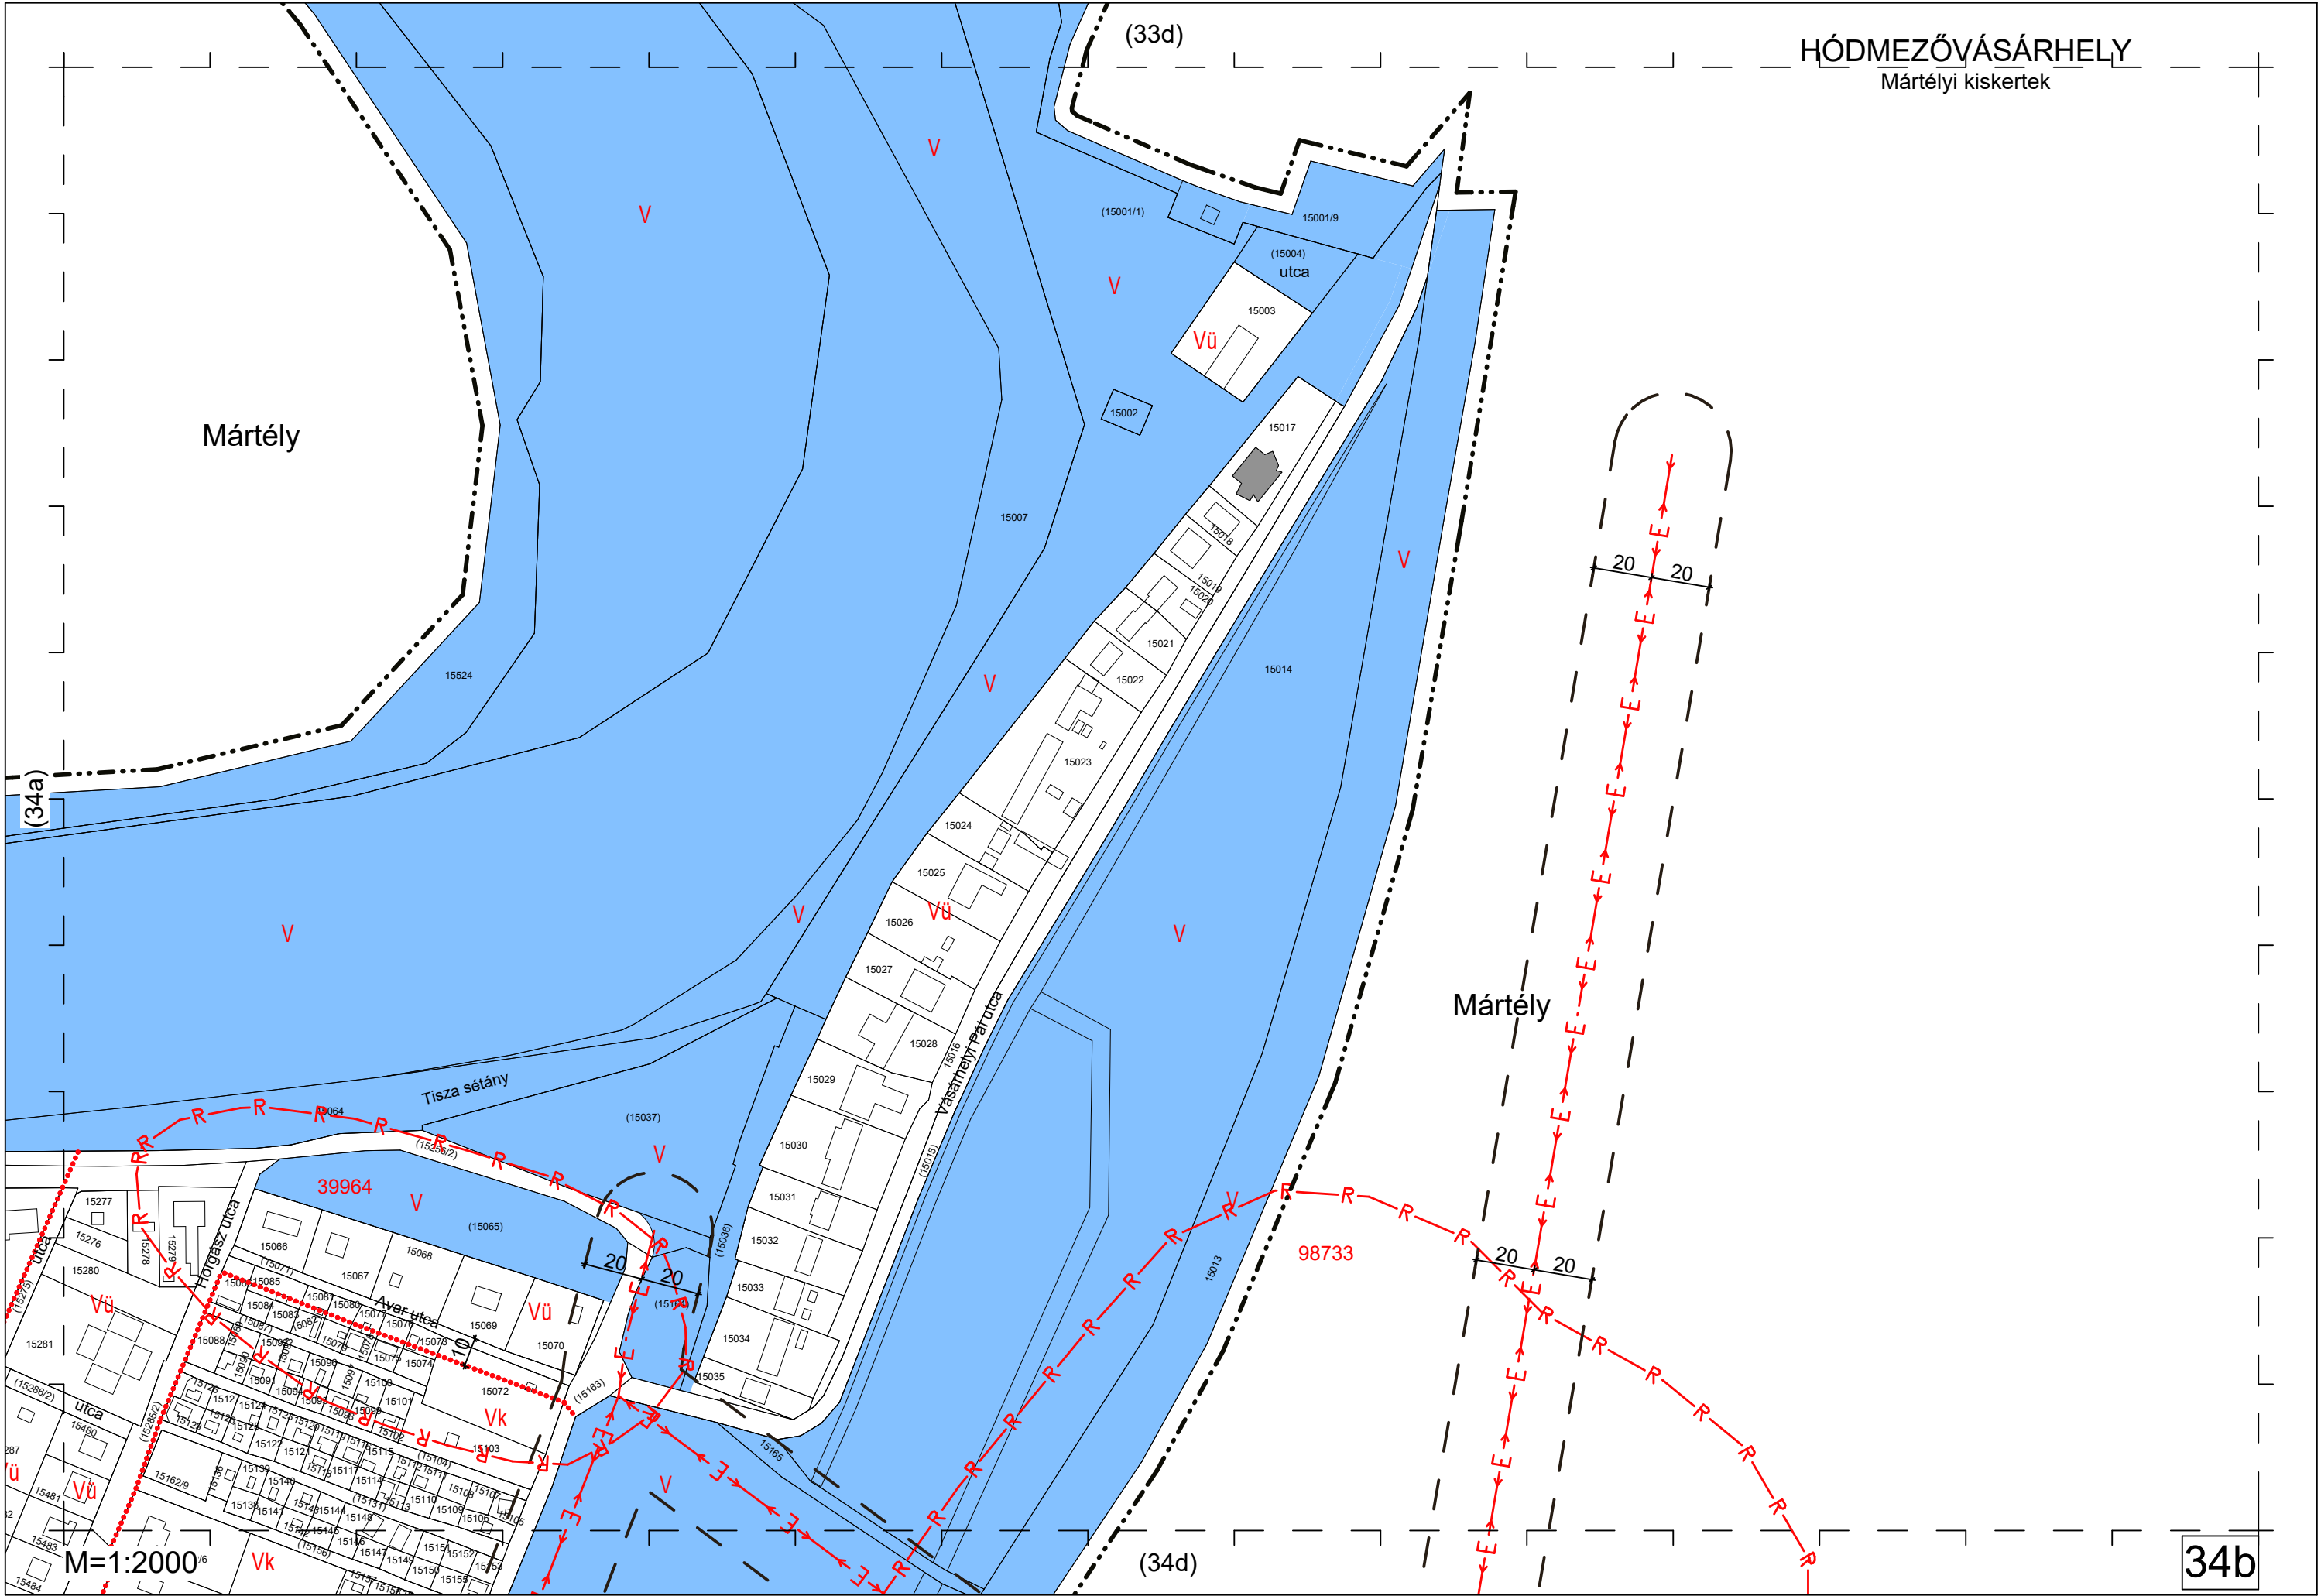

HÓDMEZŐVÁSÁRHELY
Mártélyi kiskertek

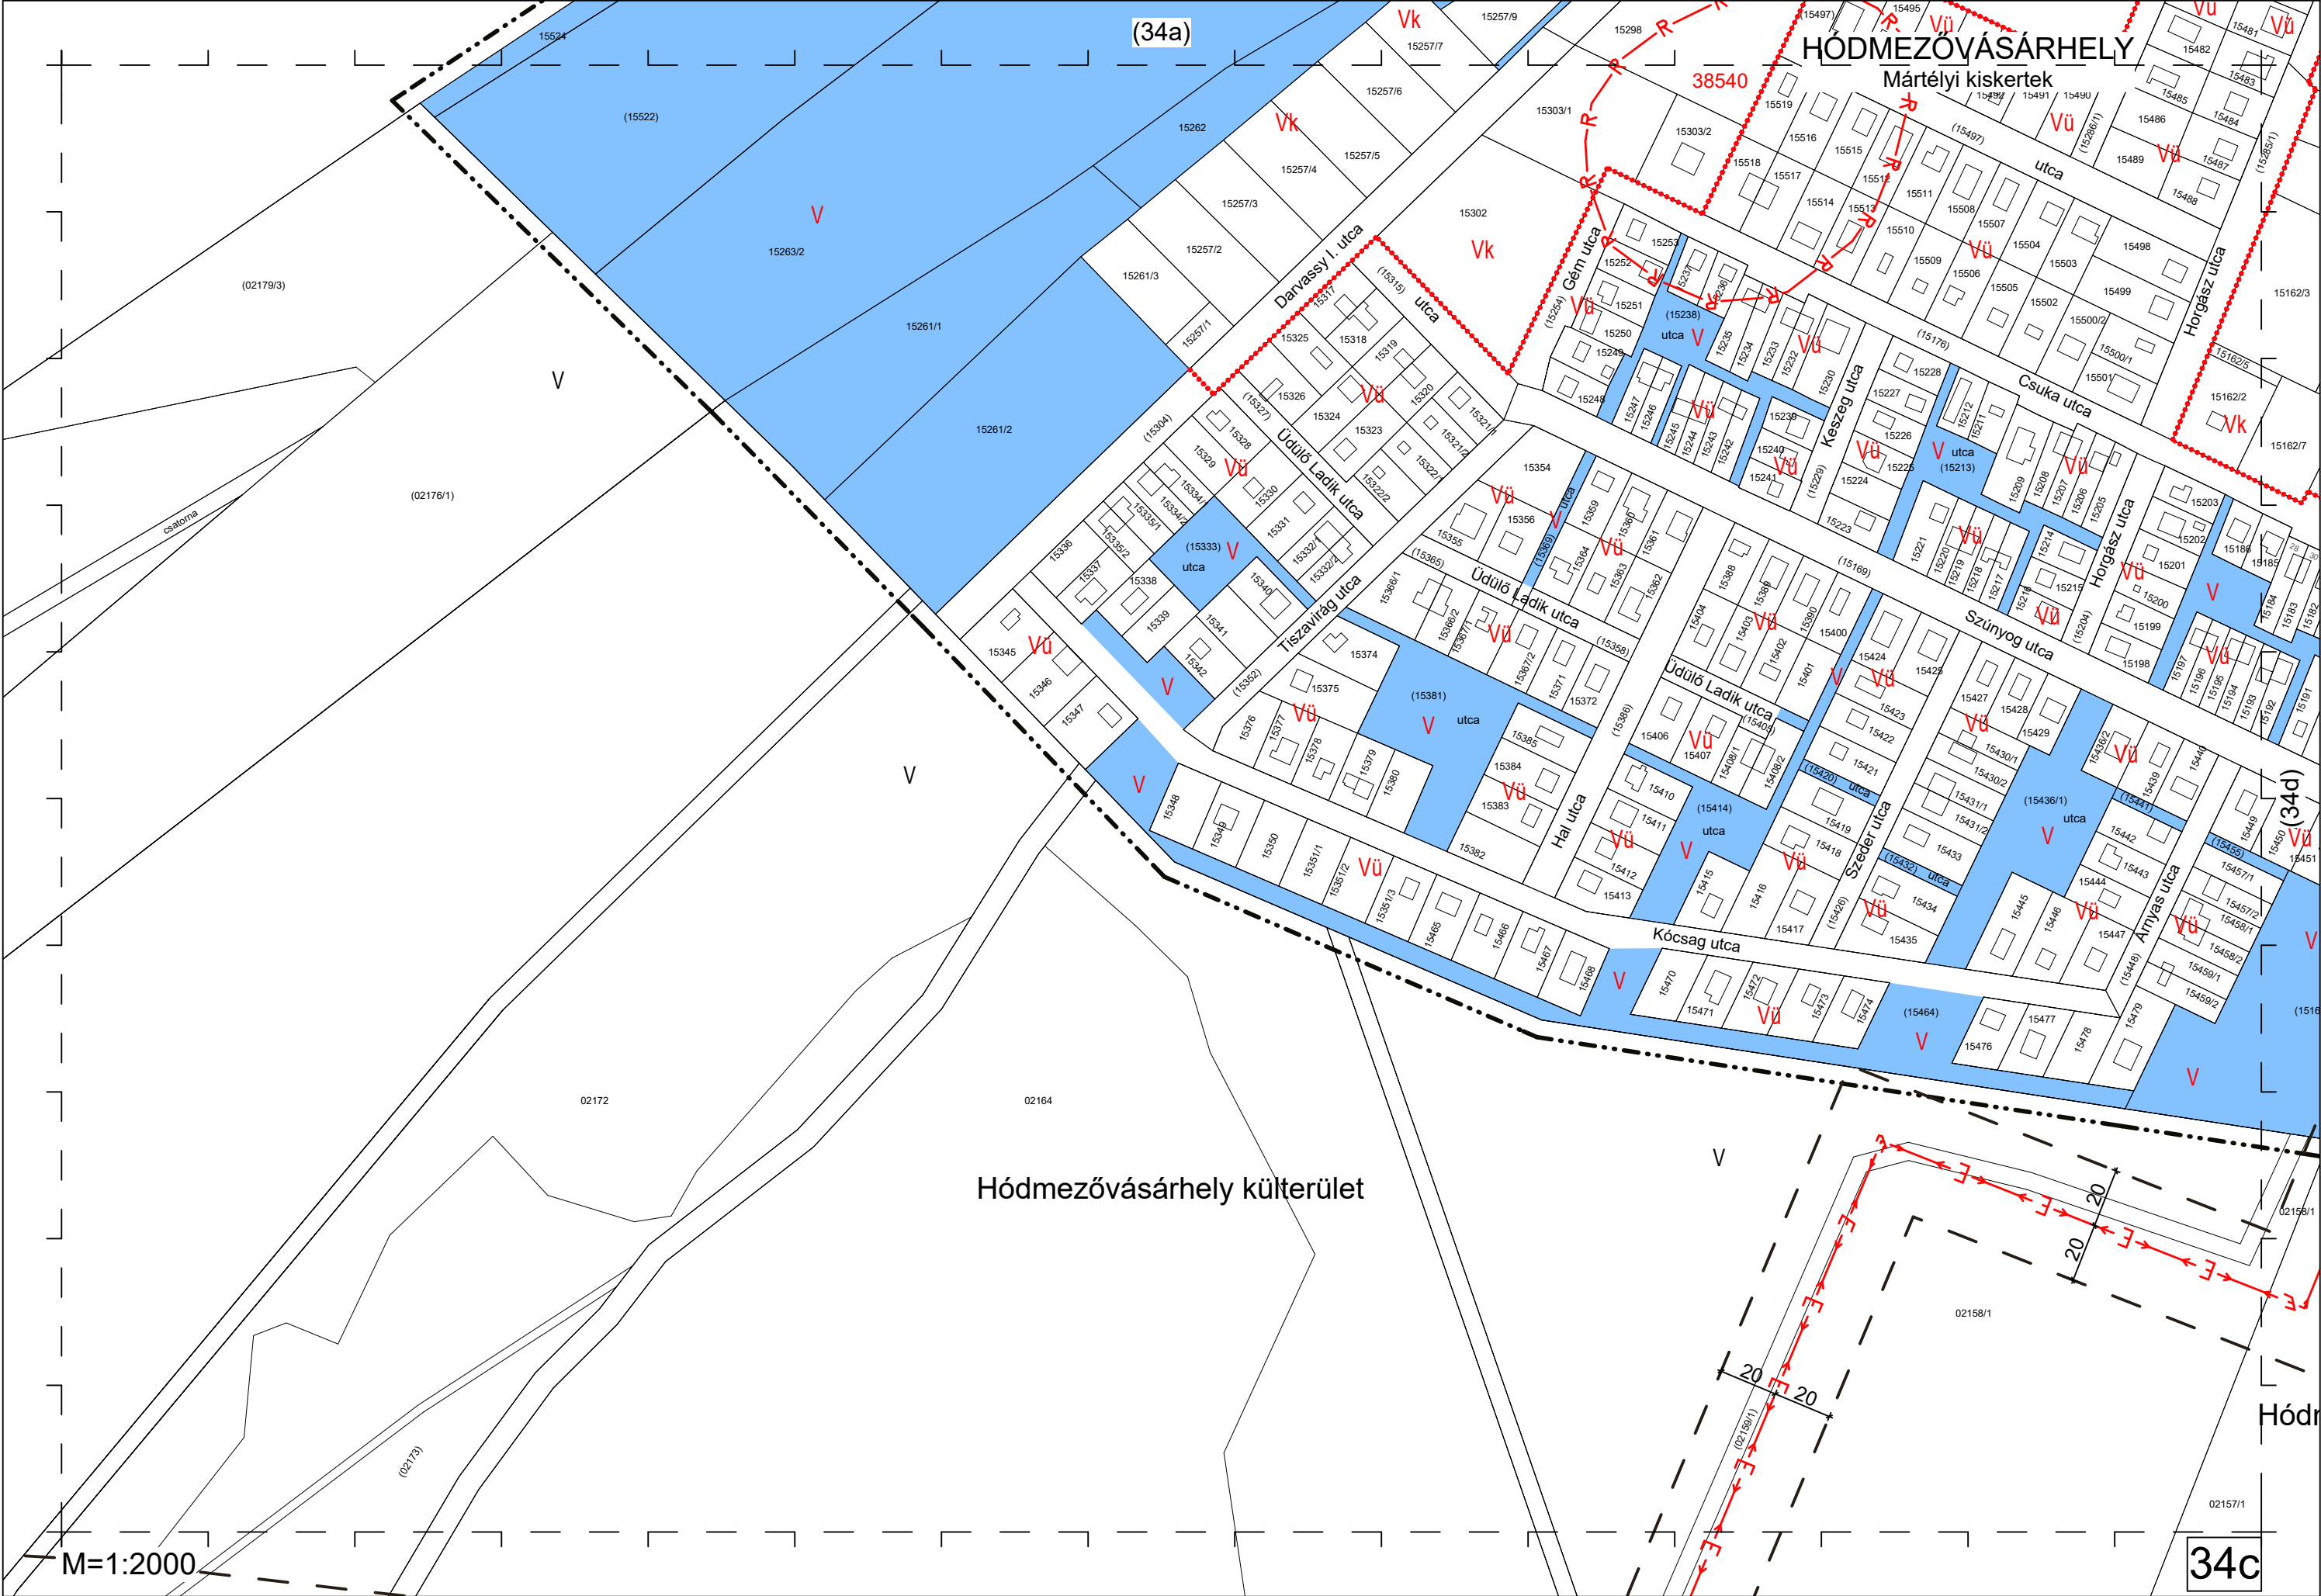

HÓDMEZŐVÁSÁRHELY

egyéb külterület

Hódmezővásárhely külterület

Má

Má

Zártkertek

Köu

Köu

Ev

Má


Ev


Má


M=1:2000


35a


HÓDMEZŐVÁSÁRHELY
Kút völgy belterület

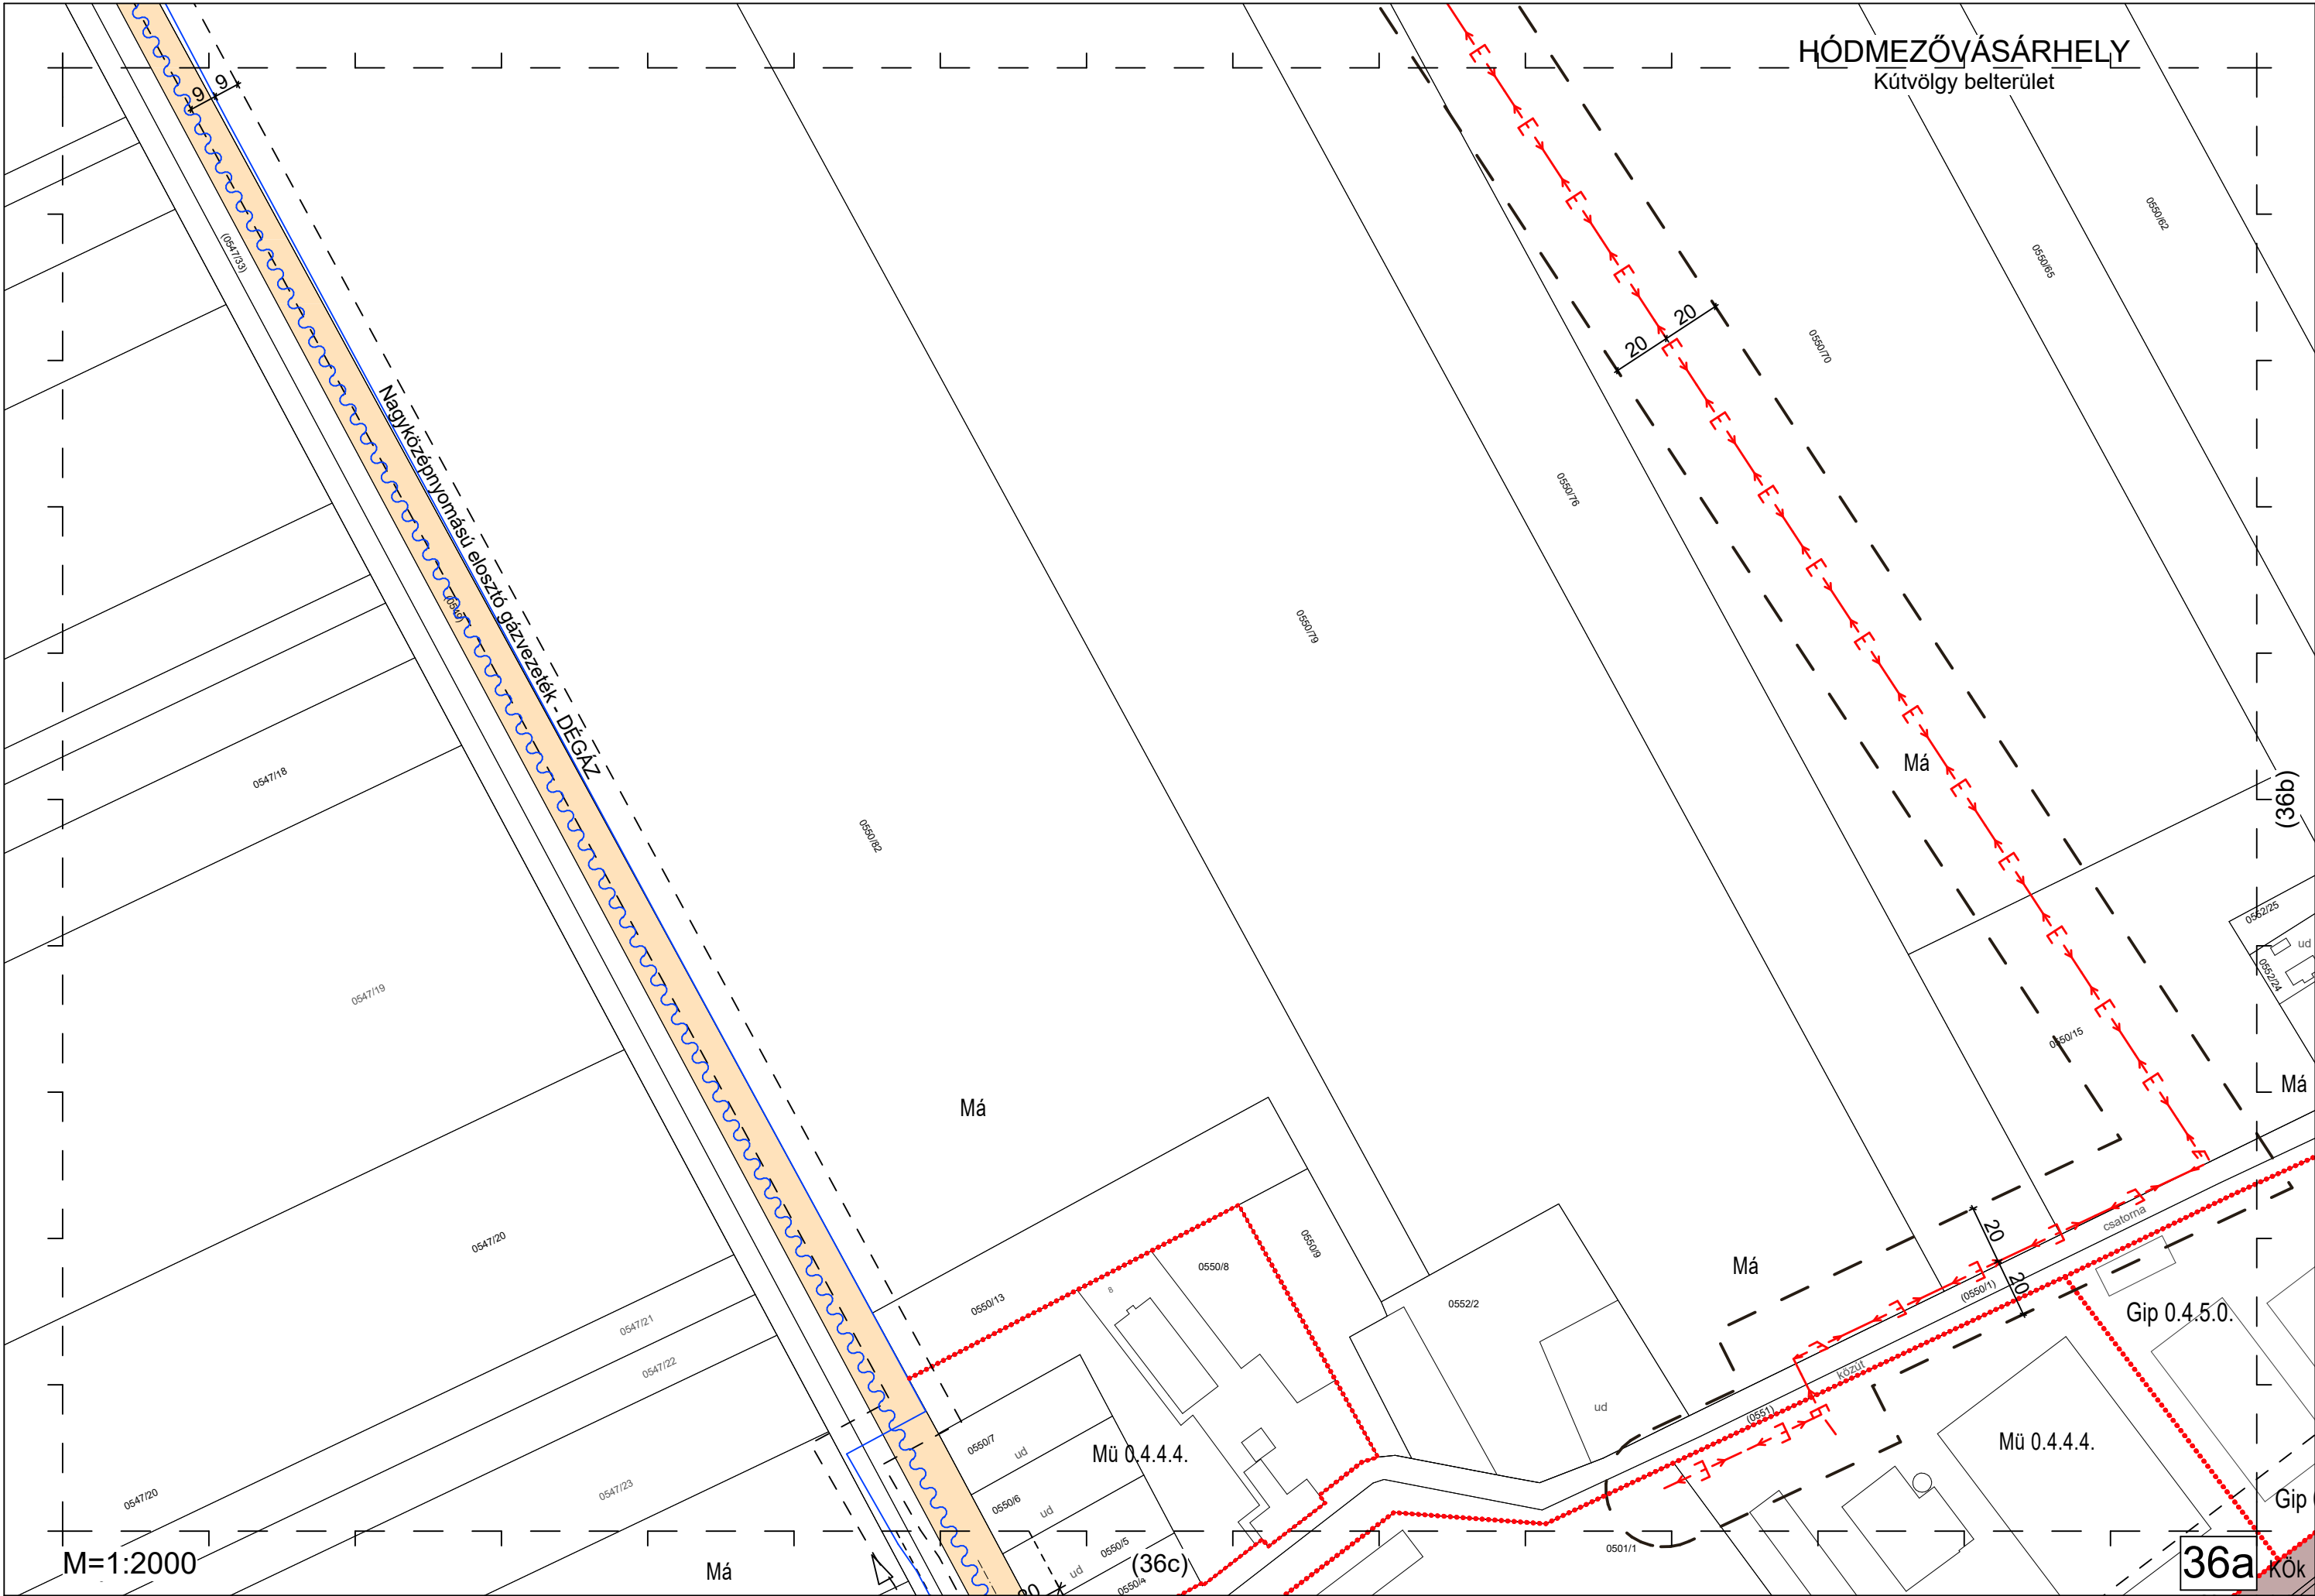


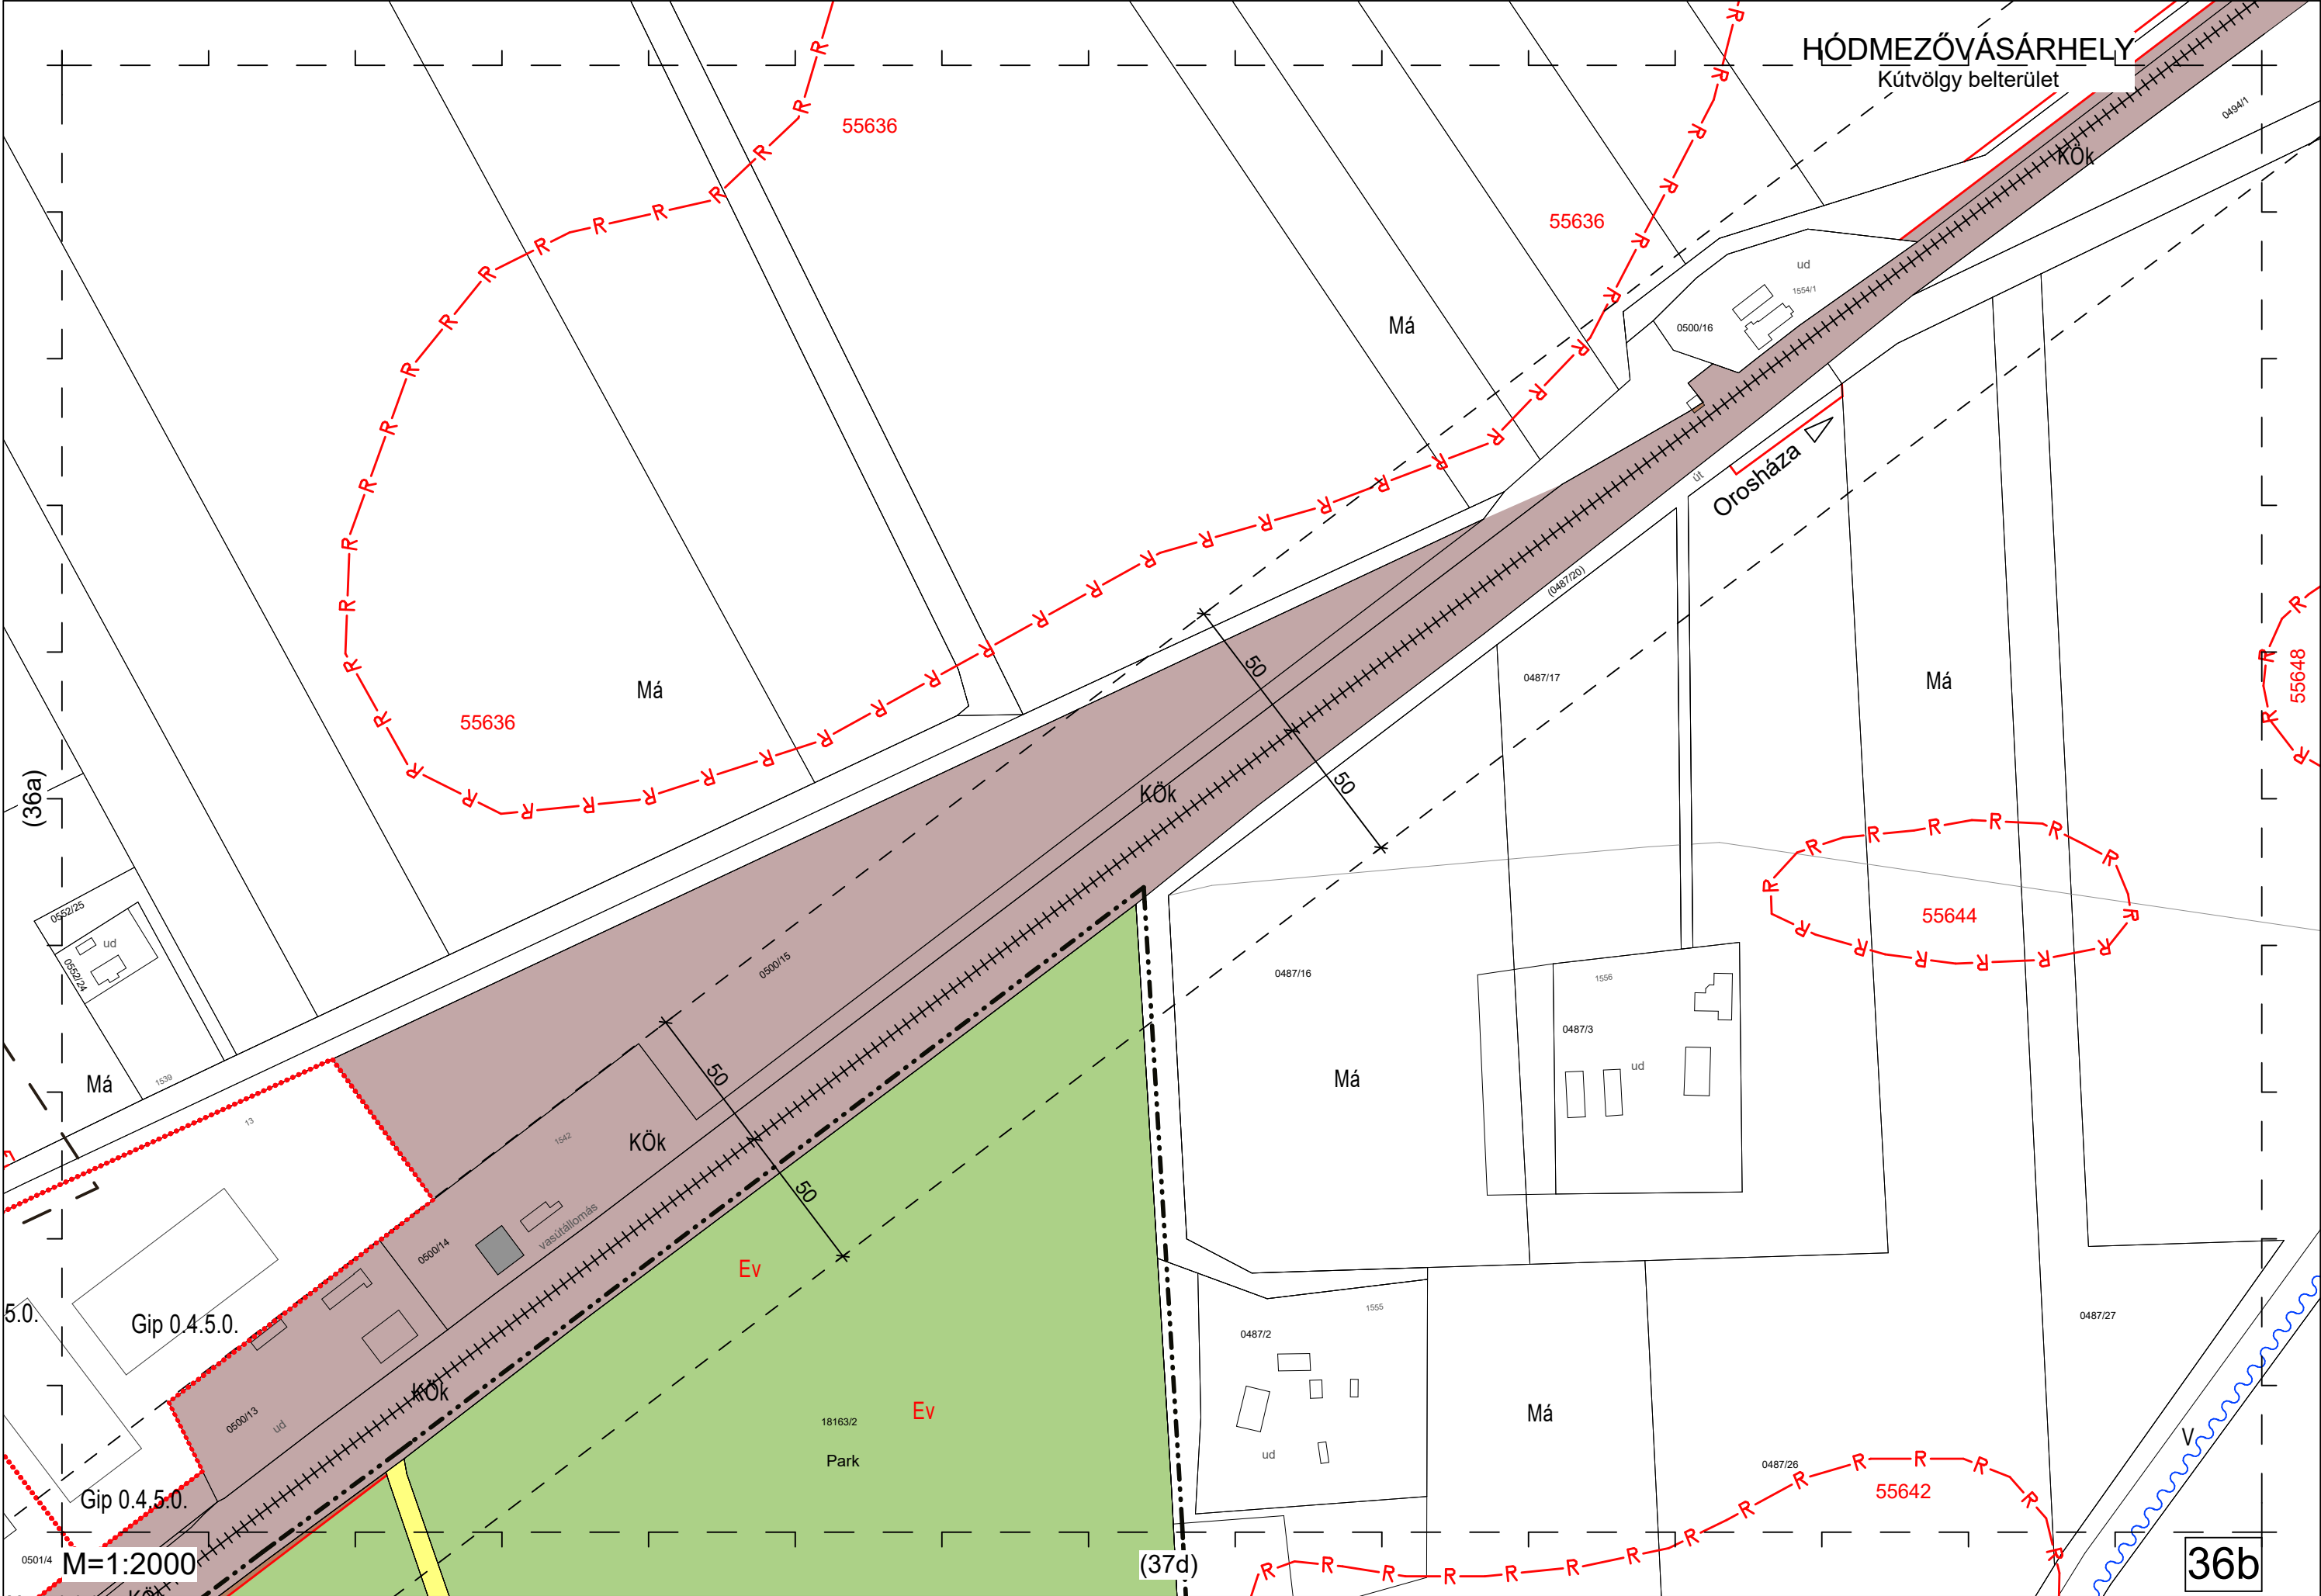

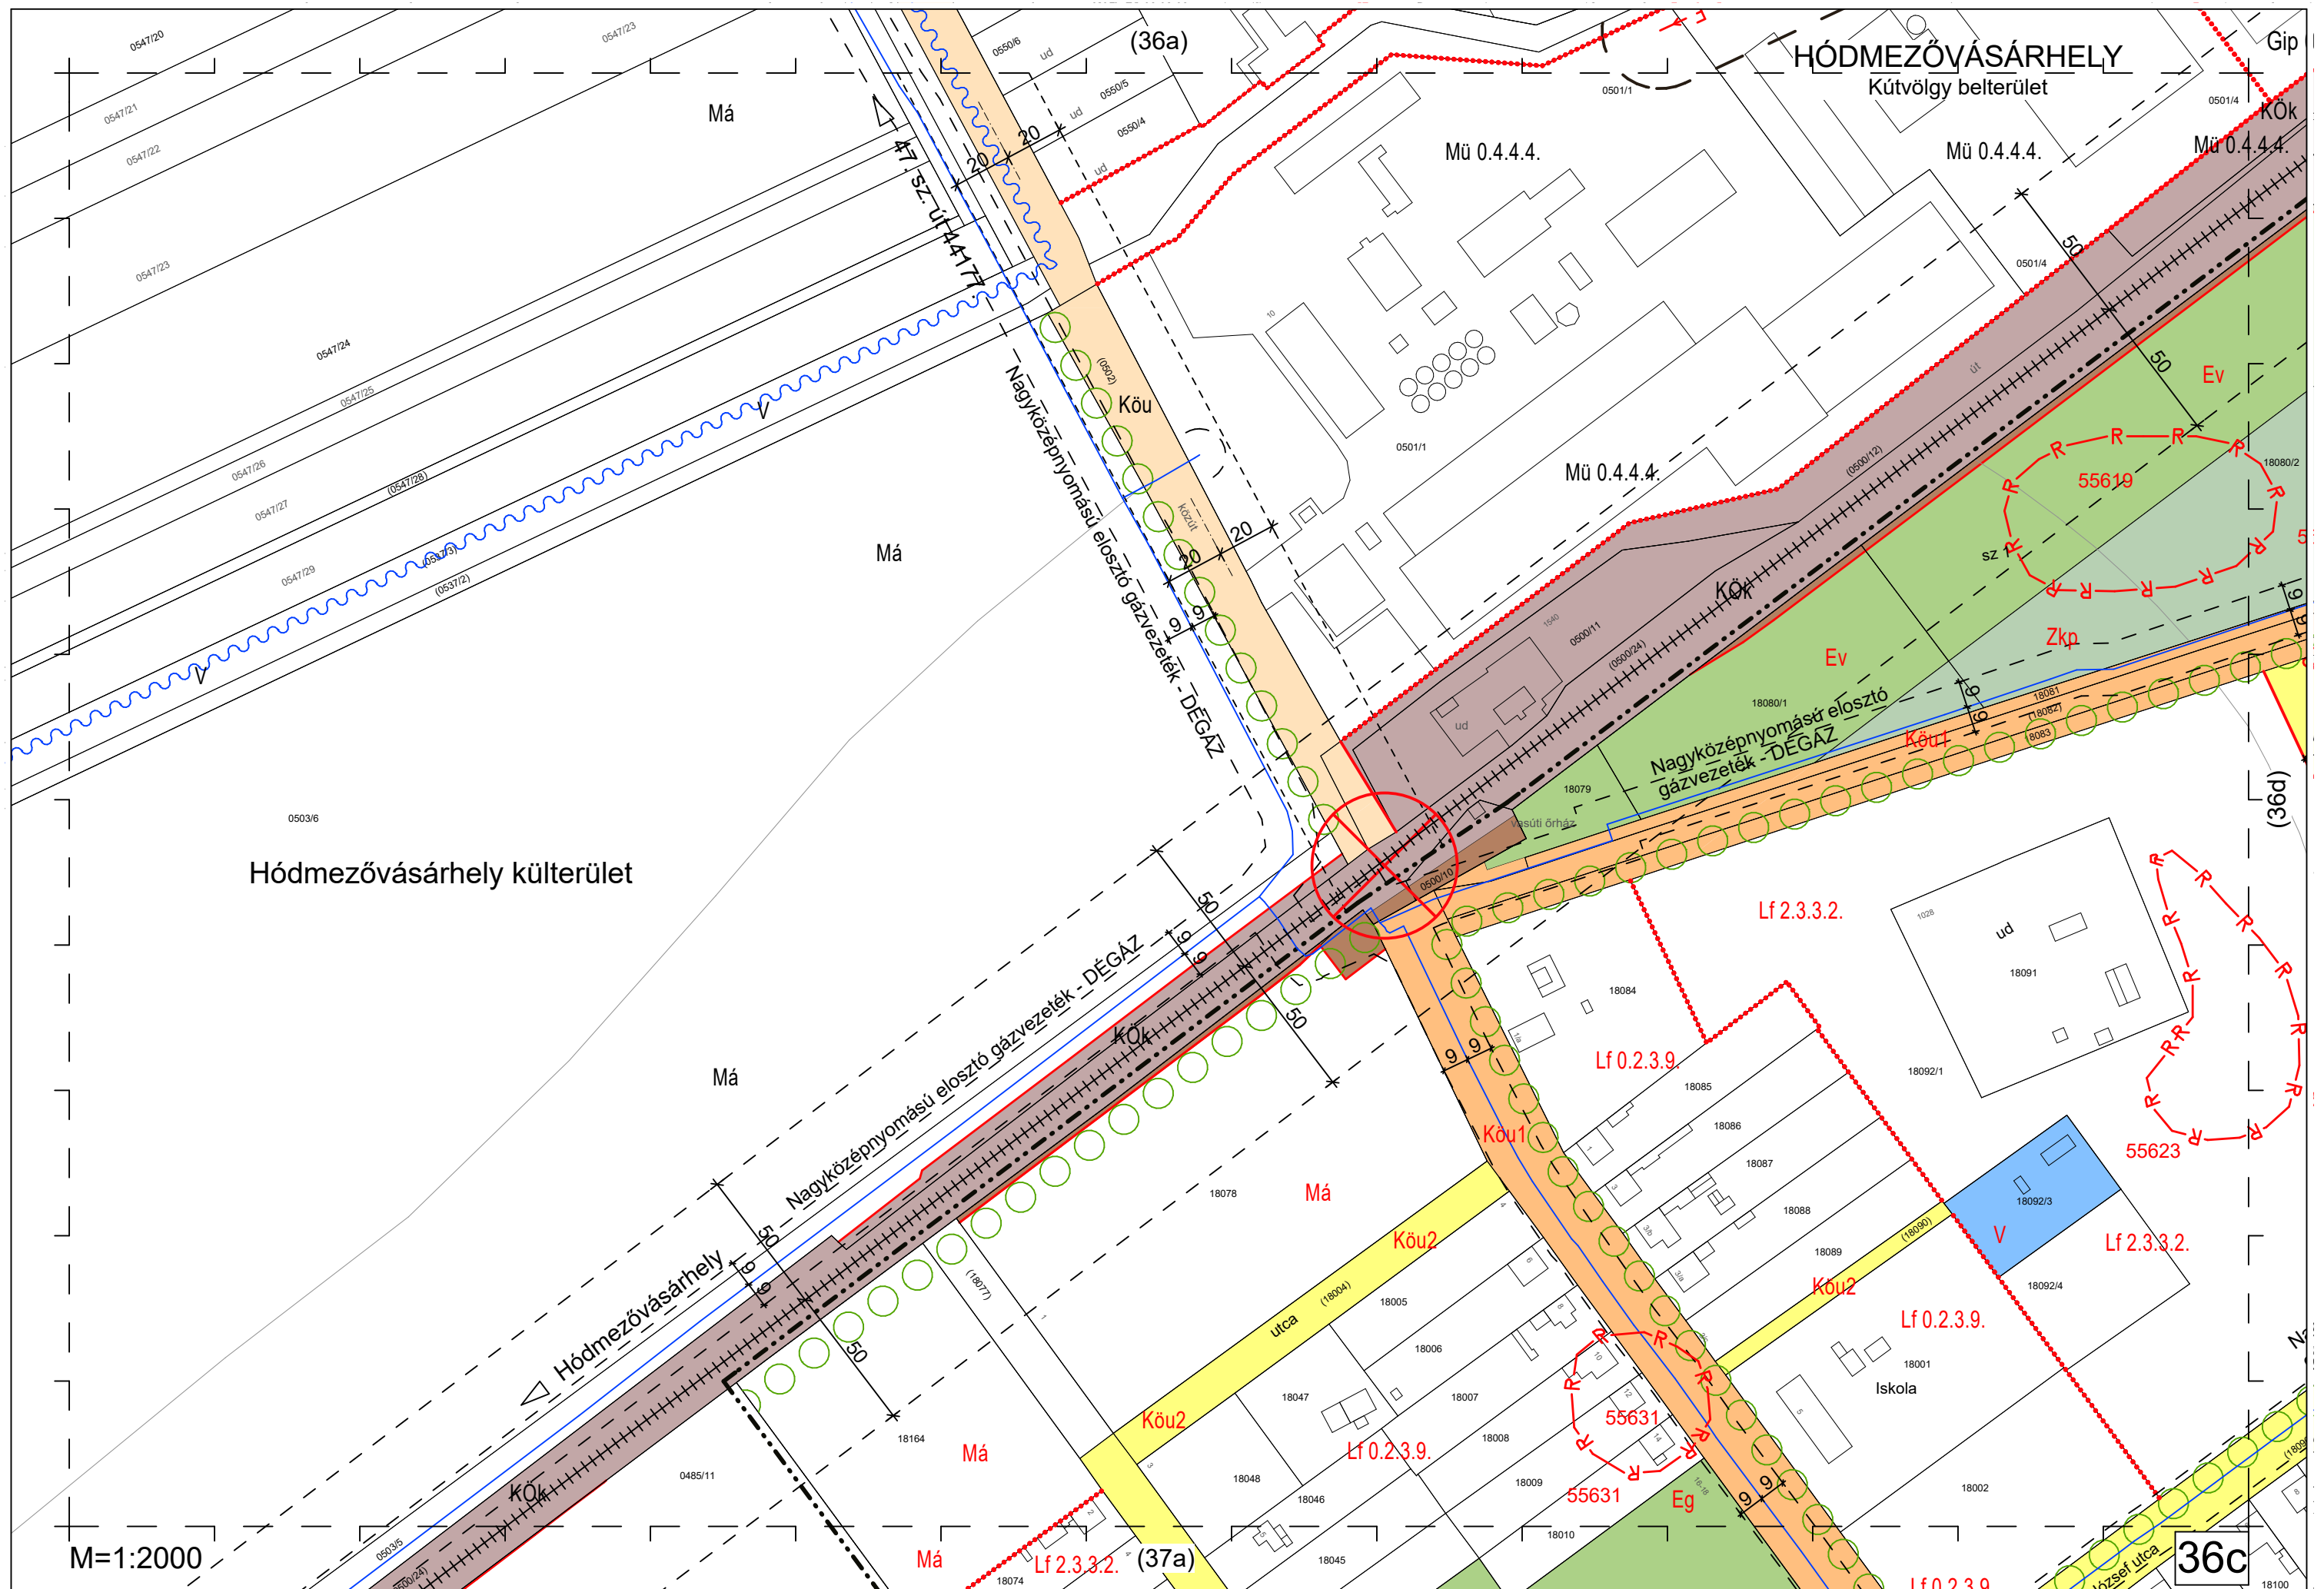

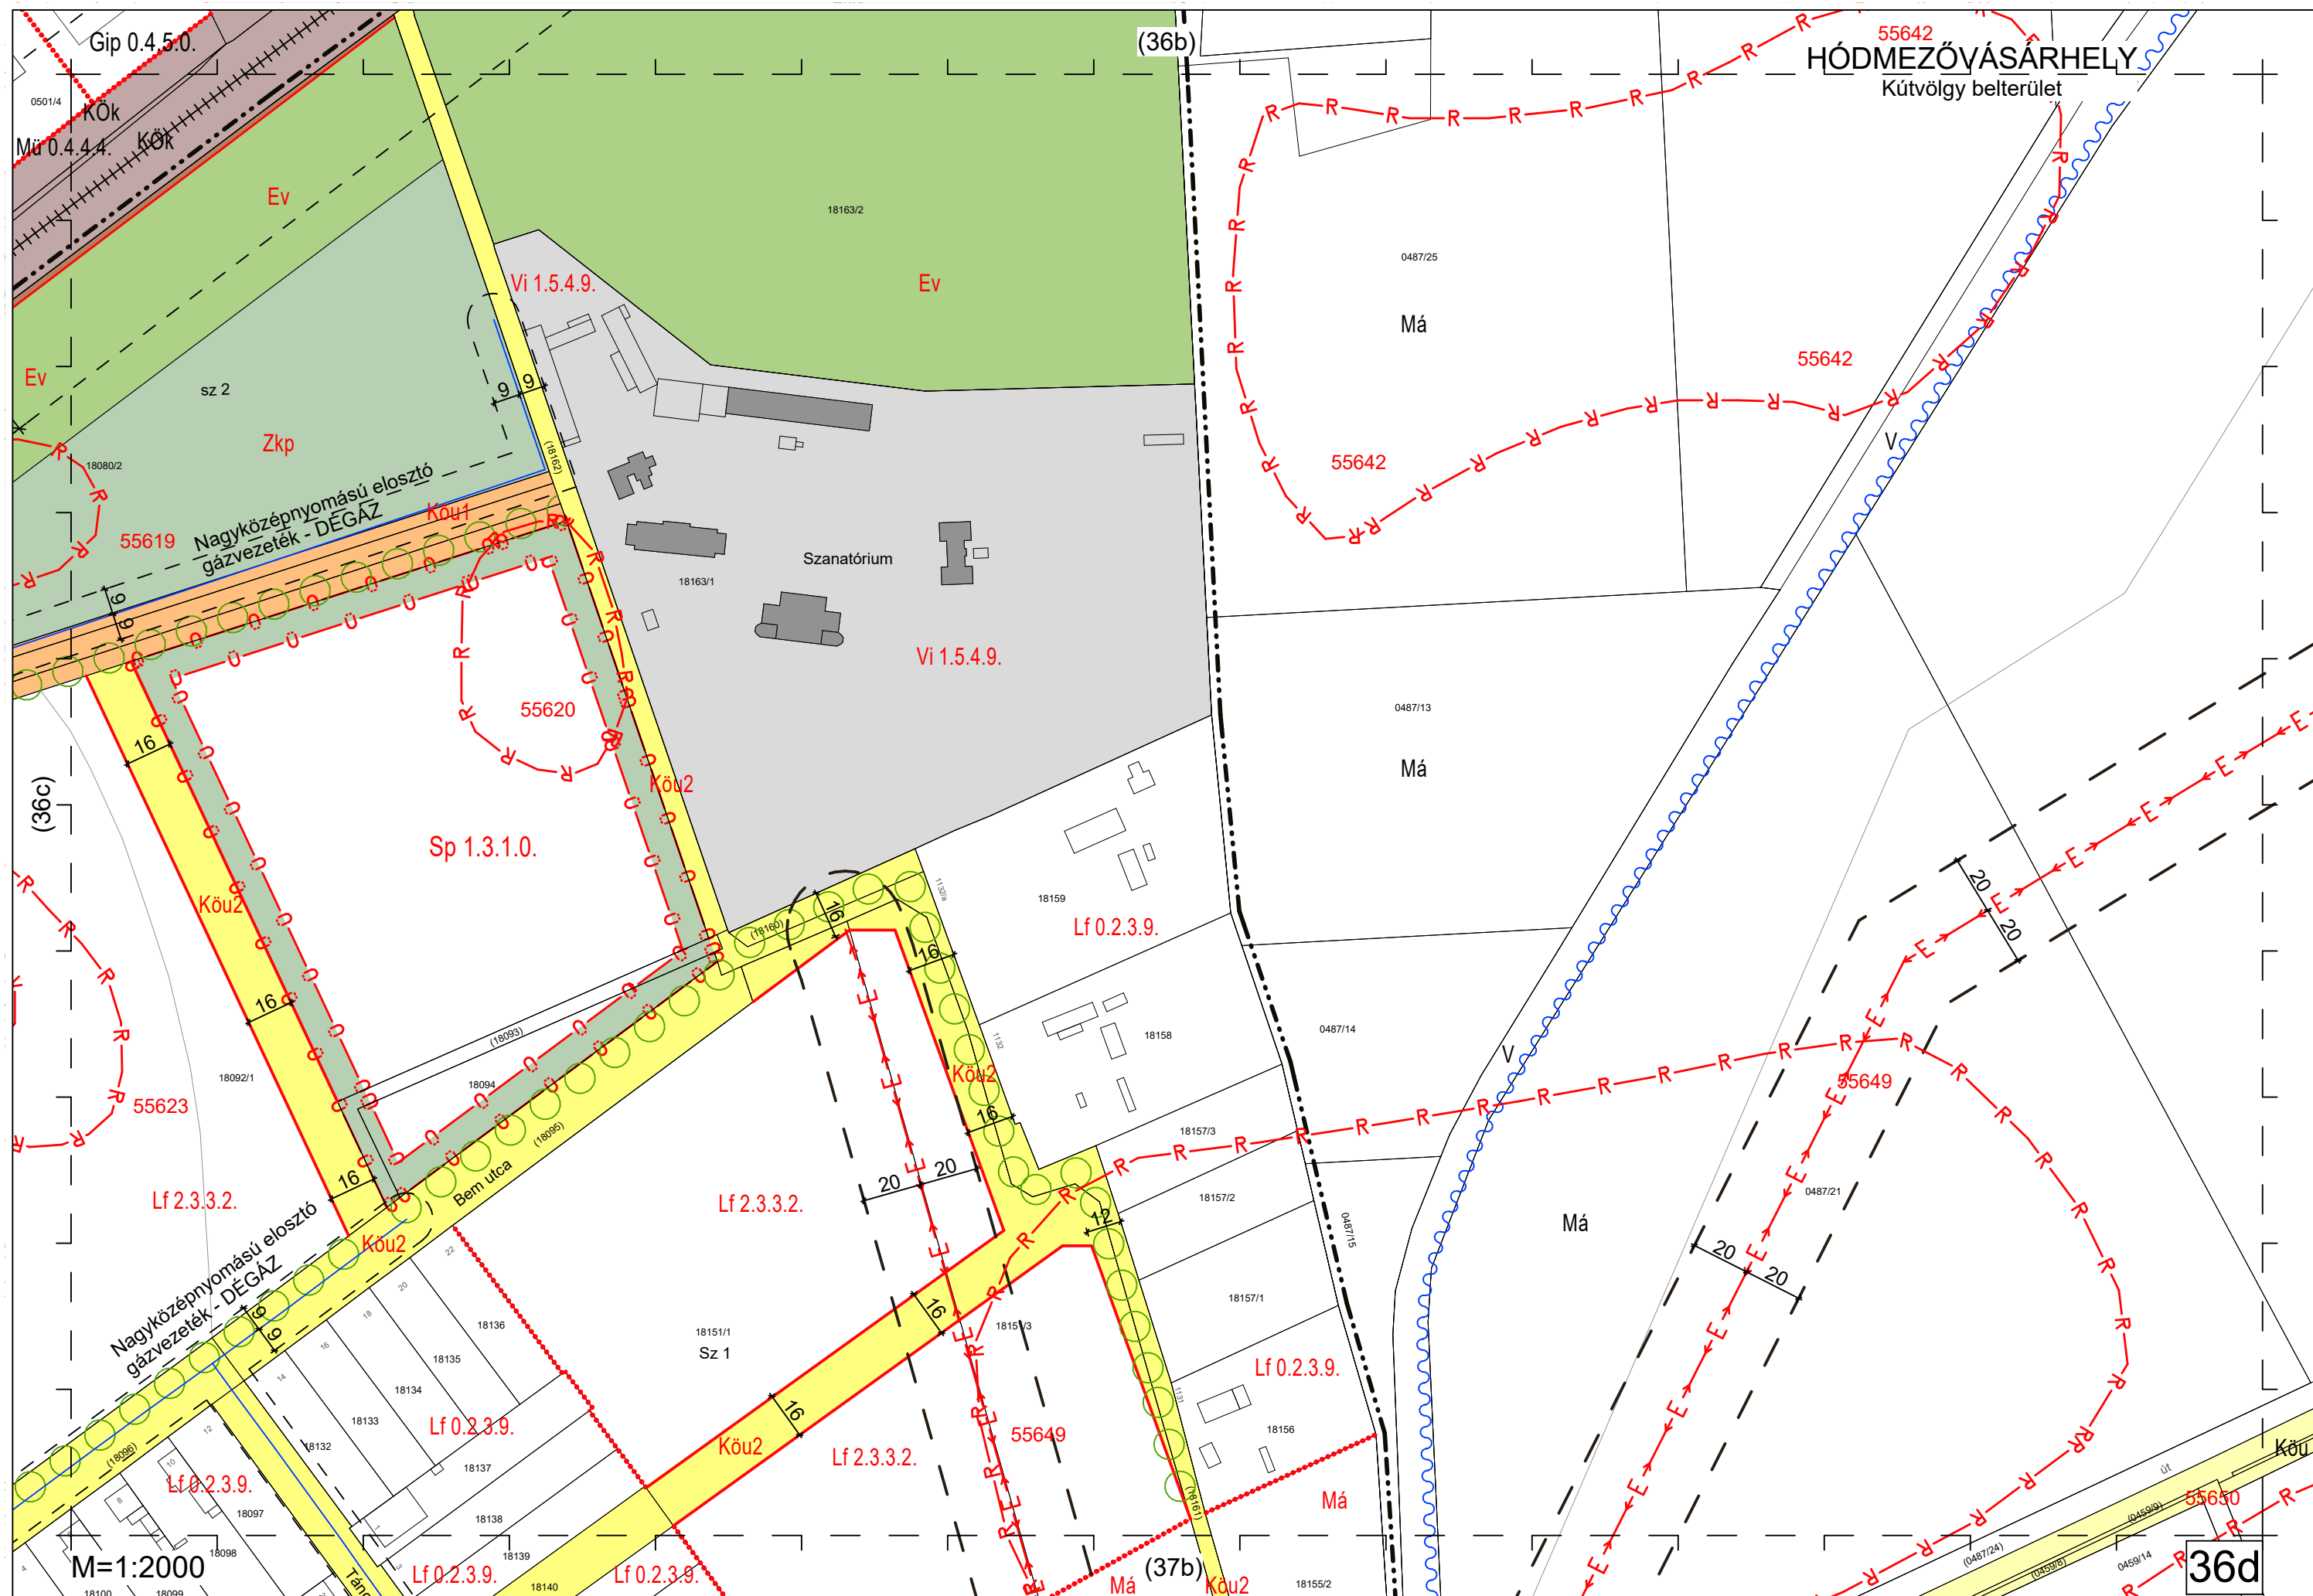


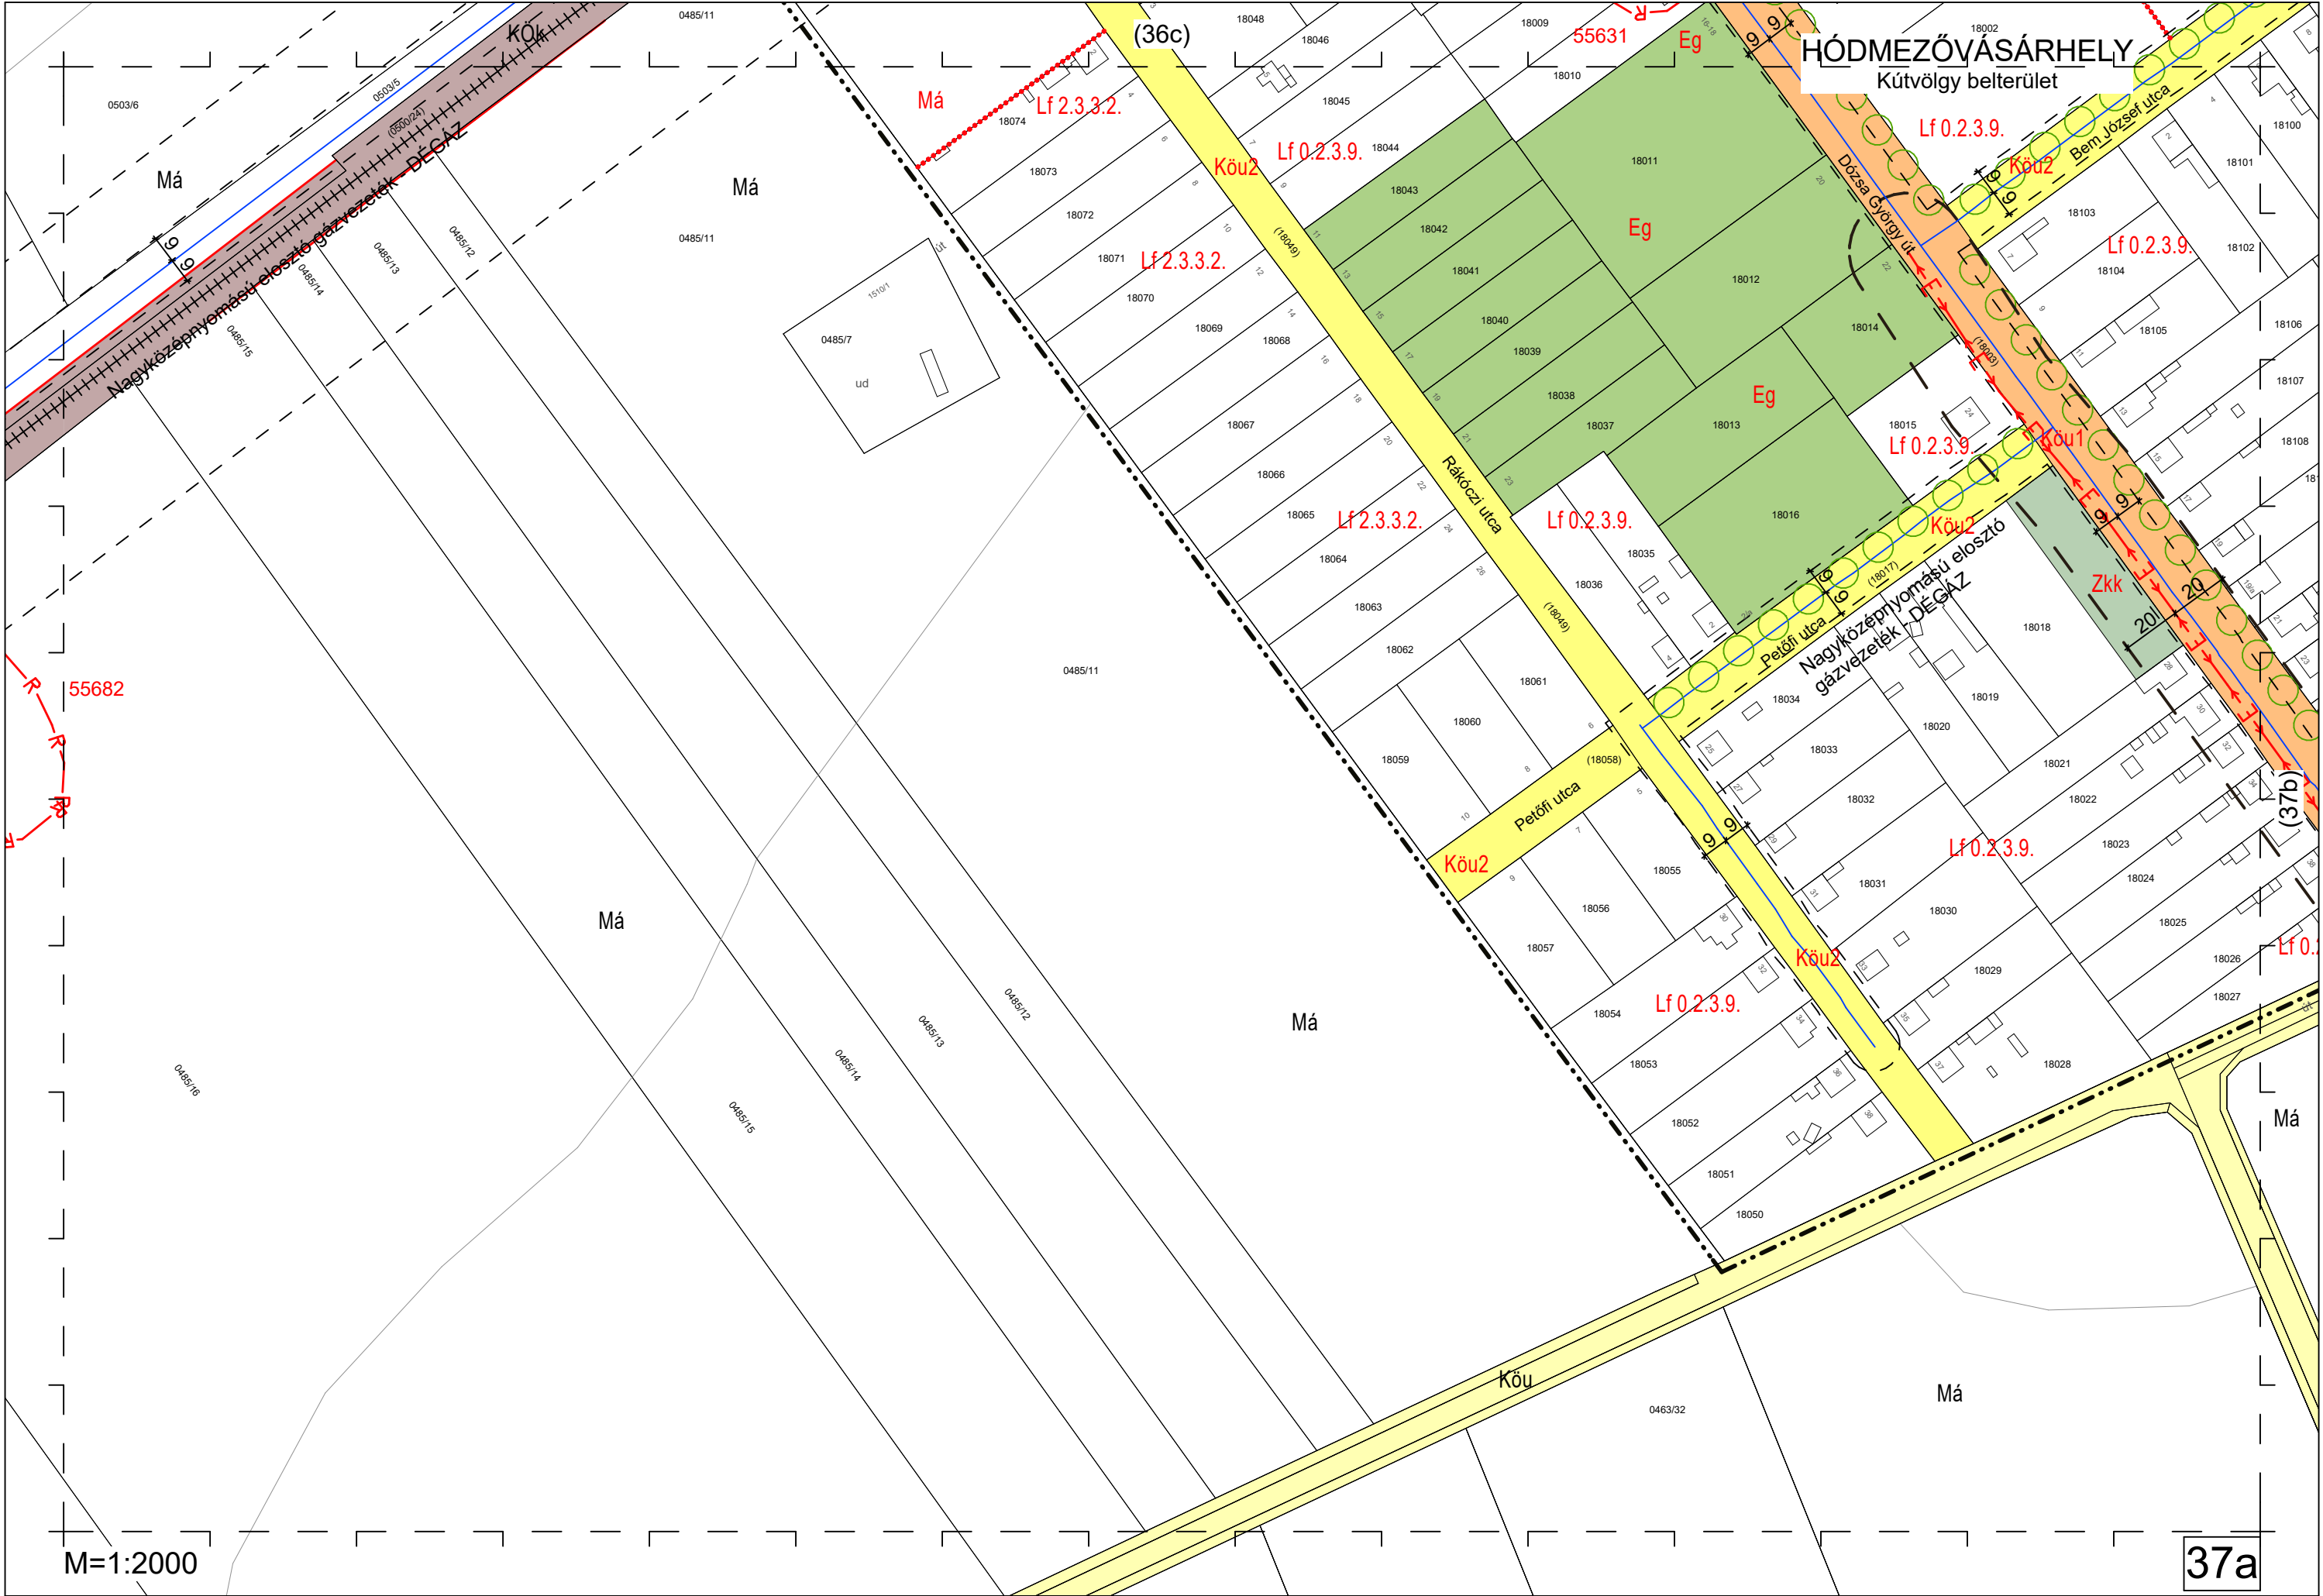


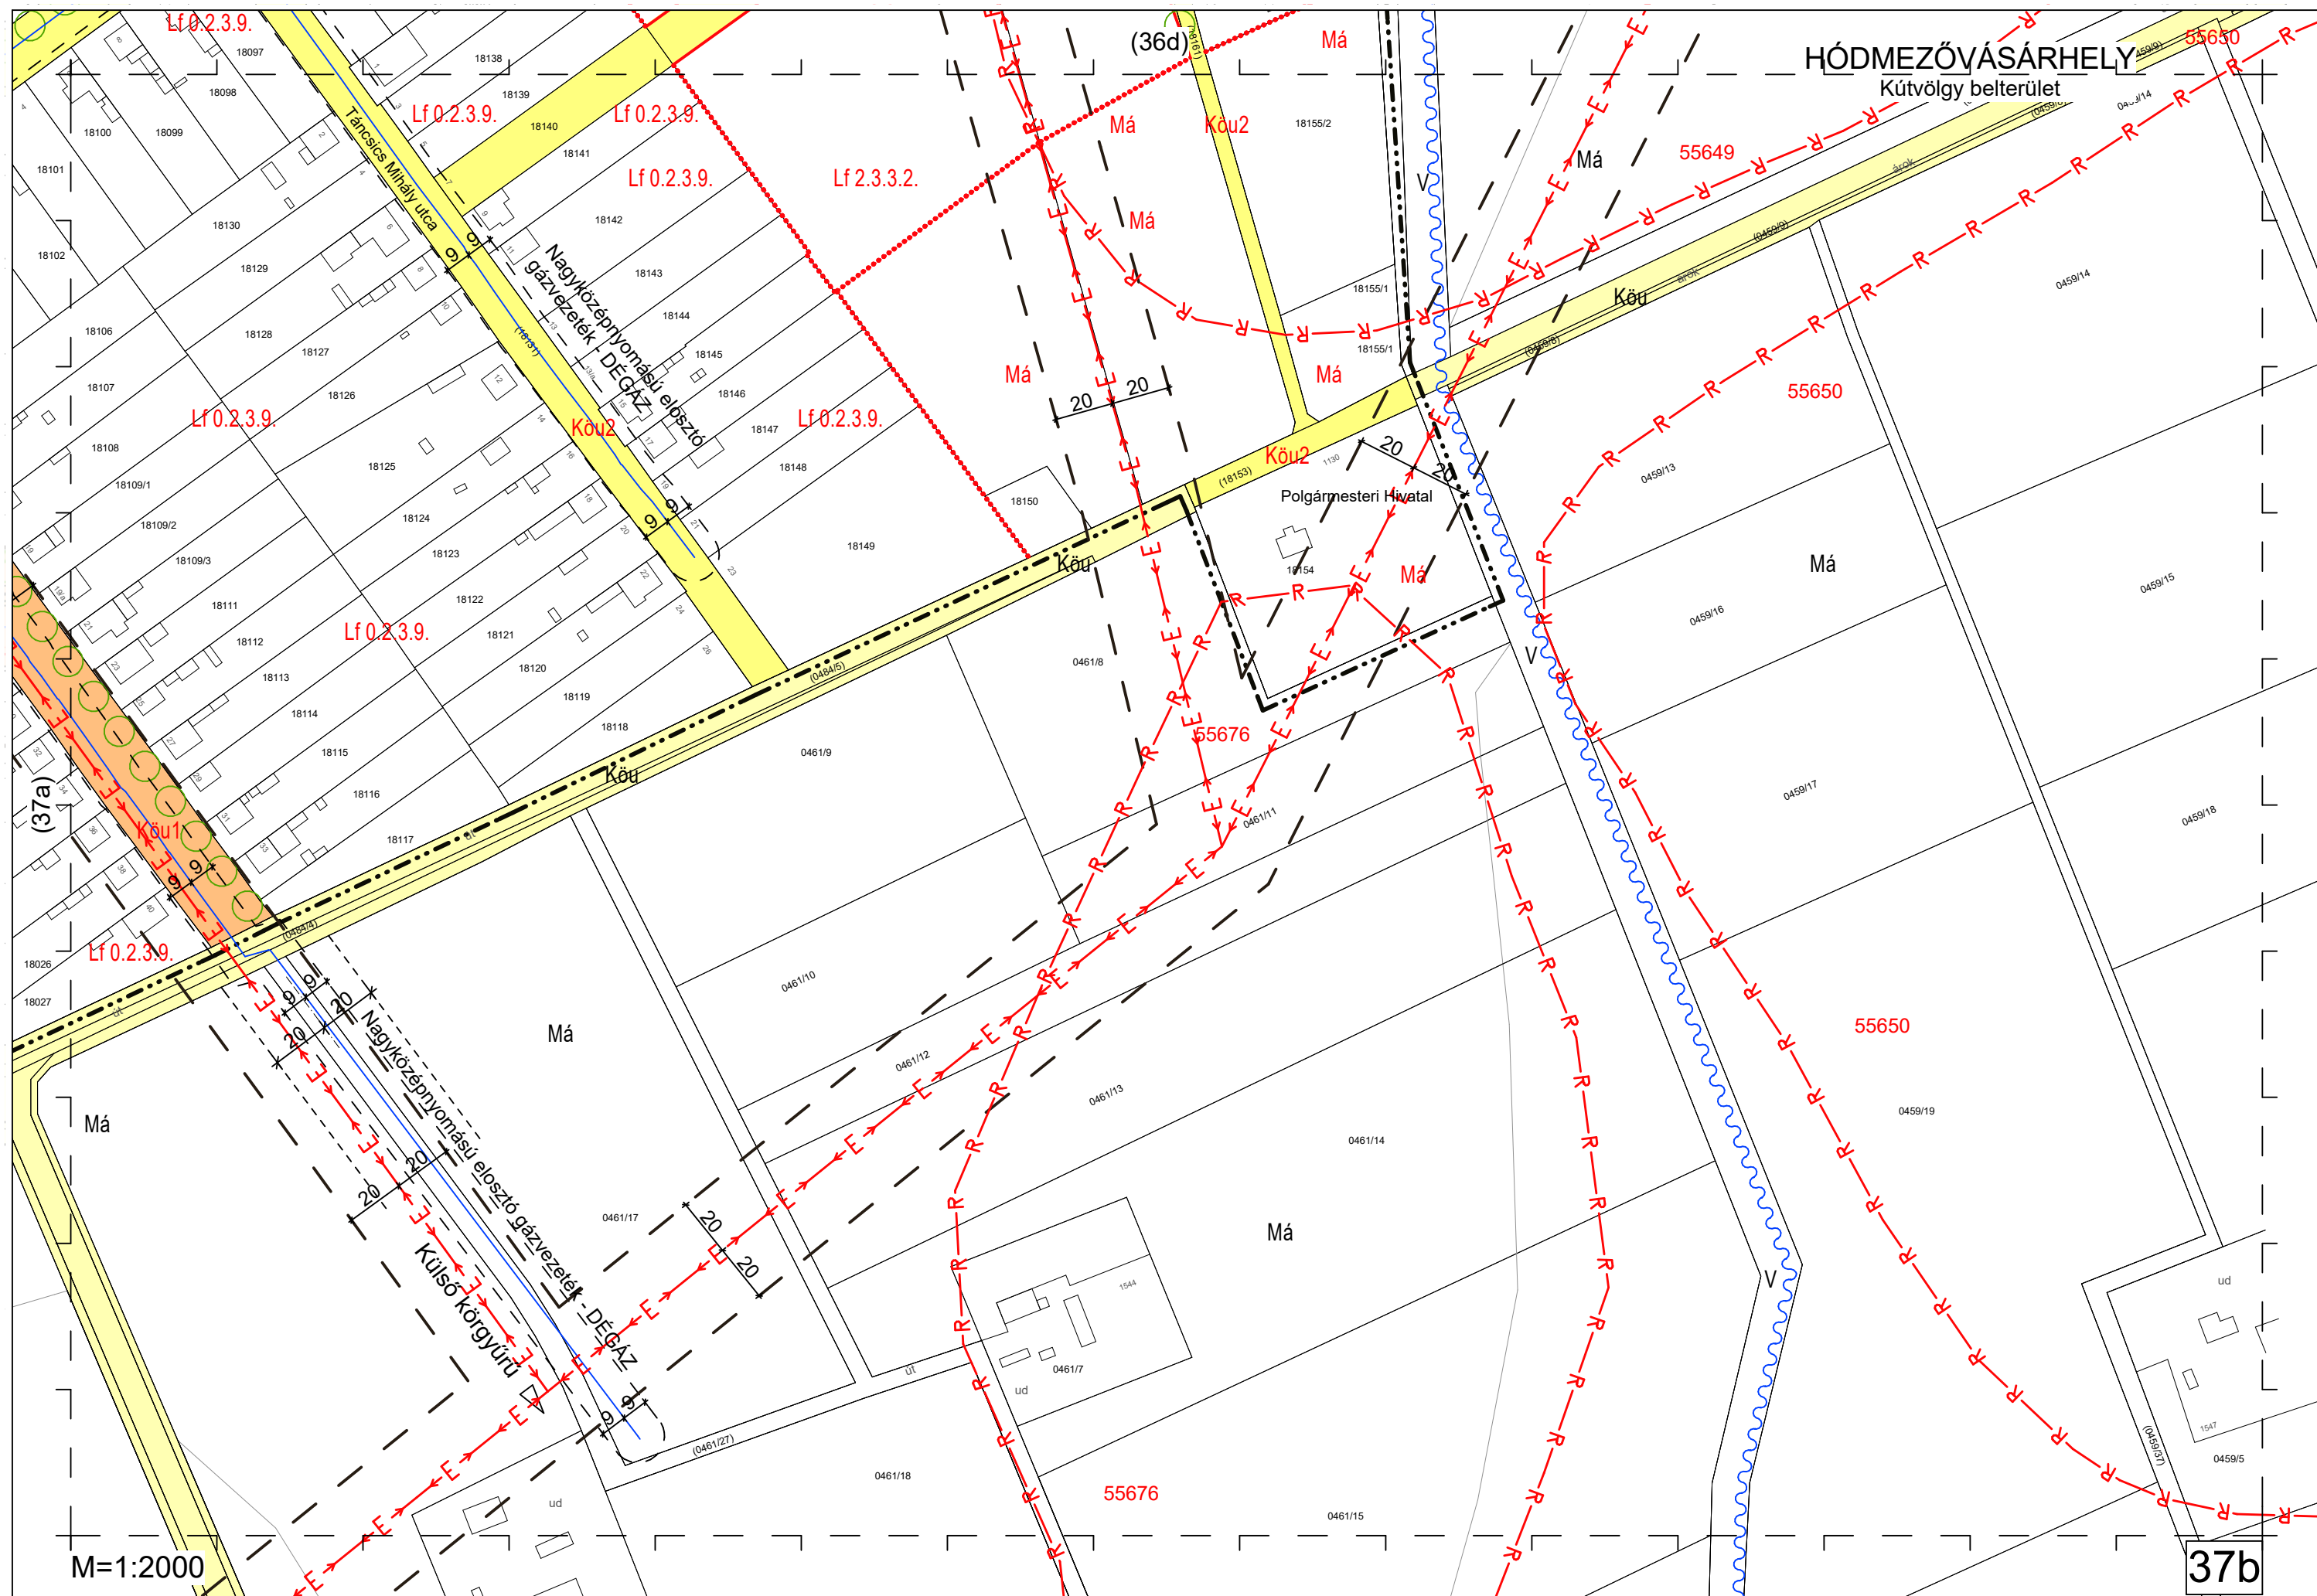


HÓDMEZŐVÁSÁRHELY


Erzsébet belterület

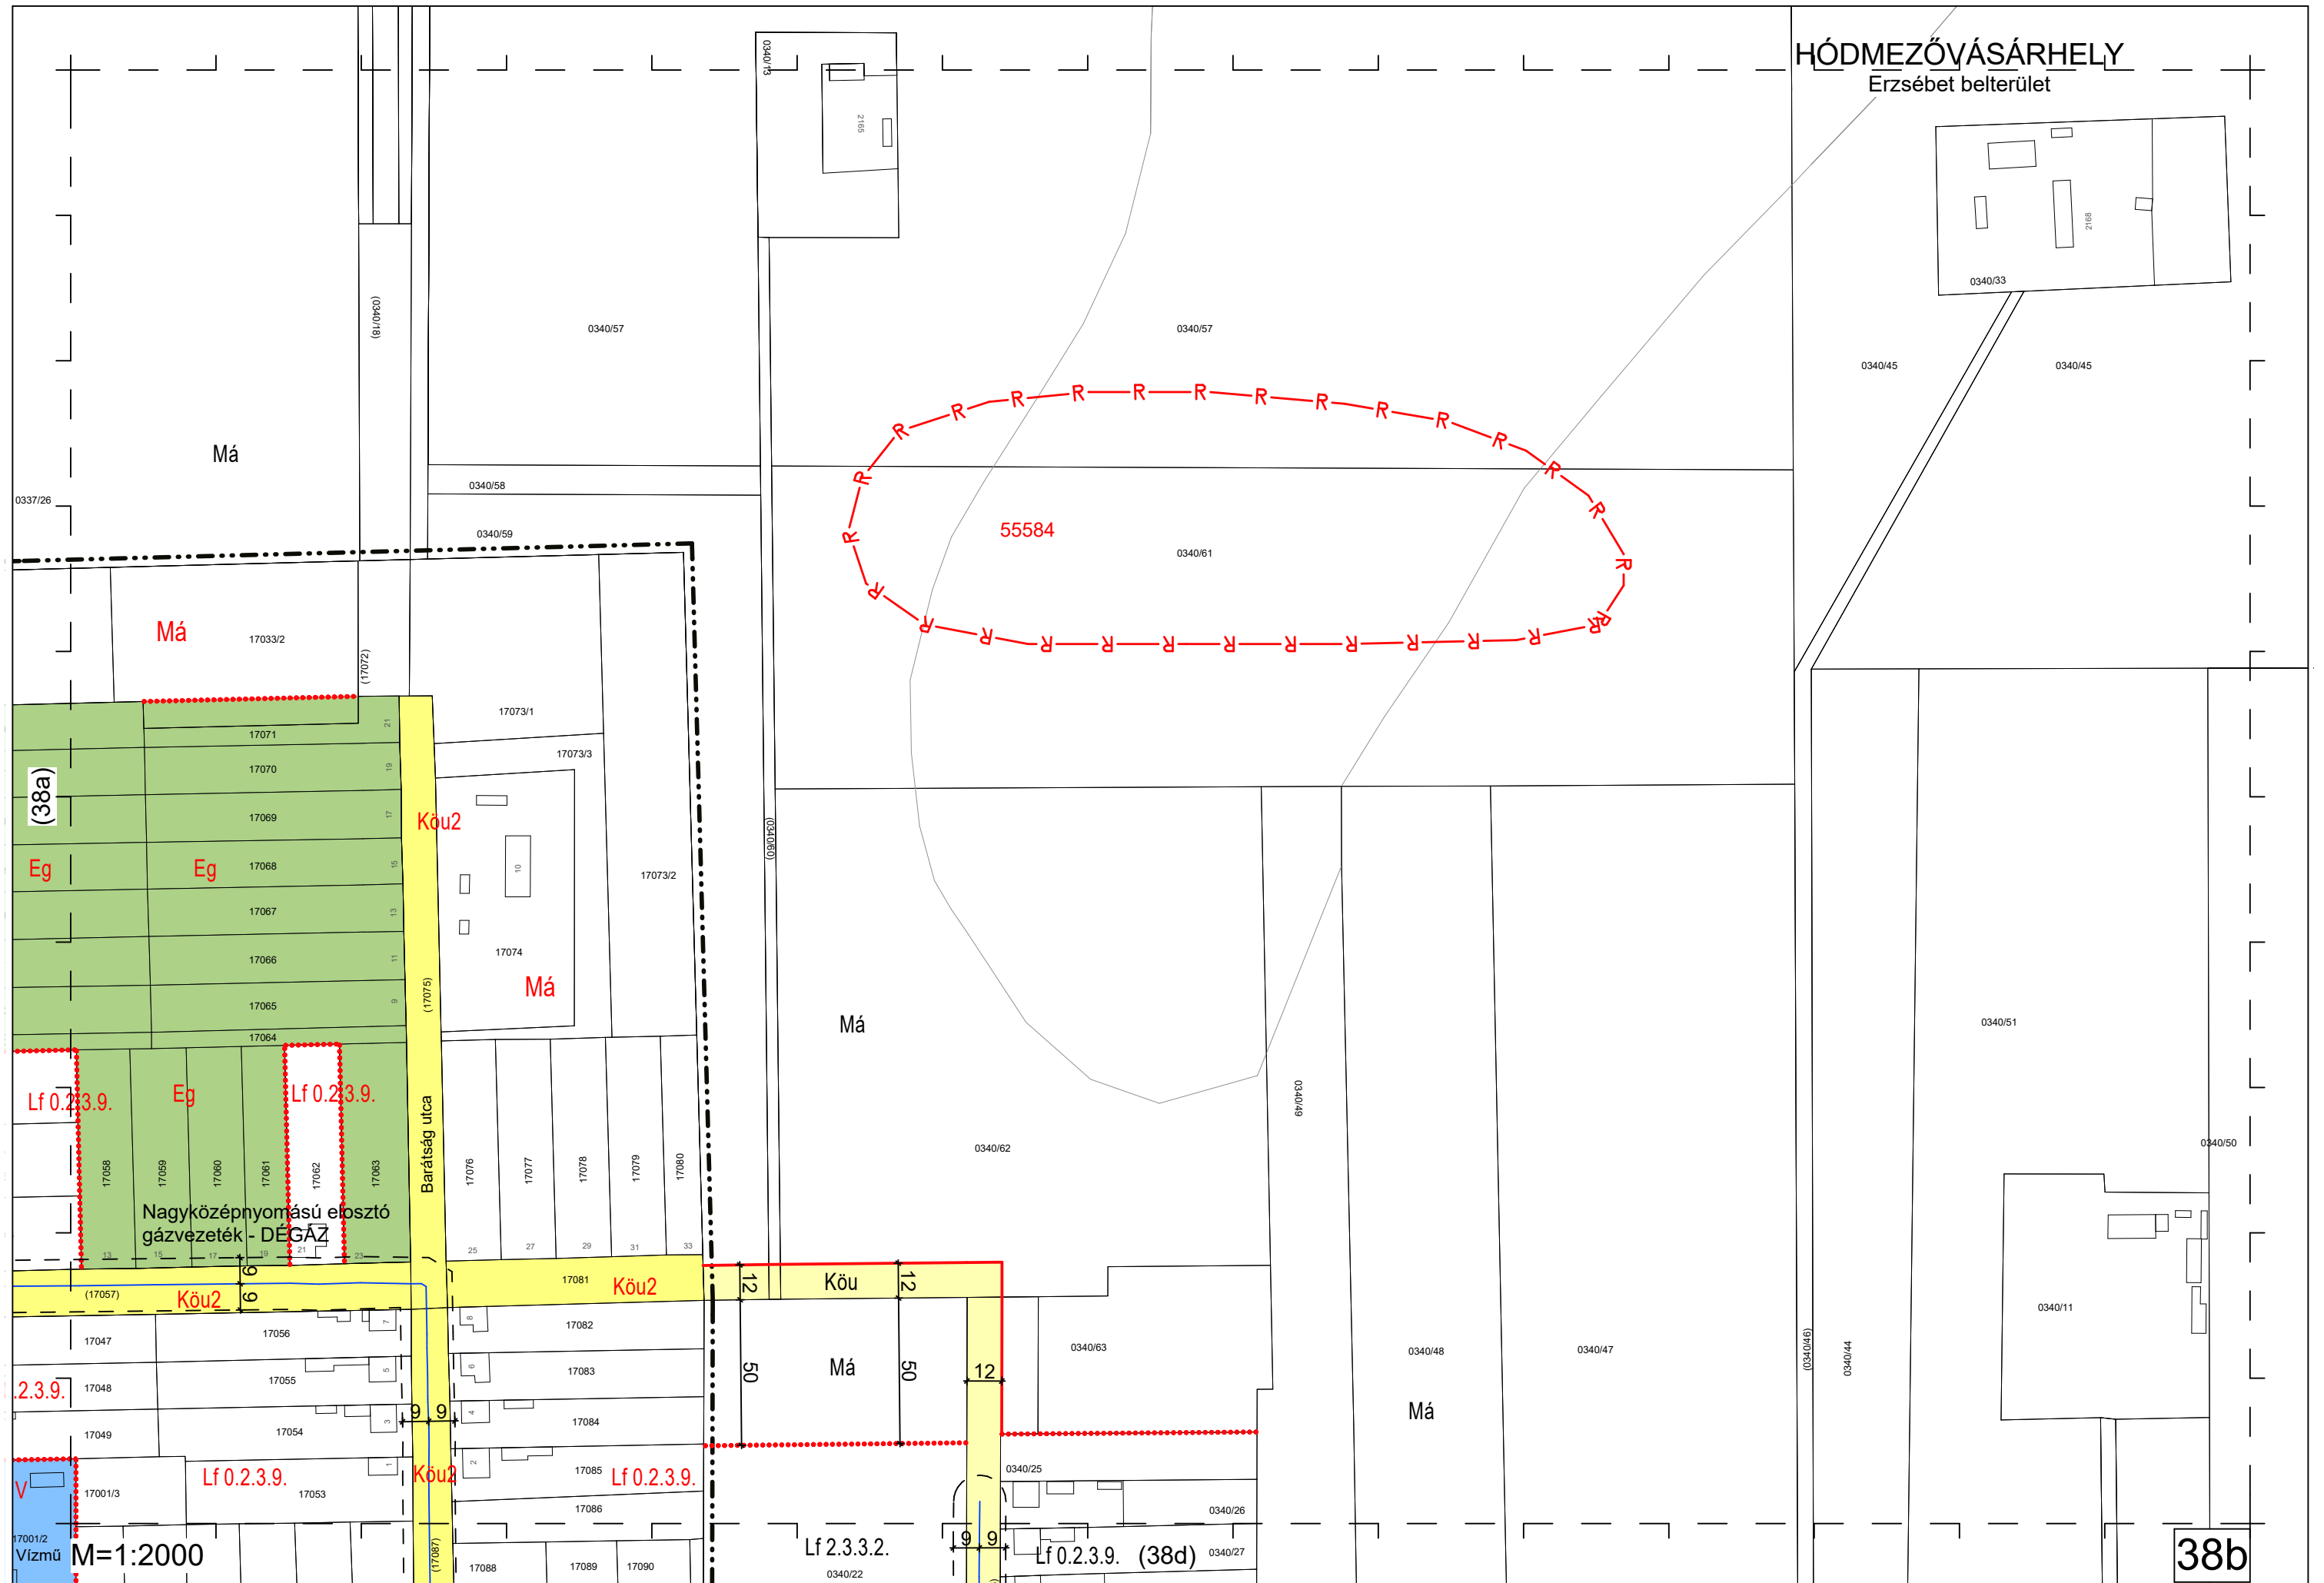

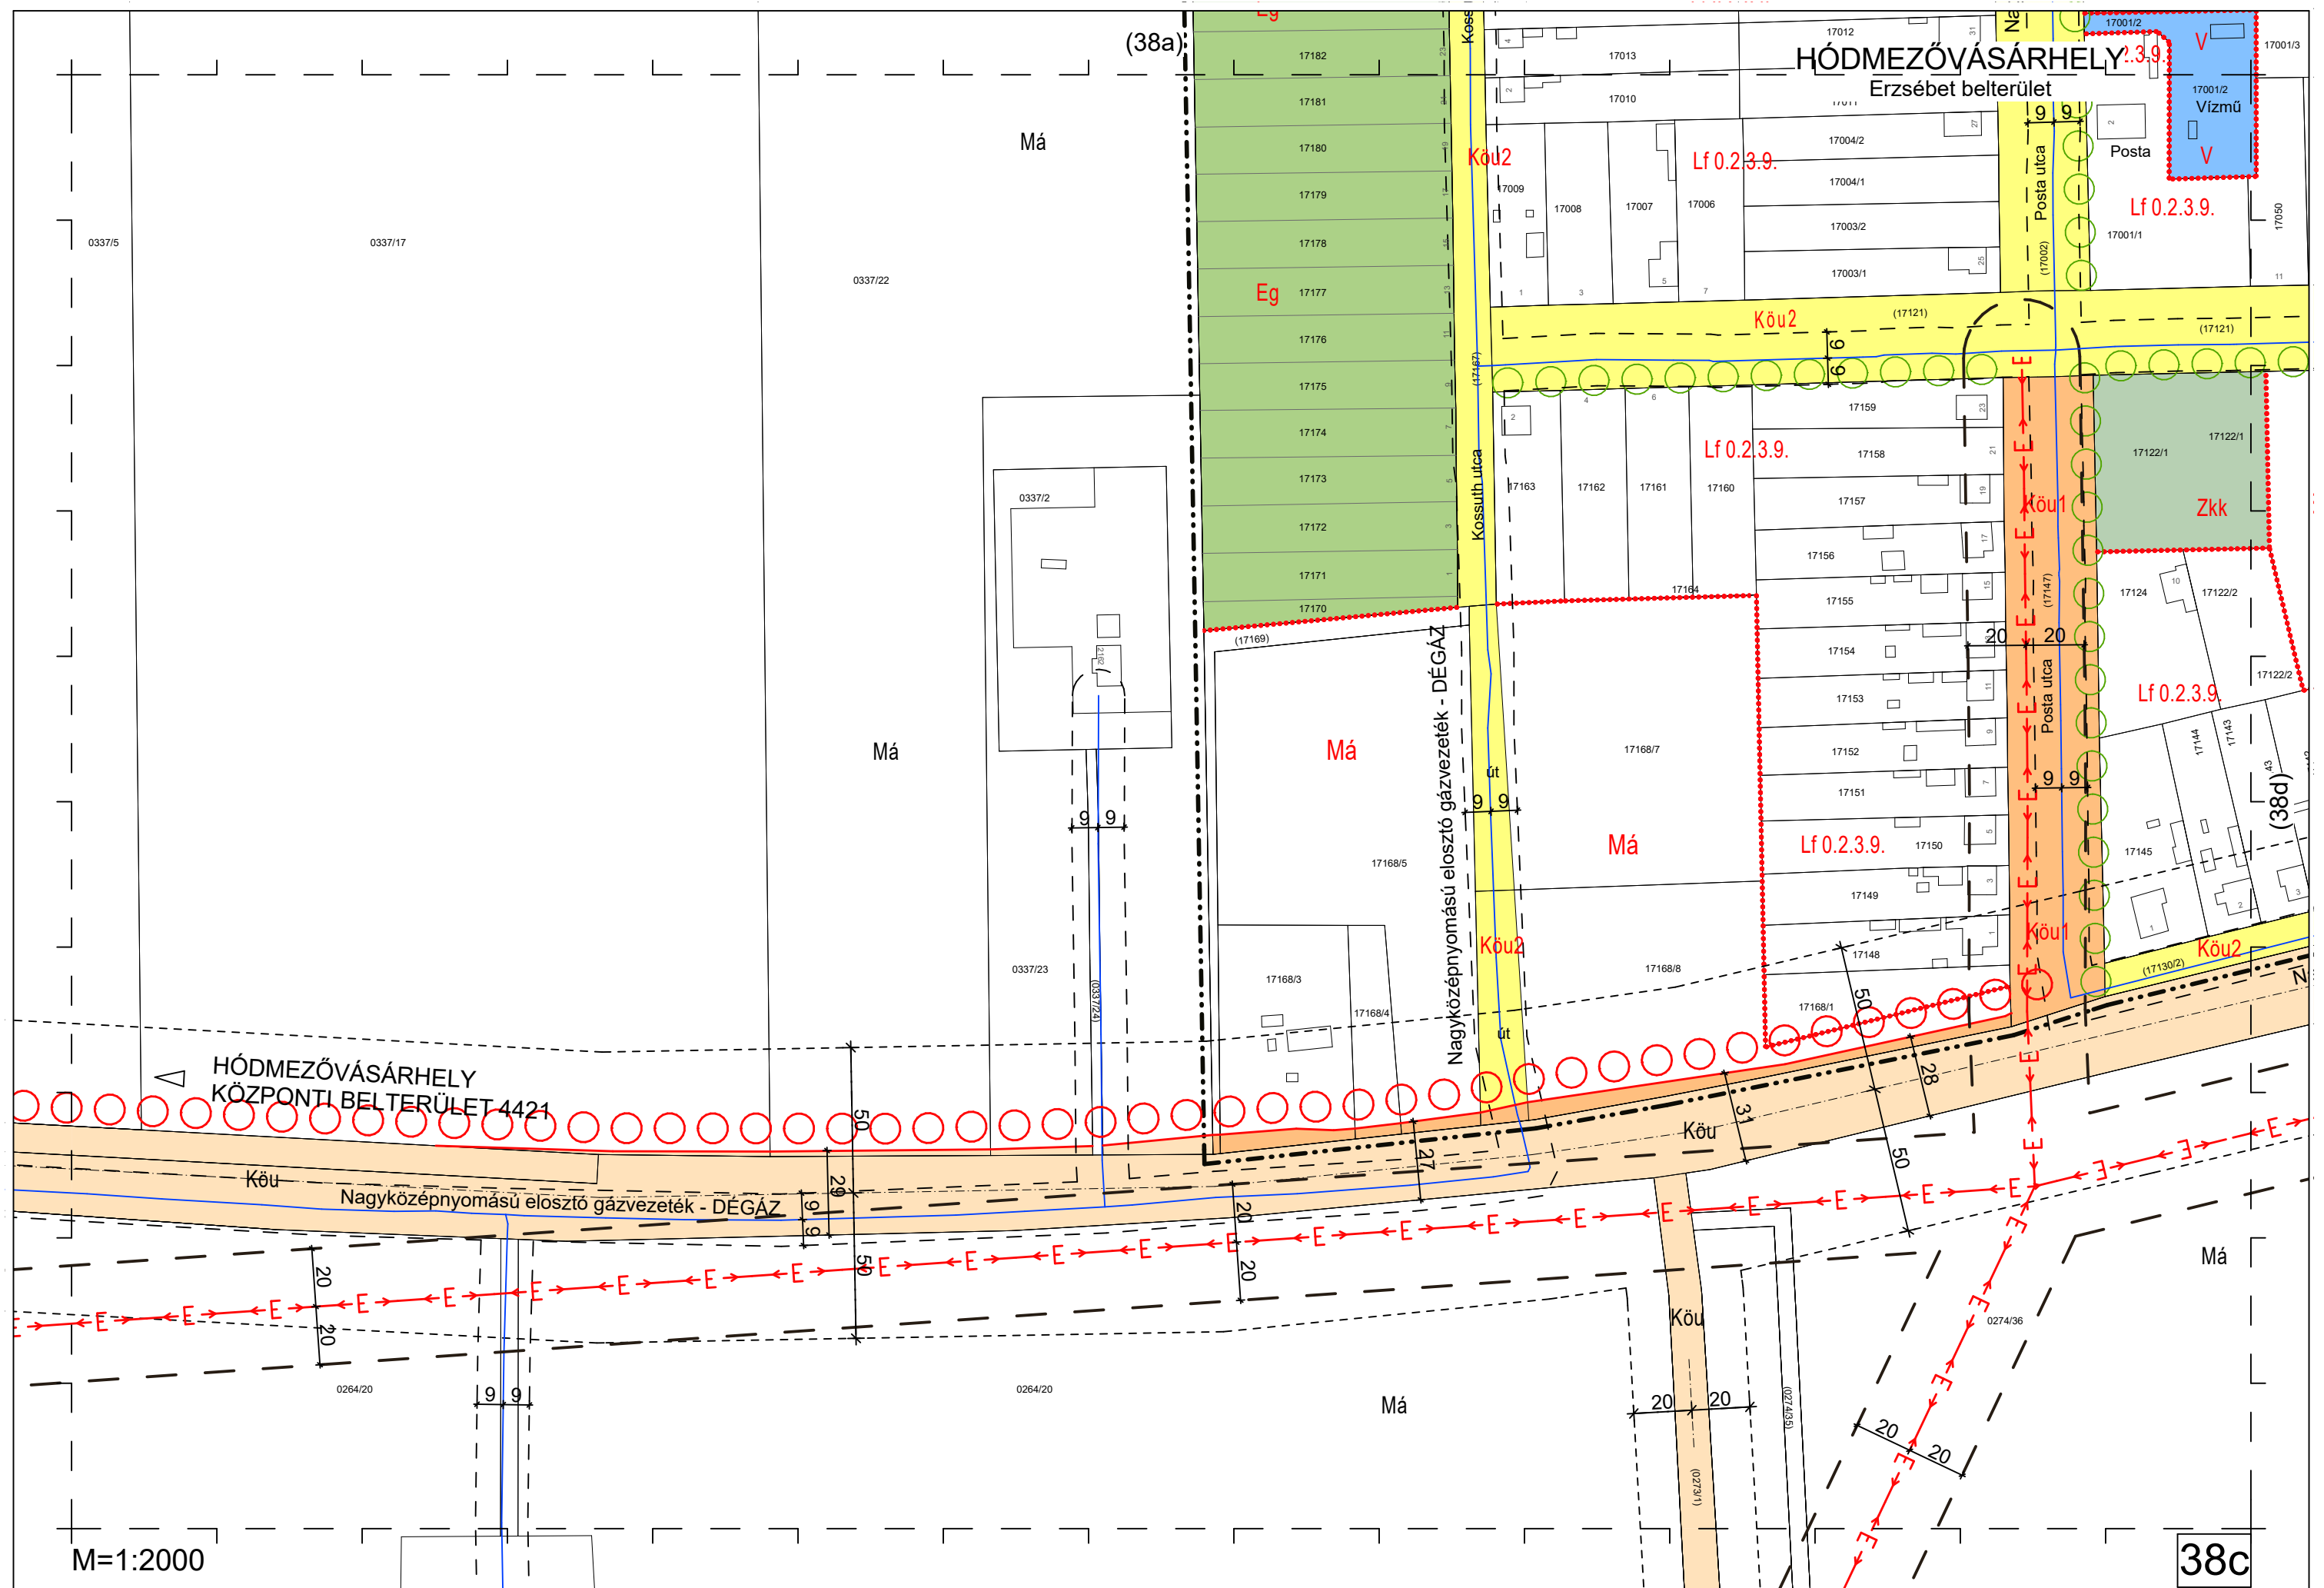

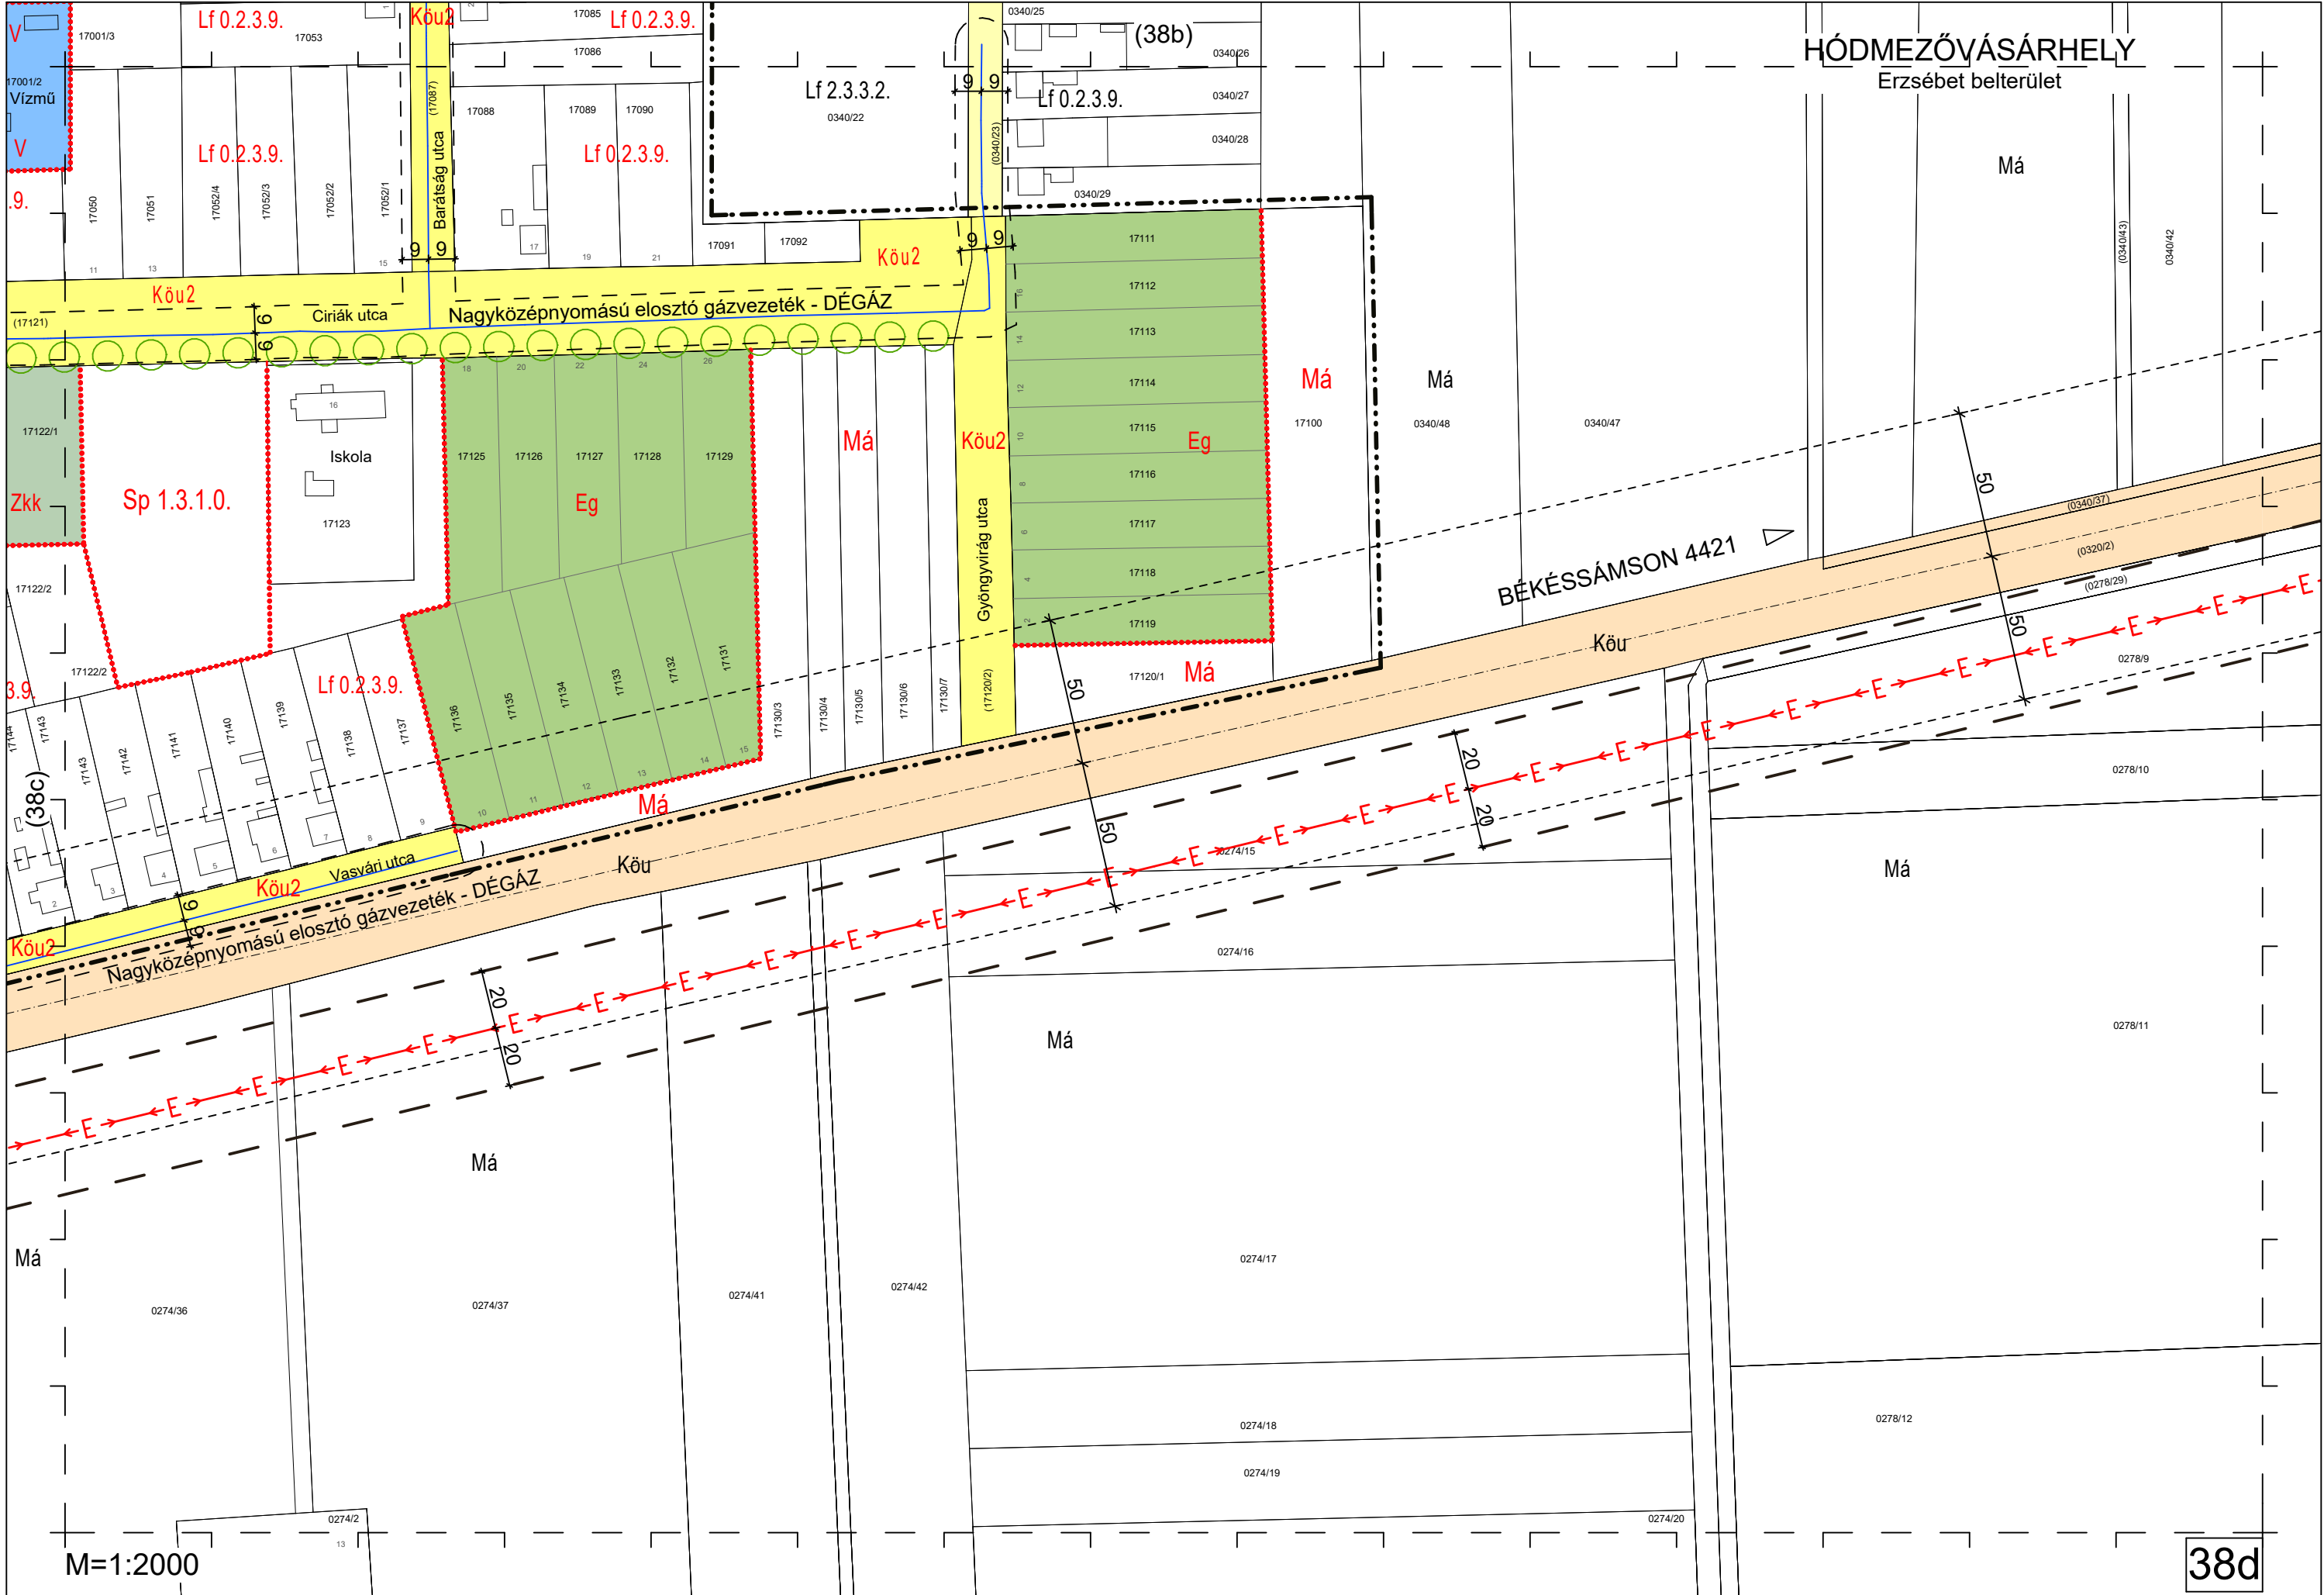



HÓDMEZŐVÁSÁRHELY
Szikáncs belterület

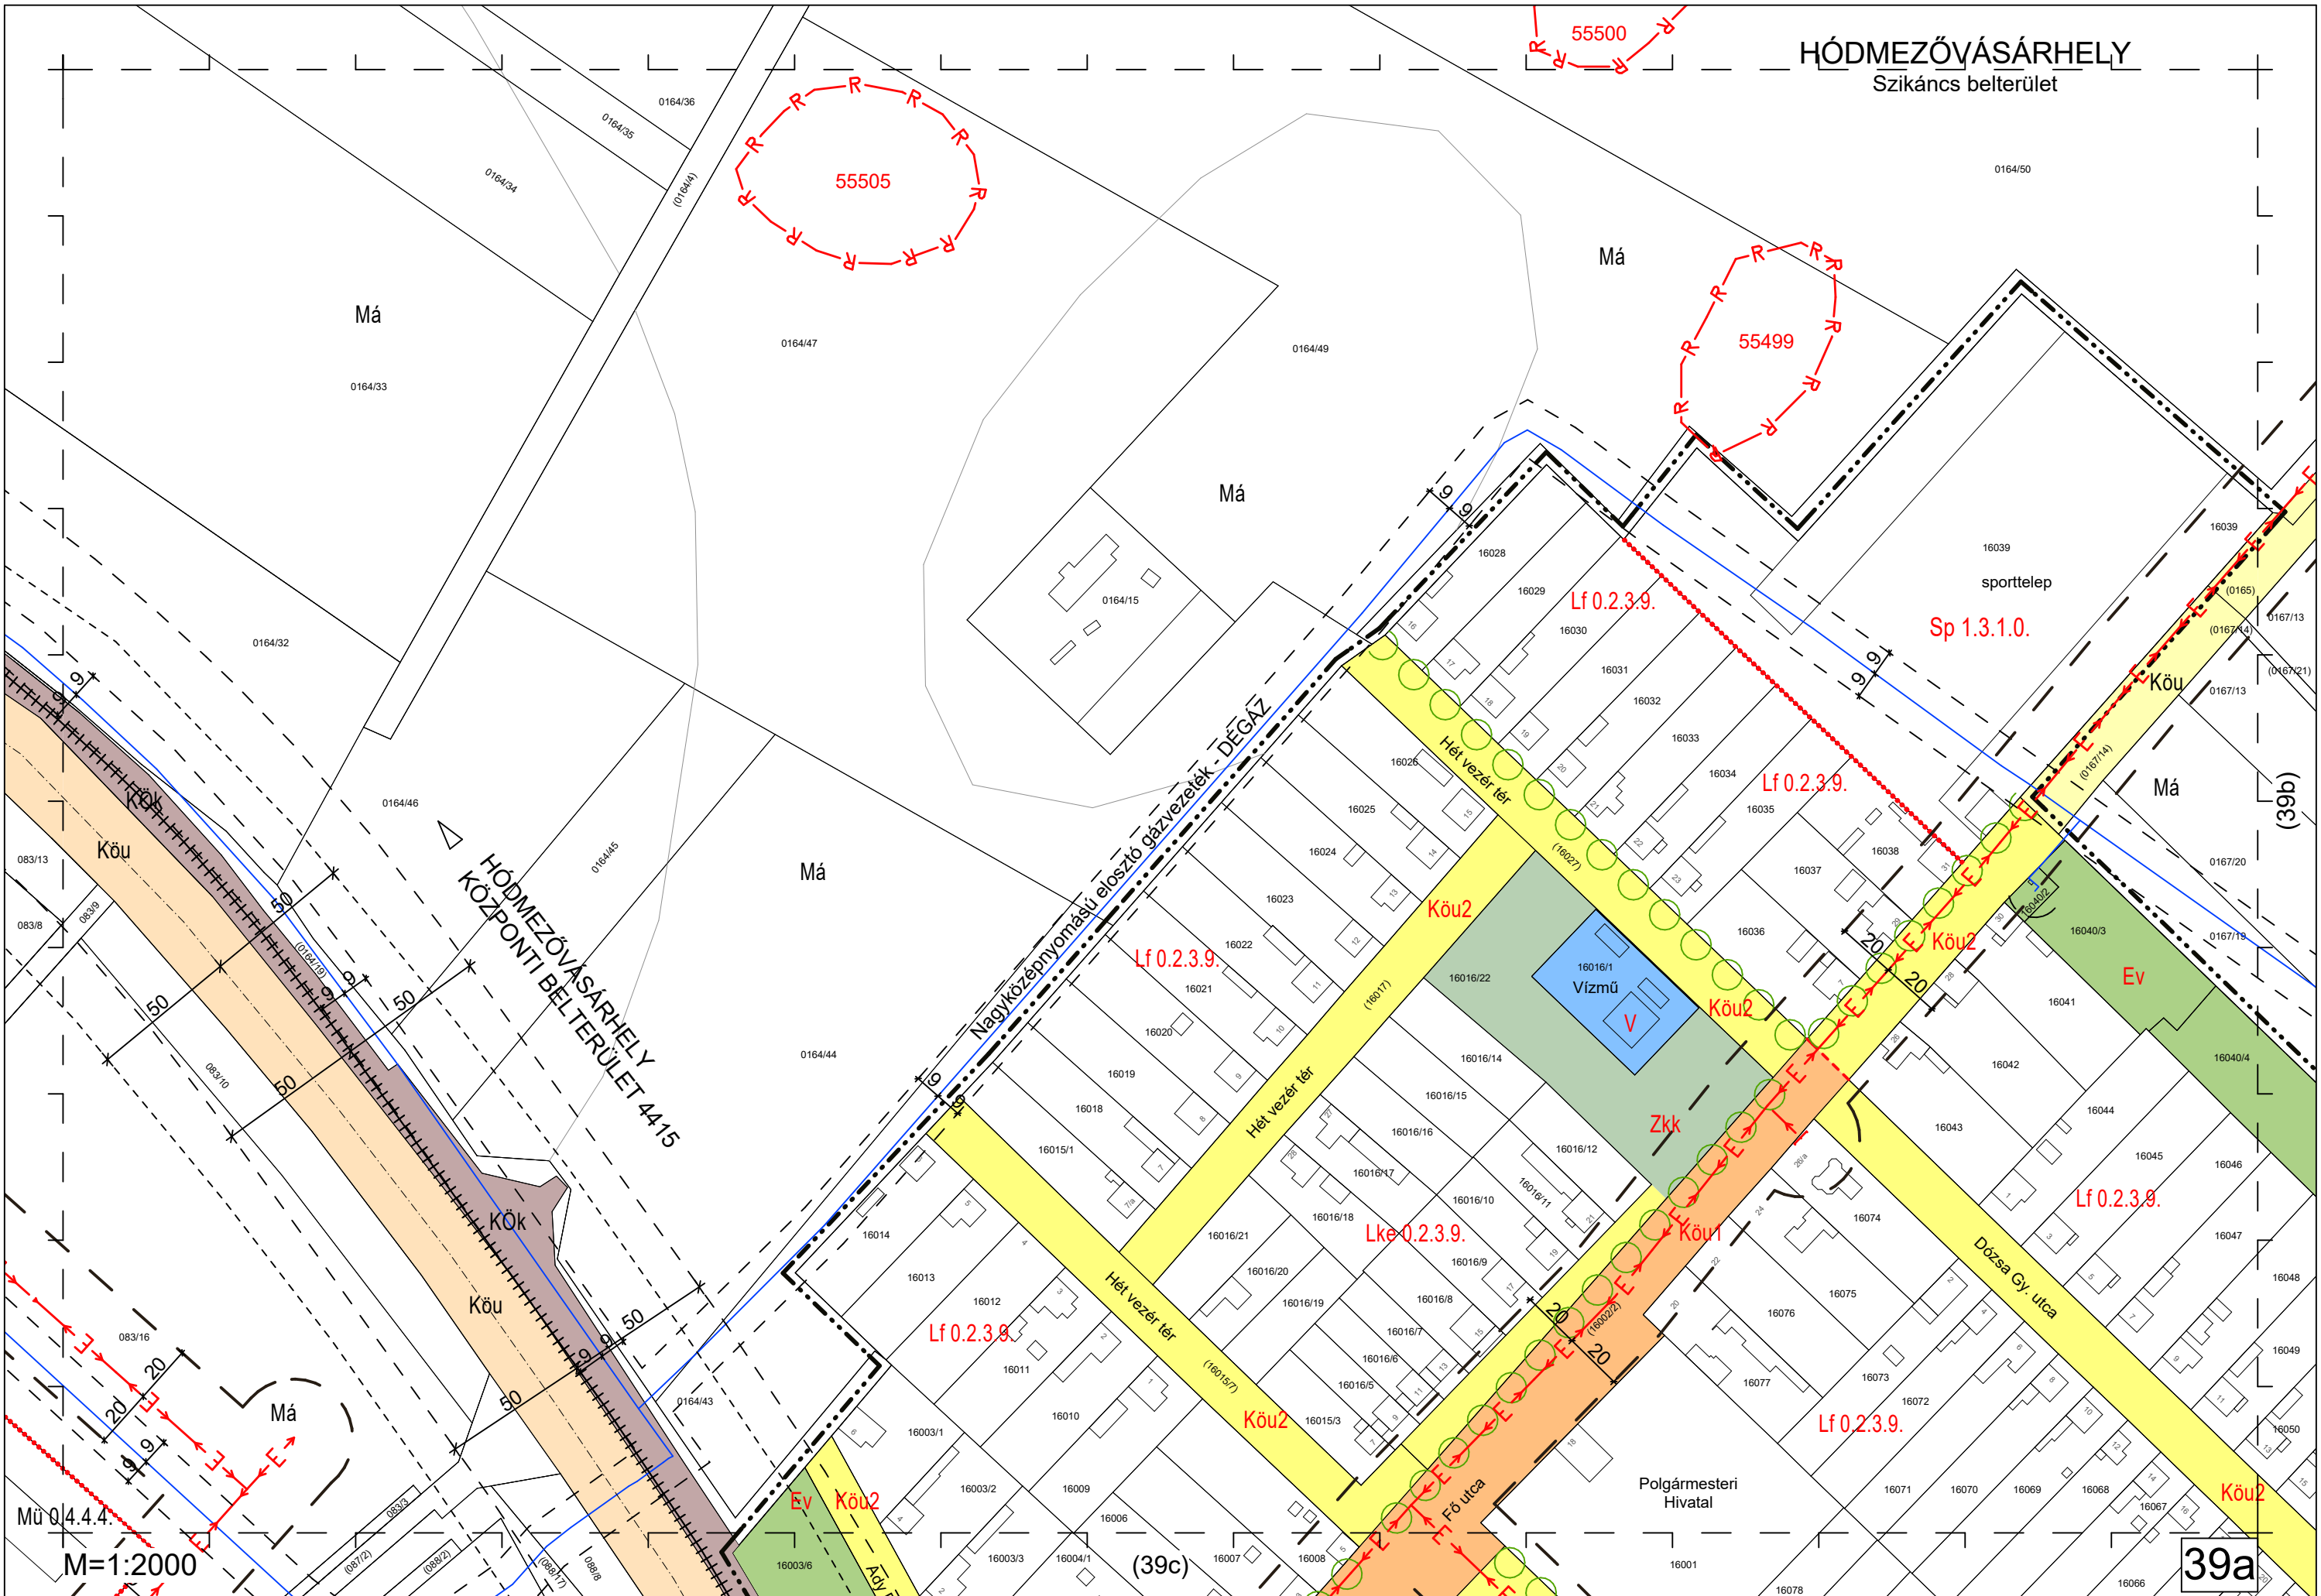



Mű 0/4.4.4.
M=1:2000


39a

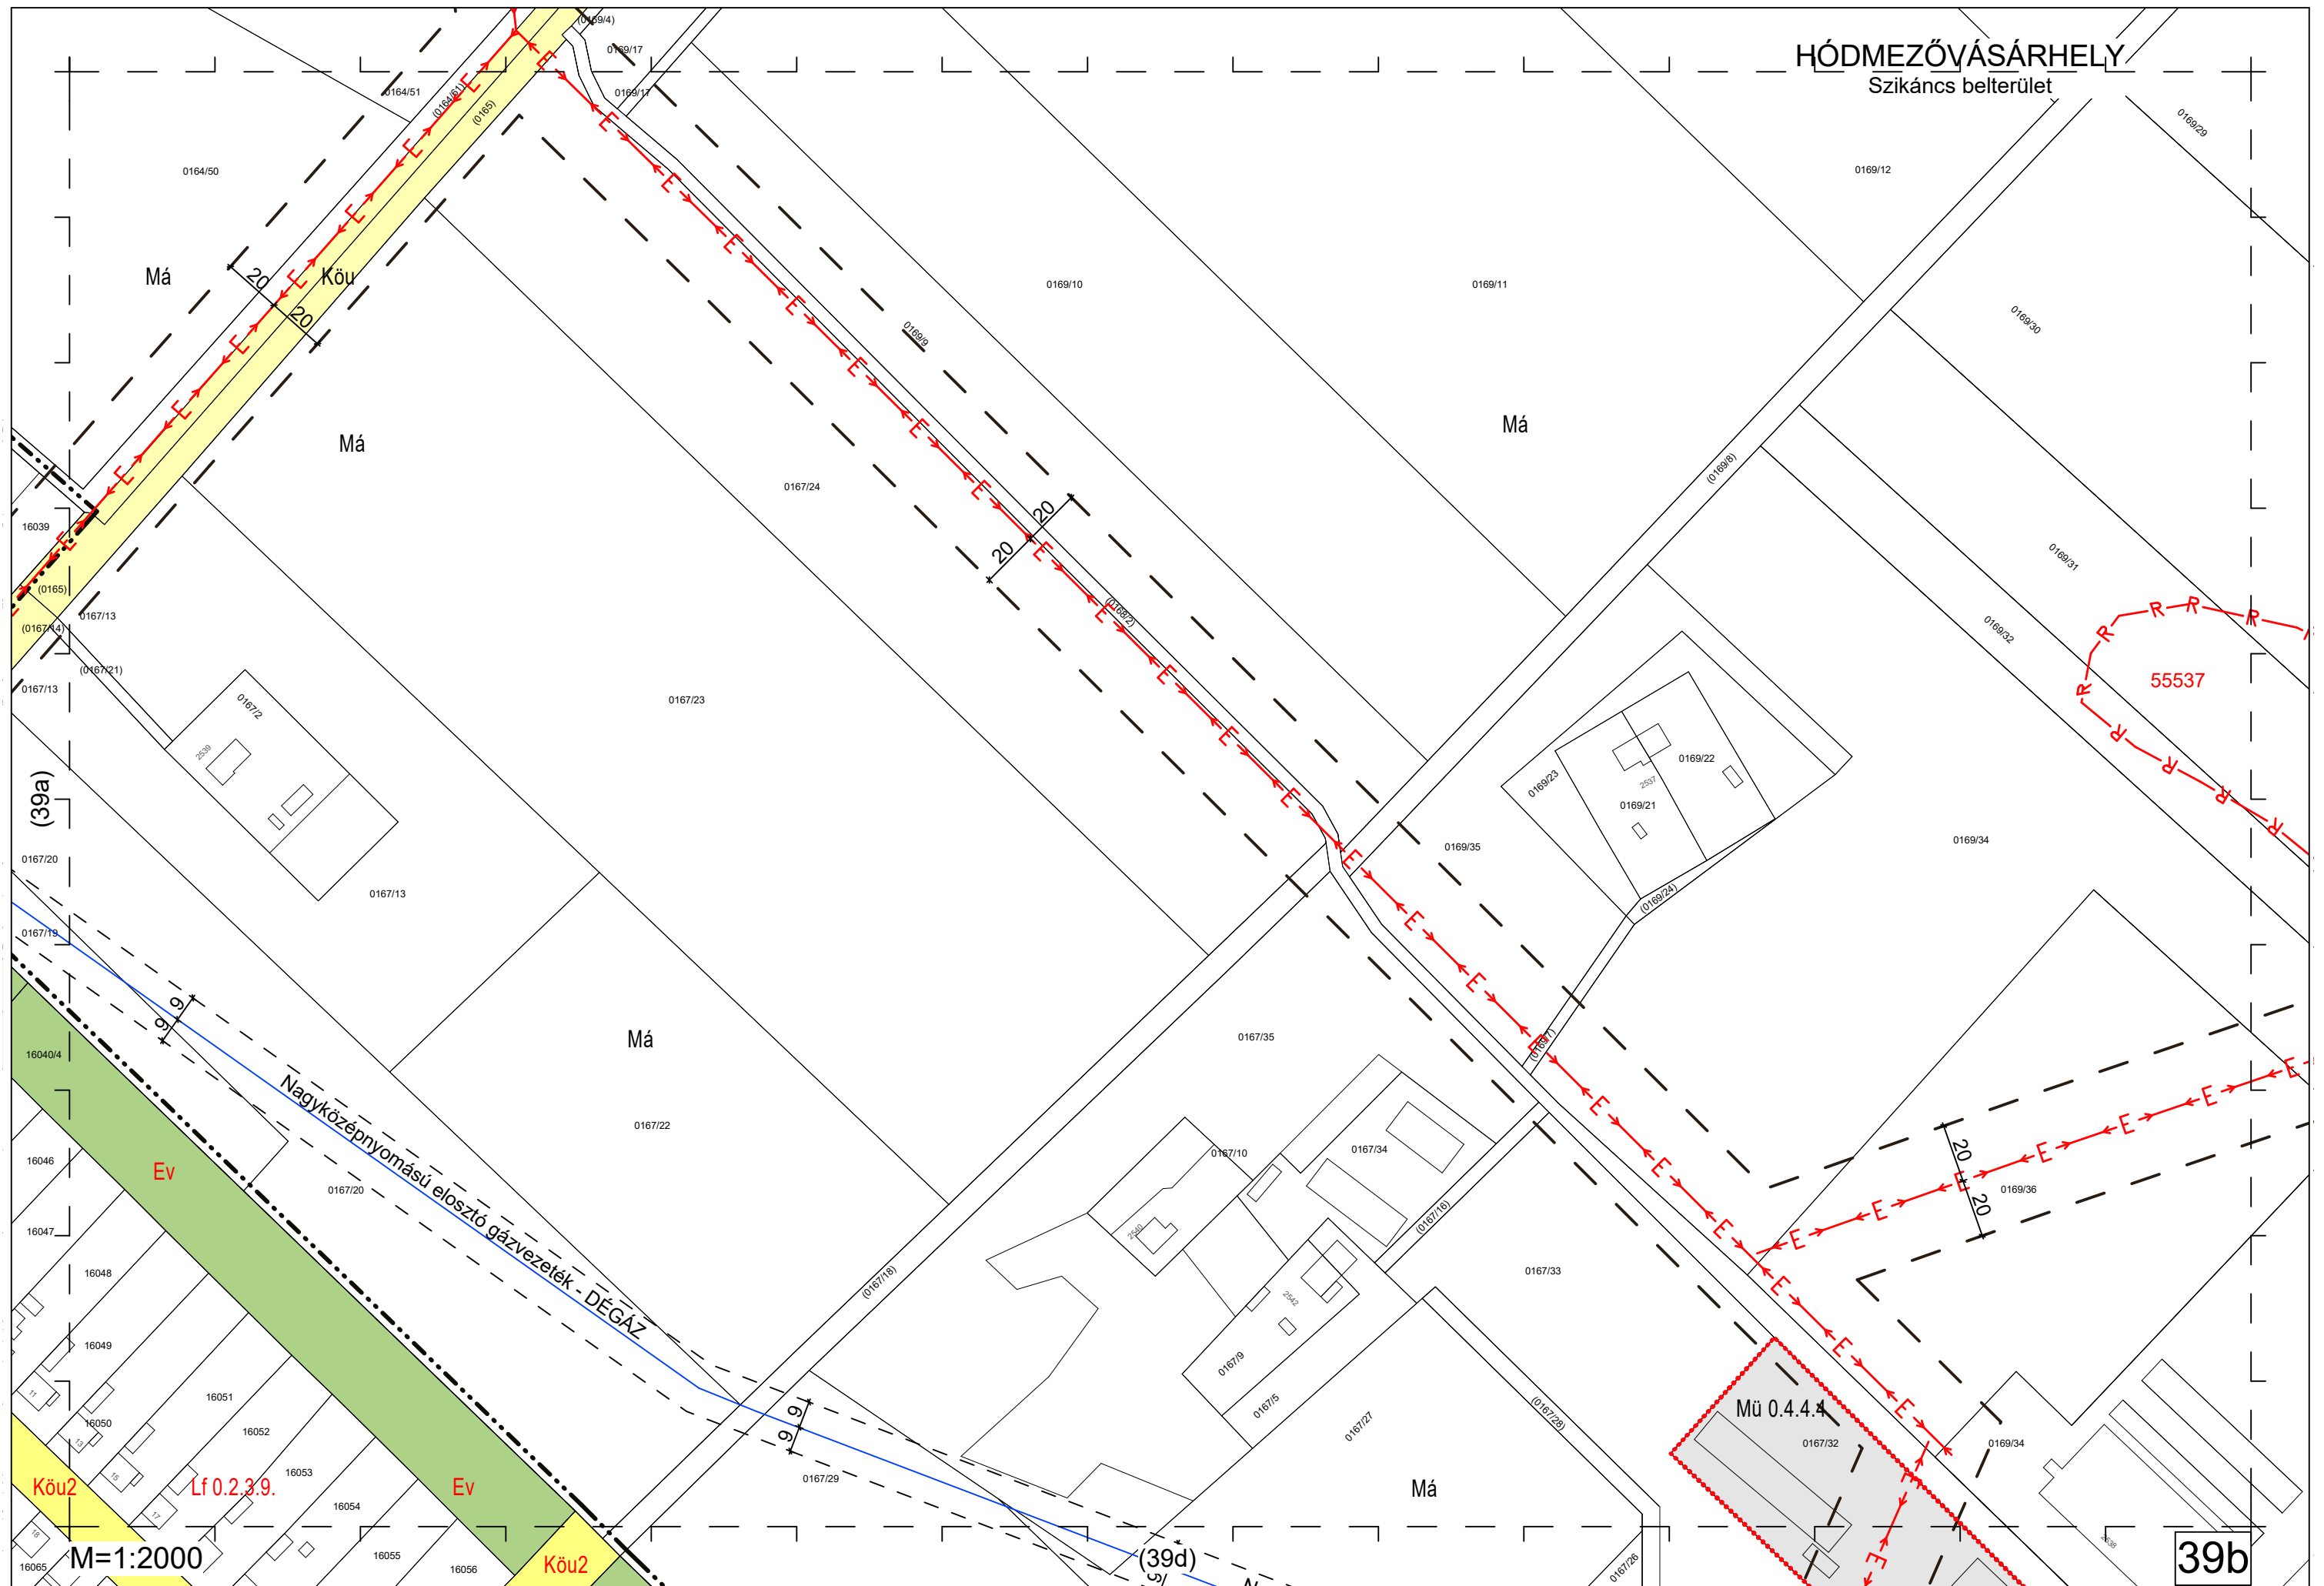
Szikáncs belterület x

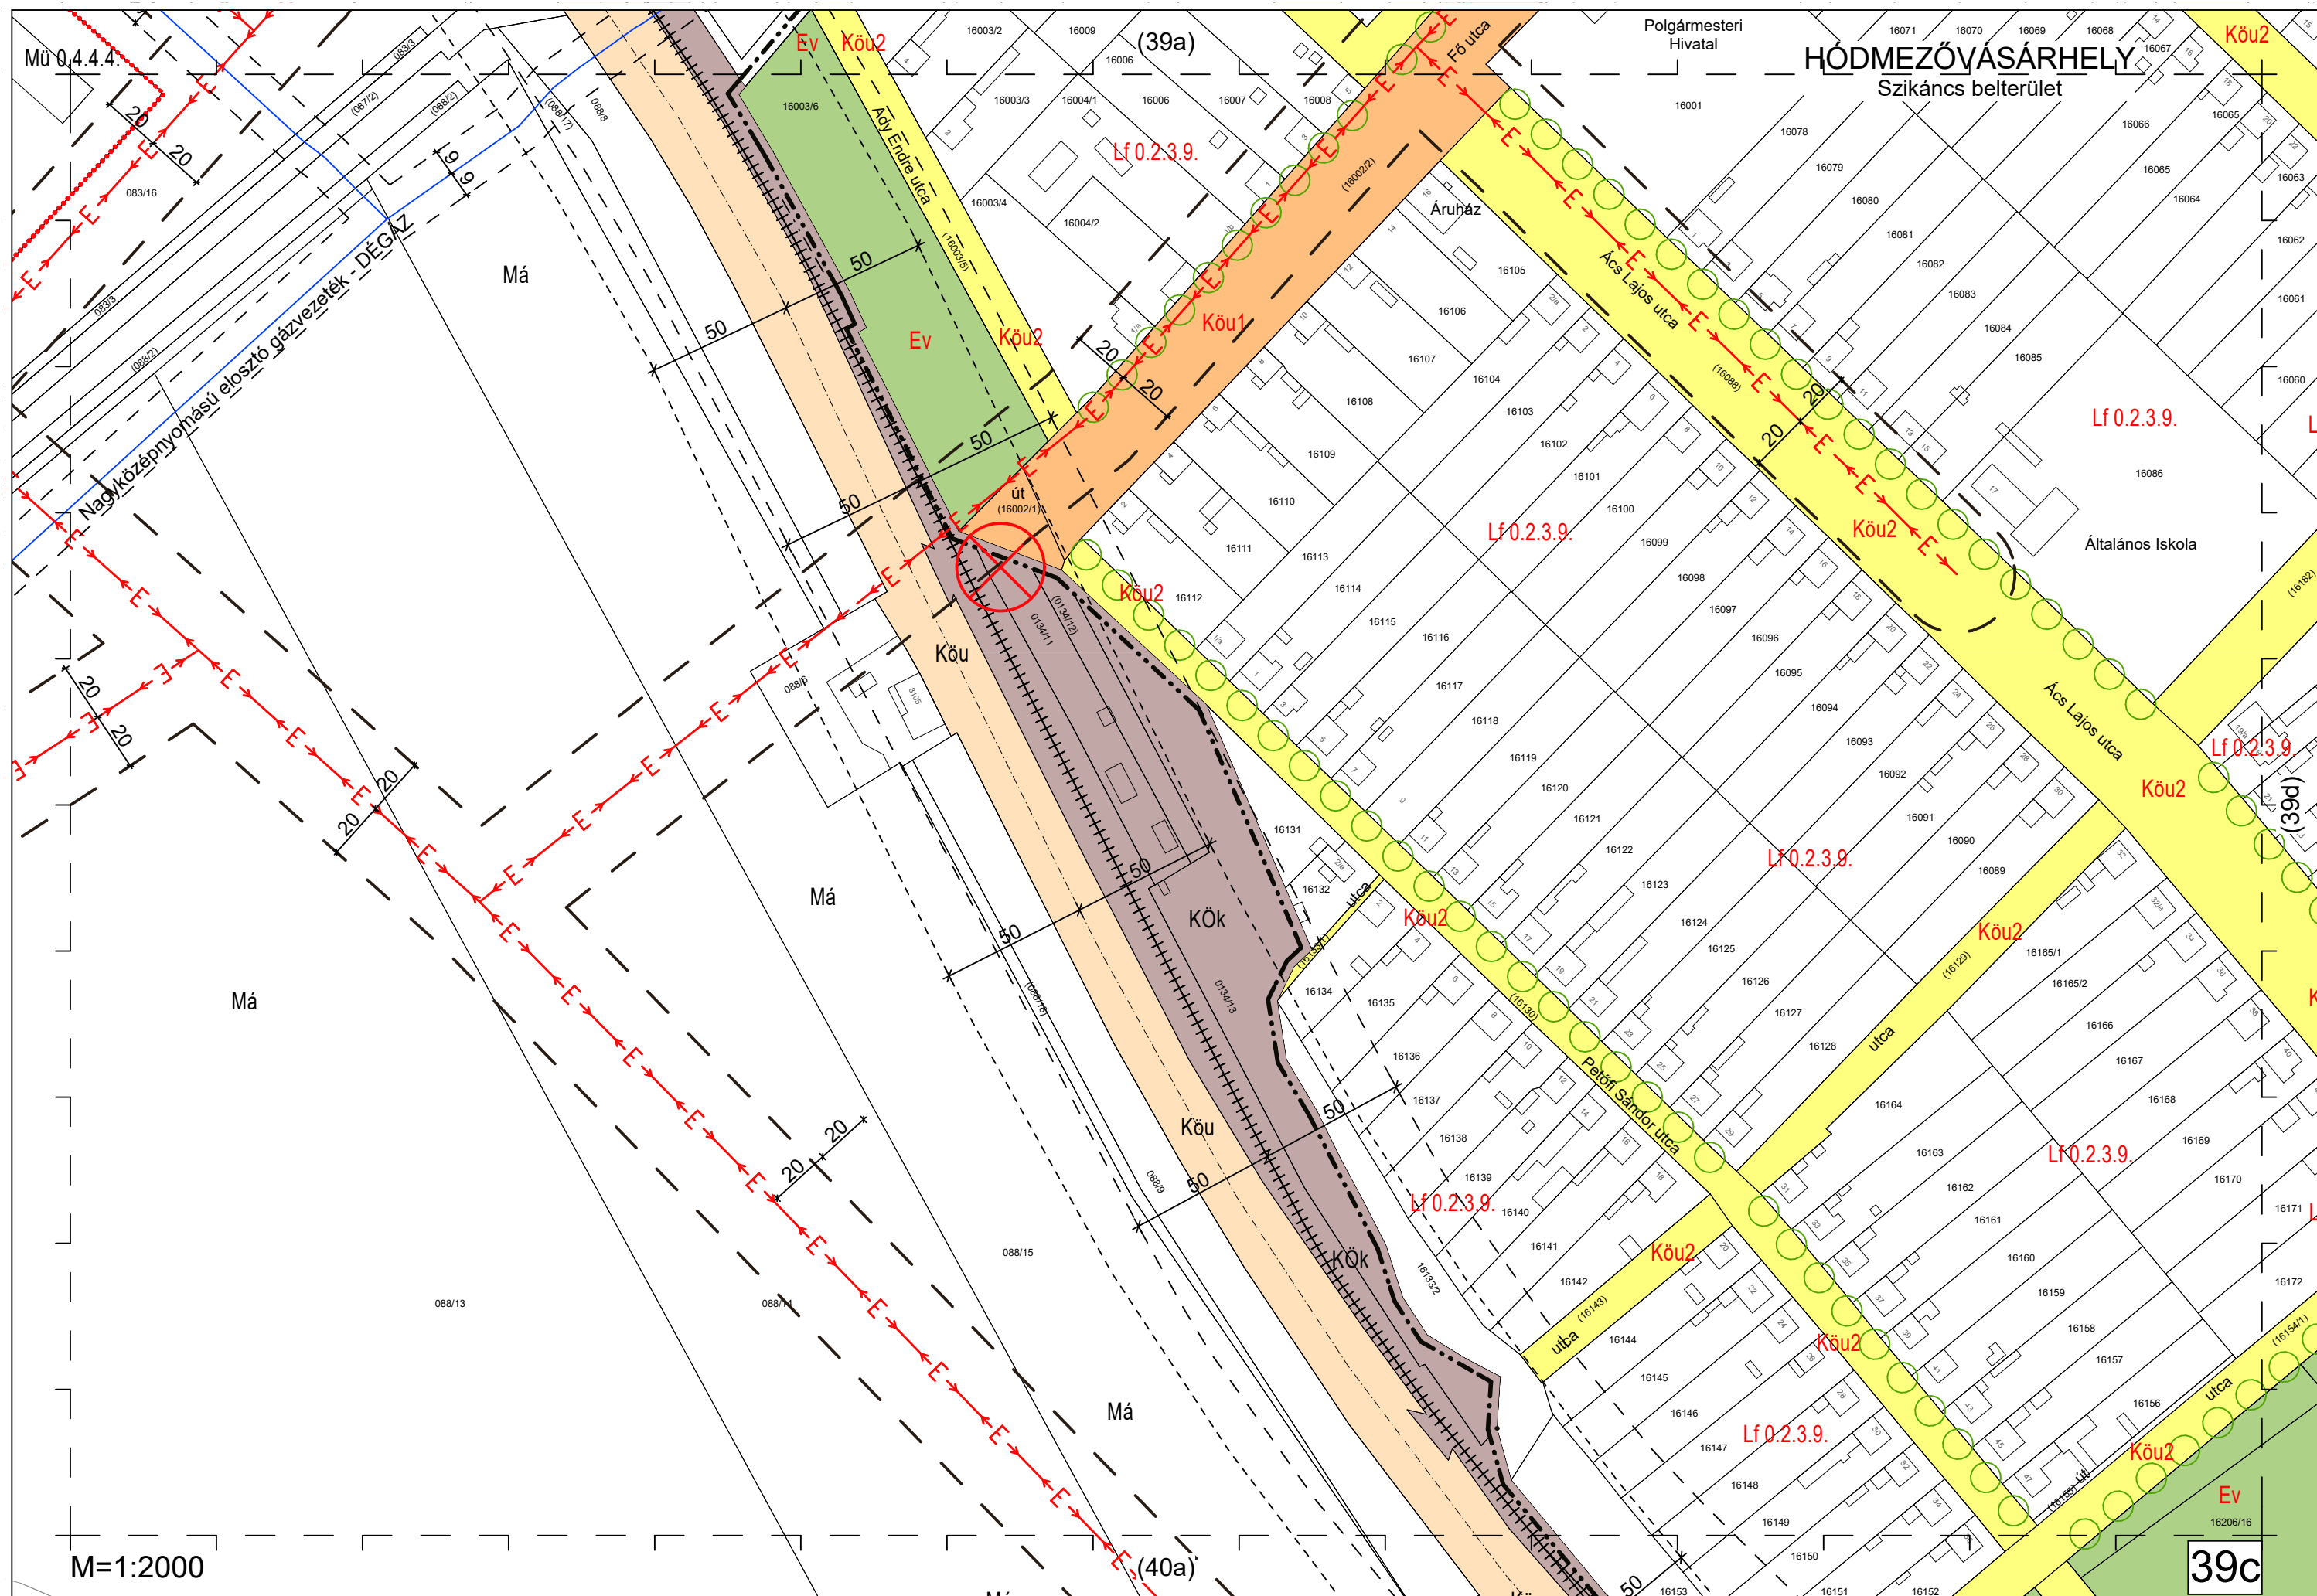

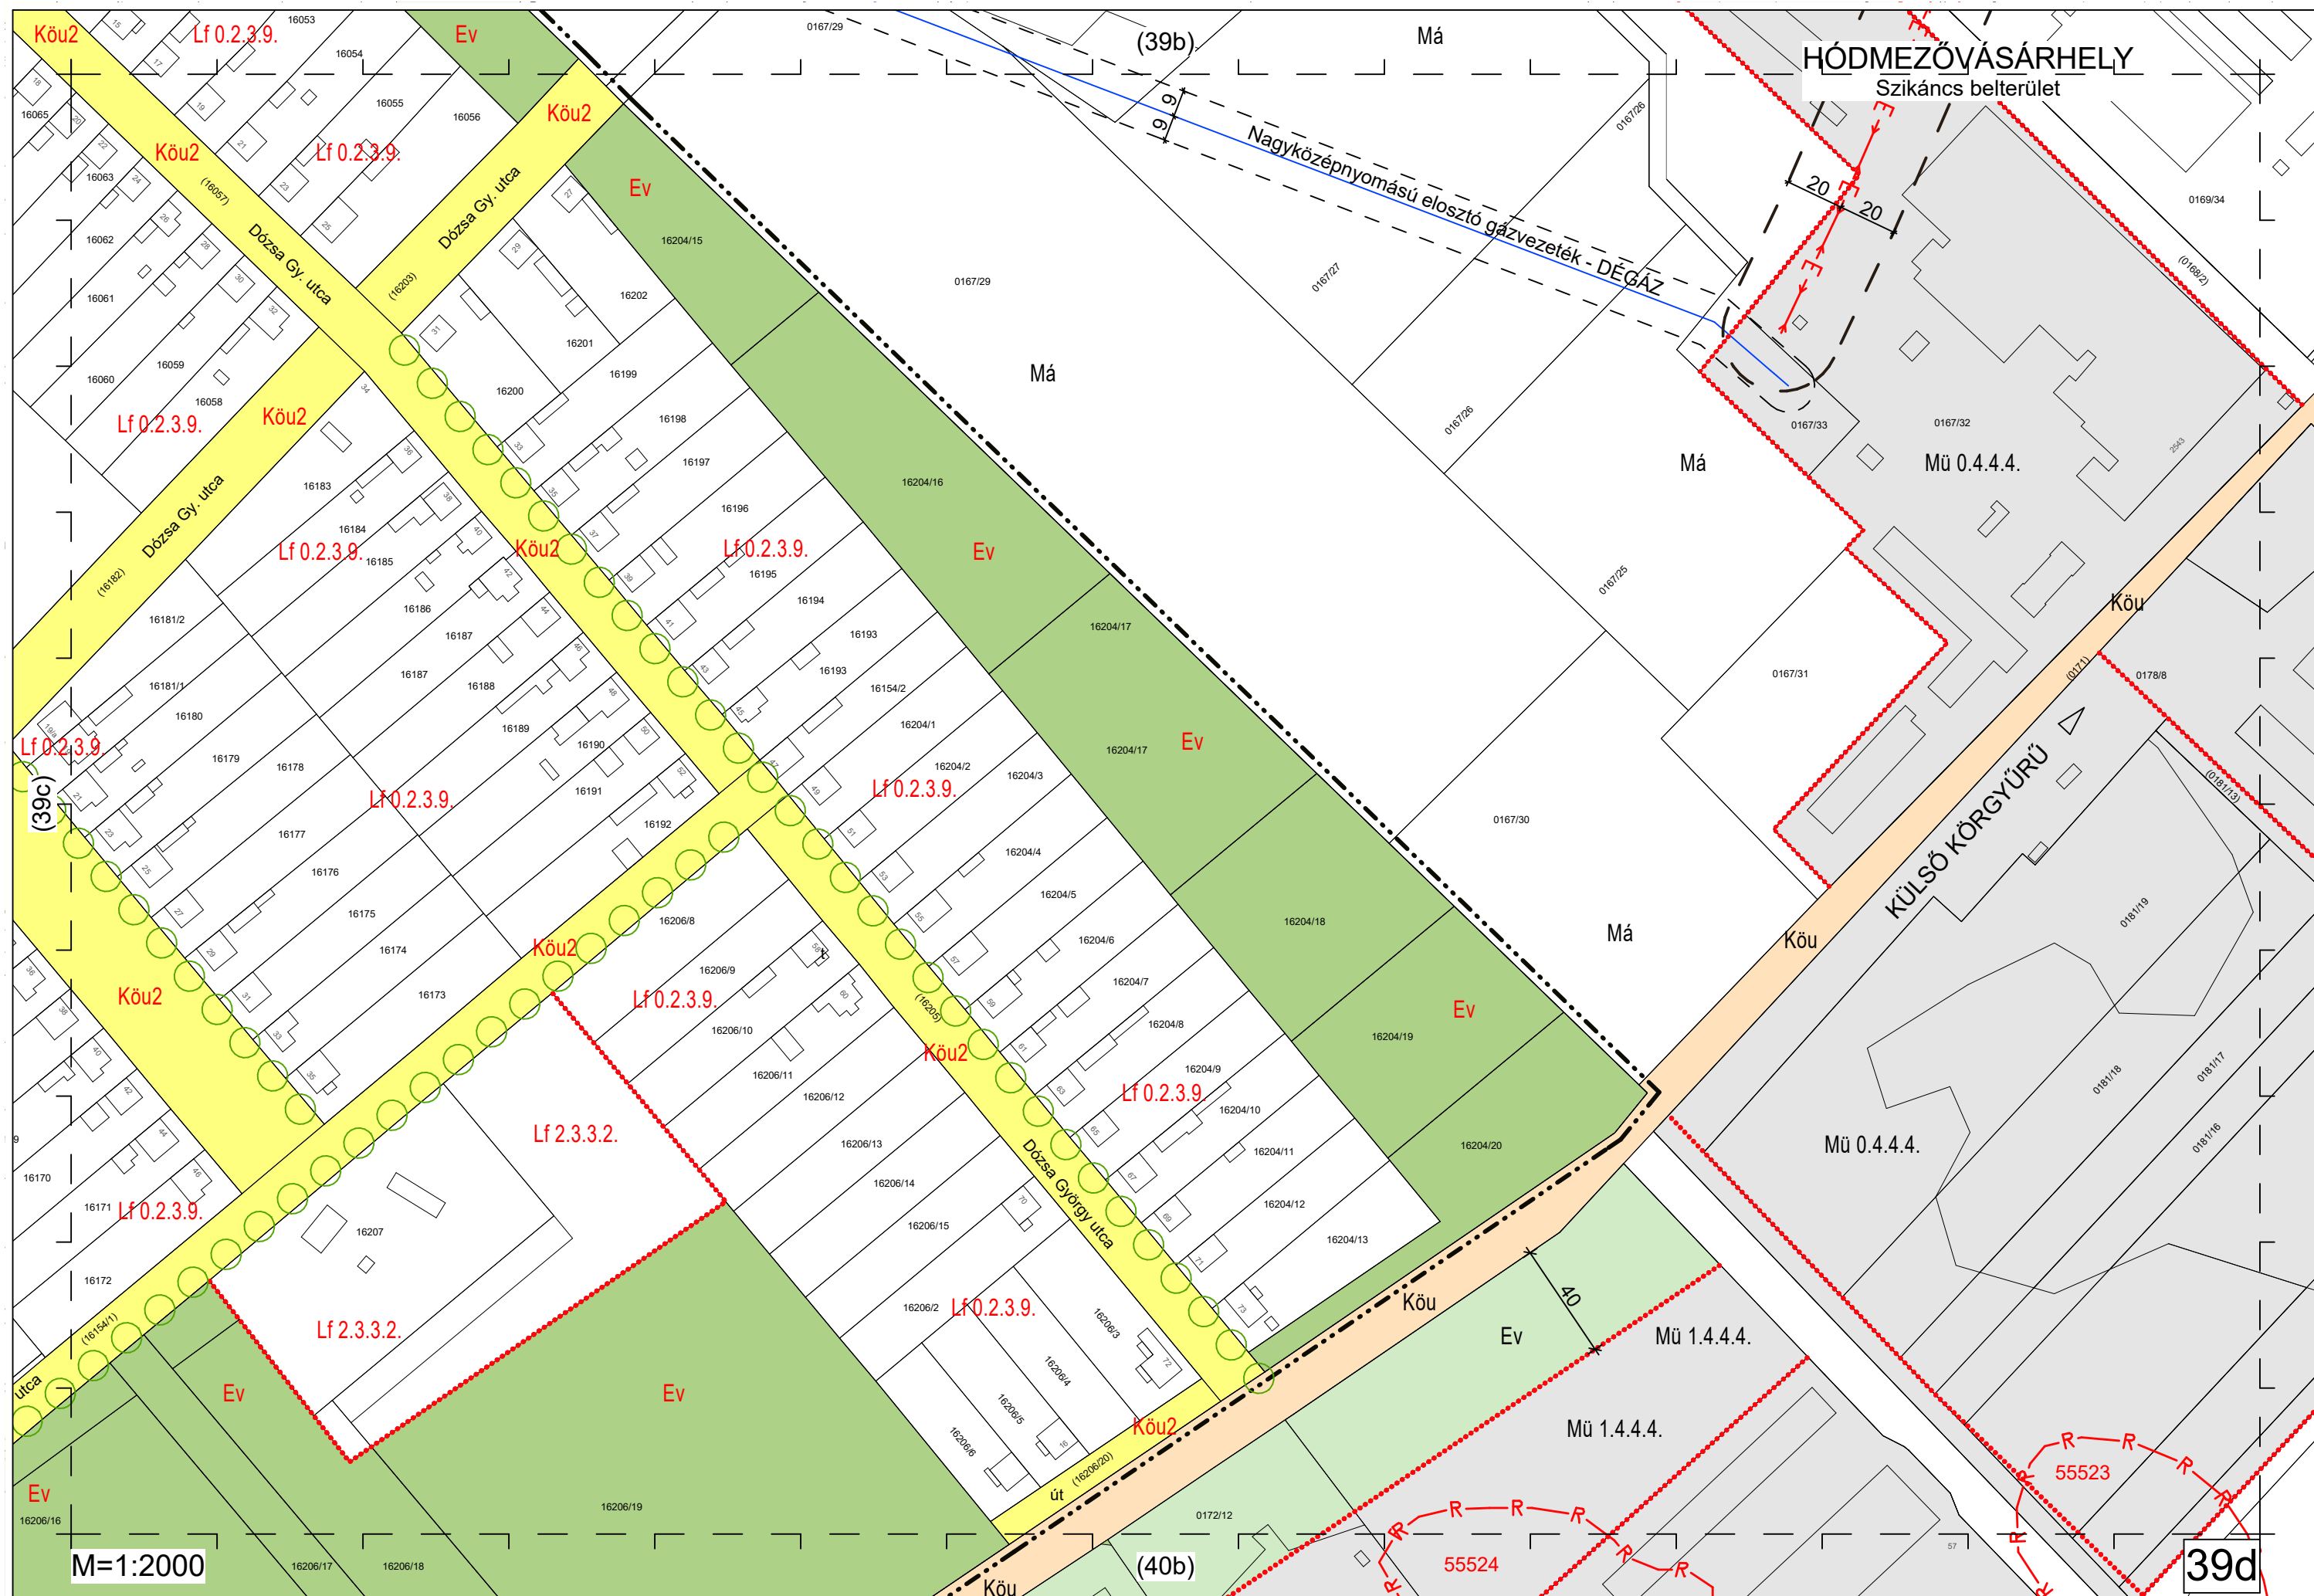

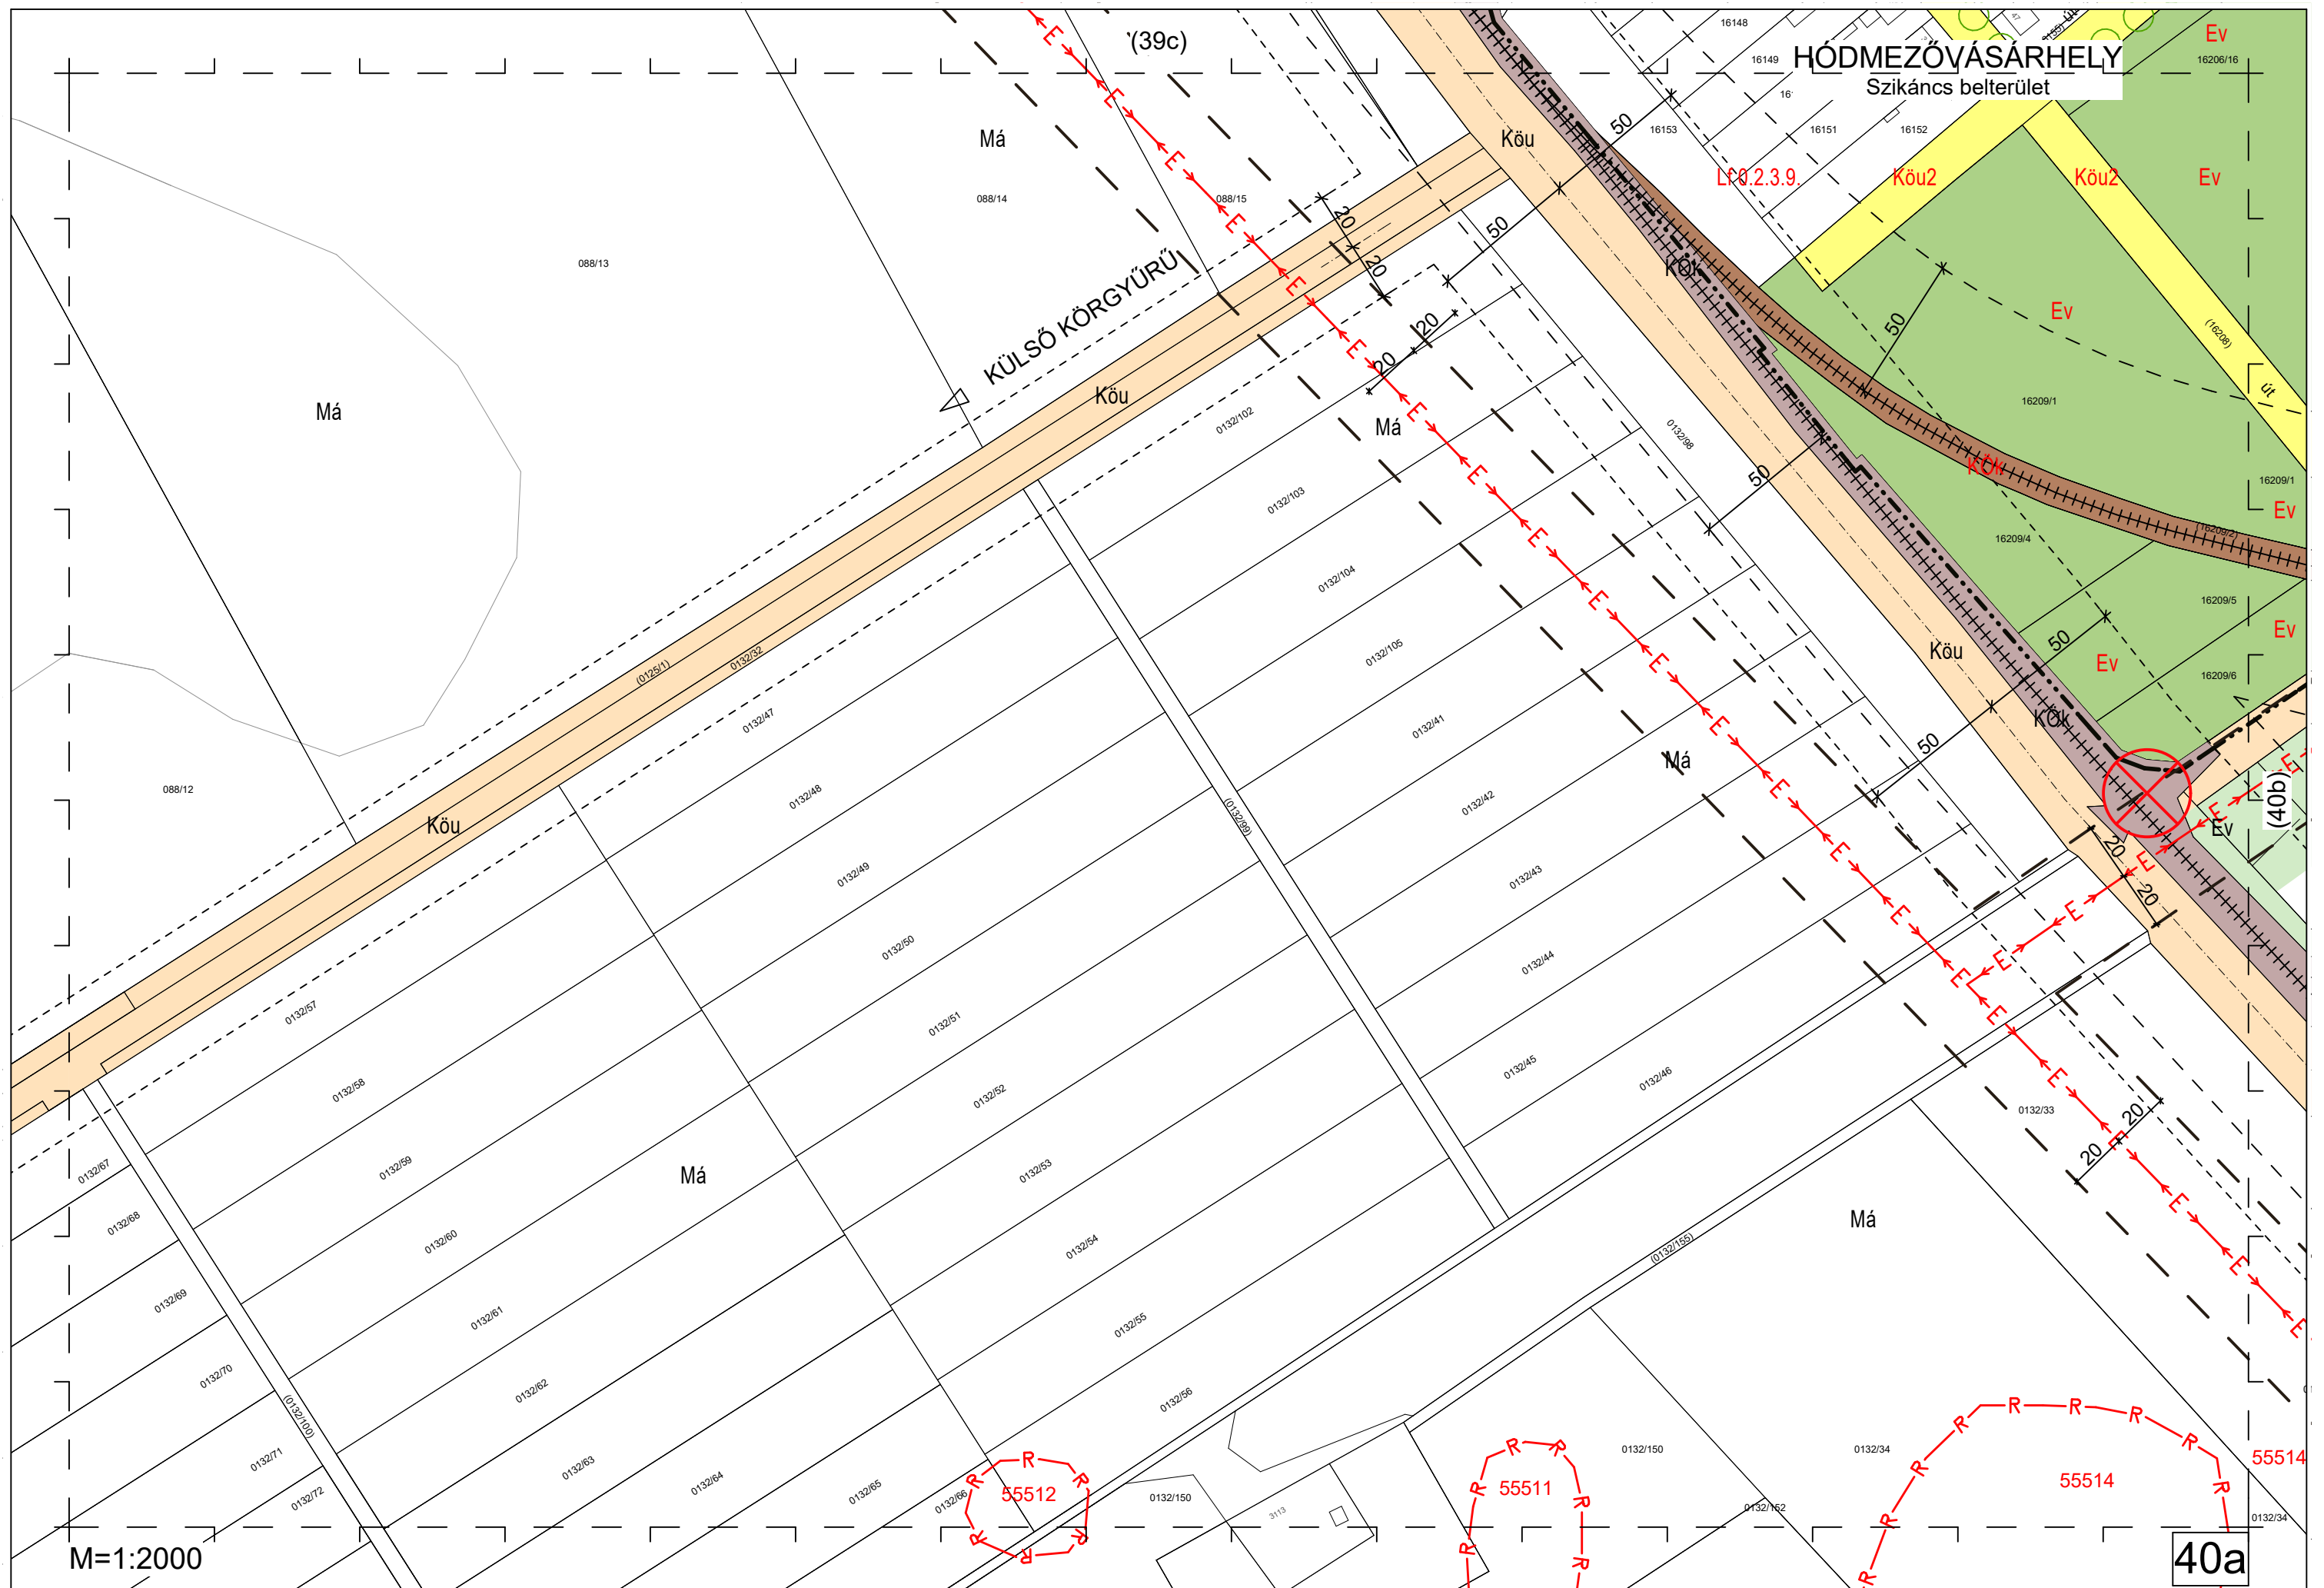

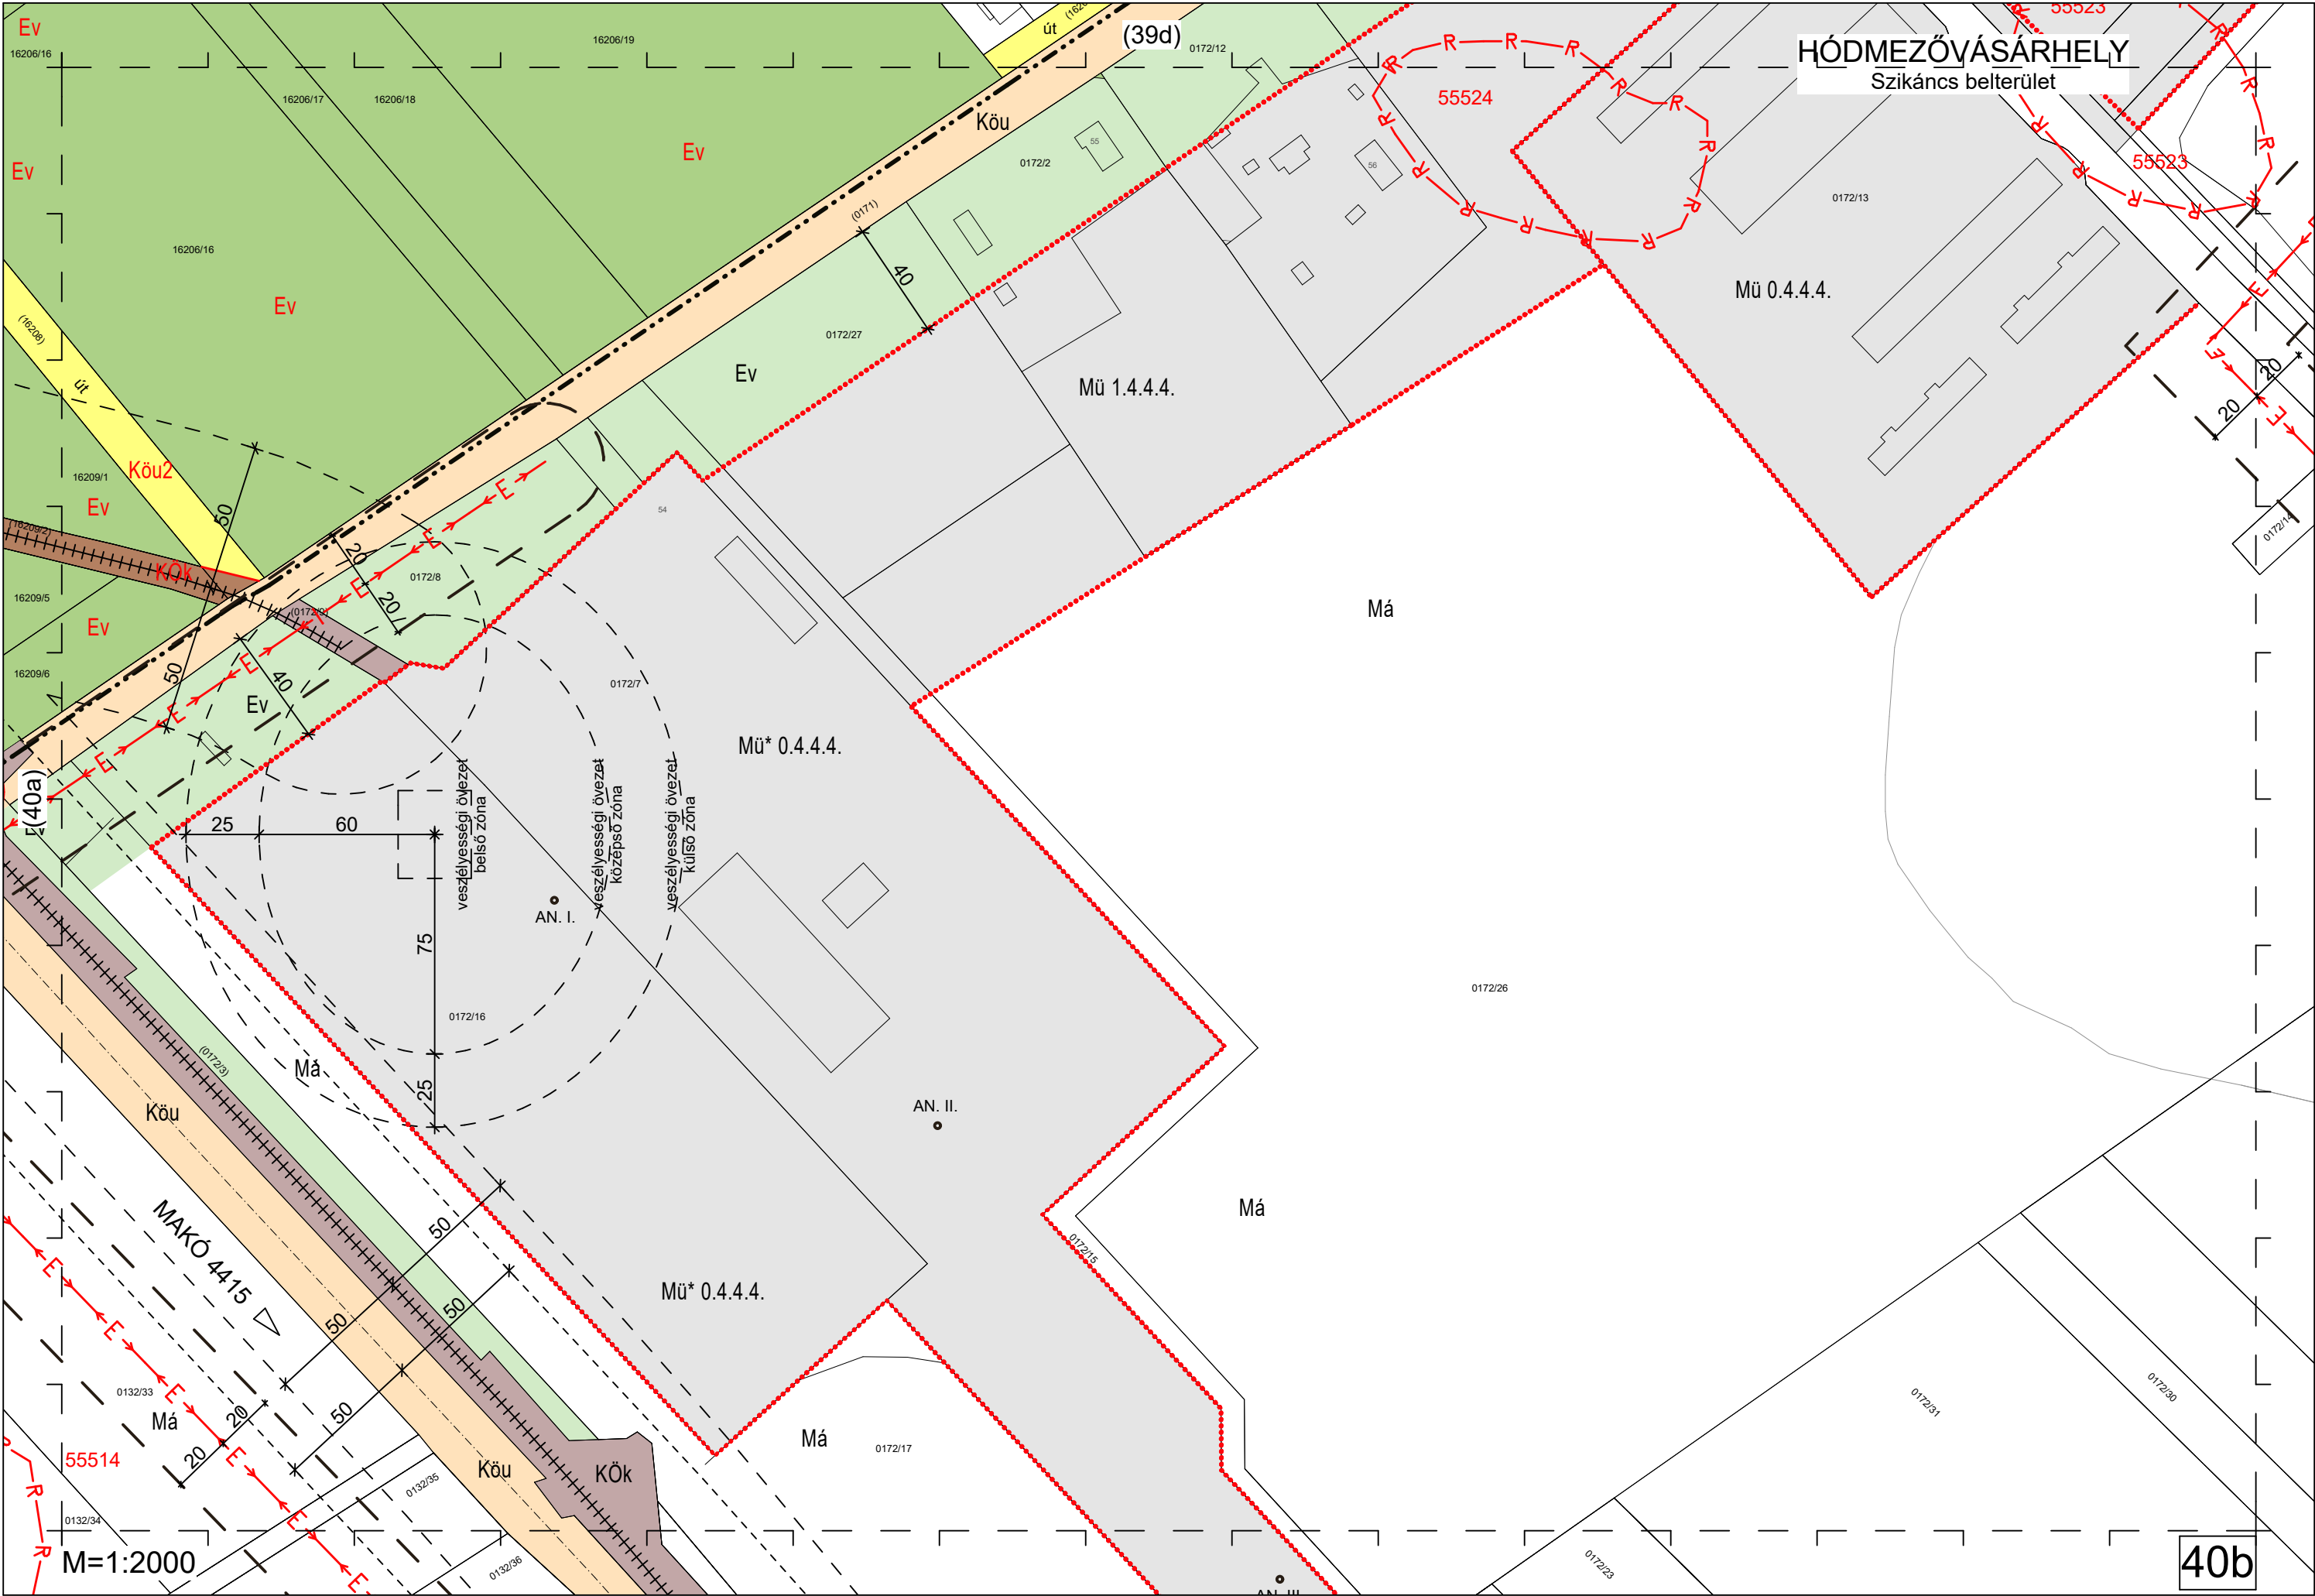

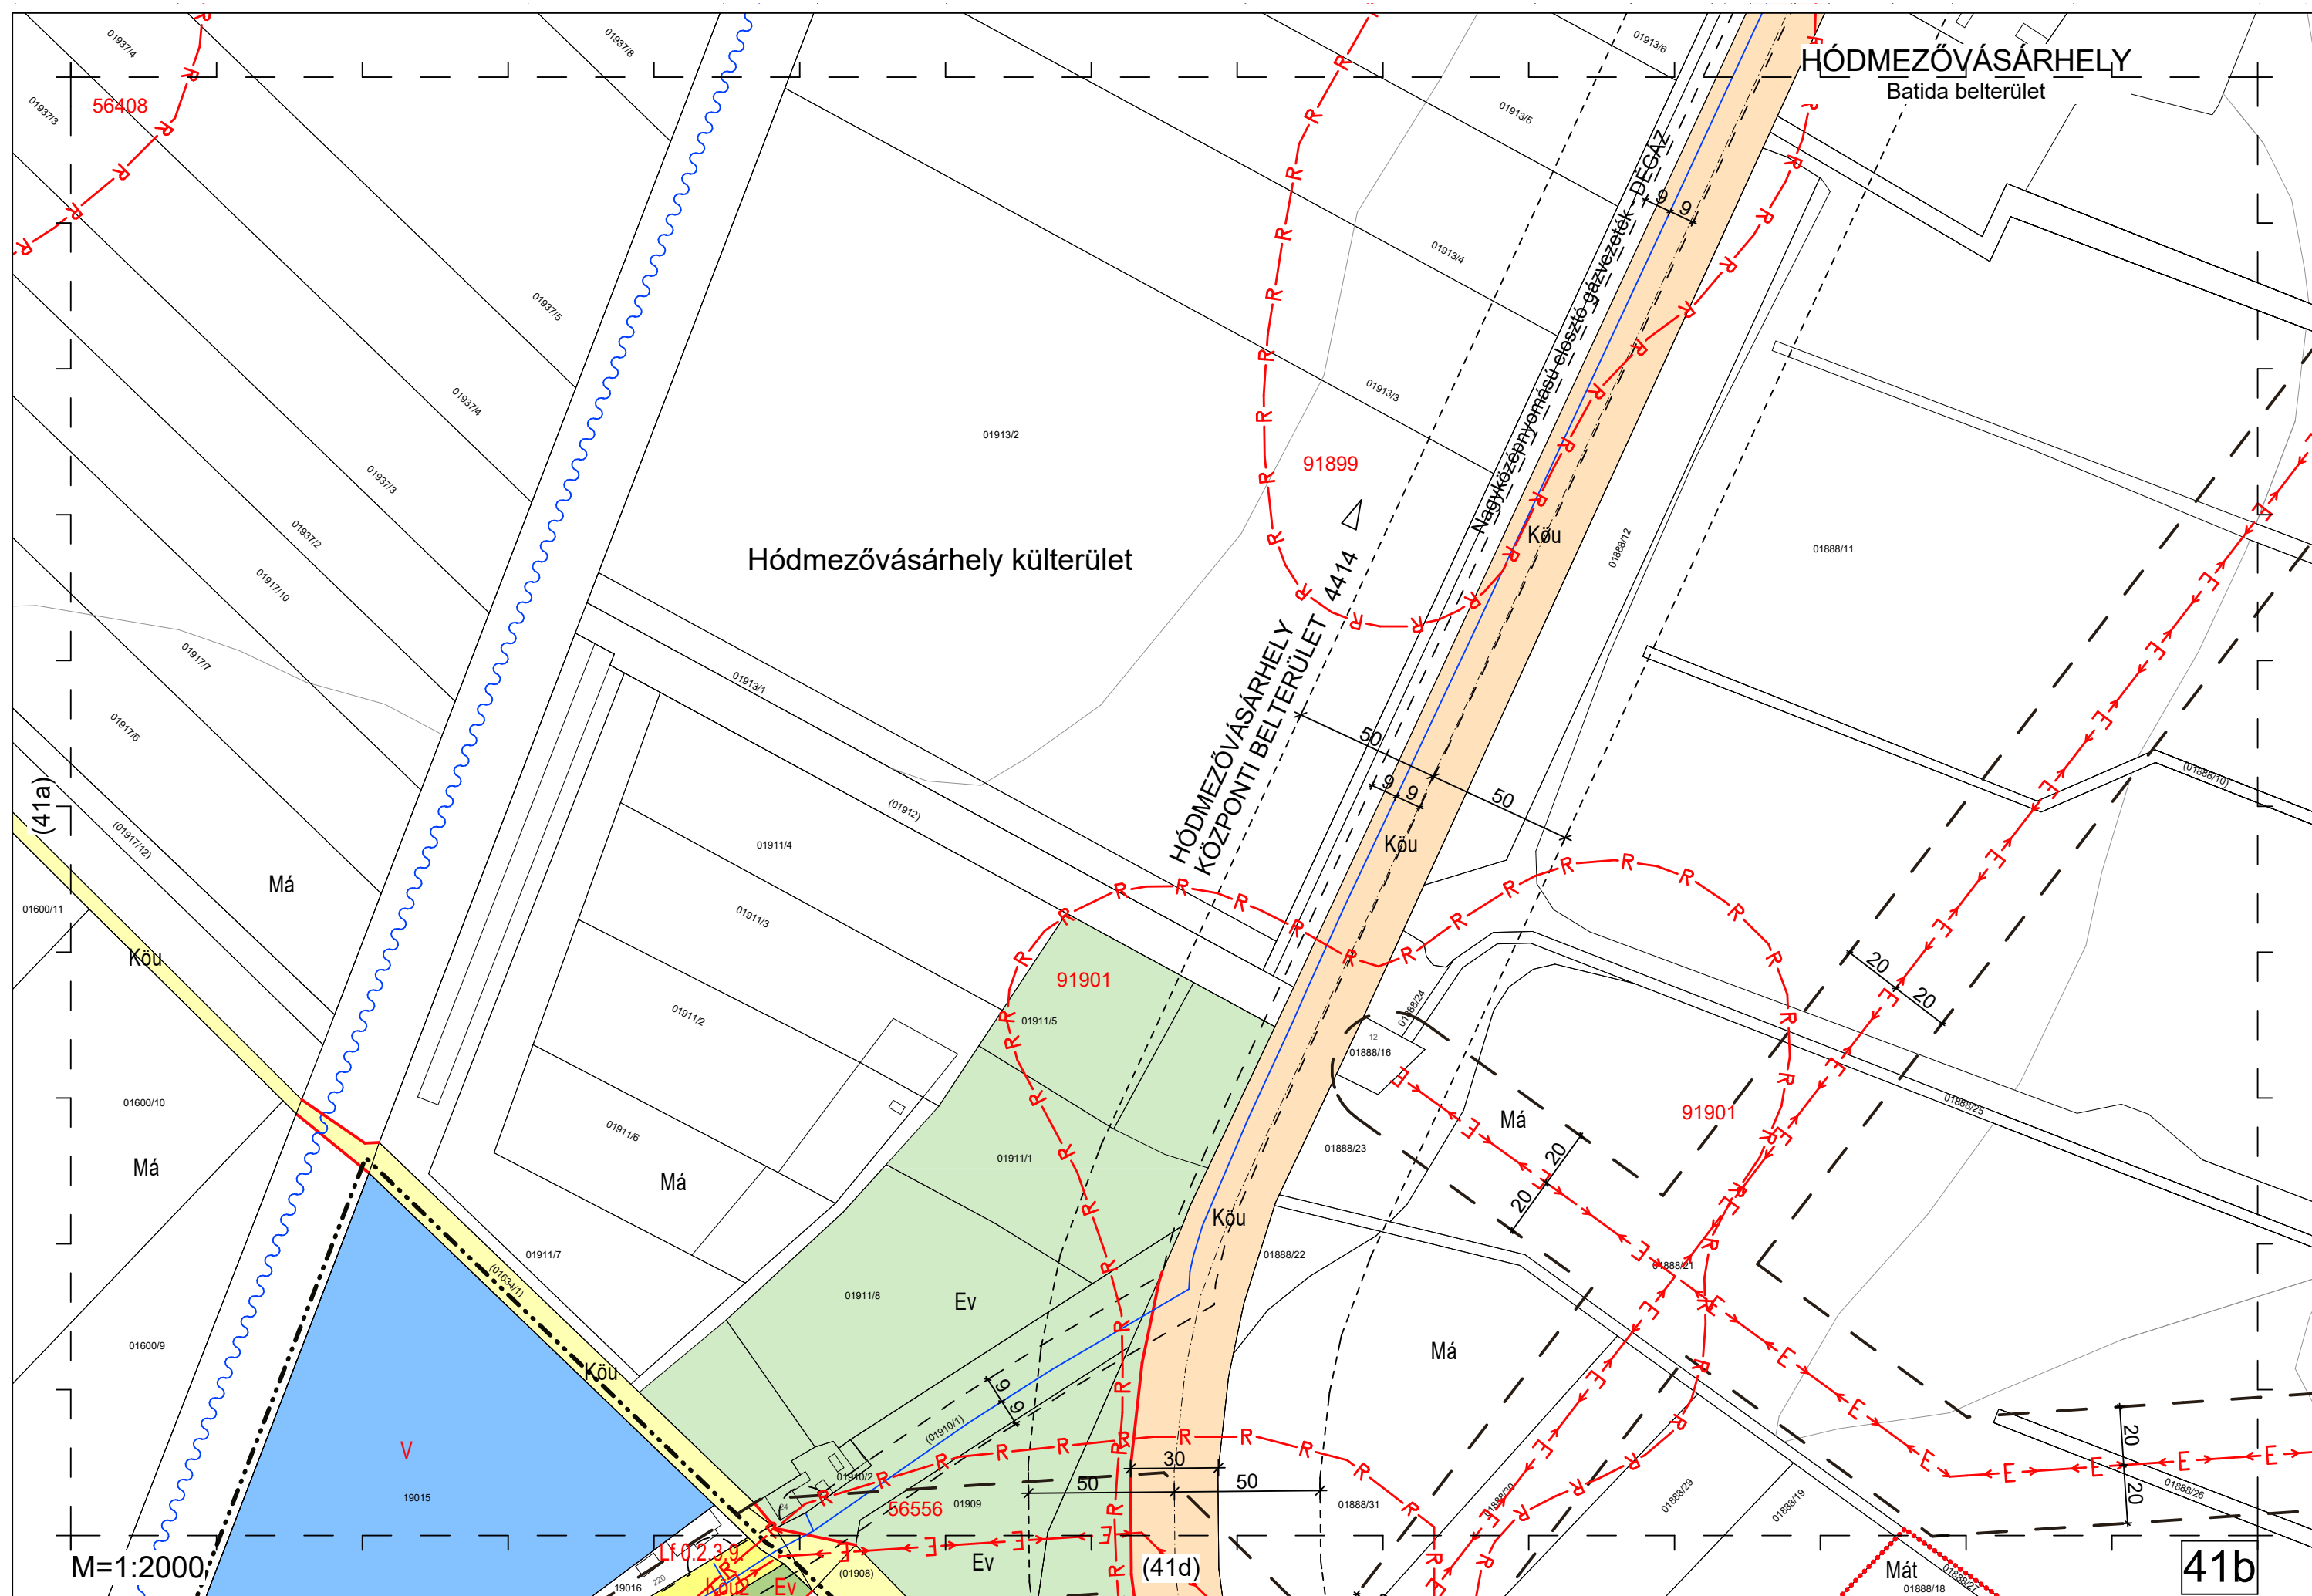

Batida belterület

Má

Má

~~Zártkertek~~

(42a)

M=1:2000 Má

~~Lf 0.2.3.9.~~

~~Lf 0.2.3.9.~~

~~Lf 0.2.3.9.~~

41c Zkp

