


2. számú melléklet
Szatymaz Község Önkormányzata képviselő testületének
17/2019. (XI. 21.) Ör. rendelethez,
módosítva az 5/2020.(XII.10.) és a
11/2021. (IX.24.) önk. rendelettel

KÜLTERÜLETI SZABÁLYOZÁSI TERV - ÉSZAK
(Sz-2)

M = 1 : 10 000

Készült az állami alapadatok felhasználásával.
Adatszolgáltatás sorszáma: 1420

Nyomtatva: 2021. szeptember

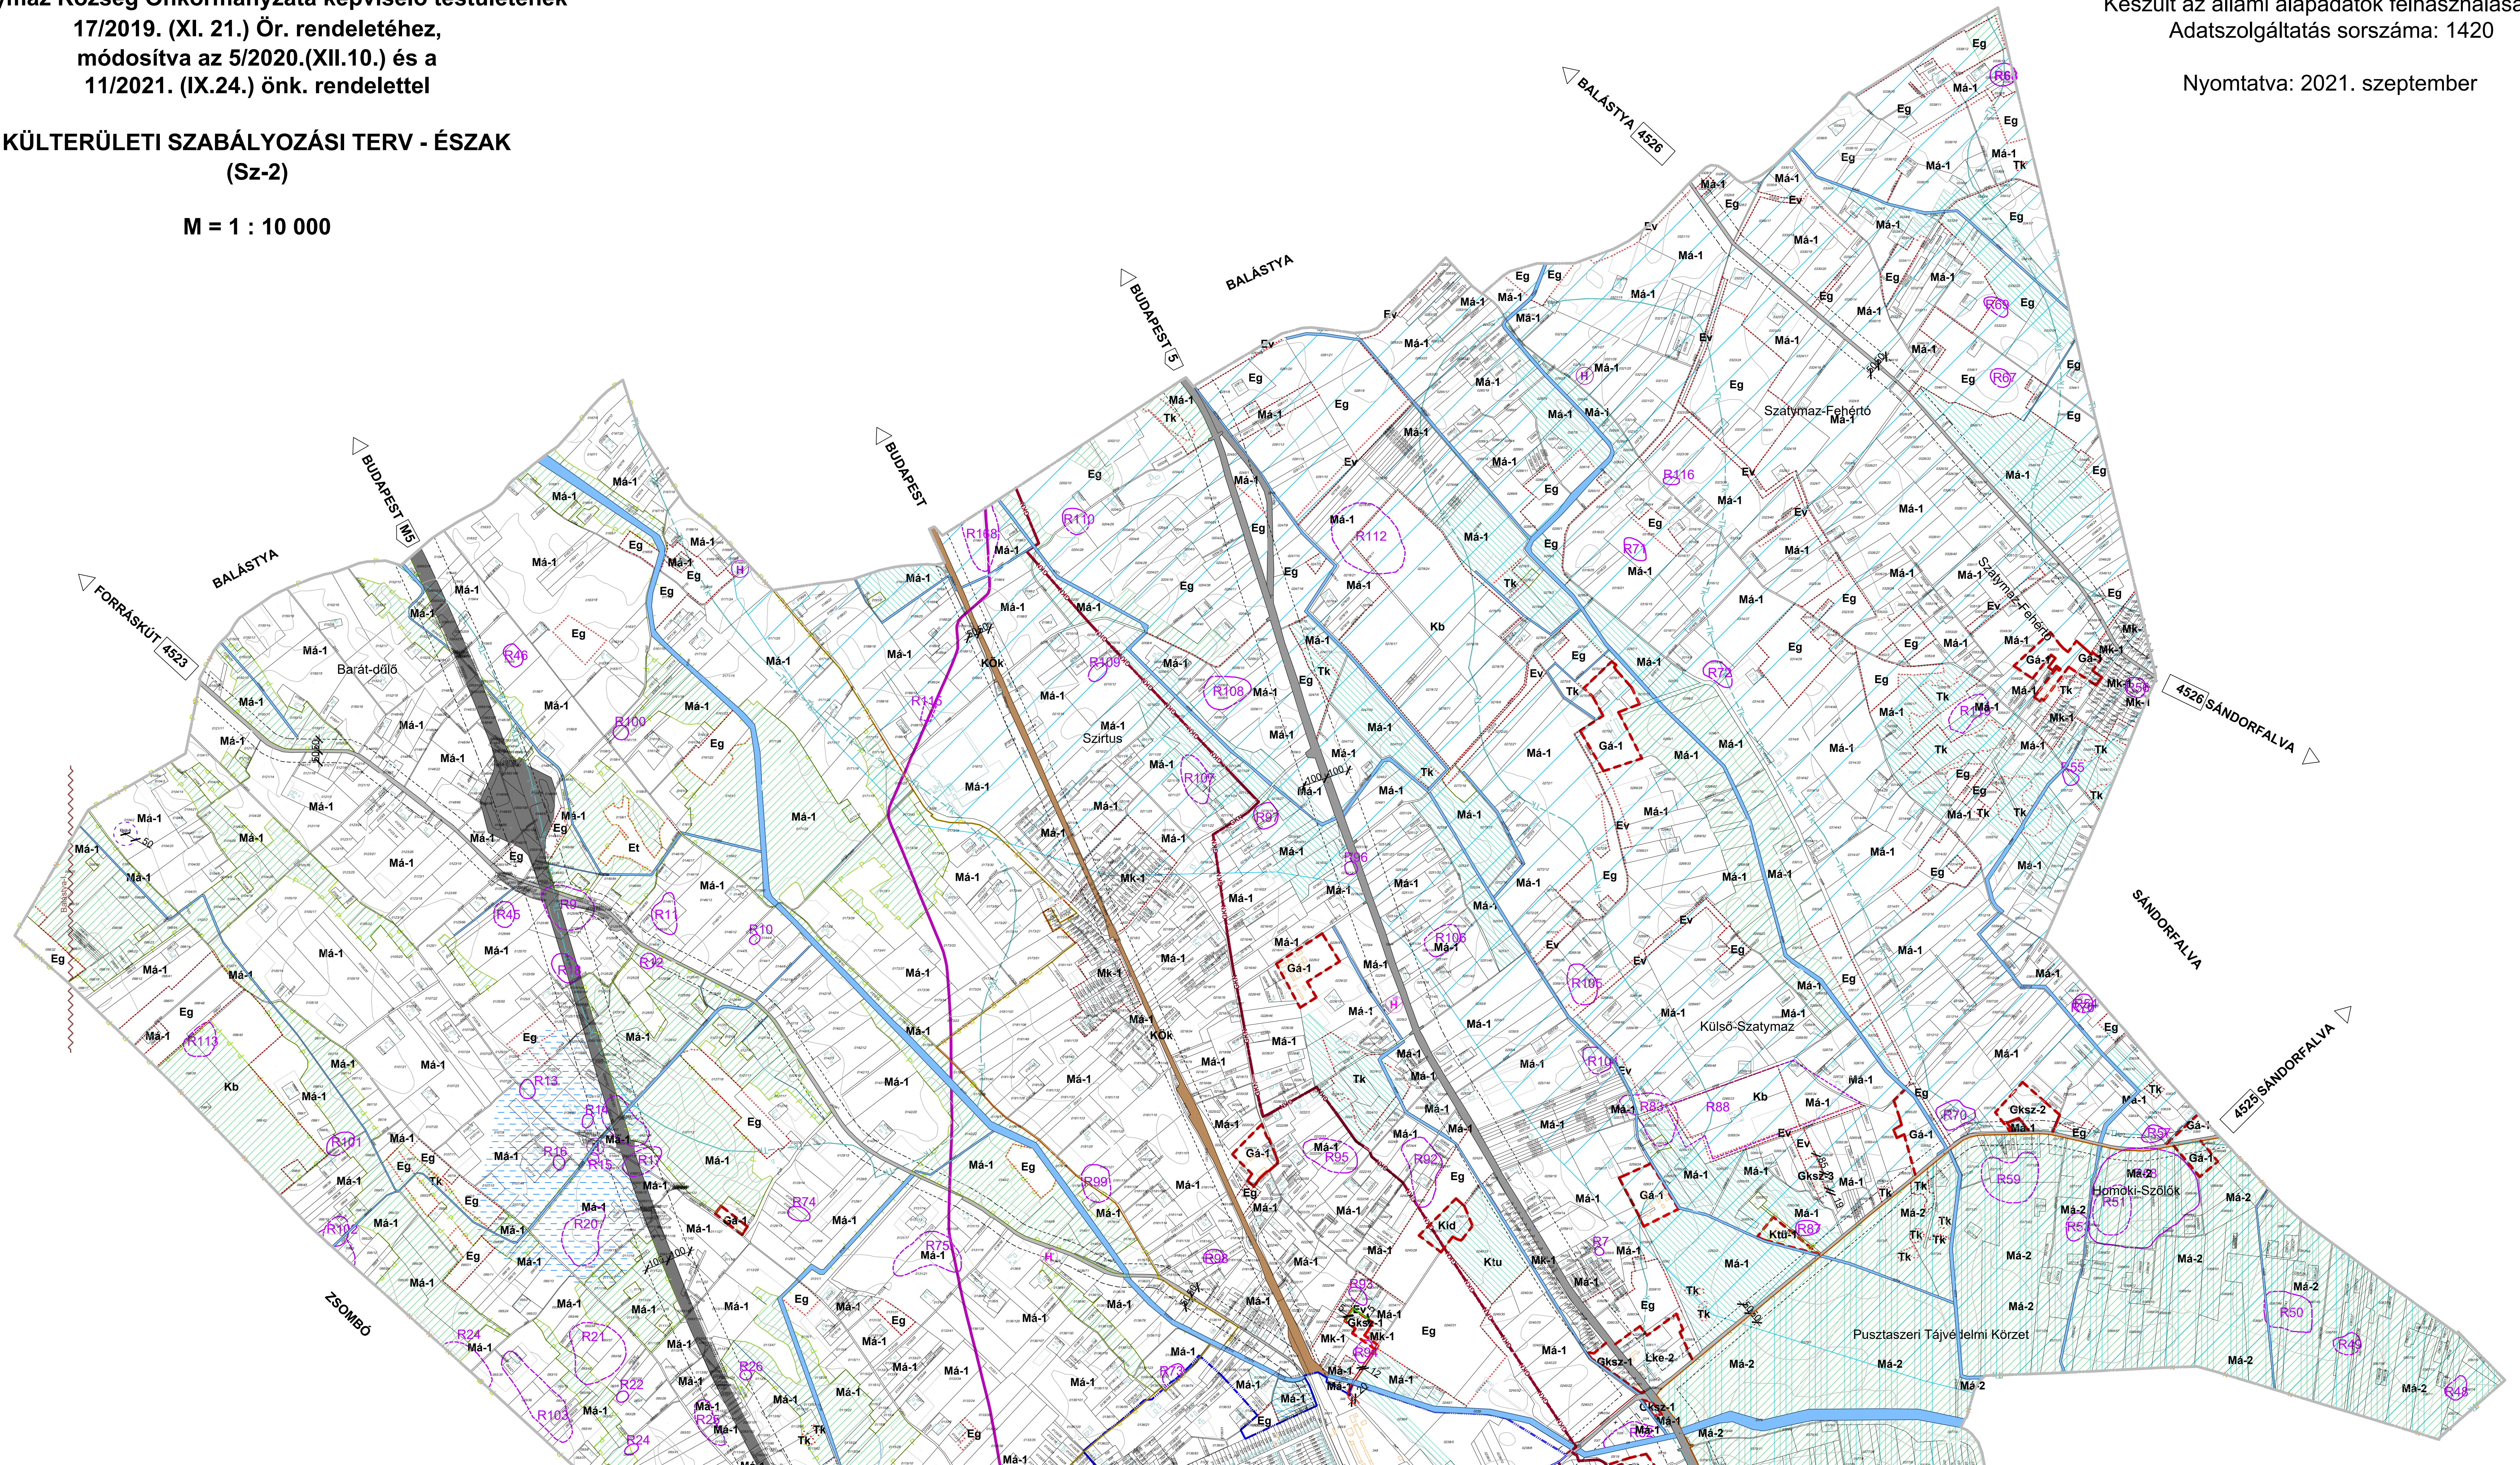

2. számú melléklet
Szatymaz Község Önkormányzata képviselő testületének
17/2019. (XI. 21.) Ör. rendelethez,
módosítva az 5/2020.(XII.10.)és a
11/2021.(IX.24.) önk. rendelettel

KÜLTERÜLETI SZABÁLYOZÁSI TERV - DÉL
(Sz-3)

M = 1 : 10 000
JELMAGYARÁZAT

A SZABÁLYOZÁS ALAPELEMEI

- | | |
|------|------------------------------|
| Má-1 | Építési övezet, övezet jele |
| | Építési övezet, öveze határa |
| | Szabályozási vonal |

A SZABÁLYOZÁS MÁSODLAGOS ELEMEI

- | | |
|--|--|
| | Telek be nem építhető része (telken belüli zf) |
| | Tájképvédelmi terület telken belül |

EGYÉB SZABÁLYOZÁSI ELEMEEK

- | | |
|--|---------------------------------|
| | Vízgazdálkodási terület |
| | Vasúti terület |
| | Gyorsforgalmi út - Köu-1 |
| | Országos főút - Köu-2 |
| | Országos mellékút - Köu-3 |
| | Helyi gyűjtőút - Köu-4 |
| | Beépítésre szánt terület határa |

VÉDELMEK ÉS KORLÁTOZÁSAOK

- | | |
|-----|--------------------------------|
| (H) | Helyi védelemre javasolt érték |
| (H) | Helyi egyedi védelem |
| R54 | Régészeti lelőhely határa |

A Kiskunsági Nemzeti Park adatai alapján:

- | | |
|---------------------------|--|
| - - - N - - - N - | Natura2000 terület határa |
| | Tájvédelmi körzet határa |
| | Országos Ökológiai hálózat - Magterület |
| | Országos Ökológiai hálózat - Ökológiai folyosó |
| - P - P - P - P - P - P - | Országos Ökológiai hálózat - Puffer terület |


- | | |
|----|--------------------------------------|
| | Tájképvédelmi terület |
| | Orsz. vízminőség-védelmi terület |
| | Belvízzel veszélyeztetett terület |
| | Bányatelek határa |
| 50 | Olajkút védőtávolsága |
| 50 | Vasút/Gyorsforgalmi út védőtávolsága |
| | Repülőtér felszállópálya védőzónája |

KÖZMŰVEK KORLÁTOZÁSAI

- | | |
|-----------------|-----------------------------|
| | Nagynyomású gázvezeték |
| - - - GKN - - - | Nagy-középnomású gázvezeték |

ALAPTÉRKÉPI ELEMEEK

- | | |
|--|----------------|
| | Településhatár |
| | Telekhatár |
| | Épület |
| | Sz-1 határa |

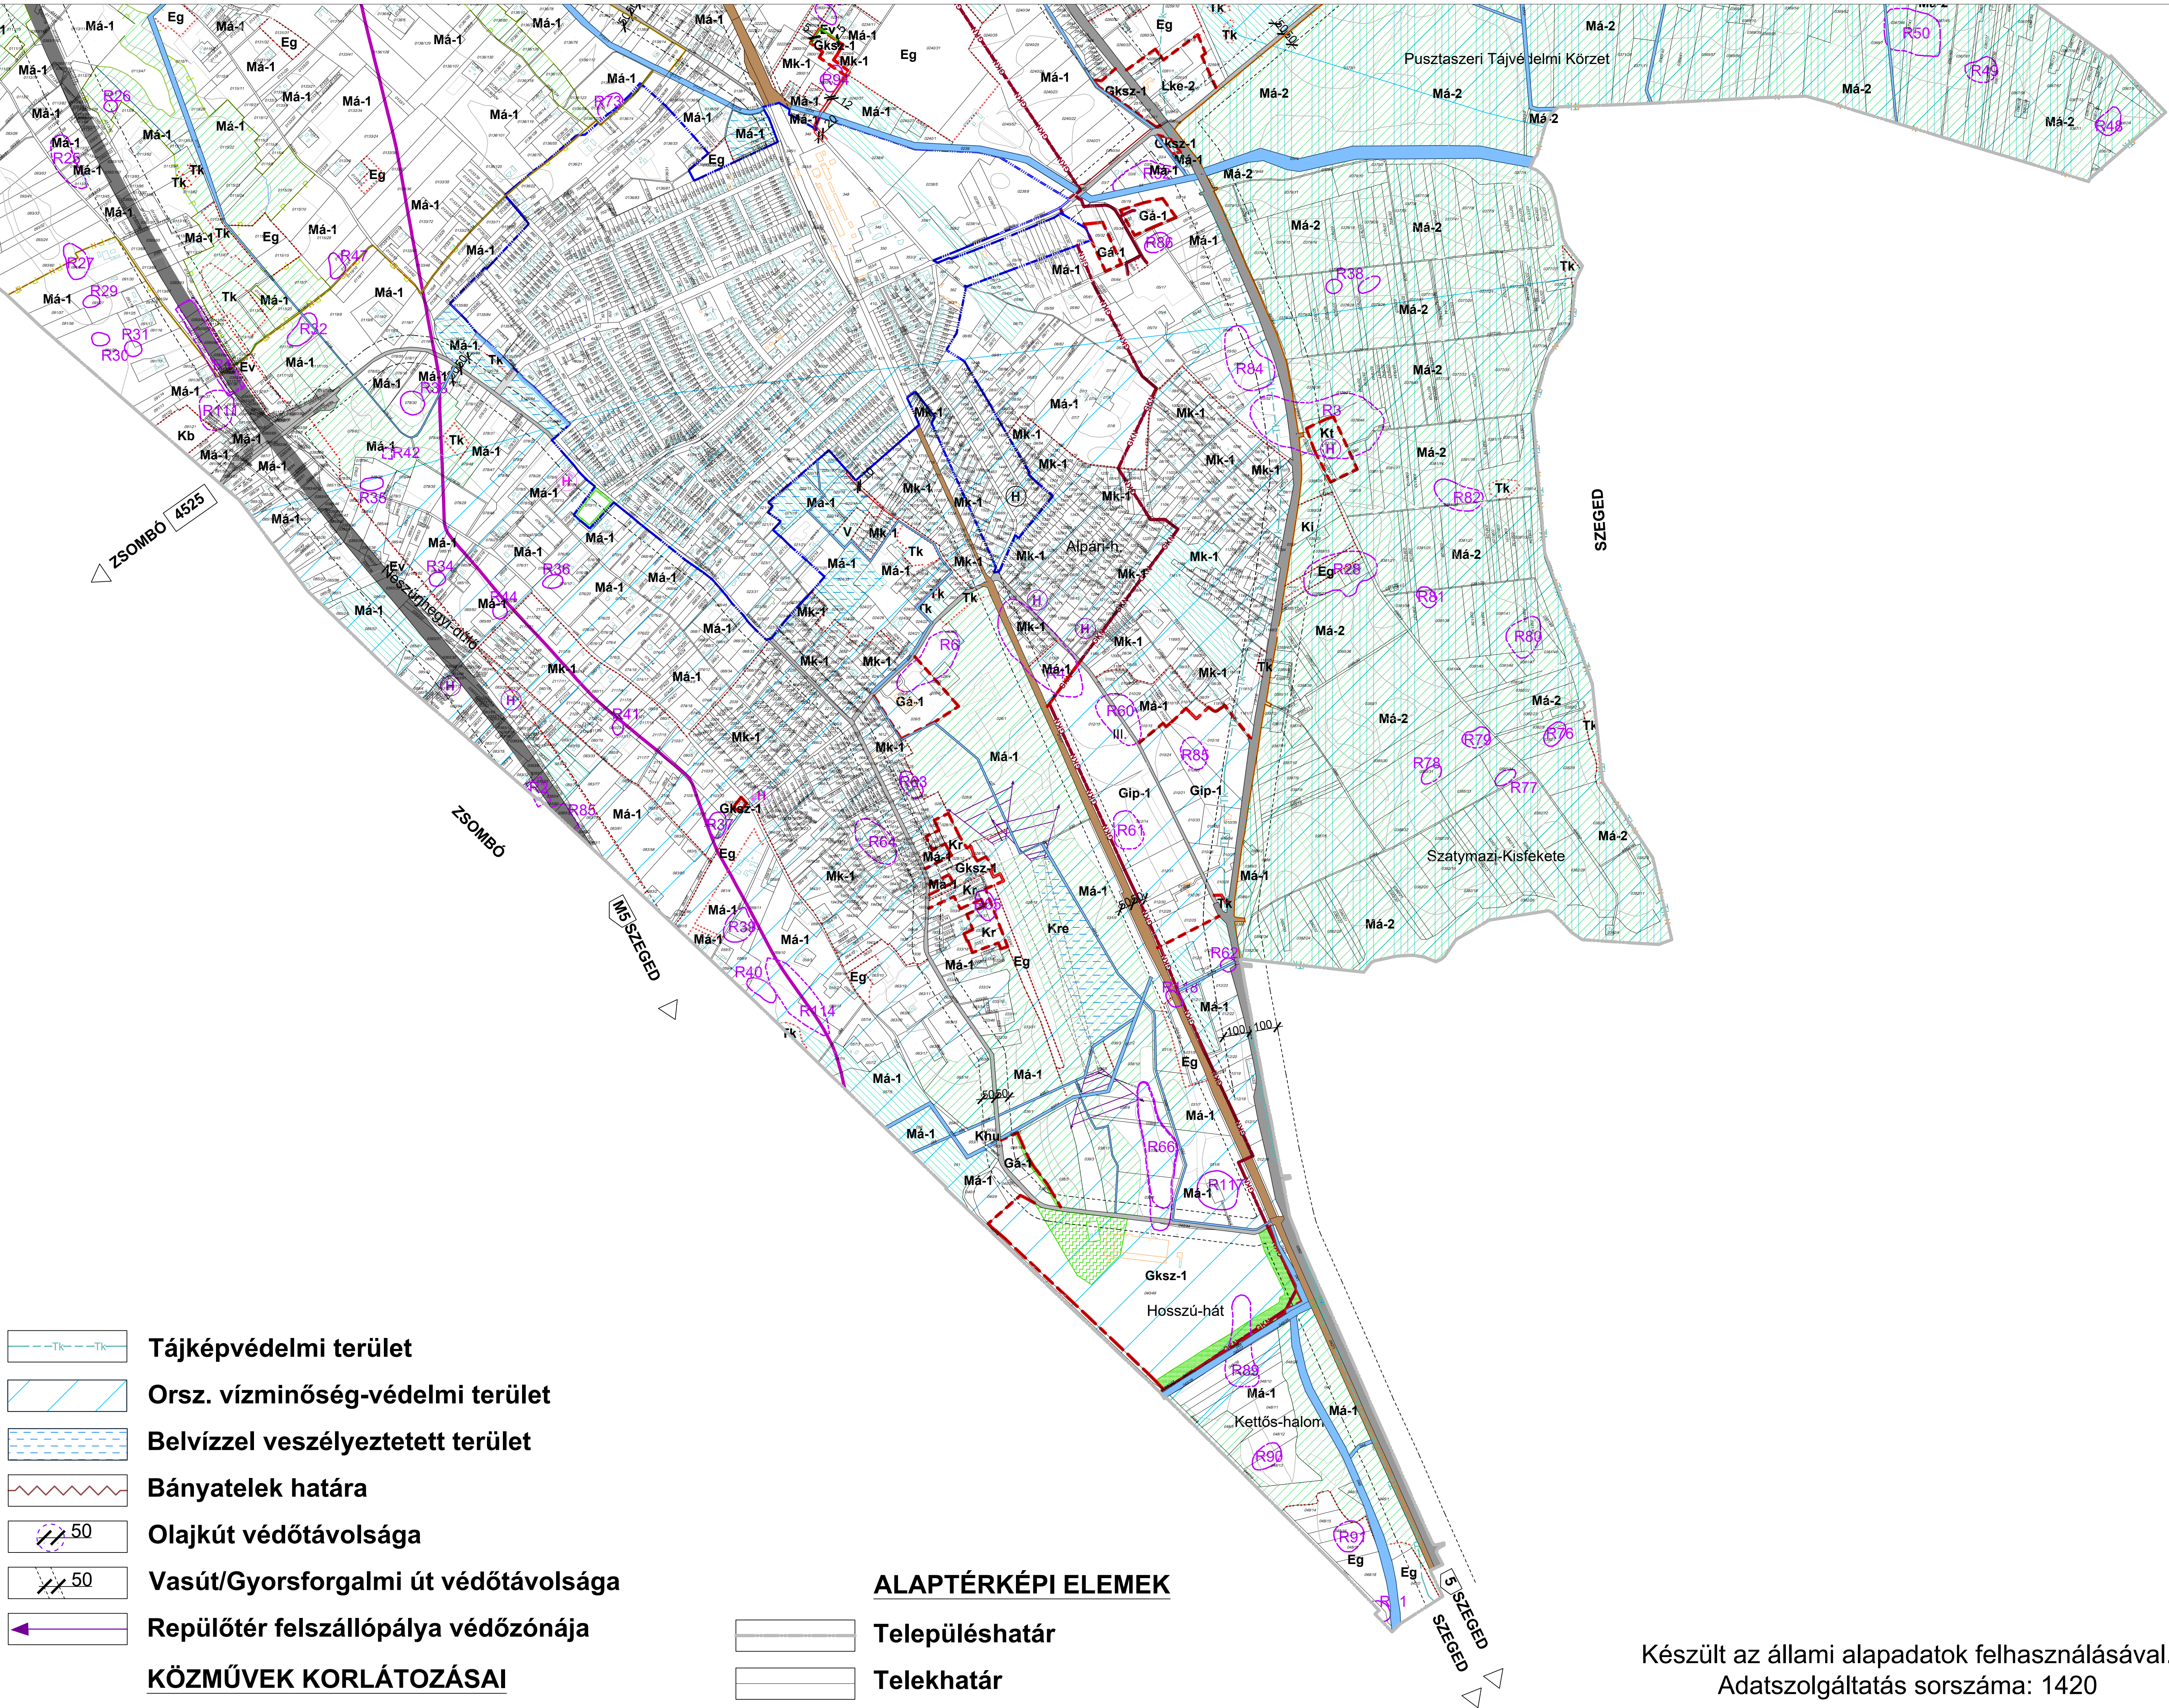

Készült az állami alapadatok felhasználásával.
Adatszolgáltatás sorszáma: 1420

Nyomtatva: 2021. szeptember