


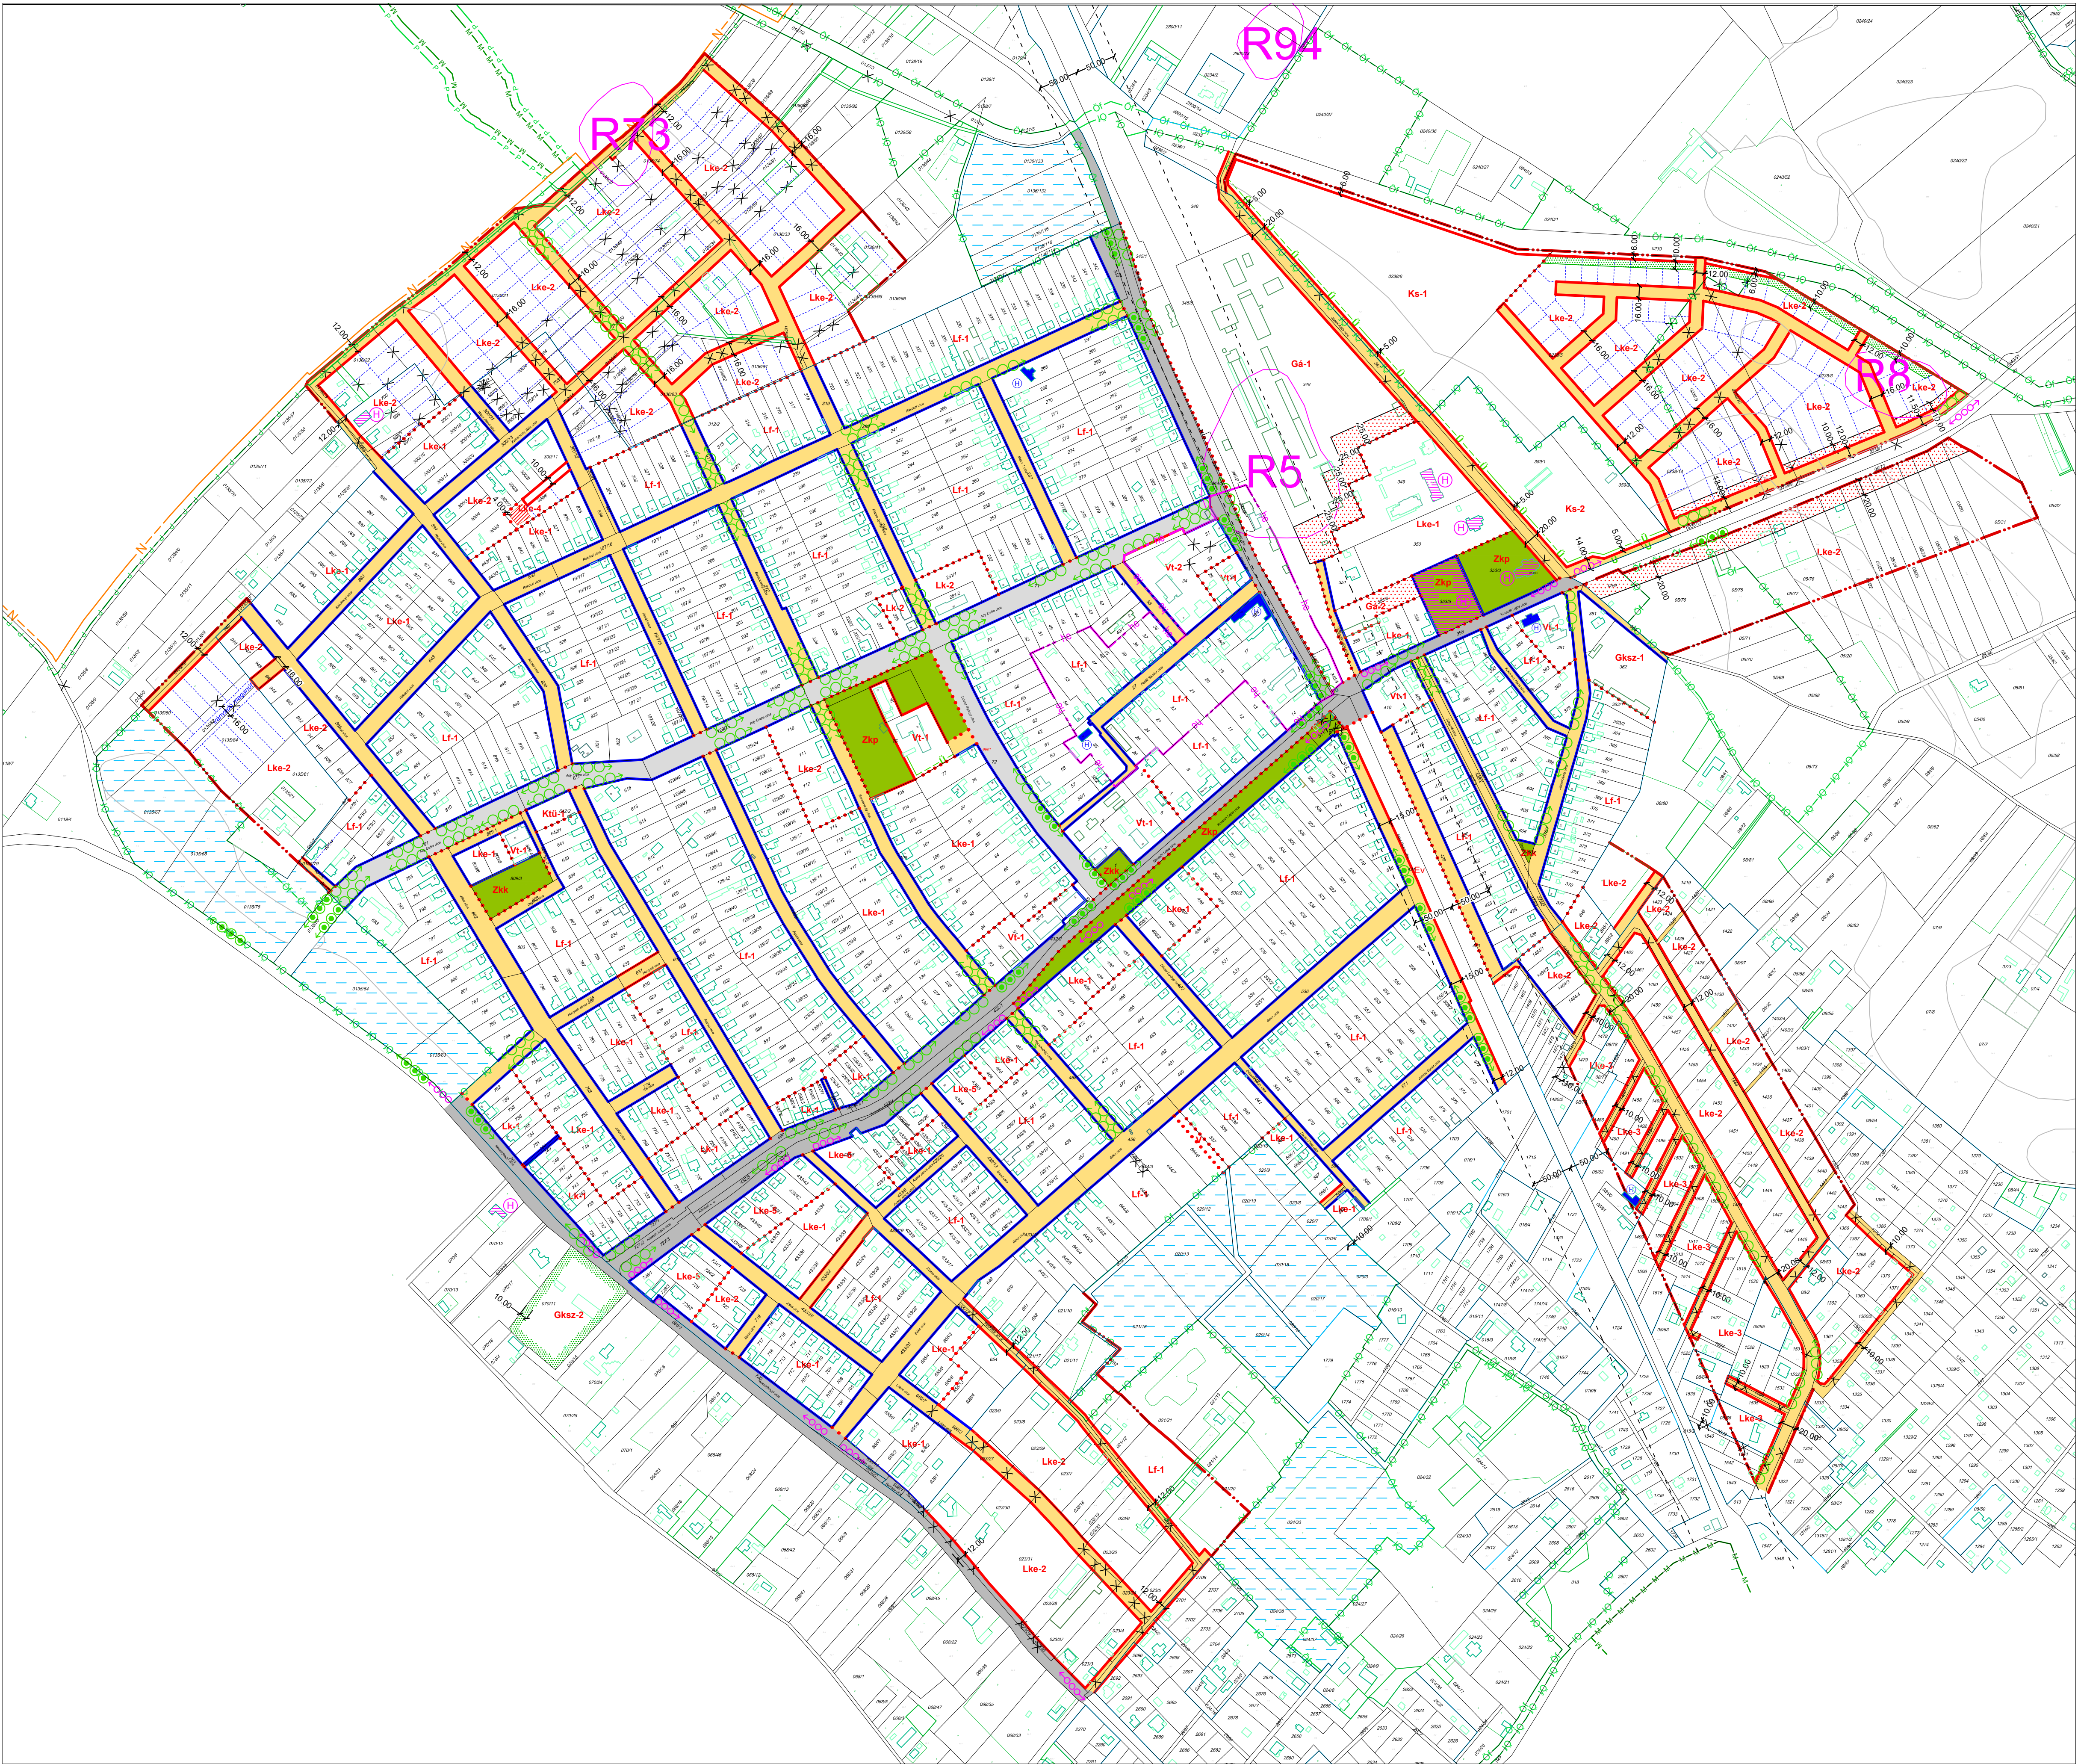

1. számú melléklet
Szatymaz Község Önkormányzata képviselő testületének
17/2019. (XI. 21.) önk. rendeletéhez,
módosítva az 5/2020.(XII.10.) és
a 11/2021.(IX.24.) önk. rendelettel

**BELTERÜLET ÉS CSATLAKOZÓ BEÉPÍTÉSRE
SZÁNT TERÜLETEK SZABÁLYOZÁSI TERVE**

Sz-1
M = 1 : 2 000

- JELMAGYARÁZAT**
- A SZABÁLYOZÁS ALAPELEMEI**
- Lf-1 Építési övezet, övezet jele
 - Építési övezet, övezet határa
 - Tervezett/ Meglévő Szabályozási vonal
 - Szabályozási szélesség
- A SZABÁLYOZÁS MÁSODLAGOS ELEMEI**
- Javasolt telekhatár
 - Megszüntető jel
 - Építési hely
 - Telek be nem építhető része
 - Építési telken belüli védőterület
- EGYÉB SZABÁLYOZÁSI ELEMEEK**
- Meglévő / tervezett fasor
 - Országos mellékút - KÖU3
 - Gyűjtőút - KÖU4
 - Lakóút, vegyes forgalmú út
 - Kerékpárút
 - Zöldterület
 - Beültetési kötelezettség
 - Beépítésre szánt terület határa
- VÉDELMEK ÉS KORLÁTOZÁSOK**
- Helyi védelemre javasolt épület
 - Helyi területi védelem
 - Helyi egyedi védelem
 - Régészeti lelőhely határa / területe
 - Natura2000 terület határa
 - Országos ökológiai hálózat - Magterület
 - Országos ökológiai hálózat - Ökológiai folyosó
 - Országos ökológiai hálózat - Pufferterület
 - Belvívvel veszélyeztetett terület
 - Vasút védőtávolsága
- ALAPTÉRKÉPI ELEMEEK**
- Telekhatár
 - Épület
 - Belterület határa
 - Sz-1 területi hatálya

Készült az állami alapadatok felhasználásával.
Adatszolgáltatás sorszáma: 1420
Nyomtatva: 2021. szeptember