

Szentes Város

SZABÁLYOZÁSI TERVE ÉS HELYI ÉPÍTÉSI SZABÁLYZATA

KÜLTERÜLETEK SZABÁLYOZÁSI TERVLAPJAI


Hatályos 2018. VII. 13.



EUROIL
Industrial & Trade
Co. Ltd



VÁRKERT KFT.

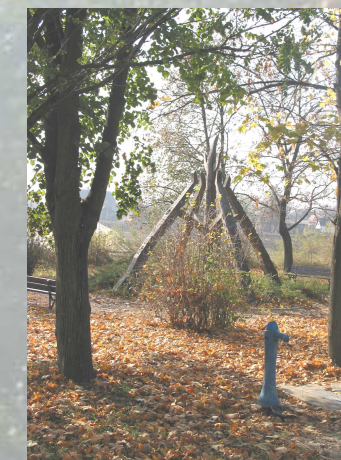




Külterület szabályozási terv
5/2009. (III.09) ÖNKORMÁNYZATI RENDELETTEL JÓVÁHAGYVA

M=1:10 000

szelvény-
szám


A 2017. III. 25-i hatályos állapot.

Jelmagyarázat

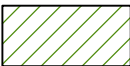

Ev

erdő - védelmi

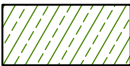


Eg

erdő - gazdasági



M1-A

szántó

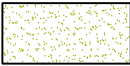

M1-B

rét, legelő, gyep



M2

kertes mezőgazdasági terület, szőlő, gyümölcs



Tk

nádas




Lf

falusias lakóterület




Üü

üdülőházas üdülőterület

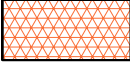

Gksz-M

major (szárító, raktár, géptelep, műhely)

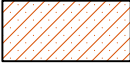


Gip-Á

major - állattartó telep



M-Ü

major - üvegházhas terület

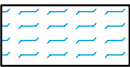

V 1

vízgazdálkodási terület-tó



V 2

vízgazdálkodási terület-folyó, csatorna




V 3

vízgazdálkodási terület-vízműkút, termálkút




V Ü

vízgazdálkodási terület-üdülőterület

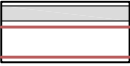

KÖ-u

közlekedési terület-közúti és közműterület

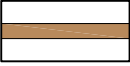


KÖ-k

közlekedési terület-kötőpályás



KÖ-l

közlekedési terület-légi (repülőtér)

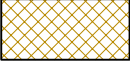

K-B

különleges terület-bánya, anyagnyerő hely



K-T

különleges terület-temető



KH

különleges terület-honvédség



K-Sp


különleges terület-sportterület



K-Hk

különleges terület-hulladékkezelés

az ábrázolt szelvény területét érintő
természetvédelmi oltalom típusa

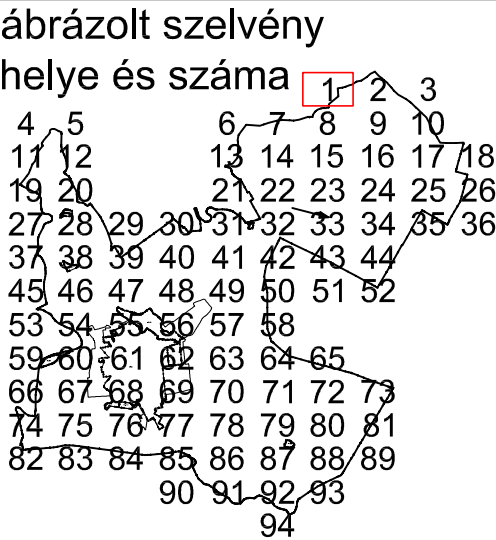



5/2009(III.09.) SZÁMÚ RENDELETTEL JÓVÁHAGYVA

A 2012.IV.14-ei hatályos állapot.

M=1:10 000

szelvény-
szám




kunhalom



meglévő elektromos légvezeték



egyedi tájérték

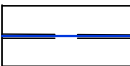


vízvezeték és védőtávolsága




régészeti lelőhely




középnomású gázvezeték és védőtávolsága

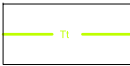


természeti terület határa

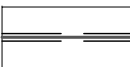


nagyközépnomású gázvezeték és védőtávolsága

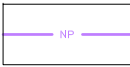

Nemzeti Park

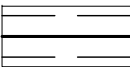

nagynyomású gázvezeték és védőtávolsága

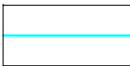


NATURA 2000 különleges
madárvédelmi terület



szennyvízvezeték és védőtávolsága




NATURA 2000 különleges
természetmegőrzési terület

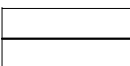

környezetvédelmi védőtávolság



helyi jelentőségű természetvédelmi terület határa

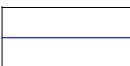

szelvényhatár

az ábrázolt szelvény területét érintő
természetvédelmi oltalom típusa

ábrázolt szelvény
helye és száma

4	5	6	7	8	9	10			
11	12	13	14	15	16	17	18		
19	20	21	22	23	24	25	26		
27	28	29	30	31	32	33	34	35	36
37	38	39	40	41	42	43	44		
45	46	47	48	49	50	51	52		
53	54	55	56	57	58				
59	60	61	62	63	64	65			
66	67	68	69	70	71	72	73		
74	75	76	77	78	79	80	81		
82	83	84	85	86	87	88	89		
		90	91	92	93				
			94						




VÁR-
KERT
Műszaki Tervezési Kft
Műterem: 1114 Budapest, Fadrusz utca 5.

5/2009(III.09.) SZÁMÚ RENDELETTEL JÓVÁHAGYVA

A 2012.IV.14-ei hatályos állapot.

M=1:10 000

1

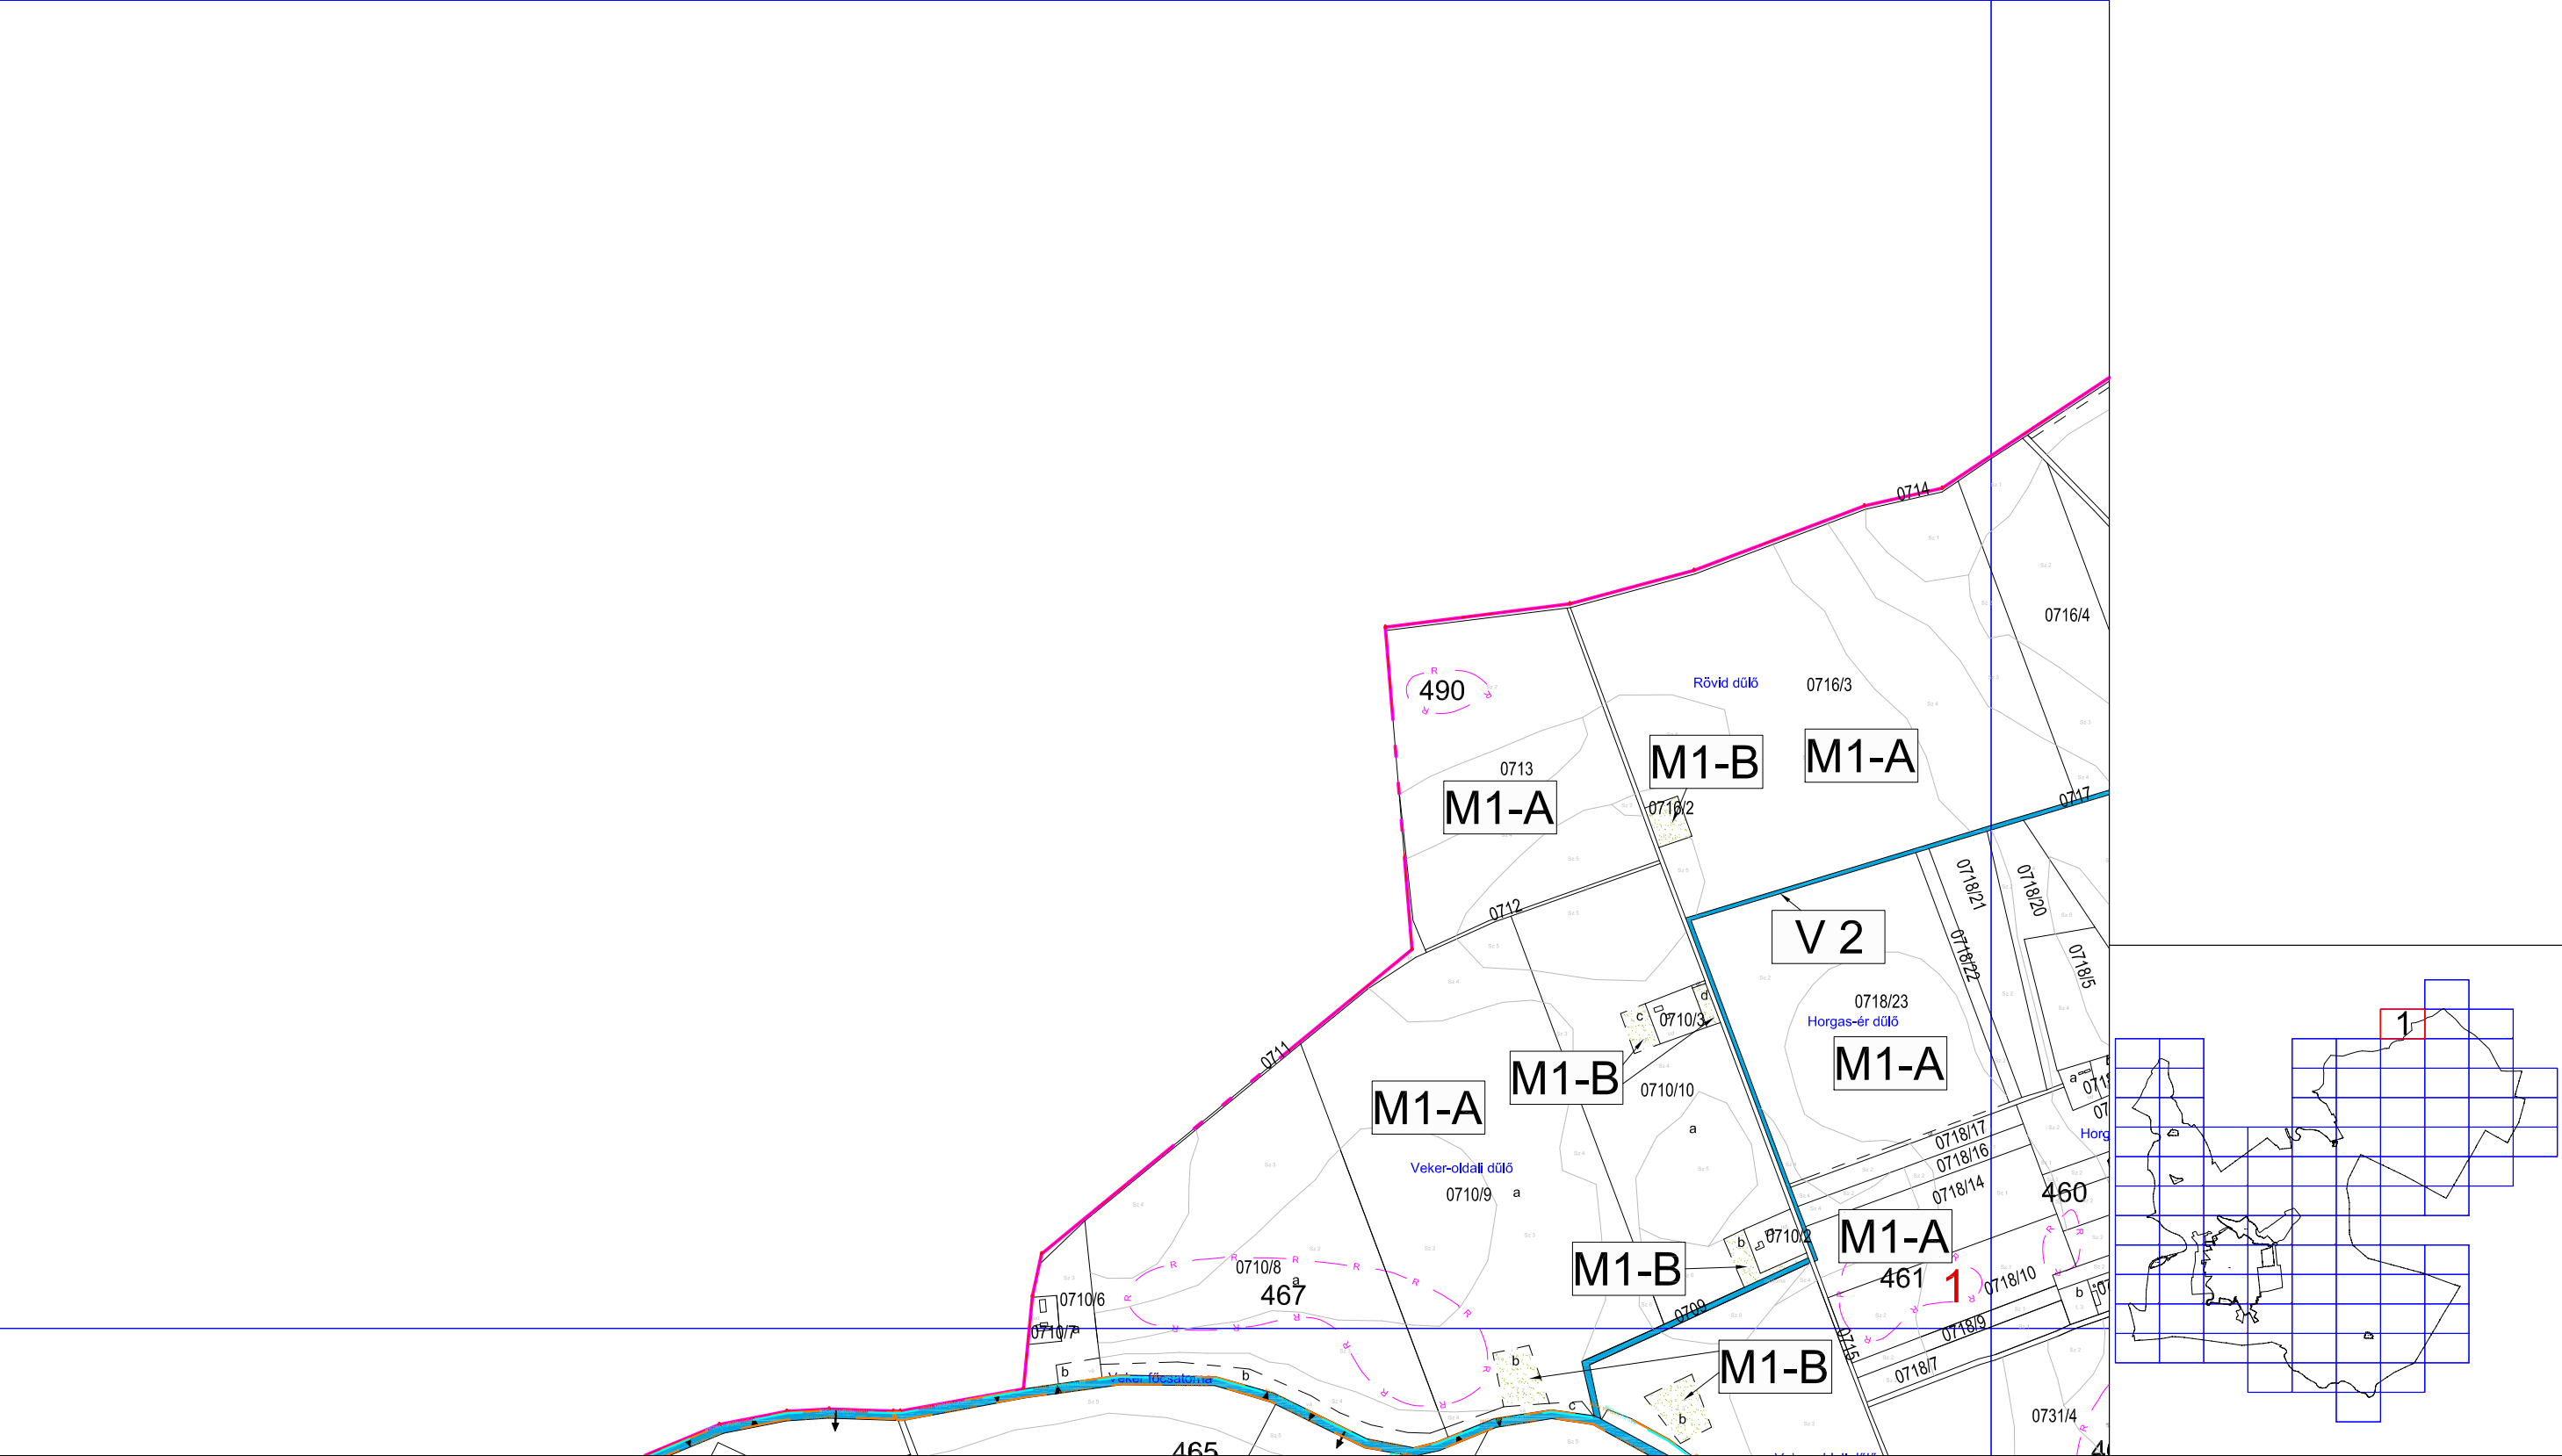




VÁR-
KERT
Műszaki Tervezési Kft
Műterem: 1114 Budapest, Fadrusz utca 5.

5/2009(III.09.) SZÁMÚ RENDELETTEL JÓVÁHAGYVA

A 2012.IV.14-ei hatályos állapot.


M=1:10 000

2

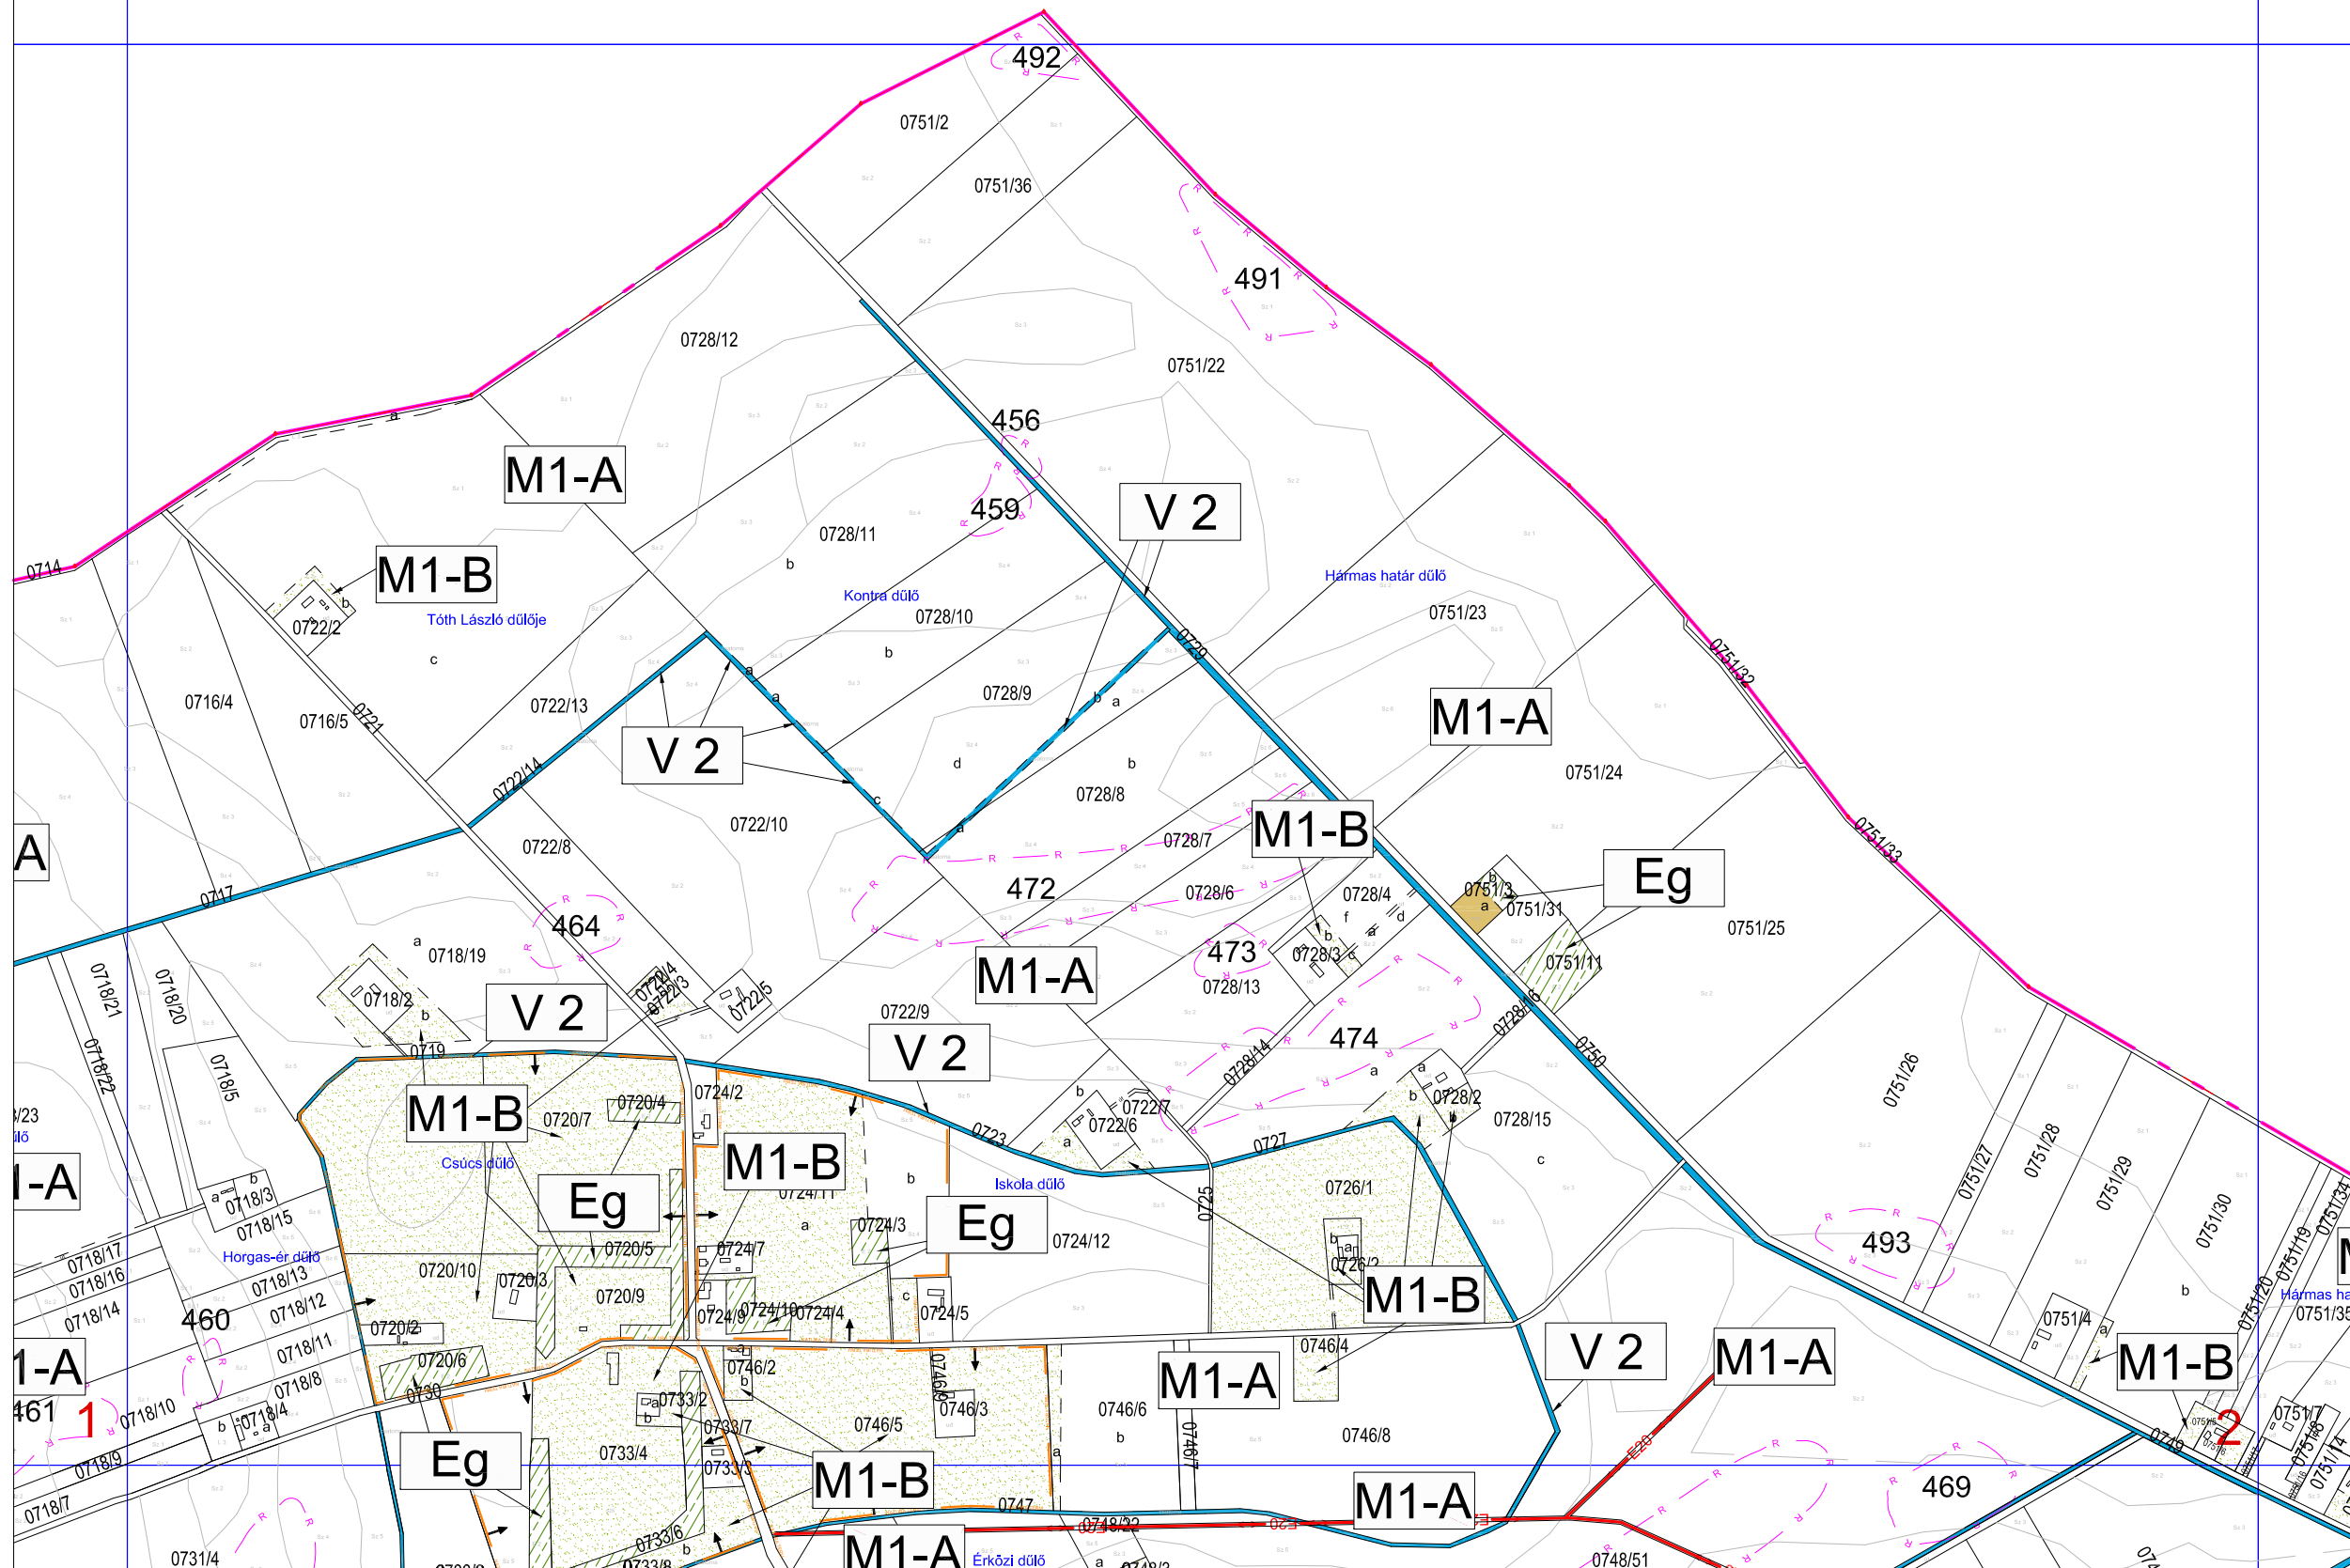

a 2. szelvény területének
egy része részét képezi a:

-NATURA 2000
különleges természetmegőrzési
területnek


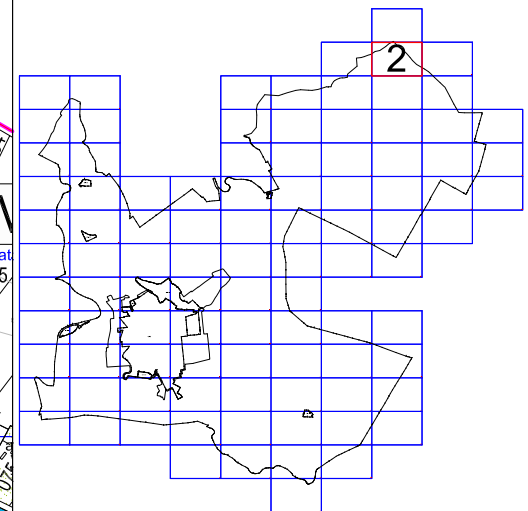




A 2012.IV.14-ei hatályos állapot.

M=1:10 000

3

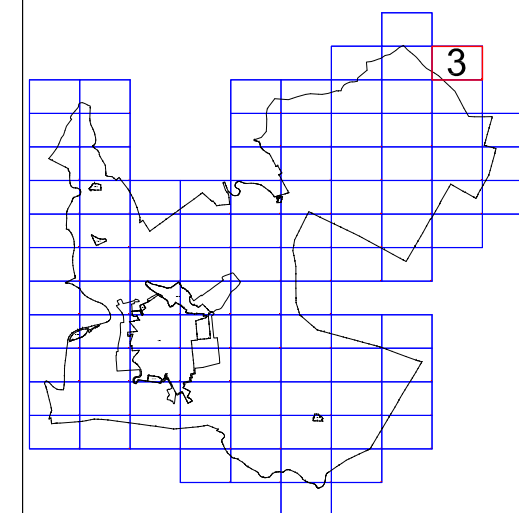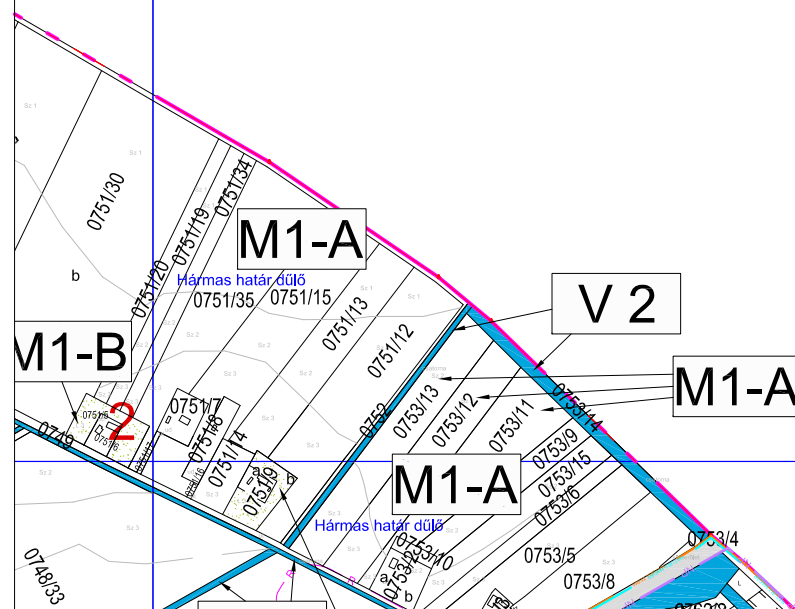




VÁR-
KERT
Műszaki Tervezési Kft
Műterem: 1114 Budapest, Fadrusz utca 5.

5/2009(III.09.) SZÁMÚ RENDELETTEL JÓVÁHAGYVA

A 2012.IV.14-ei hatályos állapot.

M=1:10 000

4

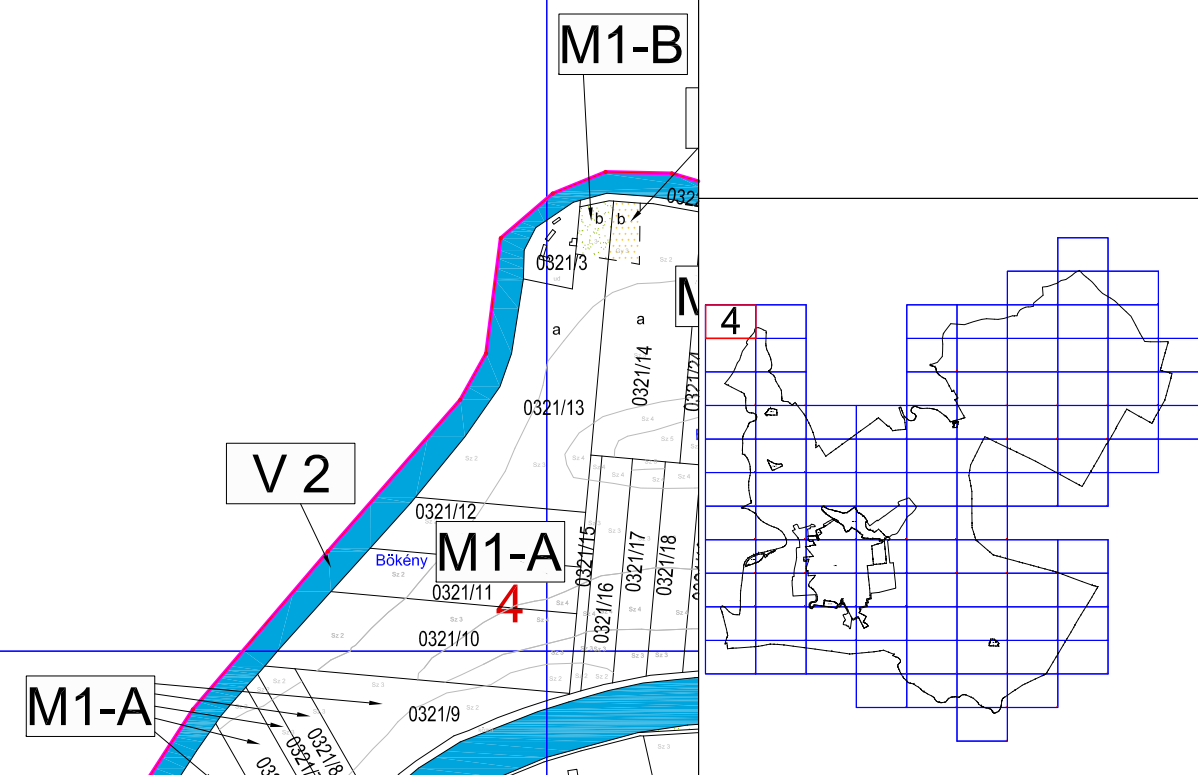




A 2012.IV.14-ei hatályos állapot.

5



- Körös-Maros Nemzeti Parknak
- NATURA 2000 különleges természetmegőrzési területnek
- helyi jelentőségű természetvédelmi területnek

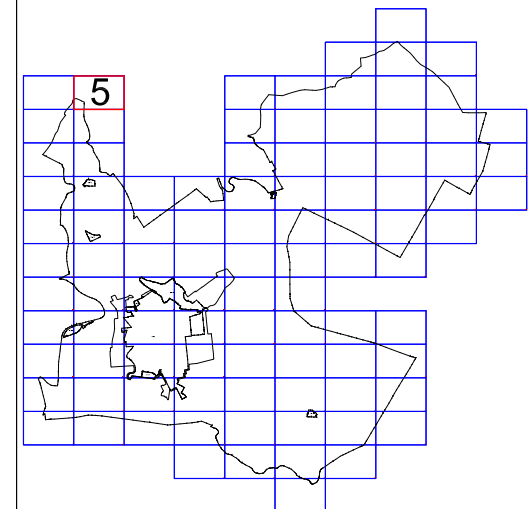



VÁR-
KERT Műszaki Tervezési Kft
Műterem: 1114 Budapest, Fadrusz utca 5.

5/2009(III.09.) SZÁMÚ RENDELETTEL JÓVÁHAGYVA



A 2012.IV.14-ei hatályos állapot.

M=1:10 000

6

a 6. szelvény területe
részét képezi a:

- NATURA 2000
különleges madárvédelmi
területnek
- országos jelentőségű
természeti területnek

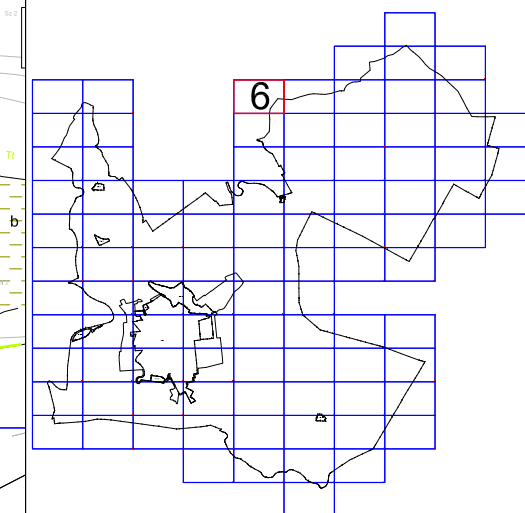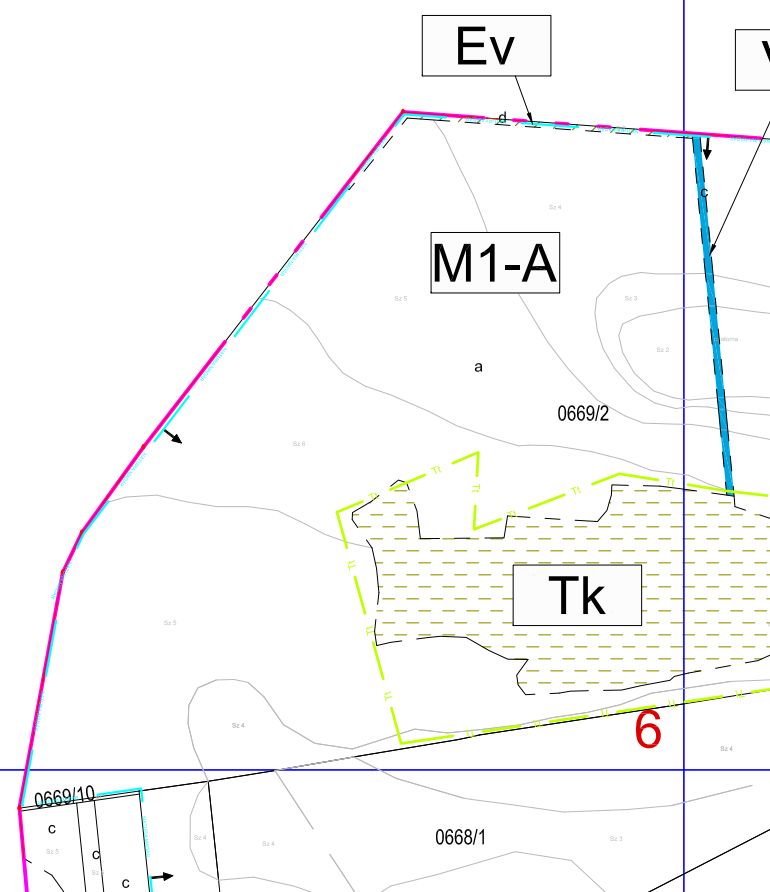




VÁR-
KERT Műszaki Tervezési Kft.
Műterem: 1114 Budapest, Fadrusz utca 5.

5/2009(III.09.) SZÁMÚ RENDELETTEL JÓVÁHAGYVA

A 2012.IV.14-ei hatályos állapot.


M=1:10 000

7

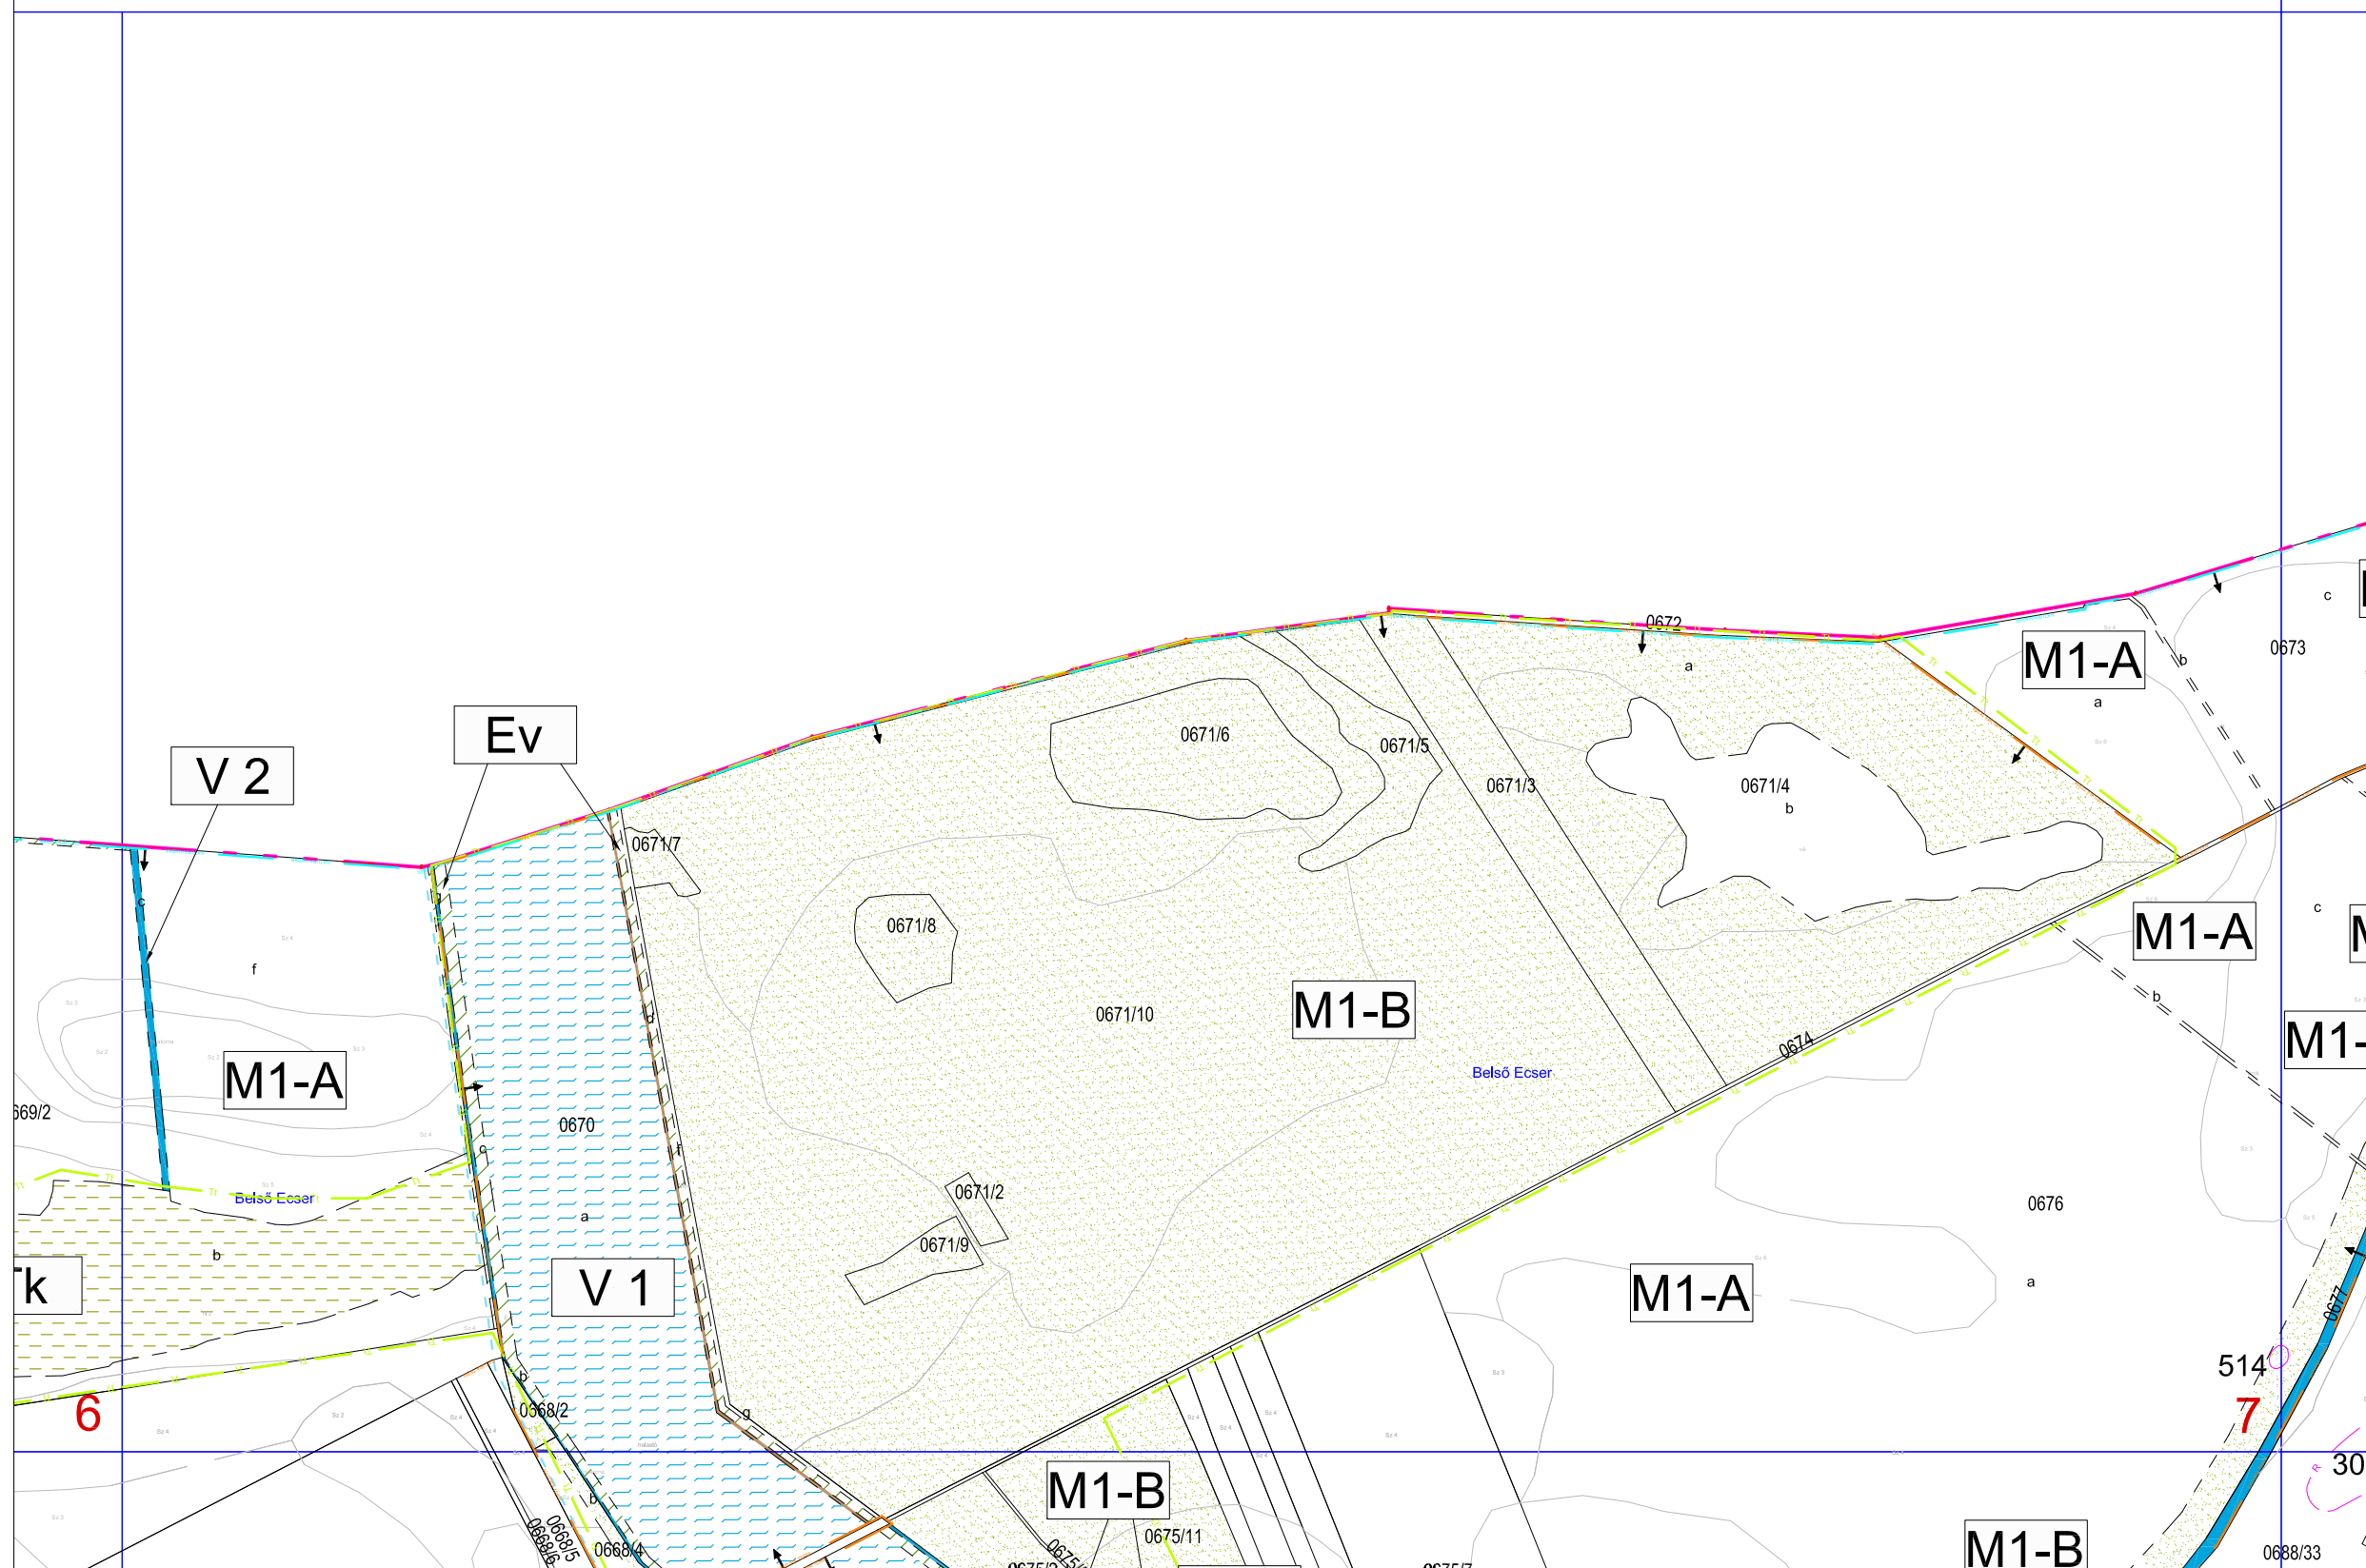

a 7. szelvény területének
egy része részét képezi a:

- NATURA 2000
különleges madárvédelmi
területnek
- NATURA 2000
különleges természetmegőrzési
területnek
- országos jelentőségű
természeti területnek

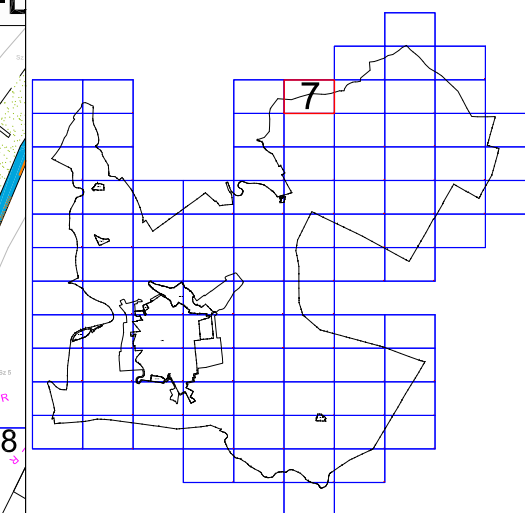




VÁR-
KERT Műszaki Tervezési Kft
Műterem: 1114 Budapest, Fadrusz utca 5.

5/2009(III.09.) SZÁMÚ RENDELETTEL JÓVÁHAGYVA

A 2012.IV.14-ei hatályos állapot.


M=1:10 000

8

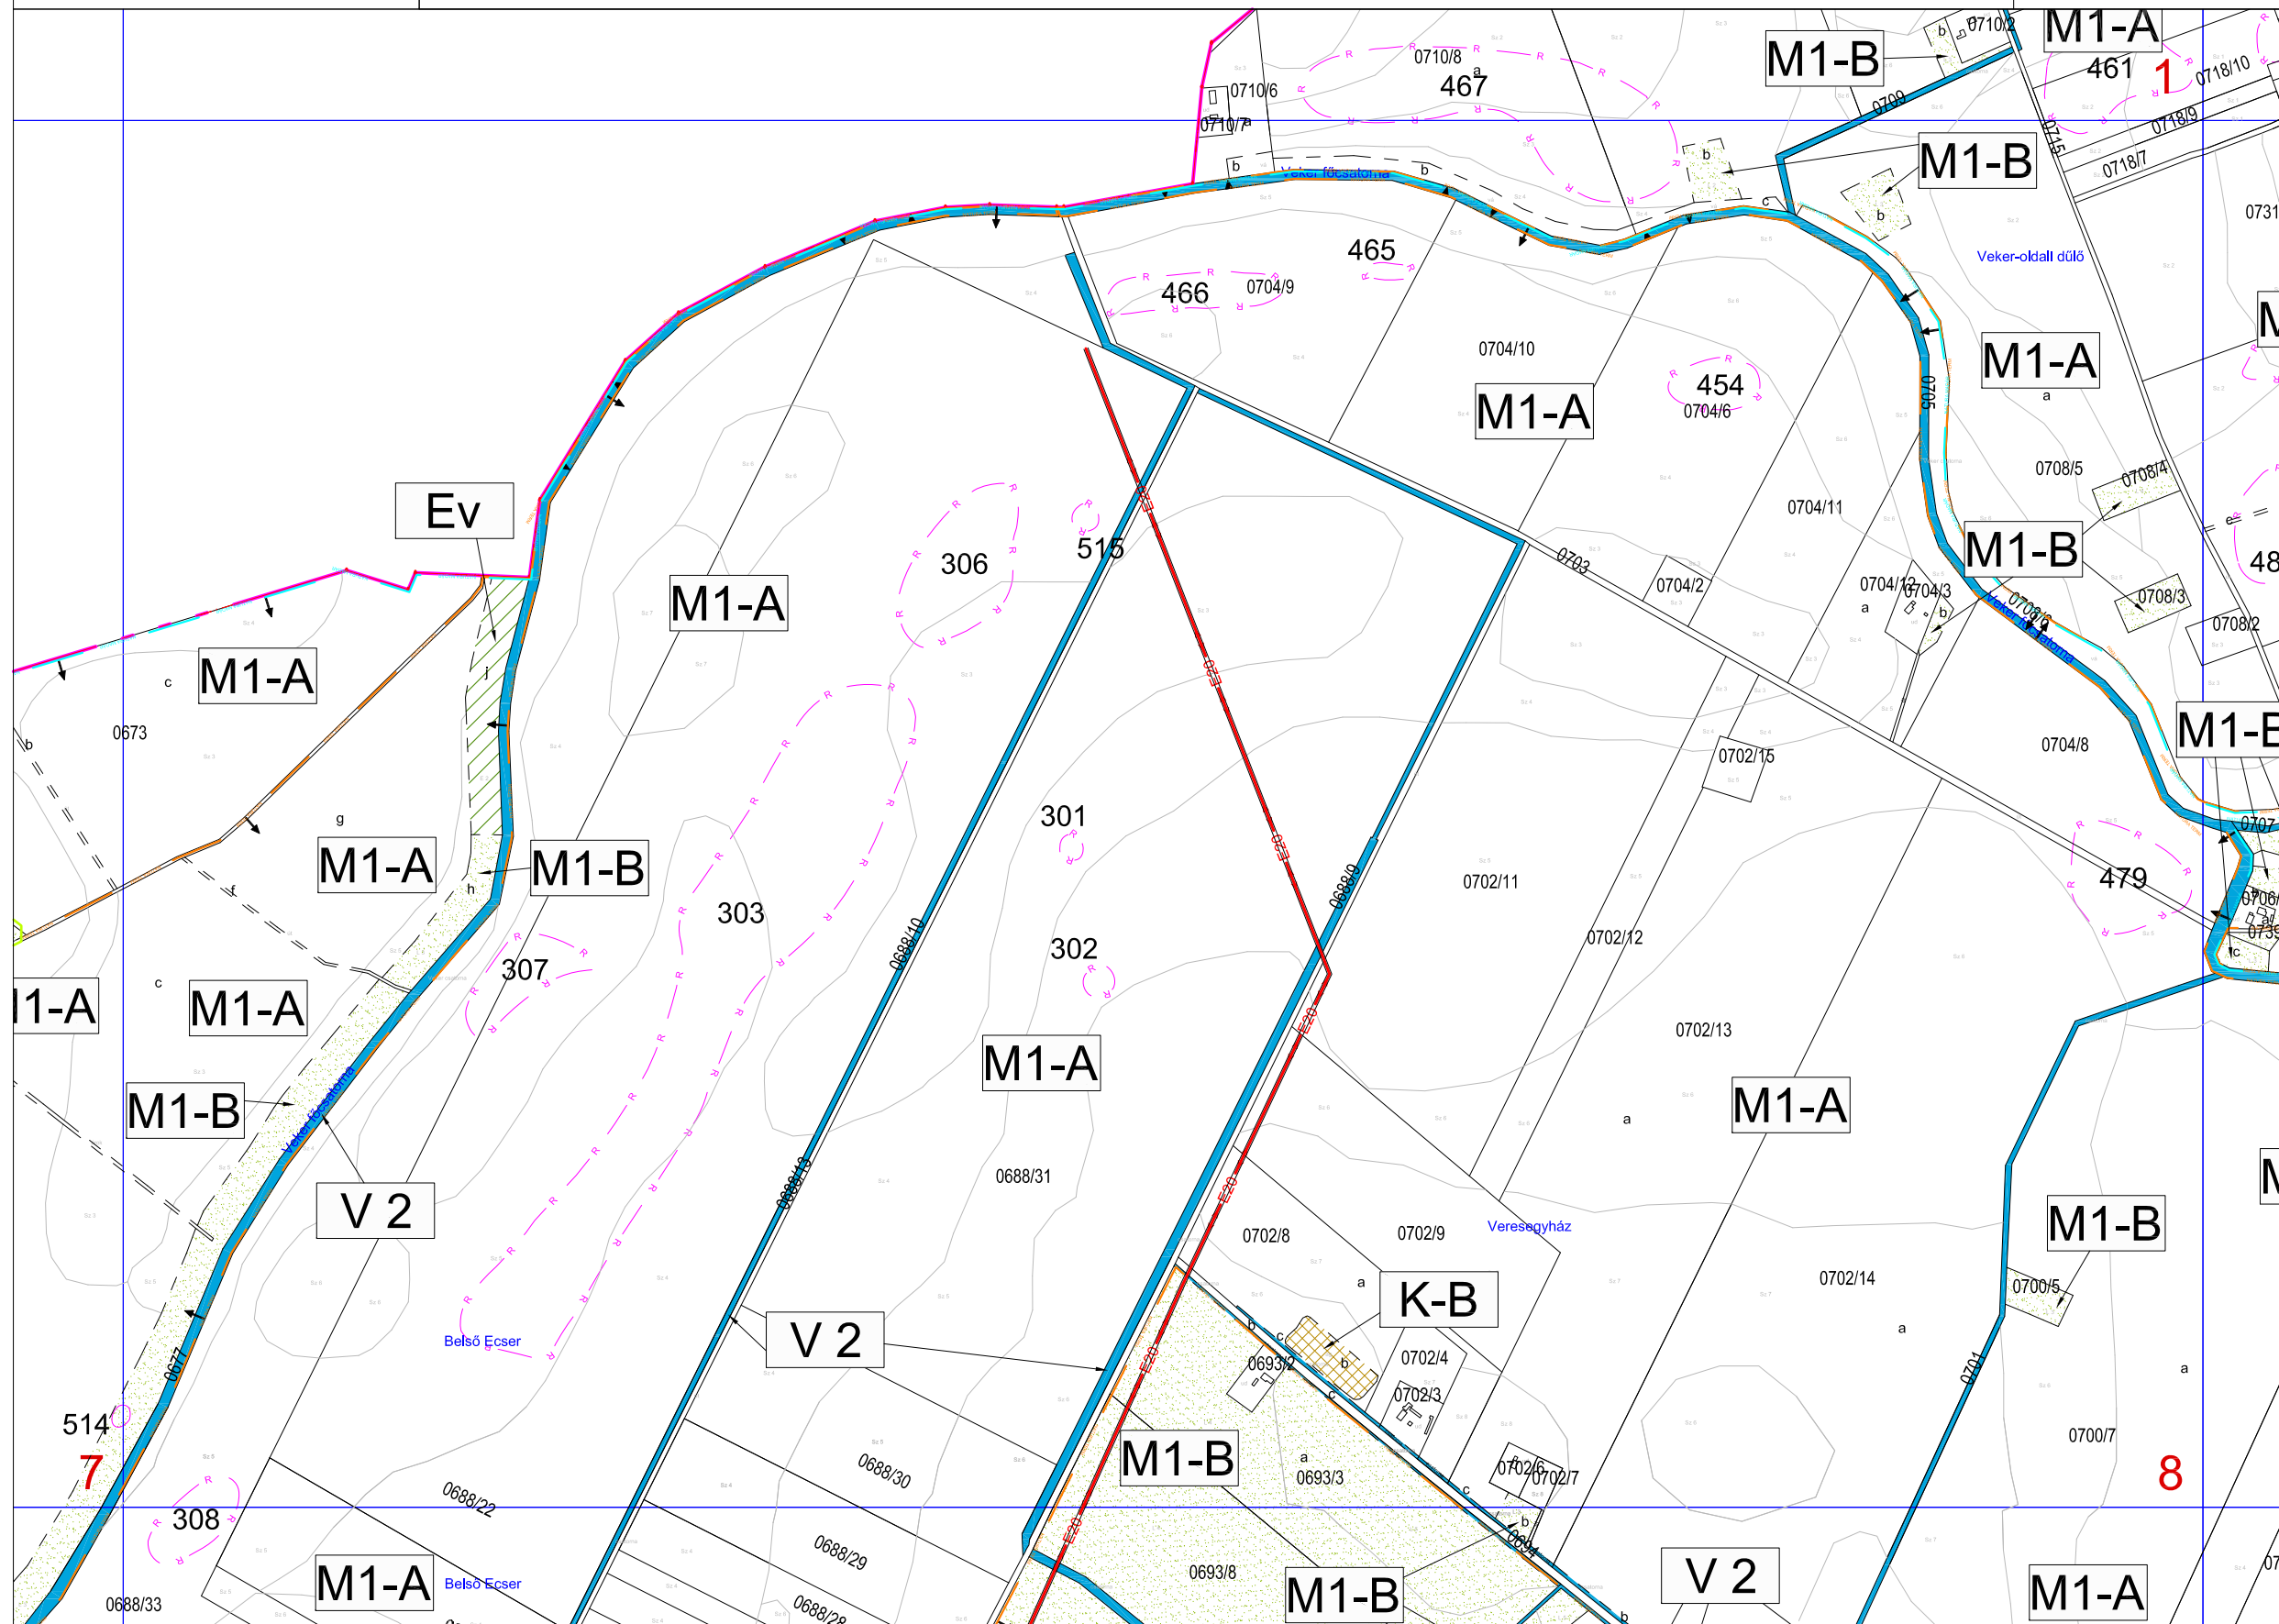

a 8. szelvény területének
egy része részét képezi a:

- NATURA 2000
különleges madárvédelmi
területnek
- NATURA 2000
különleges természetmegőrzési
területnek

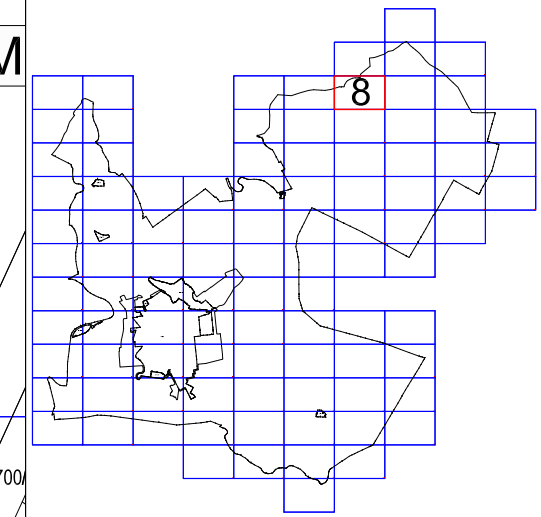




VÁR-
KERT Műszaki Tervezési Kft.
Műterem: 1114 Budapest, Fadrusz utca 5.

5/2009(III.09.) SZÁMÚ RENDELETTEL JÓVÁHAGYVA

A 2012.IV.14-ei hatályos állapot.


M=1:10 000

9

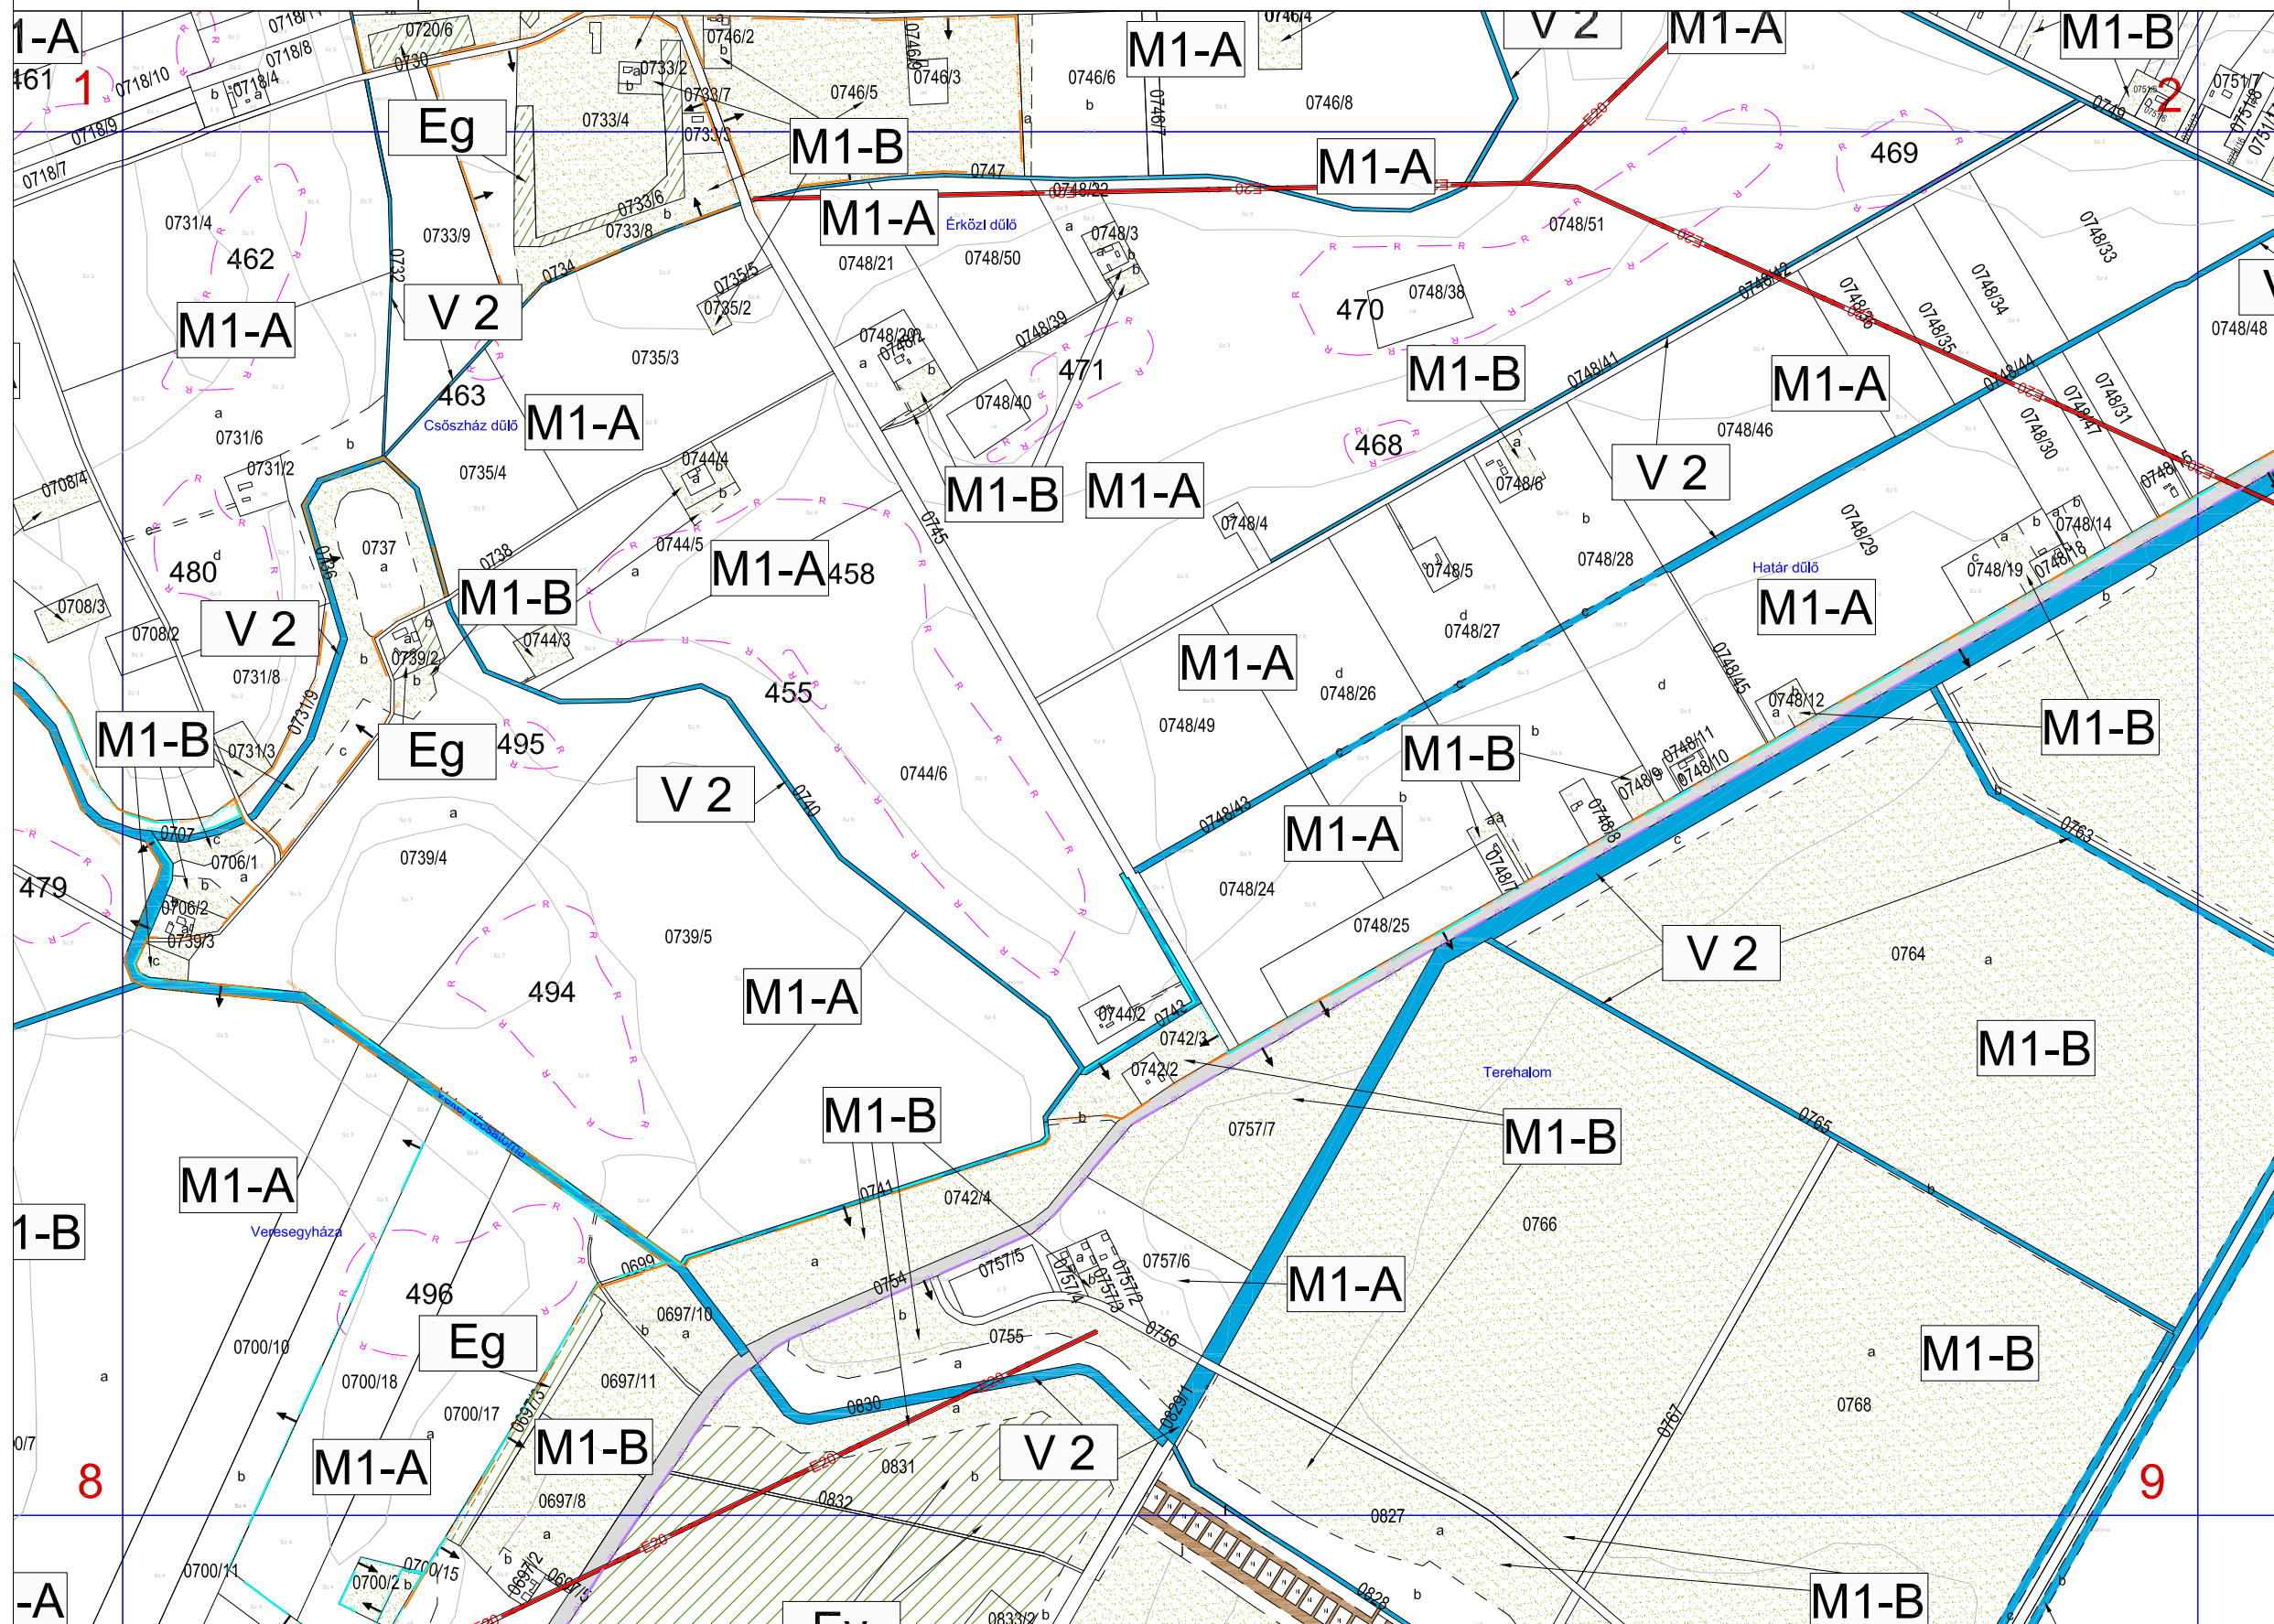

a 9. szelvény területének
egy része részét képezi a:

- Körös-Maros Nemzeti
Parknak
- NATURA 2000
különleges madárvédelmi
területnek
- NATURA 2000
különleges természetmegőrzési
területnek

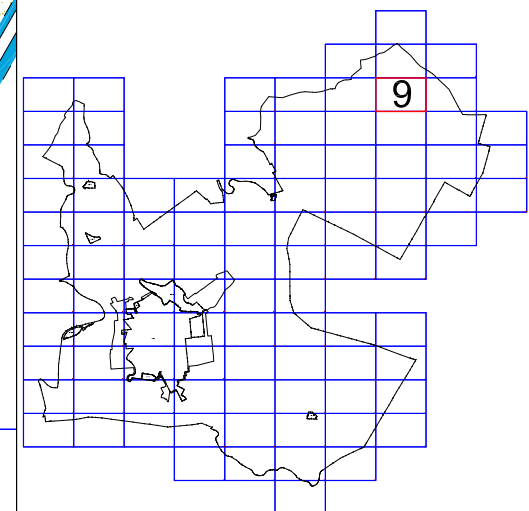




A 2012.IV.14-ei hatályos állapot.

M=1:10 000

10




- Körös-Maros Nemzeti Parknak
- NATURA 2000 különleges madárvédelmi területnek
- NATURA 2000 különleges természetmegőrzési területnek
- országos jelentőségű természeti területnek

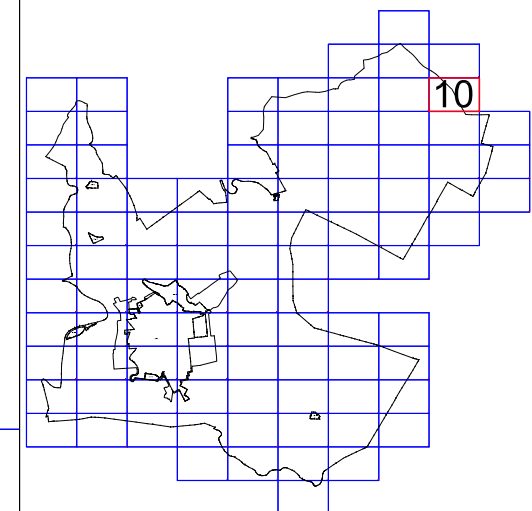




M=1:10 000

11

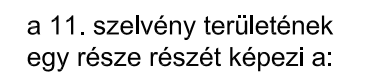

- Körös-Maros Nemzeti Parknak
- NATURA 2000 különleges természetmegőrzési területnek
- helyi jelentőségű természetvédelmi területnek

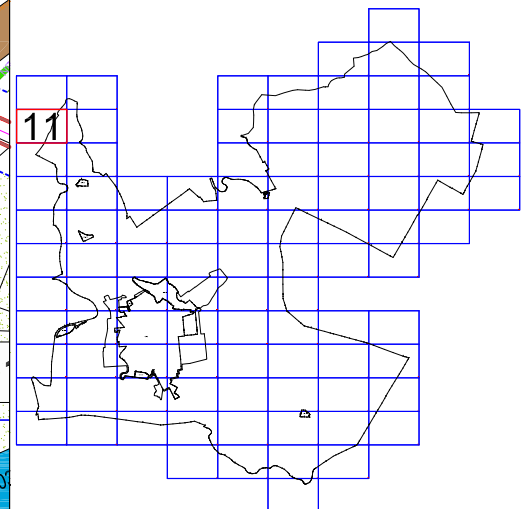




VÁR-
KERT
Műszaki Tervezési Kft
Műterem: 1114 Budapest, Fadrusz utca 5.

5/2009(III.09.) SZÁMÚ RENDELETTEL JÓVÁHAGYVA

A 2012.IV.14-ei hatályos állapot.


M=1:10 000

12

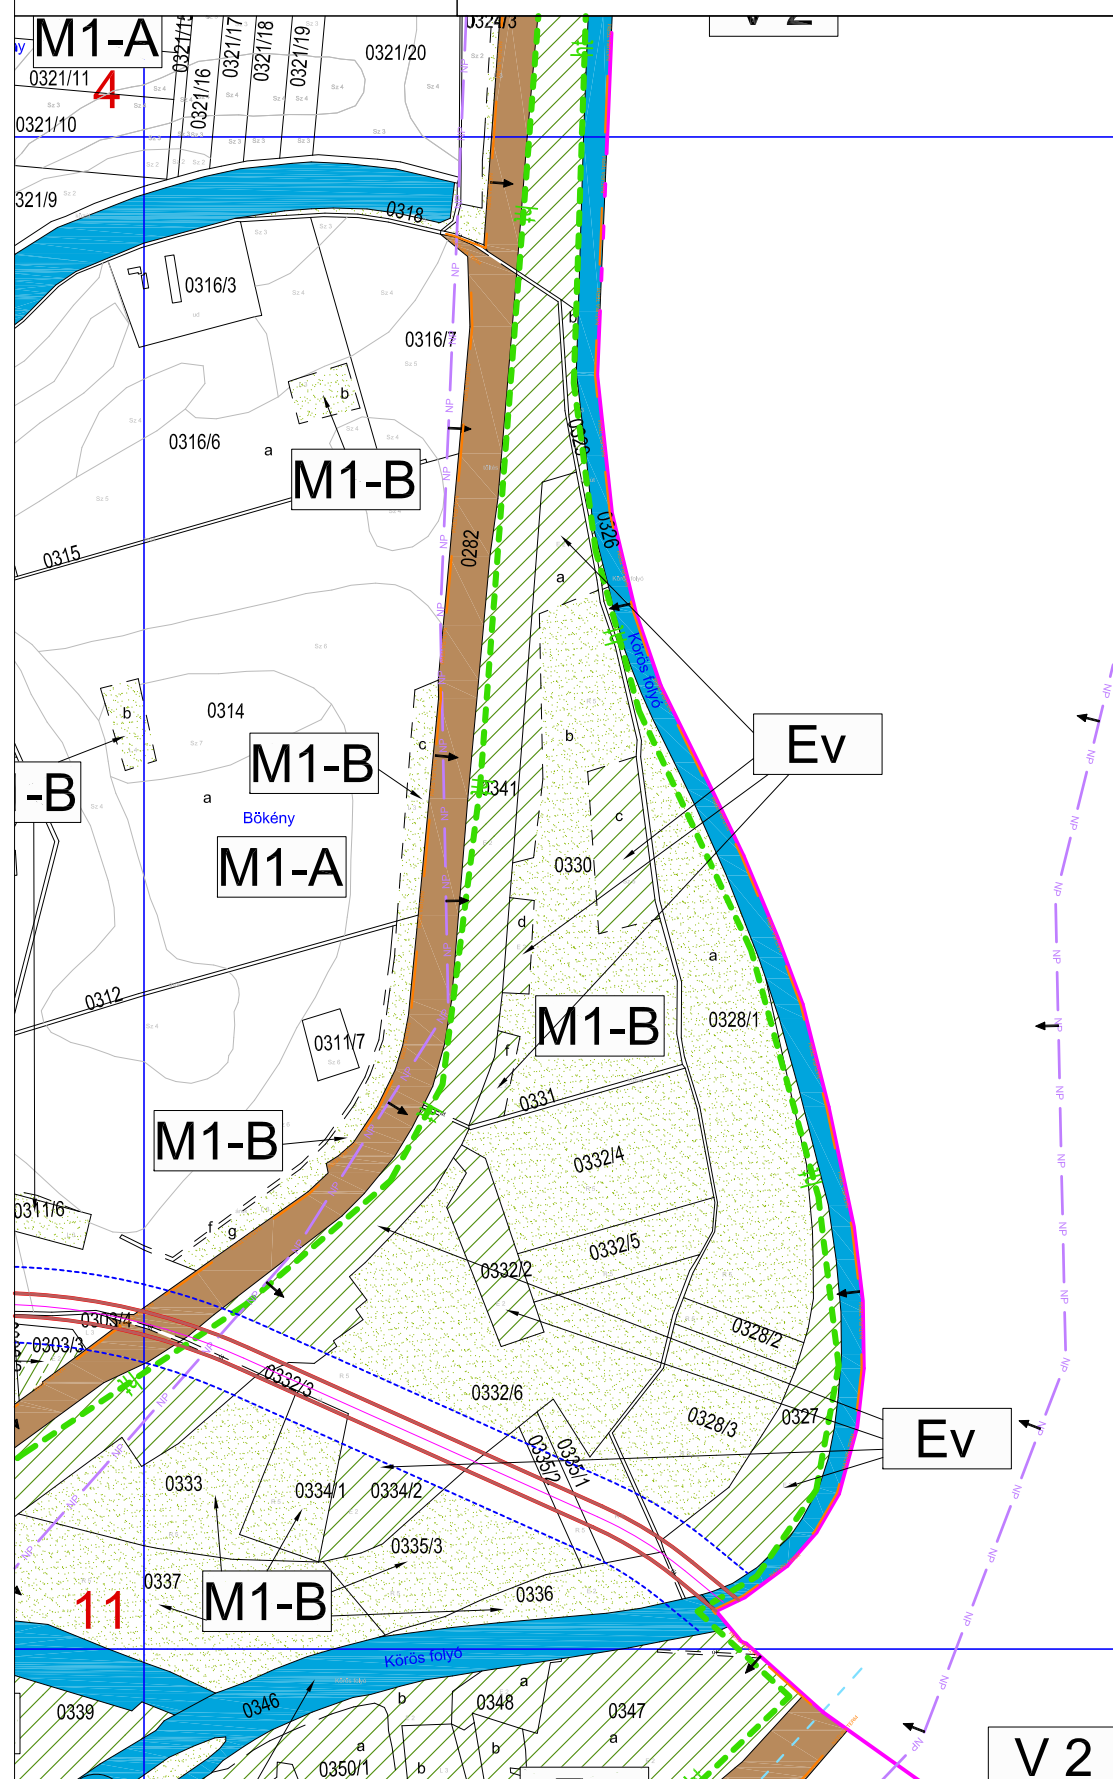

a 12. szelvény területének
egy része részét képezi a:



- Körös-Maros Nemzeti
Parknak
- NATURA 2000
különleges természetmegőrzési
területnek
- helyi jelentőségű természetvédelmi
területnek

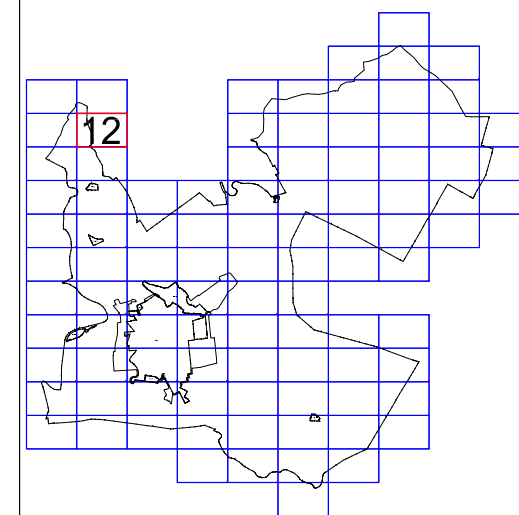



A 2012.IV.14-ei hatályos állapot.

13

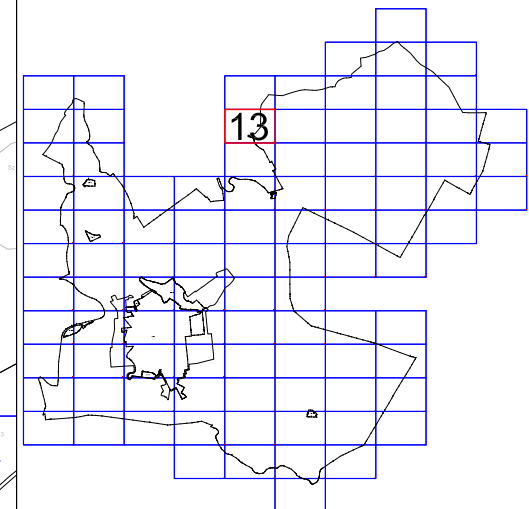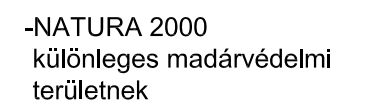




VÁR-
KERT Műszaki Tervezési Kft
Műterem: 1114 Budapest, Fadrusz utca 5.

5/2009(III.09.) SZÁMÚ RENDELETTEL JÓVÁHAGYVA

A 2012.IV.14-ei hatályos állapot.


M=1:10 000

14

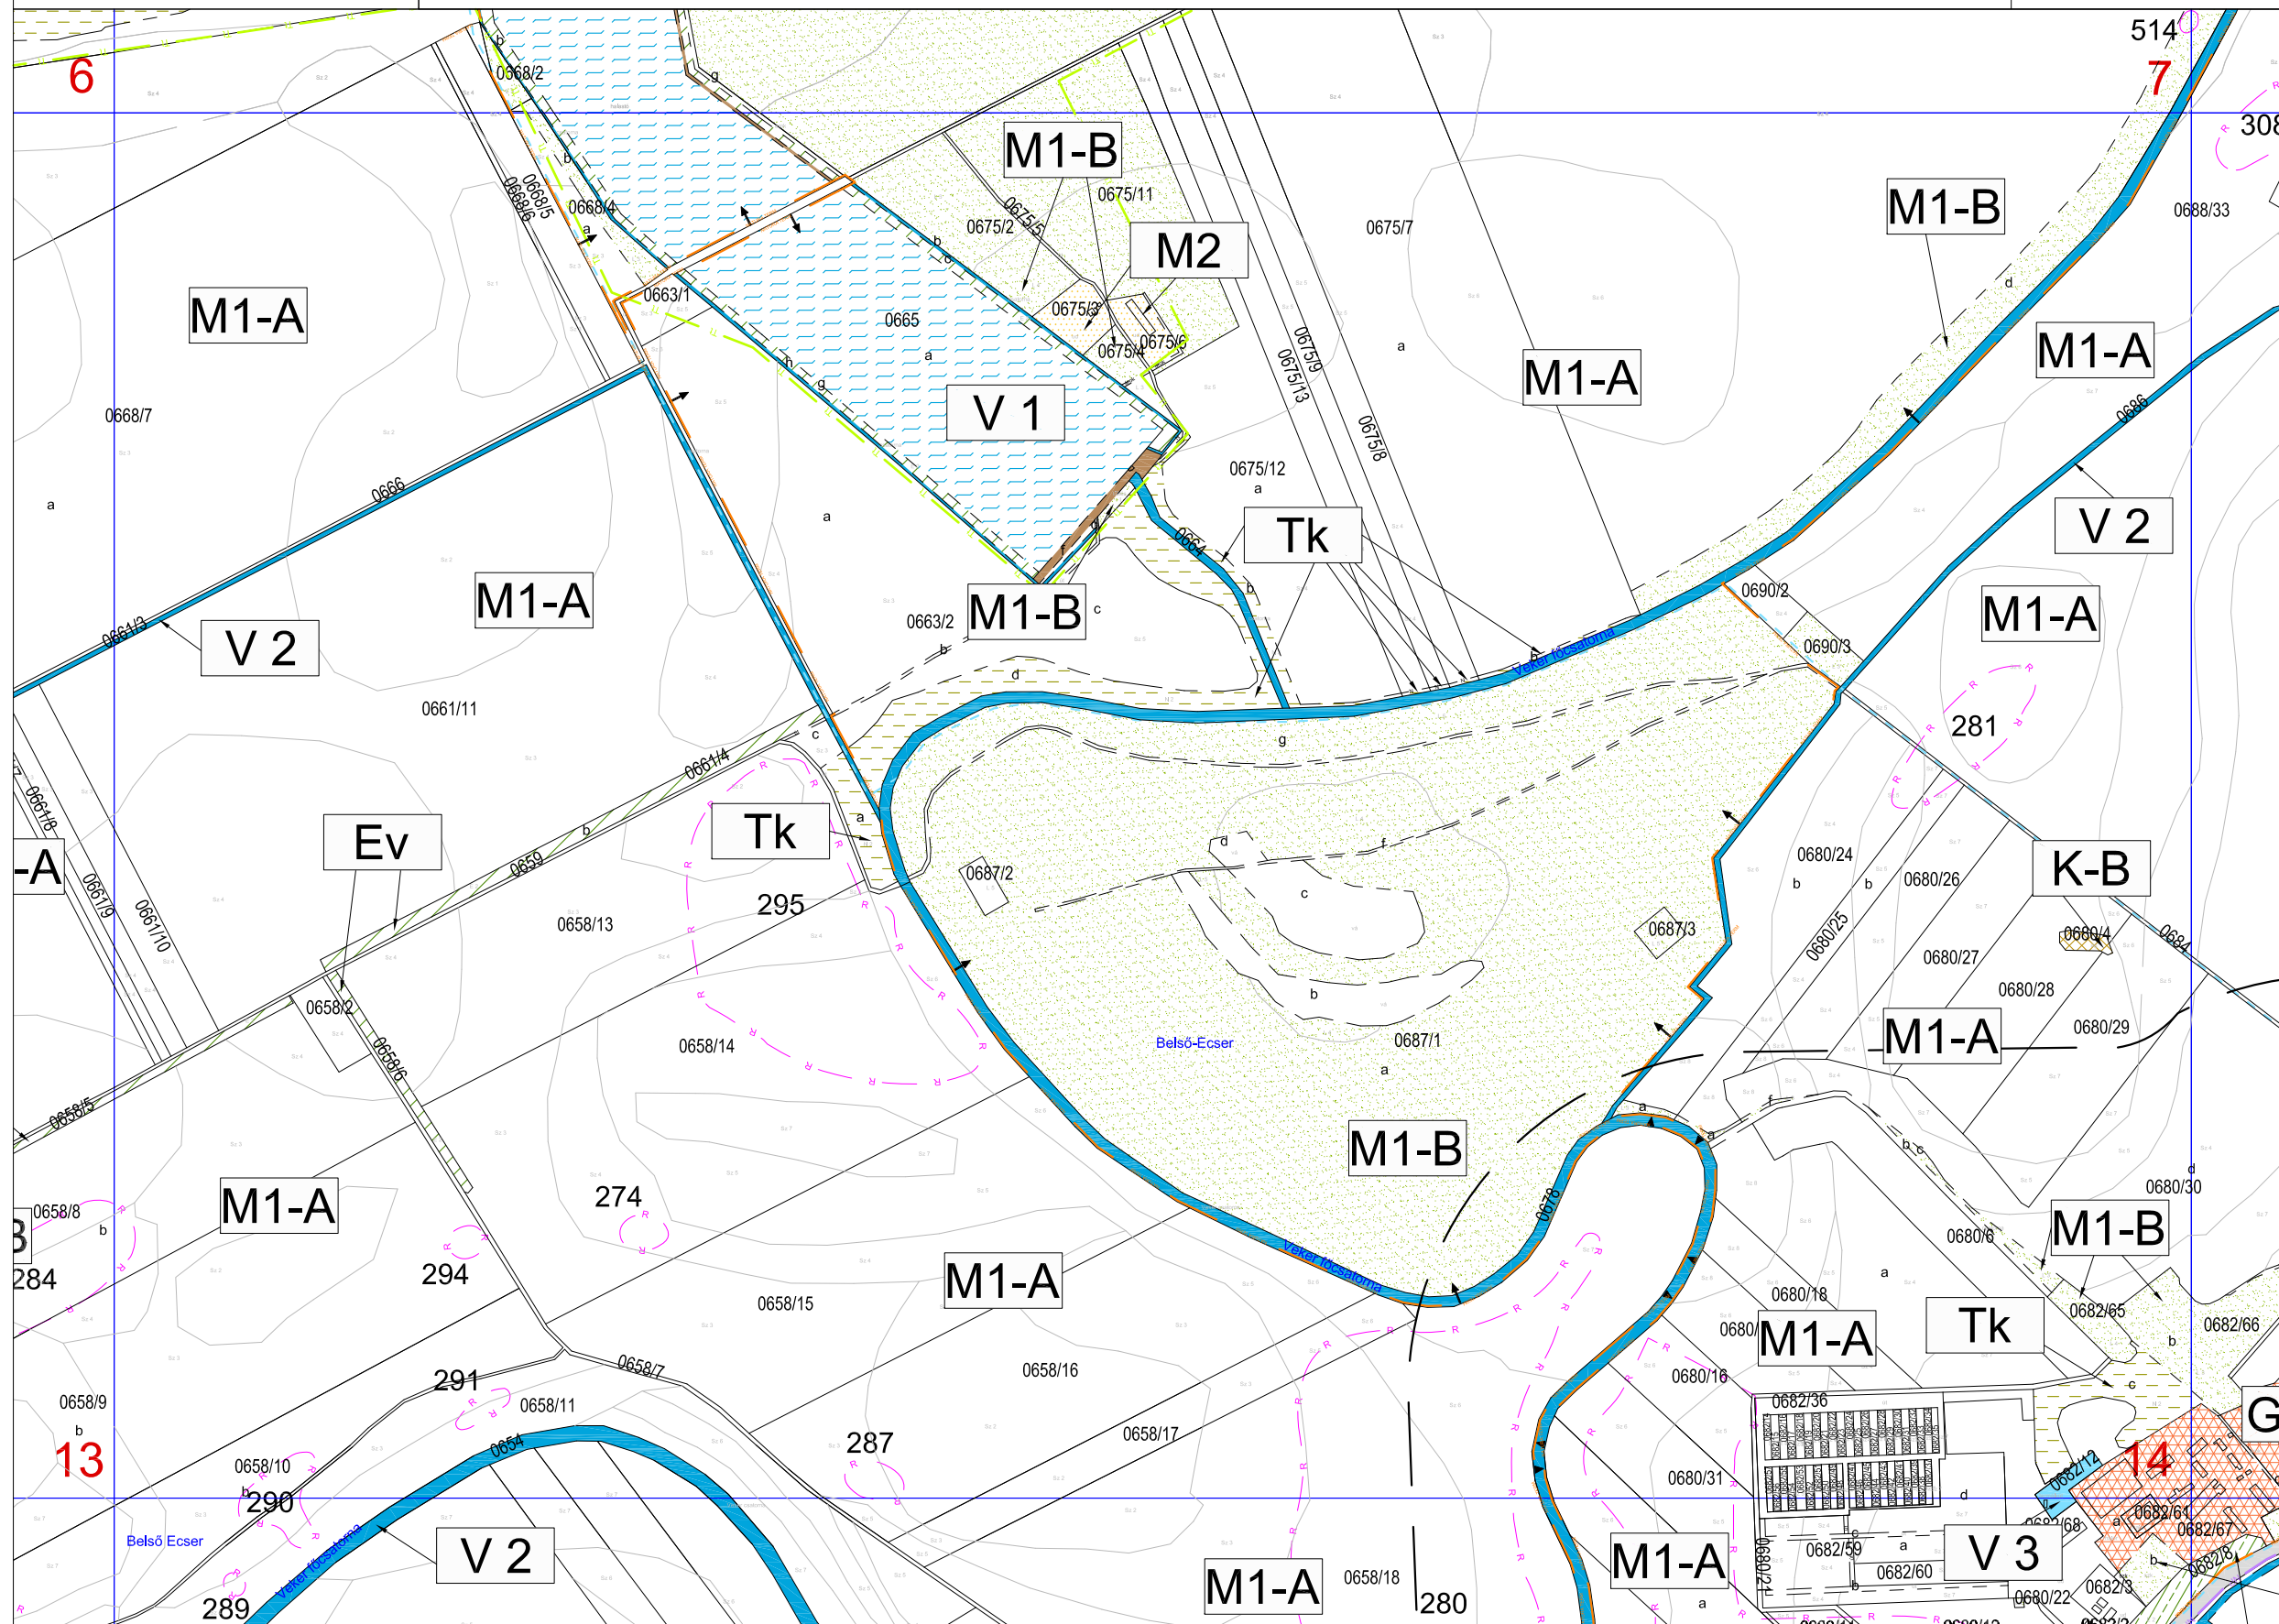

a 14. szelvény területének
egy része részét képezi a:


- NATURA 2000
különleges madárvédelmi
területnek
- NATURA 2000
különleges természetmegőrzési
területnek
- országos jelentőségű természeti
területnek

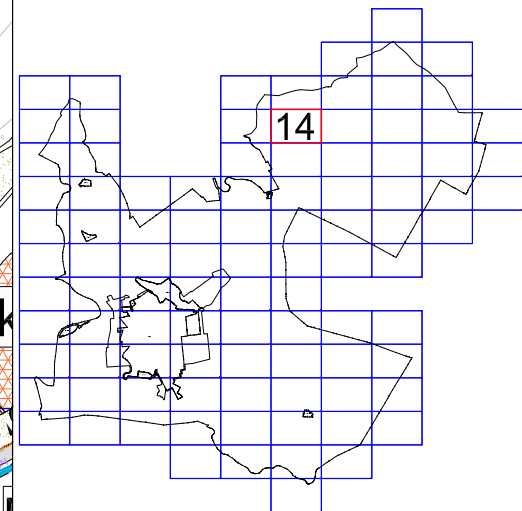



A 2012.IV.14-ei hatályos állapot.


15

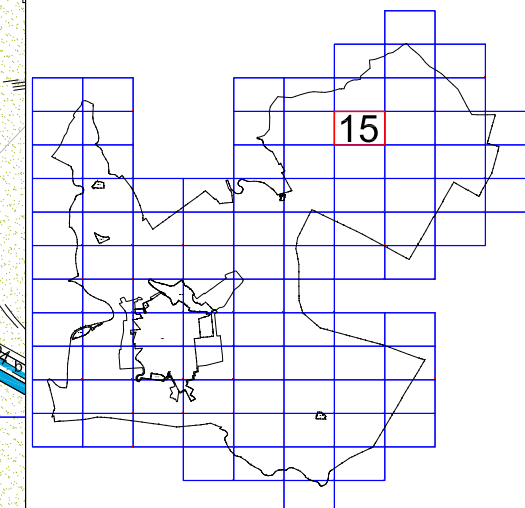



16

- Körös-Maros Nemzeti Parknak
- NATURA 2000 különleges madárvédelmi területnek
- NATURA 2000 különleges természetmegőrzési területnek

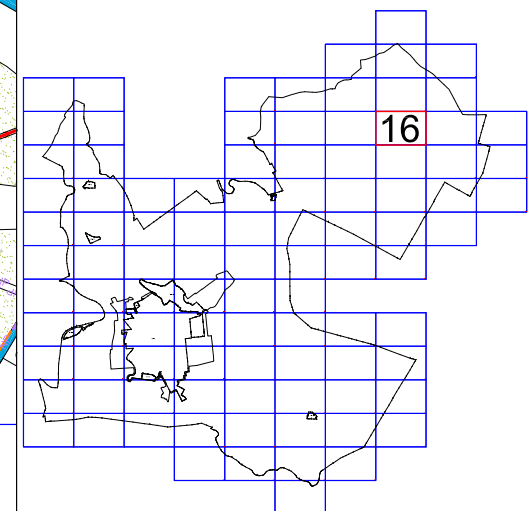




VÁR-
KERT
Műszaki Tervezési Kft
Műterem: 1114 Budapest, Fadrusz utca 5.

5/2009(III.09.) SZÁMÚ RENDELETTEL JÓVÁHAGYVA

A 2012.IV.14-ei hatályos állapot.


M=1:10 000

17

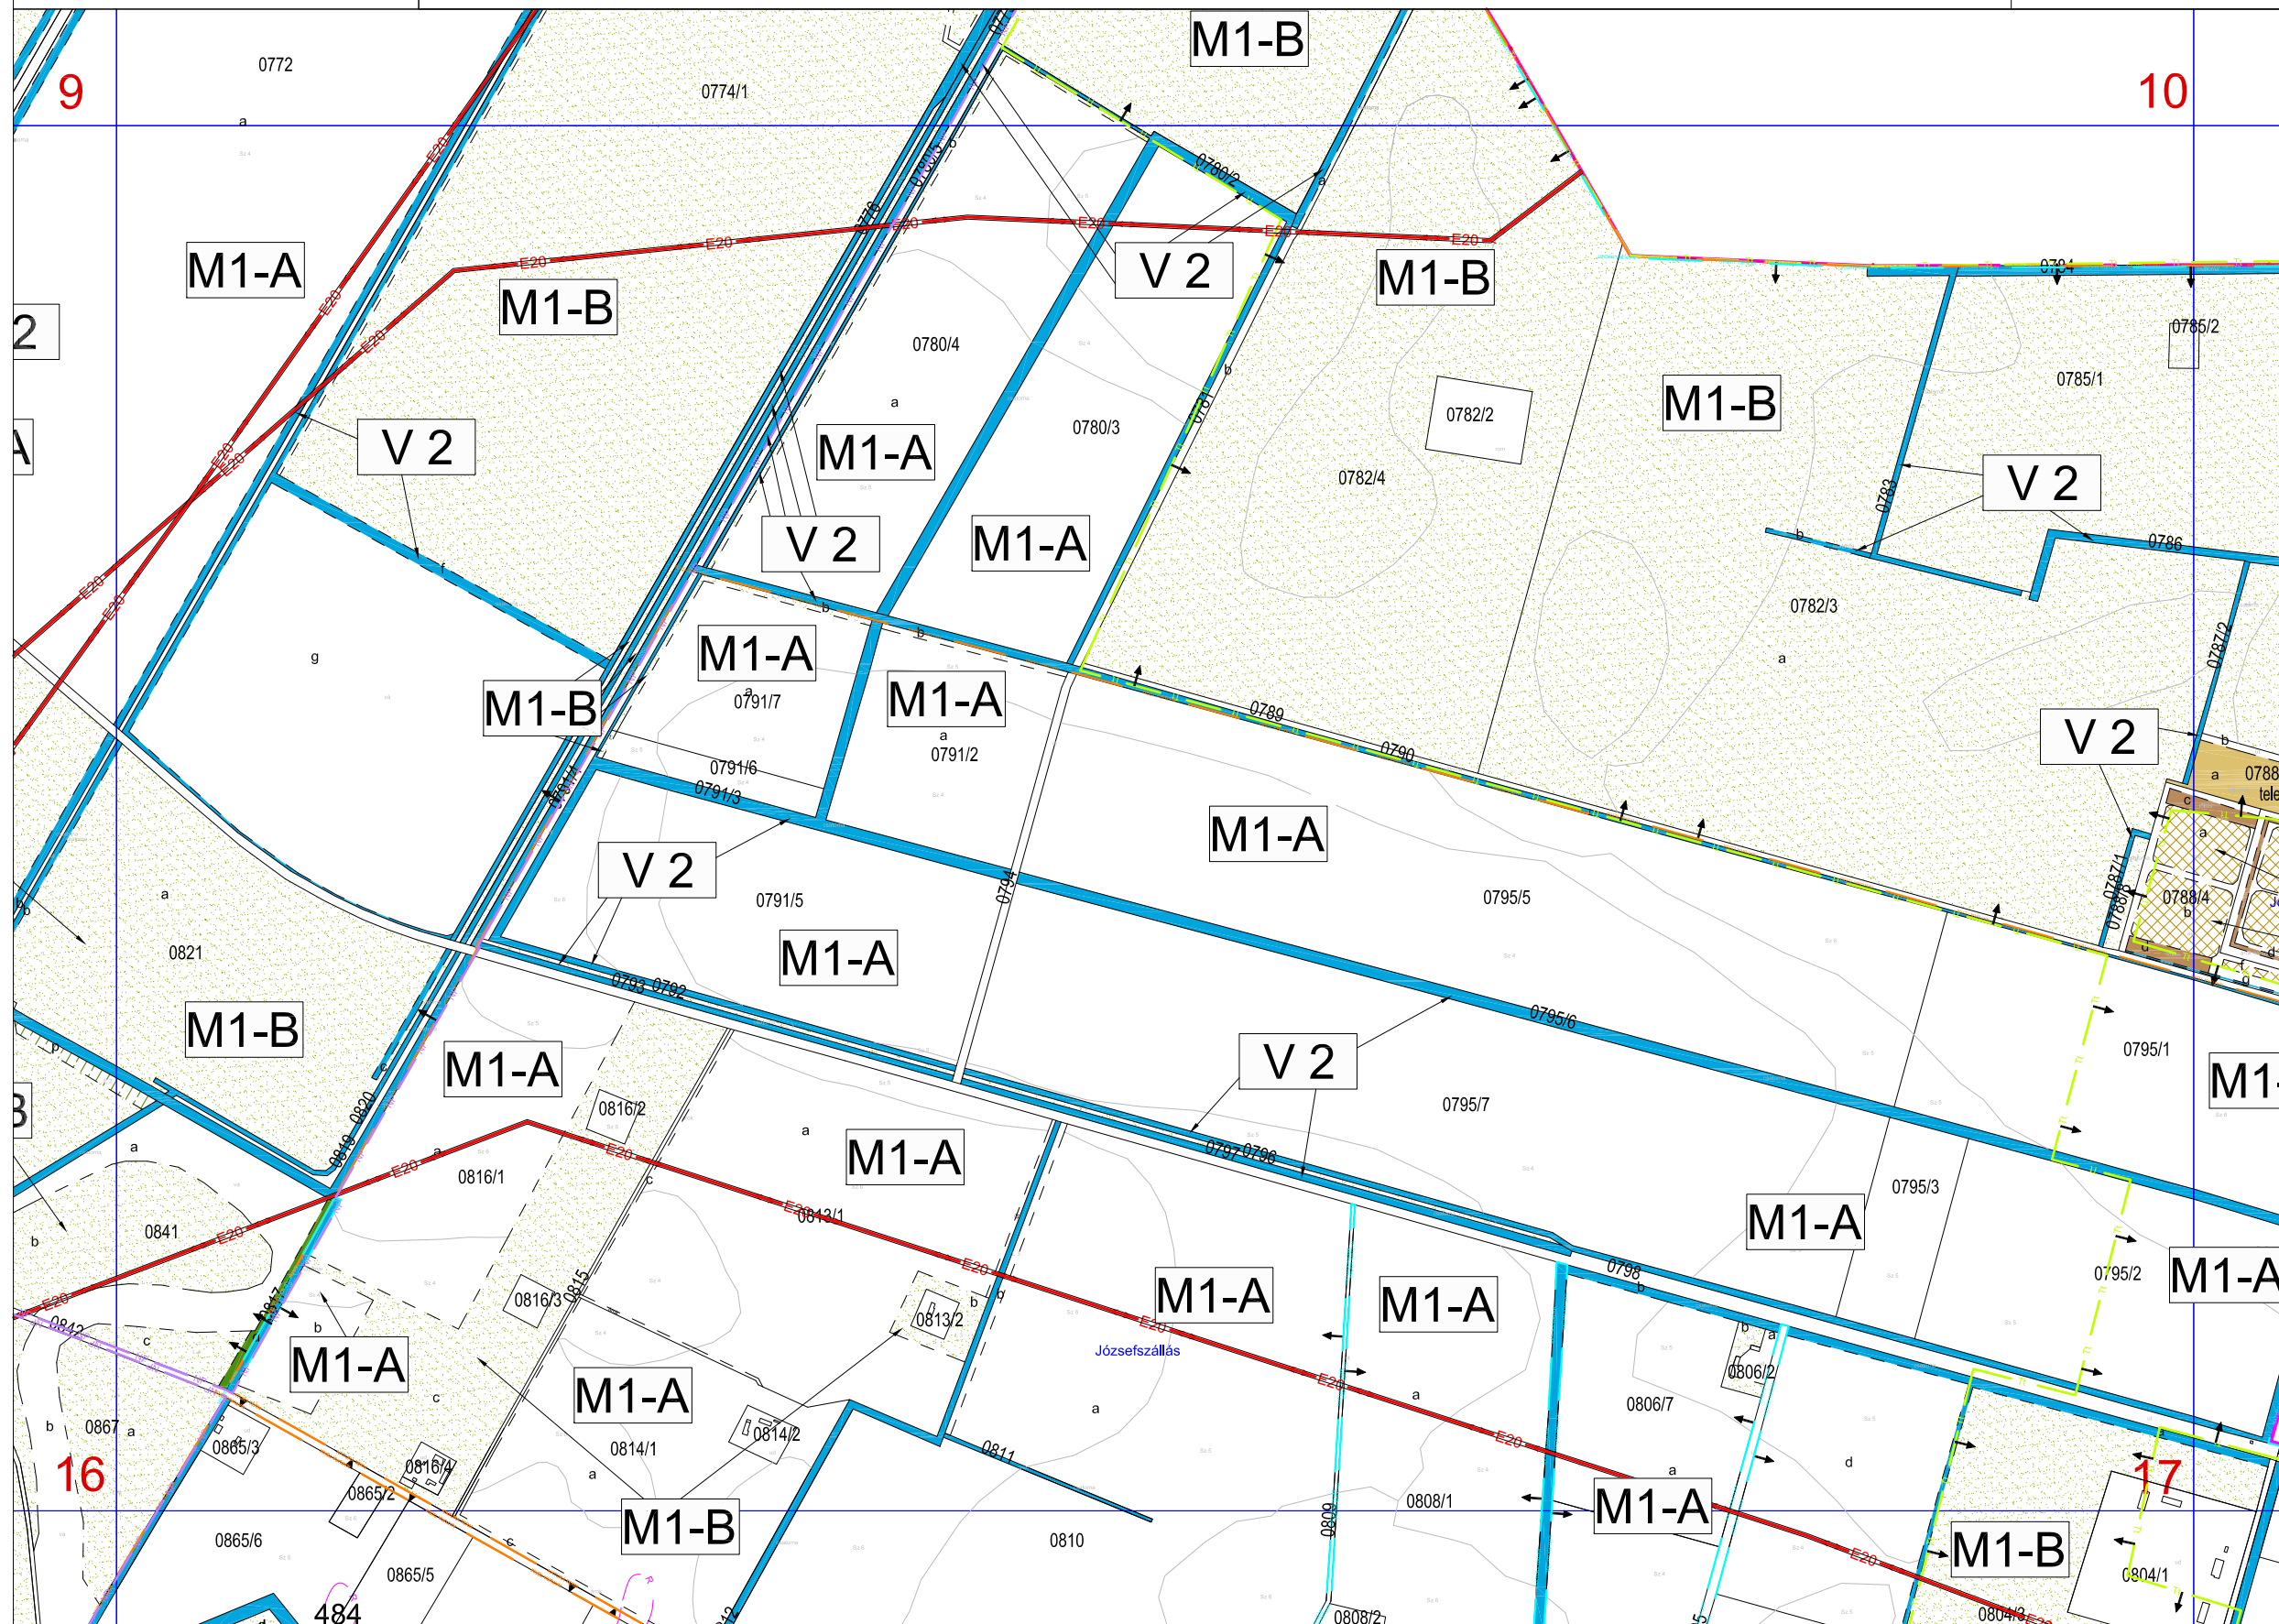

a 17. szelvény területének egy része részét képezi a:

- Körös-Maros Nemzeti Parknak
- NATURA 2000 különleges madárvédelmi területnek
- NATURA 2000 különleges természetmegőrzési területnek
- országos jelentőségű természeti területnek

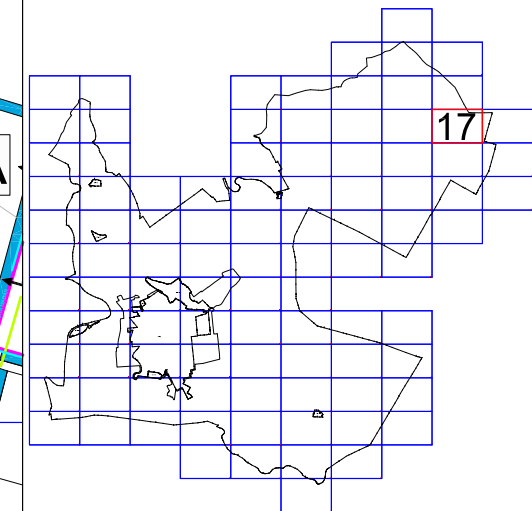




5/2009(III.09.) SZÁMÚ RENDELETTEL JÓVÁHAGYVA

A 2012.IV.14-ei hatályos állapot.

M=1:10 000

18


10

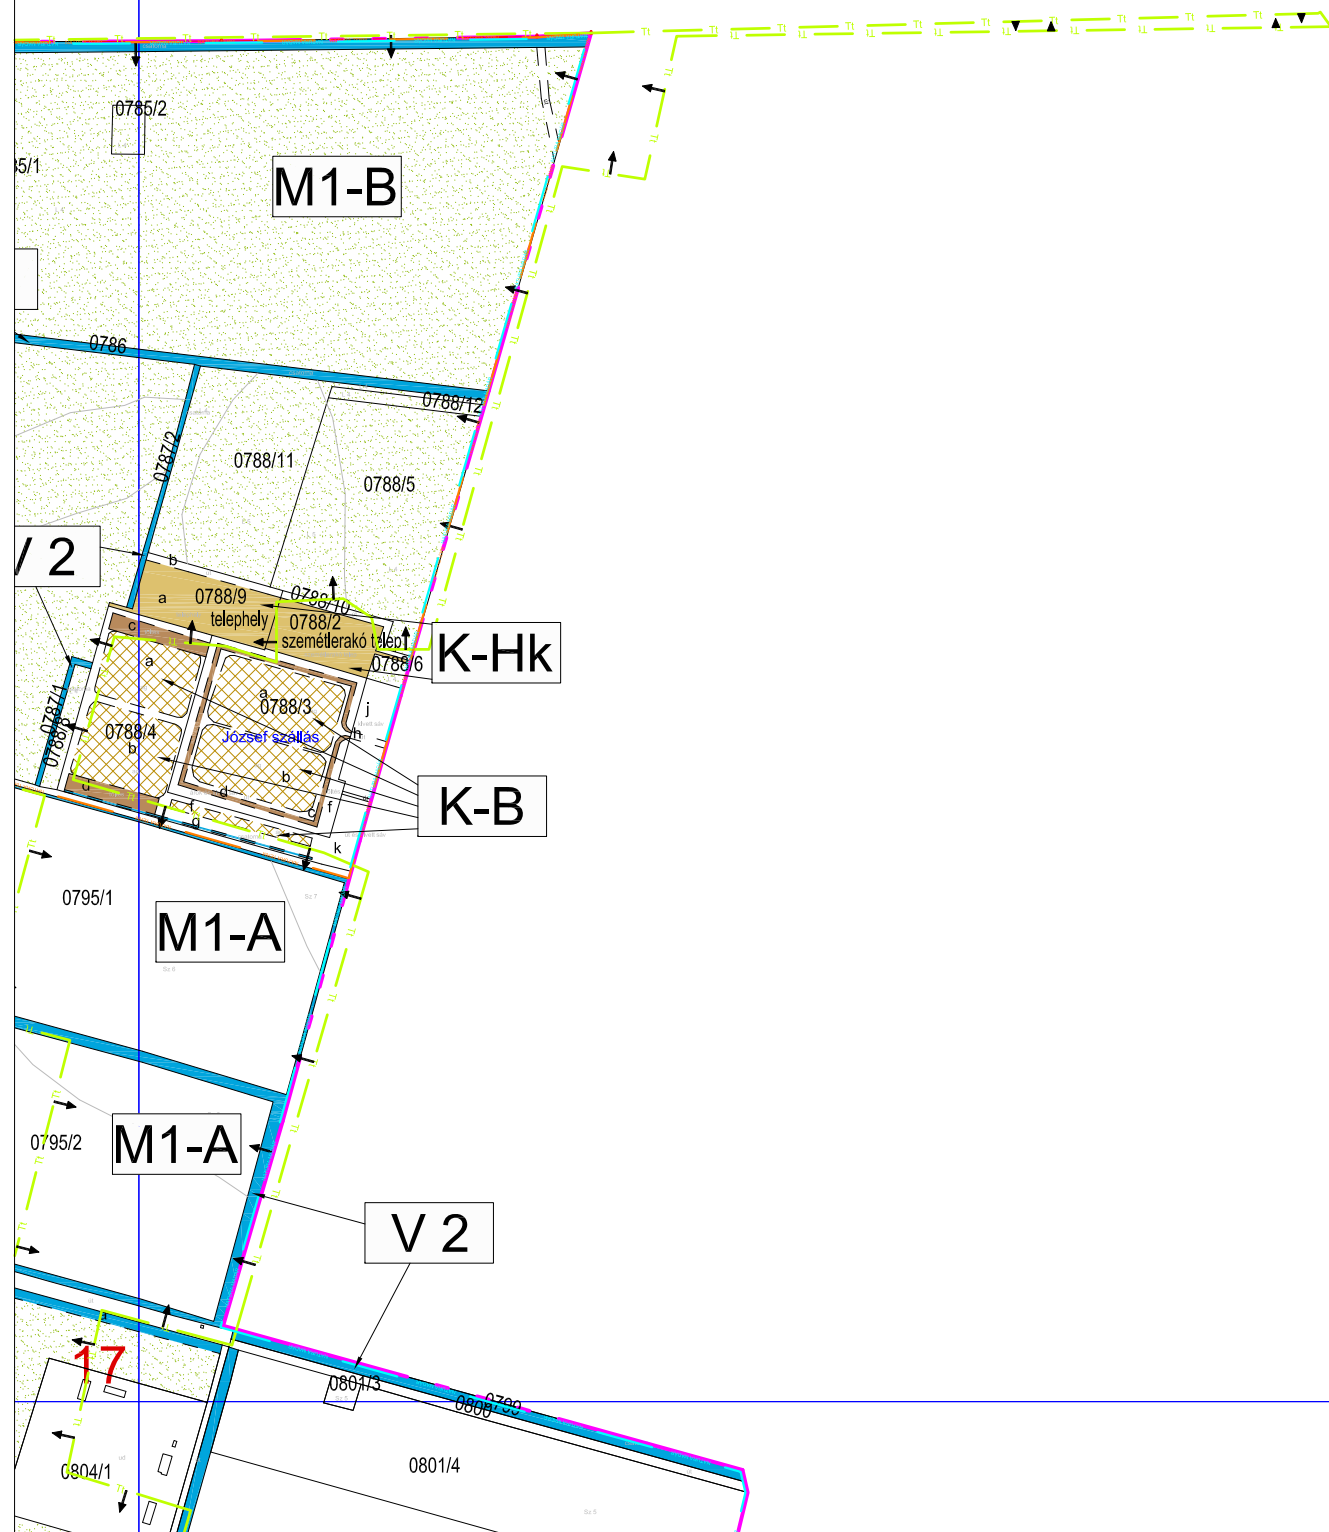

a 18. szelvény területének
egy része részét képezi a:

- NATURA 2000
különleges madárvédelmi
területnek
- NATURA 2000
különleges természetmegőrzési
területnek
- országos jelentőségű természeti
területnek

18

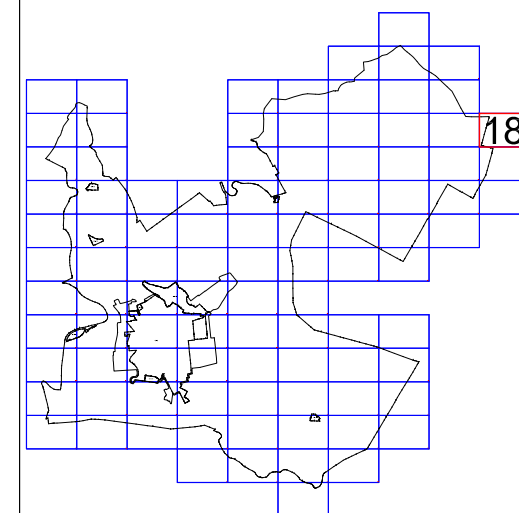




VÁR-
KERT Műszaki Tervezési Kft
Műterem: 1114 Budapest, Fadrusz utca 5.

5/2009(III.09.) SZÁMÚ RENDELETTEL JÓVÁHAGYVA

A 2012.IV.14-ei hatályos állapot.


M=1:10 000

19

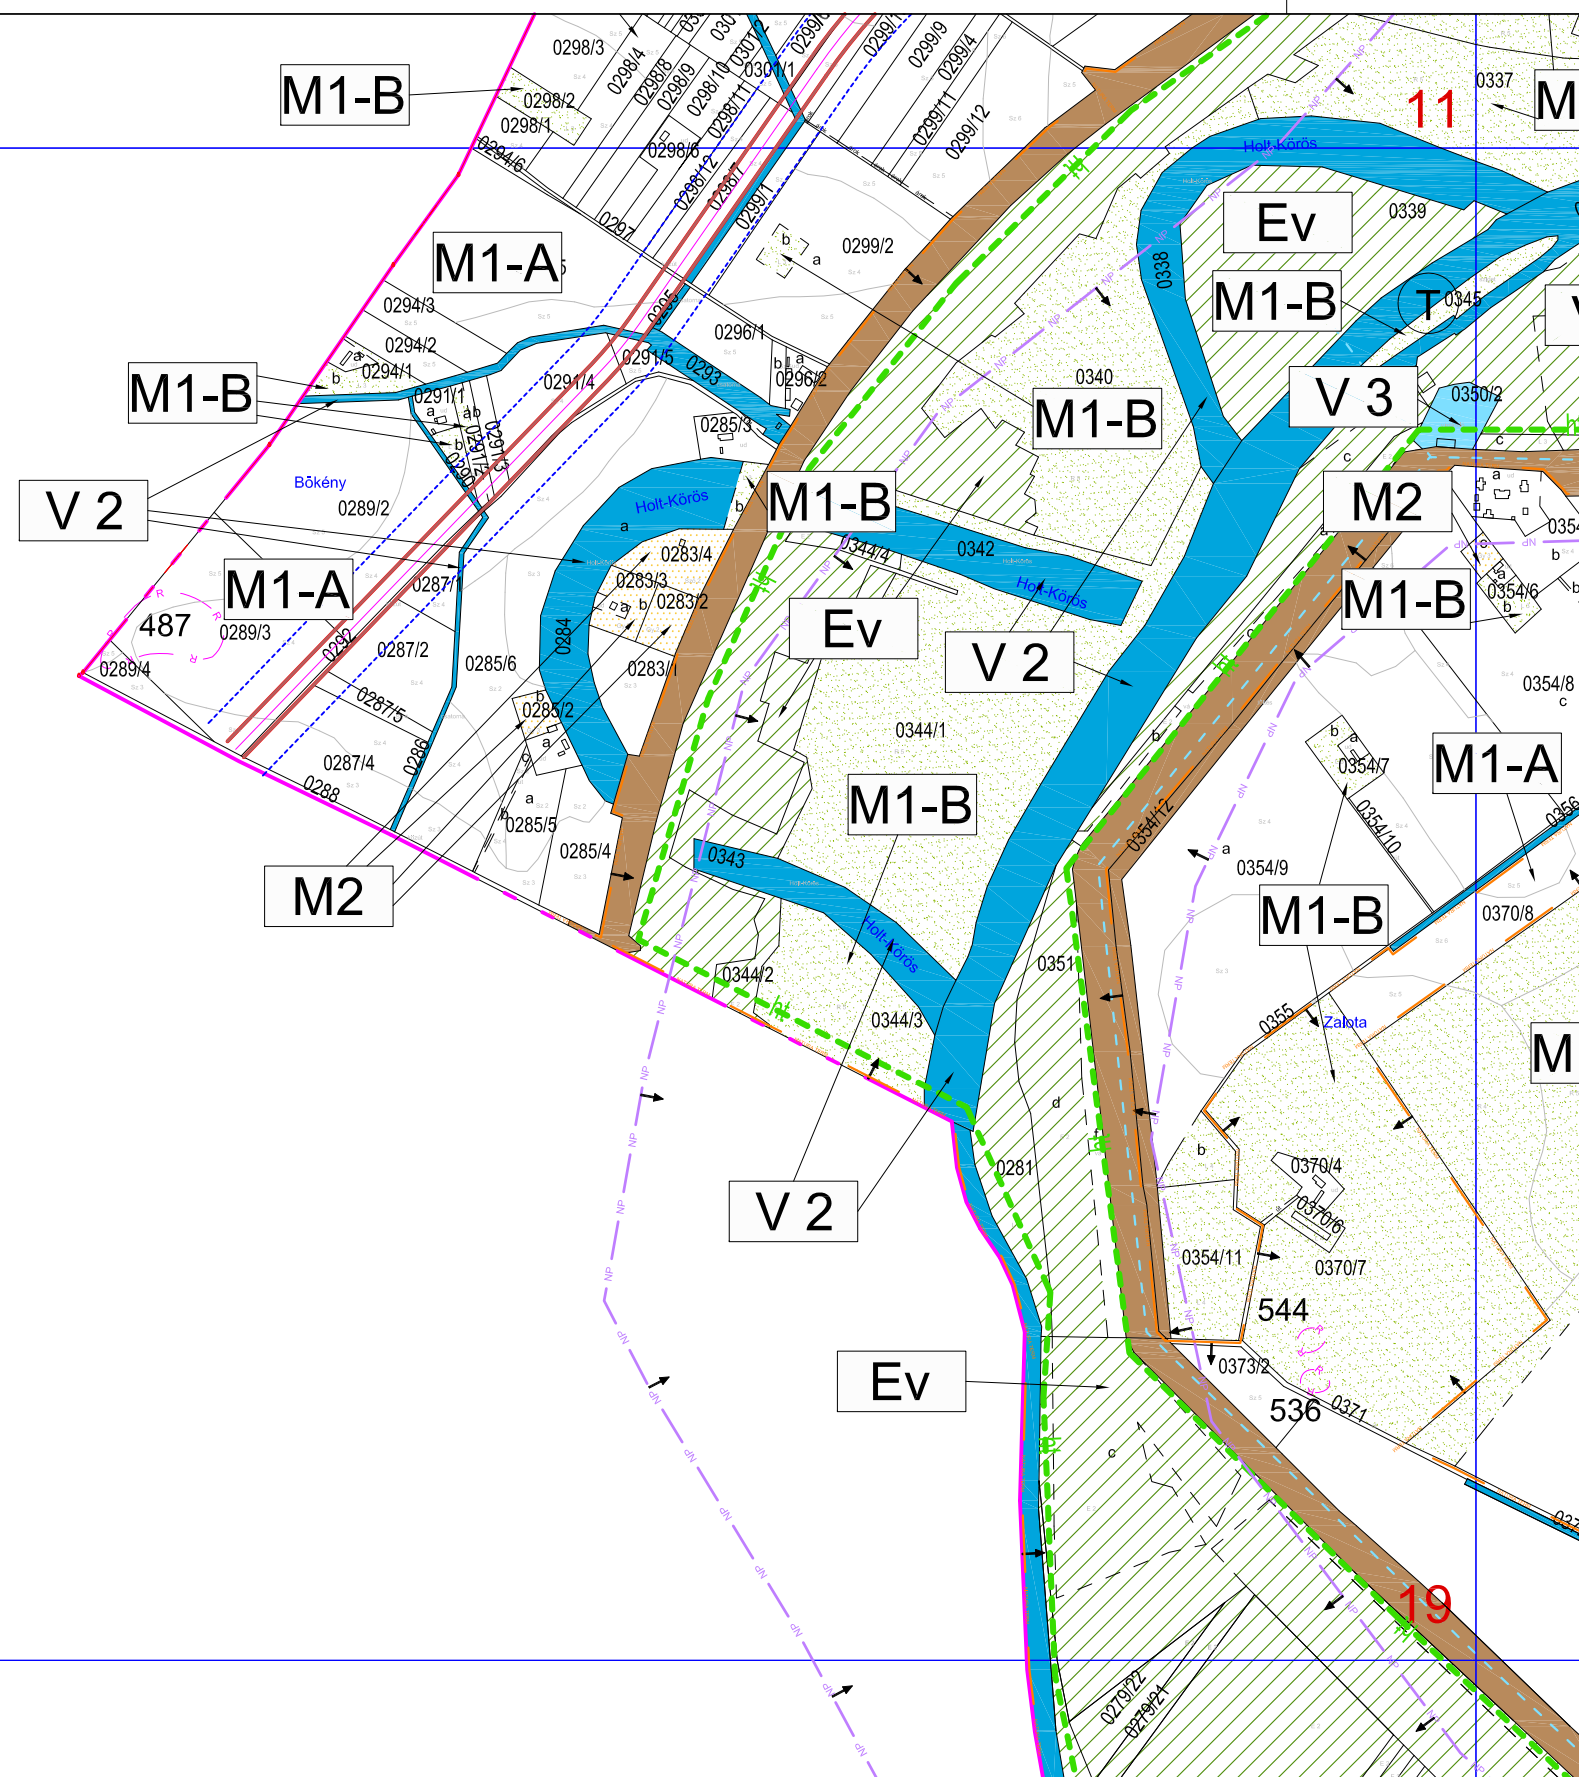

a 19. szelvény területének
egy része részét képezi a:



- Körös-Maros Nemzeti
Parknak
- NATURA 2000
különleges természetmegőrzési
területnek
- helyi jelentőségű természetvédelmi
területnek

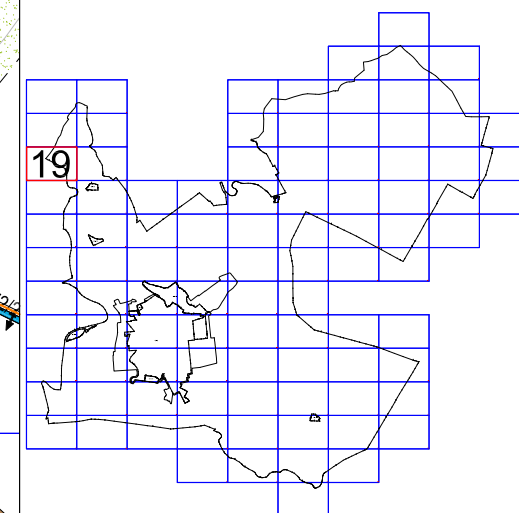



A 2012.IV.14-ei hatályos állapot.



20

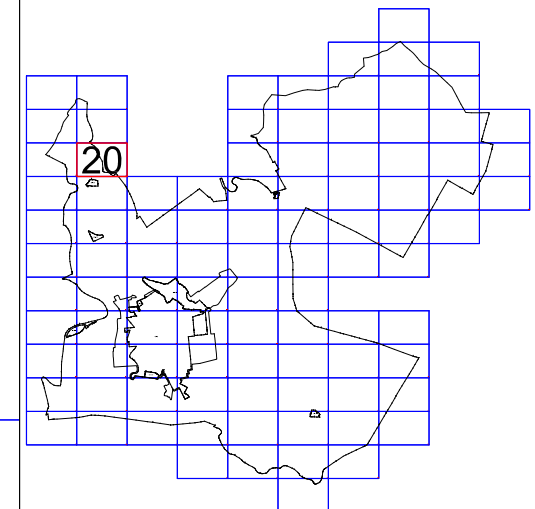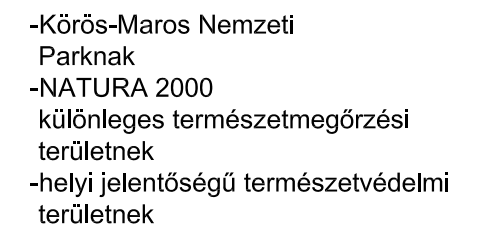



A 2012.IV.14-ei hatályos állapot.

21

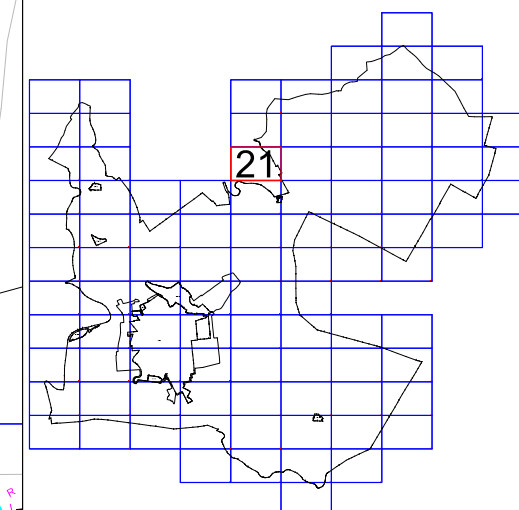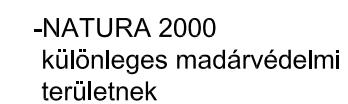




Külterület szabályozási terv

5/2009. (III.09) ÖNKORMÁNYZATI RENDELETTEL JÓVÁHAGYVA
1/2011. (II.04.) Önkormányzati rendelettel módosított
A 2012. IV.14-ei hatályos állapot.


M=1:10 000

22
"M"

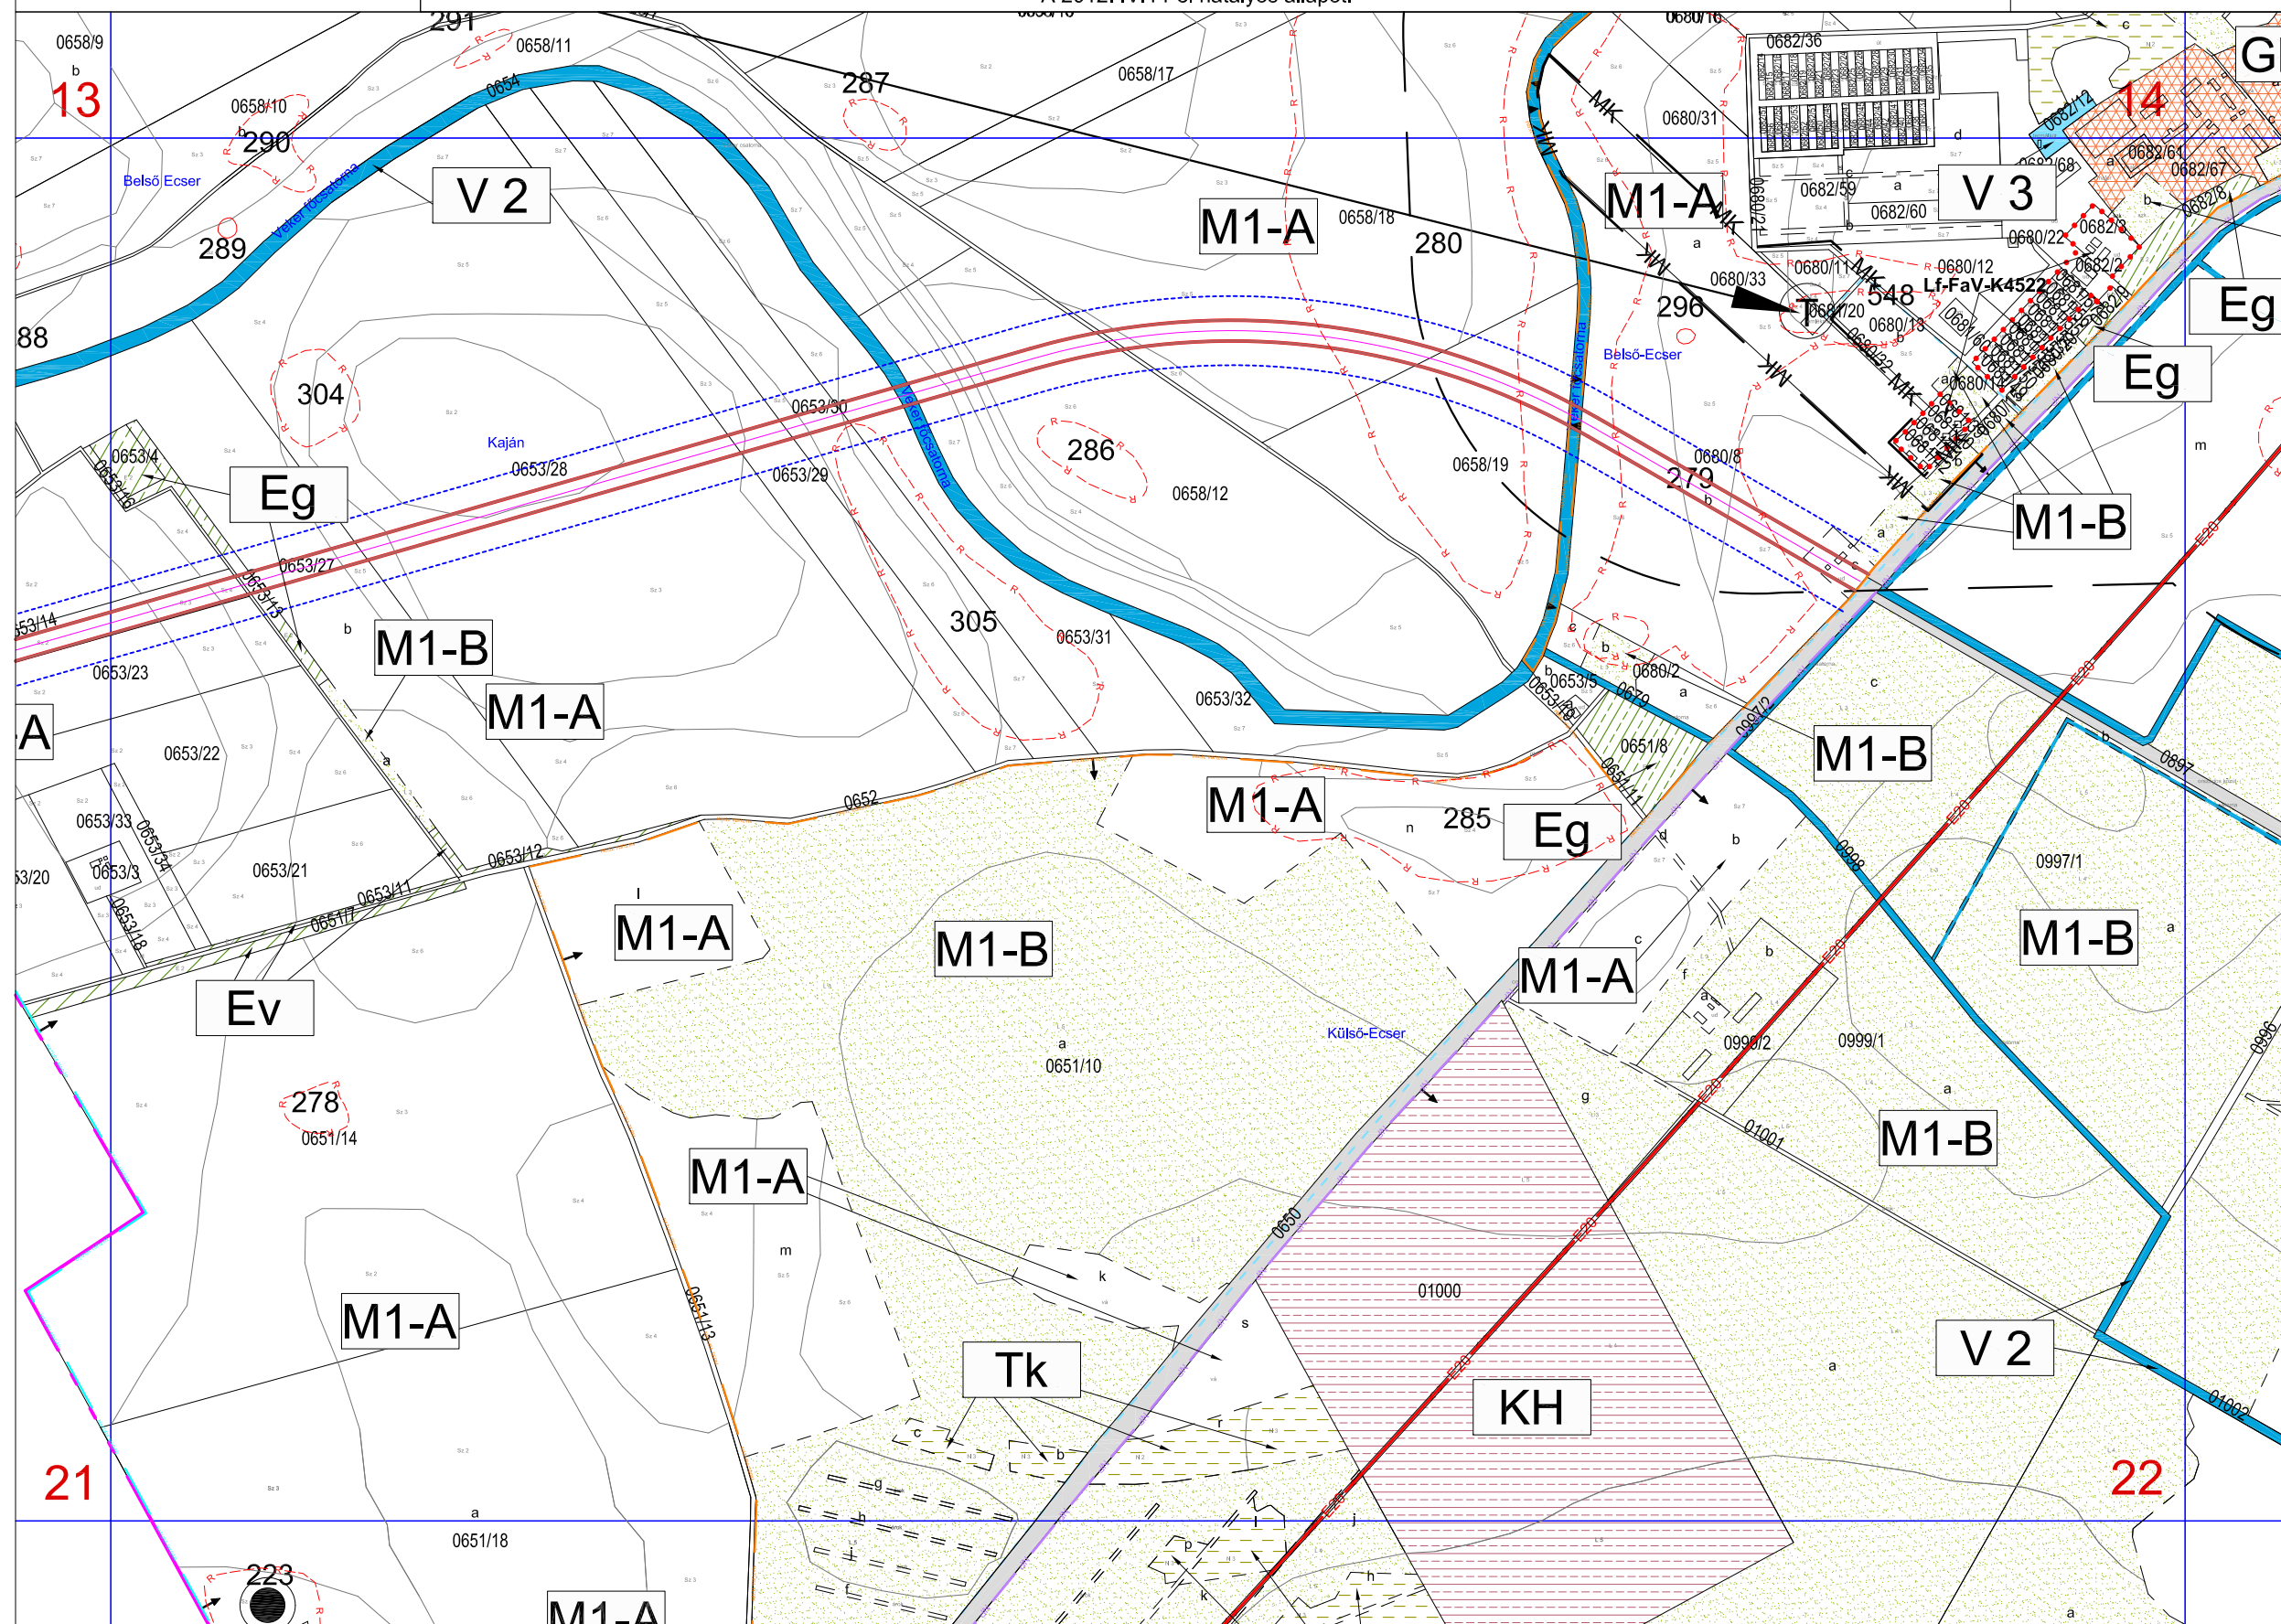

a 22. szelvény területének egy része részét képezi a:

- Nemzeti Park
- NATURA 2000
különleges madárvédelmi területnek
- NATURA 2000
különleges természetmegőrzési területnek
- műemléki környezet területnek

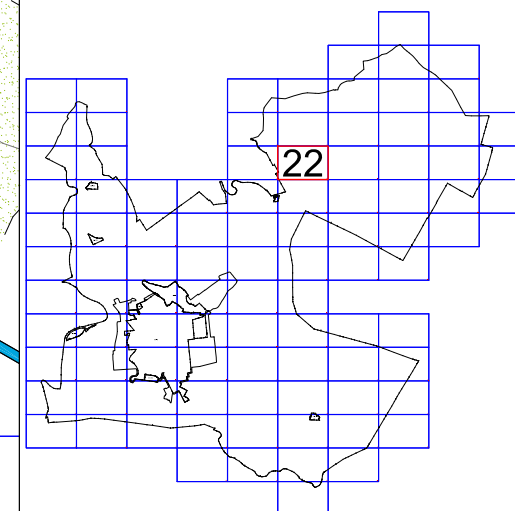




VÁR-
KERT
Műszaki Tervezési Kft
Műterem: 1114 Budapest, Fadrusz utca 5.

5/2009(III.09.) SZÁMÚ RENDELETTEL JÓVÁHAGYVA

A 2012.IV.14-ei hatályos állapot.


M=1:10 000

23

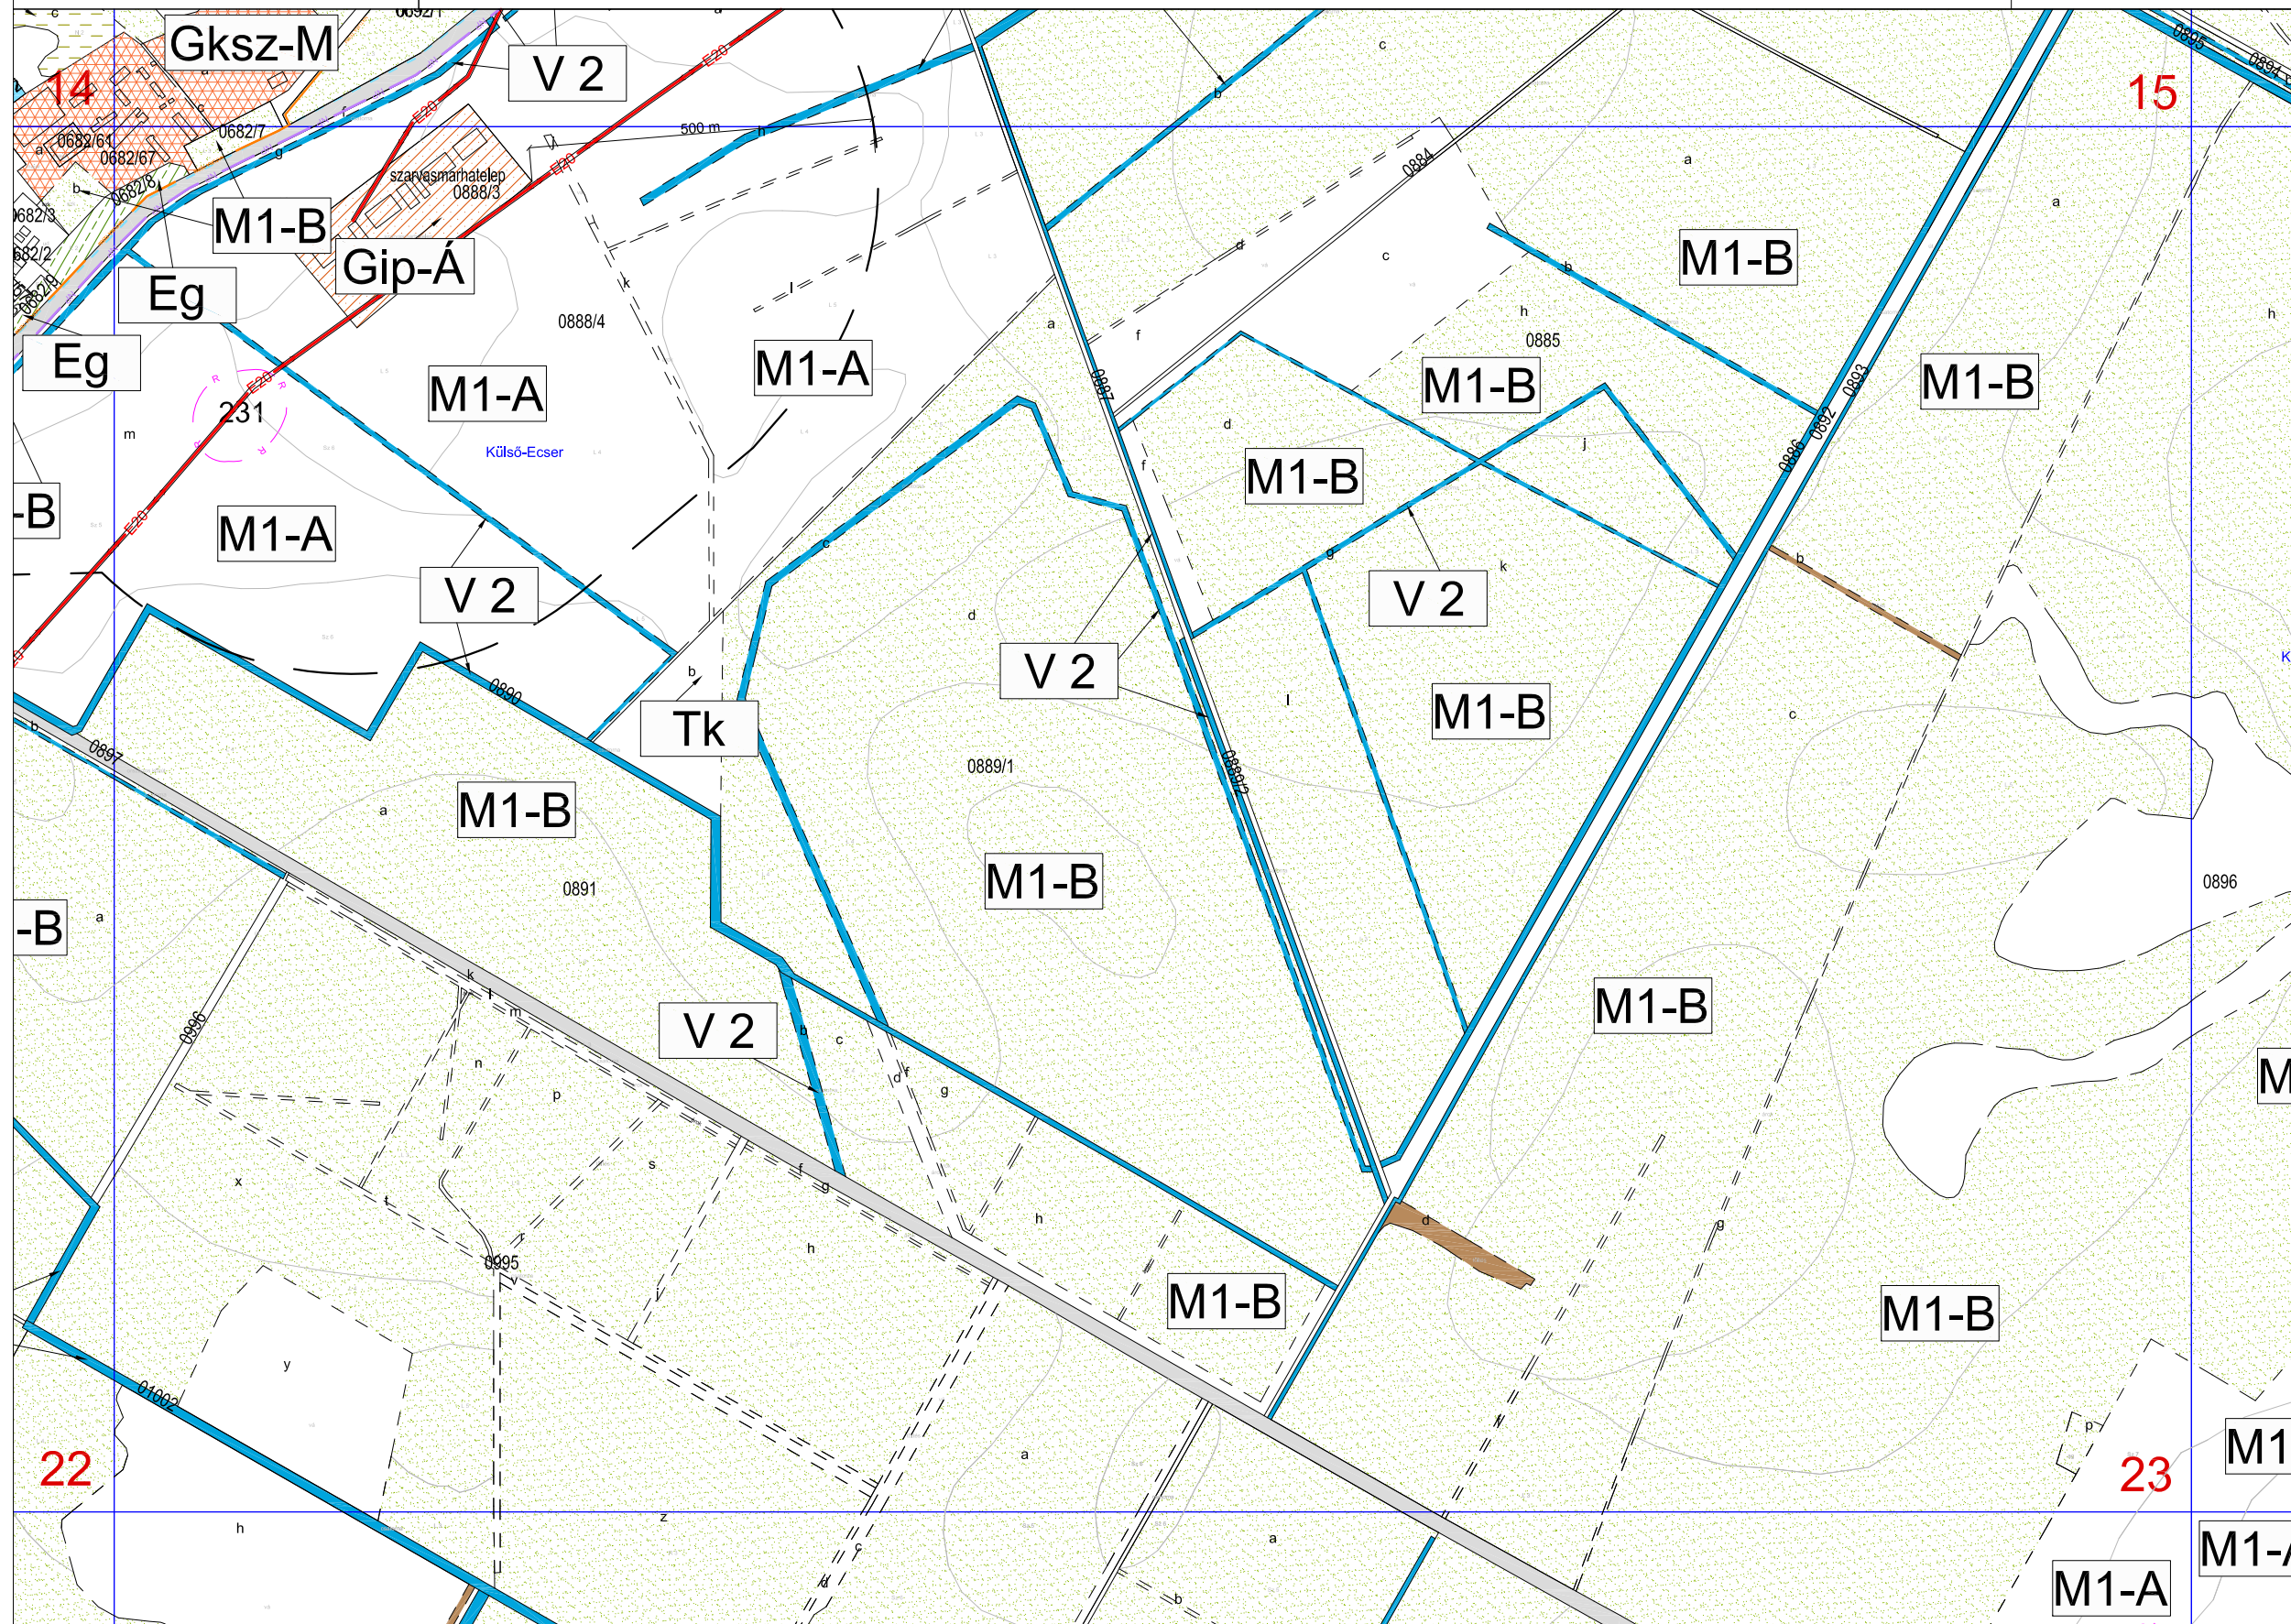

a 23. szelvény területének
egy része részét képezi a:

- Körös-Maros Nemzeti
Parknak
- NATURA 2000
különleges madárvédelmi
területnek
- NATURA 2000
különleges természetmegőrzési
területnek

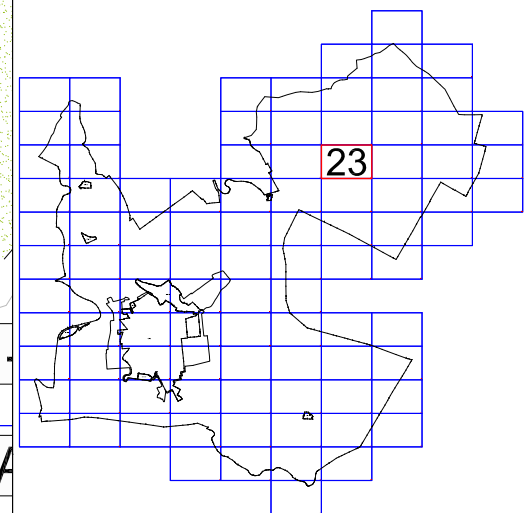




24

a 24. szelvény területének
egy része részét képezi a:

- Körös-Maros Nemzeti Parknak
- NATURA 2000 különleges madárvédelmi területnek
- NATURA 2000 különleges természetmegőrzési területnek

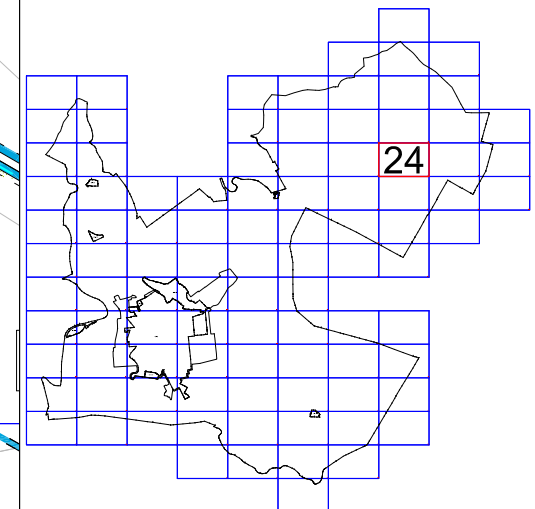




VÁR-
KERT
Műszaki Tervezési Kft.
Műterem: 1114 Budapest, Fadrusz utca 5.

5/2009(III.09.) SZÁMÚ RENDELETTEL JÓVÁHAGYVA

A 2012.IV.14-ei hatályos állapot.


M=1:10 000

25

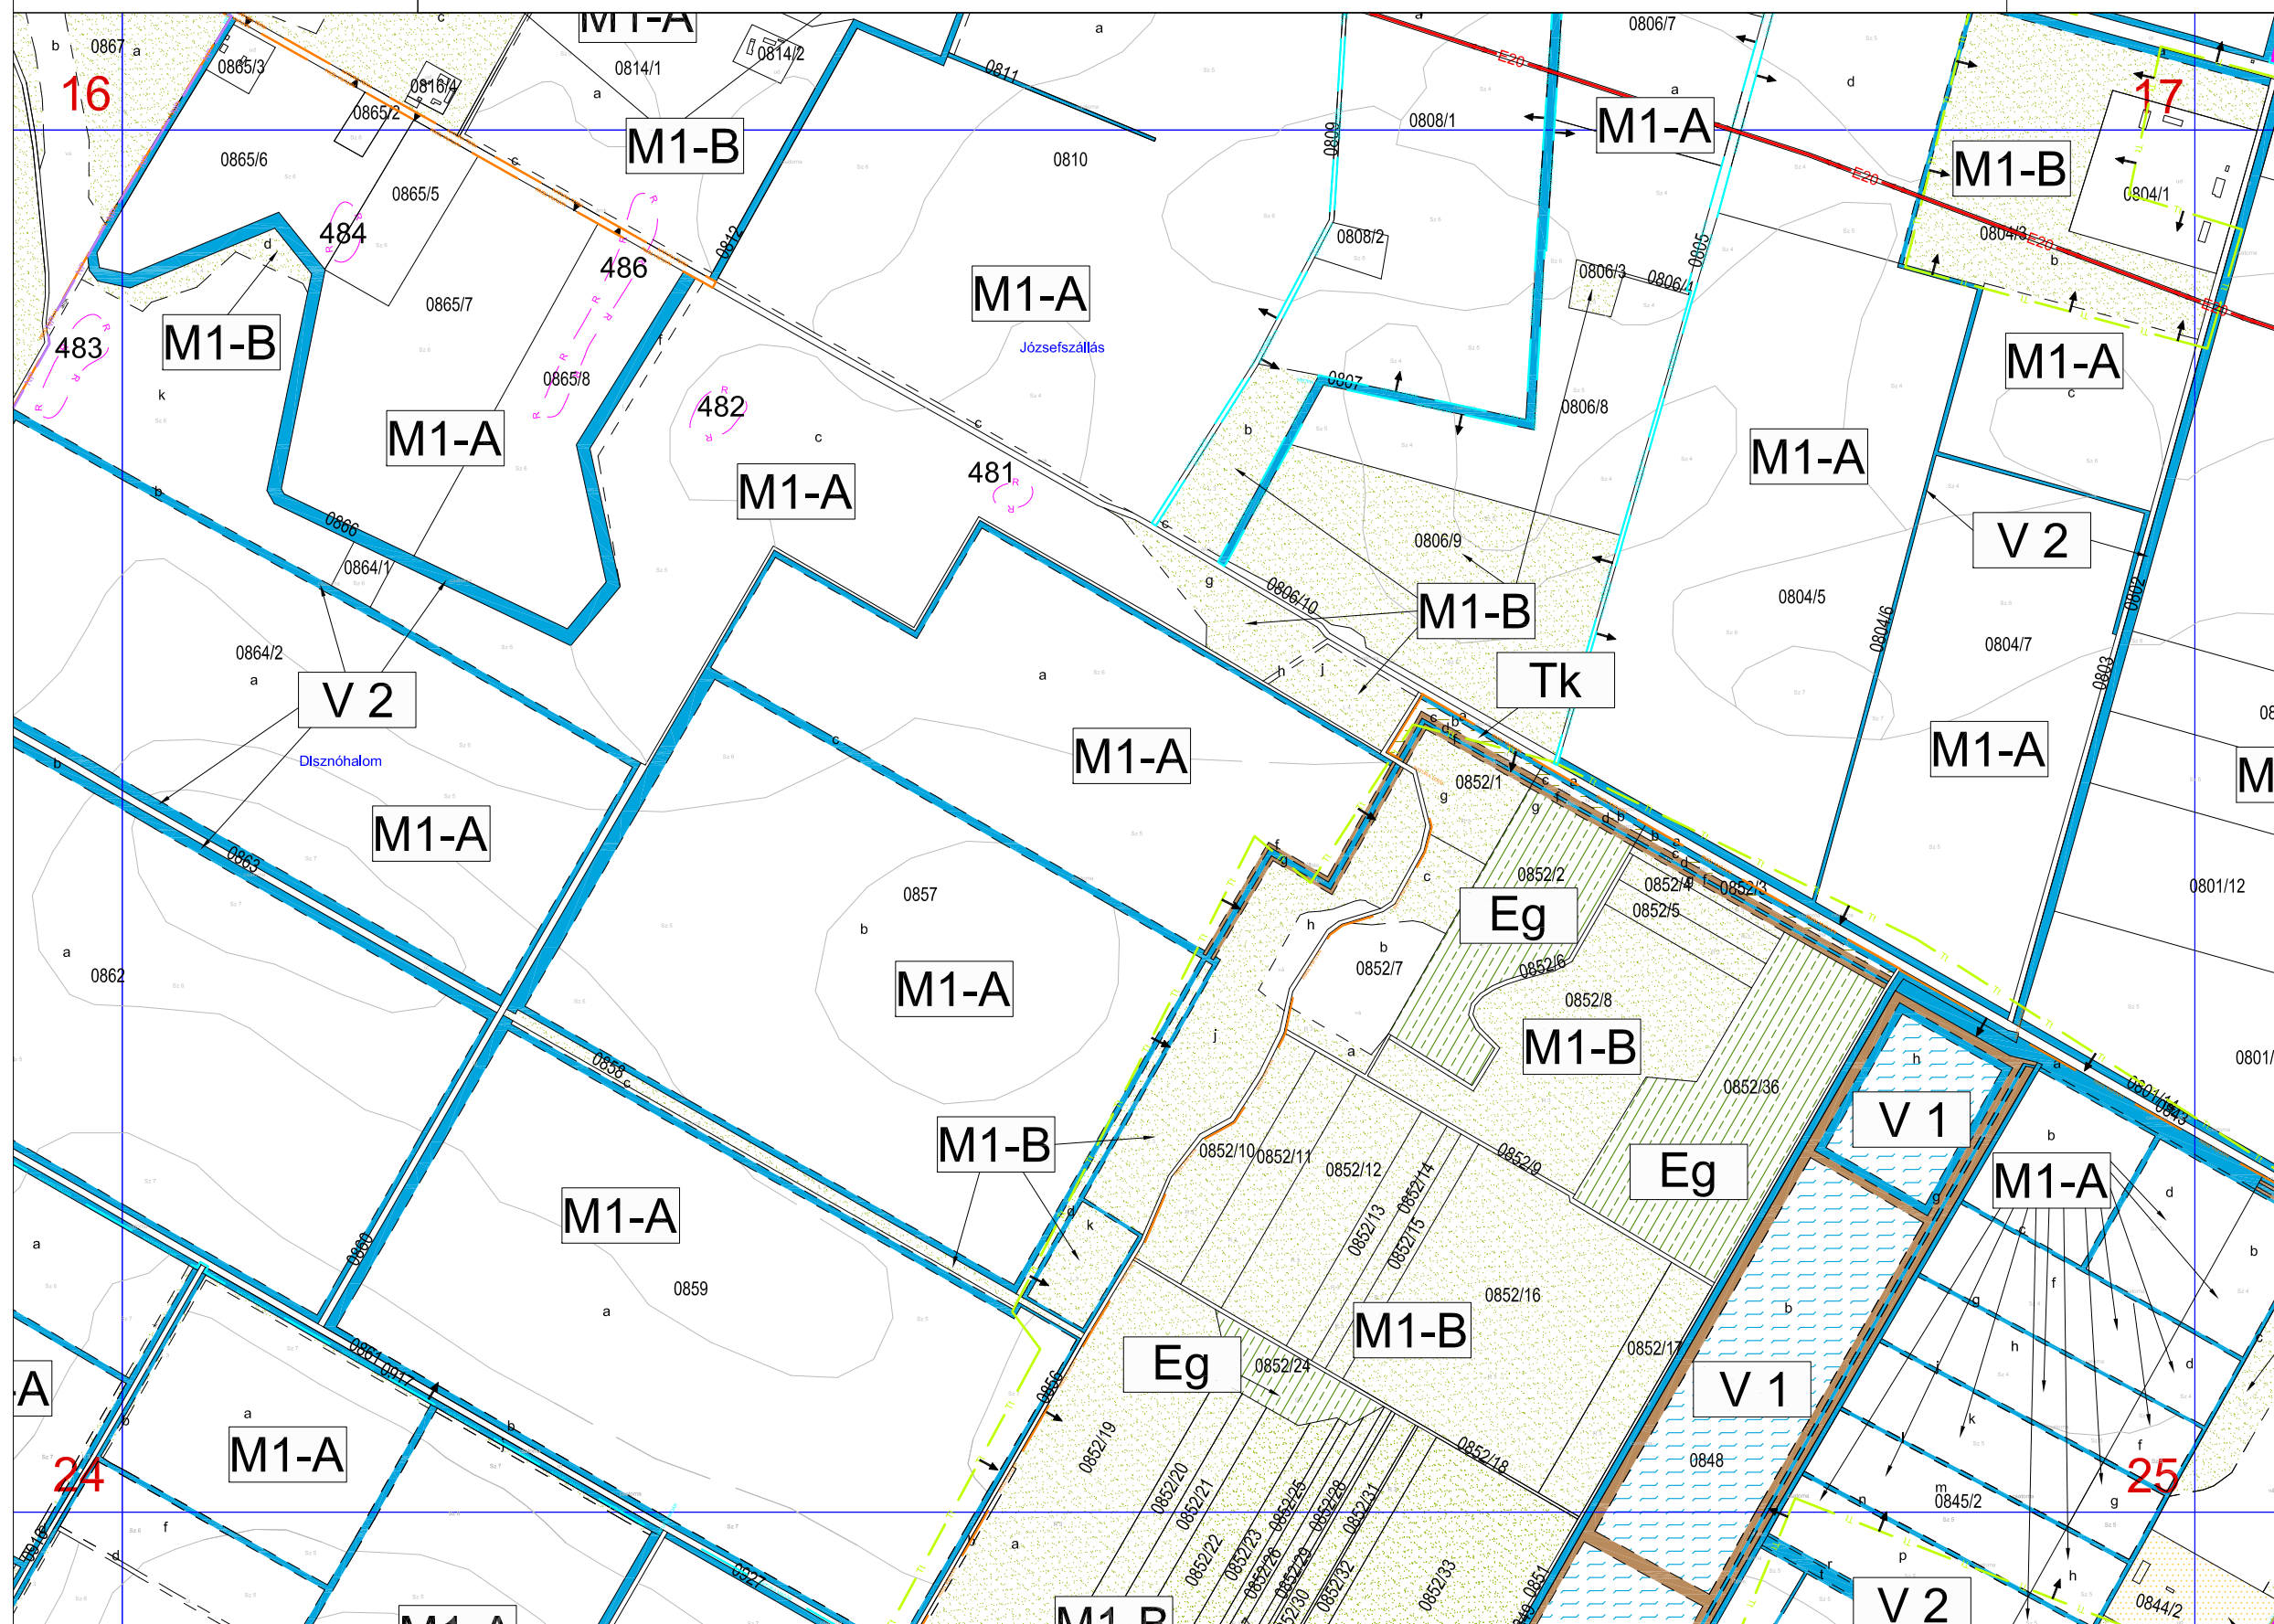

a 25. szelvény területének
egy része részét képezi a:

- NATURA 2000
különleges madárvédelmi
területnek
- NATURA 2000
különleges természetmegőrzési
területnek
- országos jelentőségű
természeti területnek

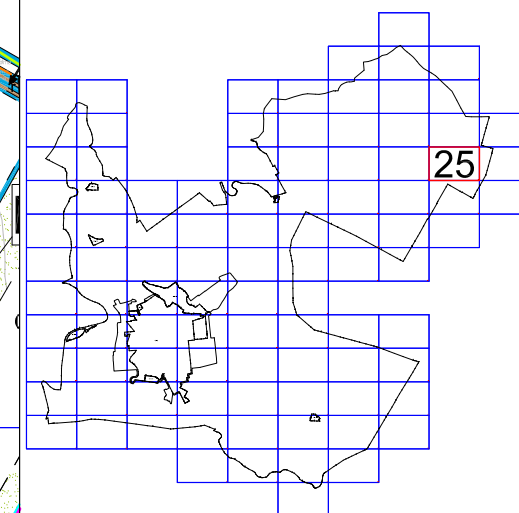




VÁR-
KERT Műszaki Tervezési Kft
Műterem: 1114 Budapest, Fadrusz utca 5.

5/2009(III.09.) SZÁMÚ RENDELETTEL JÓVÁHAGYVA

A 2012.IV.14-ei hatályos állapot.

M=1:10 000


26

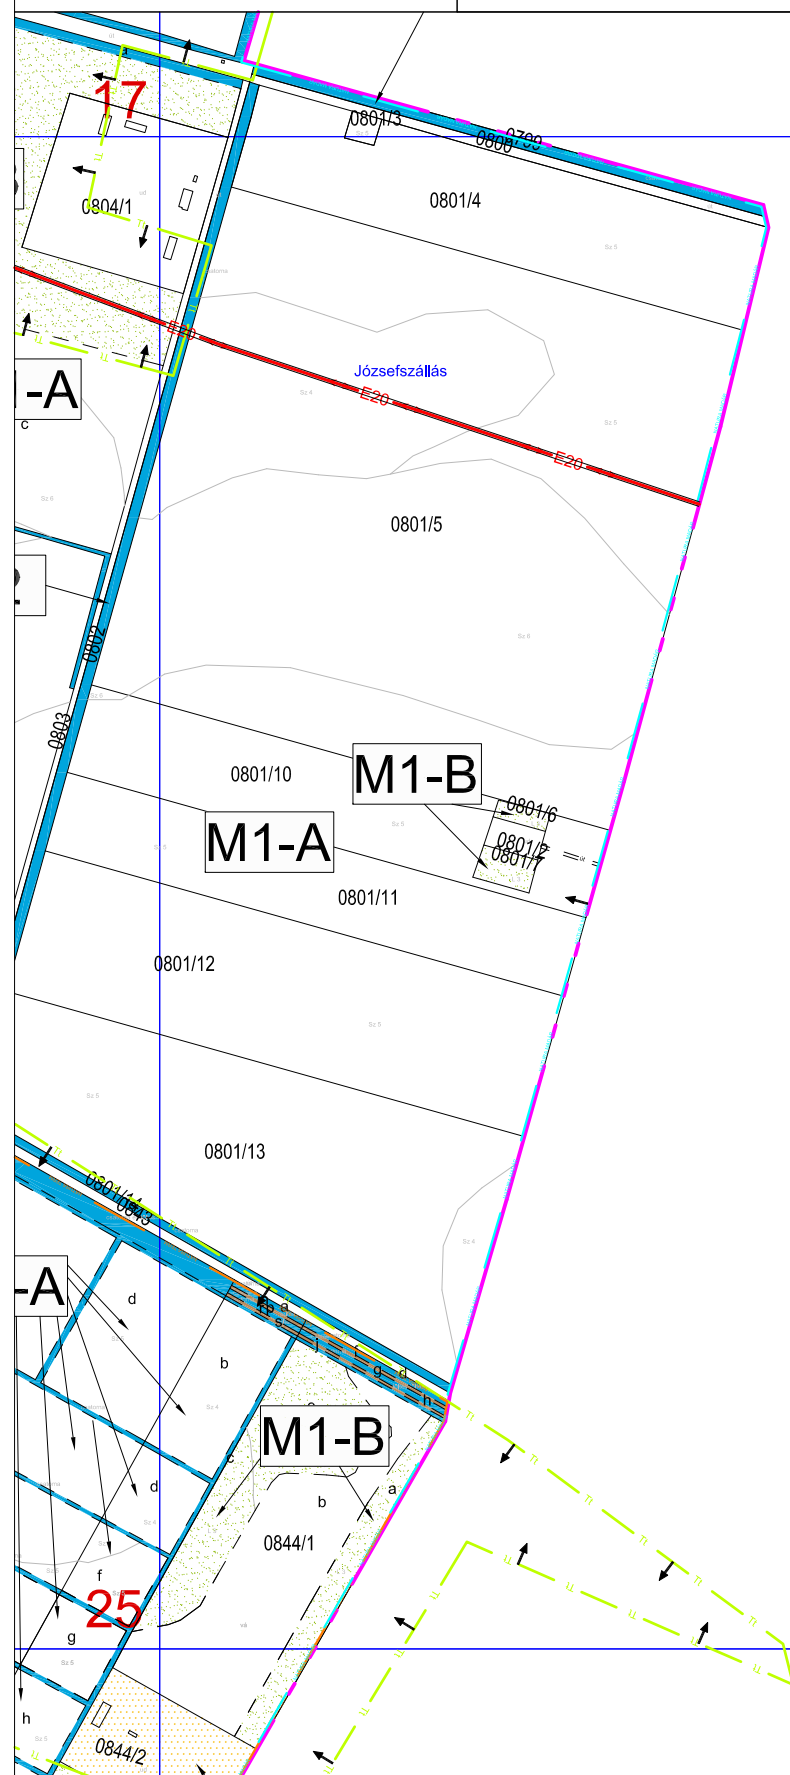

18

a 26. szelvény területének
egy része részét képezi a:

- NATURA 2000
különleges madárvédelmi
területnek
- NATURA 2000
különleges természetmegőrzési
területnek
- országos jelentőségű
természeti területnek

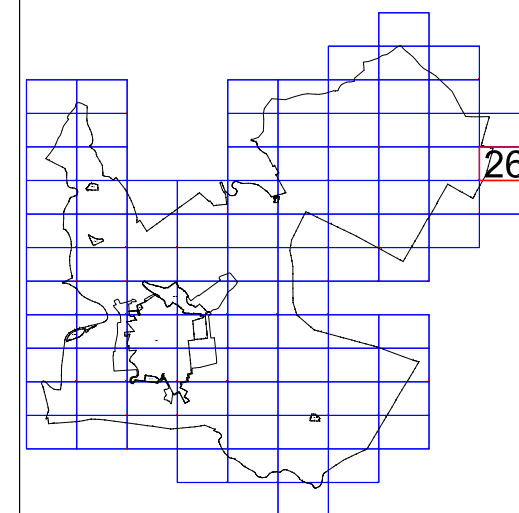


26



A 2012.IV.14-ei hatályos állapot.

27

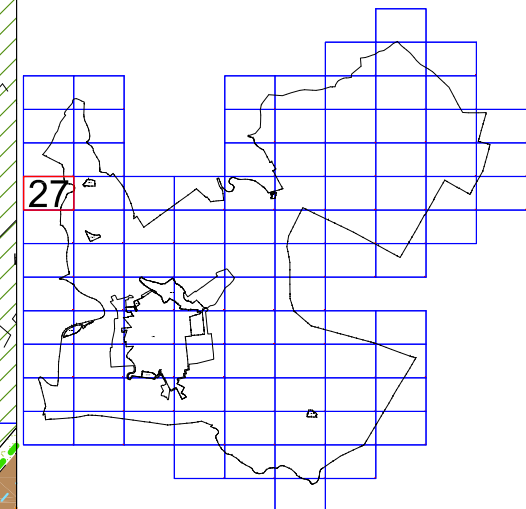




VÁR-KERT
Műszaki Tervezési Kft
Műterem: 1114 Budapest, Fadrusz utca 5.

5/2009(III.09.) SZÁMÚ RENDELETTEL JÓVÁHAGYVA

A 2012.IV.14-ei hatályos állapot.


M=1:10 000

28

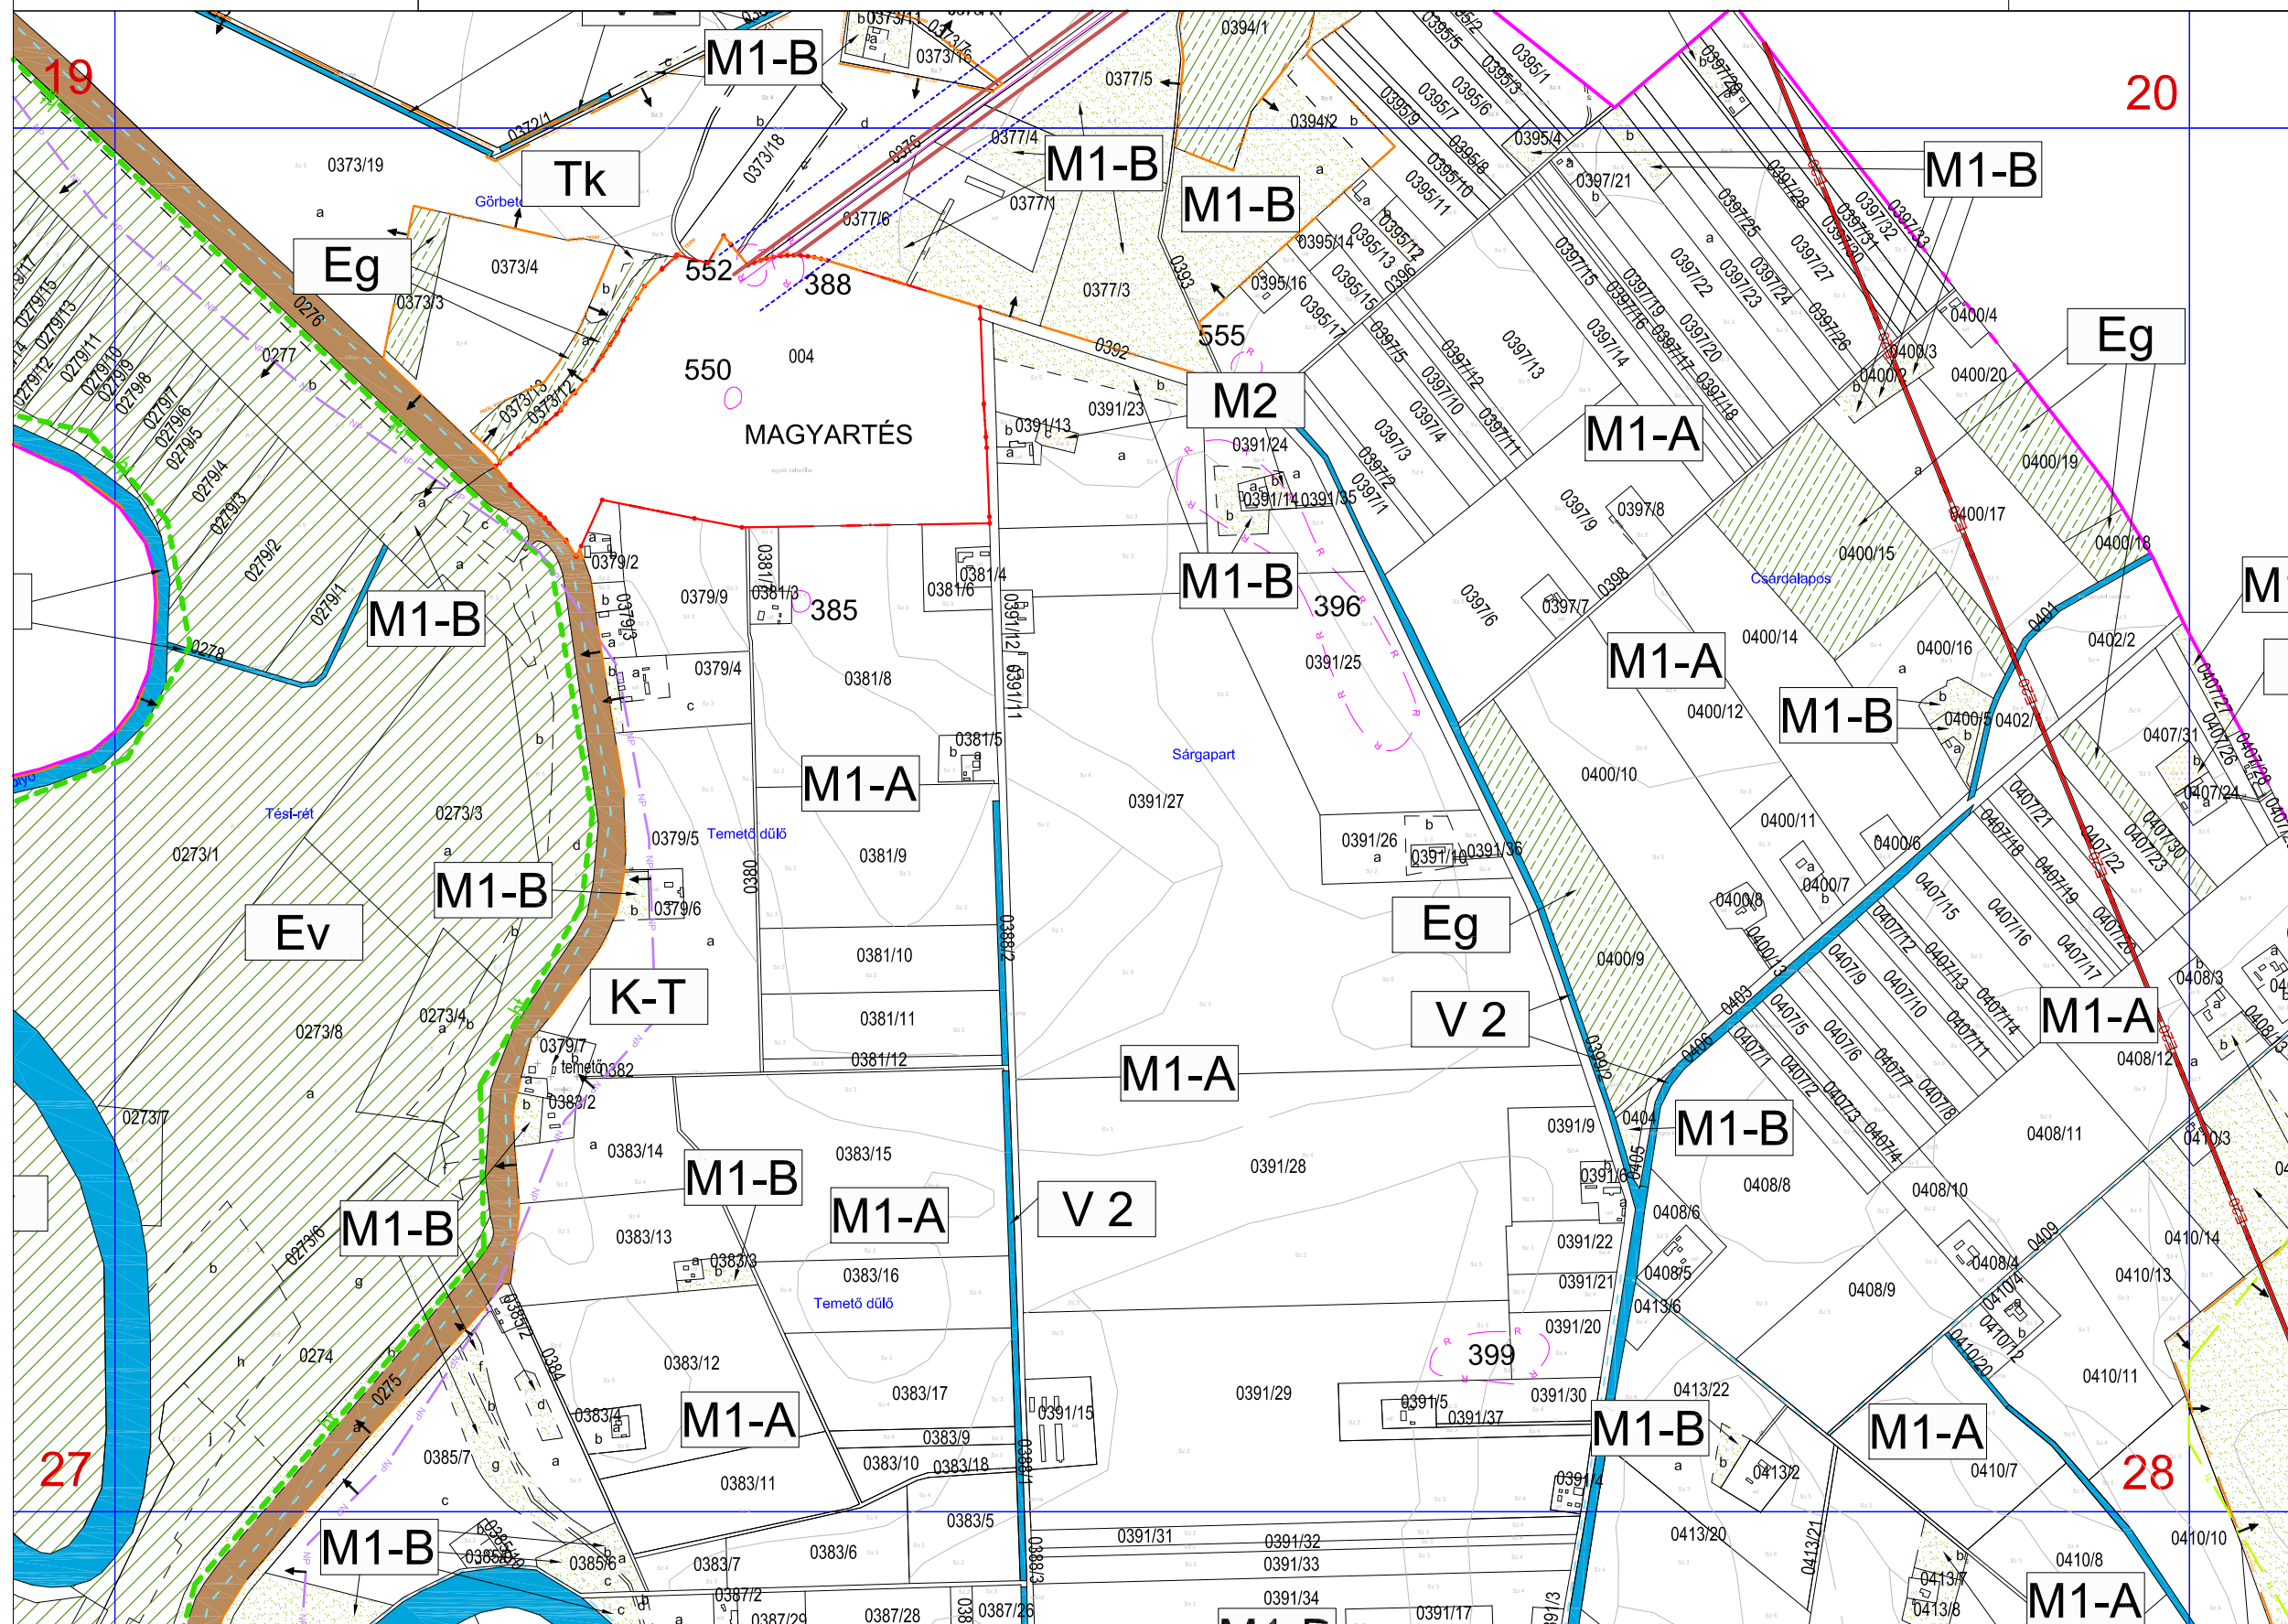

a 28. szelvény területének
egy része részét képezi a:

- Körös-Maros Nemzeti
Parknak
- NATURA 2000
különleges természetmegőrzési
területnek
- helyi jelentőségű természetvédelmi
terület

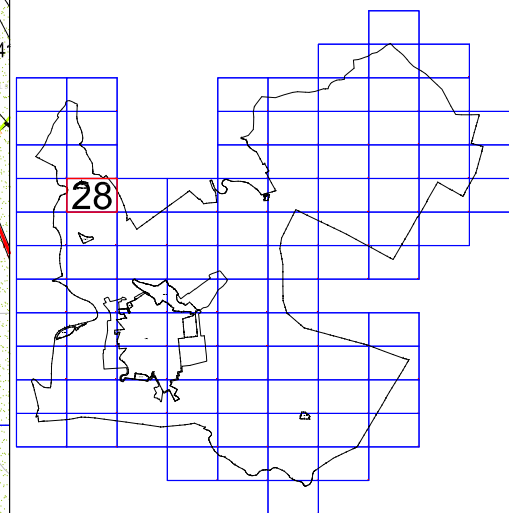



5/2009(III.09.) SZÁMÚ RENDELETTEL JÓVÁHAGYVA

A 2012.IV.14-ei hatályos állapot.

M=1:10 000

29

20

Eg

M1-B

M2

Eg

1-A

M1-B

28

-A

a 29. szelvény területének
egy része részét képezi a:

- NATURA 2000
különleges madárvédelmi
területnek
- NATURA 2000
különleges természetmegőrzési
területnek
- országos jelentőségű
természeti területnek

V


29

M1

29

M1-A


0498/1

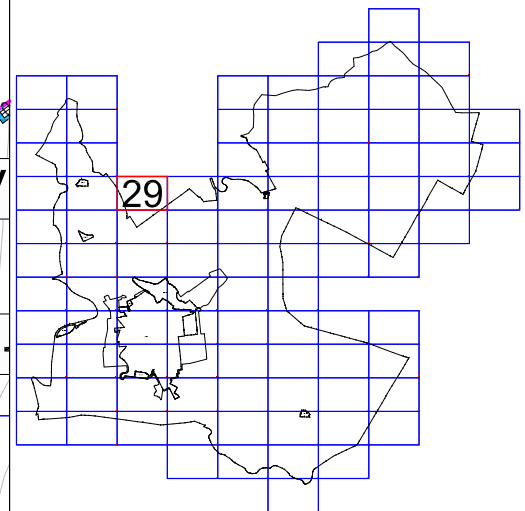



A 2012.IV.14-ei hatályos állapot.

30

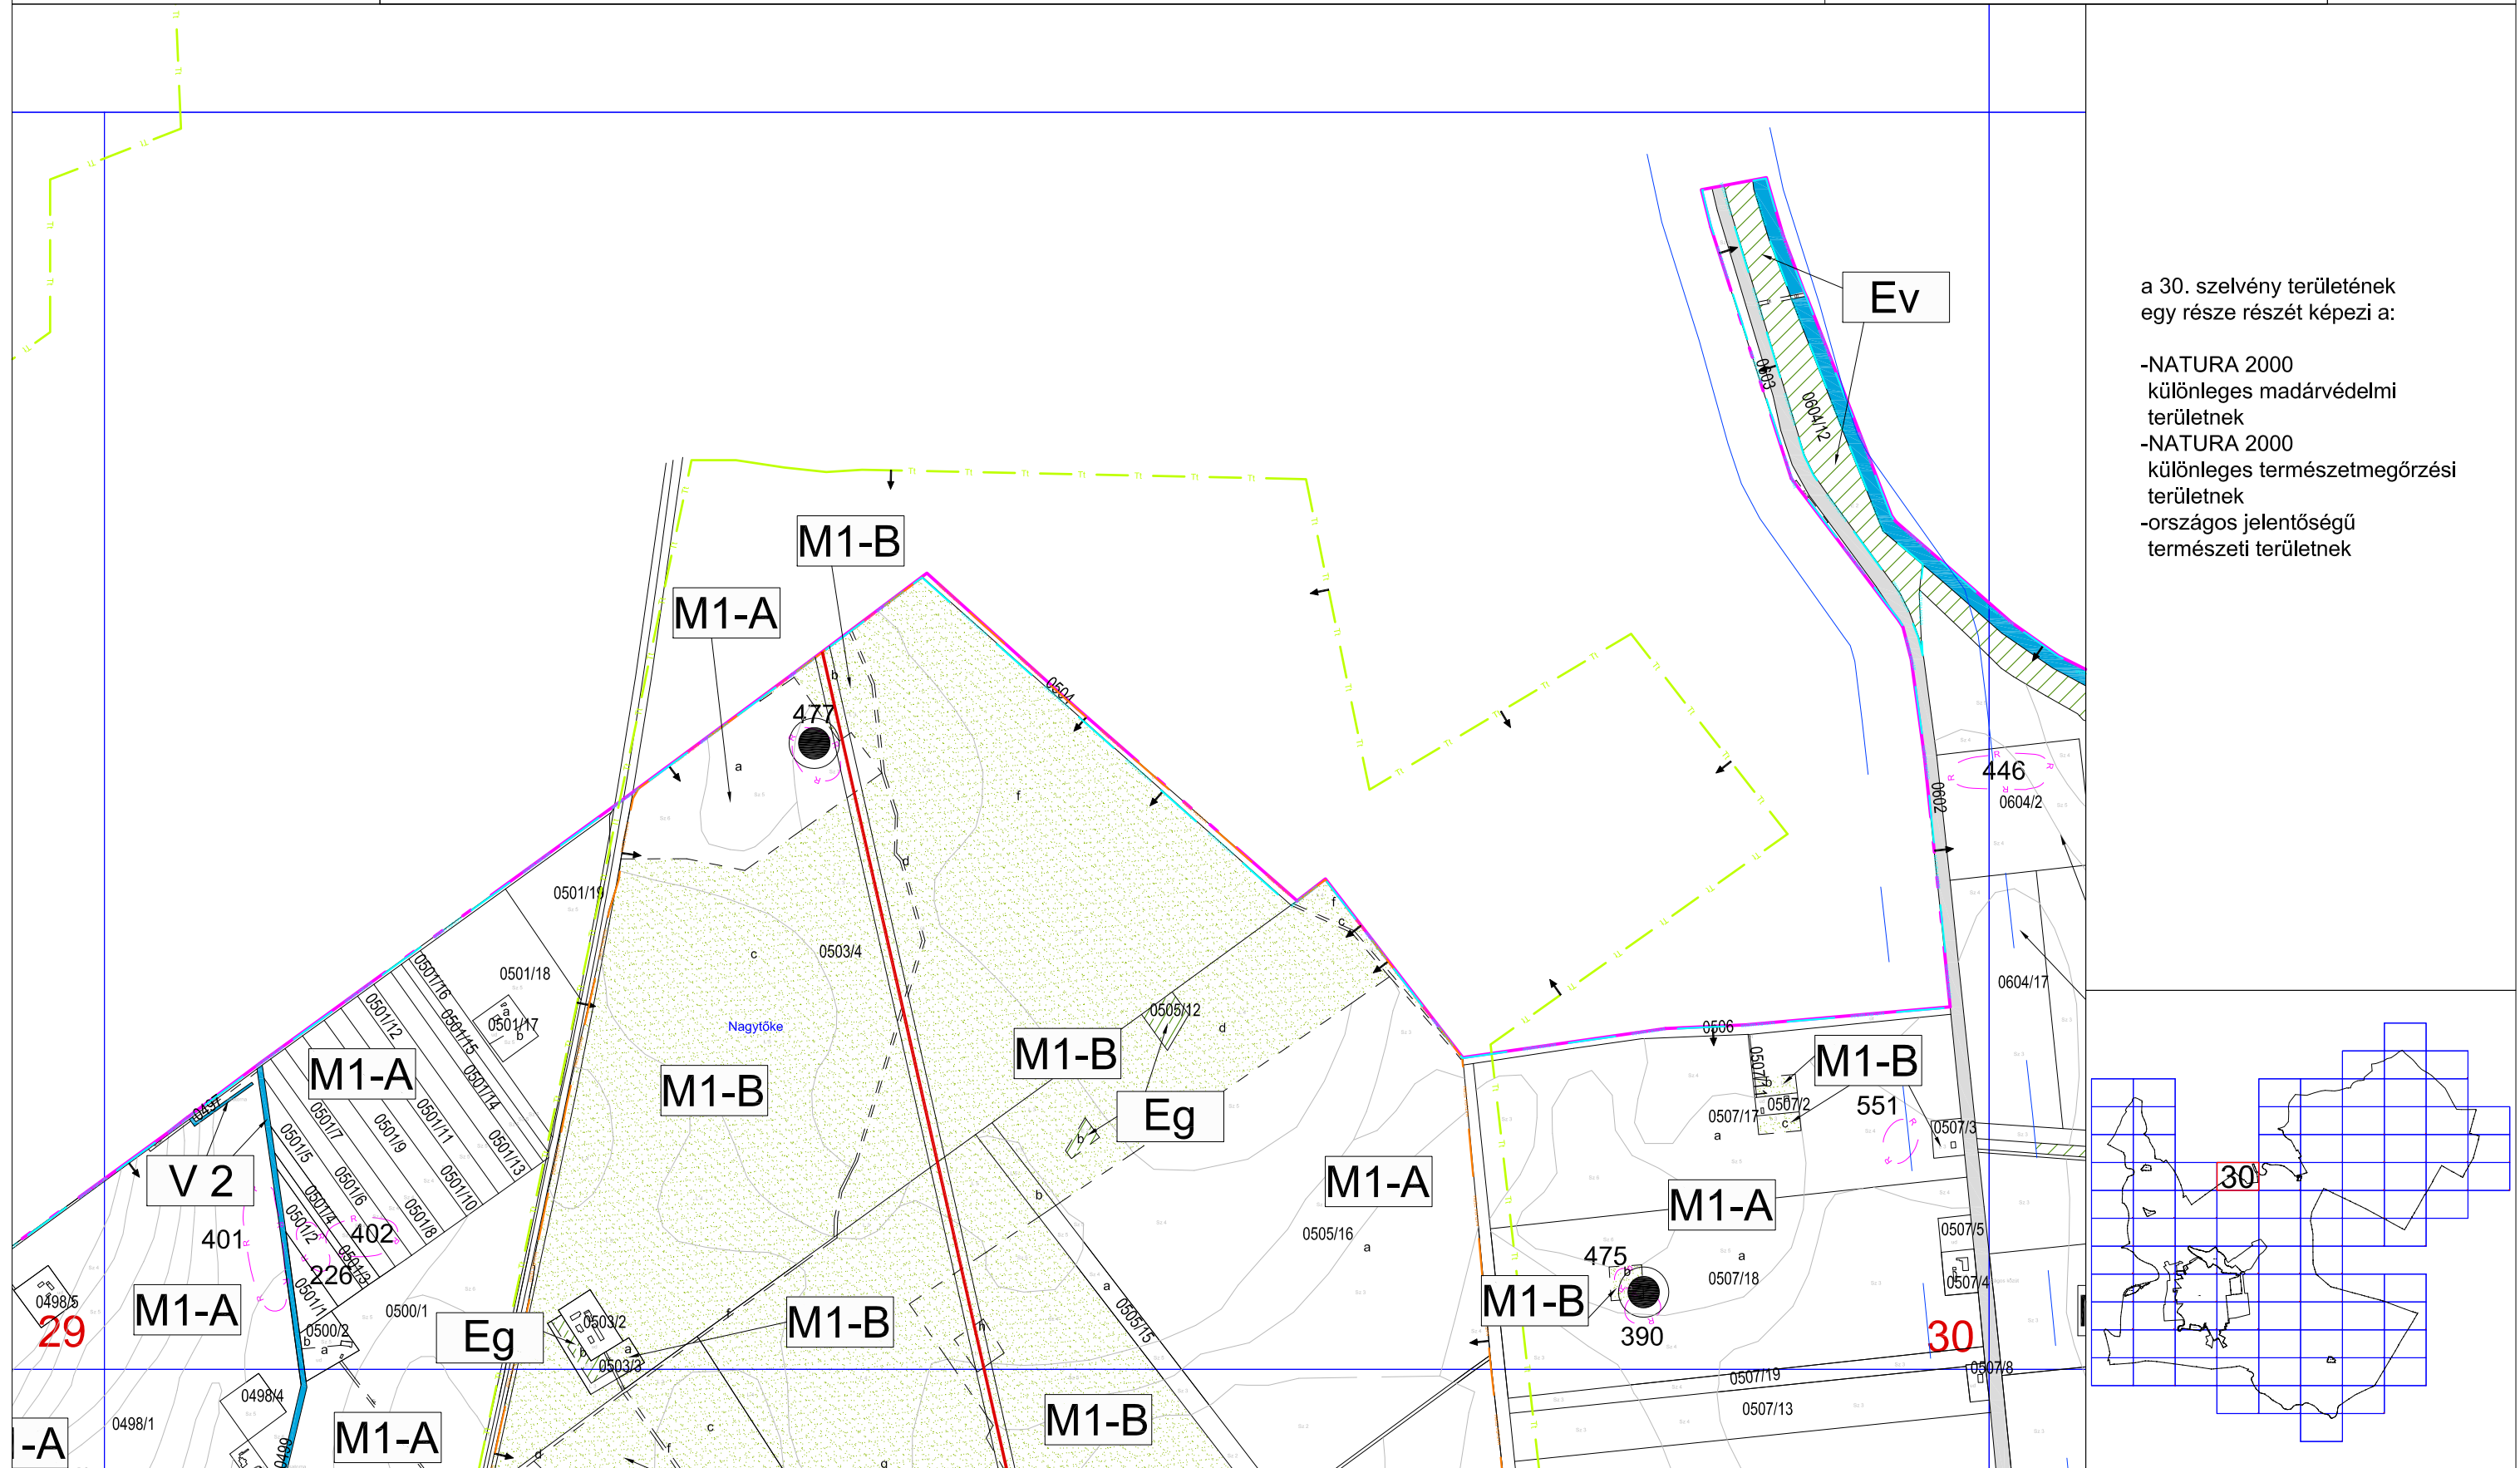




VÁR-
KERT
Műszaki Tervezési Kft
Műterem: 1114 Budapest, Fadrusz utca 5.

Külterület szabályozási terv
5/2009. (III.09) ÖNKORMÁNYZATI RENDELETTEL JÓVÁHAGYVA
1/2011. (II.04.) Önkormányzati rendelettel módosított
A 2012. IV.14-ei hatályos állapot.

M=1:10 000


31
"M"

Veker főcsatorna

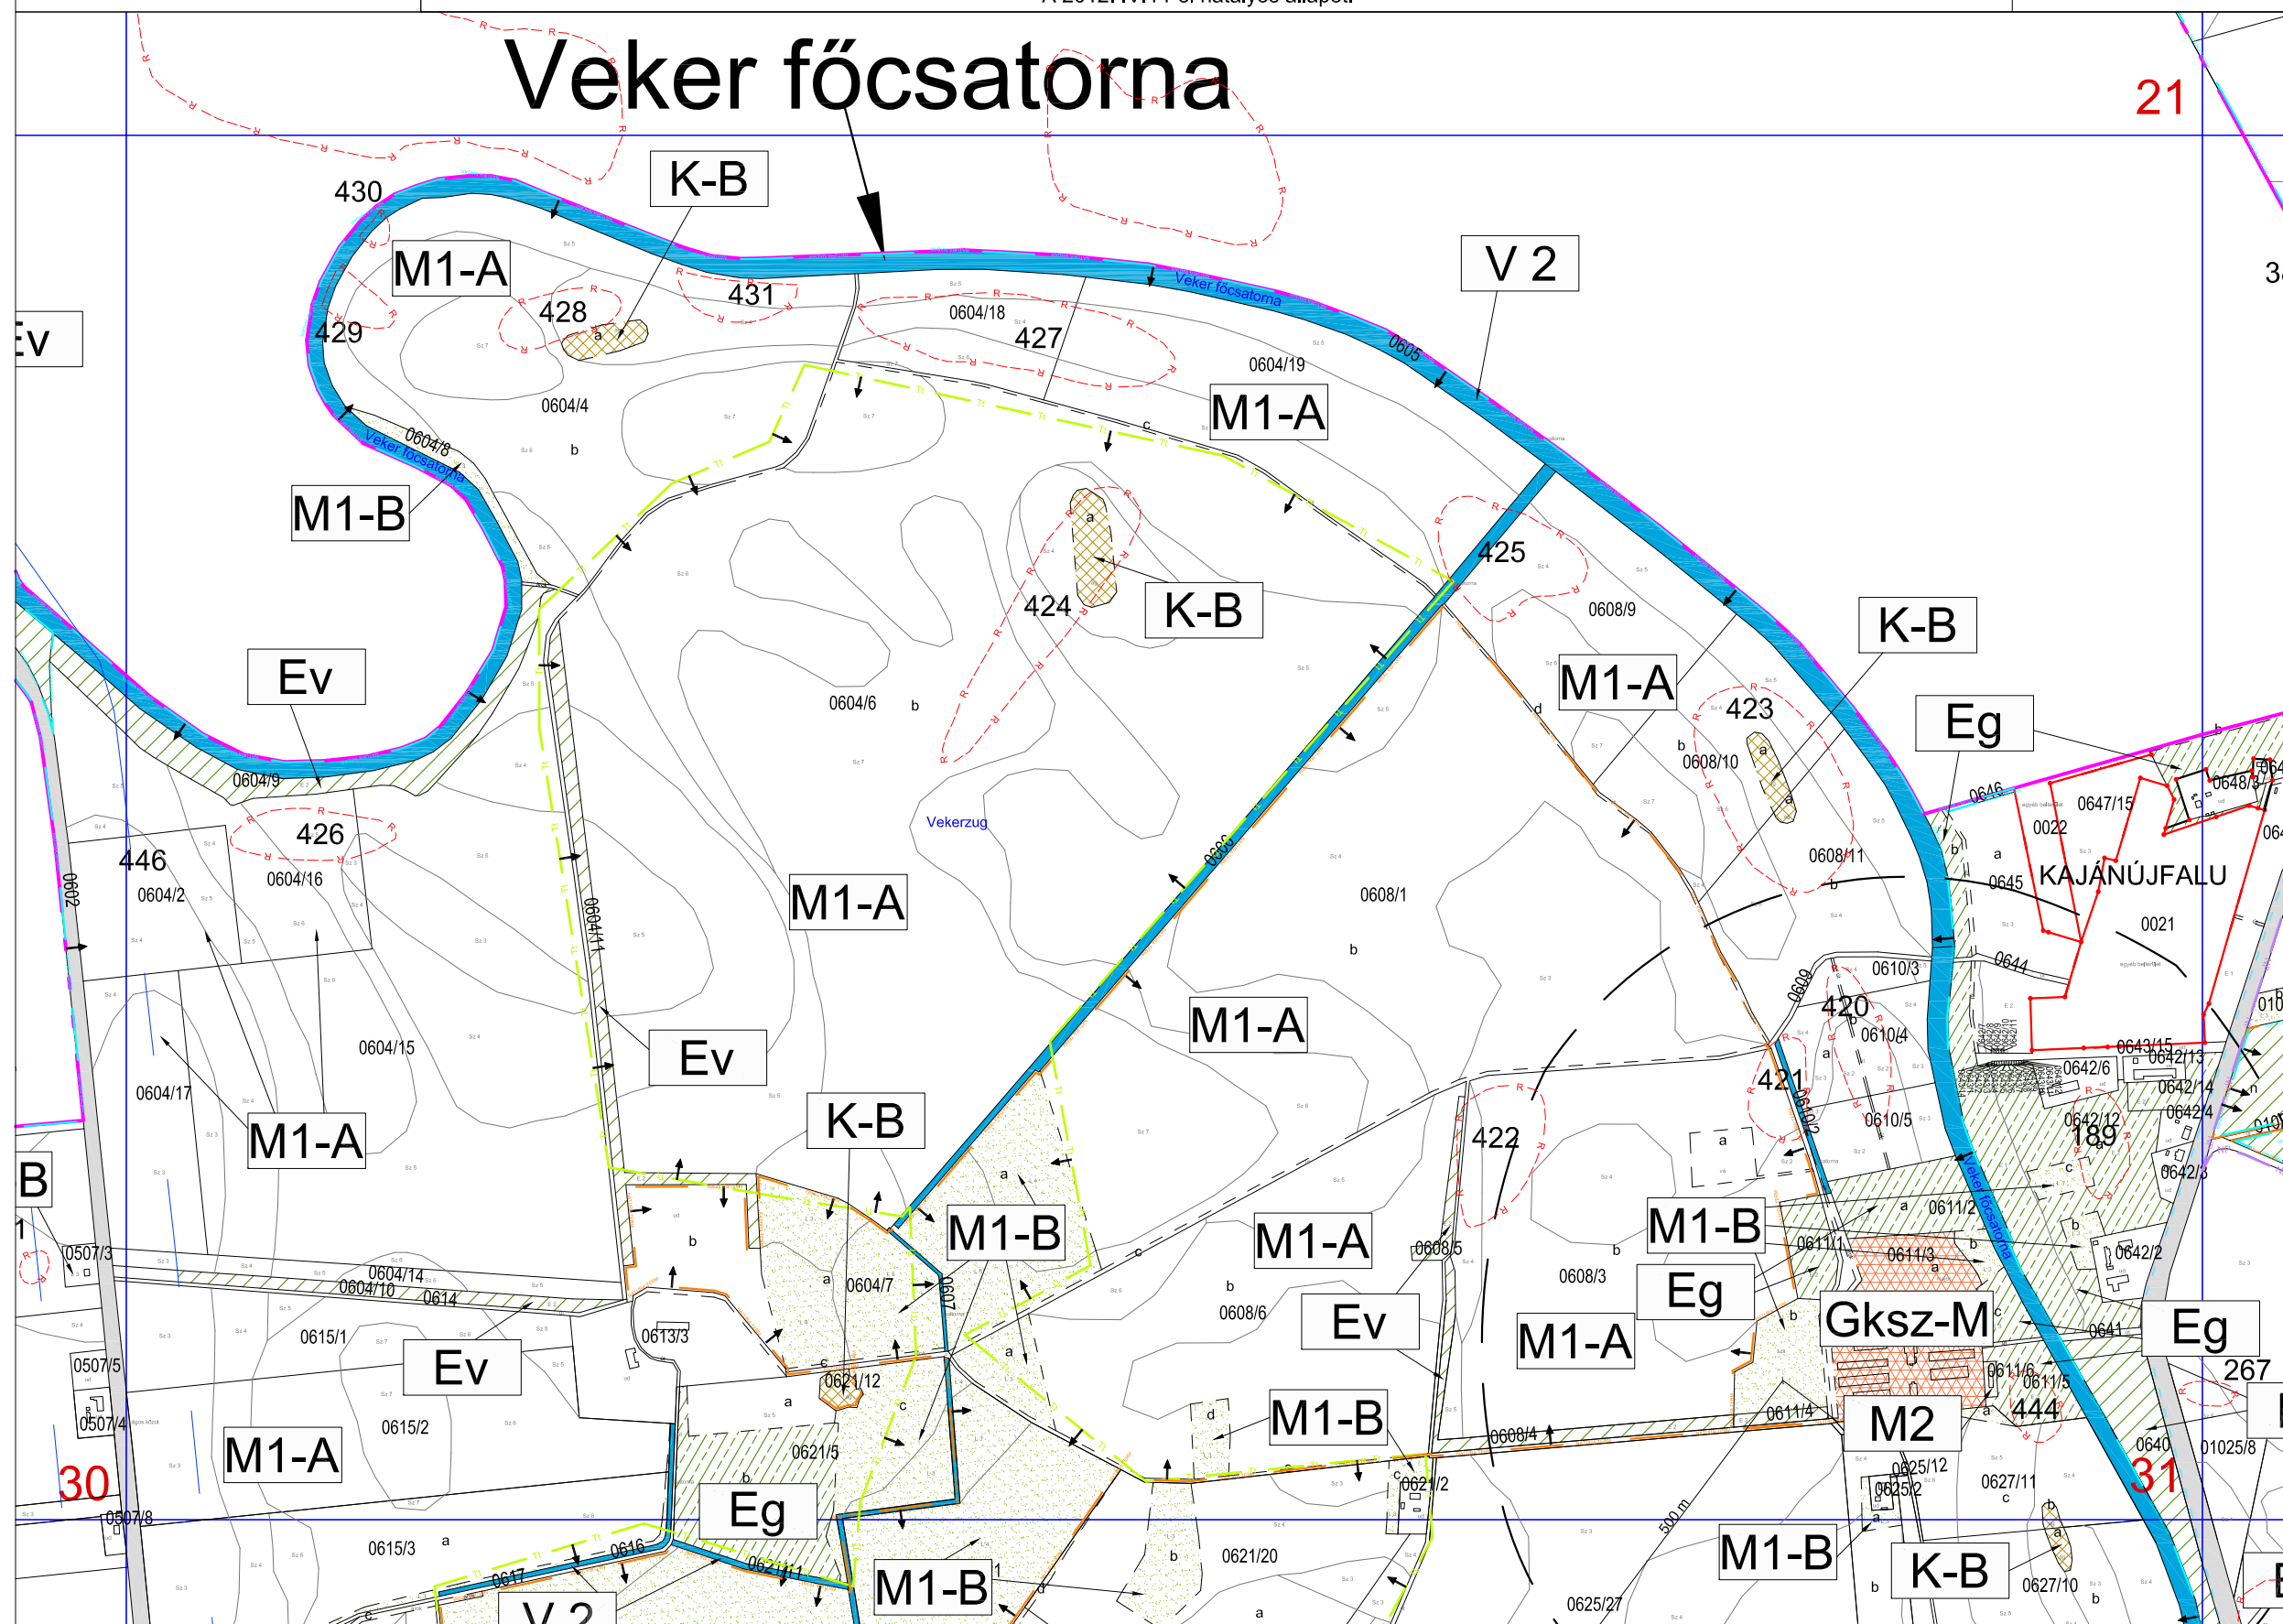

a 31. szelvény területének
egy része részét képezi a:

- NATURA 2000
különleges madárvédelmi
területnek
- NATURA 2000
különleges természetmegőrzési
területnek

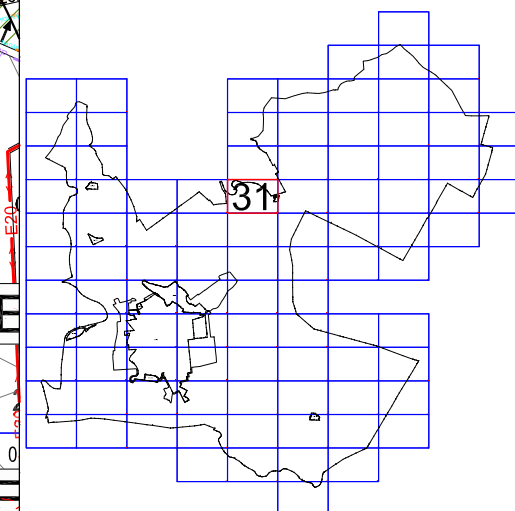




Külterület szabályozási terv
5/2009. (III.09) ÖNKORMÁNYZATI RENDELETTEL JÓVÁHAGYVA
1/2011. (II.04.) Önkormányzati rendelettel módosított
A 2012. IV.14-ei hatályos állapot.


M=1:10 000

32
"M"

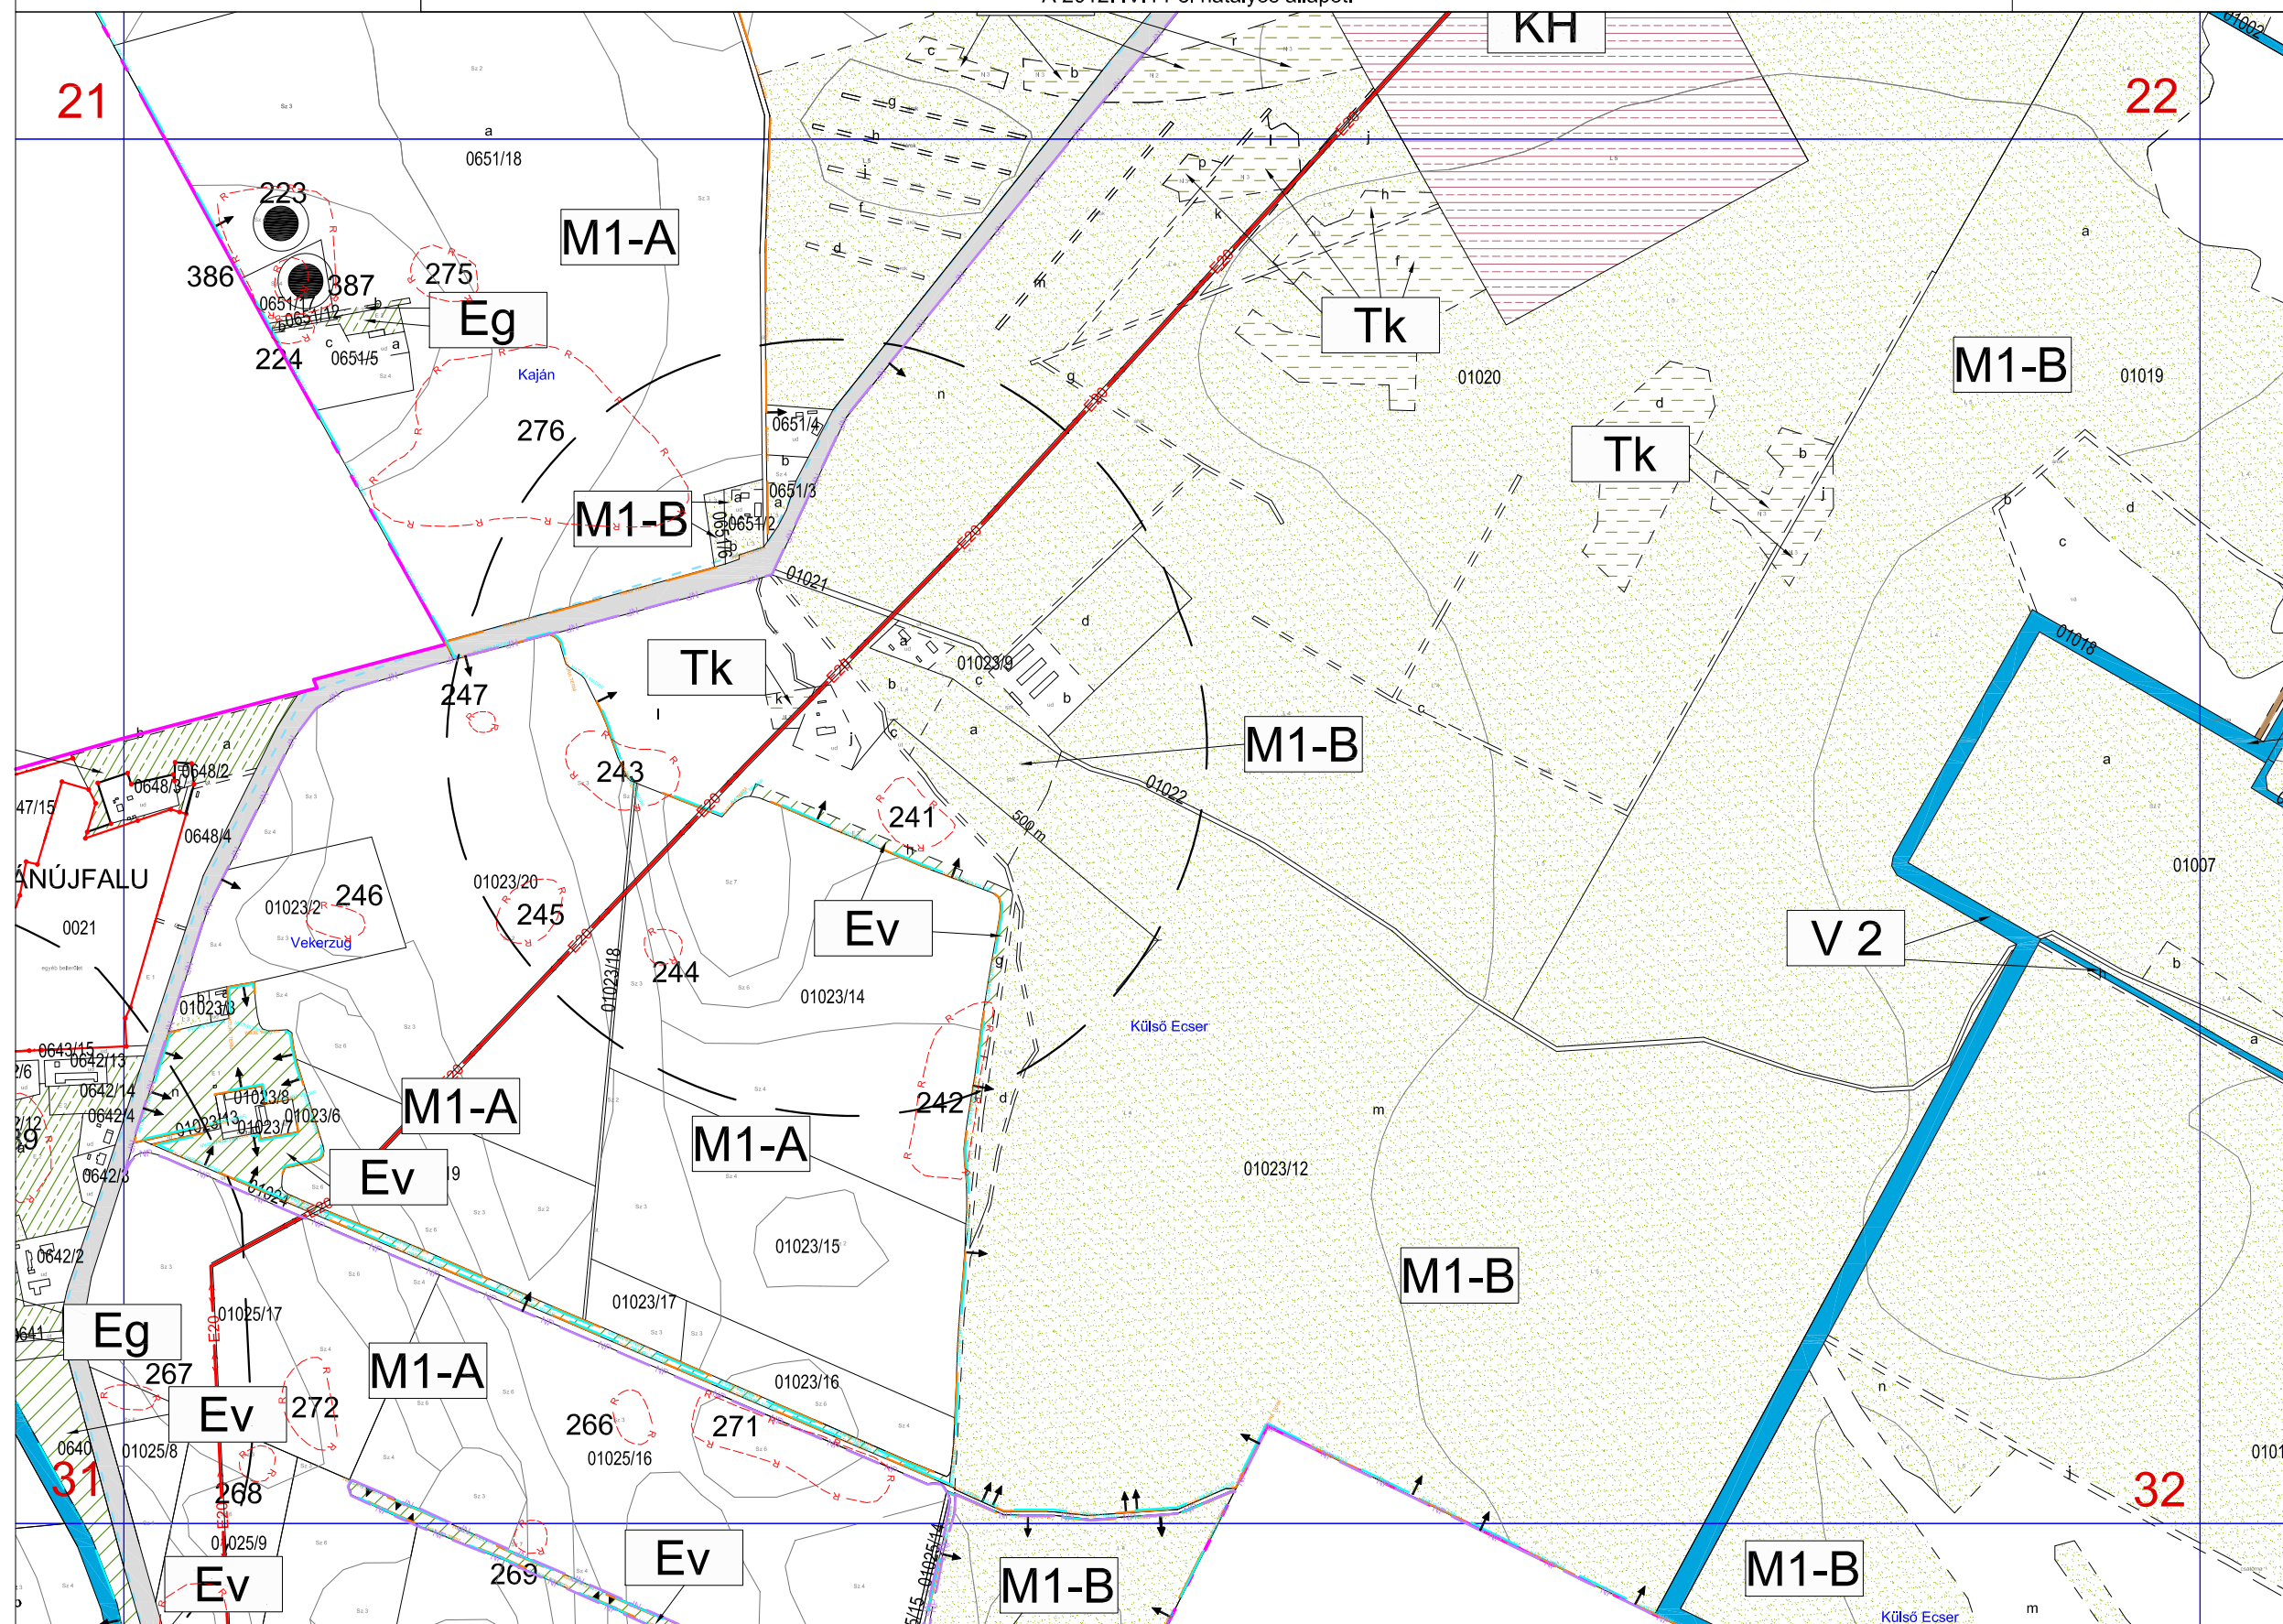

a 32. szelvény területének
egy része részét képezi a:

- Nemzeti Park
- NATURA 2000
különleges madárvédelmi
területnek
- NATURA 2000
különleges természetmegőrzési
területnek

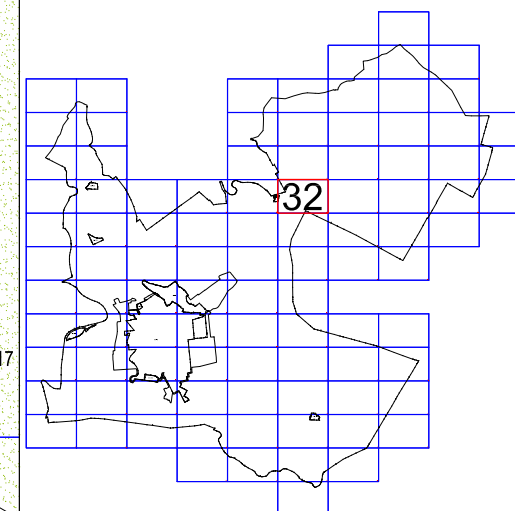




VÁR-
KERT Műszaki Tervezési Kft
Műterem: 1114 Budapest, Fadrusz utca 5.

5/2009(III.09.) SZÁMÚ RENDELETTEL JÓVÁHAGYVA

A 2012.IV.14-ei hatályos állapot.


M=1:10 000

33

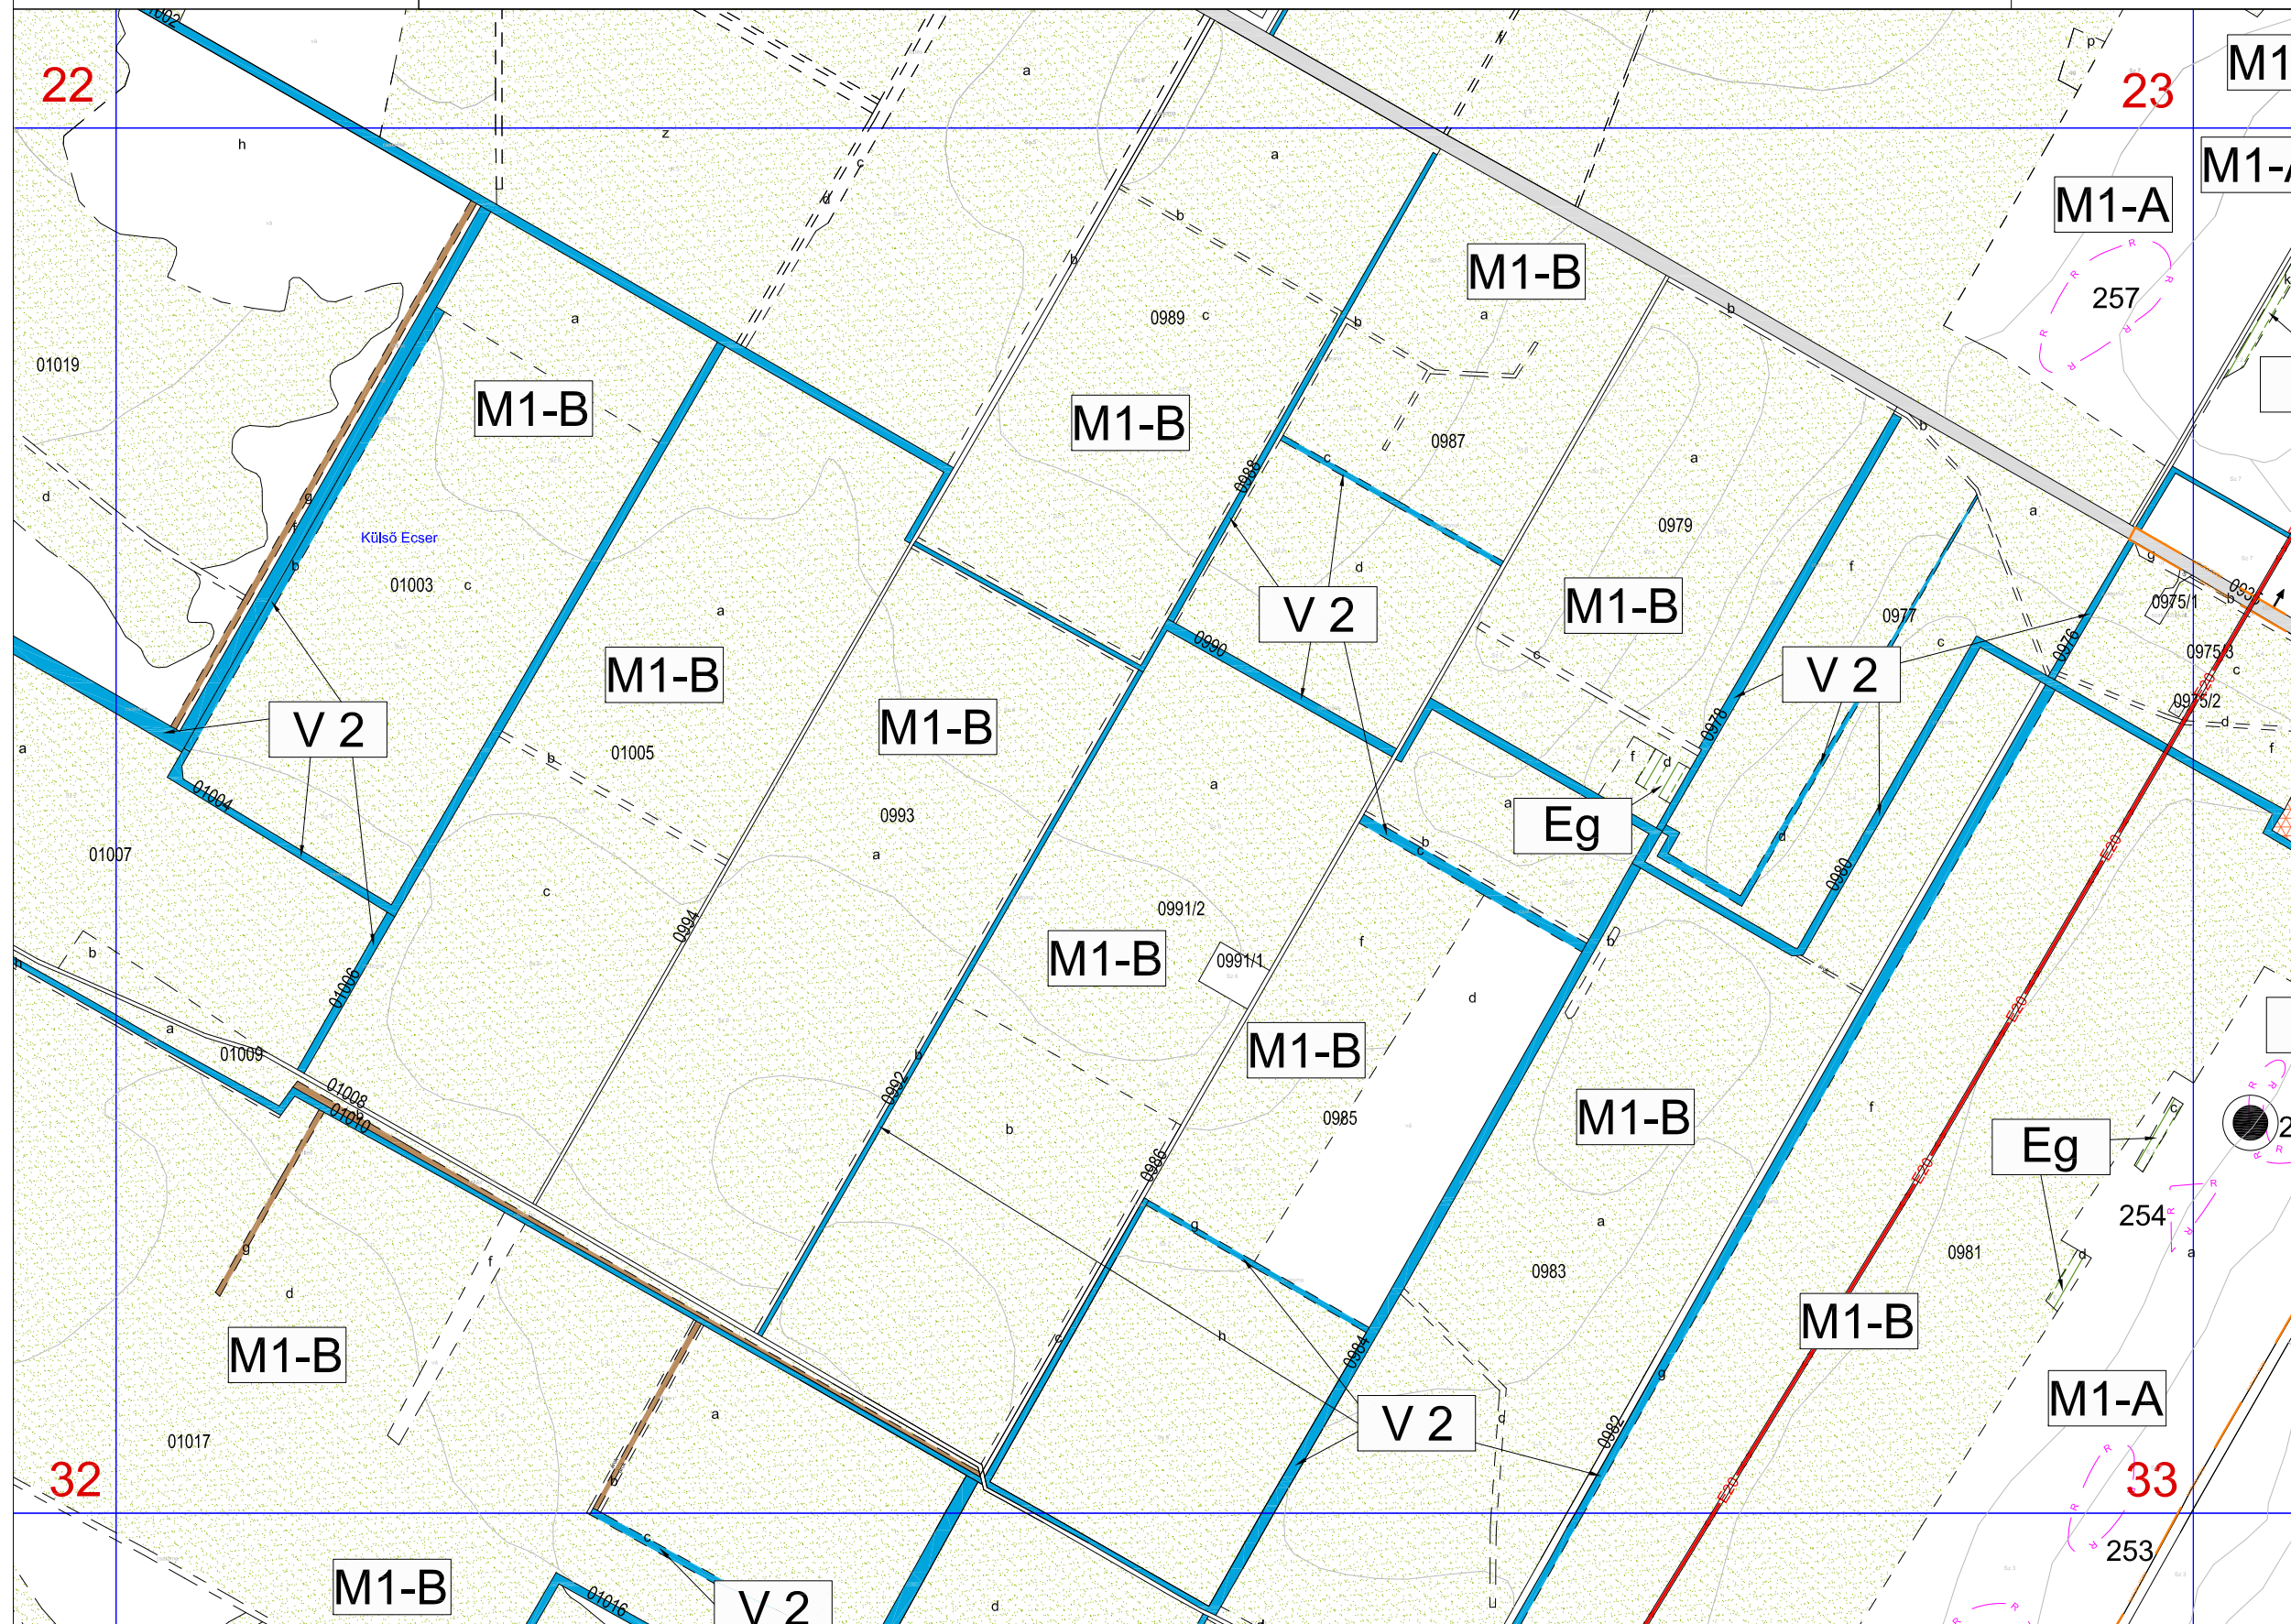

a 33. szelvény területének egy része részét képezi a:



- Körös-Maros Nemzeti Parknak
- NATURA 2000 különleges madárvédelmi területnek
- NATURA 2000 különleges természetmegőrzési területnek

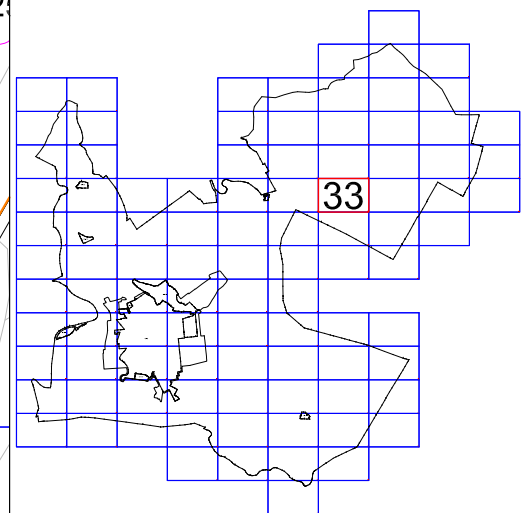



A 2012. IV.14-ei hatályos állapot.

34
'M'

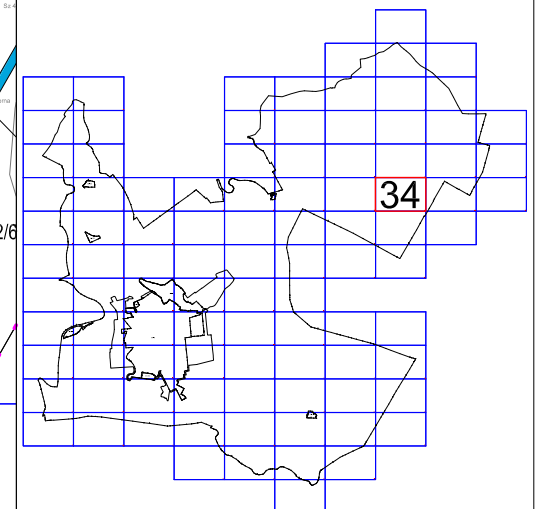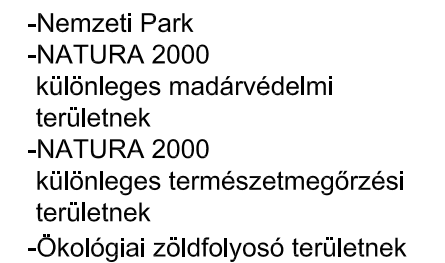




VÁR-
KERT Műszaki Tervezési Kft
Műterem: 1114 Budapest, Fadrusz utca 5.

5/2009(III.09.) SZÁMÚ RENDELETTEL JÓVÁHAGYVA

A 2012.IV.14-ei hatályos állapot.


M=1:10 000

35

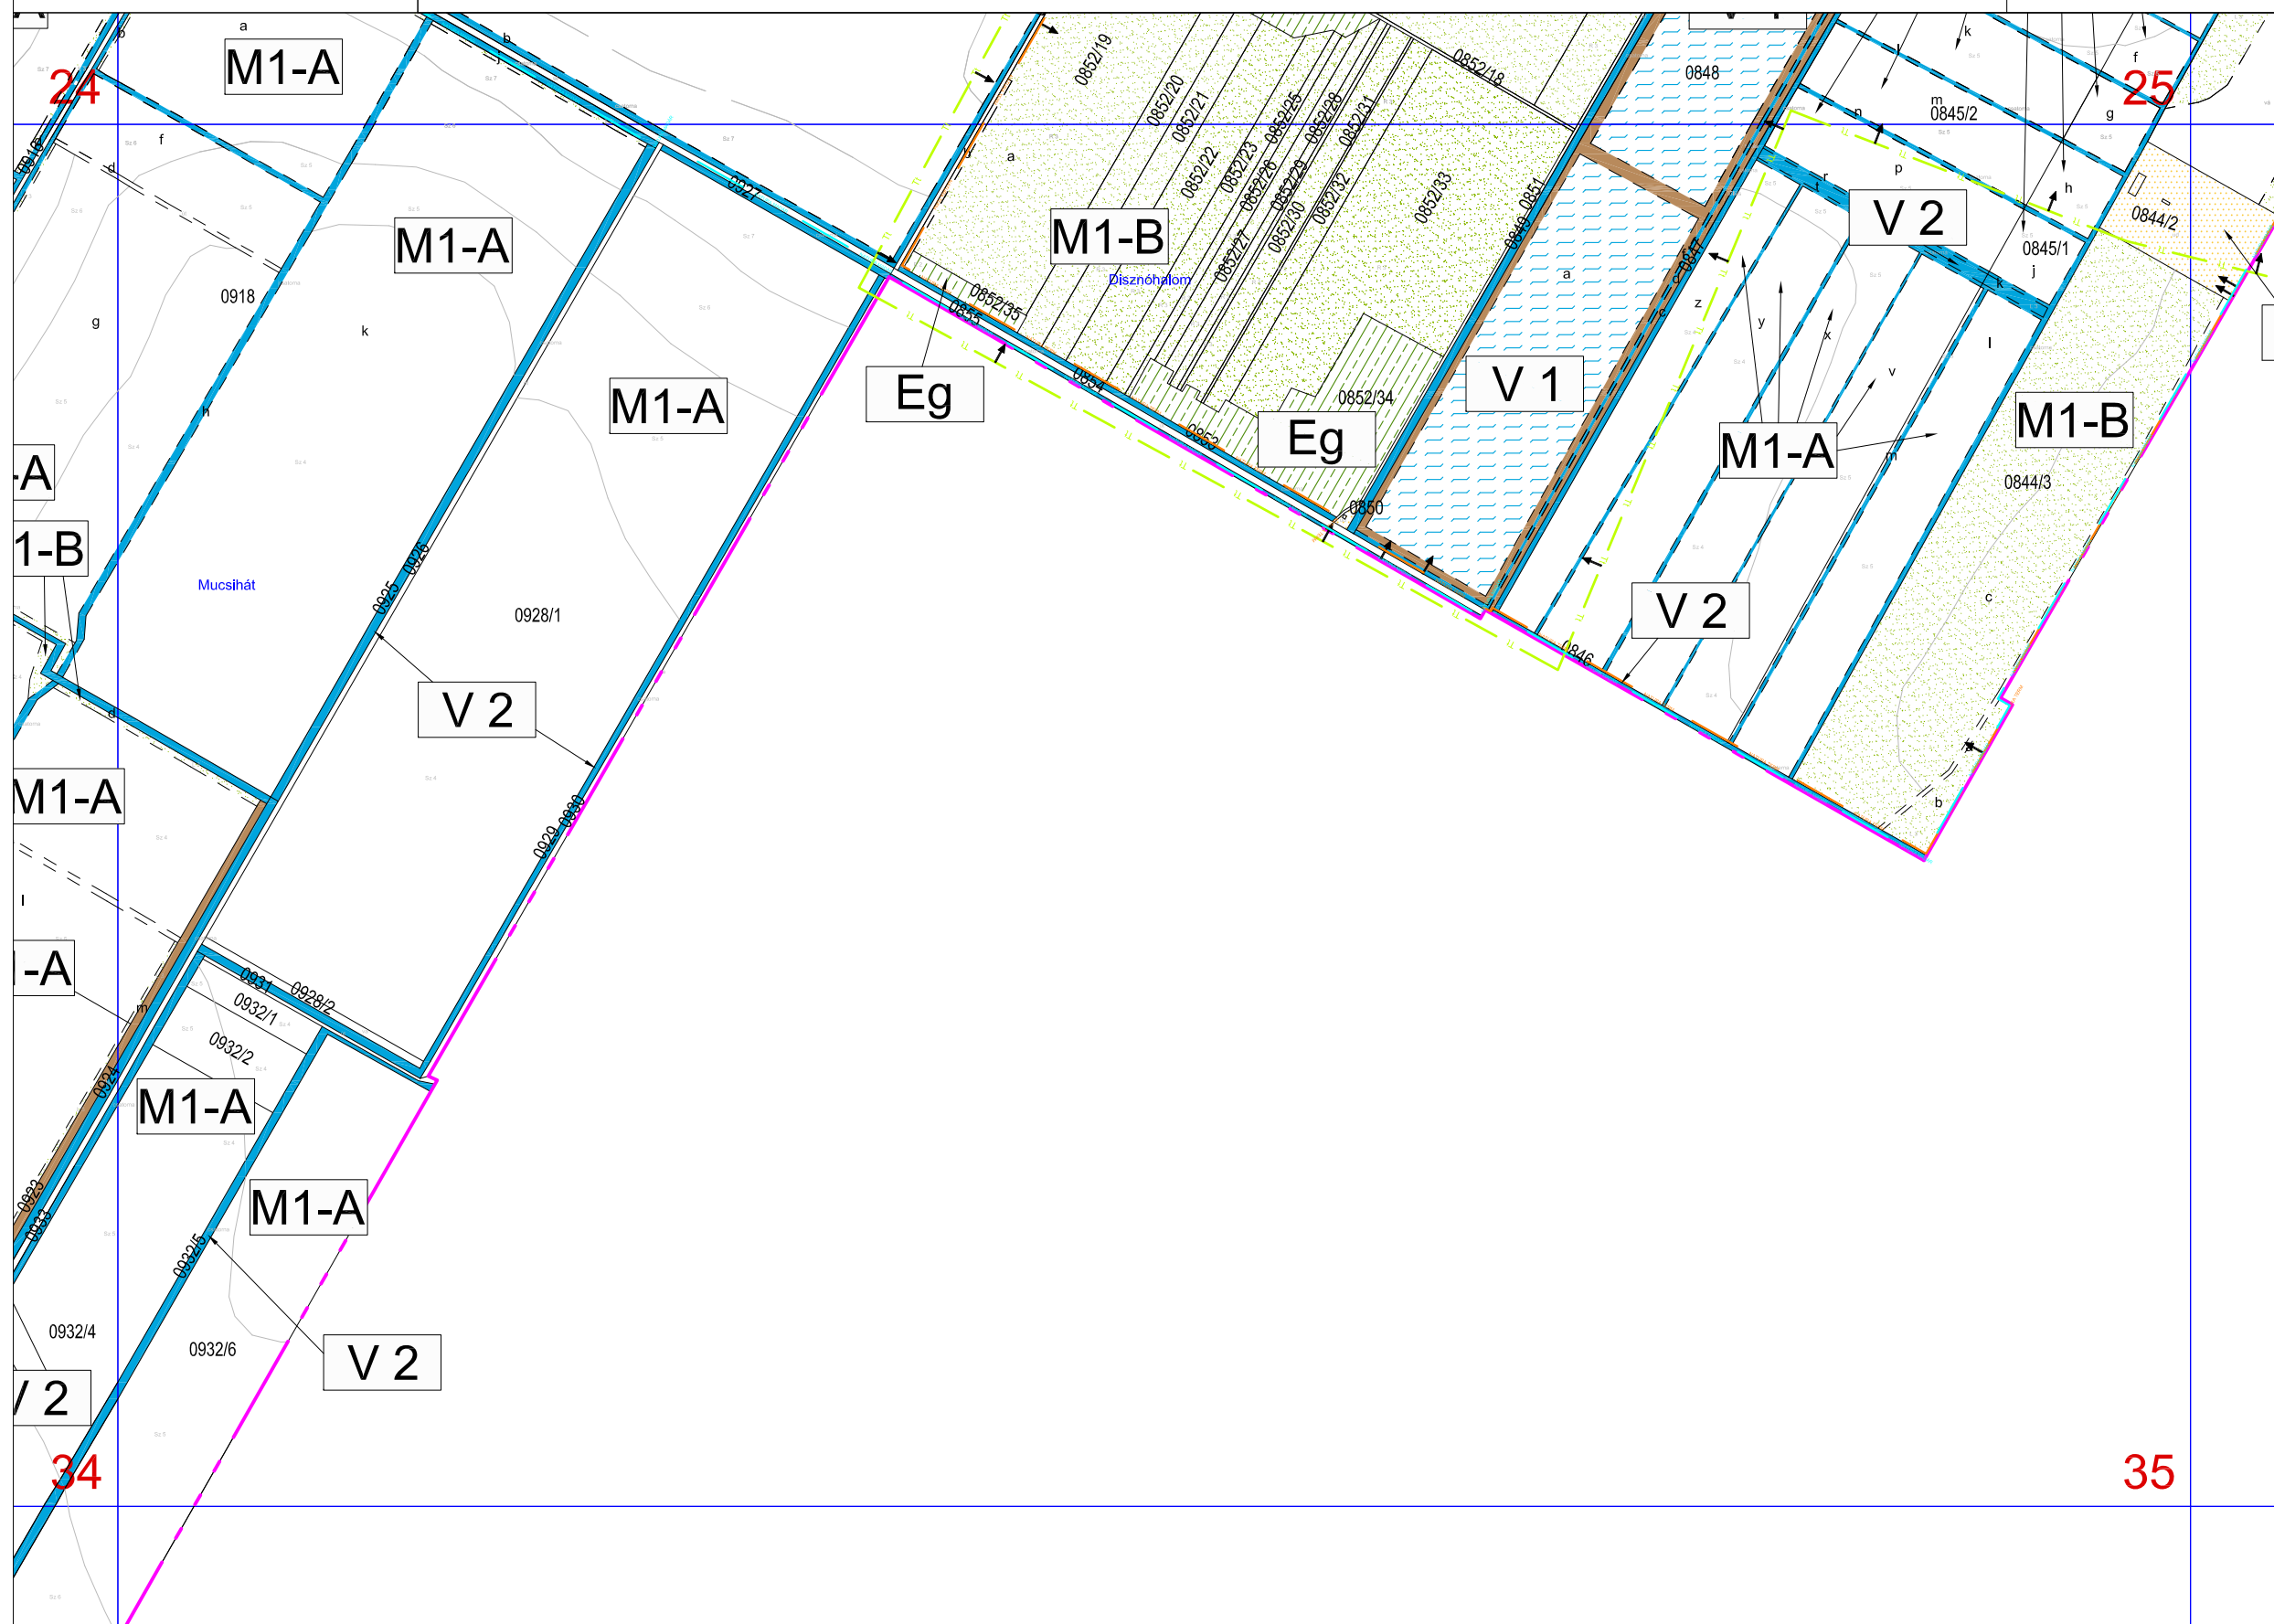

a 35. szelvény területének
egy része részét képezi a:

- NATURA 2000
különleges madárvédelmi
területnek
- NATURA 2000
különleges természetmegőrzési
területnek
- országos jelentőségű
természeti területnek

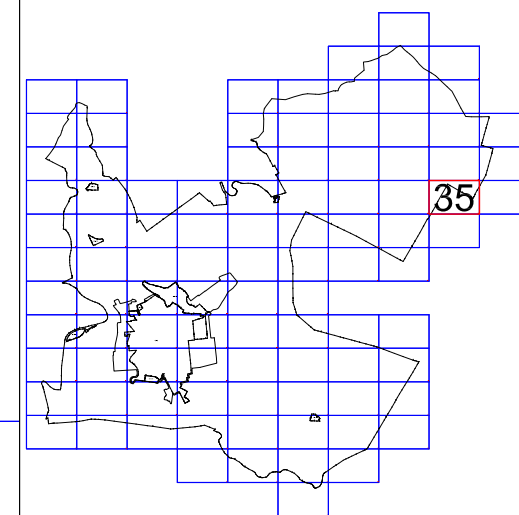




VÁR-
KERT
Műszaki Tervezési Kft
Műterem: 1114 Budapest, Fadrusz utca 5.

5/2009(III.09.) SZÁMÚ RENDELETTEL JÓVÁHAGYVA

A 2012.IV.14-ei hatályos állapot.

M=1:10 000

36

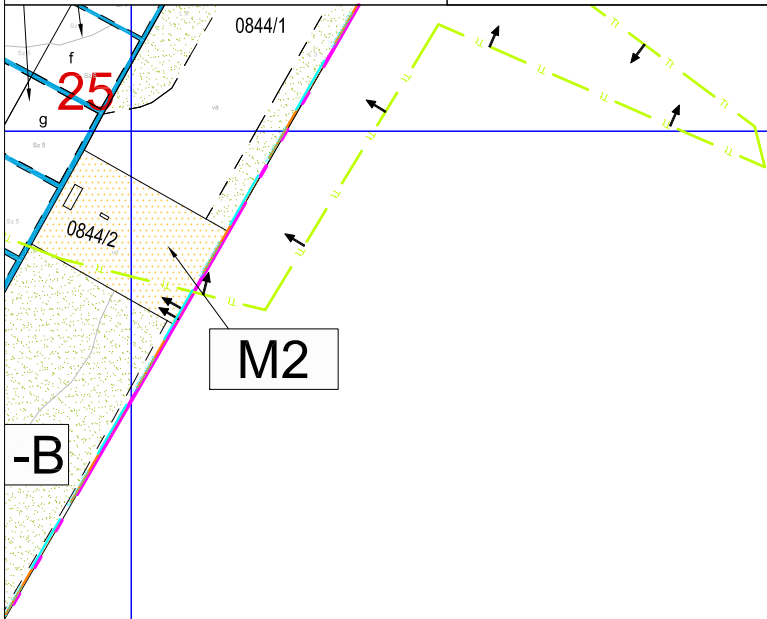


26

a 36. szelvény területe
részét képezi a:

- NATURA 2000
különleges madárvédelmi
területnek
- NATURA 2000
különleges természetmegőrzési
területnek
- országos jelentőségű
természeti területnek

35

36

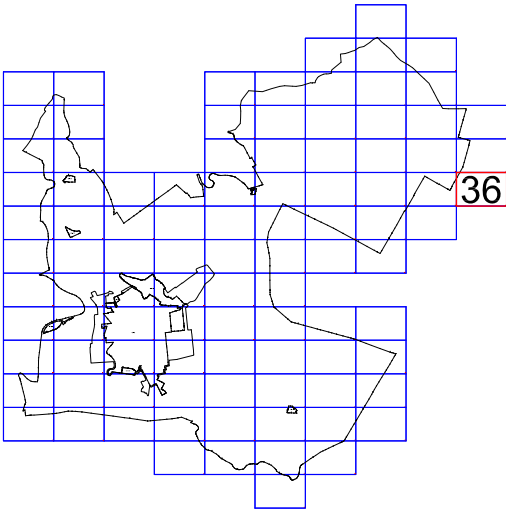




VÁR-
KERT Műszaki Tervezési Kft.
Műterem: 1114 Budapest, Fadrusz utca 5.

5/2009(III.09.) SZÁMÚ RENDELETTEL JÓVÁHAGYVA

A 2012.IV.14-ei hatályos állapot.


M=1:10 000

37

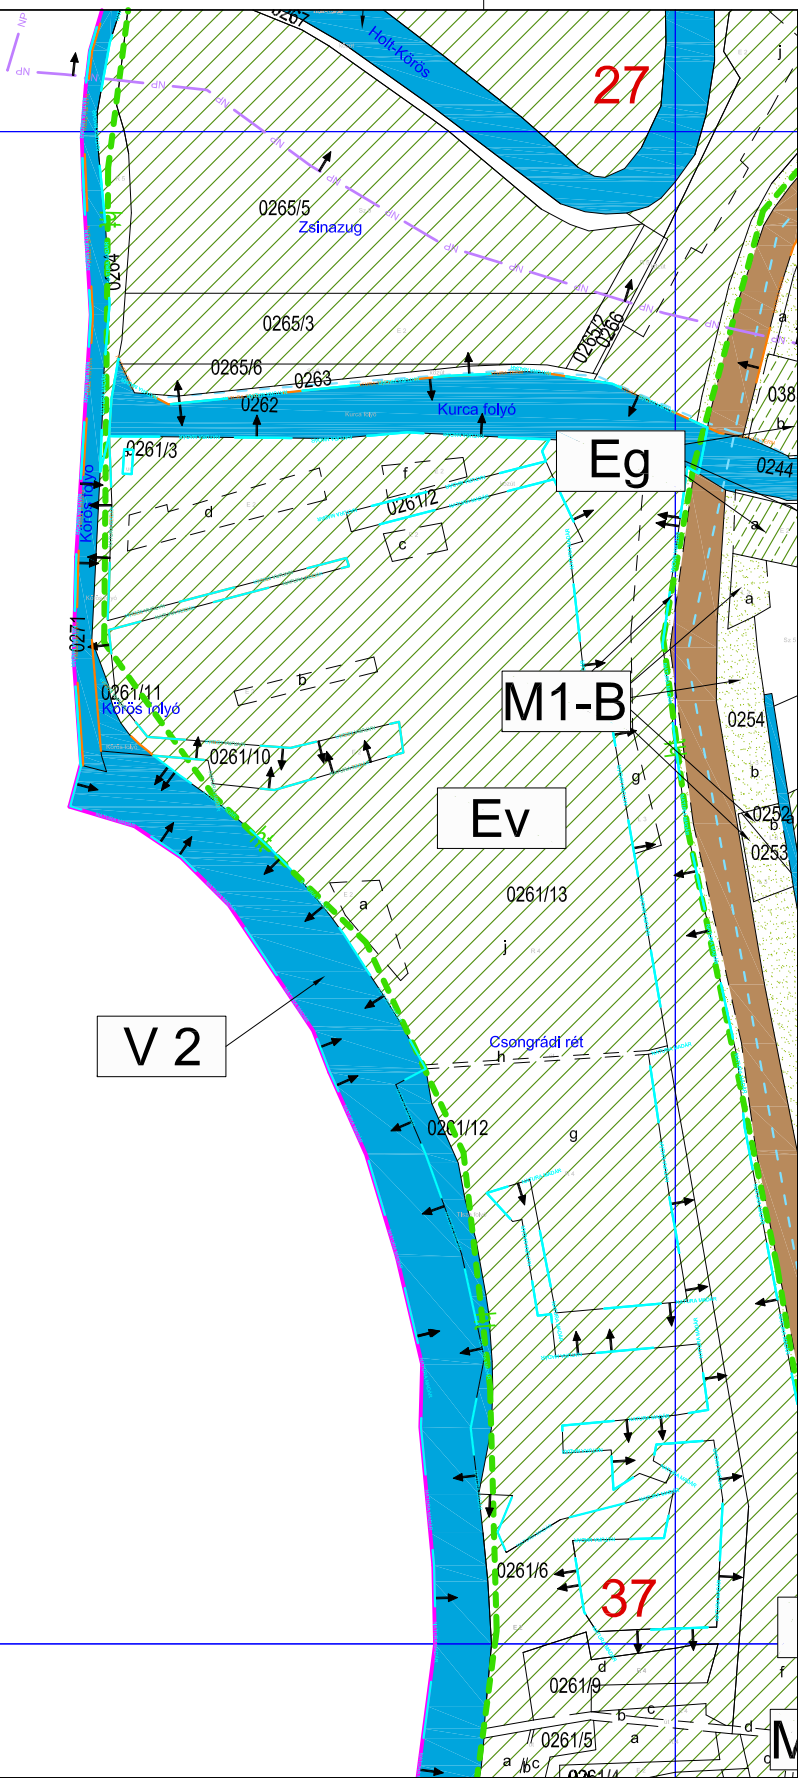

a 37. szelvény területének
egy része részét képezi a:

- Körös-Maros Nemzeti
Parknak
- NATURA 2000
különleges madárvédelmi
területnek
- NATURA 2000
különleges természetmegőrzési
területnek
- helyi jelentőségű természetvédelmi
terület

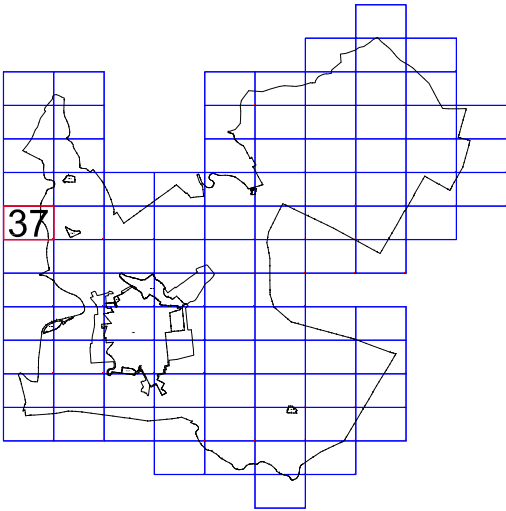




VÁR-
KERT Műszaki Tervezési Kft.
Műterem: 1114 Budapest, Fadrusz utca 5.

5/2009(III.09.) SZÁMÚ RENDELETTEL JÓVÁHAGYVA

A 2012.IV.14-ei hatályos állapot.


M=1:10 000

38

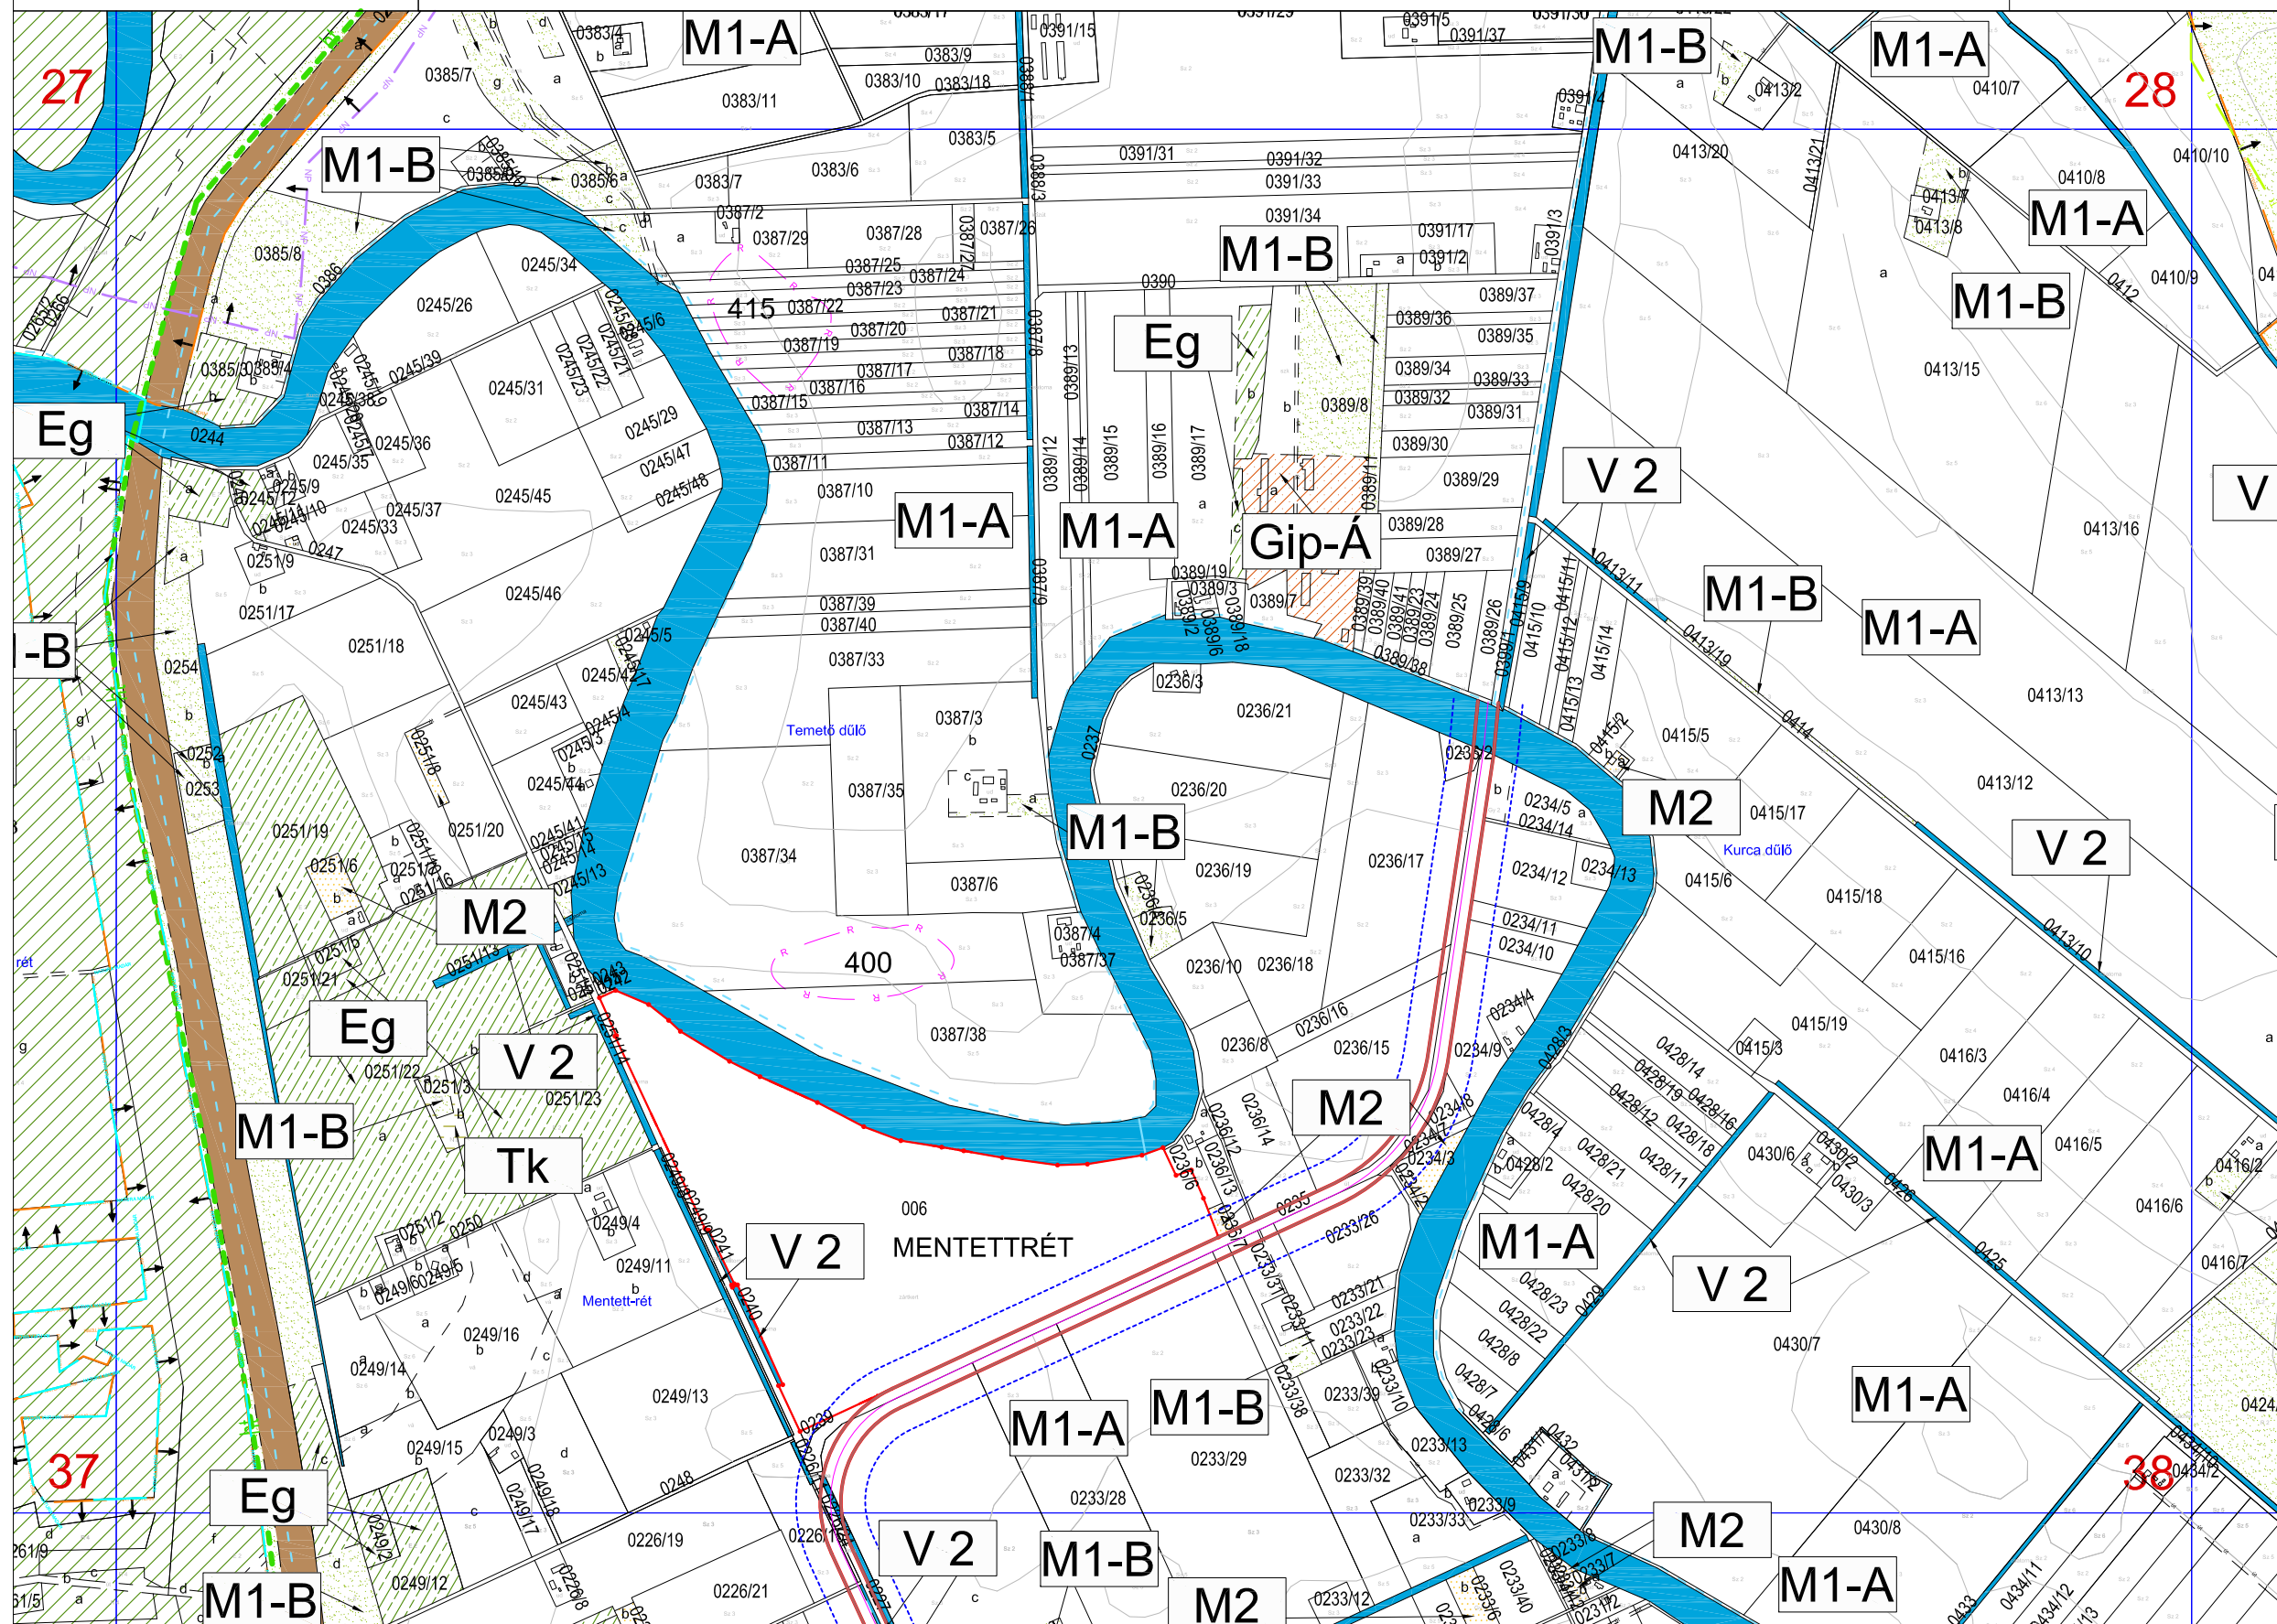

a 38. szelvény területének
egy része részét képezi a:


- Körös-Maros Nemzeti
Parknak
- NATURA 2000
különleges madárvédelmi
területnek
- NATURA 2000
különleges természetmegőrzési
területnek
- helyi jelentőségű természetvédelmi
terület

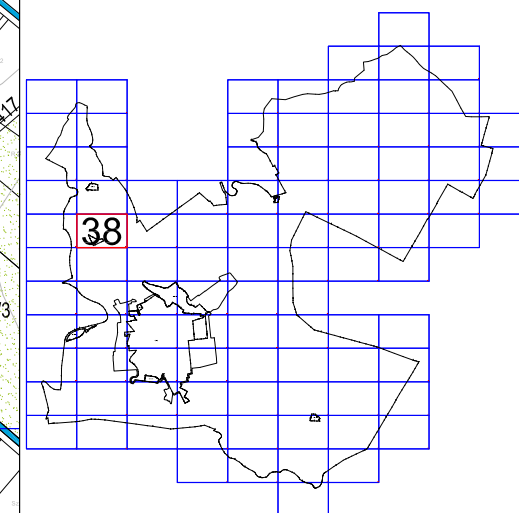




A 2012.IV.14-ei hatályos állapot.

39

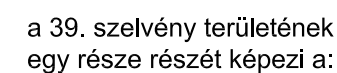

- NATURA 2000
különleges madárvédelmi
területnek
- NATURA 2000
különleges természetmegőrzési
területnek
- országos jelentőségű
természeti területnek

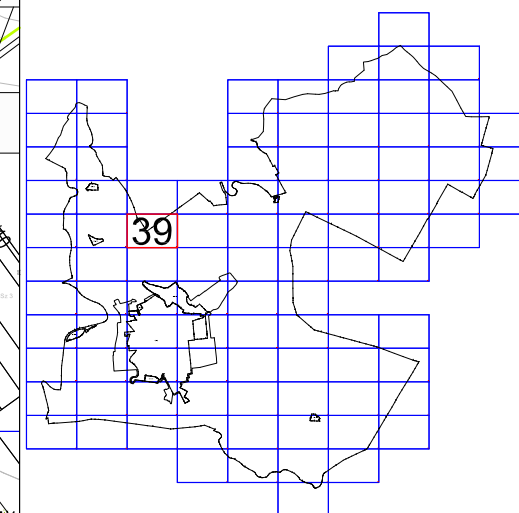




VÁR-
KERT Műszaki Tervezési Kft.
Műterem: 1114 Budapest, Fadrusz utca 5.

5/2009(III.09.) SZÁMÚ RENDELETTEL JÓVÁHAGYVA

A 2012.IV.14-ei hatályos állapot.


M=1:10 000

40

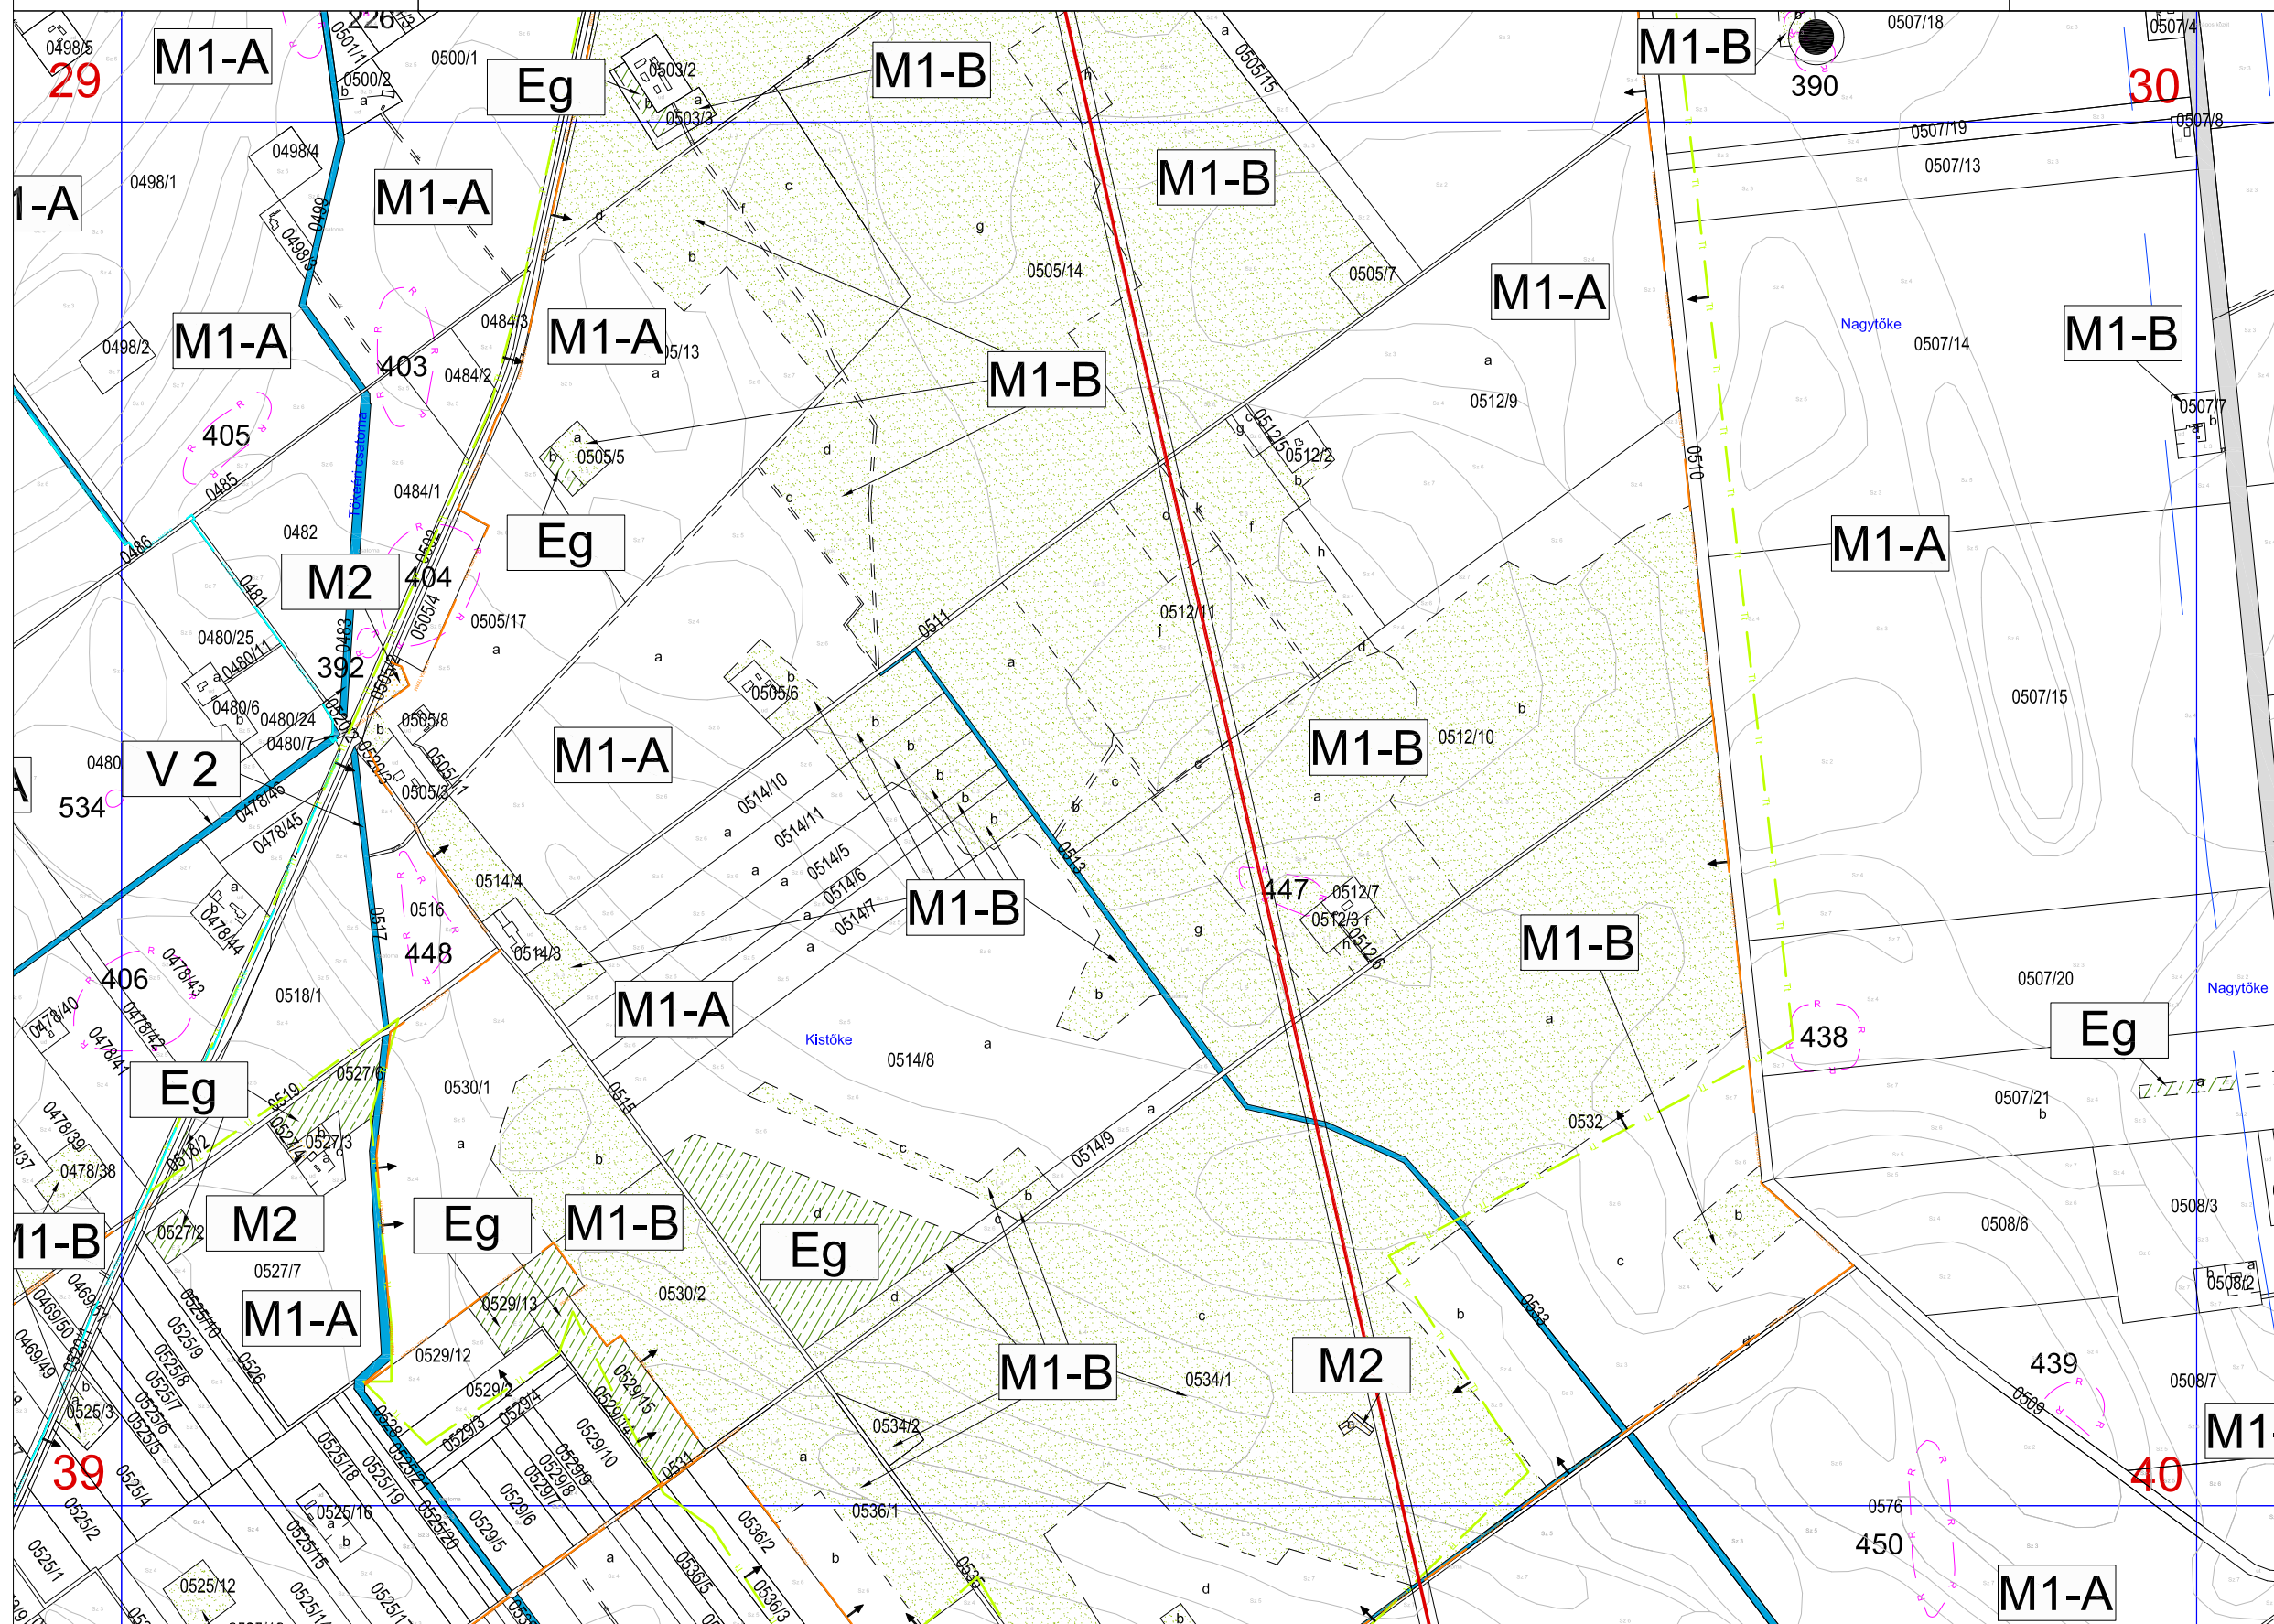

a 40. szelvény területének
egy része részét képezi a:

- NATURA 2000
különleges madárvédelmi
területnek
- NATURA 2000
különleges természetmegőrzési
területnek
- országos jelentőségű
természeti területnek

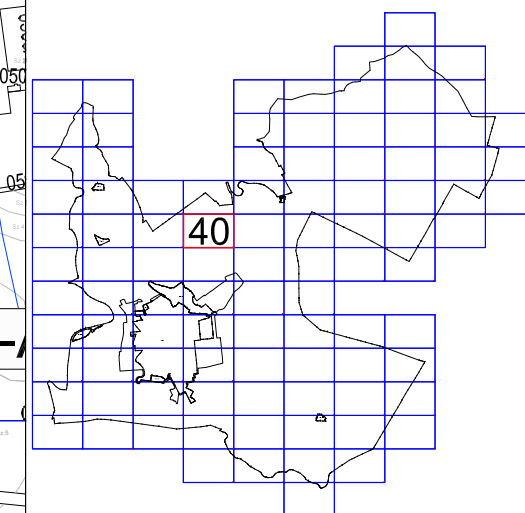




VÁR-KERT
Műszaki Tervezési Kft.
Műterem: 1114 Budapest, Fadrusz utca 5.

5/2009(III.09.) SZÁMÚ RENDELETTEL JÓVÁHAGYVA

A 2012.IV.14-ei hatályos állapot.


M=1:10 000

41

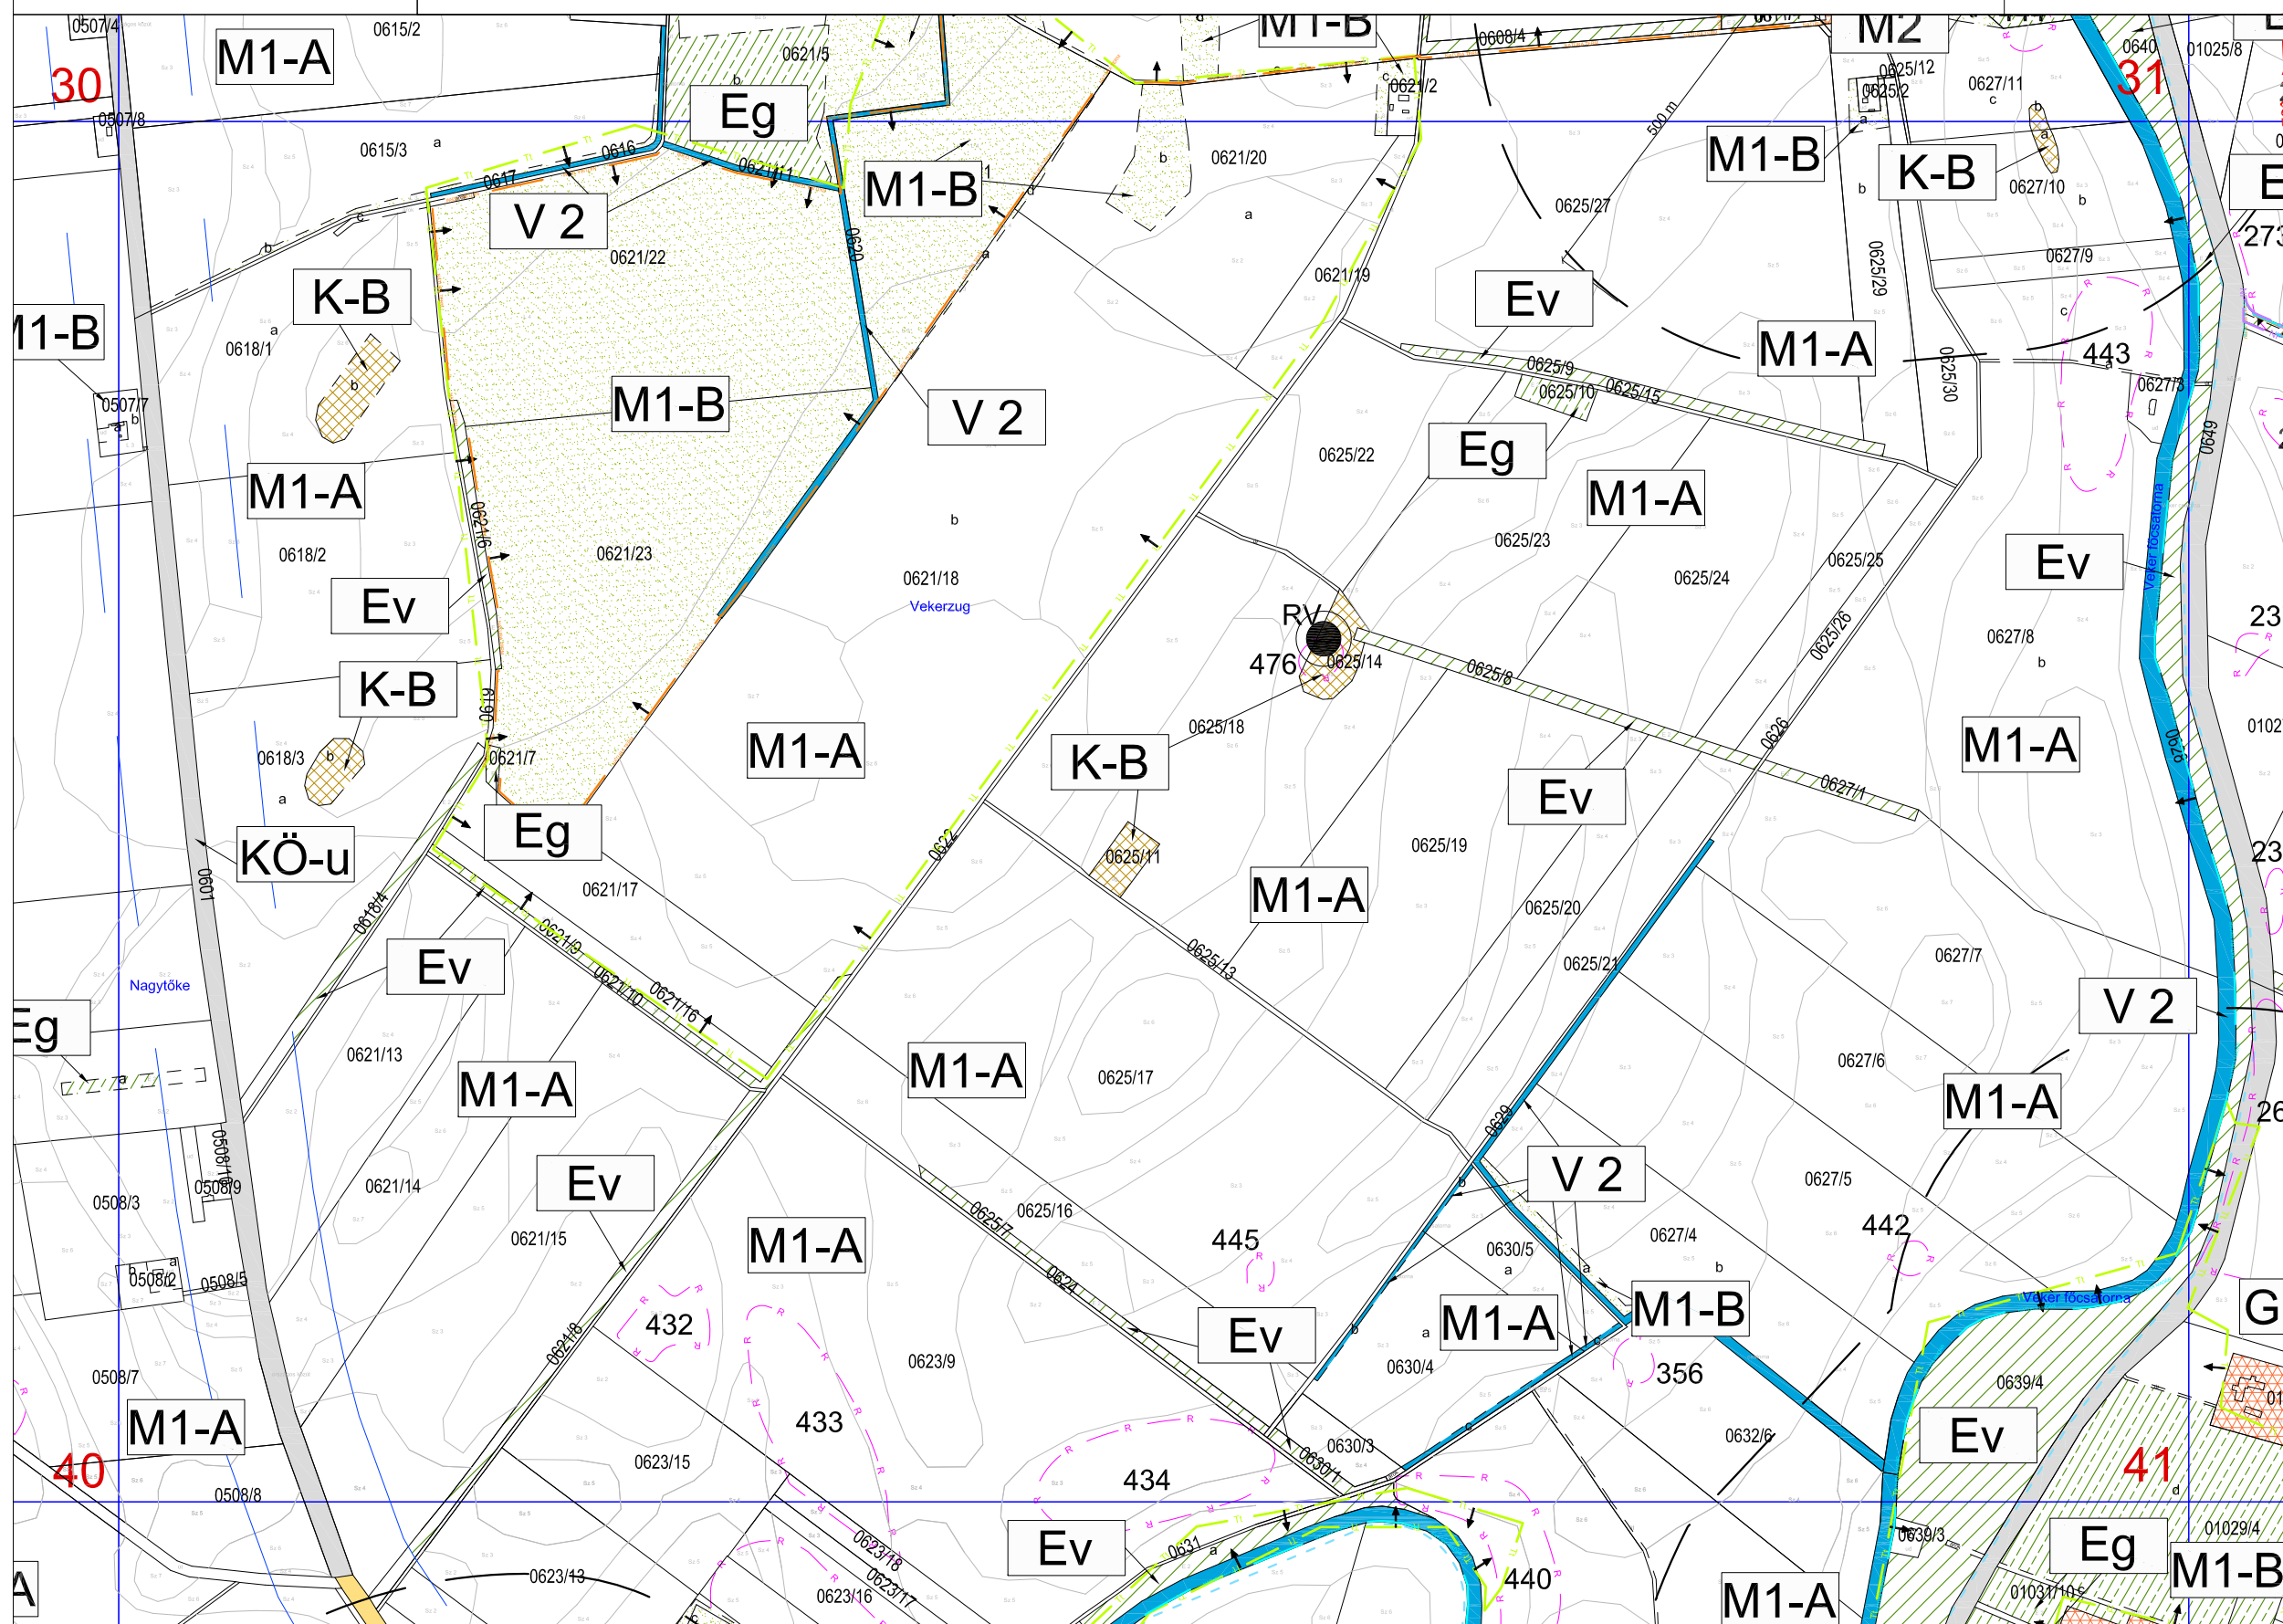

a 41. szelvény területének
egy része részét képezi a:


- NATURA 2000
különleges madárvédelmi
területnek
- NATURA 2000
különleges természetmegőrzési
területnek
- országos jelentőségű
természeti területnek

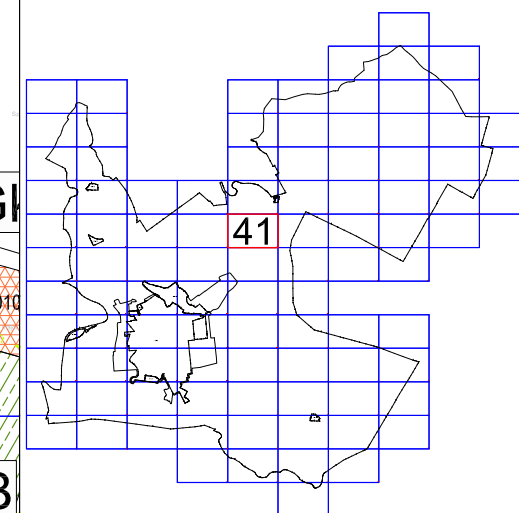




M=1:10 000

42

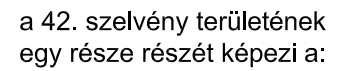

- Körös-Maros Nemzeti Parknak
- NATURA 2000 különleges madárvédelmi területnek
- NATURA 2000 különleges természetmegőrzési területnek
- országos jelentőségű természeti területnek

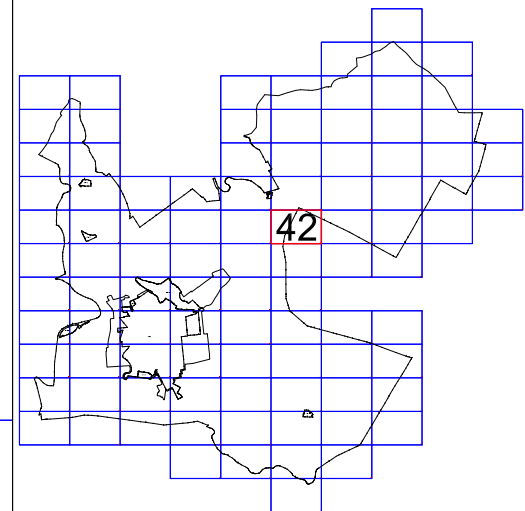





M=1:10 000

43

A 2012.IV.14-ei hatályos állapot.

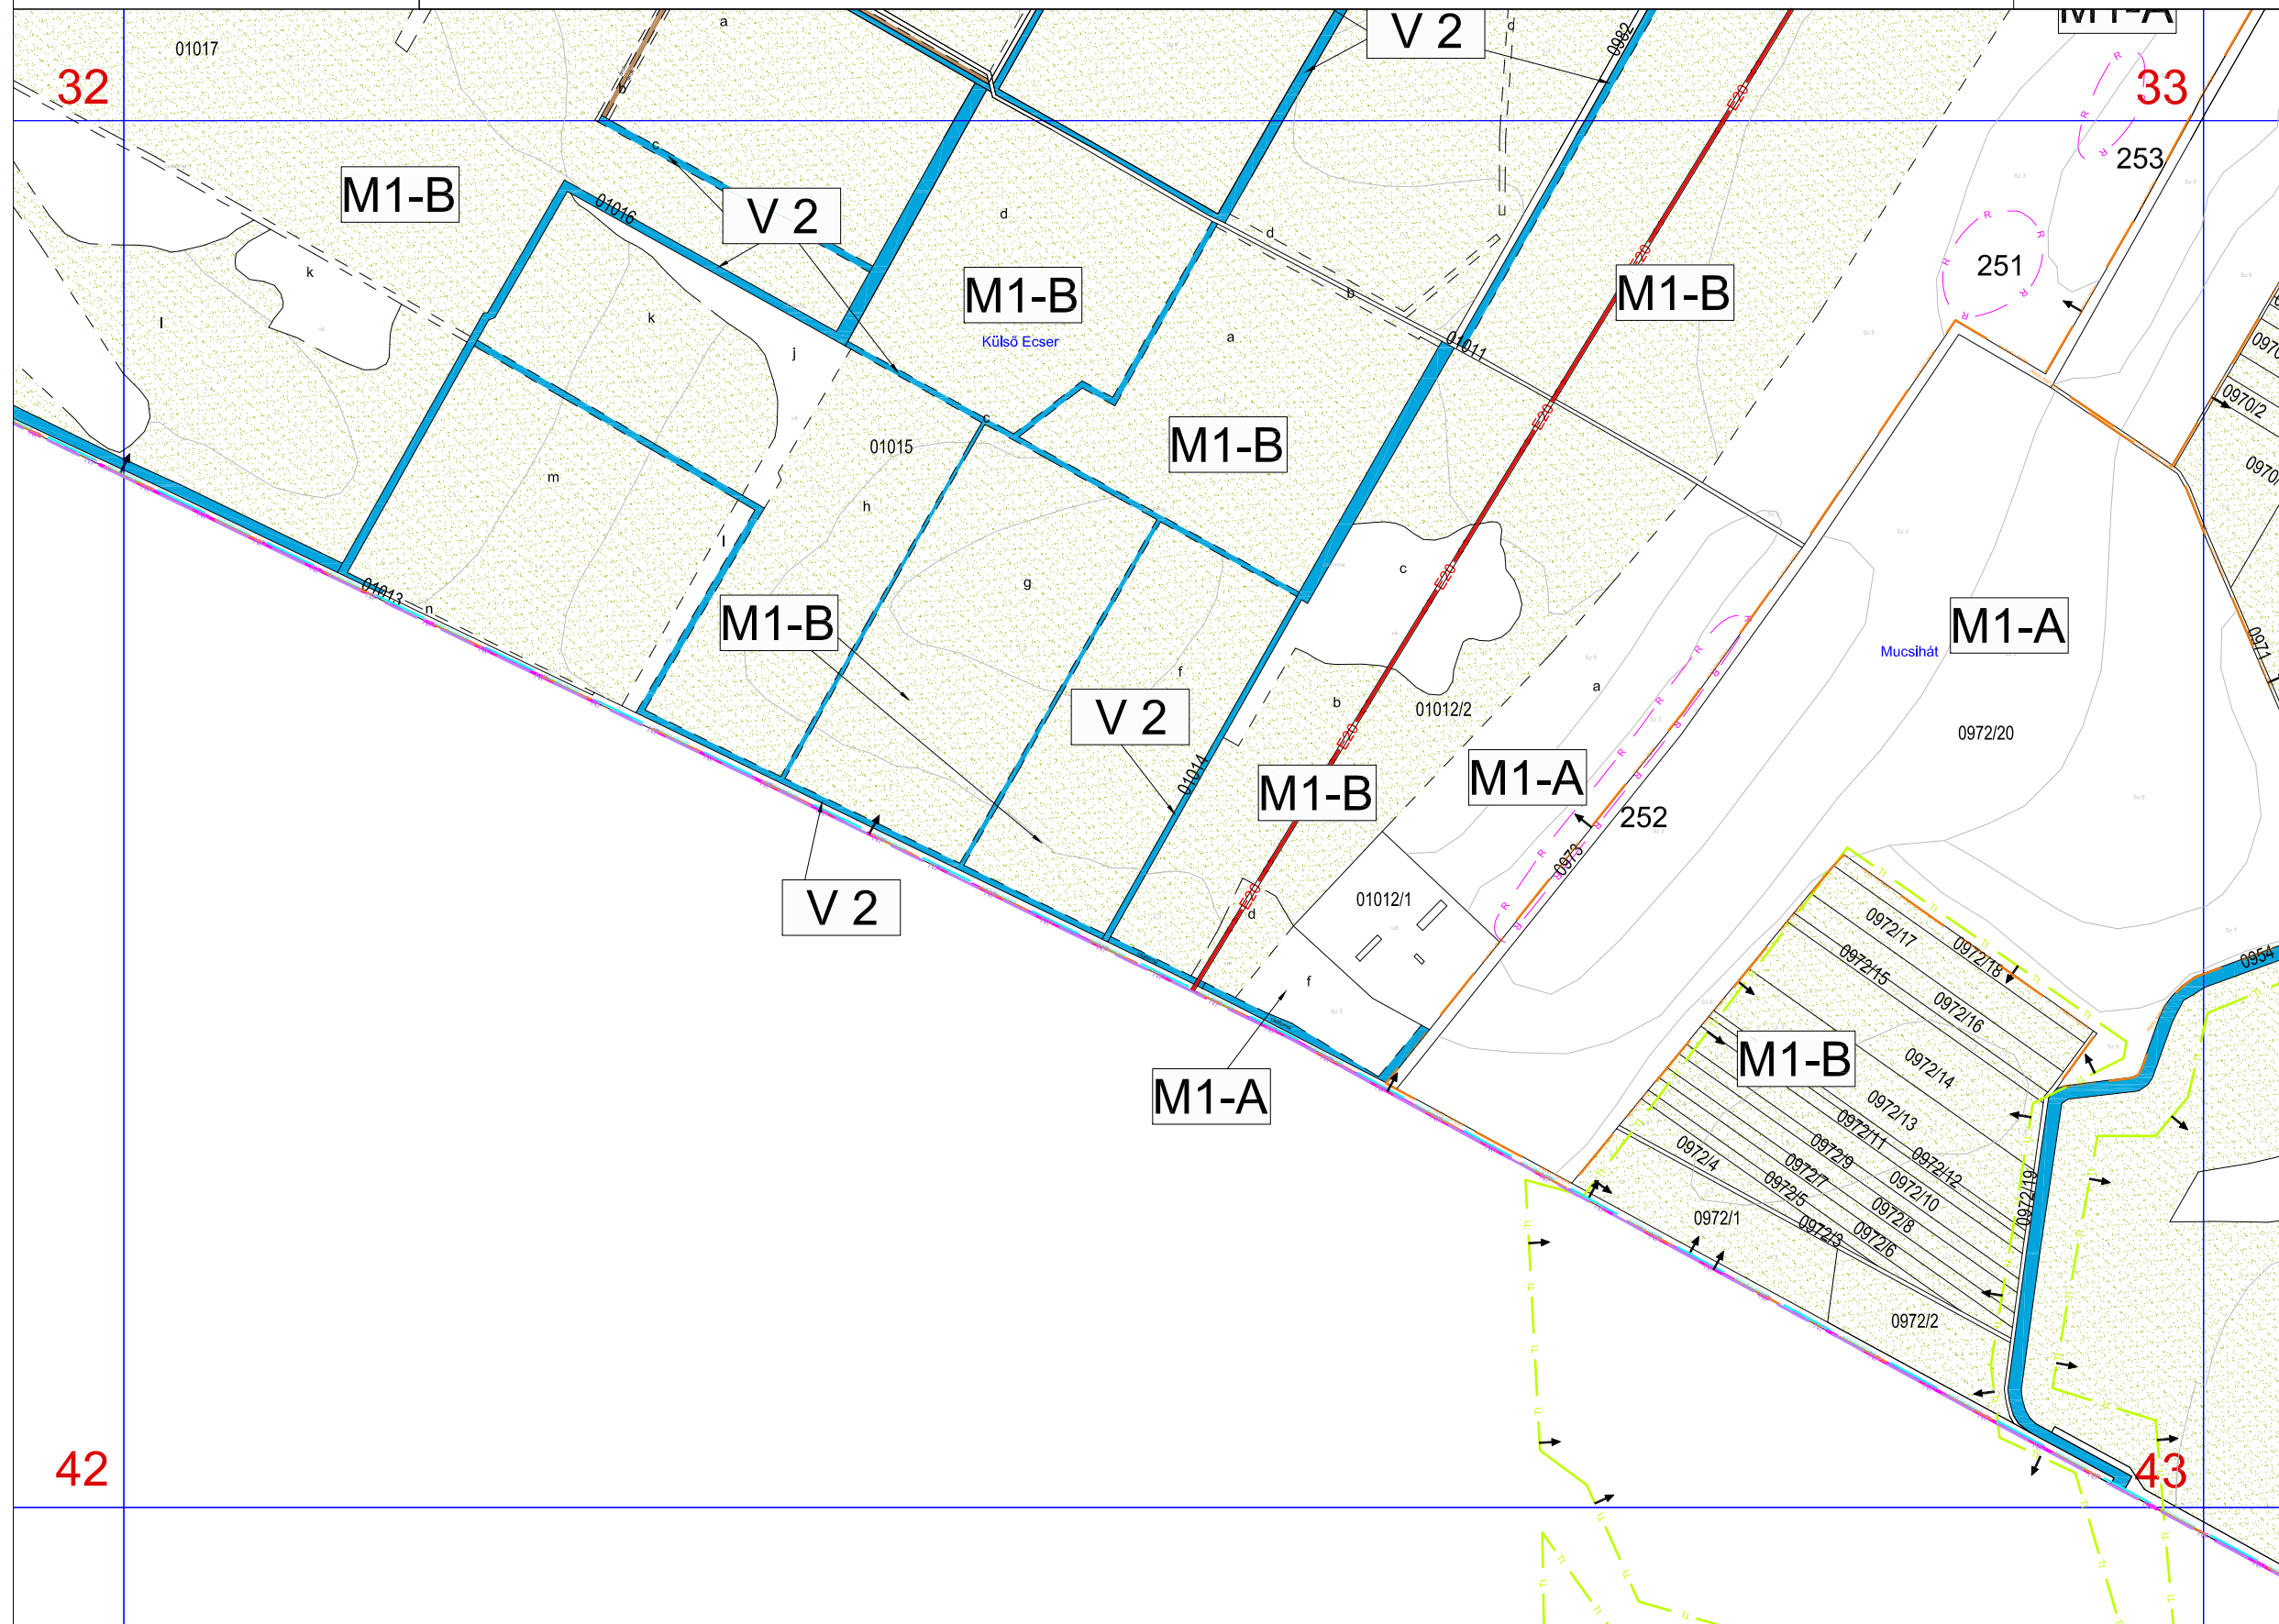

- Körös-Maros Nemzeti Parknak
- NATURA 2000 különleges madárvédelmi területnek
- NATURA 2000 különleges természetmegőrzési területnek
- országos jelentőségű természeti területnek

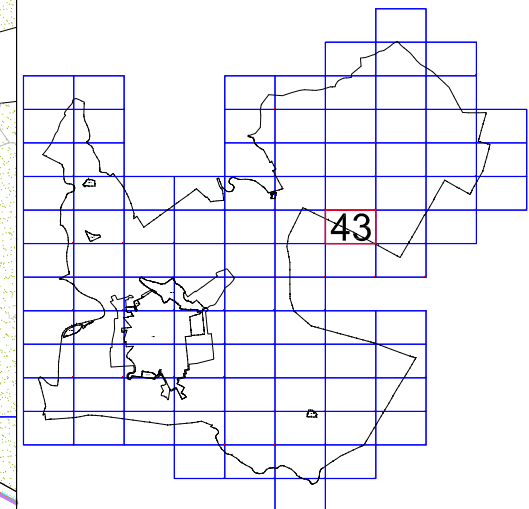




VÁR-
KERT
Műszaki Tervezési Kft.
Műterem: 1114 Budapest, Fadrusz utca 5.

5/2009(III.09.) SZÁMÚ RENDELETTEL JÓVÁHAGYVA

A 2012.IV.14-ei hatályos állapot.


M=1:10 000

44

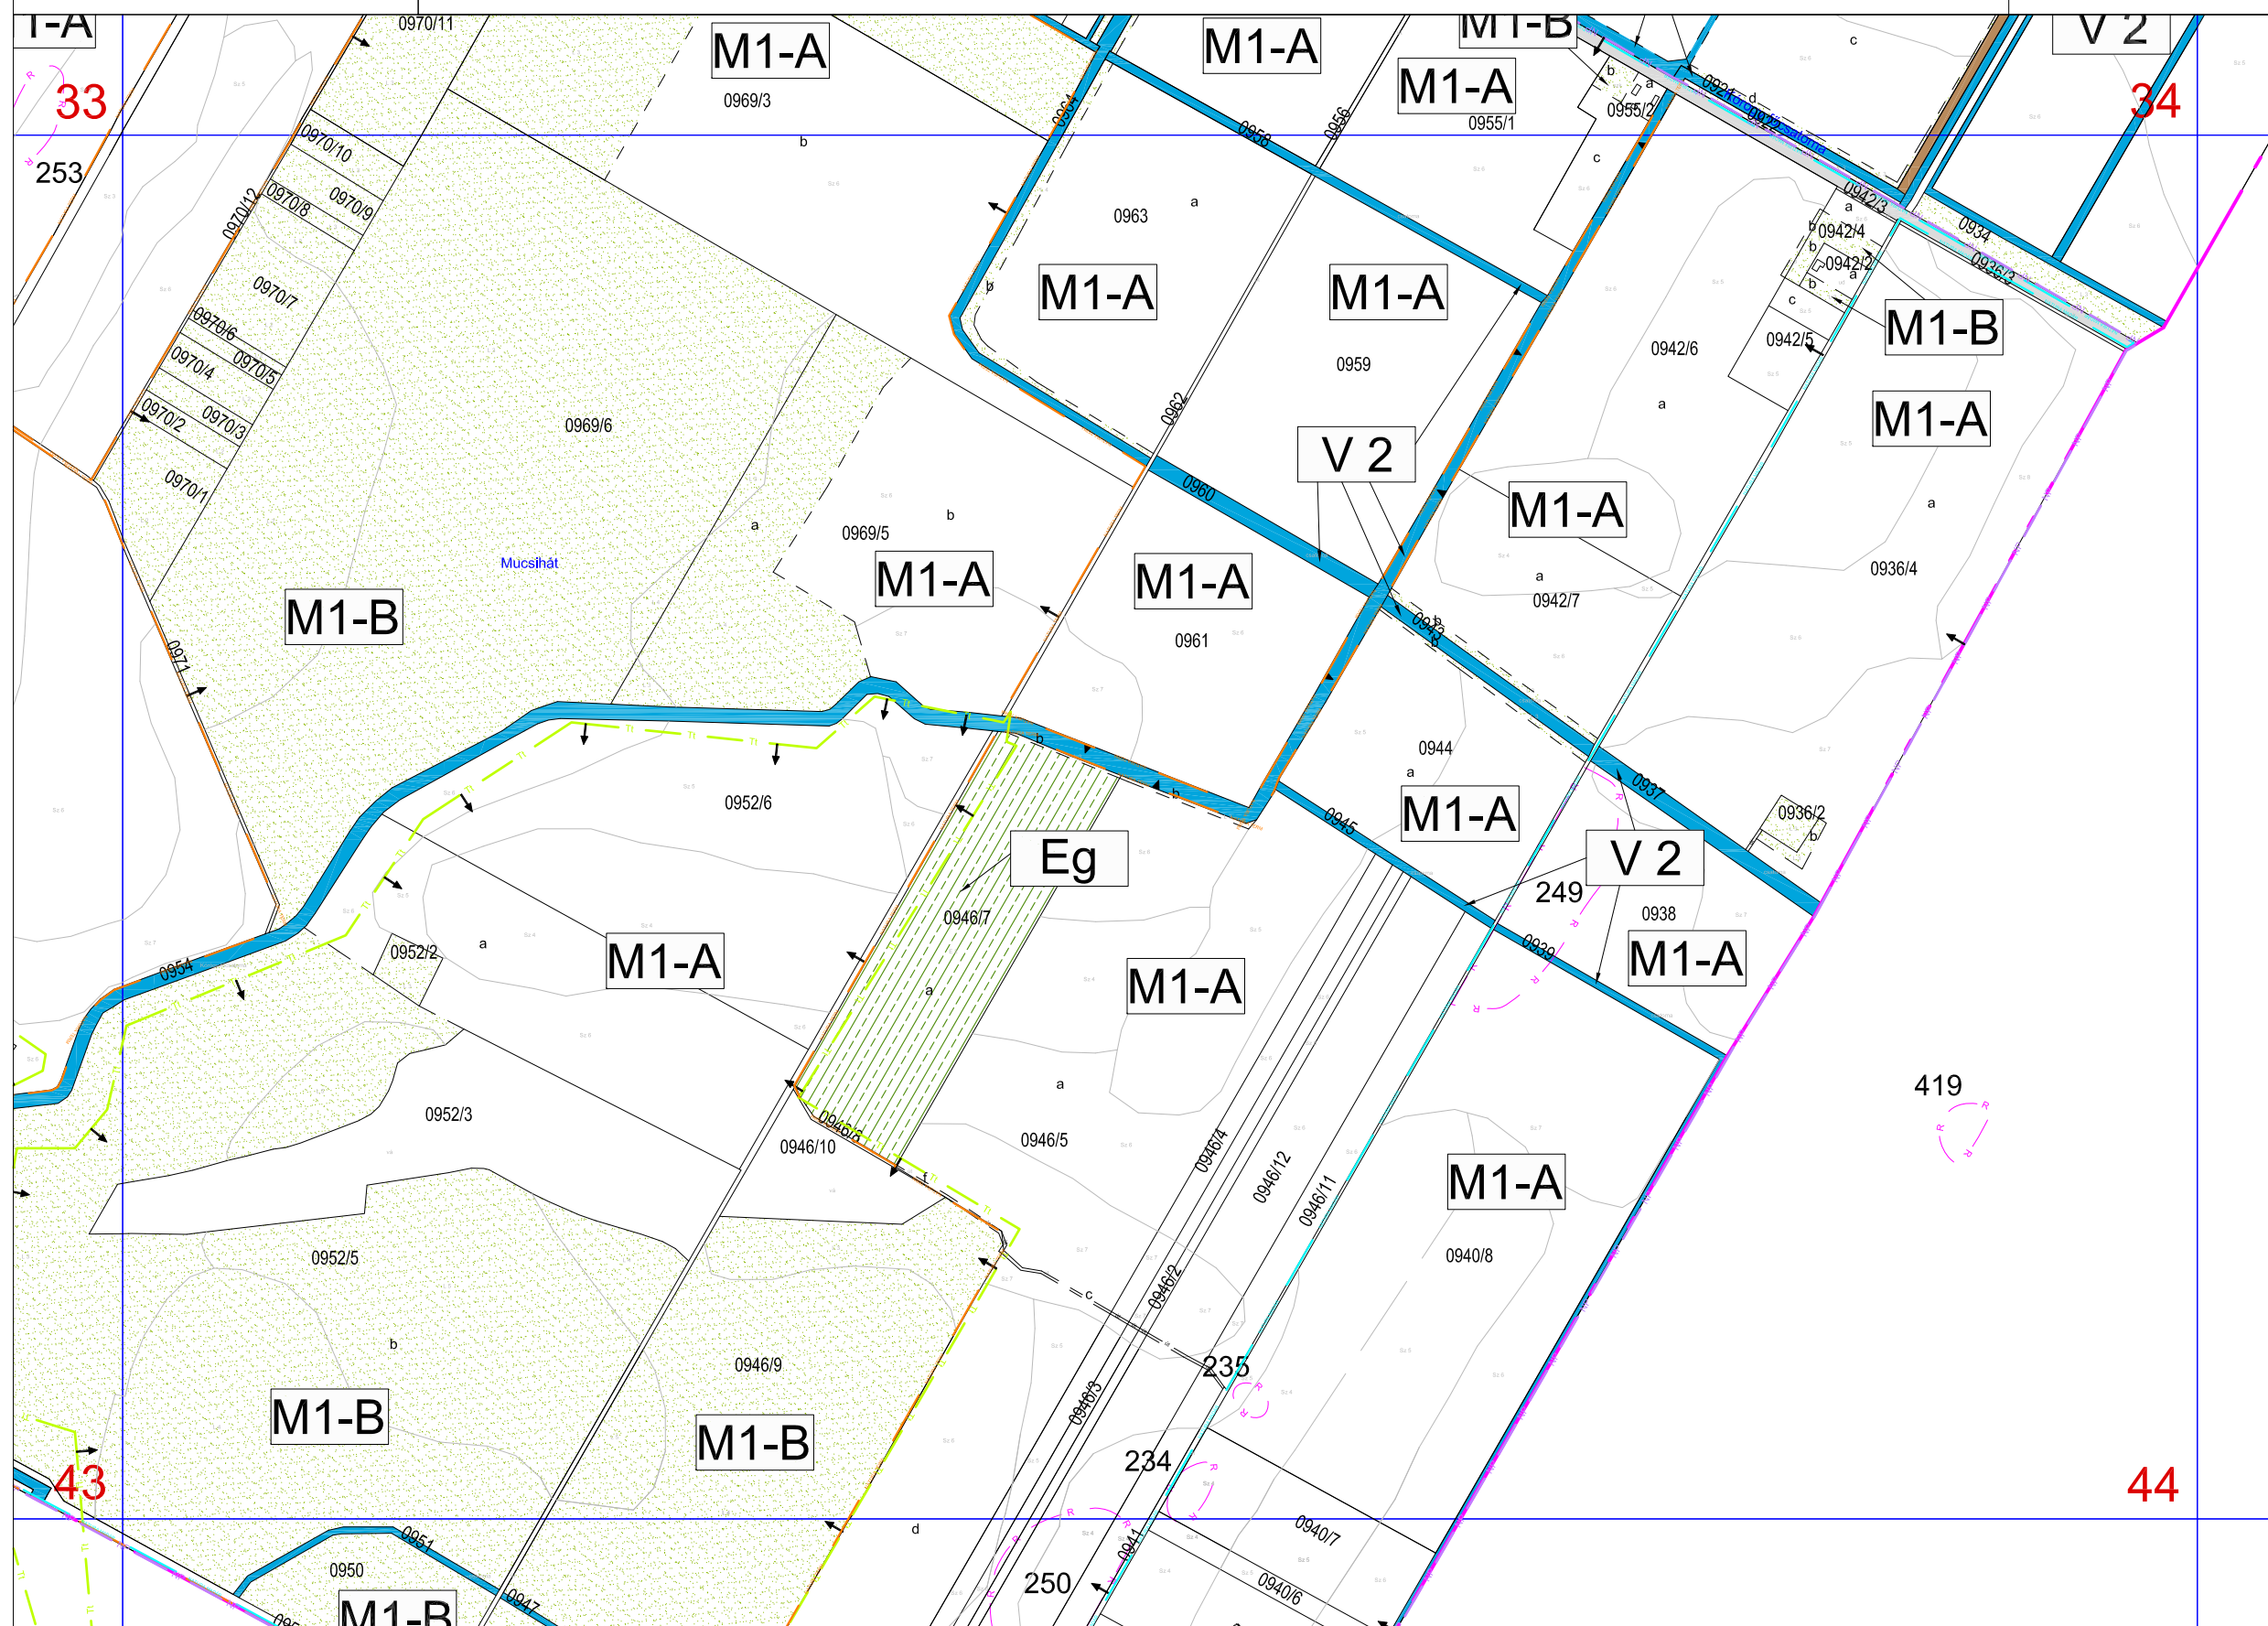

a 44. szelvény területének
egy része részét képezi a:

- Körös-Maros Nemzeti
Parknak
- NATURA 2000
különleges madárvédelmi
területnek
- NATURA 2000
különleges természetmegőrzési
területnek
- országos jelentőségű
természeti területnek

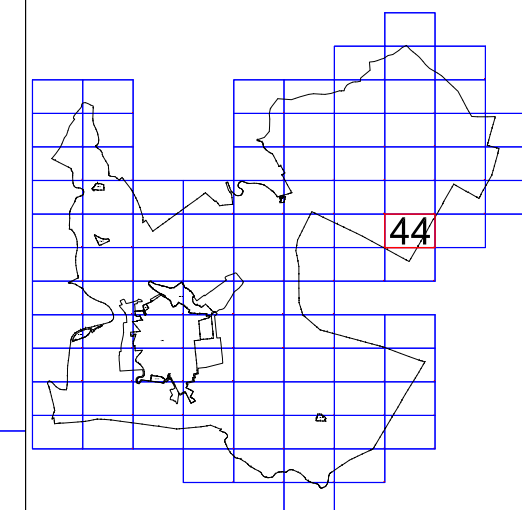




A 2012.IV.14-ei hatályos állapot.

M=1:10 000


45

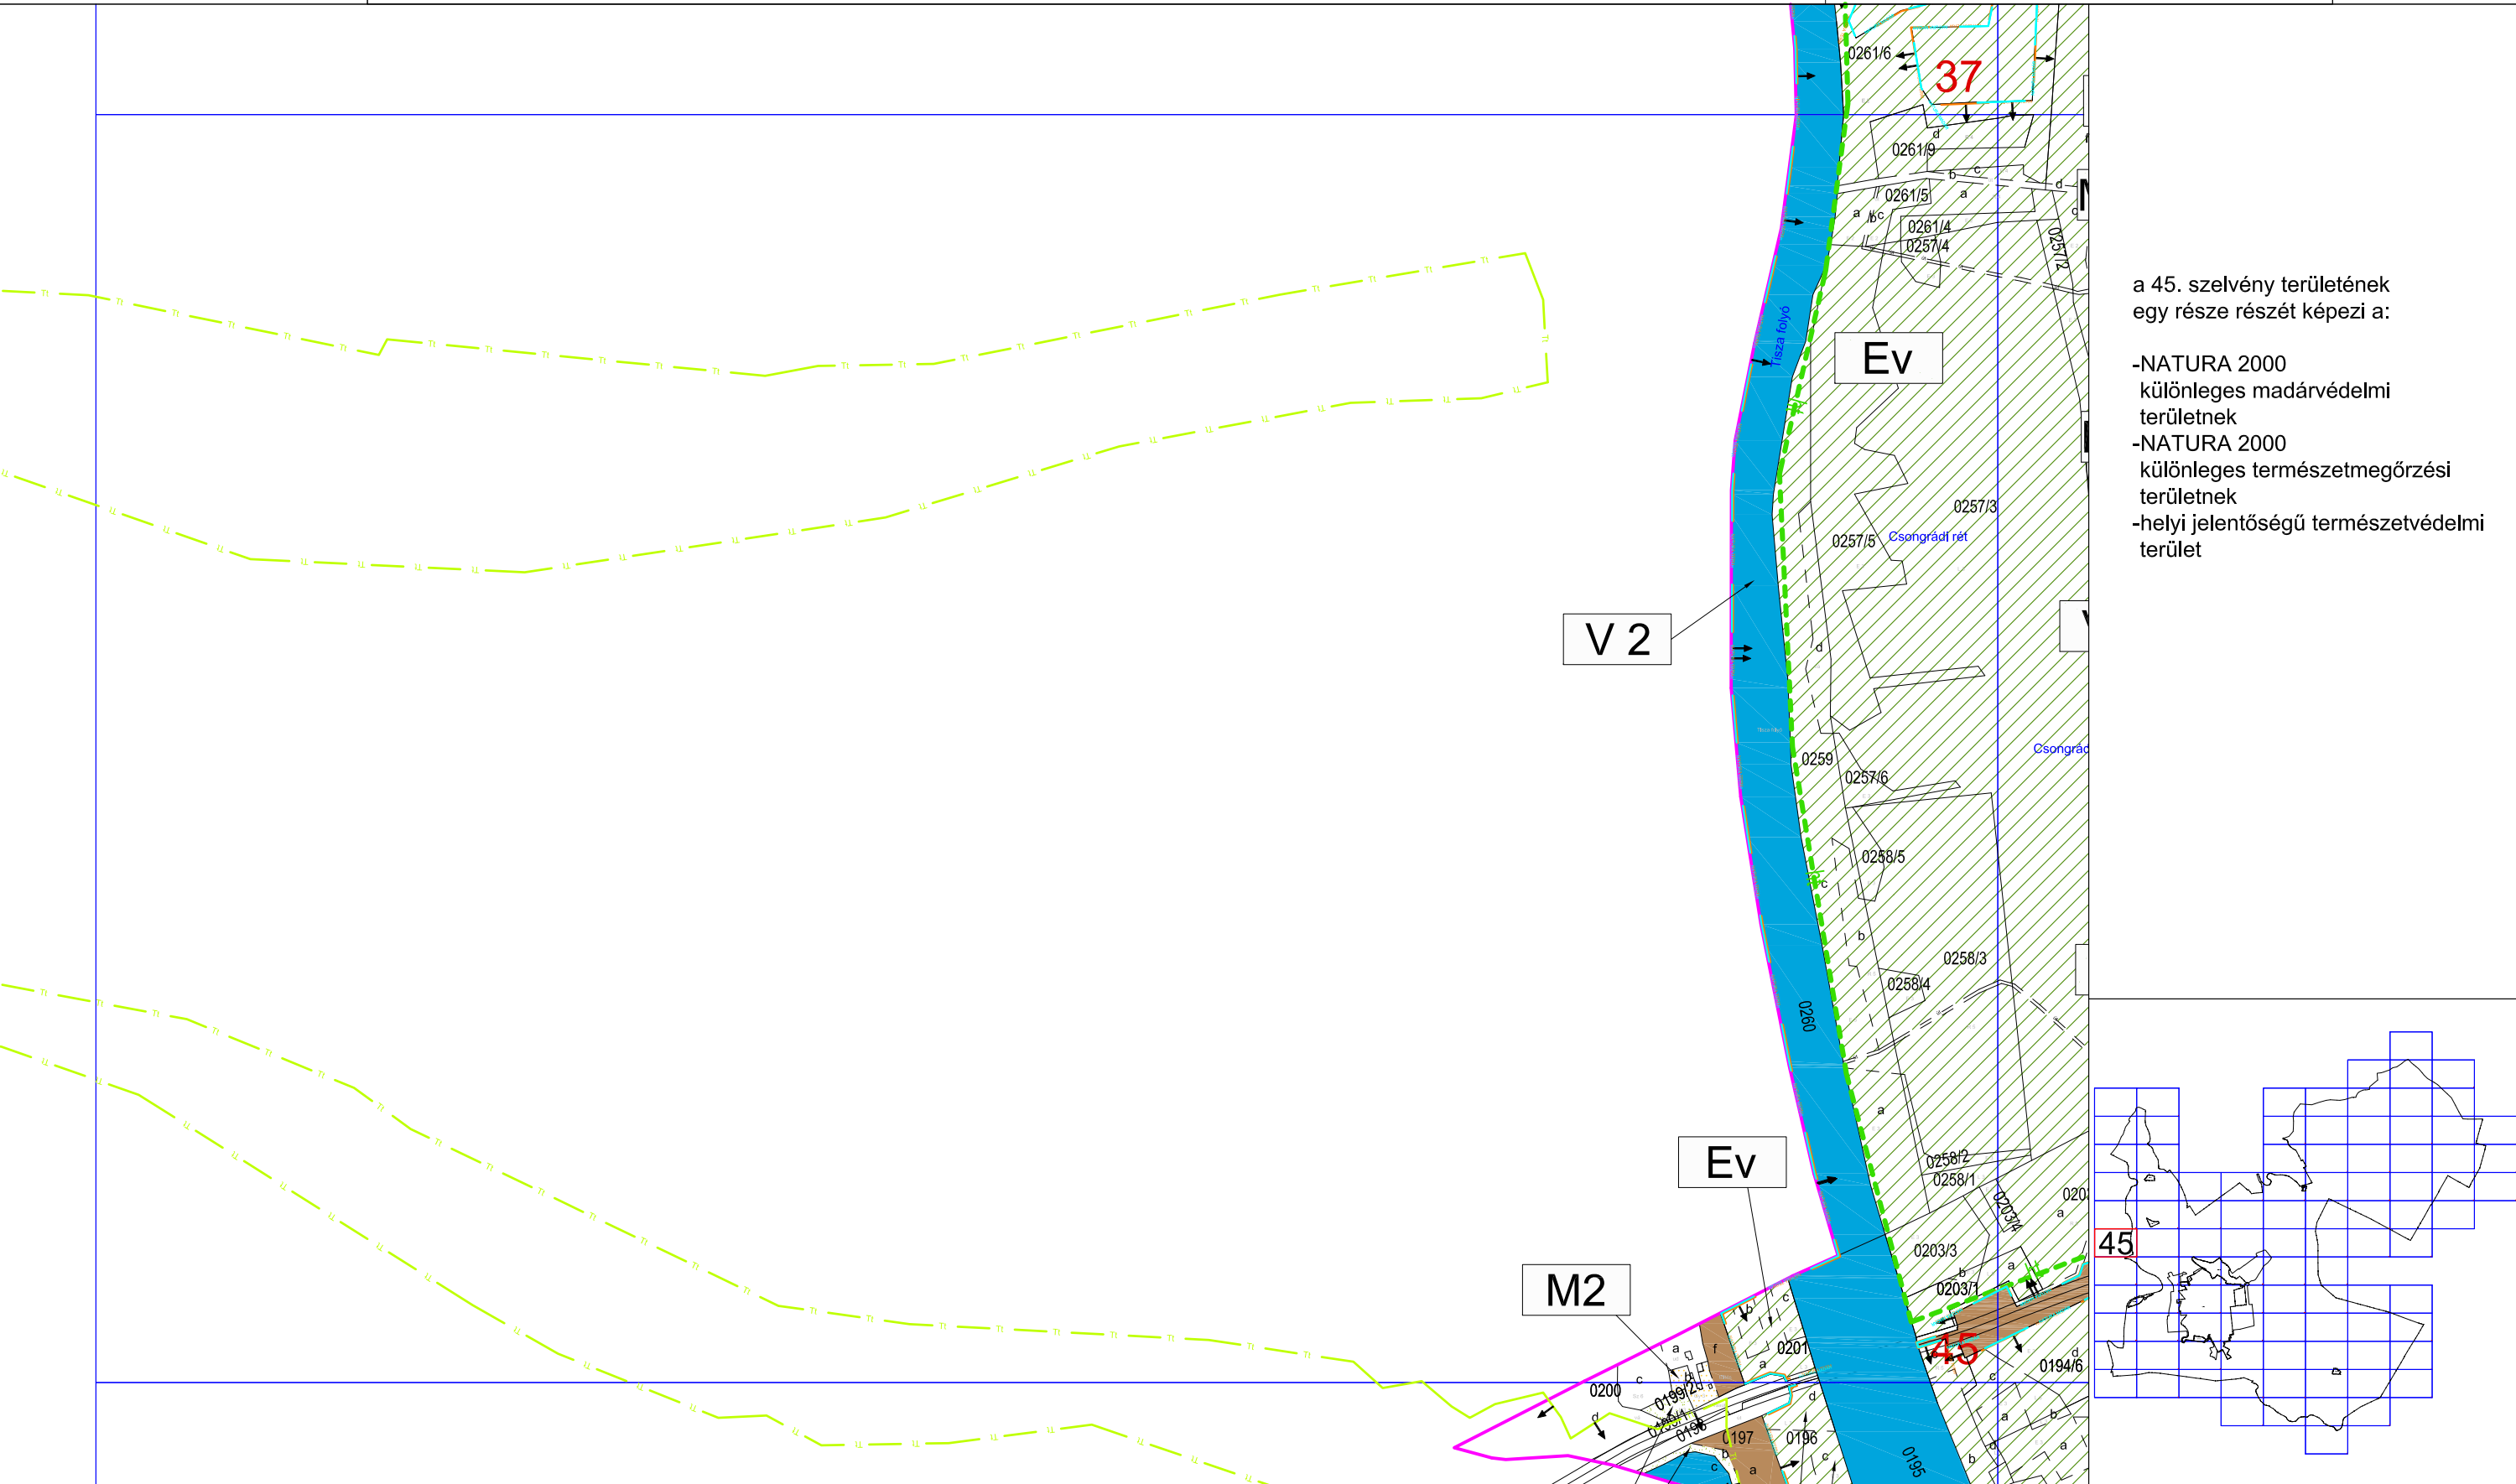



A 2012. IV.14-ei hatályos állapot.

46
'M'

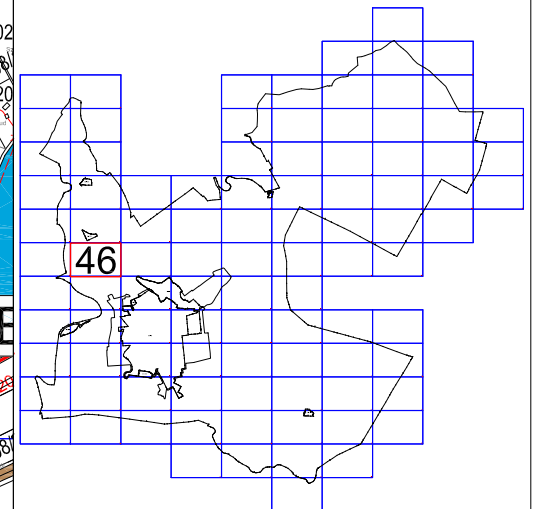




VÁR-KERT
Műszaki Tervezési Kft.
Műterem: 1114 Budapest, Fadrusz utca 5.

5/2009(III.09.) SZÁMÚ RENDELETTEL JÓVÁHAGYVA

A 2012.IV.14-ei hatályos állapot.


M=1:10 000

47

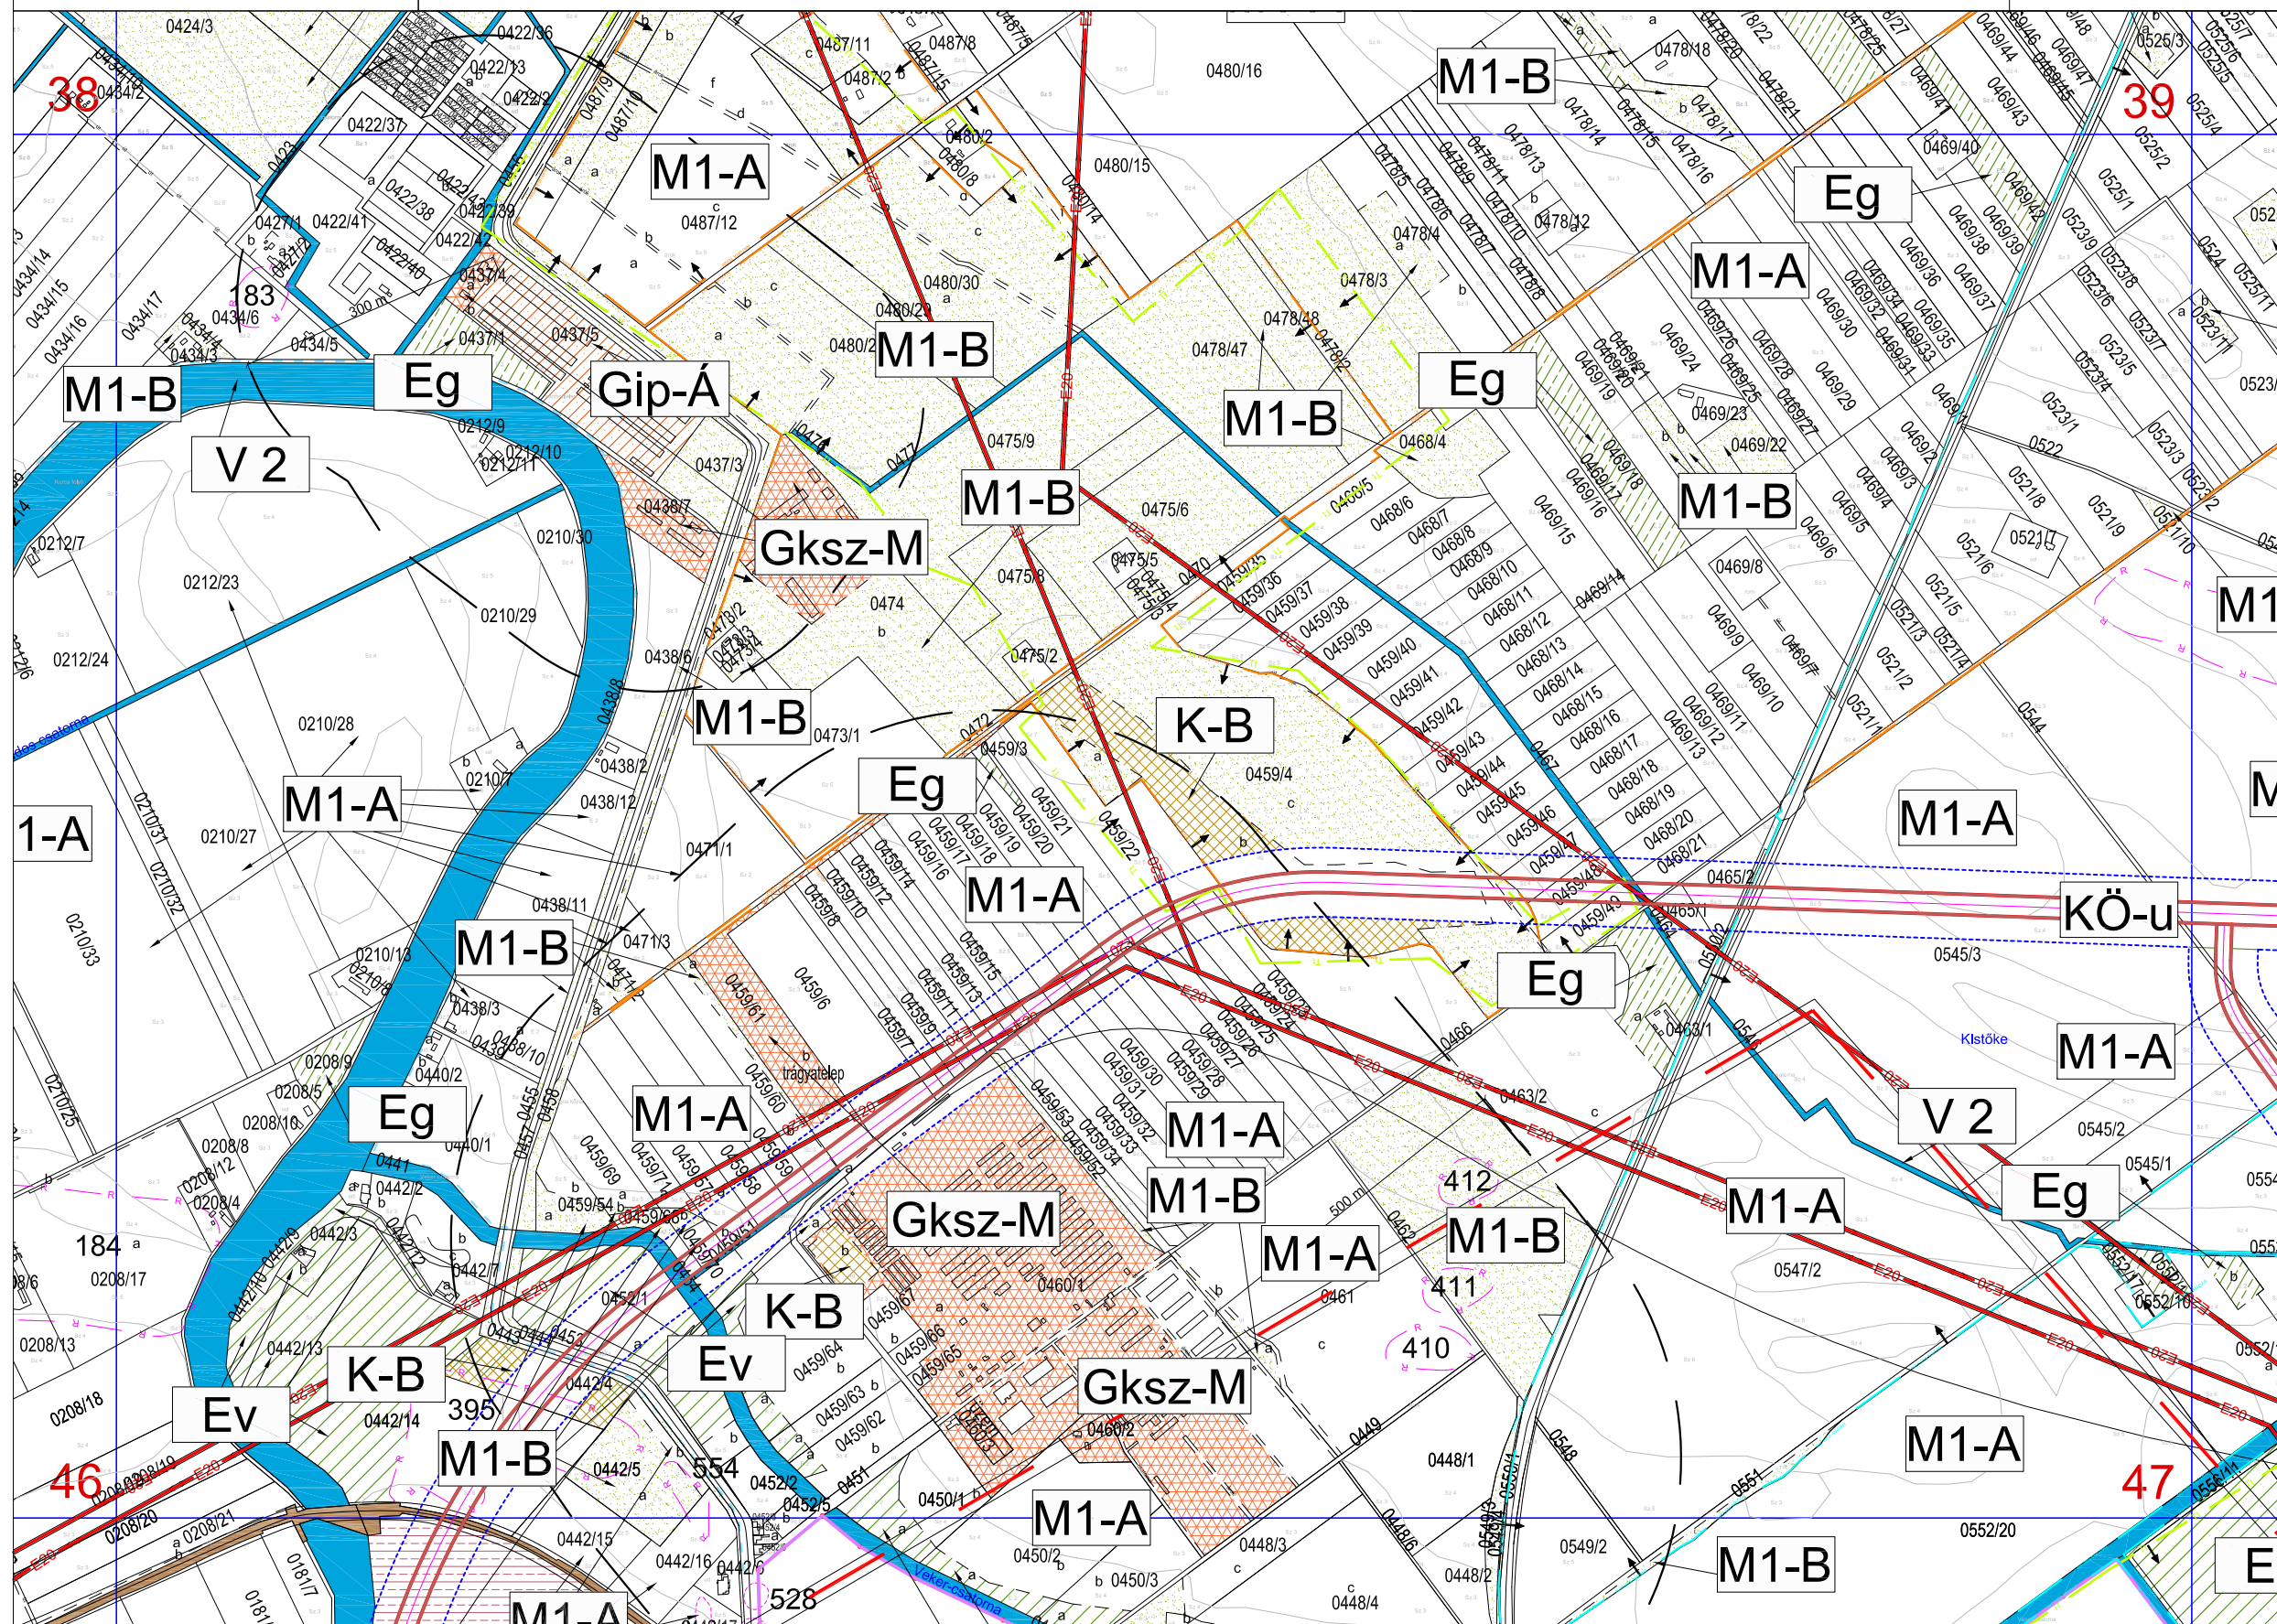

a 47. szelvény területének
egy része részét képezi a:



- NATURA 2000
különleges madárvédelmi
területnek
- NATURA 2000
különleges természetmegőrzési
területnek
- országos jelentőségű
természeti területnek

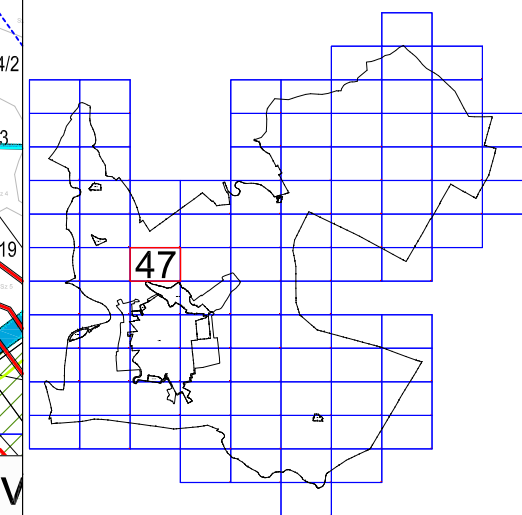



A 2012.IV.14-ei hatályos állapot.

48

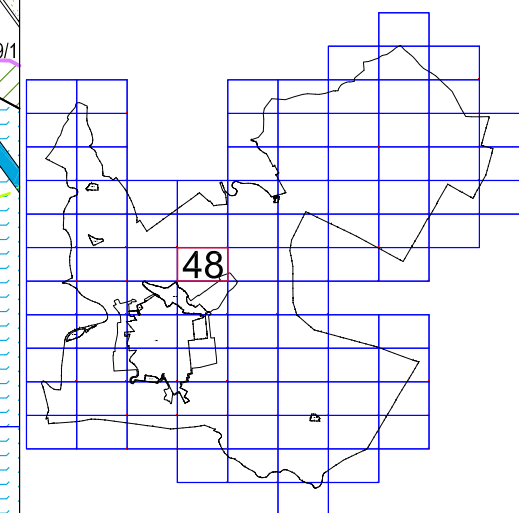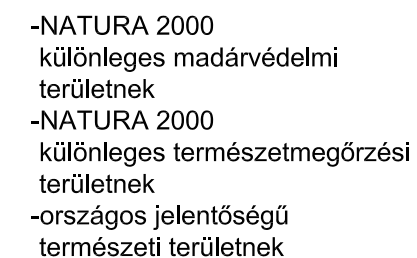




VÁR-KERT
Műszaki Tervezési Kft
Műföld: 1114 Budapest, Padányi úta 5.

Külterület szabályozási terv

5/2009. (III.09) ÖNKORMÁNYZATI RENDELETTEL JÓVÁHAGYVA
5/2012. (IV.14.) Önkormányzati rendelettel, 34/2013. (XII.31.) önkormányzati rendelettel módosított
2013. XII. 31.


M=1:10 000

49
"M"

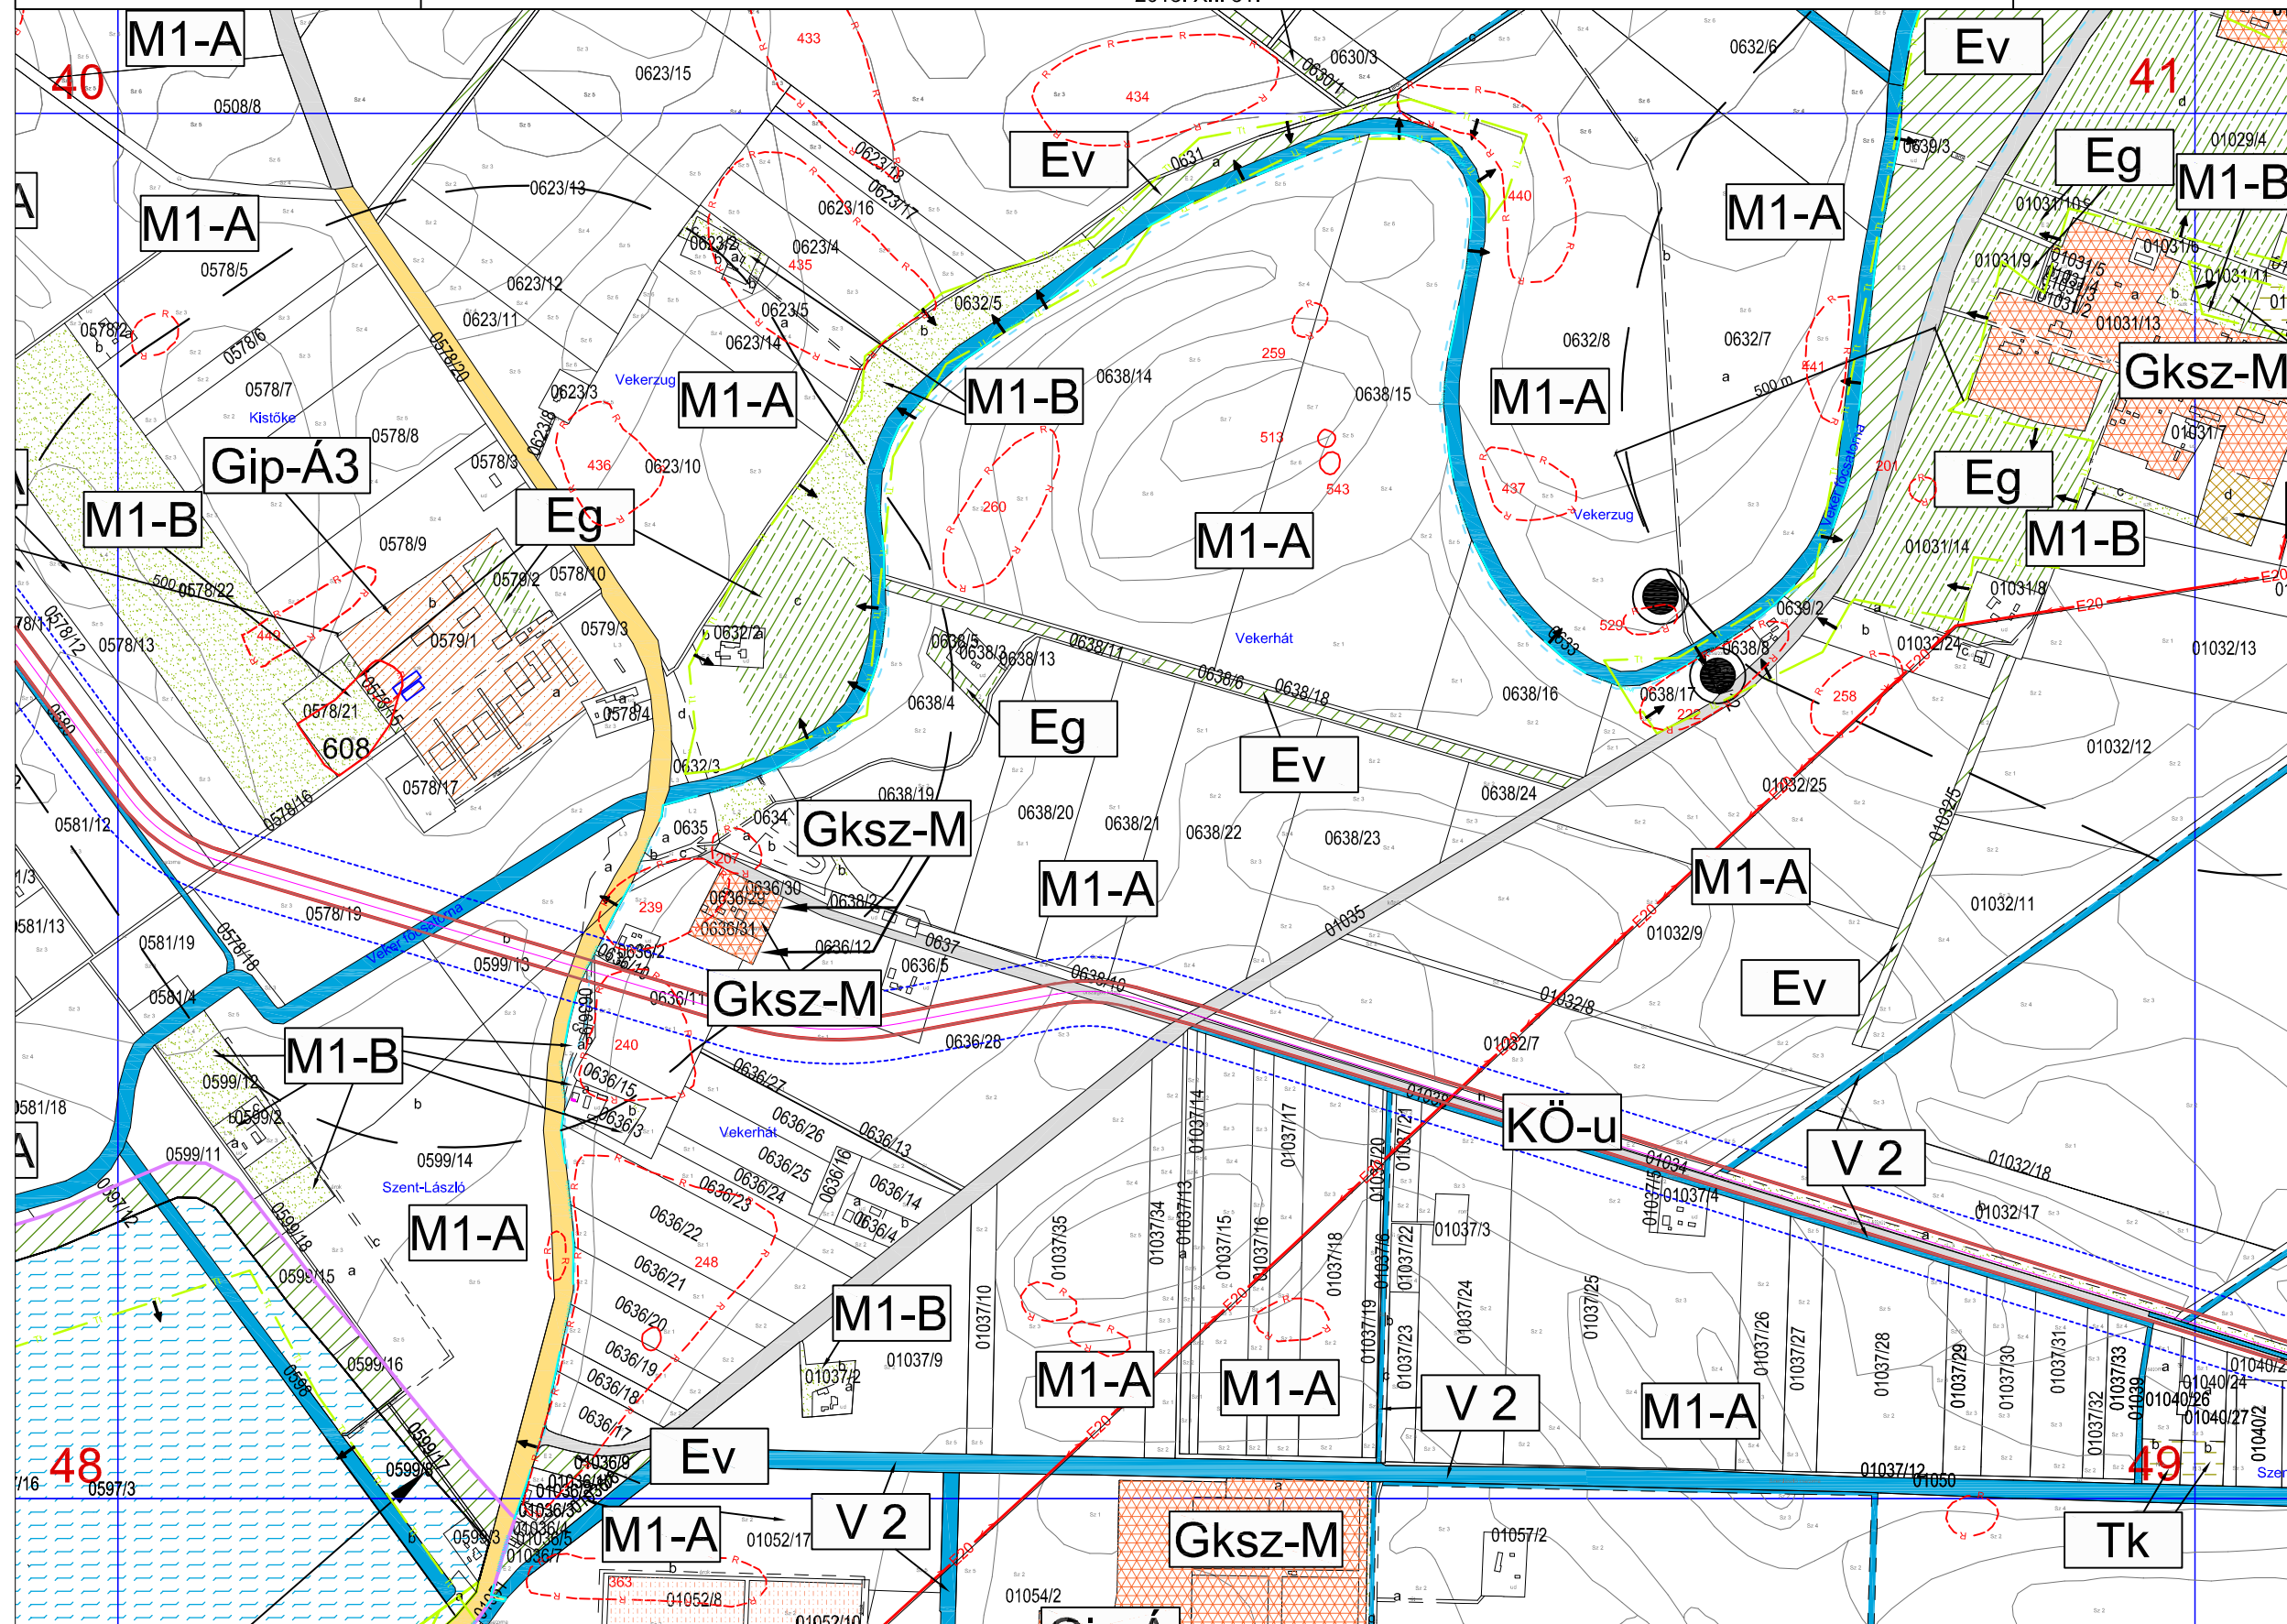

a 49. szelvény területének
egy részét képezi a:

- NATURA 2000
különleges madárvédelmi
területnek
- országos jelentőségű
természeti területnek

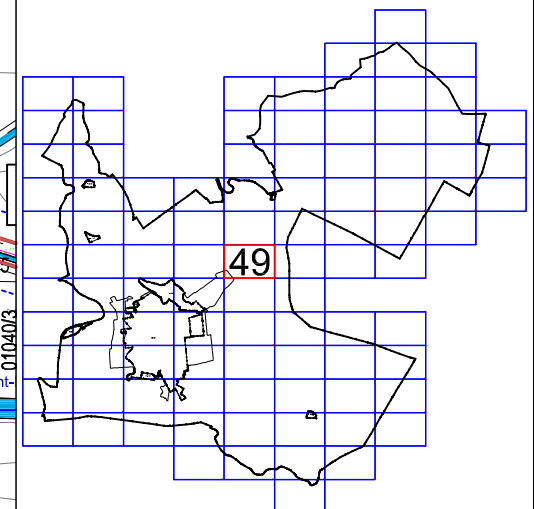




5/2009(III.09.) SZÁMÚ RENDELETTEL JÓVÁHAGYVA

A 2012.IV.14-ei hatályos állapot.

M=1:10 000

50

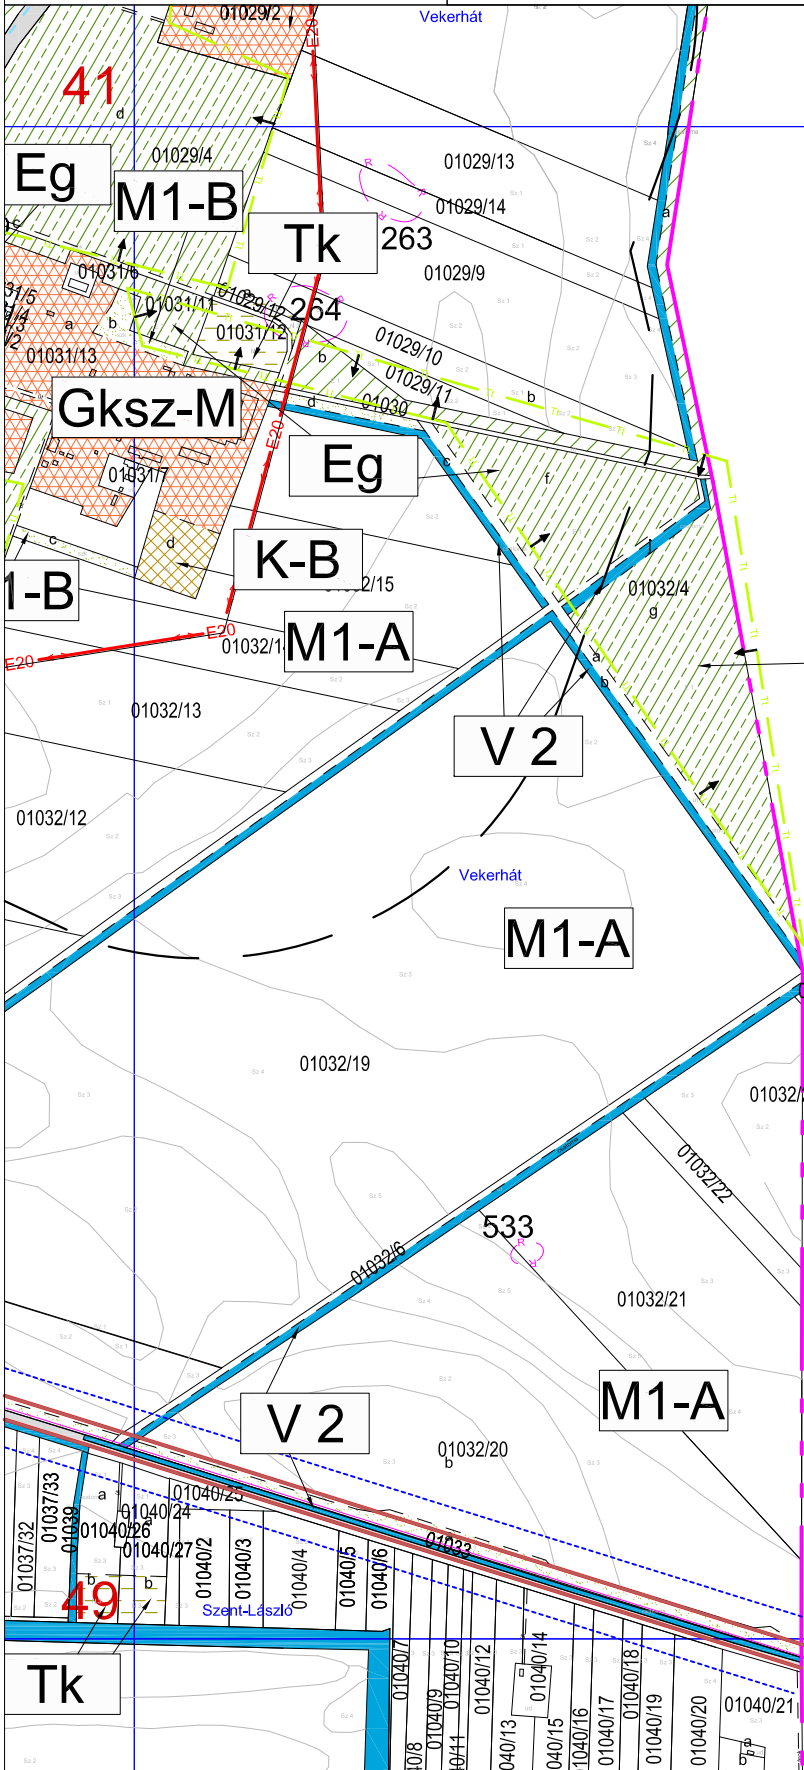


42

a 50. szelvény területének
egy része részét képezi a:

-országos jelentőségű
természeti területnek

50

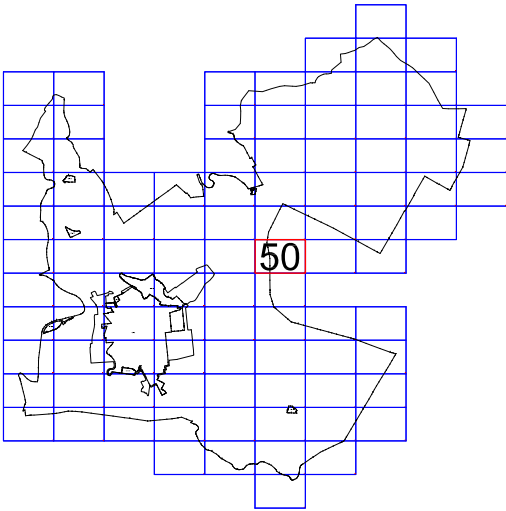



VÁR-
KERT Műszaki Tervezési Kft
Műterem: 1114 Budapest, Fadrusz utca 5.


5/2009(III.09.) SZÁMÚ RENDELETTEL JÓVÁHAGYVA

A 2012.IV.14-ei hatályos állapot.

M=1:10 000

51

42

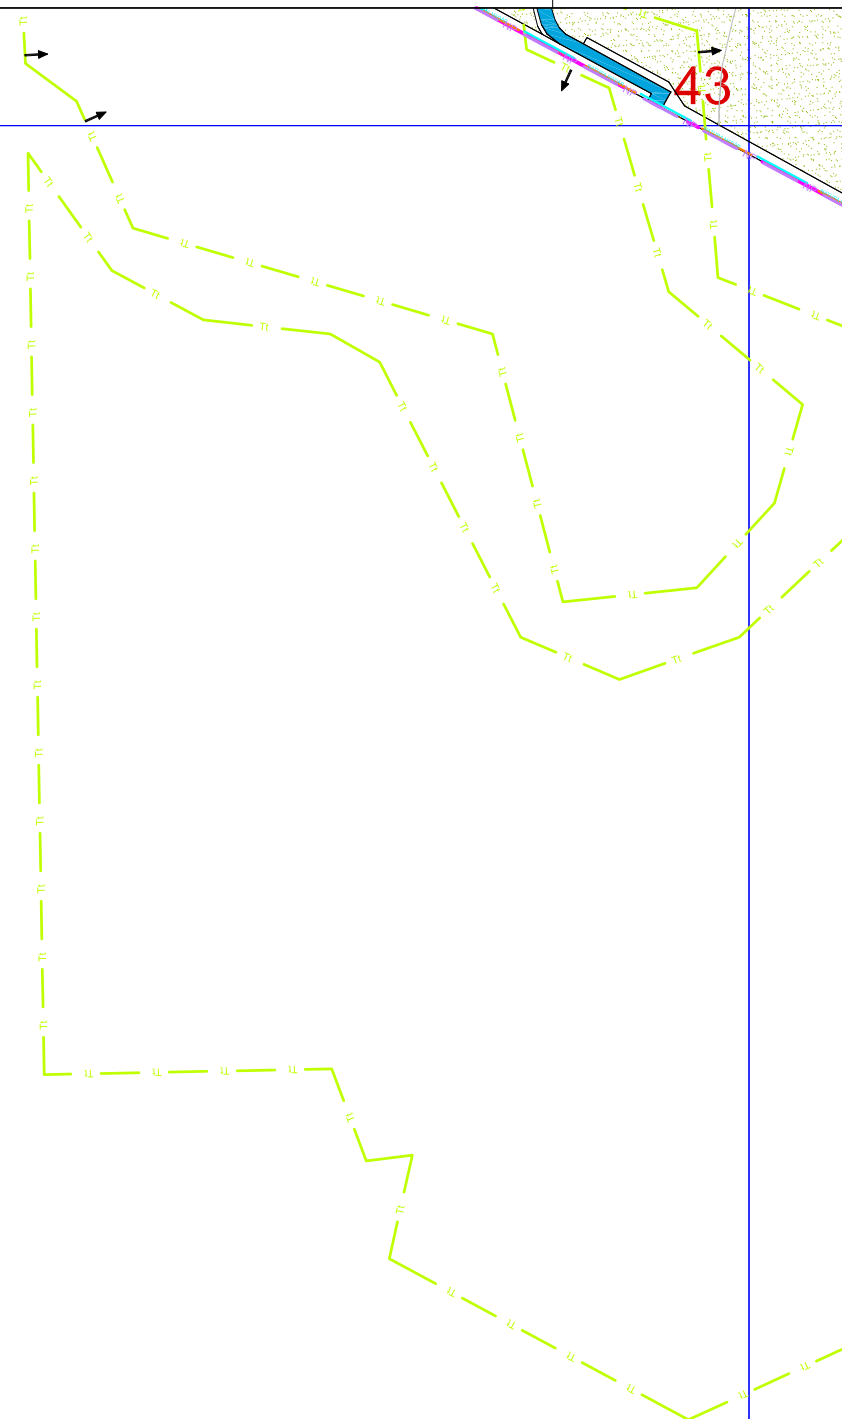


a 51. szelvény területének
egy része részét képezi a:

- Körös-Maros Nemzeti
Parknak
- NATURA 2000
különleges madárvédelmi
területnek
- NATURA 2000
különleges természetmegőrzési
területnek
- országos jelentőségű
természeti területnek

50

51

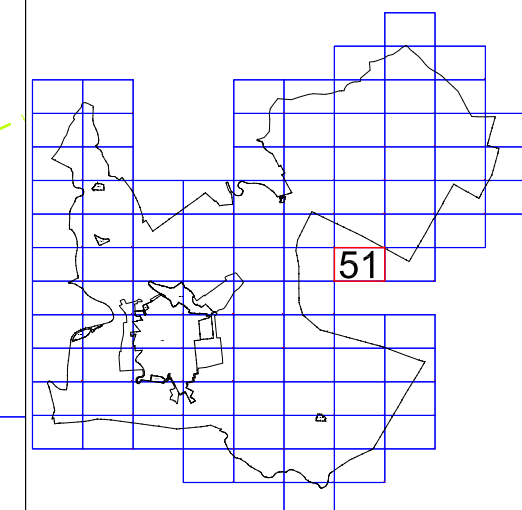




VÁR-
KERT Műszaki Tervezési Kft
Műterem: 1114 Budapest, Fadrusz utca 5.

5/2009(III.09.) SZÁMÚ RENDELETTEL JÓVÁHAGYVA

A 2012.IV.14-ei hatályos állapot.


M=1:10 000

52

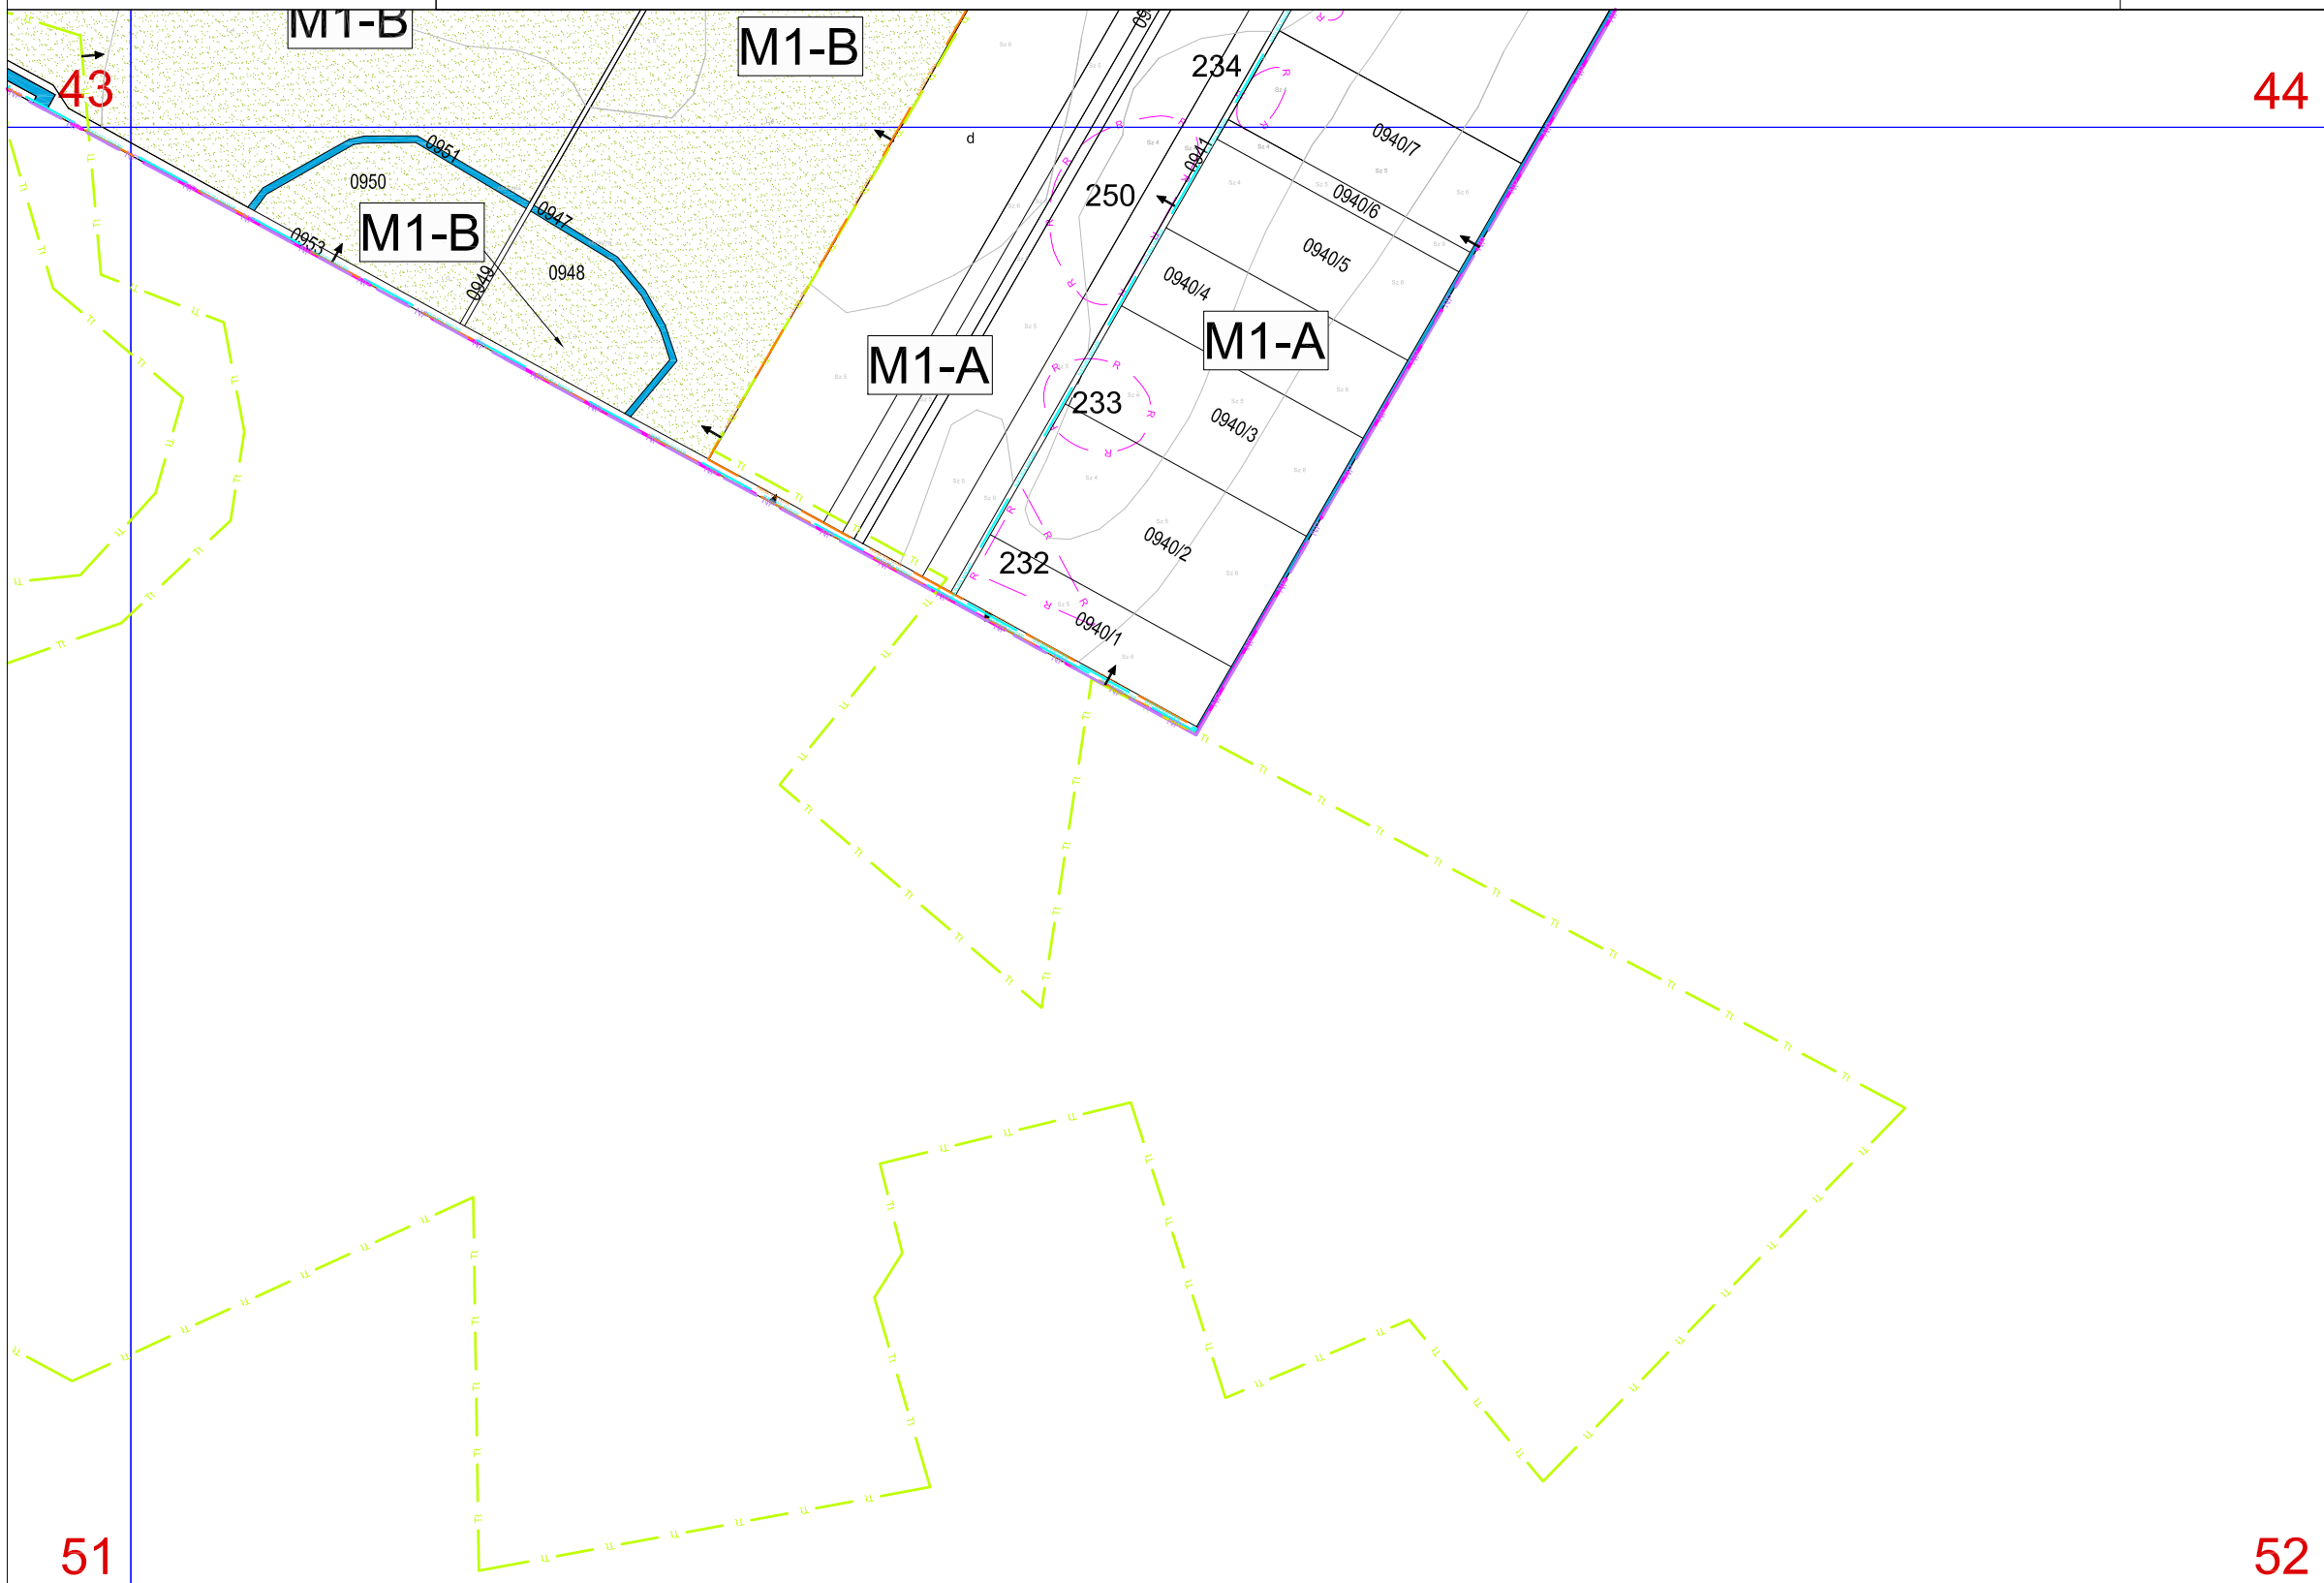

a 52. szelvény területének
egy része részét képezi a:



- Körös-Maros Nemzeti
Parknak
- NATURA 2000
különleges madárvédelmi
területnek
- NATURA 2000
különleges természetmegőrzési
területnek
- országos jelentőségű
természeti területnek

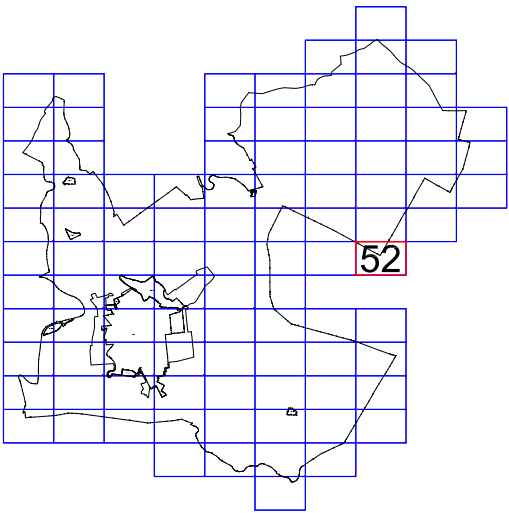



A 2012.IV.14-ei hatályos állapot.

53

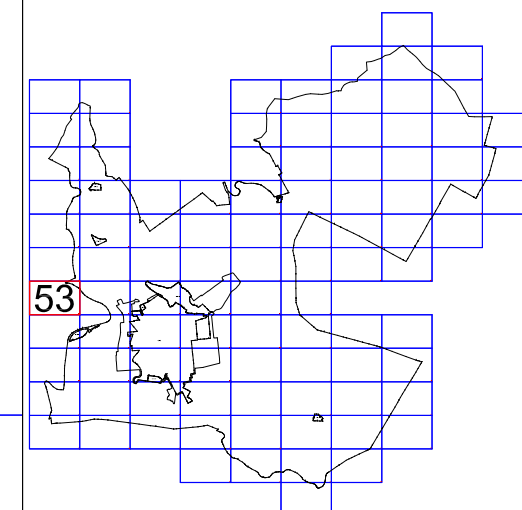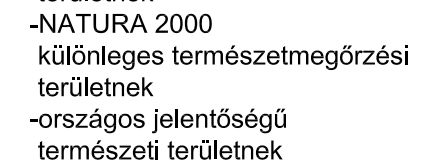




VÁR-
KERT
Műszaki Tervezési Kft.
Műterem: 1114 Budapest, Fadrusz utca 5.

5/2009(III.09.) SZÁMÚ RENDELETTEL JÓVÁHAGYVA

7/2017 (III. 10.), 11/2018 (VII. 13.) önkormányzati rendeletekkel módosítva
Hatályos 2018. július 13.


M=1:10 000

54
"M"

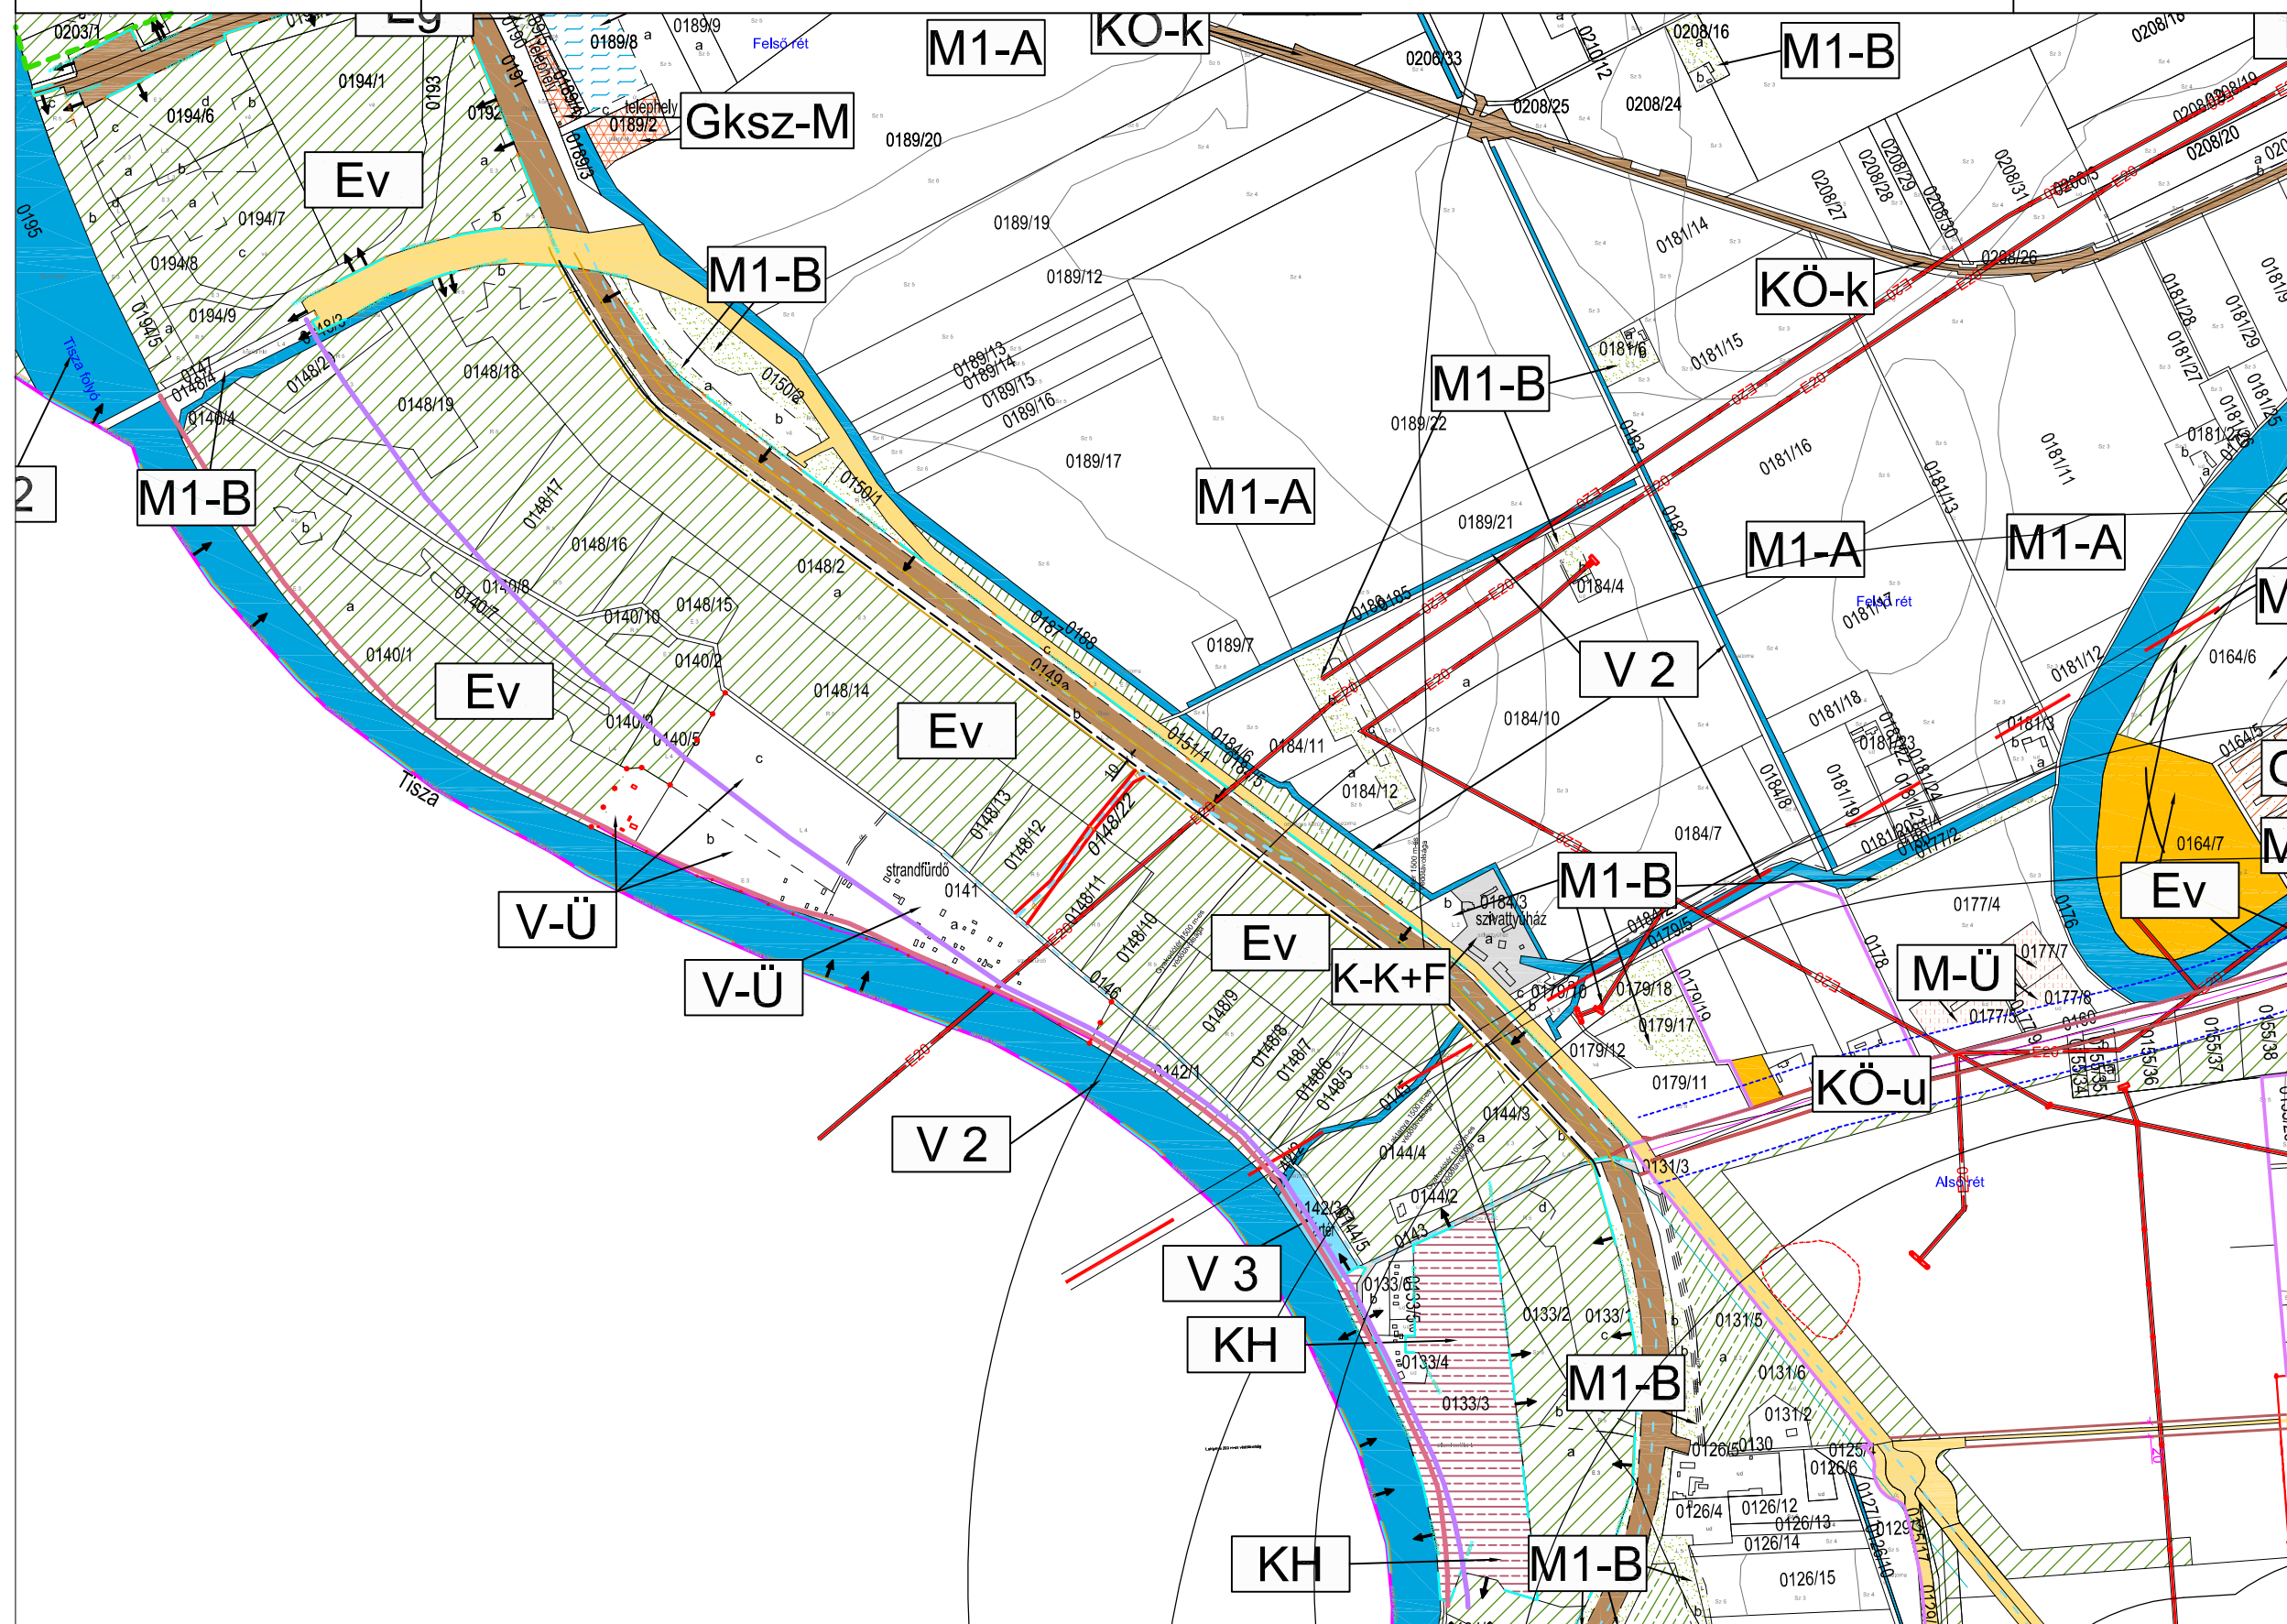

a 54. szelvény területének
egy része részét képezi a:

- NATURA 2000
különleges madárvédelmi
területnek
- NATURA 2000
különleges természetmegőrzési
területnek

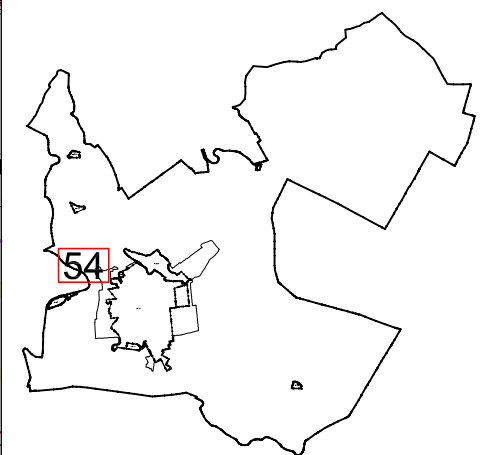




VÁR-KERT
Műszaki Tervezési Kft
Műterem: 1114 Budapest, Fadrusz utca 5.

5/2009(III.09.) SZÁMÚ RENDELETTEL JÓVÁHAGYVA

A 2012.IV.14-ei hatályos állapot.


M=1:10 000

55

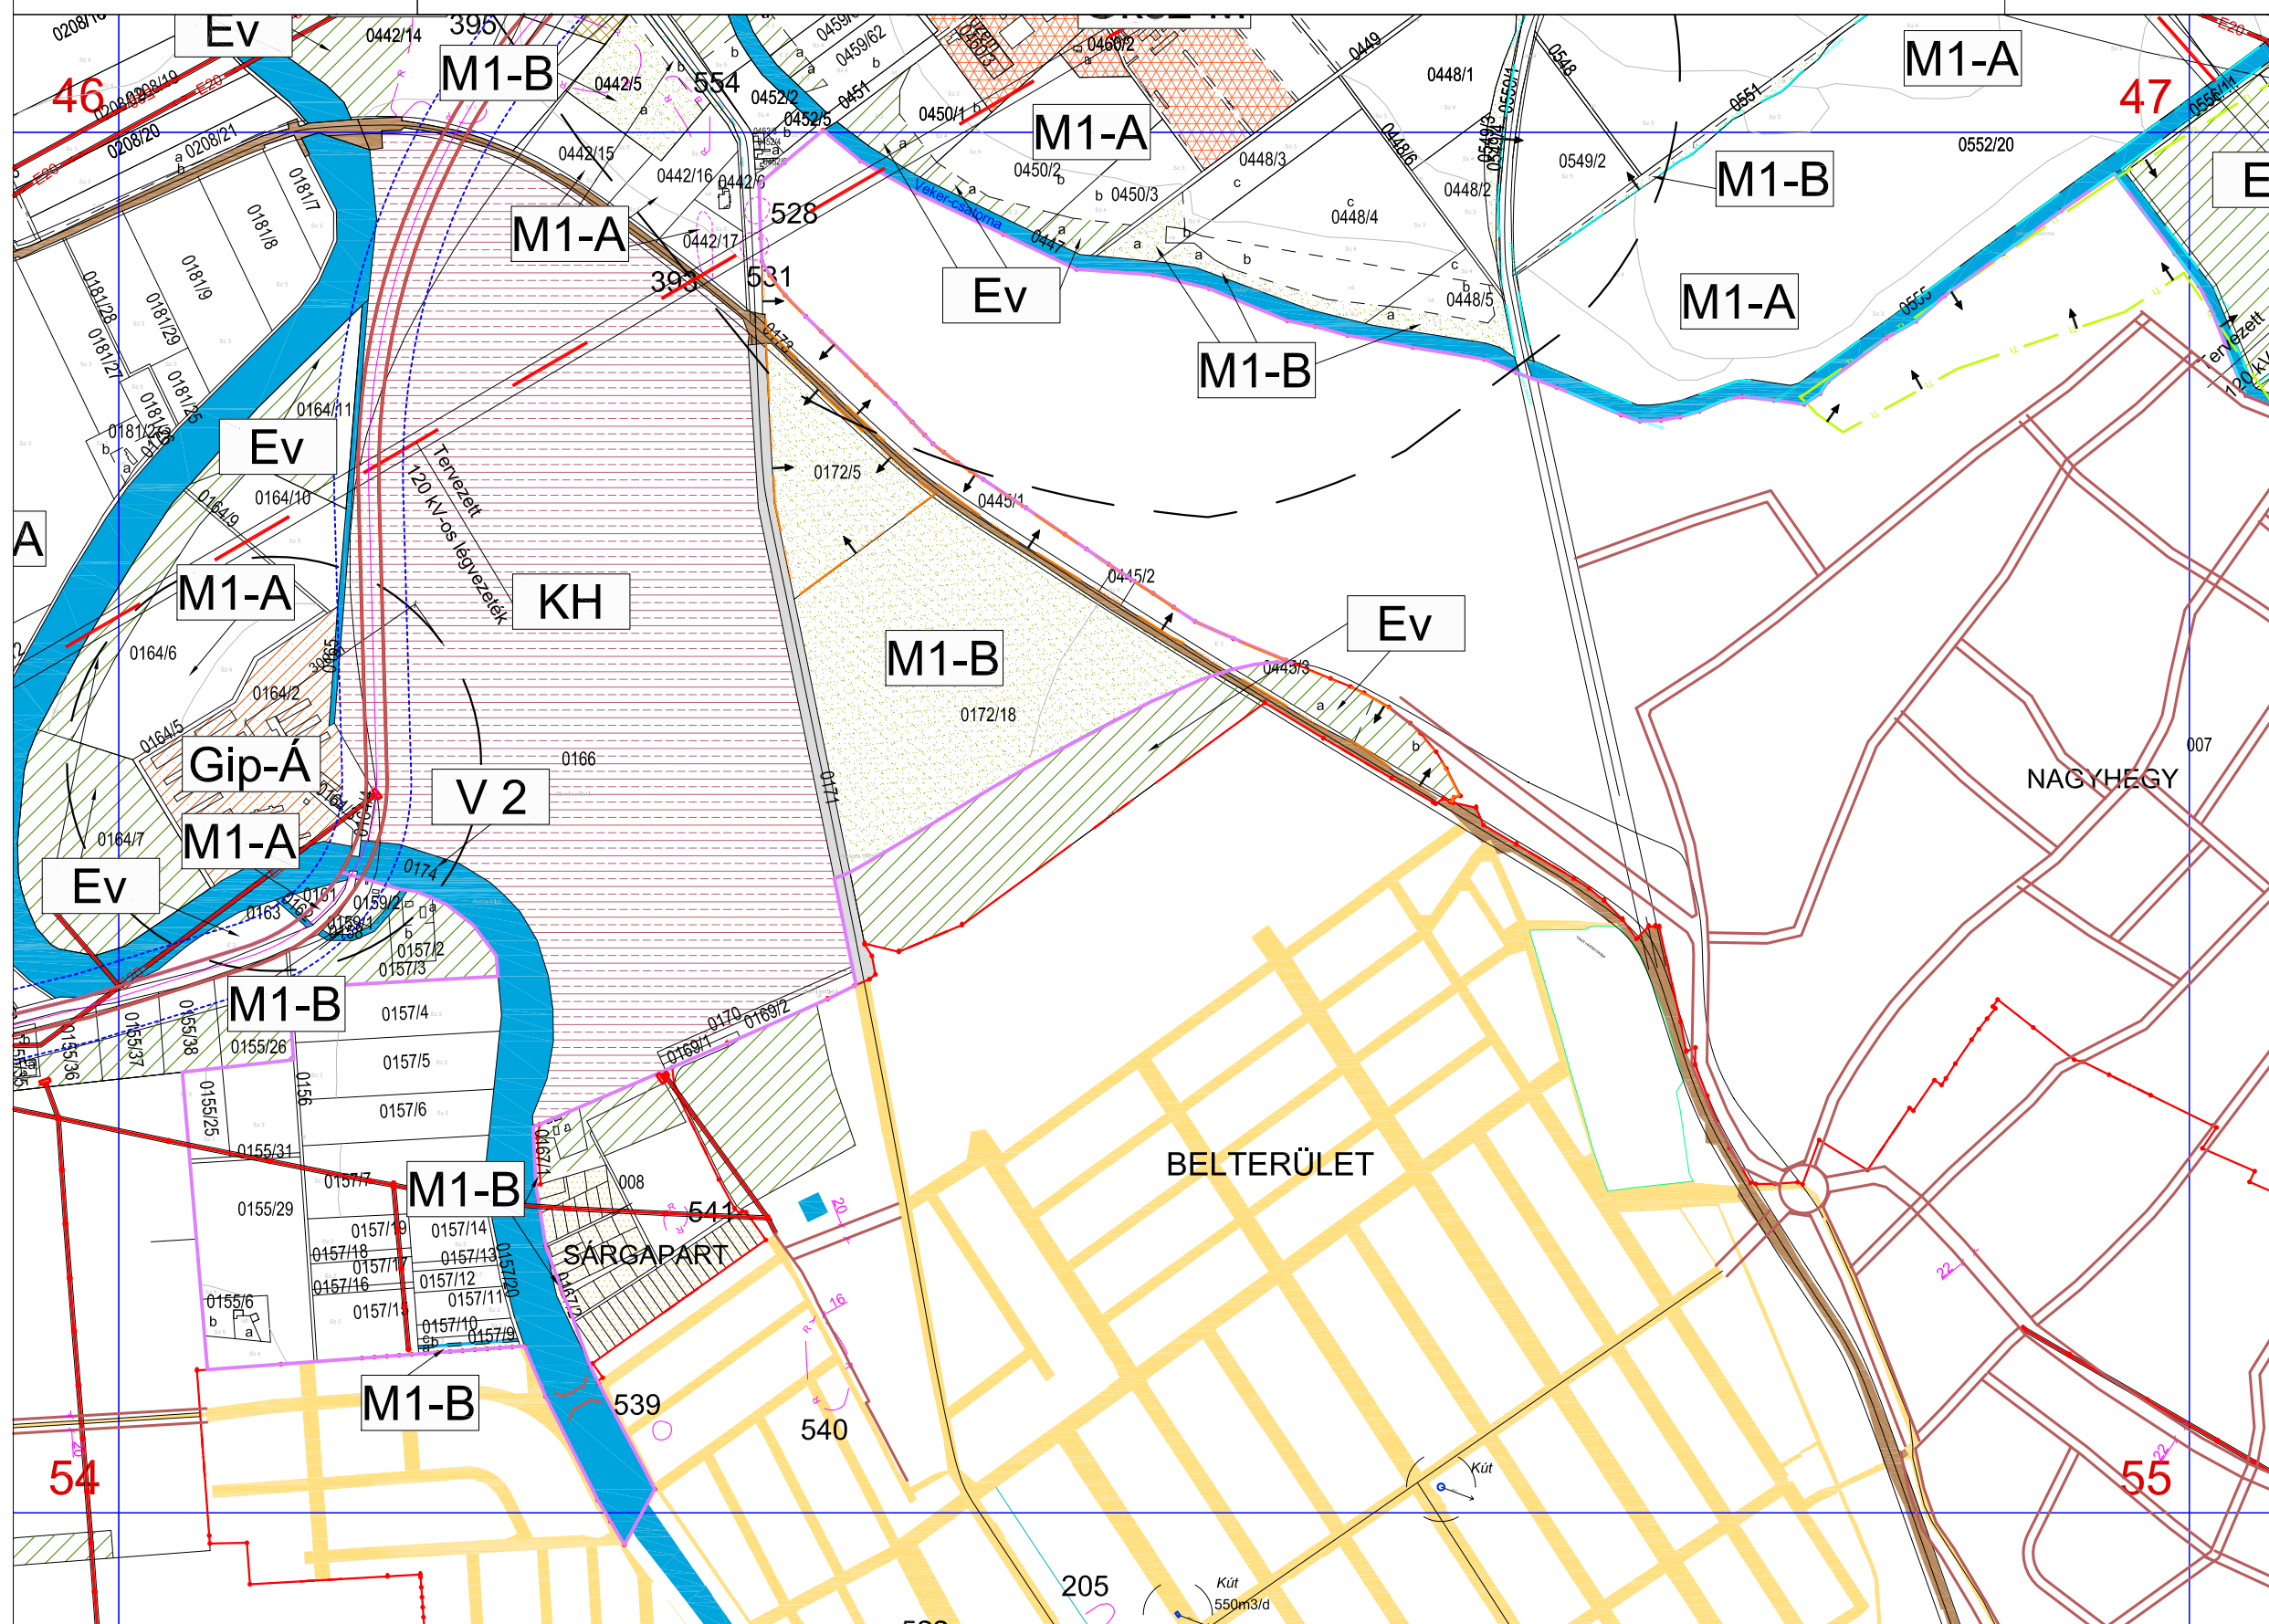

a 55. szelvény területének
egy része részét képezi a:

- NATURA 2000
különleges madárvédelmi
területnek
- NATURA 2000
különleges természetmegőrzési
területnek
- országos jelentőségű
természeti területnek

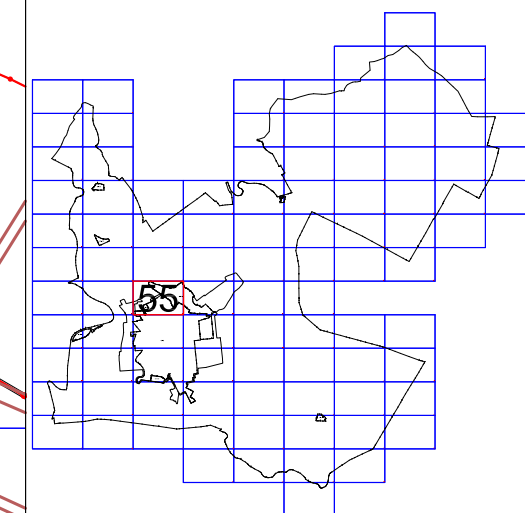




VÁR-
KERT
Műszaki Tervezési Kft
Műterem: 1114 Budapest, Fadrusz utca 5.

5/2009(III.09.) SZÁMÚ RENDELETTEL JÓVÁHAGYVA

A 2012.IV.14-ei hatályos állapot.


M=1:10 000

56

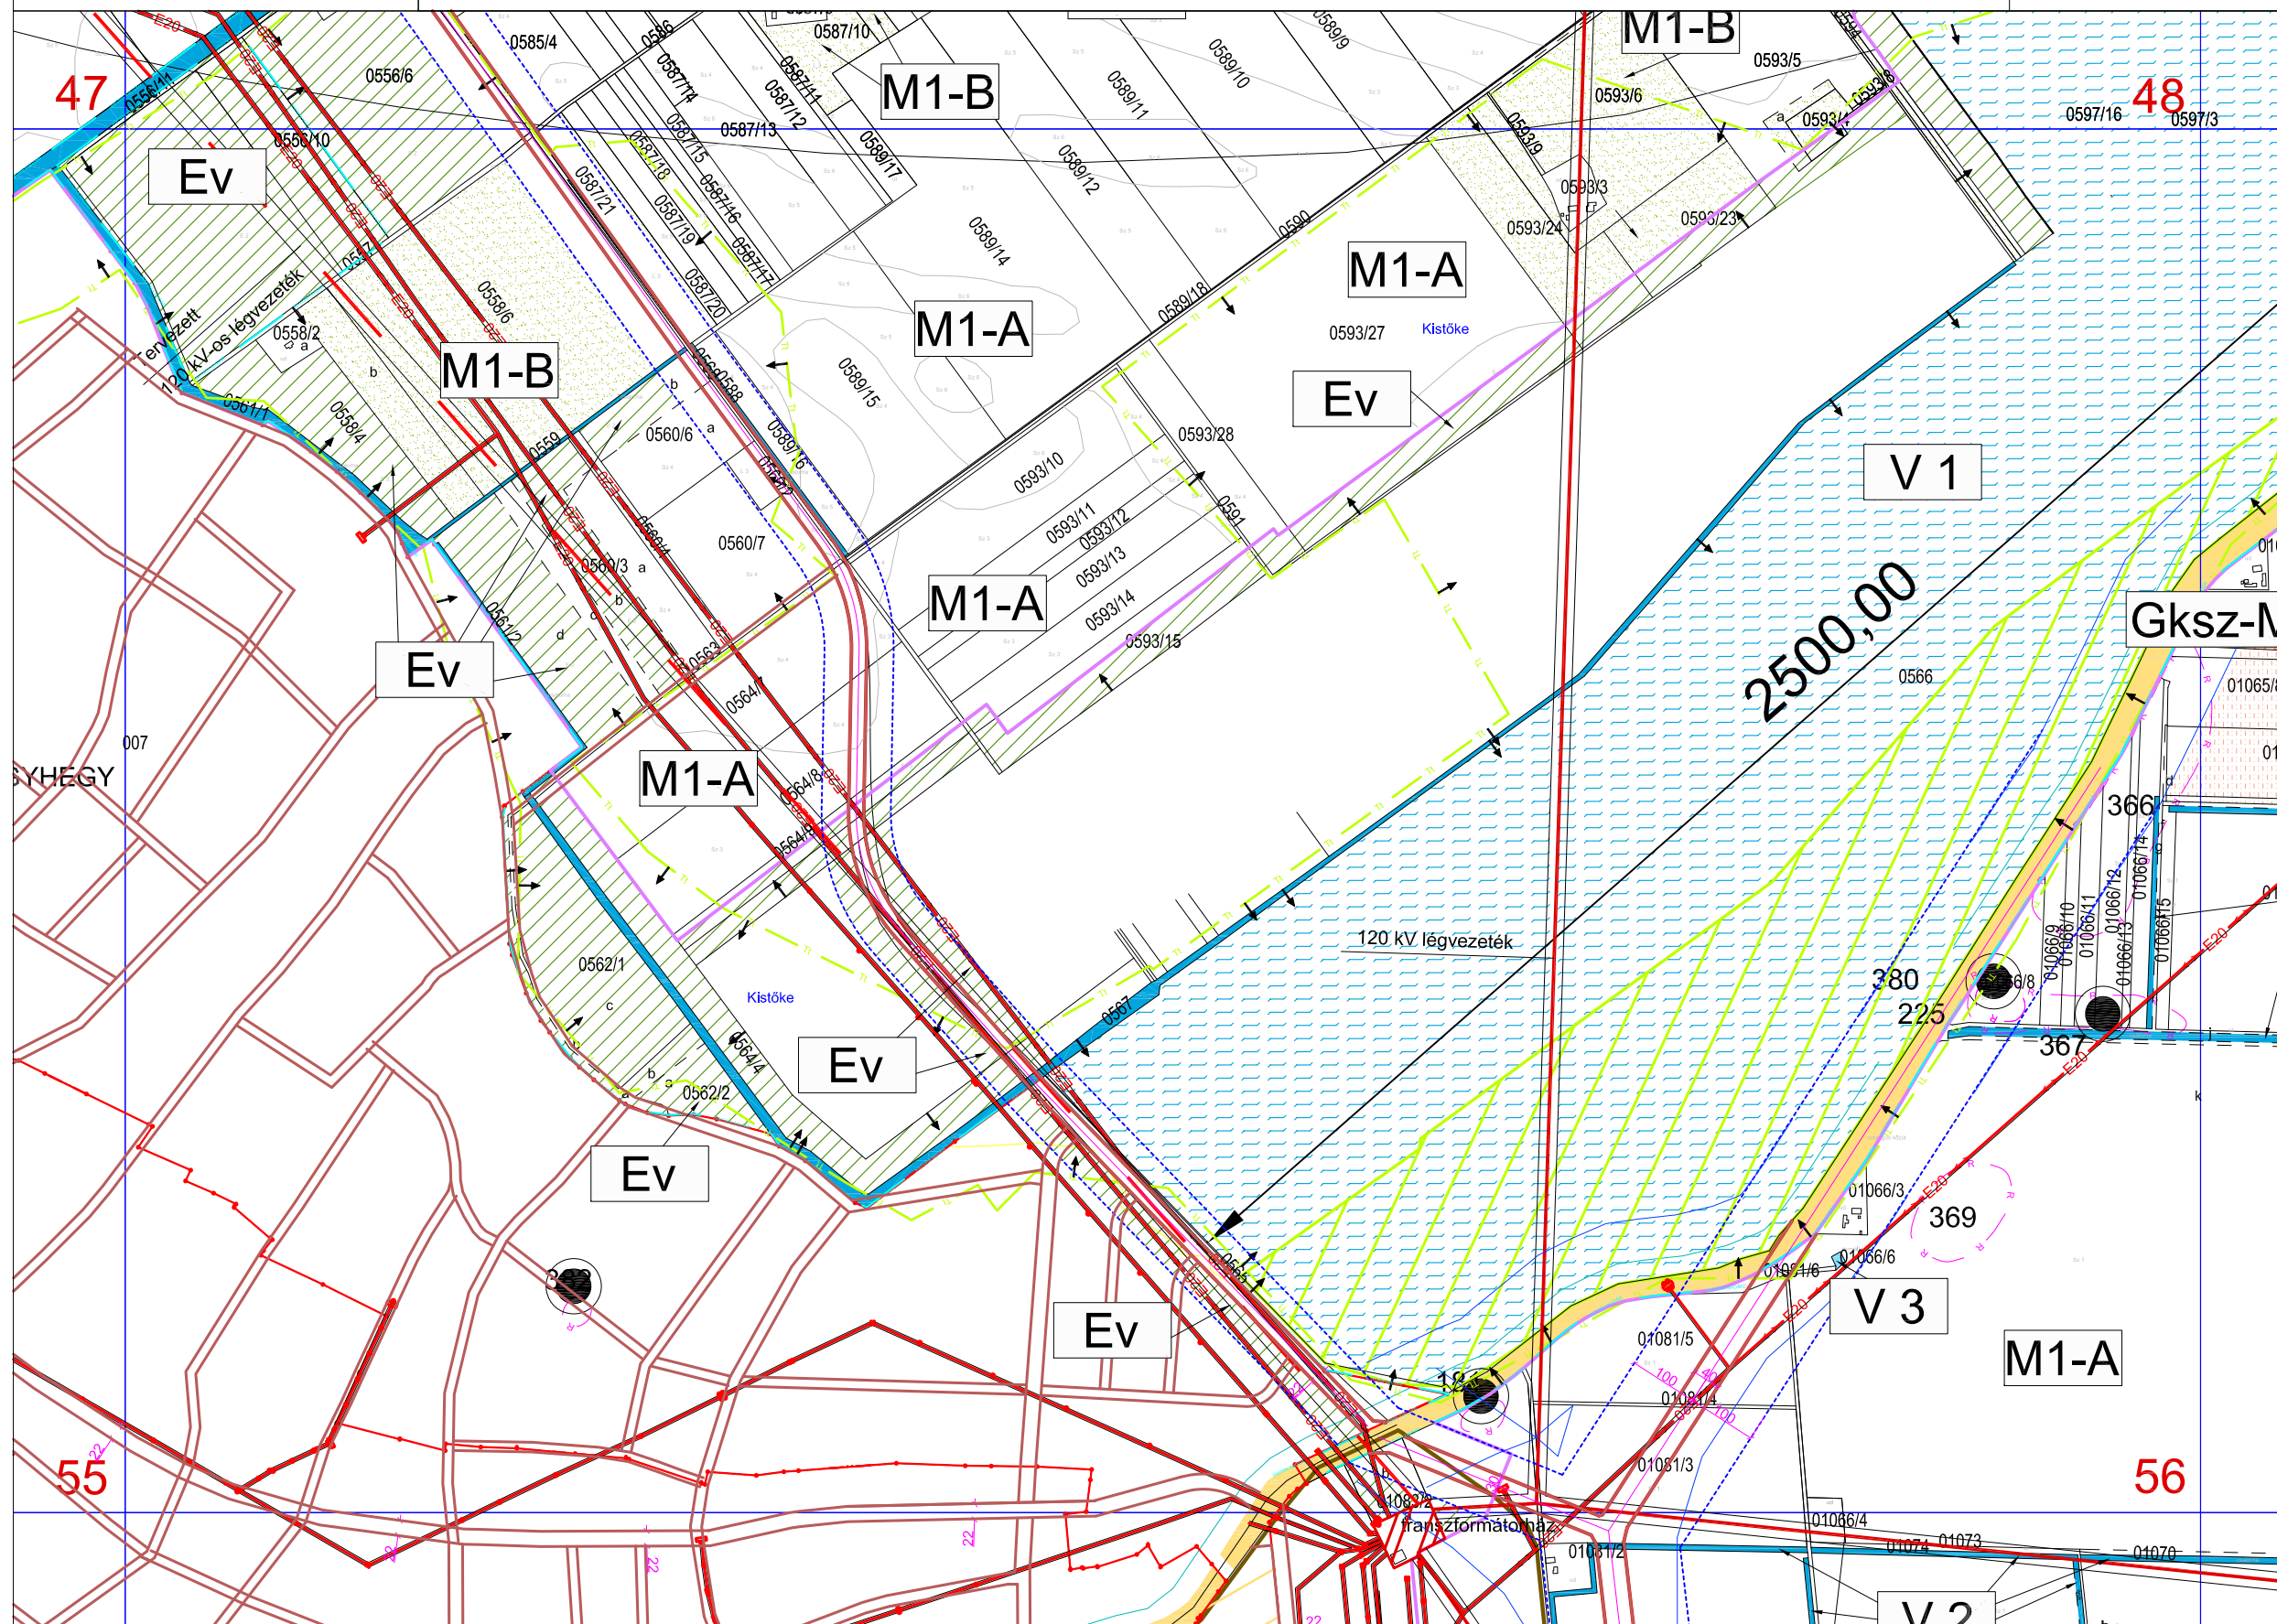

a 56. szelvény területének
egy része részét képezi a:



- NATURA 2000
különleges madárvédelmi
területnek
- országos jelentőségű
természeti területnek

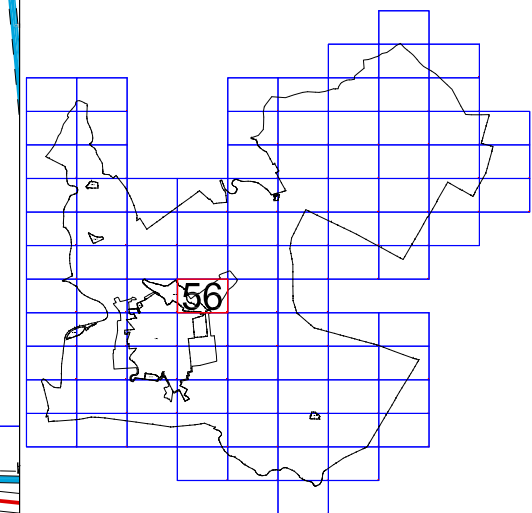



5/2009. (III.09) ÖNKORMÁNYZATI RENDELETTEL JÓVÁHAGYVA
5/2012. (IV.14.) Önkormányzati rendelettel, 34/2013. (XII.31.) önkormányzati rendelettel módosított
 2013. XII. 31.

57
"M"

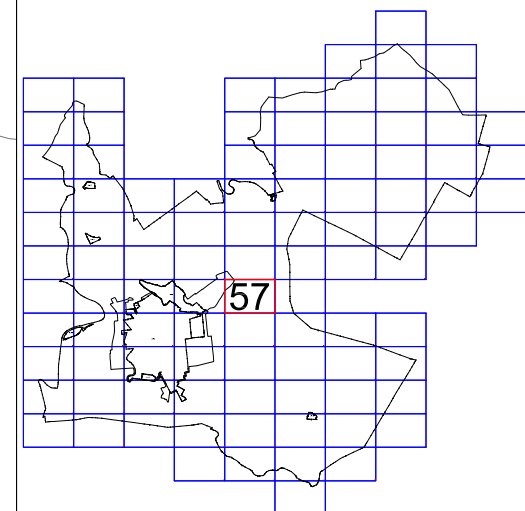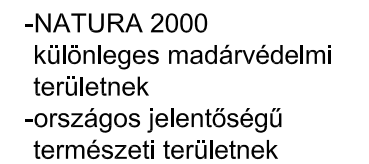




M=1:10 000

58



- NATURA 2000
különleges madárvédelmi
területnek
- NATURA 2000
különleges természetmegőrzési
területnek

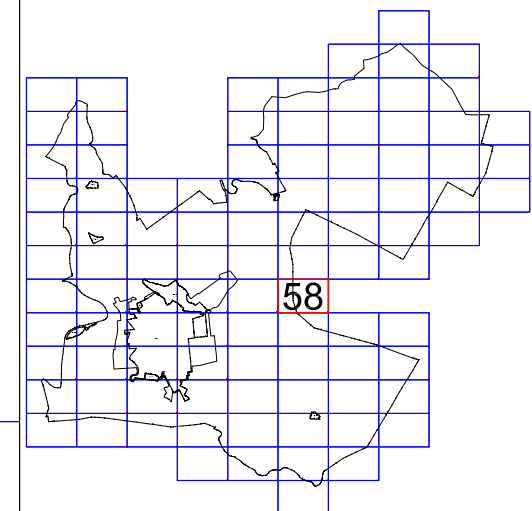



VÁR-
KERT Műszaki Tervezési Kft
Műterem: 1114 Budapest, Fadrusz utca 5.

5/2009(III.09.) SZÁMÚ RENDELETTEL JÓVÁHAGYVA

A 2012.IV.14-ei hatályos állapot.



M=1:10 000

59

53

a 59. szelvény területének
egy része részét képezi a:

- NATURA 2000
különleges madárvédelmi
területnek
- NATURA 2000
különleges természetmegőrzési
területnek

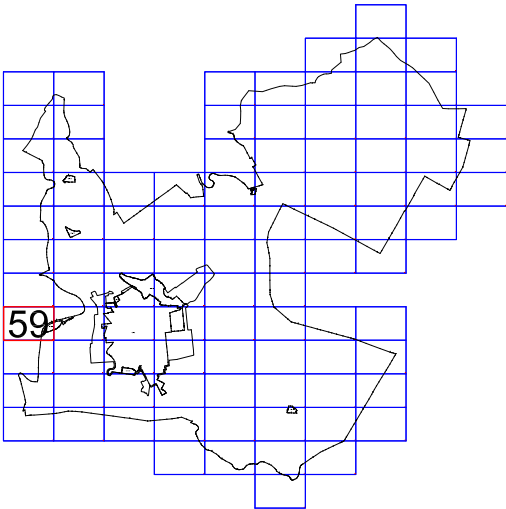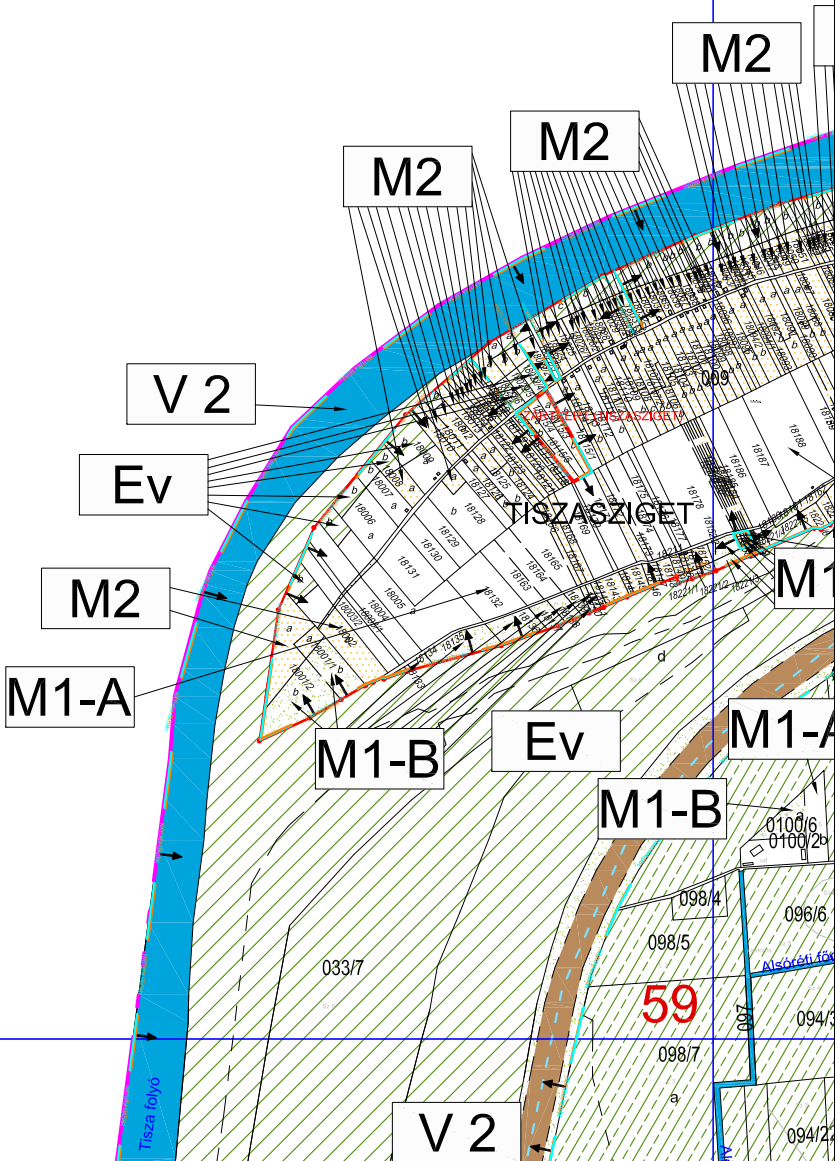




VÁR-
KERT Műszaki Tervezési Kft.
Műterem: 1114 Budapest, Fadrusz utca 5.

5/2009(III.09.) SZÁMÚ RENDELETTEL JÓVÁHAGYVA

A 2012.IV.14-ei hatályos állapot.

M=1:10 000

60

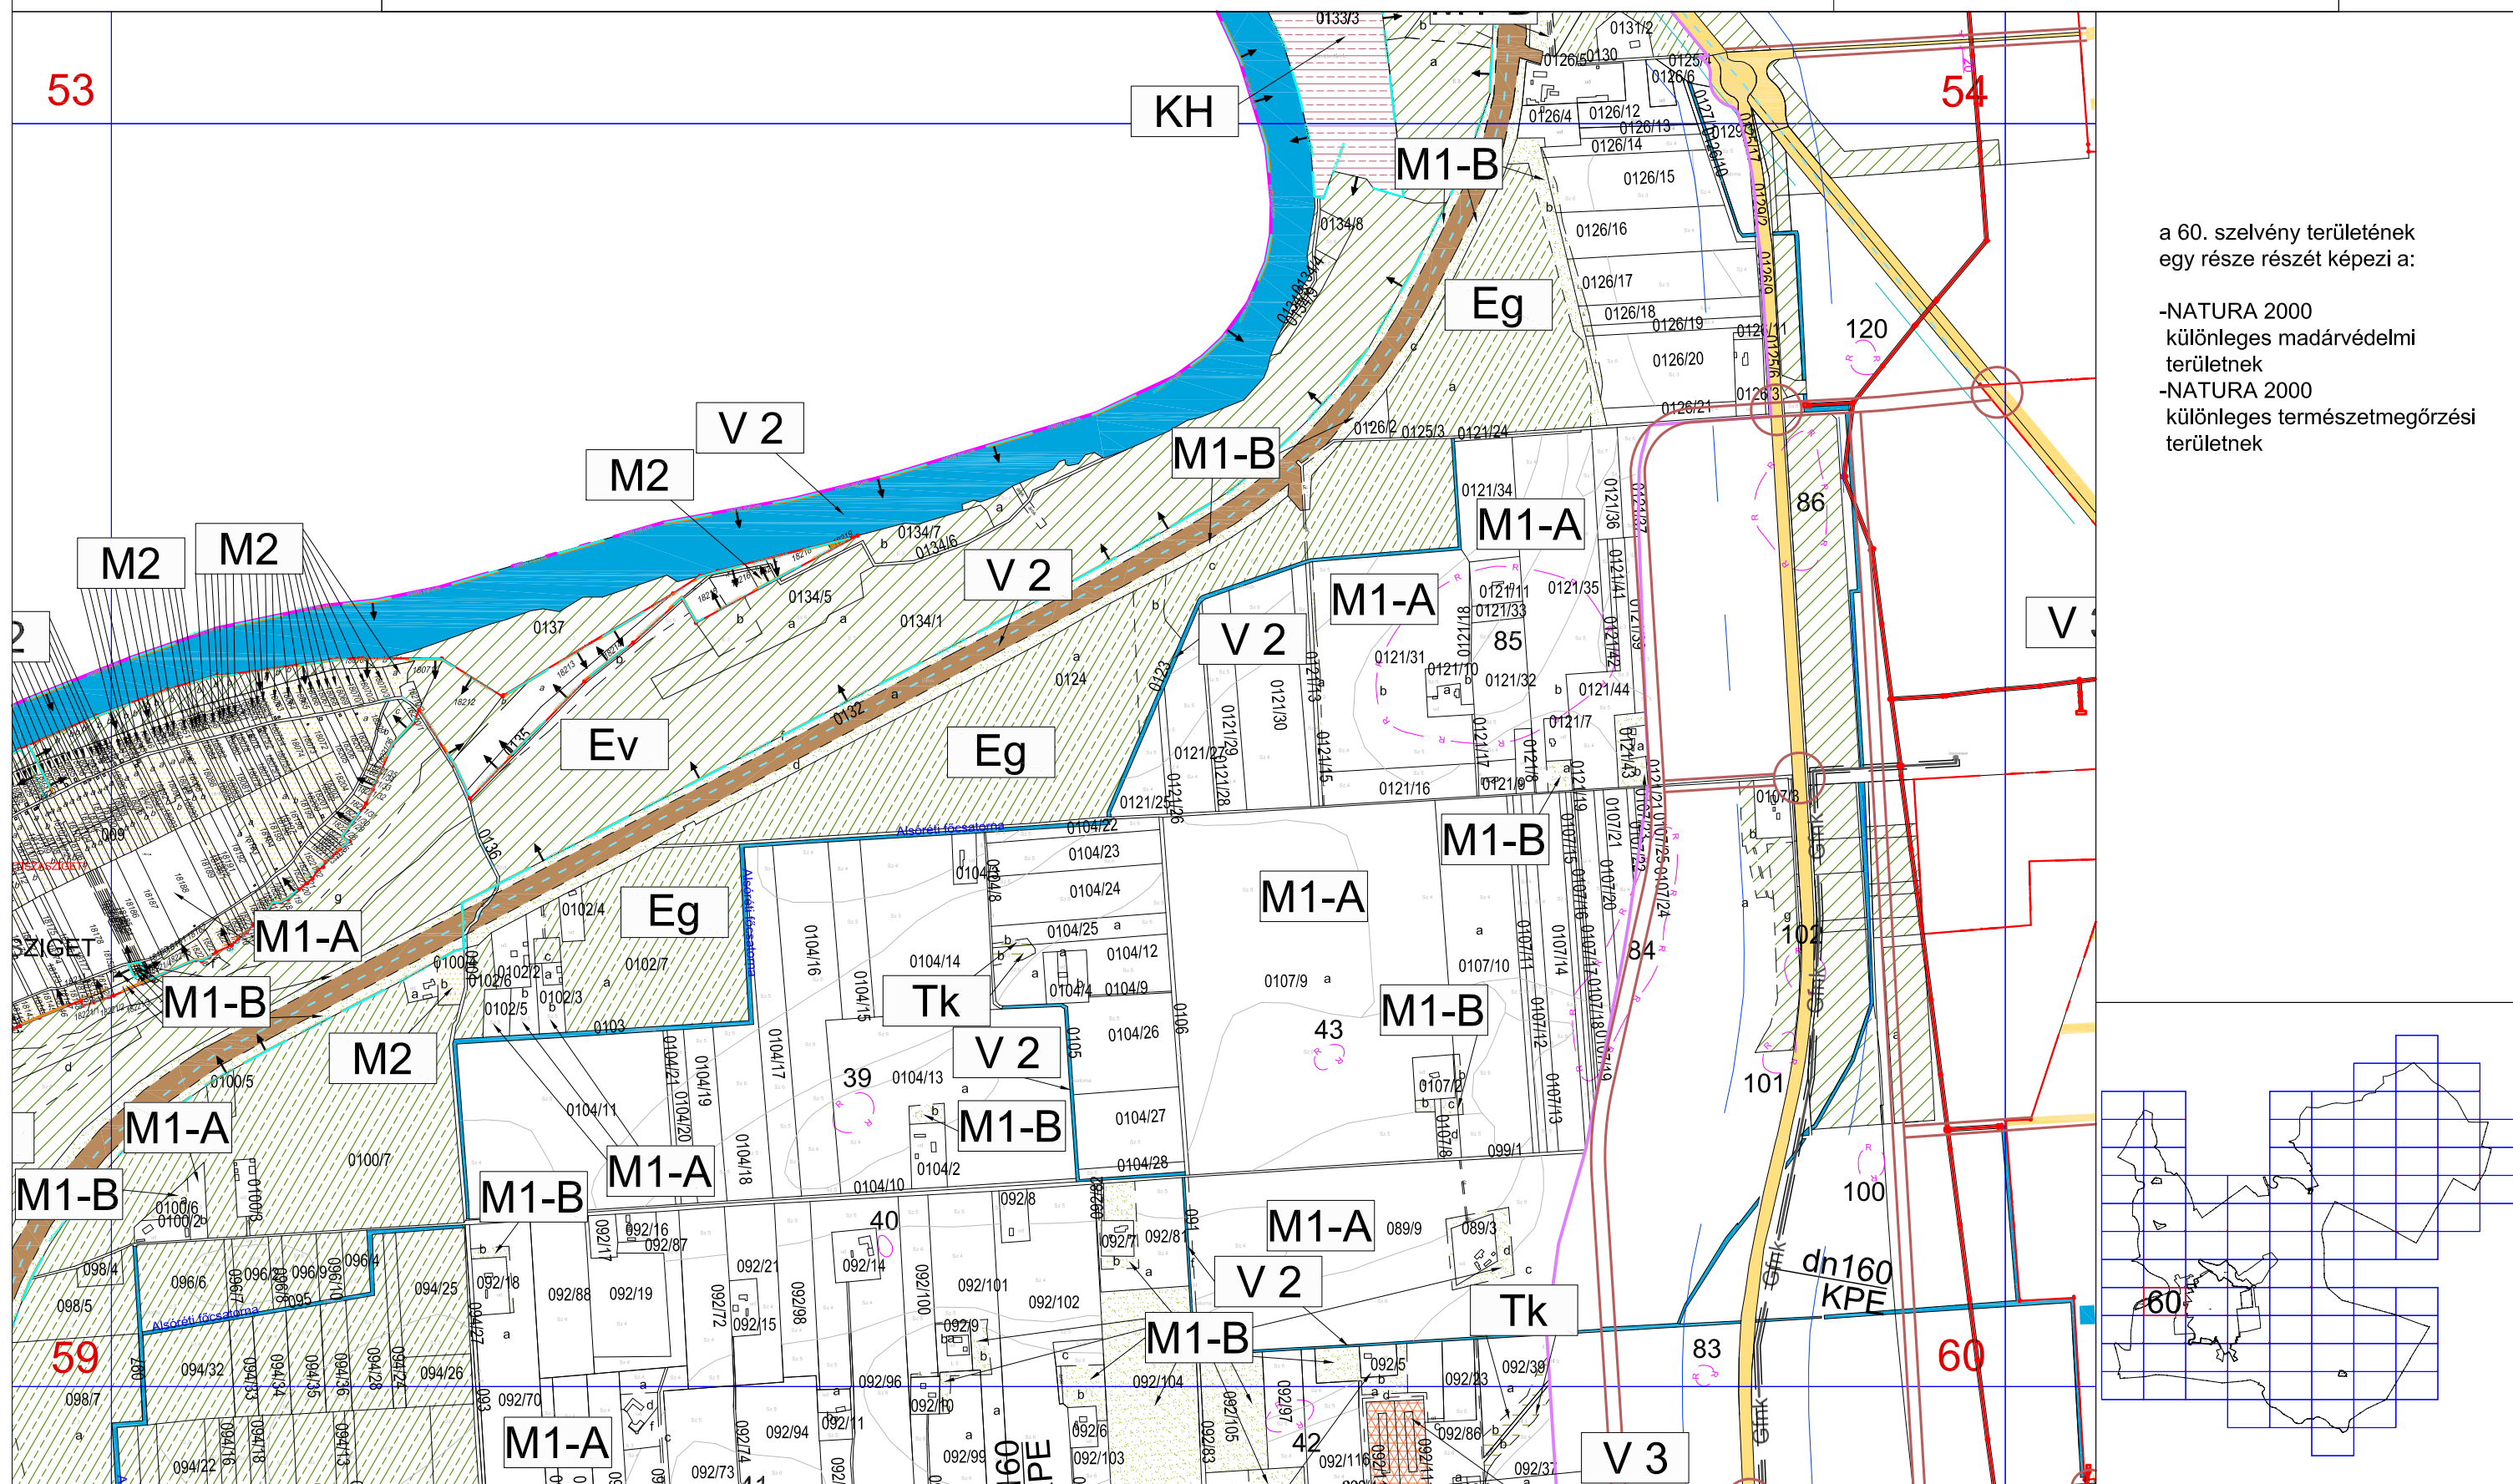


a 60. szelvény területének
egy része részét képezi a:

- NATURA 2000
különleges madárvédelmi
területnek
- NATURA 2000
különleges természetmegőrzési
területnek



M=1:10 000


61

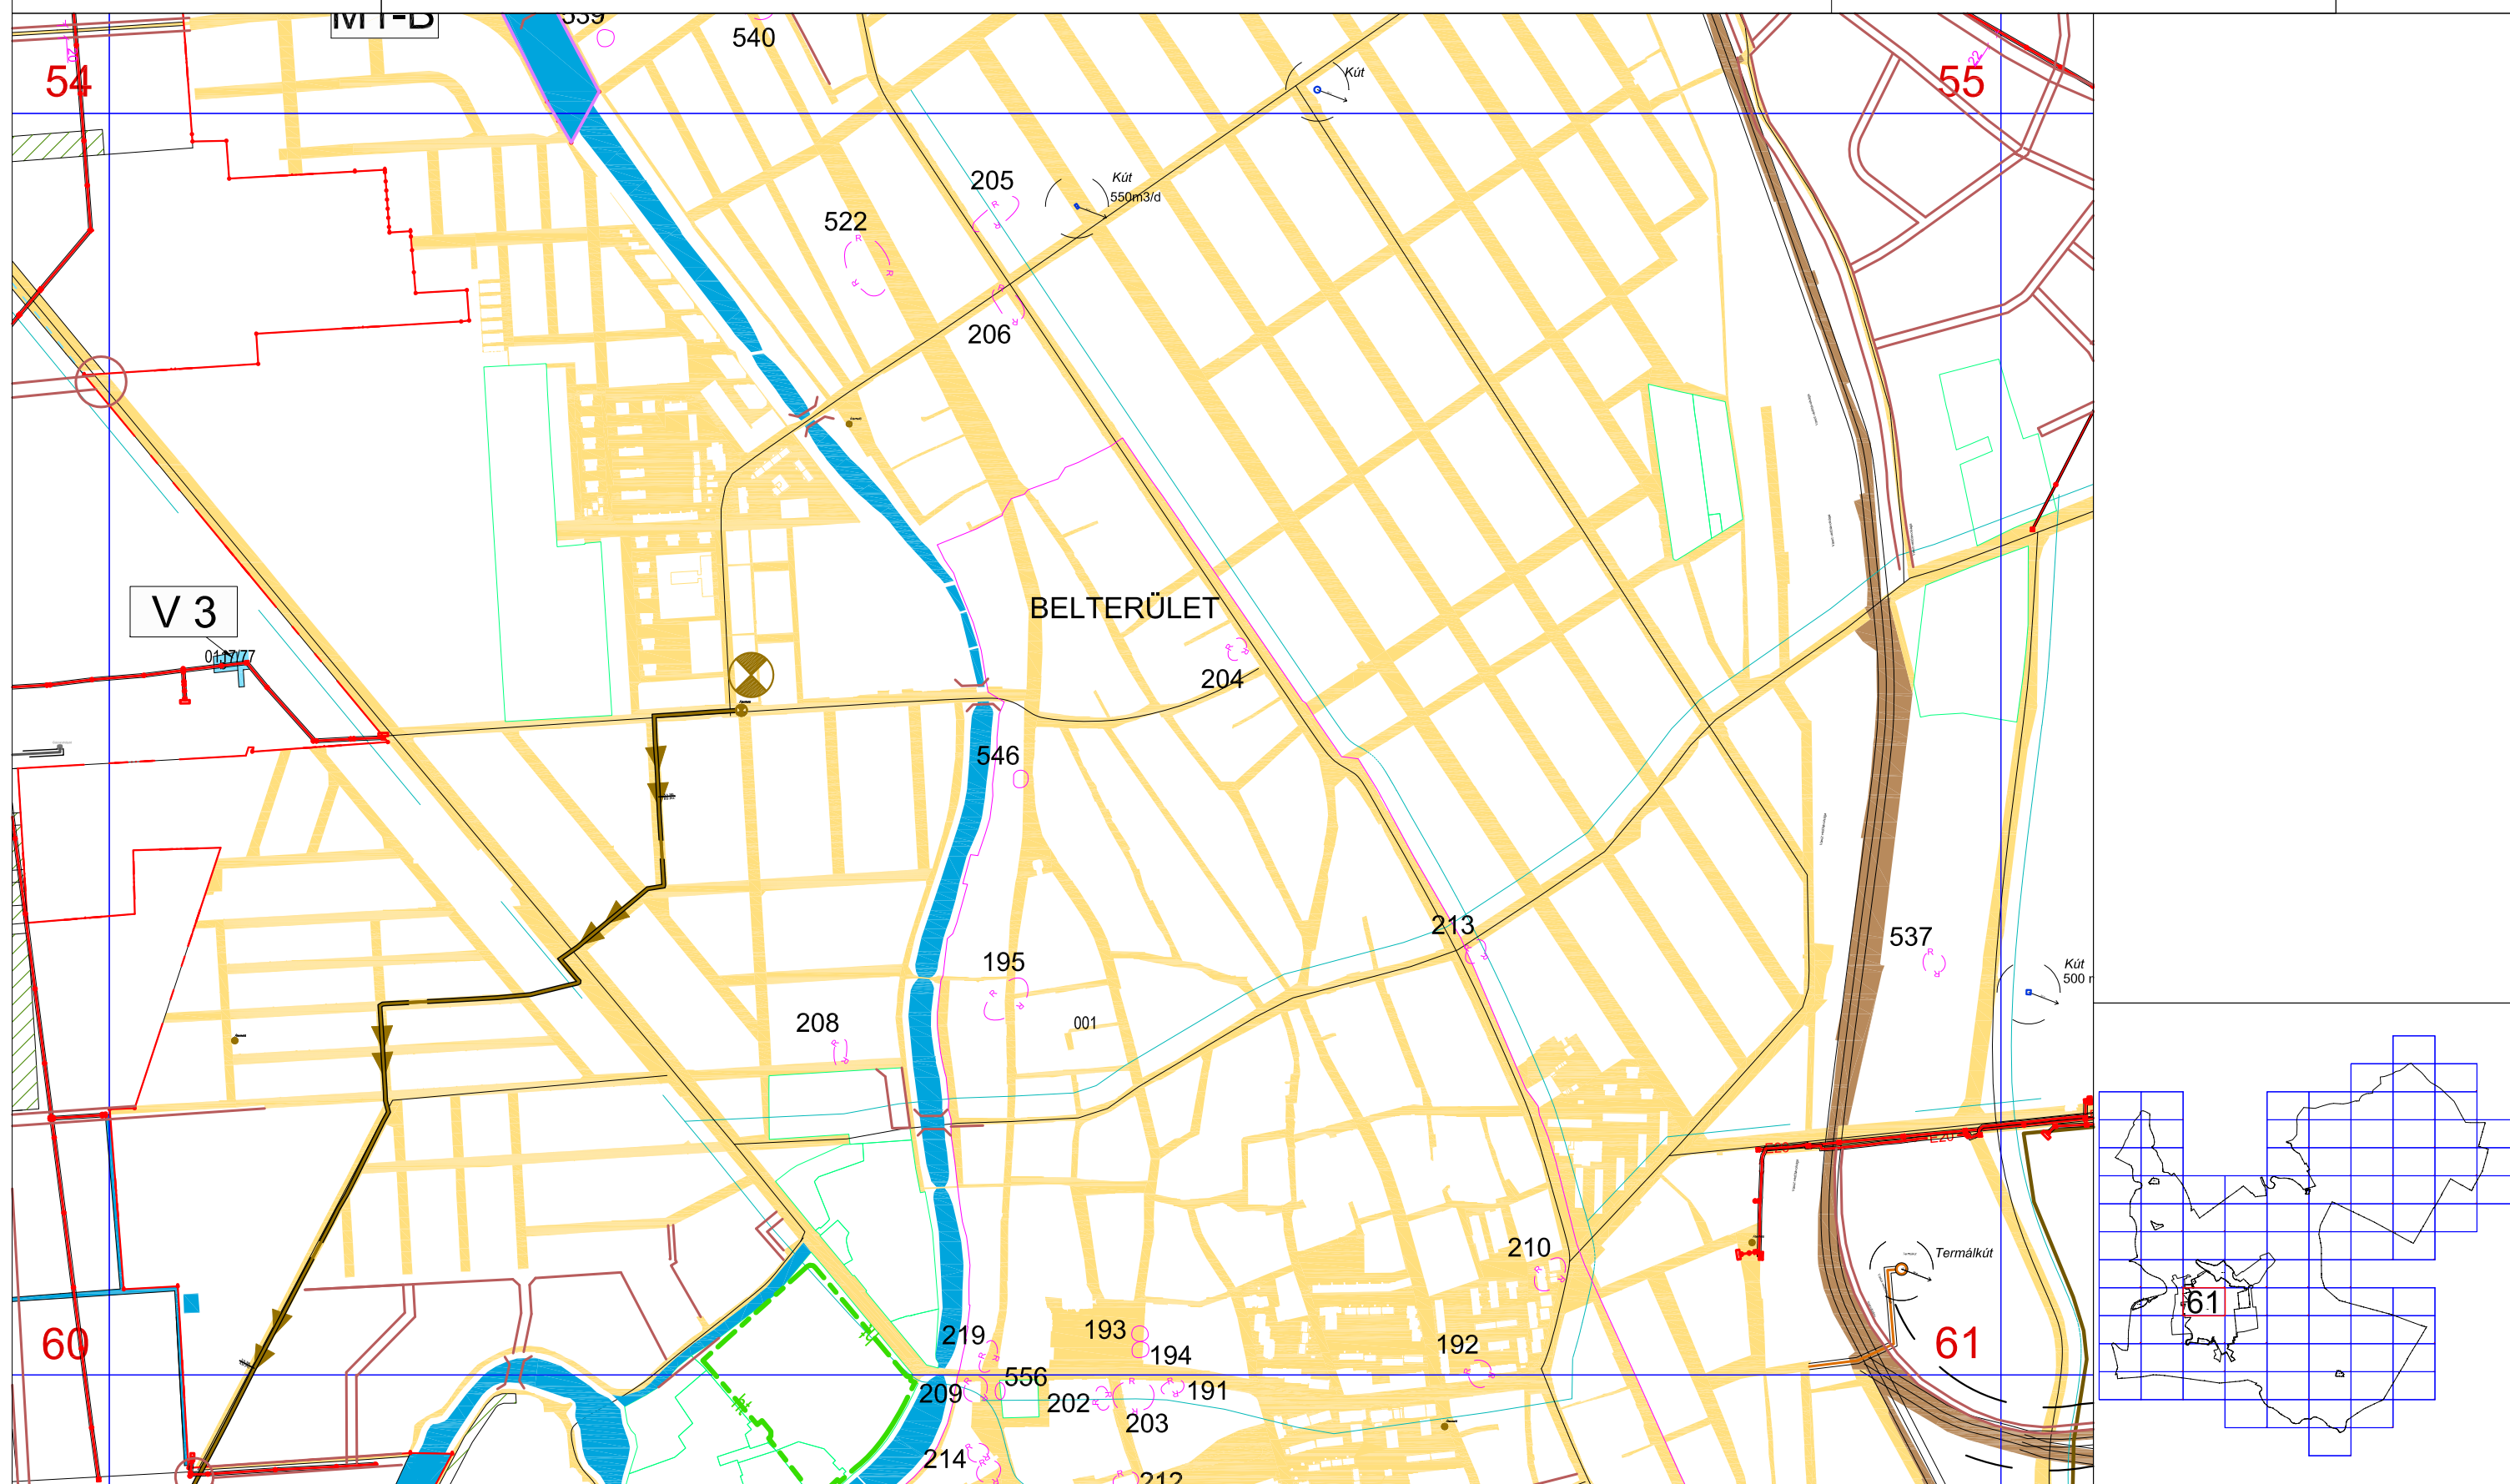



A 2012.IV.14-ei hatályos állapot.

62

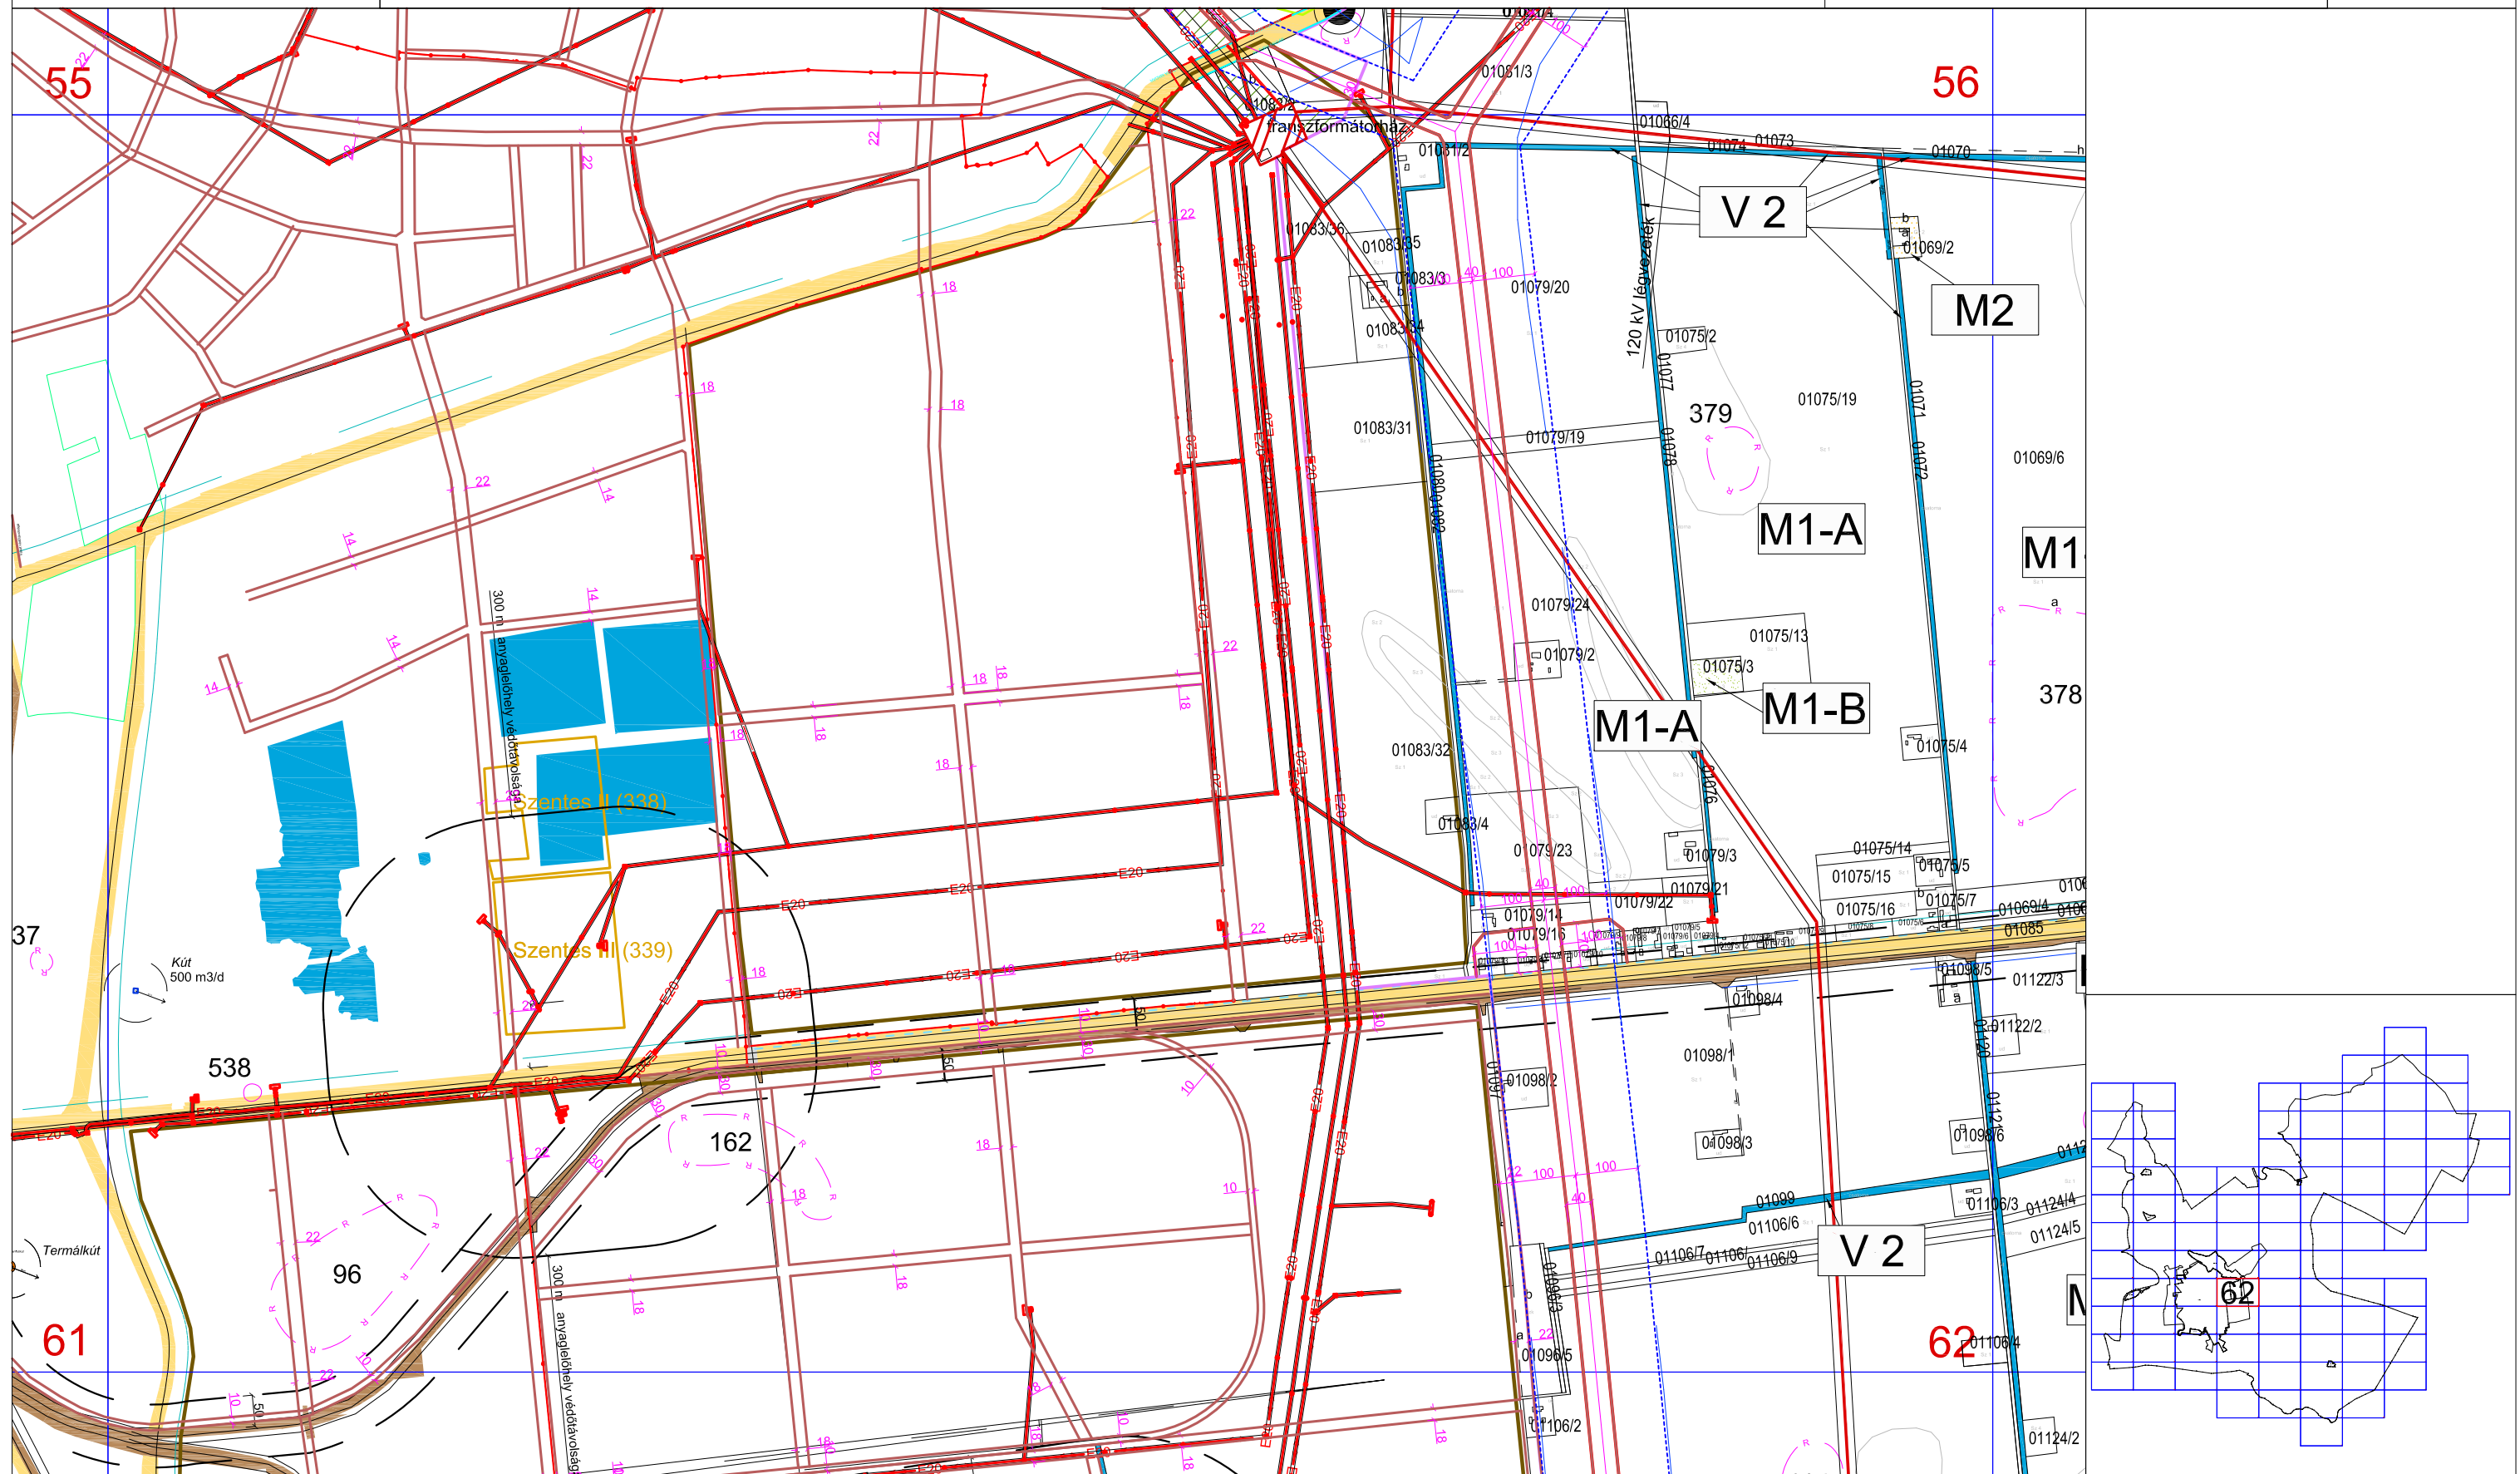




Hatályos: 2016. I. 17.


M=1:10 000

63
"M"

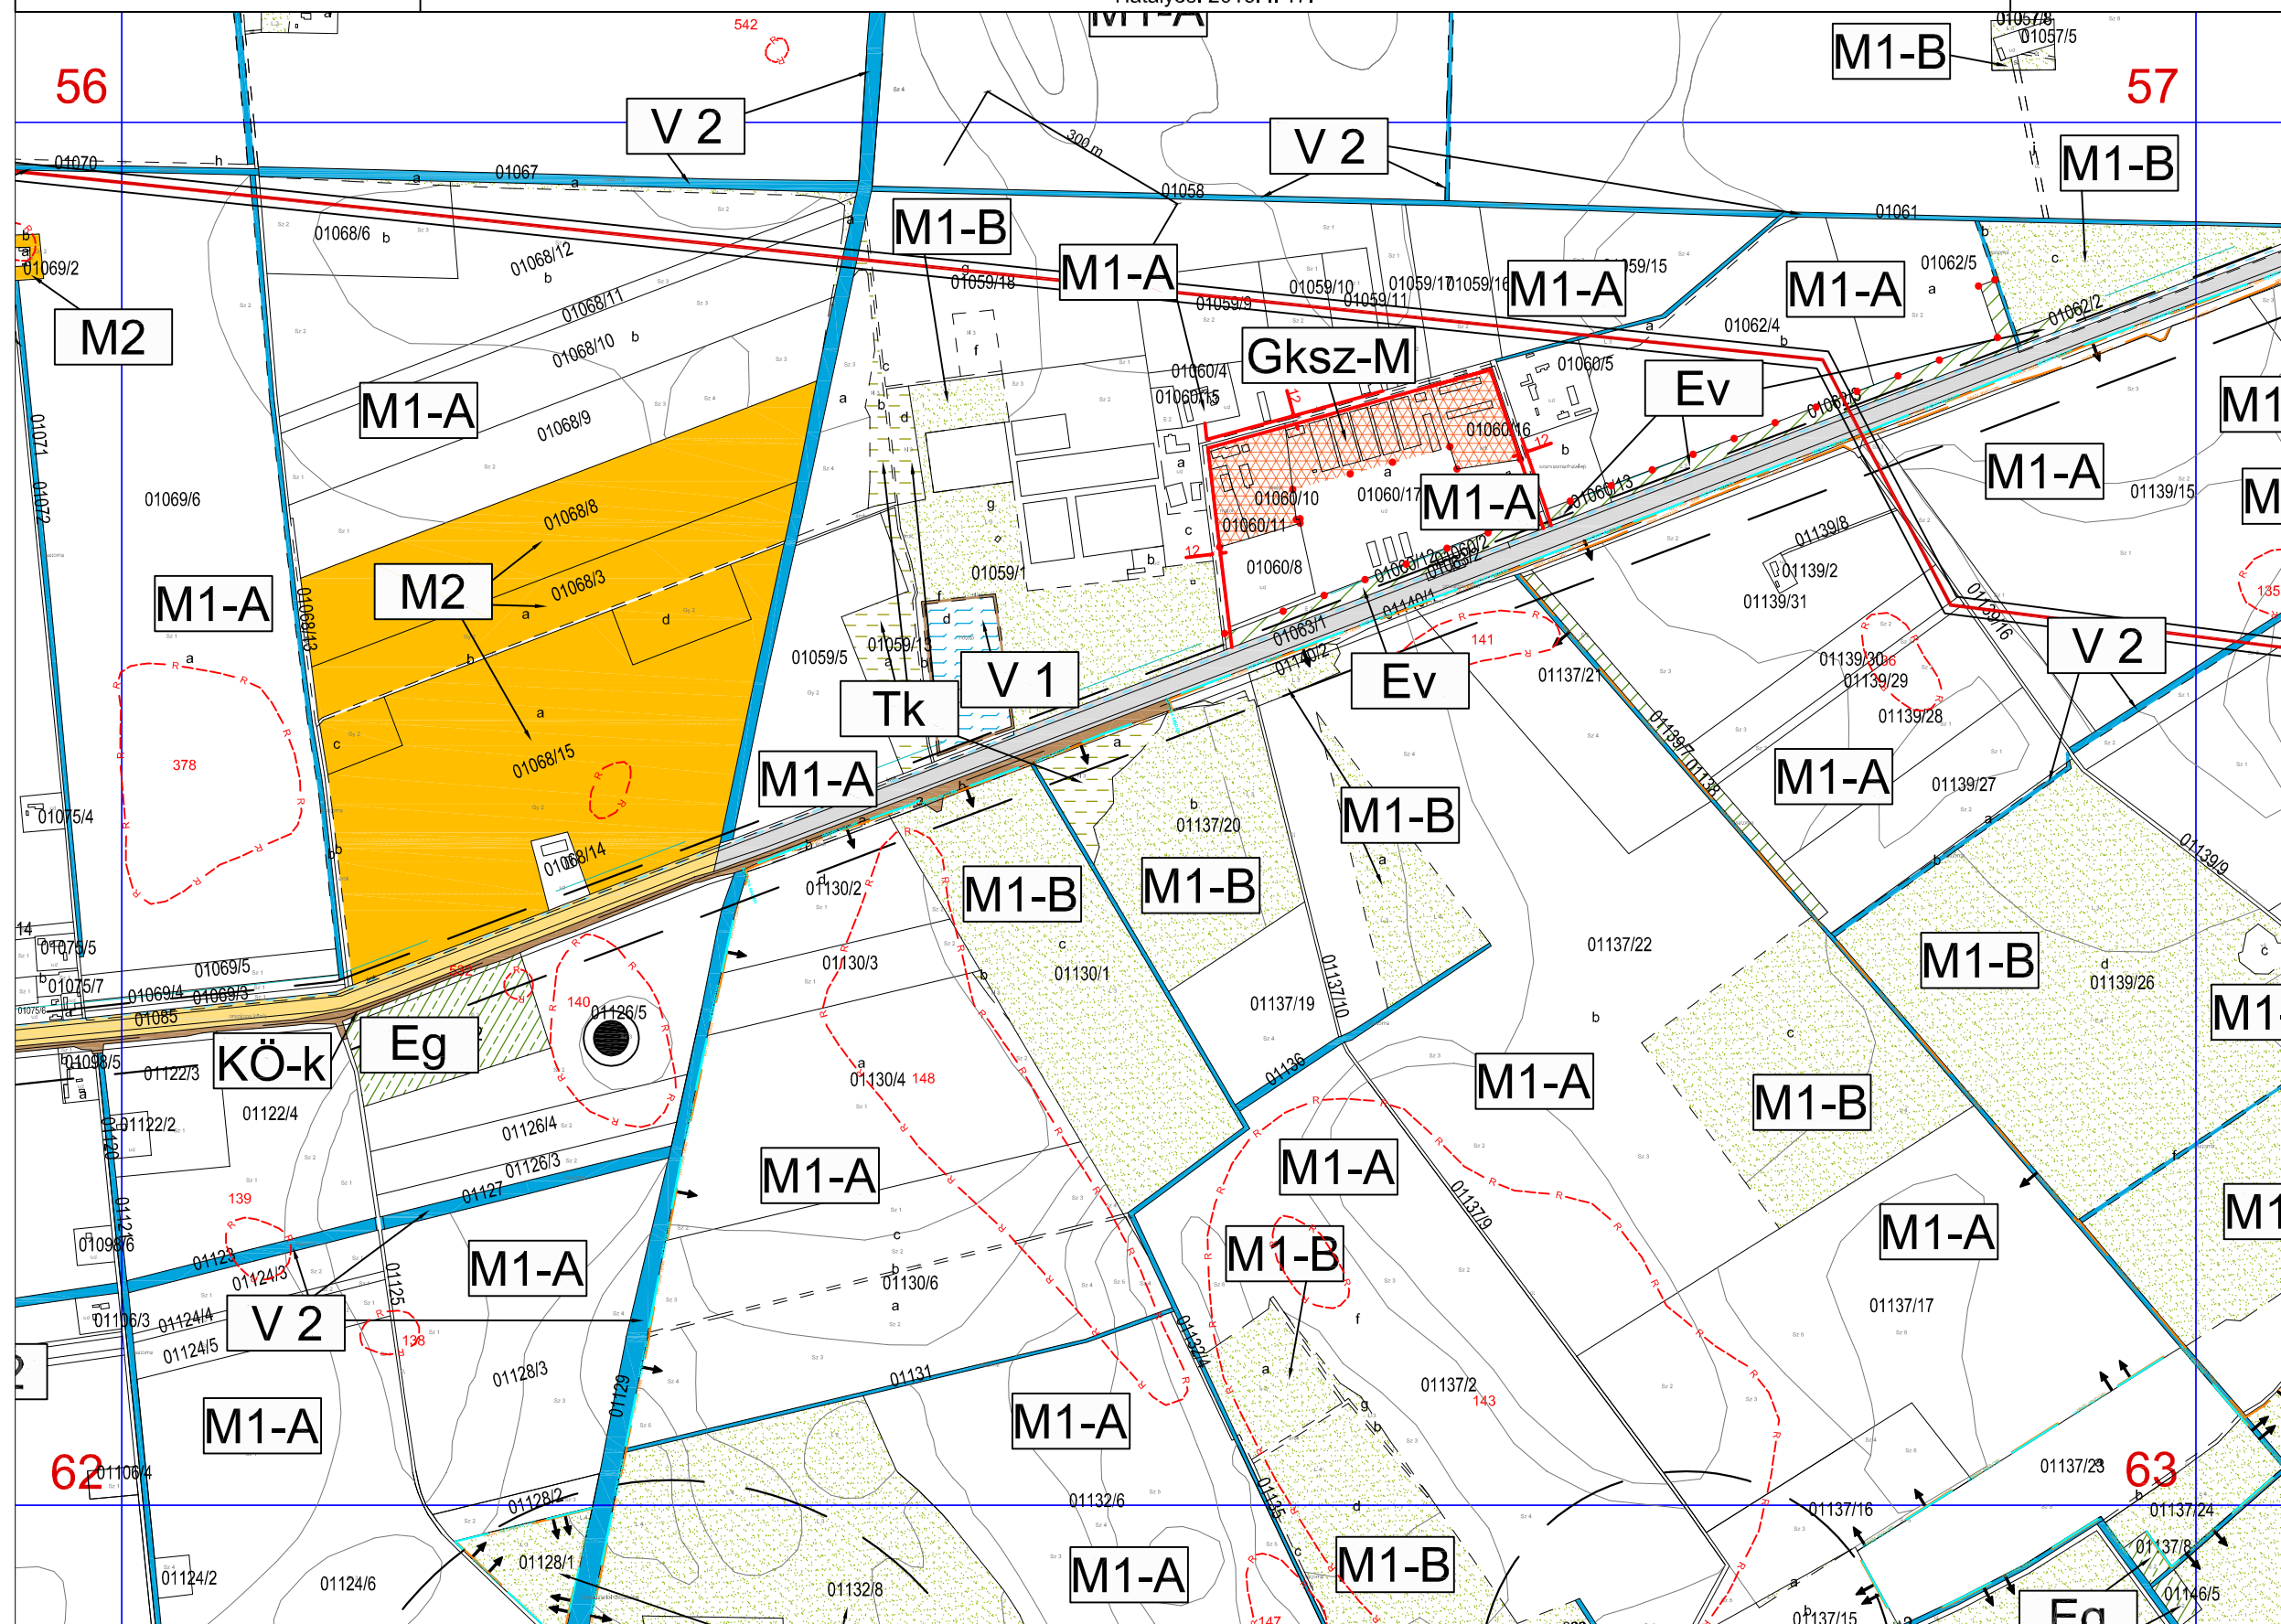

a 63. szelvény területének
egy része részét képezi a:

- NATURA 2000
különleges madárvédelmi
területnek
- NATURA 2000
különleges természetmegőrzési
területnek

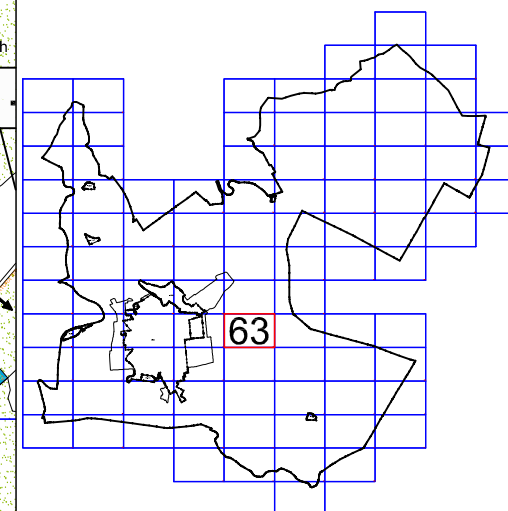



VÁR-
KERT
Műszaki Tervezési Kft
Műterem: 1114 Budapest, Fadrusz utca 5.

Külterület szabályozási terv


5/2009. (III.09) ÖNKORMÁNYZATI RENDELETTEL JÓVÁHAGYVA

1/2011. (II.04.) Önkormányzati rendelettel módosított

A 2012. IV.14-ei hatályos állapot.


M=1:10 000

64
"M"

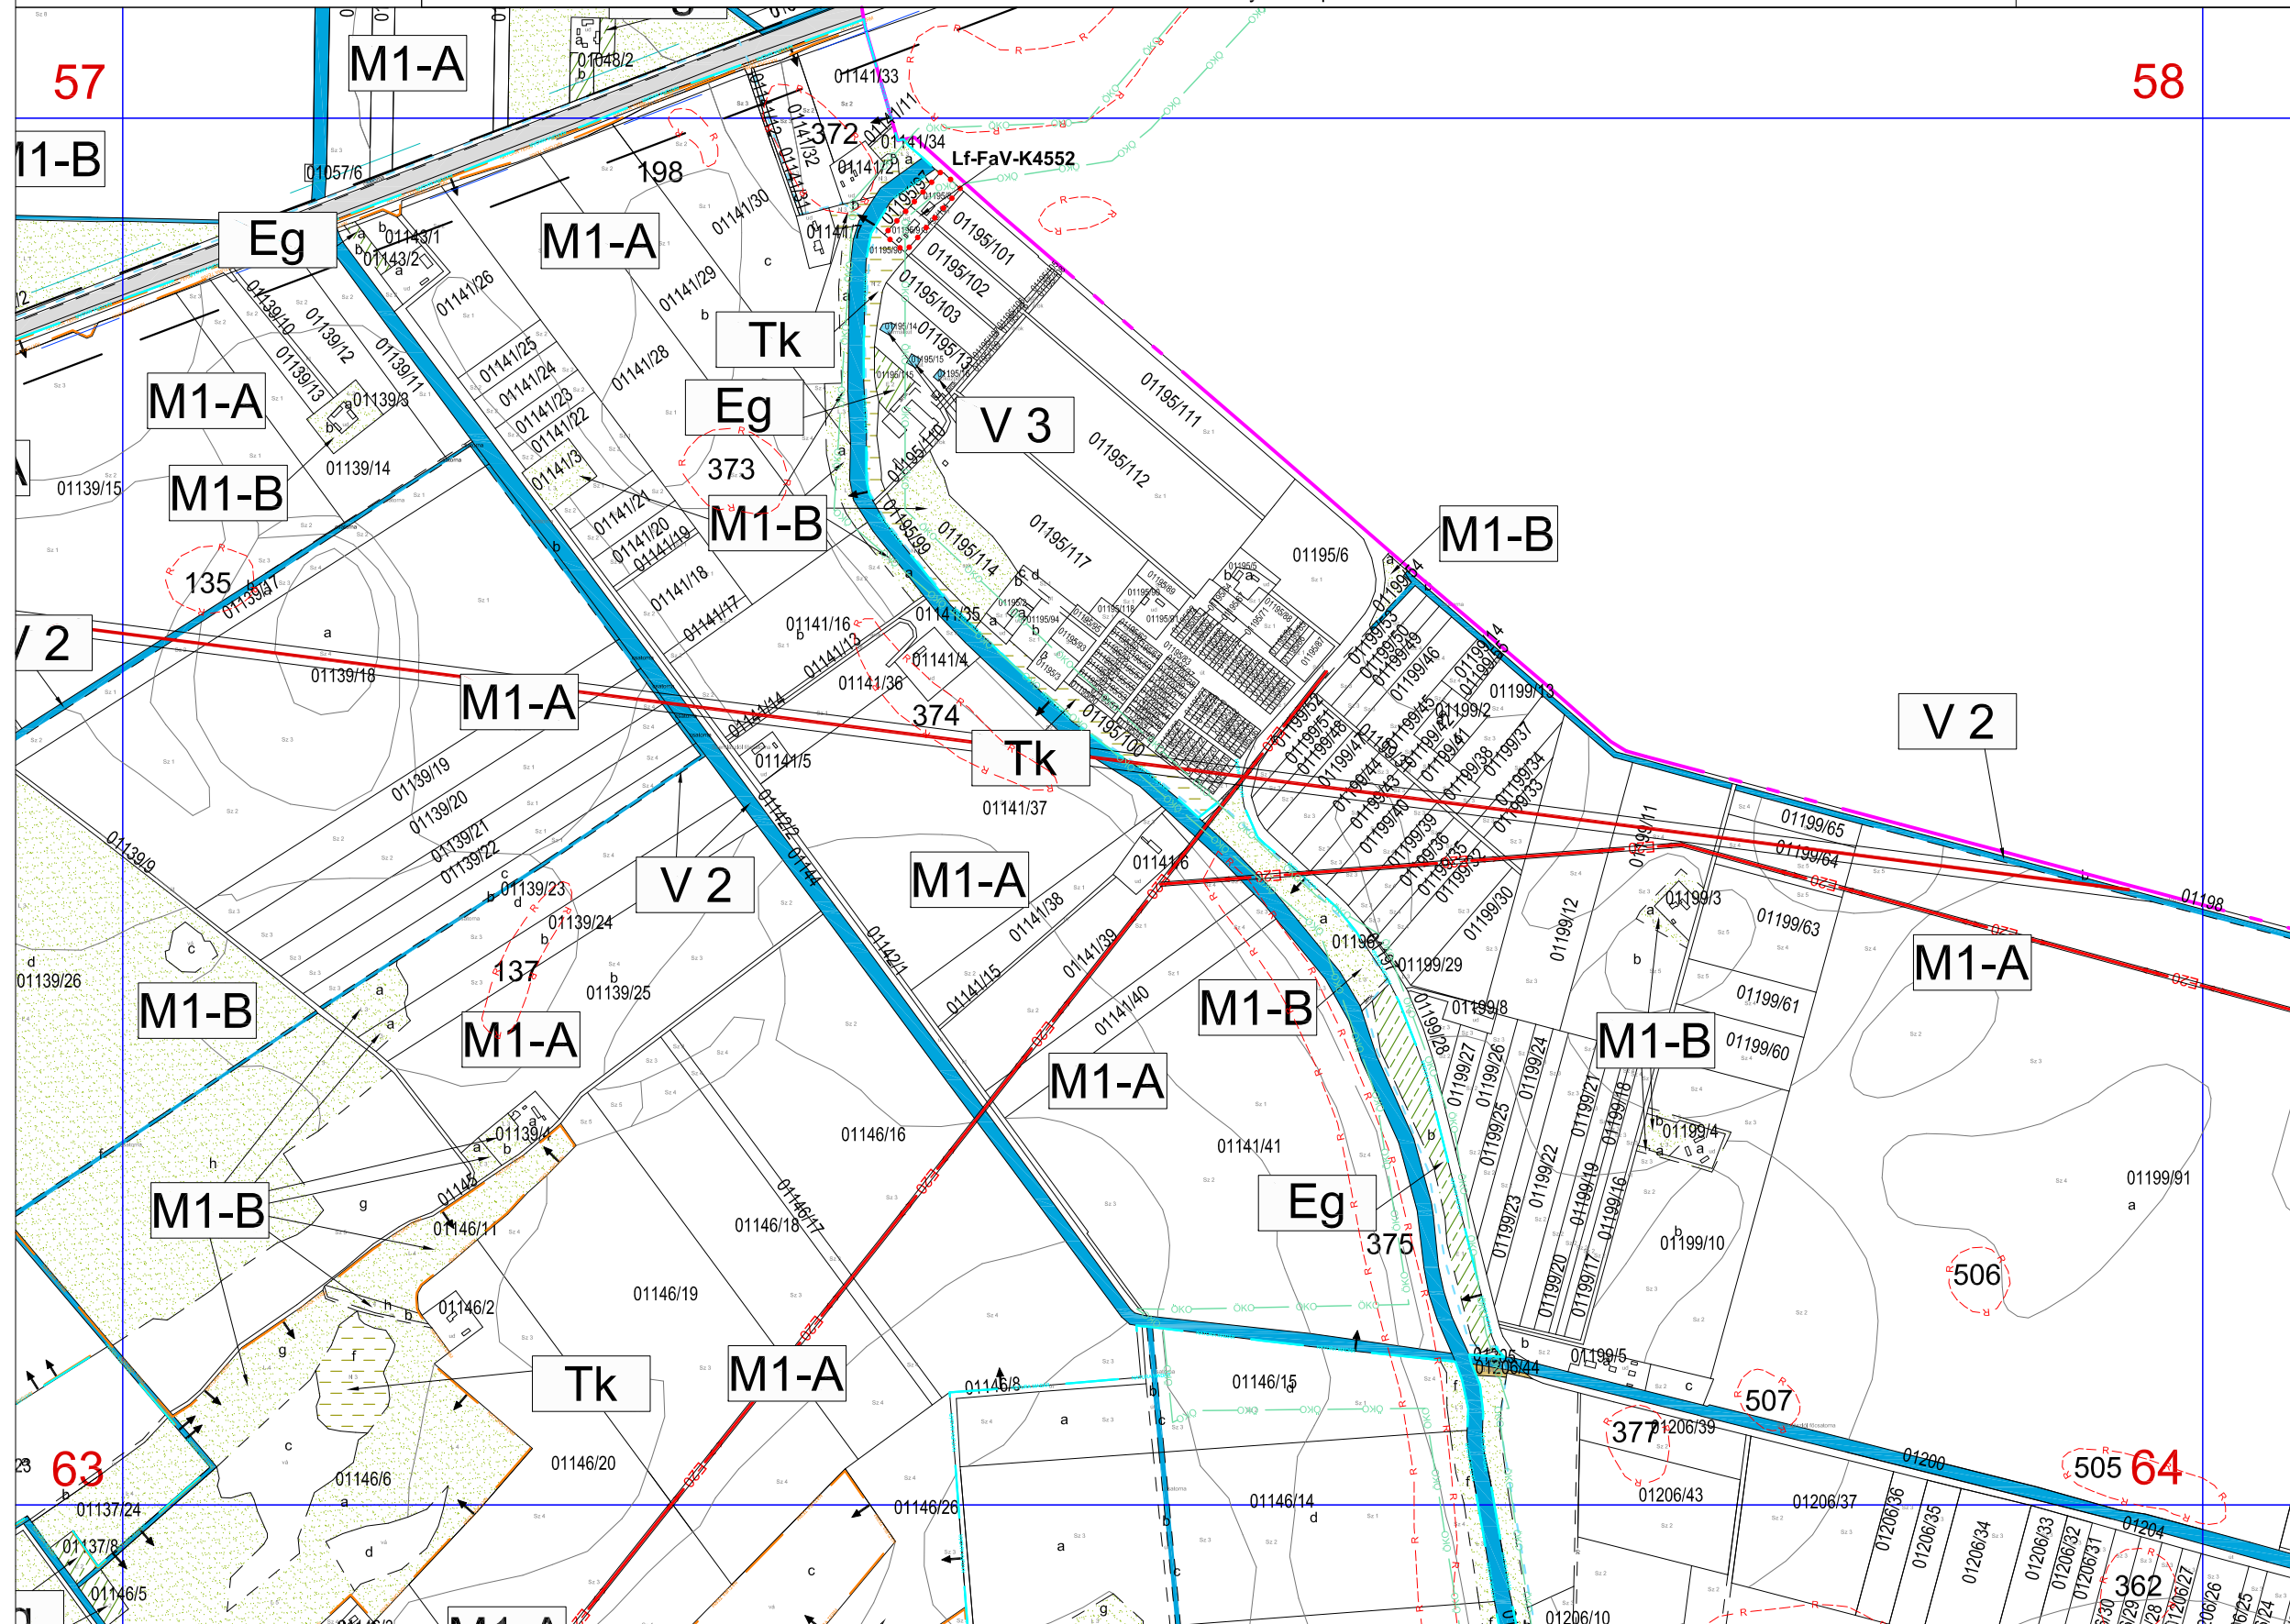

a 64. szelvény területének
egy része részét képezi a:

- NATURA 2000
különleges természetmegőrzési
területek
- Ökológiai zöldfolyosó területnek

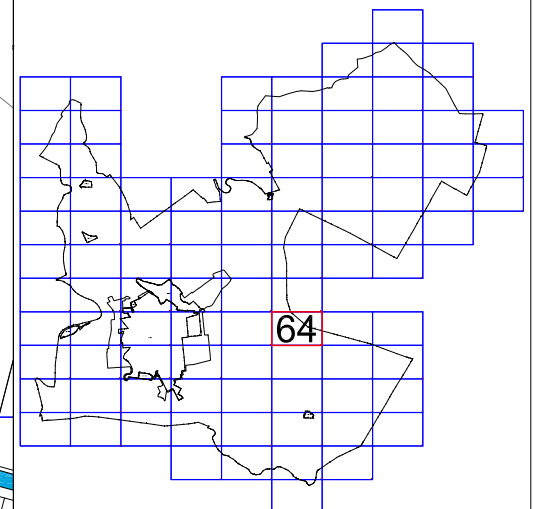





M=1:10 000

65

A 2012.IV.14-ei hatályos állapot.

58

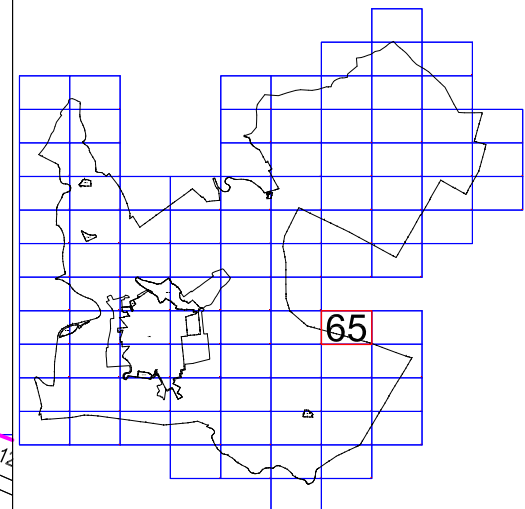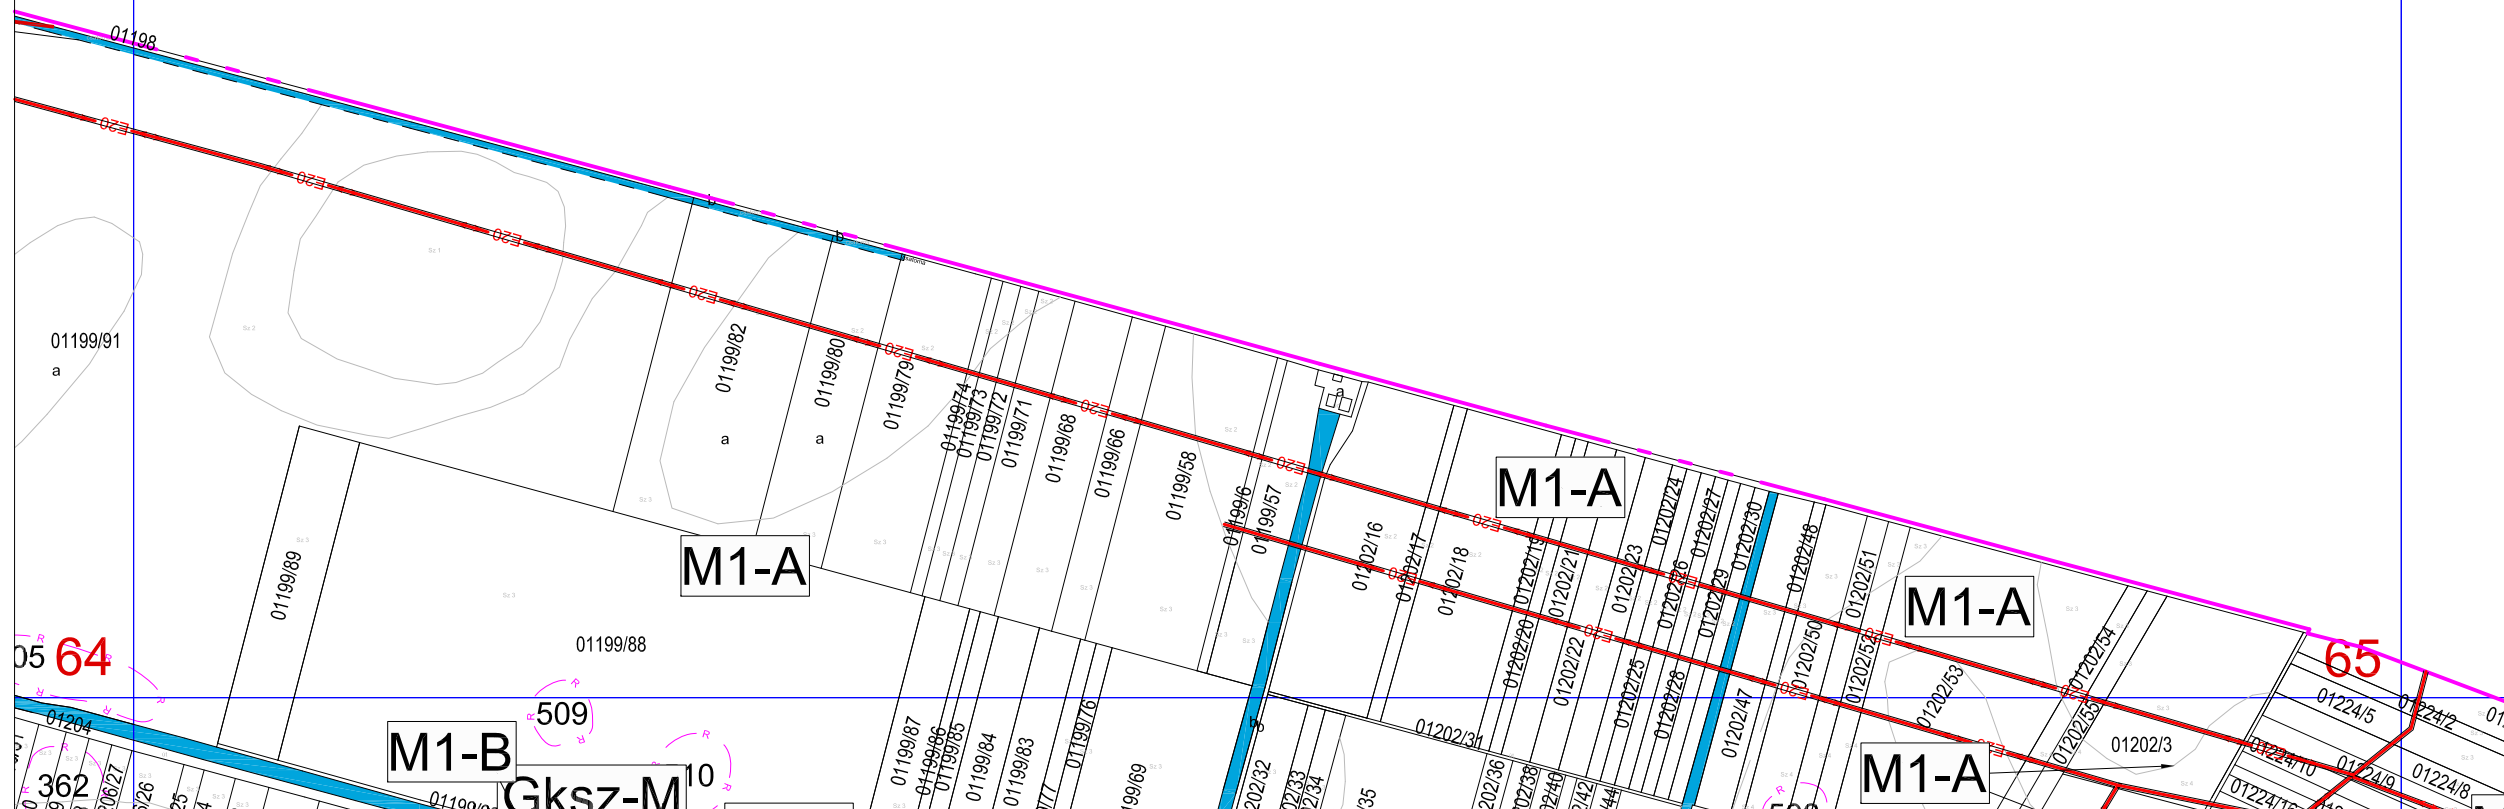




VÁR-
KERT Műszaki Tervezési Kft
Műterem: 1114 Budapest, Fadrusz utca 5.

5/2009(III.09.) SZÁMÚ RENDELETTEL JÓVÁHAGYVA

A 2012.IV.14-ei hatályos állapot.


M=1:10 000

66

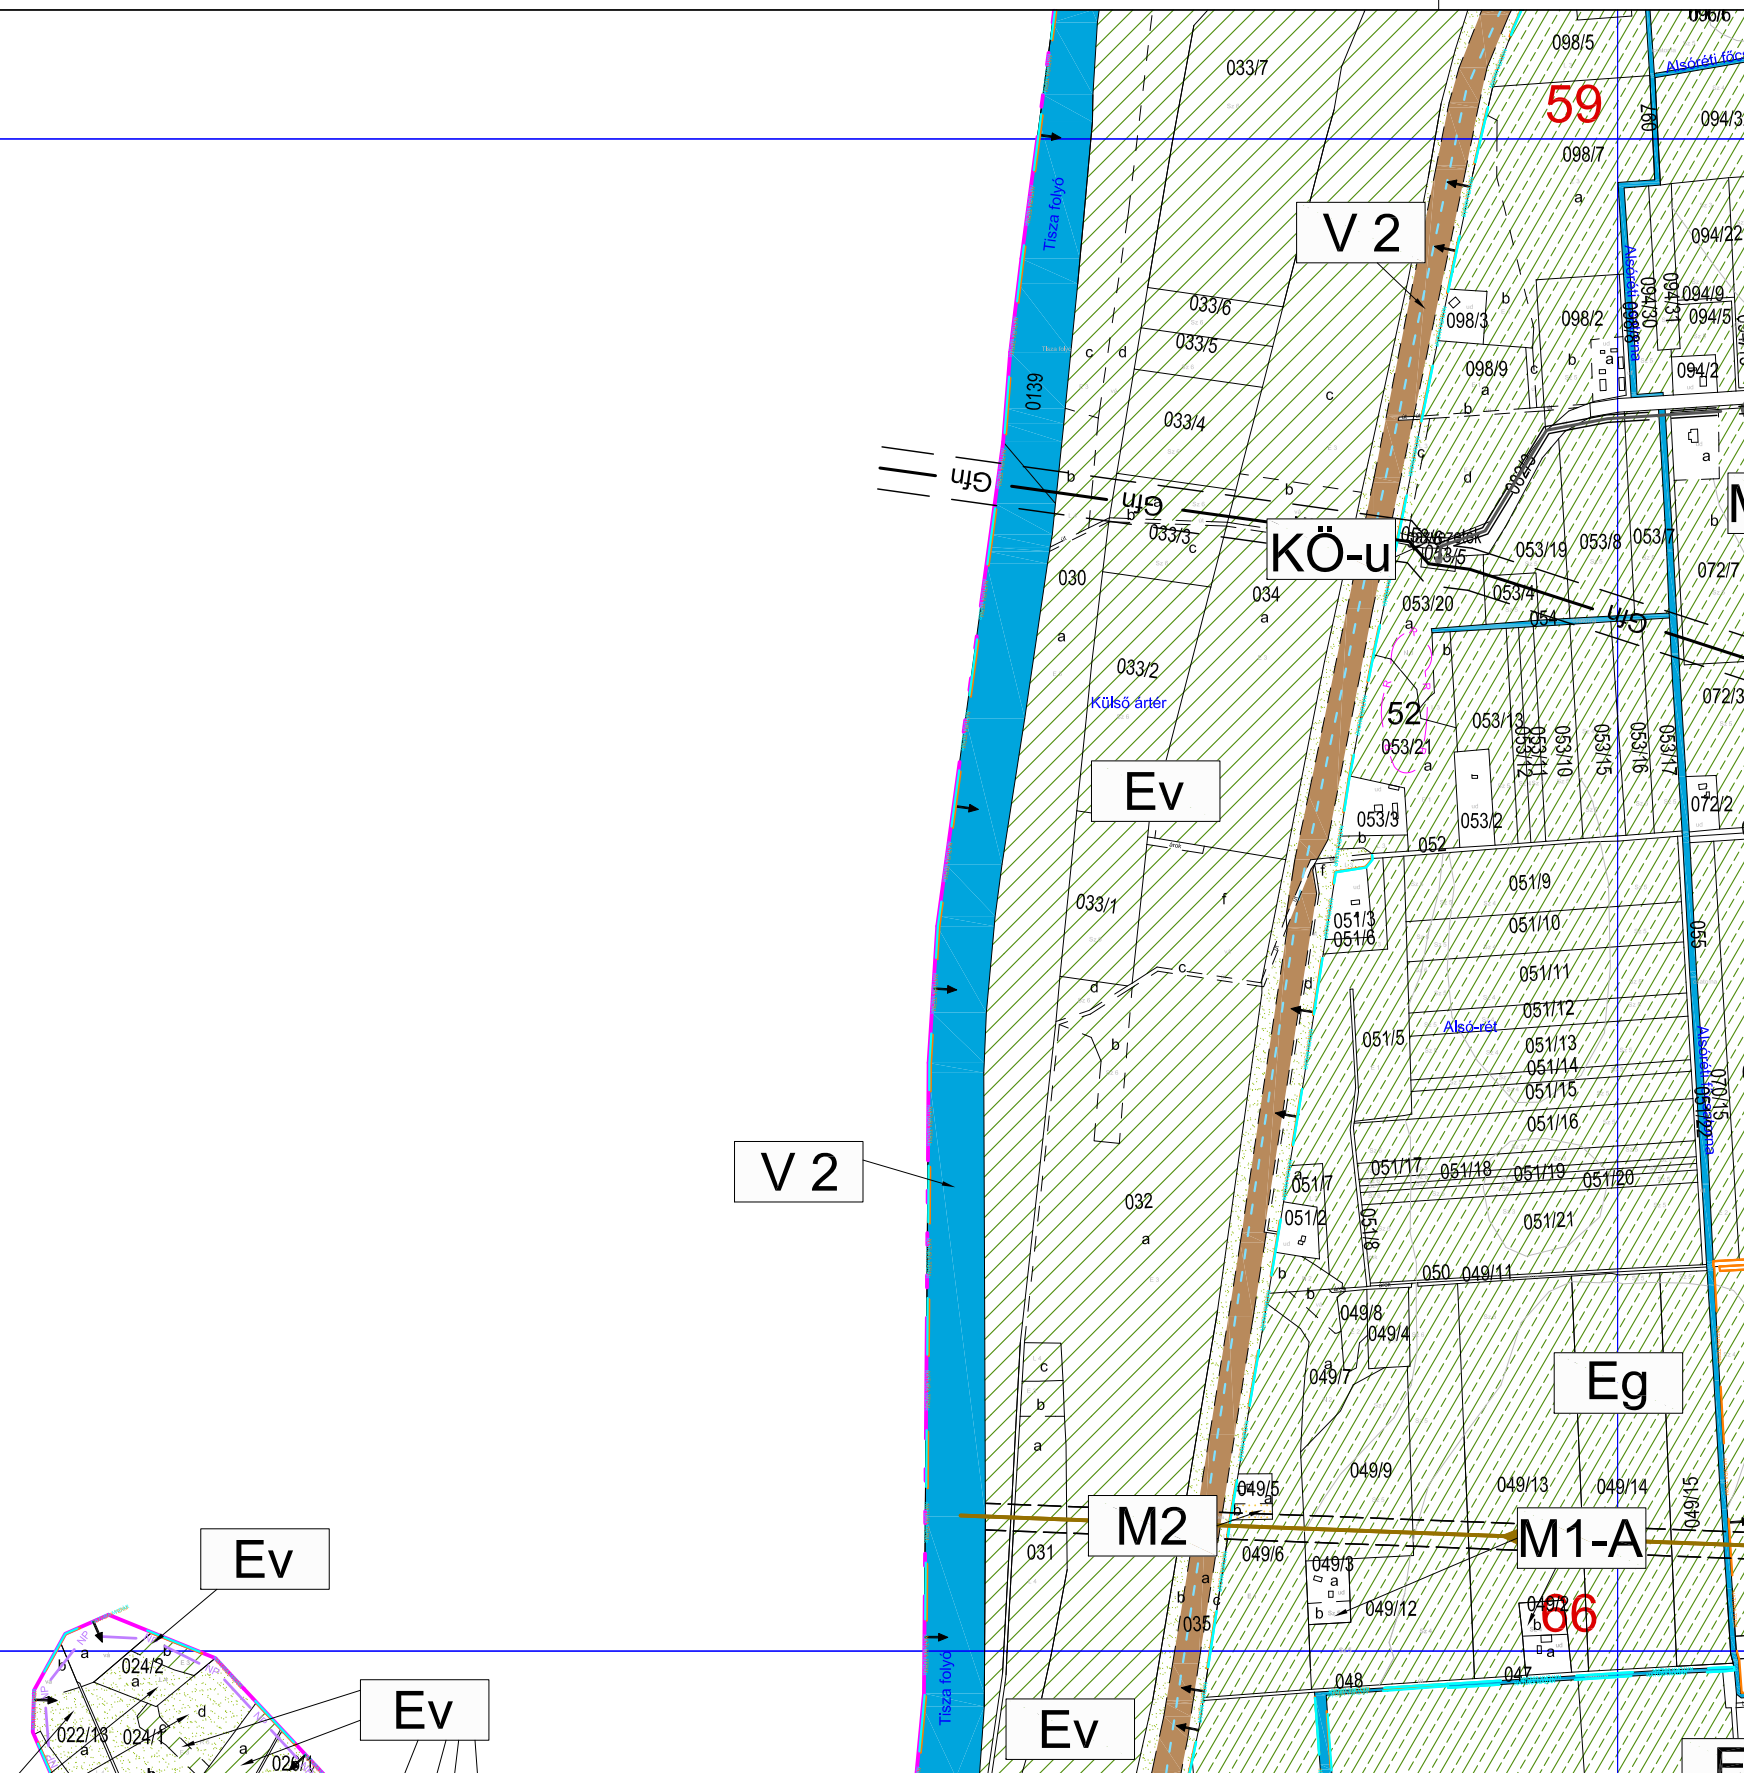

a 66. szelvény területének
egy része részét képezi a:

- NATURA 2000
különleges madárvédelmi
területnek
- NATURA 2000
különleges természetmegőrzési
területnek
- Kiskunsági Nemzeti Parknak

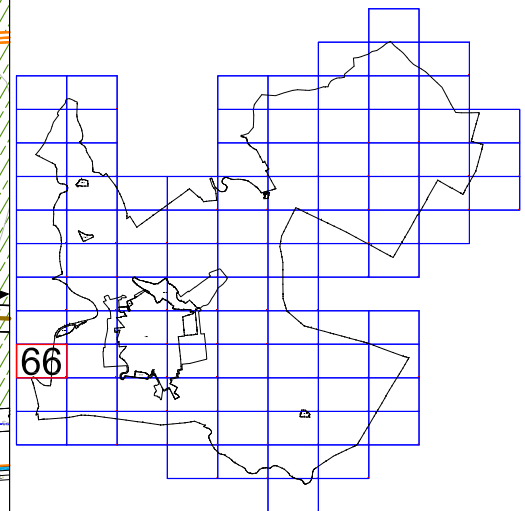




VÁR-
KERT Műszaki Tervezési Kft.
Műterem: 1114 Budapest, Fadrusz utca 5.

5/2009(III.09.) SZÁMÚ RENDELETTEL JÓVÁHAGYVA

A 2012.IV.14-ei hatályos állapot.


M=1:10 000

67

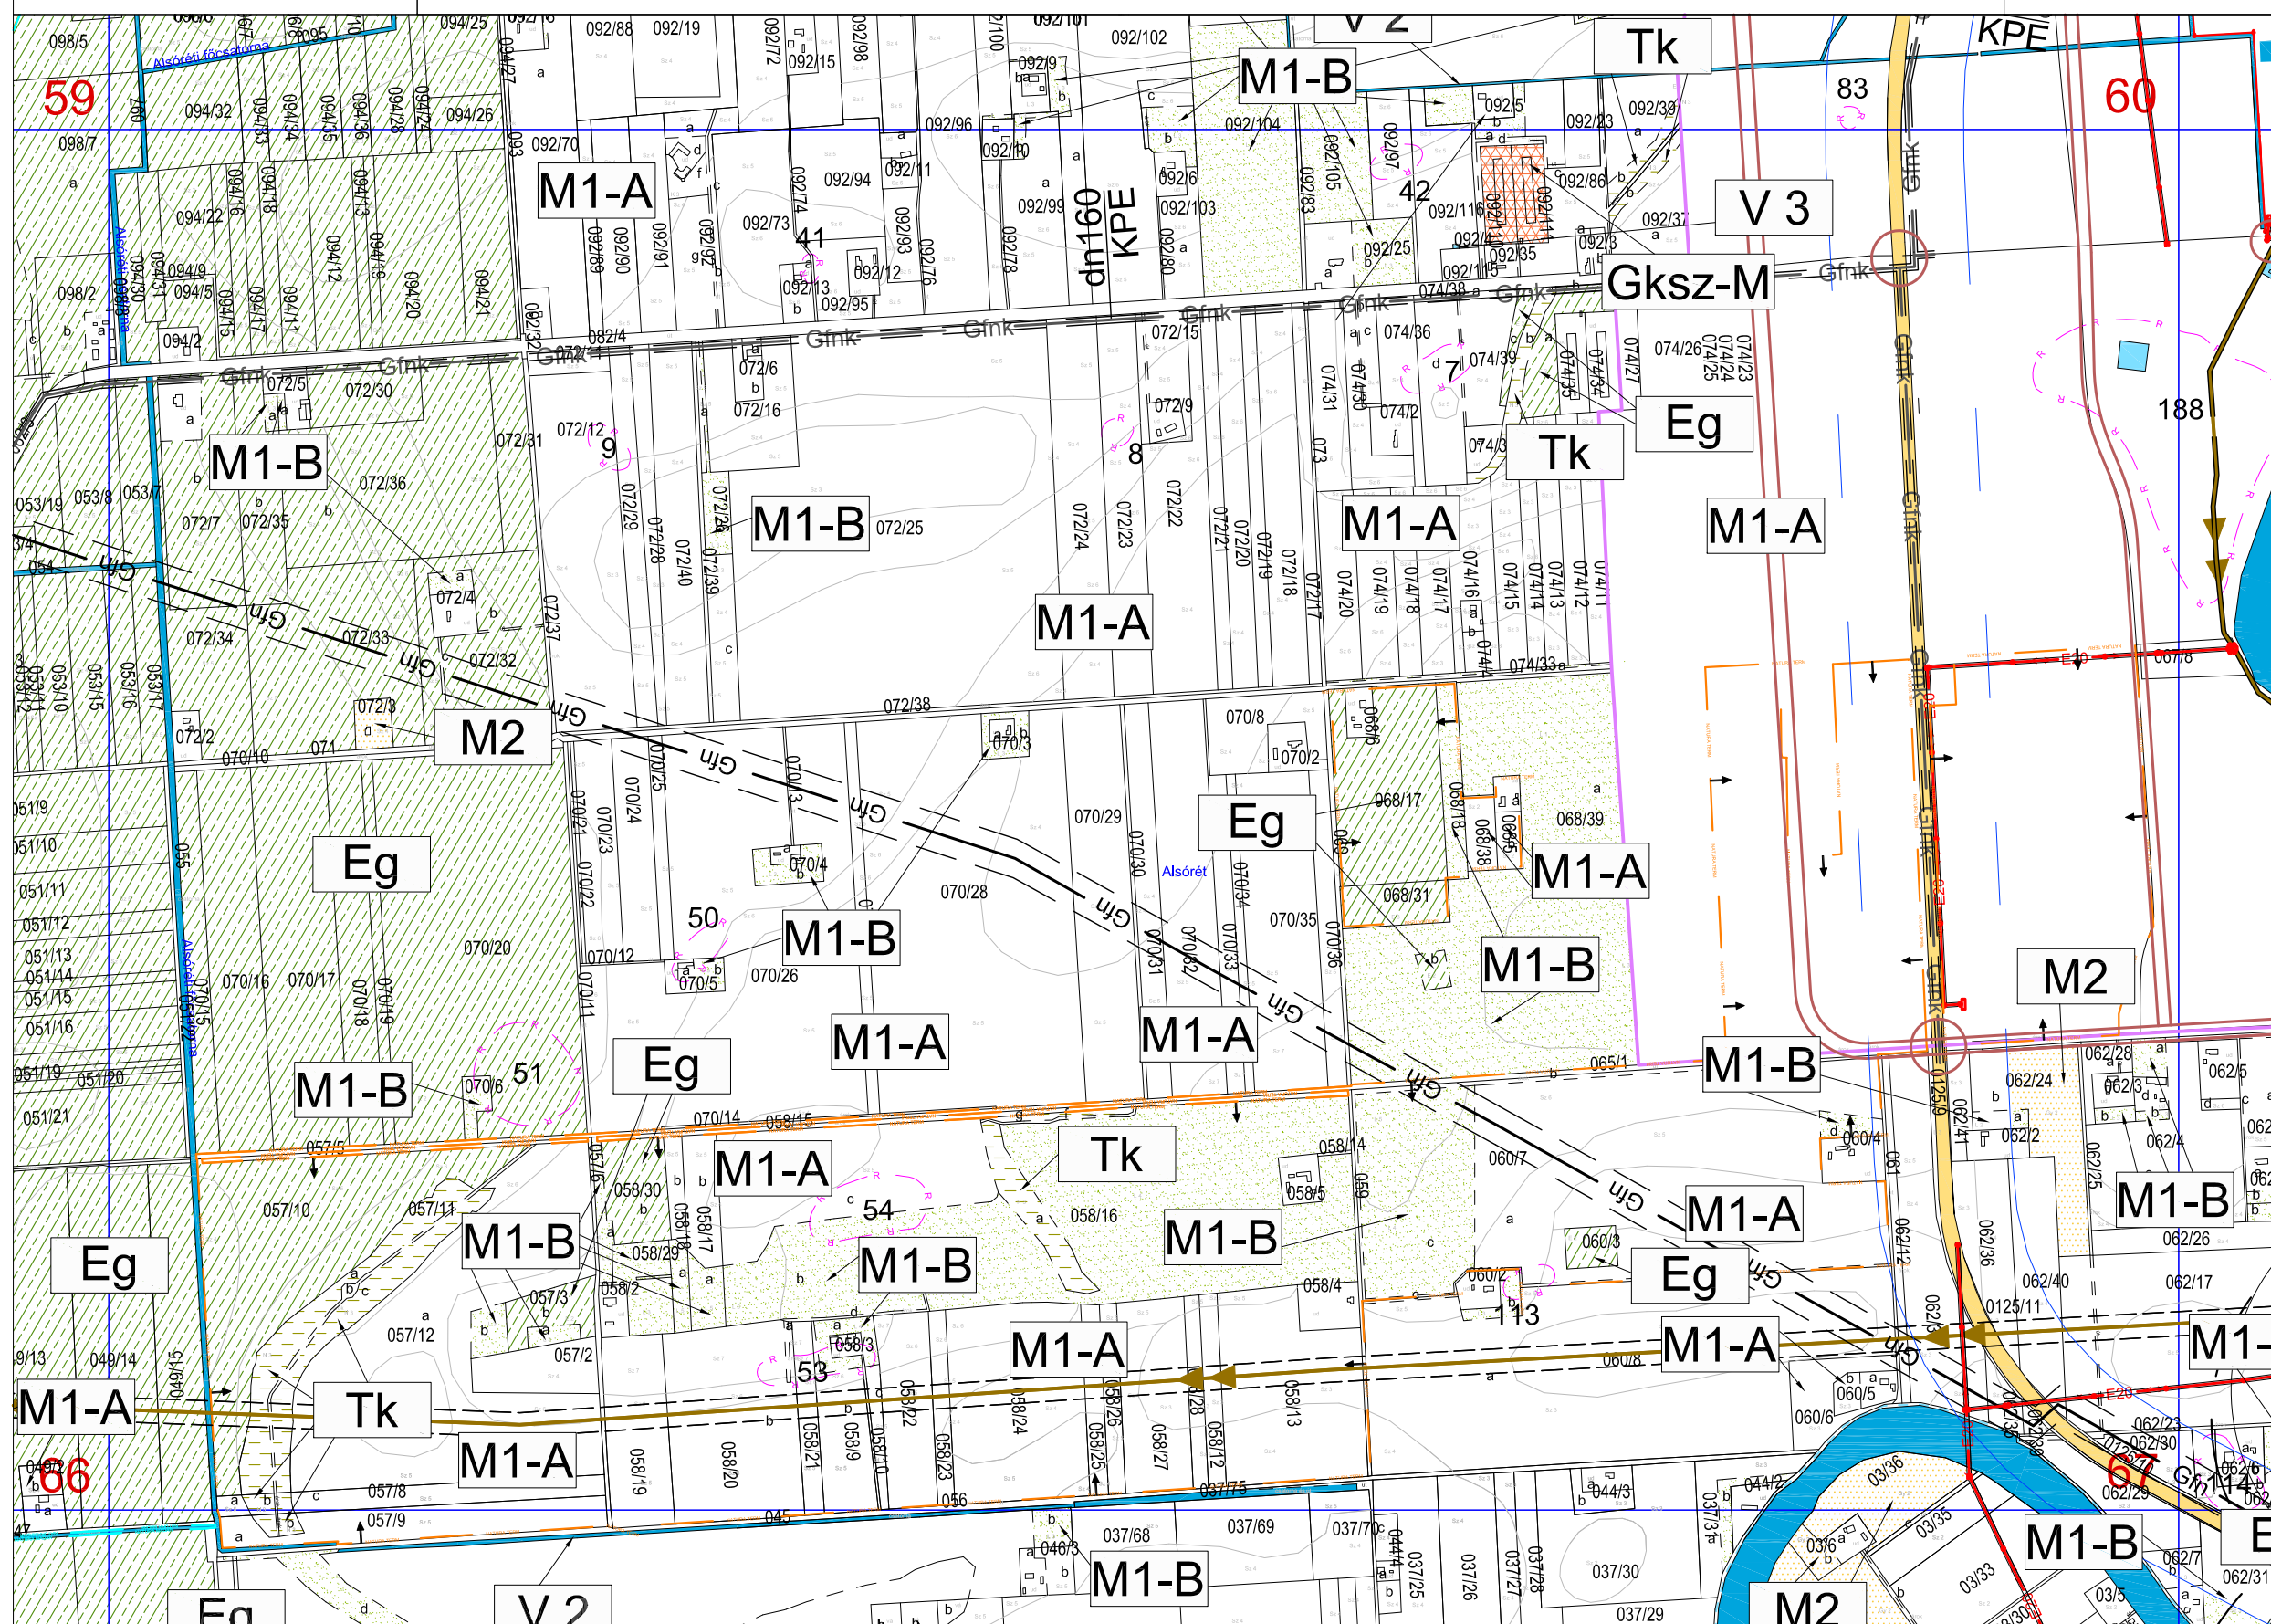

a 67. szelvény területének
egy része részét képezi a:

-NATURA 2000
különleges természetmegőrzési
területnek

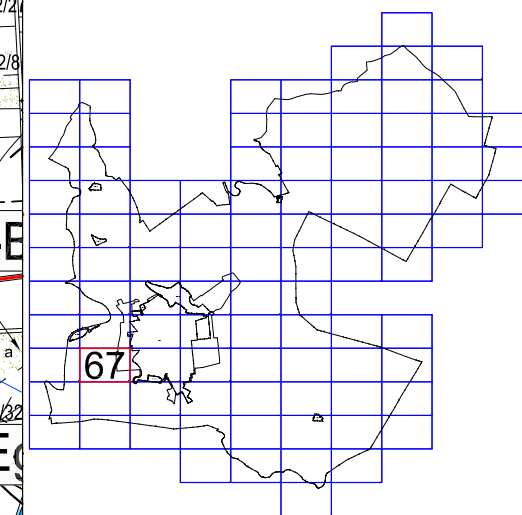



VÁR-
KERT
Műszaki Tervezési Kft.
Műterem: 1114 Budapest, Fadrusz utca 5.



5/2009(III.09.) SZÁMÚ RENDELETTEL JÓVÁHAGYVA

6/2015. (II.03.) önkormányzati rendelettel módosított

A 2015. II. 4-i hatályos állapot

M=1:10 000


68
"M"

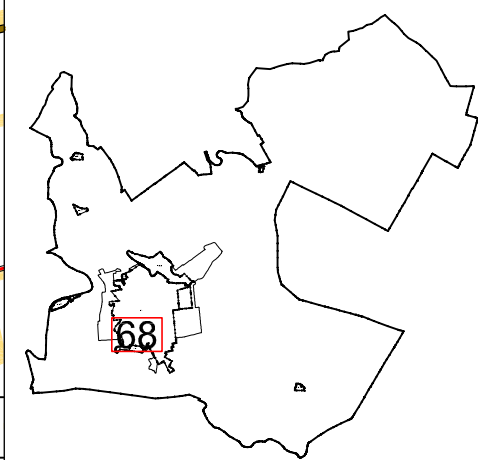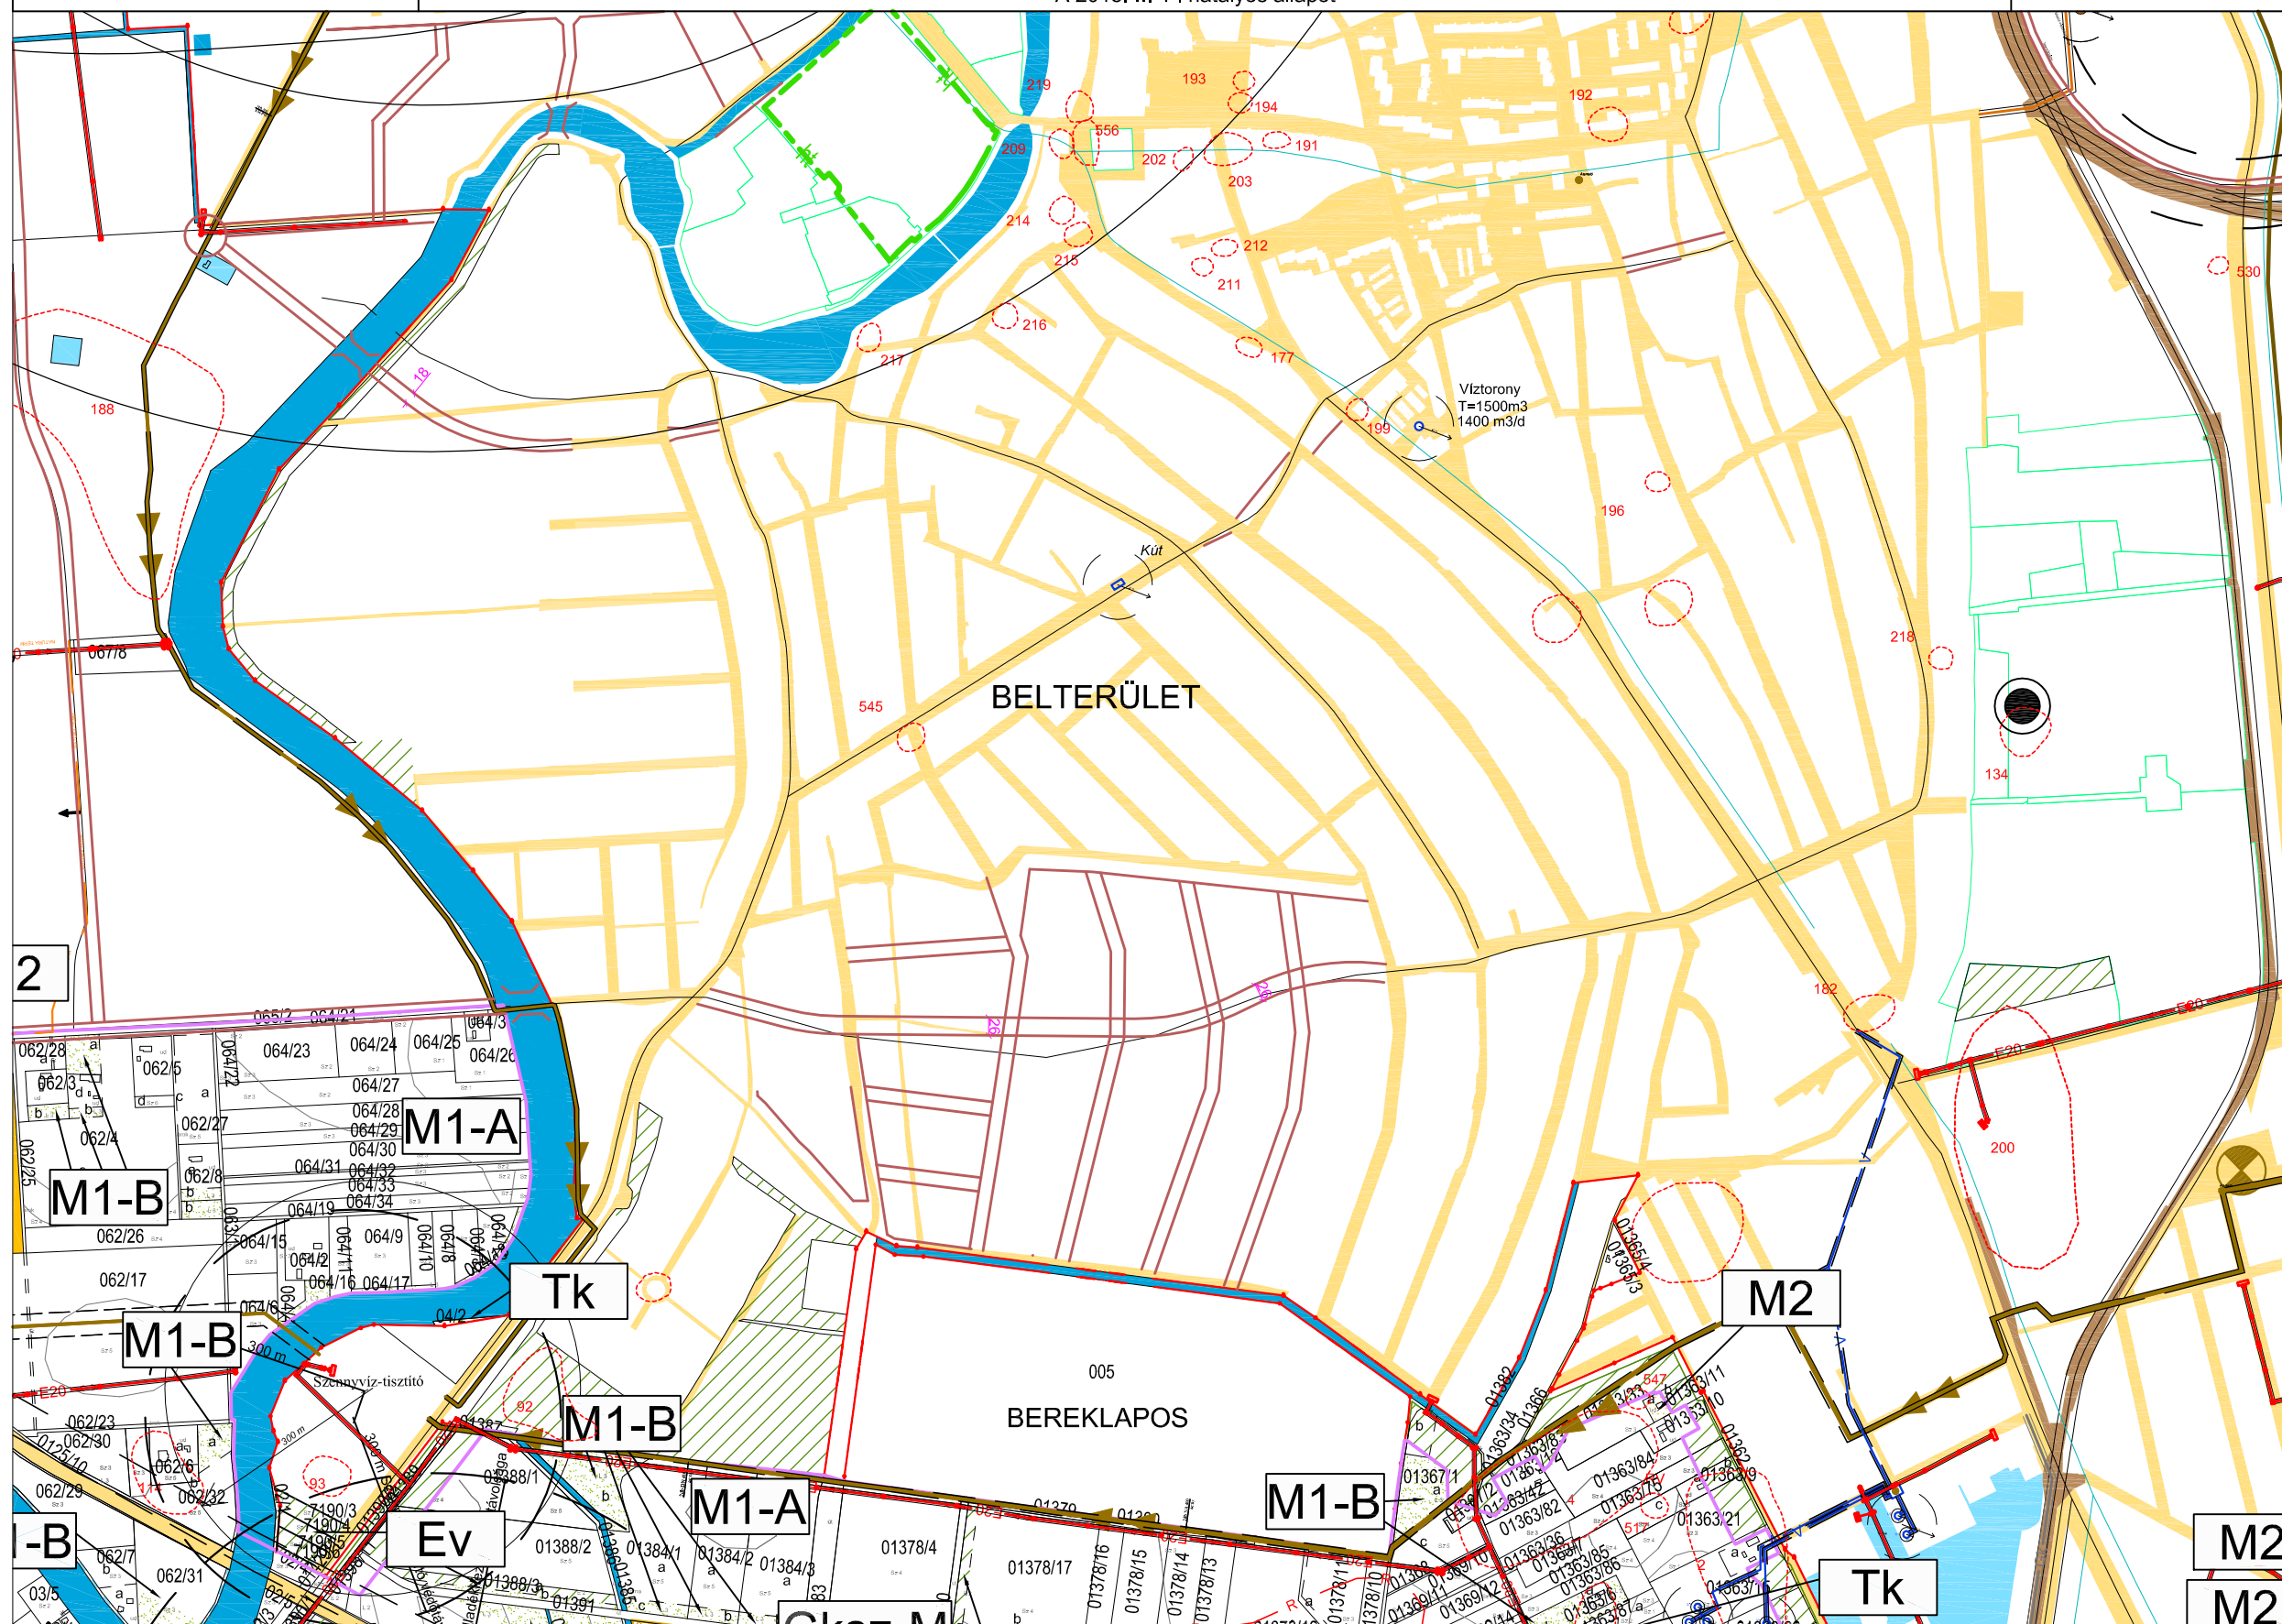



69

A 2012.IV.14-ei hatályos állapot.

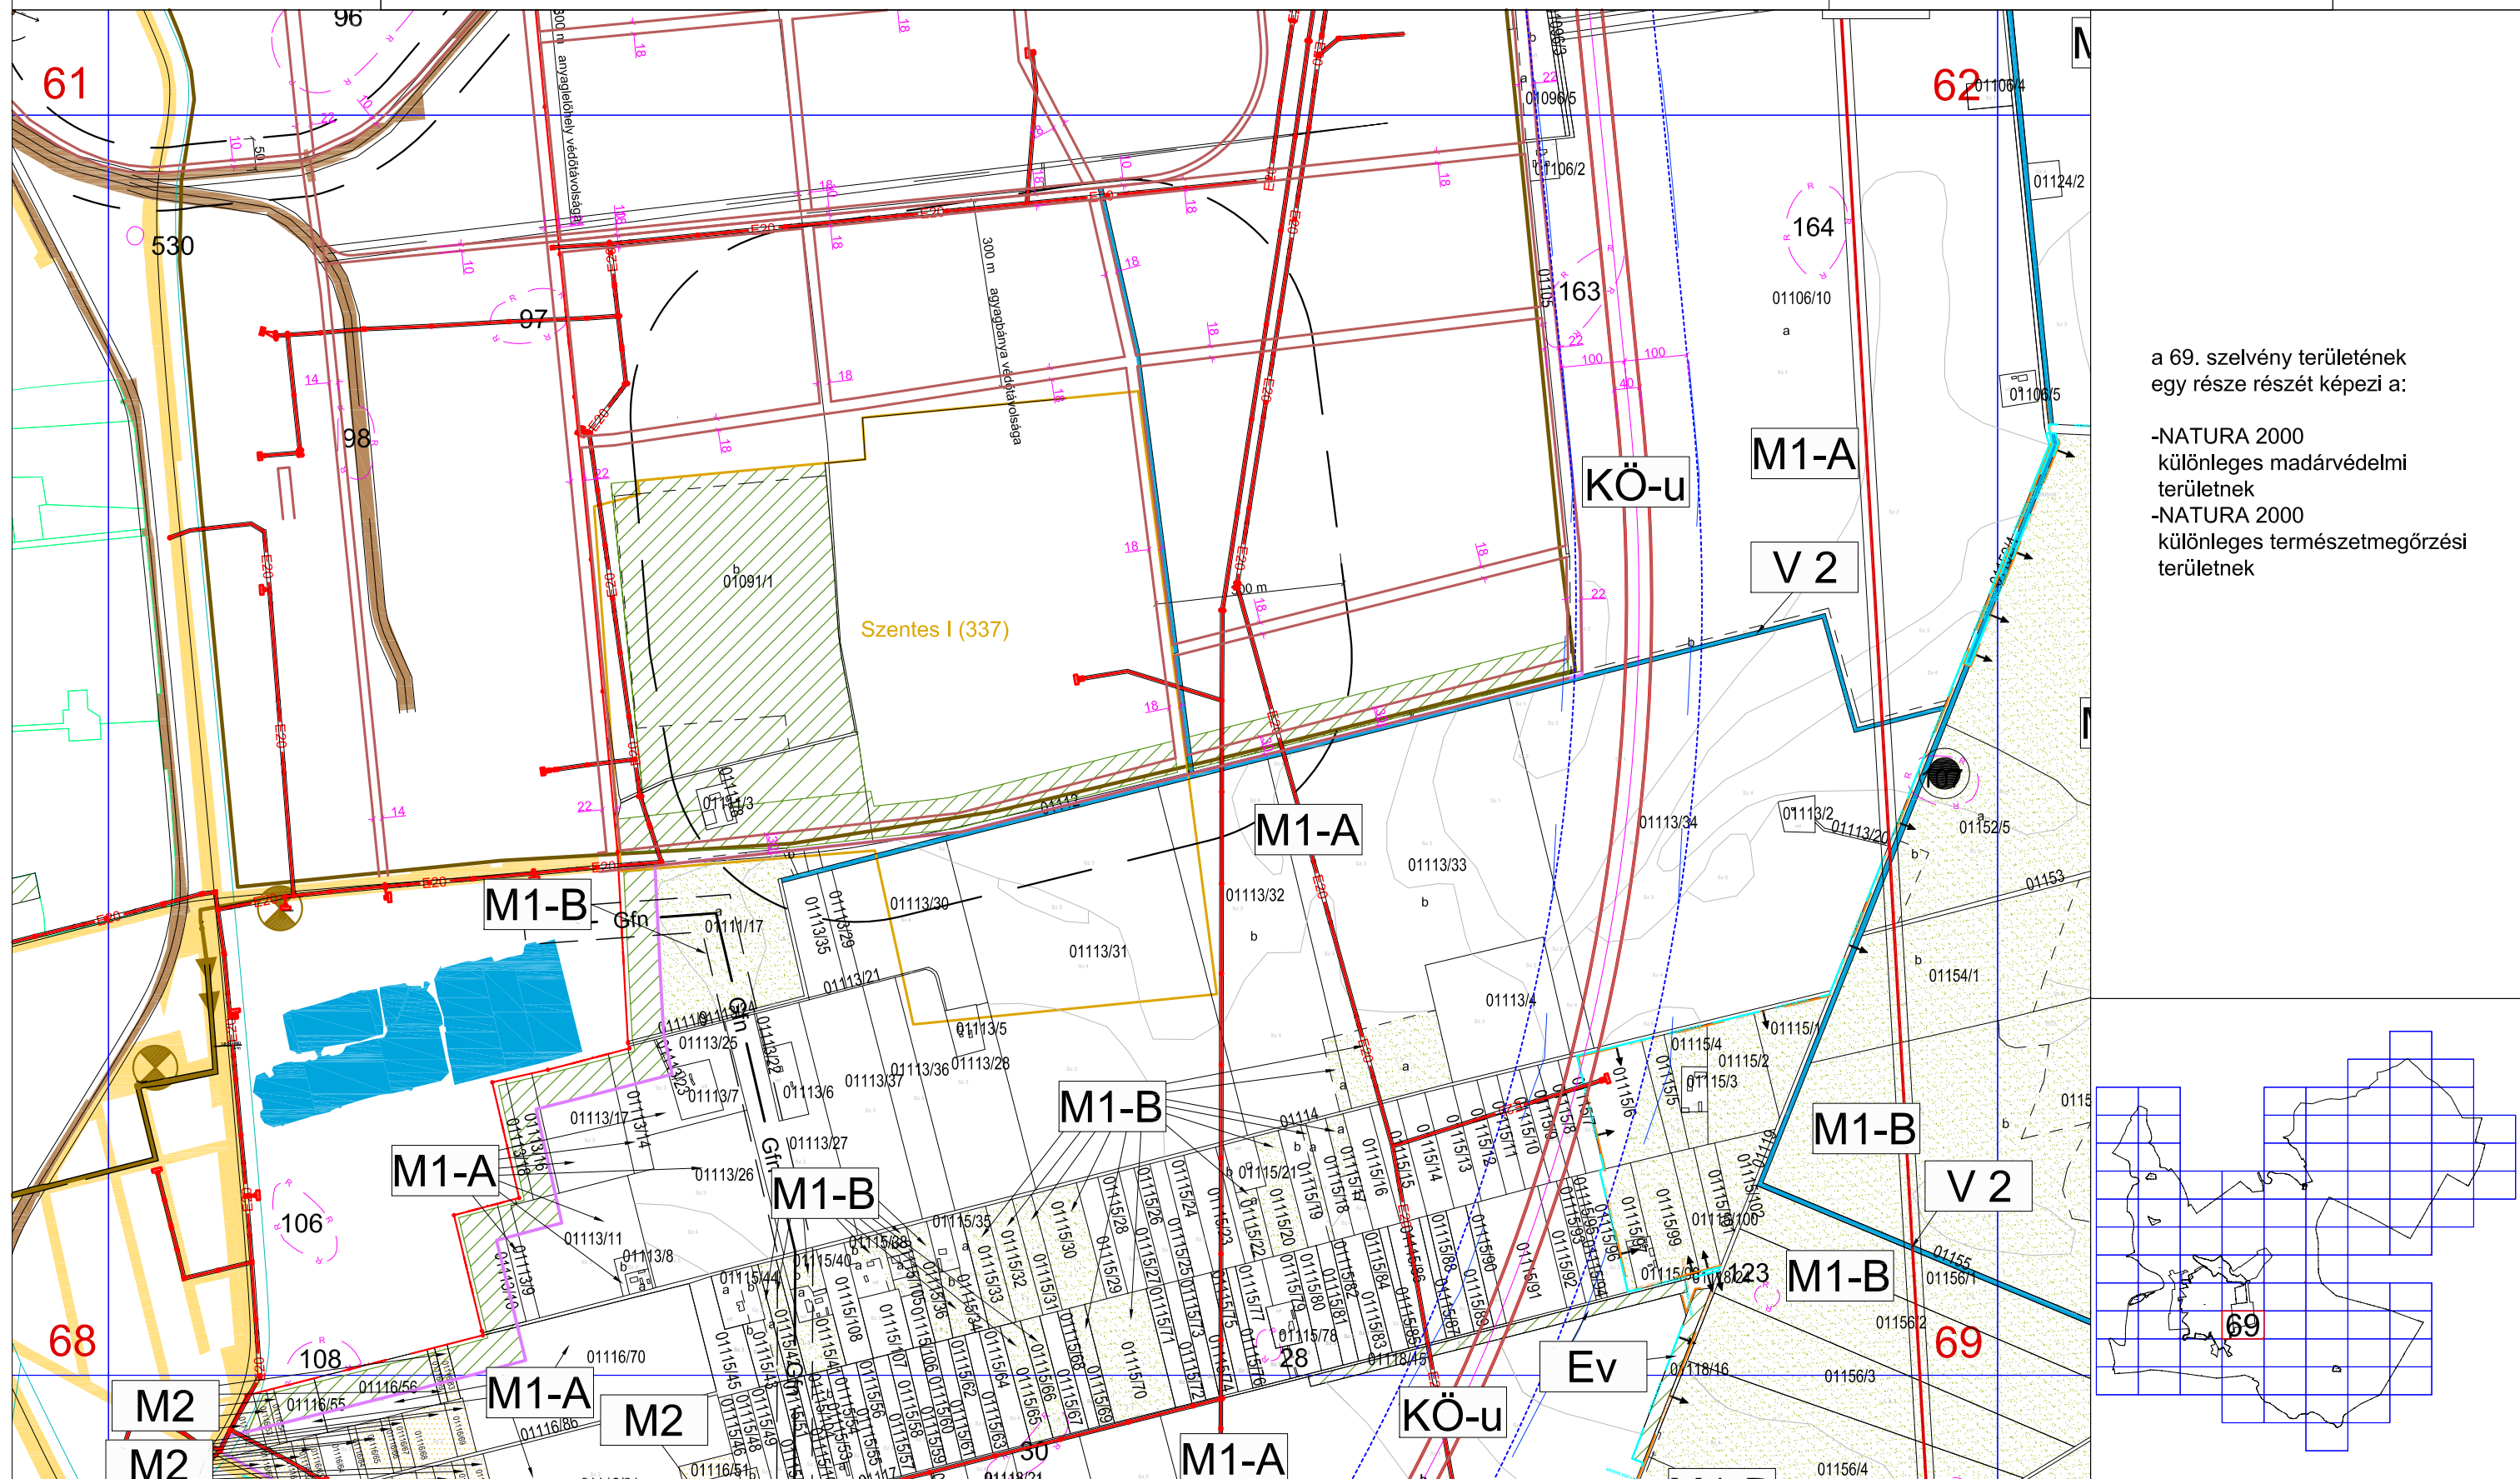




VÁR-
KERT
Műszaki Tervezési Kft
Műterem: 1114 Budapest, Fadrusz utca 5.

5/2009(III.09.) SZÁMÚ RENDELETTEL JÓVÁHAGYVA

A 2012.IV.14-ei hatályos állapot.


M=1:10 000

70

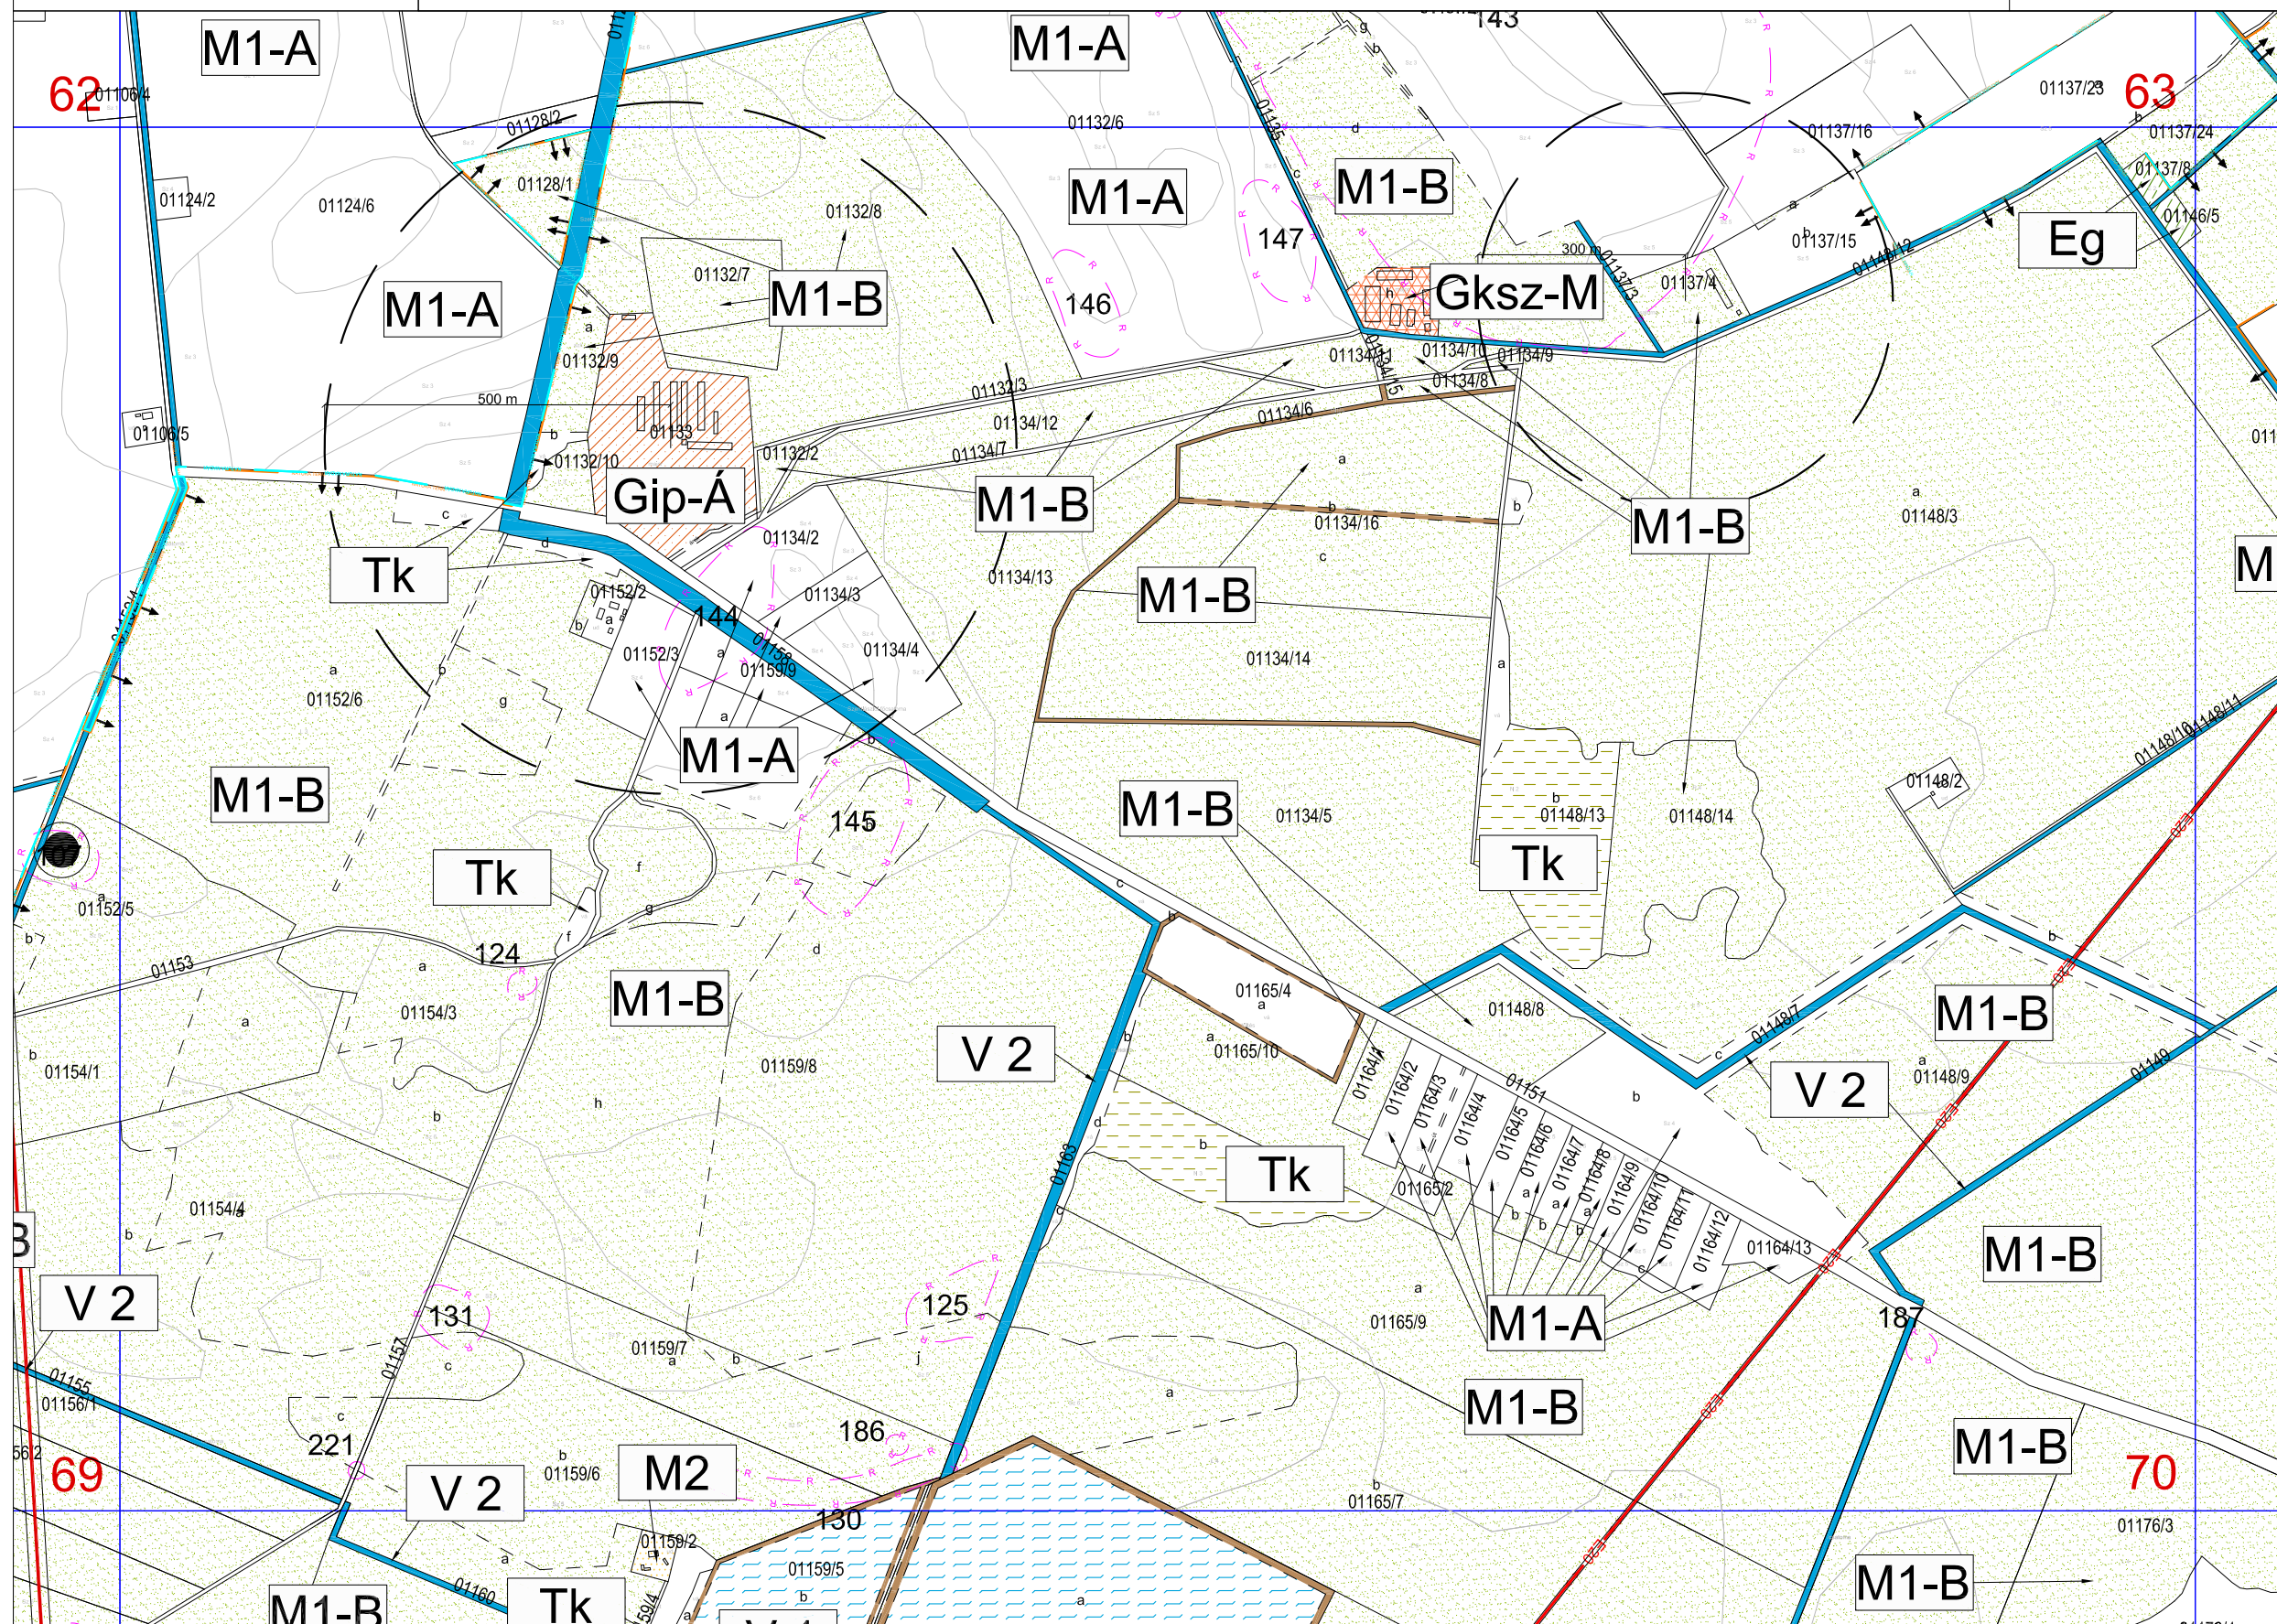

a 70. szelvény területének egy része részét képezi a:

- NATURA 2000
különleges madárvédelmi
területnek
- NATURA 2000
különleges természetmegőrzési
területnek

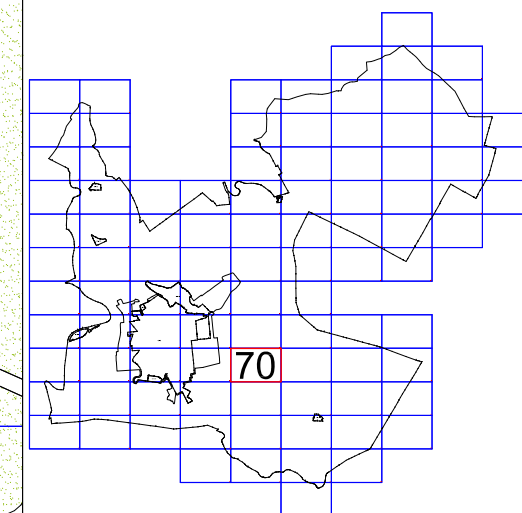




VÁR-
KERT
Műszaki Tervezési Kft.
Műterem: 1114 Budapest, Fadrusz utca 5.

5/2009(III.09.) SZÁMÚ RENDELETTEL JÓVÁHAGYVA

A 2012.IV.14-ei hatályos állapot.


M=1:10 000

71

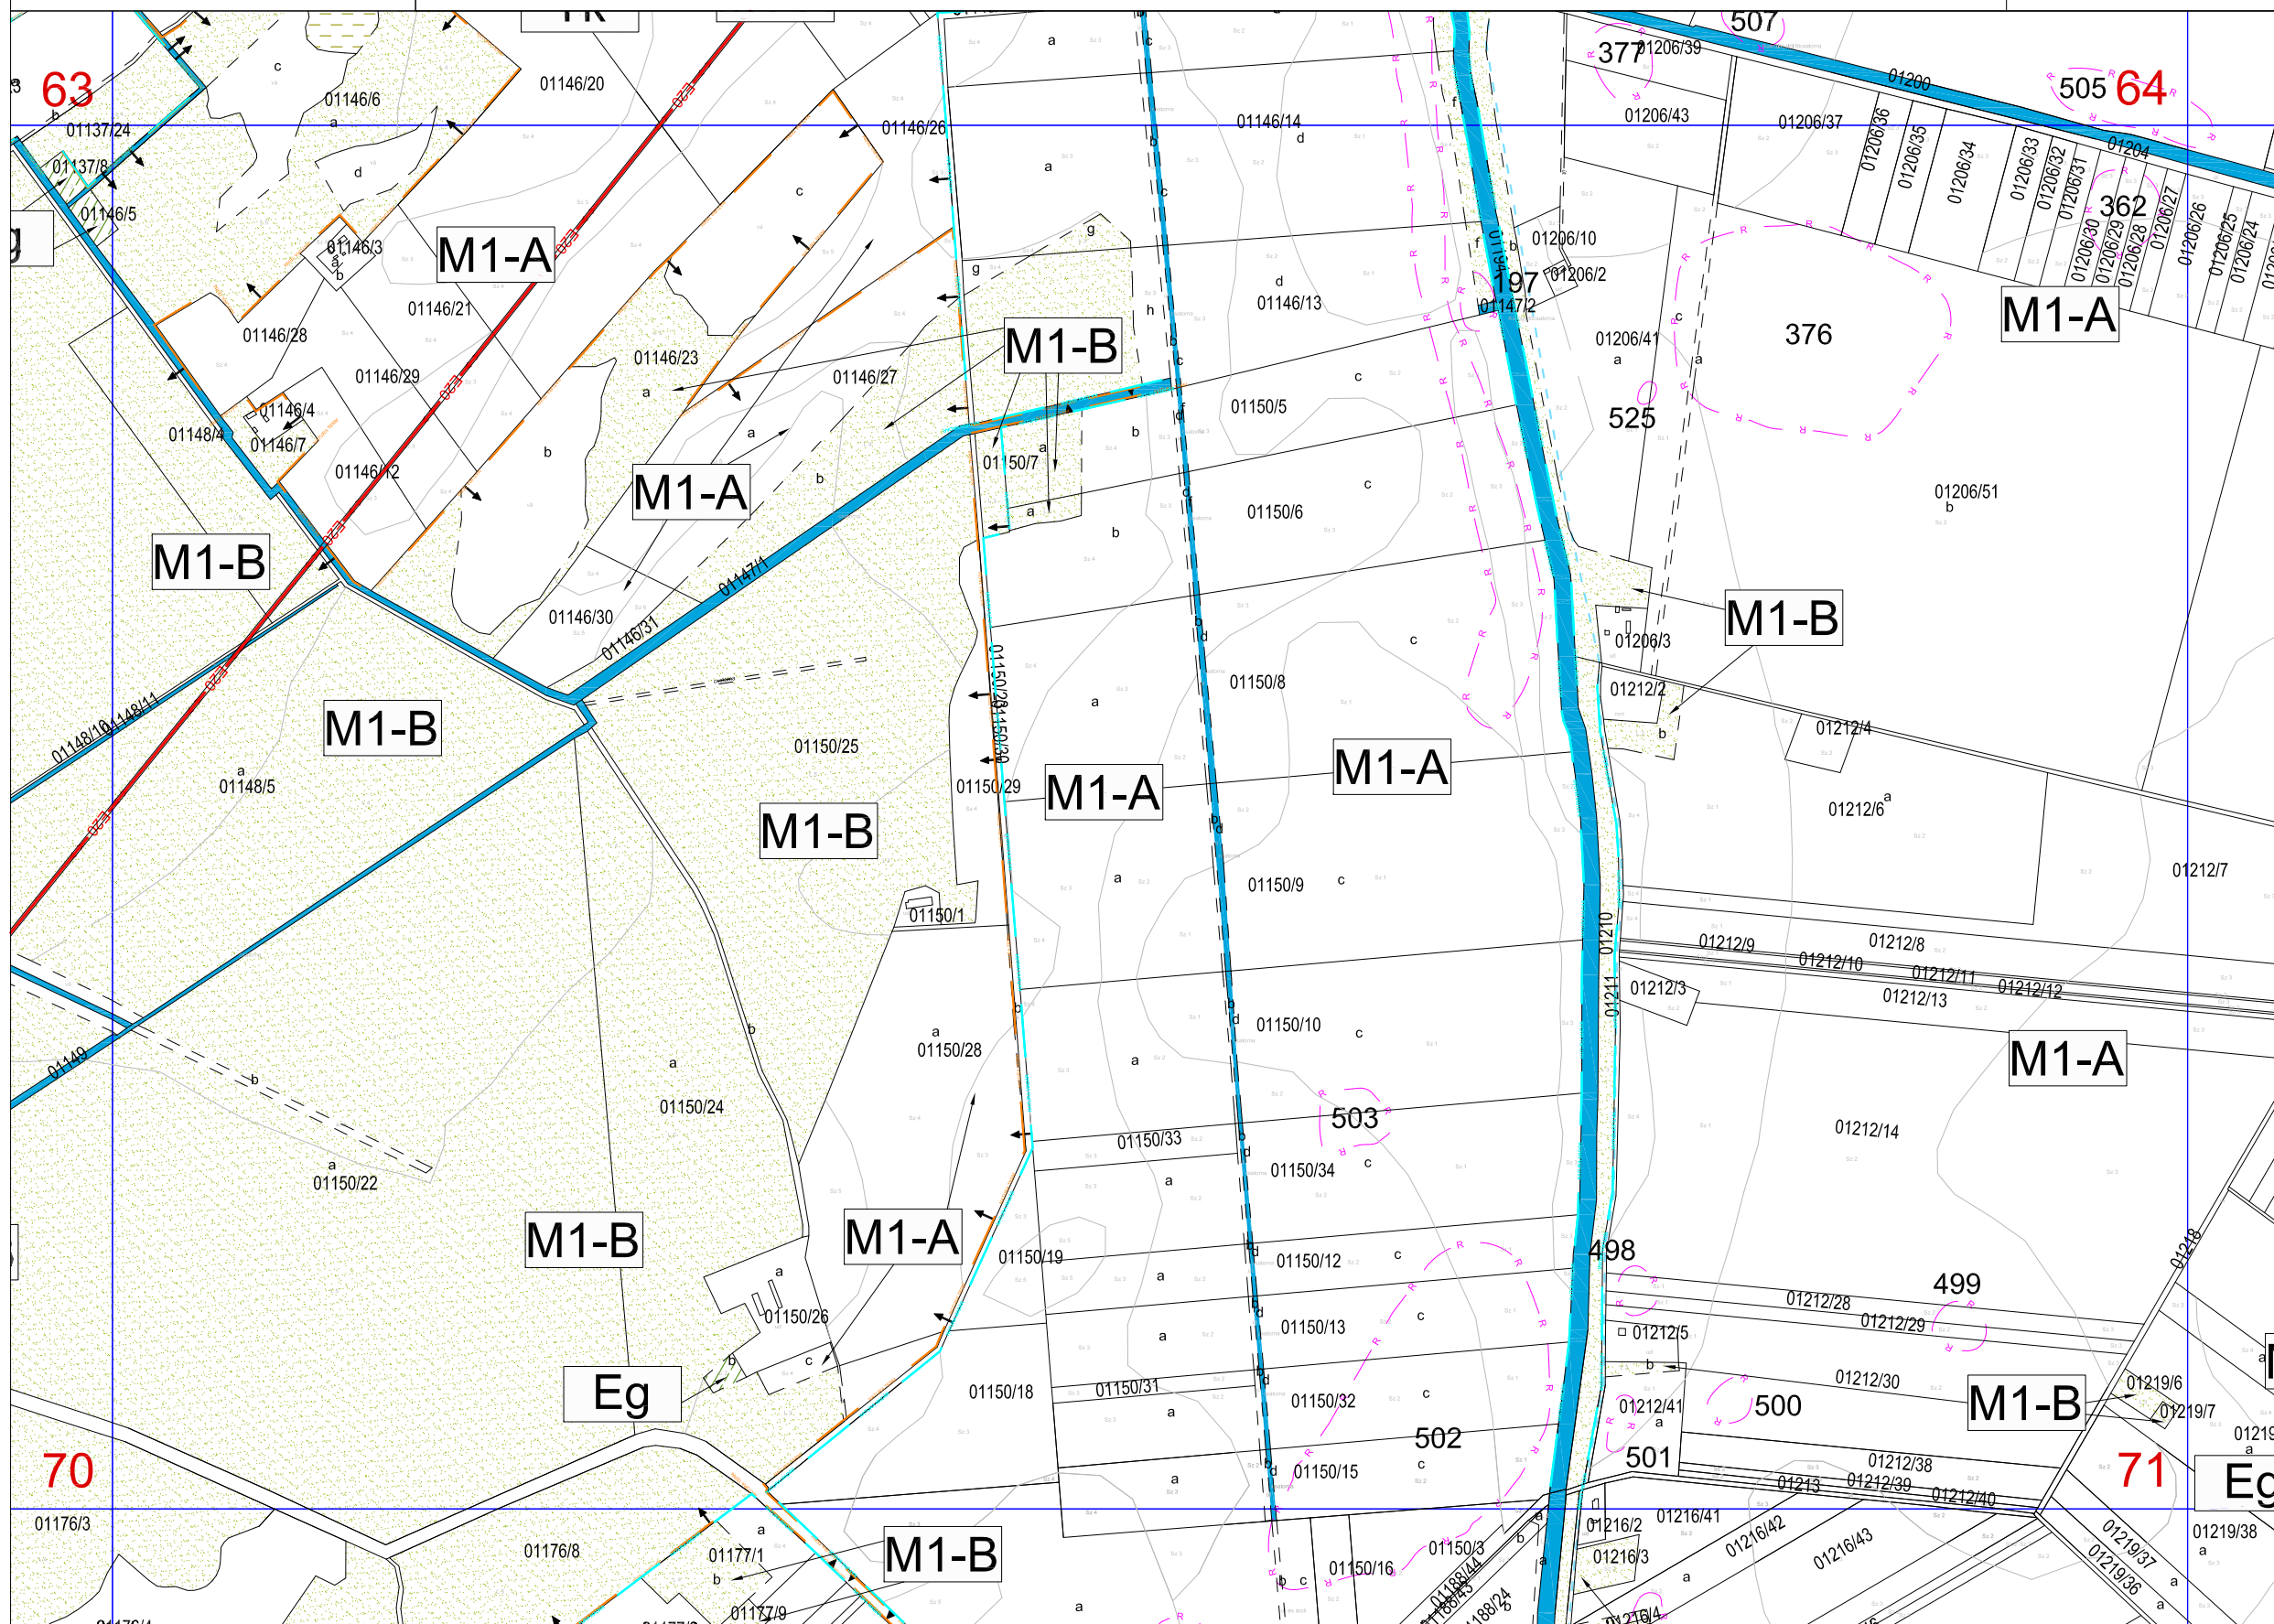

a 71. szelvény területének
egy része részét képezi a:

- NATURA 2000
különleges madárvédelmi
területnek
- NATURA 2000
különleges természetmegőrzési
területnek

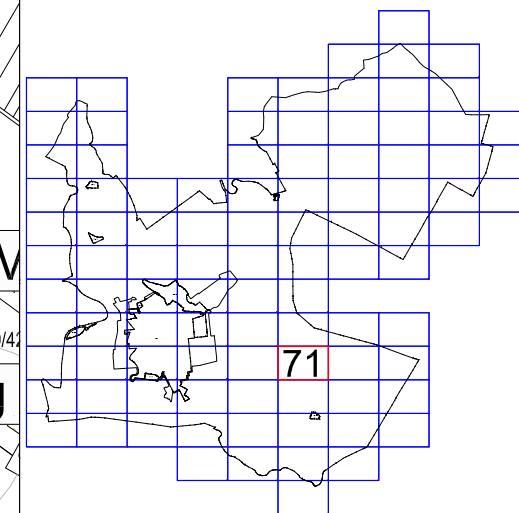




M=1:10 000

72

A 2012.IV.14-ei hatályos állapot.

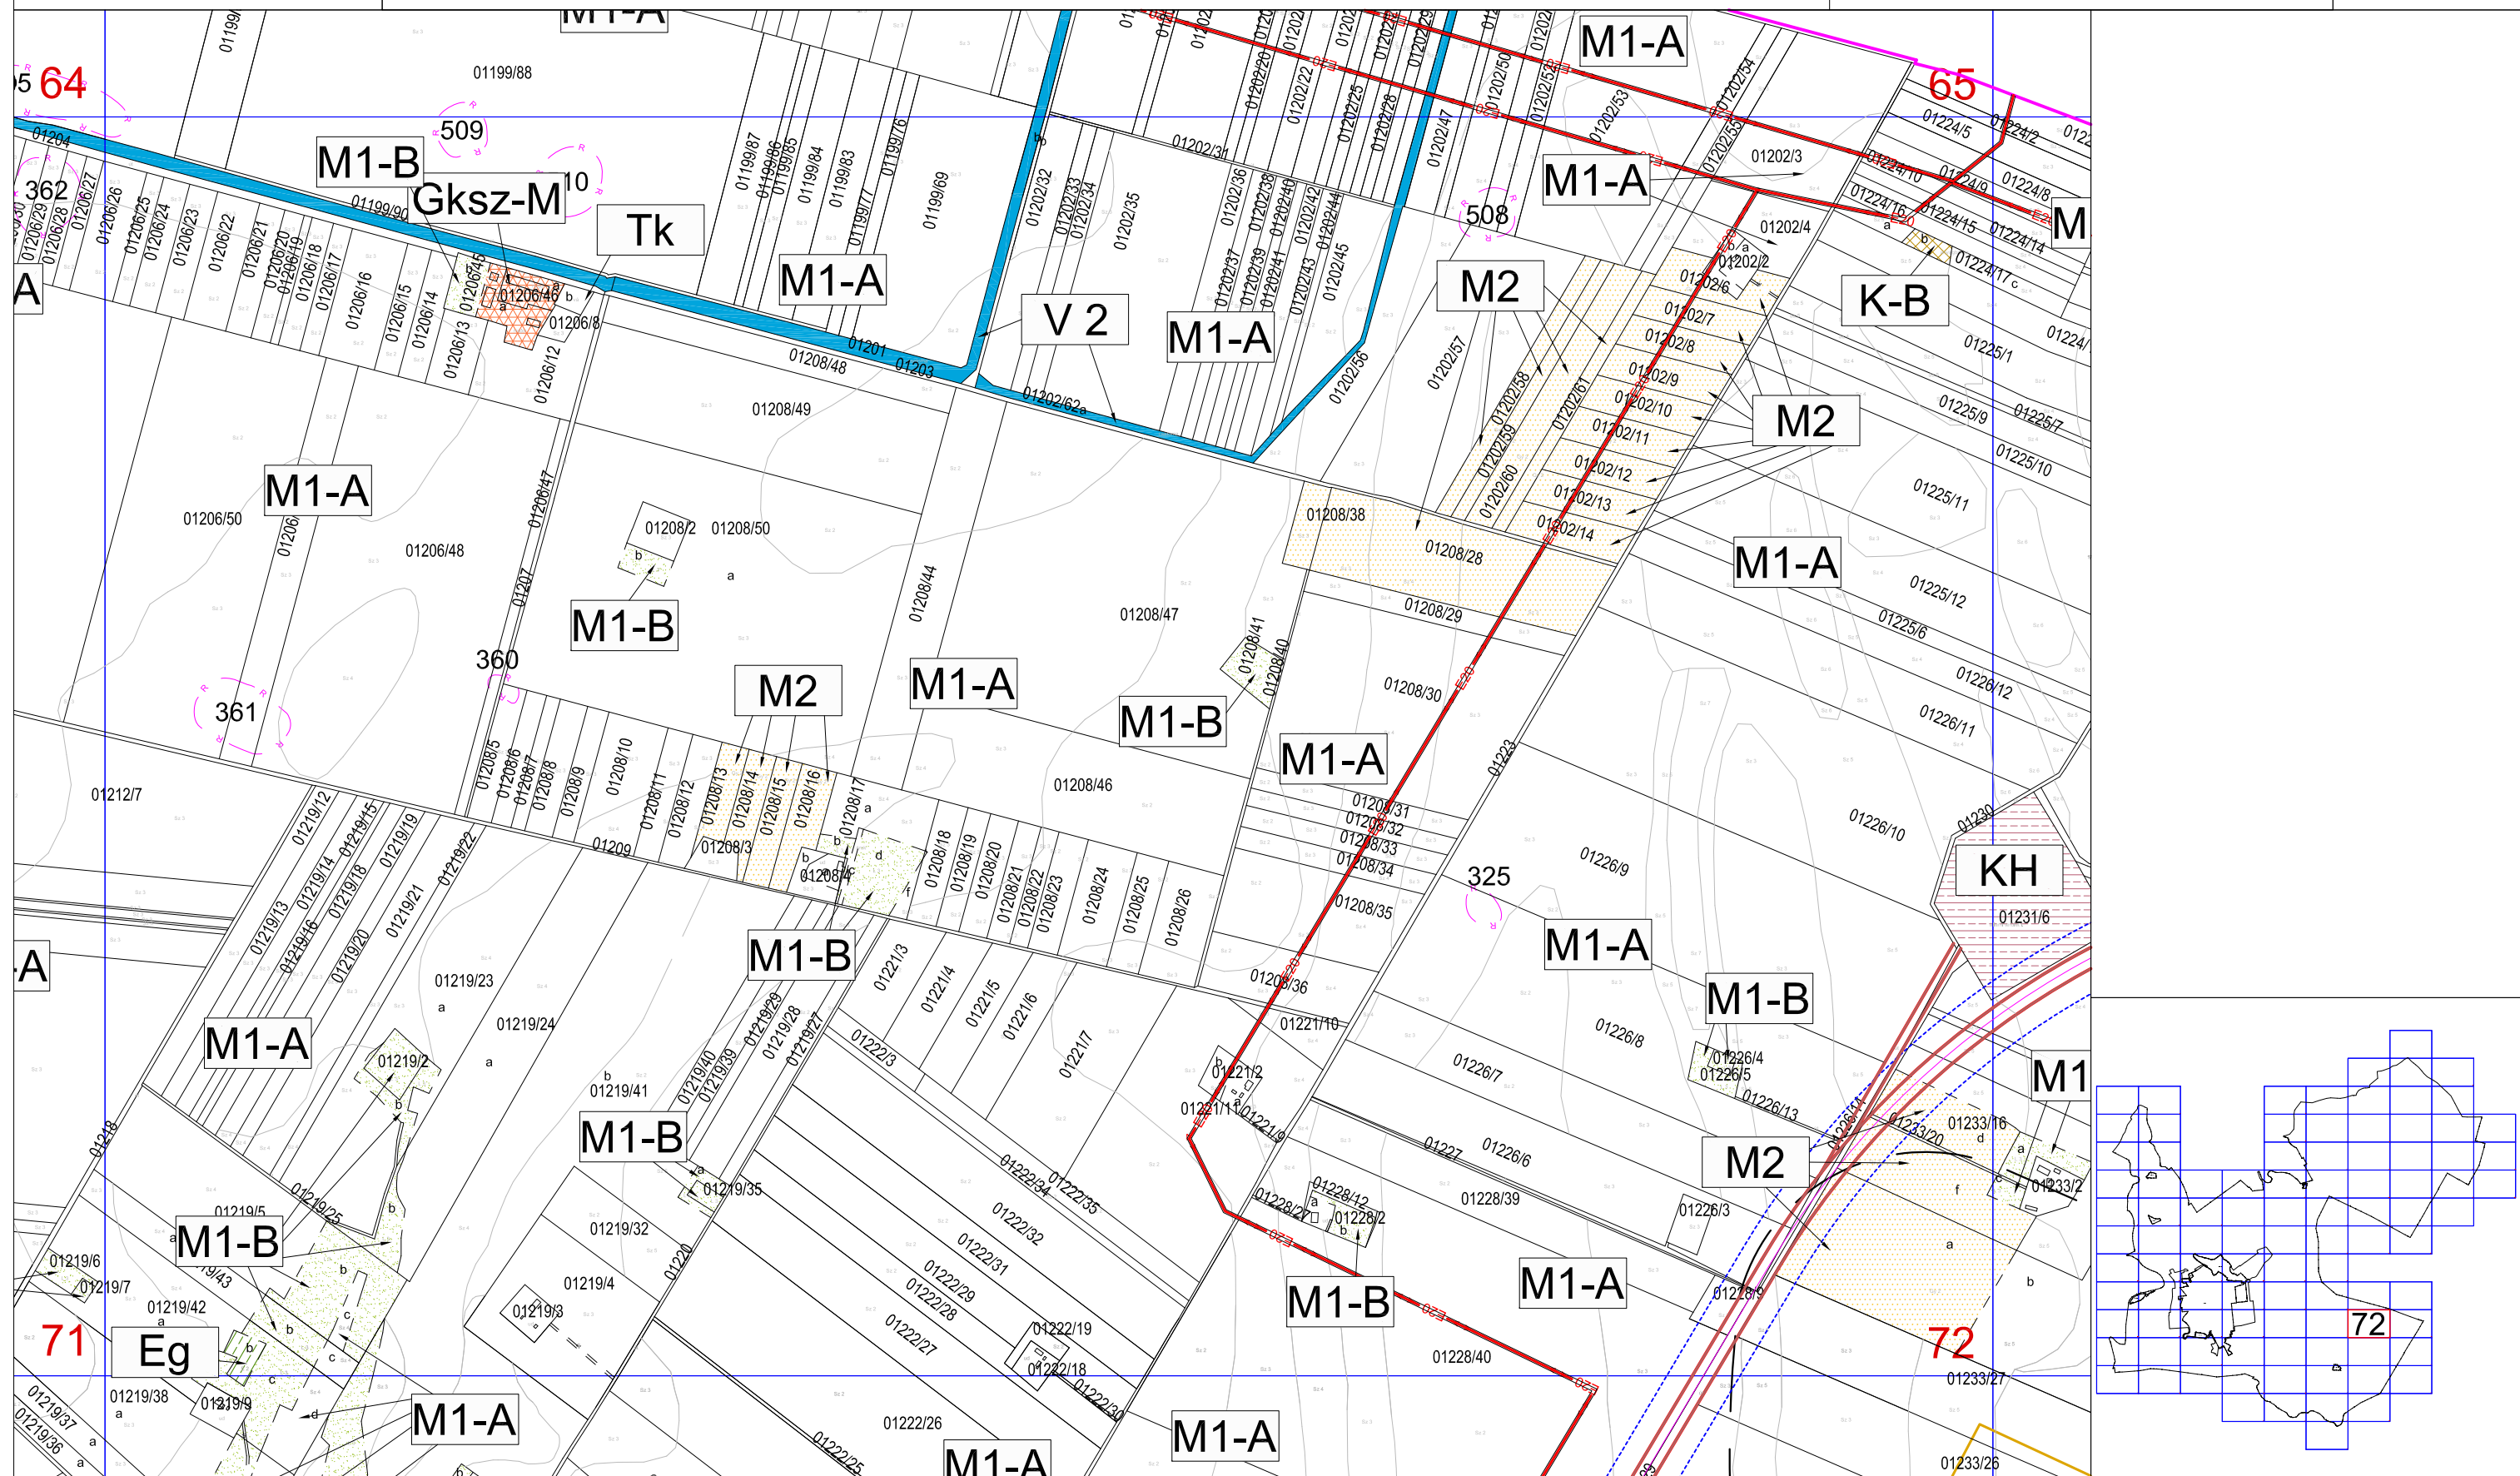





5/2009(III.09.) SZÁMÚ RENDELETTEL JÓVÁHAGYVA

A 2012.IV.14-ei hatályos állapot.

M=1:10 000


73

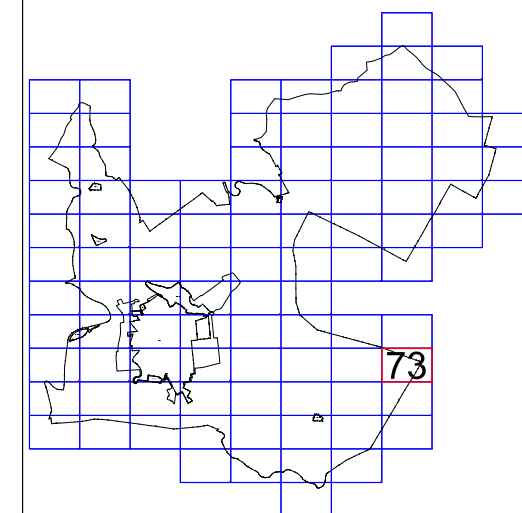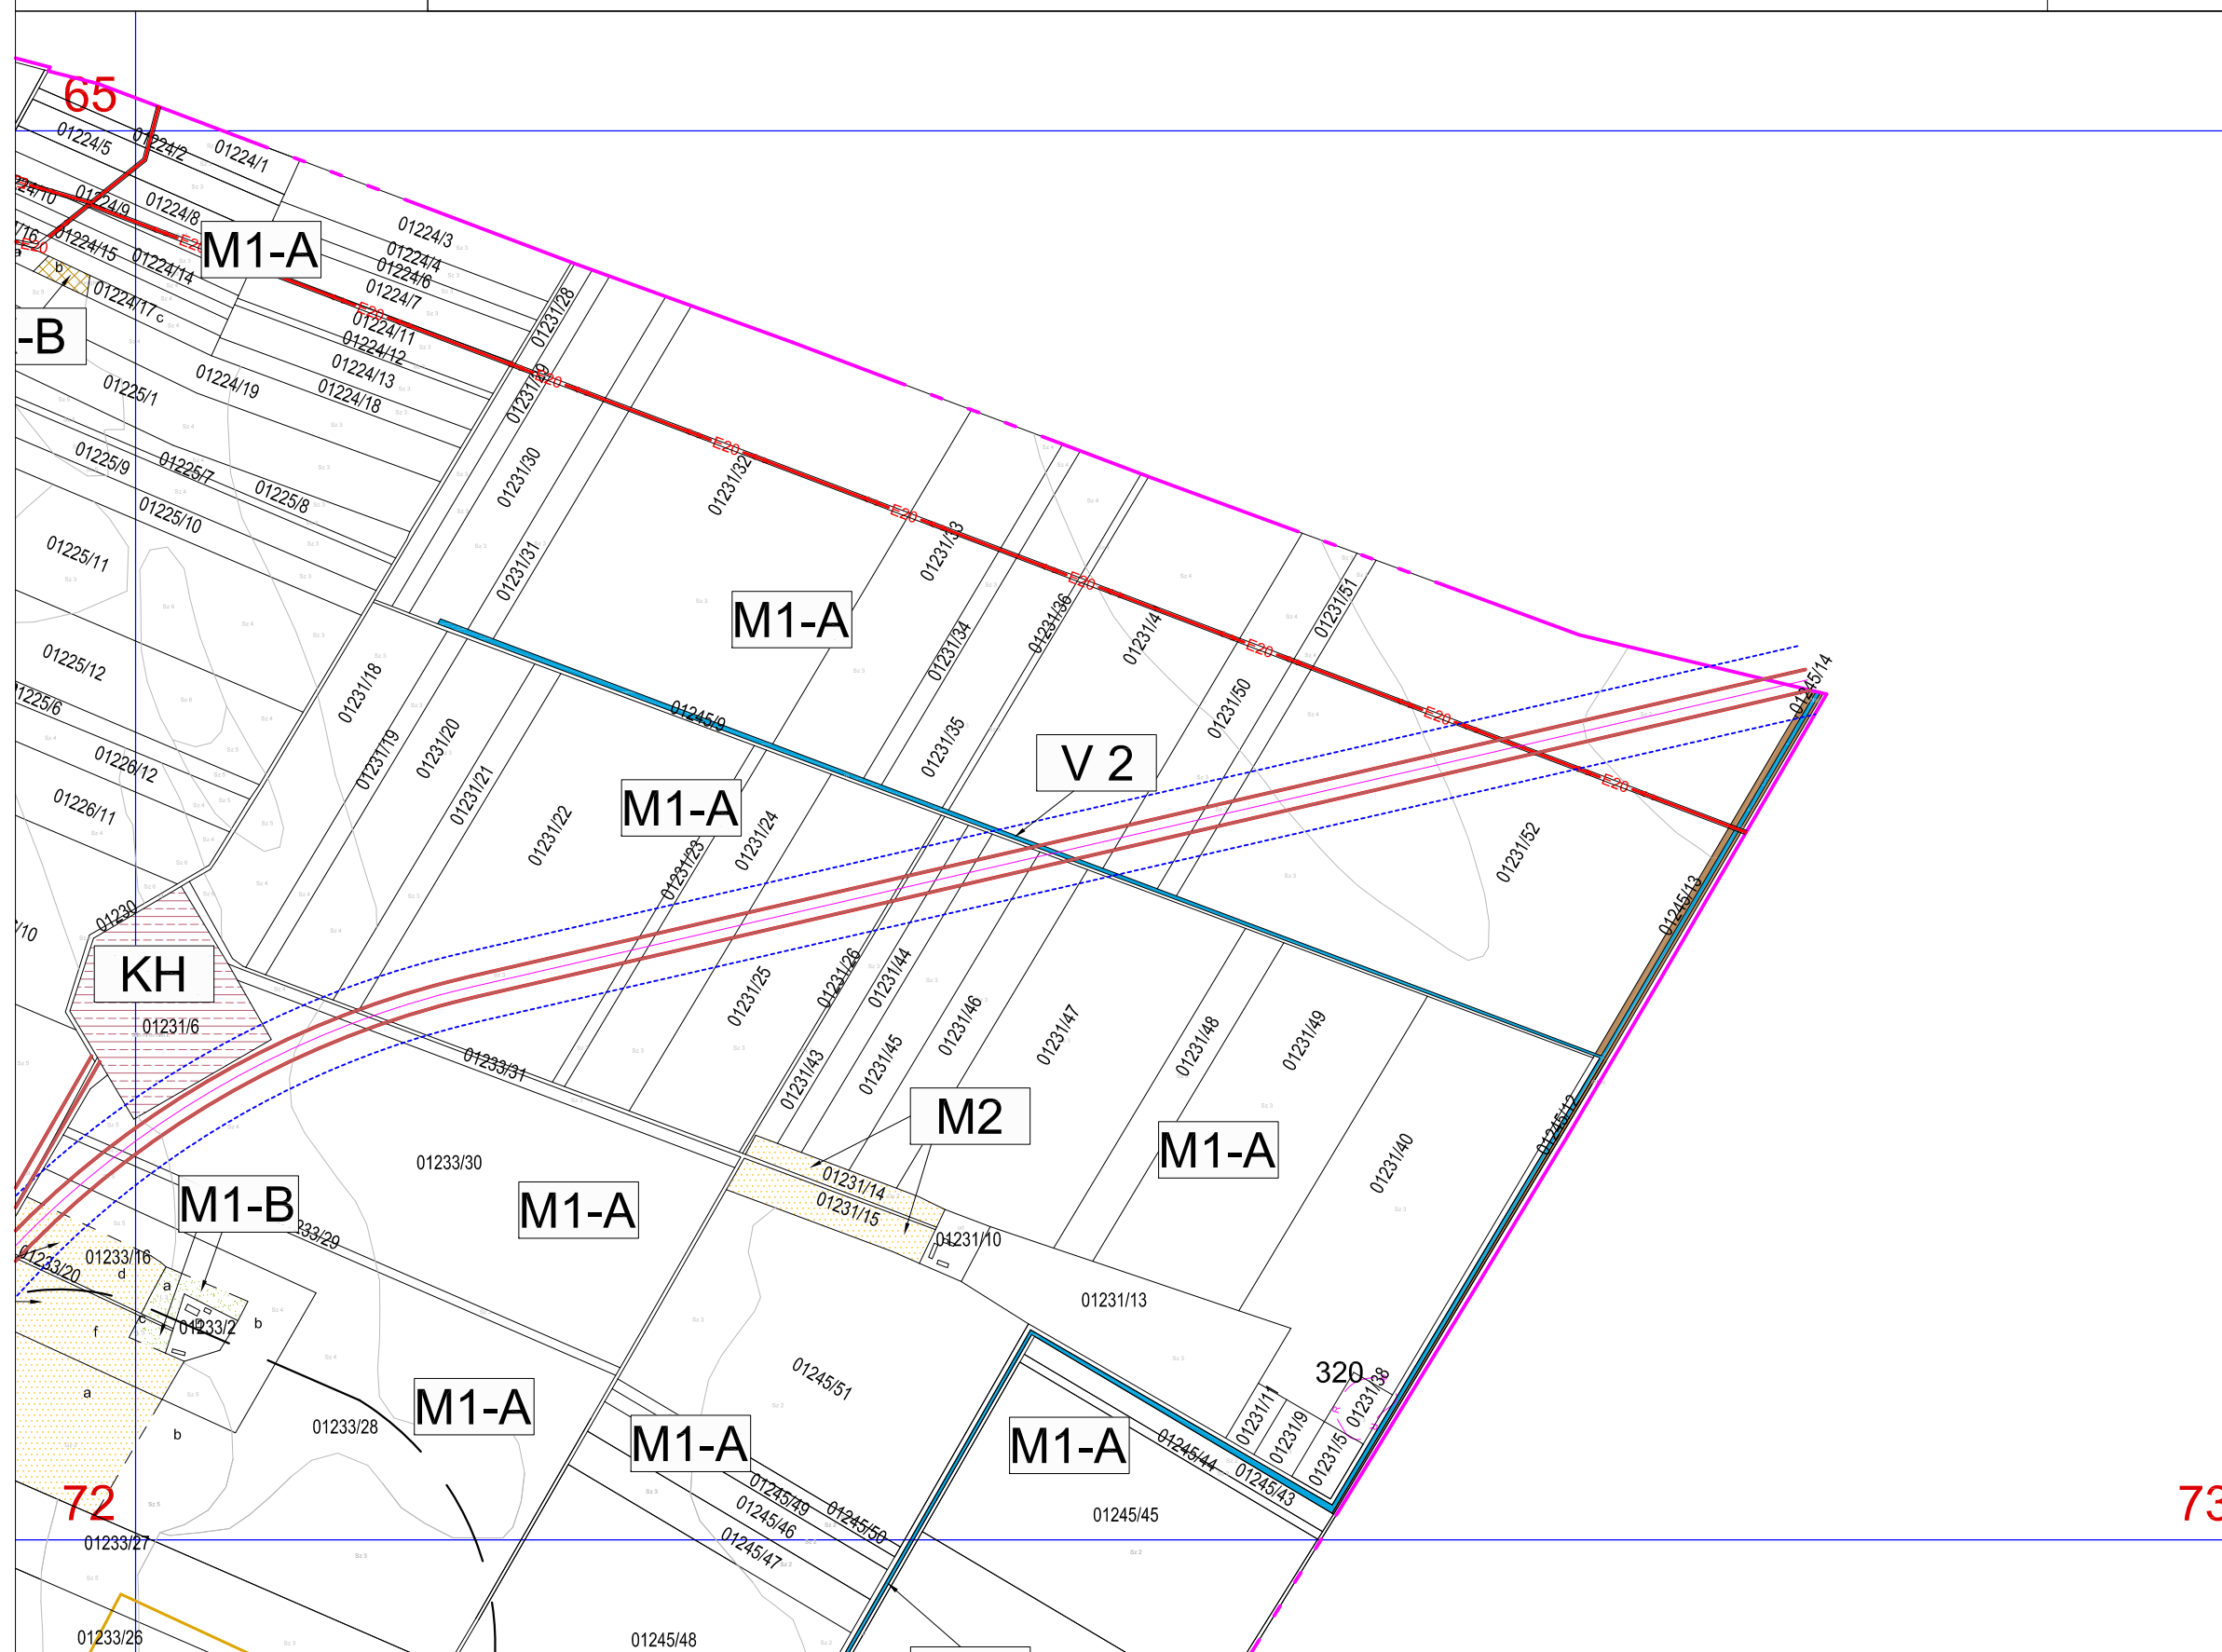




74

A 2012.IV.14-ei hatályos állapot.

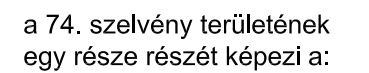


- NATURA 2000
különleges madárvédelmi
területnek
- NATURA 2000
különleges természetmegőrzési
területnek
- Kiskunsági Nemzeti Parknak

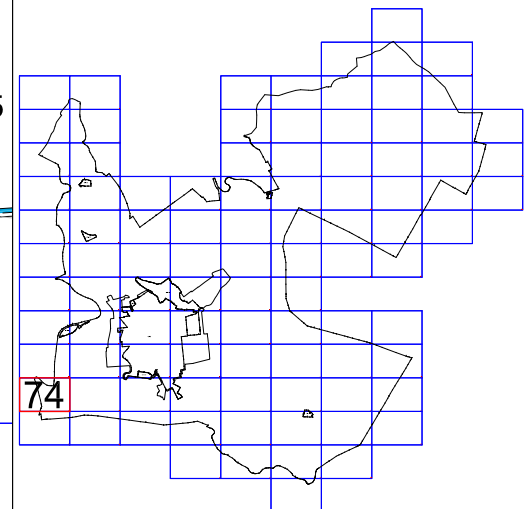




7/2017 (III. 10.) rendelettel módosítva
Hatályos 2017. március 25.

75
'M'

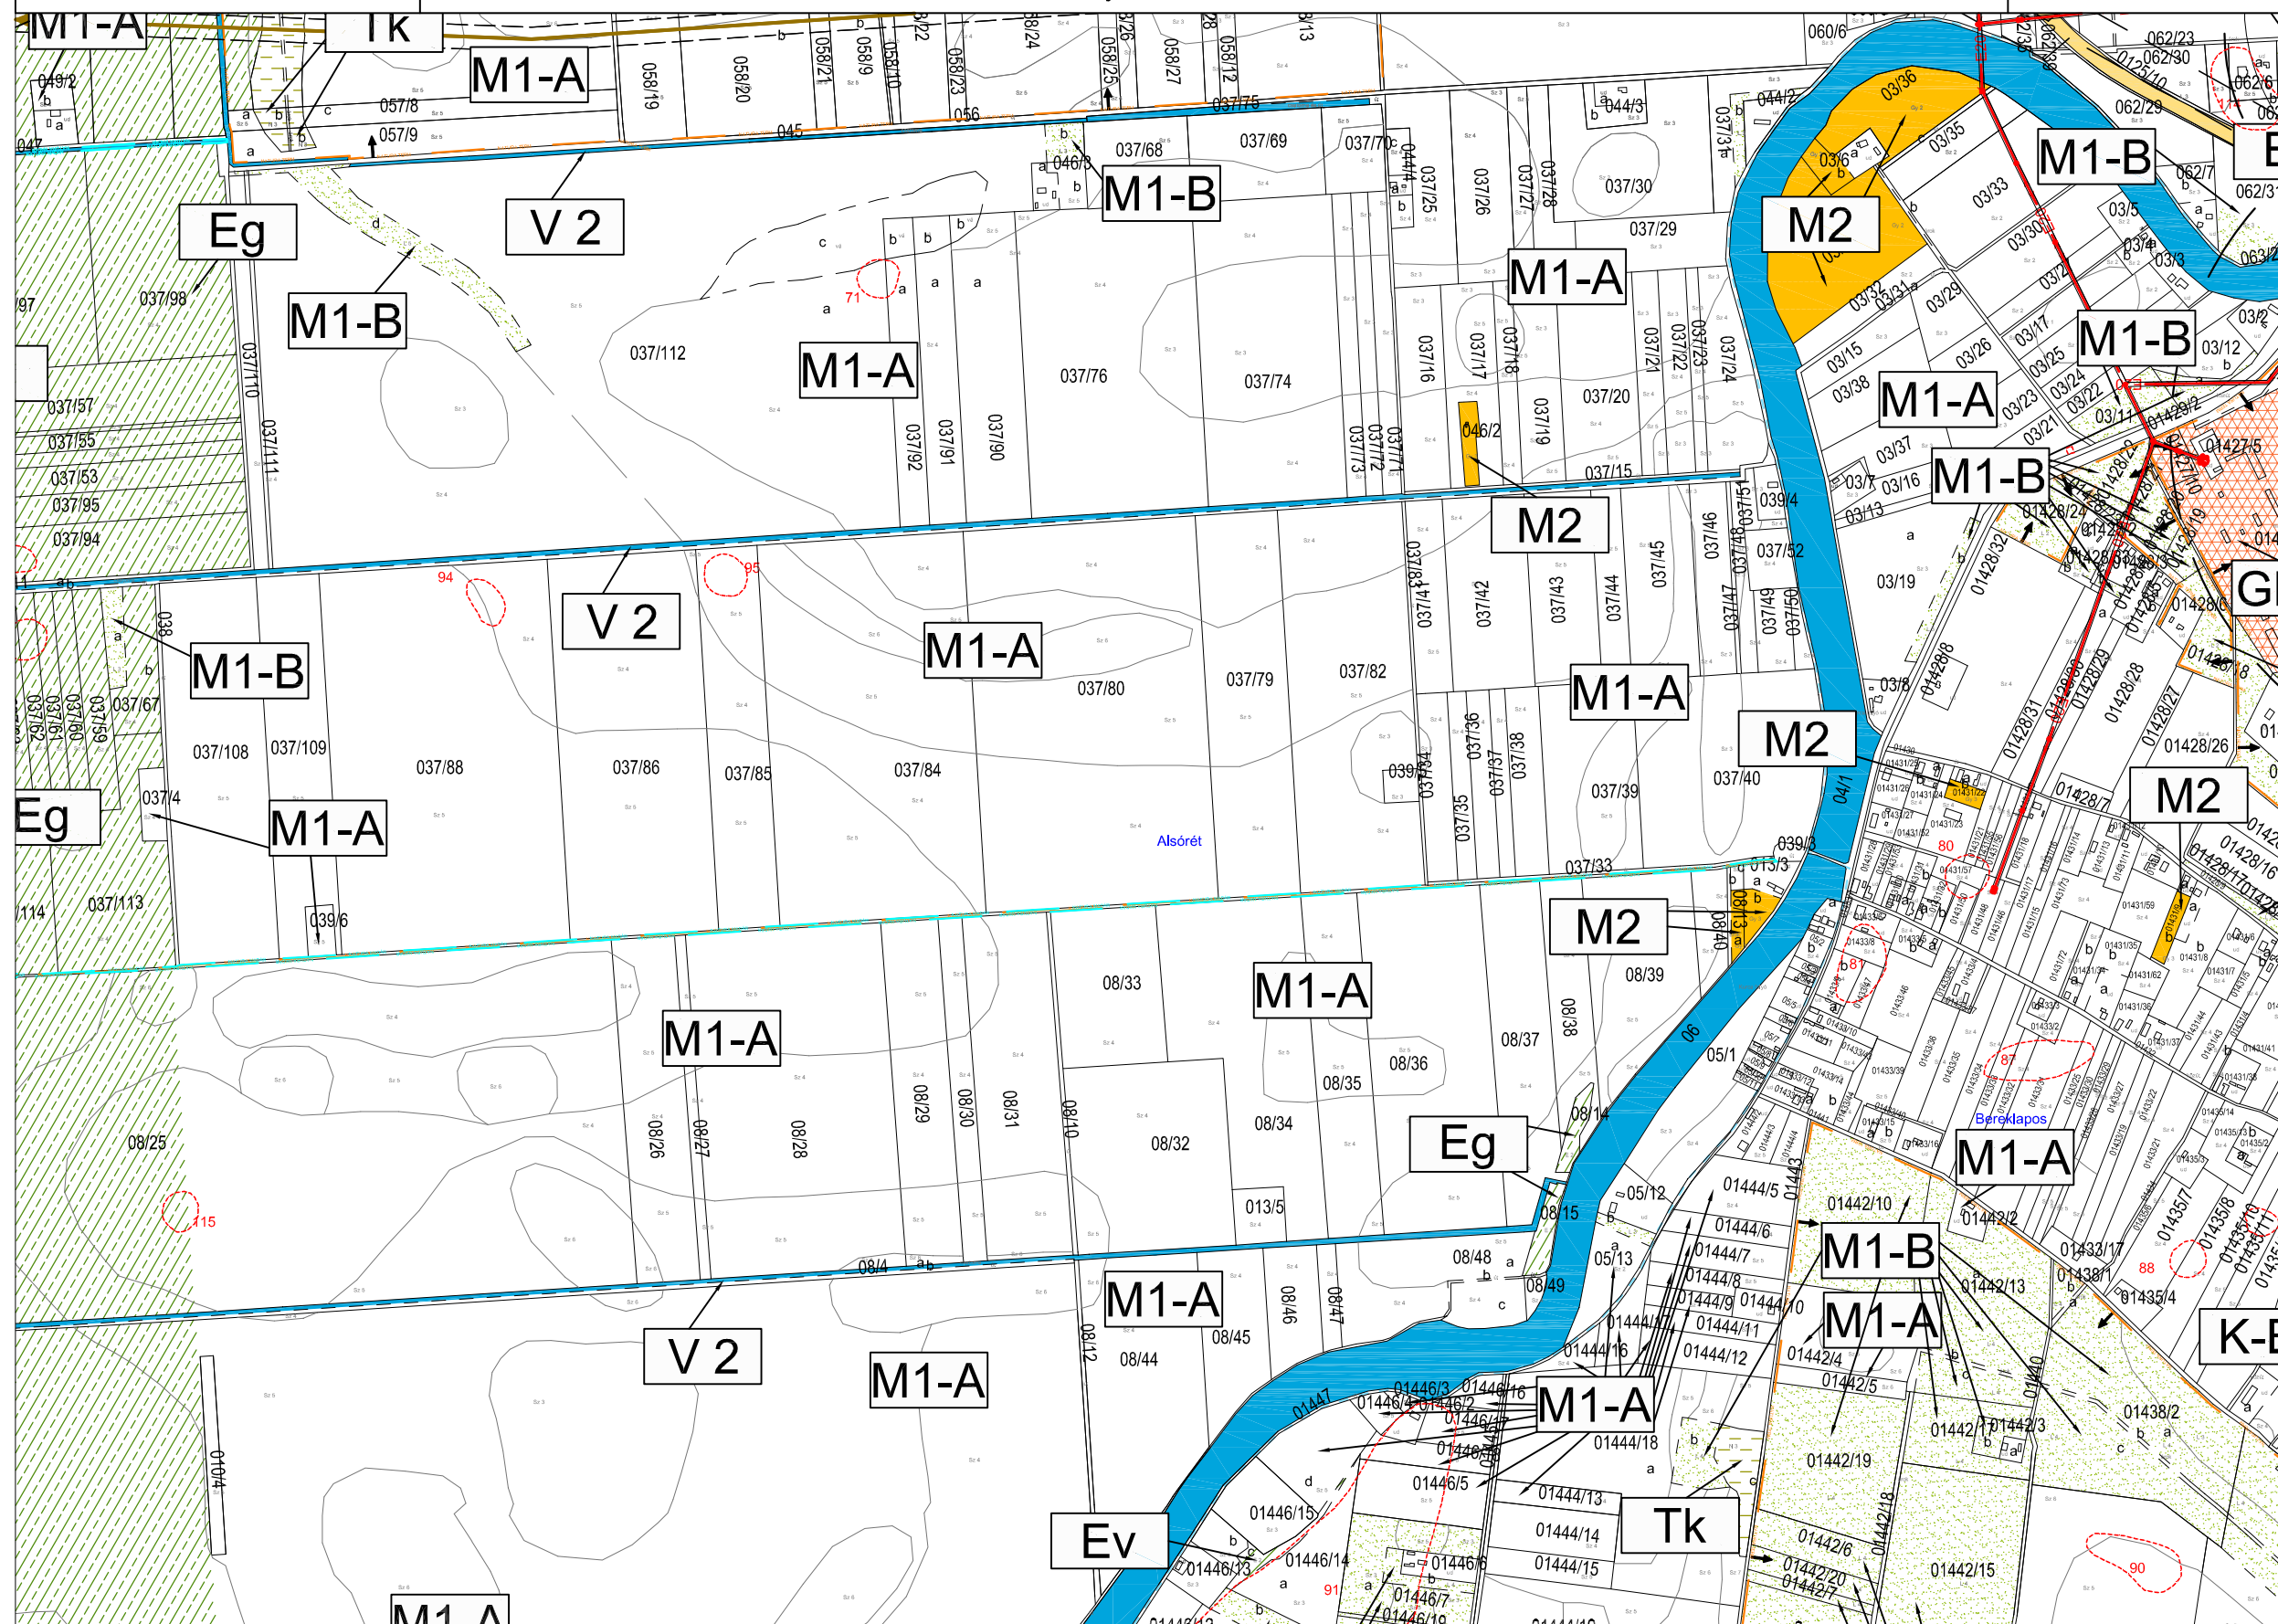

- NATURA 2000
különleges madárvédelmi
területnek
- NATURA 2000
különleges természetmegőrzési
területnek

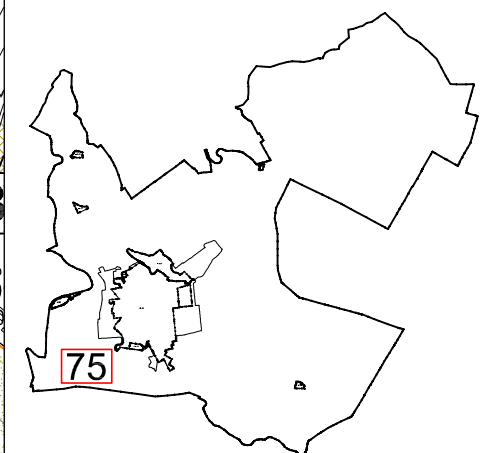



Külterület szabályozási terv


5/2009. (III.09) ÖNKORMÁNYZATI RENDELETTEL JÓVÁHAGYVA

7/2017 (III. 10.) rendelettel módosítva

Hatályos 2017. március 25.


M=1:10 000

76
"M"

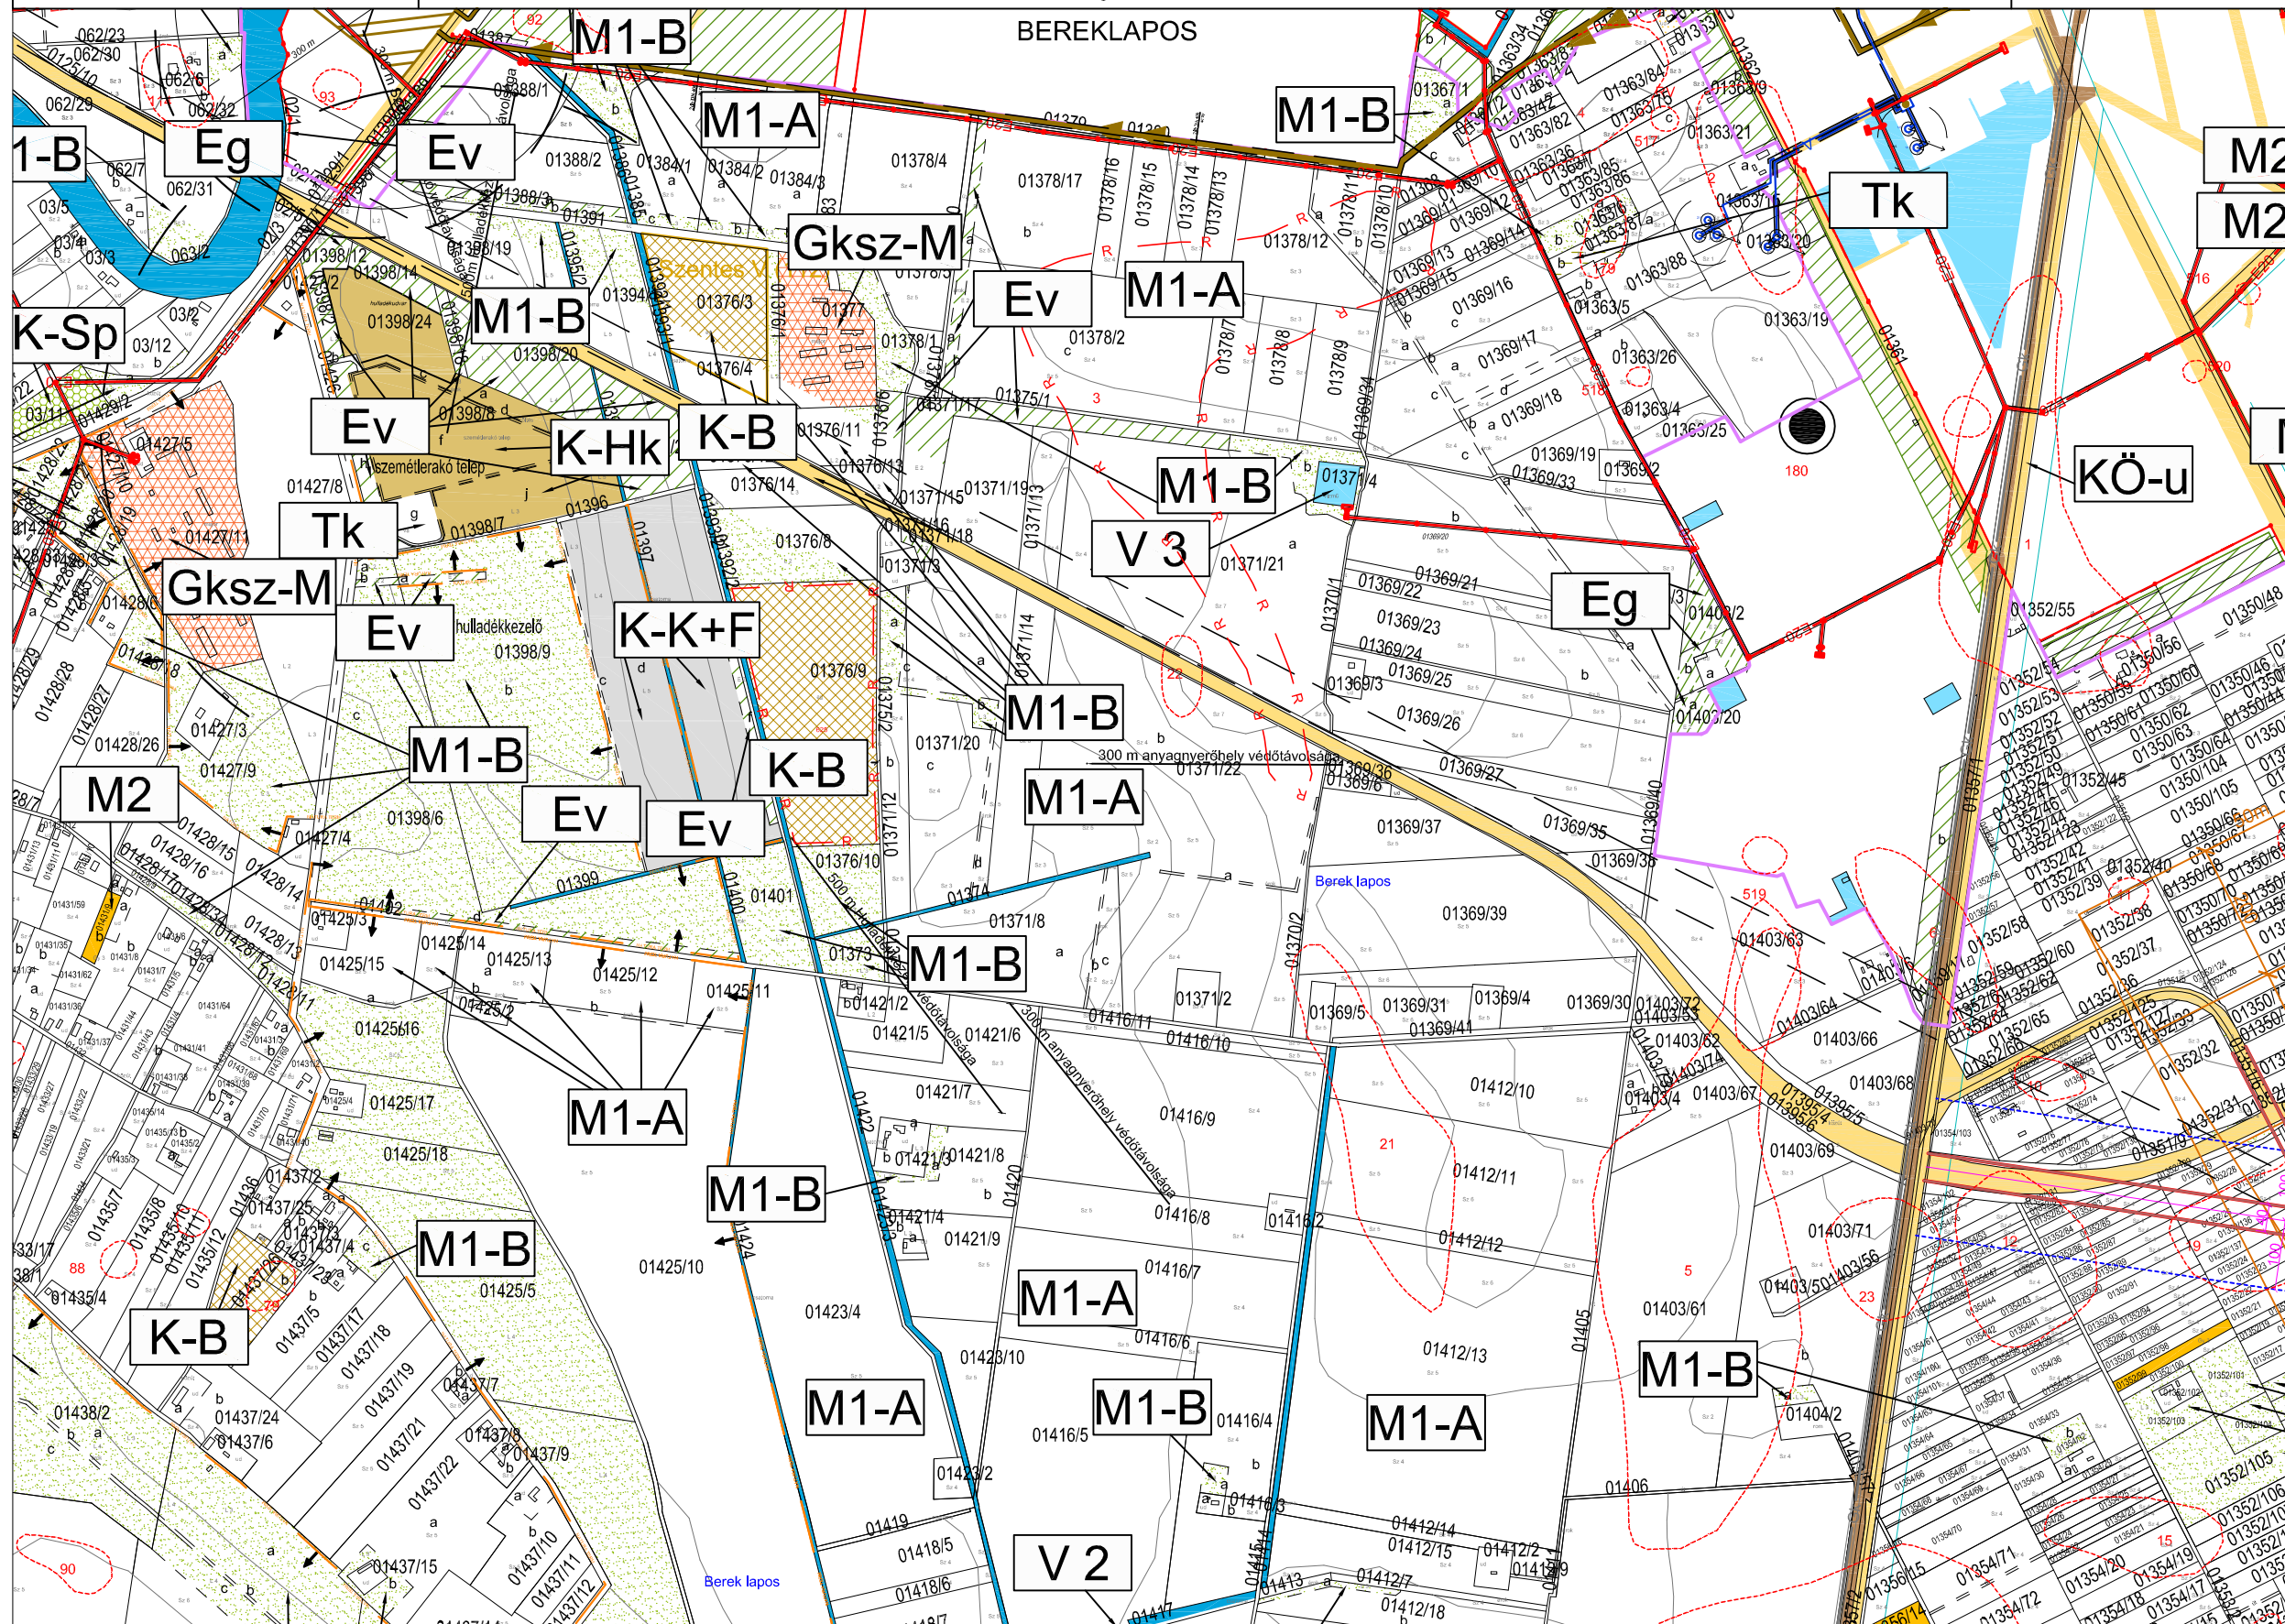

a 76. szelvény területének
egy része részét képezi a:

-NATURA 2000
különleges természetmegőrzési
területnek

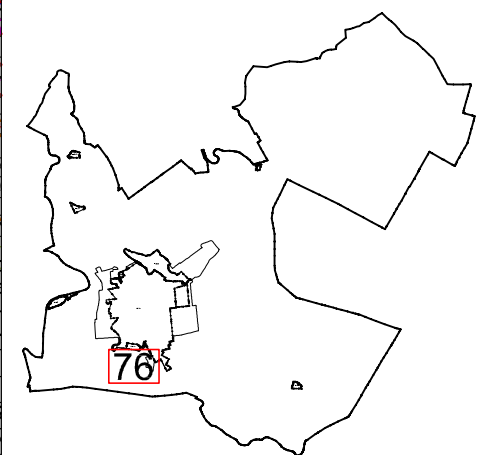



VÁR-
KERT
Műszaki Tervezési Kft
Műhely: 1114 Budapest, Padányi úta 5.


Külterület szabályozási terv

5/2009. (III.09) ÖNKORMÁNYZATI RENDELETTEL JÓVÁHAGYVA
1/2011. (II.04.) önkorm. rendelettel, 34/2015. (XII.31.) rendelettel módosított

Hatályos: 2016. I. 04.


M=1:10 000

77
"M"

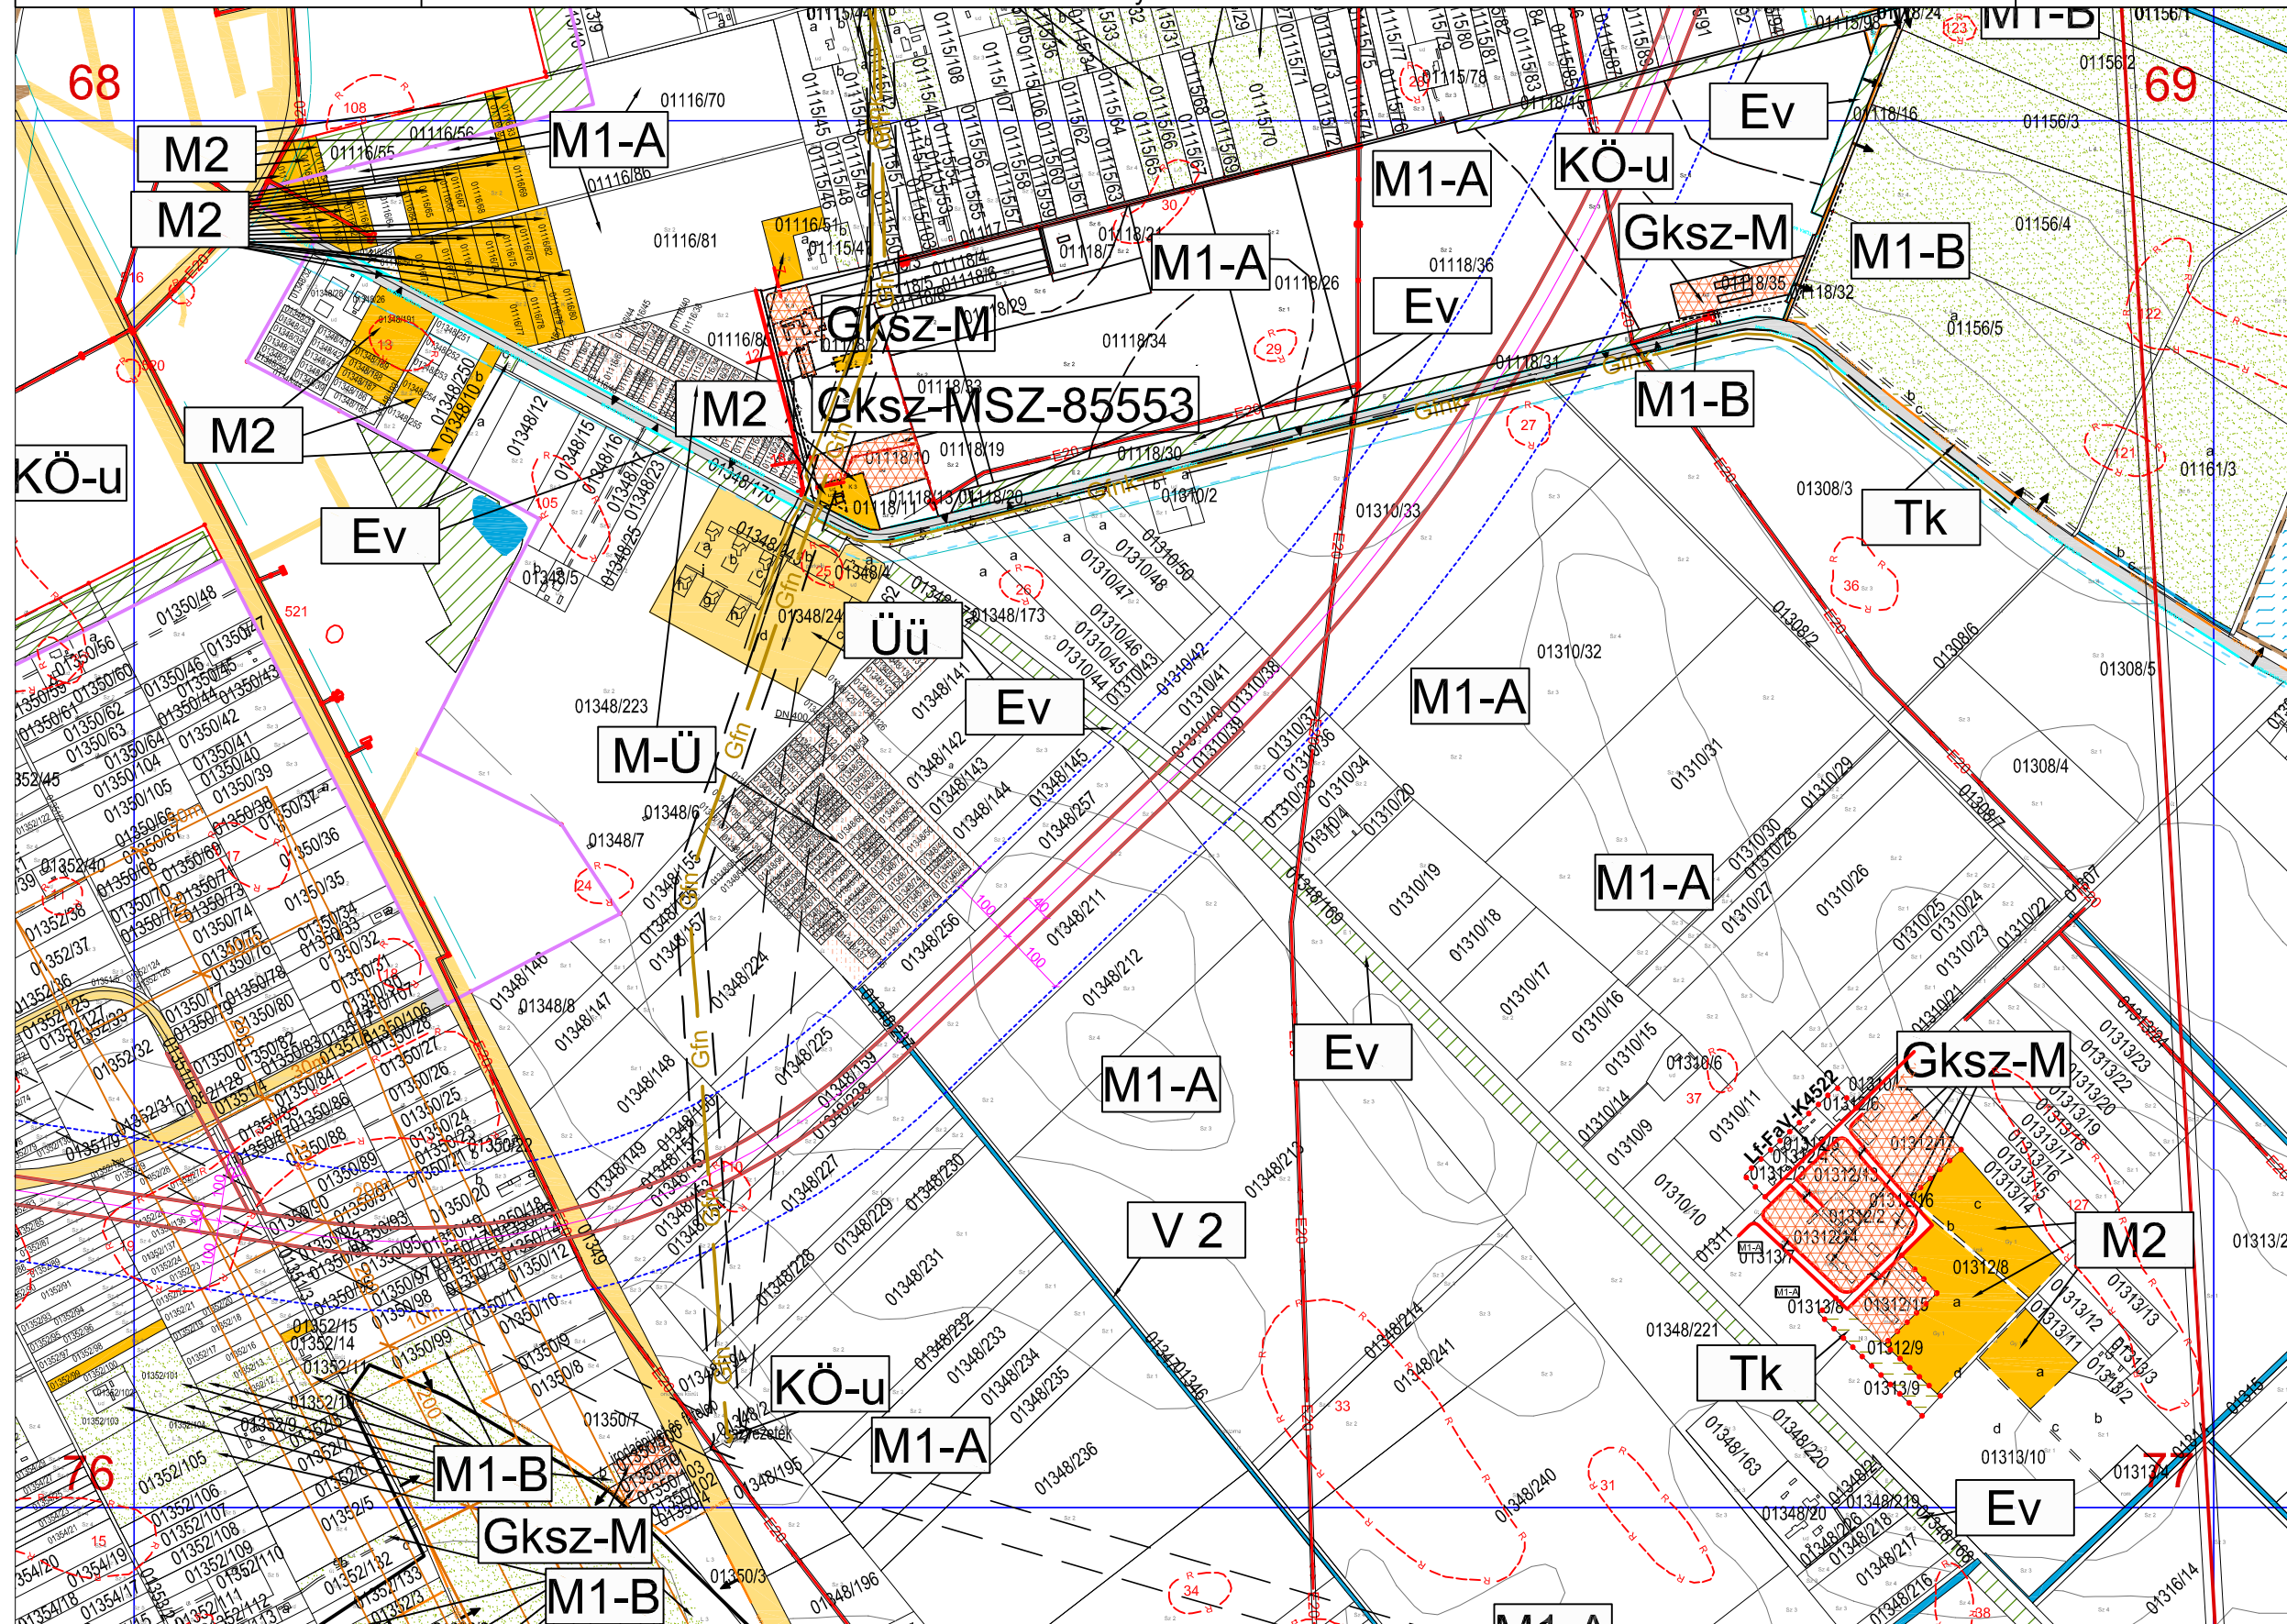

a 77. szelvény területének
egy része részét képezi a:



-NATURA 2000
különleges természetmegőrzési
területnek

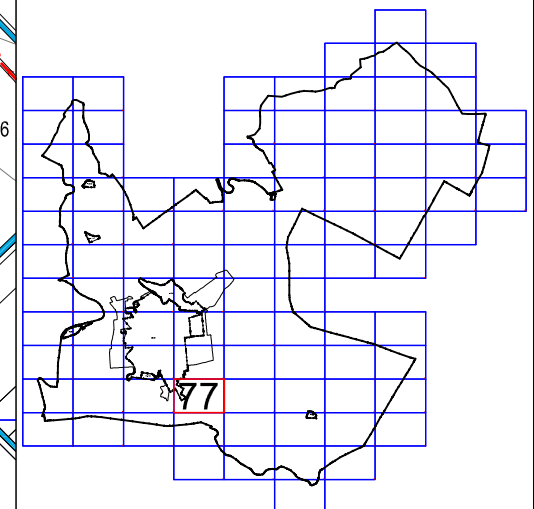



A 2012.IV.14-ei hatályos állapot.

78

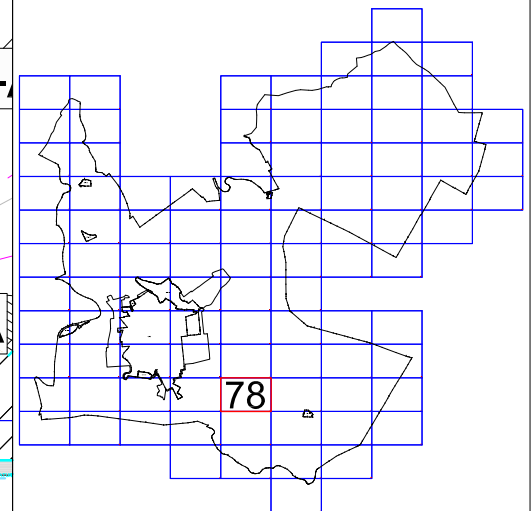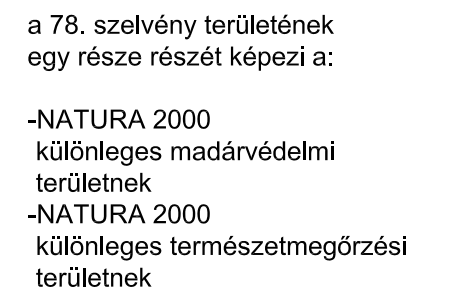




M=1:10 000


79

A 2012.IV.14-ei hatályos állapot.

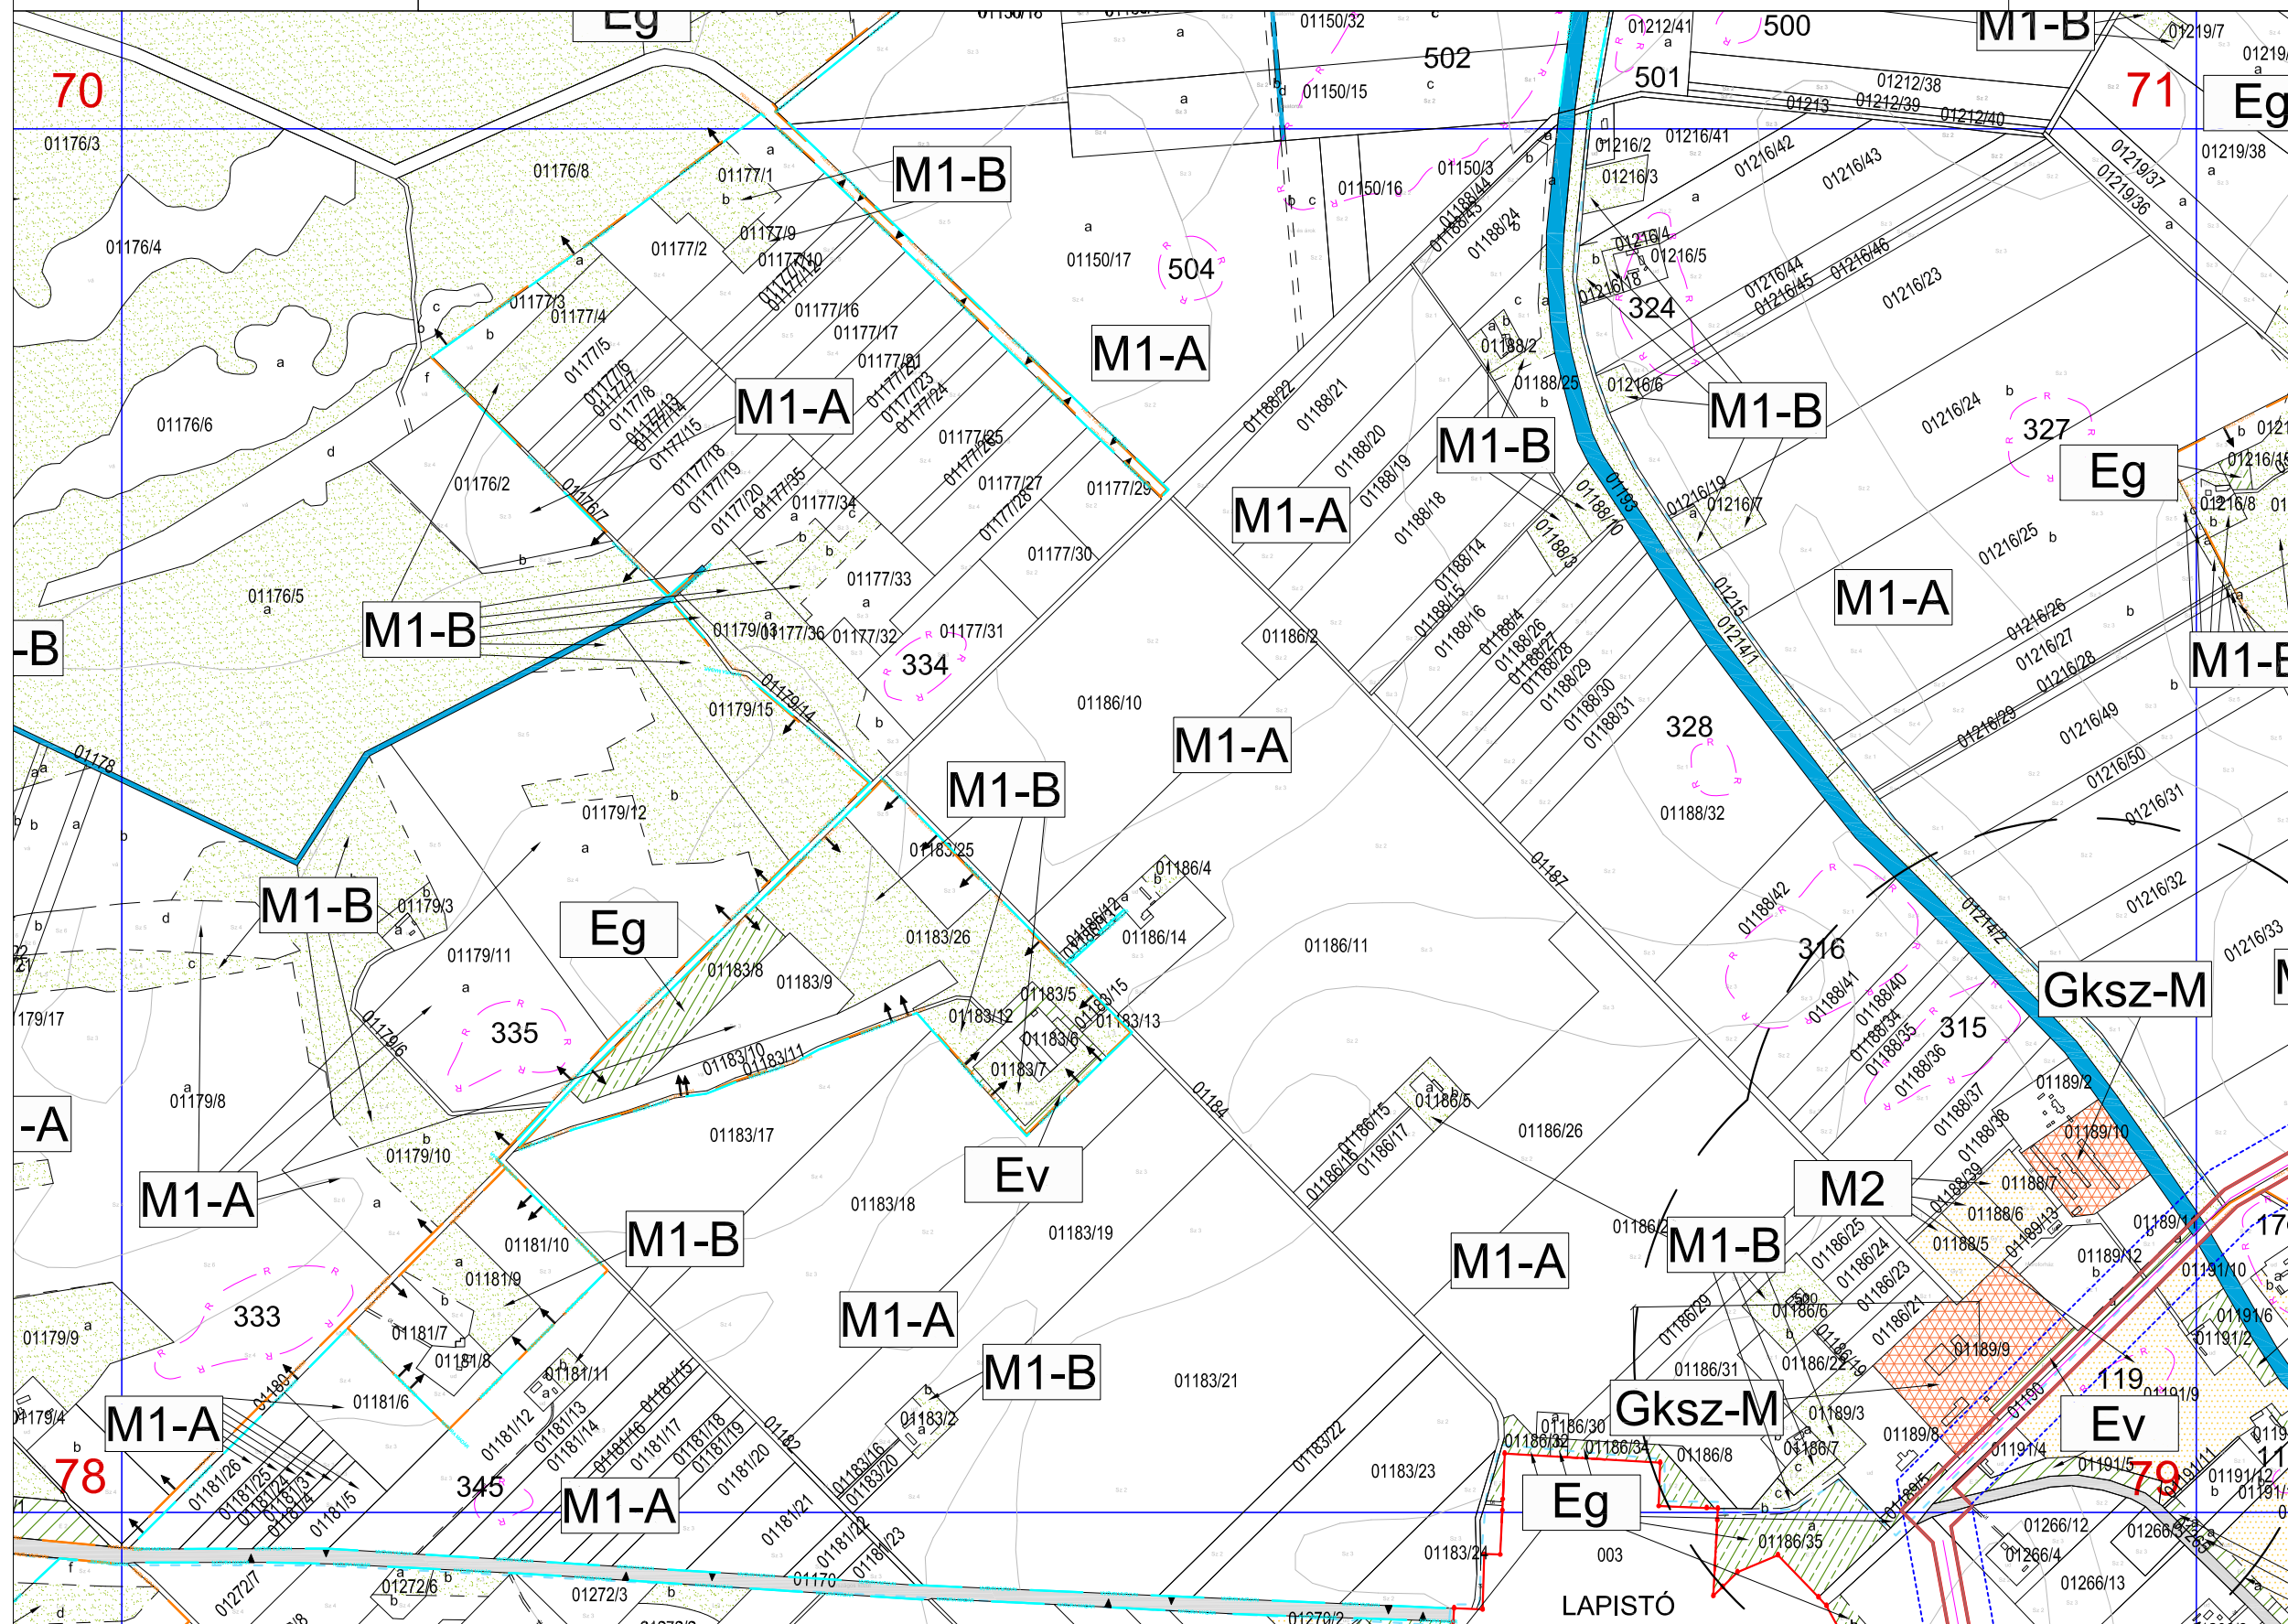

a 79. szelvény területének
egy része részét képezi a:



- NATURA 2000
különleges madárvédelmi területnek
- NATURA 2000
különleges természetmegőrzési területnek

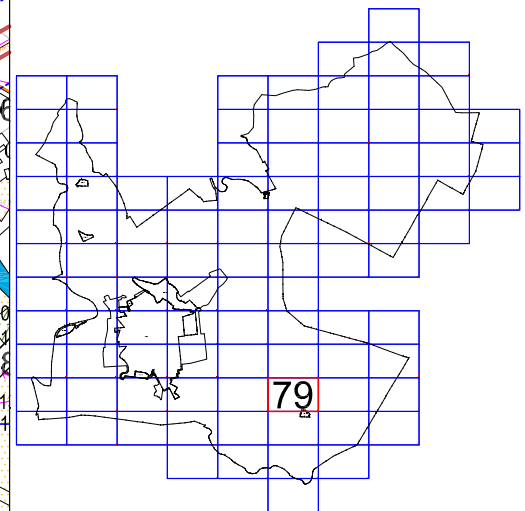



A 2012. IV.14-ei hatályos állapot.

80
"M"

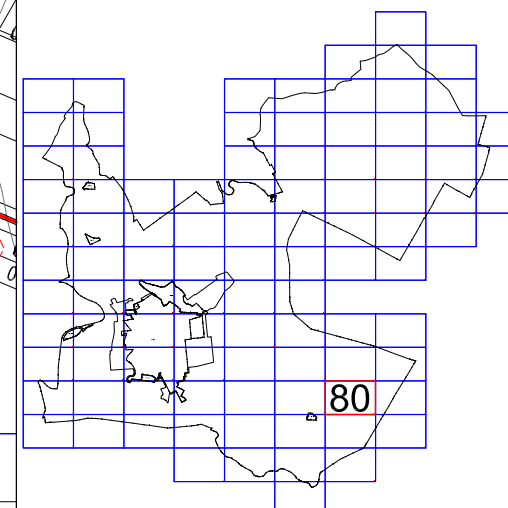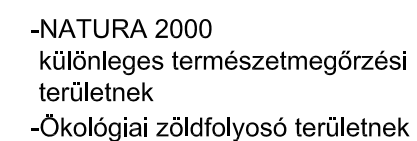





5/2009(III.09.) SZÁMÚ RENDELETTEL JÓVÁHAGYVA

A 2012.IV.14-ei hatályos állapot.

M=1:10 000

81

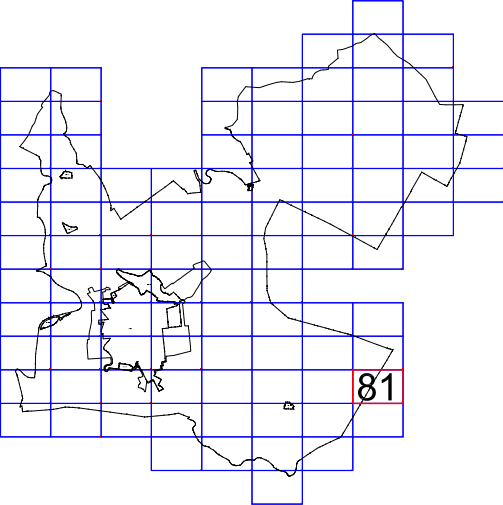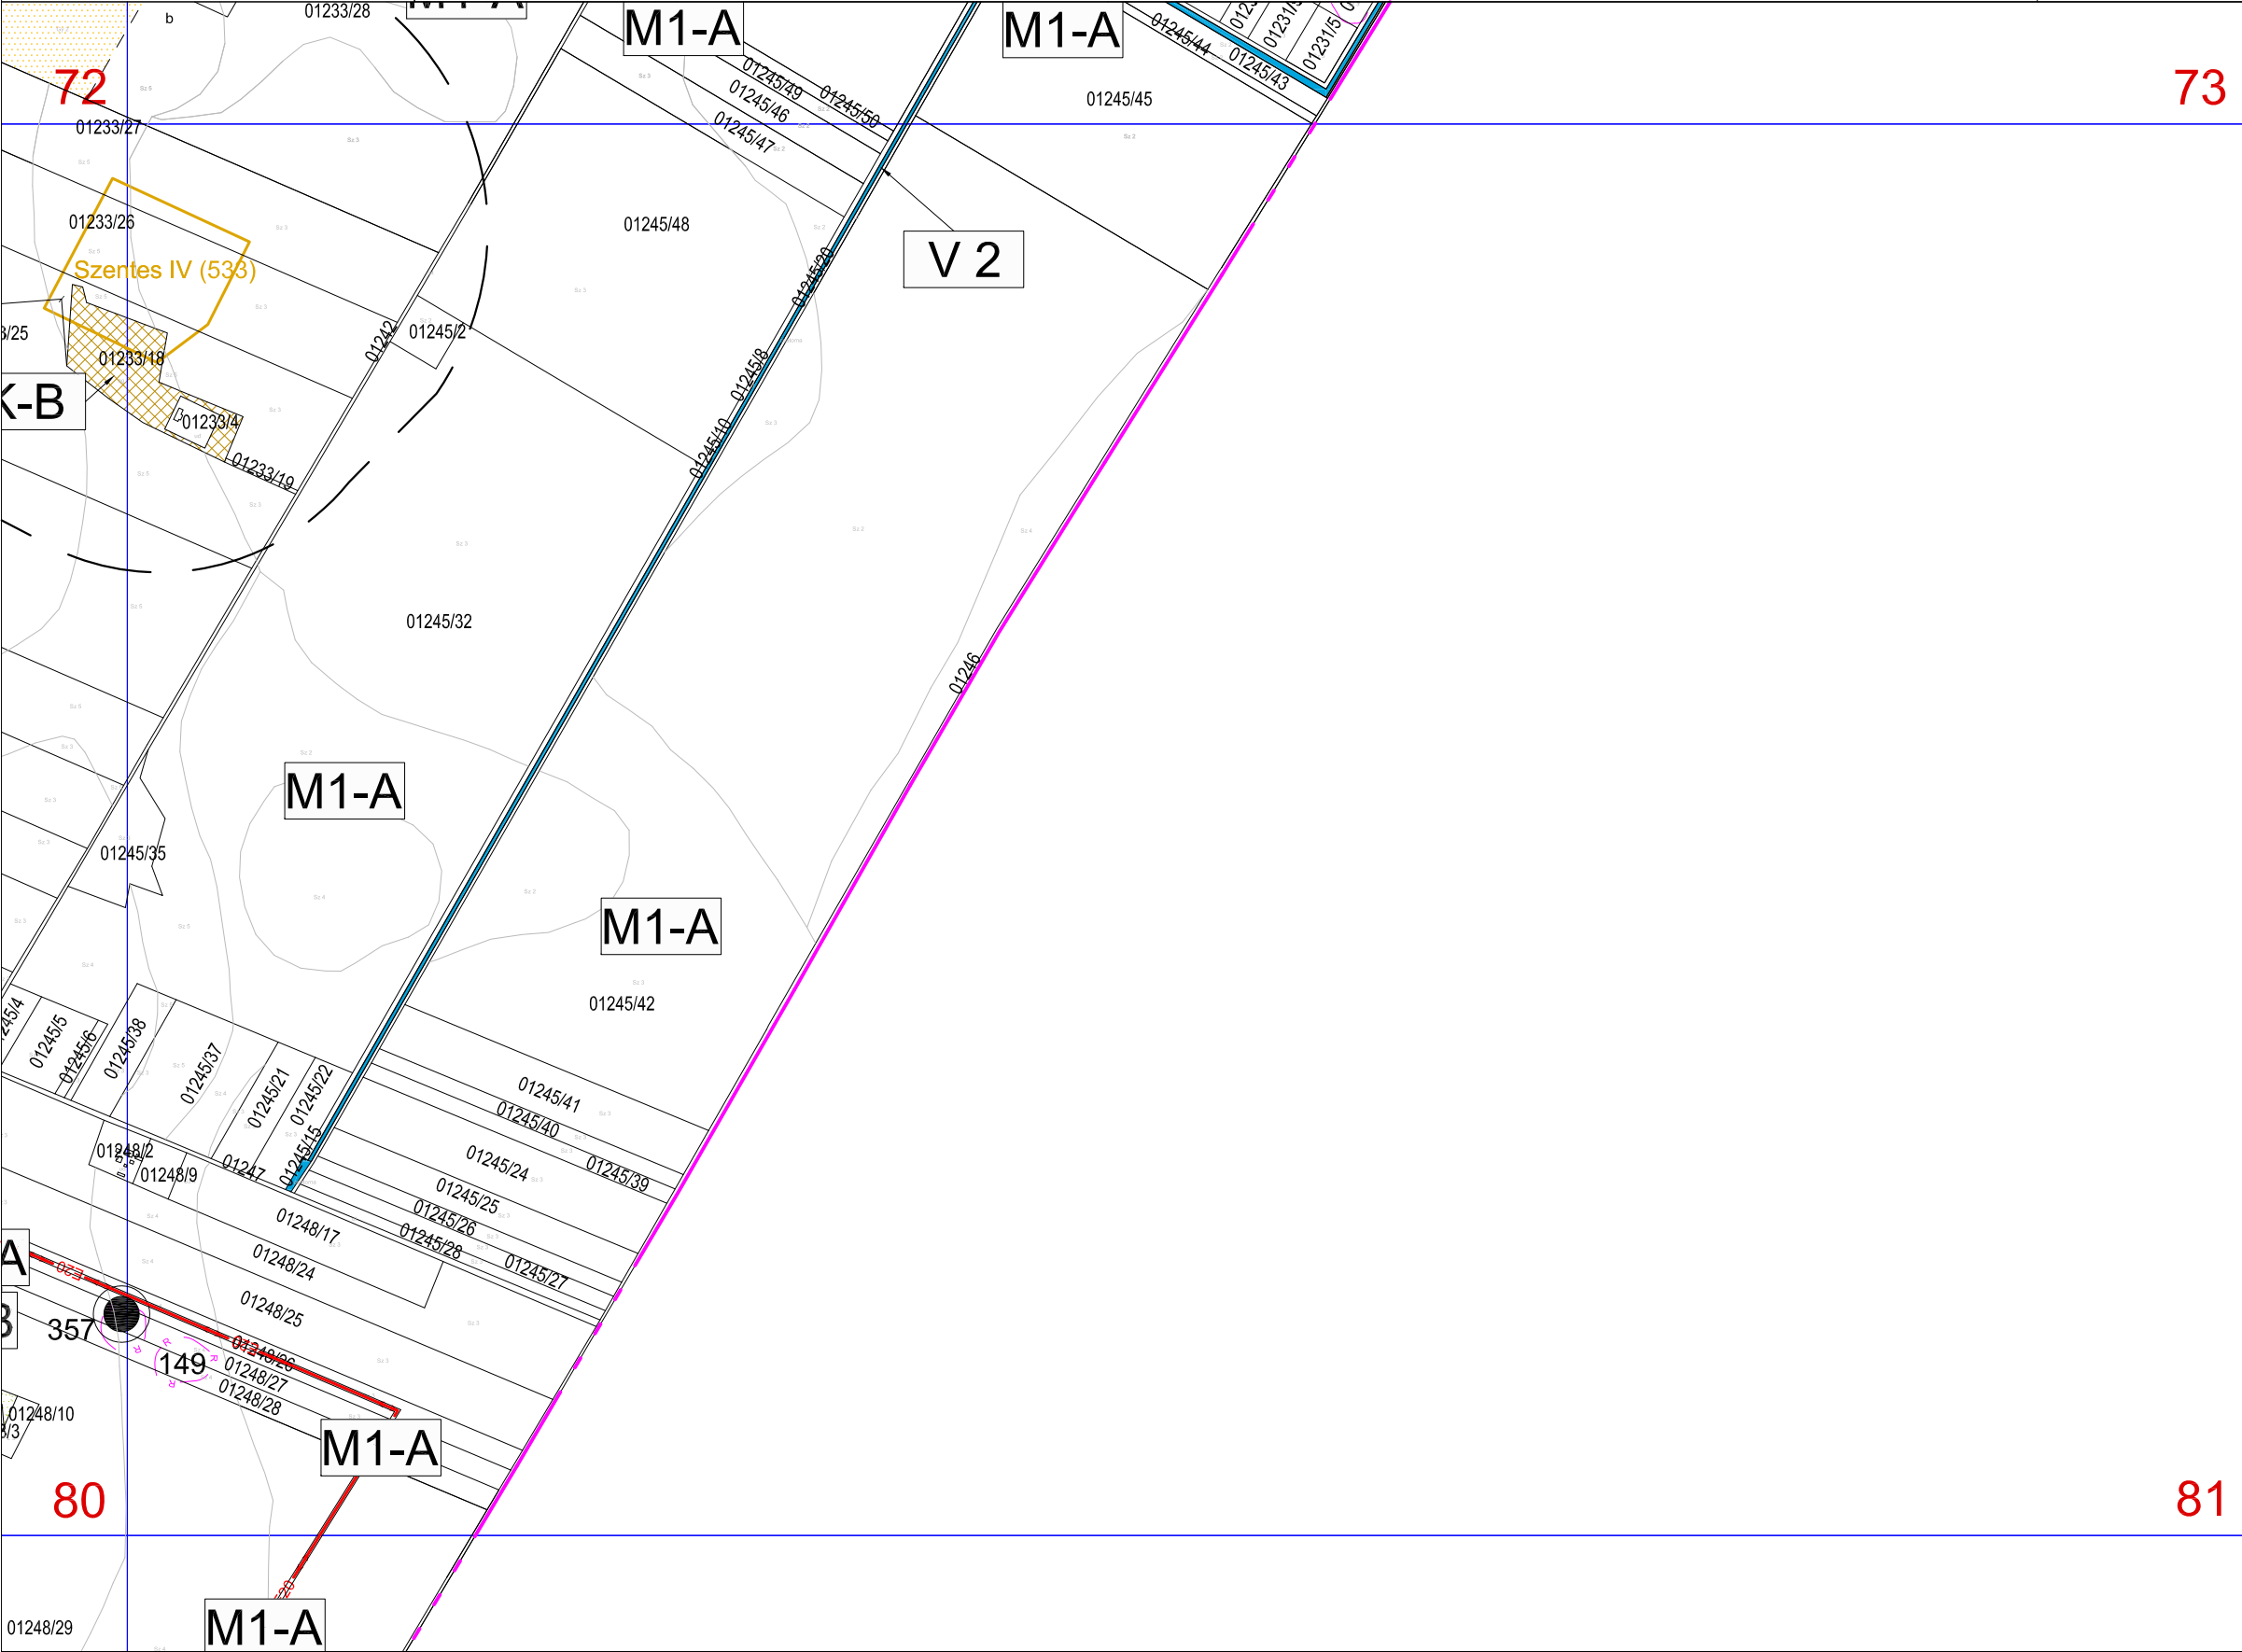




VÁR-
KERT Műszaki Tervezési Kft
Műterem: 1114 Budapest, Fadrusz utca 5.

5/2009(III.09.) SZÁMÚ RENDELETTEL JÓVÁHAGYVA

A 2012.IV.14-ei hatályos állapot.


M=1:10 000

82

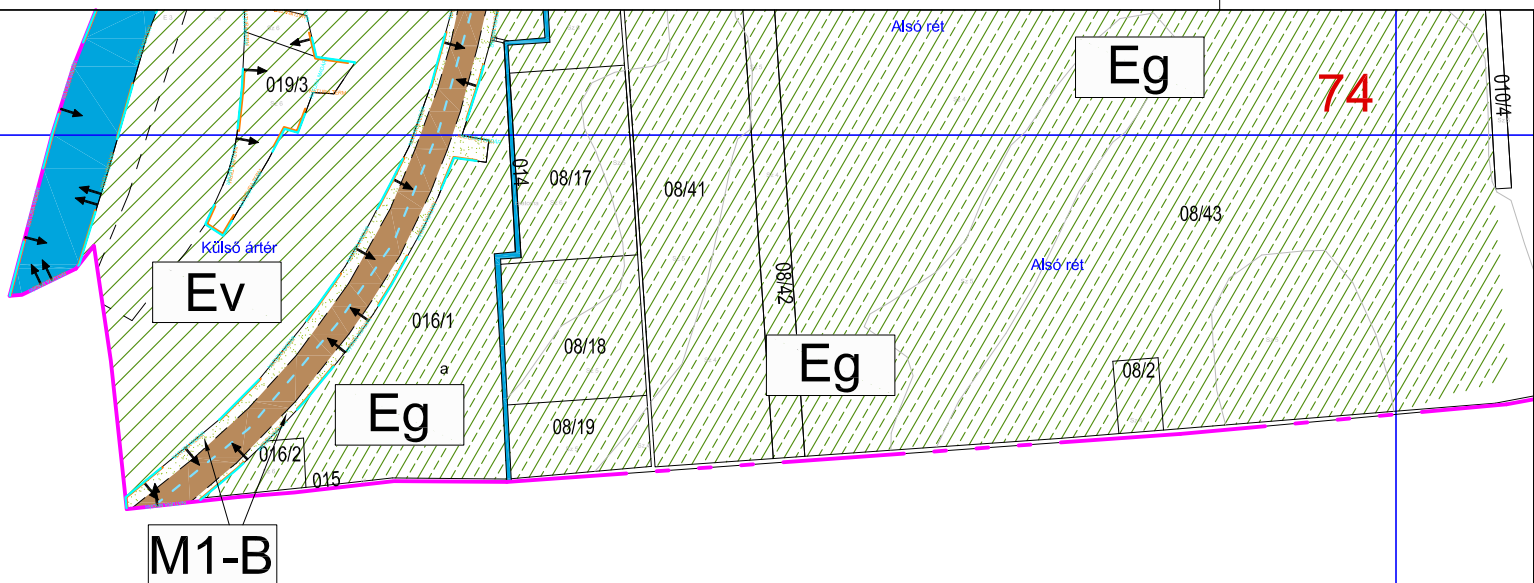

a 82. szelvény területének
egy része részét képezi a:

- NATURA 2000
különleges madárvédelmi
területnek
- NATURA 2000
különleges természetmegőrzési
területnek

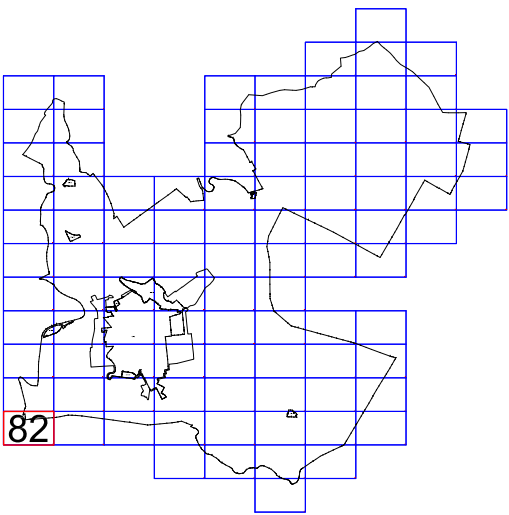




VÁR-
KERT
Műszaki Tervezési Kft
Műterem: 1114 Budapest, Fadrusz utca 5.

5/2009(III.09.) SZÁMÚ RENDELETTEL JÓVÁHAGYVA

A 2012.IV.14-ei hatályos állapot.


M=1:10 000

83

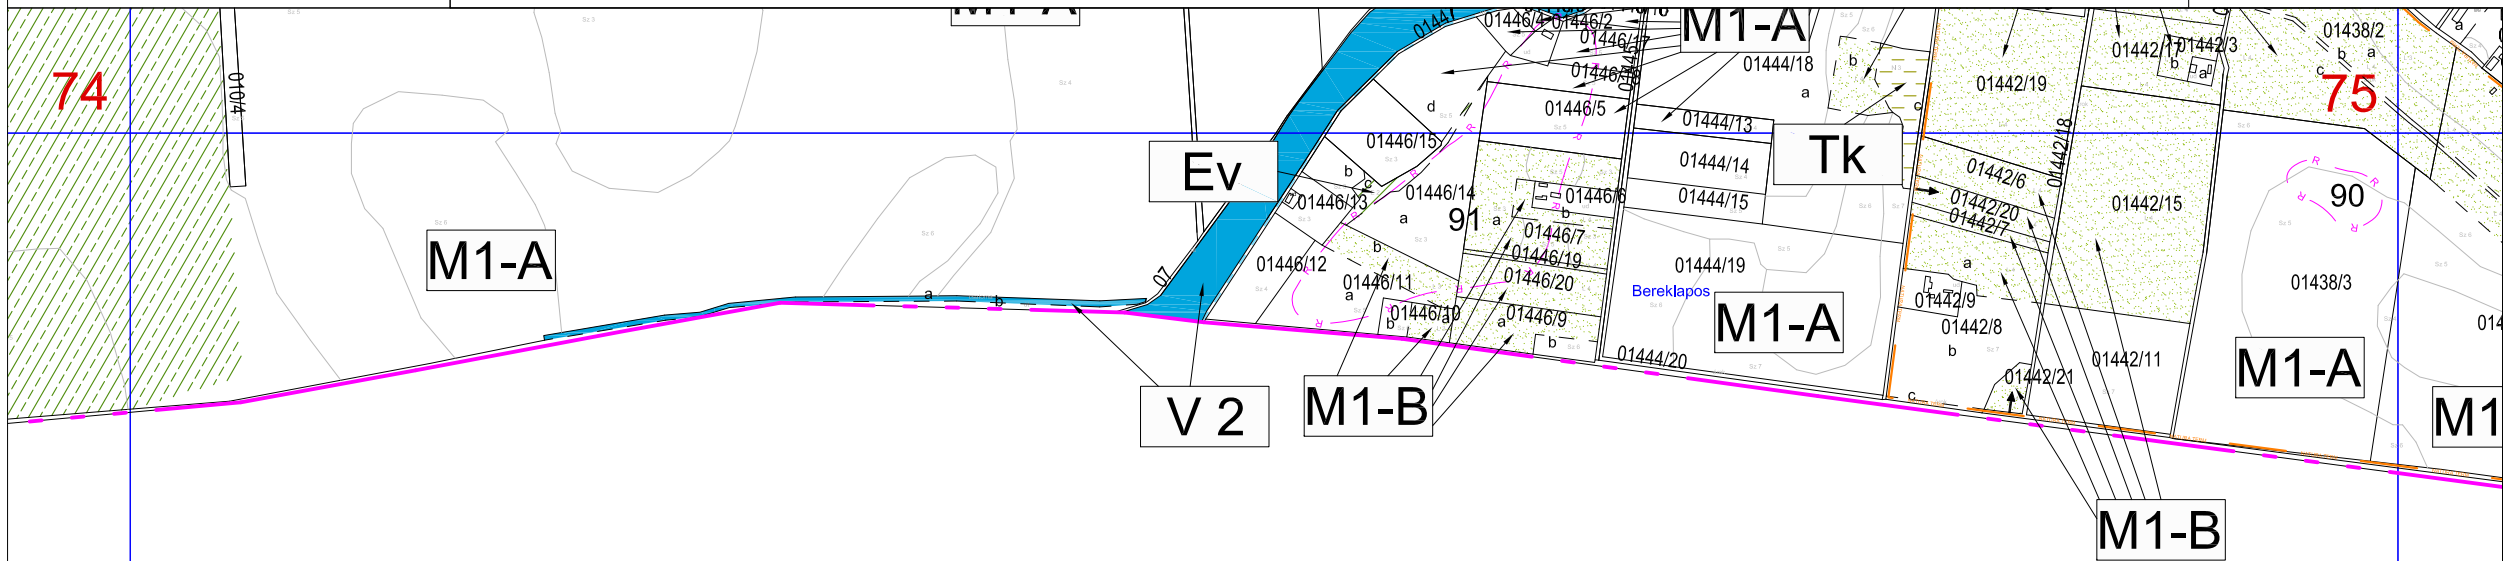

a 83. szelvény területének
egy része részét képezi a:


-NATURA 2000
különleges természetmegőrzési
területnek

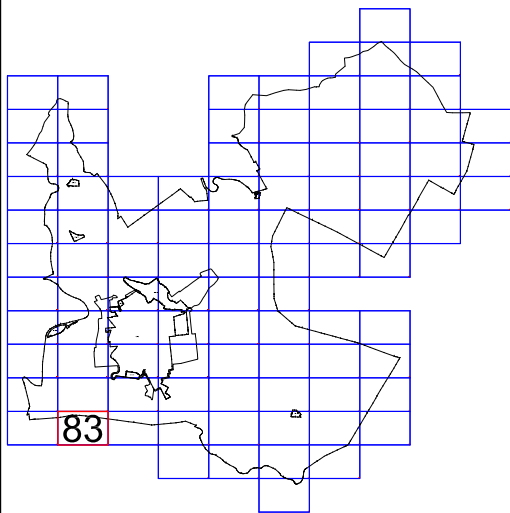



84


-NATURA 2000
különleges természetmegőrzési
területnek

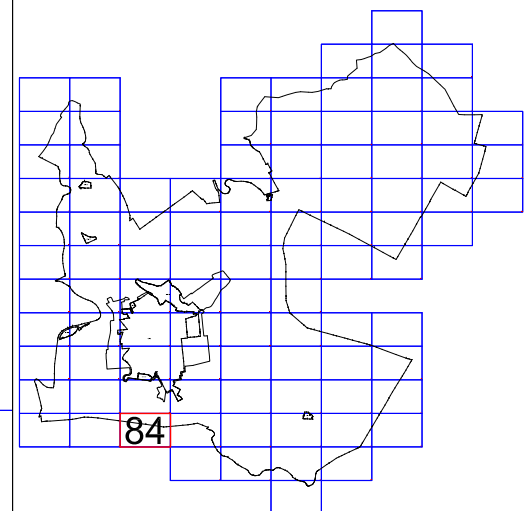



85


-NATURA 2000
különleges természetmegőrzési
területnek

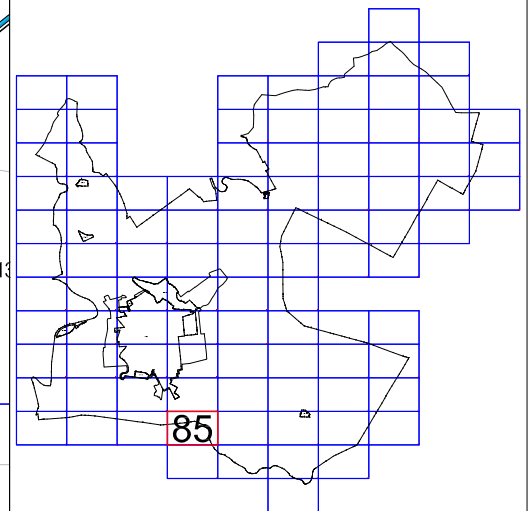



A 2012.IV.14-ei hatályos állapot.

86

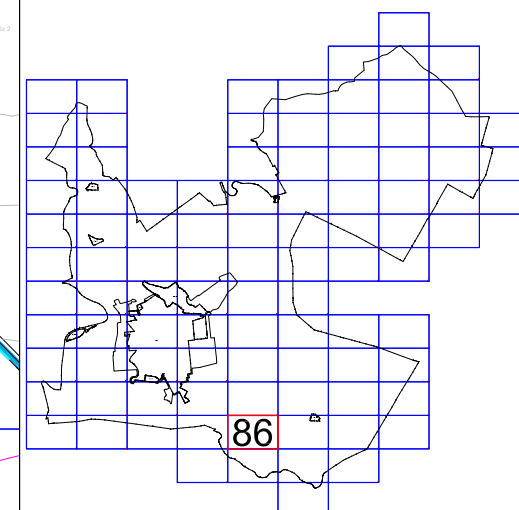




VÁR-
KERT Műszaki Tervezési Kft.
Műterem: 1114 Budapest, Fadrusz utca 5.

5/2009(III.09.) SZÁMÚ RENDELETTEL JÓVÁHAGYVA

A 2012.IV.14-ei hatályos állapot.


M=1:10 000

87

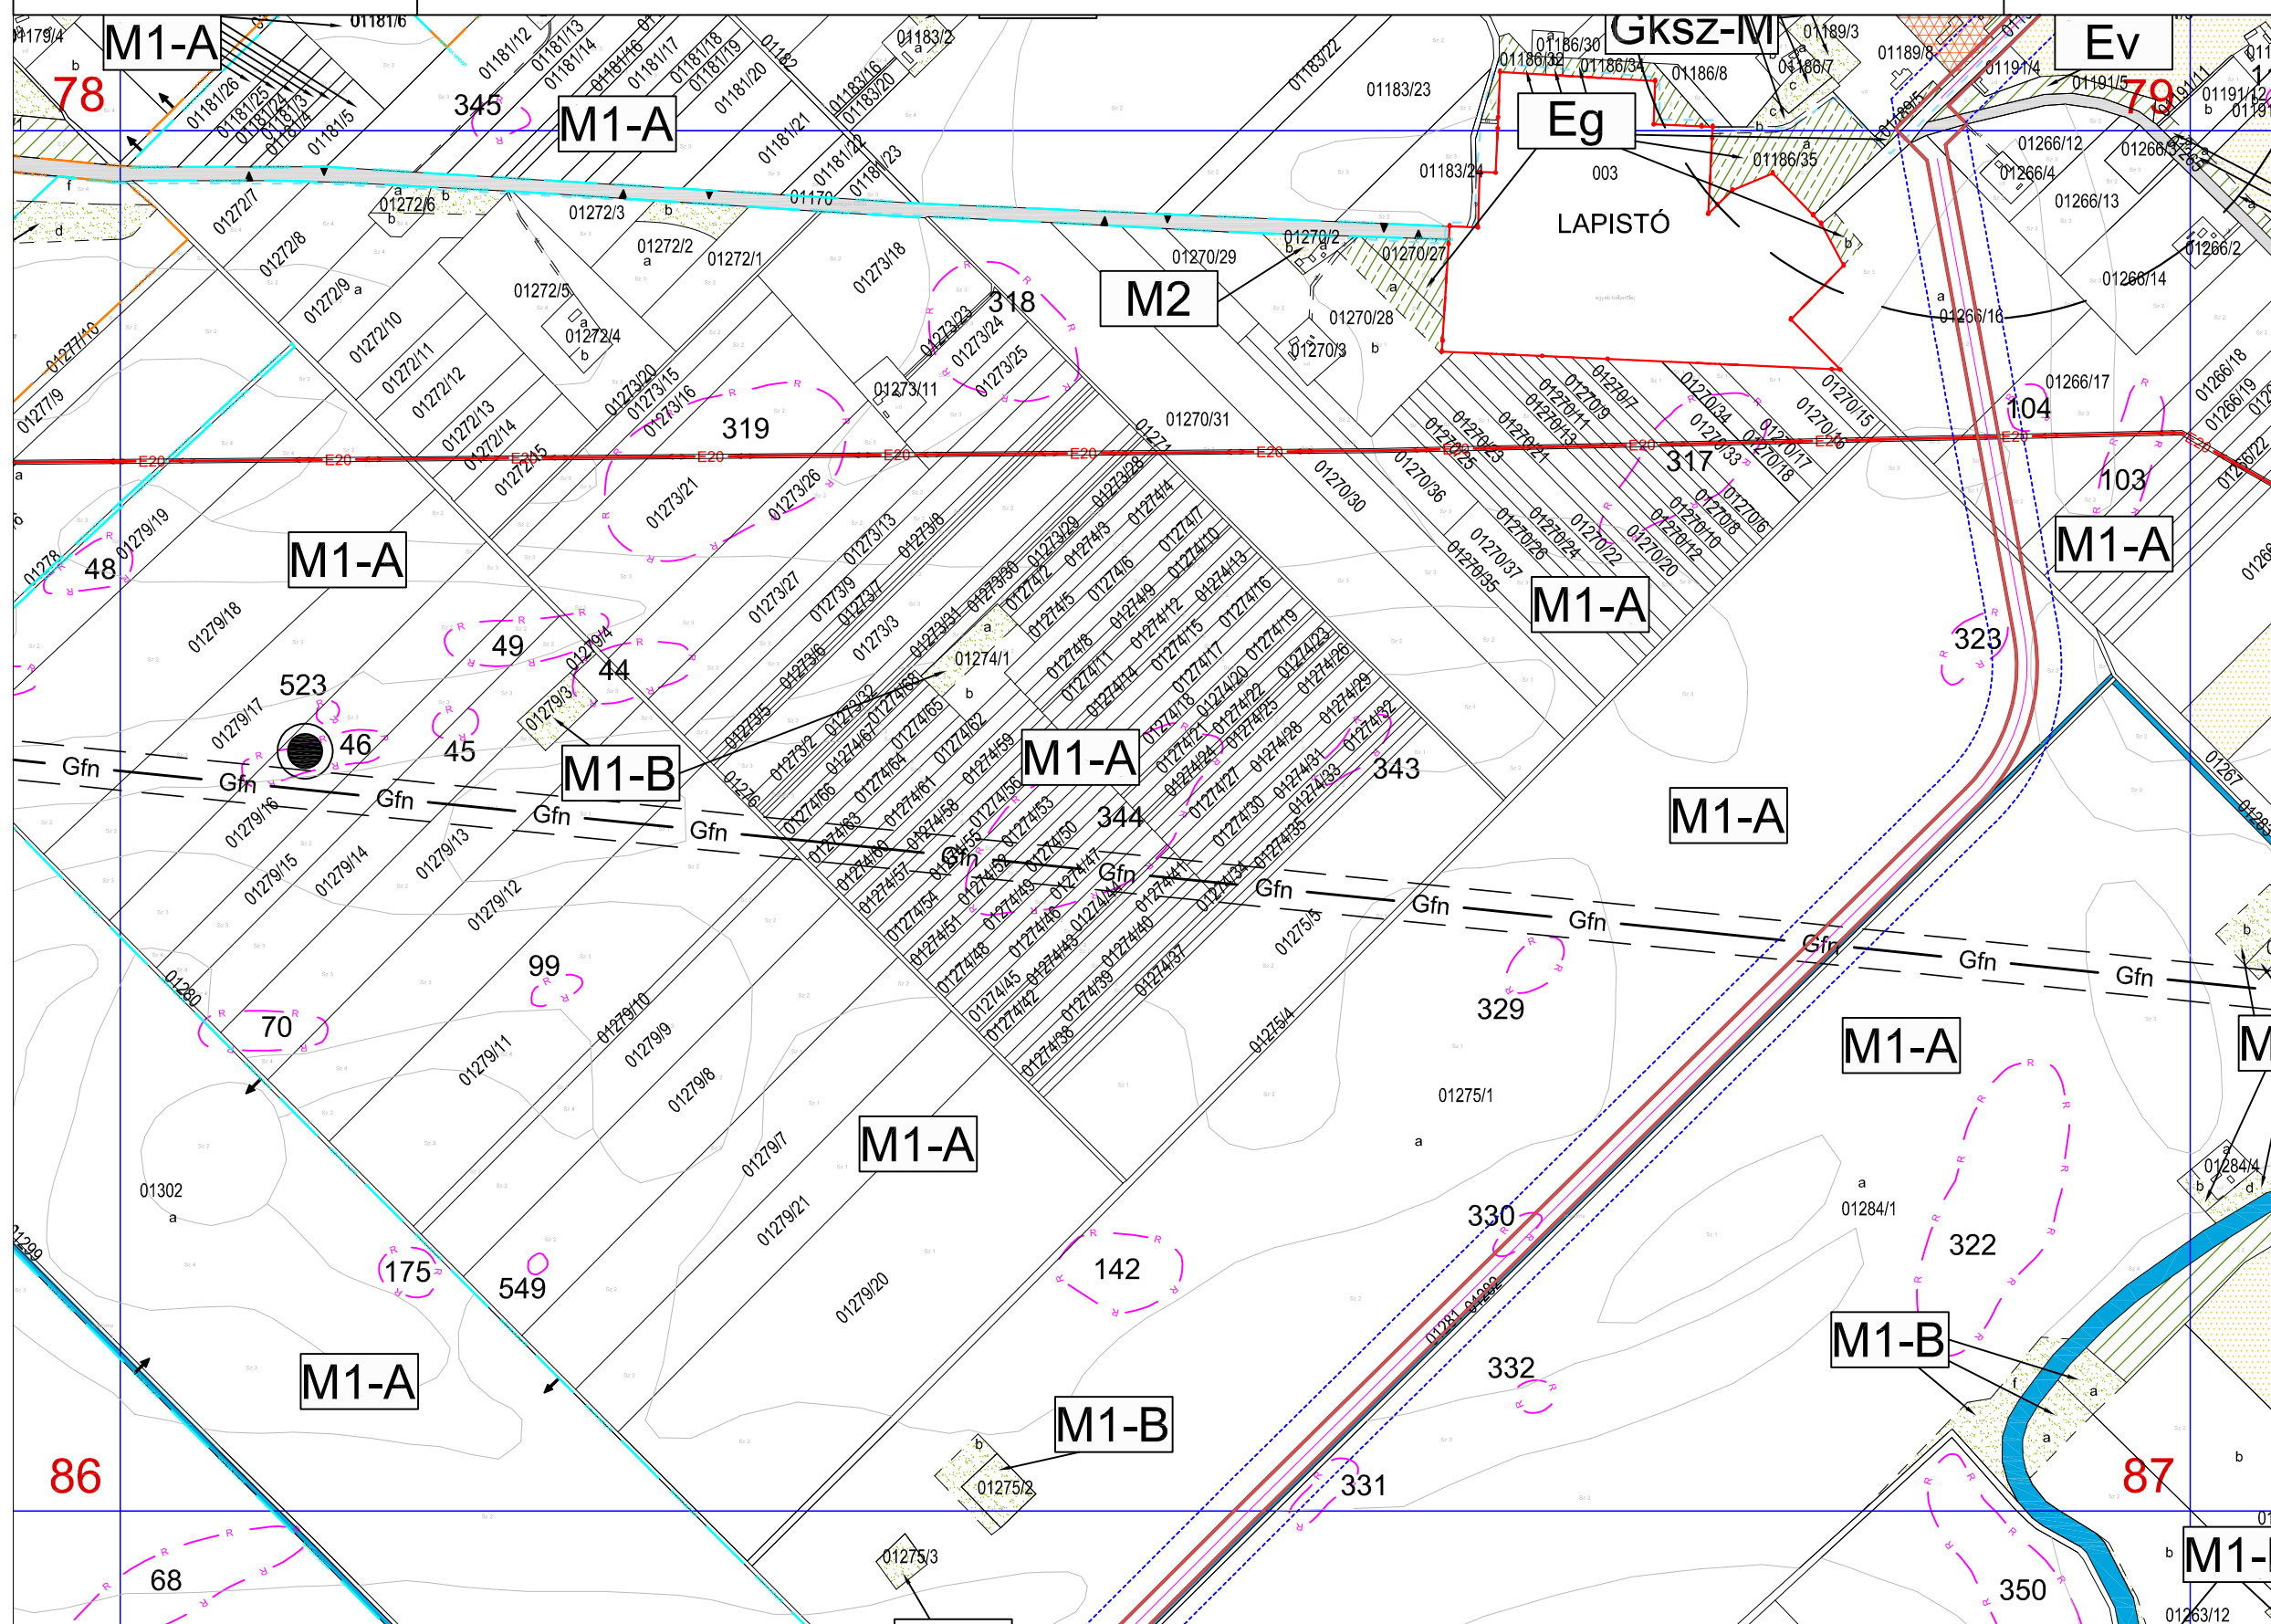

a 87. szelvény területének egy része részét képezi a:

- NATURA 2000
különleges madárvédelmi
területnek
- NATURA 2000
különleges természetmegőrzési
területnek

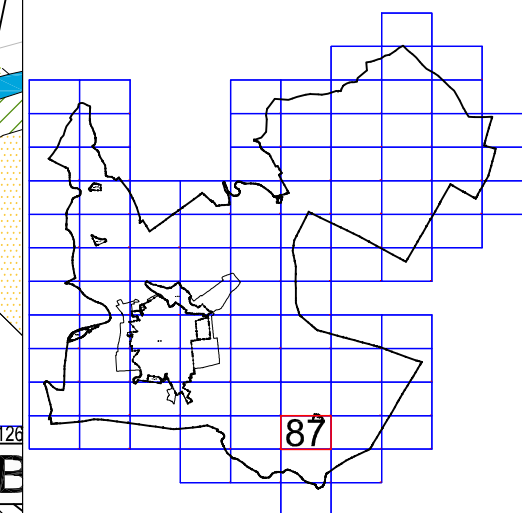



Külterület szabályozási terv


5/2009. (III.09) ÖNKORMÁNYZATI RENDELETTEL JÓVÁHAGYVA

19/2011. (VI.02.) Önkormányzati rendelettel módosított

A 2012. IV.14-ei hatályos állapot.


M=1:10 000

88
"M"

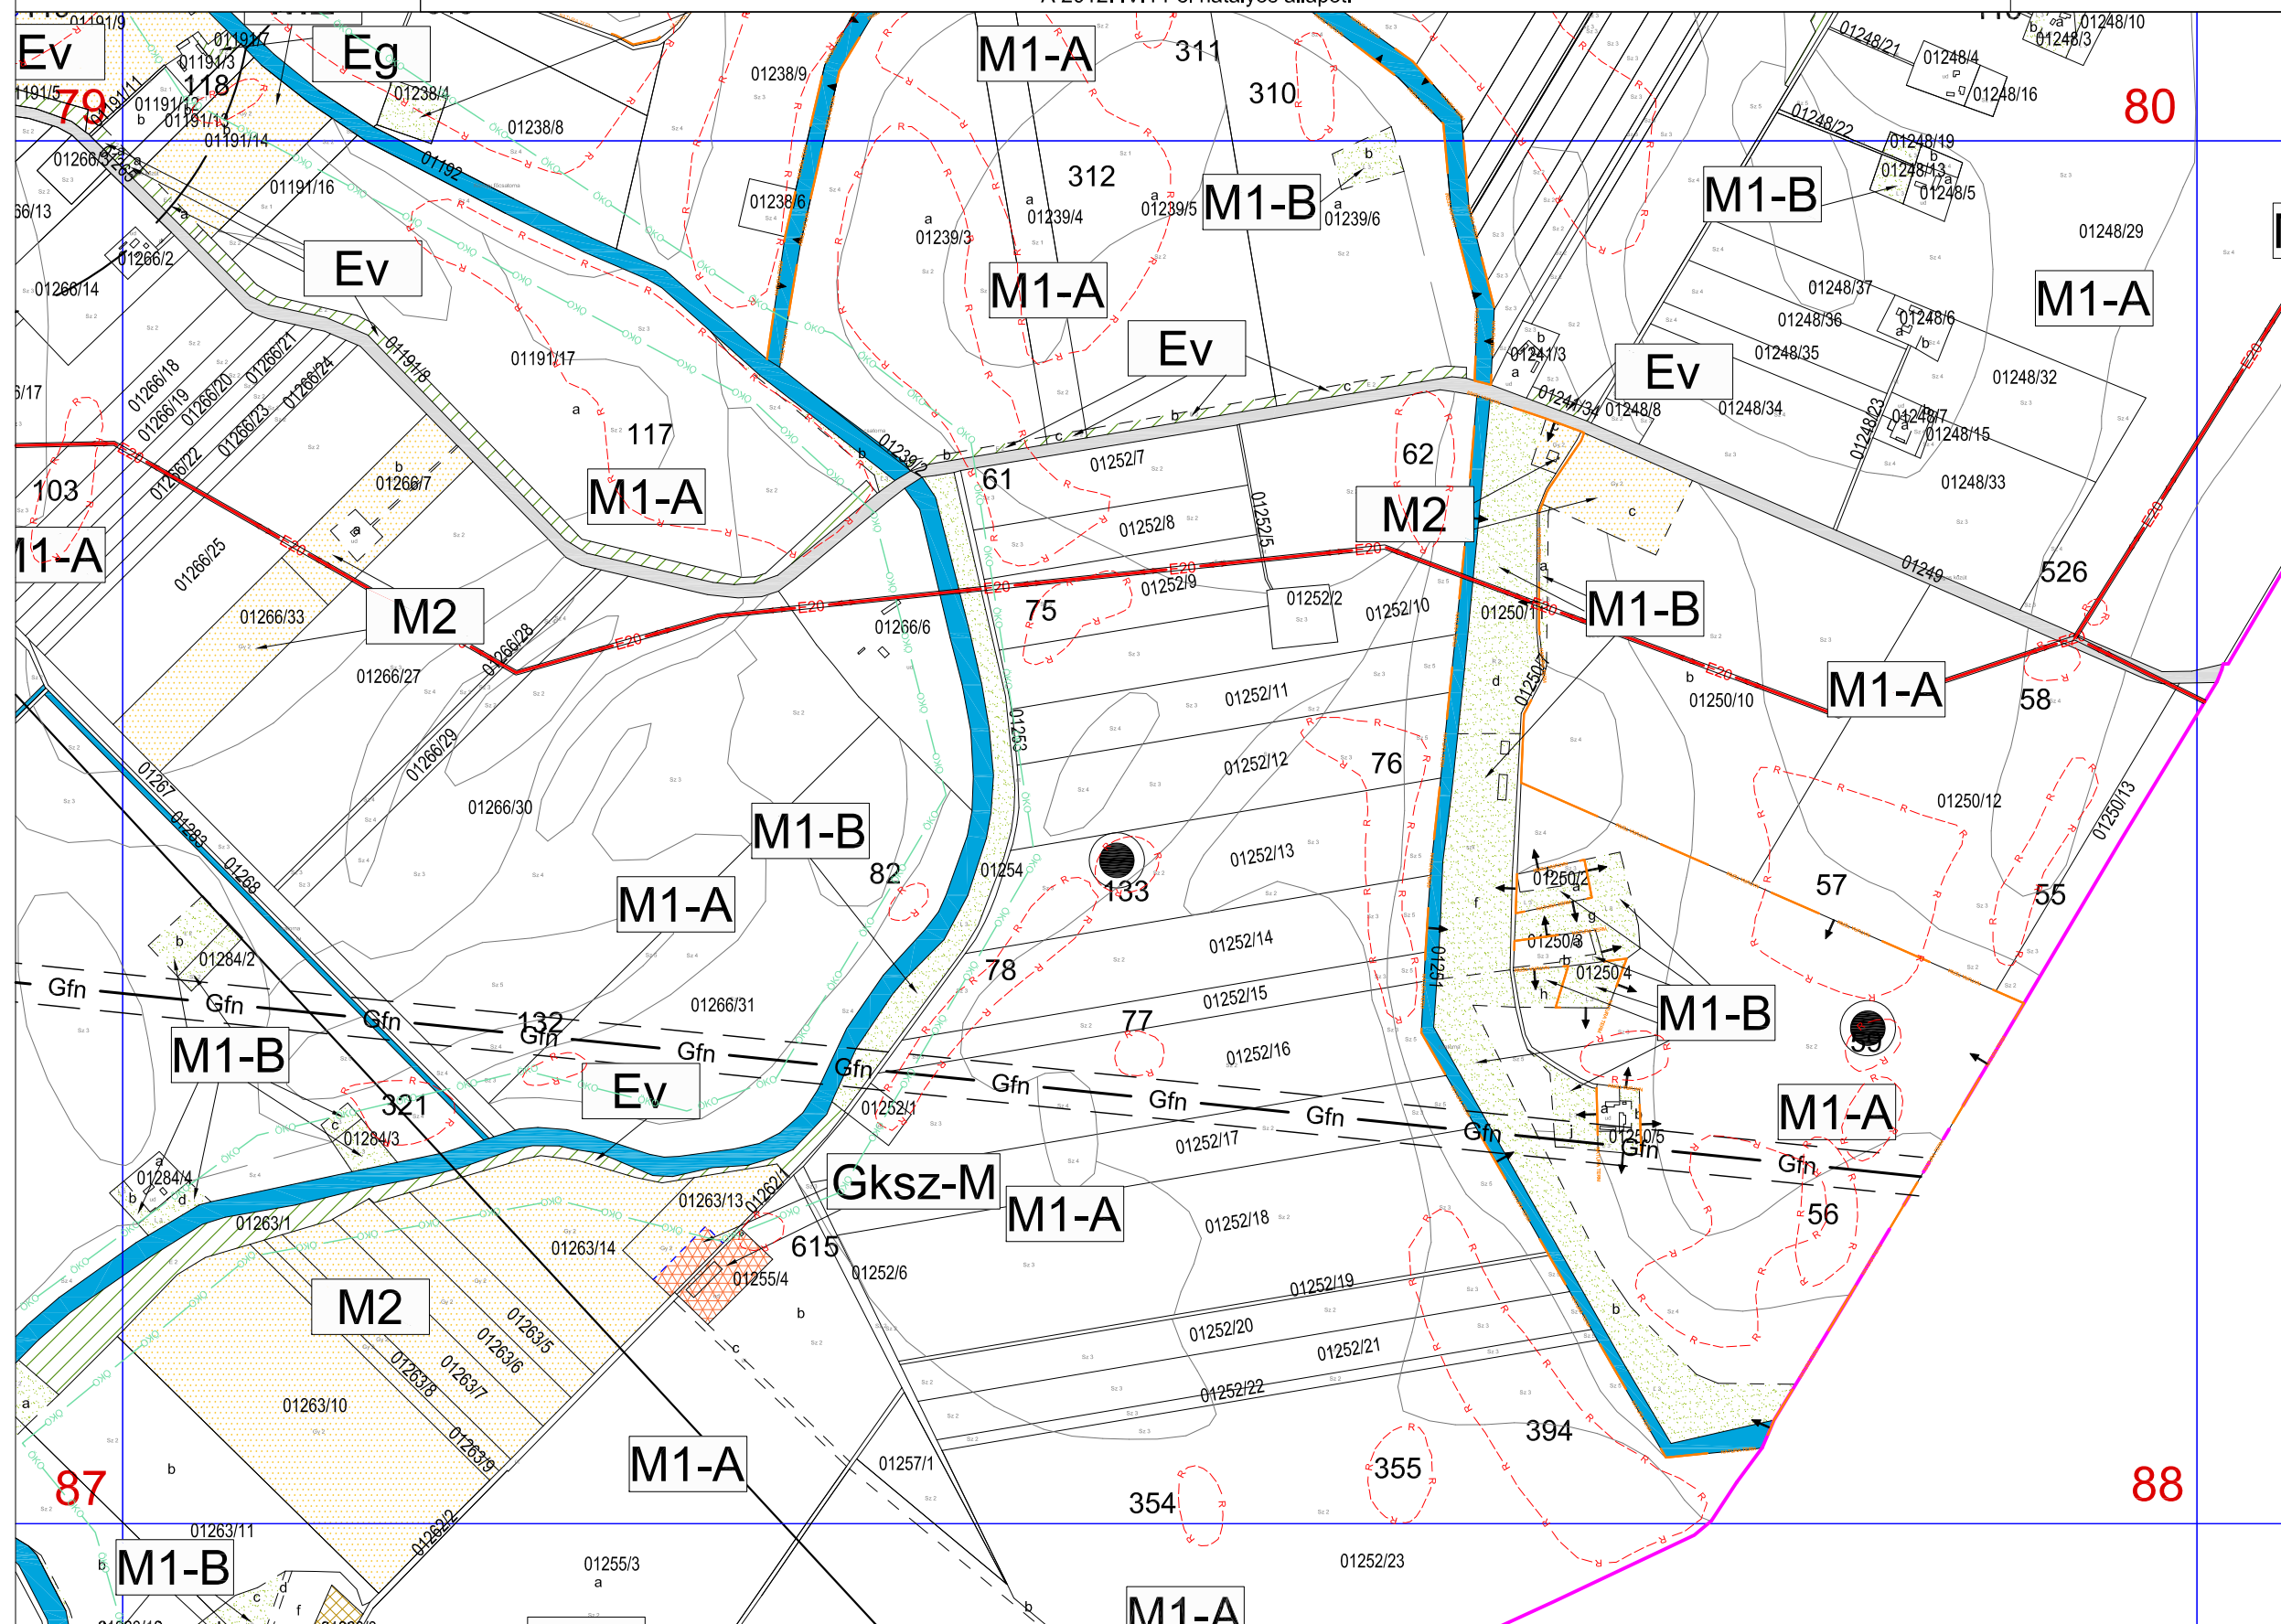

a 88. szelvény területének
egy része részét képezi a:


- NATURA 2000
különleges természetmegőrzési
területnek
- Ökológiai zöldfolyosó területnek

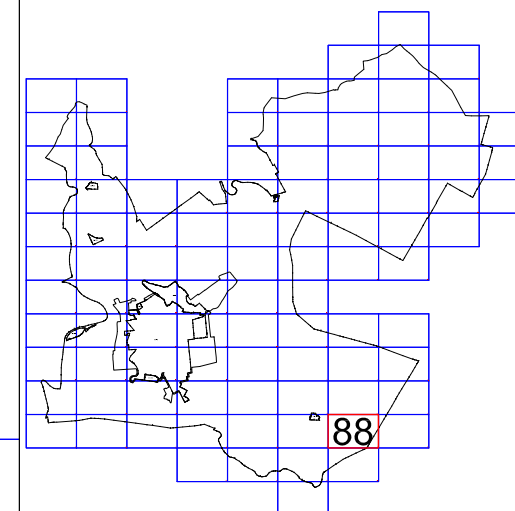



A 2012.IV.14-ei hatályos állapot.

89

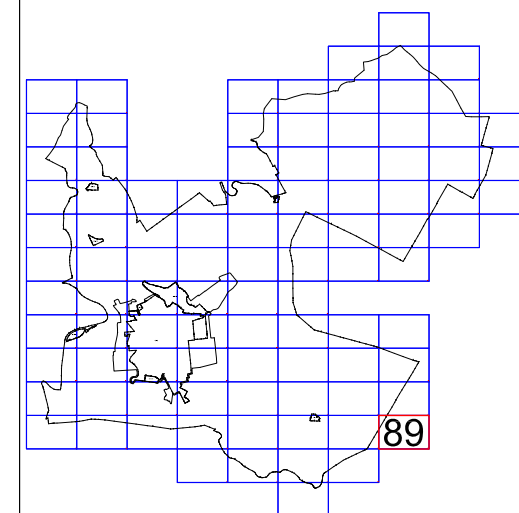



VÁR-
KERT
Műszaki Tervezési Kft
Műterem: 1114 Budapest, Fadrusz utca 5.


5/2009(III.09.) SZÁMÚ RENDELETTEL JÓVÁHAGYVA

A 2012.IV.14-ei hatályos állapot.


M=1:10 000

90

84

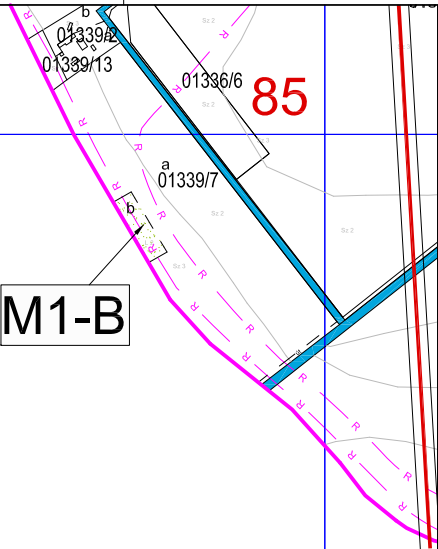

90

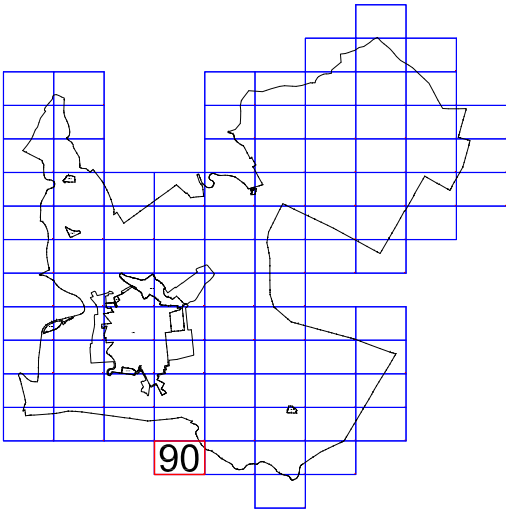





VÁR-
KERT Műszaki Tervezési Kft
Műterem: 1114 Budapest, Fadrusz utca 5.

5/2009(III.09.) SZÁMÚ RENDELETTEL JÓVÁHAGYVA

A 2012.IV.14-ei hatályos állapot.

M=1:10 000


91

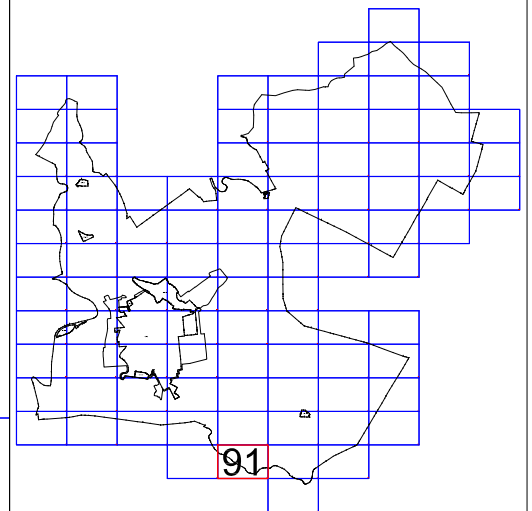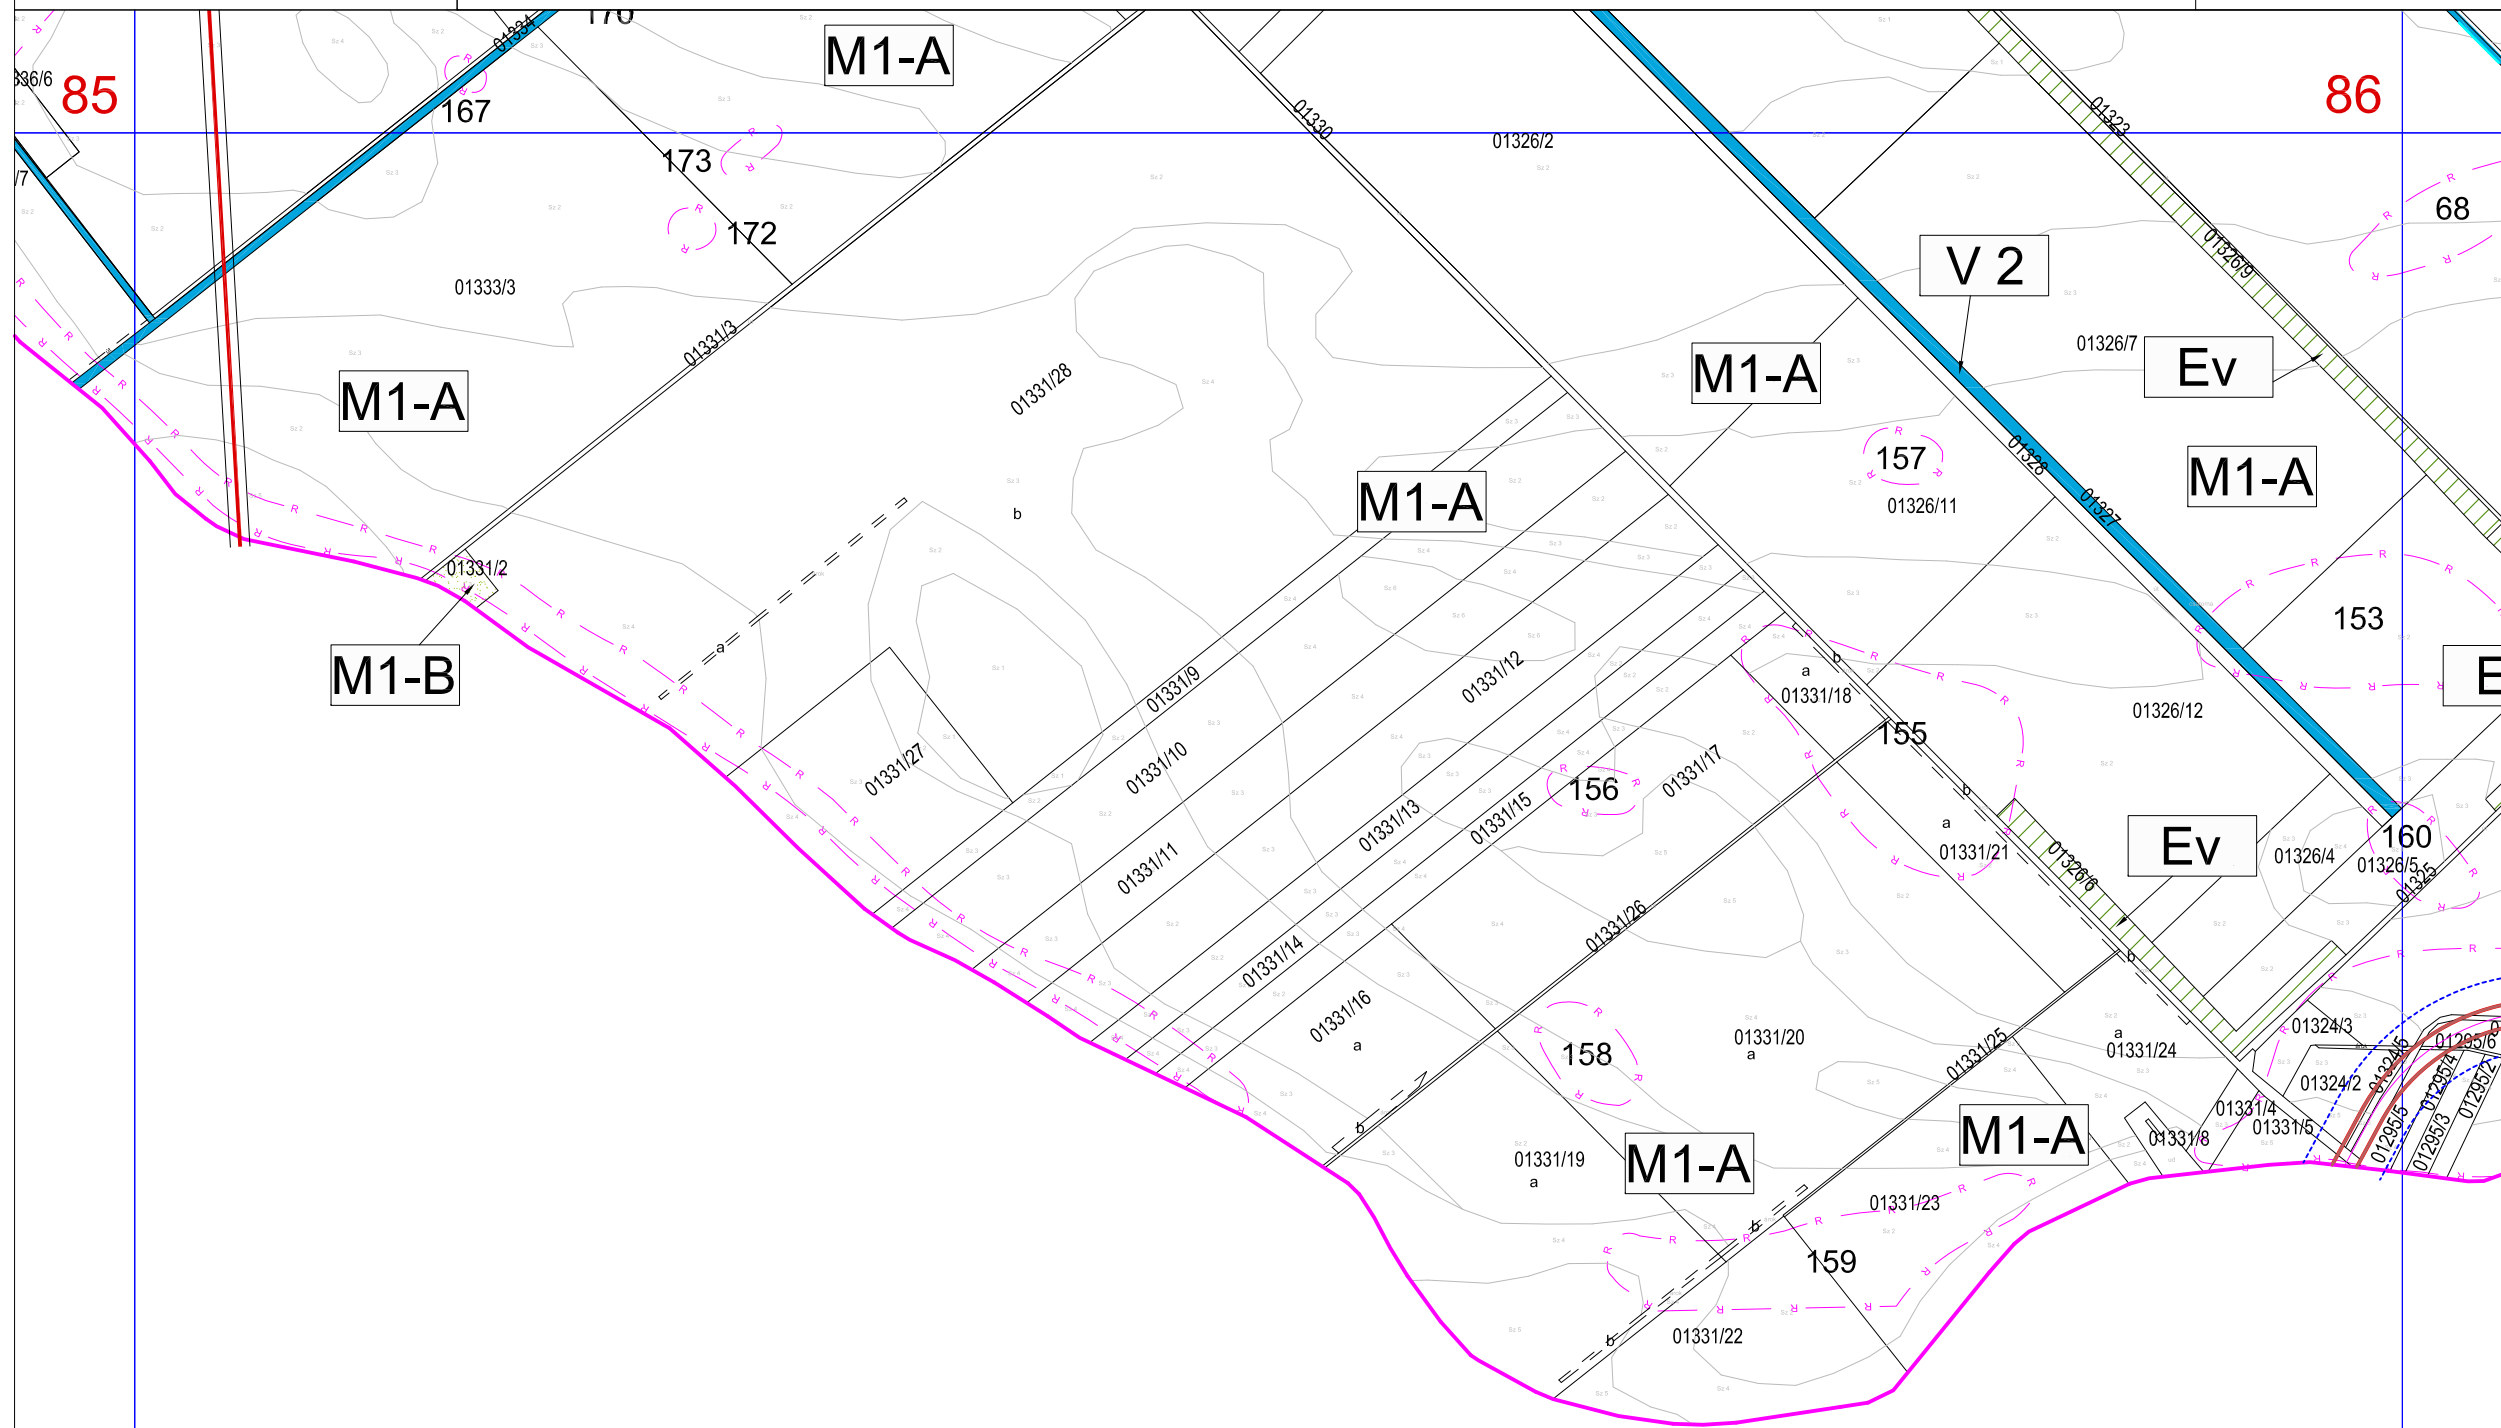



A 2012.IV.14-ei hatályos állapot.

92

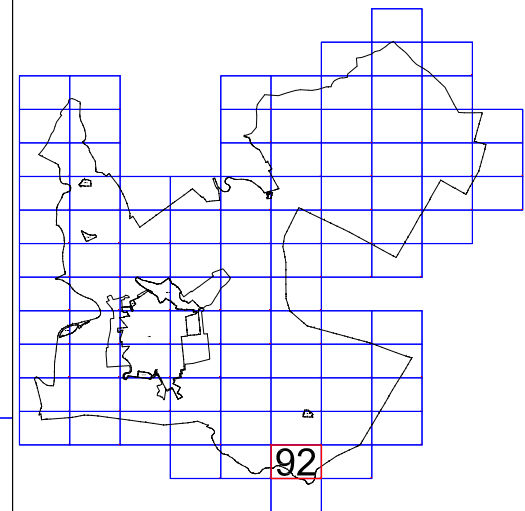





VÁR-
KERT
Műszaki Tervezési Kft.
Műterem: 1114 Budapest, Fadrusz utca 5.

5/2009(III.09.) SZÁMÚ RENDELETTEL JÓVÁHAGYVA

A 2012.IV.14-ei hatályos állapot.

M=1:10 000

93

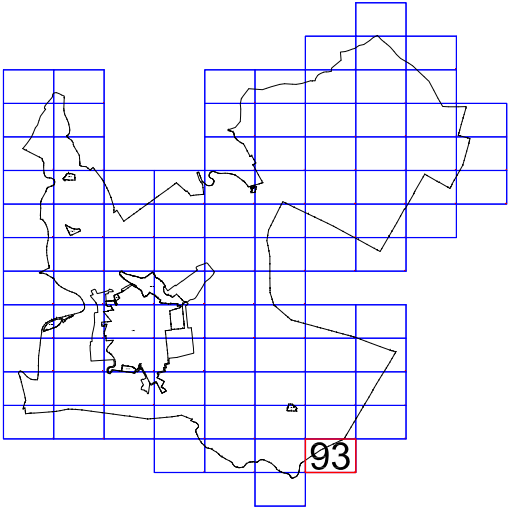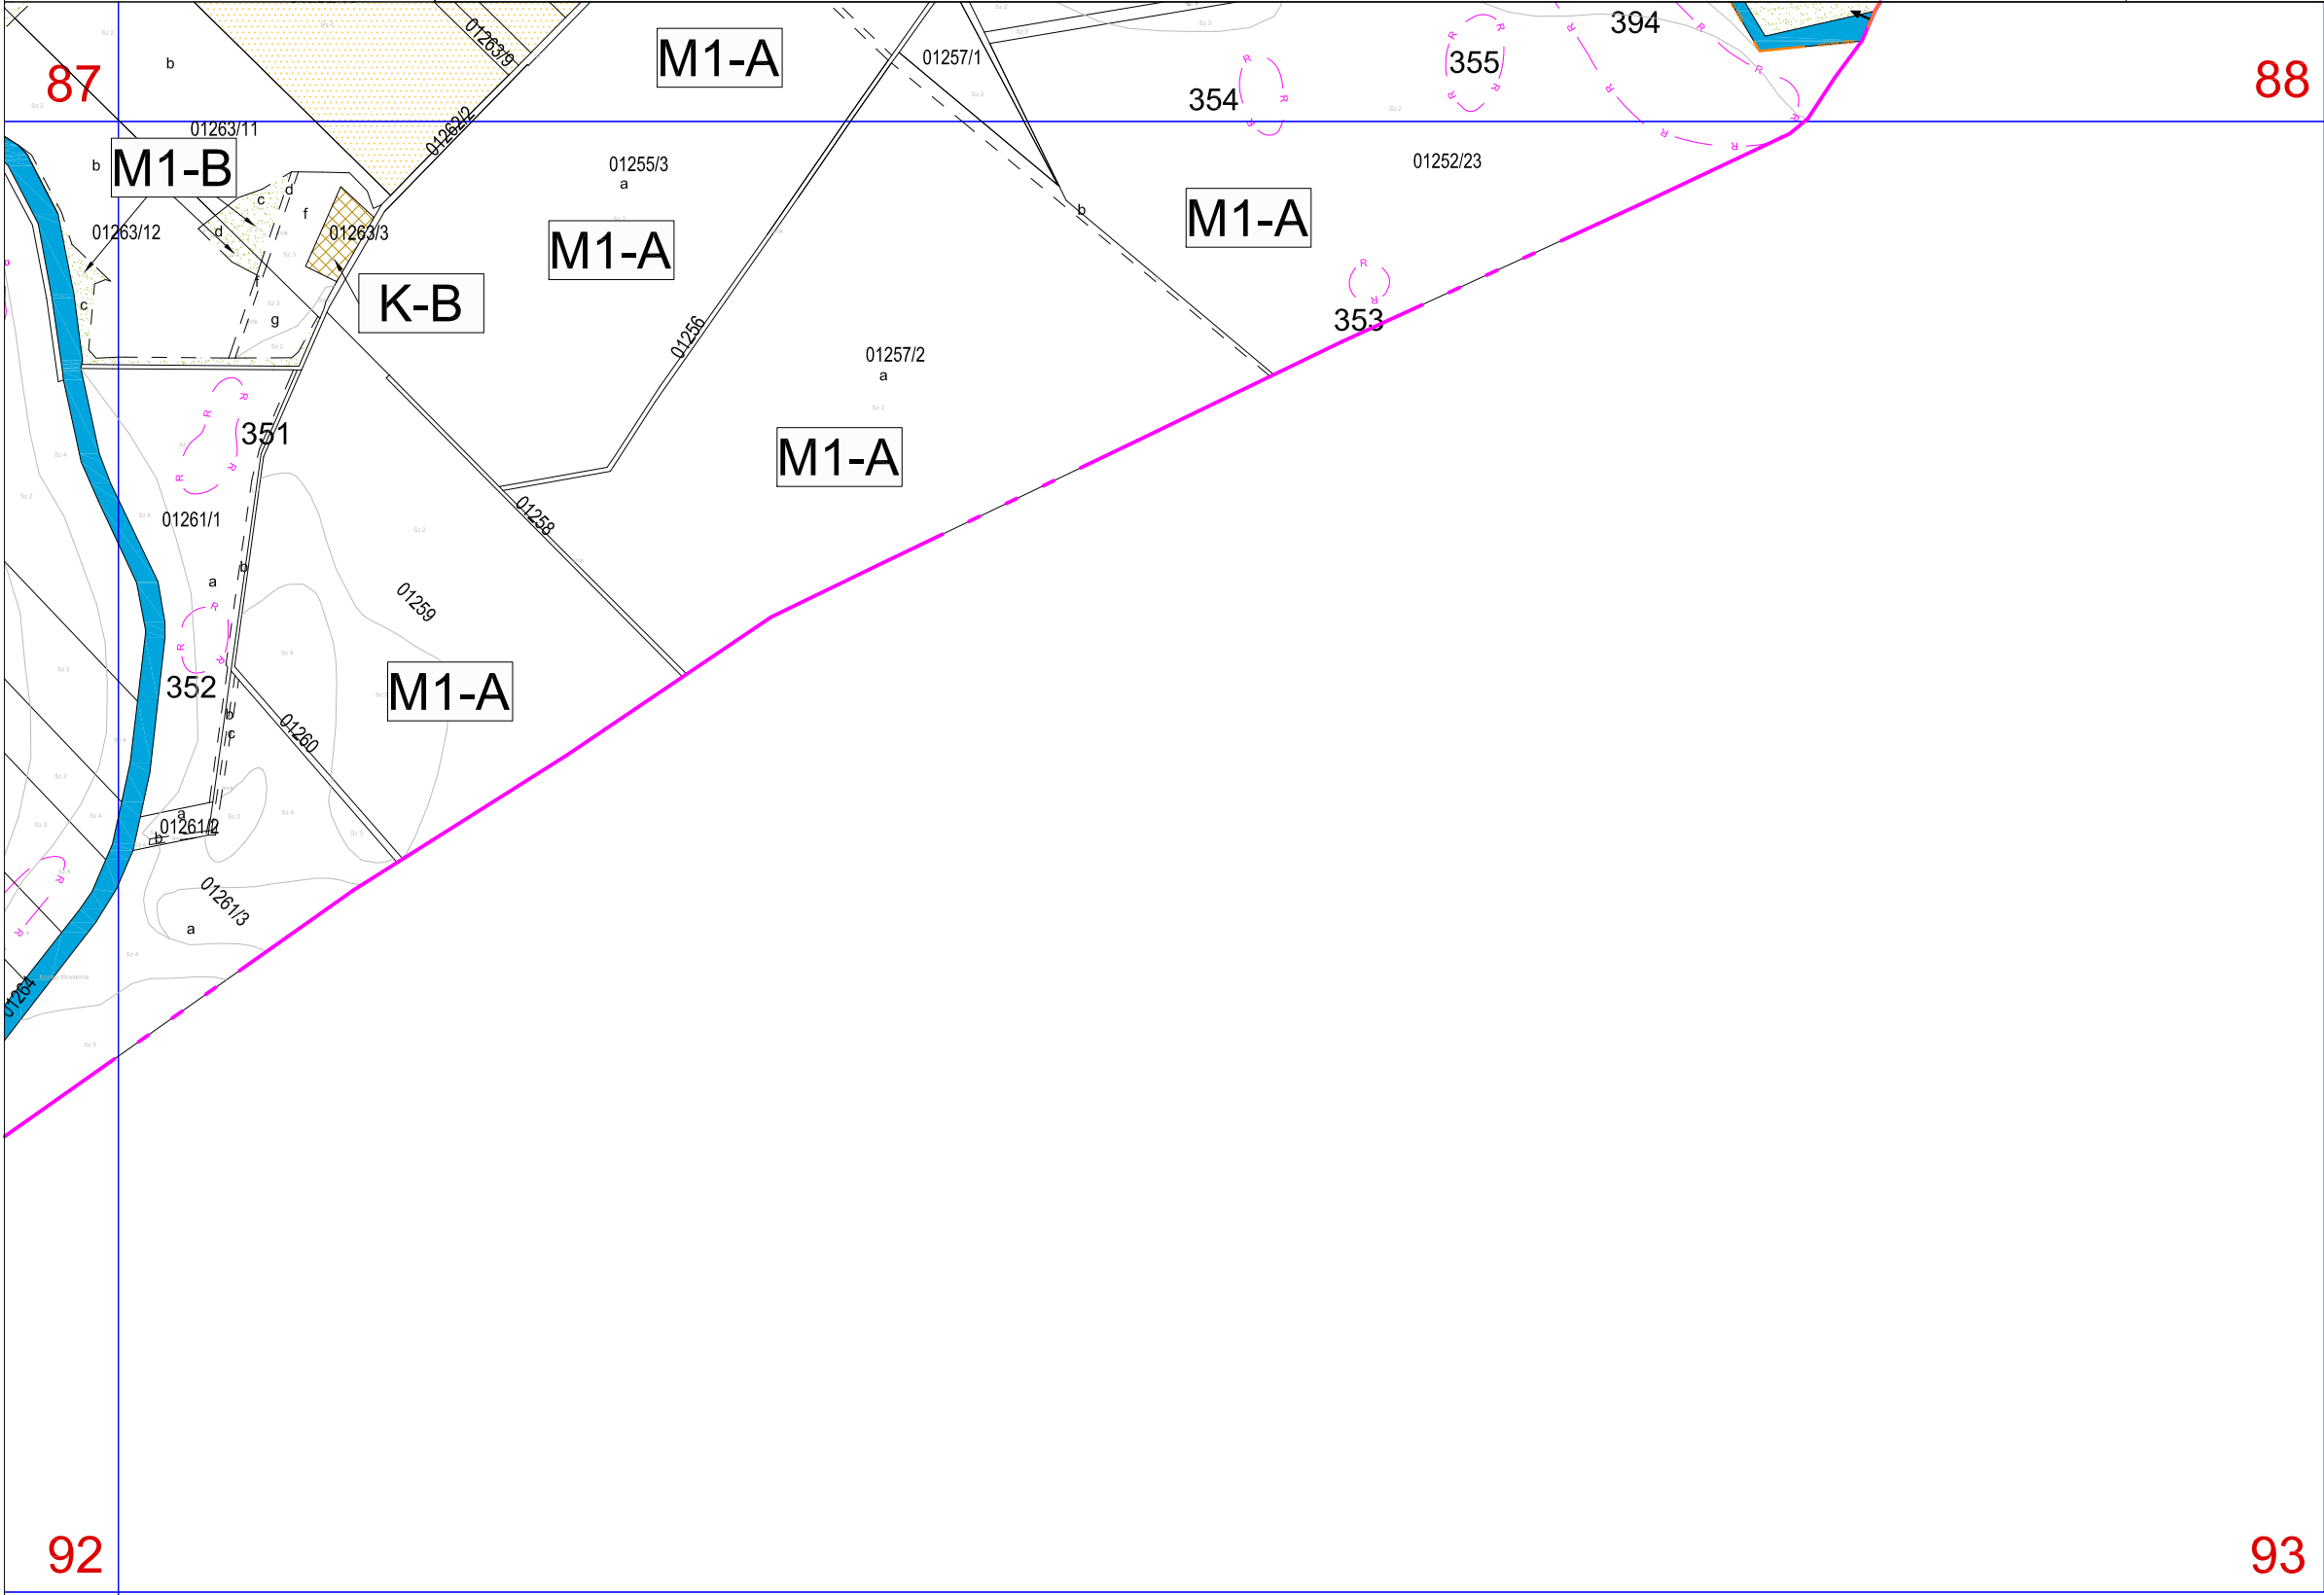



VÁR-
KERT
Műszaki Tervezési Kft
Műterem: 1114 Budapest, Fadrusz utca 5.


5/2009(III.09.) SZÁMÚ RENDELETTEL JÓVÁHAGYVA

A 2012.IV.14-ei hatályos állapot.

M=1:10 000

94

91

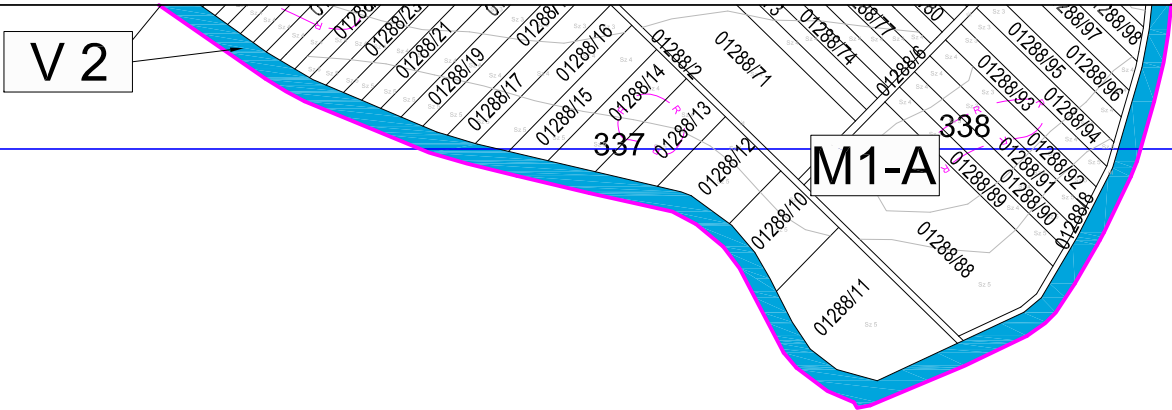

92

94

