

2. melléklet
a 6/2021. (IX.14.) önkormányzati rendelethez

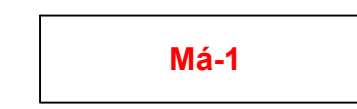
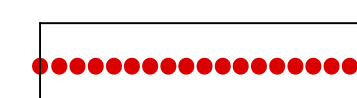
 
 
KÜLTERÜLETI SZABÁLYOZÁSI TERV
Sz-2

M = 1 : 10 000


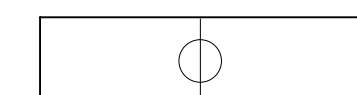

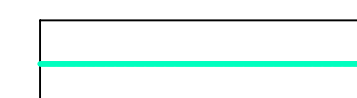




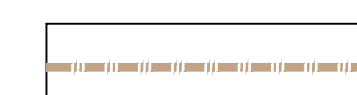

(eredeti papírméret: 841 x 1000)

JELMAGYARÁZAT

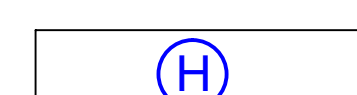
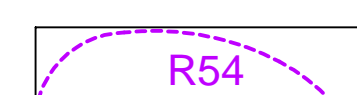
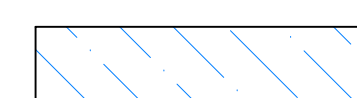
A SZABÁLYOZÁS ALAPELEMEI

-  Építési övezet, övezet jele
-  Építési övezet, öveze határa
-  Szabályozási vonal
-  Építési vonal


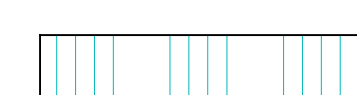
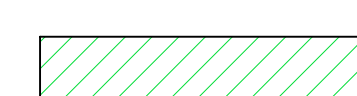
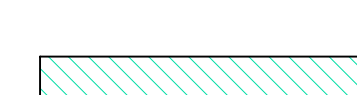
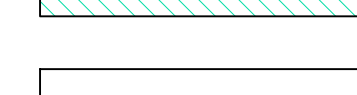
 
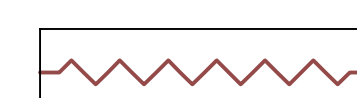
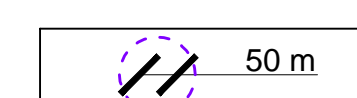

EGYÉB SZABÁLYOZÁSI ELEMÉK

-  Vízgazdálkodási terület és határa
-  Mélyfúrású olajkút
-  Országos mellékút és határa - Köu-1
-  Térségi kerékpárút hálózat
-  Kerékpárút
-  Beépítésre szánt terület határa
-  Védőterület/ védősáv
-  Kiemelt dűlőút
-  Belterület tervezett határa
-  Tervezett fasor



VÉDELMEK ÉS KORLÁTOZÁSOK

-  Védett helyi művi érték
-  Régészeti lelőhely határa
-  Országos vízminőségvédelmi terület övezete

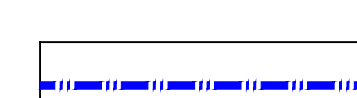
 
A Kiskunsági Nemzeti Park adatai alapján:

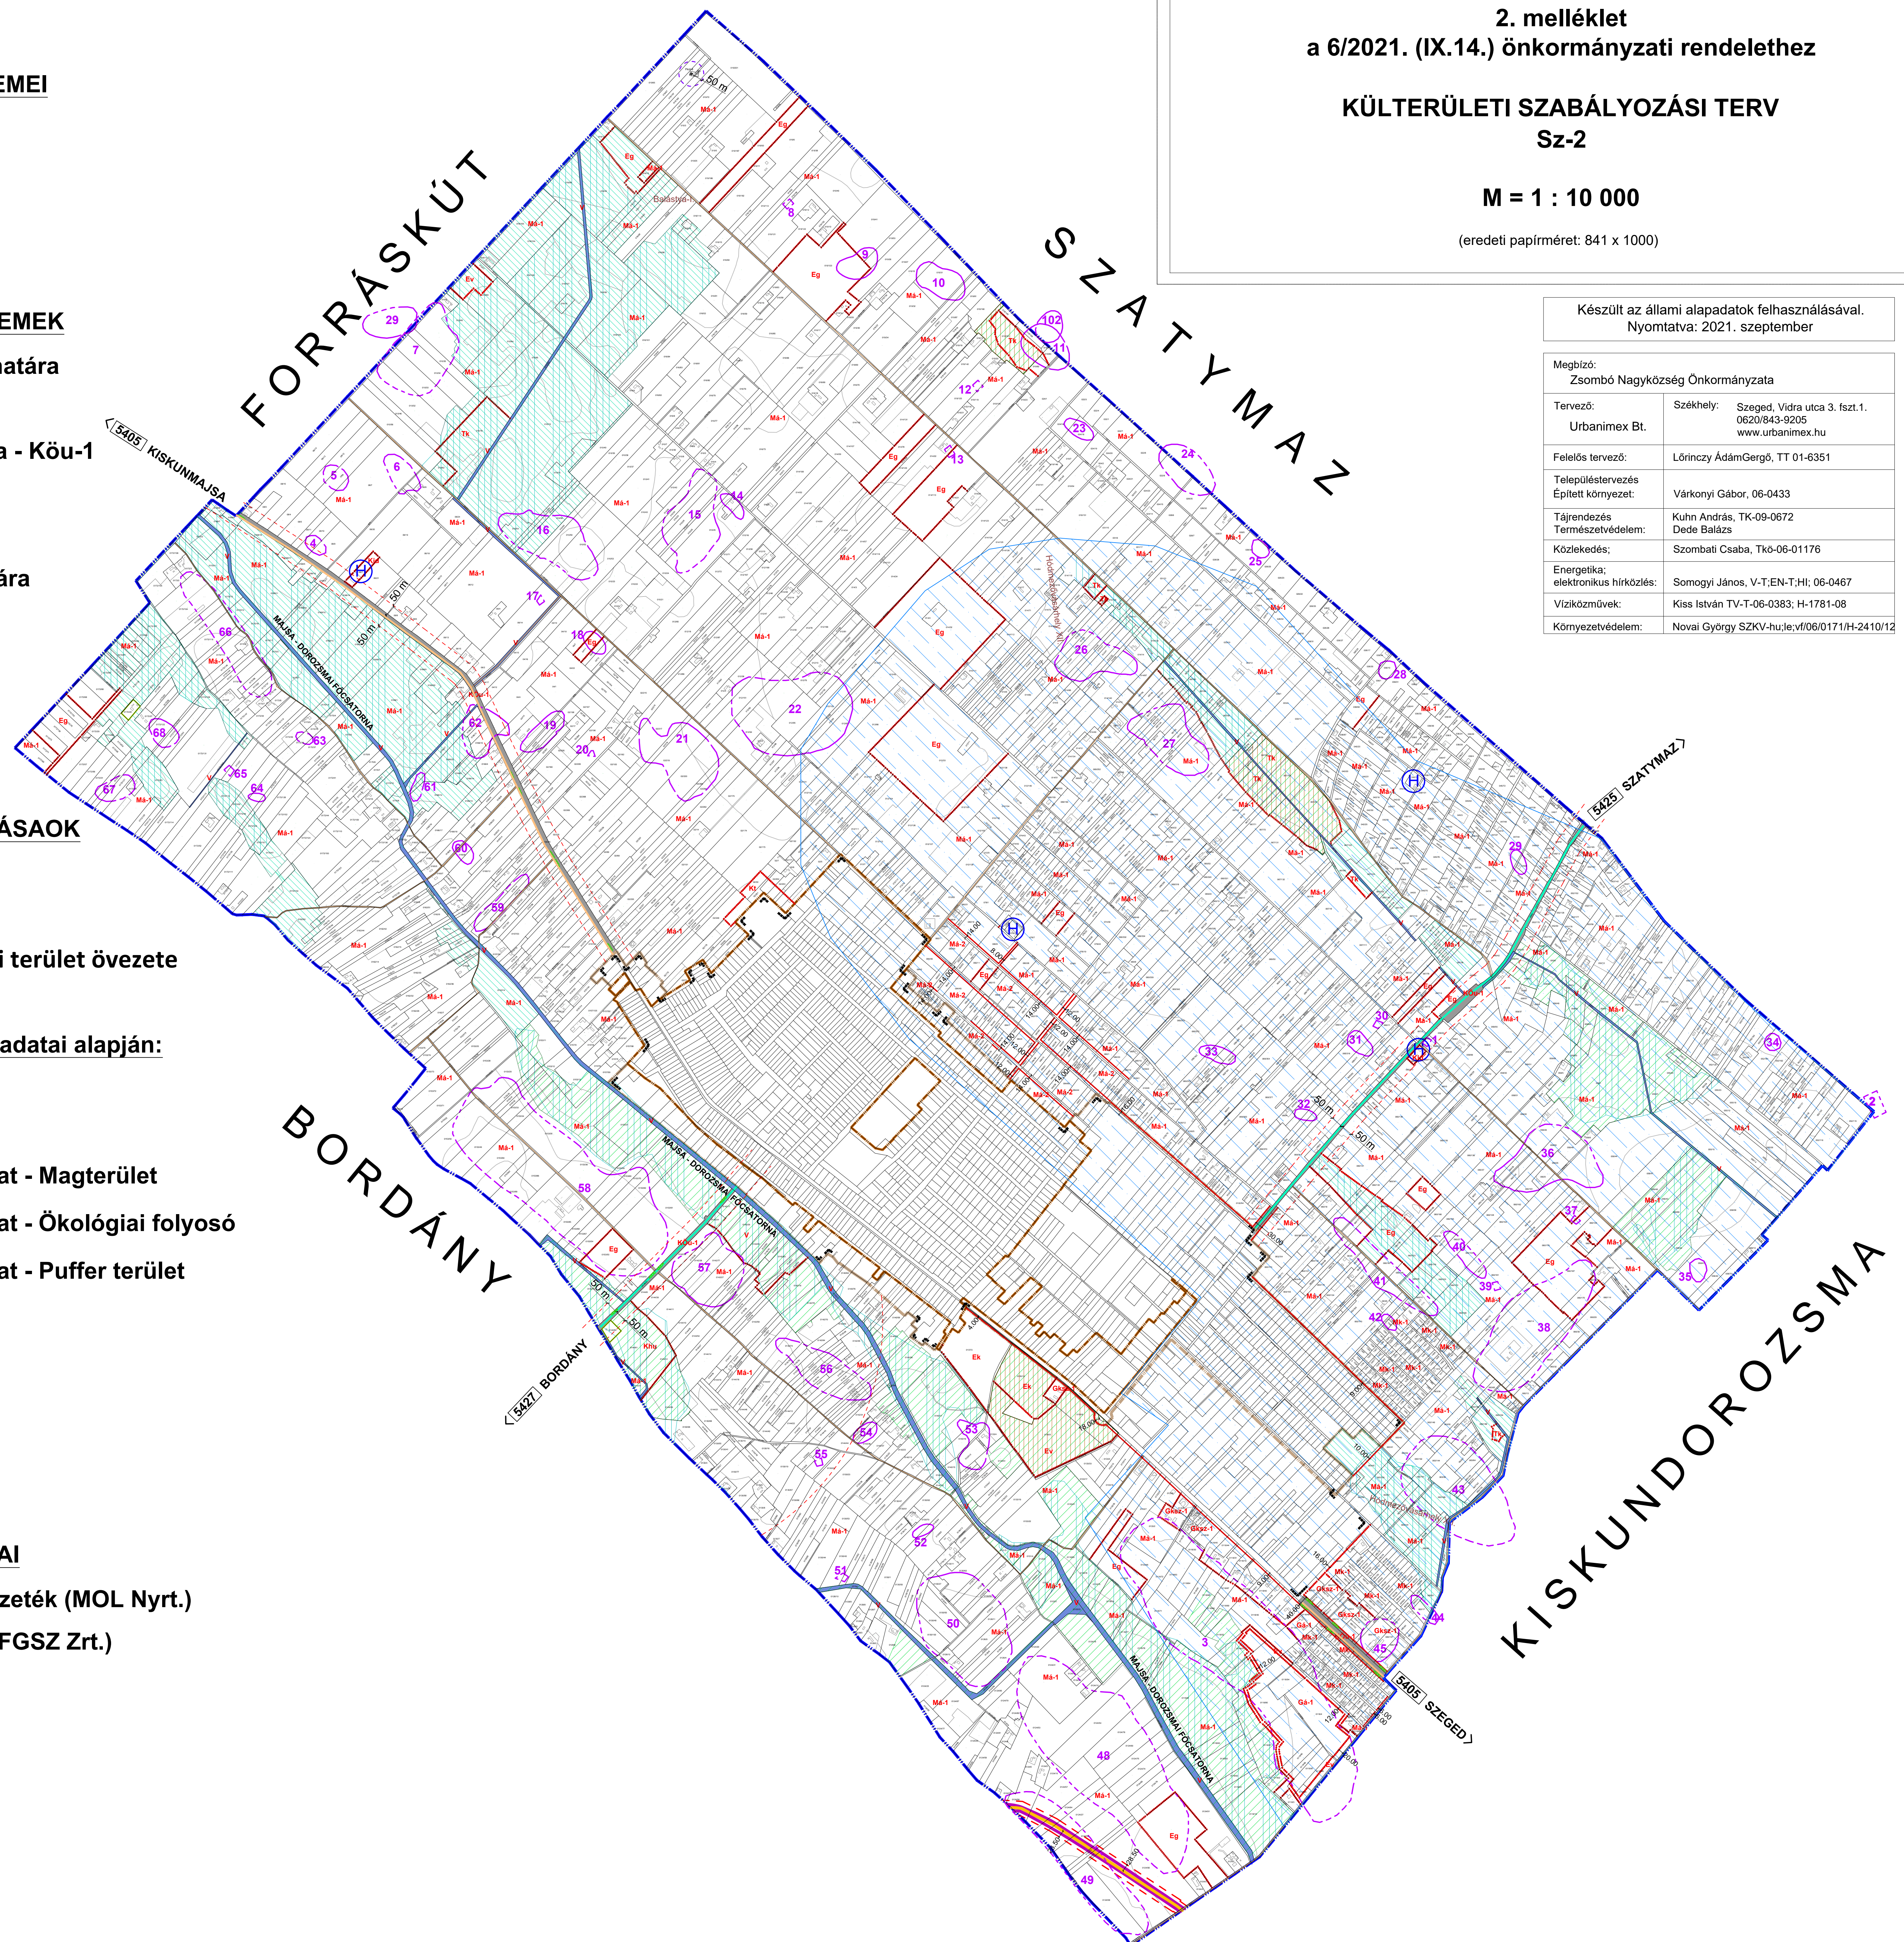
-  Ex-lege láp
-  Természeti terület
-  Országos Ökológiai hálózat - Magterület
-  Országos Ökológiai hálózat - Ökológiai folyosó
-  Országos Ökológiai hálózat - Puffer terület
-  Bányatelek határa
-  Olajkút védőtávolsága
-  Védőtávolság
-  Védőterület

KÖZMŰVEK KORLÁTOZÁSAI

-  Nagy-középnomású gázvezeték (MOL Nyrt.)
-  Nagynomású gázvezeték (FGSZ Zrt.)

ALAPTÉRKÉPI ELEMÉK

-  Településhatár
-  Belterület határ
-  Telekhatár
-  Épület
-  SZ-1 jelű tervlap határa



Készült az állami alapadatok felhasználásával.
Nyomatva: 2021. szeptember

Megbízó: Zsombó Nagyközség Önkormányzata	
Tervező: Urbanimex Bt.	Székhely: Szeged, Vidra utca 3. fszt.1. 0620/843-9205 www.urbanimex.hu
Felelős tervező: Lőrinczy ÁdámGergő, TT 01-6351	
Településtervezés Épített környezet:	Várkonyi Gábor, 06-0433
Tájérendezés Természetvédelem:	Kuhn András, TK-09-0672 Dede Balázs
Közlekedés:	Szombati Csaba, TK-06-01176
Energetika; elektronikus hírközlés:	Somogyi János, V-T:EN-T:HI; 06-0467
Vízkielvezés:	Kiss István TV-T-06-0383; H-1781-08
Környezetvédelem:	Novai György SZKV-hu;le:vf/06/0171/H-2410/12