


AKASZTÓ Településrendezési terve Belterület szabályozása m=1:2000

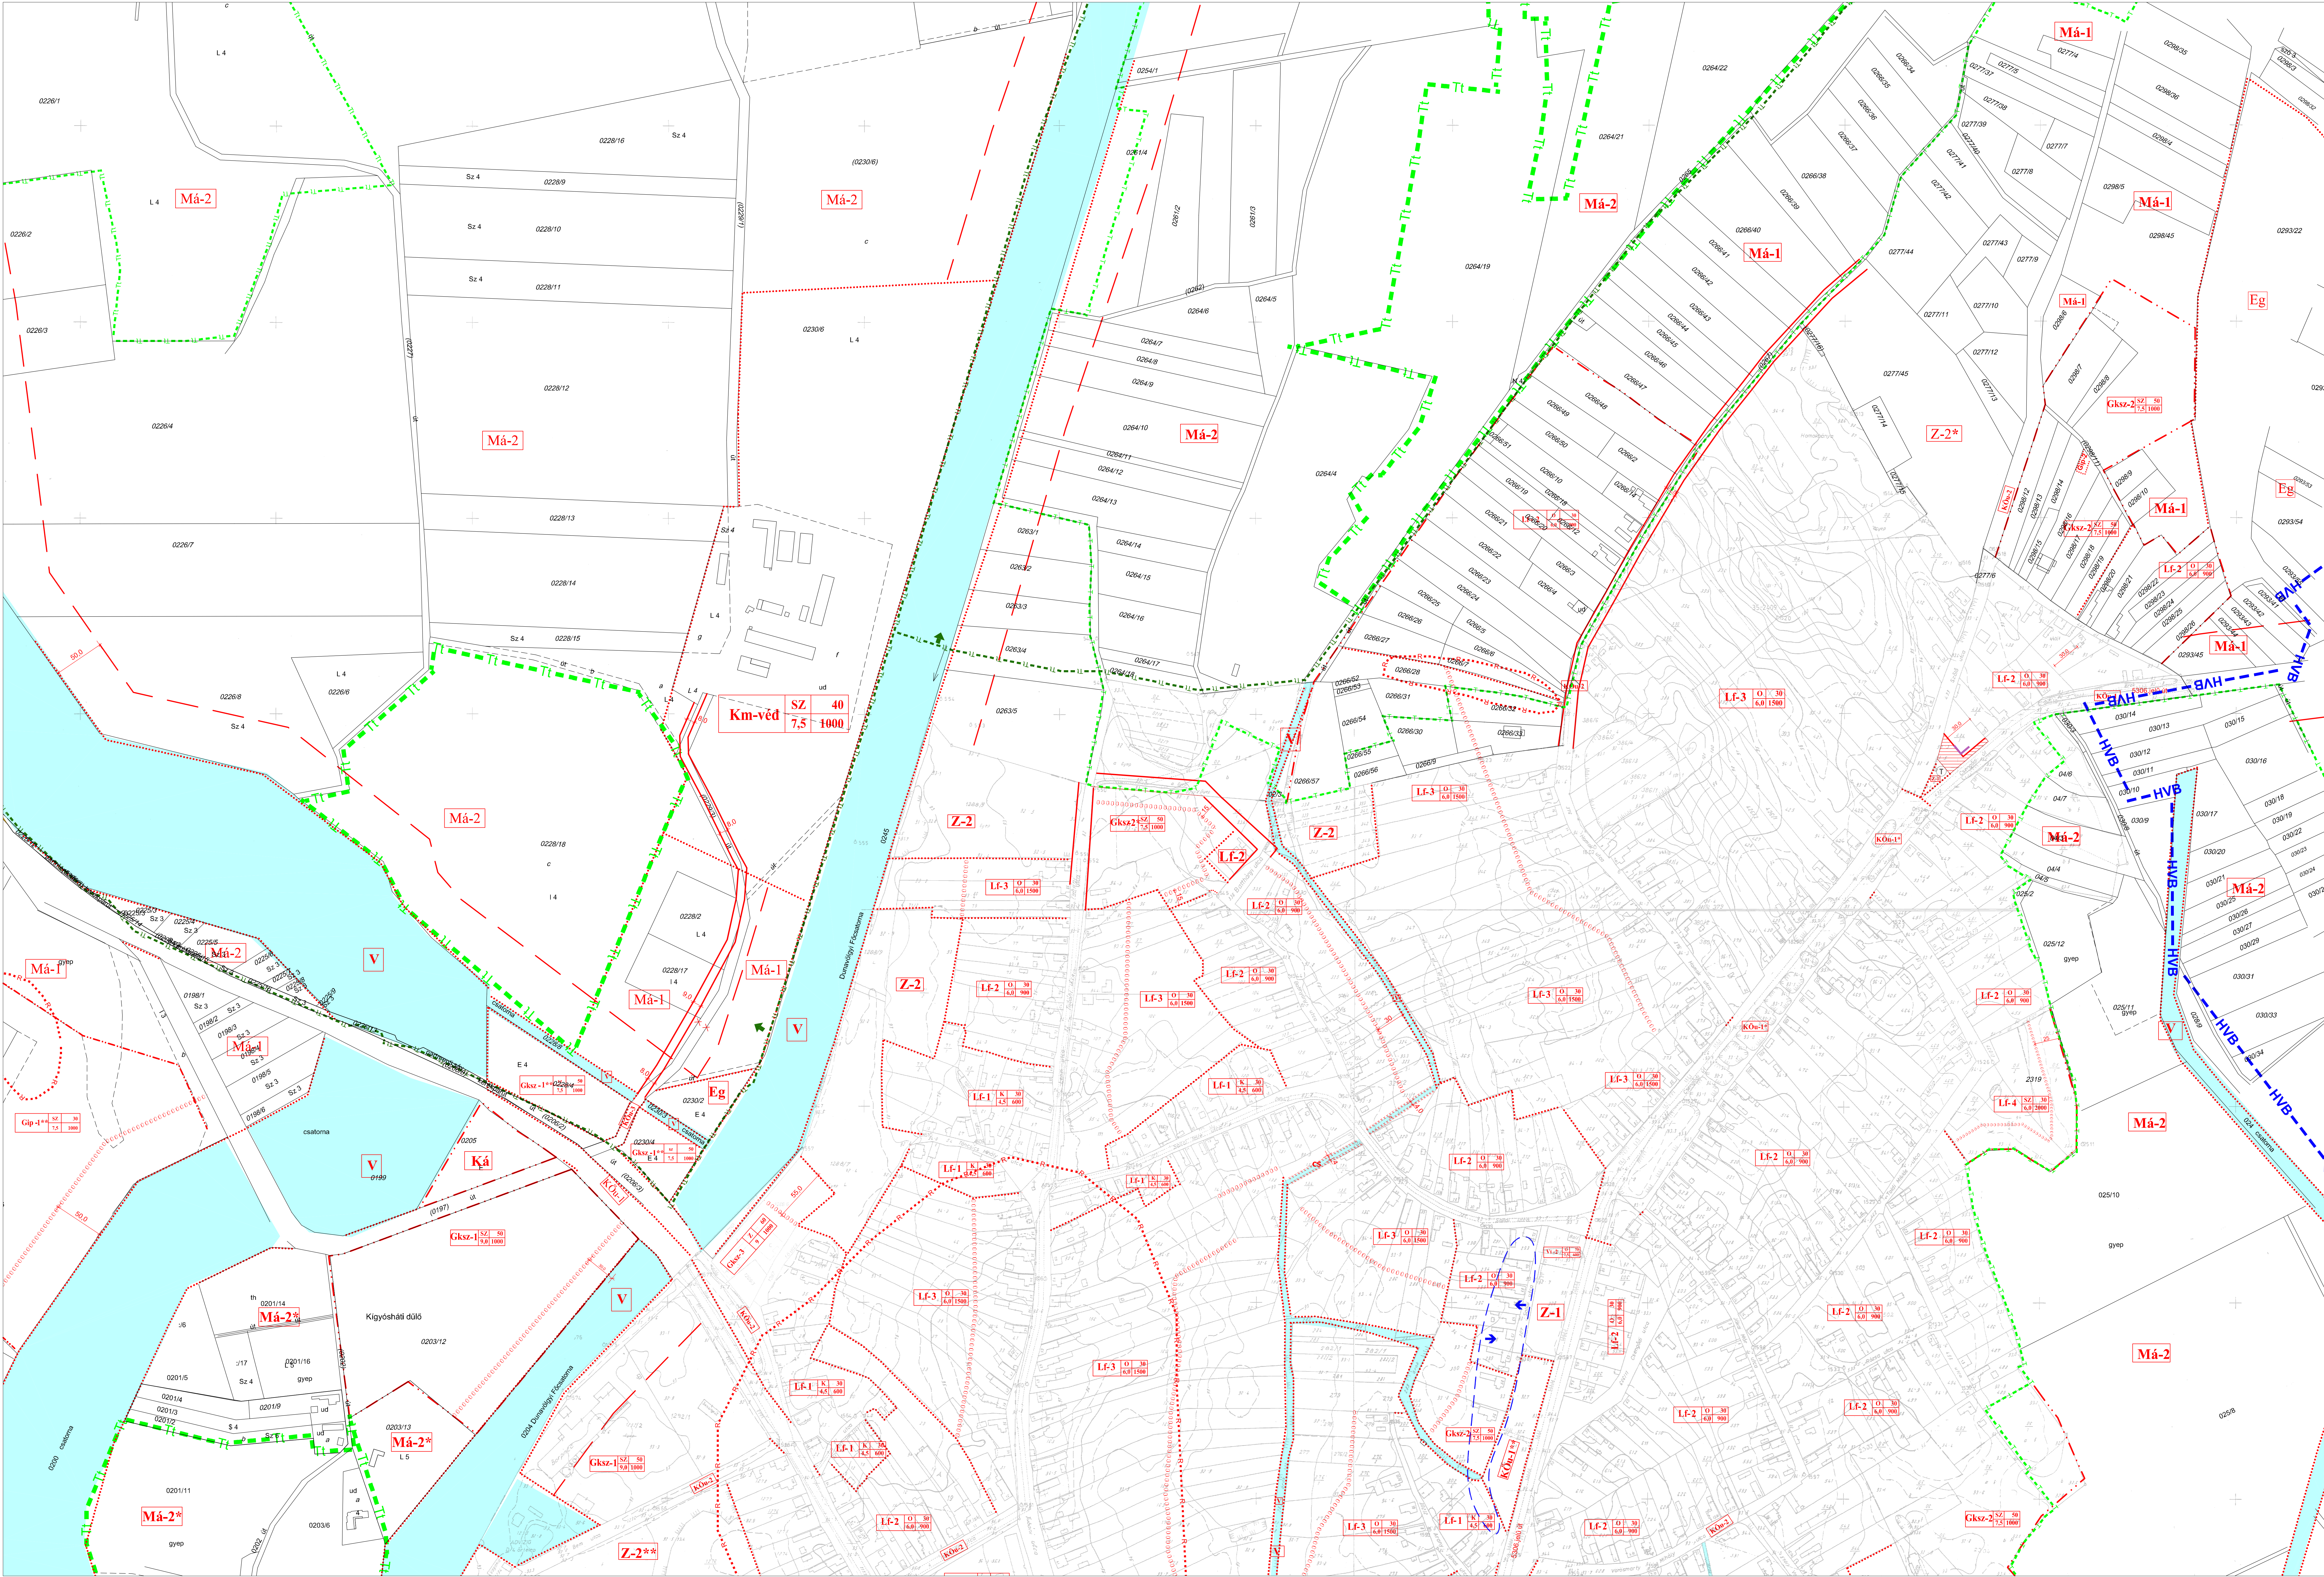



Alaptérkép állami alapadatok felhasználásával készült.

14/2019.(X.8.) önkormányzati rendelet 8.§(1) bekezdés b) pontja átvéve.
1/2021.(L.8.) önkormányzati rendelet 3.§-a átvéve.
7/2021.(V.7.) önkormányzati rendelet átvéve.

9/2004.(VI.30.) önkormányzati rendelet 2. melléklete
5370-1/2020.számú jelzett nyomtatási hiba átvéve

Belterület szabályozási tervének SZ-2Aszelvénye
jelnygrázat SZ-2C szelvényen

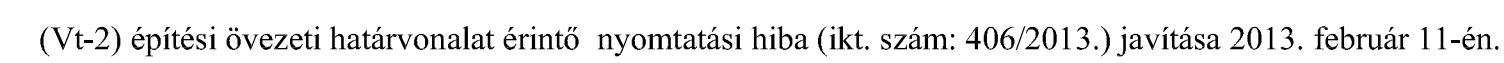

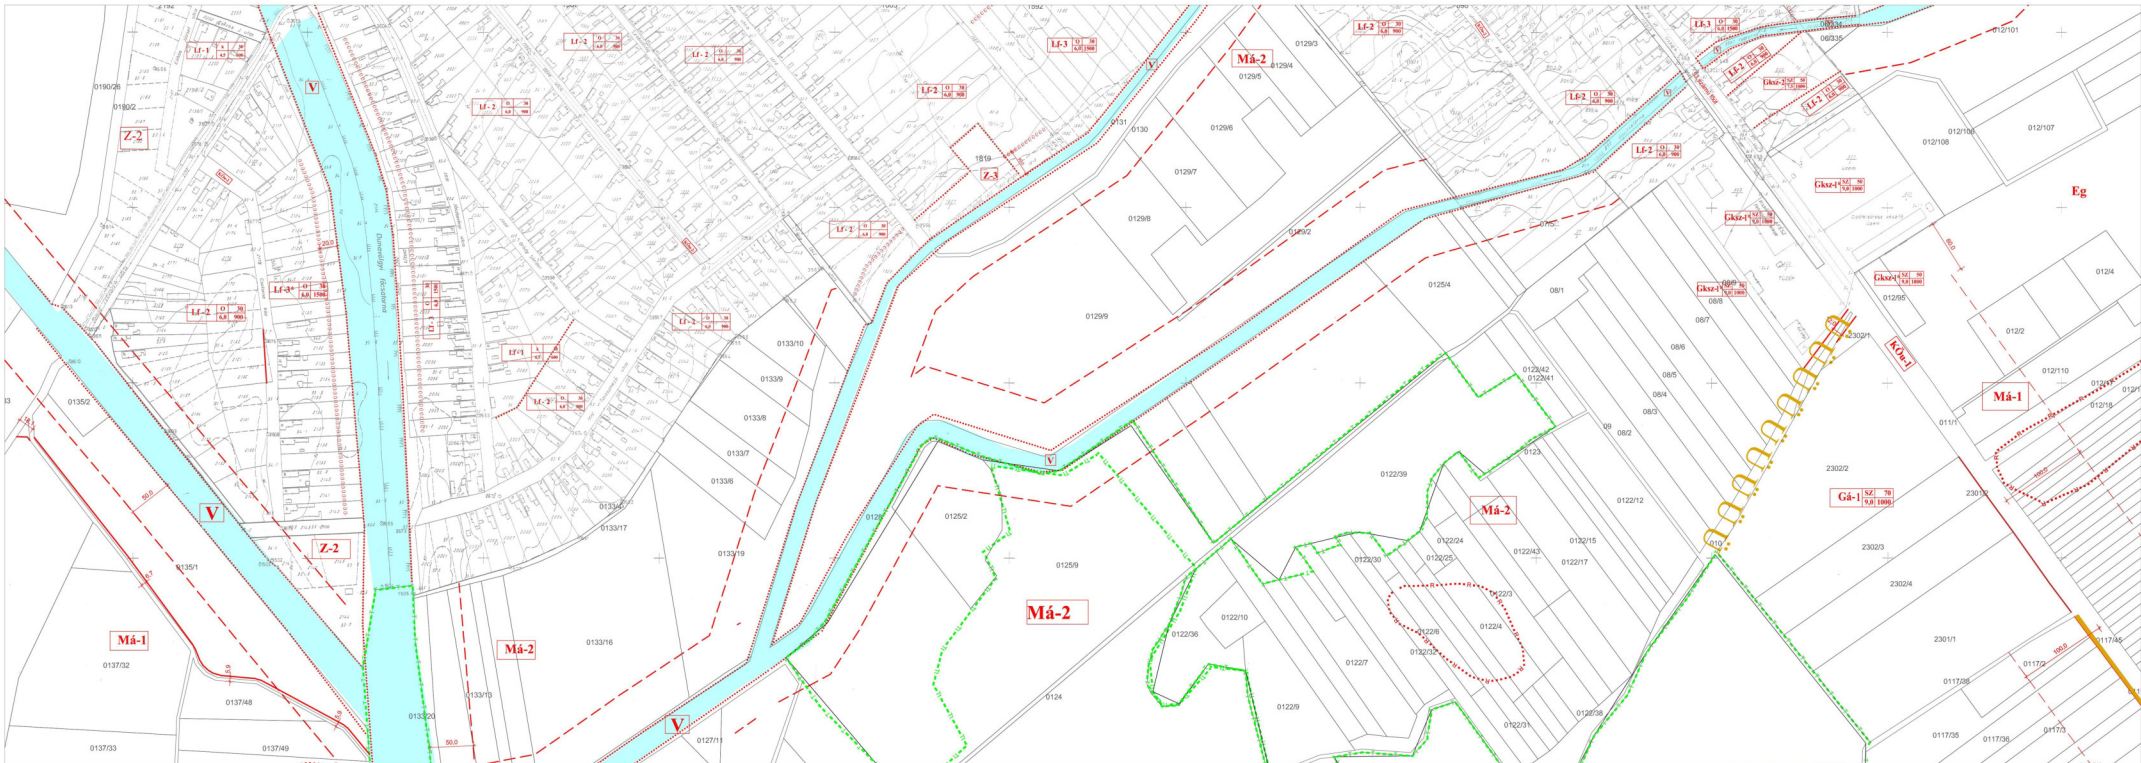

Kötelező szabályozási elemek

- Belterületi határ (terv jóváhagyásakor hatályos)
- Beépítésre szánt terület határa (tervezett belterületi határ), egyúttal övezeti határ is
- Szabályozási vonal (külön jel nélkül az utcai telekhatár)
- Övezeti határvonal - külön jel nélkül a közterületi telekhatár vonala
- Beültetési kötelezettségű terület határa

XXXXXX Építési tilalom határa

CS Csapadécsatorna miatti tilalom

Régészeti lelőhely

Helyi védettségű épület

Nem kerithető, közcélú telekrész

NATURA 2000.(Élőhelyvédelmi és, madárvédelmi terület határa)

HVB Hidrogeológiai "B" védőidom határa

Védőterület határa (szakhatósági közreműködési kötelezettség)

Természeti terület határa NATURA 2000. terület határa

Ex lege védett terület határa

Belvízveszélyes terület határa



1/2021.(I.7.) önkormányzati rendelet 4.§-a átvéve.
142819(N.R.) önkormányzati rendelet 8.§(1) bekezdés b) pontja átvéve.
Alapítópör a 2004. és 2018. évi állami alapadatok felhasználásával készült.
Csatmákra vonatkozó nyomtatási hiba kijavítva: 2011. január 19.

AKASZTÓ
Településrendezési terve

SZ-2c