


**CSÁTALJA** Településrendezési terve  
**05 és 025 hrsz-ú térség**  
Szabályozási terve m=1:2000

- - - - - Beépítésre szánt terület határa (külön jel nélkül övezeti határ is)
- ⋯⋯⋯ Övezeti határ, ha nem szabályozási vonal
- Út menti fásítás
- E-E- Villamos gerinchálózat
- - - - - Védőterület határa
- ○ ○ ○ ○ Kerékpárút
- Szabályozási vonal (külön jel nélkül közterületi telekhatár)

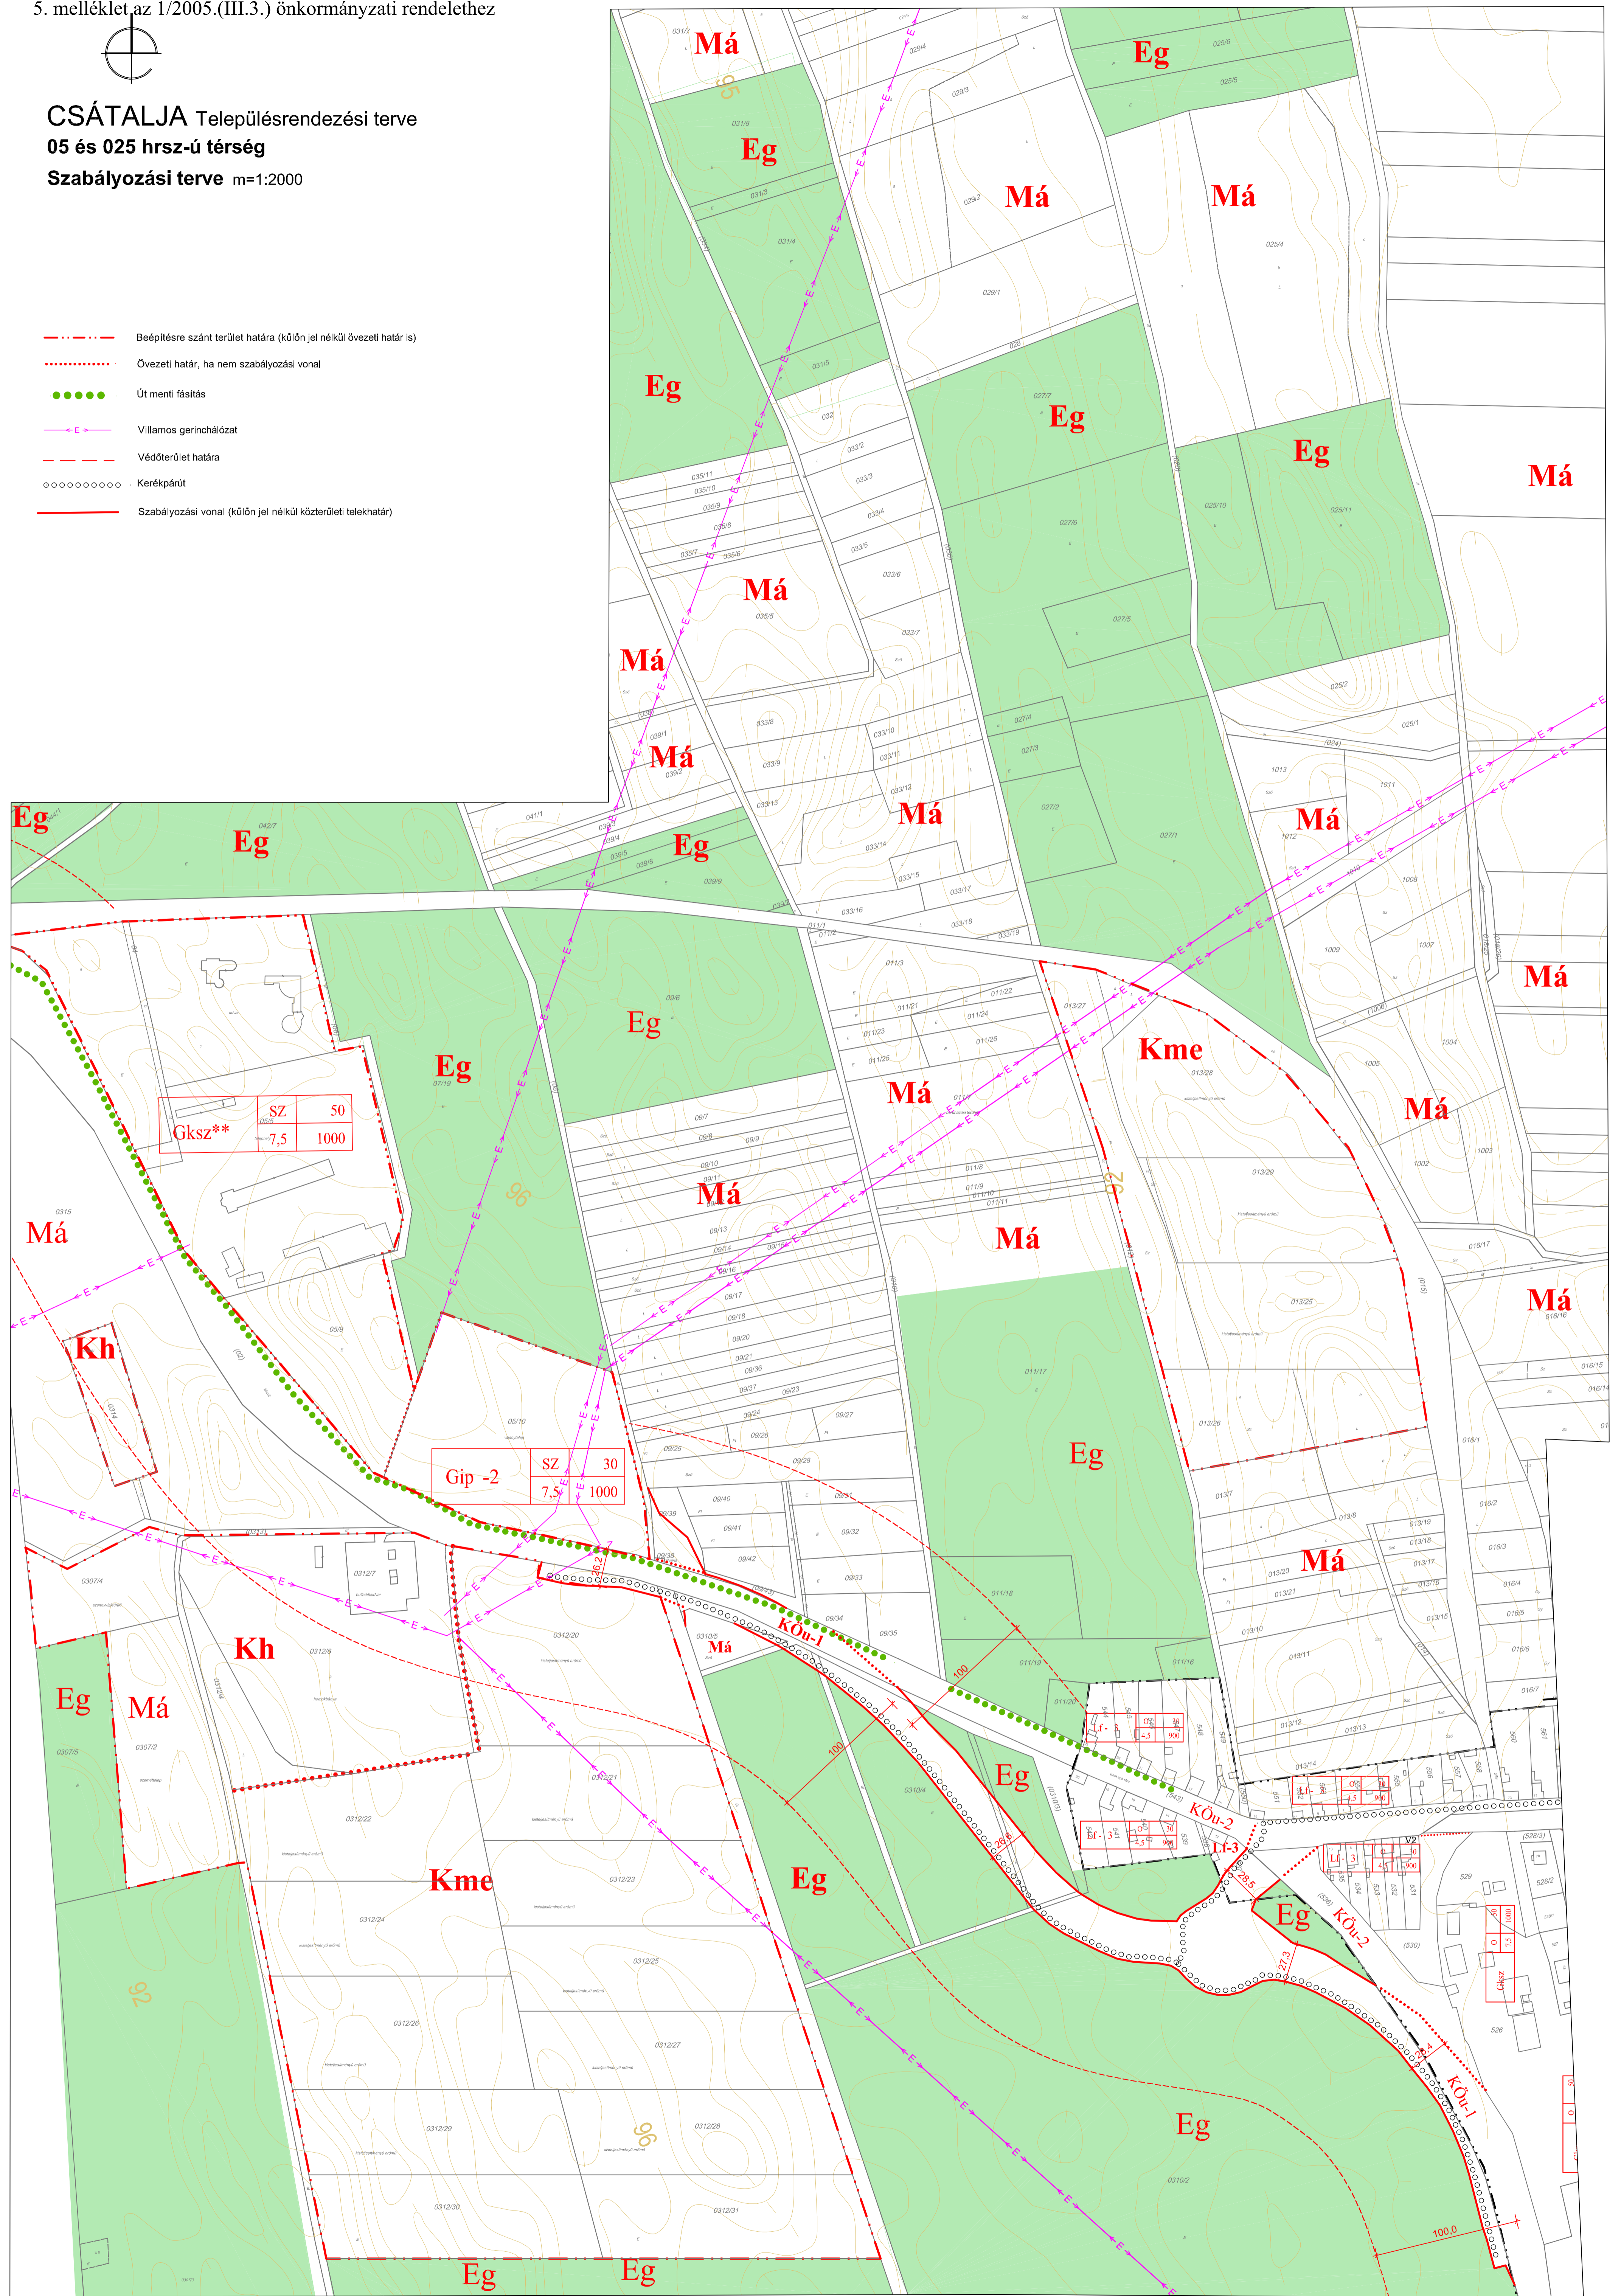

**ÉPÍTÉSI ÖVEZETI AZONOSÍTÓ**

Területfelhasználás

**Gksz\*\*** Kereskedelmi szolgáltató terület, **Gip** ipari terület, **Kh** Hulladéklerakó)

Beépítési mód (SZ szabadonálló)

Beépítettségi max %

<b>Gksz**</b>	SZ	50
	7,5	1000

min telekterület (m2)  
Építménymagasság max. (m)

**ÖVEZETI AZONOSÍTÓK**

- Eg Gazdasági erdőövezet (színváltás egyttal erdőövezeti határvonal is)
- Kme Megújuló energiaforrások hasznosításának céljára szolgáló terület
- Má Mezőgazdasági terület általános övezet
- KÖu-1 Országos közutak övezete
- KÖu-2 Kiszolgáló utak övezete

**1/2005.(III.3.) önkormányzati rendelet melléklete**

**ÉPÍTÉSZMŰHELY KFT.**  
Kecskeméti, Wassilyányi u.1.  
Telefón: fax: 76/4422-316  
E-mail: epitesz@epiteszmuhely.hu

Gygyvezető: Vas Tibor  
Felelős tervező:  
Szilberhom Erzsébet  
TTI-03-105  
Munkatárs:

Megbízó: Csátalja Községi Önkormányzat

Tárgy: **CSÁTALJA**  
Településrendezési terve

Munkarész: Lépések: 1:2000

Dátum: 2022.

Rajzszám: **SZ -4**

Az alaplépkép állami alapadatok felhasználásával készült, a Bajai Földhivatalban nyilvántartott térképszelvények másolásával.