


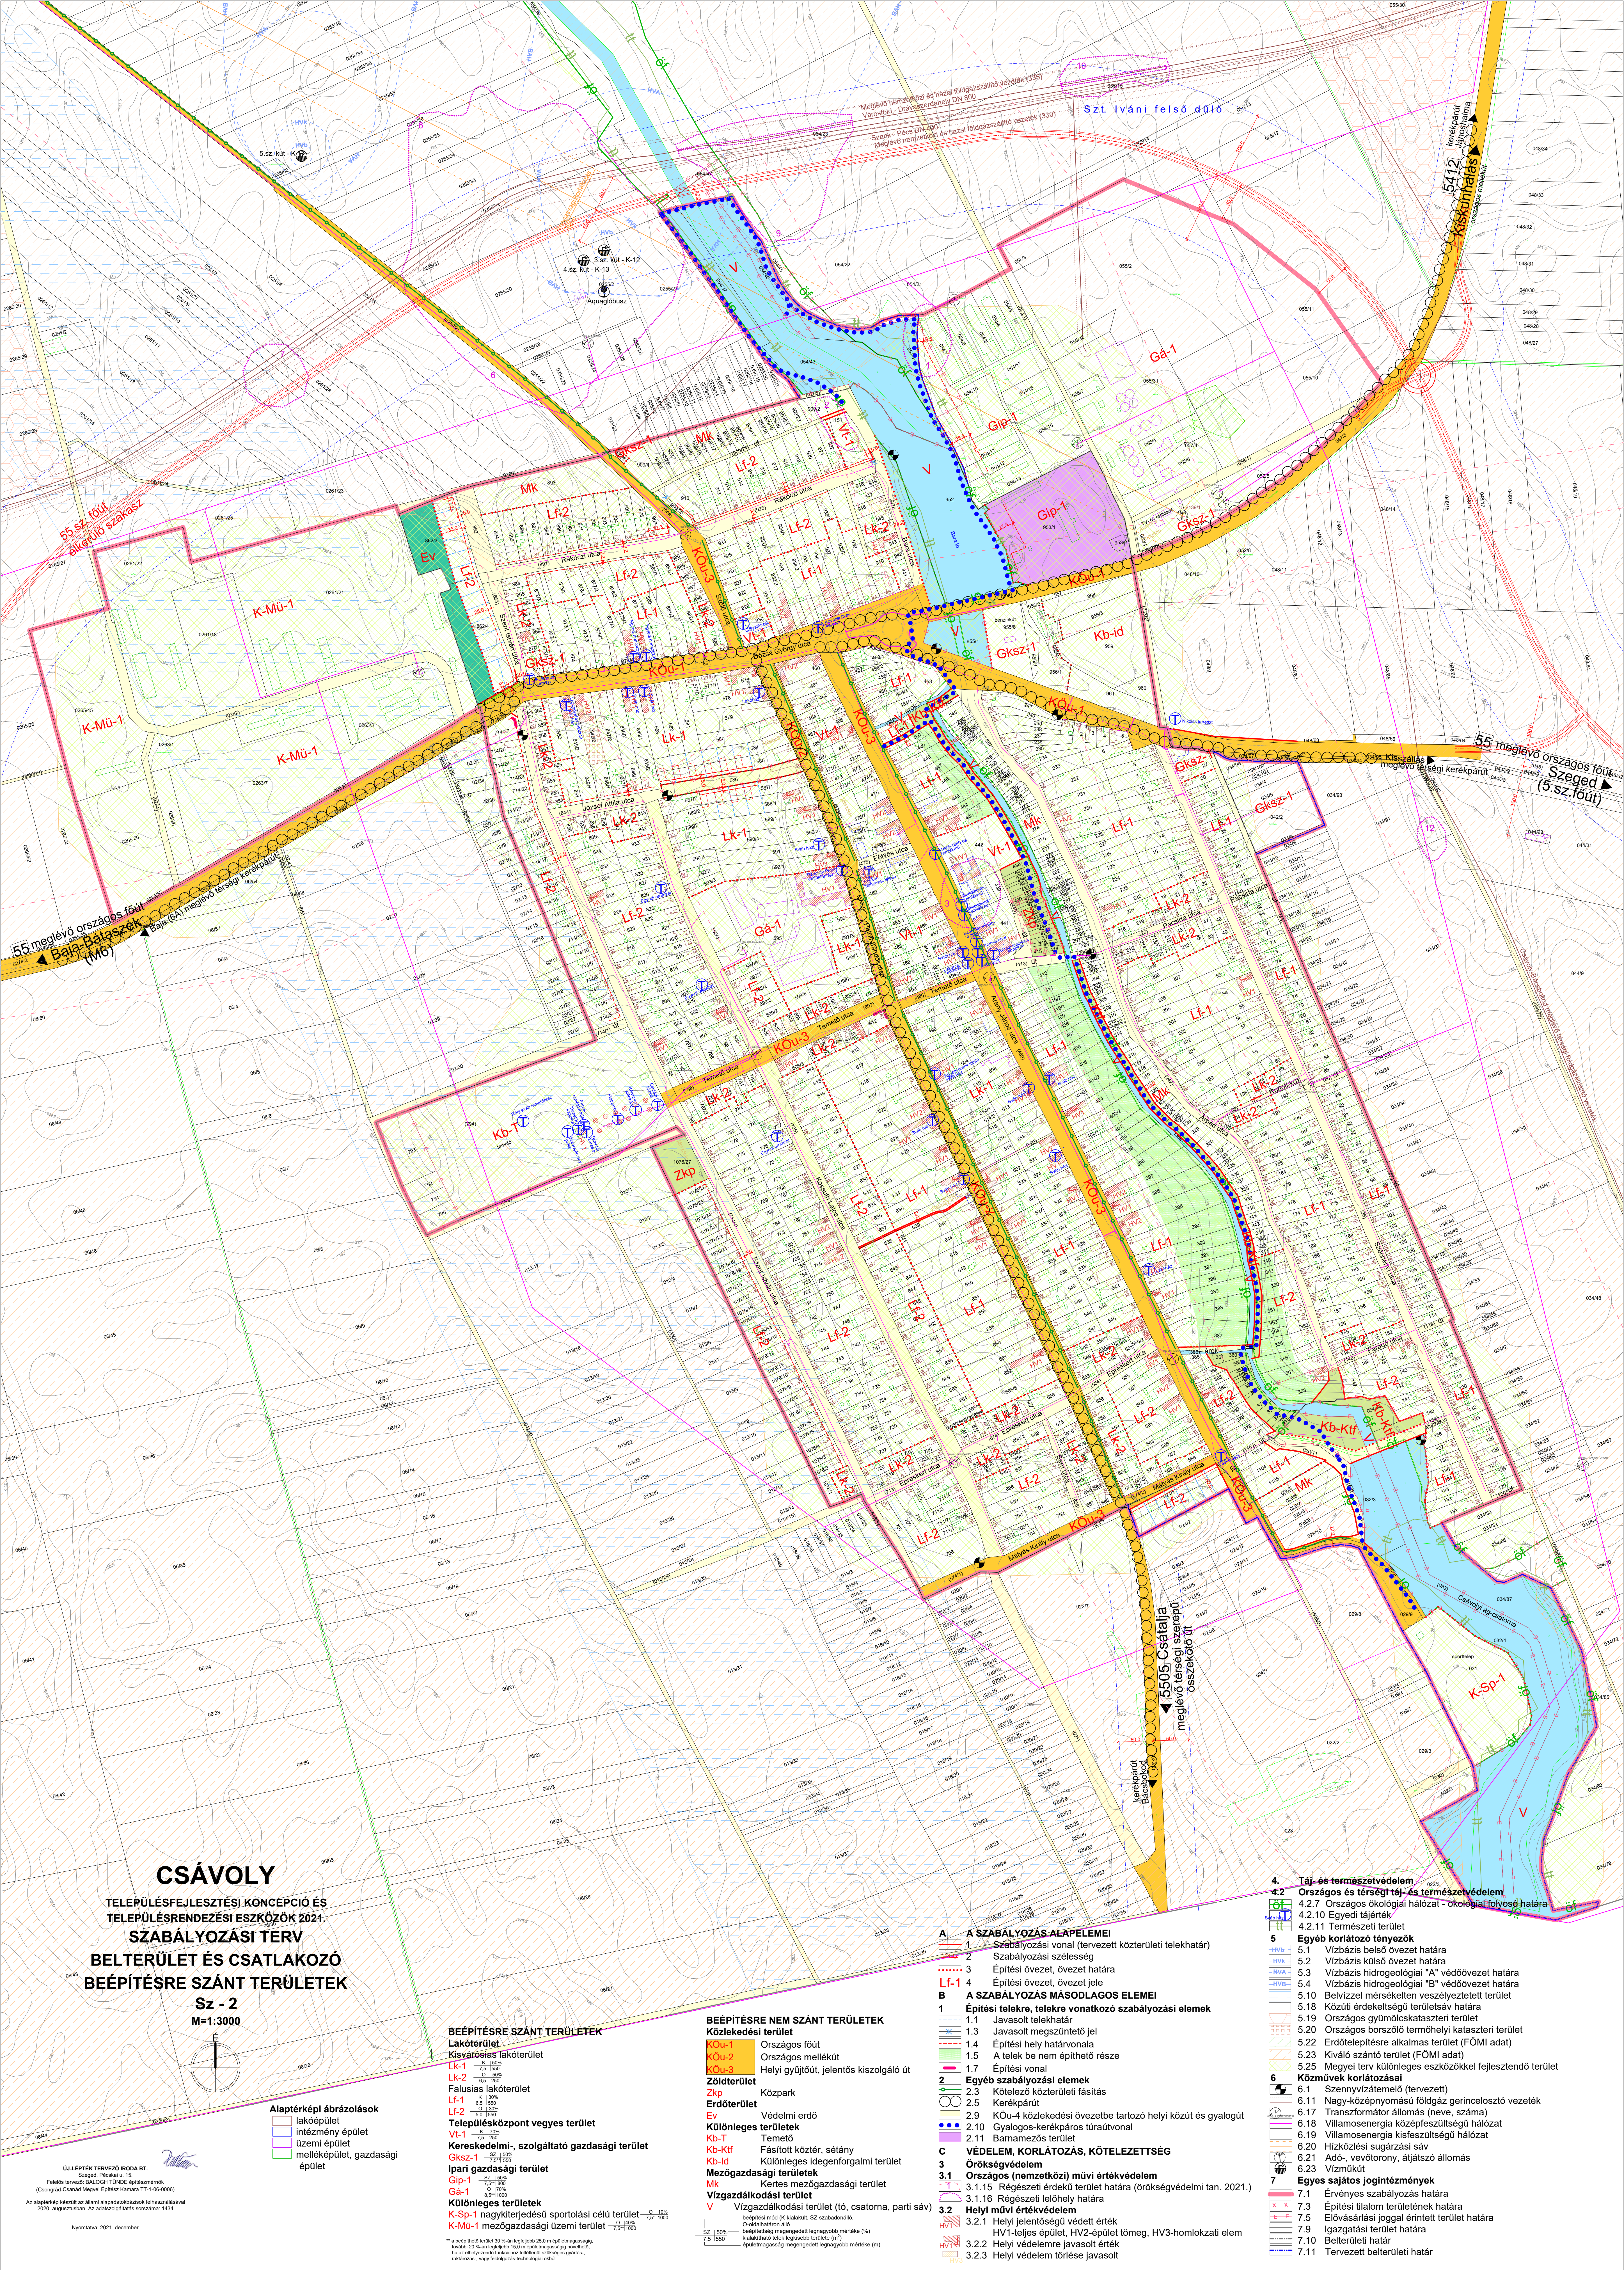


CSÁVOLGY

TELEPÜLÉSFEJLESZTÉSI KONCEPCIÓ ÉS
TELEPÜLÉSRENDÉZÉSI ESZKÖZÖK 2021.

SZABÁLYOZÁSI TERV BELTERÜLET ÉS CSATLAKOZÓ BEÉPÍTÉSRE SZÁNT TERÜLETEK

Sz - 2
M=1:3000

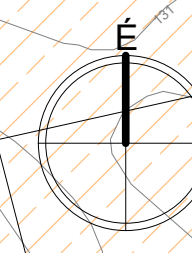

Alaptérképi ábrázolások
lakóépület
intézmény épület
üzemi épület
meléképület, gazdasági
épület

BEÉPÍTÉSRE SZÁNT TERÜLETEK

Lakóterület

Kisvárosias lakóterület

















BEÉPÍTÉSRE NEM SZÁNT TERÜLETEK

Közelkedési terület

Kou-1 Országos főút

Kou-2 Országos mellékút

Kou-3 Helyi gyűjtőút, jelentős kiszolgáló út

Zöldterület

Zkp Közpark

Erdőterület

Ev Védelmi erdő


Kb-T Temető

Kb-Kif Fásított köztér, sétány

Kb-Id Különleges idegenforgalmi terület

Mezőgazdasági területek

Mk Kertész mezőgazdasági terület

Vízgazdálkodási terület

V Vízgazdálkodási terület (tő, csatorna, parti sáv)











A SZABÁLYOZÁS ALAPELEMEI

1 Szabályozási vonal (tervezett köztérrel telekhatár)

2 Szabályozási szélesség

3 Építési övezet, övezet határa

Lf-1 Építési övezet, övezet jele




1.4 Építési hely határvonala

1.5 A telek be nem építhető része

1.6 Építési vonal

2 Egyéb szabályozási elemek

2.1 Kötelező köztérrel fásítás

2.2 Kerékpárút













4. Táj- és természetvédelem

4.2 Országos és térségi táj- és természetvédelem





