
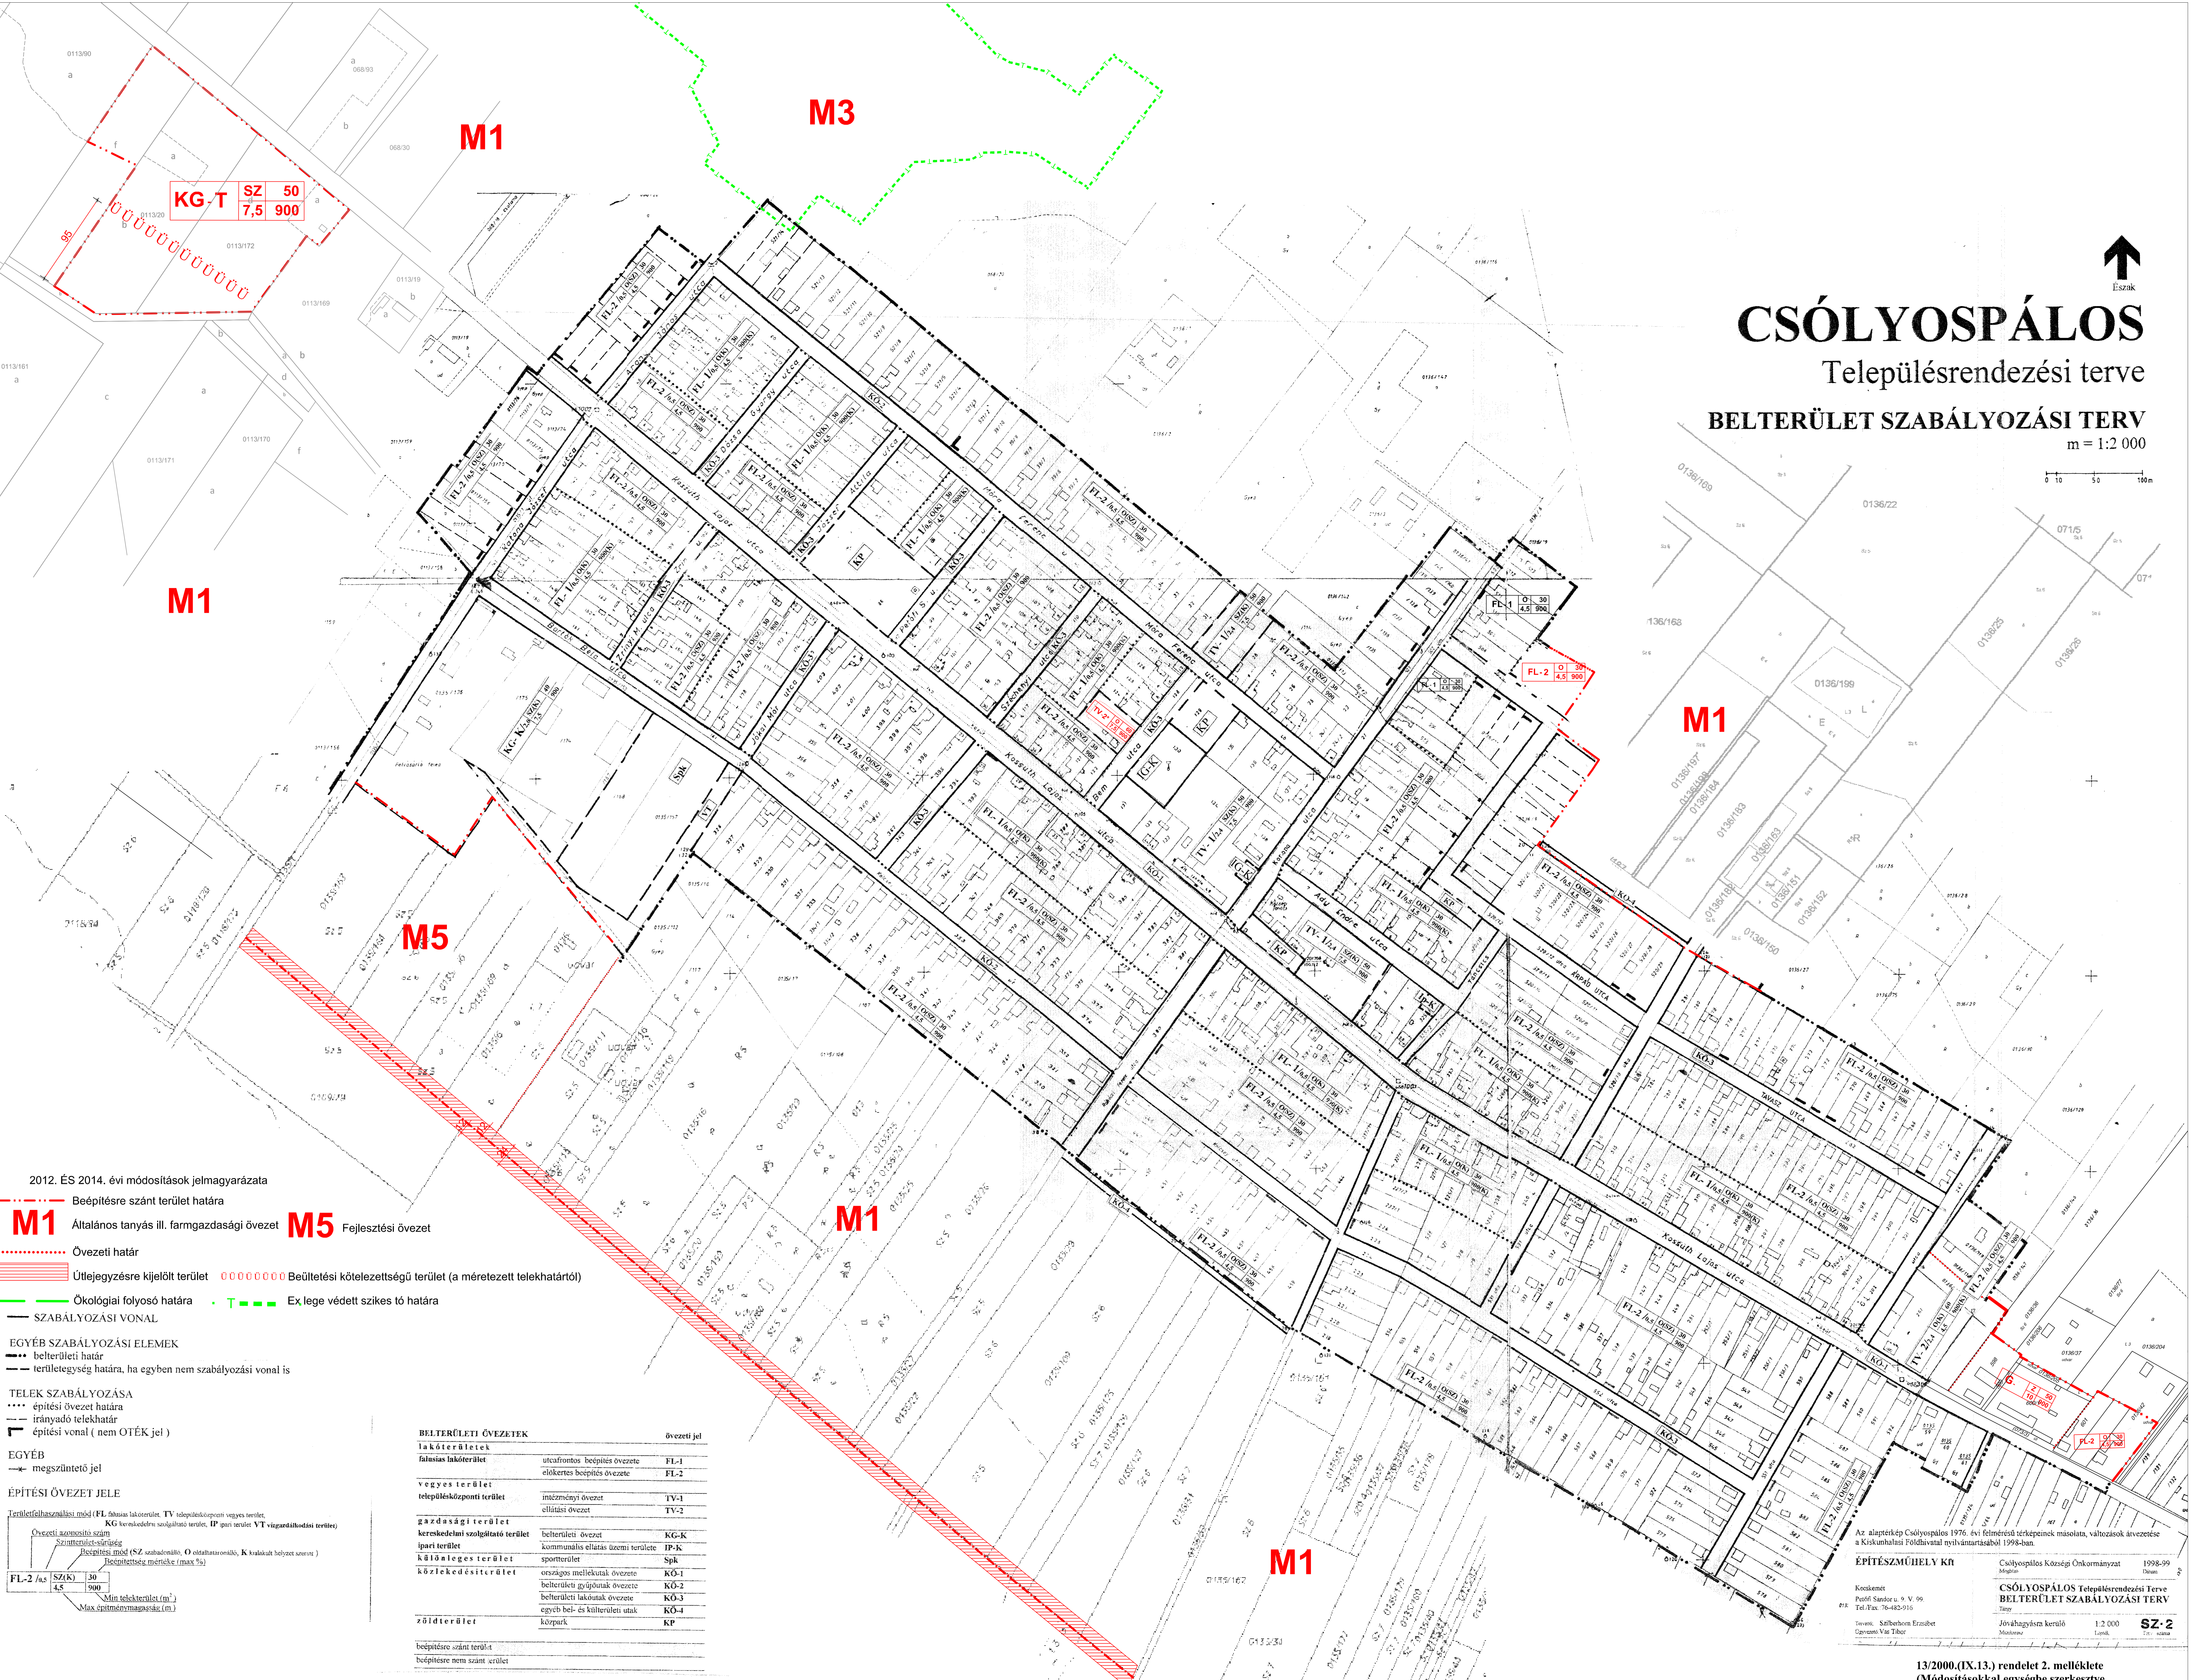


CSÓLYOSPÁLOS

Településrendezési terve

BELTERÜLET SZABÁLYOZÁSI TERV

m = 1:2 000

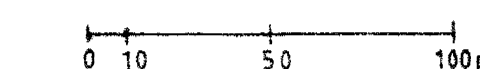

2012. ÉS 2014. évi módosítások jelmagyarázata
- M1** Beépítésre szánt terület határa
 - M1** Általános tanyás ill. farmgazdasági övezet
 - M5** Fejlesztési övezet
 - Övezeti határ
 - ▨ Ütlejegyzésre kijelölt terület
 - Beültetési kötelezettségű terület (a méretezett telekhatártól)
 - Ökológiai folyosó határa
 - Ex lege védett szikes tó határa
 - SZABÁLYOZÁSI VONAL

EGYÉB SZABÁLYOZÁSI ELEMÉK

- belterületi határ
- területlegység határa, ha egyben nem szabályozási vonal is

TELEK SZABÁLYOZÁSA

- építési övezet határa
- irányadó telekhatár
- építési vonal (nem OTÉK jel)

EGYÉB

- megszüntető jel

ÉPÍTÉSI ÖVEZET JELE

Területfelfelhasználási mód (FL) főhasznos lakóterület, TV településközponti vegyes terület, KG kereskedelmi szolgáltató terület, IP ipari terület, VT vígazdálkodási terület)

Övezeti azonosító szám	Szintteljesítmény-sűrűség	Évesített mód (SZ szabadelmős, O csatlakozás nélküli, K kizárólag helyzet szerint)	Beépítettség mértéke (max %)
FL-2 /a/	SZ(K) 30		30
	4,5		900
Min telekterület (m ²)			
Max építménymagasság (m)			

BELTERÜLETI ÖVEZETEK	Övezeti jel
lakóterületek	
falusias lakóterület	utcafrontos beépítés övezete FL-1
	előkertes beépítés övezete FL-2
vegyes terület	
településközponti terület	intézményi övezet TV-1
	ellátási övezet TV-2
gazdasági terület	
kereskedelmi szolgáltató terület	belterületi övezet KG-K
ipari terület	kommunális ellátás üzemi területe IP-K
különlétes terület	sportterület Spk
közelkedési terület	országos mellékutak övezete KÖ-1
	belterületi gyűjtőutak övezete KÖ-2
	belterületi lakóutak övezete KÖ-3
	egyéb bel- és külterületi utak KÖ-4
zöldterület	közpark KP

beépítésre szánt terület
beépítésre nem szánt terület

Az alaptérkép Csólyospálos 1976. évi felmérést területeinek maiolati, változások áttevetése a Kiskunhalasi Földhivatal nyilvántartásából 1998-ban.

ÉPÍTÉSMŰHELY KR

Csólyospálos Községi Önkormányzat 1998-99
Magyarország

CSÓLYOSPÁLOS Településrendezési Terve
BELTERÜLET SZABÁLYOZÁSI TERV
Tervező: Szilberborn Erzsébet
Gyarmati Vilmos

Jóváhagyás kerülete 1:2 000
Lépték: Terület: Sz: 2