

1.


2.


12.

9.

10.

16.

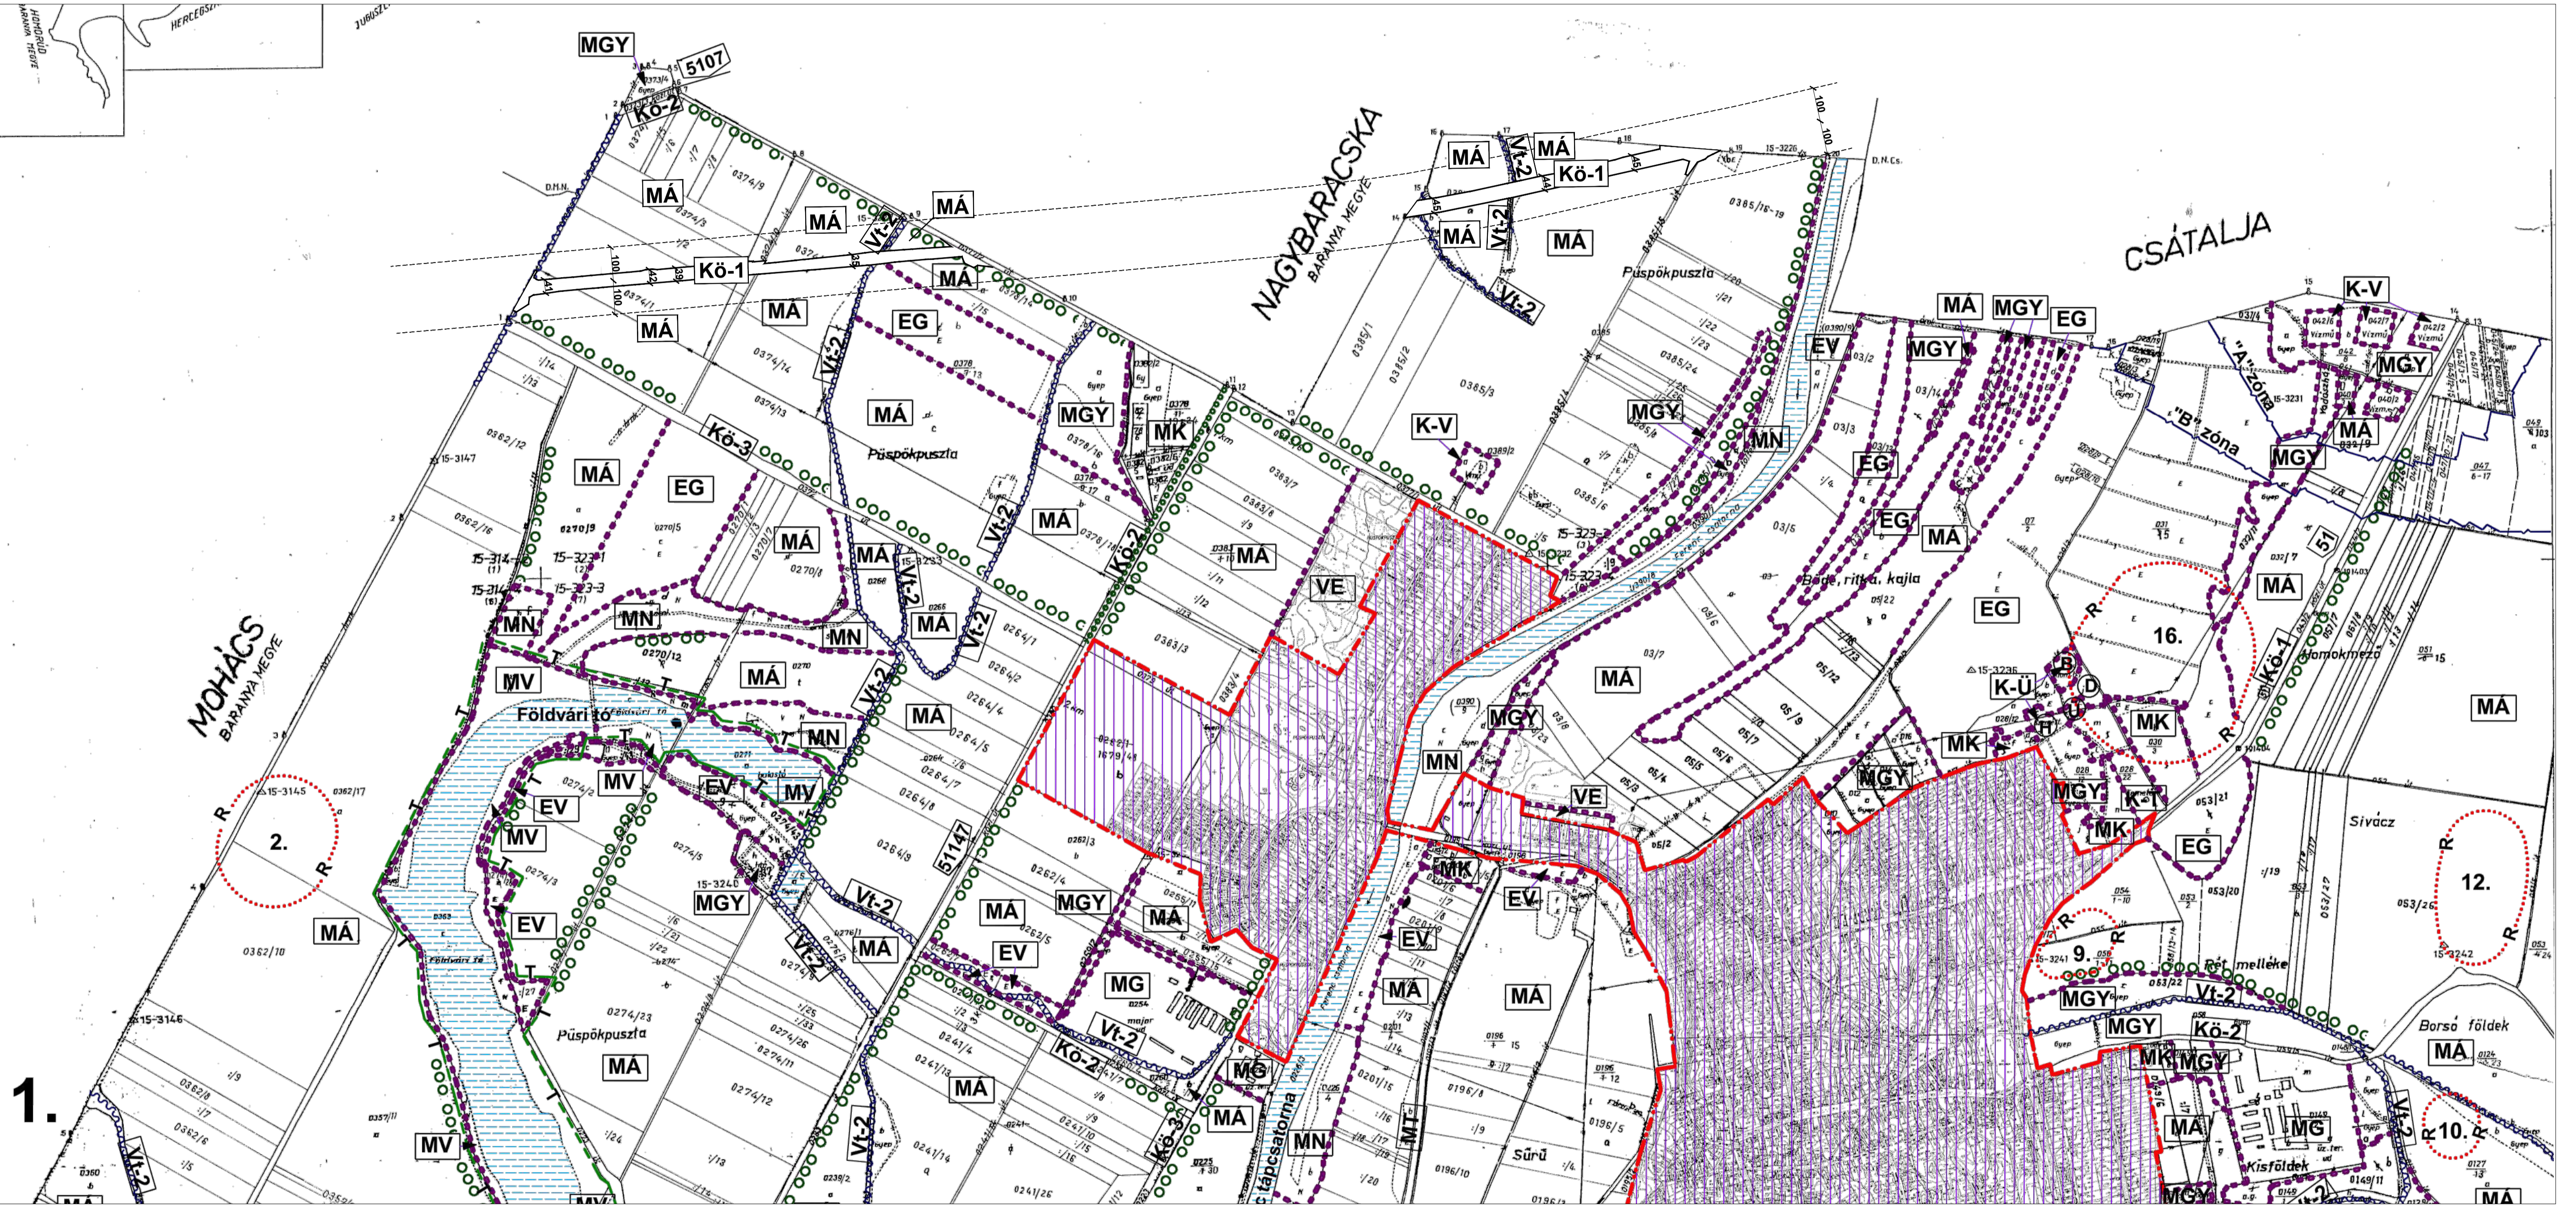

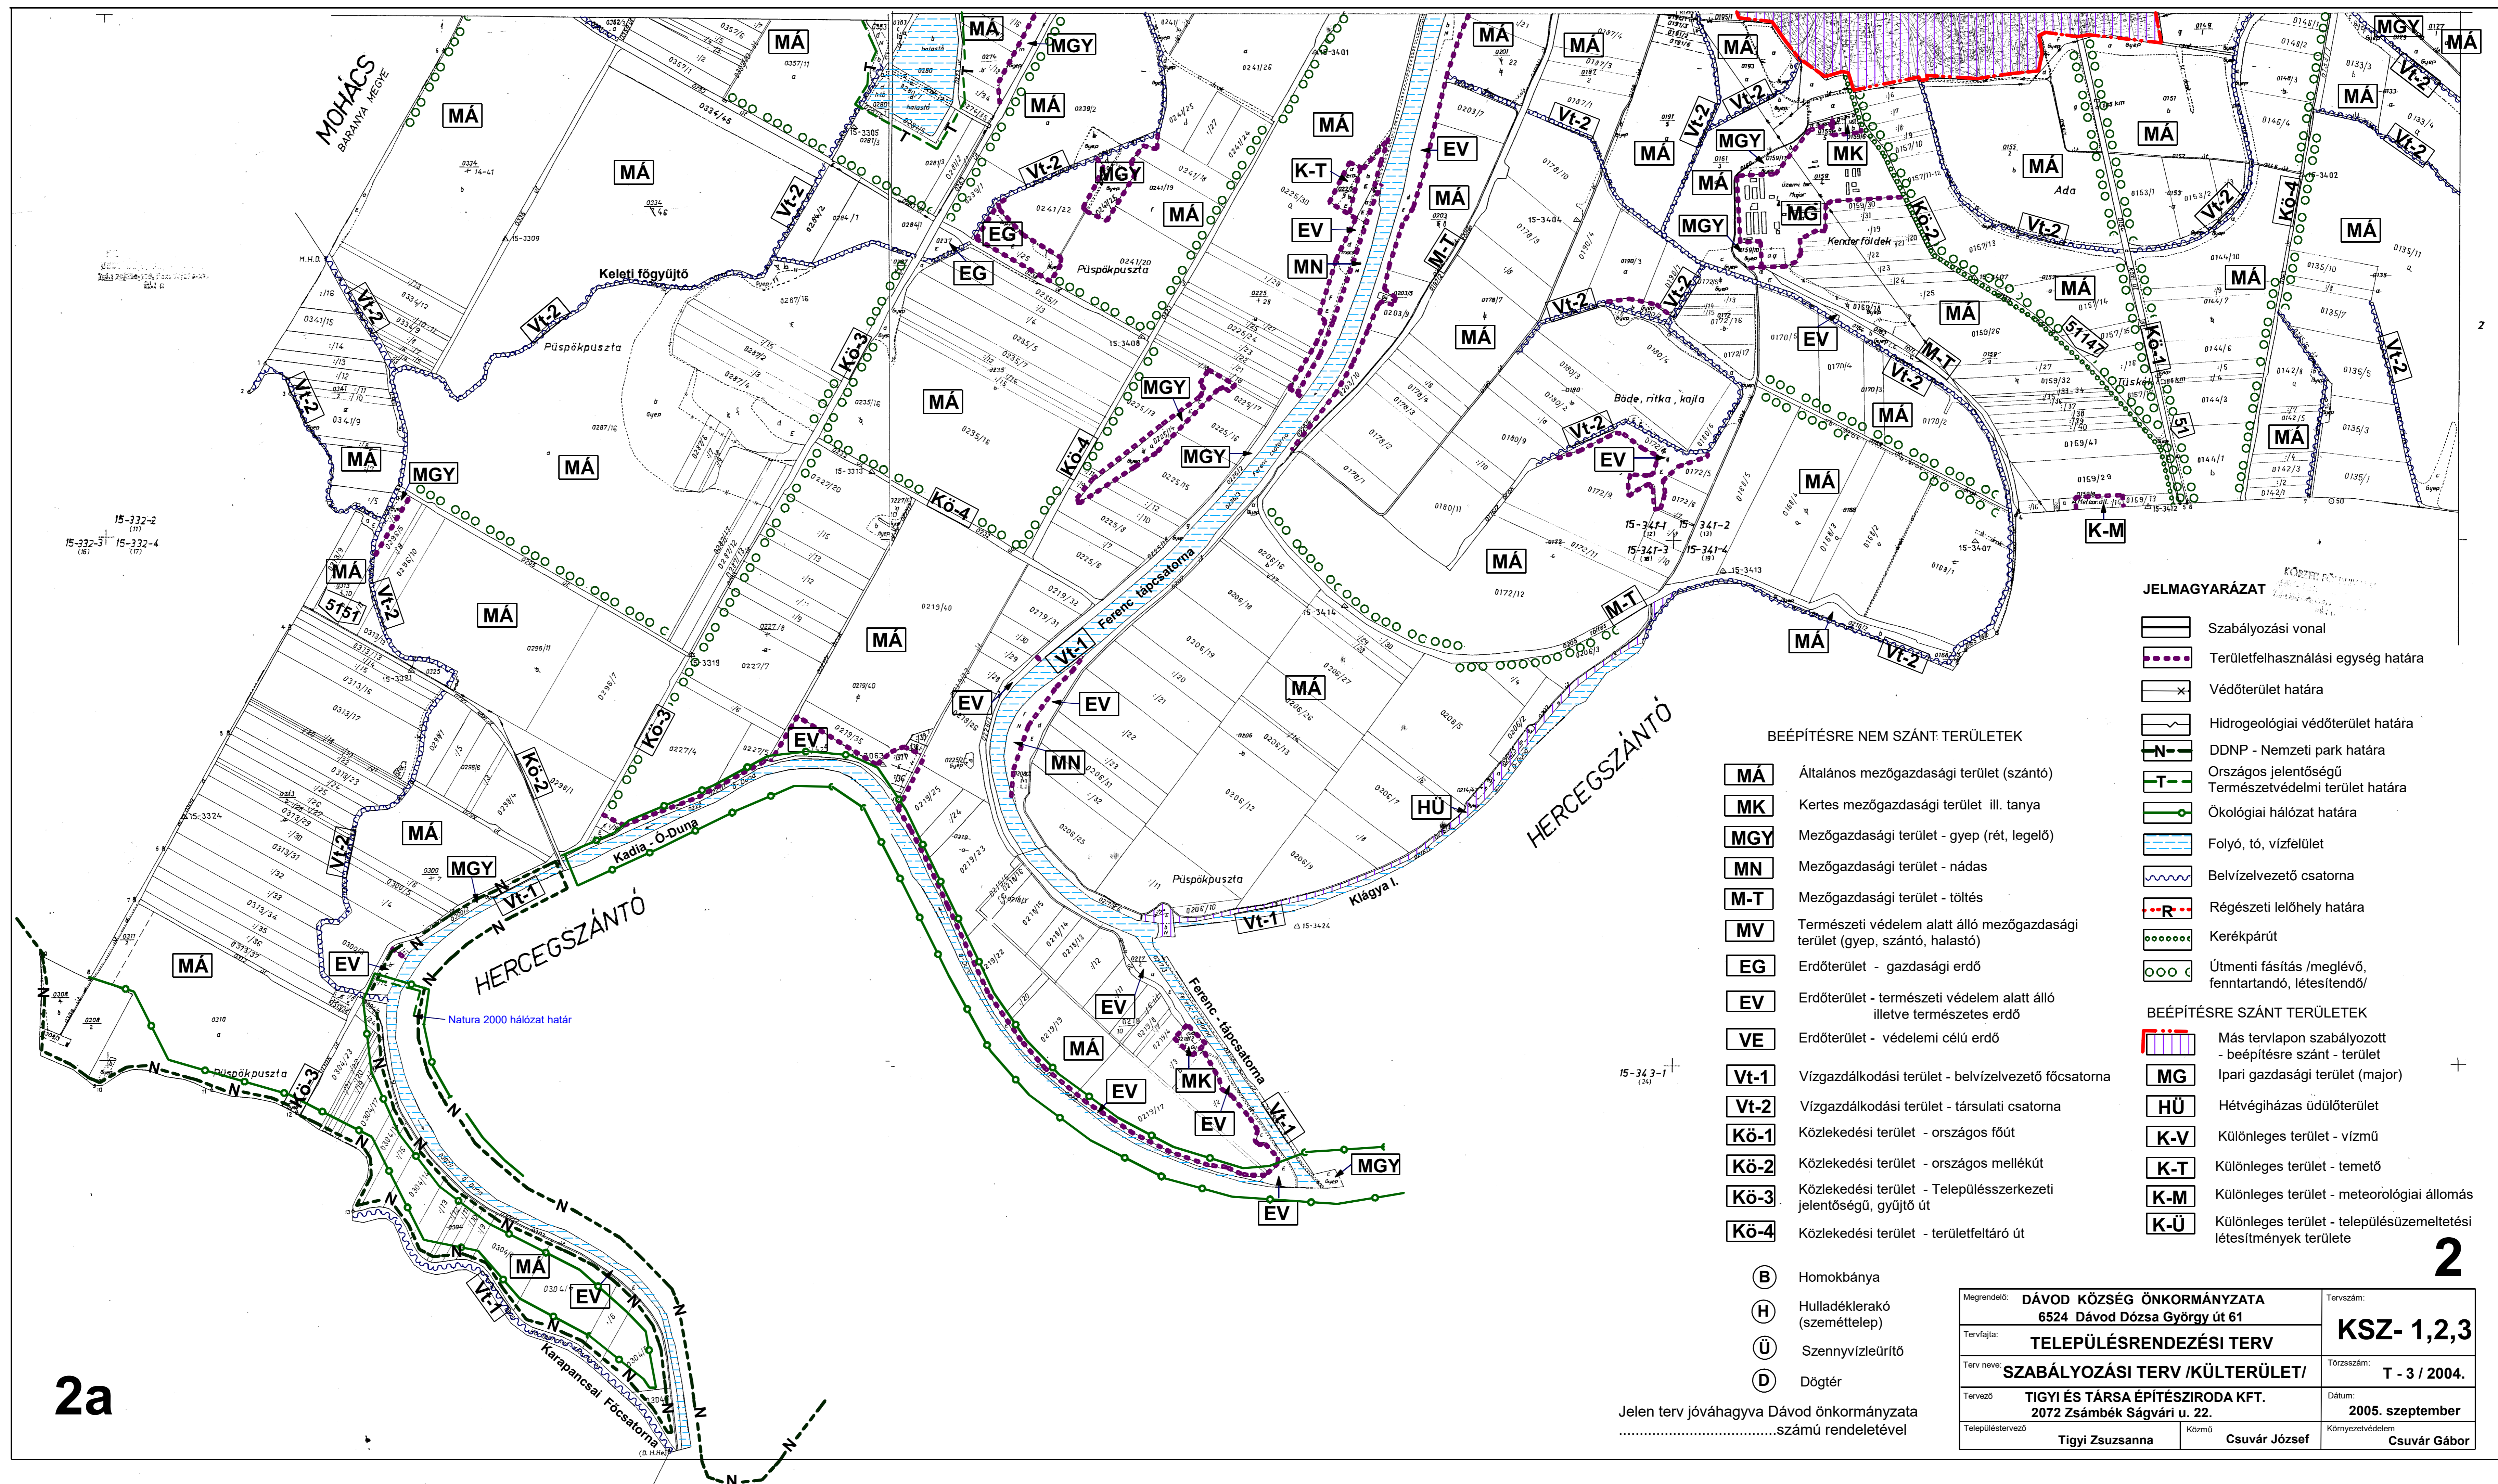

2a

- JELMAGYARÁZAT**
- Szabályozási vonal
 - Területfelhasználási egység határa
 - Védőterület határa
 - Hidrológiai védőterület határa
 - DDNP - Nemzeti park határa
 - Országos jelentőségű Természetvédelmi terület határa
 - Ökológiai hálózat határa
 - Folyó, tó, vízfelület
 - Belvízelvezető csatorna
 - Régészeti lelőhely határa
 - Kerékpárút
 - Útmenti fásítás /meglévő, fenntartandó, létesítendő/
- BEÉPÍTÉSRE SZÁNT TERÜLETEK**
- Más tervlapon szabályozott - beépítésre szánt - terület
 - Ipari gazdasági terület (major)
 - Hétfélgéphas üdülőterület
 - Különleges terület - vízmű
 - Különleges terület - temető
 - Különleges terület - meteorológiai állomás
 - Különleges terület - településüzemeltetési létesítmények területe

BEÉPÍTÉSRE NEM SZÁNT TERÜLETEK

- Általános mezőgazdasági terület (szántó)
- Kertés mezőgazdasági terület ill. tanya
- Mezőgazdasági terület - gyeplé (rét, legelő)
- Mezőgazdasági terület - nádas
- Mezőgazdasági terület - töltés
- Természeti védelem alatt álló mezőgazdasági terület (gyeplé, szántó, halastó)
- Erdőterület - gazdasági erdő
- Erdőterület - természeti védelem alatt álló illetve természetes erdő
- Erdőterület - védelemben álló erdő
- Vízgazdálkodási terület - belvízelvezető főcsatorna
- Vízgazdálkodási terület - társulati csatorna
- Közlekedési terület - országos főút
- Közlekedési terület - országos mellékút
- Közlekedési terület - Településszerkezeti jelentőségű, gyűjtő út
- Közlekedési terület - területfeltáró út



- Homokbánya
- Hulladéklerakó (személtelep)
- Szennyvízelvezető
- Dögtér

Jelen terv jóváhagyva Dávod önkormányzataszámú rendeletével

Megrendelő: DÁVOD KÖZSÉG ÖNKORMÁNYZATA 6524 Dávod Dózsa György út 61	Tervszám: KSZ- 1,2,3
Tervfajta: TELEPÜLÉSRENDEZÉSI TERV	Törzsszám: T - 3 / 2004.
Terv név: SZABÁLYOZÁSI TERV /KÜLTÉRÜLET/	Dátum: 2005. szeptember
Tervező: TIGYI ÉS TÁRSA ÉPÍTÉSZIRODA KFT. 2072 Zsámbék Ságvári u. 22.	Környezetvédelmi: Csuvár Gábor
Településtervező: Tigyi Zsuzsanna	Közmű: Csuvár József

2

DÁVOD TELEPÜLÉSRENDEZÉSI TERVE KÜLTERÜLET SZABÁLYOZÁSI TERVE M = 1 : 10000

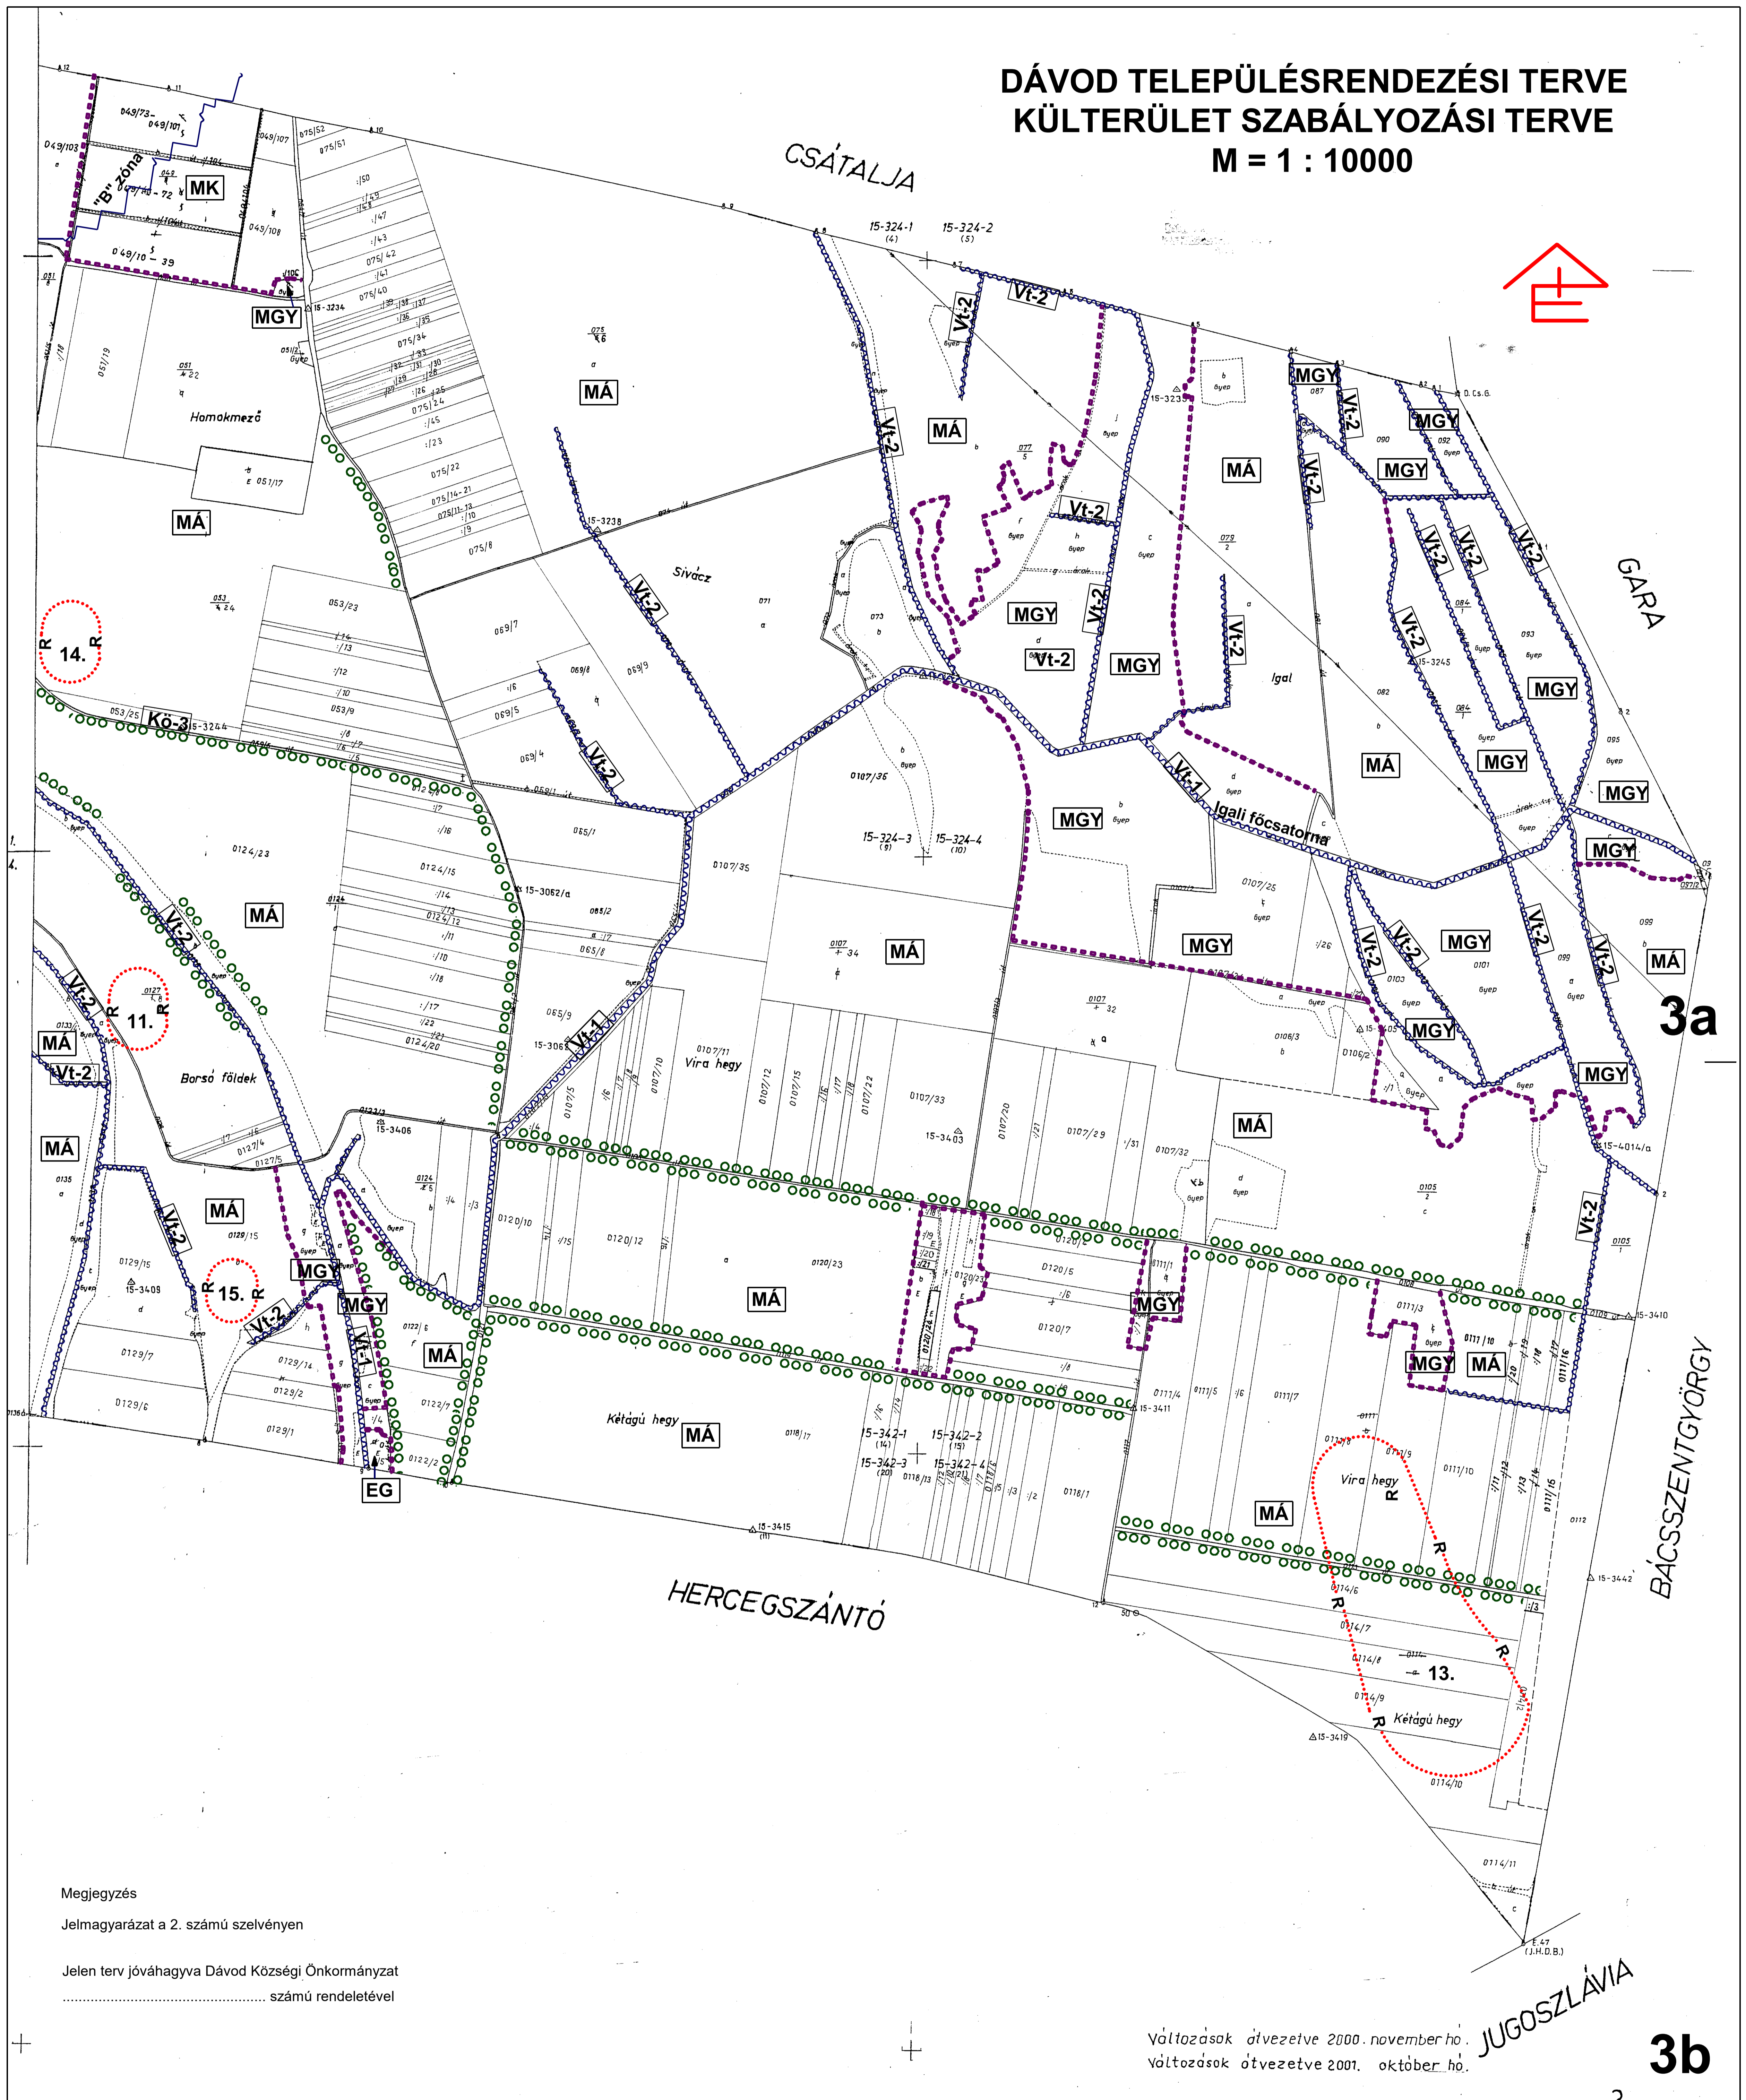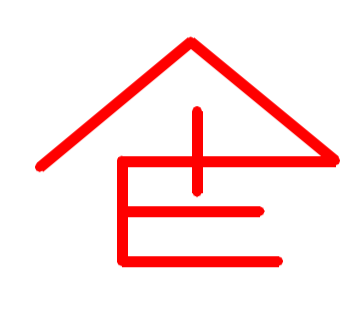

Megjegyzés
 Jelmagyarázat a 2. számú szelvényen
 Jelen terv jóváhagyva Dávod Községi Önkormányzat
 számú rendeletével

Változások átvevve 2000. november hó.
 változások átvevve 2001. október hó.

JUGOSZLÁVIA

3a

3b