


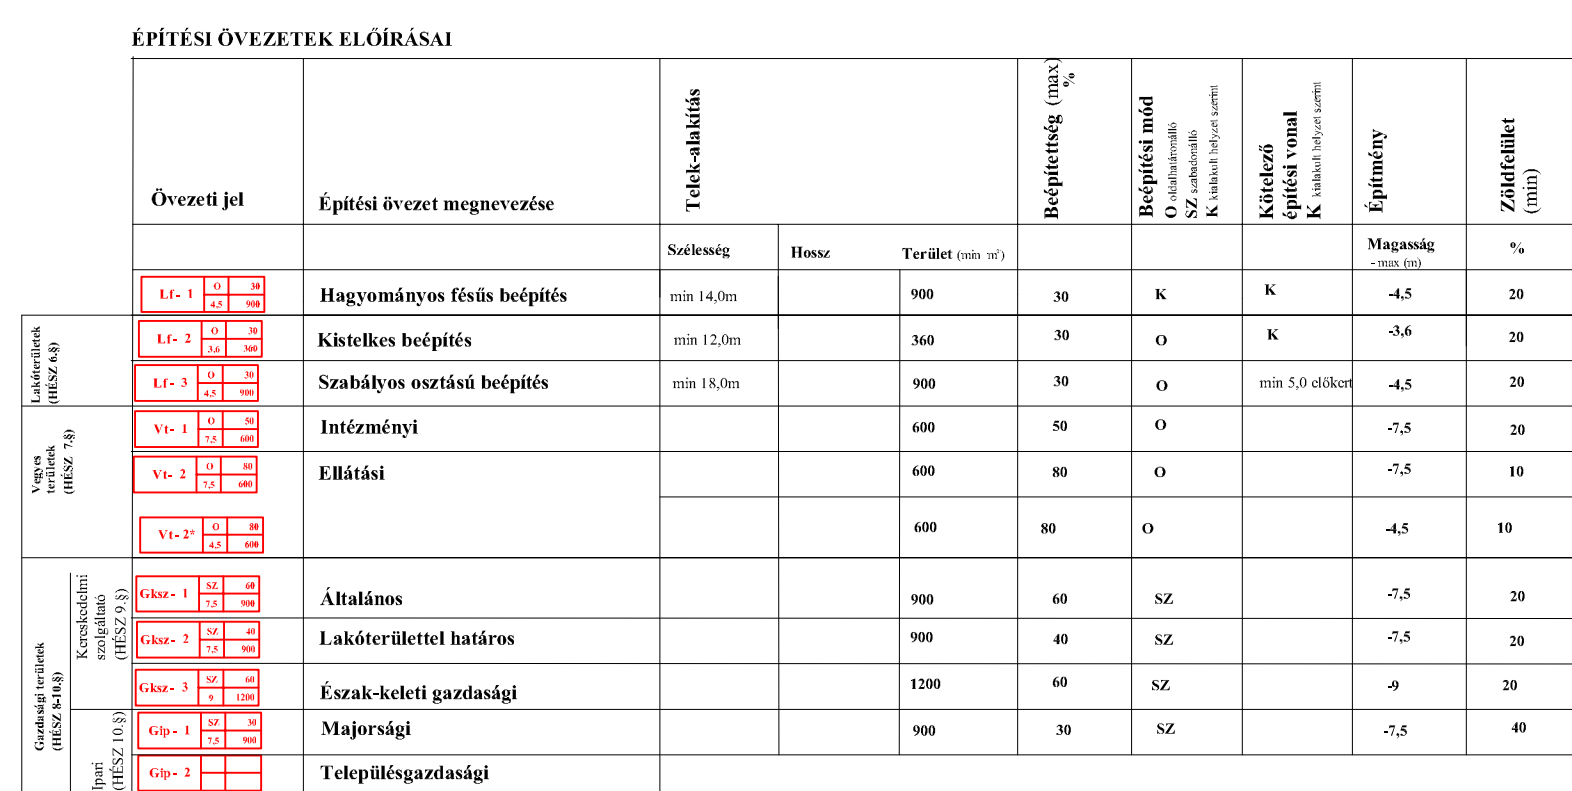

	Övezeti jdt	Övezeti megnevezése

---	Belterületi határ (terv jóváhagyásakor hatályos)
---	Belterületi határ (tervezett)
—	Szabályozási vonal (külön jel nélkül a közterületen)
.....	Övezeti határvonal - külön jel nélkül a közterületen
-000000-	Beütelítés kötelezettségű terület határa
XXXXX	Építési tilalom határa
—	Beépítés vagy zárt kerítés
■ ■ ■ ■	Külön szabályozott terület határa

Irányadó szabályozási elemek

- Irányadó telekhatár
- Bépítési vonal
- x- Megszüntető jel

 93 m Bf.

Belföldi szabályozási tervek

Munkadát:	19/2004.(XII.1.) rendelet 2. mellék.
Lépték:	1:2 000
Munkaszám:	03/375
Dátum:	2005.

SZ-2