


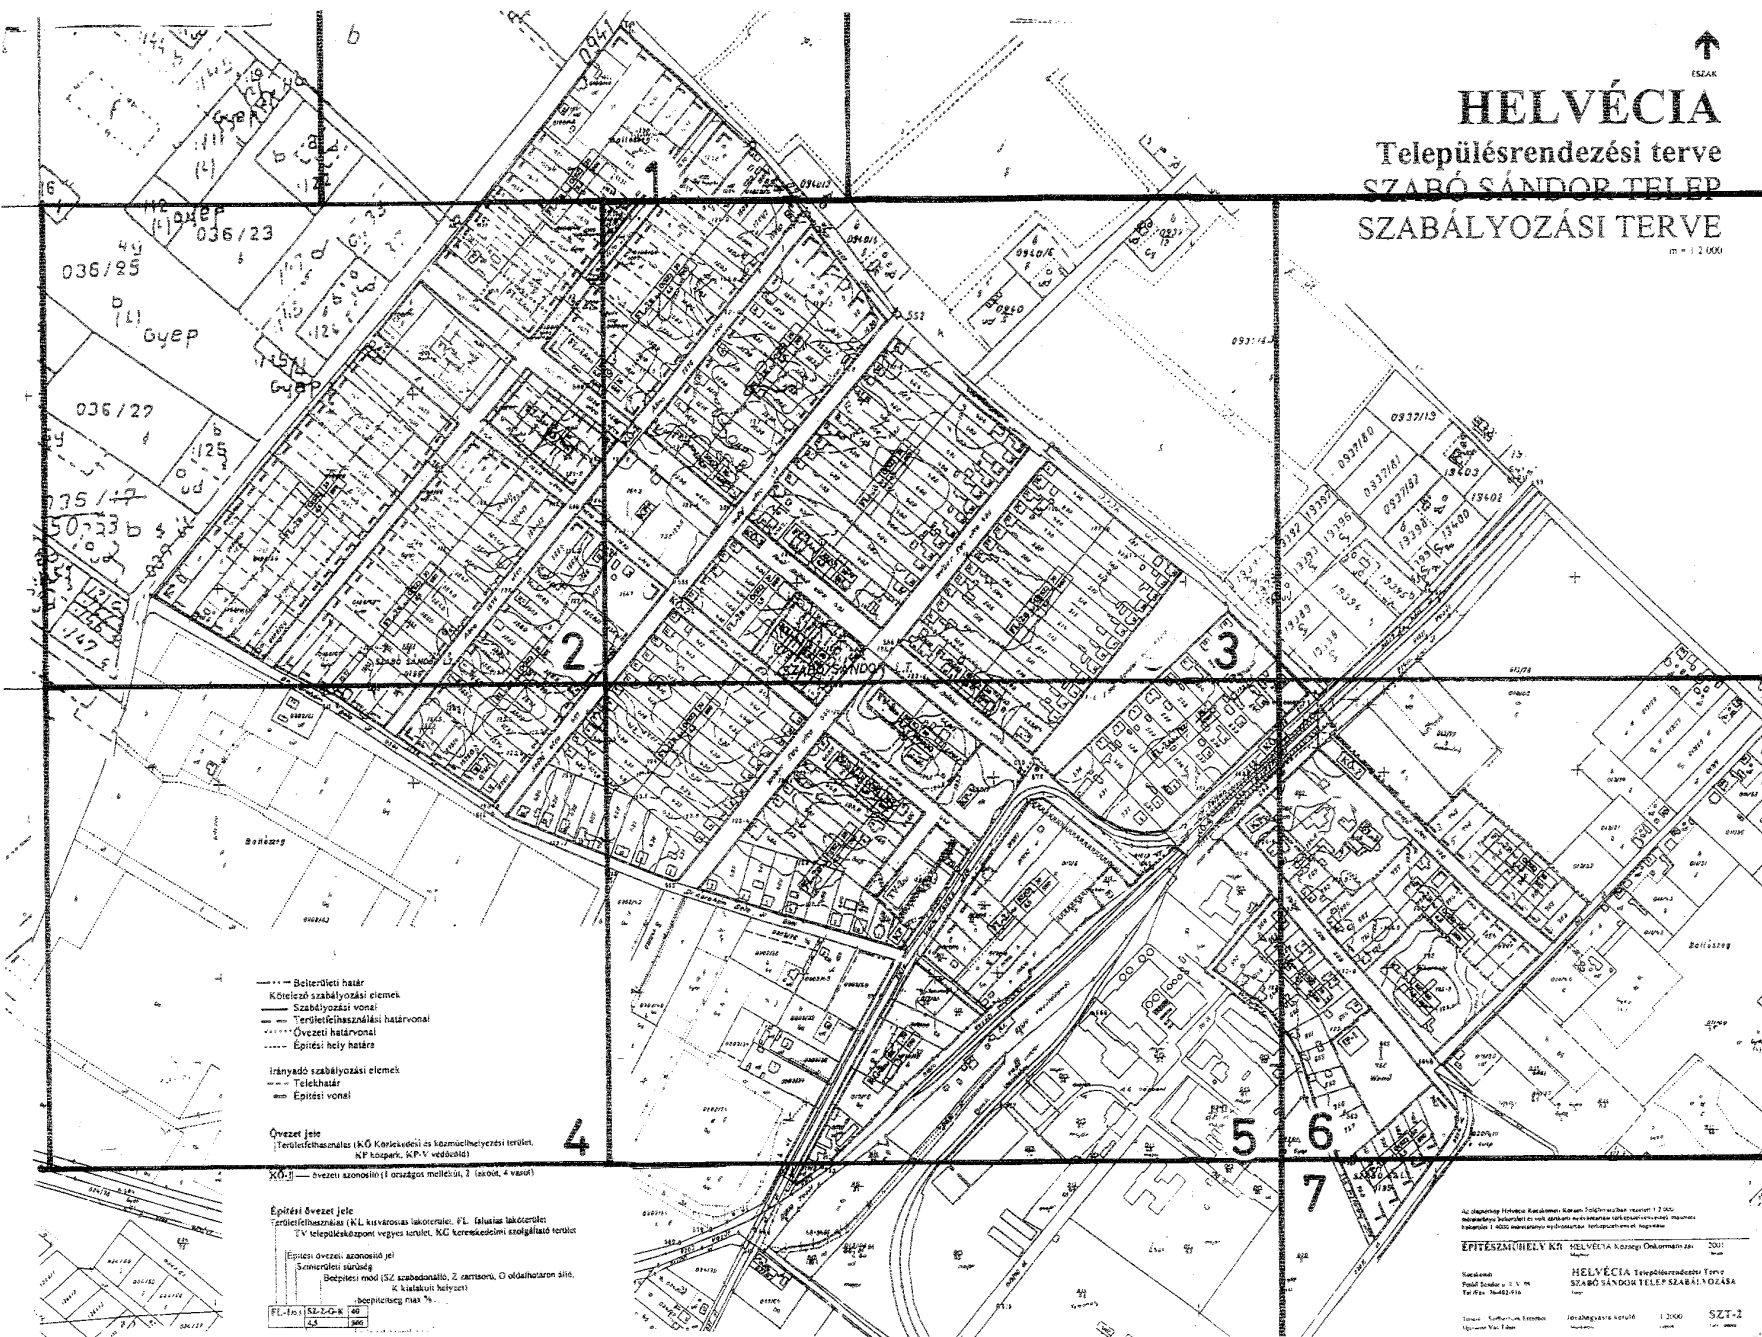


HELVÉCIA

Településrendezési terve
SZABÓ SÁNDOR TELEP
SZABÁLYOZÁSI TERVE
m = 1:2 000




- Belterületi határ
--- Kötelező szabályozási elemek
--- Szabályozási vonal
--- Területfelhasználási határvonal
--- Övezeti határvonal
--- Építési hely határa
--- Irányadó szabályozási elemek
--- Telekhatár
--- Építési vonal
- Övezeti jele
- Építési övezeti jele

ÉPÍTÉSZMŰHELY Kft. HELVÉCIA Községi Önkormányzat
Készítette: HELVÉCIA Településrendezési Terve
Szabó Sándor Telep Szabályozási Terve

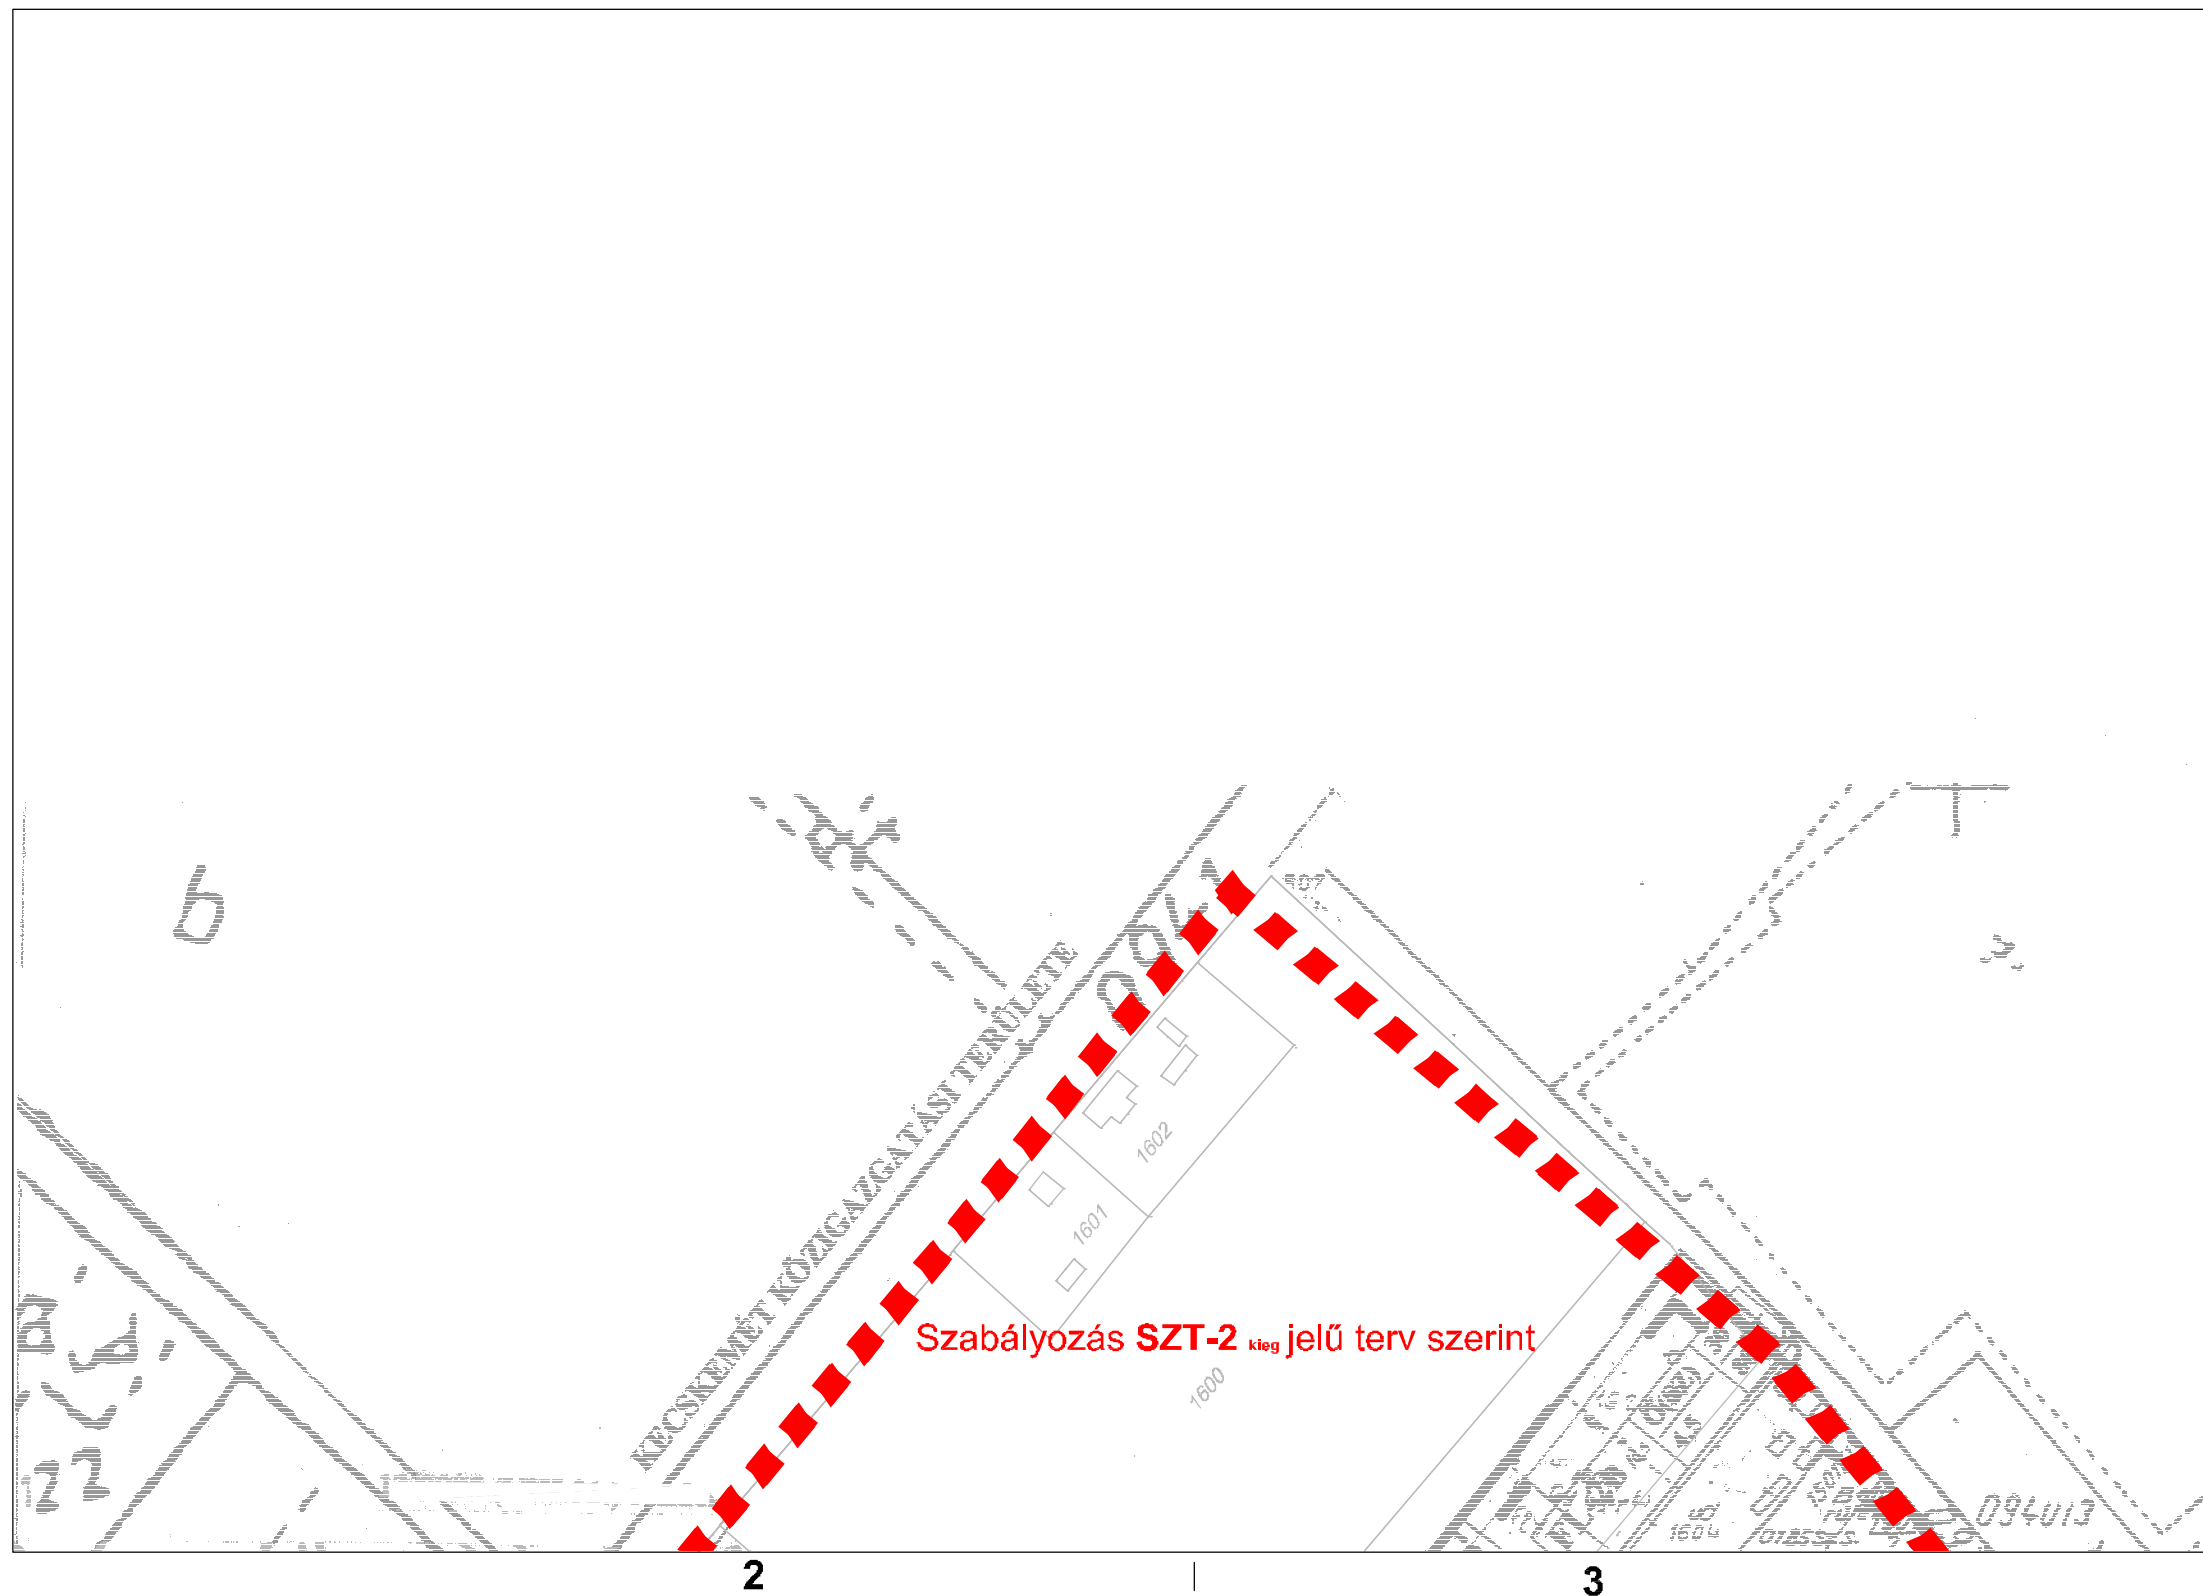

SZT-2
1. szelvény

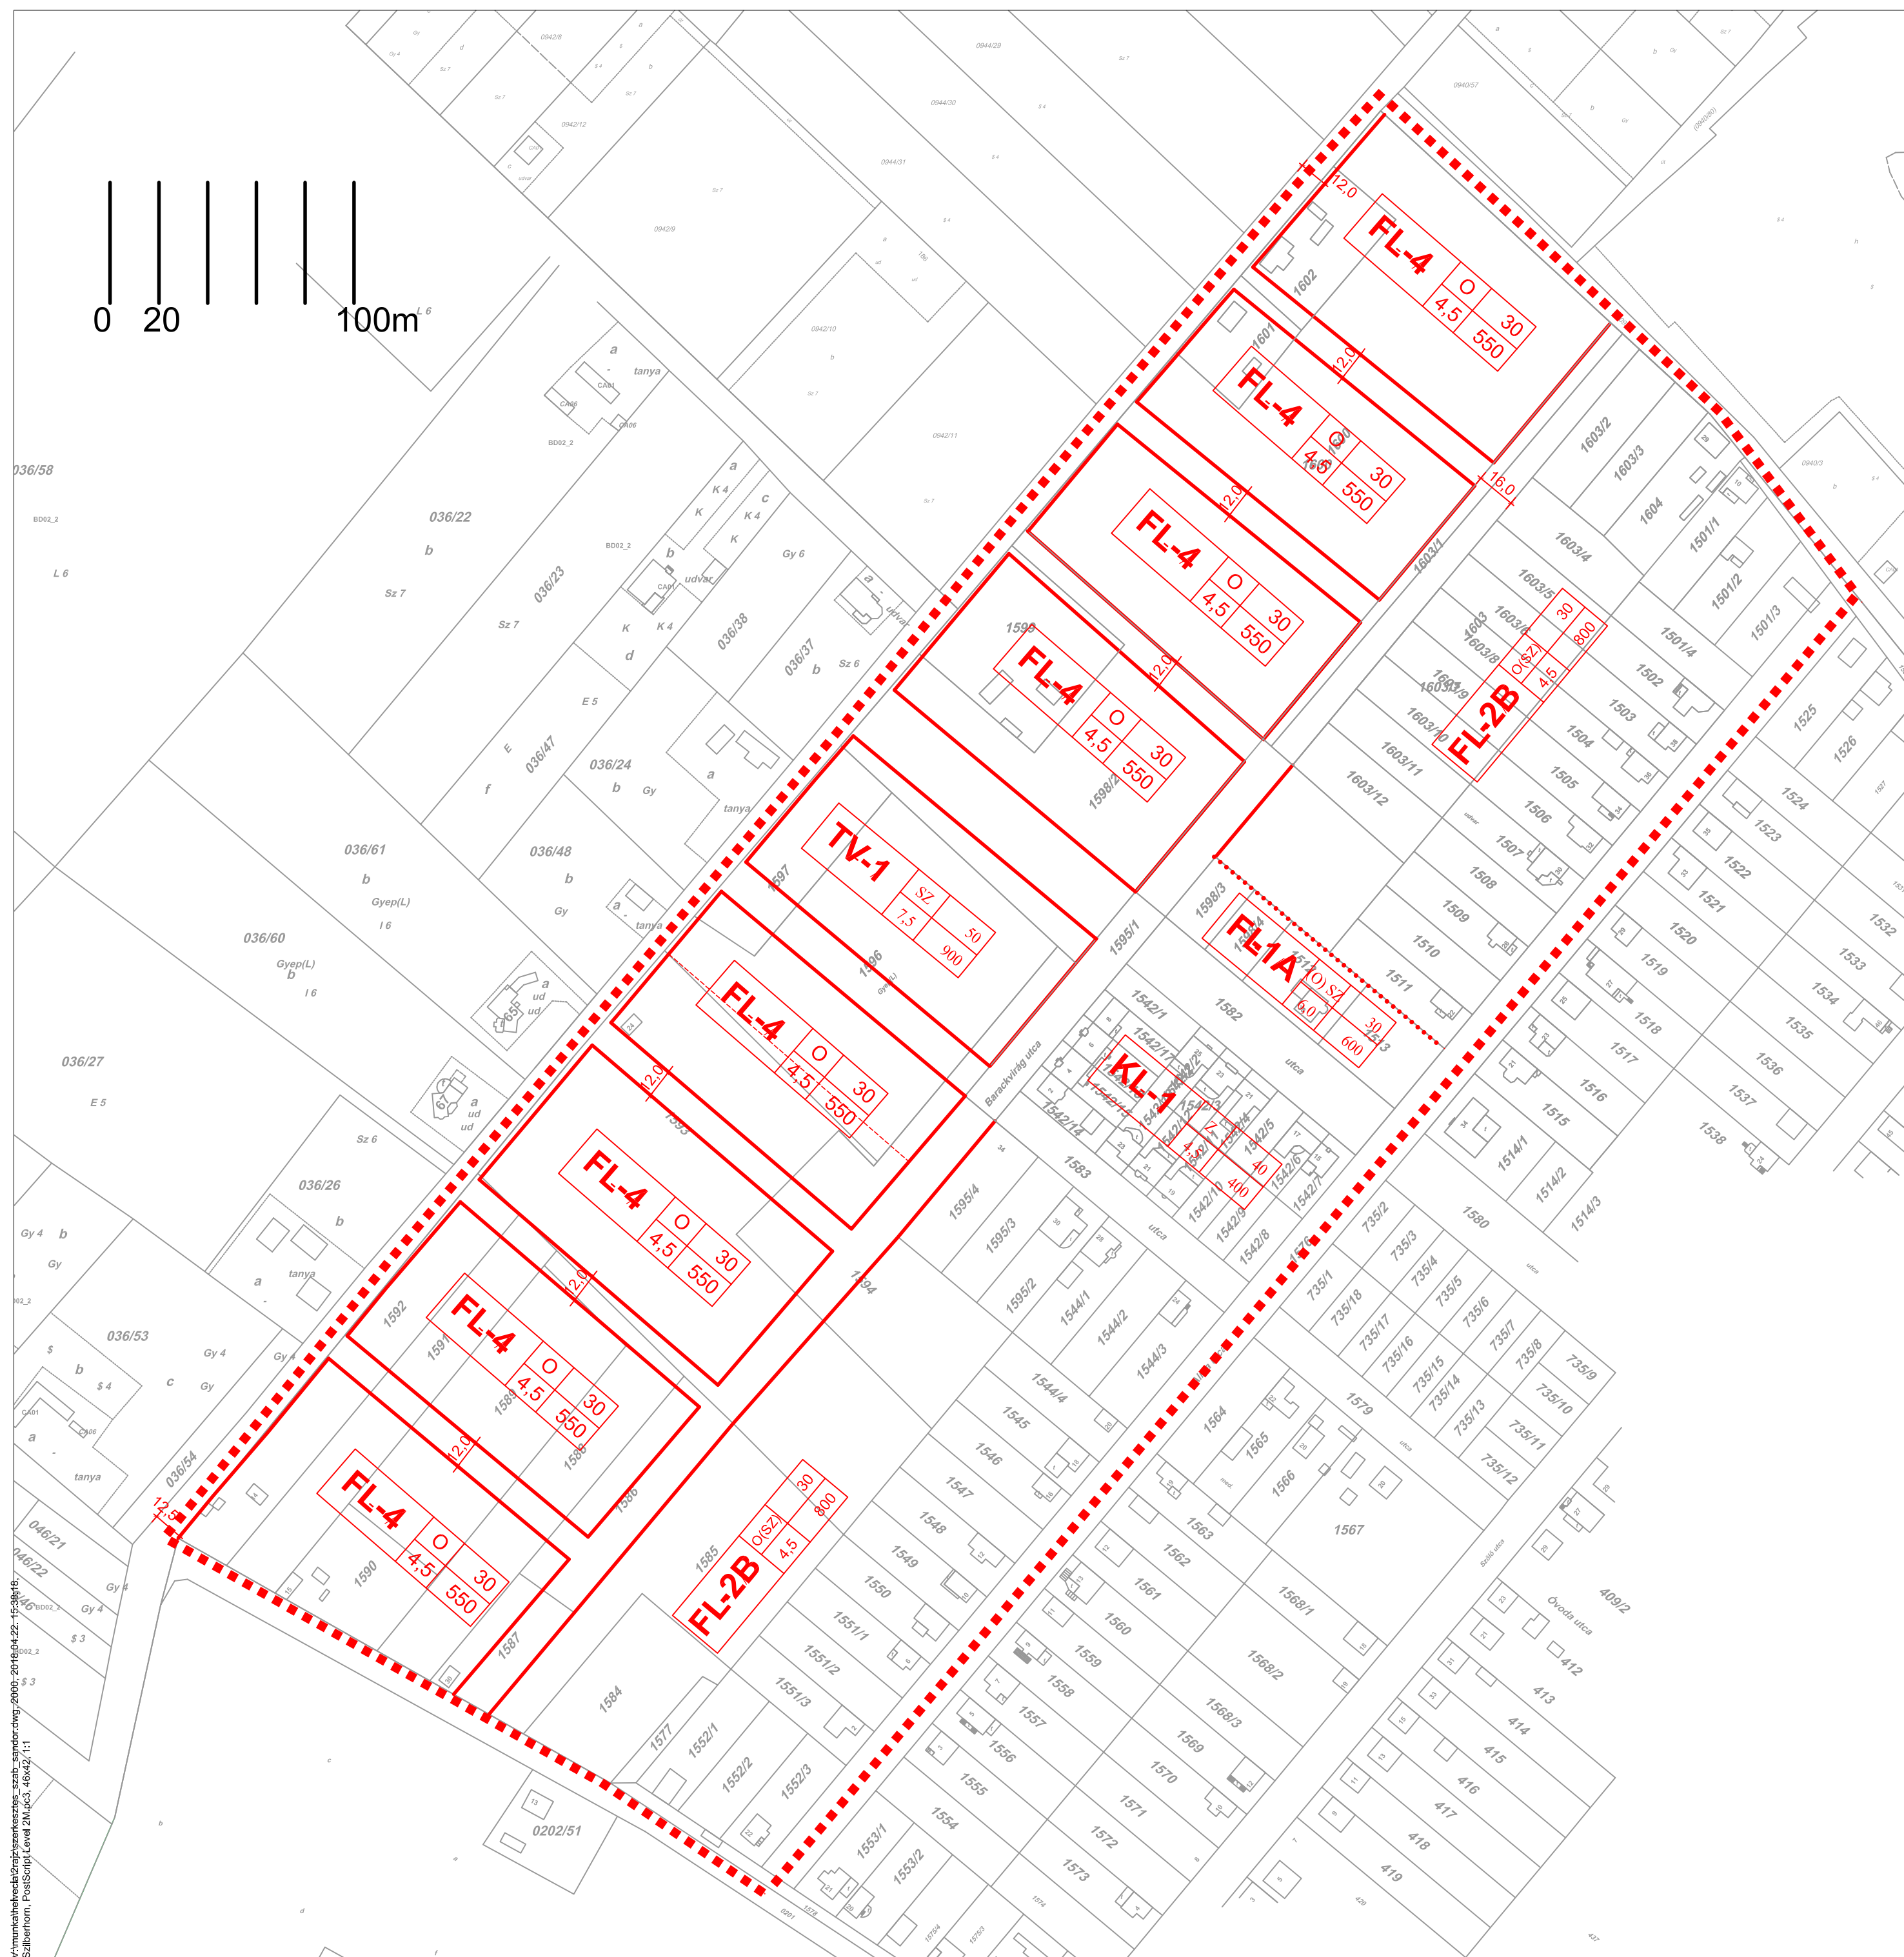SZABÓ SÁNDOR TELEP SZABÁLYOZÁSI TERVÉNEK **SZT-2kieg** jelű PÓTTERVE

Szabályozás SZT-2 ^{kieg.} jelű terv szerint

