

----- Belterületi határ (alaptérképi jel)
 ----- Kötelező szabályozási elemek
 ----- Szabályozási vonal
 ----- Területfelhasználási határvonal
 Övezeti határvonal
 ----- Építési hely határa ----- Beépítésre szánt terület határa

Irányadó szabályozási elemek
 --- Telekhatár
 --- Építési vonal

Övezet jele

Területfelhasználás (KÖ Közlekedési és közműelhelyezési terület,
 KP közpark, KP-V védőzöld)

[KÖ-1] --- övezeti azonosító (1 országos mellékút, 2 lakóút, 4 vasút)

Építési övezet jele

Területfelhasználás (KL kisvárosias lakóterület, FL falusias lakóterület
 TV településközpont vegyes terület, KG kereskedelmi szolgáltató terület)

Építési övezeti azonosító jel
 Szinterületi sűrűség
 Beépítési mód (SZ szabadonálló, Z zárt sorú, O oldalhatáron álló,
 K kialakult helyzet)
 beépítettség max %

FL-1/0,5	SZ-Z-O-K	40
	4,5	500

 min telekterület (m²)
 Max építménymagasság (m)

Az alaptérkép Helvécia Kecskeméti Körzeti Földhivatalban vezetett 1:2 000
 méretarányú belterületi és volt zártkerüti nyilvántartási térképszelvényeinek másolata,
 külterület 1:4000 méretarányú nyilvántartási térképszelvények nagyítása


ÉPÍTÉSZMŰHELY Kft Kecskemét Petőfi Sándor u. 9. V. 99. Tel./Fax.: 76-482-916	HELVÉCIA Községi Önkormányzat Megbízó HELVÉCIA Településrendezési Terve SZABÓ SÁNDOR TELEP SZABÁLYOZÁSA Tárgy	2001. Dátum
Tervező: Szilberhorn Erzsébet Ugyvezető: Vas Tibor	6/2002. (IV. 2.) rendelet 2. számú melléklete	1:2000 Lépték SZT-2 Terv száma



HELVÉCIA

Településrendezési terve SZABÓ SÁNDOR TELEP SZABÁLYOZÁSI TERVE

m = 1:2 000

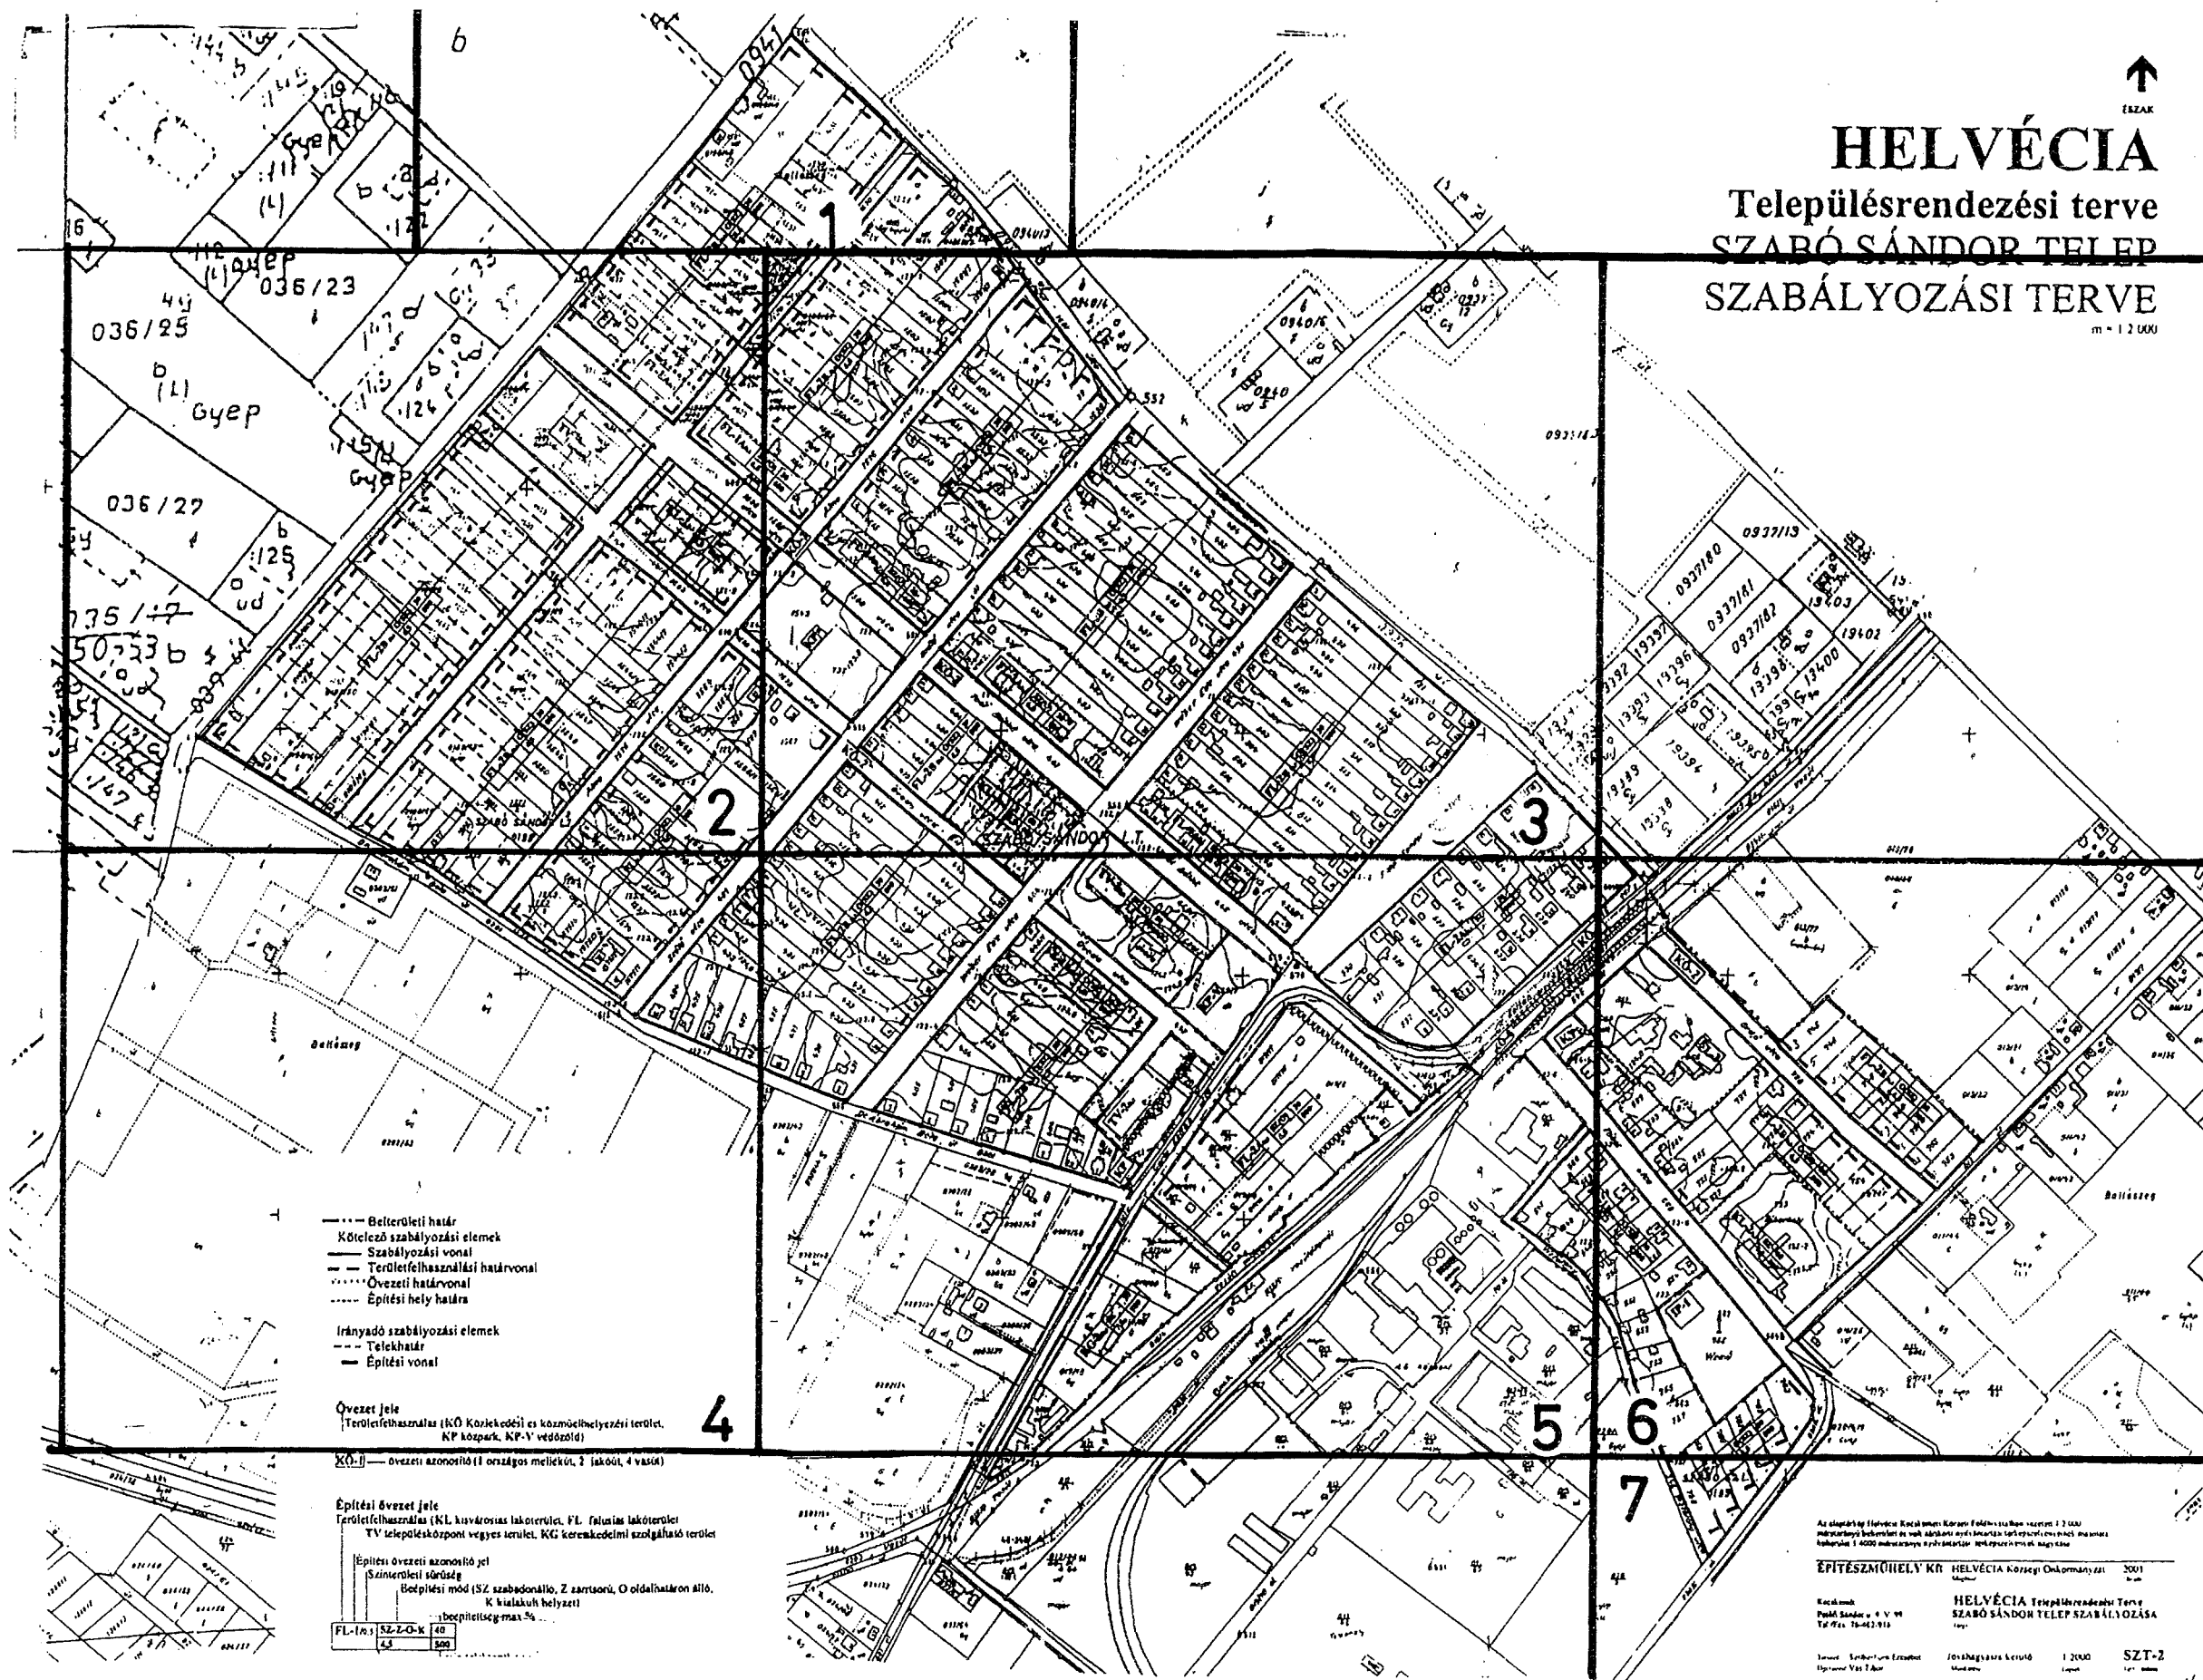

- Belterületi határ
- Kötelező szabályozási elemek
- Szabályozási vonal
- Területfelhasználási határvonal
- Övezeti határvonal
- Építési hely határa
- Irányadó szabályozási elemek
- Telekhatár
- Építési vonal

Övezet jele




Beépítési mérték (%)


ÉPÍTÉSZMŰHELY Kft. HELVÉCIA Községi Önkormányzat 2001


HELVÉCIA Településrendezési Terve
SZABÓ SÁNDOR TELEP SZABÁLYOZÁSA

SZT-2





SZT-2

2. szelvény

1603/14 1603/15 1604
 KADAFALVI ÚT + BARACKVIRÁGVÁNYA
 Hát' oldalon


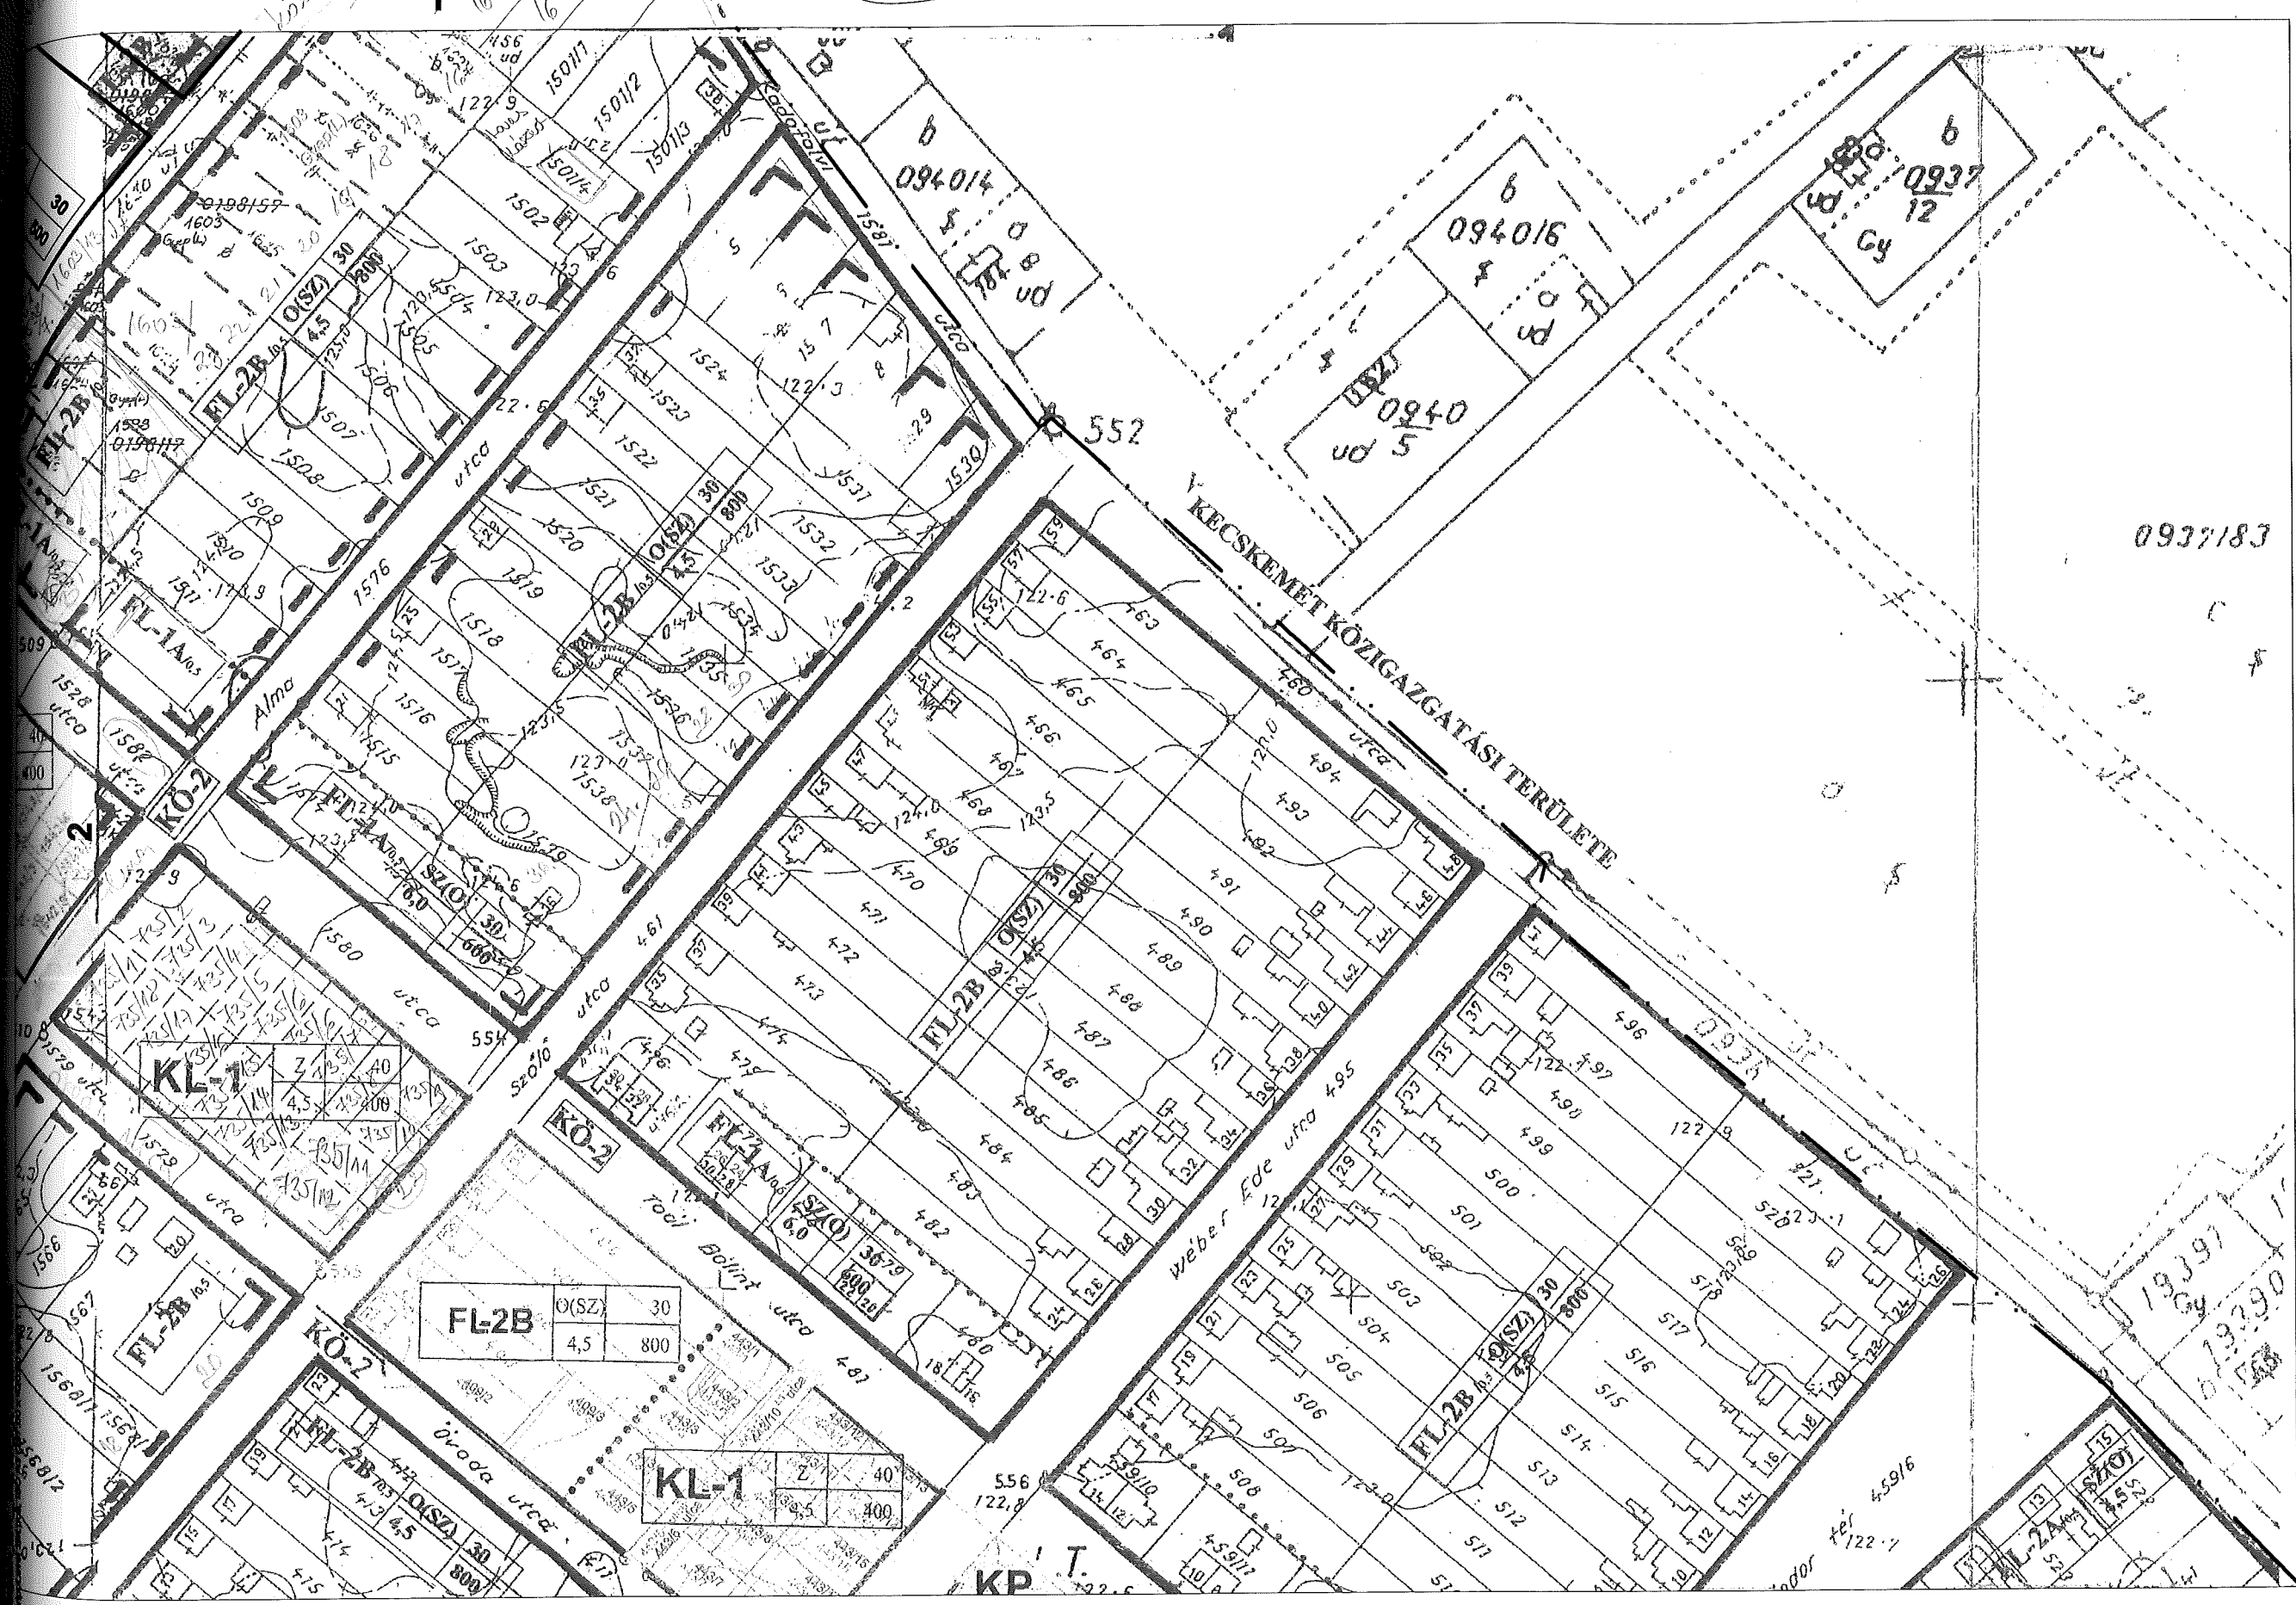

SZT-2
 3. szelvény

R 48 51




SZT-2
4. szelvény

építési hely közterület felőli határvonala

Intézményi terület


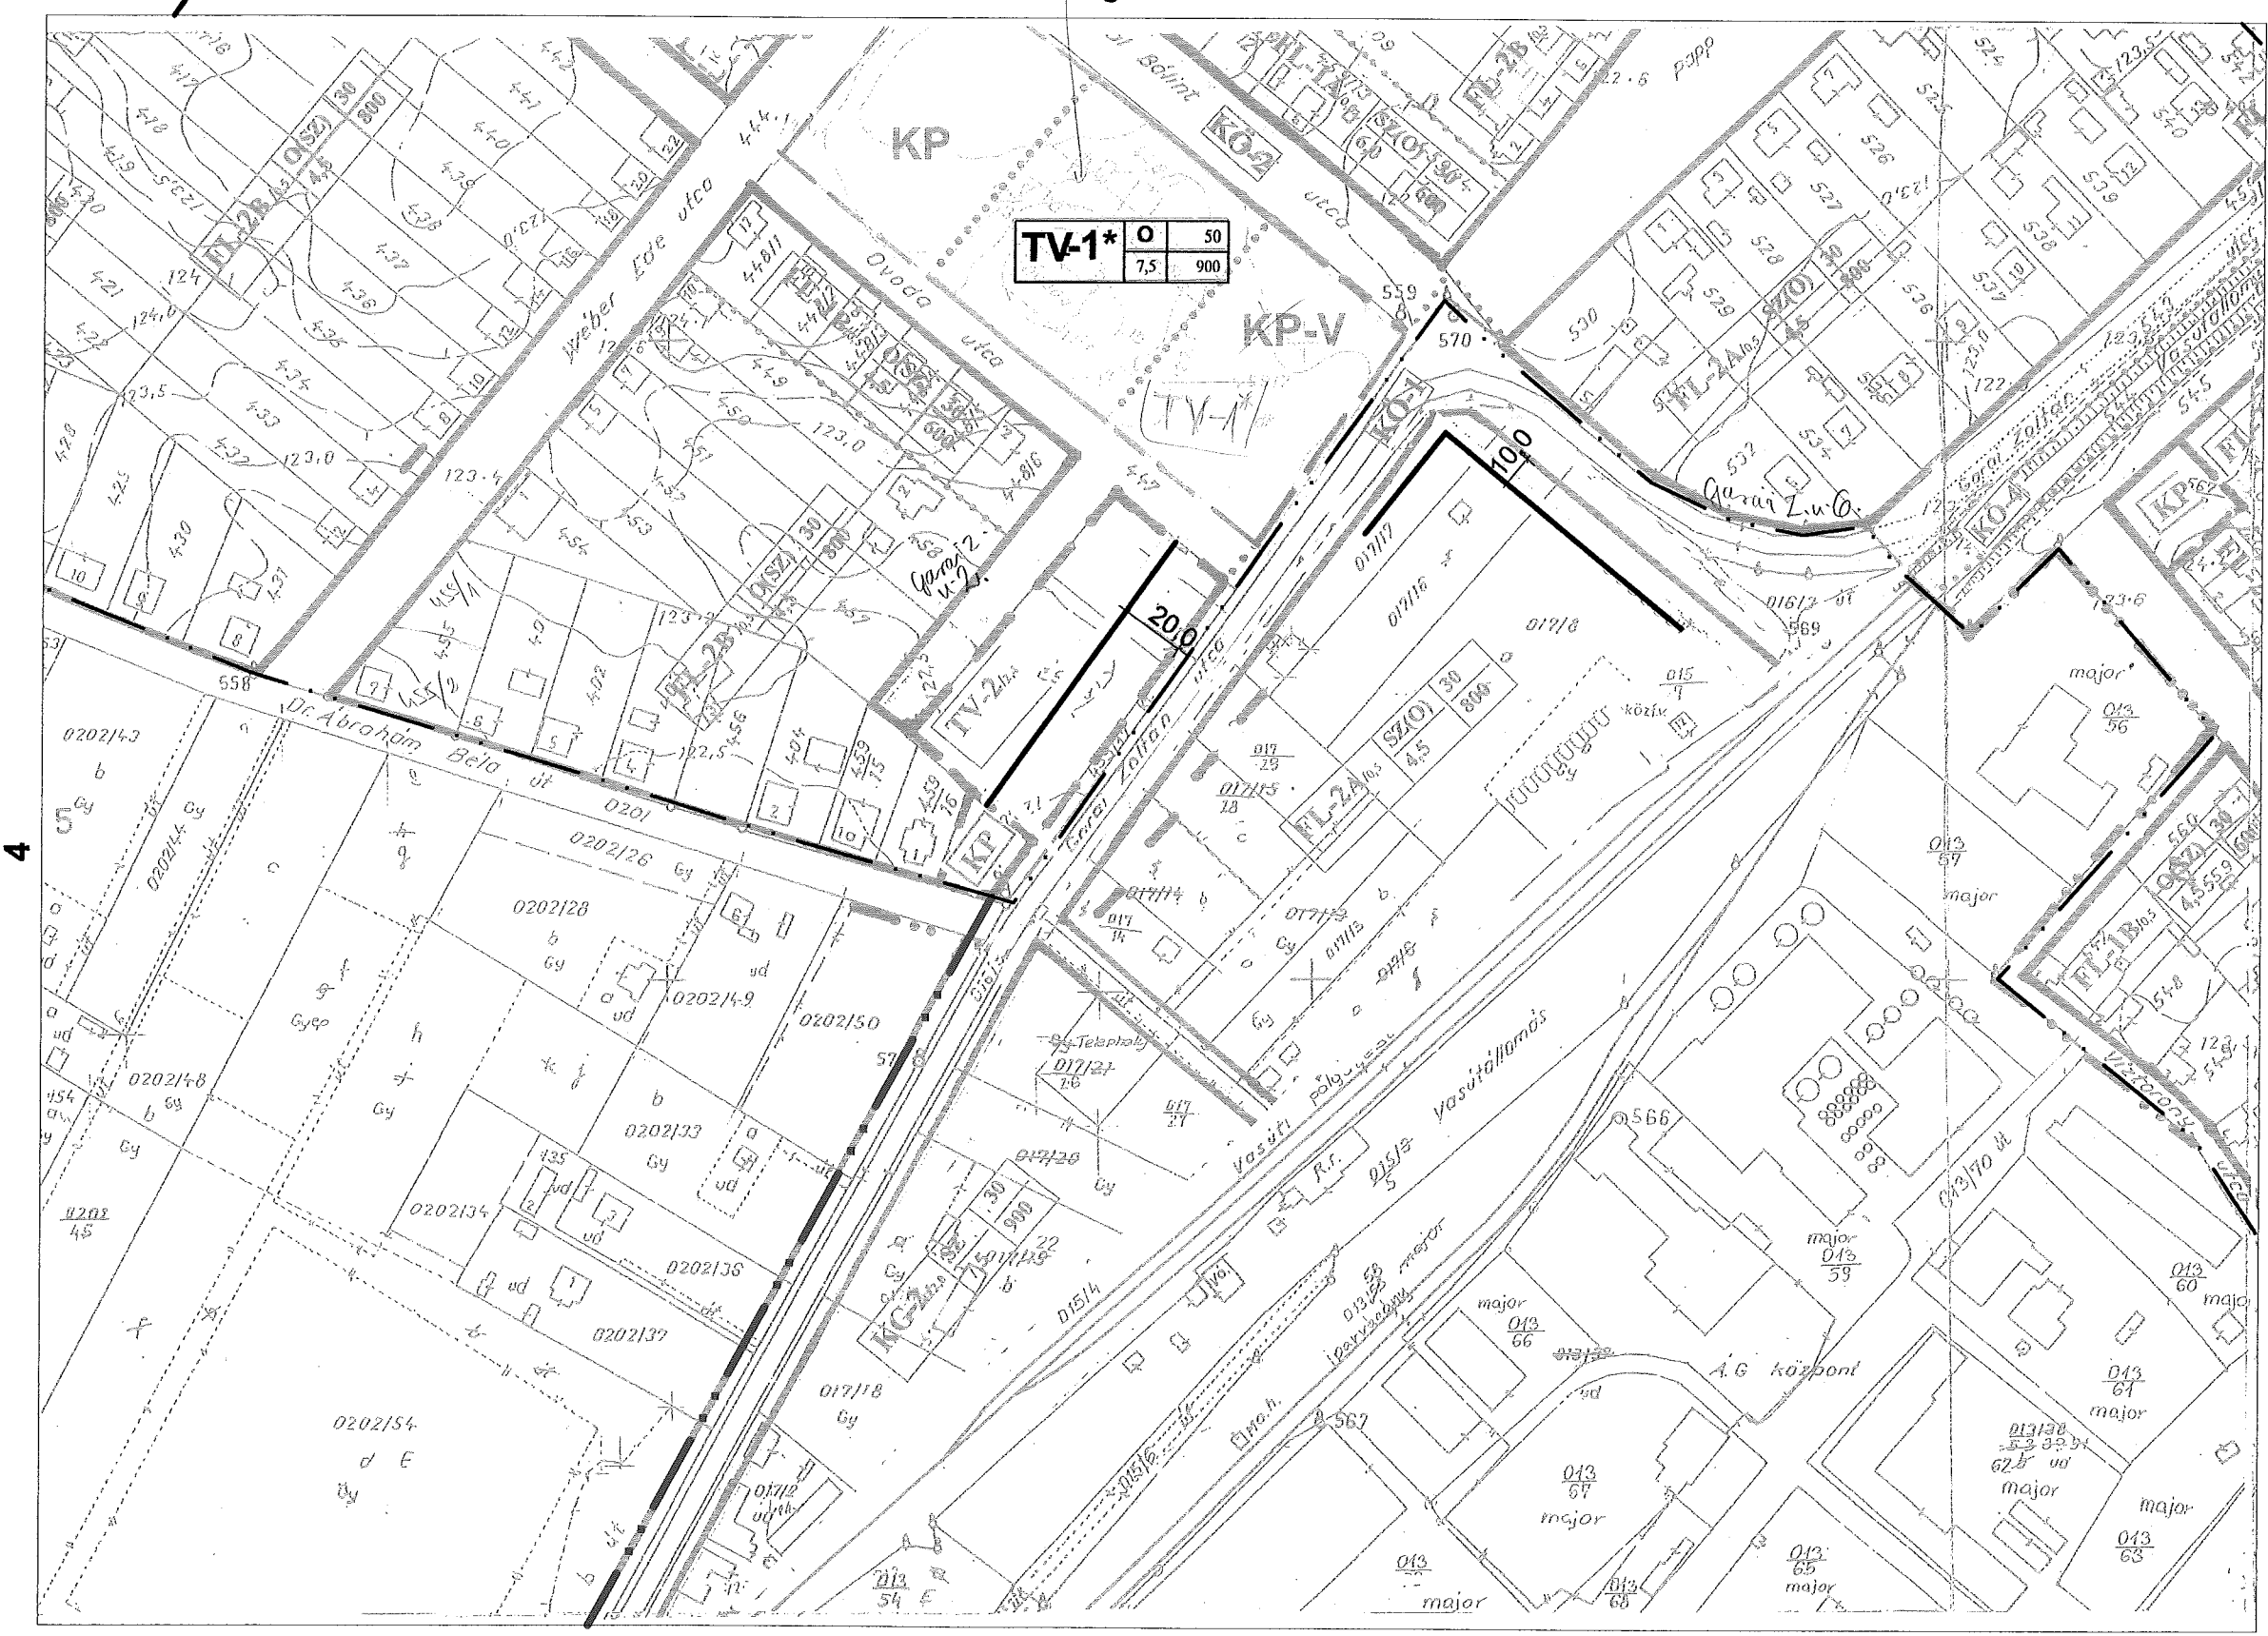


6

SZT-2
5. szelvény

Endő u.
Tábor u.

5

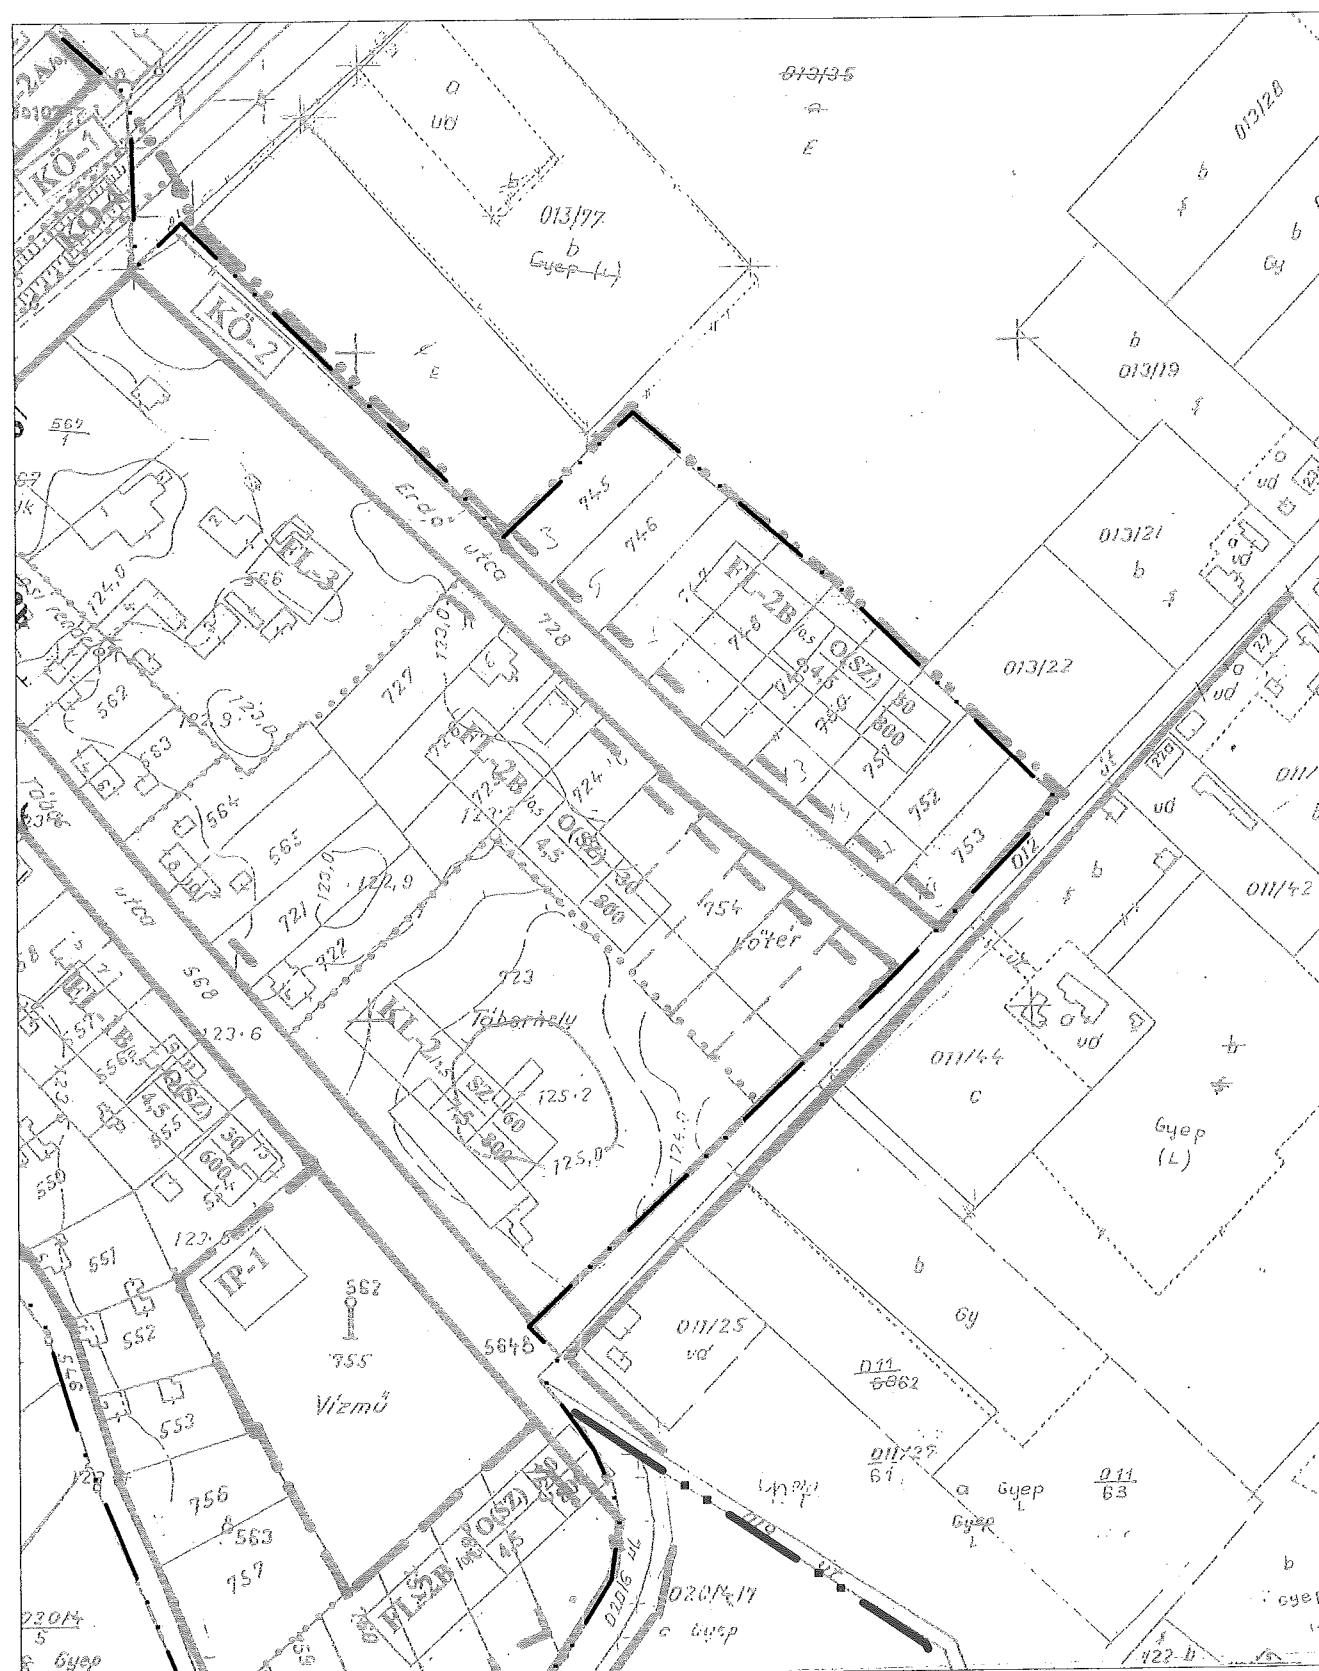


7

SZT-2

6. szelvény

W. Nagy L.

6

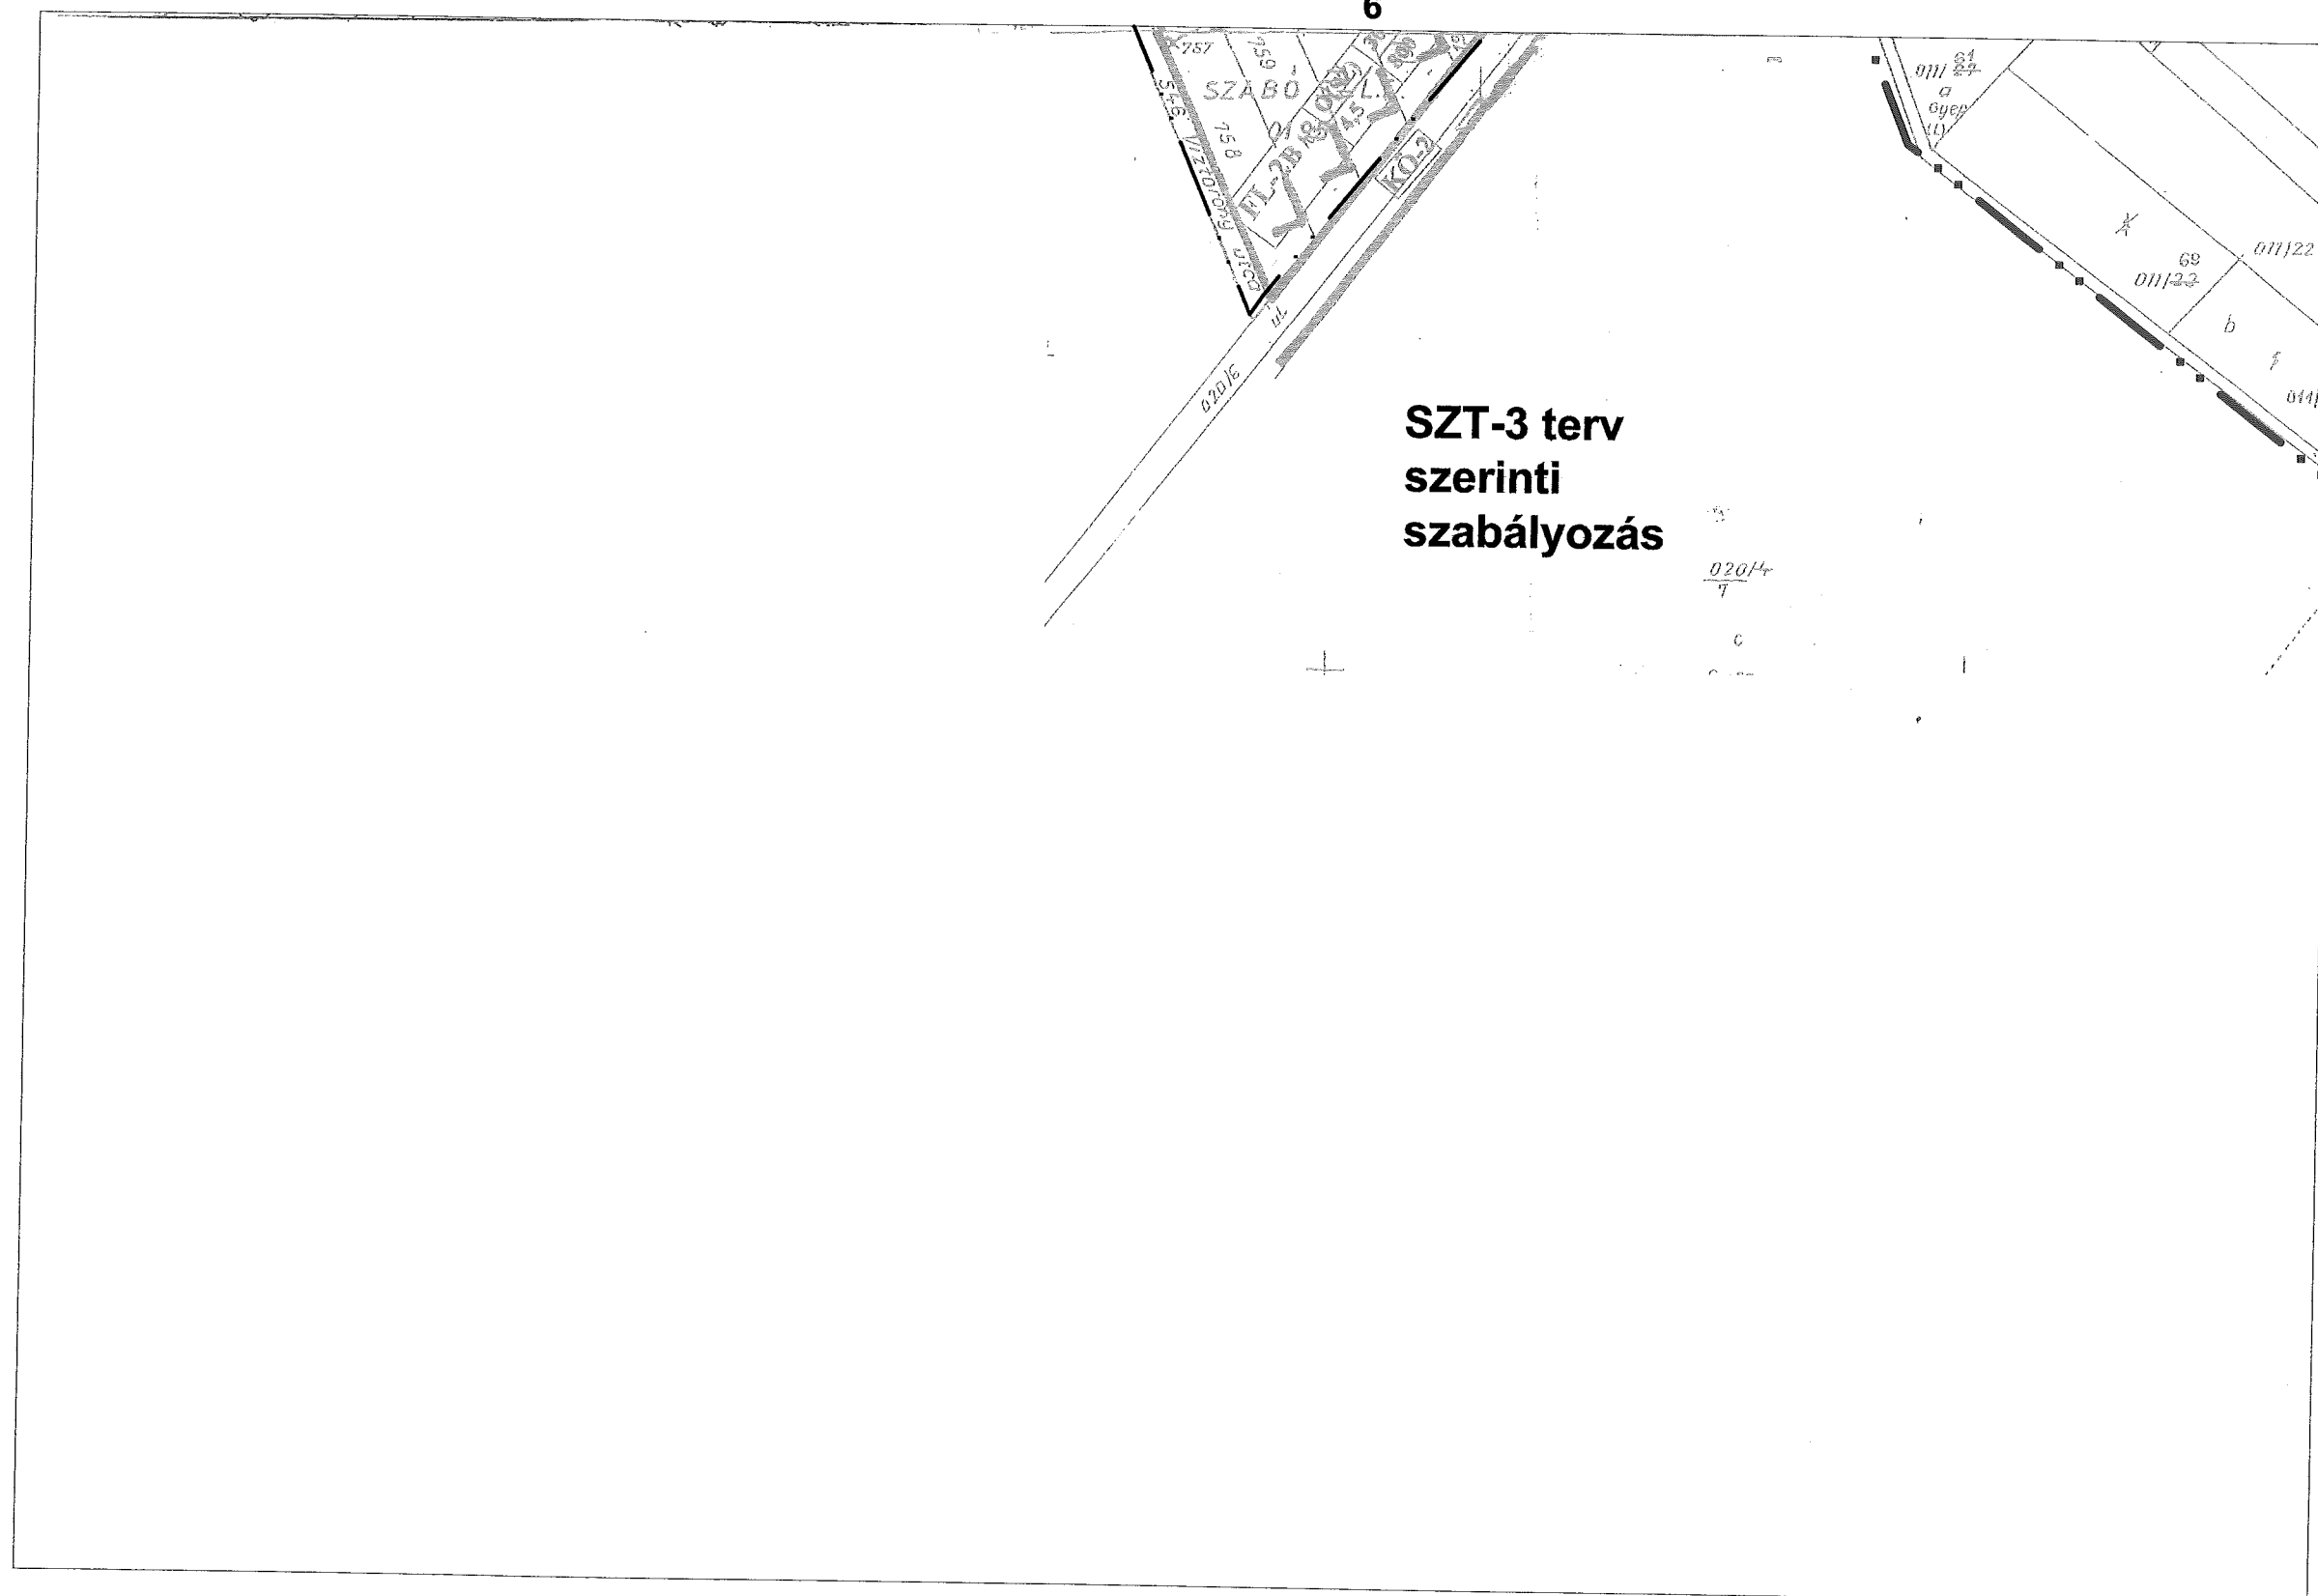

SZT-2
7. szelvény