


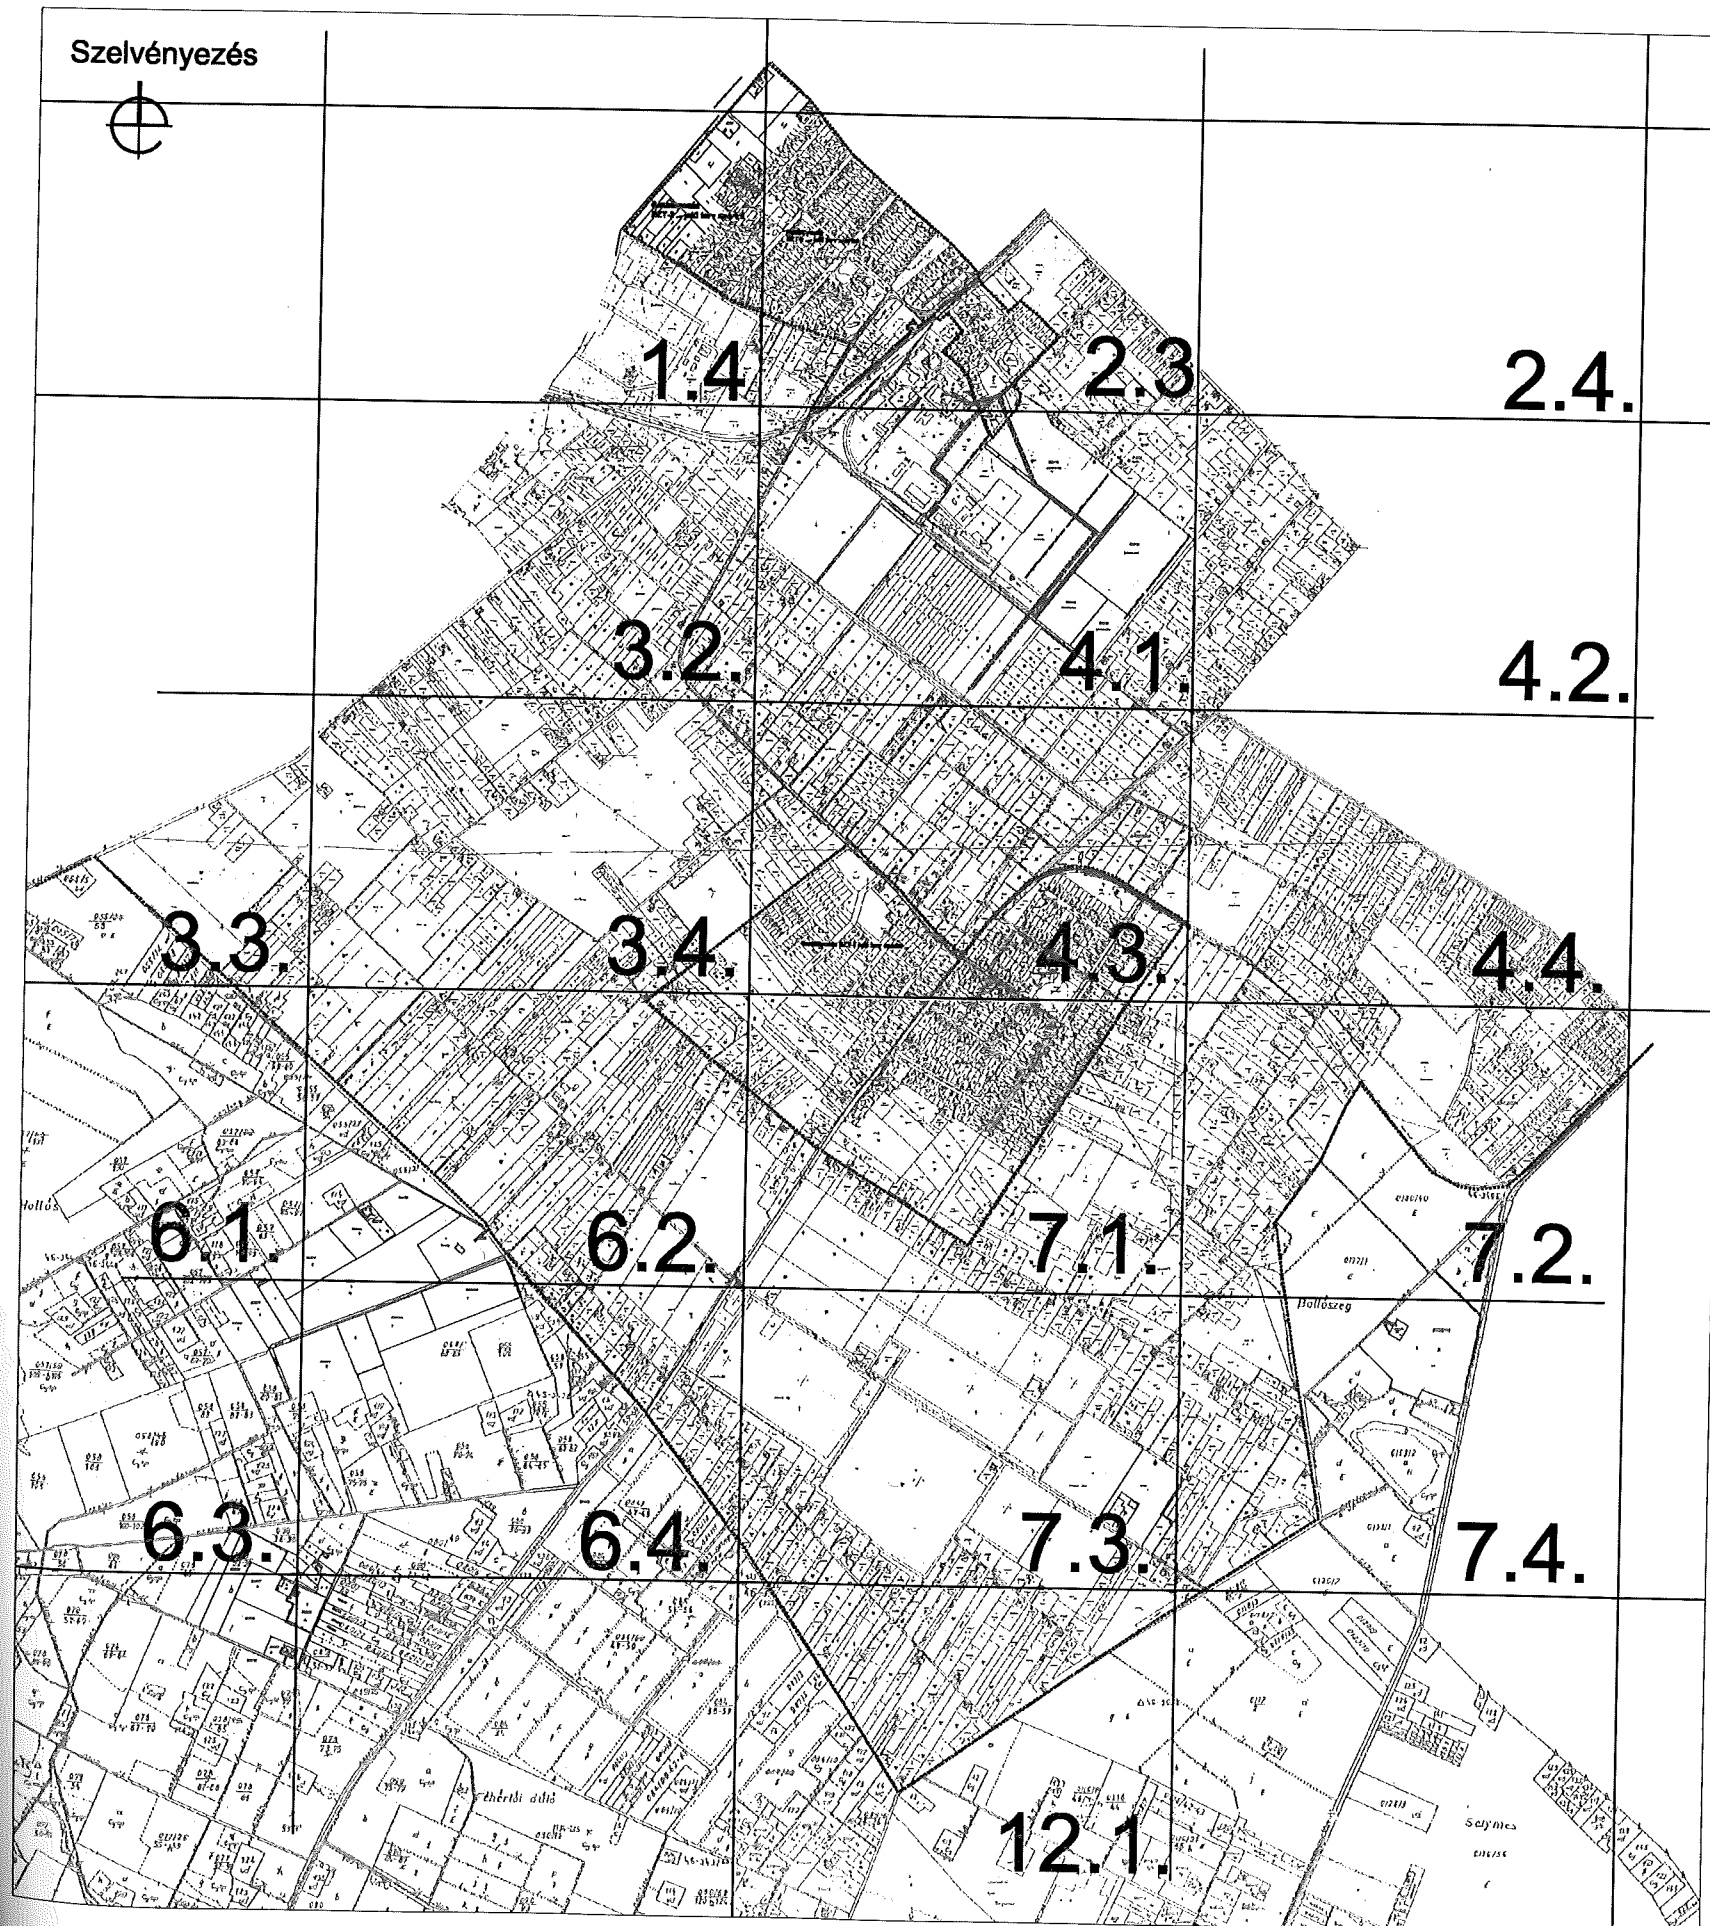

HELVÉCIA

Beépített térség szabályozási terve

- — — — — Közigazgatási határ
- Szabályozási terv határa
- — — — — Hálózati jelentőségű külterületi út
- — — — — Beépítésre szánt terület határa (egyúttal övezeti határ)
- — — — — Védőterület határa (közl. szakhatósági közreműködés)
- Övezet határa, ha nem közterületi határ
- Tanyatelek

ÖVEZETEK

- E** erdőövezet
- M** általános mezőgazdasági övezet
- Ms** sortanyás övezet
- Mm** mozaikos tanyás övezet
- Mk** kertési övezet

KÖ-1 országos mellékút, KÖ-3 min 10-re szélesítendő dűlőút,
KÖ-3* min 8 m-re szélesítendő dűlőút
KÖ-4 vasút

ÉPÍTÉSI ÖVEZETEK AZONOSÍTÓ JELE

Területfelhasználási mód (TV településközpont vegyes terület, KG kereskedelmi szolgáltató gazdasági terület, IG ipari gazdasági terület)	
Övezeti azonosító	
Beépítési mód (SZ szabadonálló, K kialakult)	
KG-1	SZ(K)
	30
	Beépítettség mértéke (max %)
7,5	900(K)
Telek területe min (m ²) (K) kialakult méret	
Építménymagasság max (m)	



Az alapföldrajzi és társadalmi adatok felhasználásával - a Községi Földhivatalban vezetett 1:2000 méretarányú külterületi nyilvántartási térképszelvények megalapozásával készült.

Megbízó: Helvécia Községi Önkormányzat

Tárgy: **HELVÉCIA**
Településrendezési terve

Munkarész: 12/2005.rendelettel jóváhagyott

Lépték: 1:4000

Munkaszám: 04/1859

Dátum: 2004-2005

Rajzszám:

SZT-3

ÉPÍTÉSZMŰHELY KFT.
Kecskeméti, Wesselényi u.1.
Telefon, fax: 76/482-918
Email: epimuh@szolero.hu

Ögyvezető: Van Thor


Feladó tervező:

Szilberhom Erzsébet

TT1-03-105

Munkatárs:

Dr. Bottáné Darida Mária

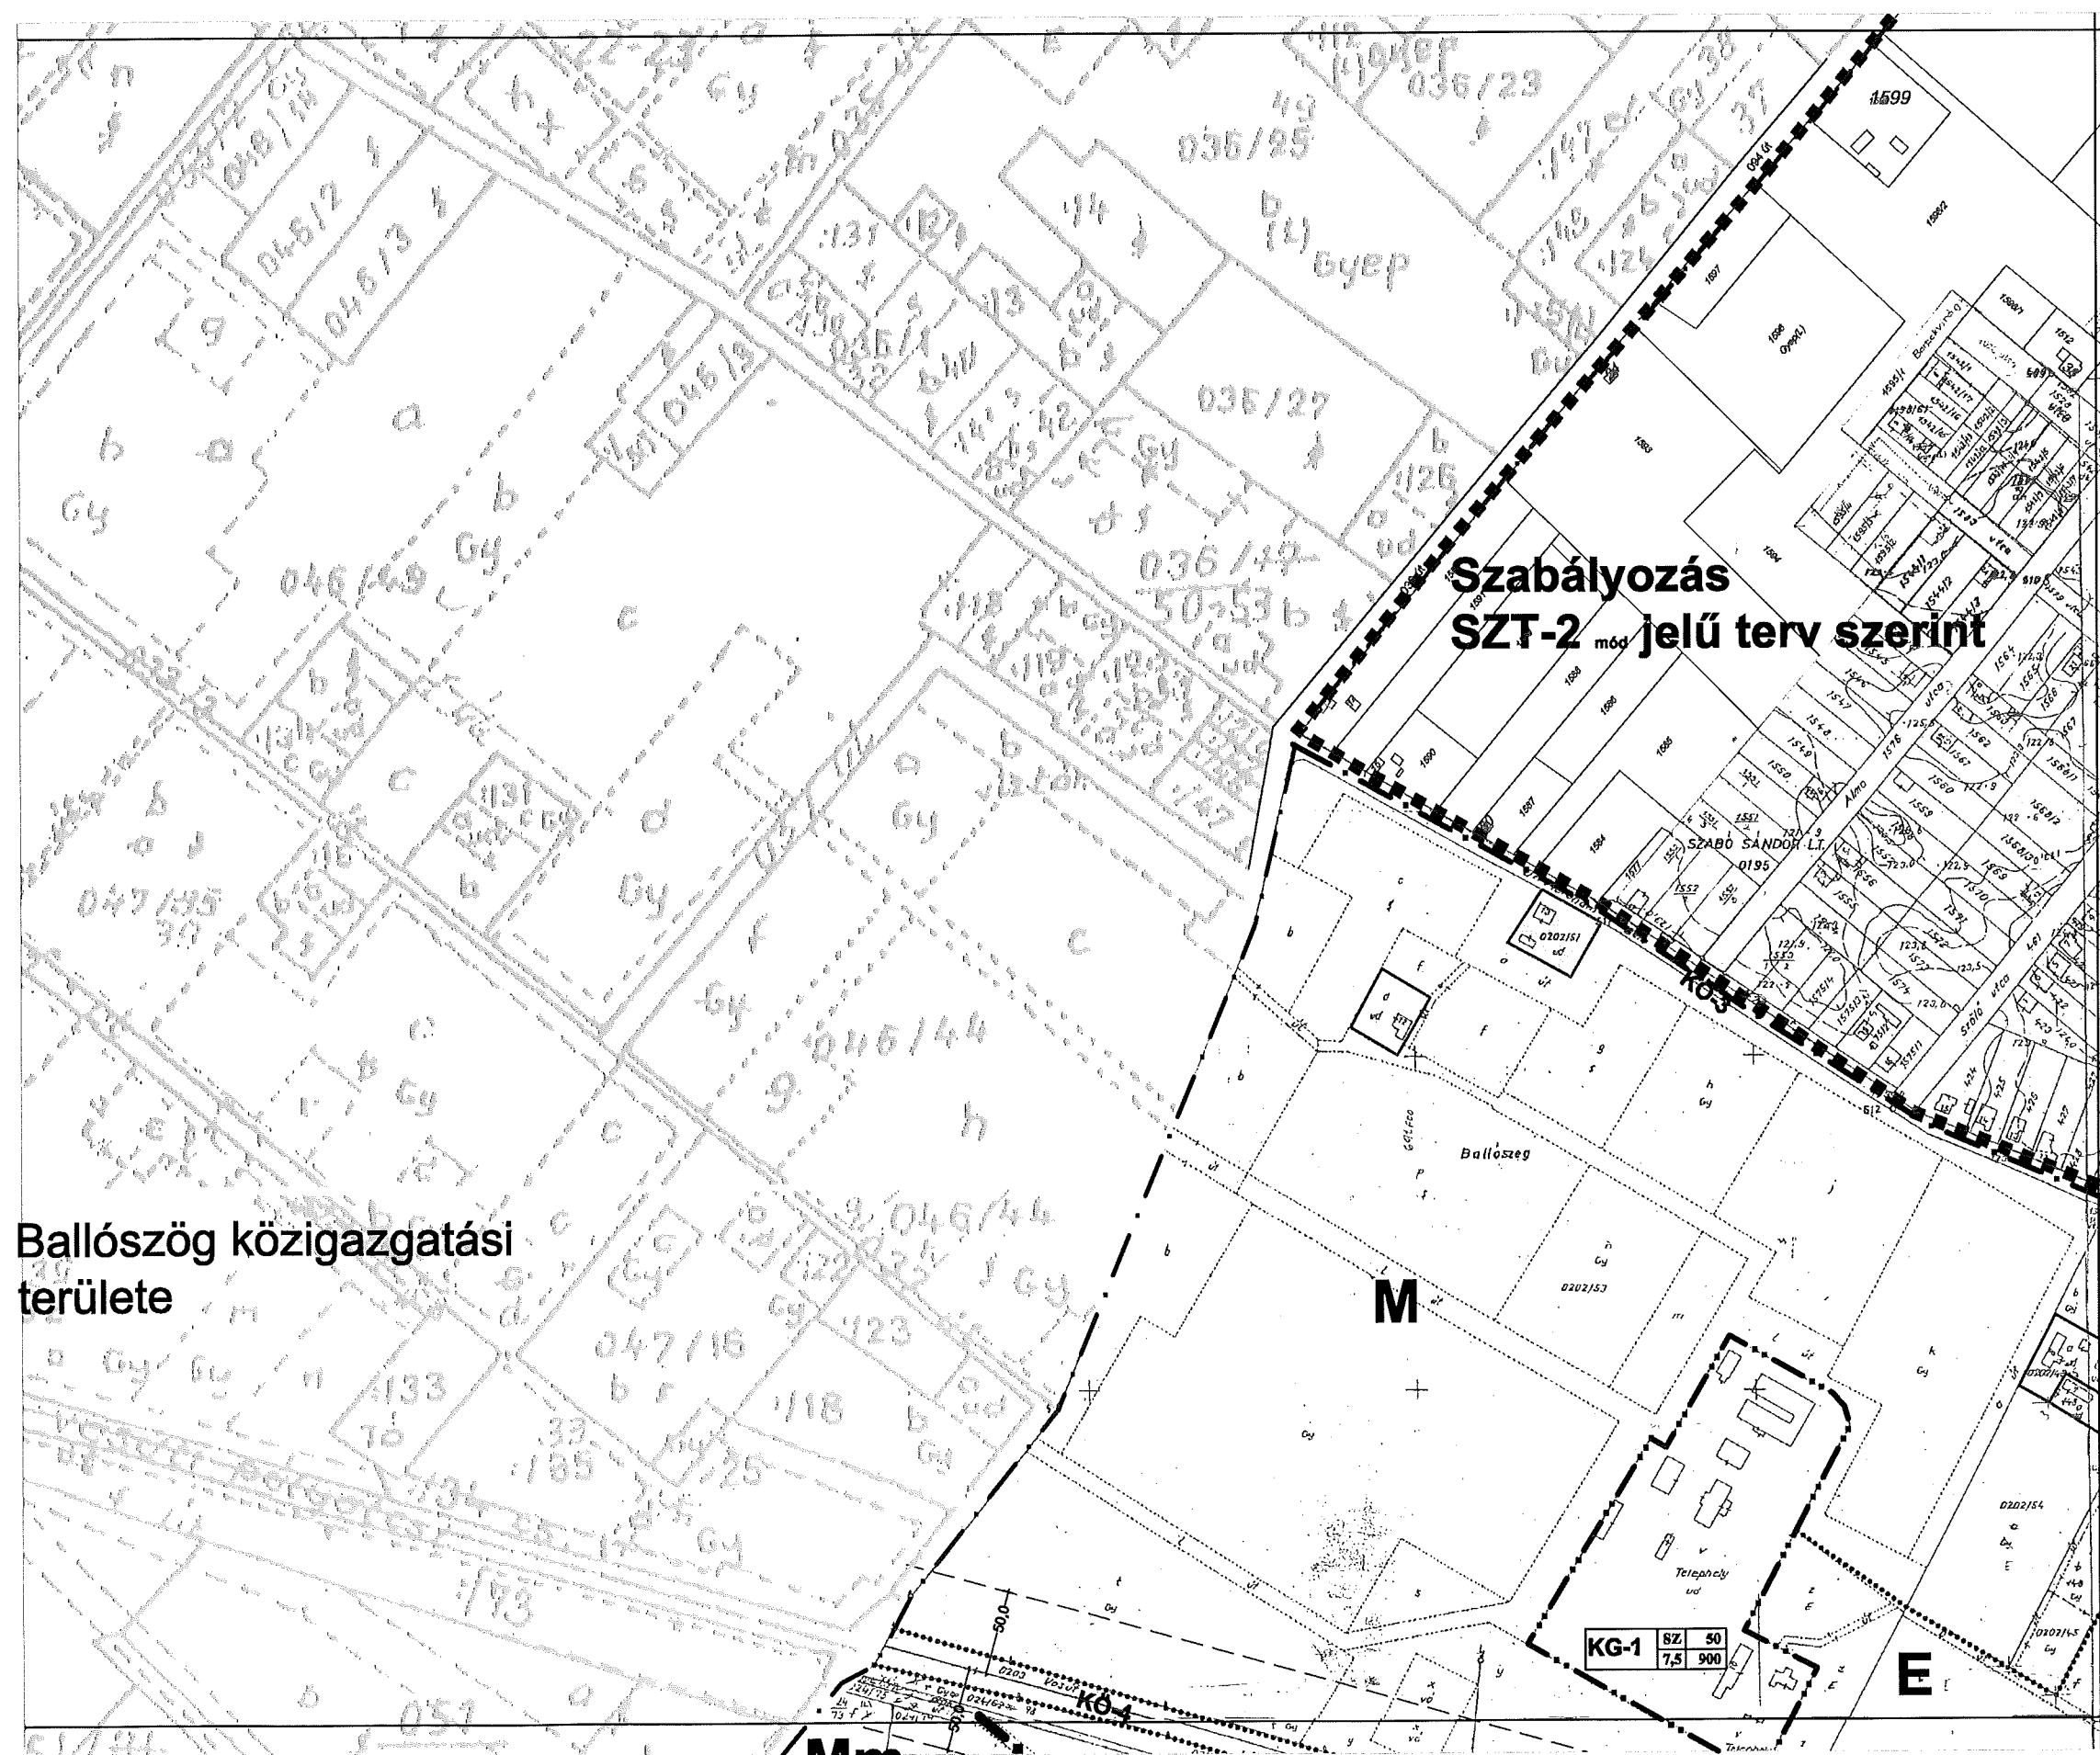

Ballószög közigazgatási
területe

Szabályozás
SZT-2 mód jelű terv szerint

M

E

KG-1 SZ 50
7,5 900

3.2.

2.3.

1.4


1.4.

SZABÓ SANDOR L.T.

08/1

011/58

SZT-3


2.3.

4.1.

V:\munka\helveia\2m\zajltery_2014_aug_1_1_3830.dwg, 2_3, 2015.02.18, 15:28:50, Szilberhorn, PostScript Level 2M.pc3, ISO A3 (420.00 x 297.00 MM), 1:1

09/17
60
29

12/2005.(VIII.31.) rendelet 2. számú melléklete

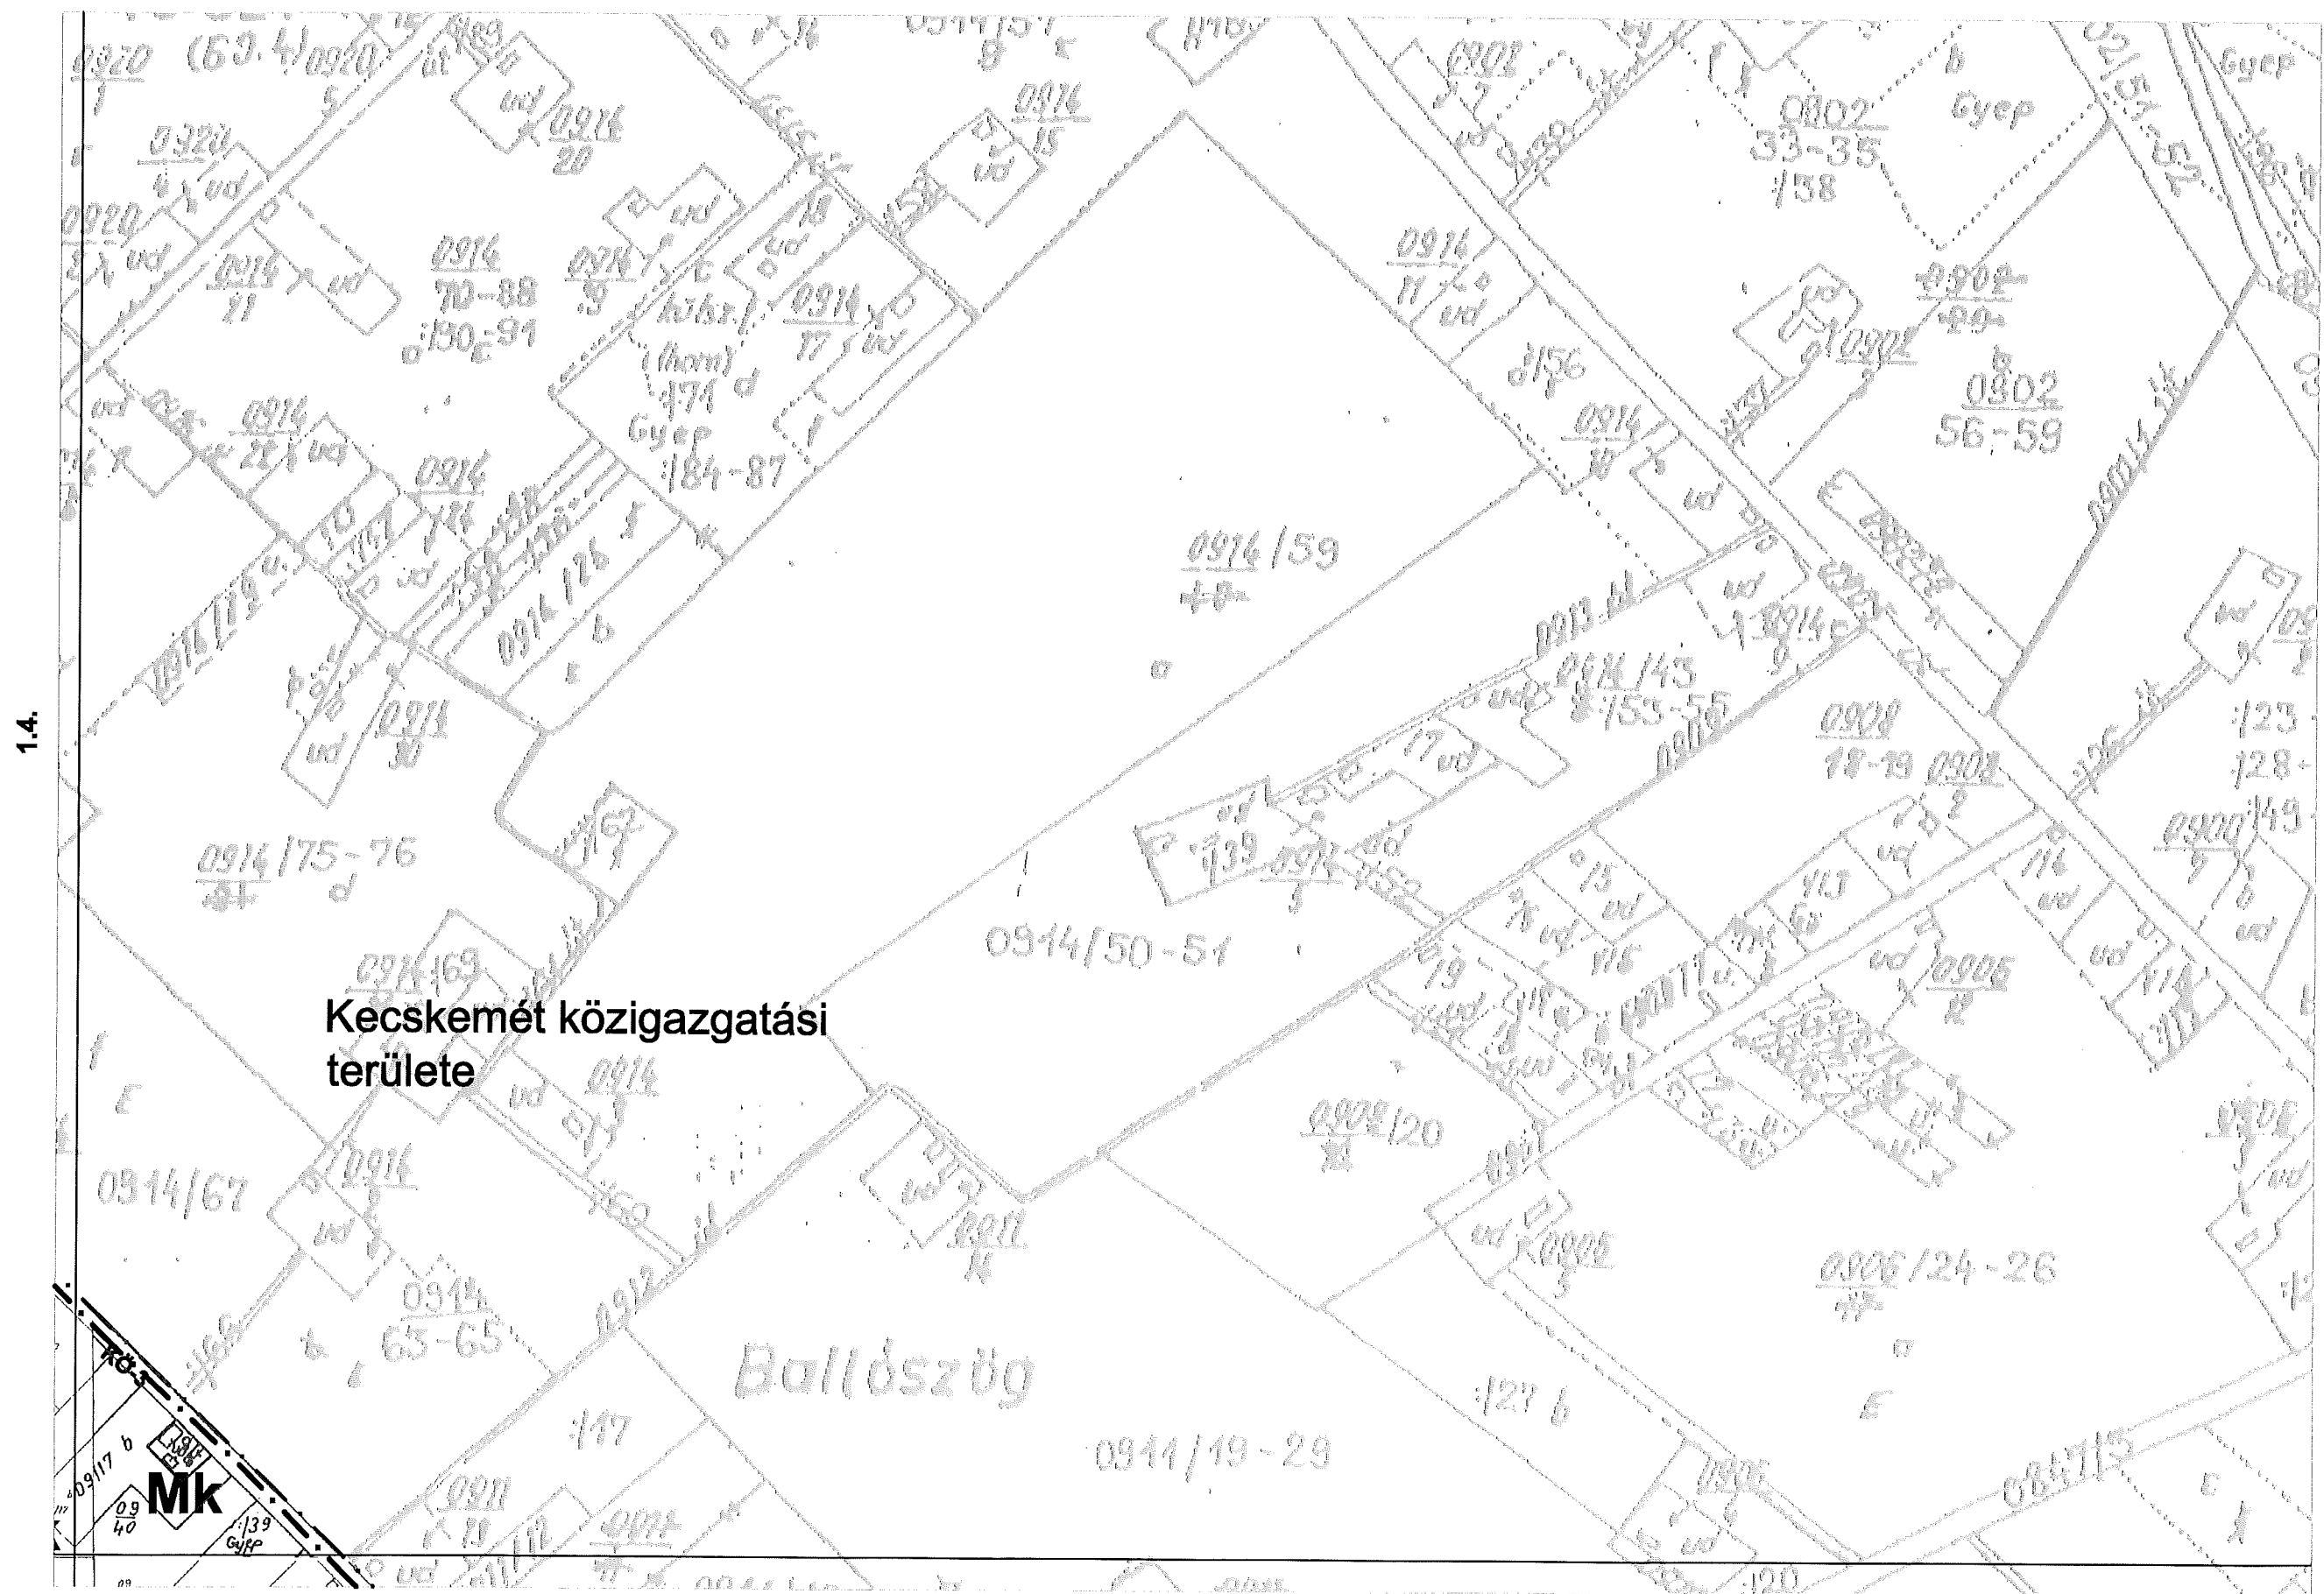


1.4.

4.10

2.4.

TE 1000
201. 1000

Ballószög
közigazgatási
területe

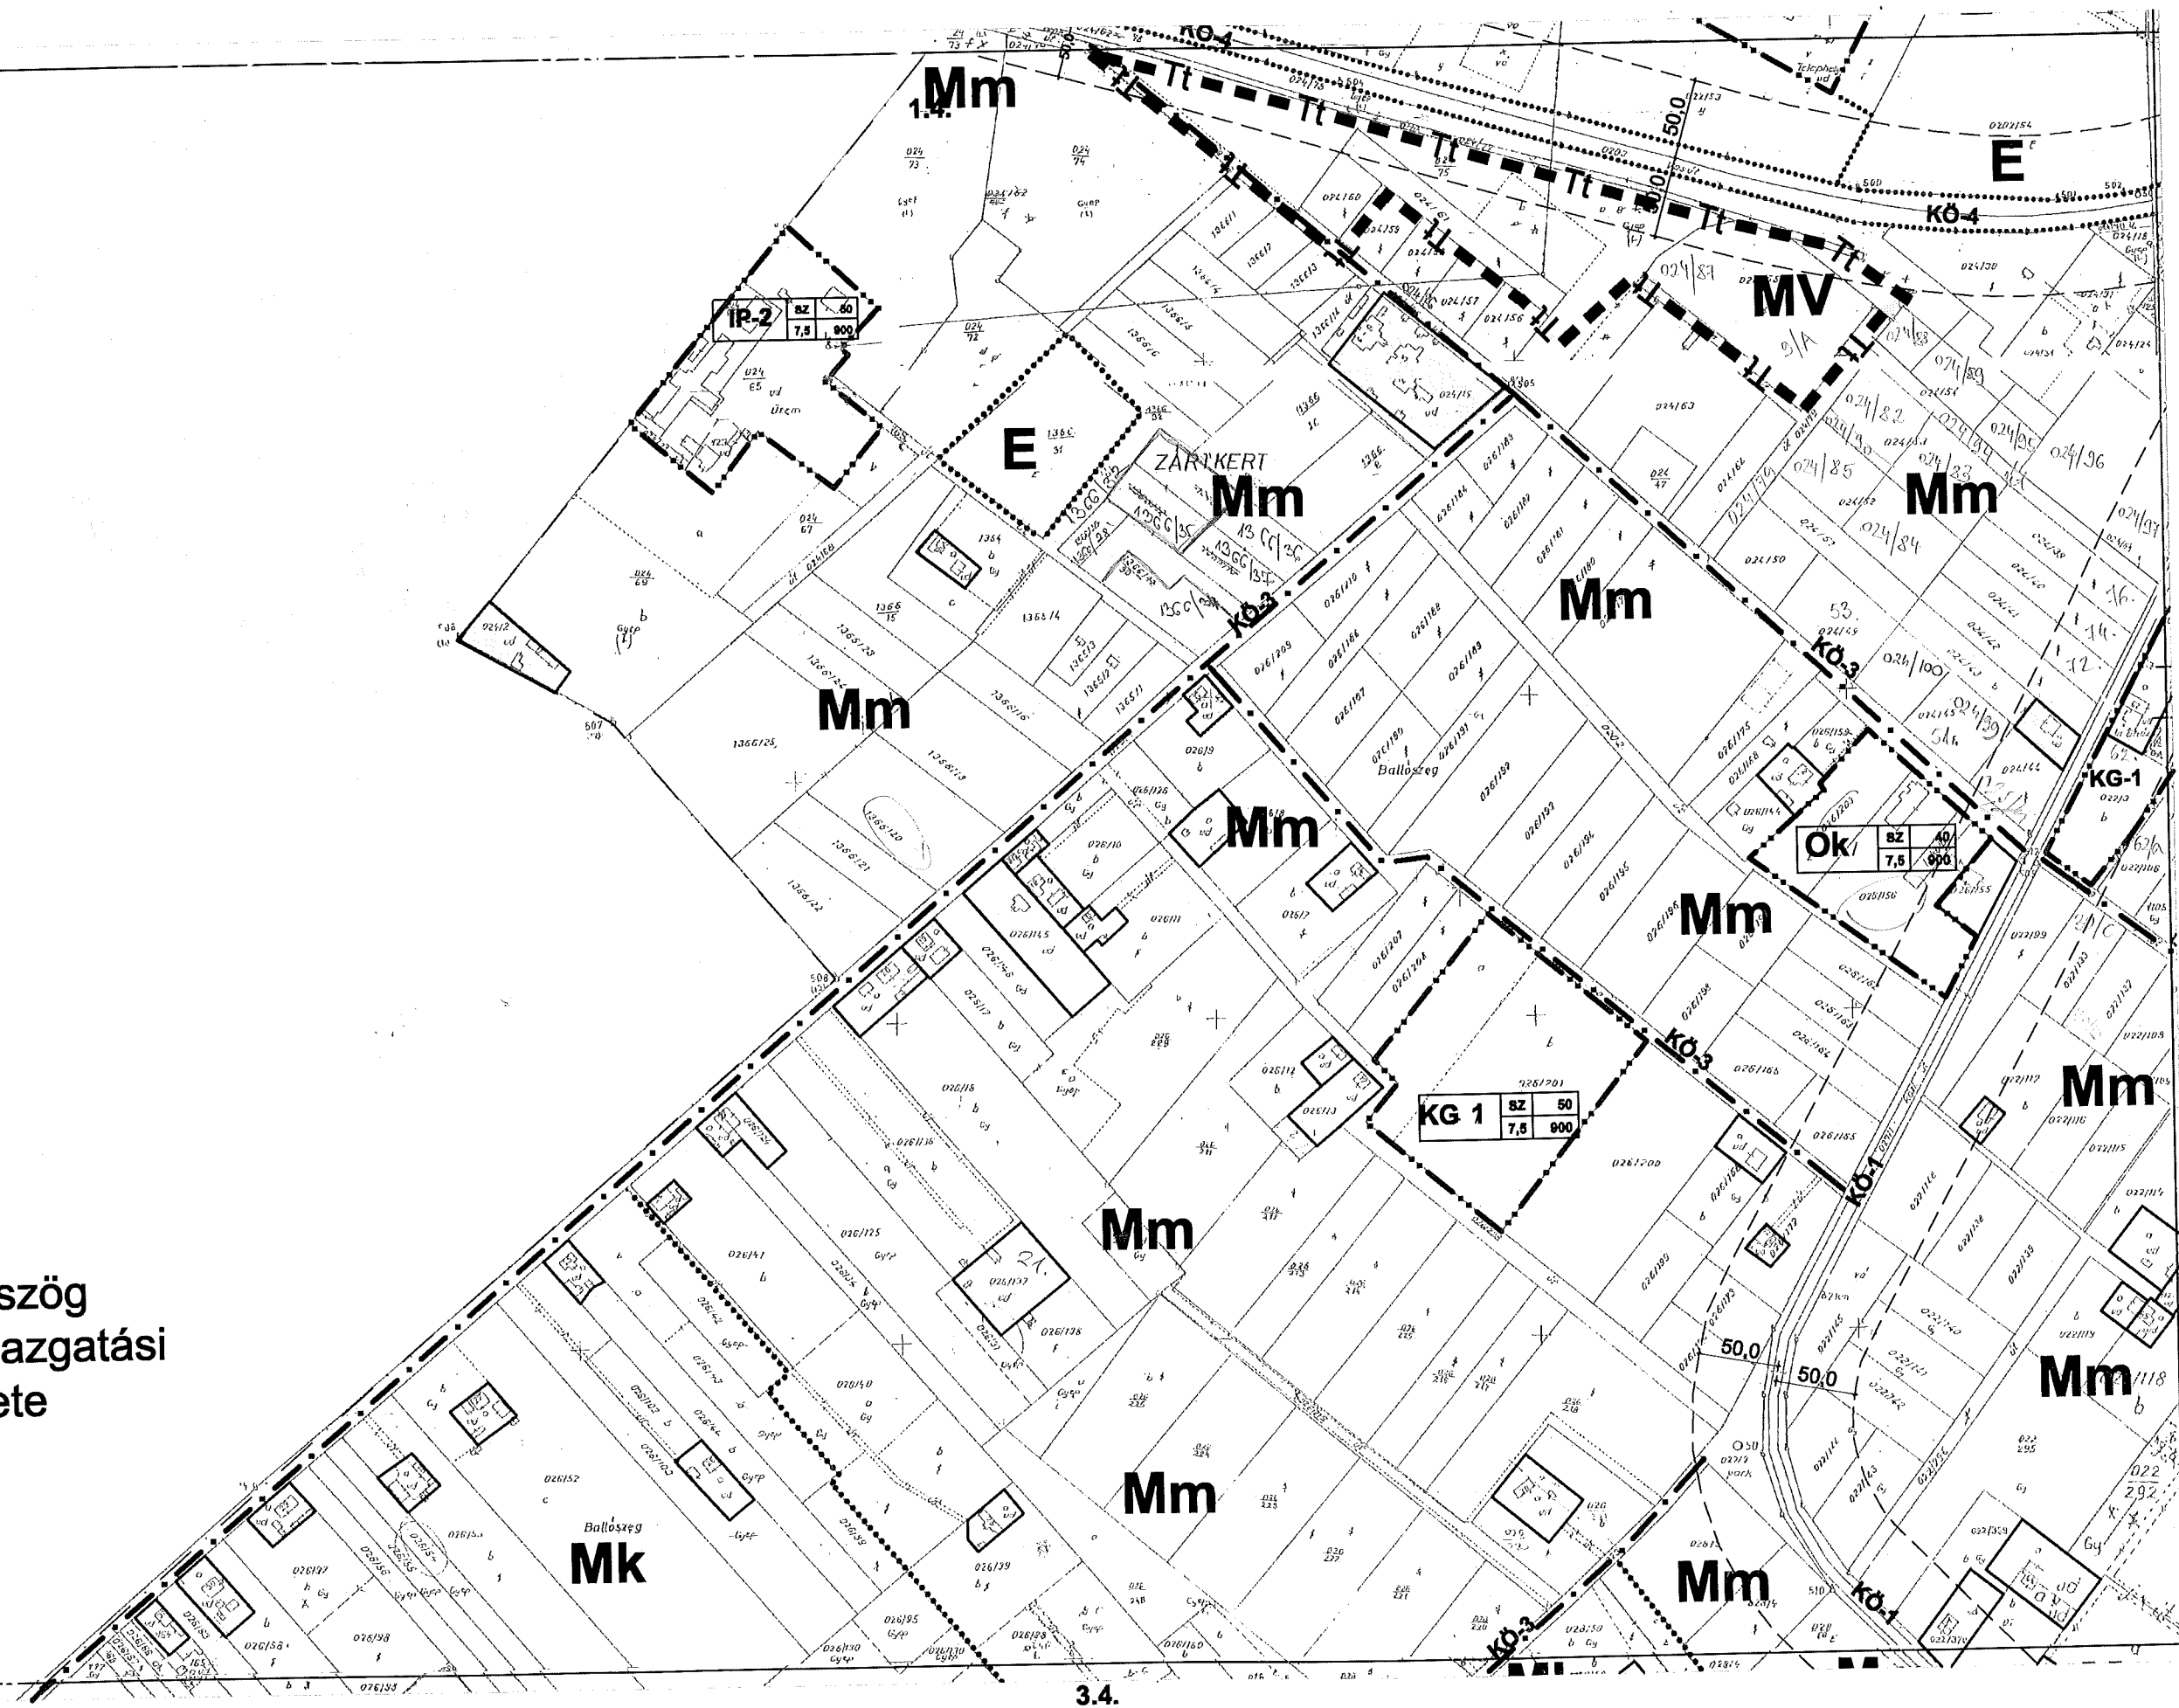


4.1.

SZT-3
3.2.

3.4.




6.1.

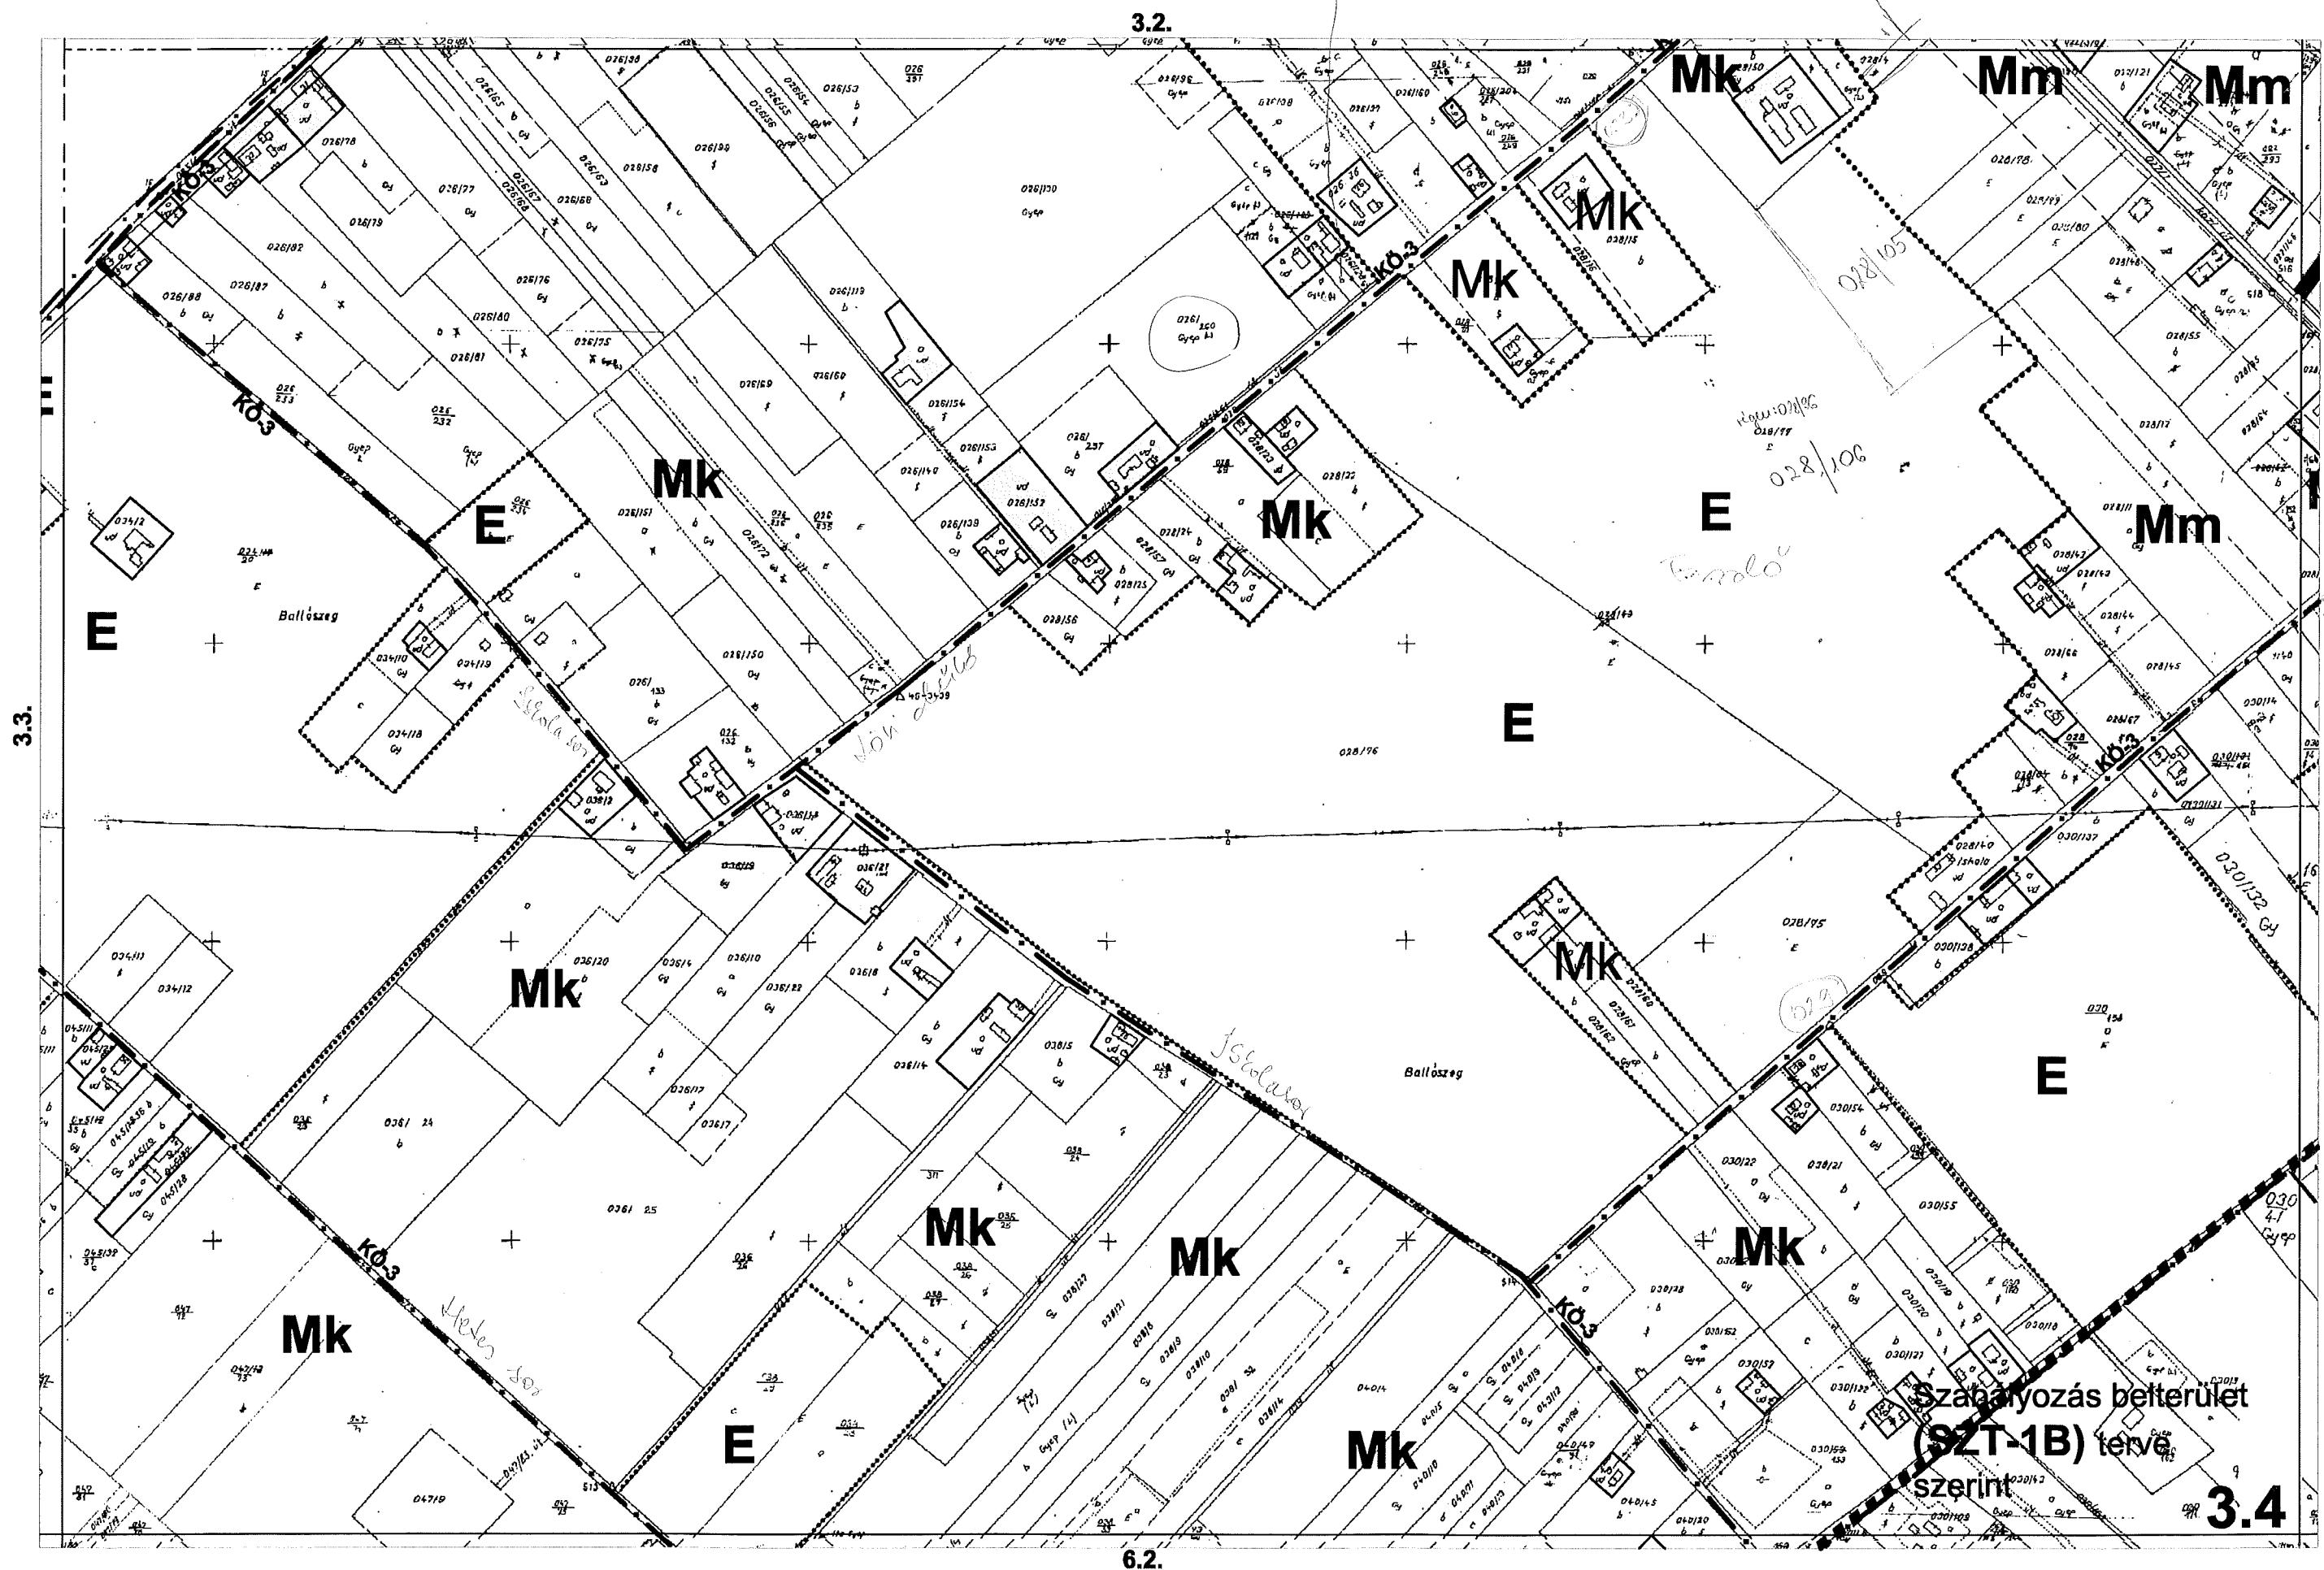

Kiadó: Technár
Béla

2.3.

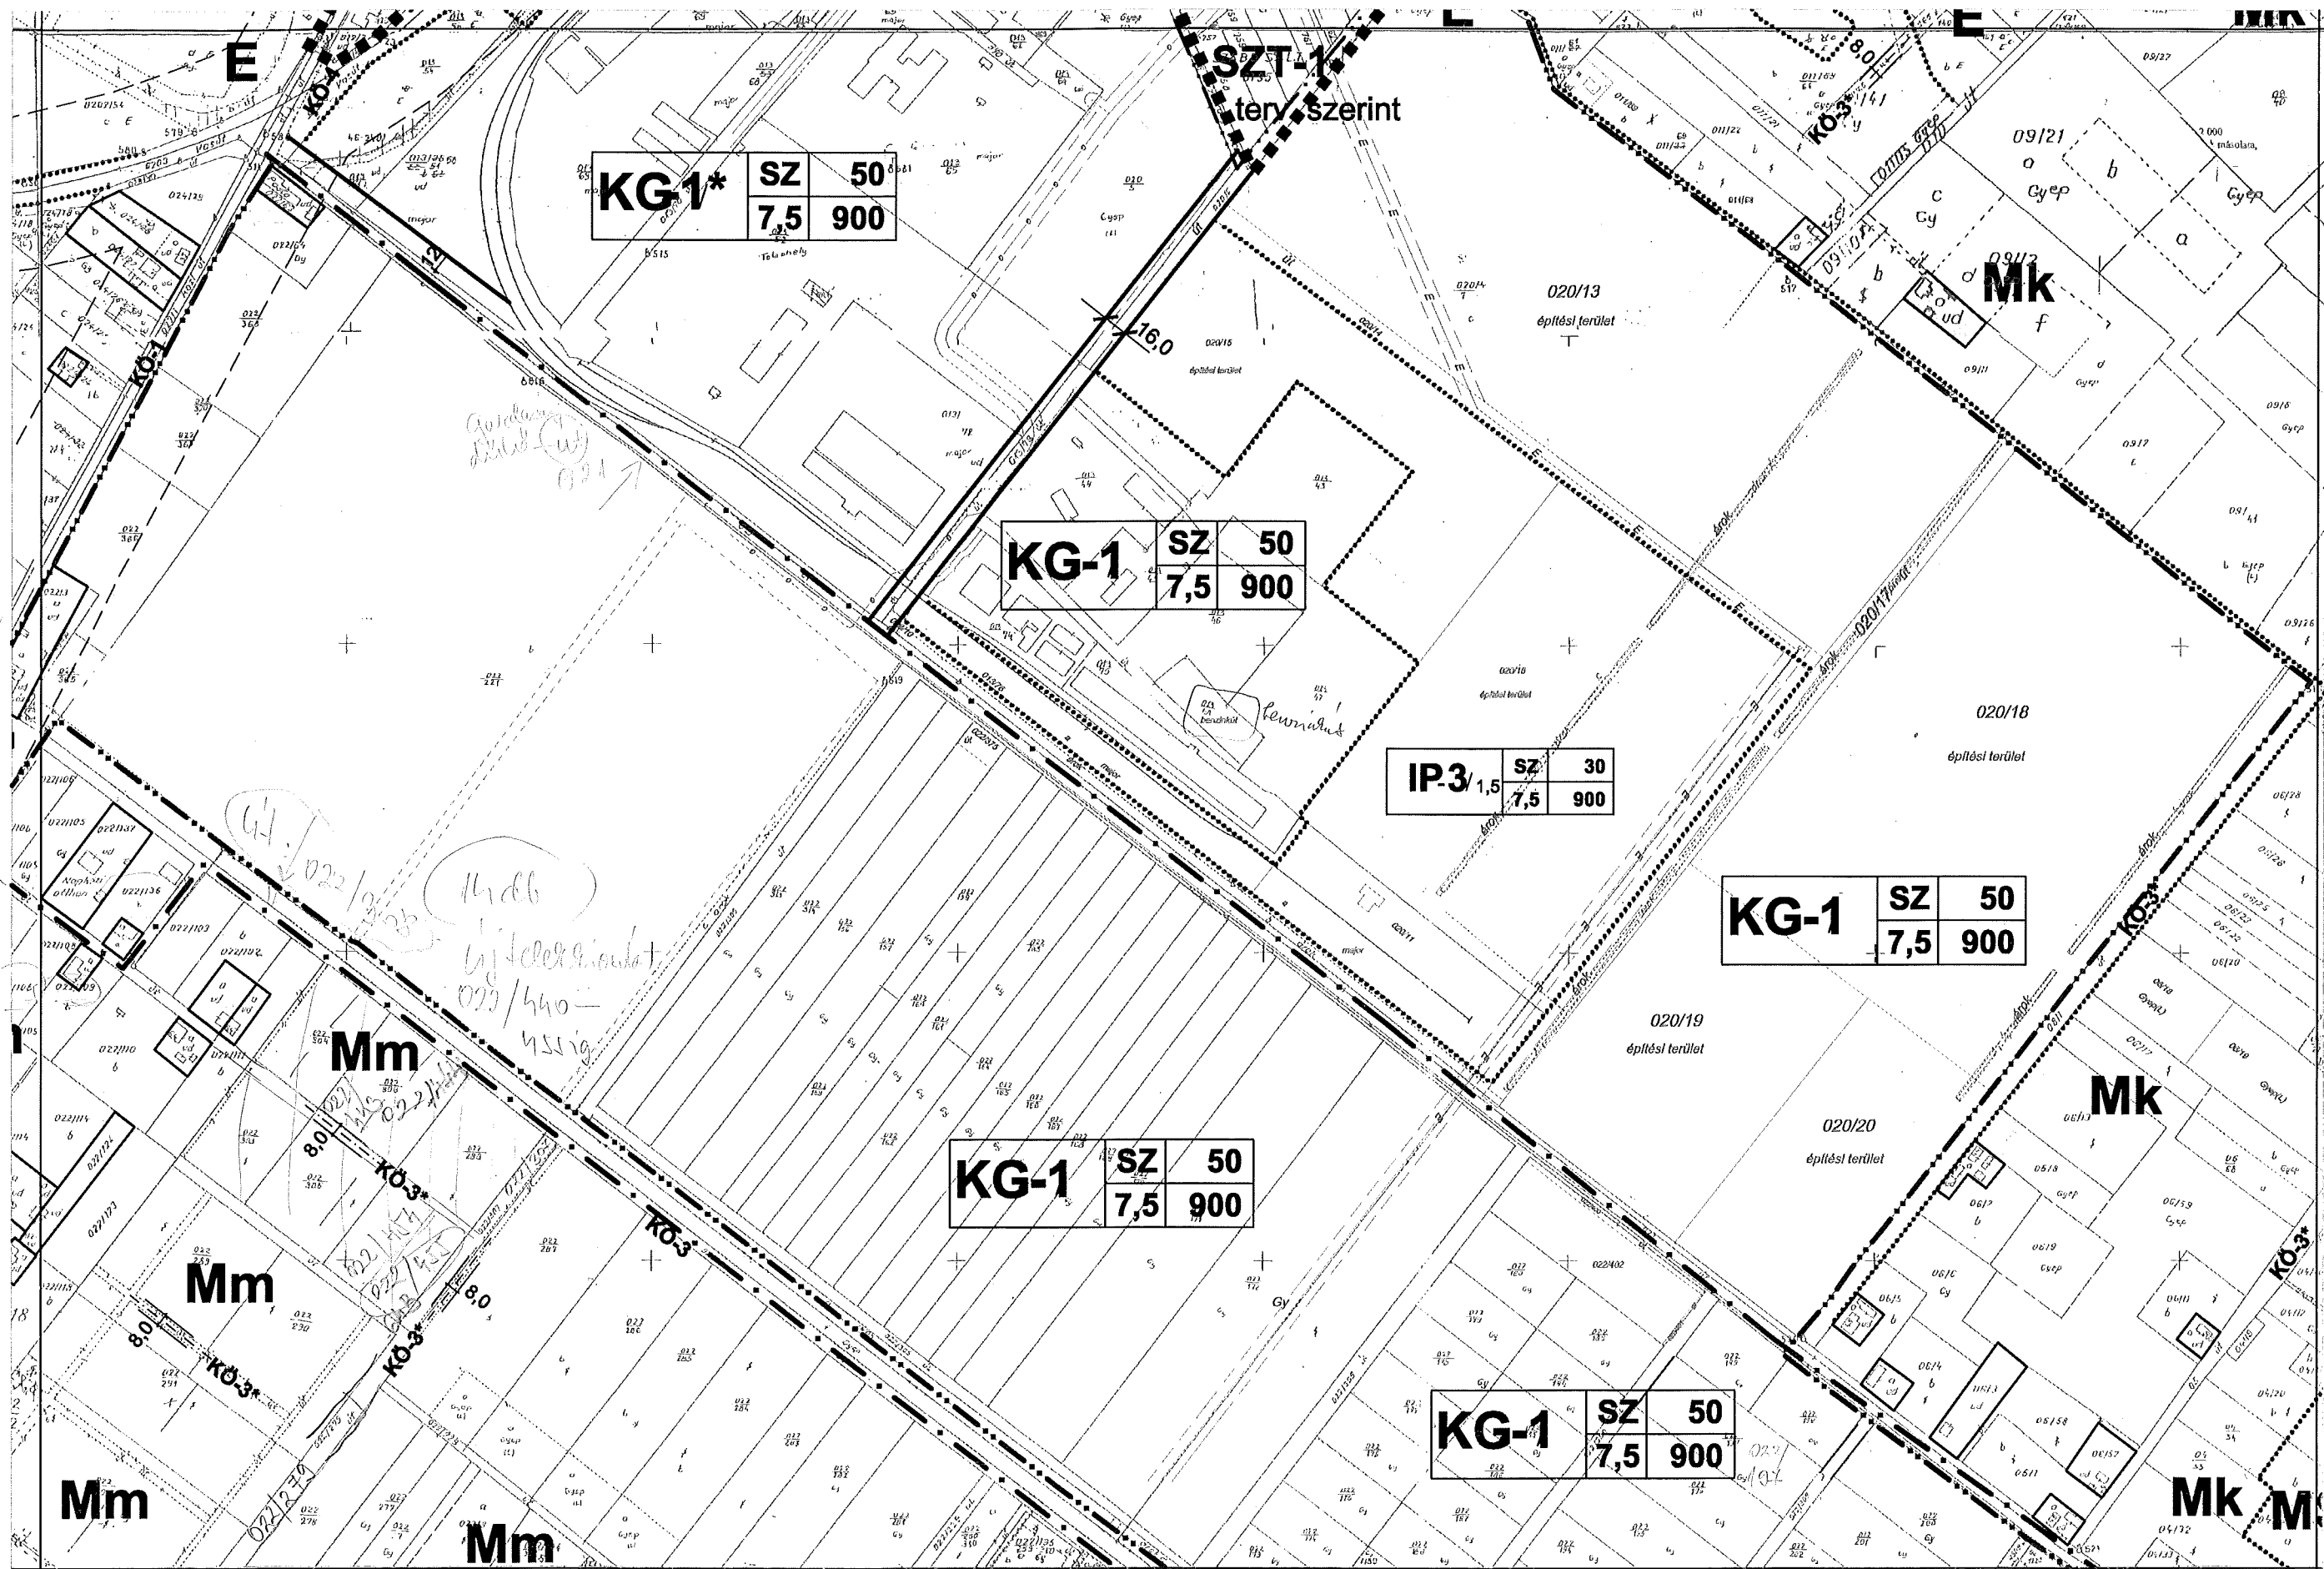

4.3.

SZT-3


4.1.

4.2



02 /
04 /
09 /

2.4.

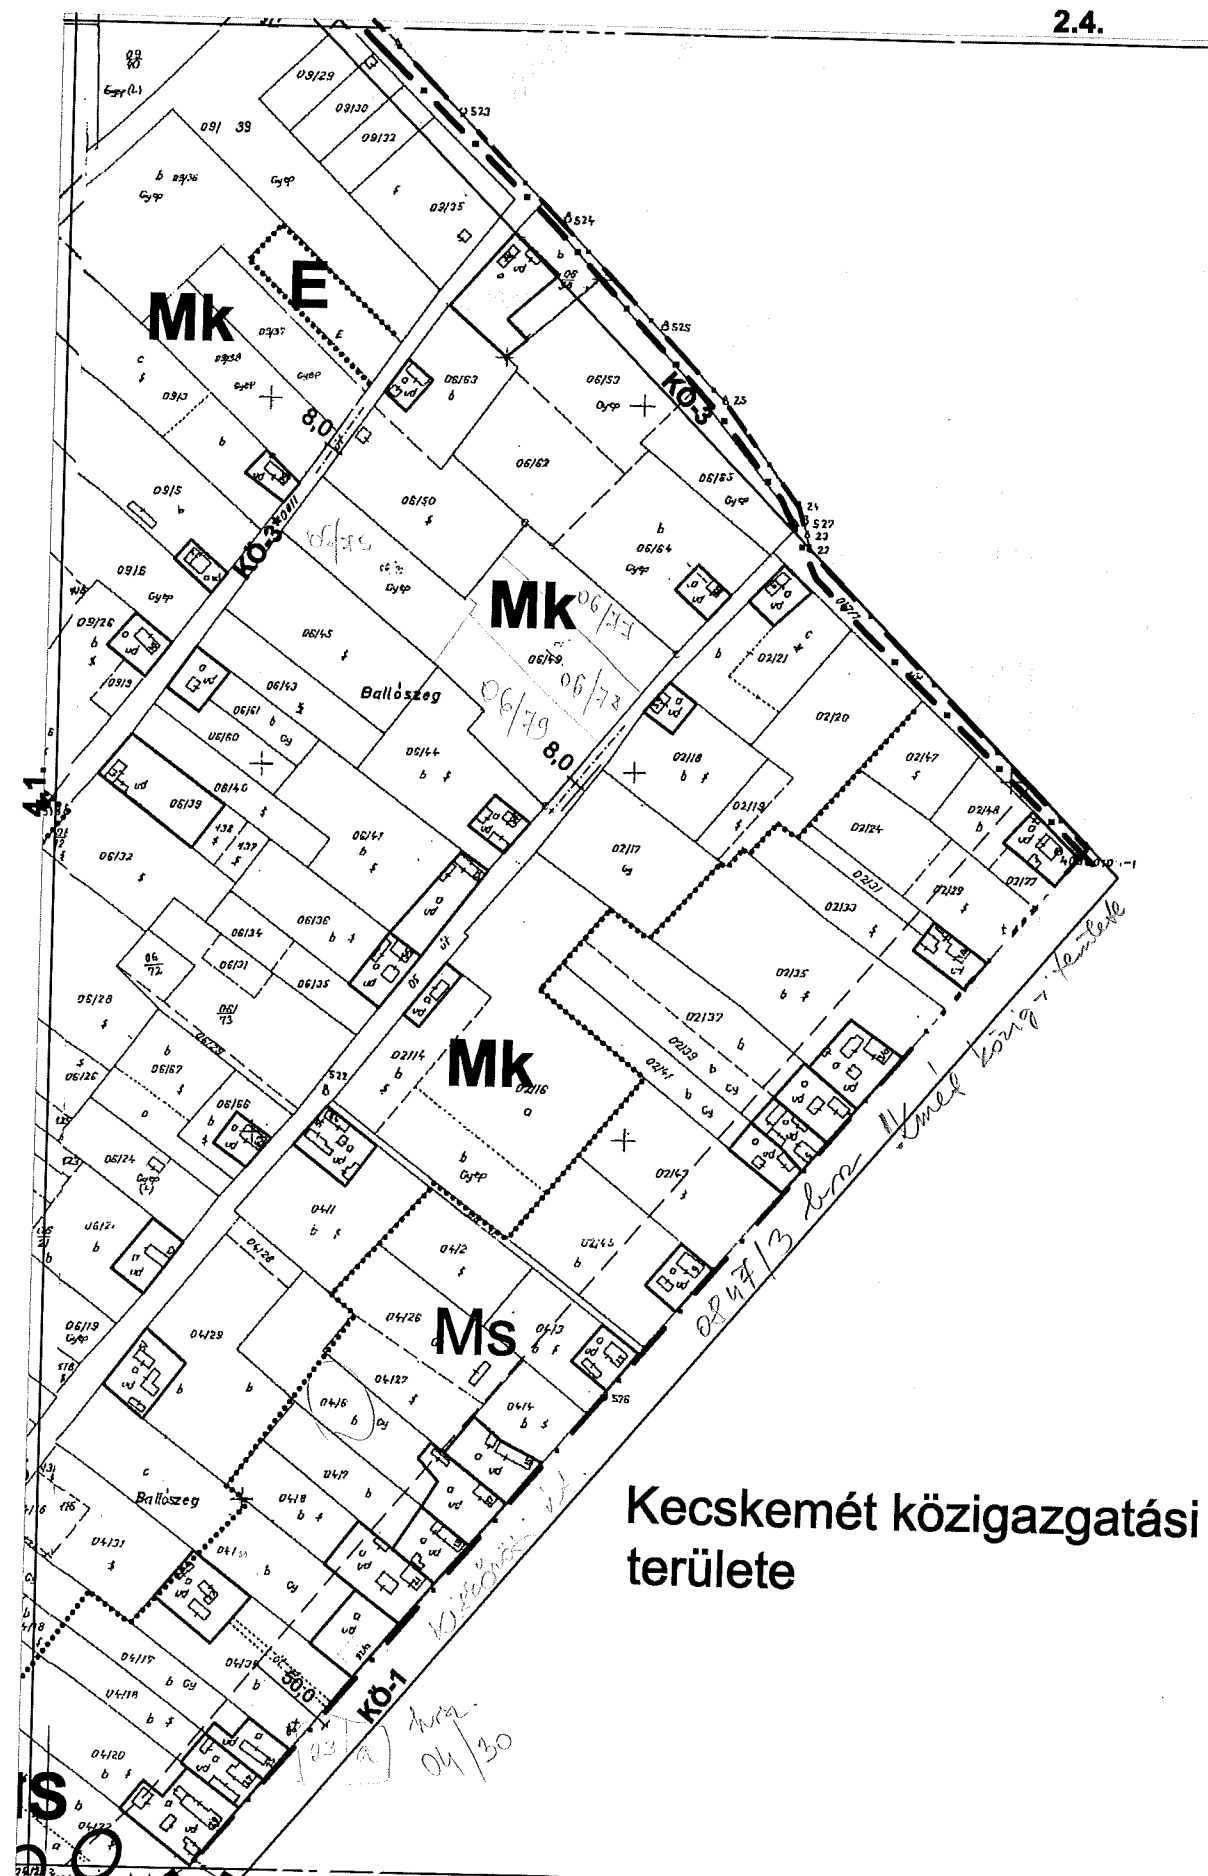

4.4.


4.2

Szabályozás SZT-1 jelű terv szerint
022/426

Készítve: 2013.08.27. 11:04:08
Készítve: 2013.08.27. 11:04:08
Készítve: 2013.08.27. 11:04:08

4.1.

KG-1	SZ	50
	7,5	900

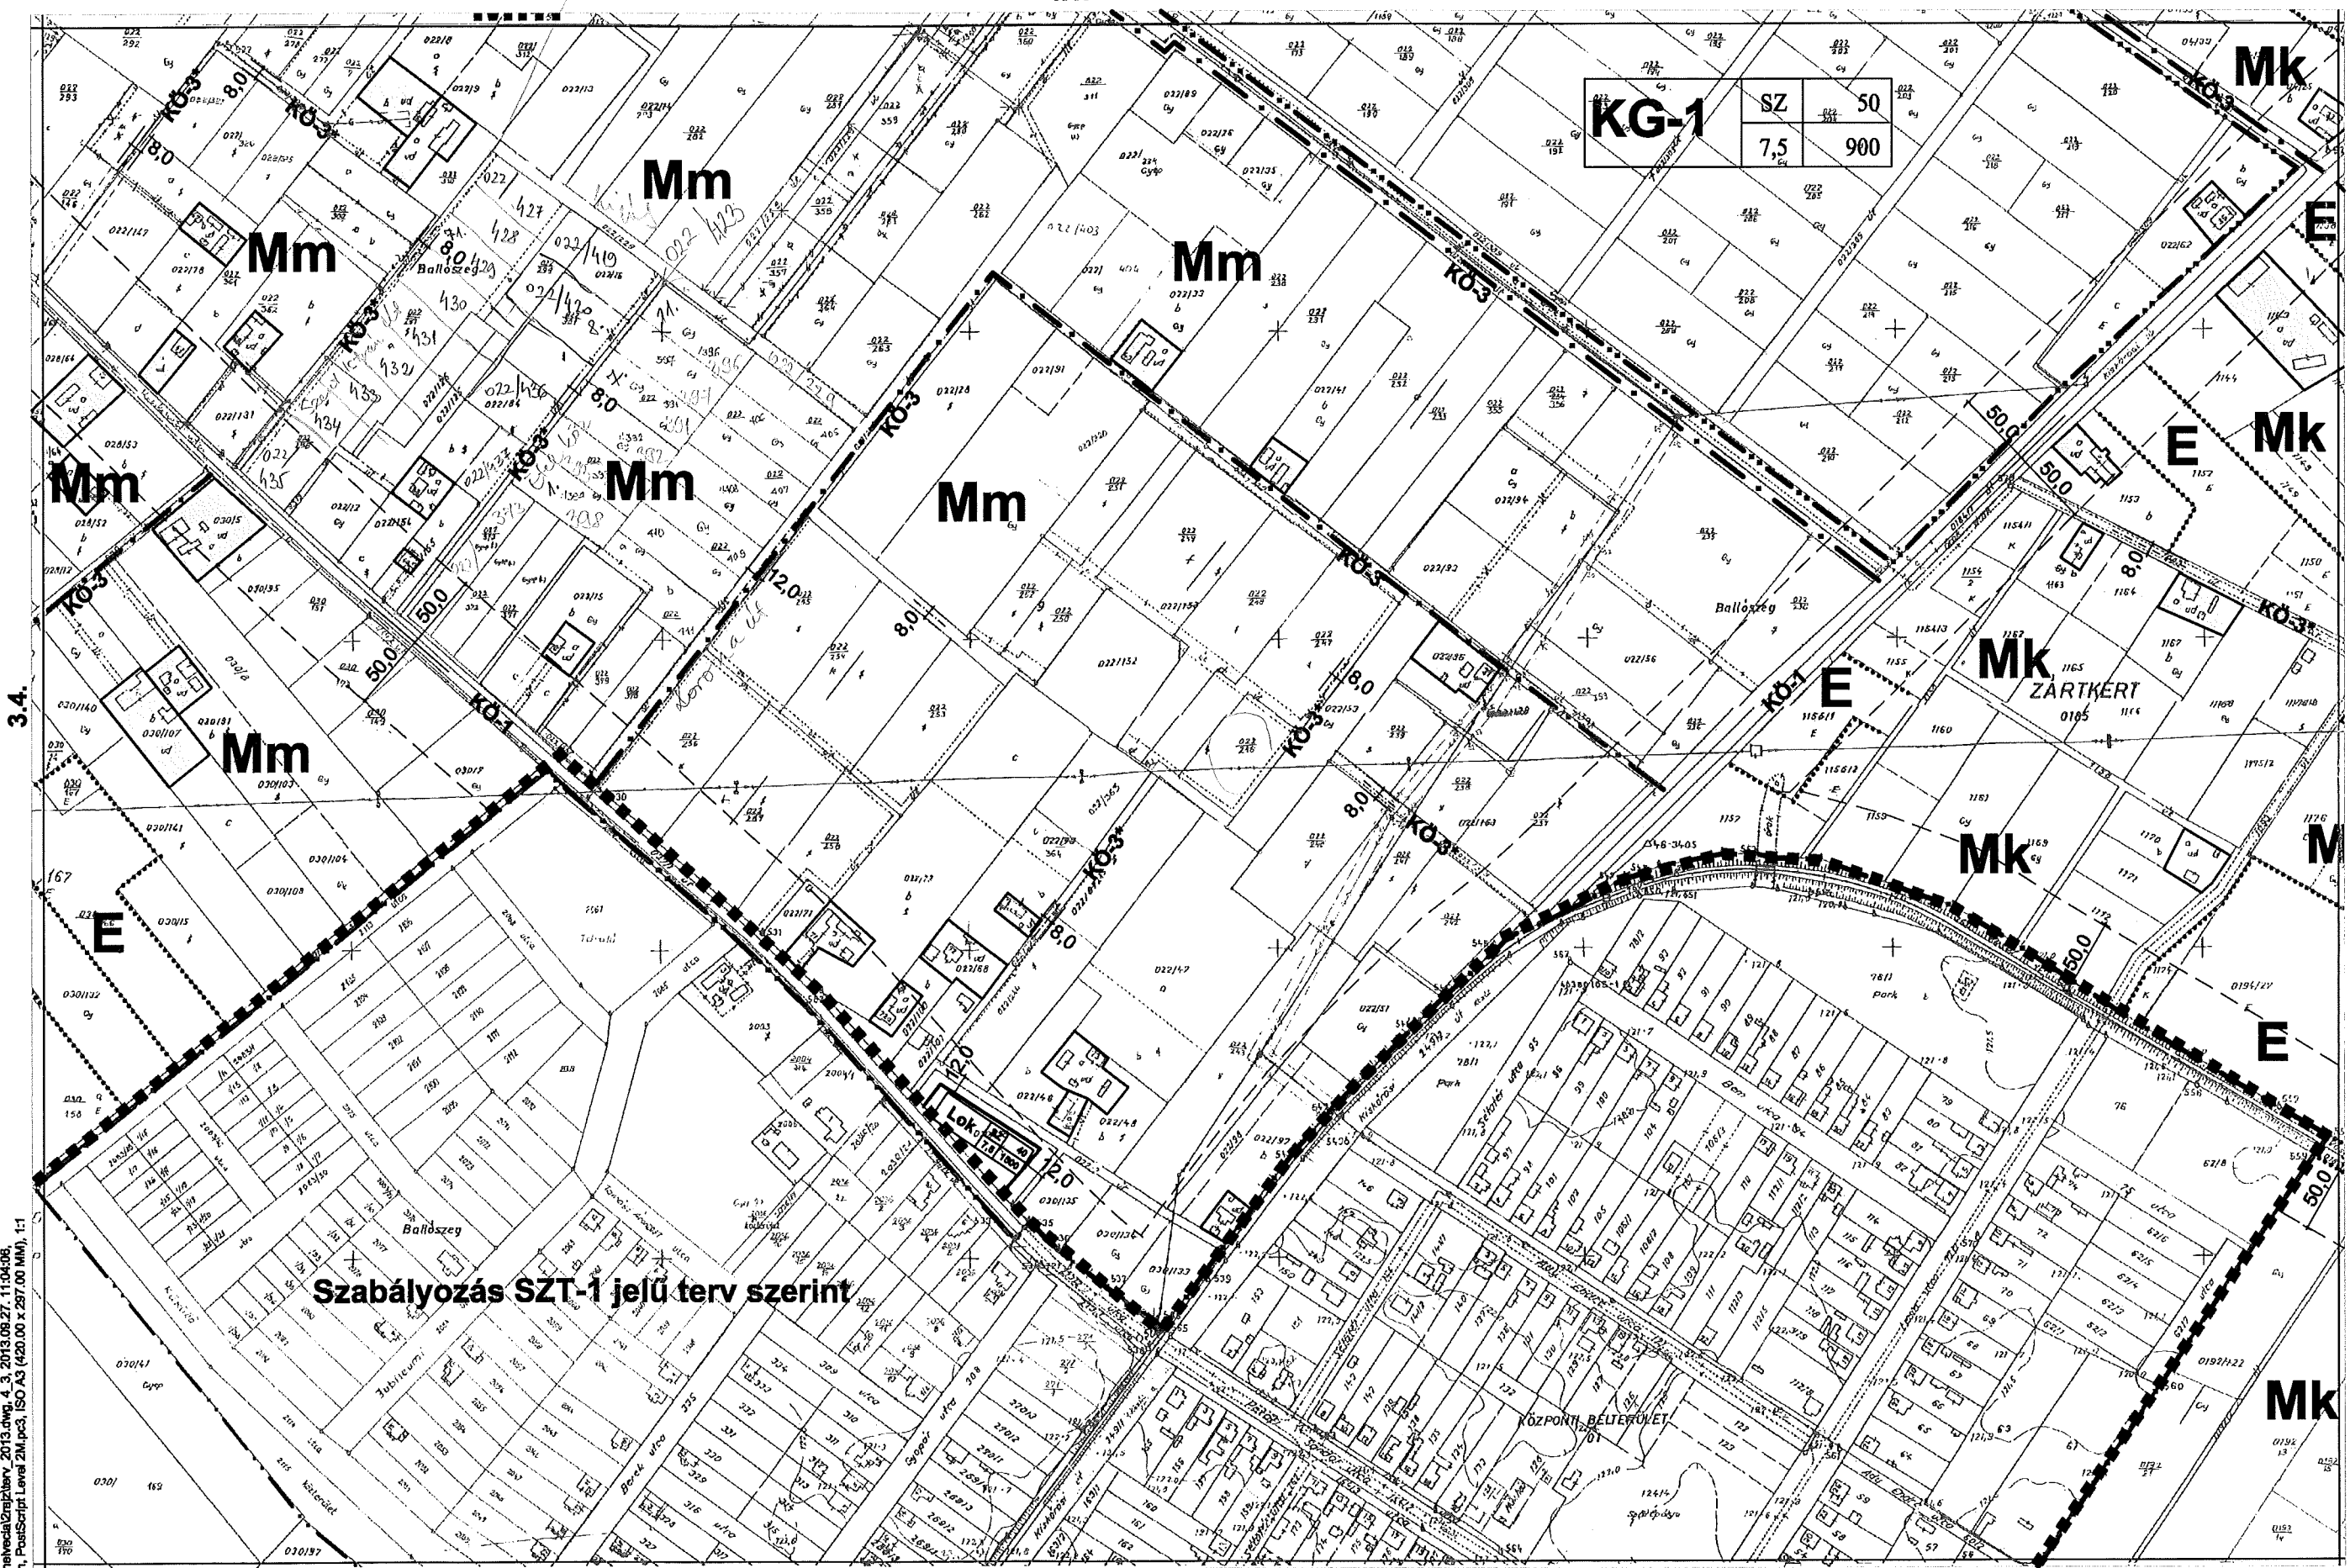


Szabályozás SZT-1 jelű terv szerint


7.1.

SZT-3
4.3




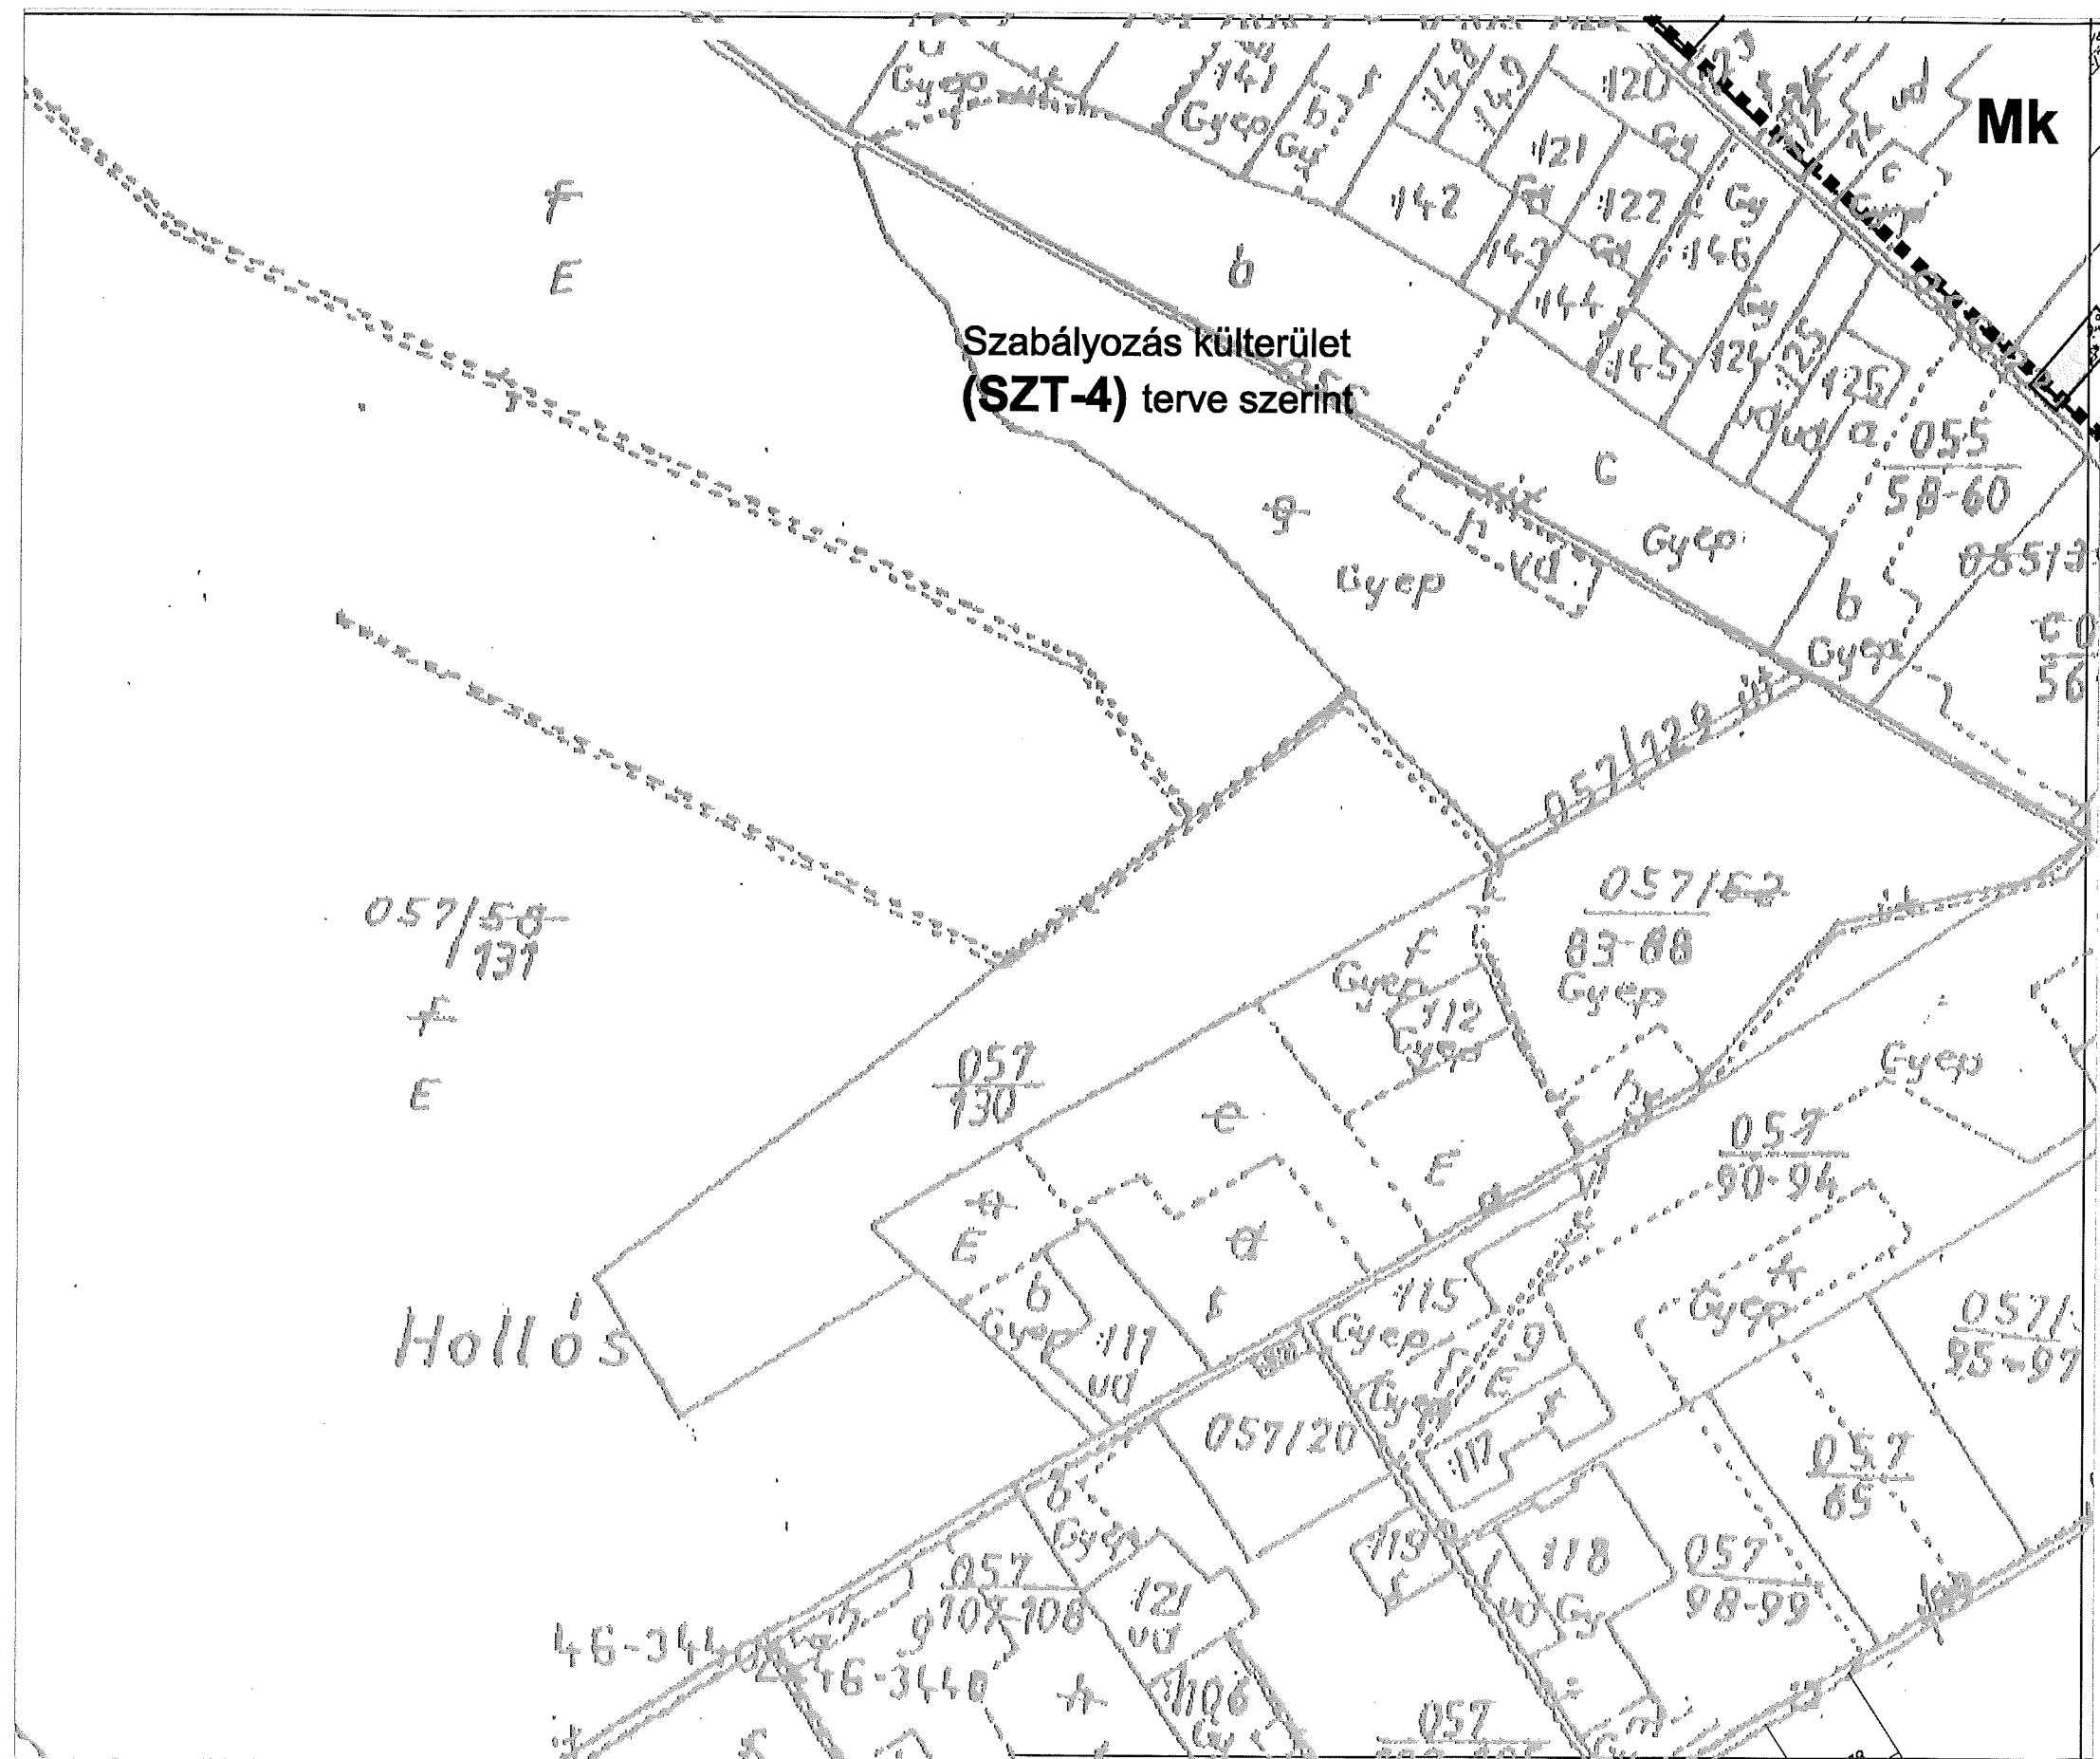

semleges változó, az IP-2 egy része.

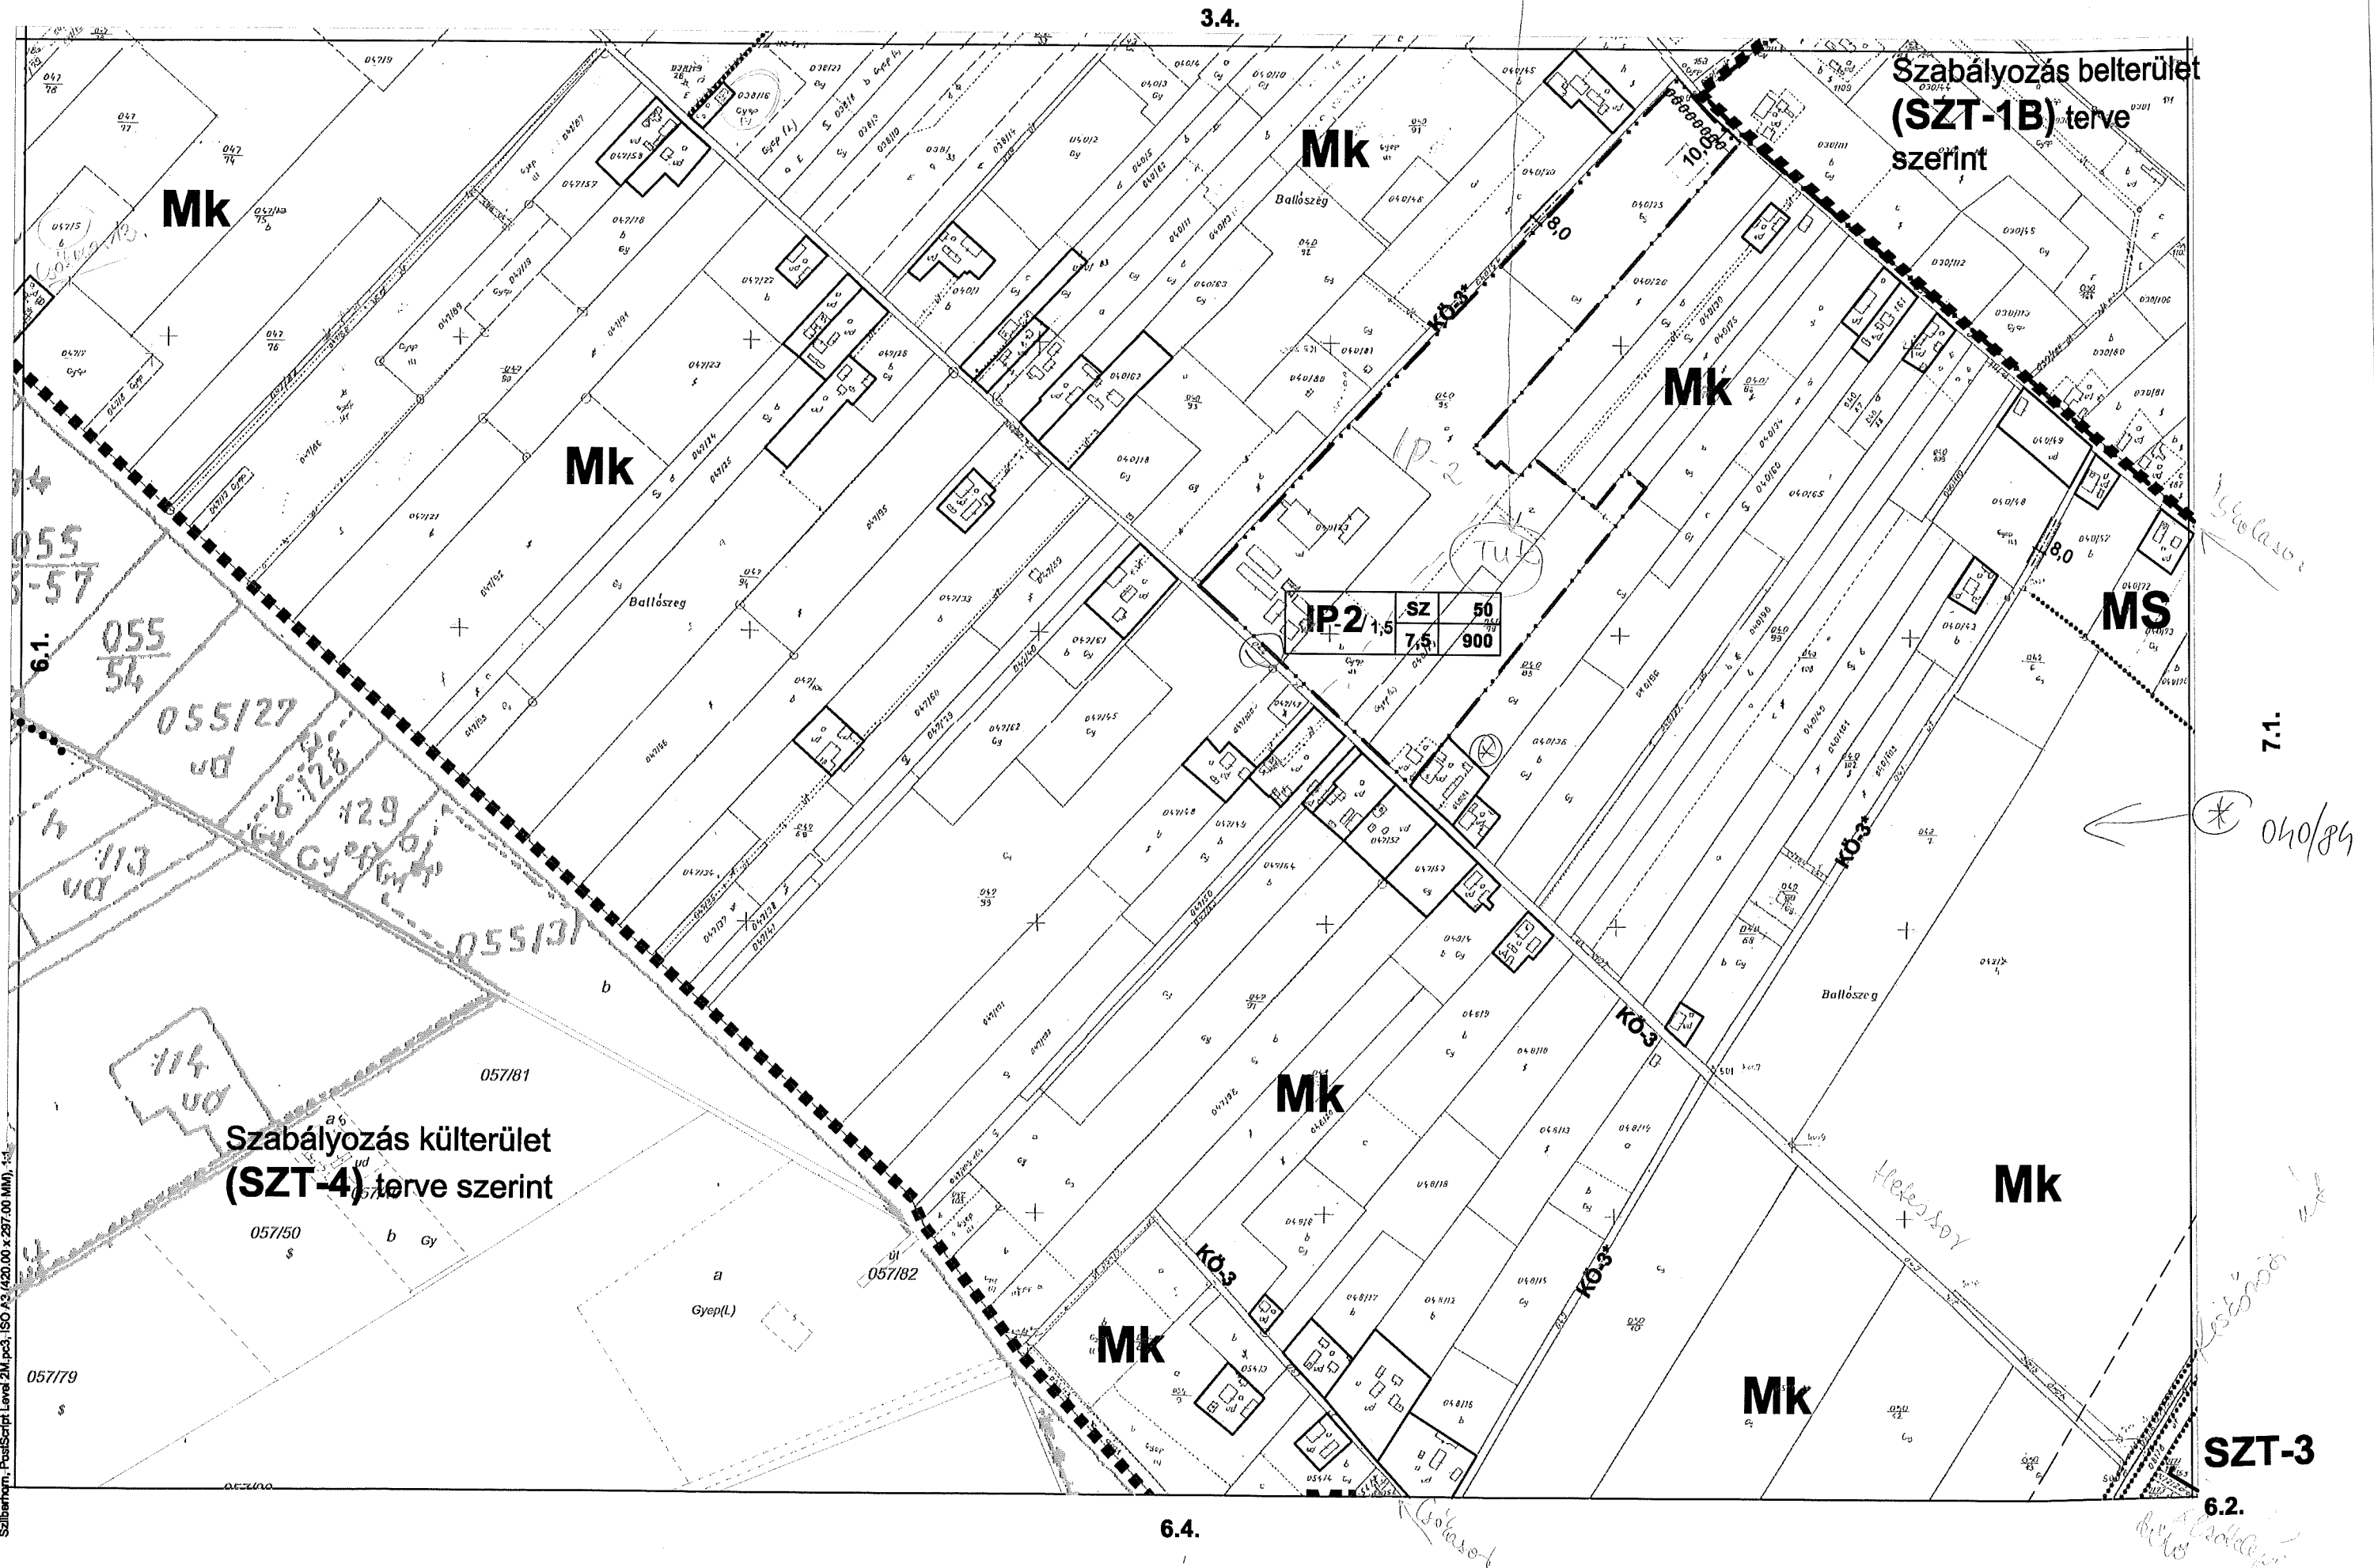

MK

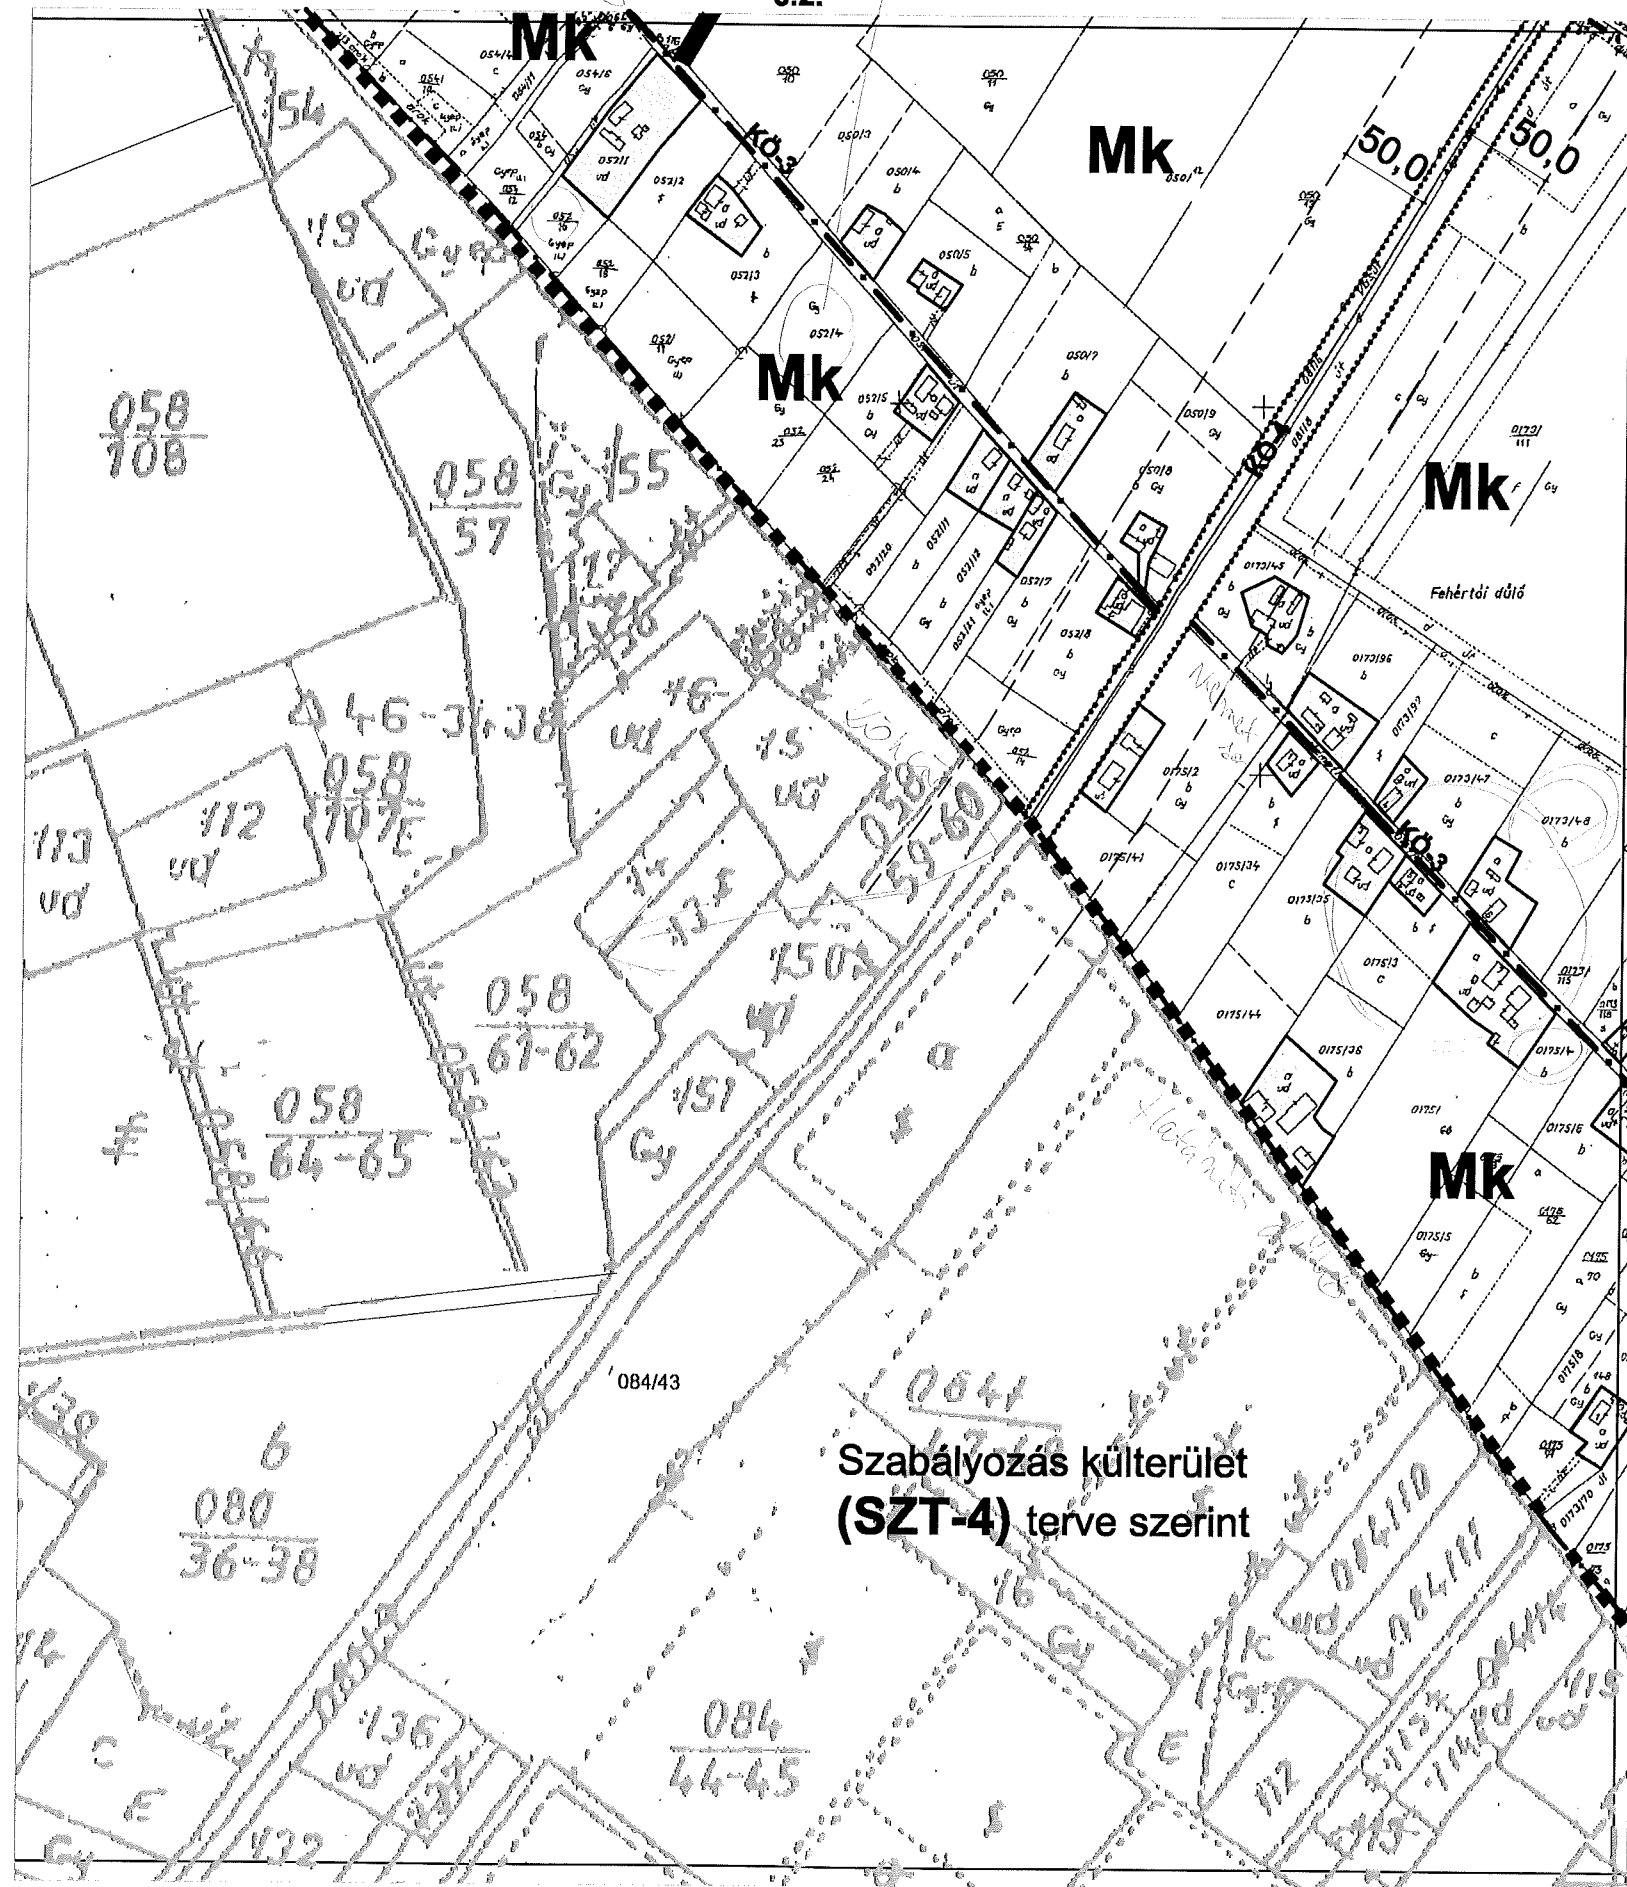

7.3.

Regner

6.4

4.3.

Szabályozás belterület
(SZT-1B) terve
szerint

Mk

Ms

Mk

Ms

Ms

Mk

Mk

Mk

SZT-3

KG2,4	SZ	50
	7,5	900


KG3,2,4	SZ	50
	7,5	900

7.3.

7.1.

7.2.

4.4.

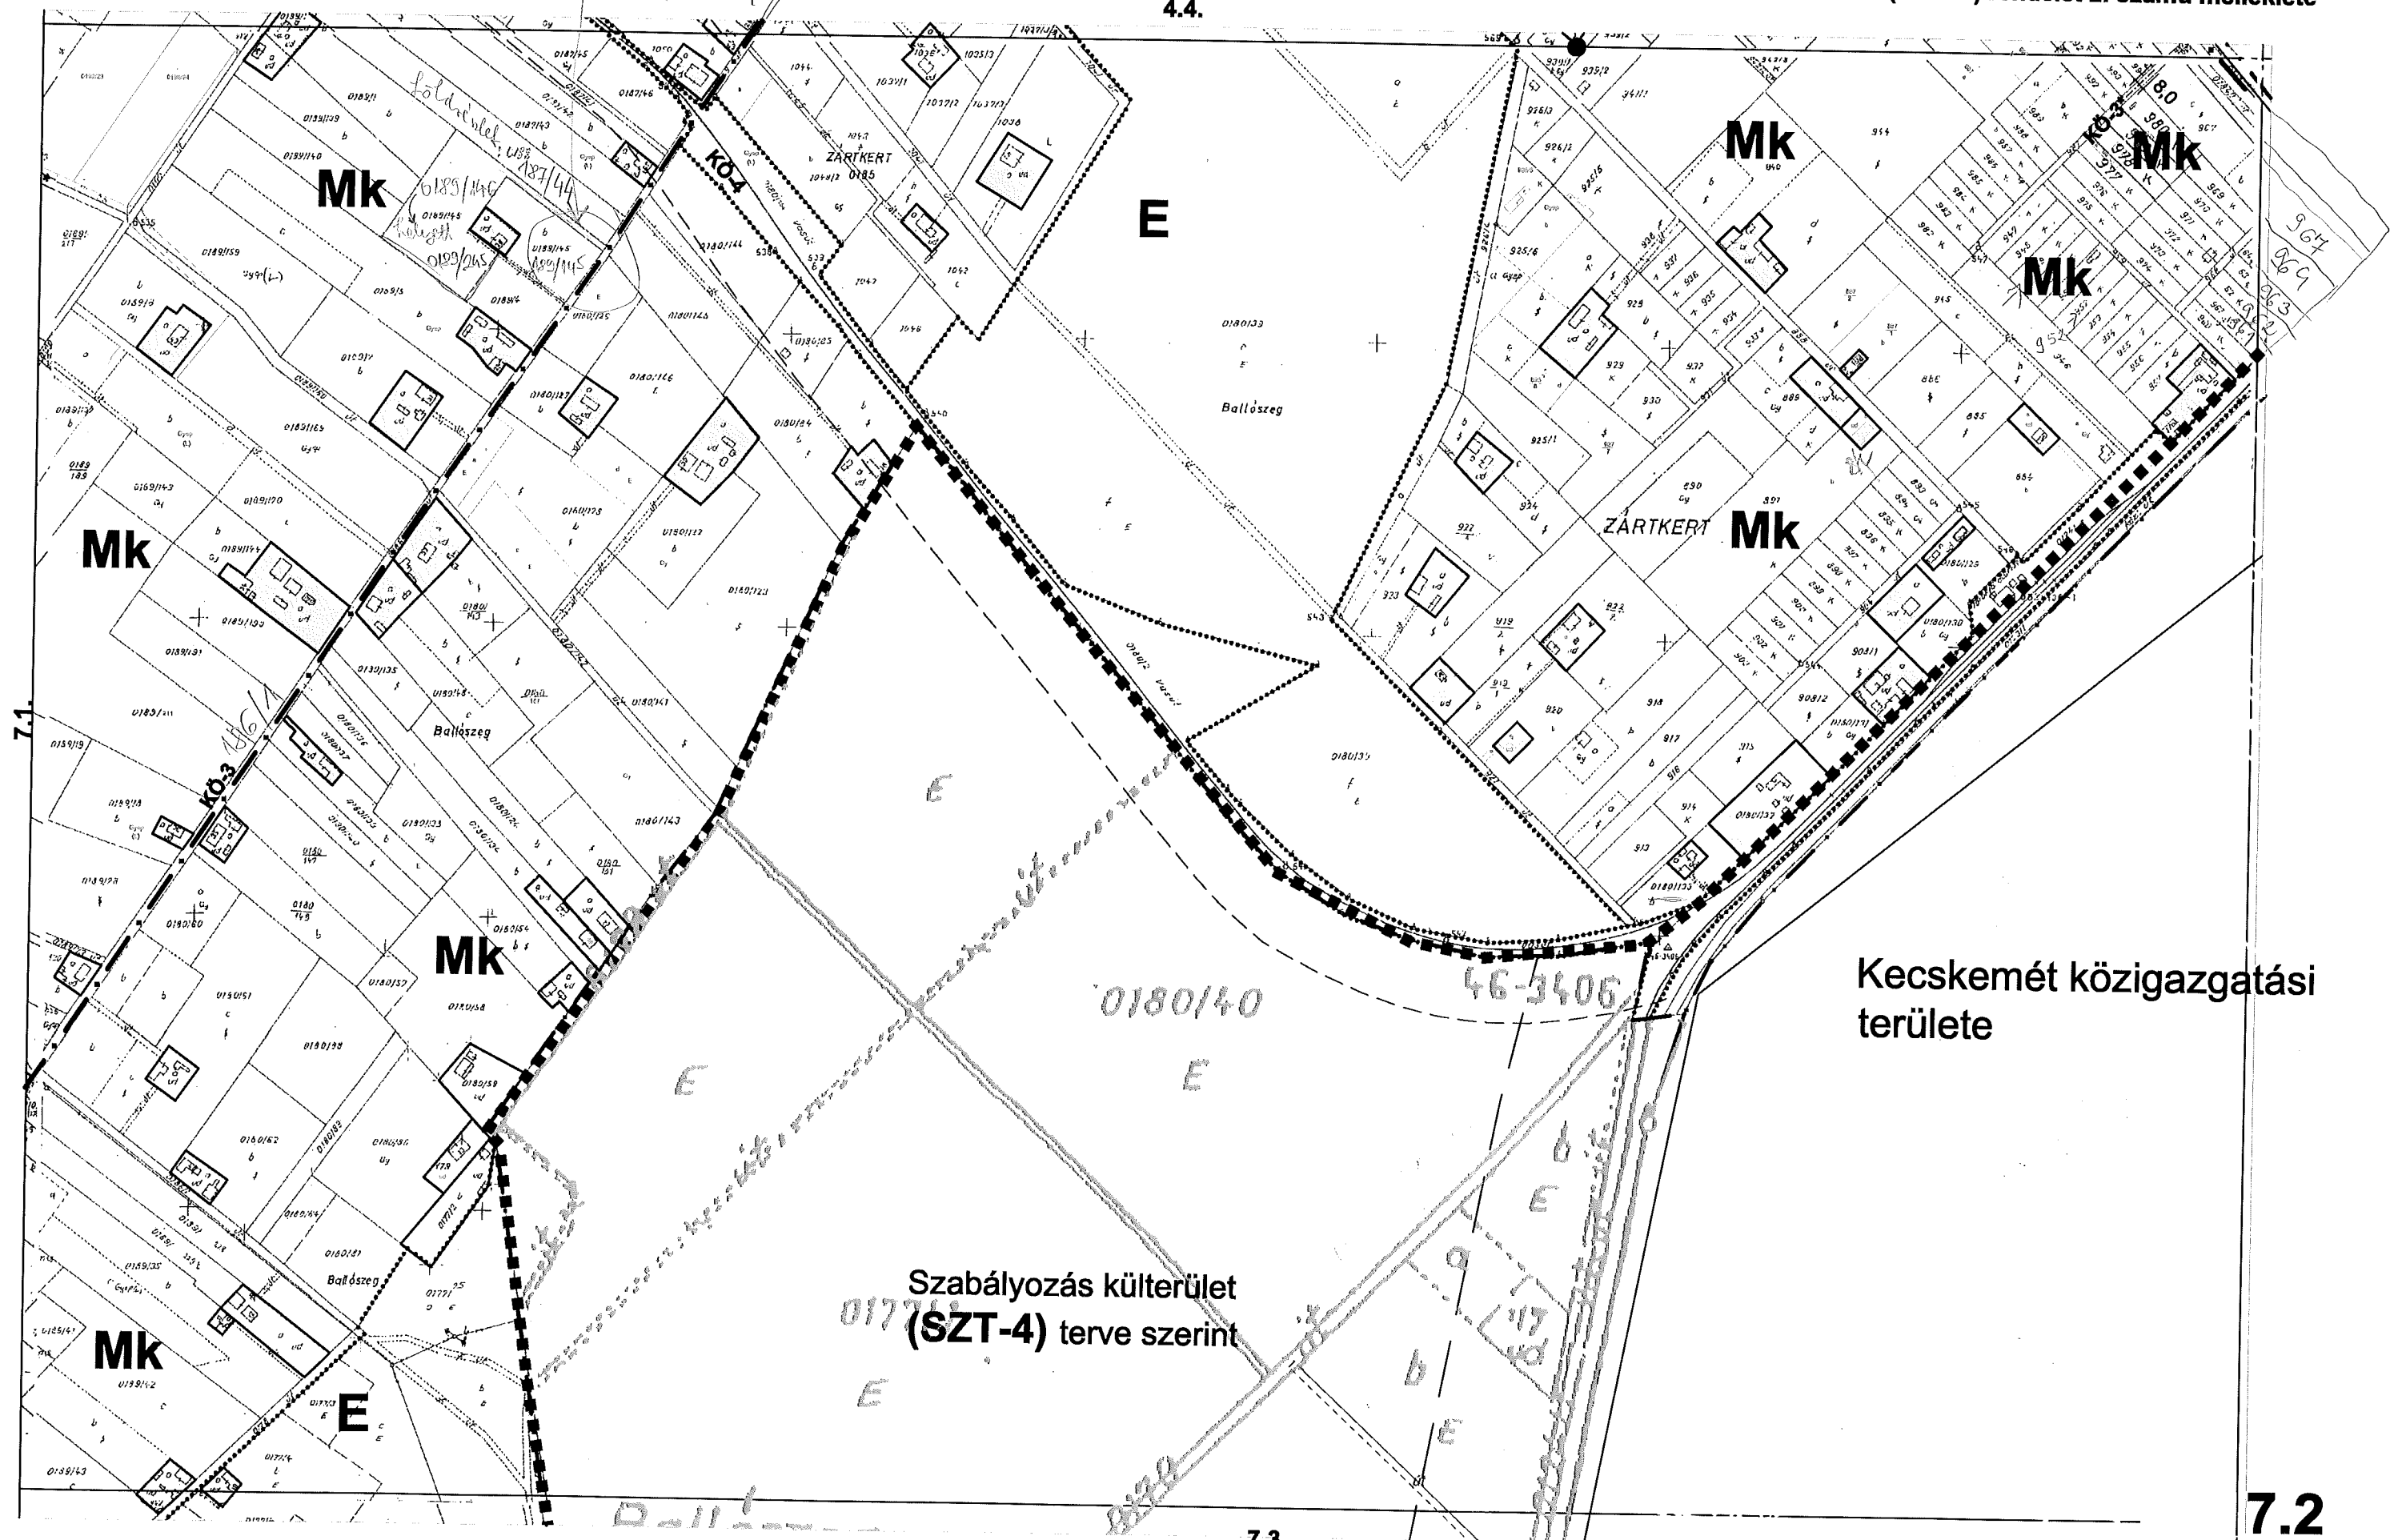


Szabályozás külterület
(SZT-4) terve szerint

Kecskemét közigazgatási
területe


KG3/2,4	SZ	50
	7,5	900

KG3/2,4	SZ	50
	7,5	900

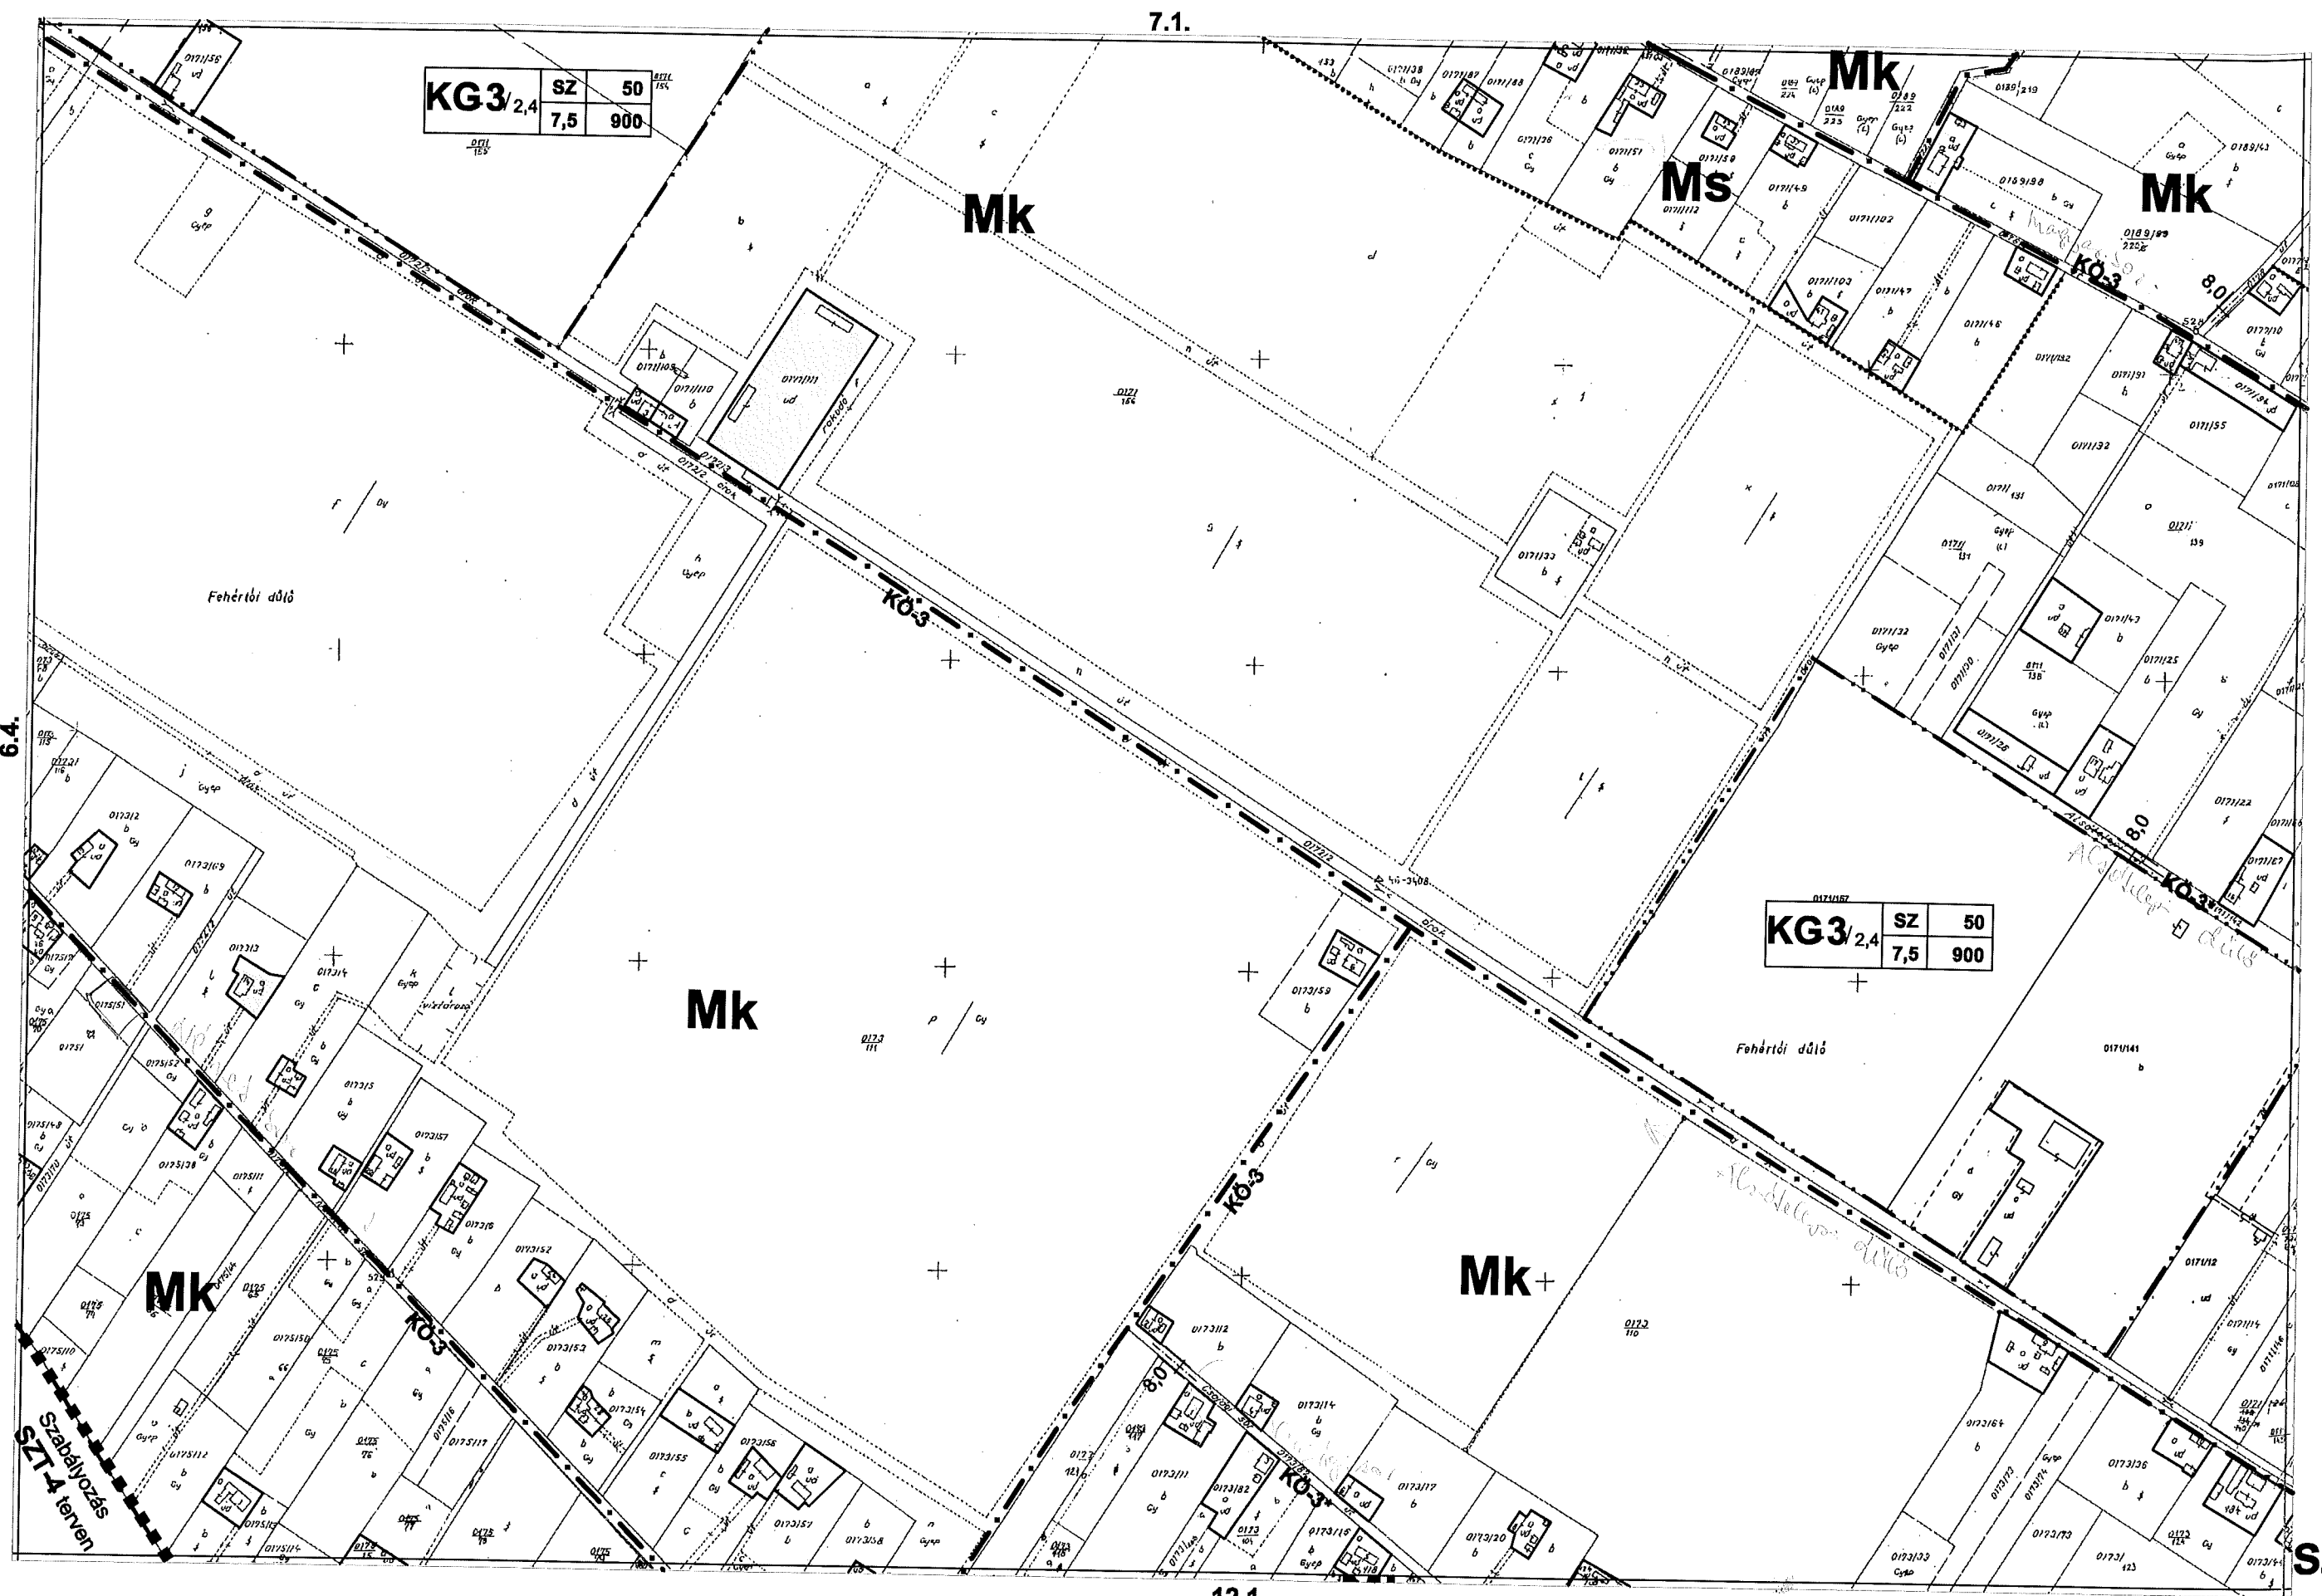

7.2.

Balószeg

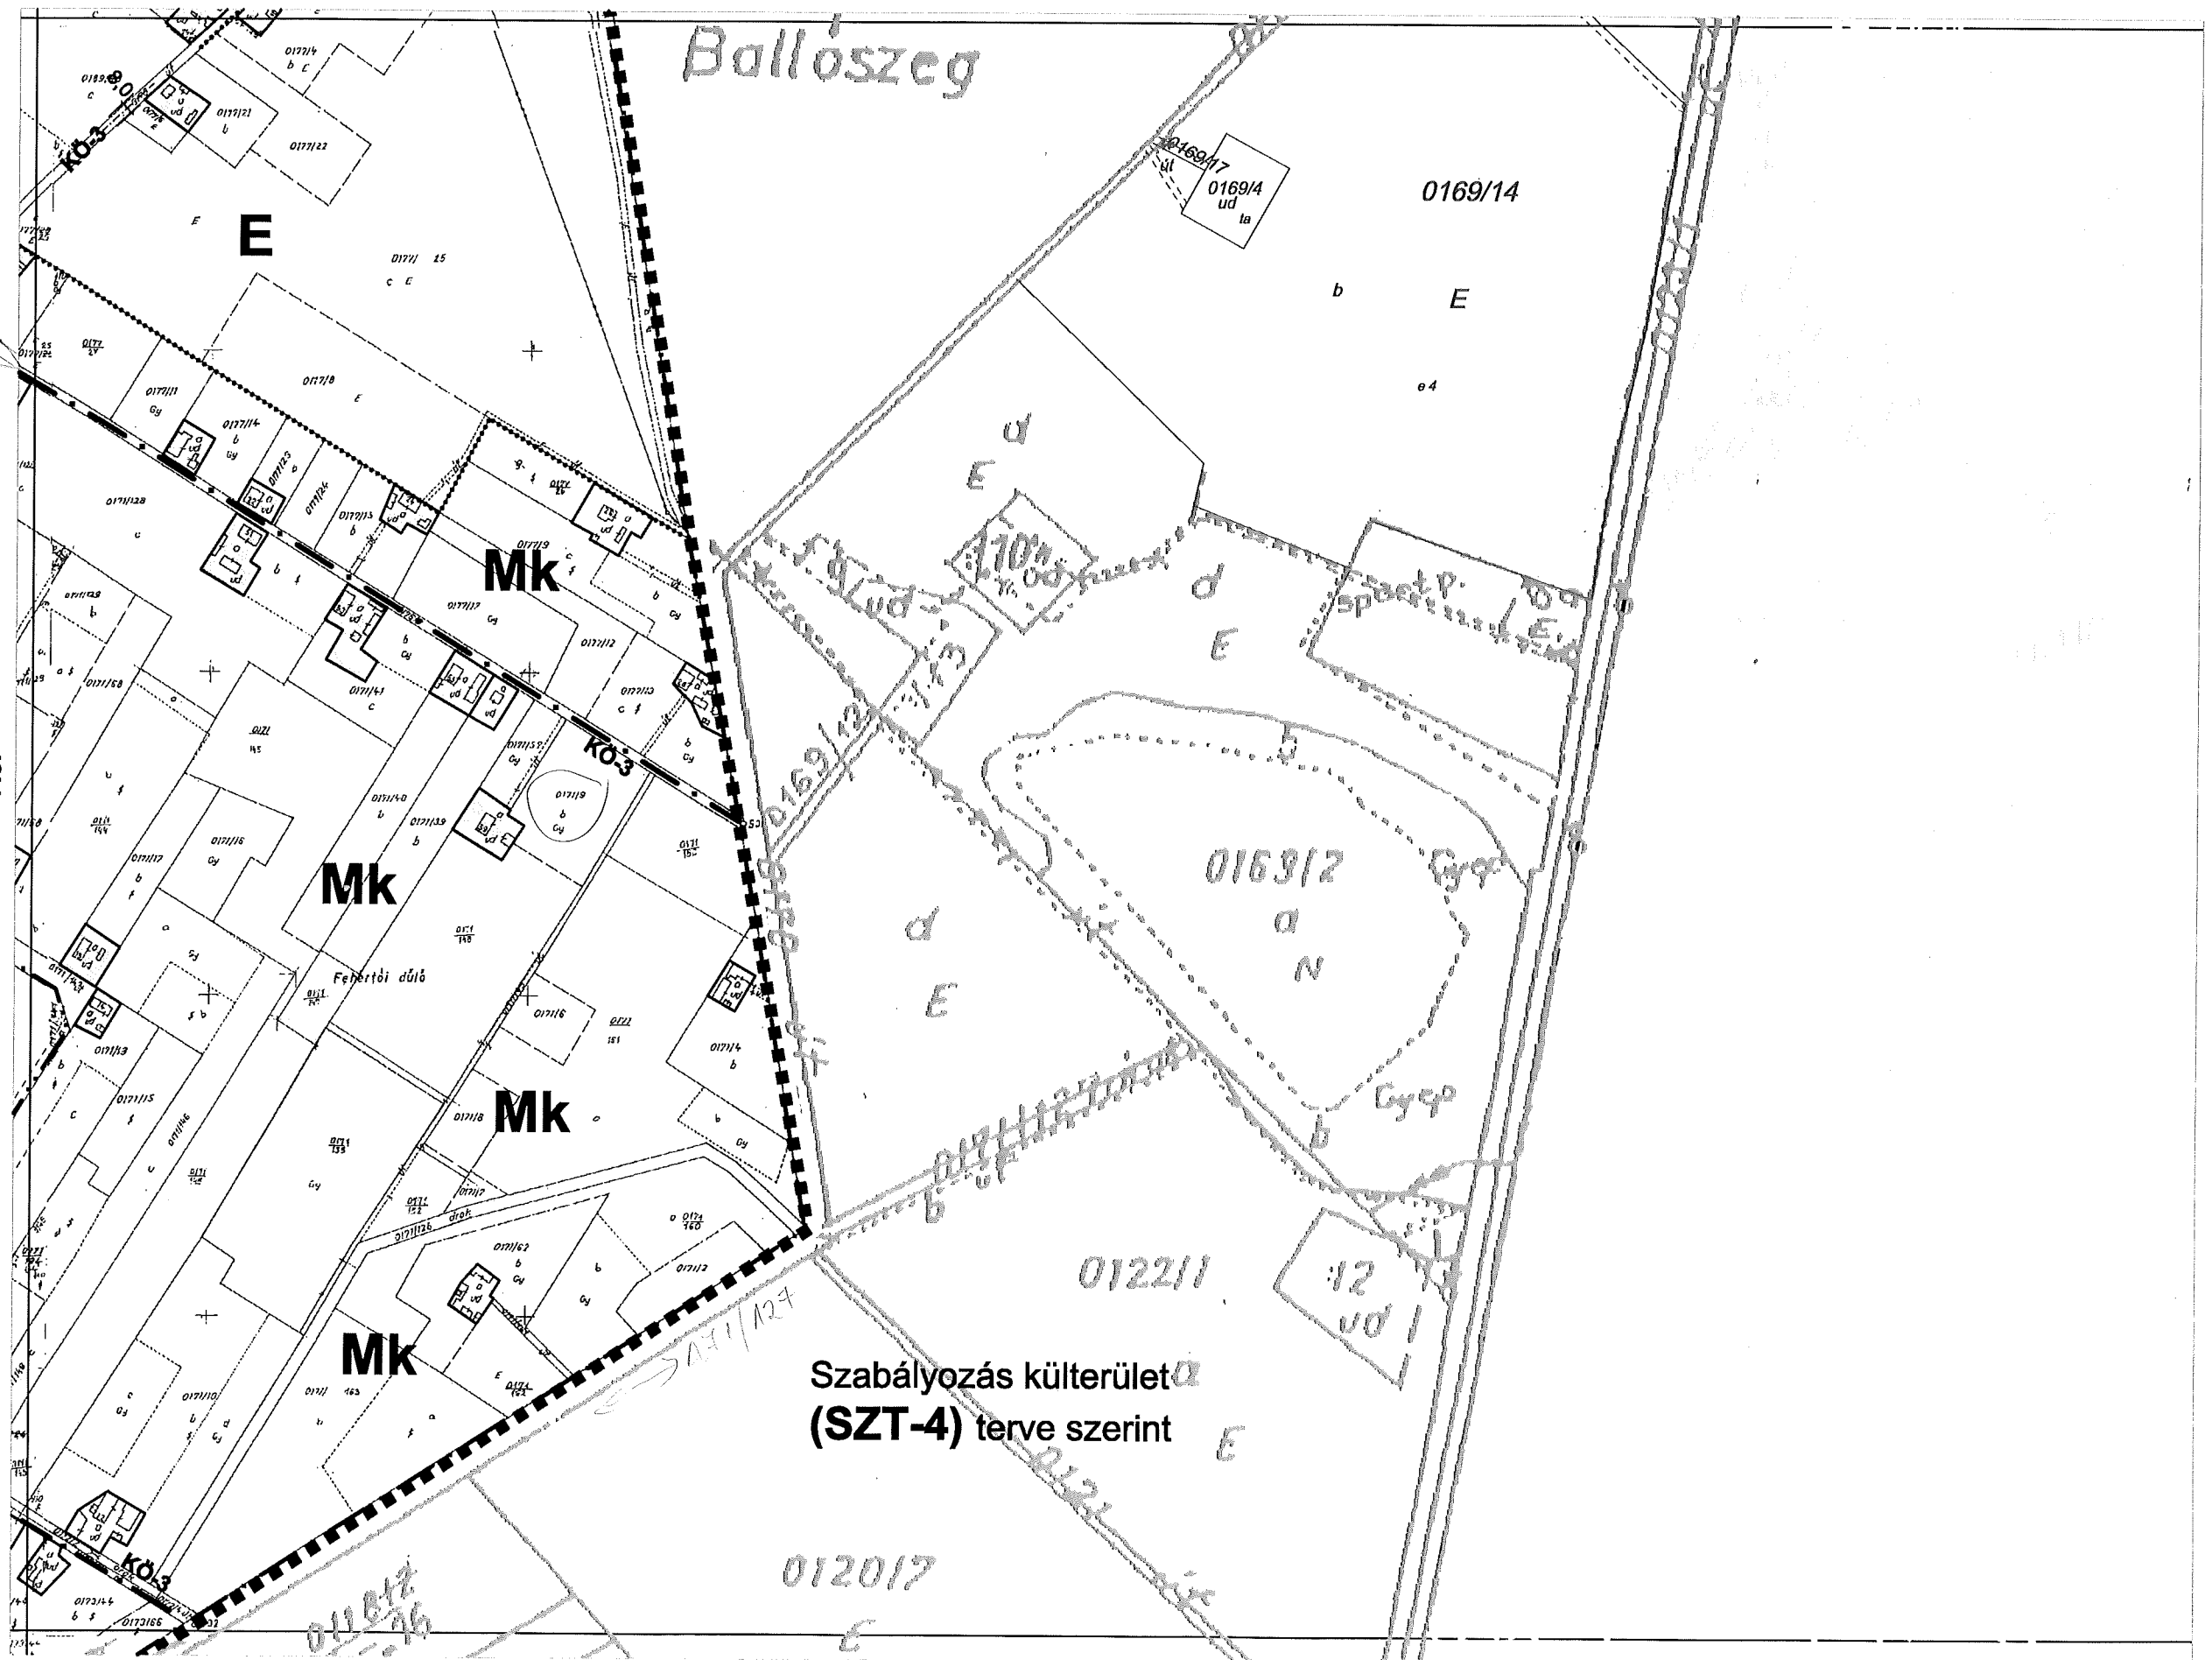

Szabályozás külterület
(SZT-4) terve szerint

7.4

