


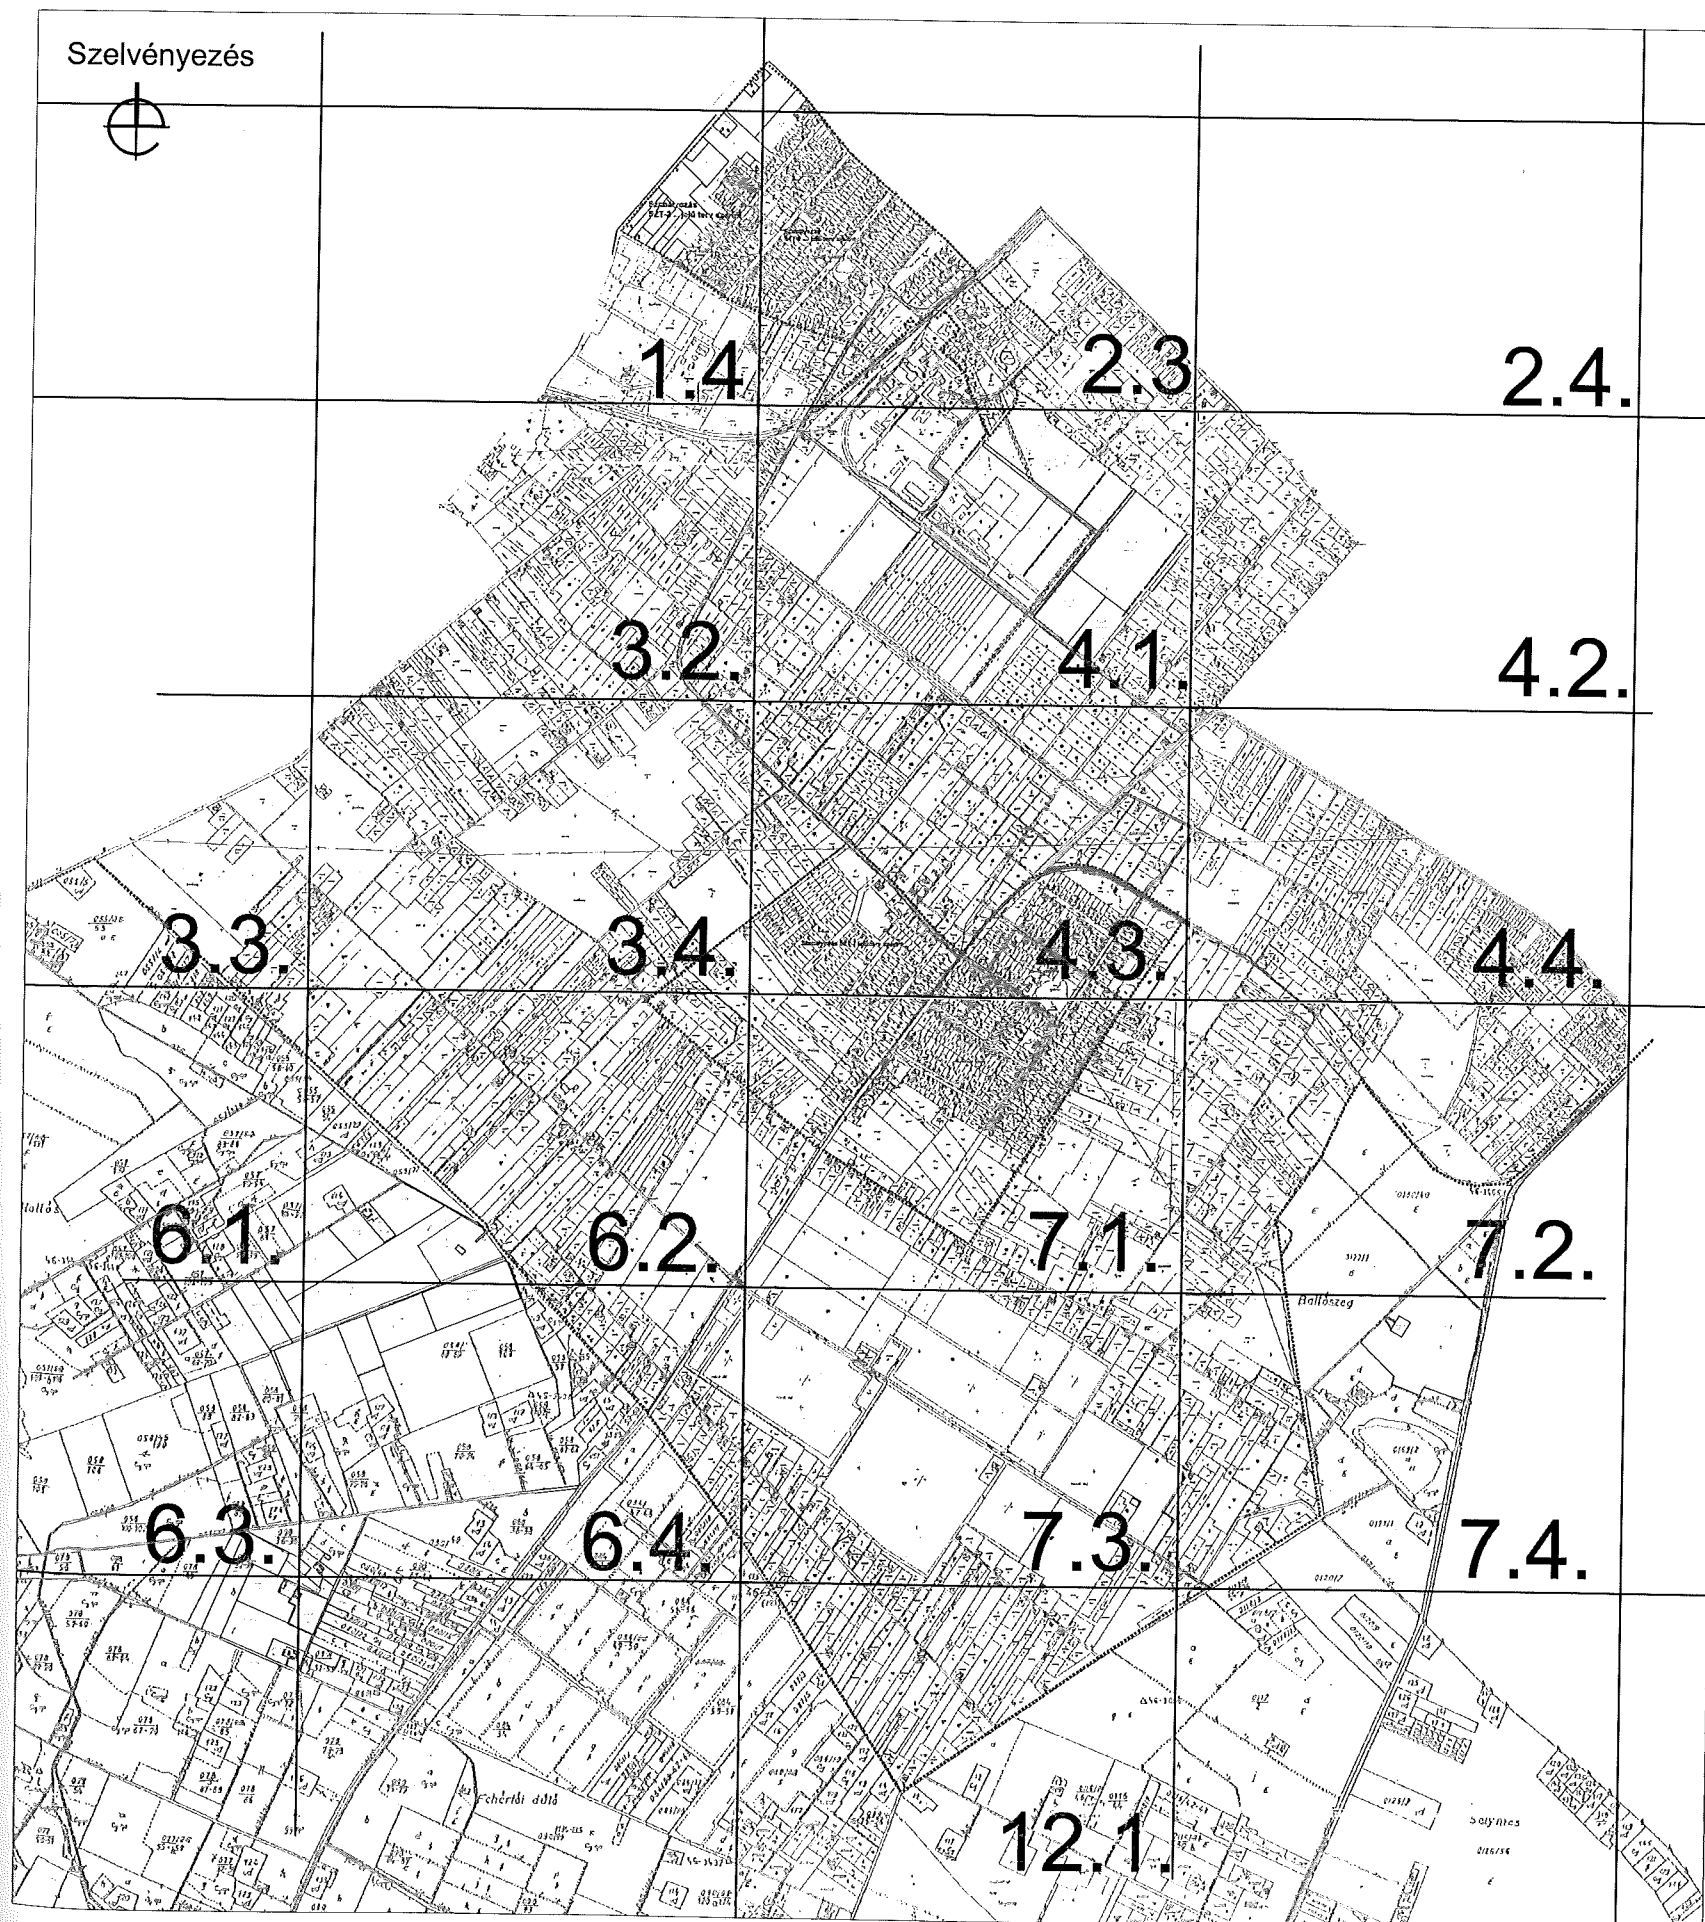

## HELVÉCIA

### Beépített térség szabályozási terve

- · — Közigazgatási határ
- ..... Szabályozási terv határa
- · — Hálózati jelentőségű külterületi út
- · — Beépítésre szánt terület határa (egyúttal övezeti határ)
- — Védőterület határa (közl. szakhatósági közreműködés)
- ..... Övezet határa, ha nem közterületi határ
- Tanyatelek

#### ÖVEZETEK

**E** erdőövezet

**M** általános mezőgazdasági övezet

**Ms** sortanyás övezet

**Mm** mozaikos tanyás övezet

**Mk** kertségi övezet

**KÖ-1** országos mellékút, **KÖ-3** min 10-re szélesítendő dűlőút,

**KÖ-3\*** min 8 m-re szélesítendő dűlőút

**KÖ-4** vasút

#### ÉPÍTÉSI ÖVEZETEK AZONOSÍTÓ JELE

Területfelhasználási mód ( **TV** településközpont vegyes terület, **KG** kereskedelmi szolgáltató gazdasági terület, **IG** ipari gazdasági terület )  
Övezeti azonosító

| KG-1 | Beépítési mód (SZ szabadonálló, K kialakult) |        | Beépítettség mértéke (max.)                              |
|------|----------------------------------------------|--------|----------------------------------------------------------|
|      | SZ(K)                                        | 30     |                                                          |
|      | 7,5                                          | 900(K) | Telek területe min (m <sup>2</sup> ) (K) kialakult méret |
|      | Építménymagasság max (m)                     |        |                                                          |



Az alapterkép állami alapadatok felhasználásával - a Községi Földhivatalban vezetett 1:2000 méretarányú külterületi nyilvántartási térképszelvények másolásával készült.

Megbízó: Helvécia Községi Önkormányzat


Tárgy: **HELVÉCIA**  
Településrendezési terve

ÉPÍTÉSMŰHELY KFT.  
Kecskeméti Wesselényi u.1.  
Telefon, fax: 76/482-916  
Email: epitmuh@axelero.hu  
Ügyvezető: Vas Tibor  
Felelős tervező:  
Szilberhorn Erzsébet  
TT1-03-105  
Munkatárs:  
Dr Bottáné Darida Mária

Munkarész: 12/2005.rendelettel jóváhagyott  
Lépték: 1:4000  
Munkaszám: 04/1859  
Dátum: 2004-2005

Rajzszám:

**SZT-3**

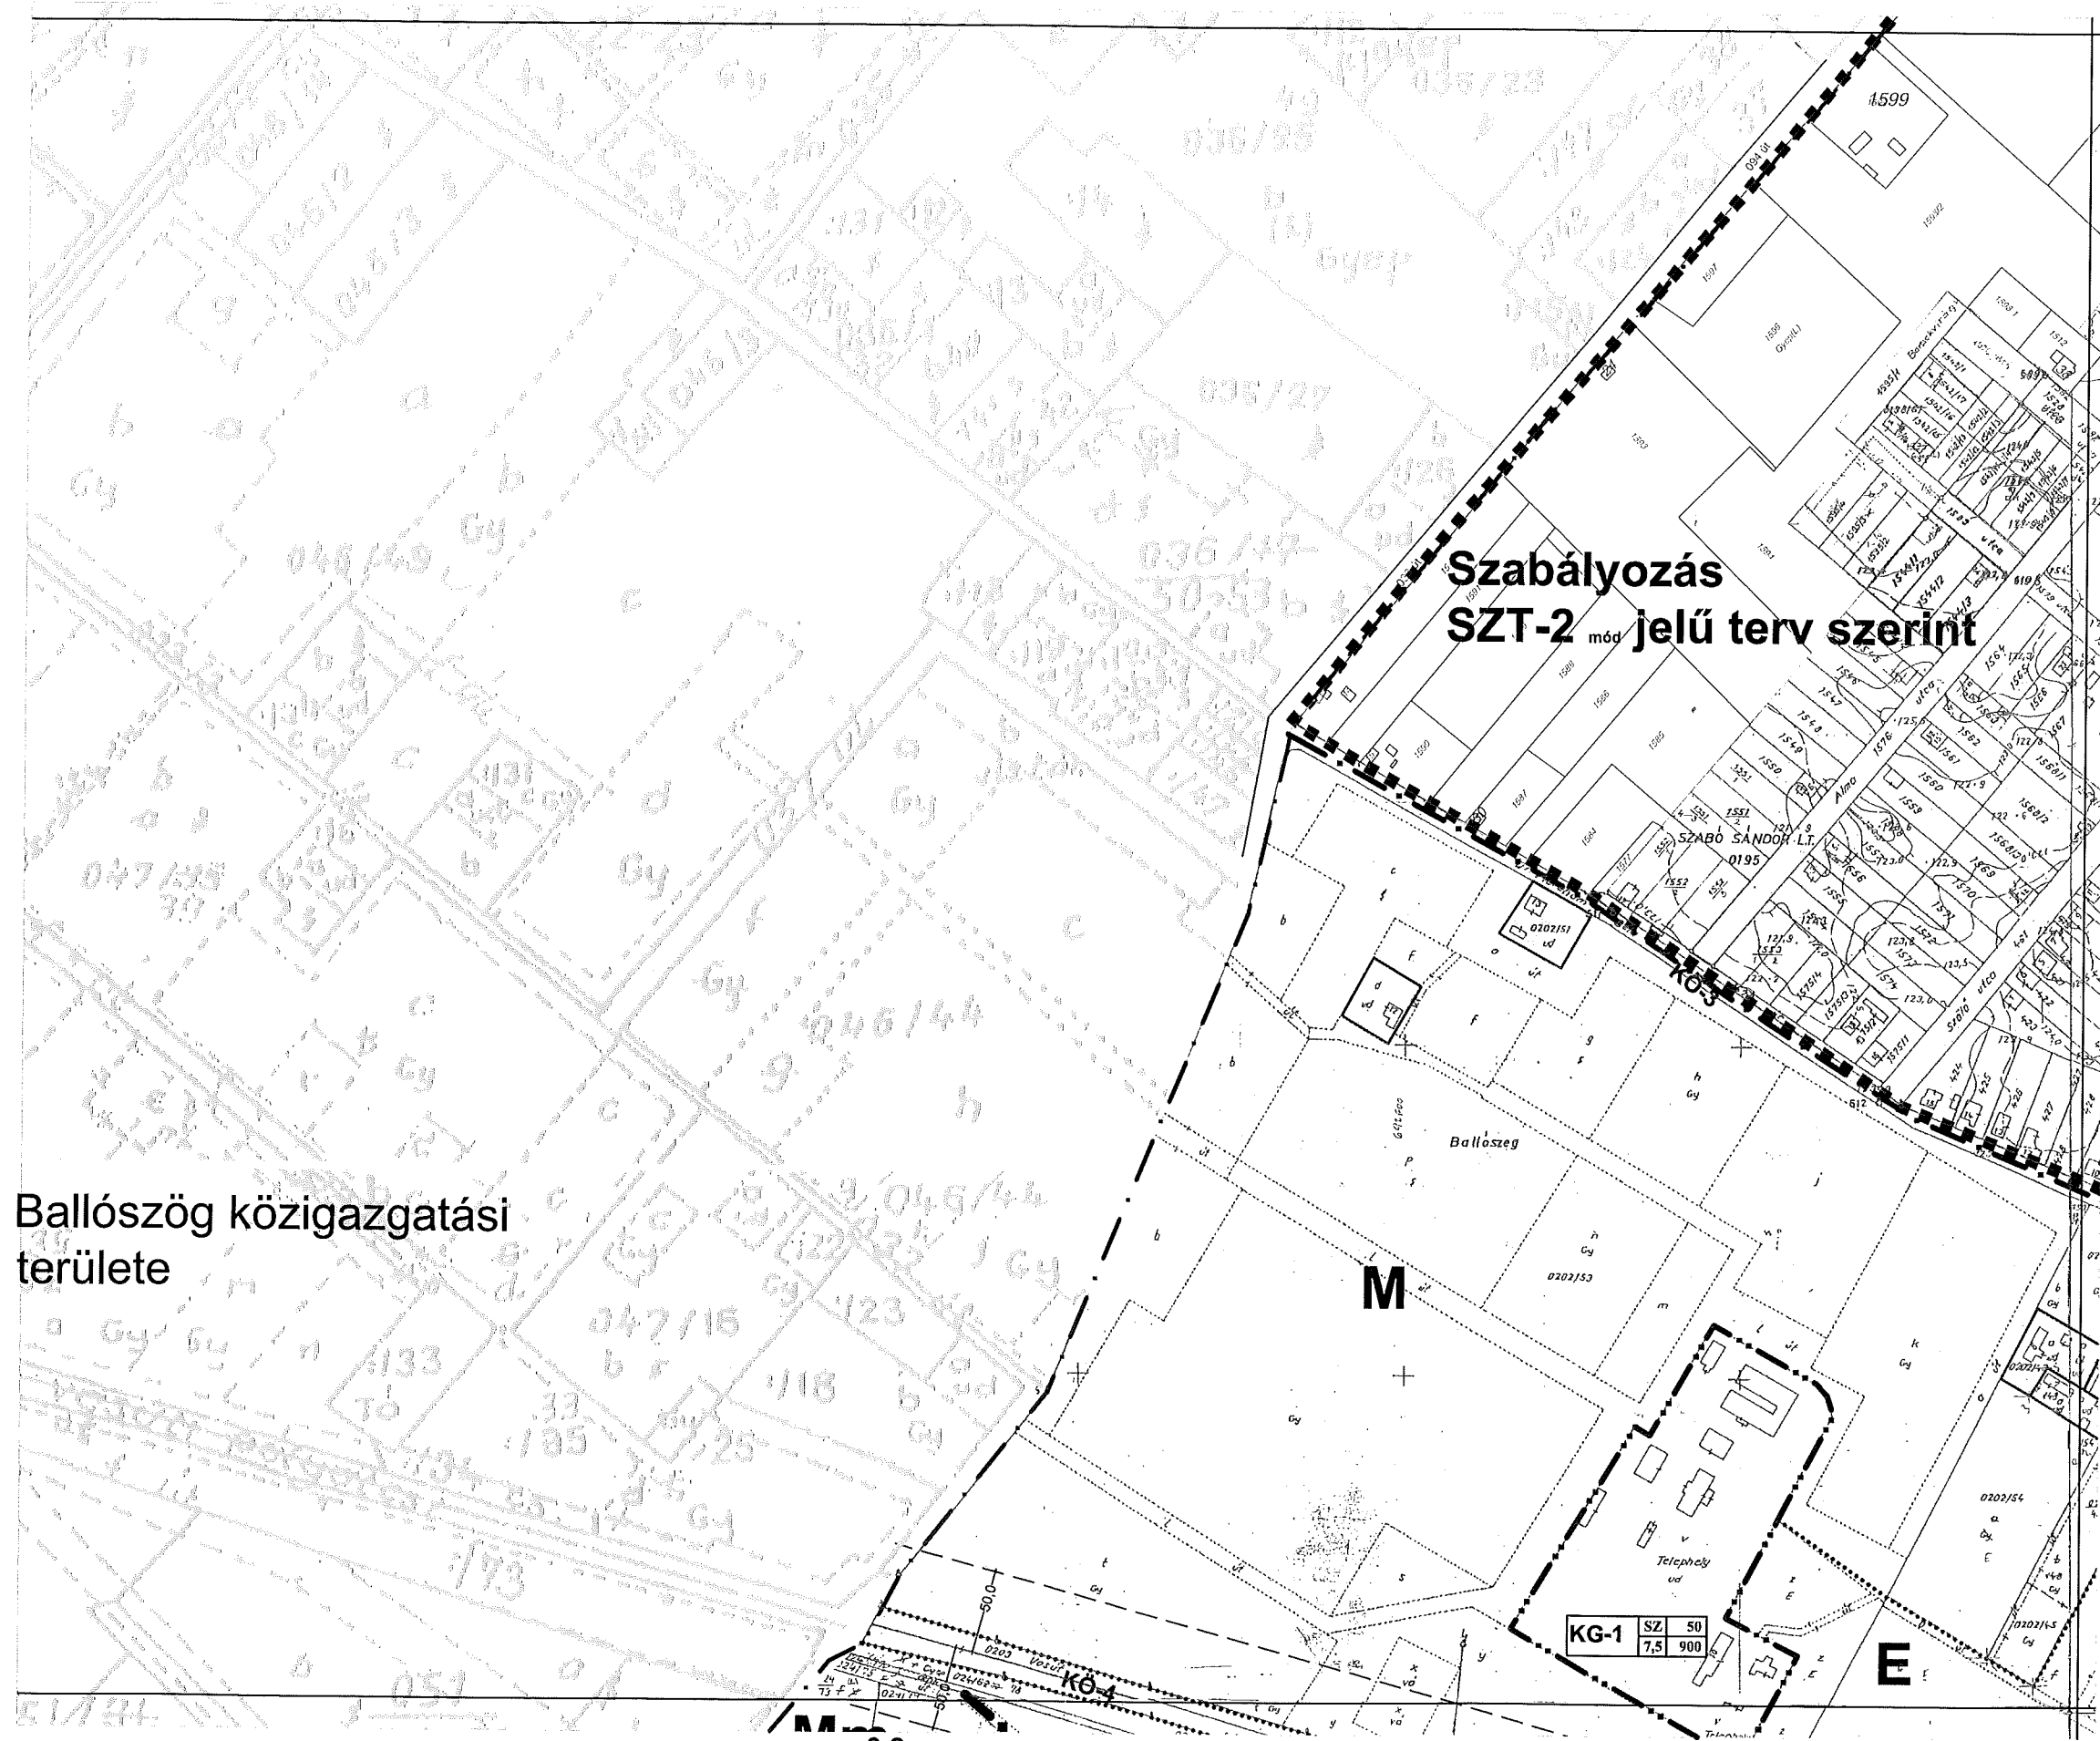

# Kecskemét közigazgatási területe

Szabályozás  
SZT-2 mód jelű terv szerint

SZABÓ SANDOR L.T.

TV-1

KG-1

SZT-3

V:\munka\hivatal\rajz\terv\_2014\_aug\_1\_1\_3830.dwg, 2\_3\_2015.02.16. 15:29:50, Salberhom, PostScript Level 2M, pc3, ISO A3 (420,00 x 297,00 MM), 1:1

1.4.

Kecskemét közigazgatási  
területe


Ballószög

4.1.


2.4.



Ballószög  
közigazgatási  
területe

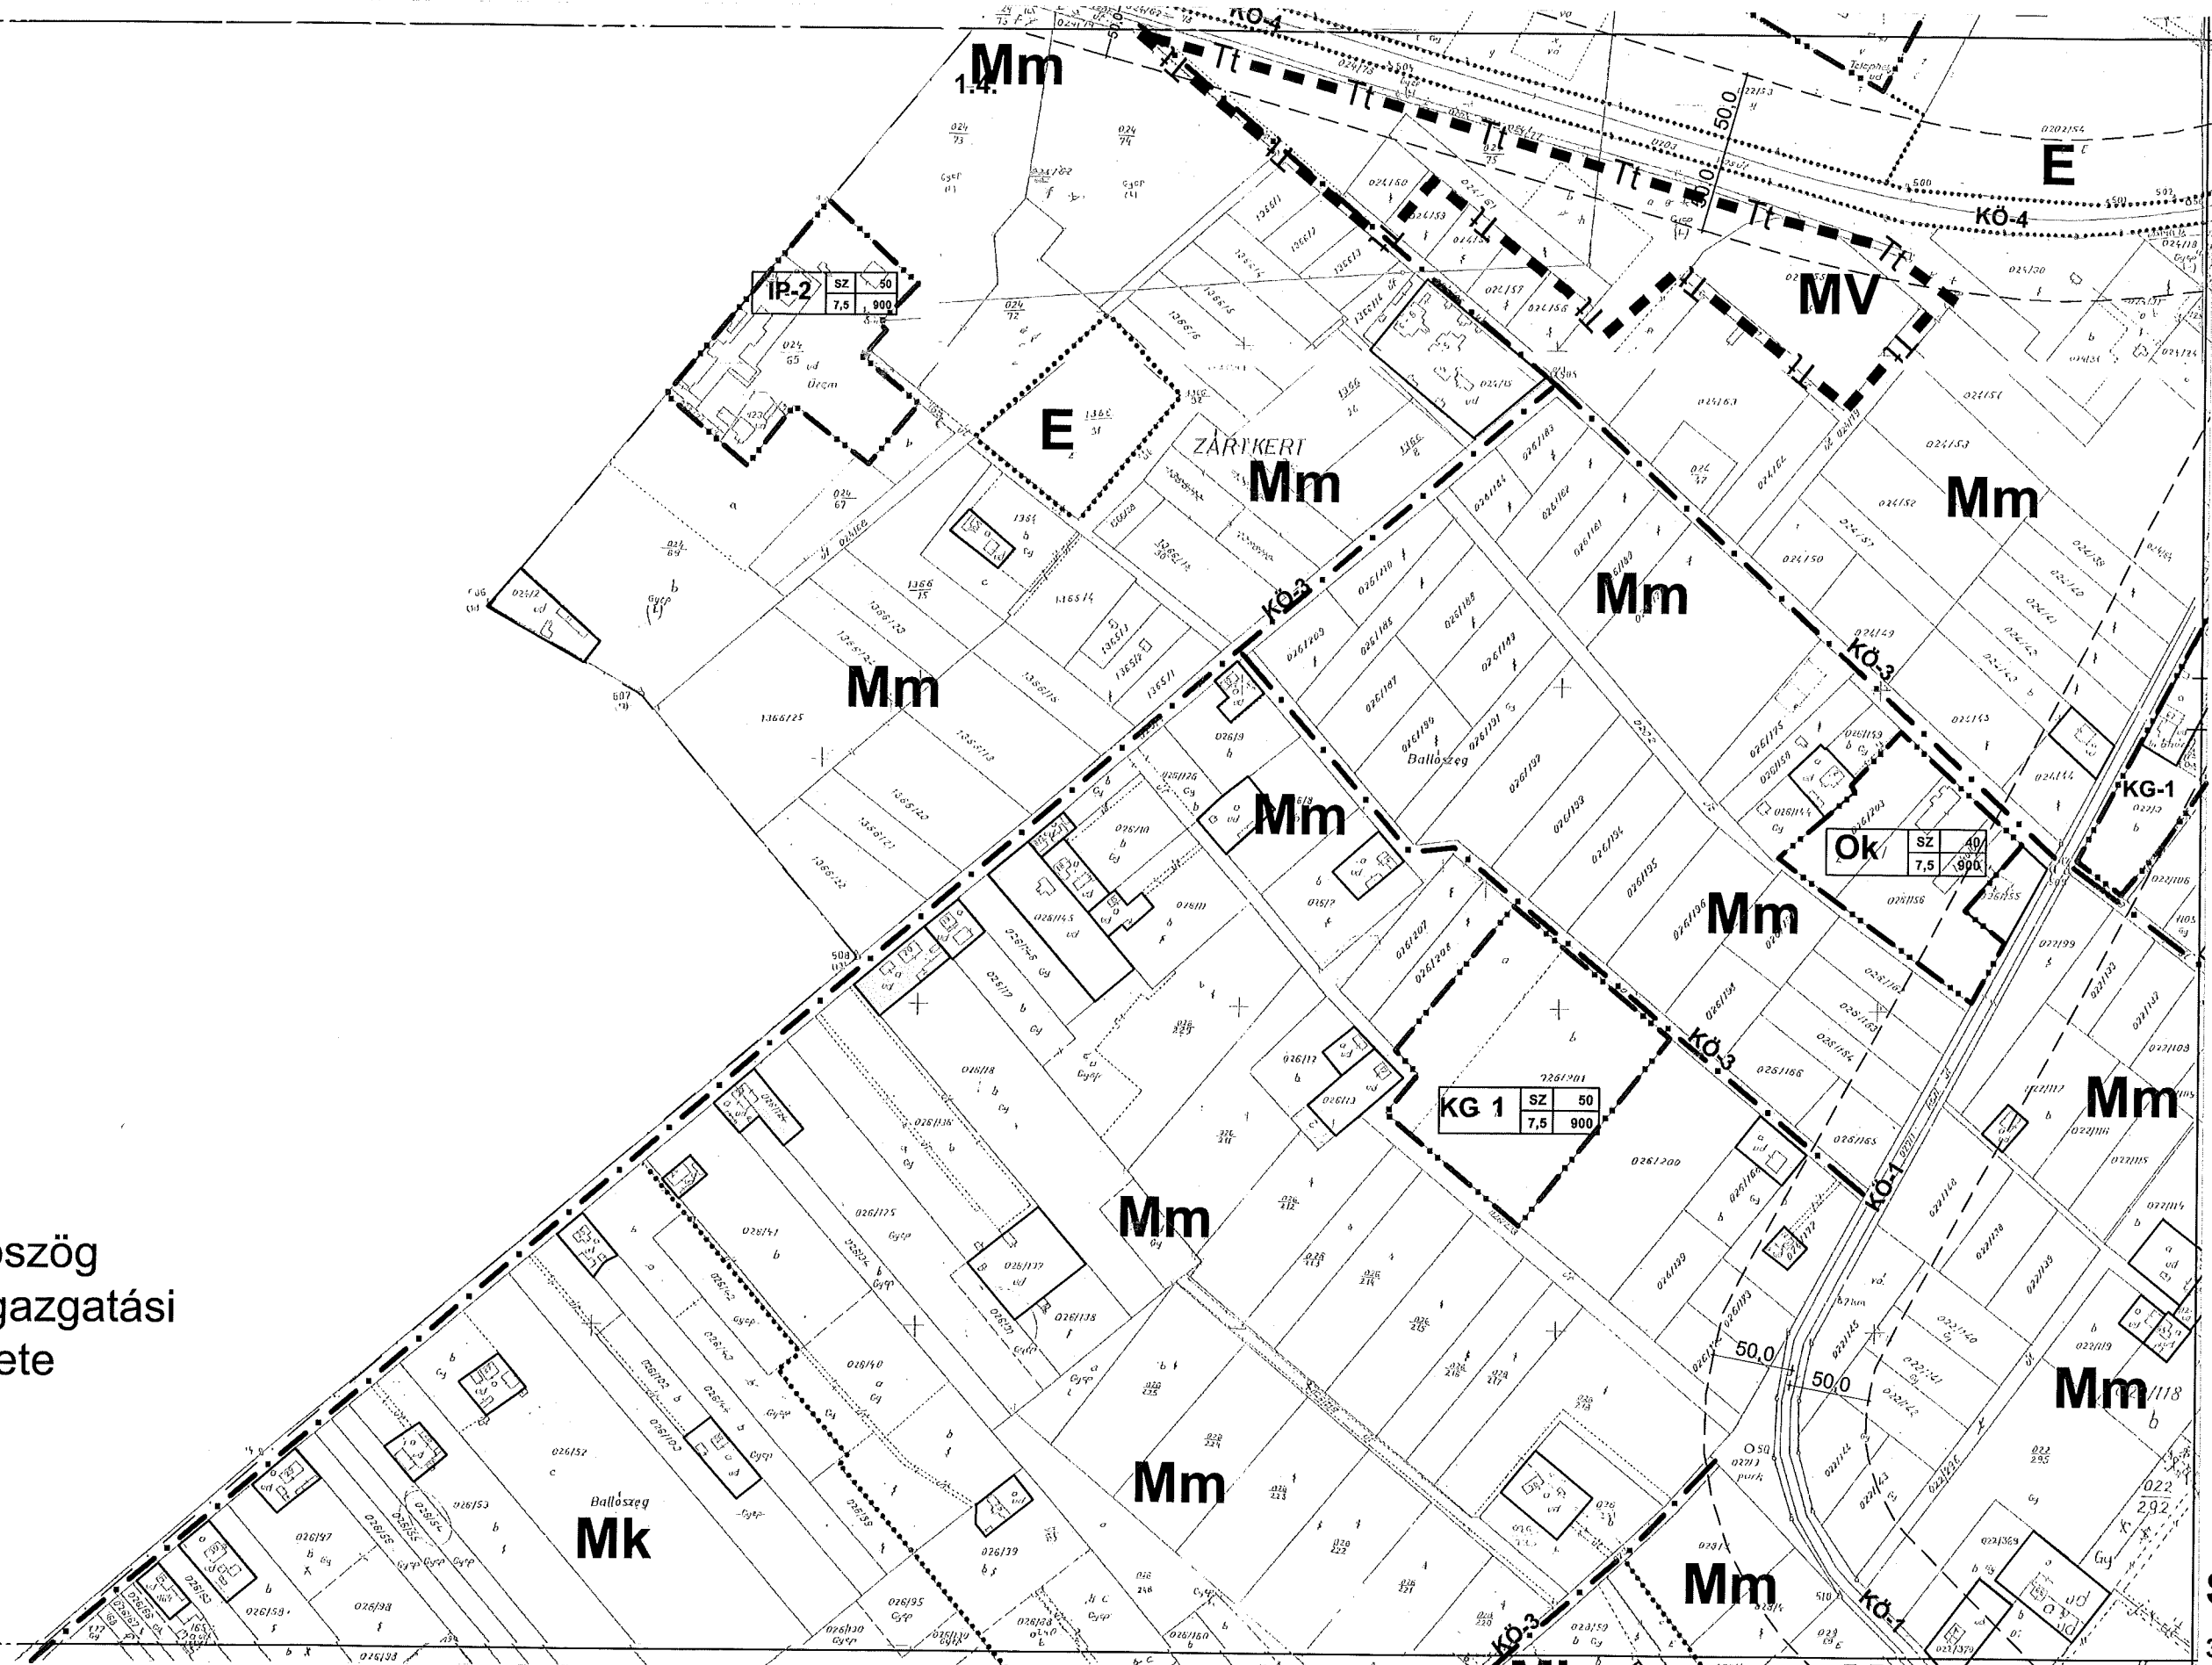


Ballószög  
közigazgatási  
területe

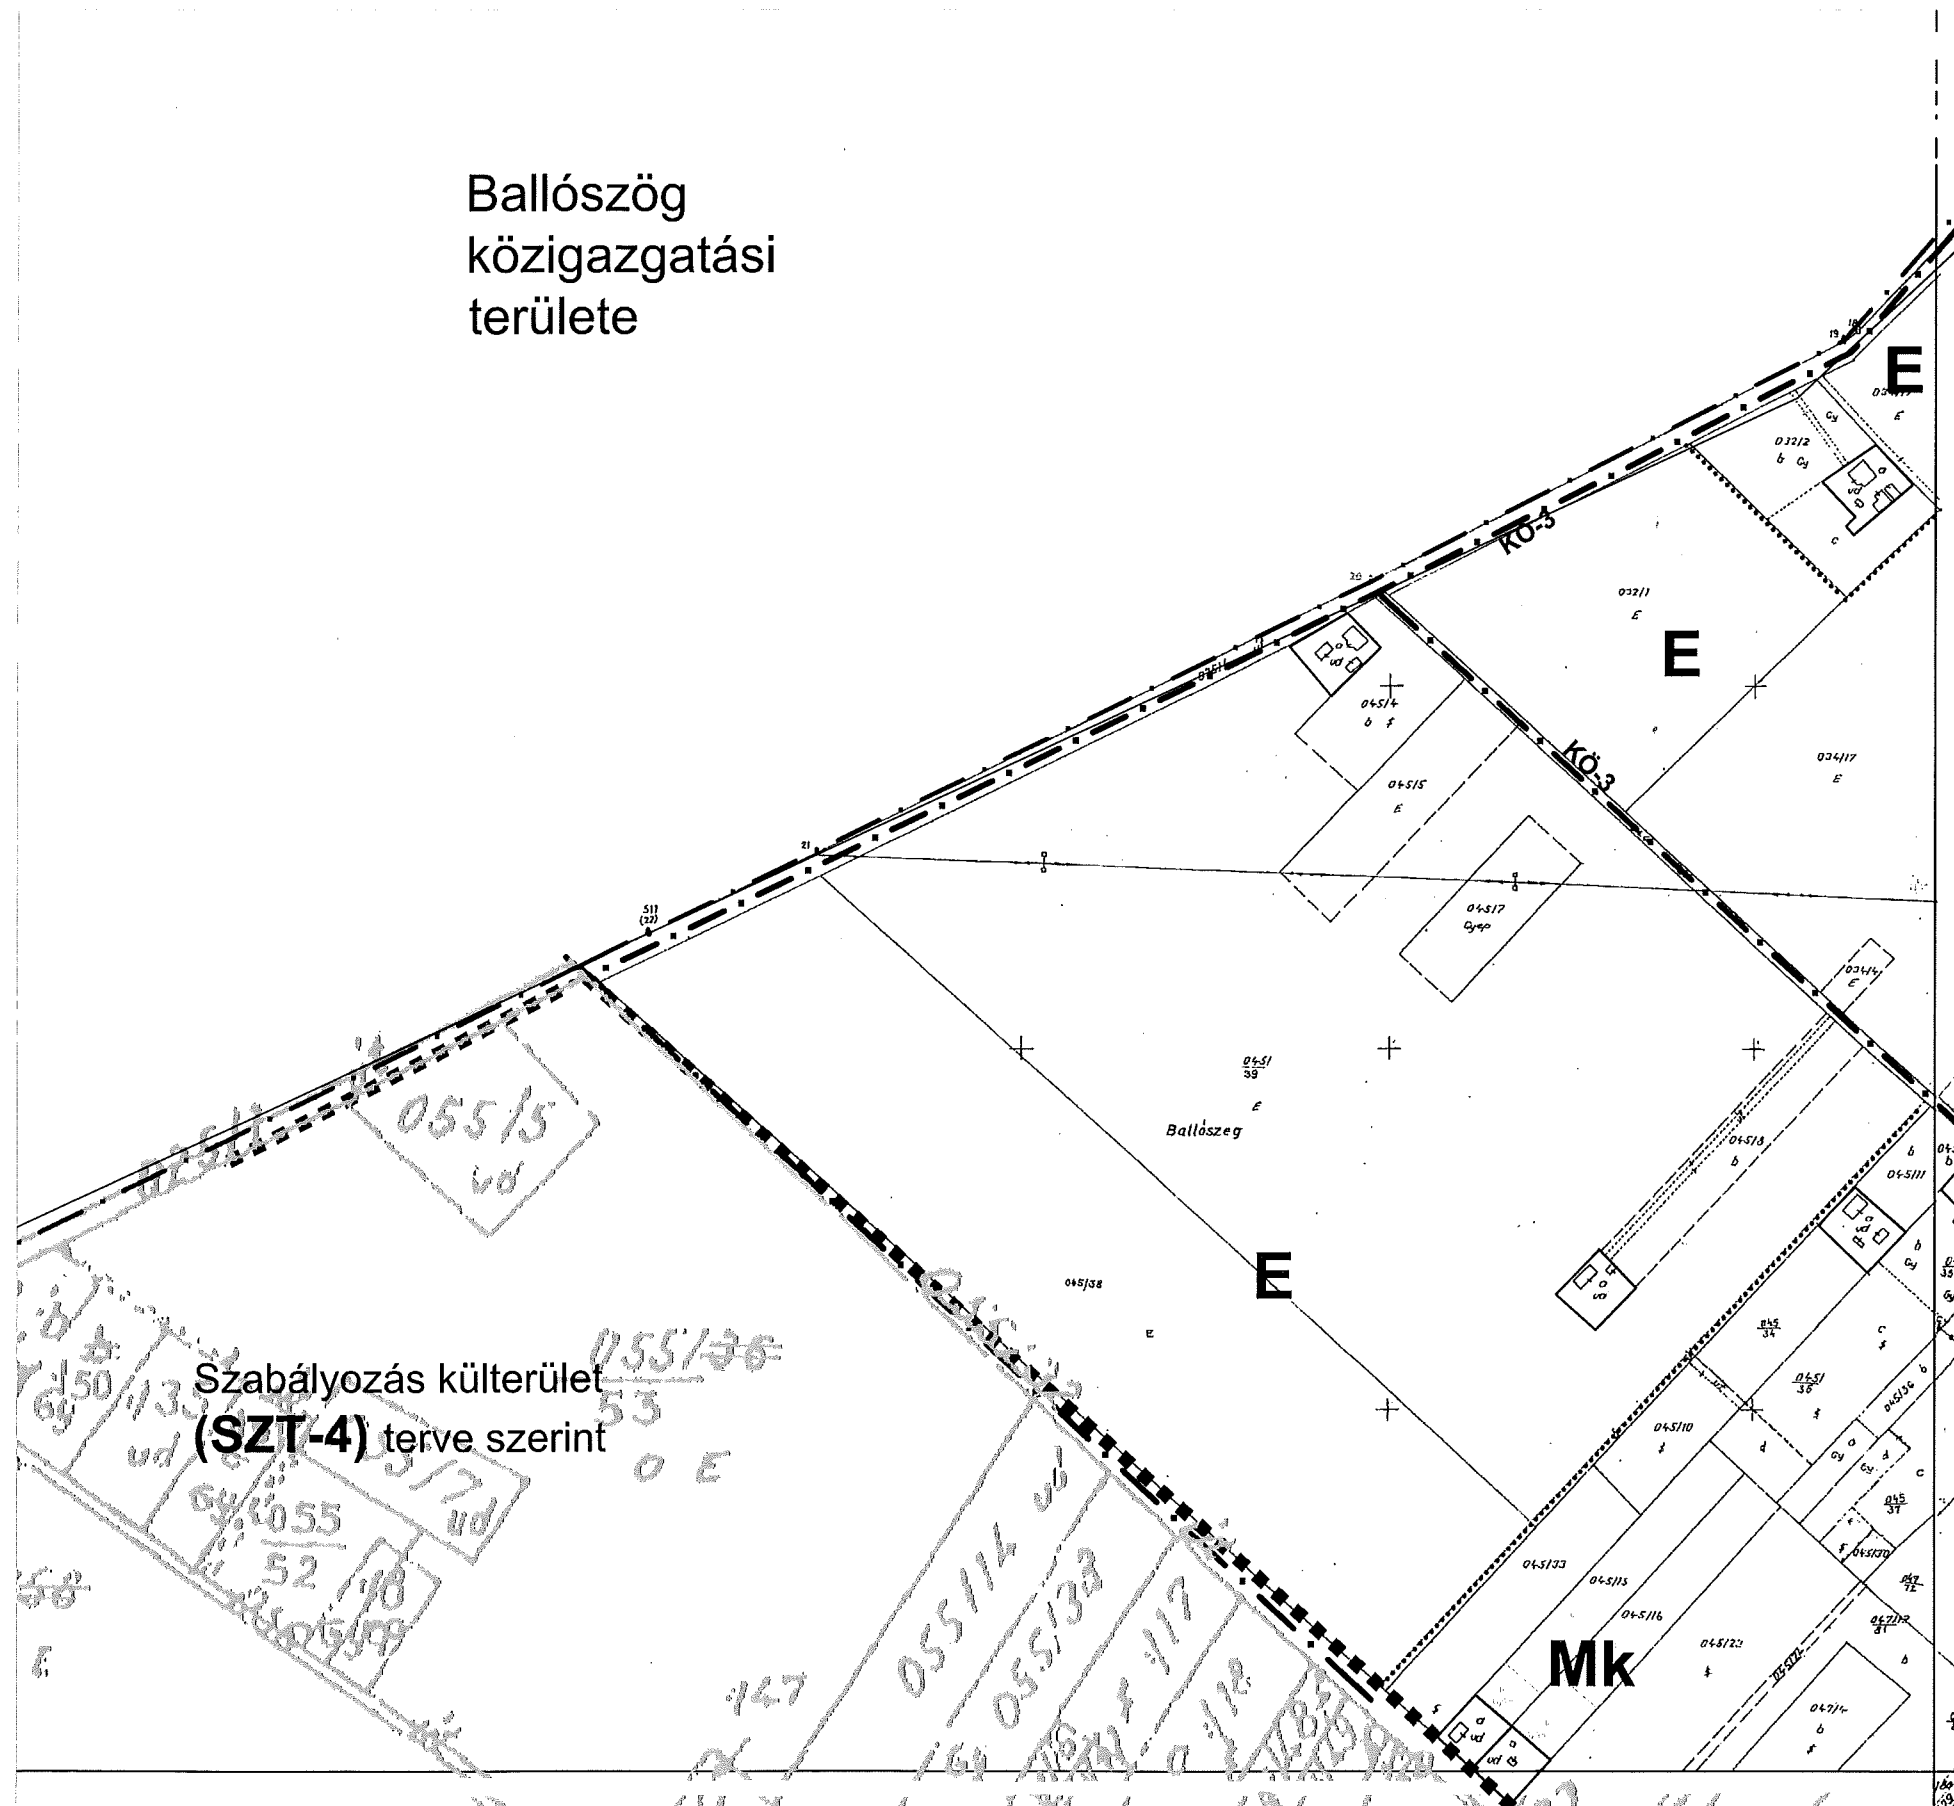

3.4.

3.3

6.1.

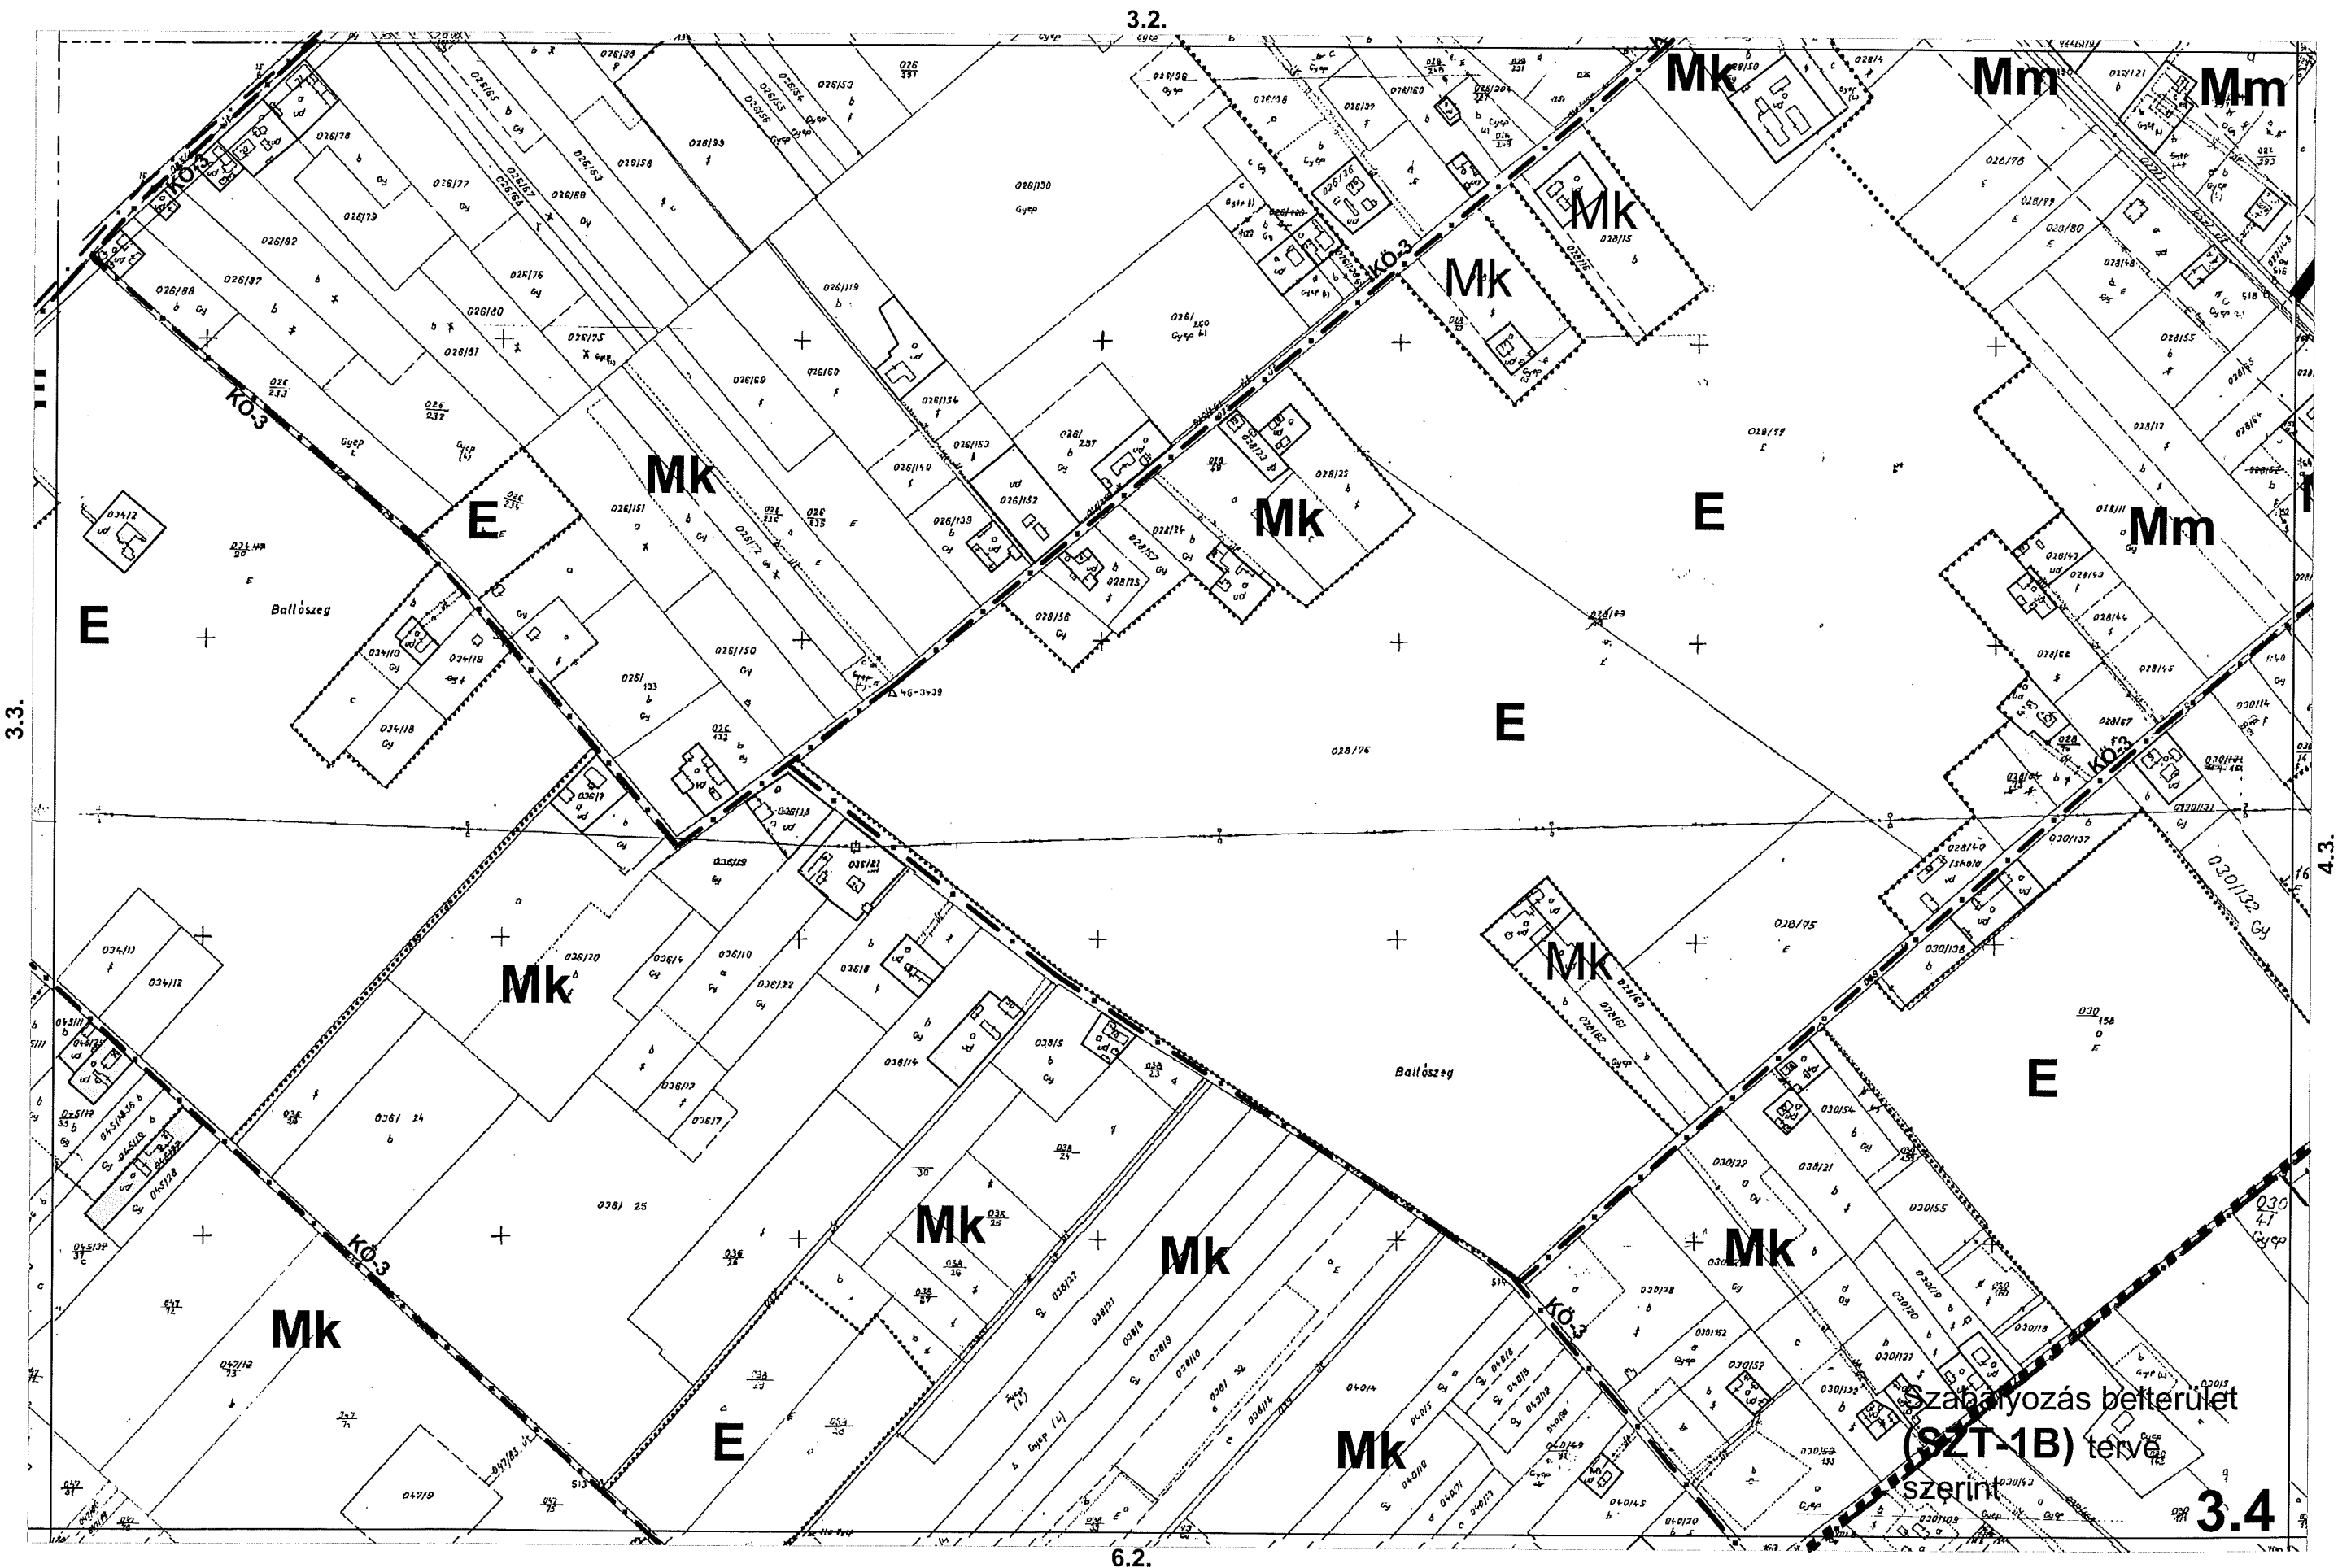




### 4.3.

# SZT-3

#### 4.1.



2.4.

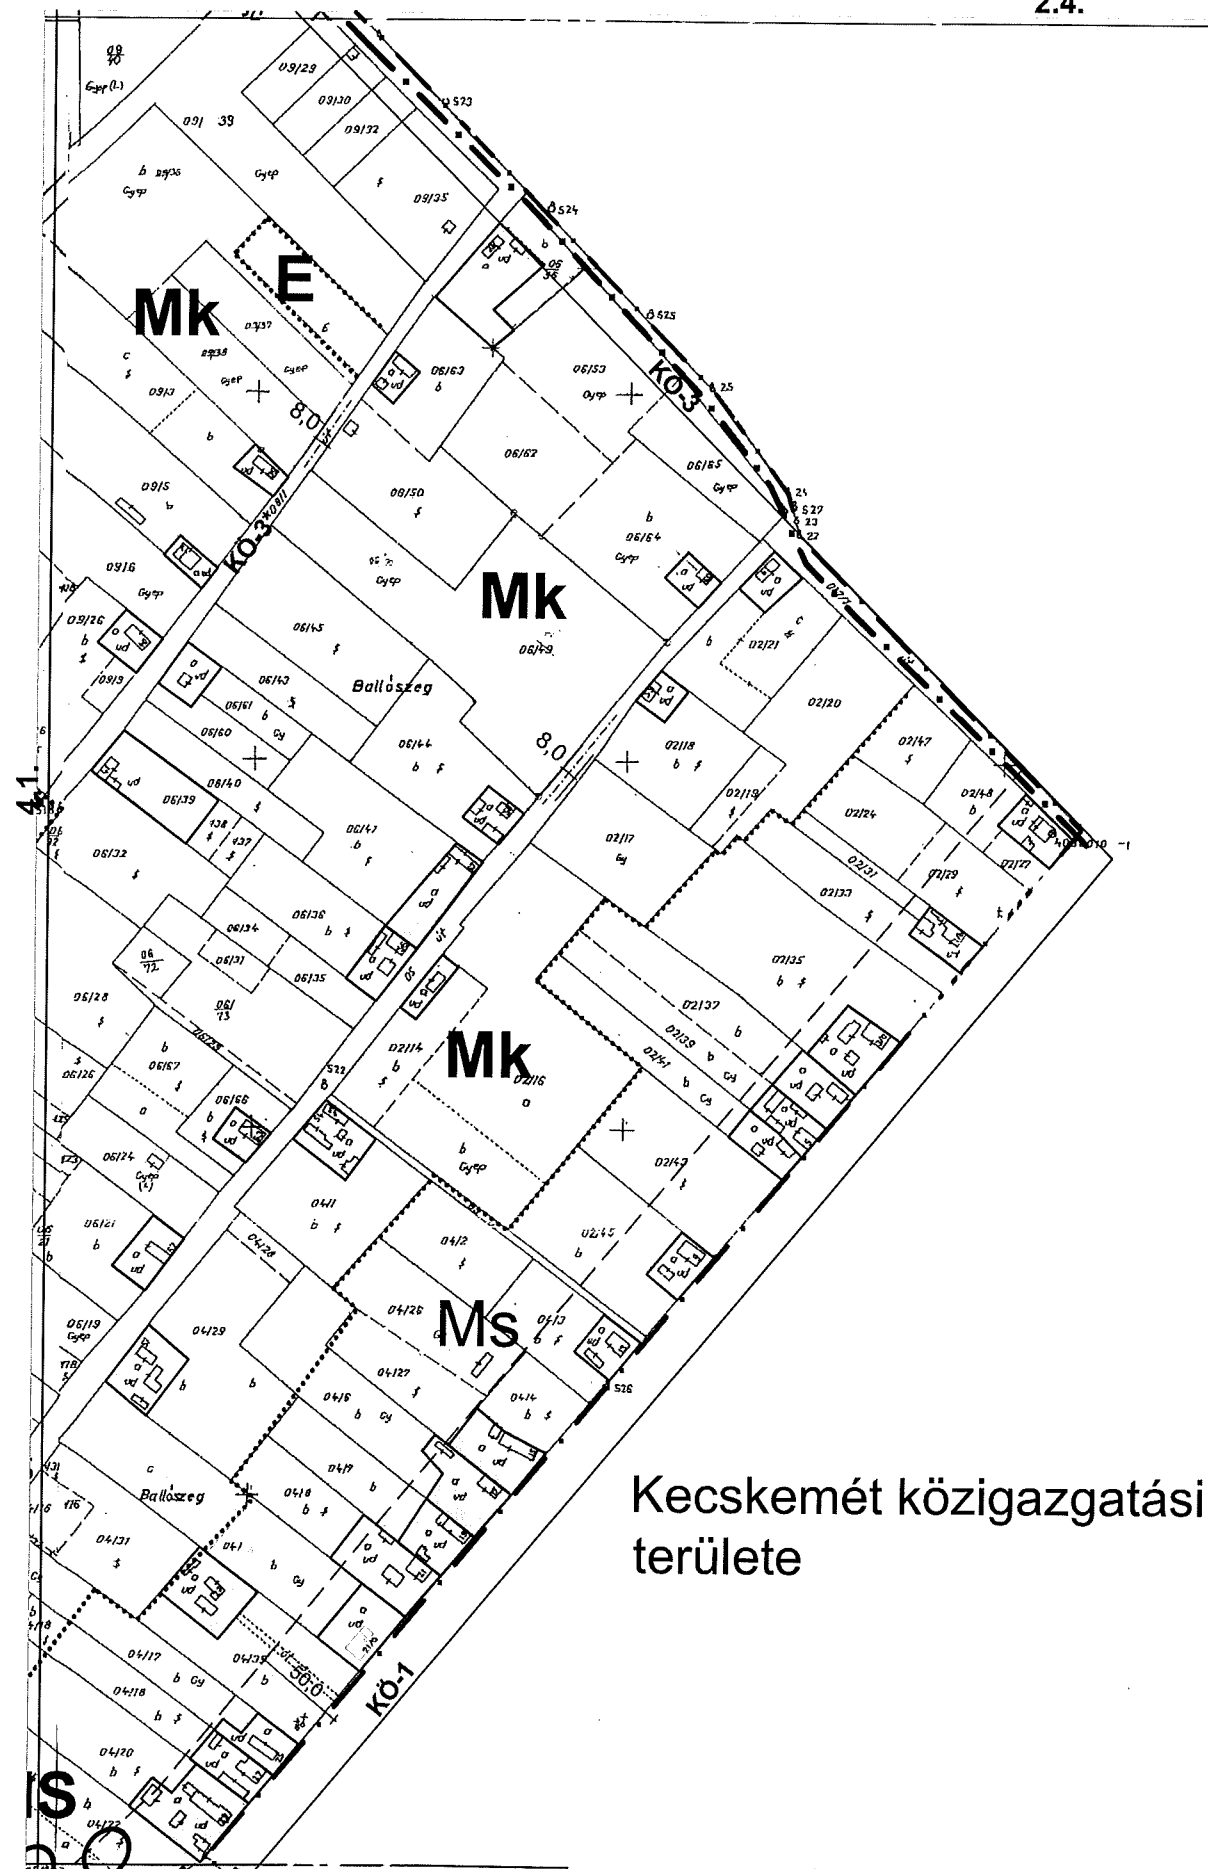

4.4.

4.2

4.1.

|      |     |     |
|------|-----|-----|
| KG-1 | SZ  | 50  |
|      | 7,5 | 900 |

3.4.

4.4.


Szabályozás SZT-1 jelű terv szerint


7.1.

SZT-3

4.3


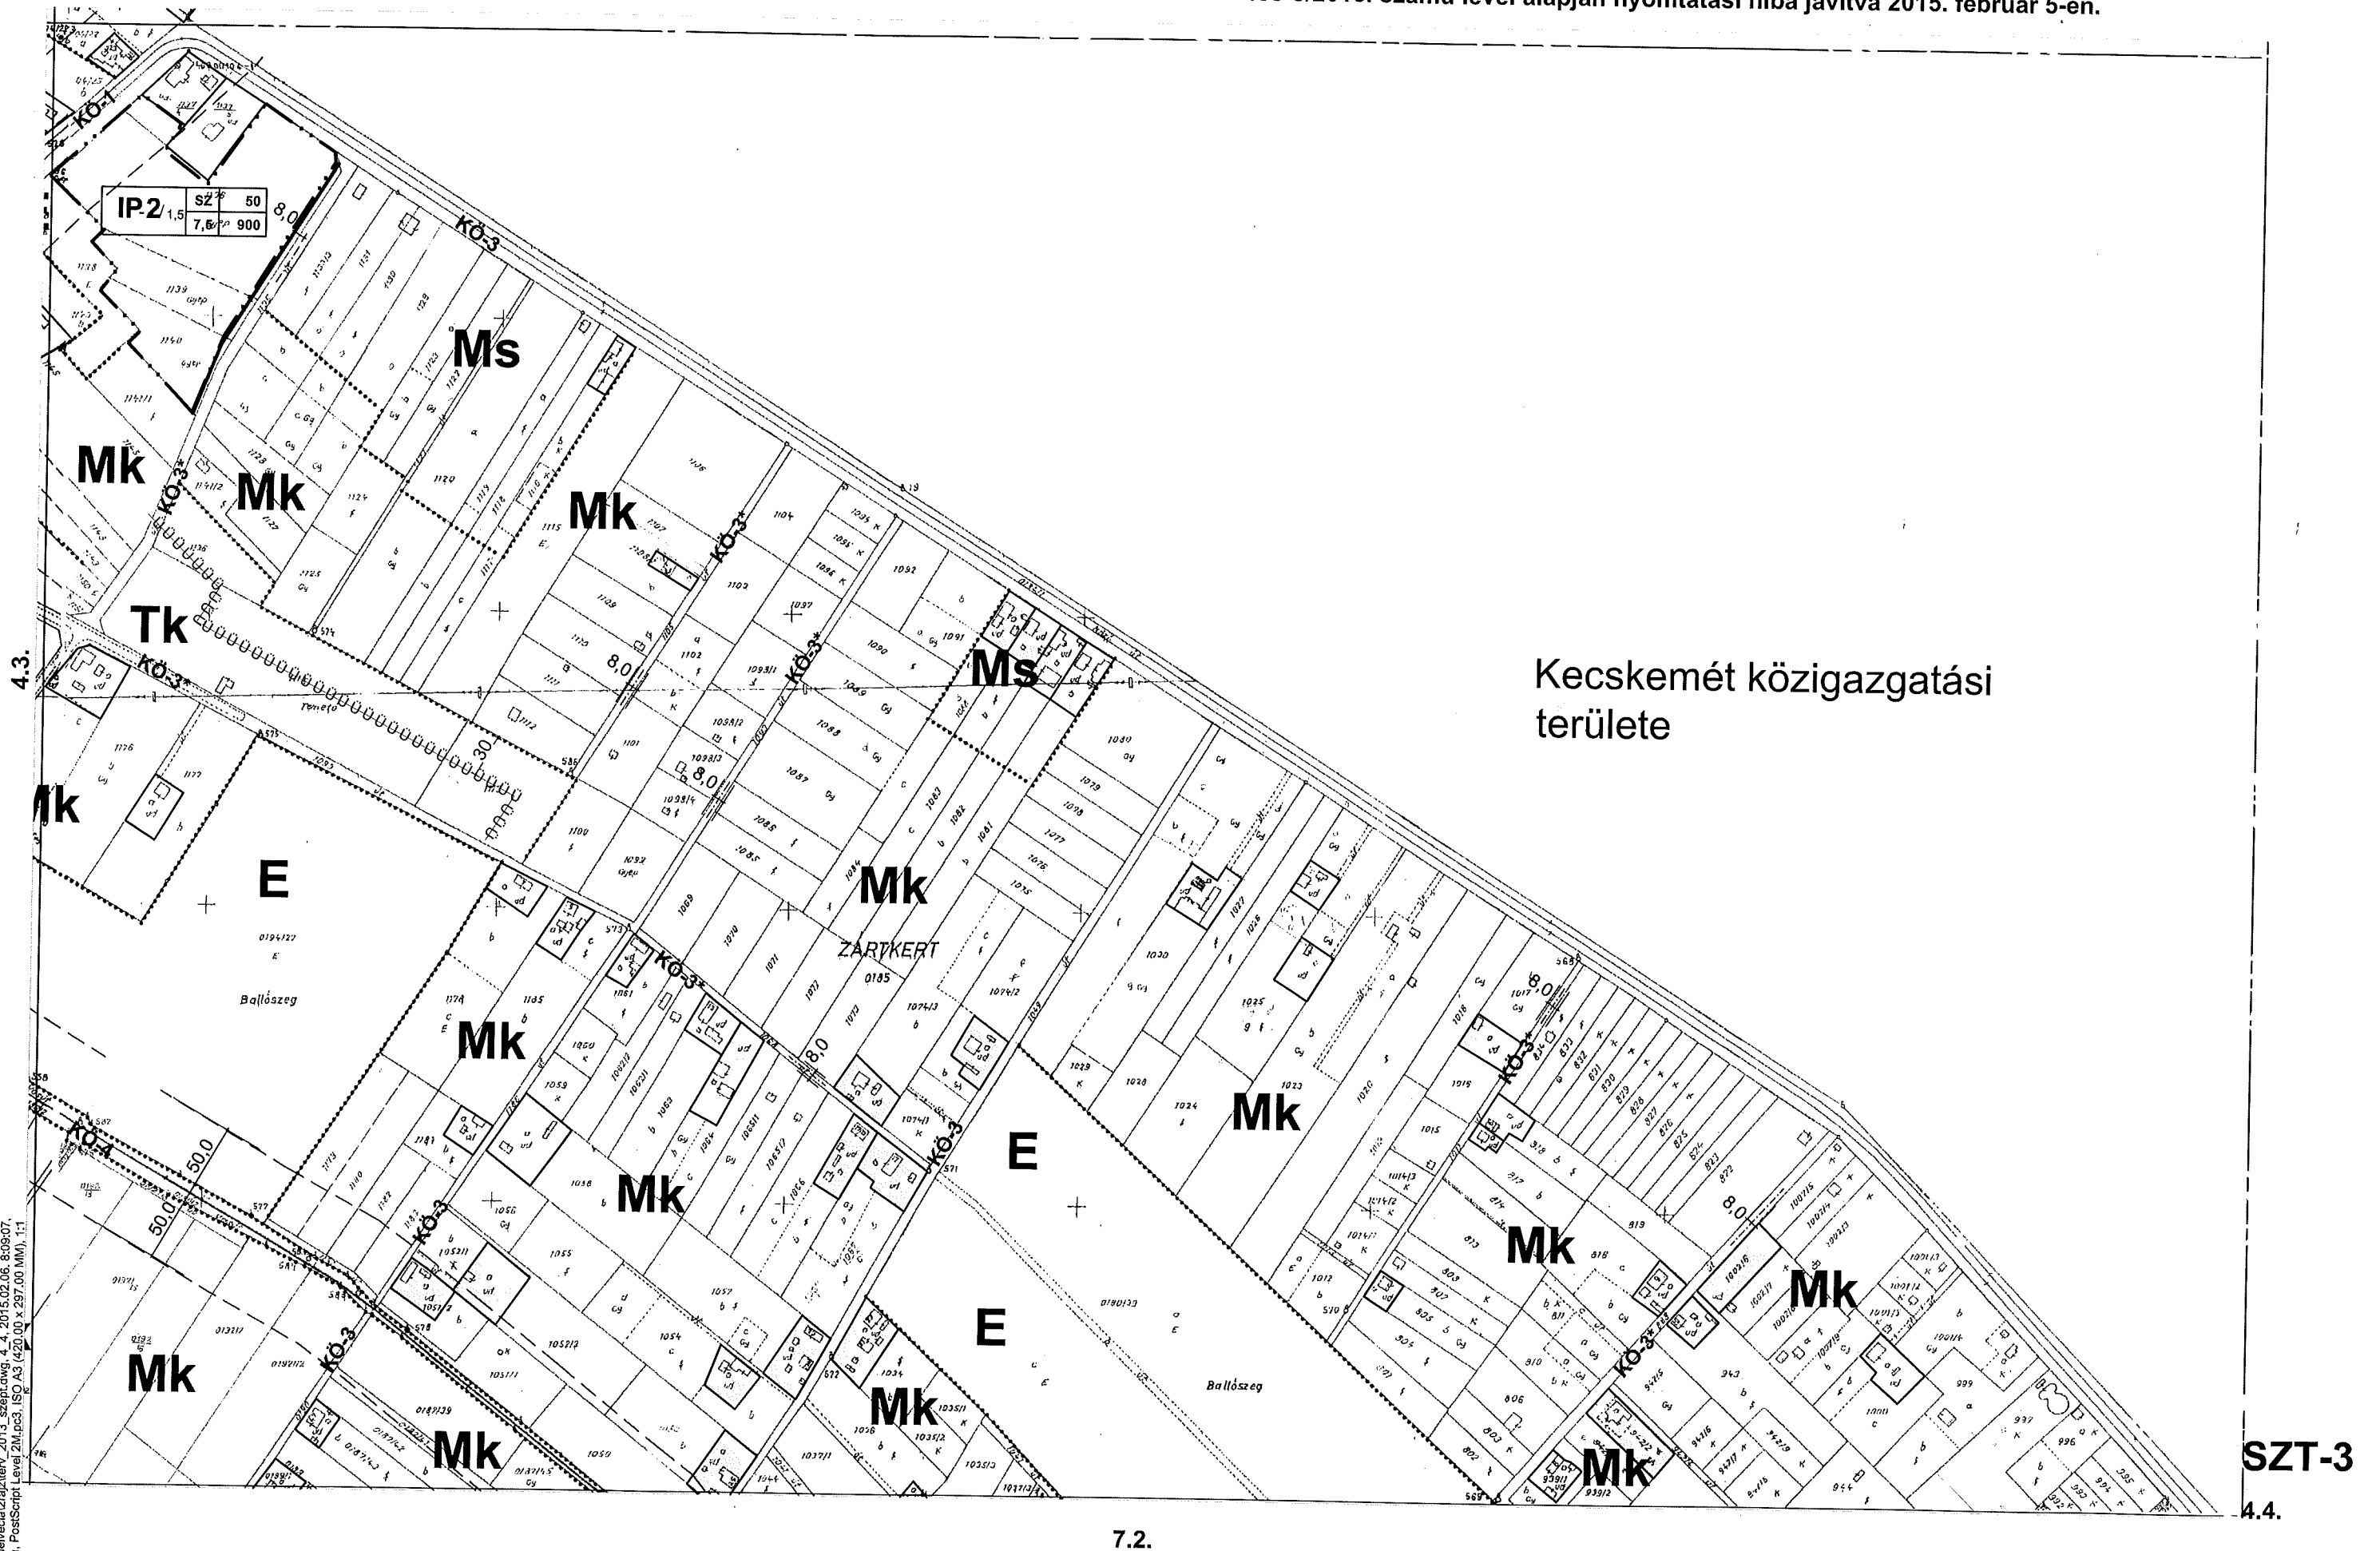

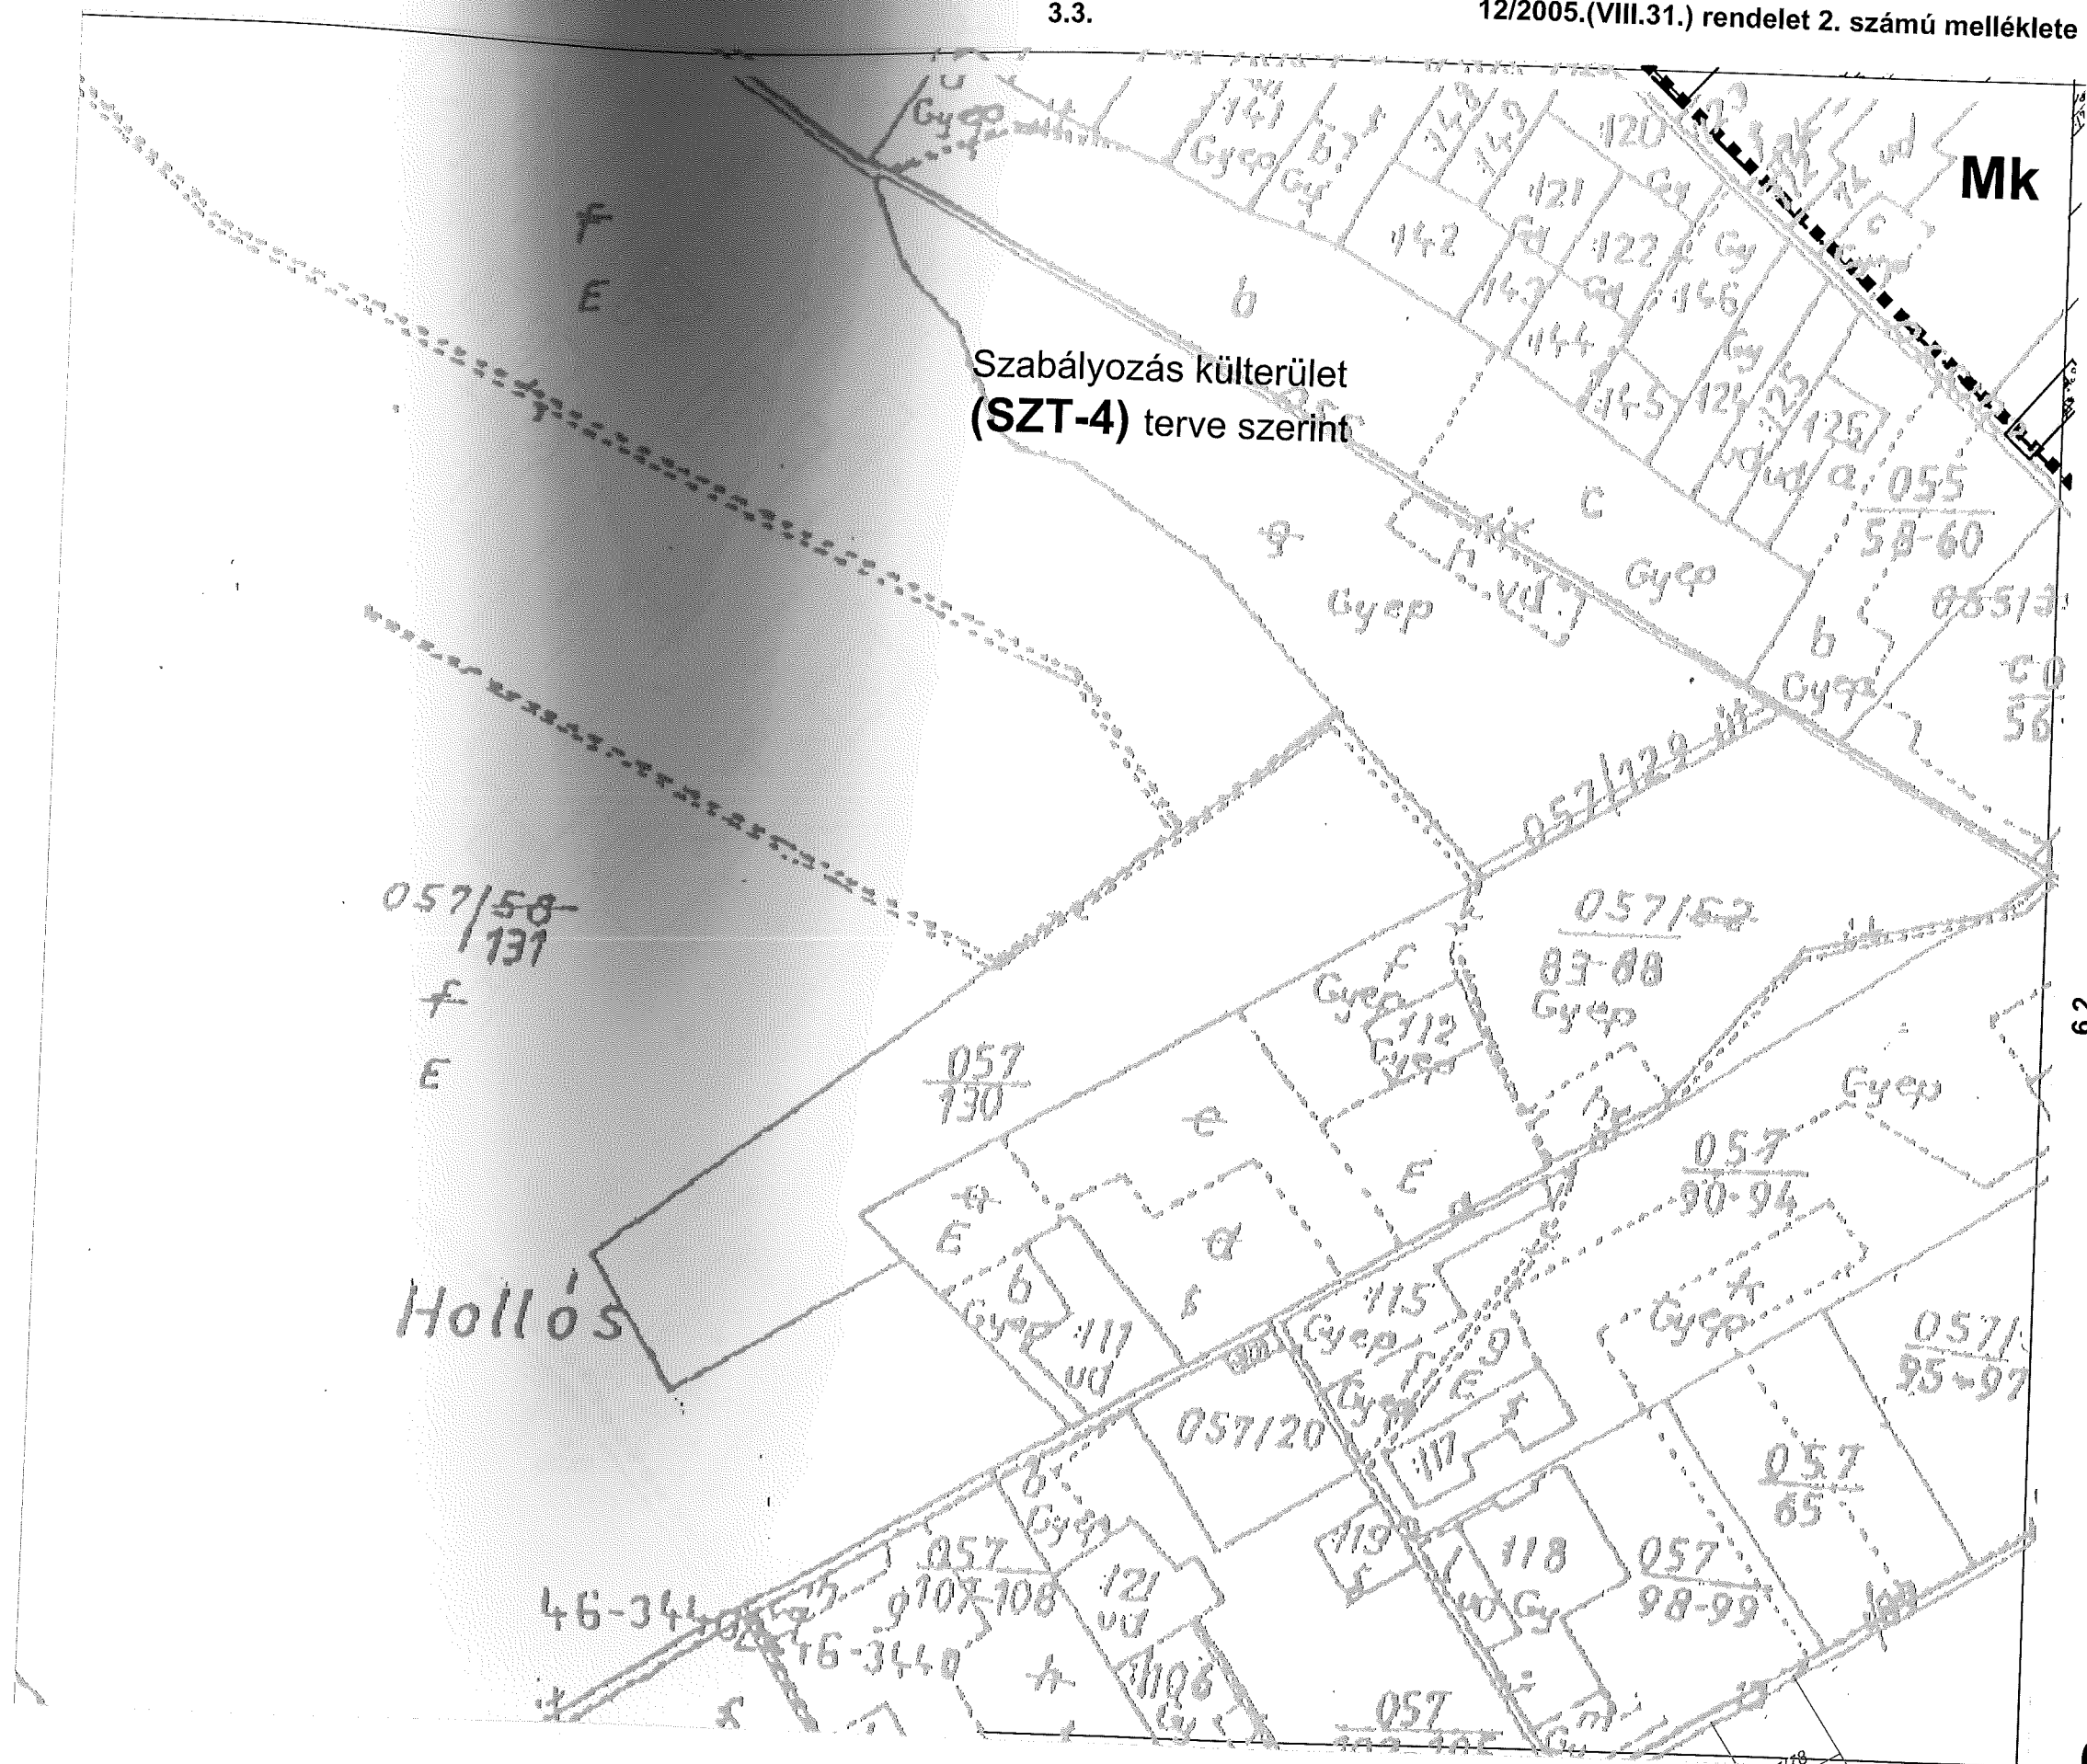


6.2.

6.1.






6.2.

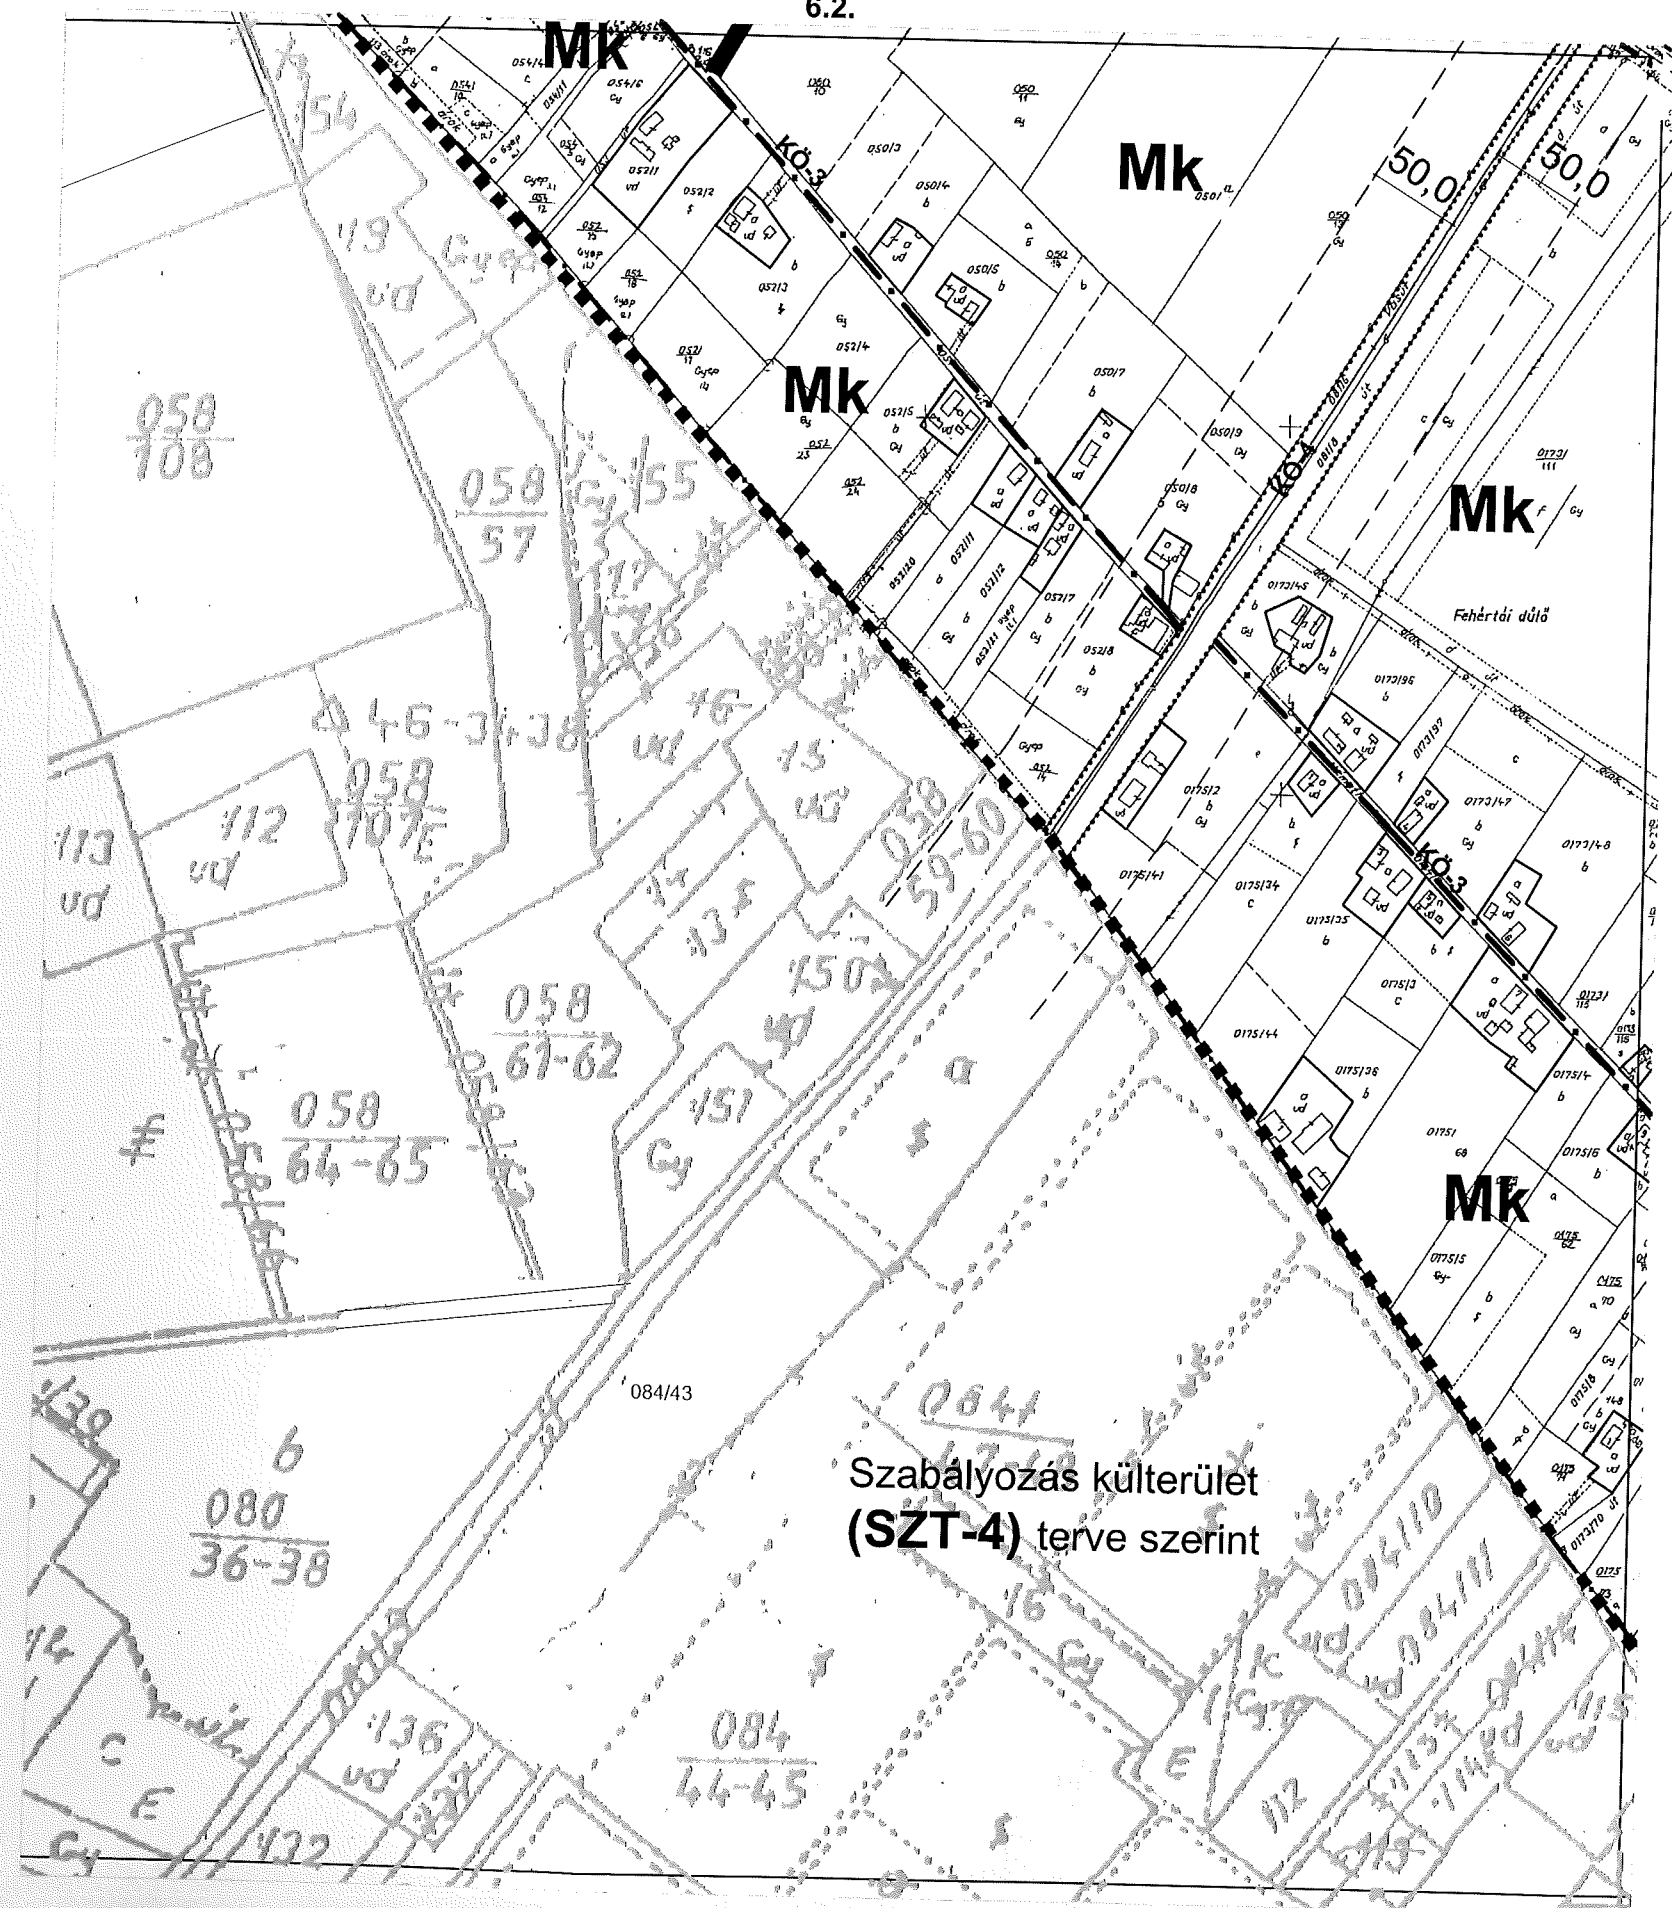


7.3.


Szabályozás külterület  
(SZT-4) terve szerint

6.4

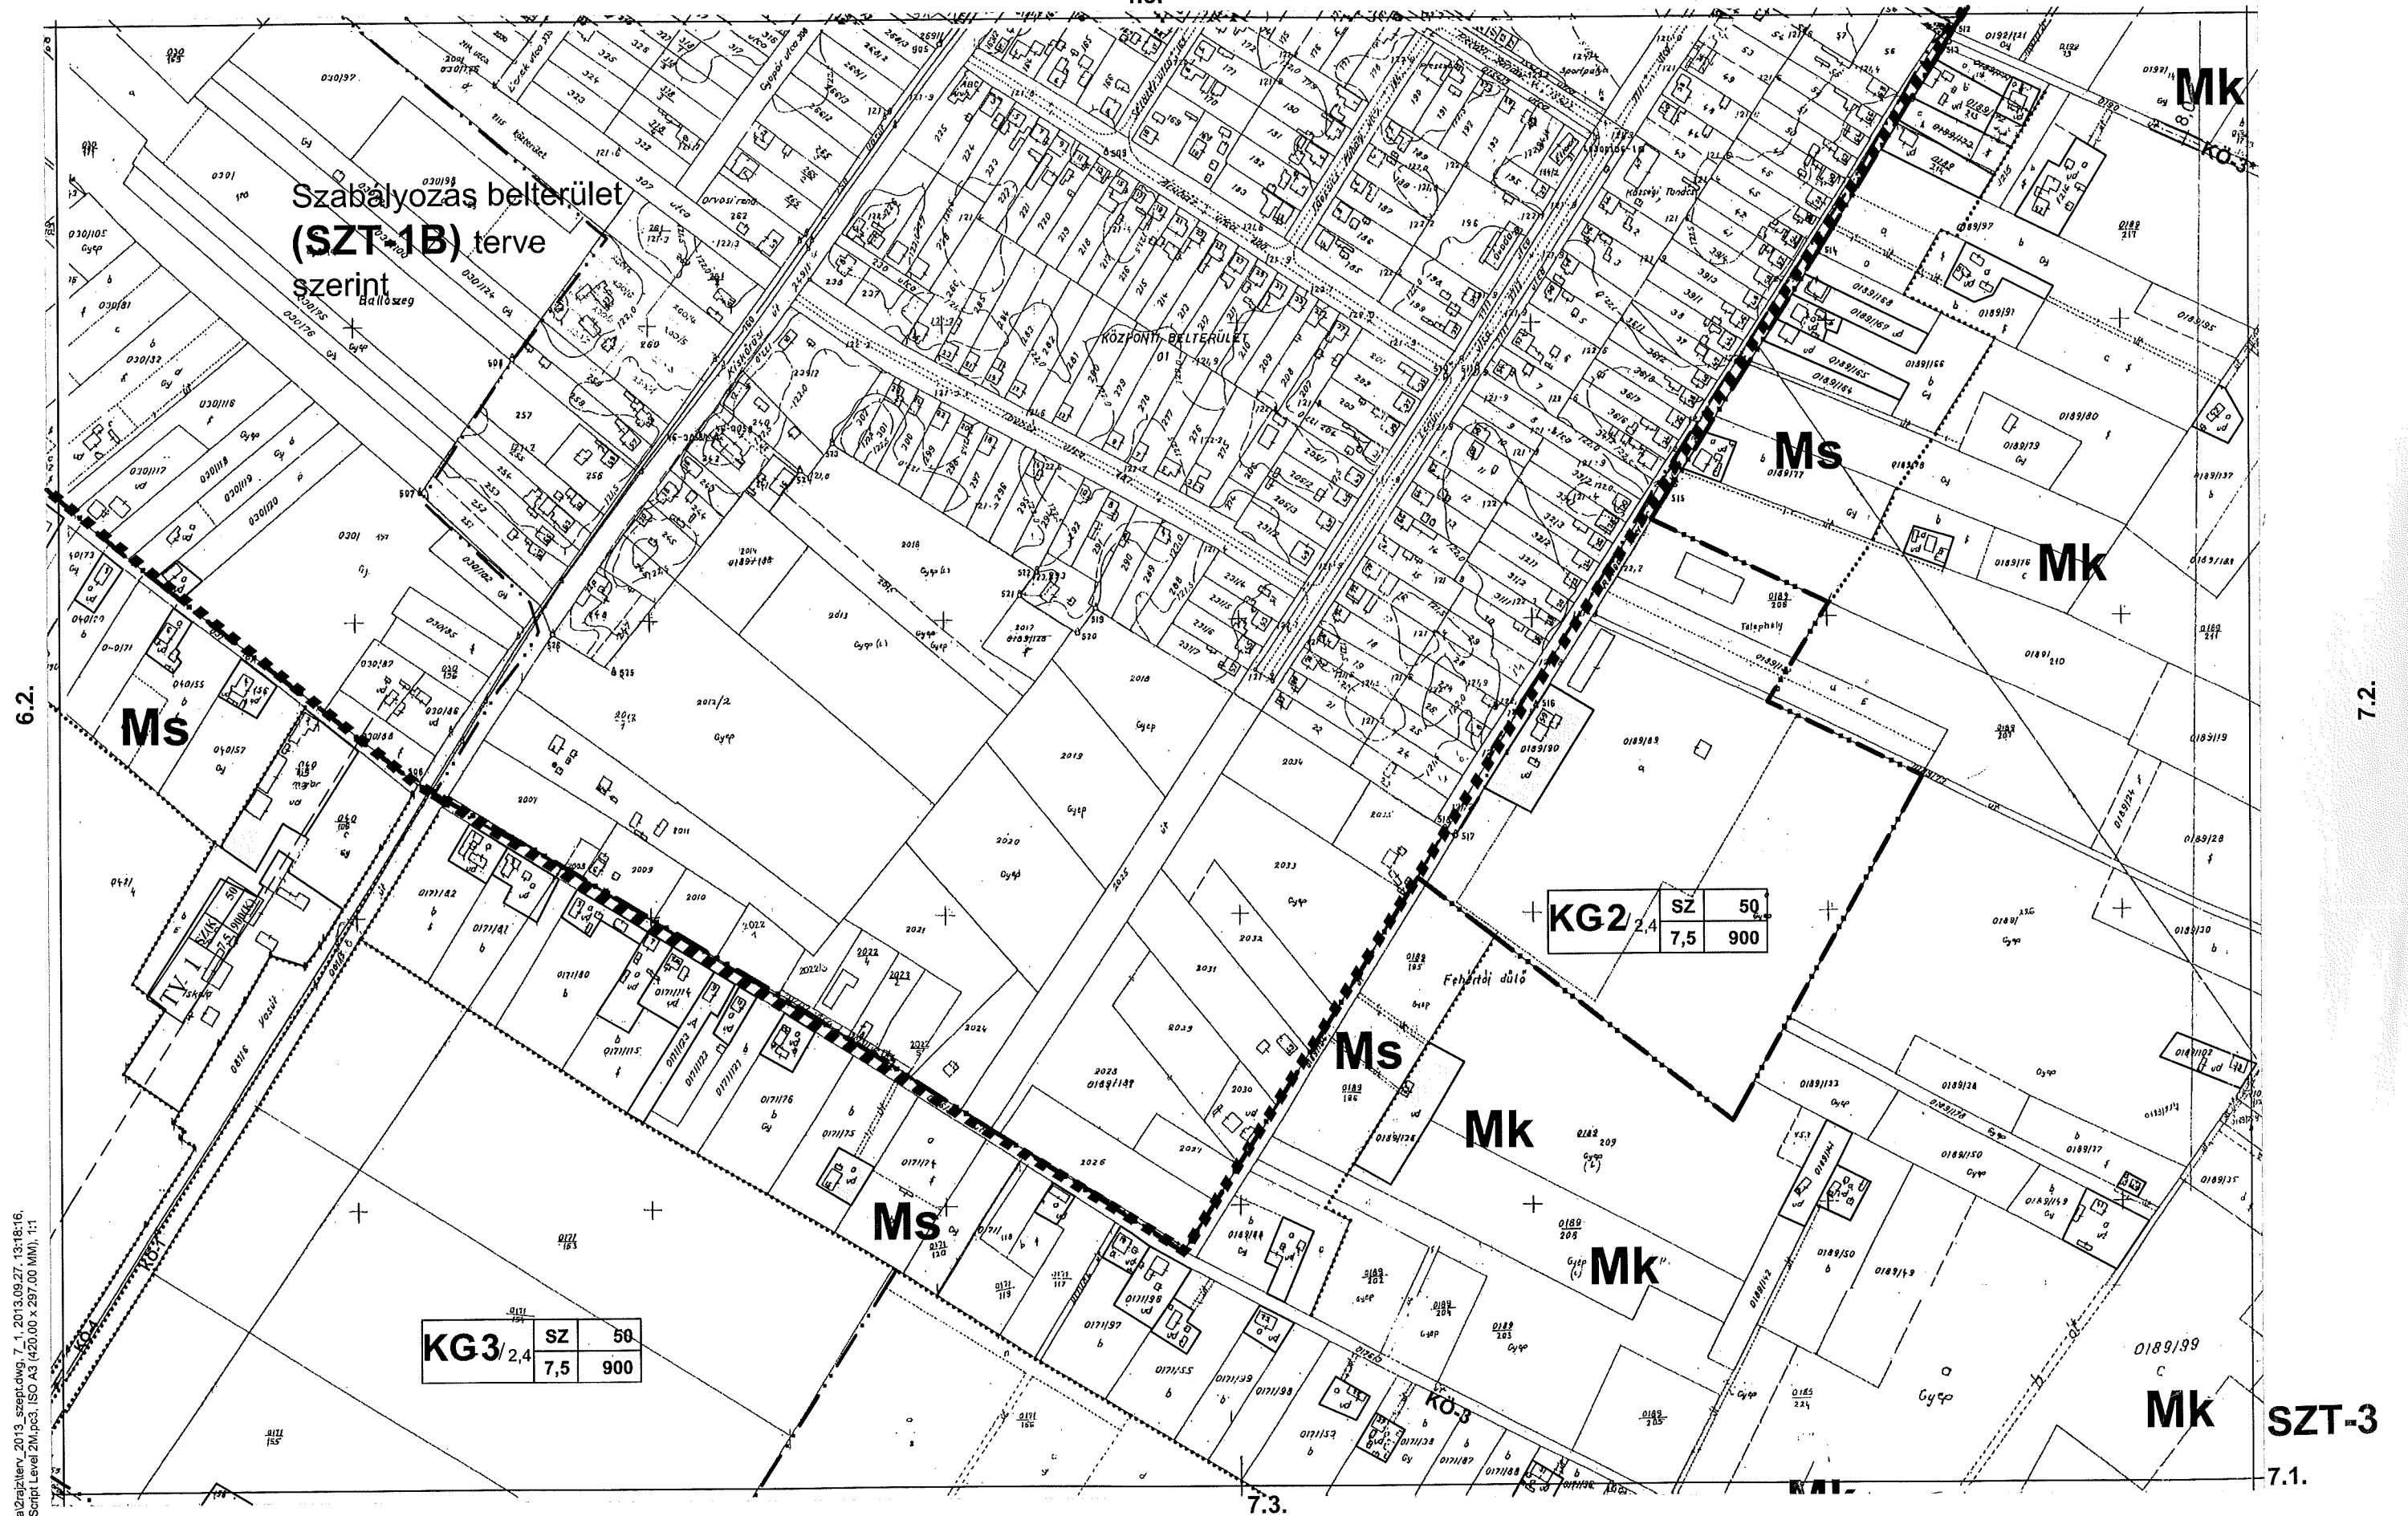

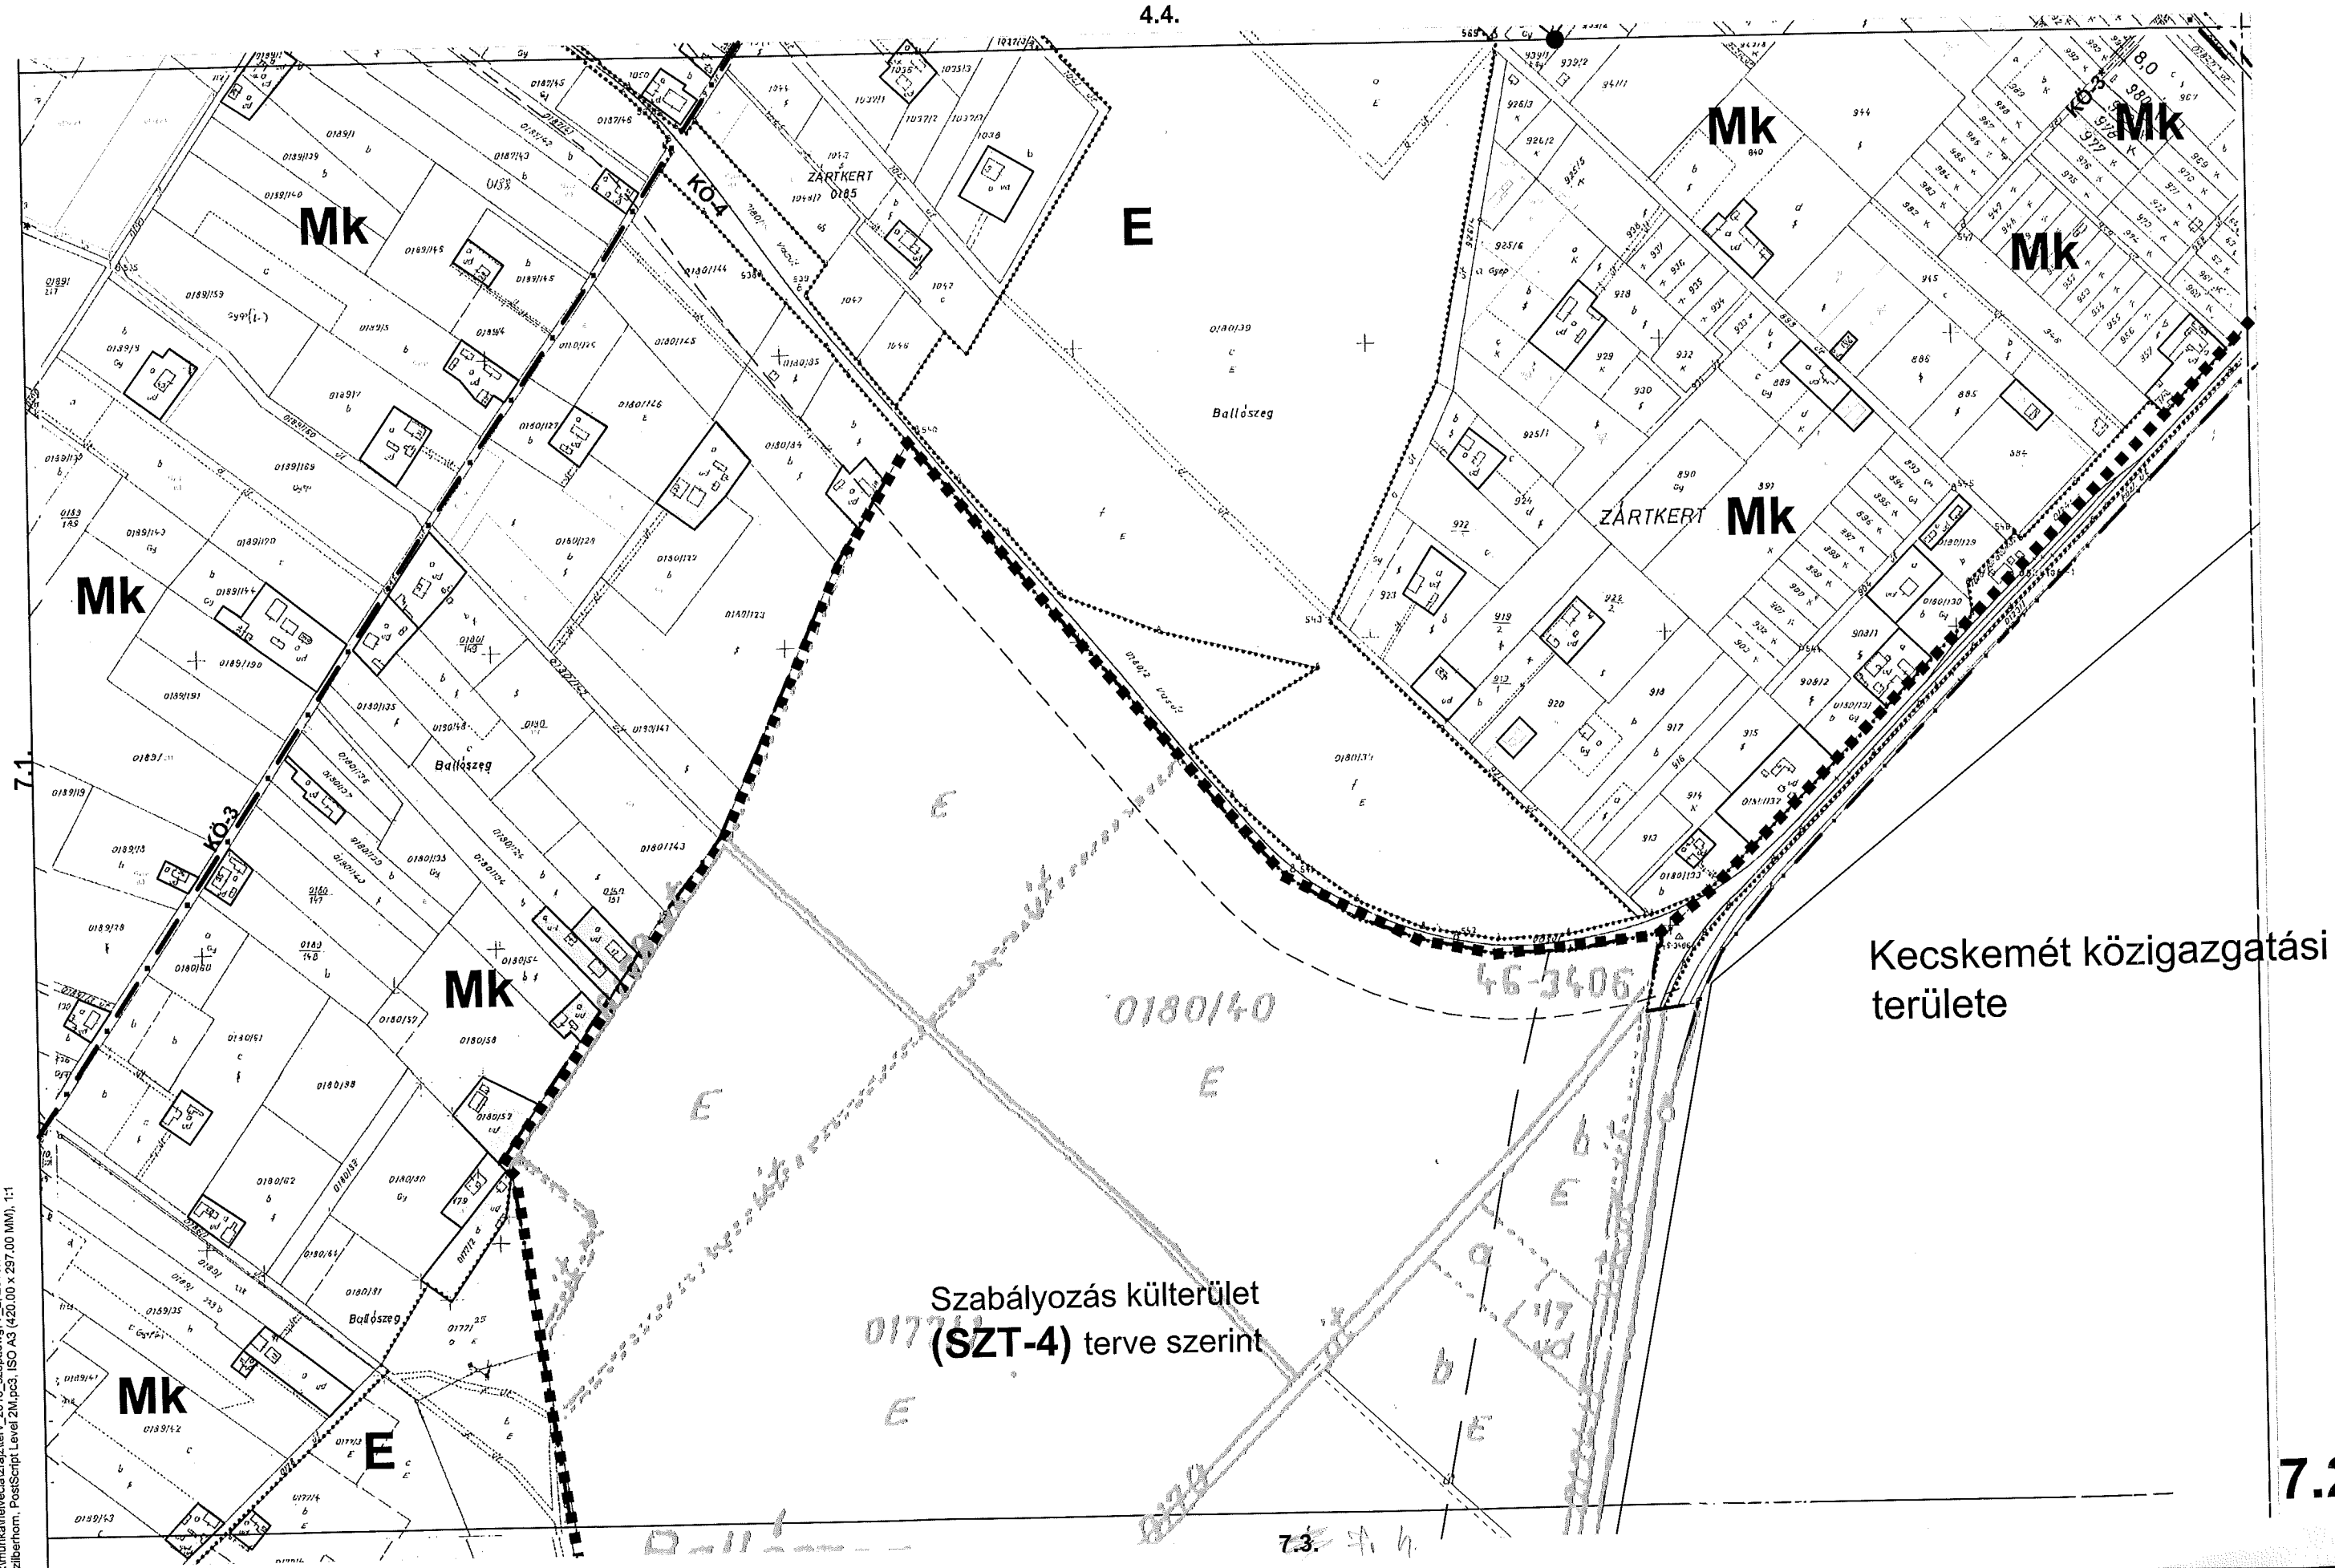



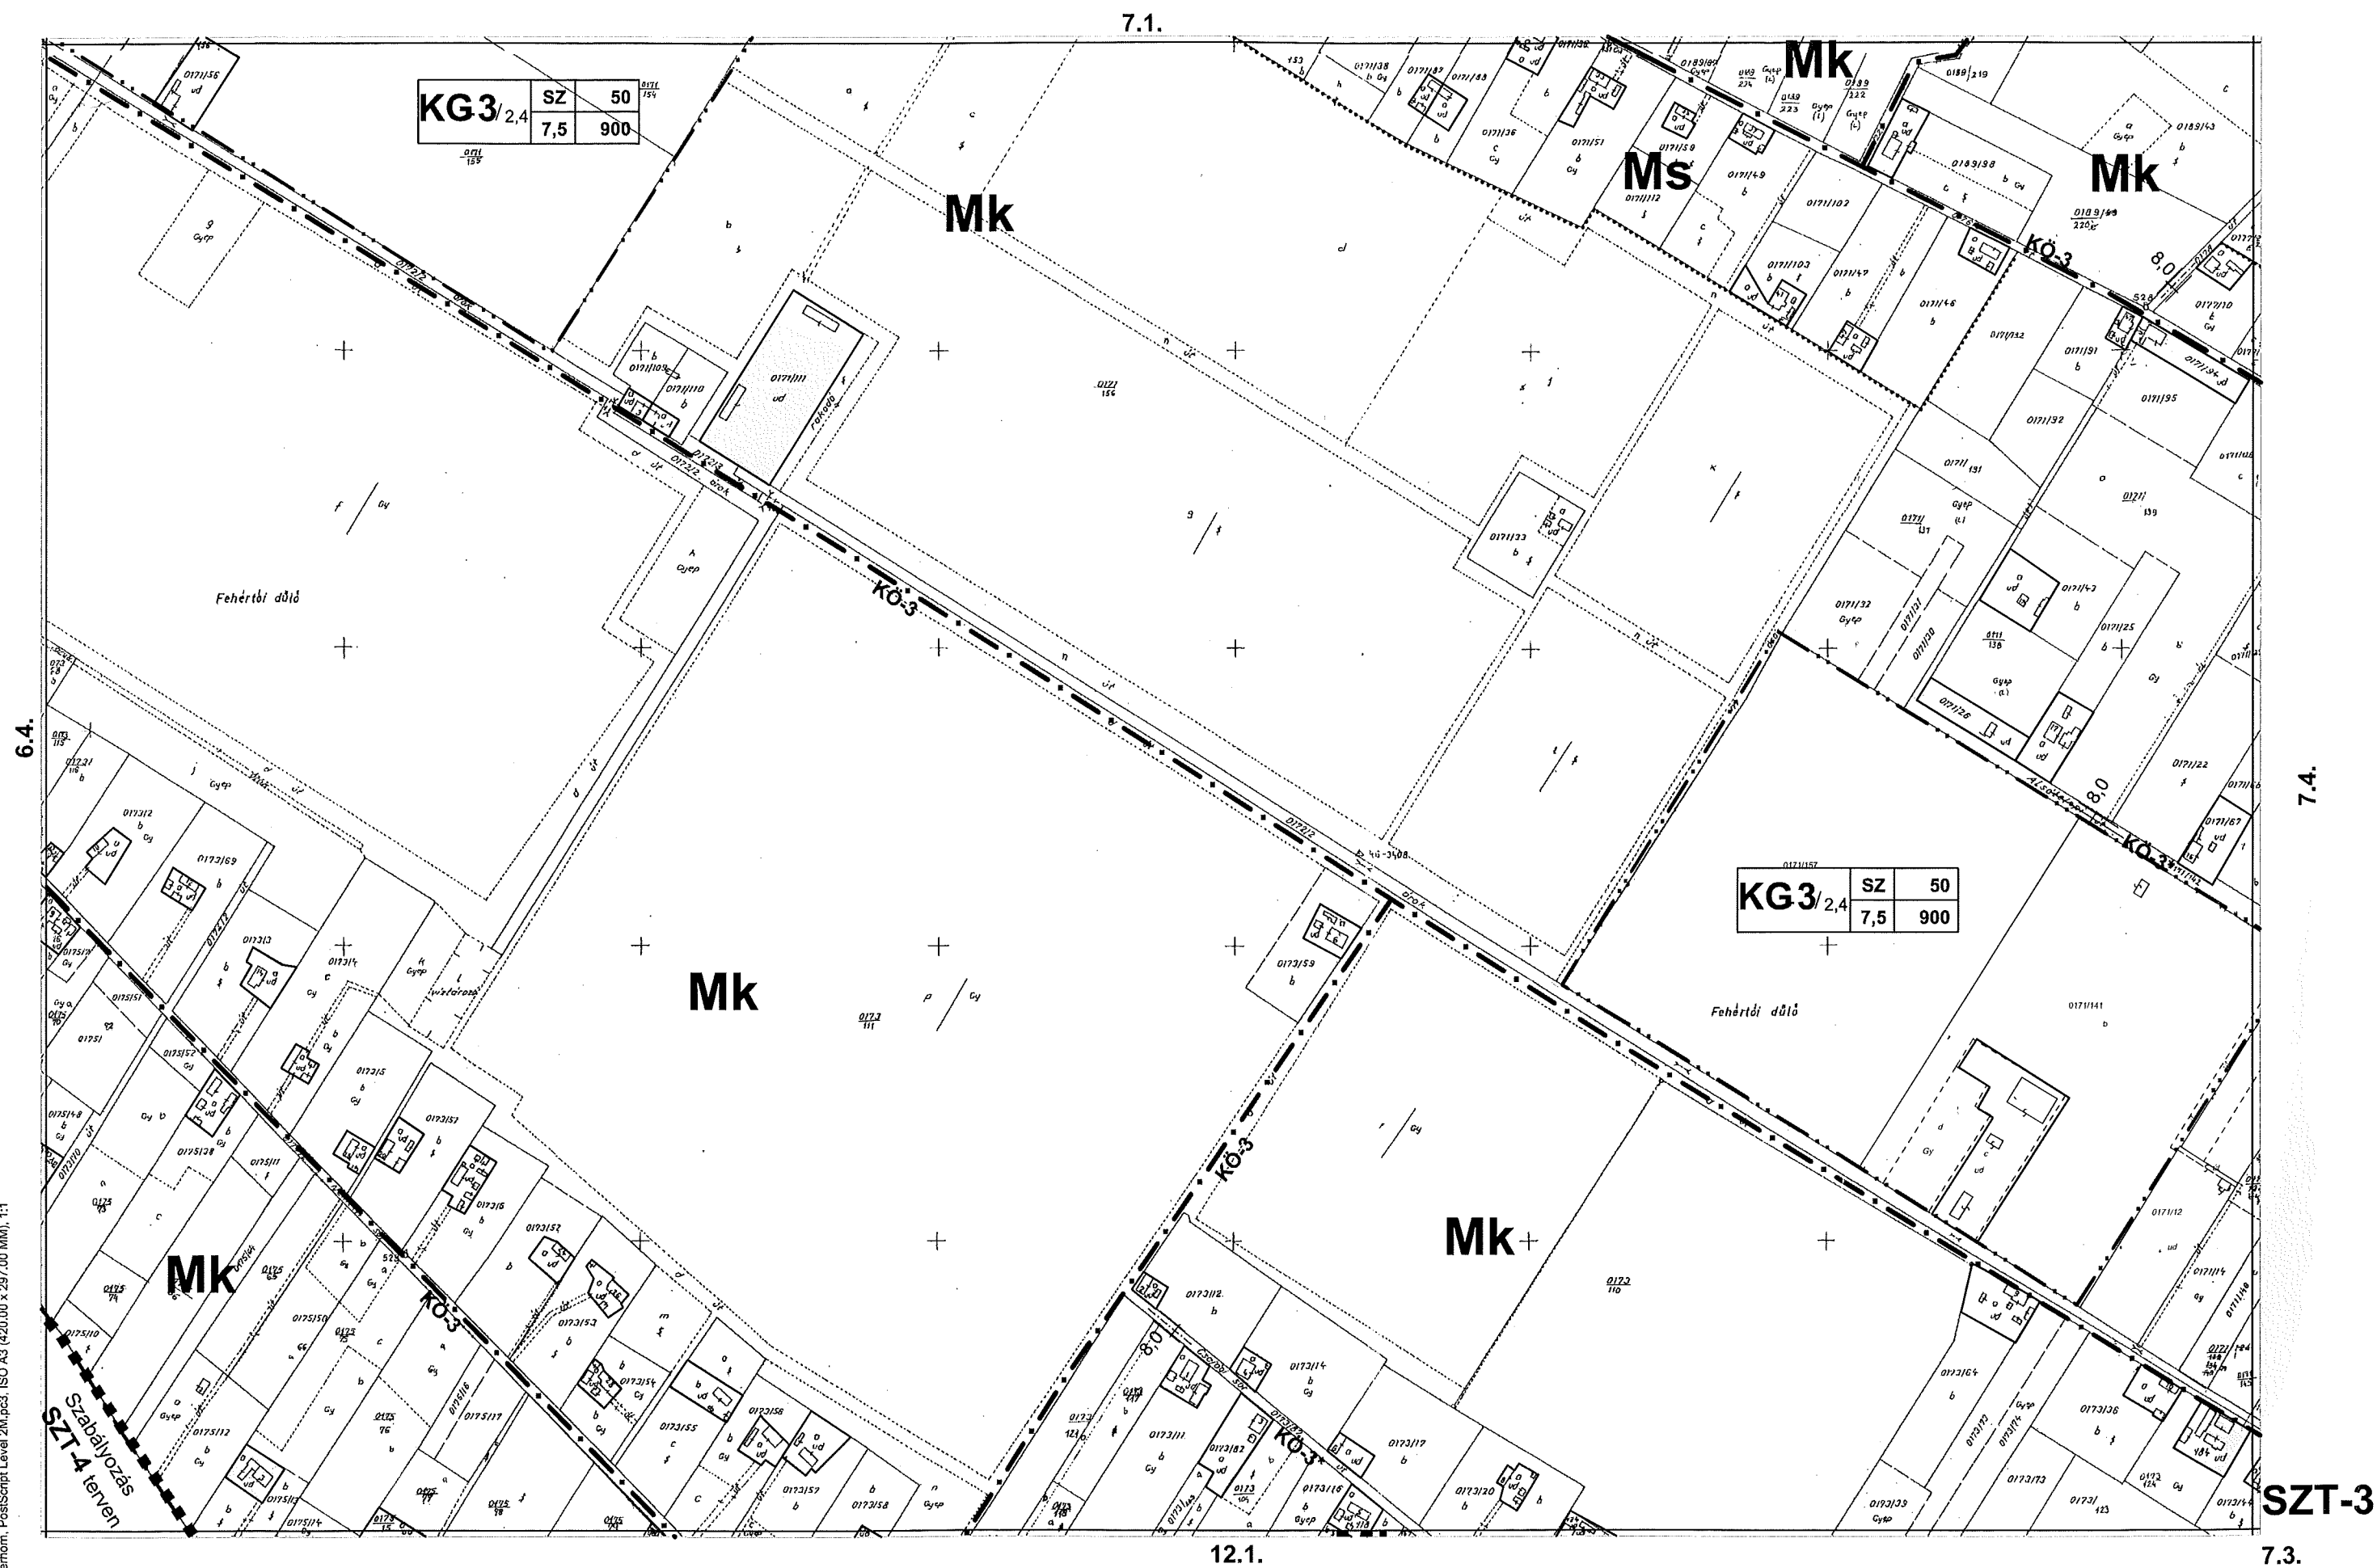



### 7.3.

