


# HERCEGSZÁNTÓ KÖZSÉG TELEPÜLÉSRENDEZÉSI TERV BELTERÜLET ÉS BEÉPÍTETT KÖRNYÉKE SZABÁLYOZÁS SZ-2 M = 1 : 6000

Jelen terv a Hercegszántó Község Helyi Építési Szabályzatáról  
szóli 5/2013. (VI. 10.) önkormányzati rendelet 2. számú melléklete

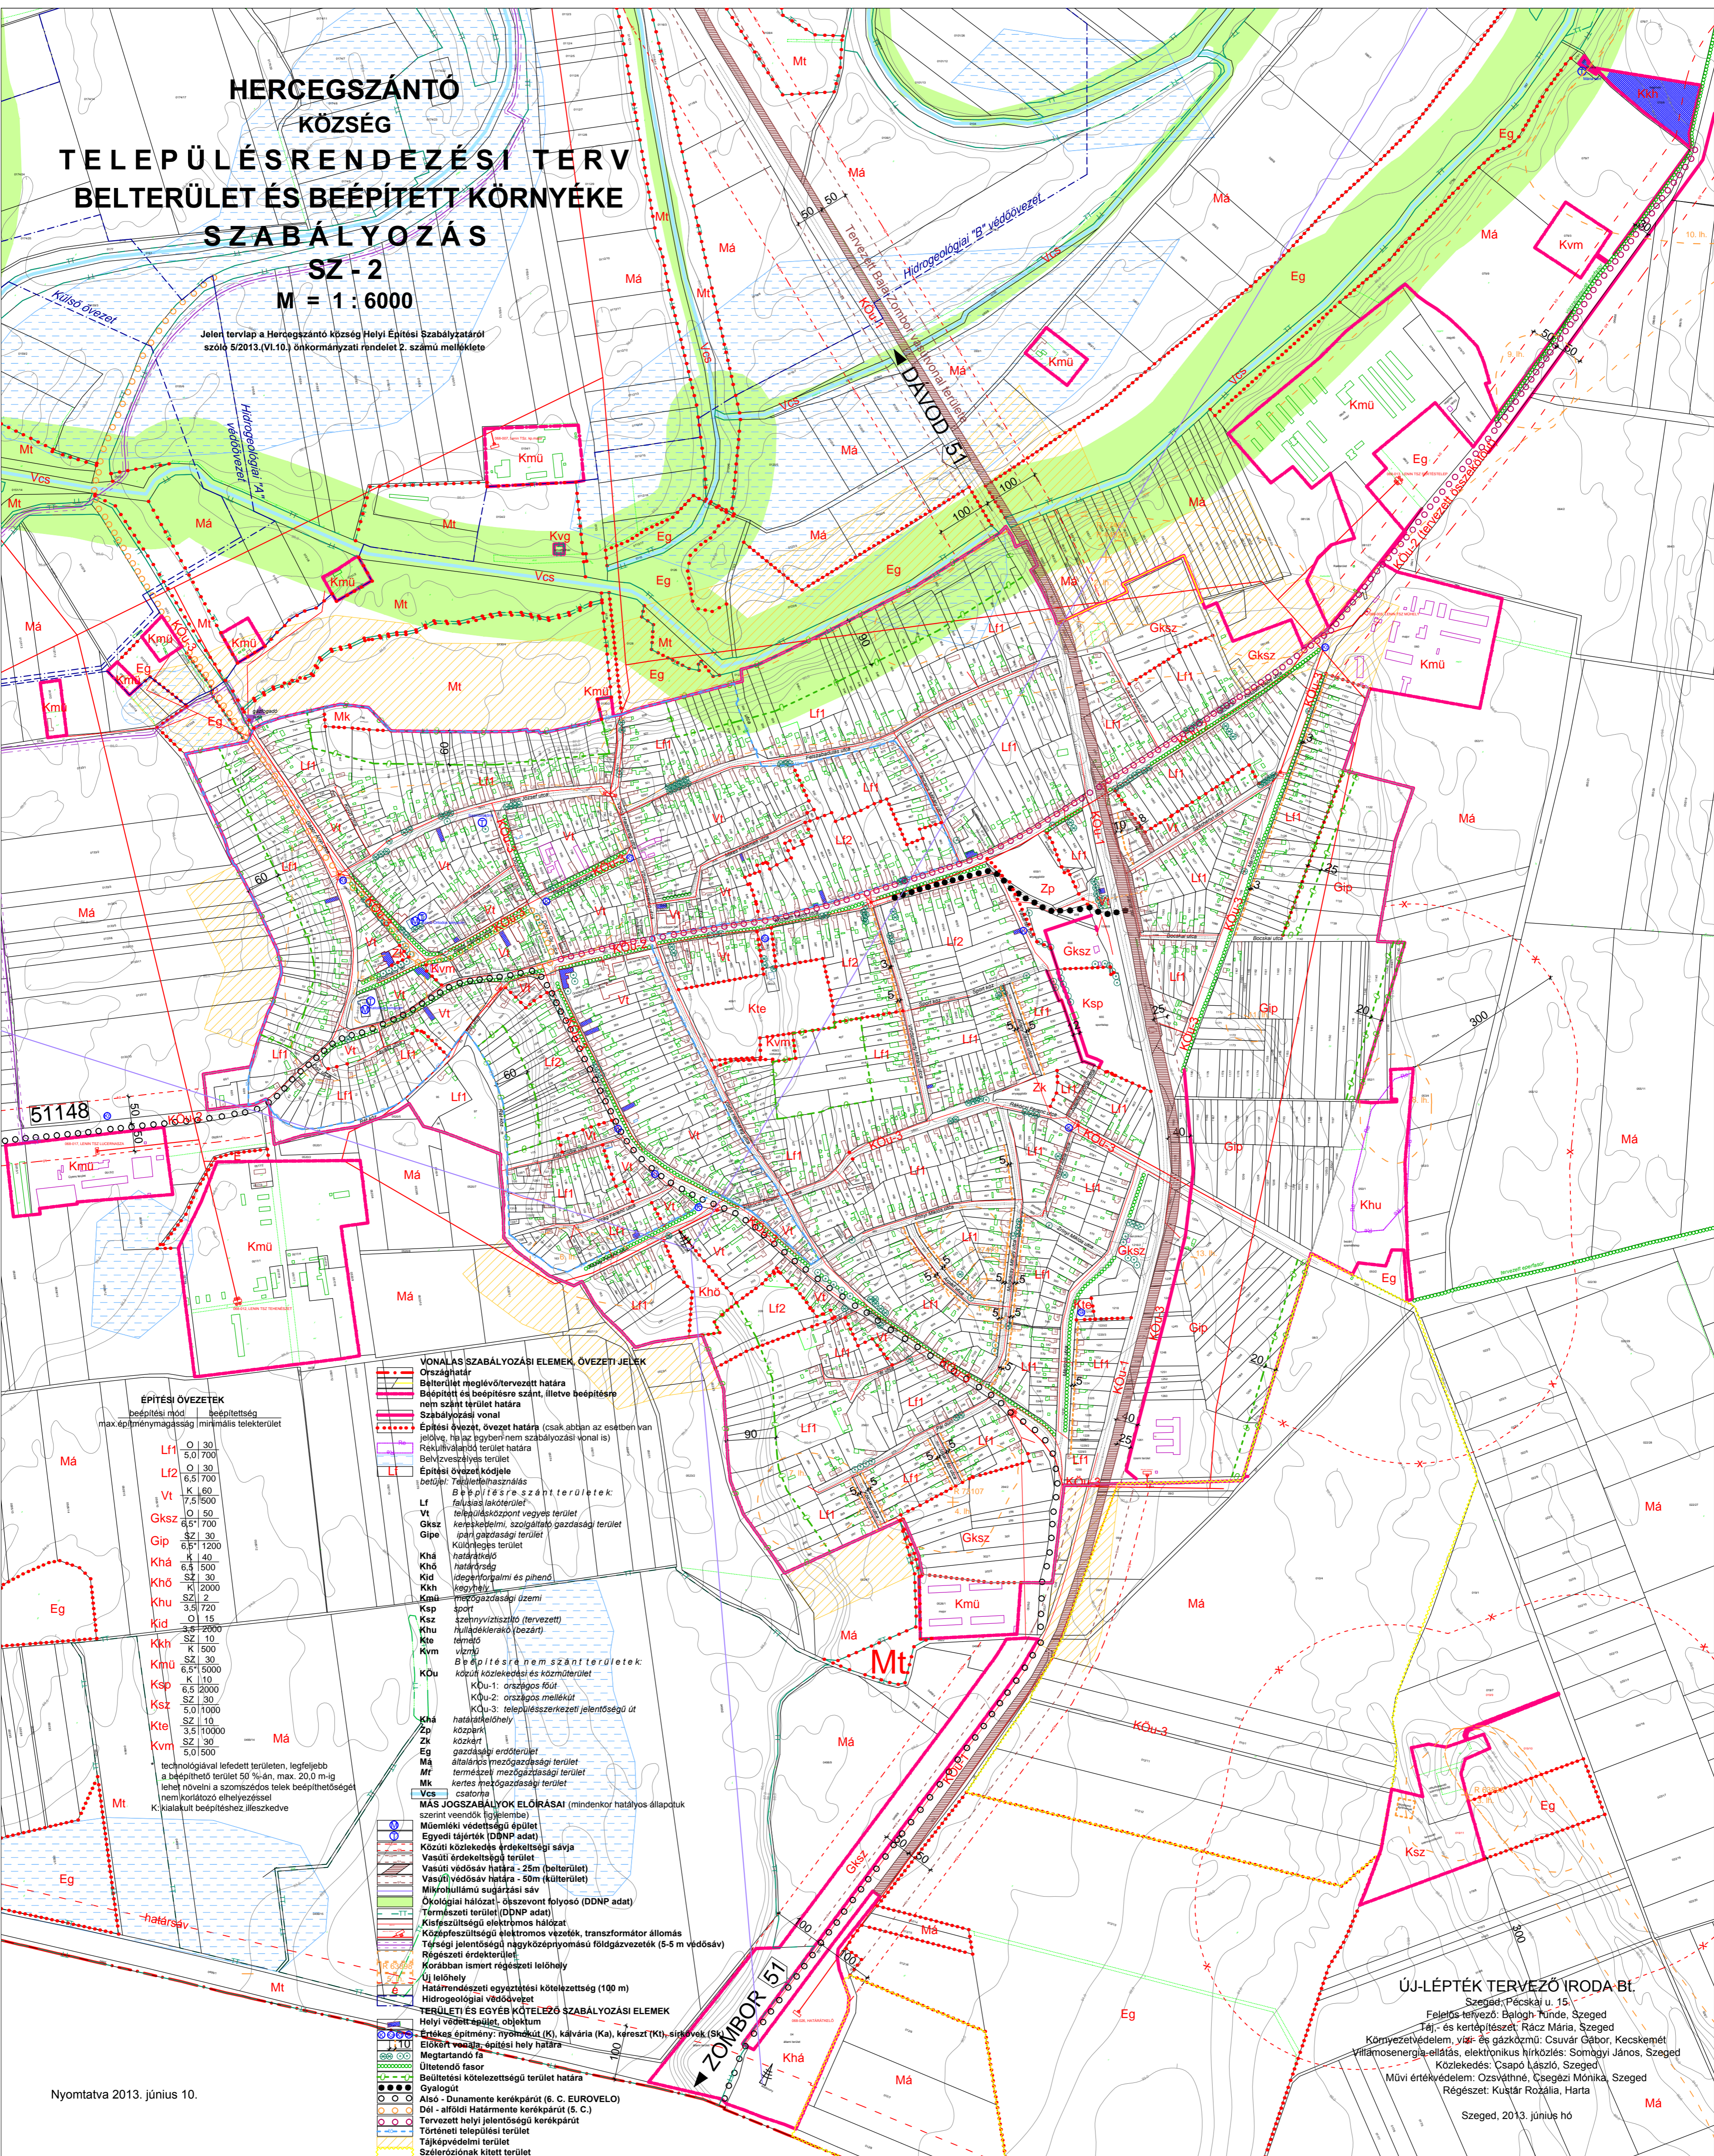

beépítési mód	beépítettség	max. építménymagasság (m)	minimális telekterület
Lf1	O, I, 30	5,0 / 7,00	
Lf2	O, I, 30	6,5 / 7,00	

technológiával lefedett területen, legfeljebb a beépíthető terület 50 %-án, max. 20,0 m-ig lehet növelni a szomszédos telek beépíthetőségét nem korlátozva a felhőmagassággal  
K: kiaknáztatott beépítéshez, beszedkedve

- VONALAS SZABÁLYOZÁSI ELEMEK, ÖVEZETI JELEK**
- Országhatár
  - Belterület meglévő tervezett határa
  - Beépített és beépítésre szánt, illetve beépítésre nem szánt terület határa
  - Szabályozási vonal
  - Építési övezeti határ (csak abban az esetben van jelölve, ha az egy nem szabályozási vonal)
  - Rekultivációs terület határa
  - Építési övezeti kódjel
- Beépítésre szánt területek:**
- Lf falusias lakóterület
  - Gksz kereskedelmi, szolgáltató gazdasági terület
  - Gip ipari gazdasági terület
- Beépítésre nem szánt területek:**
- Kóu közúti közlekedési és közműterület
  - Kóu-1 országos főút
  - Kóu-2 országos mellékút
  - Kóu-3 településhatár menti jelentőségű út
  - Zp közpark
  - Mt természeti mezőgazdasági terület
  - Mk kertes mezőgazdasági terület
  - Vcs csatorna
- Műemléki védettségű épület
  - Egyedi tájérmék (DDNP adat)
  - Közúti közlekedés érdekeltségi sávja
  - Vasúti érdekeltségi terület
  - Vasúti védősáv határa - 25m (beltérület)
  - Vasúti védősáv határa - 50m (kültérület)
  - Természeti terület (DDNP adat)
  - Kisfeszültségű elektromos hálózat
  - Közepes feszültségű elektromos vezeték, transzformátor állomás
  - Régiészeti érdekeltségi terület
  - Korábban ismert régészeti lelőhely
  - Új lelőhely
  - Határrendészeti együttműködési kötelezettség (100 m)
  - Hydrogeológiai védőövezet
- TERÜLETI ÉS EGYES KÖTELEZŐ SZABÁLYOZÁSI ELEMEK**
- Helyi védettségű objektum
  - Megtartandó fa
  - Ültetendő fasor
  - Beültetési kötelezettségű terület határa
  - Gyalogút
  - Alsó - Dunamenti kerékpárút (E. C. EUROVELO)
  - Déli - alföldi határmenti kerékpárút (E. C.)
  - Tervezett helyi jelentőségű kerékpárút
  - Történelmi települési terület
  - Tájérvédelmi terület
  - Szélirányban kitett terület

**ÚJ-LÉPTÉK TERVEZŐ IRODA Bt.**  
Szeged, Pécskaj u. 15.  
Fejlesztő: Balogh Tünde, Szeged  
Táj- és kertépítész: Rácz Mária, Szeged  
Környezetvédelem, víz- és gázközmű: Csuvár Gábor, Kecskemét  
Villamosenergia-előállítás, elektronikus hírközlés: Somogyi János, Szeged  
Közlekedés: Csapó László, Szeged  
Művi értékvédelem: Oszváthné Csegézy Mónika, Szeged  
Régészet: Kustár Rozália, Harta

Szeged, 2013. június hó