


**KÜLTERÜLET SZABÁLYOZÁSI TERVE - MÓDOSÍTÁS**  
**C2 JELŰ SZELVÉNY M = 10.000**

4/2009. (II. 04.) Ktr. számú rendelet 2. Melléklete

1:10000

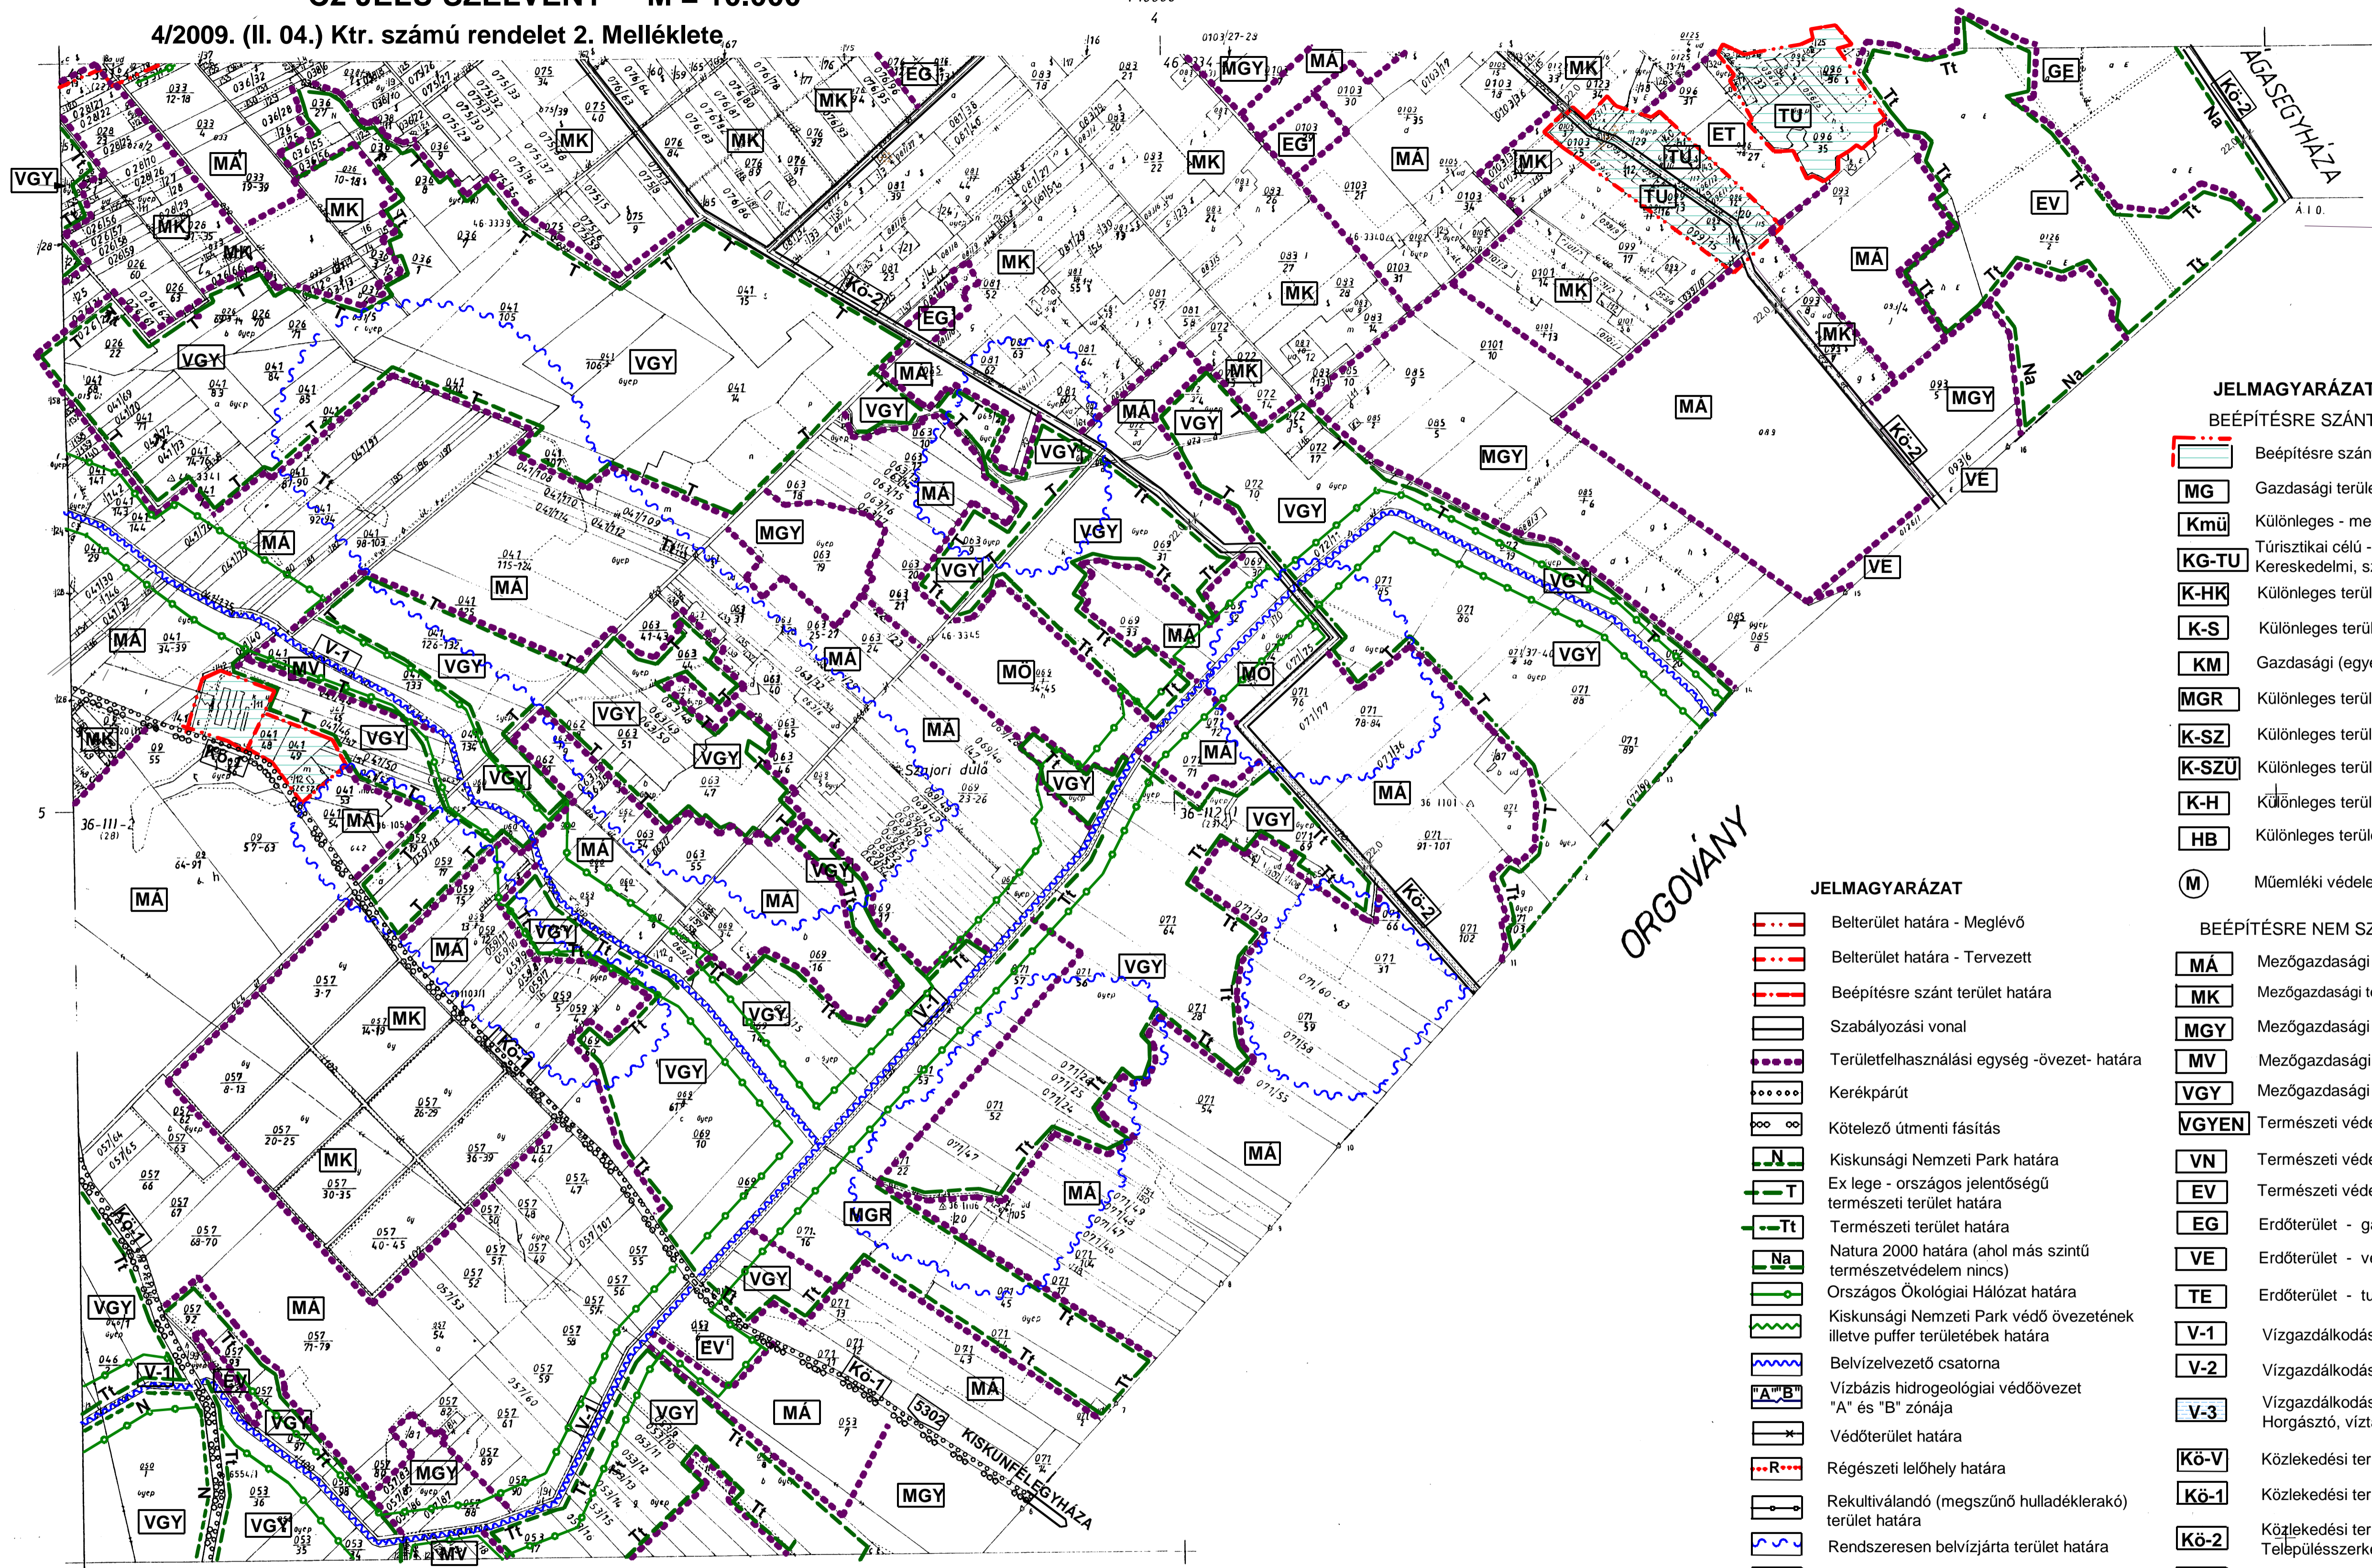

**JELMAGYARÁZAT**

**BEÉPÍTÉSRE SZÁNT TERÜLET**

- Beépítésre szánt terület - Belterületi lapon szabályozva
- MG** Gazdasági terület - Ipari gazdasági terület (major)
- Kmü** Különleges - mezőgazdasági üzemi - terület
- KG-TU** Turisztikai célú - Kereskedelmi, szolgáltató gazdasági terület
- K-HK** Különleges terület - Honvédelmi, katonai célú
- K-S** Különleges terület - sport, rekreációs ter. külterületen
- KM** Gazdasági (egyéb ipari) terület - hírközlő torony övezete
- MGR** Különleges terület - mezőgazdasági (sport) repülőtér
- K-SZ** Különleges terület - szennyvíztisztító
- K-SZU** Különleges terület - szennyvízelűritő (ipari)
- K-H** Különleges terület - regionális hulladéklerakó
- HB** Különleges terület - anyagnyerőhely (homokbánya)

M Műemléki védelem alatt álló épület

**BEÉPÍTÉSRE NEM SZÁNT TERÜLET**

- MA Mezőgazdasági terület - általános (szántó)
- MK Mezőgazdasági terület - kerteségek
- MGY Mezőgazdasági terület - gyepterület
- MV Mezőgazdasági terület - védett természeti területen
- VGY Mezőgazdasági ter. - természeti védelem alatt álló gyepter.
- VGYEN Természeti védelem alatt álló gyepter., nádás ter./KNP/
- VN Természeti védelem alatt álló nádás ter./KNP Kolon tó/
- EV Természeti védelem alatt álló erdő terület
- EG Erdőterület - gazdasági, fahasználati erdő
- VE Erdőterület - védőerdő
- TE Erdőterület - turisztikai célú, parkerdő
- V-1 Vizgazdálkodási terület - Főcsatorna
- V-2 Vizgazdálkodási terület - Társulati csatorna
- V-3 Vizgazdálkodási terület - Horgászó, víztározó, vízállásos ter.
- Kö-V Közlekedési terület - vasút területe
- Kö-1 Közlekedési terület - Országos közút
- Kö-2 Közlekedési terület - Telépülésszerkezeti jelentőségű, gyűjtő út
- Kö-3 Közlekedési terület - Területfeltáró út

**JELMAGYARÁZAT**

- Belterület határa - Meglévő
- Belterület határa - Tervezett
- Beépítésre szánt terület határa
- Szabályozási vonal
- Területfelhasználási egység - övezet - határa
- Kerékpárút
- Kötelező útementi fásítás
- Kiskunsági Nemzeti Park határa
- Ex lege - országos jelentőségű természeti terület határa
- Természeti terület határa
- Natura 2000 határa (ahol más szintű természetvédelem nincs)
- Országos Ökológiai Hálózat határa
- Kiskunsági Nemzeti Park védő övezetének illetve puffer területek határa
- Belvízelvezető csatorna
- Vízbázis hidrogeológiai védőövezet "A" és "B" zónája
- Védőterület határa
- Régészeti lelőhely határa
- Rekultiválandó (megszűnő hulladéklerakó) terület határa
- Rendszeresen belvízjárta terület határa
- Kötelező telken belüli védőfásítás

↳ Sokszorosította az FTH Kartográfiai Vállalata 1988  
 Kiadásért felel: dr. Papp-Váry Árpád  
 FOML ÉNG SZ - 6020/1988