




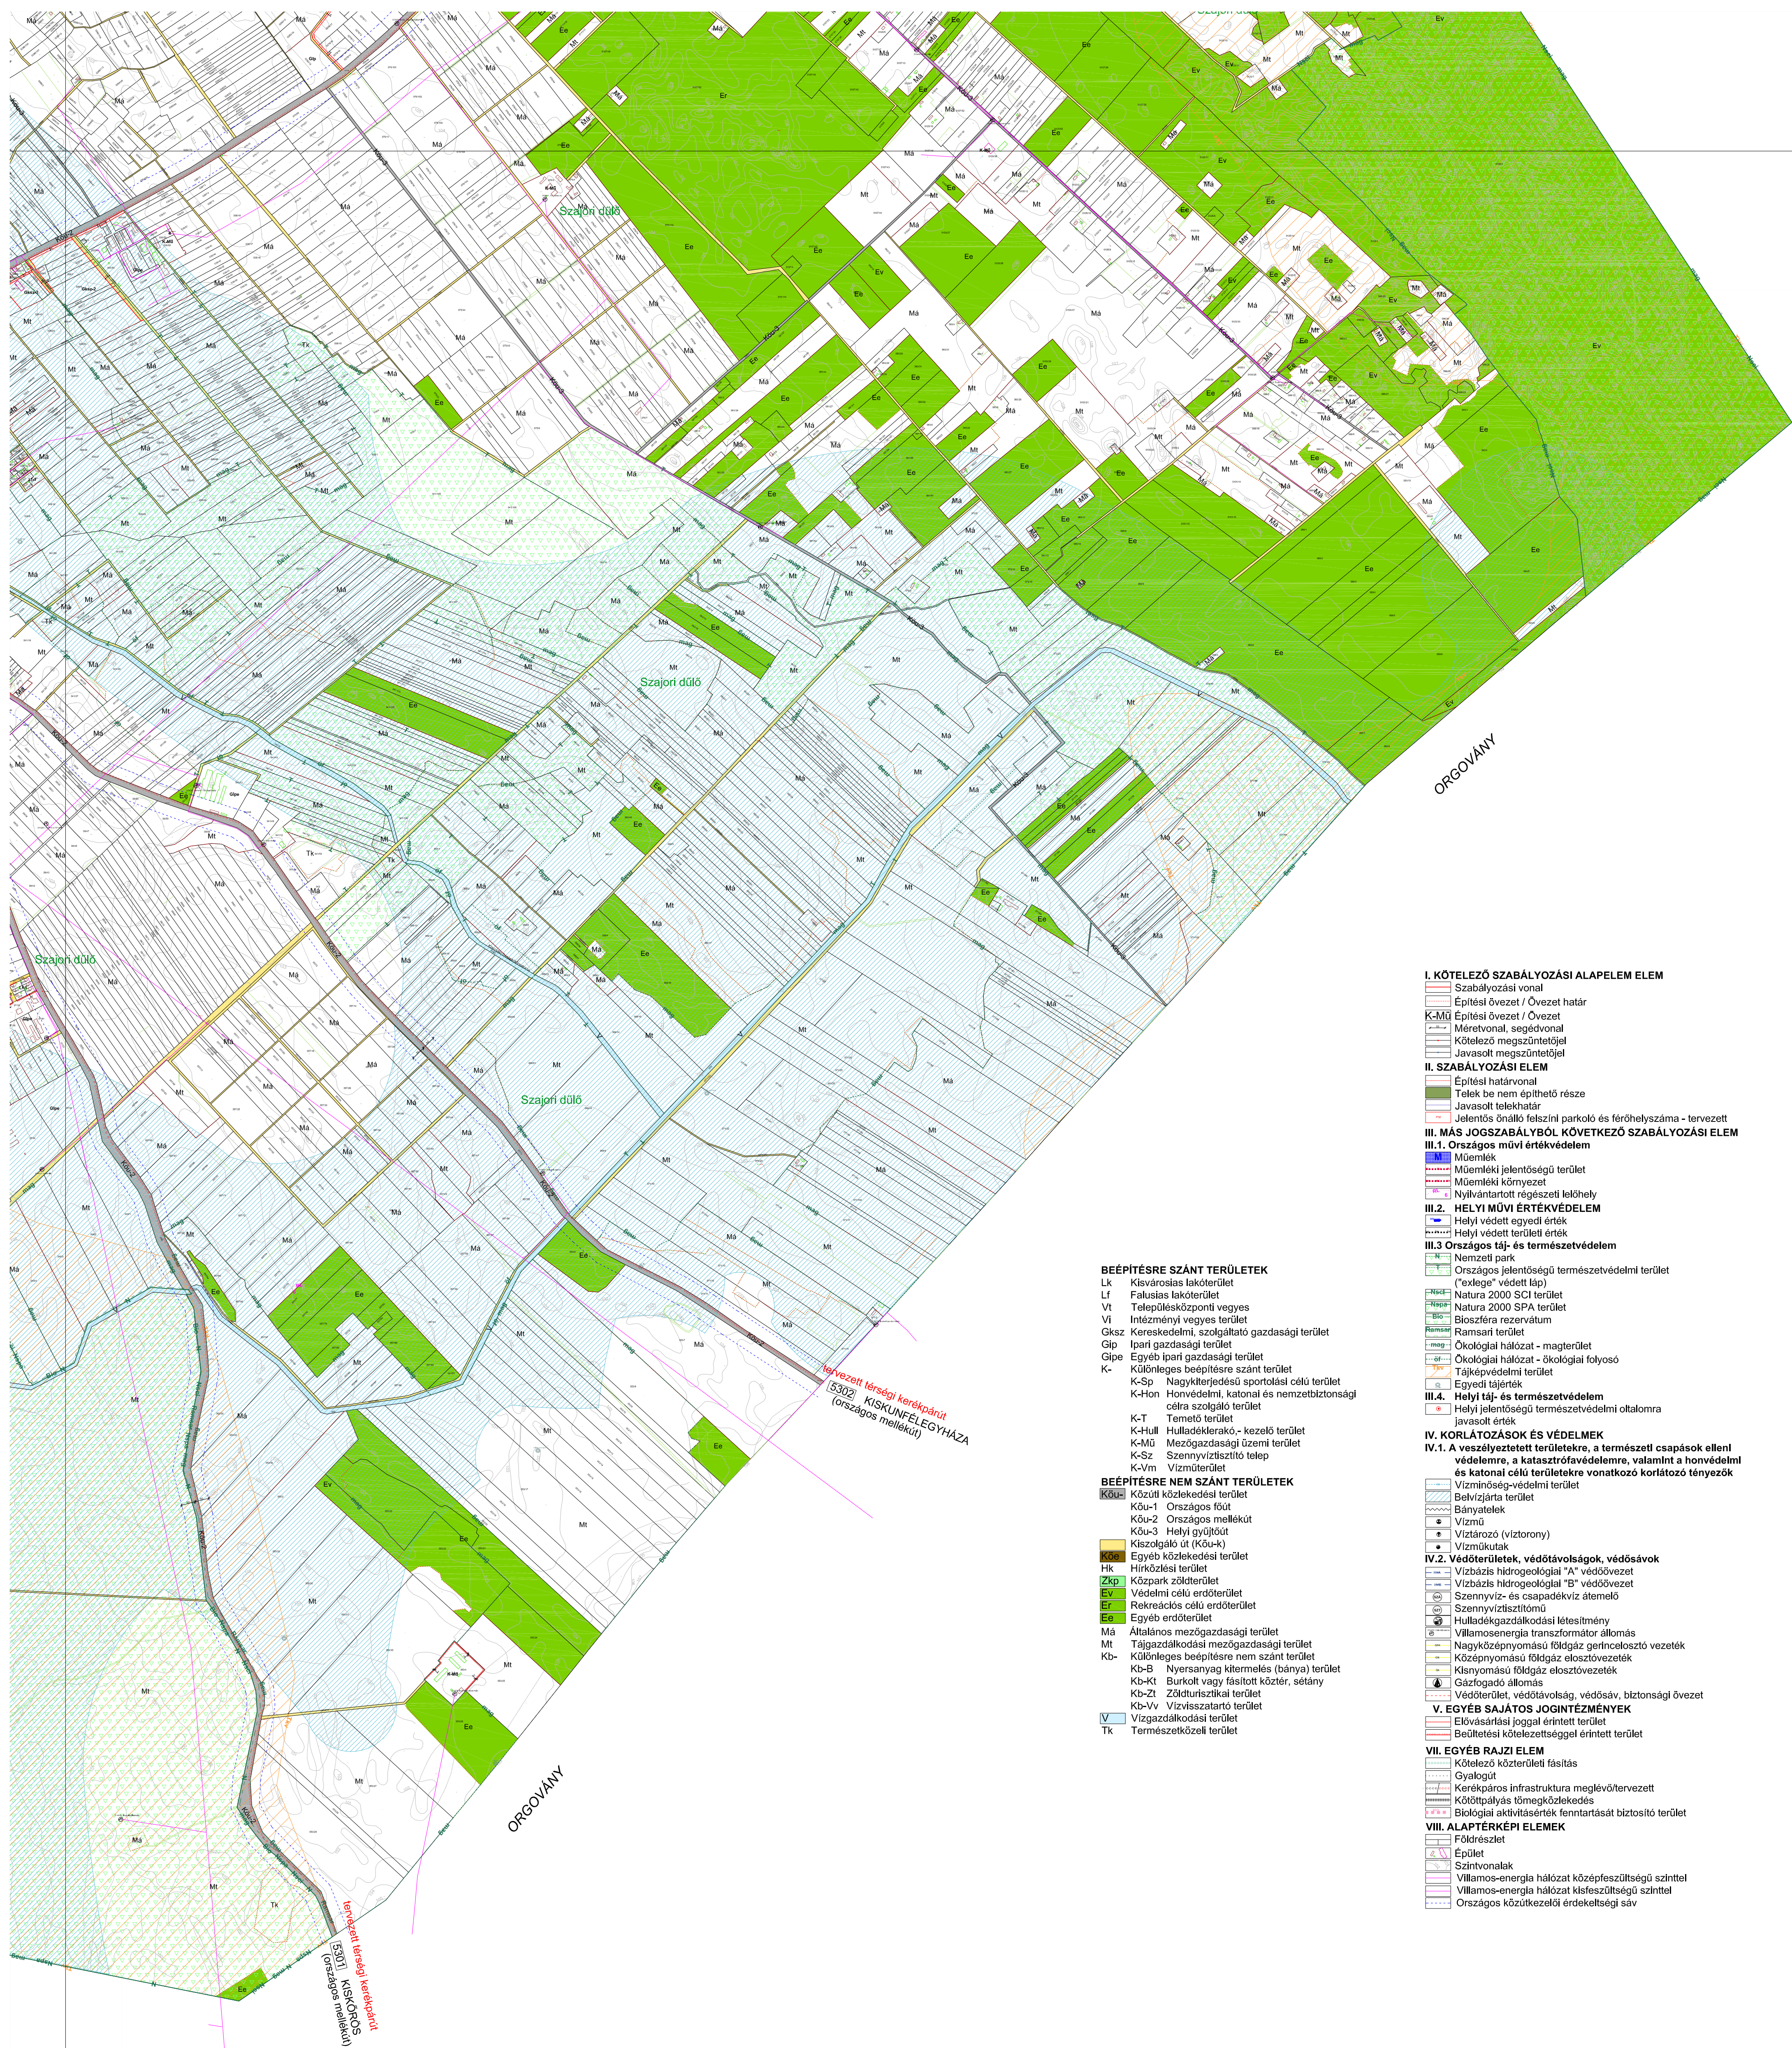

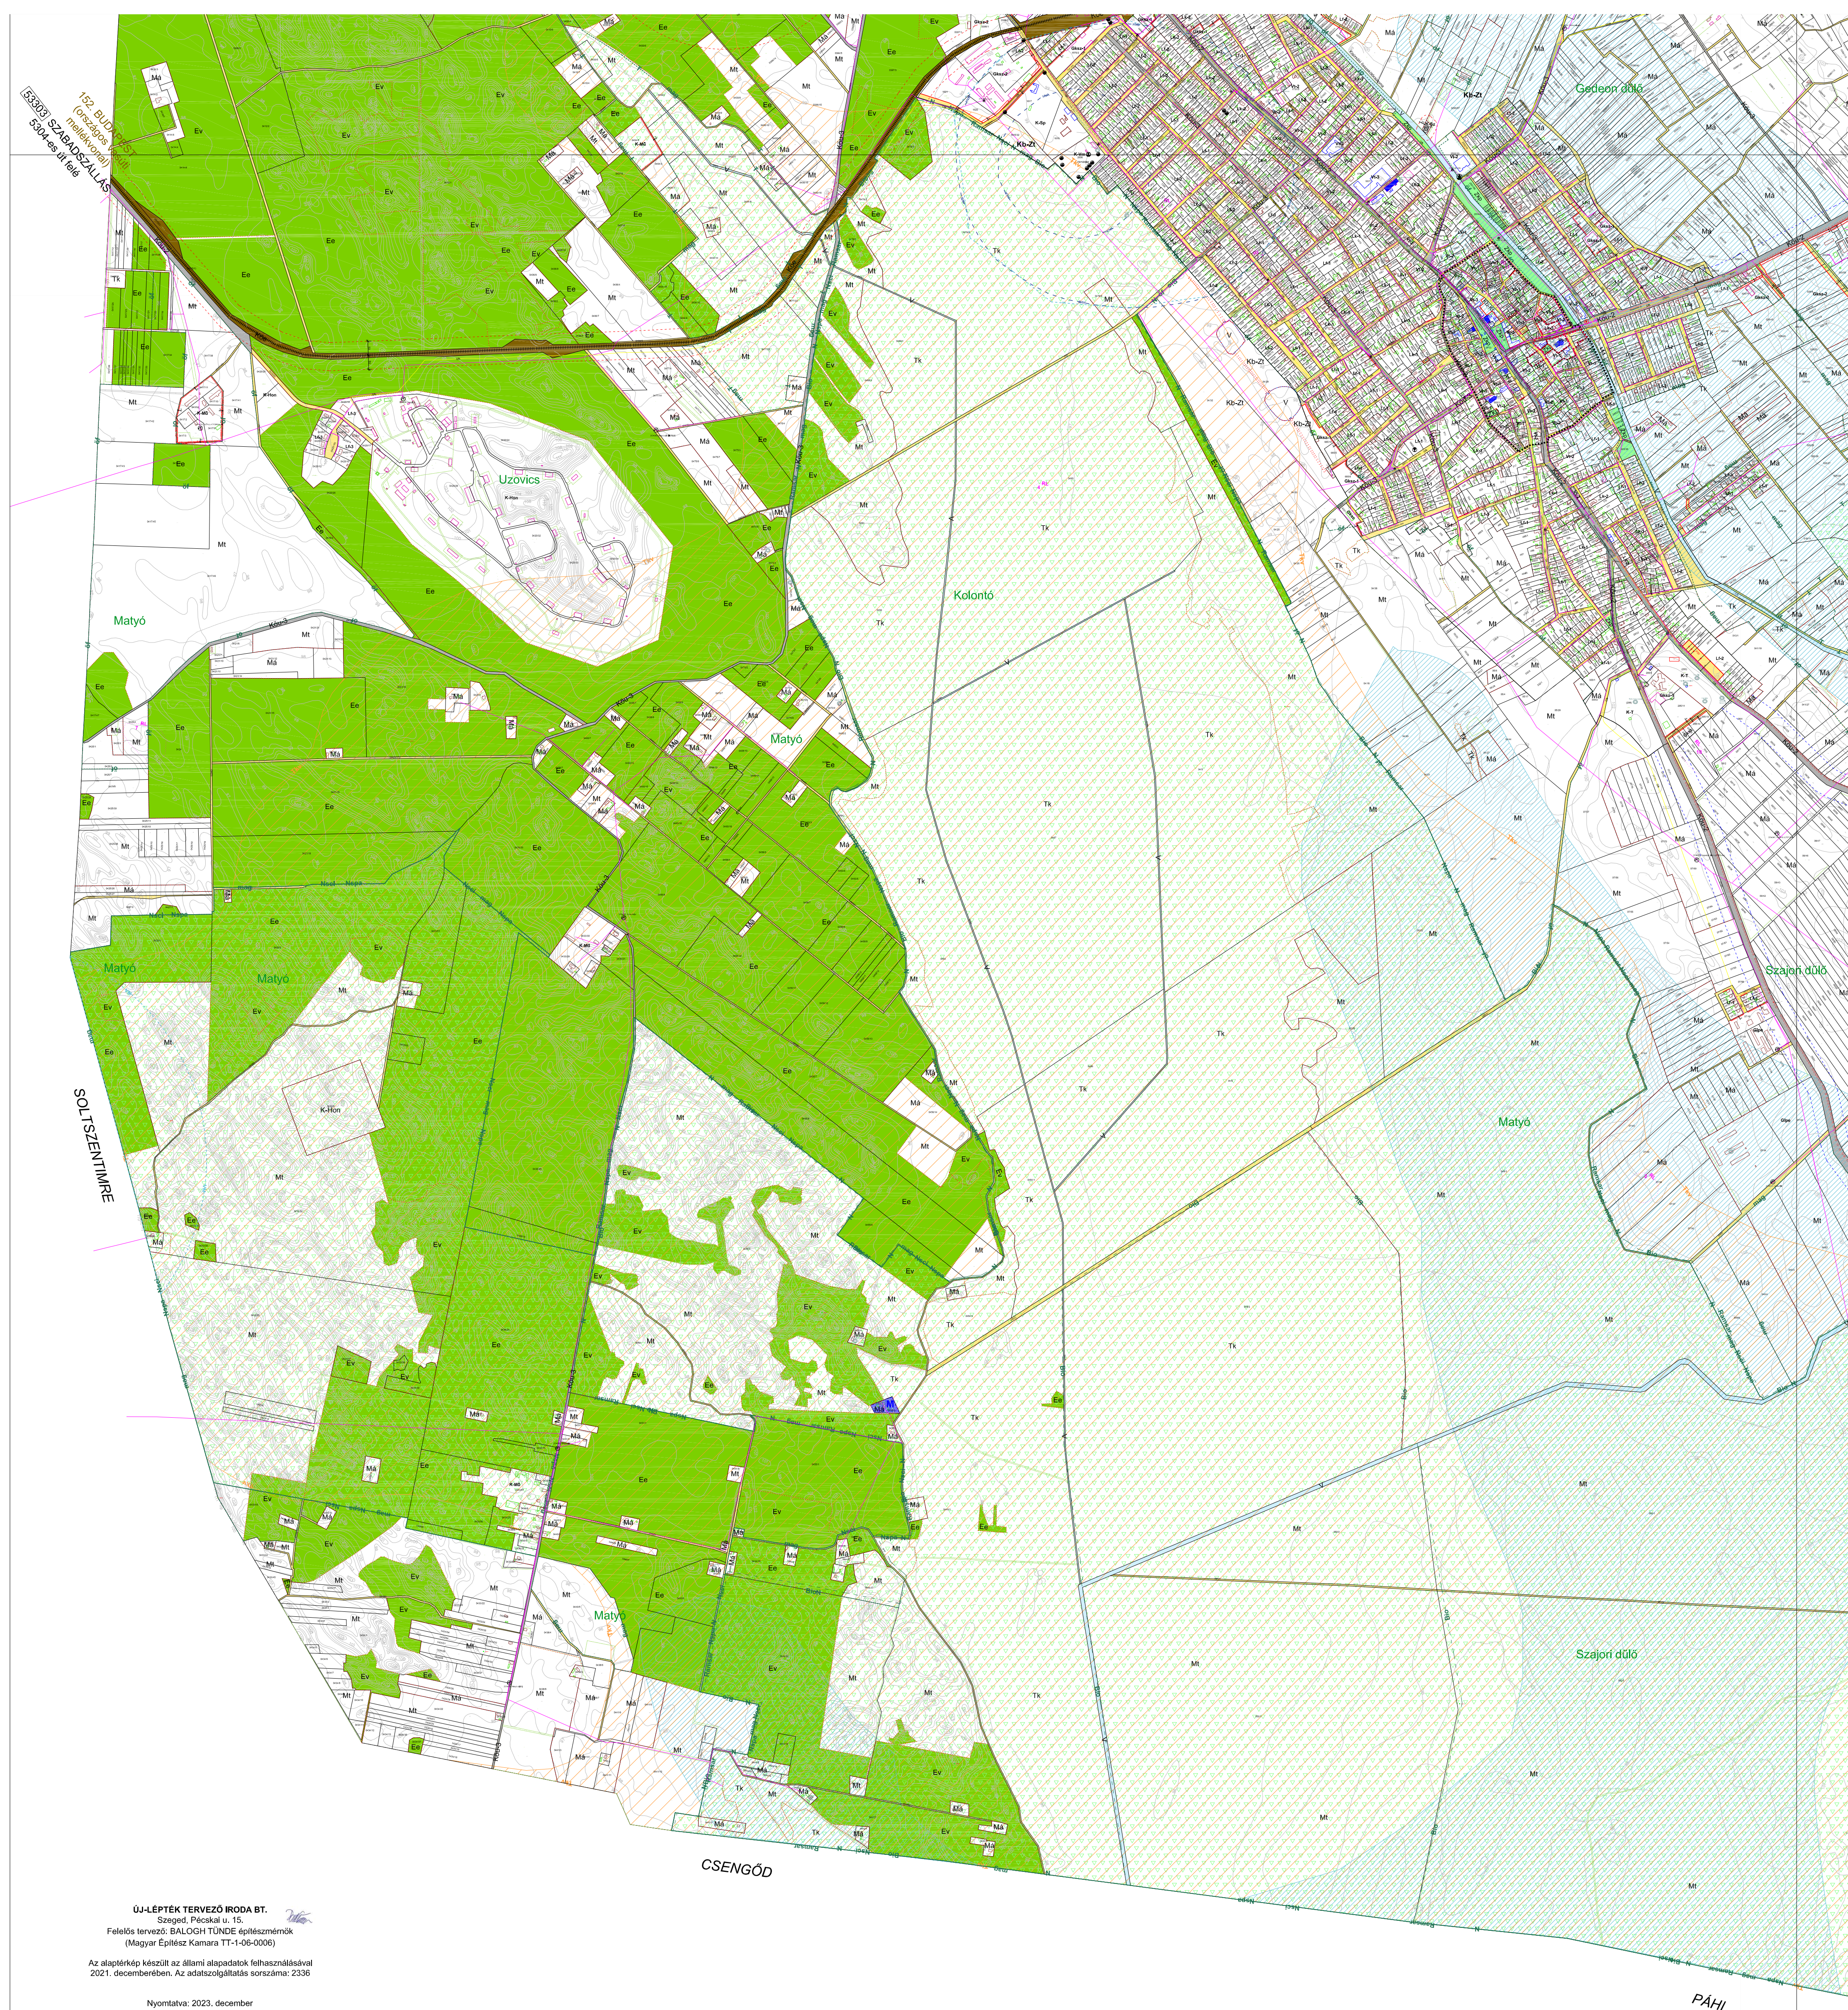


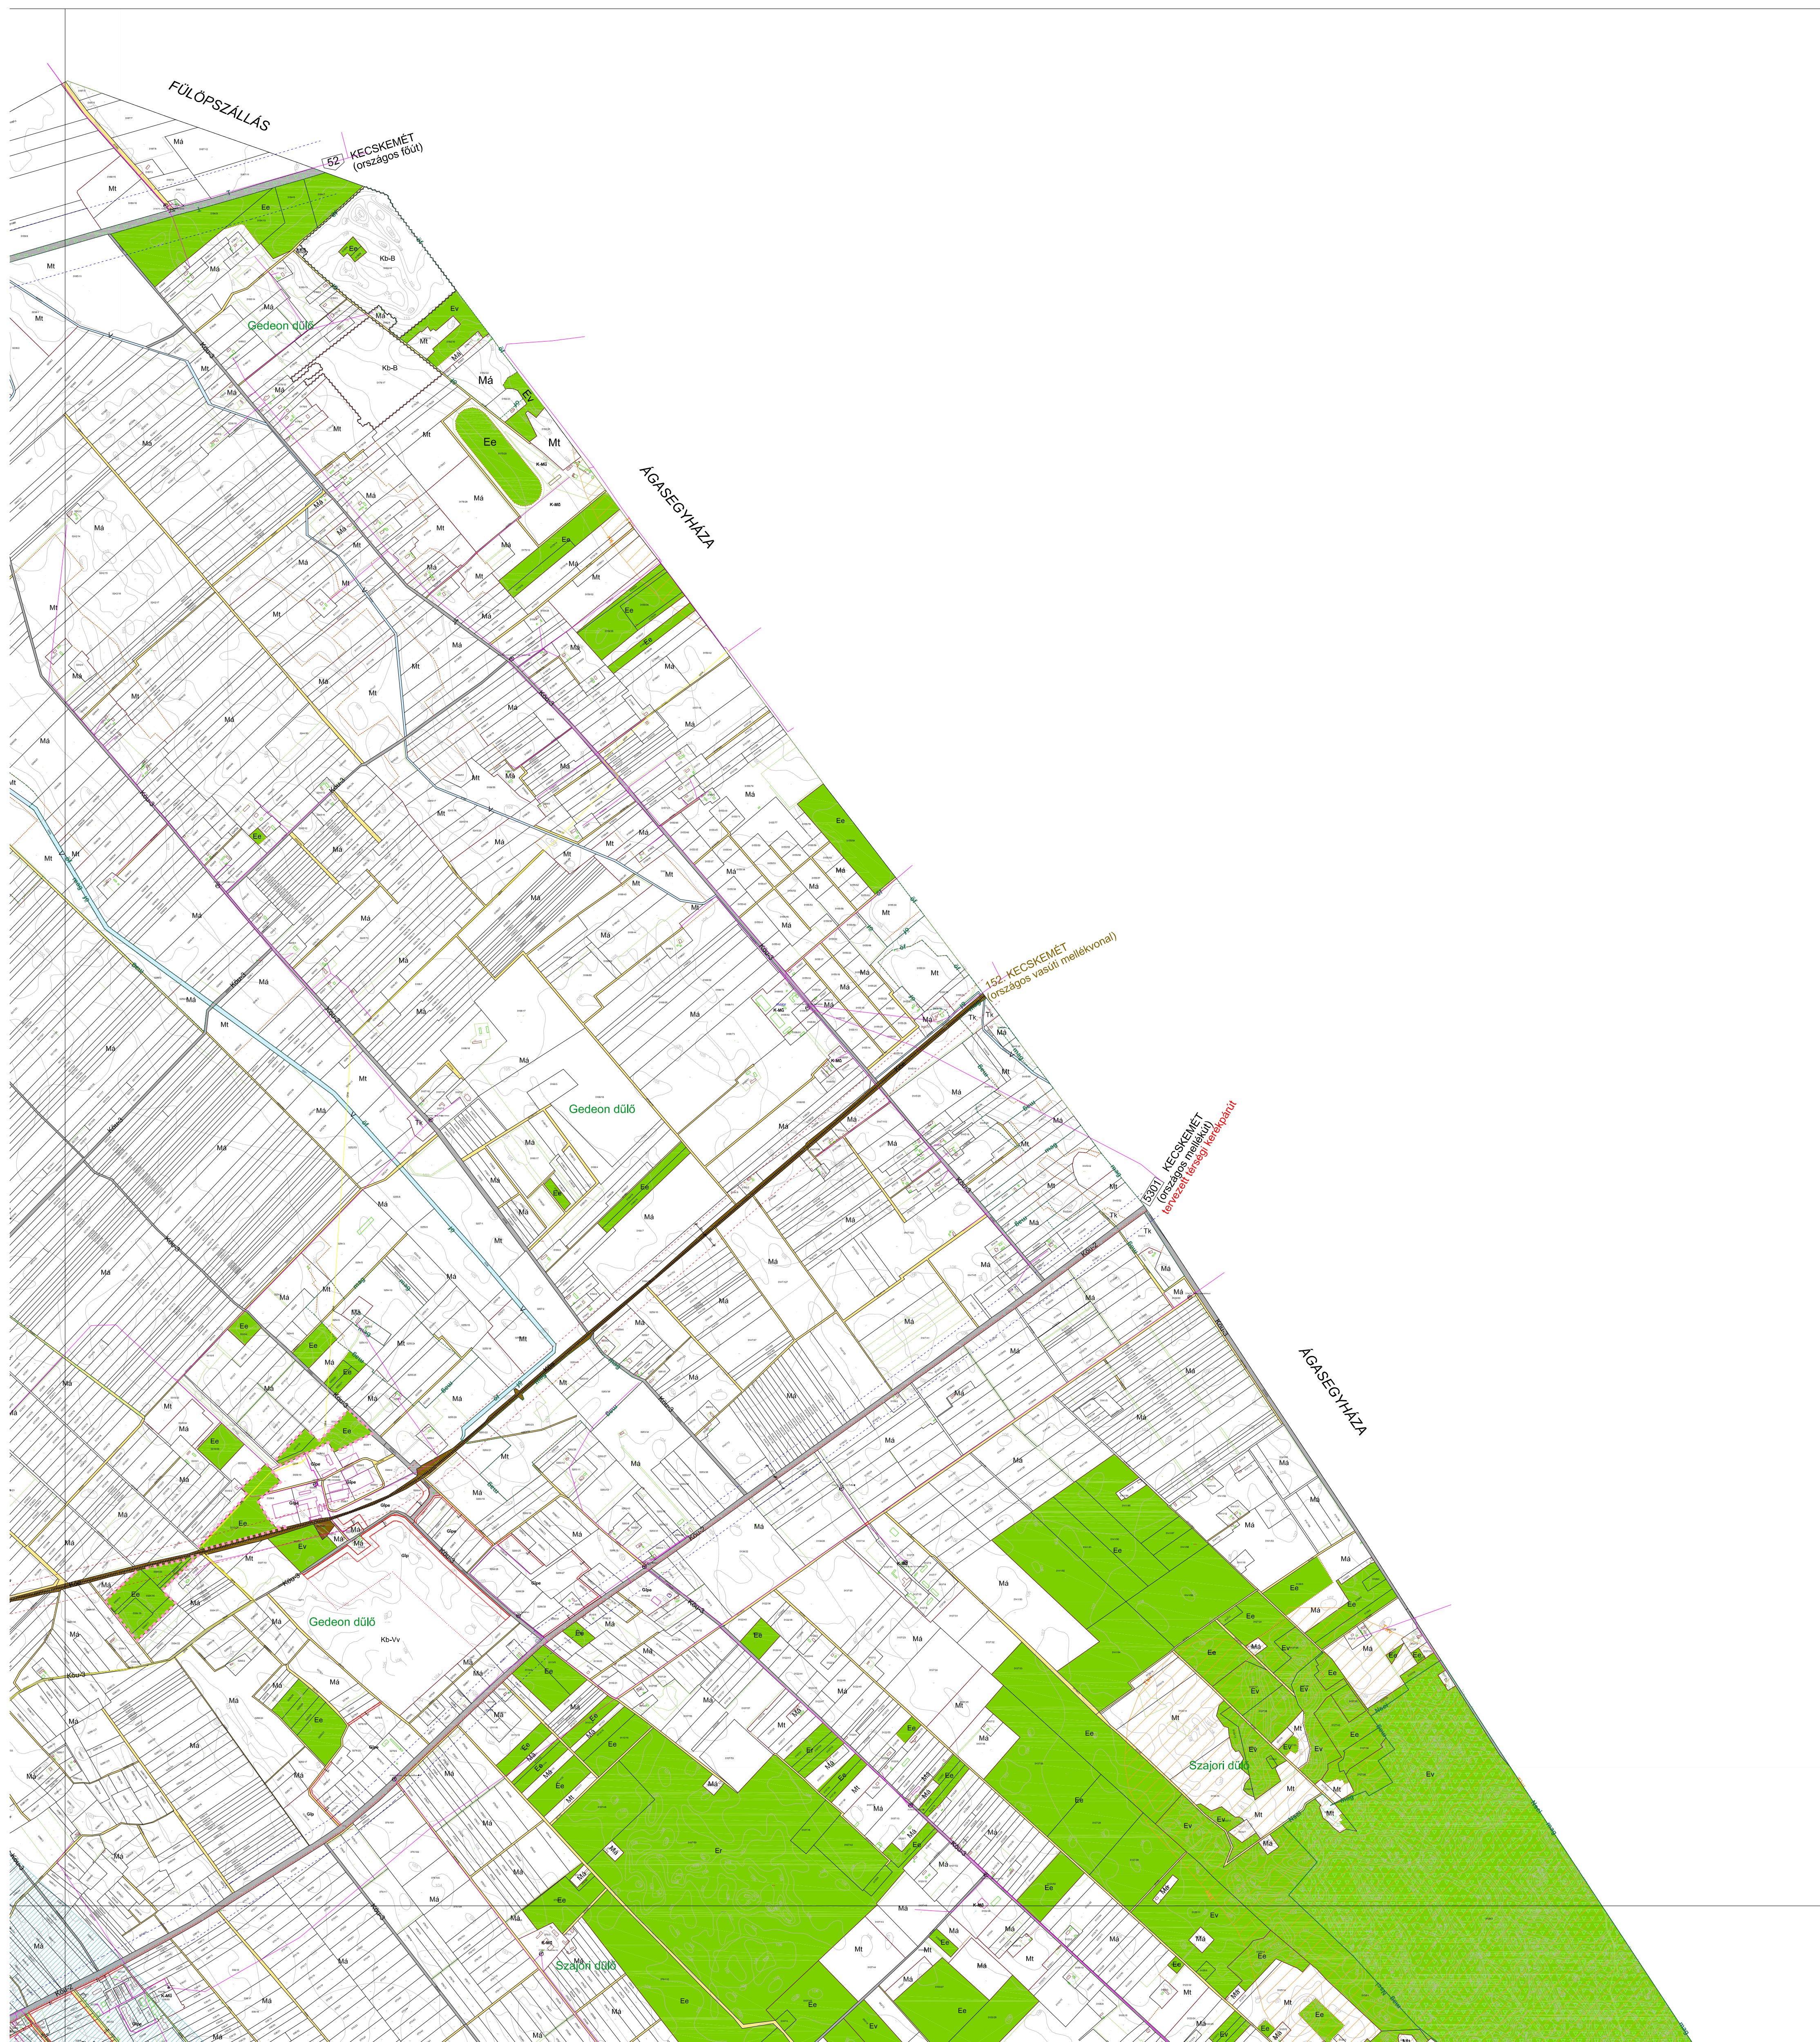

IZSÁK VÁROS TELEPÜLÉSTERVE

SZABÁLYOZÁSI TERV

1. melléklet Izsák Város Önkormányzata Képviselő-testületének
Izsák Város Helyi Építési Szabályzatáról szóló 24/2023.(XII. 14.) önkormányzati rendelethez.

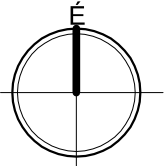

M = 1 : 12000

Az alaptérkép az állami alapadatok felhasználásával készült
2021. decemberében. Az adatszolgáltatás sorszáma: 2350

