

1. melléklet a 2/2020.(I.31.) önkormányzati rendelethez
2022. március 27. napjától hatályos állapot

KISKUNHALAS



TELEPÜLÉSRENDEZÉSI ESZKÖZEI

IGAZGATÁSI TERÜLET

SZABÁLYOZÁSI TERV

Sz-1

M = 1 : 16500

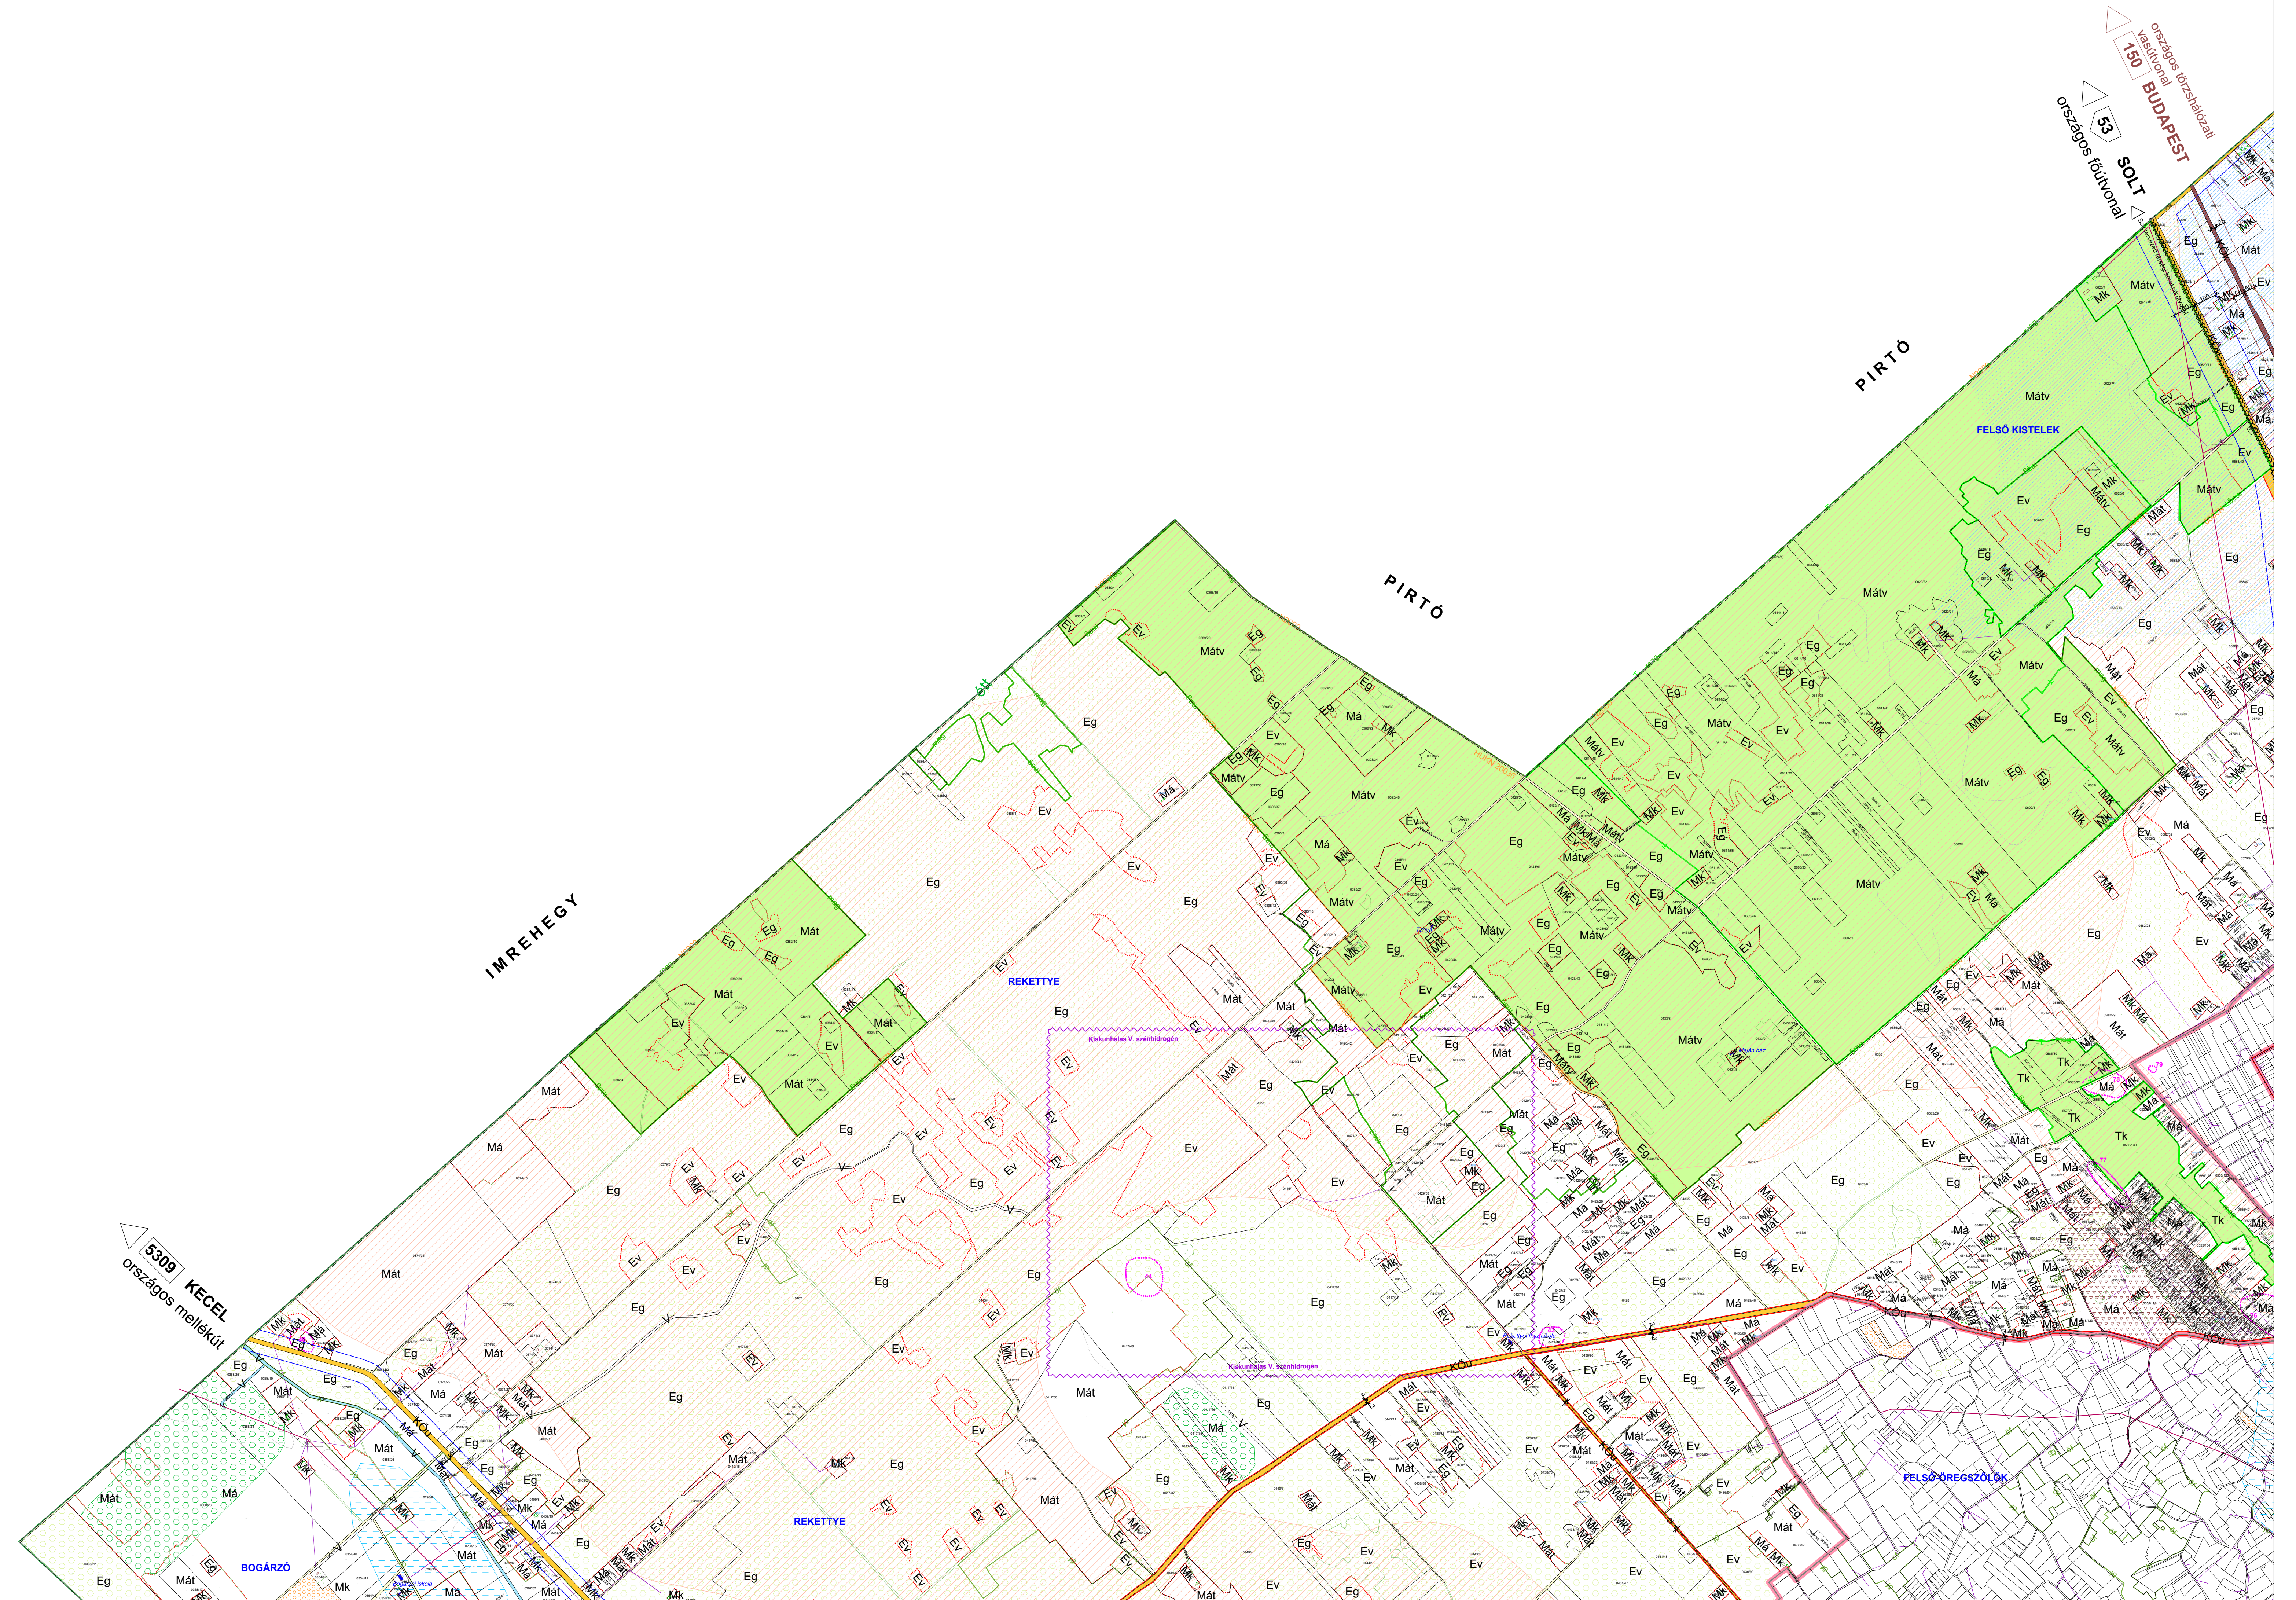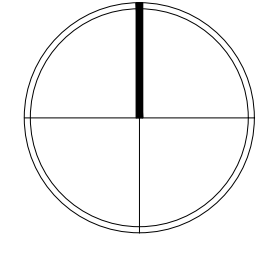


ÉSZAKNYUGATI SZELVÉNY


M = 1 : 16500

ÚJ-LÉPTÉK TERVEZŐ IRODA BT.
Szeged, Pécskai utca 15.
Felelős tervező: BALOGH TÜNDE Építész-mérnök
(Csongrád Megyei Építész Kamara TT-06-0006)

Készült az állami adatbázisok felhasználásával
2021. június hóban. Adatszolgáltatás sorszáma: Lechner Tudásközpont 2039

Nyomtatva: 2022. március

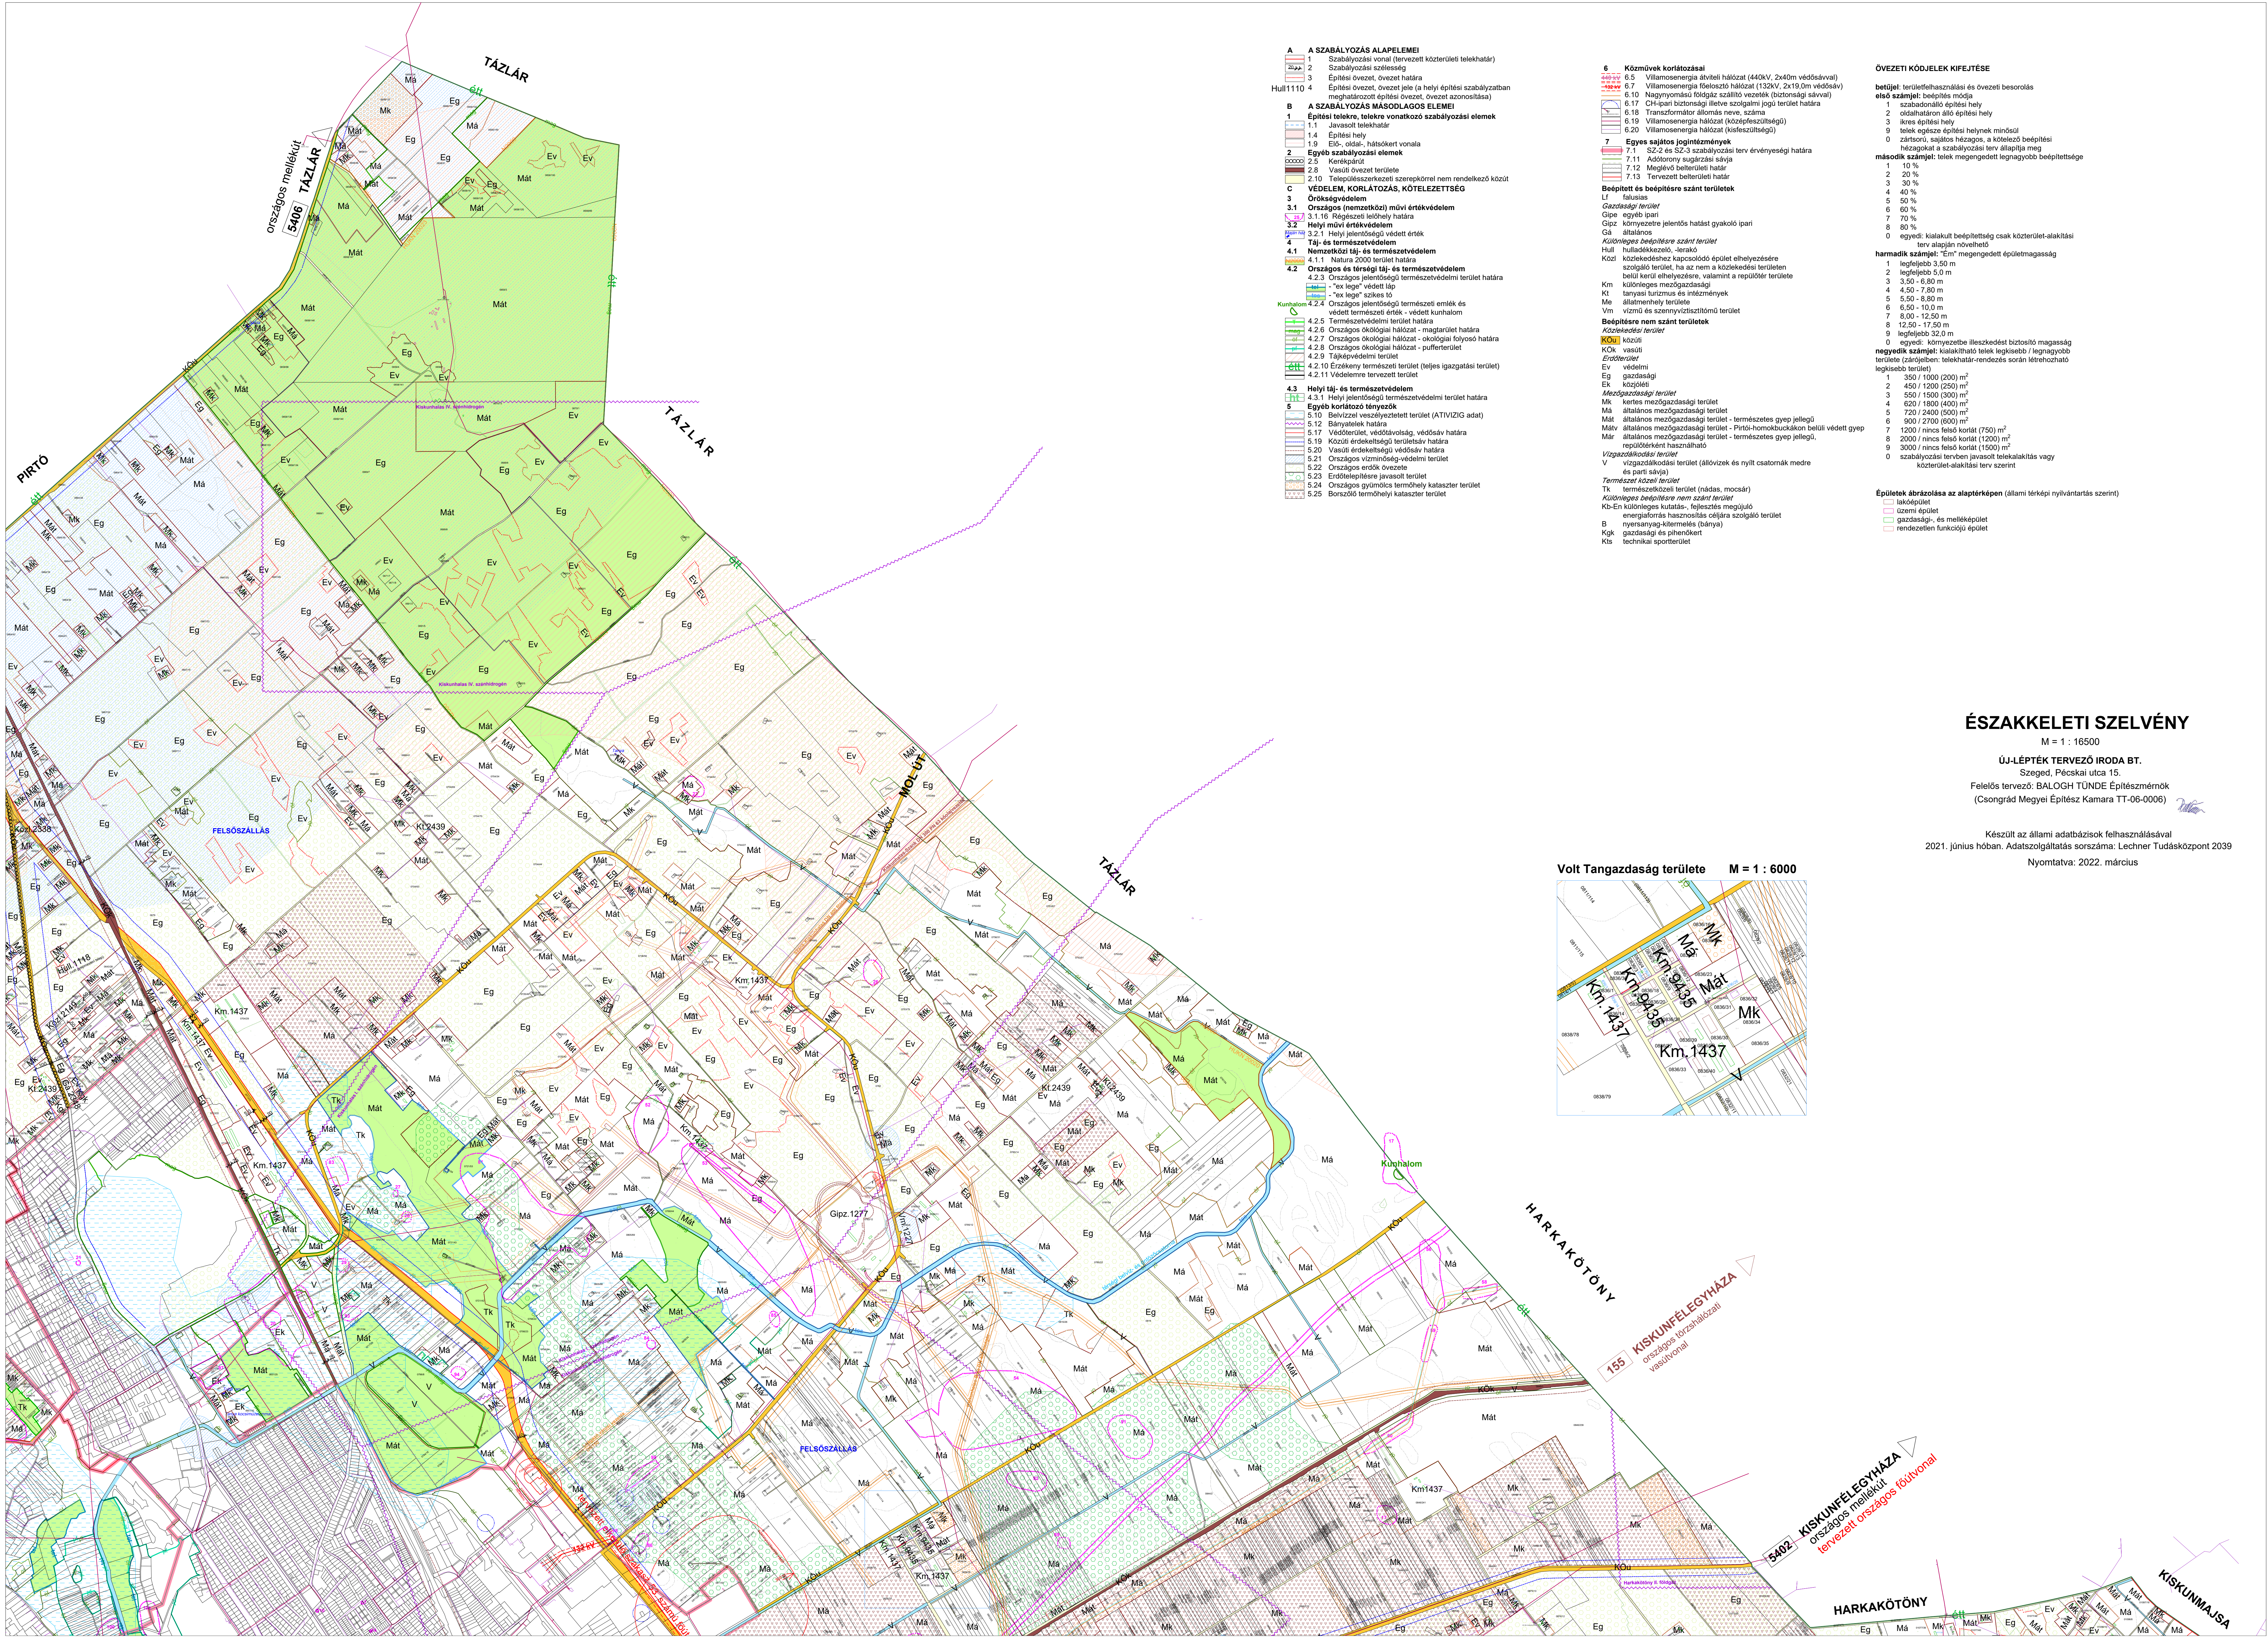

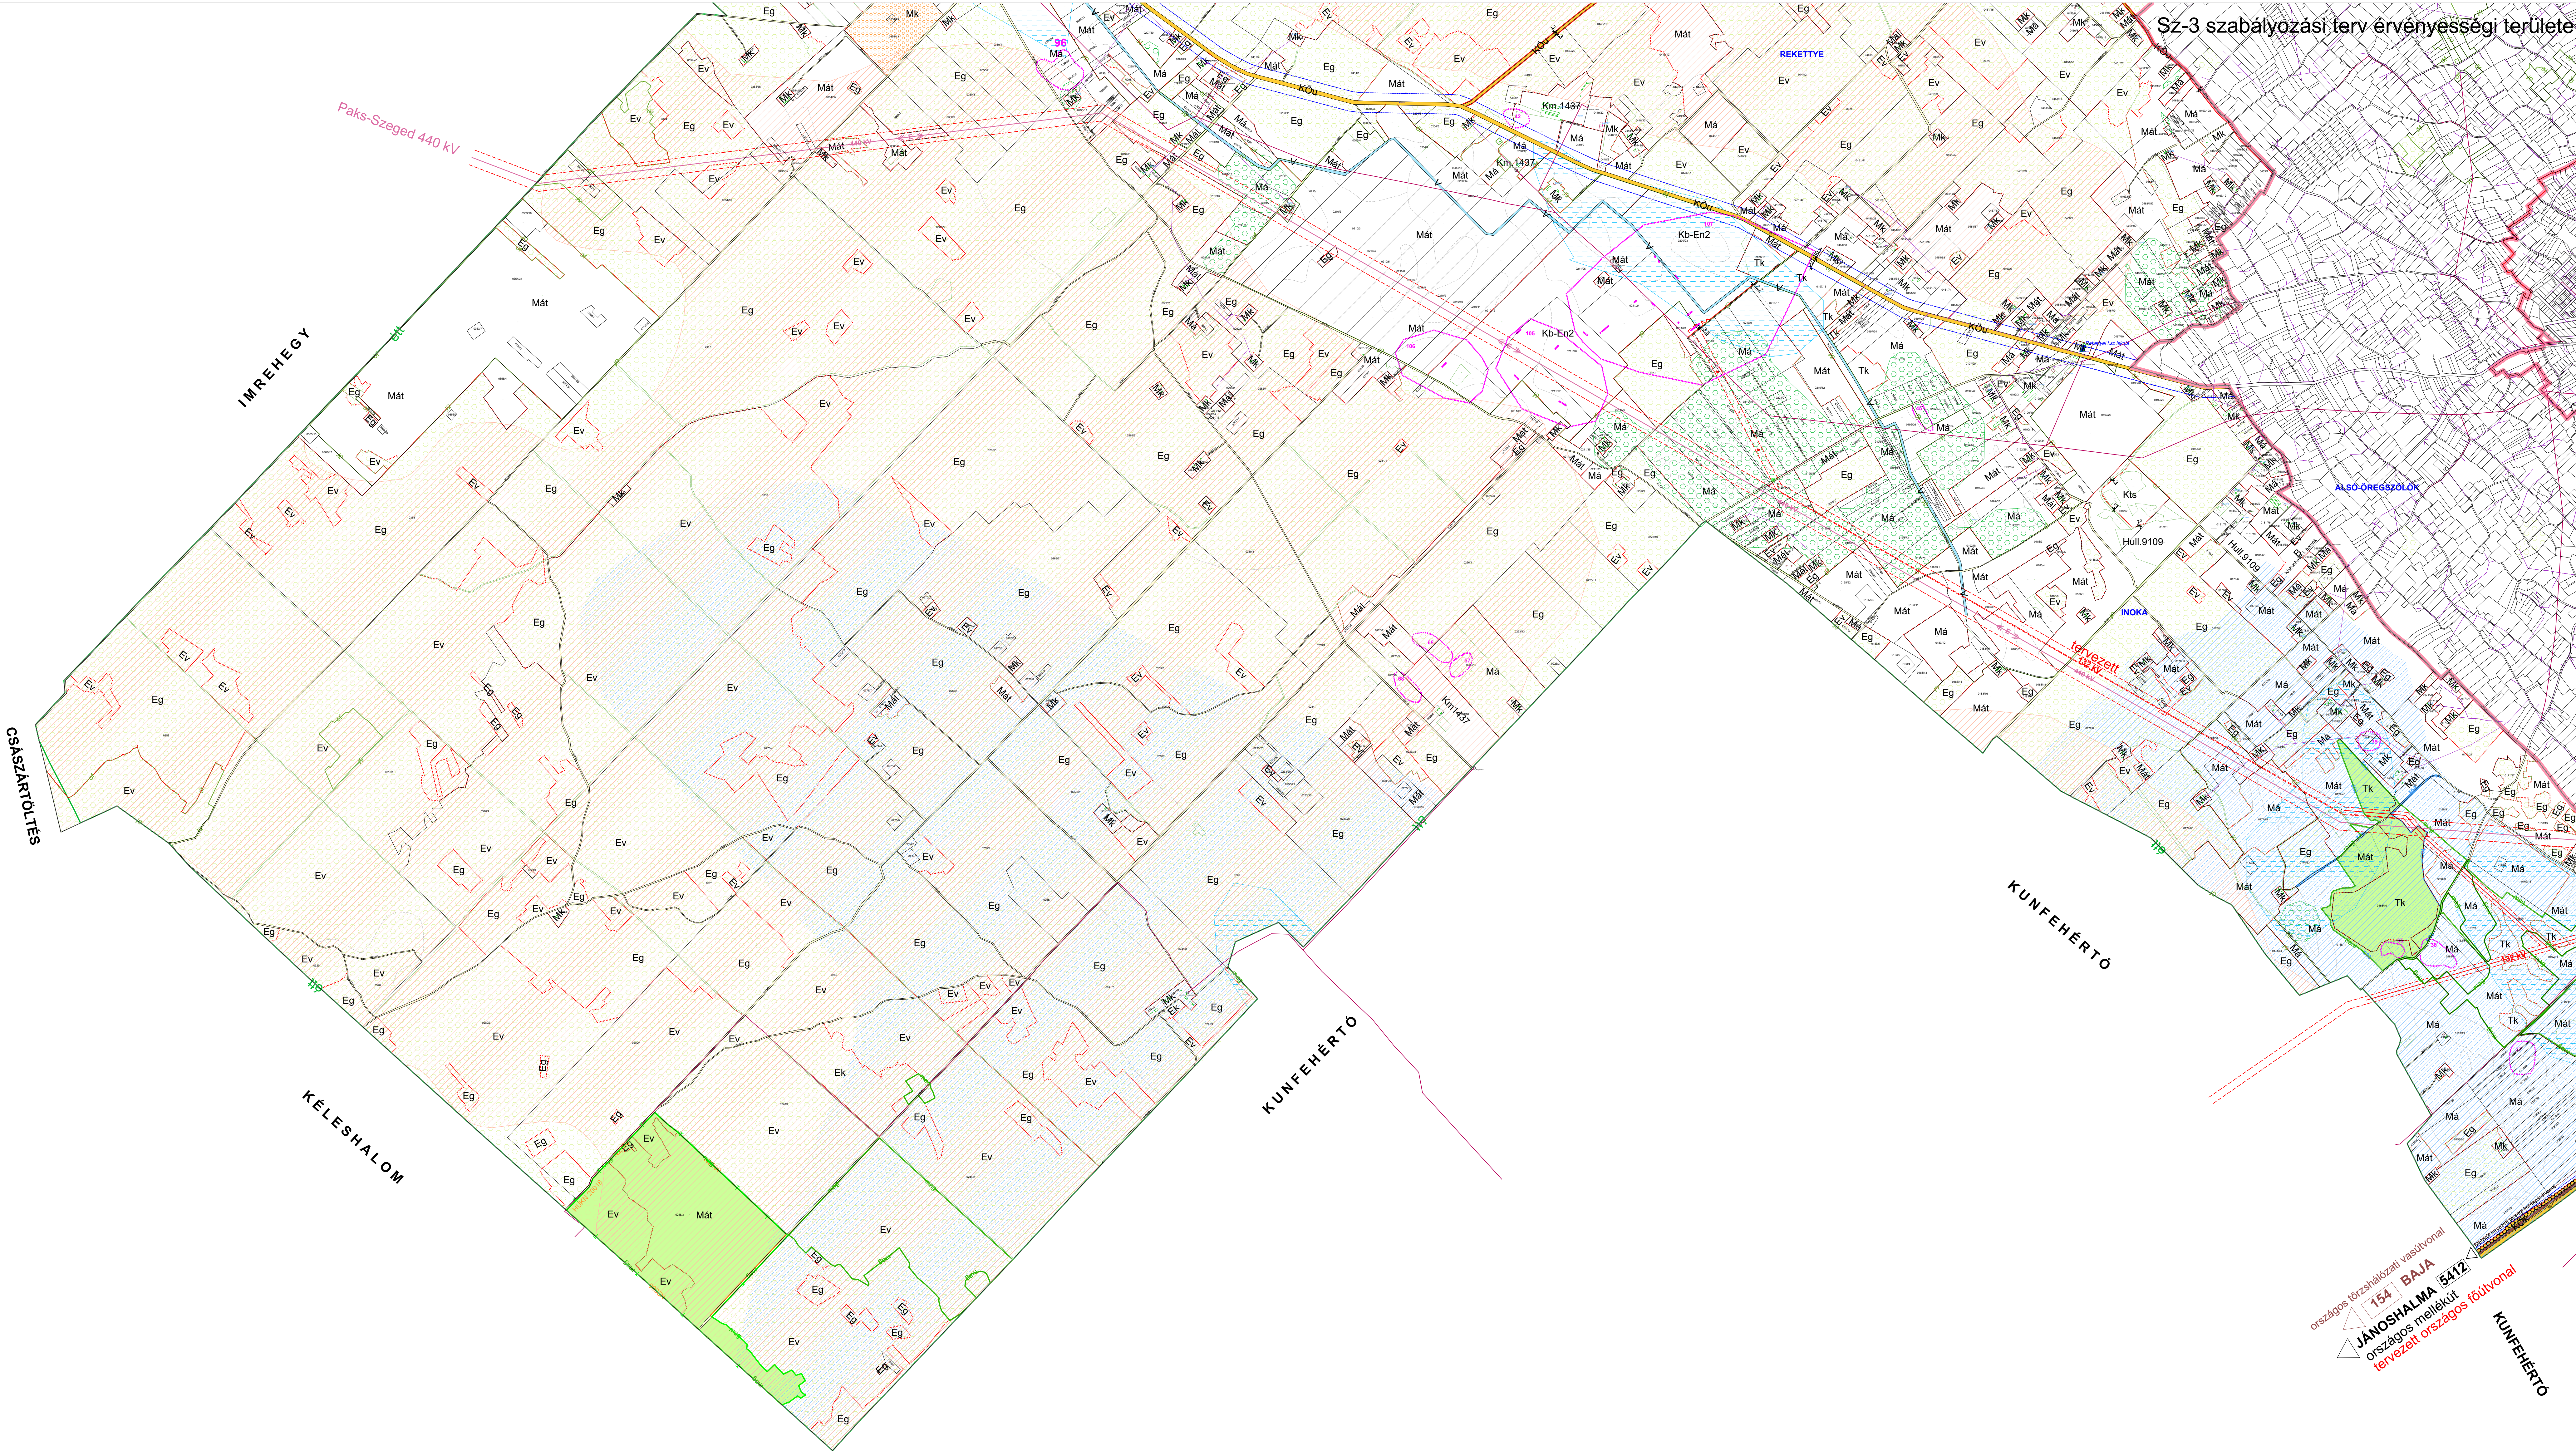

DÉLNYUGATI SZELVÉNY

M = 1 : 16500

ÚJ-LÉPTÉK TERVEZŐ IRODA BT.

Szeged, Pécskai utca 15.

Felelős tervező: BALOGH TUNDE Építésmérnök

(Csongrád Megyei Építész Kamara TT-06-0006)



Készült az állami adatbázisok felhasználásával

2021. június hóban. Adatszolgáltatás sorszáma: Lechner Tudásközpont 2039

Nyomtatva: 2022. március

