


NAGYBARACSKA BELTERÜLET SZABÁLYOZÁSI TERV

M=1:4000

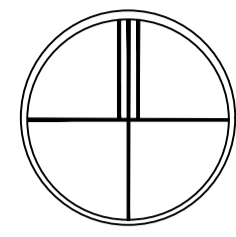

SZABÁLYOZÁSI TERV JELKULCSA SZABÁLYOZÁSI VONAL

MELEG SZABÁLYOZÁSI VONAL

SZABÁLYOZÁSI SZÉLSÉGSÉG

TERÜLETFELHASZNÁLÁSI MÓDOK HATÁRA

BÉPÍTÉSI ÉS BÉPÍTÉSRE SZÁNT ILL. BÉPÍTÉSRE NEM SZÁNT TERÜLETEK

TERÜLETFELHASZNÁLÁSI MÓDOK

TERÜLETI EGYSÉG HATÁRA

ÖVEZETI HATÁR

BÉPÍTÉSRE SZÁNT TERÜLETEK

- Lf** FALVASI LAKÓTERÜLET
- Vt** TELEPÜLÉSKÖZPONT VEGYES TERÜLET
- Gip** IPARI GAZDASÁGI TERÜLET
- Gksz** KERESKEDELM. SZÓLGÁLTATÓGAZDASÁGI TERÜLET
- Üü** ÜDÜLŐTERÜLET (ÜDÜLŐHÁZAS)
- Üh** ÜDÜLŐTERÜLET (HÉTVÉGI HÁZAS)
- K-sp** KÜLÖNLEGES TERÜLET (SPORT)
- K-gy** KÜLÖNLEGES TERÜLET (GYÓGYFÜRDŐ VILLENKÖZPONT)
- K-tu** KÜLÖNLEGES TERÜLET (TURISZTIKA)
- K-mg** KÜLÖNLEGES TERÜLET (MEZŐGAZDASÁGI ÜZEM)

BÉPÍTÉSRE NEM SZÁNT TERÜLETEK

- Eg** ERDŐTERÜLET (GAZDASÁGI CÉL)
- Ev** ERDŐTERÜLET (VEDELM. CÉL)
- Et** ERDŐTERÜLET (TURISZTIKA CÉL)
- Má** ÁLTALÁNOS MEZŐGAZDASÁGI TERÜLET
- Mk** KERTES MEZŐGAZDASÁGI TERÜLET
- Z** ZÖLDTERÜLET (KÖZPARK, KÖRNY.)
- V** VÍZGAZDALKODÁSI TERÜLET
- Tk** TERMÉSZETKÖZELI TERÜLET
- KÖk** KÜLÖNLEGES TERÜLET (VÁROSZÉL)
- Kk-tu** KÜLÖNLEGES BÉPÍTÉSRE NEM SZÁNT TERÜLET (TURISZTIKA)
- Kk-t** KÜLÖNLEGES BÉPÍTÉSRE NEM SZÁNT TERÜLET (TEMető)

TELEKRE VONATKOZÓ ELEMELK

- Lf-1** ÉPÍTÉSI ÖVEZET JELE
- ÉPÍTÉSI HATÁRVONAL
- BÉLTETÉSI KÖTELEZETTSÉG

MŰVI ÉRTÉKVÉDELME


- MŰEMLEK
- MŰEMLEKI KÖRNYEZET HATÁRA
- RÉGÉSZETI TERÜLET HATÁRA
- JAVASOLT HELYI VÉDETT ÉPÜLET

TÁJ- ÉS TERMÉSZETVÉDELME

- ORSZÁGOS ÖKOLOGIAI HÁLÓZAT - ÖKOLOGIAI FOLYOSÓ
- HELYI JELENTŐSÉGŰ TERMÉSZETVÉDELMI TERÜLET

EGYÉB


- IGAZGATÁSI TERÜLET HATÁRA
- BELTERÜLETI HATÁR
- ORSZÁGOS KERÉKPÁRUT TORZSHÁLÓZAT
- TERRSÉGI JELENTŐSÉGŰ KERÉKPÁRUT
- VEDŐTÁVOLSÁG
- MOBIL TELEFON TORONY
- HÍD

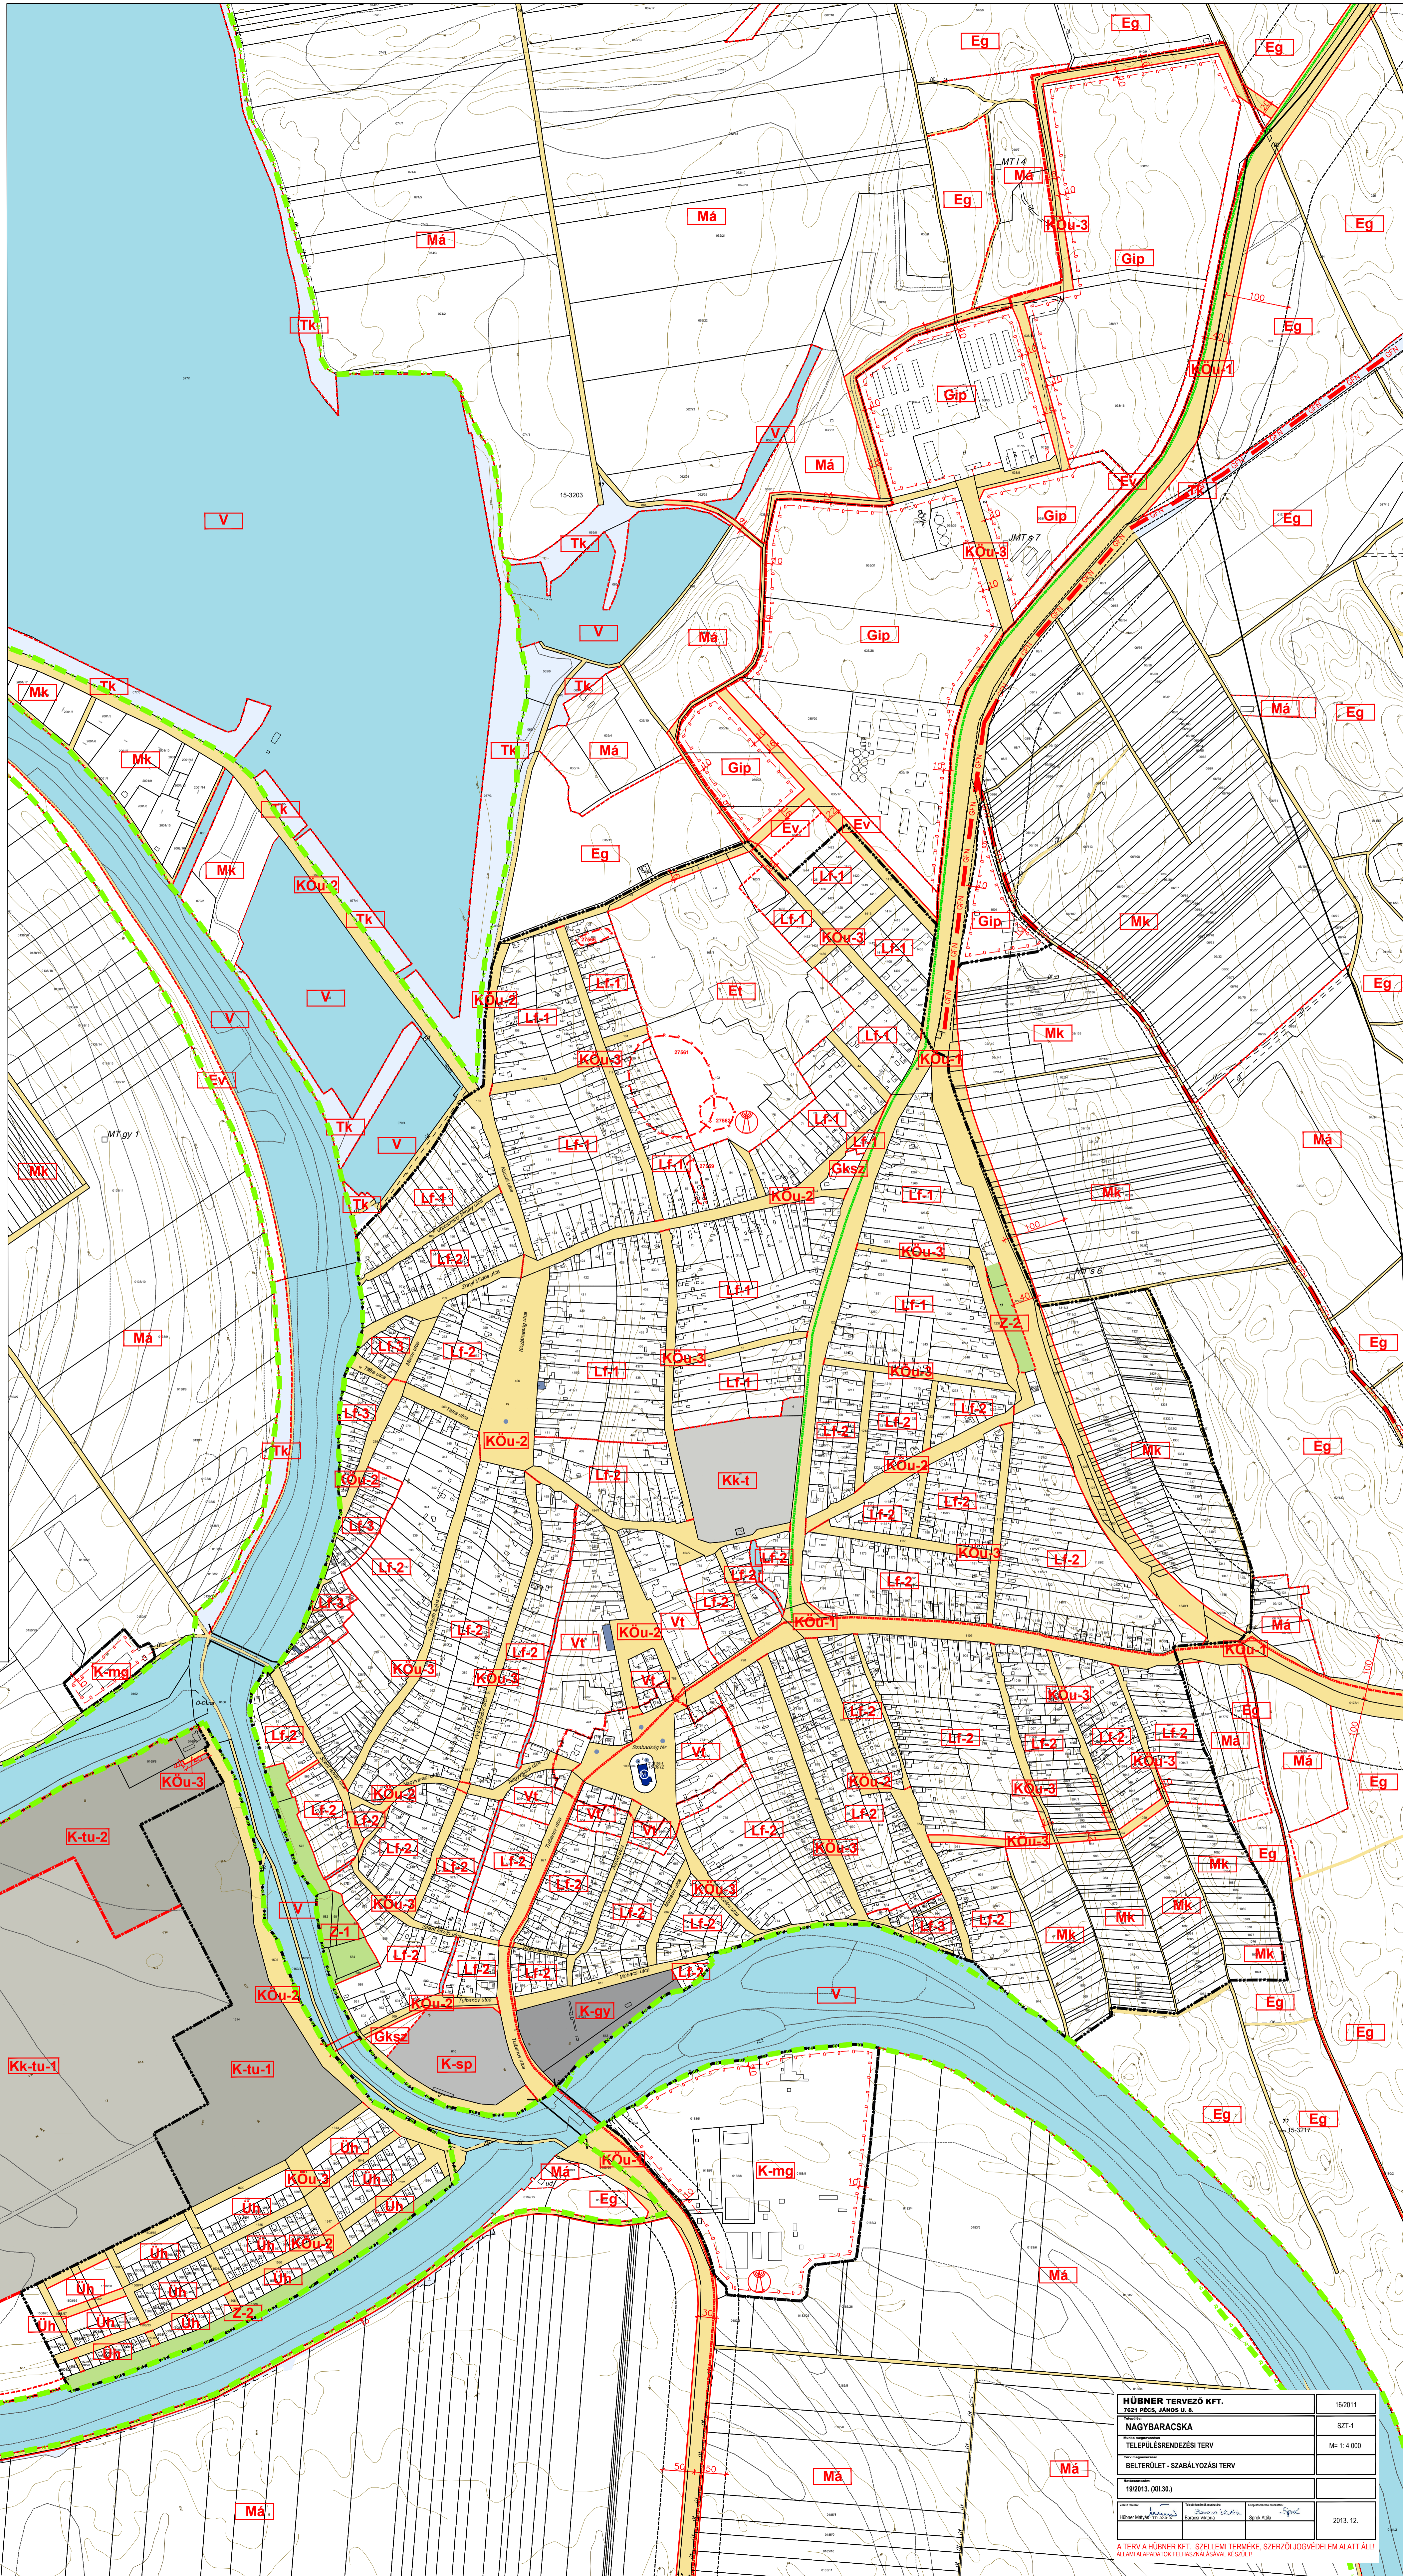

BELTERÜLET-SZABÁLYOZÁSI TERV 19/2013. (XII.30.)	M=1:4.000


NAGYBARACSKA IGAZGATÁSI TERÜLET SZABÁLYOZÁSI TERV

M=1:10000

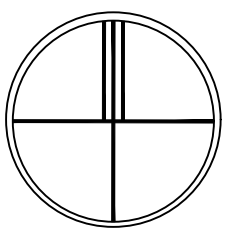

SZABÁLYOZÁSI TERV JELKULCSA SZABÁLYOZÁSI VONAL

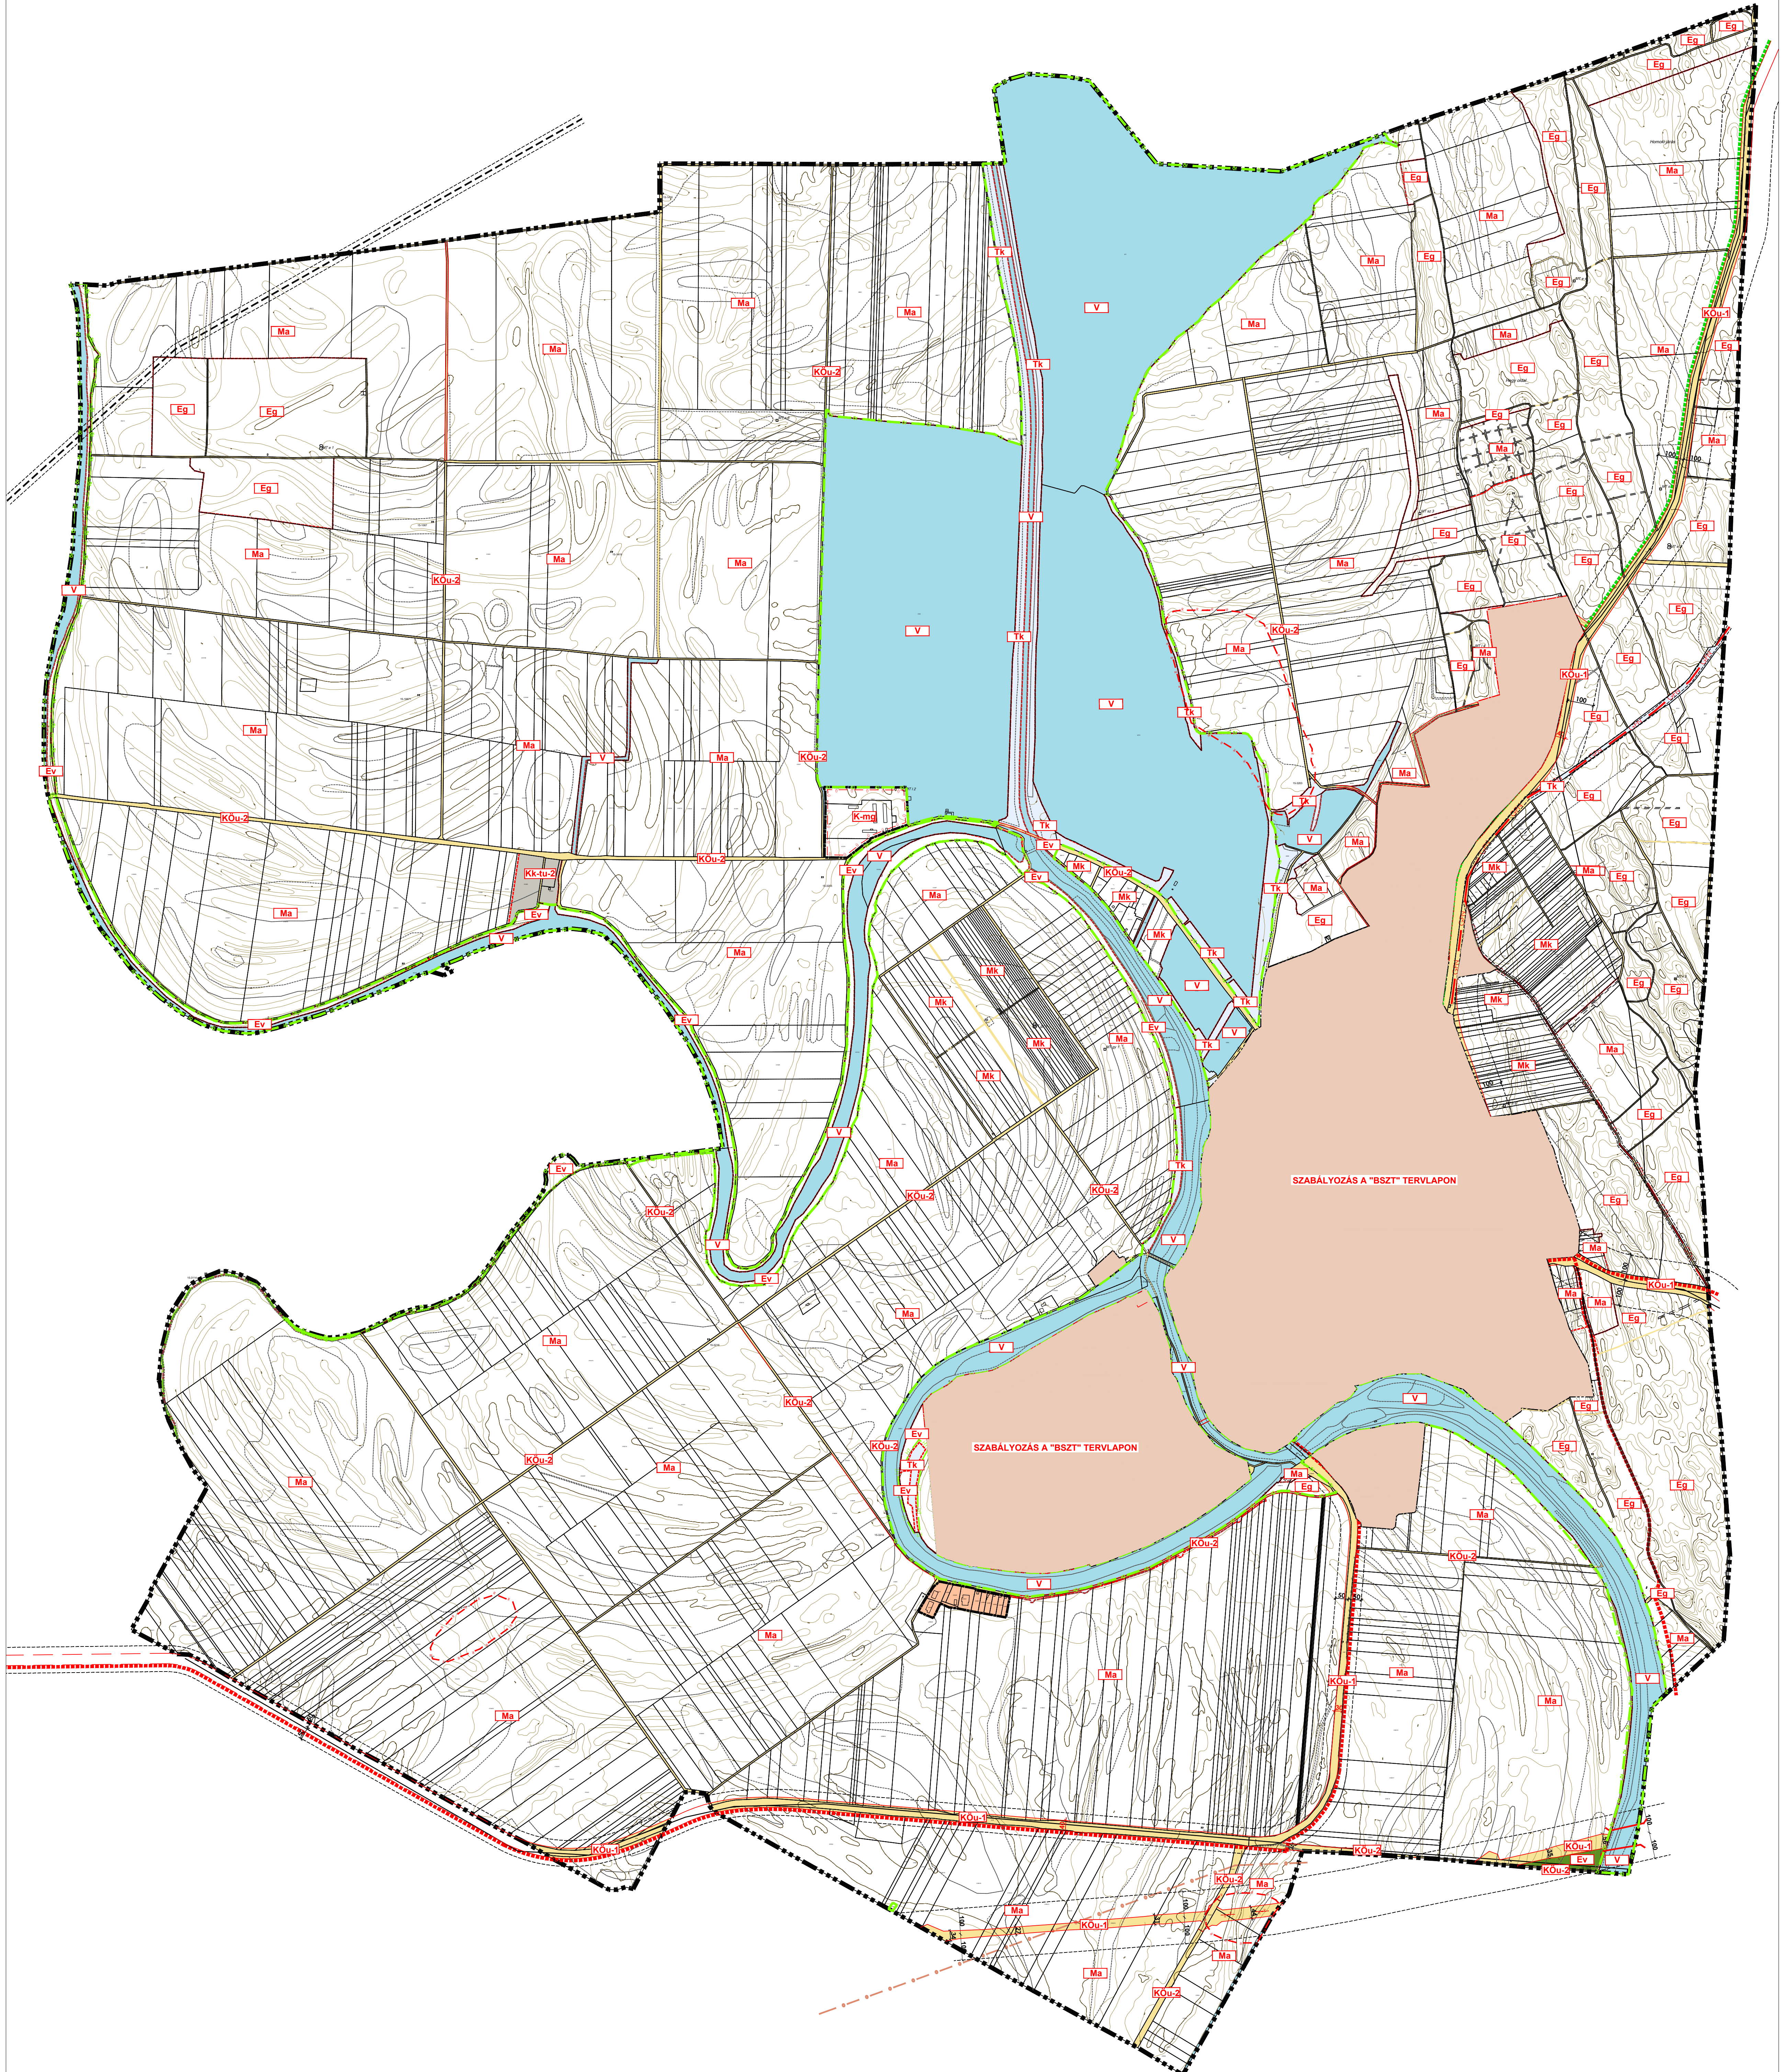

HÖBNER TERVEZŐ KFT.		162011	
7251 PECS, JÁNOS U. 8.			
NAGYBARACSKA		SZT-2	
TELEPÜLÉSSZERVEZÉSI TERV		M=1:10 000	
IGAZGATÁSI TERÜLET - SZABÁLYOZÁSI TERV			
19/2013. (XII.30.)			
2013. 12.			

A TERV A HÖBNER KFT. SZELLEMI TERMÉKE. SZERZŐI JOGVÉDELME ALATT ÁLL. ALKALMAZÁSOK FELHASZNÁLÁSÁVAL KÉSZÜLT.