


# SÜKÖSD NAGYKÖZSÉG TELEPÜLÉSRENDEZÉSI TERVE

## - KÖZPONTI BELTERÜLET ÉSZAKI RÉSE ÉS A SZŐLŐHEGY SZABÁLYOZÁSI TERVE -

M = 1: 2000

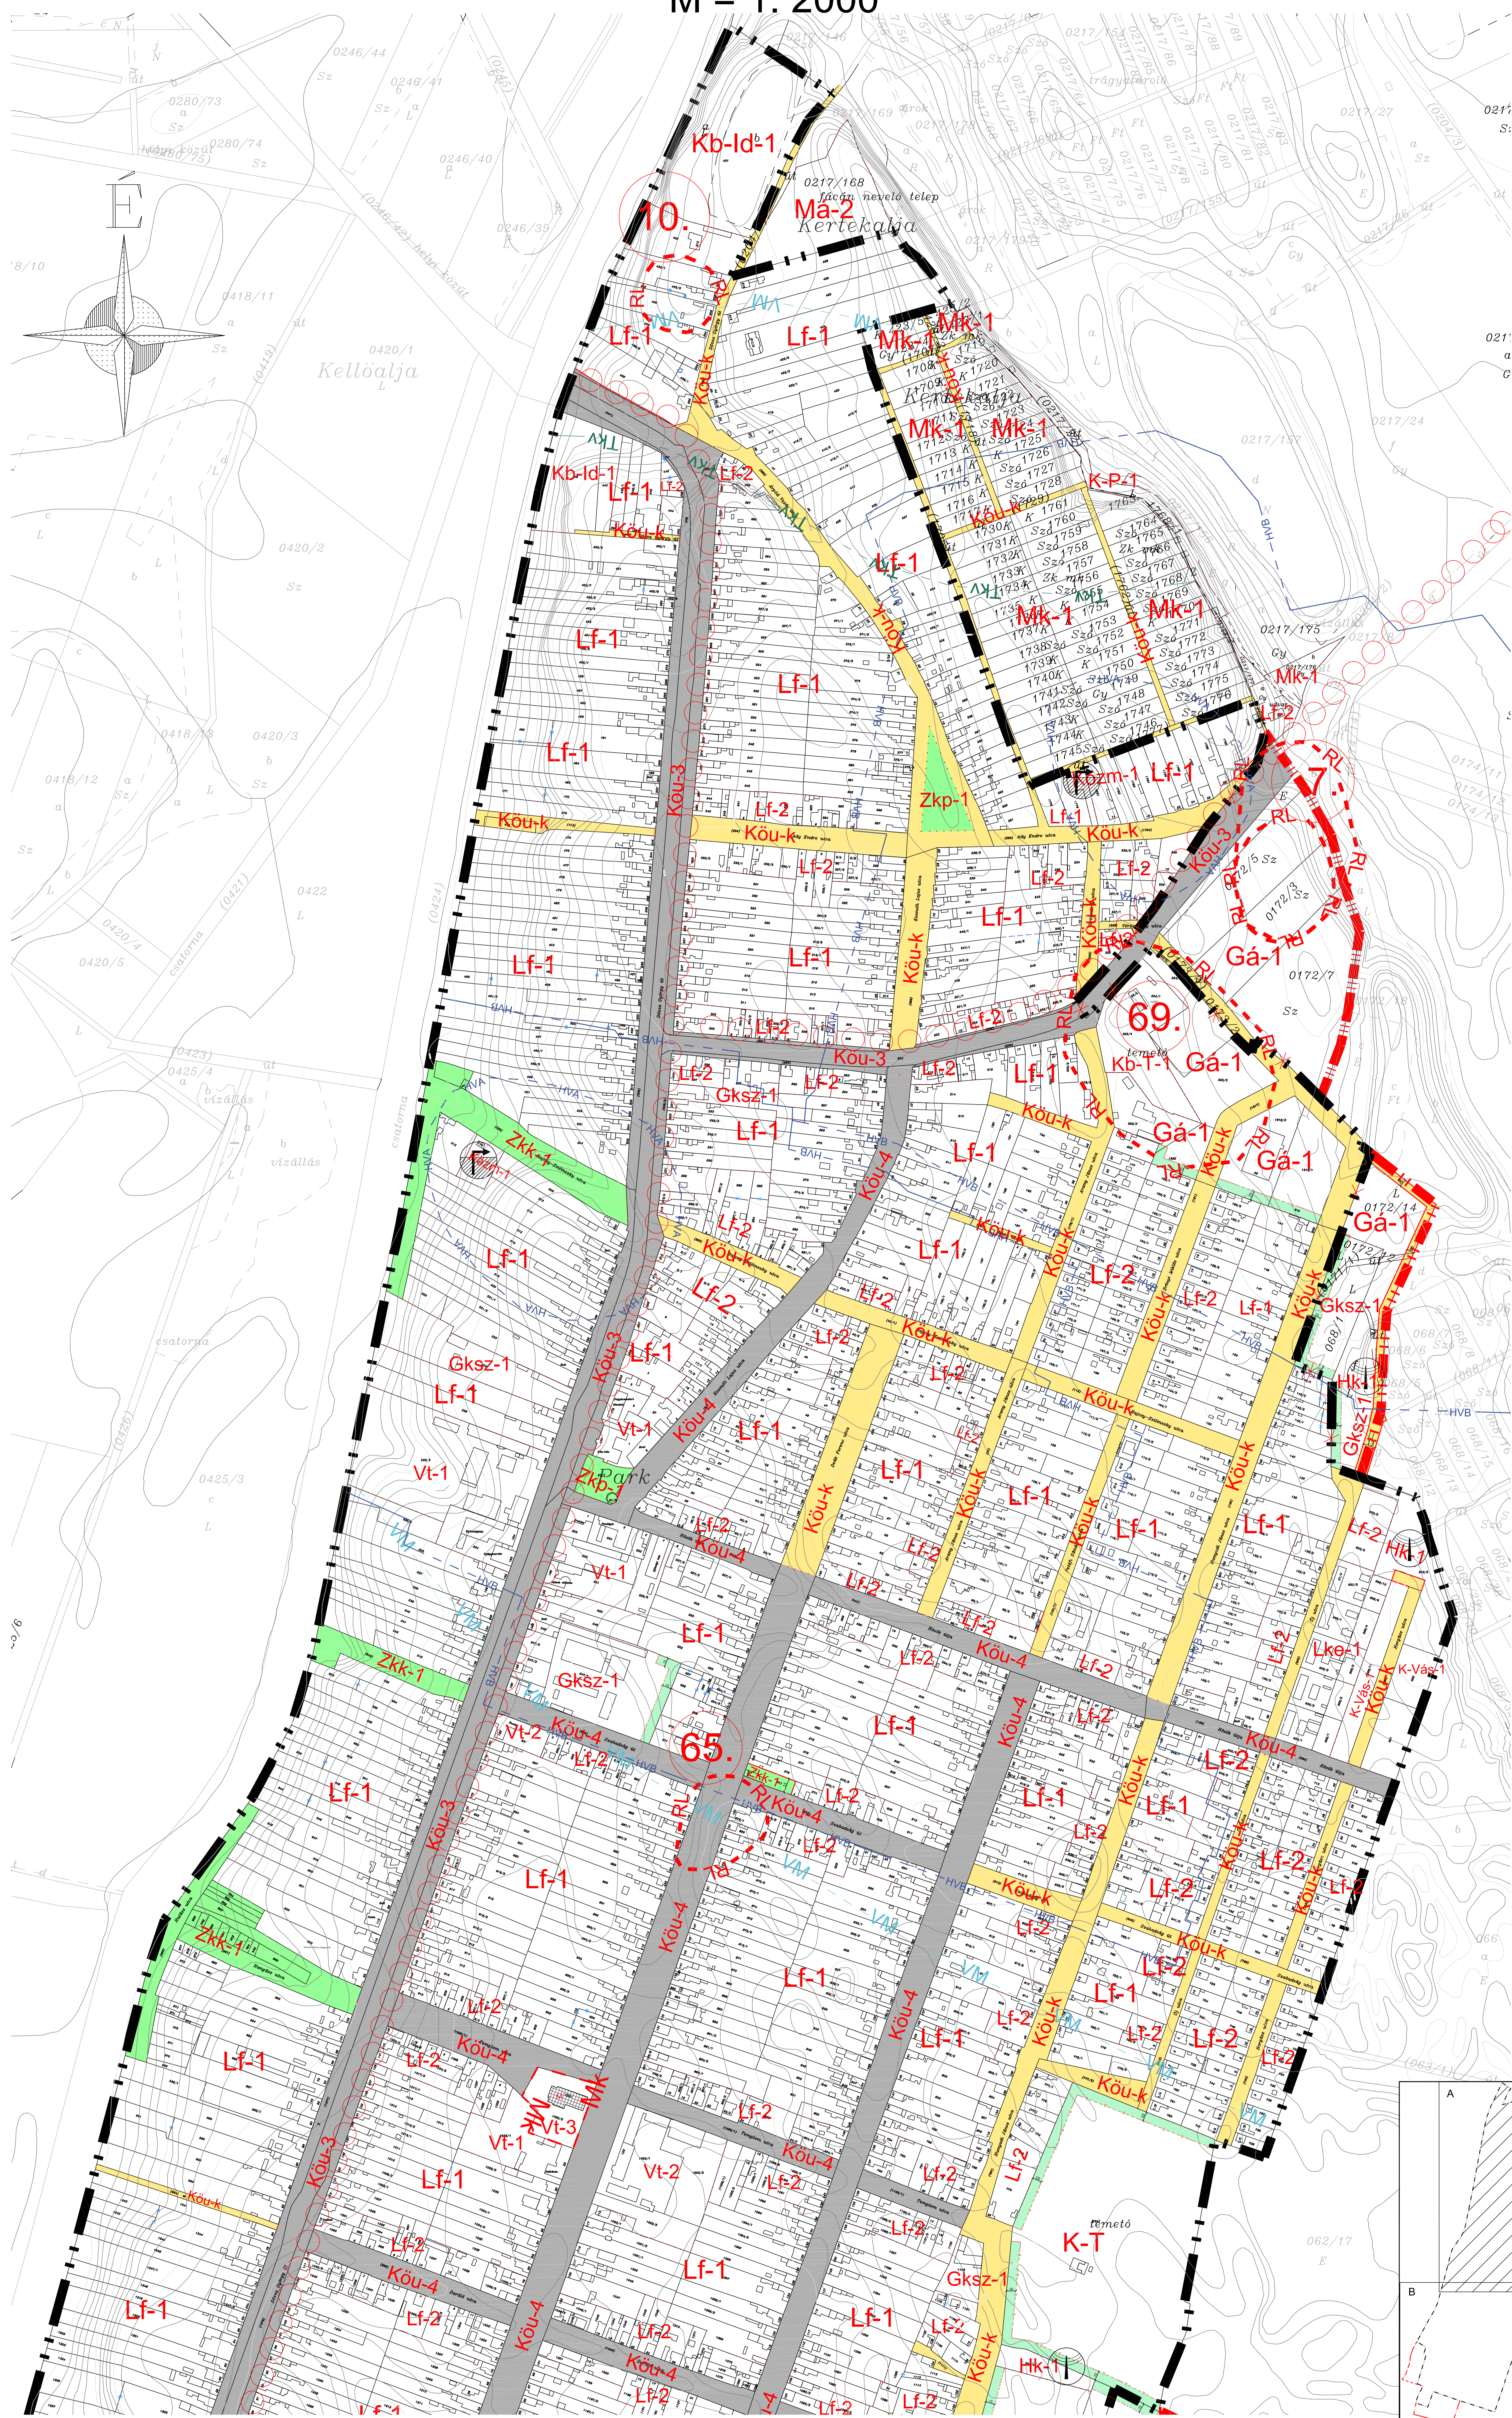

### JELMAGYARÁZAT

#### INFORMATÍV ELEMÉK

	BELTERÜLET HATÁRA
	ZÁRTKERT HATÁRA
	SZABÁLYOZÁSI VONAL
	ÉPÍTÉSI ÖVEZET/ÖVEZET HATÁR
	MÉRÉTVONAL (méter)
	JAVASOLT MEGSZÜNTETŐ JEL
	KÖTELEZŐ MEGSZÜNTETŐ JEL

#### SZABÁLYOZÁSI ELEMÉK

	JAVASOLT TELEKHATÁR
--	---------------------

#### TERÜLETFELHASZNÁLÁSI MÓDOK

##### BEÉPÍTÉSRE SZÁNT TERÜLETEK

<b>Lf-</b>	FALUSIAS LAKÓTERÜLET
<b>Lk-</b>	KERTVÁROSOS LAKÓTERÜLET
<b>Vt-</b>	TELEPÜLÉSKÖZPONT VEGYES TERÜLET
<b>Gá-</b>	ÁLTALÁNOS GAZDASÁGI TERÜLET
<b>Gksz-</b>	KERESKEDELMI, SZOLGÁLTATÓ GAZDASÁGI TERÜLET
<b>K-Mü-</b>	KÜLÖNLEGES MEZŐGAZDASÁGI ÜZEMI TERÜLET
<b>K-Vás-</b>	KÜLÖNLEGES VÁSÁRTÉR TERÜLET
<b>K-T-</b>	KÜLÖNLEGES TEMETŐ TERÜLET
<b>K-Sp-</b>	KÜLÖNLEGES SPORT TERÜLET
<b>K-Kf-</b>	KÜLÖNLEGES KUTATÁS-FEJLESZTÉS, MEGÚJULÓ ENERGIA HASZNOSÍTÁSI TERÜLET
<b>K-Id-</b>	KÜLÖNLEGES IDEGENFORGALMI TERÜLET
<b>K-P-</b>	KÜLÖNLEGES PINCESOR TERÜLET

#### BEÉPÍTÉSRE NEM SZÁNT TERÜLETEK

<b>Kóu-</b>	KÖZÜTI KÖZLEKEDÉS TERÜLET-főhálózat
<b>Kóu-k</b>	KÖZÜTI KÖZLEKEDÉS TERÜLET -kiszolgáló utak
<b>Hk-</b>	HÍRKÖZLÉSI TERÜLET
<b>Közm-</b>	KÖZMŰELHelyezési TERÜLET
<b>Zkk-</b>	KÖZKERT ZÖLDTERÜLET
<b>Zkp-</b>	KÖZPARK ZÖLDTERÜLET
<b>Má-</b>	ÁLTALÁNOS MEZŐGAZDASÁGI TERÜLET
<b>Mk-</b>	KERTESZ MEZŐGAZDASÁGI TERÜLET
<b>Kb-Id-</b>	KÜLÖNLEGES BEÉPÍTÉSRE NEM SZÁNT IDEGENFORGALMI TERÜLET
<b>Kb-T-</b>	KÜLÖNLEGES BEÉPÍTÉSRE NEM SZÁNT TEMETŐ TERÜLET
<b>V-</b>	VIZGAZDALKODÁSI TERÜLET

#### ÉRTÉKVÉDELEM

	MŰEMLEK
	MŰEMLEKI KÖRNYEZET
	RÉGESZETI LEHÉLY
	RÉGESZETI LEHÉLY SORSZÁMA

#### ORSZÁGOS TÁJ- ÉS TERMÉSZETVÉDELEM

	TÁJKÉPVÉDELMI TERÜLET
	VÍZMŰVÉDELMI TERÜLET
	VÍZMŰKUT
	VÍZTORONY

#### KORLÁTOZÁSOK ÉS VÉDELEM

	VÍZMŰVÉDELMI TERÜLET
	VÍZMŰVÉDELMI TERÜLET
	VÍZMŰVÉDELMI TERÜLET
	VÍZMŰVÉDELMI TERÜLET

#### VÉDŐTERÜLETEK, VÉDŐTÁVOLSÁGOK, VÉDŐSÁVOK

	VÍZBÁZIS HIDROGÉOLÓGIA "A" VÉDŐÖVEZET
	VÍZBÁZIS HIDROGÉOLÓGIA "B" VÉDŐÖVEZET
	SZENNYVÍZ ÁTÉMELŐ

#### GÁZFOGADÓ ÁLLOMÁS

	GÁZFOGADÓ ÁLLOMÁS
	ADÓTORONY

#### EGYÉB SAJÁTOS JOGINTÉZMÉNYEK

	BEÜLTETÉSI KÖTELEZETTSÉGGEL ÉRINTETT TERÜLET
--	--

#### EGYÉB RAJZI ELEMÉK

	TERVEZETT KERÉKPÁROS INFRASTRUKTÚRA
	SZINTVONAL