SÜKÖSD NAGYKÖZSÉG
TELEPÜLÉSRENDEZÉSI TERVE
- KÖZPONTI BELTERÜLET ÉSZAKI RÉSZE ÉS A SZŐLŐHEGY SZABÁLYOZÁSI TERVE-

M = 1: 2000

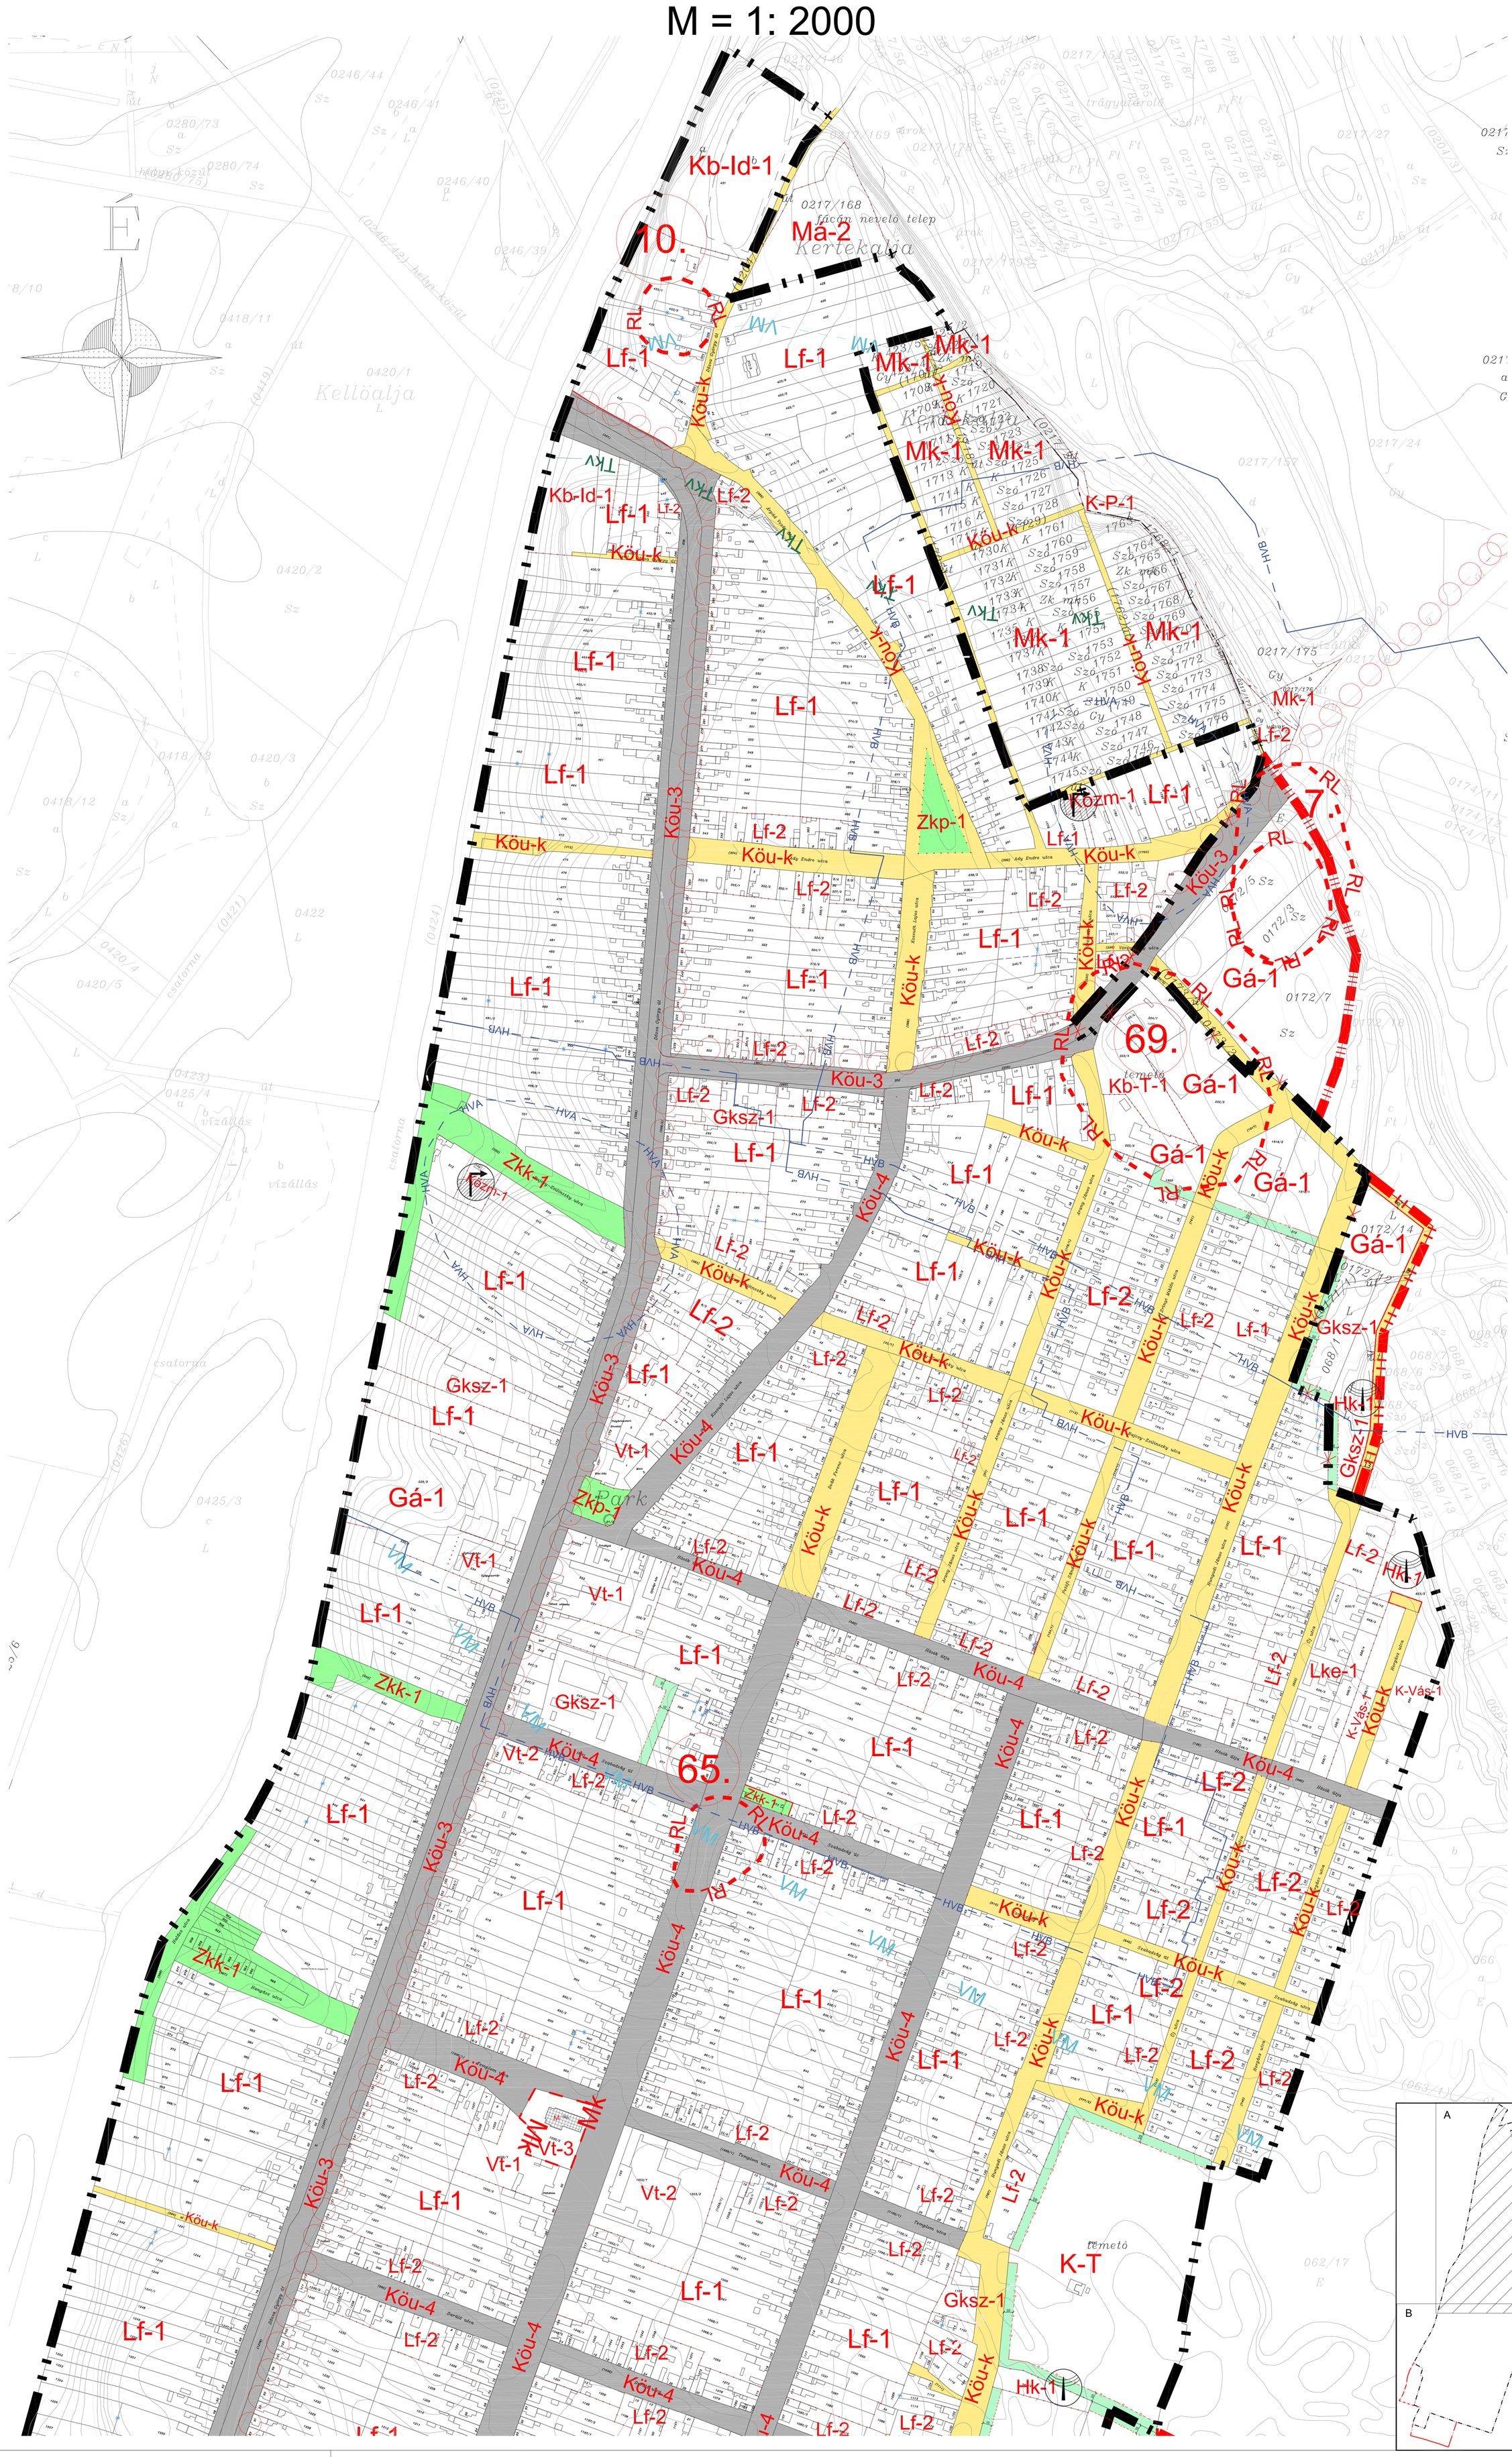

JELMAGYARÁZAT

INFORMATÍV ELEMEK

- BELTERÜLET HATÁRA
- ZÁRTKERT HATÁRA

SZABÁLYOZÁSI ALAPELEMEK

- SZABÁLYOZÁSI VONAL
- ÉPÍTÉSI ÖVEZET/ÖVEZET HATÁR
- MÉRETVONAL (méter)
- JAVASOLT MEGSZÜNTETŐ JEL
- KÖTELEZŐ MEGSZÜNTETŐ JEL

SZABÁLYOZÁSI ELEMEK

- JAVASOLT TELEKHATÁR

TERÜLETFELHASZNÁLÁSI MÓDOK

BEÉPÍTÉSRE SZÁNT TERÜLETEK

Lf-	FALUSIAS LAKÓTERÜLET
Lk-	KERTVÁROSIAS LAKÓTERÜLET
Vt-	TELEPÜLÉSKÖZPONT VEGYES TERÜLET
Gá-	ÁLTALÁNOS GAZDASÁGI TERÜLET
Gksz-	KERESKEDELMI, SZOLGÁLTATÓ GAZDASÁGI TERÜLET
K-Mü-	KÜLÖNLEGES MEZŐGAZDASÁGI ÜZEMI TERÜLET
K-Vás-	KÜLÖNLEGES VÁSÁRTÉR TERÜLET
K-T-	KÜLÖNLEGES TEMETŐ TERÜLET
K-Sp-	KÜLÖNLEGES SPORT TERÜLET
K-Kf-	KÜLÖNLEGES KUTATÁS-FEJLESZTÉS, MEGÚJULÓ ENERGIA HASZNOSÍTÁSI TERÜLET
K-Id-	KÜLÖNLEGES IDEGENFORGALMI TERÜLET
K-P-	KÜLÖNLEGES PINCESOR TERÜLET

BEÉPÍTÉSRE NEM SZÁNT TERÜLETEK

Köu-	KÖZÚTI KÖZLEKEDÉS TERÜLET-főhálózat
Köu-k	KÖZÚTI KÖZLEKEDÉS TERÜLET -kiszolgáló utak
Hk-	HÍRKÖZLÉSI TERÜLET
Közm-	KÖZMŰELHELYEZÉSI TERÜLET
Zkk-	KÖZKERT ZÖLDTERÜLET
Zkp-	KÖZPARK ZÖLDTERÜLET
Má-	ÁLTALÁNOS MEZŐGAZDASÁGI TERÜLET
Mk-	KERTES MEZŐGAZDASÁGI TERÜLET
Kb-Id-	KÜLÖNLEGES BEÉPÍTÉSRE NEM SZÁNT IDEGENFORGALMI TERÜLET
Kb-T-	KÜLÖNLEGES BEÉPÍTÉSRE NEM SZÁNT TEMETŐ TERÜLET
V-	VÍZGAZDÁLKODÁSI TERÜLET

ÉRTÉKVÉDELEM

- M — MŰEMLÉK
- MŰEMLÉKI KÖRNYEZET
- RÉGÉSZETI LELŐHELY
- 65. — RÉGÉSZETI LELŐHELY SORSZÁMA

ORSZÁGOS TÁJ- ÉS TERMÉSZETVÉDELEM

- TÁJKÉPVÉDELMI TERÜLET

KORLÁTOZÁSOK ÉS VÉDELEM

- VÍZMENŐSÉG-VÉDELMI TERÜLET
- VÍZMŰKUT
- VÍZTORONY

VÉDŐTERÜLETEK, VÉDŐTÁVOLSÁGOK, VÉDŐSÁVOK

- VÍZBÁZIS HIDROGEOLÓGIA "A" VÉDŐÖVEZET
- VÍZBÁZIS HIDROGEOLÓGIA "B" VÉDŐÖVEZET
- SZÁ — SZENNYVÍZ ÁTEMELŐ
- GÁZFOGADÓ ÁLLOMÁS
- ADÓTORONY

EGYÉB SAJÁTOS JOGINTÉZMÉNYEK

- BEÚLETÉSI KÖTELEZETTSÉGGEL ÉRINTETT TERÜLET

EGYÉB RAJZI ELEMEK

- TERVEZETT KERÉKPÁROS INFRASTRUKTÚRA
- 100 — SZINTVONAL

2. Mellélket

jóváhagyva Sükösd Nagyközség Önkormányzat Képviselő-testületének Sükösd Nagyközség Helyi Építési Szabályzatáról szóló 16/2023. (XI.30.) sz. önkormányzati rendeletével

módosítva Sükösd Nagyközség Önkormányzat Képviselő-testületének Sükösd Nagyközség 17/2024. (XII.18.) sz. önkormányzati rendeletével

Meridián Mérnöki Iroda Kft 7100 Szekszárd, VM Műhelye út 3. Telefon/Fax: 74/419-283 E-mail: meridian@terrasoft.hu		Dokumentáció jele / No.:	Sz-2/A
		Munkaszám / Job - No.:	5535/2021
Megrendelő / Client: SÜKÖSD		Kelt / Date:	2023
Terv megnevezése / Title: KÖZPONTI BELTERÜLET ÉSZAKI RÉSZE ÉS A SZŐLŐHEGY SZABÁLYOZÁSI TERVE		Méretarány / Scale:	M=1:2.000
	Dokumentáció / Documentation: Dr. Pinkó Tünde Dóra	Dokumentáció / Documentation: Prodon Hadrig	Megrendelő / Client: Balla
Felelős tervező / Responsible designer: Dr. Pinkó Tünde Dóra TT 14-0038-2006		Rajzolta / Drawn by: Müller Fanni	Aláírás / Signature: Szerte Károly
		Elkészült az Állami Alapfoktérkép Térképszelvényeivel	