



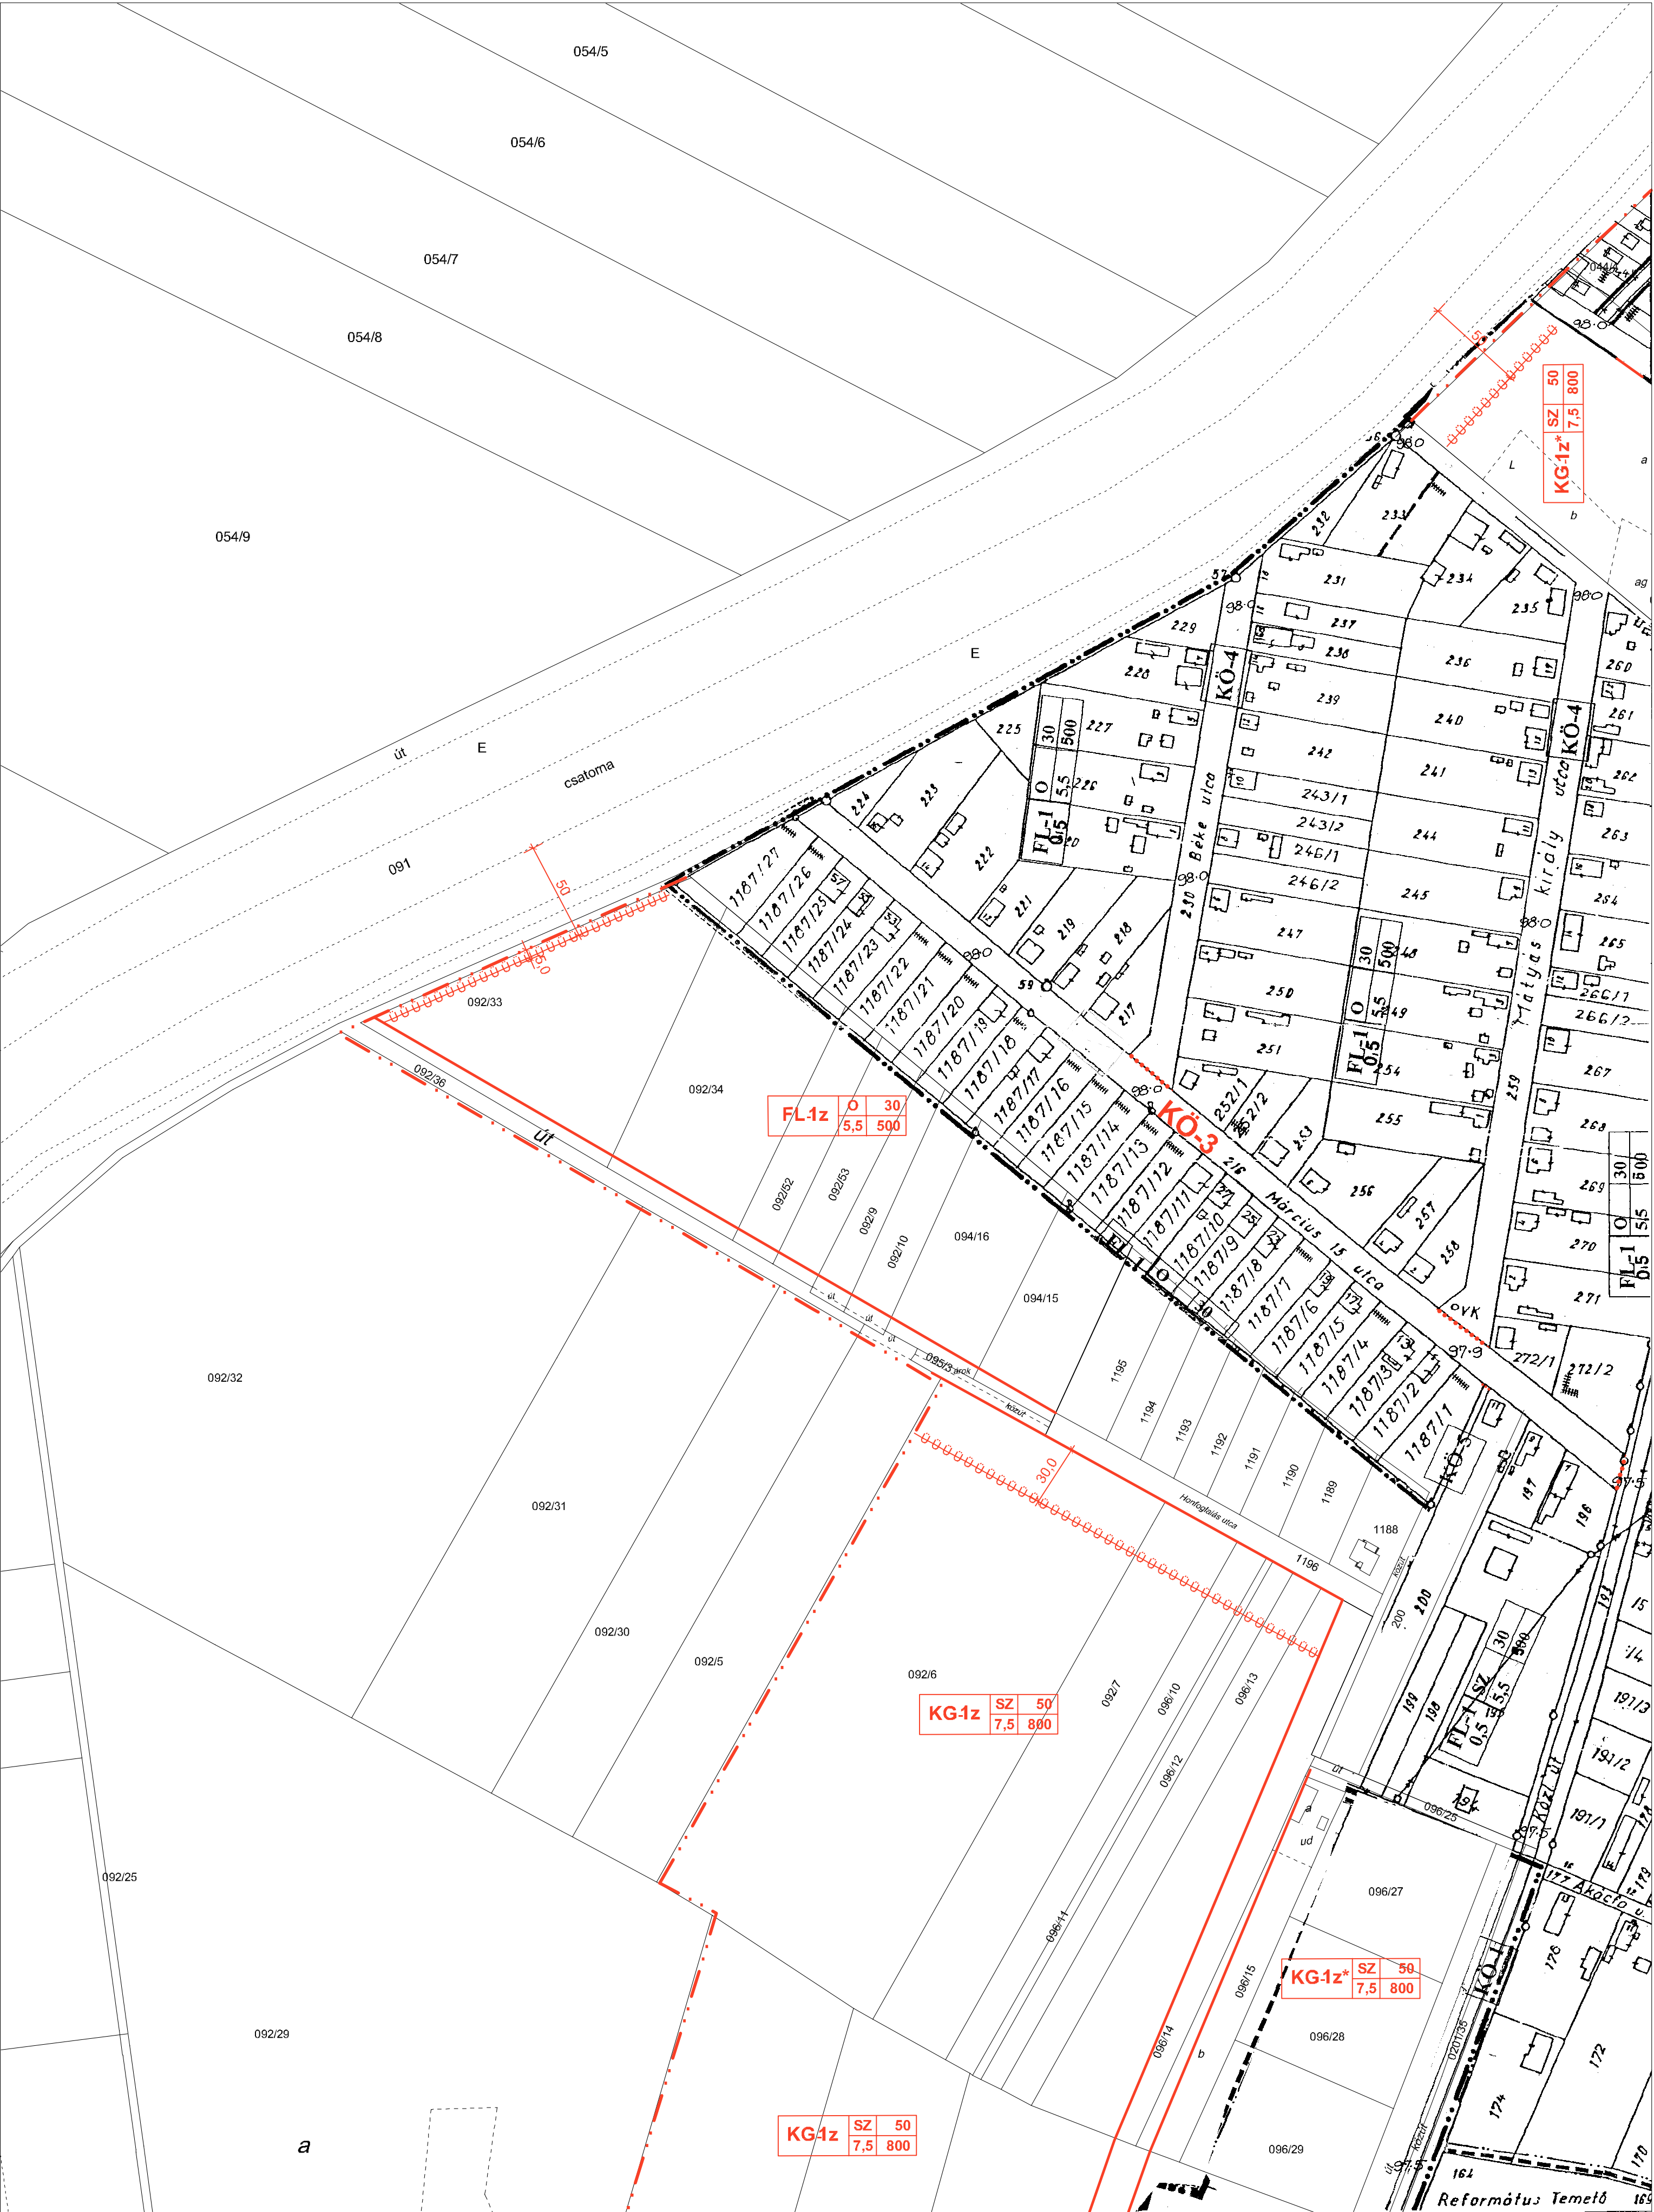



9/2004.(IV.15.) ÖNKORMÁNYZATI RENDELET 1. MELLÉKLETE

BSZ-1.I.	BSZ-1.II.
BSZ-1.IV.	BSZ-1.III.

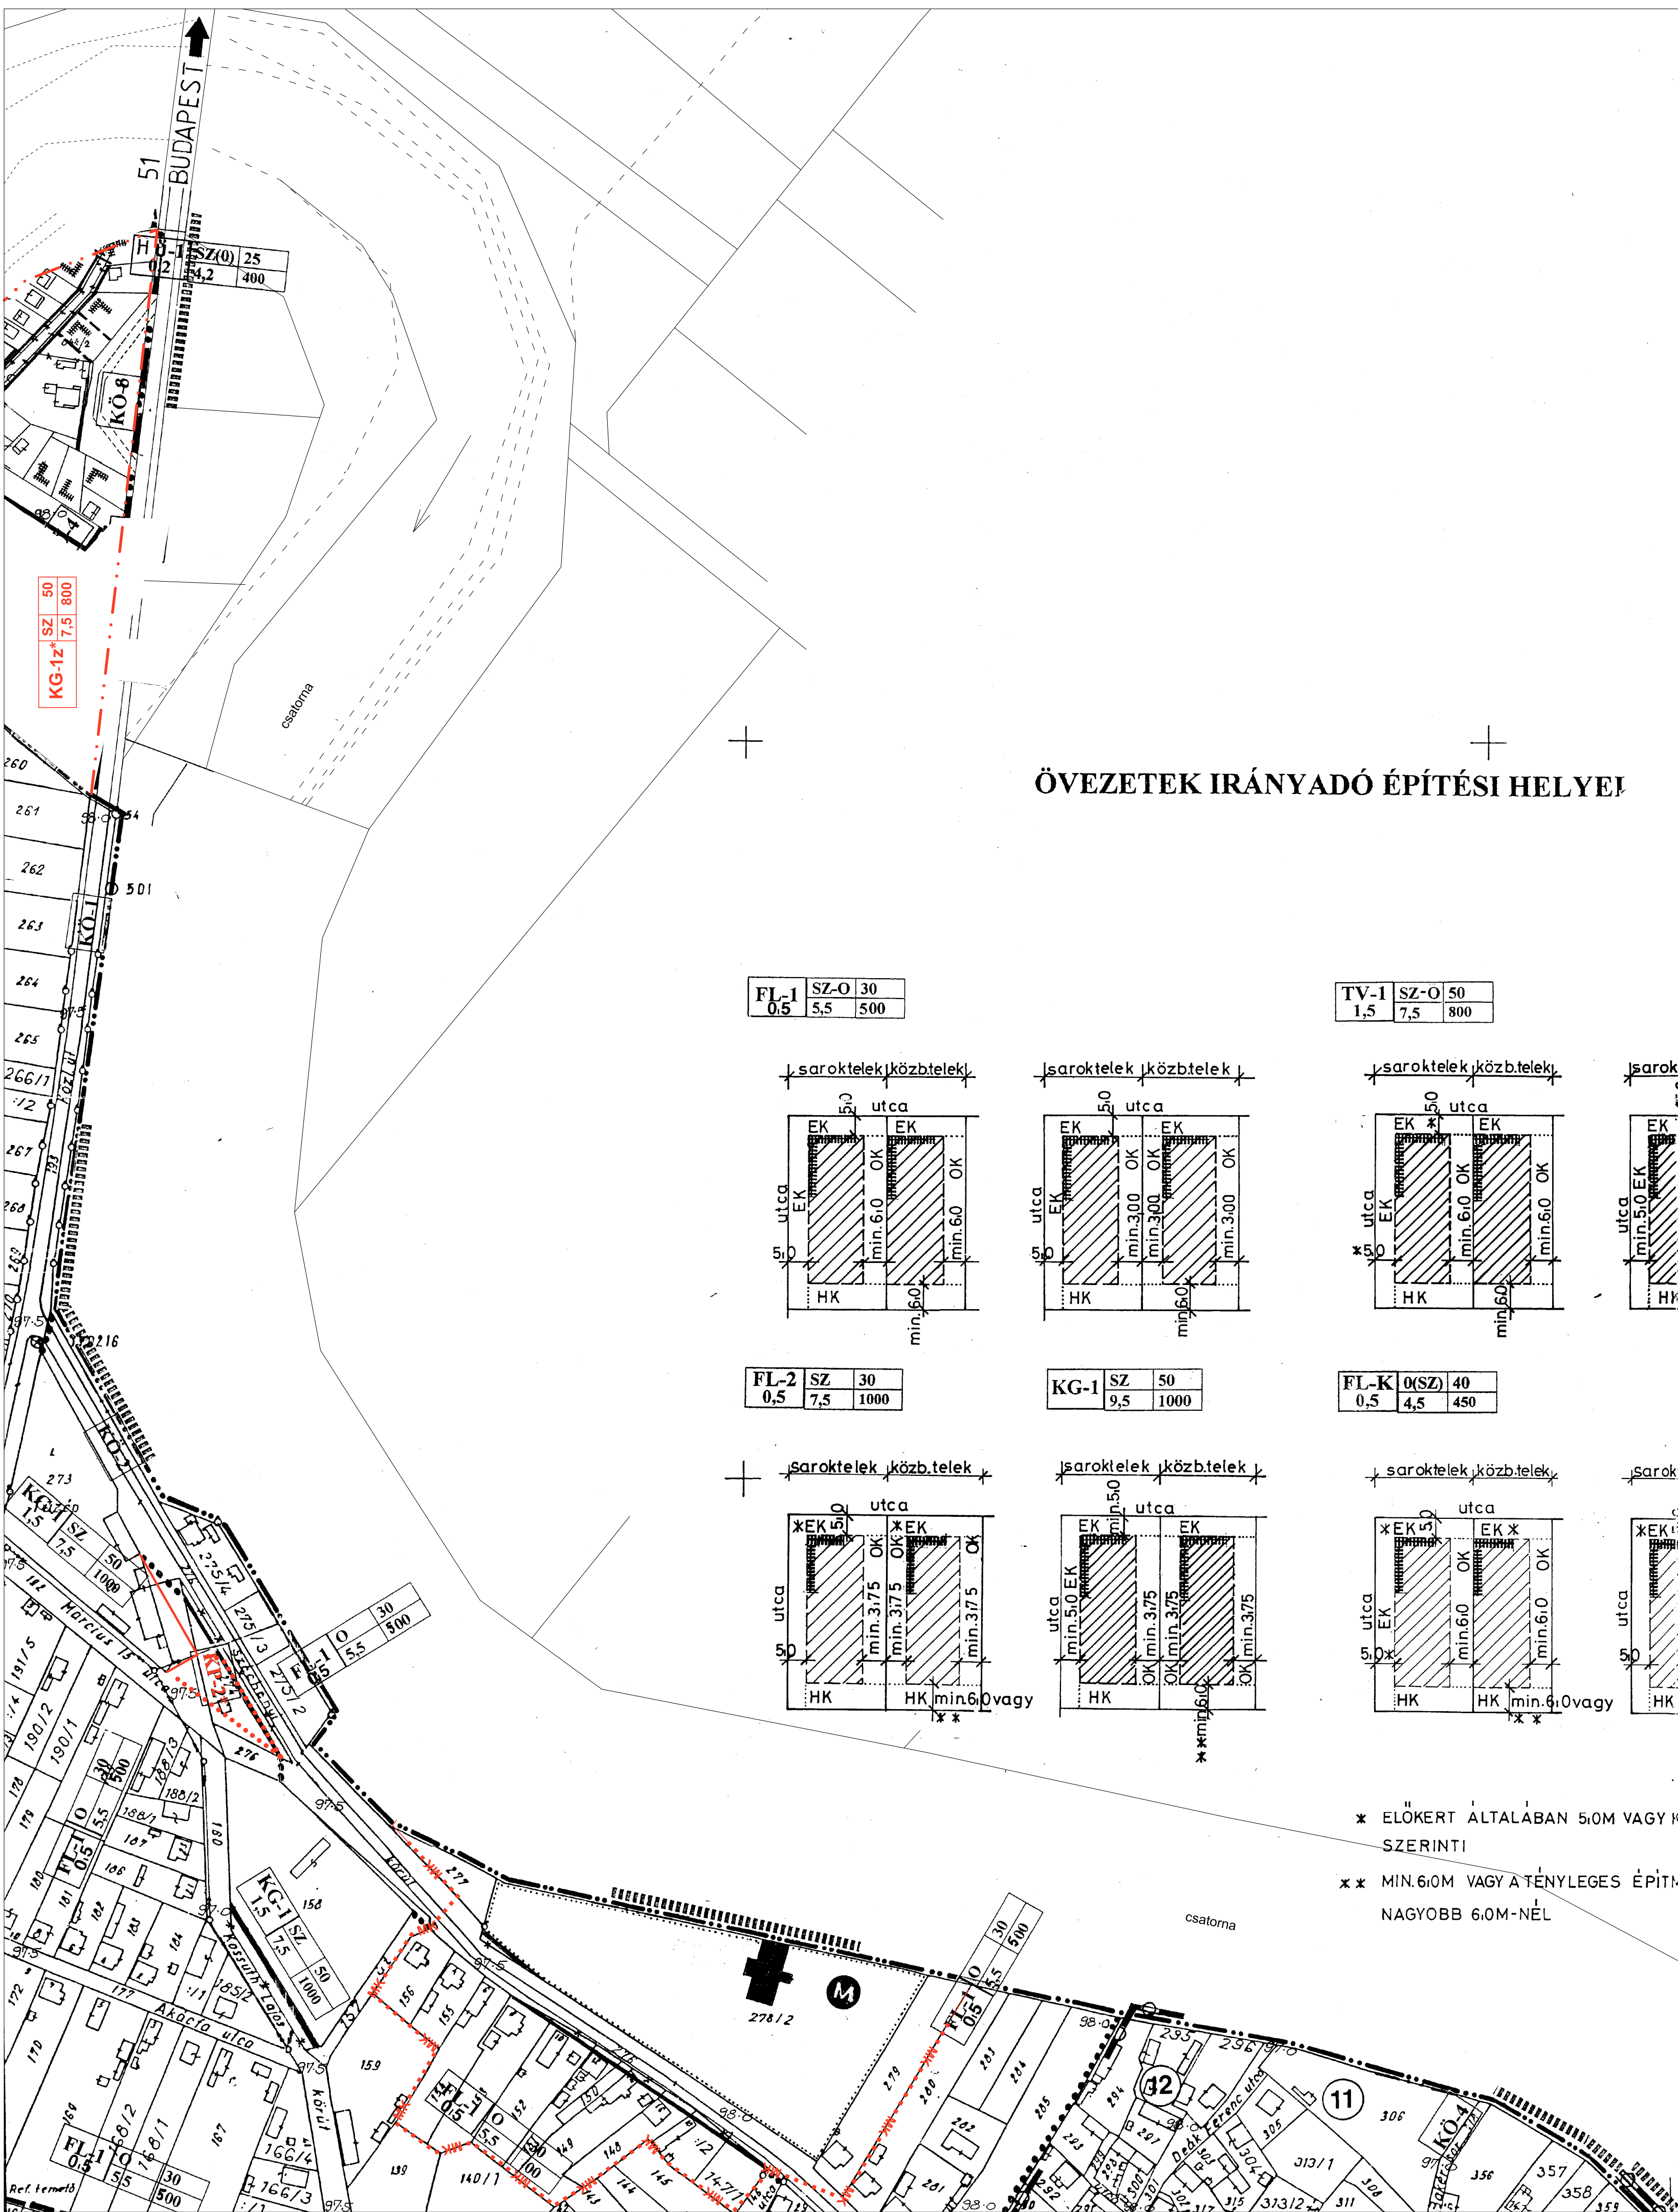


TASS KÖZPONTI BELTERÜLET SZABÁLYOZÁSI TERVE


M=1:2000

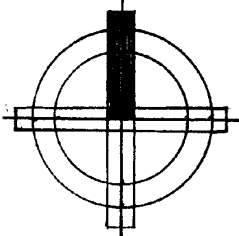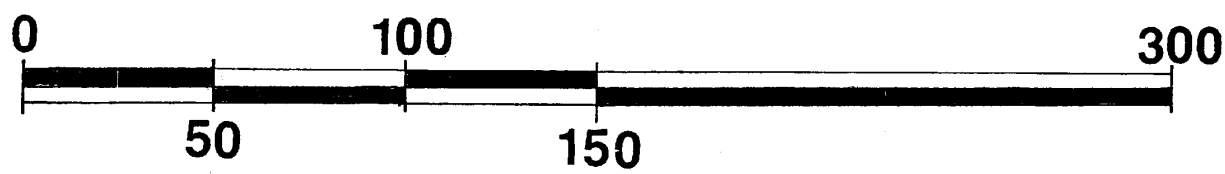

SZELVÉNYEZÉS

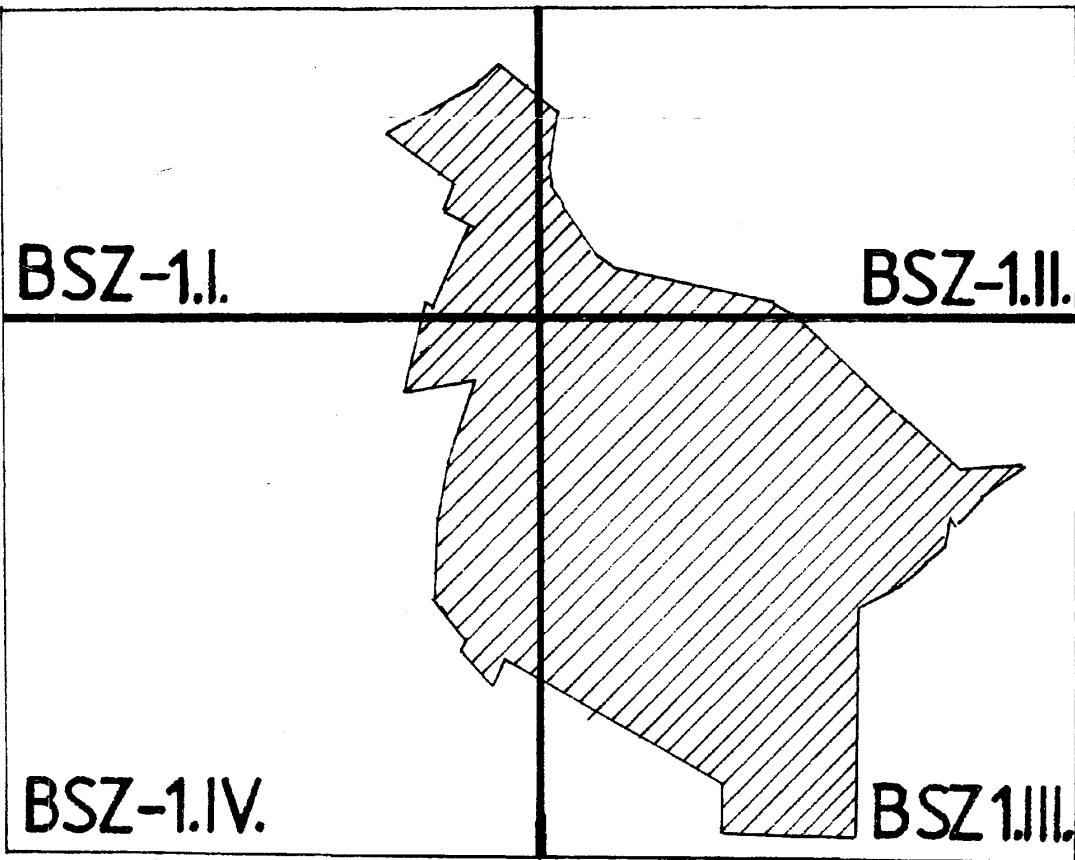


HÜ-1	SZ(0)	25
0,2	4,2	400

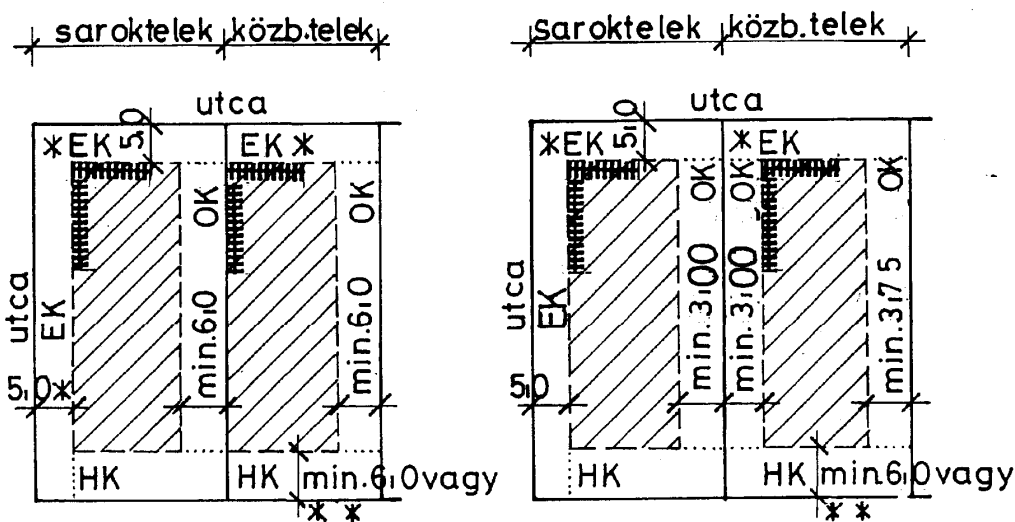


ÖVEZETEK IRÁNYADÓ ÉPÍTÉSI HELYEI


FL-1	SZ-O	30
0,5	5,5	500

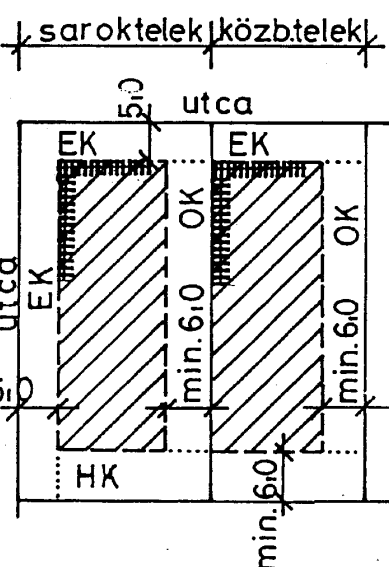


FL-2	SZ	30
0,5	7,5	1000

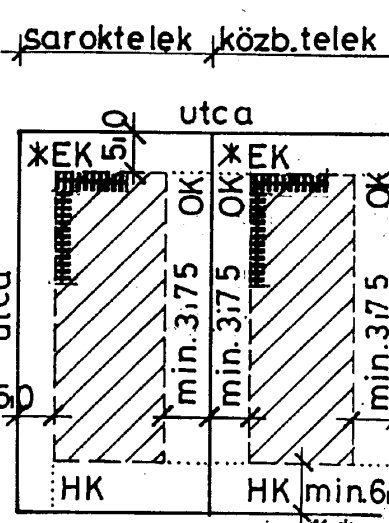


KG-1	SZ	50
9,5	1000	

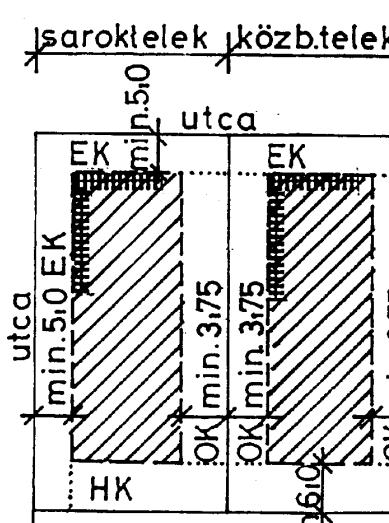

TV-1	SZ-O	50
1,5	7,5	800

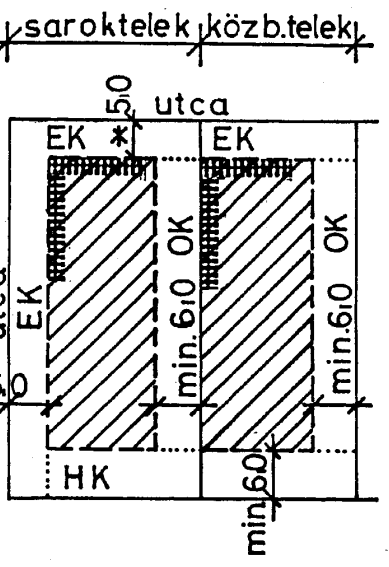

FL-K	0(SZ)	40
0,5	4,5	450

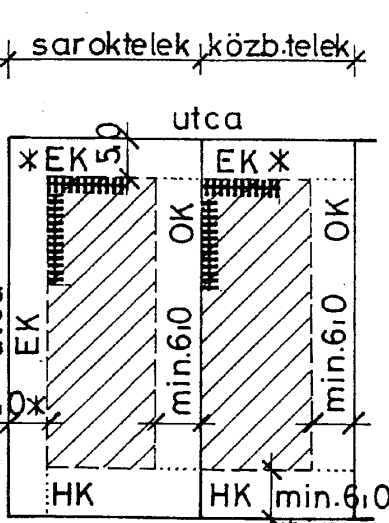


* ELOKERT ALTALABAN 50M VAGY KIALAKULT HELYZET SZERINTI
** MIN.60M VAGY A TENYLEGES EPITMENYMAGASSAG HA NAGYOBB 60M-NEL

9/2004.(IV.15.) ÖNKORMÁNYZATI RENDELET 1. MELLÉKLETE

BSZ-1.I.	BSZ-1.II.
BSZ-1.IV.	BSZ-1.III.

BSZ 1-II

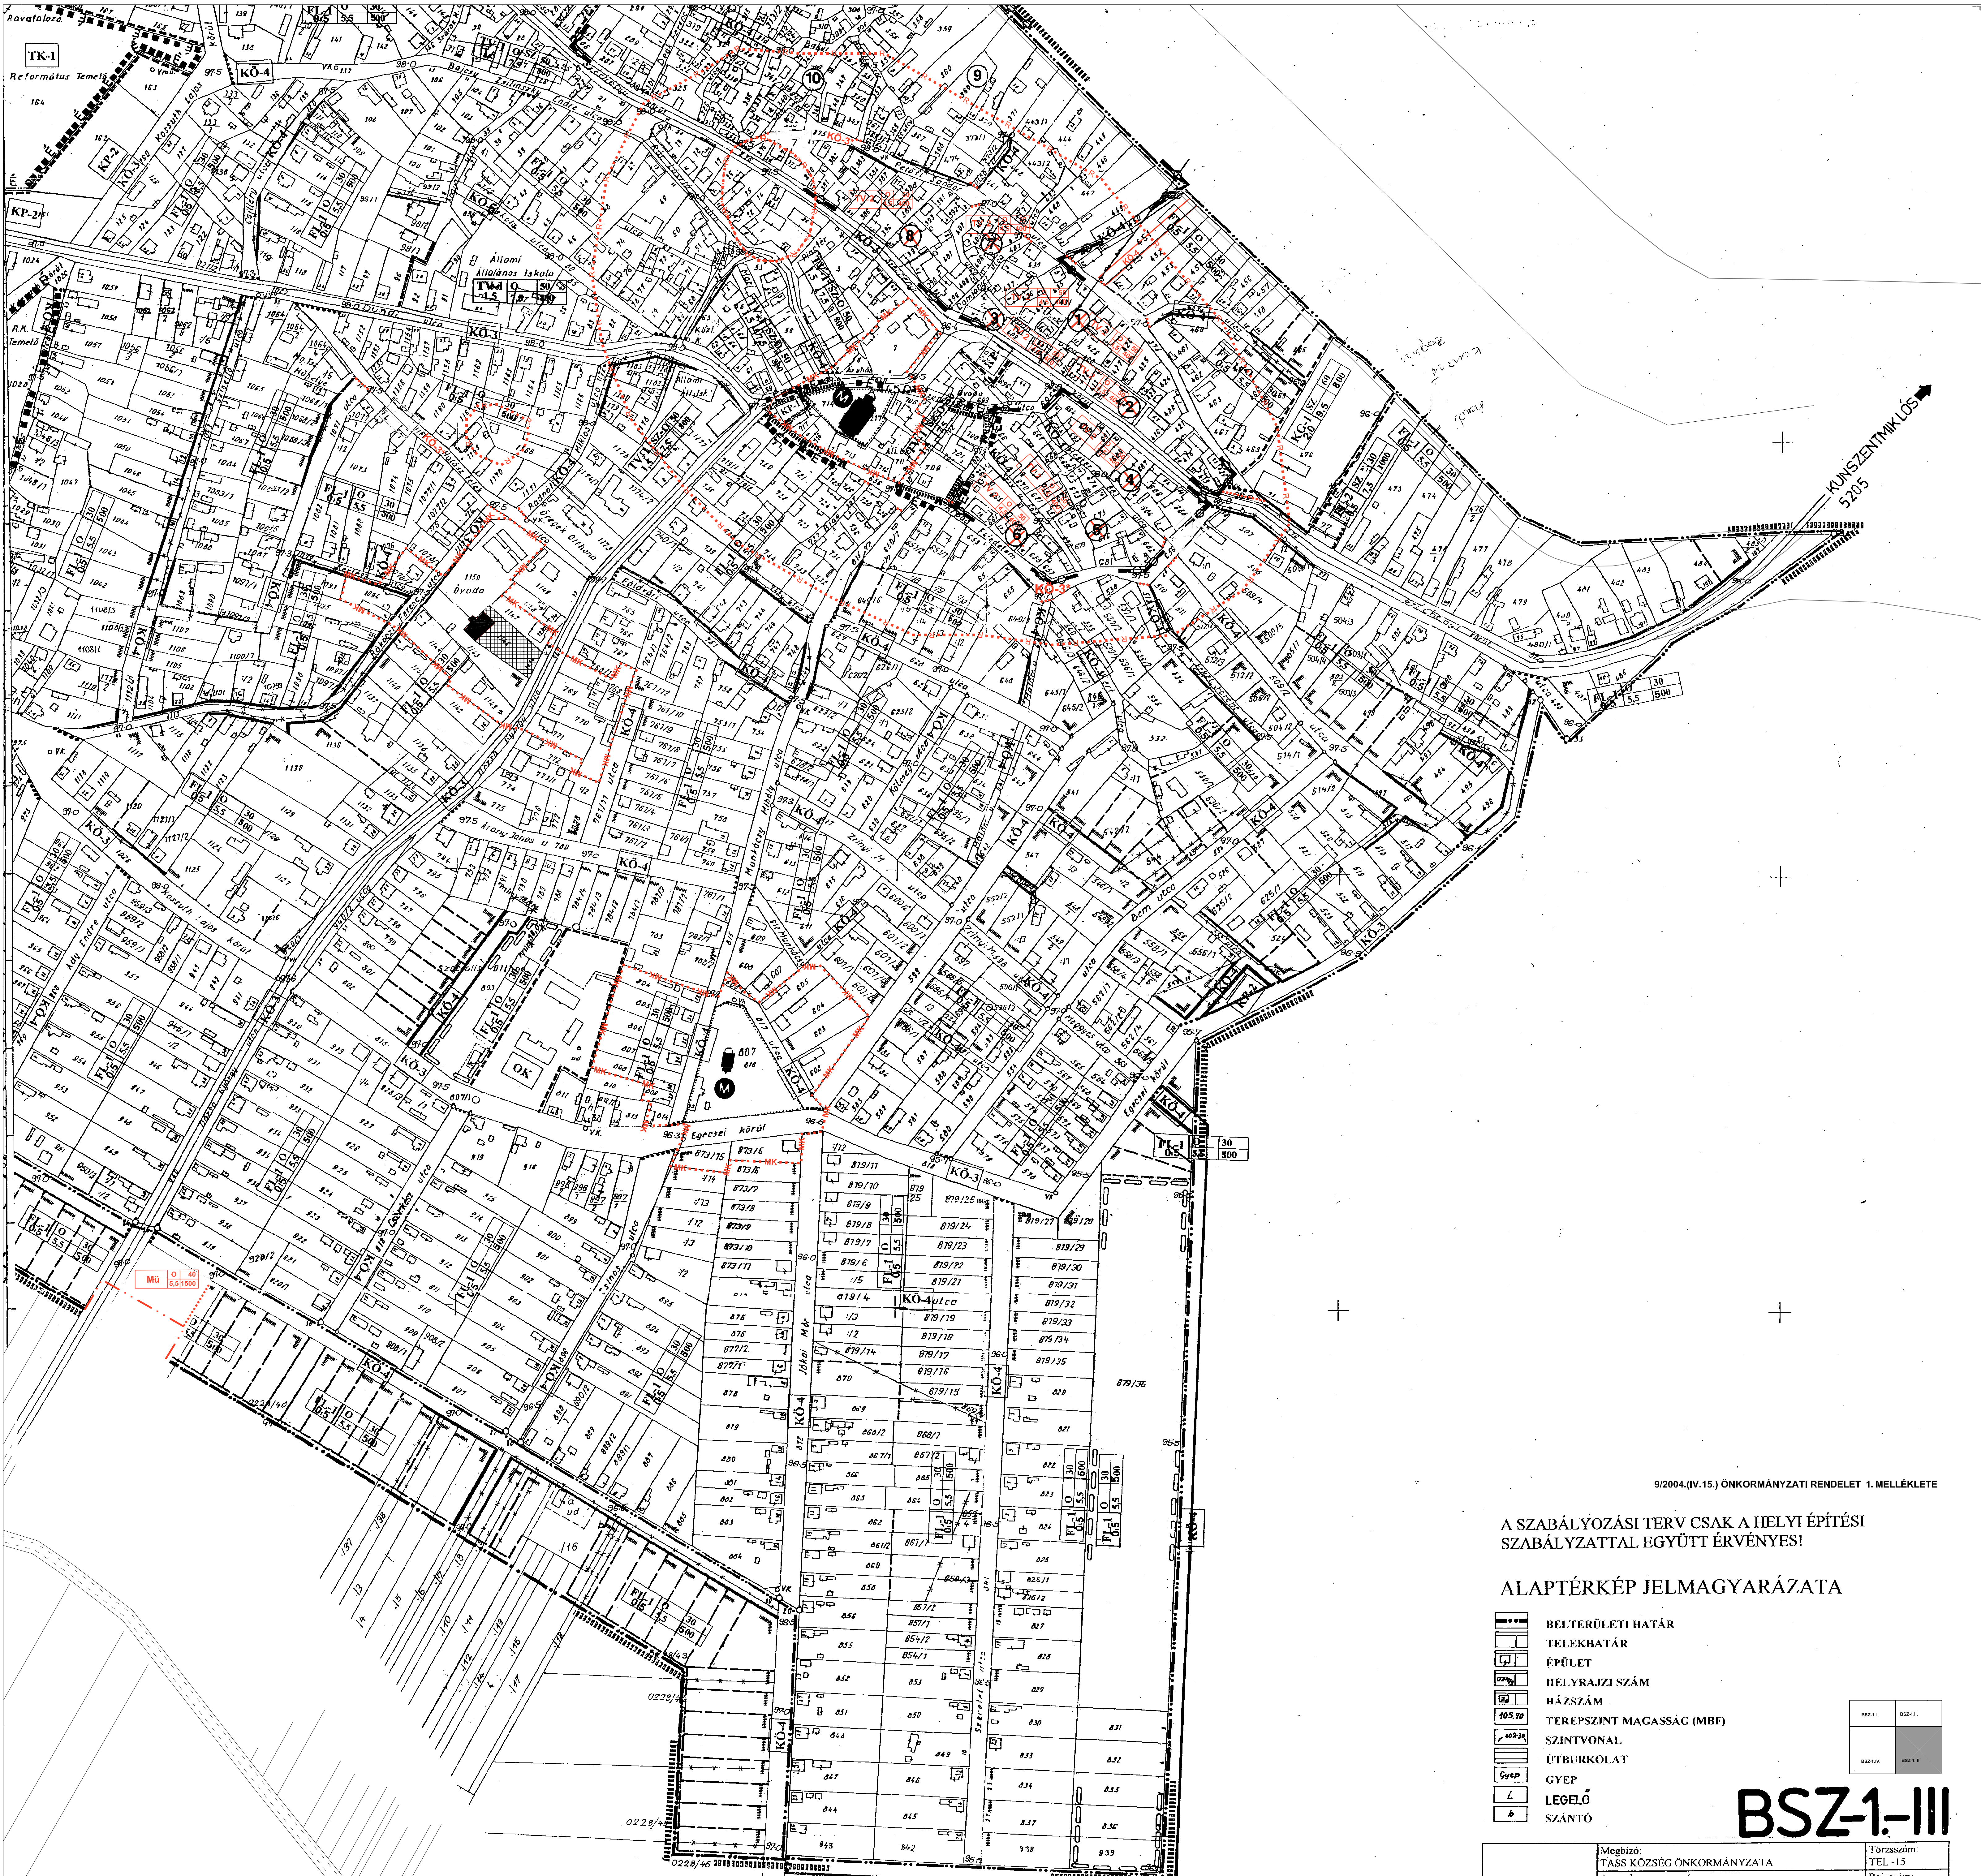


9/2004.(IV.15.) ÖNKORMÁNYZATI RENDELET 1. MELLÉKLETE

A SZABÁLYOZÁSI TERV CSAK A HELYI ÉPÍTÉSI SZABÁLYZATTAL EGYÜTT ÉRVÉNYES!

ALAPTÉRKÉP JELMAGYARÁZATA

- BELTERÜLETI HATÁR
- TELEKHATÁR
- ÉPÜLET
- HELYRAJZI SZÁM
- HÁZSZÁM
- TEREFSZINT MAGASSÁG (MBF)
- SZINTVONAL
- ÚTBURKOLAT
- GYEP
- LEGELŐ
- SZÁNTÓ

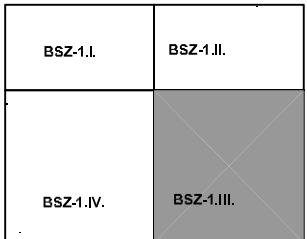

BSZ-1-III

AZ ALAPTÉRKÉP KÉSZÜLT A BÁCS-KISKUN MEGYEI FÖLDHIVATALNÁL MEGVÁSÁROLT M=1:2880 MA. TÉRKÉP M=1:2000 MA.-RA TÖRTÉNT FELNAGYÍTÁSÁVAL ÉS KIEGÉSZÍTÉSÉVEL.

Megbízó: TASS KÖZSÉG ÖNKORMÁNYZATA	Törzsszám: TEL-15
A munka megnevezése: TASS KÖZSÉG TELEPÜLÉSRENDÉZÉSI TERVE	Rajzszám: BSZ-1
A munkarész megnevezése: KÖZP. BELTERÜLET SZABÁLYOZÁSI TERV	Lépték: M=1:2000
Tervező: Markolt László	Dátum: 2004.05.

