



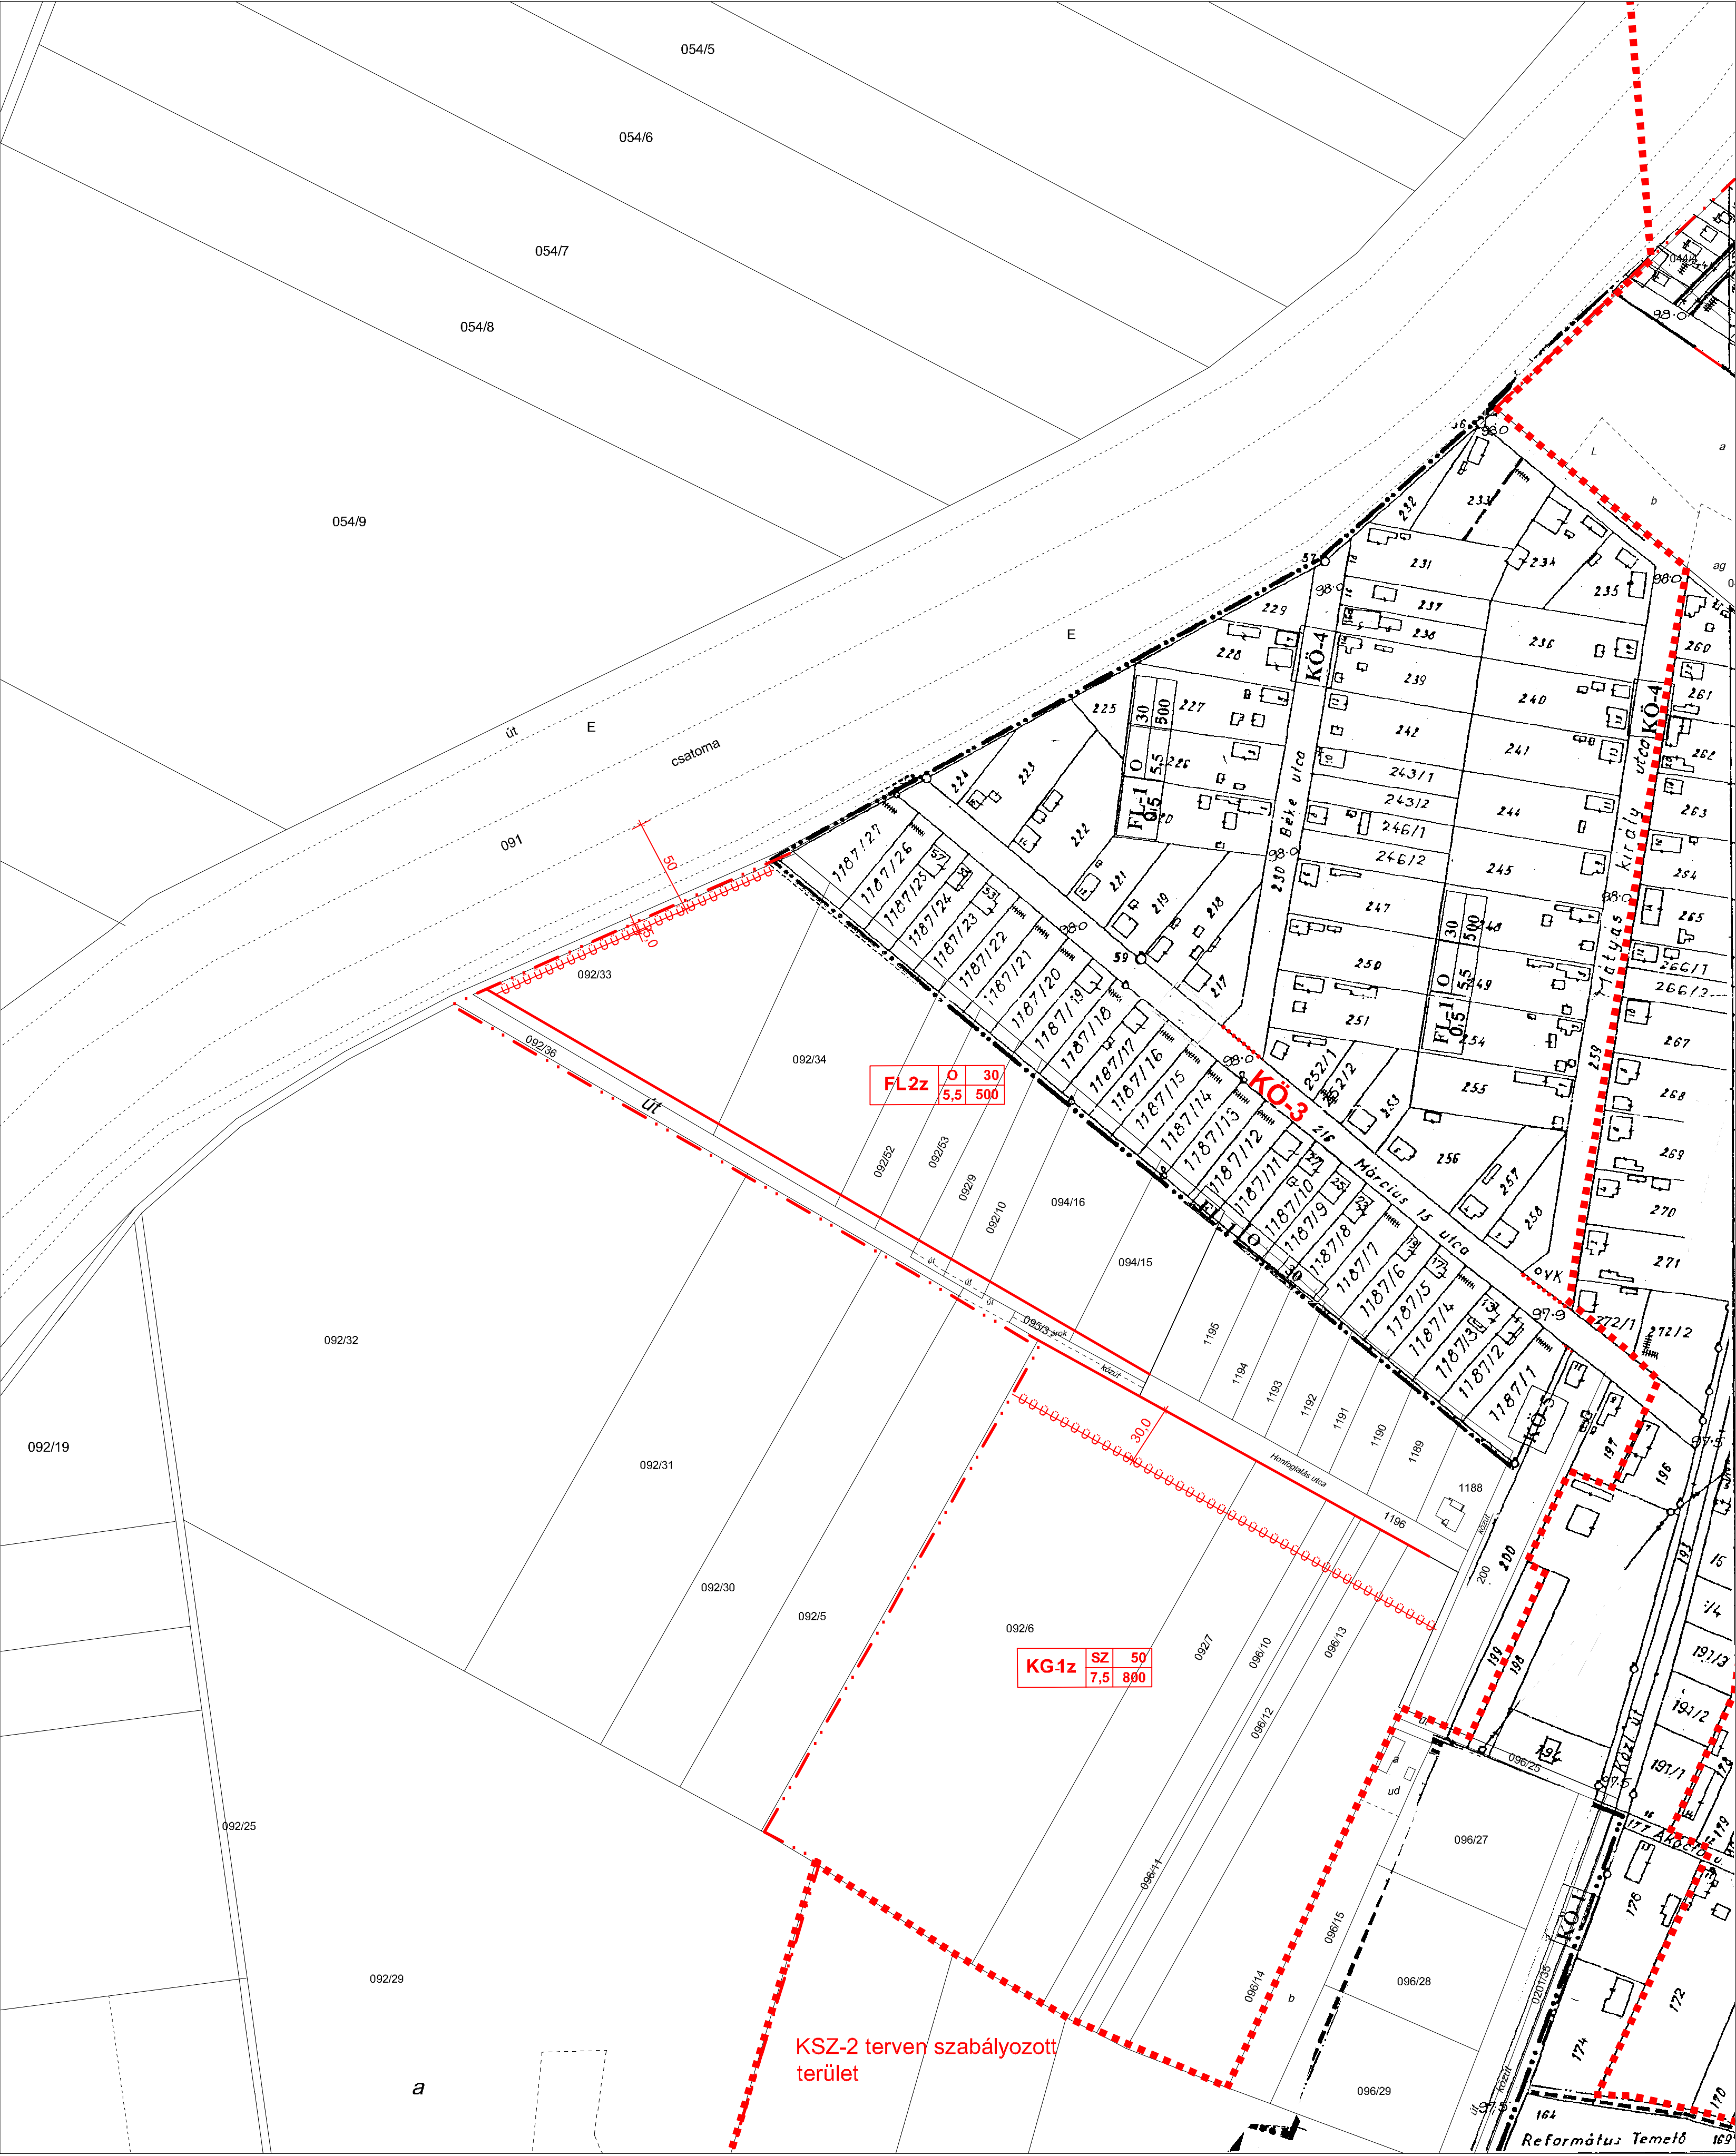


9/2004.(IV.15.) ÖNKORMÁNYZATI RENDELET 1. MELLÉKLETE


BSZ-1.I.	BSZ-1.II.
BSZ-1.IV.	BSZ-1.III.

TASS KÖZPONTI BELTERÜLET SZABÁLYOZÁSI TERVE


M=1:2000

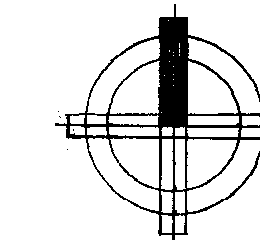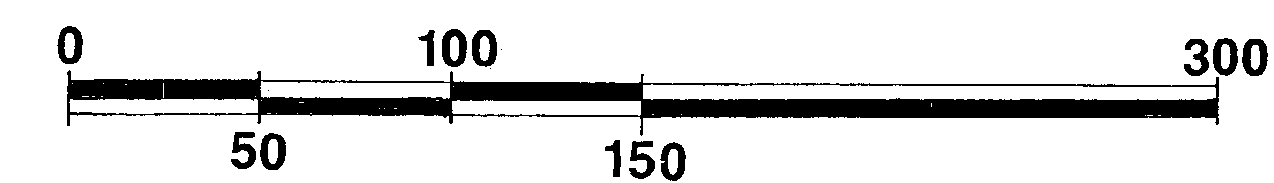

SZELVÉNYEZÉS

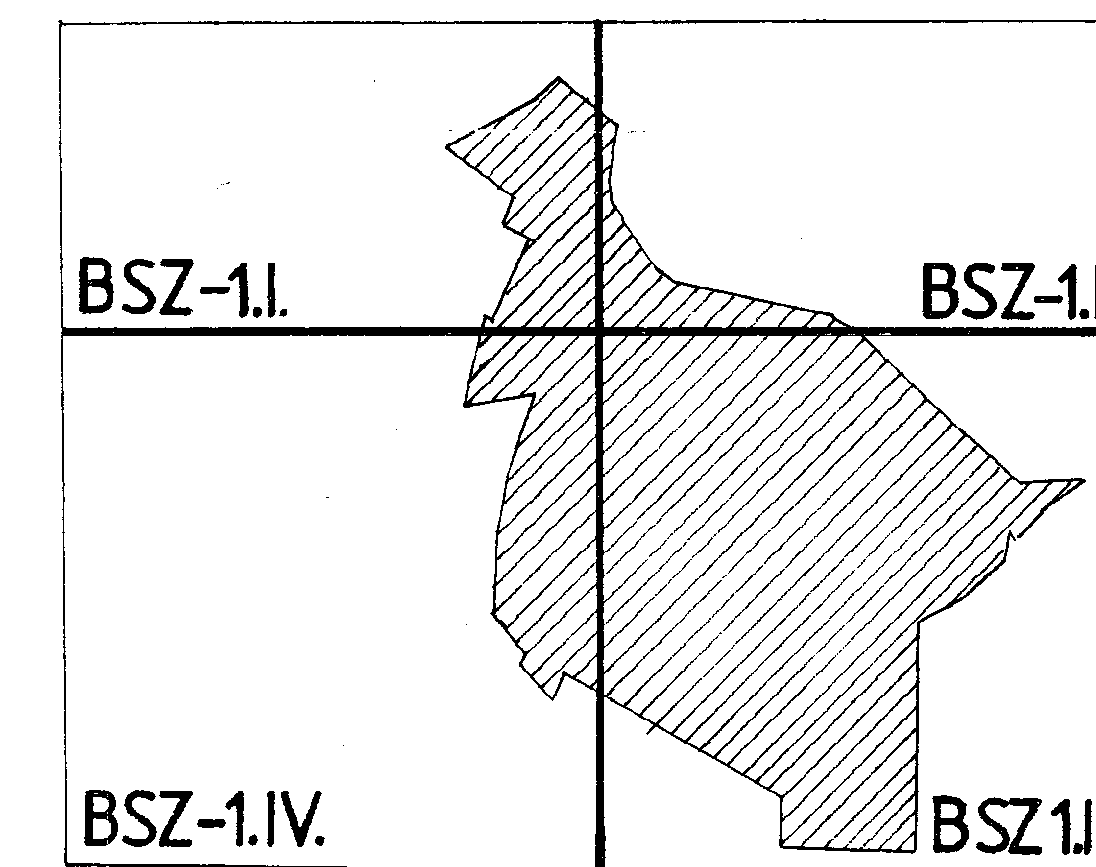


HÜ-1	SZ(0)	25
0,2	4,2	400



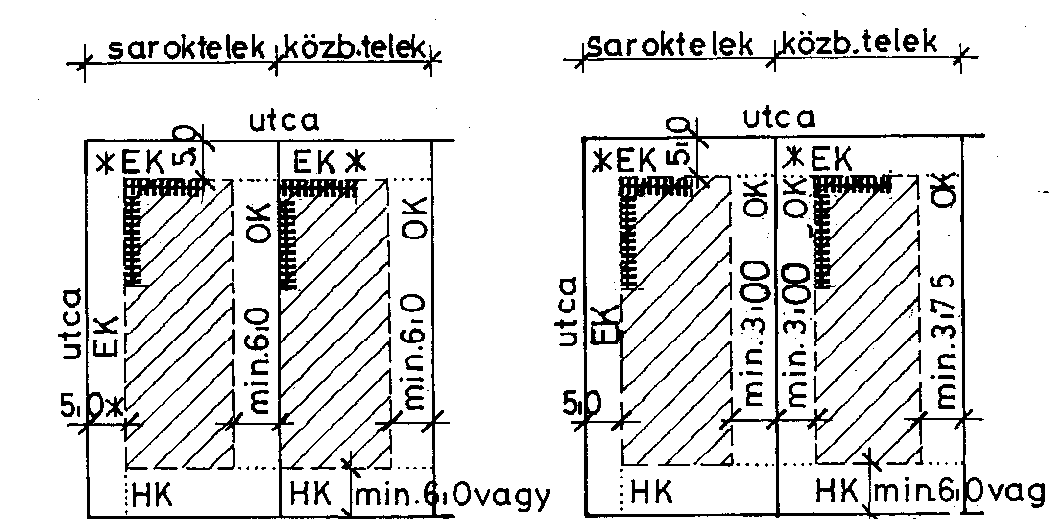


ÖVEZETEK IRÁNYADÓ ÉPÍTÉSI HELYEI


FL-1	SZ-O	30
0,5	5,5	500

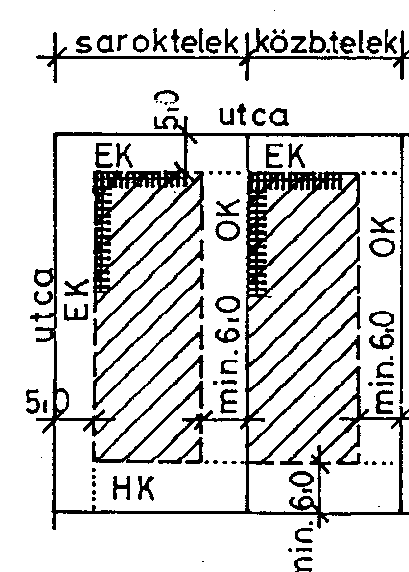


TV-1	SZ-O	50
1,5	7,5	800

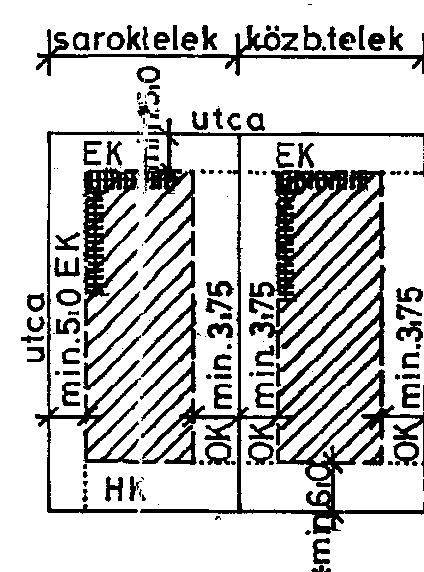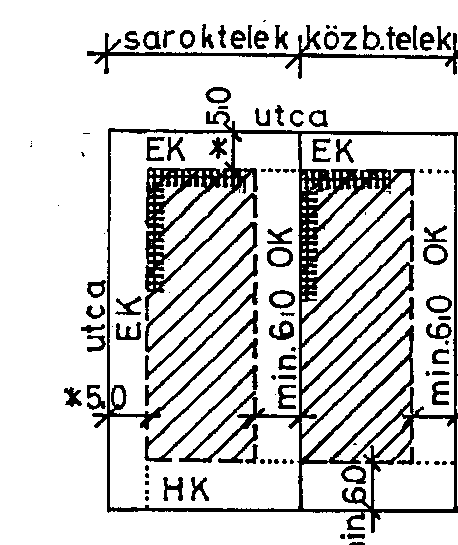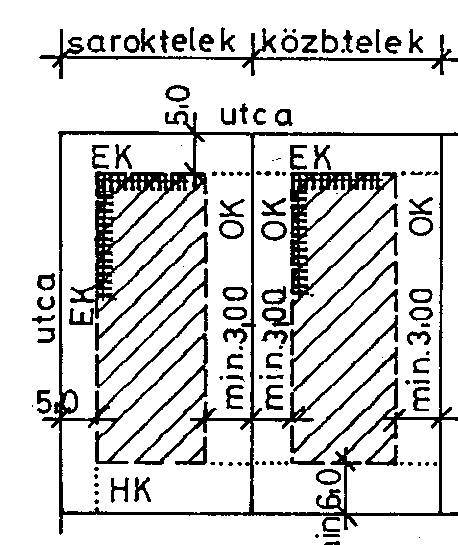



FL-2	SZ	30
0,5	7,5	1000

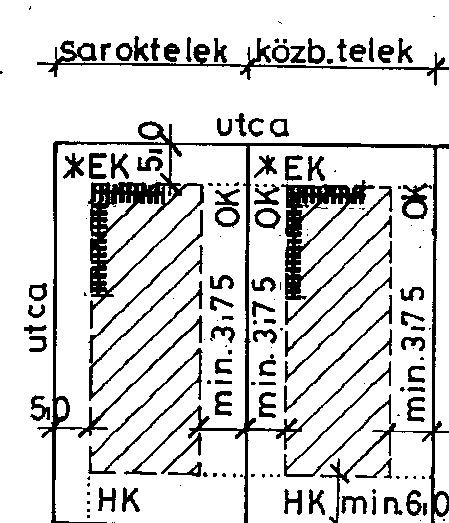

KG-1	SZ	50
9,5	1000	

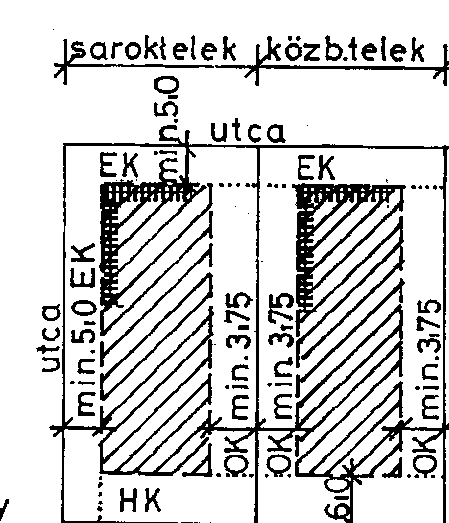

FL-K	O(SZ)	40
0,5	4,5	450

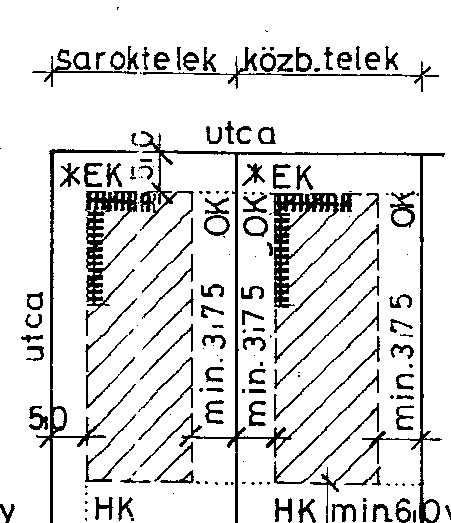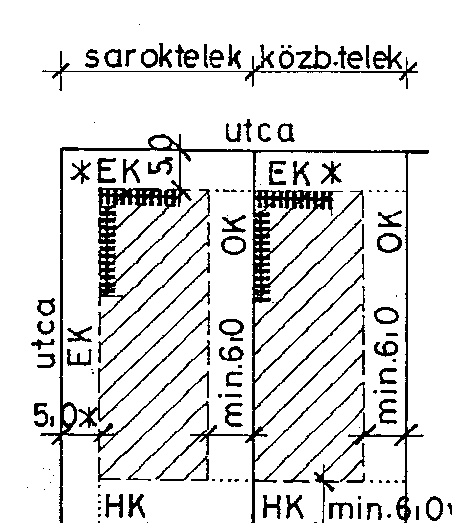


* ELOKERT ÁLTALÁBAN 5,0M VAGY KIALAKULT HELYZET SZERINTI
** MIN.6,0M VAGY A TÉNYLEGES ÉPÍTMÉNYMAGASSÁG HA NAGYOBB 6,0M-NÉL

BSZ-1.I	BSZ-1.II
BSZ-1.IV	BSZ-1.III

9/2004.(IV.15.) ÖNKORMÁNYZATI RENDELET 1. MELLÉKLETE

BSZ 1-II

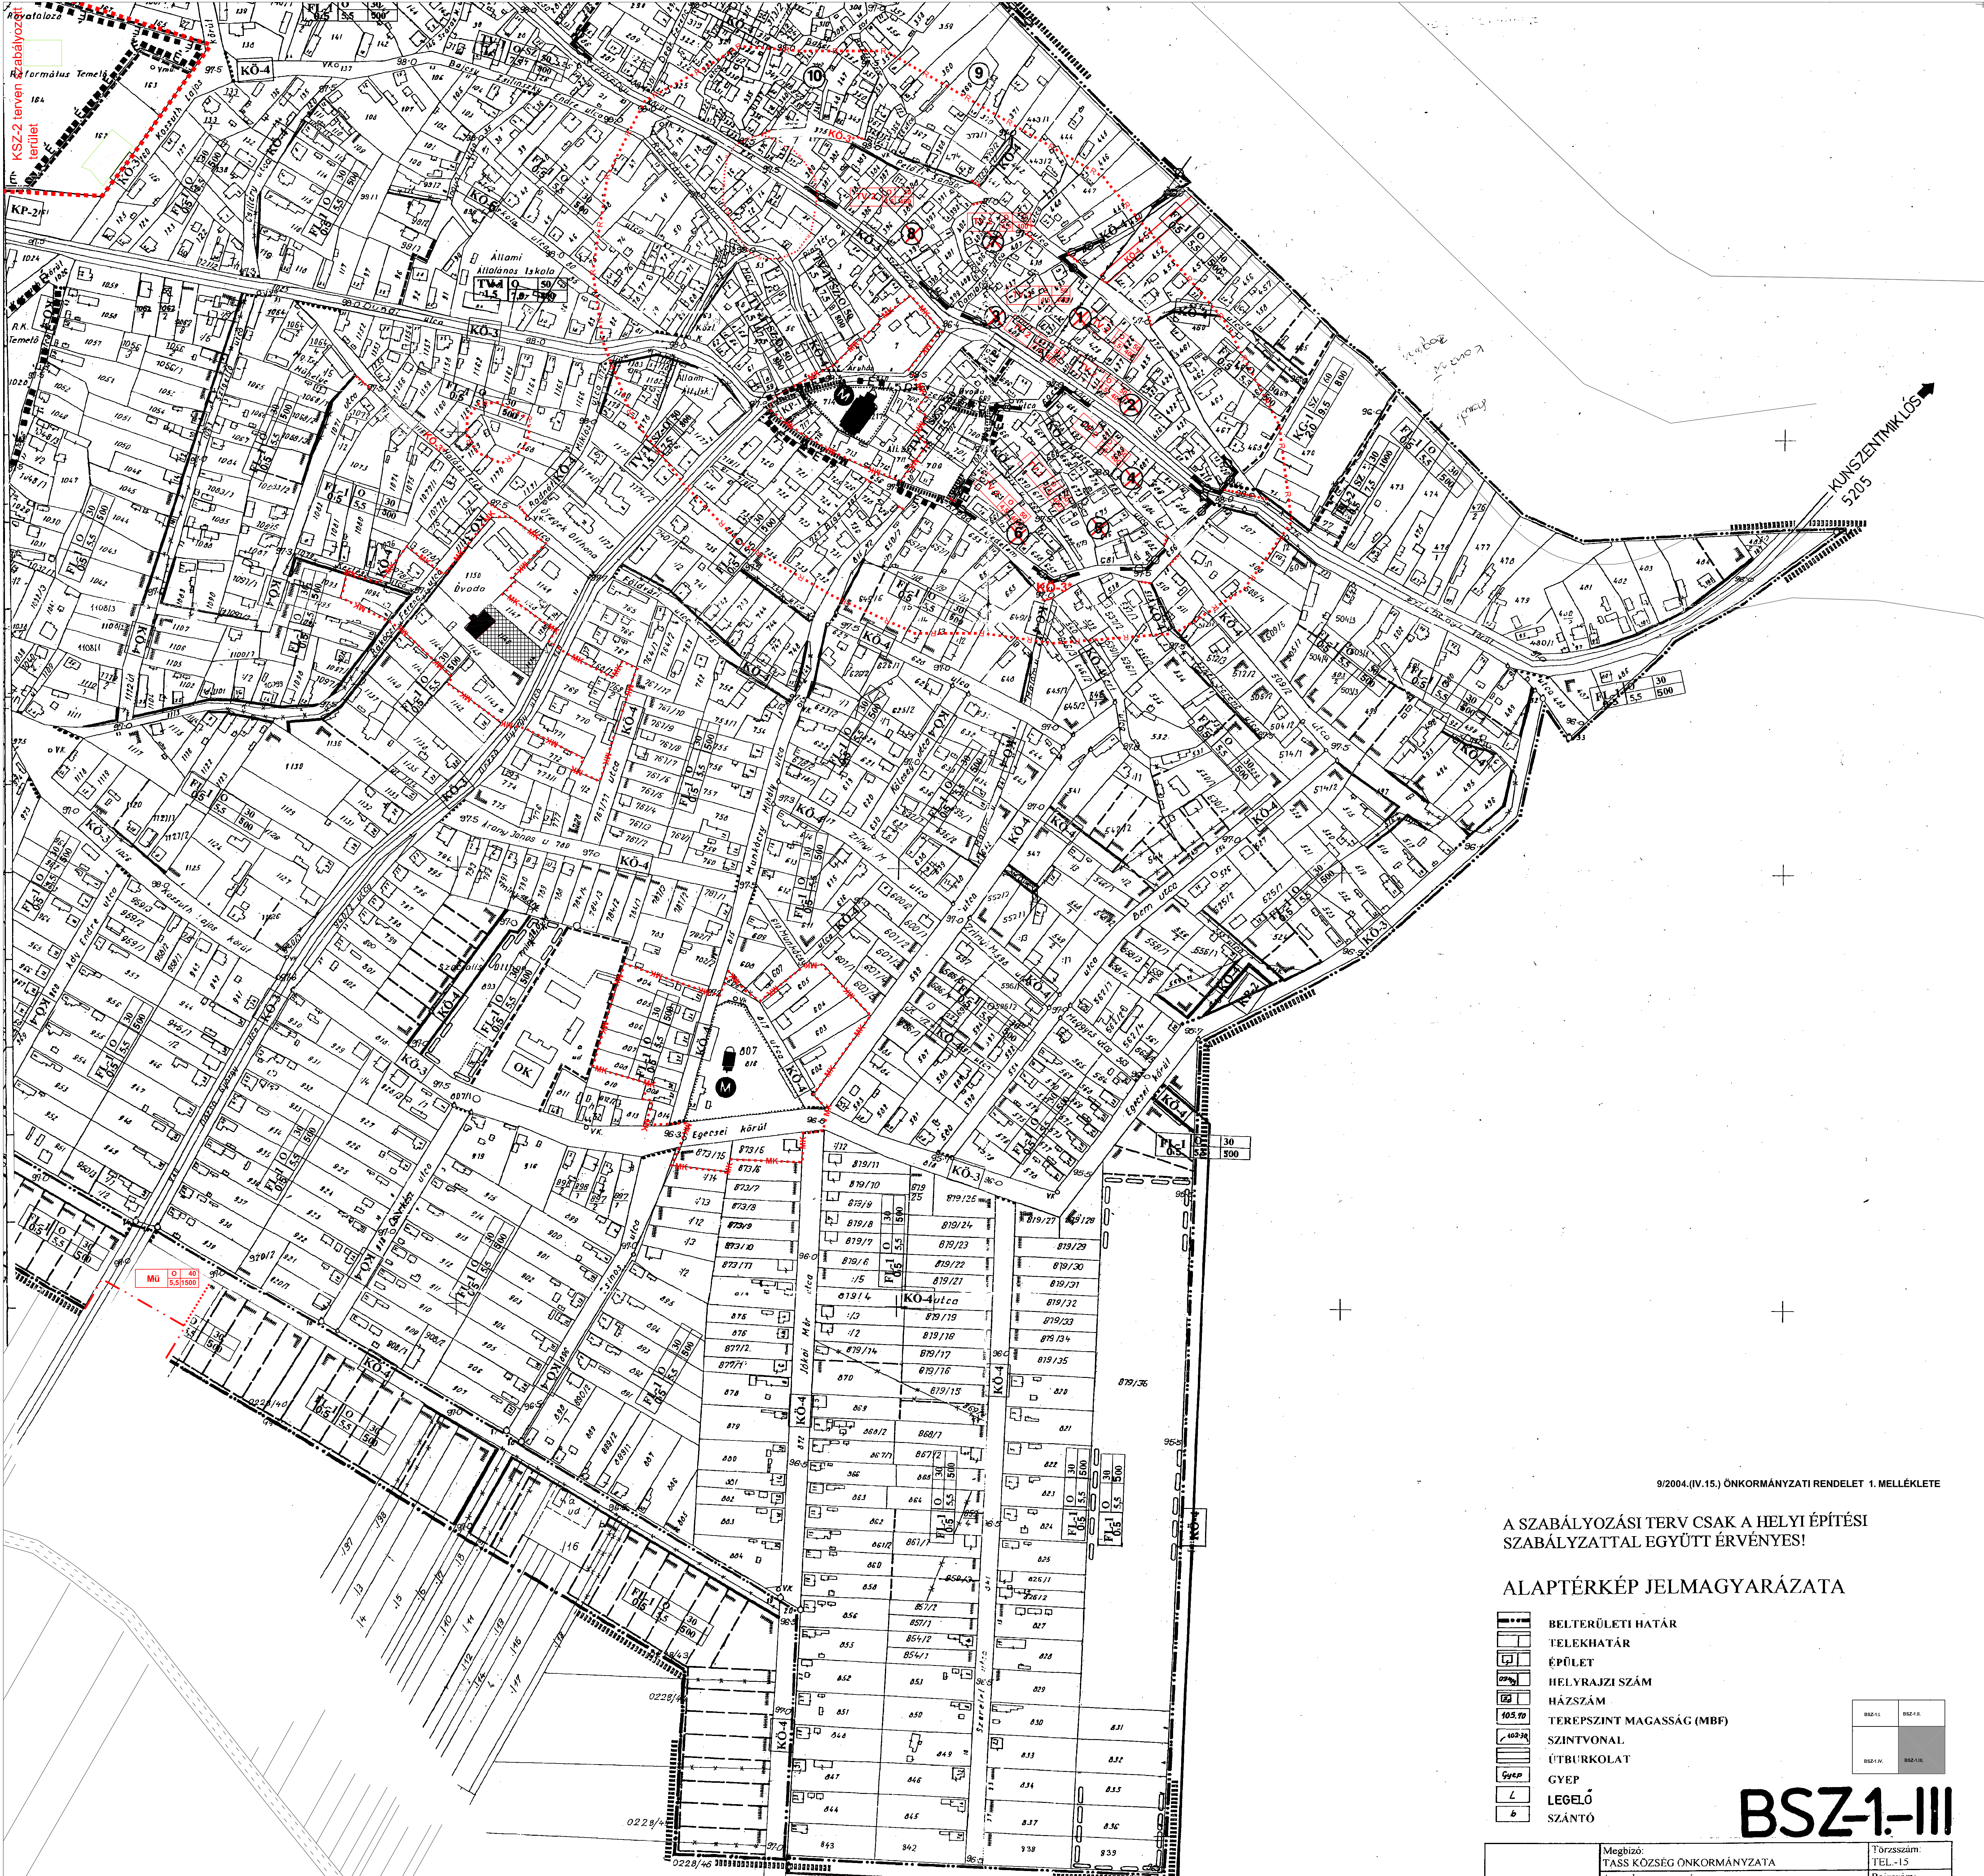


9/2004.(IV.15.) ÖNKORMÁNYZATI RENDELET 1. MELLÉKLETE

A SZABÁLYOZÁSI TERV CSAK A HELYI ÉPÍTÉSI SZABÁLYZATTAL EGYÜTT ÉRVÉNYES!

ALAPTÉRKÉP JELMAGYARÁZATA


- BELTERÜLETI HATÁR
- TELEKHATÁR
- ÉPÜLET
- HELYRAJZI SZÁM
- HÁZSZÁM
- TEREFSZINT MAGASSÁG (MBF)
- SZINTVONAL
- UTBARKOLAT
- GYEP
- LEGELŐ
- SZÁNTÓ

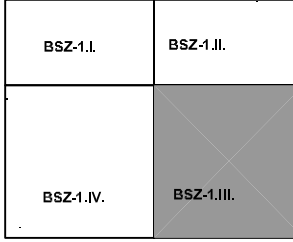

BSZ-1-III

AZ ALAPTÉRKÉP KÉSZÜLT A BÁCS-KISKUN MEGYEI FÖLDHIVATALNÁL MEGVÁSÁROLT M=1:2880 MA. TÉRKÉP M=1:2000 MA.-RA TÖRTÉNT FELNAGYÍTÁSÁVAL ÉS KIEGÉSZÍTÉSÉVEL.

Megbízó: TASS KÖZSÉG ÖNKORMÁNYZATA	Törzsszám: TEL-15
A munka megnevezése: TASS KÖZSÉG TELEPÜLÉSRENDÉZÉSI TERVE	Rajzszám: BSZ-1
A munkarész megnevezése: KÖZP. BELTERÜLET SZABÁLYOZÁSI TERV	Lépték: M=1:2000
Tervező: Markolt László	Dátum: 2004.05.

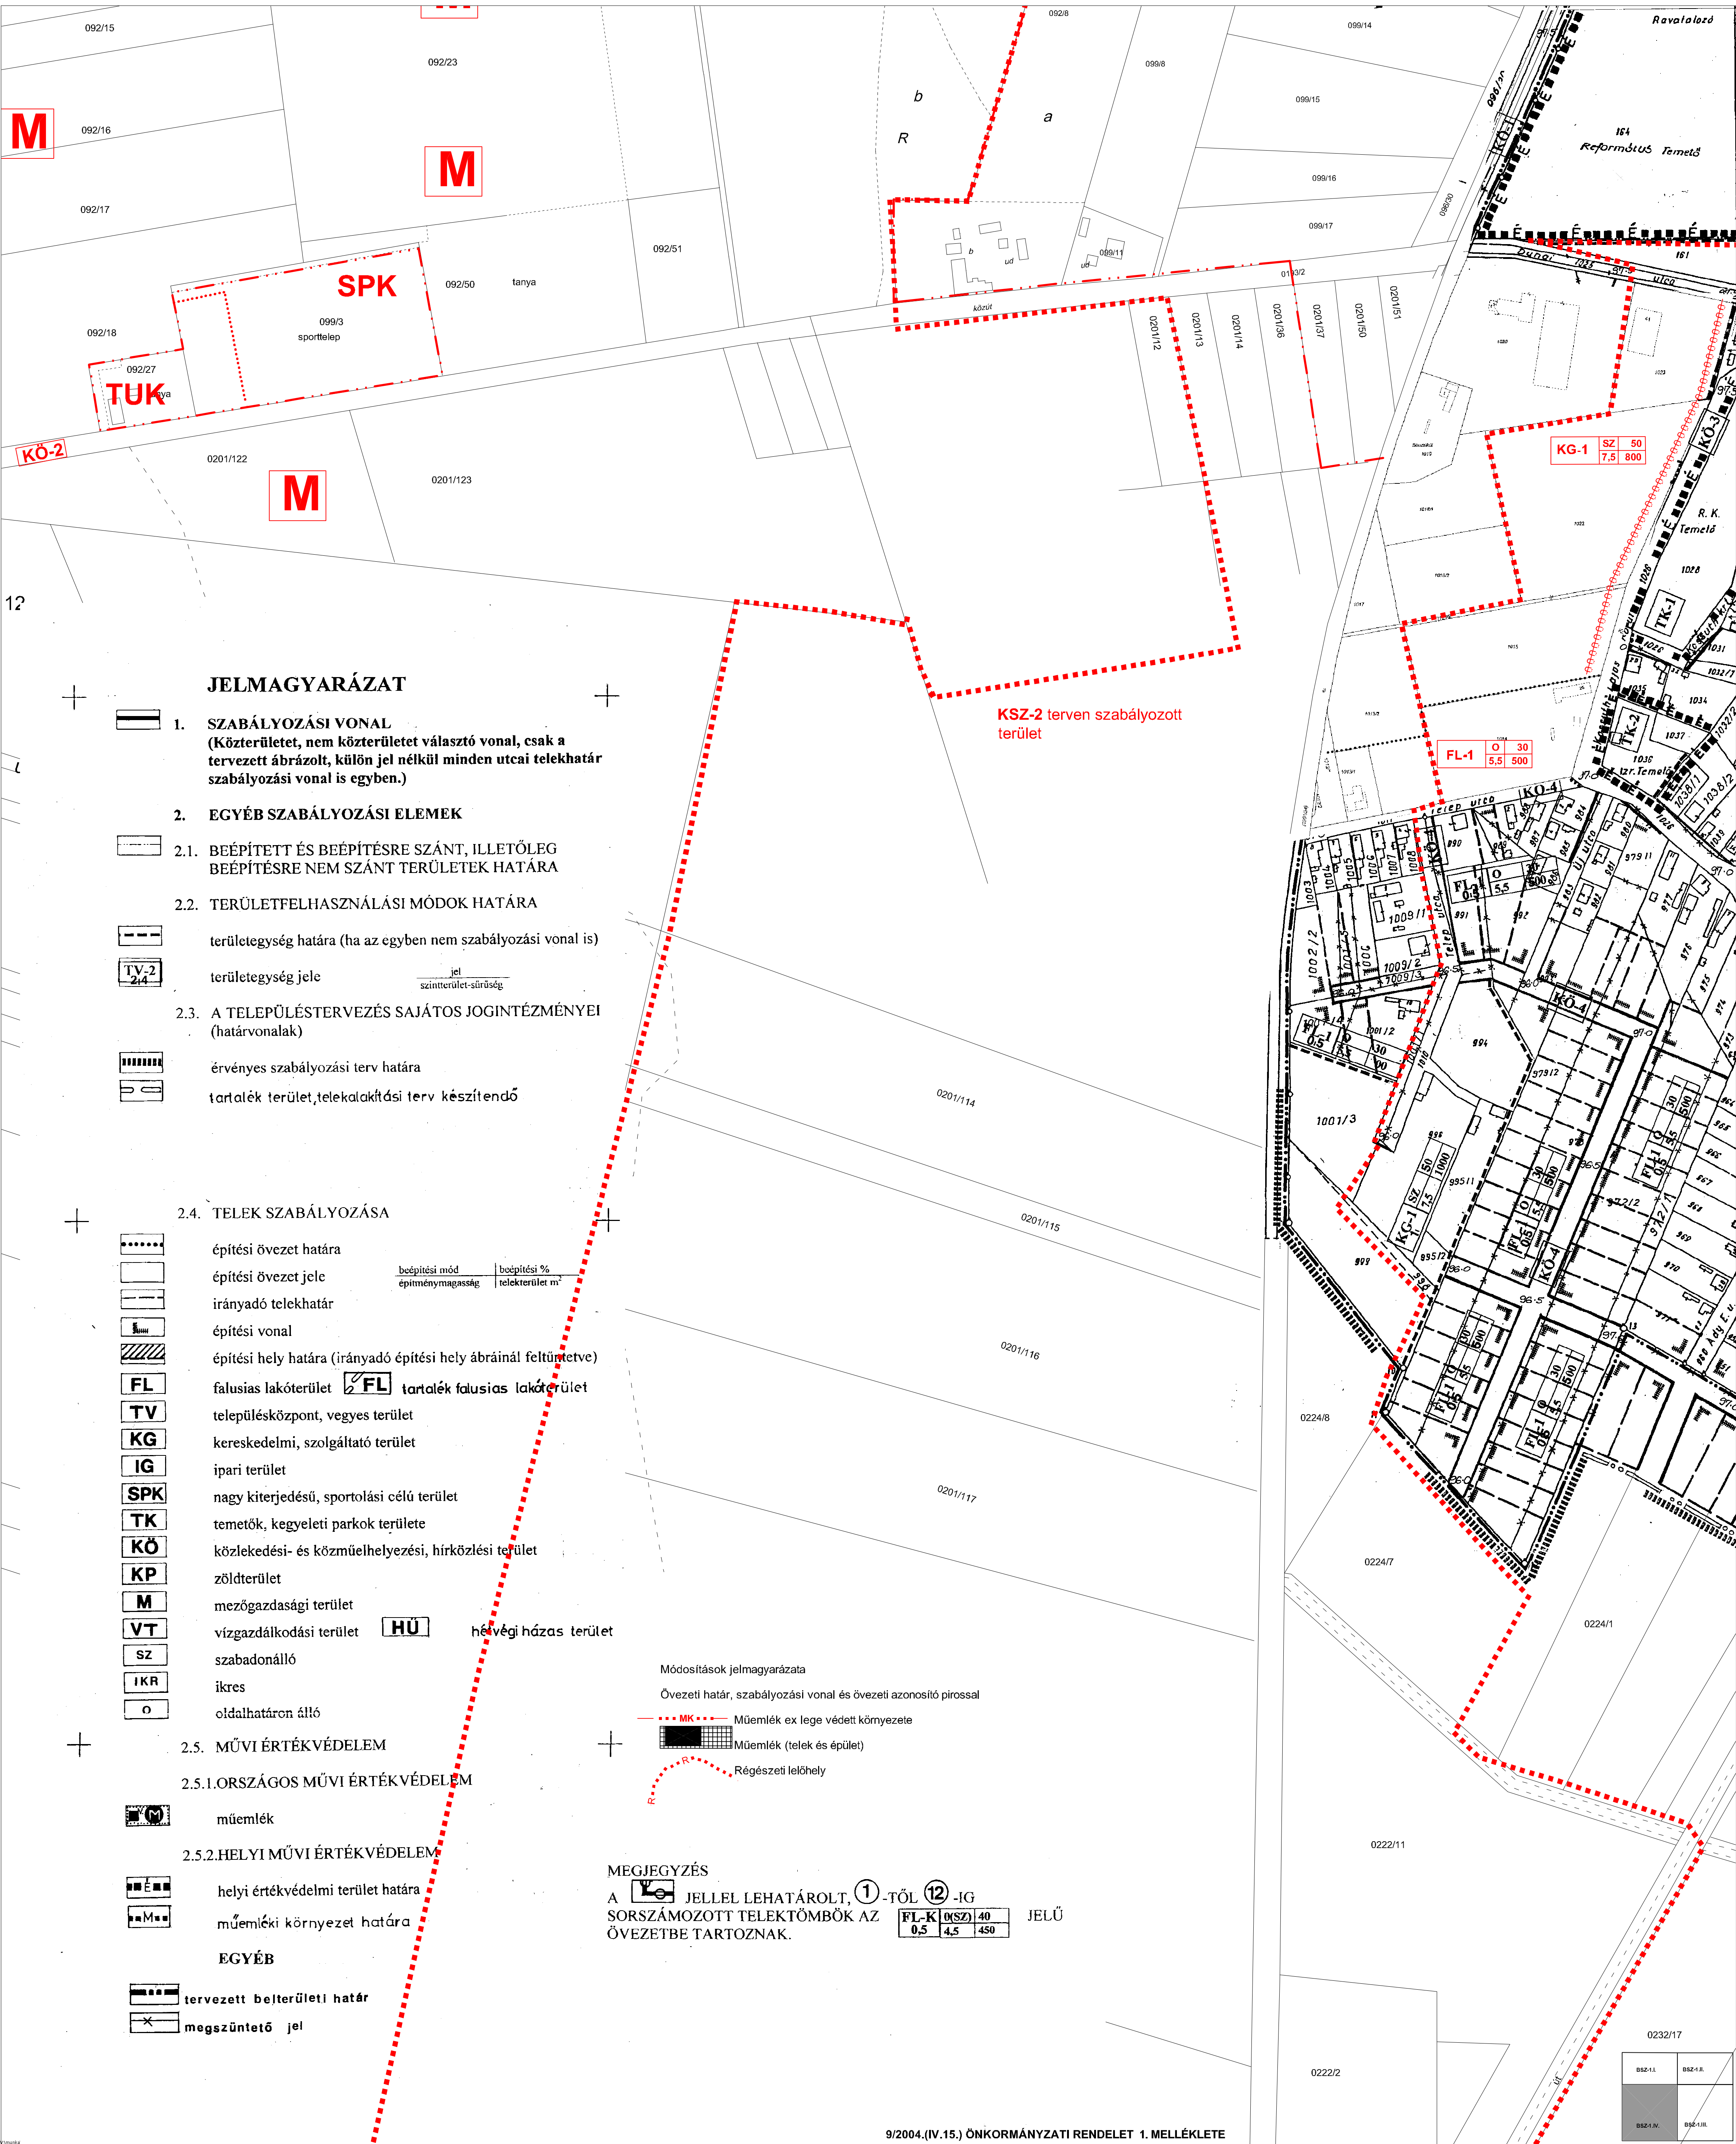

JELMAGYARÁZAT

1. SZABÁLYOZÁSI VONAL
(Kösterületet, nem kösterületet választó vonal, csak a tervezett ábrázolt, külön jel nélkül minden utcai telekhatár szabályozási vonal is egyben.)
2. EGYÉB SZABÁLYOZÁSI ELEMOK
- 2.1. BEÉPÍTETT ÉS BEÉPÍTÉSRE SZÁNT, ILLETŐLEG BEÉPÍTÉSRE NEM SZÁNT TERÜLETEK HATÁRA
- 2.2. TERÜLETFELHASZNÁLÁSI MÓDOK HATÁRA
- területegység határa (ha az egyben nem szabályozási vonal is)
- területegység jele
- 2.3. A TELEPÜLÉSTERVEZÉS SAJÁTOS JOGINTÉZMÉNYEI (határvonalak)
- érvényes szabályozási terv határa
- tartalék terület,telekalakítási terv készítenő

- 2.4. TELEK SZABÁLYOZÁSA
- építési övezet határa
- építési övezet jele
- irányadó telekhatár
- építési vonal
- építési hely határa (irányadó építési hely ábráinál feltüntetve)
- falusias lakóterület
- településközpont, vegyes terület
- kereskedelmi, szolgáltató terület
- ipari terület
- nagy kiterjedésű, sportolási célú terület
- temetők, kegyeleti parkok területe
- közkedési- és közmuéihelyezési, hírközlési terület
- zöldterület
- mezőgazdasági terület
- vízgazdálkodási terület
- szabadonálló
- ikres
- oldalhatáron álló

2.5. MŰVI ÉRTÉKVÉDELEM

2.5.1.ORSZÁGOS MŰVI ÉRTÉKVÉDELEM

műemlék

2.5.2.HELYI MŰVI ÉRTÉKVÉDELEM

helyi értékvédelmi terület határa

műemléki környezet határa

EGYÉB

tervezett belterületi határ

megszüntető jel

Módosítások jelmagyarázata

Övezeti határ, szabályozási vonal és övezeti azonosító pirossal

Műemlék ex lege védett környezete

Műemlék (telek és épület)

Régészeti lelőhely

MEGJEGYZÉS

A JELLEL LEHATÁROLT, 1 -TŐL 12 -IG SORSZÁMOZOTT TELEKTÖMBÖK AZ ÖVEZETBE TARTOZNAK.