TASS 5205. jelű összekötőút menti terület szabályozása m=1:4000

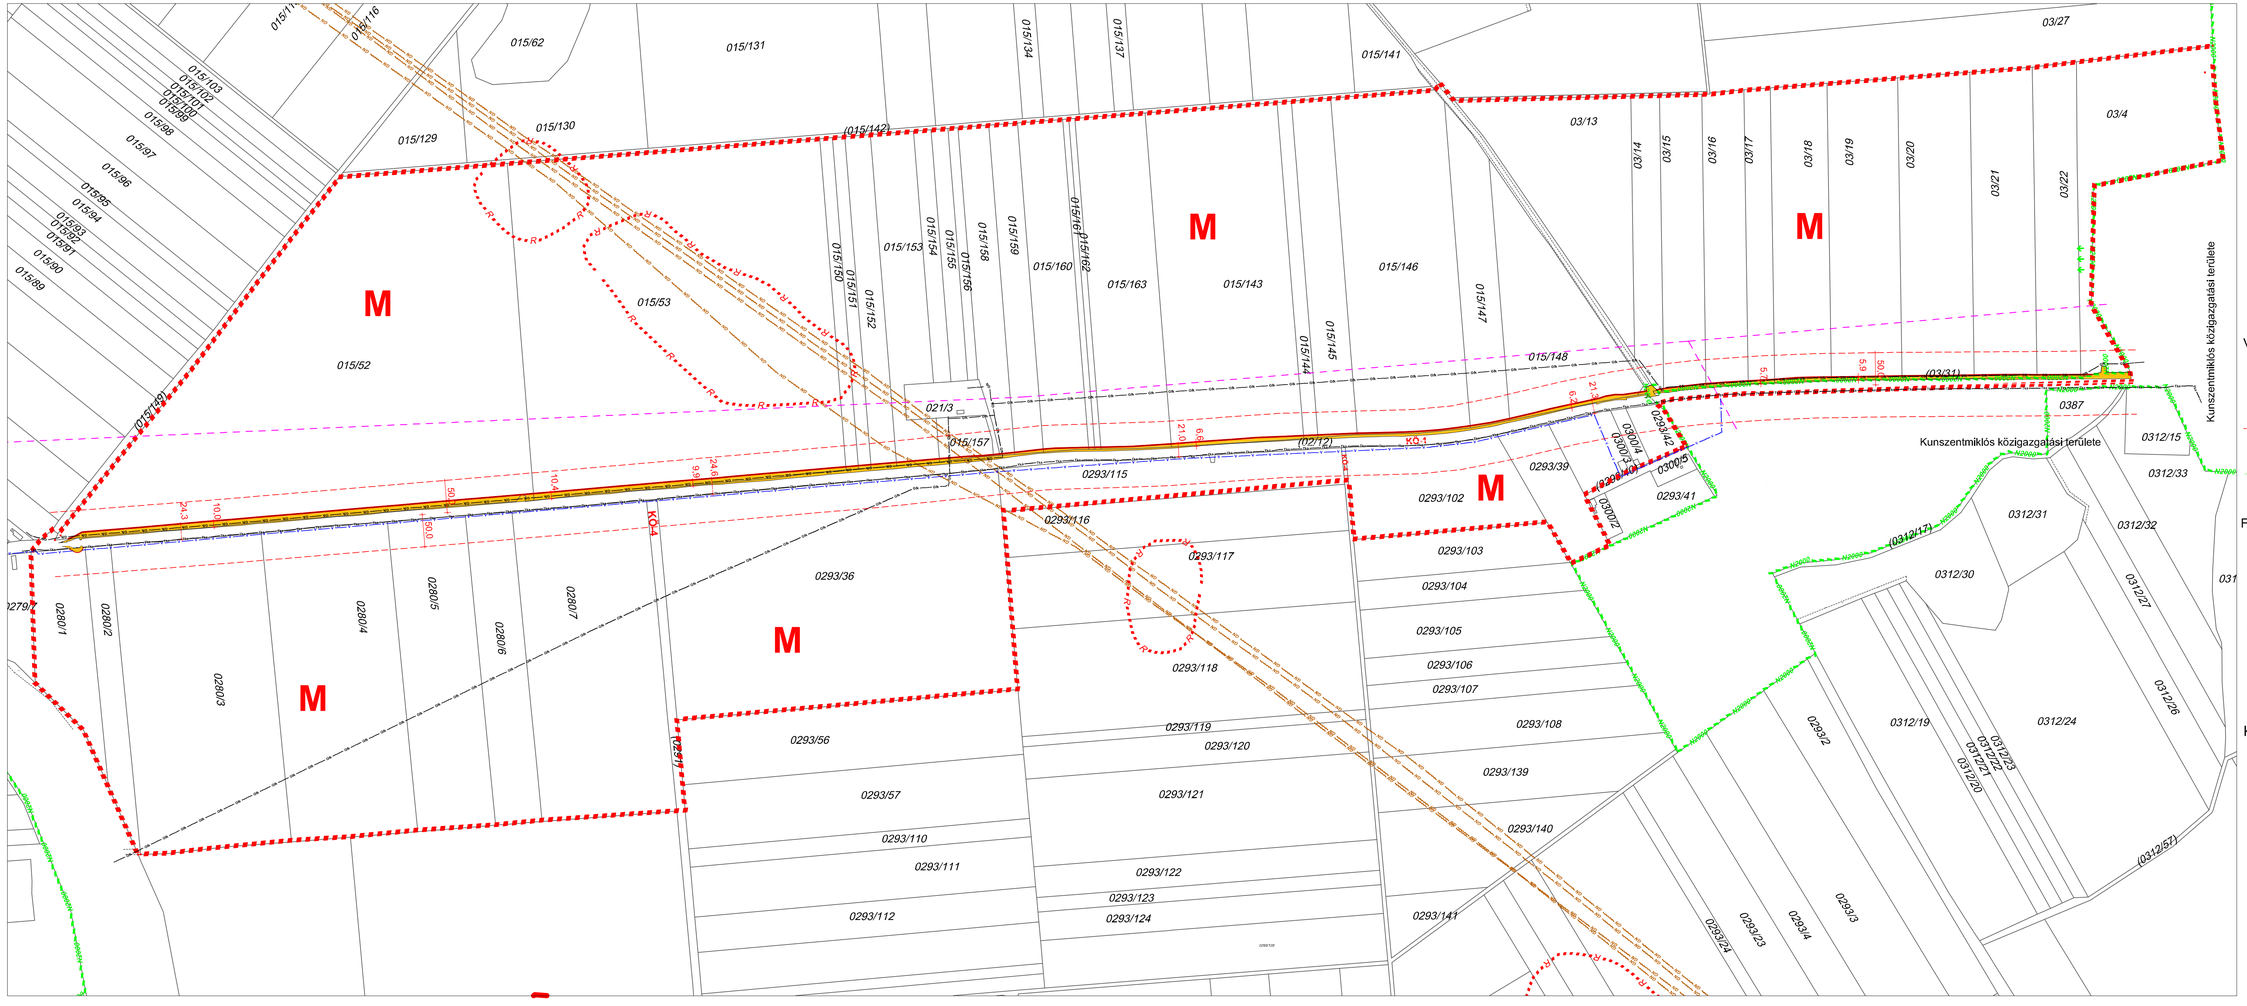

VONALAS SZABÁLYOZÁSI ELEMEK

- KSZ-3 Szabályozási terv határa
- Szabályozási vonal (külön jel nélkül a közterületi telekhatár)
- Közlekedési védőterület határa
- Régészeti lelőhely
- NATURA 2000 terület határa

FELÜLETTEL IS JELÖLT SZABÁLYOZÁSI ELEMEK (színváltás egyúttal övezeti határvonal is)

- Kerékpárút (KÖ-10) övezet

ÖVEZETEK

- M — Mezőgazdasági területi övezet
- KÖ-1 KÖ-4 — Közlekedési területi övezetek

KÖZMŰV EK

- Ivóvíz távvezeték
- Nagyközép nyomású földgáz
- Föld alatti távközlési vezeték
- Elektromos légvezeték
- Nagynyomású földgázvezeték

Az alaptérkép állami alapadatok felhasználásával készült.

ÉPÍTÉSZMŰHELY KFT.	Megbízó:	Tass Község Önkormányzata
6000 Kecskemét, Szabadság tér 14. Telefon/fax: 76/483-010 E-mail: epiteszm@mailbox.hu	Tárgy:	TASS
Igazgató: Ybl Péter		
Felelős tervező:		
Szilágyhorn Ezsébet okl. tájépítész mérnök	Munkaszám:	9/2004.(IV.15.) önkorm. rendelet 10. melléklet
	Léptékek:	1:4 000
	Munkafázis Dátum:	2024.
	Rajzszám:	KSZ-3

K:\munka\Tass\2-tej\proba_Tass_2024_aug_alapterkep.dwg, 2024. 11. 18. 17:39:12, PDF24_10Bw5.pc3