



TASS
KÜLTÉRÜLETI SZABÁLYOZÁSI
TERVE
M=1:10 000

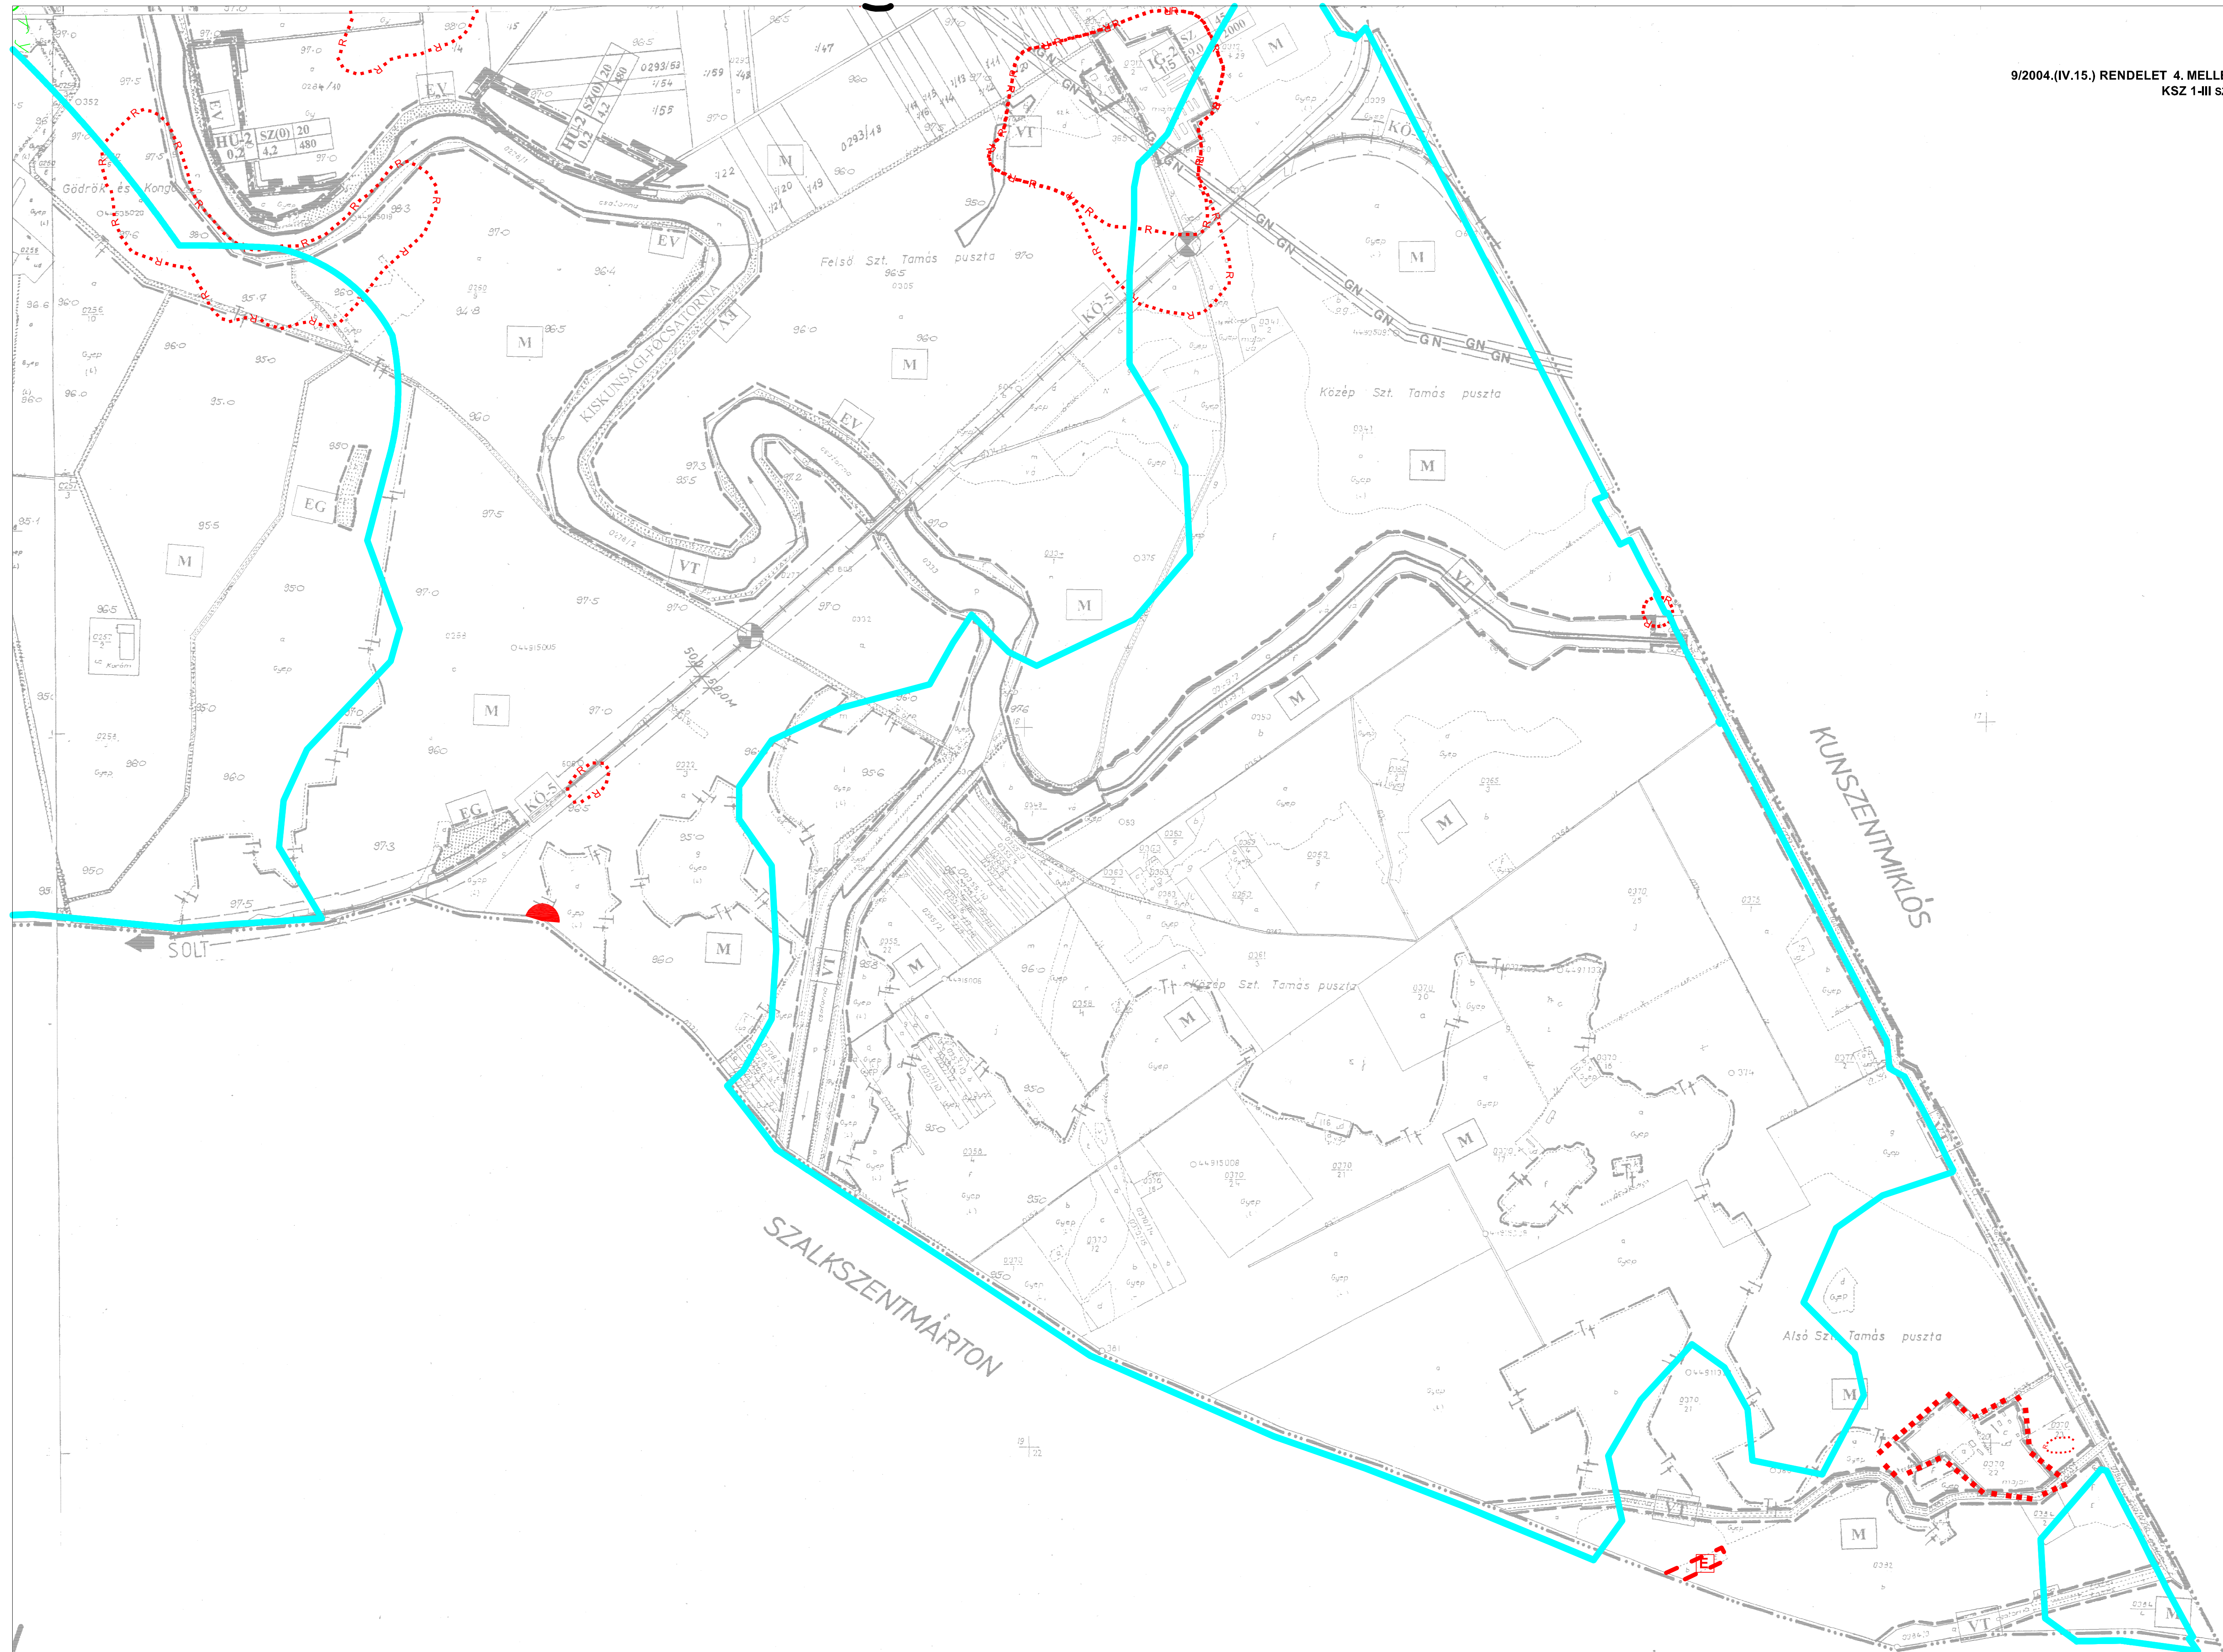

KSZ-1 III.

KSZ-1-I	KSZ-1-II
KSZ-1-IV	KSZ-1-III

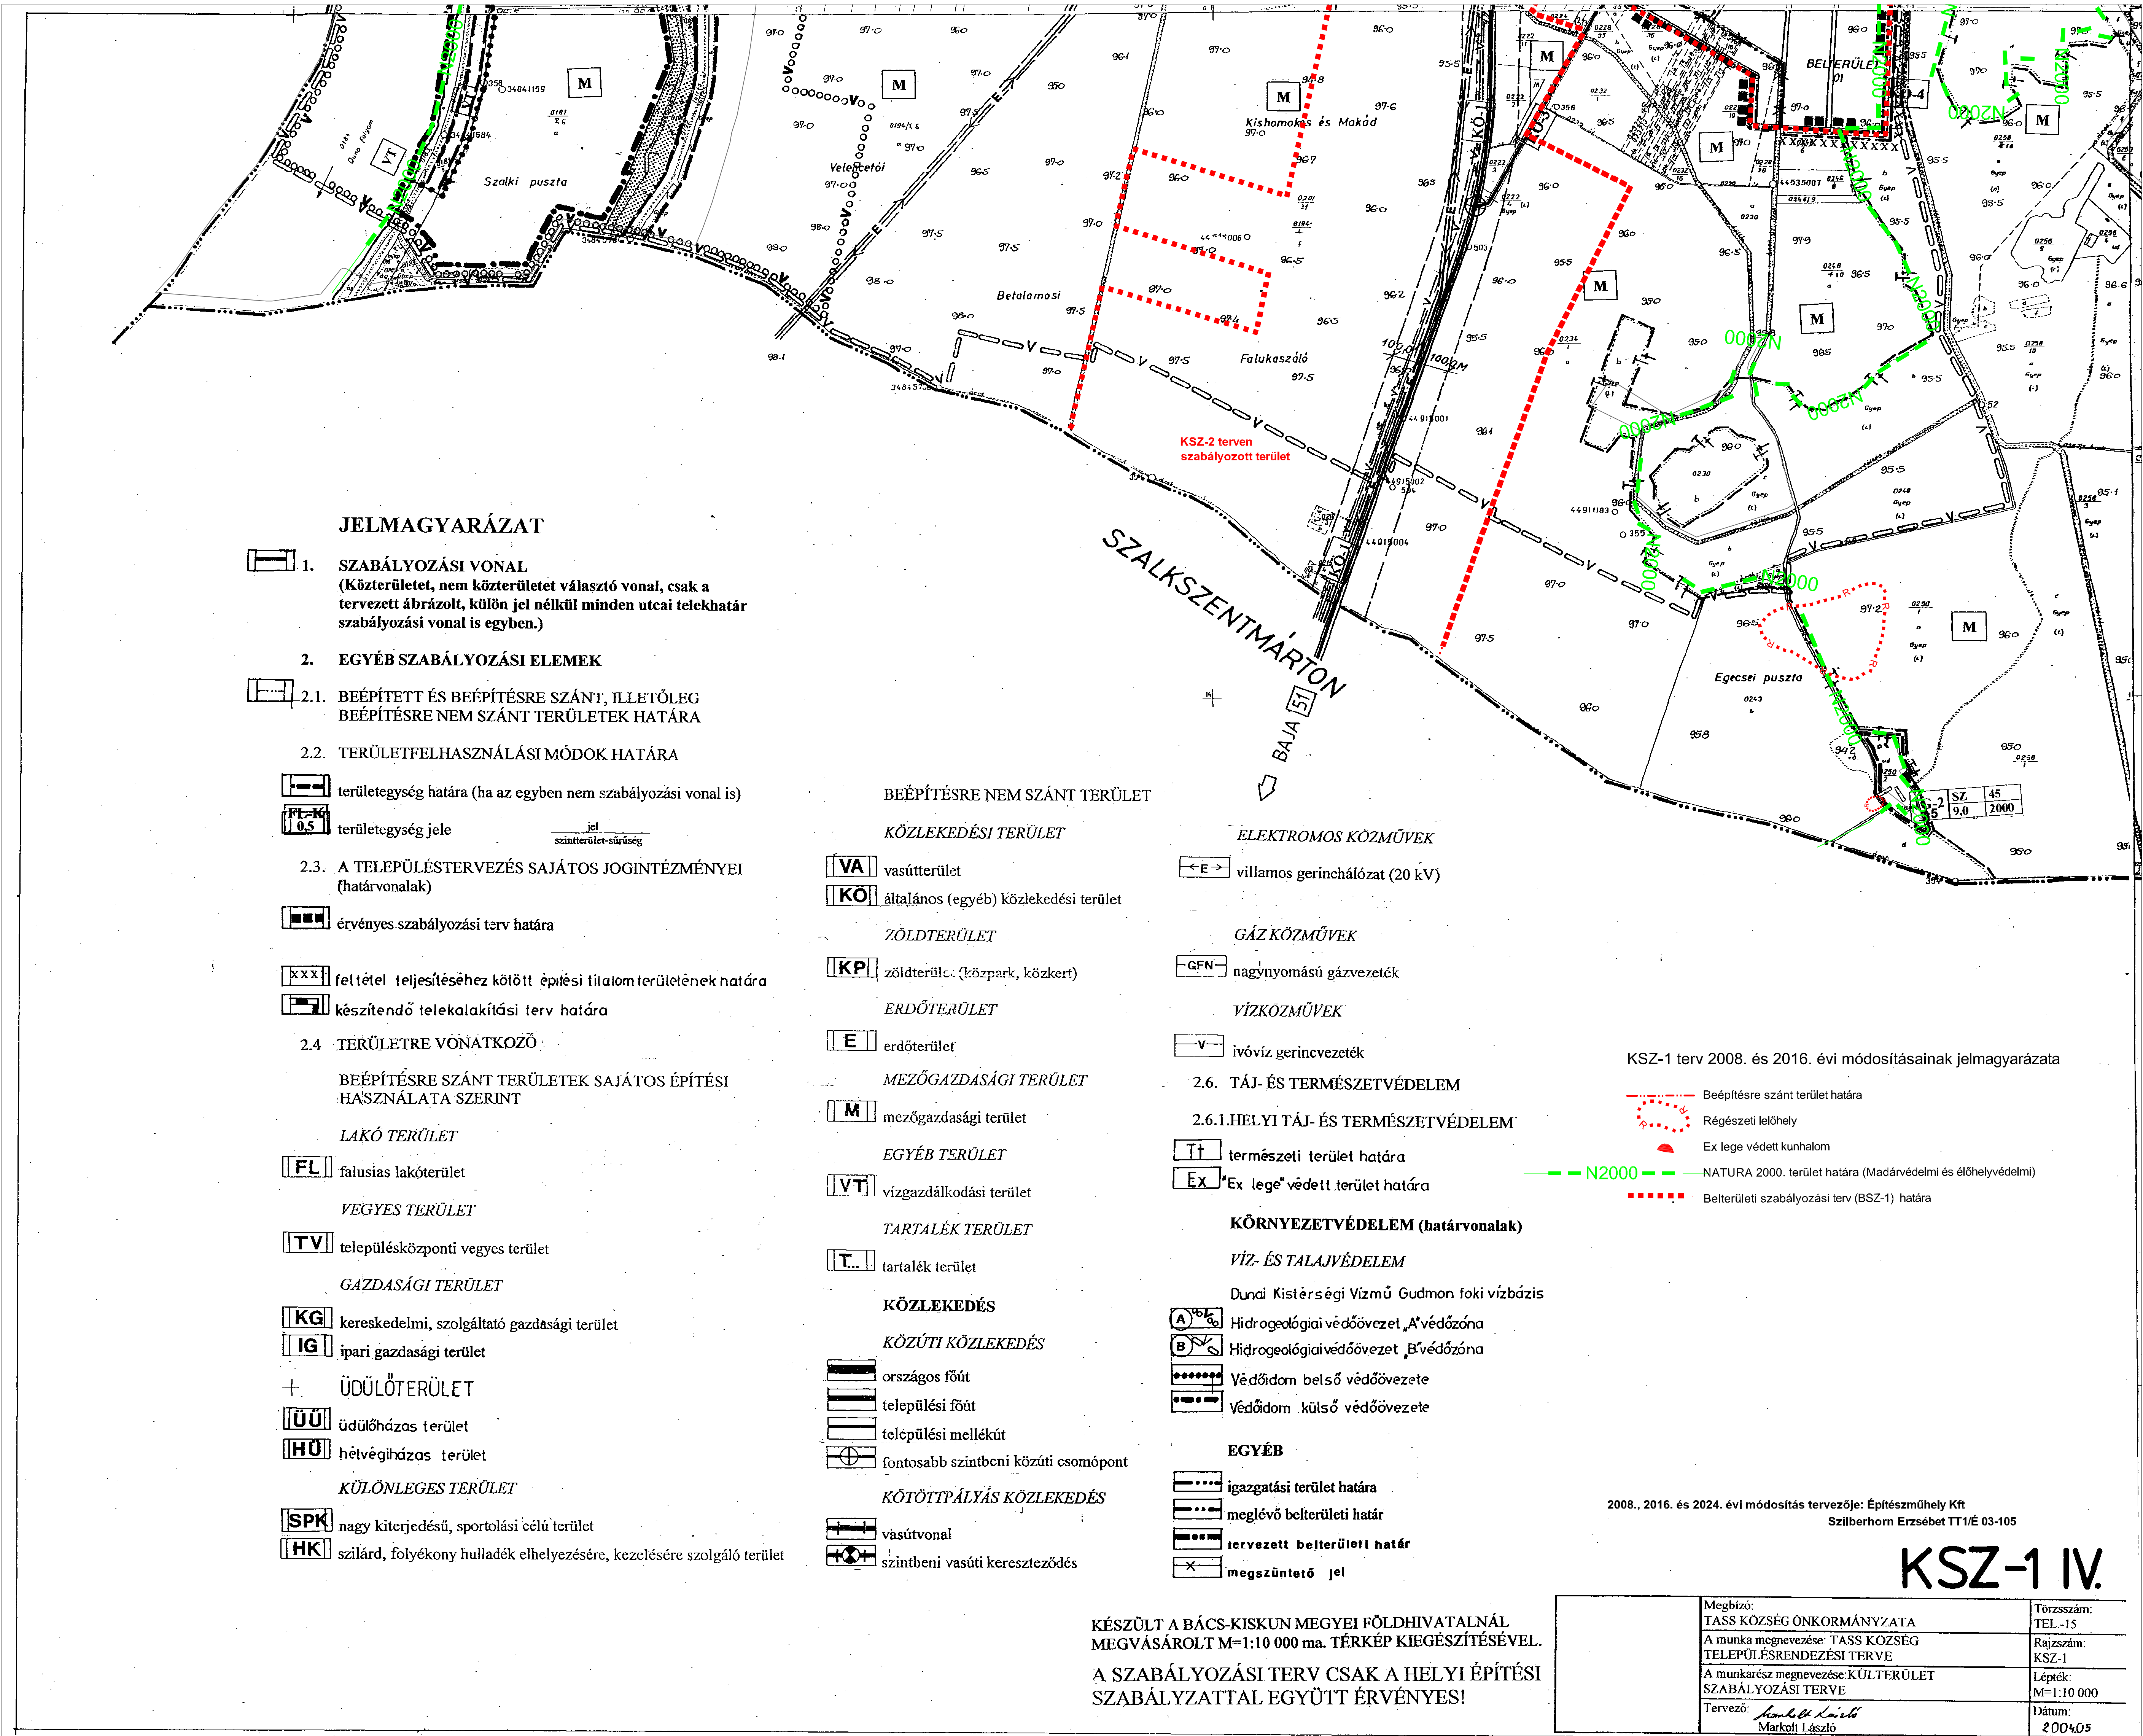

JELMAGYARÁZAT

1. SZABÁLYOZÁSI VONAL
(Kösterületet, nem kösterületet választó vonal, csak a tervezett ábrázolt, külön jel nélkül minden utcai telekhatár szabályozási vonal is egyben.)
2. EGYÉB SZABÁLYOZÁSI ELEMÉK
- 2.1. BEÉPÍTETT ÉS BEÉPÍTÉSRE SZÁNT, ILLETŐLEG BEÉPÍTÉSRE NEM SZÁNT TERÜLETEK HATÁRA
- 2.2. TERÜLETFELHASZNÁLÁSI MÓDOK HATÁRA
- területegység határa (ha az egyben nem szabályozási vonal is)
- területegység jele
- 2.3. A TELEPÜLÉSTERVEZÉS SAJÁTOS JOGINTÉZMÉNYEI (határvonalak)
- érvényes szabályozási terv határa
- feltétel teljesítéséhez kötött építési tilalom területének határa
- készítendő telekalakítási terv határa
- 2.4. TERÜLETRE VONATKOZÓ
- BEÉPÍTÉSRE SZÁNT TERÜLETEK SAJÁTOS ÉPÍTÉSI HASZNÁLATA SZERINT
- LAKÓ TERÜLET
- falusias lakóterület
- VEGYES TERÜLET
- településközponti vegyes terület
- GAZDASÁGI TERÜLET
- kereskedelmi, szolgáltató gazdasági terület
- ipari gazdasági terület
- ÜDÜLŐTERÜLET
- üdülőházas terület
- hétvégházhas terület
- KÜLÖNLEGES TERÜLET
- nagy kiterjedésű, sportolási célú terület
- szilárd, folyékony hulladék elhelyezésére, kezelésére szolgáló terület

- BEÉPÍTÉSRE NEM SZÁNT TERÜLET
- KÖZLEKEDÉSI TERÜLET
- vasúterület
- általános (egyéb) közlekedési terület
- ZÖLDTERÜLET
- zöldterület (közpark, közkert)
- ERDŐTERÜLET
- erdőterület
- MEZŐGAZDASÁGI TERÜLET
- mezőgazdasági terület
- EGYÉB TERÜLET
- vízgazdálkodási terület
- TARTALÉK TERÜLET
- tartalék terület
- KÖZLEKEDÉS
- KÖZÚTI KÖZLEKEDÉS
- országos főút
- települési főút
- települési mellékút
- fontosabb szintbeni közúti csomópont
- KÖTŐTTPÁLYÁS KÖZLEKEDÉS
- vasútvonal
- szintbeni vasúti kereszteződés

- ELEKTROMOS KÖZMŰVEK
- villamos gerinchálózat (20 kV)
- GÁZ KÖZMŰVEK
- nagynyomású gázvezeték
- VÍZKÖZMŰVEK
- ivóvíz gerincvezeték
- 2.6. TÁJ- ÉS TERMÉSZETVÉDELEM
- 2.6.1. HELYI TÁJ- ÉS TERMÉSZETVÉDELEM
- természeti terület határa
- "Ex lege" védett terület határa

- KÖRNYEZETVÉDELEM (határvonalak)
- VÍZ- ÉS TALAJVÉDELEM
- Dunai Kistérségi Vízmű Gudmon foki vízbázis
- Hidrogeológiai védőövezet „A” védőzóna
- Hidrogeológiai védőövezet „B” védőzóna
- Védőidom belső védőövezete
- Védőidom külső védőövezete
- EGYÉB
- igazgatási terület határa
- meglévő belterületi határ
- tervezett belterületi határ
- megszüntető jel

KSZ-1 terv 2008. és 2016. évi módosításainak jelmagyarázata

- Beépítésre szánt terület határa
- Régészeti lelőhely
- Ex lege védett kunhalom
- NATURA 2000. terület határa (Madárvédelmi és élőhelyvédelmi)
- Belterületi szabályozási terv (BSZ-1) határa


2008., 2016. és 2024. évi módosítás tervezője: Építésműhely Kft
Szilberhorn Erzsébet TT/É 03-105

KSZ-1 IV.

KÉSZÜLT A BÁCS-KISKUN MEGYEI FÖLDHIVATALNÁL
MEGVÁSÁROLT M=1:10 000 ma. TÉRKÉP KIEGÉSZÍTÉSÉVEL.
A SZABÁLYOZÁSI TERV CSAK A HELYI ÉPÍTÉSI
SZABÁLYZATTAL EGYÜTT ÉRVÉNYES!

Megbízó: TASS KÖZSÉG ÖNKORMÁNYZATA	Törzsszám: TEL.-15
A munka megnevezése: TASS KÖZSÉG TELEPÜLÉSTERVEZÉSI TERVE	Rajzszám: KSZ-1
A munkarész megnevezése: KÖLTERÜLET SZABÁLYOZÁSI TERVE	Lépték: M=1:10 000
Tervező: Markolt László	Dátum: 2004.05

KSZ-1-I	KSZ-1-II
KSZ-1-IV	KSZ-1-III

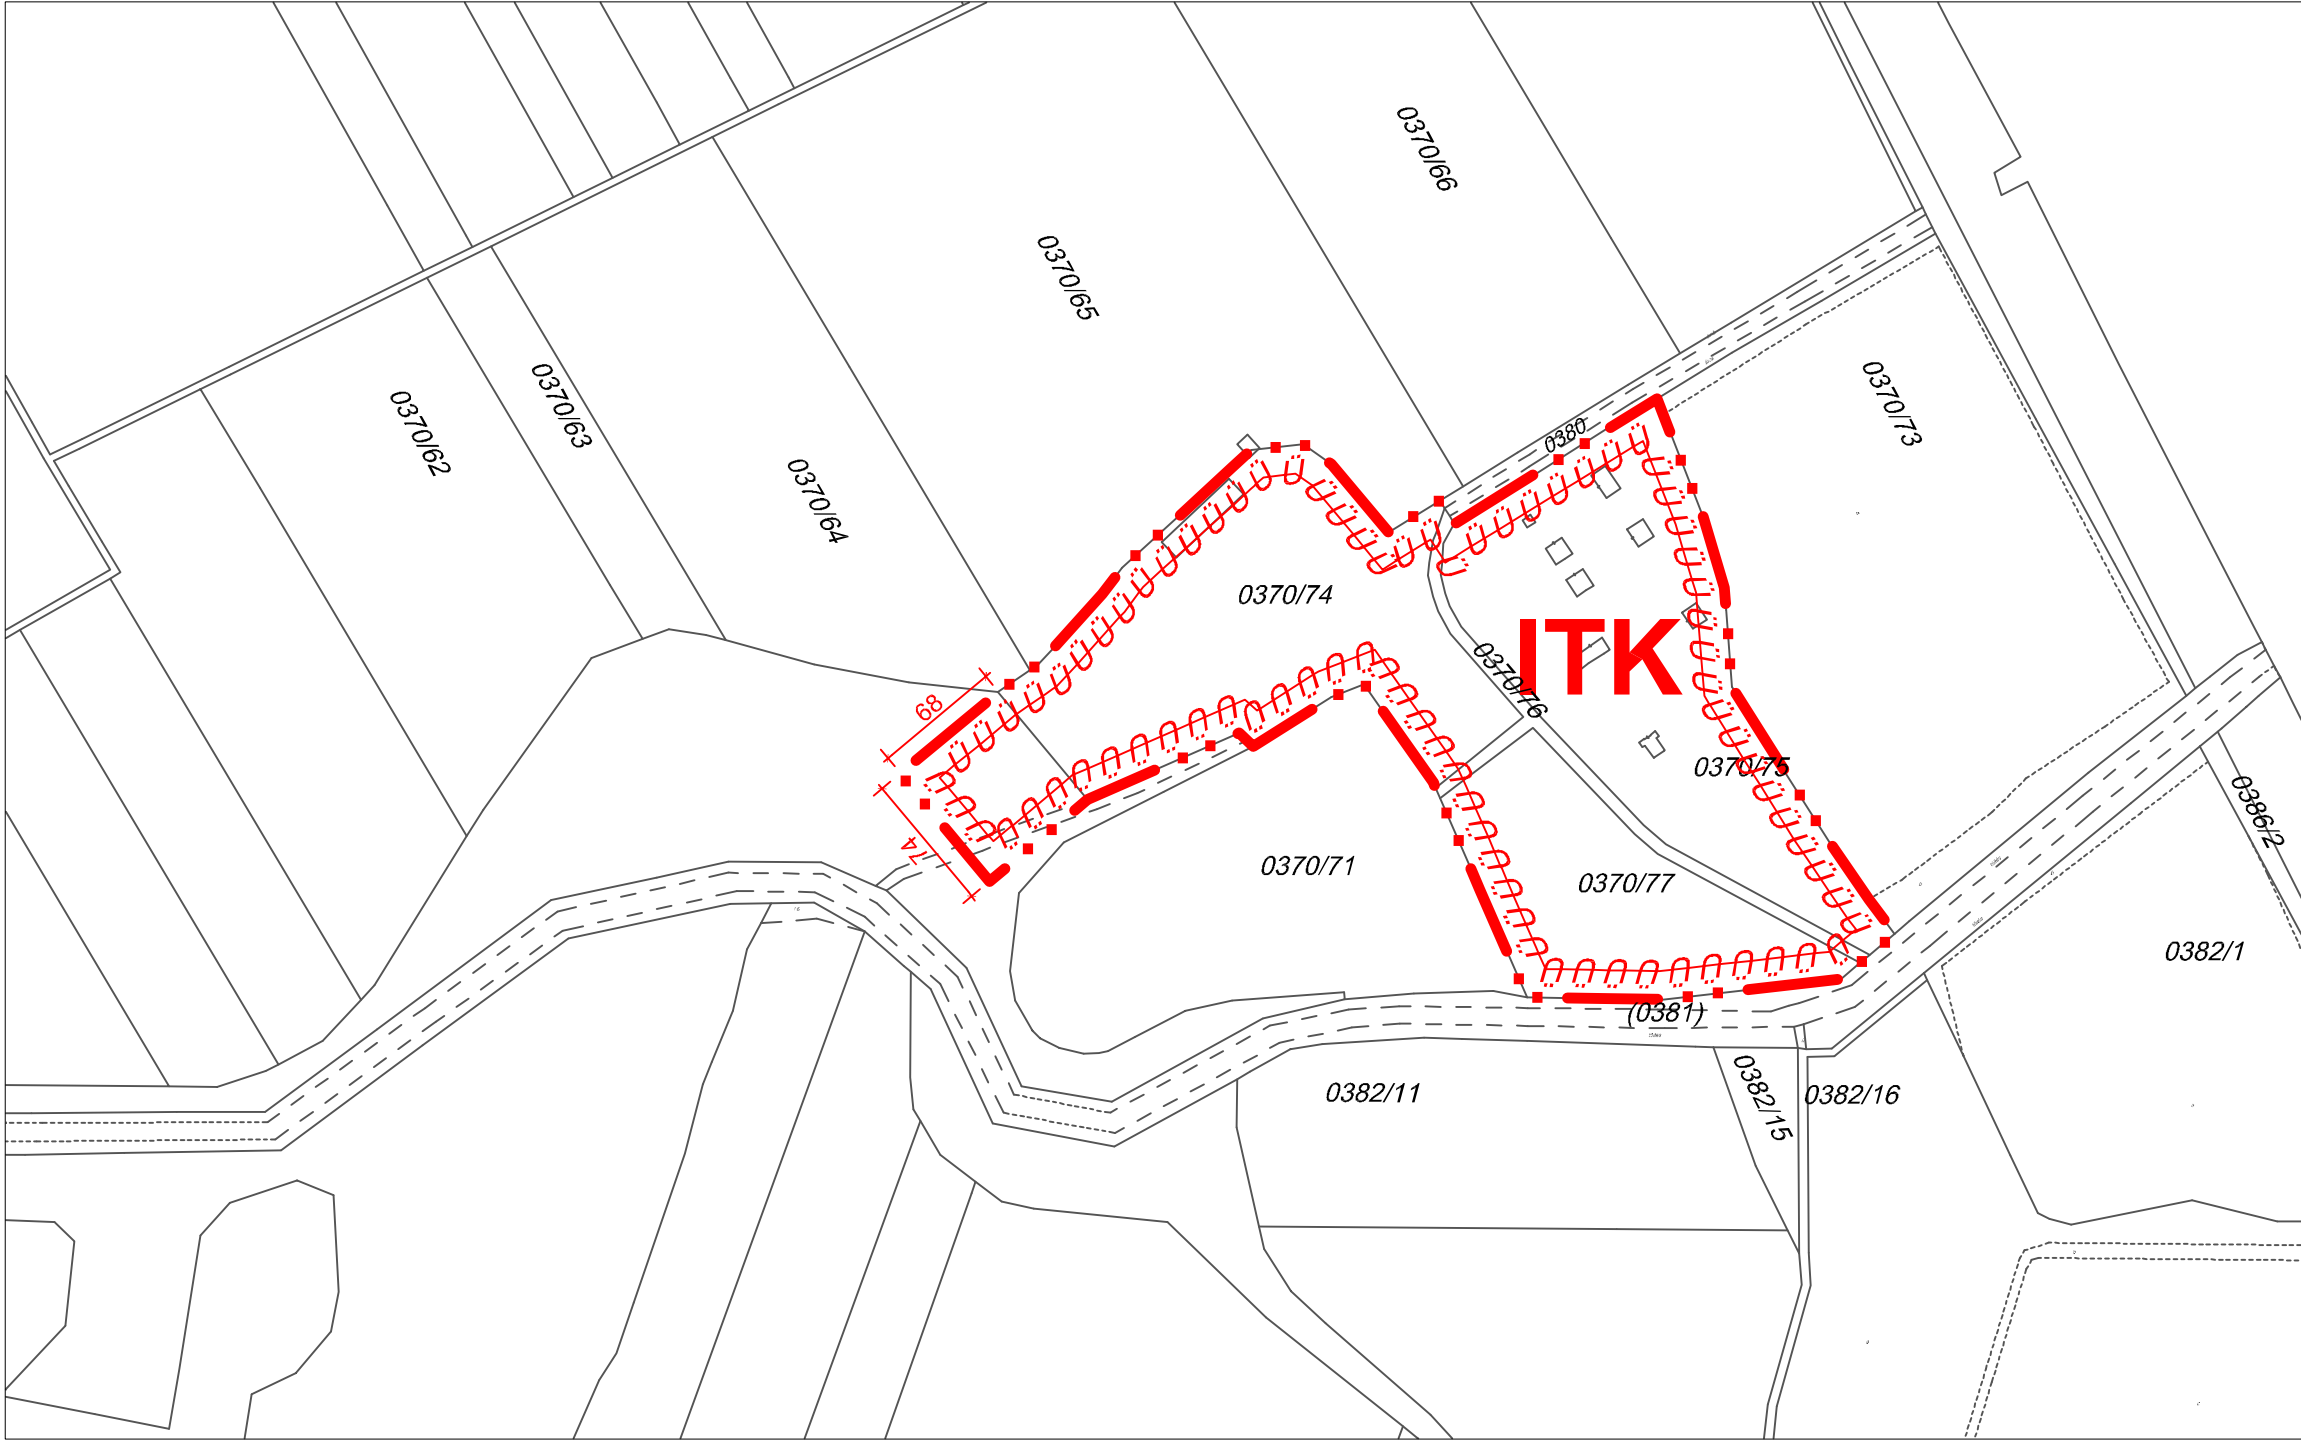

Beépítésre szánt terület határa

Beültetési kötelezettség (méretezett telekhatártól számítva)

Különleges beépítésre szánt terület : ifjúsági tábor



ÉPÍTÉSZMŰHELY KFT.
Kecskemét, Wesselényi u.1.
Telefon, fax: 76/482-916
Email: epitmuh@com.hu
Ügyvezető: Vas Tibor
Felelős tervező:

Szilberhorn Erzsébet
TT1-03-105
Munkatárs:

Megbízó: Tass Község Önkormányzata

Tárgy: TASS

Munkarész: 9/2004.(IV.15.) önkorm. rendelet 4. melléklet Rajzszám:
Lépték: 1:2 000
Munkaszám:
Dátum: 2025.

KSZ-1-III-pótlap