


TATAHÁZA TELEPÜLÉSRENDEZÉSI TERVE
Tataháza Önkormányzata 2/2012. (I. 31.) számú
rendelete 1. Melléklet
BELTERÜLETI SZABÁLYOZÁSI TERVE
M = 1 : 2000

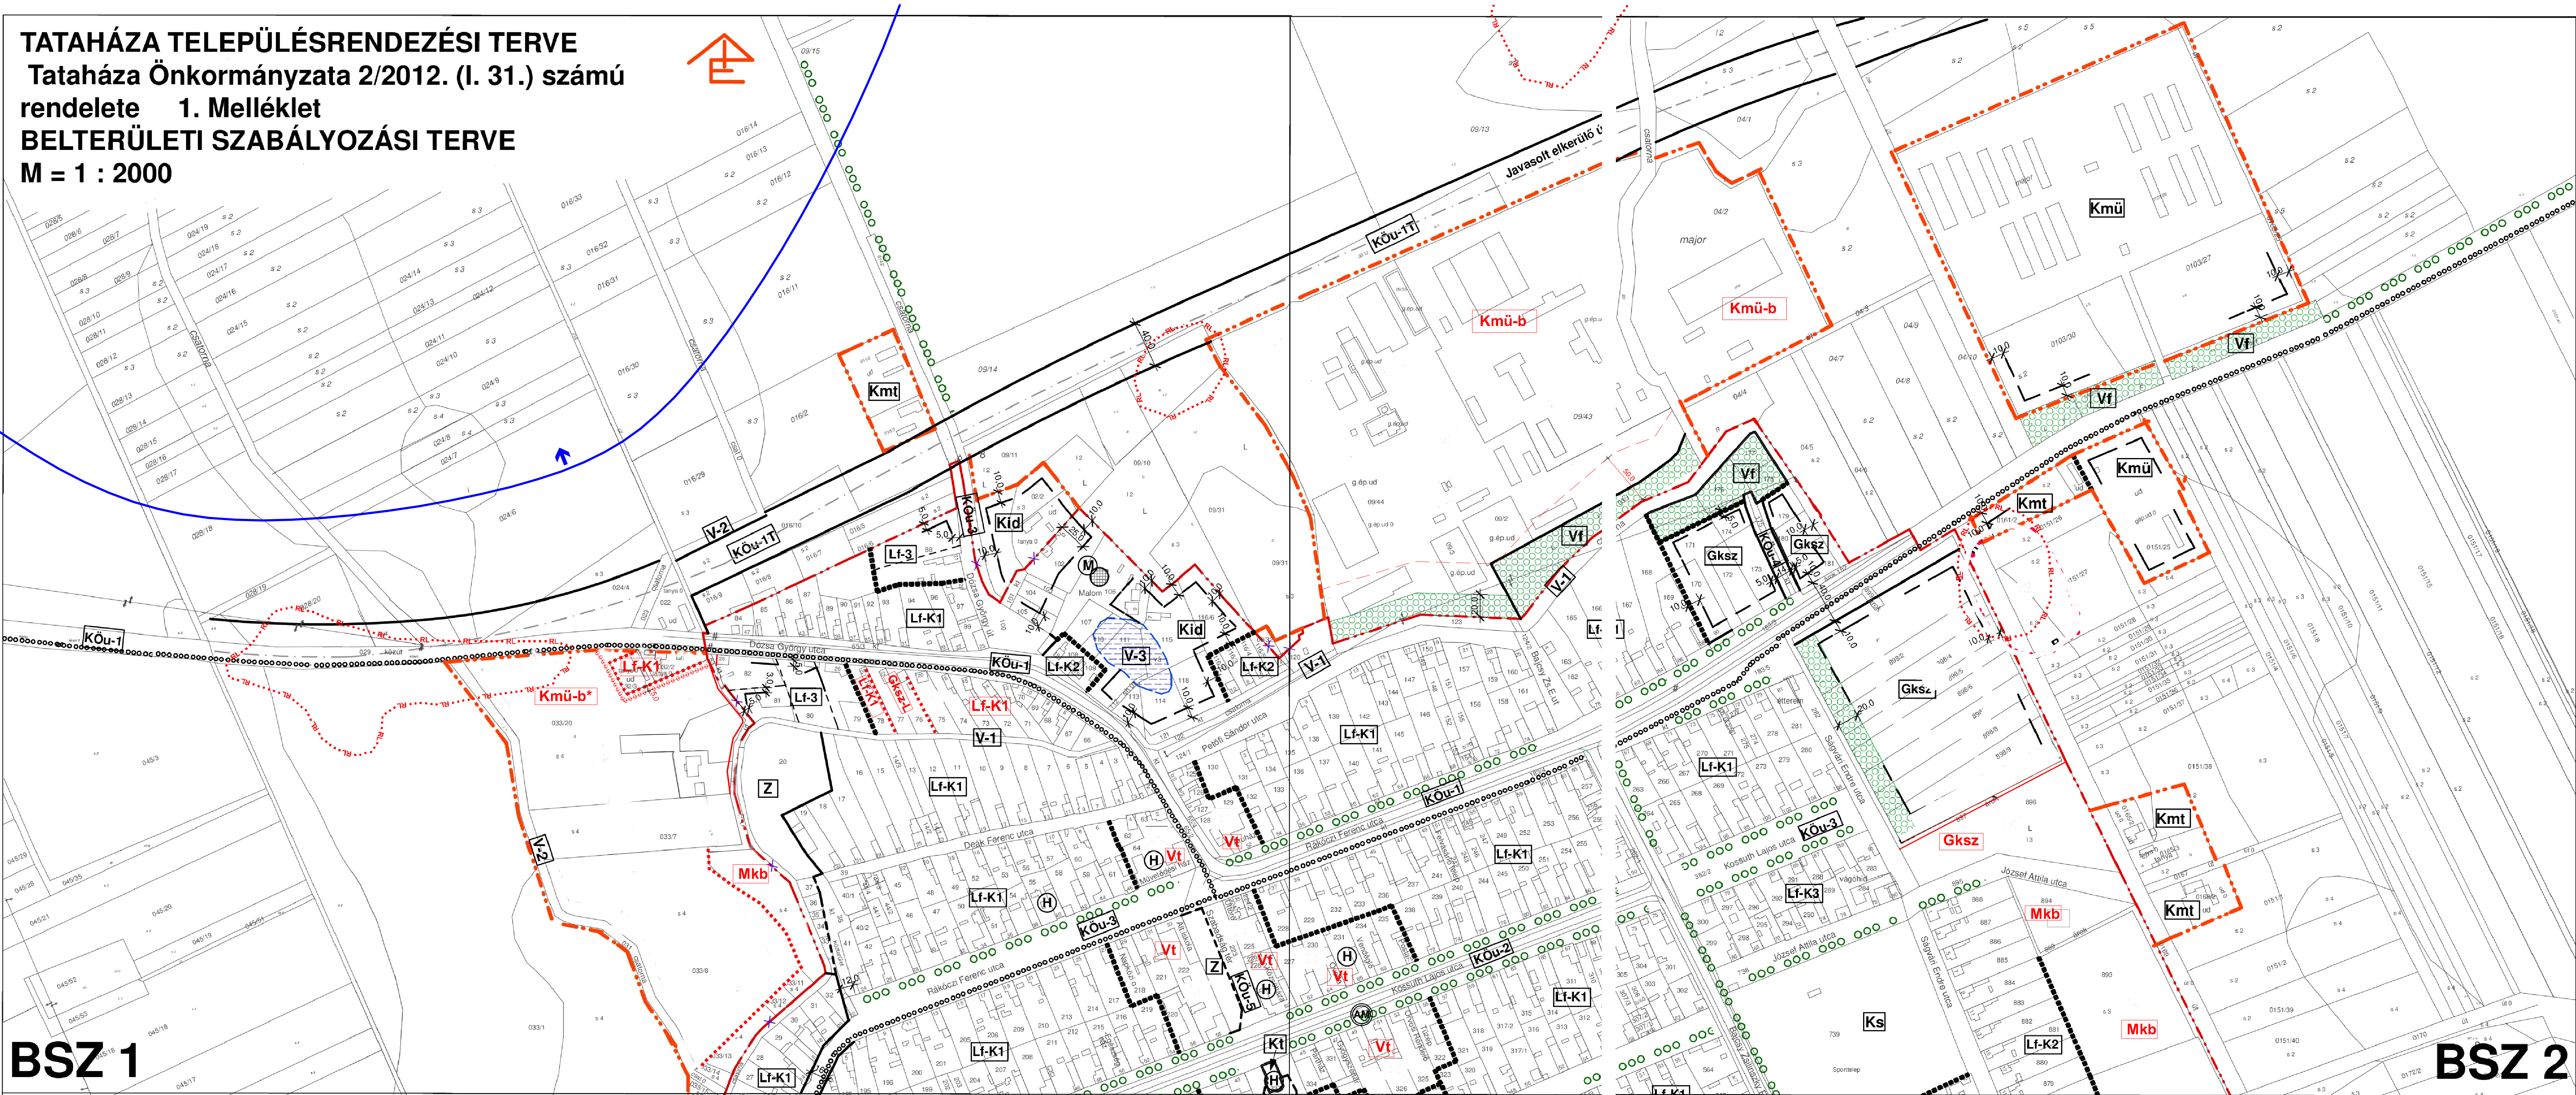

BSZ 1

BSZ 2

