


TATAHÁZA TELEPÜLÉSRENDEZÉSI TERVE
/SZABÁLYOZÁSI TERV /KÜLTERÜLET

M = 1 : 10.000

Tataháza Önkormányzat 2/2012.(I.31.)Ökr
rendelet 2. Melléklete

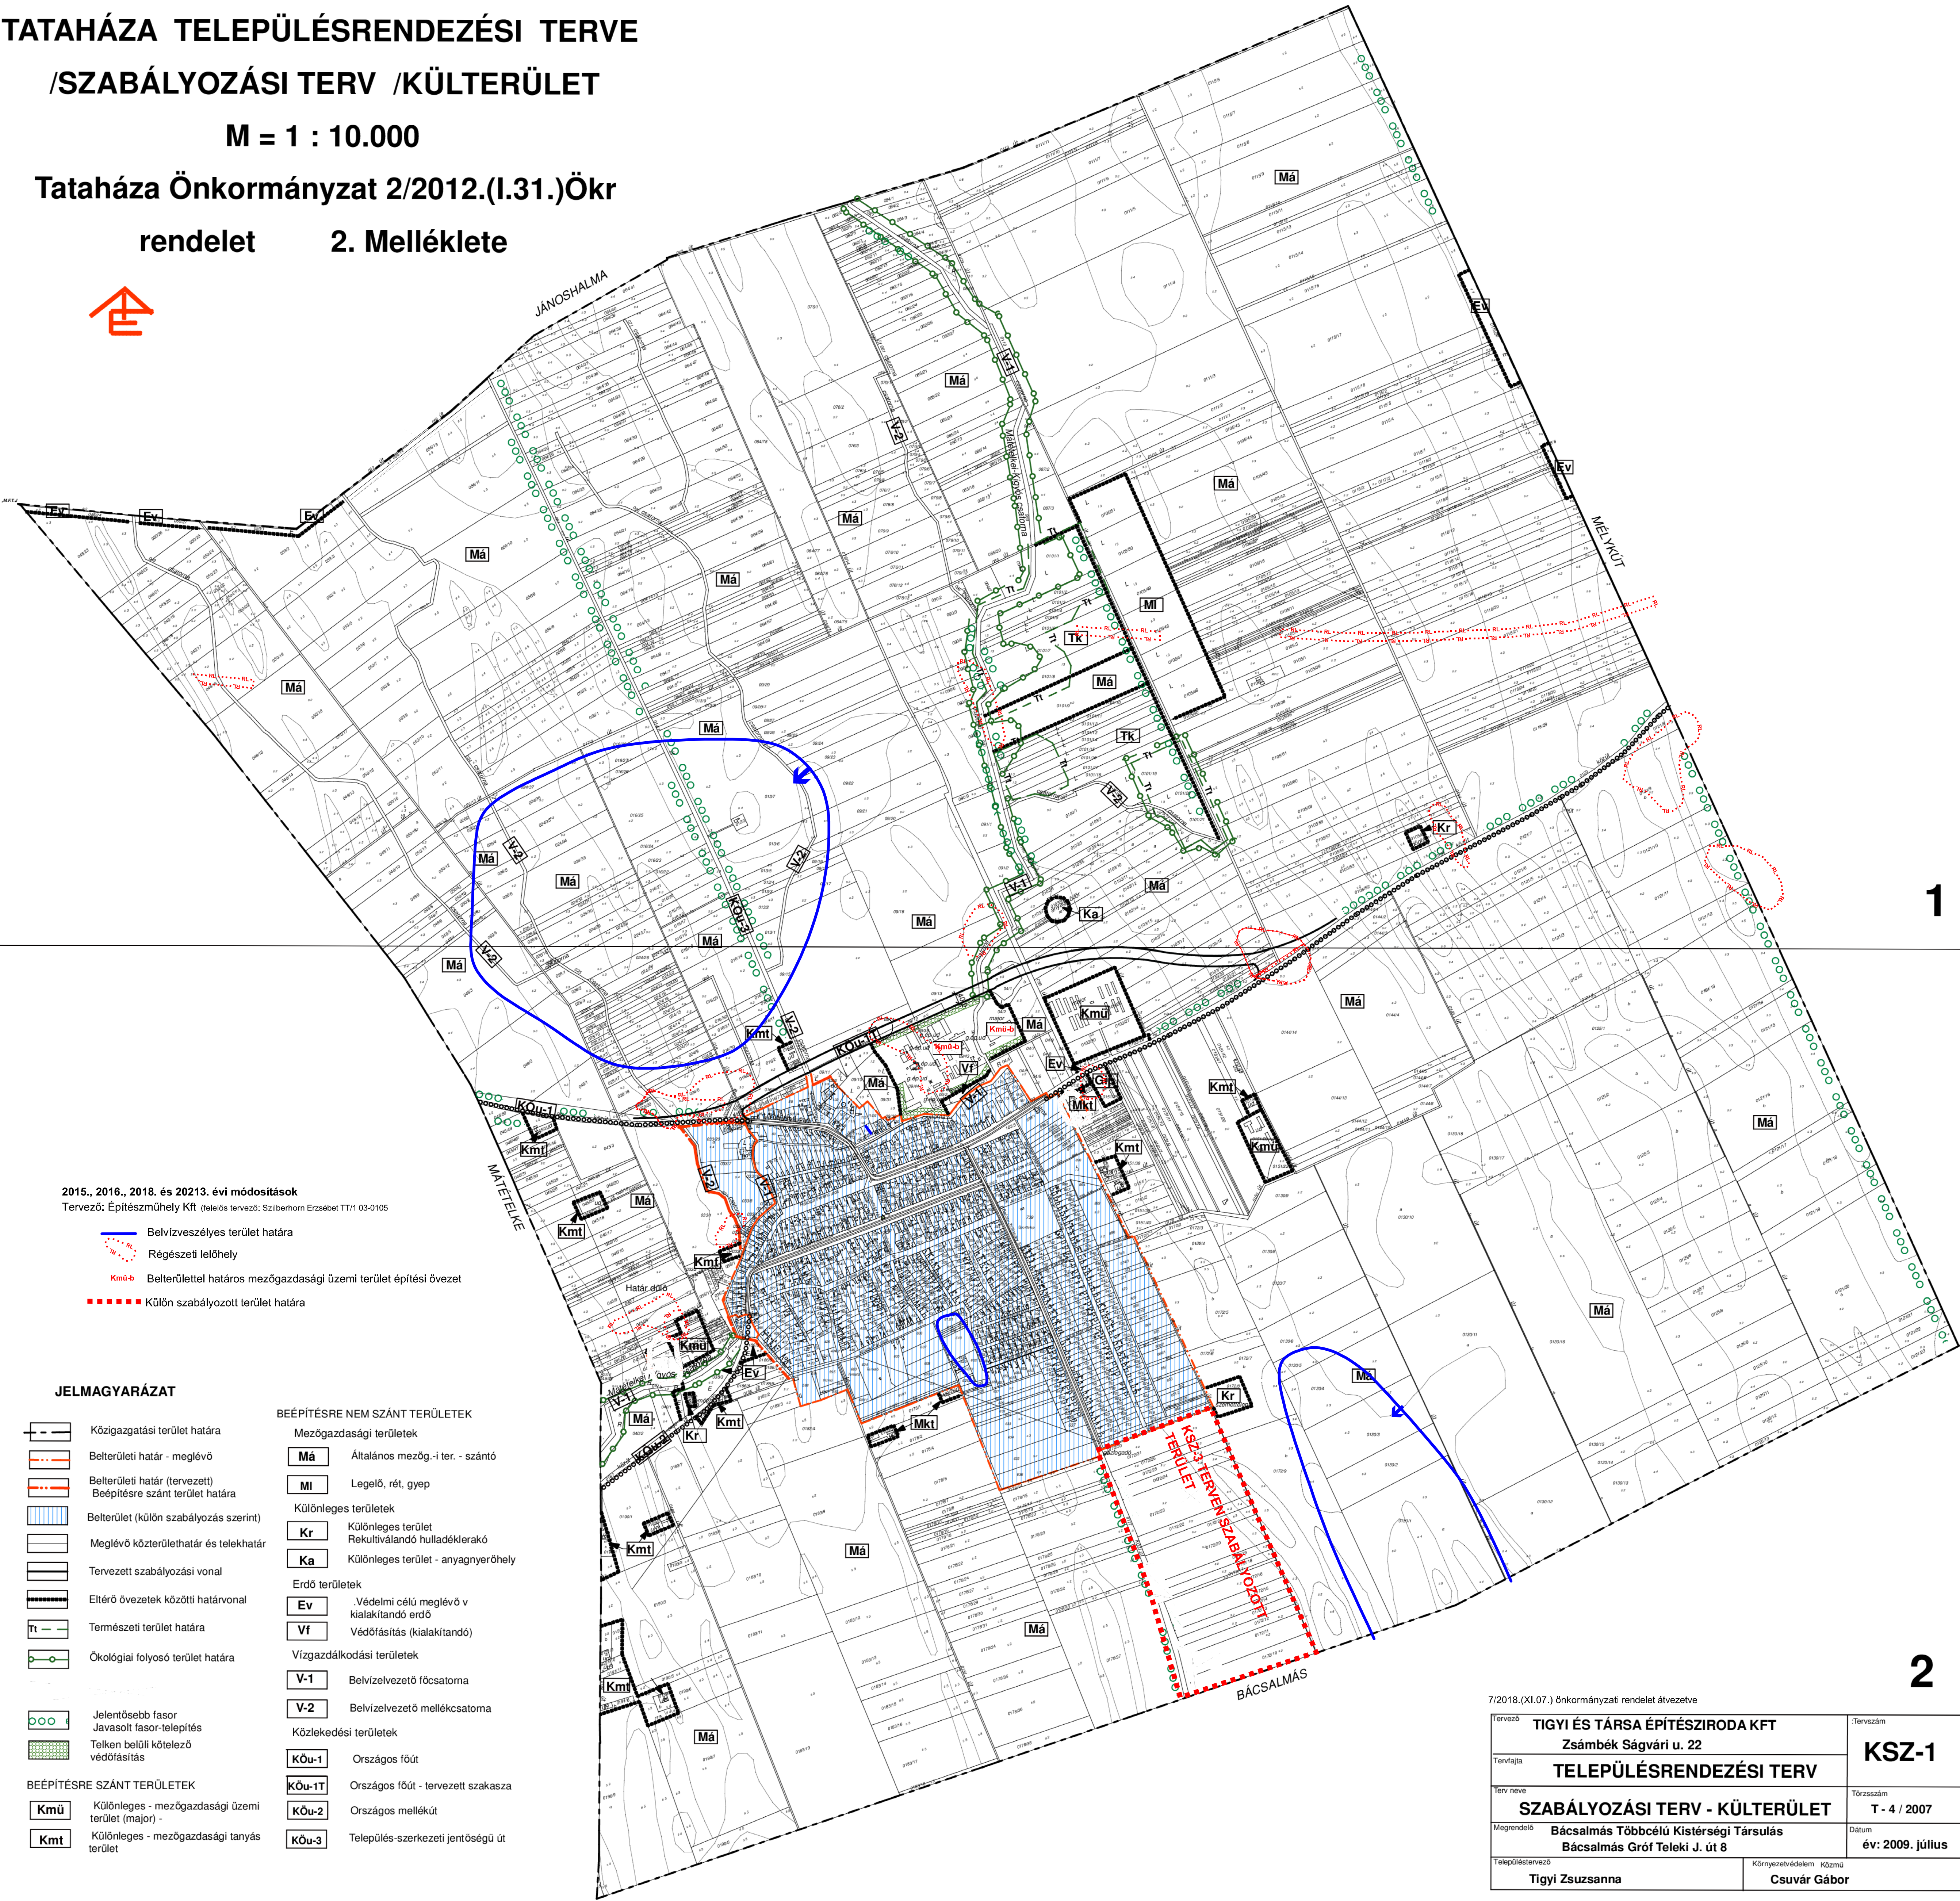

2015., 2016., 2018. és 20213. évi módosítások
Tervező: Építésműhely Kft. (felelős tervező: Szilberhorn Erzsébet TT/1 03-0105

- Belvízveszélyes terület határa
- Régészeti lelőhely
- Kmü-b Belterülettel határos mezőgazdasági üzemi terület építési övezet
- Külön szabályozott terület határa

JELMAGYARÁZAT

- Közigazgatási terület határa
- Belterületi határ - meglévő
- Belterületi határ (tervezett)
- Beépítésre szánt terület határa
- Belterület (külön szabályozás szerint)
- Meglévő közterülethatár és telekhatár
- Tervezett szabályozási vonal
- Eltérő övezetek közötti határvonal
- Természeti terület határa
- Ökológiai folyosó terület határa

- Jelentősebb fásor
- Javasolt fásor-telepítés
- Telken belüli kötelező védőfásítás

BEÉPÍTÉSRE SZÁNT TERÜLETEK

- Kmü Különleges - mezőgazdasági üzemi terület (major) -
- Kmt Különleges - mezőgazdasági tanyás terület

BEÉPÍTÉSRE NEM SZÁNT TERÜLETEK

- Mezőgazdasági területek
 - Ma Általános mezőg.-i ter. - szántó
 - Mi Legelő, rét, gyepek
- Különleges területek
 - Kr Különleges terület
 - Ka Különleges terület - anyagnyerőhely
- Erdő területek
 - Ev Védelmi célú meglévő v kialakítandó erdő
 - Vf Védőfásítás (kialakítandó)
- Vízgazdálkodási területek
 - V-1 Belvízelvezető főcsatorna
 - V-2 Belvízelvezető mellékcsatorna
- Közlekedési területek
 - Köu-1 Országos főút
 - Köu-1T Országos főút - tervezett szakasza
 - Köu-2 Országos mellékút
 - Köu-3 Település-szerkezeti jelentőségű út

7/2018.(XI.07.) önkormányzati rendelet átvézetve

Tervező	TIGYI ÉS TÁRSA ÉPÍTÉSZIRODA KFT Zsámbék Ságvári u. 22	Tervezőszám	KSZ-1
Tervrajta	TELEPÜLÉSRENDEZÉSI TERV	Törzsszám	T - 4 / 2007
Terv neve	SZABÁLYOZÁSI TERV - KÜLTERÜLET	Dátum	év: 2009. július
Megrendelő	Bácsalmás Többcélú Kistérségi Társulás Bácsalmás Gróf Teleki J. út 8	Környezetvédelem	Közmű
Településtervező	Tigyi Zsuzsanna	Csuvár Gábor	