



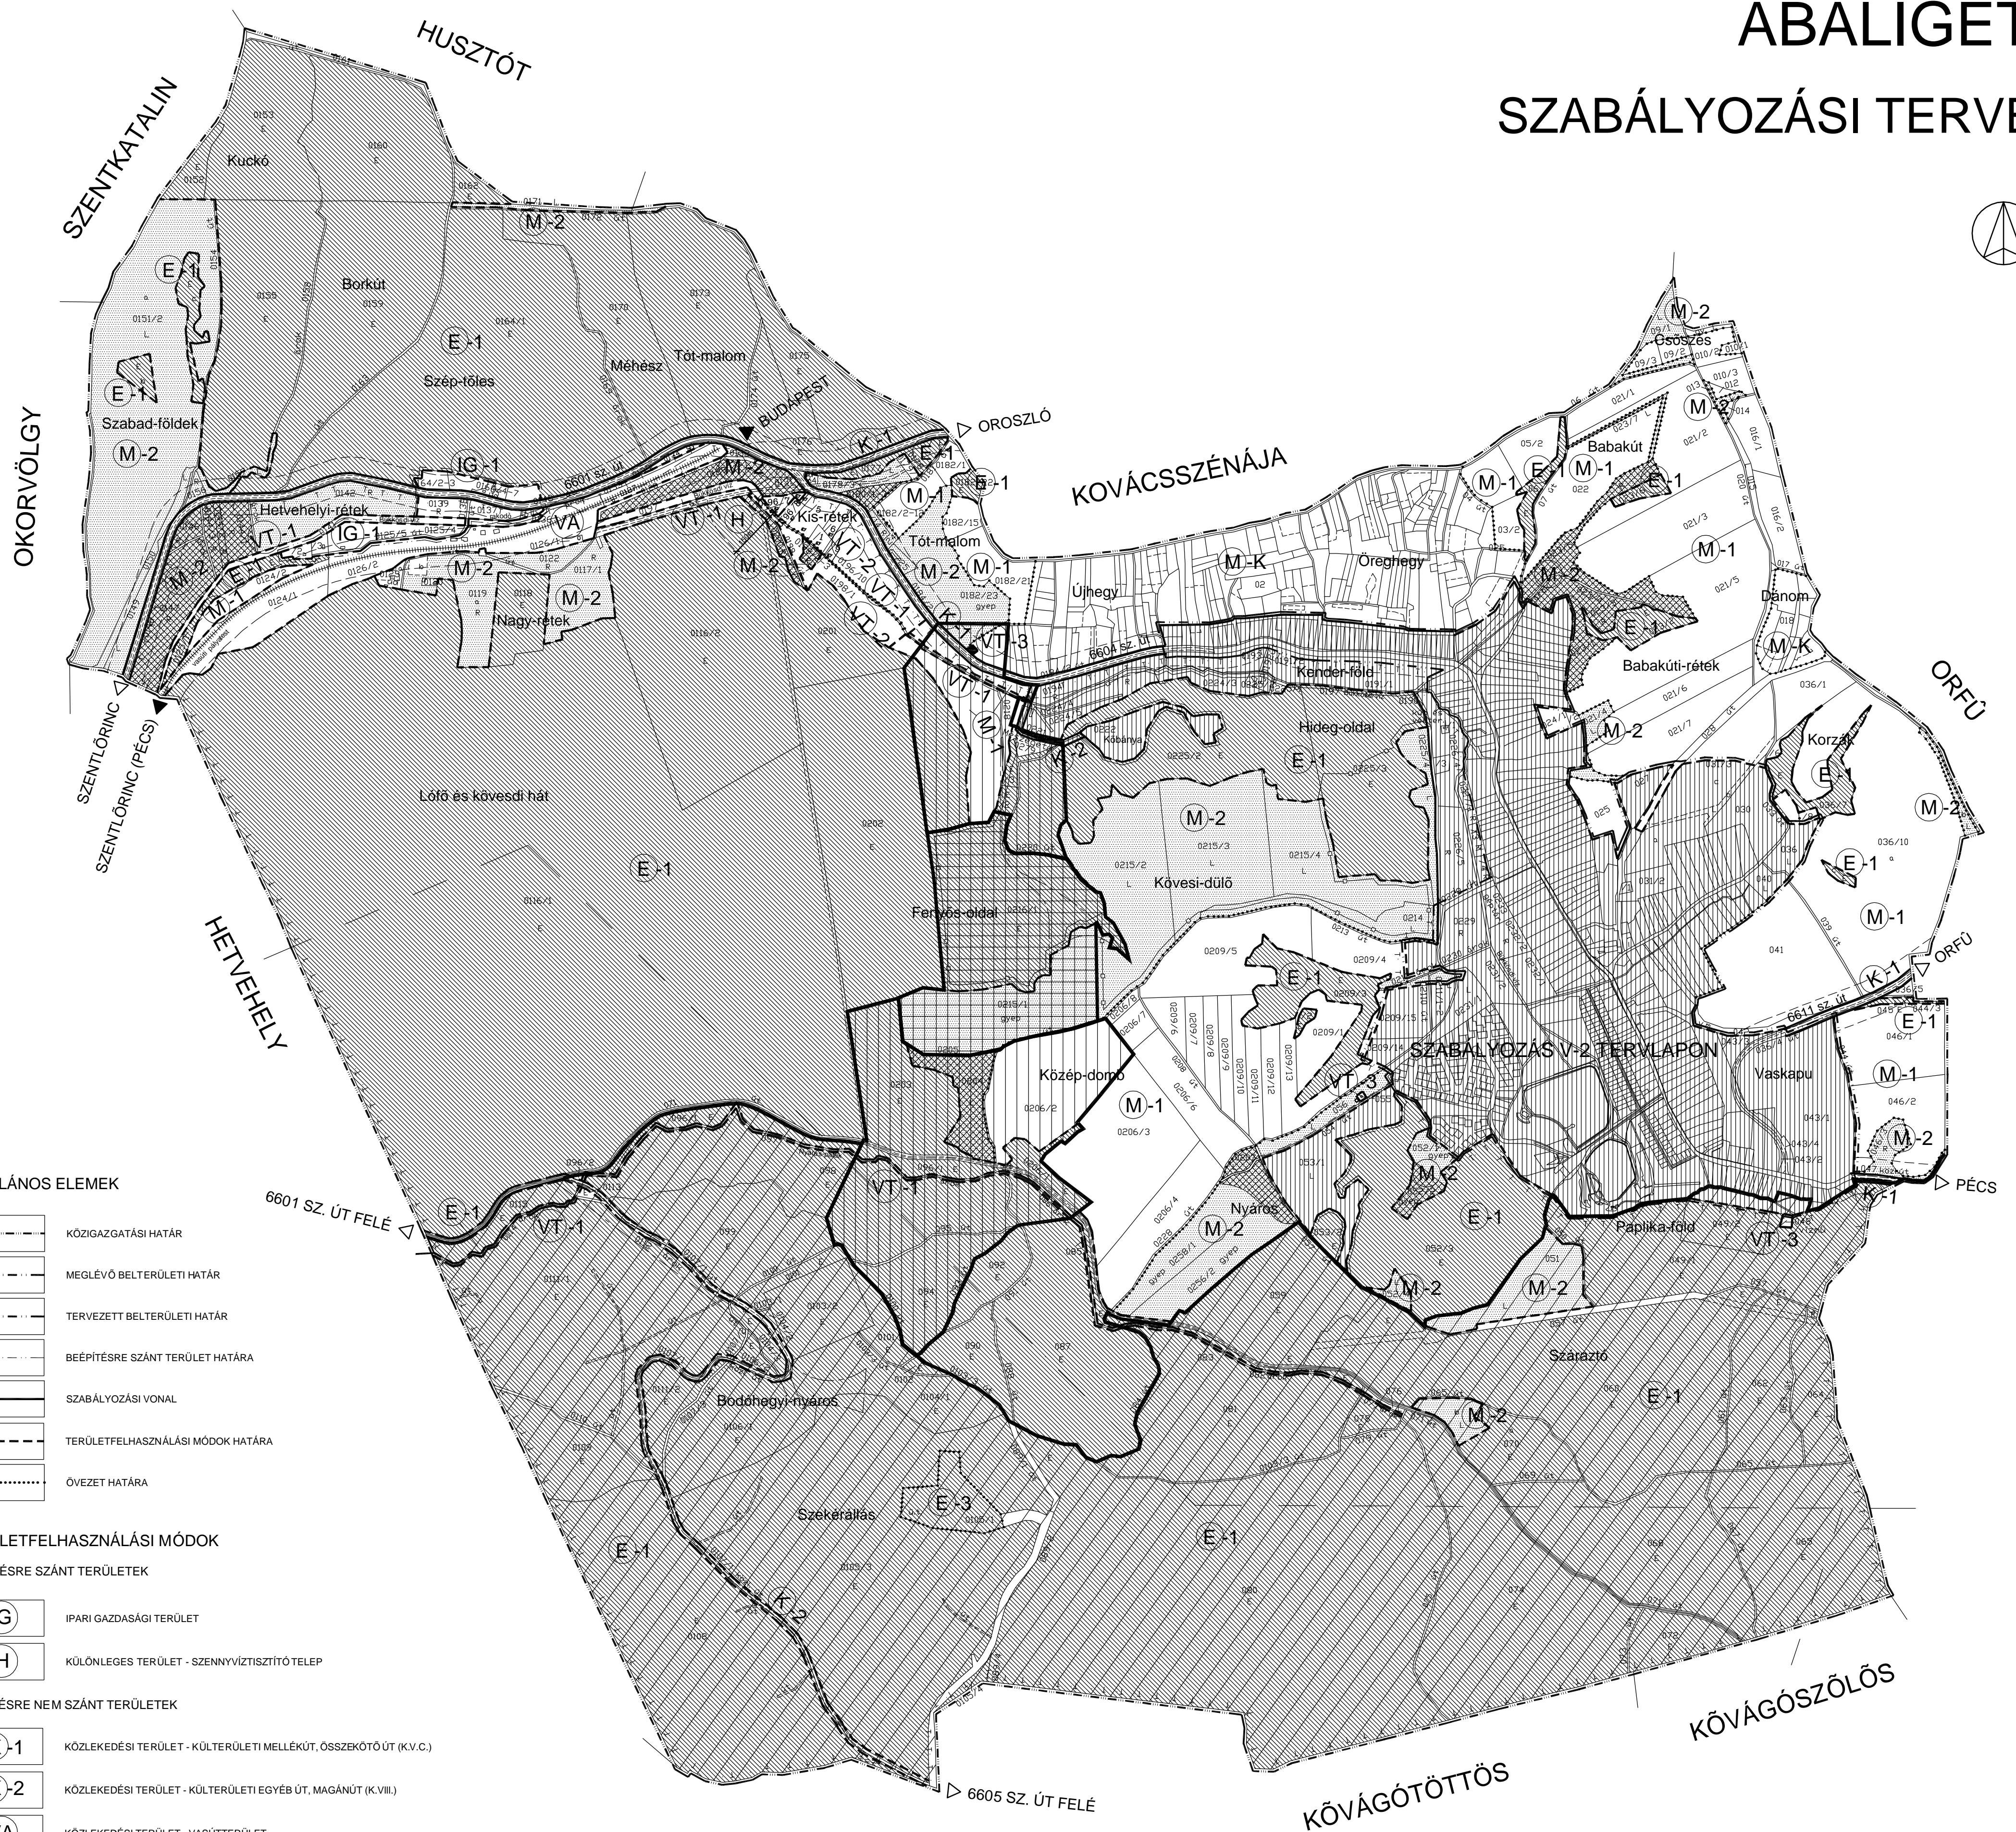

# ABALIGET SZABÁLYOZÁSI TERVE

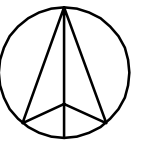

## ÁLTALÁNOS ELEMEK

|  |                                   |
|--|-----------------------------------|
|  | KÖZIGAZGATÁSI HATÁR               |
|  | MEGLÉVŐ BELTERÜLETI HATÁR         |
|  | TERVEZETT BELTERÜLETI HATÁR       |
|  | BÉÉPÍTÉSRE SZÁNT TERÜLET HATÁRA   |
|  | SZABÁLYOZÁSI VONAL                |
|  | TERÜLETFELHASZNÁLÁSI MÓDOK HATÁRA |
|  | ÖVEZET HATÁRA                     |

## TERÜLETFELHASZNÁLÁSI MÓDOK

### BÉÉPÍTÉSRE SZÁNT TERÜLETEK

|  |   |
|--|---|
|  | IPARI GAZDASÁGI TERÜLET                     |
|  | KÜLÖNLÉGES TERÜLET - SZENNYVÍZTISZÍTÓ TELEP |

### BÉÉPÍTÉSRE NEM SZÁNT TERÜLETEK

|  |   |
|--|---|
|  | KÖZLEKÉDÉSI TERÜLET - KÜLTÉRÜLETI MELLÉKÜT, ÖSSZEKÖTŐ ÚT (K.V.C.)   |
|  | KÖZLEKÉDÉSI TERÜLET - KÜLTÉRÜLETI EGYÉB ÚT, MAGÁNÚT (K.V.III.)      |
|  | KÖZLEKÉDÉSI TERÜLET - VASÚTTERÜLET                                  |
|  | GAZDASÁGI RENDELTESETÉSŰ ERDŐTERÜLET                                |
|  | REKULTIVÁCIÓS ERDŐTERÜLET   |
|  | MEZŐGAZDASÁGI TERÜLET - KERT- ÉS ÜLTETVÉNYTERÜLET                   |
|  | MEZŐGAZDASÁGI TERÜLET - SZÁNTÓFÖLD                                  |
|  | MEZŐGAZDASÁGI TERÜLET - GYEPFELÜLET                                 |
|  | EGYÉB TERÜLET - ÁLLANDÓ VÍZFOLYÁS, JELENTŐS ÁROK                    |
|  | EGYÉB TERÜLET - TAVAK TERÜLETE                                      |
|  | EGYÉB TERÜLET - VÍZMŰ TERMELŐ ÉS FIGYELŐ KUTAK, VÍZTÁRQZÓK TERÜLETE |

## KÖRNYEZETVÉDELEM

|  |  |
|--|--|
|  | VÉDŐÁTVÁLSÁGOK                                   |
|  | VÍZBÁZISVÉDELEM - BELSŐ VÉDŐTERÜLET              |
|  | VÍZBÁZISVÉDELEM - KÜLSŐ VÉDŐTERÜLET              |
|  | VÍZBÁZISVÉDELEM - HIDROGEOLÓGIAI "A" VÉDŐTERÜLET |
|  | VÍZBÁZISVÉDELEM - HIDROGEOLÓGIAI "C" VÉDŐTERÜLET |
|  | BÁNYATELEK HATÁRA                                |

## TÁJ- ÉS TERMÉSZETVÉDELEM



|  |  |
|--|--|
|  | MECSEK TÁJVÉDELMI KÖRZET (TERVEZETT)   |
|  | TERMÉSZETI TERÜLET   |
|  | ABALIGET KISKÖHEGY ÉS HIDEG-OLDAL HELYI JELENTŐSÉGŰ TERMÉSZETVÉDELMI TERÜLET (TERVEZETT) |
|  | TERMÉSZETI EMLÉK   |

SZABÁLYOZÁS V-2 TERVLAPON


A 12/2002.(XII.06.) SZ. RENDELETTEL ELFOGADVA

| KOKAS ÉS TÁRSA TERVEZŐ BT.<br>ÉPÍTÉSZ ÉS TELEPÜLÉSTERVEZŐ IRODA |  |  |                             |
|---|--|--|-----------------------------|
| Tel/Fax:<br>72304-308   | Iroda:<br>7204 Pécs, Budai Nagy A. u. 1.                 | Levélirány:<br>7027 Pécs, Hóvirágyi út 66.     | E-mail:<br>kokas@nikkomp.hu |
| SAJÁGI TERVEZŐ:<br>LUKÁCS VILMOSNÉ<br>Tervező                   | MUNKA MEGNEVEZÉSE:<br>ABALIGET TELEPÜLÉSTERVEZÉSI TERVEI | RAJZSZÁM:<br>V-1                               | LEPTÉK:<br>M 1:10.000       |
| TOMPOS ANITA<br>Közvetítés                                      | RAJZ MEGNEVEZÉSE:<br>SZABÁLYOZÁSI TERV                   | DÁTUM:<br>2002.12.                             |                             |
| KERESZTES LÁSZLÓ<br>Közvetítés                                  | JELZŐSZÁM:<br>TT-0101                                    | TELEPÜLÉSTERVEZŐ: PAP ZSUZSA (TT-1-02-0192001) |                             |
| OLUSZTUS ALAJOS<br>Vilamos energetika                           |  |  |                             |


# ABALIGET SZABÁLYOZÁSI TERVE MÓDOSÍTÁS

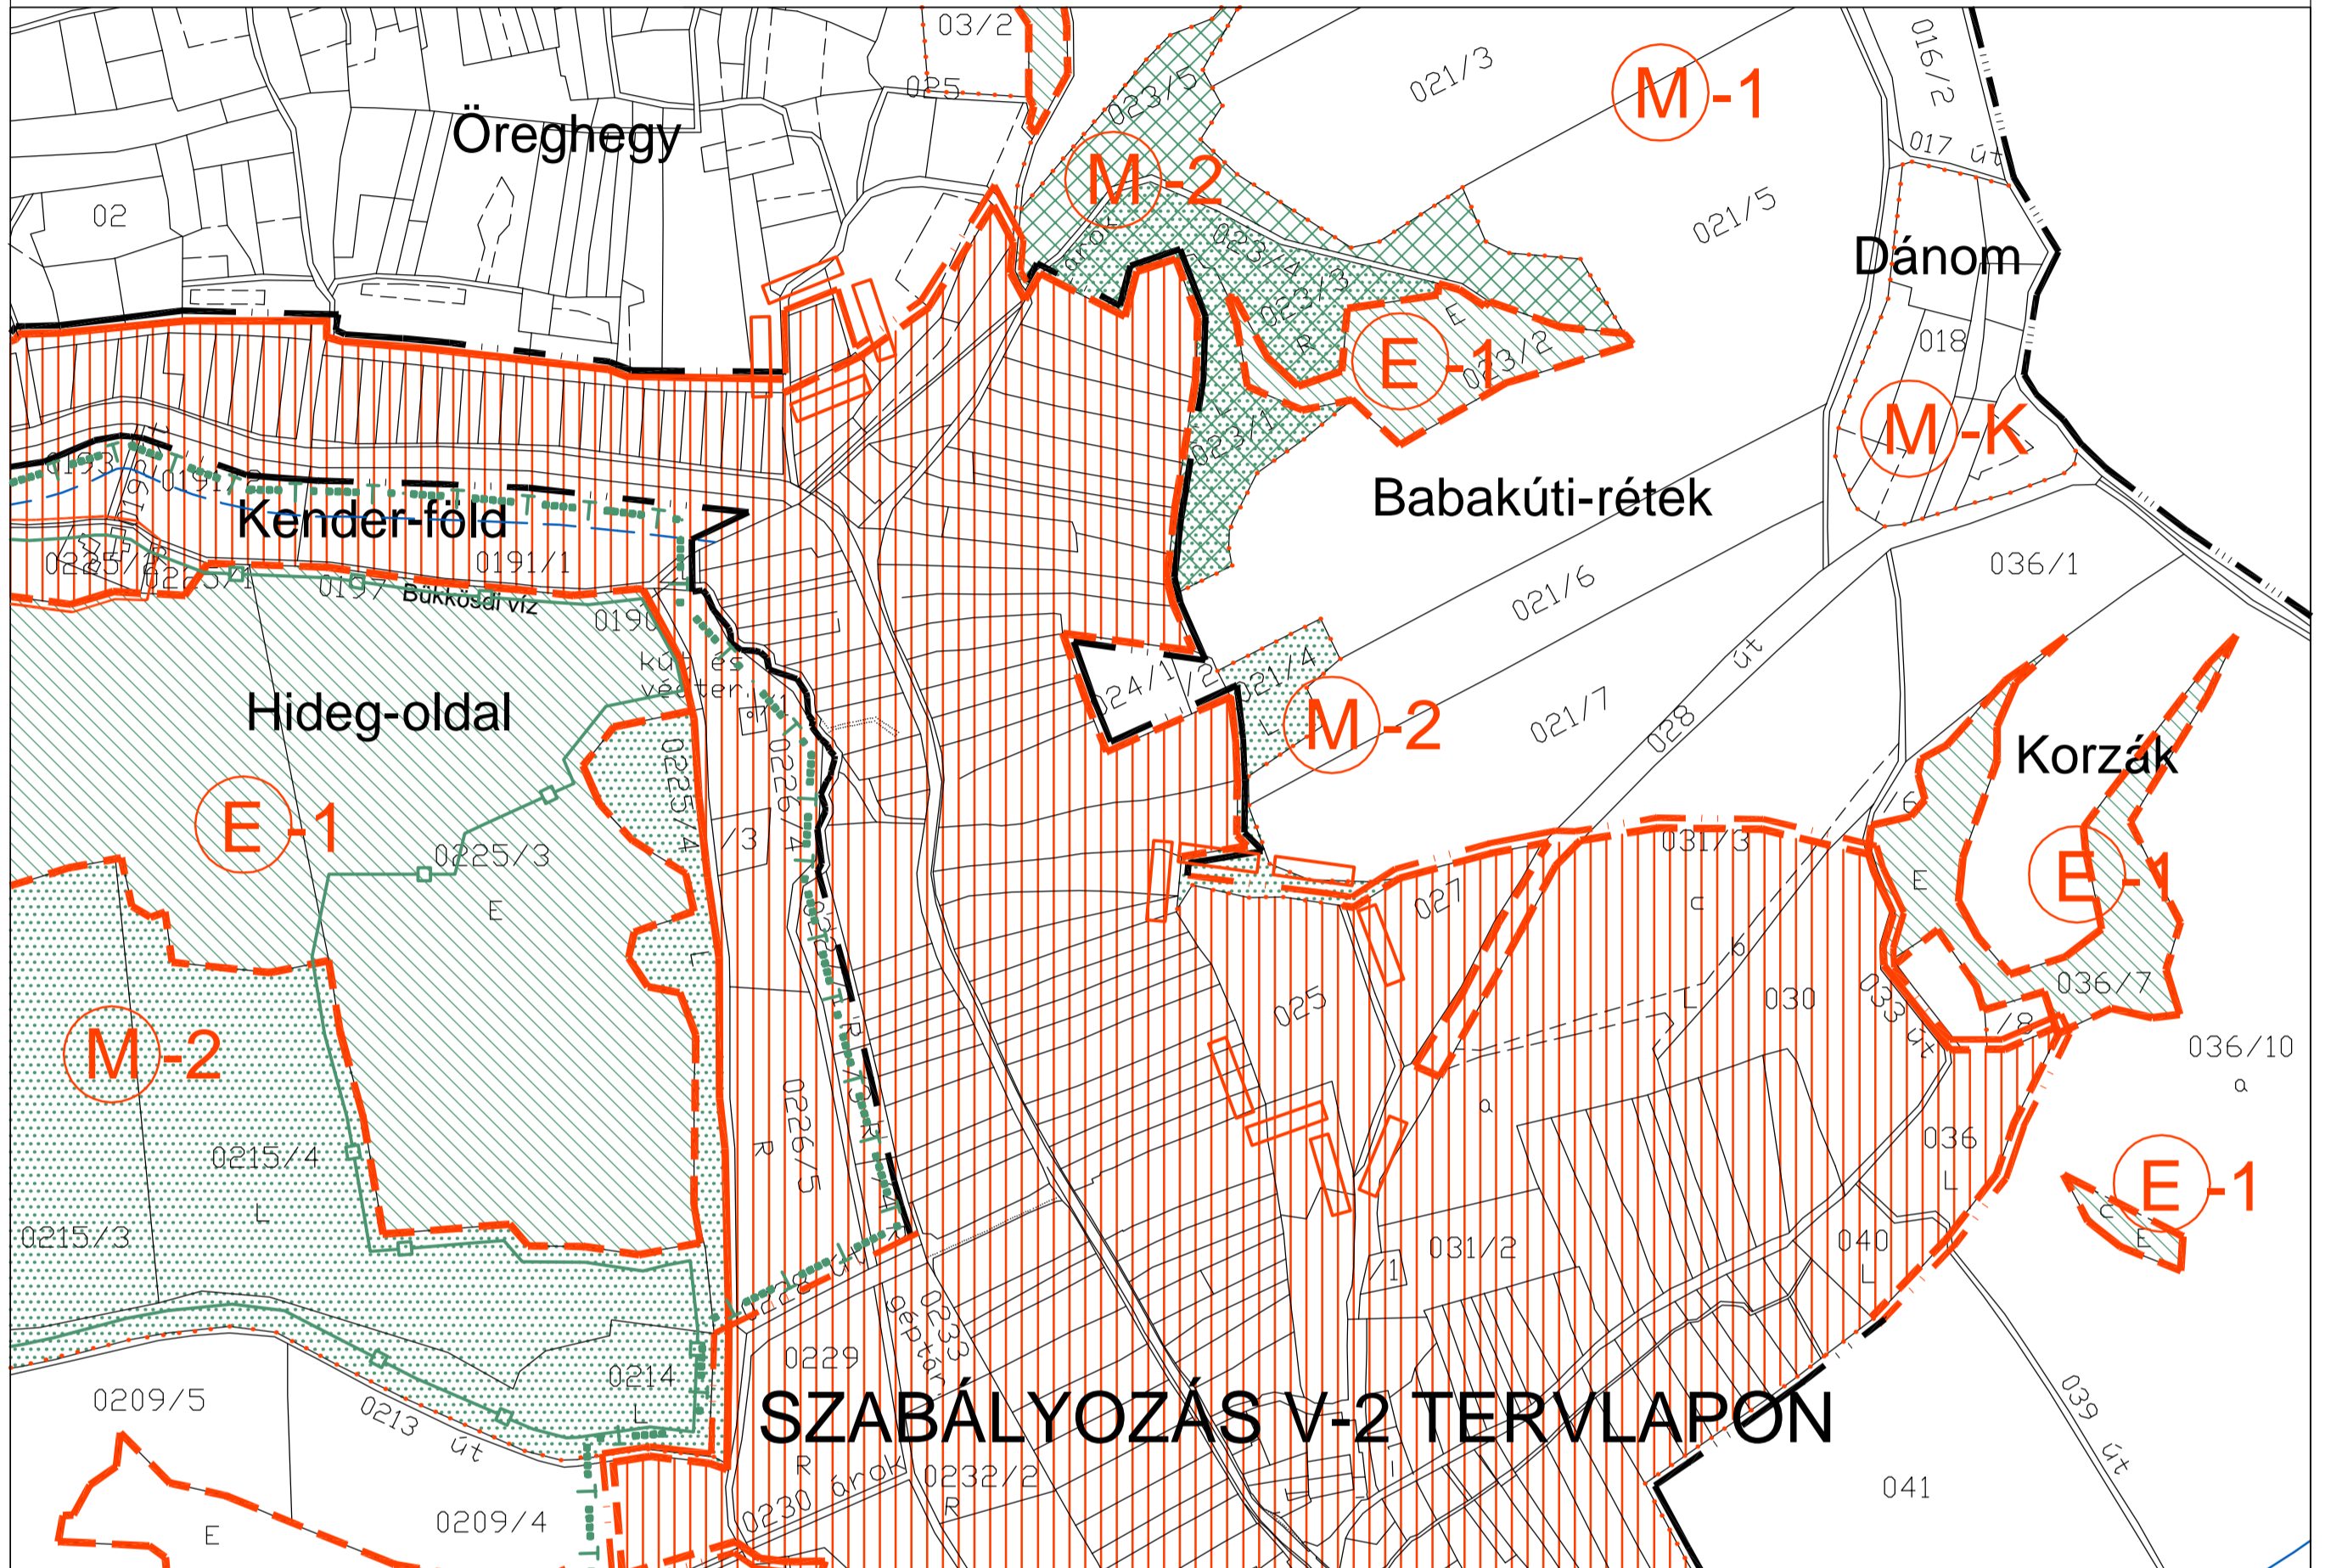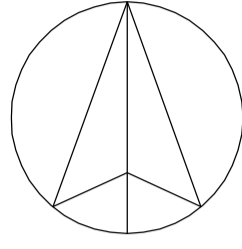

## JELMAGYARÁZAT

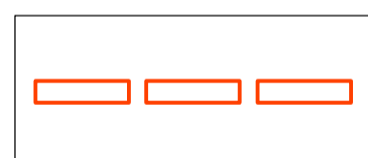

TERVMÓDOSÍTÁS HATÁRA

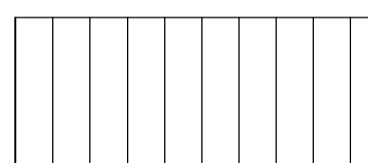




KÜLÖN TERVLAPON SZABÁLYOZOTT TERÜLET

A 14/2006.(X.11.) KTR.SZ. RENDELETTEL ELFOGADVA

## KOKAS ÉS TÁRSA TERVEZŐ KFT. ÉPÍTÉSZ ÉS TELEPÜLÉSTERVEZŐ IRODA

|   |  |  |                              |
|---|--|--|------------------------------|
| Tel/Fax:<br>72/324-326  | Iroda:<br>7624 Pécs, Budai Nagy A. u. 1.   | Levélcím:<br>7627 Pécs, Havt-hegyi út 66.        | E-mail:<br>kokas@minicomp.hu |
| SZAKÁGI TERVEZŐK:<br>LUKÁCS VILMOSNÉ<br>Tájrendezés<br>TOMPOS ANTAL<br>Közlekedés<br>KERESZTES LÁSZLÓ<br>Közműellátás<br>ELEKES JENŐ<br>Hírközlés | MUNKA MEGNEVEZÉSE:<br><b>ABALIGET SZABÁLYOZÁSI TERVE</b><br>RAJZ MEGNEVEZÉSE:<br><b>SZABÁLYOZÁSI TERV MÓDOSÍTÁSA</b> | RAJZSZÁM:<br>V-1-M1<br>LÉPTÉK:<br>M 1:10.000     | DÁTUM:<br>2006.10.           |
|   | JELZŐSZÁM:<br>TT-0604  | TELEPÜLÉSTERVEZŐ: PAP ZSUZSA (TT-1-02-0179/2001) |                              |

# ABALIGET SZABÁLYOZÁSI TERVE MÓDOSÍTÁS

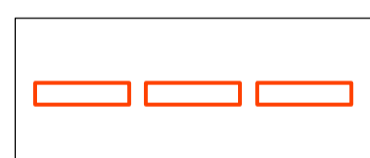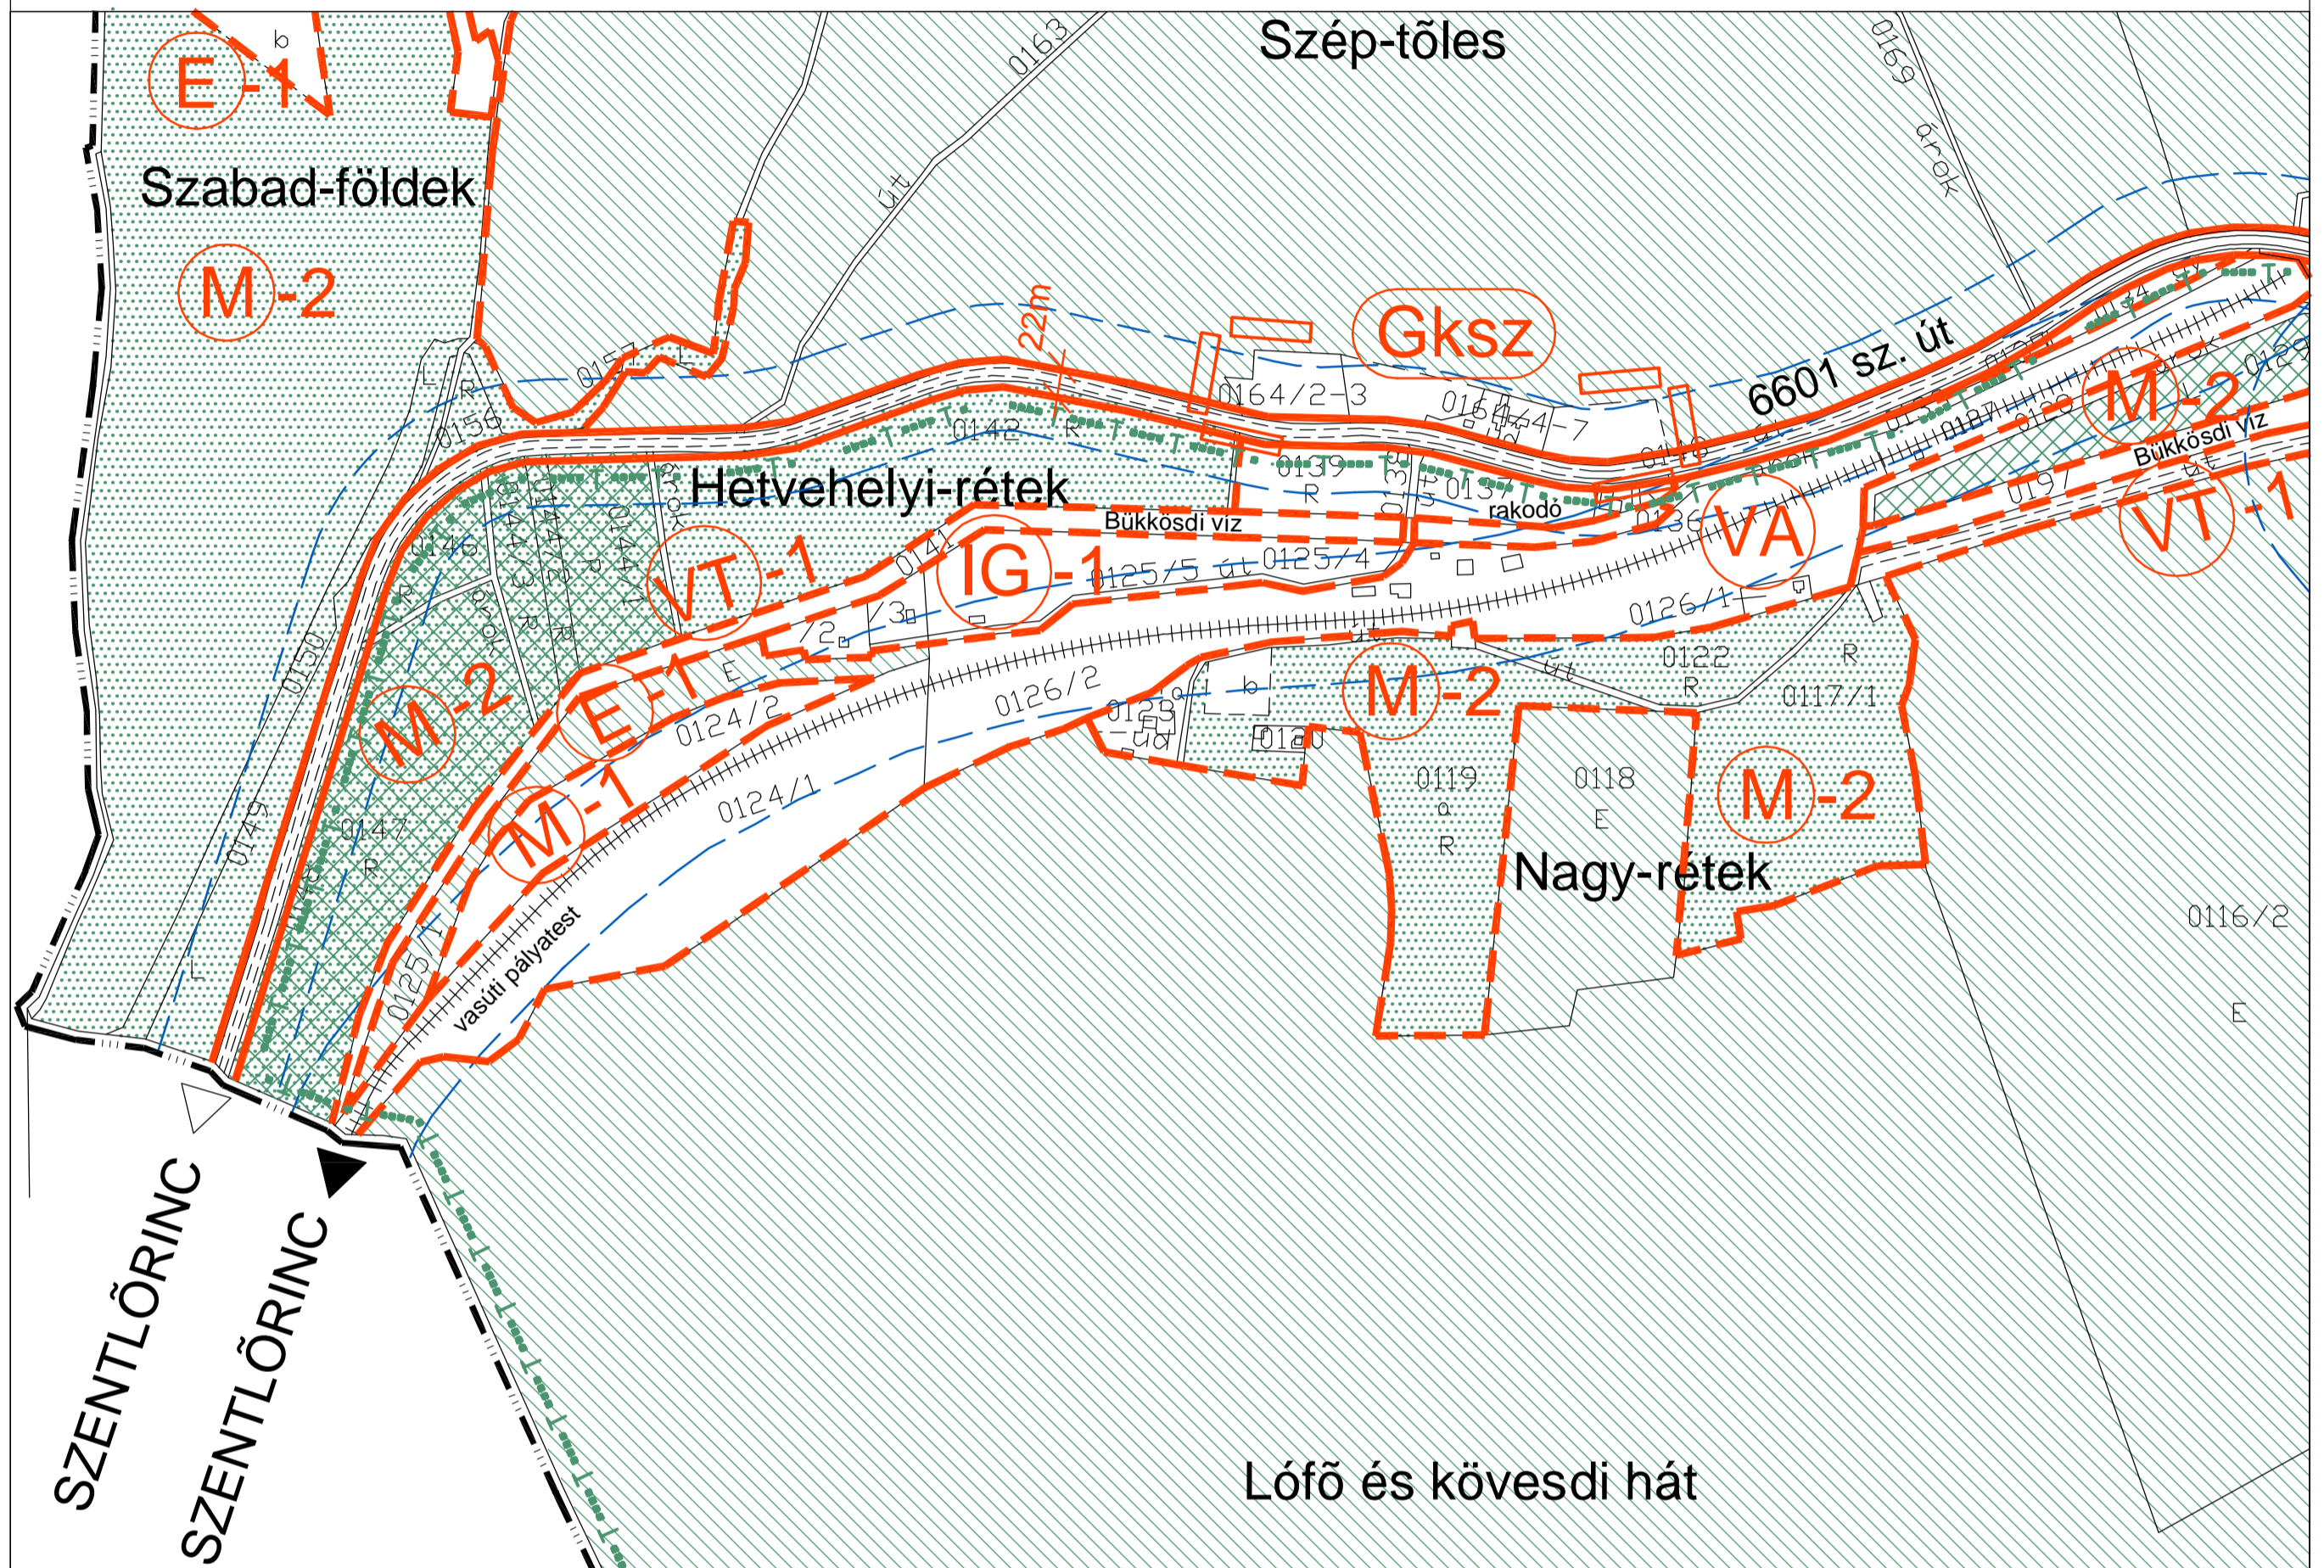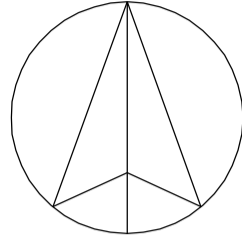

TERVMÓDOSÍTÁS HATÁRA




KERESKEDELMI, SZOLGÁLTATÓ  
GAZDASÁGI TERÜLET



SZABÁLYOZÁSI VONAL



VÉDŐTÁVOLSÁG

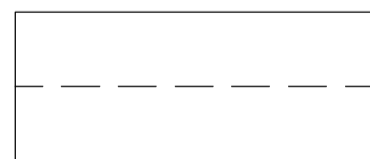


IRÁNYADÓ TELEKHATÁR

A 14/2006.(X.11.) KTR.SZ. RENDELETTEL ELFOGADVA

## KOKAS ÉS TÁRSA TERVEZŐ KFT. ÉPÍTÉSZ ÉS TELEPÜLÉSTERVEZŐ IRODA

|   |  |  |                              |
|---|--|--|------------------------------|
| Tel/Fax:<br>72/324-326  | Iroda:<br>7624 Pécs, Budai Nagy A. u. 1.   | Levélcím:<br>7627 Pécs, Havt-hegyi út 66.        | E-mail:<br>kokas@minicomp.hu |
| SZAKÁGI TERVEZŐK:<br>LUKÁCS VILMOSNÉ<br>Tájrendezés<br>TOMPOS ANTAL<br>Közlekedés<br>KERESZTES LÁSZLÓ<br>Közműellátás<br>ELEKES JENŐ<br>Hírközlés | MUNKA MEGNEVEZÉSE:<br><b>ABALIGET SZABÁLYOZÁSI TERVE</b><br>RAJZ MEGNEVEZÉSE:<br><b>SZABÁLYOZÁSI TERV MÓDOSÍTÁSA</b> | RAJZSZÁM:<br>V-1-M2<br>LÉPTÉK:<br>M 1:10.000     | DÁTUM:<br>2006.10.           |
|   | JELZŐSZÁM:<br>TT-0604  | TELEPÜLÉSTERVEZŐ: PAP ZSUZSA (TT-1-02-0179/2001) |                              |

# ABALIGET SZABÁLYOZÁSI TERVE MÓDOSÍTÁS

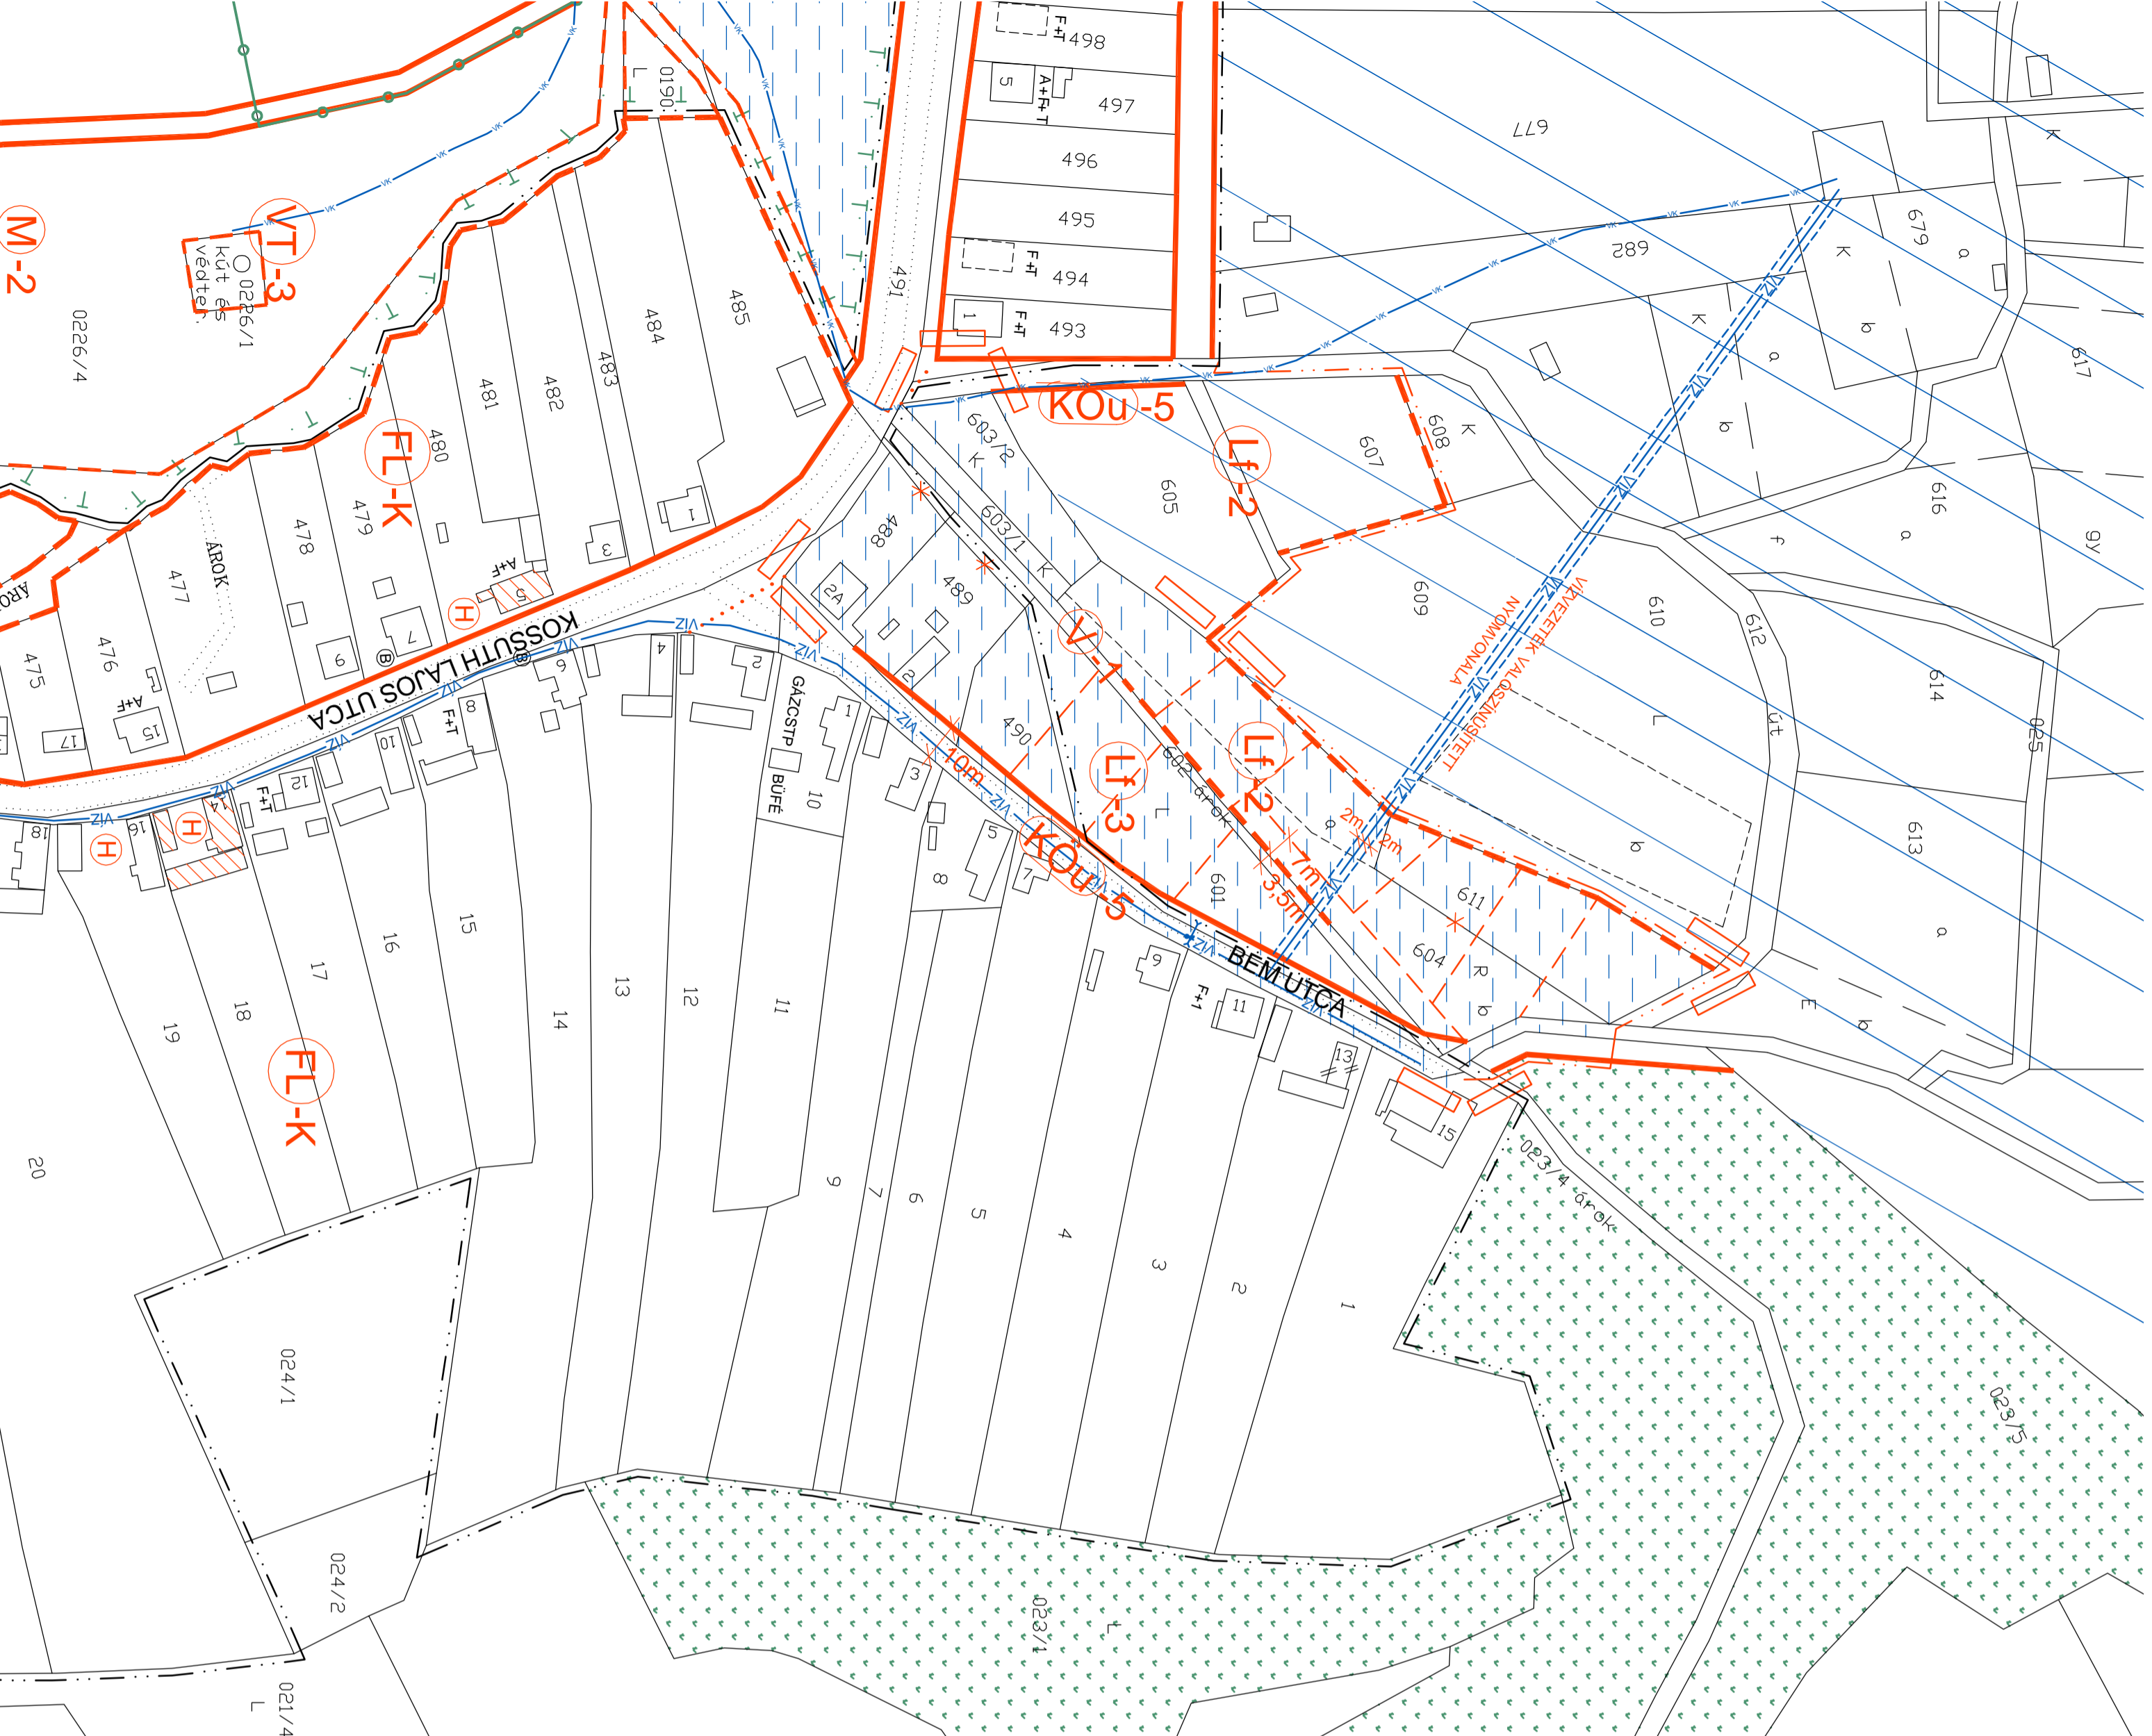

|  |  |
|--|--|
|  | TERVMÓDOSÍTÁS HATÁRA                                       |
|  | MEGLÉVŐ BELTERÜLETI HATÁR                                  |
|  | TERVEZETT BELTERÜLETI HATÁR                                |
|  | SZABÁLYOZÁSI VONAL   |
|  | TERÜLETFELHASZNÁLÁSI MÓDOK HATÁRA                          |
|  | ÉPÍTÉSI ÖVEZET, ÖVEZET HATÁRA                              |
|  | IRÁNYADÓ TELEKHATÁR  |
|  | FALUSIAS LAKÓTERÜLET                                       |
|  | KÖZLEKEDÉSI TERÜLET - KISZOLGÁLÓ ÚT (B.VI.d.D., B.VI.b.B.) |
|  | VIZGAZDÁLKODÁSI TERÜLET - ÁLLANDÓ VÍZFOLYÁS, ÁROK          |
|  | MEGSZÜNTETŐ JEL (IRÁNYADÓ ELEM)                            |
|  | VÉDŐTÁVOLSÁG   |
|  | MAGAS TALAJVIZÁLLÁSÚ TERÜLET                               |

KÉSZÜLT AZ ÁLLAMI ALAPADATOK FELHASZNÁLÁSÁVAL

## KOKAS ÉS TÁRSA TERVEZŐ KFT. ÉPÍTÉSZ ÉS TELEPÜLÉSTERVEZŐ IRODA

|                     |  |   |                          |
|---------------------|--|---|--------------------------|
| Tel/Fax: 72/324-326 | Iroda: 7624 Pécs, Budai Nagy A. u. 1.            | Levelezési cím: 7627 Pécs, Henthegyi út 66. | E-mail: kokas@mincomp.hu |
| SAJÁTKÉP TERVEZŐK:  | MUNKÁK MEGNEVEZÉSE:                              | RAJZSZÁM:                                   | RAJZSZÁM:                |
|                     | ABALIGET TELEPÜLÉSRENDEZÉSI TERVEI               | V-2-M08                                     | V-2-M08                  |
|                     | RAJZ MEGNEVEZÉSE:                                | LEPTÉK:                                     | LEPTÉK:                  |
|                     | SZABÁLYOZÁSI TERV MÓDOSÍTÁSA                     | M 1:2000                                    | M 1:2000                 |
|                     | JELZŐSZÁM:                                       | DÁTUM:                                      | DÁTUM:                   |
|                     | TT-0808  | 2009.06.                                    | 2009.06.                 |
|                     | TELEPÜLÉSTERVEZŐ: PARZSUSZKA (TT-1-02-0178/2001) |   |                          |

Abaliget Község Önkormányzata  
Képviselő-testületének  
8/2009. (VI.3.) Ök. rendeletével  
elfogadva

