


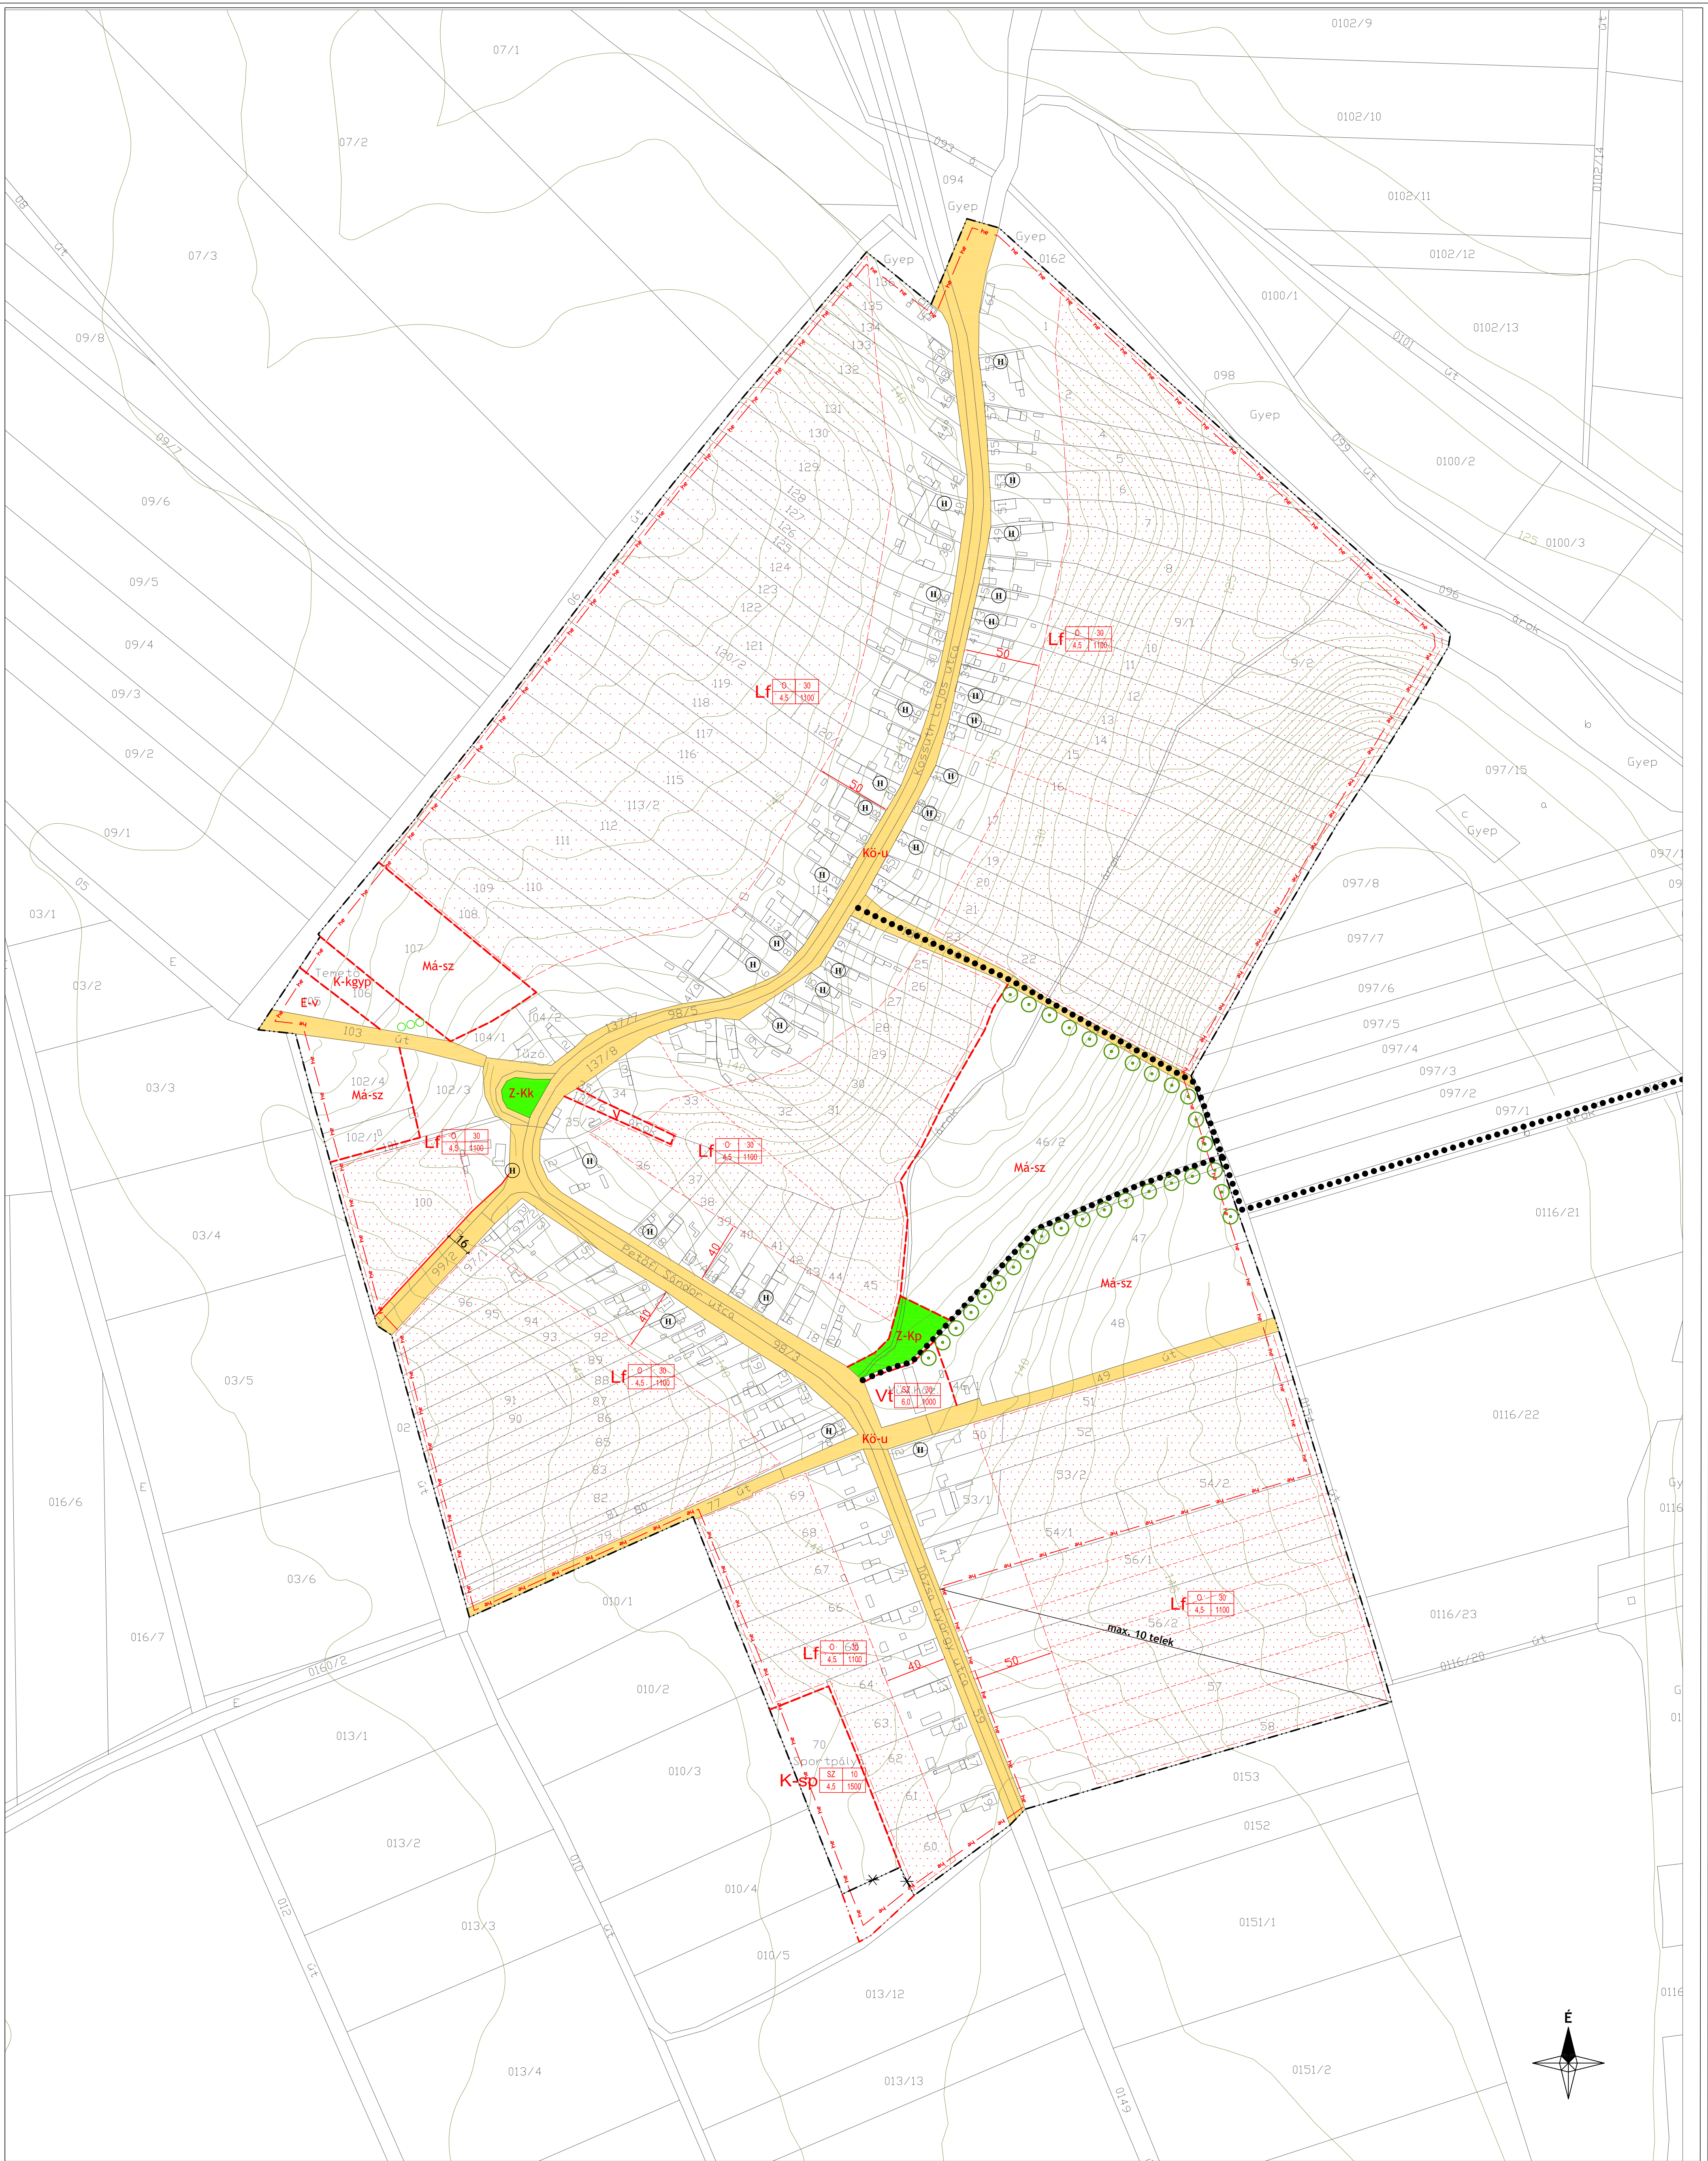

JELMAGYARÁZAT

Vonalas szabályozási elemek

- Szabályozási vonal
- Területfelhasználási egység határa
- Belterület határa

Területi szabályozási elemek

- Lf** Falusias lakóterület
- Vt** Településközpont vagyos terület
- K-sp** Sportterület - különleges terület
- Kö-u** Közlekedés célú közterület
- Z-kh** Nem közlekedés célú közterület
- Telek be nem építhető része
- V** Vizgazdálkodási terület

teljesítés
használati jele

beépítési mód	beépítési %
egyszerű mag. (m)	beépíthető legkisebbi telek (m ²)

Értékvédelem

- (H)** Helyi védelemre javasolt épület, építmény
- Helyi értékvédelmi terület

Egyéb szabályozási elemek

- Szabályozási szélesség
- Megszüntető jel - kötelező
- Gyalogút
- Kötelező fásítás



BENEDEK Kft. -Településrendezési Iroda

1033 Budapest, Sorompó u. 1. Tel.: 439-21-75, 439-21-76

Településtervezés:

Ferik Tünde - vezető településrendező tervező
TT1 12-0130/02
Szécsény János - településmérnök

Zöldfelület, környezetvédelem:

Buella Mónika - okl. táj és kertépítész
környezetvédelmi szakmérnök
K1 01-5013/99

Közlekedéstervezés:

Wetstein Miklós, okl. közlekedésszerelő mérnök
K1d-1/01-2317

Közműtervezés:

Kováts János - okl. építőmérnök
V3-A1 012448

ÁTA

TELEPÜLÉSRENDÉZÉSI TERV SZABÁLYOZÁSI TERV - SZT1.

M=1:2 000

2006. szeptember

