


BAKSA SZABÁLYOZÁSI TERVÉNEK MÓDOSÍTÁSA

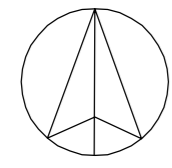

JELMAGYARÁZAT

ÁLTALÁNOS ELEMEK

- TERVMÓDOSÍTÁS HATÁRA
- MEGLÉVŐ BELTERÜLETI HATÁR
- TERVEZETT BELTERÜLETI HATÁR
- SZABÁLYOZÁSI VONAL
- TERÜLETFELHASZNÁLÁSI EGYSÉG HATÁRA
- ÉPÍTÉSI ÖVEZET, ÖVEZET HATÁRA
- IRÁNYADÓ TELEKHATÁR
- TERVEZETT ÚT IRÁNYADÓ TENGELYVONALA

KULTURÁLIS ÖRÖKSÉGVÉDELME


- NYILVANTARTOTT RÉGÉSZETI LELŐHELY ÉS KÖRNYEZETE

TÁJVÉDELME

- TELEPÍTENDŐ FASOR

EGYÉB

- IRÁNYADÓ MEGSZÜNTETŐ JEL
- BURKOLT ÚT-HELYSZÍNELÉS ALAPJÁN
- ÉPÜLET HELYSZÍNELÉS ALAPJÁN
- ELBONTOTT, VAGY ROMOS ÉPÜLET HELYSZÍNELÉS ALAPJÁN
- BEÜLTETÉSI KÖTELEZETTSÉGGEL TERHELHETŐ TERÜLET

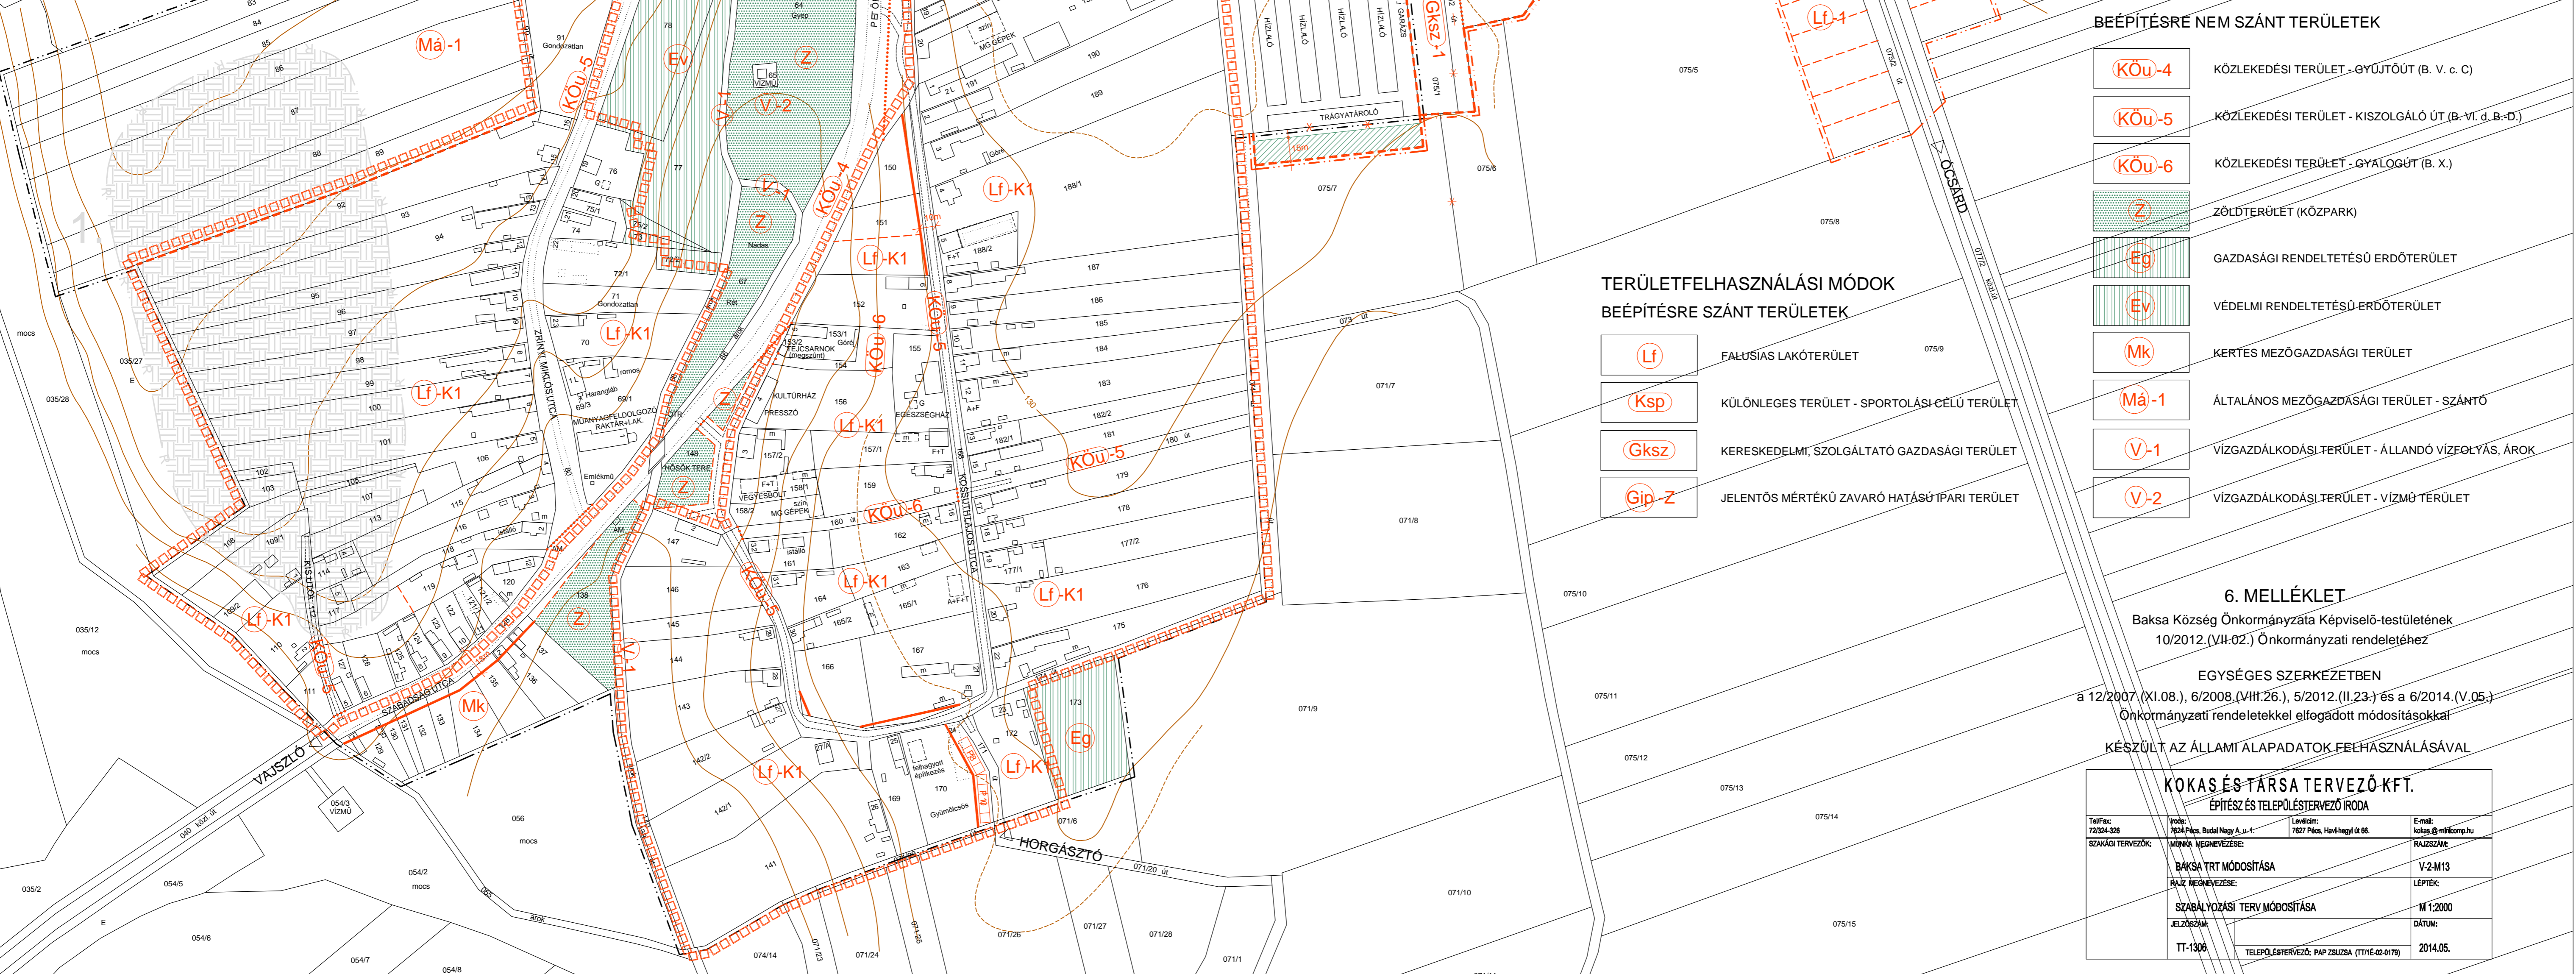

TERÜLETFELHASZNÁLÁSI MÓDOK

BEÉPÍTÉSRE SZÁNT TERÜLETEK

- FALUSIAS LAKÓTERÜLET
- KÜLÖNLEGES TERÜLET - SPORTOLÁSI-CÉLÚ TERÜLET
- KERESKEDELMI, SZOLGÁLTATÓ GAZDASÁGI TERÜLET
- JELENTŐS MÉRTÉKŰ ZAVARÓ HATÁSÚ IPARI TERÜLET

BEÉPÍTÉSRE NEM SZÁNT TERÜLETEK

- KÖZLEKEDÉSI TERÜLET - GYŰJTŐÚT (B. V. c. C.)
- KÖZLEKEDÉSI TERÜLET - KISZOLGÁLÓ ÚT (B-VI. d. B-D.)
- KÖZLEKEDÉSI TERÜLET - GYALOGÚT (B. X.)
- ZÖLDTERÜLET (KÖZPARK)
- GAZDASÁGI RENDELTESETŰ ERDŐTERÜLET
- VÉDELMI RENDELTESETŰ ERDŐTERÜLET
- KERTÉSZ MEZŐGAZDASÁGI TERÜLET
- ÁLTALÁNOS MEZŐGAZDASÁGI TERÜLET - SZÁNTÓ
- VÍZGAZDÁLKODÁSI TERÜLET - ÁLLANDÓ VÍZELYÁS, ÁROK
- VÍZGAZDÁLKODÁSI TERÜLET - VÍZMŰ TERÜLET

6. MELLÉKLET

Baksa Község Önkormányzata Képviselő-testületének
10/2012.(VII.02.) Önkormányzati rendelethez

EGYSÉGES SZERKEZETBEN
a 12/2007.(XI.08.), 6/2008.(VII.26.), 5/2012.(II.23.) és a 6/2014.(V.05.)
Önkormányzati rendeletekkel elfogadott módosításokkal

KÉSZÜLT AZ ÁLLAMI ALAPADATOK FELHASZNÁLÁSÁVAL

KOKAS ÉS-TÁRSA TERVEZŐ-KFT. ÉPÍTÉSZ ÉS TELEPÜLÉSTERVEZŐ IRODA			
Tervező: 2024-08	Munka megnevezése: BAKSA TRT MÓDOSÍTÁSA	Levegő: 2027. évi. 10. hó. 10. napján	E-mail: kukas@kukas.hu
Szakági Tervezők: Munka megnevezése: BAKSA TRT MÓDOSÍTÁSA	Feladat megnevezése: SZABÁLYOZÁSI TERV MÓDOSÍTÁSA	Levegő: 2027. évi. 10. hó. 10. napján	Érték: M 1:2000
Jelzőszám: TT-1308	Településtervező: PAP ZSUZSANNA (TITK-06-0178)	Dátum: 2014.05.	